


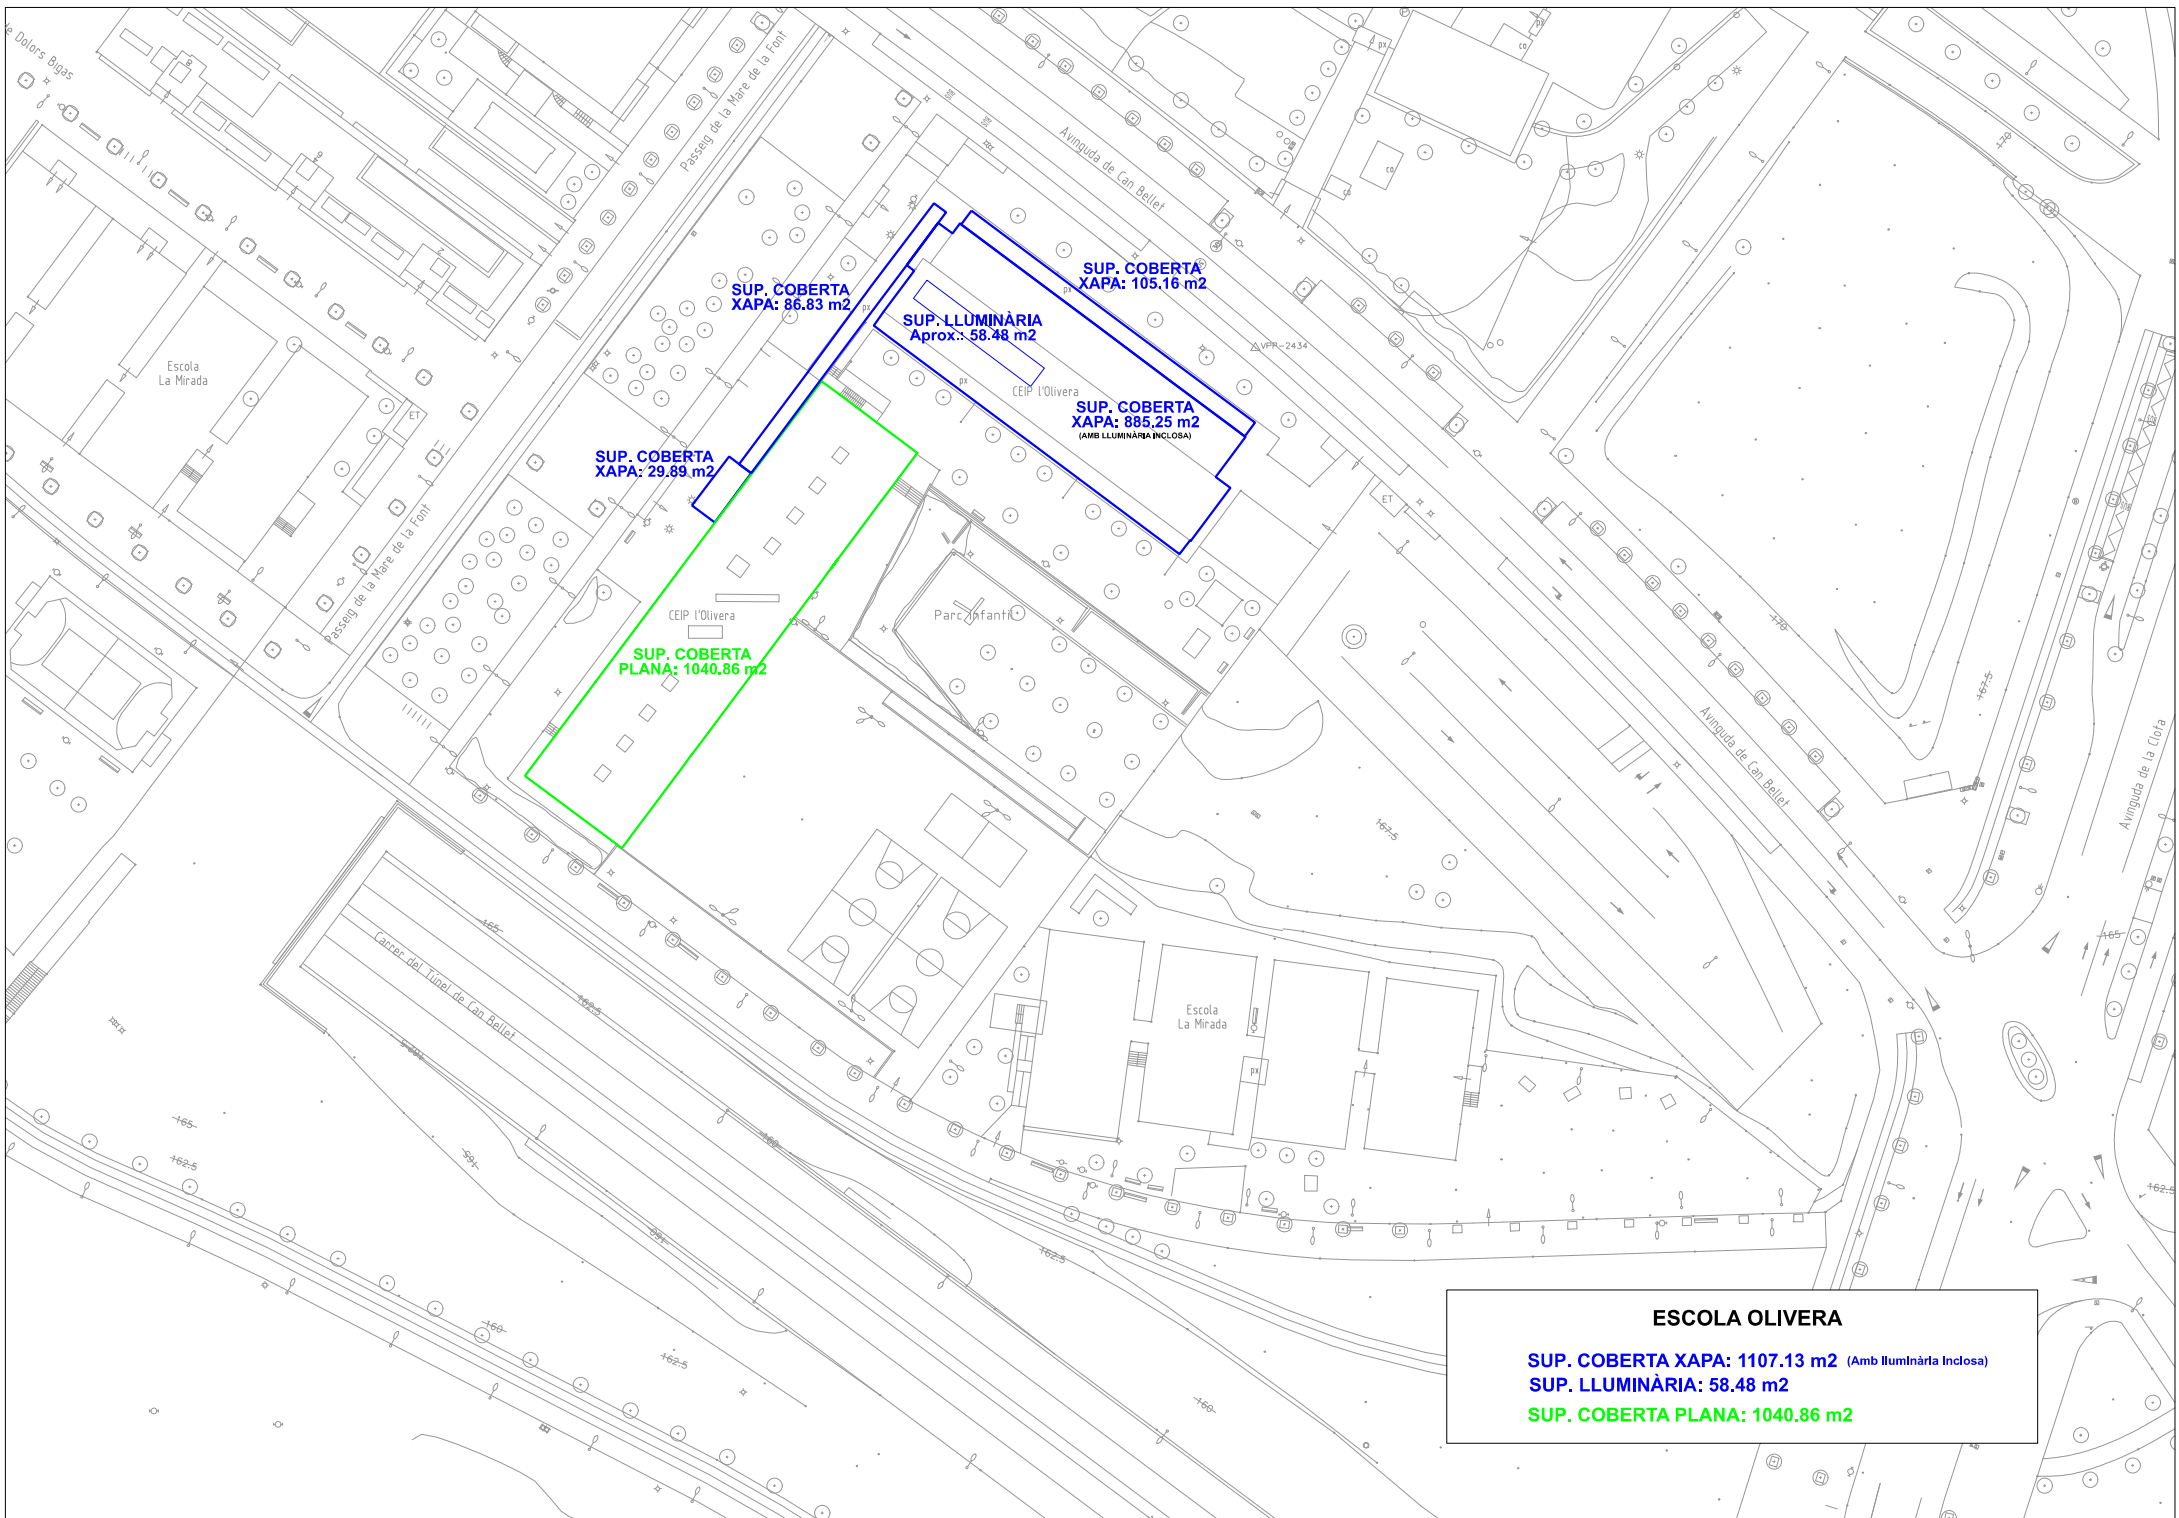

SUP. COBERTA
XAPA: 86.83 m2

SUP. LLUMINÀRIA
Aprox.: 58.48 m2

SUP. COBERTA
XAPA: 105.16 m2

SUP. COBERTA
XAPA: 885.25 m2
(AMB LLUMINÀRIA INCLOS)

SUP. COBERTA
XAPA: 29.89 m2

SUP. COBERTA
PLANA: 1040.86 m2

ESCOLA OLIVERA
SUP. COBERTA XAPA: 1107.13 m2 (Amb lluminària inclosa)
SUP. LLUMINÀRIA: 58.48 m2
SUP. COBERTA PLANA: 1040.86 m2