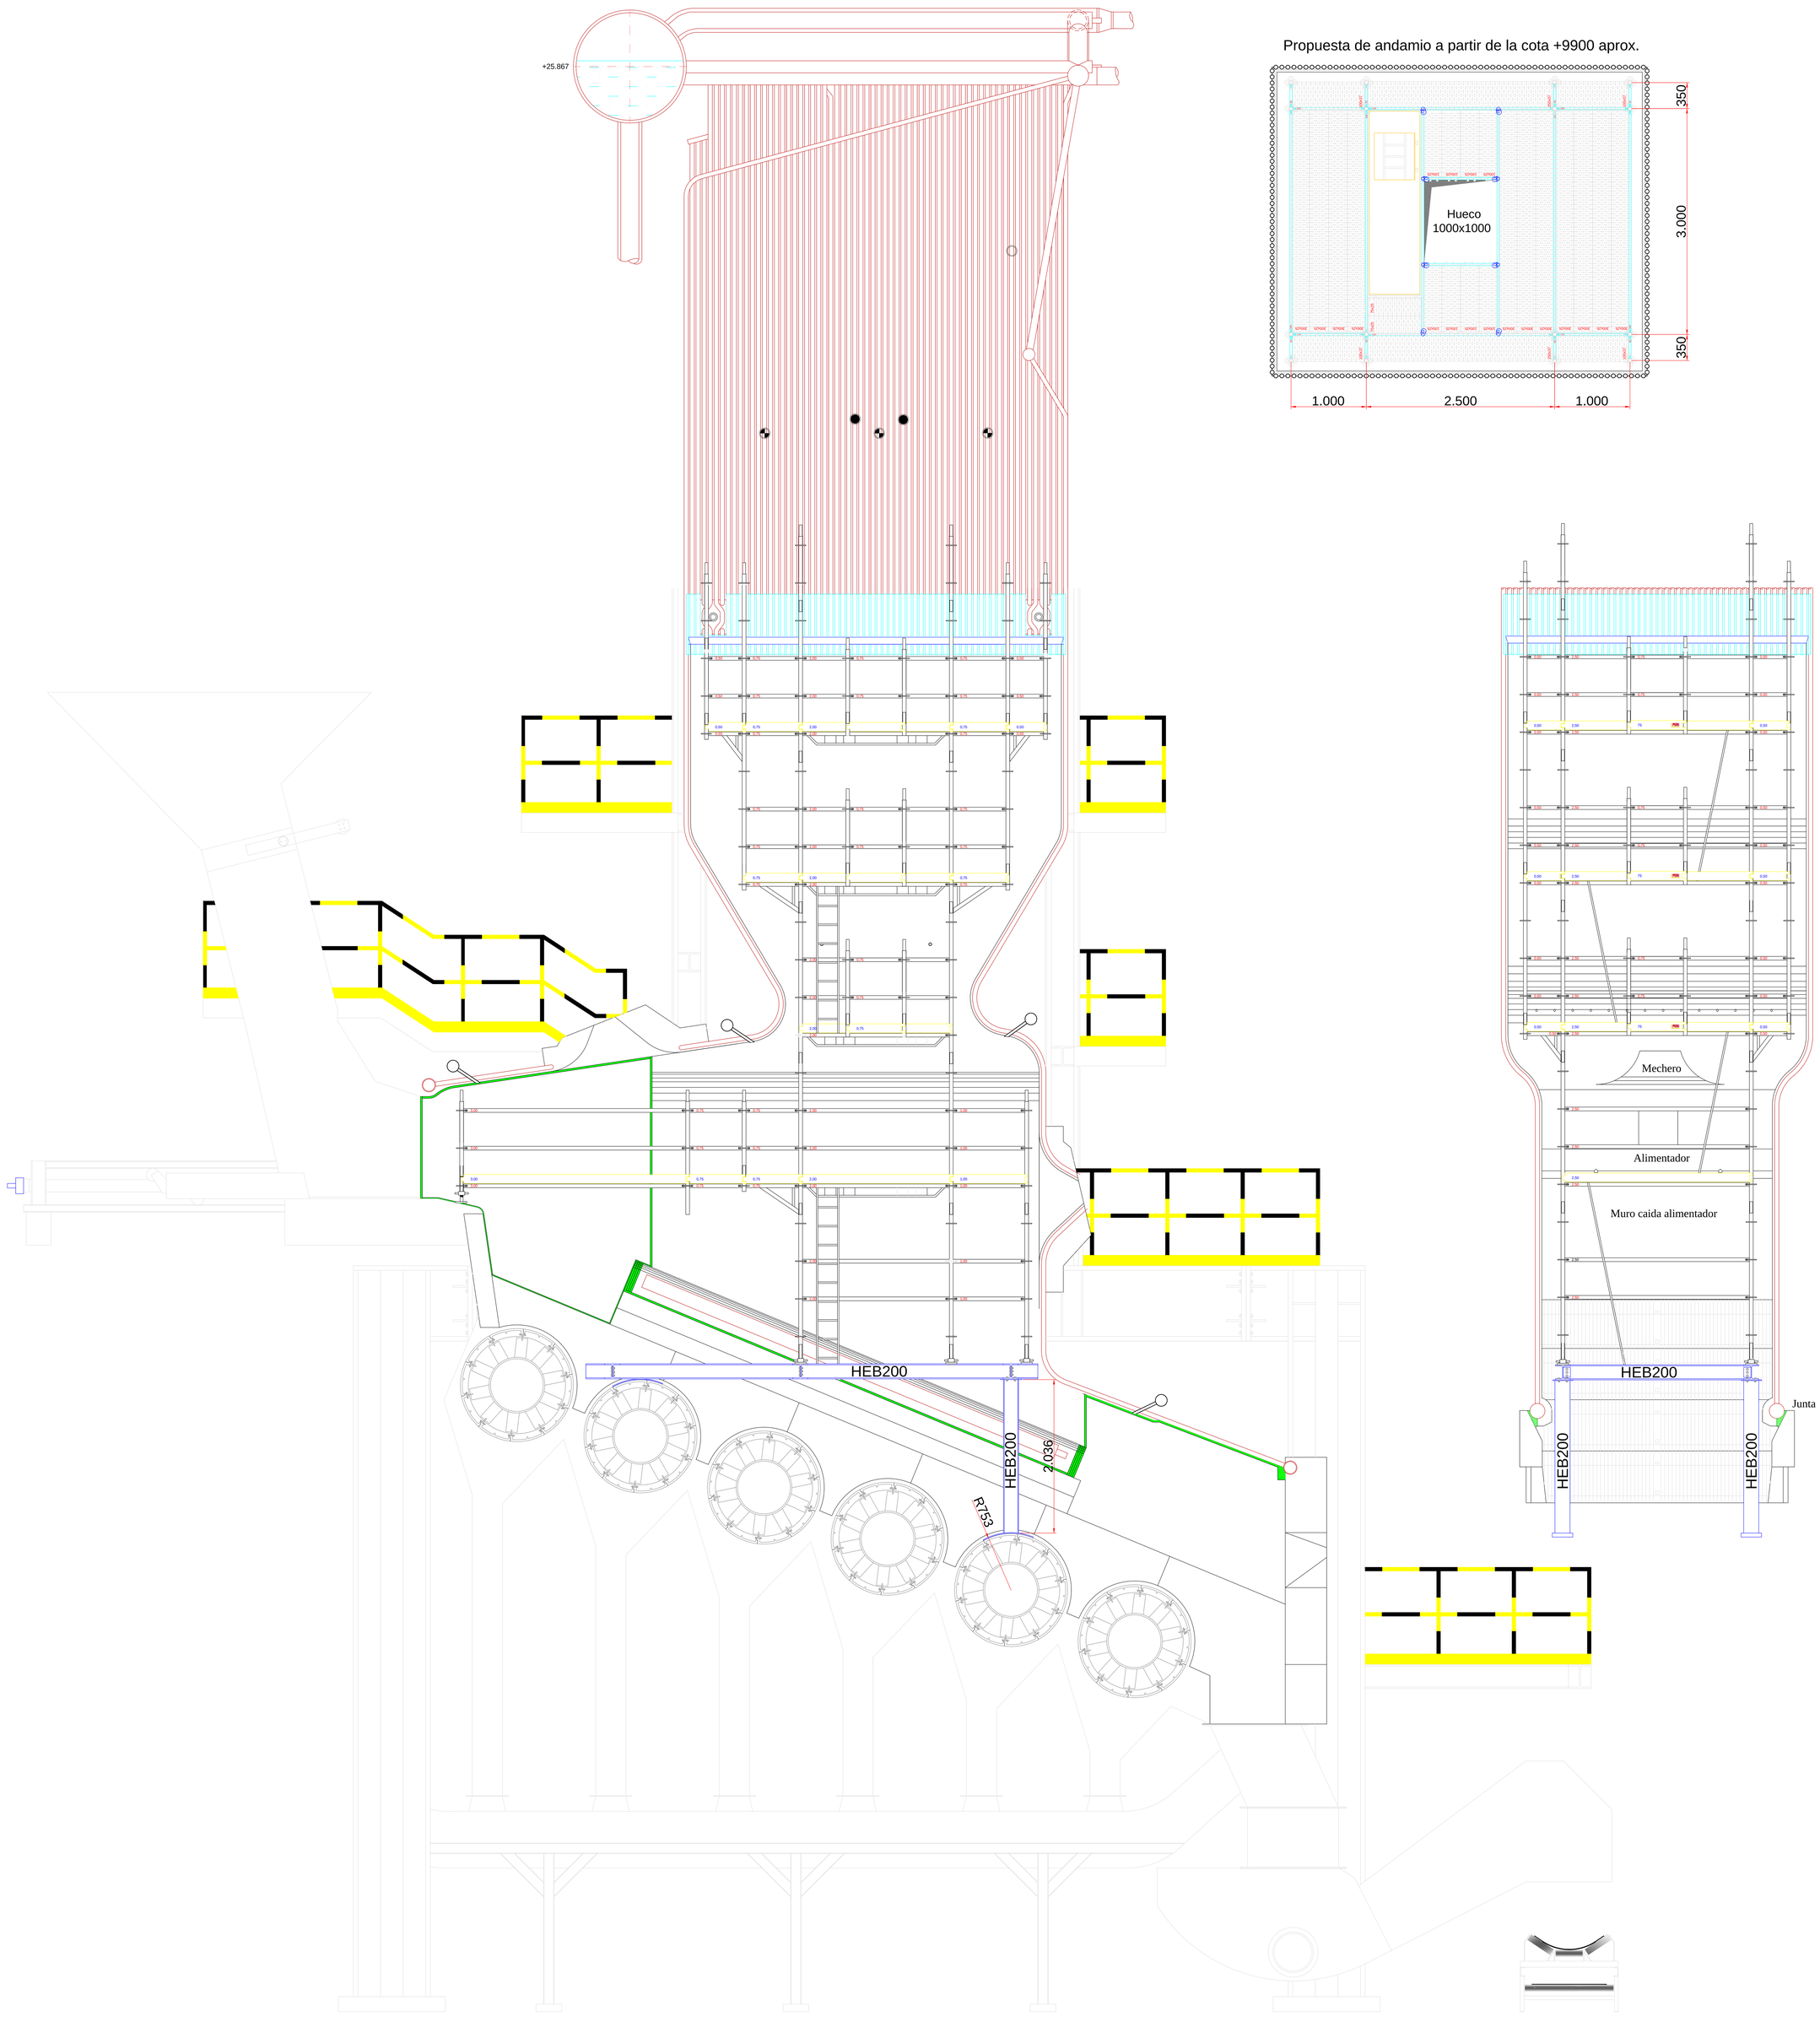

Propuesta de andamio a partir de la cota +9900 aprox.

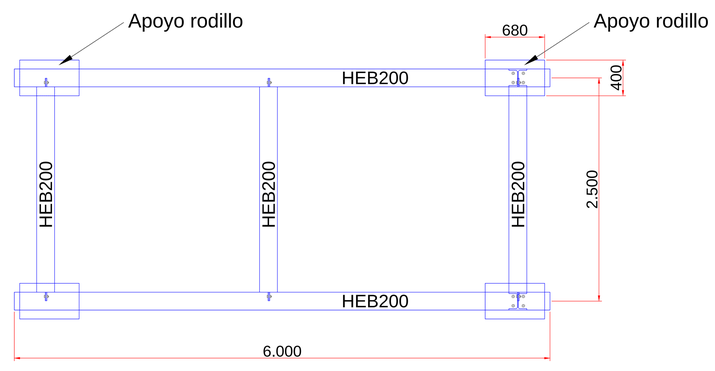

	Fecha/Date	Resp.	Nombre/Name	Firmas/Signe
Dibuj./Draw:	17-03-14	Dpto.Tec.	LPL	
Rev./Check:	17-03-14	Dpto.Tec.	EBP	
Apro./Appro.:	17-03-14	Dtor.Tec.	IDC	

Sirusa

Posible plataforma y andamio

PLANO Nº: 01300489U00

REV. Nº: 00

Sustituye a:

Sustituido por:

DO.2.08

LINEA DE INCINERACION

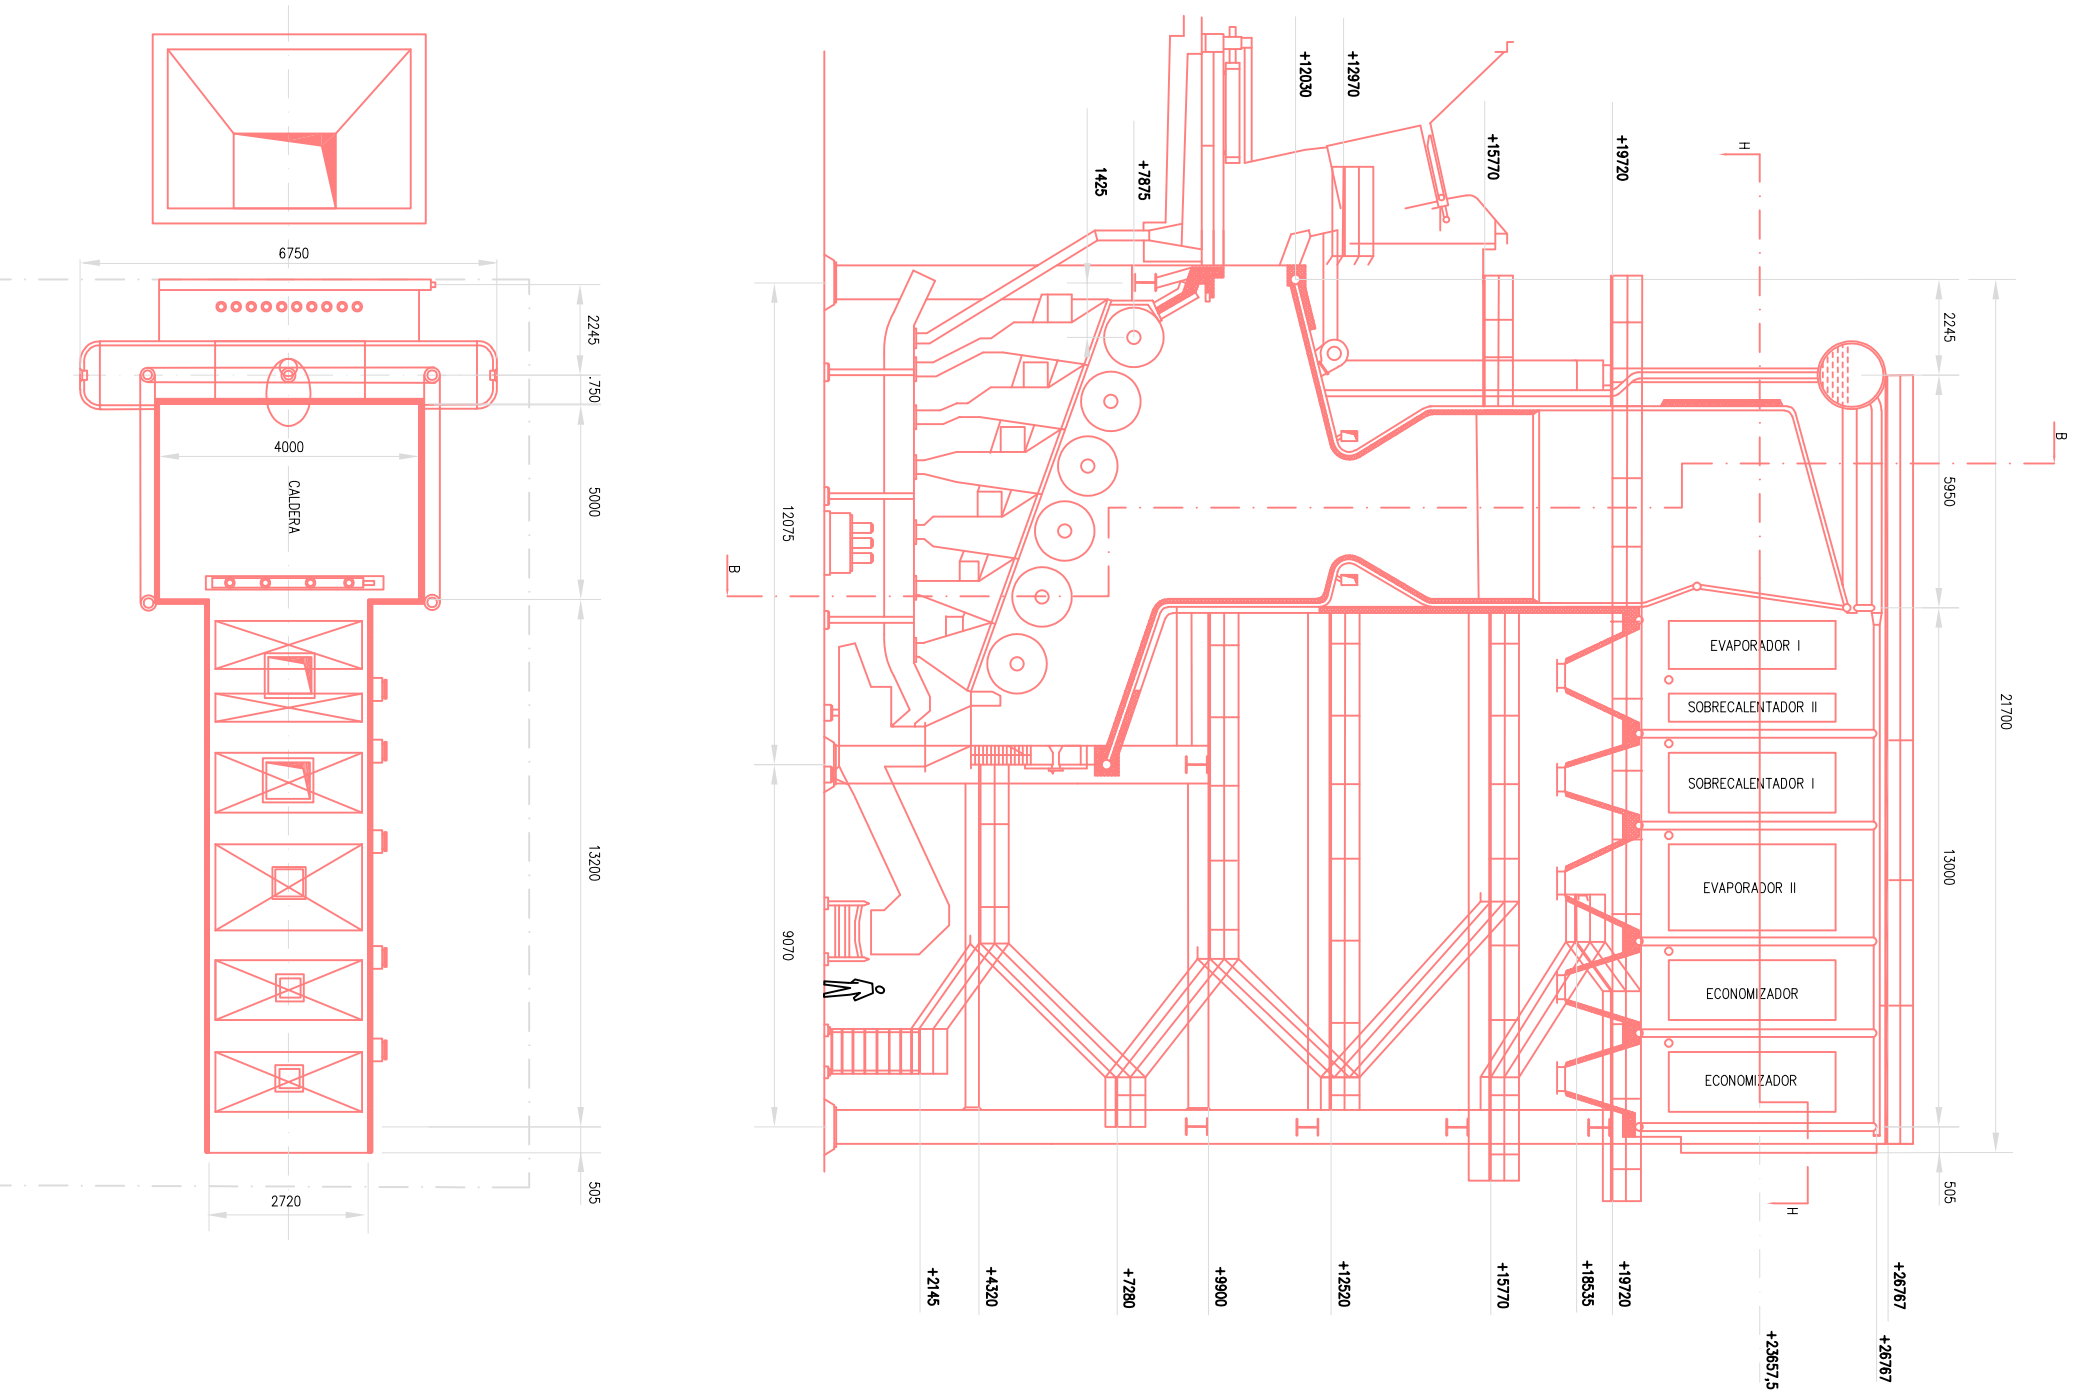

SIRUSA SERVEIS D'INCINERACIÓ DE RESIDUS URBANS S.A.	TITULO PLANTA secciones
Modificación	

DIBUJADO	
COMPROBAD	
FECHA	
Nº DE PLA	
ZA P3	

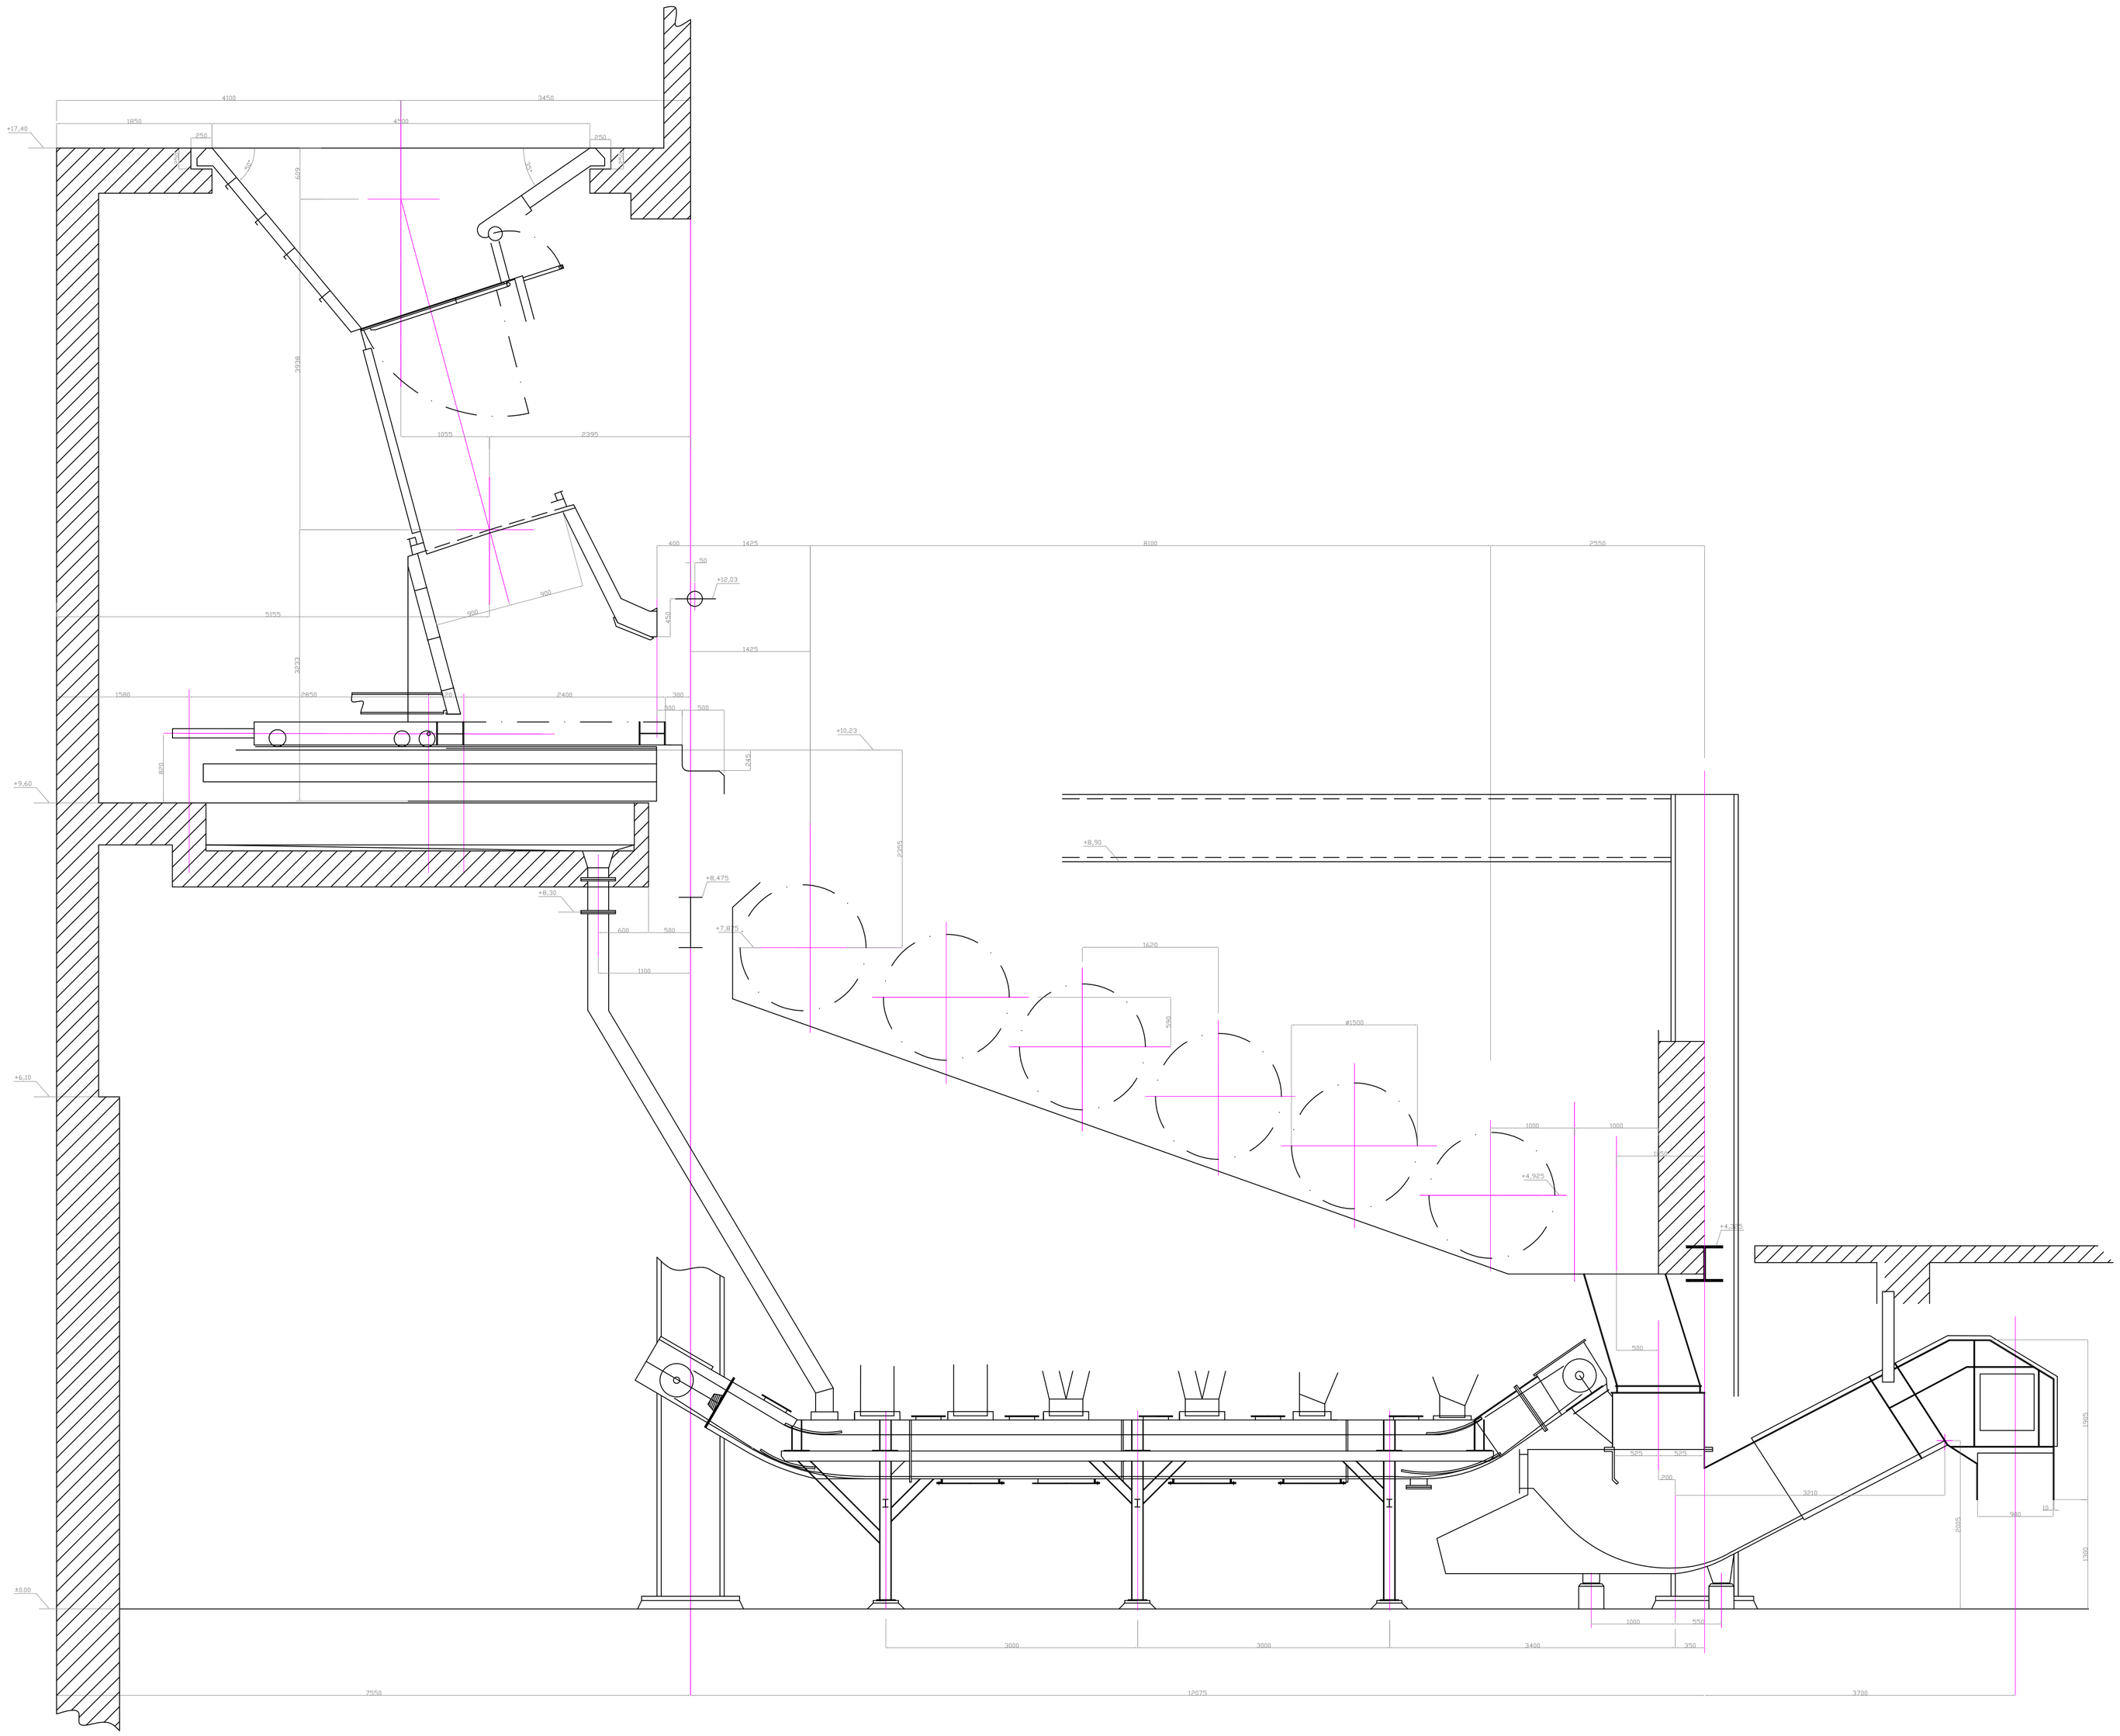

5			SIRUSA SERVEIS D'INCINERACIÓ DE RESIDUS URBANS S.A.	TITULO: MESA DE ALIMENTACIÓN RODILLOS DESESCORIADOR	DIBUJADO: M. NIEVES
4					COMPROBADO: D.VILLANUEVA
3					FECHA: 04-01-06
2					Nº DE PLANO ORIGINAL: 652500 — ESC.: 1:1
1					
0	04-01-06	Plano Sirusa			Nº DE PLANO SIRUSA: ZA P3_30005
Rev.					