




ELS CAMELS


(E:1/50)

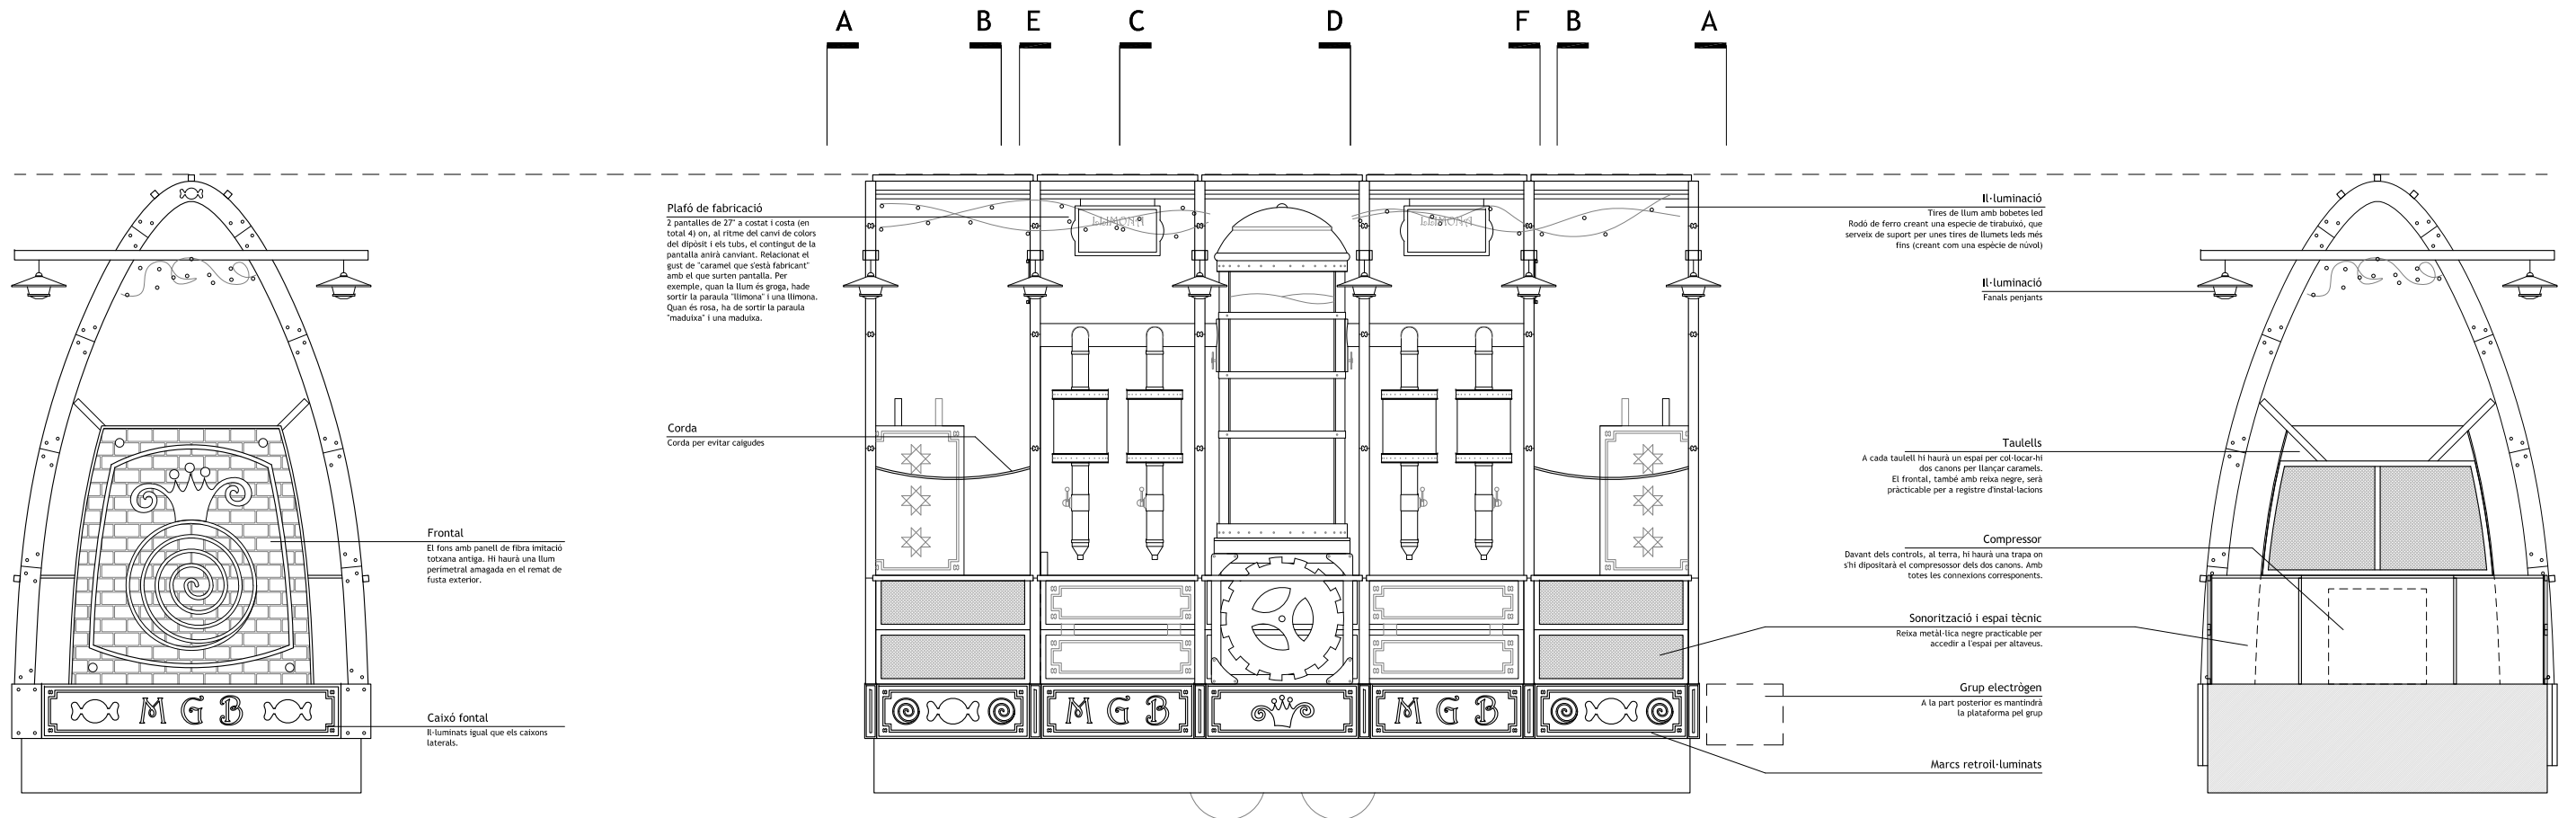


SECCIÓ A

ALÇAT LATERAL


SECCIÓ B

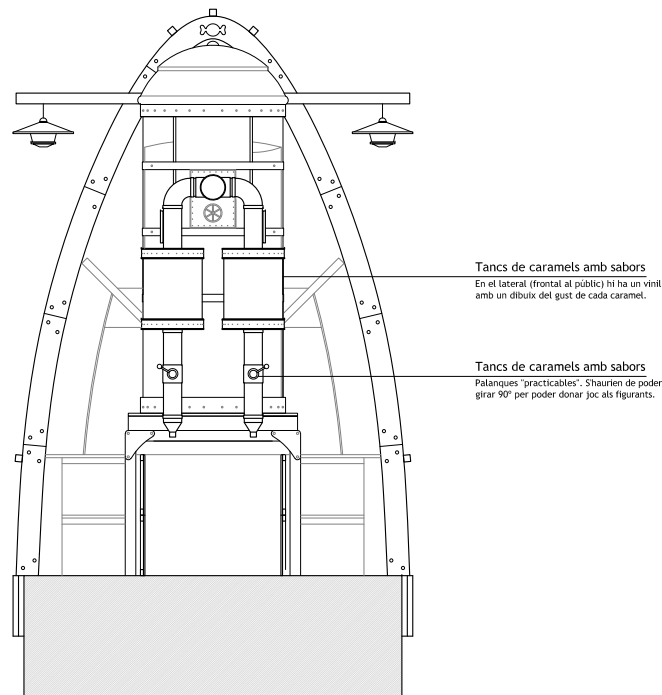


SECCIÓ C

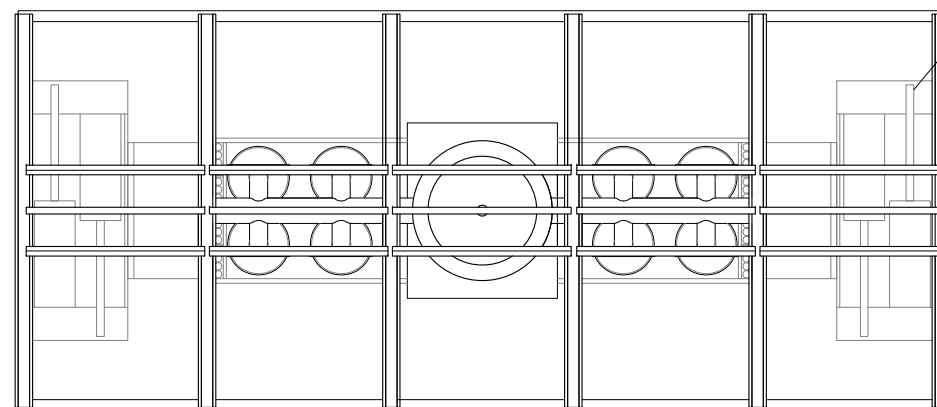

PLANTA

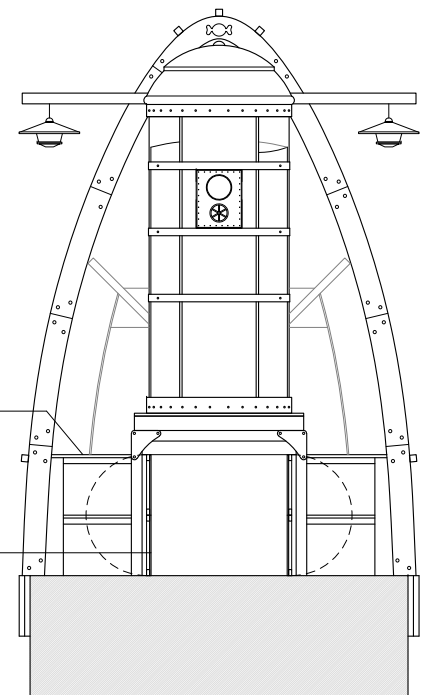

SECCIÓ D

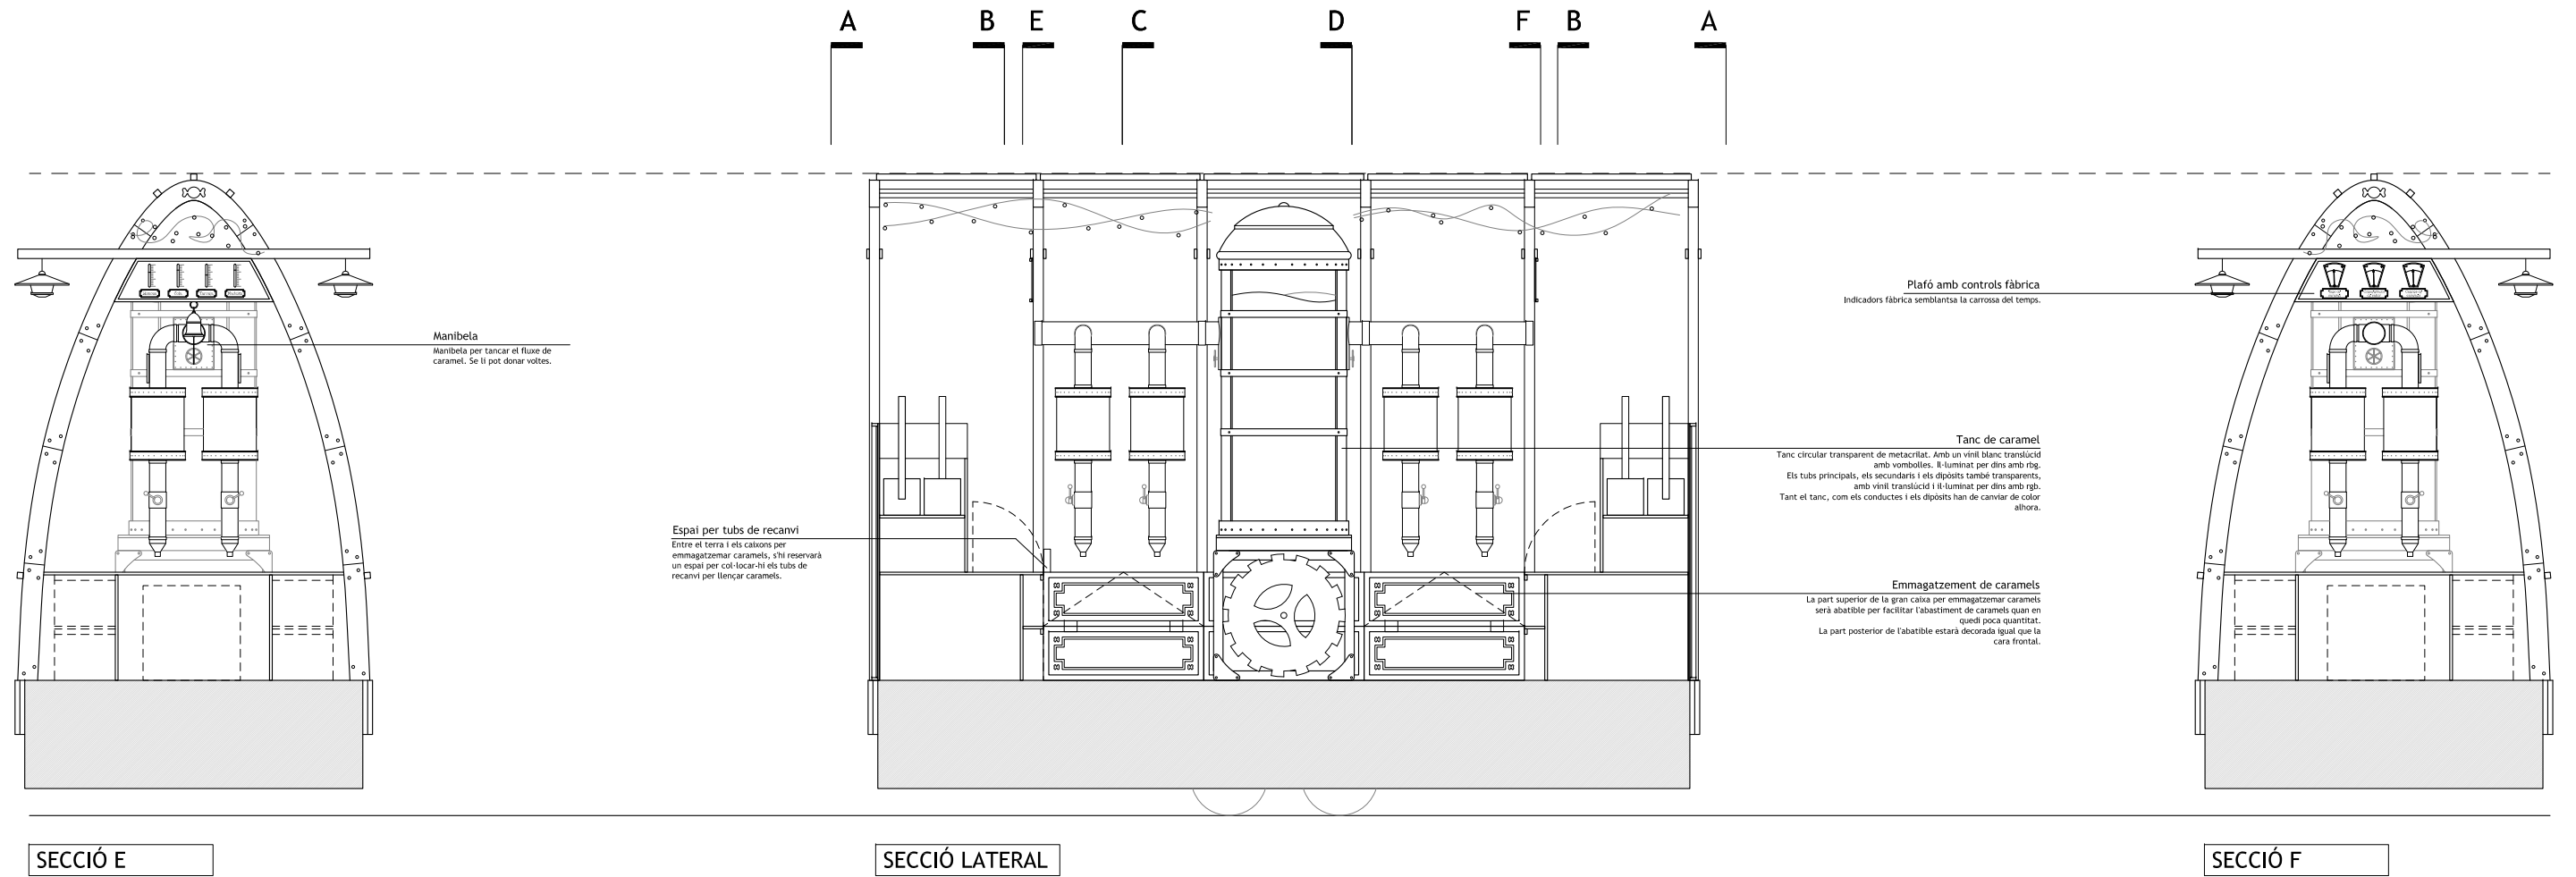




LLAMINERS REIALS

(E:1/50)

Reconversió de la Carrossa dels Missatgers

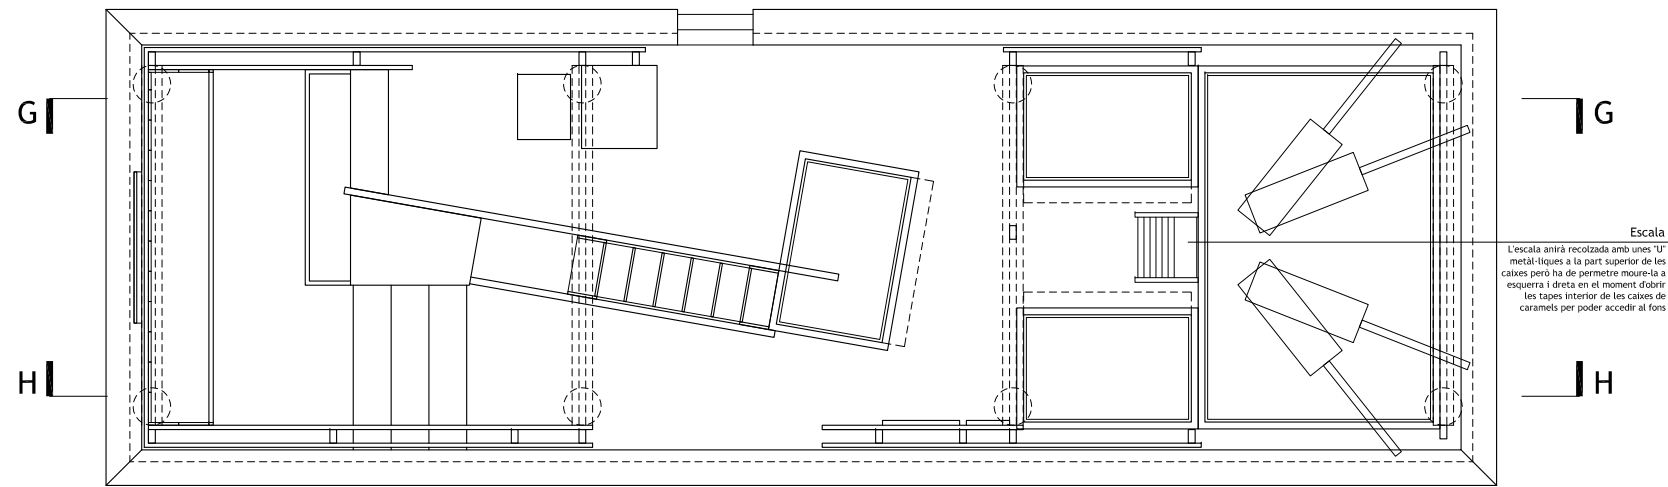


Escala

L'escala anirà recolzada amb unes "U" metàl·liques a la part superior de les caixes però ha de permetre moure-la a esquerra i dreta en el moment d'obrir les tapes interior de les caixes de caramels per poder accedir al fons



Frontal

La corona i l'escut estaran troquejades i retroil·luminades. També estarà il·luminat l'espai entre l'escut i el frontal de la carrossa. Cavo de llum amb leds rpg.

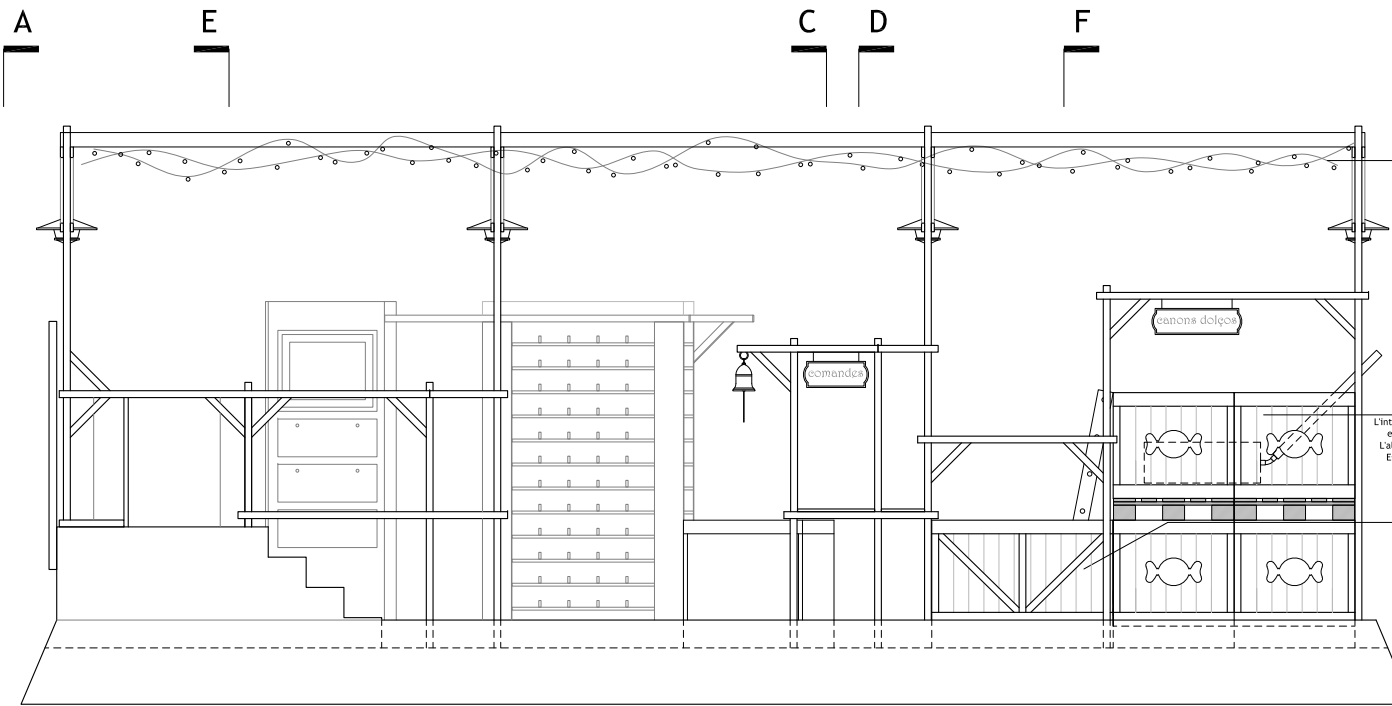

Il·luminació

Tires de llum amb bombetes led Rodó de ferro creant una espècie de tirabuzó, que serveix de suport per unes tires de llumets leds més fins (creant com una espècie de nivell)

Espai pels canons de caramels


L'interior de les 4 caixes es falsejarà i serà un sol espai tot i que exteriorment semblin 4 caixes. L'alçada i posició dels canons es definirà in situ. Es construirà una bancada de fusta en cas que les màquines hagin d'anar una sobre l'altre.

Sonorització i espai tècnic

Reixa metàl·lica negra practicable

Caixes inferiors

Es mantindrà la il·luminació actual de les caixes. La cara de les caixes es podrà extreure completament per poder manipular els compressors.

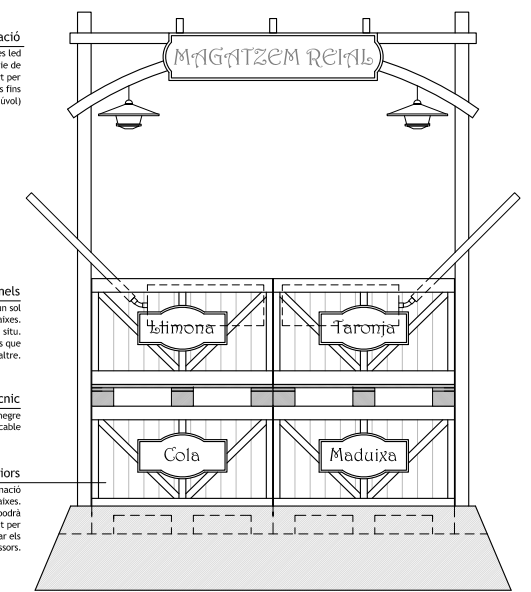


SECCIÓ A

ALÇAT LATERAL


SECCIÓ B

DETALL CAIXA CARAMELS

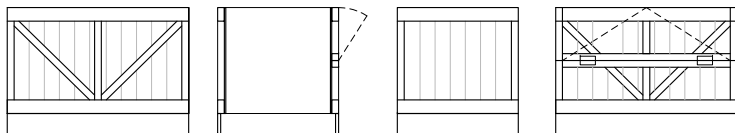

Caixes per caramels


Seràn com les caixes actuals però l'alçada del palet es substituirà per un caixó de fusta. Exteriorment les caixes són iguals però per dins tenen més profunditat per poder emmagatzemar més caramels. Una de les cares és abatible per poder arribar als caramels quan en quedin pocs.

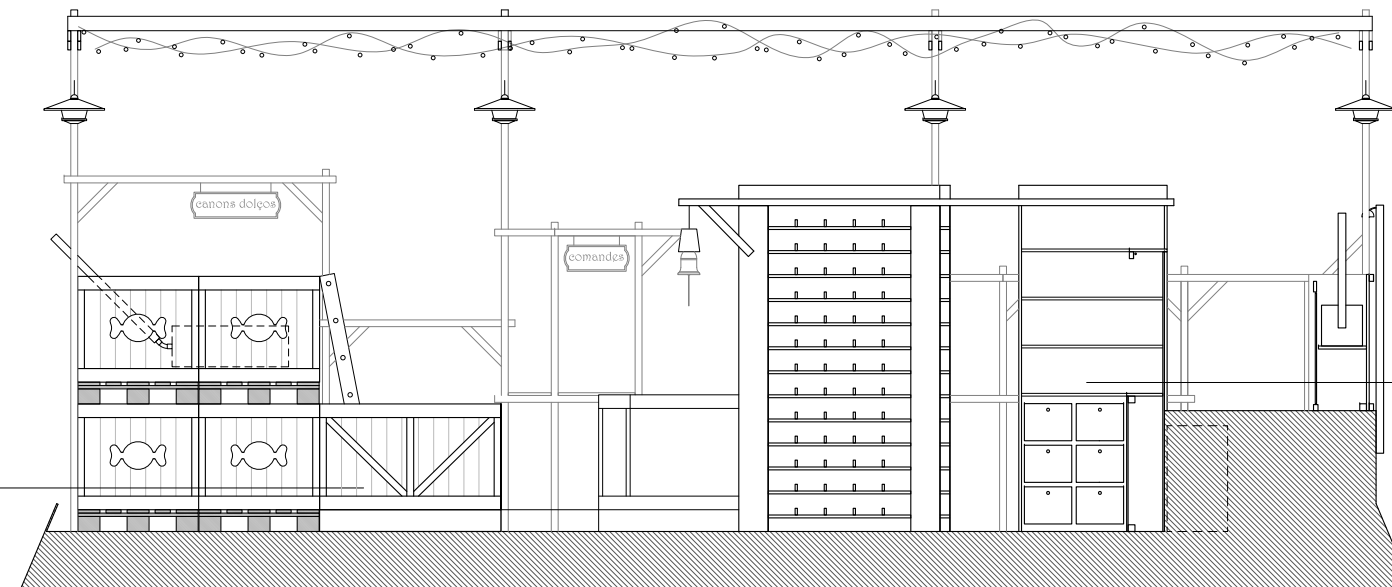

Espai "Control de Qualitat"

S'hi col·locaran provetes. Pots amb "concentrat de gustos". Pots amb caramels i un litre per anotar.

SECCIÓ G

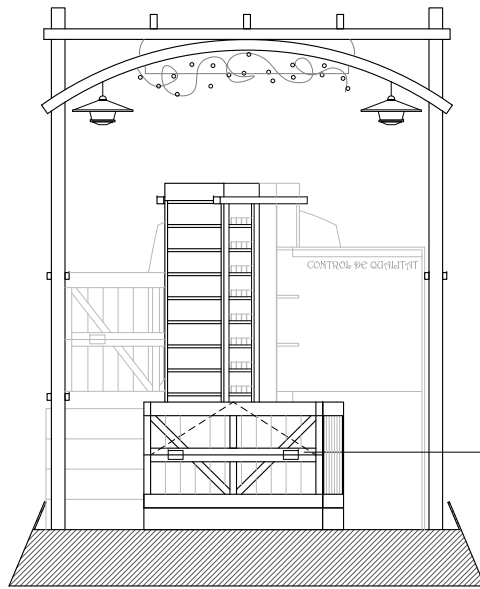

Estructura postes

Alguns dels punts de fusta, rematats amb pàmpuls de llum, es substituiran o se n'integraran de nous (segons plànol) més alts per aconseguir la nova estructura.



els pàmpuls es substituiran per dos llàmpares a cada punt iguals als de la carrossa dels caramels.

Caixes de caramels

Les caixes portaran en el lateral i logotip d'un caramel i la part posterior un cartell amb noms de diferents sabors, fets de tablero de fusta.

Substitució taulell

El taulell actual es substituirà per una caixa (veure detall) amb una cara batent.

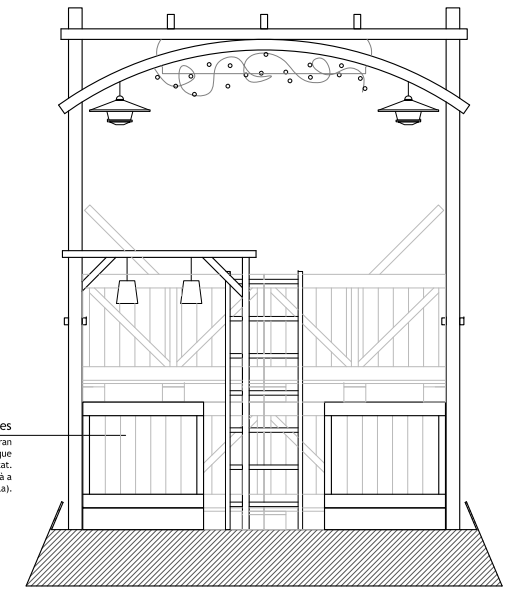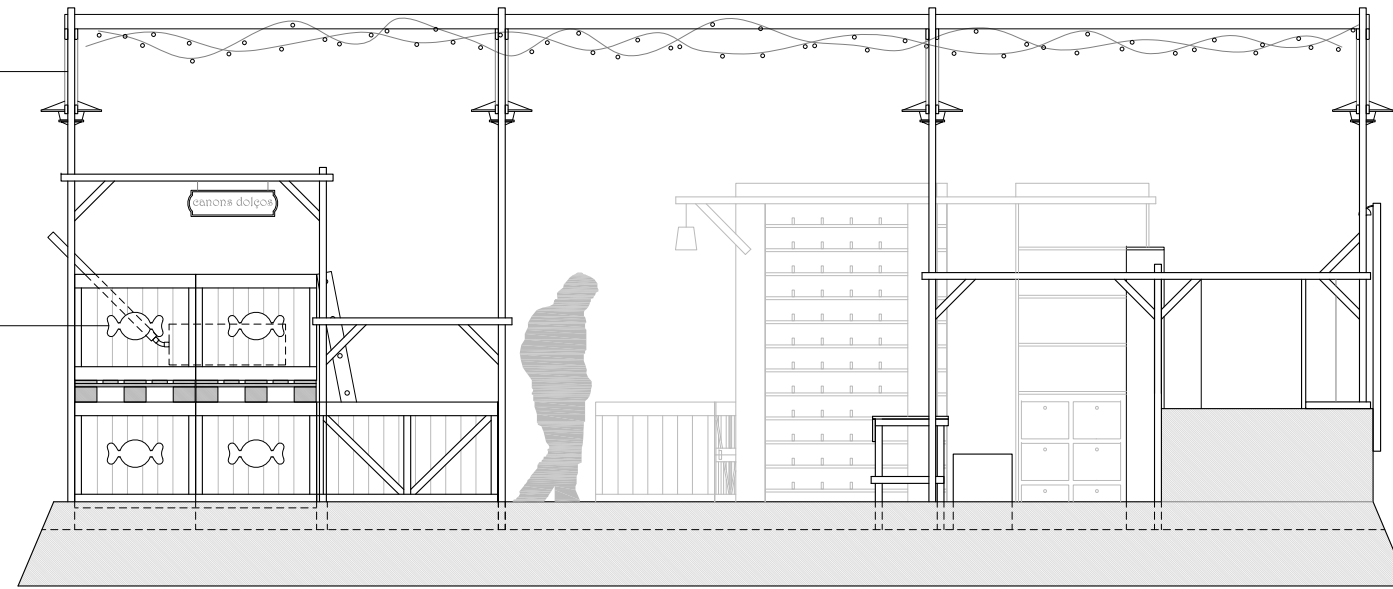


Substitució balances

El banc i les balances es substituiran per una caixa (veure detall) igual que la caixa de cartes de l'altre costat. La cara amb part batent es situarà a l'interior (mirant a l'escala).

SECCIÓ C

ALÇAT LATERAL

SECCIÓ D


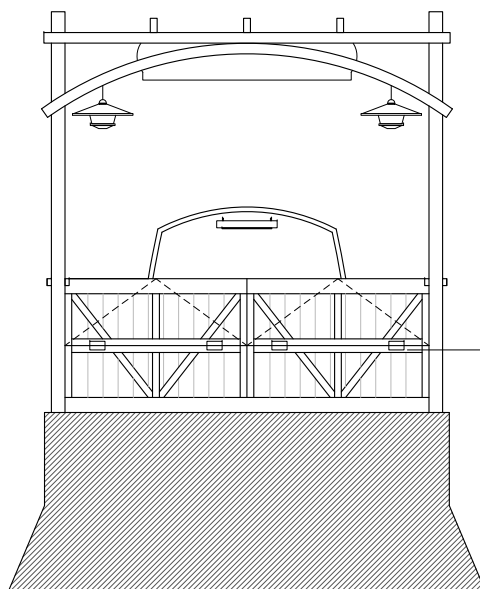


Prestatge de les cartes

Es retiraran les cartes i a cada espai de la prestatgeria s'hi col·locarà un calaix de maderitat, o similar, que estaran plens de caramels.

Substitució taulell

El taulell es substituirà per uns fonsils imitant caixes. També amb la part superior batent per poder accedir als caramels del caixa quan en quedi poca quantitat. El caixa es dividirà en dues parts. Cadascuna de les parts batent correspondrà a un d'aquests compartiments.

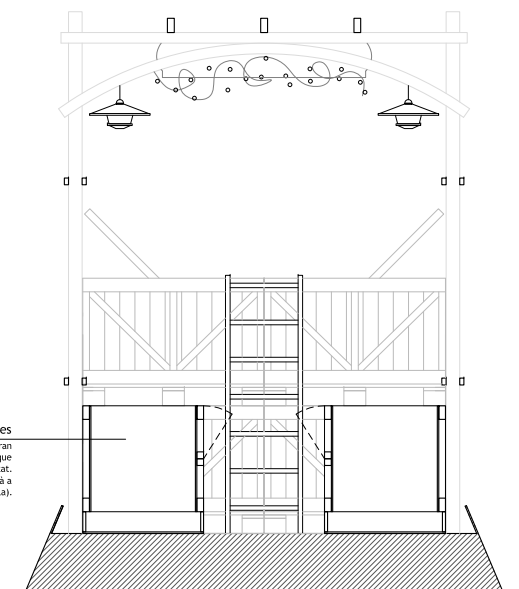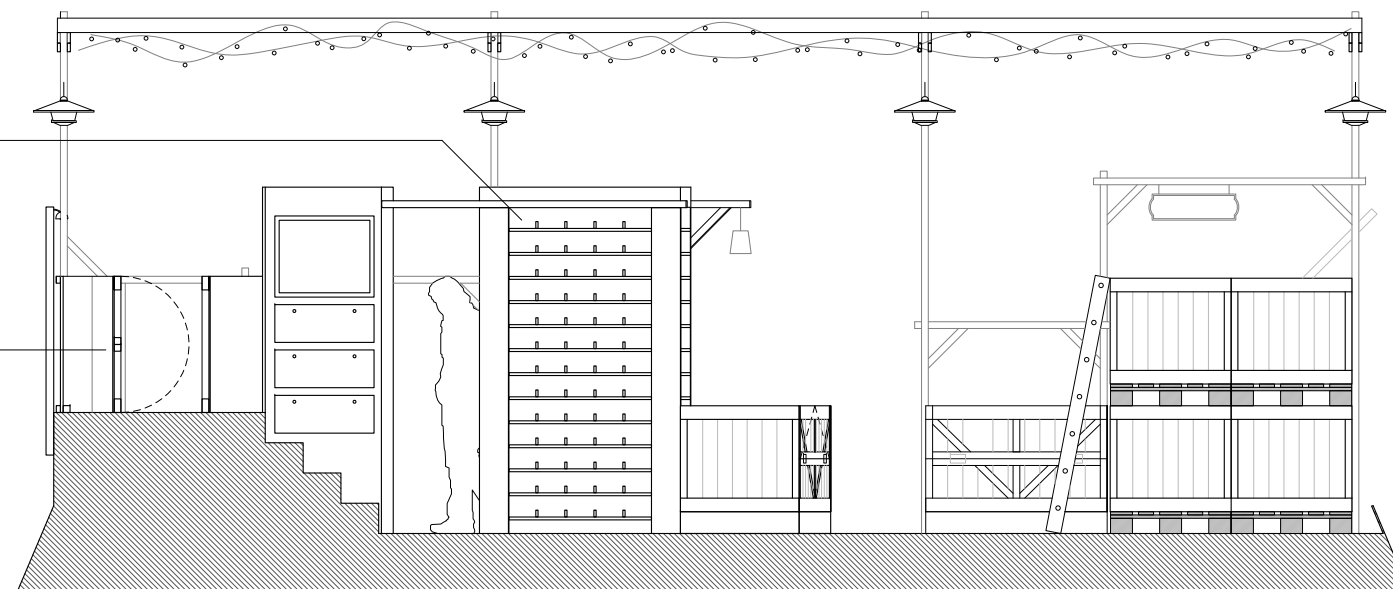

Substitució balances

El banc i les balances es substituiran per una caixa (veure detall) igual que la caixa de cartes de l'altre costat. La cara amb part batent es situarà a l'interior (mirant a l'escala).

SECCIÓ E

SECCIÓ H



SECCIÓ F




LLAMINERS REIALS

(E:1/50)


ESTAT ACTUAL CARROSSA DELS MISSATGERS

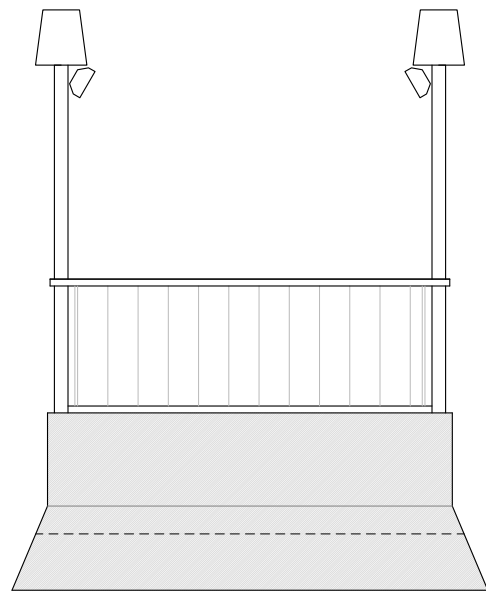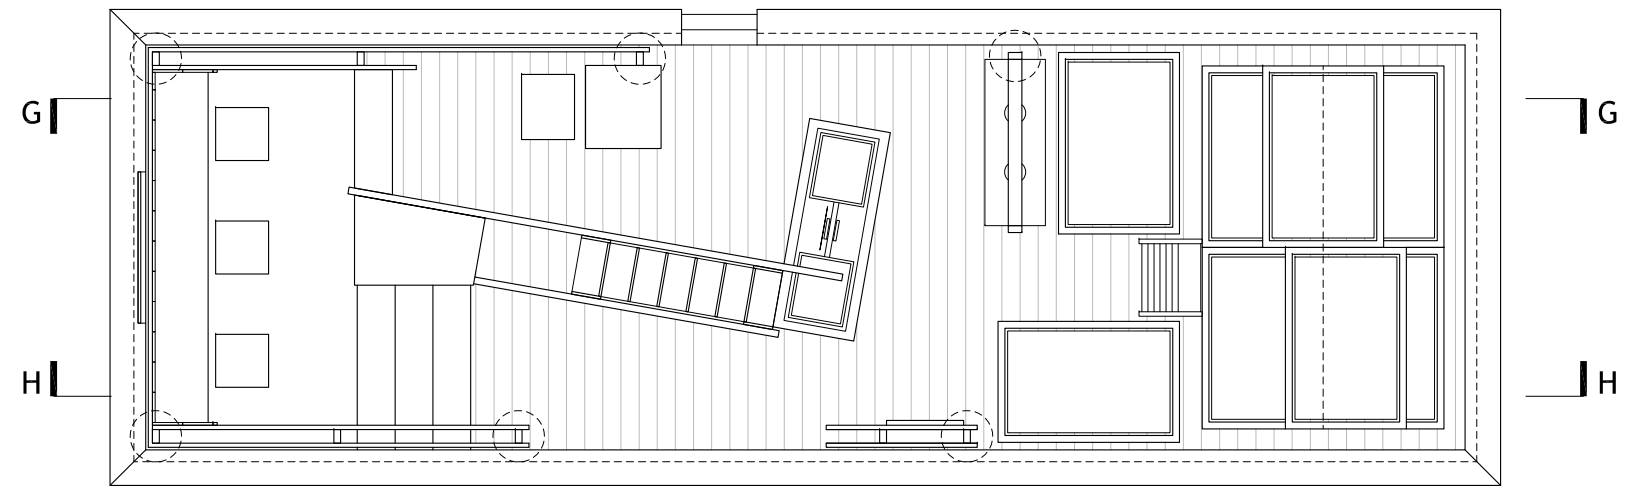


SECCIÓ A

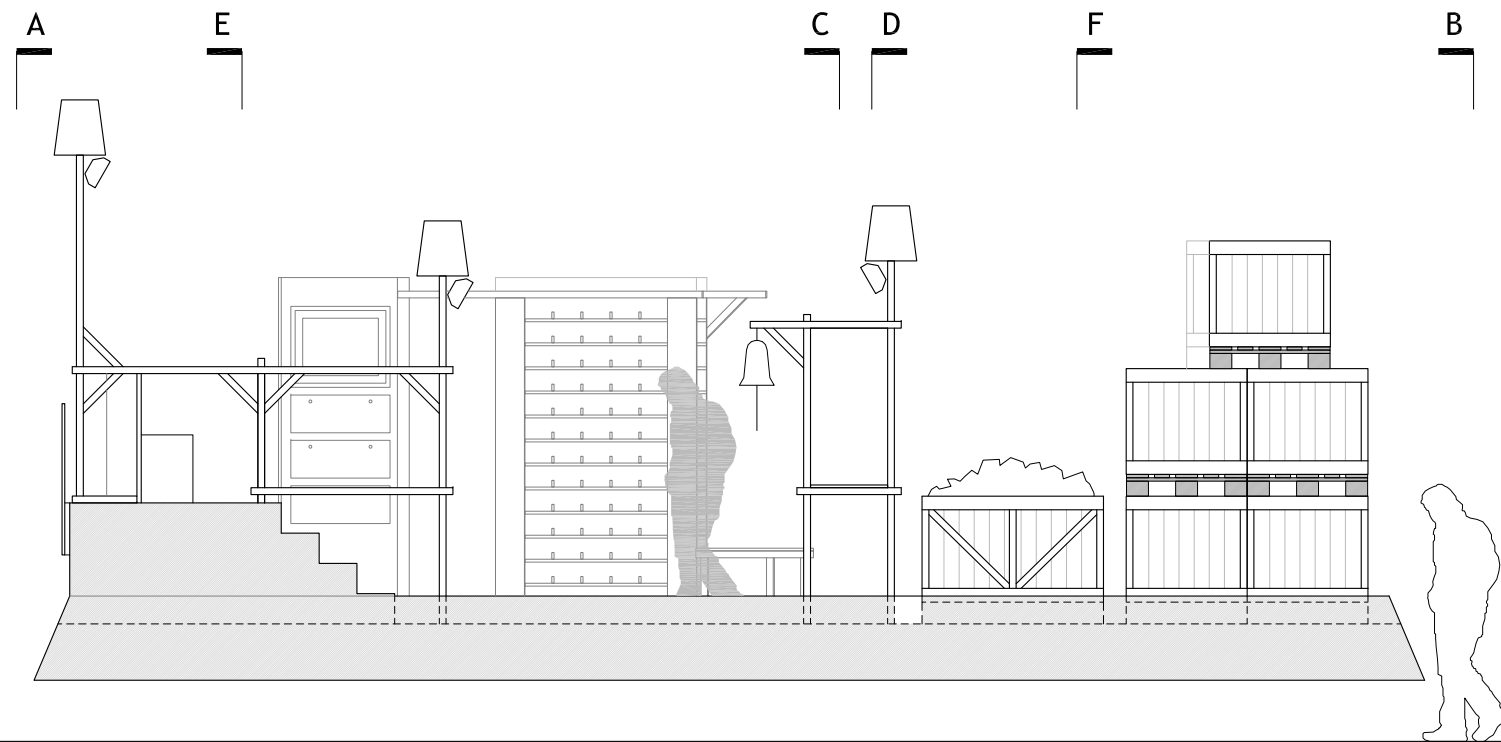

ALÇAT LATERAL

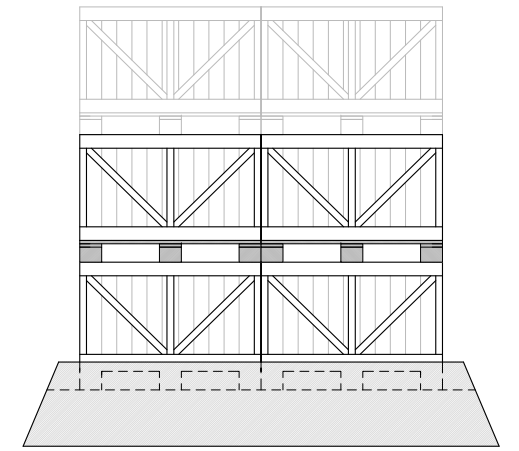

SECCIÓ B

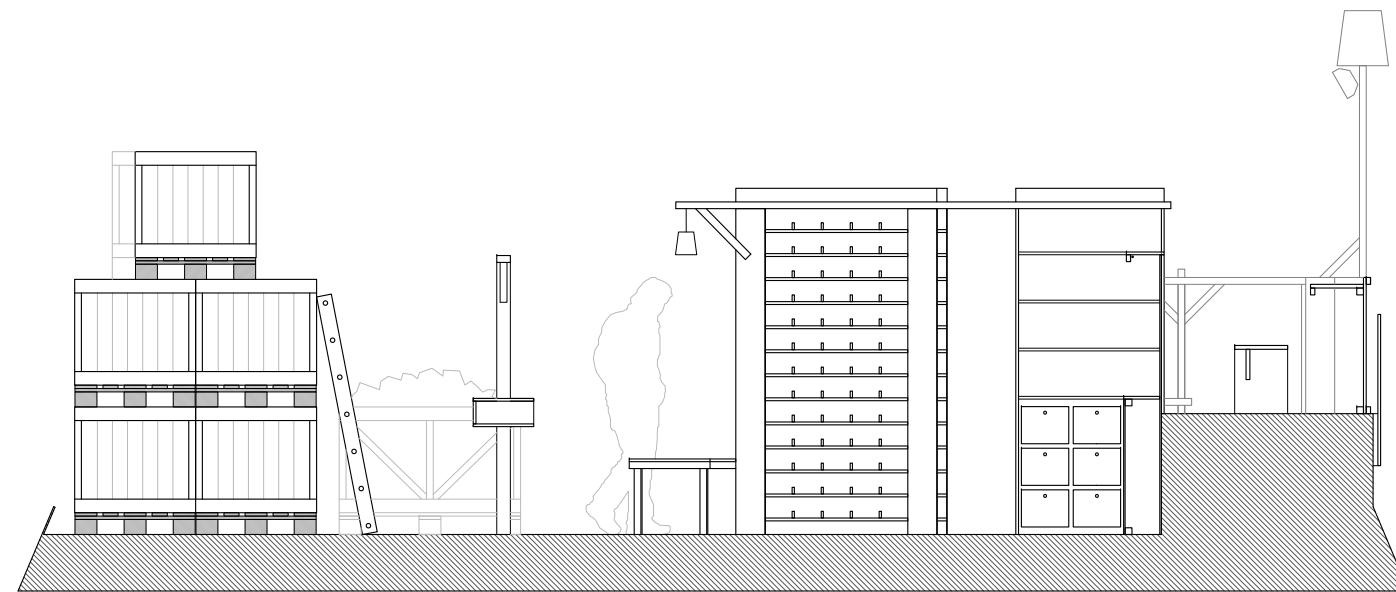


SECCIÓ LATERAL




LLAMINERS REIALS

(E:1/50)


ESTAT ACTUAL CARROSSA DELS MISSATGERS

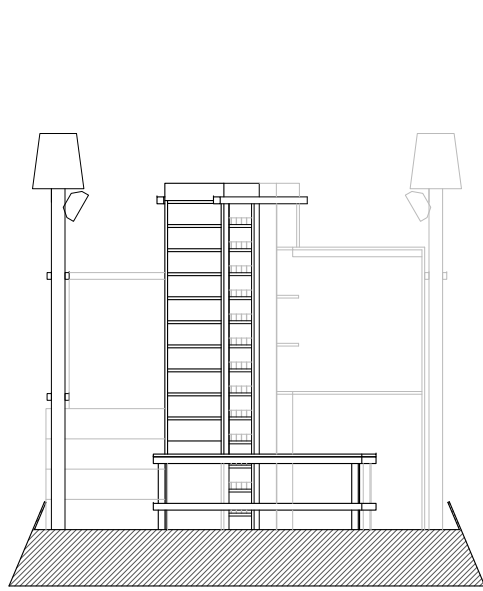


SECCIÓ C

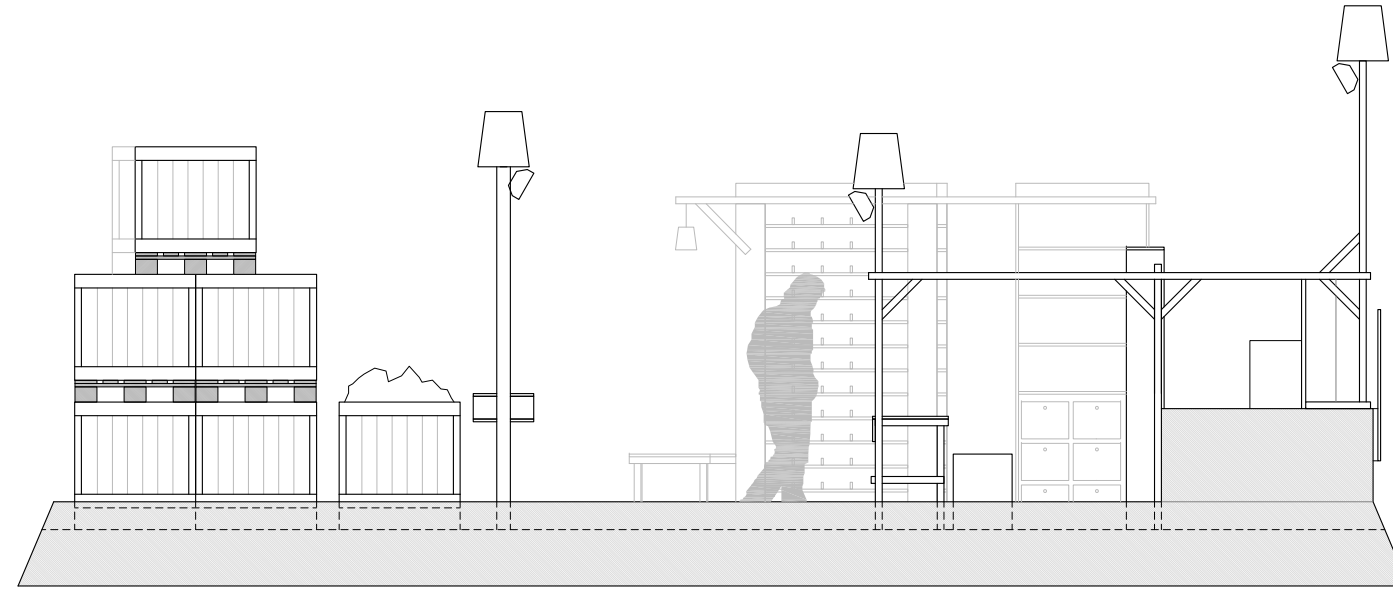


ALÇAT LATERAL

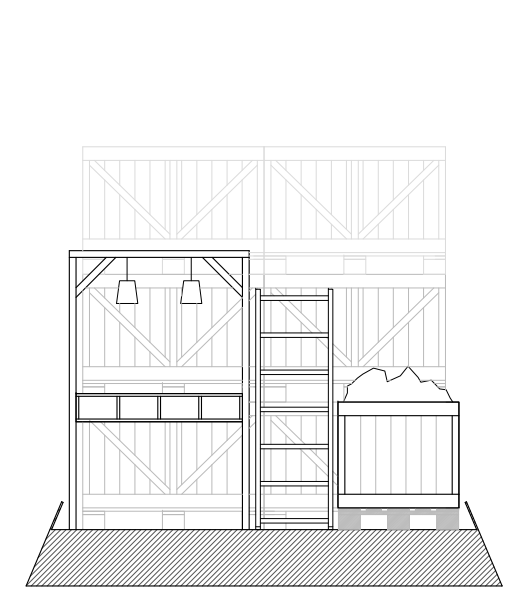


SECCIÓ D

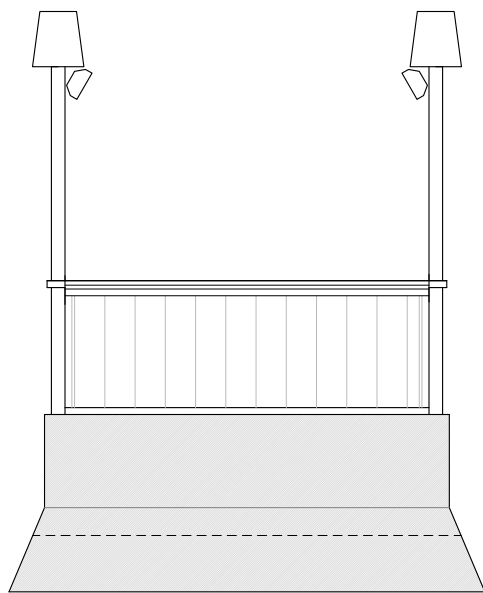

SECCIÓ E

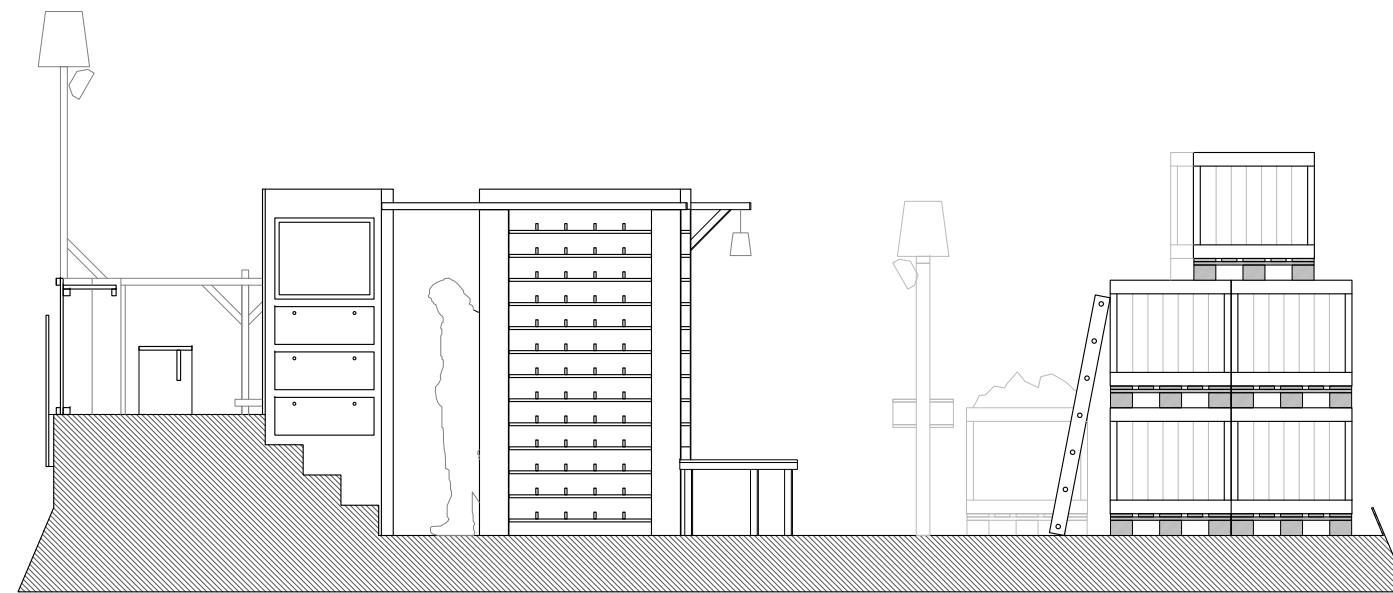

SECCIÓ H

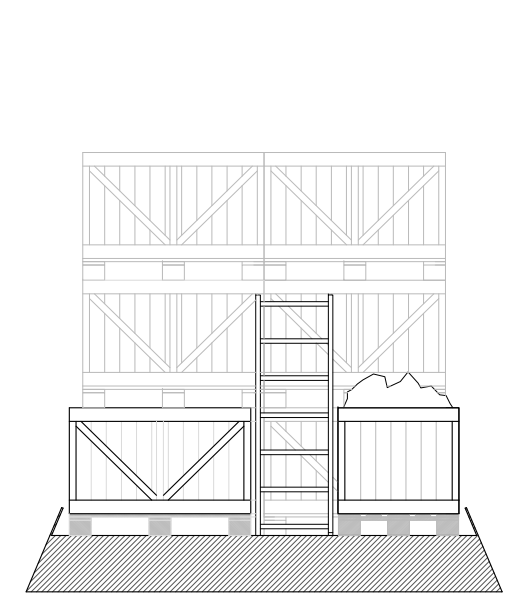

SECCIÓ F