


EUROPEAN U R B A N INITIATIVE

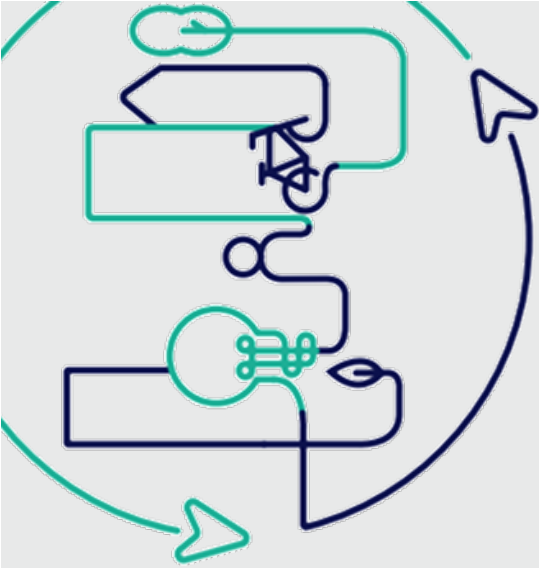

EUI02-090 TOP SEC



AREA METROPOLITANA DE BARCELONA - PROJECTE
Codi per a validació : Q85F5-LYCX6-LW5YV
Verificació : <https://verificador.amb.cat/verificadorDocumento/home>
Aquesta és una còpia impresa del document electrònic referenciat : 1/10.

Nom de l'actuació
**Projecte de naturalització de la coberta
ubicada en l'edifici Ecoparc 3**

Municipi
Sant Adrià del Besòs

Expedient
904161/25

Data
Novembre 2025

Tipus de document
Projecte d'execució

Gestió
PP1 AMB Direcció de Serveis de l'Espai Públic

Redacció de projecte

PP1 AMB Direcció de Serveis de l'Espai Públic



Documentació gràfica

02/04
Volums

APROVAT

Documentació gràfica



AREA METROPOLITANA DE BARCELONA - PROJECTE

Codi per a validació : Q85F5-LYCX6-LW5YV

Verificació : <https://verificador.amb.cat/verificadorDocumento/home>

Aquesta és una còpia impresa del document electrònic referenciat : 2/10.





Direcció de Serveis
de l'Espai Públic

PP1 AMB

Autoria

Margarita Espinós
Torredemer

Equip

Laura Claver Puigosa
Jordi Barólet Solé
Cati Montserrat Martí

Expedient
90416125

PROECTE D'EXECUCIÓ

EUI02-090 TOP SEC

Projecte de naturalització de la coberta
ubicada en l'edifici Ecoparc3
Sant Adrià del Basos

EMPLAÇAMENT

ORTOFOTO
DEFINICIÓ URBANÍSTICA I D'IMPLANTACIÓ

Novembre 2025



DG.U.02

V.01 10/11/2025

A3 E: 1/500




AREA METROPOLITANA DE BARCELONA - PROJECTE

Codi per a validació : Q85F5-LYCX6-LW5YV

Verificació : <https://verificador.amb.cat/verificadorDocumento/home>

Aquesta és una còpia impresa del document electrònic referenciat : 4/10.

APROVAT

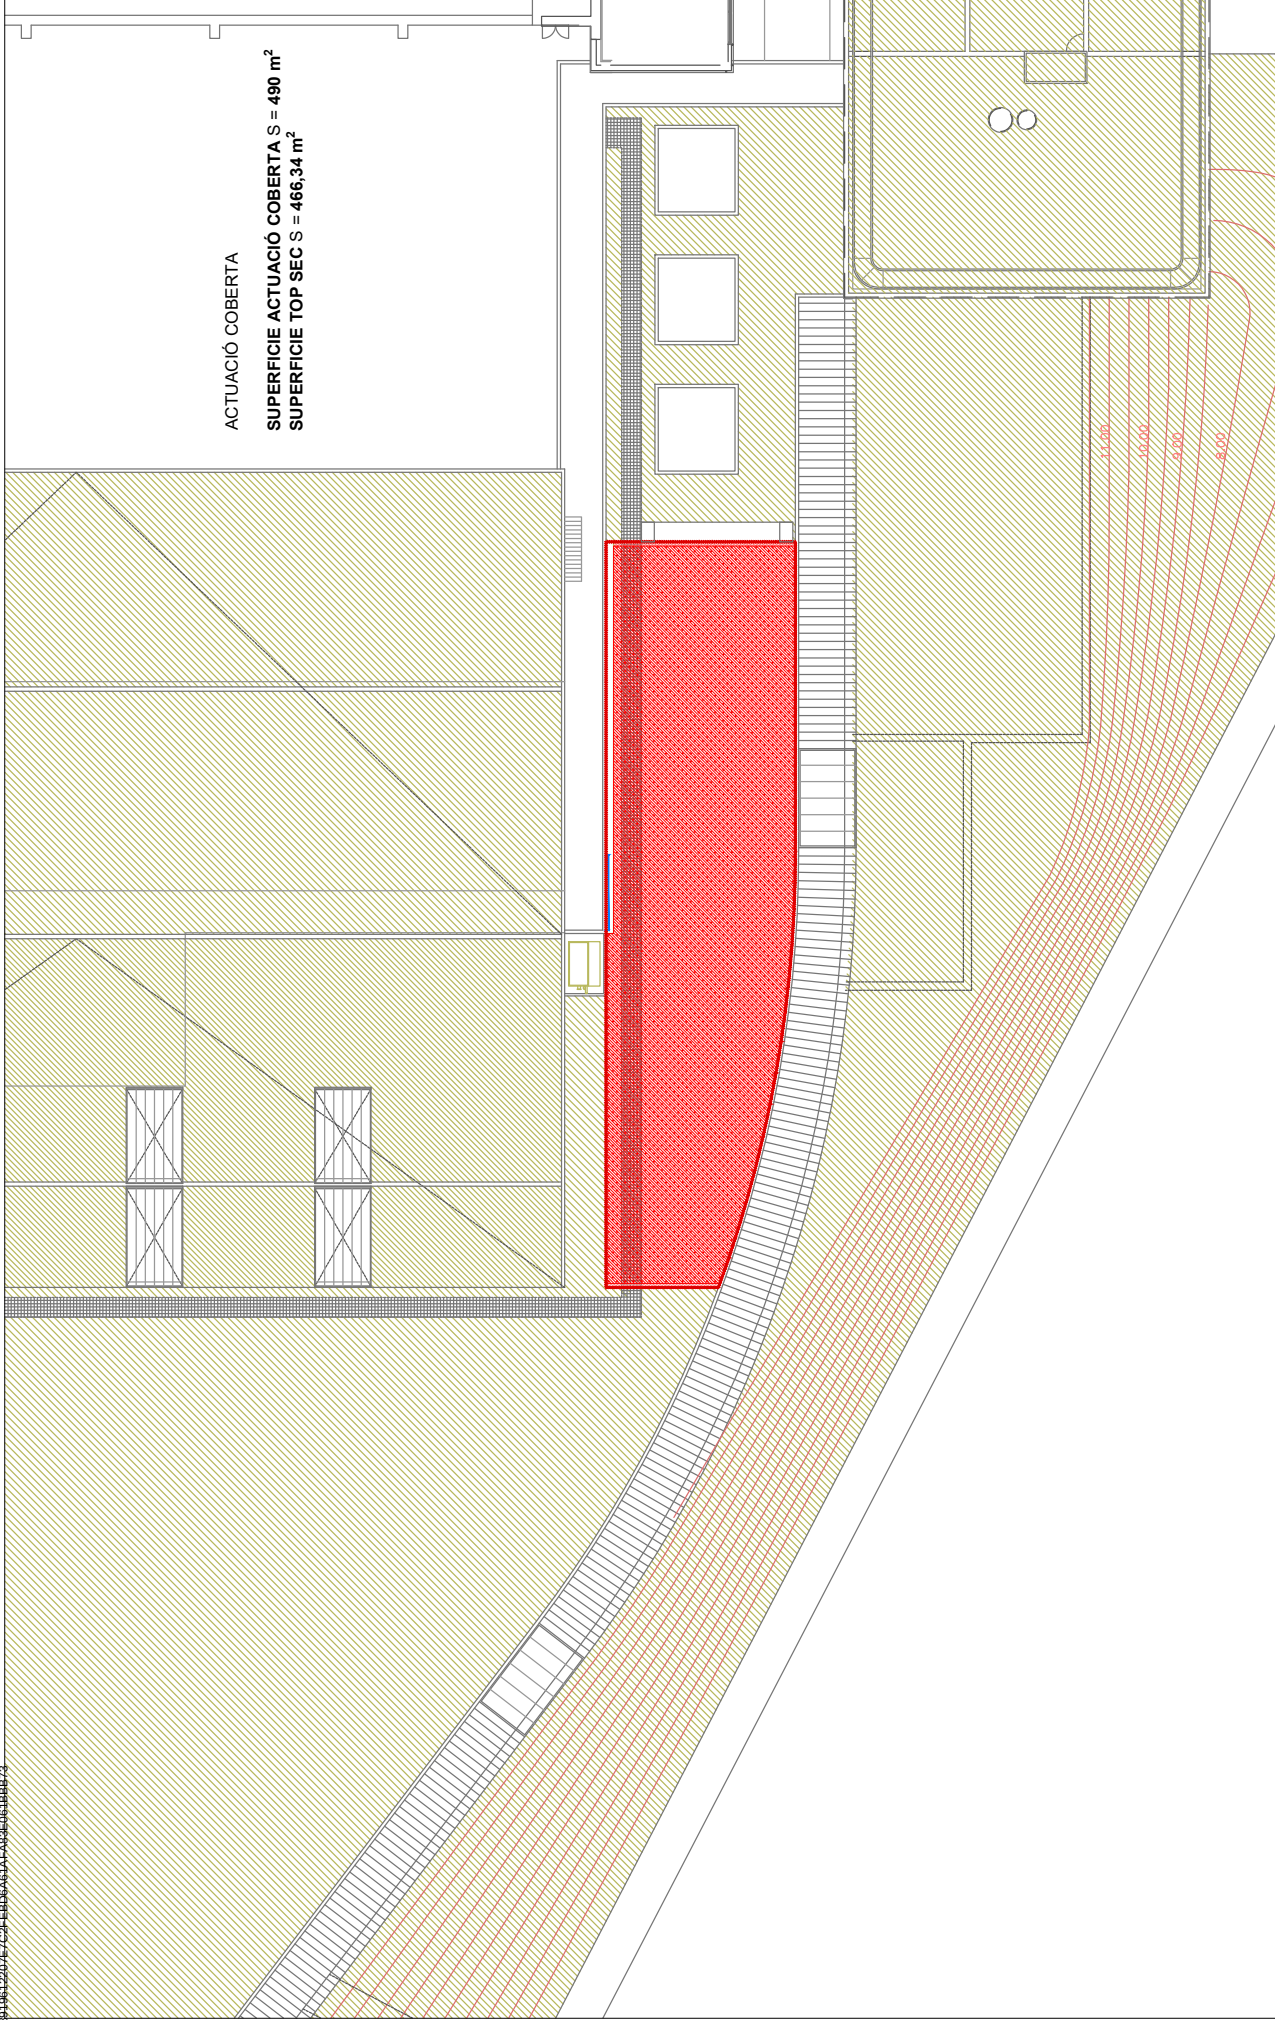



cc-by
finançat per l'unió

Direcció de Serveis de l'Espanal Públic
PP1 AMB

Autoria
Margarita Espinós Torbedemer

Equip
Laura Calvez Puelles
Jordi Bardalet Solé
Cati Montserrat Martí

Expedient
90416125

PROJECTE D'EXECUCIÓ

EUI02-090 TOP SEC
Projecte de naturalització de la coberta
ubicada en l'edifici Ecoparc3
Sant Adrià del Basos


PROPOSTA
PLANTA ACTUACIÓ
DEFINICIÓ ARQUITECTÒNICA

Novembre 2025

DG.A.01
V.01 10/11/2025

A3 E: 1/300



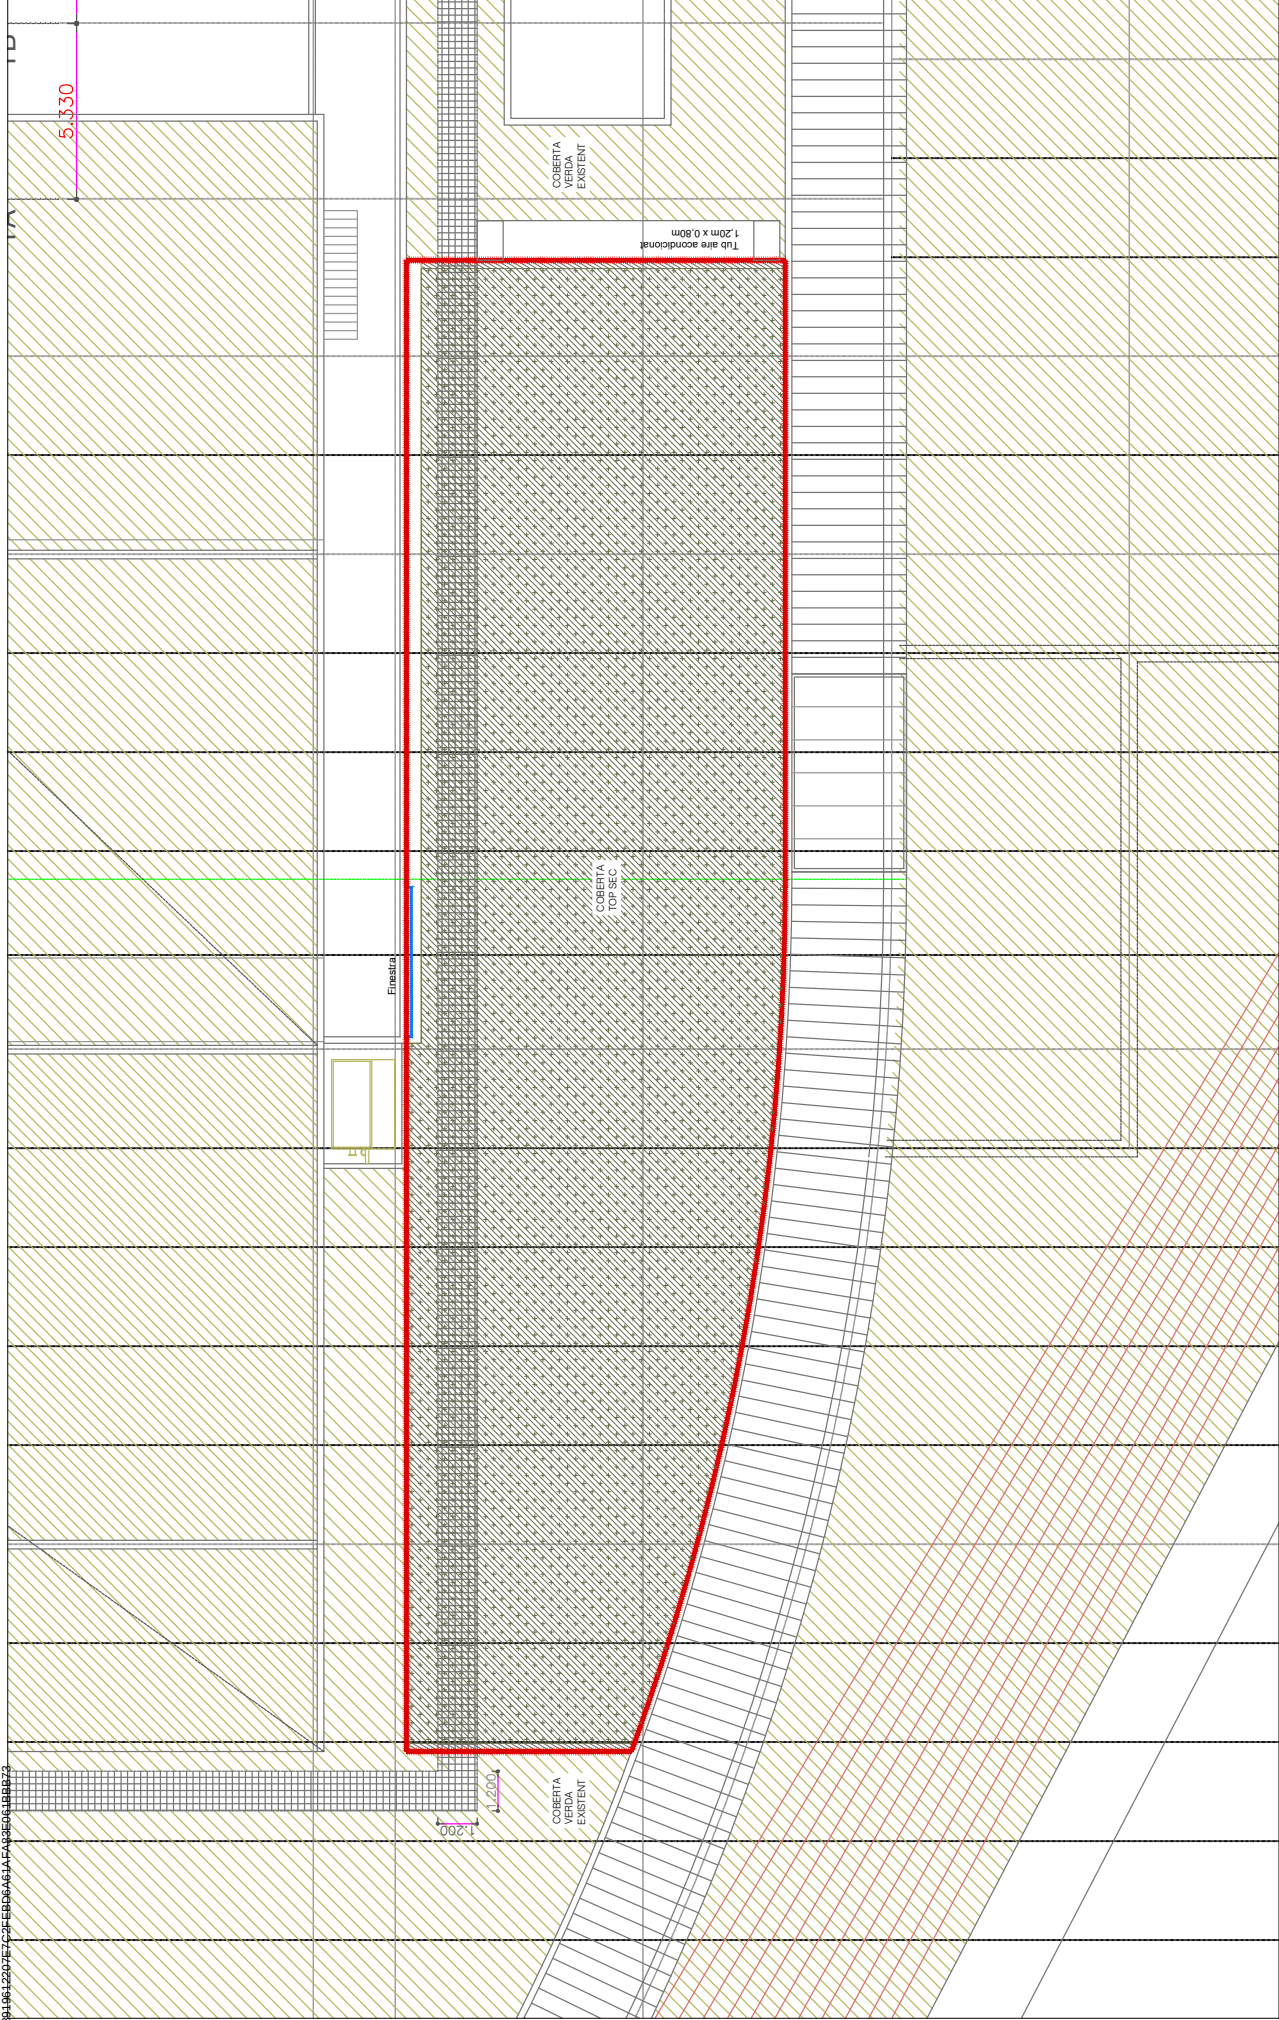

**Direcció de Serveis
de l'Espai Públic**
PP1 AMB

Autoria
Margarita Espinós
Torredemer

Equip
Laura Cifuentes Puelles
Jordi Bardalet Solà
Cati Montserrat Martí

Expedient
90416125

PROJECTE D'EXECUCIÓ

EUI02-090 TOP SEC
Projecte de naturalització de la coberta
ubicada en l'edifici Ecoparc3
Sant Adrià del Besòs

PROPOSTA
PLANTA
DEFINICIÓ ARQUITECTÒNICA

Novembre 2025


DG.A.02
V.01 10/11/2025
A3 E 1/150



AREA METROPOLITANA DE BARCELONA - PROJECTE

Codi per a validació : Q85F5-LYC6-LW5YV
Verificació : <https://verificador.amb.cat/verificadorDocumento/home>
Aquesta és una còpia impresa del document electrònic referenciat : 6/10.

APROVAT

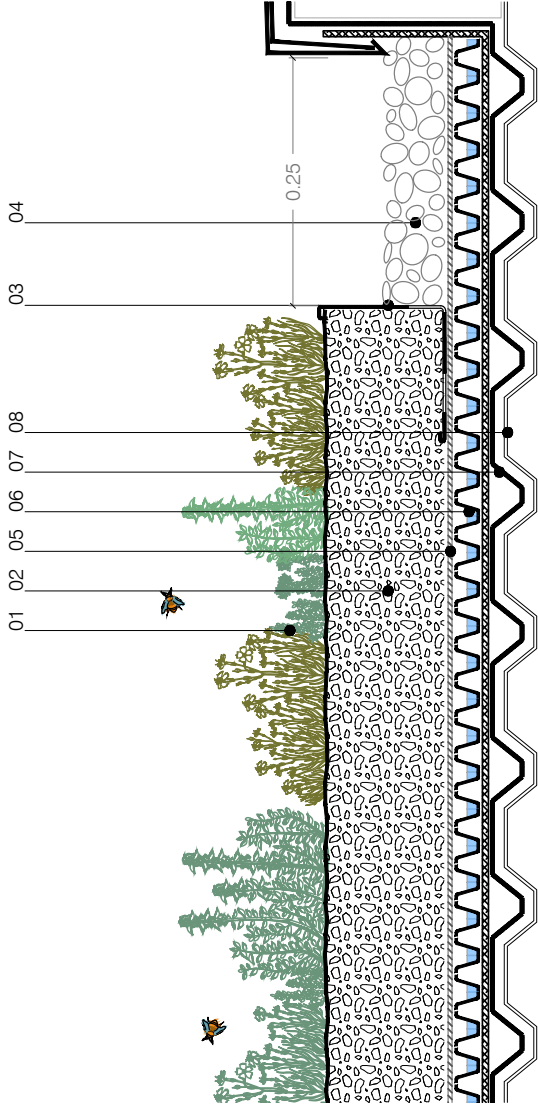

SECCIÓ TOP SEC

La configuració inicial prevista, susceptible de modificació segons les condicions detectades i els resultats de recerca, és la següent:

1. Vegetació TOP SEC (segons resultats de les proves pilot)
2. Substrat TOP SEC de gruix 12 cm (barreja segons resultat de les proves pilot)
3. Perfil angular de separació entre zones amb substrat i zones amb graves
4. Franja perimetral de graves rodades per a protecció i drenatge
5. Geotèxtil filtrant 200-300 gr/m²
6. Làmina de drenatge de 25mm (retenció d'aigua 5 l/m²)
7. Recobriment de poliurea com a impermeabilització contínua
8. Forjat existent (xapa grecada)

NOTA: EN OBRA ES REVISARÀ LA CONFIGURACIÓ DE CAPES SEGONS LES CONDICIONS REALS DETECTADES I RESULTATS DE LA RECERCA PILOT TOP SEC, SEGONS DIRECCIÓ FACULTATIVA



Direcció de Serveis
de l'Espanol Públic
PP1 AMB

Autoria
Margarita Espinós
Torbedemer

Equip
Laura Cebres Puelles
Jordi Bardalet Solà
Cael Montserrat Martí

Expedient
90416125
PROJECTE D'EXECUCIÓ

EUI02-090 TOP SEC
Projecte de naturalització de la coberta
ubicada en l'edifici Ecoparc3
Sant Adrià del Basos

PROPOSTA
DETALL CONSTRUCTIU, SECCIÓ CAPES PREVISTES
DEFINICIÓ ARQUITÈCTONICA

Novembre 2025

DG.A.03
V.01 10/11/2025
A3 E: 1/5




AREA METROPOLITANA DE BARCELONA - PROJECTE


Codi per a validació : Q85F5-LYCX6-LW5YV

Verificació : <https://verificador.amb.cat/verificadorDocumento/home>

Aquesta és una còpia impresa del document electrònic referenciat : 7/10.

APROVAT

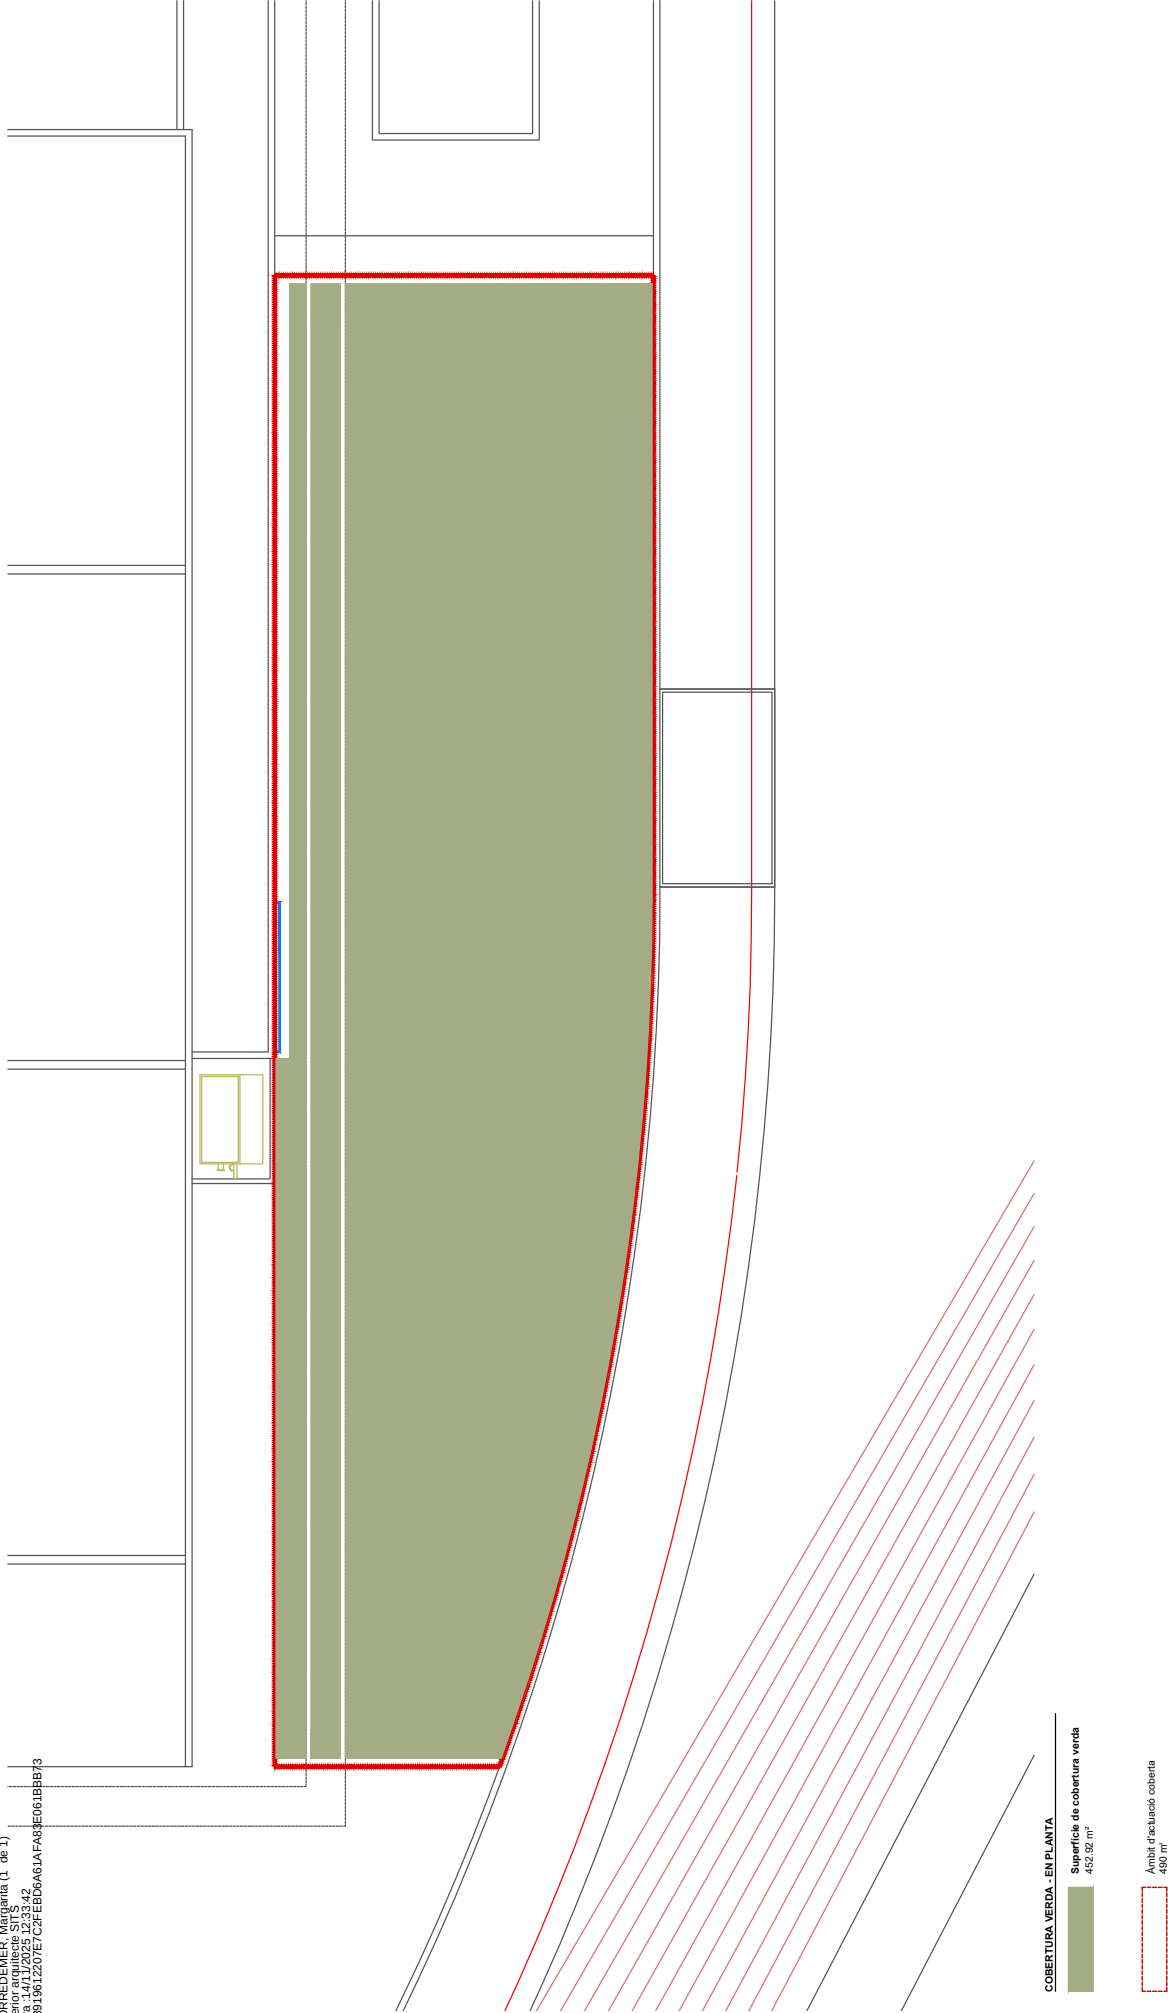

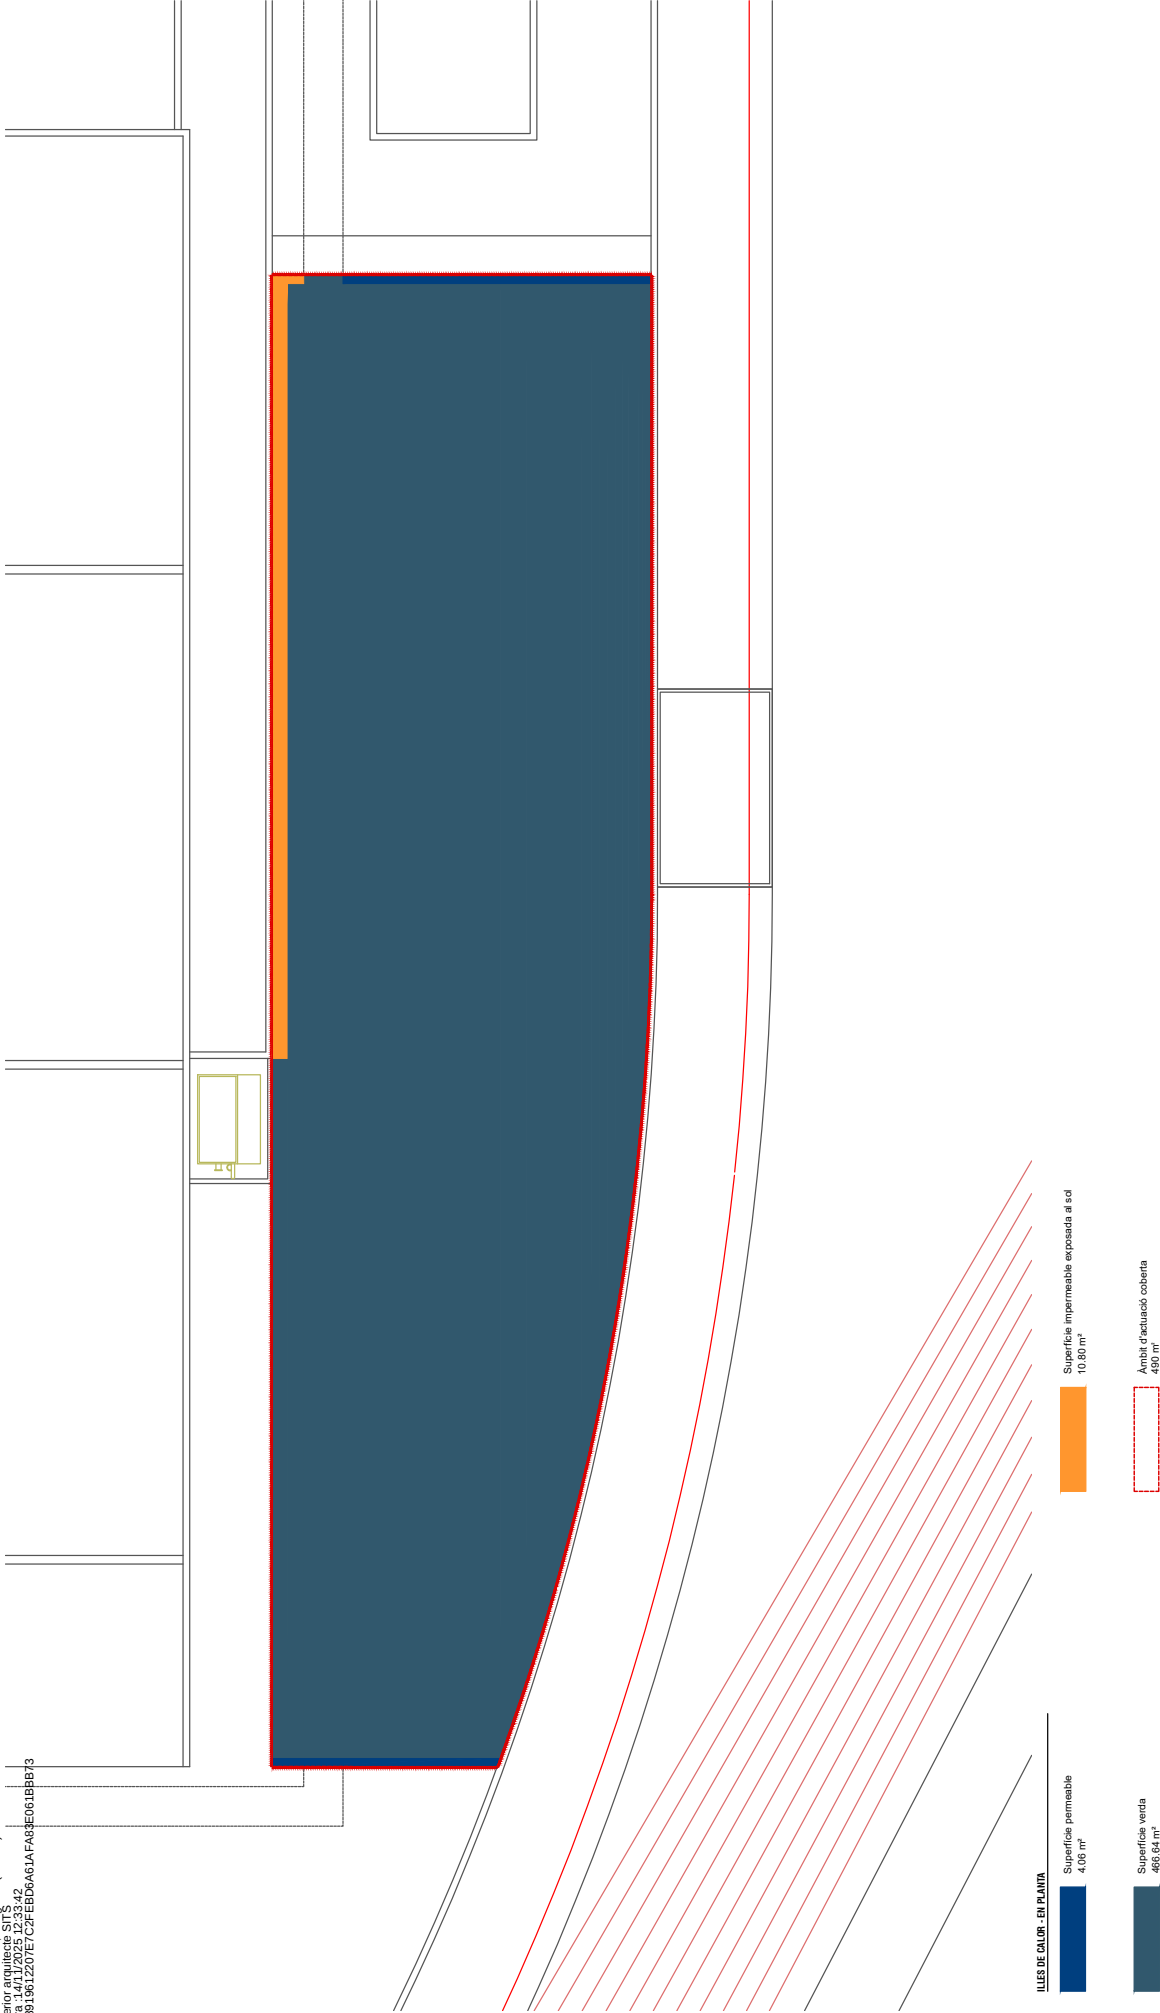



AREA METROPOLITANA DE BARCELONA - PROJECTE

Codi per a validació :Q85F5-LYCX6-LW5YV
Verificació :<https://verificador.amb.cat/verificadorDocumento/home>
Aquesta és una còpia impresa del document electrònic referenciat : 10/10.