

PROJECTE BÀSIC I EXECUTIU PER LA REFORMA I AMPLIACIÓ DEL SERVEI D'ENDOSCÒPIES DE L'HOSPITAL MOISÈS BROGGI DE SANT JOAN DESPÍ

Carrer Oriol Martorell 12, planta soterrani -1, 08970 - Sant Joan Despí

DOCUMENT 2 de 3. DOCUMENTACIÓ GRÀFICA



Promotor:

**DIRECCIÓ D'INFRASTRUCTURES I MANTENIMENT
del CONSORCI SANITARI INTEGRAL**

Redacció del projecte:

BCNOVA TÈCNIS ENGINYERI I CONSULTORIA, S.L.

Julio Flores Vidal, enginyer tècnic

Col·legiat 17575 pel CETIB

José Luis de la Fuente Atance, arquitecte

Col·legiat 55059/0 pel COAC

Maig de 2025

ÍNDEX

DG. Documentació gràfica descriptiva	3
DG1. Llistat de plànols	3
DG2. Plànols de situació, estat inicial i enderroc.....	5
DG3. Plànols bàsic	17
DG4. Plànols constructius	24
DG5. Plànols instal·lacions.....	39

DG. Documentació gràfica descriptiva


DG1. Llistat de plànols

A Plànols de situació, estat inicial i enderrocs		<i>Full</i>	<i>Escala</i>
A1	Emplaçament	A3	1:2500
A2	Planta soterrani -1. Estat actual. Ubicació i circulacions	A3	1:200
A3	Planta soterrani -1. Estat actual. Usos	A3	1:100
A4	Planta soterrani -1. Estat actual. Espais i cotes	A3	1:50
A5	Secció general. Estat actual	A3	1:150
A6	Seccions específiques	A3	1:50
A7	Planta soterrani -2. Estat actual. Espais i cotes	A3	1:100
A8	Planta soterrani -1. Enderrocs	A3	1:50
A9	Planta soterrani -1 general. Enderrocs fora àmbit obra	A3	1:150
A10	Fotografies. Estat actual 1/2	A3	--
A11	Fotografies. Estat actual 2/2	A3	--


B Plànols bàsic		<i>Full</i>	<i>Escala</i>
B1	Planta soterrani -2. Reforma. Ubicació maquinària	A3	1:100
B2	Planta soterrani -1. Reforma. Usos	A3	1:100
B3	Planta soterrani -1. Reforma. Arquitectura	A3	1:50
B4	Planta soterrani -1. Reforma. Cotes	A3	1:50
B5	Reforma. Secció general	A3	1:150
B6	Secció reforma. Seccions específiques	A3	1:50

C Plànols constructius		<i>Full</i>	<i>Escala</i>
C1	Planta soterrani -1. Reforma. Envans	A3	1:50
C2	Planta soterrani -1. Reforma. Qualitats	A3	1:50
C3	Planta soterrani -1. Reforma. Paviments	A2	1:50
C4	Planta soterrani -1. Reforma. Cel ras	A3	1:75
C5	Planta soterrani -1 general. Actuacions fora àmbit obra	A3	1:150
C6	Llistat fusteria	A3	1:50
C7	Detall M1. Mobiliari infermeria	A3	1:25
C8	Detall M2.M3.Mobiliari Endoscòpia	A3	1:25
C9	Detall M4.M5. Mobiliari Despatx i Endoscòpia	A3	1:25
C10	Detall recinte de neteja	A3	1:25
C11	Detall planta i alçats bany	A3	1:25
C12	Detalls constructius sòcols	A3	1:2
C13	Detall circulació conductes instal·lacions per pati	A3	1:75
C14	Planta soterrani -1. Reforma. Desguassos	A3	1:50

D	Plànols instal·lacions	Full	Escala
D1	Plantes sot 1 i 2. Instal·lació electricitat. Força	A3	1:150
D2	Plantes sot 1. Estat actual instal·lació electricitat	A3	1:100
D3.1	Plantes sot 1. Estat final instal·lació electricitat	A3	1:100
D3.2	Plantes sot 1. Estat final instal·lació elect. Posada a terra	A3	1:100
D4.1	Plantes sot 2. Estat actual i final. Inst. climatització. Conductes	A3	1:100
D4.2	Plantes sot 2. Estat actual i final. Inst. climatització. Canonades aigua	A3	1:100
D5	Plantes sot 1. Estat actual. Instal·lació climatització	A3	1:100
D6.1	Plantes sot 1. Estat final. Instal. Climatització. Conductes	A3	1:100
D6.2	Plantes sot 1. Estat final. Instal. Climatització. Canonades	A3	1:100
D7	Plantes sot 1. Estat actual i final. Instal·lació gasos medicinals	A3	1:100
D8	Plantes sot 1. Estat actual i final. Instal. Contra incendis i fontaneria	A3	1:75
D9.1	Esquema unifilar. Subquadre gabinets 1/2	A3	--
D9.2	Esquema unifilar. Subquadre gabinets 2/2	A3	--
D10	Esquema unifilar. Subquadre gabinets SAI	A3	--
D11	Esquema unifilar. Subquadre trafos	A3	--
D12	Esquema unifilar. Subquadre clima	A3	--
D13.1	Esquema unifilar. Quadre control 1/7	A3	--
D13.2	Esquema unifilar. Quadre control 1/8	A3	--
D13.3	Esquema unifilar. Quadre control 1/9	A3	--
D13.4	Esquema unifilar. Quadre control 1/10	A3	--
D13.5	Esquema unifilar. Quadre control 1/11	A3	--
D13.6	Esquema unifilar. Quadre control 1/12	A3	--
D13.7	Esquema unifilar. Quadre control 1/13	A3	--
D14	Esquema P&ID HVAC. UTABOX endoscòpia	A3	--

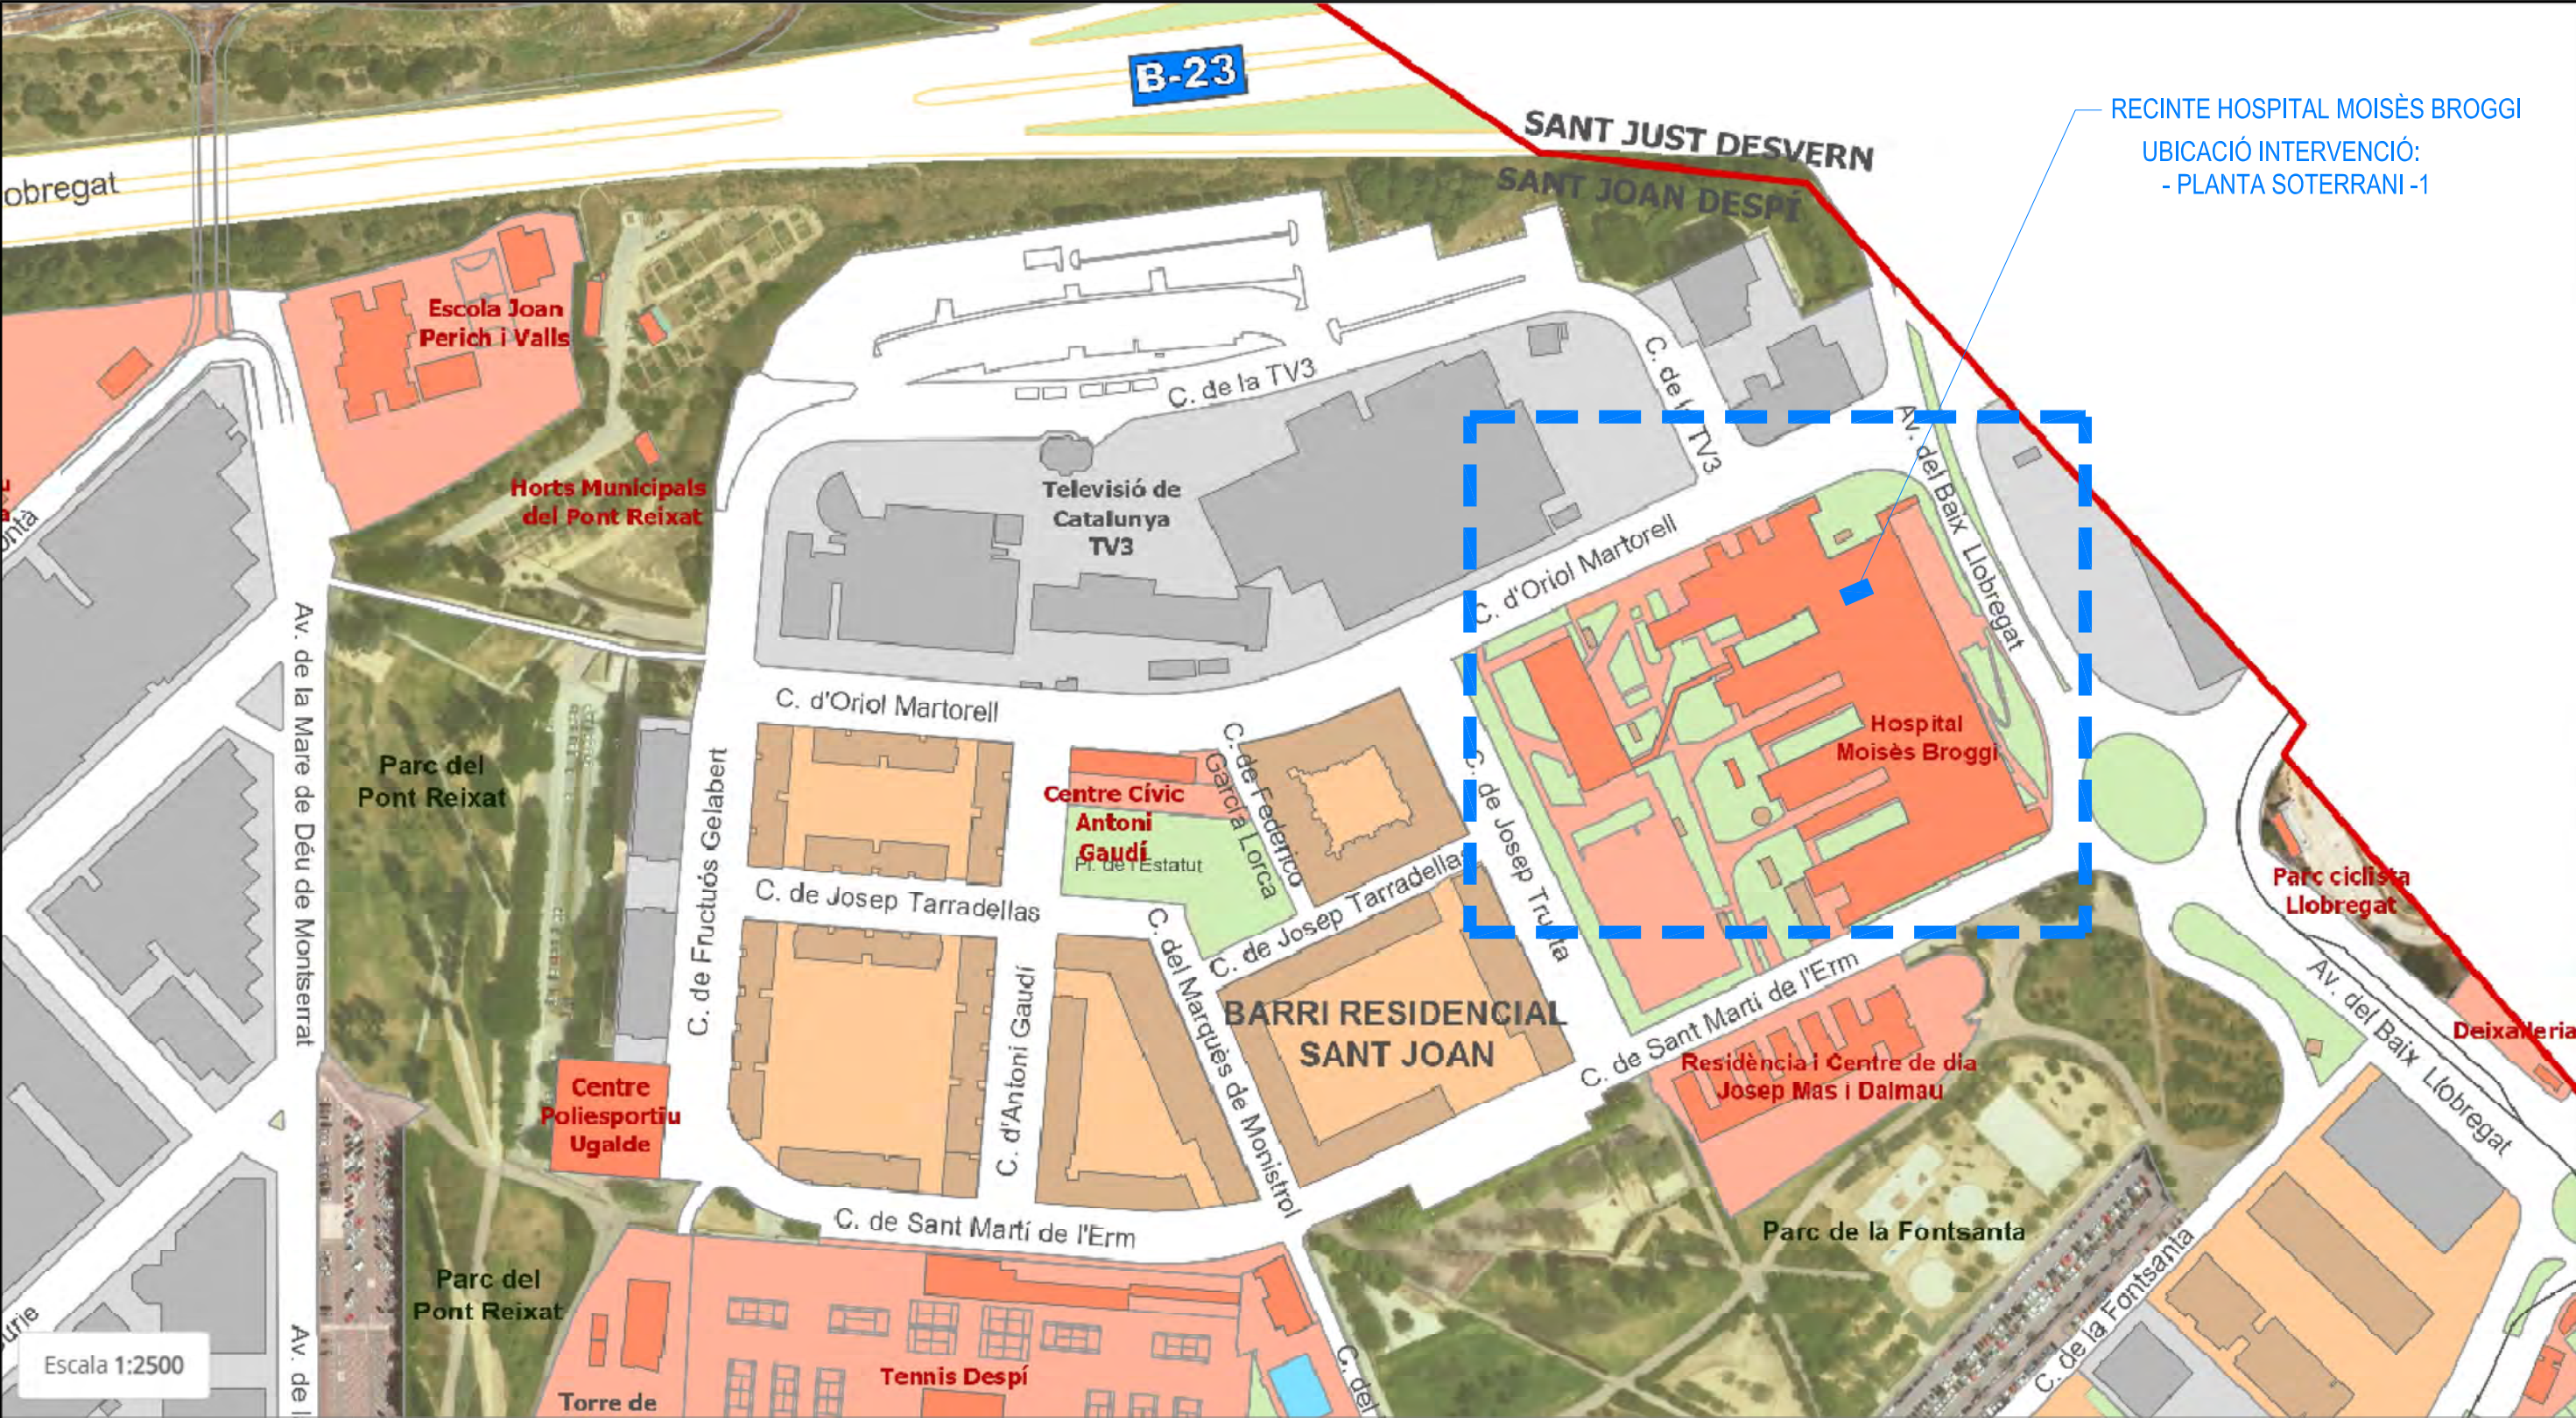

RECINTE HOSPITAL MOISÈS BROGGI
UBICACIÓ INTERVENCIÓ:
- PLANTA SOTERRANI -1

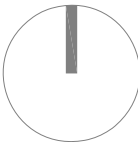

PROJECTE EXECUTIU DE L'AMPLIACIÓ DE L'ACTUAL RECOVERY I
L'EXECUCIÓ DEL NOU BOX D'ENDOSCÒPIES PEL CENTRE HOSPITALARI
MOISÈS BROGGI DE SANT JOAN DESPÍ
C/ D'ORIOL MARTORELL, 12
08970 - SANT JOAN DESPÍ (BARCELONA)

EMPLAÇAMENT

NUM. PLÀNOL
A01

ESC:
1/2500

LA PROPIETAT
CONSORCI SANITARI
INTEGRAL
DATA
EXPEDIENT
Maig 2026
CSI2025075


ELS FACULTATIS
JULIO FLORES VIDAL
ENGINYER TÈCNIC INDUSTRIAL
COL·LEGIAT CETIB 17575
JOSÉ LUIS DE LA FUENTE ATANCE
ARQUITECTE
COL·LEGIAT 55059/0

1. ZONA DE TREBALL
2. ZONA DE CIRCULACIÓ D'OBRA
- TANCAMENT NOSOCOMIAL PER
SEPARACIÓ DE LA ZONA D'OBRA
RESPECTE LA RESTA
D'INSTAL·LACIONS HOSPITALÀRIES
3. ZONA SENSIBLE PER CREUAMENT
DE CIRCULACIONS PAS D'OBRA EN
HORES CONCRETES I NETEJA
CONTINUA

4. CIRCULACIÓ D'OPERARIS I MATERIALS
5. ACOPI DE MATERIALS A L'EXTERIOR DE L'EDIFICI
6. UBICACIÓ DE LES ZONES D'ESPERA PER PACIENTS
7. RECORREGUT PER L'EXTERIOR ENTRE ZONA ACOPI
I L'ENTRADA DE CAMIONS PER MATERIALS AL
COSTAT D'URGÈNCIES

TREBALLS A REALITZAR FORA DE L'ÀMBIT DE L'OBRA.
FEINES A REALITZAR FORA D'HORES D'ÚS I ATENCIÓ A
PACIENTS:

8. DESMUNTATGE I MUNTATGE DE CEL RAS AMB PAS
D'INSTAL·LACIONS
9. OBERTURA DE CEL RAS CONTINU PER PAS
D'INSTAL·LACIONS
10. OBERTURA DE PARETS PER PAS D'INSTAL·LACIONS
I MUNTATGE DE NOUS QUADRES ELÈCTRICS

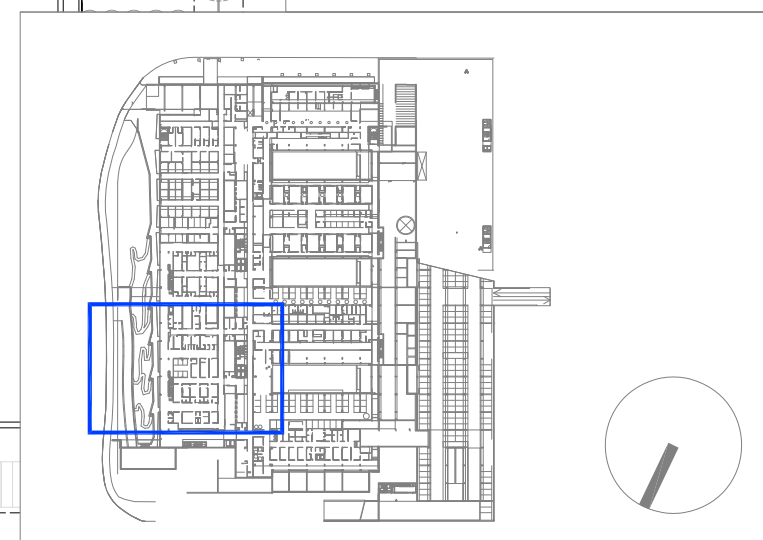

PROJECTE EXECUTIU DE L'AMPLIACIÓ DE L'ACTUAL RECOVERY I
L'EXECUCIÓ DEL NOU BOX D'ENDOSCÒPIES PEL CENTRE HOSPITALARI
MOISÈS BROGGI DE SANT JOAN DESPÍ

C/ D'ORIOL MARTORELL, 12
08970 - SANT JOAN DESPÍ (BARCELONA)

PLANTA SOTERRANI -1
ESTAT ACTUAL
UBICACIÓ i CIRCULACIONS

NUM. PLÀNOL
A02

ESC:
1/200

LA PROPIETAT
CONSORCI SANITARI
INTEGRAL


DATA
EXPEDIENT

Maig 2026
CSI2025075

EL·FACULTATUS
JULIO FLORES VIDAL
ENGINYER TÈCNIC INDUSTRIAL
COL·LEGIAT CETIB 17575

JOSÉ LUIS DE LA FUENTE ATANCE
ARQUITECTE
COL·LEGIAT 55059/0

- 1. ACTUAL SALA D'EXPLORACIÓ
- 2. ACTUAL SALA D'EXPLORACIÓ
- 3. ACTUAL CONSULTA MÈDICA
- 4. SALA REA
- 5. BANY SALA REA
- 6. PASSADÍS NET
- 7. PAS CIRCULACIÓ PÚBLIC
- 8. ZONA ESPERA PACIENTS
- 9. PATI DE LLUMS
- 10. ZONA EXTERIOR DE L'HOSPITAL. JARDINS. RECORREGUT EVACUACIÓ INCENDIS
- 11. SALA D'ENDOSCÒPIA ACTUAL ON S'INTERVINDRÀ EN EL CEL RAS I INSTAL·LACIONS PER SOBRE DEL CEL RAS

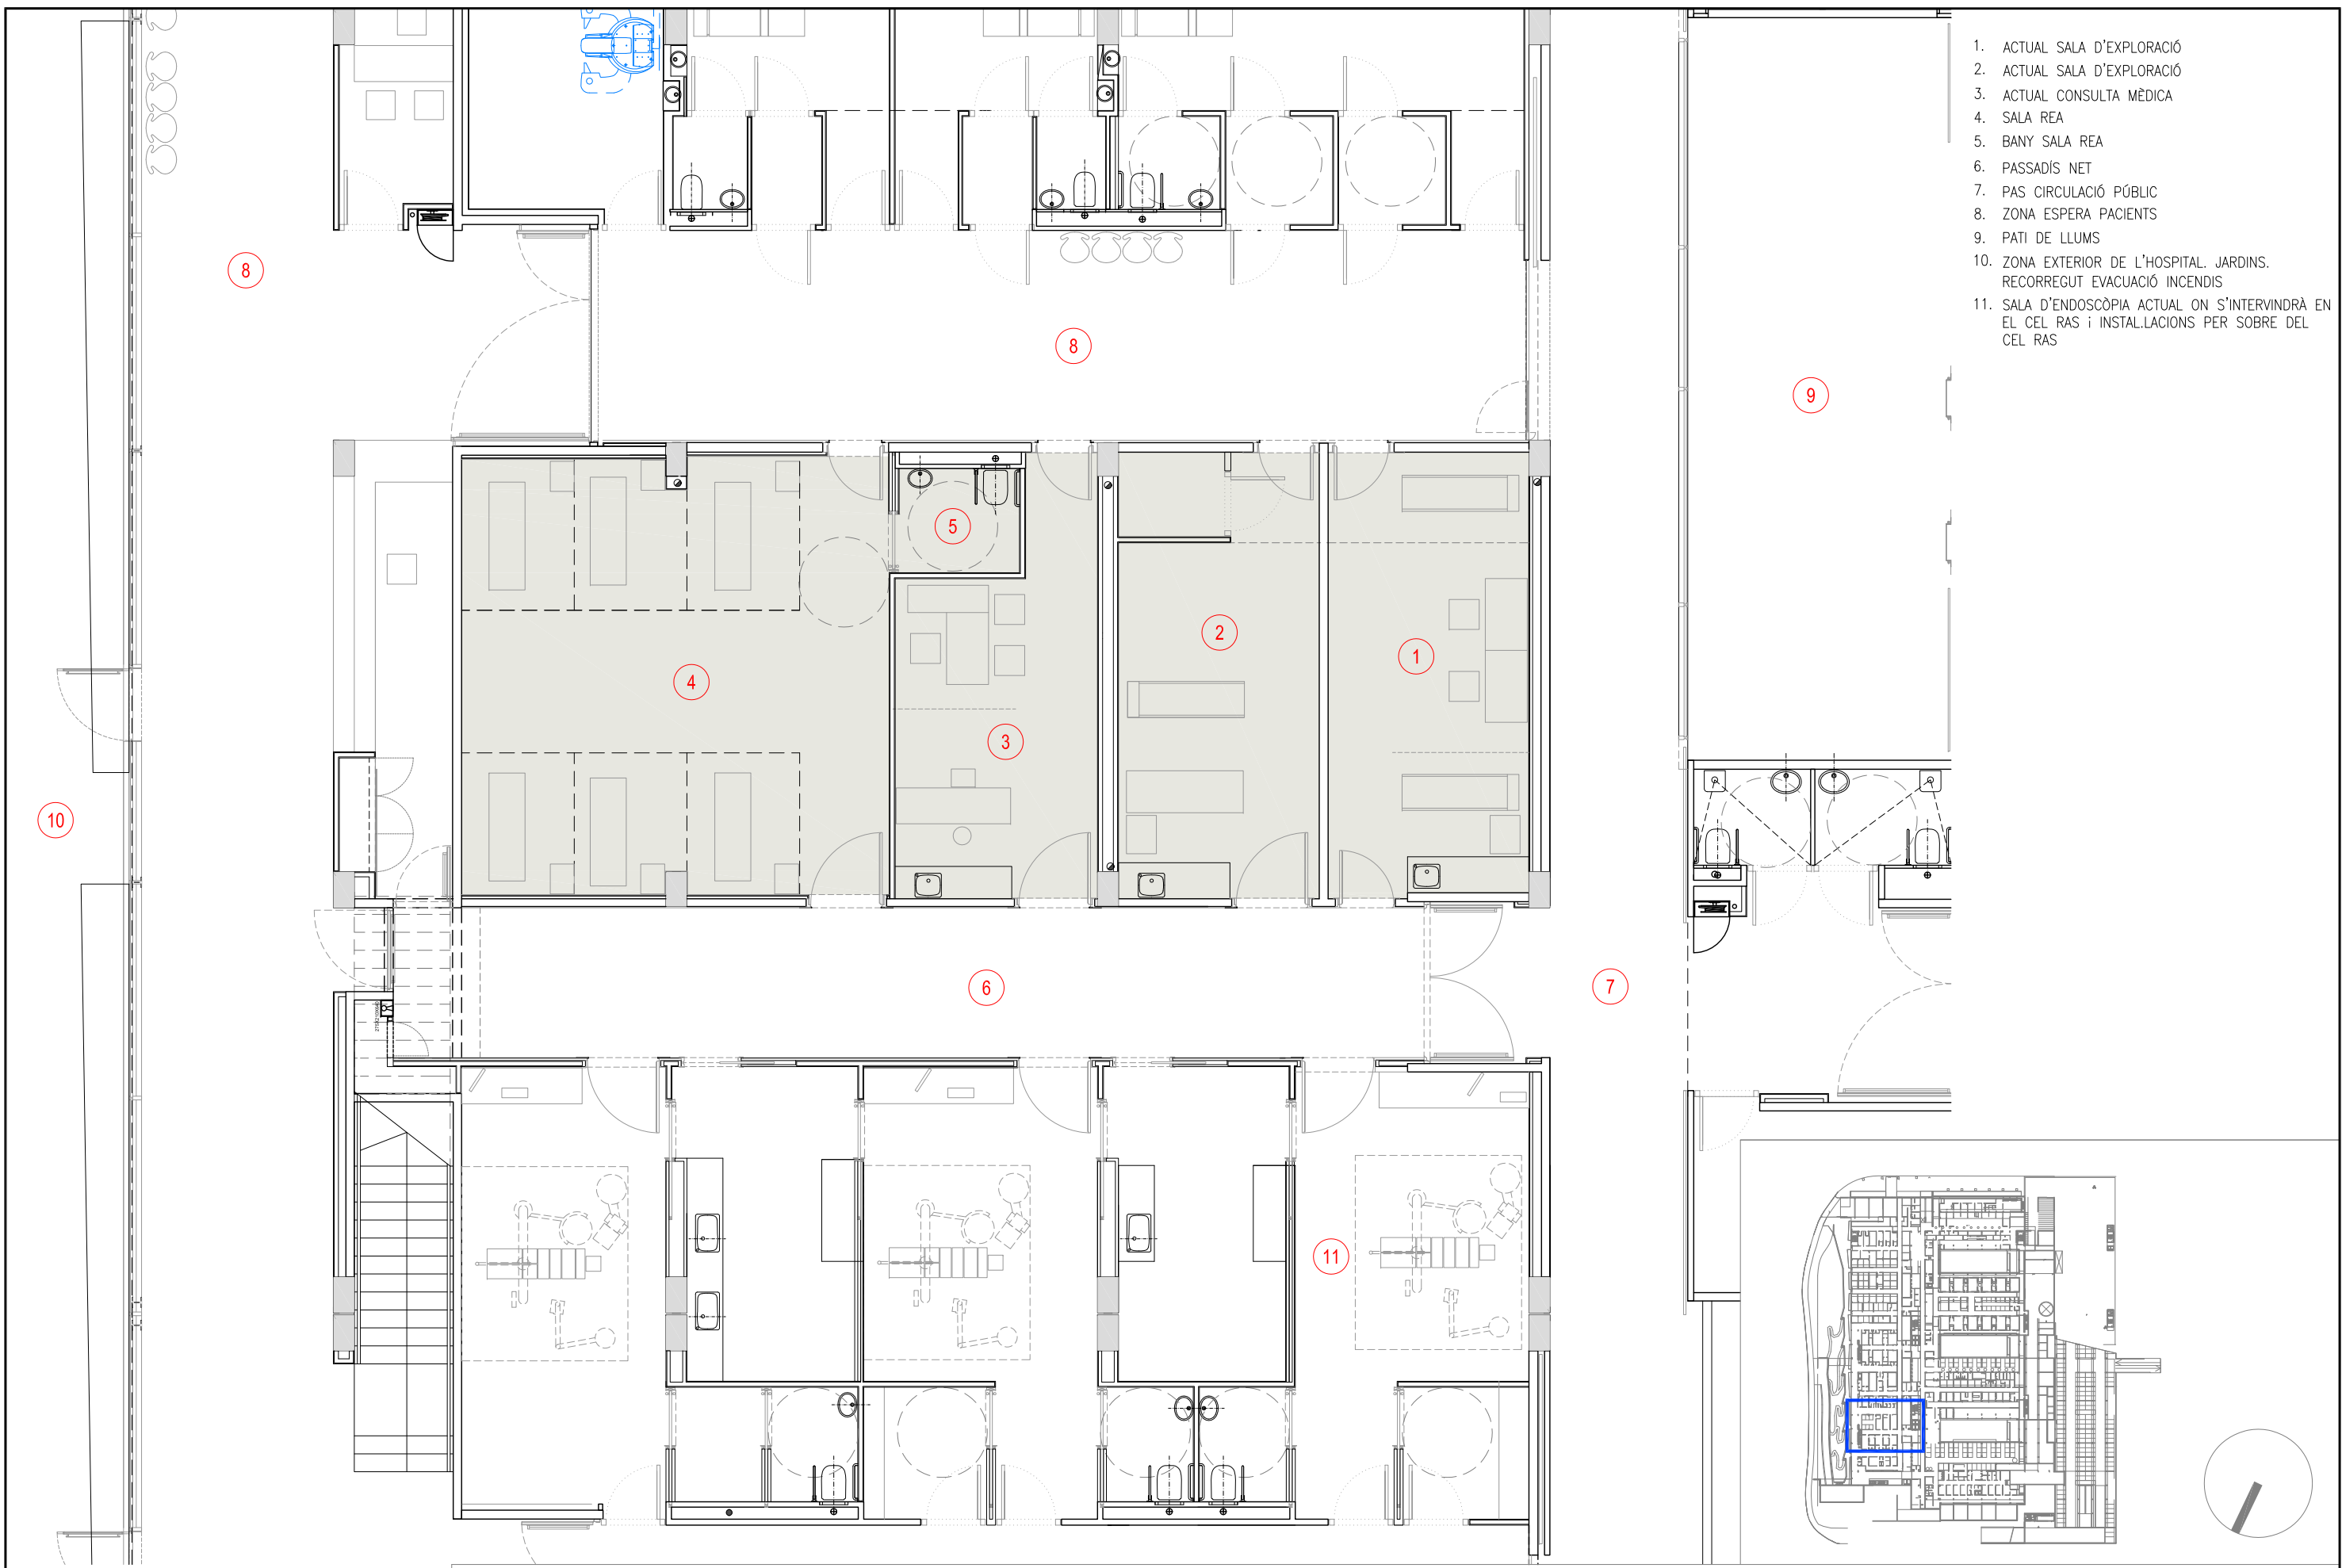

PROJECTE EXECUTIU DE L'AMPLIACIÓ DE L'ACTUAL RECOVERY I L'EXECUCIÓ DEL NOU BOX D'ENDOSCÒPIES PEL CENTRE HOSPITALARI MOISÈS BROGGI DE SANT JOAN DESPÍ

C/ D'ORIOL MARTORELL, 12
08970 - SANT JOAN DESPÍ (BARCELONA)

PLANTA SOTERRANI -1
ESTAT ACTUAL
USOS

NUM. PLÀNOL
A03

ESC:
1/100


LA PROPIETAT
CONSORCI SANITARI
INTEGRAL



DATA
EXPEDIENT

Maig 2026
CSI2025075

ELS FÀCULATS
JULIO FLORES VIDAL
ENGINYER TÈCNIC INDUSTRIAL
COL·LEGIAT CETIB 17575


JOSÉ LUIS DE LA FUENTE ATANCE
ARQUITECTE
COL·LEGIAT 55059/0

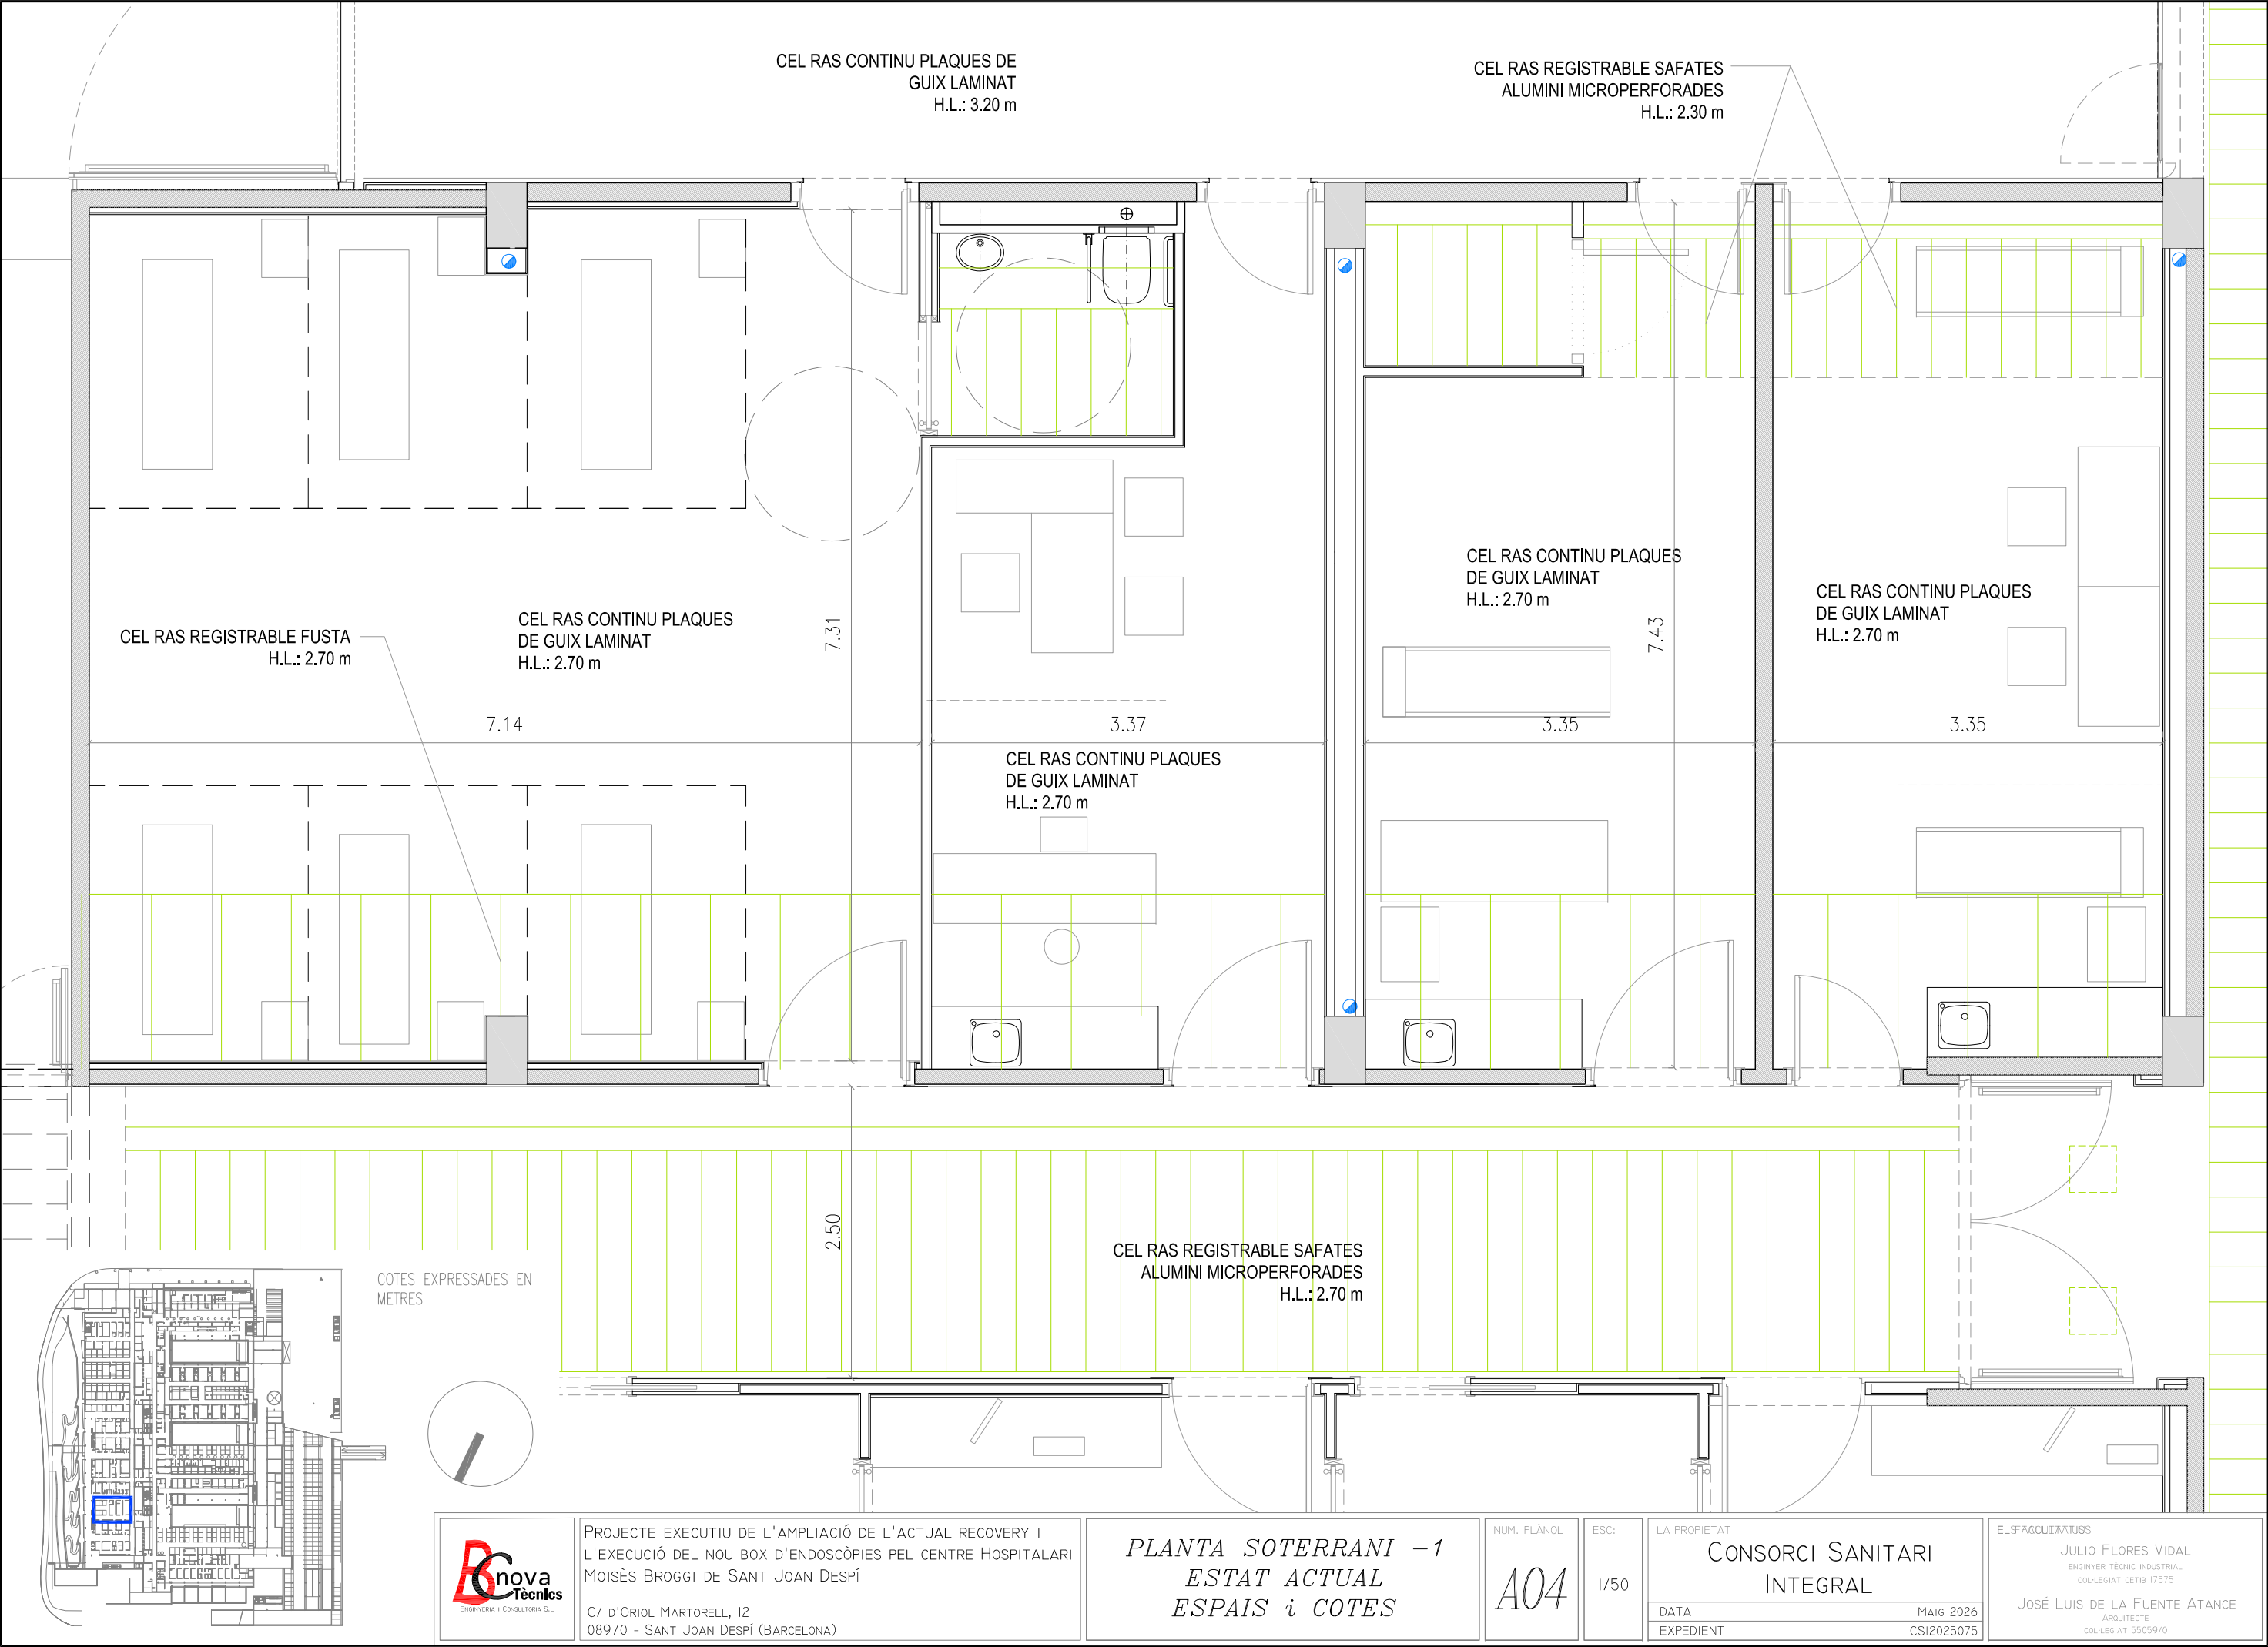

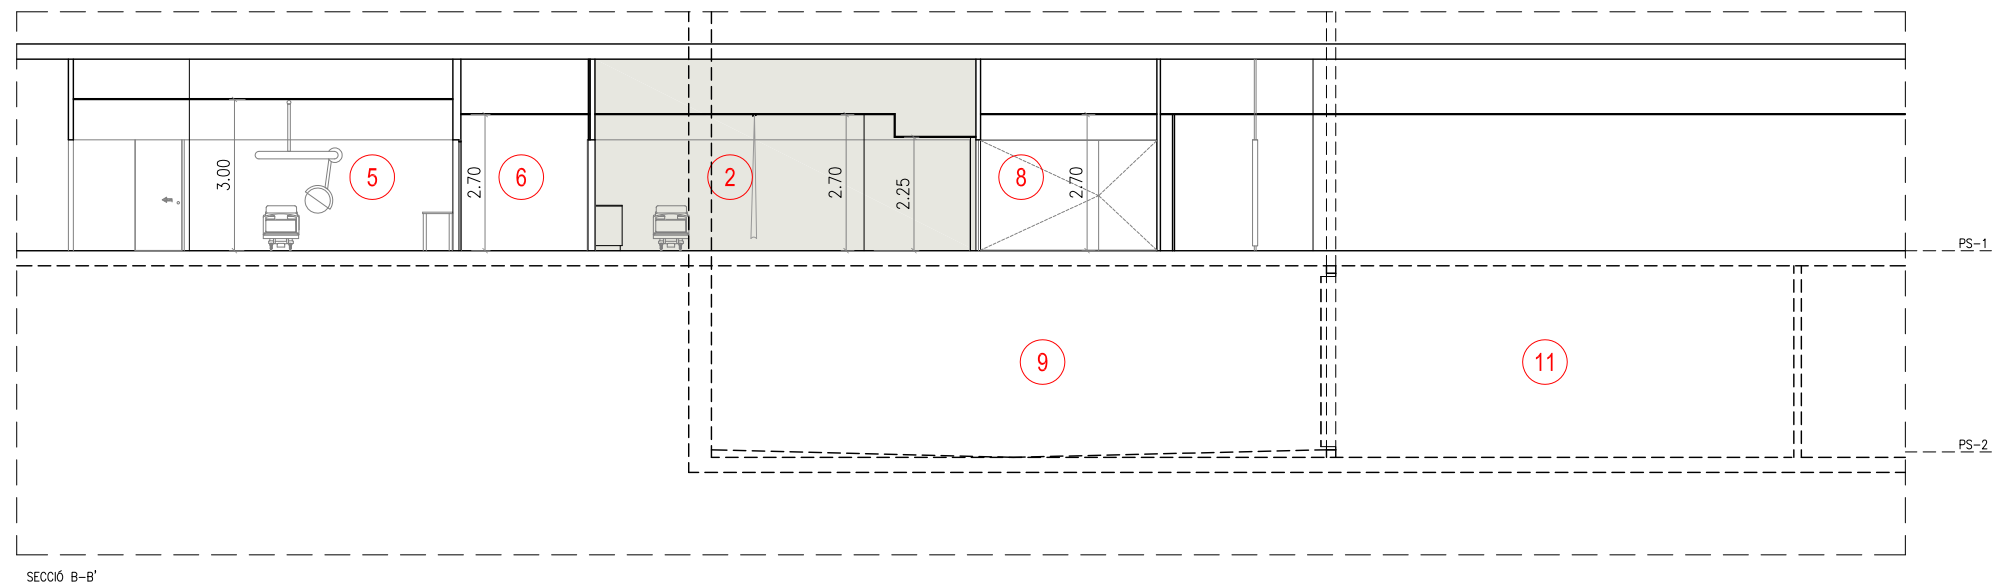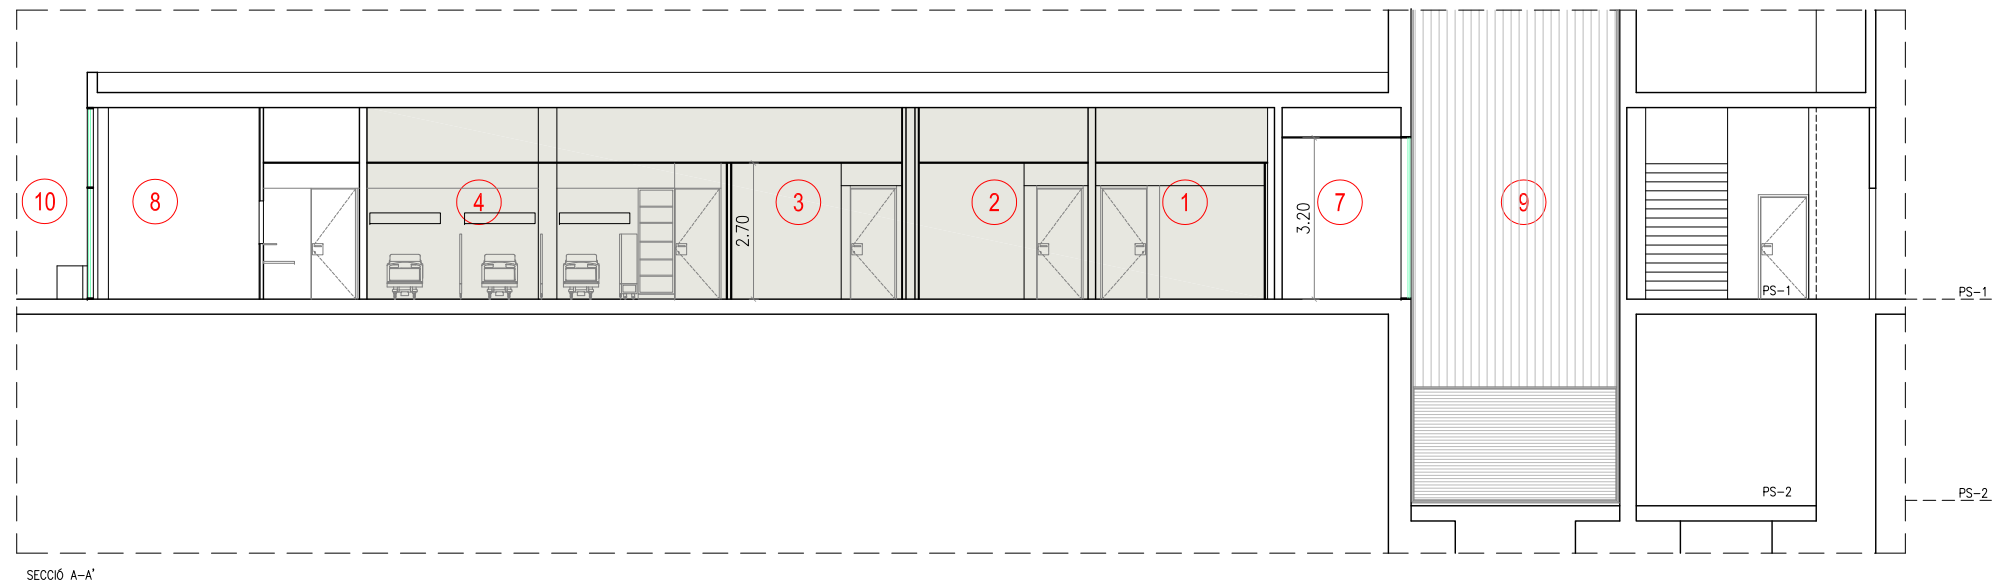

1. ACTUAL SALA D'EXPLORACIÓ
2. ACTUAL SALA D'EXPLORACIÓ
3. ACTUAL CONSULTA MÈDICA
4. SALA REA
5. SALA DE ENDOSCÒPIA
6. PASSADÍS NET
7. PAS CIRCULACIÓ PÚBLIC
8. ZONA ESPERA PACIENTS
9. PATI DE LLUMS
10. ZONA EXTERIOR DE L'HOSPITAL. JARDINS. RECORREGUT EVACUACIÓ INCENDIS
11. SALA MAQUINÀRIA

■ ZONA D'ACTUACIÓ

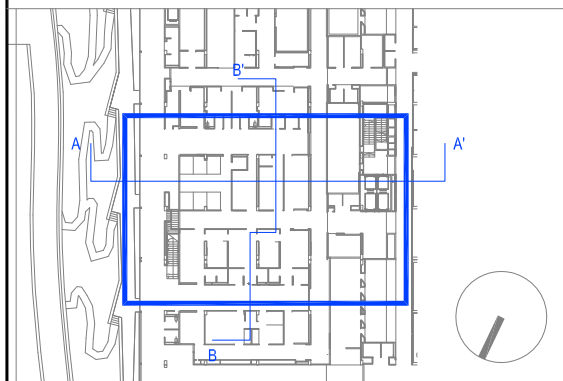

PROJECTE EXECUTIU DE L'AMPLIACIÓ DE L'ACTUAL RECOVERY I
L'EXECUCIÓ DEL NOU BOX D'ENDOSCÒPIES PEL CENTRE HOSPITALARI
MOISÈS BROGGI DE SANT JOAN DESPÍ
C/ D'ORIOL MARTORELL, 12
08970 - SANT JOAN DESPÍ (BARCELONA)

PLANTA SOTERRANI -1
ESTAT ACTUAL
SECCIÓ GENERAL

NUM. PLÀNOL

A05

ESC:

1/150

LA PROPIETAT

CONSORCI SANITARI
INTEGRAL


DATA
EXPEDIENT

Maig 2026
CSI2025075

EL FÀCULTAT


JULIO FLORES VIDAL
ENGINYER TÈCNIC INDUSTRIAL
COL·LEGIAT CETIB 17575

JOSÉ LUIS DE LA FUENTE ATANCE
ARQUITECTE
COL·LEGIAT 55059/0

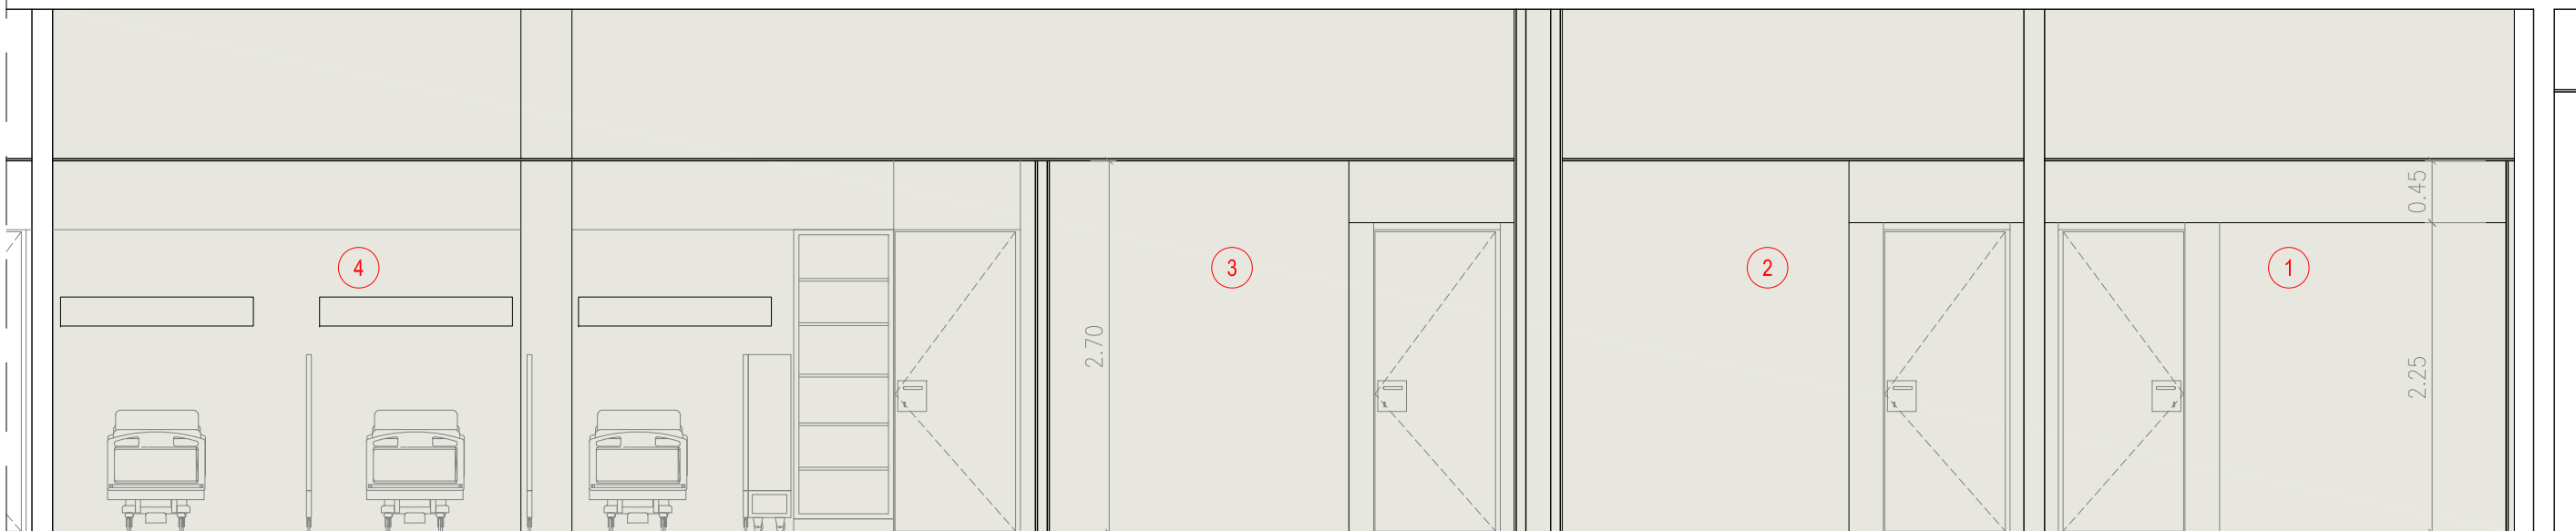


SECCIÓ A-A'

1. ACTUAL SALA D'EXPLORACIÓ
2. ACTUAL SALA D'EXPLORACIÓ
3. ACTUAL CONSULTA MÈDICA
4. SALA REA
5. SALA DE ENDOSCÒPIA
6. PASSADÍS NET
7. PAS CIRCULACIÓ PÚBLIC
8. ZONA ESPERA PACIENTS
9. PATI DE LLUMS
10. ZONA EXTERIOR DE L'HOSPITAL. JARDINS. RECORREGUT EVACUACIÓ INCENDIS

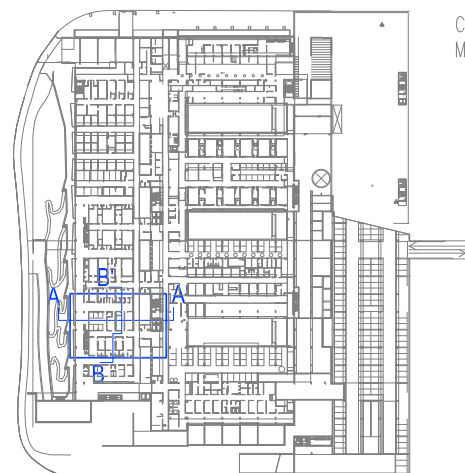

COTES EXPRESSADES EN METRES

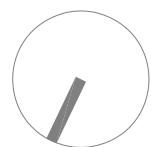

PROJECTE EXECUTIU DE L'AMPLIACIÓ DE L'ACTUAL RECOVERY I
L'EXECUCIÓ DEL NOU BOX D'ENDOSCÒPIES PEL CENTRE HOSPITALARI
MOISÈS BROGGI DE SANT JOAN DESPÍ

C/ D'ORIOL MARTORELL, 12
08970 - SANT JOAN DESPÍ (BARCELONA)

PLANTA SOTERRANI -1
ESTAT ACTUAL
SECCIONS ESPECÍFIQUES

NUM. PLÀNOL

A06

ESC:

1/50

LA PROPIETAT

CONSORCI SANITARI
INTEGRAL



DATA
EXPEDIENT

Maig 2026
CSI2025075


EL FÀCULTAT

JULIO FLORES VIDAL
ENGINYER TÈCNIC INDUSTRIAL
COL·LEGIAT CETIB 17575


JOSÉ LUIS DE LA FUENTE ATANCE
ARQUITECTE
COL·LEGIAT 55059/0

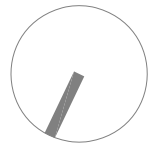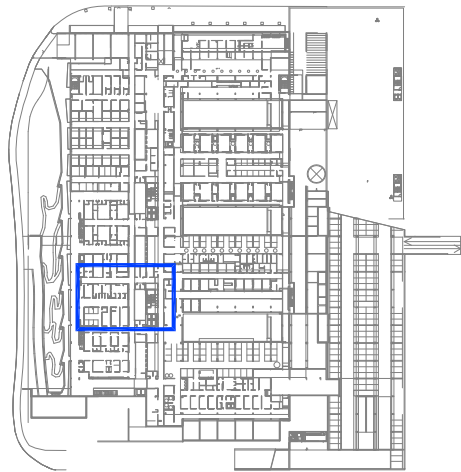

PROJECCIÓ ESPAIS PLANTA SUPERIOR SOTERRANI -1 (AMB FUTURS ESPAIS REFORMATS)

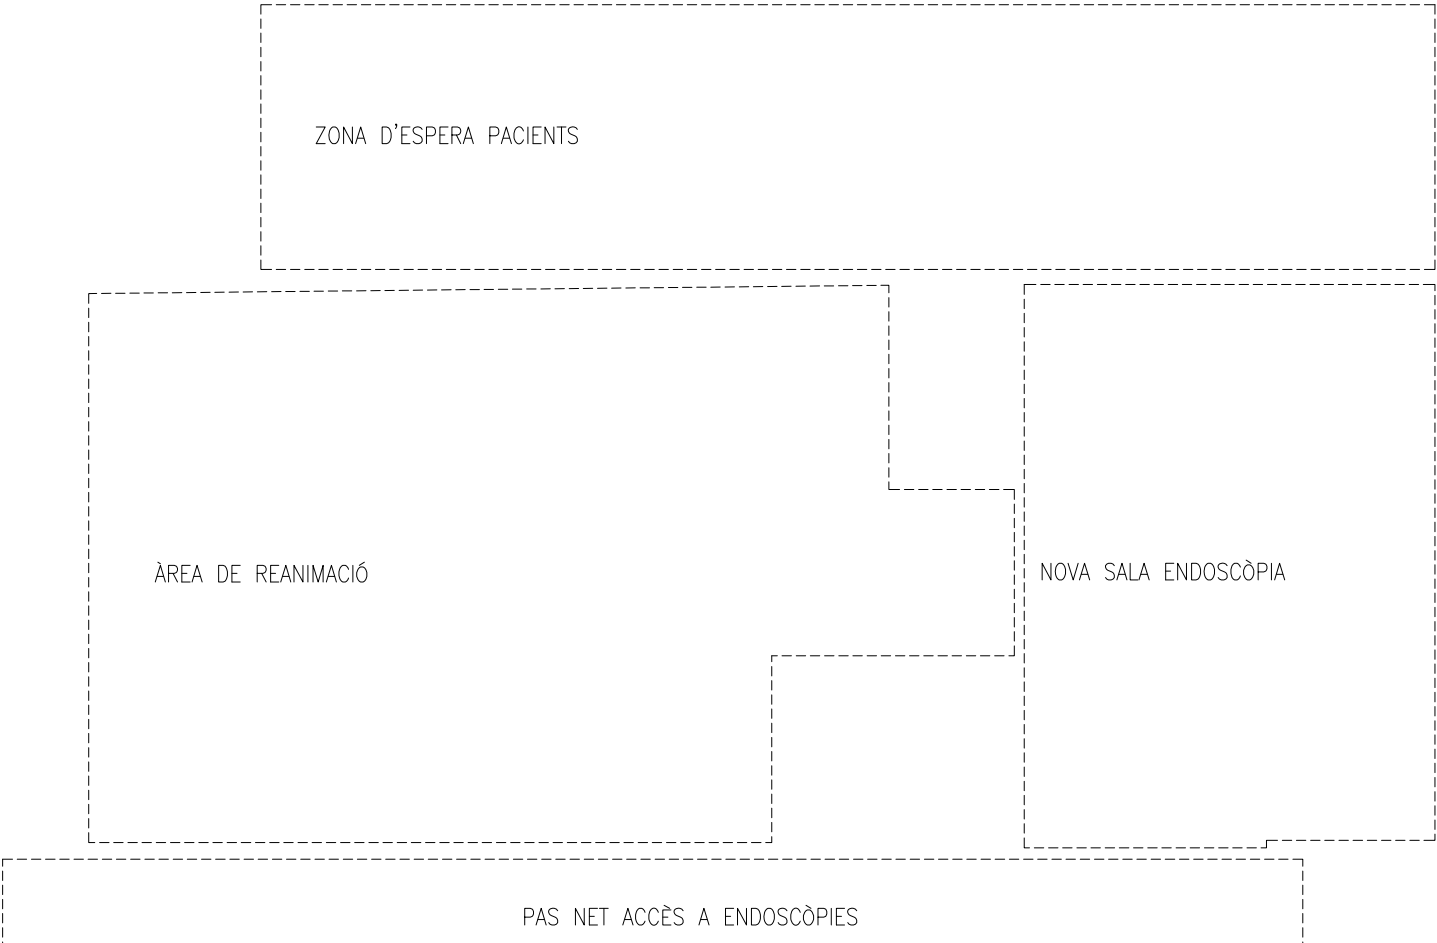

PAS BRUT CIRCULACIÓ PÚBLIC

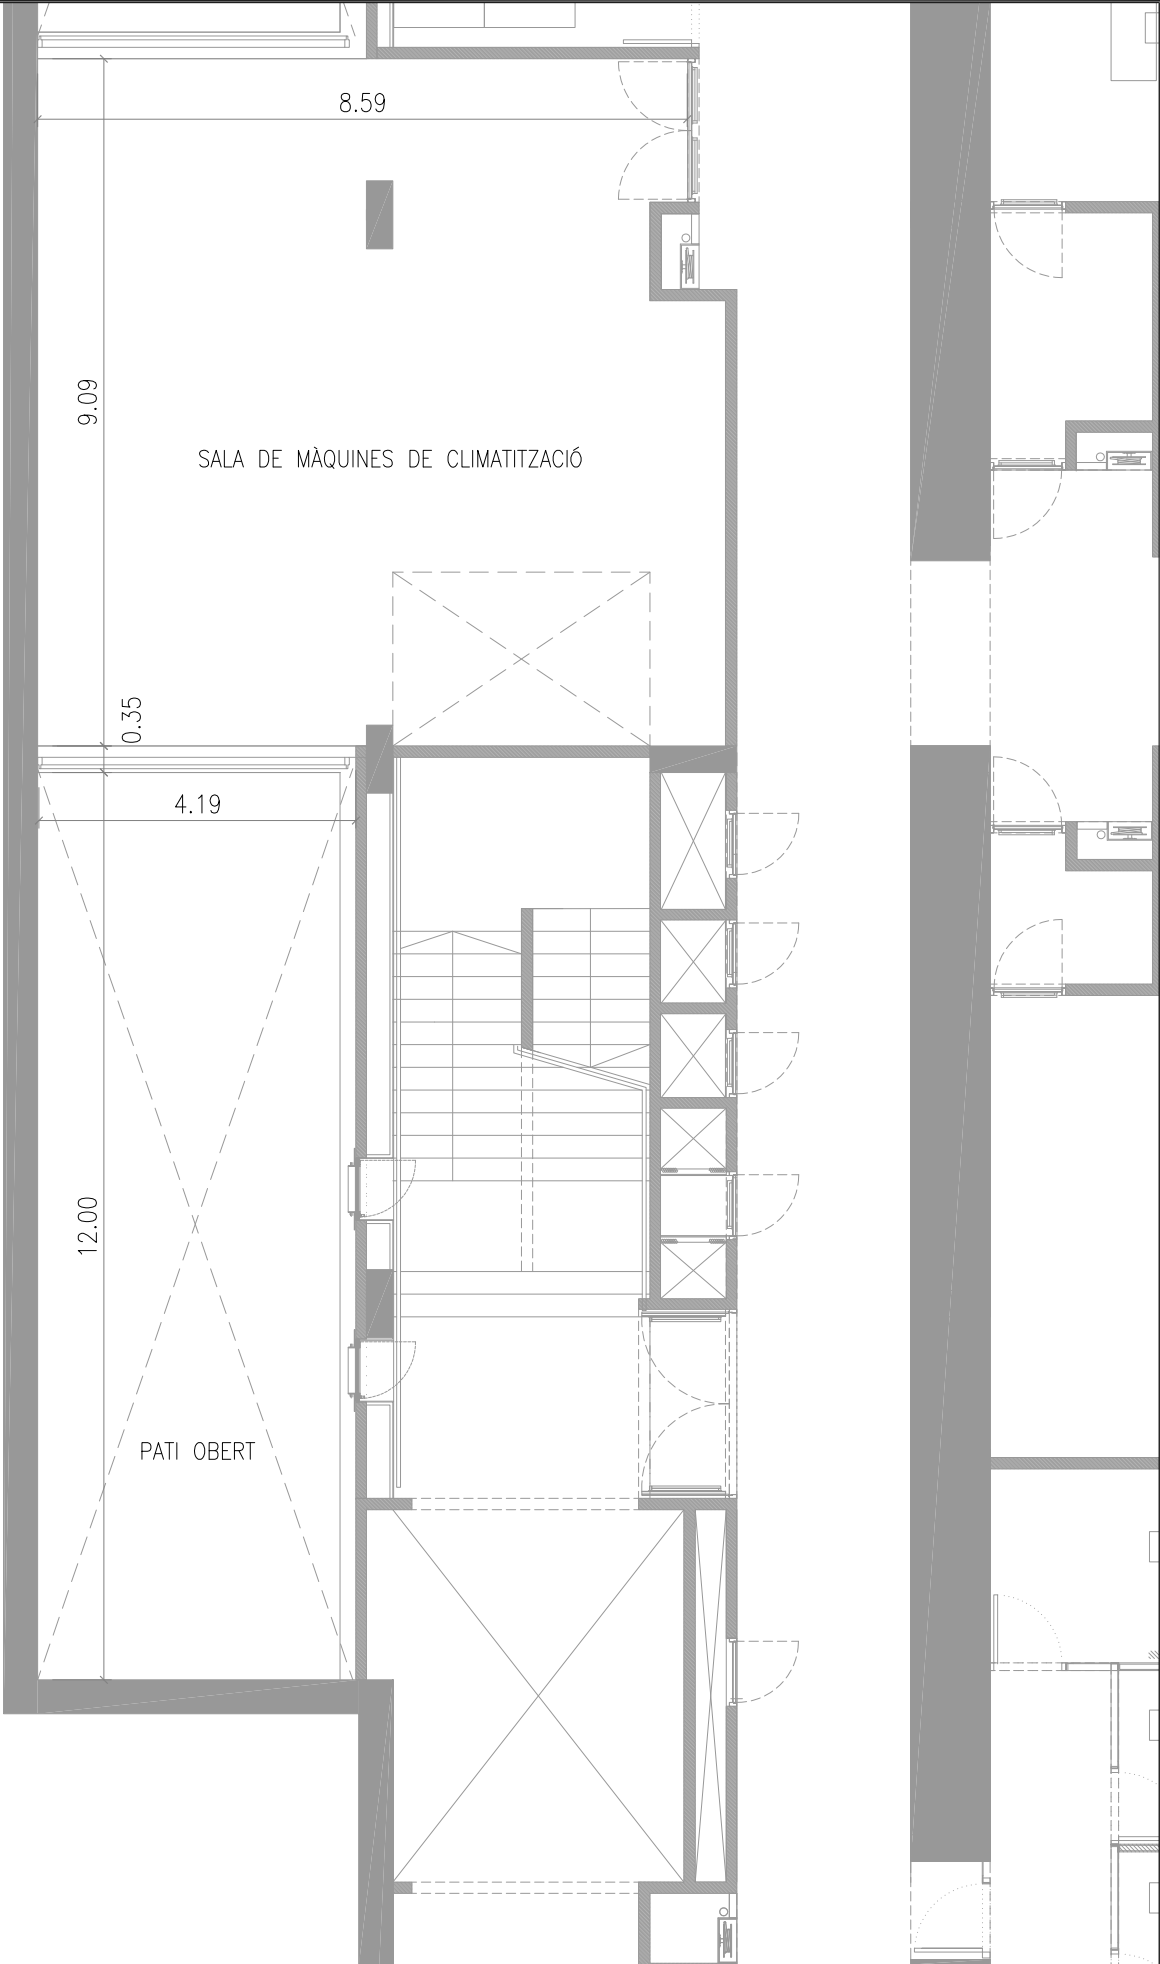

PROJECTE EXECUTIU DE L'AMPLIACIÓ DE L'ACTUAL RECOVERY I
L'EXECUCIÓ DEL NOU BOX D'ENDOSCÒPIES PEL CENTRE HOSPITALARI
MOISÈS BROGGI DE SANT JOAN DESPÍ
C/ D'ORIOL MARTORELL, 12
08970 - SANT JOAN DESPÍ (BARCELONA)


PLANTA SOTERRANI -2
ESTAT ACTUAL
ESPAIS i COTES

NUM. PLÀNOL
A07

ESC:
1/100

LA PROPIETAT
CONSORCI SANITARI
INTEGRAL
DATA
EXPEDIENT
Maig 2026
CSI2025075

ELSFACULTATUS
JULIO FLORES VIDAL
ENGINYER TÈCNIC INDUSTRIAL
COL·LEGIAT CETIB 17575
JOSÉ LUIS DE LA FUENTE ATANCE
ARQUITECTE
COL·LEGIAT 55059/0

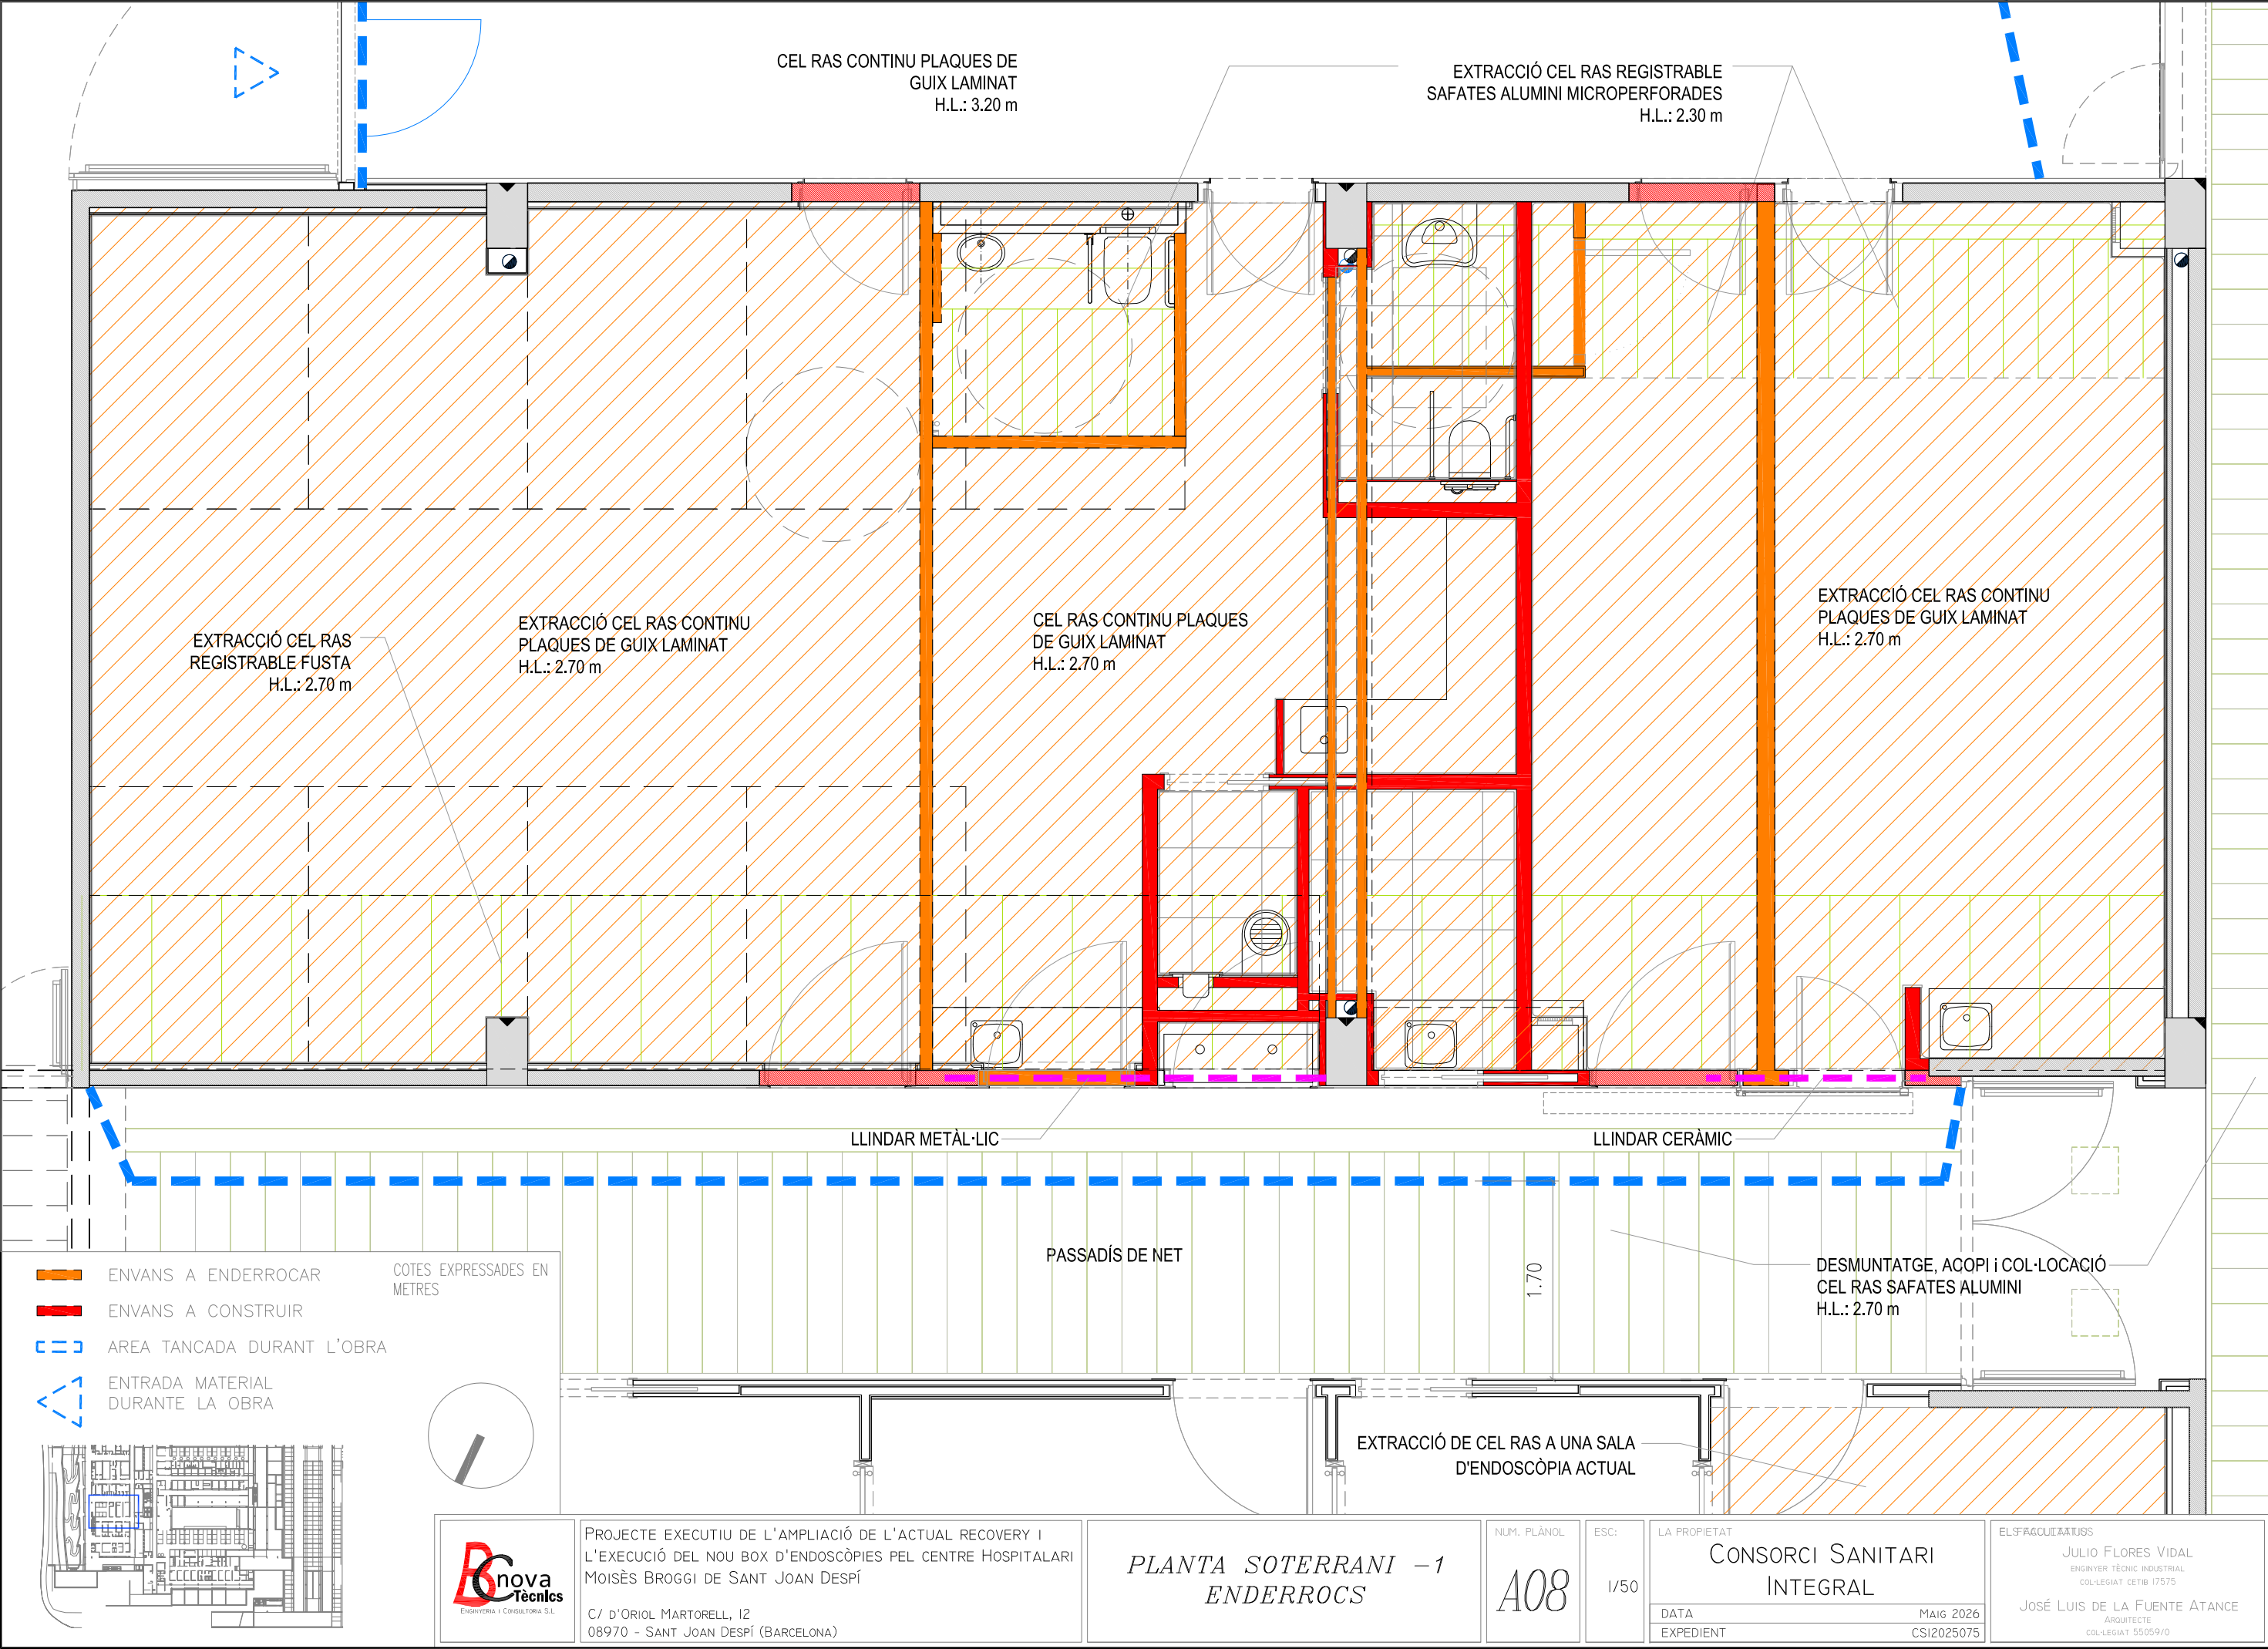



1. ÀMBIT D'OBRA DELIMITAT i SECTORITZAT RESPECTE LA RESTA DE L'HOSPITAL i ÚS SANITARI

TREBALLS A REALITZAR FORA DE L'ÀMBIT DE L'OBRA. FEINES A REALITZAR FORA D'HORES D'ÚS i ATENCIÓ A PACIENTS:

2. DESMUNTATGE i MUNTATGE DE CEL RAS DE SAFATES D'ALUMINI PER PERMETRE EL TREBALL i PAS D'INSTAL·LACIONS ELÈCTRIQUES

3. ENDERROC DE CEL RAS CONTINU DE PLAQUES DE GUIX LAMINAT PER PERMETRE EL TREBALL i PAS D'INSTAL·LACIONS ELÈCTRIQUES

4. ENDERROC DE CEL RAS CONTINU DE PLAQUES DE GUIX LAMINAT EN ACTUAL ENDOSCÒPIA PER PAS DE NOUS CONDUCTES D'AIRE

5. ENDERROC DE PARET CERÀMICA



PROJECTE EXECUTIU DE L'AMPLIACIÓ DE L'ACTUAL RECOVERY I L'EXECUCIÓ DEL NOU BOX D'ENDOSCÒPIES PEL CENTRE HOSPITALARI MOISÈS BROGGI DE SANT JOAN DESPÍ

C/ D'ORIOL MARTORELL, 12
08970 - SANT JOAN DESPÍ (BARCELONA)

PLANTA SOTERRANI -1
GENERAL
ENDERROCS FORA ÀMBIT D'OBRA

NUM. PLÀNOL

A09

ESC:

1/150

LA PROPIETAT

CONSORCI SANITARI
INTEGRAL

DATA
EXPEDIENT

Maig 2026
CSI2025075


EL FÀCULTAT

JULIO FLORES VIDAL
ENGINYER TÈCNIC INDUSTRIAL
COL·LEGIAT CETIB 17575

JOSÉ LUIS DE LA FUENTE ATANCE
ARQUITECTE
COL·LEGIAT 55059/0



1. PAS PÚBLIC AMB EL PATI DE LLUMS A LA DRETA I L'ENTRADA A PAS NET D'ENDOSCÒPIA A L'ESQUERRA

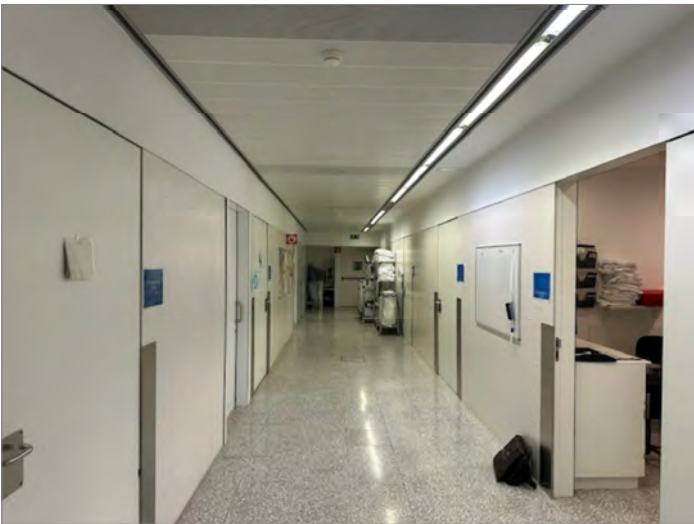


2. PAS NET D'ENDOSCÒPIA AMB LA ZONA A REFORMAR A LA DRETA



3. PAS NET D'ENDOSCÒPIA AMB LA ZONA A REFORMAR A L'ESQUERRA



4. DETALL TAPA ESTANCA DE REGISTRE D'ARQUETA DE LA XARXA DE DESGUÀS SOTERRADA

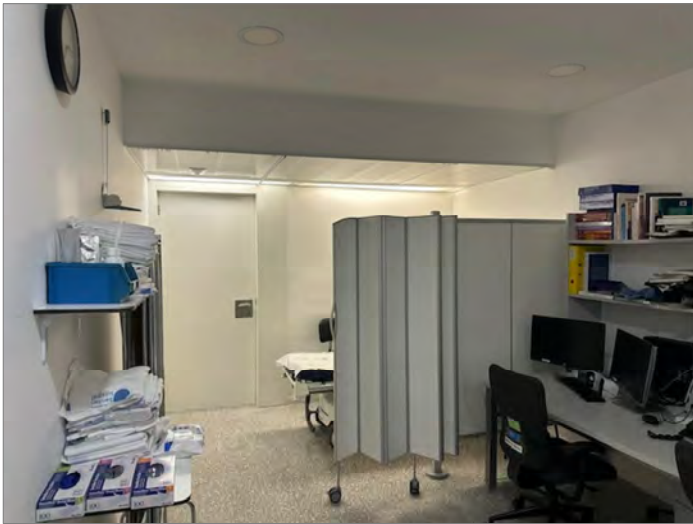

5. ACTUAL CONSULTA D'EXPLORACIÓ ON S'HA D'INTERVENIR PERQUÈ FORMI PART DE LA NOVA SALA D'ENDOSCÒPIA



6. ACTUAL CONSULTA D'EXPLORACIÓ ON S'HA D'INTERVENIR PERQUÈ FORMI PART DE L'AMPLIACIÓ DE LA SALA DE REA



7. ENTRADA DE L'ACTUAL SALA DE REA QUE HA DE SER AMPLIADA



8. ACTUAL SALA DE REA QUE HA DE SER AMPLIADA



9. PAS PÚBLIC I ZONA D'ESPERA AMB LA ZONA A INTERVENIR A L'ESQUERRA



10. DETALL DE PORTES A REFORMAR VISTES DES DE LA SALA D'ESPERA



PROJECTE EXECUTIU DE L'AMPLIACIÓ DE L'ACTUAL RECOVERY I L'EXECUCIÓ DEL NOU BOX D'ENDOSCÒPIES PEL CENTRE HOSPITALARI MOISÈS BROGGI DE SANT JOAN DESPÍ
C/ D'ORIOL MARTORELL, 12
08970 - SANT JOAN DESPÍ (BARCELONA)

FOTOGRAFIES
ESTAT ACTUAL 1/2

NUM. PLÀNOL

A10

ESC:

LA PROPIETAT

CONSORCI SANITARI
INTEGRAL

DATA

MAIG 2026


EXPEDIENT

CS12025075

ELSFACULTATUS

JULIO FLORES VIDAL
ENGINYER TÈCNIC INDUSTRIAL
COL·LEGIAT CETIB 17575

JOSÉ LUIS DE LA FUENTE ATANCE
ARQUITECTE
COL·LEGIAT 55059/0

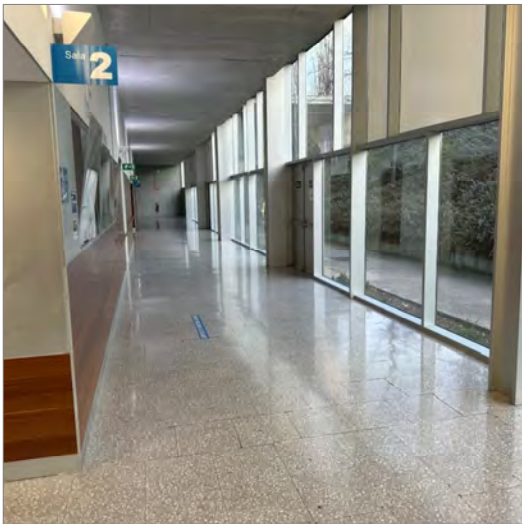

1. PAS PÚBLIC I ZONA D'ESPERA AMB LA PORTA DE SORTIDA PER CIRCULACIÓ D'OPERARIS I MATERIALS A L'EXTERIOR



2. ENTRADA DES DE L'EXTERIOR PER OPERARIS I MATERIALS A LA ZONA PÚBLICA



3. ENTRADA DES DE VIA PÚBLICA A LA ZONA EXTERIOR DE CIRCULACIÓ DE OPERARIS I MATERIALS



4. ZONA EXTERIOR PER CIRCULACIÓ D'OPERARIS I MATERIALS DES DE FORA, I PER ACOPI EN ZONES QUE PERMETIN EL PAS DE RECORREGUT D'EMERGÈNCIA




5. PATI INTERIOR AMB VISTA A LA PLANTA SOTERRANI -1, A LA ZONA ON S'HA D'ACCEDIR AMB LES NOVES INSTAL·LACIONS DE CLIMA DES DE LA PLANTA SOTERRANI 2



6. PATI INTERIOR AMB VISTA A LA REIXA DE VENTILACIÓ DE LA SALA DE MAQUINÀRIA DE CLIMA EN PLANTA SOTERRANI 2 ON S'HA D'UBICAR LA NOVA MAQUINÀRIA D'ENDOSCÒPIA



VISTA GENERAL HOSPITAL DES DEL NORD

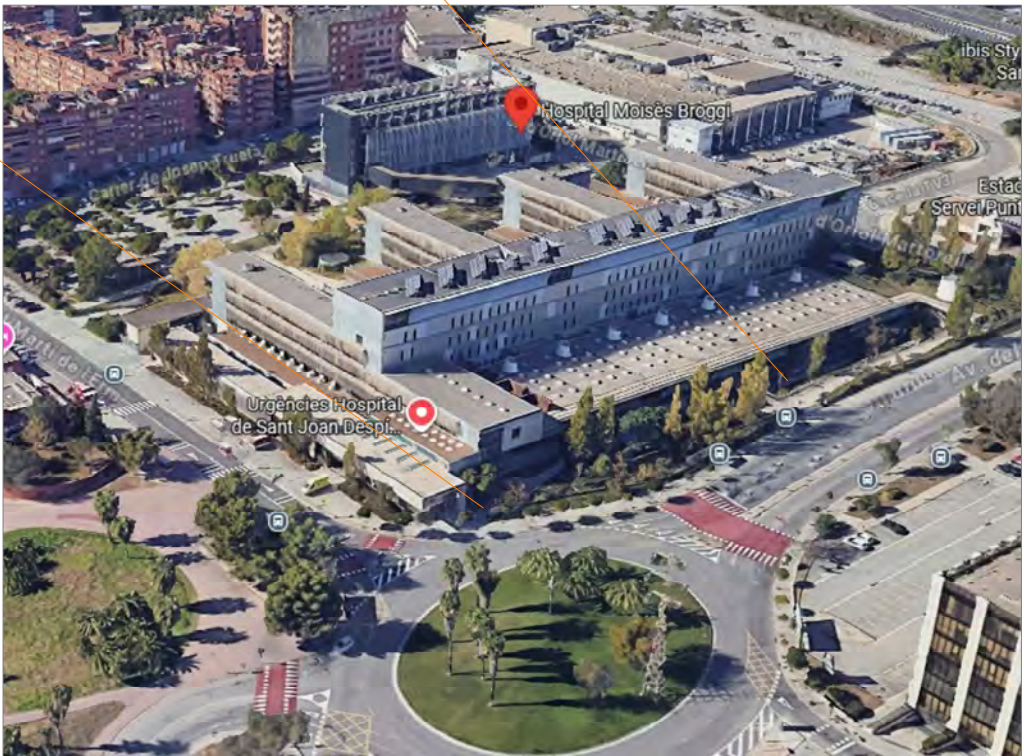

VISTA GENERAL HOSPITAL DES DE L'EST



PROJECTE EXECUTIU DE L'AMPLIACIÓ DE L'ACTUAL RECOVERY I L'EXECUCIÓ DEL NOU BOX D'ENDOSCÒPIES PEL CENTRE HOSPITALARI MOISÈS BROGGI DE SANT JOAN DESPÍ

C/ D'ORIOL MARTORELL, 12
08970 - SANT JOAN DESPÍ (BARCELONA)

FOTOGRAFIES
ESTAT ACTUAL 2/2

NUM. PLÀNOL

A11

ESC:

LA PROPIETAT

CONSORCI SANITARI
INTEGRAL

DATA

MAIG 2026



EXPEDIENT

CSI2025075

EL FAÇANER

JULIO FLORES VIDAL
ENGINYER TÈCNIC INDUSTRIAL
COL·LEGIAT CETIB 17575

JOSÉ LUIS DE LA FUENTE ATANCE
ARQUITECTE
COL·LEGIAT 55059/0

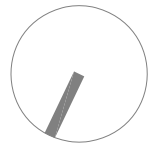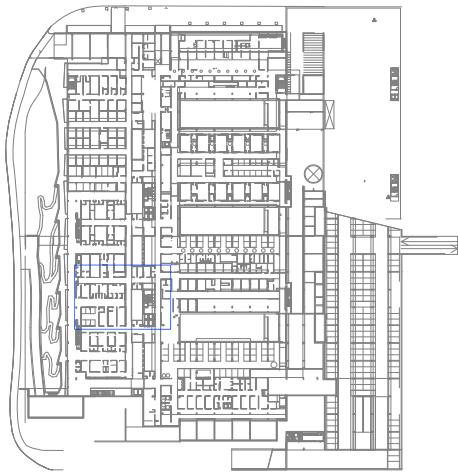

SALA MAQUINÀRIA CLIMATITZACIÓ
H.L.: 3.80 m

RECORREGUT VIST PEL PATI DELS CONDUCTES D'AIRE DES DE LA
SALA DE MAQUINÀRIA FINS CEL RAS DE LA PLANTA SOTERRANI -1

PROJECCIÓ ESPAIS PLANTA SUPERIOR SOTERRANI -1 (AMB FUTURS ESPAIS REFORMATS)

ZONA D'ESPERA PACIENTS

ÀREA DE REANIMACIÓ

NOVA SALA ENDOSCÒPIA

PAS NET ACCÈS A ENDOSCÒPIES

PAS BRUT CIRCULACIÓ PÚBLIC

PATI OBERT



PROJECTE EXECUTIU DE L'AMPLIACIÓ DE L'ACTUAL RECOVERY I
L'EXECUCIÓ DEL NOU BOX D'ENDOSCÒPIES PEL CENTRE HOSPITALARI
MOISÈS BROGGI DE SANT JOAN DESPÍ

C/ D'ORIOL MARTORELL, 12
08970 - SANT JOAN DESPÍ (BARCELONA)

PLANTA SOTERRANI -2
REFORMA
UBICACIÓ MAQUINÀRIA

NUM. PLÀNOL

B01

ESC:

1/100

LA PROPIETAT

CONSORCI SANITARI
INTEGRAL

DATA
EXPEDIENT

Maig 2026
CSI2025075

EL FAÇANER

JULIO FLORES VIDAL
ENGINYER TÈCNIC INDUSTRIAL
COL·LEGIAT CETIB 17575

JOSÉ LUIS DE LA FUENTE ATANCE
ARQUITECTE
COL·LEGIAT 55059/0

- 1. SALA D'ENDOSCÒPIES
- 2. DESPATX MÈDIC
- 3. SALA NETEJA
- 4. SALA REA AMPLIADA
- 5. BANY SALA REA
- 6. PASSADÍS NET
- 7. PAS CIRCULACIÓ PÚBLIC
- 8. ZONA ESPERA PACIENTS
- 9. PATI DE LLUMS
- 10. ZONA EXTERIOR DE L'HOSPITAL. JARDINS. RECORREGUT EVACUACIÓ INCENDIS
- 11. PUNT D'INFERMERIA

9

7

8

5

11

3

2



1

4

6

8

10

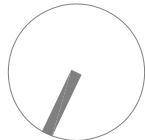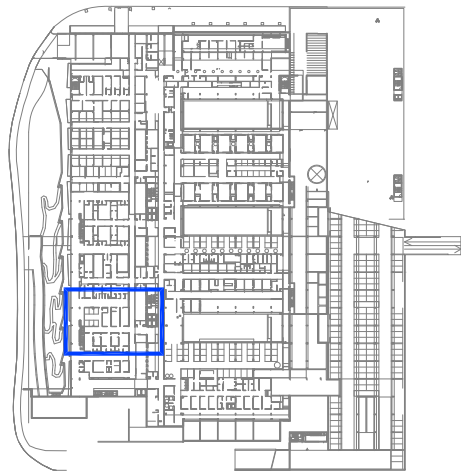

PROJECTE EXECUTIU DE L'AMPLIACIÓ DE L'ACTUAL RECOVERY I L'EXECUCIÓ DEL NOU BOX D'ENDOSCÒPIES PEL CENTRE HOSPITALARI MOISÈS BROGGI DE SANT JOAN DESPÍ

C/ D'ORIOL MARTORELL, 12
08970 - SANT JOAN DESPÍ (BARCELONA)

PLANTA SOTERRANI -1
REFORMA
USOS

NUM. PLÀNOL

B02

ESC:

1/100

LA PROPIETAT

CONSORCI SANITARI
INTEGRAL


DATA
EXPEDIENT

Maig 2026
CSI2025075

ELSFACULTEJUS



JULIO FLORES VIDAL
ENGINYER TÈCNIC INDUSTRIAL
COL·LEGIAT CETIB 17575

JOSÉ LUIS DE LA FUENTE ATANCE
ARQUITECTE
COL·LEGIAT 55059/0

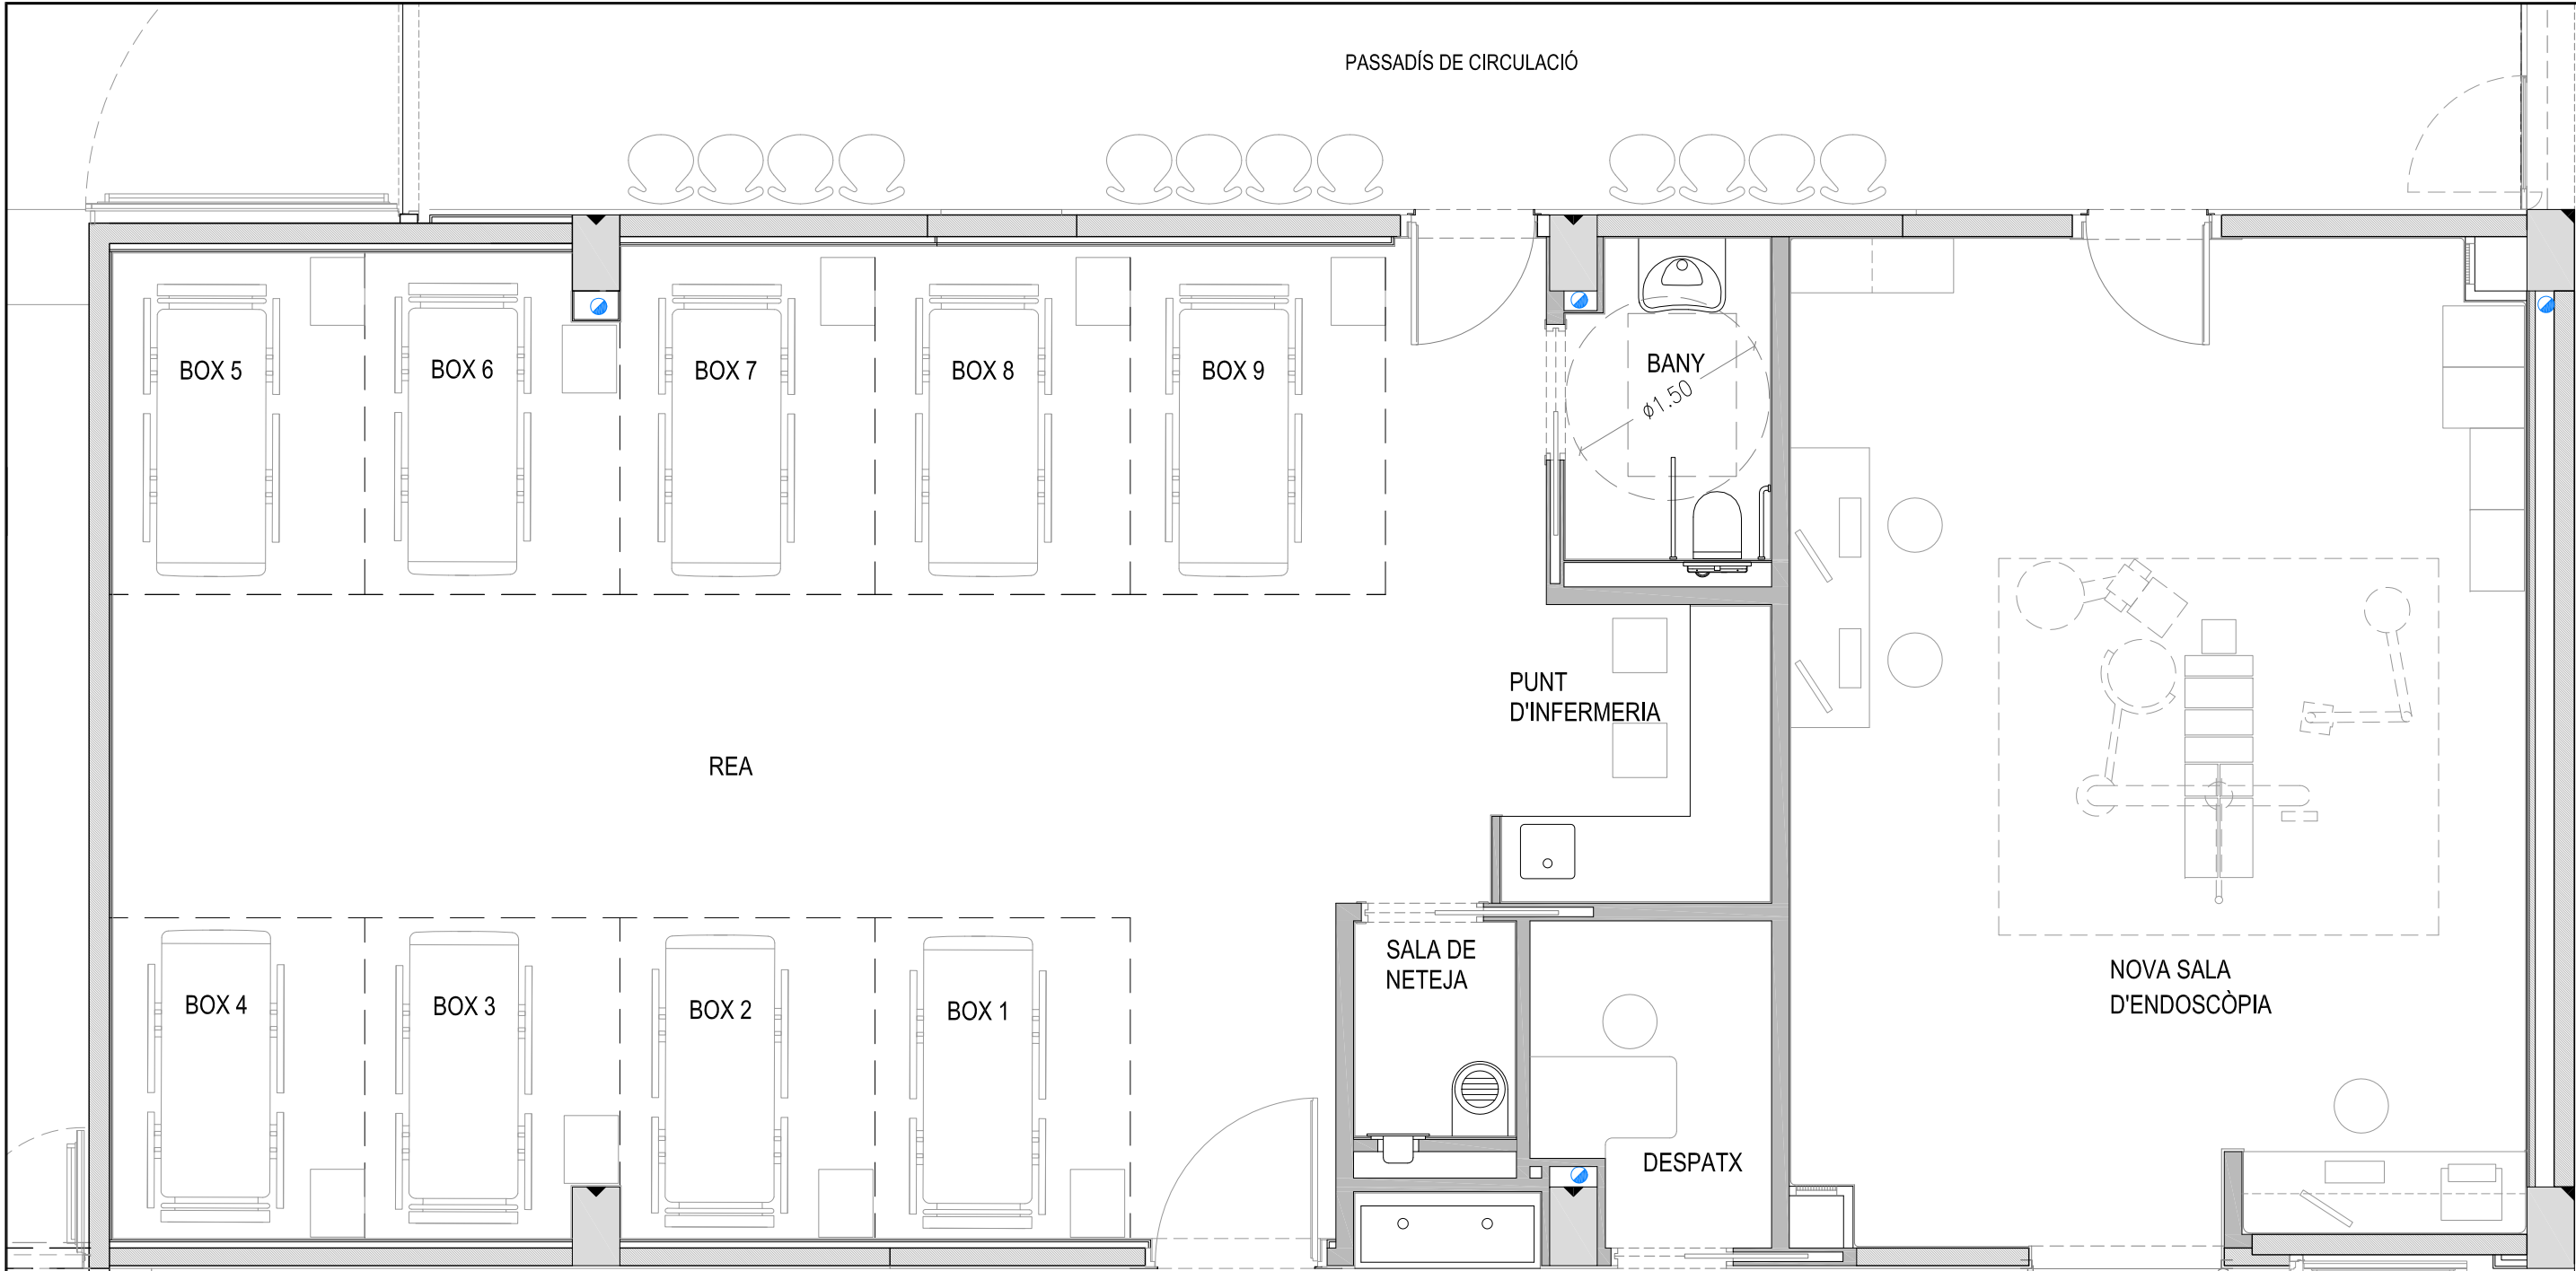

QUADRE DE SUPERFÍCIES (m2)	
SUPERFÍCIE CONSTRUÏDA	136,85
SUPERFÍCIE ÚTIL	125,95
SALA ENDOSCÒPIA	39,75
REA	76,85
SALA NETEJA	1,90
BANY	3,50
DESPATX	3,95

PASSADÍS DE NET

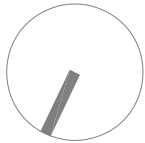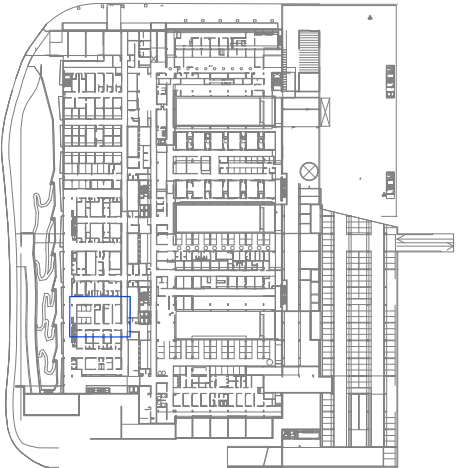

PROJECTE EXECUTIU DE L'AMPLIACIÓ DE L'ACTUAL RECOVERY I
L'EXECUCIÓ DEL NOU BOX D'ENDOSCÒPIES PEL CENTRE HOSPITALARI
MOISÈS BROGGI DE SANT JOAN DESPÍ
C/ D'ORIOL MARTORELL, 12
08970 - SANT JOAN DESPÍ (BARCELONA)

PLANTA SOTERRANI -1
REFORMA
ARQUITECTURA

NUM. PLÀNOL

B03

ESC:

1/50

LA PROPIETAT

CONSORCI SANITARI
INTEGRAL



DATA
EXPEDIENT

Maig 2026
CSI2025075


EL FÀCULTAT

JULIO FLORES VIDAL
ENGINYER TÈCNIC INDUSTRIAL
COL·LEGIAT CETIB 17575

JOSÉ LUIS DE LA FUENTE ATANCE
ARQUITECTE
COL·LEGIAT 55059/0

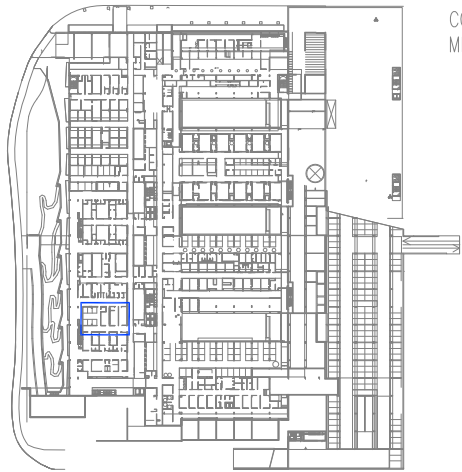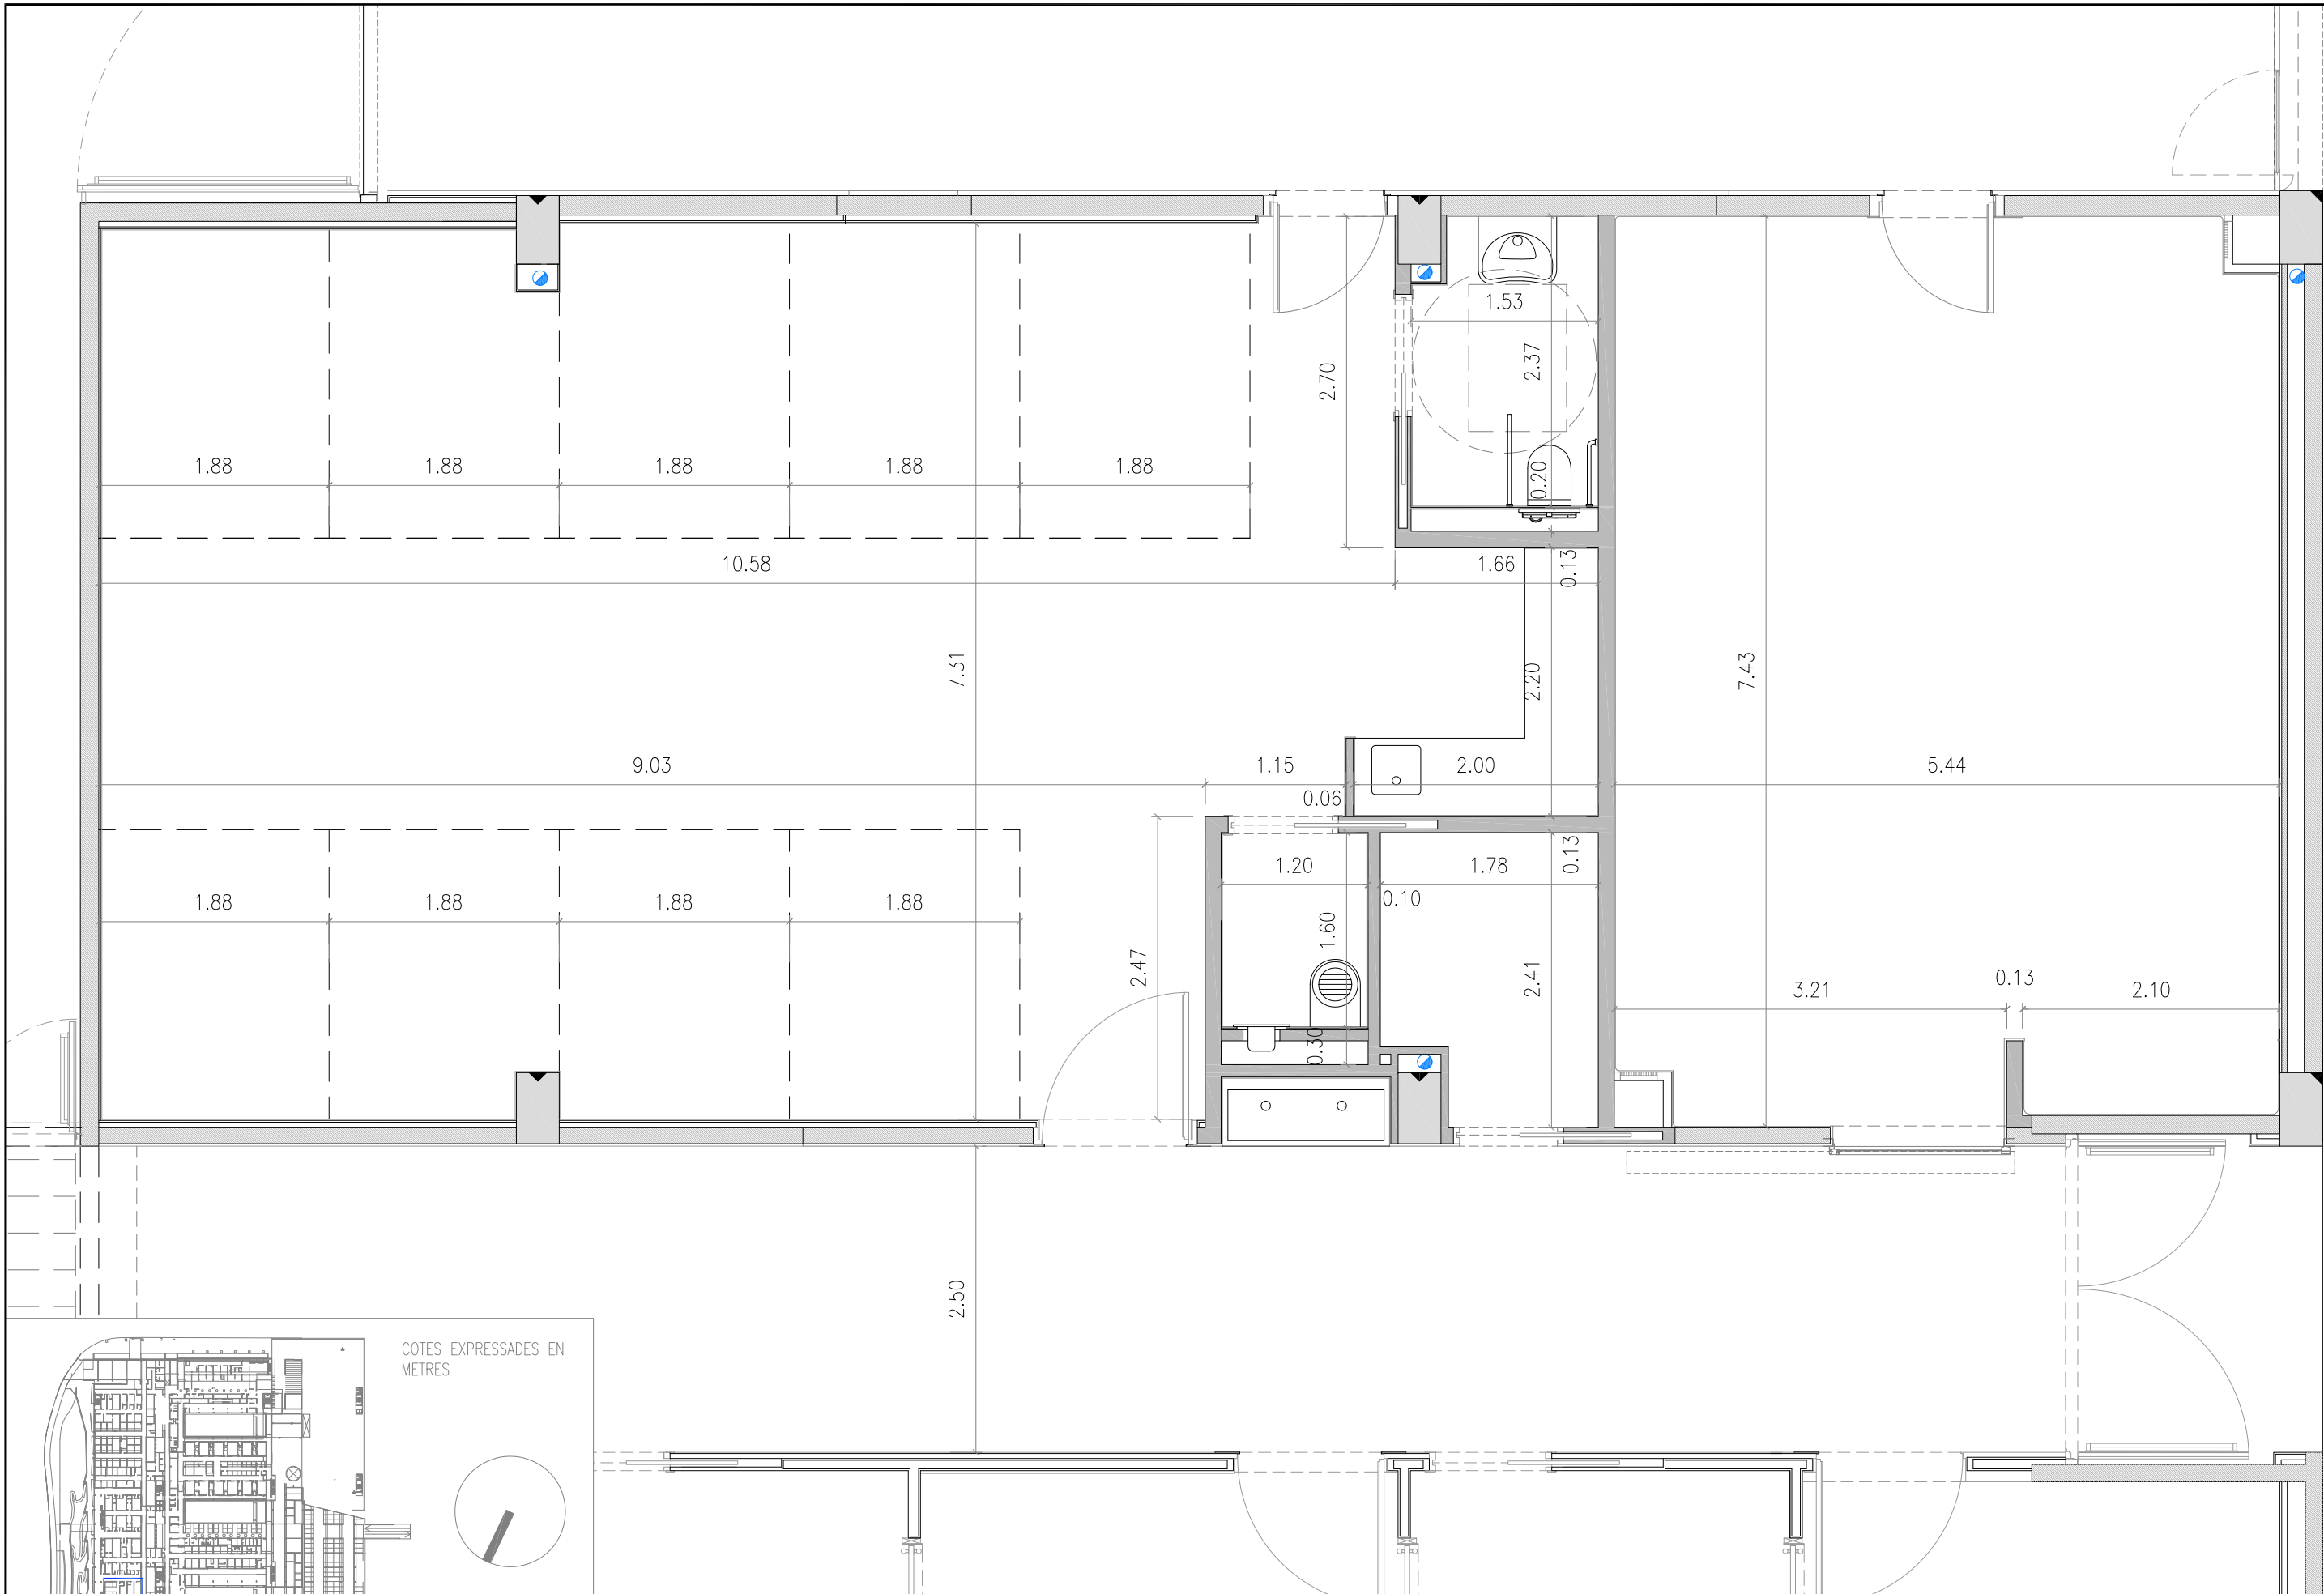

COTES EXPRESSADES EN METRES

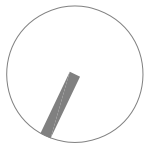

PROJECTE EXECUTIU DE L'AMPLIACIÓ DE L'ACTUAL RECOVERY I
L'EXECUCIÓ DEL NOU BOX D'ENDOSCÒPIES PEL CENTRE HOSPITALARI
MOISÈS BROGGI DE SANT JOAN DESPÍ
C/ D'ORIOL MARTORELL, 12
08970 - SANT JOAN DESPÍ (BARCELONA)



PLANTA SOTERRANI -1
REFORMA
COTES

NUM. PLÀNOL
B04

ESC:
1/50

LA PROPIETAT
CONSORCI SANITARI
INTEGRAL
DATA
EXPEDIENT
Maig 2026
CSI2025075


EL FÀCULTAT
JULIO FLORES VIDAL
ENGINYER TÈCNIC INDUSTRIAL
COL·LEGIAT CETIB 17575
JOSÉ LUIS DE LA FUENTE ATANCE
ARQUITECTE
COL·LEGIAT 55059/0

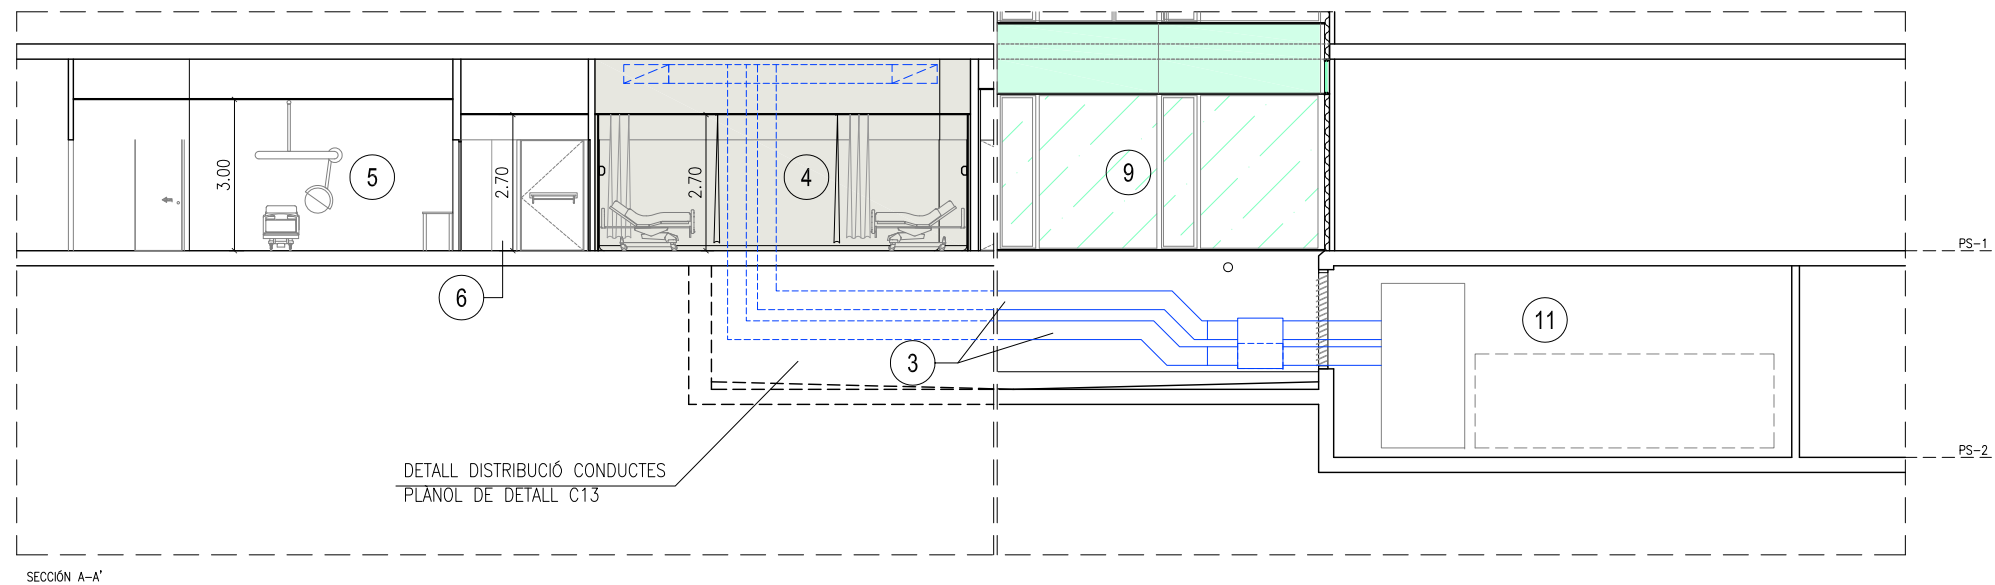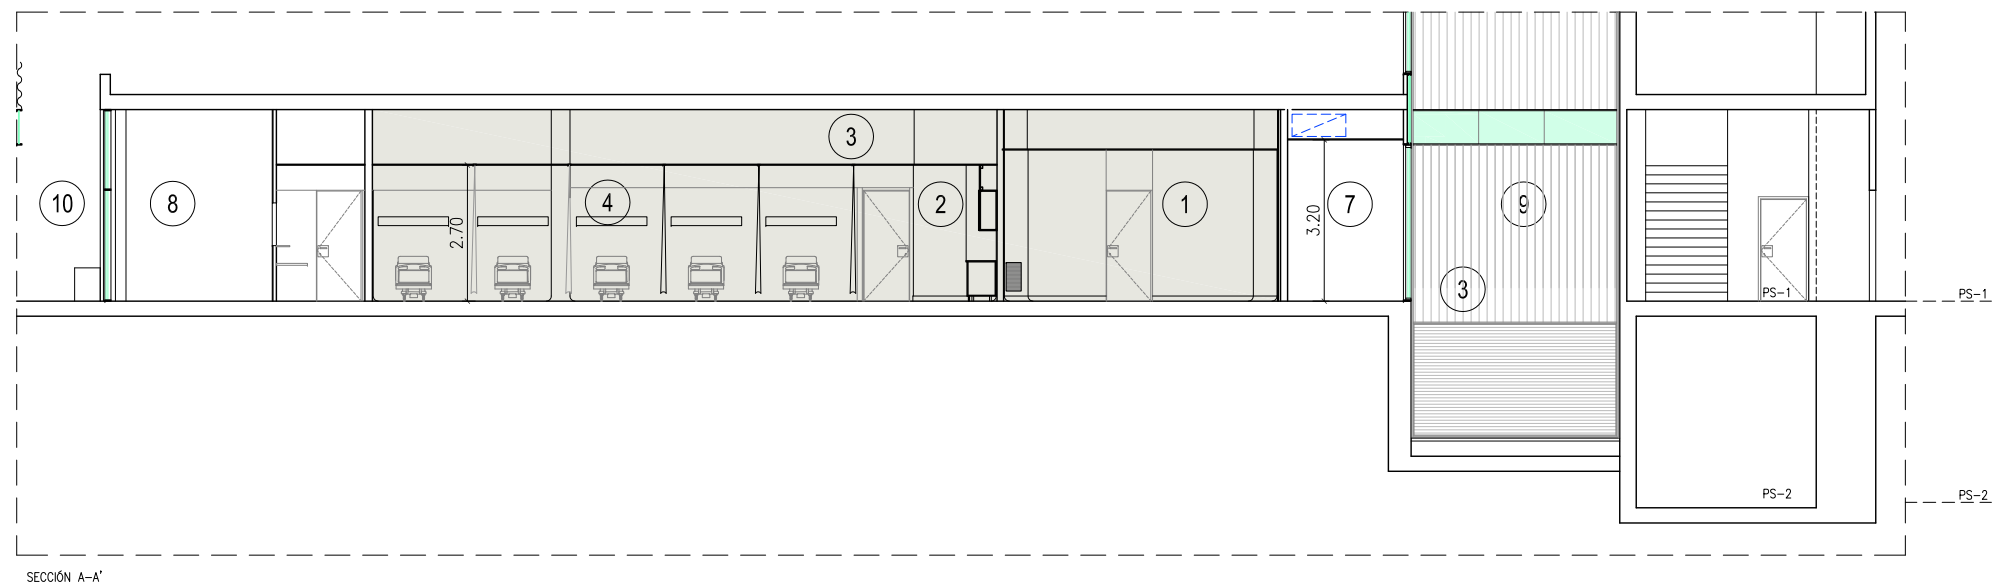

DETALL DISTRIBUCIÓ CONDUCTES
PLANOL DE DETALL C13

ZONA D'ACTUACIÓ

1. NOVA SALA D'ENDOSCÒPIA
2. NOU PUNT D'INFERMERIA DINS LA REA
3. PUJADA I DISTRIBUCIÓ NOVA CONDUCCIÓ INSTAL·LACIONS
4. SALA REA
5. SALA DE ENDOSCÒPIA EXISTENT
6. PASSADÍS NET
7. PAS CIRCULACIÓ PÚBLIC
8. ZONA ESPERA PACIENTS
9. PATI DE LLUMS
10. ZONA EXTERIOR DE L'HOSPITAL. JARDINS.
RECORREGUT EVACUACIÓ INCENDIS
11. SALA MAQUINÀRIA

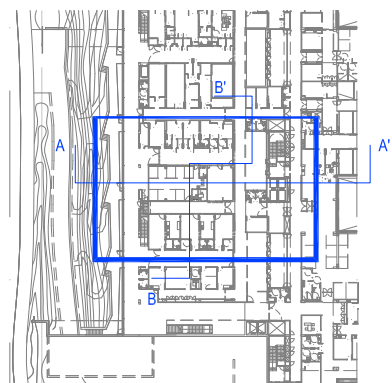

PROJECTE EXECUTIU DE L'AMPLIACIÓ DE L'ACTUAL RECOVERY I
L'EXECUCIÓ DEL NOU BOX D'ENDOSCÒPIES PEL CENTRE HOSPITALARI
MOISÈS BROGGI DE SANT JOAN DESPÍ
C/ D'ORIOL MARTORELL, 12
08970 - SANT JOAN DESPÍ (BARCELONA)

REFORMA SECCIÓ GENERAL

NUM. PLÀNOL

B05

ESC:

1/150

LA PROPIETAT

CONSORCI SANITARI
INTEGRAL


DATA
EXPEDIENT

Maig 2026
CSI2025075


EL FÀCULTAT

JULIO FLORES VIDAL
ENGINYER TÈCNIC INDUSTRIAL
COL·LEGIAT CETIB 17575

JOSÉ LUIS DE LA FUENTE ATANCE
ARQUITECTE
COL·LEGIAT 55059/0

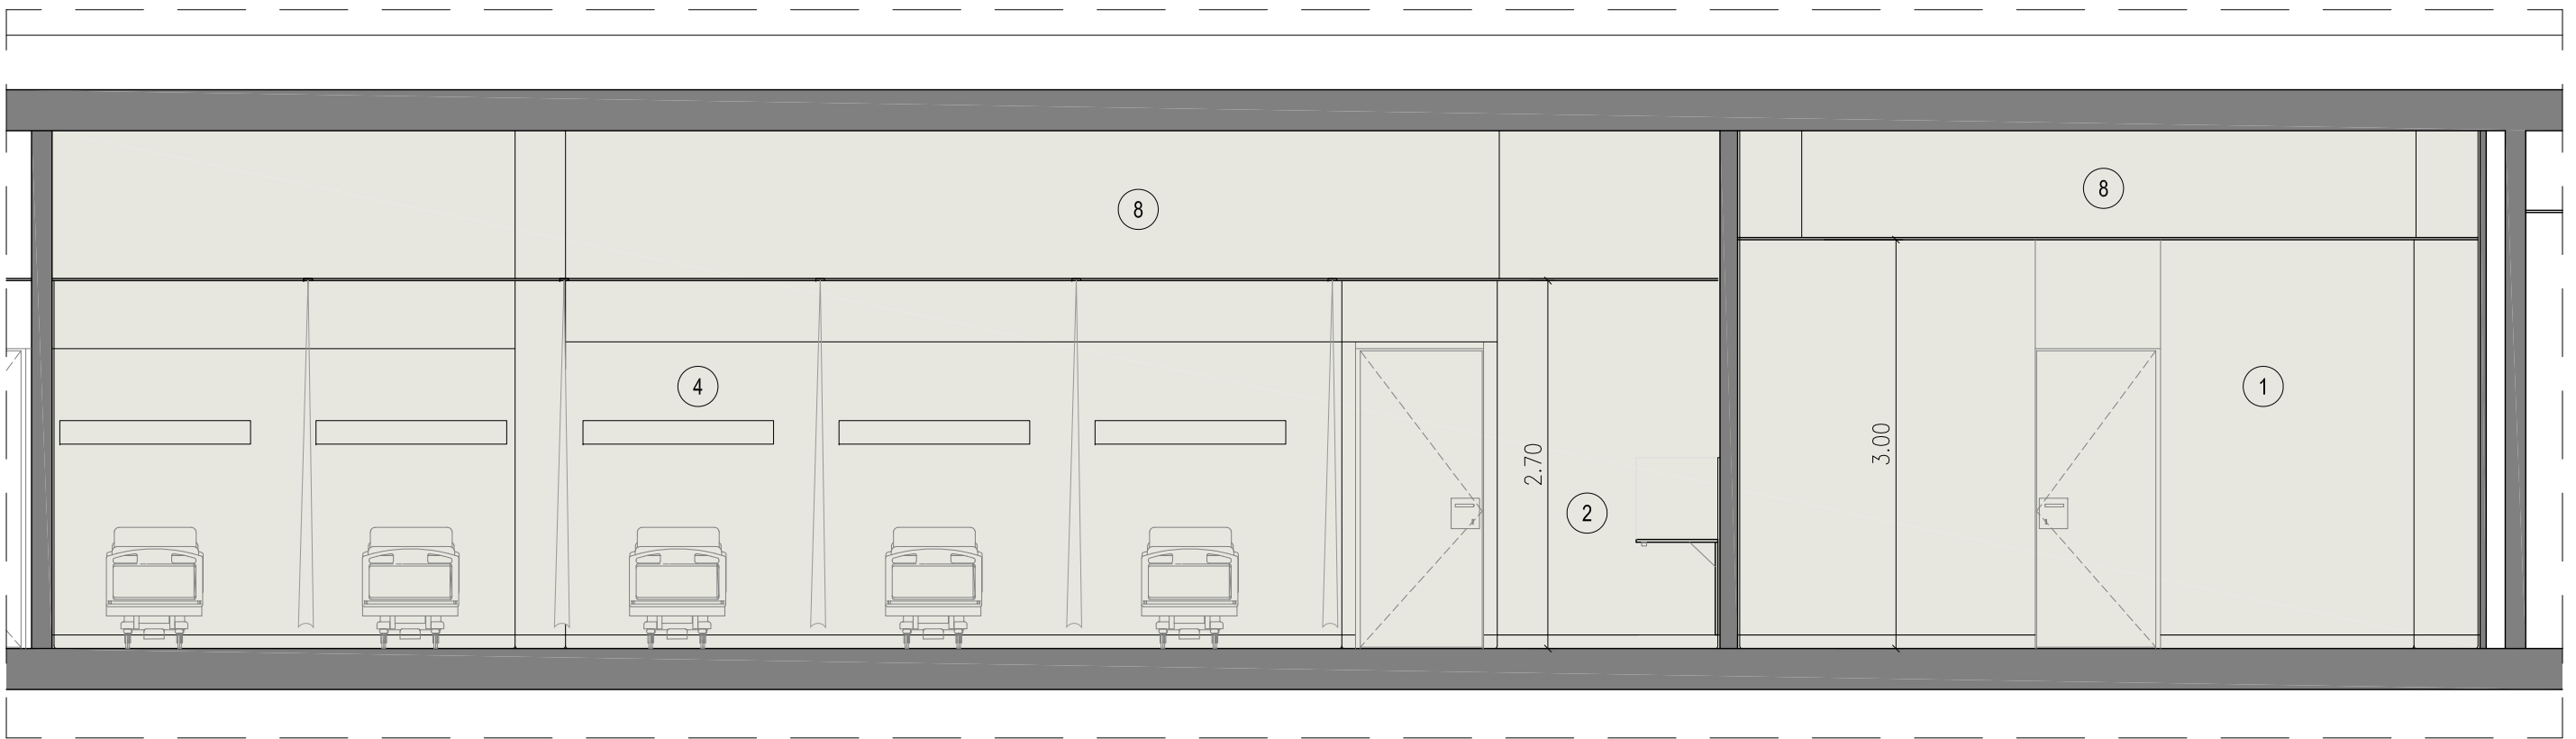


SECCIÓN A-A'

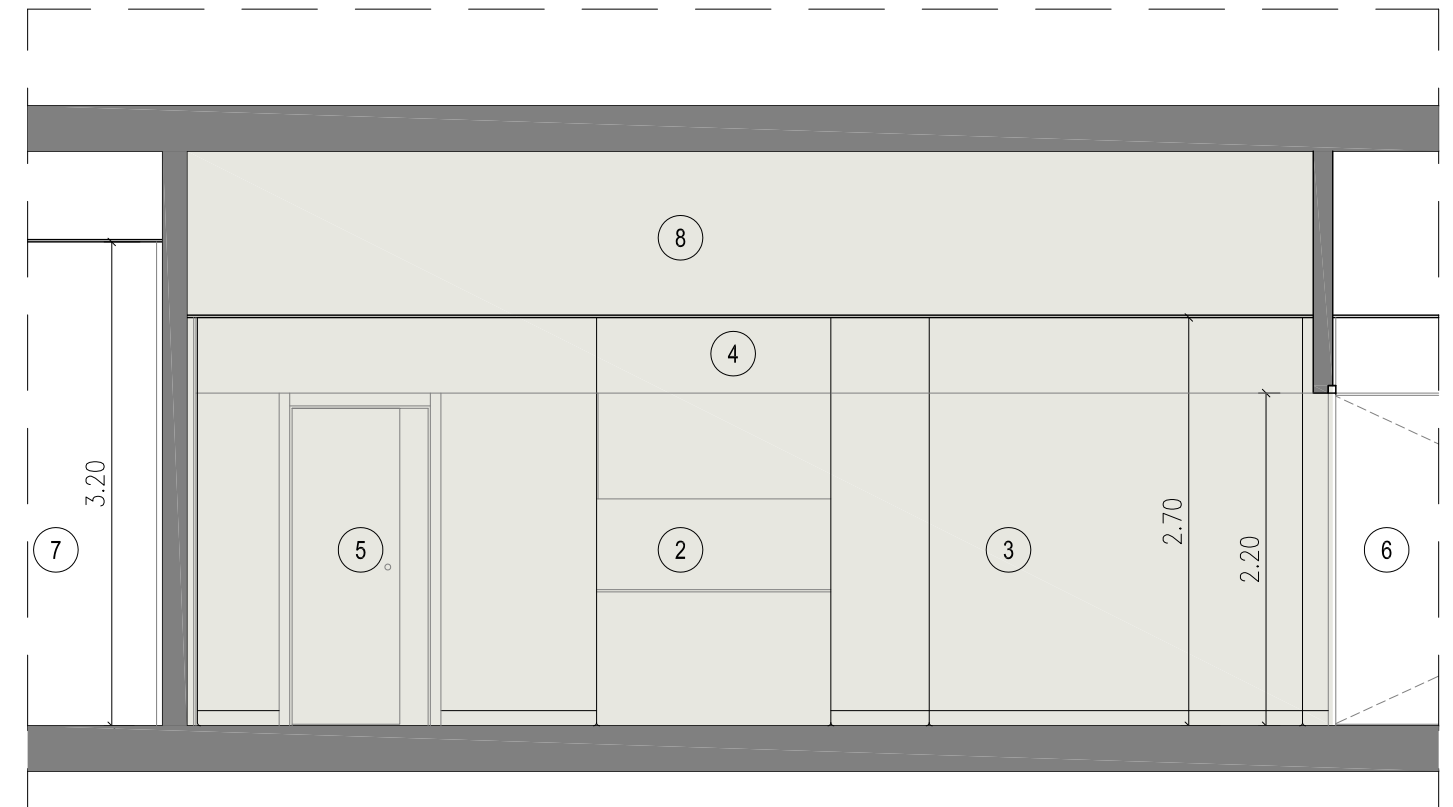

SECCIÓN B-B'

1. SALA D'ENDOSCÒPIA
2. PUNT D'INFERMERIA
3. SALA DE NETEJA
4. SALA REA
5. BANY SALA REA
6. PASSADÍS NET
7. PAS CIRCULACIÓ PÚBLIC
8. ZONA PAS NOVES INSTAL·LACIONS
9. PATI DE LLUMS
10. ZONA EXTERIOR DE L'HOSPITAL. JARDINS. RECORREGUT EVACUACIÓ INCENDIS

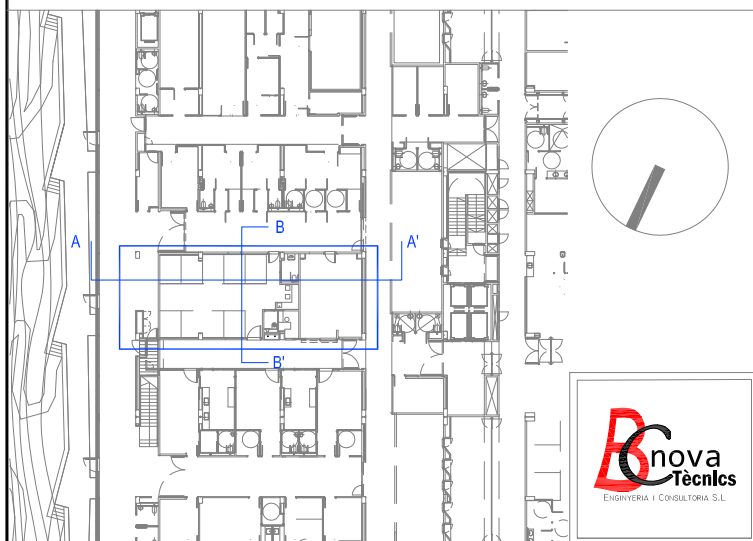

PROJECTE EXECUTIU DE L'AMPLIACIÓ DE L'ACTUAL RECOVERY I
L'EXECUCIÓ DEL NOU BOX D'ENDOSCÒPIES PEL CENTRE HOSPITALARI
MOISÈS BROGGI DE SANT JOAN DESPÍ

C/ D'ORIOL MARTORELL, 12
08970 - SANT JOAN DESPÍ (BARCELONA)

SECCIÓ
REFORMA
SECCIONS ESPECÍFIQUES

NUM. PLÀNOL

B06

ESC:

1/50

LA PROPIETAT

CONSORCI SANITARI
INTEGRAL


DATA
EXPEDIENT

Maig 2026
CSI2025075

EL·LABORANT

JULIO FLORES VIDAL
ENGINYER TÈCNIC INDUSTRIAL
COL·LEGIAT CETIB 17575


JOSÉ LUIS DE LA FUENTE ATANCE
ARQUITECTE
COL·LEGIAT 55059/0

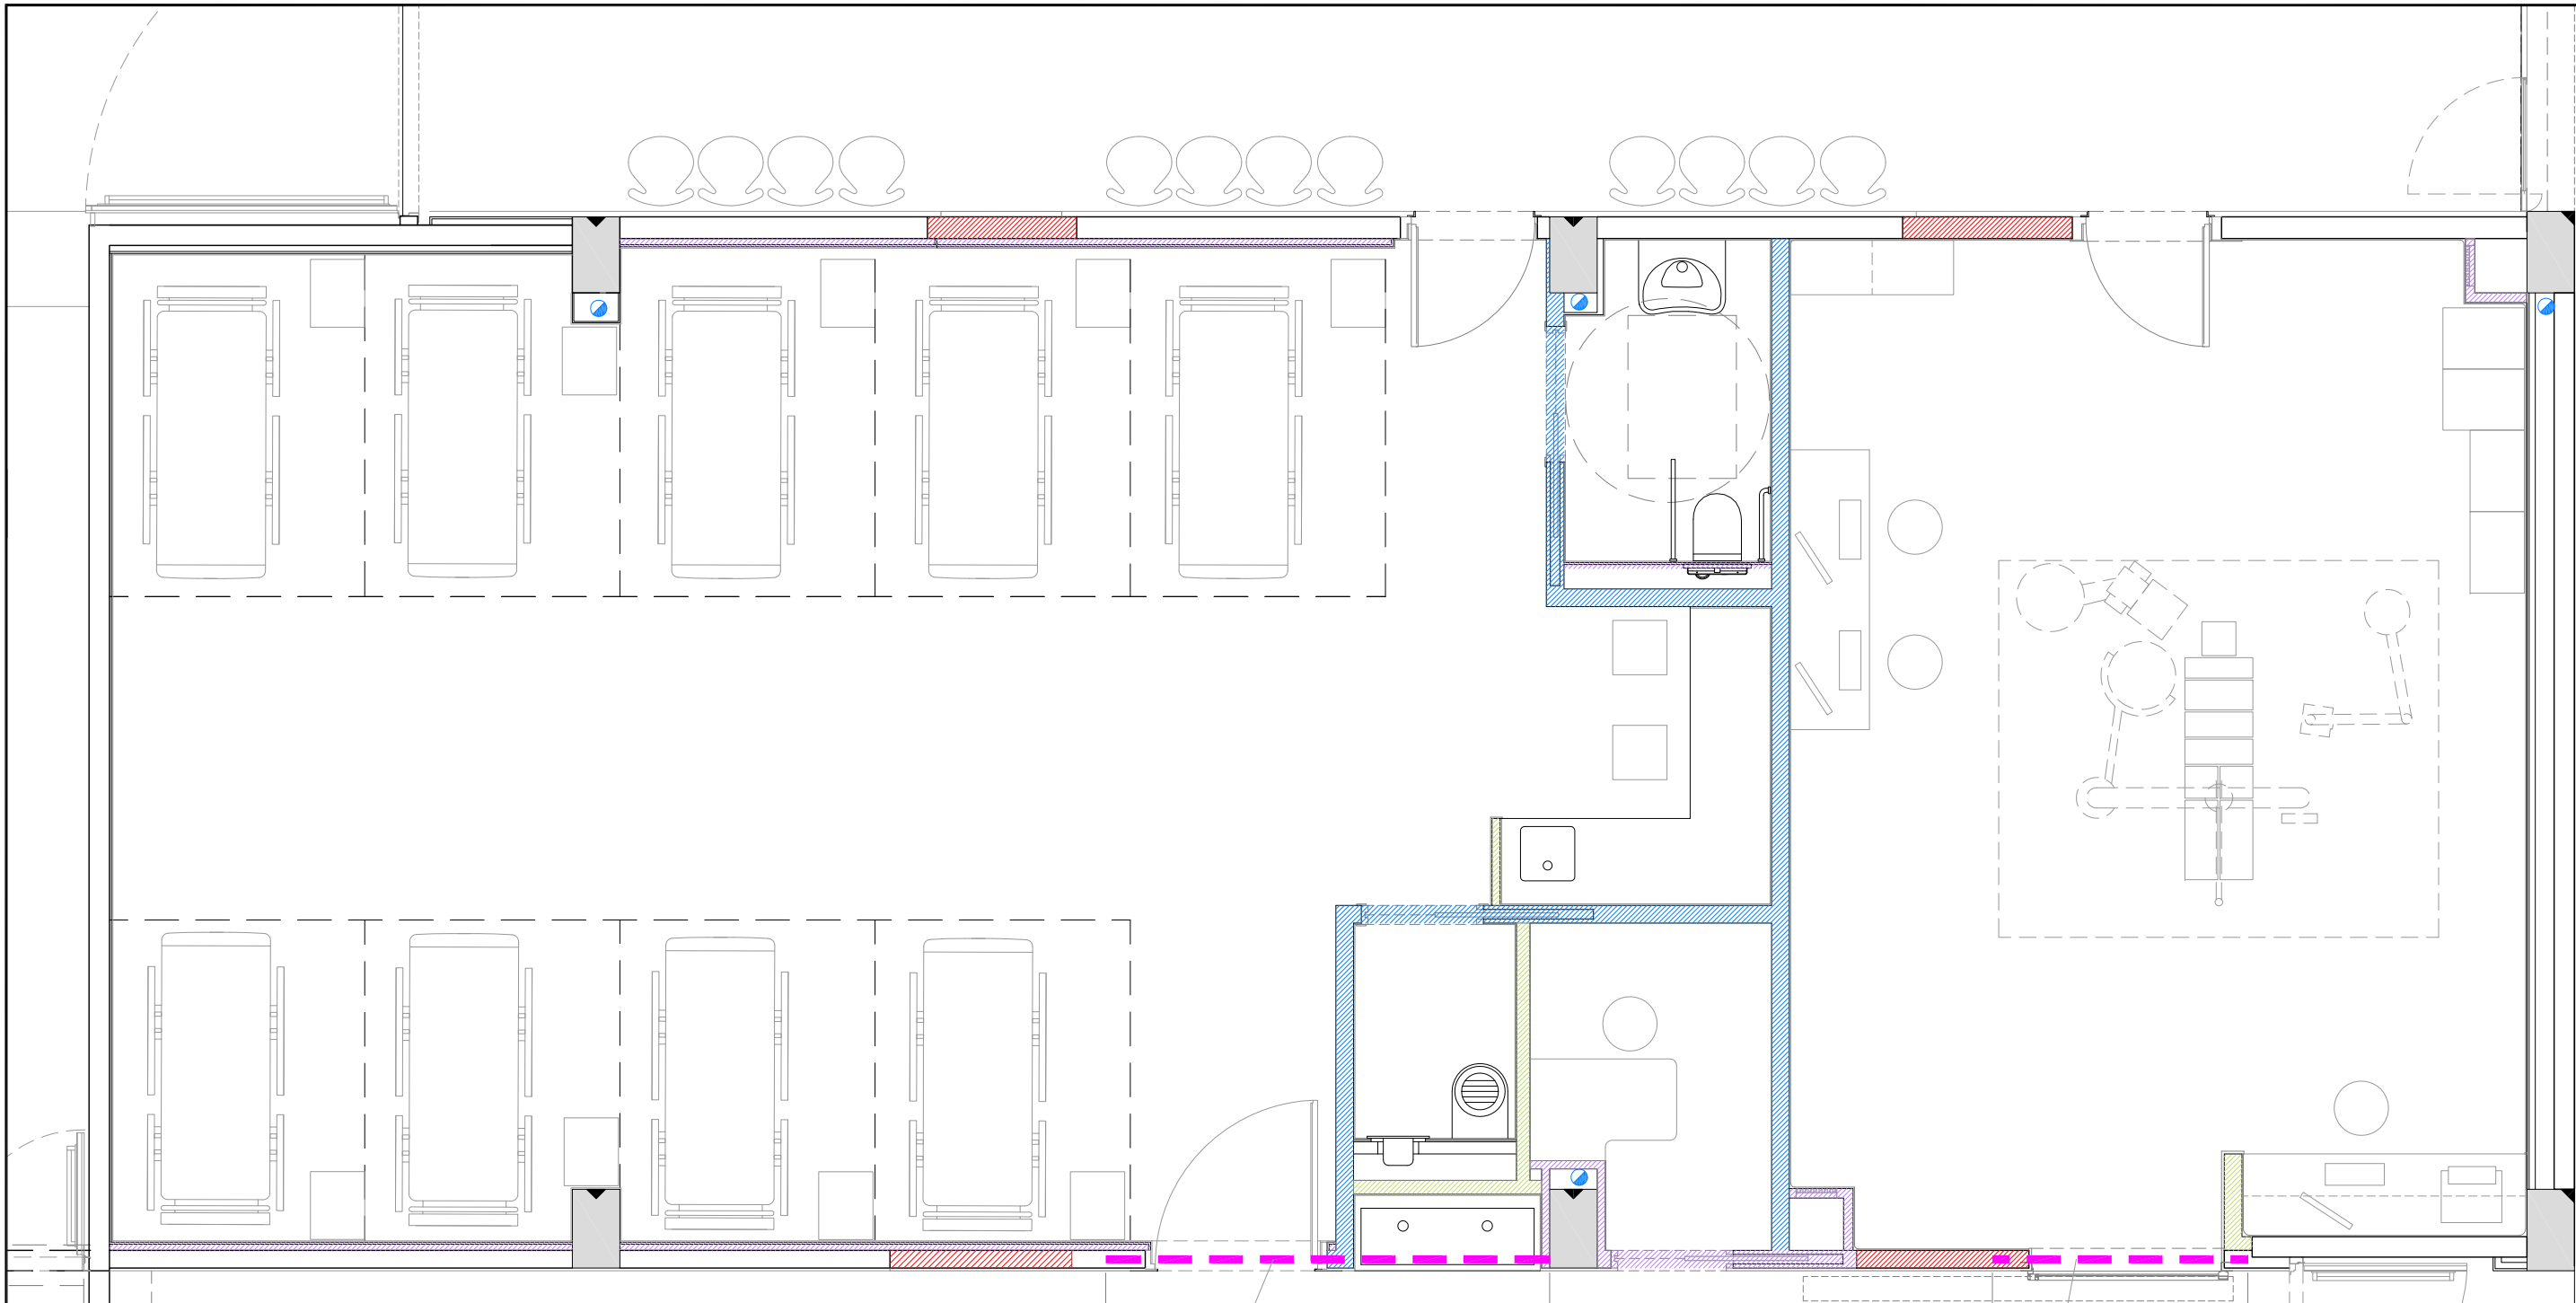

- TRAM DE PARET CERÀMICA AMB TOTXO GERO DE GRUIX 13 cm PER TAPAR UN FORAT, LLIGAT A LA PARET EXISTENT
- ENVÀ DE PLAQUES DE GUIX LAMINAT D'ALÇADA 3.80 m COMPOST PER CANALS I MUNTANTS DE 70 cm I DOBLE PLACA DE 15 mm A CADA COSTAT, I AÏLLAMENT INTERIOR DE LLANA DE ROCA
- ENVÀ DE PLAQUES DE GUIX LAMINAT D'ALÇADA 3.00 m COMPOST PER CANALS I MUNTANTS DE 48 cm I UNA PLACA DE 15 mm A CADA COSTAT, I AÏLLAMENT INTERIOR DE LLANA DE ROCA
- TRASDOSSAT I FORMACIÓ DE CALAIXOS VERTICALS PER INSTAL·LACIONS DE PLAQUES DE GUIX LAMINAT D'ALÇADA 3.00 m COMPOST PER CANALS I MUNTANTS DE 48 cm I UNA PLACA DE 15 mm A UN COSTAT, I AÏLLAMENT INTERIOR DE LLANA DE ROCA

LLINDAR METÀL·LIC

LLINDAR CERÀMIC

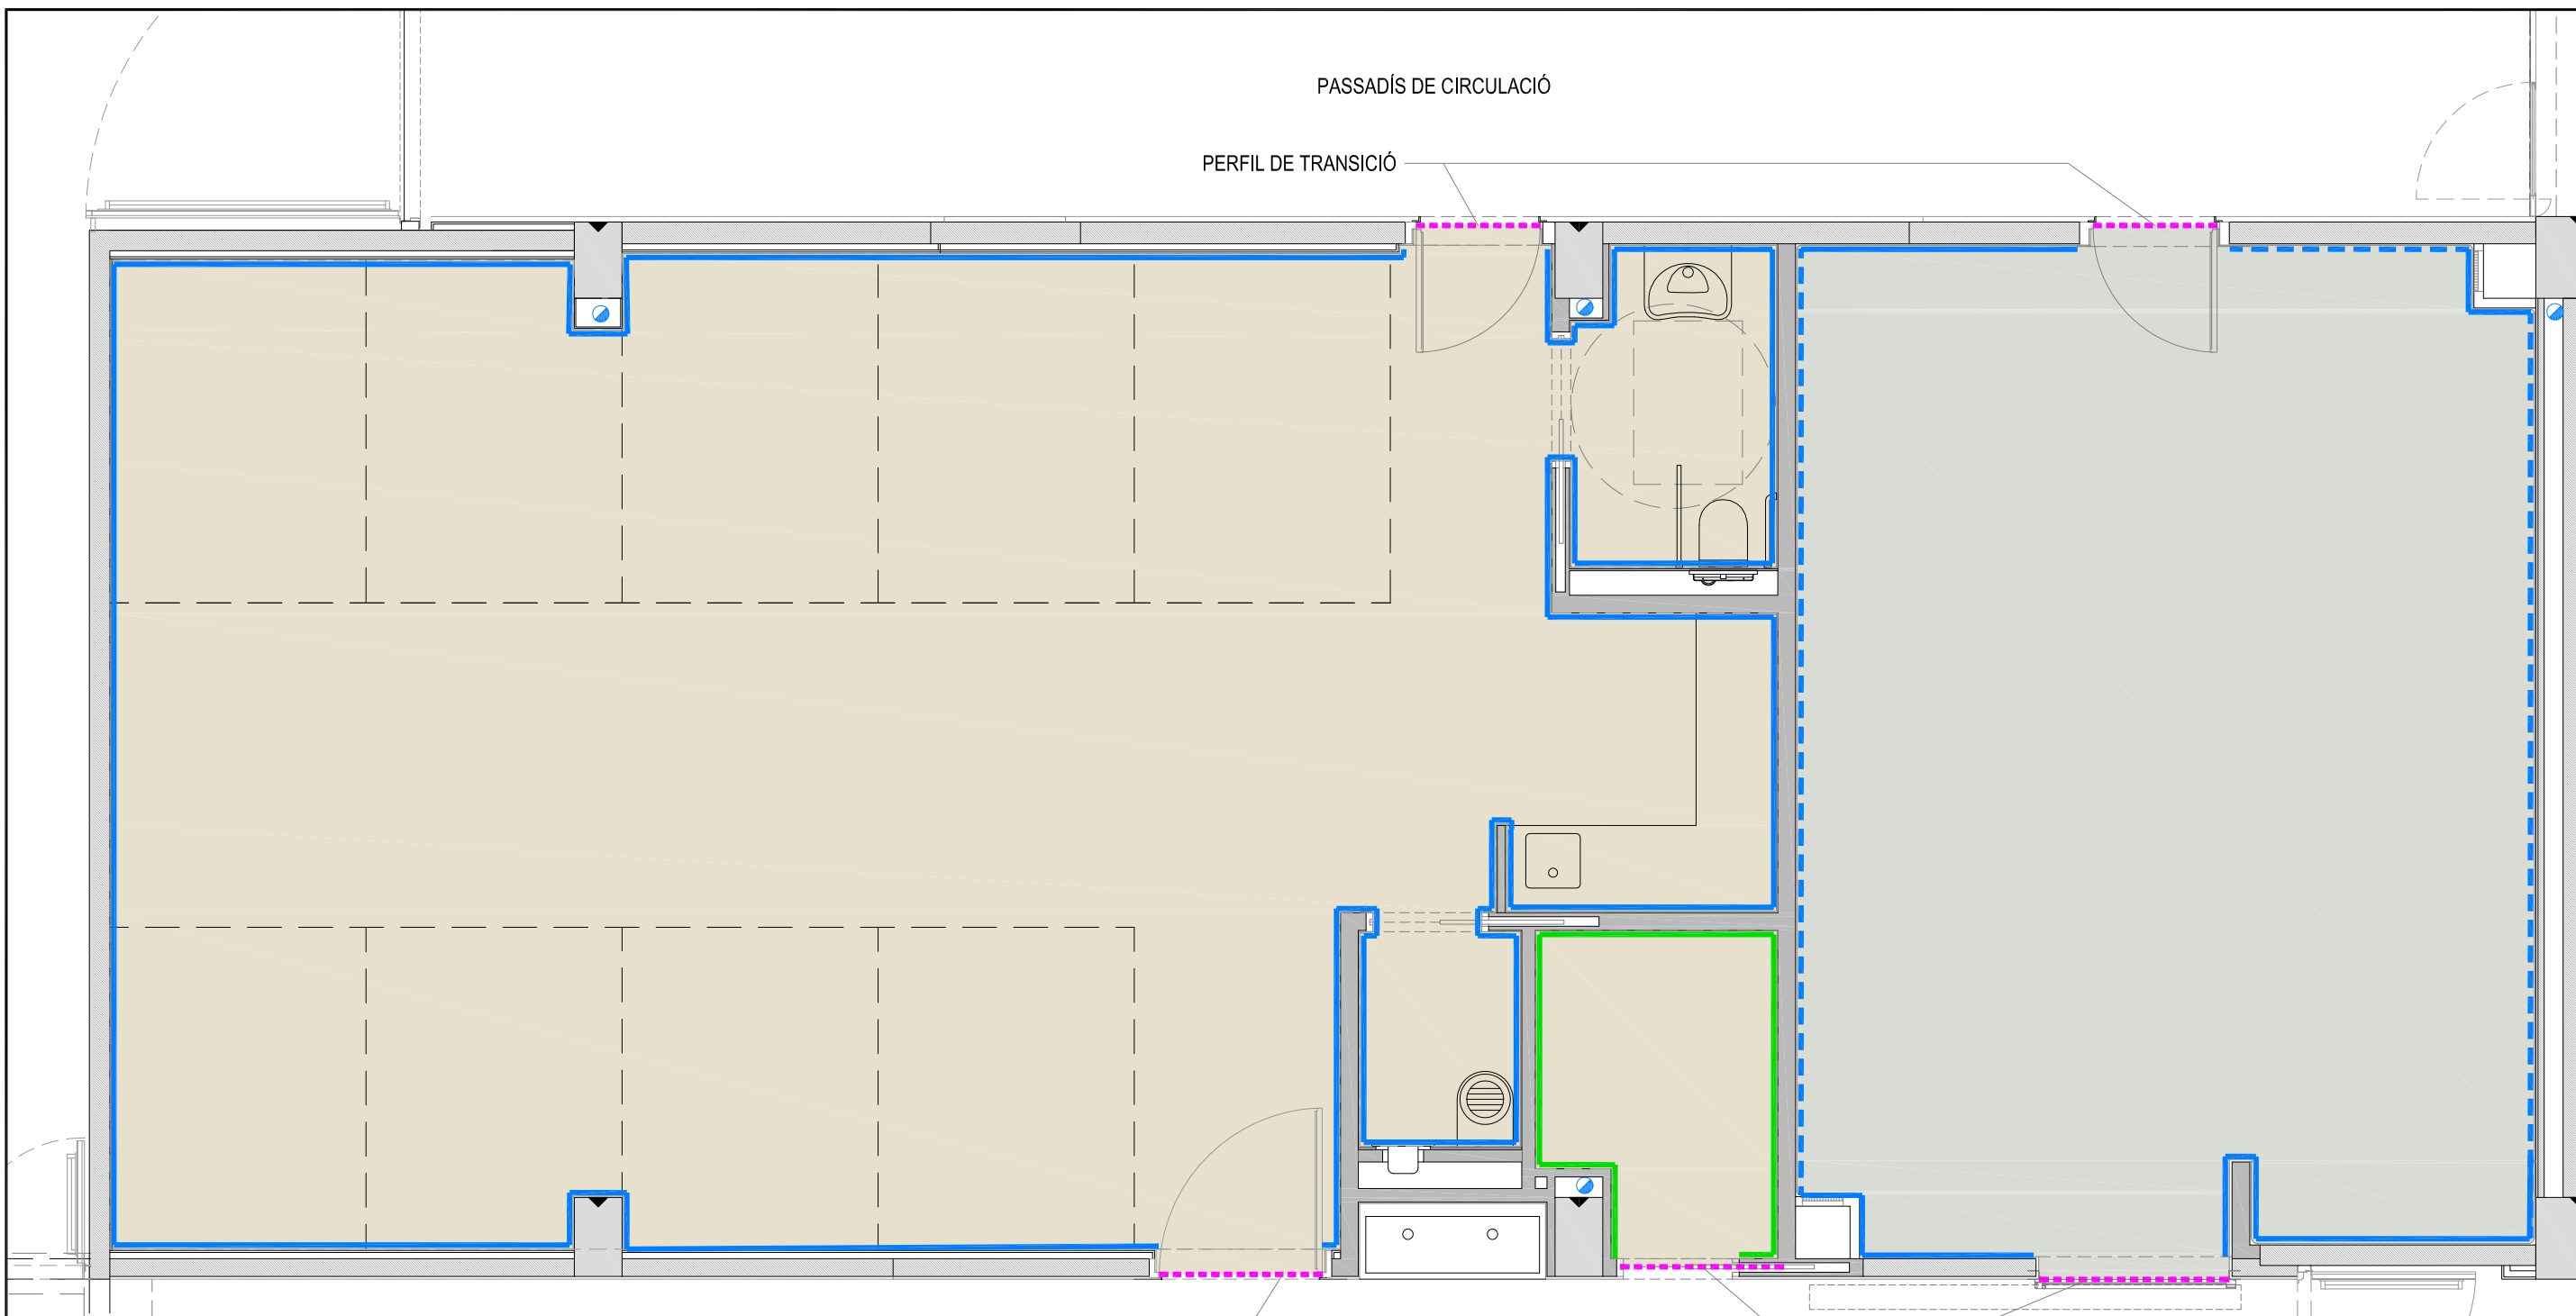

- T1. PAVIMENT VINÍLIC HOMOGENI EN ROTLLO D'AMPLADA 2 m
- T2. PAVIMENT VINÍLIC HOMOGENI EN ROTLLO D'AMPLADA 2 m AMB PROPIETATS CONDUCTIVES AMB IMPRIMACIÓ PRÈVIA CONDUCTORA i XARXA DE CINTA DE COURE CONNECTADA A LA PRESSA DE TERRA
- Z1. SÒCOL TIPUS DE PVC 100x13mm FIXAT QUÍMICAMENT A PARET i TROBAMENT AMB ACABAT DE PINTURA D'ENVÀ
- Z2. SÒCOL TIPUS MITJA CANYA CONTINUACIÓ DE PAVIMENT VINÍLIC REMATAT CONTRA PERFIL D'ALUMINI
- Z3. SÒCOL TIPUS MITJA CANYA CONTINUACIÓ DE PAVIMENT VINÍLIC REMATAT CONTRA PERFIL D'ALUMINI QUE INCORPORA LLUMINÀRIA LED
- PERFIL DE TRANSICIÓ ENTRE PAVIMENT VINÍLIC i TERRATZO EXISTENT D'ALUMINI ANODITZAT ATORNILLAT i POSSIBLE FRESSAT DE TERRATZO

PROJECTE EXECUTIU DE L'AMPLIACIÓ DE L'ACTUAL RECOVERY I L'EXECUCIÓ DEL NOU BOX D'ENDOSCÒPIES PEL CENTRE HOSPITALARI
MOISÈS BROGGI DE SANT JOAN DESPÍ

C/ D'ORIOL MARTORELL, 12
08970 - SANT JOAN DESPÍ (BARCELONA)

PLANTA SOTERRANI -1
REFORMA
PAVIMENTS

NUM. PLÀNOL
C03

ESC:
1/50

LA PROPIETAT
CONSORCI SANITARI
INTEGRAL

DATA
EXPEDIENT

Maig 2026
CS12025075

EL S'ACREDITA
JULIO FLORES VIDAL
ENGINYER TÈCNIC INDUSTRIAL
COL·LEGIAT CETIB 17575

JOSÉ LUIS DE LA FUENTE ATANCE
ARQUITECTE
COL·LEGIAT 55059/0



DESCRIPCIÓN PROPUESTA FALSOS TECHOS

- ALTURA DESDE PAVIMENTO: 2.70 m
- ALTURA DESDE PAVIMENTO: 2.50 m
- ALTURA DESDE PAVIMENTO: 3.00 m

FALSO TECHO TIPO "T1"

FALSO TECHO CONTINUO DE PLACAS DE YESO H1 LAMINADO GRUESO DE PLACA 13mm PINTADO

FALSO TECHO TIPO "T2"

FALSO TECHO REGISTRABLE 60x60 PLACAS DE ACABADO VINÍLICO TEGULAR T-24

COLOR BLANCO (RAL 9010E)

INC1. DETECTOR DE INCENDIOS

REIXA EXTRACCIÓ

DIFUSOR MICROPERFORADO, FILTRO HEPA H13

- PANTALLA LED EMPOTRABALE JDDZE IP-65 FINGER 600x600 mm / 44W / 4000K
- PANTALLA LED EMPOTRABALE REGULABLE DALI JDDZE IP-65 FINGER 600x600 mm / 44W / 4000K
- PANEL LED JD-PANEL-V REGULABLE DALI 595x595 mm / 30W / 4000K
- DOWNLIGHT LED JDOB-LED-V/ø196 mm/12W/4000 K
- DOWNLIGHT LED JDOB-LED-V/ø196 mm/12W/4000K
- ALTAVEU
- LLUM D'EMERGÈNCIA



PROJECTE EXECUTIU DE L'AMPLIACIÓ DE L'ACTUAL RECOVERY I L'EXECUCIÓ DEL NOU BOX D'ENDOSCÒPIES PEL CENTRE HOSPITALARI MOISÈS BROGGI DE SANT JOAN DESPÍ

C/ D'ORIOL MARTORELL, 12
08970 - SANT JOAN DESPÍ (BARCELONA)

PLANTA SOTERRANI -1
REFORMA
CEL RAS

NUM. PLÀNOL

C04

ESC:

1/75

LA PROPIETAT

CONSORCI SANITARI
INTEGRAL

DATA
EXPEDIENT

Maig 2026
CSI2025075

EL FÀCULTAT

JULIO FLORES VIDAL
ENGINYER TÈCNIC INDUSTRIAL
COL·LEGIAT CETIB 17575

JOSÉ LUIS DE LA FUENTE ATANCE
ARQUITECTE
COL·LEGIAT 55059/0



1. ÀMBIT D'OBRA DELIMITAT i SECTORITZAT RESPECTE LA RESTA DE L'HOSPITAL i ÚS SANITARI



TREBALLS A REALITZAR FORA DE L'ÀMBIT DE L'OBRA. FEINES A REALITZAR FORA D'HORES D'ÚS i ATENCIÓ A PACIENTS:

2. NOU TRAM DE CEL RAS CONTINU DE PLAQUES DE GUIX LAMINAT A 3.20 m D'ALÇADA

3. MUNTATGE i DESMUNTATGE DE CEL RAS DE SAFATES D'ALUMINI PER PAS D'INSTAL·LACIÓ DE CABLEJAT ELÈCTRIC

4. ENCAIX D'UNA NOVA PORTA PER QUADRE ELÈCTRIC, AMB RETALL i ARISTAT DE PARET CERÀMICA GERO DE GRUIX 13 cm

5. NOU ELEMENT DE FUSTERIA INTERIOR. CONJUNT DE PORTES METÀL·LIQUES RF PER L'ARMARI DE QUADRES ELÈCTRICS

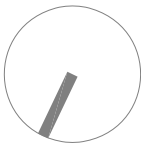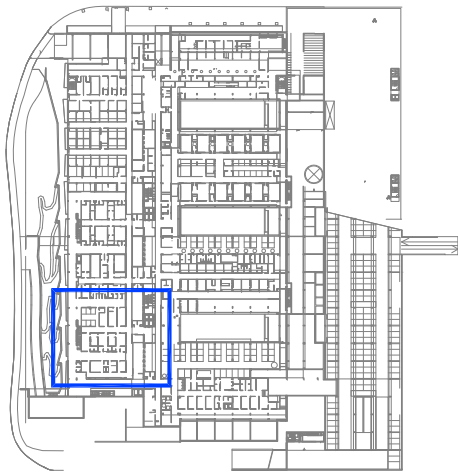

PROJECTE EXECUTIU DE L'AMPLIACIÓ DE L'ACTUAL RECOVERY I L'EXECUCIÓ DEL NOU BOX D'ENDOSCÒPIES PEL CENTRE HOSPITALARI MOISÈS BROGGI DE SANT JOAN DESPÍ

C/ D'ORIOL MARTORELL, 12
08970 - SANT JOAN DESPÍ (BARCELONA)

PLANTA SOTERRANI -1
GENERAL
ACTUACIONS FORA ÀMBIT D'OBRA

NUM. PLÀNOL

C05

ESC:

1/150

LA PROPIETAT

CONSORCI SANITARI
INTEGRAL















DATA
EXPEDIENT

Maig 2026
CSI2025075



EL·LABORANT

JULIO FLORES VIDAL
ENGINYER TÈCNIC INDUSTRIAL
COL·LEGIAT CETIB 17575


JOSÉ LUIS DE LA FUENTE ATANCE
ARQUITECTE
COL·LEGIAT 55059/0

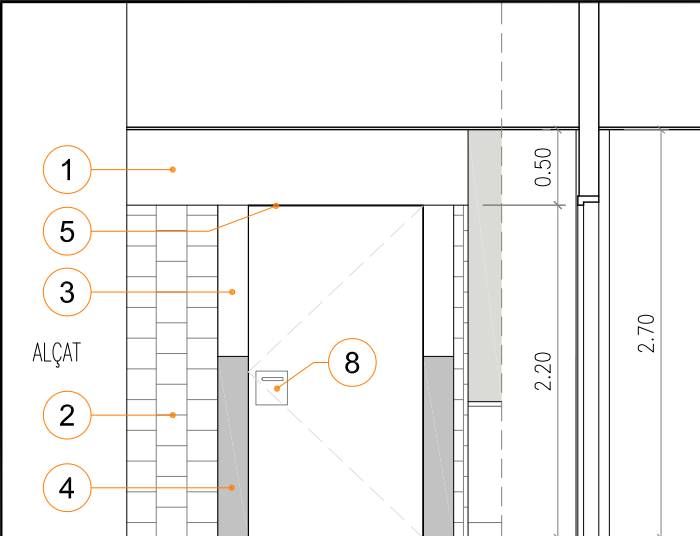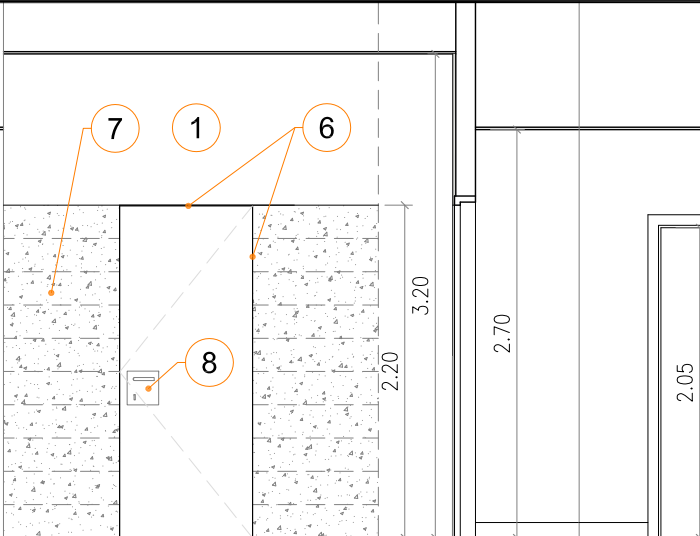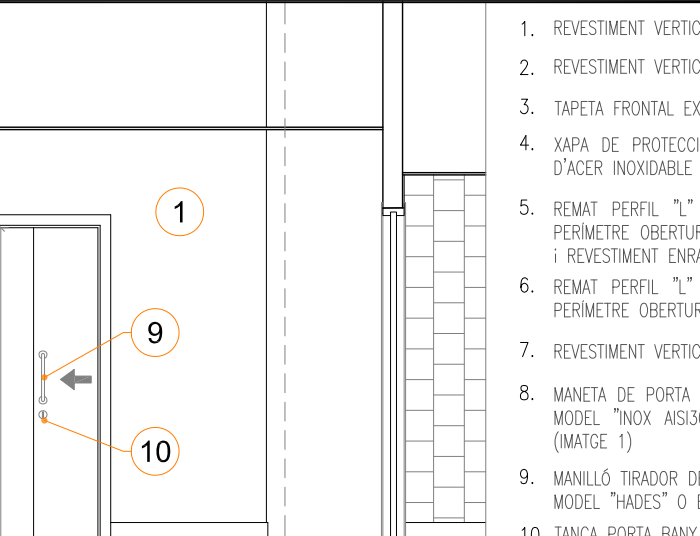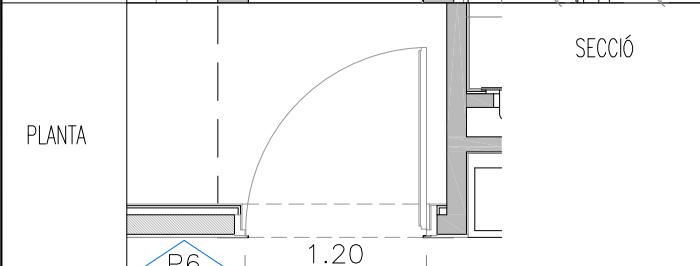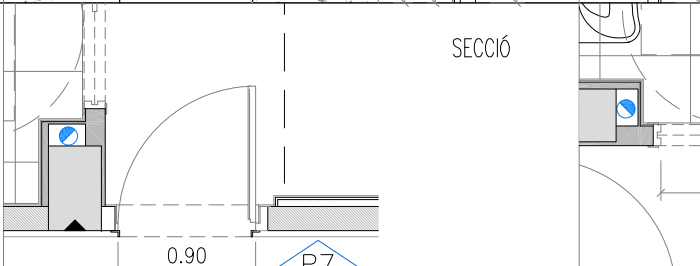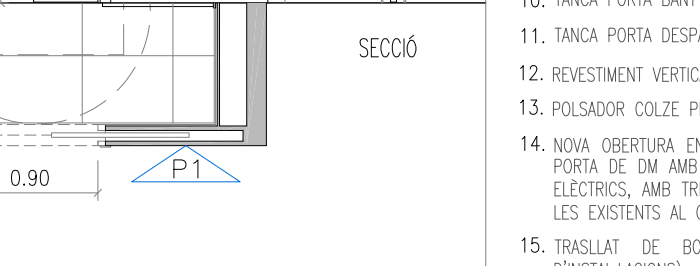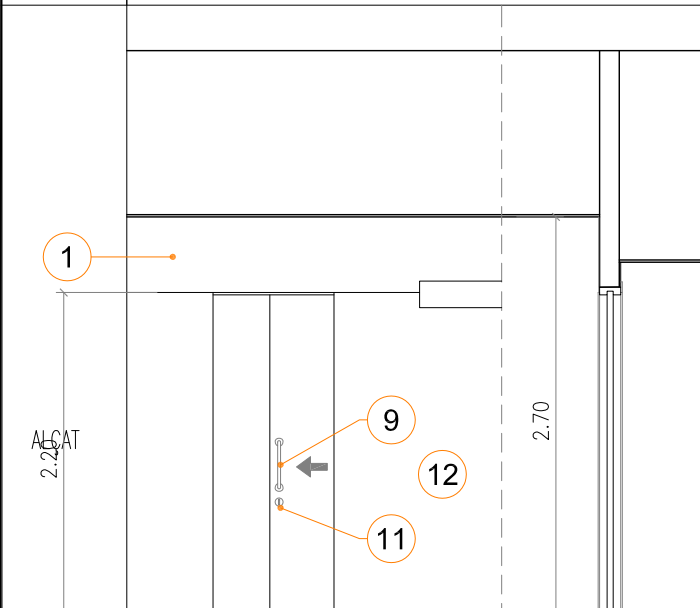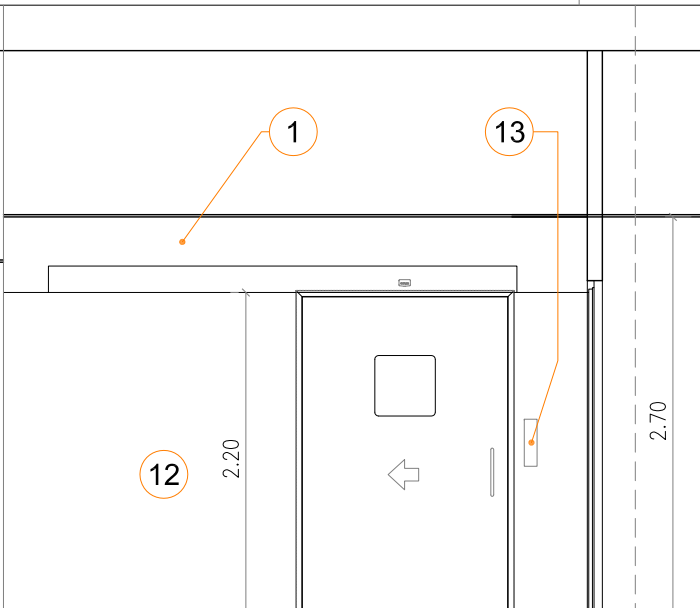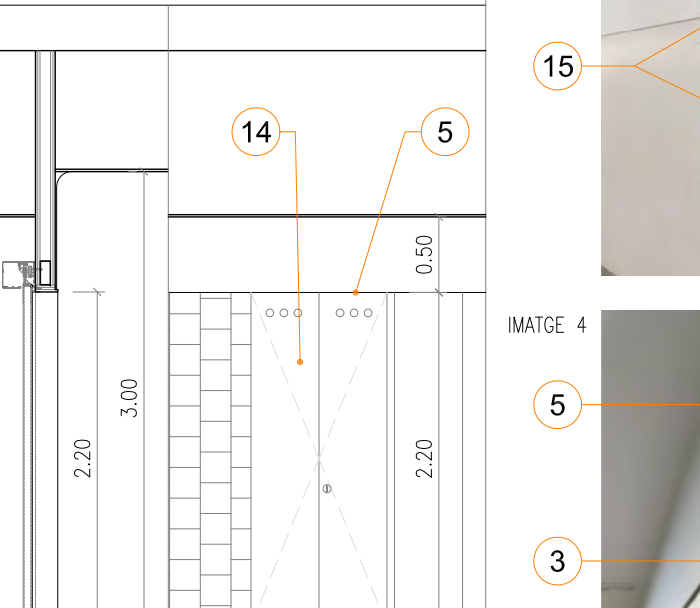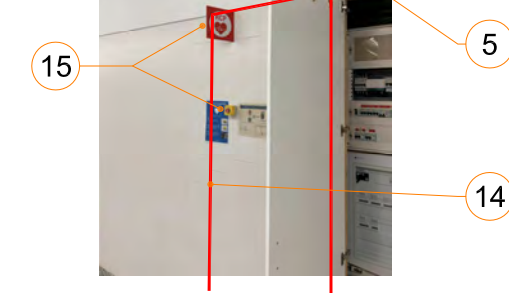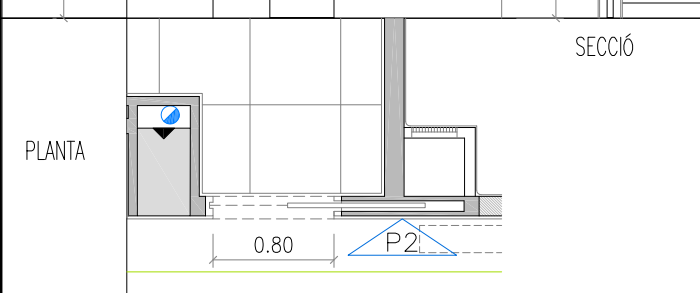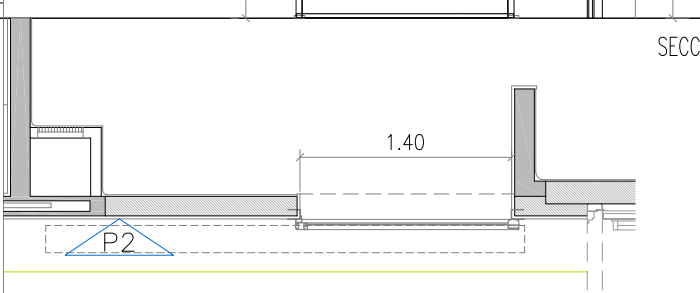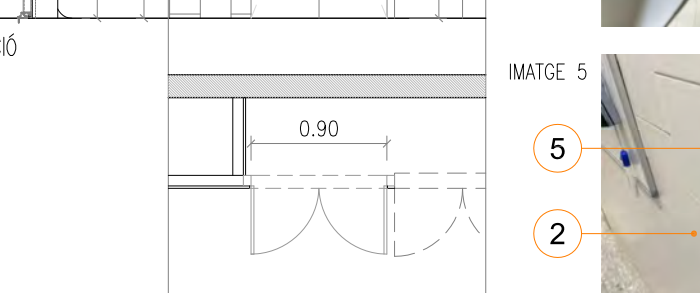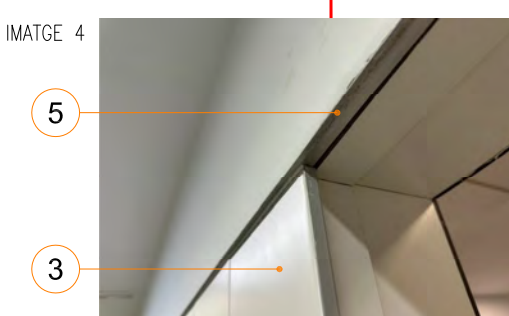				- REVESTIMENT VERTICAL PLACA DE GUIX LAMINAT PINTAT ESMALTAT COLOR BLANC - REVESTIMENT VERTICAL ENRAJOLAT AMB RAJOLA BLANCA 20 x 20 A TRENCAJUNTS - TAPETA FRONTAL EXTERIOR PORTA D'HPL DE 200 mm D'AMPLADA - XAPA DE PROTECCIÓ PER COPS DE MUNTANT i TAPETA DE PORTA AMB XAPA D'ACER INOXIDABLE 20x120 cm GRUIX 1.5mm AMB UN PLEC DE 8 mm - REMAT PERFIL "L" XAPA D'ACER INOXIDABLE 30x30 mm GRUIX 1.5 mm EN PERÍMETRE OBERTURA PORTA i LÍMIT ENTRE ACABAT DE PLACA DE GUIX LAMINAT i REVESTIMENT ENRAJOLAT o HPL (IMATGE 4 i 5) - REMAT PERFIL "L" XAPA D'ACER INOXIDABLE 50x30 mm GRUIX 1.5 mm EN PERÍMETRE OBERTURA PORTA (IMATGE 6 i 7) - REVESTIMENT VERTICAL DE PARET AMB TERRATZO (SUBMINISTRAT PEL CLIENT) - MANETA DE PORTA BATENT TUBULAR AMB PLACA (SENSE ANGLES) MARCA "TESA" MODEL "INOX AISI304" O EQUIVALENT AMB PLACA QUADRADA 180 x 180 mm (IMATGE 1) - MANILLÓ TIRADOR DE PORTA CORREDISSA TUBULAR (SENSE ANGLES) MARCA "ALK" MODEL "HADES" O EQUIVALENT, ALLARGADA 300 mm (IMATGE 2) - TANCA PORTA BANY AMB CONDEMNNA - TANCA PORTA DESPATX AMB CLAU - REVESTIMENT VERTICAL AMB PLAFÓ HPL BLANC GRUIX 6 mm - POLSADOR COLZE PER PORTA AUTOMÀTICA ENQUESTAT - NOVA OBERTURA EN PARET CERÀMICA (IMATGE 3) PER INSTAL·LACIÓ DE DOBLE PORTA DE DM AMB ACABAT DE MELAMINA i CANTEJAT PER ARMARI DE QUADRES ELÈCTRICS, AMB TRES OBERTURES RODONES PER FULLA (VENTILACIÓ IDENTICA A LES EXISTENTS AL COSTAT i TANCA AMB CLAU) - TRASLLAT DE BOTO i SENYALÈTICA DE "RCP" (INCLÒS A L'APARTAT D'INSTAL·LACIONS)	 
PLANTA					
MODEL	i1 / 1 UNITAT	i2 / 2 UNITATS	i3 / 1 UNITAT		
	PORTA BATENT ACABAT HPL BLANC, CANTELL NEGRE MARC DUELLA PER QUEDAR LA PORTA ENRASADA PER FORA, TAPETES I BATENTS D'HPL, TAPETES INTERIORS A L'AMERICANA i TAPETES EXTERIORS VERTICALS D'AMNPLADA 20 cm I PROTECCIÓ INFERIOR XAPA ACER INOXIDABLE			PORTA CORREDISSA ENQUESTADA MODEL "KRONA" O EQUIVALENT ACABAT HPL BLANC, TAPETES I BATENTS D'HPL	
ALÇAT					TOPALL PORTA "AMIG 201 - 8191" O EQUIVALENT 
PLANTA					
MODEL	i4 / 1 UNITAT	i5 / 1 UNITAT	i6 / 1 UNITAT		
	PORTA CORREDISSA ENQUESTADA TIPUS "KRONA" O EQUIVALENT	PORTA AUTOMÀTICA CORREDISSA MANUSA OBERTURA LATERAL FULLA TIPUS VISIO+	PORTA 2 FULLES FUSTA		
		PROJECTE EXECUTIU DE L'AMPLIACIÓ DE L'ACTUAL RECOVERY I L'EXECUCIÓ DEL NOU BOX D'ENDOSCÒPIES PEL CENTRE HOSPITALARI MOISÈS BROGGI DE SANT JOAN DESPÍ C/ D'ORIOL MARTORELL, 12 08970 - SANT JOAN DESPÍ (BARCELONA)		LLISTAT DE FUSTERIA	
		NUM. PLÀNOL C06		ESC: 1/50	
		LA PROPIETAT CONSORCI SANITARI INTEGRAL		DATA Maig 2026	
		EXPEDIENT CSI2025075		ELS FACULTATIS JULIO FLORES VIDAL ENGINYER TÈCNIC INDUSTRIAL COL·LEGIAT CETIB 17575 JOSÉ LUIS DE LA FUENTE ATANCE ARQUITECTE COL·LEGIAT 55059/0	

UNITAT "m1"

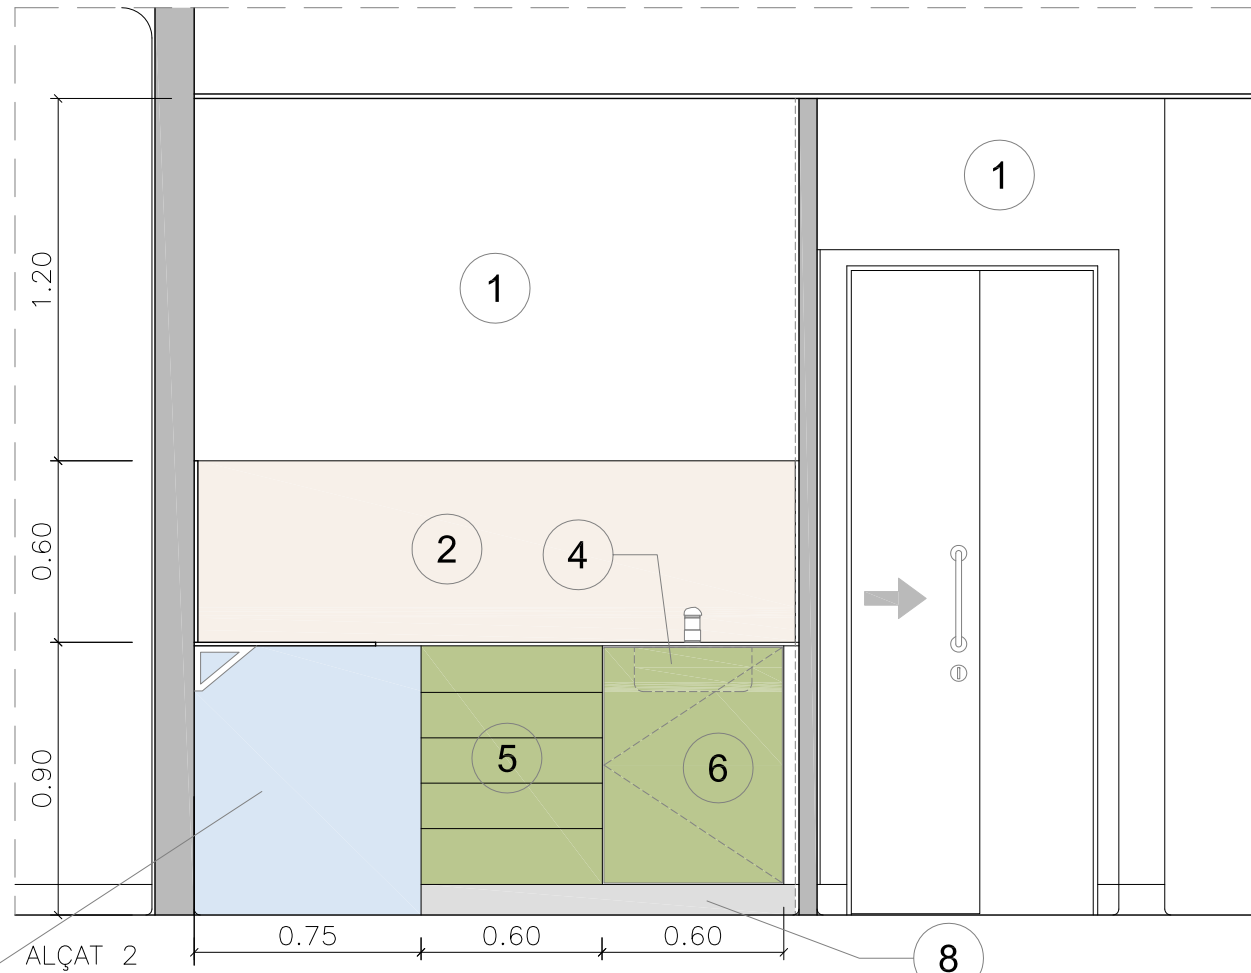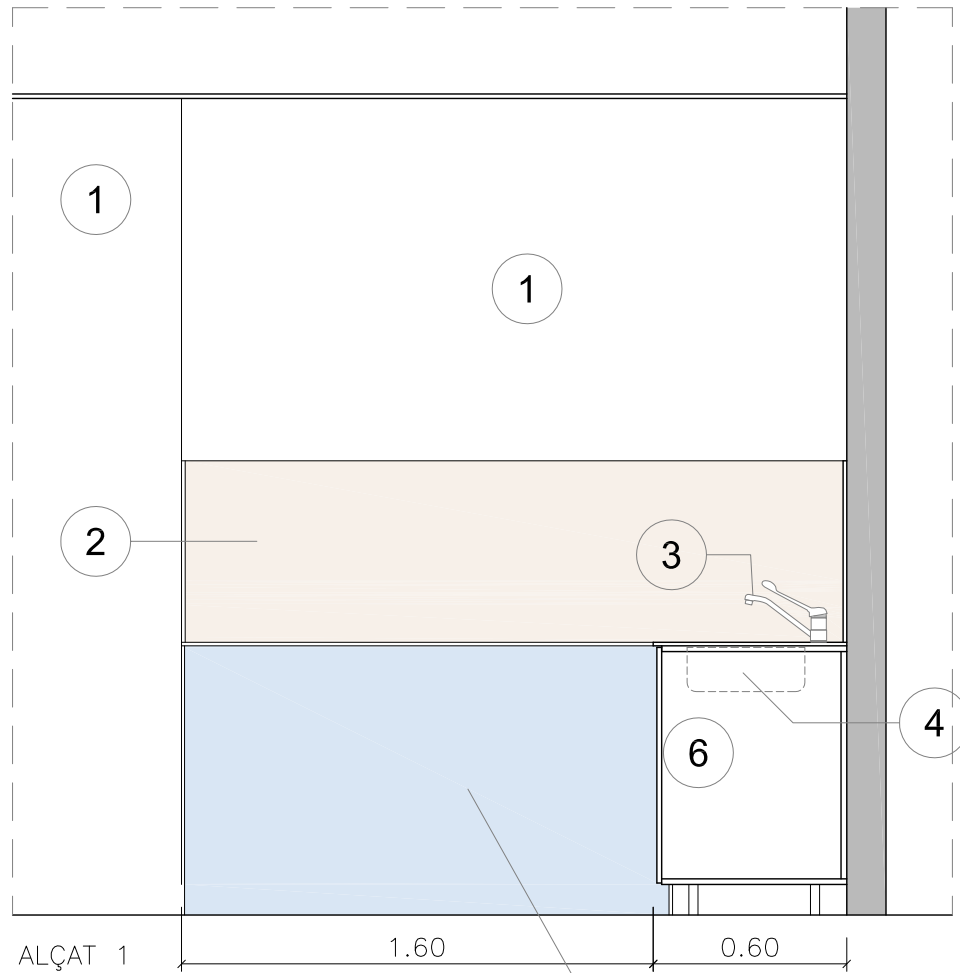

1. REVESTIMENT VERTICAL PLACA GUIX LAMINAT PINTAT ESMALTAT FINS 2.70m
2. FRONTAL SINTÈTIC DE POLÍMER ACRÍLIC i MINERAL "CORIAN" COLOR BLANC
3. PALANCA MEDICAL PER AIXETA MONOCOMANDAMENT-9134011
4. PICA QUIRÚRGICA INTEGRADA AL SOBRE DE SUPERFÍCIE SÒLIDA CÒRIAN 12 mm
5. MOBLE 5 CALAIXOS ESTRUCTURA i FRONTALS HPL COLOR BLANC
6. CONJUNT MOBLES BAIXOS 2 MÒDULS AMB PORTES BATENTS AMB PRESTATGES INTERIORS REGULABLES EN ALÇADA
7. CONJUNT MOBLES ALTS 8 MÒDULS AMB PORTES BATENTS VIDRERA AMB PRESTATGES INTERIORS REGULABLES EN ALÇADA
8. SÒCUL D'ALUMINI DE 100x10mm MARCA "ALU-STOCK" MODEL "FALKIT RECTANGULAR" ref. 110522
9. REMAT SUPERIOR Antihumitat/Antipols REALITZAT AMB PANELL HPL MATEIX ACABAT MOBLE PER COBRIR ESPAI DE 210cm A FALS SOSTRE
10. REVESTIMENT PARET SOTA TAULELL DEL PUNT D'INFERMERIA AMB TAULELL HPL BLANC GRUIX 6 mm

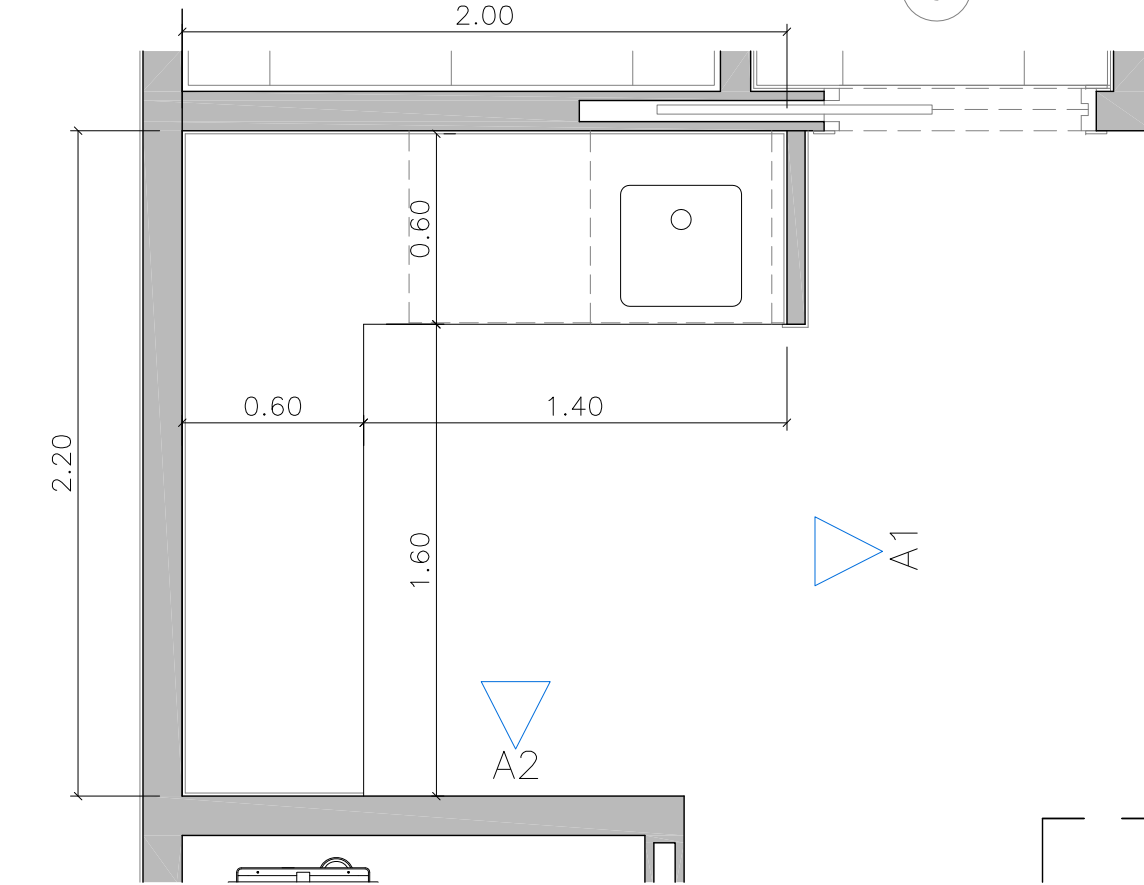

PLANTA



PROJECTE EXECUTIU DE L'AMPLIACIÓ DE L'ACTUAL RECOVERY I L'EXECUCIÓ DEL NOU BOX D'ENDOSCÒPIES PEL CENTRE HOSPITALARI MOISÈS BROGGI DE SANT JOAN DESPÍ
C/ D'ORIOL MARTORELL, 12
08970 - SANT JOAN DESPÍ (BARCELONA)

DETALL FUSTERIA M1
PUNT D'INFERMERIA


NUM. PLÀNOL
C07

ESC:
1/25




LA PROPIETAT
CONSORCI SANITARI
INTEGRAL
DATA
EXPEDIENT
Maig 2026
CSI2025075

ELSFACULTATUS
JULIO FLORES VIDAL
ENGINYER TÈCNIC INDUSTRIAL
COL·LEGIAT CETIB 17575
JOSÉ LUIS DE LA FUENTE ATANCE
ARQUITECTE
COL·LEGIAT 55059/0

UNITAT "m2"

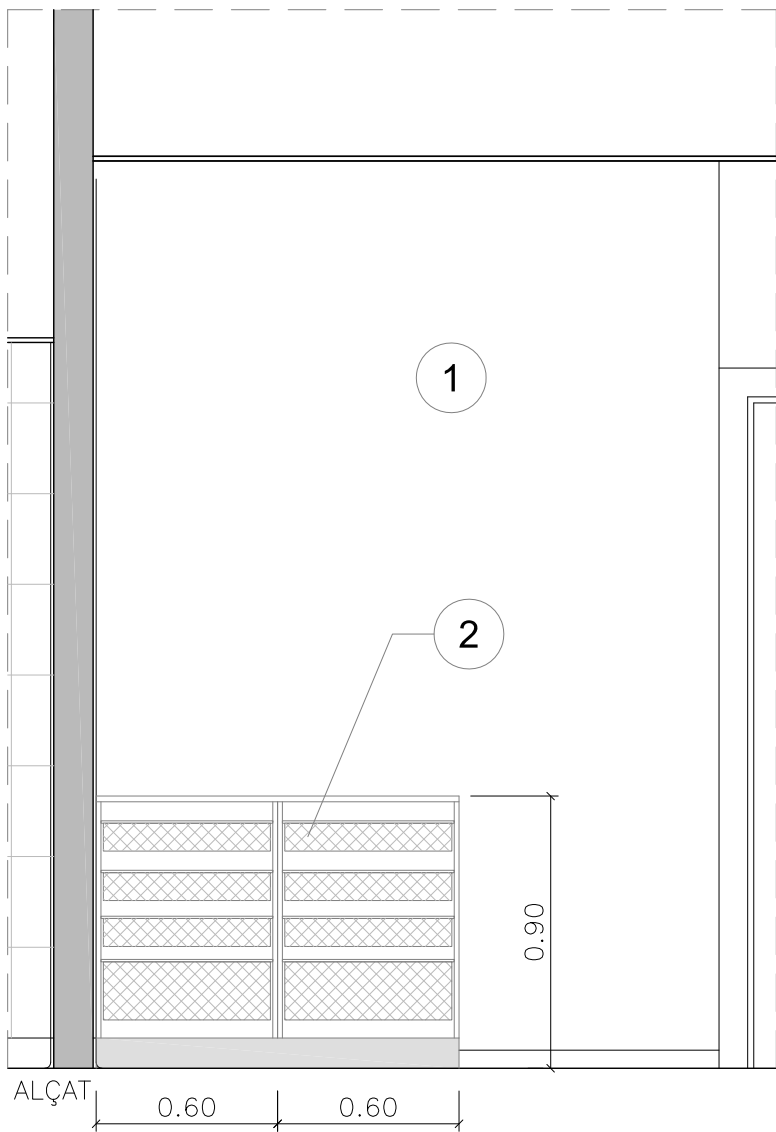

UNITAT "m3"

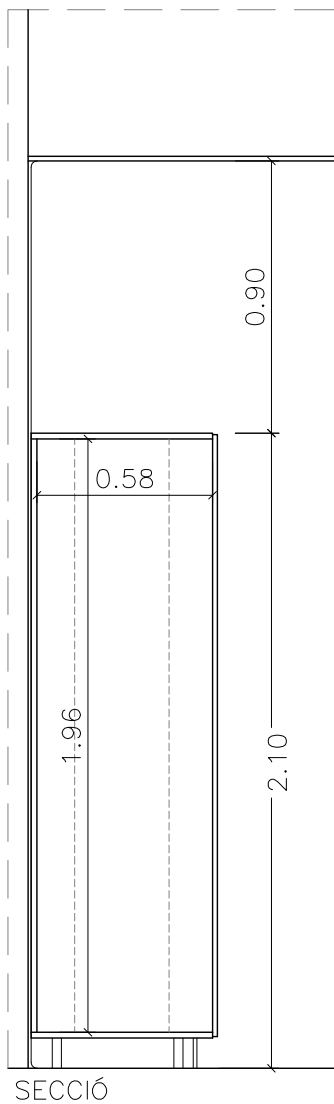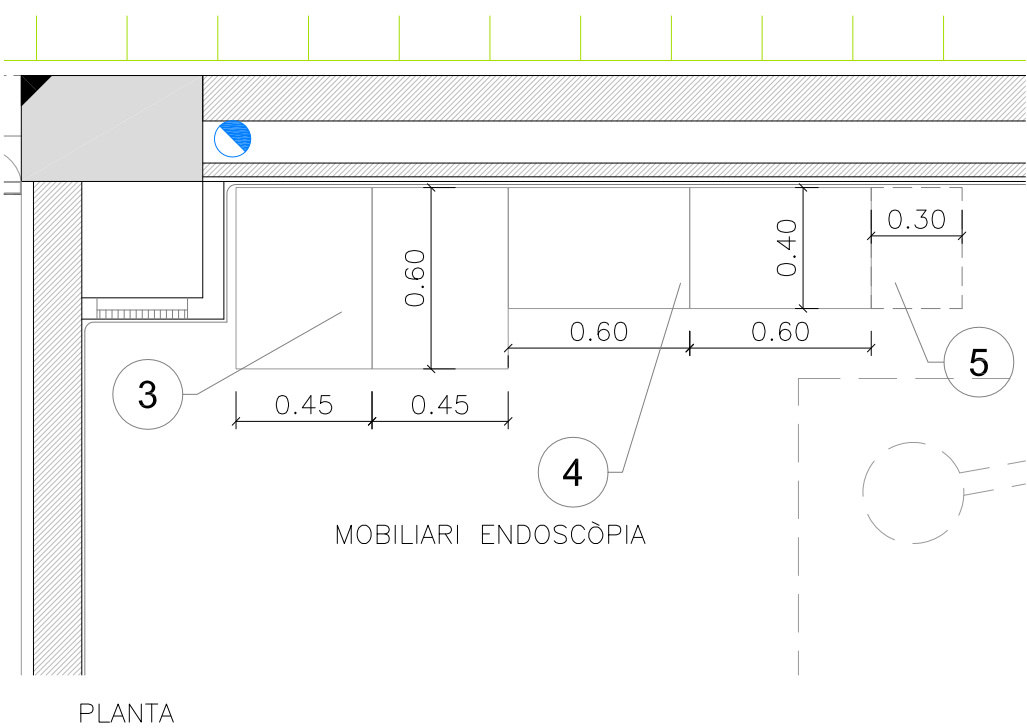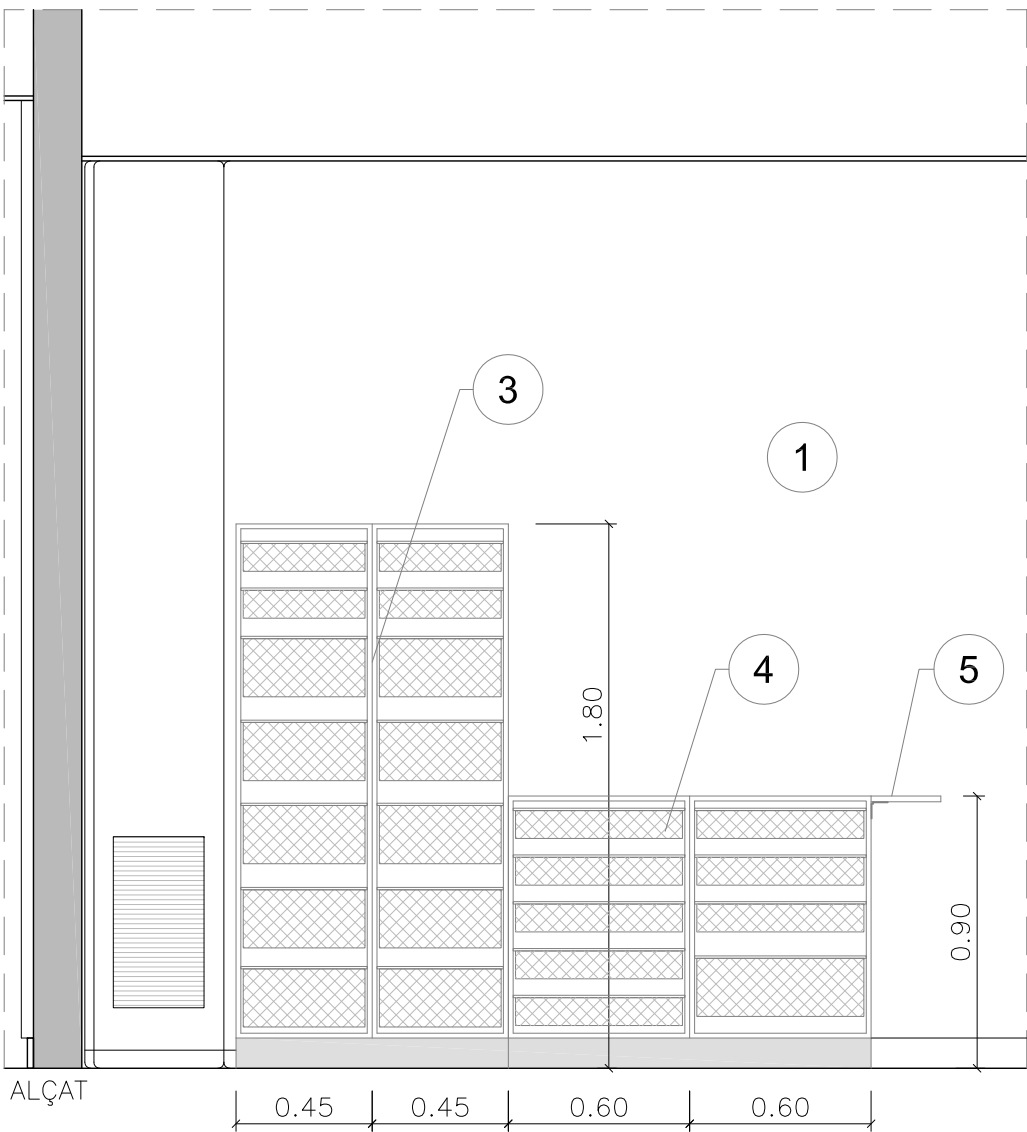

MOBILIARI A MIDA DE PALEX ISO MODULAR

**** CISTELLES I GUIES SERAN SUBMINISTRADES I COL.LOCADES PER LA PROPIETAT**

1. REVESTIMENT POLICARBONAT "PROTECTWALL" COLOR A ESCOLLIR
2. MOBILIARI MODULAR COLUMNES EMMAGATZEMATGE AMB PANELL GUIA, CISTELLES I ACCESSORIS, ALÇADA 90 cm AMB TAULELL SUPERIOR COLOR A ESCOLLIR AMB CALAIXERES 7+2. MODEL MEGAprgress DE PALEX.
3. MOBILIARI MODULAR COLUMNES EMMAGATZEMATGE AMB PANELL GUIA, CISTELLES I ACCESSORIS, ALÇADA 198 cm CAIXA SENSE PORTES COLOR A ESCOLLIR, AMB 2 COLUMNES, CALAIXOS 6+2 MARCA "PALEX-ISO MODULAR"
4. MOBILIARI MODULAR MOBLE BAIX ESTRUCTURA I ACABAT AMB PANELLS HPL COLOR A ESCOLLIR + SOBRE DE TREBALL
5. ALA EN MENSULA ABATIBLE PER TREBALLAR AMB UN PORTATIL REALITZAT A MIDA AMB PANELL HPL COLOR A ESCOLLIR.
6. REMAT SUPERIOR Antihumitat/Antipols REALITZAT AMB PANELL HPL MATEIX ACABAT MOBLE PER COBRIR ESPAI DE 210cm A FALS SOSTRE



PROJECTE EXECUTIU DE L'AMPLIACIÓ DE L'ACTUAL RECOVERY I L'EXECUCIÓ DEL NOU BOX D'ENDOSCÒPIES PEL CENTRE HOSPITALARI MOISÈS BROGGI DE SANT JOAN DESPÍ
C/ D'ORIOL MARTORELL, 12
08970 - SANT JOAN DESPÍ (BARCELONA)

DETALLS FUSTERIA M2 I M3
MOBILIARI ENDOSCÒPIA
i ANESTÈSIA

NUM. PLÀNOL

C08

ESC:

1/25

LA PROPIETAT

CONSORCI SANITARI
INTEGRAL

DATA
EXPEDIENT


Maig 2026
CSI2025075

EL FAÇANT


JULIO FLORES VIDAL
ENGINYER TÈCNIC INDUSTRIAL
COL·LEGIAT CETIB 17575

JOSÉ LUIS DE LA FUENTE ATANCE
ARQUITECTE
COL·LEGIAT 55059/0

UNITAT "m4"

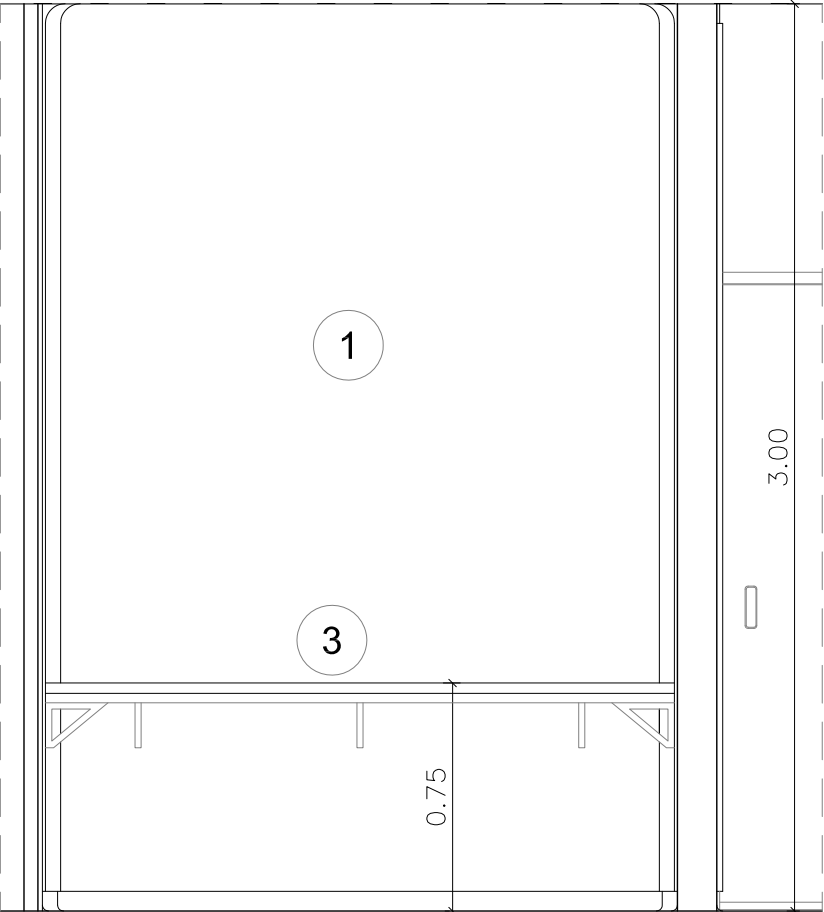


ALÇAT 2

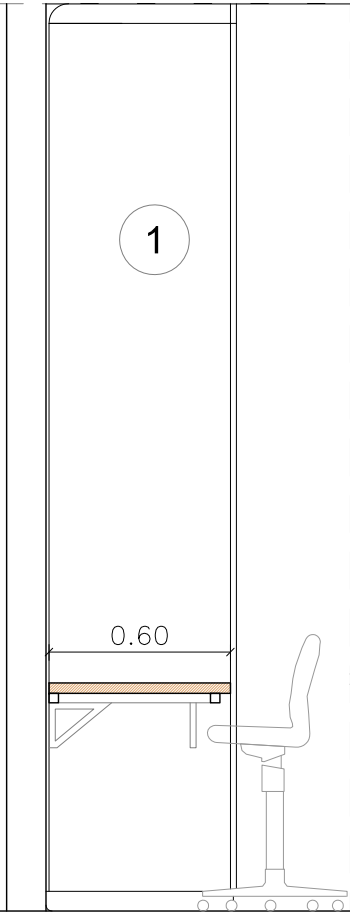


SECCIÓ


UNITAT "m5"

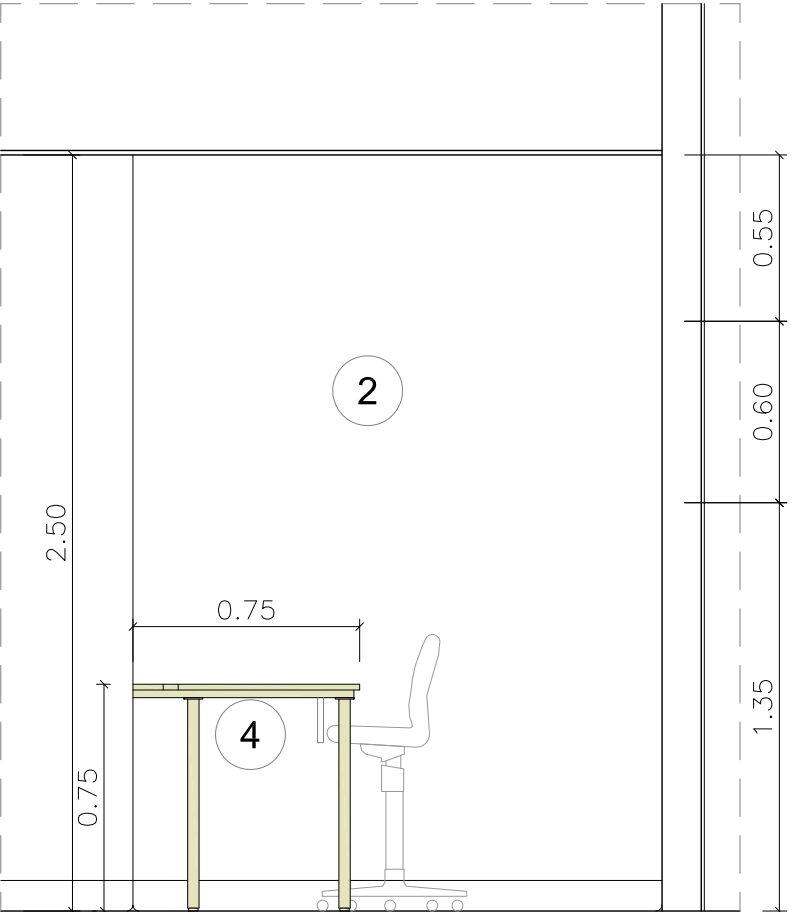


ALÇAT 2

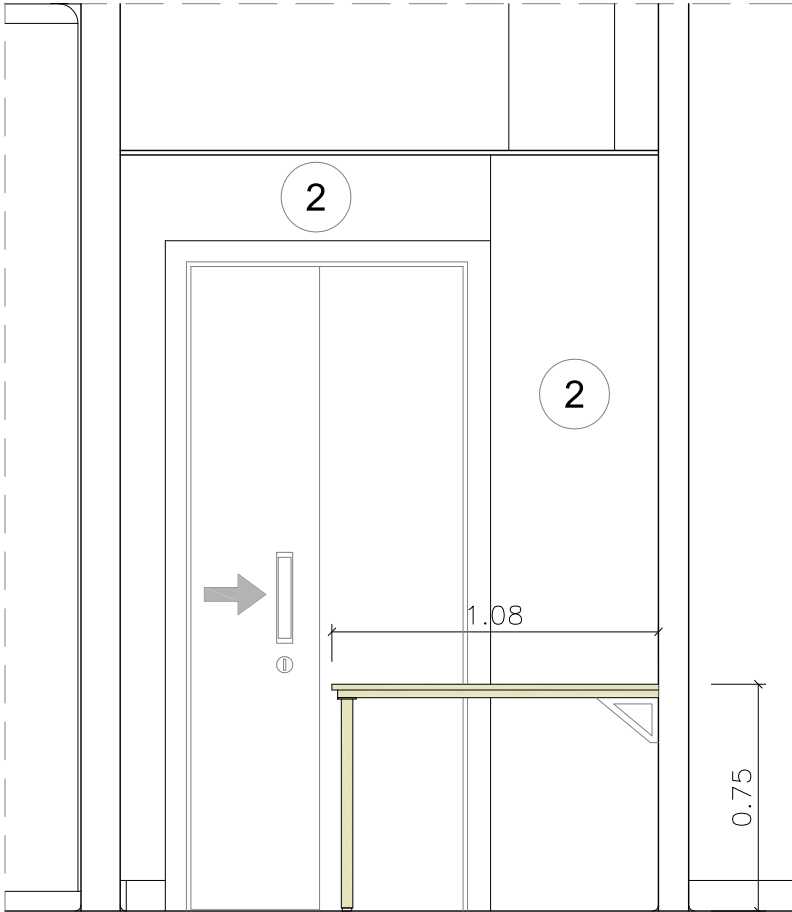

SECCIÓ

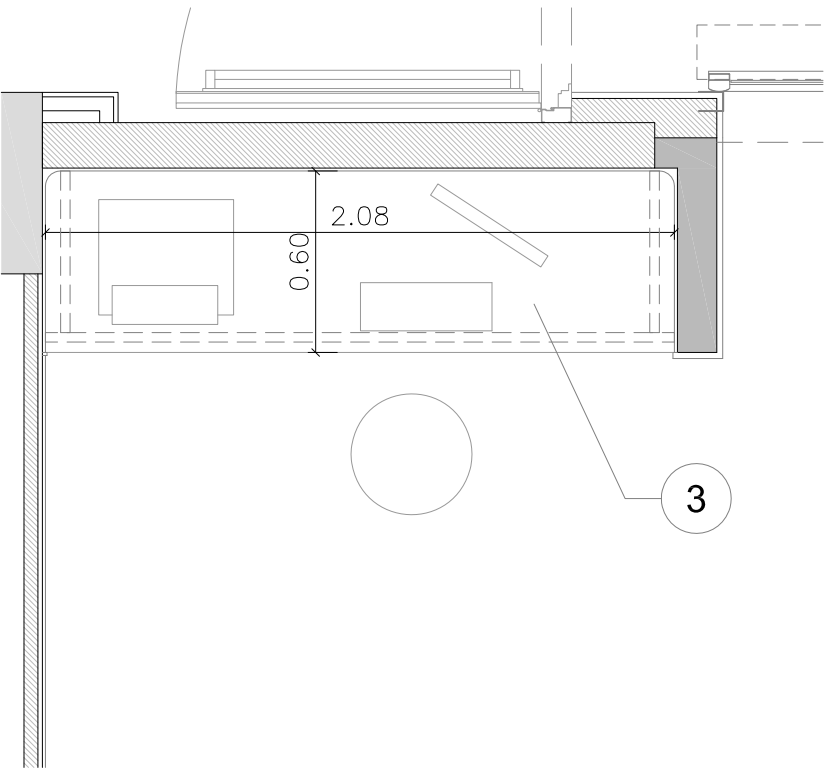

PLANTA

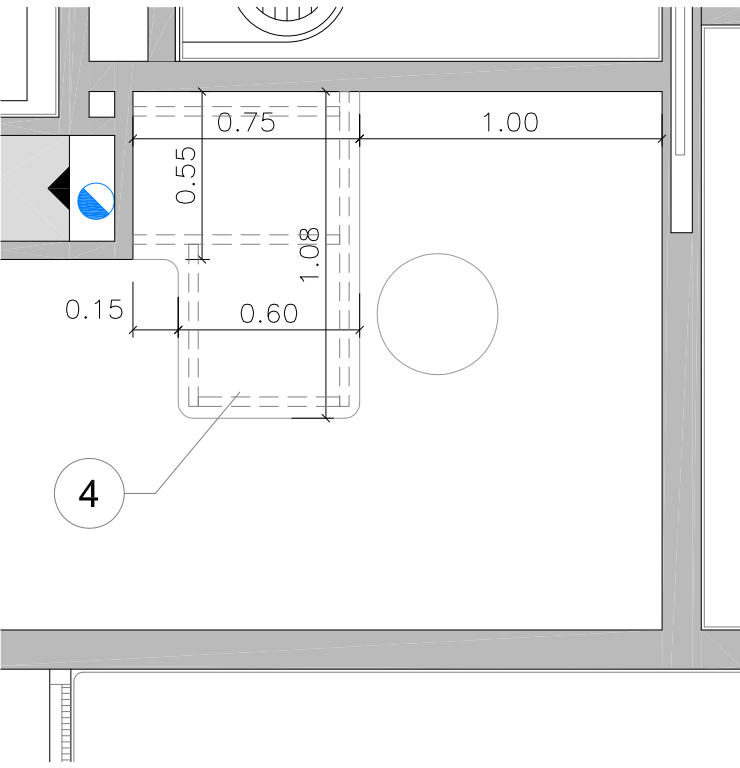

PLANTA

1. REVESTIMENT POLICARBONAT "PROTECTWALL" COLOR A ESCOLLIR
2. REVESTIMENT VERTICAL PYL PINTAT COLOR A ESCOLLIR
3. TAULA: ESTRUCTURA TUBULAR ACER LAMINAT EN FRED AMB RESINES EPÒXIDES SOBRE PANELL HPL DE 20mm DE GRUIX COLOR A ESCOLLIR
4. TAULA ESCRIPTORI AMB ESTRUCTURA TIBULAR D'ACER i SOBRE AMB PANELL HPL COLOR A ESCOLLIR DE 20mm DE GRUIX



PROJECTE EXECUTIU DE L'AMPLIACIÓ DE L'ACTUAL RECOVERY I
L'EXECUCIÓ DEL NOU BOX D'ENDOSCÒPIES PEL CENTRE HOSPITALARI
MOISÈS BROGGI DE SANT JOAN DESPÍ
C/ D'ORIOL MARTORELL, 12
08970 - SANT JOAN DESPÍ (BARCELONA)

DETALLS FUSTERIA M4 i M5
MOBILIARI DESPATX
i ENDOSCÒPIA

NUM. PLÀNOL

C09

ESC:

1/25

LA PROPIETAT

CONSORCI SANITARI
INTEGRAL


DATA
EXPEDIENT

Maig 2026
CSI2025075

EL FÀCULTAT

JULIO FLORES VIDAL
ENGINYER TÈCNIC INDUSTRIAL
COL·LEGIAT CETIB 17575

JOSÉ LUIS DE LA FUENTE ATANCE
ARQUITECTE
COL·LEGIAT 55059/0

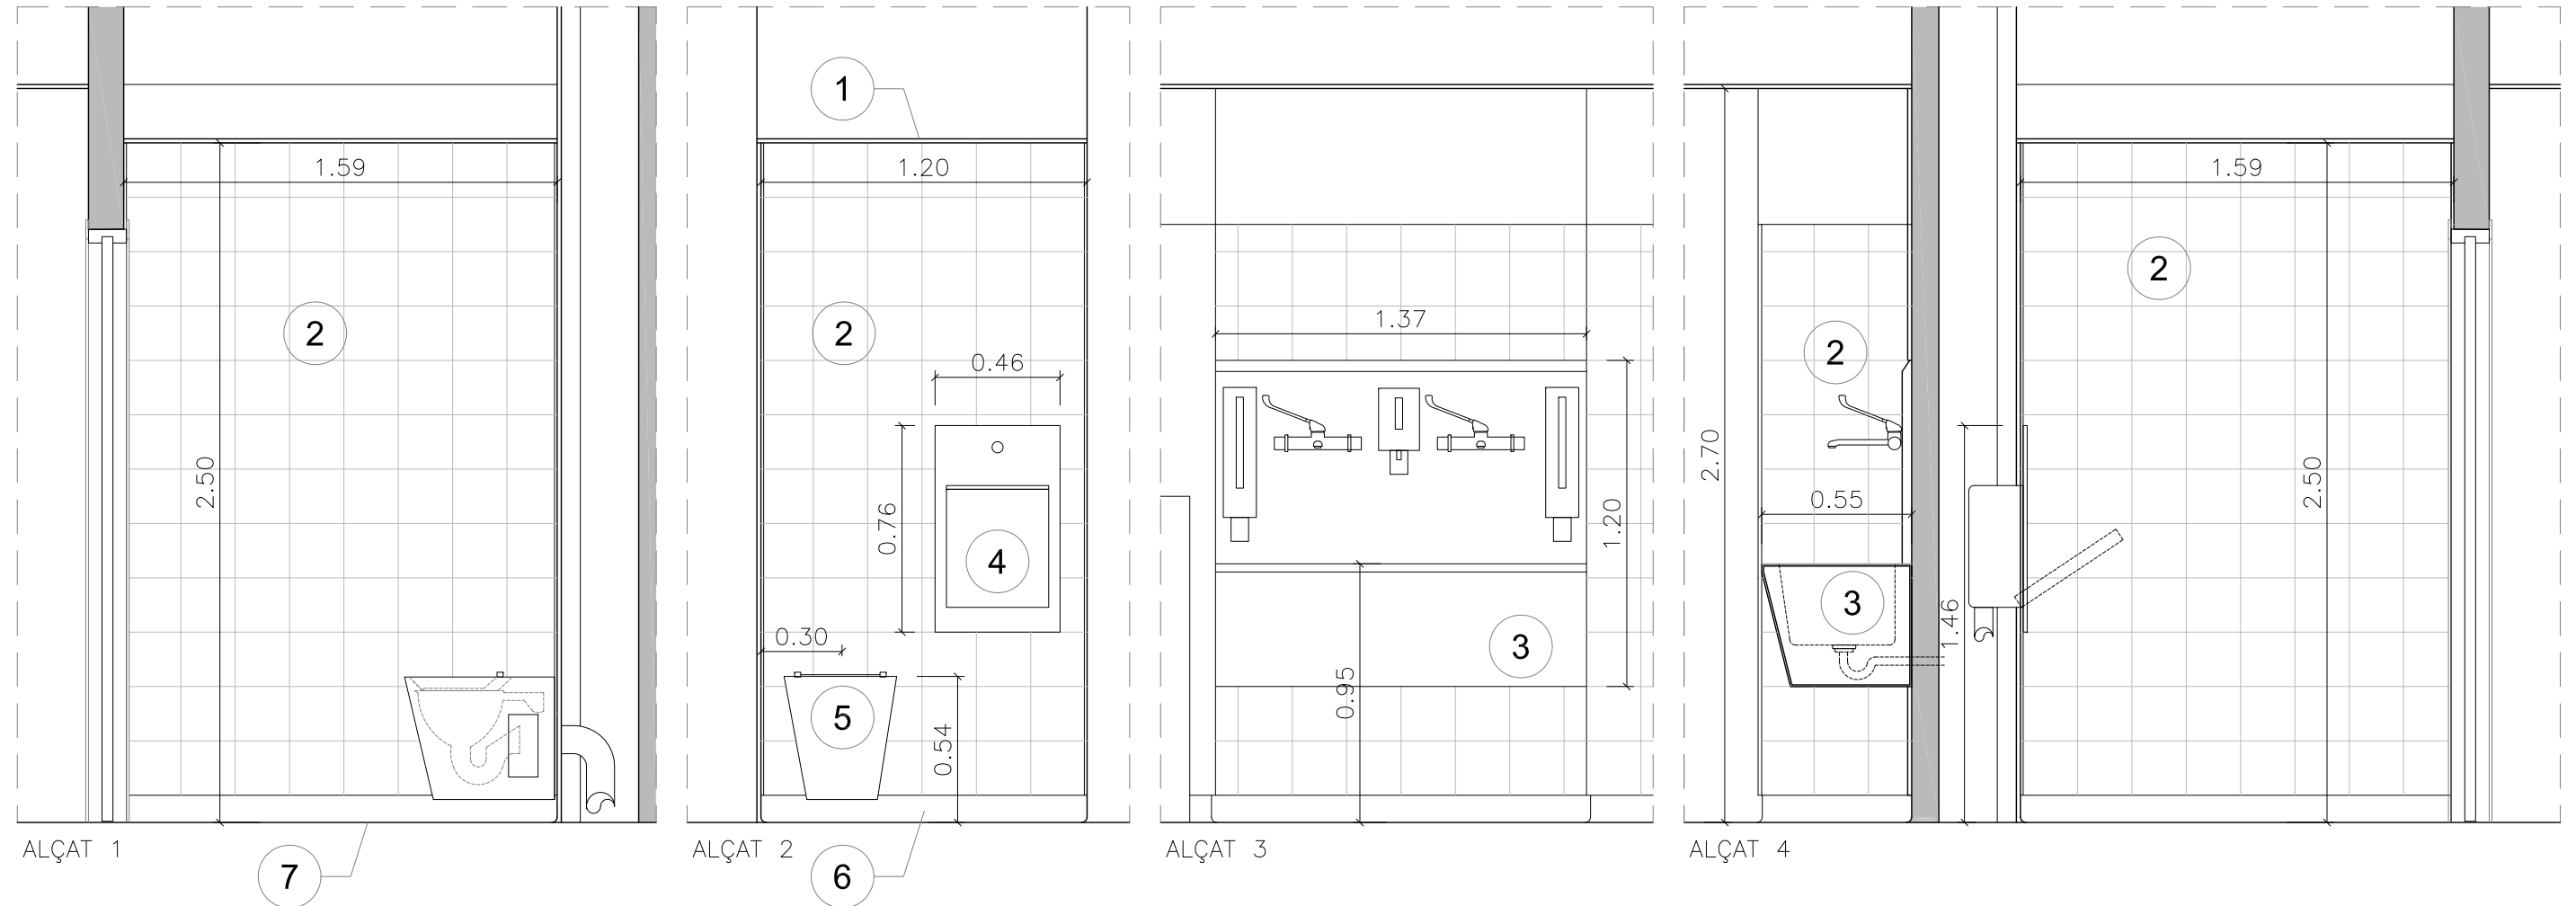

1. CEL RAS REGISTRABLE 60x60 cm PLAQUES ACABAT VINÍLIC
2. ENRAJOLAT CERÀMIC ESMALTAT MATE PEÇA 20x20 cm COLOR BLANC
3. PICA QUIRÚRGICA D'ACER INOXIDABLE ENQUESTADA EN ALICATAT
4. RENTACUNYES ENQUESTAT D'ACER INOXIDABLE
5. ABOCADOR D'ACER INOXIDABLE BACTERIOSTÀTIC
6. SÒCUL MITJA CANYA DE 10cm D'ALÇADA AMB ESCOCIA DE 20mm i ACABAT AMB EL MATEIX PAVIMENT VINÍLIC CONTINU
7. PAVIMENT VINÍLIC DE ROTLLE




AIGÜERA D'ACER INOXIDABLE


ABOCADOR D'ACER INOXIDABLE BACTERIOSTÀTIC



RENTA-CUNYES ENQUESTAT D'ACER INOXIDABLE

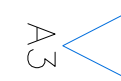

A3

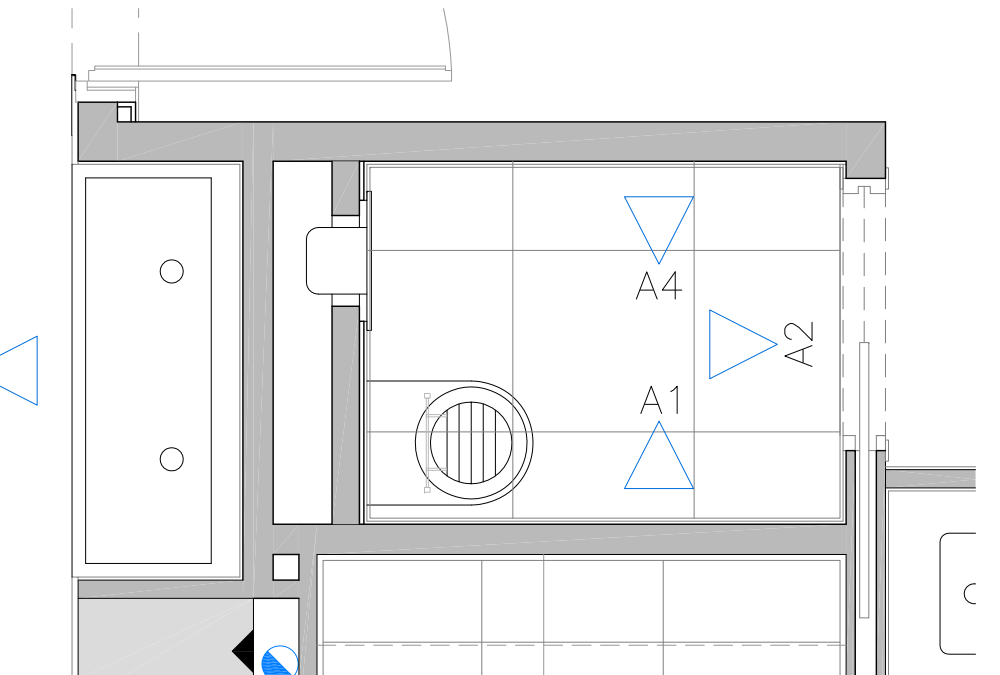

PLANTA



PROJECTE EXECUTIU DE L'AMPLIACIÓ DE L'ACTUAL RECOVERY I
L'EXECUCIÓ DEL NOU BOX D'ENDOSCÒPIES PEL CENTRE HOSPITALARI
MOISÈS BROGGI DE SANT JOAN DESPÍ

C/ D'ORIOL MARTORELL, 12
08970 - SANT JOAN DESPÍ (BARCELONA)

PLANTA SOTERRANI -1
DETALL RECINTE NETEJA

NUM. PLÀNOL

C10

ESC:

1/25

LA PROPIETAT

CONSORCI SANITARI
INTEGRAL



DATA
EXPEDIENT

Maig 2026
CSI2025075

EL FÀCULTAT

JULIO FLORES VIDAL
ENGINYER TÈCNIC INDUSTRIAL
COL·LEGIAT CETIB 17575

JOSÉ LUIS DE LA FUENTE ATANCE
ARQUITECTE
COL·LEGIAT 55059/0

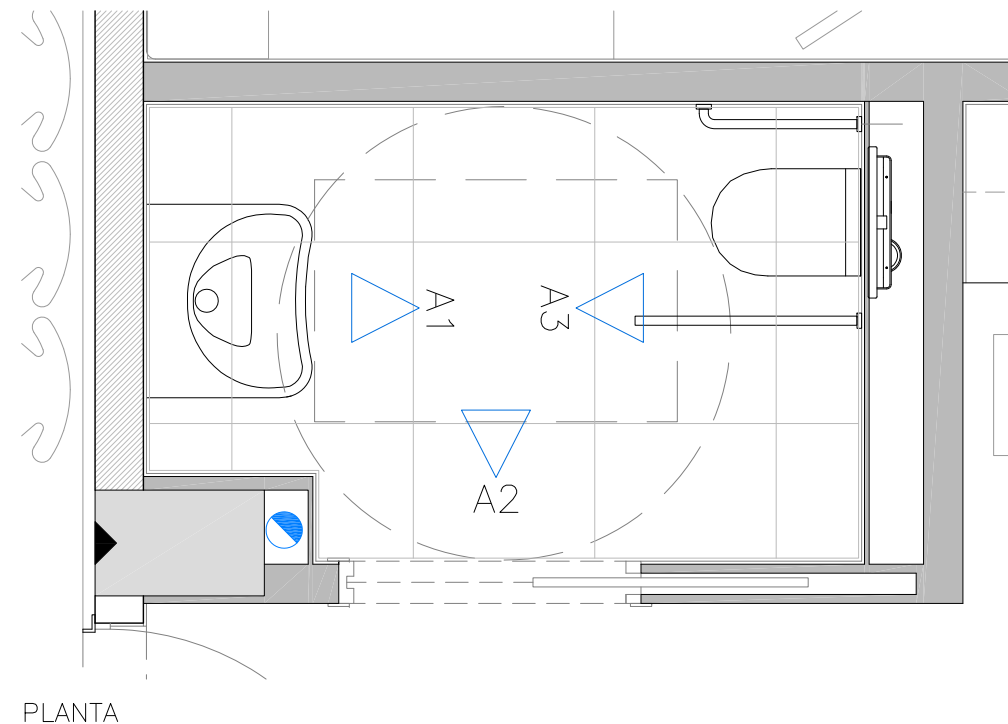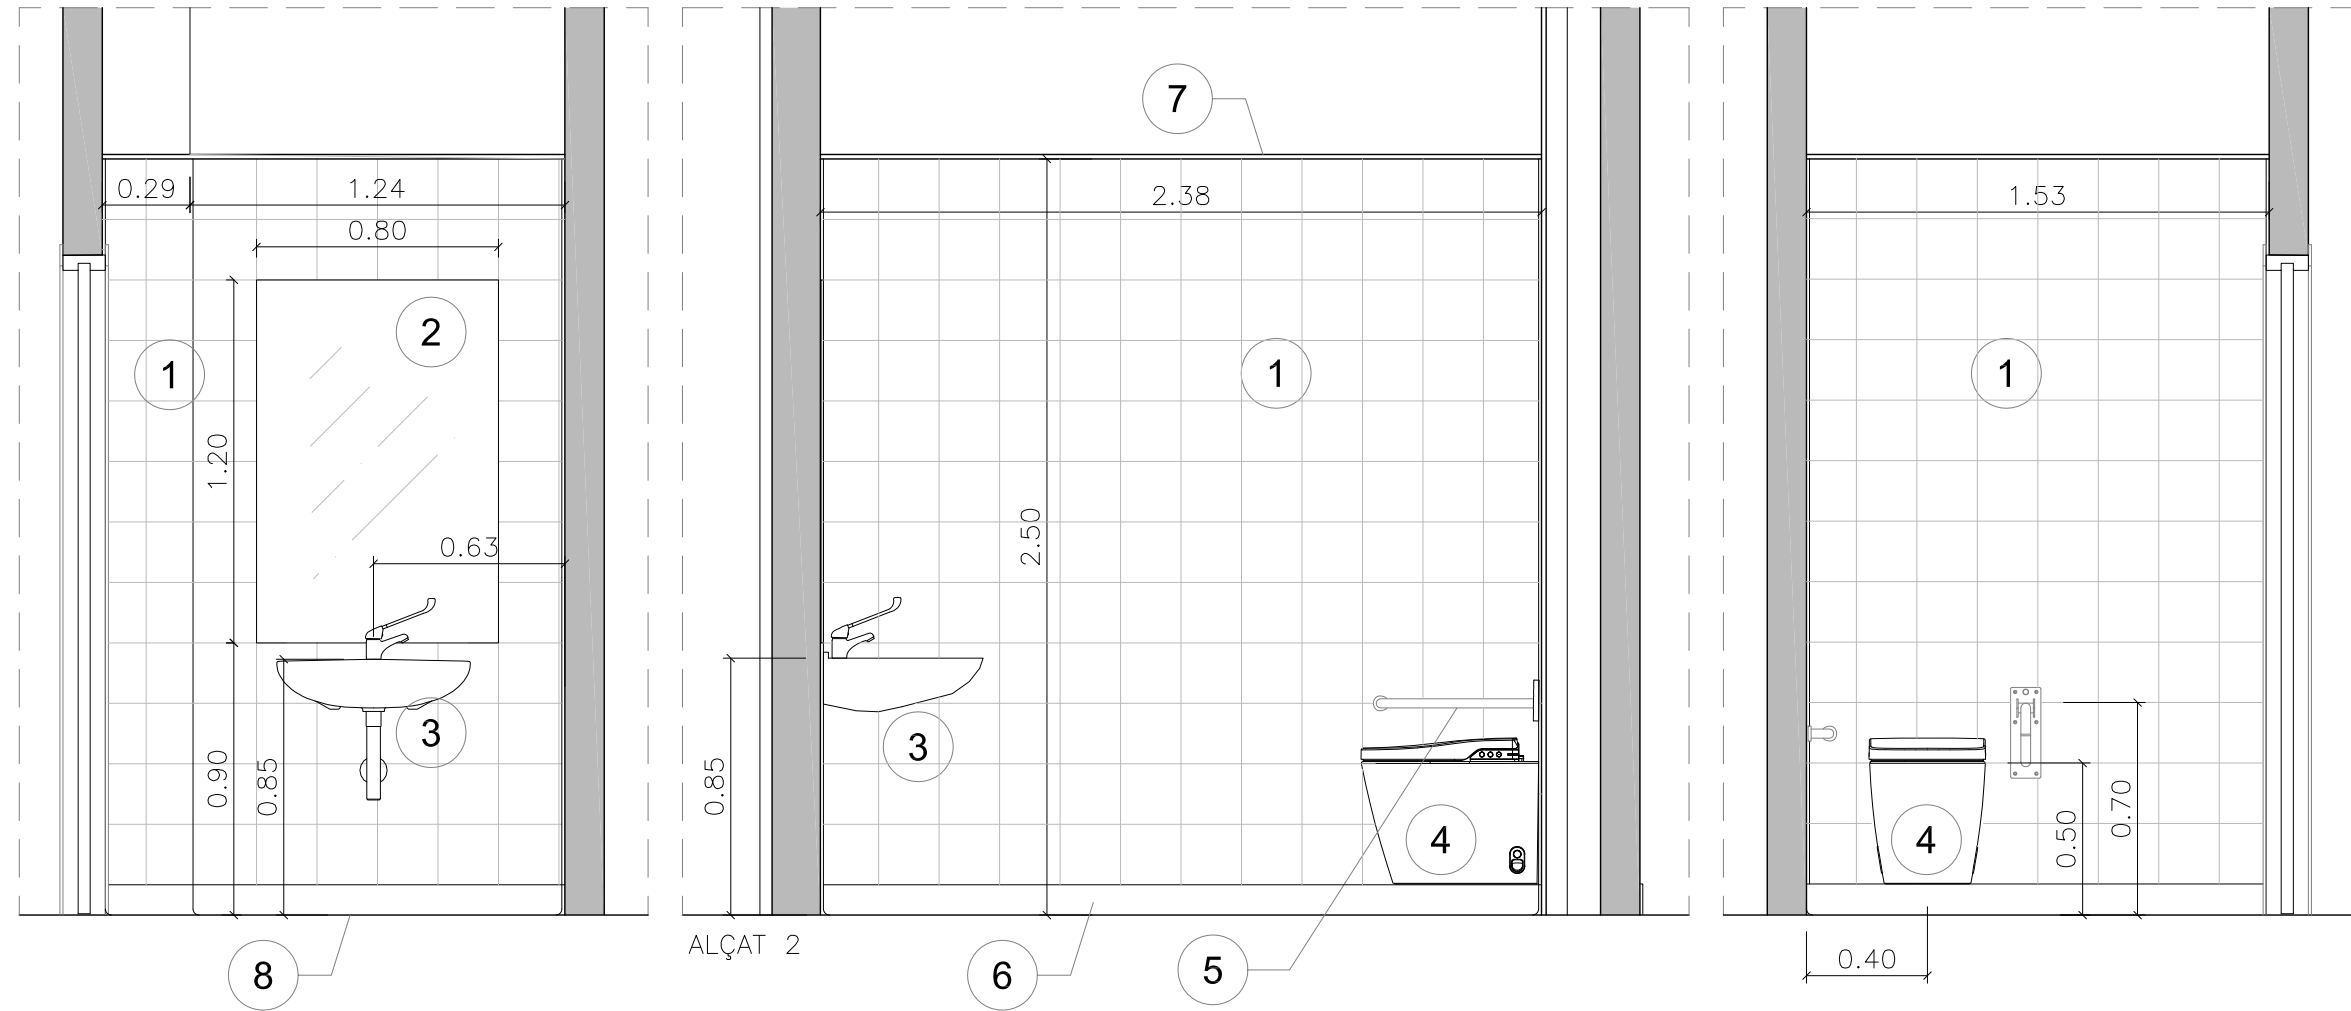

1. ENRAJOLAT CERÀMIC ESMALTAT MATE PEÇA 20x20 cm COLOR BLANC
2. MIRALL LÍMIT INFERIOR ≤ 90 cm.
3. PICA MURAL Ref: A327230000, ACCES DE ROCA, AMB AIXETA AMB DETECCIÓ DE PRESENCIA
4. INODOR SUSPÉS COMPACTE DE ROCA MODEL THE GAP
5. BARRA DE SUPORT ABATIBLE DE GIR VERTICAL 3 POSICIONS. i PORTARROTILLOS, D'ACER INOXIDABLE $\varnothing 30$ mm.
6. SÒCUL MITJA CANYA DE 10cm D'ALÇADA AMB ESCOCIA DE 20mm i ACABAT AMB EL MATEIX PAVIMENT VINÍLIC CONTINU
7. CEL RAS REGISTRABLE 60x60 cm PLAQUES ACABAT VINÍLIC
8. PAVIMENT VINÍLIC DE ROTLLE



PROJECTE EXECUTIU DE L'AMPLIACIÓ DE L'ACTUAL RECOVERY I
L'EXECUCIÓ DEL NOU BOX D'ENDOSCÒPIES PEL CENTRE HOSPITALARI
MOISÈS BROGGI DE SANT JOAN DESPÍ

C/ D'ORIOL MARTORELL, 12
08970 - SANT JOAN DESPÍ (BARCELONA)

PLANTA SOTERRANI -1
DETALL ALÇATS BANY


NUM. PLÀNOL
C11

ESC:
1/25


LA PROPIETAT
CONSORCI SANITARI
INTEGRAL
DATA
EXPEDIENT
Maig 2026
CSI2025075

EL FÀCILE FACILITUS
JULIO FLORES VIDAL
ENGINYER TÈCNIC INDUSTRIAL
COL·LEGIAT CETIB 17575
JOSÉ LUIS DE LA FUENTE ATANCE
ARQUITECTE
COL·LEGIAT 55059/0


 Z1. SÒCOL TIPUS DE PVC 100x13mm FIXAT QUIMICAMENT A PARET I TROBAMENT AMB ACABAT DE PINTURA D'ENVÀ

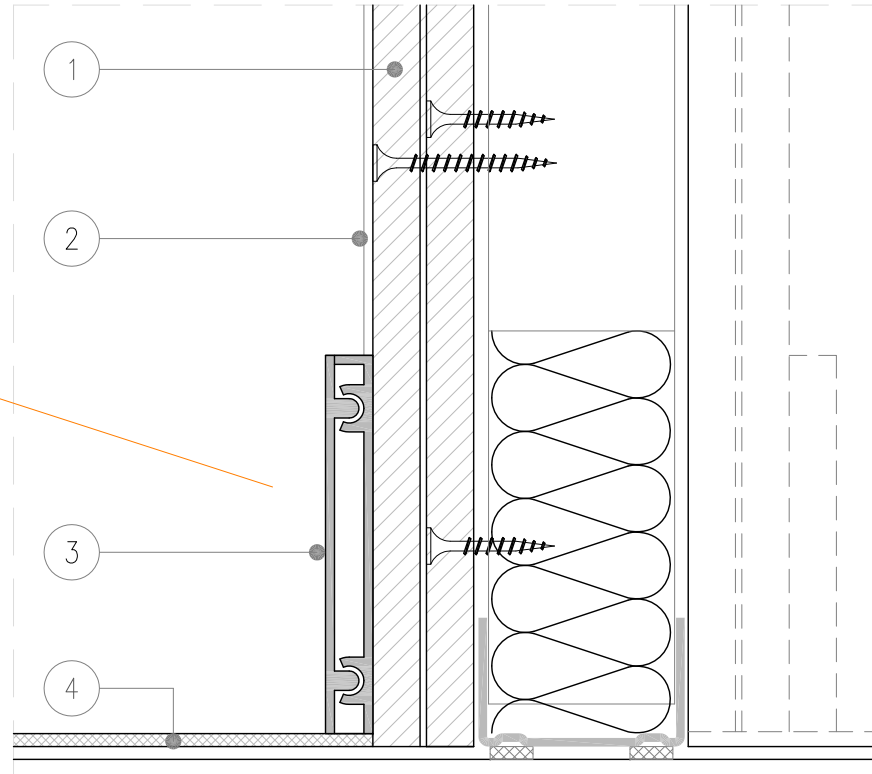

 Z2. SÒCOL TIPUS MITJA CANYA CONTINUACIÓ DE PAVIMENT VINÍLIC REMATAT CONTRA PERFIL D'ALUMINI

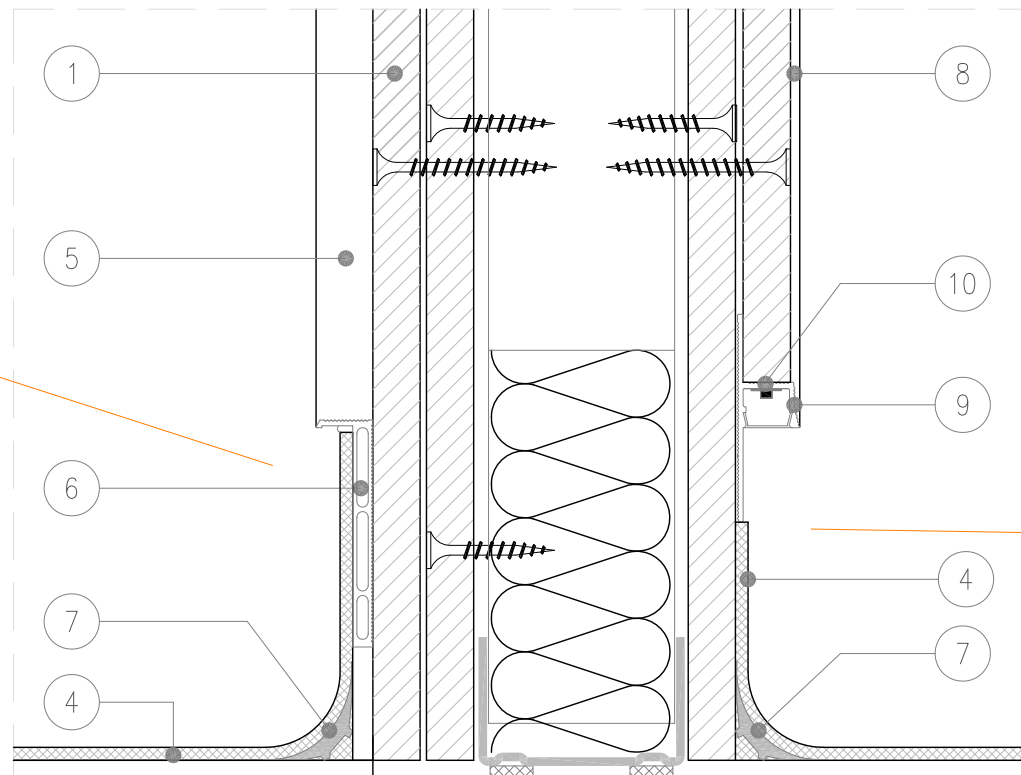


1. PLACA DE GUIX LAMINAT ACABAT ENVÀ
2. REVESTIMENT DE PINTURA SOBRE ENVÀ DE PLAQUES DE GUIX LAMINAT
3. SÒCOL DE POLÍMER EXTRUSIONAT 100 x 13 mm FIXAT AMB ADHESIU
4. PAVIMENT VINÍLIC HOMOGENI
5. REVESTIMENT DE PARET AMB PLAFÓ HPL o RAJOLA CERÀMICA
6. PERFIL DE TRANSICIÓ DE SÒCOL DE MITJA CANYA DE PAVIMENT VINÍLIC HOMOGENI A REVESTIMENT DE PLAFÓ HPL o ENRAJOLAT CERÀMIC D'ALUMINI EN FORMA DE "T"
7. FORMACIÓ DE MITJA CANYA AMB ESCÒCIA DE PVC DE 20x20 mm

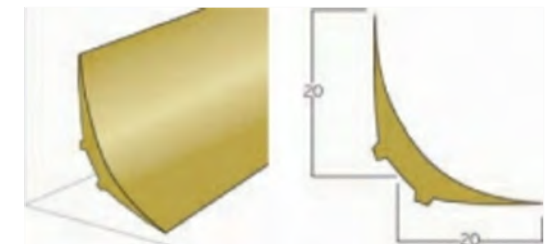


8. REVESTIMENT DE PARET AMB PLAQUES DE POLICARBONAT ANTIBACTERIÀ
9. PERFIL DE TRANSICIÓ DE SÒCOL DE MITJA CANYA DE PAVIMENT VINÍLIC HOMOGENI A REVESTIMENT DE POLICARBONAT, D'ALUMINI AMB UN ENCAIX PER LLUMINÀRIA TIRA LED, INCLÒS DIFUSSOR CLICAT
10. TIRA LED ENQUESTADA AMPLADA MÀXIMA 10 mm


  Z3. SÒCOL TIPUS MITJA CANYA CONTINUACIÓ DE PAVIMENT VINÍLIC REMATAT CONTRA PERFIL D'ALUMINI QUE INCORPORA LLUMINÀRIA LED

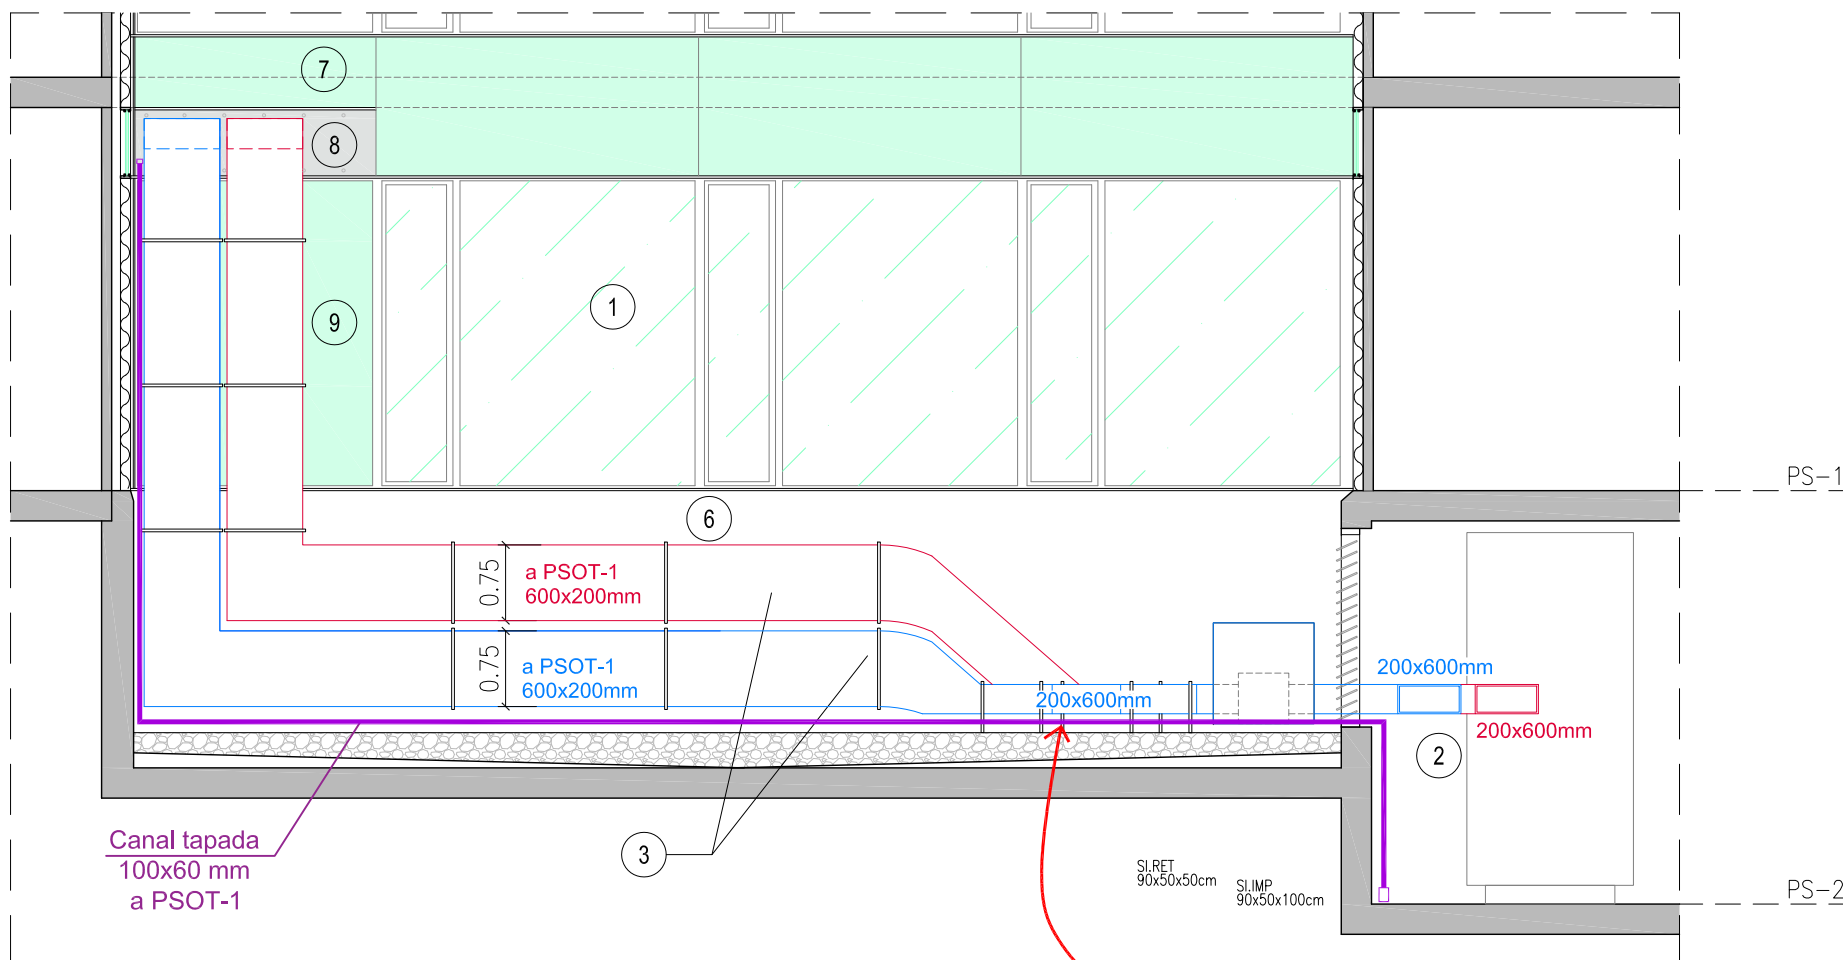


SECCIÓN A-A'

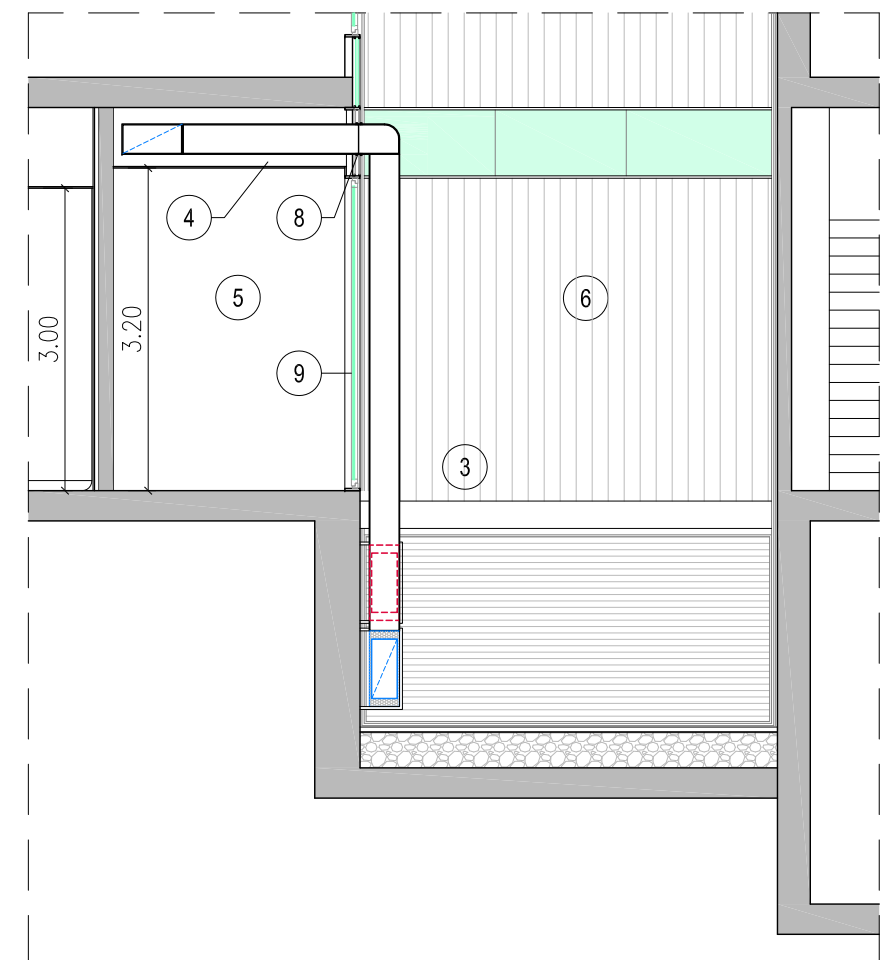

SECCIÓN A-A'

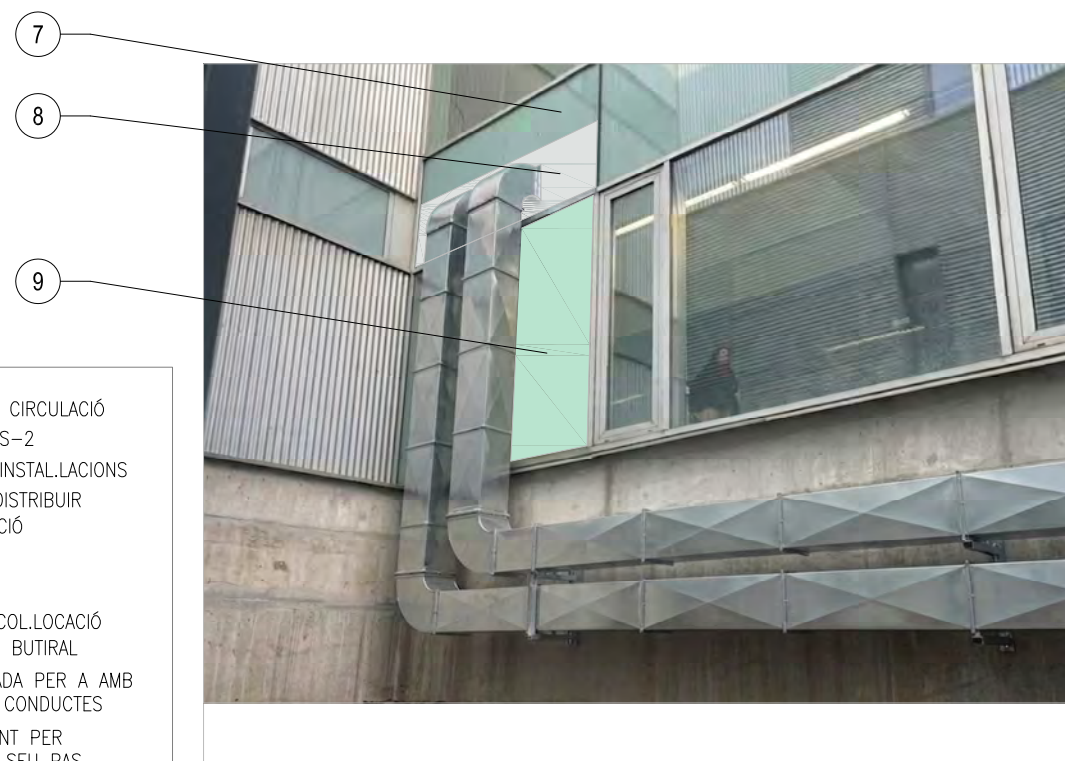


IMATGE CIRCULACIÓ DE CONDUCTES D'IMPULSIÓ I RETORN PEL PATI

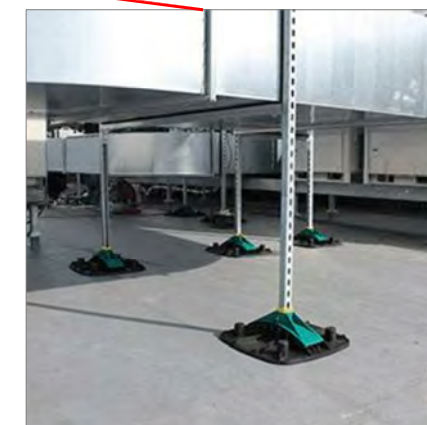

IMATGES SUPORTS TRAMS CONDUCTES HORIZONTALS SOBRE PAVIMENT PATI

1. TANCAMENT FUSTERIA ZONA PASSADÍS DE CIRCULACIÓ
2. SALA DE MAQUINES DE PRODUCCIÓ EN PS-2
3. PUJADA I DISTRIBUCIÓ NOVA CONDUCCIÓ INSTAL·LACIONS
4. FALS SOSTRE SOBRE EL PASSADÍS PER DISTRIBUIR CONDUCTES NOUS FINS A ZONA D'ACTUACIÓ
5. PAS CIRCULACIÓ PÚBLIC
6. PATI DE LLUMS INTERIOR
7. EXTRACCIÓ DE REVESTIMENT DE VIDRE I COL·LOCACIÓ D'UN NOU TANCAMENT DE VIDRE LAMINAR BUTIRAL
8. TANCAMENT DE XAPA GALVANITZADA PINTADA PER A AMB EMBOCADURA PER ENTRADA I SELLAT DE CONDUCTES
9. VINILAT EL VIDRE DEL TANCAMENT EXISTENT PER OCULTAR ESTRUCTURA I CONDUCTES PEL SEU PAS PEL PATI

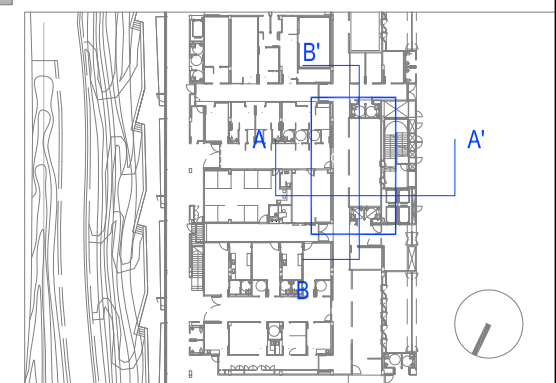

PROJECTE EXECUTIU DE L'AMPLIACIÓ DE L'ACTUAL RECOVERY I L'EXECUCIÓ DEL NOU BOX D'ENDOSCÒPIES PEL CENTRE HOSPITALARI MOISÈS BROGGI DE SANT JOAN DESPÍ

C/ D'ORIOL MARTORELL, 12
08970 - SANT JOAN DESPÍ (BARCELONA)

DETALL CONDUCTES CLIMA
PER PATI

NUM. PLÀNOL
C13

ESC:
1/75

LA PROPIETAT
CONSORCI SANITARI
INTEGRAL
DATA
EXPEDIENT
Maig 2026
CS12025075

ELS FACULTATIS
JULIO FLORES VIDAL
ENGINYER TÈCNIC INDUSTRIAL
COL·LEGIAT CETIB 17575
JOSÉ LUIS DE LA FUENTE ATANCE
ARQUITECTE
COL·LEGIAT 55059/0

PASSADÍS DE CIRCULACIÓ

NOVES ARQUETES DE REGISTRE CONNEXIÓ NOUS
DESGUASSOS AMB DESGUÀS EXISTENT

Ø125

Ø40

Ø110

Ø60

DESGUÀS EXISTENT

PASSADÍS DE NET

DESGUÀS EXISTENT

ARQUETA DE REGISTRE 60x60cm SOTERRADA

CANONADA DE DESGUÀS SOTERRADA



PROJECTE EXECUTIU DE L'AMPLIACIÓ DE L'ACTUAL RECOVERY I
L'EXECUCIÓ DEL NOU BOX D'ENDOSCÒPIES PEL CENTRE HOSPITALARI
MOISÈS BROGGI DE SANT JOAN DESPÍ
C/ D'ORIOL MARTORELL, 12
08970 - SANT JOAN DESPÍ (BARCELONA)

PLANTA SOTERRANI -1
REFORMA DESGUASSOS

NUM. PLÀNOL

C14

ESC:

1/50

LA PROPIETAT


CONSORCI SANITARI
INTEGRAL

DATA
EXPEDIENT


Maig 2026
CSI2025075

EL FÀCULTAT

JULIO FLORES VIDAL
ENGINYER TÈCNIC INDUSTRIAL
COL·LEGIAT CETIB 17575
JOSÉ LUIS DE LA FUENTE ATANCE
ARQUITECTE
COL·LEGIAT 55059/0

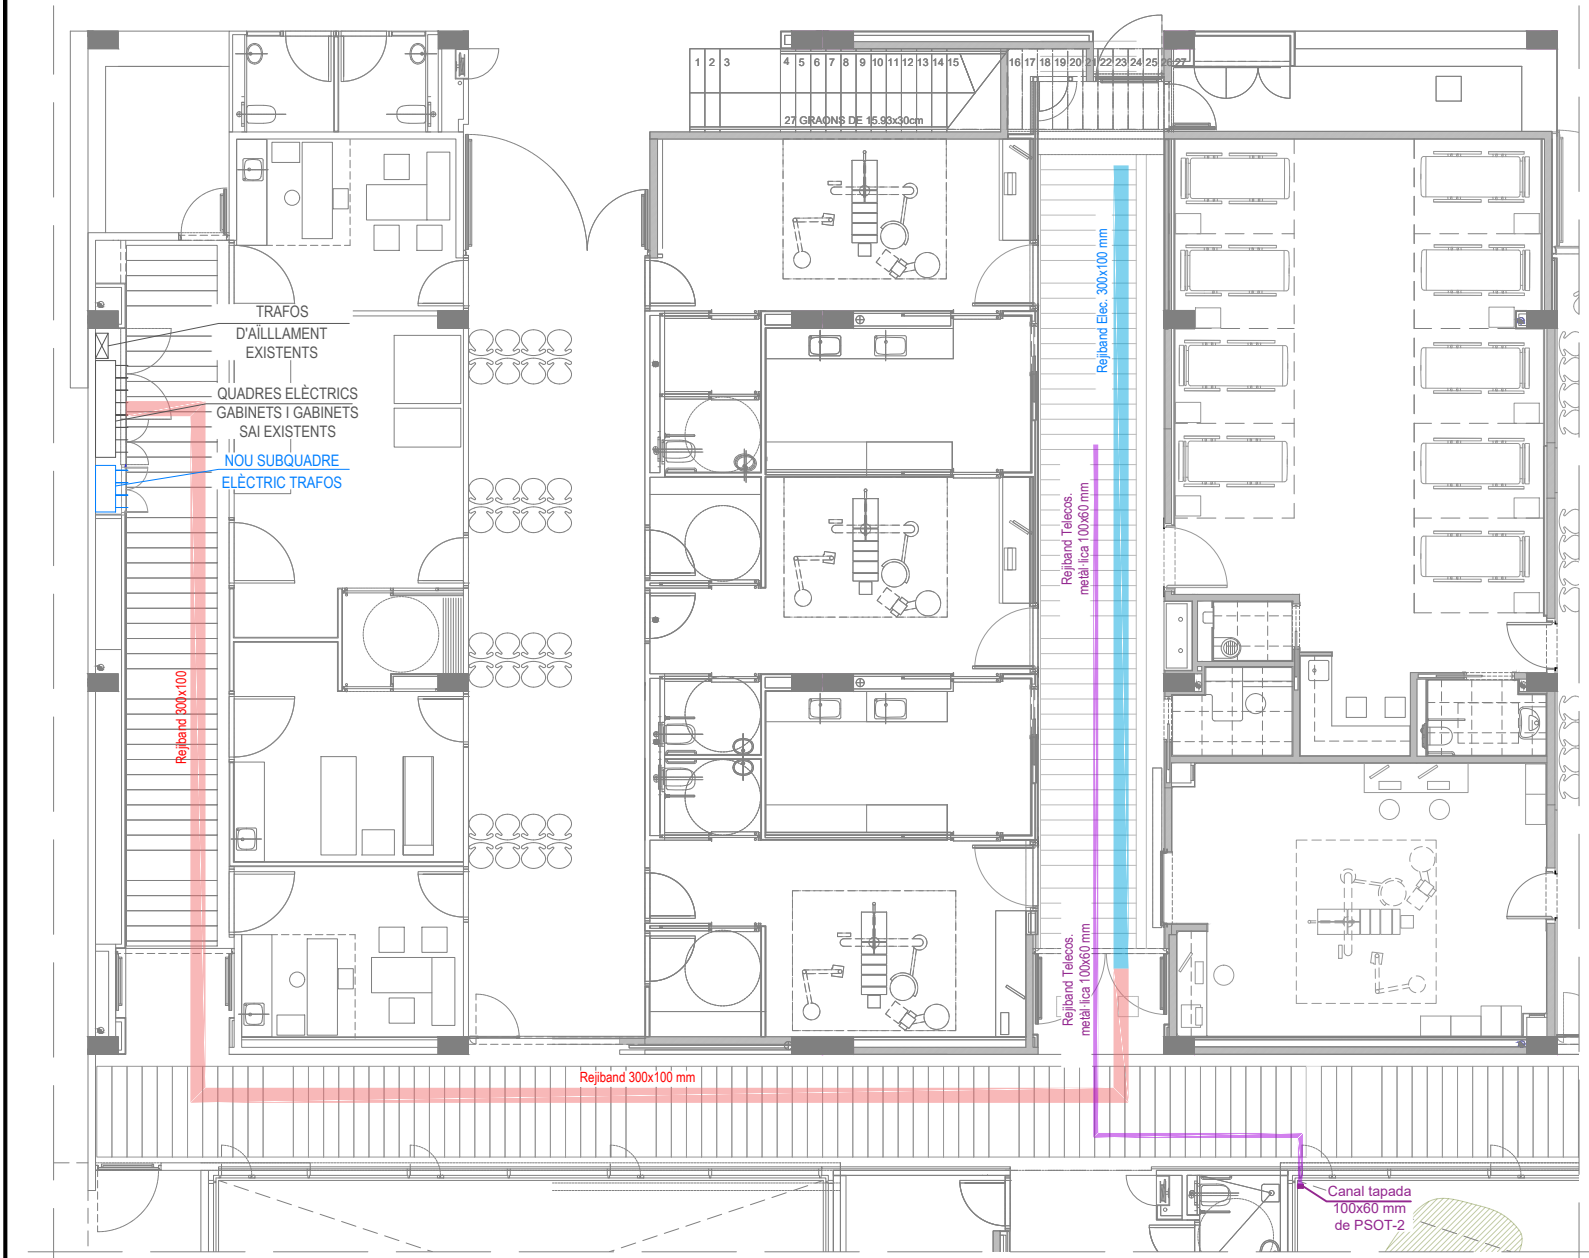

DETALL 1: PLANTA SOTERRANI-1

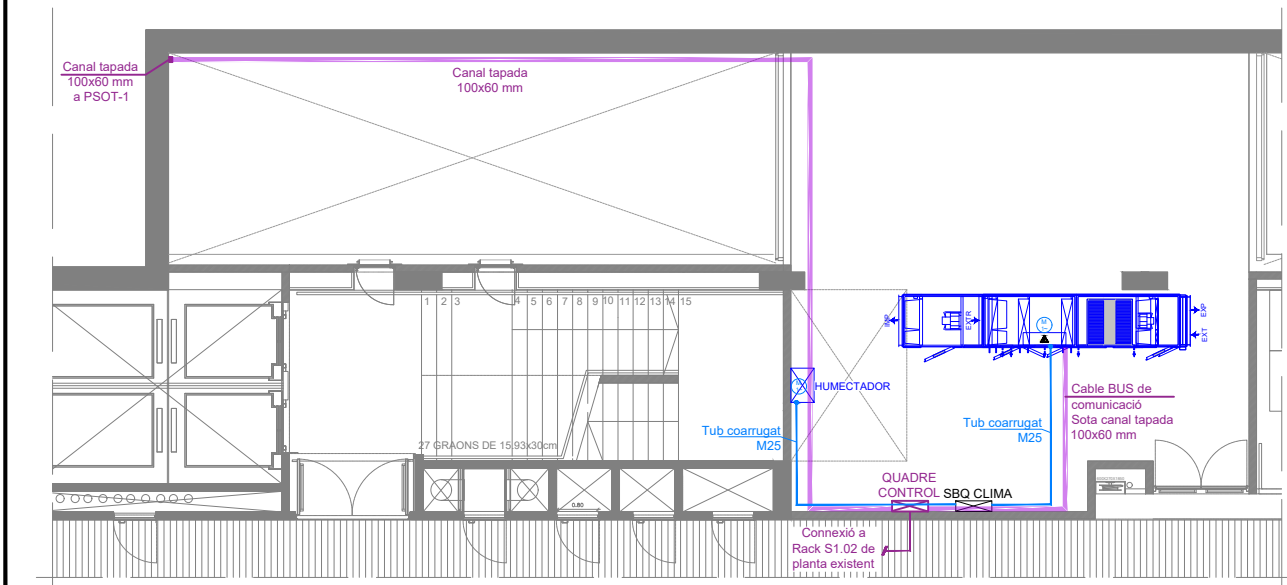

DETALL 2: PLANTA SOTERRANI-2



UNITAT DE TRACTAMENT D'AIRE
(IMATGE REPRESENTATIVA DE L'EQUIP)



Módulos de la UTA			
Símbolo	Definiciones	Símbolo	Definiciones
	Batería de calefacción		Compuertas de regulación multilama
	Batería de refrigeración		Humectador
	Filtro		Sistema de baterías de recuperación
	Ventilador centrífugo		Sistema de recuperación de energía por batería con unidad hidráulica
	Recuperador rotativo		Recuperador de placas
	Silenciador		Controles
			Panel táctil

LLEENDA ELECTRICITAT	
	QUADRE ELÈCTRIC
	SUBQUADRE ELÈCTRIC
	MOTOR D'UNITAT DE TRACTAMENT D'AIRE
	CANALITZACIÓ ELÈCTRICA
	SAFATA METÀL·LICA EXISTENT TIPUS REJIBAND DIMENSIONS SEGONS PLÀNOL
	SAFATA METÀL·LICA NOVA INST.ELÈCTRICA TIPUS REJIBAND DIMENSIONS SEGONS PLÀNOL
	SAFATA METÀL·LICA/TAPADA NOVA INST.TELECOS. TIPUS REJIBAND DIMENSIONS SEGONS PLÀNOL

RELACIÓ DE MÀQUINES	
	UNITAT DE TRACTAMENT D'AIRE MARCA TROX, MODEL X-CUBE o EQUIVALENT

	INSTAL·LACIÓ EXISTENT A REFORMAR
--	----------------------------------



PROJECTE EXECUTIU DE L'AMPLIACIÓ DE L'ACTUAL RECOVERY I L'EXECUCIÓ DEL NOU BOX D'ENDOSCÒPIES PEL CENTRE HOSPITALARI MOISÈS BROGGI DE SANT JOAN DESPÍ

C/ D'ORIOL MARTORELL, 12
08970 - SANT JOAN DESPÍ (BARCELONA)

PL.SOT-2 I PL.SOT-1
INS.ELECTRICITAT
(FORÇA)

NUM. PLÀNOL
D01

ESC:
1/150


LA PROPIETAT
CONSORCI SANITARI INTEGRAL

DATA
EXPEDIENT

MAIG 2026
CSI2025075

EL FACULTATIUS
JULIO FLORES VIDAL
ENGINYER TÈCNIC INDUSTRIAL
COL·LEGIAT CETIB 17575

JOSÉ LUIS DE LA FUENTE ATANCE
ARQUITECTE
COL·LEGIAT 55059/0

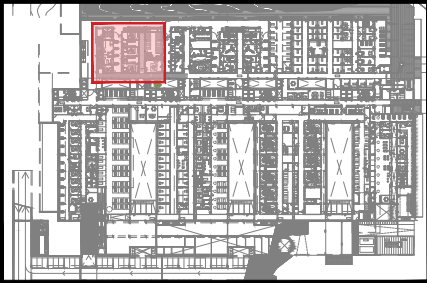

LLEENDA ELECTRICITAT EXISTENT

	LLUMNERA TIPUS PANTALLA ENCASTABLE JDOS, AMB DIFUSOR OPAL DE 4x18W
	LLUMNERA TIPUS REGLETA FLUORESCENT JDOS AMB REACTANCIA ELECTRÒNICA 1x58W
	LLUMENERA TROLL IP65 DOBLE PARABÒLICA, AMB VIDRE SEGURITZAT 2x36W
	LLUMNERA EMPOTRABLE TIPUS DOWNLIGHT TROLL DE 2x26W AMB REACTÀNCIA ELECTRÒNICA
	APARELL AUTÒNOM D'EMERGÈNCIA I SENYALITZACIÓ FLUORESCENT
	APARELL AUTÒNOM D'EMERGÈNCIA I SENYALITZACIÓ FLUORESCENT
	INTERRUPTOR SIMPLE
	INTERRUPTOR COMMUTADOR
	MECANISME SIMPLE
	MECANISME DOBLE
	CAIXA PORTAMECANISMES EN CAIXA DE REGISTRE AMB CUBETA PER A 3 ELEMENTS
	UNITAT INTERIOR DE CLIMATITZACIÓ TIPUS FANCOIL
	TERMOSTAT
	SAFATA REJIBAND
	CANAL PVC

	INSTAL·LACIÓ EXISTENT A MANTENIR
	INSTAL·LACIÓ EXISTENT A RETIRAR



PROJECTE EXECUTIU DE L'AMPLIACIÓ DE L'ACTUAL RECOVERY I L'EXECUCIÓ DEL NOU BOX D'ENDOSCÒPIES PEL CENTRE HOSPITALARI MOISÈS BROGGI DE SANT JOAN DESPÍ

C/ D'ORIOL MARTORELL, 12
08970 - SANT JOAN DESPÍ (BARCELONA)

PLANTA SOTERRANI -1
ESTAT ACTUAL
INS.ELECTRICITAT

NUM. PLÀNOL

D02

ESC:

1/100

LA PROPIETAT

CONSORCI SANITARI
INTEGRAL


DATA
EXPEDIENT

MAIG 2026
CSI2025075

EL FACULTATIU

JULIO FLORES VIDAL
ENGINYER TÈCNIC INDUSTRIAL
COL·LEGIAT CETIB 17575

JOSÉ LUIS DE LA FUENTE ATANCE
ARQUITECTE
COL·LEGIAT 55059/0

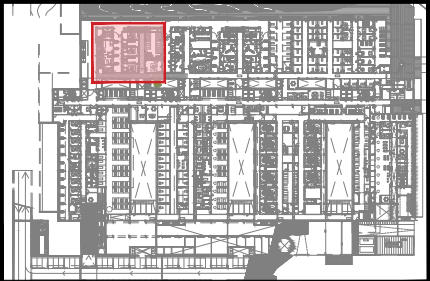

LLEGGENDA TELECOMUNICACIONS

	ALTAVEU
	PUNT WIFI


LLEGGENDA ELECTRICITAT

	PANTALLA LED EMPOTRABALE JDDZE-LED-FINGER IP-65 o EQUIVALENT REGULABLE DALI 635x635x104 mm / 44W / 4000K
	PANEL LED JD-PANEL-LED-TRI o EQUIVALENT REGULABLE DALI 600x600 mm / 32W / 4000K
	DOWNLIGHT LED JDOB-LED-V o EQUIVALENT Ø196 mm / 17W / 4000K
	DOWNLIGHT LED JDOB-LED-V o EQUIVALENT Ø242 mm / 37W / 4000K
	DOWNLIGHT LED JD-FRISBY-LED EMP.CIRCULAR o EQUIVALENT Ø295 mm / 24W / 4000K
	LLUM PERIMETRAL SOBRE MOBLE JDAR-1 15W/m / 4000K o EQUIVALENT
	LLUM PERIMETRAL A SÒCOL JDSM-2 10W/m / 4000K o EQUIVALENT
	PUNT DE TREBALL 2 TC + 2 TC SAI + 4 RJ-45
	CONNEXIÓ CAPÇAL DE SOSTRE
	BASE D'ENDOLL SIMPLE
	BASE D'ENDOLL CETAC
	BASE D'ENDOLL DOBLE
	INTERRUPTOR UNIPOLAR
	INTERRUPTOR TIPUS DALI AMB FUNCIO TOUCH DIM
	OBERTURA DE PORTA DE COLZE
	SENSOR DE MOVIMENT
	PRESA D'ALIMENTACIÓ DE LÀMPADA QUIRÚRGICA 120W
	KIT AVÍS EMERGÈNCIA
	LLUM D'EMERGÈNCIA
	EXTRACTOR MURAL ENCASTAT D'AIRE MARCA S&P, MODEL DECOR-100-CD AMB DETECTOR PRESENCIA
	SISTEMA D'INTERFONIA ENTRE BOX D'ENDOSCÒPIA I SALA RECOVERY
	CENTRAL D'ALARMA PRESSIÓ DE LÍNIA DE 3 GASOS
	CENTRAL D'ALARMA PRESSIÓ DE LÍNIA DE 5 GASOS
	CENTRAL DE DETECCIÓ O2 I CO2 AMB VISOR TÀCTIL
	LÍNIA DIRECTA A MOTOR

INSTAL·LACIÓ EXISTENT A MANTENIR

LLEGGENDA ELECTRICITAT EXISTENT

	LLUMNERA TIPUS REGLETA
	FLUORESCENT JDOS AMB REACTANCIA ELECTRÒNICA 1x58W
	APARELL AUTÒNOM D'EMERGÈNCIA I SENYALITZACIÓ FLUORESCENT
	INTERRUPTOR SIMPLE
	CAIXA PORTAMECANISMES EN CAIXA DE REGISTRE AMB CUBETA PER A 3 ELEMENTS

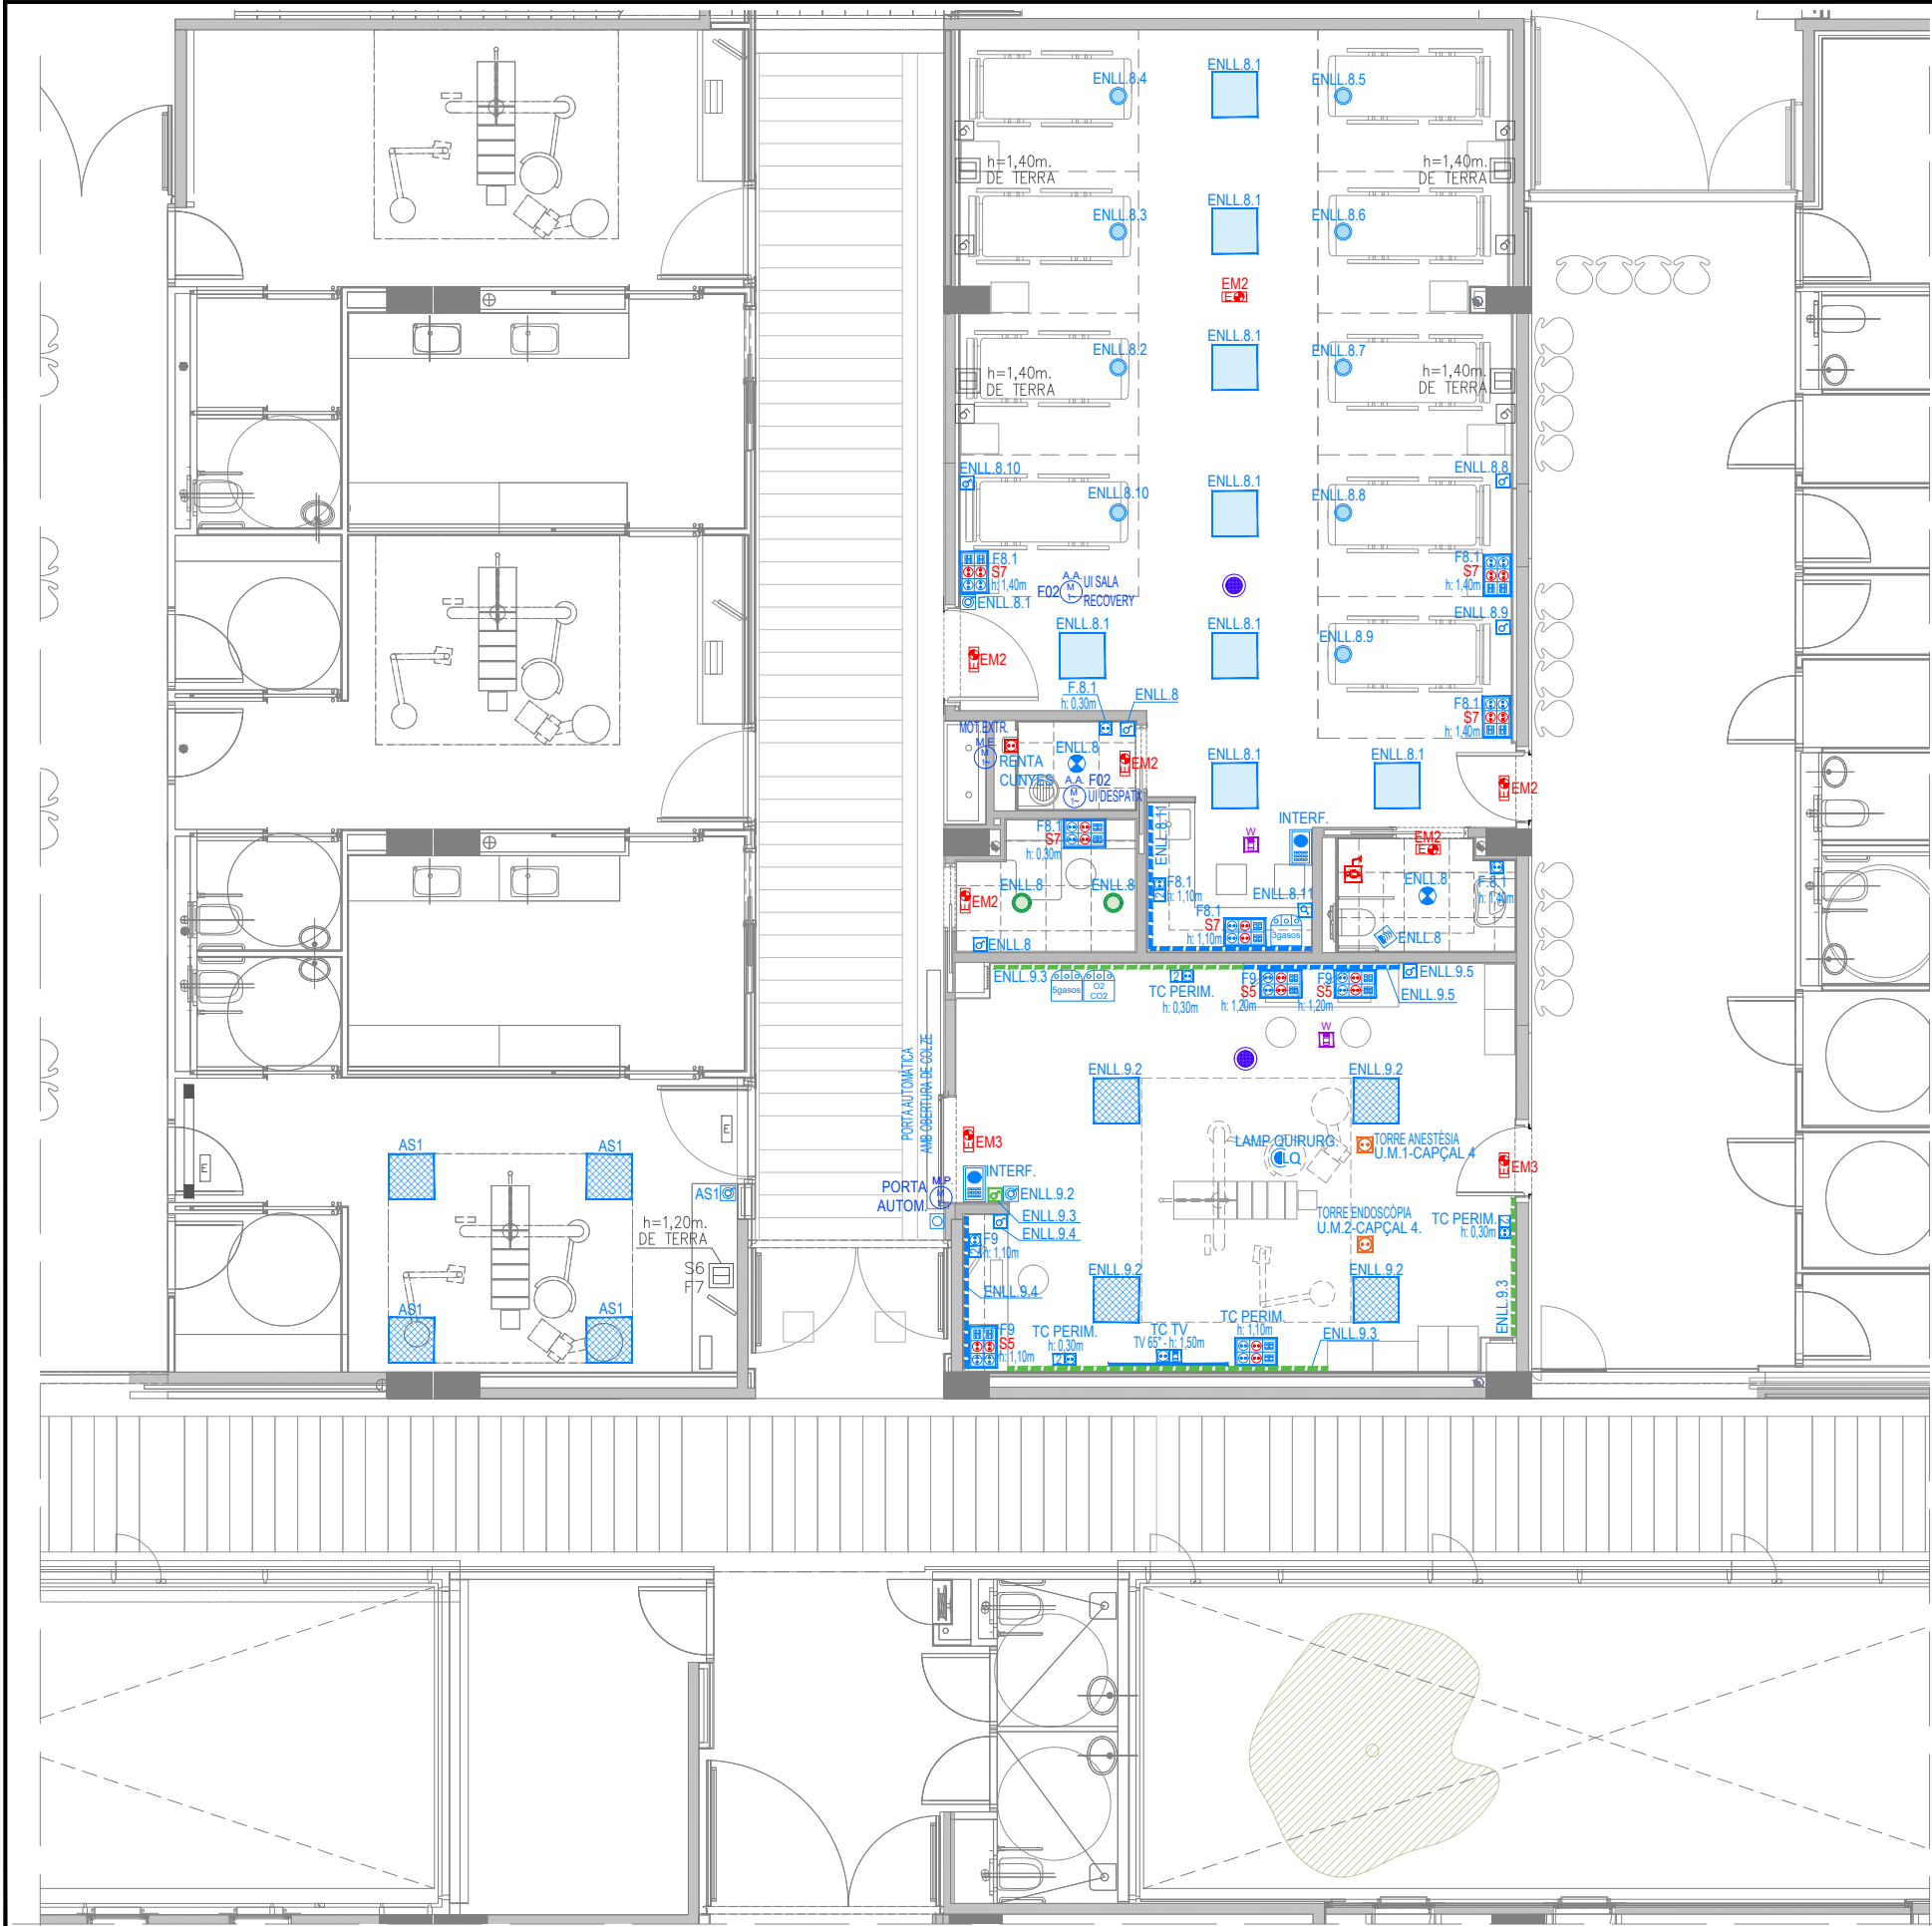

PROJECTE EXECUTIU DE L'AMPLIACIÓ DE L'ACTUAL RECOVERY I
L'EXECUCIÓ DEL NOU BOX D'ENDOSCÒPIES PEL CENTRE HOSPITALARI
MOISÈS BROGGI DE SANT JOAN DESPÍ
C/ D'ORIOL MARTORELL, 12
08970 - SANT JOAN DESPÍ (BARCELONA)

PLANTA SOTERRANI -1
ESTAT FINAL
INS.ELECTRICITAT



NUM. PLÀNOL
D03.1

ESC:
1/100

LA PROPIETAT
CONSORCI SANITARI
INTEGRAL
DATA
EXPEDIENT

MAIG 2026
CSI2025075

EL FACULTATIU
JULIO FLORES VIDAL
ENGINYER TÈCNIC INDUSTRIAL
COL·LEGIAT CETIB 17575
JOSÉ LUIS DE LA FUENTE ATANCE
ARQUITECTE
COL·LEGIAT 55059/0

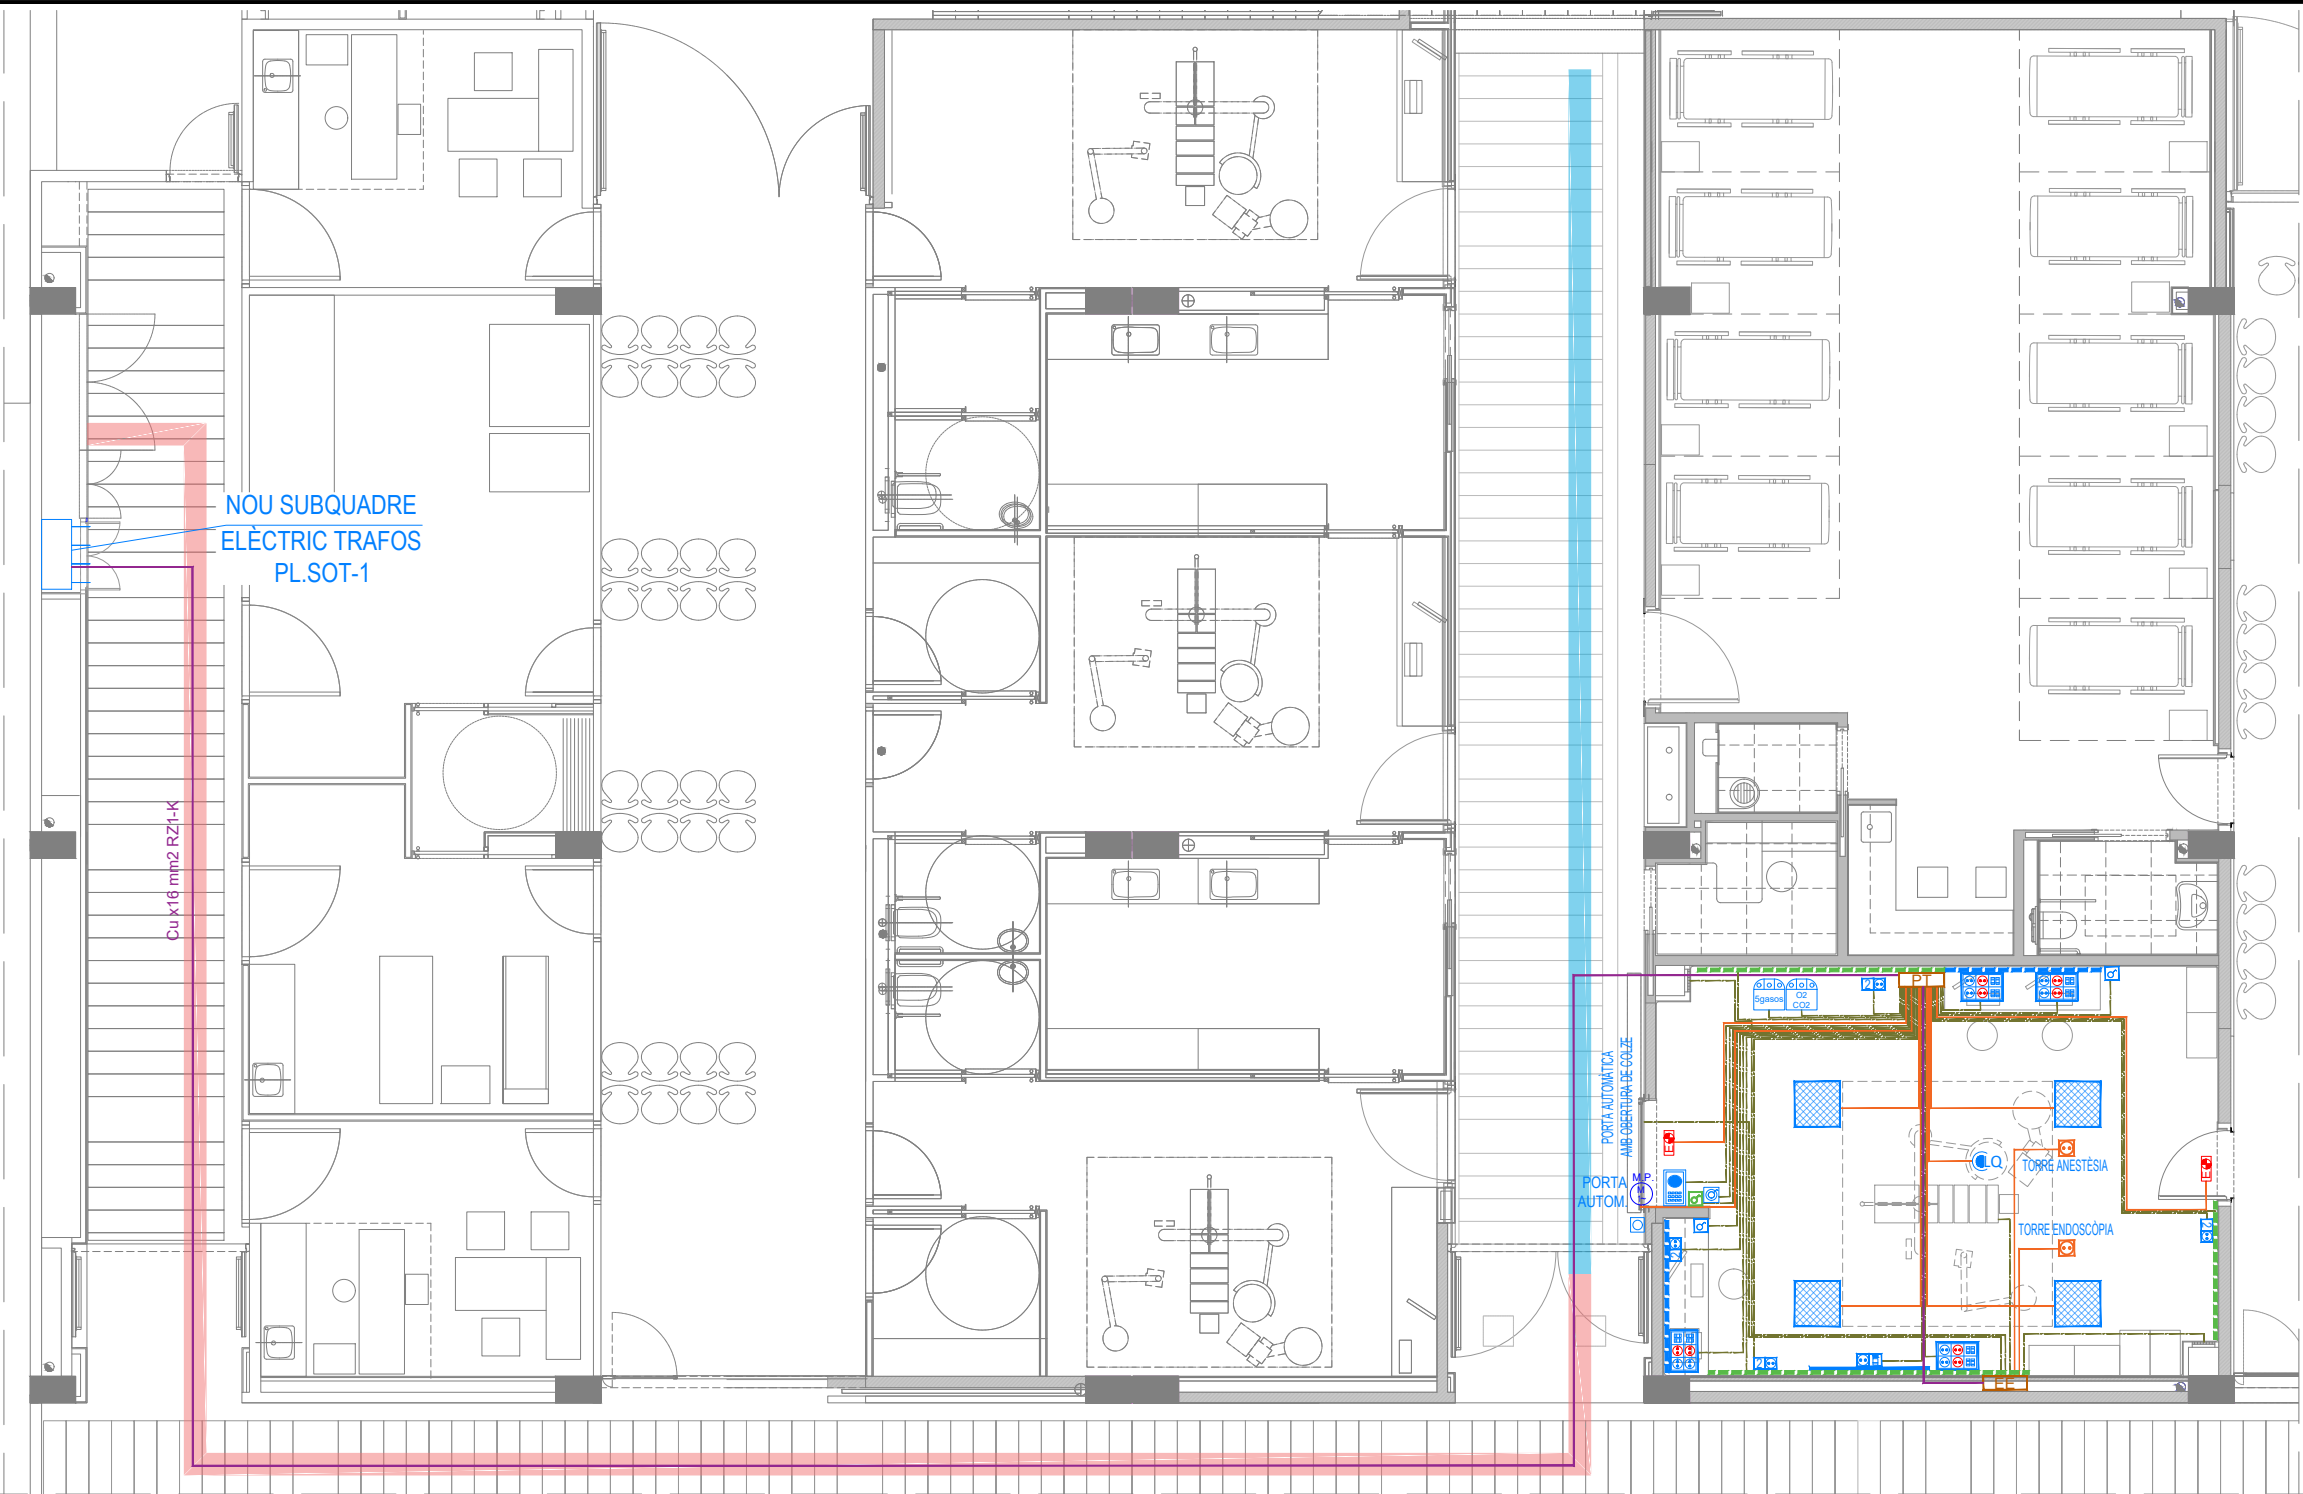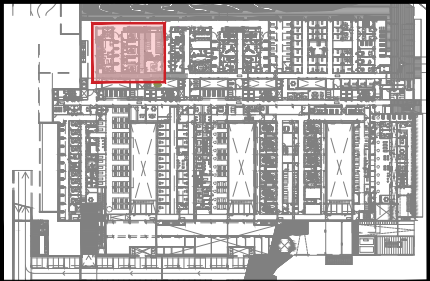

NOU SUBQUADRE
ELÈCTRIC TRAFOS
PL.SOT-1


Cu 16 mm2 RZ1-K

PORTA AUTOMÀTICA
AMB OBERTURA DE COLZE

PORTA AUTOMÀTICA


TORRE ANESTESIA

TORRE ENDOSCÒPIA

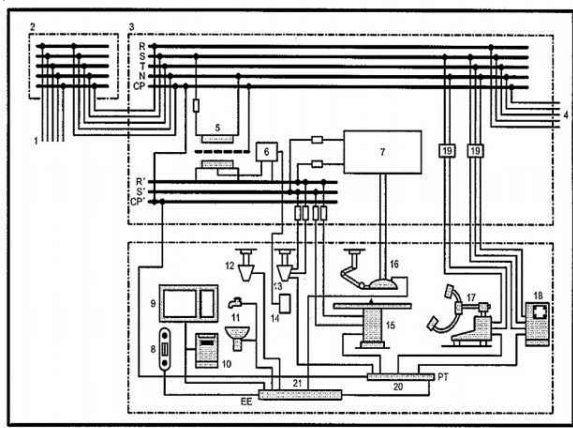

1. Alimentación general o línea general de alimentación.
2. Distribución en la planta o derivación individual.
3. Cuadro de distribución en la sala de operaciones.
4. Suministro complementario.
5. Transformador de aislamiento tipo médico.
6. Dispositivo de vigilancia de aislamiento o monitor de detección de fugas
7. Suministro normal y especial complementario para alumbrado de lámpara de quirófano.
8. Radiadores de calefacción central.
9. Marco metálico de ventanas.
10. Armario metálico para instrumentos.
11. Perten metálicas de lavabos y suministro de agua.
12. Torre aérea de tomas de suministro de gas.
13. Torre aérea de tomas de corriente (Con terminales para conexión equipotencial envolvente conectada al embarrado conductor de protección).
14. Cuadro de alarmas del dispositivo de vigilancia de aislamiento.
15. Mesa de operaciones (De mando eléctrico).
16. Lámpara de quirófano.
17. Equipos de rayos X.
18. Esterilizador.
19. Interruptor de protección diferencial.
20. Embarrado de puesta a tierra.
21. Embarrado de equipotencialidad.

ESQUEMA SINÒPTIC DE POSADA A TERRA

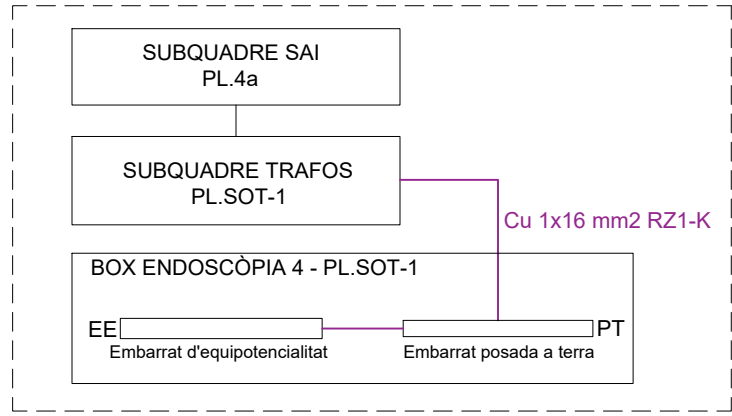

Cu 1x16 mm2 RZ1-K


ESQUEMA TIPUS DE LA INSTAL·LACIÓ ELÈCTRICA
D'UNA SALA D'INTERVENCIÓ SEGONS:
ITC-BT-38 Instal·lacions amb fins especials




PROJECTE EXECUTIU DE L'AMPLIACIÓ DE L'ACTUAL RECOVERY I
L'EXECUCIÓ DEL NOU BOX D'ENDOSCÒPIES PEL CENTRE HOSPITALARI
MOISÈS BROGGI DE SANT JOAN DESPÍ
C/ D'ORIOL MARTORELL, 12
08970 - SANT JOAN DESPÍ (BARCELONA)

PLANTA SOTERRANI —1
ESTAT FINAL
INS.ELECTRICITAT
POSADA A TERRA


NUM. PLÀNOL	ESC:	LA PROPIETAT	EL FACULTATIU
D03.2	1/100	CONSORCI SANITARI INTEGRAL	JULIO FLORES VIDAL INGENYER TÈCNIC INDUSTRIAL COL·LEGIAT CETIB 17575
DATA	EXPEDIENT	MAIG 2026 CSI2025075	JOSÉ LUIS DE LA FUENTE ATANCE ARQUITECTE COL·LEGIAT 55059/0

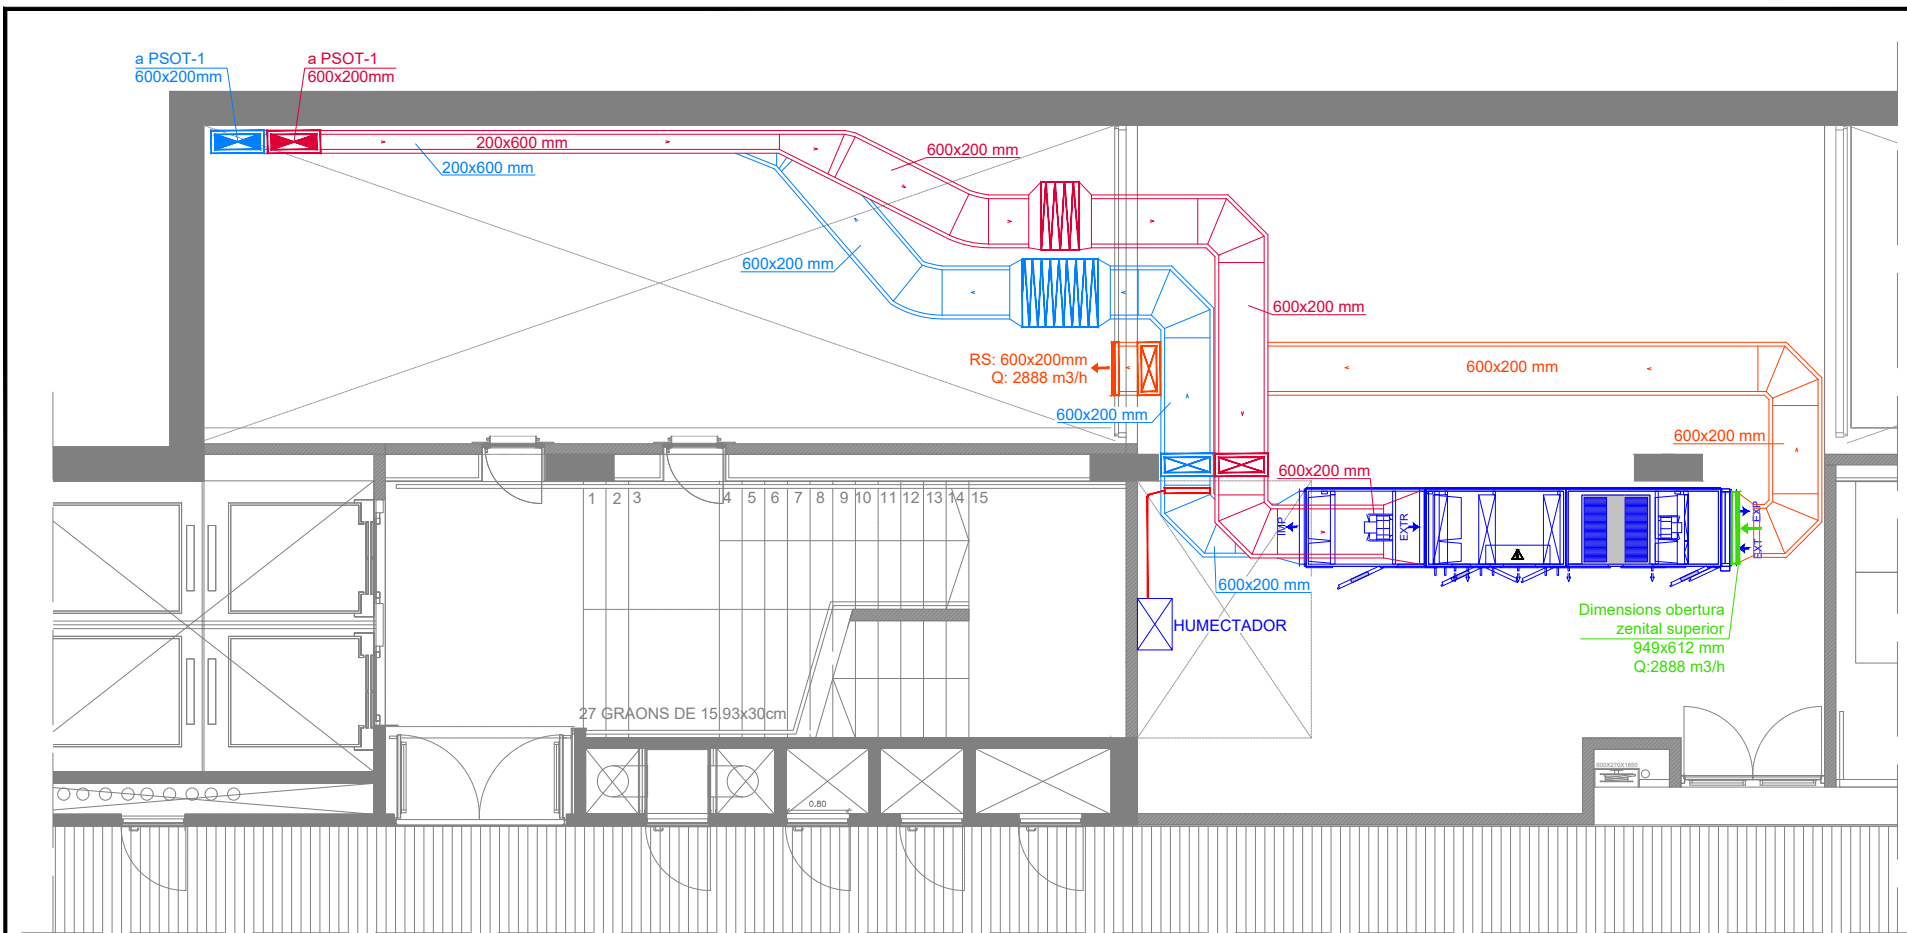

ESTAT FINAL: PLANTA SOTERRANI-2

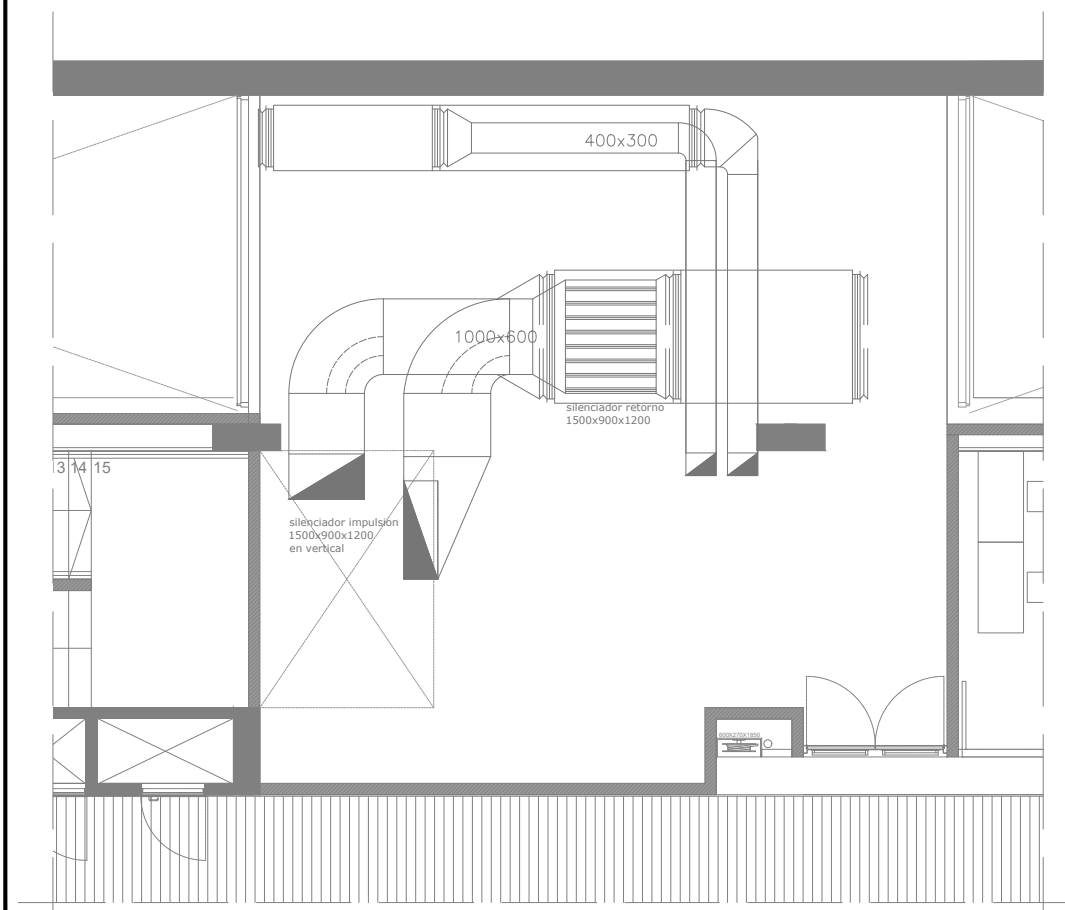

ESTAT ACTUAL: PLANTA SOTERRANI-2

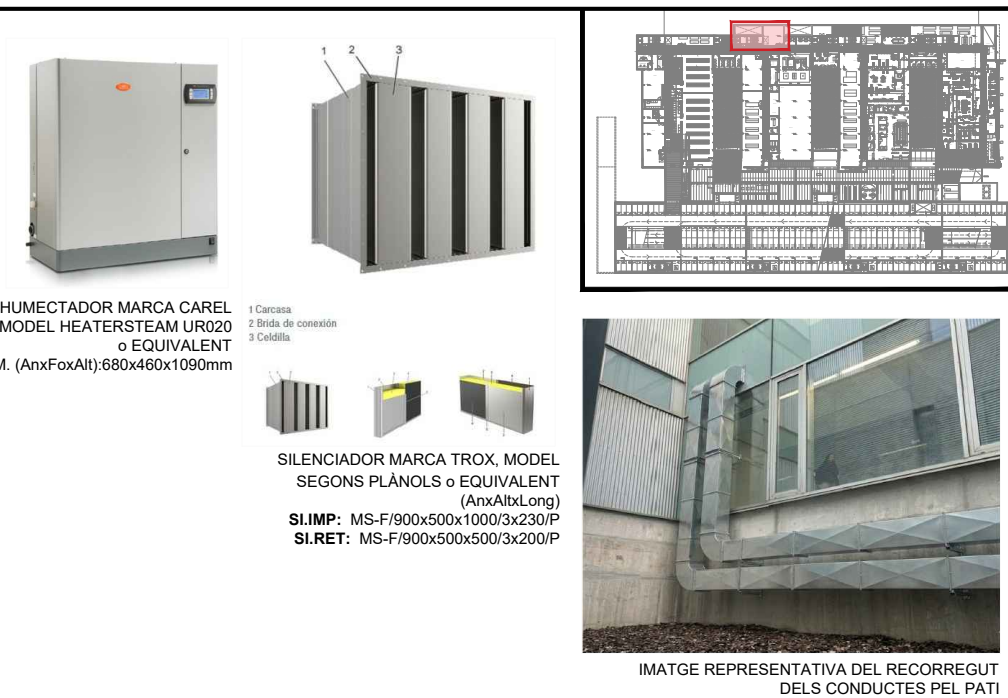

LLEGGENDA CLIMATITZACIÓ EXISTENT


- CLIMATITZADOR
- CONDUCTE RECTANGULAR D'IMPULSIÓ
- I/O RETORN DE CLIMATITZACIÓ


LLEGGENDA CLIMATITZACIÓ

- UNITAT DE TRACTAMENT D'AIRE MARCA TROX, MODEL X-CUBE o EQUIVALENT
- CONDUCTE D'ACER GALVANITZAT AÏLLAT XARXA D'IMPULSIÓ DE CLIMATITZACIÓ DIMENSIONS SEGONS PLÀNOL
- CONDUCTE D'ACER GALVANITZAT AÏLLAT XARXA D'EXTRACCIÓ DE CLIMATITZACIÓ DIMENSIONS SEGONS PLÀNOL
- CONDUCTE D'ACER GALVANITZAT XARXA D'APORTACIÓ AIRE DIMENSIONS SEGONS PLÀNOL
- CONDUCTE D'ACER GALVANITZAT XARXA D'EXPULSIÓ D'AIRE DIMENSIONS SEGONS PLÀNOL
- CONDUCTE VERTICAL IMPULSIÓ I/O RETORN CONNEXIÓ ENTRE PLANTES
- SILENCIADOR IMPULSIÓ I/O RETORN MARCA TROX, MODEL SEGONS PLÀNOLS o EQUIVALENT (AnxAltLong) SI.IMP: MS-F/900x500x1000/3x230/P SI.RET: MS-F/900x500x500/3x200/P
- RI - REIXA INFERIOR D'APORTACIÓ D'AIRE DIMENSIONS SEGONS PLÀNOL
- RS - REIXA SUPERIOR D'EXPULSIÓ D'AIRE DIMENSIONS SEGONS PLÀNOL



NOTA: Les dimensions dels conductes rectangulars d'acer galvanitzat són interiors. S'han de tenir en compte 5cm més per cada costat de conducte d'aïllament per obtenir les dimensions reals finals.

INSTAL·LACIÓ EXISTENT A MANTENIR

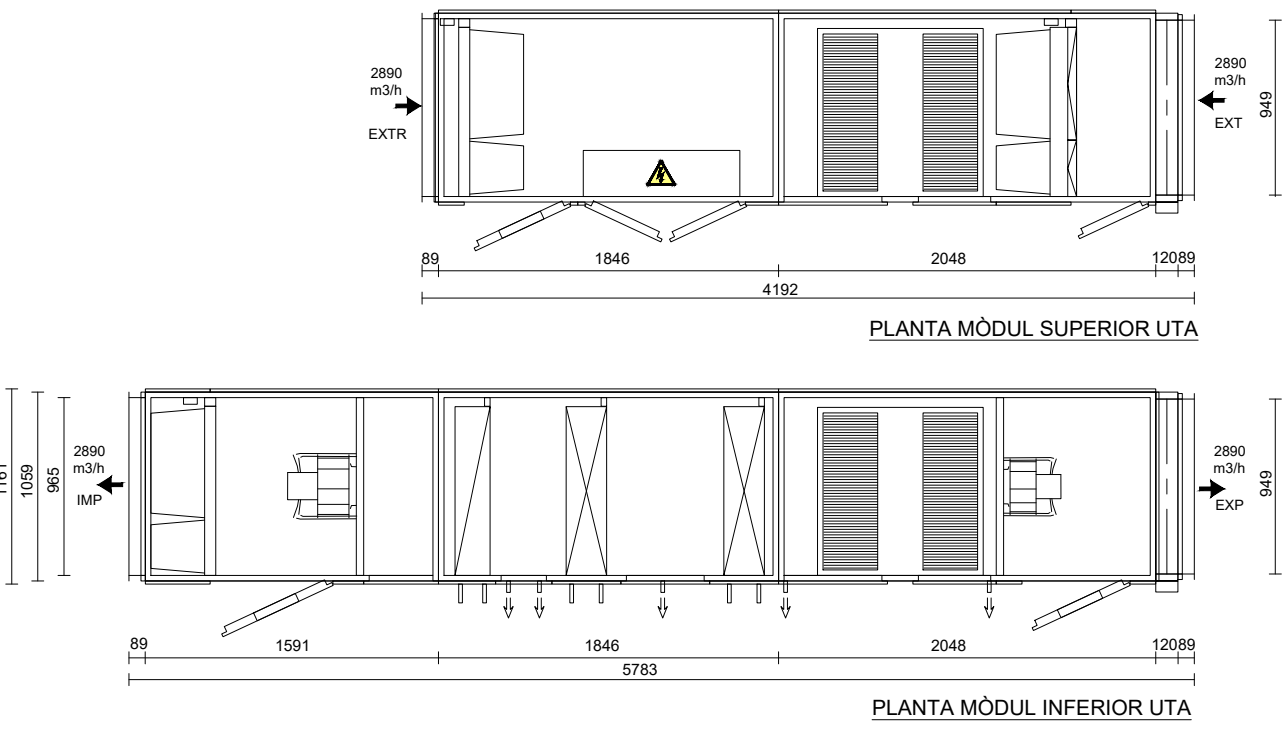

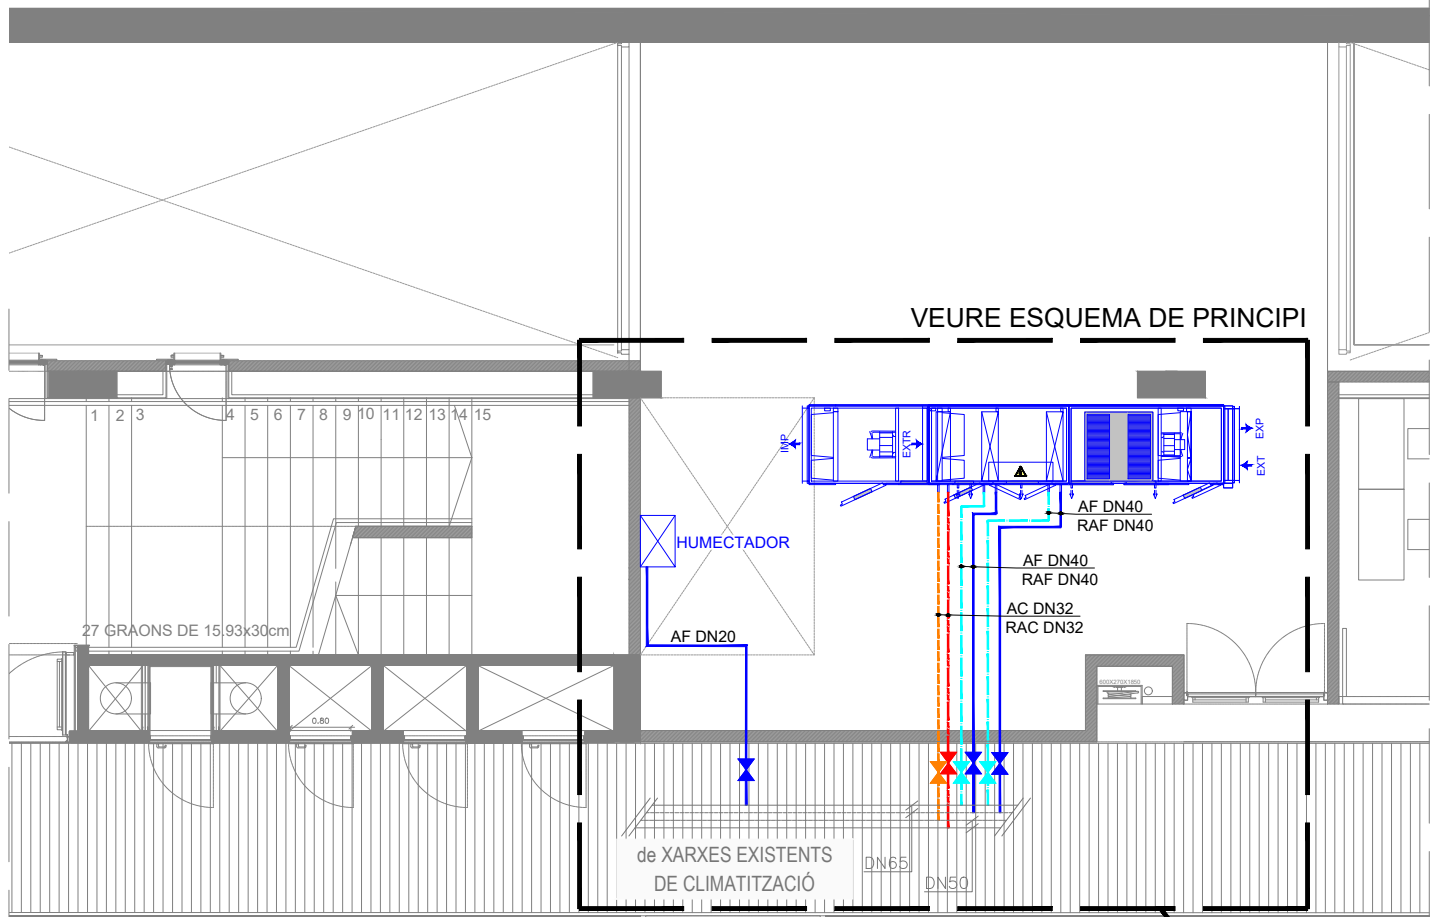

ESTAT FINAL:
PLANTA SOTERRANI-2

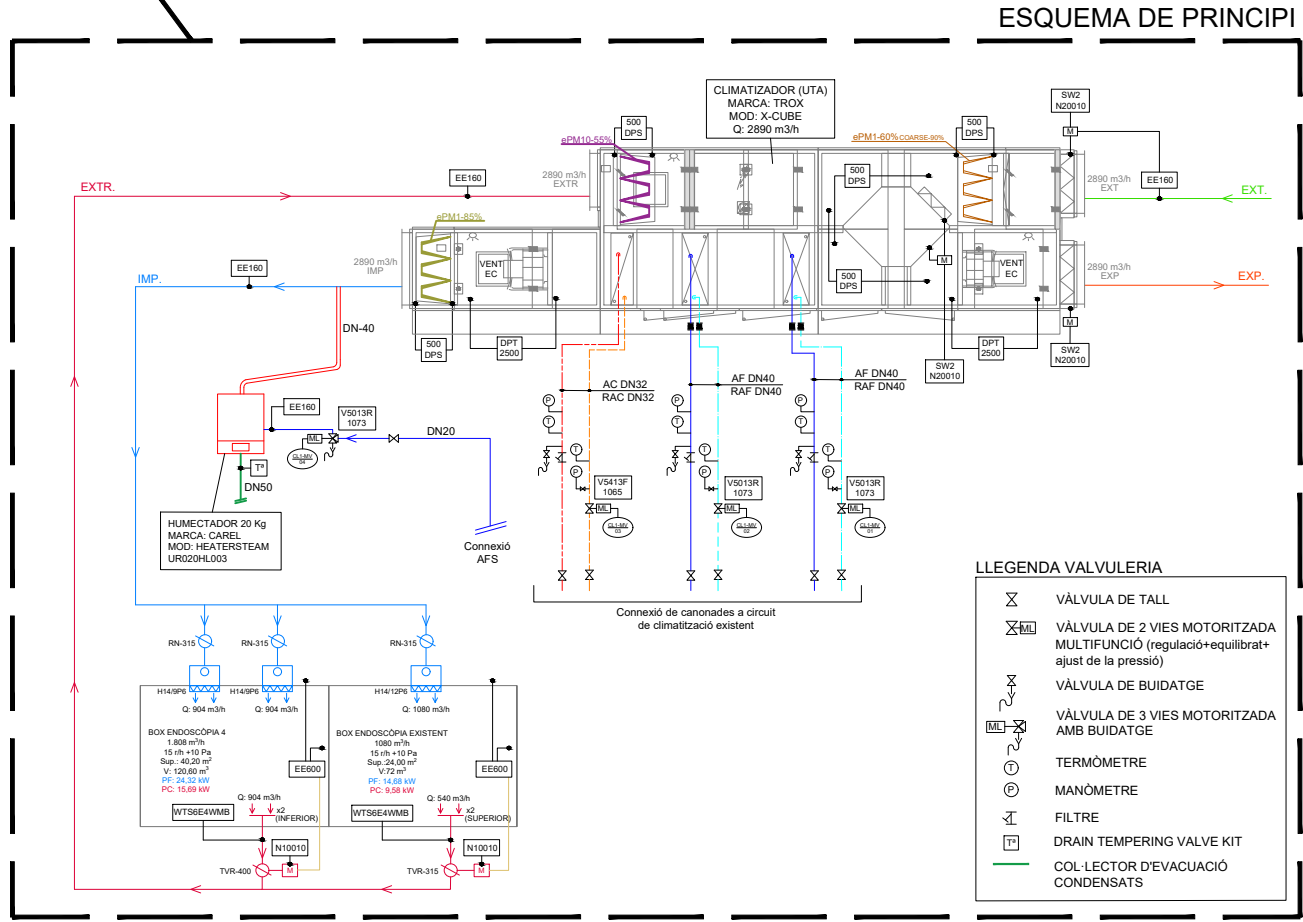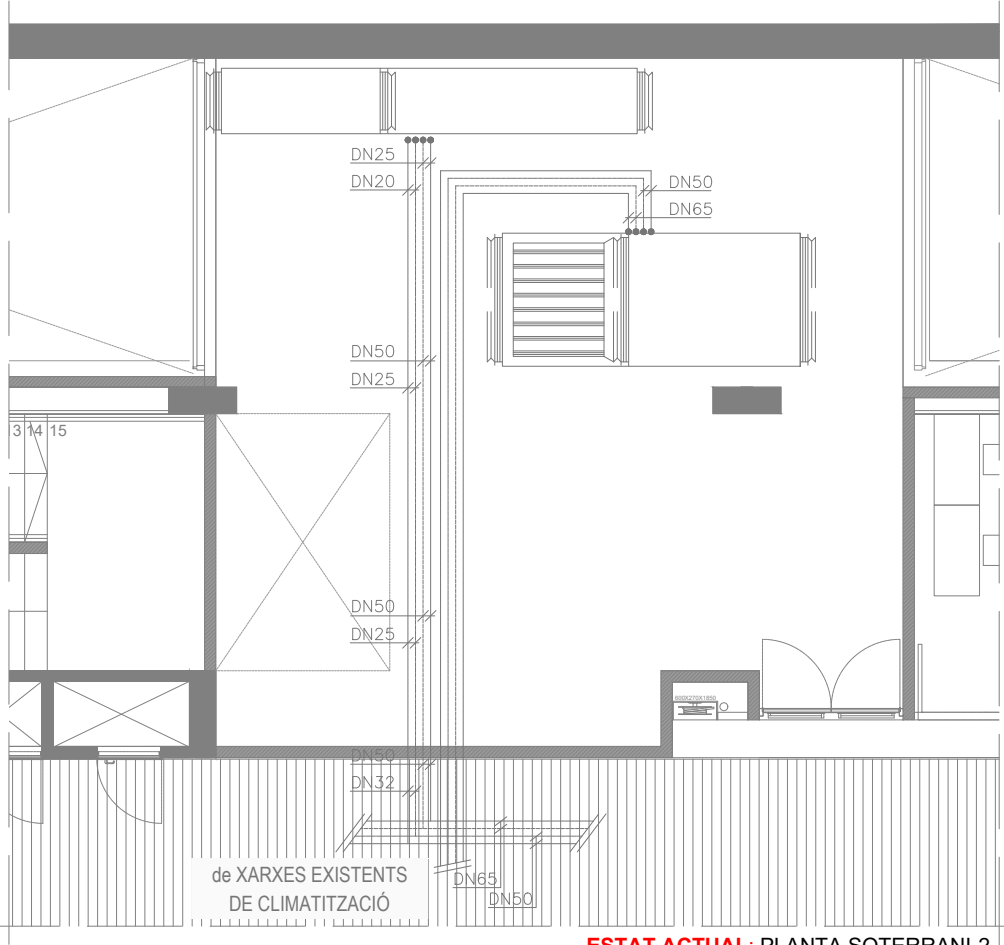



- LLEGGENDA CLIMATITZACIÓ EXISTENT
- CLIMATITZADOR
 - CANONADES D'AIGUA FREDA I CALENTA

- LLEGGENDA CLIMATITZACIÓ (CANONADES)
- UNITAT DE TRACTAMENT D'AIRE MARCA TROX, MODEL X-CUBE o EQUIVALENT
 - CANALITZACIÓ D'AIGUA FREDA
 - CANALITZACIÓ RETORN D'AIGUA FREDA
 - CANALITZACIÓ D'AIGUA CALENTA
 - CANALITZACIÓ RETORN D'AIGUA CALENTA
 - CLAU DE TALL D'AIGUA FREDA
 - CLAU DE TALL RETORN D'AIGUA FREDA
 - CLAU DE TALL D'AIGUA CALENTA
 - CLAU DE TALL RETORN D'AIGUA CALENTA

NOTES:

- El desguàs de l'humectador anirà connectat a la xarxa existent de la sala.
- L'humectador s'alimentarà amb aigua descalcificada.
- La connexió d'aigua freda/calenta de la UTA a la xarxa existent, caldrà fer-la a la sortida del muntant, on les canonades disposen de diàmetres de DN125 / DN80.
- Les canalitzacions d'aigua aniran amb aïllament tèrmic d'escuma elastomèrica amb protecció exterior mitjançant camisa de xapa d'alumini.

INSTAL·LACIÓ EXISTENT A MANTENIR

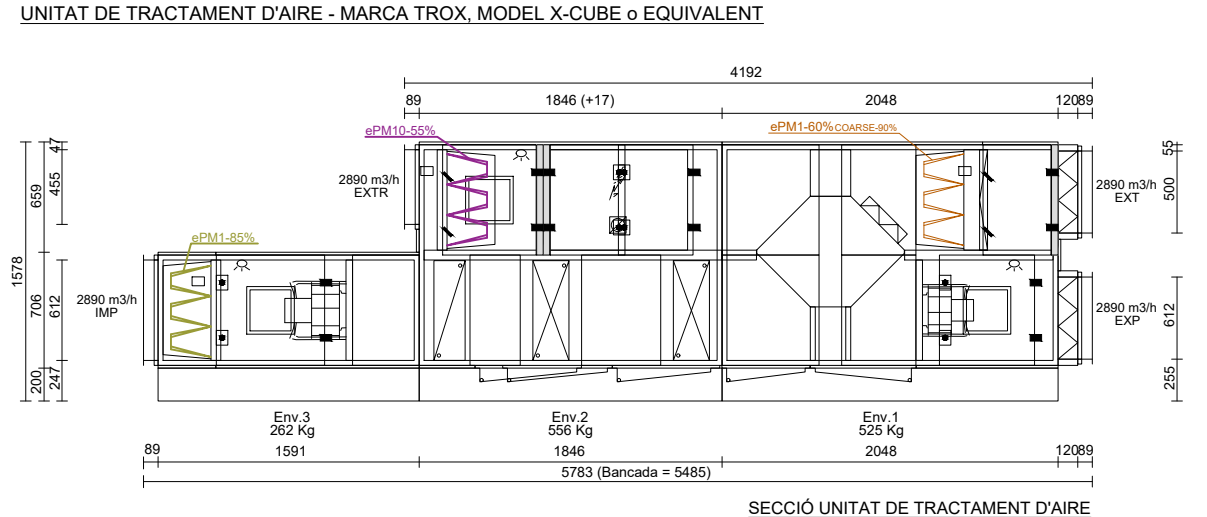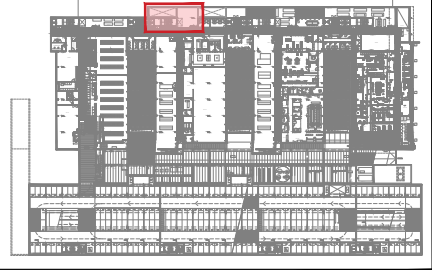

PROJECTE EXECUTIU DE L'AMPLIACIÓ DE L'ACTUAL RECOVERY I L'EXECUCIÓ DEL NOU BOX D'ENDOSCÒPIES PEL CENTRE HOSPITALARI MOISÈS BROGGI DE SANT JOAN DESPÍ

C/ D'ORIOL MARTORELL, 12
08970 - SANT JOAN DESPÍ (BARCELONA)

PL.SOT-2
ESTAT ACTUAL I FINAL
INS.CLIMATITZACIÓ
(CANONADES AIGUA)

NUM. PLÀNOL
D04.2

ESC:
1/100

LA PROPIETAT
CONSORCI SANITARI INTEGRAL

DATA
EXPEDIENT

MAIG 2026
CSI2025075

EL FACULTATIU
JULIO FLORES VIDAL
INGENYER TÈCNIC INDUSTRIAL
COL·LEGIAT CETIB 17575


JOSÉ LUIS DE LA FUENTE ATANCE
ARQUITECTE
COL·LEGIAT 55059/0




	UNITAT INTERIOR DE CLIMATITZACIÓ TIPUS FANCOIL DE SOSTRE
	CONDUCTE RECTANGULAR D'IMPULSIÓ I/O RETORN DE CLIMATITZACIÓ
	CONDUCTE CIRCULAR FLEXIBLE
	DIFUSOR
	DIFUSOR DE DESPLAÇAMENT
	DIFUSOR ROTACIONAL
	REIXA DE RETORN RECTANGULAR
	COMPORTA DE REGULACIÓ
	REGISTRE
	TERMOSTAT
	CANONADES FANCOIL

- 
- BCnova Tècnics
ENGINYERIA I CONSULTORIA S.L.

JOSÉ LUIS DE LA FUENTE ATANCE
ARQUITECTE
COL-LEGIAT 55059/0

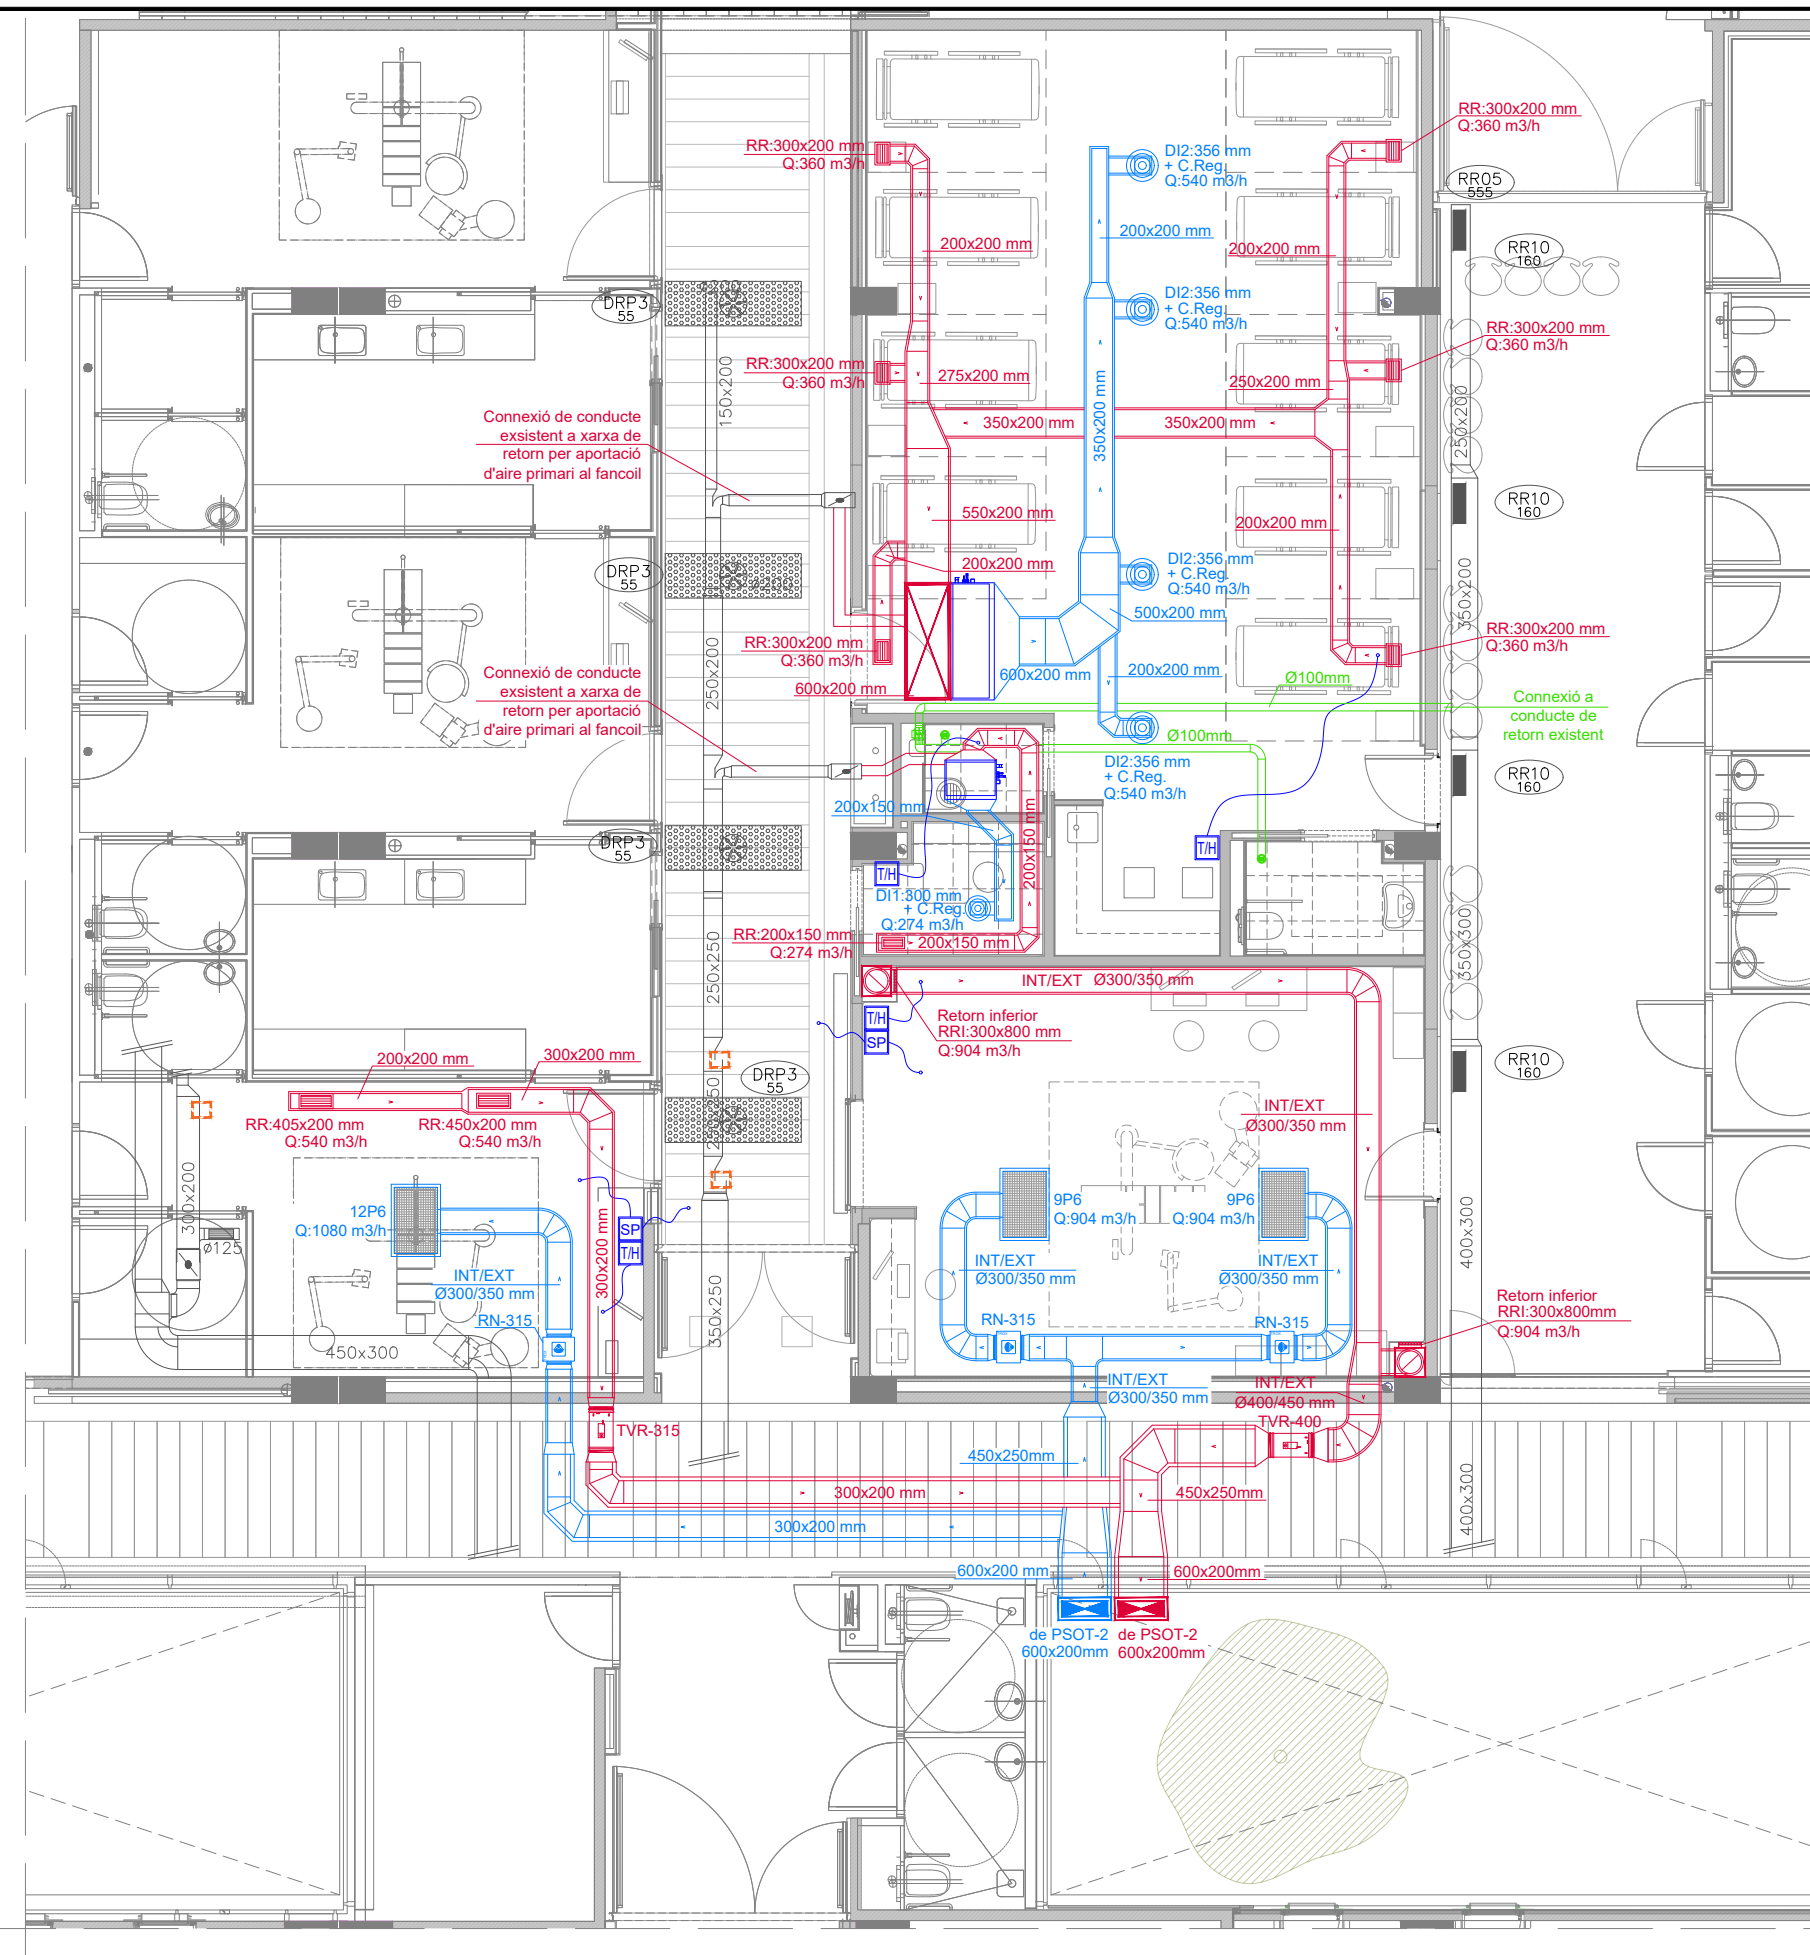

TERMINALS DE CLIMA			
DIFUSORS CLEANSEAL o EQUIVALENT			
	9P6	CALAIX TERMINAL CL-SW-9P6-P-S-C-315-N-00 (965 x 672 x 565 mm)	
		FILTRE H14 MEGALAM MG14-2G10-1PU (915 x 610 x 110 mm)	
		REIXETA CLEANSEAL 9P6	
	12P6	CALAIX TERMINAL CL-SW-12P6-P-S-C-315-N-00 (1270 x 672 x 565 mm)	
		FILTRE H14 MEGALAM MG14-2G10-1PU (1220 x 610 x 110 mm)	
		REIXETA CLEANSEAL 12P6	
DIFUSORS ROTACIONALS			
	D11	Ø ext = 300 mm / Ø int = 258 mm Ø connexió plenum = 158 mm	
	D12	Ø ext = 356 mm / Ø int = 314 mm Ø connexió plenum = 198 mm	
COMPORTES DE REGULACIÓ			
XARXA IMPULSIÓ			
RN-D 315 	L total = 400 mm Ø ext = 418 mm Ø connexió = 315 mm		
XARXA RETORN			
TVR 315	L total = 600 mm Ø = 314 mm	TVR 400	L total = 600 mm Ø = 399 mm

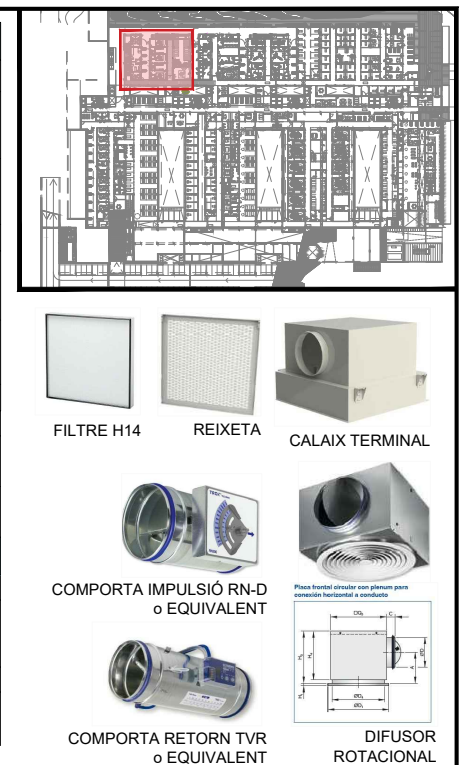

LLEGGENDA CLIMATITZACIÓ I VENTILACIÓ


- UNITAT INTERIOR DE CLIMATITZACIÓ TIPUS FANCOIL DE SOSTRE A 4 TUBS
- CONDUCTE CIRCULAR/RECTANGULAR D'ACER GALVANITZAT AÏLLAT XARXA IMPULSIÓ DE CLIMATITZACIÓ DIMENSIONS SEGONS PLÀNOL
- CONDUCTE CIRCULAR/RECTANGULAR D'ACER GALVANITZAT AÏLLAT XARXA EXTRACCIÓ DE CLIMATITZACIÓ DIMENSIONS SEGONS PLÀNOL
- CONDUCTE RECTANGULAR VERTICAL CONNEXIÓ ENTRE PLANTES
- CONDUCTE CIRCULAR VERTICAL XARXA EXTRACCIÓ
- DIFUSOR CLEANSEAL o EQUIVALENT
- COMPORTA DE REGULACIÓ DE CABAL D'IMPULSIÓ D'AIRE DIMENSIONS SEGONS PLÀNOL. MARCA TROX, MODEL RN-D o EQUIVALENT
- COMPORTA DE REGULACIÓ DE CABAL DE RETORN D'AIRE DIMENSIONS SEGONS PLÀNOL. MARCA TROX, MODEL TVR o EQUIVALENT
- DIFUSOR CIRCULAR ROTACIONAL D'IMPULSIÓ D'AIRE DIMENSIONS SEGONS PLÀNOL. MARCA TROX, MODEL ADLR o EQUIVALENT
- REIXA DE RETORN DE SIMPLE DEFLEXIÓ DIMENSIONS SEGONS PLÀNOL MARCA MADEL, MODEL MODEL AMT-AN+SP+M9016 o EQUIVALENT
- REIXA DE RETORN DE SIMPLE DEFLEXIÓ VERTICAL DIMENSIONS SEGONS PLÀNOL MARCA MADEL, MODEL EMT-FY o EQUIVALENT
- TERMOSTAT FCU TEMPERATURA/HUMITAT
- SONDA DE PRESSIÓ DIFERENCIAL
- VENTILADOR D'EXTRACCIÓ TD-SILENT 250/100 o EQUIVALENT
- CONDUCTE CIRCULAR HORIZONTAL DE XAPA D'ACER GALVANITZAT DE Ø100mm
- BOCA D'EXTRACCIÓ

NOTA: Les dimensions dels conductes rectangulars d'acer galvanitzat són interiors. S'han de tenir en compte 5cm més per cada costat de conducte d'aïllament per obtenir les dimensions reals finals. Respecte als conductes de fibra de vidre, s'han de tenir en compte 2,5cm per cada costat.



LLEGGENDA CLIMATITZACIÓ EXISTENT

- CONDUCTE RECTANGULAR D'IMPULSIÓ I/O RETORN DE CLIMATITZACIÓ
- DIFUSOR
- REIXA DE RETORN RECTANGULAR
- COMPORTA DE REGULACIÓ


- INSTAL·LACIÓ EXISTENT A MANTENIR
- COL·LOCACIÓ DE TAPS

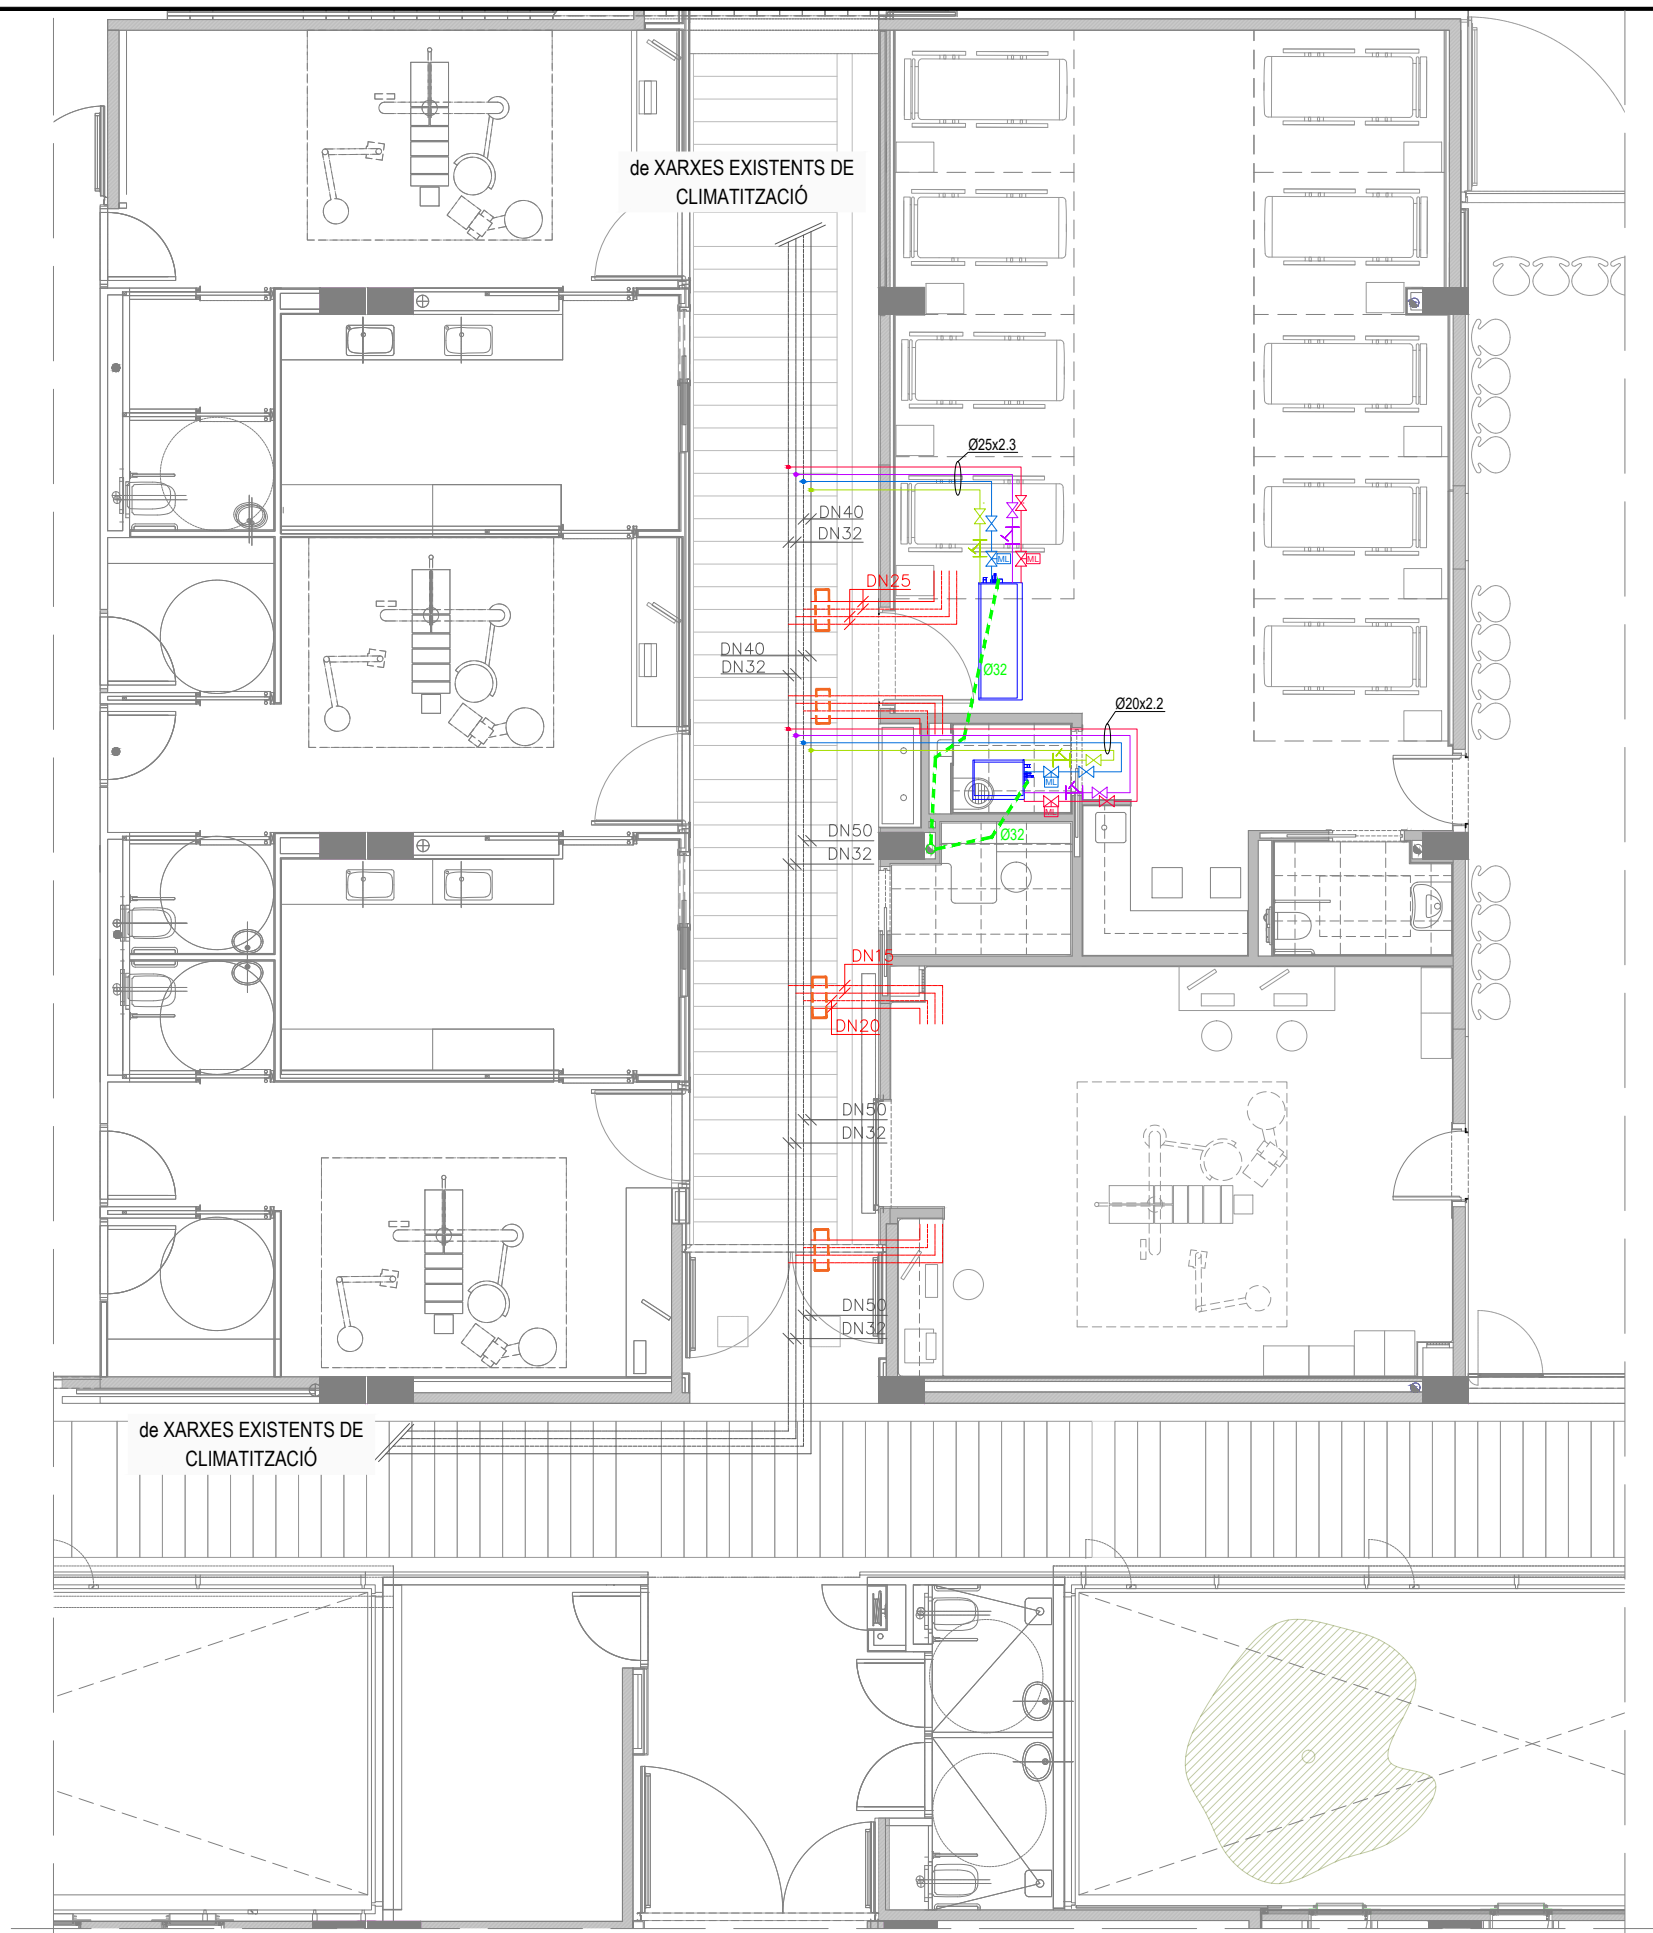

LLEGENDA CLIMATITZACIÓ EXISTENT	
	CANONADES FANCOIL
LLEGENDA CLIMATITZACIÓ (CANONADES)	
	UNITAT INTERIOR DE CLIMATITZACIÓ TIPUS FANCOIL DE SOSTRE A 4 TUBS
	VÀLVULA DE REGULACIÓ DE DUES VIES MOTORITZADA MULTIUFNCIÓ (regulació+equilibrat+ajust de la pressió) PER AIGUA FREDA
	VÀLVULA DE REGULACIÓ DE DUES VIES MOTORITZADA MULTIUFNCIÓ (regulació+equilibrat+ajust de la pressió) PER AIGUA CALENTA
	VÀLVULA DE TALL D'AIGUA FREDA
	VÀLVULA DE TALL RECIRCULACIÓ D'AIGUA FREDA
	VÀLVULA DE TALL D'AIGUA CALENTA
	VÀLVULA DE TALL RECIRCULACIÓ D'AIGUA CALENTA
	FILTRE PER RECIRCULACIÓ D'AIGUA FREDA
	FILTRE PER RECIRCULACIÓ D'AIGUA CALENTA
	CANALITZACIÓ D'AIGUA FREDA CANONADA PP-R/PP-RCT MULTICAPA AMB FIBRA DE VIDRE, sèrie S 3,2 (SDR 7,4) AMB AÏLLAMENT MITJANÇANT ESPUMA ELASTOMÉRICA
	CANALITZACIÓ RECIRCULACIÓ D'AIGUA FREDA CANONADA PP-R/PP-RCT MULTICAPA AMB FIBRA DE VIDRE, sèrie S 3,2 (SDR 7,4) AMB AÏLLAMENT MITJANÇANT ESPUMA ELASTOMÉRICA
	CANALITZACIÓ D'AIGUA CALENTA CANONADA PP-R/PP-RCT MULTICAPA AMB FIBRA DE VIDRE, sèrie S 3,2 (SDR 7,4) AMB AÏLLAMENT MITJANÇANT ESPUMA ELASTOMÉRICA
	CANALITZACIÓ RECIRCULACIÓ D'AIGUA CALENTA CANONADA PP-R/PP-RCT MULTICAPA AMB FIBRA DE VIDRE, sèrie S 3,2 (SDR 7,4) AMB AÏLLAMENT MITJANÇANT ESPUMA ELASTOMÉRICA
	COL·LECTOR HORIZTONTAL DE PVC PENJAT DEL SOSTRE PER EVACUACIÓ DE CONDENSATS
	INSTAL·LACIÓ EXISTENT A MANTENIR
	INSTAL·LACIÓ EXISTENT A RETIRAR
	COL·LOCACIÓ DE TAPS

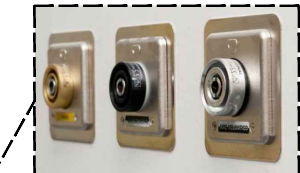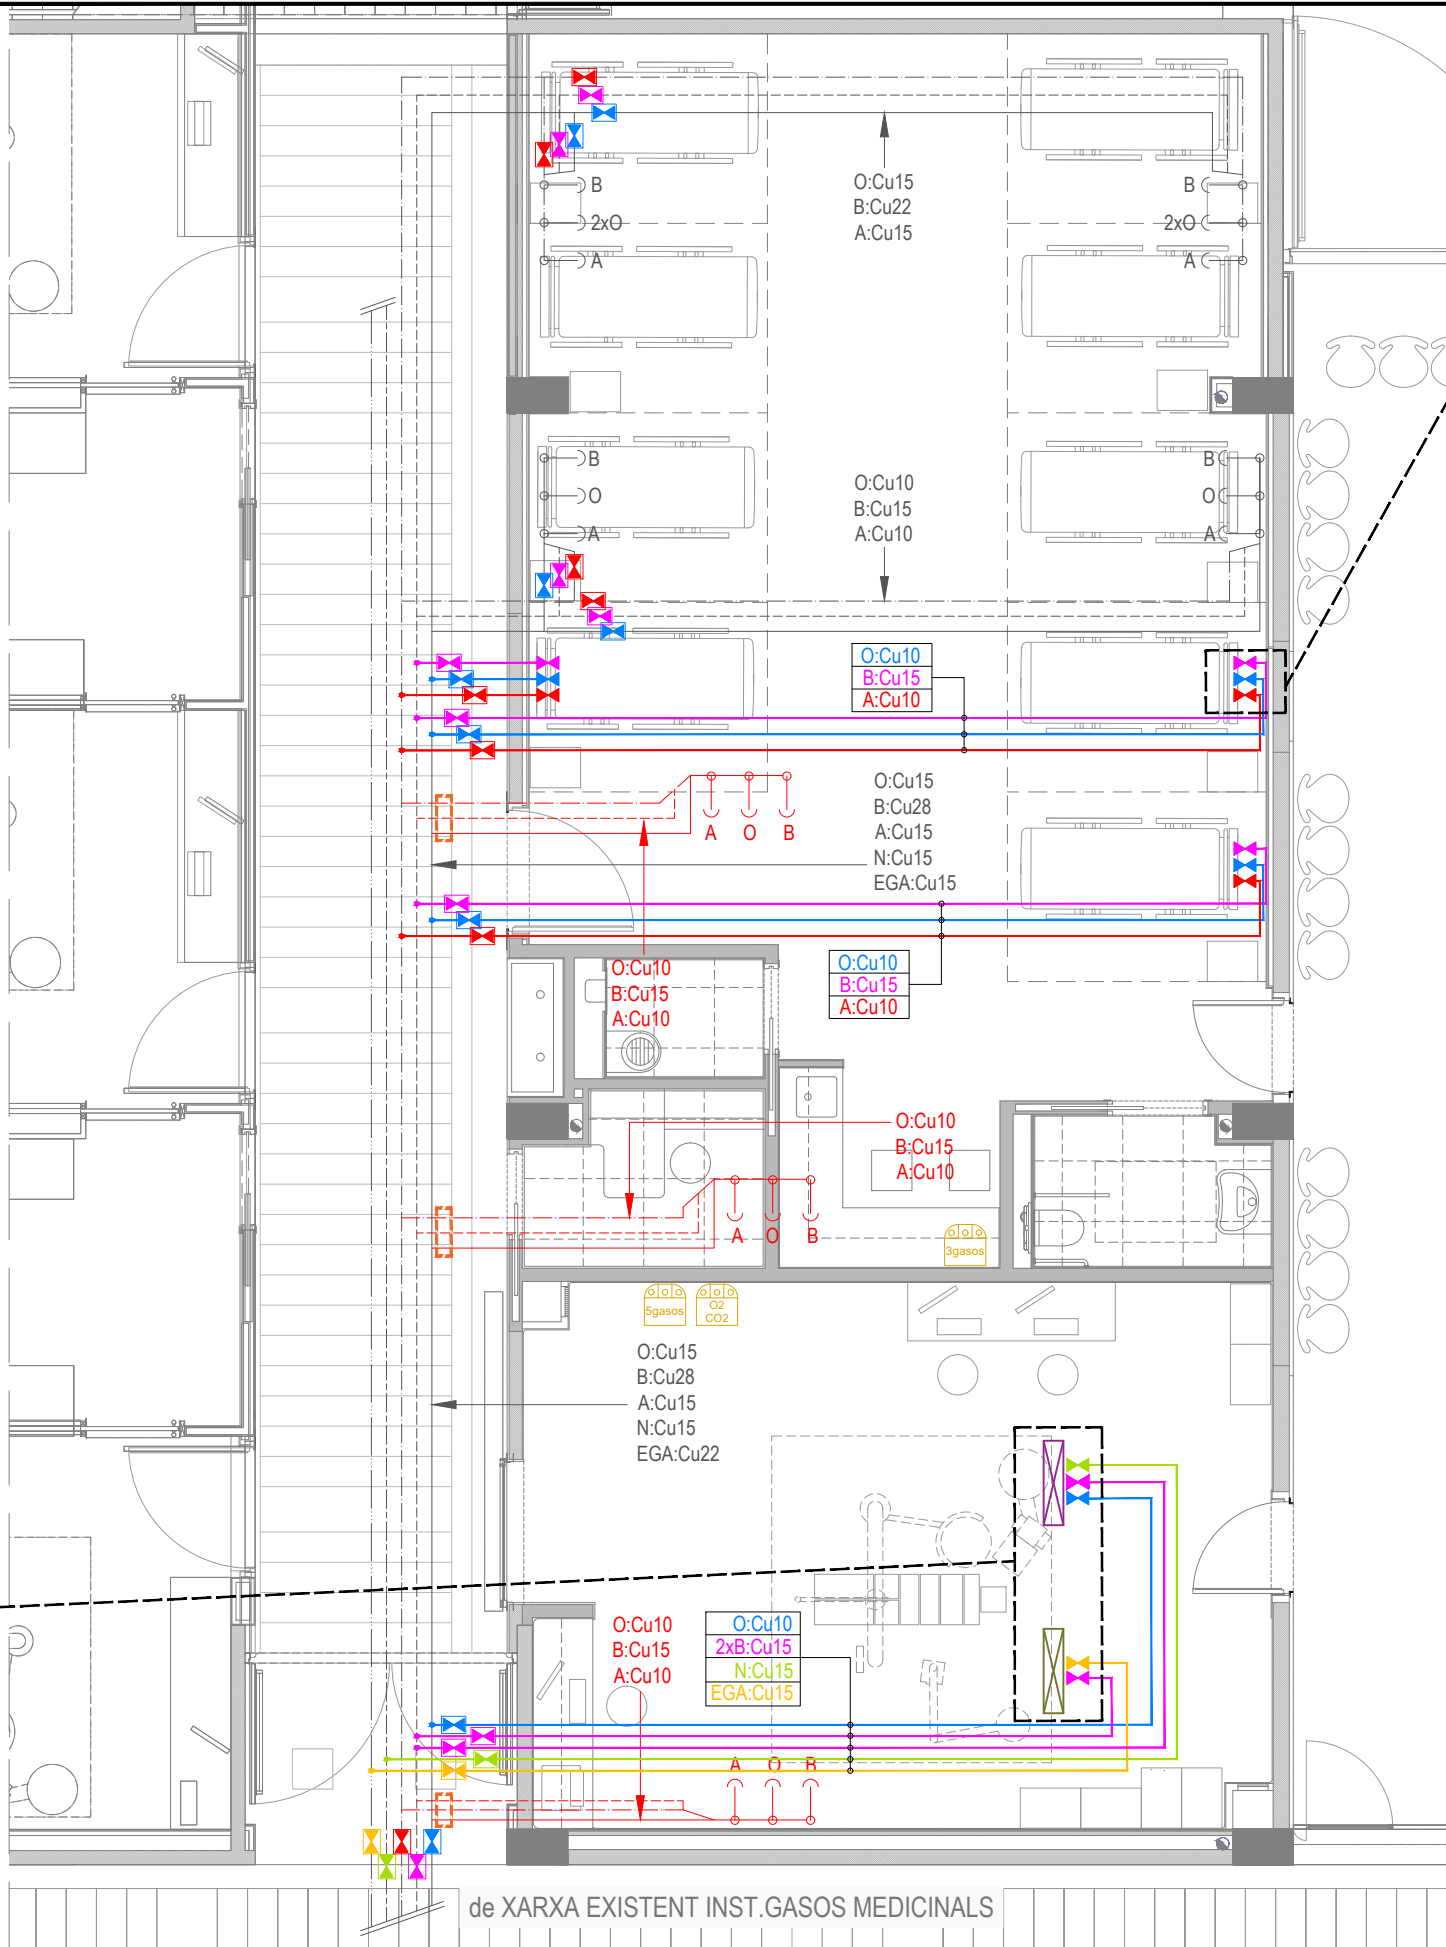

IMATGE REPRESENTATIVA
PRESSES PRESBLOCK GASOS
ENCASTADES A LA PARET

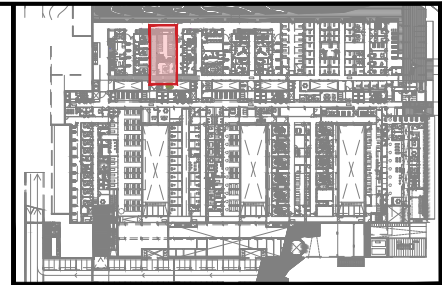

LLEGGENDA GASOS MEDICINALS EXISTENT

- ✕ VÀLVULA DE PAS
- PRESA D'OXIGEN (O)
- PRESA D'AIRE COMPRIMIT (A)
- PRESA DE BUIT (B)
- CANONADA D'OXIGEN (O)
- CANONADA D'ÒXID NITRÓS (N)
- CANONADA DE BUIT (B)
- CANONADA AIRE COMPRIMIT (A)
- CANONADA EXTRACCIÓ GASOS ANESTÈSICS (EGA)

LLEGGENDA GASOS MEDICINALS

- CLAU DE TALL O2 DE Ø3/8"
- CLAU DE TALL BUIT DE Ø3/8"
- CLAU DE TALL NO2 DE Ø3/8"
- CLAU DE TALL CO2 DE Ø3/8"
- CLAU DE TALL AIRE COMPRIMIT DE Ø3/8"
- PRESSA DE PRESBLOCK O2
- PRESSA DE PRESBLOCK BUIT
- PRESSA DE PRESBLOCK NO2
- PRESSA DE PRESBLOCK CO2
- PRESSA DE PRESBLOCK AIRE COMPRIMIT
- CANONADES PER INSTAL·LACIÓ DE GASOS MEDICINALS:
 - Canonada principal de Cu Ø22x1mm Tub-e TM
 - Canonada secundària de Cu Ø12x1mm Tub-e TM
 - Canonada final a pressa Pressblock de Cu Ø10x1mm Tub-e TM
- CAPÇAL DE GASOS I EQUIPOTENCIAL - TORRE D'ENDOSCÒPIA:
 - 1 pressa de buit
 - 1 pressa de CO2
 - 1 monitor 35"
 - 6 endolls
 - 4 punts xarxa
 - Rac bombes
- CAPÇAL DE GASOS I EQUIPOTENCIAL - TORRE D'ANESTÈSIA:
 - 1 pressa d'oxigen
 - 1 pressa d'aire medicinal
 - 1 pressa de buit
 - Monitor control pacient 35"
 - Monitor BIS/Profunditat anestèsica
 - 6 endolls
 - 4 punts xarxa
- CENTRAL D'ALARMA PRESSIÓ DE LÍNIA DE 3 GASOS
- CENTRAL D'ALARMA PRESSIÓ DE LÍNIA DE 5 GASOS
- CENTRAL DE DETECCIÓ O2 I CO2 AMB VISOR TÀCTIL
- INSTAL·LACIÓ EXISTENT A MANTENIR
- INSTAL·LACIÓ EXISTENT A RETIRAR
- COL·LOCACIÓ DE TAPS



IMATGE REPRESENTATIVA
COLUMNA SUSPESA TEDISEL
CAPÇALS TORRE ANESTÈSIA I
TORRE ENDOSCÒPIA



PROJECTE EXECUTIU DE L'AMPLIACIÓ DE L'ACTUAL RECOVERY I
L'EXECUCIÓ DEL NOU BOX D'ENDOSCÒPIES PEL CENTRE HOSPITALARI
MOISÈS BROGGI DE SANT JOAN DESPÍ

C/ D'ORIOL MARTORELL, 12
08970 - SANT JOAN DESPÍ (BARCELONA)

PLANTA SOTERRANI -1
ESTAT ACTUAL I FINAL
INS. GASOS MEDICINALS

NUM. PLÀNOL

DO7

ESC:

1/75

LA PROPIETAT

CONSORCI SANITARI
INTEGRAL



DATA
EXPEDIENT

MAIG 2026
CSI2025075

EL FACULTATIU

JULIO FLORES VIDAL
INGENYER TÈCNIC INDUSTRIAL
COL·LEGIAT CETIB 17575



JOSÉ LUIS DE LA FUENTE ATANCE
ARQUITECTE
COL·LEGIAT 55059/0

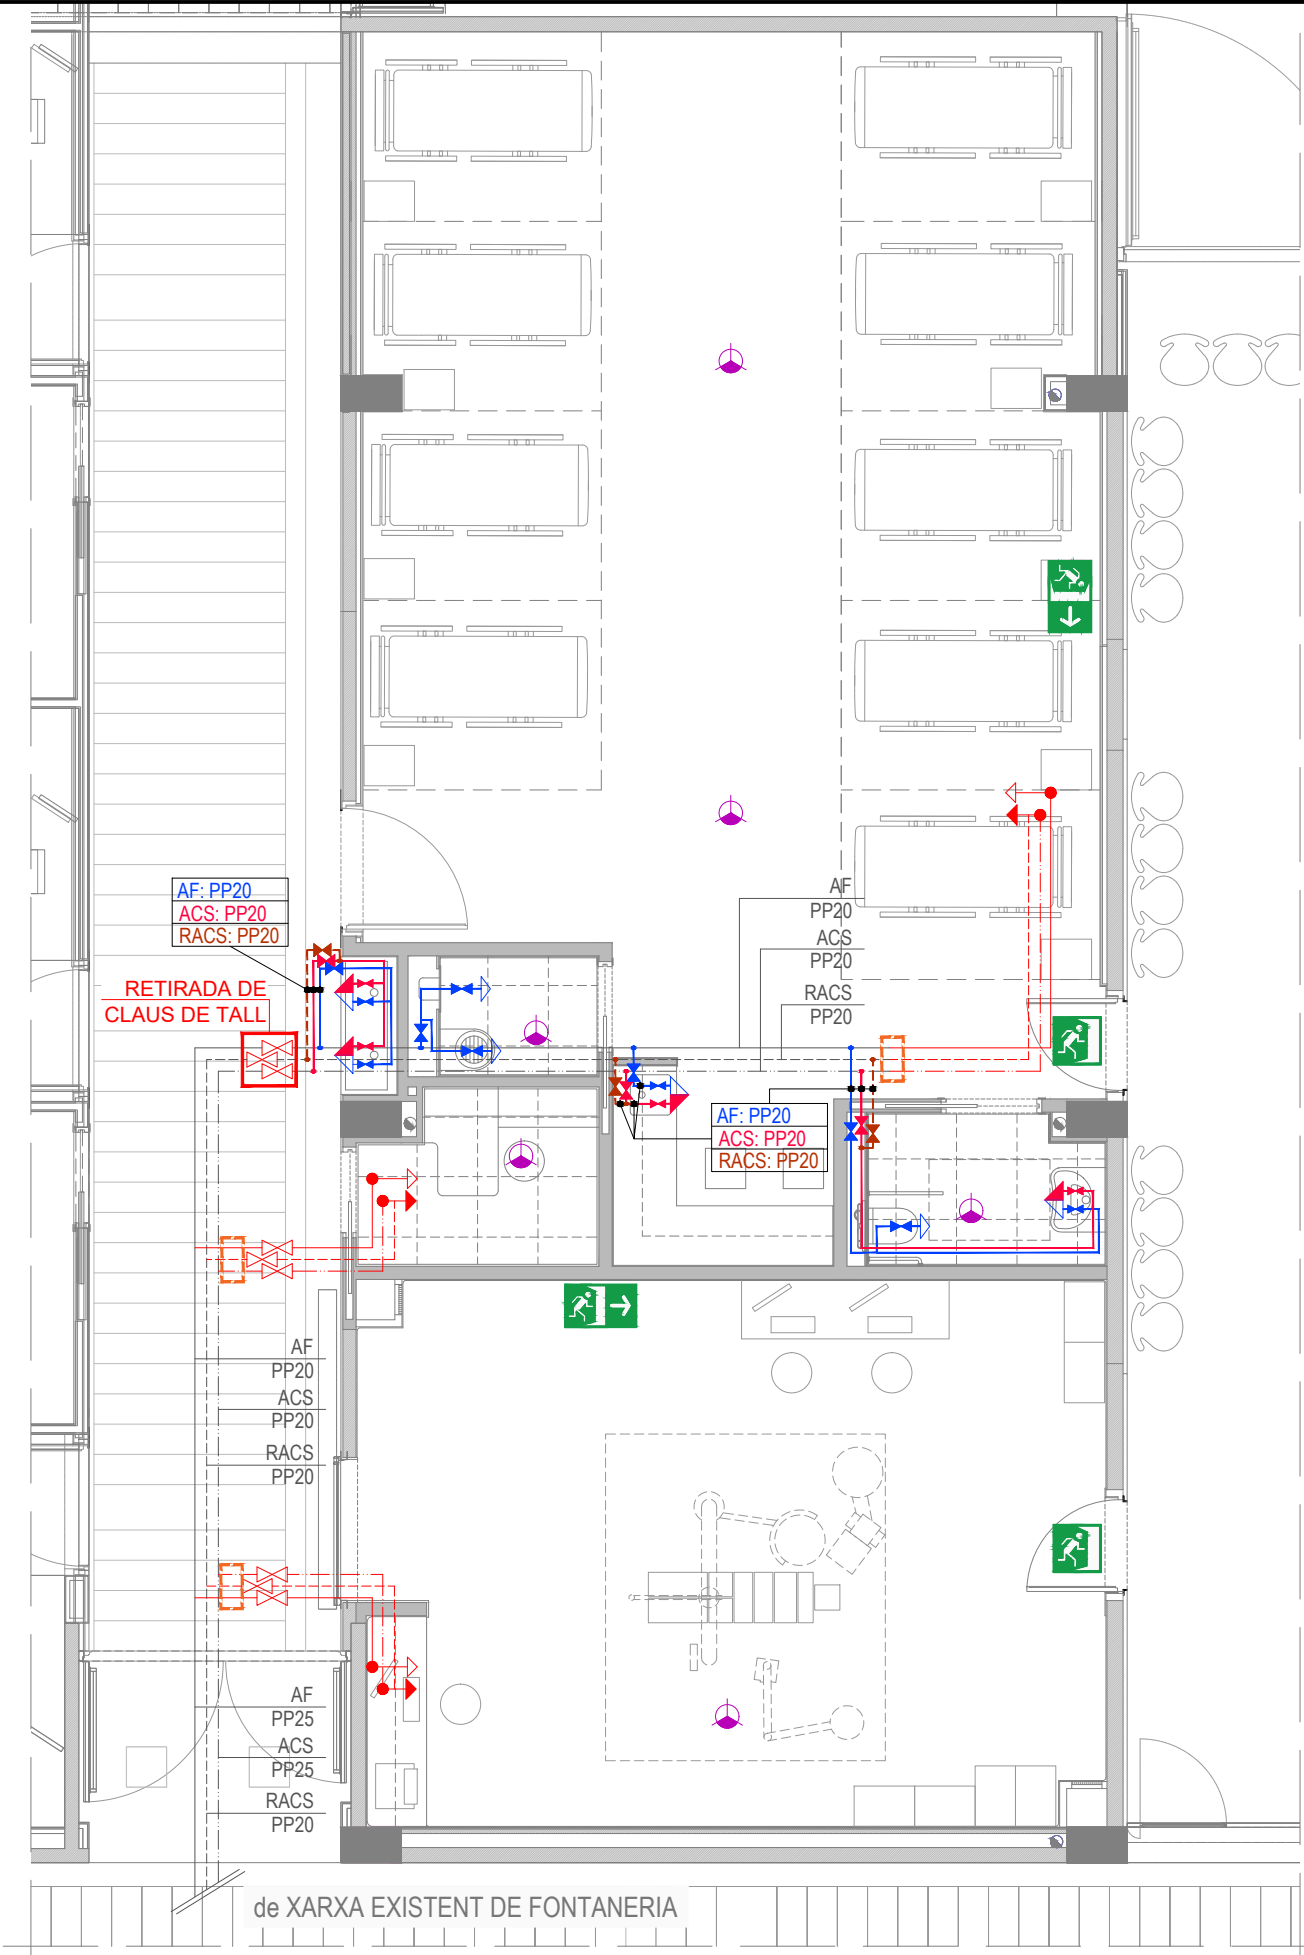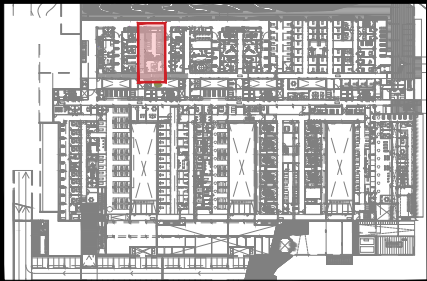

LLEGGENDA FONTANERIA	
	CLAU DE PAS D'AIGUA FREDA DE Ø1/2"
	CLAU DE PAS D'AIGUA CALENTA DE Ø1/2"
	CLAU DE PAS RETORN D'ACS DE Ø1/2"
	PUNT DE CONSUM AIGUA FREDA I CALENTA
	PUNT DE CONSUM D'AIGUA FREDA
	CANALITZACIÓ D'AIGUA FREDA DE POLIPROPILÈ (PP-R serie 3.2) DE Ø20x2.8mm
	CANALITZACIÓ D'ACS DE POLIPROPILÈ (PP-R serie 3.2) DE Ø20x2.8mm
	CANALITZACIÓ DE RETORN D'ACS DE POLIPROPILÈ (PP-R serie 3.2) DE Ø20x2.8mm

LLEGGENDA CONTRA INCENDIS I SENY.EVACUACIÓ	
	DETECTOR ÒPTIC DE FUMS
	PICTOGRAMA DE SORTIDA D'EMERGÈNCIA
	PICTOGRAMA DE RECORREGUT DE SORTIDA D'EMERGÈNCIA
NOTA: Els detectors es connectaran al llaç existent de contra incendis de l'hospital.	
	INSTAL·LACIÓ EXISTENT A MANTENIR
	INSTAL·LACIÓ EXISTENT A RETIRAR
	COL·LOCACIÓ DE TAPS

Cuadro General de
Mando y Protección
SUBQUADRE GABINETS

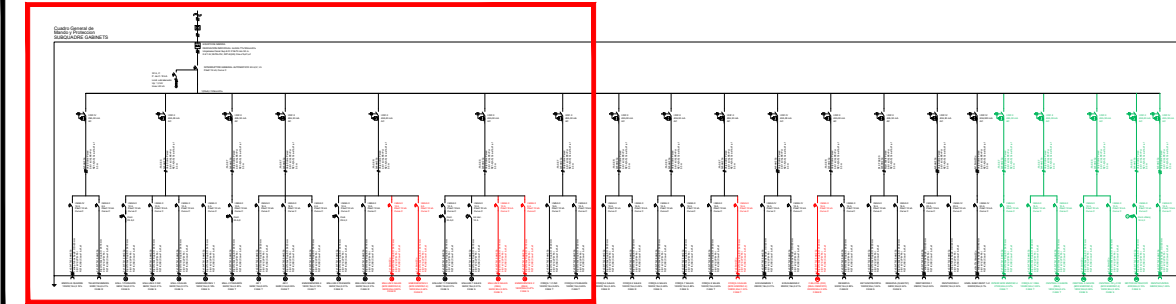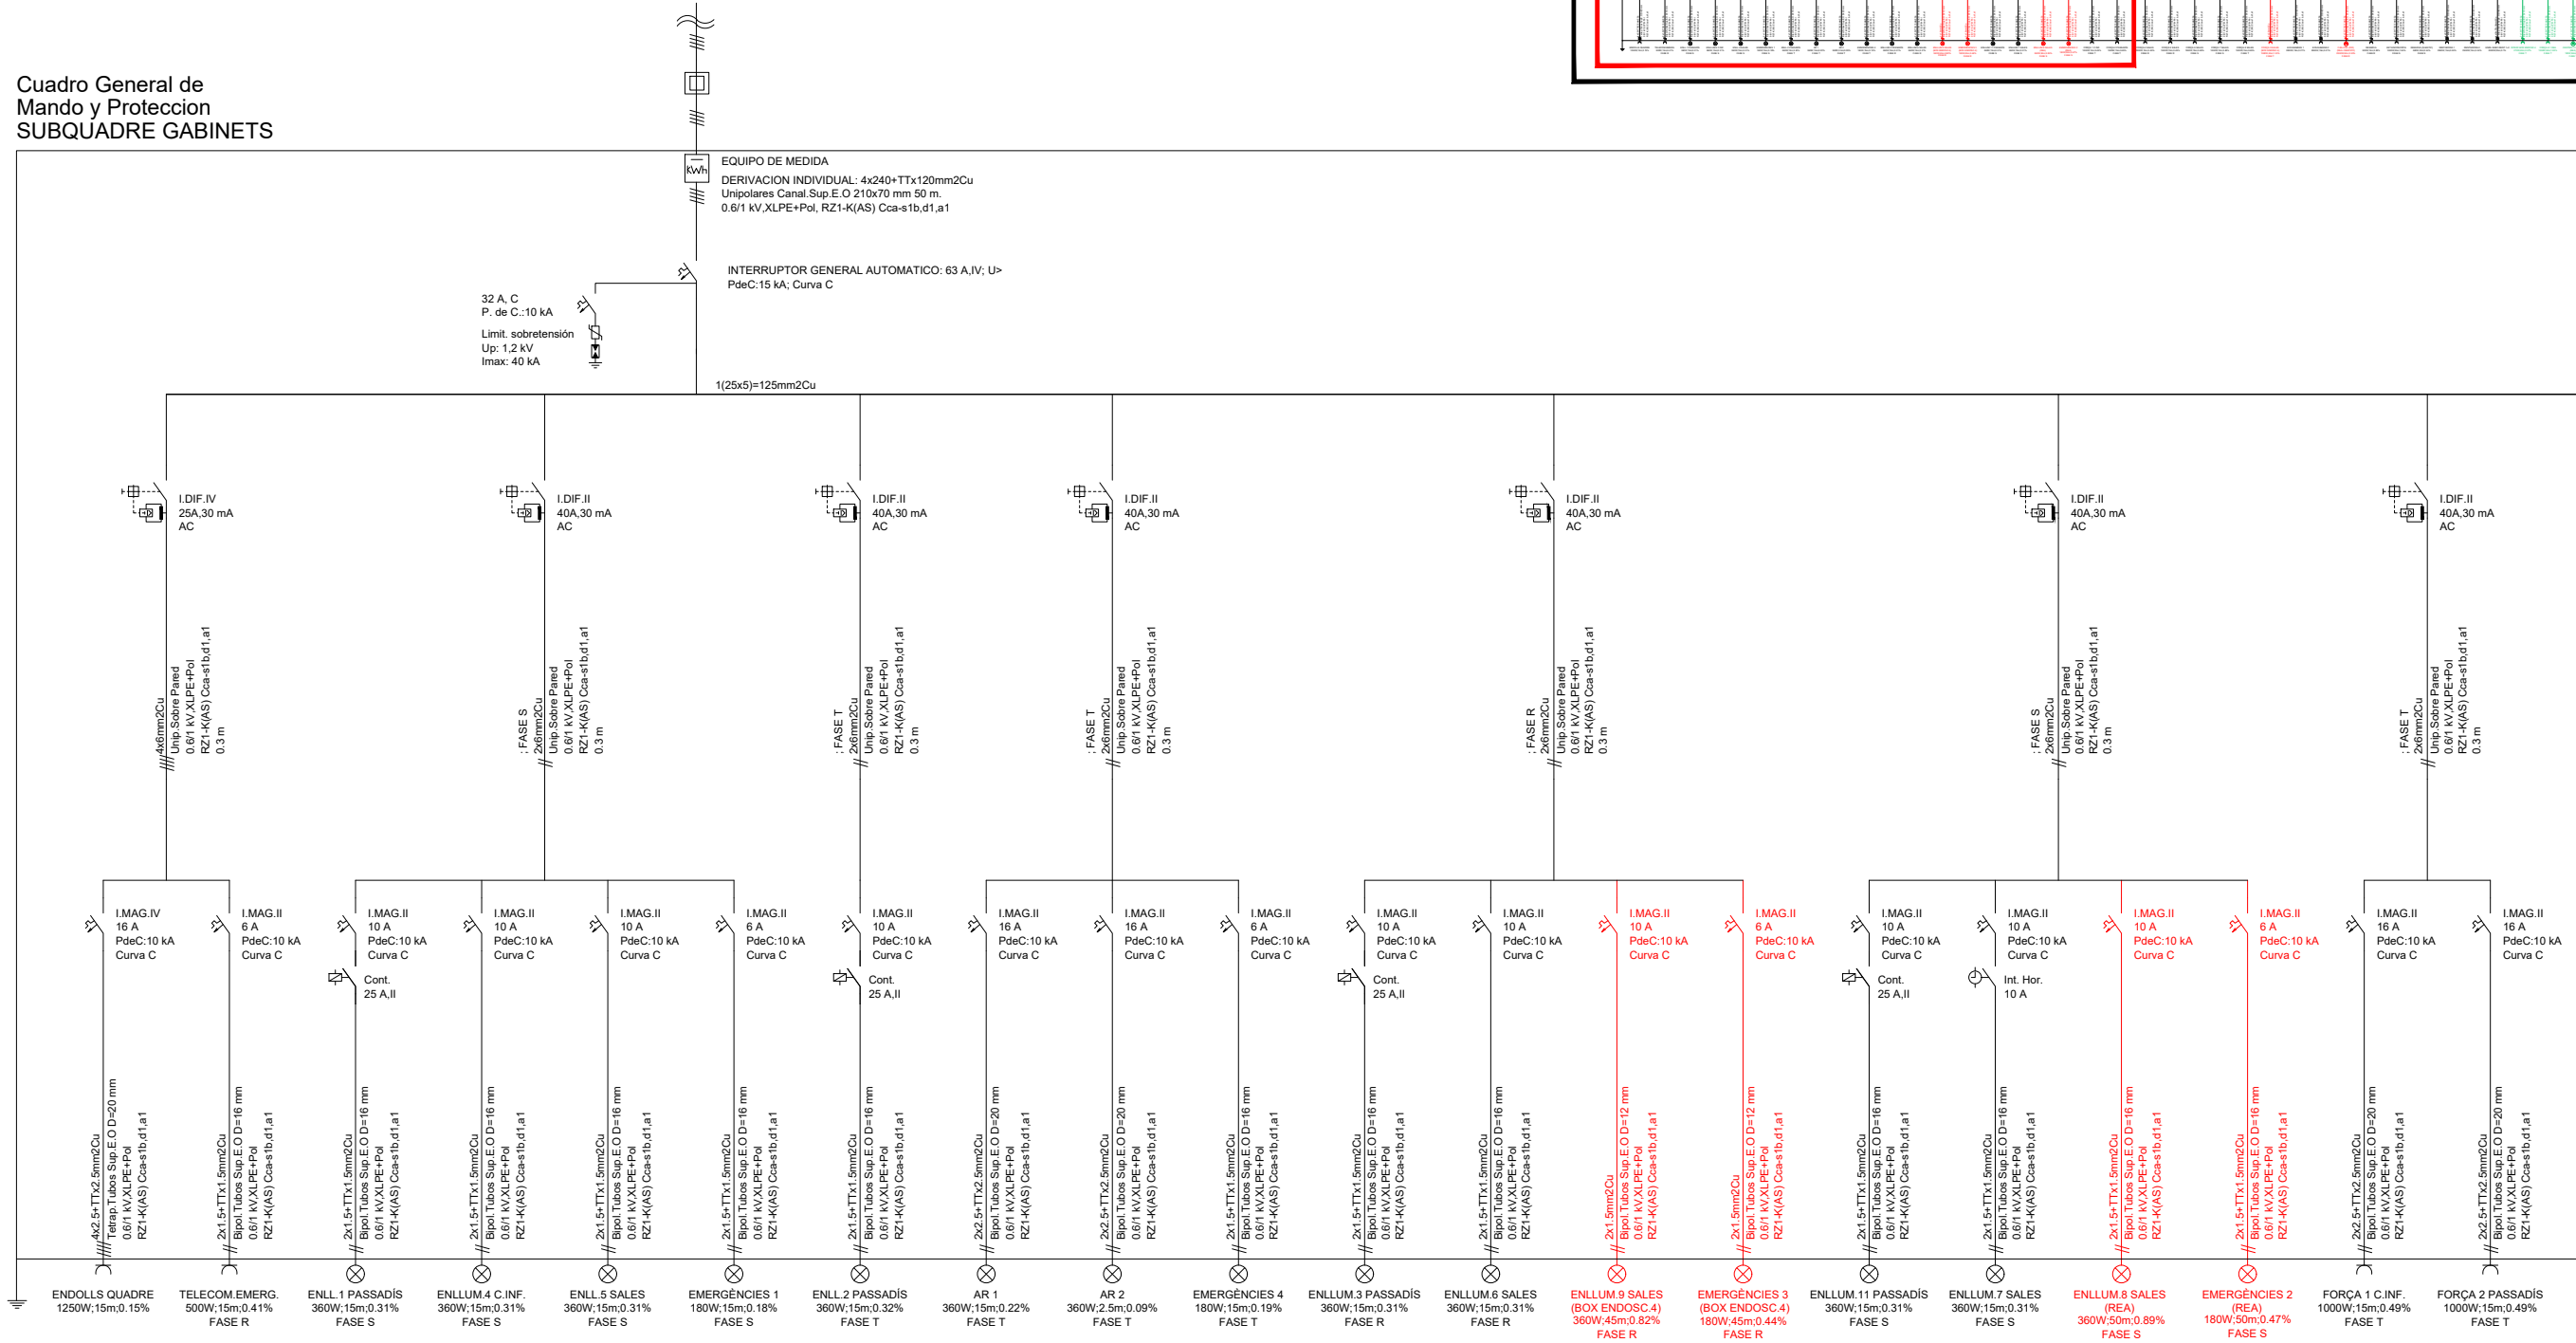

PROJECTE EXECUTIU DE L'AMPLIACIÓ DE L'ACTUAL RECOVERY I
L'EXECUCIÓ DEL NOU BOX D'ENDOSCÒPIES PEL CENTRE HOSPITALARI
MOISÈS BROGGI DE SANT JOAN DESPÍ
C/ D'ORIOL MARTORELL, 12
08970 - SANT JOAN DESPÍ (BARCELONA)

ESQUEMA UNIFILAR
SUBQUADRE GABINETS
(1/2)



NUM. PLÀNOL
D09.1

ESC:
S/E

LA PROPIETAT
CONSORCI SANITARI
INTEGRAL
DATA
EXPEDIENT

EL FACULTATIU
JULIO FLORES VIDAL
INGENYER TÈCNIC INDUSTRIAL
COL·LEGIAT CETIB 17575
JOSÉ LUIS DE LA FUENTE ATANCE
ARQUITECTE
COL·LEGIAT 55059/0

— INSTAL·LACIÓ EXISTENT
— INSTAL·LACIÓ A REFORMAR

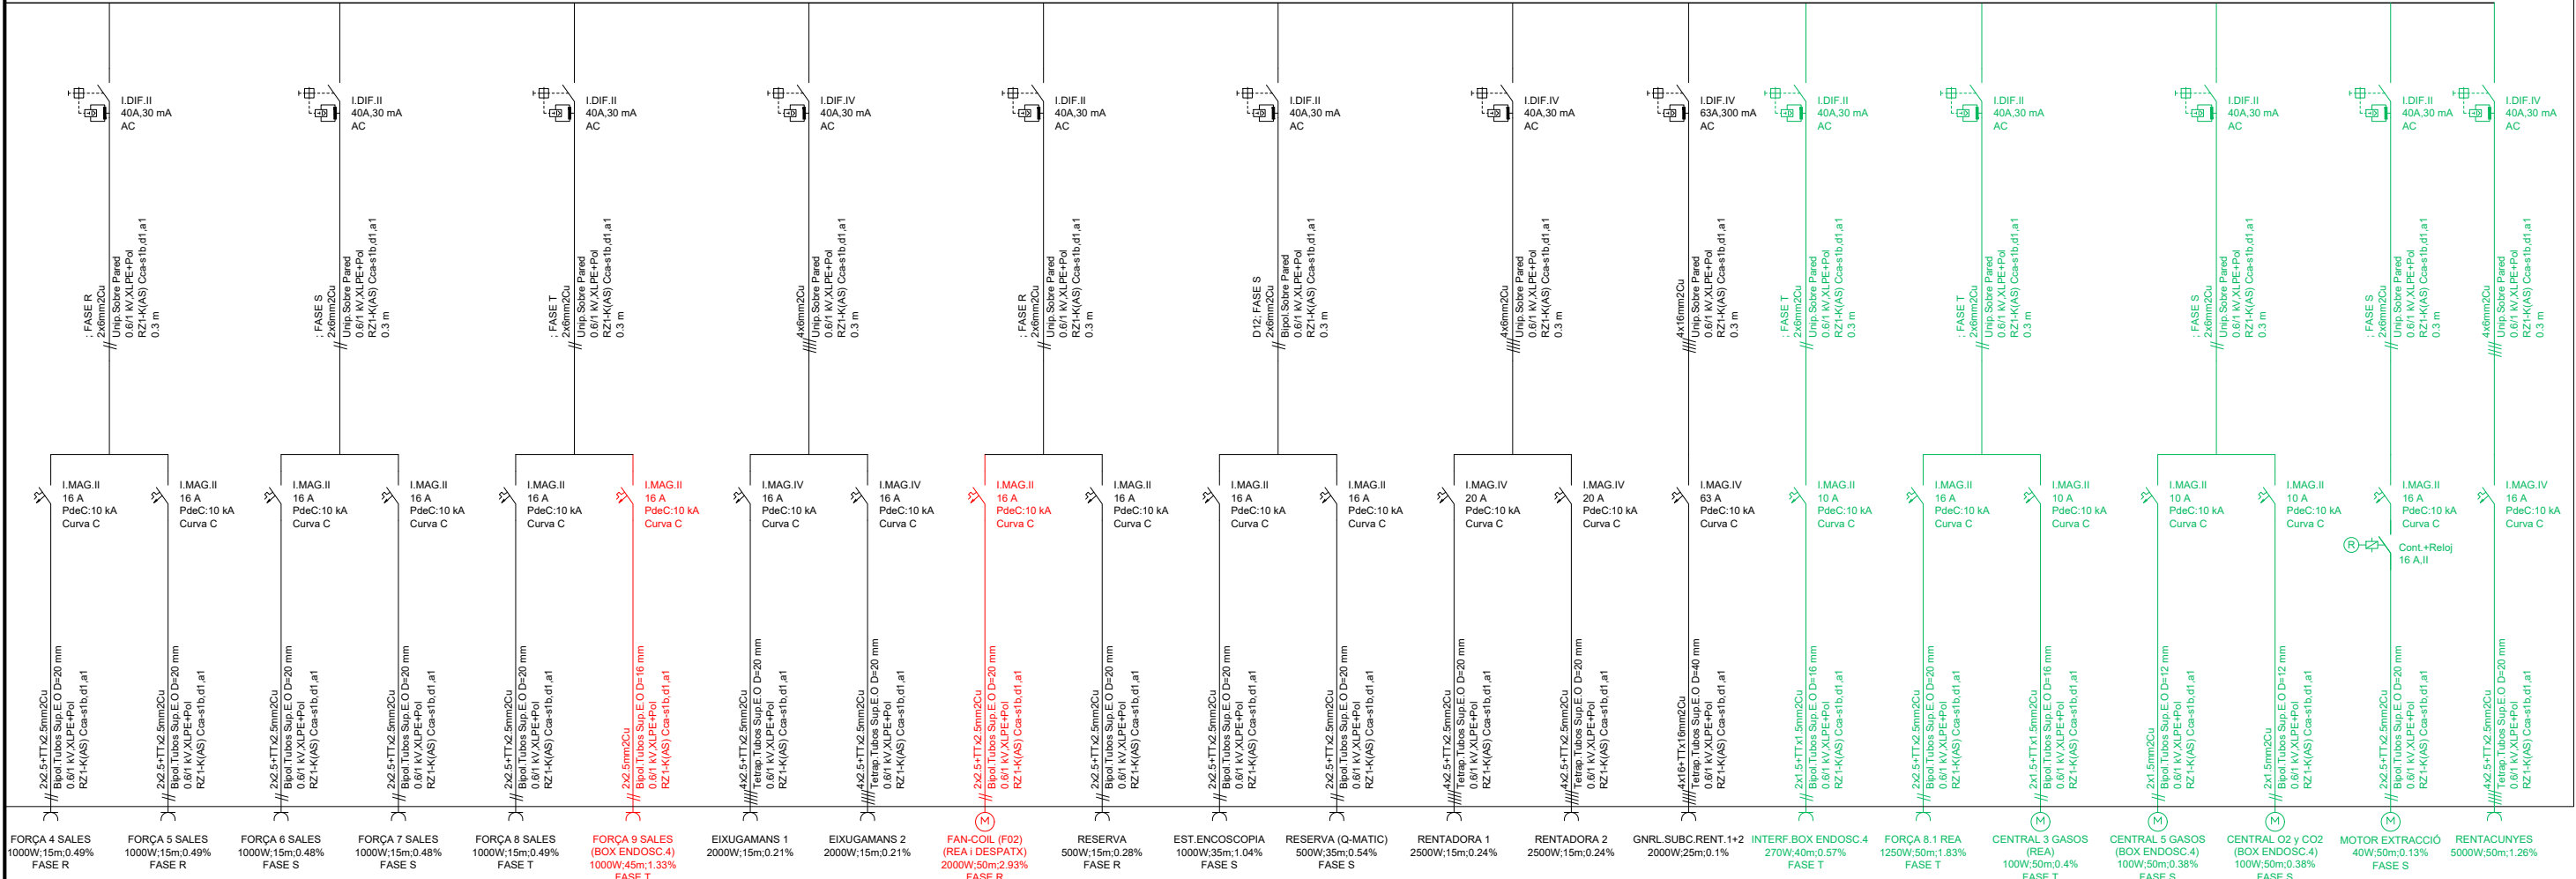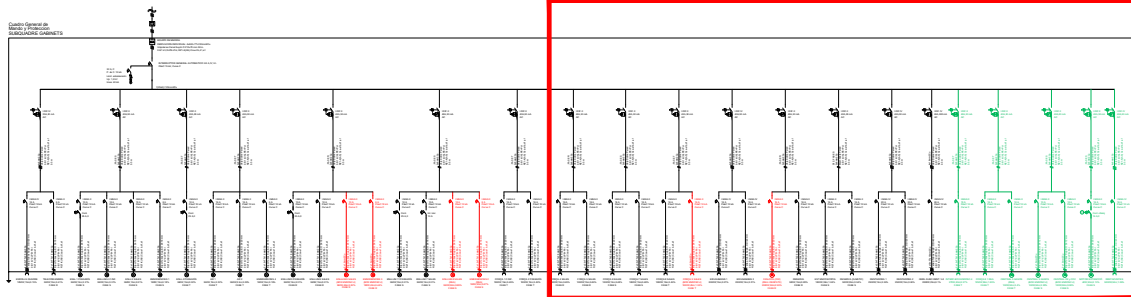

— INSTAL·LACIÓ EXISTENT
— INSTAL·LACIÓ NOVA
— INSTAL·LACIÓ A REFORMAR



PROJECTE EXECUTIU DE L'AMPLIACIÓ DE L'ACTUAL RECOVERY I L'EXECUCIÓ DEL NOU BOX D'ENDOSCÒPIES PEL CENTRE HOSPITALARI MOISÈS BROGGI DE SANT JOAN DESPÍ
C/ D'ORIOL MARTORELL, 12
08970 - SANT JOAN DESPÍ (BARCELONA)

ESQUEMA UNIFILAR
SUBQUADRE GABINETS
(2/2)

NUM. PLÀNOL

D09.2

ESC:

S/E

LA PROPIETAT

CONSORCI SANITARI
INTEGRAL

DATA
EXPEDIENT


Maig 2026
CSI2025075

EL FACULTATIU

JULIO FLORES VIDAL
ENYNER TÈCNIC INDUSTRIAL
COL·LEGIAT CETIB 17575

JOSÉ LUIS DE LA FUENTE ATANCE
ARQUITECTE
COL·LEGIAT 55059/0

Cuadro General de
Mando y Protección
SUBQUADRE GABINETS SAI

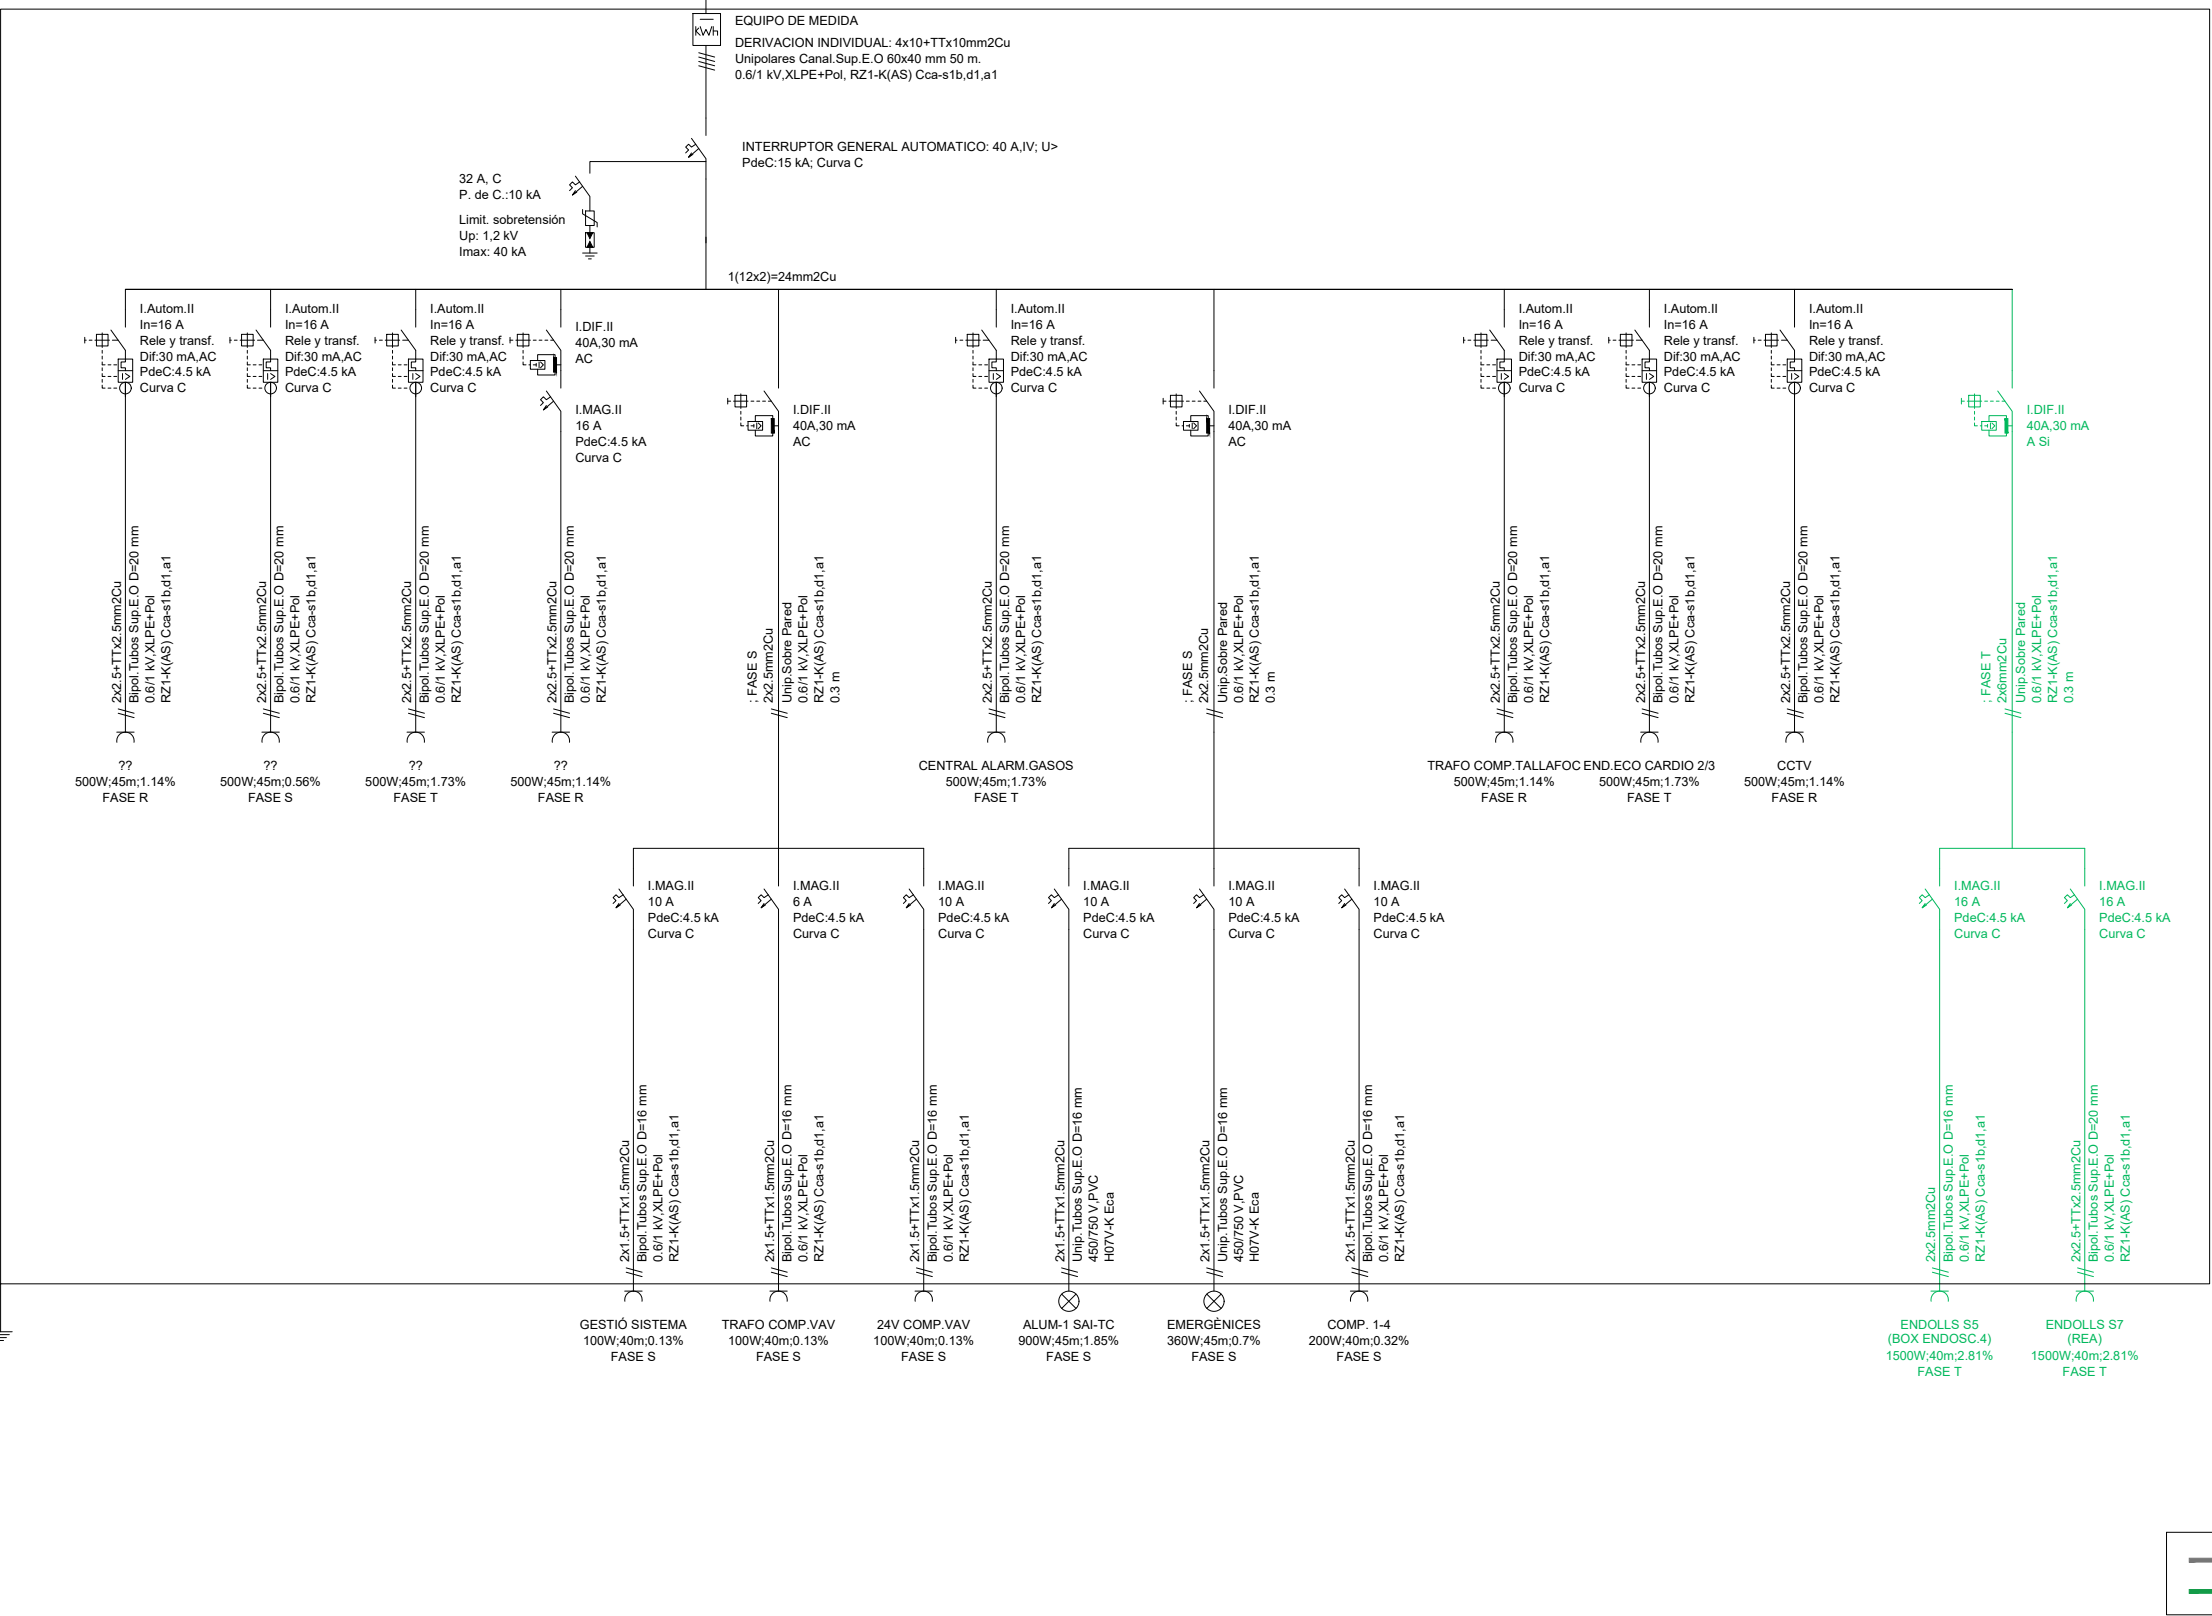

PROJECTE EXECUTIU DE L'AMPLIACIÓ DE L'ACTUAL RECOVERY I
L'EXECUCIÓ DEL NOU BOX D'ENDOSCÒPIES PEL CENTRE HOSPITALARI
MOISÈS BROGGI DE SANT JOAN DESPÍ

C/ D'ORIOL MARTORELL, 12
08970 - SANT JOAN DESPÍ (BARCELONA)

ESQUEMA UNIFILAR
SUBQUADRE GABINETS
SAI

NUM. PLÀNOL

D10

ESC:

S/E

LA PROPIETAT

CONSORCI SANITARI
INTEGRAL

DATA

MAIG 2026

EXPEDIENT


CSI2025075

EL FACULTATIU


JULIO FLORES VIDAL
ENGINYER TÈCNIC INDUSTRIAL
COL·LEGIAT CETIB 17575

JOSÉ LUIS DE LA FUENTE ATANCE
ARQUITECTE
COL·LEGIAT 55059/0

Cuadro General de
Mando y Protección
SUBQUADRE TRAFOS

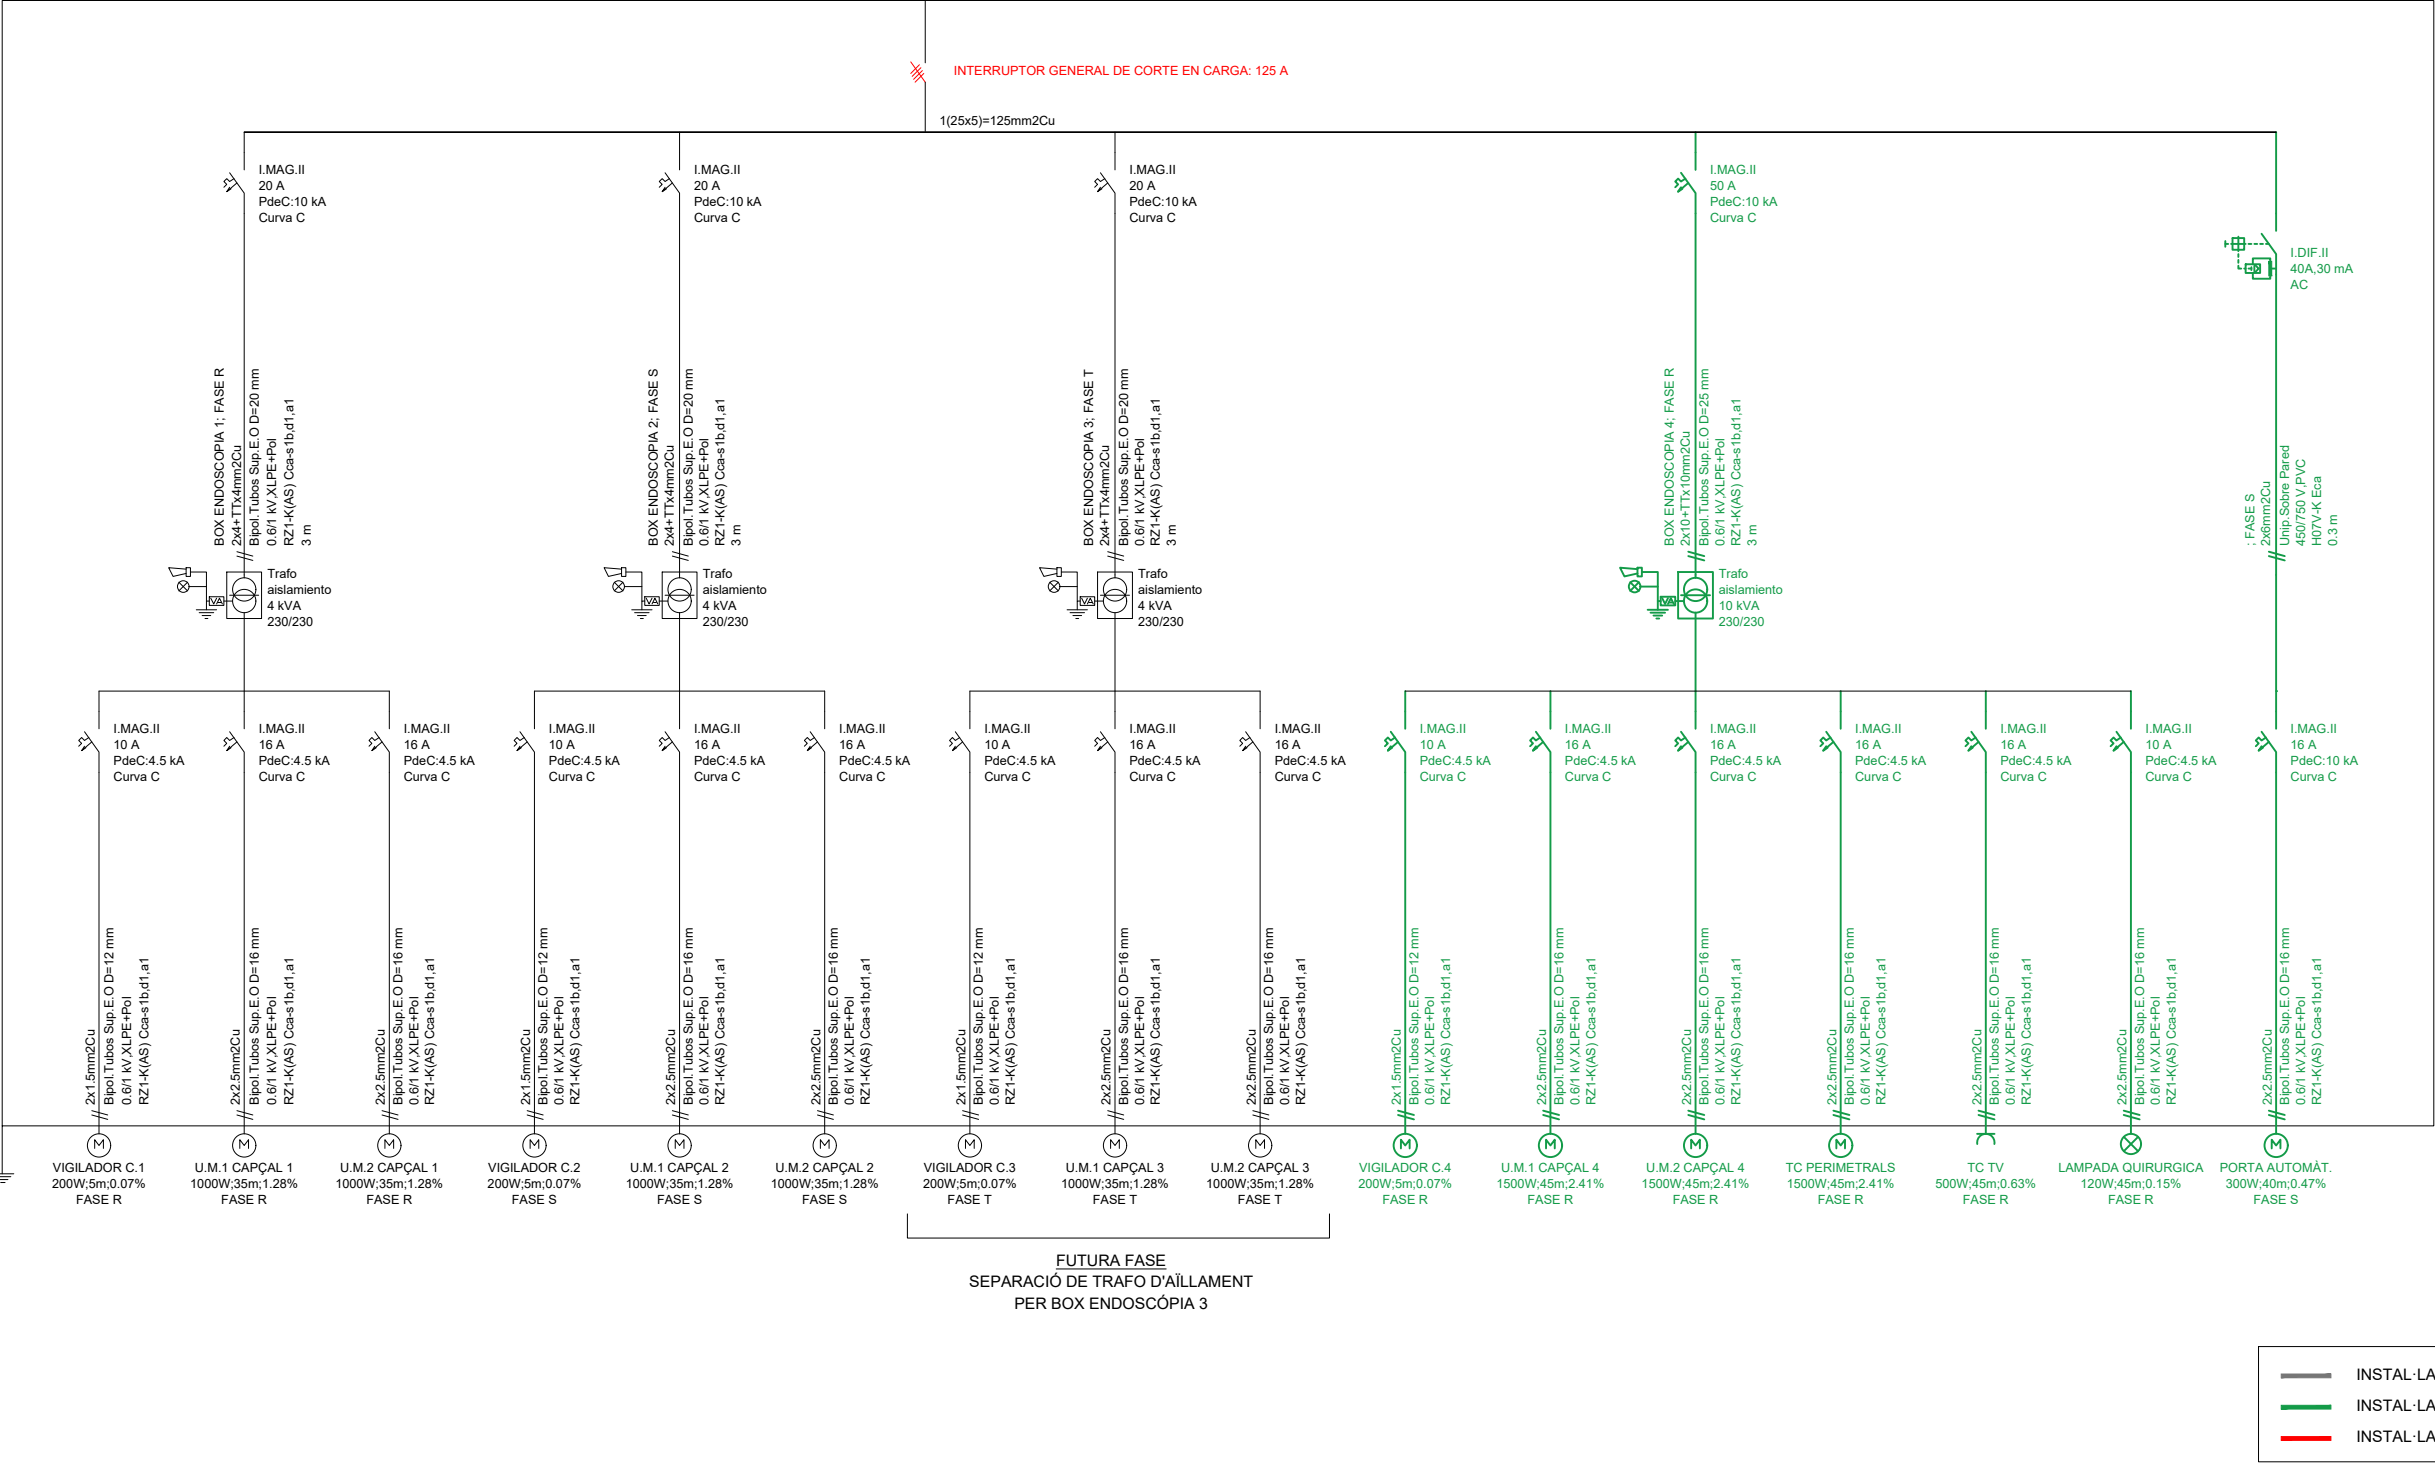

Cuadro General de
Mando y Proteccion
SUBQUADRE CLIMA

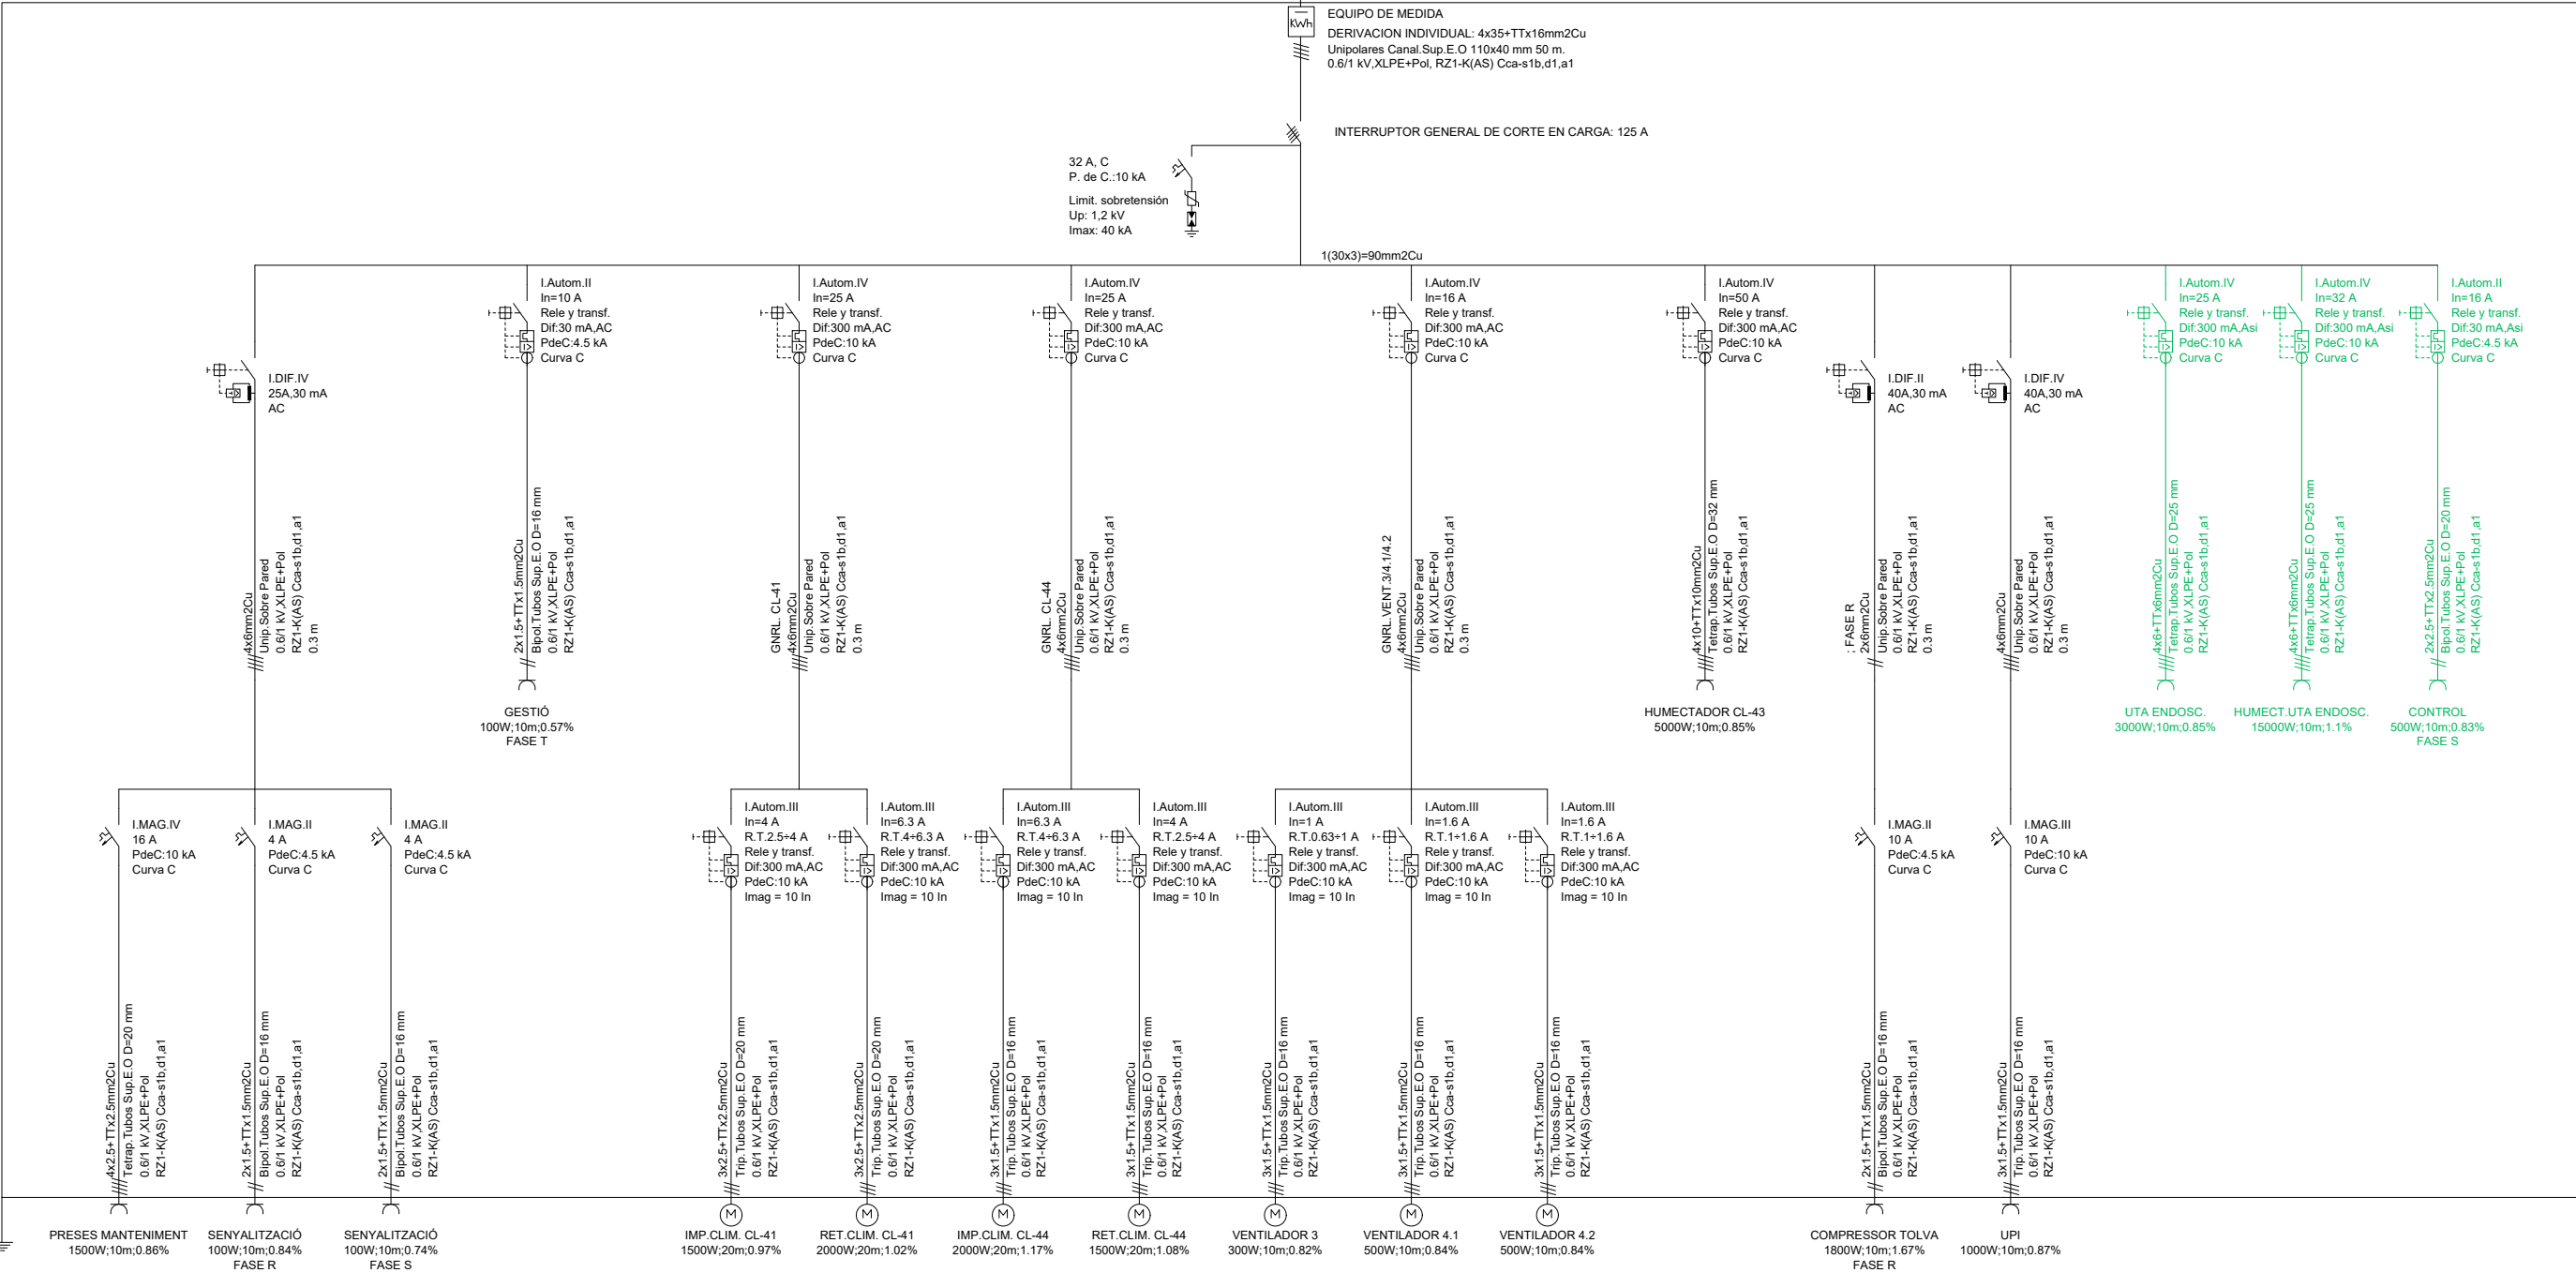

— INSTAL·LACIÓ EXISTENT
— INSTAL·LACIÓ NOVA



PROJECTE EXECUTIU DE L'AMPLIACIÓ DE L'ACTUAL RECOVERY I
L'EXECUCIÓ DEL NOU BOX D'ENDOSCÒPIES PEL CENTRE HOSPITALARI
MOISÈS BROGGI DE SANT JOAN DESPÍ

C/ D'ORIOL MARTORELL, 12
08970 - SANT JOAN DESPÍ (BARCELONA)

ESQUEMA UNIFILAR
SUBQUADRE CLIMA

NUM. PLÀNOL

D12

ESC:

S/E

LA PROPIETAT

CONSORCI SANITARI
INTEGRAL


DATA
EXPEDIENT

MAIG 2026
CSI2025075

EL FACULTATIU

JULIO FLORES VIDAL
ENGINYER TÈCNIC INDUSTRIAL
COL·LEGIAT CETIB 17575

JOSÉ LUIS DE LA FUENTE ATANCE
ARQUITECTE
COL·LEGIAT 55059/0

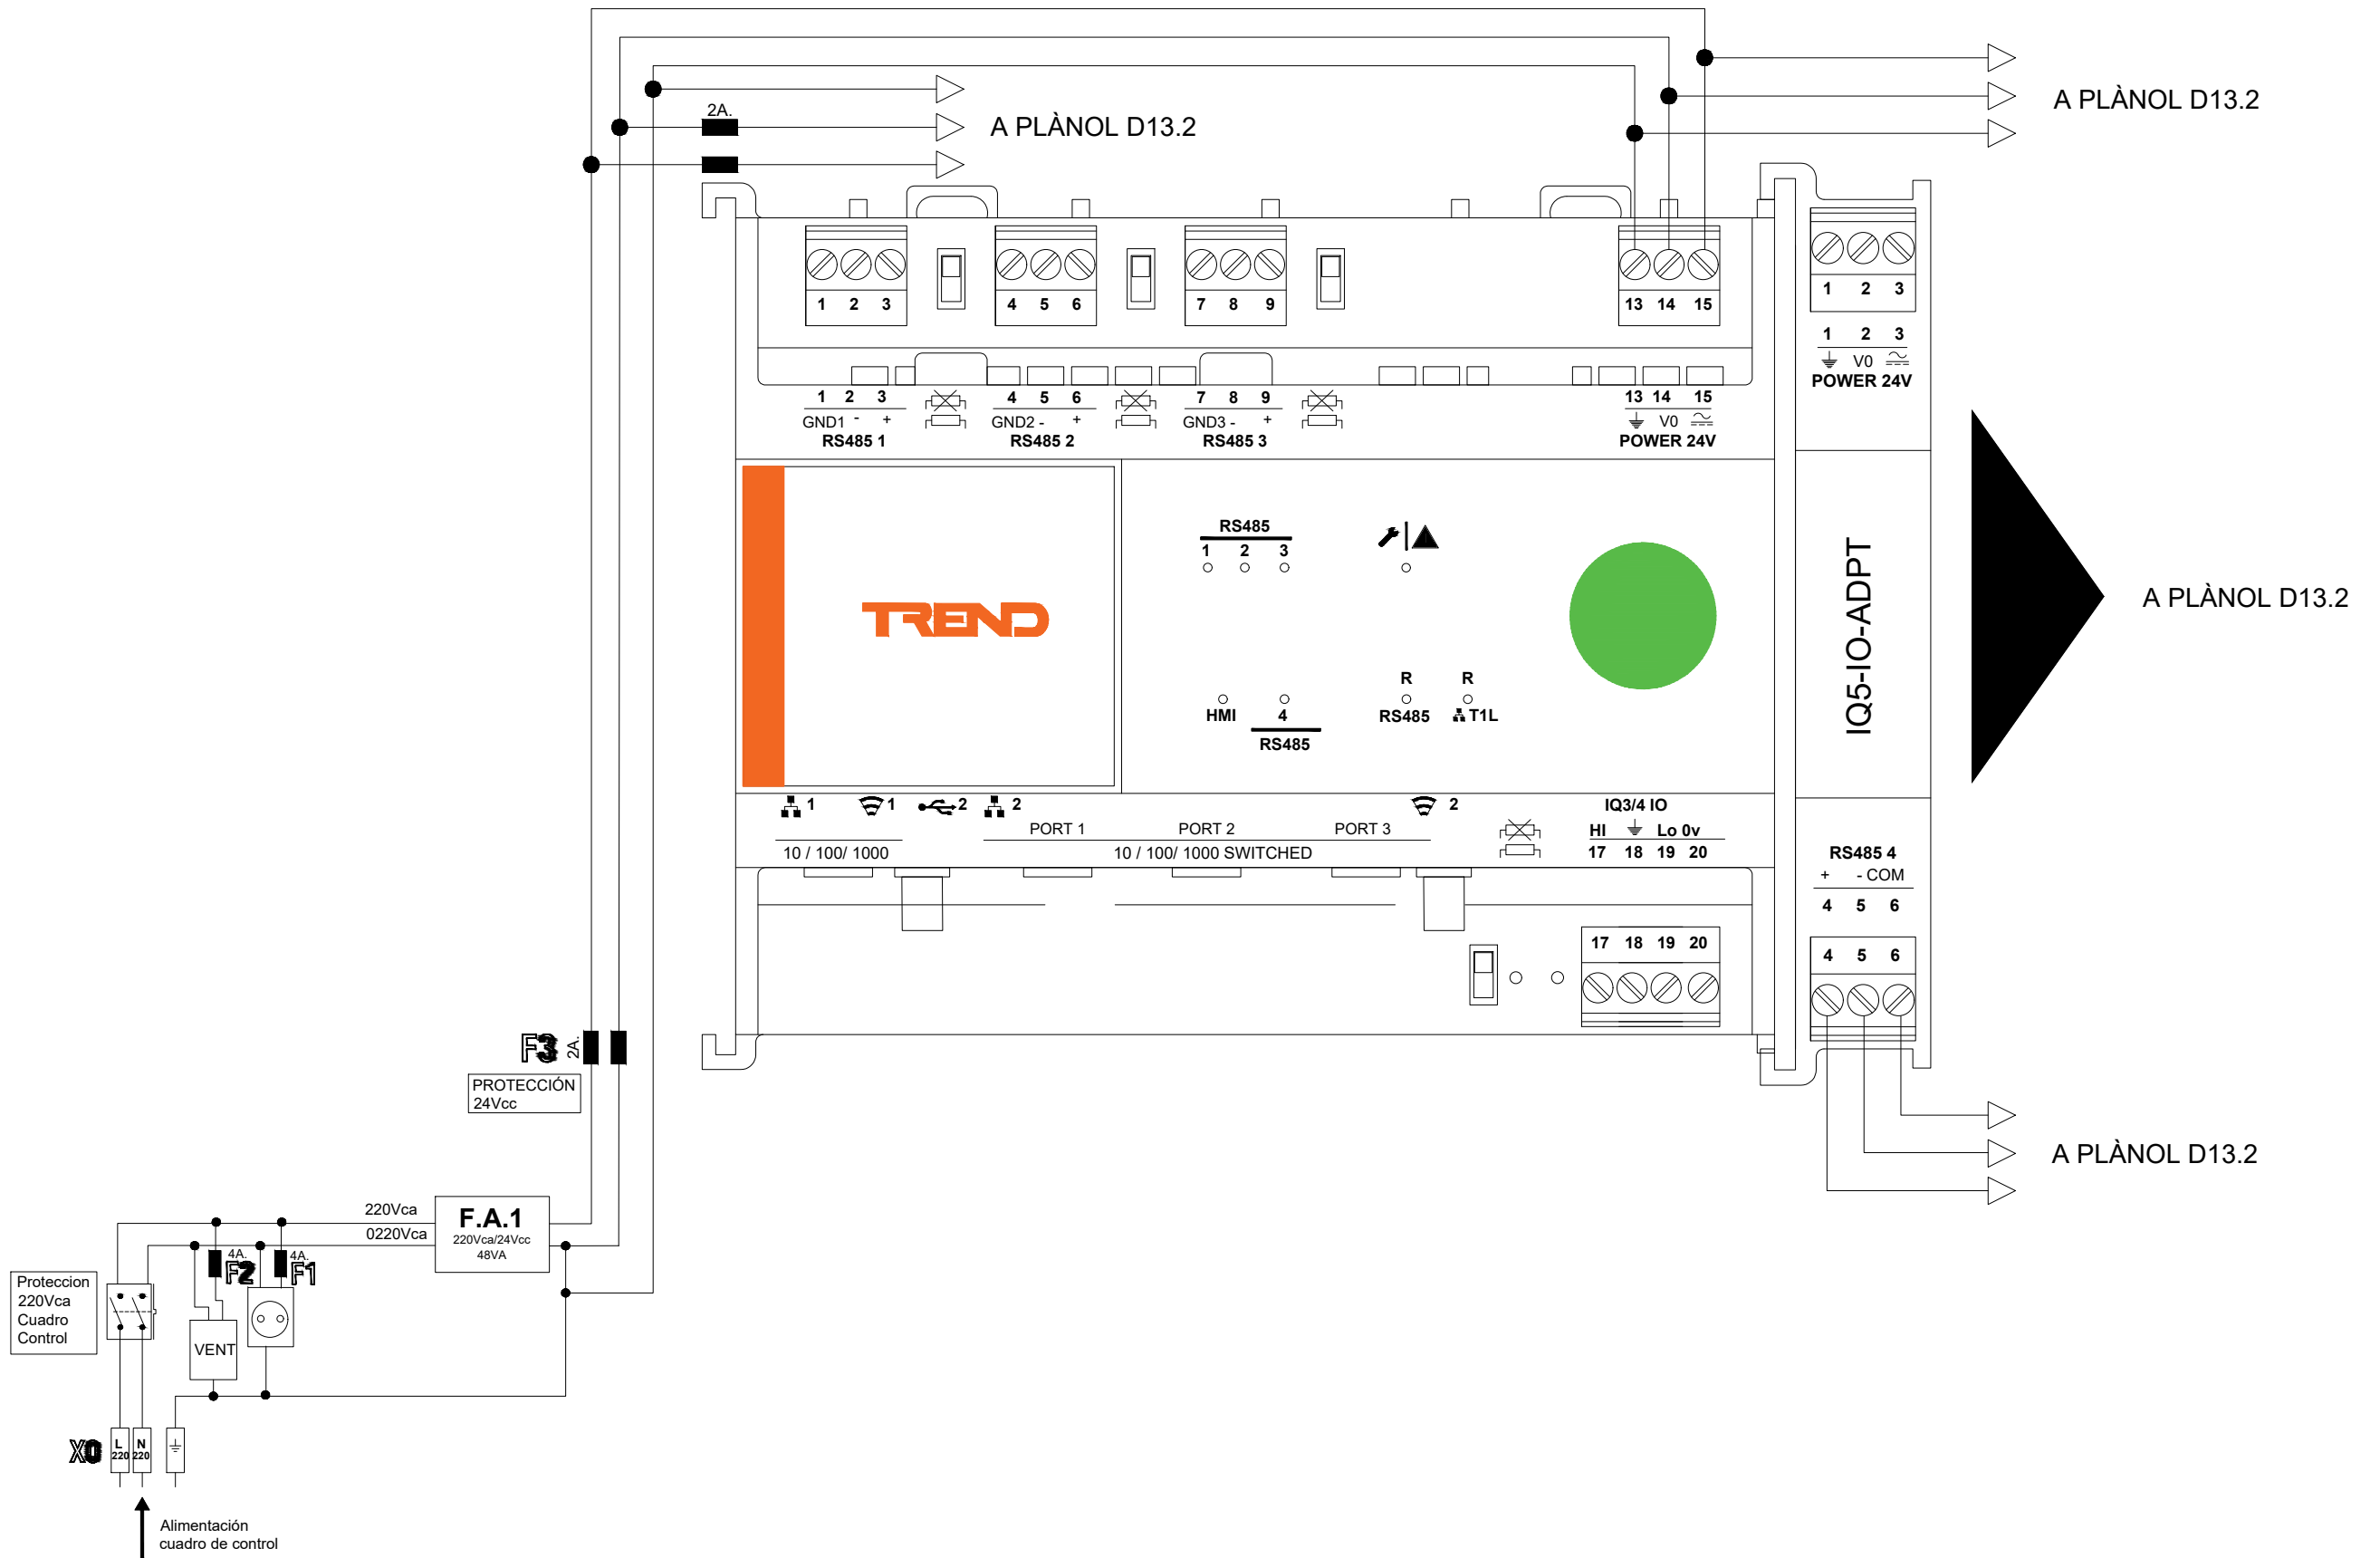

DE PLÀNOL D13.2

A PLÀNOL D13.4

DE PLÀNOL D13.2

A PLÀNOL D13.4



PROJECTE EXECUTIU DE L'AMPLIACIÓ DE L'ACTUAL RECOVERY I L'EXECUCIÓ DEL NOU BOX D'ENDOSCÒPIES PEL CENTRE HOSPITALARI MOISÈS BROGGI DE SANT JOAN DESPÍ

C/ D'ORIOL MARTORELL, 12
08970 - SANT JOAN DESPÍ (BARCELONA)

ESQUEMA UNIFILAR
QUADRE CONTROL
(3/7)

NUM. PLÀNOL
D13.3

ESC:
S/E

LA PROPIETAT
CONSORCI SANITARI INTEGRAL


DATA
EXPEDIENT

MAIG 2026
CSI2025075

EL FACULTATIU
JULIO FLORES VIDAL
ENGINYER TÈCNIC INDUSTRIAL
COL·LEGIAT CETIB 17575

JOSÉ LUIS DE LA FUENTE ATANCE
ARQUITECTE
COL·LEGIAT 55059/0

DE PLÀNOL D13.3

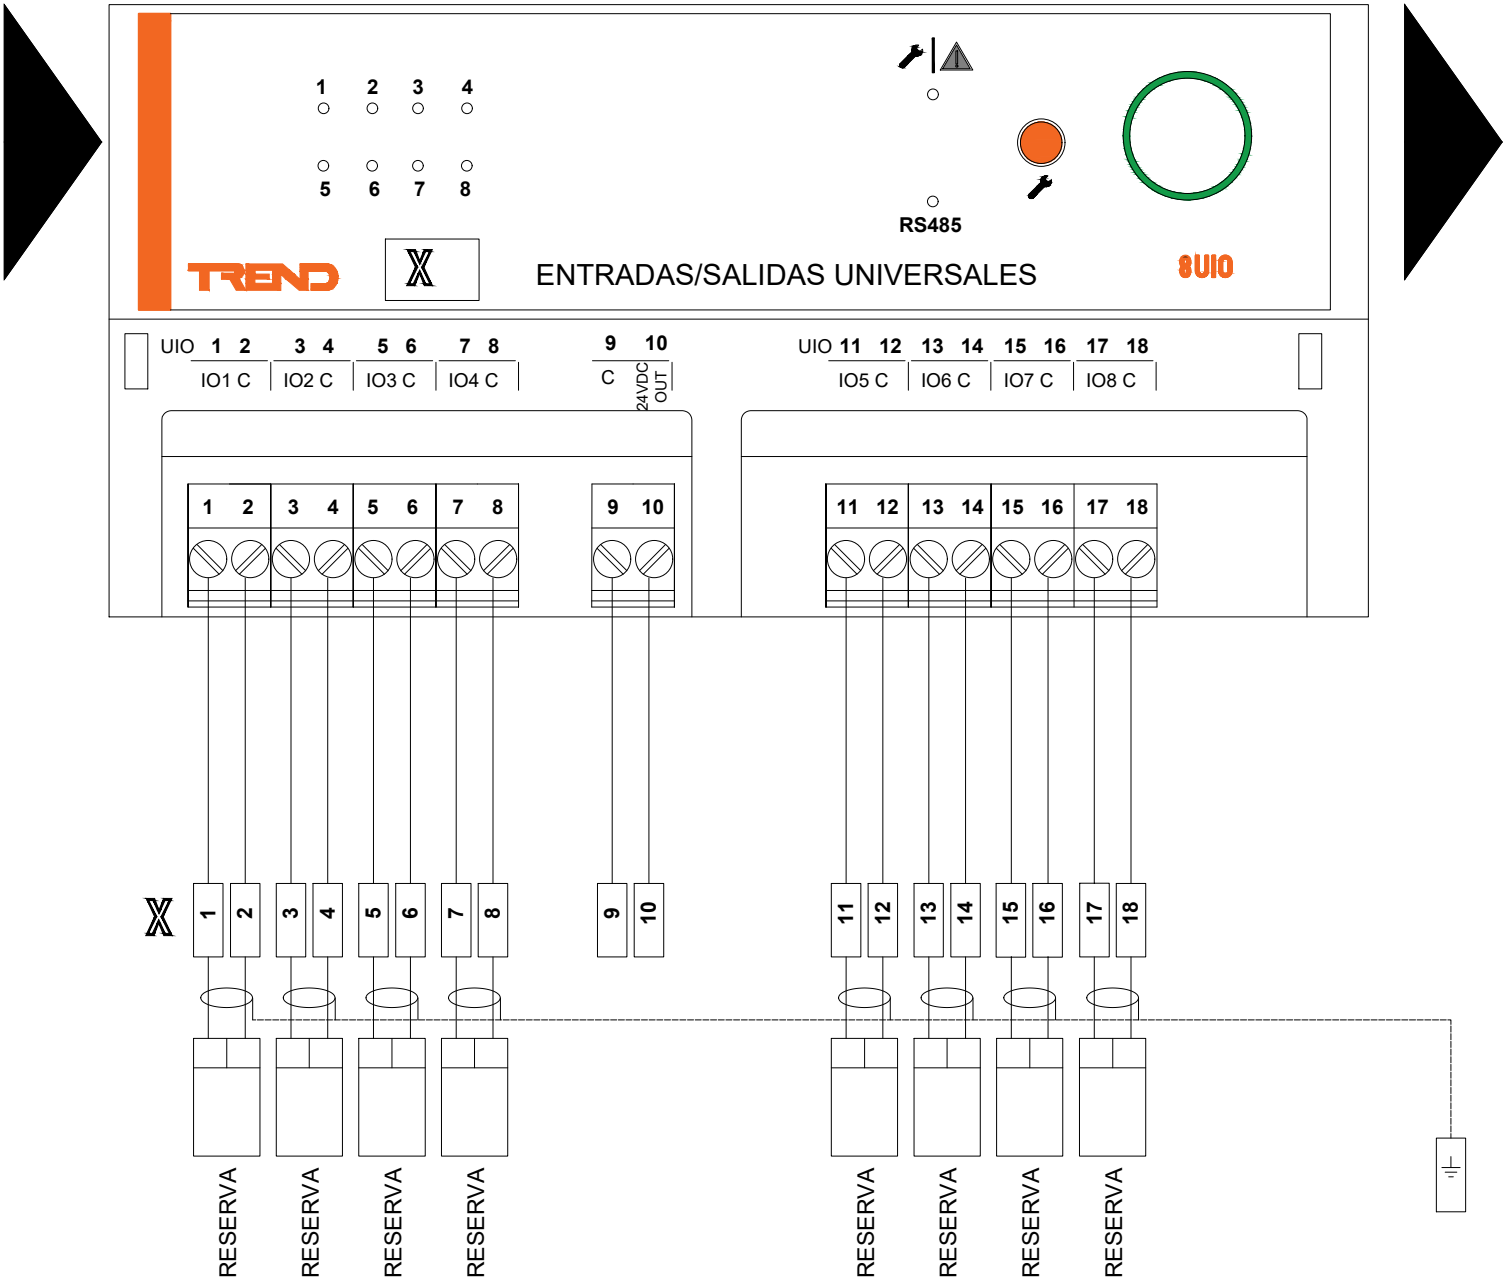

A PLÀNOL D13.5


CONEXIÓN BORNAS :										ESPACIO RESERVADO PARA LA POSADA EN MARCHA										LECTURA / ESTAT MESURAT									
LECTURA SET :																				LECTURA / ESTAT CONTROL									
LECTURA PANTALLAS :																				PANTALLA									

DE PLÀNOL D13.4

A PLÀNOL D13.6



DE PLÀNOL D13.5

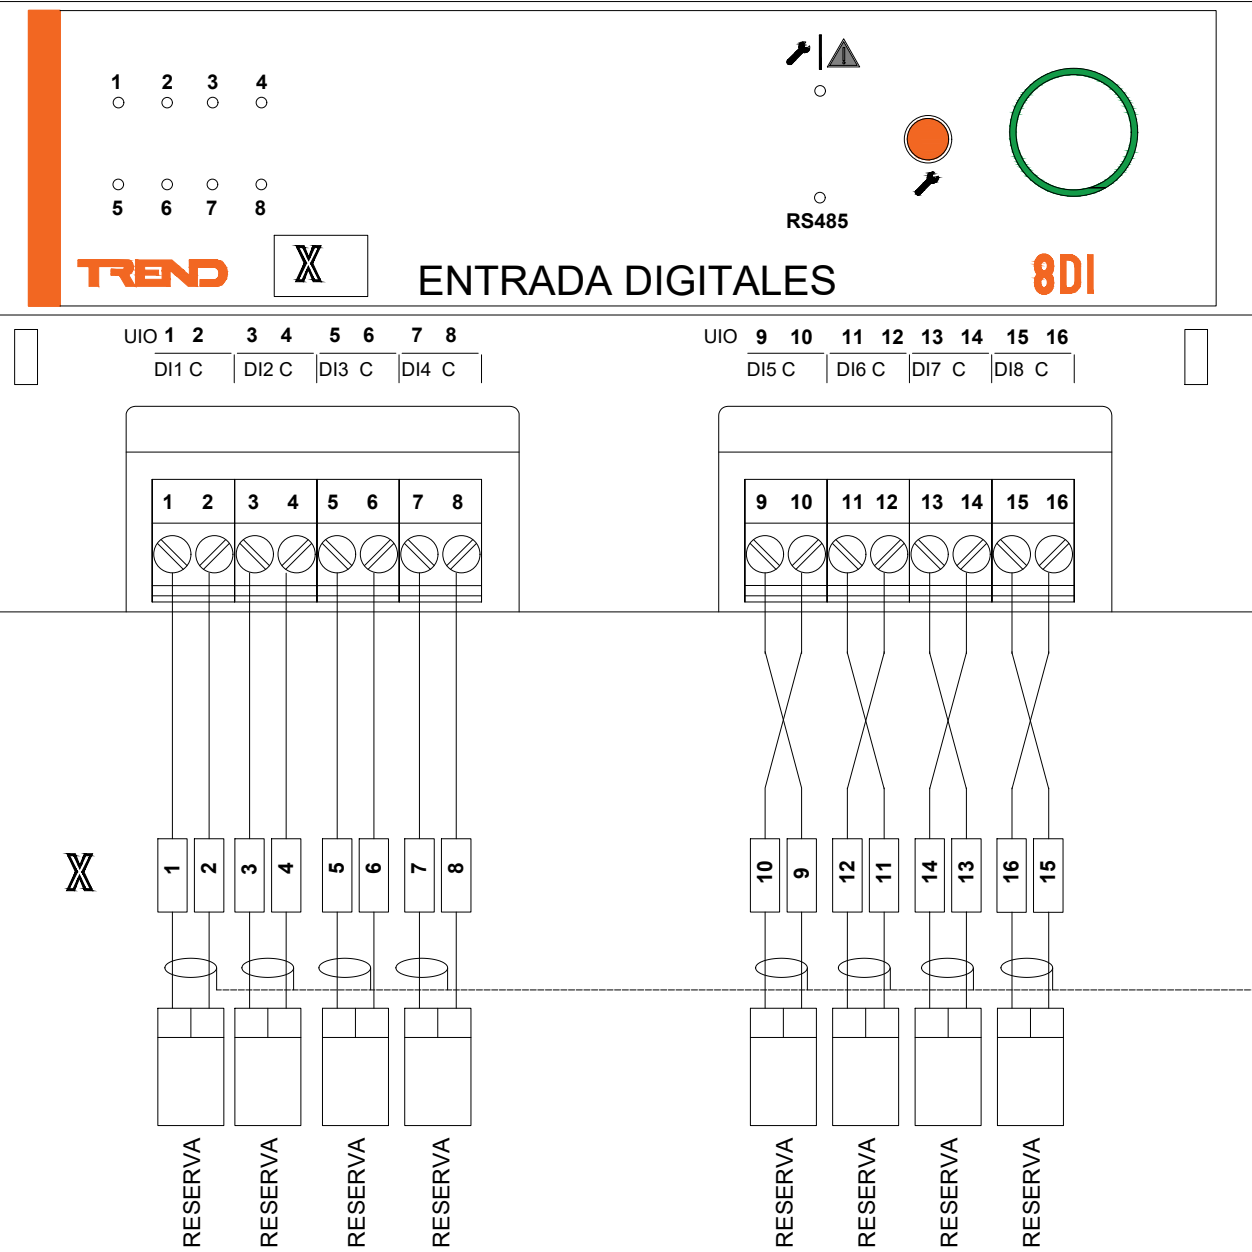

A PLÀNOL D13.7



ESPAI RESERVAT PER A LA POSADA EN MARXA												LECTURA / ESTAT MESURAT
CONEXIÓ BORNAS :												LECTURA / ESTAT CONTROL
LECTURA SET :												PANTALLA
LECTURA PANTALLAS :												

[illegible]

