





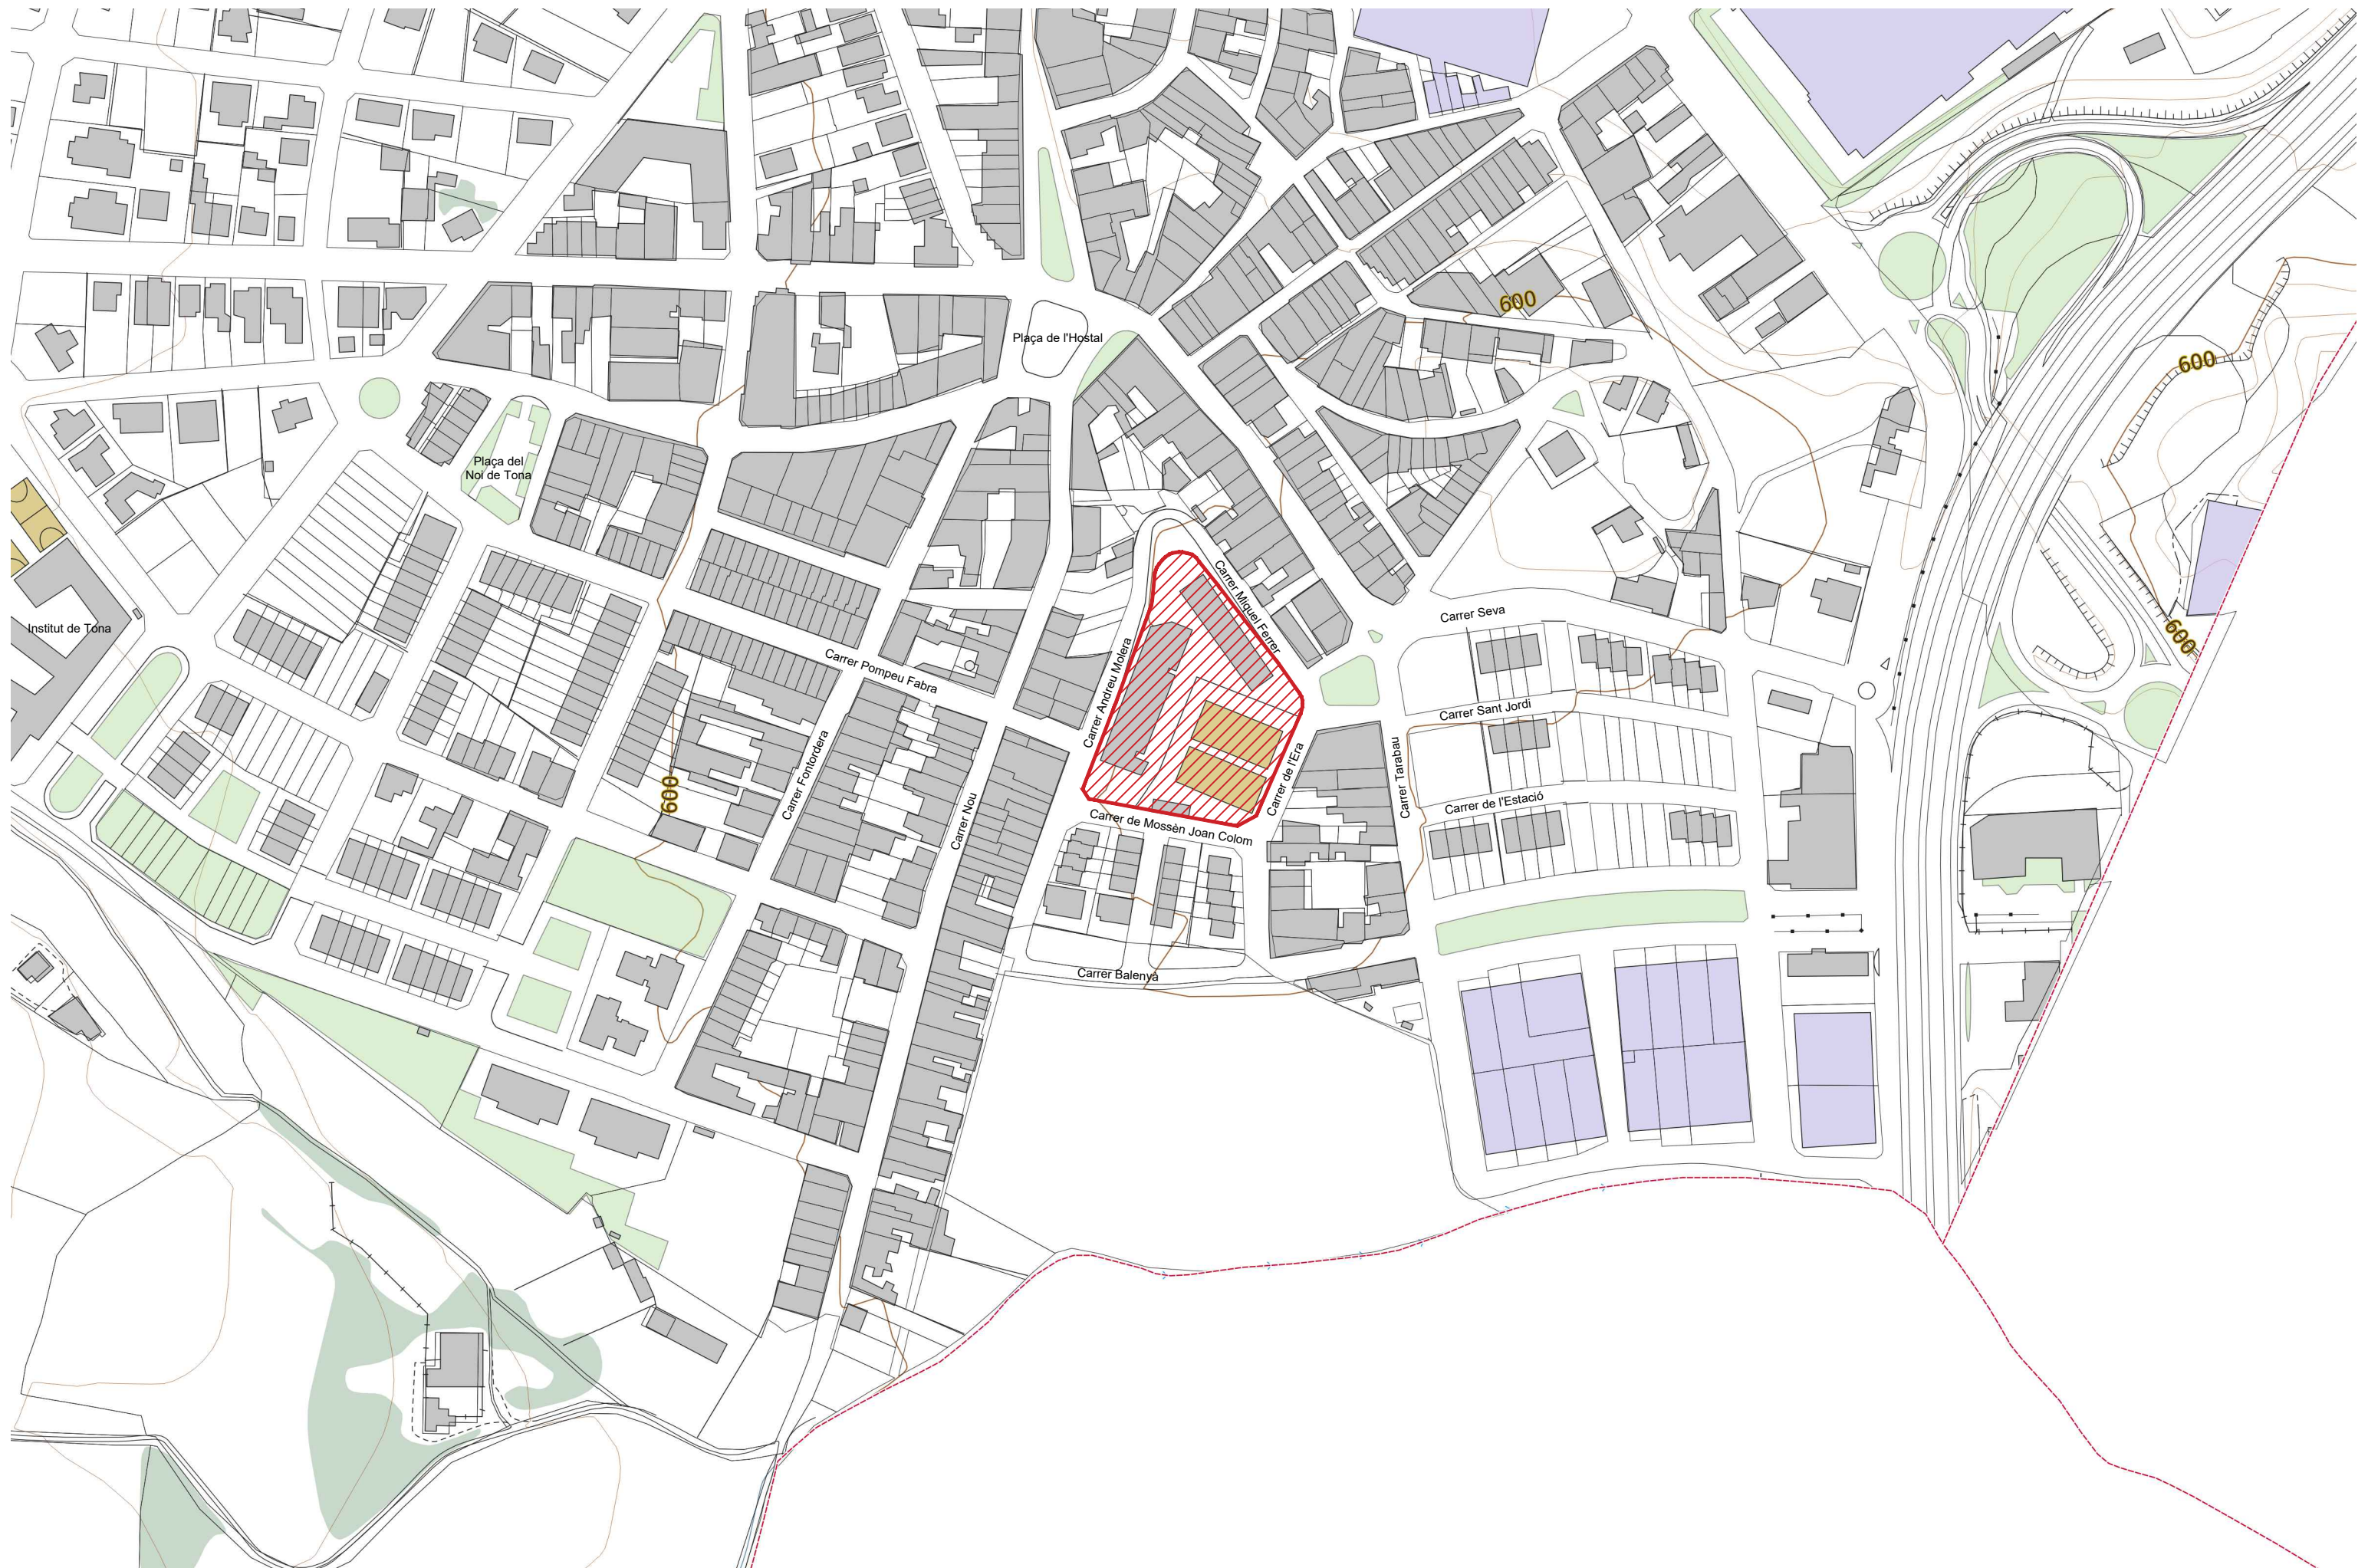









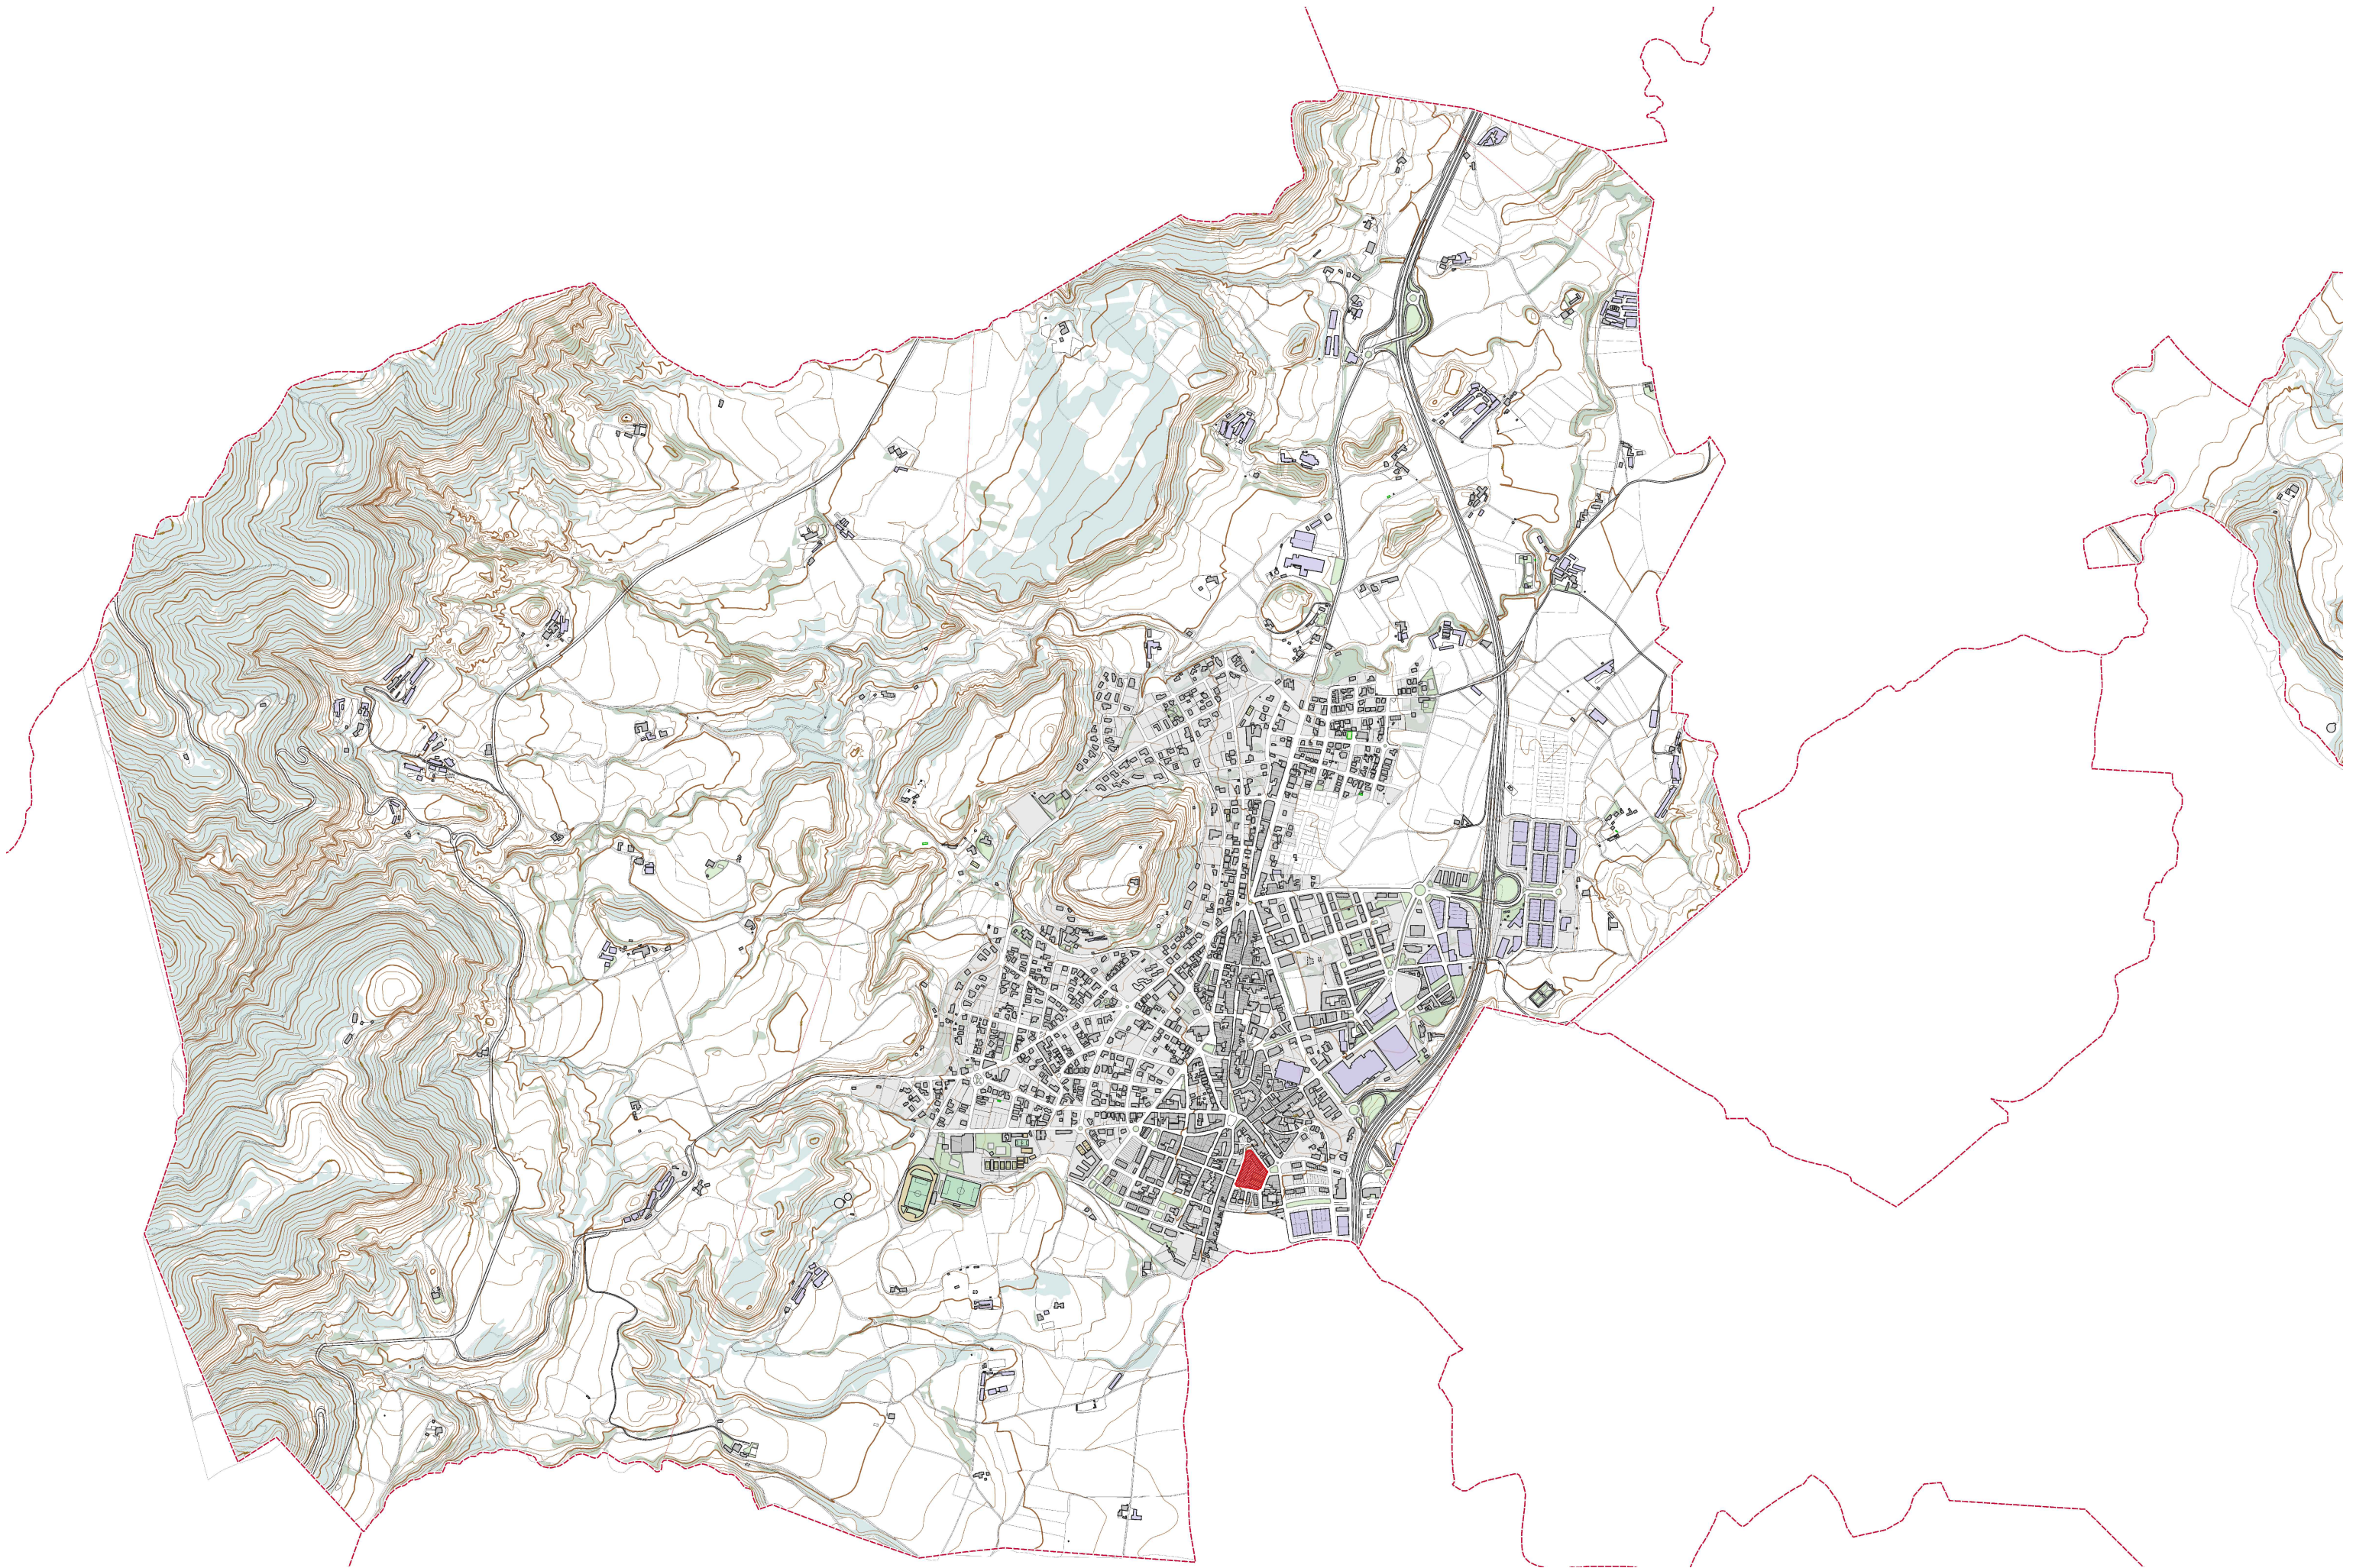




- PAVIMENTS**
- 01 Solera de formigó amb acabat polit llis pintat
 - 02 Paviment de formigó amb acabat polit llis
 - 03 Paviment de formigó d'àrid vist
 - 04 Paviment drenant de graves
 - 05 Paviment de peça de panot de color vermellós
 - 06 Paviment de sauló compactat
 - 07 Terres vegetals

- VEGETACIÓ**
- Arbrat urbà
 - Arbre Tipus 1
 - Castanyer bord (*Aesculus hippocastanum*)
 - Pi (*Pinus pinea* L.)
 - Olivera (*Olea europaea*)
 - Tipus 2
 - Tipus 3
 - Magnolia (*Magnolia grandiflora*)
 - Arbust tipus 1
 - Arbust tipus 2 (*Laurus nobilis*)
 - Hort escolar
 - 01 Jardinera perimetral amb travesses de fusta
 - 02 Espai verd pendent d'enjardinar
 - 03 Espai verd protegit (no trepitjable)
 - 04 Zona de creixement espontani d'herba


- EQUIPAMENT**
- E1 Paperera
 - E2 Banc
 - E3 Element de joc
 - E4 Font

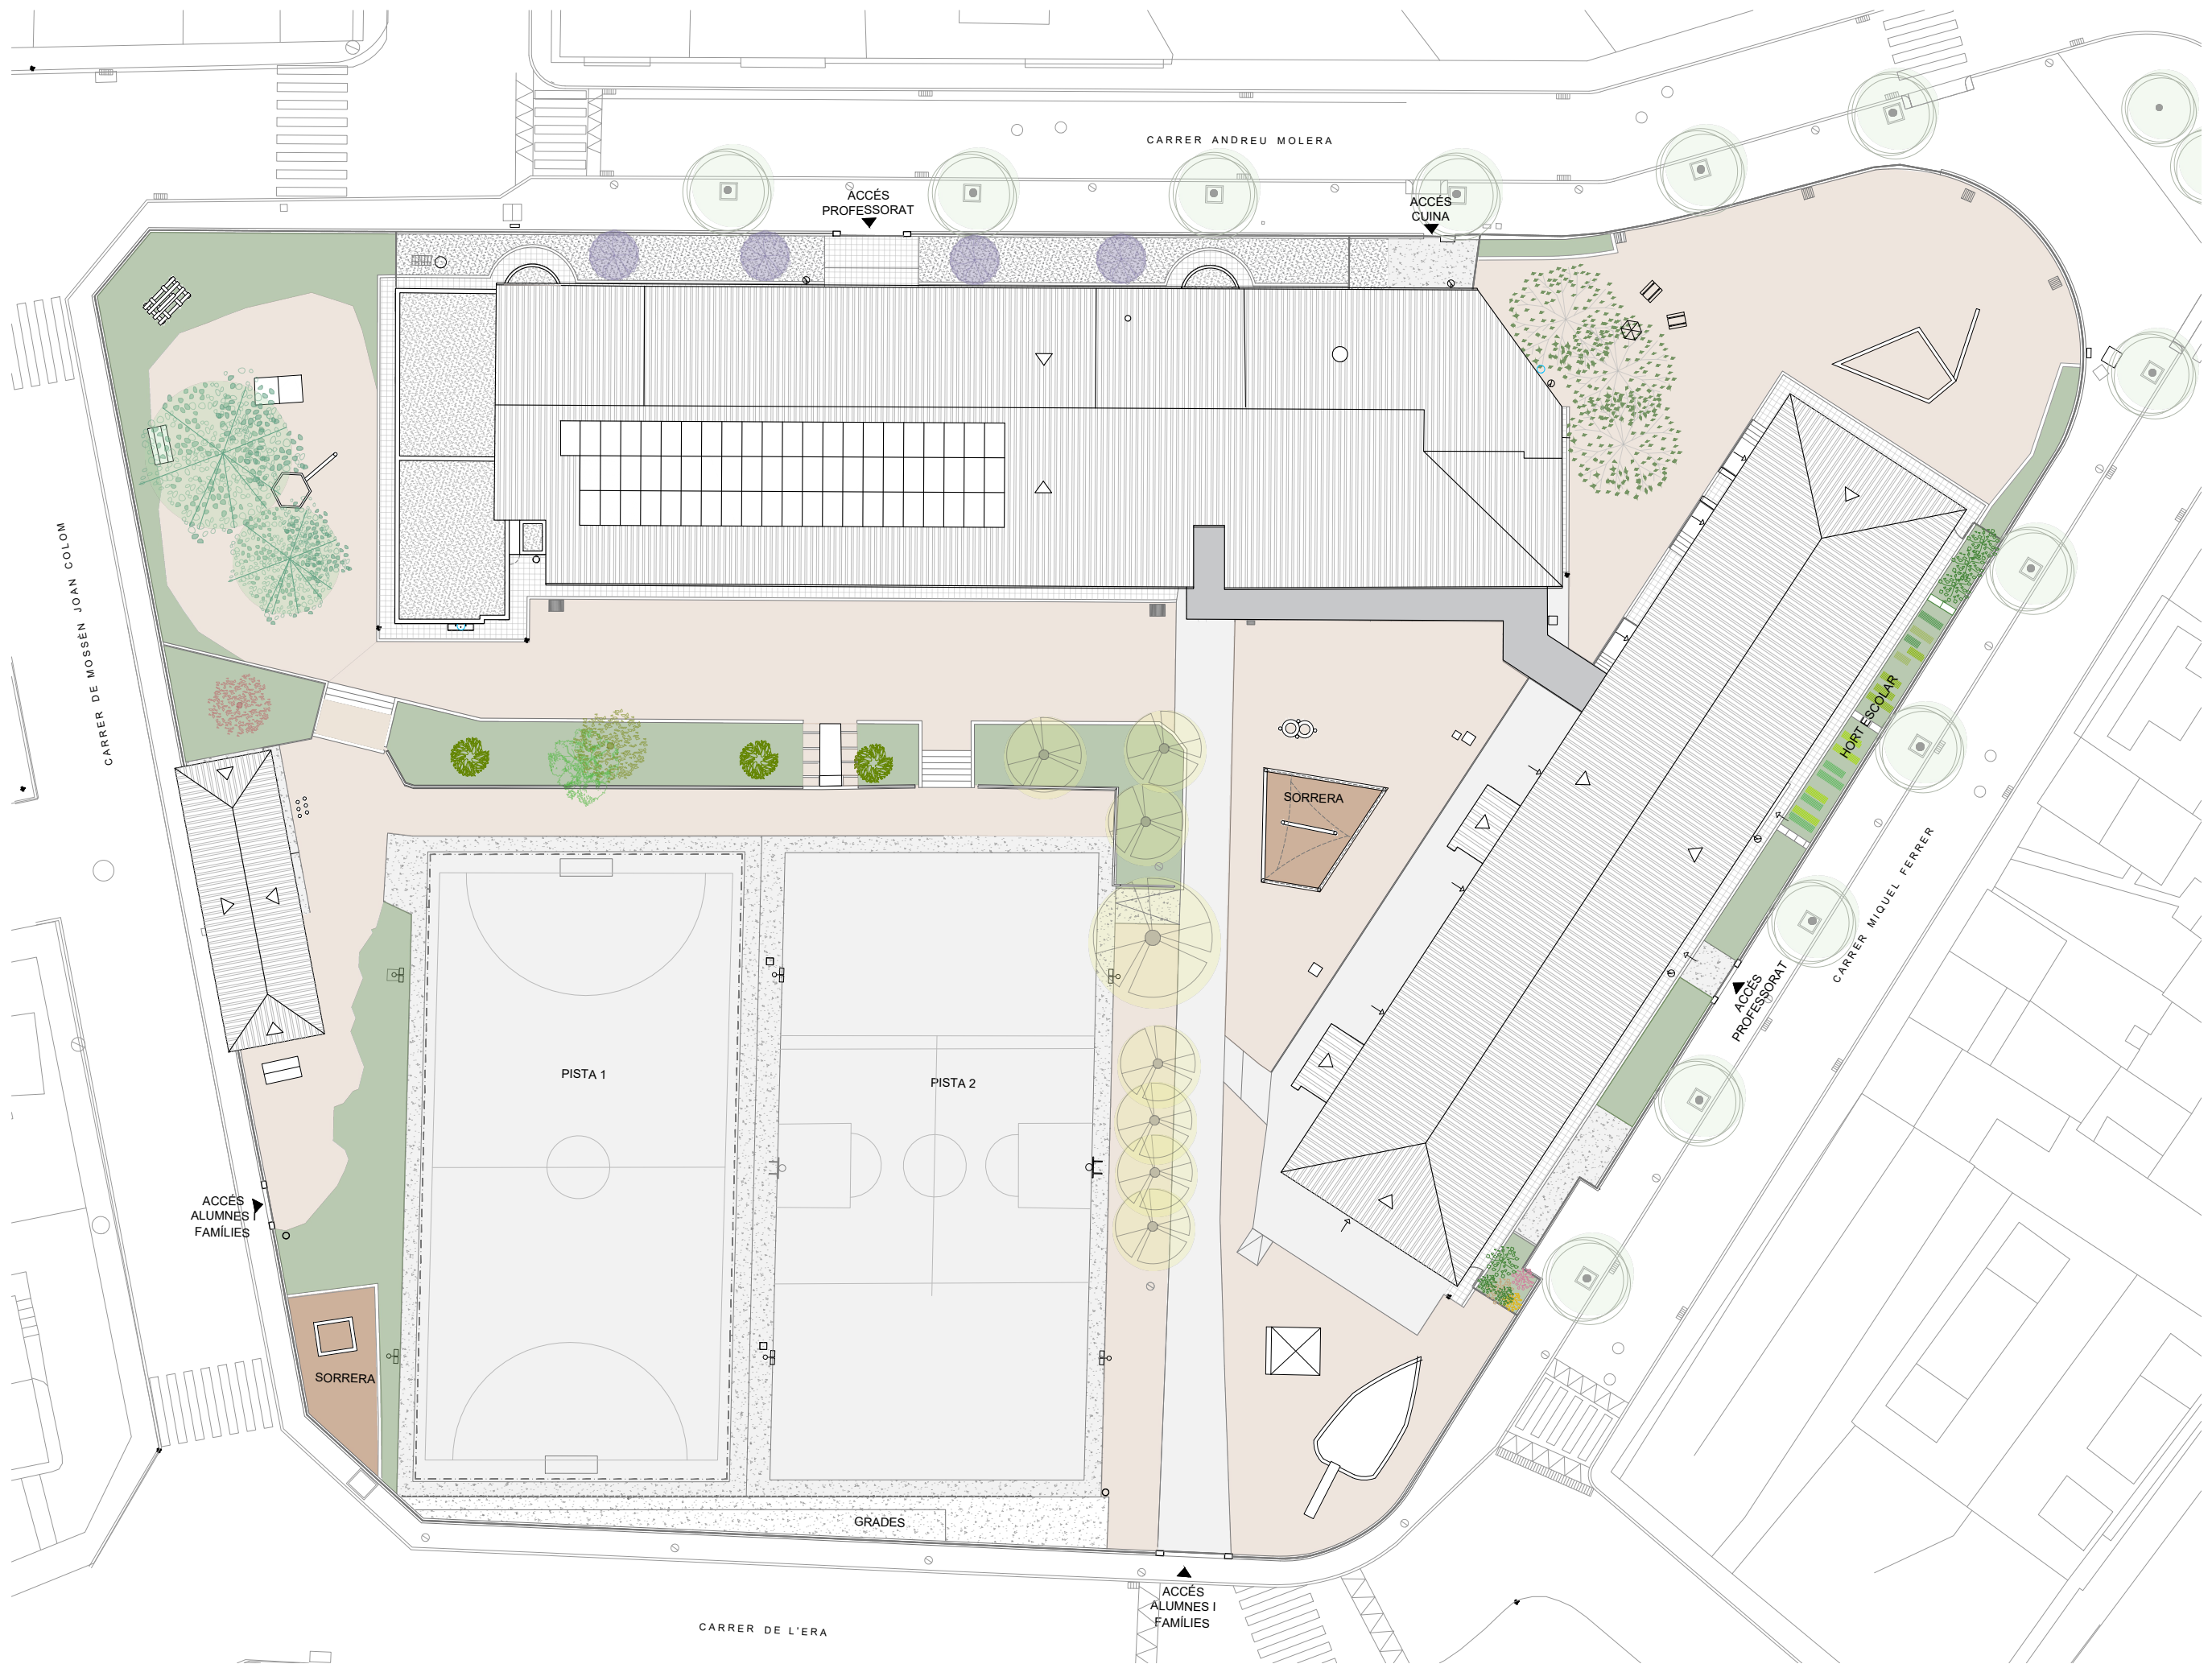

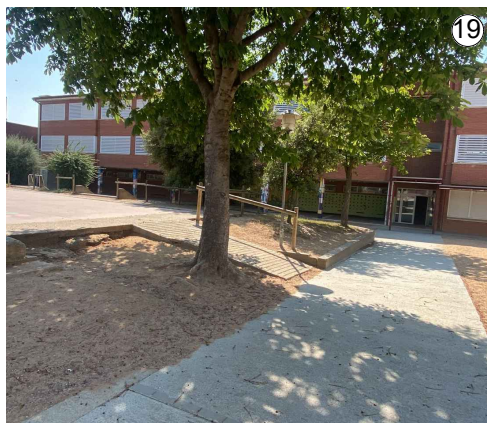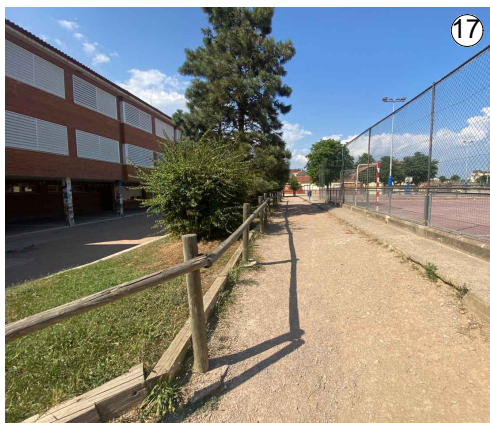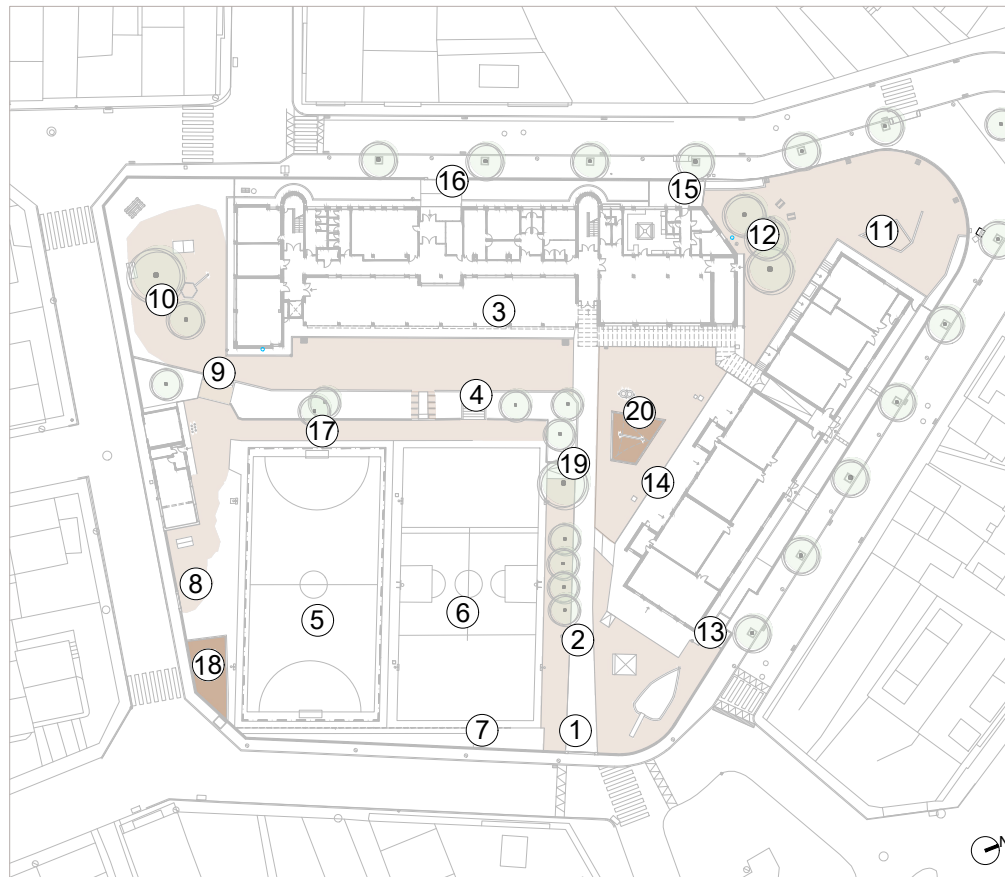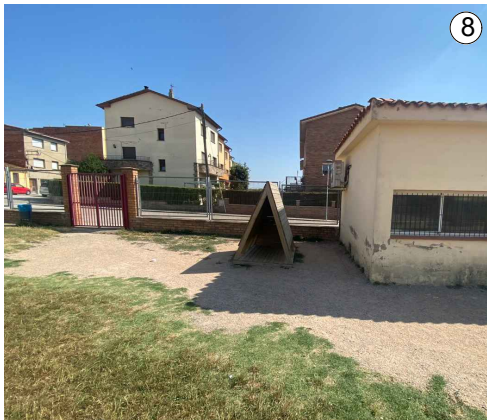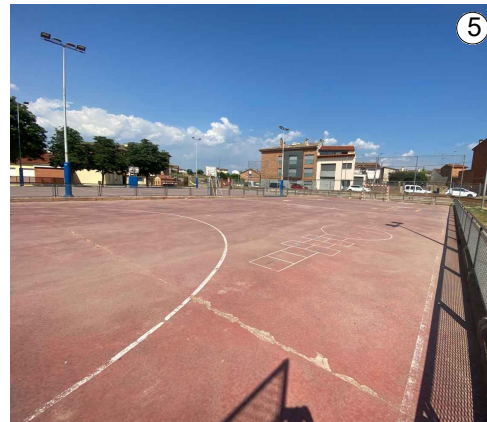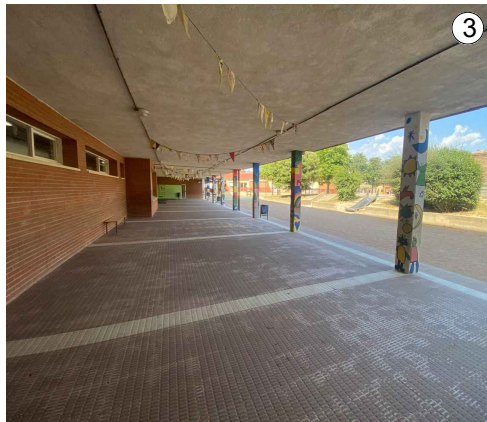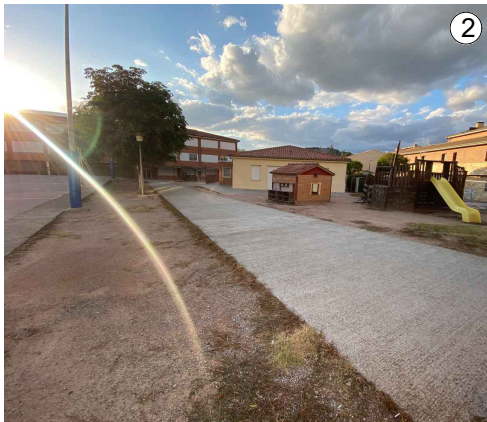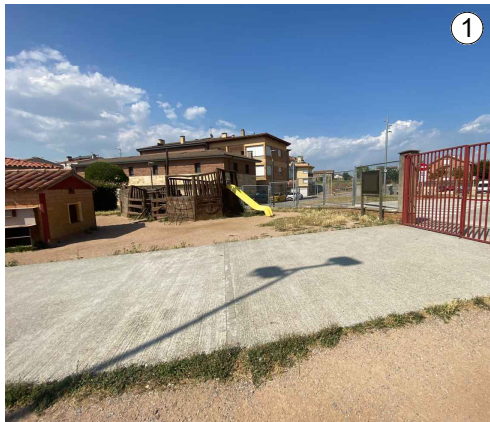

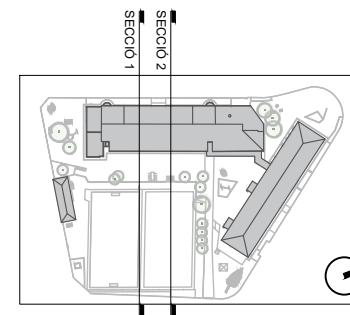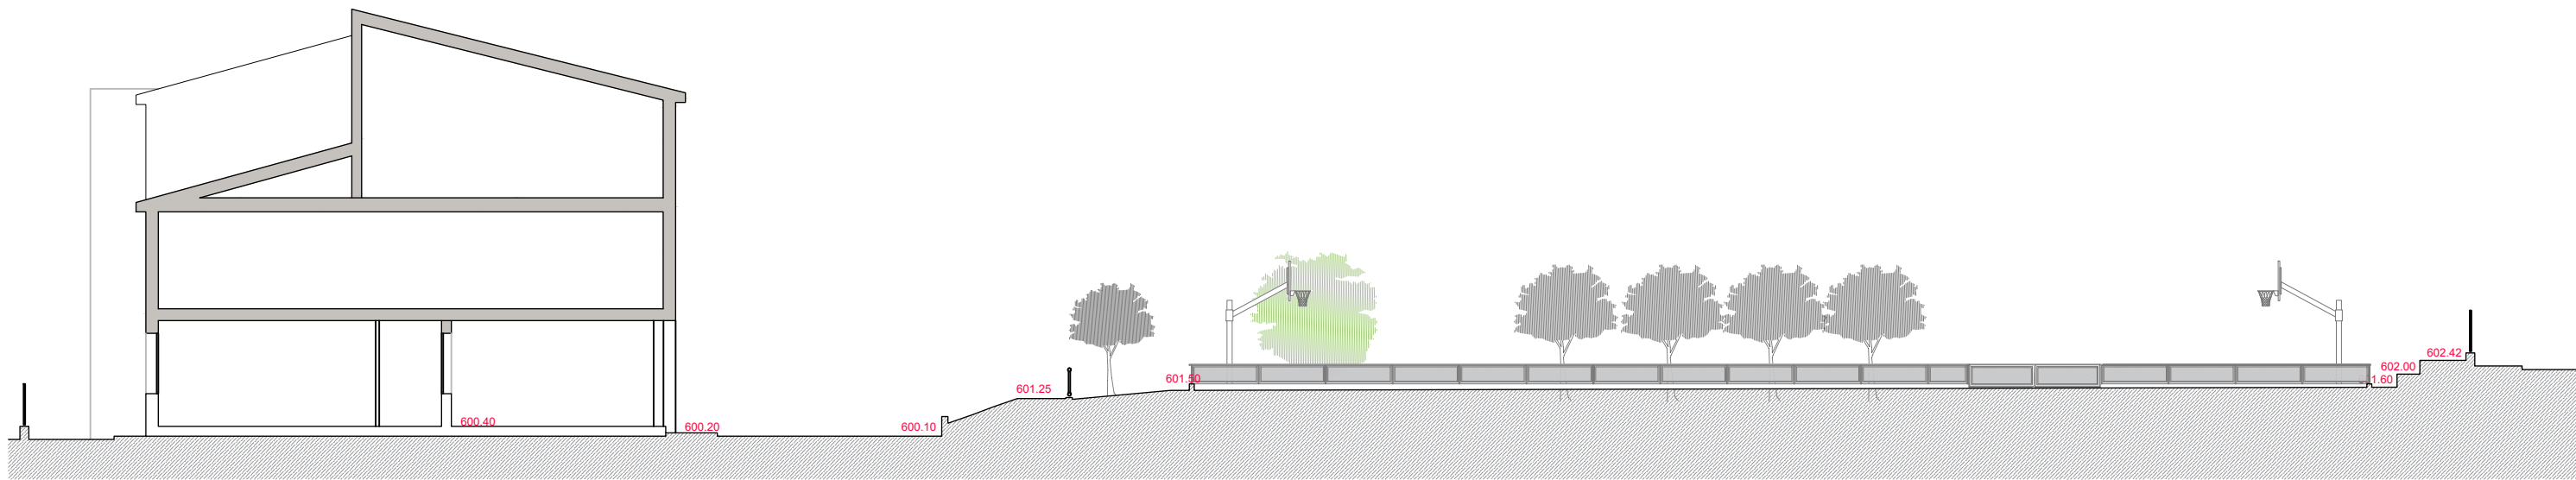



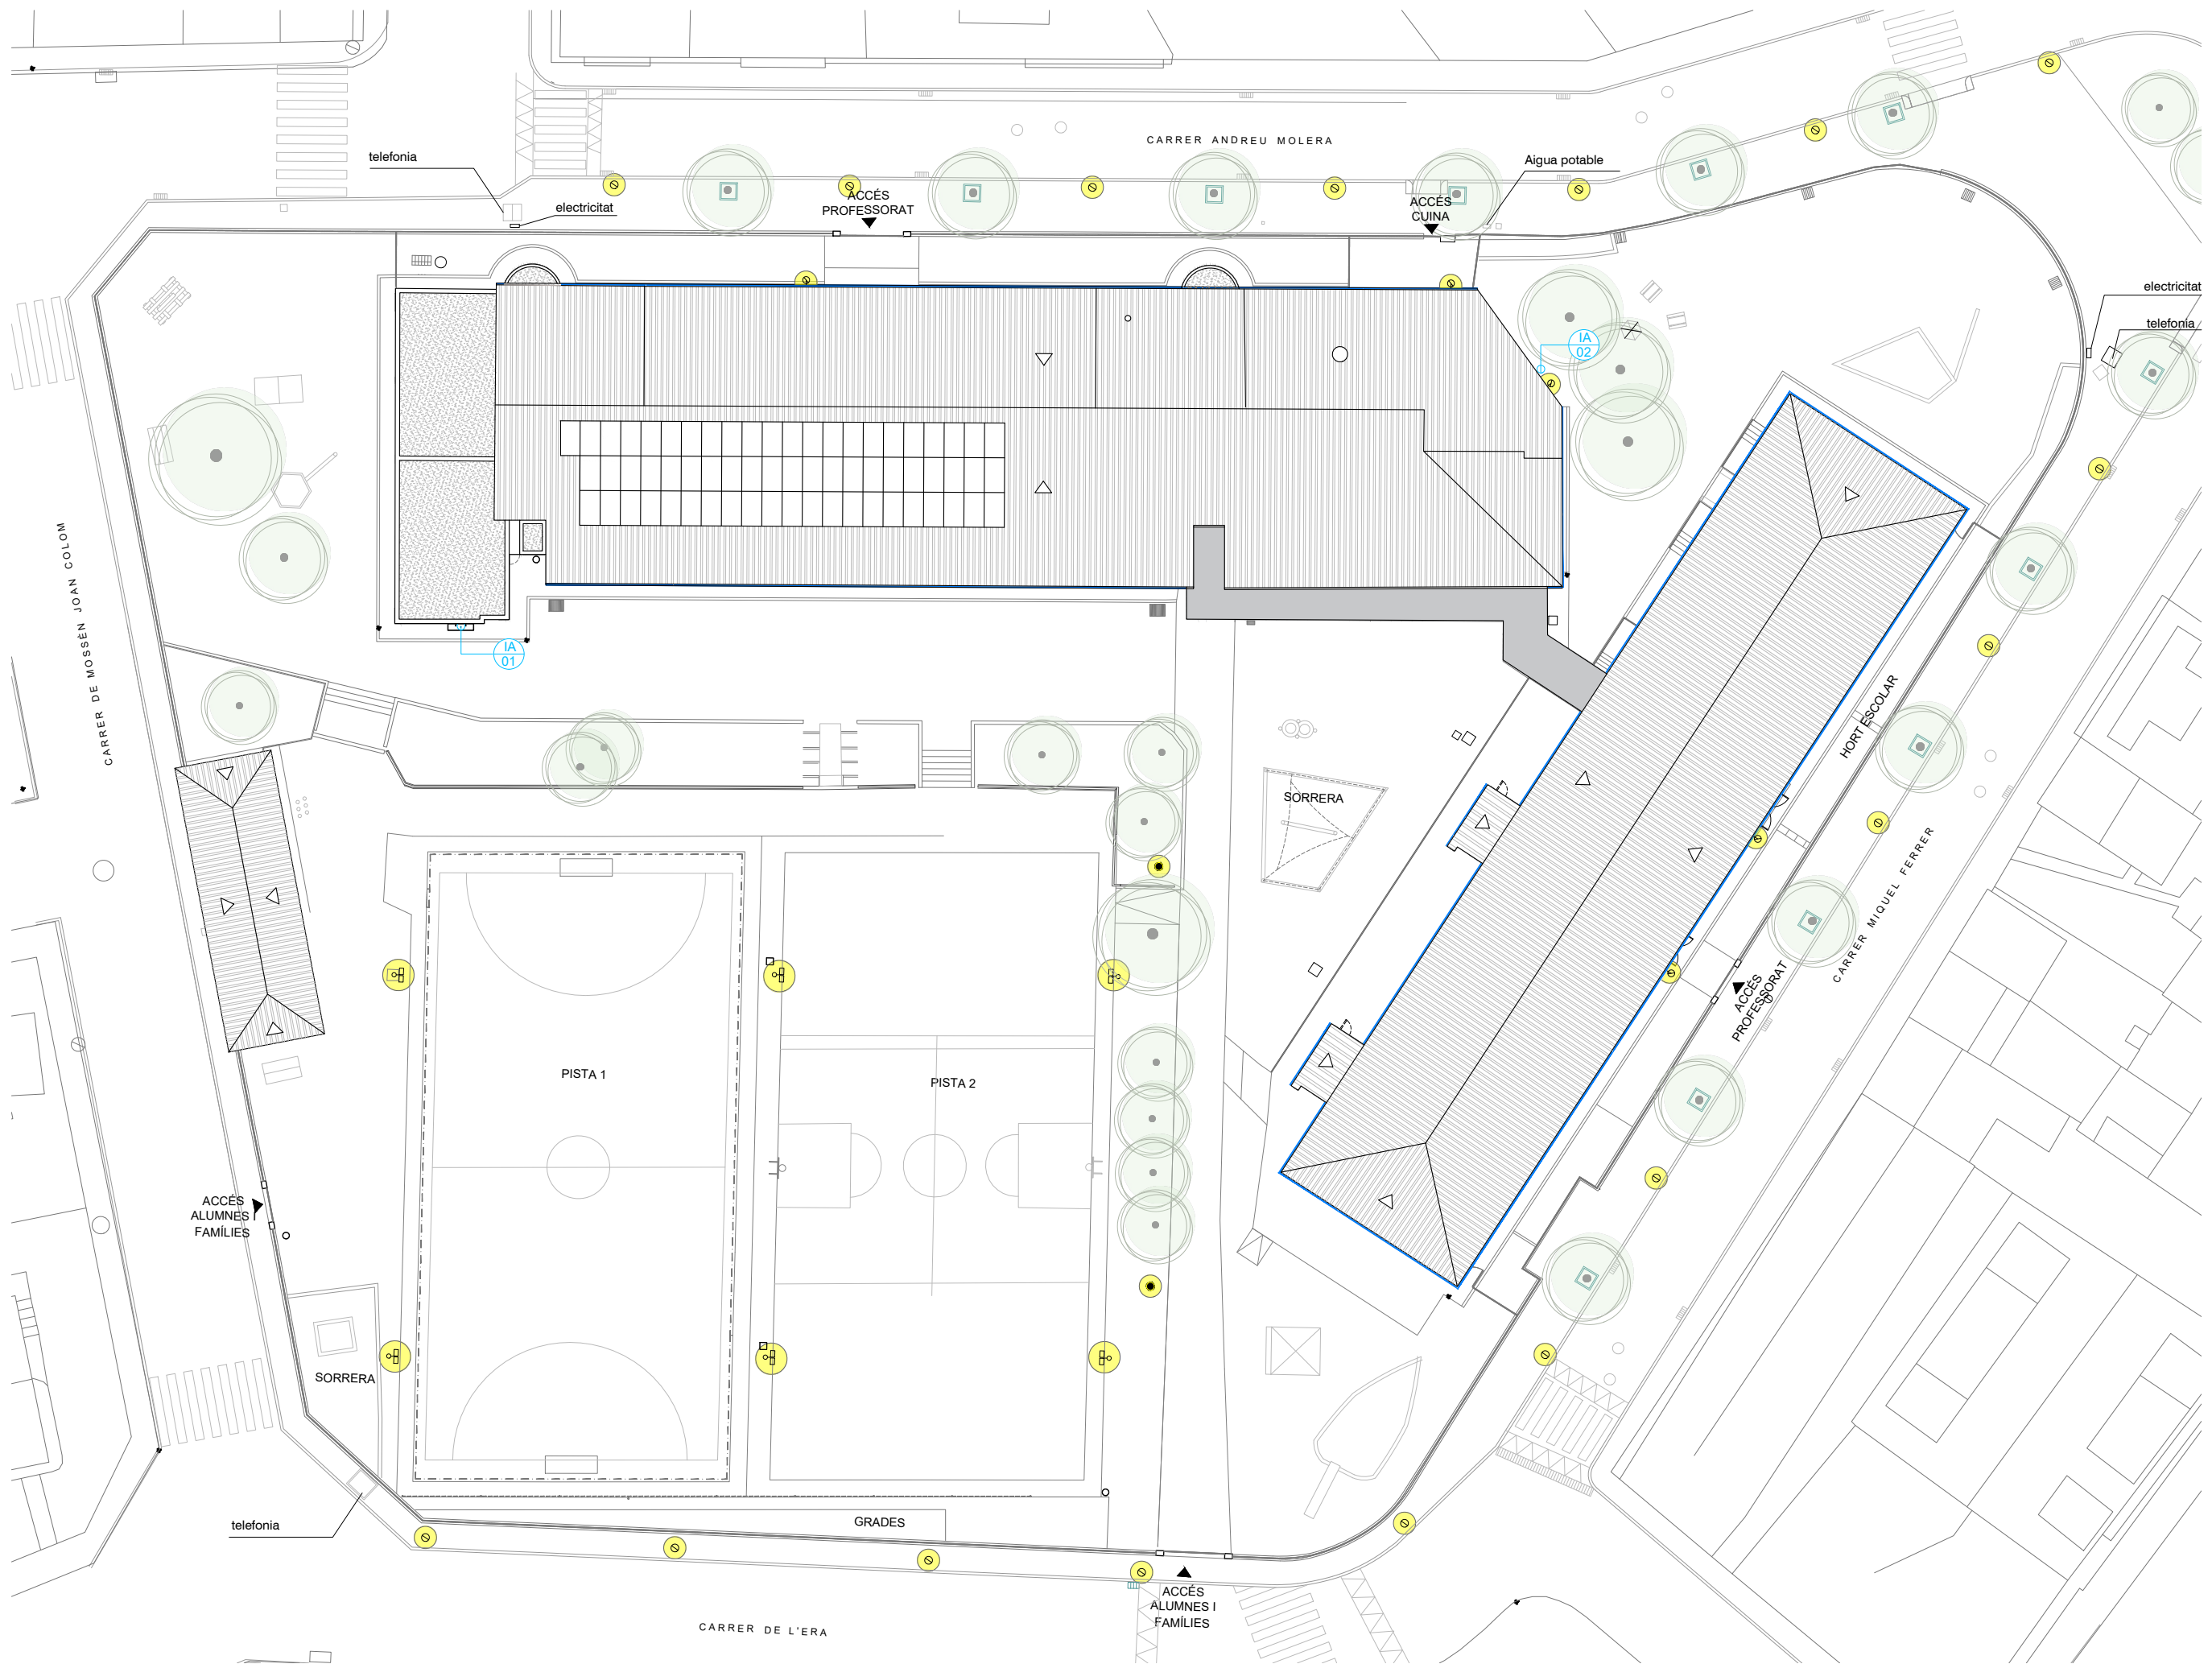

- IA
00

INSTAL·LACIÓ D'AIGUA

01 Punt d'aigua habilitat

02 Punt d'aigua inhabilitat
- RECOLLIDA DE PLUVIALS


Canal de recollida de pluvials
- ENLLUMENAT

Luminària de focus projectors

Luminària clàssica

Luminària amb braç subjectada a mur de façana

Luminària urbana tipus led

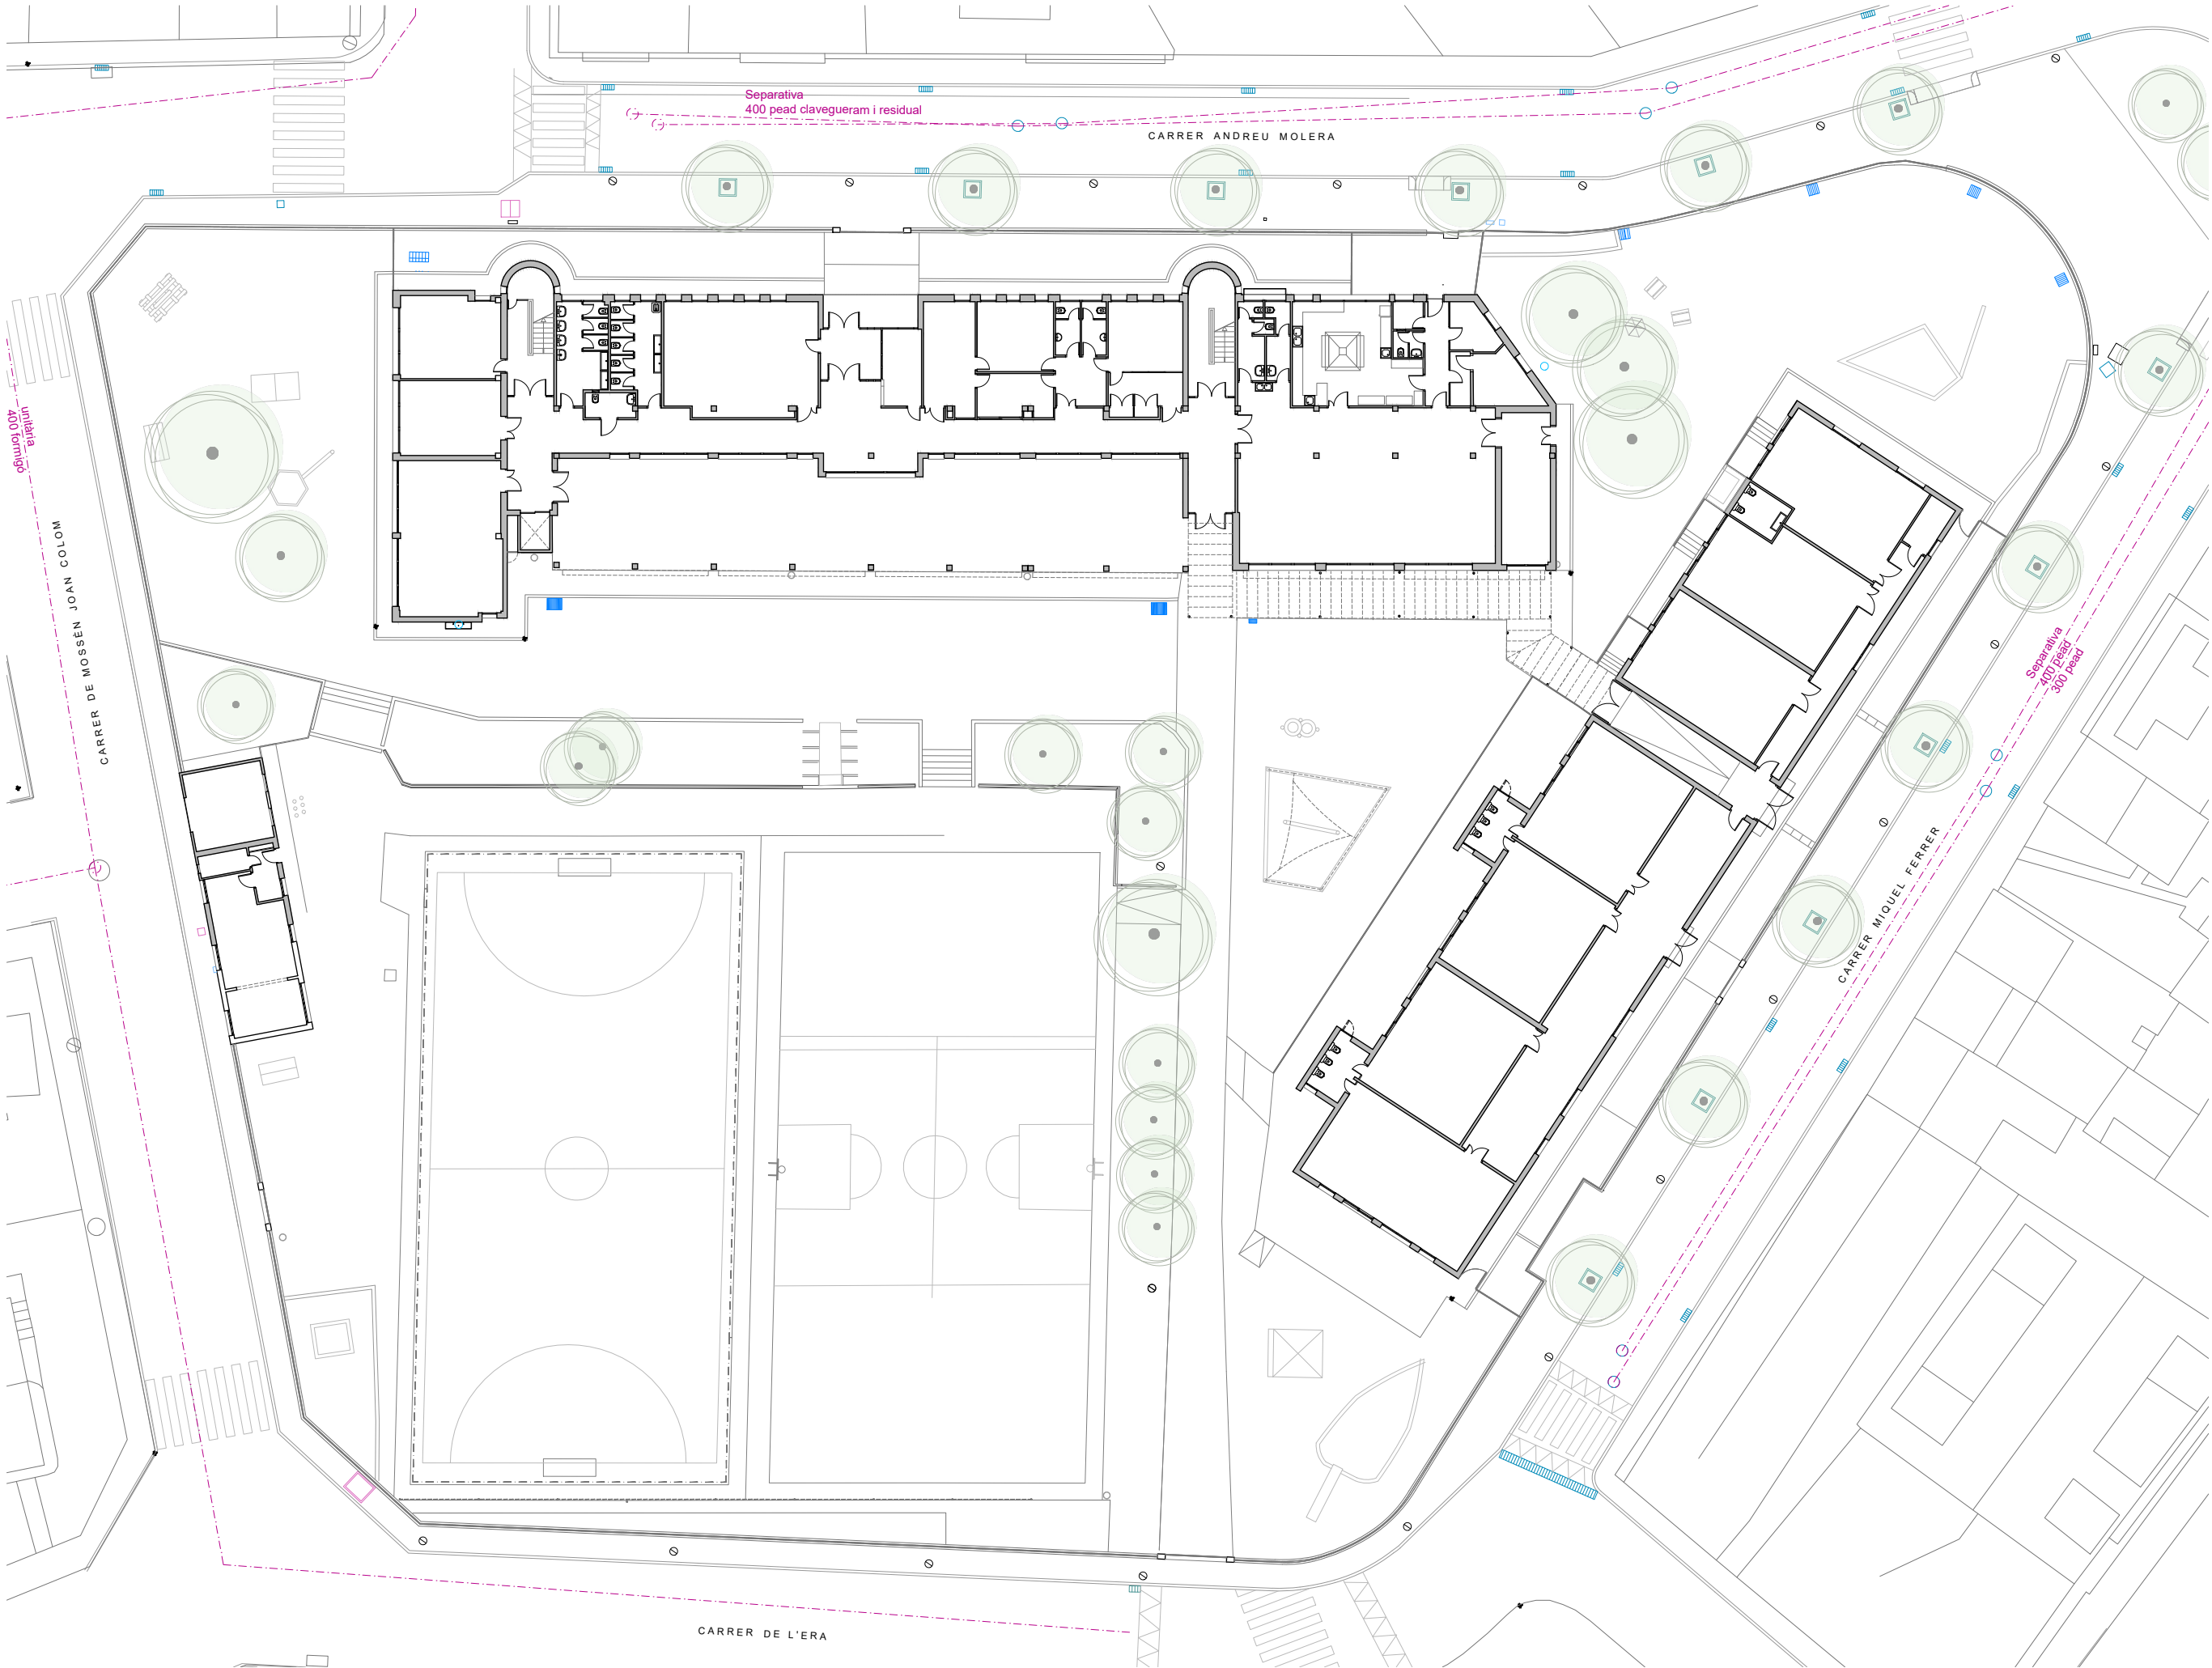

DRENATGE I GESTIÓ DE L'AIGUA A LA PARCEL·LA


Nivell d'acumulació d'aigua*

- Nivell 0** - Zona amb terres vegetals i/o paviment permeable que drena l'aigua adequadament
- Nivell 1** - Zona amb paviment impermeable o en pendent que evita l'acumulació d'aigua
- Nivell 2** - Zona amb pendent nul o baix on s'acumula poca aigua de manera puntual (petits bassals o cursos d'aigua).
- Nivell 3** - Zona amb amb pendent nul o baix on es pot arribar a acumular aigua dificultant l'accessibilitat i/o l'ús en certs punts.
- Nivell 4** - Zona més deprimida on s'acumula aigua en forma de grans bassals, quedant impracticable (inclús durant dies).


* Aquests nivells es representen segons observació de les tècniques durant períodes de pluja i l'experiència de les usuàries de l'edifici.

ALTRES ELEMENTS

- Baixants de pluvials de coberta
- Embornals
- Embornals que s'embussen per acumulació de massa vegetal o terra
- Direcció d'escorrentia de l'aigua de pluja

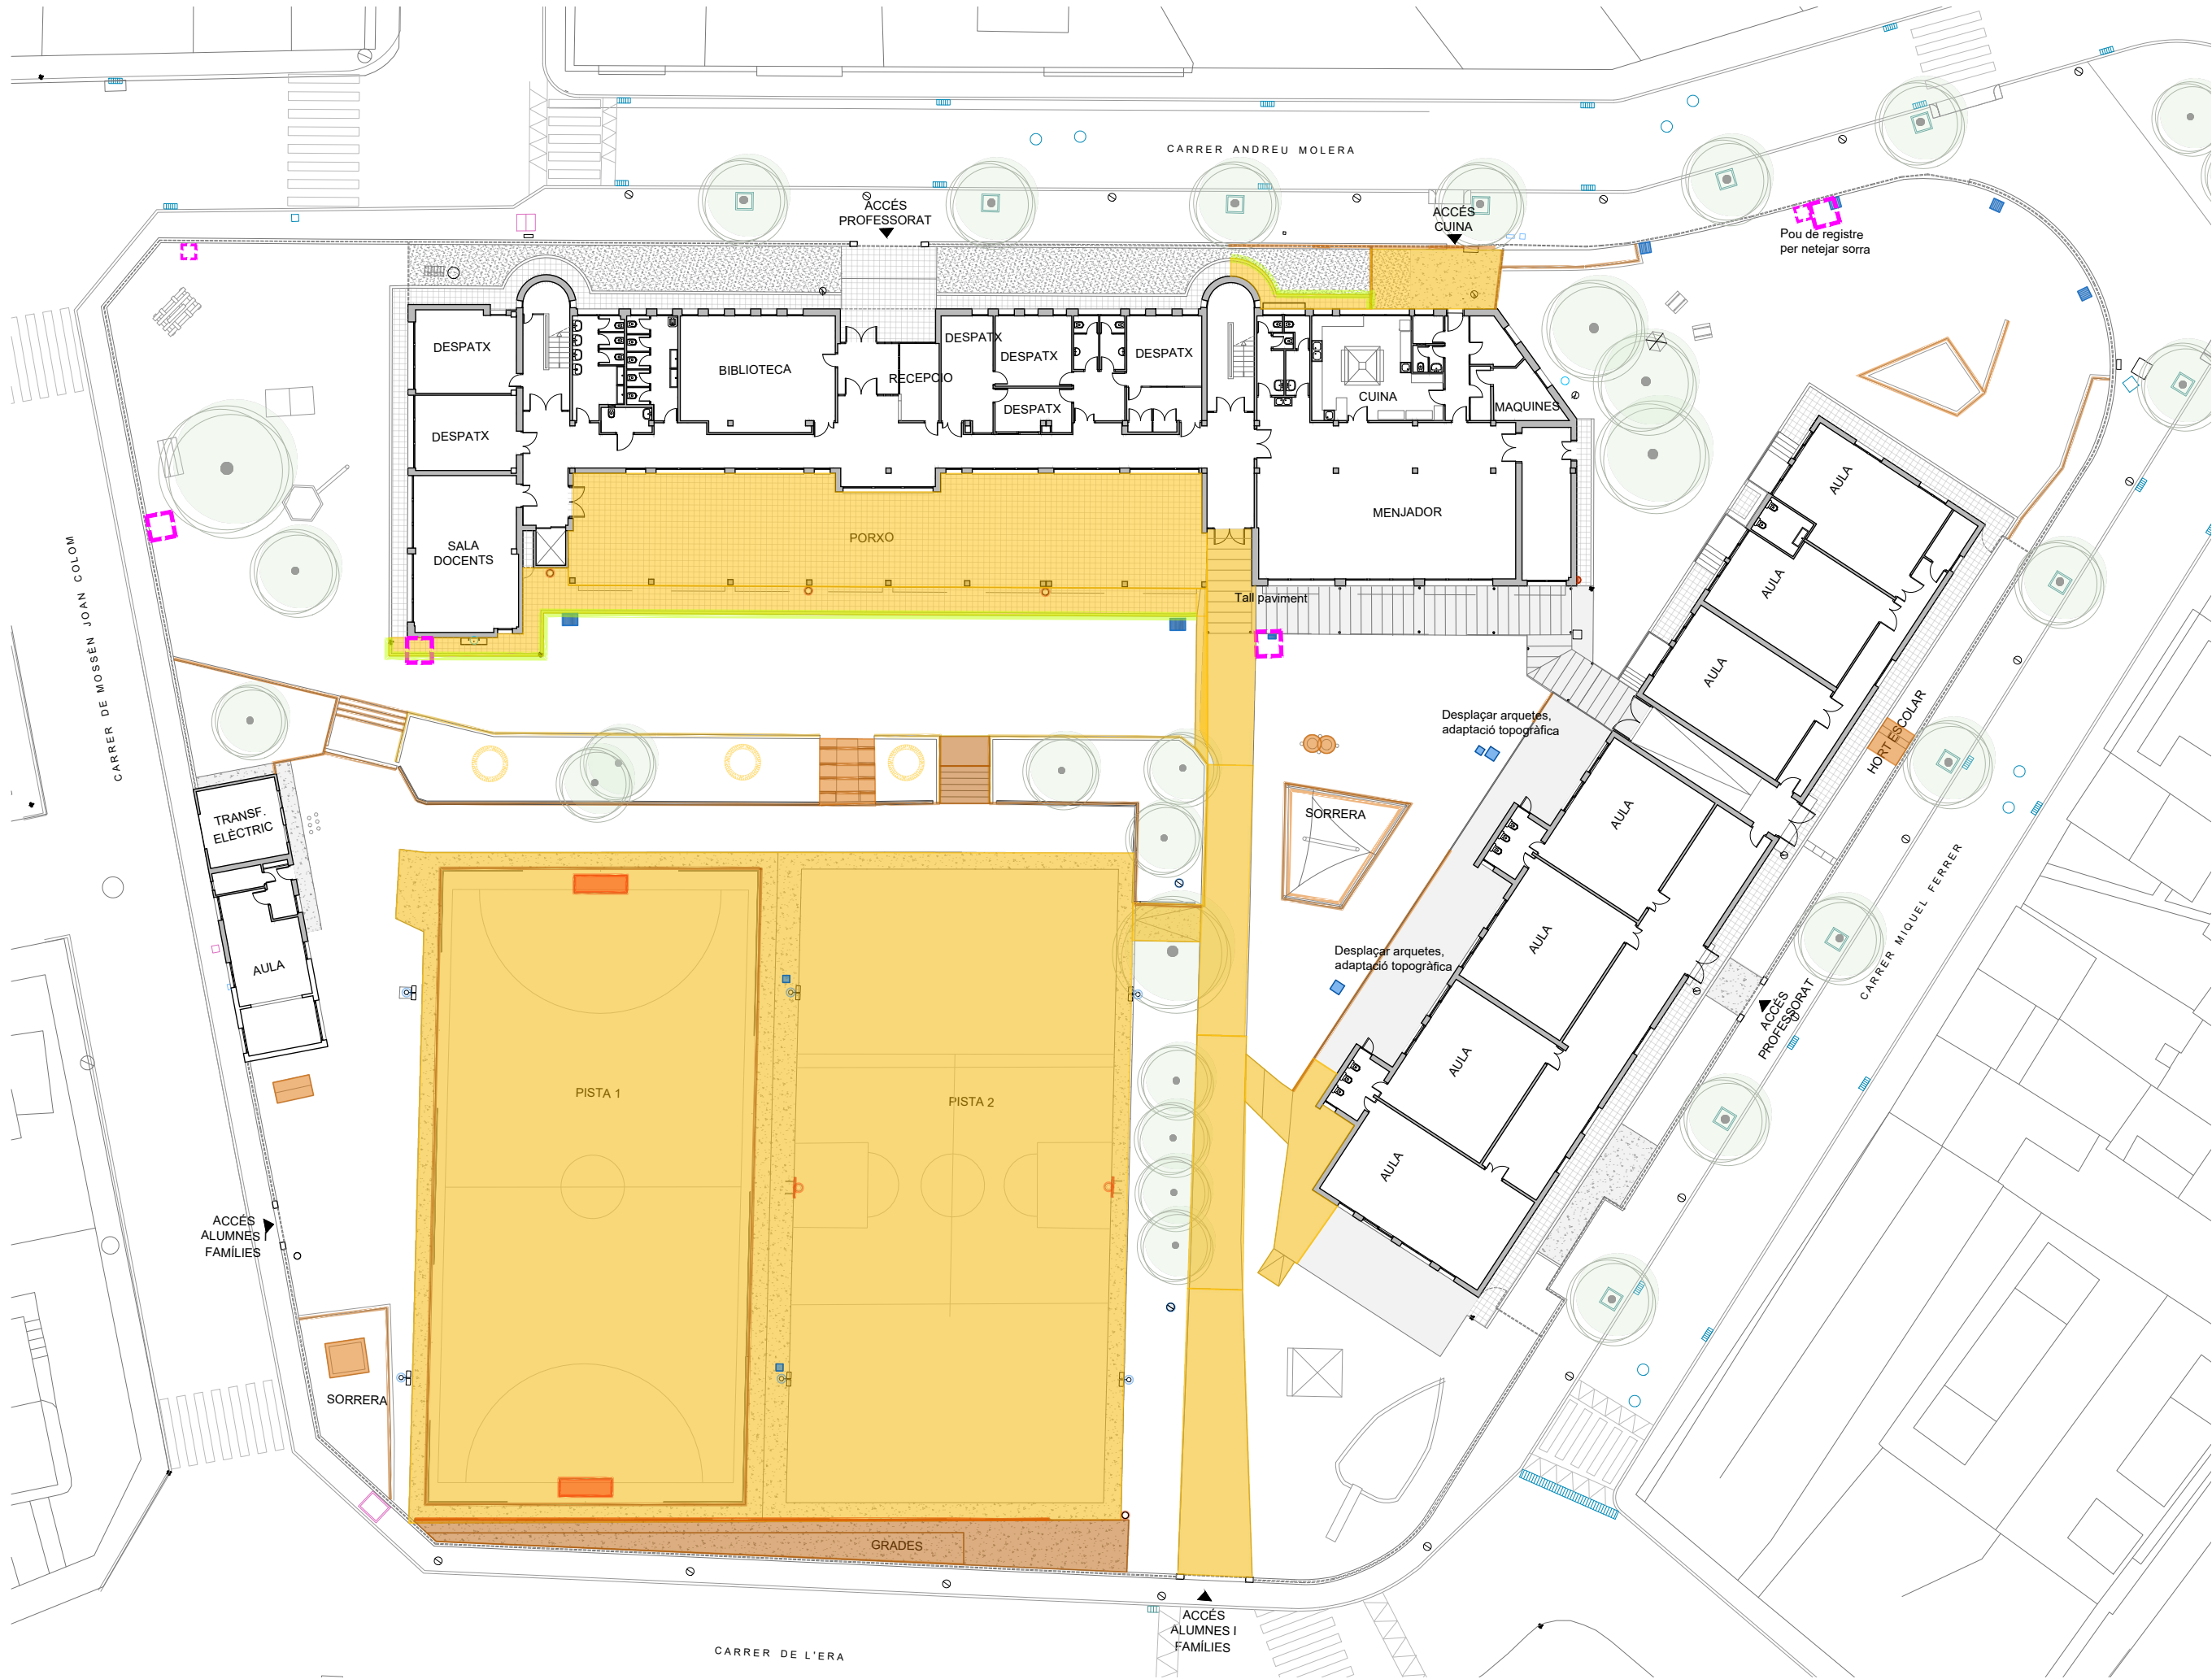


- LLEENDA ENDERROC I DESMUNTATGE**
- **Desmuntatge elements per posterior recol·locació** - Jocs de fusta, tanques
 - **Desmuntatge equipaments** - Porteries, papereres per posterior reutilització
 - **Enderroc instal·lacions** - Anul·lar elements instal·lacions i buscar traçats existents per posterior connexió dels nous traçats.
 - **Enderroc vorada**
 - **Enderrocs** - Arrencada / enderroc de paviments existents
 - **Tala** - Tala arbre/arbust existent
 - **Excavació pous** - Pous registre arquetes
- * veure plànols detall de cada zona

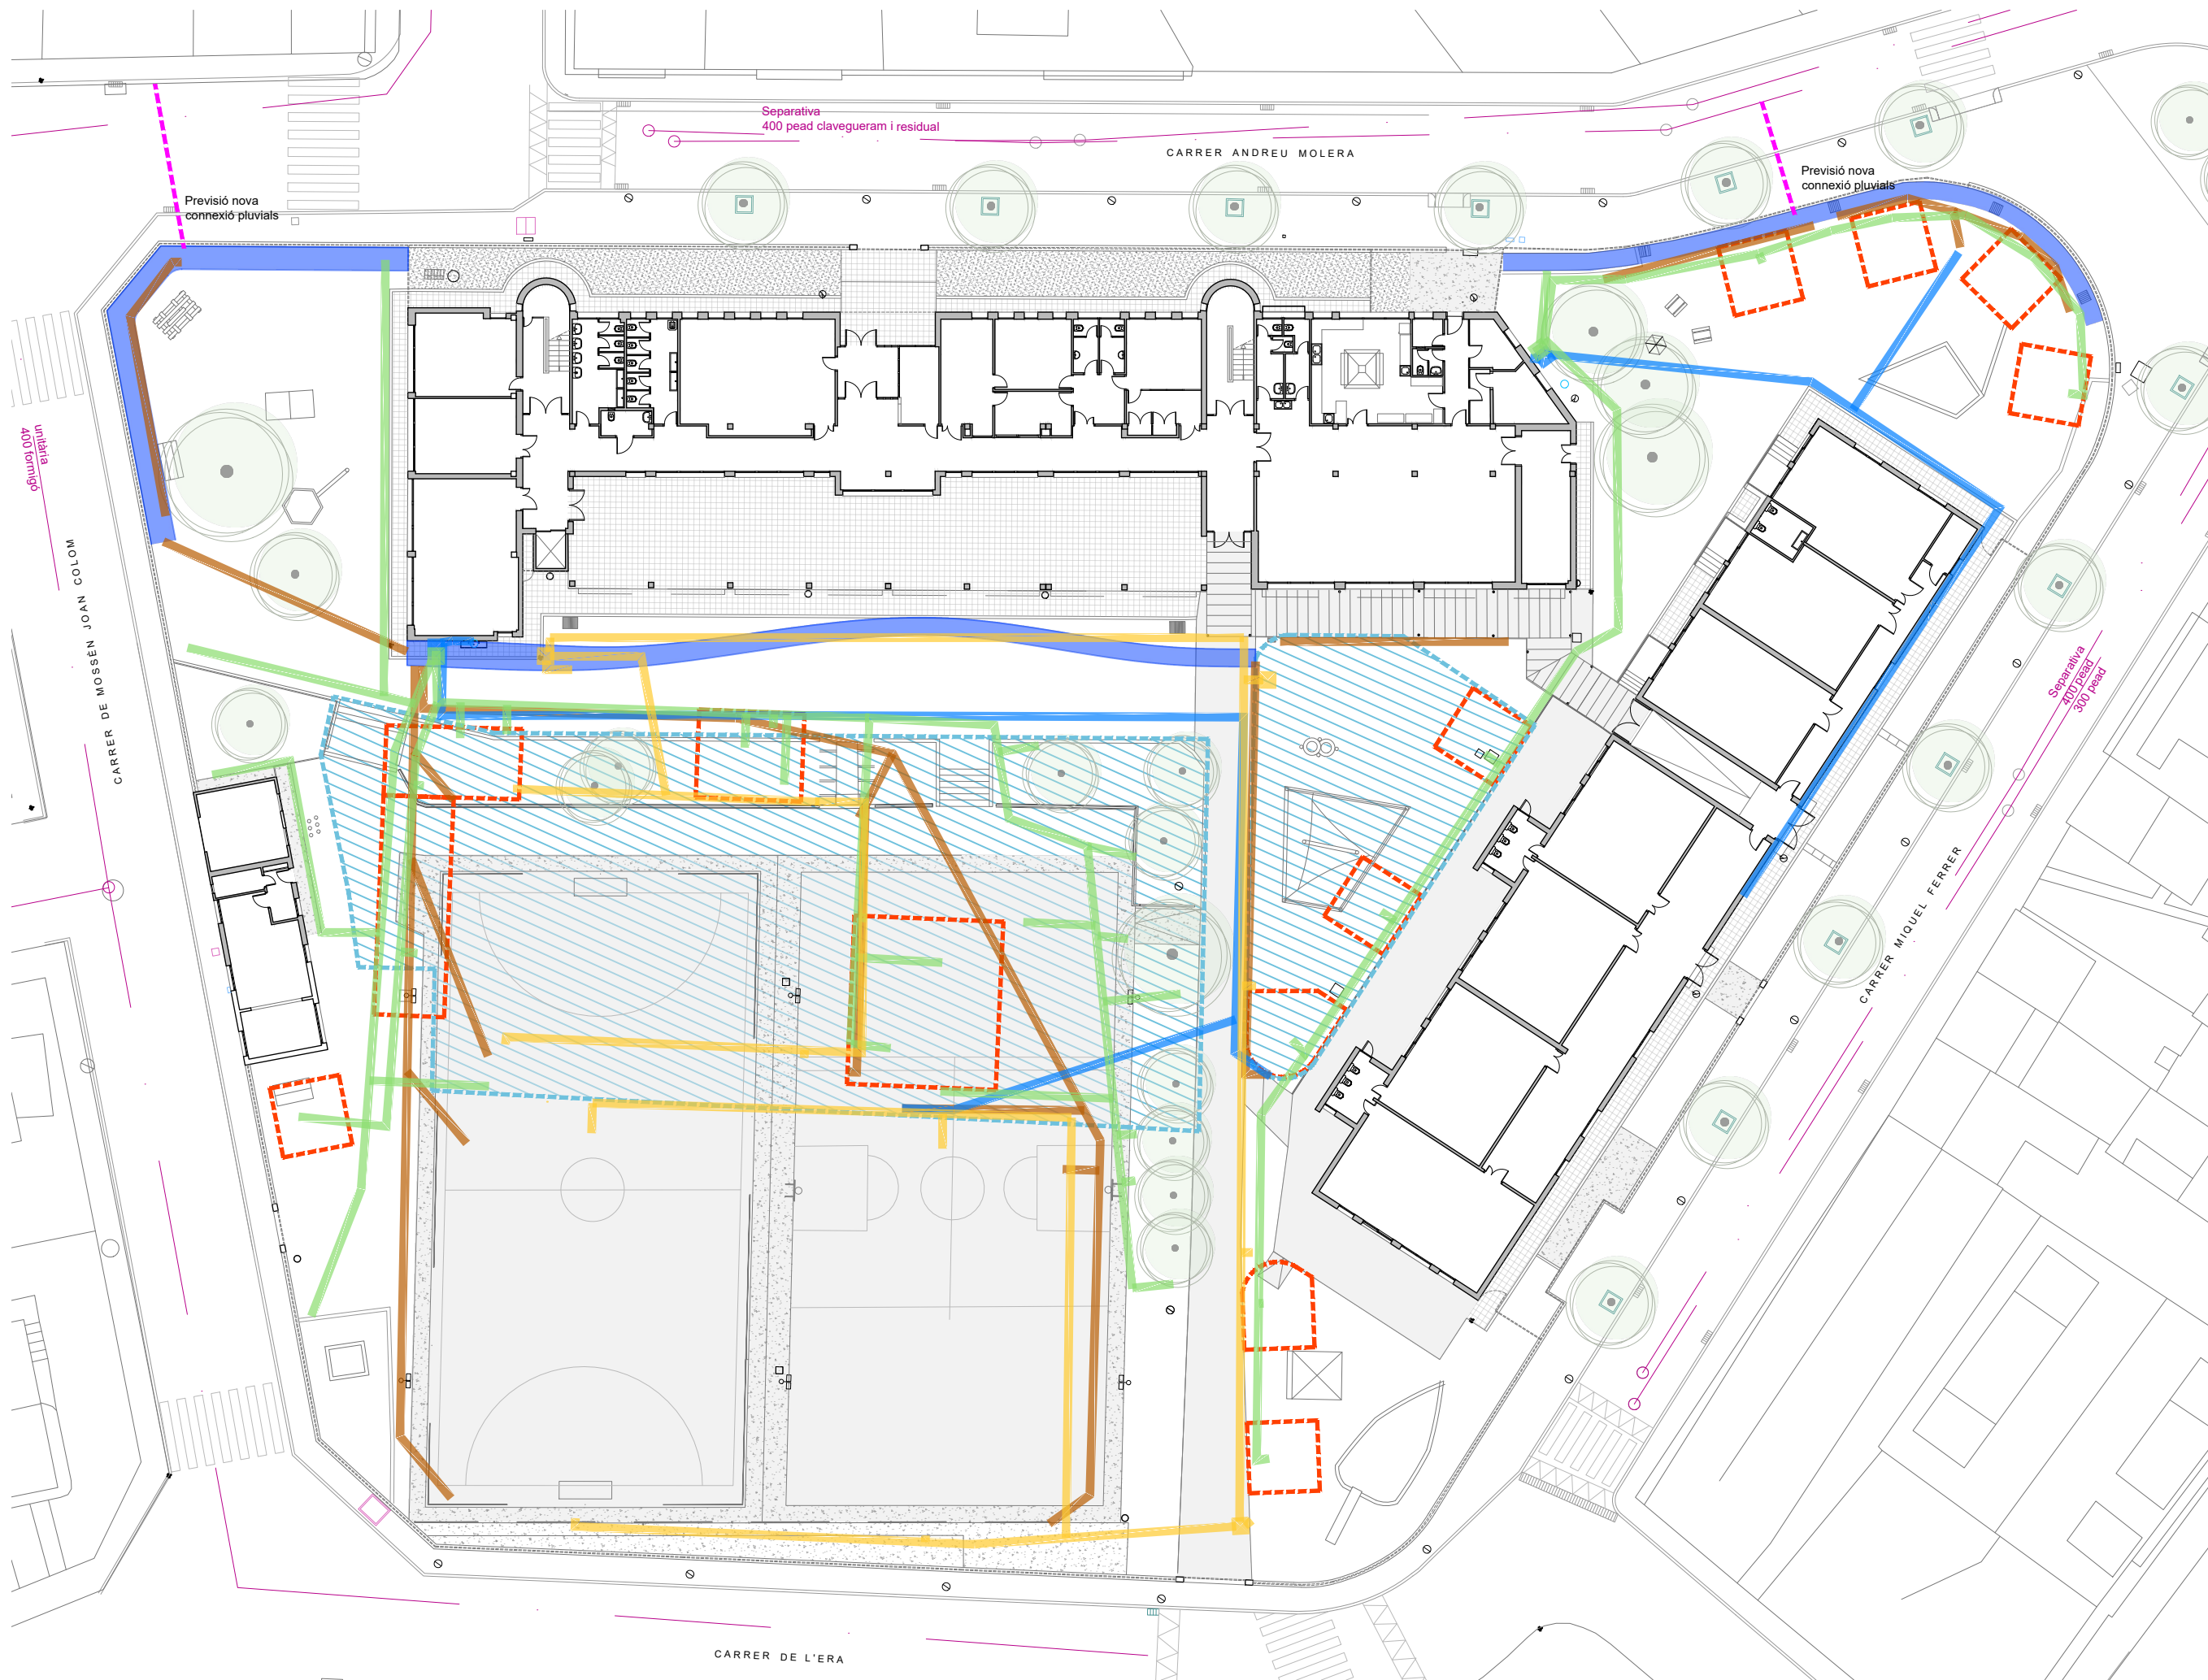

LLEENDA ENDERROC I DESMUNTATGE


- Modificació topogràfica**
- Excavació** - Nova plantació vegetació
- Rases** - SUDS
- Rases :**
 - clavegueram
 - aigua
 - reg
 - llum
- Rases** - nova connexió clavegueram/pluvials

* veure plànols detall de cada zona

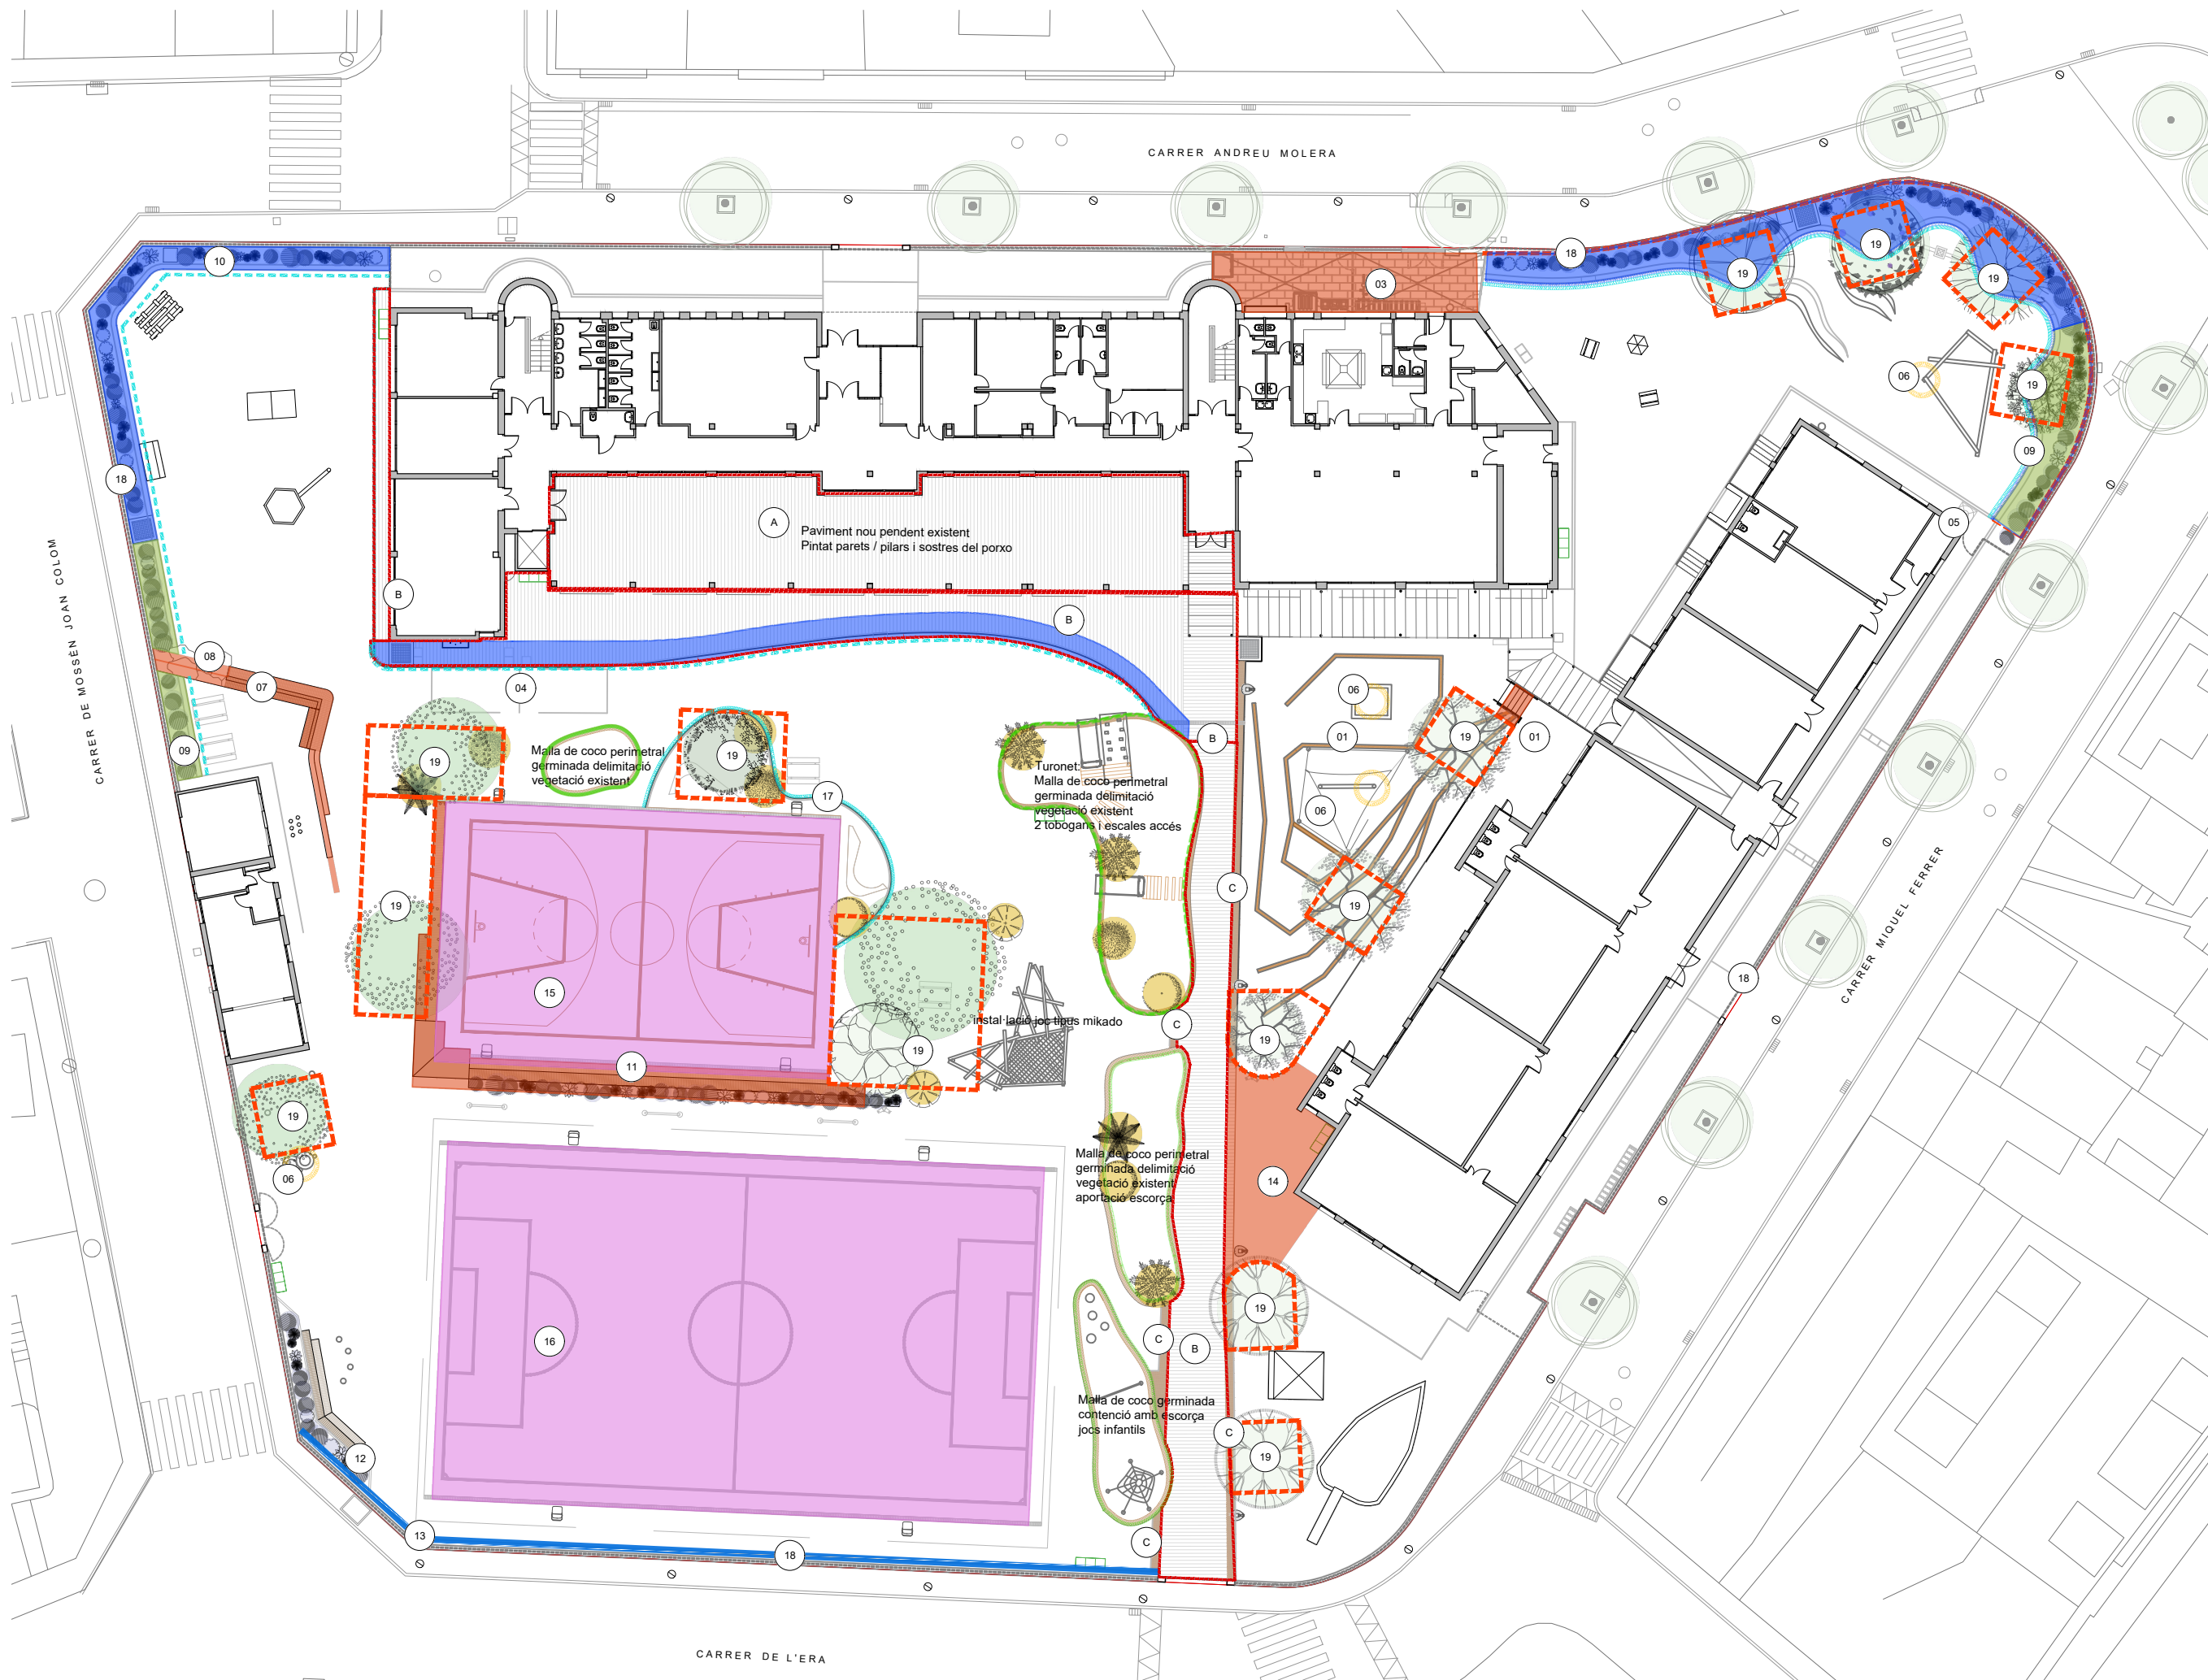

- LLEGENDA OBRA NOVA**
- Jardineria/terra vegetal + plantació aromàtiques
 - Drenatge + plantació aromàtiques
 - Recol·locació - jocs de fusta, tanques
 - Paviment pistes de joc
 - Paviment llamborda - peça de 20 x 10 x 8 tipus Terana Six aquajoint o similar de les següents tipologies:
 - A - Junta amorterada
 - B - Junta drenant graveta
 - C - Amb separador de junta biodegradable
 - Biorotlle - rotlle de malla de coco, amb malla orgànica de retenció superficial, germinat, per contenció de parterres i separador espais
 - Peça remat - amb pendents i embornals
 - Terra estructurant + plantació. Veure detall
 - Mur de contenció
- * Obra nova - veure plànols equipaments, instal·lacions i detall**

- ACTUACIONS**
- 01 Adaptació barana. Veure plànol detall de la zona
 - 02 Sorra - feixes amb tronc, i part inferior drenatge. Plantació arbres aportació de terra, sauló i sorra per sorra. Veure plànol detall de la zona
 - 03 Adequació accés menjador. Veure plànol detall
 - 04 Dipòsit soterrat
 - 05 Dipòsit superficial
 - 06 Recol·locació d'elements desmuntats
 - 07 Mur de bloc de formigó existent +grada inferior, acabat amb graonat al camí zona picnic i lectura
 - 08 Tram de rocalla escalable
 - 09 Jardineria peça de remat i plantació aromàtiques
 - 10 Jardineria-drenatge peça de remat i plantació aromàtiques
 - 11 Grades murs de bloc de formigó. Dues línies de grades, amb jardineria superior. Plató cantoner d'escalada Veure plànol details.
 - 12 Grades murs de bloc de formigó. Dues línies de grades, amb jardineria superior. Veure plànol details.
 - 13 Mur perimetral de contenció mur de formigó vist. Ajustat sota amplitud existent o renovat del mur perimetral (aprofitant el trencaigües). Veure plànol details.
 - 14 Paviment paviment nou formigó continu raspat igual que l'existent.
 - 15 Paviment pista petita paviment nou formigó continu marcatge i equipament. Color terrós a definir segons DF.
 - 16 Paviment pista gran paviment nou formigó continu marcatge i equipament. Color a definir segons DF.
 - 17 Peça delimitadora peça delimitadora igual que la utilitzada en els perímetres de drenatge de forma orgànica segons plànols. Sense ressals.
 - 18 Reparació d'intel·ligència mur perimetral reparacions puntuals dels ampits i sòcols del mur perimetral de carrer
 - 19 Terra estructurant composició segons detall. Plantació i col·locació de sauló superior

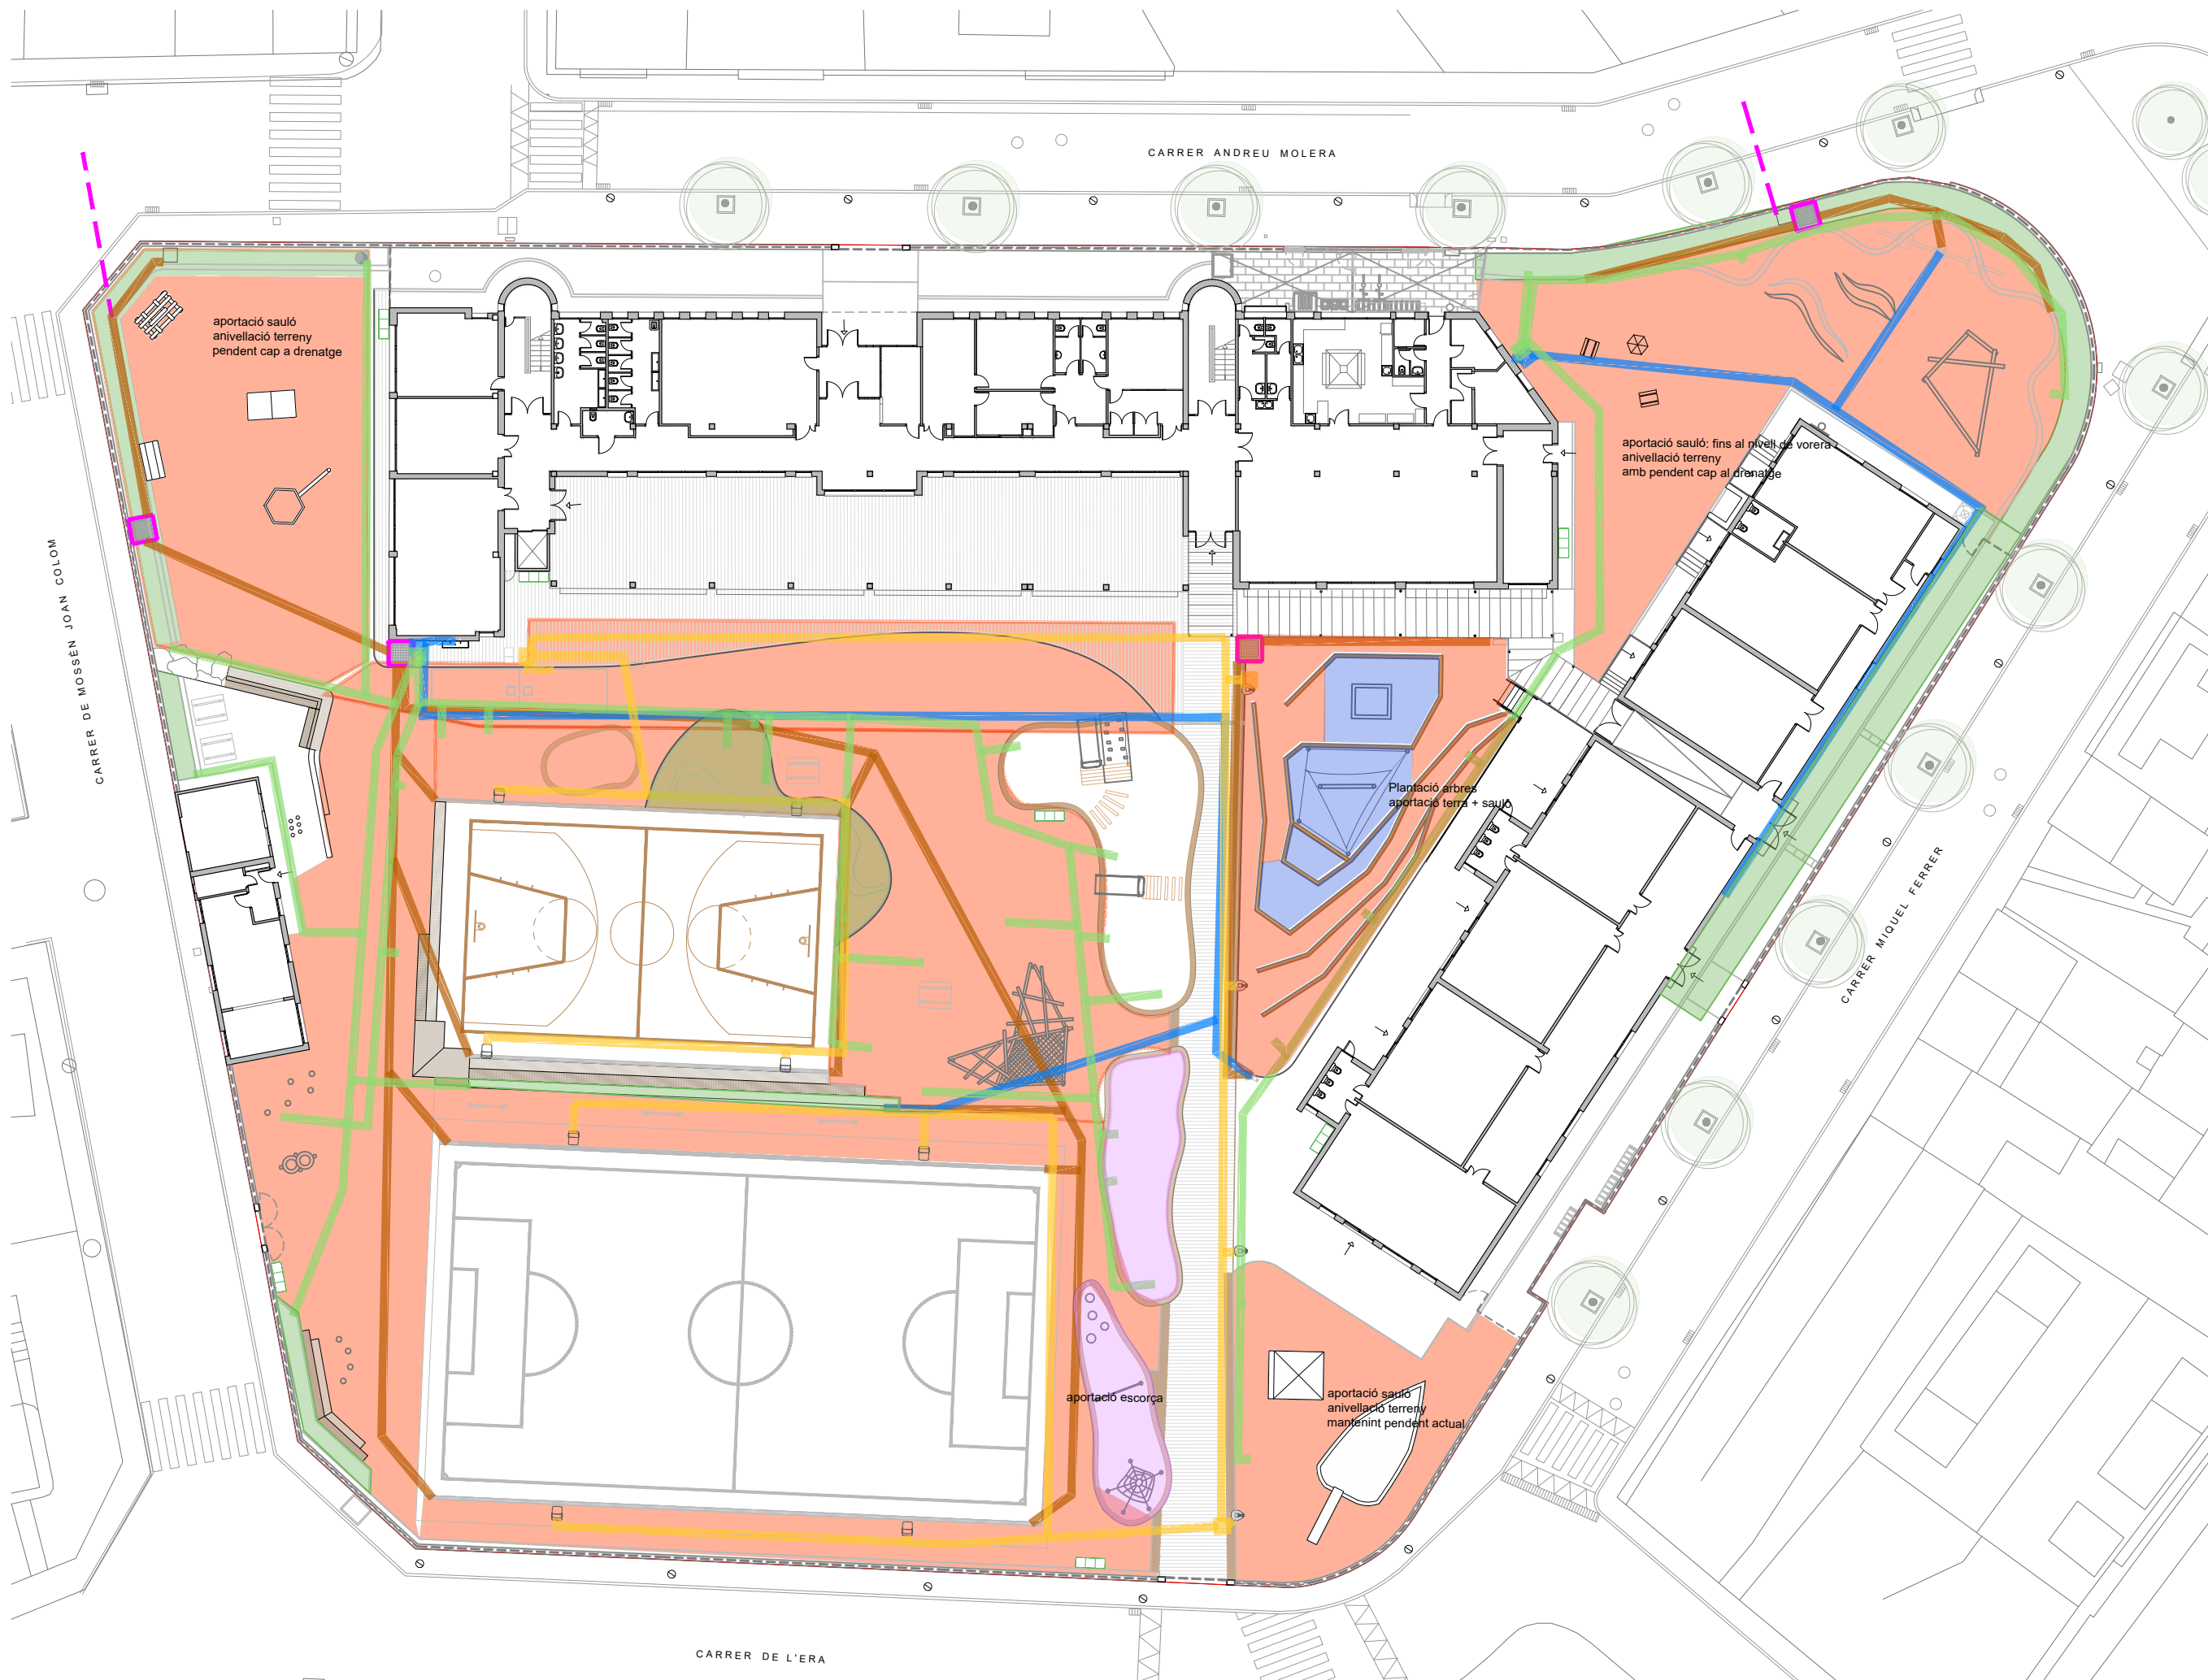

LLEGENDA OBRA NOVA

- Aportació sauló
- Aportació terra vegetal
- Aportació escorça
- Aportació sorra - sorra
- Instal·lacions noves :veure plànols
- clavegueram
- aigua
- reg
- llum
- Pous - pous i rases de connexió

** veure plànols equipaments, instal·lacions i detall*






LLEGENDA


- Perfil actual
—— Perfil nou



SECCIÓ 2

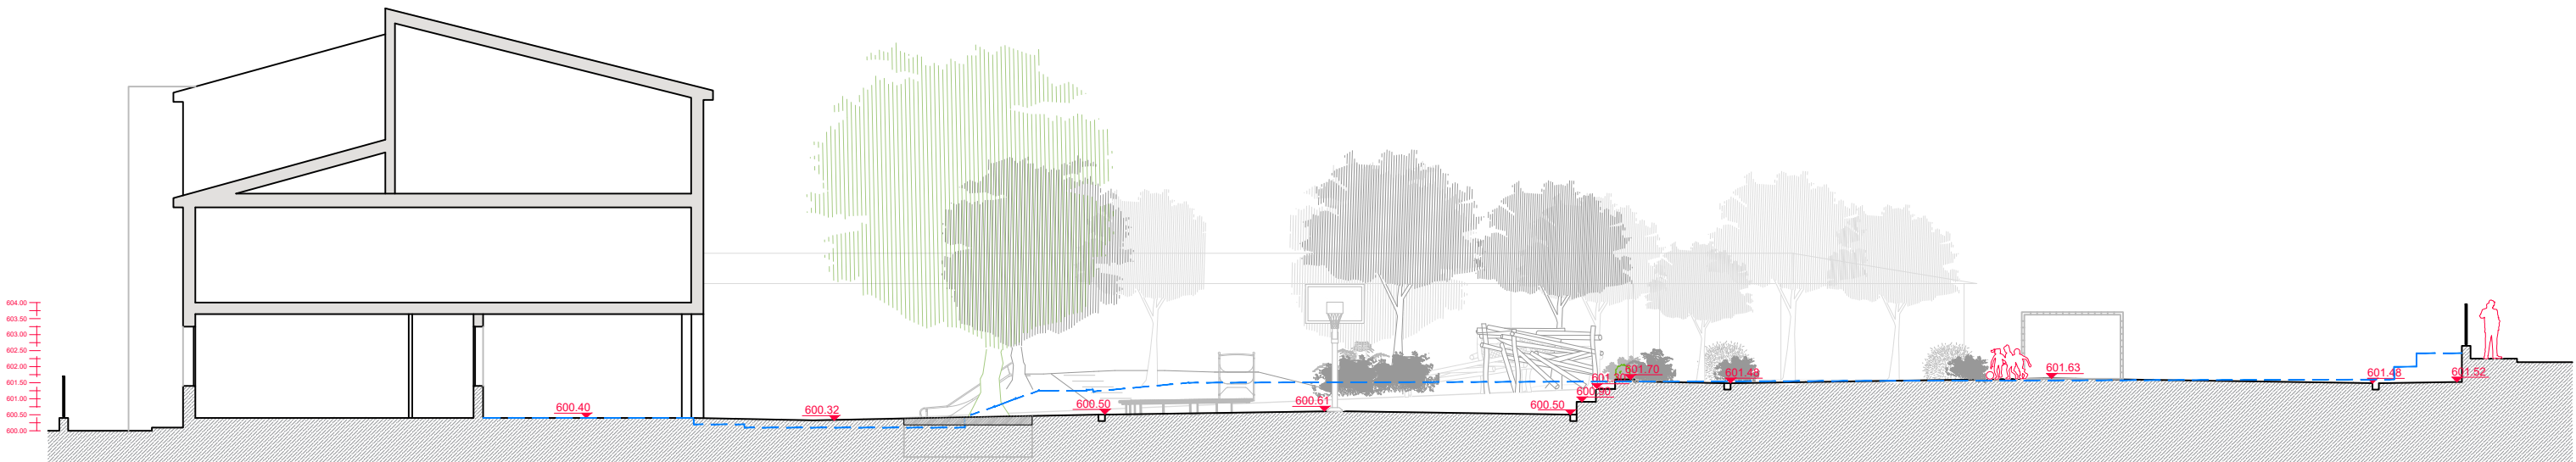

SECCIÓ 1

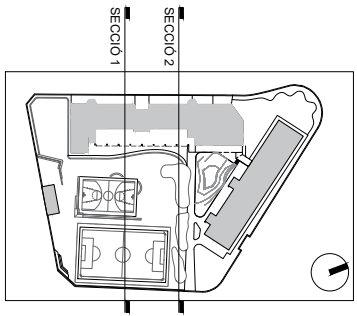



LLEGENDA


--- Perfil actual
— Perfil nou

SECCIÓ 3



SECCIÓ 4

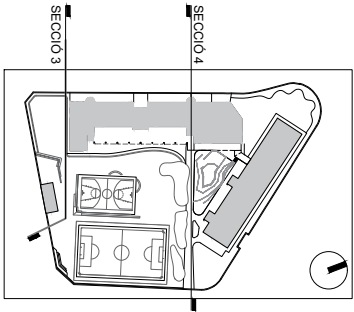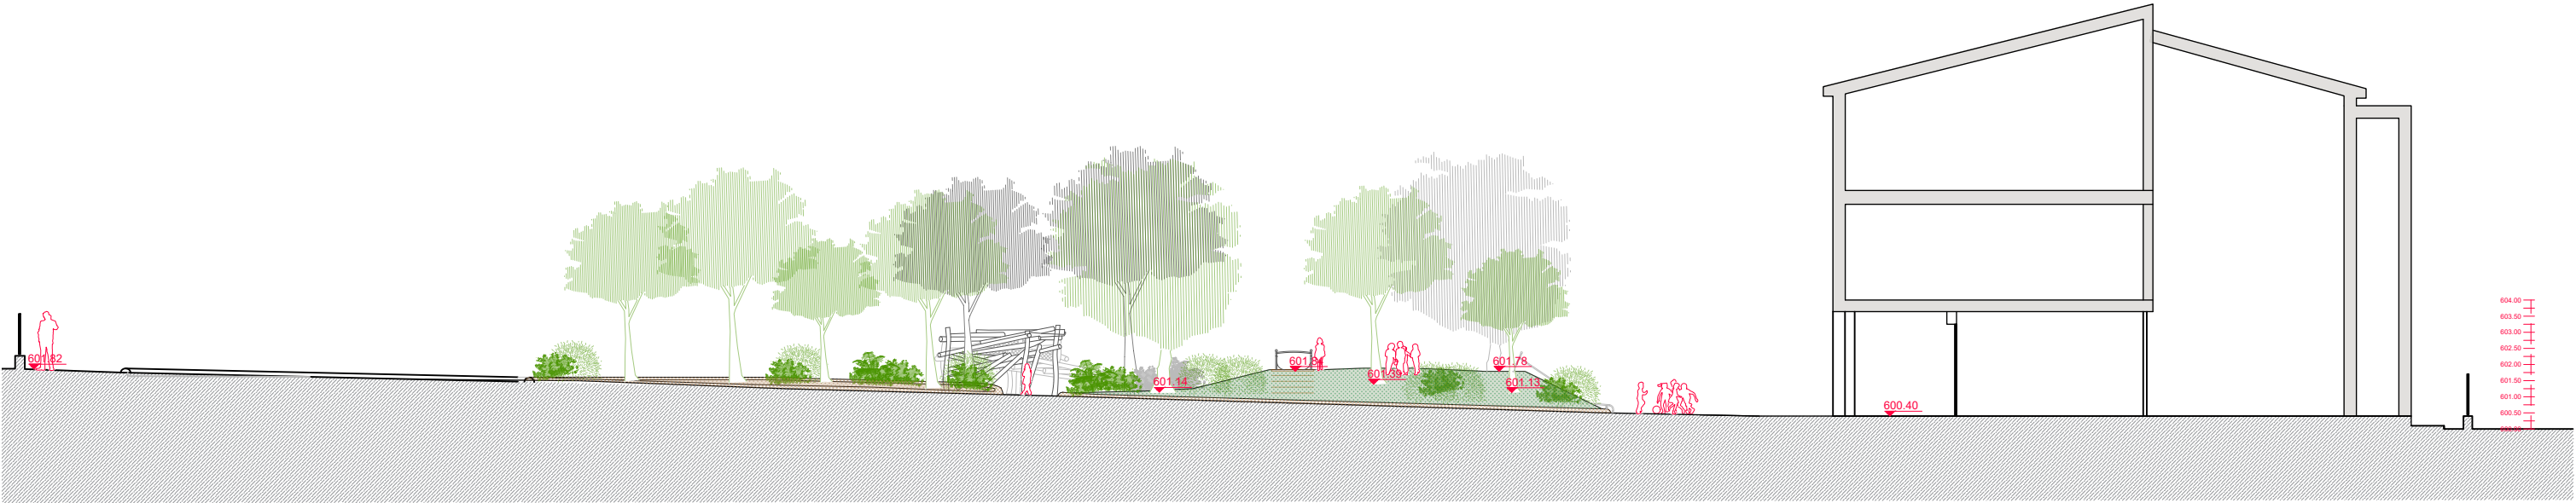


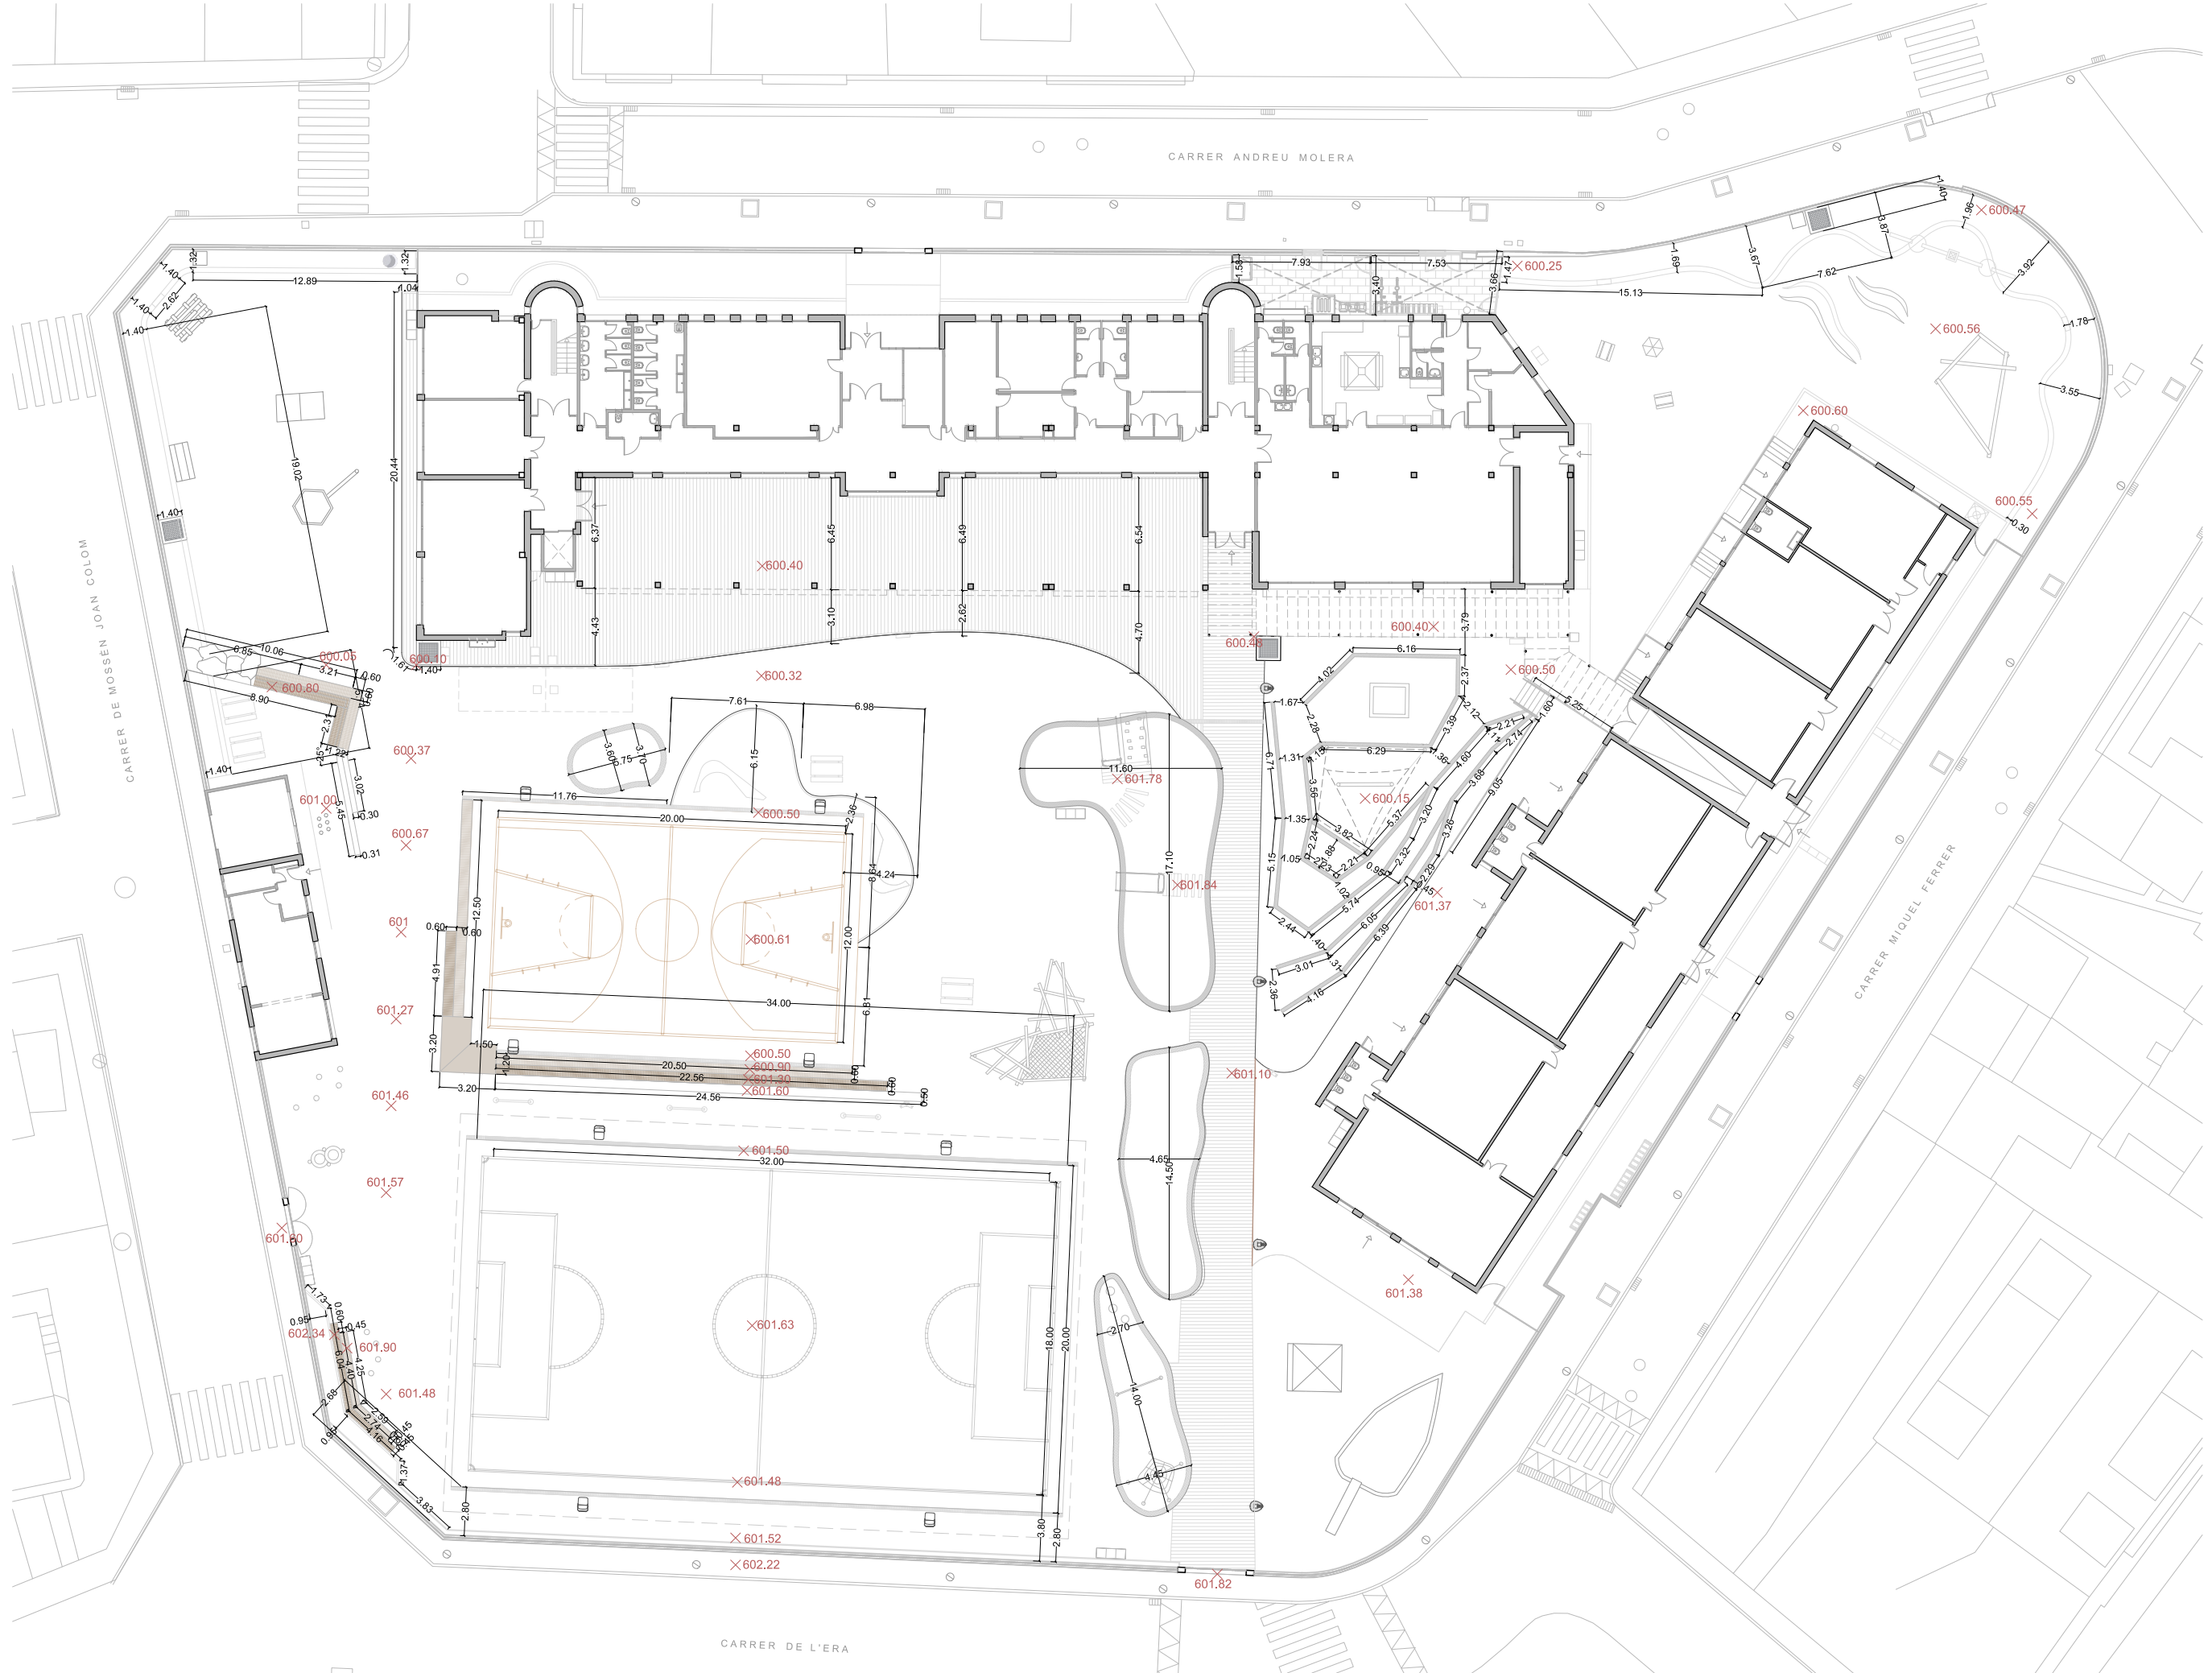




- PAVIMENTS**
- 01 Solera de formigó amb acabat polit llis amb colorant a escollir segons DF amb marcatge de línies
 - 02 Paviment de formigó amb acabat raspat
 - 03 Llambordes de superfície plana, format 20 x 10 x 8, amb junta oberta de 8 mm amb reomplert de juntes amb graveta. Difuminada amb separadors per integrar-se a l'entorn
 - 04 Llambordes de superfície plana, format 20 x 10 x 8, amb junta amorterada de 8 mm
 - 05 Paviment sauló
 - 06 Terra vegetal
 - 07 Escorça
 - 08 Sorra - sorrera

- ELEMENTS SINGULARS**
- A Malla de coco enrollada - biorotlle degradable
 - B Troncs per contenció de terrasses
 - C Jardinera
 - D Peça separador de parterres
 - E Horts
 - F Muret perimetral
 - G Grades
 - H Graons
 - I Plafó inclinat escalada
 - H Rocalla

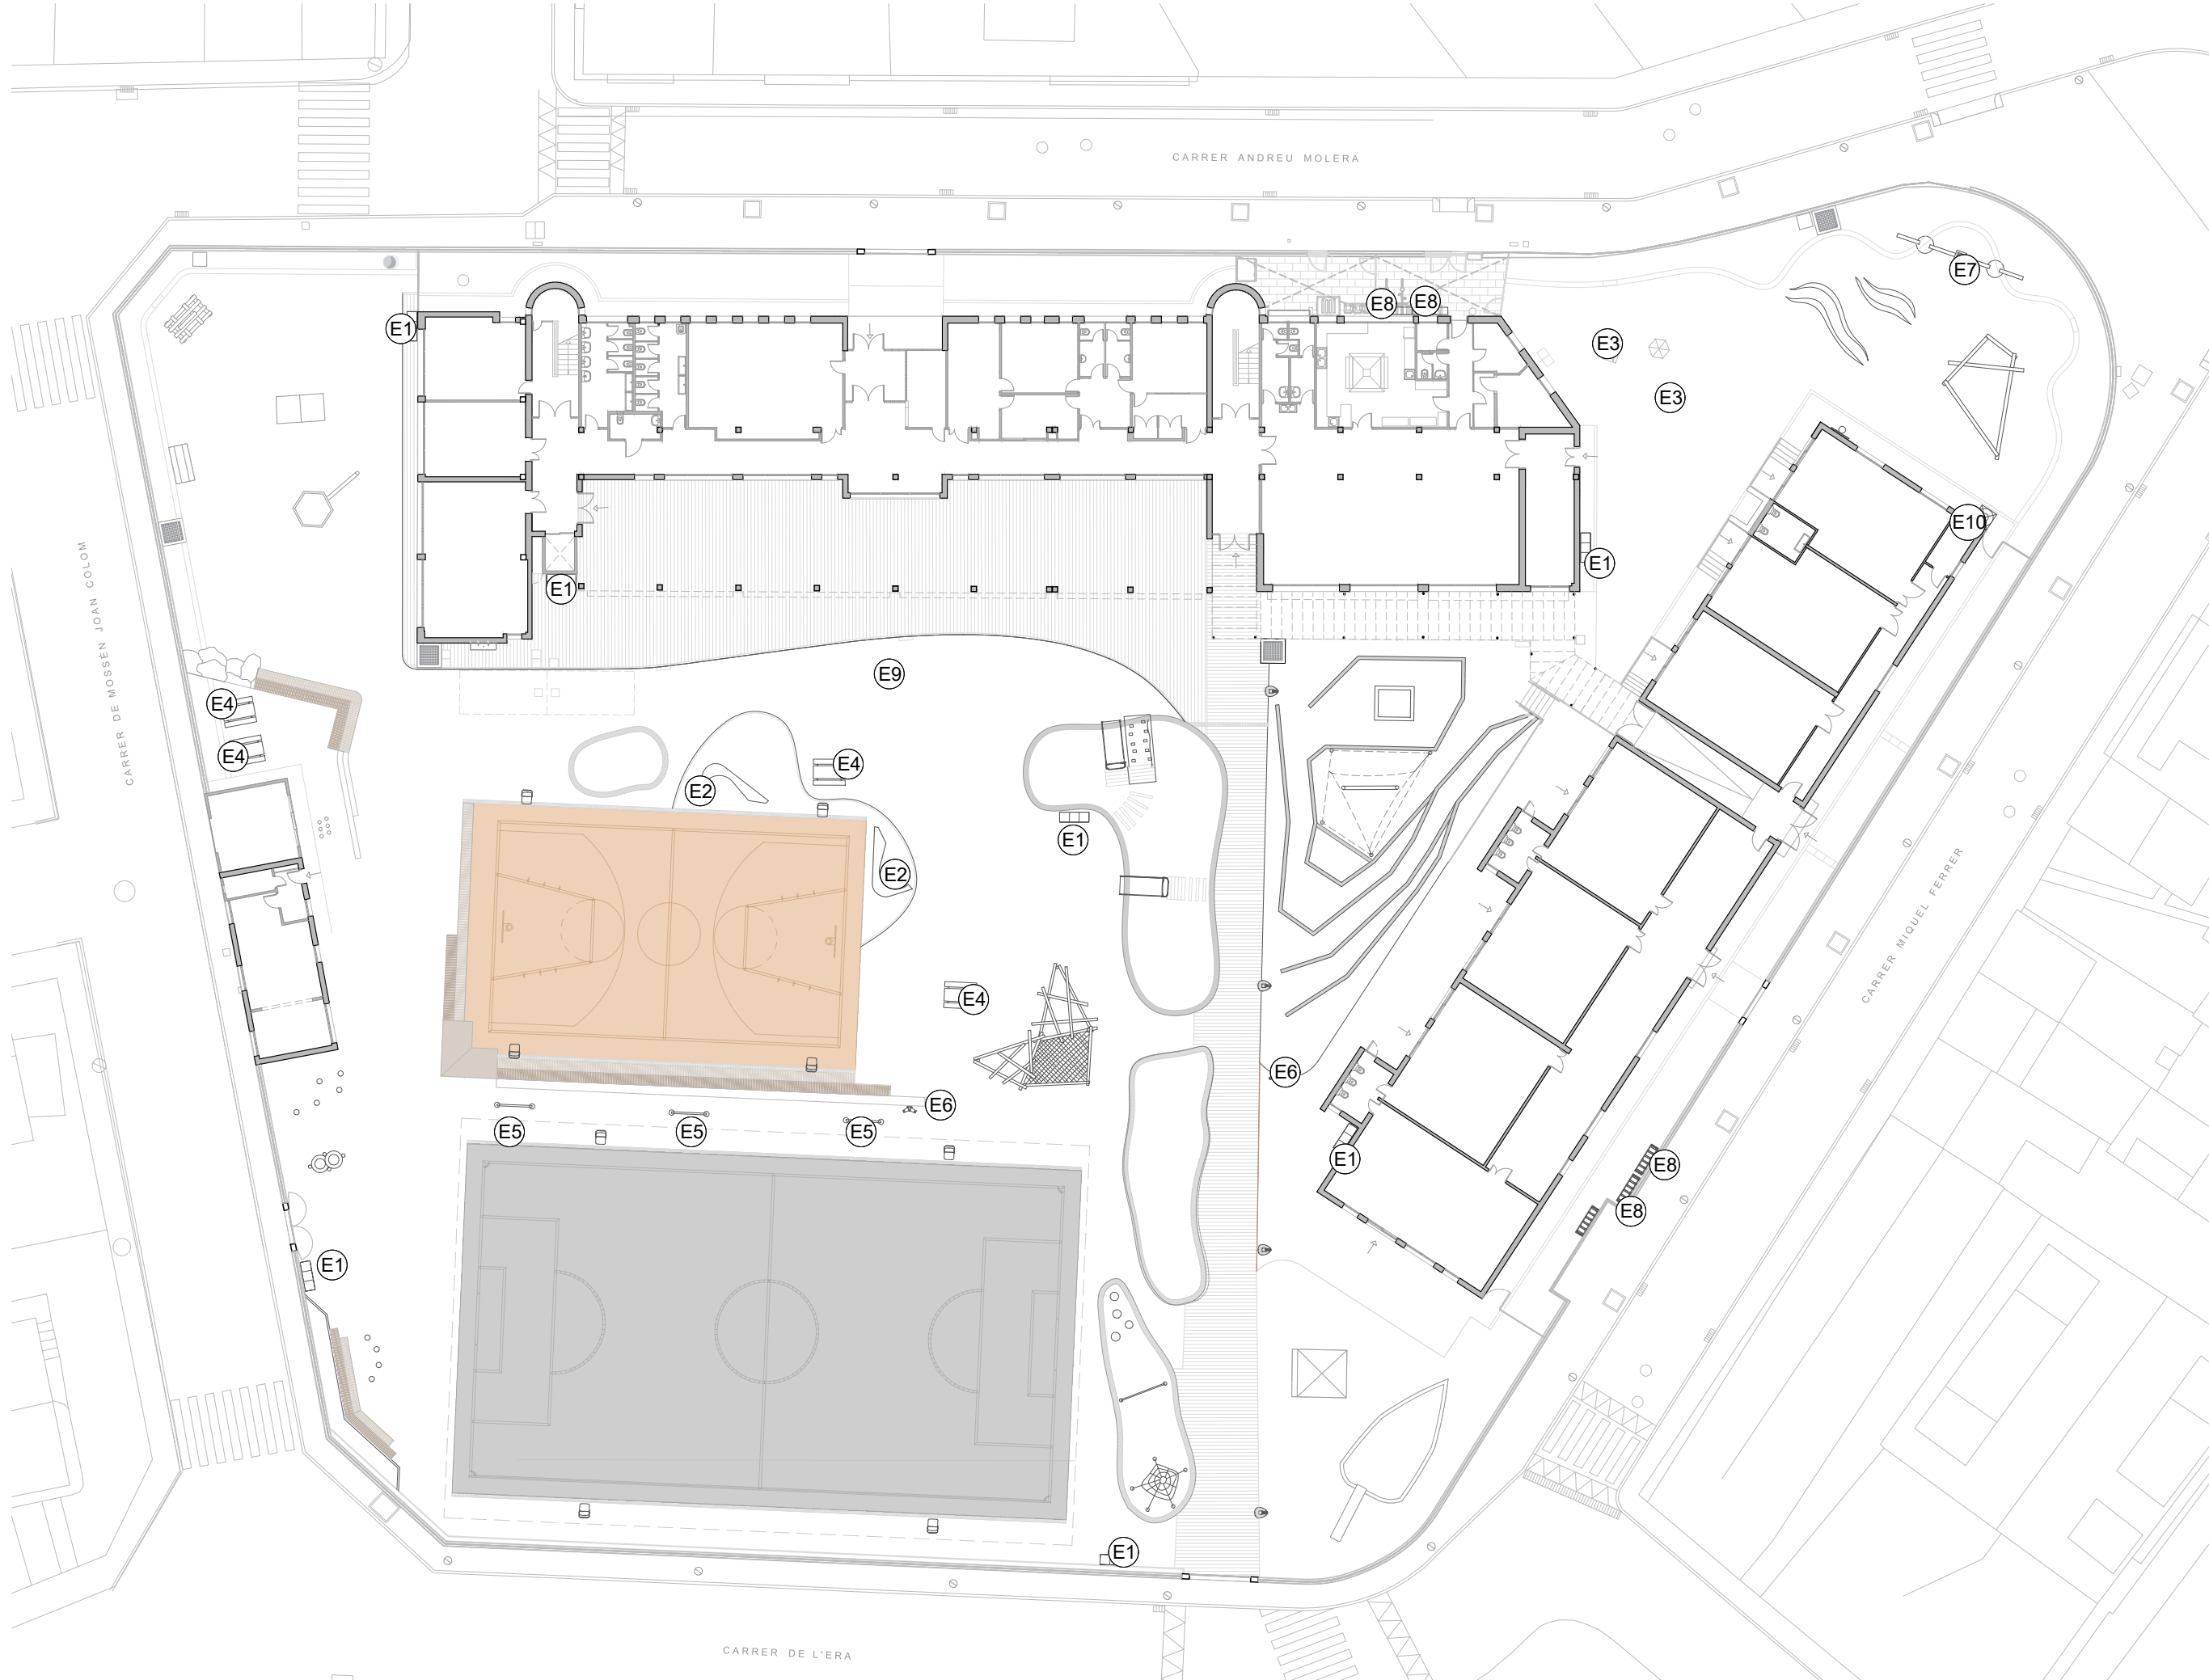



EQUIPAMENT

- E1 Paperera de tres mòduls fabricada en fusta de pi amb tractament autoclau. Paperera amb coberta que impedeix l'entrada d'aigua a la bossa i amb porta per facilitar la substitució de la bossa. Obertura pels dos costats. Ancorada al terra amb pernns

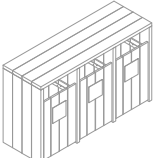
- E2 Banqueta urbana de forma organica. Estructura d'acer tractada amb protector de triple capa, acabat Ral 7006 i fusta tropical tractada amb oli protector


- E3 Banc tipus picnic tamany infantil realitzada amb fusta de pi tractada, polida i envernissada. dimensions (L x Al x A) 1.100 x 600 x 1.150 mm
- E4 Banc tipus picnic tamany estandard realitzada amb fusta de pi tractada, polida i envernissada. dimensions (L x Al x A) 1.800 x 765 x 1.300 mm
- E5 Tanca Pal Rodó amb 2 Travessers Tanca separadora d'espais amb dos travessers, realitzada amb fusta de pi nòrdic laminada i tractada en autoclau (classe IV), instal·lació clavada al terra, o en dau de formigó.
- E6 Font 2 aixetes 2 aigües Font acer inoxidable, amb cabal d'aigua regulable, base de formigó per ancoratge al terra

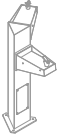
- E7 Font a mida Estructura de canals de fusta, amb sortida d'aigua superior per beure. Dirigint l'aigua sobrant amb dos circuits de canals a banda i banda per regar arbres fruiters.
- E8 Aparcament bicicletes Estructura d'acer amb tractament protector de tres capes. Color gris. Ancoratge amb pernns d'expensió sobre base de formigó.
- E9 Dipòsits de pluvials 2 Dipòsits aigües pluvials de formigó enterrats (20.000 l cadascun. Ubicació 1 o 2 (en funció de si es connecta a la coberta existent o a una futura coberta de la pista)
- E10 Dipòsit de pluvials terracota Dipòsit en superfície de terracota amb aixeta inferior. Inclou connexió a baixant existent, i sobreexidor.

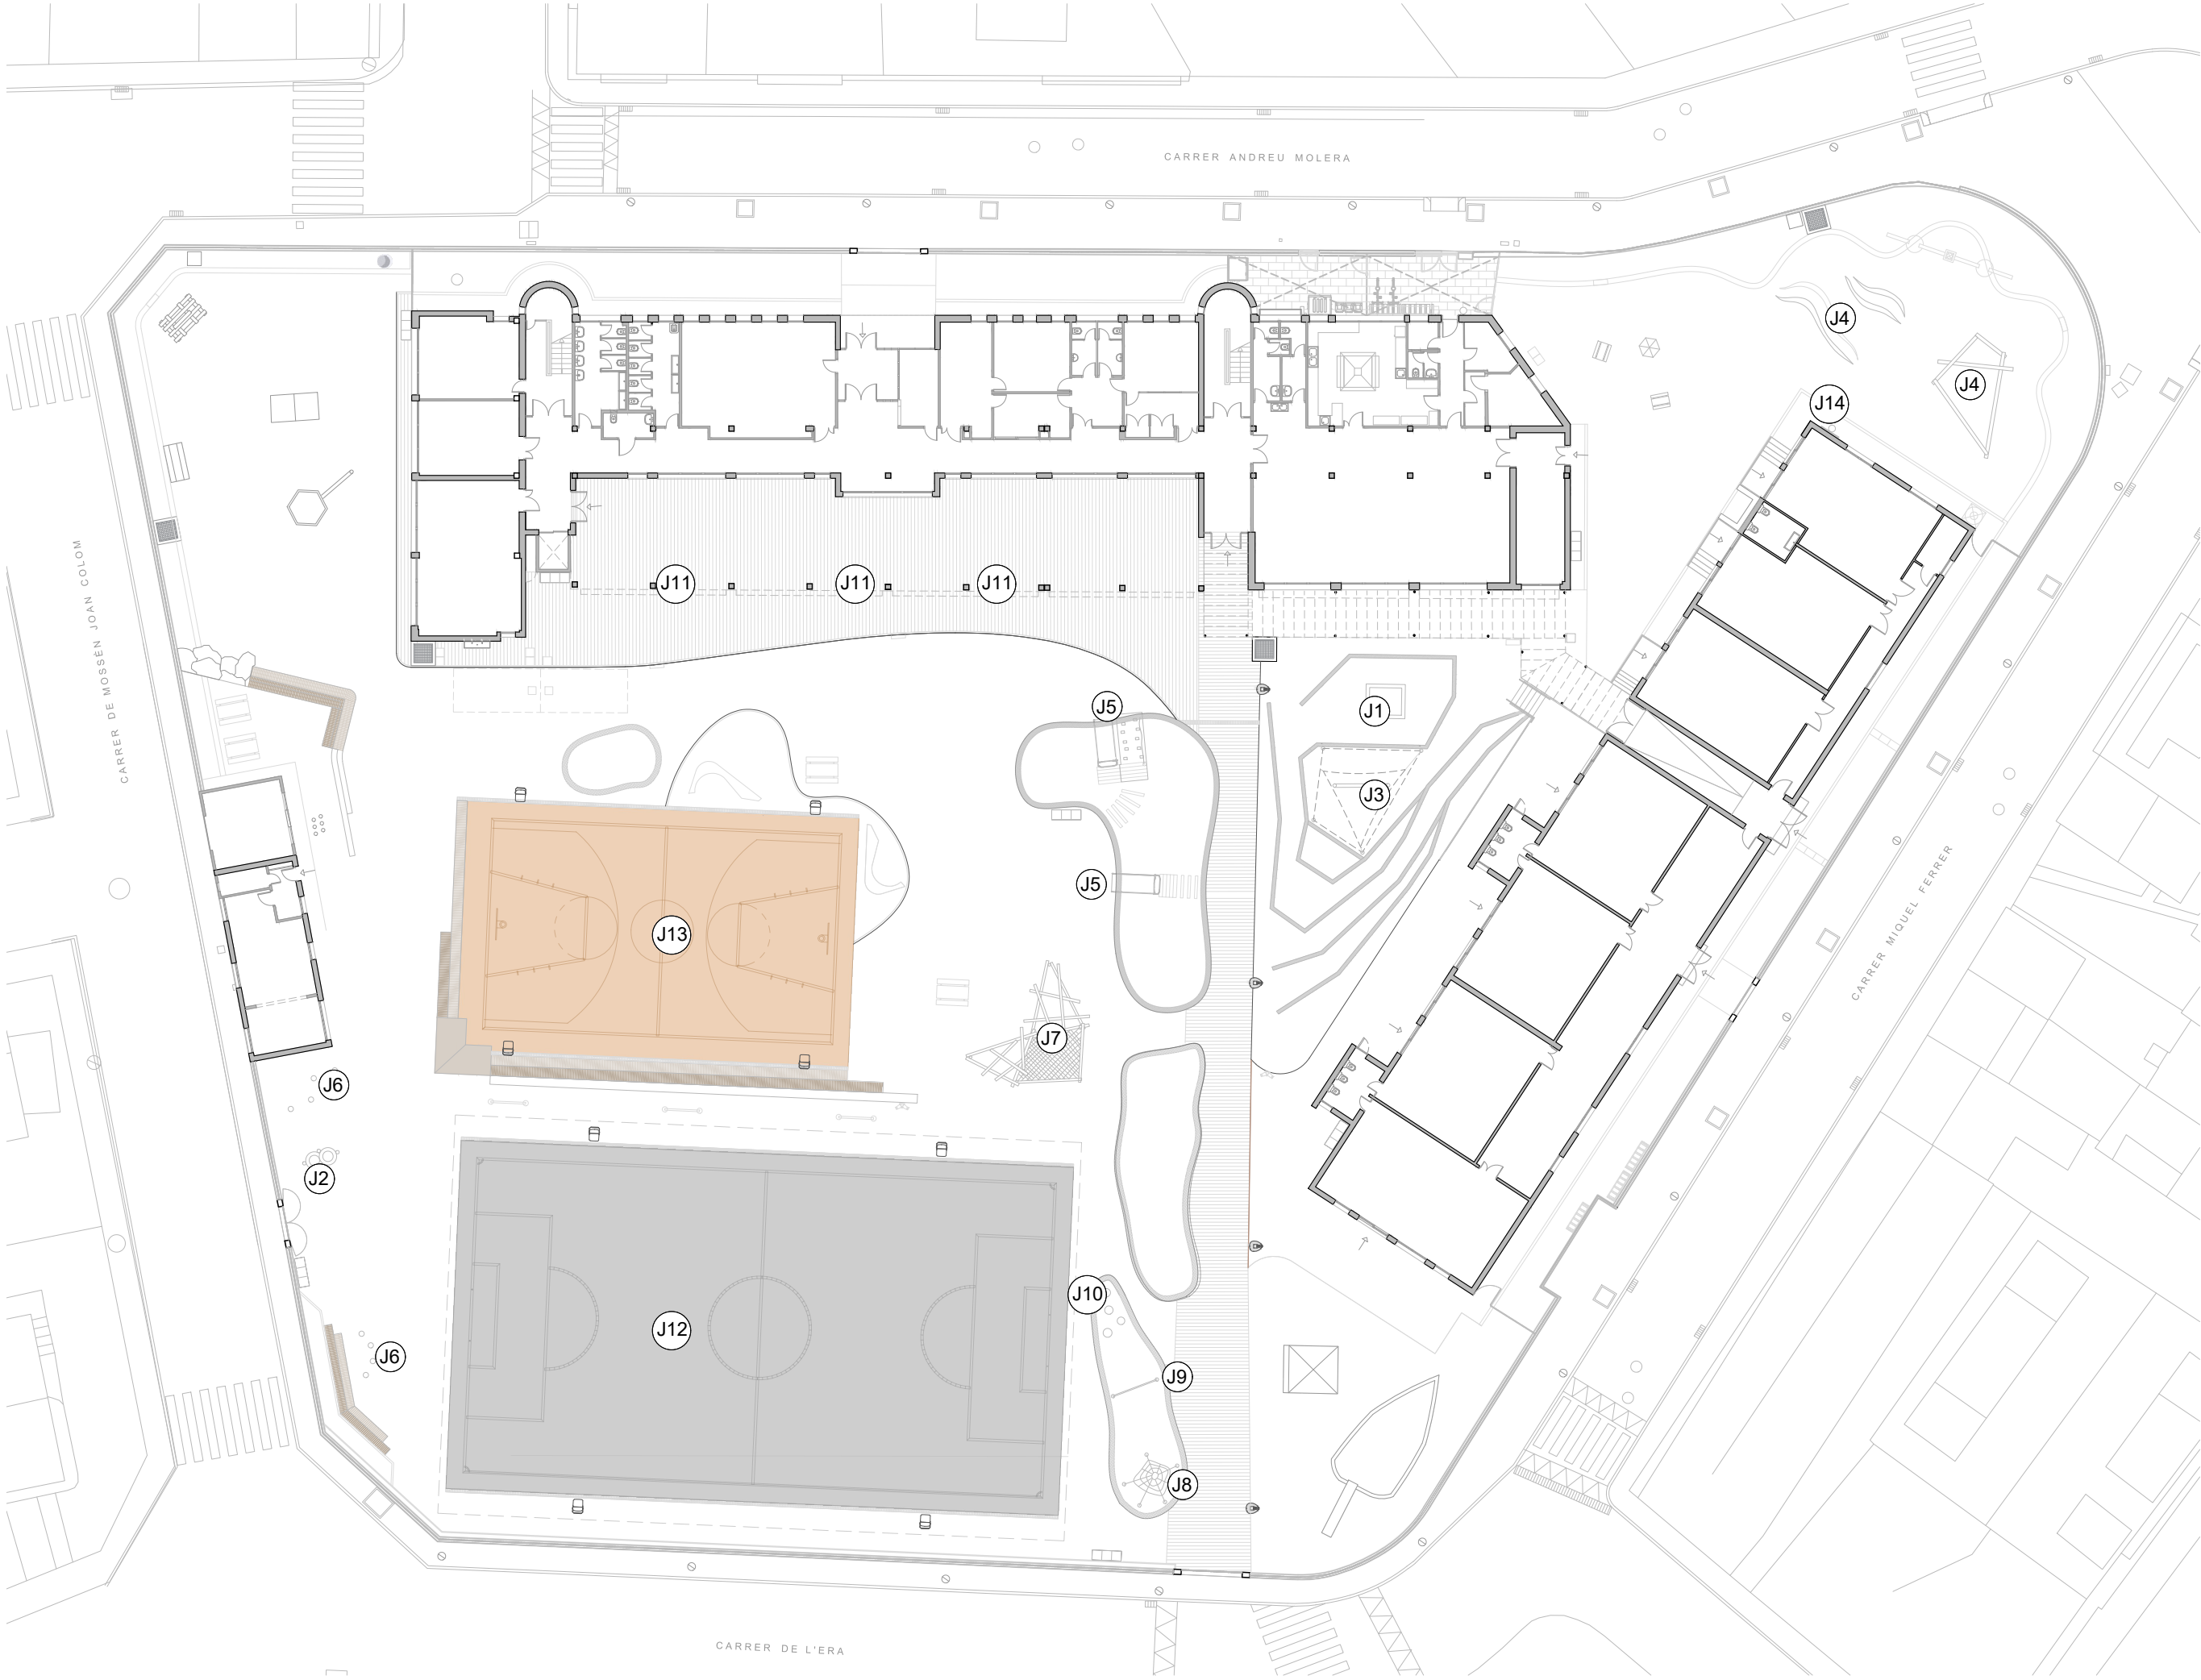

EQUIPAMENTS REUBICATS

- J1

Joc sorrera primària
Desmuntatge, recol·locació, i certificació d'equipament de joc existent.
- J2

Joc pneumàtics
Desmuntatge, recol·locació, i certificació d'equipament de joc existent.
- J3

Joc sorrera infantil + estructura toldo
Desmuntatge, recol·locació, i certificació d'equipament de joc existent.

- J4

Muntatge pumtruck i estructura troncs
Desmuntatge i muntatge / adequació de nou pumtruck sorra i estructura d'equilibris de troncs

EQUIPAMENT NOUS

- J5

Tobogans
Valorar la reubicació del tobogan existent. Tobogan inoxidable col·locat sobre turonet 1m alçada aproximat i sobre terra. Escales de fusta laterals i posteriors per enfilar-se. Realització de daus de formigó de 40x40 per anclatge superior i inferior segons instruccions producte. Muntatge i certificació d'equipament de joc.
Un dels dos tobogans inclou també un plafo per escalada al costat
- J6

Troncs equilibri
Troncs de fusta d'acàcia de 50 cm d'alçada de 20-25 cm de diàmetre aprox. Muntatge i certificació d'equipament de joc.
- J7

Joc tipus mikado
Muntatge realitzat amb fusta d'acàcia i corda amb ànima d'acer. Dimensions segons projecte. Muntatge i certificació d'equipament de joc.
- J8

Joc tipus aranya horitzontal
Muntatge realitzat amb fusta d'acàcia i corda amb ànima d'acer. Dimensions segons projecte. Muntatge i certificació d'equipament de joc.
- J9

Joc tipus aranya vertical
Muntatge realitzat amb fusta d'acàcia i corda amb ànima d'acer. Dimensions segons projecte. Muntatge i certificació d'equipament de joc.
- J10


Troncs equilibri alts
Troncs de fusta d'acàcia alt per fer equilibris. Muntatge i certificació d'equipament de joc.
- J11

Estructura metàl·lica per penjar
Perfil rodó amb pletines i anclages a pilars per penjar teles de roba i fer equilibris
- J12


Equipament pista gran
*-Joc 2 porteries de Futbol sala - Handbol + xarxes per porteria
- Joc de pals per volei + xarxa de volei
- Marcatge cap de Handbol + volei - color escollir DF*
- J13

Equipament pista petita
*- Joc 2 cistelles bàsquet fixes per encastar directament al paviment
- Joc 2 cistelles mini bàsquet fixes per encastar directament al paviment
- Marcatge camp de bàsquet - color escollir DF*
- J14

Canasta mini
- Canasta mini anclada sobre paret

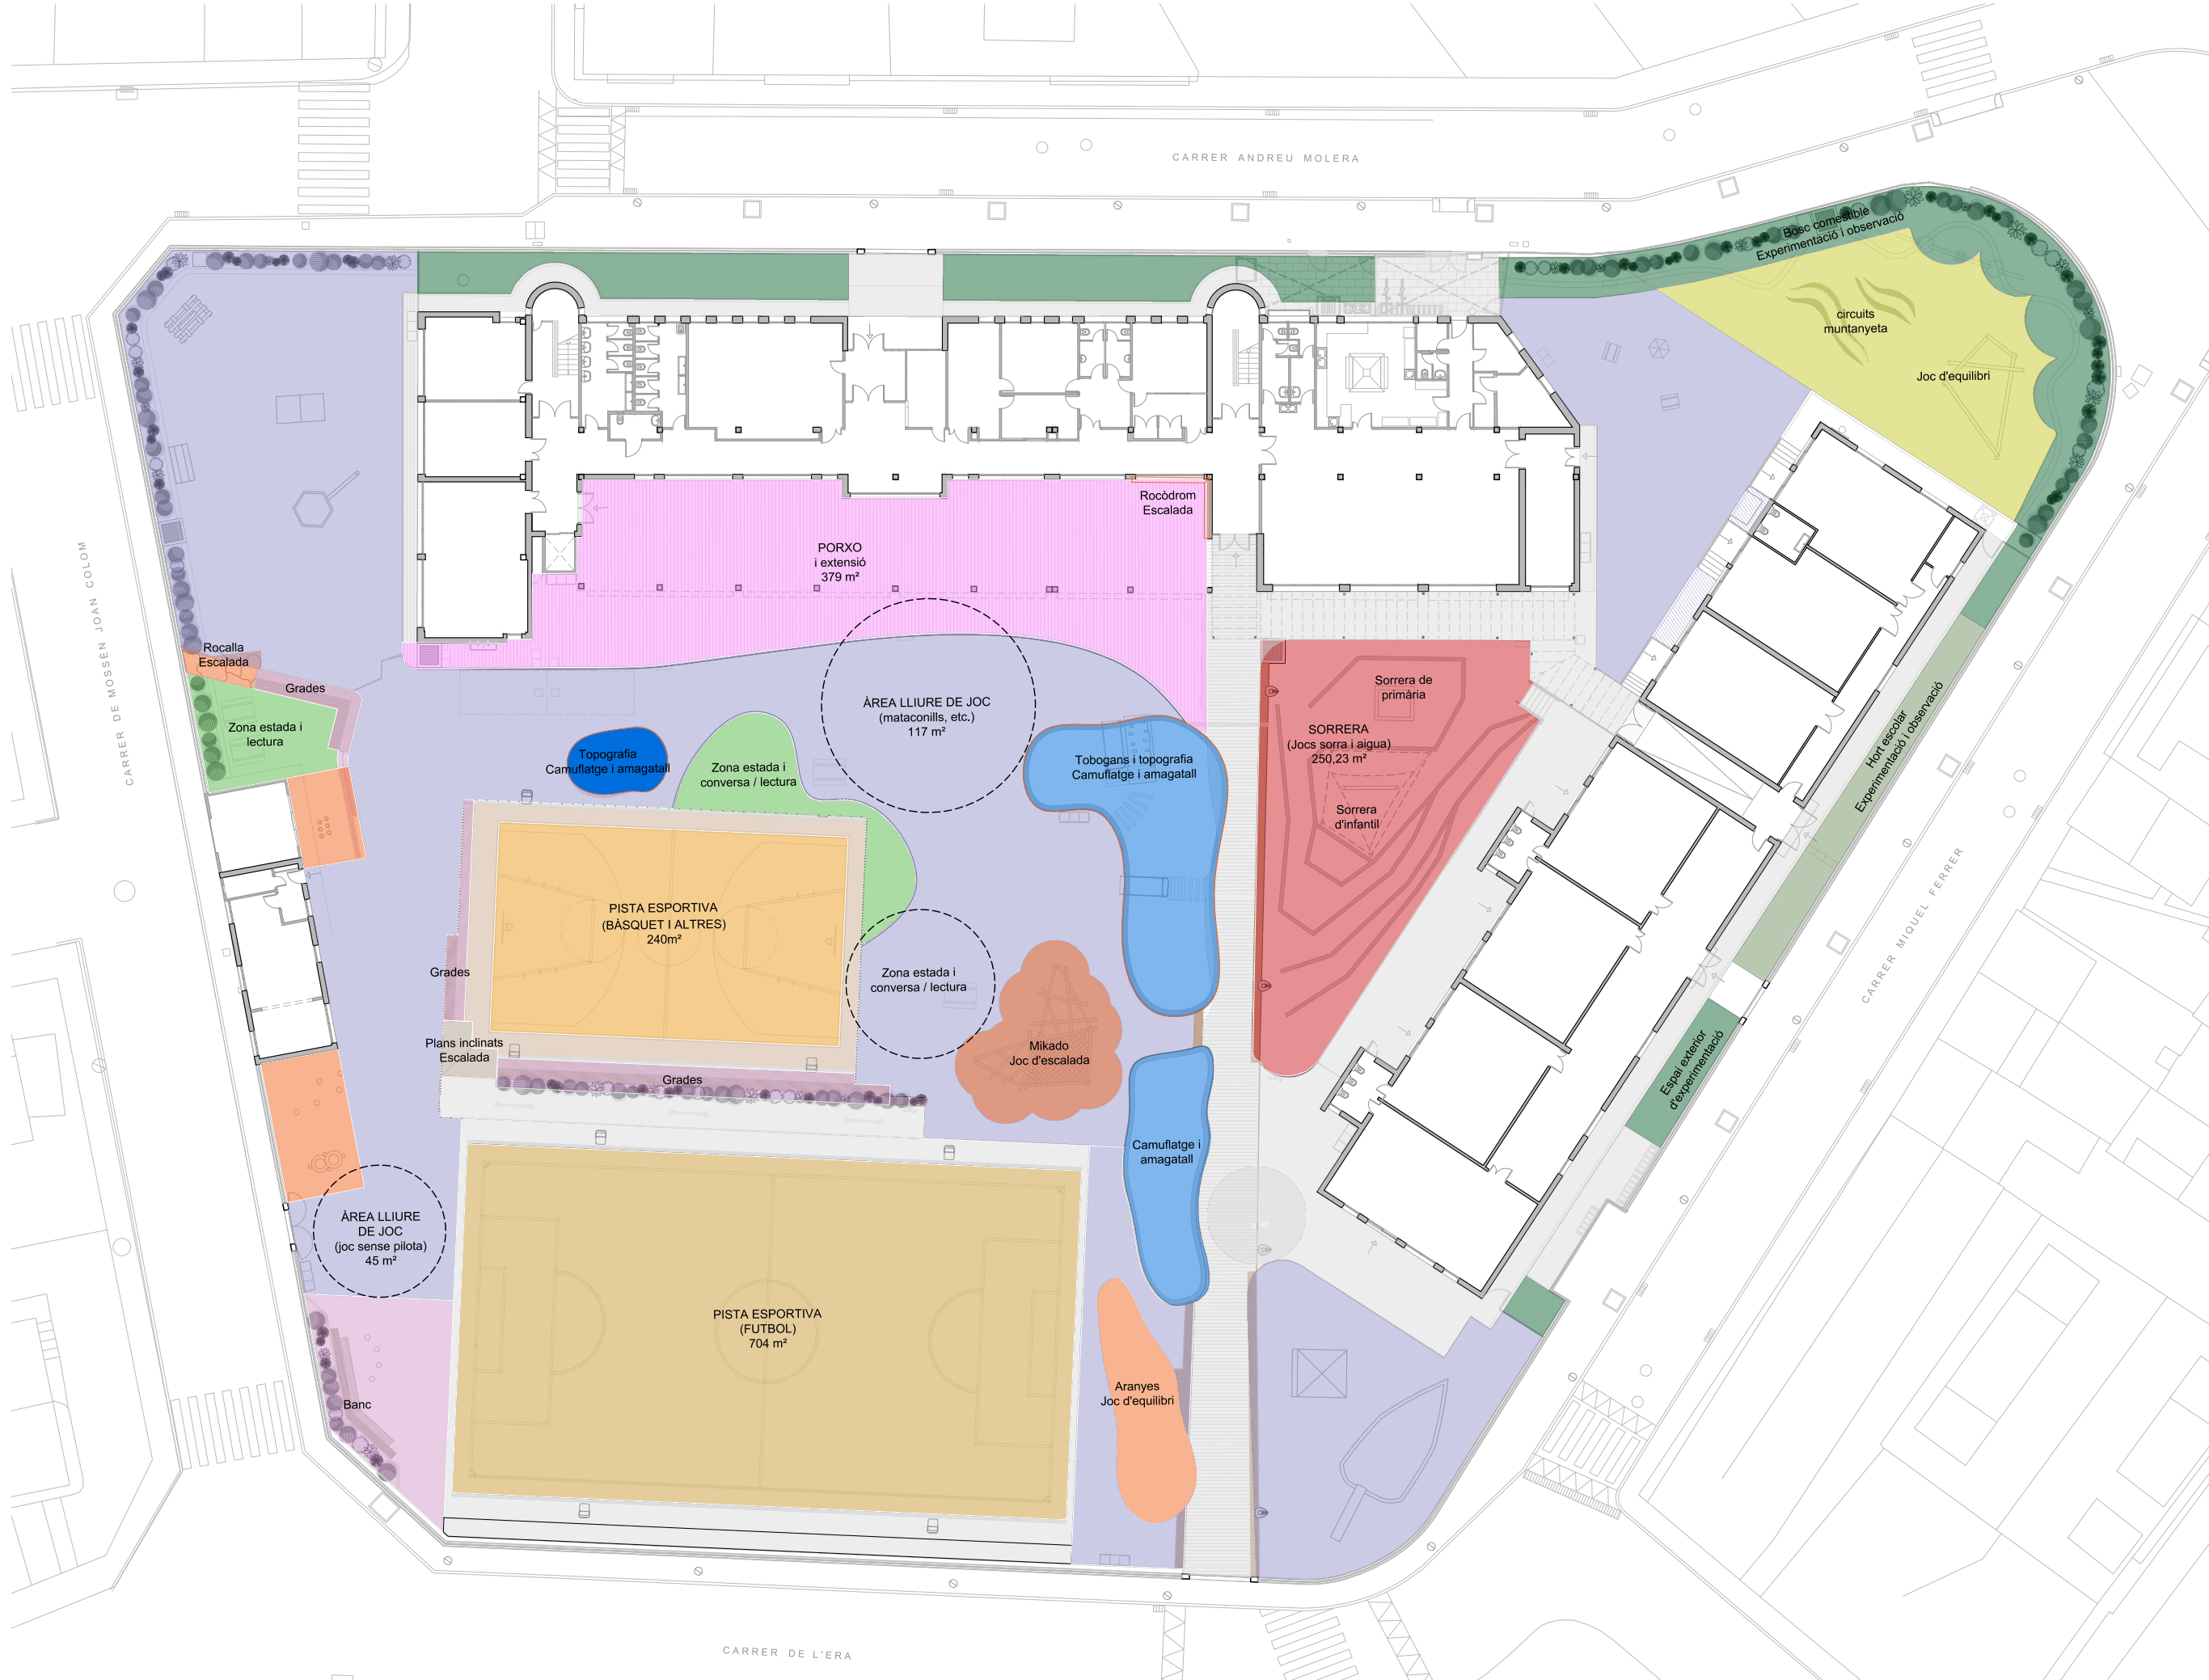

- USOS I DEFINICIÓ D'ÀREES**
- Espai de joc lliure i simbòlic (paviment tou)
 - Espai de joc lliure i simbòlic (paviment dur)
 - Espai de joc psicomotriu (equilibri i altres)
 - Sorrera i espai de joc d'experimentació
 - Espai esportiu
 - Espai d'estada i descans
 - Espai tranquil enjardinat
 - Hort escolar
 - Espai verd d'experimentació
 - Espai de circulació

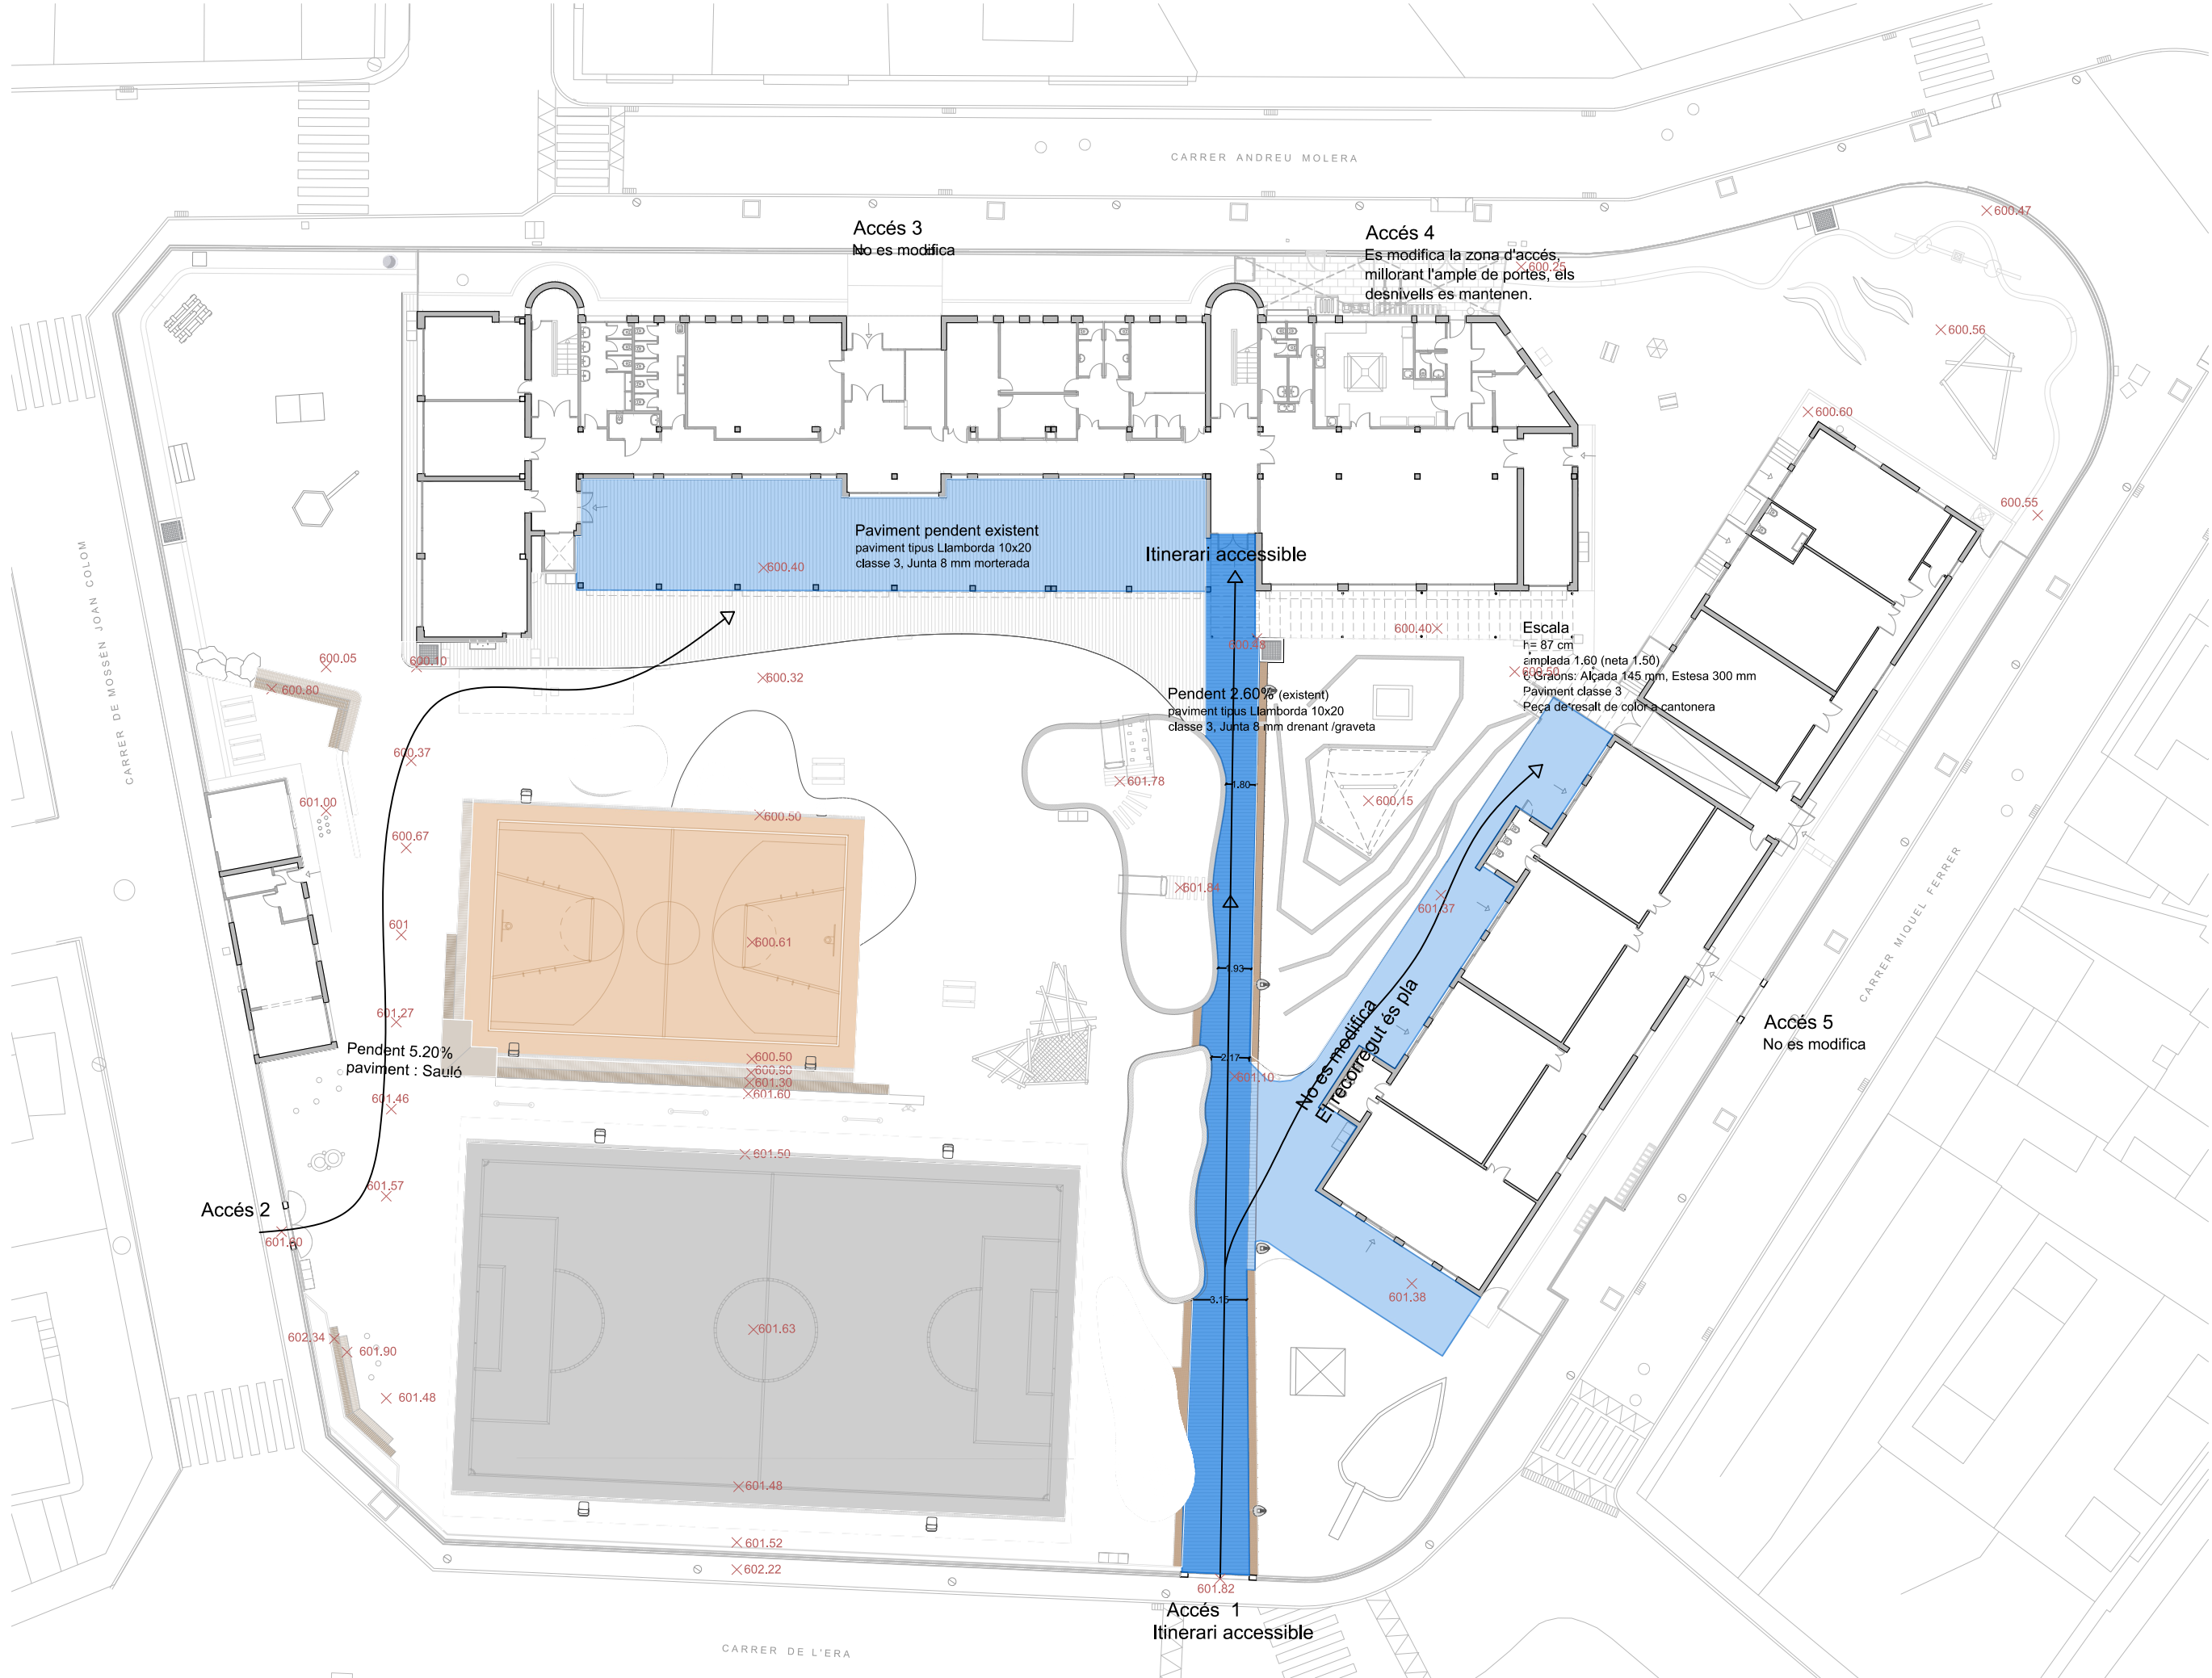

L'àmbit d'intervenció de l'actuació compleix els següents apartats d'acord amb el Decret accessibilitat 209/2023, en els punts que li son d'aplicació:

ITINERARI ACCESSIBLE

- Principal (edifici primària, serveis comuns i ascensor)
- Secundari (edifici infantil aules sud)

Es valora l'itinerari principal que s'intervé, el qual s'actua a nivell de paviment.

Annex 3c 1.2

- No conté cap escala graó aïllat ni ressalt diferent del gravat del mateix paviment.
- Desplaçaments horitzontals en sentit de la marxa del 4 % o inferiors i pendents transversals del 2% o inferiors.
- Amplada lliure de pas > 1.20 m

Espai de gir :

- Passadissos de més de 10 m : Ø 1.50 o superior lliure d'obstacles
- Passadissos de més de 15 m : espais de 1.60 x 2.00 per gir i una separació màxima de 15 m entre ells.

Paviments:

- Classe 3

Pendents longitudinals inferiors o iguals 4%
Pendents transversals inferiors o iguals 2%

Rampes


- Passamans necessaris si rampa és superior 6%.
- 3-9 m longitud màx 8%
- < 3 m, màx 8%
- Ample 1.80 m - nou
- Ample 1.20 existents.

Passamans: necessaris desnivells > 0.55 m

- Doble passamà (h> 90 m, 70<h<65),
- diam 30-45 mm separat 40 mm barana - paret
- Contrast cromàtic passamà / fons
- Extendre el passamà 30 cm

Escalles:

- ample > 1.20m
- 3 graons mínim - 12 màxim
- Altura graó màx 0.16 cm
- Estesa mínim 0.30 cm

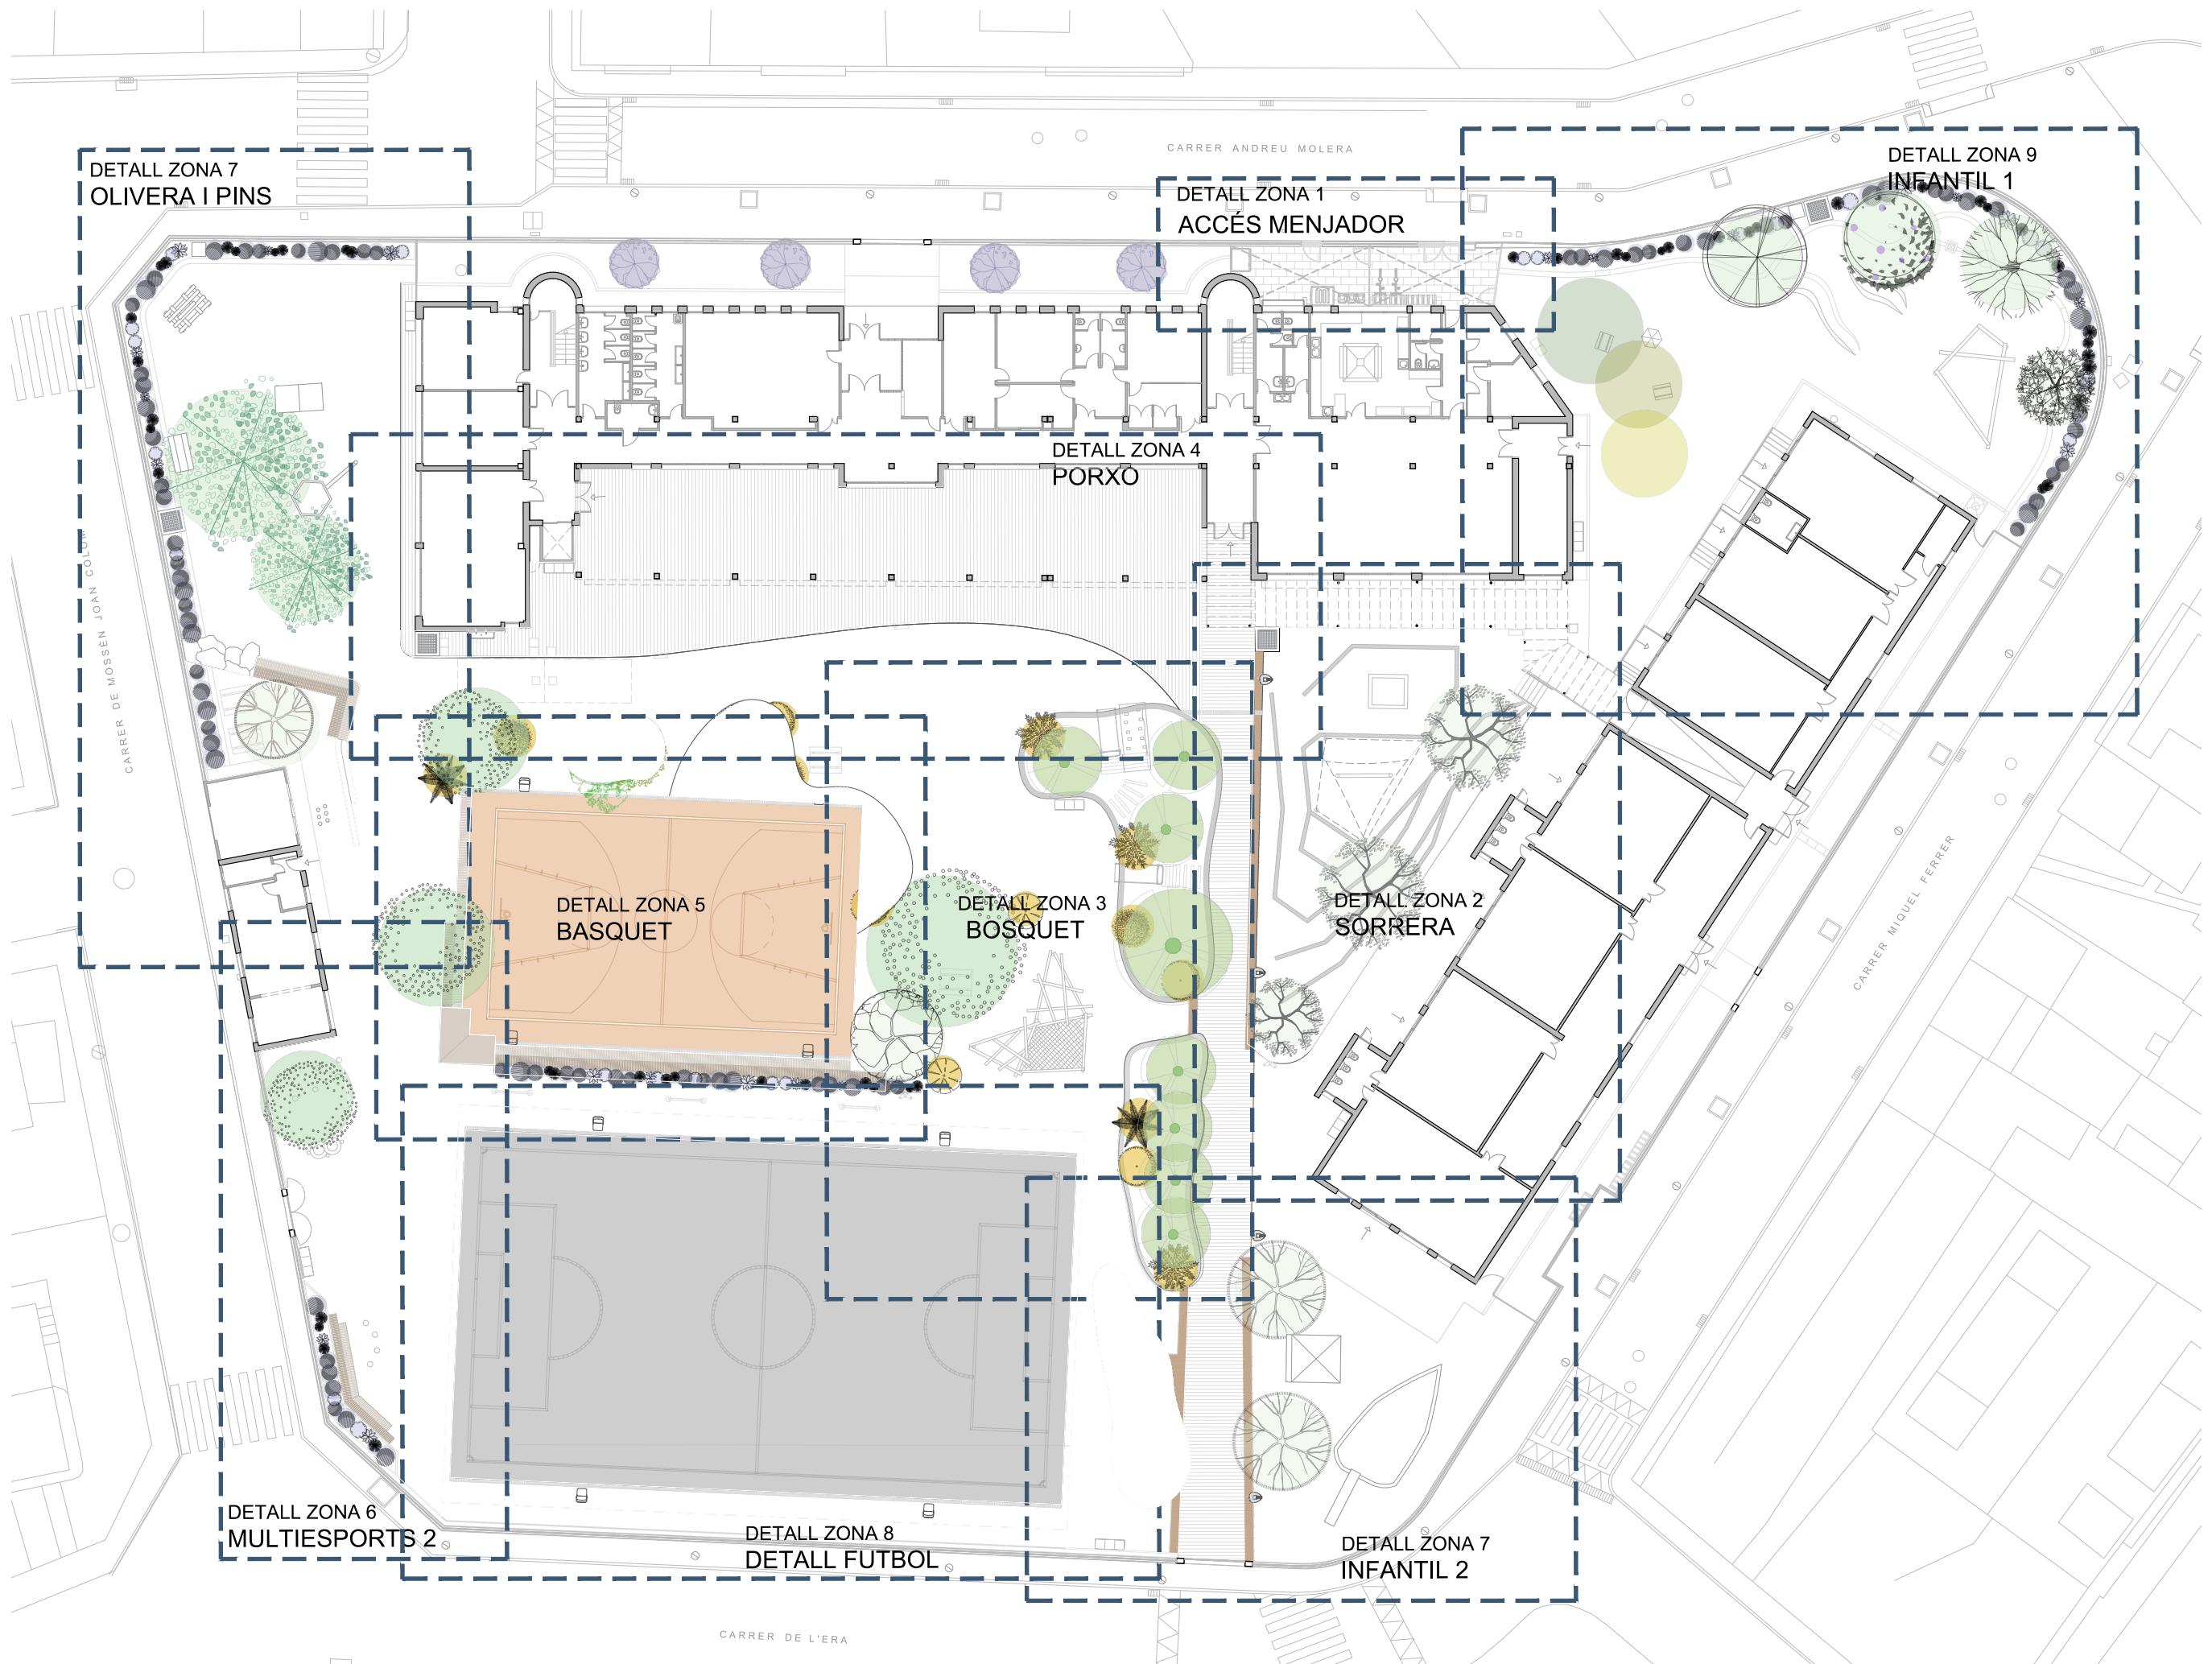

Zones de detall en projecte
Veure plànols Detall