





Ajuntament de
Sant Just Desvern

SERVEI DE PROJECTES, MANTENIMENT I
MILLORES URBANES




URBANITZACIÓ DE LA PLAÇA FRONT MIQUEL REVERTER NÚM. 24
("JOCS JOVENÍVOLS") DE SANT JUST DESVERN.

PART 2: PLÀNOLS

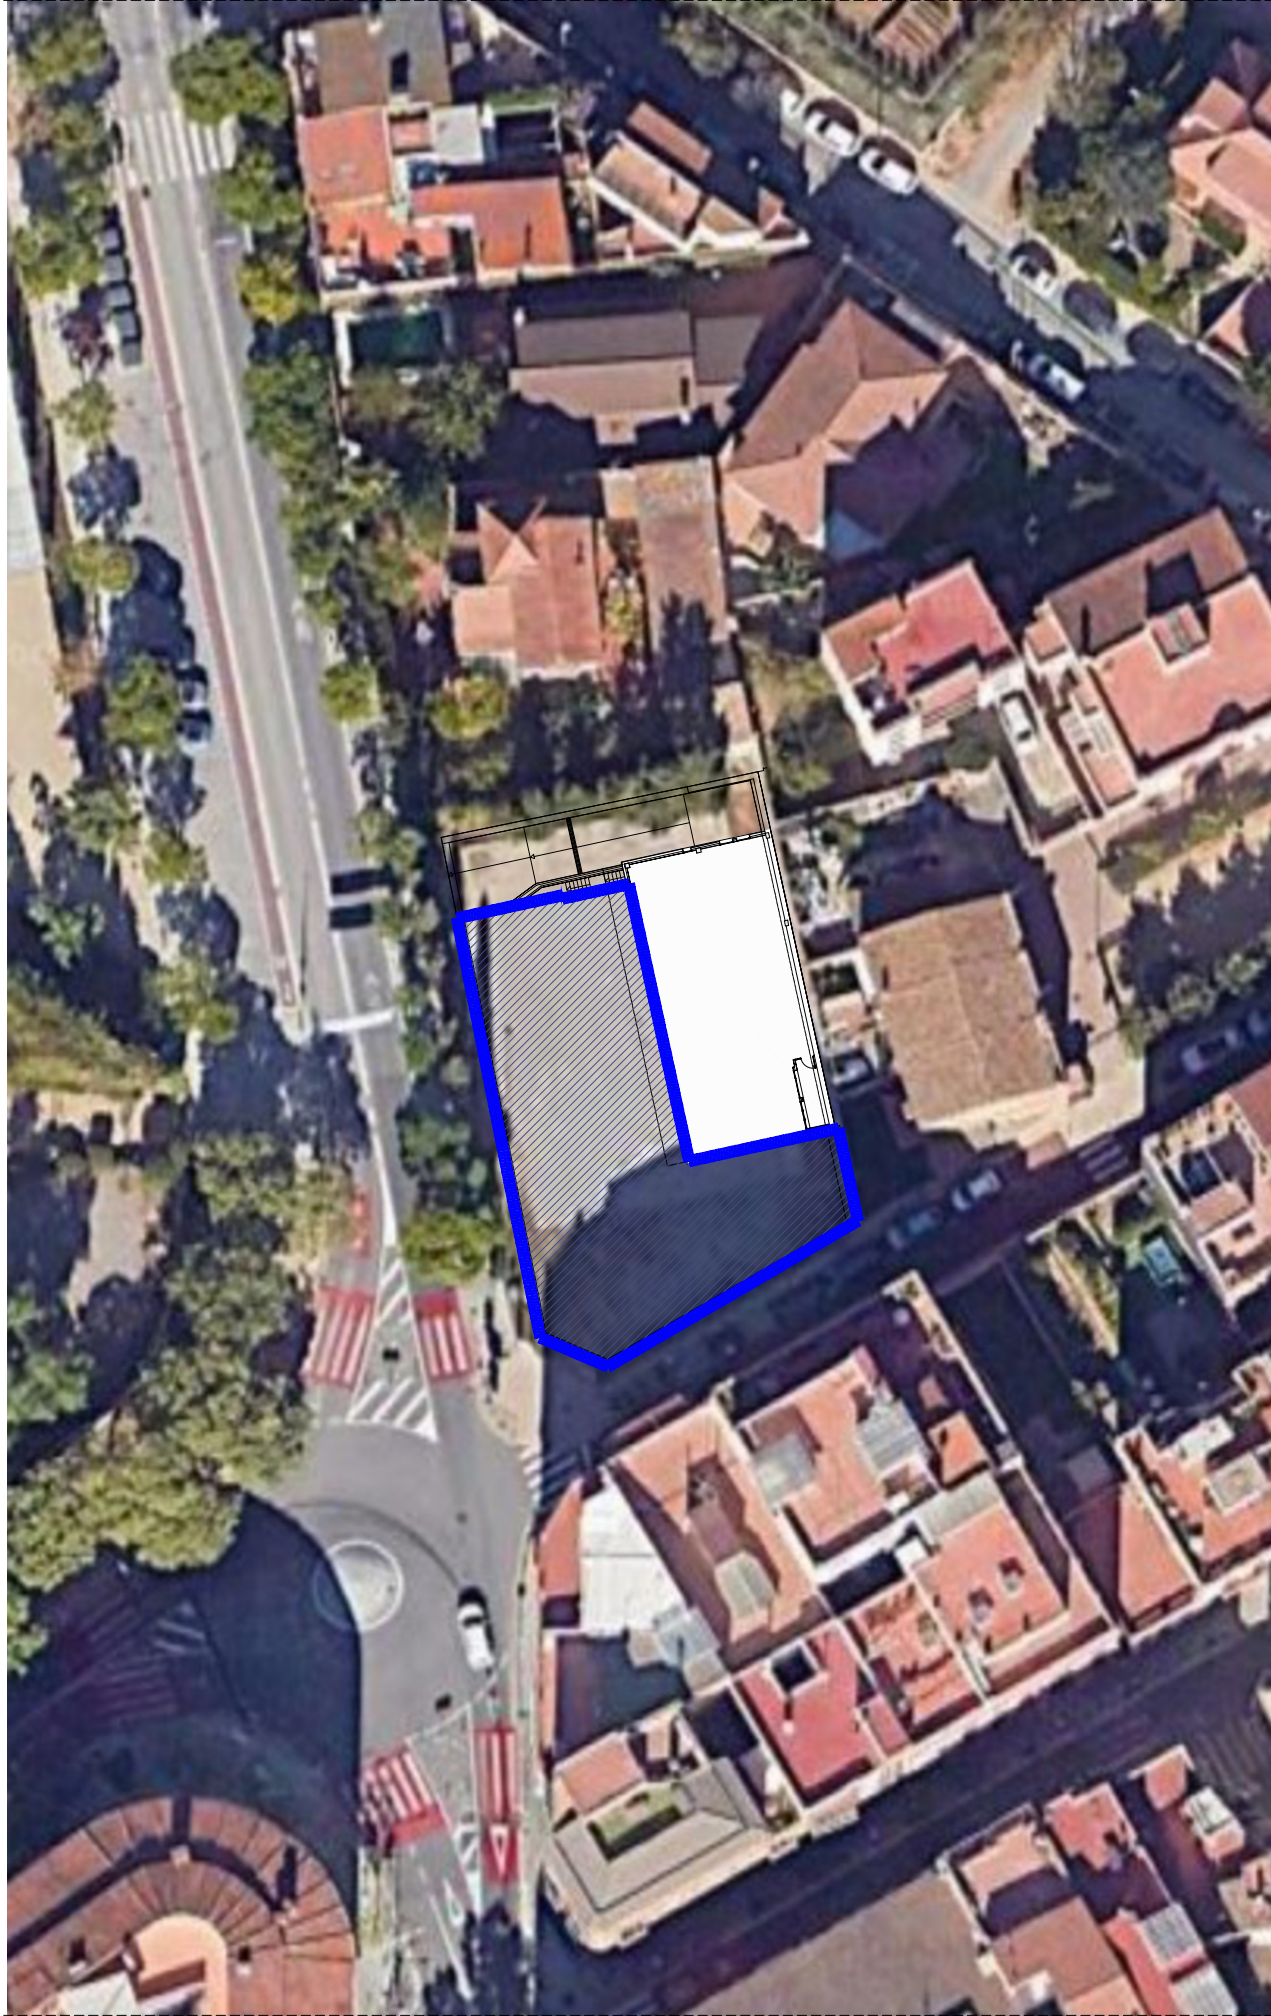


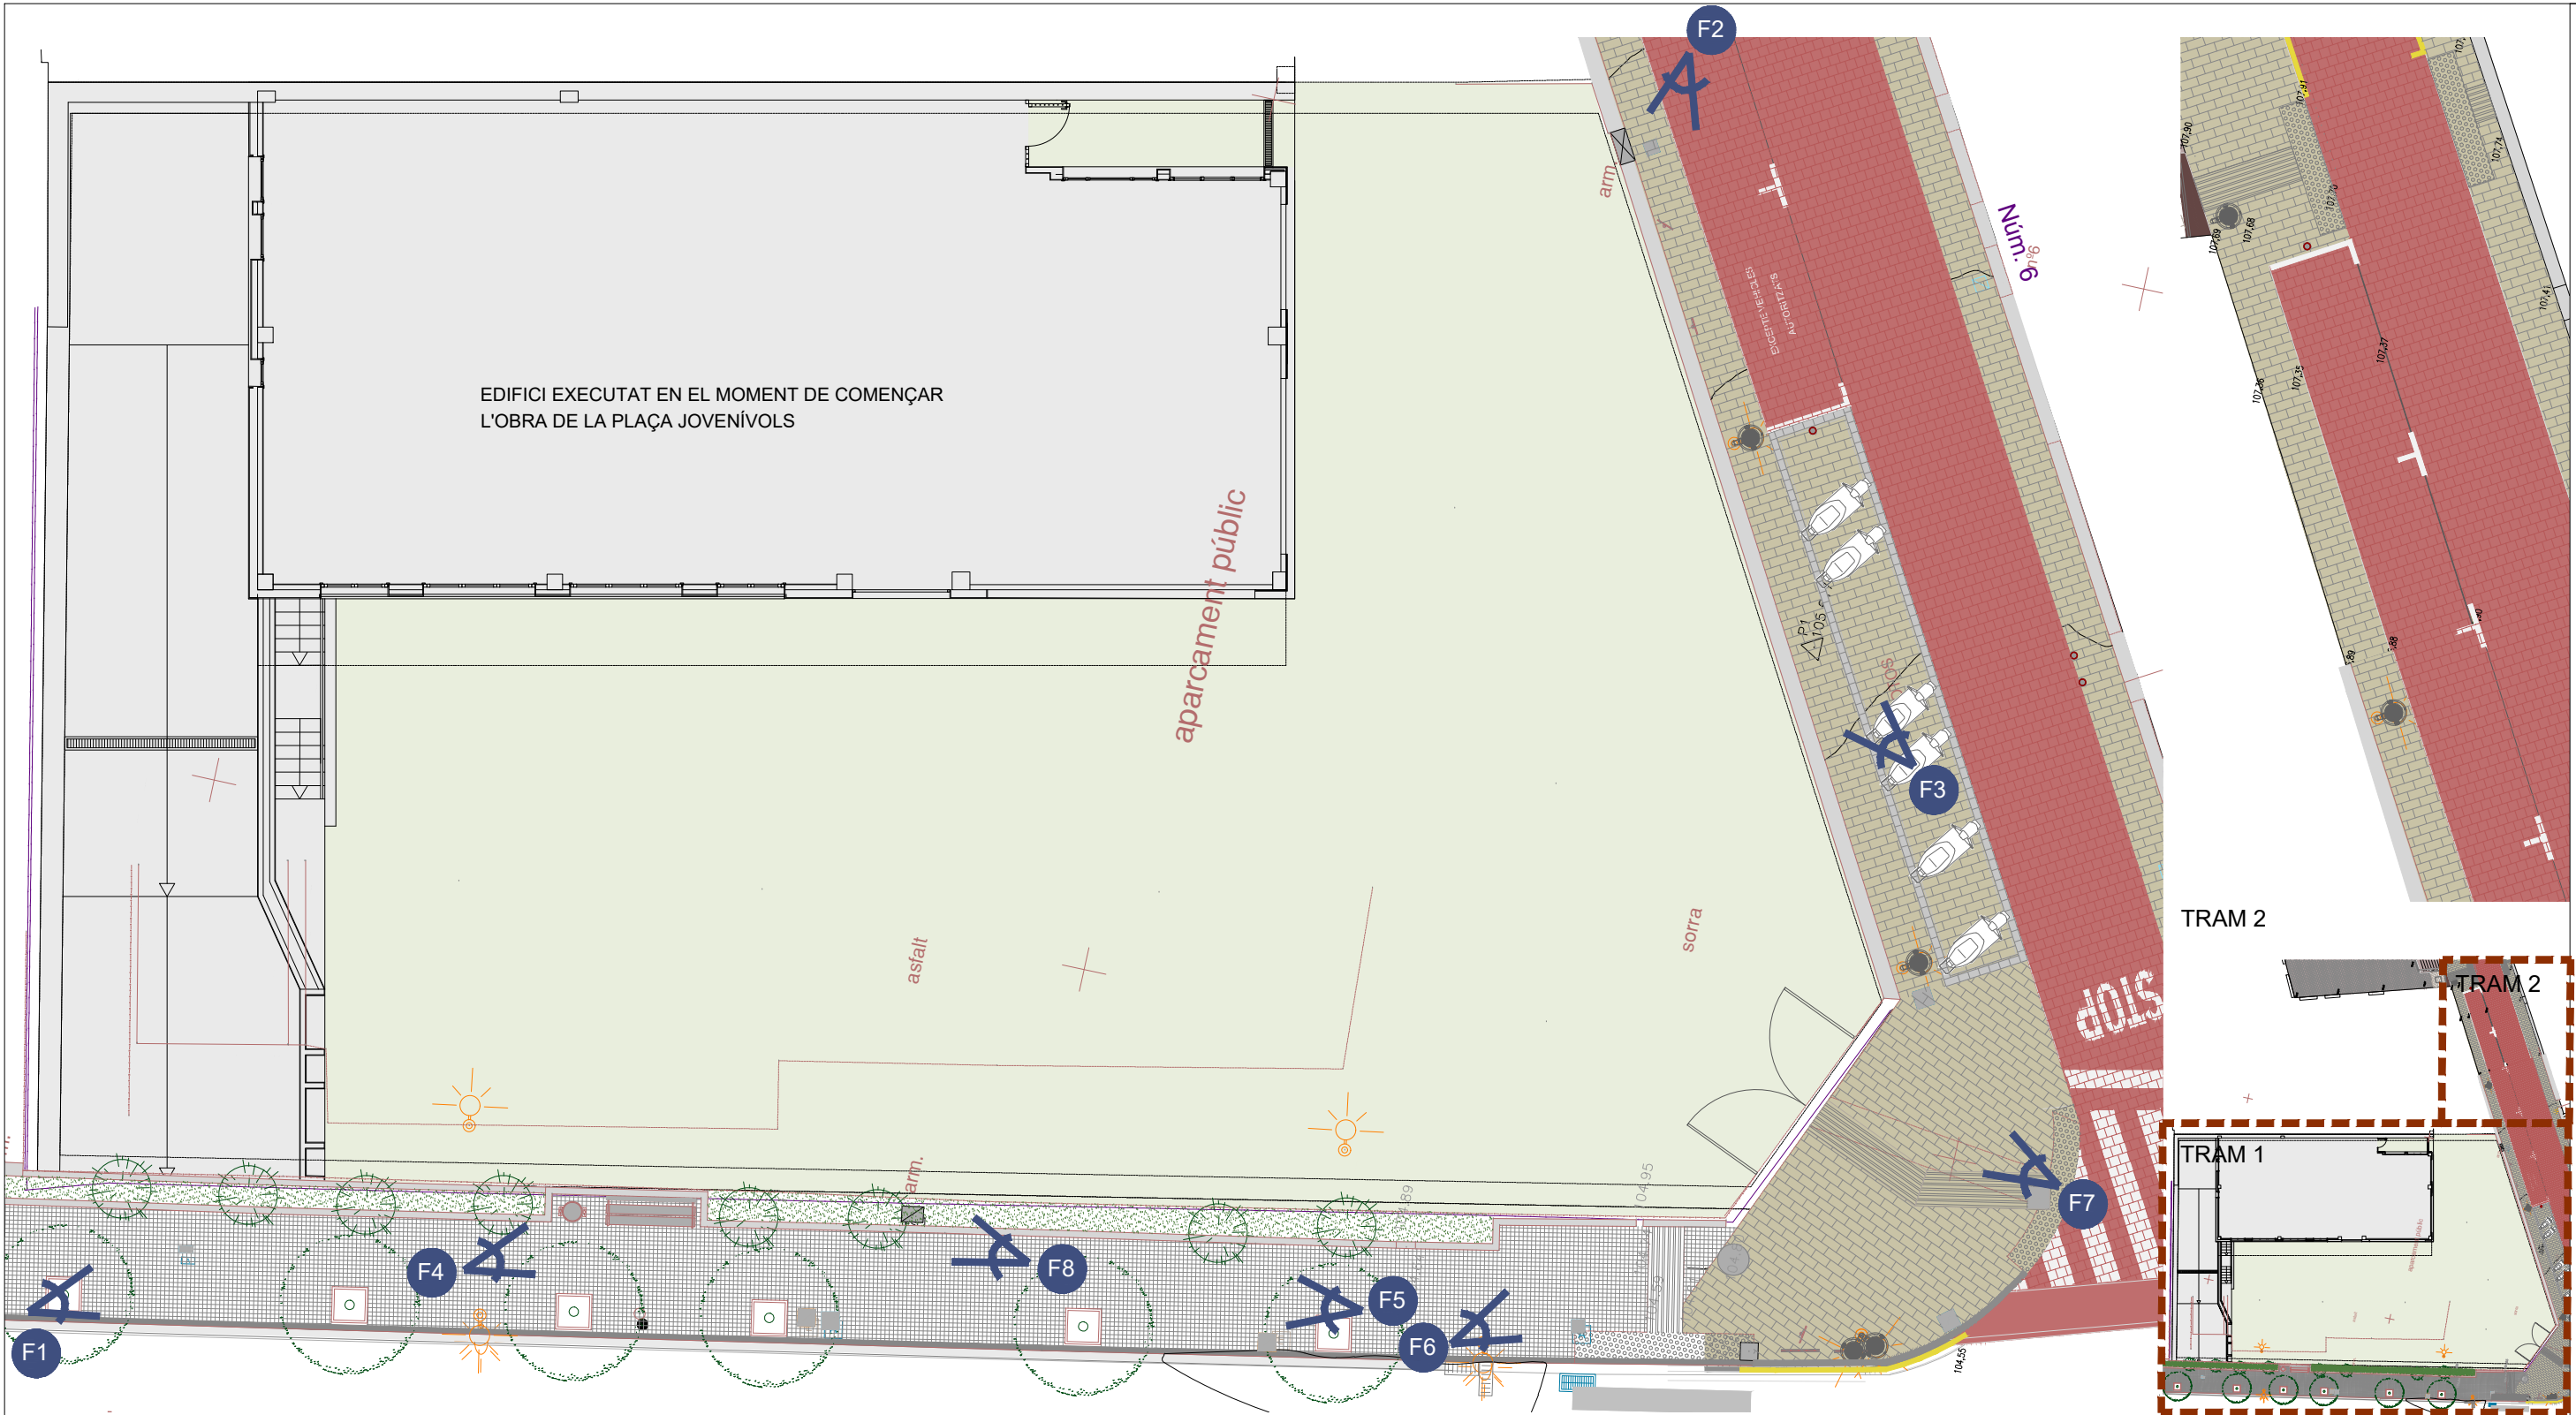

TRAM 1

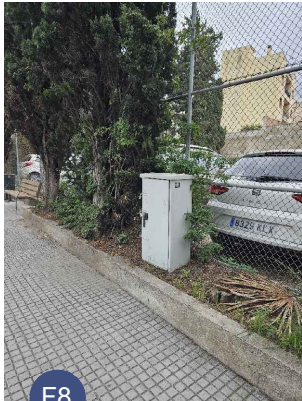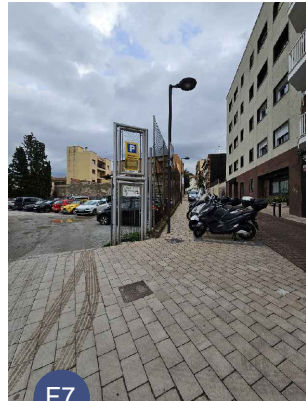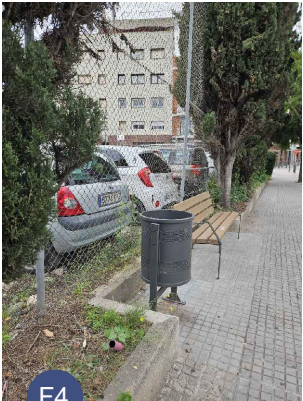




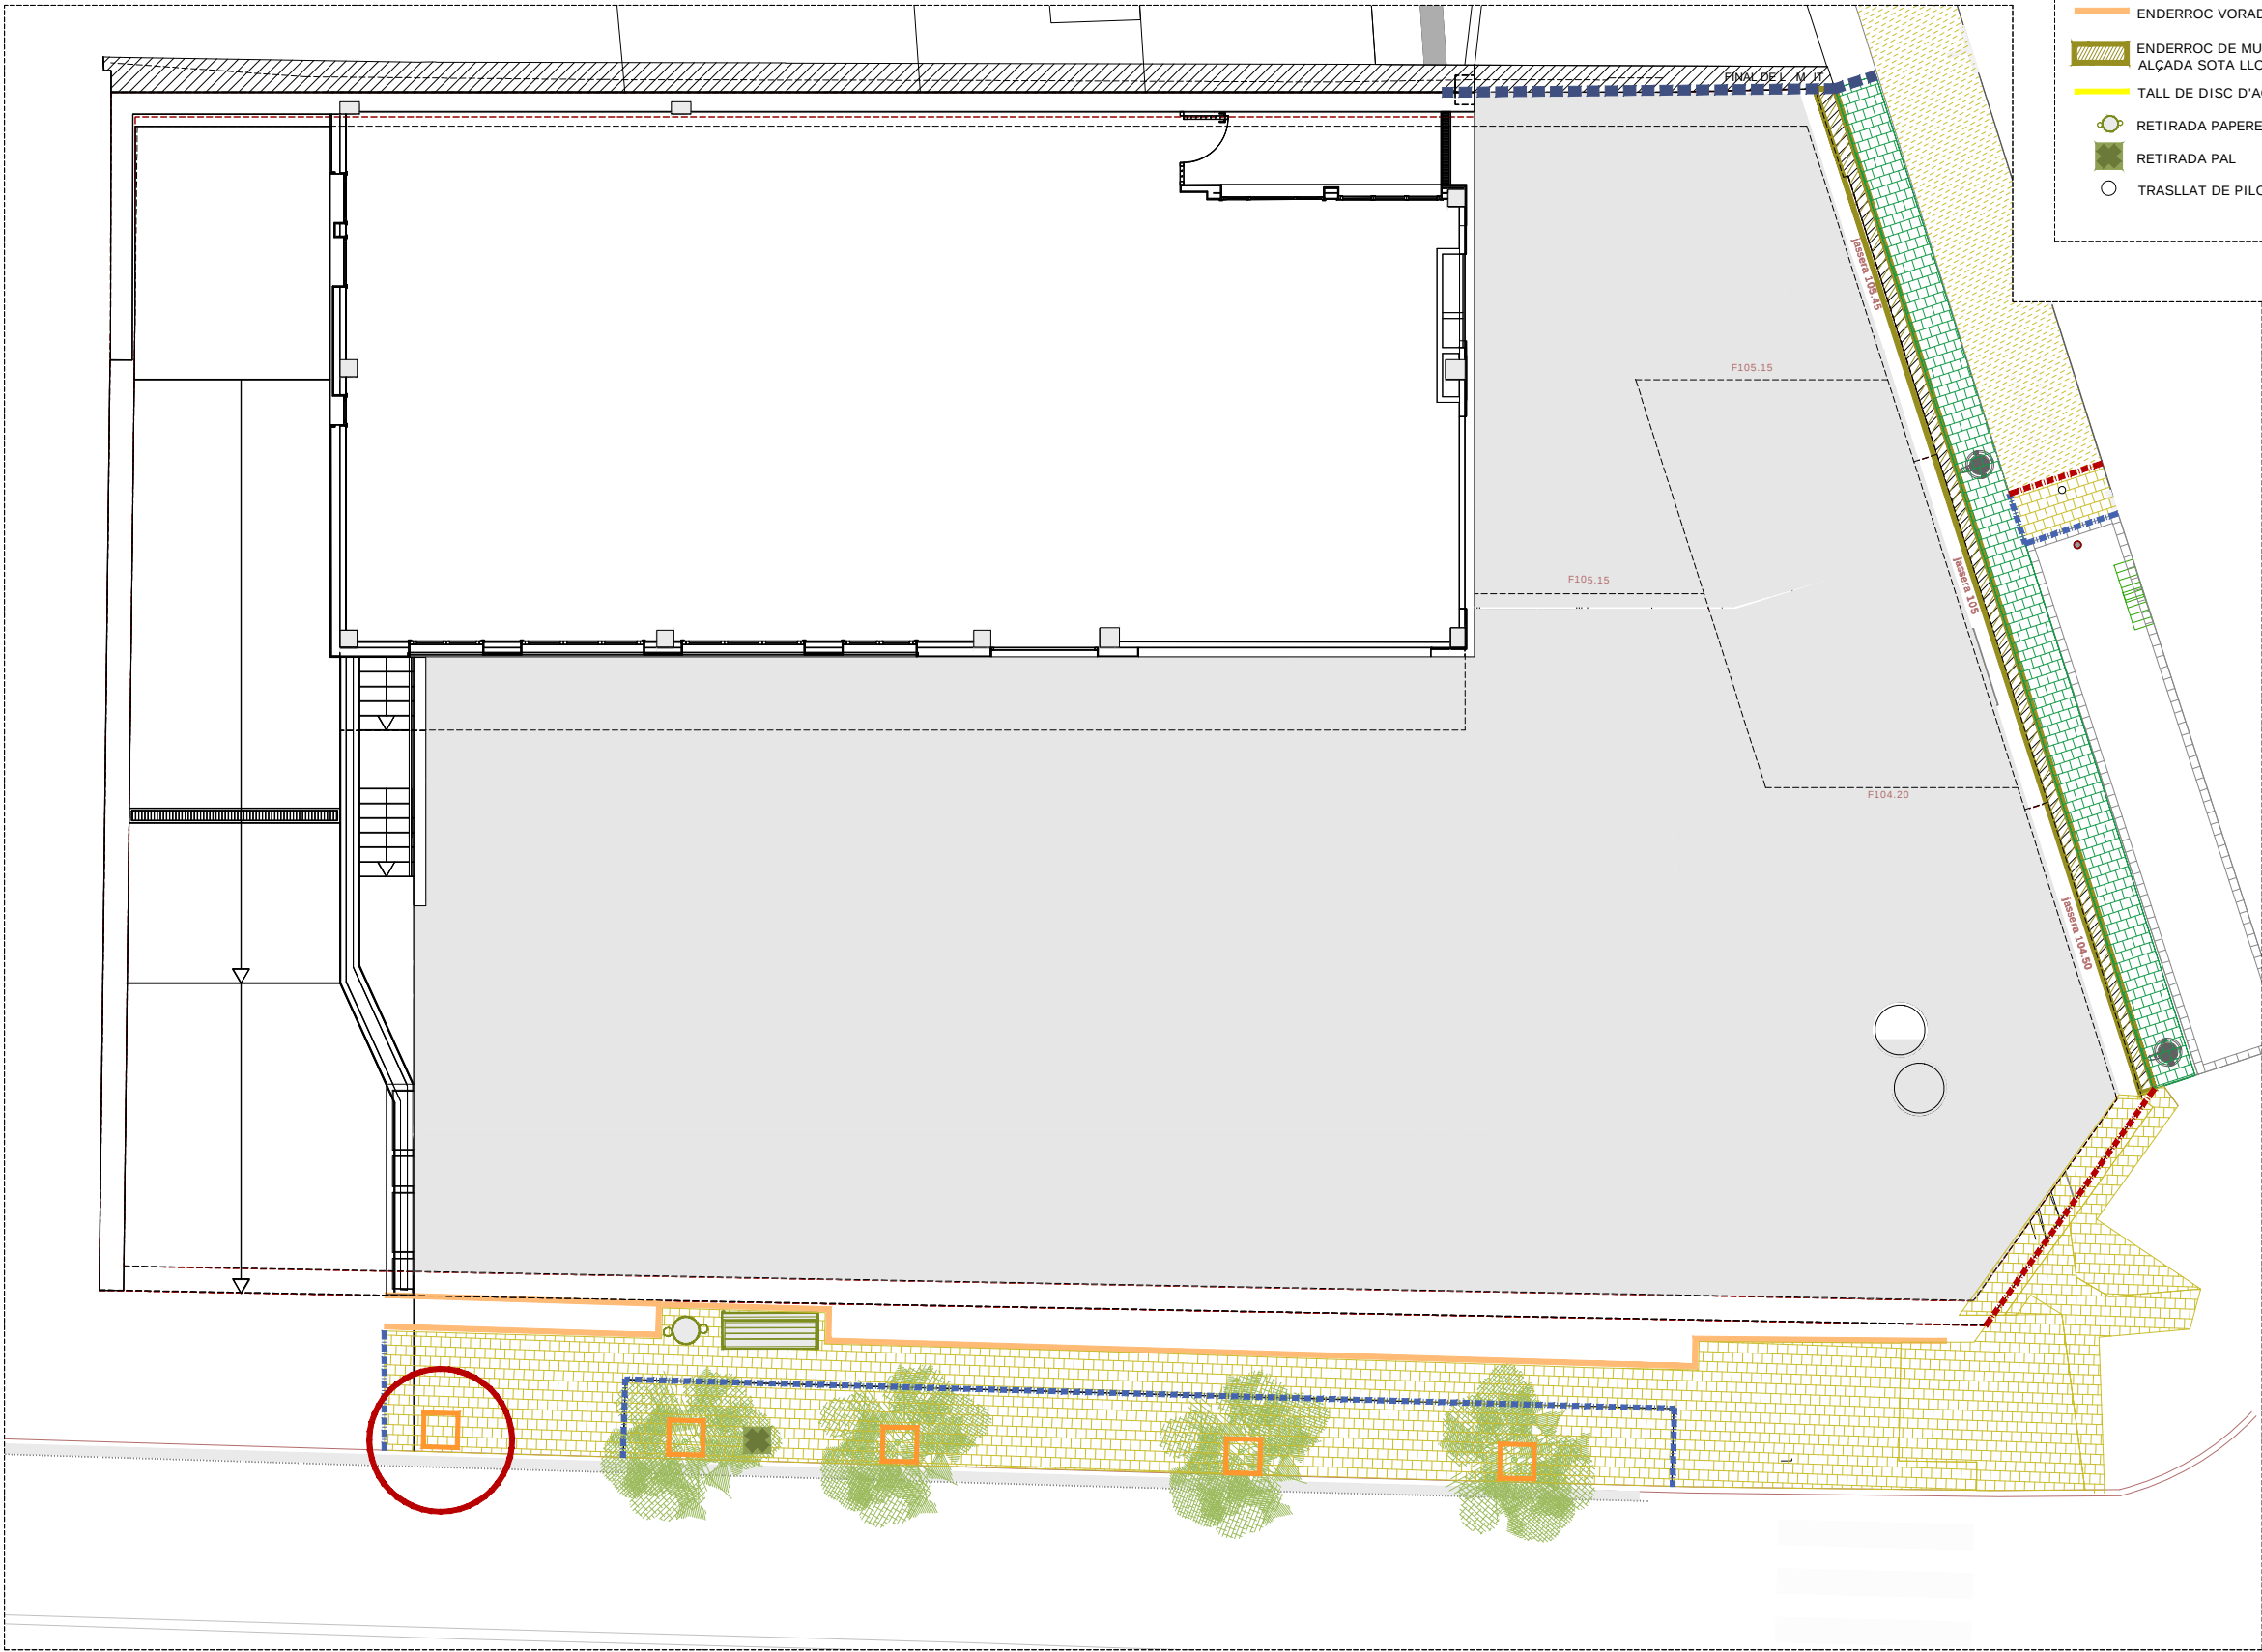


ZONA 1

ENDERROCS			
	ENDERROC PAV. DE LLAMBORDA I BASE EXISTENT		RETIRADA BANC
	ENDERROC PAV. DE LLAMBORDA SENSE TREURE LA BASE EXISTENT		ENDERROC ESCOCELL
	ENDERROC PAV. D'ASFALT		EXCAVACIÓ RASA 30cm AMPLADA. PER PLETINA D'ACER GALVANITZAT ENRASADA AMB PAVIMENT
	ENDERROC VORADA		ENDERROC DE PLETINA D'ACER GALVANITZAT EXISTENT ENRASADA AMB PAVIMENT
	ENDERROC DE MUR FINS ALÇADA SOTA LLOSA PAVIMENT		ARRANCADA I ANUL·LACIO FANALS EXISTENTS. REPINTAT DE COLUMNA PER REUTILITZACIÓ
	TALL DE DISC D'AGLOMERAT		ESBORRAT PINTURA PLACES APARCAMENT
	RETIRADA PAPERERA		EXTRACCIÓ ARBRAT
	RETIRADA PAL		
	TRASLLAT DE PILONA		

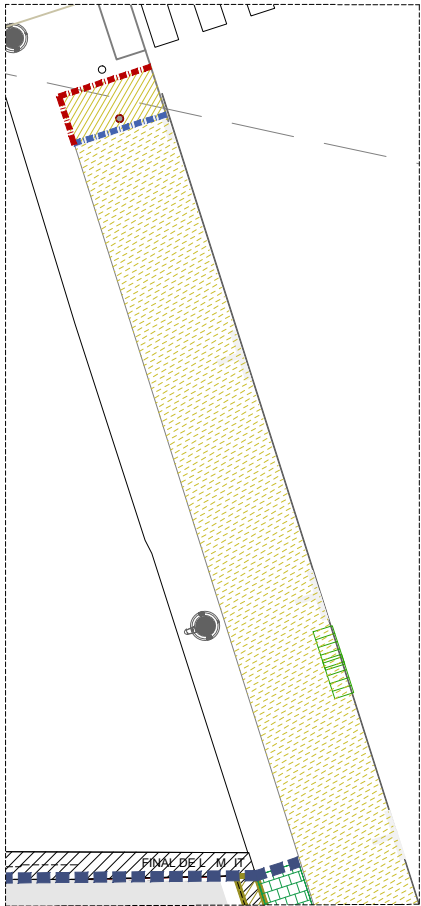

ZONA 2

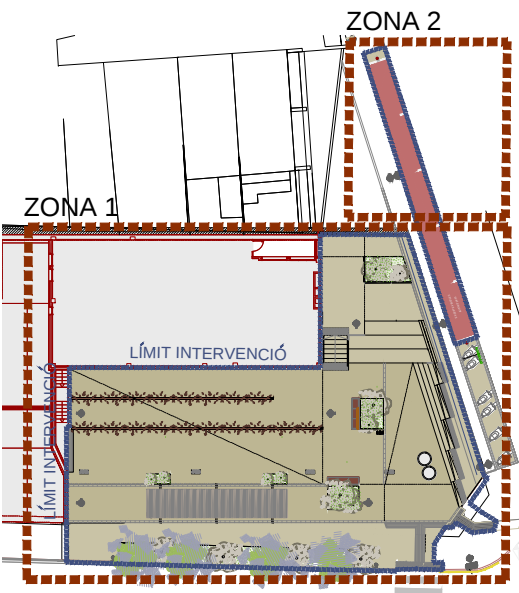

ZONA 1

PROJECTE

PROJECTE D' URBANITZACIÓ
DE LA PLACA DEL FRONT MIQUEL REVERTER 24
"JOCS JOVENIVOLS" DE SANT JUST DESVERN

LA PROPIETAT
Ajuntament de San Just Desvern



ENDERROC
PLANTA GENERAL

NOV 2025

Escala: A3 1 / 150

A04