


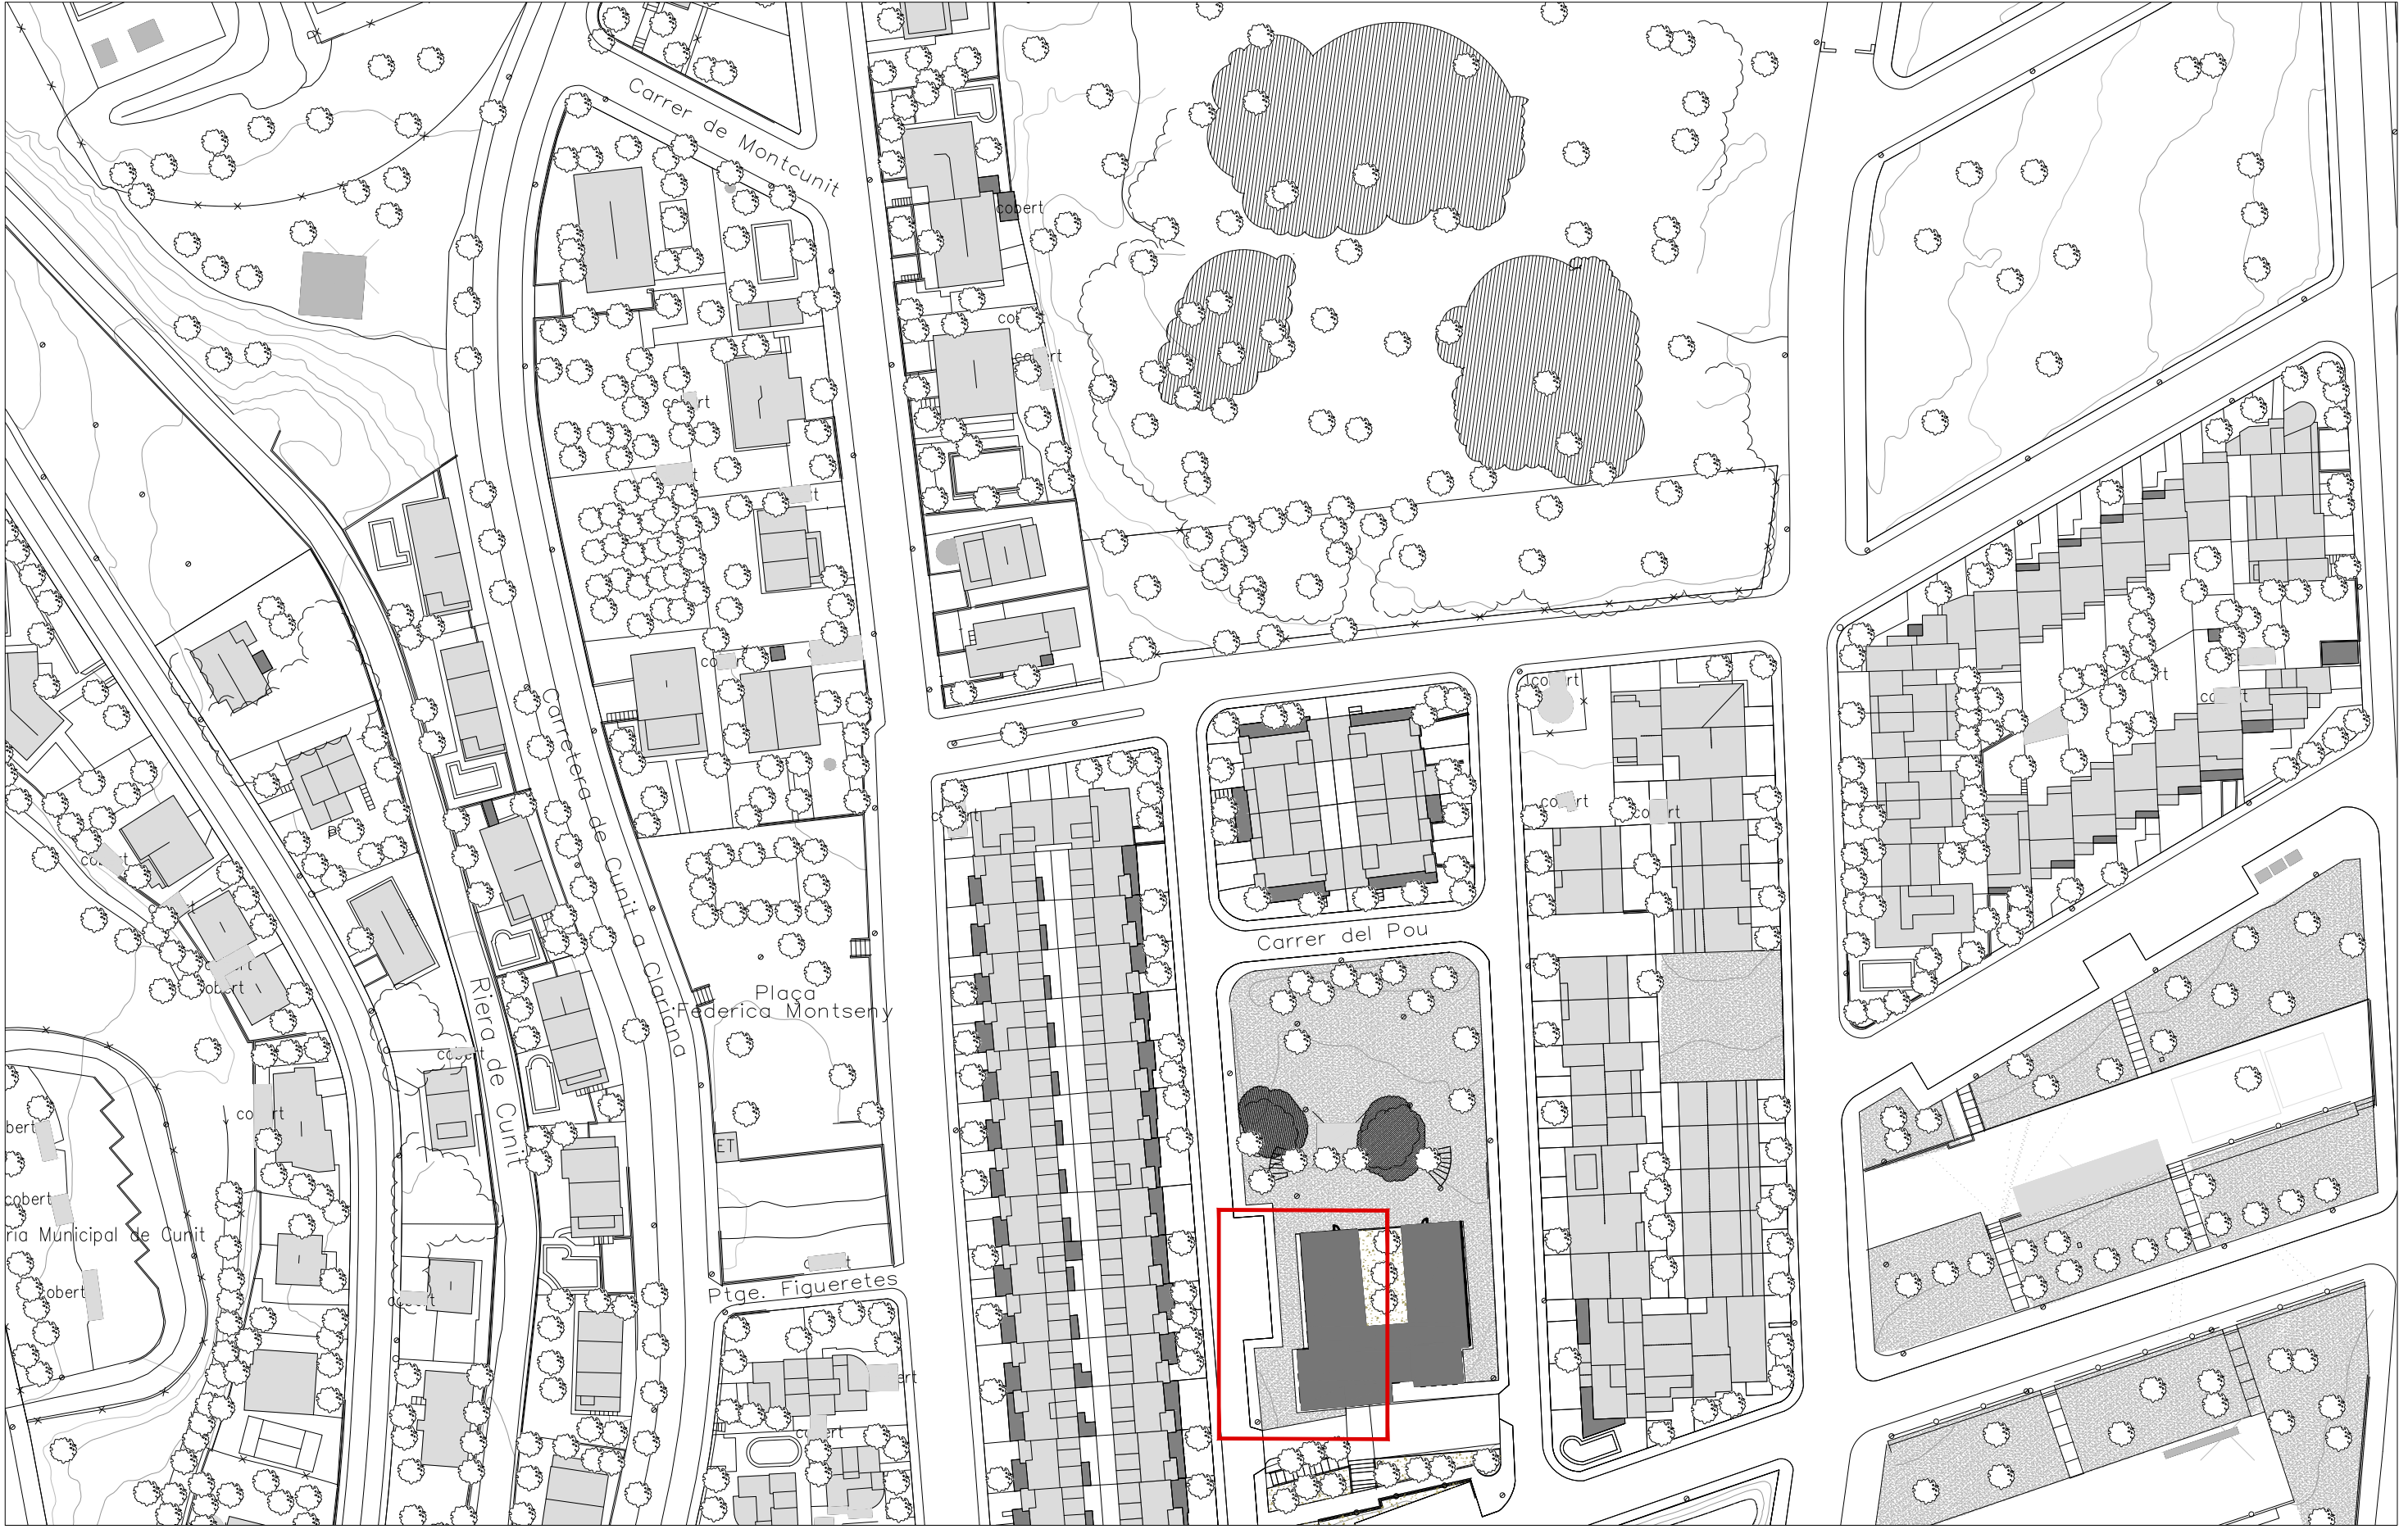

Projecte: ANTIC CAP

Vist i plau l'Alcalde

MONTSERRAT

Vist i plau la Regidora d'Urbanisme

JULIO

L'Equip redactor

Cap de projecte: ISIDRE

Delineant: CLARA


Data

MARÇ

Document

EMPLAÇAMENT
Escala

E:1/500

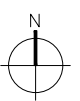

20.0