


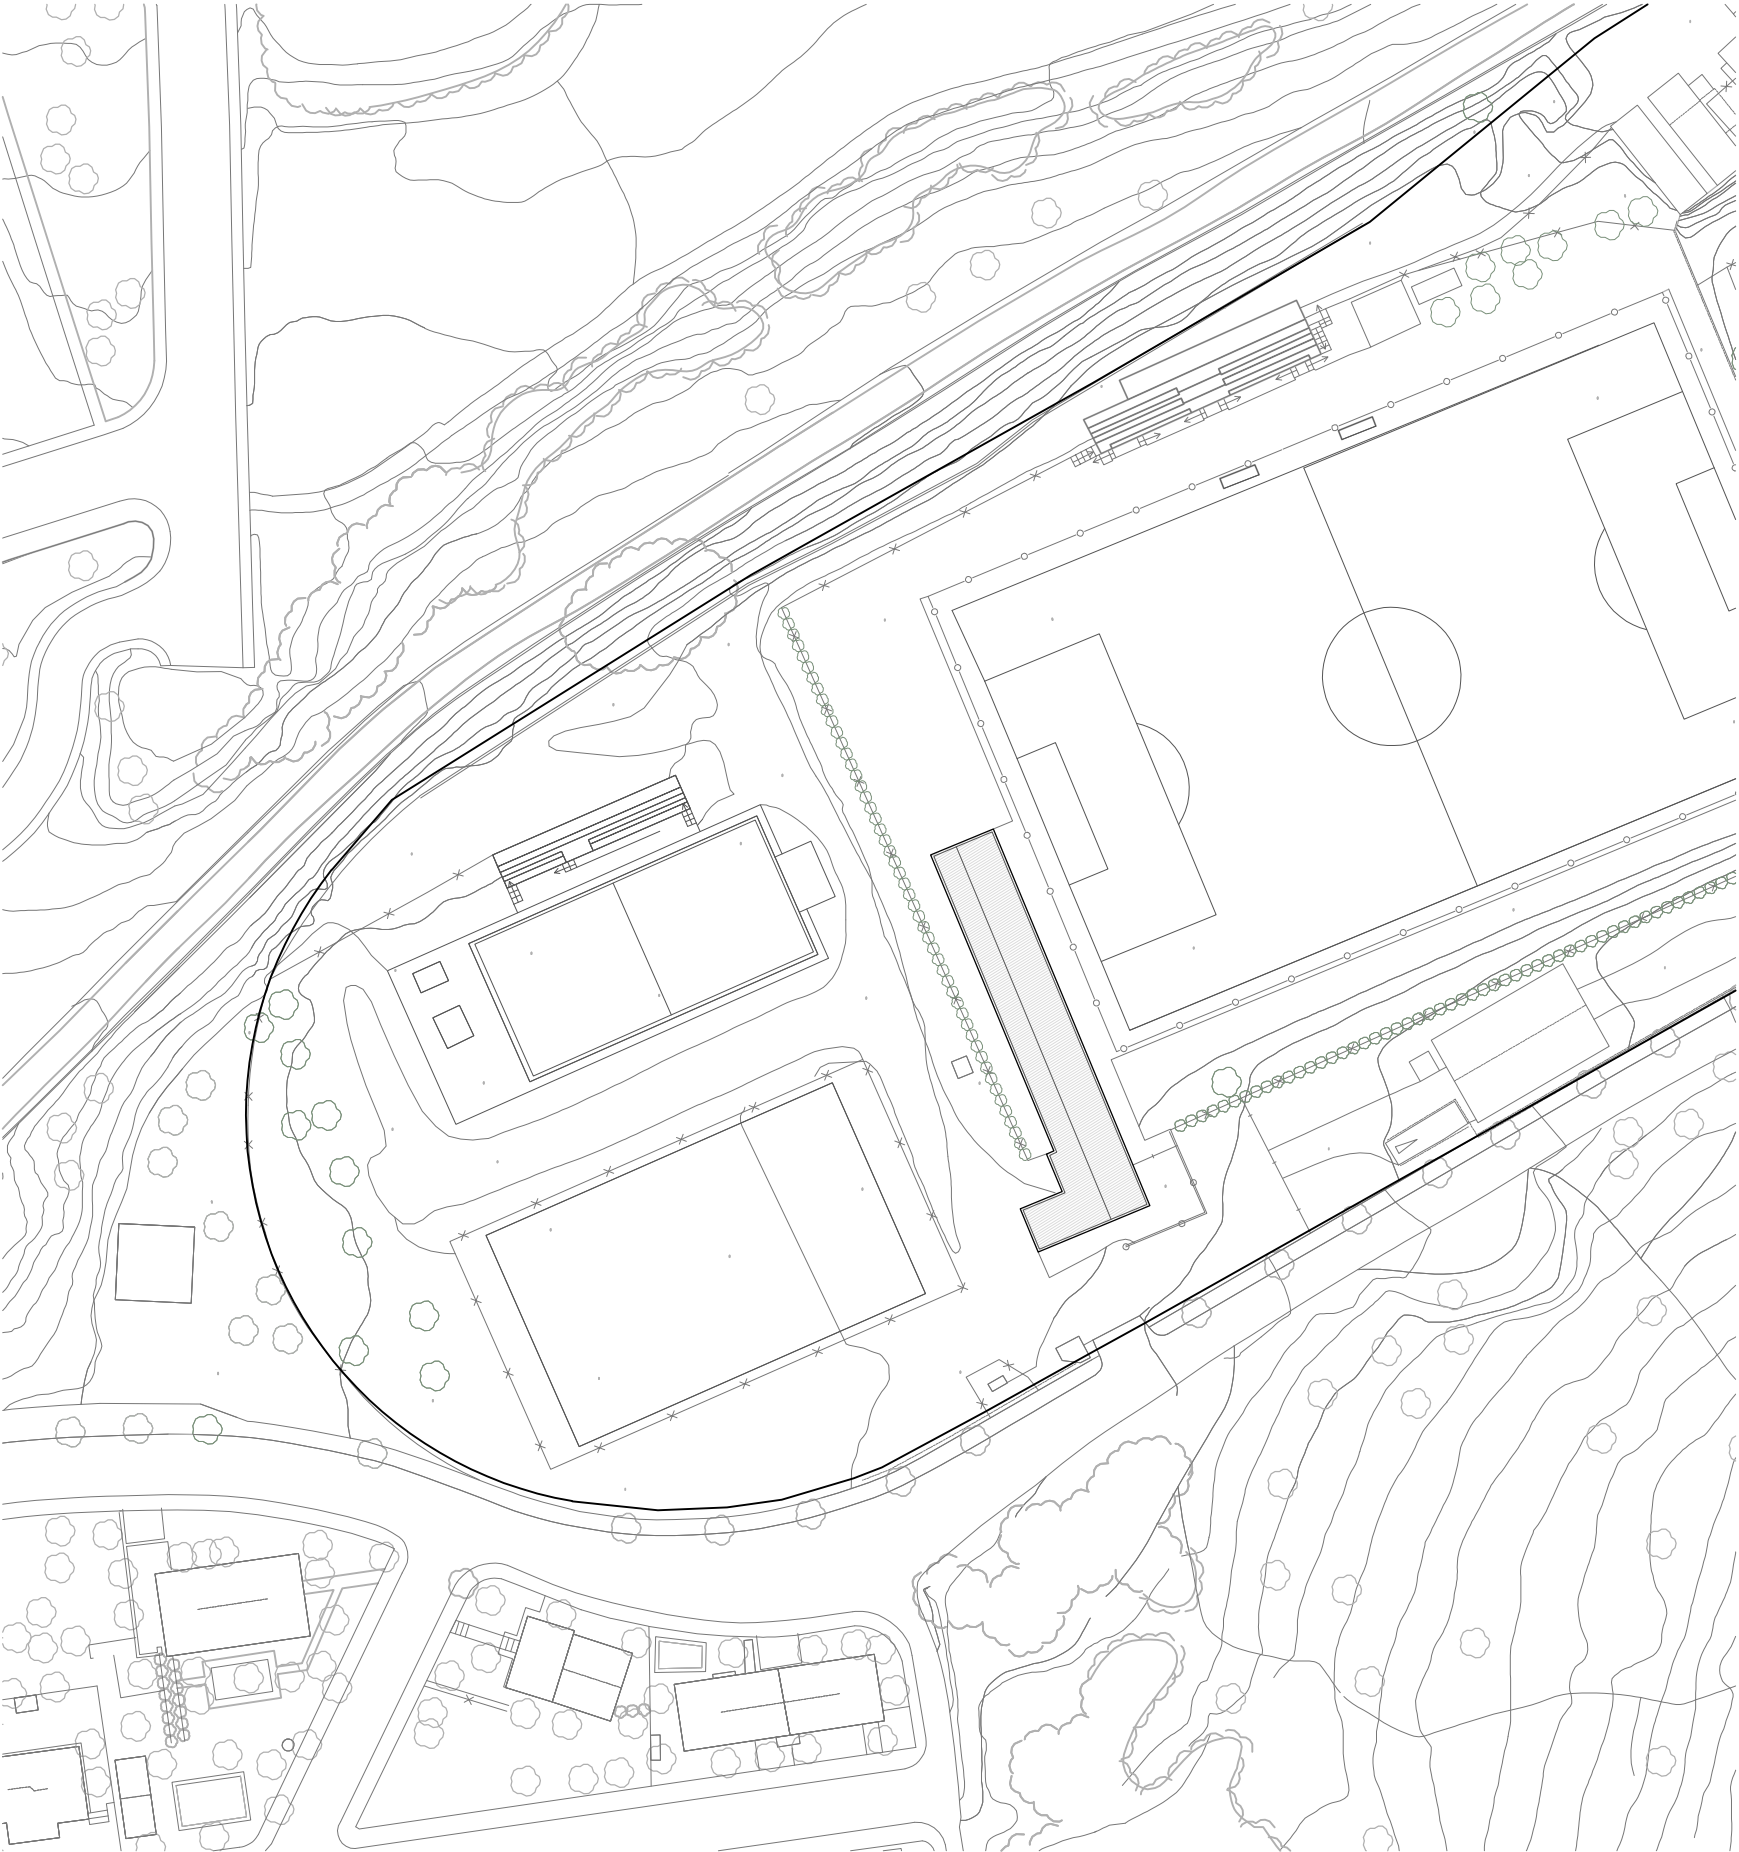

INFORMACIÓ	
ADREÇA	CARRETERA DE CUNIT A CLARIANA, 25
ANY DE CONSTRUCCIÓ	2009
AUTOR PROJECTE	FERNANDO NIEVES GARCERAN
CONSTRUCTOR	