




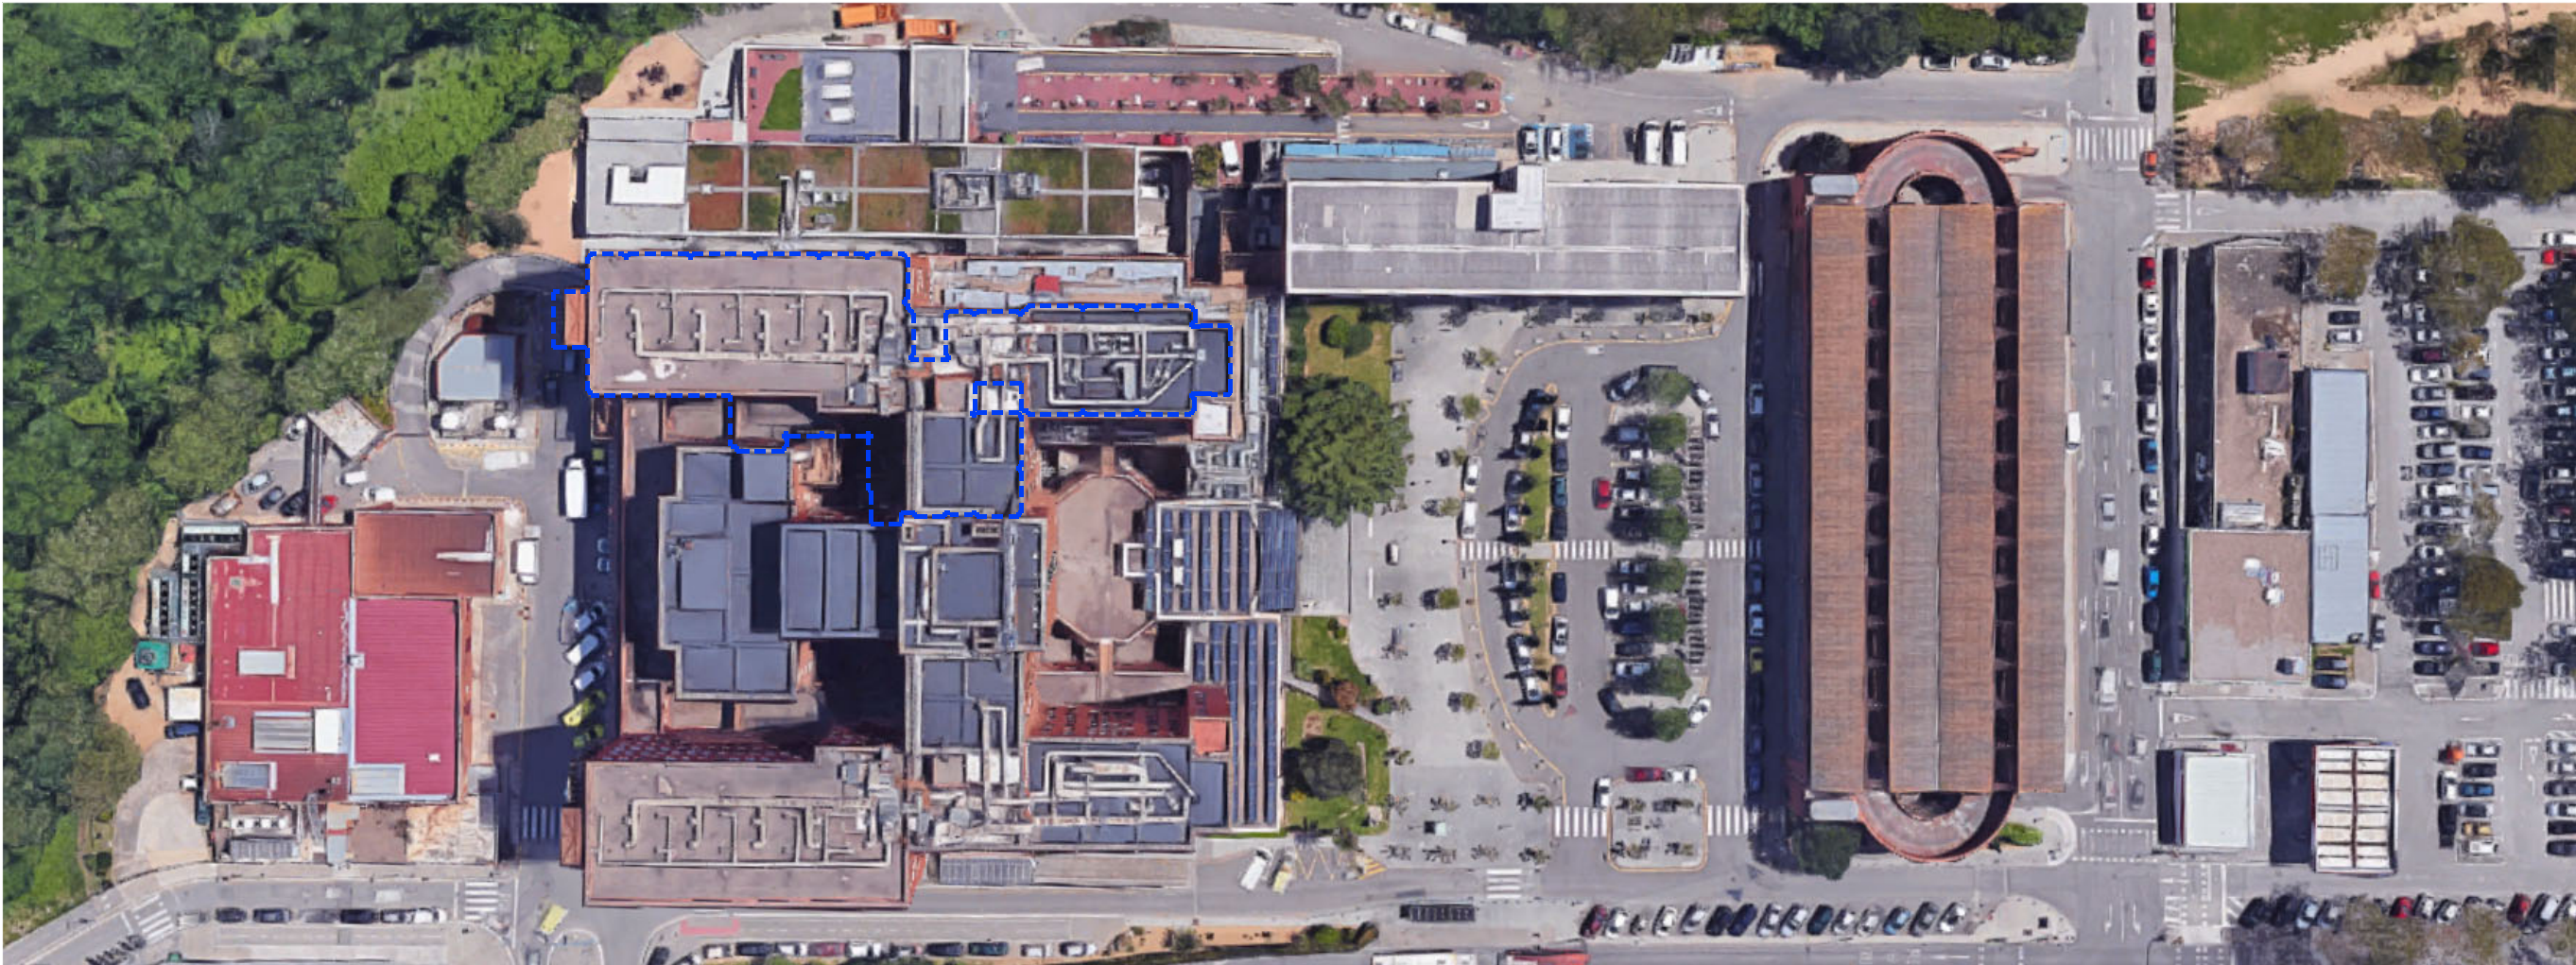

| REFORMA DE LA UNITAT DE CURES INTENSIVES PEDIÀTRIQUES I LA ZONA D'HOSPITALITZACIÓ DE PEDIATRIA DEL PASSADÍS CURT DE LA PLANTA 3ª B DE L'HOSPITAL UNIVERSITARI DE GIRONA DR. JOSEP TRUETA |    |            |                                                                             |  |    |       |           |                   |                 |
|---|----|------------|-----------------------------------------------------------------------------|--|----|-------|-----------|-------------------|-----------------|
|   |    |            |                                                                             |  |    |       |           |                   |                 |
| ÍNDEX DE LA DOCUMENTACIÓ GRÀFICA   |    |            |                                                                             |  |    |       |           |                   |                 |
| CODI   |    | DESCRIPCIÓ |                                                                             |  | A3 | A1    | NOM ARXIU | FULL              | NÚM. PLÀNOL     |
| DGOR   | 0  |            | INDEX                                                                       |  |    |       |           |                   | 65              |
|   |    |            |                                                                             |  |    |       |           |                   |                 |
| DGOR   | U  |            | DEFINICIÓ GENERAL DEL PROJECTE EN RELACIÓ A L'ENTORN I DELS ESPAI EXTERIORS |  |    |       |           |                   | 5               |
|   | U  | 01         | EMPLAÇAMENT                                                                 |  |    |       |           |                   |                 |
|   |    |            | Emplaçament                                                                 |  |    | 1/800 | 1/400     | DGOR.U.01.F1.DWG  | 1 de 1 U.01.F1  |
|   | U  | 02         | ÀMBIT D'ACTUACIÓ                                                            |  |    |       |           |                   |                 |
|   |    |            | Planta 3º. Àmbit d'actuació                                                 |  |    | 1/200 | 1/100     | DGOR.U.02.F1.DWG  | 1 de 1 U.02.F1  |
|   | U  | 03         | ESTAT ACTUAL                                                                |  |    |       |           |                   |                 |
|   |    |            | Planta general estat actual. Planta 3º                                      |  |    | 1/200 | 1/100     | DGOR.U.03.F1.DWG  | 1 de 3 U.03.F1  |
|   |    |            | Planta 3º FASE 1. Estat actual                                              |  |    | 1/100 | 1/50      | DGOR.U.03.F2.DWG  | 2 de 3 U.03.F2  |
|   |    |            | Planta 3º FASE 1 i 2. Estat actual                                          |  |    | 1/100 | 1/50      | DGOR.U.03.F3.DWG  | 3 de 3 U.03.F3  |
| DGOR   | A  |            | DEFINICIÓ GENERAL DE L'EDIFICI                                              |  |    |       |           |                   | 6               |
|   | A  | 01         | PLANTES GENERALS                                                            |  |    |       |           |                   |                 |
|   |    |            | Planta general proposta. Planta 3º                                          |  |    | 1/200 | 1/100     | DGOR.A.01.F1.DWG  | 1 de 5 A.01.F1  |
|   |    |            | Planta 3º FASE 1. Distribució                                               |  |    | 1/100 | 1/50      | DGOR.A.01.F2.DWG  | 2 de 5 A.01.F2  |
|   |    |            | Planta 3º FASE 1 i 2. Distribució                                           |  |    | 1/100 | 1/50      | DGOR.A.01.F3.DWG  | 3 de 5 A.01.F3  |
|   |    |            | Planta 3º FASE 1. Cotes                                                     |  |    | 1/100 | 1/50      | DGOR.A.01.F4.DWG  | 4 de 5 A.01.F4  |
|   |    |            | Planta 3º FASE 1 i 2. Cotes                                                 |  |    | 1/100 | 1/50      | DGOR.A.01.F5.DWG  | 5 de 5 A.01.F5  |
|   | A  | 02         | SECCIONS GENERALS                                                           |  |    |       |           |                   |                 |
|   |    |            | Seccions A-A', B-B', C-C' i D-D'                                            |  |    | 1/100 | 1/50      | DGOR.A.02.F1.DWG  | 1 de 1 A.02.F1  |
| DGOR   | 00 |            | TREBALLS PREVIS I REPLANTEIG GENERAL                                        |  |    |       |           |                   | 10              |
|   | 00 | 01         | ENDERROCS                                                                   |  |    |       |           |                   |                 |
|   |    |            | Planta 3º FASE 1. Enderrocs envans                                          |  |    | 1/100 | 1/50      | DGOR.00.01.F1.DWG | 1 de 6 00.01.F1 |
|   |    |            | Planta 3º FASE 1 i 2. Enderrocs envans                                      |  |    | 1/100 | 1/50      | DGOR.00.01.F2.DWG | 2 de 6 00.01.F2 |
|   |    |            | Planta 3º FASE 1. Enderrocs paviments                                       |  |    | 1/100 | 1/50      | DGOR.00.01.F3.DWG | 3 de 6 00.01.F3 |
|   |    |            | Planta 3º FASE 1 i 2. Enderrocs paviments                                   |  |    | 1/100 | 1/50      | DGOR.00.01.F4.DWG | 4 de 6 00.01.F4 |
|   |    |            | Planta 3º FASE 1. Enderrocs fals sostres                                    |  |    | 1/100 | 1/50      | DGOR.00.01.F5.DWG | 5 de 6 00.01.F5 |
|   |    |            | Planta 3º FASE 1 i 2. Enderrocs fals sostres                                |  |    | 1/100 | 1/50      | DGOR.00.01.F6.DWG | 6 de 6 00.01.F6 |
|   | 00 | 02         | OBRA NOVA                                                                   |  |    |       |           |                   |                 |
|   |    |            | Planta 3º FASE 1. Obra nova                                                 |  |    | 1/100 | 1/50      | DGOR.00.02.F1.DWG | 1 de 2 00.02.F1 |
|   |    |            | Planta 3º FASE 1 i 2. Obra nova                                             |  |    | 1/100 | 1/50      | DGOR.00.02.F2.DWG | 2 de 2 00.02.F2 |
|   | 00 | 03         | REPLANTEIG                                                                  |  |    |       |           |                   |                 |
|   |    |            | Planta 3º FASE 1. Replanteig                                                |  |    | 1/100 | 1/50      | DGOR.00.03.F1.DWG | 1 de 2 00.03.F1 |
|   |    |            | Planta 3º FASE 1 i 2. Replanteig                                            |  |    | 1/100 | 1/50      | DGOR.00.03.F2.DWG | 2 de 2 00.03.F2 |
| DGOR   | 3  |            | SISTEMA D'ENVOLVENT I D'ACABATS EXTERIORS                                   |  |    |       |           |                   | 12              |
|   | 3  | 01         | ENVOLVENTS                                                                  |  |    |       |           |                   |                 |
|   |    |            | Planta 3º FASE 1. Façanes                                                   |  |    | 1/100 | 1/50      | DGOR.3.01.F1.DWG  | 1 de 3 3.01.F1  |
|   |    |            | Planta 3º FASE 1 i 2. Façanes                                               |  |    | 1/100 | 1/50      | DGOR.3.01.F2.DWG  | 2 de 3 3.01.F2  |
|   |    |            | Detall actuació façana nord                                                 |  |    | 1/50  | 1/25      | DGOR.3.01.F3.DWG  | 3 de 3 3.01.F3  |
|   | 3  | 02         | FUSTERIA EXTERIOR                                                           |  |    |       |           |                   |                 |
|   |    |            | Planta 3º. Indicació fusteria exterior FASE 1                               |  |    | 1/200 | 1/100     | DGOR.3.02.F1.DWG  | 1 de 4 3.02.F1  |
|   |    |            | Planilla fusteria exterior FASE 1                                           |  |    | 1/100 | 1/50      | DGOR.3.02.F2.DWG  | 2 de 4 3.02.F2  |
|   |    |            | Planta 3º. Indicació fusteria exterior FASE 2                               |  |    | 1/200 | 1/100     | DGOR.3.02.F3.DWG  | 3 de 4 3.02.F3  |
|   |    |            | Planilla fusteria exterior FASE 2                                           |  |    | 1/100 | 1/50      | DGOR.3.02.F4.DWG  | 4 de 4 3.02.F4  |


|      |   |    |                                                      |       |        |                    |          |           |
|------|---|----|------------------------------------------------------|-------|--------|--------------------|----------|-----------|
|      | 3 | 03 | MODIFICACIÓ ESCALA EXTERIOR                          |       |        |                    |          |           |
|      |   |    | Escala exterior planta 3º. Planta                    | 1/50  | 1/25   | DGOR.3.03.F1.DWG   | 1 de 5   | 3.03.F1   |
|      |   |    | Escala exterior planta 3º. Alçat                     | 1/50  | 1/25   | DGOR.3.03.F2.DWG   | 2 de 5   | 3.03.F2   |
|      |   |    | Escala exterior planta 3º. Secció A                  | 1/50  | 1/25   | DGOR.3.03.F3.DWG   | 3 de 5   | 3.03.F3   |
|      |   |    | Escala exterior planta 3º. Secció B                  | 1/50  | 1/25   | DGOR.3.03.F4.DWG   | 4 de 5   | 3.03.F4   |
|      |   |    | Escala exterior planta 3º. Detalls                   | 1/20  | 1/10   | DGOR.3.03.F4.DWG   | 5 de 5   | 3.03.F5   |
| DGOR | 4 |    | SISTEMES DE COMPARTIMENTACIÓ I ACABATS INTERIORS     |       |        |                    |          | 18        |
|      | 4 | 01 | COMPARTIMENTACIÓ VERTICAL                            |       |        |                    |          |           |
|      | 4 | 01 | 1 Envans i elements divisoris                        |       |        |                    |          |           |
|      |   |    | Planta 3º FASE 1. Envans                             | 1/100 | 1/50   | DGOR.4.01.1.F1.DWG | 1 de 4   | 4.01.1.F1 |
|      |   |    | Planta 3º FASE 1 i 2. Envans                         | 1/100 | 1/50   | DGOR.4.01.1.F2.DWG | 2 de 4   | 4.01.1.F2 |
|      |   |    | Planta 3º FASE 1. Acabats                            | 1/100 | 1/50   | DGOR.4.01.1.F3.DWG | 3 de 4   | 4.01.1.F3 |
|      |   |    | Planta 3º FASE 1 i 2. Acabats                        | 1/100 | 1/50   | DGOR.4.01.1.F4.DWG | 4 de 4   | 4.01.1.F4 |
|      | 4 | 01 | 2 Fusteria interior                                  |       |        |                    |          |           |
|      |   |    | Planta 3º. Indicació fusteria interior FASE 1        | 1/200 | 1/100  | DGOR.4.01.2.F1.DWG | 1 de 7   | 4.01.2.F1 |
|      |   |    | Planilla fusteria de fusta interior FASE 1           | 1/100 | 1/50   | DGOR.4.01.2.F2.DWG | 2 de 7   | 4.01.2.F2 |
|      |   |    | Planilla fusteria d'alumini i vidre interior FASE 1  | 1/100 | 1/50   | DGOR.4.01.2.F3.DWG | 3 de 7   | 4.01.2.F3 |
|      |   |    | Planilla fusteria resistent al foc interior FASE 1   | 1/100 | 1/50   | DGOR.4.01.2.F4.DWG | 4 de 7   | 4.01.2.F4 |
|      |   |    | Planta 3º. Indicació fusteria interior FASE 2        | 1/200 | 1/100  | DGOR.4.01.2.F5.DWG | 5 de 7   | 4.01.2.F5 |
|      |   |    | Planilla fusteria de fusta interior FASE 2           | 1/100 | 1/50   | DGOR.4.01.2.F6.DWG | 6 de 7   | 4.01.2.F6 |
|      |   |    | Planilla fust. d'alu. i resitent foc interior FASE 2 | 1/100 | 1/50   | DGOR.4.01.2.F7.DWG | 7 de 7   | 4.01.2.F7 |
|      | 4 | 02 | COMPARTIMENTACIÓ HORIZONTAL                          |       |        |                    |          |           |
|      | 4 | 02 | 1 Cel rasos                                          |       |        |                    |          |           |
|      |   |    | Planta 3º FASE 1. Cel rasos                          | 1/100 | 1/50   | DGOR.4.02.1.F1.DWG | 1 de 2   | 4.02.1.F1 |
|      |   |    | Planta 3º FASE 1 i 2. Cel rasos                      | 1/100 | 1/50   | DGOR.4.02.1.F2.DWG | 2 de 2   | 4.02.1.F2 |
|      | 4 | 02 | 2 Paviments                                          |       |        |                    |          |           |
|      |   |    | Planta 3º FASE 1. Paviments                          | 1/100 | 1/50   | DGOR.4.02.2.F1.DWG | 1 de 2   | 4.02.2.F1 |
|      |   |    | Planta 3º FASE 1 i 2. Paviments                      | 1/100 | 1/50   | DGOR.4.02.2.F2.DWG | 2 de 2   | 4.02.2.F2 |
|      | 4 | 03 | DETALLS                                              |       |        |                    |          |           |
|      |   |    | Detalls habitació tipus hospitalització              | 1/40  | 1/20   | DGOR.4.03.F1.DWG   | 1 de 3   | 4.03.F1   |
|      |   |    | Detalls habitació tipus hosp. d'alta intensitat      | 1/40  | 1/20   | DGOR.4.03.F2.DWG   | 2 de 3   | 4.03.F2   |
|      |   |    | Detalls Box UCI tipus                                | 1/40  | 1/20   | DGOR.4.03.F3.DWG   | 3 de 3   | 4.03.F3   |
| DGOR | 6 |    | EQUIPAMENT                                           |       |        |                    |          | 14        |
|      | 6 | 01 | MOBILIARI FIX                                        |       |        |                    |          |           |
|      |   |    | Planta 3º. Indicació mobiliari FASE 1                | 1/200 | 1/100  | DGOR.6.01.F1.DWG   | 1 de 14  | 6.01.F1   |
|      |   |    | Mobles 1MF01 i 1MF02. FASE 1                         | 1/25  | 1/12,5 | DGOR.6.01.F2.DWG   | 2 de 14  | 6.01.F2   |
|      |   |    | Moble 1MF03. FASE 1                                  | 1/25  | 1/12,5 | DGOR.6.01.F3.DWG   | 3 de 14  | 6.01.F3   |
|      |   |    | Moble 1MF04. FASE 1                                  | 1/25  | 1/12,5 | DGOR.6.01.F4.DWG   | 4 de 14  | 6.01.F4   |
|      |   |    | Mobles 1MF05 i 1MF06. FASE 1                         | 1/25  | 1/12,5 | DGOR.6.01.F5.DWG   | 5 de 14  | 6.01.F5   |
|      |   |    | Moble 1MF07. FASE 1                                  | 1/25  | 1/12,5 | DGOR.6.01.F6.DWG   | 6 de 14  | 6.01.F6   |
|      |   |    | Mobles 1MF08 i 1MF09. FASE 1                         | 1/25  | 1/12,5 | DGOR.6.01.F7.DWG   | 7 de 14  | 6.01.F7   |
|      |   |    | Mobles 1MF10 i 1MF11. FASE 1                         | 1/25  | 1/12,5 | DGOR.6.01.F8.DWG   | 8 de 14  | 6.01.F8   |
|      |   |    | Moble 1MF12. FASE 1                                  | 1/25  | 1/12,5 | DGOR.6.01.F9.DWG   | 9 de 14  | 6.01.F9   |
|      |   |    | Mobles 1MF13, 1MF14 i 1MF15. FASE 1                  | 1/25  | 1/12,5 | DGOR.6.01.F10.DWG  | 10 de 14 | 6.01.F10  |
|      |   |    | Mobles 1MF16, 1MF17 i 1MF18. FASE 1                  | 1/25  | 1/12,5 | DGOR.6.01.F11.DWG  | 11 de 14 | 6.01.F11  |
|      |   |    | Mobles 1MF19 i 1MF20. FASE 1                         | 1/25  | 1/12,5 | DGOR.6.01.F12.DWG  | 12 de 14 | 6.01.F12  |
|      |   |    | Planta 3º. Indicació mobiliari. FASE 2               | 1/200 | 1/100  | DGOR.6.01.F13.DWG  | 13 de 14 | 6.01.F13  |
|      |   |    | Mobles 2MF01. FASE 2                                 | 1/25  | 1/12,5 | DGOR.6.01.F14.DWG  | 14 de 14 | 6.01.F14  |

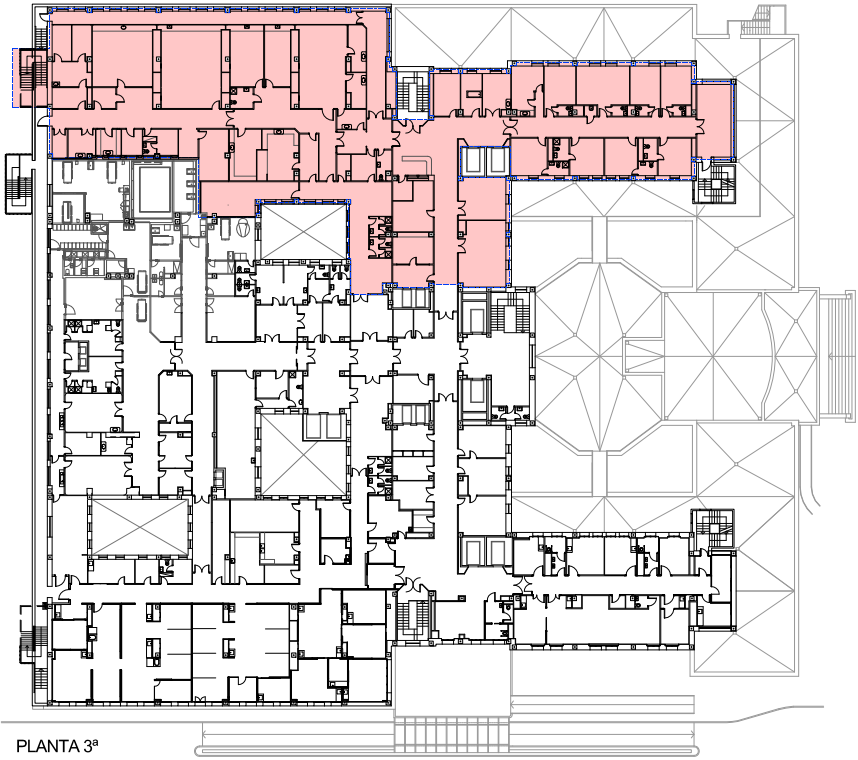

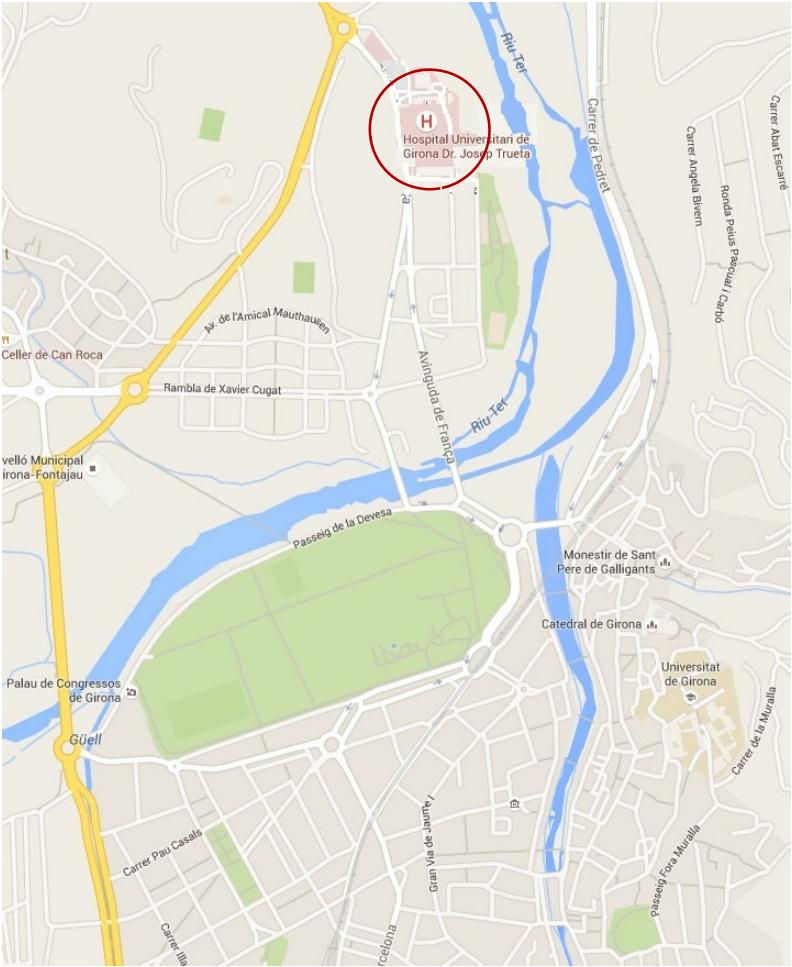


AMBIT D'ACTUACIÓ




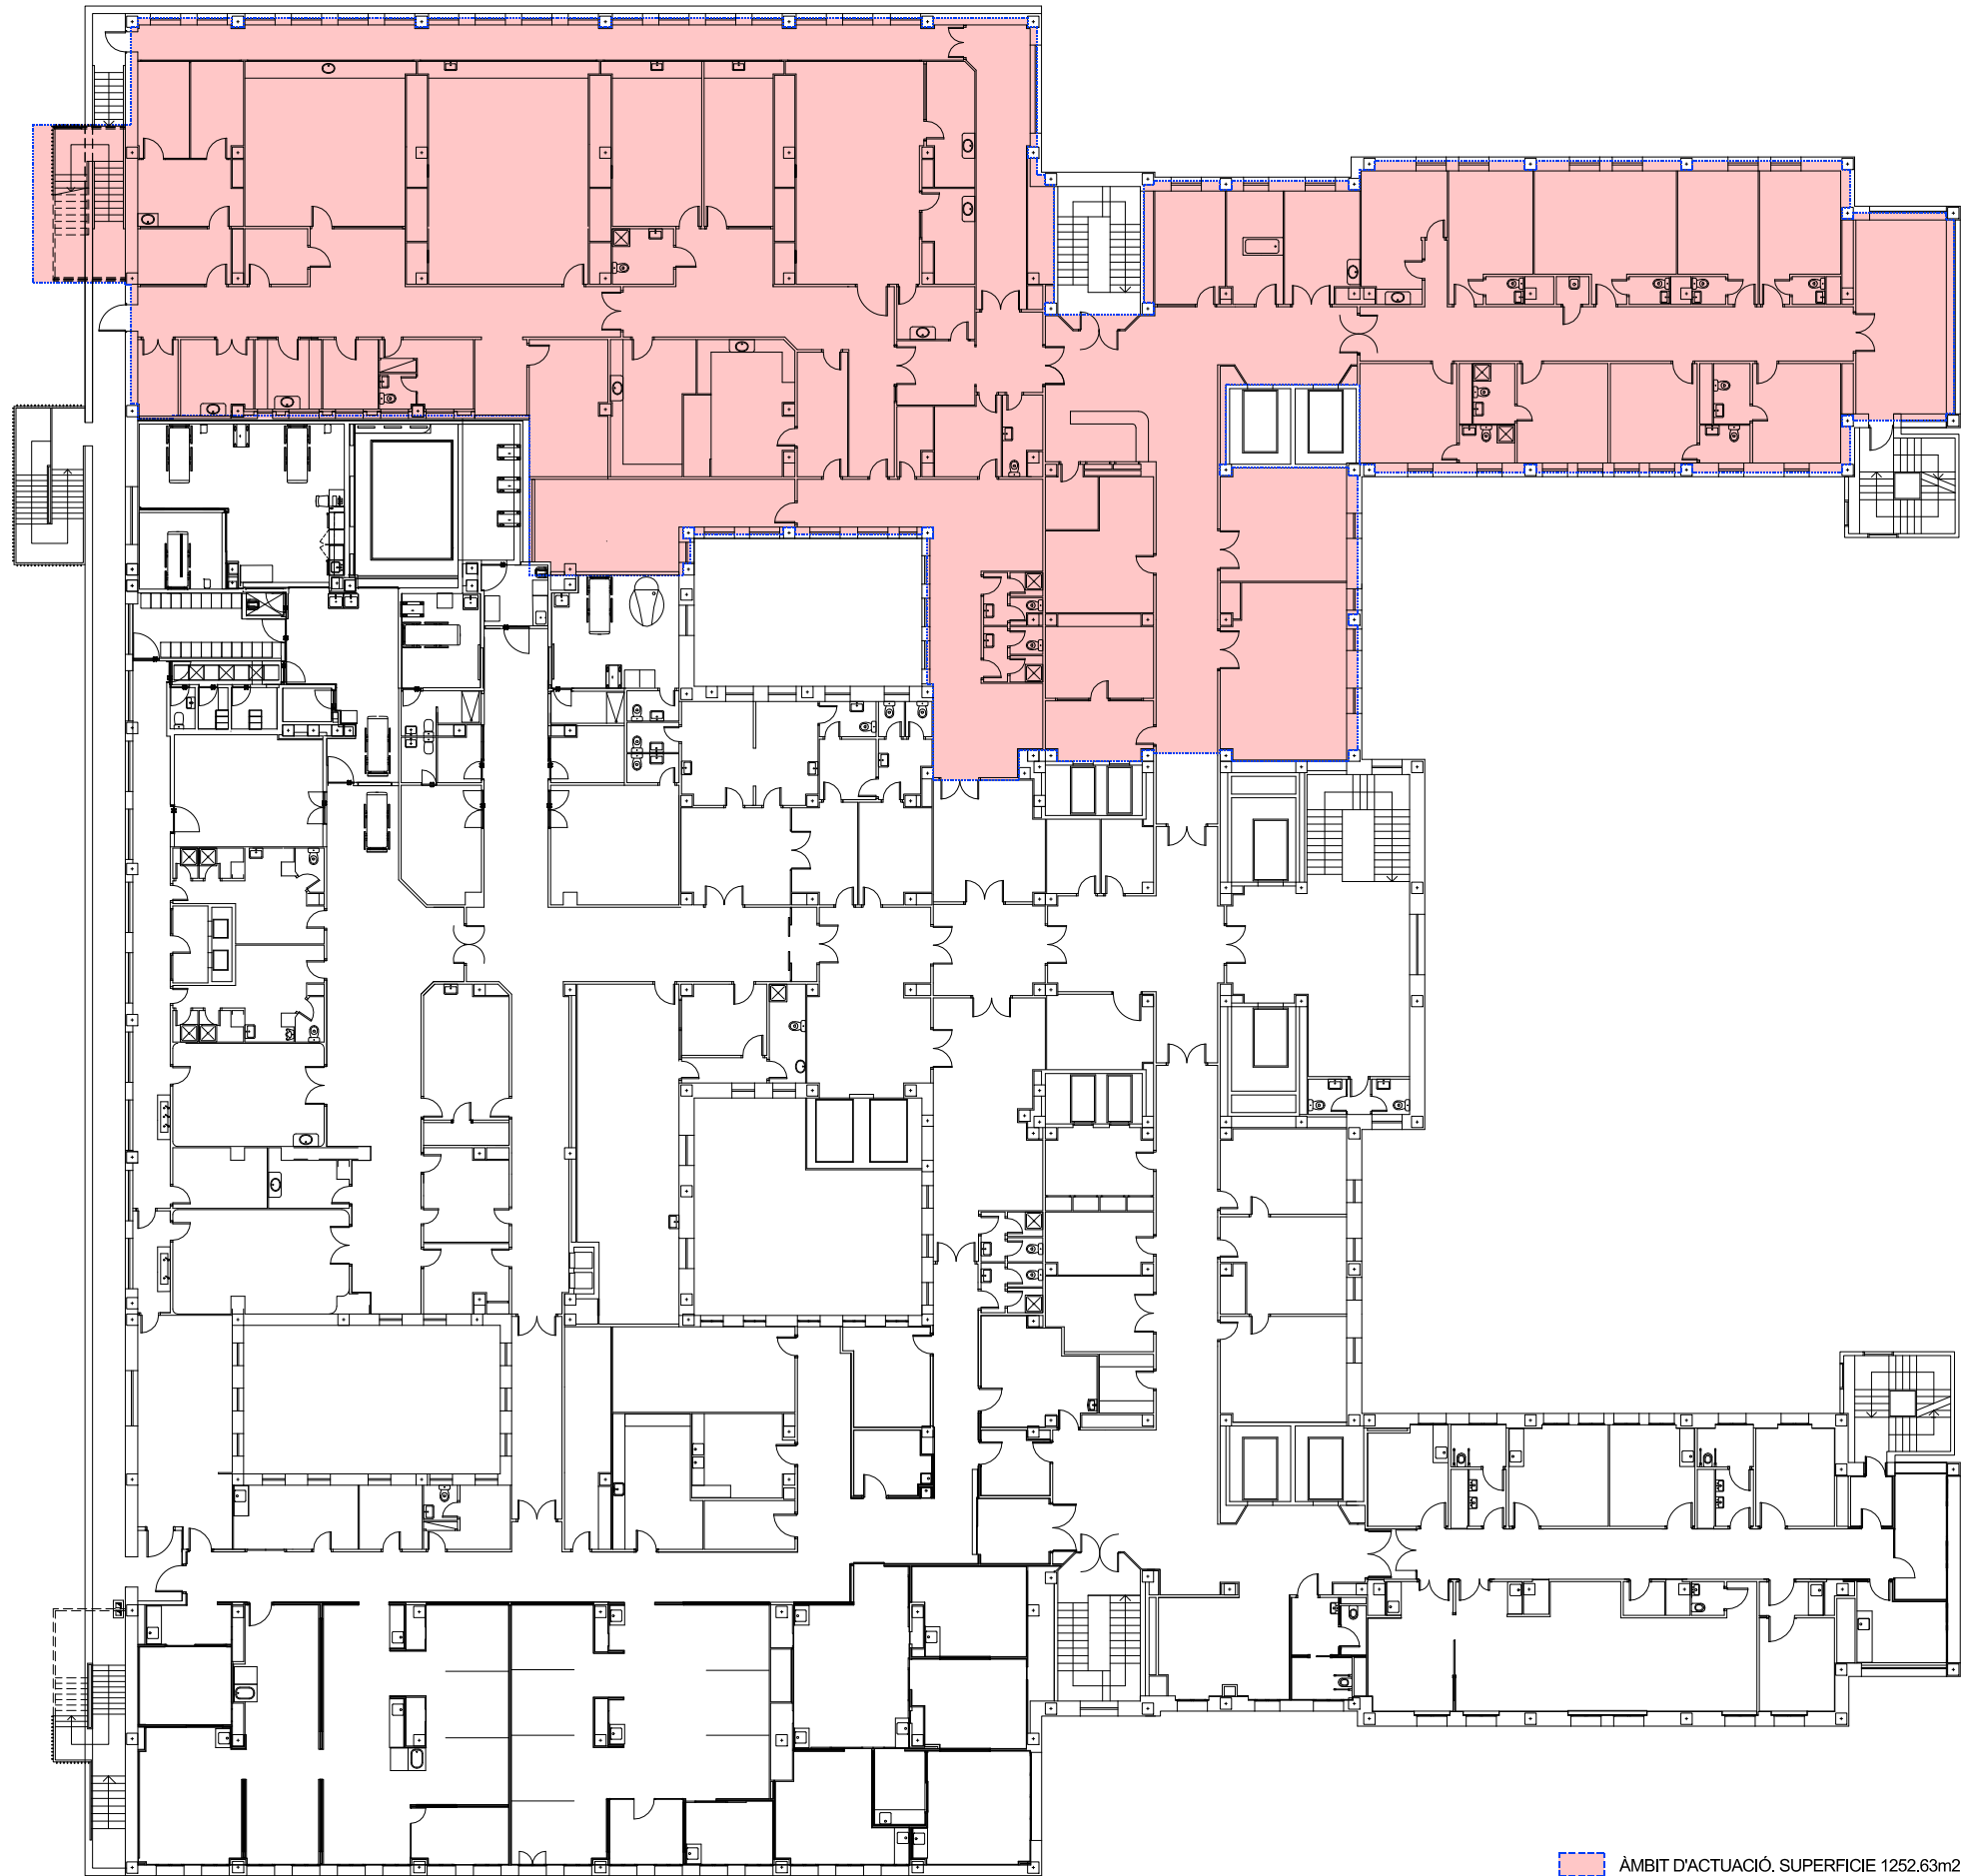


ÀMBIT D'ACTUACIÓ. SUPERFICIE 1252.63m2



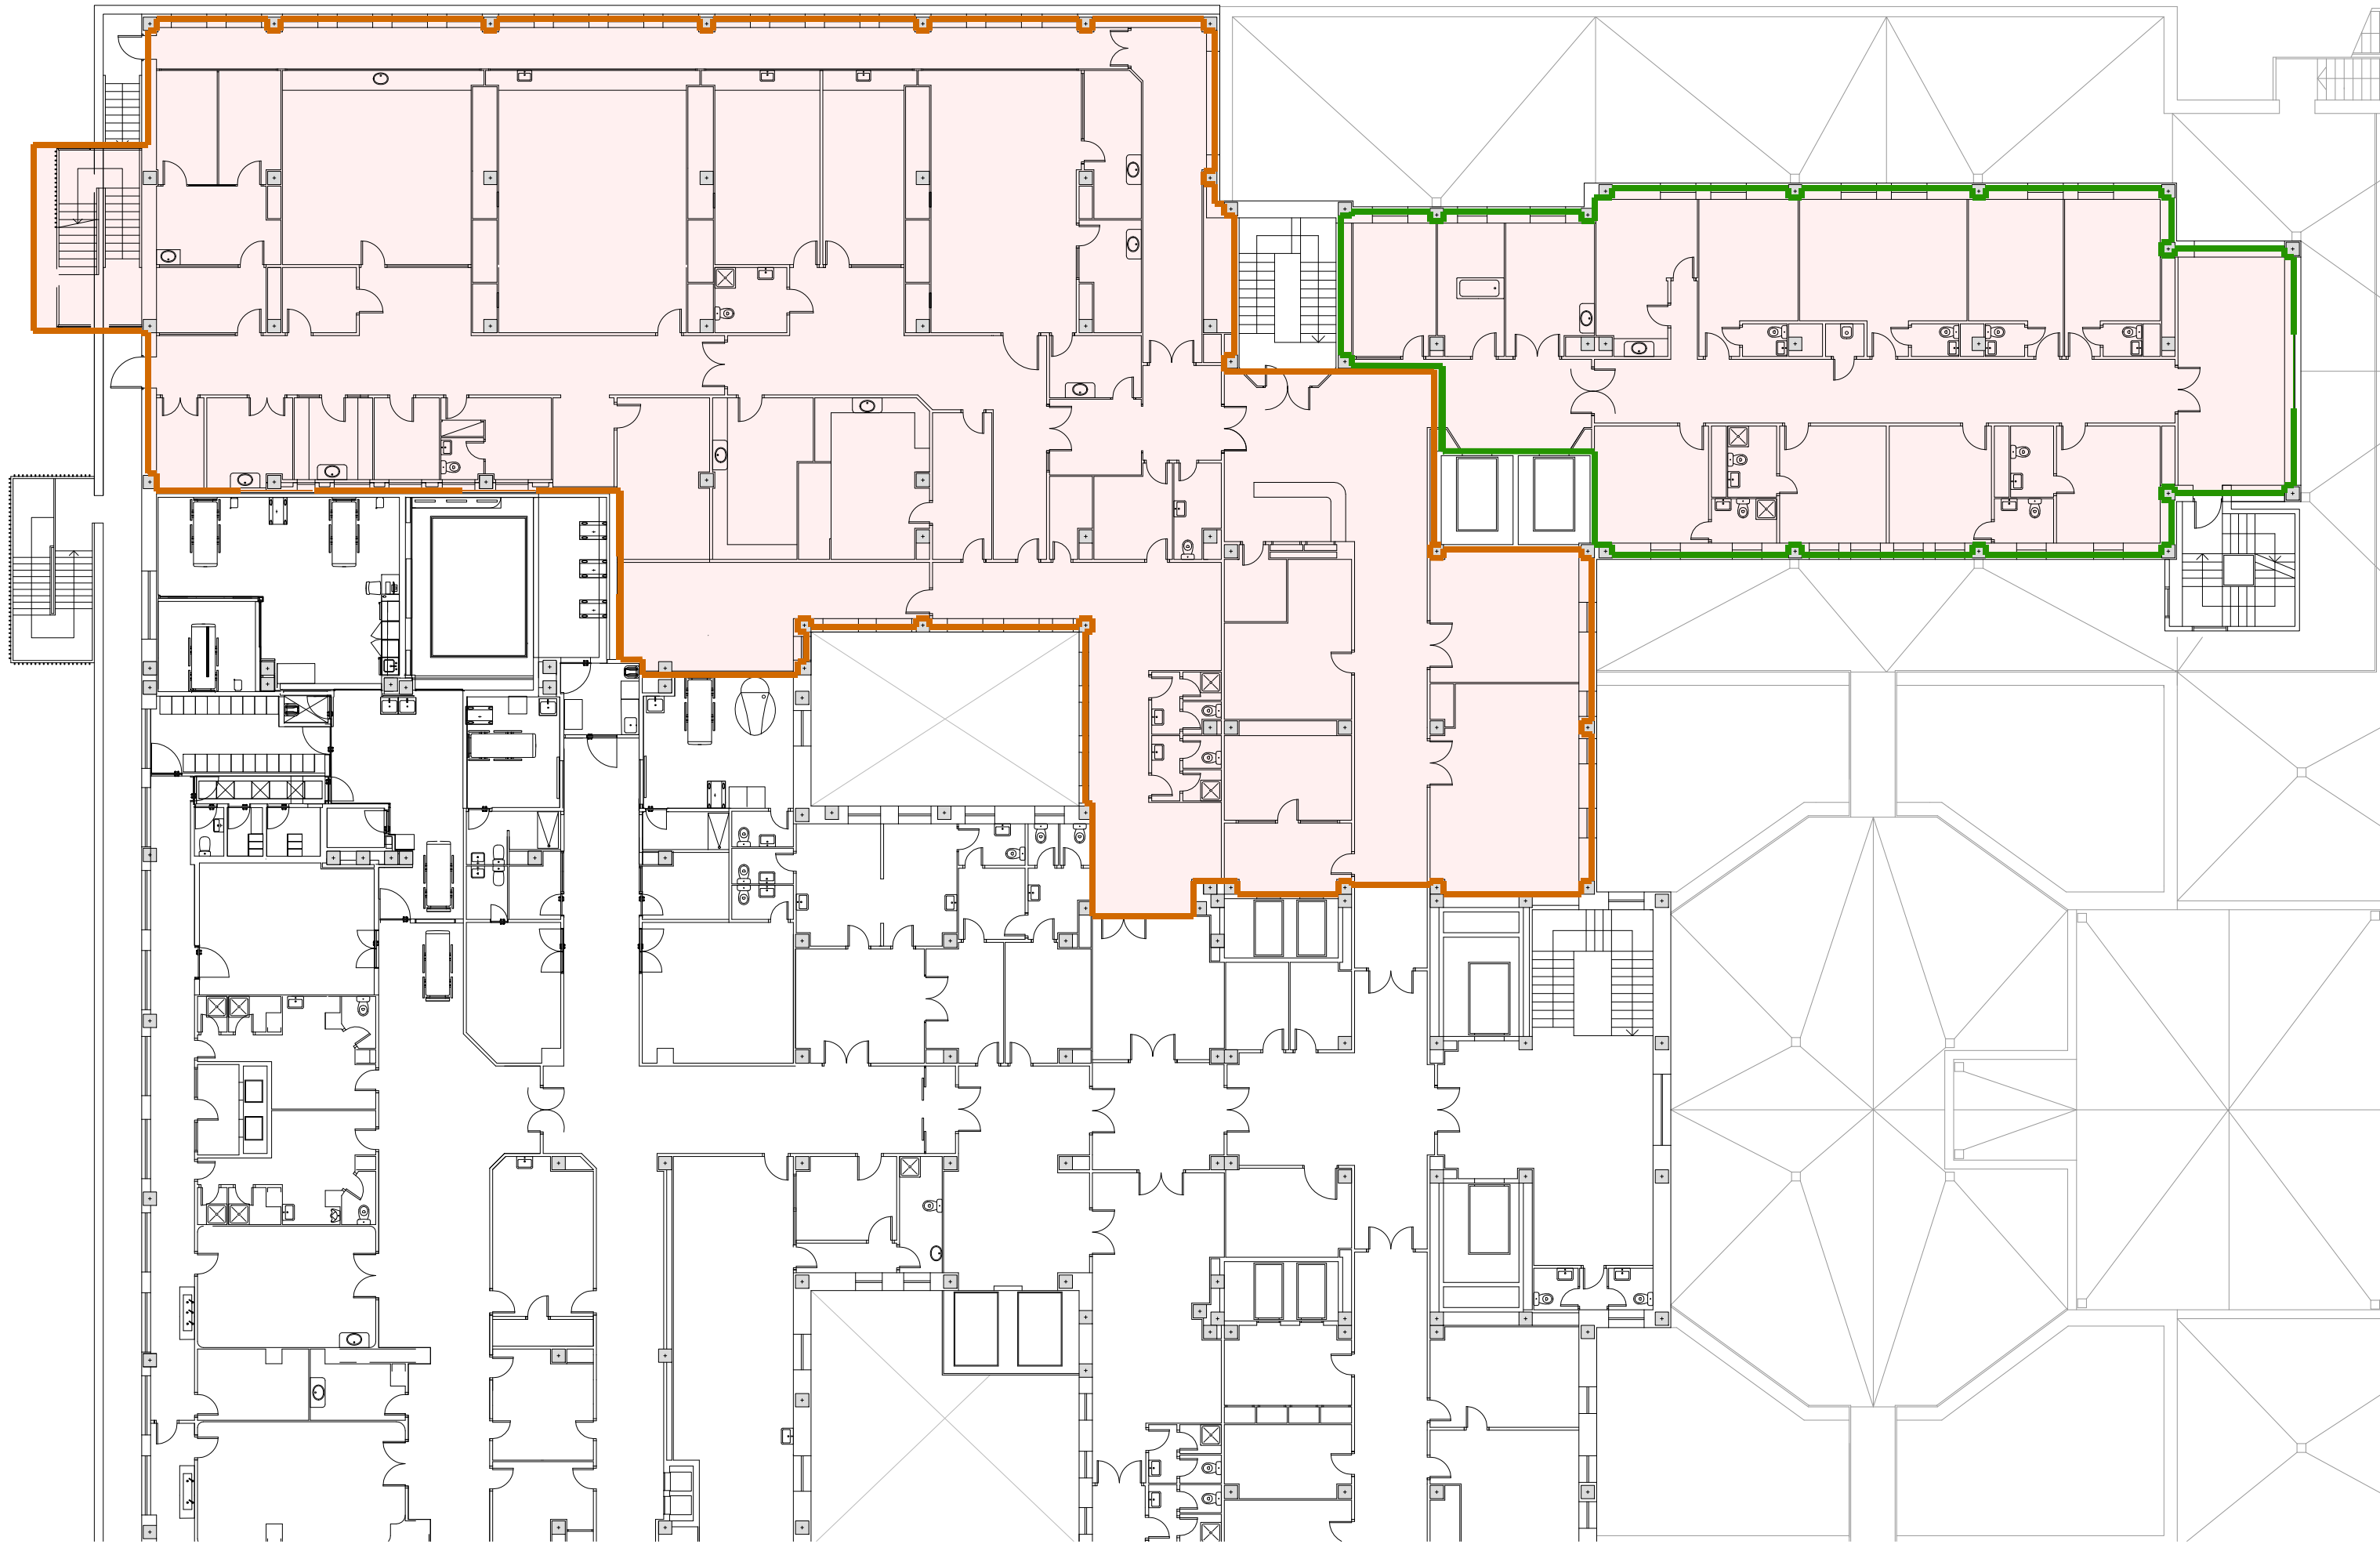

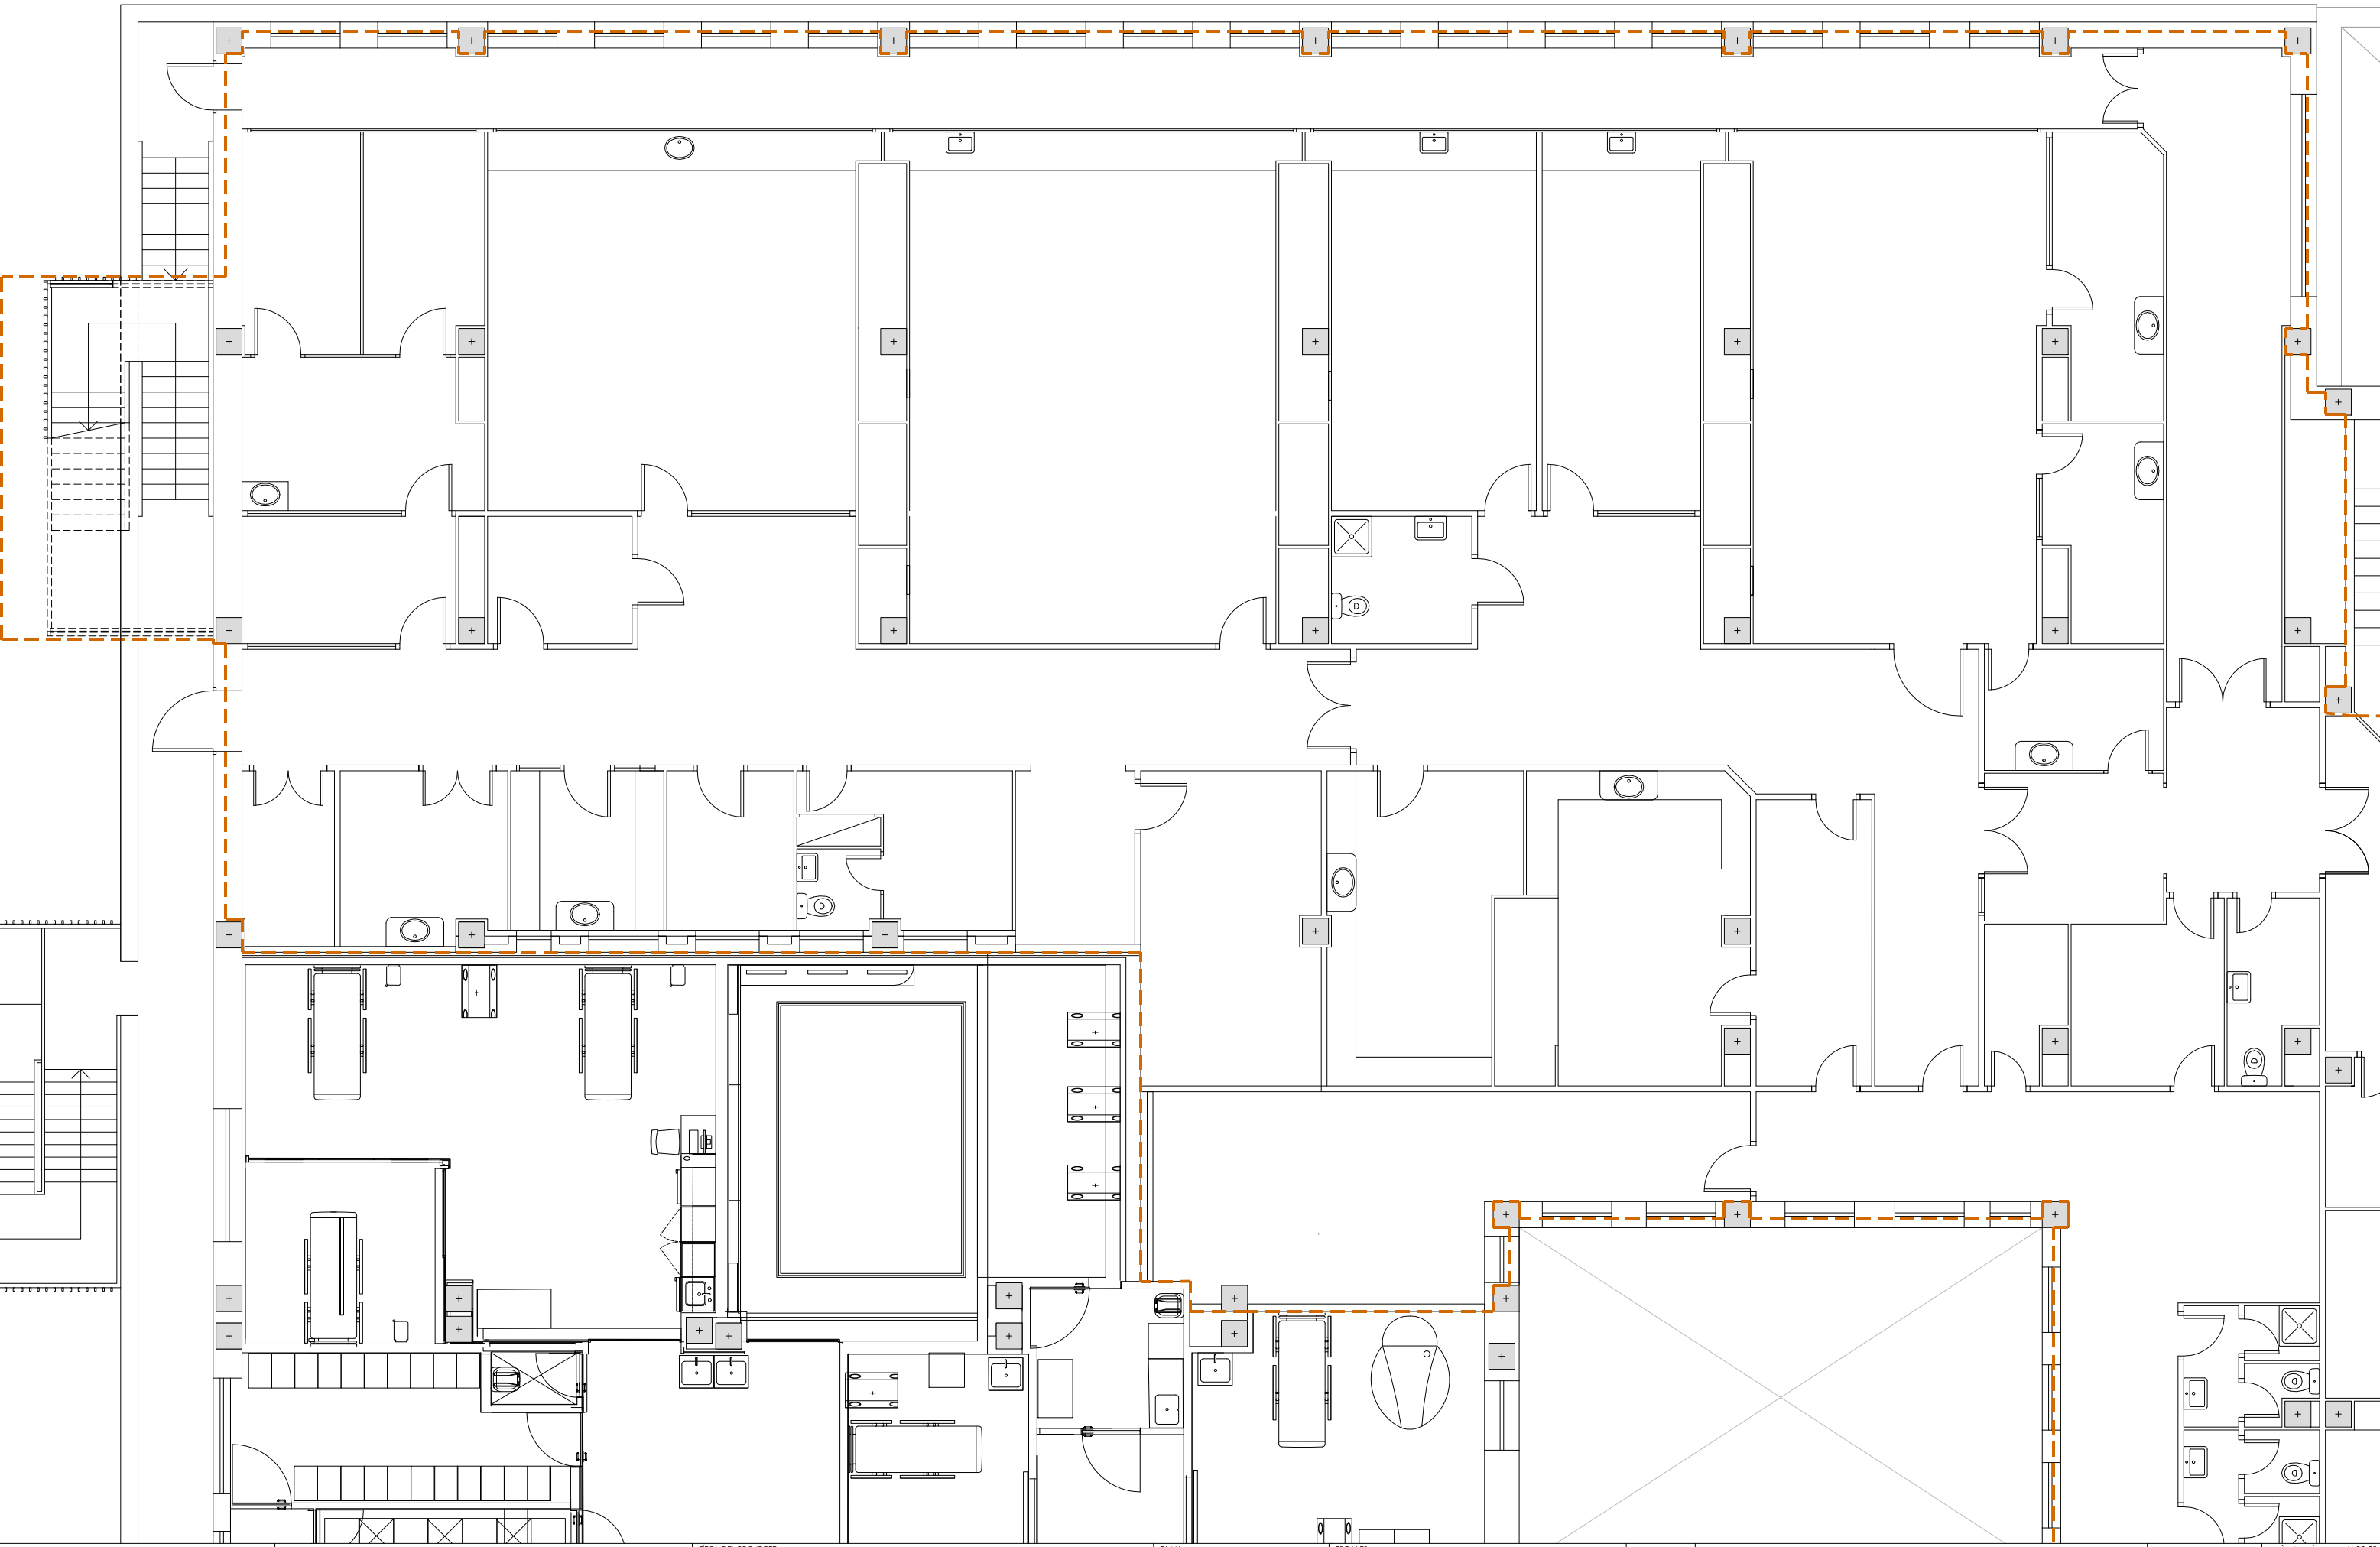



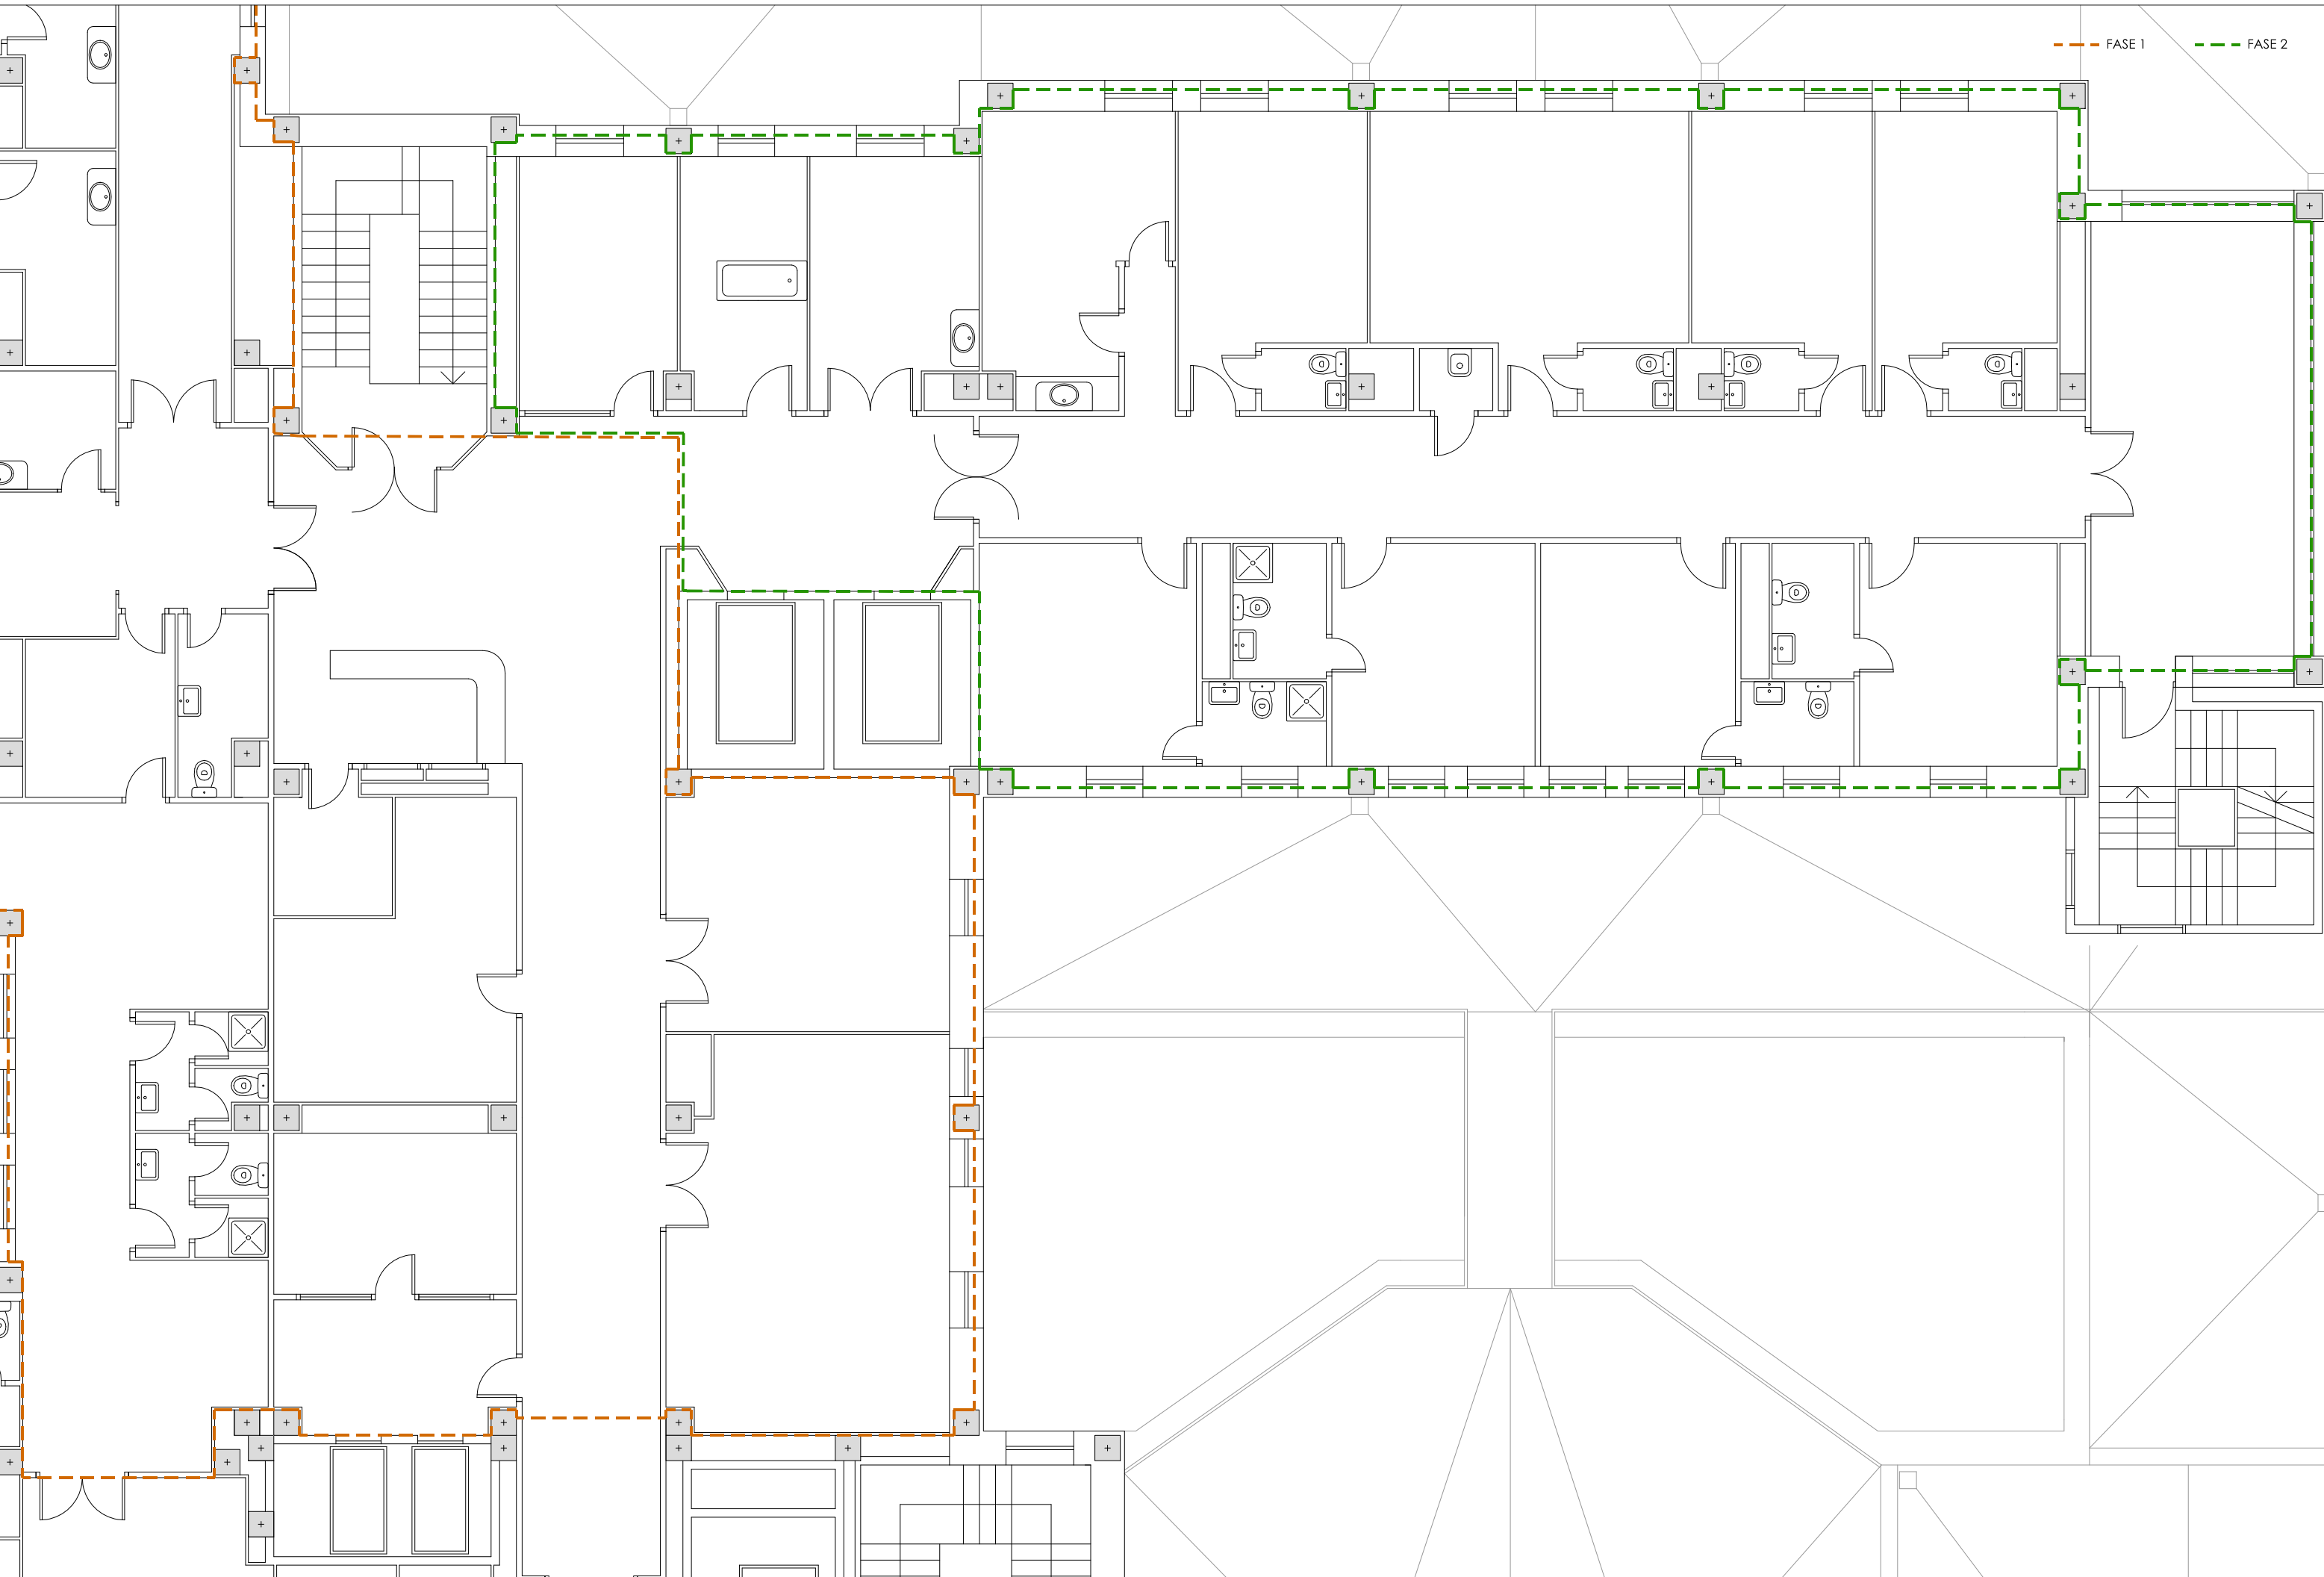

--- FASE 1 --- FASE 2



SUPERFÍCIE ÀMBIT FASE 1 814,11  
SUPERFÍCIE ÀMBIT FASE 2 438,36


| QUADRE DE SUPERFÍCIES                  |                          |         |
|----------------------------------------|--------------------------|---------|
| CODI                                   | NOM ESPAI                | SUP. m2 |
| ÀREA HOSPITALITZACIÓ D'ALTA INTENSITAT |                          |         |
| A1                                     | HABITACIÓ AI 01          | 19,91   |
| A2                                     | BANY HABITACIÓ HAB AI 01 | 3,83    |
| A3                                     | HABITACIÓ AI 02          | 21,81   |
| A4                                     | BANY HABITACIÓ HAB AI 02 | 3,72    |
| A5                                     | HABITACIÓ AI 03          | 23,02   |
| A6                                     | BANY HABITACIÓ HAB AI 03 | 4,29    |
| A7                                     | HABITACIÓ AI 04          | 22,31   |
| A8                                     | BANY HABITACIÓ HAB AI 04 | 4,07    |
| A9                                     | PASSADÍS                 | 40,08   |
| A10                                    | ARAMARI INSTAL·LACIONS   | 2,29    |
| SUP. ÀREA HOSP. D'ALTA INTENSITAT      |                          | 145,33  |
| ÀREA HOSPITALITZACIÓ                   |                          |         |
| H1                                     | HABITACIÓ 05             | 15,47   |
| H2                                     | VESTÍBUL HABITACIÓ 05    | 6,30    |
| H3                                     | BANY HABITACIÓ 05        | 4,09    |
| H4                                     | HABITACIÓ 06             | 12,75   |
| H5                                     | VESTÍBUL HABITACIÓ 06    | 3,62    |
| H6                                     | BANY HABITACIÓ 06        | 4,34    |
| H7                                     | HABITACIÓ 07             | 13,26   |

|     |                                 |       |
|-----|---------------------------------|-------|
| H8  | BANY HABITACIÓ 07               | 3,44  |
| H9  | HABITACIÓ 08                    | 12,75 |
| H10 | BANY HABITACIÓ 08               | 3,03  |
| H11 | HABITACIÓ 09                    | 13,37 |
| H12 | BANY HABITACIÓ 09               | 3,16  |
| H13 | HABITACIÓ 10                    | 19,57 |
| H14 | BANY HABITACIÓ 10               | 3,67  |
| H15 | HABITACIÓ 11                    | 13,50 |
| H16 | BANY HABITACIÓ 11               | 2,97  |
| H17 | HABITACIÓ 12                    | 13,13 |
| H18 | BANY HABITACIÓ 12               | 3,53  |
| H19 | HABITACIÓ 13                    | 14,46 |
| H20 | BANY HABITACIÓ 13               | 2,97  |
| H21 | HABITACIÓ 14                    | 13,86 |
| H22 | BANY HABITACIÓ 14               | 3,53  |
| H23 | SALA D'ESTAR FAMILIARS          | 25,18 |
| H24 | TCAI                            | 11,03 |
| H25 | BIBERONERIA                     | 8,46  |
| H26 | SALA DE RENTATS                 | 4,90  |
| H27 | SALA D'ESTAR-OFFICE             | 14,72 |
| H28 | PREPARACIÓ MEDICACIÓ            | 10,88 |
| H29 | SALA TREBALL INFERMERIA         | 13,01 |
| H30 | SALA DE CURES                   | 12,52 |
| H31 | SALA DE METGES PEDIATRIA PLANTA | 18,17 |


|                           |                       |        |
|---------------------------|-----------------------|--------|
| H32                       | SALA D'ESPECIALISTES  | 11,76  |
| H33                       | SALA DE SESIONS       | 27,96  |
| H34                       | DESPATX               | 4,01   |
| H35                       | DESPATX CAP DE SERVEI | 8,85   |
| H36                       | PASSADÍS              | 129,38 |
| H37                       | PASSADÍS              | 19,29  |
| H38                       | PASSADÍS              | 16,08  |
| H39                       | VESTÍBUL              | 6,74   |
| H40                       | VESTÍBUL              | 6,35   |
| H41                       | VESTÍBUL              | 12,09  |
| H42                       | NETEJA                | 1,92   |
| H43                       | NETEJA                | 5,02   |
| SUP. ÀREA HOSPITALITZACIÓ |                       | 555,09 |
| ÀREA UCI CRÍTICS          |                       |        |
| U1                        | BOX 1 DOBLE           | 26,11  |
| U2                        | BOX 2 AÏLLAT          | 19,79  |
| U3                        | VESTÍBUL BOX 2 AÏLLAT | 4,75   |
| U4                        | BOX 3 AÏLLAT          | 19,69  |
| U5                        | VESTÍBUL BOX 3 AÏLLAT | 4,76   |
| U6                        | 4 BOX DOBLE           | 24,95  |
| U7                        | BOX 5                 | 16,62  |
| U8                        | BOX 6                 | 17,87  |
| U9                        | CONTROL               | 13,90  |

|                             |                              |          |
|-----------------------------|------------------------------|----------|
| U10                         | PREPARACIÓ MEDICACIÓ         | 12,64    |
| U11                         | OFFICE                       | 10,20    |
| U12                         | SALA DE TREBALL METGES       | 16,04    |
| U13                         | HABITACIÓ METGE GUÀRDIA      | 10,53    |
| U14                         | BANY HABITACIÓ METGE GUÀRDIA | 2,32     |
| U15                         | DESPATX SUPERVISORA          | 12,40    |
| U16                         | DESPATX INFORMACIÓ           | 8,46     |
| U17                         | BANY                         | 2,32     |
| U18                         | BANY ADAPTAT                 | 4,04     |
| U19                         | BANY ASSISTIT                | 9,18     |
| U20                         | PASSADÍS                     | 78,03    |
| U21                         | MAGATZEM MATERIAL I APARELLS | 25,83    |
| U22                         | SALA DE RESIDUS              | 4,94     |
| U23                         | ARMARI INSTAL·LACIONS        | 1,03     |
| U24                         | SALA INSTAL·LACIONS          | 7,89     |
| U25                         | SALA INSTAL·LACIONS          | 11,07    |
| U26                         | VESTÍBUL                     | 2,42     |
| U27                         | ESCALA EMERGENCIA P3-P4      | 20,85    |
| SUP. ÀREA UCI CRÍTICS       |                              | 388,63   |
| TOTAL SUPERFÍCIE ÚTIL       |                              | 1.089,05 |
| SUPERFÍCIE TOTAL D'ACTUACIÓ |                              | 1.252,47 |




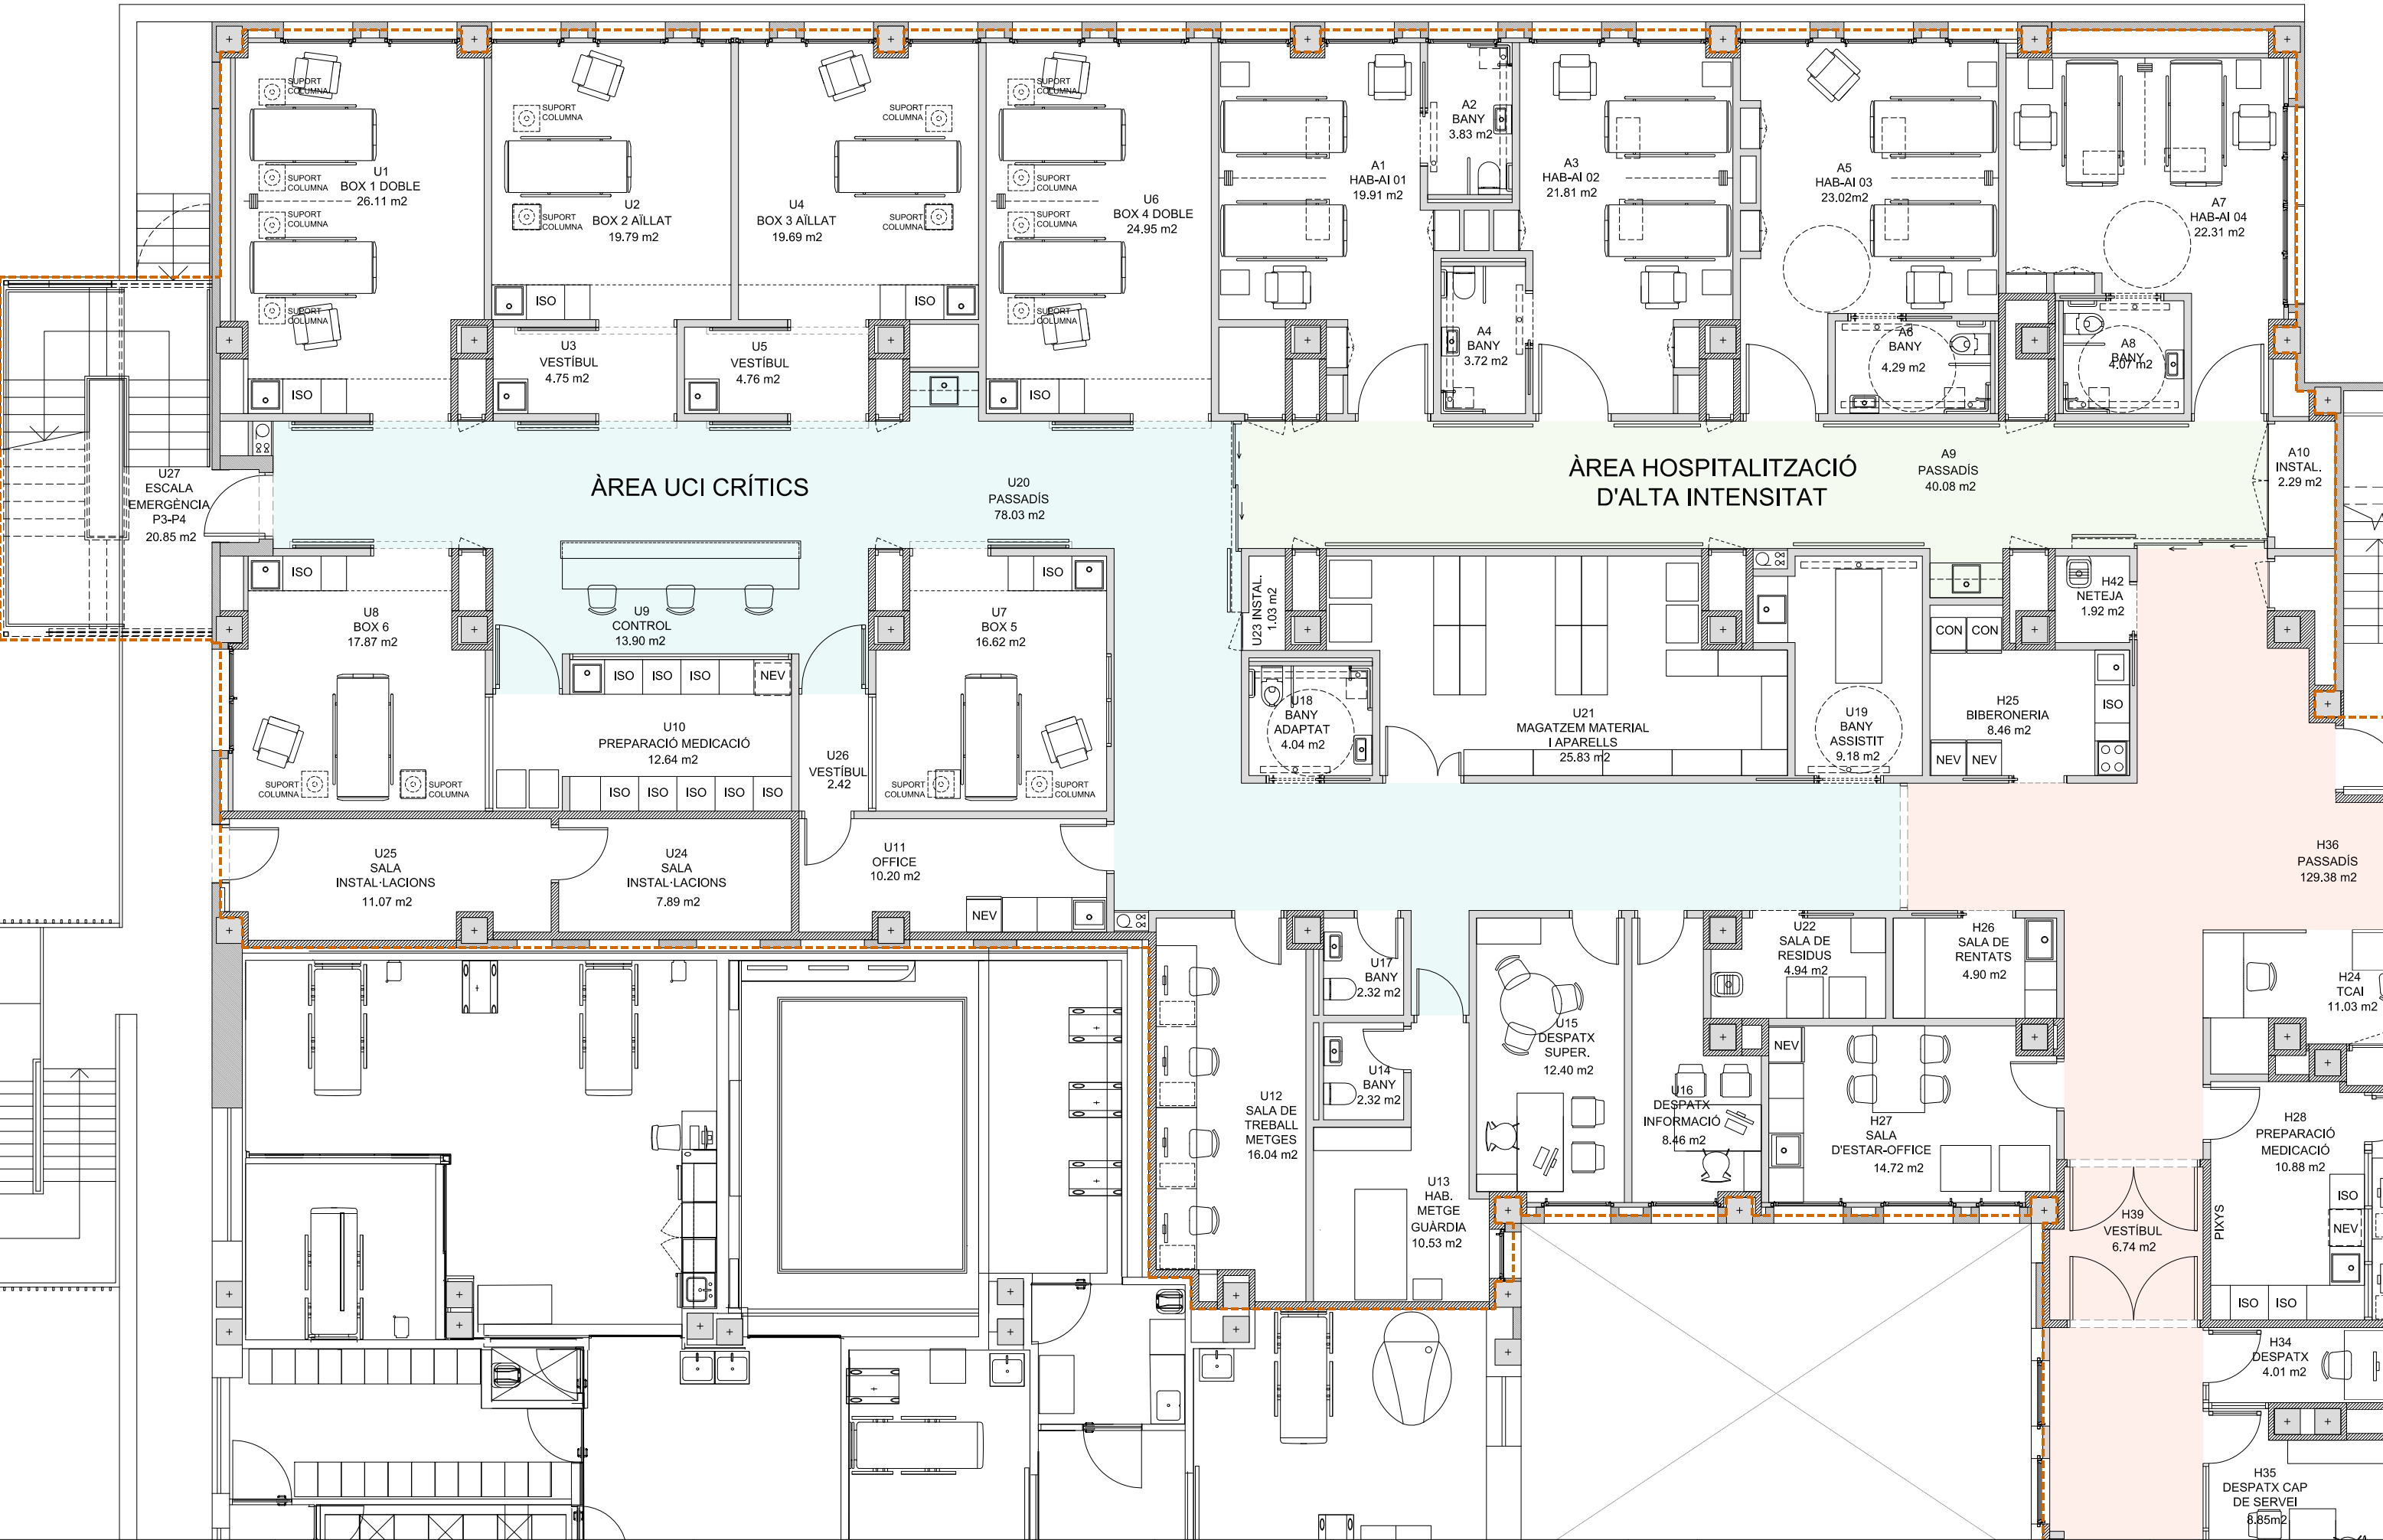




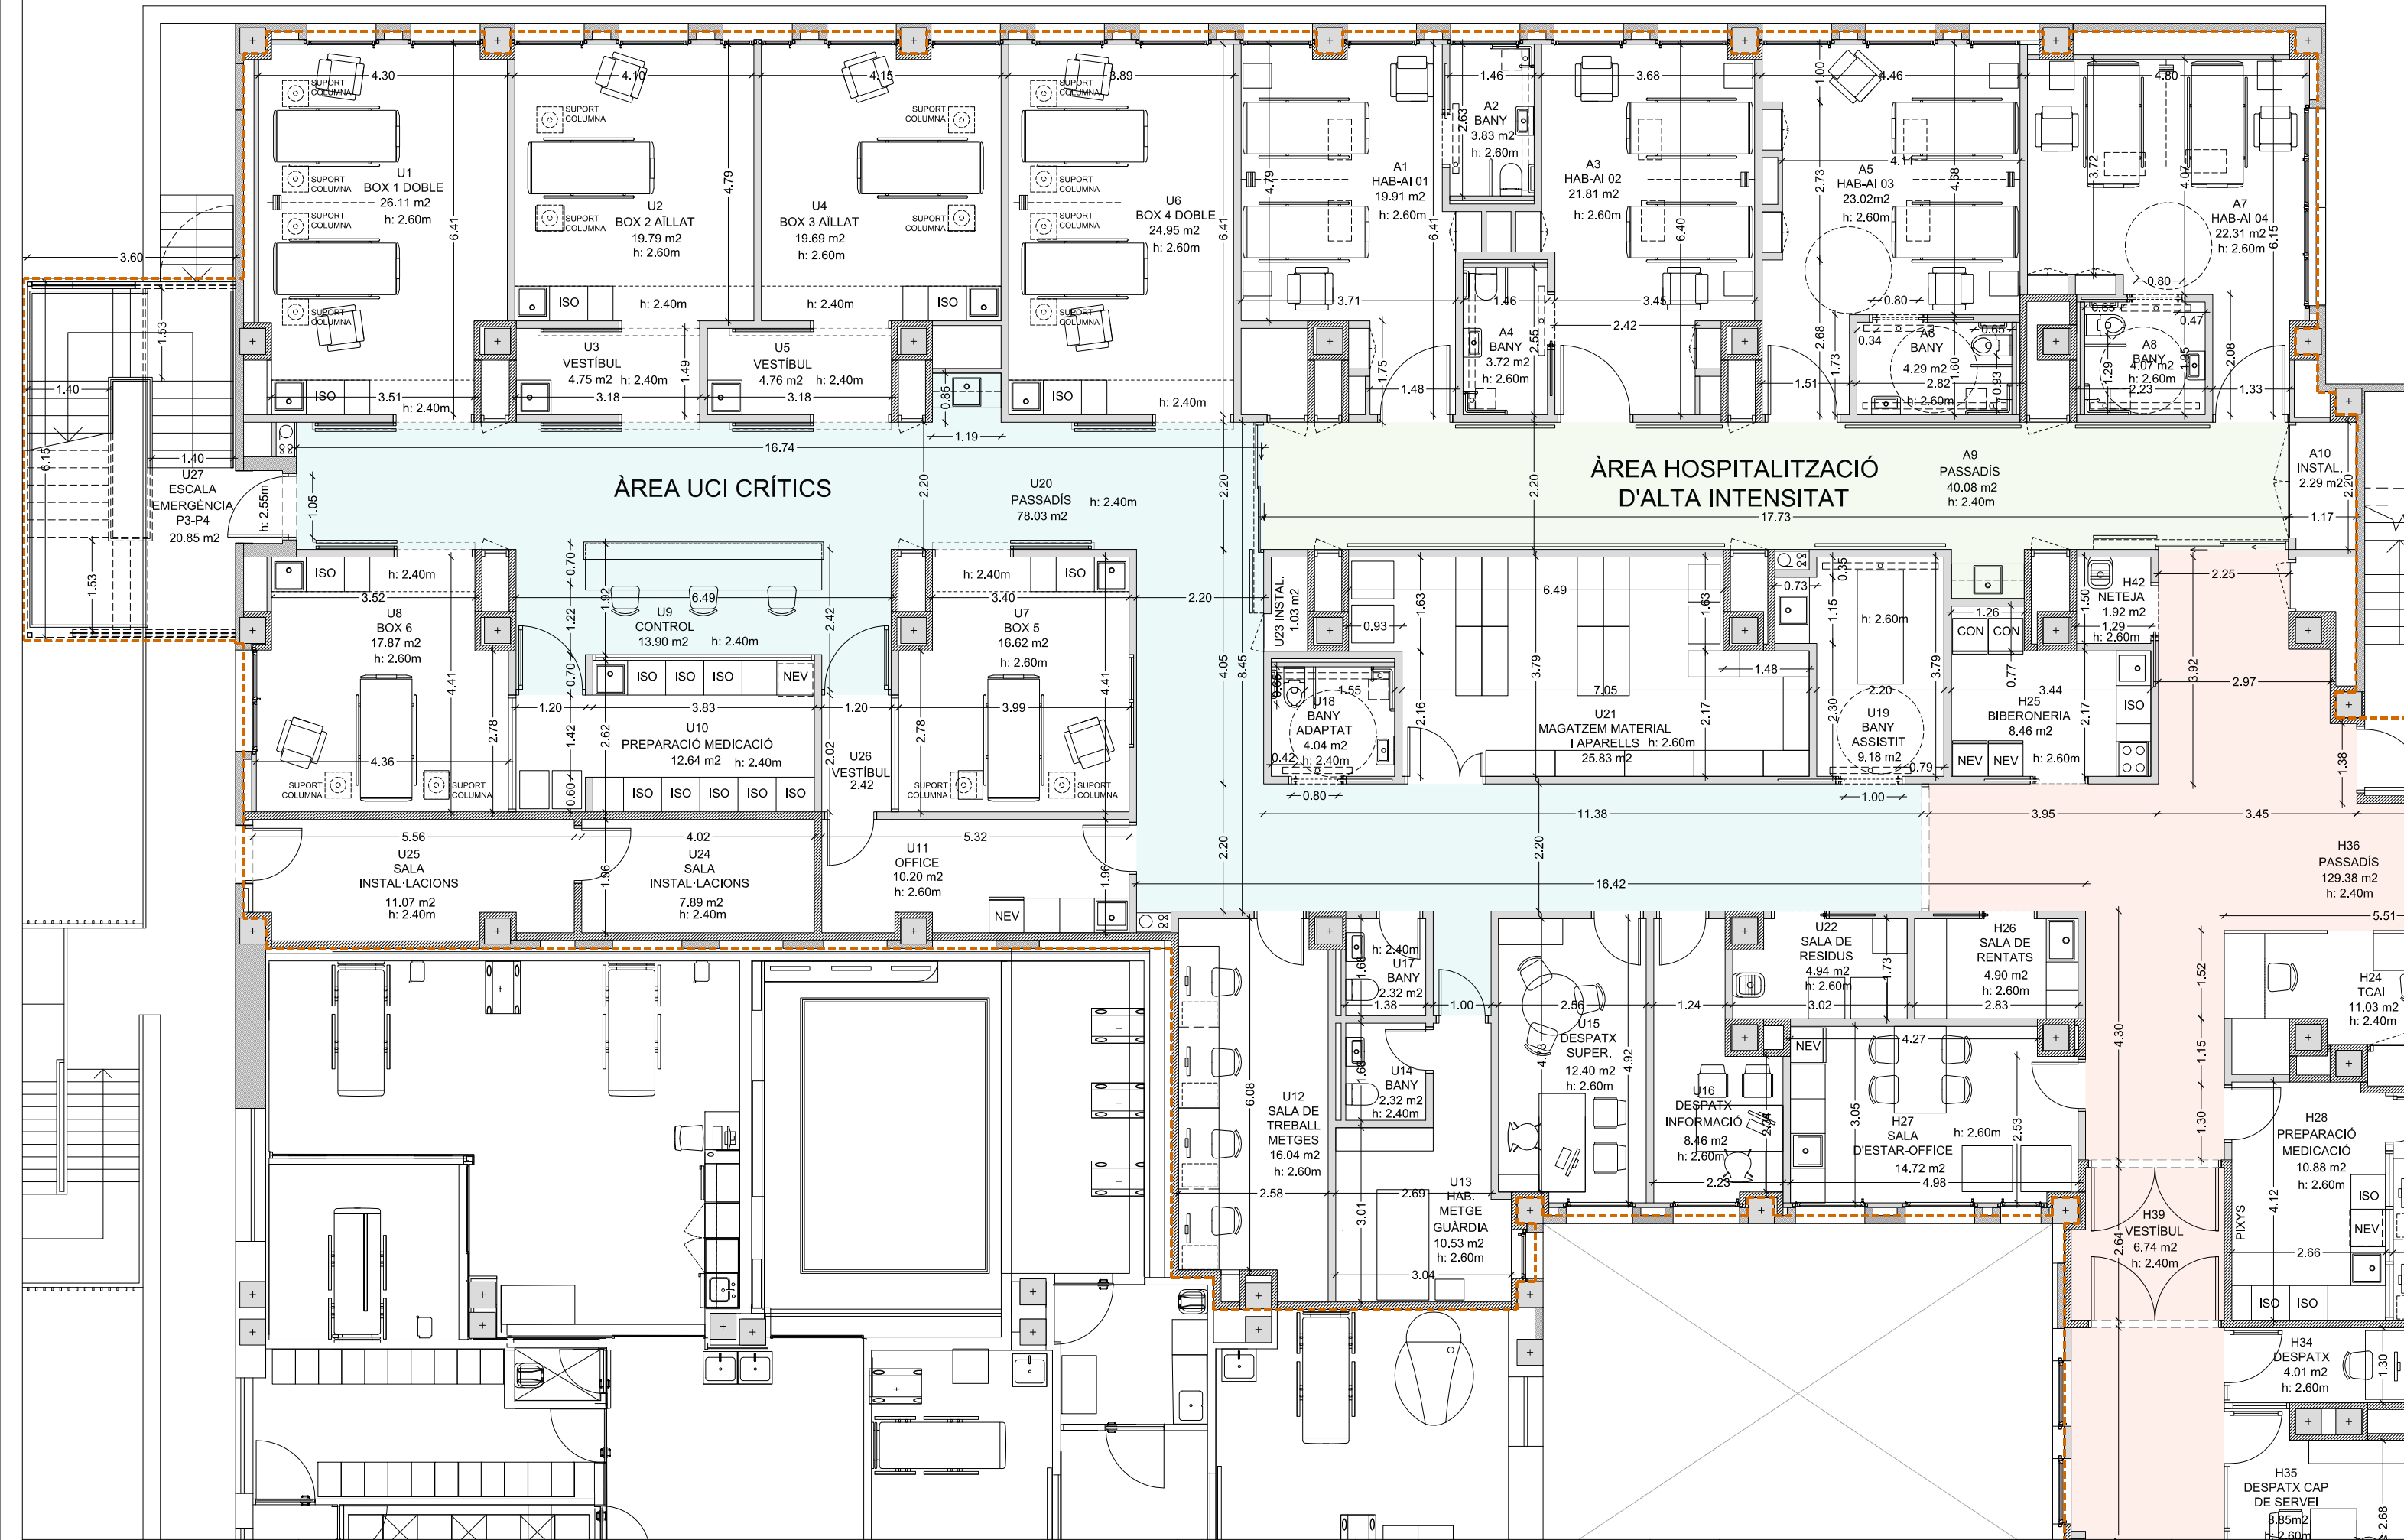




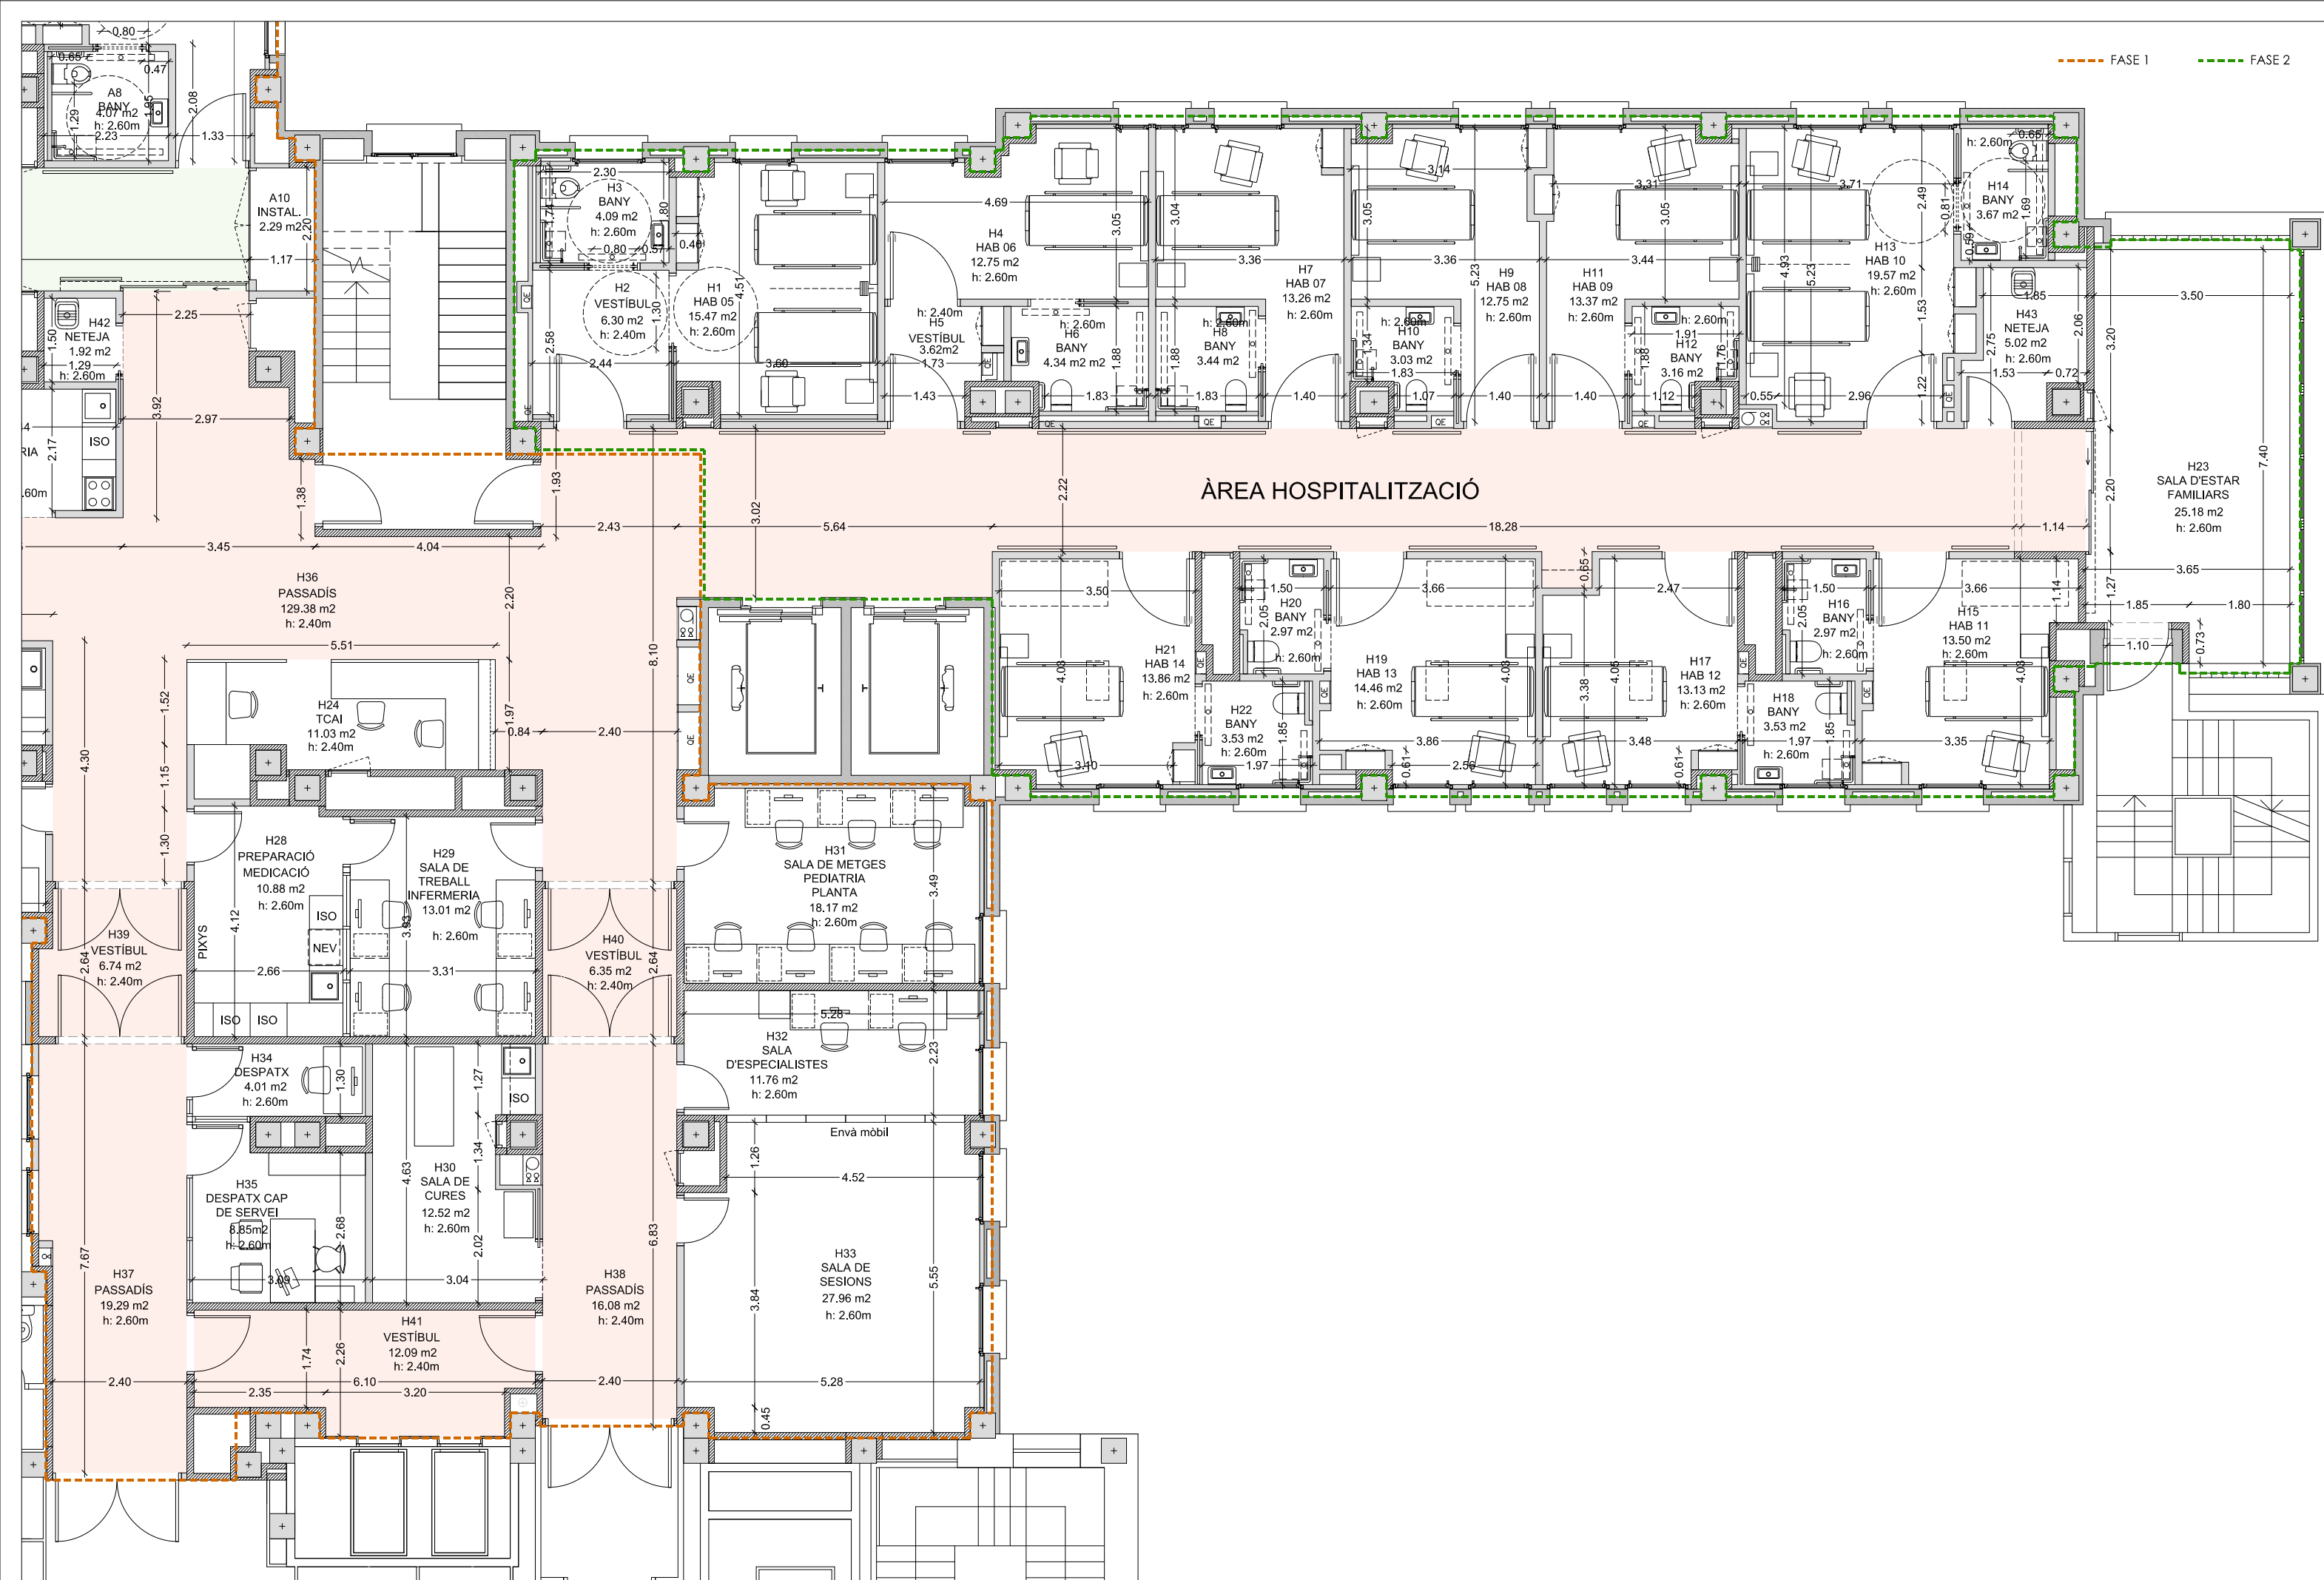


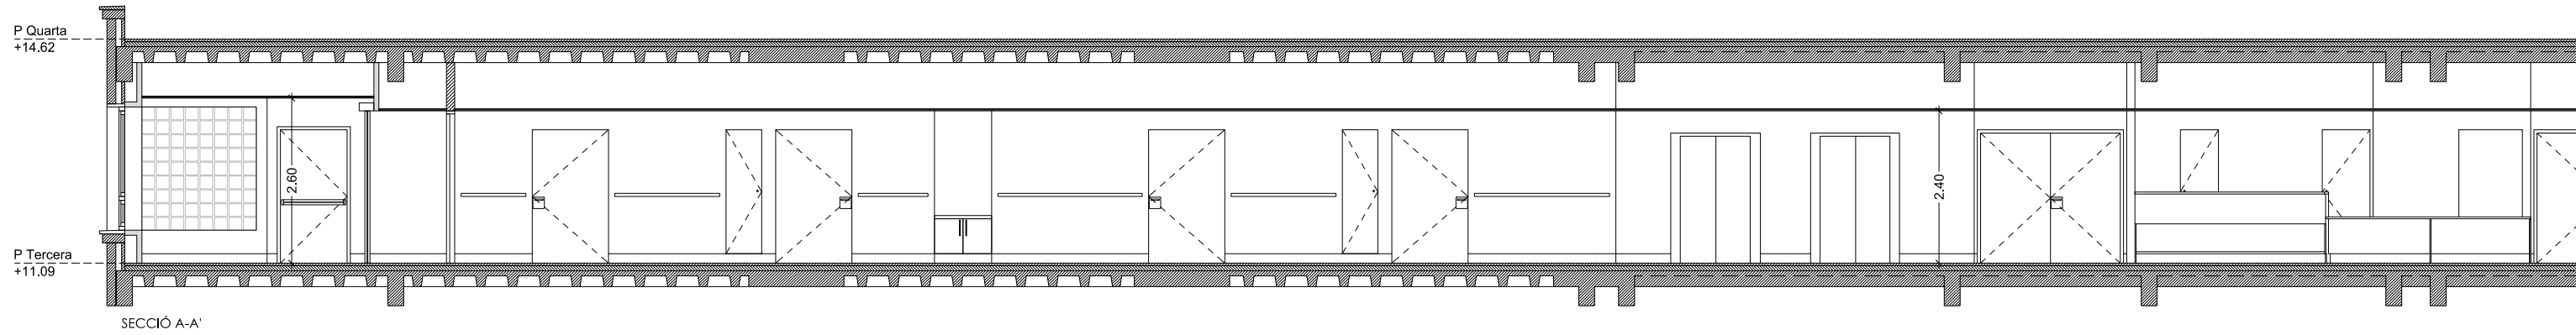


SECCIÓ A-A'

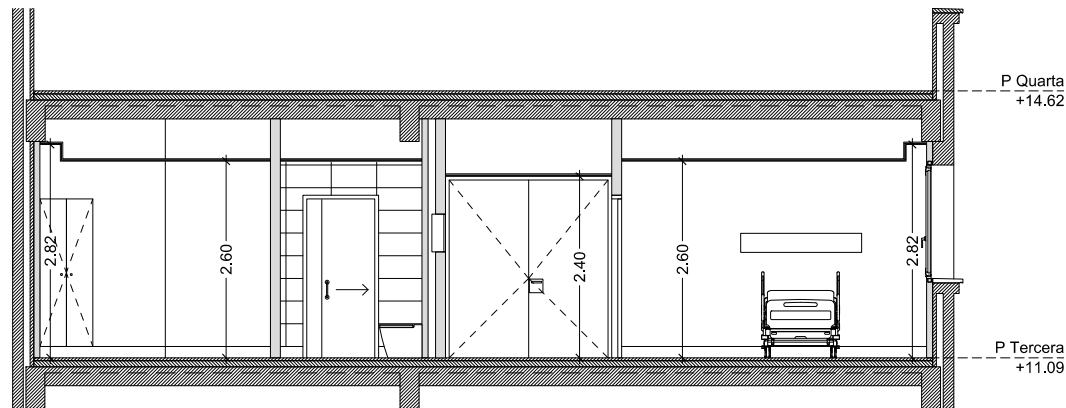


SECCIÓ B-B'

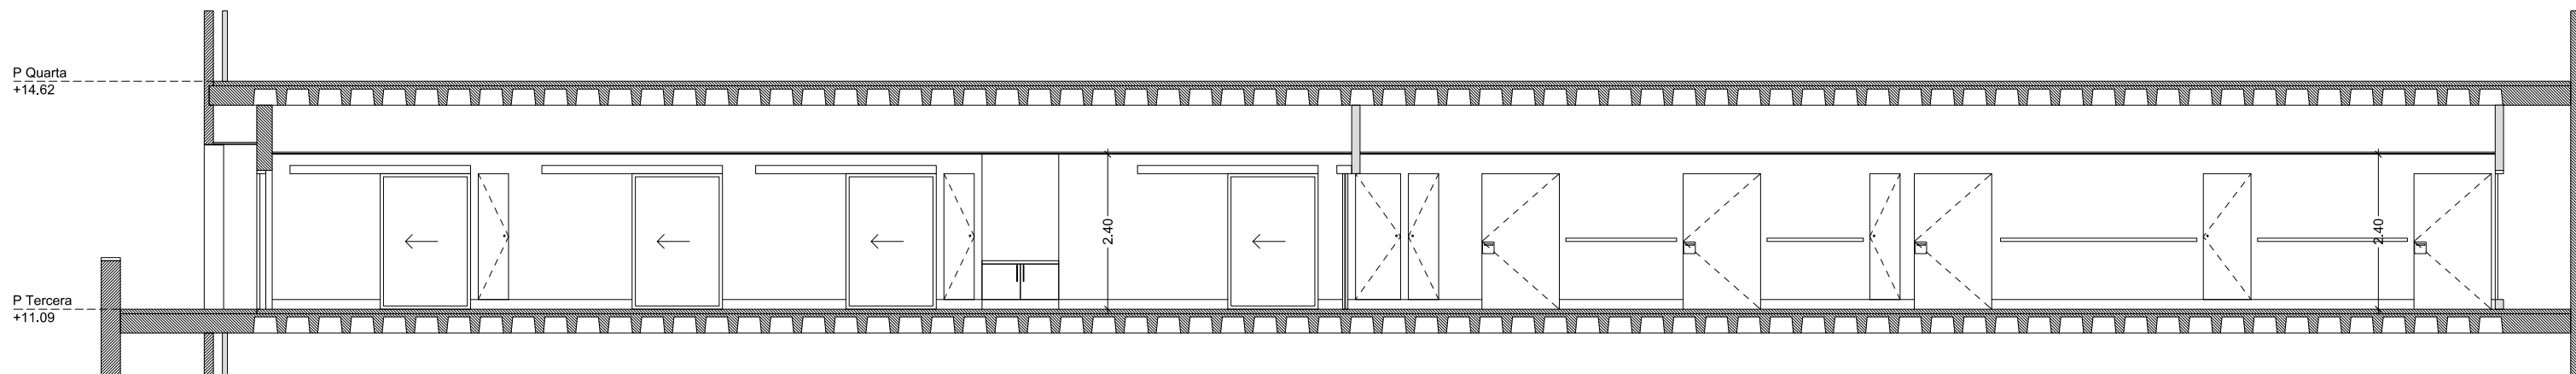


SECCIÓ C-C'

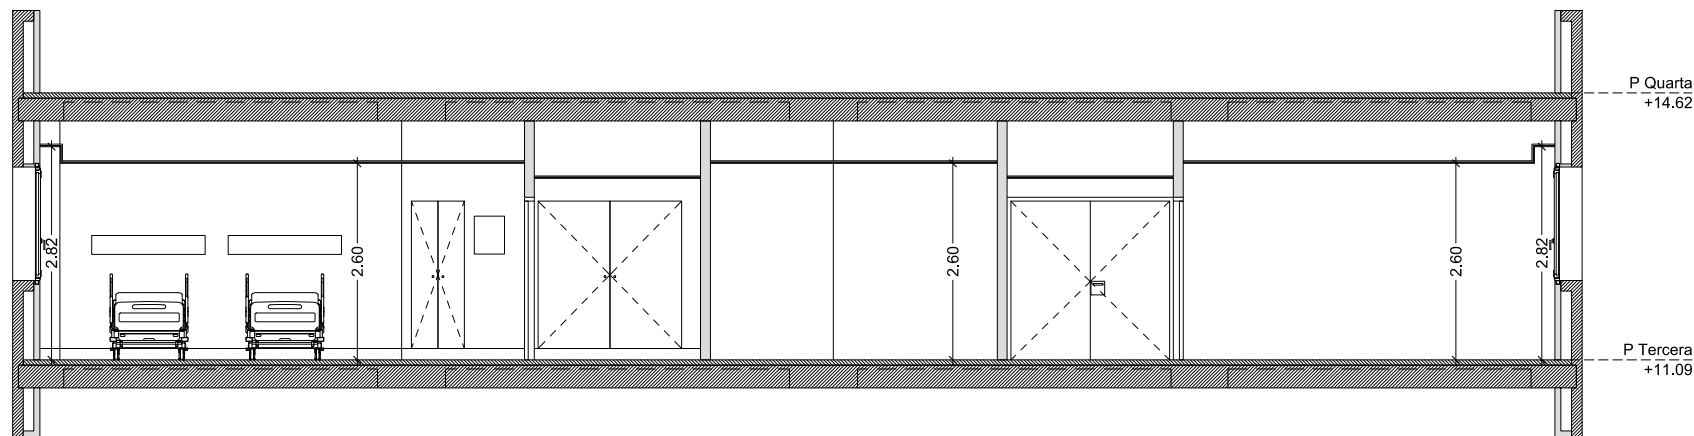

SECCIÓ D-D'

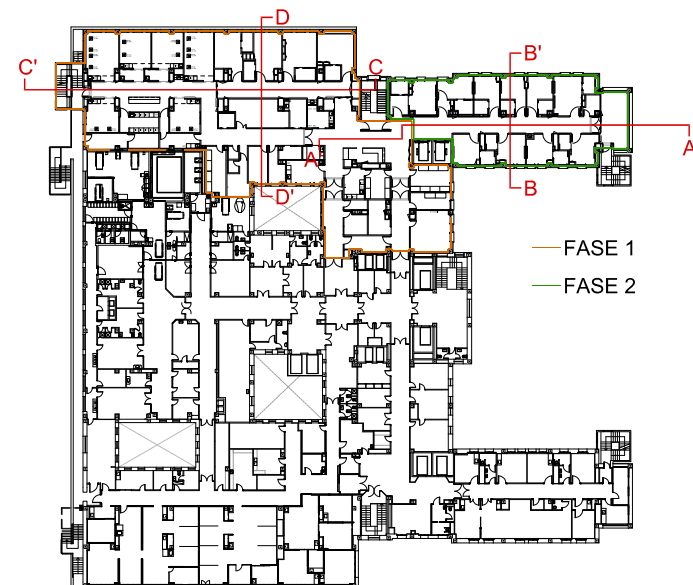



FASE 1  
FASE 2

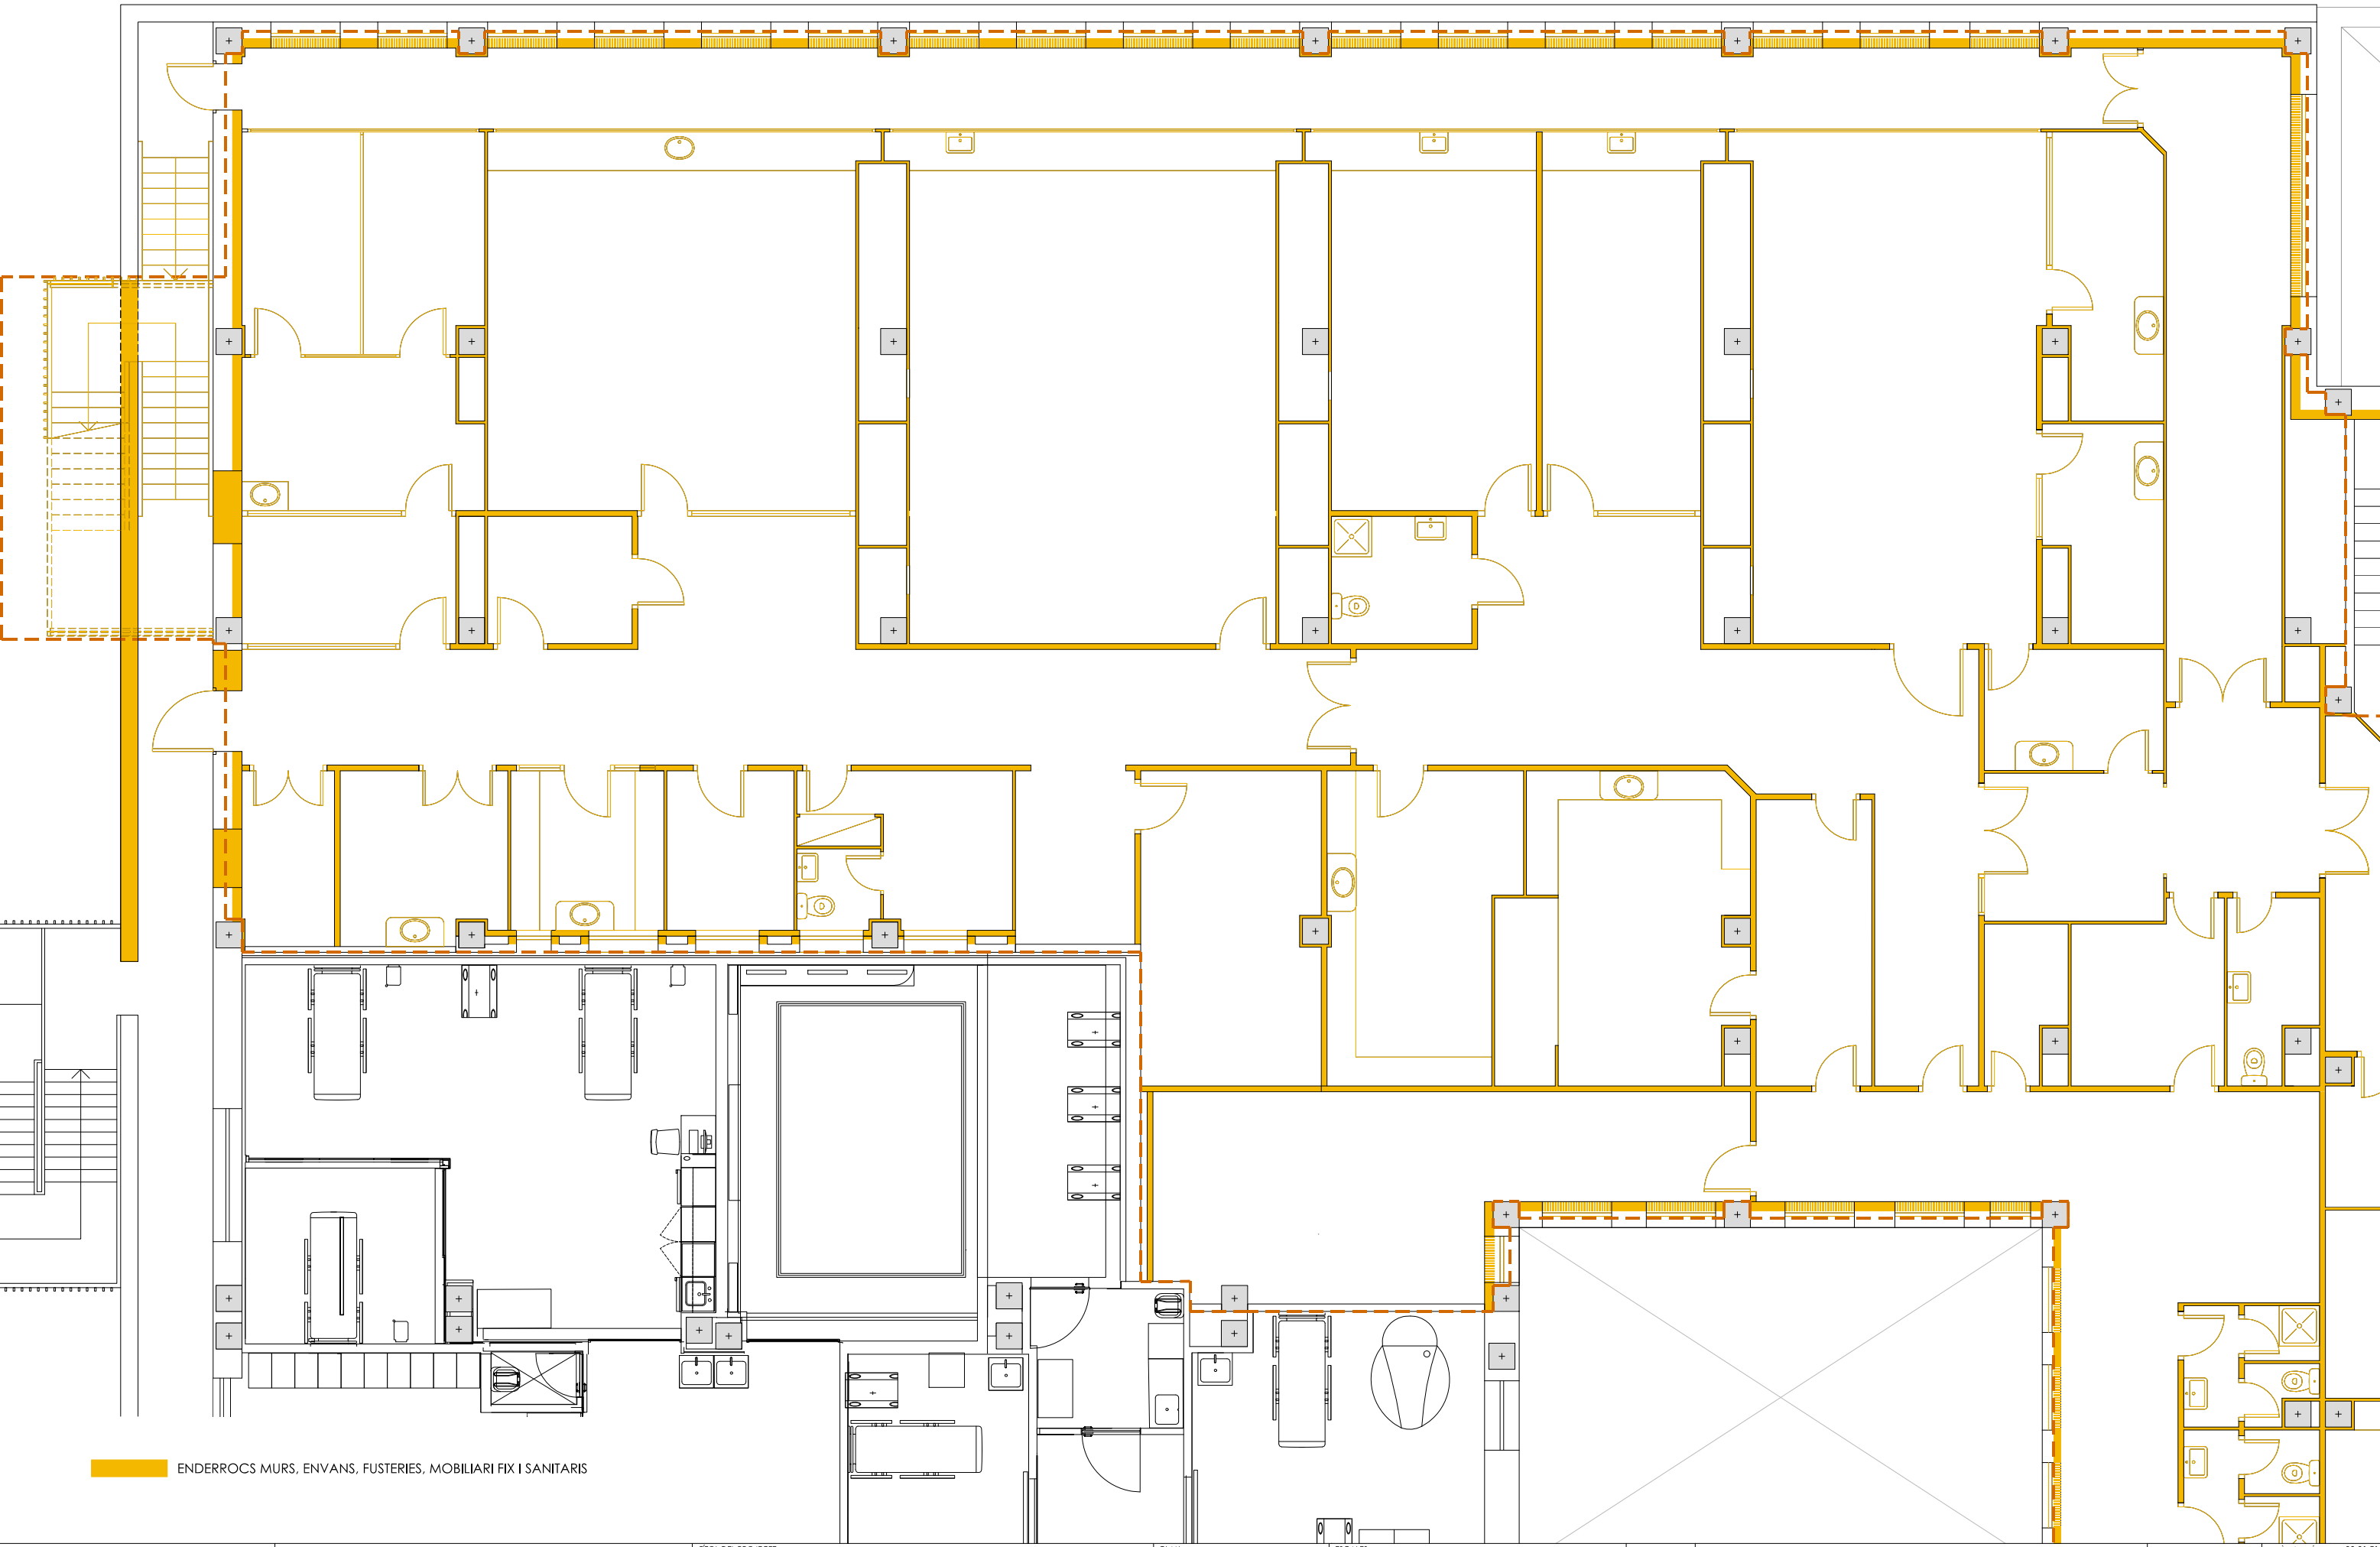

ENDERROCS MURS, ENVANS, FUSTERIES, MOBILIARI FIX I SANITARIS




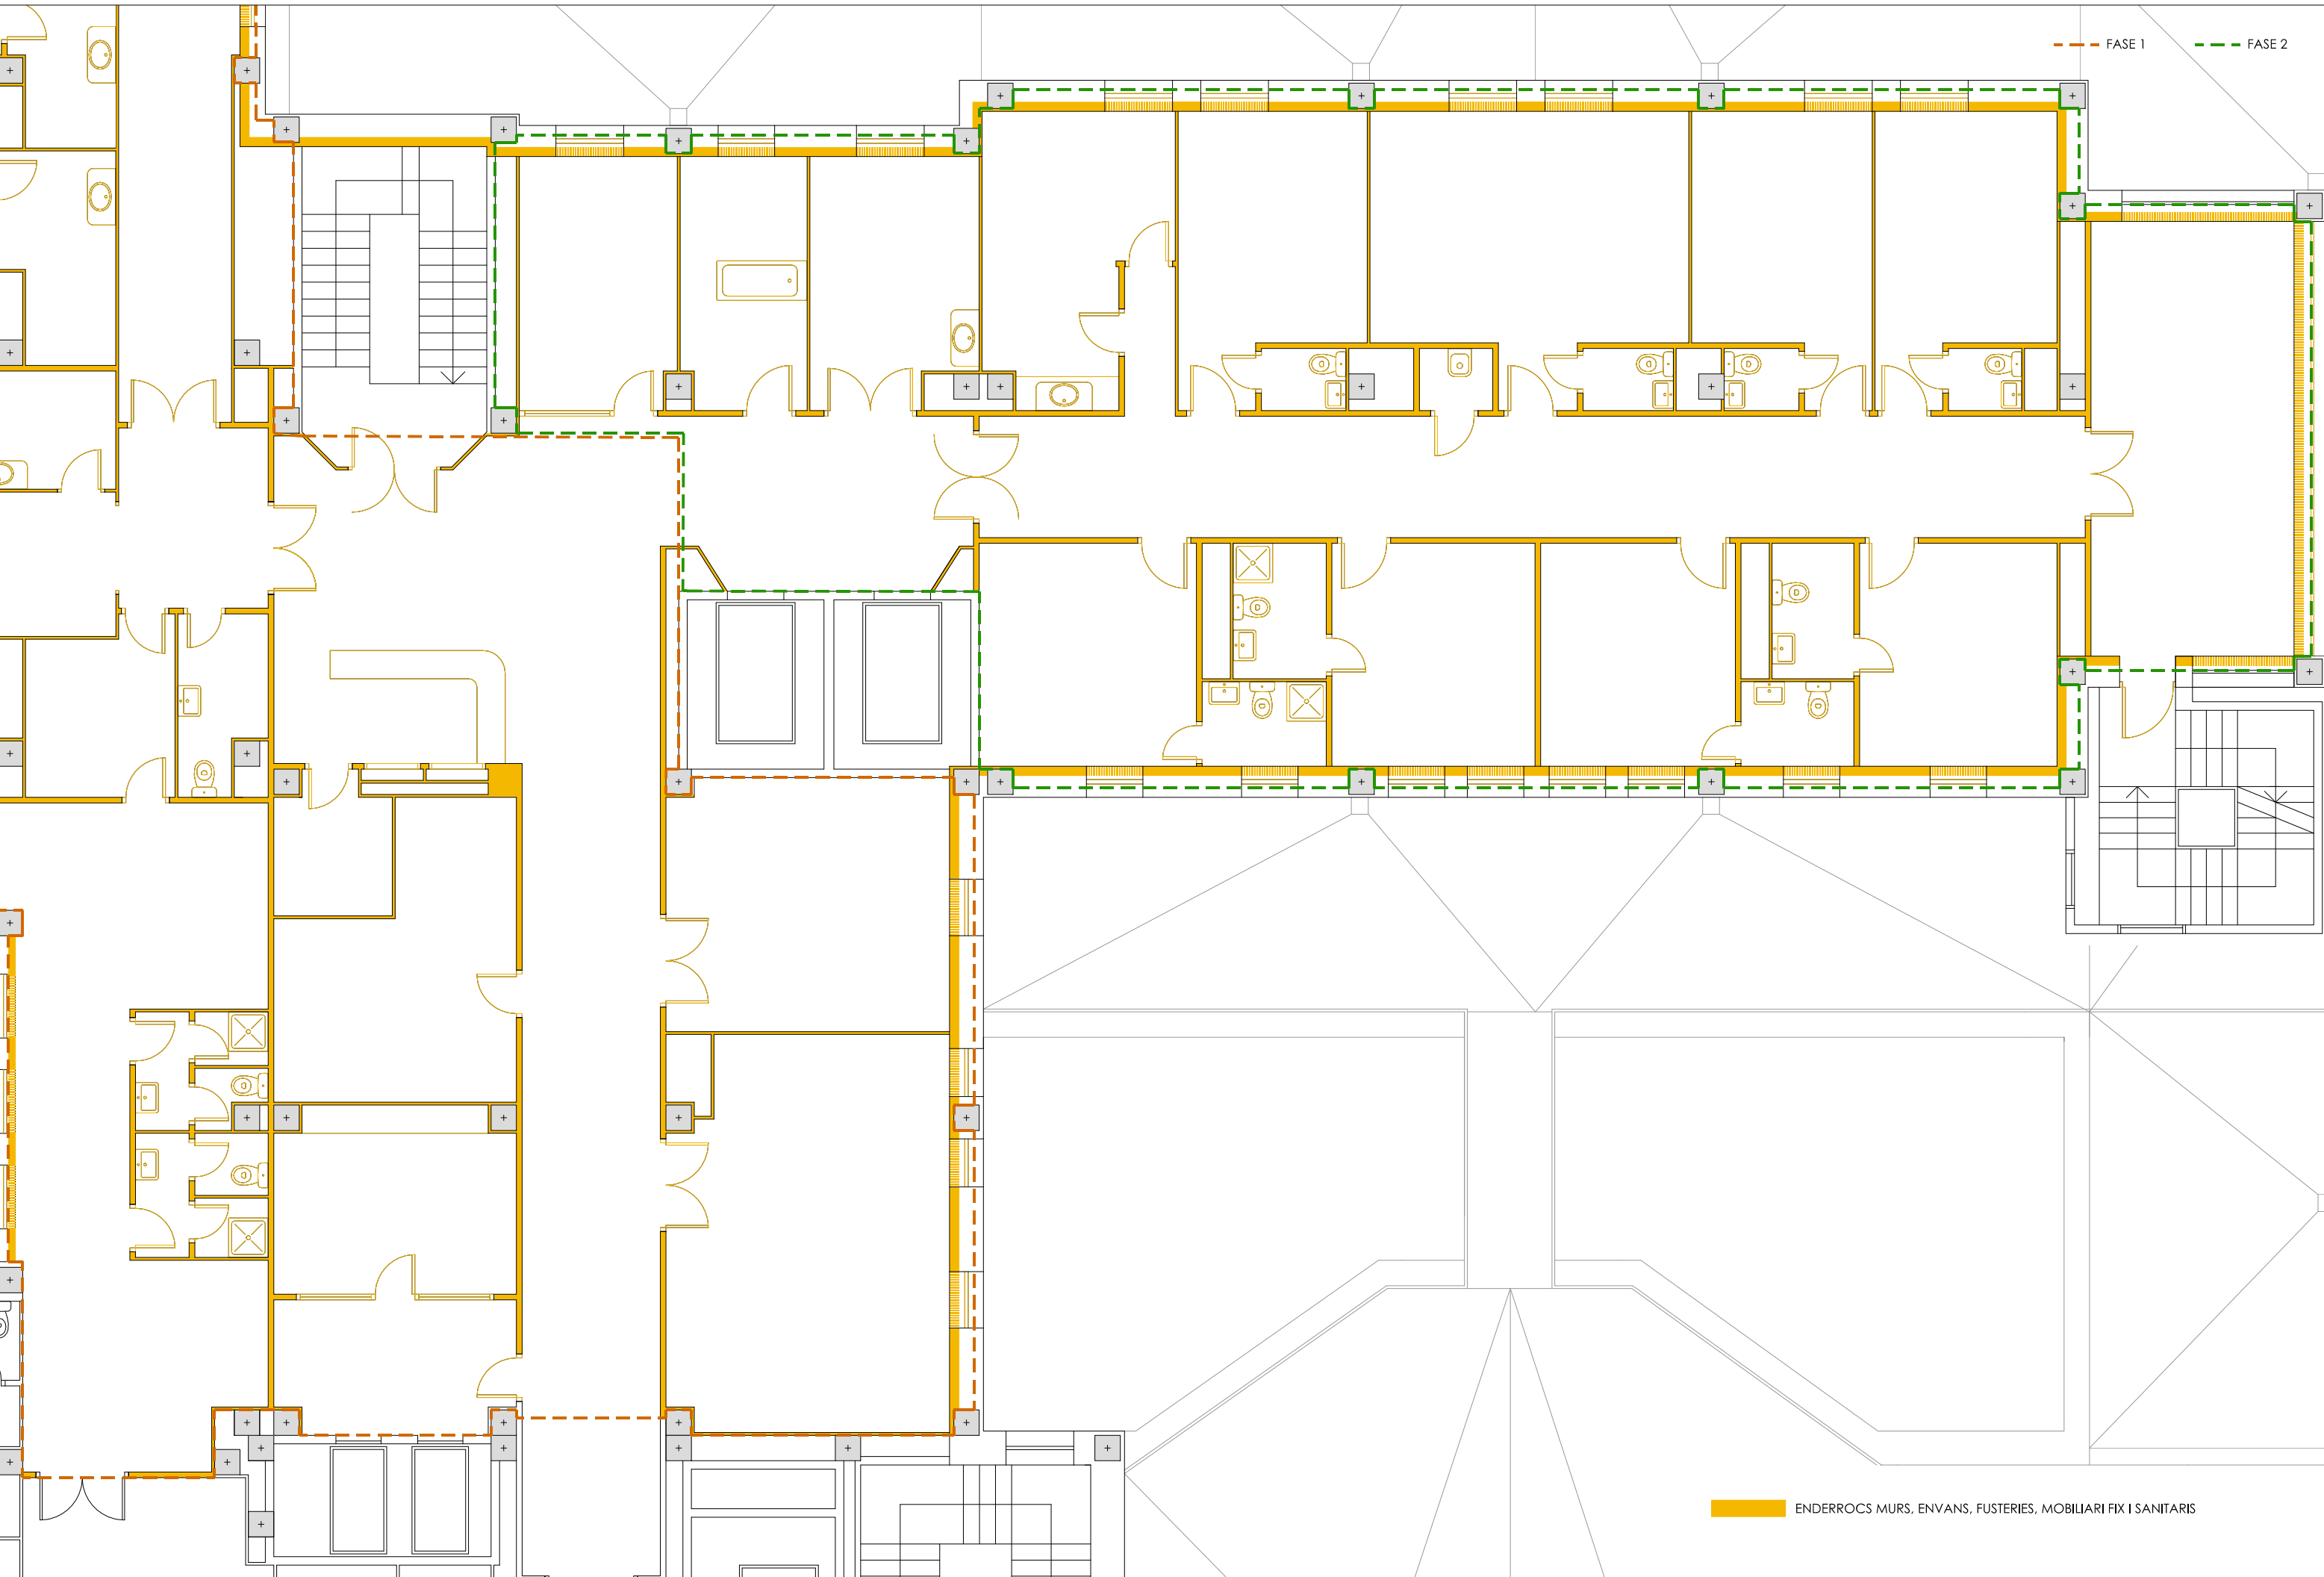

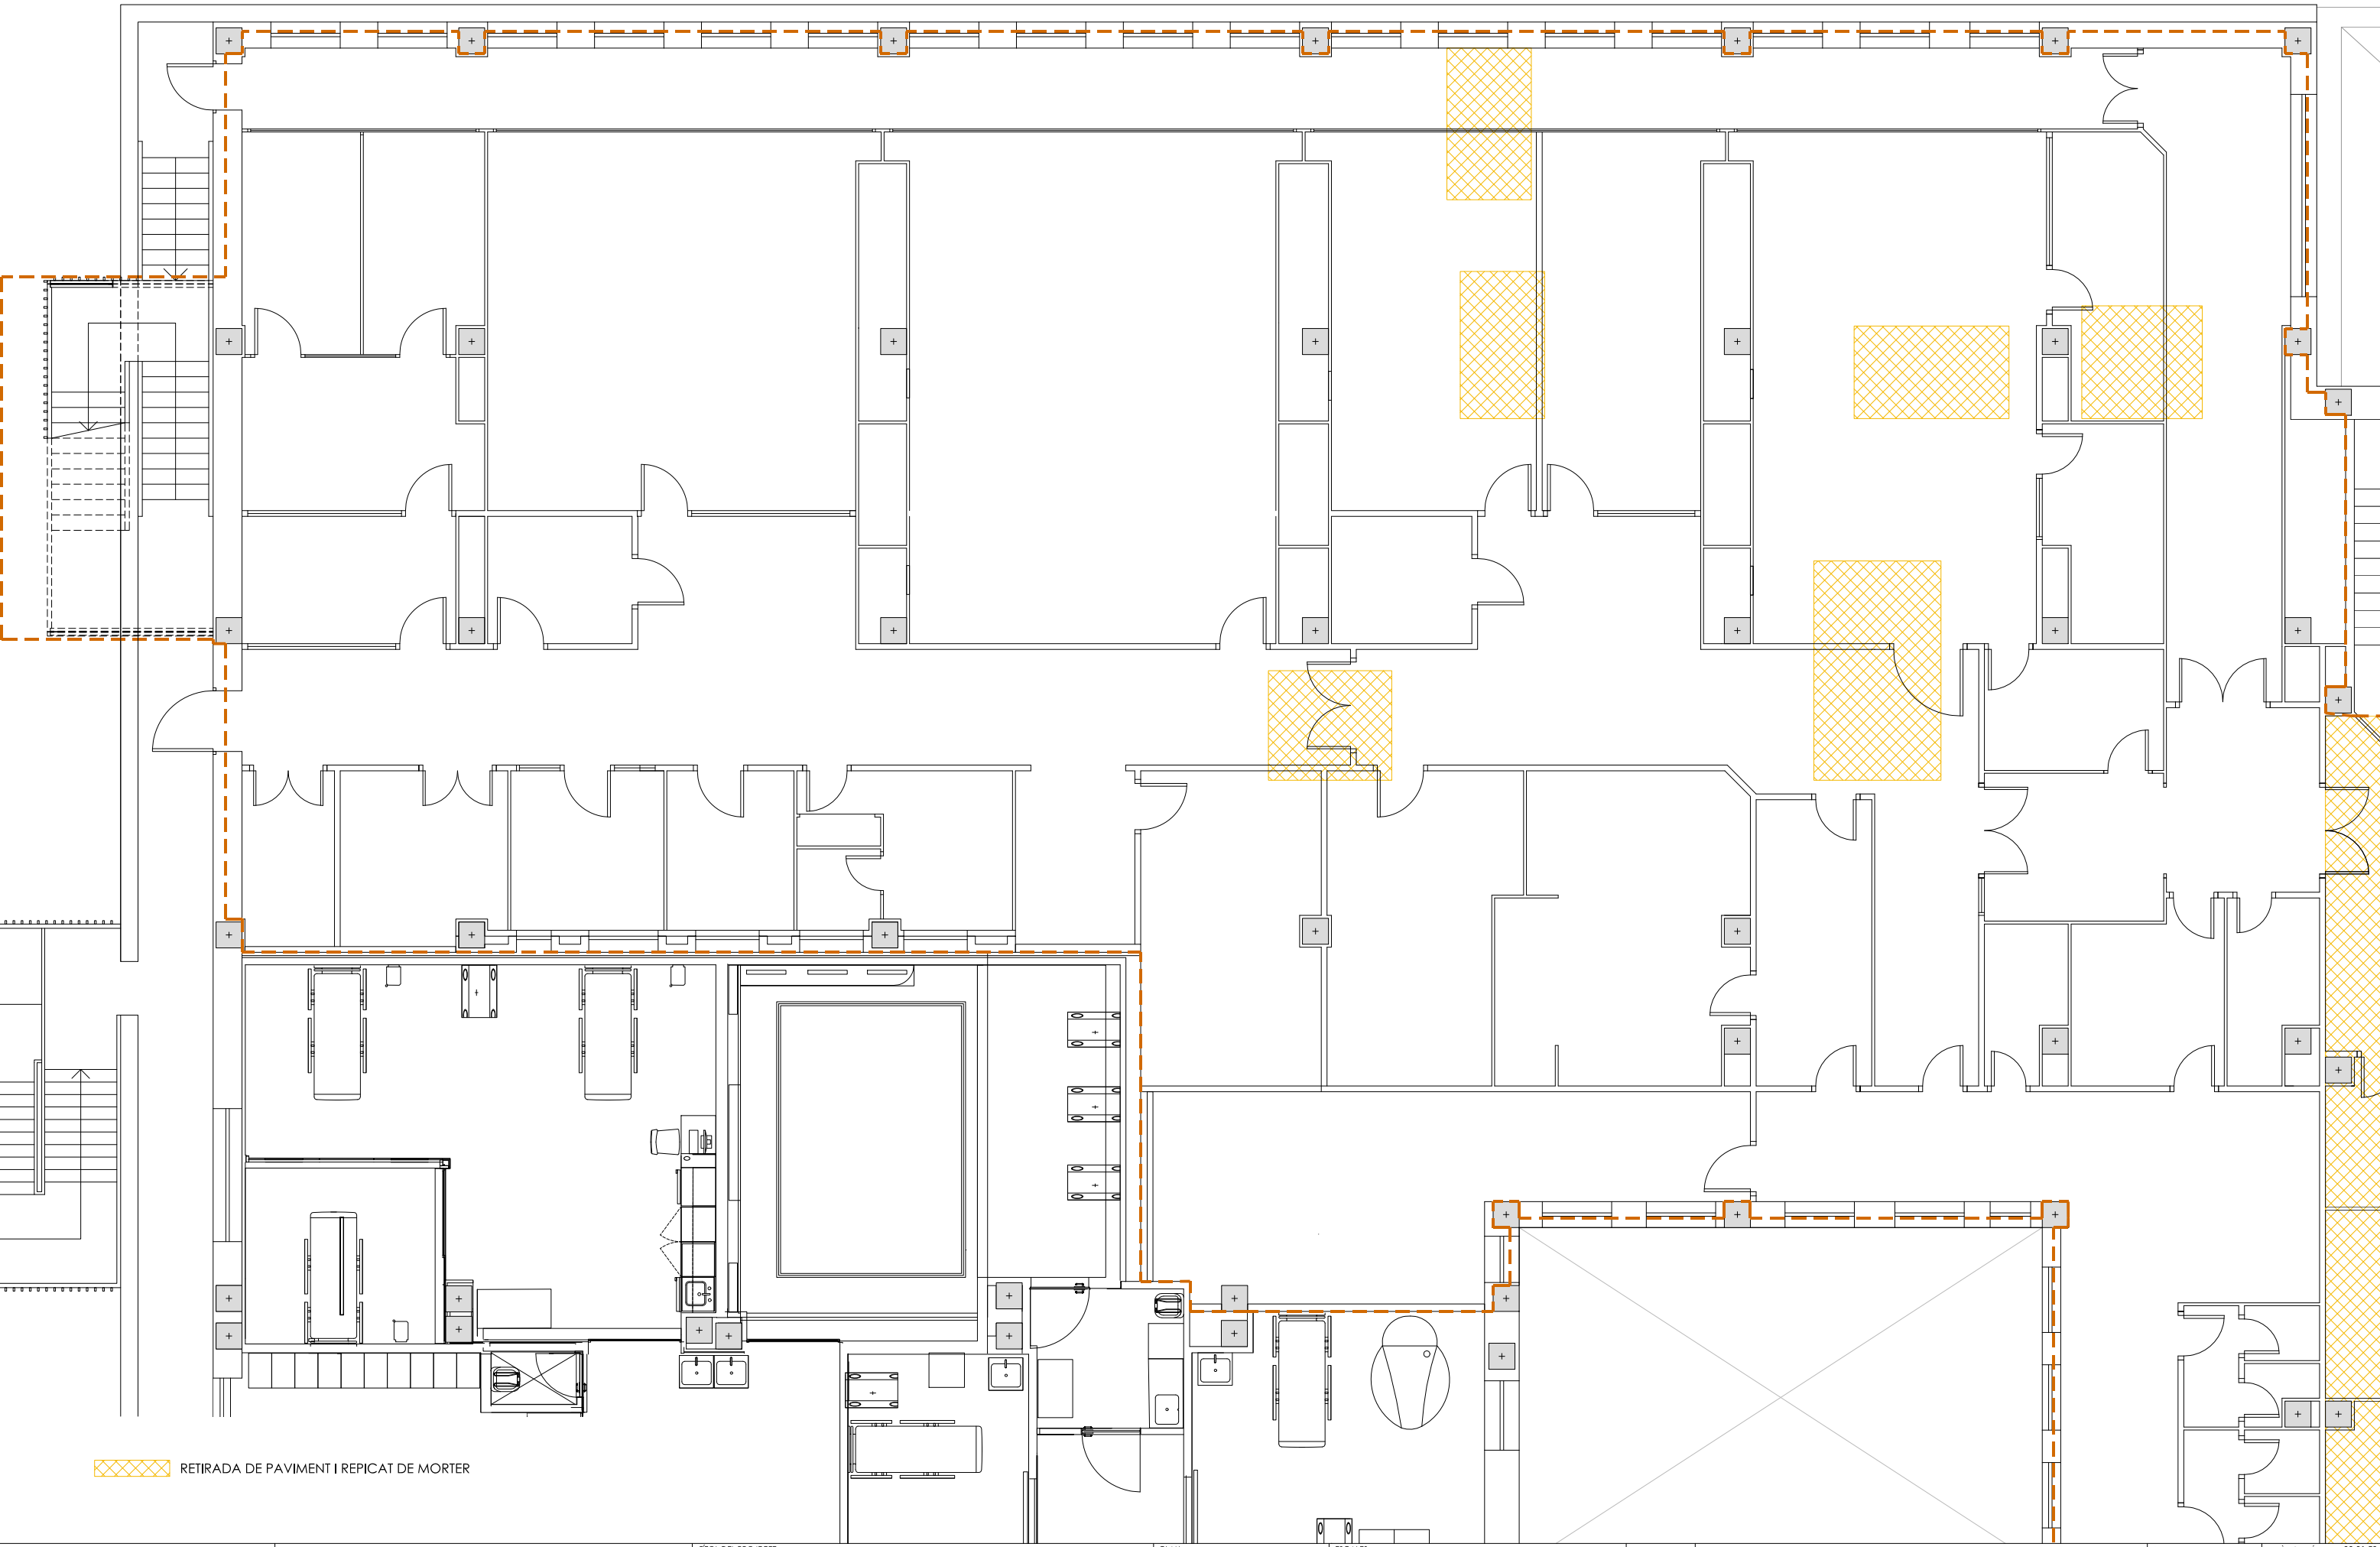


RETIRADA DE PAVIMENT I REPICAT DE MORTER

--- FASE 1 --- FASE 2

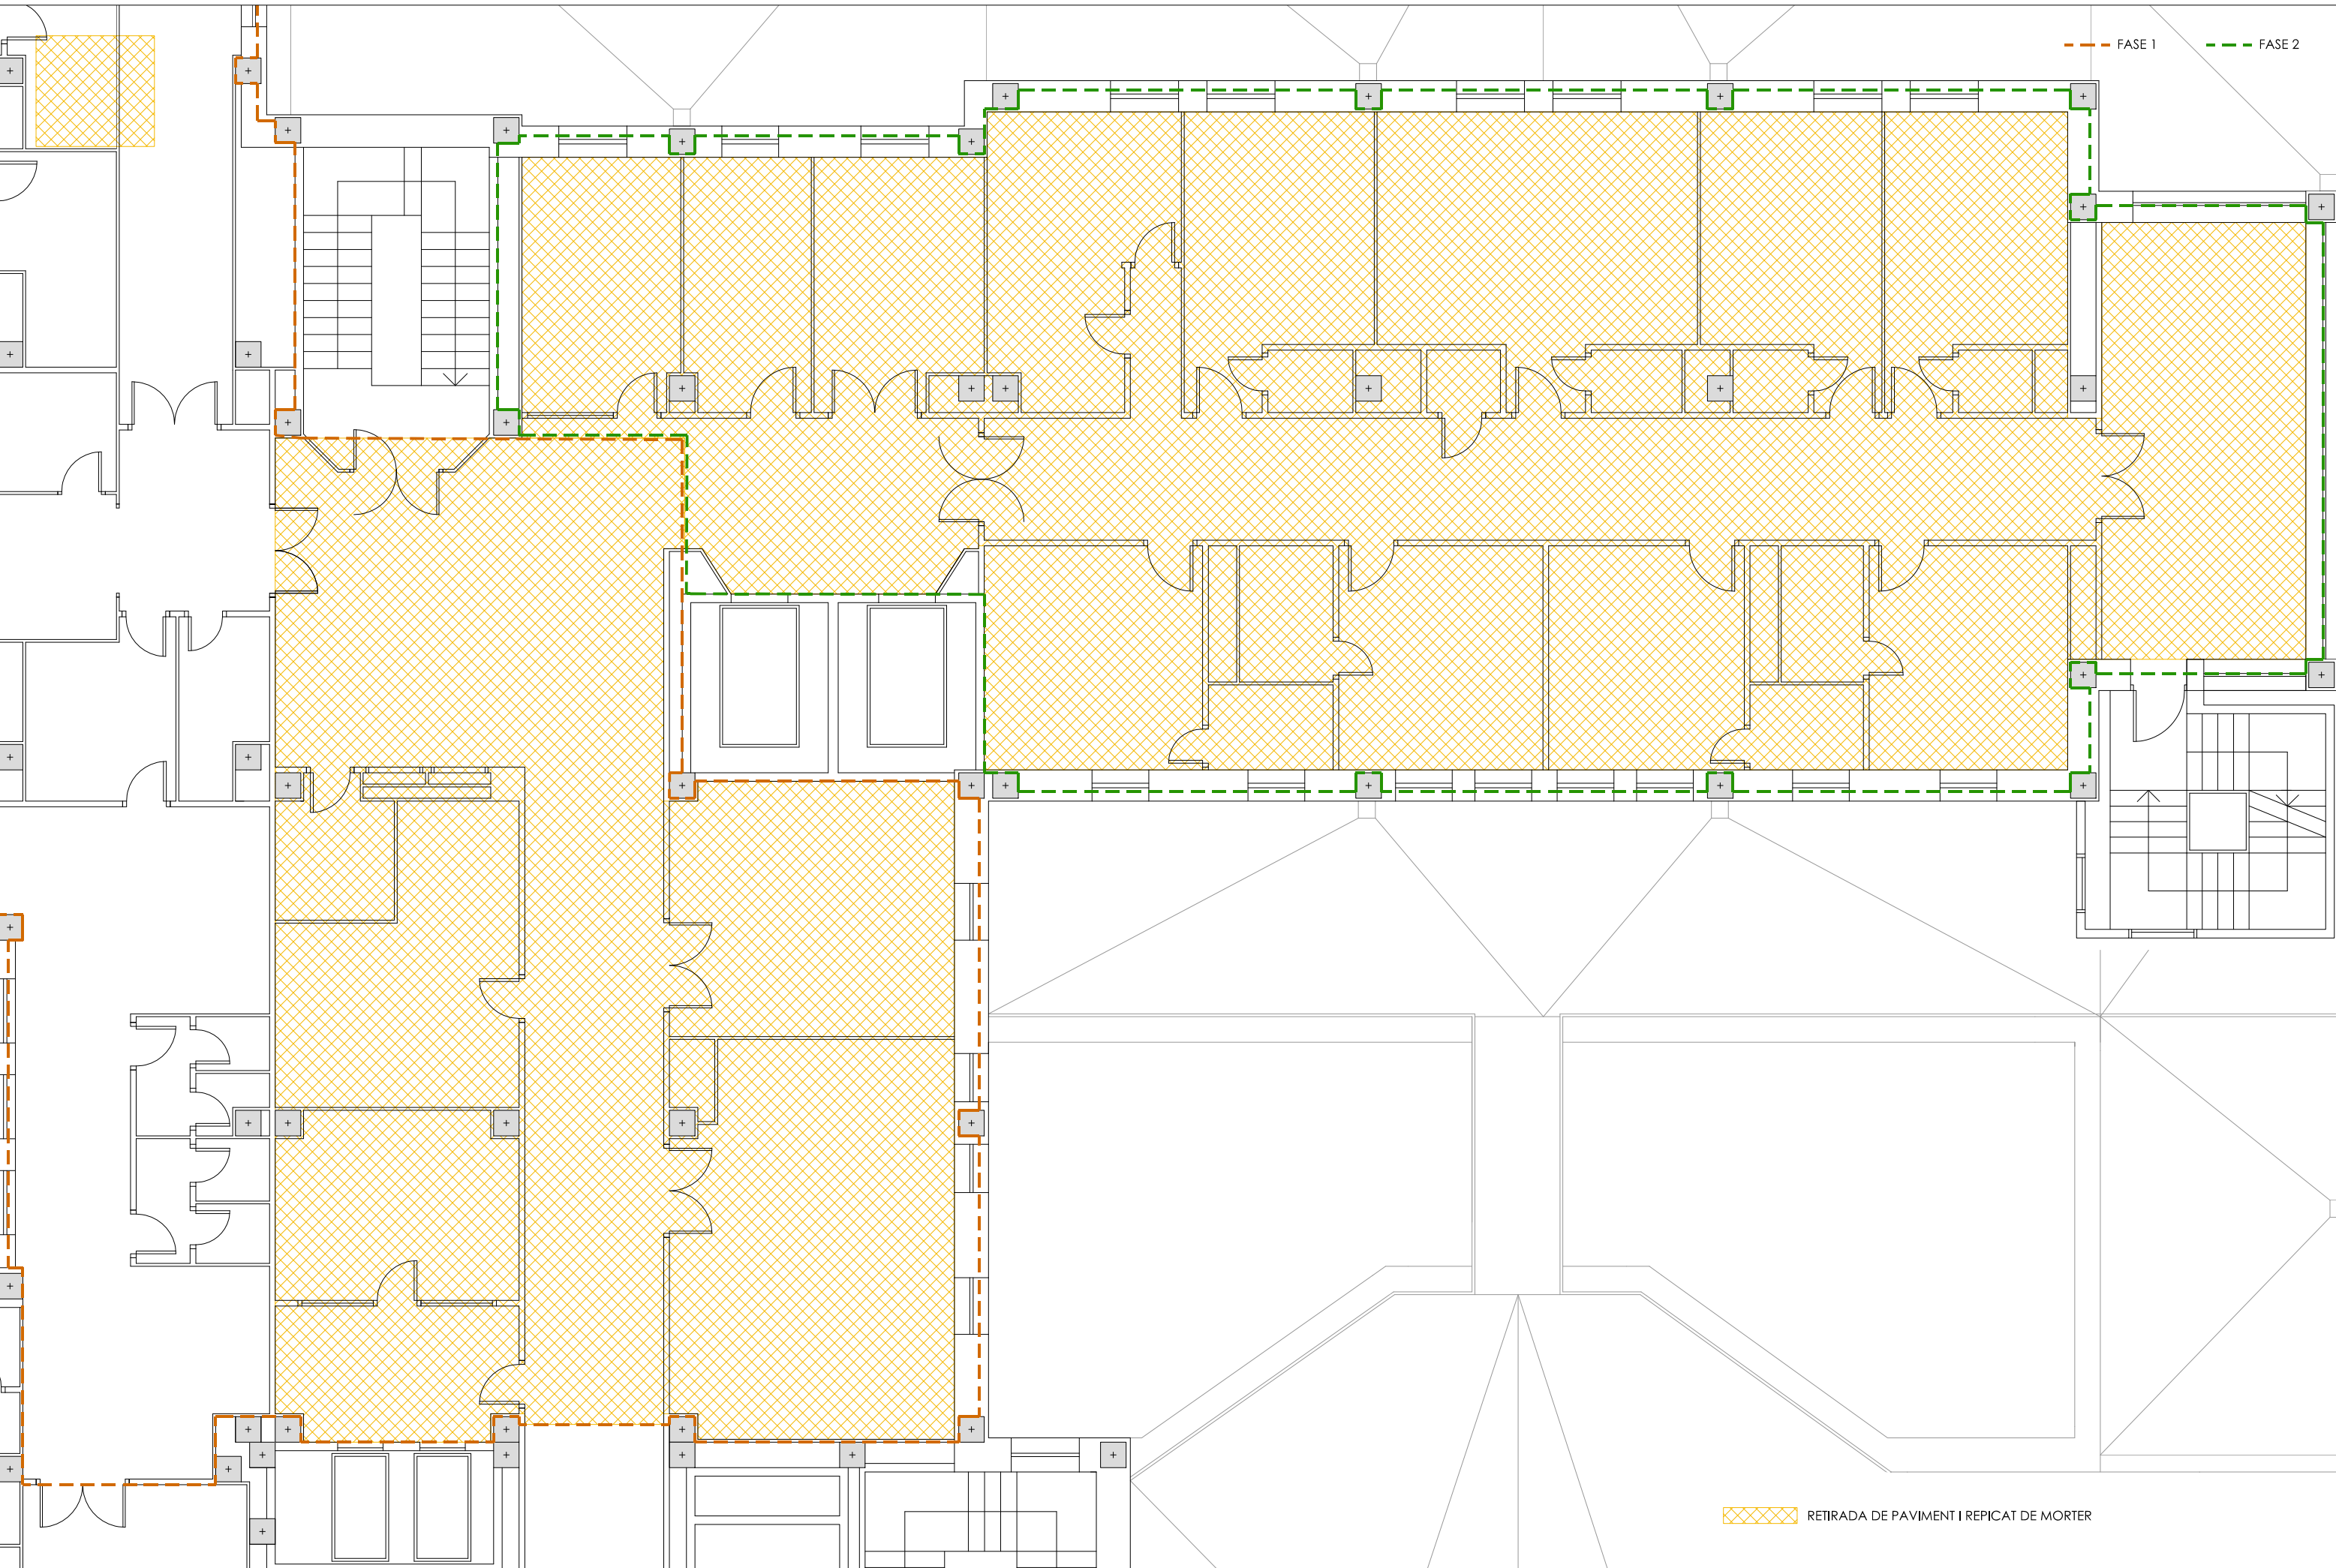


RETIRADA DE PAVIMENT I REPICAT DE MORTER



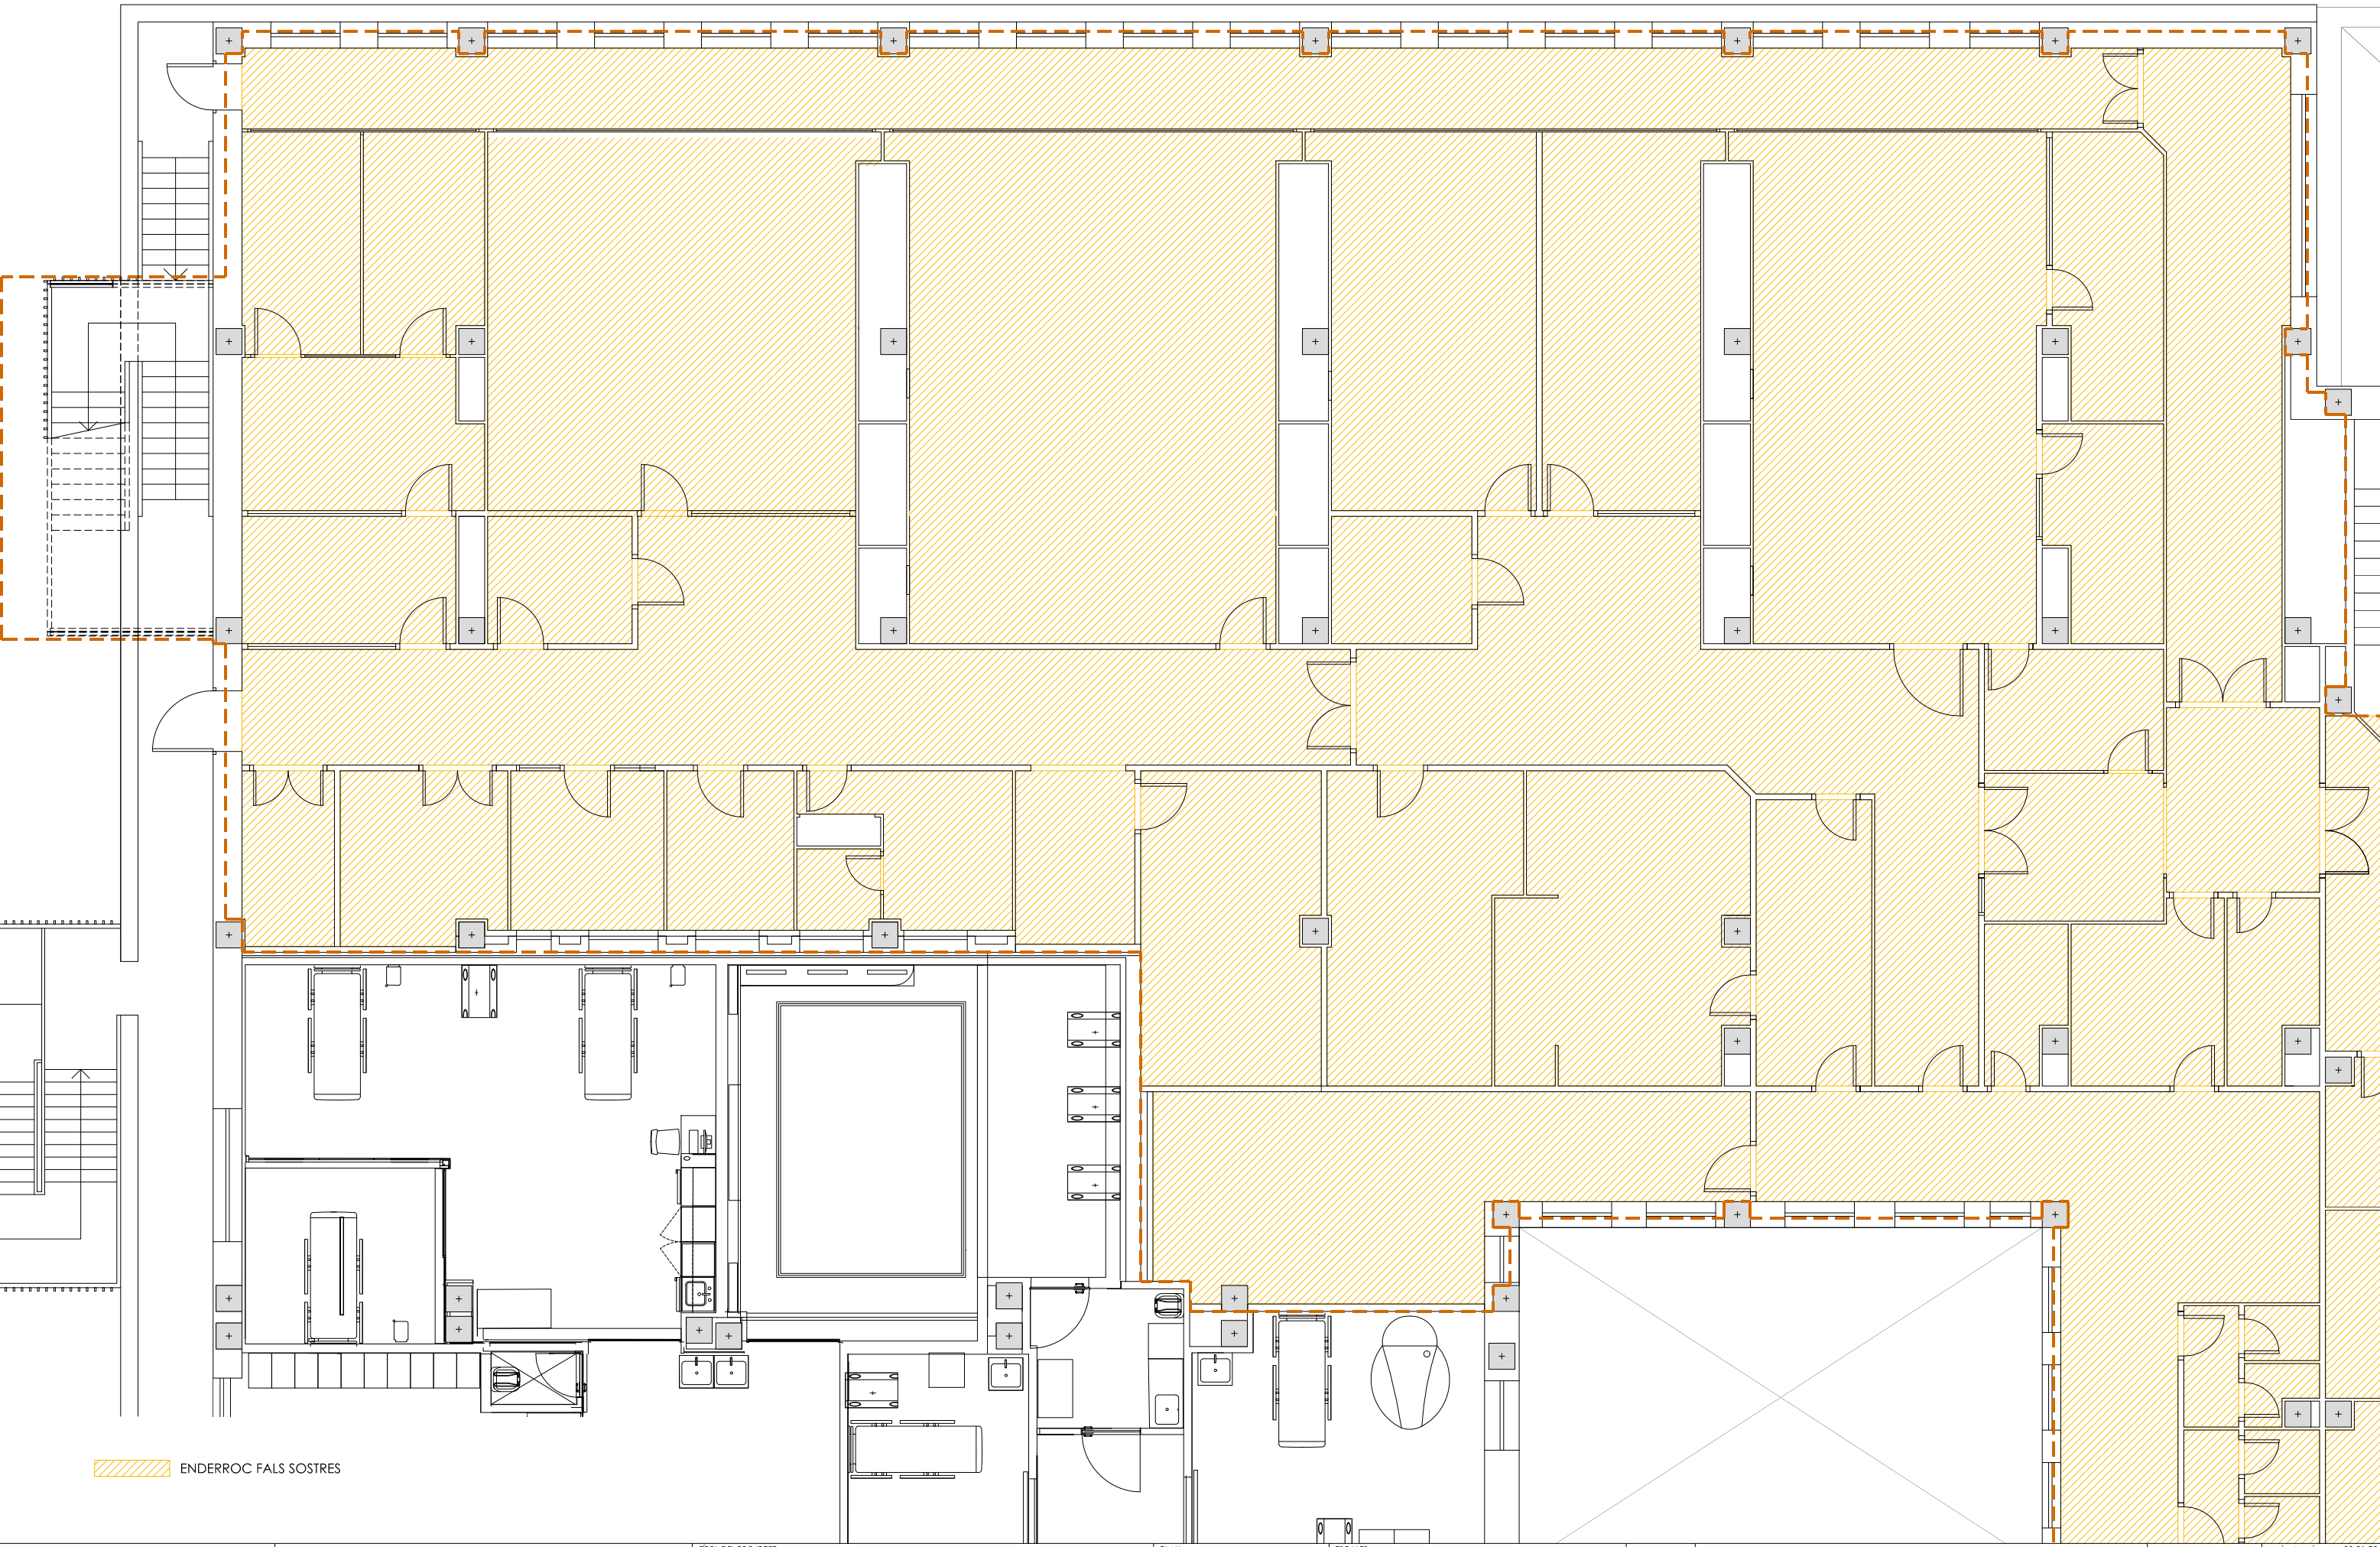


ENDERROC FALS SOSTRES

--- FASE 1 --- FASE 2

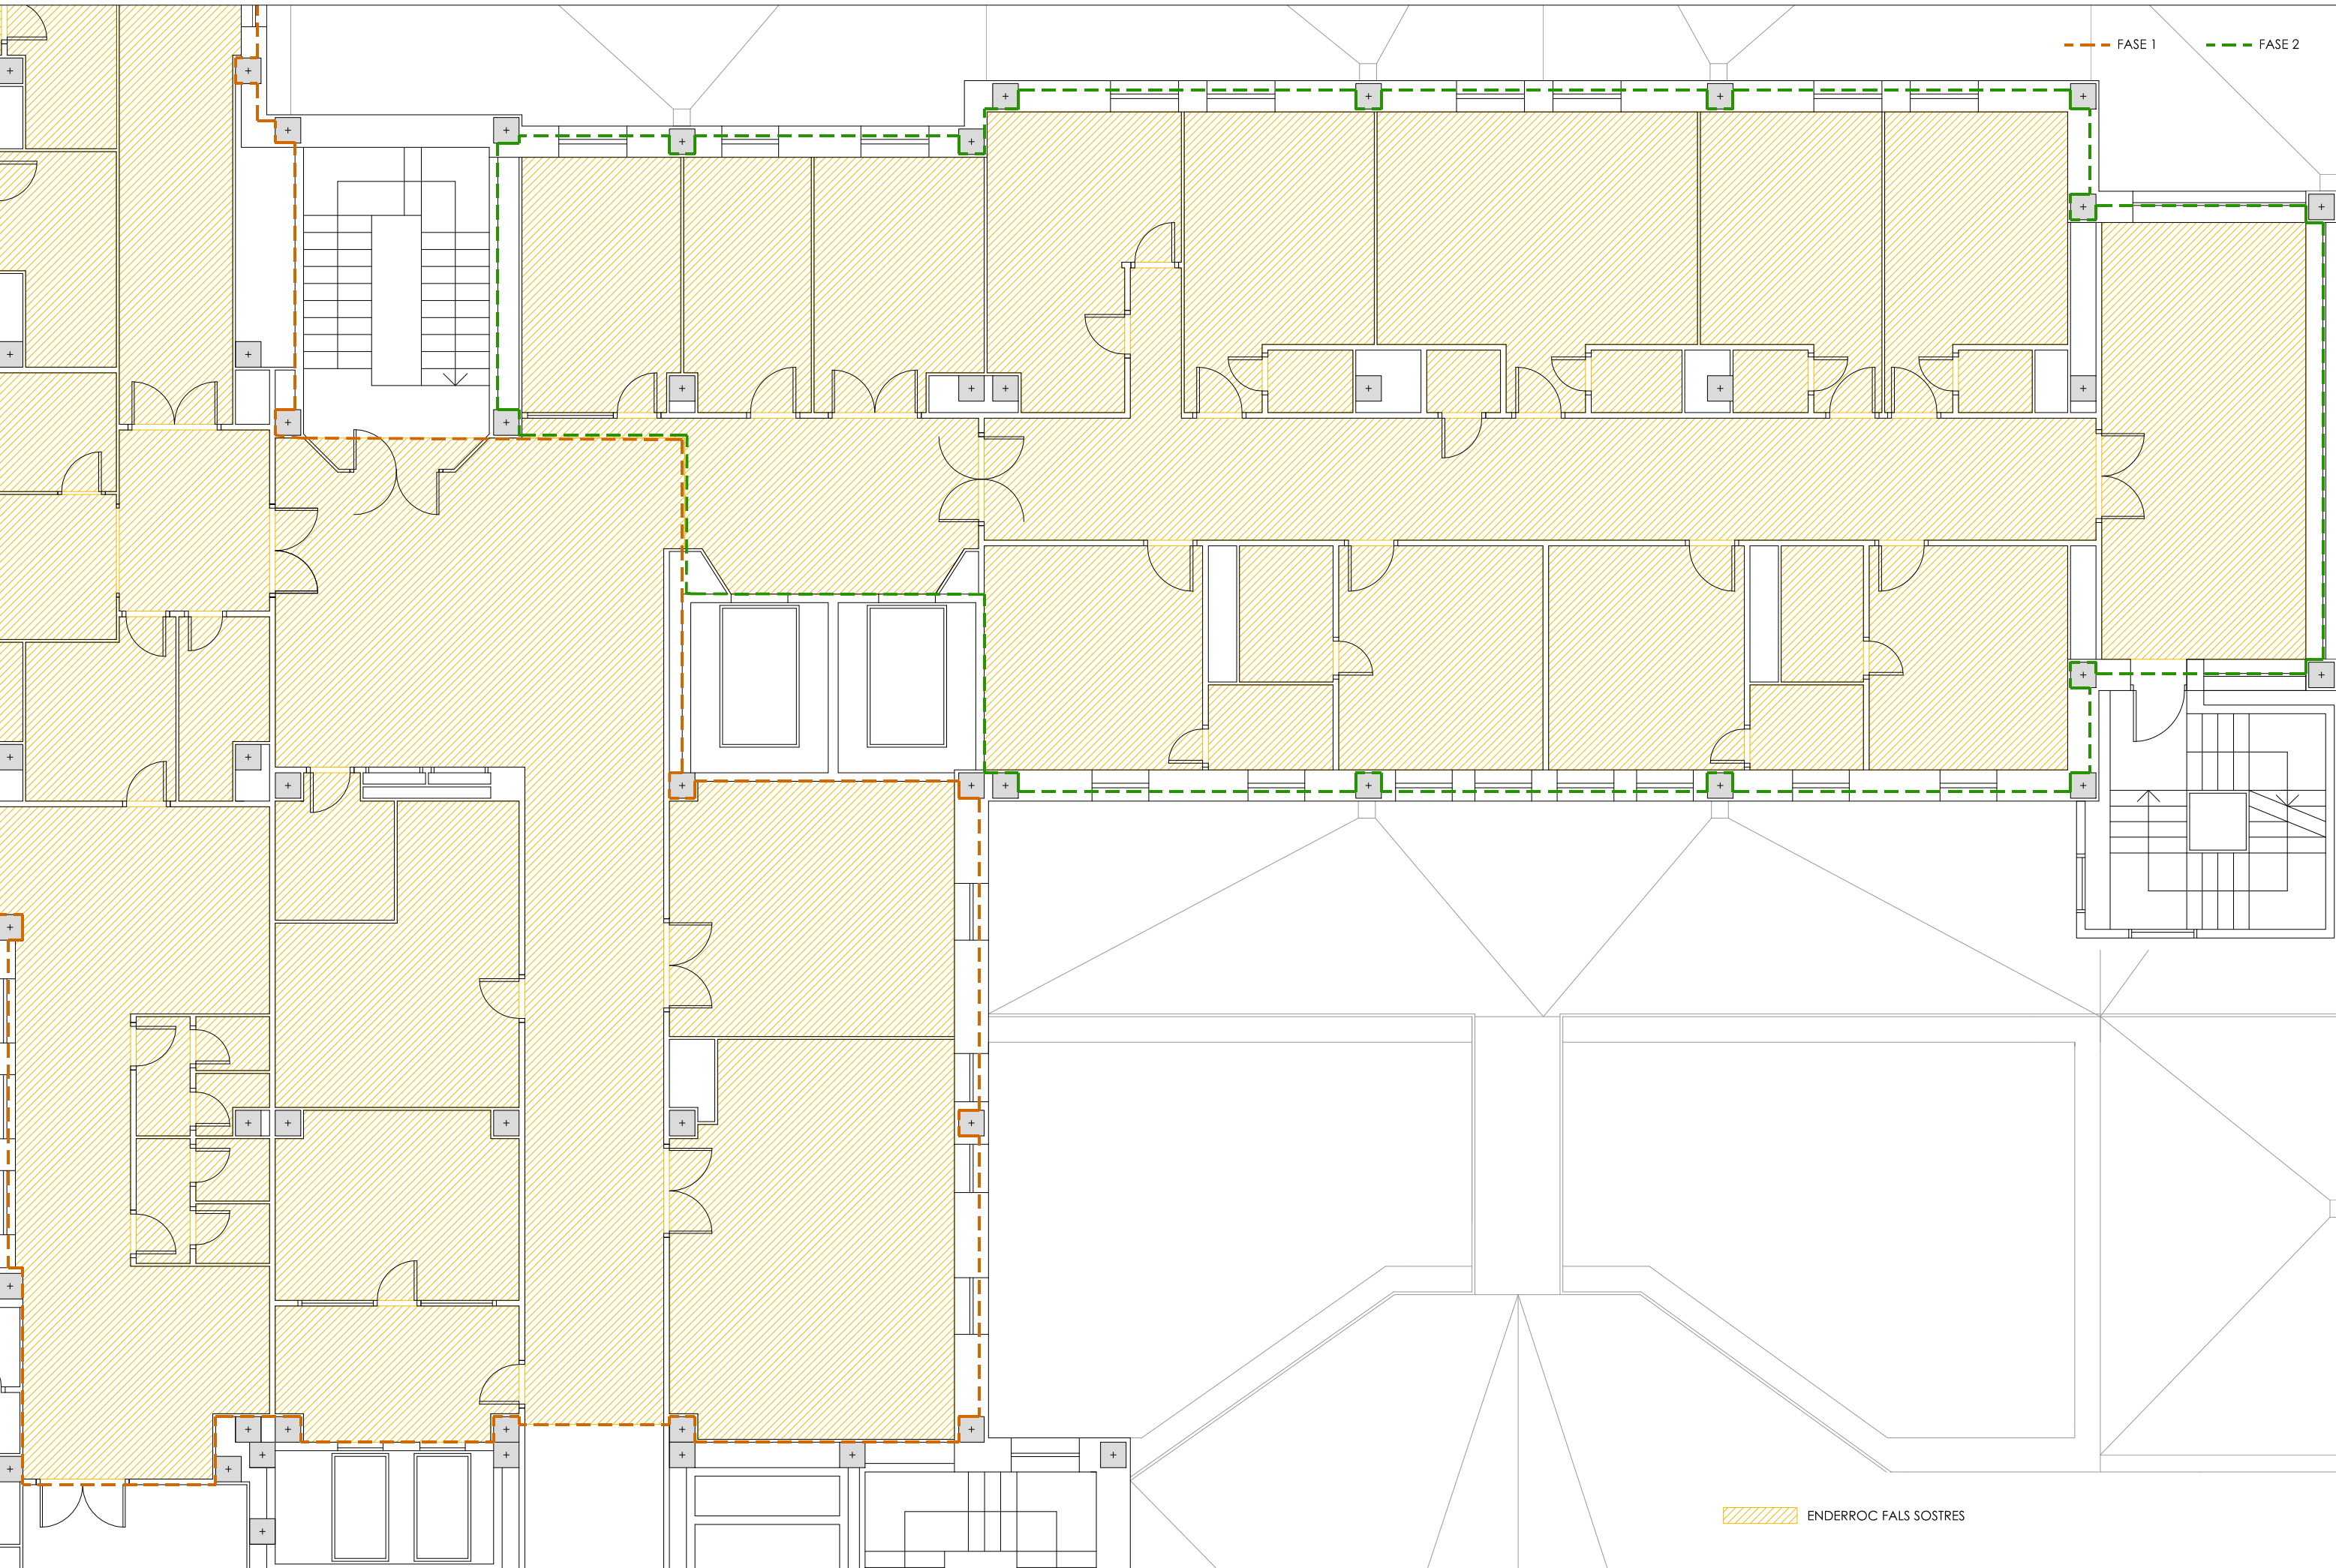

ENDERROC FALS SOSTRES

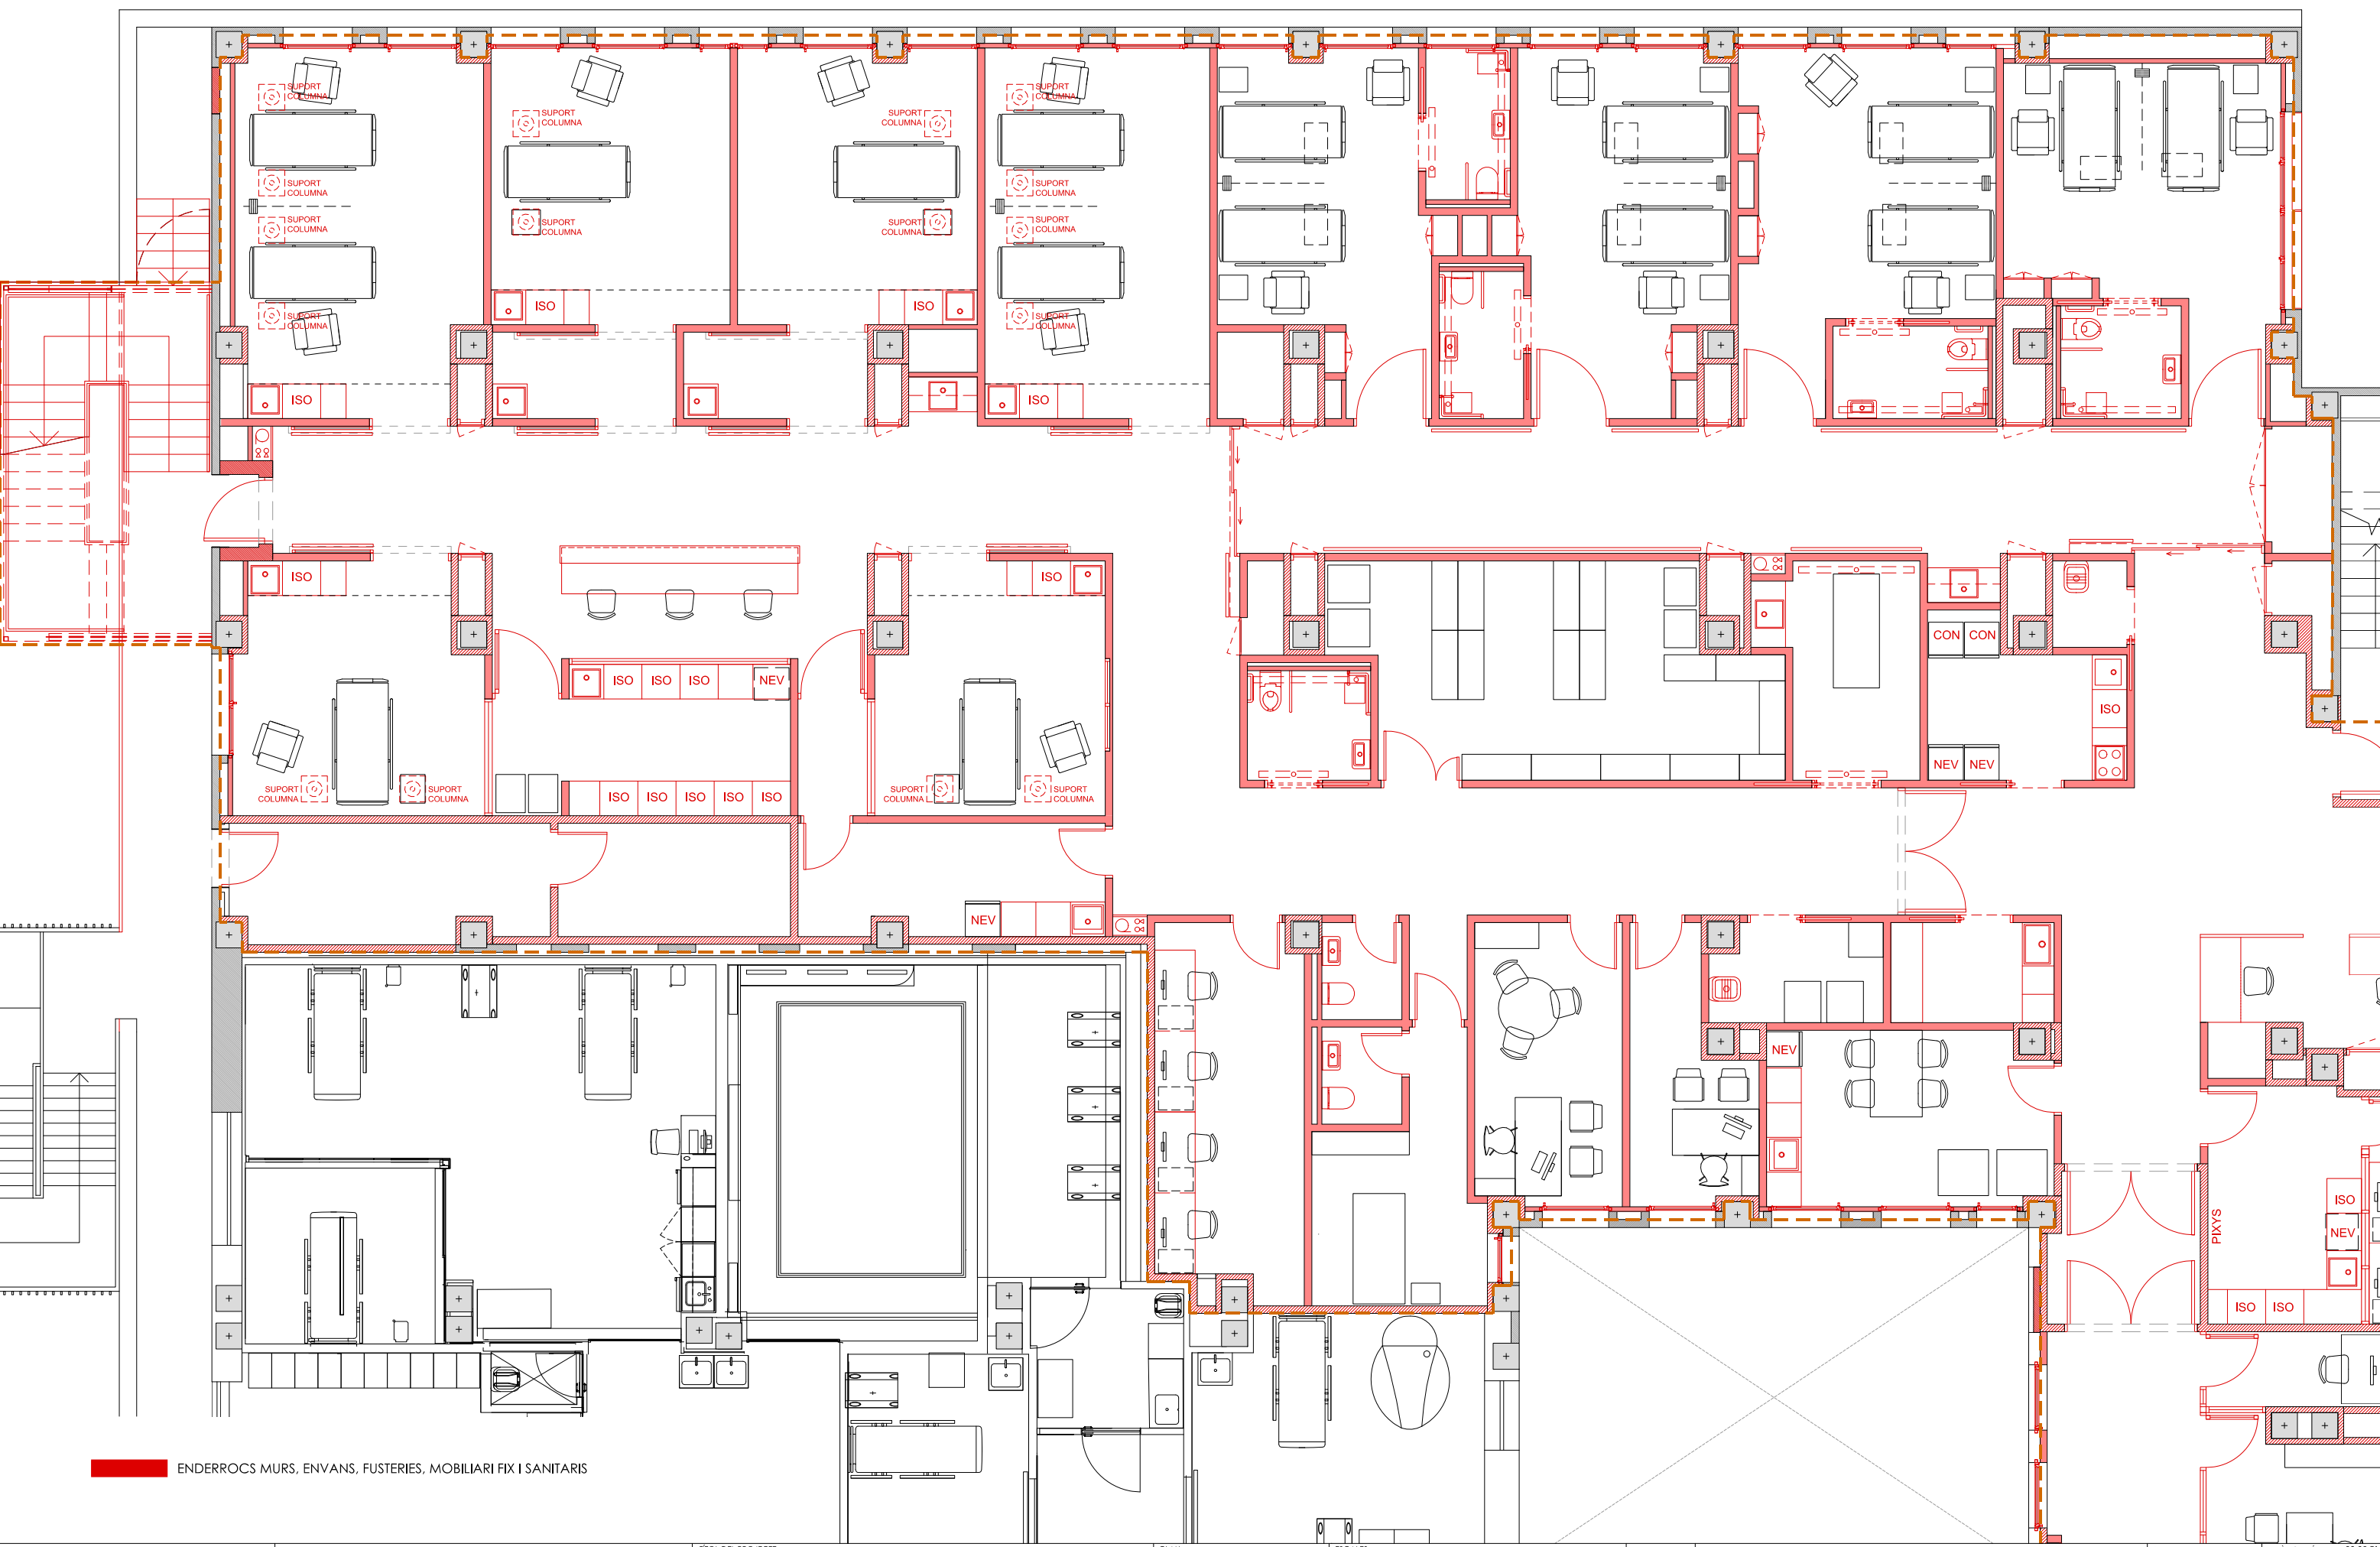




--- FASE 1 --- FASE 2



OBRA NOVA

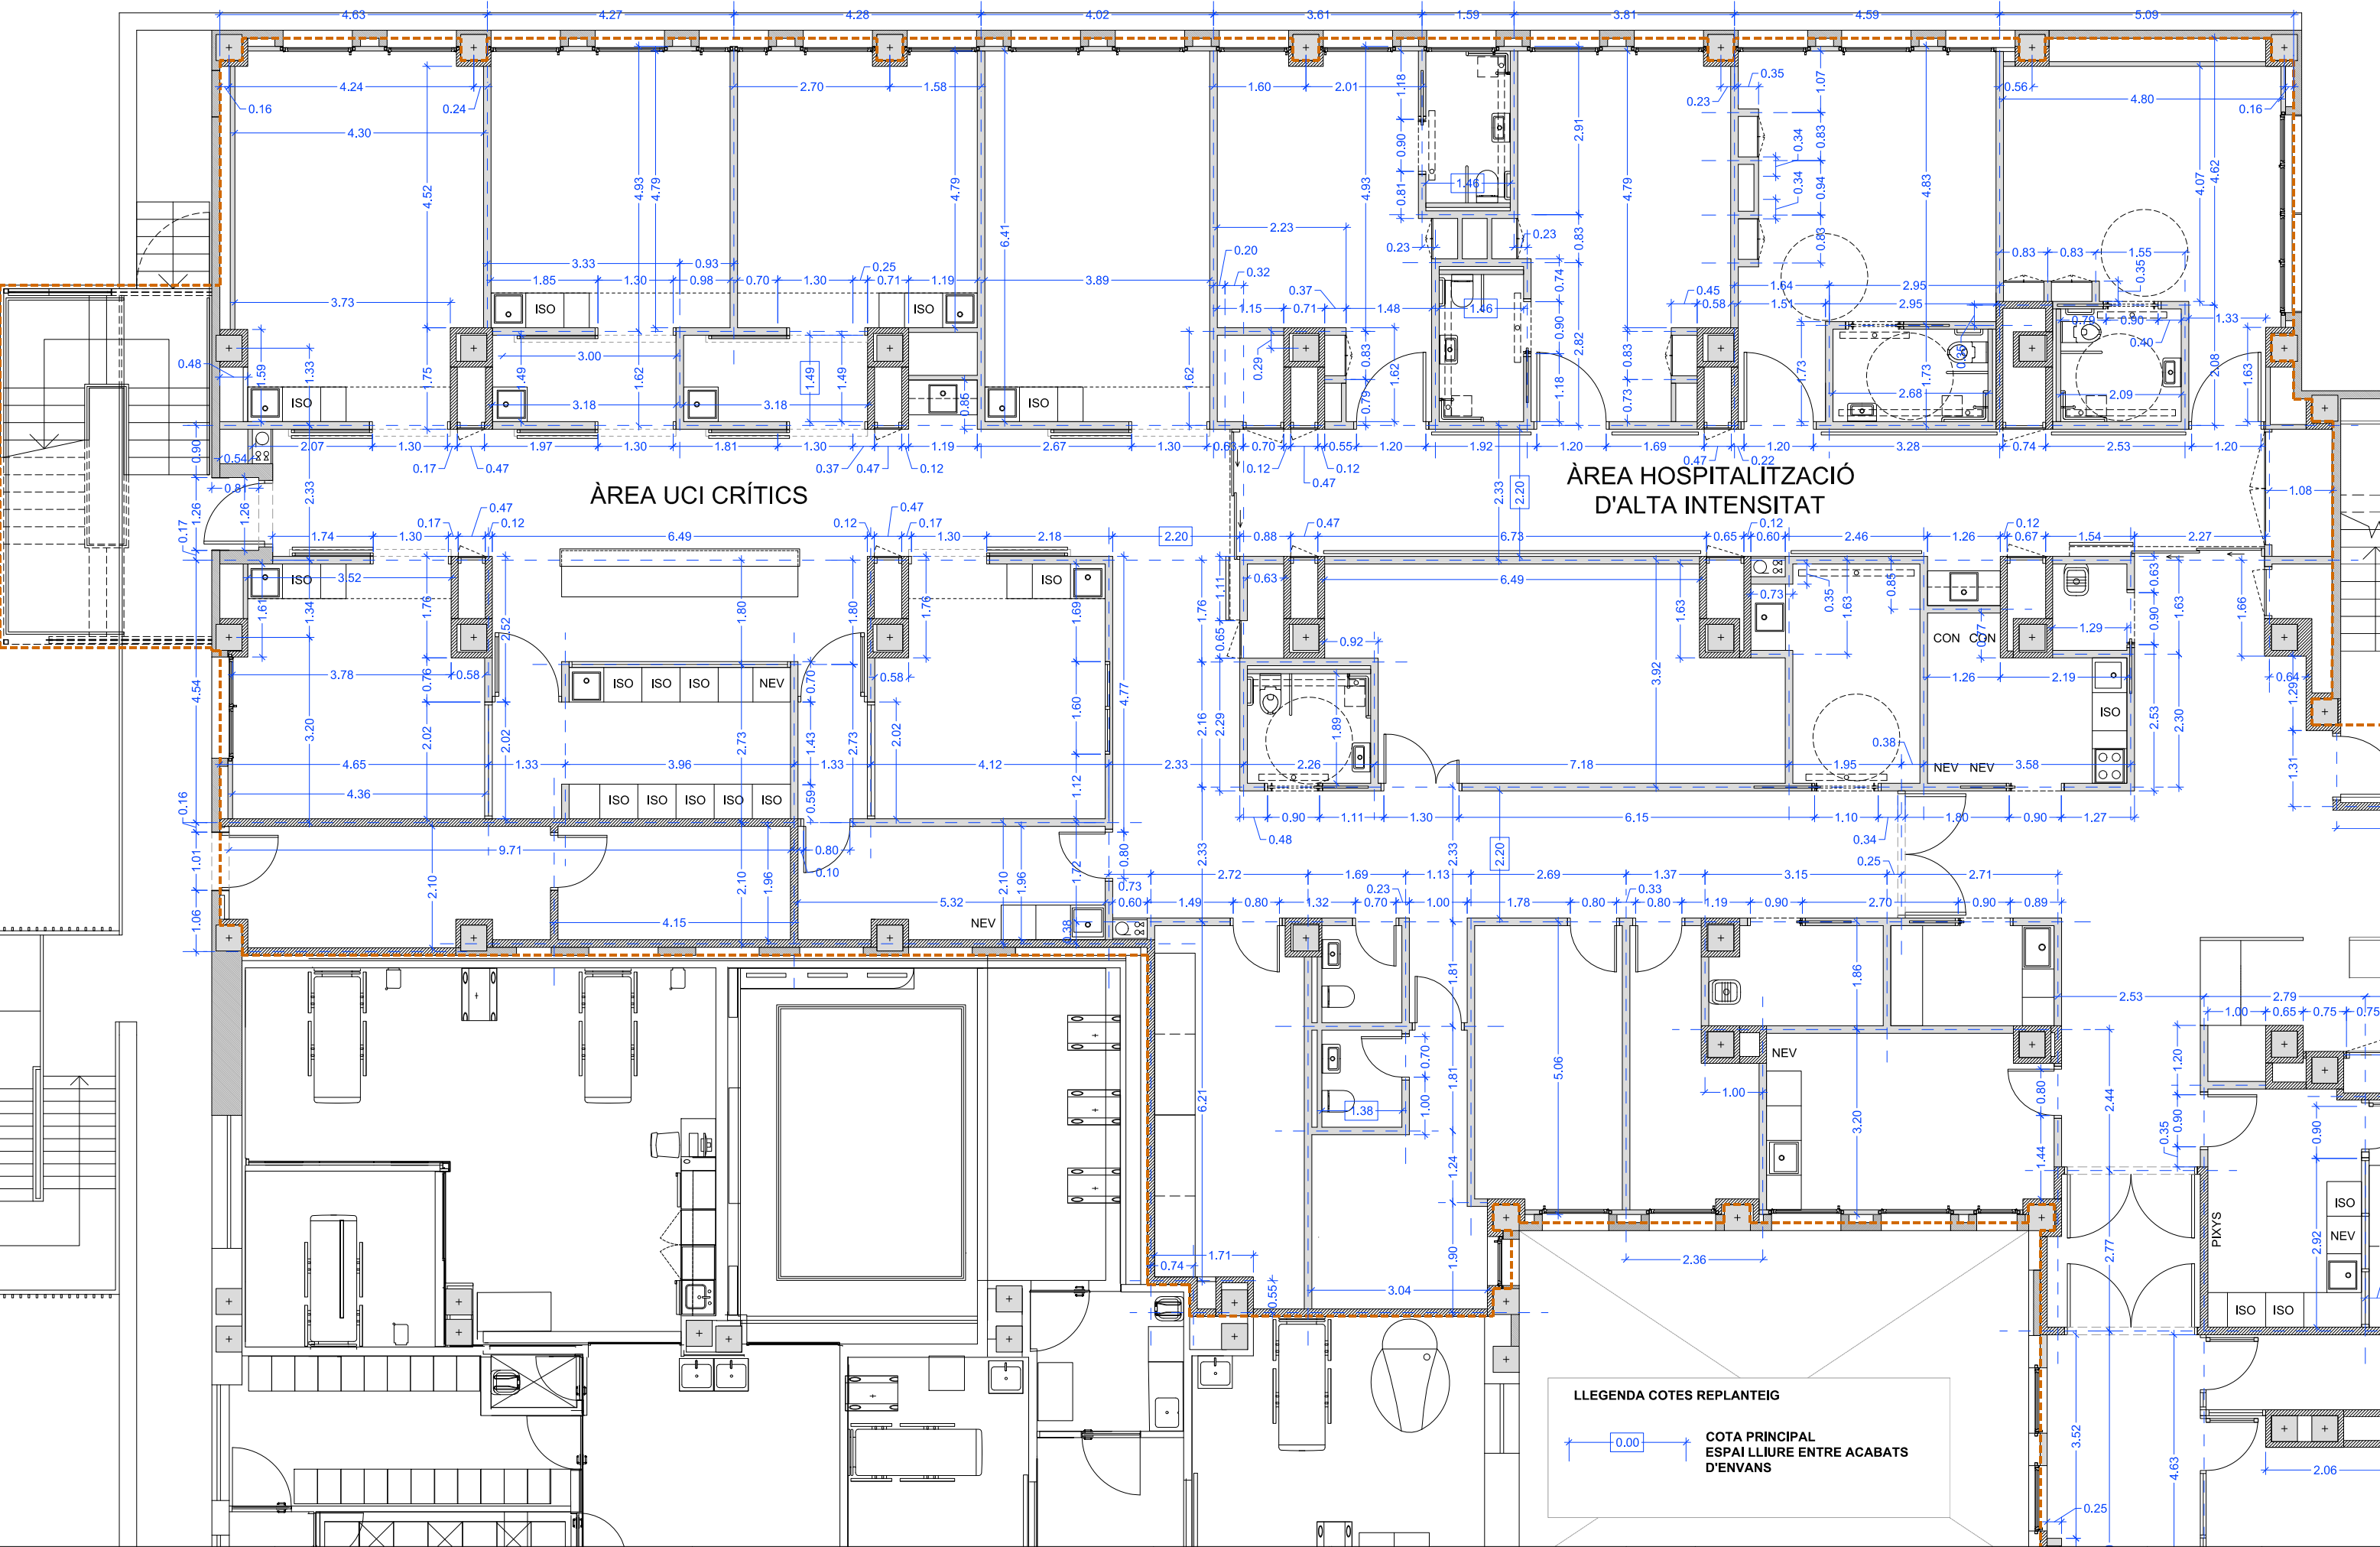


ÀREA HOSPITALITZACIÓ

LLEENDA COTES REPLANTEIG


0.00 COTA PRINCIPAL  
ESPAI LLIURE ENTRE ACABATS  
D'ENVANS



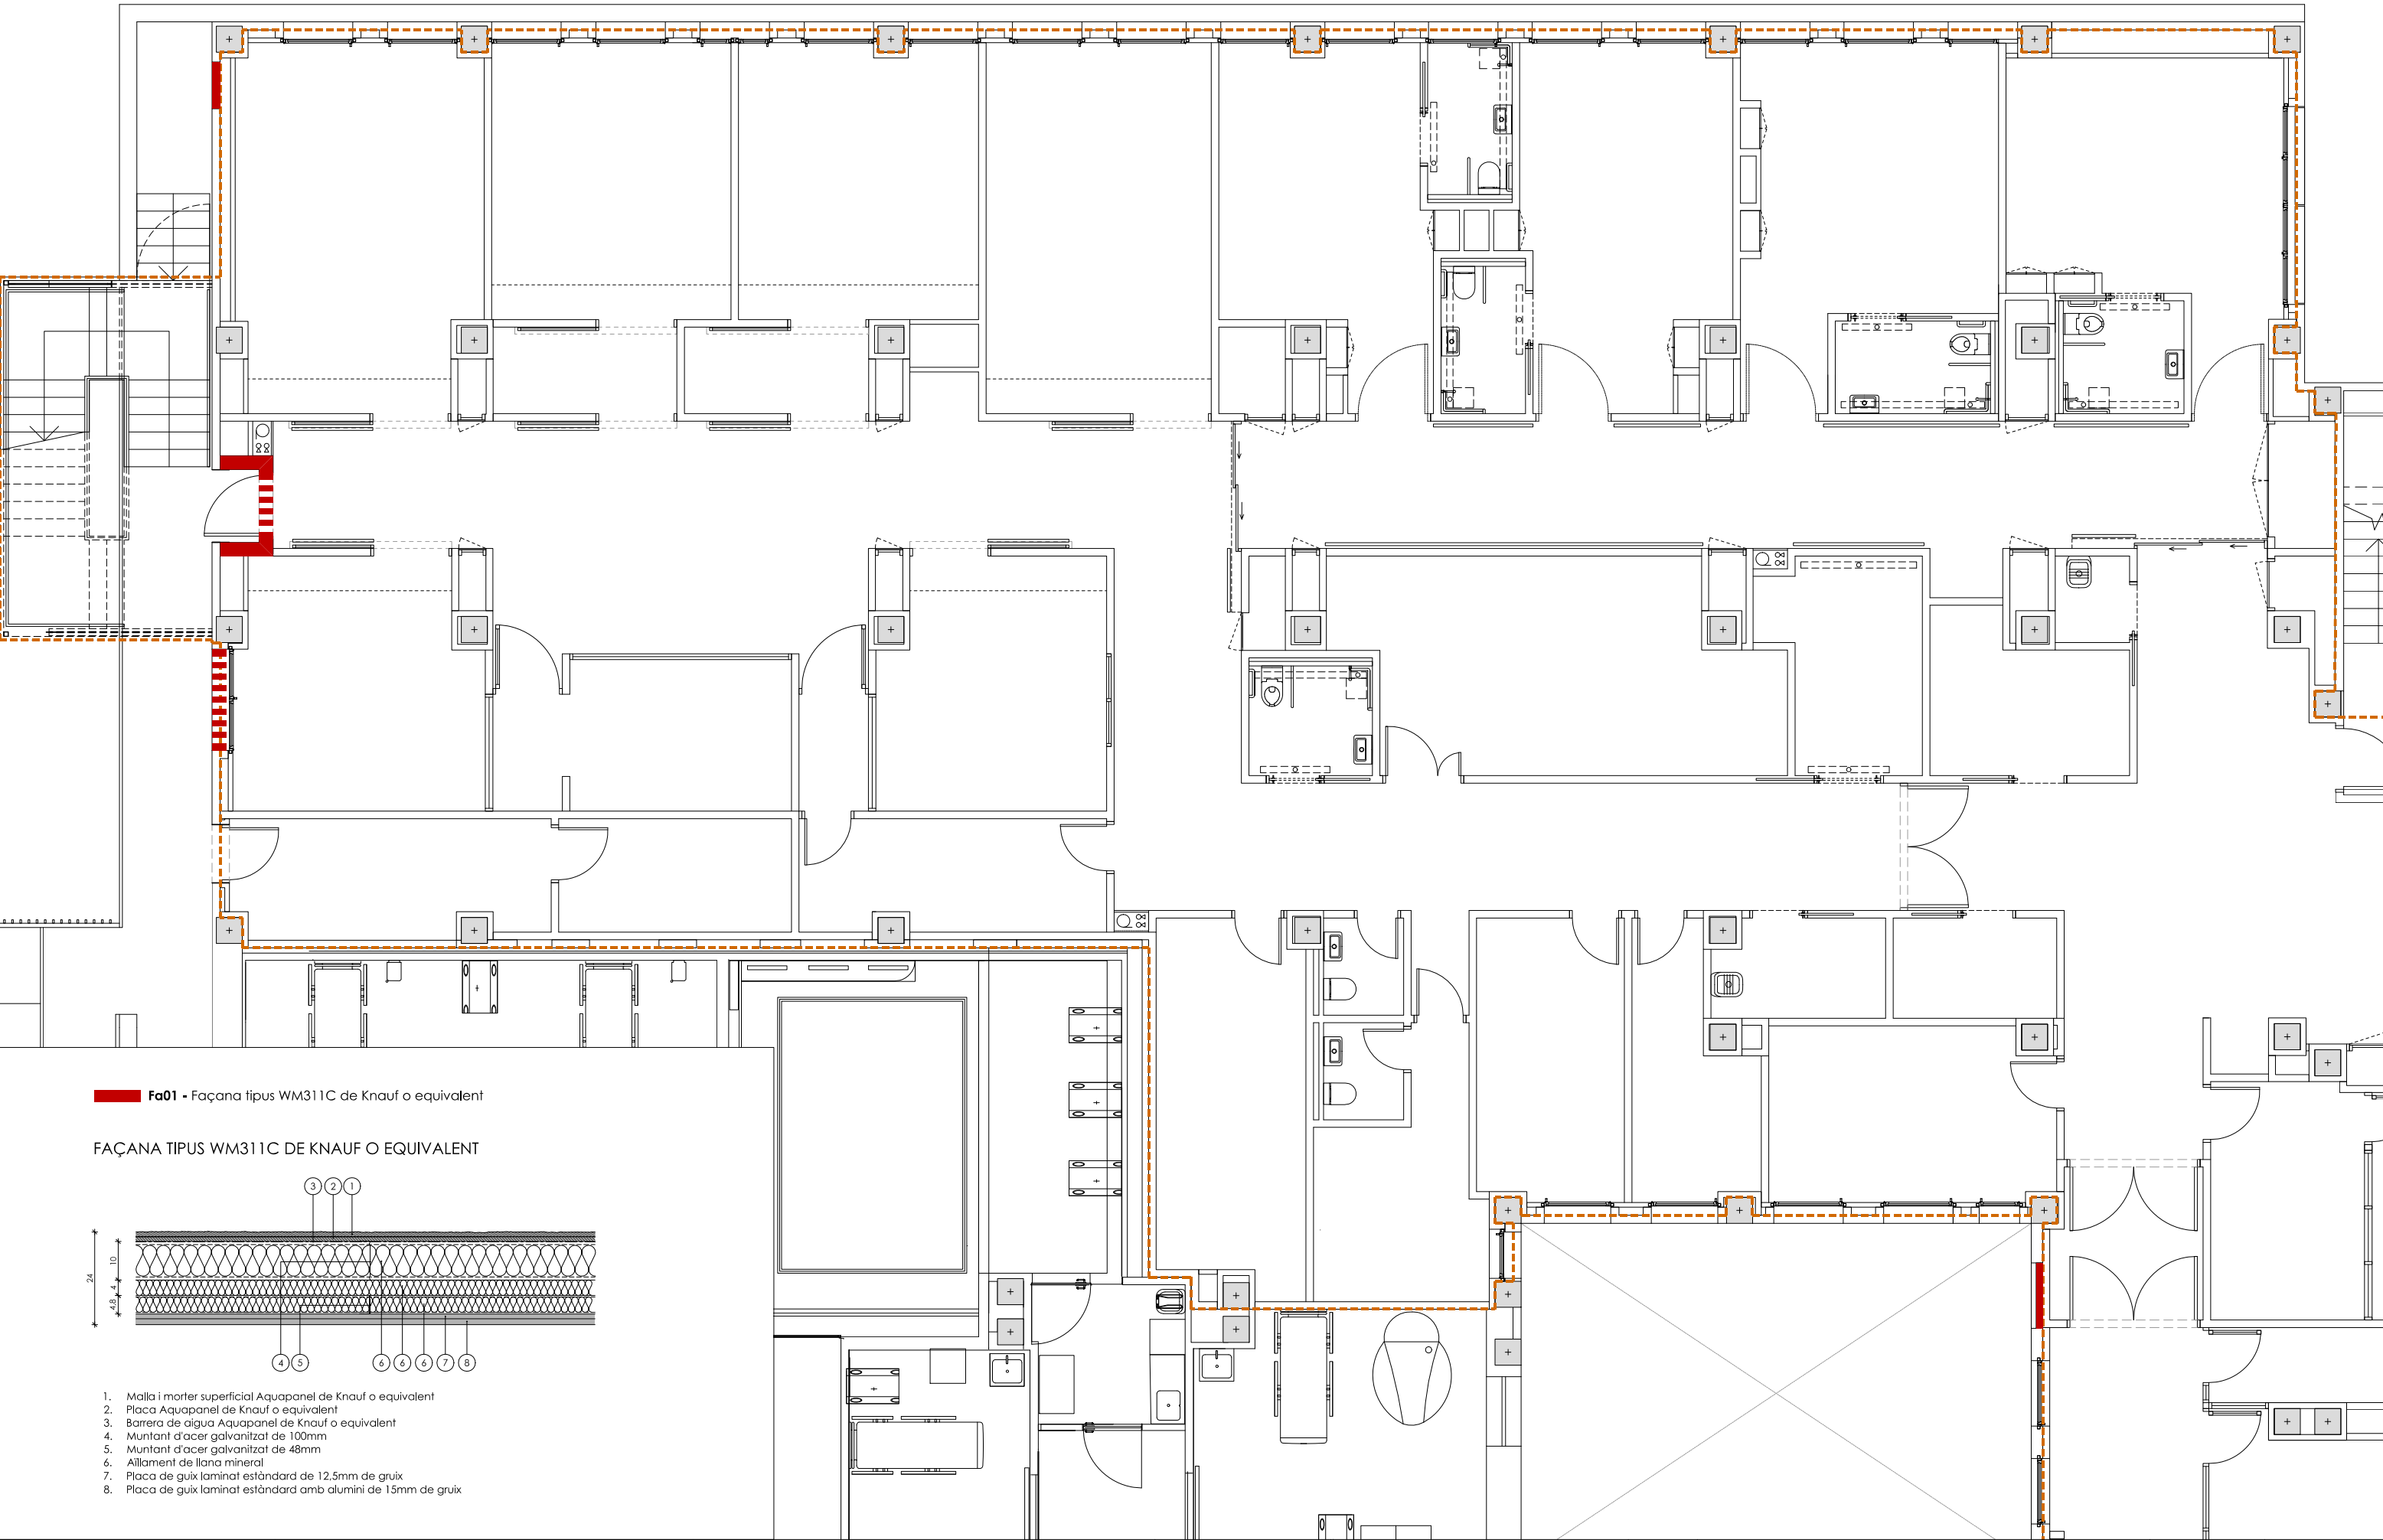


**Fa01** - Façana tipus WM311C de Knauf o equivalent

FAÇANA TIPUS WM311C DE KNAUF O EQUIVALENT

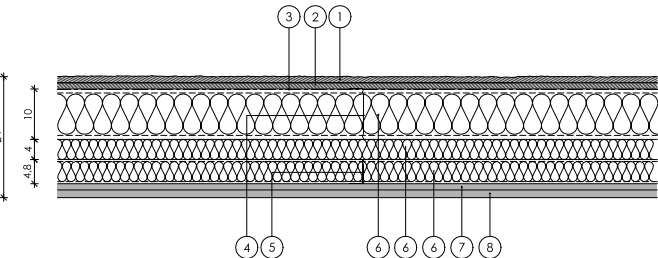


1. Malla i morter superficial Aquapanel de Knauf o equivalent
2. Placa Aquapanel de Knauf o equivalent
3. Barrera de aigua Aquapanel de Knauf o equivalent
4. Muntant d'acer galvanitzat de 100mm
5. Muntant d'acer galvanitzat de 48mm
6. Aïllament de llana mineral
7. Placa de guix laminat estàndard de 12.5mm de gruix
8. Placa de guix laminat estàndard amb alumini de 15mm de gruix



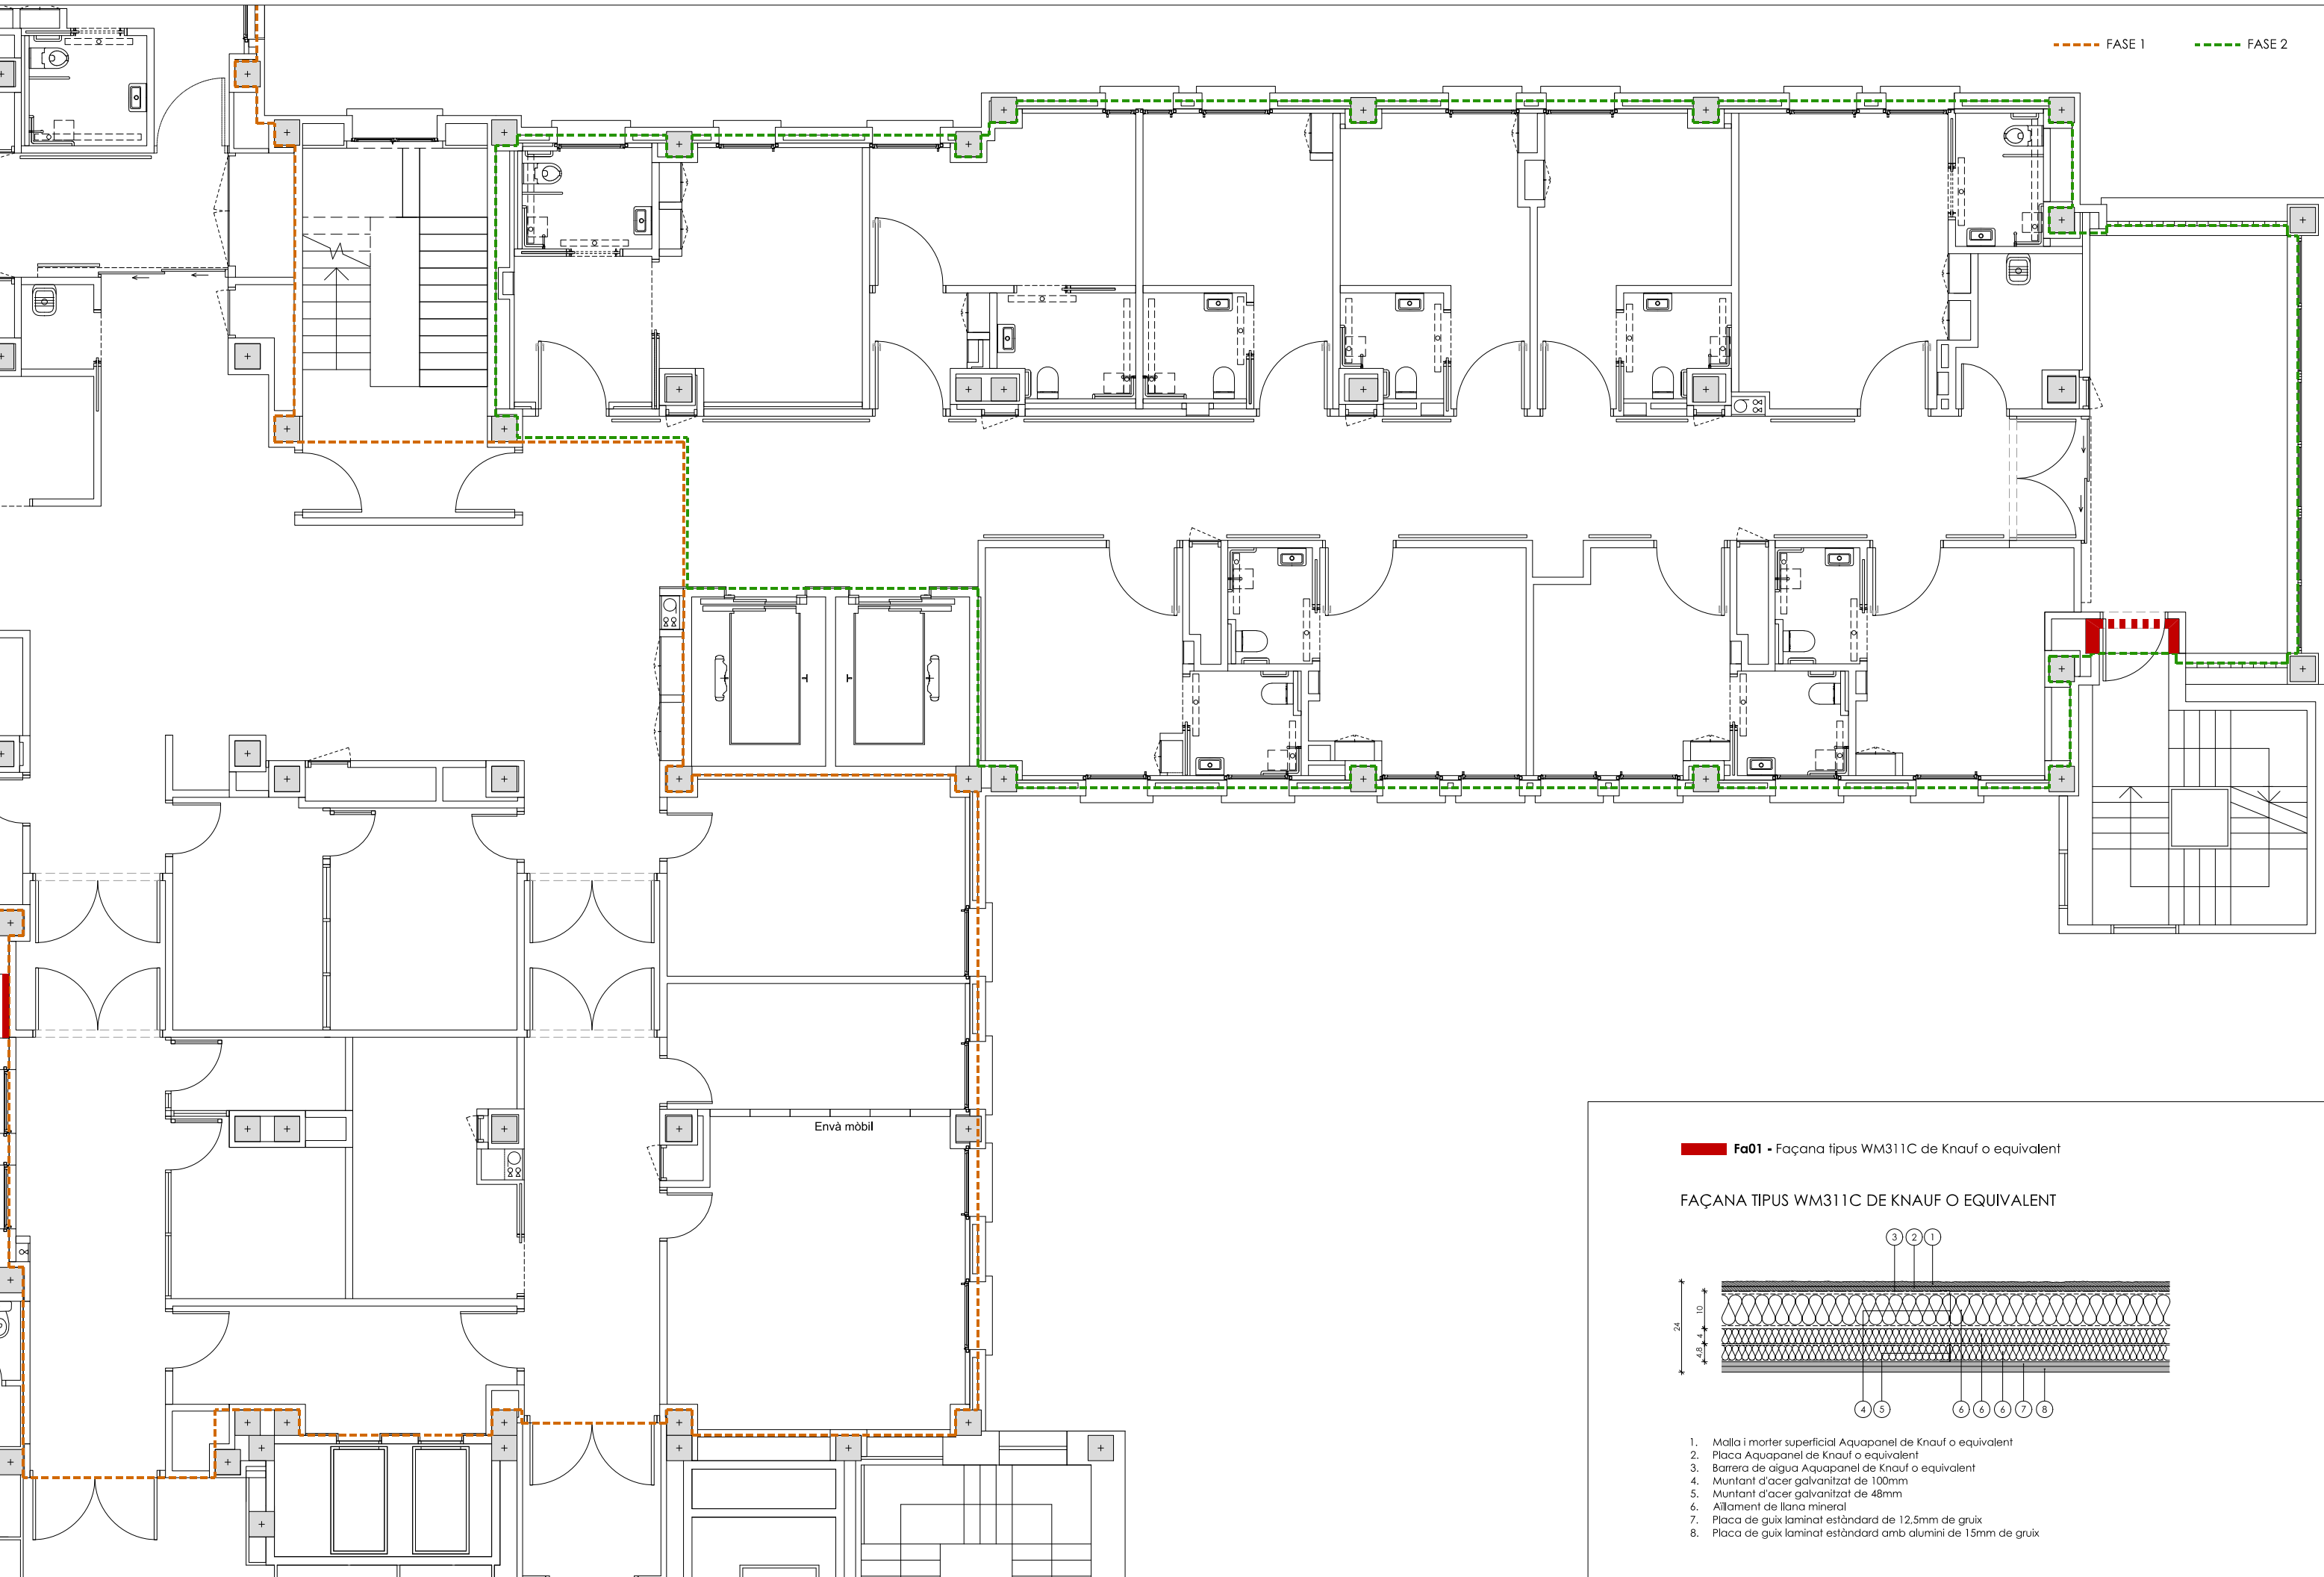


**Fa01** - Façana tipus WM311C de Knauf o equivalent

FAÇANA TIPUS WM311C DE KNAUF O EQUIVALENT

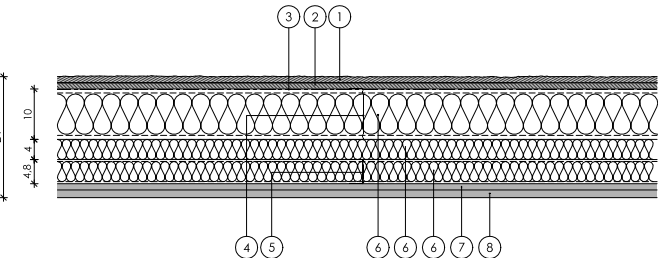

1. Malla i morter superficial Aquapanel de Knauf o equivalent
2. Placa Aquapanel de Knauf o equivalent
3. Barrera d'aigua Aquapanel de Knauf o equivalent
4. Muntant d'acer galvanitzat de 100mm
5. Muntant d'acer galvanitzat de 48mm
6. Aïllament de llana mineral
7. Placa de guix laminat estàndard de 12.5mm de guix
8. Placa de guix laminat estàndard amb alumini de 15mm de guix

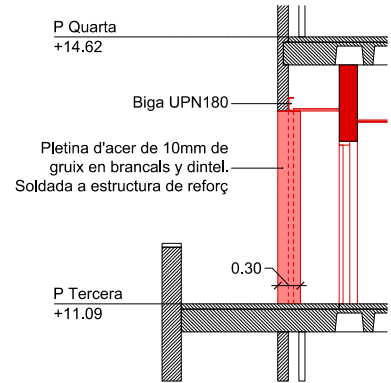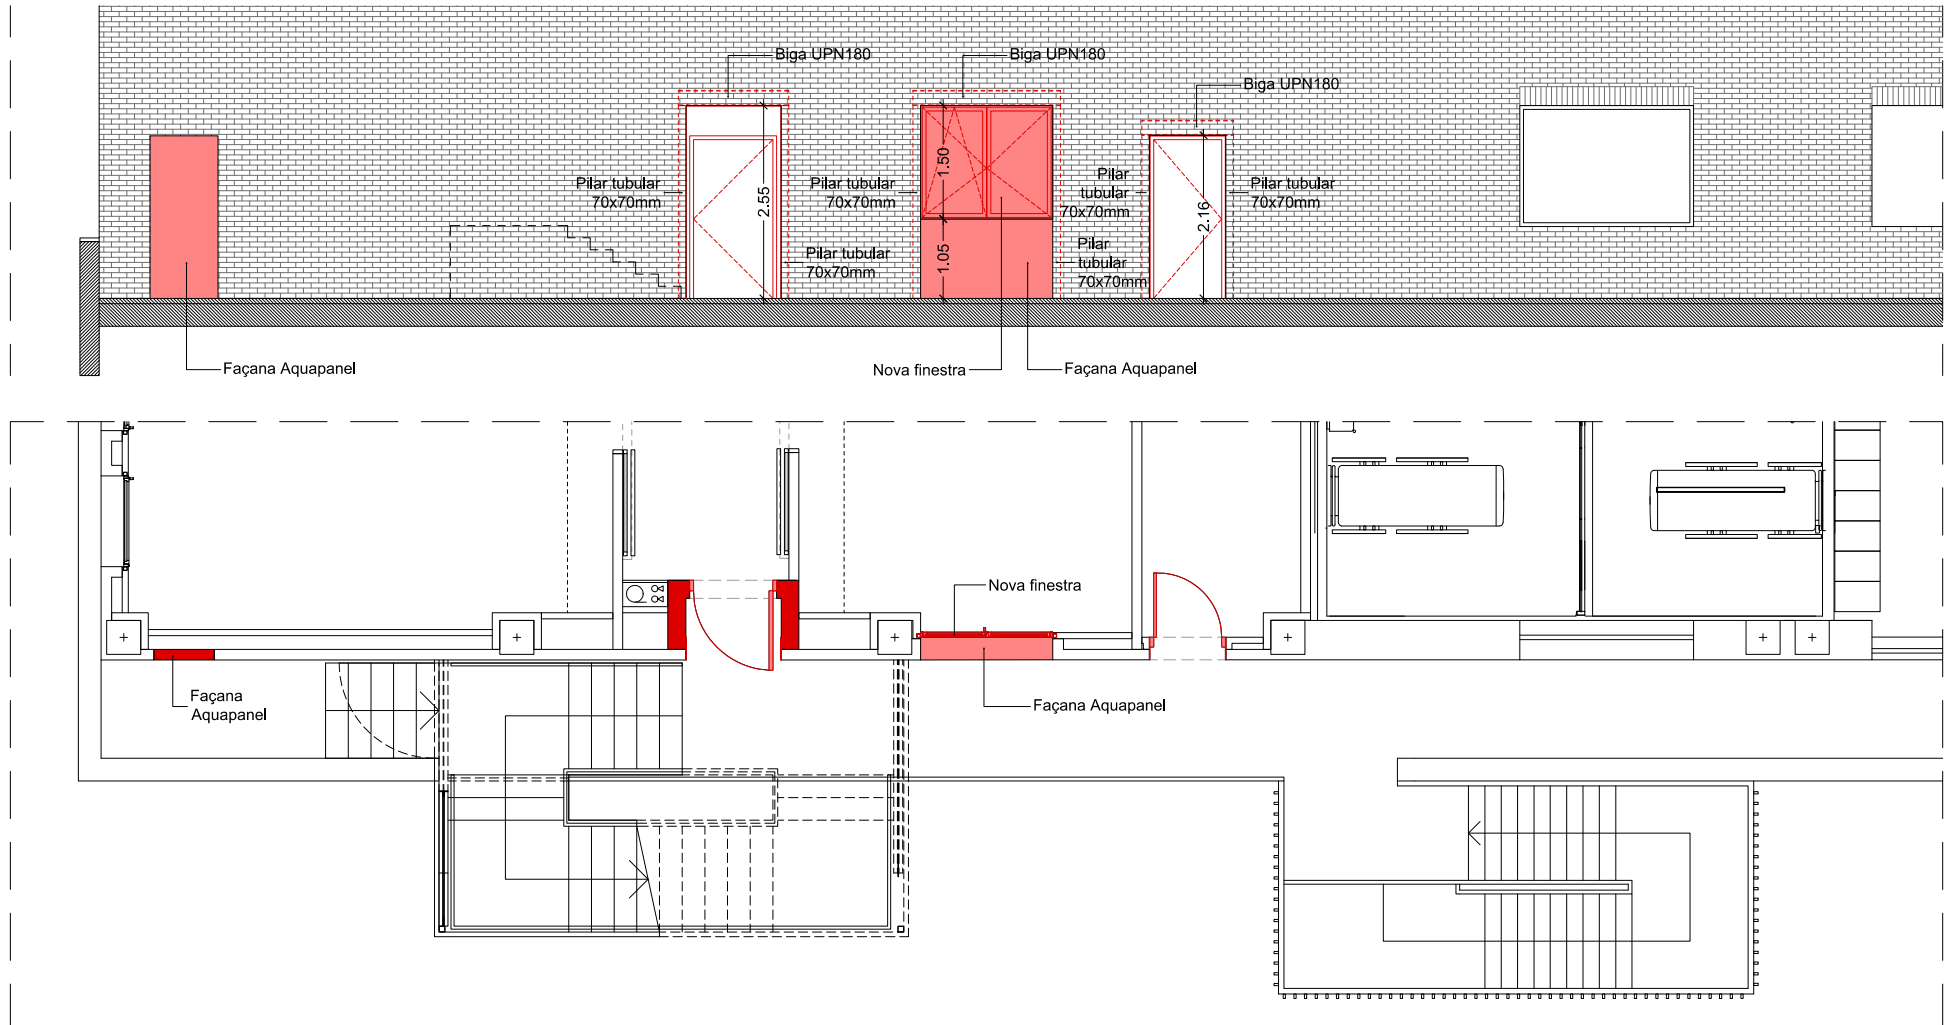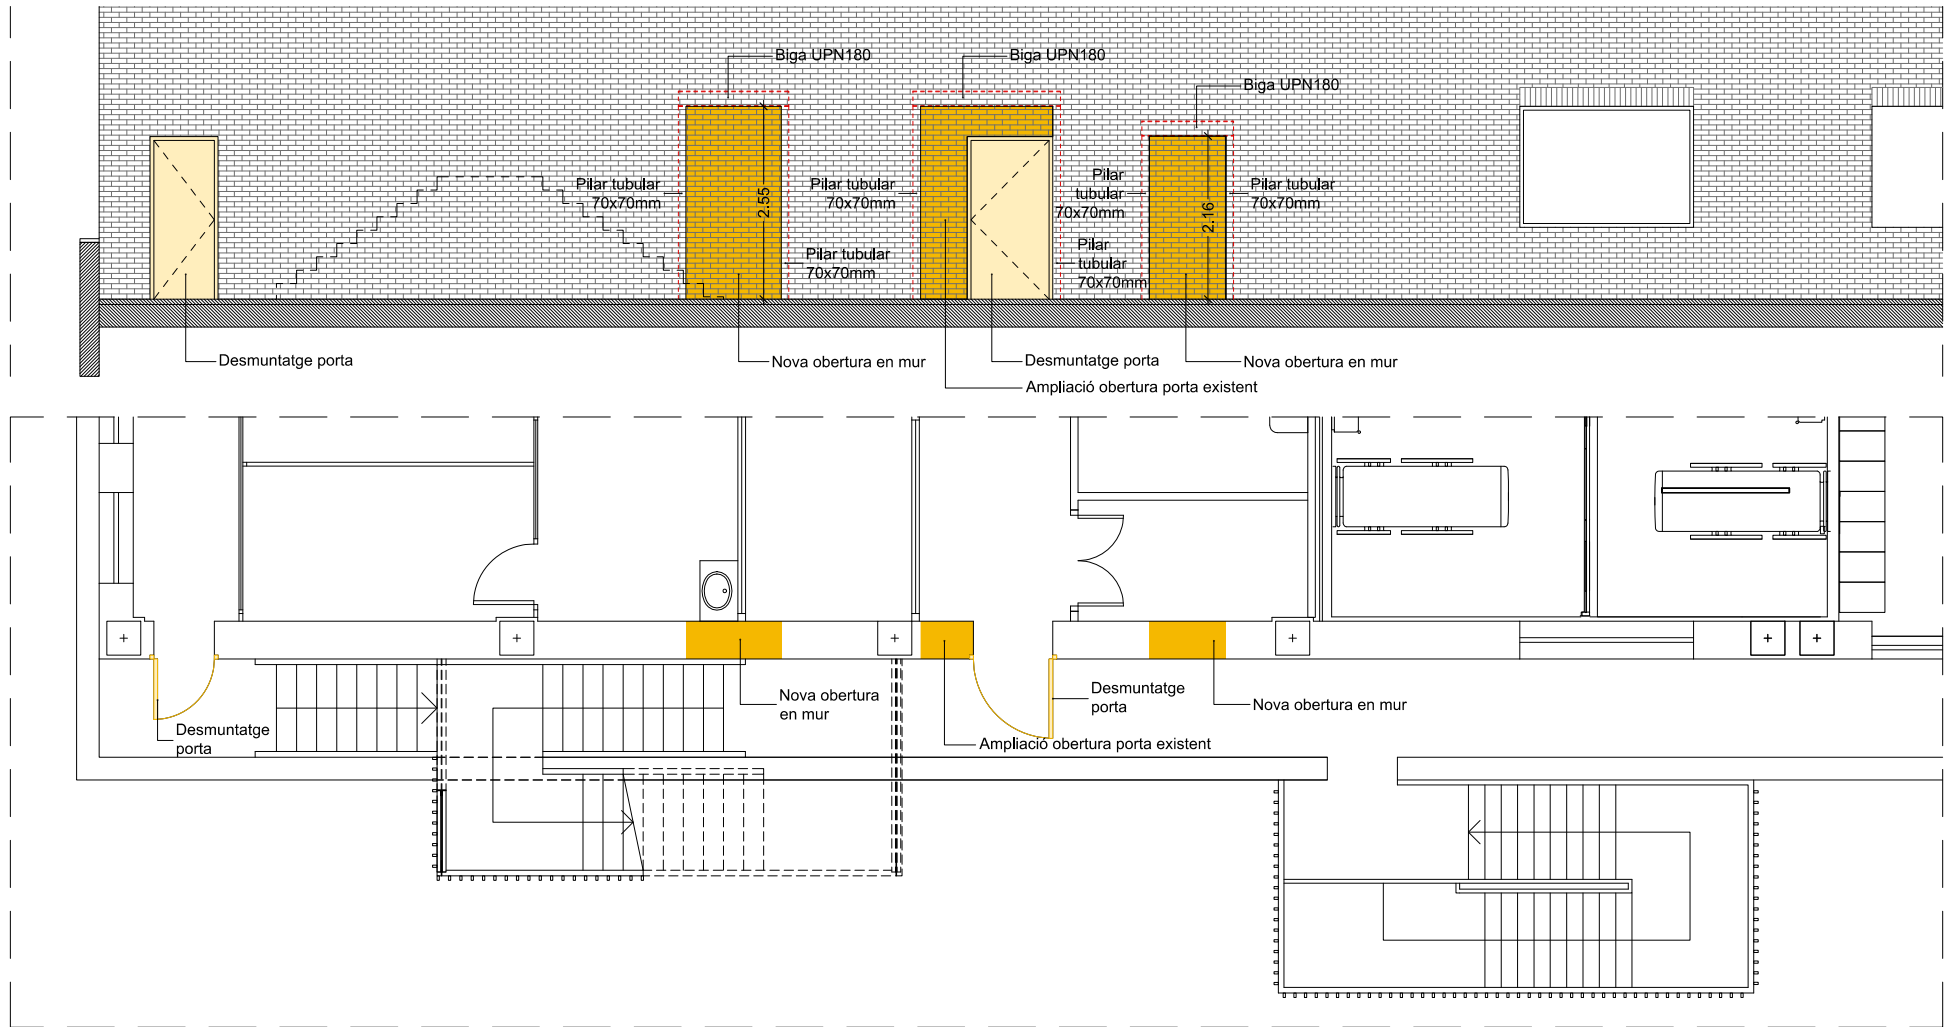





SALA D'INSTAL·LACIONS PLANTA 4ª

FUSTERIA D'ALUMINI EXTERIOR

|                                       |   
|---------------------------------------|---|----------|-------|---|-------|-------|---|-------|-------|---|-------|-------|---|-------|-------|---|-------|-------|---|-------|-------|---|-------|-------|---|-------|-------|---|----------|-------|
|                                       | FUSTERIA D'ALUMINI DE FULLES FIXES, BATENTS O CORREDISSES   |          |       
| Referència plànol:                    | 1Tae1   |          |       | 1Fae1   |       |       | 1Fae2   |       |       | 1Fae3   |       |       | 1Fae4   |       |       | 1Fae5   |       |       | 1Fae6   |       |       | 1Fae7   |       |       | 1Fae8   |       |       | 1Fae9   |          |       |
| Tipologia:                            | Tancament d'alumini formada per quatre fulles batents. Trencament de pont tèrmic i acabat anoditzat plata mate, tipus COR70 de Cortizo o equivalent.   |          |       | Finestra d'alumini d'una fulla batent. Trencament de pont tèrmic i acabat anoditzat plata mate tipus COR70 de Cortizo o equivalent.   |       |       | Finestra d'alumini d'una fulla batent. Trencament de pont tèrmic i acabat anoditzat plata mate tipus COR70 de Cortizo o equivalent.                                                                                           |       |       | Finestra d'alumini d'una fulla batent. Trencament de pont tèrmic i acabat anoditzat plata mate tipus COR70 de Cortizo o equivalent.   |       |       | Finestra d'alumini de dues fulles batents. Trencament de pont tèrmic i acabat anoditzat plata mate tipus COR70 de Cortizo o equivalent.                                                                                       |       |       | Finestra d'alumini d'una fulla batent. Trencament de pont tèrmic i acabat anoditzat plata mate tipus COR70 de Cortizo o equivalent.                                                                                           |       |       | Finestra d'alumini d'una fulla batent. Trencament de pont tèrmic i acabat anoditzat plata mate tipus COR70 de Cortizo o equivalent.                                                                                           |       |       | Finestra d'alumini d'una fulla batent. Trencament de pont tèrmic i acabat anoditzat plata mate tipus COR70 de Cortizo o equivalent.                                                                                           |       |       | Finestra d'alumini EI60 d'una fulla batent. Trencament de pont tèrmic i acabat anoditzat plata mate tipus AF78 EI de ALUFUEGO o equivalent.                                                                                   |       |       | Finestra d'alumini EI60 d'una fulla batent. Trencament de pont tèrmic i acabat anoditzat plata mate tipus AF78 EI de ALUFUEGO o equivalent.                                                                                   |          |       |
| Dimensió:<br>Reforç premarc:<br>===== | 3420x1500mm.<br>Perfils tubulars d'acer de 70x50x3mm.   |          |       | 870x1500mm.<br>Perfils tubulars d'acer de 70x50x3mm.   |       |       | 1200x1500mm.<br>Perfils tubulars d'acer de 70x50x3mm.   |       |       | 540x1500mm.<br>Perfils tubulars d'acer de 70x50x3mm.   |       |       | 1750x1500mm.<br>Perfils tubulars d'acer de 70x50x3mm.   |       |       | 800x1500mm.<br>Perfils tubulars d'acer de 70x50x3mm.   |       |       | 1150x1500mm.<br>Perfils tubulars d'acer de 70x50x3mm.   |       |       | 700x1500mm.<br>Perfils tubulars d'acer de 70x50x3mm.   |       |       | 1130x1500mm.<br>Perfils tubulars d'acer de 70x50x3mm.   |       |       | 1200x1500mm.<br>Perfils tubulars d'acer de 70x50x3mm.   |          |       |
| Vidre:                                | Vidre 4+4 (baix emissiu) / cambra 16 / 3+3 amb butiral transparent.   |          |       | Vidre 4+4 (baix emissiu) / cambra 16 / 3+3 amb butiral transparent.   |       |       | Vidre 4+4 (baix emissiu) / cambra 16 / 3+3 amb butiral transparent.   |       |       | Vidre 4+4 (baix emissiu) / cambra 16 / 3+3 amb butiral transparent.   |       |       | Vidre 4+4 (baix emissiu) / cambra 16 / 3+3 amb butiral transparent.   |       |       | Vidre 4+4 (baix emissiu) / cambra 16 / 3+3 amb butiral transparent.   |       |       | Vidre 4+4 (baix emissiu) / cambra 16 / 3+3 amb butiral transparent.   |       |       | Vidre 4+4 (baix emissiu) / cambra 16 / 3+3 amb butiral transparent.   |       |       | Vidre EI60 per a ús exterior.   |       |       | Vidre EI60 per a ús exterior.   |          |       |
| GRÀFICA:                              |   |          
| Altres:                               | Calaix de persiana d'alumini integrat en la fusteria. Maneta extraïble. Accionament de la persiana mitjançant manivela. Folrat amb xapa d'alumini perfil d'acer montant central. Xapa d'alumini per a entrega de la fusteria amb la fàbrica vista en tot el perímetre de la finestra. |          |       | Calaix de persiana d'alumini integrat en la fusteria. Accionament de la persiana mitjançant manivela. Maneta extraïble. Folrat amb xapa d'alumini cantell d'envà. Xapa d'alumini per a entrega de la fusteria amb la fàbrica vista en tot el perímetre de la finestra. |       |       | Calaix de persiana d'alumini integrat en la fusteria. Accionament de la persiana mitjançant manovella. Maneta extraïble. Xapa d'alumini per a entrega de la fusteria amb la fàbrica vista en tot el perímetre de la finestra. |       |       | Calaix de persiana d'alumini integrat en la fusteria. Accionament de la persiana mitjançant manovella. Maneta extraïble. Folrat amb xapa d'alumini cantell d'envà. Xapa d'alumini per a entrega de la fusteria amb la fàbrica vista en tot el perímetre de la finestra. |       |       | Calaix de persiana d'alumini integrat en la fusteria. Accionament de la persiana mitjançant manovella. Maneta extraïble. Xapa d'alumini per a entrega de la fusteria amb la fàbrica vista en tot el perímetre de la finestra. |       |       | Calaix de persiana d'alumini integrat en la fusteria. Accionament de la persiana mitjançant manovella. Maneta extraïble. Xapa d'alumini per a entrega de la fusteria amb la fàbrica vista en tot el perímetre de la finestra. |       |       | Calaix de persiana d'alumini integrat en la fusteria. Accionament de la persiana mitjançant manovella. Maneta extraïble. Xapa d'alumini per a entrega de la fusteria amb la fàbrica vista en tot el perímetre de la finestra. |       |       | Calaix de persiana d'alumini integrat en la fusteria. Accionament de la persiana mitjançant manovella. Maneta extraïble. Xapa d'alumini per a entrega de la fusteria amb la fàbrica vista en tot el perímetre de la finestra. |       |       | Calaix de persiana d'alumini integrat en la fusteria. Accionament de la persiana mitjançant manovella. Maneta extraïble. Xapa d'alumini per a entrega de la fusteria amb la fàbrica vista en tot el perímetre de la finestra. |       |       | Calaix de persiana d'alumini integrat en la fusteria. Accionament de la persiana mitjançant manovella. Maneta extraïble. Xapa d'alumini per a entrega de la fusteria amb la fàbrica vista en tot el perímetre de la finestra. |          |       |
|                                       | DRETA   | ESQUERRA | TOTAL | DRETA   | ESQUE | TOTAL | DRETA   | ESQUE | TOTAL | DRETA   | ESQUE | TOTAL | DRETA   | ESQUE | TOTAL | DRETA   | ESQUE | TOTAL | DRETA   | ESQUE | TOTAL | DRETA   | ESQUE | TOTAL | DRETA   | ESQUE | TOTAL | DRETA   | ESQUERRA | TOTAL |
| PLANTA TERCERA                        | -   | -        | 1     | 1   | -     | 1     | 13   | 8     | 21    | 1   | 1     | 2     | -   | -     | 1     | 1   | -     | 1     | 2   | 1     | 3     | 1   | -     | 1     | 1   | -     | 1     | 1   | -        | 1     |
| TOTAL UNITATS                         | 1   |          |       | 1   |       |       | 21   |       |       | 2   |       |       | 1   |       |       | 1   |       |       | 3   |       |       | 1   |       |       | 1   |       |       | 1   |          |       |

FUSTERIA D'ACER EXTERIOR

|                                                              |   |          |       |   |          |       |
|--------------------------------------------------------------|---|----------|-------|---|----------|-------|
|                                                              | FUSTERIA D'ACER   |          |       |   |          |       |
| Referència plànol:                                           | 1Rfe1   |          |       | 1Rfe2   |          |       |
| Tipologia:                                                   | Porta batent d'una fulla EI60.                                                                                       |          |       | Porta batent d'una fulla EI60 hermètica fins a 5Pa.   |          |       |
| Dimensió fulla:<br>Ample de pas:<br>Reforç premarc:<br>===== | 920x2100x63mm.<br>900mm.<br>Perfils tubulars d'acer de 70x50x3mm.                                                    |          |       | 1070x2100x63mm.<br>1050mm.<br>Perfils tubulars d'acer de 70x50x3mm.   |          |       |
| Marc:                                                        | Marc resistent al foc EI2 60-C5 d'acer lacat amb junta intumescent.                                                  |          |       | Marc hermètic resistent al foc EI2 60-C5 d'acer lacat amb junta perimetral intumescent i junta d'estanquitat en tot el seu perímetre amb mecanisme de junta mòbil a la part inferior per a garantir l'hermeticitat entre el terra i la fulla. |          |       |
| Fulla:                                                       | Fulla EI2 60-C5 formada per planxes d'acer galvanitzat i lacat, farcida amb llana de roca i plaques de guix laminat. |          |       | Fulla EI2 60-C5 formada per planxes d'acer galvanitzat i lacat, farcida amb llana de roca i plaques de guix laminat.   |          |       |
| GRÀFICA:                                                     |   |          |       |   |          |       |
| Altres:                                                      | 4 frontisses per fulla.<br>Maneta de niló negre tipus TESA o equivalent.                                             |          |       | 4 frontisses per fulla.<br>Maneta de niló negre tipus TESA o equivalent.<br>Barra antipànic d'alumini anoditzat TOP de TESA o equivalent.   |          |       |
| Sistema tancament:                                           | Pany amb clau mestra (dos nivells de mestrejament).<br>Tancaportes tipus TS 5000 de GEZE o equivalent.               |          |       | Tancaportes tipus TS 5000 de GEZE o equivalent.   |          |       |
|                                                              | DRETA   | ESQUERRA | TOTAL | DRETA   | ESQUERRA | TOTAL |
| PLANTA TERCERA                                               | -   | 2        | 2     | -   | 1        | 1     |
| TOTAL UNITATS                                                | 2   |          |       | 1   |          |       |






FUSTERIA D'ALUMINI EXTERIOR


|                                                           |  
|-----------------------------------------------------------|--|---|----------|-------|---|----------|-------|---|----------|-------|---|----------|-------|---|----------|-------|---|----------|-------|---|----------|-------|
| FUSTERIA D'ALUMINI DE FULLES FIXES, BATENTS O CORREDISSES |  |   
| Referència plànol:                                        |  | 2Fae2   |          |       | 2Fae3   |          |       | 2Fae4   |          |       | 2Fae5   |          |       | 2Fae6   |          |       | 2Tae1   |          |       | 2Tae2   |          |       |
| Tipologia:                                                |  | Finestra d'alumini d'una fulla batent. Trencament de pont tèrmic i acabat anoditzat plata mate tipus COR70 de Cortizo o equivalent.                                                                                           |          |       | Finestra d'alumini d'una fulla batent. Trencament de pont tèrmic i acabat anoditzat plata mate tipus COR70 de Cortizo o equivalent.                                                                                           |          |       | Finestra d'alumini d'una fulla batent. Trencament de pont tèrmic i acabat anoditzat plata mate tipus COR70 de Cortizo o equivalent.                                                                                           |          |       | Finestra d'alumini EI60 d'una fulla batent. Trencament de pont tèrmic i acabat anoditzat plata mate tipus AF78 EI de ALUFUEGO o equivalent.                                                                                   |          |       | Finestra d'alumini d'una fulla batent. Trencament de pont tèrmic i acabat anoditzat plata mate tipus COR70 de Cortizo o equivalent.                                                                                           |          |       | Tancament d'alumini EI60 format per quatre fulles fixes i dues fulles batents. Trencament de pont tèrmic i acabat anoditzat plata mate tipus AF78 EI de ALUFUEGO o equivalent. |          |       | Tancament d'alumini format per vuit fulles fixes, i quatre fulles batents. Trencament de pont tèrmic i acabat anoditzat plata mate tipus COR70 de Cortizo o equivalent. |          |       |
| Dimensió:<br>Reforç premarc:                              |  | 1200x1500mm.<br>Perfils tubulars d'acer de 70x50x3mm.   |          |       | 1100x1500mm.<br>Perfils tubulars d'acer de 70x50x3mm.   |          |       | 1000x1500mm.<br>Perfils tubulars d'acer de 70x50x3mm.   |          |       | 1100x1500mm.<br>Perfils tubulars d'acer de 70x50x3mm.   |          |       | 540x1500mm.<br>Perfils tubulars d'acer de 70x50x3mm.   |          |       | 2430x1940mm.<br>Perfils tubulars d'acer de 70x50x3mm.   |          |       | 4920x1940mm.<br>Perfils tubulars d'acer de 70x50x3mm.   |          |       |
| Vidre:                                                    |  | Vidre 4+4 (baix emissiu) / cambra 16 / 3+3 amb butiral transparent.   |          |       | Vidre 4+4 (baix emissiu) / cambra 16 / 3+3 amb butiral transparent.   |          |       | Vidre 4+4 (baix emissiu) / cambra 16 / 3+3 amb butiral transparent.   |          |       | Vidre EI60 per a ús exterior.   |          |       | Vidre 4+4 (baix emissiu) / cambra 16 / 3+3 amb butiral transparent.   |          |       | Vidre EI60 per a ús exterior.   |          |       | Vidre 4+4 (baix emissiu) / cambra 16 / 3+3 amb butiral transparent.   |          |       |
| GRÀFICA:                                                  |  |   
| Altres:                                                   |  | Calaix de persiana d'alumini integrat en la fusteria. Accionament de la persiana mitjançant manovella. Maneta extraïble. Xapa d'alumini per a entrega de la fusteria amb la fàbrica vista en tot el perímetre de la finestra. |          |       | Calaix de persiana d'alumini integrat en la fusteria. Accionament de la persiana mitjançant manovella. Maneta extraïble. Xapa d'alumini per a entrega de la fusteria amb la fàbrica vista en tot el perímetre de la finestra. |          |       | Calaix de persiana d'alumini integrat en la fusteria. Accionament de la persiana mitjançant manovella. Maneta extraïble. Xapa d'alumini per a entrega de la fusteria amb la fàbrica vista en tot el perímetre de la finestra. |          |       | Calaix de persiana d'alumini integrat en la fusteria. Accionament de la persiana mitjançant manovella. Maneta extraïble. Xapa d'alumini per a entrega de la fusteria amb la fàbrica vista en tot el perímetre de la finestra. |          |       | Calaix de persiana d'alumini integrat en la fusteria. Accionament de la persiana mitjançant manovella. Maneta extraïble. Xapa d'alumini per a entrega de la fusteria amb la fàbrica vista en tot el perímetre de la finestra. |          |       | Maneta extraïble. Xapa d'alumini per a entrega de la fusteria amb la fàbrica vista en tot el perímetre de la finestra.                                                         |          |       | Maneta extraïble. Xapa d'alumini per a entrega de la fusteria amb la fàbrica vista en tot el perímetre de la finestra.                                                  |          |       |
|                                                           |  | DRETA   | ESQUERRA | TOTAL | DRETA   | ESQUERRA | TOTAL | DRETA   | ESQUERRA | TOTAL | DRETA   | ESQUERRA | TOTAL | DRETA   | ESQUERRA | TOTAL | DRETA   | ESQUERRA | TOTAL | DRETA   | ESQUERRA | TOTAL |
| PLANTA TERCERA                                            |  | 3   | 3        | 6     | 4   | -        | 4     | 2   | 3        | 5     | 1   | -        | 1     | 1   | 1        | 2     | -   | -        | 1     | -   | -        | 1     |
| TOTAL UNITATS                                             |  | 6   |          |       | 4   |          |       | 5   |          |       | 1   |          |       | 2   |          |       | 1   |          |       | 1   |          |       |

FUSTERIA D'ACER EXTERIOR


|                                                     |   |       |       |
|-----------------------------------------------------|---|-------|-------|
|                                                     | FUSTERIA D' ACER   |       |       |
| Referència plànol:                                  | 2Rfe1   |       |       |
| Tipologia:                                          | Porta batent d'una fulla.   |       |       |
| Dimensió fulla:<br>Ample de pas:<br>Reforç premarc: | 1120x2100x63mm.<br>1100mm.<br>Perfils tubulars d'acer de 70x50x3mm.                                                                 |       |       |
| Marc:                                               | Marc resistent al foc EI2 60-C5 d'acer lacat amb junta intumescent.                                                                 |       |       |
| Fulla:                                              | Fulla EI2 60-C5 formada per planxes d'acer galvanitzat i lacat, farcida amb llana de roca i plaques de guix laminat.                |       |       |
| GRÀFICA:                                            |   |       |       |
| Altres:                                             | 4 frontisses per fulla. Maneta de niló negre tipus TESA o equivalent. Barra antipànic d'alumini anoditzat TOP de TESA o equivalent. |       |       |
| Sistema tancament:                                  | Tancaportes tipus TS 5000 de GEZE o equivalent.                                                                                     |       |       |
|                                                     | DCHA   | IZQDA | TOTAL |
| PLANTA TERCERA                                      | 1   | -     | 1     |
| TOTAL UNITATS                                       | 1   |       |       |

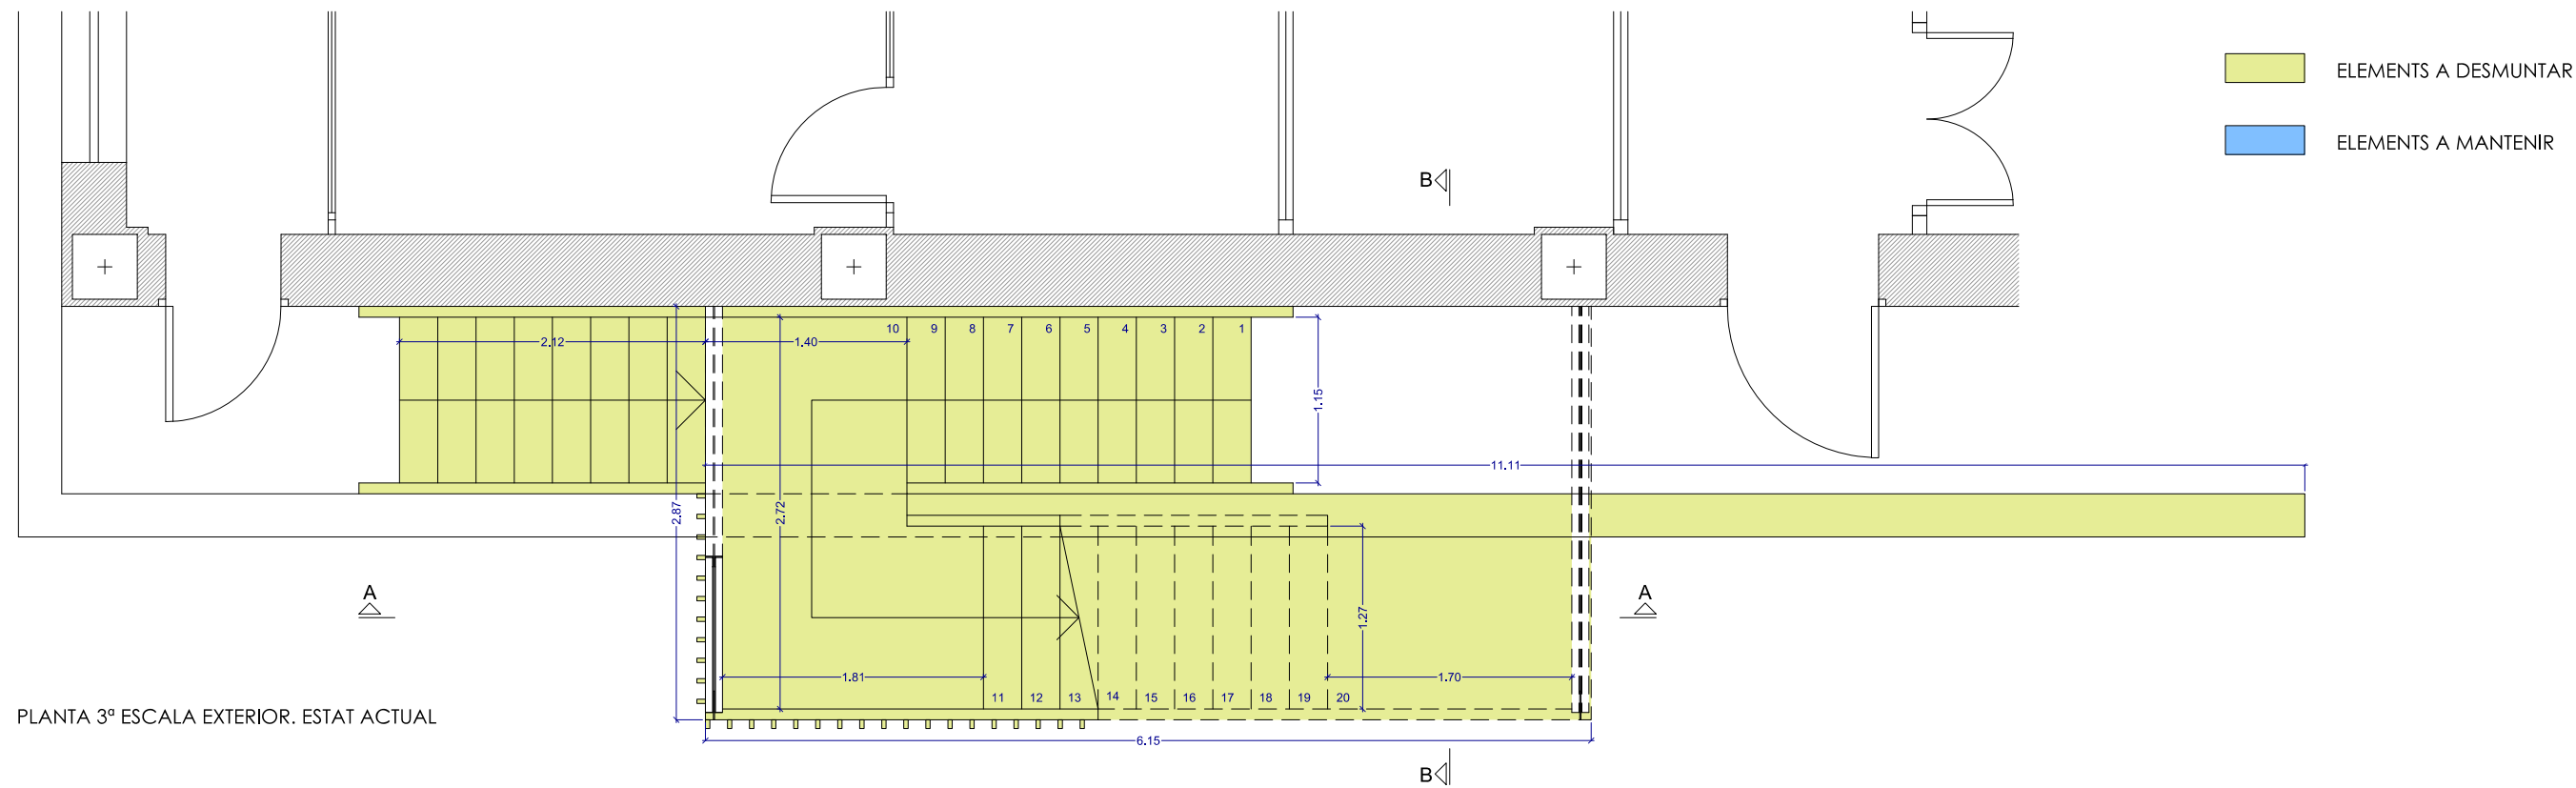

PLANTA 3ª ESCALA EXTERIOR. ESTAT ACTUAL

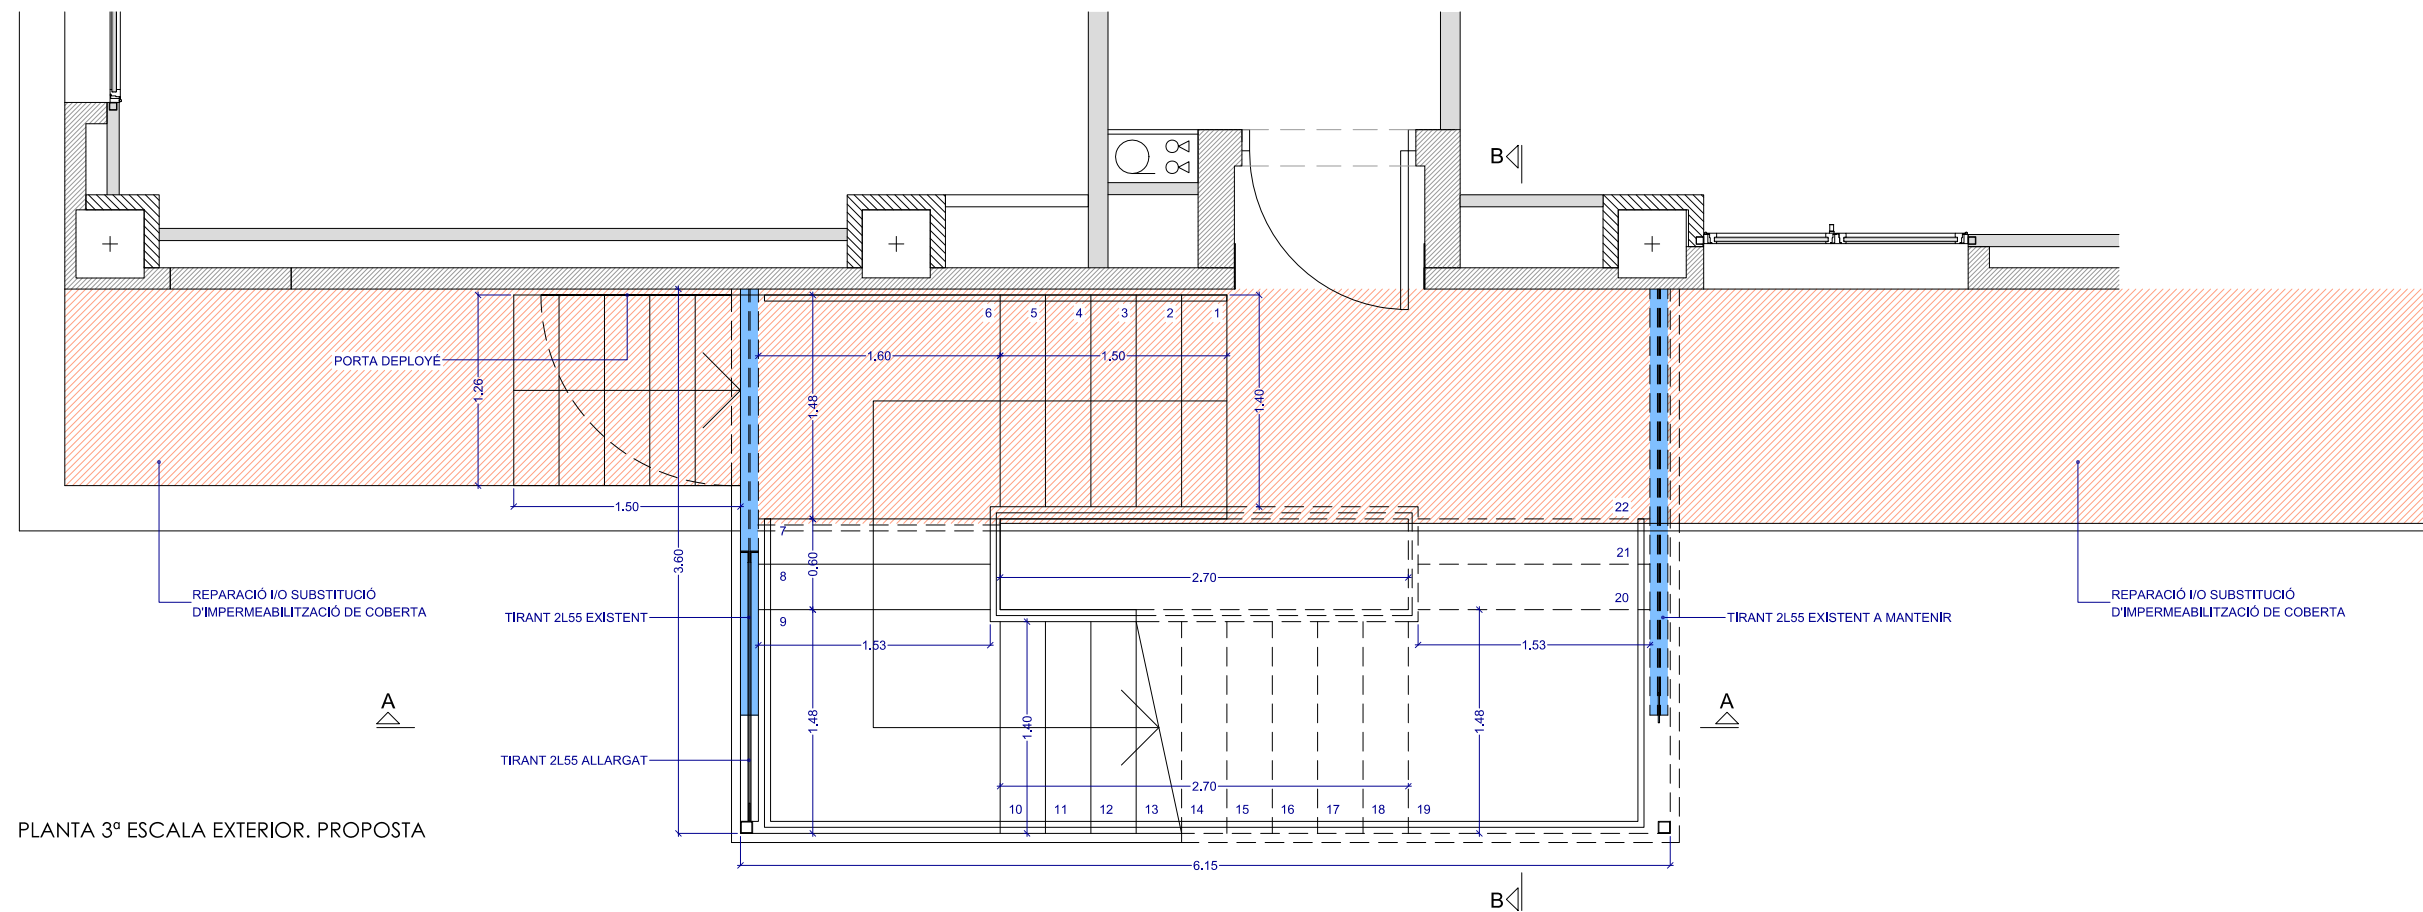


PLANTA 3ª ESCALA EXTERIOR. PROPOSTA

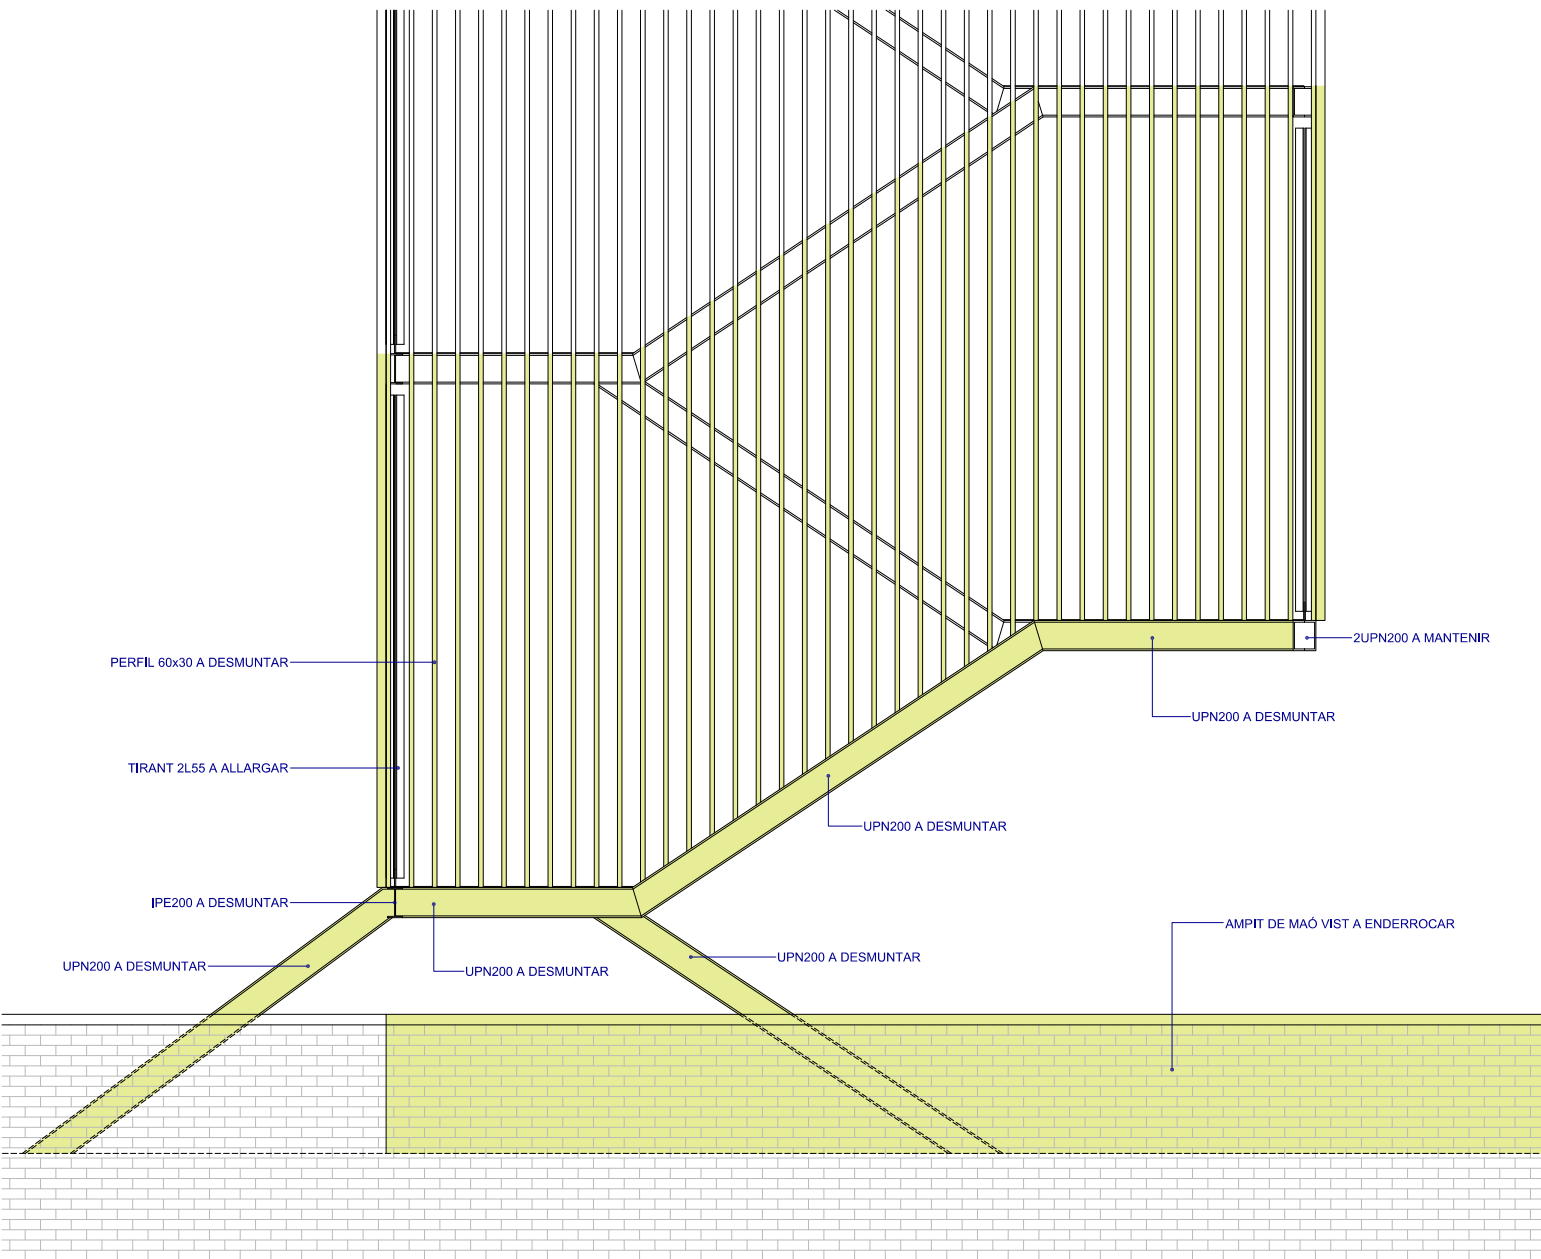


|   |   |                                                          |                                    |   |           |                                                    |                                                                                                 |   |                        |                        |
|---|---|----------------------------------------------------------|------------------------------------|---|-----------|----------------------------------------------------|-------------------------------------------------------------------------------------------------|---|------------------------|------------------------|
|  <b>Hospital Universitari de Girona</b><br>Doctor Josep Trueta | <b>PÉREZ · PIÑANA</b><br> | AUTOR DEL PROJECTE<br><br>Josep Pérez Bole<br>arquitecte | Xàvier Piñana Fornós<br>arquitecte | TÍTOL DEL PROJECTE<br>PROJECTE EXECUTIU<br>PER A LA REFORMA DE LA UNITAT DE CURES INTENSIVES PEDIÀTRIQUES<br>I L'HOSPITALITZACIÓ DE PEDIATRIA DE LA PLANTA 3ª B<br>DE L'HOSPITAL UNIVERSITARI DE GIRONA DR. JOSEP TRUETA | CLAU<br>- | ESCALES<br>1:50 DIN A3<br>1:25 DIN A1<br>ORIGINALS |  GRAFIQUES | NOM DEL PLÀNOL:<br>DGOR.3. SISTEMES D'ENVOLVENT I D'ACABATS EXTERIORS<br>3.03. MODIFICACIÓ D'ESCALA EXTERIOR<br>Escala exterior planta 3ª. Alçat | DATA:<br>DESEMBRE 2025 | PLÀNOL NÚM.<br>3.03.F2 |
|   |   |                                                          |                                    | NOM FITXER:<br>DGOR.3.03.F2   | 2 de 5    |                                                    |                                                                                                 |   |                        |                        |



- ELEMENTS A DESMUNTAR
- ELEMENTS A MANTENIR


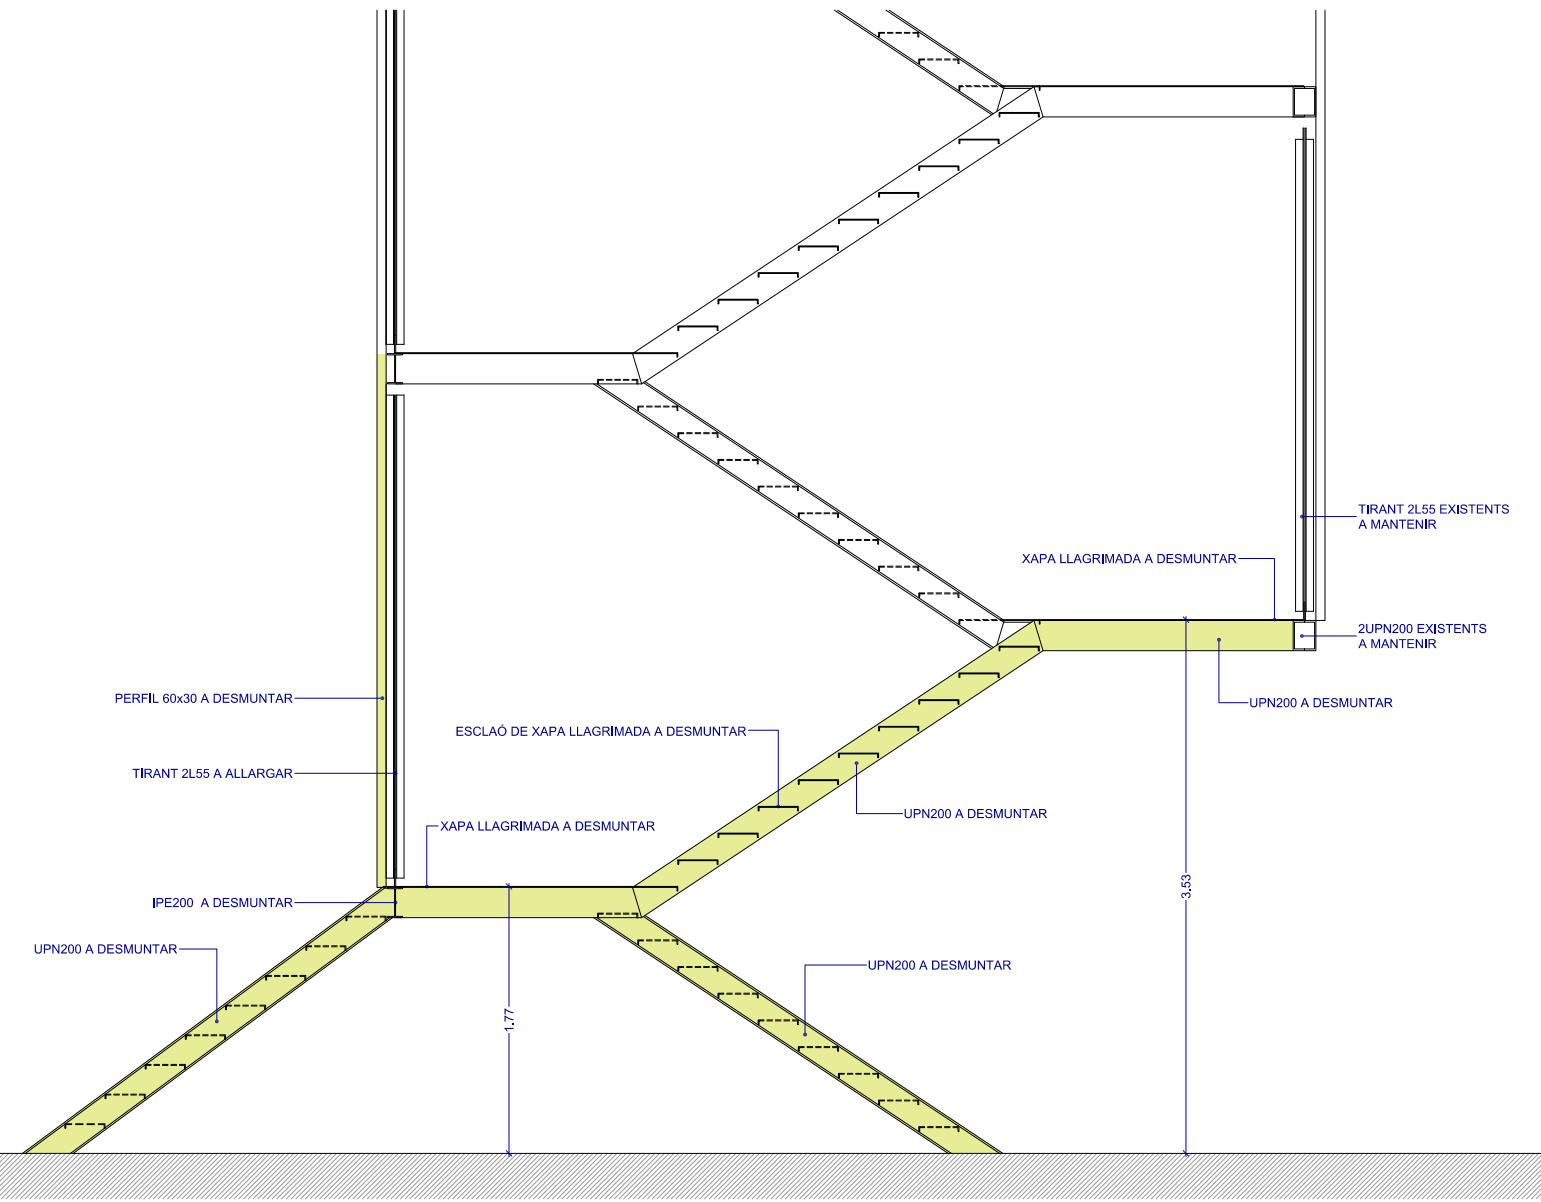





SECCIÓ A. ESTAT ACTUAL

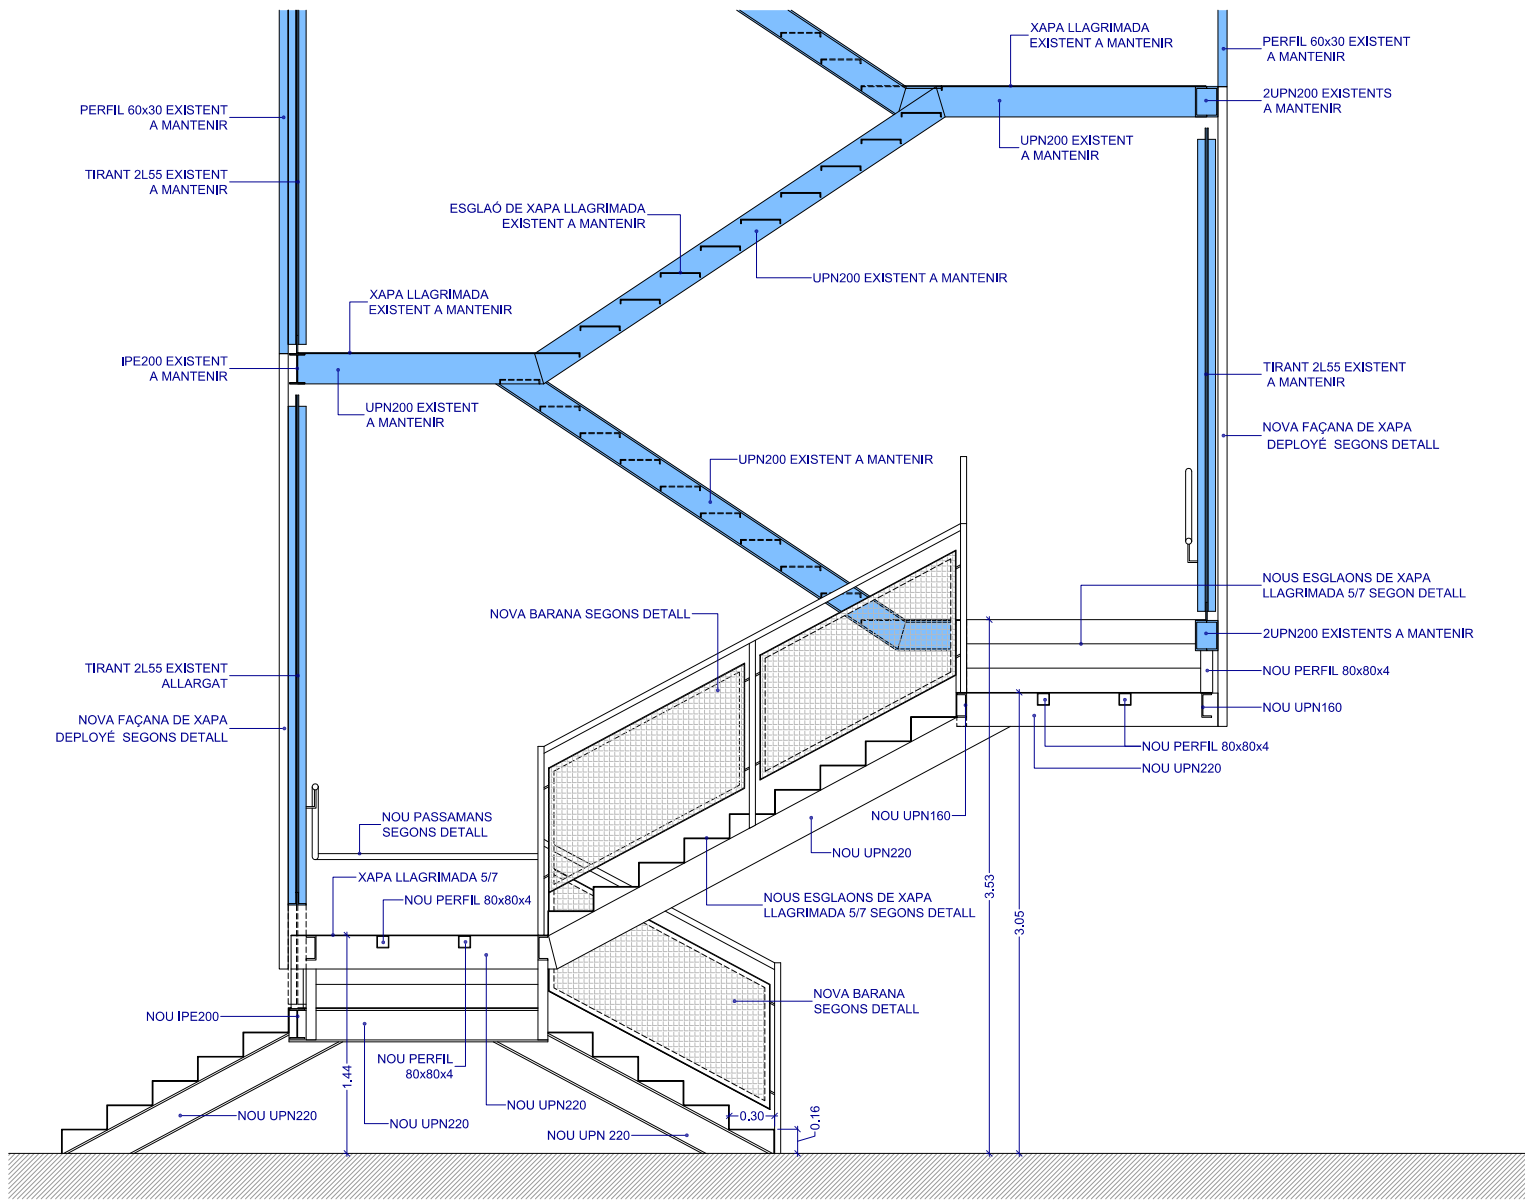


SECCIÓ A. PROPOSTA

- ELEMENTS A DESMONTAR
- ELEMENTS A MANTENIR

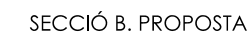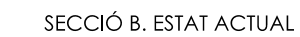


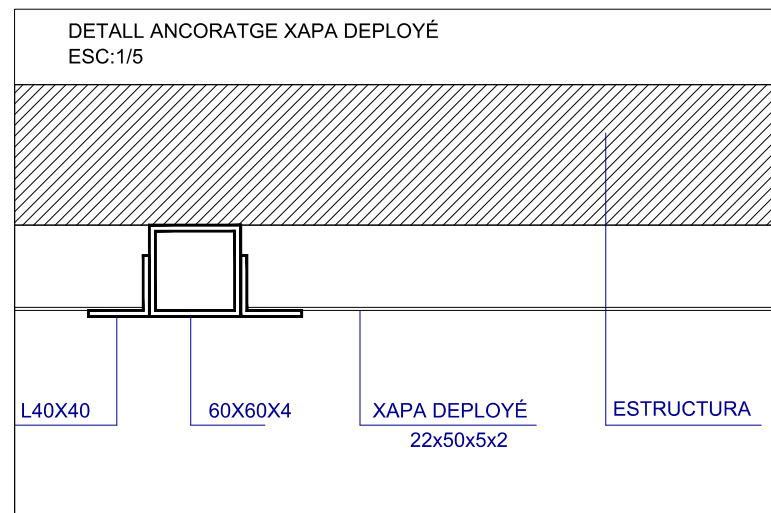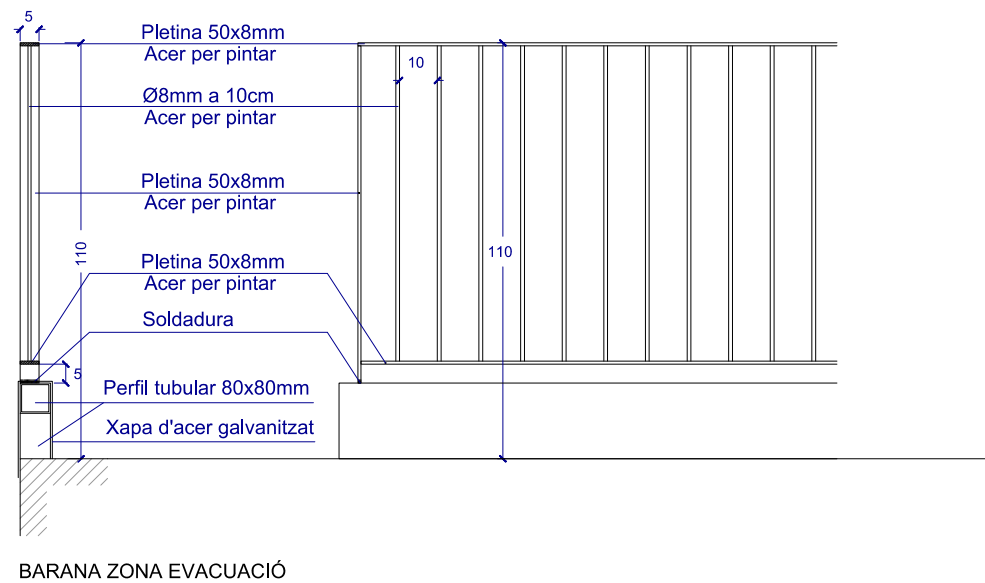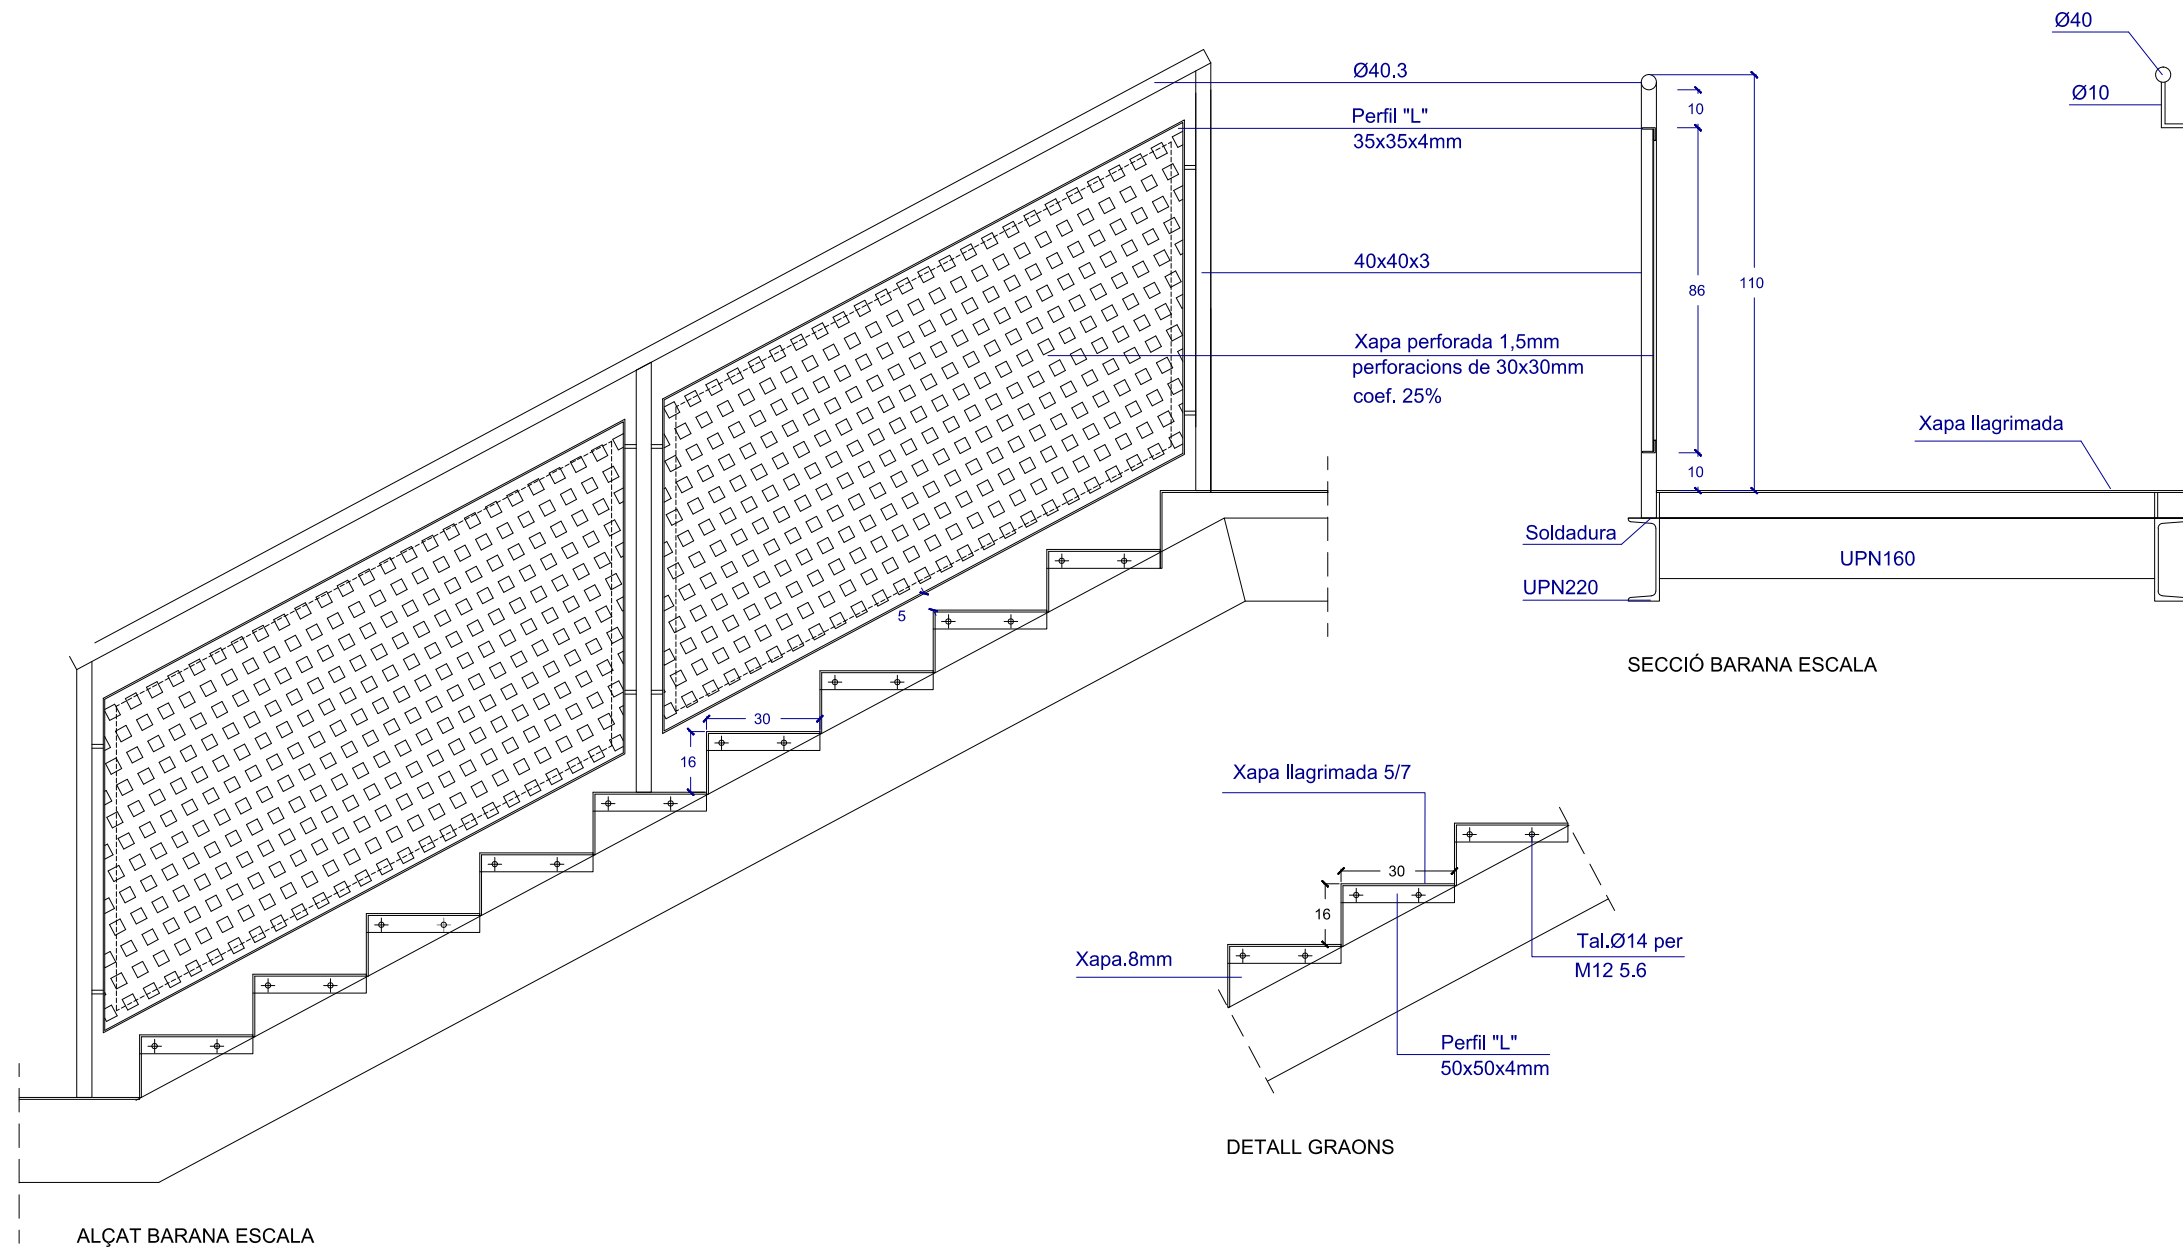

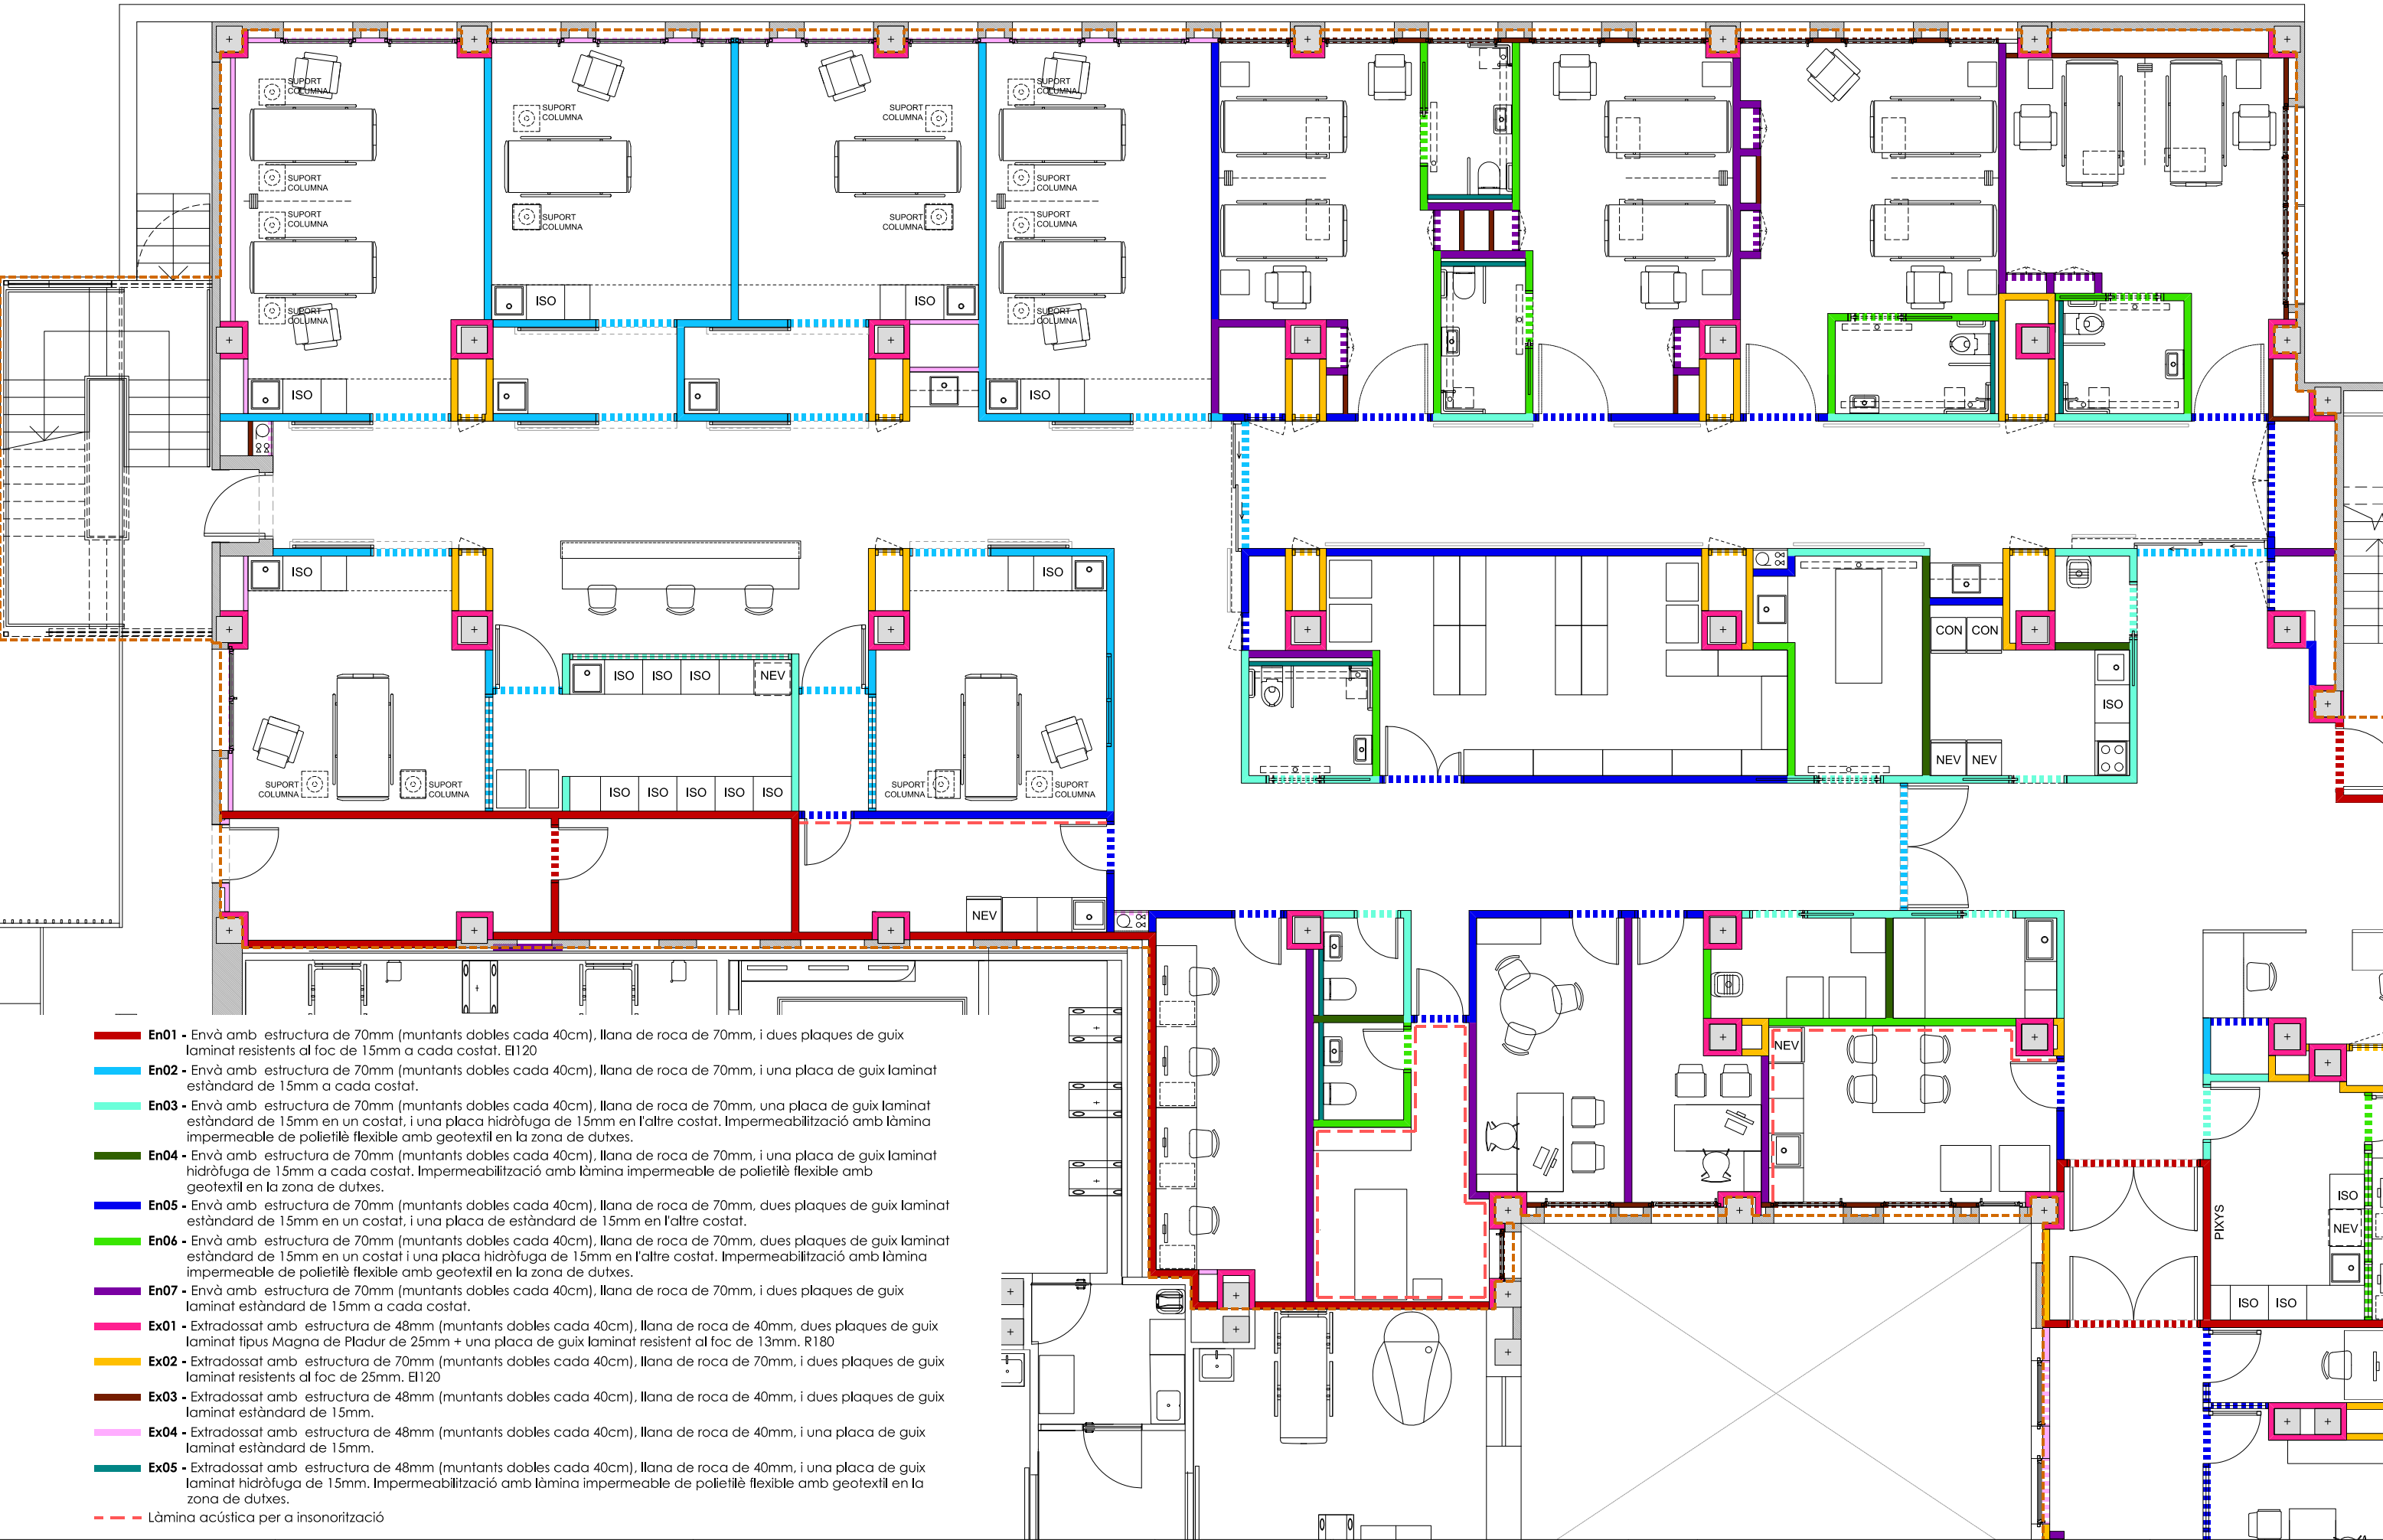


- En01** - Envà amb estructura de 70mm (muntants dobles cada 40cm), llana de roca de 70mm, i dues plaques de guix laminat resistents al foc de 15mm a cada costat. EI120
- En02** - Envà amb estructura de 70mm (muntants dobles cada 40cm), llana de roca de 70mm, i una placa de guix laminat estàndard de 15mm a cada costat.
- En03** - Envà amb estructura de 70mm (muntants dobles cada 40cm), llana de roca de 70mm, una placa de guix laminat estàndard de 15mm en un costat, i una placa hidròfuga de 15mm en l'altre costat. Impermeabilització amb làmina impermeable de polietilè flexible amb geotextil en la zona de dutxes.
- En04** - Envà amb estructura de 70mm (muntants dobles cada 40cm), llana de roca de 70mm, i una placa de guix laminat hidròfuga de 15mm a cada costat. Impermeabilització amb làmina impermeable de polietilè flexible amb geotextil en la zona de dutxes.
- En05** - Envà amb estructura de 70mm (muntants dobles cada 40cm), llana de roca de 70mm, dues plaques de guix laminat estàndard de 15mm en un costat, i una placa de estàndard de 15mm en l'altre costat.
- En06** - Envà amb estructura de 70mm (muntants dobles cada 40cm), llana de roca de 70mm, dues plaques de guix laminat estàndard de 15mm en un costat i una placa hidròfuga de 15mm en l'altre costat. Impermeabilització amb làmina impermeable de polietilè flexible amb geotextil en la zona de dutxes.
- En07** - Envà amb estructura de 70mm (muntants dobles cada 40cm), llana de roca de 70mm, i dues plaques de guix laminat estàndard de 15mm a cada costat.
- Ex01** - Extradossat amb estructura de 48mm (muntants dobles cada 40cm), llana de roca de 40mm, dues plaques de guix laminat tipus Magna de Pladur de 25mm + una placa de guix laminat resistent al foc de 13mm. R180
- Ex02** - Extradossat amb estructura de 70mm (muntants dobles cada 40cm), llana de roca de 70mm, i dues plaques de guix laminat resistents al foc de 25mm. EI120
- Ex03** - Extradossat amb estructura de 48mm (muntants dobles cada 40cm), llana de roca de 40mm, i dues plaques de guix laminat estàndard de 15mm.
- Ex04** - Extradossat amb estructura de 48mm (muntants dobles cada 40cm), llana de roca de 40mm, i una placa de guix laminat estàndard de 15mm.
- Ex05** - Extradossat amb estructura de 48mm (muntants dobles cada 40cm), llana de roca de 40mm, i una placa de guix laminat hidròfuga de 15mm. Impermeabilització amb làmina impermeable de polietilè flexible amb geotextil en la zona de dutxes.
- - - Làmina acústica per a insonorització




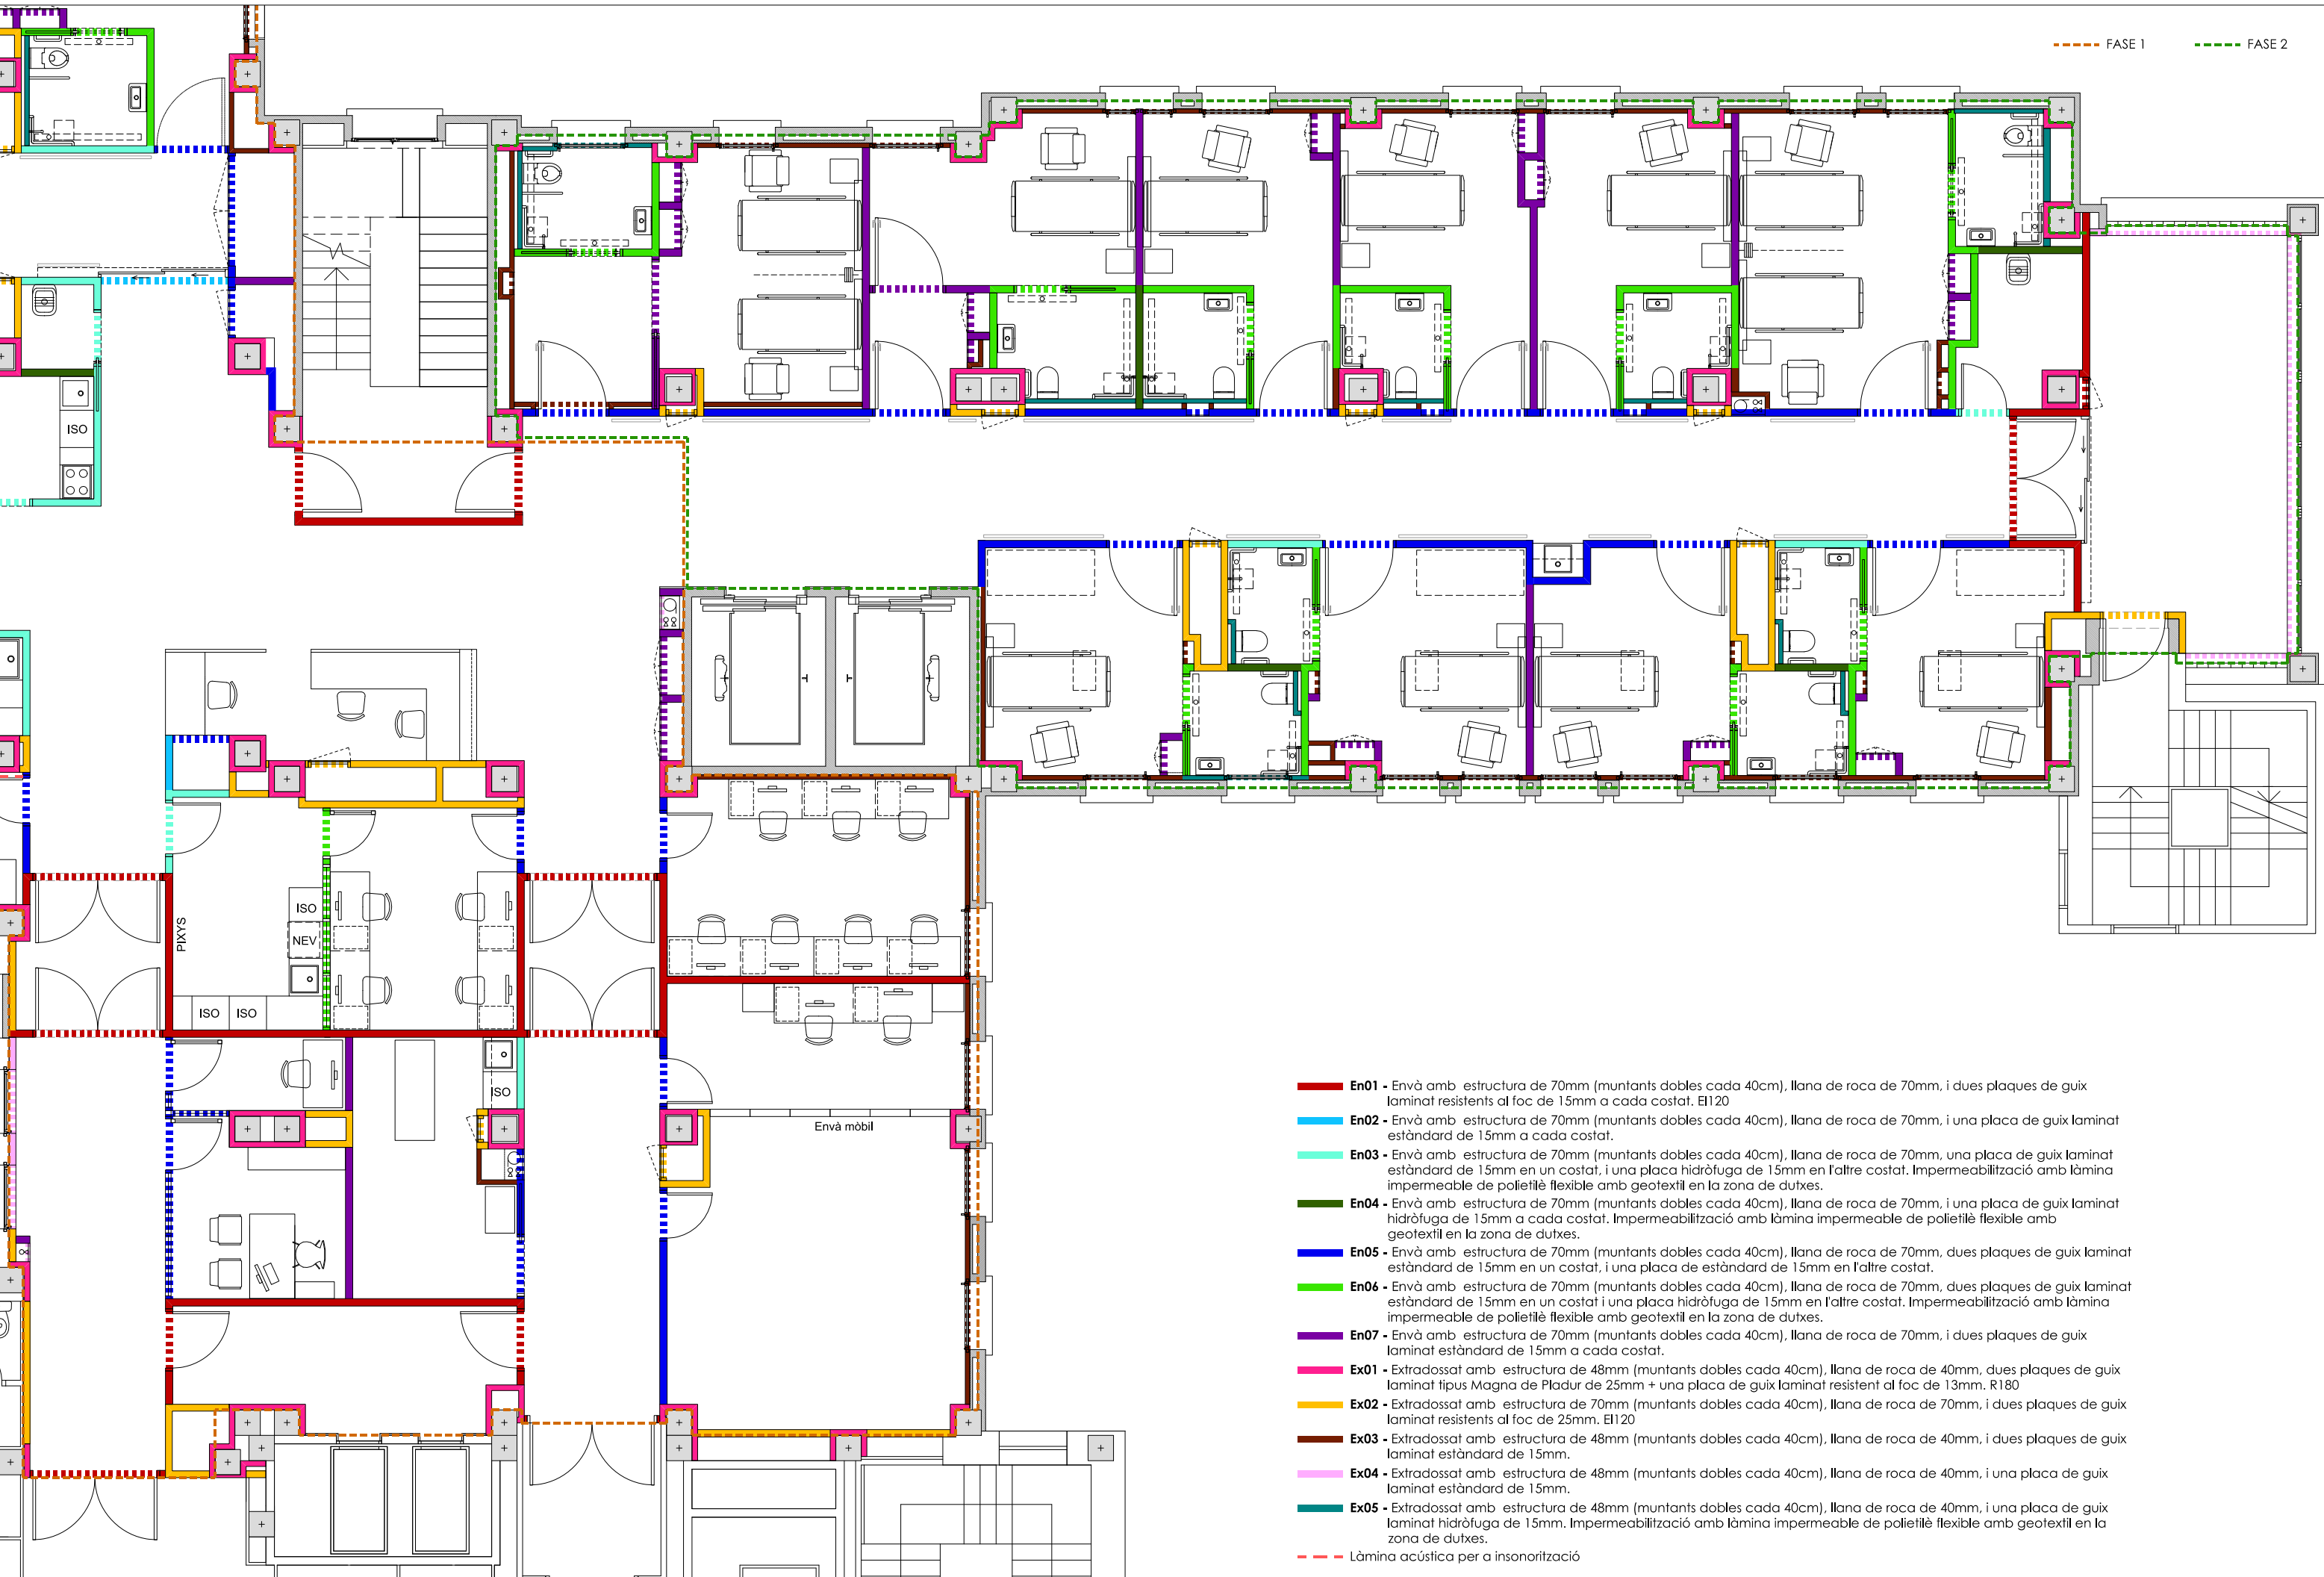

- En01** - Envà amb estructura de 70mm (muntants dobles cada 40cm), llana de roca de 70mm, i dues plaques de guix laminat resistent al foc de 15mm a cada costat. EI120
- En02** - Envà amb estructura de 70mm (muntants dobles cada 40cm), llana de roca de 70mm, i una placa de guix laminat estàndard de 15mm a cada costat.
- En03** - Envà amb estructura de 70mm (muntants dobles cada 40cm), llana de roca de 70mm, una placa de guix laminat estàndard de 15mm en un costat, i una placa hidròfuga de 15mm en l'altre costat. Impermeabilització amb làmina impermeable de polietilè flexible amb geotextil en la zona de dutxes.
- En04** - Envà amb estructura de 70mm (muntants dobles cada 40cm), llana de roca de 70mm, i una placa de guix laminat hidròfuga de 15mm a cada costat. Impermeabilització amb làmina impermeable de polietilè flexible amb geotextil en la zona de dutxes.
- En05** - Envà amb estructura de 70mm (muntants dobles cada 40cm), llana de roca de 70mm, dues plaques de guix laminat estàndard de 15mm en un costat, i una placa de estàndard de 15mm en l'altre costat.
- En06** - Envà amb estructura de 70mm (muntants dobles cada 40cm), llana de roca de 70mm, dues plaques de guix laminat estàndard de 15mm en un costat i una placa hidròfuga de 15mm en l'altre costat. Impermeabilització amb làmina impermeable de polietilè flexible amb geotextil en la zona de dutxes.
- En07** - Envà amb estructura de 70mm (muntants dobles cada 40cm), llana de roca de 70mm, i dues plaques de guix laminat estàndard de 15mm a cada costat.
- Ex01** - Extradossat amb estructura de 48mm (muntants dobles cada 40cm), llana de roca de 40mm, dues plaques de guix laminat tipus Magna de Pladur de 25mm + una placa de guix laminat resistent al foc de 13mm. R180
- Ex02** - Extradossat amb estructura de 70mm (muntants dobles cada 40cm), llana de roca de 70mm, i dues plaques de guix laminat resistent al foc de 25mm. EI120
- Ex03** - Extradossat amb estructura de 48mm (muntants dobles cada 40cm), llana de roca de 40mm, i dues plaques de guix laminat estàndard de 15mm.
- Ex04** - Extradossat amb estructura de 48mm (muntants dobles cada 40cm), llana de roca de 40mm, i una placa de guix laminat estàndard de 15mm.
- Ex05** - Extradossat amb estructura de 48mm (muntants dobles cada 40cm), llana de roca de 40mm, i una placa de guix laminat hidròfuga de 15mm. Impermeabilització amb làmina impermeable de polietilè flexible amb geotextil en la zona de dutxes.
- Làmina acústica per a insonorització

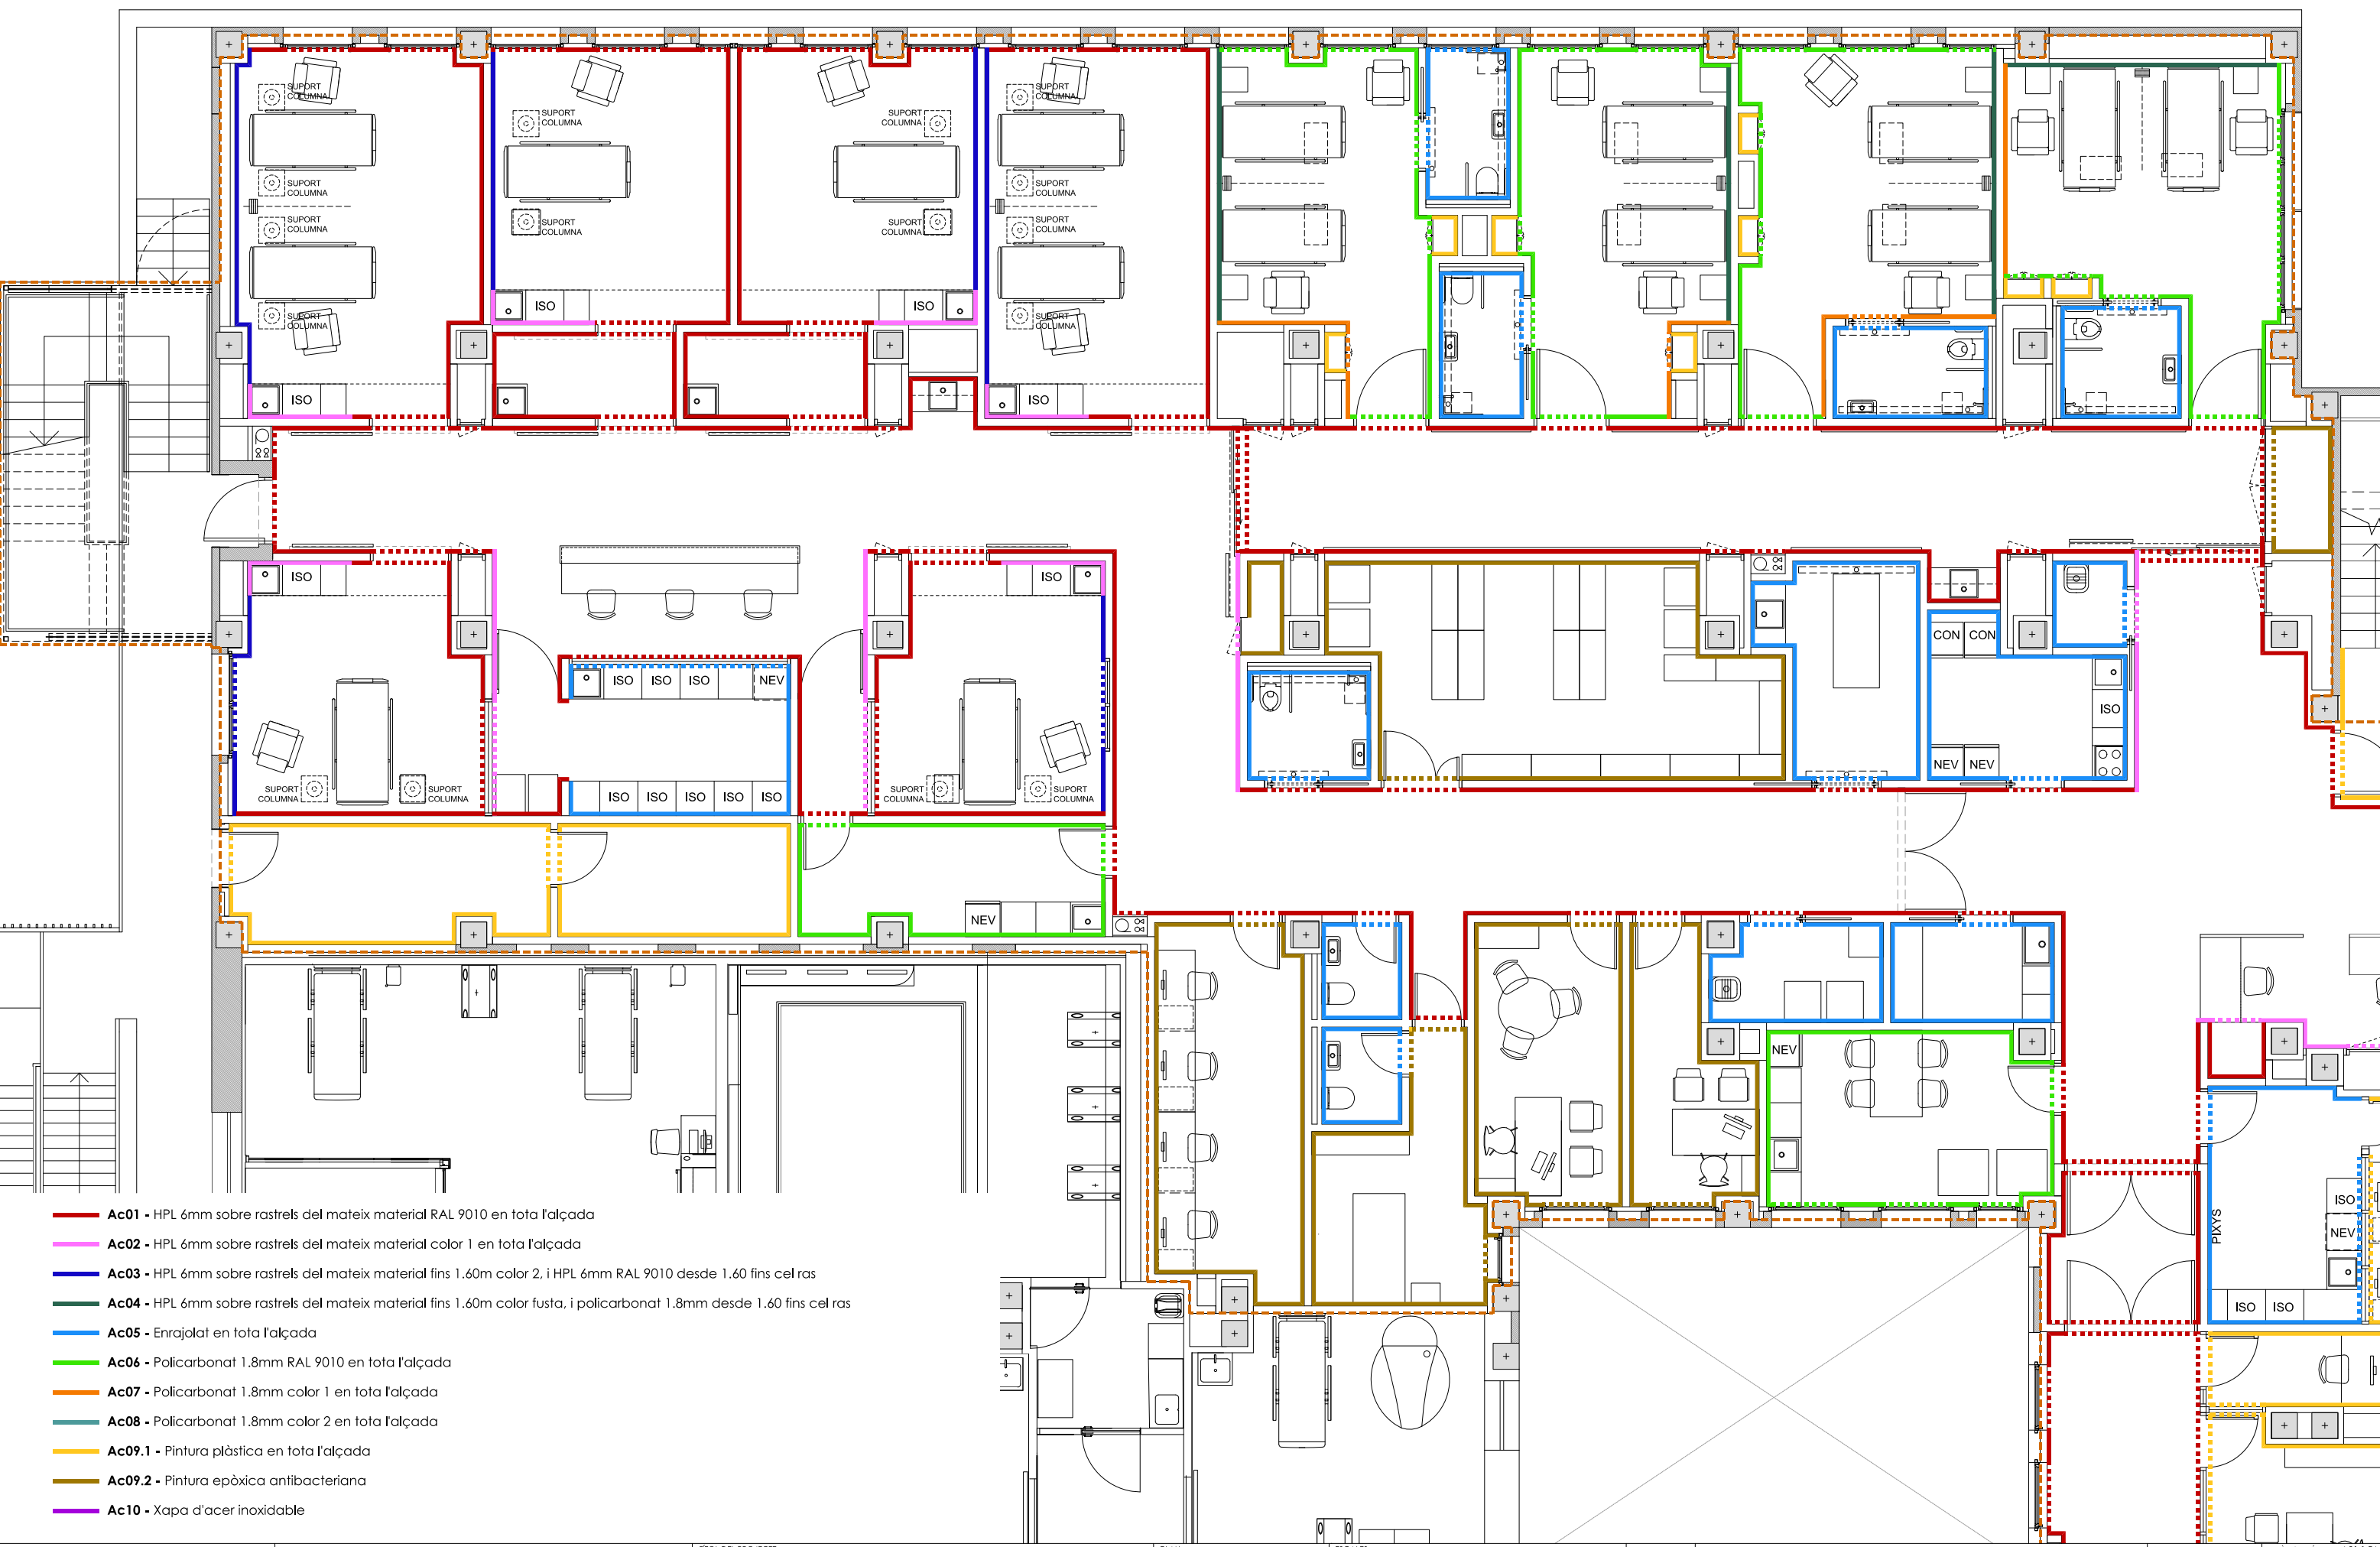

- Ac01 - HPL 6mm sobre rastrels del mateix material RAL 9010 en tota l'alçada
- Ac02 - HPL 6mm sobre rastrels del mateix material color 1 en tota l'alçada
- Ac03 - HPL 6mm sobre rastrels del mateix material fins 1.60m color 2, i HPL 6mm RAL 9010 desde 1.60 fins cel ras
- Ac04 - HPL 6mm sobre rastrels del mateix material fins 1.60m color fusta, i policarbonat 1.8mm desde 1.60 fins cel ras
- Ac05 - Enrajolat en tota l'alçada
- Ac06 - Policarbonat 1.8mm RAL 9010 en tota l'alçada
- Ac07 - Policarbonat 1.8mm color 1 en tota l'alçada
- Ac08 - Policarbonat 1.8mm color 2 en tota l'alçada
- Ac09.1 - Pintura plàstica en tota l'alçada
- Ac09.2 - Pintura epòxica antibacteriana
- Ac10 - Xapa d'acer inoxidable

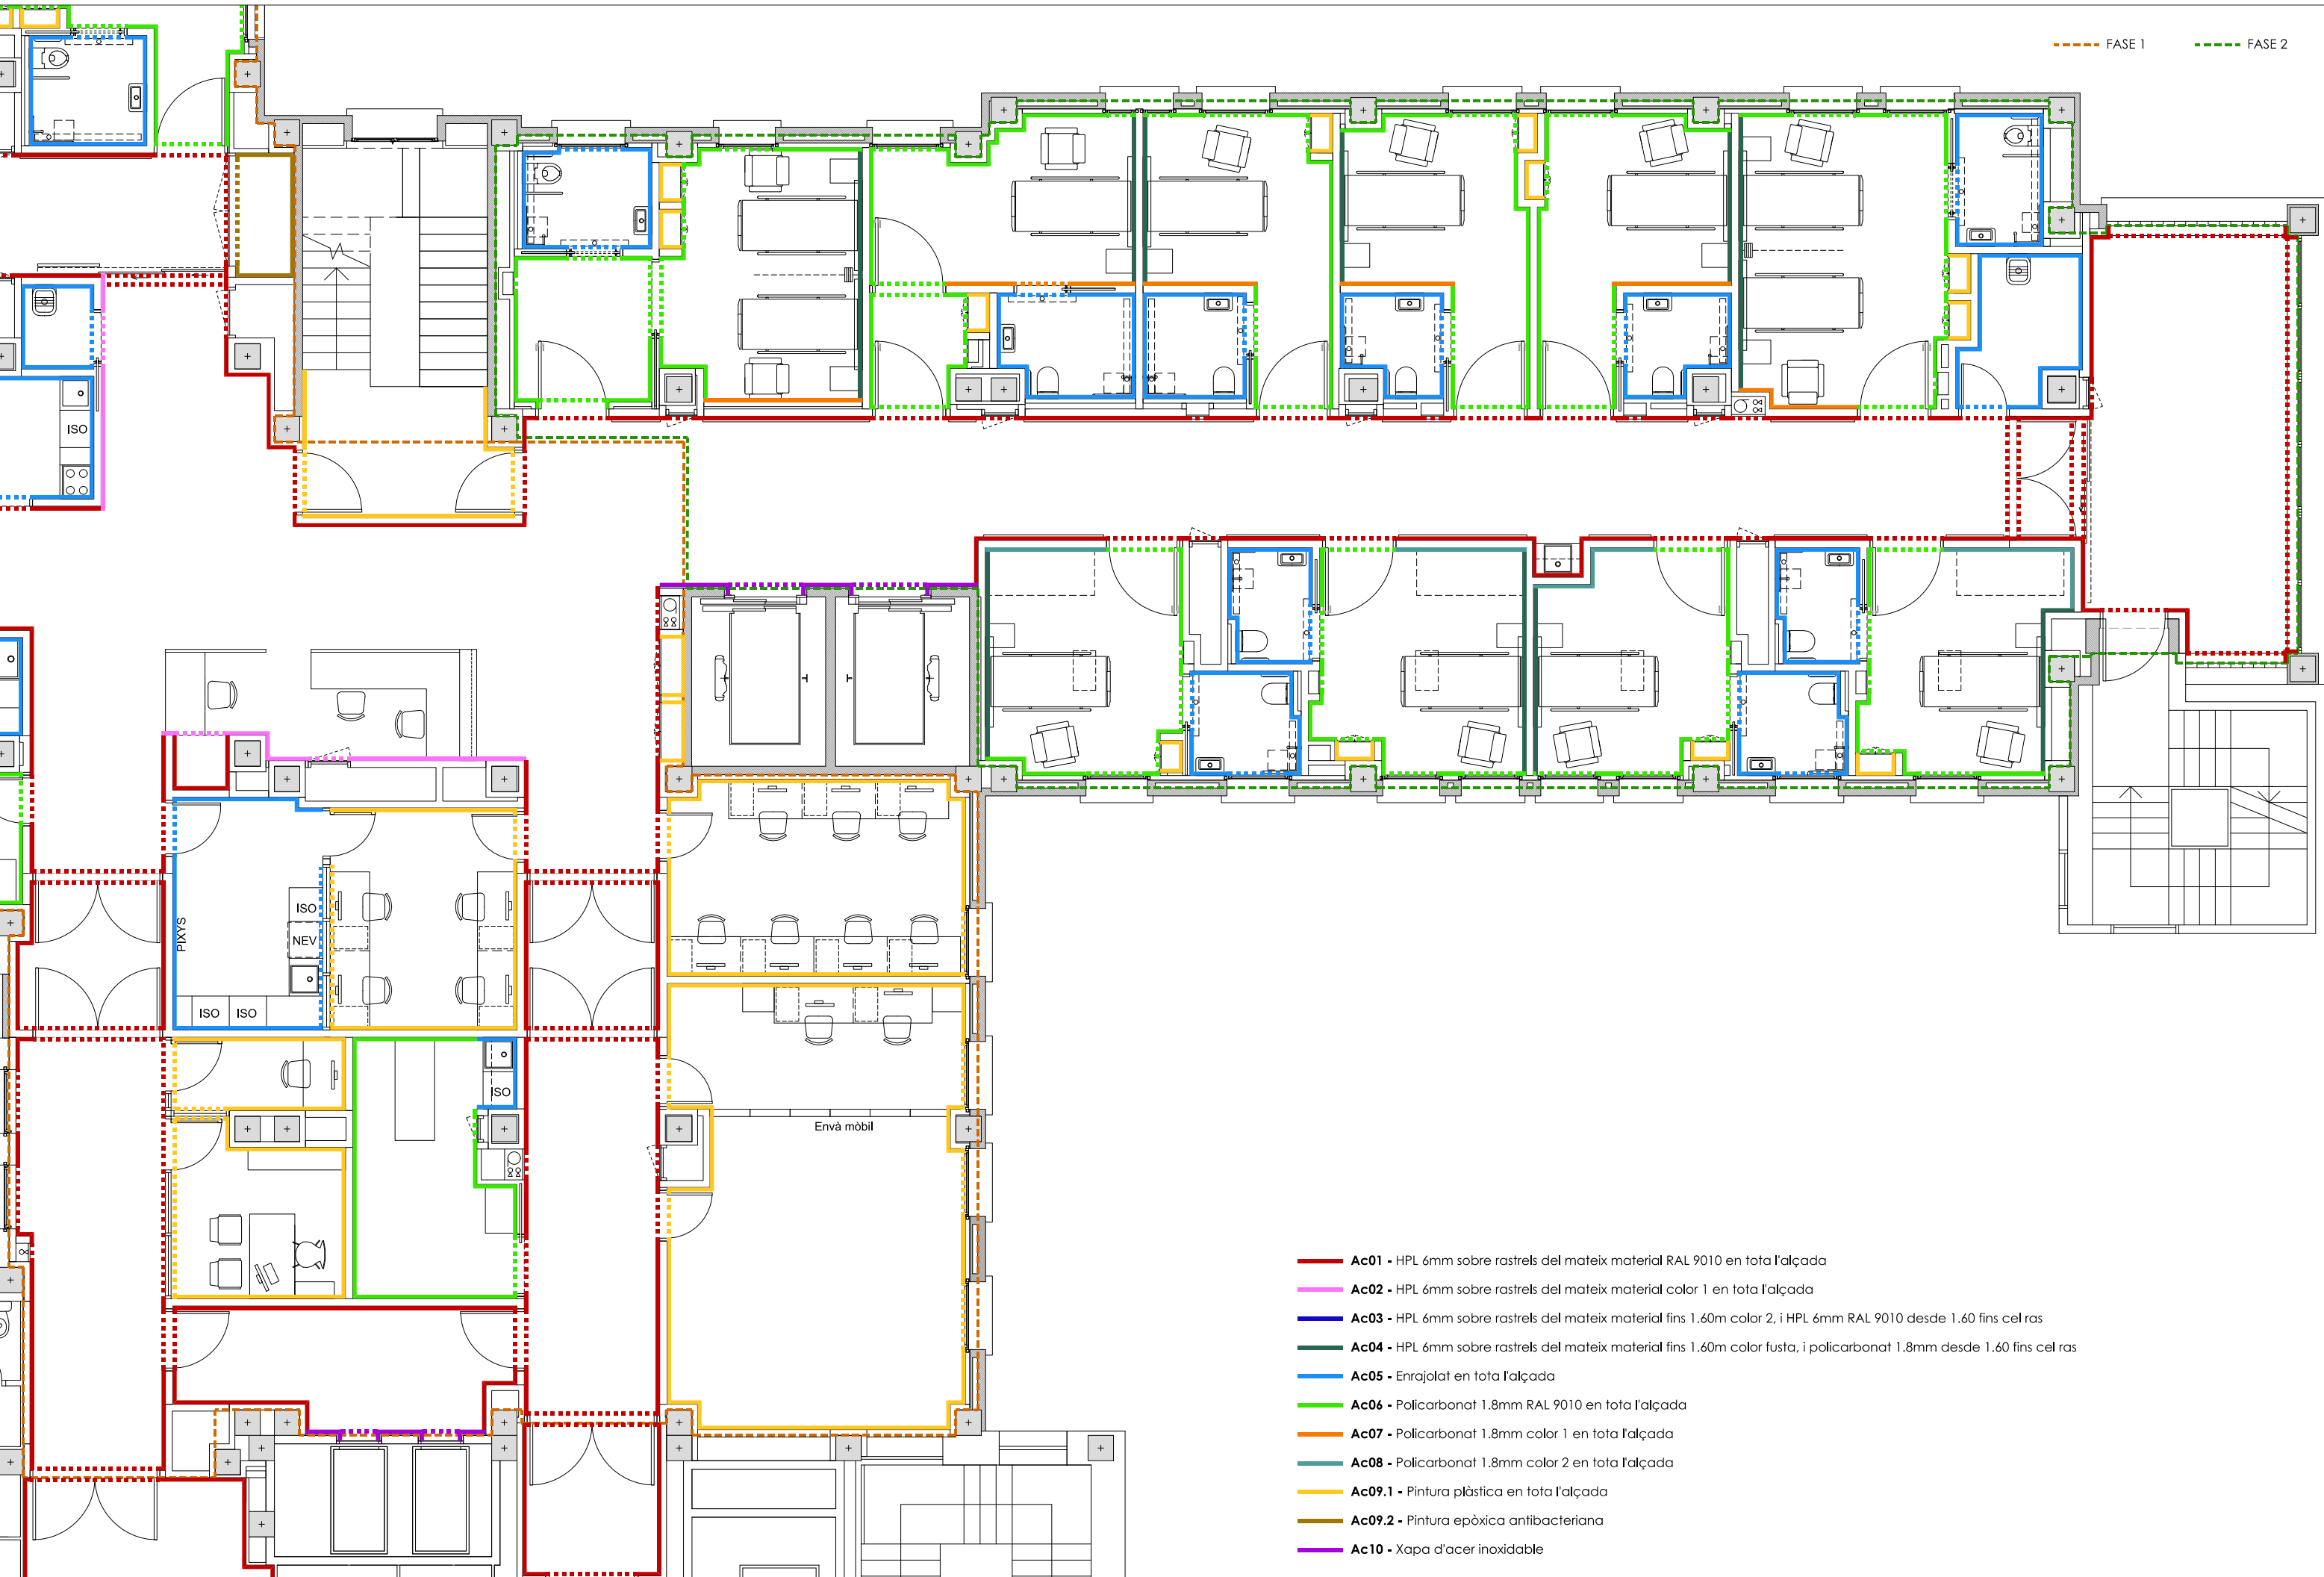

- Ac01** - HPL 6mm sobre rastrels del mateix material RAL 9010 en tota l'alçada
- Ac02** - HPL 6mm sobre rastrels del mateix material color 1 en tota l'alçada
- Ac03** - HPL 6mm sobre rastrels del mateix material fins 1.60m color 2, i HPL 6mm RAL 9010 desde 1.60 fins cel ras
- Ac04** - HPL 6mm sobre rastrels del mateix material fins 1.60m color fusta, i policarbonat 1.8mm desde 1.60 fins cel ras
- Ac05** - Enrajolat en tota l'alçada
- Ac06** - Policarbonat 1.8mm RAL 9010 en tota l'alçada
- Ac07** - Policarbonat 1.8mm color 1 en tota l'alçada
- Ac08** - Policarbonat 1.8mm color 2 en tota l'alçada
- Ac09.1** - Pintura plàstica en tota l'alçada
- Ac09.2** - Pintura epòxica antibacteriana
- Ac10** - Xapa d'acer inoxidable





FUSTERIA DE FUSTA INTERIOR




| |
|---|
|                    | FUSTERIA DE FUSTA DE FULLES BATENTS O CORREDISSES   | |
| Referència plànol: | 1Pfi1   |       |       | 1Pfi2                                                                                        |       |       | 1Pfi3                                                                                        |       |       | 1Pfi4                                                                                        |       |       | 1Pfi5                                                                                        |       |       | 1Pfi6                                                                                        |       |       | 1Pfi7   |       |       | 1Pfi8                                                                                        |       |       | 1Pfi9   |       |       | 1Pfi10   |       |       | 1Af1   |       |       | 1Af2                                                      |       |       | 1Af3                                                      |       |       | 1Af4                                                      |  |  |
| Tipologia:         | Porta batent automàtica d'una fulla, hermètica fins a 10Pa, tipus Manusa o equivalent.                                                                                               |       |       | Porta batent d'una fulla amb marc ocult.                                                     |       |       | Porta batent d'una fulla amb marc ocult.                                                     |       |       | Porta batent de dues fulles desiguals amb marc ocult.                                        |       |       | Porta batent d'una fulla amb marc vist.                                                      |       |       | Porta batent d'una fulla amb marc vist.                                                      |       |       | Porta corredissa manual d'una fulla tipus Krona o equivalent amb marc ocult per la cara exterior.                 |       |       | Porta batent d'una fulla amb marc ocult.                                                     |       |       | Porta corredissa manual d'una fulla tipus Krona o equivalent amb marc ocult per la cara exterior.                 |       |       | Porta corredissa manual d'una fulla tipus Krona o equivalent amb marc ocult per la cara exterior.                 |       |       | Armari complet amb porta de dues fulles batents. Revestiment interior i lleixes en melamina. (350+350)x1950mm. |       |       | Porta armari una fulla.                                   |       |       | Porta armari dues fulles.                                 |       |       | Porta armari dues fulles.                                 |  |  |
| Dimensió fulla:    | 1220x2100x42mm.   |       |       | 820x2100x42mm.                                                                               |       |       | 720x2100x42mm.                                                                               |       |       | (410+910)x2100x42mm.                                                                         |       |       | 820x2100x42mm.                                                                               |       |       | 720x2100x42mm.                                                                               |       |       | 1150x2100x42mm.                                                                                                   |       |       | 920x2100x42mm.                                                                               |       |       | 950x2100x42mm.   |       |       | 1050x2100x42mm.                                                                                                   |       |       |   |       |       | 650x1950mm.                                               |       |       | (970+970)x1950mm.                                         |       |       | (515+515)x1950mm.                                         |  |  |
| Ample de pas:      | 1200mm.   |       |       | 800mm.                                                                                       |       |       | 700mm.                                                                                       |       |       | 1300mm.                                                                                      |       |       | 800mm.                                                                                       |       |       | 700mm.                                                                                       |       |       | 1000mm.   |       |       | 900mm.                                                                                       |       |       | 800mm.   |       |       | 900mm.   |       |       |   |       |       |                                                           |       |       |                                                           |       |       |                                                           |  |  |
| Reforç premarc:    | Perfils tubulars d'acer de 70x50x3mm i UPN140 en llinda.   |       |       | Perfils tubulars d'acer de 70x50x3mm.                                                        |       |       | Perfils tubulars d'acer de 70x50x3mm.                                                        |       |       | Perfils tubulars d'acer de 70x50x3mm.                                                        |       |       | Perfils tubulars d'acer de 70x50x3mm.                                                        |       |       | Perfils tubulars d'acer de 70x50x3mm.                                                        |       |       | Perfils tubulars d'acer de 70x50x3mm.                                                                             |       |       | Perfils tubulars d'acer de 70x50x3mm.                                                        |       |       | Perfils tubulars d'acer de 70x50x3mm.                                                                             |       |       | Perfils tubulars d'acer de 70x50x3mm.                                                                             |       |       | Doble perfil enllaçat d'estructura d'envà.                                                                     |       |       | Doble perfil enllaçat d'estructura d'envà.                |       |       | Doble perfil enllaçat d'estructura d'envà.                |       |       | Doble perfil enllaçat d'estructura d'envà.                |  |  |
| Marc:              | Marc d'alumini lacat RAL 9010 amb junta d'estanquitat en tot el seu perímetre i mecanisme de junta mòbil a la part inferior per a garantir l'hermeticitat entre el terra i la fulla. |       |       | Marc ocult d'alumini.                                                                        |       |       | Marc ocult d'alumini.                                                                        |       |       | Marc ocult d'alumini.                                                                        |       |       | Marc vist d'alumini sèrie rectangular sistema telescòpic lacat RAL 9010.                     |       |       | Marc vist d'alumini sèrie rectangular sistema telescòpic lacat RAL 9010.                     |       |       | Sistema Krona o equivalent per a porta corredissa oculta en envà de guix laminat, amb sistema de fre i antirebot. |       |       | Marc ocult d'alumini.                                                                        |       |       | Sistema Krona o equivalent per a porta corredissa oculta en envà de guix laminat, amb sistema de fre i antirebot. |       |       | Sistema Krona o equivalent per a porta corredissa oculta en envà de guix laminat, amb sistema de fre i antirebot. |       |       | Panell MDF 18mm. HPL 3mm RAL 9010 cantejat fulla amb HPL.                                                      |       |       | Panell MDF 18mm. HPL 3mm RAL 9010 cantejat fulla amb HPL. |       |       | Panell MDF 18mm. HPL 3mm RAL 9010 cantejat fulla amb HPL. |       |       | Panell MDF 18mm. HPL 3mm RAL 9010 cantejat fulla amb HPL. |  |  |
| Batiment fulla:    | Compacte fenòlic.   |       |       | Compacte fenòlic.                                                                            |       |       | Compacte fenòlic.                                                                            |       |       | Compacte fenòlic.                                                                            |       |       | Compacte fenòlic.                                                                            |       |       | Compacte fenòlic.                                                                            |       |       | Compacte fenòlic.                                                                                                 |       |       | Compacte fenòlic.                                                                            |       |       | Compacte fenòlic.                                                                                                 |       |       | Compacte fenòlic.                                                                                                 |       |       |   |       |       |                                                           |       |       |                                                           |       |       |                                                           |  |  |
| Ànima fulla:       | Poliestirè extruït.   |       |       | Poliestirè extruït.                                                                          |       |       | Poliestirè extruït.                                                                          |       |       | Poliestirè extruït.                                                                          |       |       | Poliestirè extruït.                                                                          |       |       | Poliestirè extruït.                                                                          |       |       | Poliestirè extruït.                                                                                               |       |       | Poliestirè extruït.                                                                          |       |       | Poliestirè extruït.                                                                                               |       |       | Poliestirè extruït.                                                                                               |       |       |   |       |       |                                                           |       |       |                                                           |       |       |                                                           |  |  |
| Acabat fulla:      | HPL 3mm RAL 9010.   |       |       | HPL 3mm RAL 9010.                                                                            |       |       | HPL 3mm RAL 9010.                                                                            |       |       | HPL 3mm RAL 9010.                                                                            |       |       | HPL 3mm RAL 9010.                                                                            |       |       | HPL 3mm RAL 9010.                                                                            |       |       | HPL 3mm RAL 9010.                                                                                                 |       |       | HPL 3mm RAL 9010.                                                                            |       |       | HPL 3mm RAL 9010.                                                                                                 |       |       | HPL 3mm RAL 9010.                                                                                                 |       |       |   |       |       |                                                           |       |       |                                                           |       |       |                                                           |  |  |
| GRÀFICA:           | |
| Altres:            | Operador batent VECTOR de MANUSA o equivalent amb cobertor. Detector fotocèl·lula. Polsador a cada costat de la porta. Sistema d'obertura automàtica en cas d'alarma d'incendi.      |       |       | 4 frontisses per fulla d'acer inoxidable. Maneta OCARIZ INOX AISI 316L mate Ref. 1988/600CH. |       |       | 4 frontisses per fulla d'acer inoxidable. Maneta OCARIZ INOX AISI 316L mate Ref. 1988/600CH. |       |       | 4 frontisses per fulla d'acer inoxidable. Maneta OCARIZ INOX AISI 316L mate Ref. 1988/600CH. |       |       | 4 frontisses per fulla d'acer inoxidable. Maneta OCARIZ INOX AISI 316L mate Ref. 1988/600CH. |       |       | 4 frontisses per fulla d'acer inoxidable. Maneta OCARIZ INOX AISI 316L mate Ref. 1988/600CH. |       |       | Maneta OCARIZ INOX AISI 316L mate Ref. 981 (20 cm)                                                                |       |       | 4 frontisses per fulla d'acer inoxidable. Maneta OCARIZ INOX AISI 316L mate Ref. 1988/600CH. |       |       | Maneta OCARIZ INOX AISI 316L mate Ref. 981 (20 cm)                                                                |       |       | Maneta OCARIZ INOX AISI 316L mate Ref. 981 (20 cm)                                                                |       |       | 4 frontisses ocultes per fulla d'acer inoxidable. Barra d'acer inoxidable.                                     |       |       | 4 frontisses ocultes per fulla d'acer inoxidable.         |       |       | 4 frontisses ocultes per fulla d'acer inoxidable.         |       |       | 4 frontisses ocultes per fulla d'acer inoxidable.         |  |  |
| Sistema tancament: |   |       |       | Pany amb clau mestra (dos nivells de mestrejament).                                          |       |       | Pany amb clau mestra (dos nivells de mestrejament).                                          |       |       | Pany amb clau mestra (dos nivells de mestrejament). Control d'accés.                         |       |       | Pany amb clau mestra (dos nivells de mestrejament).                                          |       |       | Pany amb clau mestra (dos nivells de mestrejament).                                          |       |       | Pany porta corredissa tipus OCARIZ Ref. 1095.                                                                     |       |       | Pany amb clau mestra (dos nivells de mestrejament). Control d'accés.                         |       |       | Pany porta corredissa tipus OCARIZ Ref. 1095.                                                                     |       |       | Pany porta corredissa tipus OCARIZ Ref. 1095.                                                                     |       |       | Pany amb clau mestra (dos nivells de mestrejament).                                                            |       |       | Pany amb clau mestra (dos nivells de mestrejament).       |       |       | Pany amb clau mestra (dos nivells de mestrejament).       |       |       | Pany amb clau mestra (dos nivells de mestrejament).       |  |  |
|                    | DRETA   | ESQUE | TOTAL | DRETA                                                                                        | ESQUE | TOTAL | DRETA                                                                                        | ESQUE | TOTAL | DRETA                                                                                        | ESQUE | TOTAL | DRETA                                                                                        | ESQUE | TOTAL | DRETA                                                                                        | ESQUE | TOTAL | DRETA   | ESQUE | TOTAL | DRETA                                                                                        | ESQUE | TOTAL | DRETA   | ESQUE | TOTAL | DRETA   | ESQUE | TOTAL | DRETA   | ESQUE | TOTAL | DRETA                                                     | ESQUE | TOTAL | DRETA                                                     | ESQUE | TOTAL |                                                           |  |  |
| PLANTA TERCERA     | 2   | 2     | 4     | 5                                                                                            | 4     | 9     | -                                                                                            | 1     | 1     | -                                                                                            | -     | 1     | -                                                                                            | 2     | 2     | 1                                                                                            | -     | 1     | 1   | -     | 1     | 1                                                                                            | 3     | 6     | 9   | 1     | -     | 1   | -     | -     | 8   | -     | 1     | 1                                                         | -     | -     | 1                                                         | -     | -     | 2                                                         |  |  |
| TOTAL UNITATS      | 4   |       |       | 9                                                                                            |       |       | 1                                                                                            |       |       | 1                                                                                            |       |       | 2                                                                                            |       |       | 1                                                                                            |       |       | 1   |       |       | 1                                                                                            |       |       | 9   |       |       | 1   |       |       | 8   |       |       | 1                                                         |       |       | 1                                                         |       |       | 2                                                         |  |  |


|                    |                                                        |                                            |       |       |       |       |
|--------------------|--------------------------------------------------------|--------------------------------------------|-------|-------|-------|-------|
| Referència plànol: | 1Bie                                                   | 1Ext                                       |       |       |       |       |
| Tipologia:         | Conjunt de dues portes batents per a BIES i extintors. | Porta per a extintors.                     |       |       |       |       |
| Dimensió fulla:    | 650x1400mm.                                            | 330x600mm.                                 |       |       |       |       |
| Reforç premarc:    | Doble perfil enllaçat d'estructura d'envà.             | Doble perfil enllaçat d'estructura d'envà. |       |       |       |       |
| Ànima fulla:       | Panell MDF 18mm.                                       | Panell MDF 18mm.                           |       |       |       |       |
| Acabat fulla:      | HPL 3mm RAL 9010 cantejat fulla amb HPL.               | HPL 3mm RAL 9010 cantejat fulla amb HPL.   |       |       |       |       |
| GRÀFICA:           |                                                        |                                            |       |       |       |       |
| Altres:            | 2 frontisses per fulla d'acer inoxidable.              | 2 frontisses per fulla d'acer inoxidable.  |       |       |       |       |
| Sistema tancament: | Tacament amb sistema micro latch.                      | Tancament amb sistema micro latch.         |       |       |       |       |
|                    | DRETA                                                  | ESQUE                                      | TOTAL | DRETA | ESQUE | TOTAL |
| PLANTA TERCERA     | -                                                      | -                                          | 5     | -     | -     | 1     |
| TOTAL UNITATS      | 5                                                      |                                            |       | 1     |       |       |

FUSTERIA D'ALUMINI I VIDRE INTERIOR

|                    |   
|--------------------|---|----------|-------|---|----------|-------|---|----------|-------|---|----------|-------|---|-------|-------|---|-------|-------|---|----------|-------|---|-------|-------|---|-------|-------|---|----------|-------|---|-------|-------|
|                    | FUSTERIA D'ALUMINI I VIDRE DE FULLES FIXES, BATENTS O CORREDISSES   |          |       
| Referència plànol: | 1Pai1.1   |          |       | 1Pai1.2   |          |       | 1Pai2   |          |       | 1Pai3   |          |       | 1Pai4   |       |       | 1Pai5   |       |       | 1Fai1                                                                                              |          |       | 1Fai2   |       |       | 1Fai3   |       |       | 1Tai1   |          |       | 1Tai2   |       |       |
| Tipologia:         | Porta d'alumini d'una fulla corredissa automàtica, hermètica fins a 10Pa, tipus Manusa o equivalent.   |          |       | Porta d'alumini d'una fulla corredissa automàtica, hermètica fins a 5Pa, tipus Manusa o equivalent.                                                                                              |          |       | Porta d'alumini amb dues fulles corredisses automàtiques telescòpiques, hermètica fins a 5Pa, tipus Manusa o equivalent.   |          |       | Porta d'alumini amb dues fulles corredisses automàtiques telescòpiques, hermètica fins a 5Pa, tipus Manusa o equivalent.   |          |       | Porta d'alumini amb una fulla batent i tarja superior.                                                             |       |       | Porta d'alumini amb dues fulles batents automàtiques, hermètica fins a 5Pa, tipus Manusa o equivalent.   |       |       | Conjunt de fusteria d'alumini format per finestra fixa i porta batent d'una fulla.                 |          |       | Finestra d'alumini d'una fulla fixa.                                                                                              |       |       | Falsa finestra d'alumini d'una fulla fixa amb retroil·luminació amb LED, control dia/nit.                                              |       |       | Mampara d'alumini format per 3 fulles fixes i dues portes batents d'una fulla amb tarja superior.                  |          |       | Mampara d'alumini format per una fulla fixa.                                                                       |       |       |
| Dimensió:          | 1400x2100mm.   |          |       | 1400x2100mm.   |          |       | 2250x2100mm.   |          |       | 2300x2100mm.   |          |       | 1120x2400mm.   |       |       | 1060+1060)x2100mm.   |       |       | 3830x1300mm.                                                                                       |          |       | 2020x1300mm.   |       |       | 2020x1300mm.   |       |       | 4630x2600mm.   |          |       | 1130x2600mm.   |       |       |
| Ample de pas:      | 1300mm.   |          |       | 1300mm.   |          |       | 2150mm.   |          |       | 2200mm.   |          |       | 1100mm.   |       |       | 2100mm.   |       |       | 3830x1300mm.                                                                                       |          |       | 2020x1300mm.   |       |       | 2020x1300mm.   |       |       | 4630x2600mm.   |          |       | 1130x2600mm.   |       |       |
| Reforç premarc:    | Perfils tubulars d'acer de 70x50x3mm i UPN140 en llinda.   |          |       | Perfils tubulars d'acer de 70x50x3mm i UPN140 en llinda.   |          |       | Perfils tubulars d'acer de 70x50x3mm i UPN140 en llinda.   |          |       | Perfils tubulars d'acer de 70x50x3mm i UPN140 en llinda.   |          |       | Perfils tubulars d'acer de 70x50x3mm.                                                                              |       |       | Perfils tubulars d'acer de 70x50x3mm i UPN140 en llinda.   |       |       | Perfils tubulars d'acer de 70x50x3mm.                                                              |          |       | Perfils tubulars d'acer de 70x50x3mm.                                                                                             |       |       | Perfils tubulars d'acer de 70x50x3mm.                                                                                                  |       |       | Perfils tubulars d'acer de 70x50x3mm.                                                                              |          |       | Perfils tubulars d'acer de 70x50x3mm.                                                                              |       |       |
| Fulla:             | Perfil perimetral d'alumini lacat RAL 9010. Vidre tipus PDLC (Vidre líquid polimèric dispers) amb interruptor i connexió elèctrica.                                                                        |          |       | Perfil perimetral d'alumini lacat RAL 9010. Vidre temperat i laminat 6+6 amb butiral transparent.                                                                                                |          |       | Perfil perimetral d'alumini lacat RAL 9010. Vidre temperat i laminat 6+6mm amb butiral transparent. Vinil adherit.   |          |       | Perfil perimetral d'alumini lacat RAL 9010. Vidre temperat i laminat 6+6mm amb butiral transparent. Vinil adherit.   |          |       | Perfil perimetral d'alumini lacat RAL 9010. Vidre temperat i laminat 6+6mm amb butiral transparent. Vinil adherit. |       |       | Perfil perimetral d'alumini lacat RAL 9010. Vidre temperat i laminat 6+6mm amb butiral transparent. Vinil adherit. Junta d'estanquitat en tot el seu perímetre i mecanisme de junta mòbil a la part inferior per a garantir l'hermeticitat entre el terra i la fulla. |       |       | Perfil perimetral d'alumini acat RAL 9010. Vidre temperat i laminat 6+6mm amb butiral transparent. |          |       | Perfil perimetral d'alumini lacat RAL 9010. Vidre tipus PDLC (Vidre líquid polimèric dispers) amb interruptor i conexió elèctrica |       |       | Perfil perimetral d'alumini lacat RAL 9010. Vidre temperat i laminat 6+6mm amb butiral transparent. Vinil adherit.                     |       |       | Perfil perimetral d'alumini lacat RAL 9010. Vidre temperat i laminat 6+6mm amb butiral transparent. Vinil adherit. |          |       | Perfil perimetral d'alumini lacat RAL 9010. Vidre temperat i laminat 6+6mm amb butiral transparent. Vinil adherit. |       |       |
| GRÀFICA:           |   |          
| Altres:            | Operador VISIO HERMÉTICO de MANUSA o equivalent amb cobertor d'alumini Detector fotocèl·lula. Polsador sense contacte en cada costat de la porta. Sistema d'obertura automàtica en cas d'alarma d'incendi. |          |       | Operador VISIO de MANUSA o equivalent amb cobertor d'alumini Detector fotocèl·lula. Polsador sense contacte en cada costat de la porta. Sistema d'obertura automàtica en cas d'alarma d'incendi. |          |       | Operador VISIO TELESCÒPICO de MANUSA o equivalent amb cobertor d'alumini Detector fotocèl·lula. Polsador sense contacte en cada costat de la porta. Sistema d'obertura automàtica en cas d'alarma d'incendi. Control d'accés. |          |       | Operador VISIO TELESCÒPICO de MANUSA o equivalent amb cobertor d'alumini Detector fotocèl·lula. Polsador sense contacte en cada costat de la porta. Sistema d'obertura automàtica en cas d'alarma d'incendi. Control d'accés. |          |       | 4 frontisses per fulla d'acer inoxidable. Maneta OCARIZ INOX AISI 316L mate Ref. 1988/57TO.                        |       |       | Operador batent VECTOR de MANUSA o equivalent amb cobertor a mida per a porta de dues fulles. Detector fotocèl·lula. Polsador sense contacte en cada costat de la porta. Sistema d'obertura automàtica en cas d'alarma d'incendi. Control d'accés.                    |       |       |   |          |       | Retroil·luminació LED control dia/nit.                                                                                            |       |       | 4 frontisses per fulla d'acer inoxidable. Maneta OCARIZ INOX AISI 316L mate Ref. 1988/57TO Folrat amb xapa d'alumini perfil de reforç. |       |       |   |          |       |   |       |       |
|                    | DRETA   | ESQUERRA | TOTAL | DRETA   | ESQUERRA | TOTAL | DRETA   | ESQUERRA | TOTAL | DRETA   | ESQUERRA | TOTAL | DRETA   | ESQUE | TOTAL | DRETA   | ESQUE | TOTAL | DRETA                                                                                              | ESQUERRA | TOTAL | DRETA   | ESQUE | TOTAL | DRETA   | ESQUE | TOTAL | DRETA   | ESQUERRA | TOTAL | DRETA   | ESQUE | TOTAL |
| PLANTA TERCERA     | 1   | 5        | 6     | -   | 2        | 2     | 1   | -        | 1     | 1   | -        | 1     | 1   | 1     | 2     | -   | -     | 1     | -                                                                                                  | -        | 1     | -   | -     | 2     | -   | -     | 1     | -   | -        | 1     | -   | -     | 1     |
| TOTAL UNITATS      | 6   |          |       | 2   |          |       | 1   |          |       | 1   |          |       | 2   |       |       | 1   |       |       | 1                                                                                                  |          |       | 2   |       |       | 1   |       |       | 1   |          |       | 1   |       |       |

|                    |   |
|--------------------|---|
| ENVÀ MÒBIL         | ENVÀ MÒBIL PLEGABLE   |
| Referència plànol: | Em1   |
| Descripció:        | Sistema de compartimentació física y acústica format per un sistema de rodadura lineal monodireccional, composta per 6 mòduls subjectes en la part superior amb un carril d'alumini extrusionat, aliatge 6063 i tractament de duresa tipus T-5, model T130 de Arquística o equivalent. Carril subjecte a peça d'acer laminat fixat al sostre segons detalls. Panells formats per perfil·leria oculta d'alumini anoditzat mate i folrats a cada costat amb panell de fusta de 16mm acabat amb làmina de HPL de 3mm RAL 9010, i una capa d'aïllament interior de llana de roca. 6 paneles de 690x2600mm |
| Dimensions:        |   |
| GRÀFICA:           |   |
| TOTAL UNITATS      | 1   |

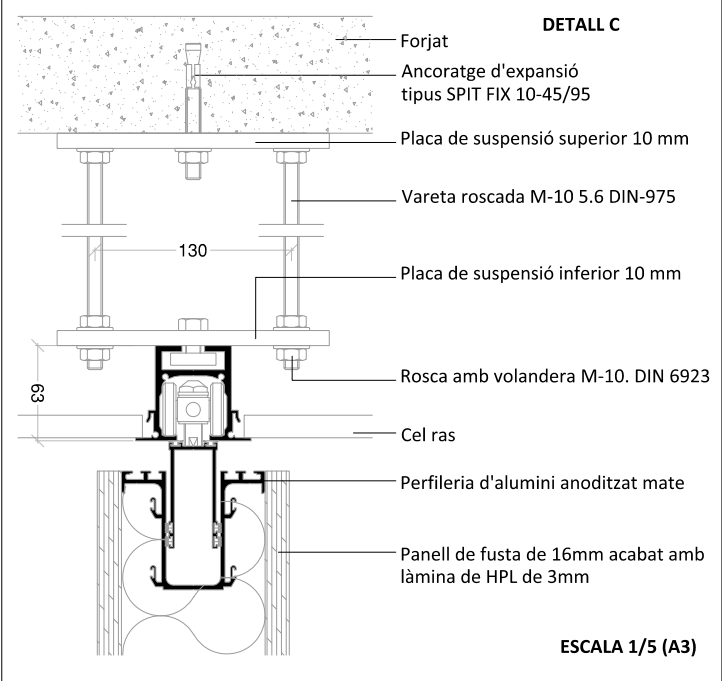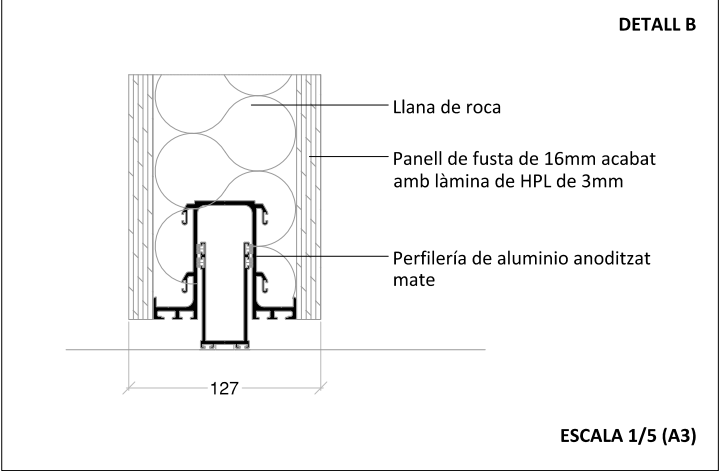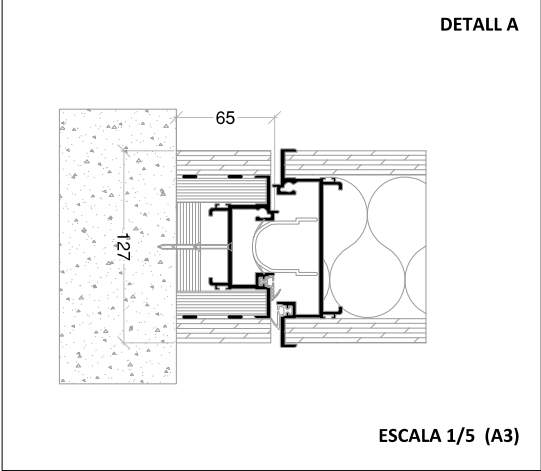
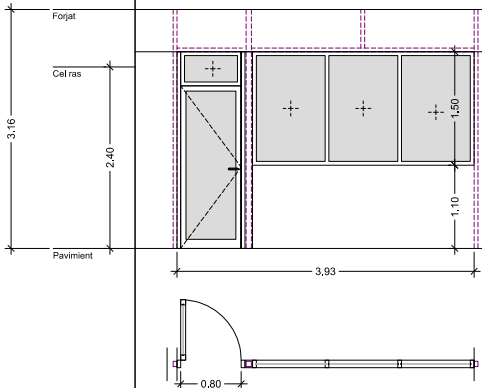
| FUSTERIA D'ALUMINI I VIDRE INTERIOR                                               |   |          |       |
|-----------------------------------------------------------------------------------|---|----------|-------|
|                                                                                   | FUSTERIA D'ALUMINI I VIDRE DE FULLES FIXES O BATENTS                                                                                         |          |       |
| Referència plànol:                                                                | 1Tai3   |          |       |
| Tipologia:                                                                        | Fusteria d'alumini format per finestra fixa de tres fulles y porta batent d'una fulla                                                        |          |       |
| Dimensió:<br>Ample de pas:<br>Reforç premarc:                                     | 3930x2600mm.<br><br>Perfils tubulars d'acer de 70x50x3mm.                                                                                    |          |       |
| Fulla:                                                                            | Perfil perimetral d'alumini lacat RAL 9010. Vidre temperat i laminat 6+6mm amb butiral transparent. Vinil adherit.                           |          |       |
| GRÀFICA:                                                                          |   |          |       |
|  |   |          |       |
| Altres:                                                                           | 4 frontisses per fulla d'acer inoxidable.<br>Maneta OCARIZ INOX AISI 316L mate Ref. 1988/57TO<br>Folrat amb xapa d'alumini perfil de reforç. |          |       |
|                                                                                   | DRETA   | ESQUERRA | TOTAL |
| PLANTA TERCERA                                                                    | -   | -        | 1     |
| TOTAL UNITATS                                                                     | 1   |          |       |

| FUSTERIA RESISTENT AL FOC     |   |       
|-------------------------------|---|-------|-------|---|-------|-------|---|----------|-------|---|-------|-------|---|-------|-------|---|-------|-------|---|-------|-------|---|-------|-------|---|-------|-------|
| FUSTERIA DE ACER              |   |       |       |   |       |       |   |          |       |   |       |       | FUSTERIA DE FUSTA   |       |       |   |       |       |   |       |       |   |       |       |   |       |       |
| Referència plànol:            | 1Rfi1   |       |       | 1Rfi2   |       |       | 1Rfi3   |          |       | 1Rfi4   |       |       | 1Afrf1   |       |       | 1Afrf2   |       |       | 1Afrf3   |       |       | 1Afrf4   |       |       | 1Afrf5   |       |       |
| Tipologia:                    | Porta d'acer batent d'una fulla EI60.                                                                                     |       |       | Porta d'acer batent d'una fulla EI60.                                                                                     |       |       | Porta d'acer batent de dues fulles EI60.                                                                                            |          |       | Porta d'acer batent d'una fulla EI60.                                                                                               |       |       | Porta d'armari de fusta batent d'una fulla EI60 amb marc ocult. 600x1950mm                                                    |       |       | Porta d'armari de fusta batent d'una fulla EI60 amb marc ocult. 650x1950mm                                                    |       |       | Porta d'armari de fusta batent d'una fulla EI60 amb marc ocult. 700x1950mm                                                    |       |       | Porta d'armari de fusta batent d'una fulla EI60 amb marc ocult. 750x1950mm                                                    |       |       | Porta d'armari de fusta batent d'una fulla EI60 amb marc ocult. 800x1950mm                                                    |       |       |
| Dimensió fulla:               | 820x2100x63mm. 800mm.   |       |       | 1020x2100x63mm. 1000mm.                                                                                                   |       |       | (1110+1110)x2100x63mm. 2200mm.   |          |       | 1020x2100x63mm. 1000mm.   |       |       | 600x1950mm   |       |       | 650x1950mm   |       |       | 700x1950mm   |       |       | 750x1950mm   |       |       | 800x1950mm   |       |       |
| Reforç premarc:               | Perfils tubulars d'acer de 70x50x3mm.                                                                                     |       |       | Perfils tubulars d'acer de 70x50x3mm.                                                                                     |       |       | Perfils tubulars d'acer de 70x50x3mm.                                                                                               |          |       | Perfils tubulars d'acer de 70x50x3mm.                                                                                               |       |       | Doble perfil enllaçat d'estructura d'envà.                                                                                    |       |       | Doble perfil enllaçat d'estructura d'envà.                                                                                    |       |       | Doble perfil enllaçat d'estructura d'envà.                                                                                    |       |       | Doble perfil enllaçat d'estructura d'envà.                                                                                    |       |       | Doble perfil enllaçat d'estructura d'envà.                                                                                    |       |       |
| Marc:                         | Marc resistent al foc EI2 60-C5 d'acer lacat RAL 9010 amb junta intumescent.                                              |       |       | Marc resistent al foc EI2 60-C5 d'acer lacat RAL 9010 amb junta intumescent.                                              |       |       | Marc resistent al foc EI2 60-C5 d'acer lacat RAL 9010 amb junta intumescent.                                                        |          |       | Marc resistent al foc EI2 60-C5 d'acer lacat RAL 9010 amb junta intumescent.                                                        |       |       | Marc resistent al foc EI2 60-C5 de DM d'alta densitat lacat amb junta intumescent.                                            |       |       | Marc resistent al foc EI2 60-C5 de DM d'alta densitat lacat amb junta intumescent.                                            |       |       | Marc resistent al foc EI2 60-C5 de DM d'alta densitat lacat amb junta intumescent.                                            |       |       | Marc resistent al foc EI2 60-C5 de DM d'alta densitat lacat amb junta intumescent.                                            |       |       | Marc resistent al foc EI2 60-C5 de DM d'alta densitat lacat amb junta intumescent.                                            |       |       |
| Fulla:                        | Fulla EI2 60-C5 formada per dues planxes d'acer galvanitzat i lacat, farcida amb llana de roca i plaques de guix laminat. |       |       | Fulla EI2 60-C5 formada per dues planxes d'acer galvanitzat i lacat, farcida amb llana de roca i plaques de guix laminat. |       |       | Fulla EI2 60-C5 formada per dues planxes d'acer galvanitzat i lacat, farcida amb llana de roca i plaques de guix laminat.           |          |       | Fulla EI2 60-C5 formada per dues planxes d'acer galvanitzat i lacat, farcida amb llana de roca i plaques de guix laminat.           |       |       | Fulla EI2 60-C5 amb nudí interior de fibres d'alta densitat ignifug de i dos taulers de DM ignifugs exteriors xapats amb HPL. |       |       | Fulla EI2 60-C5 amb nudí interior de fibres d'alta densitat ignifug de i dos taulers de DM ignifugs exteriors xapats amb HPL. |       |       | Fulla EI2 60-C5 amb nudí interior de fibres d'alta densitat ignifug de i dos taulers de DM ignifugs exteriors xapats amb HPL. |       |       | Fulla EI2 60-C5 amb nudí interior de fibres d'alta densitat ignifug de i dos taulers de DM ignifugs exteriors xapats amb HPL. |       |       | Fulla EI2 60-C5 amb nudí interior de fibres d'alta densitat ignifug de i dos taulers de DM ignifugs exteriors xapats amb HPL. |       |       |
| Resistència al foc:<br>Visor: | EI2 60-C5   |       |       | EI2 60-C5   |       |       | EI2 60-C5<br>Visor de vidre amb la mateixa resistència al foc de la porta.                                                          |          |       | EI2 60-C5   |       |       | EI2 60-C5   |       |       | EI2 60-C5   |       |       | EI2 60-C5   |       |       | EI2 60-C5   |       |       | EI2 60-C5   |       |       |
| GRÀFICA:                      |   |       
|                               |   
| Altres:                       | 4 frontisses per fulla. Maneta de niló negre tipus TESA o equivalent.                                                     |       |       | 4 frontisses per fulla. Maneta de niló negre tipus TESA o equivalent.                                                     |       |       | 4 frontisses per fulla. Maneta de niló negre tipus TESA o equivalent. Barra antipànic d'alumini anoditzat TOP de TESA o equivalent. |          |       | 4 frontisses per fulla. Maneta de niló negre tipus TESA o equivalent. Barra antipànic d'alumini anoditzat TOP de TESA o equivalent. |       |       | 4 frontisses per fulla.   |       |       | 4 frontisses per fulla.   |       |       | 4 frontisses per fulla.   |       |       | 4 frontisses per fulla.   |       |       | 4 frontisses per fulla.   |       |       |
| Sistema tancament:            | Tancaportes tipus TS 5000 de GEZE o equivalent.                                                                           |       |       | Tancaportes tipus TS 5000 de GEZE o equivalent.                                                                           |       |       | Tancaportes amb selector de fulla tipus TS 5000 ISM de GEZE o equivalent. Retenidor d'electroimant.                                 |          |       | Tancaportes tipus TS 5000 de GEZE o equivalent.                                                                                     |       |       | Pany amb clau mestra (dos nivells de mestrejament).                                                                           |       |       | Pany amb clau mestra (dos nivells de mestrejament).                                                                           |       |       | Pany amb clau mestra (dos nivells de mestrejament).                                                                           |       |       | Pany amb clau mestra (dos nivells de mestrejament).                                                                           |       |       | Pany amb clau mestra (dos nivells de mestrejament).                                                                           |       |       |
|                               | DRETA   | ESQUE | TOTAL | DRETA   | ESQUE | TOTAL | DRETA   | ESQUERRA | TOTAL | DRETA   | ESQUE | TOTAL | DRETA   | ESQUE | TOTAL | DRETA   | ESQUE | TOTAL | DRETA   | ESQUE | TOTAL | DRETA   | ESQUE | TOTAL | DRETA   | ESQUE | TOTAL |
| PLANTA TERCERA                | -   | 1     | 1     | 1   | 1     | 2     | -   | -        | 6     | 1   | 1     | 2     | 5   | 3     | 8     | 1   | 2     | 3     | -   | 1     | 1     | 2   | -     | 2     | 1   | -     | 1     |
| TOTAL UNITATS                 | 1   |       |       | 2   |       |       | 6   |          |       | 2   |       |       | 8   |       |       | 3   |       |       | 1   |       |       | 2   |       |       | 1   |       |       |






FUSTERIA DE FUSTA INTERIOR


|                                                     |                                                                                              
|-----------------------------------------------------|----------------------------------------------------------------------------------------------|-------|-------|----------------------------------------------------------------------------------------------|-------|-------|----------------------------------------------------------------------------------------------|-------|-------|---|-------|-------|---|-------|-------|---|-------|-------|---|-------|-------|--------------------------------------------------------------|-------|-------|--------------------------------------------------------------|-------|-------|
|                                                     | FUSTERIA DE FUSTA DE FULLES BATENTS O CORREDISSES                                            |       |       
| Referència plànol:                                  | 2Pfi1                                                                                        |       |       | 2Pfi2                                                                                        |       |       | 2Pfi3                                                                                        |       |       | 2Pfi4   |       |       | 2Pfi6   |       |       | 2Af1   |       |       | 2Af2   |       |       | 2Bie                                                         |       |       | 2Ele                                                         |       |       |
| Tipologia:                                          | Porta batent d'una fulla amb marc ocult.                                                     |       |       | Porta batent d'una fulla amb marc ocult.                                                     |       |       | Porta batent d'una fulla amb marc vist.                                                      |       |       | Porta corredissa manual d'una fulla tipus Krona o equivalent amb marc ocult per la cara exterior.                 |       |       | Porta corredissa manual d'una fulla tipus Krona o equivalent amb marc ocult per la cara exterior.                 |       |       | Armari complet amb porta de dues fulles batents. Revestiment interior i lleixes en melamina. (350+350)x1950mm. |       |       | Armari complet amb porta de dues fulles batents. Revestiment interior i lleixes en melamina. (285+285)x1950mm. |       |       | Conjunt de dues portes batents per a BIES i extintors        |       |       | Porta per a quadre elèctric                                  |       |       |
| Dimensió fulla:<br>Ample de pas:<br>Reforç premarc: | 1220x2100x42mm.<br>1200mm.<br>Perfils tubulars d'acer de 70x50x3mm.                          |       |       | 820x2100x42mm.<br>800mm.<br>Perfils tubulars d'acer de 70x50x3mm.                            |       |       | 1220x2100x42mm.<br>1200mm.<br>Perfils tubulars d'acer de 70x50x3mm.                          |       |       | 1350x2100x42mm.<br>1200mm.<br>Perfils tubulars d'acer de 70x50x3mm.                                               |       |       | 950x2100x42mm.<br>800mm.<br>Perfils tubulars d'acer de 70x50x3mm.                                                 |       |       | Doble perfil enllaçat d'estructura d'envà.                                                                     |       |       | Doble perfil enllaçat d'estructura d'envà.                                                                     |       |       | Doble perfil enllaçat d'estructura d'envà.                   |       |       | Doble perfil enllaçat d'estructura d'envà.                   |       |       |
| Marc:                                               | Marc ocult d'alumini.                                                                        |       |       | Marc ocult d'alumini.                                                                        |       |       | Marc vist d'alumini sèrie rectangular sistema telescòpic lacat RAL 9010.                     |       |       | Sistema Krona o equivalent per a porta corredissa oculta en envà de guix laminat, amb sistema de fre i antirebot. |       |       | Sistema Krona o equivalent per a porta corredissa oculta en envà de guix laminat, amb sistema de fre i antirebot. |       |       |   |       |       |   |       |       |                                                              |       |       |                                                              |       |       |
| Batiment fulla:<br>Ànima fulla:<br>Acabat fulla:    | Compacte fenòlic.<br>Poliestirè extruït.<br>HPL 3mm RAL 9010.                                |       |       | Compacte fenòlic.<br>Poliestirè extruït.<br>HPL 3mm RAL 9010.                                |       |       | Compacte fenòlic.<br>Poliestirè extruït.<br>HPL 3mm RAL 9010.                                |       |       | Compacte fenòlic.<br>Poliestirè extruït.<br>HPL 3mm RAL 9010.                                                     |       |       | Compacte fenòlic.<br>Poliestirè extruït.<br>HPL 3mm RAL 9010.                                                     |       |       | Panell MDF 18mm.<br>HPL 3mm RAL 9010 cantejat fulla amb HPL.                                                   |       |       | Panell MDF 18mm.<br>HPL 3mm RAL 9010 cantejat fulla amb HPL.                                                   |       |       | Panell MDF 18mm.<br>HPL 3mm RAL 9010 cantejat fulla amb HPL. |       |       | Panell MDF 18mm.<br>HPL 3mm RAL 9010 cantejat fulla amb HPL. |       |       |
| GRÀFICA:                                            |                                                                                              |       
| Altres:                                             | 4 frontisses per fulla d'acer inoxidable. Maneta OCARIZ INOX AISI 316L mate Ref. 1988/600CH. |       |       | 4 frontisses per fulla d'acer inoxidable. Maneta OCARIZ INOX AISI 316L mate Ref. 1988/600CH. |       |       | 4 frontisses per fulla d'acer inoxidable. Maneta OCARIZ INOX AISI 316L mate Ref. 1988/600CH. |       |       | Maneta OCARIZ INOX AISI 316L mate Ref. 981 (20 cm)                                                                |       |       | Maneta OCARIZ INOX AISI 316L mate Ref. 981 (20 cm)                                                                |       |       | 4 frontisses ocultes per fulla d'acer inoxidable. Barra d'acer inoxidable.                                     |       |       | 4 frontisses ocultes per fulla d'acer inoxidable. Barra d'acer inoxidable.                                     |       |       | 2 frontisses per fulla d'acer inoxidable.                    |       |       | Frontissa tipus piano                                        |       |       |
| Sistema tancament:                                  | Pany amb clau mestra (dos nivells de mestrejament).                                          |       |       | Pany amb clau mestra (dos nivells de mestrejament).                                          |       |       | Pany amb clau mestra (dos nivells de mestrejament).                                          |       |       | Pany porta corredissa tipus OCARIZ Ref. 1095.                                                                     |       |       | Pany porta corredissa tipus OCARIZ Ref. 1095.                                                                     |       |       | Pany amb clau mestra (dos nivells de mestrejament).                                                            |       |       | Pany amb clau mestra (dos nivells de mestrejament).                                                            |       |       | Tancament amb sistema micro latch.                           |       |       | Tancament amb sistema micro latch.                           |       |       |
|                                                     | DRETA                                                                                        | ESQUE | TOTAL | DRETA                                                                                        | ESQUE | TOTAL | DRETA                                                                                        | ESQUE | TOTAL | DRETA   | ESQUE | TOTAL | DRETA   | ESQUE | TOTAL | DRETA   | ESQUE | TOTAL | DRETA   | ESQUE | TOTAL | DRETA                                                        | ESQUE | TOTAL | DRETA                                                        | ESQUE | TOTAL |
| PLANTA TERCERA                                      | 5                                                                                            | 5     | 10    | -                                                                                            | 1     | 1     | -                                                                                            | 1     | 1     | 1   | -     | 1     | 5   | 5     | 10    | -   | -     | 11    | -   | -     | 1     | -                                                            | -     | 1     | -                                                            | -     | 10    |
| TOTAL UNITATS                                       | 10                                                                                           |       |       | 1                                                                                            |       |       | 1                                                                                            |       |       | 1   |       |       | 10   |       |       | 11   |       |       | 1   |       |       | 1                                                            |       |       | 10                                                           |       |       |

| FUSTERIA D'ALUMINI I VIDRE INTERIOR           |   |          |       |
|-----------------------------------------------|---|----------|-------|
|                                               | FUSTERIA D'ALUMINI I VIDRE DE FULLES FIXES O CORREDISSES   |          |       |
| Referència plànol:                            | 2Pai1   |          |       |
| Tipologia:                                    | Porta d'alumini amb dues fulles corredisses telescòpiques semihermètica tipus Manusa o equivalent.   |          |       |
| Dimensió:<br>Ample de pas:<br>Reforç premarc: | 2250x2400mm.<br>2150mm.<br>Perfils tubulars d'acer de 70x50x3mm i UPN140 en llinda.   |          |       |
| Fulla:                                        | Perfil perimetral d'alumini lacat RAL 9010<br>Vidre temperat i laminat 6+6mm amb butiral transparent.   |          |       |
| GRÀFICA:                                      |   |          |       |
| Altres:                                       | Operador VISIO TELESCÒPICO de MANUSA o equivalent amb cobertor d'alumini<br>Detector fotocèl·lula. Polsador sense contacte en cada costat de la porta.<br>Sistema d'obertura automàtica en cas d'alarma d'incendi. |          |       |
|                                               | DRETA   | ESQUERRA | TOTAL |
| PLANTA TERCERA                                | 1   | -        | 1     |
| TOTAL UNITATS                                 | 1   |          |       |

| FUSTERIA RESISTENT AL FOC                           |  |   |          |       |   |       |   |       |       |       |
|-----------------------------------------------------|--|---|----------|-------|---|-------|---|-------|-------|-------|
|                                                     |  | FUSTERIA DE ACER   |          |       | FUSTERIA DE FUSTA   |       |   |       |       |       |
| Referència plànol:                                  |  | 2Rfi3   |          |       | 2Afrf1   |       | 2Afrf2   |       |       |       |
| Tipologia:                                          |  | Porta d'acer batent de dues fulles EI60.                                                                                            |          |       | Porta d'armari de fusta batent d'una fulla EI60 amb marc ocult. 600x1950mm                                                     |       | Porta d'armari de fusta batent d'una fulla EI60 amb marc ocult. 650x1950mm                                                     |       |       |       |
| Dimensió fulla:<br>Ample de pas:<br>Reforç premarc: |  | (1060+1060)x2350x63mm. 2100mm. Perfils tubulars d'acer de 70x50x3mm.                                                                |          |       | Doble perfil enllaçat d'estructura d'envà.                                                                                     |       | Doble perfil enllaçat d'estructura d'envà.                                                                                     |       |       |       |
| Marc:                                               |  | Marc resistent al foc EI2 60-C5 d'acer lacat RAL 9010 amb junta intumescent.                                                        |          |       | Marc resistent al foc EI2 60-C5 de DM d'alta densitat lacat amb junta intumescent.                                             |       | Marc resistent al foc EI2 60-C5 de DM d'alta densitat lacat amb junta intumescent.                                             |       |       |       |
| Fulla:                                              |  | Fulla EI2 60-C5 formada per dues planxes d'acer galvanitzat i lacat, farcida amb llana de roca i plaques de guix laminat.           |          |       | Fulla EI2 60-C5 amb nucli interior de fibres d'alta densitat ignífug de i dos taulers de DM ignífugs exteriors xapats amb HPL. |       | Fulla EI2 60-C5 amb nucli interior de fibres d'alta densitat ignífug de i dos taulers de DM ignífugs exteriors xapats amb HPL. |       |       |       |
| Resistència al foc:<br>Visor:                       |  | EI2 60-C5<br>Visor de vidre amb la mateixa resistència al foc de la porta.                                                          |          |       | EI2 60-C5   |       | EI2 60-C5   |       |       |       |
| GRÀFICA:                                            |  |   |          |       |   |       |   |       |       |       |
| Altres:                                             |  | 4 frontisses per fulla. Maneta de niló negre tipus TESA o equivalent. Barra antipànic d'alumini anoditzat TOP de TESA o equivalent. |          |       | 4 frontisses per fulla.   |       | 4 frontisses per fulla.   |       |       |       |
| Sistema tancament:                                  |  | Tancaportes amb selector de fulla tipus TS 5000 ISM de GEZE o equivalent. Retenidor d'electroimant.                                 |          |       | Pany amb clau mestra (dos nivells de mestrejament).                                                                            |       | Pany amb clau mestra (dos nivells de mestrejament).                                                                            |       |       |       |
|                                                     |  | DRETA   | ESQUERRA | TOTAL | DRETA   | ESQUE | TOTAL   | DRETA | ESQUE | TOTAL |
| PLANTA TERCERA                                      |  | -   | -        | 1     | 4   | 2     | 6   | 1     | -     | 1     |
| TOTAL UNITATS                                       |  | 1   |          |       | 6   |       |   | 1     |       |       |

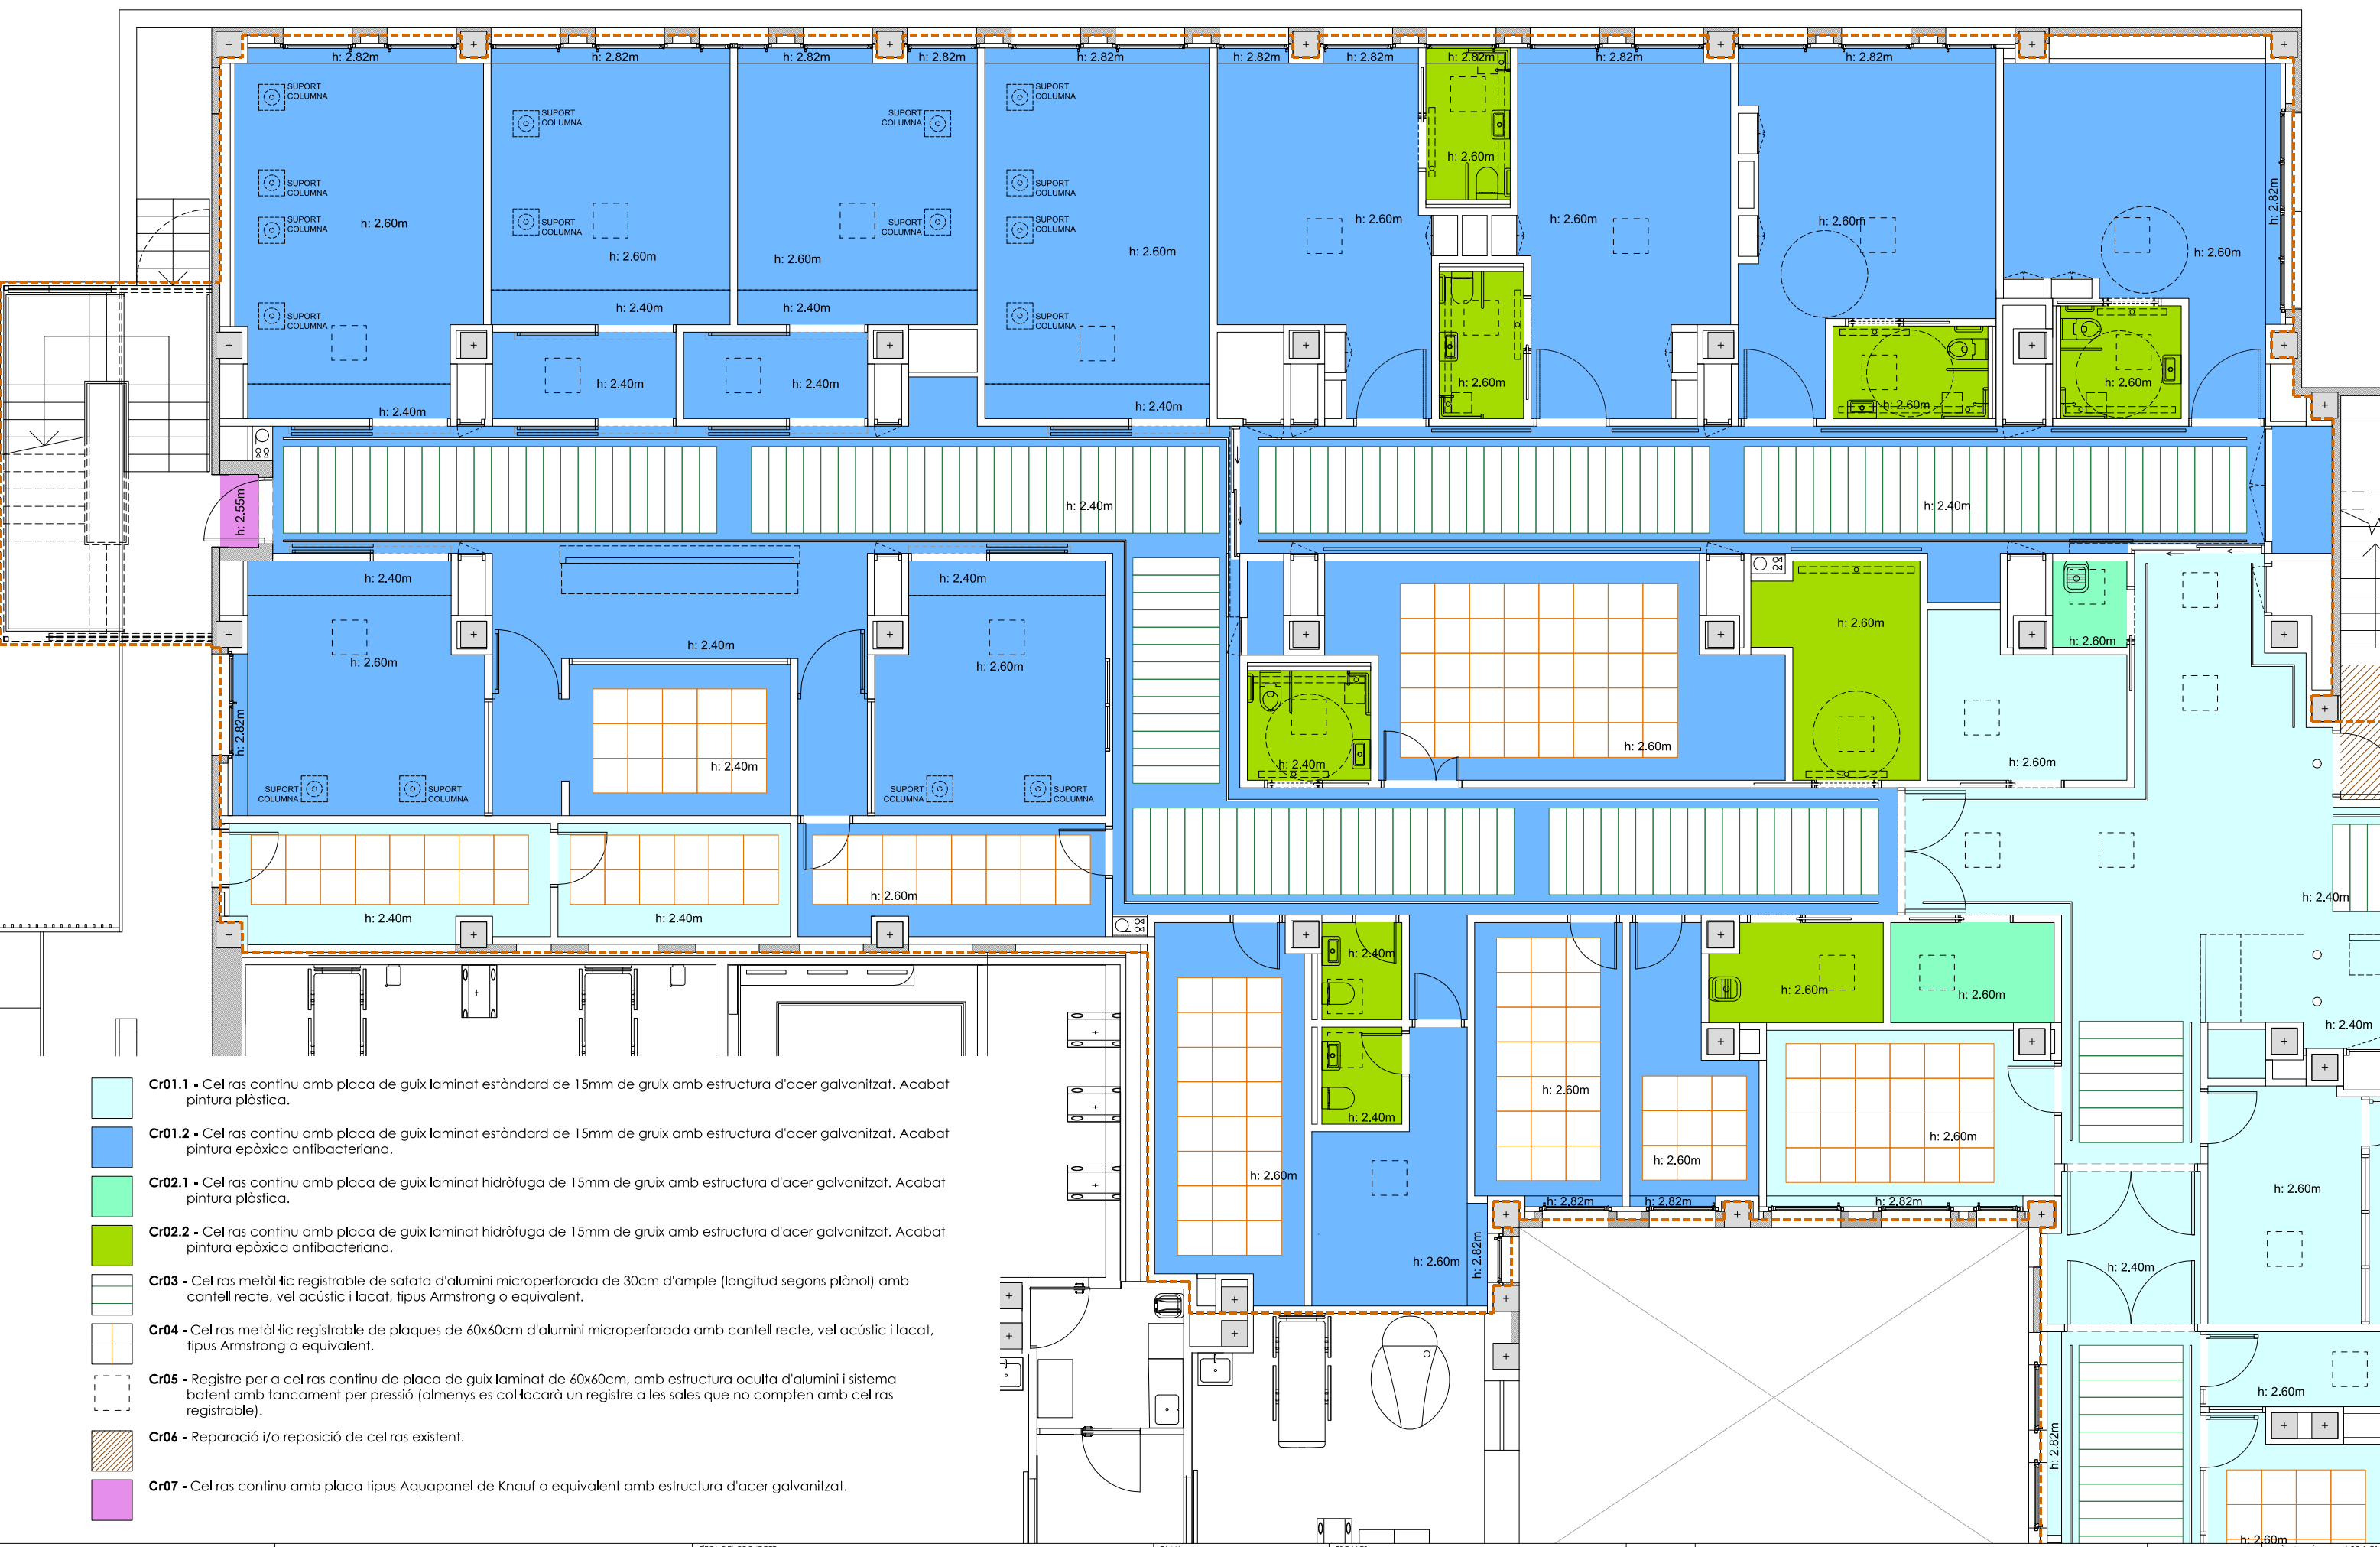



- Cr01.1** - Cel ras continu amb placa de guix laminat estàndard de 15mm de gruix amb estructura d'acer galvanitzat. Acabat pintura plàstica.
- Cr01.2** - Cel ras continu amb placa de guix laminat estàndard de 15mm de gruix amb estructura d'acer galvanitzat. Acabat pintura epòxica antibacteriana.
- Cr02.1** - Cel ras continu amb placa de guix laminat hidròfuga de 15mm de gruix amb estructura d'acer galvanitzat. Acabat pintura plàstica.
- Cr02.2** - Cel ras continu amb placa de guix laminat hidròfuga de 15mm de gruix amb estructura d'acer galvanitzat. Acabat pintura epòxica antibacteriana.
- Cr03** - Cel ras metàl·lic registrable de safata d'alumini microperforada de 30cm d'ample (longitud segons plànol) amb cantell recte, vel acústic i lacat, tipus Armstrong o equivalent.
- Cr04** - Cel ras metàl·lic registrable de plaques de 60x60cm d'alumini microperforada amb cantell recte, vel acústic i lacat, tipus Armstrong o equivalent.
- Cr05** - Registre per a cel ras continu de placa de guix laminat de 60x60cm, amb estructura oculta d'alumini i sistema batent amb tancament per pressió (almenys es col·locarà un registre a les sales que no compten amb cel ras registrable).
- Cr06** - Reparació i/o reposició de cel ras existent.
- Cr07** - Cel ras continu amb placa tipus Aquapanel de Knauf o equivalent amb estructura d'acer galvanitzat.

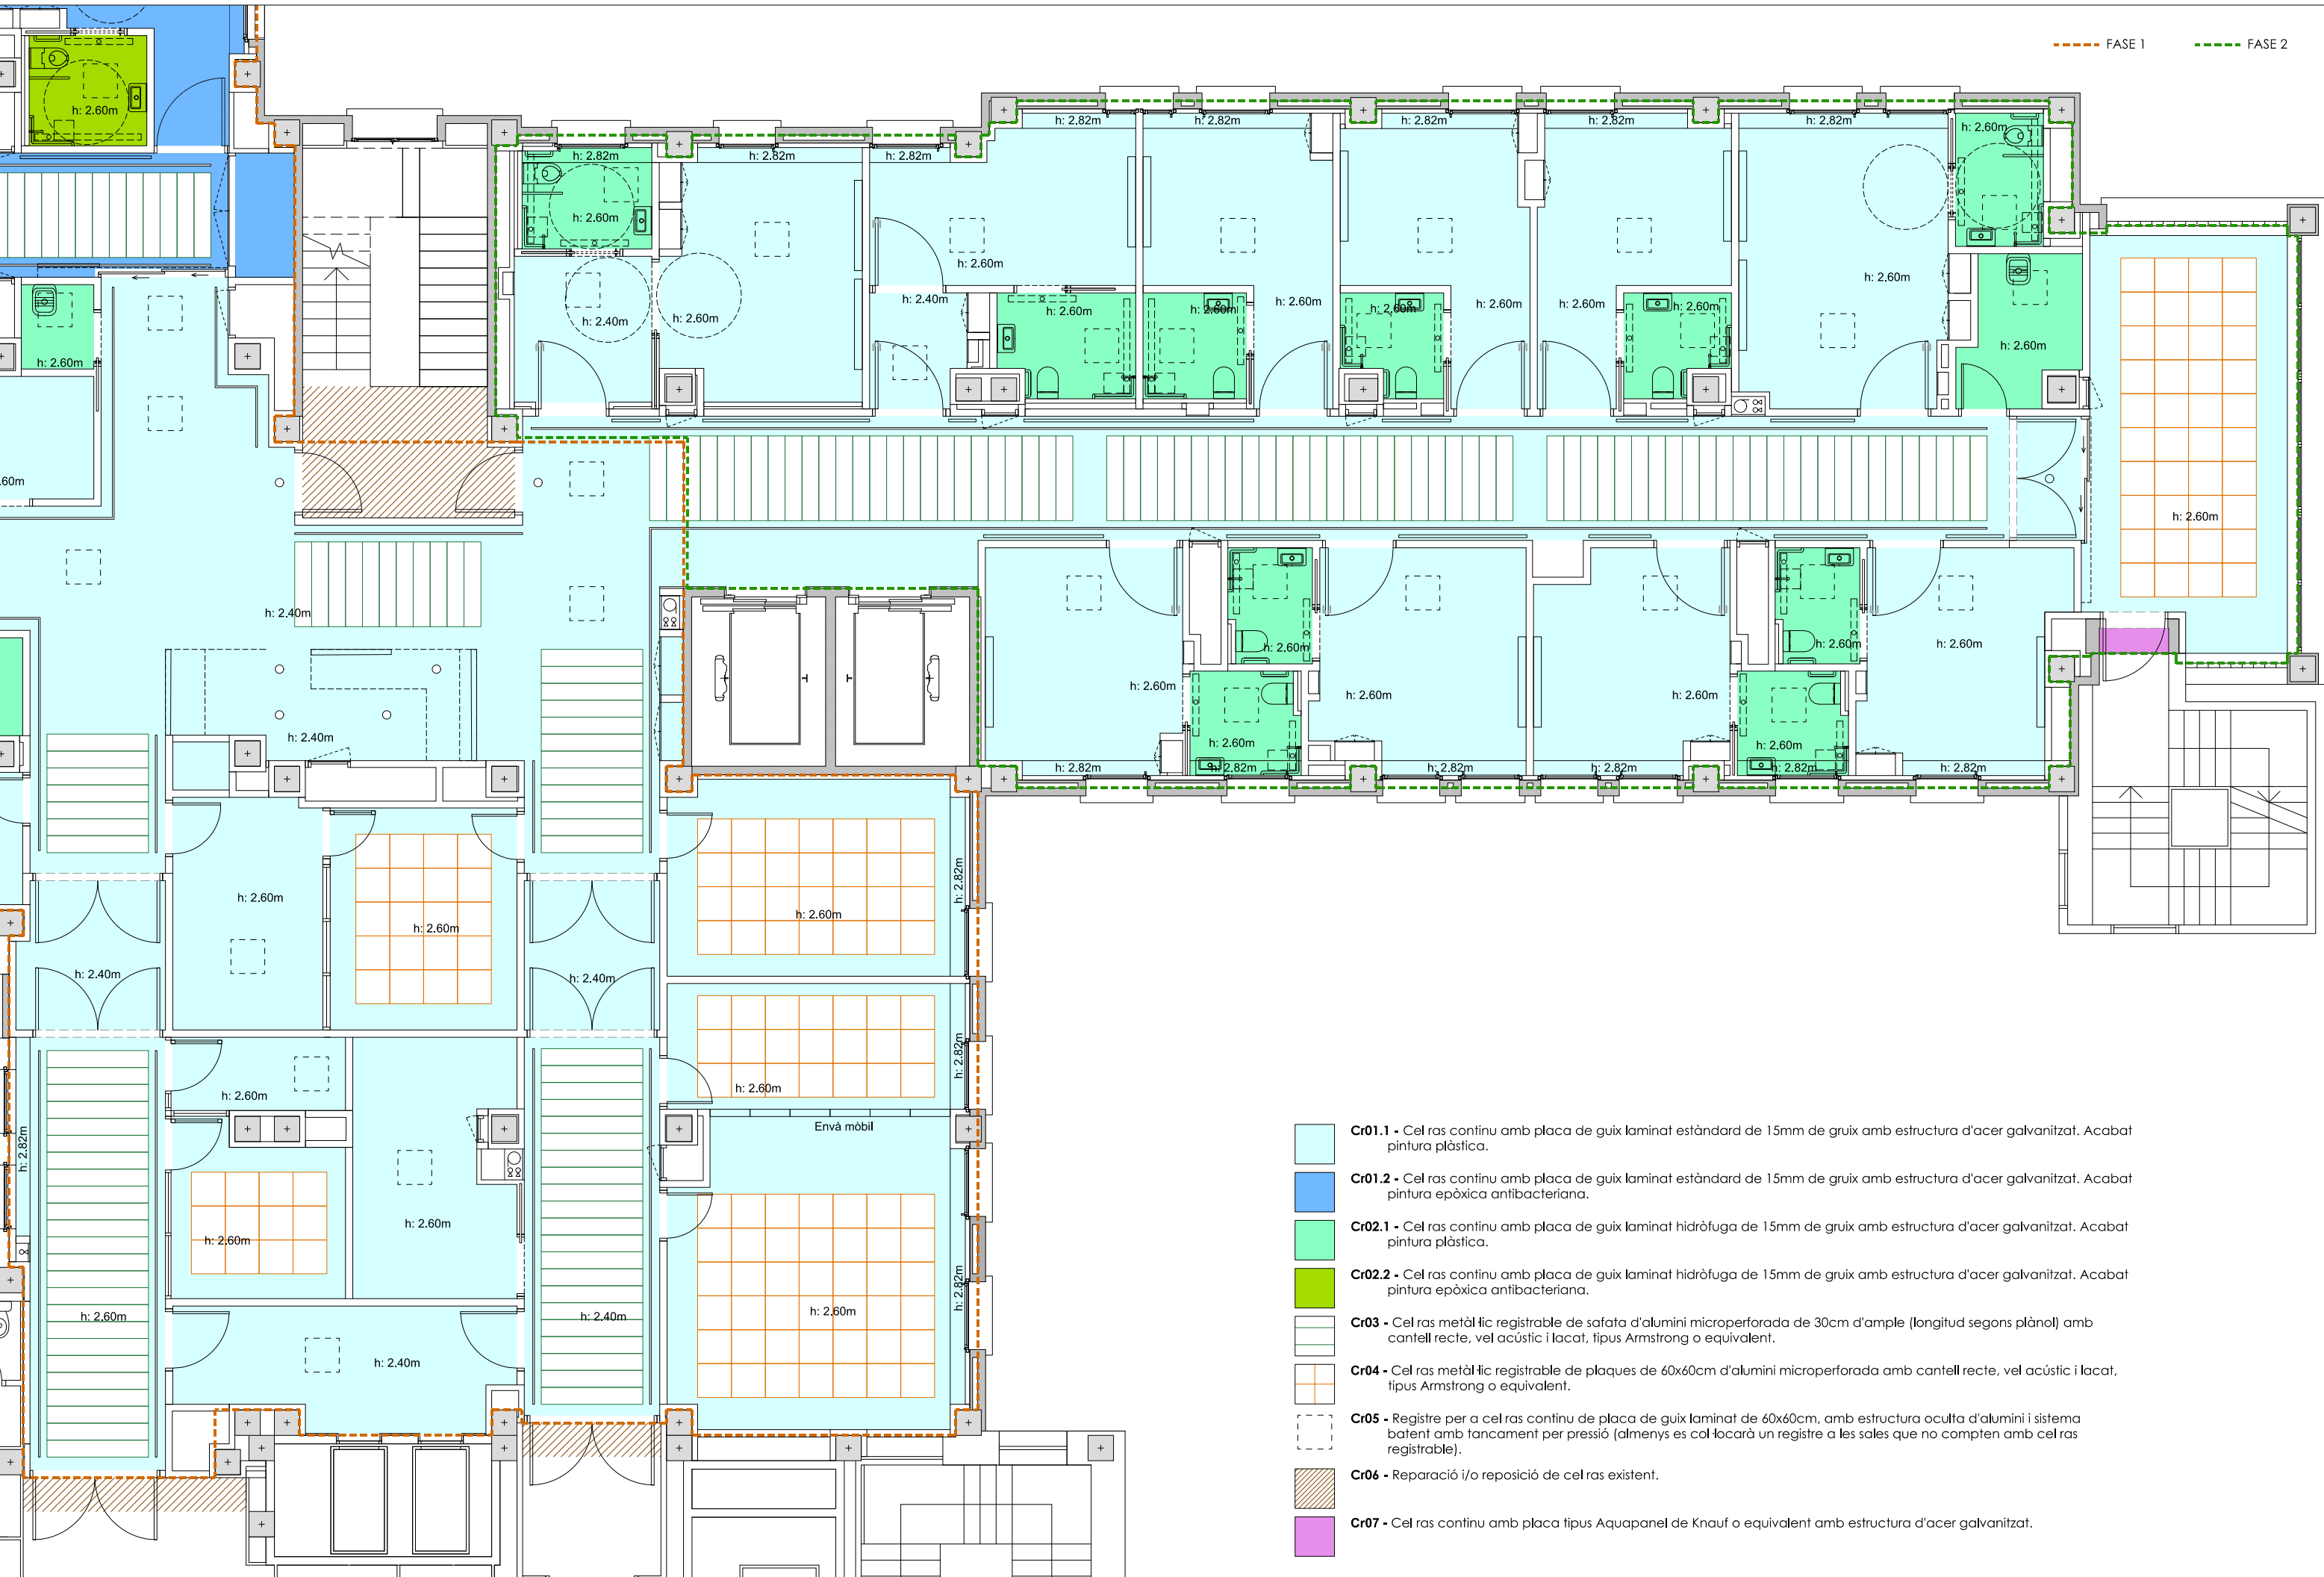


- Cr01.1** - Cel ras continu amb placa de guix laminat estàndard de 15mm de guix amb estructura d'acer galvanitzat. Acabat pintura plàstica.
- Cr01.2** - Cel ras continu amb placa de guix laminat estàndard de 15mm de guix amb estructura d'acer galvanitzat. Acabat pintura epòxica antibacteriana.
- Cr02.1** - Cel ras continu amb placa de guix laminat hidròfuga de 15mm de guix amb estructura d'acer galvanitzat. Acabat pintura plàstica.
- Cr02.2** - Cel ras continu amb placa de guix laminat hidròfuga de 15mm de guix amb estructura d'acer galvanitzat. Acabat pintura epòxica antibacteriana.
- Cr03** - Cel ras metàl·lic registrable de safata d'alumini microperforada de 30cm d'ample (longitud segons plànol) amb cantell recte, vel acústic i lacat, tipus Armstrong o equivalent.
- Cr04** - Cel ras metàl·lic registrable de plaques de 60x60cm d'alumini microperforada amb cantell recte, vel acústic i lacat, tipus Armstrong o equivalent.
- Cr05** - Registre per a cel ras continu de placa de guix laminat de 60x60cm, amb estructura oculta d'alumini i sistema batent amb tancament per pressió (almenys es col·locarà un registre a les sales que no compten amb cel ras registrable).
- Cr06** - Reparació i/o reposició de cel ras existent.
- Cr07** - Cel ras continu amb placa tipus Aquapanel de Knauf o equivalent amb estructura d'acer galvanitzat.



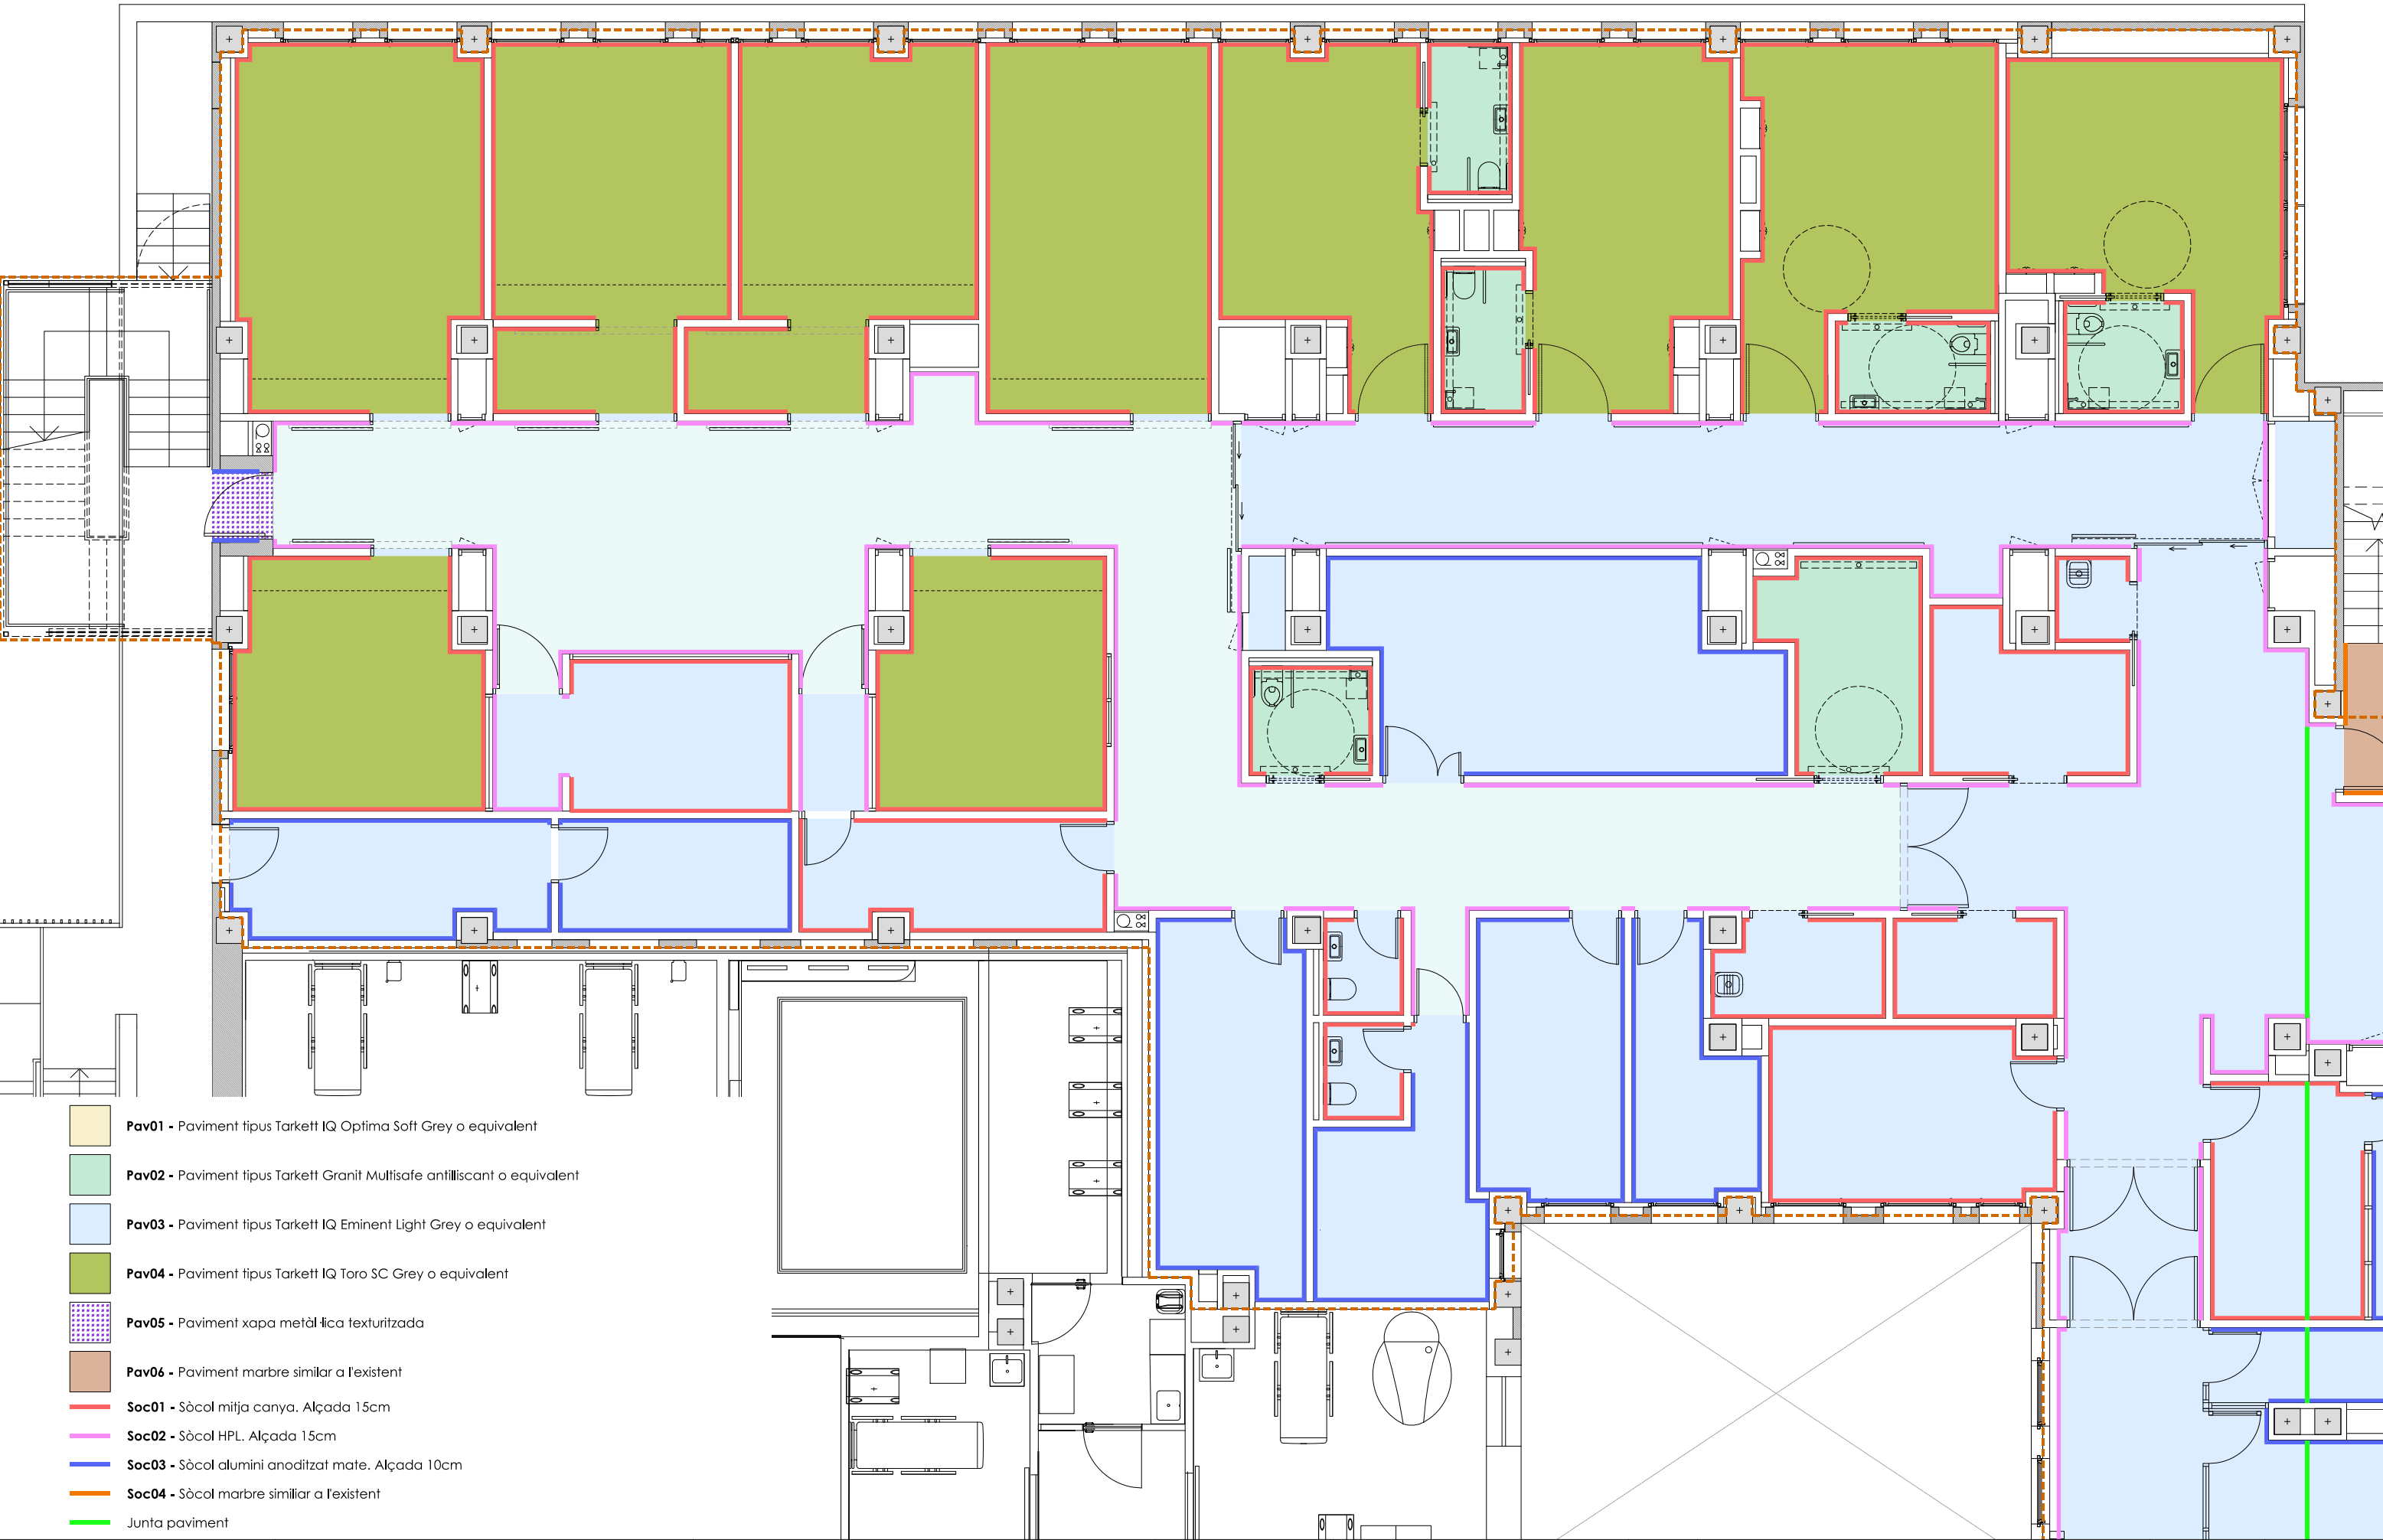


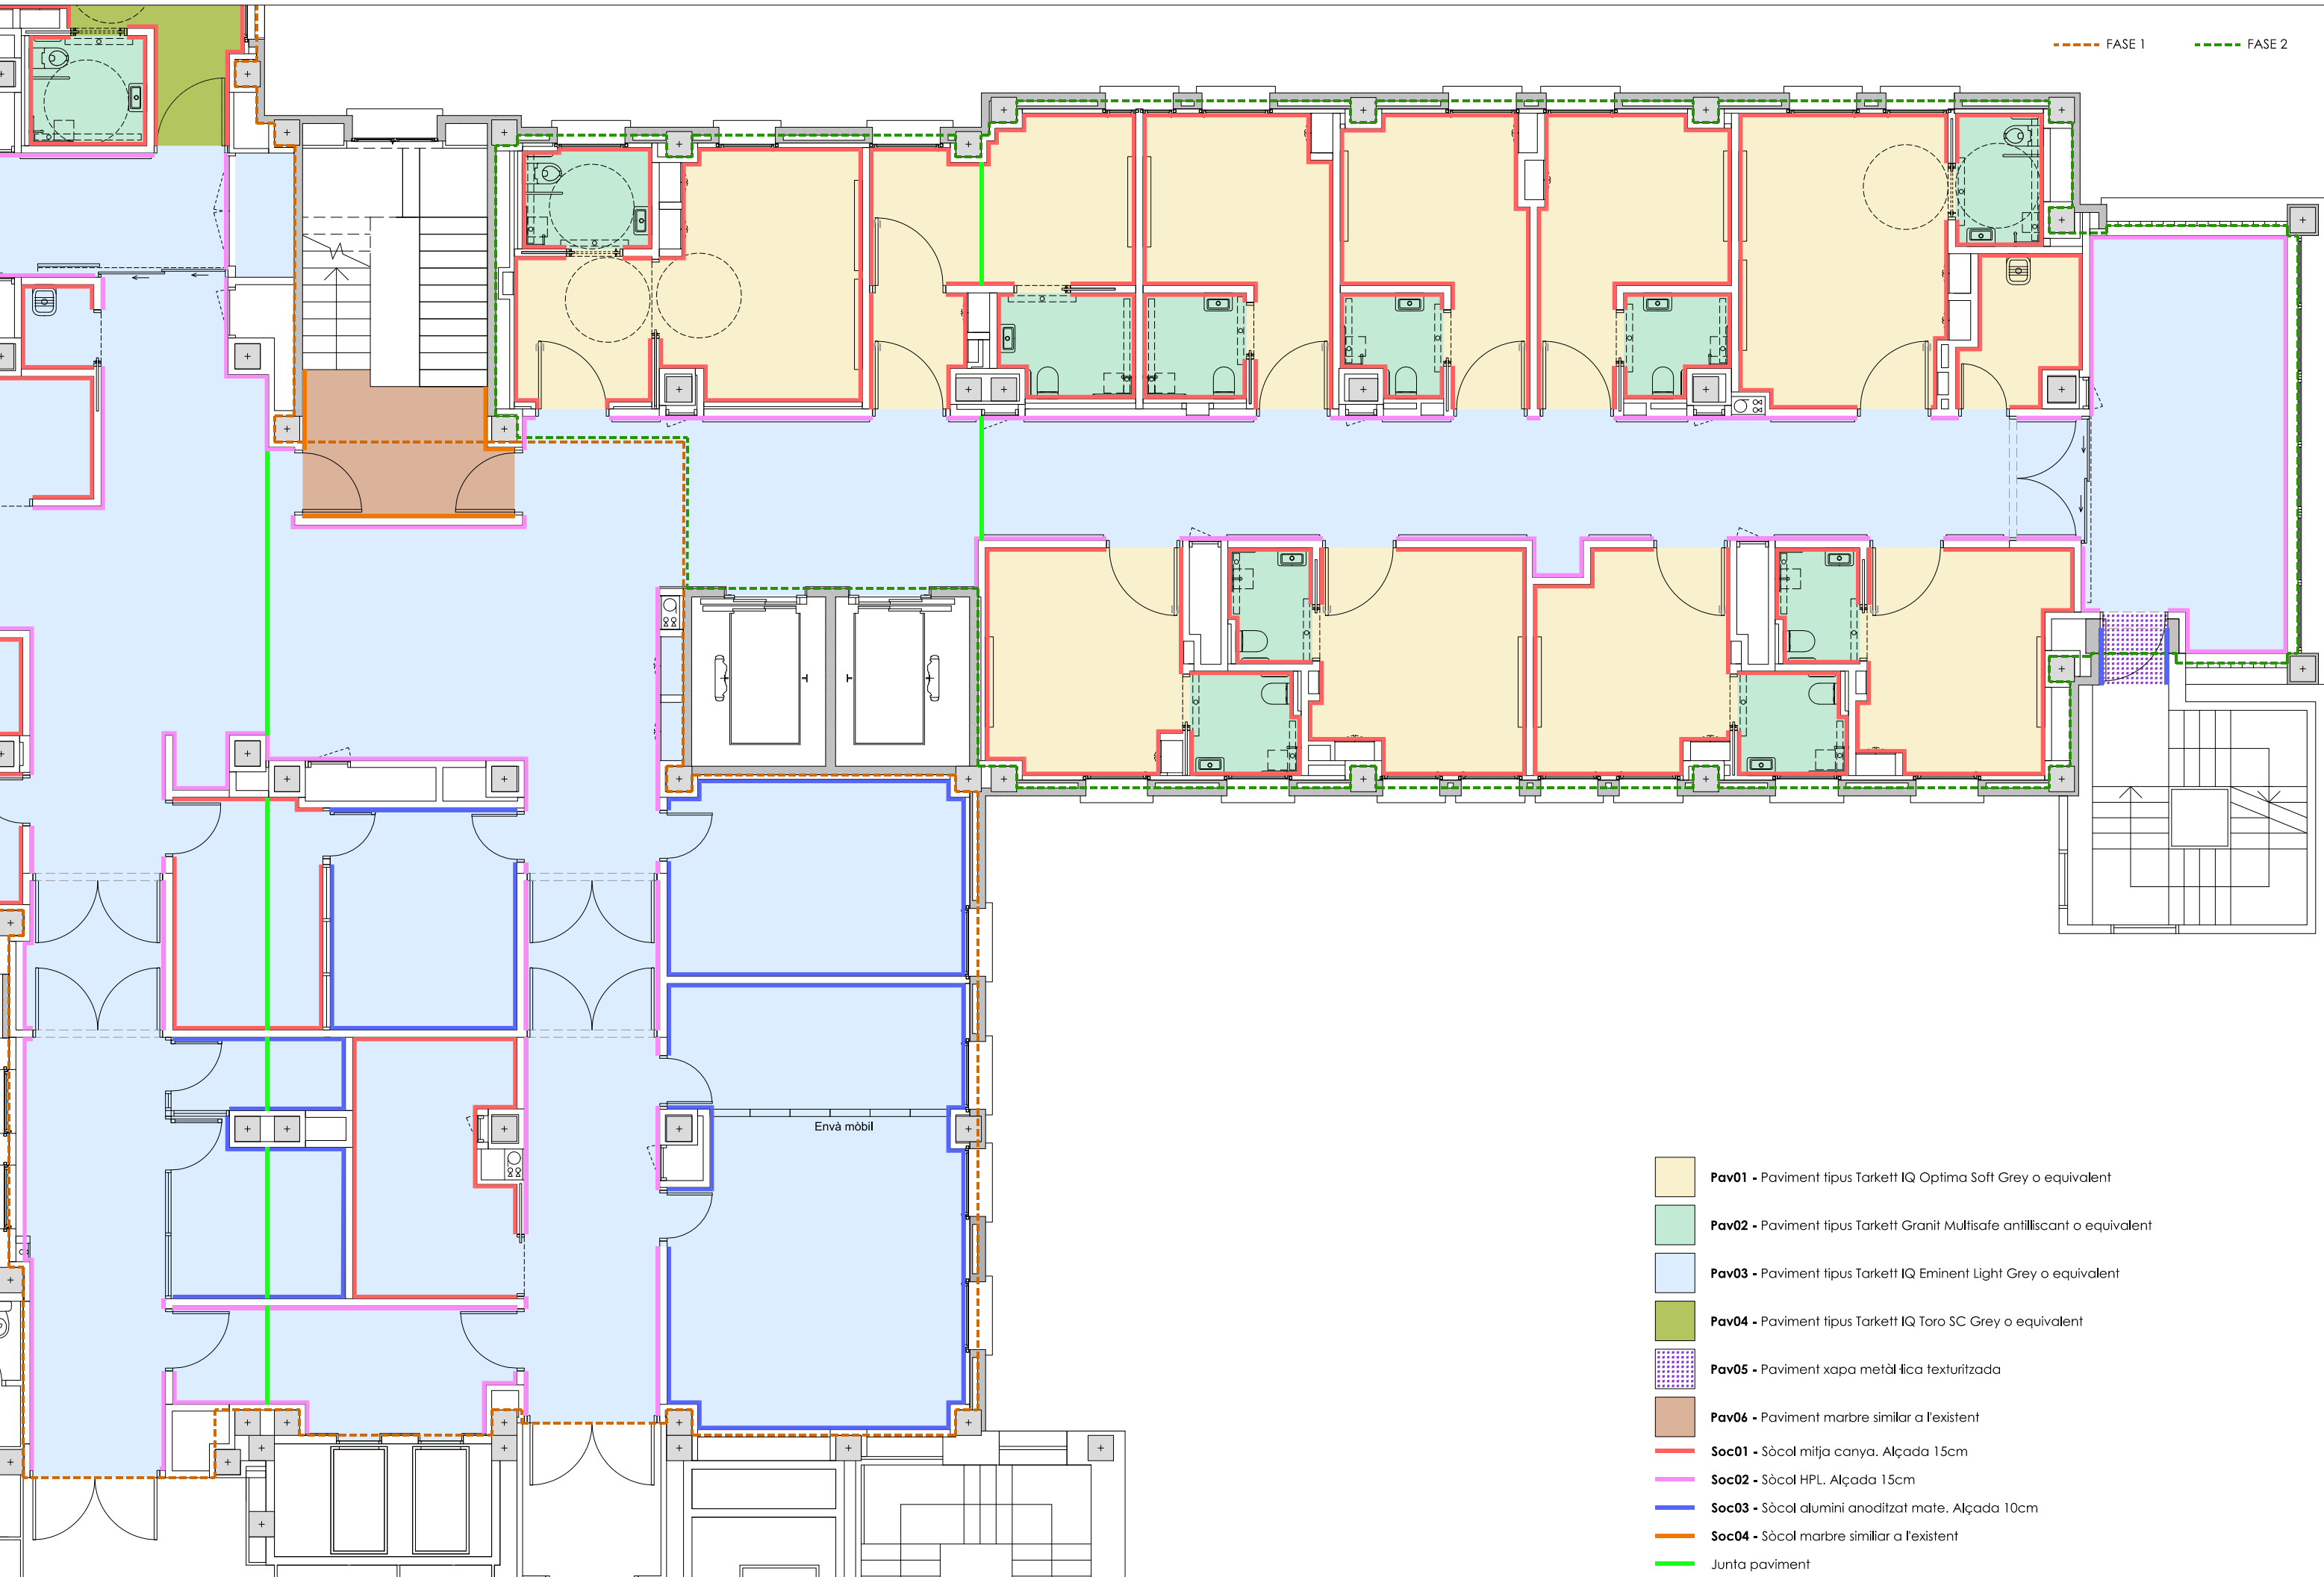

- Pav01** - Paviment tipus Tarkett IQ Optima Soft Grey o equivalent
- Pav02** - Paviment tipus Tarkett Granit Multisafe antilliscant o equivalent
- Pav03** - Paviment tipus Tarkett IQ Eminent Light Grey o equivalent
- Pav04** - Paviment tipus Tarkett IQ Toro SC Grey o equivalent
- Pav05** - Paviment xapa metàl·lica texturitzada
- Pav06** - Paviment marbre similar a l'existent
- Soc01** - Sòcol mitja canya. Alçada 15cm
- Soc02** - Sòcol HPL. Alçada 15cm
- Soc03** - Sòcol alumini anoditzat mate. Alçada 10cm
- Soc04** - Sòcol marbre similar a l'existent
- Junta paviment**

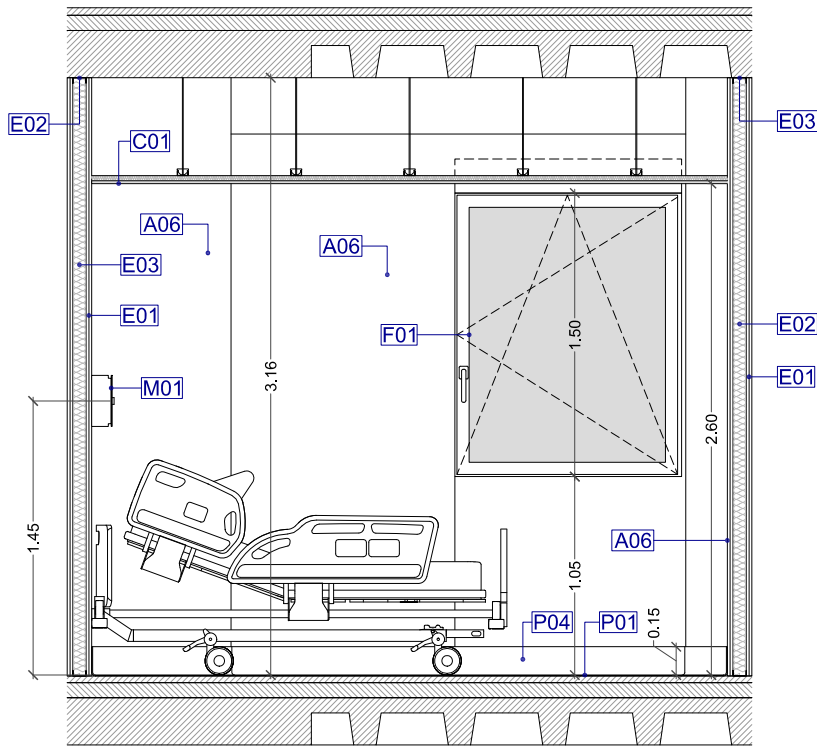

SECCIÓ A

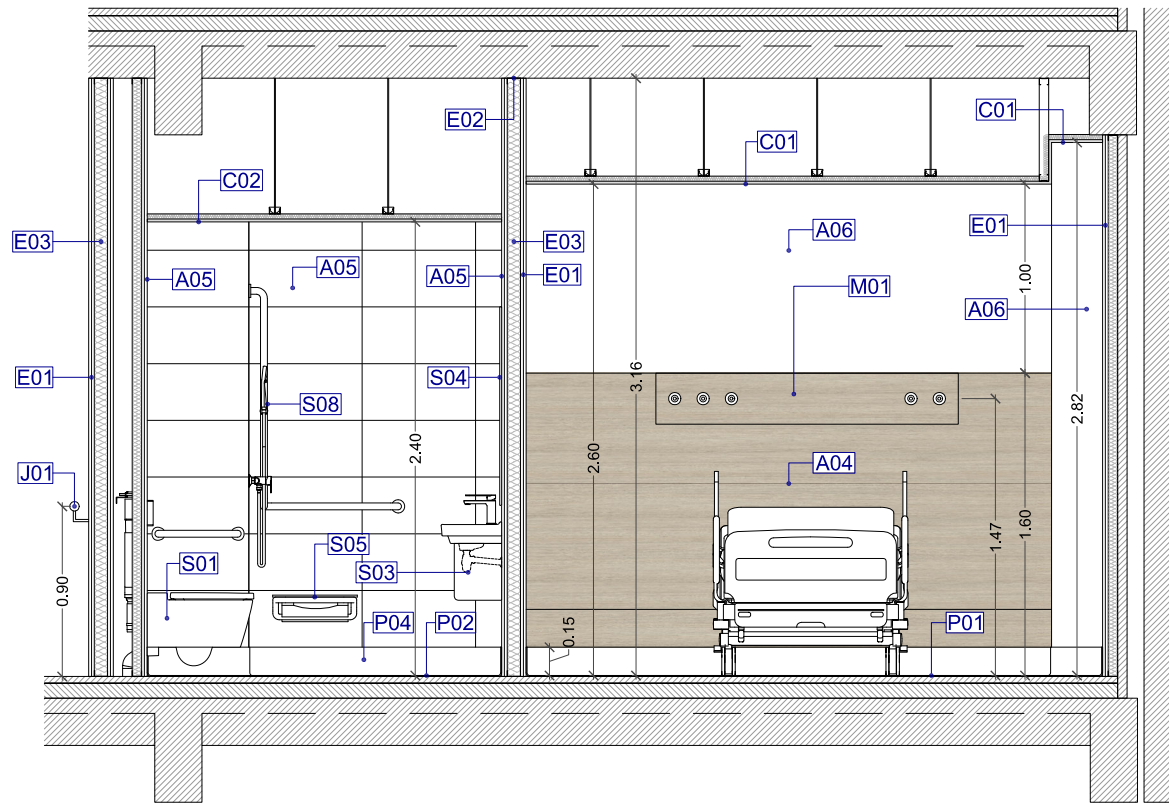

SECCIÓ B

#### ENVANS I EXTRADOSSATS

- E01.** PLACA DE GUIX LAMINAT, TIPOLOGIA I GRUIX SEGONS PLÀNOLS D'ENVANS
- E02.** ESTRUCTURA INTERIOR D'ENVÀ AMB PERFILS DE XAPA D'ACER GALVANITZAT, DIMENSIONS CANALS I MUNTANTS SEGONS PLÀNOLS D'ENVANS
- E03.** AÏLLAMENT LLANA DE ROCA, GRUIX SEGONS PLÀNOLS D'ENVANS

#### ACABATS INTERIORS

- A01.** HPL 6mm SOBRE RASTRELS DEL MATEIX MATERIAL RAL 9010
- A02.** HPL 6mm SOBRE RASTRELS DEL MATEIX MATERIAL COLOR 1 (A DEFINIR PER LA DF)
- A03.** HPL 6mm SOBRE RASTRELS DEL MATEIX MATERIAL COLOR 2 (A DEFINIR PER LA DF)
- A04.** HPL 6mm SOBRE RASTRELS DEL MATEIX MATERIAL COLOR FUSTA
- A05.** ENRAJOLAT AMB RAJOLA DE GRES PORCELLÀNIC DE 30X60cm, COLOR BLANC MATE, COL·LOCADES AMB ADHESIU PER A RAJOLA
- A06.** POLICARBONAT 1.8mm RAL 9010
- A07.** POLICARBONAT 1.8mm COLOR 1

#### FUSTERIA

- F01.** FINESTRA D'UNA FULLA OSCIL·LOBATENT D'ALUMINI AMB CALAIX DE PERSIANA INTEGRAT SEGONS PLANILLA DE FUSTERIES
- F02.** PORTA ABATIBLE ACABADA EN HPL AMB MARC OCULT PER L'EXTERIOR I VIST PER L'INTERIOR SEGONS PLANILLA DE FUSTERIES
- F03.** PORTA CORREDISSA MANUAL D'UNA FULLA ACABADA EN HPL TIPUS KRONA O EQUIVALENT SEGONS PLANILLA DE FUSTERIES
- F04.** PORTA D'ARMARI ACABADA EN HPL DE DUES FULLES SEGONS PLANILLA DE FUSTERIES
- F05.** PORTA D'ALUMINI CORREDISSA AUTOMÀTICA HERMÈTICA TIPUS MANUSA O EQUIVALENT, SEGONS PLANILLA DE FUSTERIES
- F06.** PORTA D'ARMARI DE FUSTA ACABADA EN HPL BATENT D'UNA FULLA EI60 AMB MARC OCULT SEGONS PLANILLA DE FUSTERIES
- F07.** PREMARC AMB PERFIL TUBULAR D'ACER, DIMENSIONS SEGONS PLANILLA DE FUSTERIES
- F08.** PERFIL UPN PER A SUPORT OPERADOR PORTA CORREDISSA
- F09.** PORTA ABATIBLE AUTOMÀTICA D'UNA FULLA HERMÈTICA, ACABADA EN HPL

#### CEL RASOS

- C01.** CEL RAS CONTINU AMB PLACA DE GUIX LAMINAT ESTÀNDARD DE 15mm DE GRUIX AMB ESTRUCTURA D'ACER GALVANITZAT. ACABAT PINTURA PLÀSTICA
- C02.** CEL RAS CONTINU AMB PLACA DE GUIX LAMINAT HIDRÒFUGA DE 15mm DE GRUIX AMB ESTRUCTURA D'ACER GALVANITZAT. ACABAT PINTURA PLÀSTICA
- C03.** CEL RAS CONTINU AMB PLACA DE GUIX LAMINAT ESTÀNDARD DE 15mm DE GRUIX AMB ESTRUCTURA D'ACER GALVANITZAT. ACABAT PINTURA EPÒXICA ANTIBACTERIANA
- C04.** CEL RAS CONTINU AMB PLACA DE GUIX LAMINAT HIDRÒFUGA DE 15mm DE GRUIX AMB ESTRUCTURA D'ACER GALVANITZAT. ACABAT PINTURA EPÒXICA ANTIBACTERIANA

#### MOBILIARI

- M01.** CAPSAL HOSPITALARI TIPUS TEDISEL AIS O EQUIVALENT AMB FRONTAL D'HPL DE 10mm
- M02.** MOBLE AMB PICA I MÒDUL PER A GAVETES ISO SEGONS DETALLS DE MOBILIARI FIX

#### SANITARI


- S01.** INODOR SUSPÈS A PARET PER A CISTERNA ENCASTABLE INSPIRA DE ROCA O EQUIVALENT, COMPOST PER TASSA, TAPA I SEIENT AMB FRONTISSES D'ACER INOXIDABLE. INCLÒS BASTIDOR AMB CISTERNA COMPACTA ENCASTABLE DE DOBLE DESCÀRREGA I ESTRUCTURA DE REFORÇ DE PERFILS TUBULARS D'ACER DE 50X50X3mm ANCORATS AL SÒL I AL FORJAT SUPERIOR
- S02.** INODOR SUSPÈS A PARET PER A CISTERNA ENCASTABLE ACCES DE ROCA O EQUIVALENT, COMPOST PER TASSA, TAPA I SEIENT AMB FRONTISSES D'ACER INOXIDABLE. INCLÒS BASTIDOR AMB CISTERNA COMPACTA ENCASTABLE DE DOBLE DESCÀRREGA I ESTRUCTURA DE REFORÇ DE PERFILS TUBULARS D'ACER DE 50X50X3mm ANCORATS AL SÒL I AL FORJAT SUPERIOR
- S03.** LAVABO DE PORCELLANA MURAL MODEL DAMA DE ROCA O EQUIVALENT AMB SEMIPEDESTAL I AIXETA
- S04.** MIRALL DE LLUNA DE 5mm, SOBRE VESTIGI DE FUSTA I RECERCAT AMB ALUMINI, DE DIMENSIONS 70X105cm
- S05.** SEIENT DE DUTXA ABATIBLE AMB POTA DE SUPORT EN ACER INOXIDABLE AISI304 AMB ACABAT DE NILÓ BLANC, DIMENSIONS 45X41cm, MARCA NOFER O EQUIVALENT
- S06.** BARRA DE RECOLZAMENT ABATIBLE DE GIR VERTICAL AMB POTA DE SUPORT, D'ACER INOXIDABLE AISI304 RECOBERT AMB ACABAT PINTURA EPOXI COLOR BLANC MARCA NOFER O EQUIVALENT
- S07.** BARRA DE RECOLZAMENT FIXA D'ACER INOXIDABLE AISI304 AMB ACABAT PINTURA EPOXI COLOR BLANC MARCA NOFER O EQUIVALENT
- S08.** BARRA RECOLZAMENT FIXA AMB DOBLE ANGLE DE 90° D'ACER INOXIDABLE AISI304 AMB ACABAT PINTURA EPOXI COLOR BLANC MARCA NOFER O EQUIVALENT, AMB DUTXA DE MÀ FIXADA A LA BARRA VERTICAL, INCLÒS AIXETA MONOCOMANDAMENT
- S09.** REIXETA DESGUÀS D'ACER INOXIDABLE

#### PAVIMENTS

- P01.** PAVIMENT VINÍLIC TIPUS TARKETT IQ OPTIMA SOFT GREY O EQUIVALENT. JUNTES SOLDADES EN CALENT AMB CORDÓ DE SOLDADURA
- P02.** PAVIMENT VINÍLIC TIPUS TARKETT GRANIT MULTISAFE O EQUIVALENT. JUNTES SOLDADES EN CALENT AMB CORDÓ DE SOLDADURA
- P03.** PAVIMENT VINÍLIC TIPUS TARKETT IQ TORO SC GREY O EQUIVALENT. JUNTES SOLDADES EN CALENT AMB CORDÓ DE SOLDADURA
- P04.** SÒCOL-MINVELL MITJA-CANYA DE 15cm D'ALÇADA, PERFECTAMENT SEGELLAT I ESTANQUEITZAT, A SOBRE D'AQUEST S'INICIARÀ LA PRIMERA FILADA DE RAJOLA DE GRES O EL REVESTIMENT AMB PANELL HPL O POLICARBONAT

#### SERRALLERIA

- J01.** PASSAMÀ FORMAT PER TUB D'ACER INOXIDABLE DE Ø50mm I PIPETES PER A FIXACIÓ A PARET
- J02.** BARRA PER A PROTECCIÓ DE FULLA OBERTA DE PORTA CORREDISSA AUTOMÀTICA FORMADA PER TUB D'ACER INOXIDABLE DE Ø50mm FIXAT AL TERRA AMB BARRES MASSISSES D'ACER INOXIDABLE DE Ø22mm I PLACA

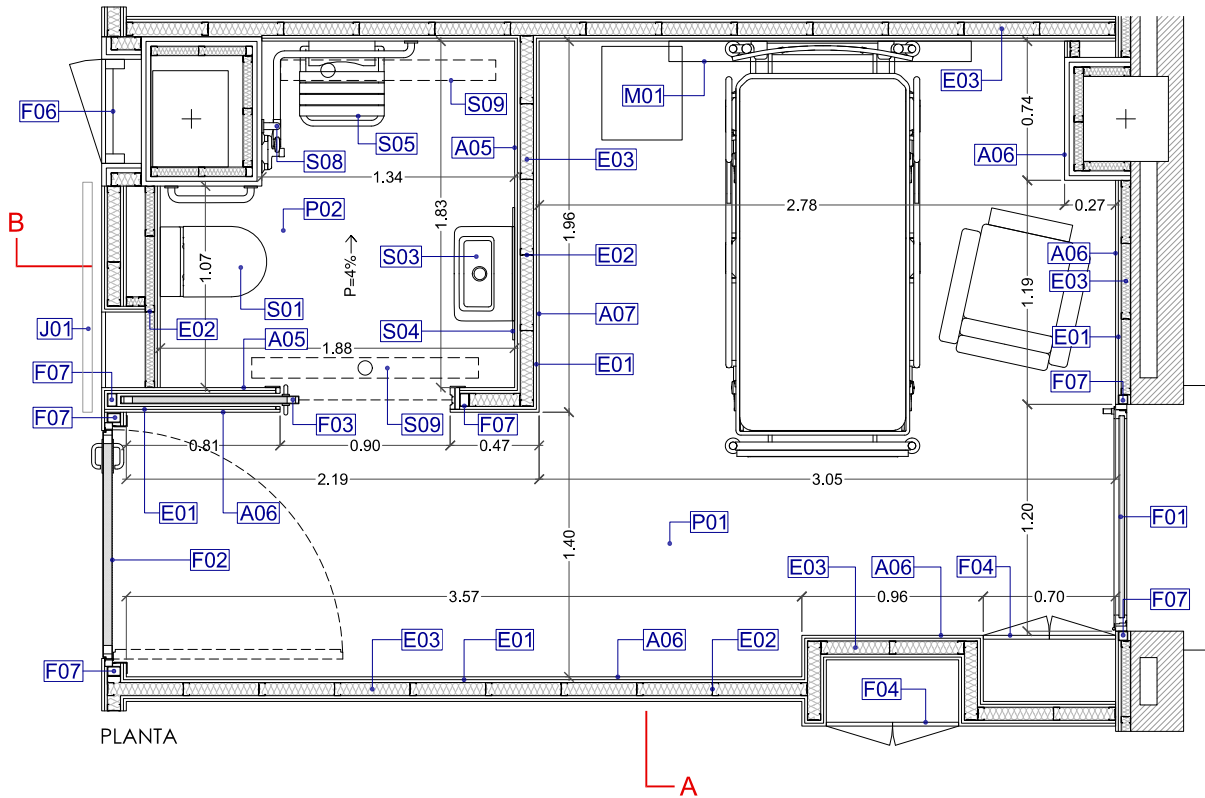


PLANTA








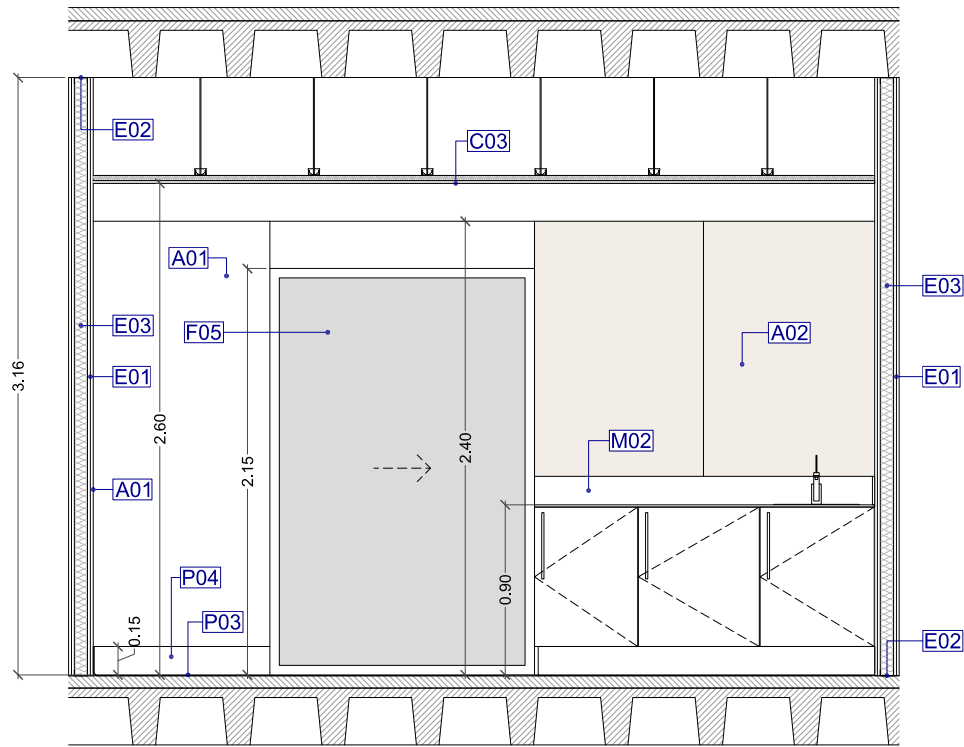

SECCIÓ A

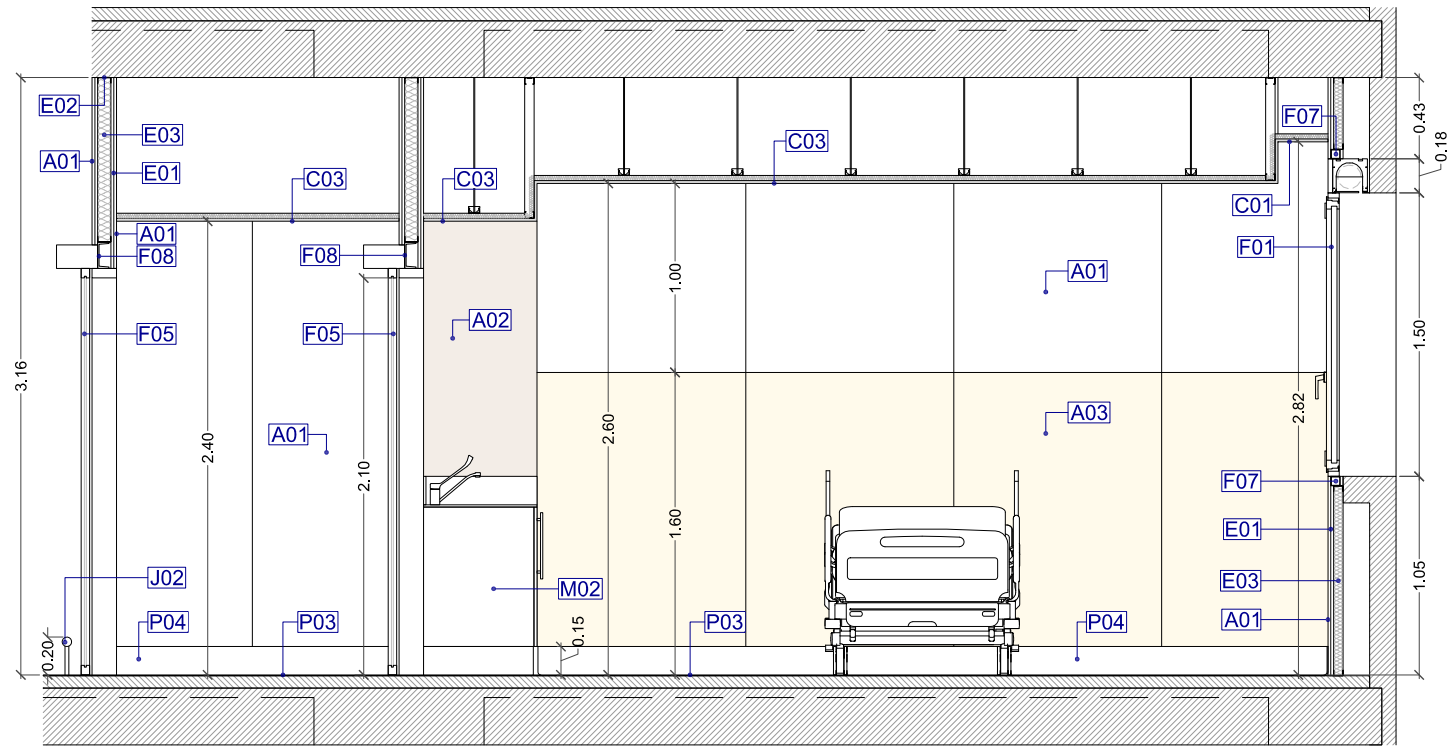

SECCIÓ B

ENVANS I EXTRADOSSATS

- E01. PLACA DE GUIX LAMINAT, TIPOLOGIA I GRUIX SEGONS PLÀNOLS D'ENVANS
- E02. ESTRUCTURA INTERIOR D'ENVÀ AMB PERFILS DE XAPA D'ACER GALVANITZAT, DIMENSIONS CANALS I MUNTANTS SEGONS PLÀNOLS D'ENVANS
- E03. AÏLLAMENT LLANA DE ROCA, GRUIX SEGONS PLÀNOLS D'ENVANS

ACABATS INTERIORS

- A01. HPL 6mm SOBRE RASTRELS DEL MATEIX MATERIAL RAL 9010
- A02. HPL 6mm SOBRE RASTRELS DEL MATEIX MATERIAL COLOR 1 (A DEFINIR PER LA DF)
- A03. HPL 6mm SOBRE RASTRELS DEL MATEIX MATERIAL COLOR 2 (A DEFINIR PER LA DF)
- A04. HPL 6mm SOBRE RASTRELS DEL MATEIX MATERIAL COLOR FUSTA
- A05. ENRAJOLAT AMB RAJOLA DE GRES PORCELLÀNIC DE 30X60cm, COLOR BLANC MATE, COL·LOCADES AMB ADHESIU PER A RAJOLA
- A06. POLICARBONAT 1.8mm RAL 9010
- A07. POLICARBONAT 1.8mm COLOR 1

FUSTERIA

- F01. FINESTRA D'UNA FULLA OSCIL·LOBATENT D'ALUMINI AMB CALAIX DE PERSIANA INTEGRAT SEGONS PLANILLA DE FUSTERIES
- F02. PORTA ABATIBLE ACABADA EN HPL AMB MARC OCULT PER L'EXTERIOR I VIST PER L'INTERIOR SEGONS PLANILLA DE FUSTERIES
- F03. PORTA CORREDISSA MANUAL D'UNA FULLA ACABADA EN HPL TIPUS KRONA O EQUIVALENT SEGONS PLANILLA DE FUSTERIES
- F04. PORTA D'ARMARI ACABADA EN HPL DE DUES FULLES SEGONS PLANILLA DE FUSTERIES
- F05. PORTA D'ALUMINI CORREDISSA AUTOMÀTICA HERMÈTICA TIPUS MANUSA O EQUIVALENT, SEGONS PLANILLA DE FUSTERIES
- F06. PORTA D'ARMARI DE FUSTA ACABADA EN HPL BATENT D'UNA FULLA EI60 AMB MARC OCULT SEGONS PLANILLA DE FUSTERIES
- F07. PREMARÇ AMB PERFIL TUBULAR D'ACER, DIMENSIONS SEGONS PLANILLA DE FUSTERIES
- F08. PERFIL UPN PER A SUPORT OPERADOR PORTA CORREDISSA
- F09. PORTA ABATIBLE AUTOMÀTICA D'UNA FULLA HERMÈTICA, ACABADA EN HPL

CEL RASOS

- C01. CEL RAS CONTINU AMB PLACA DE GUIX LAMINAT ESTÀNDARD DE 15mm DE GRUIX AMB ESTRUCTURA D'ACER GALVANITZAT. ACABAT PINTURA PLÀSTICA
- C02. CEL RAS CONTINU AMB PLACA DE GUIX LAMINAT HIDRÒFUGA DE 15mm DE GRUIX AMB ESTRUCTURA D'ACER GALVANITZAT. ACABAT PINTURA PLÀSTICA
- C03. CEL RAS CONTINU AMB PLACA DE GUIX LAMINAT ESTÀNDARD DE 15mm DE GRUIX AMB ESTRUCTURA D'ACER GALVANITZAT. ACABAT PINTURA EPÒXICA ANTIBACTERIANA
- C04. CEL RAS CONTINU AMB PLACA DE GUIX LAMINAT HIDRÒFUGA DE 15mm DE GRUIX AMB ESTRUCTURA D'ACER GALVANITZAT. ACABAT PINTURA EPÒXICA ANTIBACTERIANA

MOBILIARI

- M01. CAPSAL HOSPITALARI TIPUS TEDISEL AIS O EQUIVALENT AMB FRONTAL D'HPL DE 10mm
- M02. MOBLE AMB PICA I MÒDUL PER A GAVETES ISO SEGONS DETALLS DE MOBILIARI FIX

SANITARI


- S01. INODOR SUSPÈS A PARET PER A CISTERNA ENCASTABLE INSPIRA DE ROCA O EQUIVALENT, COMPOST PER TASSA, TAPA I SEIENT AMB FRONTISSES D'ACER INOXIDABLE. INCLÒS BASTIDOR AMB CISTERNA COMPACTA ENCASTABLE DE DOBLE DESCÀRREGA I ESTRUCTURA DE REFORÇ DE PERFILS TUBULARS D'ACER DE 50X50X3mm ANCORATS AL SÒL I AL FORJAT SUPERIOR
- S02. INODOR SUSPÈS A PARET PER A CISTERNA ENCASTABLE ACCES DE ROCA O EQUIVALENT, COMPOST PER TASSA, TAPA I SEIENT AMB FRONTISSES D'ACER INOXIDABLE. INCLÒS BASTIDOR AMB CISTERNA COMPACTA ENCASTABLE DE DOBLE DESCÀRREGA I ESTRUCTURA DE REFORÇ DE PERFILS TUBULARS D'ACER DE 50X50X3mm ANCORATS AL SÒL I AL FORJAT SUPERIOR
- S03. LAVABO DE PORCELLANA MURAL MODEL DAMA DE ROCA O EQUIVALENT AMB SEMIPEDESTAL I AIXETA
- S04. MIRALL DE LLUNA DE 5mm, SOBRE VESTIGI DE FUSTA I RECERCAT AMB ALUMINI, DE DIMENSIONS 70X105cm
- S05. SEIENT DE DUTXA ABATIBLE AMB POTA DE SUPORT EN ACER INOXIDABLE AISI304 AMB ACABAT DE NILÓ BLANC, DIMENSIONS 45X41cm, MARCA NOFER O EQUIVALENT
- S06. BARRA DE RECOLZAMENT ABATIBLE DE GIR VERTICAL AMB POTA DE SUPORT, D'ACER INOXIDABLE AISI304 RECOBERT AMB ACABAT PINTURA EPOXI COLOR BLANC MARCA NOFER O EQUIVALENT
- S07. BARRA DE RECOLZAMENT FIXA D'ACER INOXIDABLE AISI304 AMB ACABAT PINTURA EPOXI COLOR BLANC MARCA NOFER O EQUIVALENT
- S08. BARRA RECOLZAMENT FIXA AMB DOBLE ANGLE DE 90° D'ACER INOXIDABLE AISI304 AMB ACABAT PINTURA EPOXI COLOR BLANC MARCA NOFER O EQUIVALENT, AMB DUTXA DE MÀ FIXADA A LA BARRA VERTICAL, INCLÒS AIXETA MONOCOMANDAMENT
- S09. REIXETA DESGUÀS D'ACER INOXIDABLE

PAVIMENTS

- P01. PAVIMENT VINÍLIC TIPUS TARKETT IQ OPTIMA SOFT GREY O EQUIVALENT. JUNTES SOLDADES EN CALENT AMB CORDÓ DE SOLDADURA
- P02. PAVIMENT VINÍLIC TIPUS TARKETT GRANIT MULTISAFE O EQUIVALENT. JUNTES SOLDADES EN CALENT AMB CORDÓ DE SOLDADURA
- P03. PAVIMENT VINÍLIC TIPUS TARKETT IQ TORO SC GREY O EQUIVALENT. JUNTES SOLDADES EN CALENT AMB CORDÓ DE SOLDADURA
- P04. SÒCOL-MINVELL MITJA-CANYA DE 15cm D'ALÇADA, PERFECTAMENT SEGELLAT I ESTANQUEITZAT, A SOBRE D'AQUEST S'INICIARÀ LA PRIMERA FILADA DE RAJOLA DE GRES O EL REVESTIMENT AMB PANELL HPL O POLICARBONAT

SERRALLERIA


- J01. PASSAMÀ FORMAT PER TUB D'ACER INOXIDABLE DE Ø50mm I PIPETES PER A FIXACIÓ A PARET
- J02. BARRA PER A PROTECCIÓ DE FULLA OBERTA DE PORTA CORREDISSA AUTOMÀTICA FORMADA PER TUB D'ACER INOXIDABLE DE Ø50mm FIXAT AL TERRA AMB BARRES MASSISSES D'ACER INOXIDABLE DE Ø22mm I PLACA

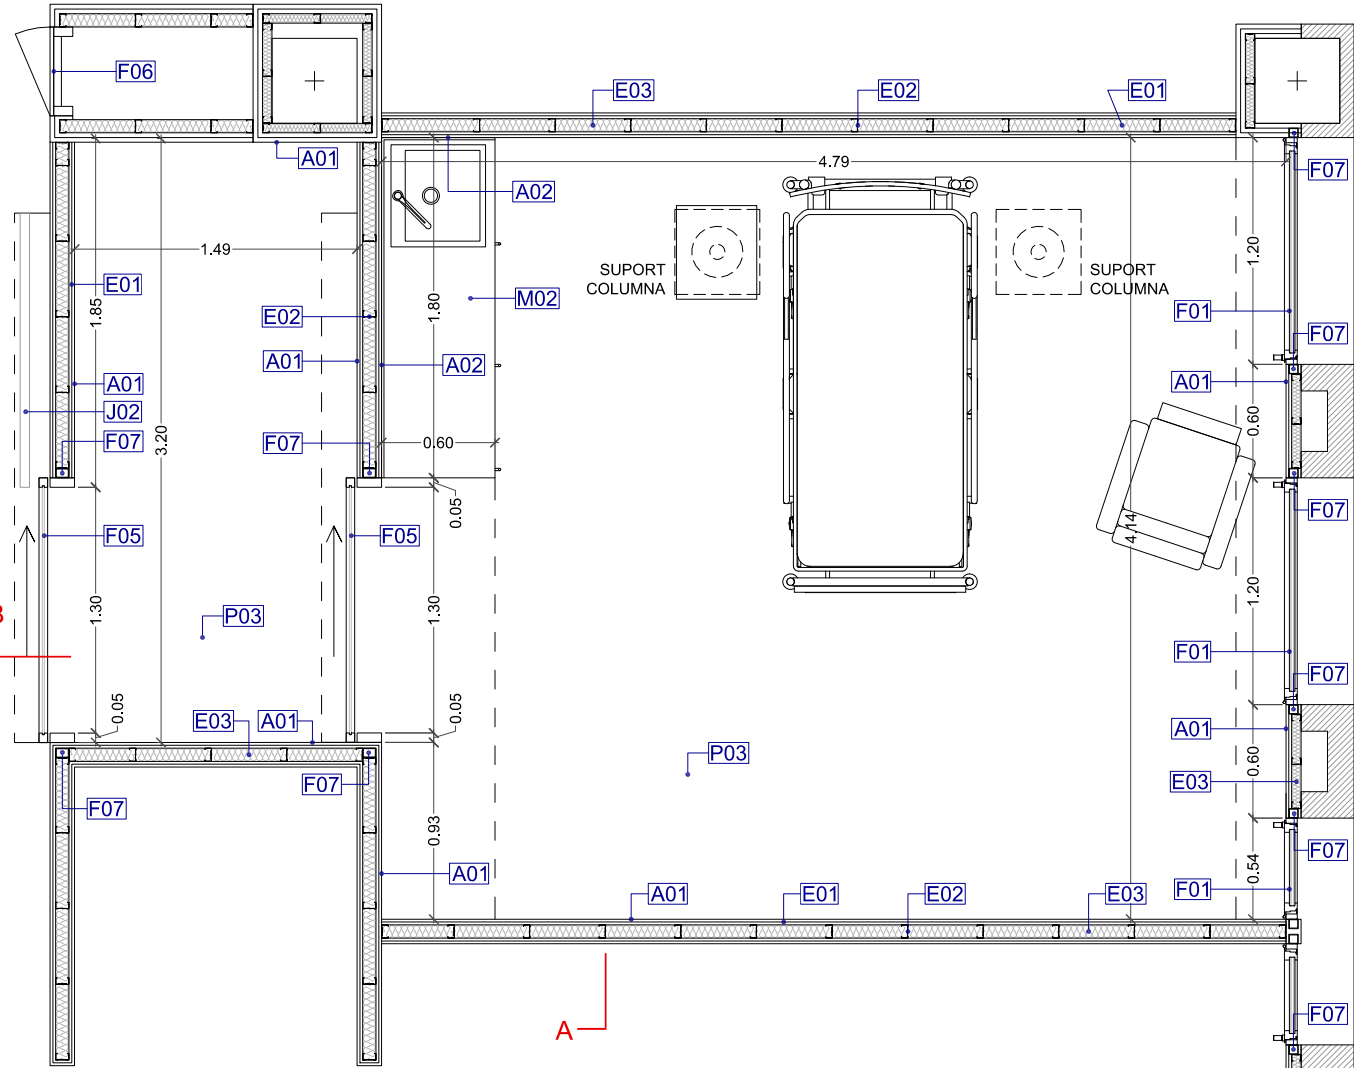



PLANTA



MOBLE 1MF01  
4 unitats

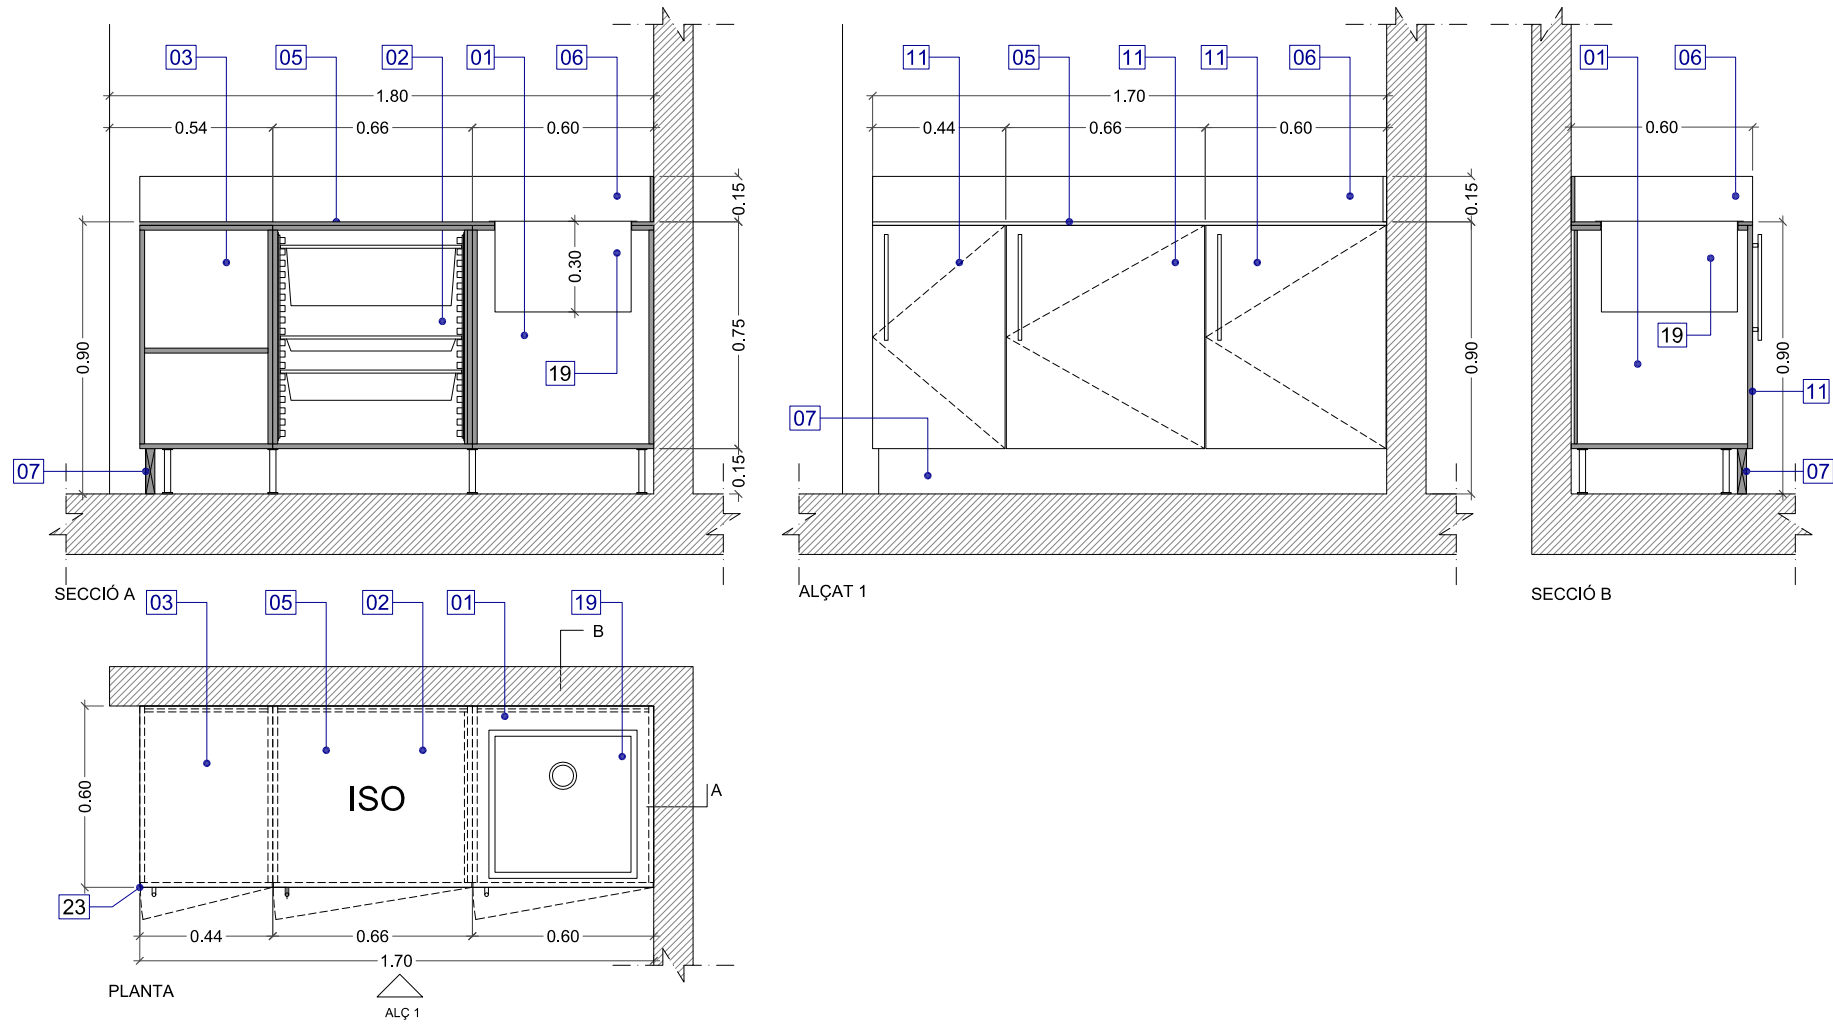

MOBLE 1MF02  
2 unitats

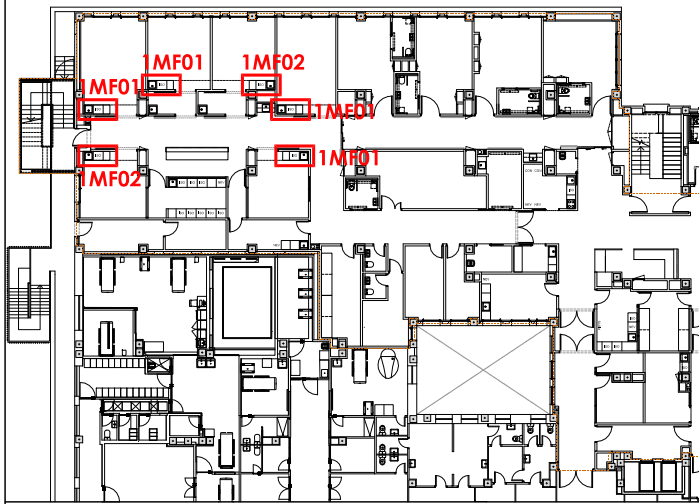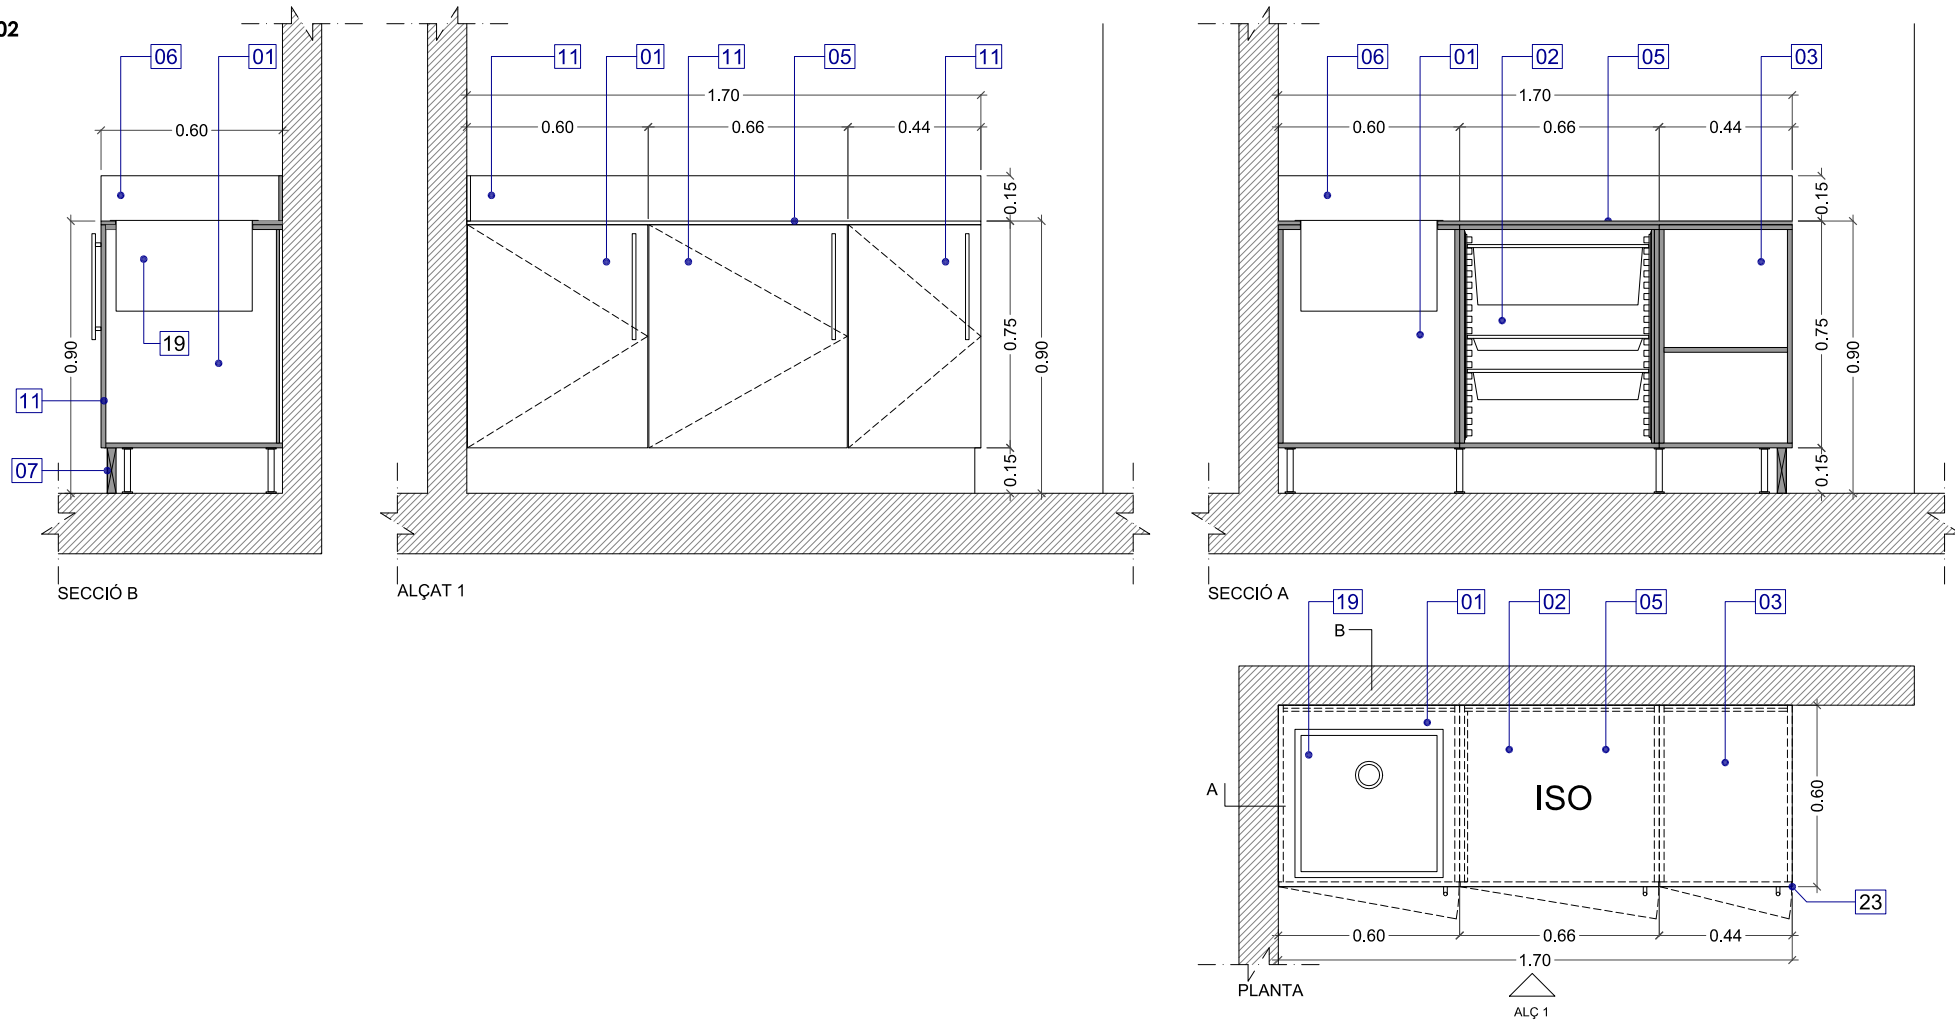

01. MÒDUL PICA AMB PORTES:  
- ESTRUCTURA DEL MOBLE DE DM DE 16mm DE GRUIX XAPAT AMB LÀMINA D'HPL DE 1mm COLOR RAL 9010 PER L'EXTERIOR I MELAMINA RAL 9010 PER L'INTERIOR.  
- POTES DE PLÀSTIC D'ALÇADA REGULABLE.  
- PICA D'ACER INOXIDABLE.

02. MÒDUL GAVETES:  
- ESTRUCTURA DEL MOBLE DE DM DE 16mm DE GRUIX XAPAT AMB LÀMINA D'HPL DE 1mm COLOR RAL 9010 PER L'EXTERIOR I MELAMINA RAL 9010 PER L'INTERIOR.  
- POTES DE PLÀSTIC D'ALÇADA REGULABLE.  
- GUIES LATERALS PER A ALLOTJAR GAVETES SÈRIE 2000 DE MOBICLINIC O EQUIVALENT.

03. MÒDUL SIMPLE:  
- ESTRUCTURA DEL MOBLE DE DM DE 16mm DE GRUIX XAPAT AMB LÀMINA D'HPL DE 1mm COLOR RAL 9010 PER L'EXTERIOR I MELAMINA RAL 9010 PER L'INTERIOR.  
- POTES DE PLÀSTIC D'ALÇADA REGULABLE.  
- BALDA INTERMÈDIA.

04. MÒDUL PENJAT AMB DISPENSADORS DE PAPER, SABÓ, GEL HIDROALCOHÒLIC I GUANTS:  
- ESTRUCTURA DEL MOBLE DE DM DE 16mm DE GRUIX XAPAT AMB LÀMINA D'HPL DE 1mm COLOR RAL 9010 PER L'EXTERIOR I MELAMINA RAL 9010 PER L'INTERIOR.  
- DISPENSADOR DE PAPER SECAMANS.  
- DISPENSADOR DE SABÓ.  
- DISPENSADOR DE GEL HIDROALCOHÒLIC.  
- DISPENSADOR DE GUANTS TALLS L, M, S.

05. TAULELL D'HPL DE 12mm DE GRUIX COLOR RAL 9010 AMB CANTELLS EN BLANC.

06. SÒCOL DE TAULELL D'HPL DE 12mm DE GRUIX COLOR RAL 9010 AMB CANTELLS EN BLANC.

07. SÒCOL INFERIOR DE FUSTA ACABAT AMB XAPA ALUMINI ANODITZAT PLATA MATE DE 1mm.

08. TAULELL DE DM DE 30mm DE GRUIX XAPAT AMB LÀMINA D'HPL DE 1mm DE GRUIX COLOR RAL 9010.

09. TAULELL DE DM DE 20mm DE GRUIX XAPAT AMB LÀMINA D'HPL DE 1mm DE GRUIX COLOR RAL 9010.

10. TAULELL DE DM DE 16mm DE GRUIX XAPAT AMB LÀMINA D'HPL DE 1mm DE GRUIX COLOR RAL 9010.

11. PORTA ABATIBLE DE DM DE 16mm DE GRUIX XAPAT AMB LÀMINA D'HPL DE 1mm COLOR RAL 9010 A TOTES LES CARES I CANTELLS, AMB TIRADOR D'ACER INOXIDABLE DE 35cm DE LLARGADA AMB FIXACIONS.

12. VIDRE LAMINAT 6+6 AMB BUTIRAL BLANC.

13. PERFIL U D'ACER INOXIDABLE.

14. LLUMINÀRIA LED.

15. PANELL DE FUSTA DE 6mm DE GRUIX PER A FORMACIÓ DE TAPA REGISTRE LLUMINÀRIA.

16. CANAL PER A PAS D'INSTAL·LACIÓ ELÈCTRICA.

17. PICA D'ACER INOXIDABLE MODEL CUARZO D'ANDEMEN DE 48X39 DE 19.5cm DE PROFUNDITAT.

18. PICA D'ACER INOXIDABLE MODEL ZAFIRO D'ANDEMEN DE 63.6X40.7 DE 24.9cm DE PROFUNDITAT.

19. PICA D'ACER INOXIDABLE DE 45X45cm DE 30cm DE PROFUNDITAT.






20. PICA D'ACER INOXIDABLE DE 45X45cm DE 30cm DE PROFUNDITAT INTEGRADA EN TAULELL D'ACER INOXIDABLE AMB SÒCOL DEL MATEIX MATERIAL.

21. SEPARADOR PICA D'HPL DE 12mm DE GRUIX.

22. PLACA VITROCERÀMICA.






23. CANTONADA ARRODONIDA EN TAULELL.

MOBLE 1MF03  
1 unitat

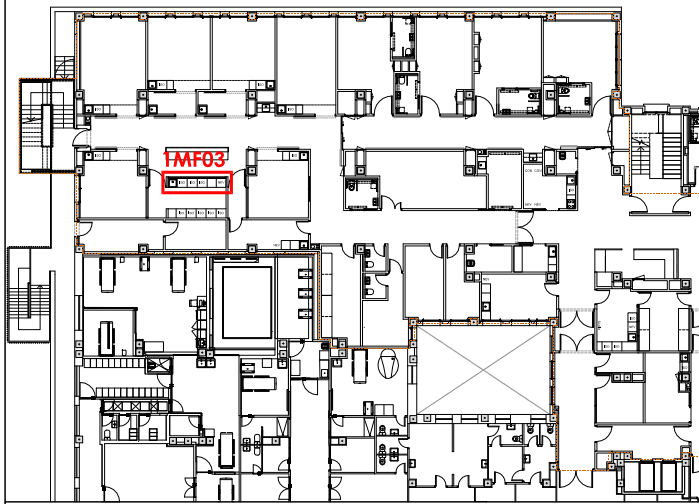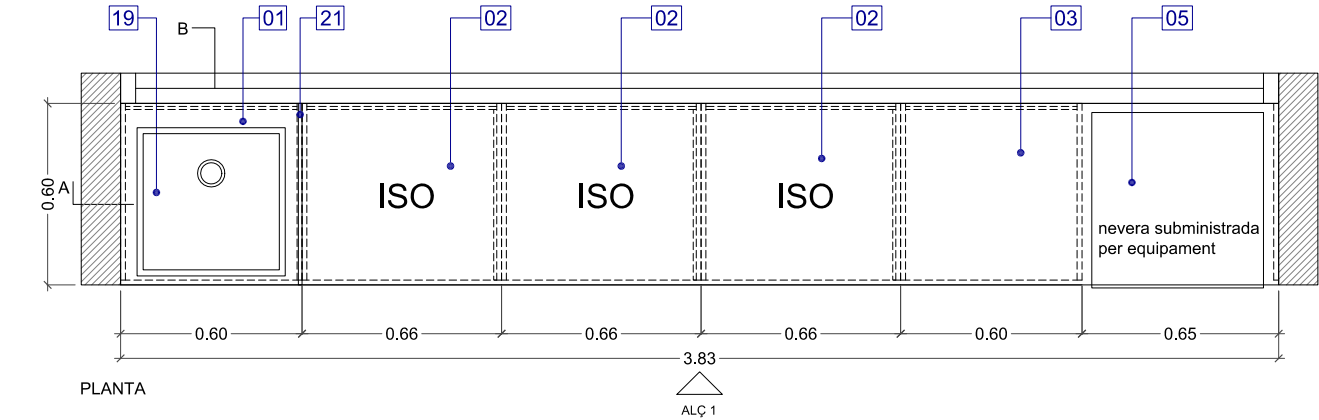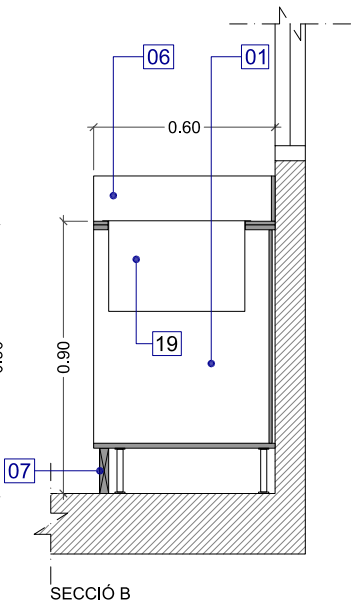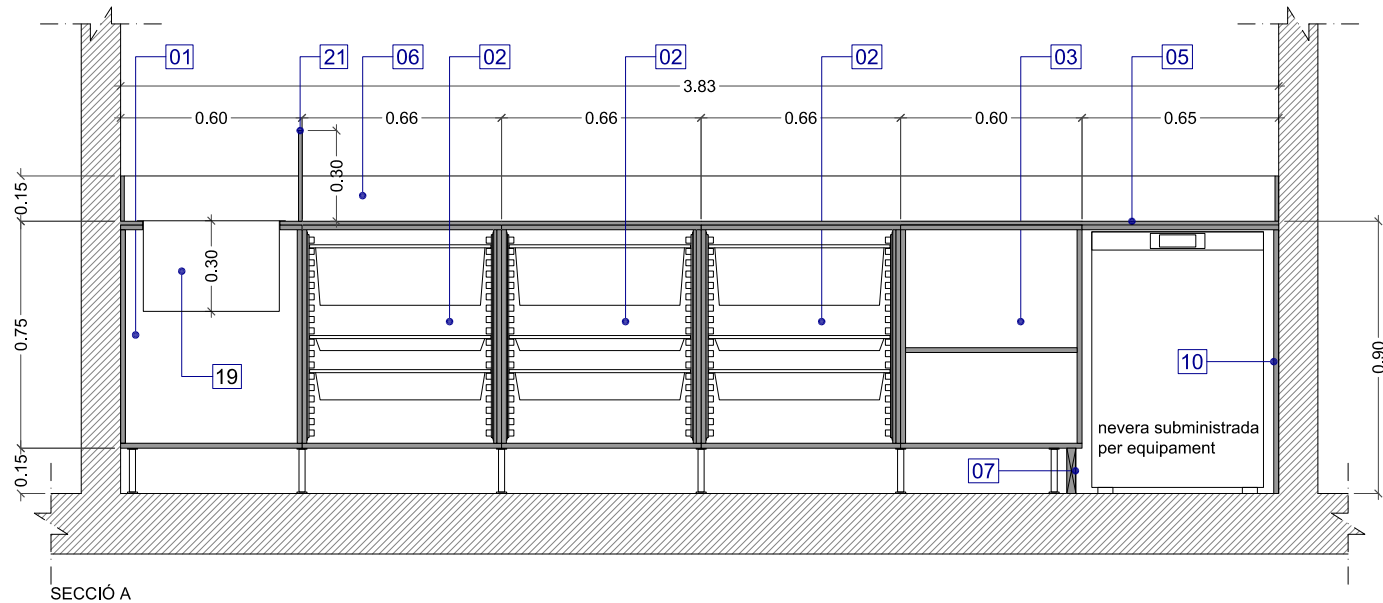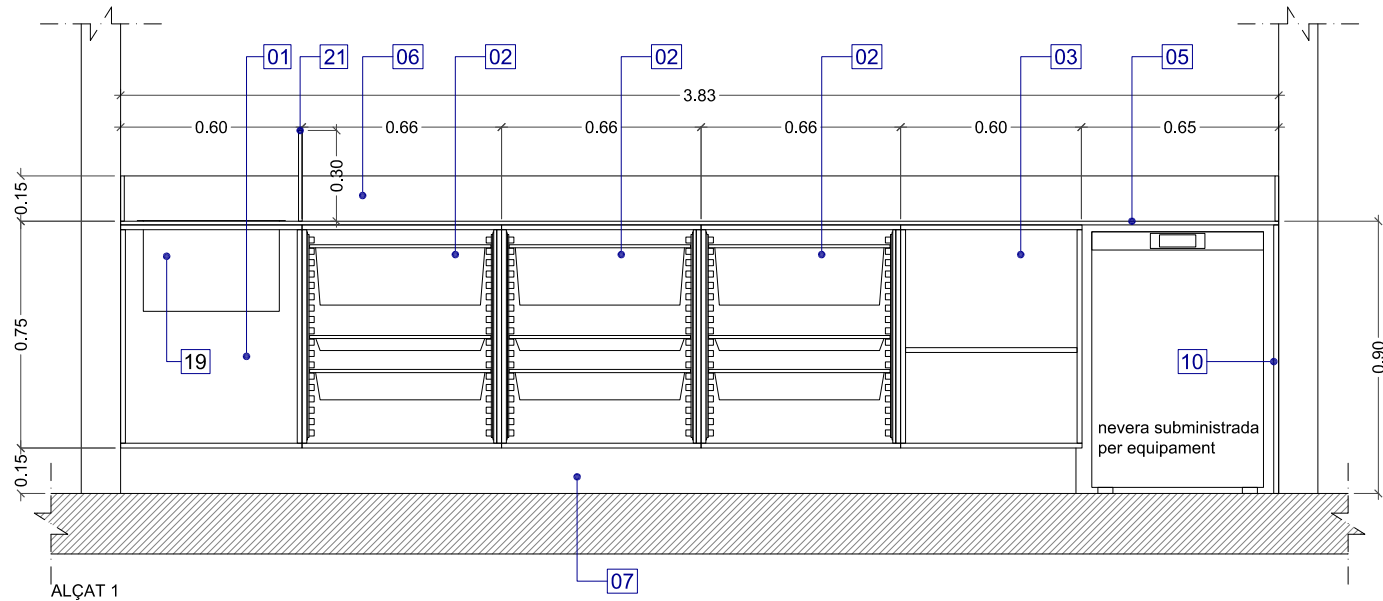




01. MÒDUL PICA AMB PORTES:  
- ESTRUCTURA DEL MOBLE DE DM DE 16mm DE GRUIX XAPAT AMB LÀMINA D'HPL DE 1mm COLOR RAL 9010 PER L'EXTERIOR I MELAMINA RAL 9010 PER L'INTERIOR.  
- POTES DE PLÀSTIC D'ALÇADA REGULABLE.  
- PICA D'ACER INOXIDABLE.
02. MÒDUL GAVETES:  
- ESTRUCTURA DEL MOBLE DE DM DE 16mm DE GRUIX XAPAT AMB LÀMINA D'HPL DE 1mm COLOR RAL 9010 PER L'EXTERIOR I MELAMINA RAL 9010 PER L'INTERIOR.  
- POTES DE PLÀSTIC D'ALÇADA REGULABLE.  
- GUIES LATERALS PER A ALLOTJAR GAVETES SÈRIE 2000 DE MOBICLINIC O EQUIVALENT.
03. MÒDUL SIMPLE:  
- ESTRUCTURA DEL MOBLE DE DM DE 16mm DE GRUIX XAPAT AMB LÀMINA D'HPL DE 1mm COLOR RAL 9010 PER L'EXTERIOR I MELAMINA RAL 9010 PER L'INTERIOR.  
- POTES DE PLÀSTIC D'ALÇADA REGULABLE.  
- BALDA INTERMÈDIA.
04. MÒDUL PENJAT AMB DISPENSADORS DE PAPER, SABÓ, GEL HIDROALCOHÒLIC I GUANTS:  
- ESTRUCTURA DEL MOBLE DE DM DE 16mm DE GRUIX XAPAT AMB LÀMINA D'HPL DE 1mm COLOR RAL 9010 PER L'EXTERIOR I MELAMINA RAL 9010 PER L'INTERIOR.  
- DISPENSADOR DE PAPER SECAMANS.  
- DISPENSADOR DE SABÓ.  
- DISPENSADOR DE GEL HIDROALCOHÒLIC.  
- DISPENSADOR DE GUANTS TALLS L, M, S.
05. TAULELL D'HPL DE 12mm DE GRUIX COLOR RAL 9010 AMB CANTELLS EN BLANC.
06. SÒCOL DE TAULELL D'HPL DE 12mm DE GRUIX COLOR RAL 9010 AMB CANTELLS EN BLANC.
07. SÒCOL INFERIOR DE FUSTA ACABAT AMB XAPA ALUMINI ANODITZAT PLATA MATE DE 1mm.
08. TAULELL DE DM DE 30mm DE GRUIX XAPAT AMB LÀMINA D'HPL DE 1mm DE GRUIX COLOR RAL 9010.
09. TAULELL DE DM DE 20mm DE GRUIX XAPAT AMB LÀMINA D'HPL DE 1mm DE GRUIX COLOR RAL 9010.
10. TAULELL DE DM DE 16mm DE GRUIX XAPAT AMB LÀMINA D'HPL DE 1mm DE GRUIX COLOR RAL 9010.
11. PORTA ABATIBLE DE DM DE 16mm DE GRUIX XAPAT AMB LÀMINA D'HPL DE 1mm COLOR RAL 9010 A TOTES LES CARES I CANTELLS, AMB TIRADOR D'ACER INOXIDABLE DE 35cm DE LLARGADA AMB FIXACIONS.
12. VIDRE LAMINAT 6+6 AMB BUTIRAL BLANC.
13. PERFIL U D'ACER INOXIDABLE.
14. LLUMINÀRIA LED.
15. PANELL DE FUSTA DE 6mm DE GRUIX PER A FORMACIÓ DE TAPA REGISTRE LLUMINÀRIA.
16. CANAL PER A PAS D'INSTAL·LACIÓ ELÈCTRICA.
17. PICA D'ACER INOXIDABLE MODEL CUARZO D'ANDEMEN DE 48X39 DE 19.5cm DE PROFUNDITAT.
18. PICA D'ACER INOXIDABLE MODEL ZAFIRO D'ANDEMEN DE 63.6X40.7 DE 24.9cm DE PROFUNDITAT.
19. PICA D'ACER INOXIDABLE DE 45X45cm DE 30cm DE PROFUNDITAT.
20. PICA D'ACER INOXIDABLE DE 45X45cm DE 30cm DE PROFUNDITAT INTEGRADA EN TAULELL D'ACER INOXIDABLE AMB SÒCOL DEL MATEIX MATERIAL.
21. SEPARADOR PICA D'HPL DE 12mm DE GRUIX.
22. PLACA VITROCERÀMICA.
23. CANTONADA ARRODONIDA EN TAULELL.



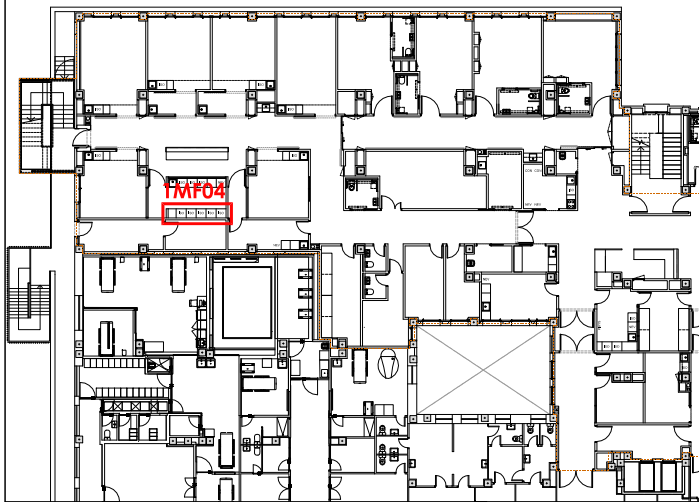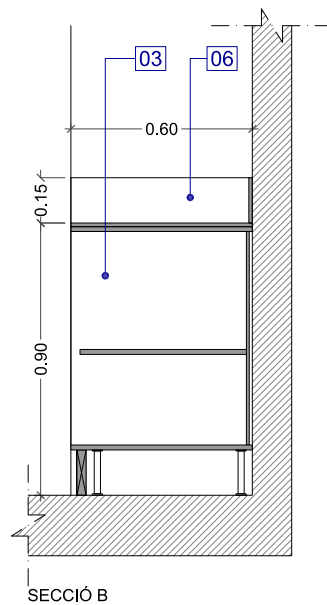
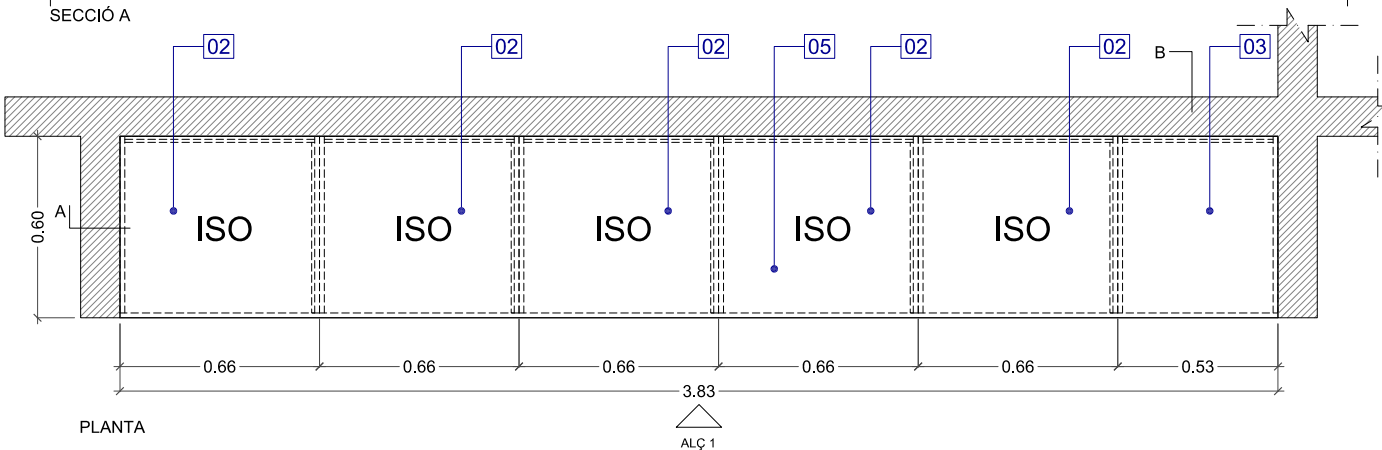
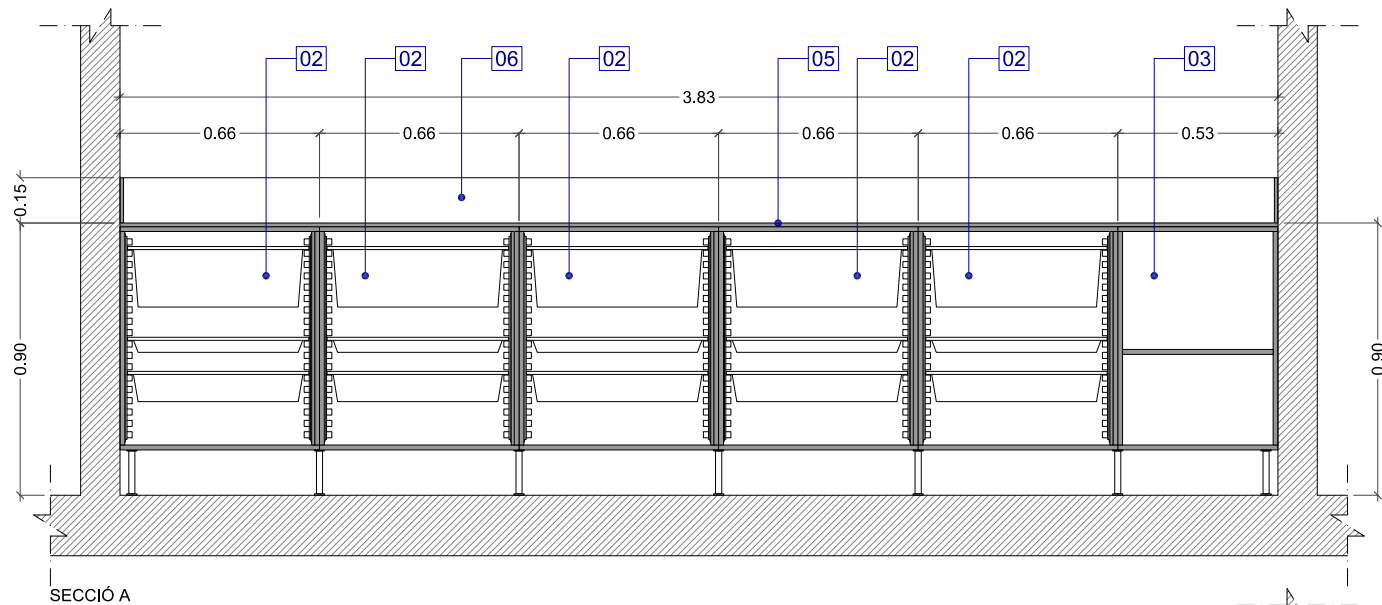
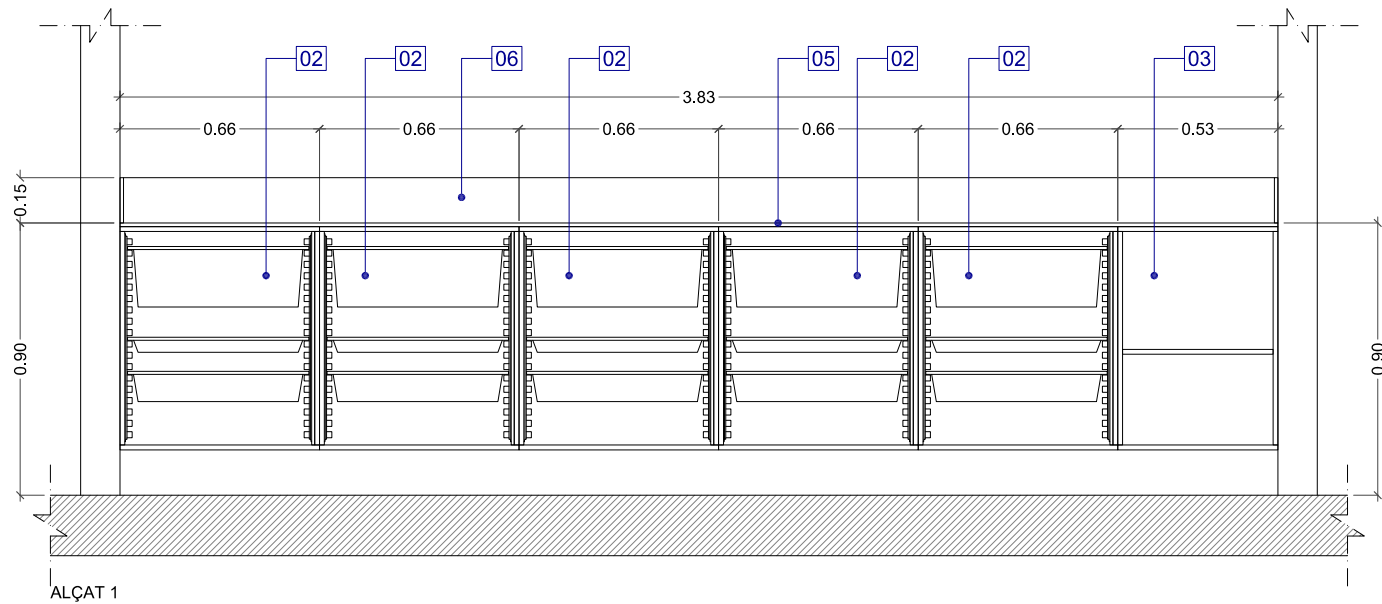


- 01. MÒDUL PICA AMB PORTES:**
- ESTRUCTURA DEL MOBLE DE DM DE 16mm DE GRUIX XAPAT AMB LÀMINA D'HPL DE 1mm COLOR RAL 9010 PER L'EXTERIOR I MELAMINA RAL 9010 PER L'INTERIOR.
  - POTES DE PLÀSTIC D'ALÇADA REGULABLE.
  - PICA D'ACER INOXIDABLE.
- 02. MÒDUL GAVETES:**
- ESTRUCTURA DEL MOBLE DE DM DE 16mm DE GRUIX XAPAT AMB LÀMINA D'HPL DE 1mm COLOR RAL 9010 PER L'EXTERIOR I MELAMINA RAL 9010 PER L'INTERIOR.
  - POTES DE PLÀSTIC D'ALÇADA REGULABLE.
  - GUIES LATERALS PER A ALLOTJAR GAVETES SÈRIE 2000 DE MOBICLINIC O EQUIVALENT.
- 03. MÒDUL SIMPLE:**
- ESTRUCTURA DEL MOBLE DE DM DE 16mm DE GRUIX XAPAT AMB LÀMINA D'HPL DE 1mm COLOR RAL 9010 PER L'EXTERIOR I MELAMINA RAL 9010 PER L'INTERIOR.
  - POTES DE PLÀSTIC D'ALÇADA REGULABLE.
  - BALDA INTERMÈDIA.
- 04. MÒDUL PENJAT AMB DISPENSADORS DE PAPER, SABÓ, GEL HIDROALCOHÒLIC I GUANTS:**
- ESTRUCTURA DEL MOBLE DE DM DE 16mm DE GRUIX XAPAT AMB LÀMINA D'HPL DE 1mm COLOR RAL 9010 PER L'EXTERIOR I MELAMINA RAL 9010 PER L'INTERIOR.
  - DISPENSADOR DE PAPER SECAMANS.
  - DISPENSADOR DE SABÓ.
  - DISPENSADOR DE GEL HIDROALCOHÒLIC.
  - DISPENSADOR DE GUANTS TALLS L, M, S.
- 05. TAULELL D'HPL DE 12mm DE GRUIX COLOR RAL 9010 AMB CANTELLS EN BLANC.**
- 06. SÒCOL DE TAULELL D'HPL DE 12mm DE GRUIX COLOR RAL 9010 AMB CANTELLS EN BLANC.**
- 07. SÒCOL INFERIOR DE FUSTA ACABAT AMB XAPA ALUMINI ANODITZAT PLATA MATE DE 1mm.**
- 08. TAULELL DE DM DE 30mm DE GRUIX XAPAT AMB LÀMINA D'HPL DE 1mm DE GRUIX COLOR RAL 9010.**
- 09. TAULELL DE DM DE 20mm DE GRUIX XAPAT AMB LÀMINA D'HPL DE 1mm DE GRUIX COLOR RAL 9010.**
- 10. TAULELL DE DM DE 16mm DE GRUIX XAPAT AMB LÀMINA D'HPL DE 1mm DE GRUIX COLOR RAL 9010.**
- 11. PORTA ABATIBLE DE DM DE 16mm DE GRUIX XAPAT AMB LÀMINA D'HPL DE 1mm COLOR RAL 9010 A TOTES LES CARES I CANTELLS, AMB TIRADOR D'ACER INOXIDABLE DE 35cm DE LLARGADA AMB FIXACIONS.**
- 12. VIDRE LAMINAT 6+6 AMB BUTIRAL BLANC.**
- 13. PERFIL U D'ACER INOXIDABLE.**
- 14. LLUMINÀRIA LED.**
- 15. PANELL DE FUSTA DE 6mm DE GRUIX PER A FORMACIÓ DE TAPA REGISTRE LLUMINÀRIA.**
- 16. CANAL PER A PAS D'INSTAL·LACIÓ ELÈCTRICA.**
- 17. PICA D'ACER INOXIDABLE MODEL CUARZO D'ANDEMEN DE 48X39 DE 19.5cm DE PROFUNDITAT.**
- 18. PICA D'ACER INOXIDABLE MODEL ZAFIRO D'ANDEMEN DE 63.6X40.7 DE 24.9cm DE PROFUNDITAT.**
- 19. PICA D'ACER INOXIDABLE DE 45X45cm DE 30cm DE PROFUNDITAT.**
- 20. PICA D'ACER INOXIDABLE DE 45X45cm DE 30cm DE PROFUNDITAT INTEGRADA EN TAULELL D'ACER INOXIDABLE AMB SÒCOL DEL MATEIX MATERIAL.**
- 21. SEPARADOR PICA D'HPL DE 12mm DE GRUIX.**
- 22. PLACA VITROCERÀMICA.**
- 23. CANTONADA ARRODONIDA EN TAULELL.**

MOBLE 1MF05  
1 unitat

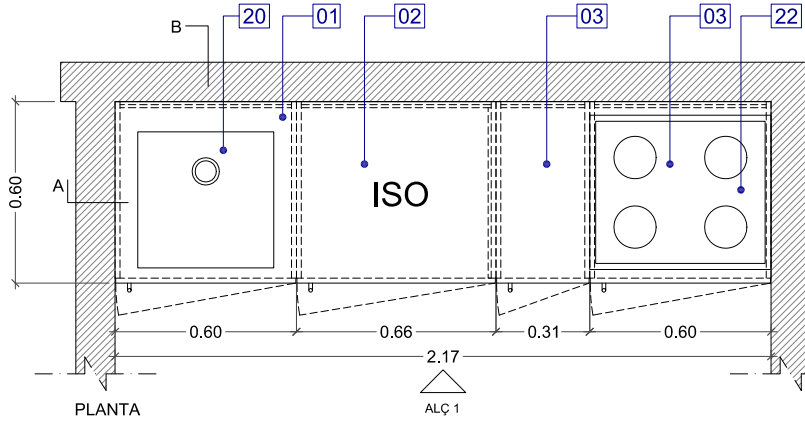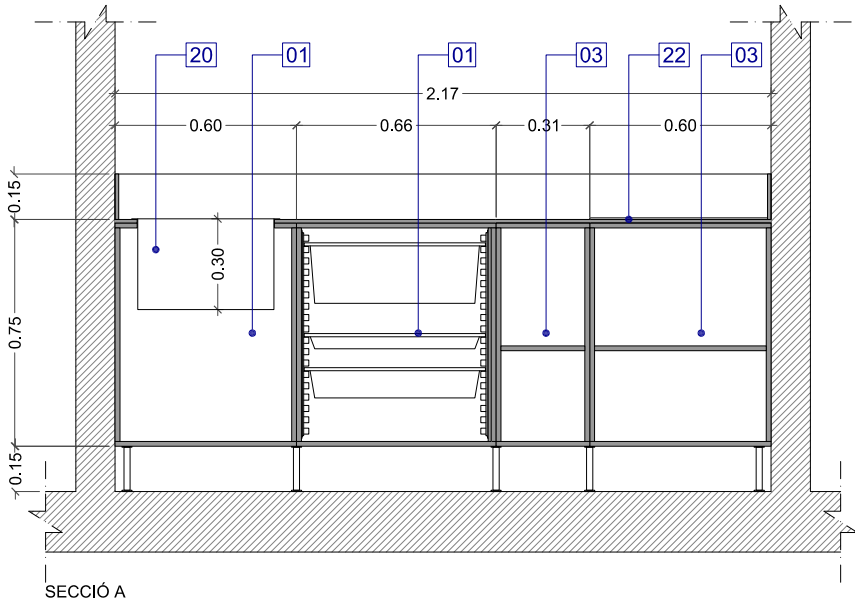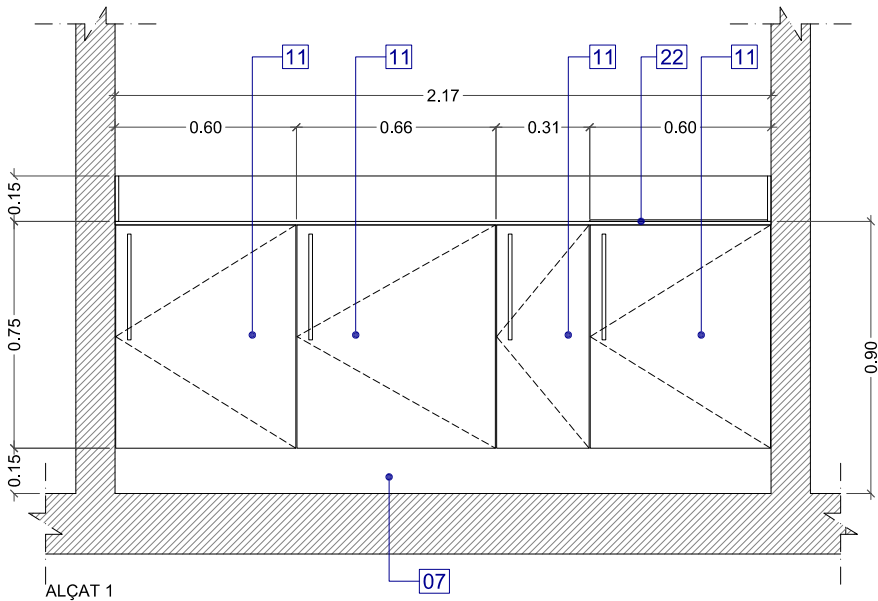

MOBLE 1MF06  
1 unitat

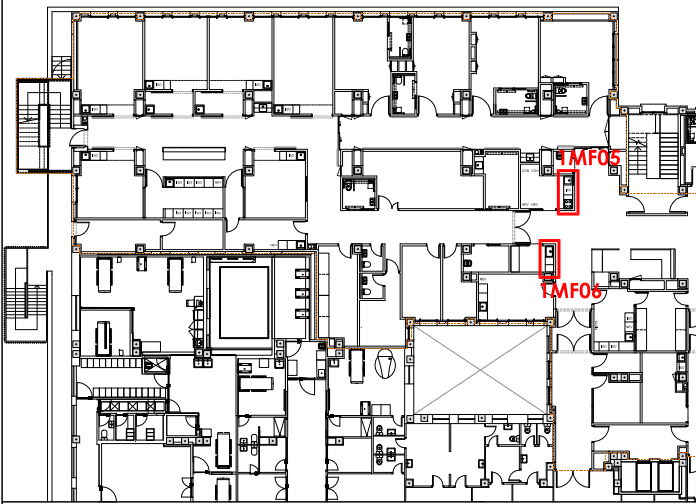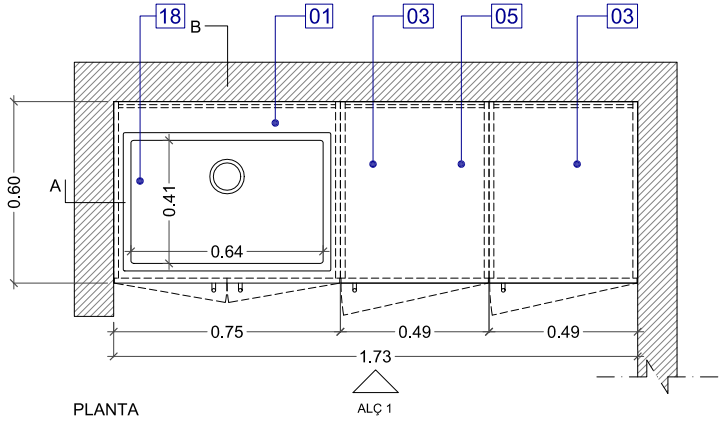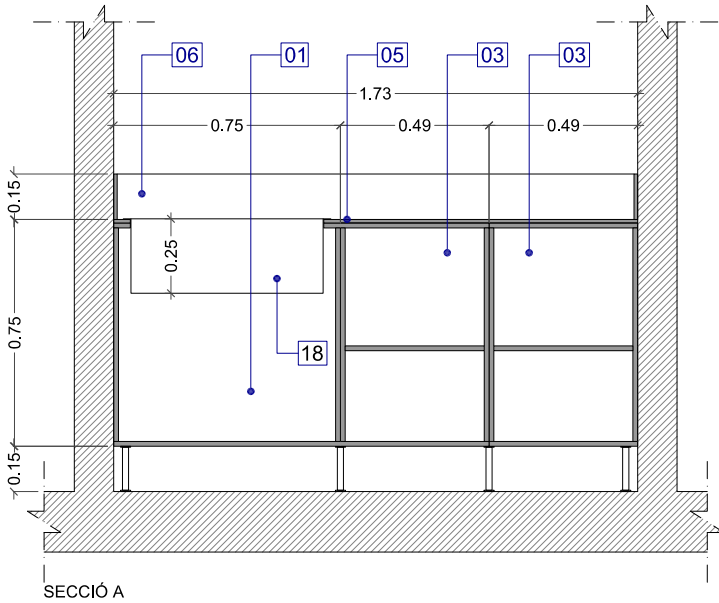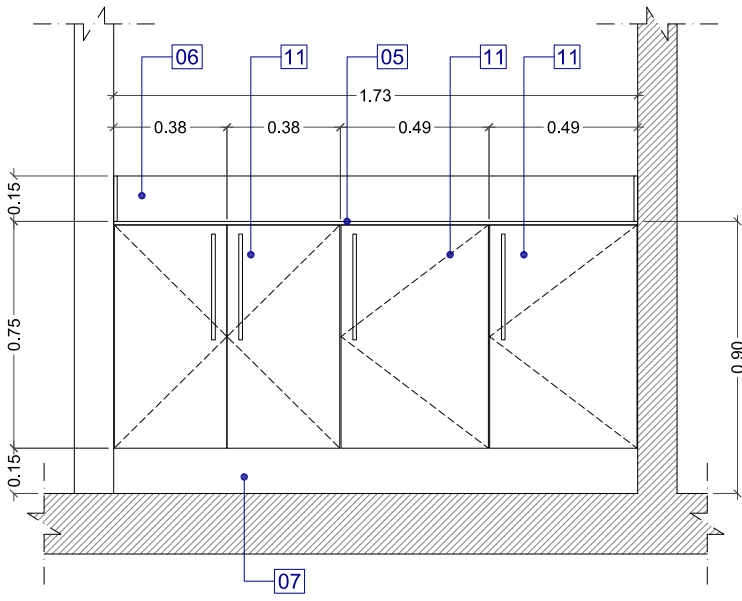

01. MÒDUL PICA AMB PORTES:  
- ESTRUCTURA DEL MOBLE DE DM DE 16mm DE GRUIX XAPAT AMB LÀMINA D'HPL DE 1mm COLOR RAL 9010 PER L'EXTERIOR I MELAMINA RAL 9010 PER L'INTERIOR.  
- POTES DE PLÀSTIC D'ALÇADA REGULABLE.  
- PICA D'ACER INOXIDABLE.

02. MÒDUL GAVETES:  
- ESTRUCTURA DEL MOBLE DE DM DE 16mm DE GRUIX XAPAT AMB LÀMINA D'HPL DE 1mm COLOR RAL 9010 PER L'EXTERIOR I MELAMINA RAL 9010 PER L'INTERIOR.  
- POTES DE PLÀSTIC D'ALÇADA REGULABLE.  
- GUIES LATERALS PER A ALLOTJAR GAVETES SÈRIE 2000 DE MOBICLINIC O EQUIVALENT.

03. MÒDUL SIMPLE:  
- ESTRUCTURA DEL MOBLE DE DM DE 16mm DE GRUIX XAPAT AMB LÀMINA D'HPL DE 1mm COLOR RAL 9010 PER L'EXTERIOR I MELAMINA RAL 9010 PER L'INTERIOR.  
- POTES DE PLÀSTIC D'ALÇADA REGULABLE.  
- BALDA INTERMÈDIA.

04. MÒDUL PENJAT AMB DISPENSADORS DE PAPER, SABÓ, GEL HIDROALCOHÒLIC I GUANTS:  
- ESTRUCTURA DEL MOBLE DE DM DE 16mm DE GRUIX XAPAT AMB LÀMINA D'HPL DE 1mm COLOR RAL 9010 PER L'EXTERIOR I MELAMINA RAL 9010 PER L'INTERIOR.  
- DISPENSADOR DE PAPER SECAMANS.  
- DISPENSADOR DE SABÓ.  
- DISPENSADOR DE GEL HIDROALCOHÒLIC.  
- DISPENSADOR DE GUANTS TALLES L, M, S.

05. TAULELL D'HPL DE 12mm DE GRUIX COLOR RAL 9010 AMB CANTELLS EN BLANC.

06. SÒCOL DE TAULELL D'HPL DE 12mm DE GRUIX COLOR RAL 9010 AMB CANTELLS EN BLANC.

07. SÒCOL INFERIOR DE FUSTA ACABAT AMB XAPA ALUMINI ANODITZAT PLATA MATE DE 1mm.

08. TAULELL DE DM DE 30mm DE GRUIX XAPAT AMB LÀMINA D'HPL DE 1mm DE GRUIX COLOR RAL 9010.

09. TAULELL DE DM DE 20mm DE GRUIX XAPAT AMB LÀMINA D'HPL DE 1mm DE GRUIX COLOR RAL 9010.

10. TAULELL DE DM DE 16mm DE GRUIX XAPAT AMB LÀMINA D'HPL DE 1mm DE GRUIX COLOR RAL 9010.

11. PORTA ABATIBLE DE DM DE 16mm DE GRUIX XAPAT AMB LÀMINA D'HPL DE 1mm COLOR RAL 9010 A TOTES LES CARES I CANTELLS, AMB TIRADOR D'ACER INOXIDABLE DE 35cm DE LLARGADA AMB FIXACIONS.

12. VIDRE LAMINAT 6+6 AMB BUTIRAL BLANC.

13. PERFIL U D'ACER INOXIDABLE.

14. LLUMINÀRIA LED.

15. PANELL DE FUSTA DE 6mm DE GRUIX PER A FORMACIÓ DE TAPA REGISTRE LLUMINÀRIA.

16. CANAL PER A PAS D'INSTAL·LACIÓ ELÈCTRICA.

17. PICA D'ACER INOXIDABLE MODEL CUARZO D'ANDEMEN DE 48X39 DE 19.5cm DE PROFUNDITAT.

18. PICA D'ACER INOXIDABLE MODEL ZAFIRO D'ANDEMEN DE 63.6X40.7 DE 24.9cm DE PROFUNDITAT.

19. PICA D'ACER INOXIDABLE DE 45X45cm DE 30cm DE PROFUNDITAT.






20. PICA D'ACER INOXIDABLE DE 45X45cm DE 30cm DE PROFUNDITAT INTEGRADA EN TAULELL D'ACER INOXIDABLE AMB SÒCOL DEL MATEIX MATERIAL.

21. SEPARADOR PICA D'HPL DE 12mm DE GRUIX.

22. PLACA VITROCERÀMICA.




23. CANTONADA ARRODONIDA EN TAULELL.

MOBLE 1MF07  
1 unitat

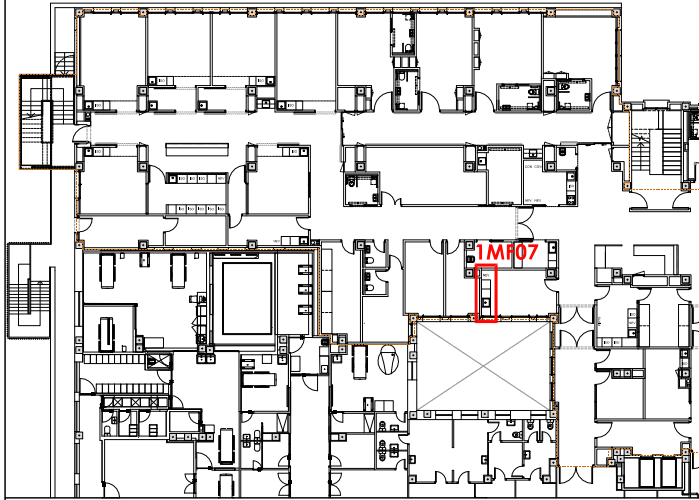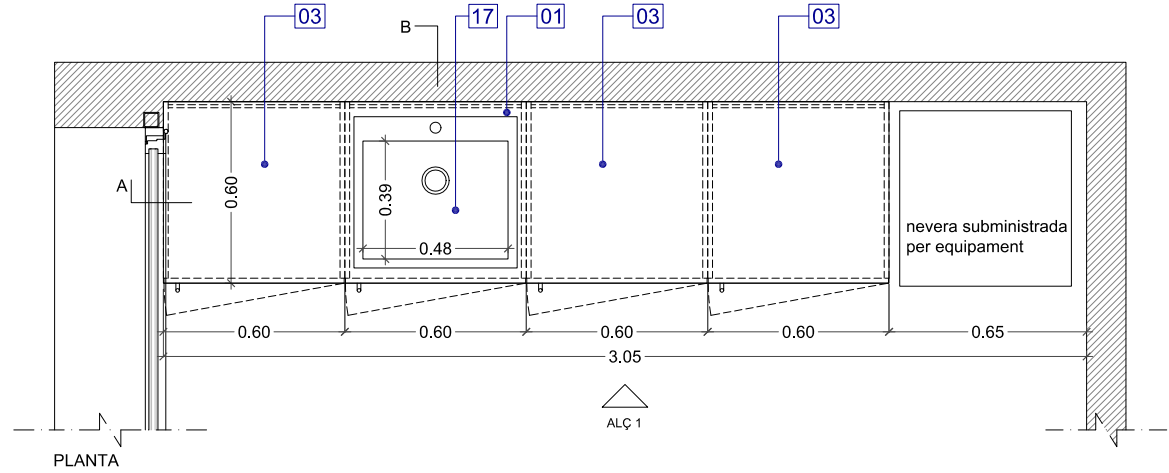
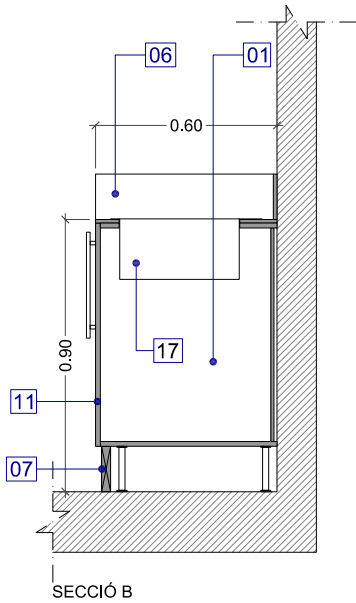
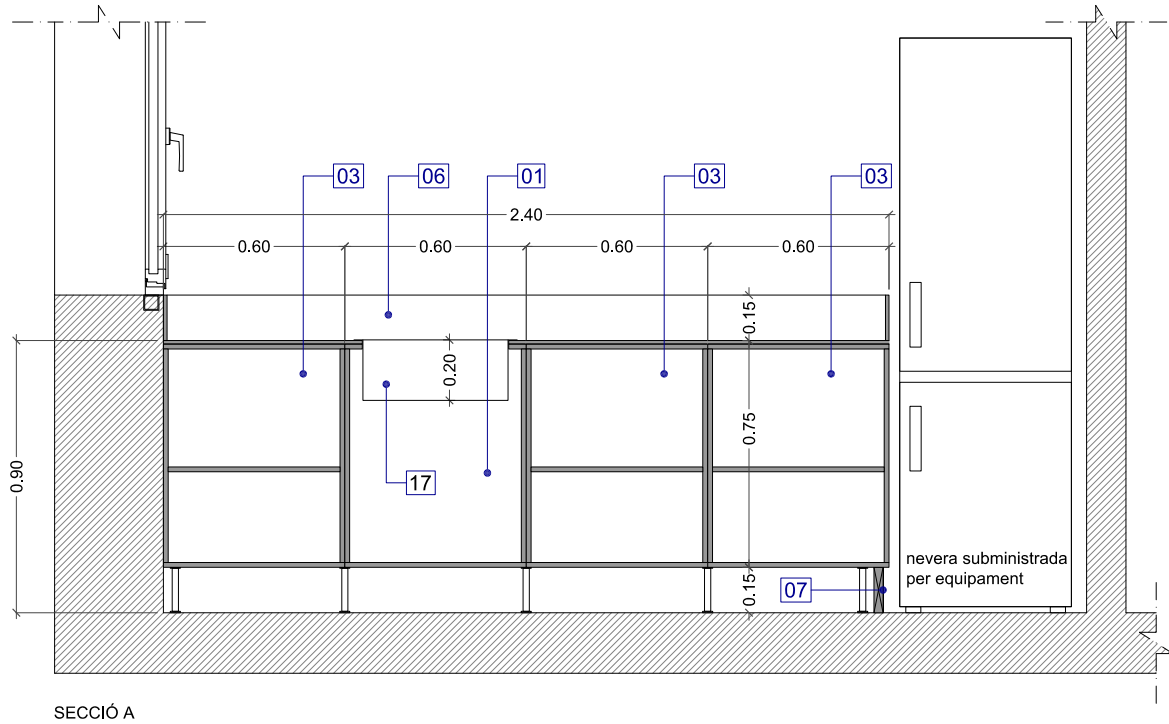
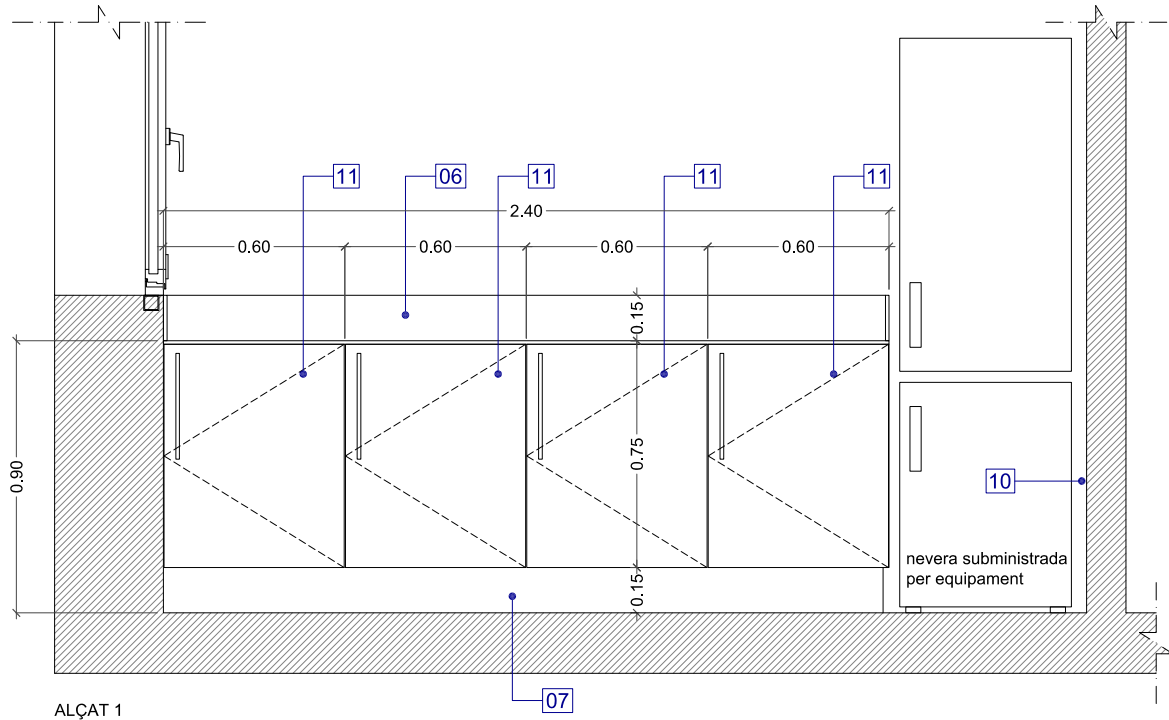


- 01. MÒDUL PICA AMB PORTES:**
- ESTRUCTURA DEL MOBLE DE DM DE 16mm DE GRUIX XAPAT AMB LÀMINA D'HPL DE 1mm COLOR RAL 9010 PER L'EXTERIOR I MELAMINA RAL 9010 PER L'INTERIOR.
  - POTES DE PLÀSTIC D'ALÇADA REGULABLE.
  - PICA D'ACER INOXIDABLE.
- 02. MÒDUL GAVETES:**
- ESTRUCTURA DEL MOBLE DE DM DE 16mm DE GRUIX XAPAT AMB LÀMINA D'HPL DE 1mm COLOR RAL 9010 PER L'EXTERIOR I MELAMINA RAL 9010 PER L'INTERIOR.
  - POTES DE PLÀSTIC D'ALÇADA REGULABLE.
  - GUIES LATERALS PER A ALLOTJAR GAVETES SÈRIE 2000 DE MOBICLINIC O EQUIVALENT.
- 03. MÒDUL SIMPLE:**
- ESTRUCTURA DEL MOBLE DE DM DE 16mm DE GRUIX XAPAT AMB LÀMINA D'HPL DE 1mm COLOR RAL 9010 PER L'EXTERIOR I MELAMINA RAL 9010 PER L'INTERIOR.
  - POTES DE PLÀSTIC D'ALÇADA REGULABLE.
  - BALDA INTERMÈDIA.
- 04. MÒDUL PENJAT AMB DISPENSADORS DE PAPER, SABÓ, GEL HIDROALCOHÒLIC I GUANTS:**
- ESTRUCTURA DEL MOBLE DE DM DE 16mm DE GRUIX XAPAT AMB LÀMINA D'HPL DE 1mm COLOR RAL 9010 PER L'EXTERIOR I MELAMINA RAL 9010 PER L'INTERIOR.
  - DISPENSADOR DE PAPER SECAMANS.
  - DISPENSADOR DE SABÓ.
  - DISPENSADOR DE GEL HIDROALCOHÒLIC.
  - DISPENSADOR DE GUANTS TALLS L, M, S.
- 05. TAULELL D'HPL DE 12mm DE GRUIX COLOR RAL 9010 AMB CANTELLS EN BLANC.**
- 06. SÒCOL DE TAULELL D'HPL DE 12mm DE GRUIX COLOR RAL 9010 AMB CANTELLS EN BLANC.**
- 07. SÒCOL INFERIOR DE FUSTA ACABAT AMB XAPA ALUMINI ANODITZAT PLATA MATE DE 1mm.**
- 08. TAULELL DE DM DE 30mm DE GRUIX XAPAT AMB LÀMINA D'HPL DE 1mm DE GRUIX COLOR RAL 9010.**
- 09. TAULELL DE DM DE 20mm DE GRUIX XAPAT AMB LÀMINA D'HPL DE 1mm DE GRUIX COLOR RAL 9010.**
- 10. TAULELL DE DM DE 16mm DE GRUIX XAPAT AMB LÀMINA D'HPL DE 1mm DE GRUIX COLOR RAL 9010.**
- 11. PORTA ABATIBLE DE DM DE 16mm DE GRUIX XAPAT AMB LÀMINA D'HPL DE 1mm COLOR RAL 9010 A TOTES LES CARES I CANTELLS, AMB TIRADOR D'ACER INOXIDABLE DE 35cm DE LLARGADA AMB FIXACIONS.**
- 12. VIDRE LAMINAT 6+6 AMB BUTIRAL BLANC.**
- 13. PERFIL U D'ACER INOXIDABLE.**
- 14. LLUMINÀRIA LED.**
- 15. PANELL DE FUSTA DE 6mm DE GRUIX PER A FORMACIÓ DE TAPA REGISTRE LLUMINÀRIA.**
- 16. CANAL PER A PAS D'INSTAL·LACIÓ ELÈCTRICA.**
- 17. PICA D'ACER INOXIDABLE MODEL CUARZO D'ANDEMEN DE 48X39 DE 19.5cm DE PROFUNDITAT.**
- 18. PICA D'ACER INOXIDABLE MODEL ZAFIRO D'ANDEMEN DE 63.6X40.7 DE 24.9cm DE PROFUNDITAT.**
- 19. PICA D'ACER INOXIDABLE DE 45X45cm DE 30cm DE PROFUNDITAT.**
- 20. PICA D'ACER INOXIDABLE DE 45X45cm DE 30cm DE PROFUNDITAT INTEGRADA EN TAULELL D'ACER INOXIDABLE AMB SÒCOL DEL MATEIX MATERIAL.**
- 21. SEPARADOR PICA D'HPL DE 12mm DE GRUIX.**
- 22. PLACA VITROCERÀMICA.**
- 23. CANTONADA ARRODONIDA EN TAULELL.**

MOBLE 1MF08  
1 unitat

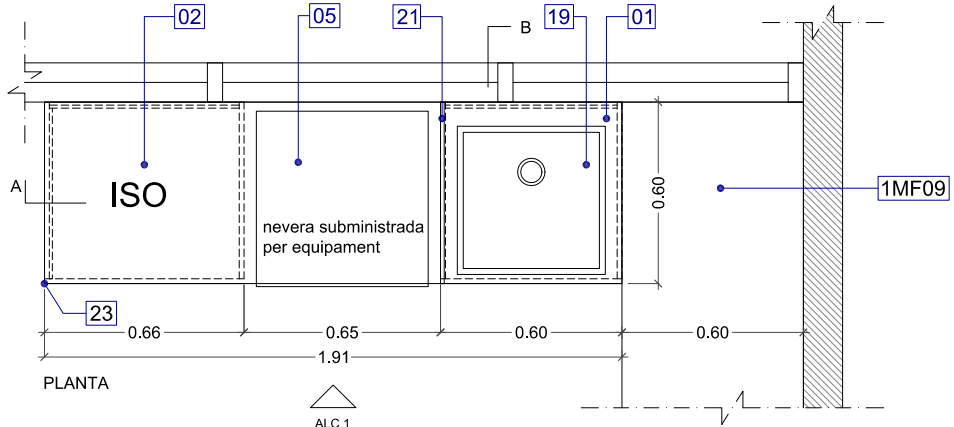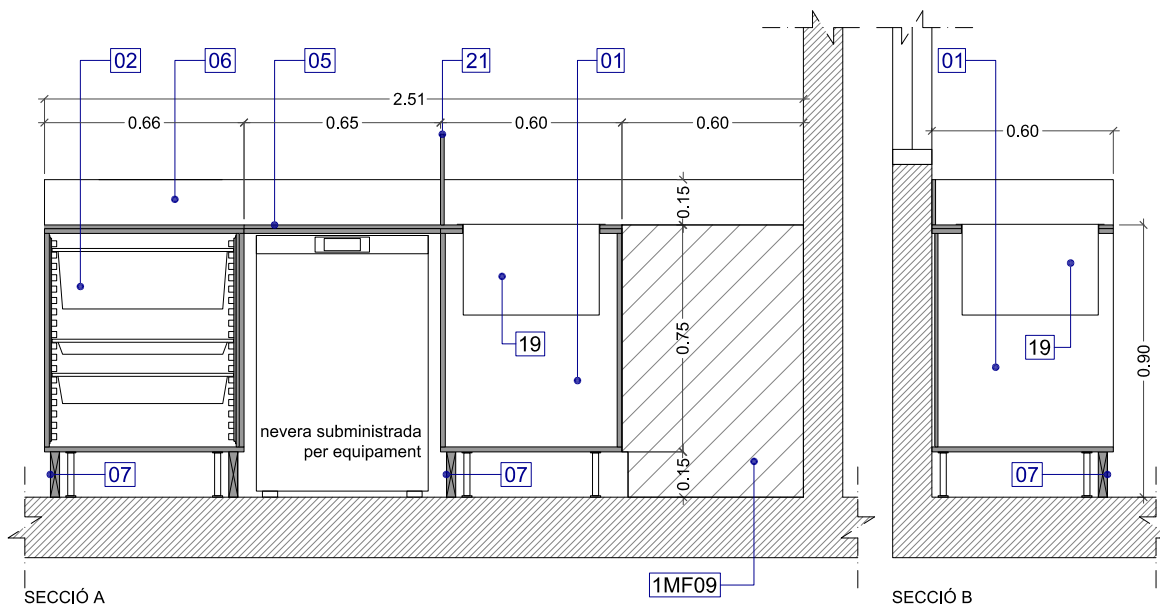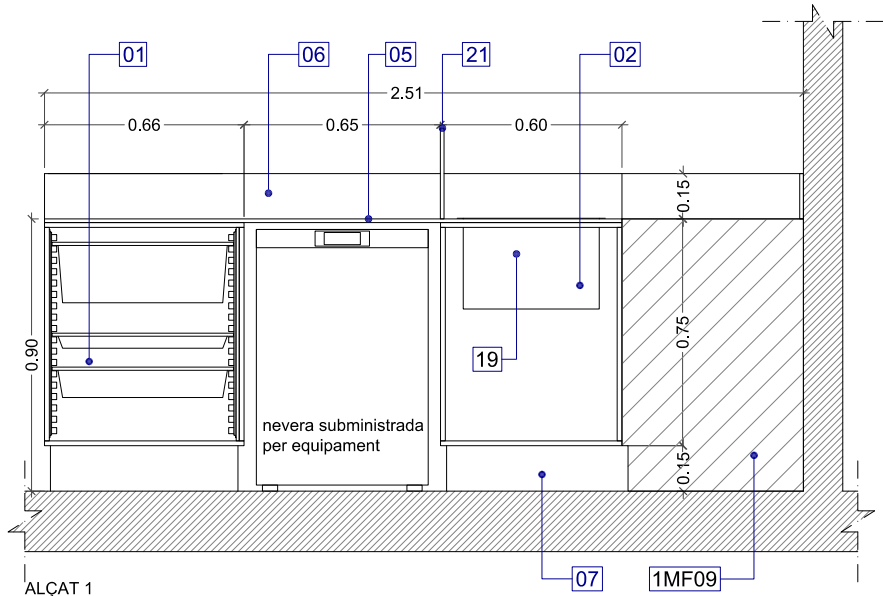




MOBLE 1MF09  
1 unitat

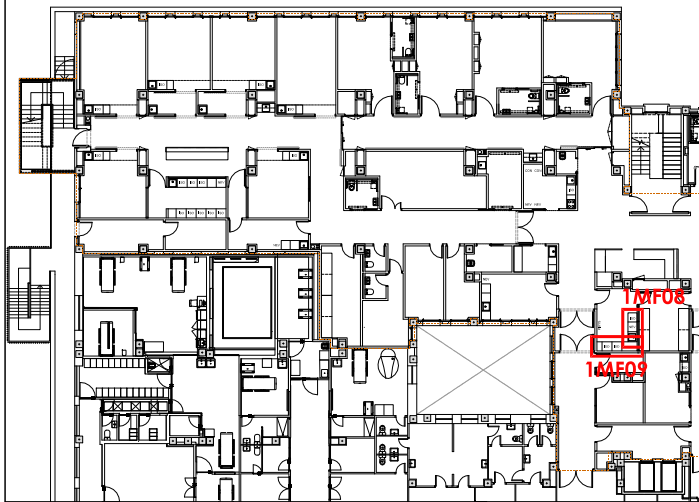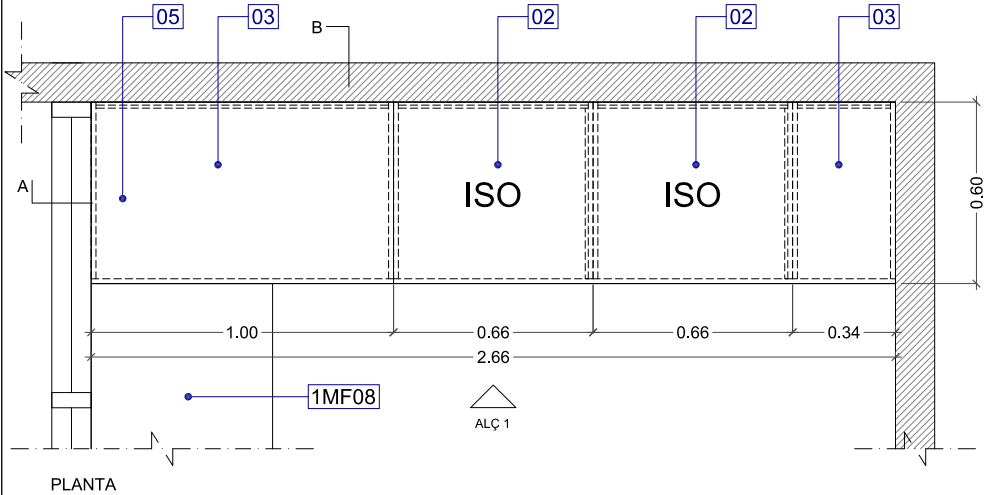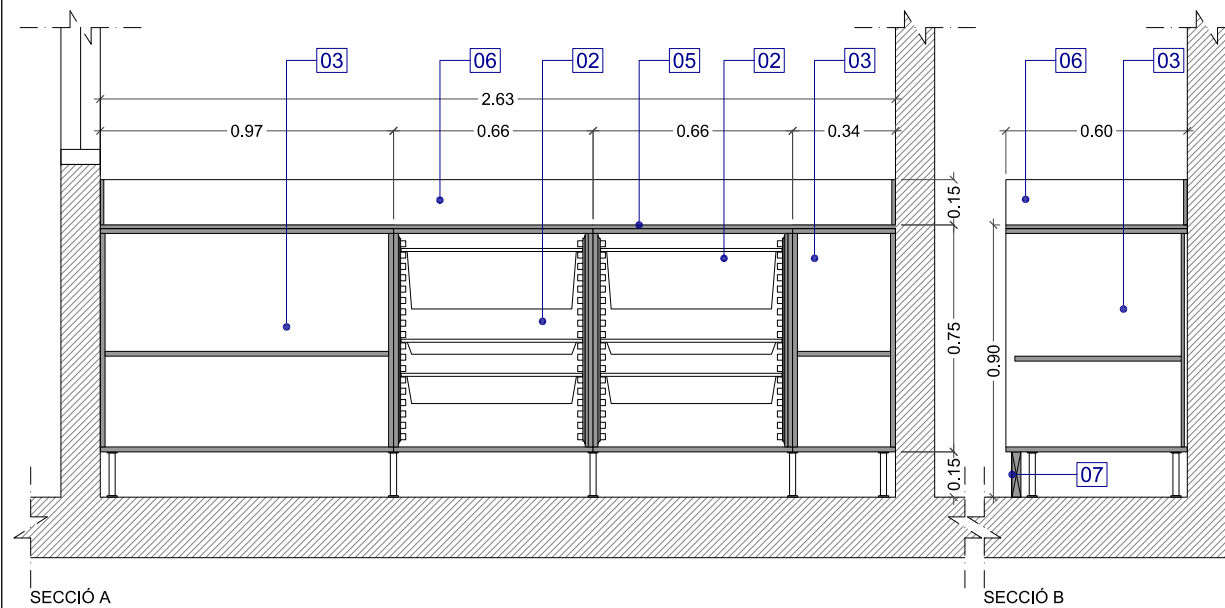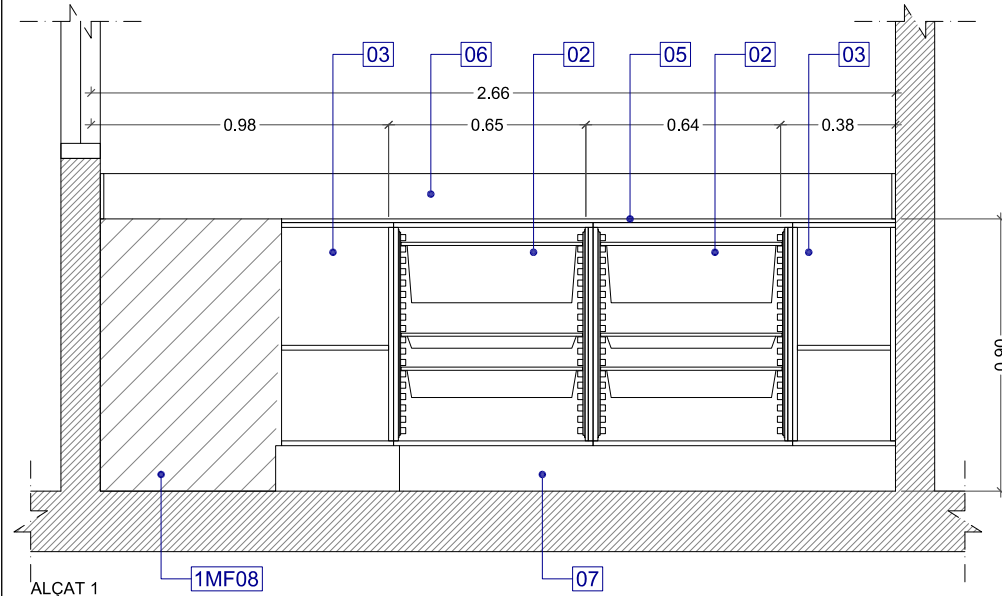





01. MÒDUL PICA AMB PORTES:  
- ESTRUCTURA DEL MOBLE DE DM DE 16mm DE GRUIX XAPAT AMB LÀMINA D'HPL DE 1mm COLOR RAL 9010 PER L'EXTERIOR I MELAMINA RAL 9010 PER L'INTERIOR.  
- POTES DE PLÀSTIC D'ALÇADA REGULABLE.  
- PICA D'ACER INOXIDABLE.
02. MÒDUL GAVETES:  
- ESTRUCTURA DEL MOBLE DE DM DE 16mm DE GRUIX XAPAT AMB LÀMINA D'HPL DE 1mm COLOR RAL 9010 PER L'EXTERIOR I MELAMINA RAL 9010 PER L'INTERIOR.  
- POTES DE PLÀSTIC D'ALÇADA REGULABLE.  
- GUIES LATERALS PER A ALLOTJAR GAVETES SÈRIE 2000 DE MOBICLINIC O EQUIVALENT.
03. MÒDUL SIMPLE:  
- ESTRUCTURA DEL MOBLE DE DM DE 16mm DE GRUIX XAPAT AMB LÀMINA D'HPL DE 1mm COLOR RAL 9010 PER L'EXTERIOR I MELAMINA RAL 9010 PER L'INTERIOR.  
- POTES DE PLÀSTIC D'ALÇADA REGULABLE.  
- BALDA INTERMÈDIA.
04. MÒDUL PENJAT AMB DISPENSADORS DE PAPER, SABÓ, GEL HIDROALCOHÒLIC I GUANTS:  
- ESTRUCTURA DEL MOBLE DE DM DE 16mm DE GRUIX XAPAT AMB LÀMINA D'HPL DE 1mm COLOR RAL 9010 PER L'EXTERIOR I MELAMINA RAL 9010 PER L'INTERIOR.  
- DISPENSADOR DE PAPER SECAMANS.  
- DISPENSADOR DE SABÓ.  
- DISPENSADOR DE GEL HIDROALCOHÒLIC.  
- DISPENSADOR DE GUANTS TALLES L, M, S.
05. TAULELL D'HPL DE 12mm DE GRUIX COLOR RAL 9010 AMB CANTELLS EN BLANC.
06. SÒCOL DE TAULELL D'HPL DE 12mm DE GRUIX COLOR RAL 9010 AMB CANTELLS EN BLANC.
07. SÒCOL INFERIOR DE FUSTA ACABAT AMB XAPA ALUMINI ANODITZAT PLATA MATE DE 1mm.
08. TAULELL DE DM DE 30mm DE GRUIX XAPAT AMB LÀMINA D'HPL DE 1mm DE GRUIX COLOR RAL 9010.
09. TAULELL DE DM DE 20mm DE GRUIX XAPAT AMB LÀMINA D'HPL DE 1mm DE GRUIX COLOR RAL 9010.
10. TAULELL DE DM DE 16mm DE GRUIX XAPAT AMB LÀMINA D'HPL DE 1mm DE GRUIX COLOR RAL 9010.
11. PORTA ABATIBLE DE DM DE 16mm DE GRUIX XAPAT AMB LÀMINA D'HPL DE 1mm COLOR RAL 9010 A TOTES LES CARES I CANTELLS, AMB TIRADOR D'ACER INOXIDABLE DE 35cm DE LLARGADA AMB FIXACIONS.
12. VIDRE LAMINAT 6+6 AMB BUTIRAL BLANC.
13. PERFIL U D'ACER INOXIDABLE.
14. LLUMINÀRIA LED.
15. PANELL DE FUSTA DE 6mm DE GRUIX PER A FORMACIÓ DE TAPA REGISTRE LLUMINÀRIA.
16. CANAL PER A PAS D'INSTAL·LACIÓ ELÈCTRICA.
17. PICA D'ACER INOXIDABLE MODEL CUARZO D'ANDEMEN DE 48X39 DE 19.5cm DE PROFUNDITAT.
18. PICA D'ACER INOXIDABLE MODEL ZAFIRO D'ANDEMEN DE 63.6X40.7 DE 24.9cm DE PROFUNDITAT.
19. PICA D'ACER INOXIDABLE DE 45X45cm DE 30cm DE PROFUNDITAT.
20. PICA D'ACER INOXIDABLE DE 45X45cm DE 30cm DE PROFUNDITAT INTEGRADA EN TAULELL D'ACER INOXIDABLE AMB SÒCOL DEL MATEIX MATERIAL.
21. SEPARADOR PICA D'HPL DE 12mm DE GRUIX.
22. PLACA VITROCERÀMICA.
23. CANTONADA ARRODONIDA EN TAULELL.



MOBLE 1MF10  
1 unitat

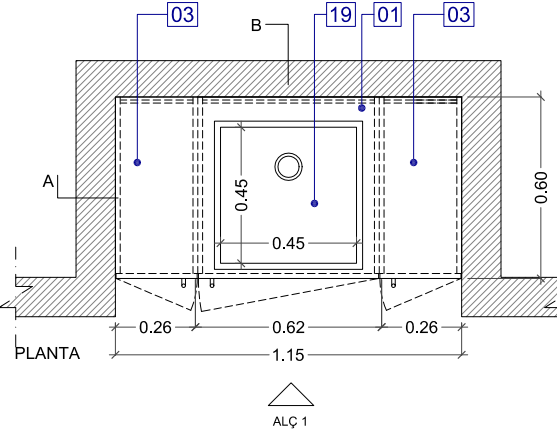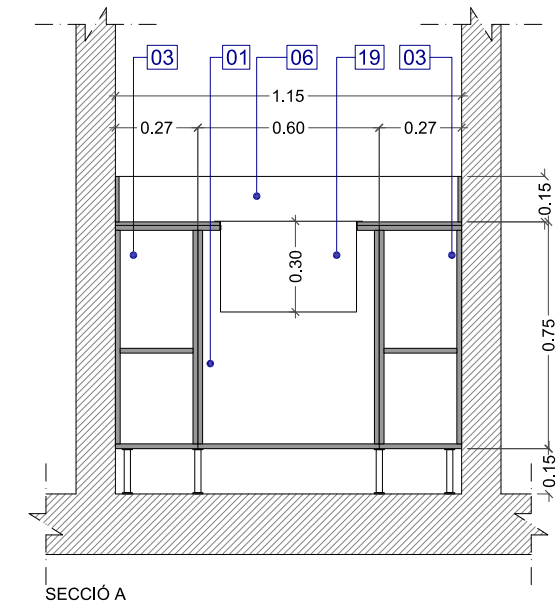
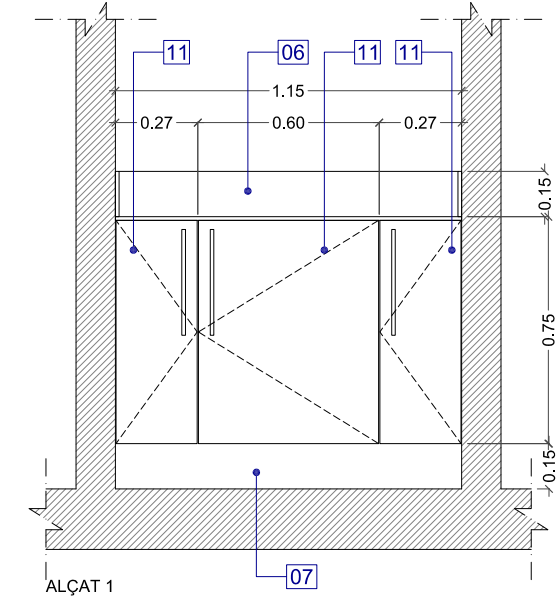


MOBLE 1MF11  
2 unitats

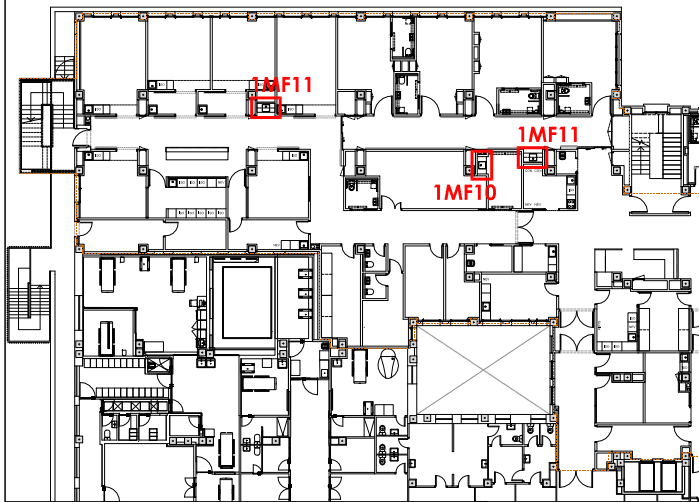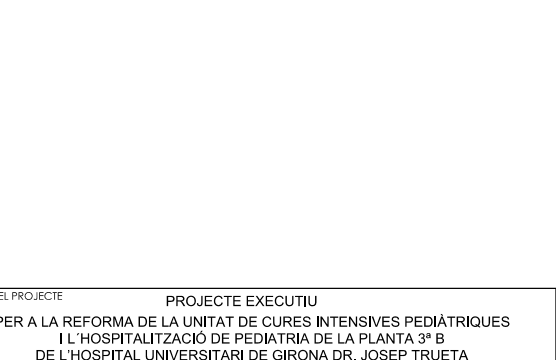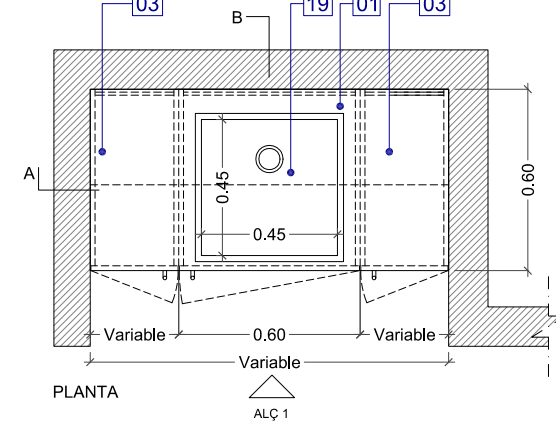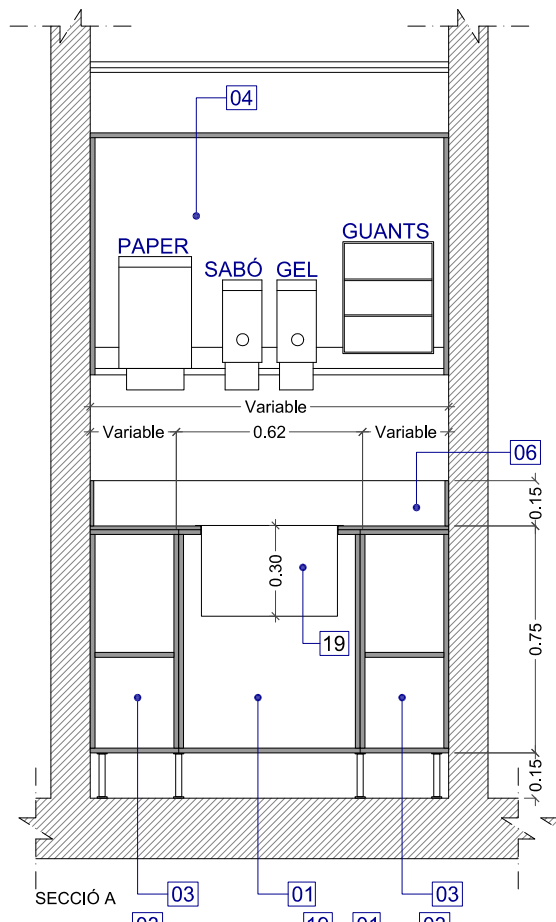





01. MÒDUL PICA AMB PORTES:
- ESTRUCTURA DEL MOBLE DE DM DE 16mm DE GRUIX XAPAT AMB LÀMINA D'HPL DE 1mm COLOR RAL 9010 PER L'EXTERIOR I MELAMINA RAL 9010 PER L'INTERIOR.
  - POTES DE PLÀSTIC D'ALÇADA REGULABLE.
  - PICA D'ACER INOXIDABLE.
02. MÒDUL GAVETES:
- ESTRUCTURA DEL MOBLE DE DM DE 16mm DE GRUIX XAPAT AMB LÀMINA D'HPL DE 1mm COLOR RAL 9010 PER L'EXTERIOR I MELAMINA RAL 9010 PER L'INTERIOR.
  - POTES DE PLÀSTIC D'ALÇADA REGULABLE.
  - GUIES LATERALS PER A ALLOTJAR GAVETES SÈRIE 2000 DE MOBCLINIC O EQUIVALENT.
03. MÒDUL SIMPLE:
- ESTRUCTURA DEL MOBLE DE DM DE 16mm DE GRUIX XAPAT AMB LÀMINA D'HPL DE 1mm COLOR RAL 9010 PER L'EXTERIOR I MELAMINA RAL 9010 PER L'INTERIOR.
  - POTES DE PLÀSTIC D'ALÇADA REGULABLE.
  - BALDA INTERMÈDIA.
04. MÒDUL PENJAT AMB DISPENSADORS DE PAPER, SABÓ, GEL HIDROALCOHÒLIC I GUANTS:
- ESTRUCTURA DEL MOBLE DE DM DE 16mm DE GRUIX XAPAT AMB LÀMINA D'HPL DE 1mm COLOR RAL 9010 PER L'EXTERIOR I MELAMINA RAL 9010 PER L'INTERIOR.
  - DISPENSADOR DE PAPER SECAMANS.
  - DISPENSADOR DE SABÓ.
  - DISPENSADOR DE GEL HIDROALCOHÒLIC.
  - DISPENSADOR DE GUANTS TALLS L, M, S.
05. TAULELL D'HPL DE 12mm DE GRUIX COLOR RAL 9010 AMB CANTELLS EN BLANC.
06. SÒCOL DE TAULELL D'HPL DE 12mm DE GRUIX COLOR RAL 9010 AMB CANTELLS EN BLANC.
07. SÒCOL INFERIOR DE FUSTA ACABAT AMB XAPA ALUMINI ANODITZAT PLATA MATE DE 1mm.
08. TAULELL DE DM DE 30mm DE GRUIX XAPAT AMB LÀMINA D'HPL DE 1mm DE GRUIX COLOR RAL 9010.
09. TAULELL DE DM DE 20mm DE GRUIX XAPAT AMB LÀMINA D'HPL DE 1mm DE GRUIX COLOR RAL 9010.
10. TAULELL DE DM DE 16mm DE GRUIX XAPAT AMB LÀMINA D'HPL DE 1mm DE GRUIX COLOR RAL 9010.
11. PORTA ABATIBLE DE DM DE 16mm DE GRUIX XAPAT AMB LÀMINA D'HPL DE 1mm COLOR RAL 9010 A TOTES LES CARES I CANTELLS, AMB TIRADOR D'ACER INOXIDABLE DE 35cm DE LLARGADA AMB FIXACIONS.
12. VIDRE LAMINAT 6+6 AMB BUTIRAL BLANC.
13. PERFIL U D'ACER INOXIDABLE.
14. LLUMINÀRIA LED.
15. PANELL DE FUSTA DE 6mm DE GRUIX PER A FORMACIÓ DE TAPA REGISTRE LLUMINÀRIA.
16. CANAL PER A PAS D'INSTAL·LACIÓ ELÈCTRICA.
17. PICA D'ACER INOXIDABLE MODEL CUARZO D'ANDEMEN DE 48X39 DE 19.5cm DE PROFUNDITAT.
18. PICA D'ACER INOXIDABLE MODEL ZAFIRO D'ANDEMEN DE 63.6X40.7 DE 24.9cm DE PROFUNDITAT.
19. PICA D'ACER INOXIDABLE DE 45X45cm DE 30cm DE PROFUNDITAT.
20. PICA D'ACER INOXIDABLE DE 45X45cm DE 30cm DE PROFUNDITAT INTEGRADA EN TAULELL D'ACER INOXIDABLE AMB SÒCOL DEL MATEIX MATERIAL.
21. SEPARADOR PICA D'HPL DE 12mm DE GRUIX.
22. PLACA VITROCERÀMICA.
23. CANTONADA ARRODONIDA EN TAULELL.

MOBLE 1MF12  
1 unitat


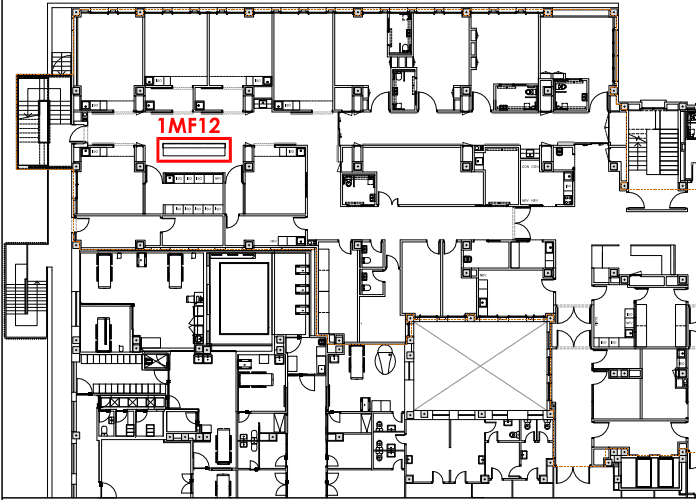
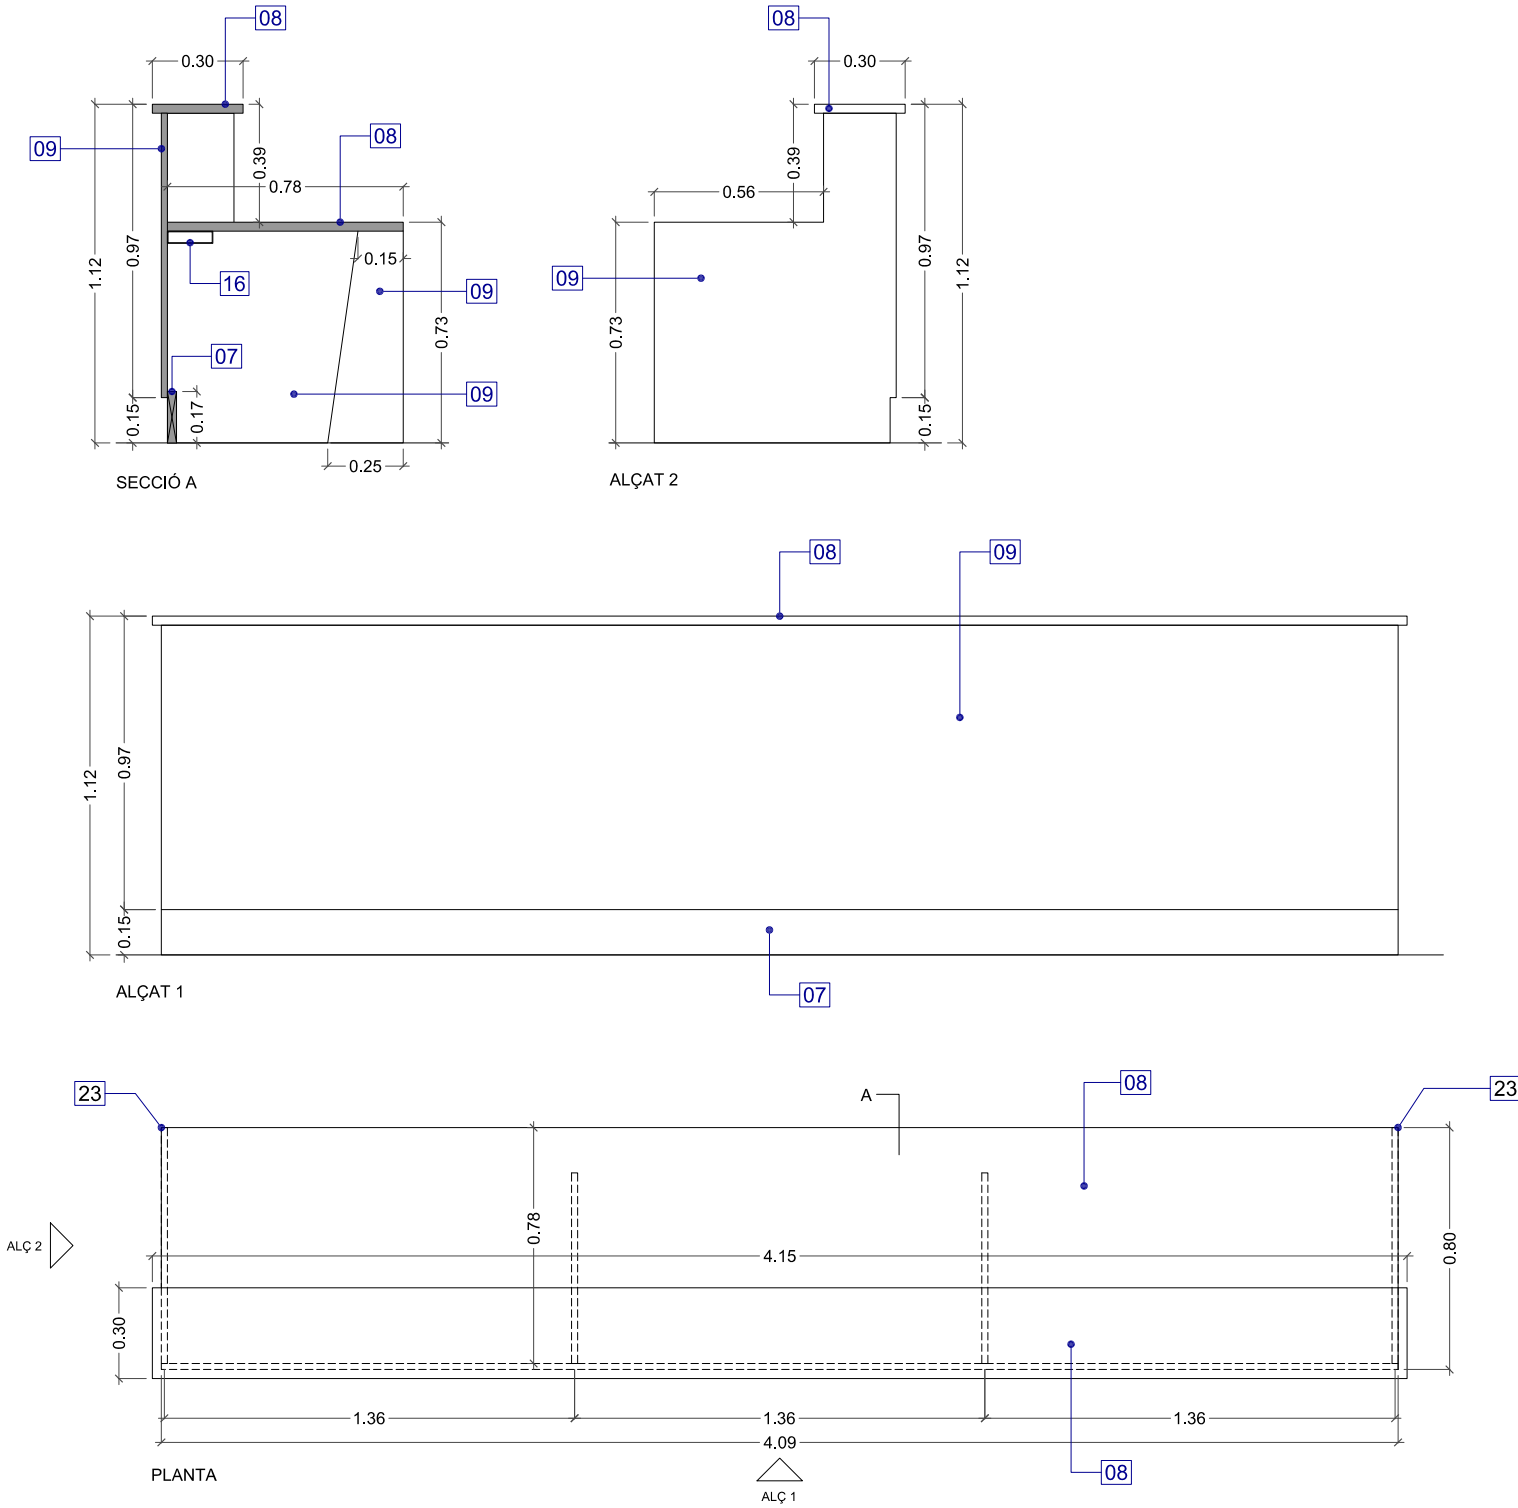


- 01. MÒDUL PICA AMB PORTES:**
- ESTRUCTURA DEL MOBLE DE DM DE 16mm DE GRUIX XAPAT AMB LÀMINA D'HPL DE 1mm COLOR RAL 9010 PER L'EXTERIOR I MELAMINA RAL 9010 PER L'INTERIOR.
  - POTES DE PLÀSTIC D'ALÇADA REGULABLE.
  - PICA D'ACER INOXIDABLE.
- 02. MÒDUL GAVETES:**
- ESTRUCTURA DEL MOBLE DE DM DE 16mm DE GRUIX XAPAT AMB LÀMINA D'HPL DE 1mm COLOR RAL 9010 PER L'EXTERIOR I MELAMINA RAL 9010 PER L'INTERIOR.
  - POTES DE PLÀSTIC D'ALÇADA REGULABLE.
  - GUIES LATERALS PER A ALLOTJAR GAVETES SÈRIE 2000 DE MOBICLINIC O EQUIVALENT.
- 03. MÒDUL SIMPLE:**
- ESTRUCTURA DEL MOBLE DE DM DE 16mm DE GRUIX XAPAT AMB LÀMINA D'HPL DE 1mm COLOR RAL 9010 PER L'EXTERIOR I MELAMINA RAL 9010 PER L'INTERIOR.
  - POTES DE PLÀSTIC D'ALÇADA REGULABLE.
  - BALDA INTERMÈDIA.
- 04. MÒDUL PENJAT AMB DISPENSADORS DE PAPER, SABÓ, GEL HIDROALCOHÒLIC I GUANTS:**
- ESTRUCTURA DEL MOBLE DE DM DE 16mm DE GRUIX XAPAT AMB LÀMINA D'HPL DE 1mm COLOR RAL 9010 PER L'EXTERIOR I MELAMINA RAL 9010 PER L'INTERIOR.
  - DISPENSADOR DE PAPER SECAMANS.
  - DISPENSADOR DE SABÓ.
  - DISPENSADOR DE GEL HIDROALCOHÒLIC.
  - DISPENSADOR DE GUANTS TALLS L, M, S.
- 05. TAULELL D'HPL DE 12mm DE GRUIX COLOR RAL 9010 AMB CANTELLS EN BLANC.**
- 06. SÒCOL DE TAULELL D'HPL DE 12mm DE GRUIX COLOR RAL 9010 AMB CANTELLS EN BLANC.**
- 07. SÒCOL INFERIOR DE FUSTA ACABAT AMB XAPA ALUMINI ANODITZAT PLATA MATE DE 1mm.**
- 08. TAULELL DE DM DE 30mm DE GRUIX XAPAT AMB LÀMINA D'HPL DE 1mm DE GRUIX COLOR RAL 9010.**
- 09. TAULELL DE DM DE 20mm DE GRUIX XAPAT AMB LÀMINA D'HPL DE 1mm DE GRUIX COLOR RAL 9010.**
- 10. TAULELL DE DM DE 16mm DE GRUIX XAPAT AMB LÀMINA D'HPL DE 1mm DE GRUIX COLOR RAL 9010.**
- 11. PORTA ABATIBLE DE DM DE 16mm DE GRUIX XAPAT AMB LÀMINA D'HPL DE 1mm COLOR RAL 9010 A TOTES LES CARES I CANTELLS, AMB TIRADOR D'ACER INOXIDABLE DE 35cm DE LLARGADA AMB FIXACIONS.**
- 12. VIDRE LAMINAT 6+6 AMB BUTIRAL BLANC.**
- 13. PERFIL U D'ACER INOXIDABLE.**
- 14. LLUMINÀRIA LED.**
- 15. PANELL DE FUSTA DE 6mm DE GRUIX PER A FORMACIÓ DE TAPA REGISTRE LLUMINÀRIA.**
- 16. CANAL PER A PAS D'INSTAL·LACIÓ ELÈCTRICA.**
- 17. PICA D'ACER INOXIDABLE MODEL CUARZO D'ANDEMEN DE 48X39 DE 19.5cm DE PROFUNDITAT.**
- 18. PICA D'ACER INOXIDABLE MODEL ZAFIRO D'ANDEMEN DE 63.6X40.7 DE 24.9cm DE PROFUNDITAT.**
- 19. PICA D'ACER INOXIDABLE DE 45X45cm DE 30cm DE PROFUNDITAT.**
- 20. PICA D'ACER INOXIDABLE DE 45X45cm DE 30cm DE PROFUNDITAT INTEGRADA EN TAULELL D'ACER INOXIDABLE AMB SÒCOL DEL MATEIX MATERIAL.**
- 21. SEPARADOR PICA D'HPL DE 12mm DE GRUIX.**
- 22. PLACA VITROCERÀMICA.**
- 23. CANTONADA ARRODONIDA EN TAULELL.**





MOBLE 1MF13  
1 unitat

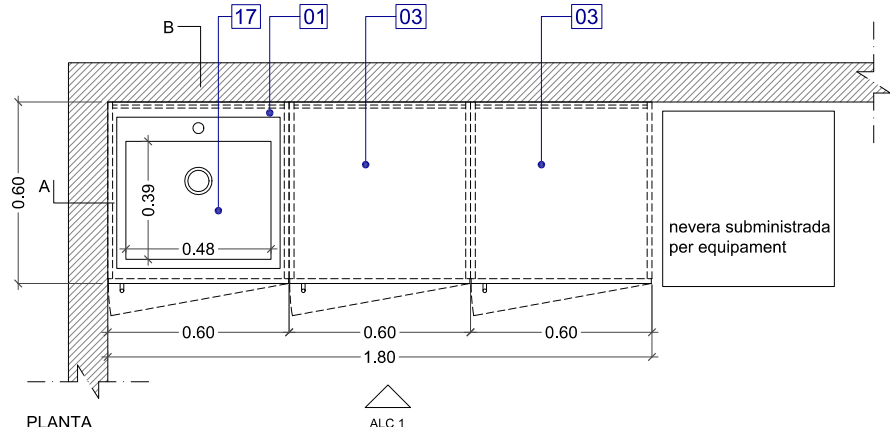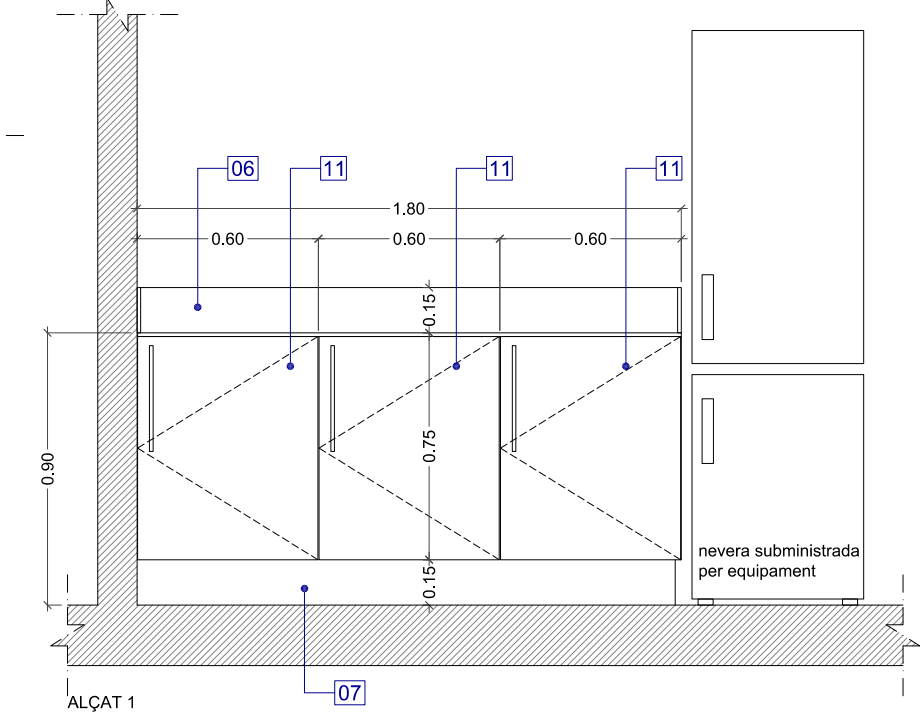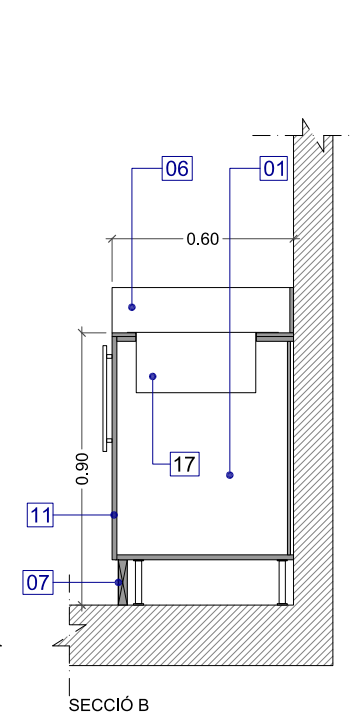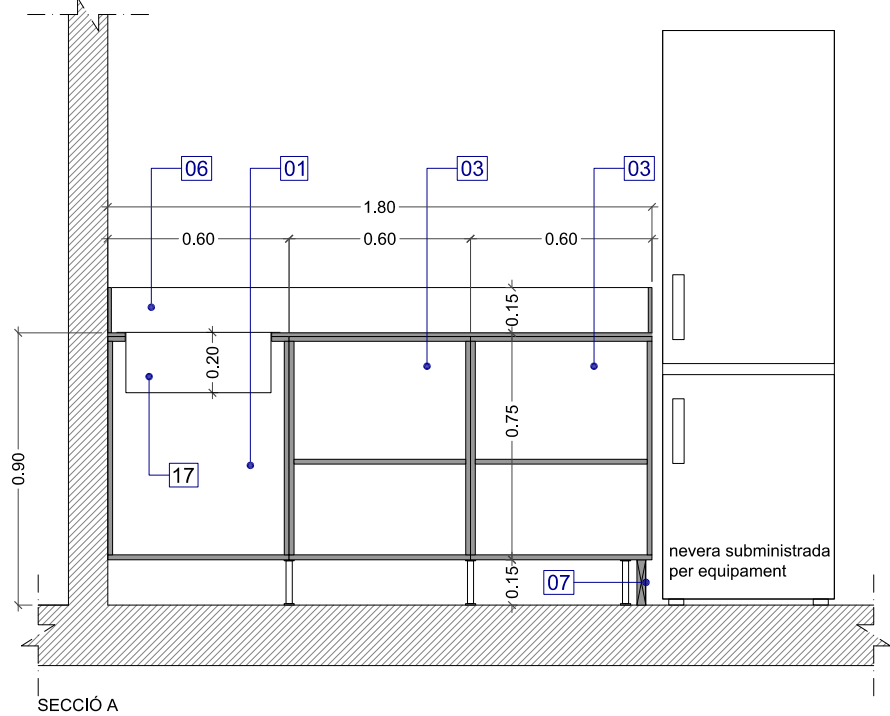

MOBLE 1MF14  
2 unitats



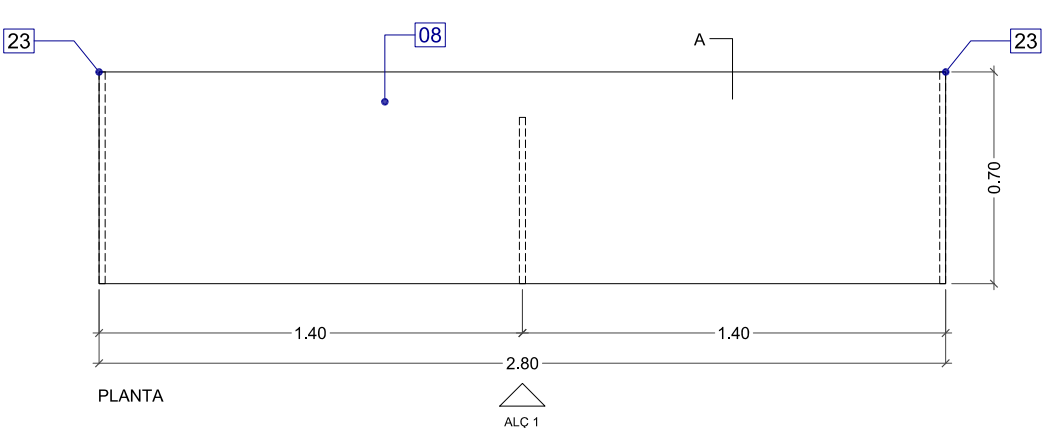
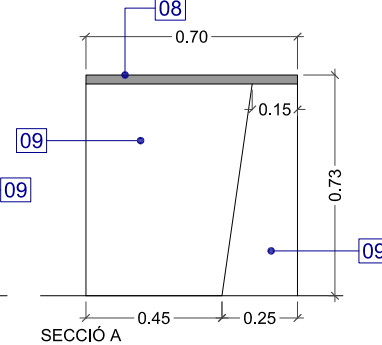
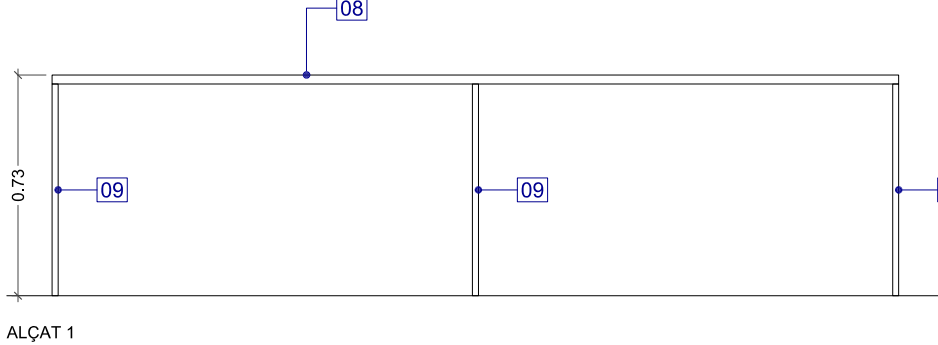


MOBLE 1MF15  
2 unitats

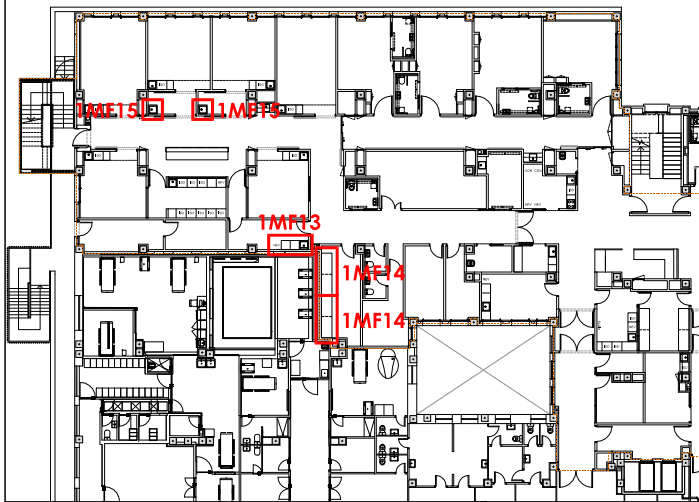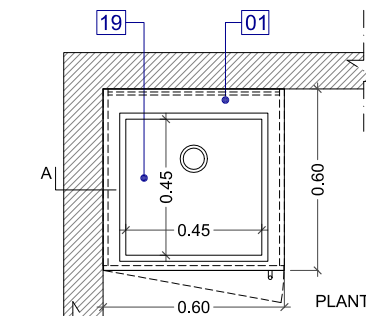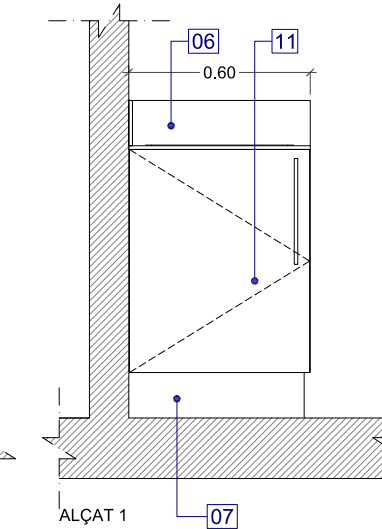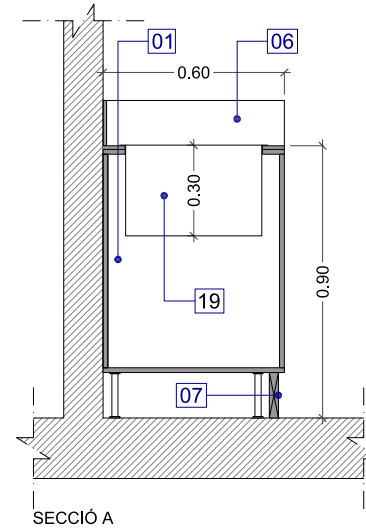

- 01. MÒDUL PICA AMB PORTES:**
- ESTRUCTURA DEL MOBLE DE DM DE 16mm DE GRUIX XAPAT AMB LÀMINA D'HPL DE 1mm COLOR RAL 9010 PER L'EXTERIOR I MELAMINA RAL 9010 PER L'INTERIOR.
  - POTES DE PLÀSTIC D'ALÇADA REGULABLE.
  - PICA D'ACER INOXIDABLE.
- 02. MÒDUL GAVETES:**
- ESTRUCTURA DEL MOBLE DE DM DE 16mm DE GRUIX XAPAT AMB LÀMINA D'HPL DE 1mm COLOR RAL 9010 PER L'EXTERIOR I MELAMINA RAL 9010 PER L'INTERIOR.
  - POTES DE PLÀSTIC D'ALÇADA REGULABLE.
  - GUIES LATERALS PER A ALLOTJAR GAVETES SÈRIE 2000 DE MOBICLINIC O EQUIVALENT.
- 03. MÒDUL SIMPLE:**
- ESTRUCTURA DEL MOBLE DE DM DE 16mm DE GRUIX XAPAT AMB LÀMINA D'HPL DE 1mm COLOR RAL 9010 PER L'EXTERIOR I MELAMINA RAL 9010 PER L'INTERIOR.
  - POTES DE PLÀSTIC D'ALÇADA REGULABLE.
  - BALDA INTERMÈDIA.
- 04. MÒDUL PENJAT AMB DISPENSADORS DE PAPER, SABÓ, GEL HIDROALCOHÒLIC I GUANTS:**
- ESTRUCTURA DEL MOBLE DE DM DE 16mm DE GRUIX XAPAT AMB LÀMINA D'HPL DE 1mm COLOR RAL 9010 PER L'EXTERIOR I MELAMINA RAL 9010 PER L'INTERIOR.
  - DISPENSADOR DE PAPER SECAMANS.
  - DISPENSADOR DE SABÓ.
  - DISPENSADOR DE GEL HIDROALCOHÒLIC.
  - DISPENSADOR DE GUANTS TALLES L, M, S.
- 05. TAULELL D'HPL DE 12mm DE GRUIX COLOR RAL 9010 AMB CANTELLS EN BLANC.**
- 06. SÒCOL DE TAULELL D'HPL DE 12mm DE GRUIX COLOR RAL 9010 AMB CANTELLS EN BLANC.**
- 07. SÒCOL INFERIOR DE FUSTA ACABAT AMB XAPA ALUMINI ANODITZAT PLATA MATE DE 1mm.**
- 08. TAULELL DE DM DE 30mm DE GRUIX XAPAT AMB LÀMINA D'HPL DE 1mm DE GRUIX COLOR RAL 9010.**
- 09. TAULELL DE DM DE 20mm DE GRUIX XAPAT AMB LÀMINA D'HPL DE 1mm DE GRUIX COLOR RAL 9010.**
- 10. TAULELL DE DM DE 16mm DE GRUIX XAPAT AMB LÀMINA D'HPL DE 1mm DE GRUIX COLOR RAL 9010.**
- 11. PORTA ABATIBLE DE DM DE 16mm DE GRUIX XAPAT AMB LÀMINA D'HPL DE 1mm COLOR RAL 9010 A TOTES LES CARES I CANTELLS, AMB TIRADOR D'ACER INOXIDABLE DE 35cm DE LLARGADA AMB FIXACIONS.**
- 12. VIDRE LAMINAT 6+6 AMB BUTIRAL BLANC.**
- 13. PERFIL U D'ACER INOXIDABLE.**
- 14. LLUMINÀRIA LED.**
- 15. PANELL DE FUSTA DE 6mm DE GRUIX PER A FORMACIÓ DE TAPA REGISTRE LLUMINÀRIA.**
- 16. CANAL PER A PAS D'INSTAL·LACIÓ ELÈCTRICA.**
- 17. PICA D'ACER INOXIDABLE MODEL CUARZO D'ANDEMEN DE 48X39 DE 19.5cm DE PROFUNDITAT.**
- 18. PICA D'ACER INOXIDABLE MODEL ZAFIRO D'ANDEMEN DE 63.6X40.7 DE 24.9cm DE PROFUNDITAT.**
- 19. PICA D'ACER INOXIDABLE DE 45X45cm DE 30cm DE PROFUNDITAT.**
- 20. PICA D'ACER INOXIDABLE DE 45X45cm DE 30cm DE PROFUNDITAT INTEGRADA EN TAULELL D'ACER INOXIDABLE AMB SÒCOL DEL MATEIX MATERIAL.**
- 21. SEPARADOR PICA D'HPL DE 12mm DE GRUIX.**
- 22. PLACA VITROCERÀMICA.**
- 23. CANTONADA ARRODONIDA EN TAULELL.**

MOBLE 1MF16  
1 unitat

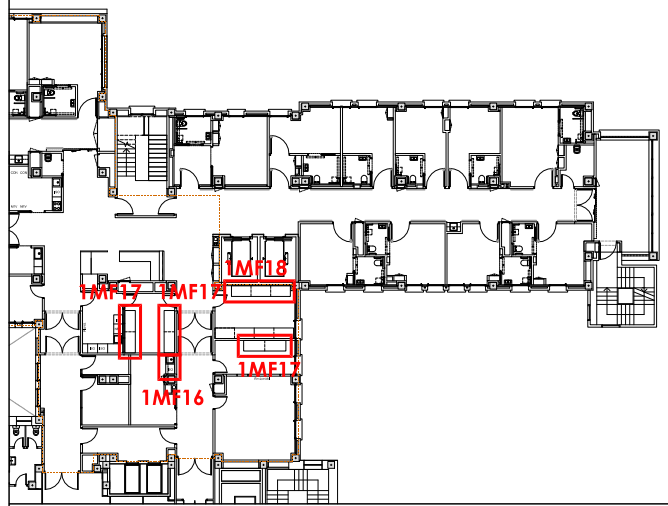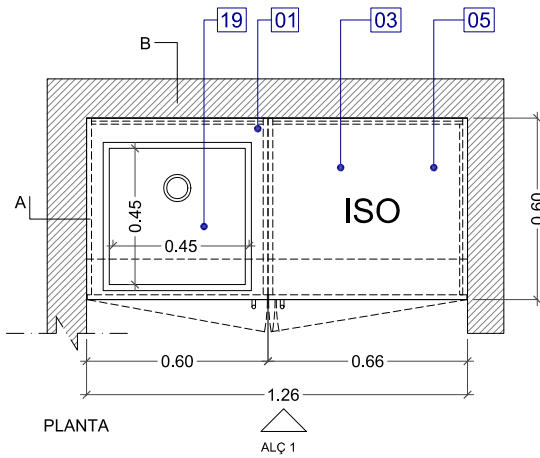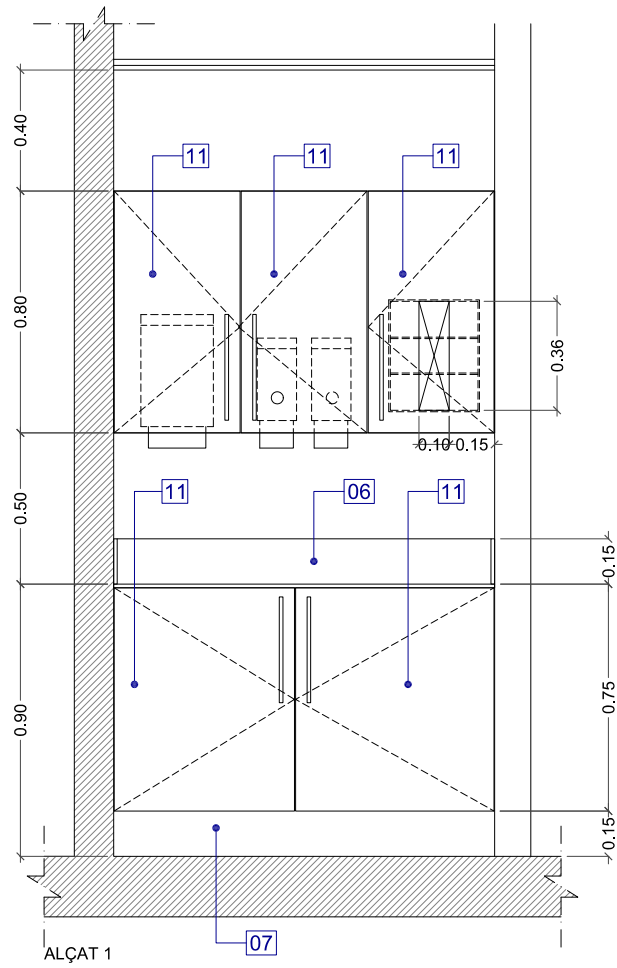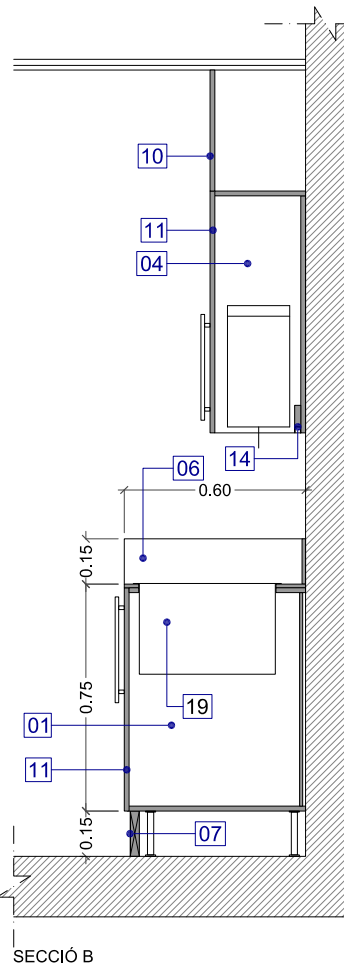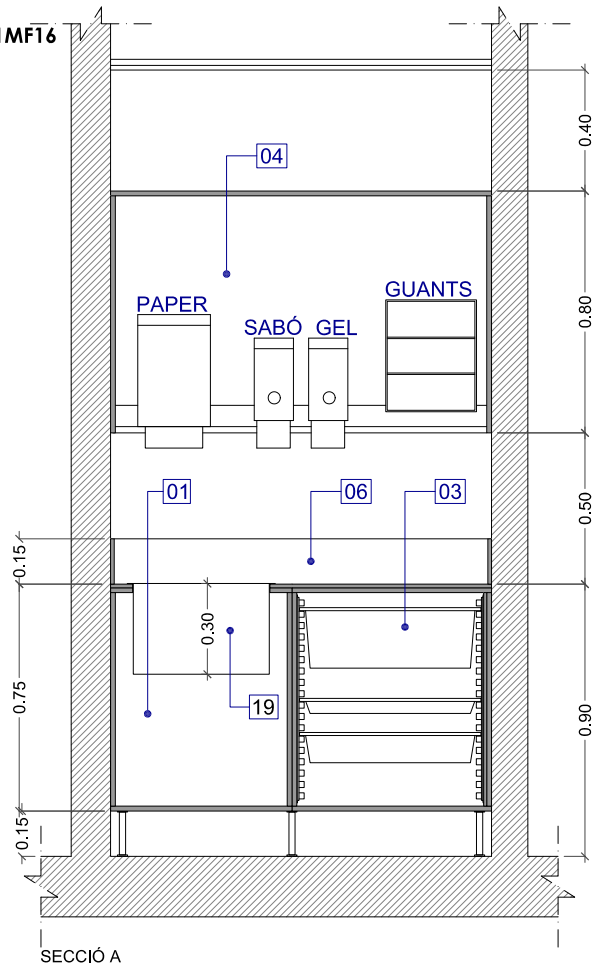

01. MÒDUL PICA AMB PORTES:  
- ESTRUCTURA DEL MOBLE DE DM DE 16mm DE GRUIX XAPAT AMB LÀMINA D'HPL DE 1mm COLOR RAL 9010 PER L'EXTERIOR I MELAMINA RAL 9010 PER L'INTERIOR.  
- POTES DE PLÀSTIC D'ALÇADA REGULABLE.  
- PICA D'ACER INOXIDABLE.

02. MÒDUL GAVETES:  
- ESTRUCTURA DEL MOBLE DE DM DE 16mm DE GRUIX XAPAT AMB LÀMINA D'HPL DE 1mm COLOR RAL 9010 PER L'EXTERIOR I MELAMINA RAL 9010 PER L'INTERIOR.  
- POTES DE PLÀSTIC D'ALÇADA REGULABLE.  
- GUIES LATERALS PER A ALLOTJAR GAVETES SÈRIE 2000 DE MOBICLINIC O EQUIVALENT.

03. MÒDUL SIMPLE:  
- ESTRUCTURA DEL MOBLE DE DM DE 16mm DE GRUIX XAPAT AMB LÀMINA D'HPL DE 1mm COLOR RAL 9010 PER L'EXTERIOR I MELAMINA RAL 9010 PER L'INTERIOR.  
- POTES DE PLÀSTIC D'ALÇADA REGULABLE.  
- BALDA INTERMÈDIA.

04. MÒDUL PENJAT AMB DISPENSADORS DE PAPER, SABÓ, GEL HIDROALCOHÒLIC I GUANTS:  
- ESTRUCTURA DEL MOBLE DE DM DE 16mm DE GRUIX XAPAT AMB LÀMINA D'HPL DE 1mm COLOR RAL 9010 PER L'EXTERIOR I MELAMINA RAL 9010 PER L'INTERIOR.  
- DISPENSADOR DE PAPER SECAMANS.  
- DISPENSADOR DE SABÓ.  
- DISPENSADOR DE GEL HIDROALCOHÒLIC.  
- DISPENSADOR DE GUANTS TALLES L, M, S.

05. TAULELL D'HPL DE 12mm DE GRUIX COLOR RAL 9010 AMB CANTELLS EN BLANC.

06. SÒCOL DE TAULELL D'HPL DE 12mm DE GRUIX COLOR RAL 9010 AMB CANTELLS EN BLANC.

07. SÒCOL INFERIOR DE FUSTA ACABAT AMB XAPA ALUMINI ANODITZAT PLATA MATE DE 1mm.

08. TAULELL DE DM DE 30mm DE GRUIX XAPAT AMB LÀMINA D'HPL DE 1mm DE GRUIX COLOR RAL 9010.

09. TAULELL DE DM DE 20mm DE GRUIX XAPAT AMB LÀMINA D'HPL DE 1mm DE GRUIX COLOR RAL 9010.

10. TAULELL DE DM DE 16mm DE GRUIX XAPAT AMB LÀMINA D'HPL DE 1mm DE GRUIX COLOR RAL 9010.

11. PORTA ABATIBLE DE DM DE 16mm DE GRUIX XAPAT AMB LÀMINA D'HPL DE 1mm COLOR RAL 9010 A TOTES LES CARES I CANTELLS, AMB TIRADOR D'ACER INOXIDABLE DE 35cm DE LLARGADA AMB FIXACIONS.

12. VIDRE LAMINAT 6+6 AMB BUTIRAL BLANC.

13. PERFIL U D'ACER INOXIDABLE.

14. LLUMINÀRIA LED.

15. PANELL DE FUSTA DE 6mm DE GRUIX PER A FORMACIÓ DE TAPA REGISTRE LLUMINÀRIA.

16. CANAL PER A PAS D'INSTAL·LACIÓ ELÈCTRICA.

17. PICA D'ACER INOXIDABLE MODEL CUARZO D'ANDEMEN DE 48X39 DE 19.5cm DE PROFUNDITAT.

18. PICA D'ACER INOXIDABLE MODEL ZAFIRO D'ANDEMEN DE 63.6X40.7 DE 24.9cm DE PROFUNDITAT.

19. PICA D'ACER INOXIDABLE DE 45X45cm DE 30cm DE PROFUNDITAT.




20. PICA D'ACER INOXIDABLE DE 45X45cm DE 30cm DE PROFUNDITAT INTEGRADA EN TAULELL D'ACER INOXIDABLE AMB SÒCOL DEL MATEIX MATERIAL.

21. SEPARADOR PICA D'HPL DE 12mm DE GRUIX.



22. PLACA VITROCERÀMICA.

23. CANTONADA ARRODONIDA EN TAULELL.

MOBLE 1MF17  
3 unitats

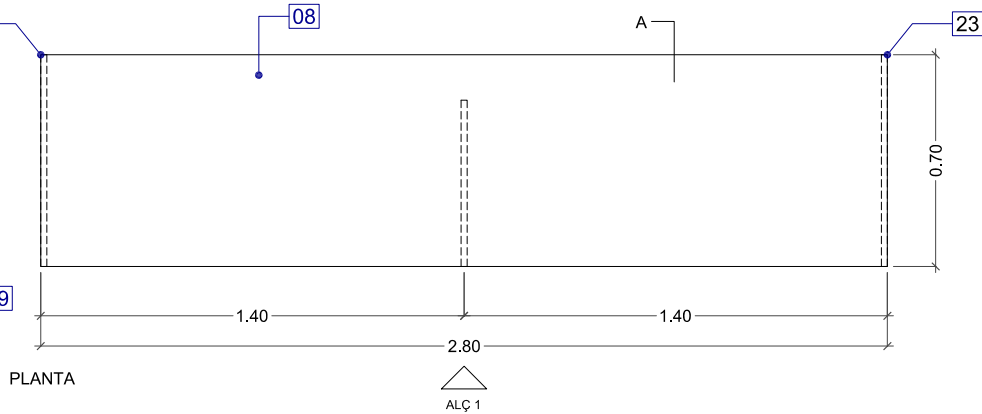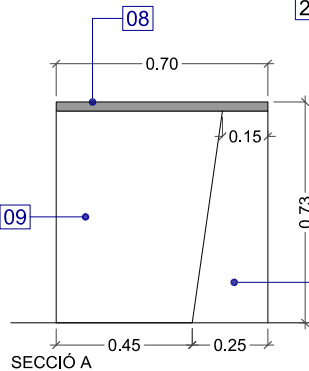
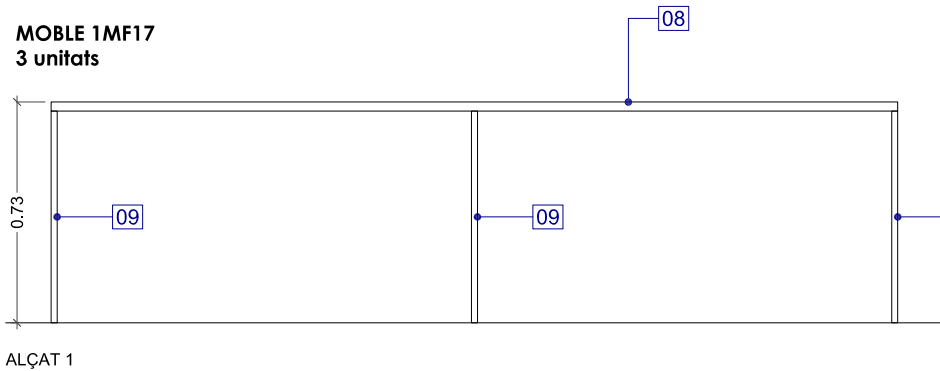


MOBLE 1MF18  
1 unitat

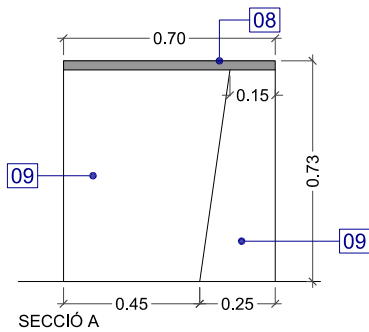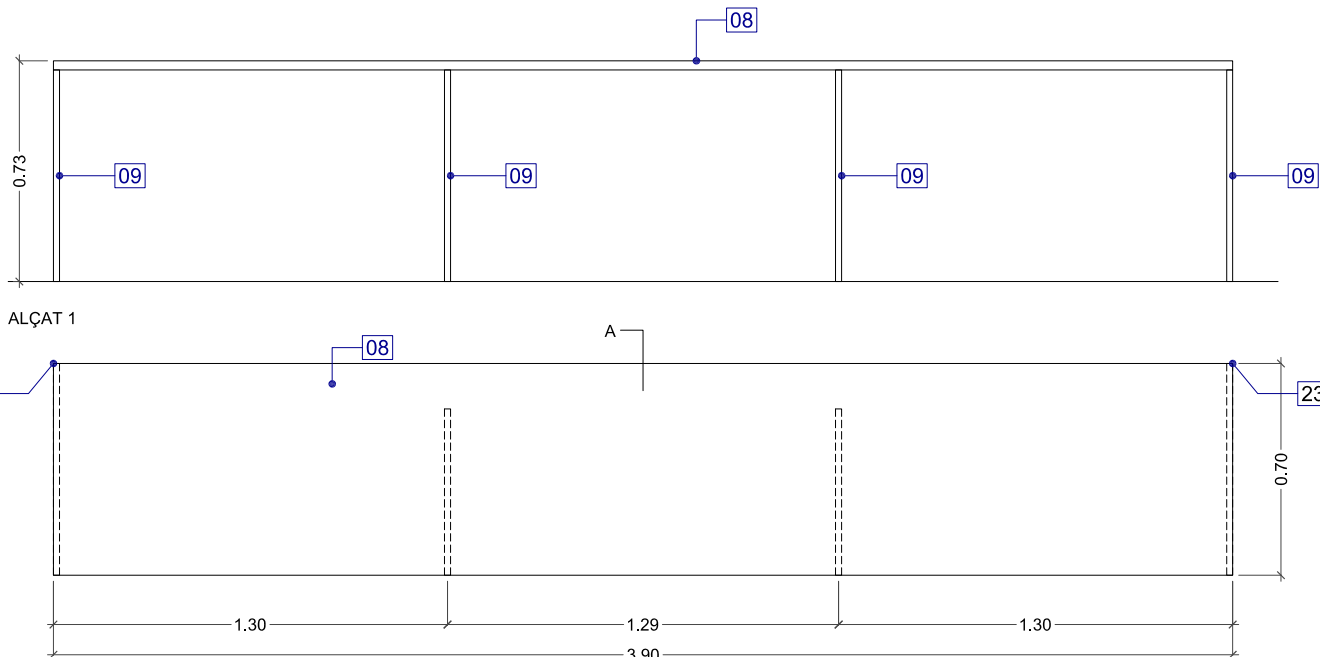





MOBLE 1MF19  
2 unitats

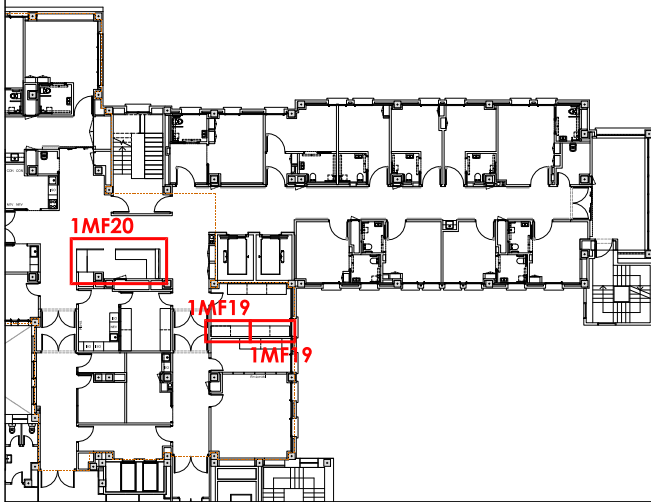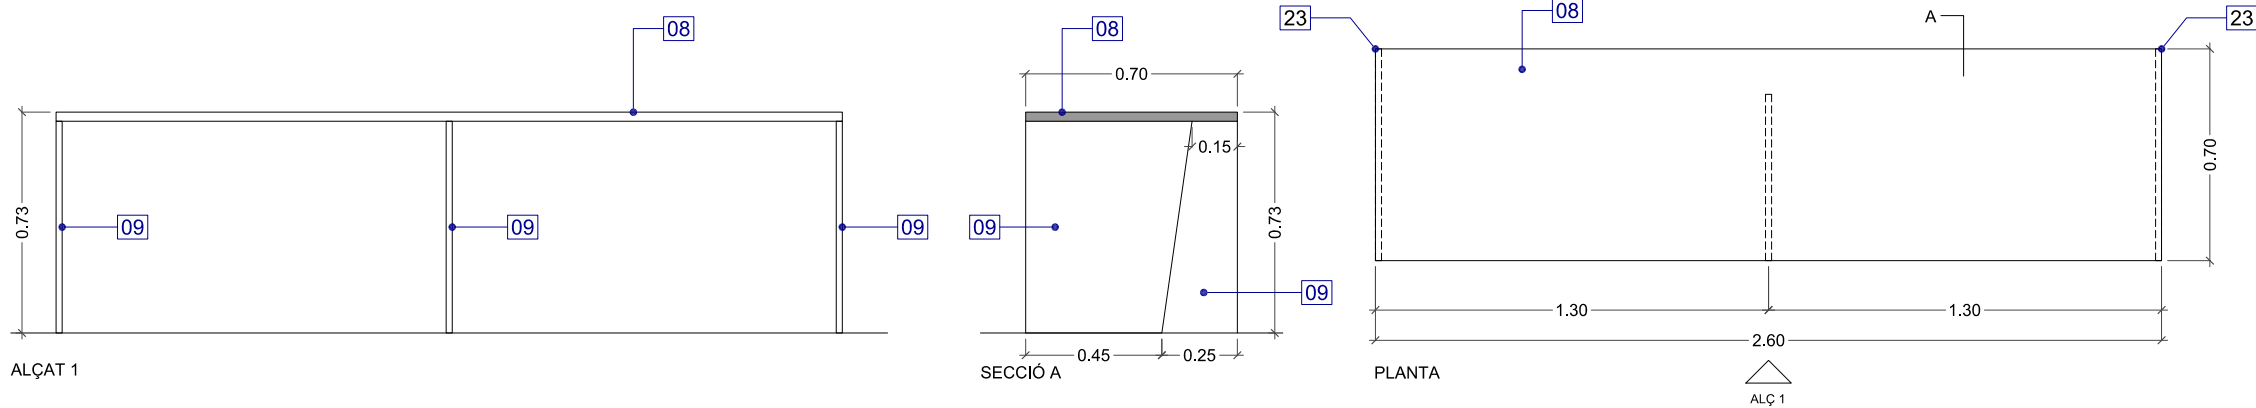

MOBLE 1MF20  
1 unitat





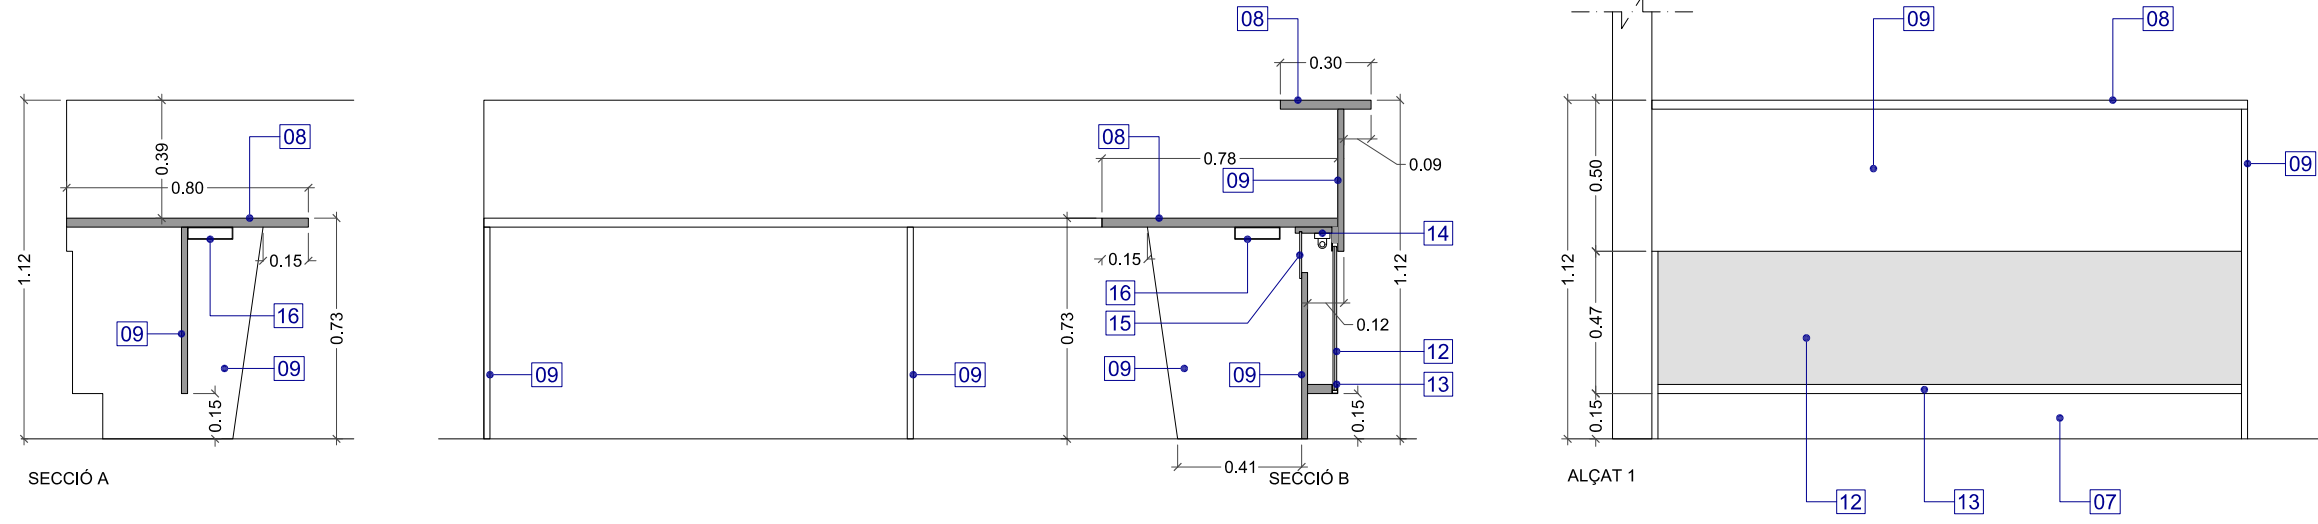


01. MÒDUL PICA AMB PORTES:  
- ESTRUCTURA DEL MOBLE DE DM DE 16mm DE GRUIX XAPAT AMB LÀMINA D'HPL DE 1mm COLOR RAL 9010 PER L'EXTERIOR I MELAMINA RAL 9010 PER L'INTERIOR.  
- POTES DE PLÀSTIC D'ALÇADA REGULABLE.  
- PICA D'ACER INOXIDABLE.
02. MÒDUL GAVETES:  
- ESTRUCTURA DEL MOBLE DE DM DE 16mm DE GRUIX XAPAT AMB LÀMINA D'HPL DE 1mm COLOR RAL 9010 PER L'EXTERIOR I MELAMINA RAL 9010 PER L'INTERIOR.  
- POTES DE PLÀSTIC D'ALÇADA REGULABLE.  
- GUIES LATERALS PER A ALLOTJAR GAVETES SÈRIE 2000 DE MOBICLINIC O EQUIVALENT.
03. MÒDUL SIMPLE:  
- ESTRUCTURA DEL MOBLE DE DM DE 16mm DE GRUIX XAPAT AMB LÀMINA D'HPL DE 1mm COLOR RAL 9010 PER L'EXTERIOR I MELAMINA RAL 9010 PER L'INTERIOR.  
- POTES DE PLÀSTIC D'ALÇADA REGULABLE.  
- BALDA INTERMÈDIA.
04. MÒDUL PENJAT AMB DISPENSADORS DE PAPER, SABÓ, GEL HIDROALCOHÒLIC I GUANTS:  
- ESTRUCTURA DEL MOBLE DE DM DE 16mm DE GRUIX XAPAT AMB LÀMINA D'HPL DE 1mm COLOR RAL 9010 PER L'EXTERIOR I MELAMINA RAL 9010 PER L'INTERIOR.  
- DISPENSADOR DE PAPER SECAMANS.  
- DISPENSADOR DE SABÓ.  
- DISPENSADOR DE GEL HIDROALCOHÒLIC.  
- DISPENSADOR DE GUANTS TALLES L, M, S.
05. TAULELL D'HPL DE 12mm DE GRUIX COLOR RAL 9010 AMB CANTELLS EN BLANC.
06. SÒCOL DE TAULELL D'HPL DE 12mm DE GRUIX COLOR RAL 9010 AMB CANTELLS EN BLANC.
07. SÒCOL INFERIOR DE FUSTA ACABAT AMB XAPA ALUMINI ANODITZAT PLATA MATE DE 1mm.
08. TAULELL DE DM DE 30mm DE GRUIX XAPAT AMB LÀMINA D'HPL DE 1mm DE GRUIX COLOR RAL 9010.
09. TAULELL DE DM DE 20mm DE GRUIX XAPAT AMB LÀMINA D'HPL DE 1mm DE GRUIX COLOR RAL 9010.
10. TAULELL DE DM DE 16mm DE GRUIX XAPAT AMB LÀMINA D'HPL DE 1mm DE GRUIX COLOR RAL 9010.
11. PORTA ABATIBLE DE DM DE 16mm DE GRUIX XAPAT AMB LÀMINA D'HPL DE 1mm COLOR RAL 9010 A TOTES LES CARES I CANTELLS, AMB TIRADOR D'ACER INOXIDABLE DE 35cm DE LLARGADA AMB FIXACIONS.
12. VIDRE LAMINAT 6+6 AMB BUTIRAL BLANC.
13. PERFIL U D'ACER INOXIDABLE.
14. LLUMINÀRIA LED.
15. PANELL DE FUSTA DE 6mm DE GRUIX PER A FORMACIÓ DE TAPA REGISTRE LLUMINÀRIA.
16. CANAL PER A PAS D'INSTAL·LACIÓ ELÈCTRICA.
17. PICA D'ACER INOXIDABLE MODEL CUARZO D'ANDEMEN DE 48X39 DE 19.5cm DE PROFUNDITAT.
18. PICA D'ACER INOXIDABLE MODEL ZAFIRO D'ANDEMEN DE 63.6X40.7 DE 24.9cm DE PROFUNDITAT.
19. PICA D'ACER INOXIDABLE DE 45X45cm DE 30cm DE PROFUNDITAT.
20. PICA D'ACER INOXIDABLE DE 45X45cm DE 30cm DE PROFUNDITAT INTEGRADA EN TAULELL D'ACER INOXIDABLE AMB SÒCOL DEL MATEIX MATERIAL.
21. SEPARADOR PICA D'HPL DE 12mm DE GRUIX.
22. PLACA VITROCERÀMICA.
23. CANTONADA ARRODONIDA EN TAULELL.

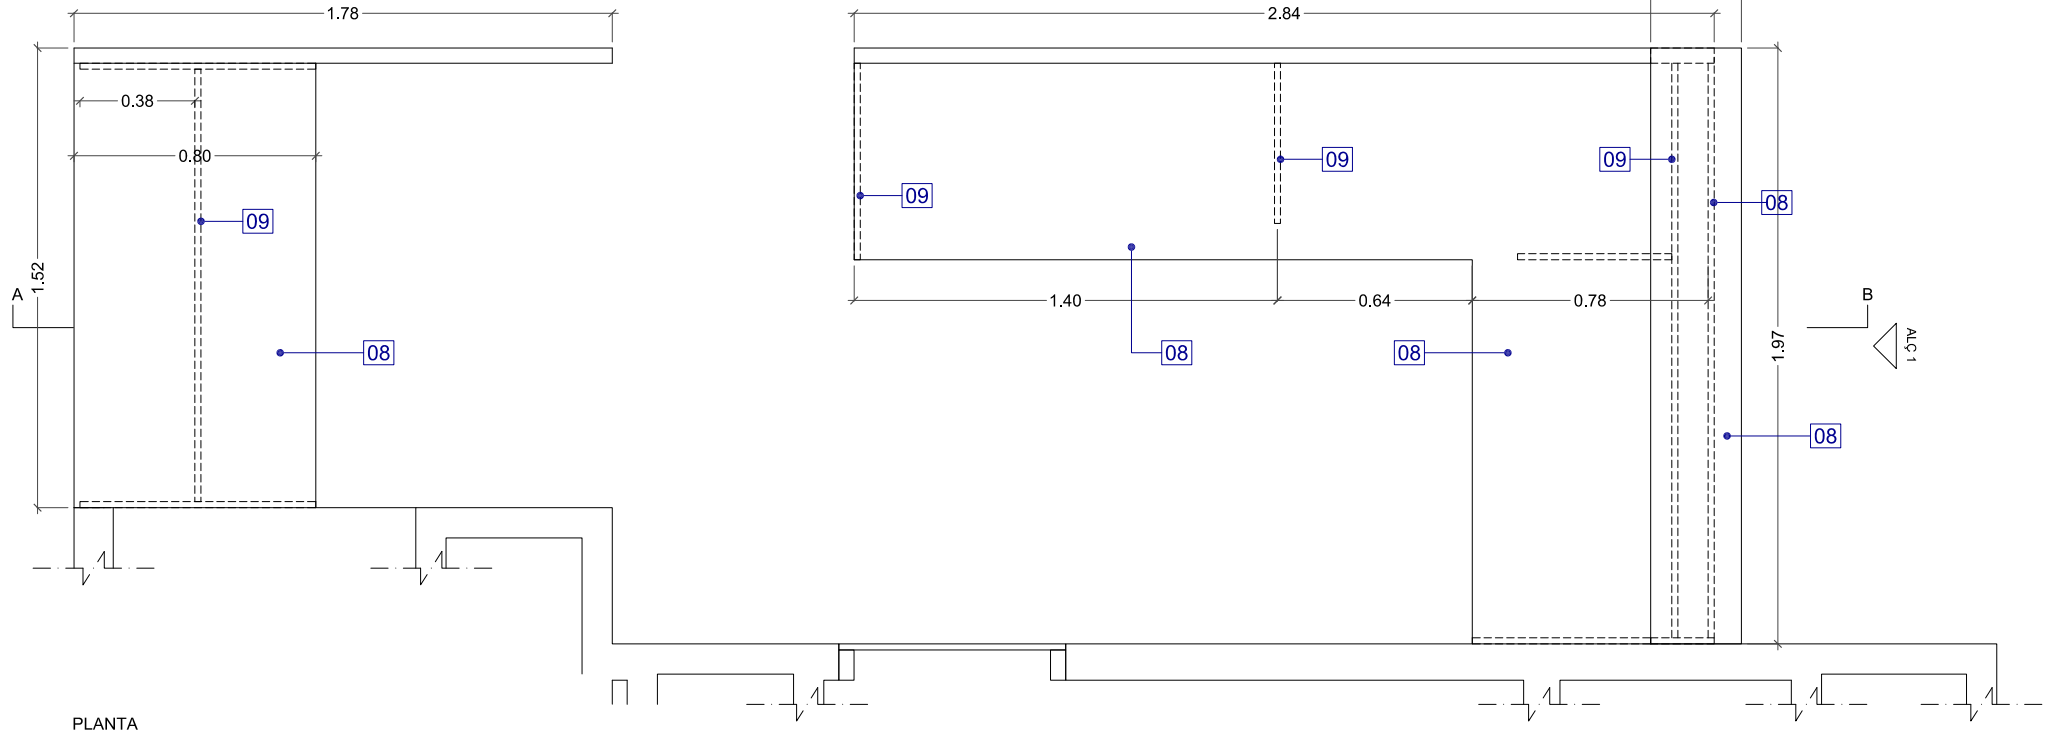



MOBLE 2MF01  
1 unitat

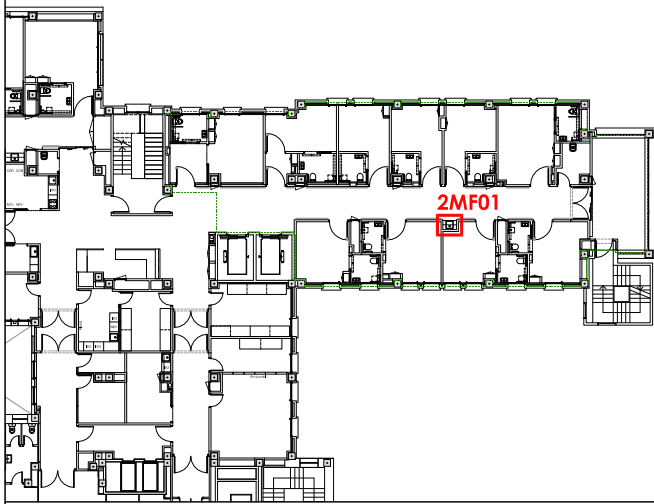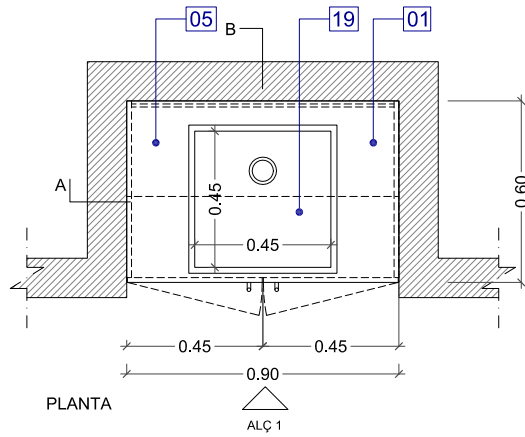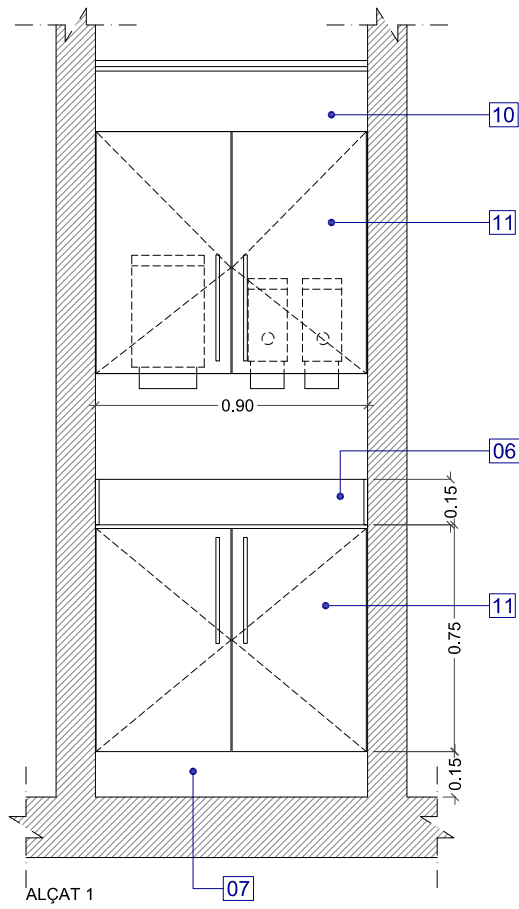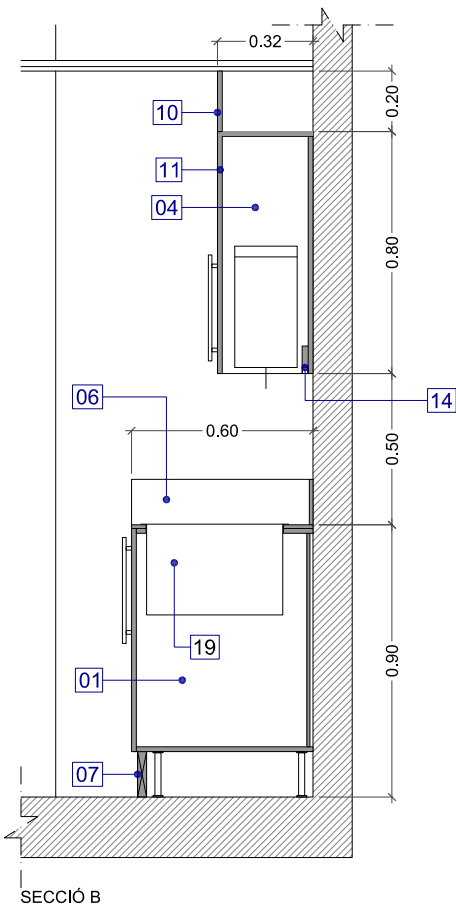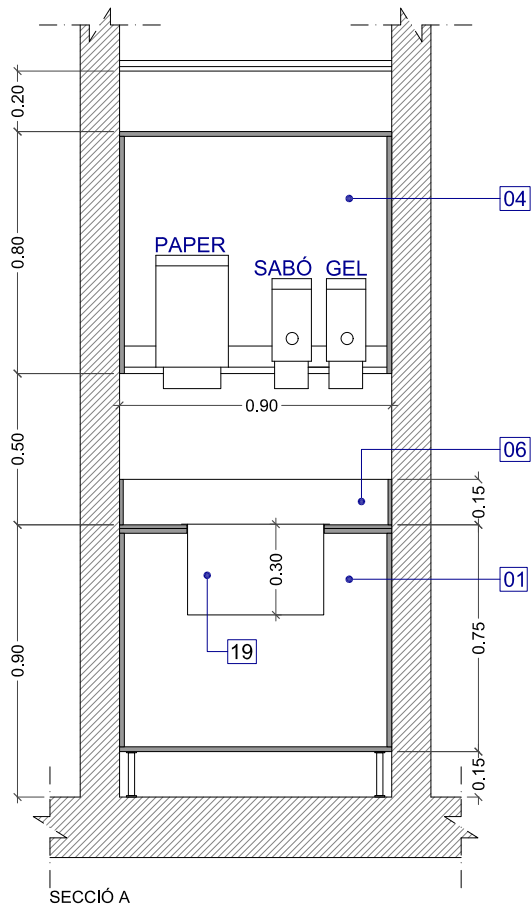

- 01. MÒDUL PICA AMB PORTES:**
- ESTRUCTURA DEL MOBLE DE DM DE 16mm DE GRUIX XAPAT AMB LÀMINA D'HPL DE 1mm COLOR RAL 9010 PER L'EXTERIOR I MELAMINA RAL 9010 PER L'INTERIOR.
  - POTES DE PLÀSTIC D'ALÇADA REGULABLE.
  - PICA D'ACER INOXIDABLE.
- 02. MÒDUL GAVETES:**
- ESTRUCTURA DEL MOBLE DE DM DE 16mm DE GRUIX XAPAT AMB LÀMINA D'HPL DE 1mm COLOR RAL 9010 PER L'EXTERIOR I MELAMINA RAL 9010 PER L'INTERIOR.
  - POTES DE PLÀSTIC D'ALÇADA REGULABLE.
  - GUIES LATERALS PER A ALLOTJAR GAVETES SÈRIE 2000 DE MOBICLINIC O EQUIVALENT.
- 03. MÒDUL SIMPLE:**
- ESTRUCTURA DEL MOBLE DE DM DE 16mm DE GRUIX XAPAT AMB LÀMINA D'HPL DE 1mm COLOR RAL 9010 PER L'EXTERIOR I MELAMINA RAL 9010 PER L'INTERIOR.
  - POTES DE PLÀSTIC D'ALÇADA REGULABLE.
  - BALDA INTERMÈDIA.
- 04. MÒDUL PENJAT AMB DISPENSADORS DE PAPER, SABÓ, GEL HIDROALCOHÒLIC I GUANTS:**
- ESTRUCTURA DEL MOBLE DE DM DE 16mm DE GRUIX XAPAT AMB LÀMINA D'HPL DE 1mm COLOR RAL 9010 PER L'EXTERIOR I MELAMINA RAL 9010 PER L'INTERIOR.
  - DISPENSADOR DE PAPER SECAMANS.
  - DISPENSADOR DE SABÓ.
  - DISPENSADOR DE GEL HIDROALCOHÒLIC.
  - DISPENSADOR DE GUANTS TALLS L, M, S.
- 05. TAULELL D'HPL DE 12mm DE GRUIX COLOR RAL 9010 AMB CANTELLS EN BLANC.**
- 06. SÒCOL DE TAULELL D'HPL DE 12mm DE GRUIX COLOR RAL 9010 AMB CANTELLS EN BLANC.**
- 07. SÒCOL INFERIOR DE FUSTA ACABAT AMB XAPA ALUMINI ANODITZAT PLATA MATE DE 1mm.**
- 08. TAULELL DE DM DE 30mm DE GRUIX XAPAT AMB LÀMINA D'HPL DE 1mm DE GRUIX COLOR RAL 9010.**
- 09. TAULELL DE DM DE 20mm DE GRUIX XAPAT AMB LÀMINA D'HPL DE 1mm DE GRUIX COLOR RAL 9010.**
- 10. TAULELL DE DM DE 16mm DE GRUIX XAPAT AMB LÀMINA D'HPL DE 1mm DE GRUIX COLOR RAL 9010.**
- 11. PORTA ABATIBLE DE DM DE 16mm DE GRUIX XAPAT AMB LÀMINA D'HPL DE 1mm COLOR RAL 9010 A TOTES LES CARES I CANTELLS, AMB TIRADOR D'ACER INOXIDABLE DE 35cm DE LLARGADA AMB FIXACIONS.**
- 12. VIDRE LAMINAT 6+6 AMB BUTIRAL BLANC.**
- 13. PERFIL U D'ACER INOXIDABLE.**
- 14. LLUMINÀRIA LED.**
- 15. PANELL DE FUSTA DE 6mm DE GRUIX PER A FORMACIÓ DE TAPA REGISTRE LLUMINÀRIA.**
- 16. CANAL PER A PAS D'INSTAL·LACIÓ ELÈCTRICA.**
- 17. PICA D'ACER INOXIDABLE MODEL CUARZO D'ANDEMEN DE 48X39 DE 19.5cm DE PROFUNDITAT.**
- 18. PICA D'ACER INOXIDABLE MODEL ZAFIRO D'ANDEMEN DE 63.6X40.7 DE 24.9cm DE PROFUNDITAT.**
- 19. PICA D'ACER INOXIDABLE DE 45X45cm DE 30cm DE PROFUNDITAT.**
- 20. PICA D'ACER INOXIDABLE DE 45X45cm DE 30cm DE PROFUNDITAT INTEGRADA EN TAULELL D'ACER INOXIDABLE AMB SÒCOL DEL MATEIX MATERIAL.**
- 21. SEPARADOR PICA D'HPL DE 12mm DE GRUIX.**
- 22. PLACA VITROCERÀMICA.**
- 23. CANTONADA ARRODONIDA EN TAULELL.**