



info@sesp.cat · www.sesp.cat

**PROJECTE TÈCNIC PER L'ACTUACIÓ SOBRE VÀRIES
INSTAL·LACIONS DE L'EDIFICI TMS DEL PARC HOSPITALARI MARTÍ
JULIÀ DE SALT**

DOCUMENT 2/5: PLÀNOLS

**PROJECTE TÈCNIC PER L'ACTUACIÓ SOBRE VÀRIES
INSTAL·LACIONS DE L'EDIFICI TMS DEL PARC HOSPITALARI MARTÍ
JULIÀ DE SALT**

REF: 260860


IAS – HOSPITAL SANTA CATERINA – HOSPITAL DE SALT


DOCUMENT PLÀNOLS

PETICIONARI:




Nº	INSTAL·LACIÓ	PLÀNOL	DESCRIPCIÓ	PLANTA	ESCALA
01 I.ED - Edifici					
1 01.01	EDIFICI	SITUACIÓ	SITUACIÓ	-	1/5000
2 01.02	EDIFICI	EMPLAÇAMENT	EMPLAÇAMENT	-	1/1000
3 01.03	EDIFICI	PLANTA GENERAL	ÀMBIT ACTUACIÓ	PS	1/400
4 01.04	EDIFICI	PLANTA GENERAL	ÀMBIT ACTUACIÓ	PB	1/400
5 01.0					

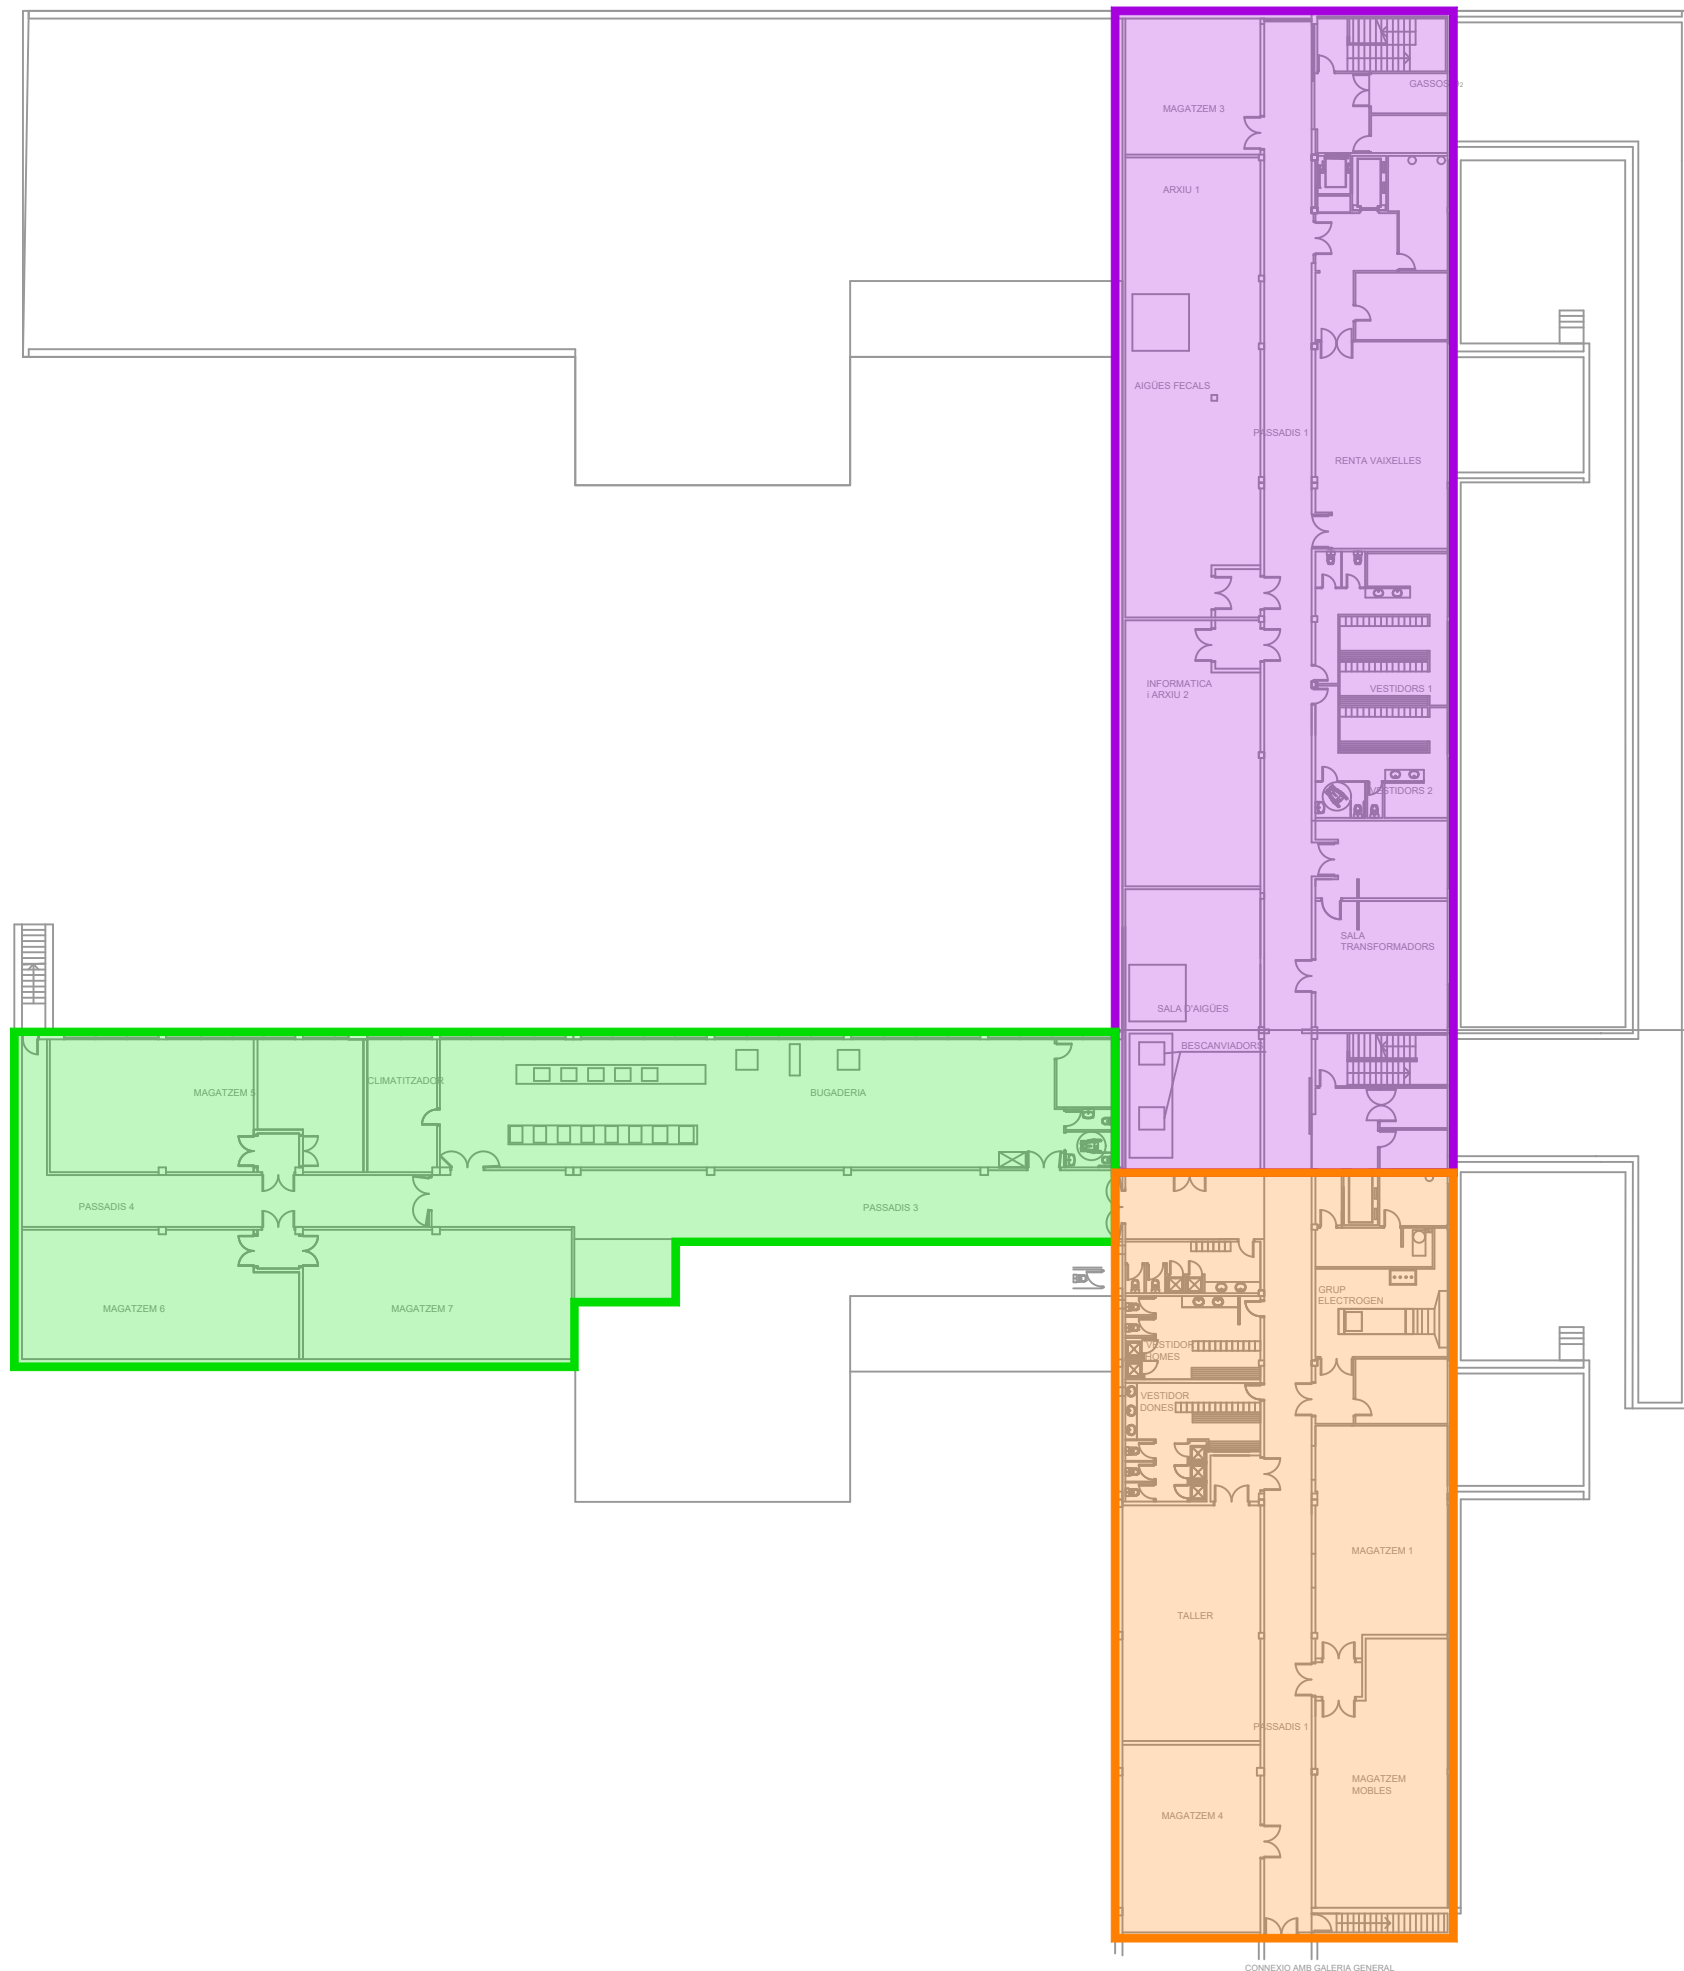

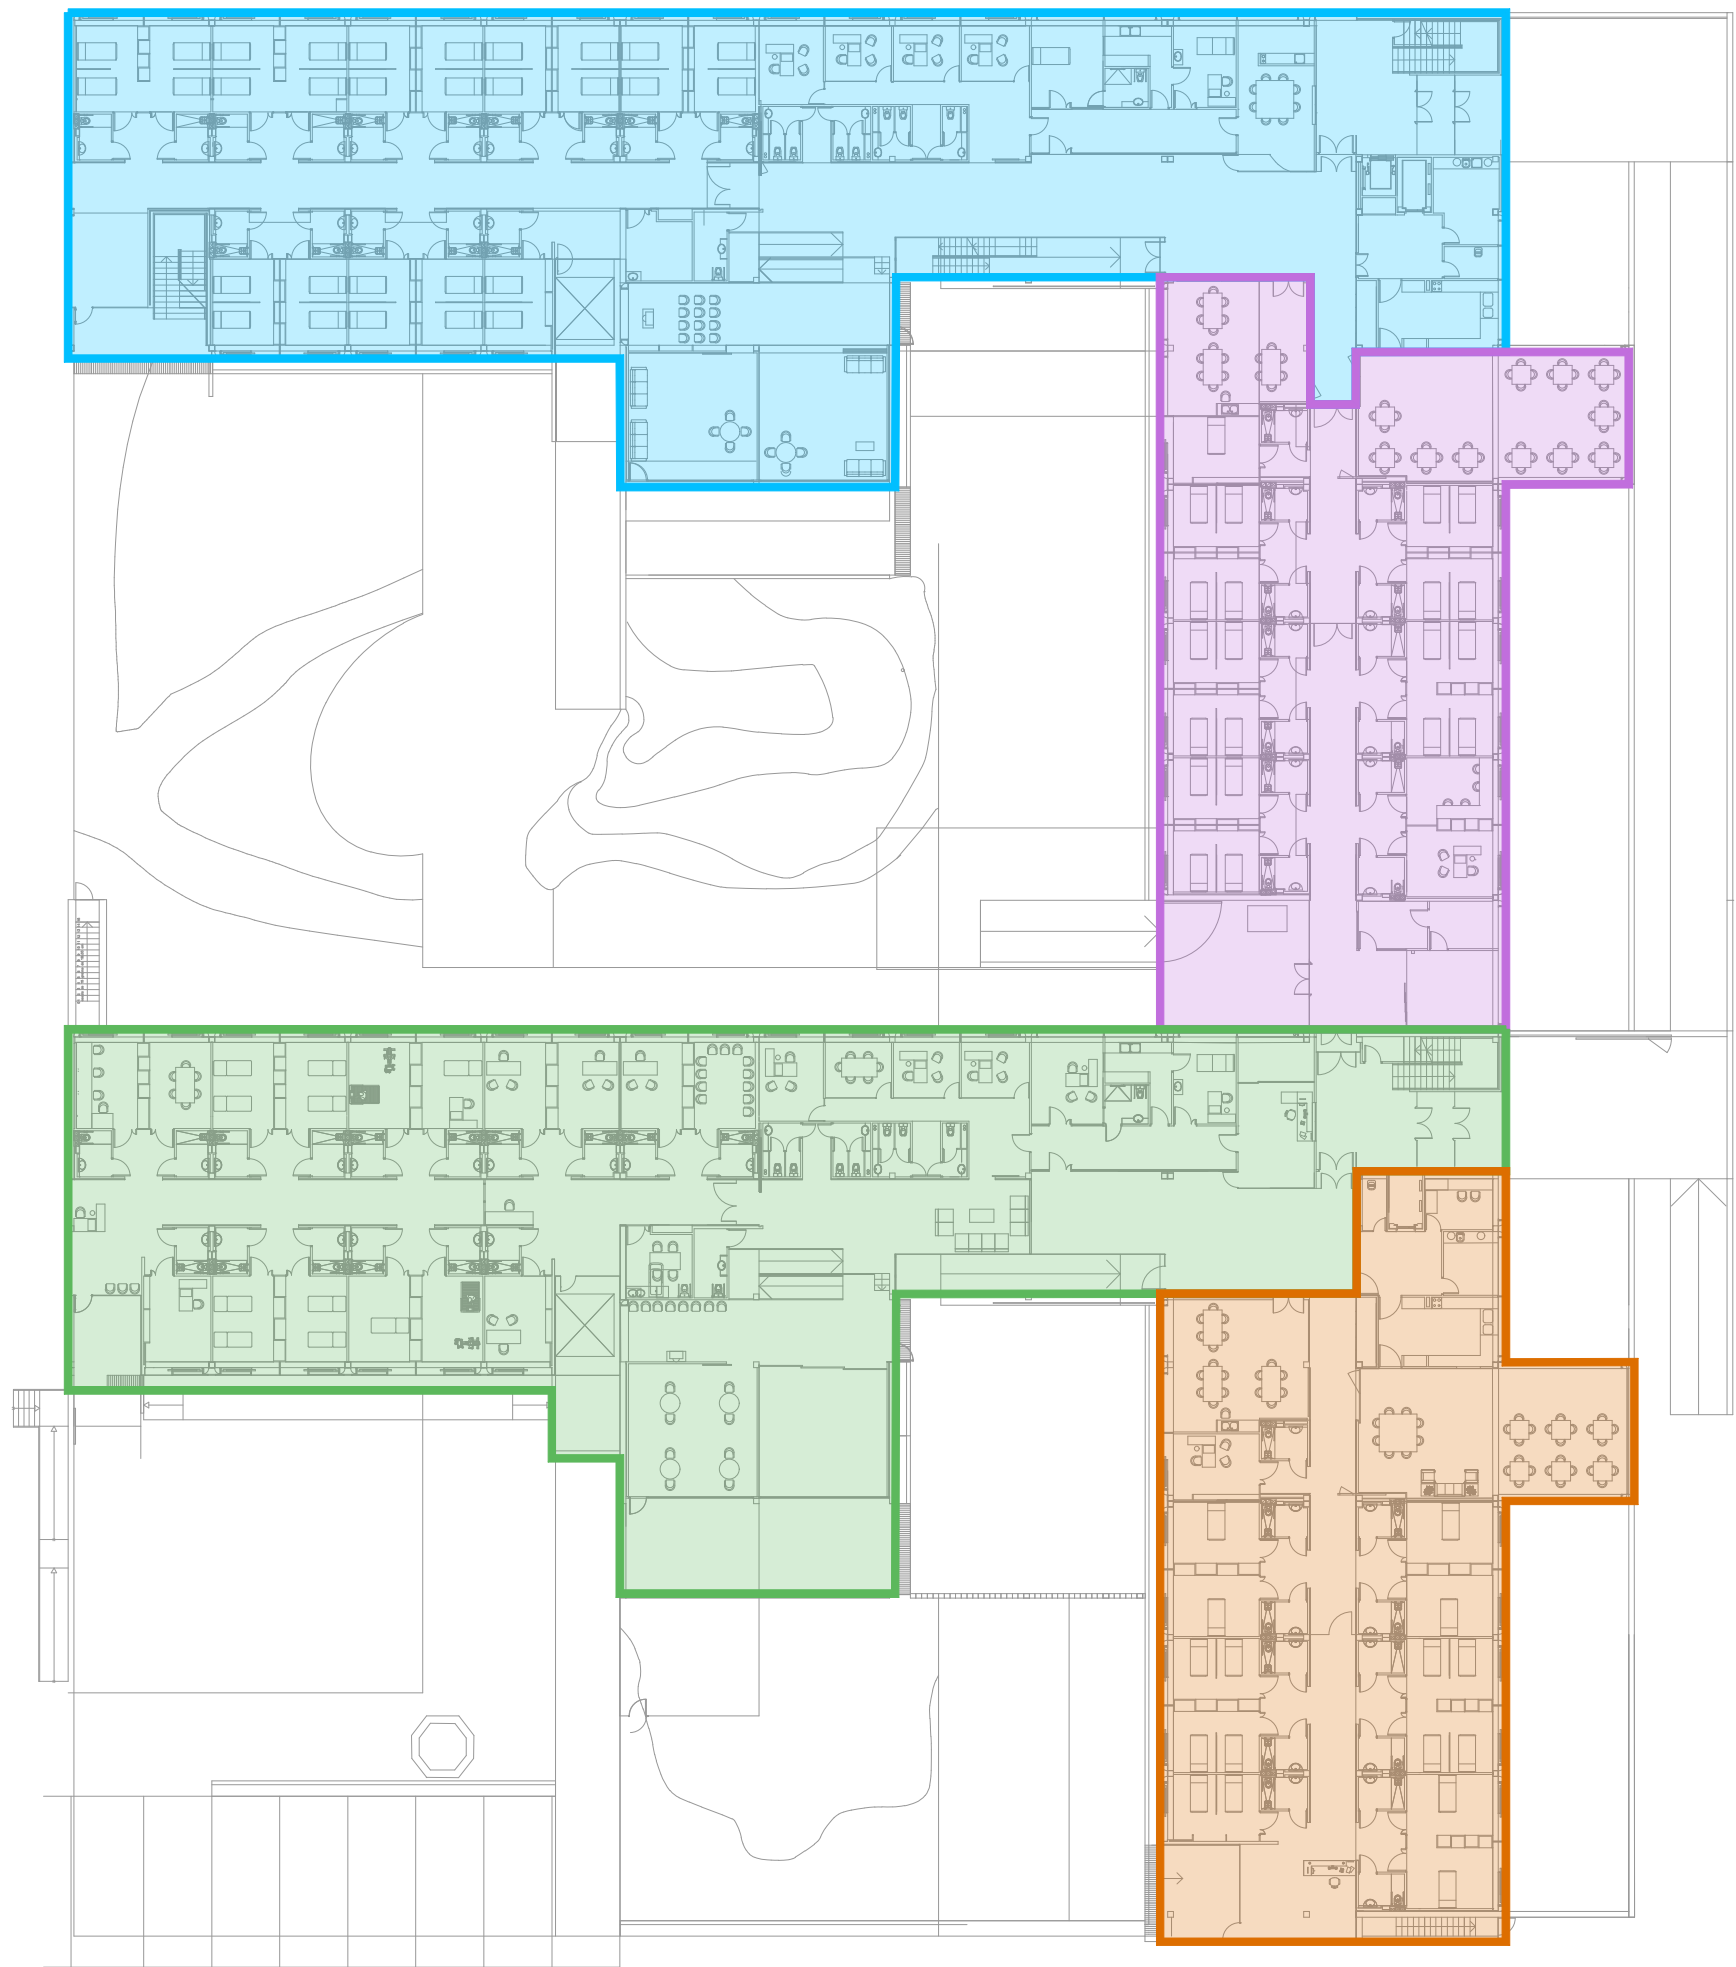

- Àmbit d'actuació 4: TMS 1 NORD
Superfície: 1.366 m²
- Àmbit d'actuació 5: TMS 1 ALA EST
Superfície: 734 m²
- Àmbit d'actuació 6: TMS 3 OEST
Superfície: 1.381 m²
- Àmbit d'actuació 7: TMS 3 URPI SUD
Superfície: 740 m²

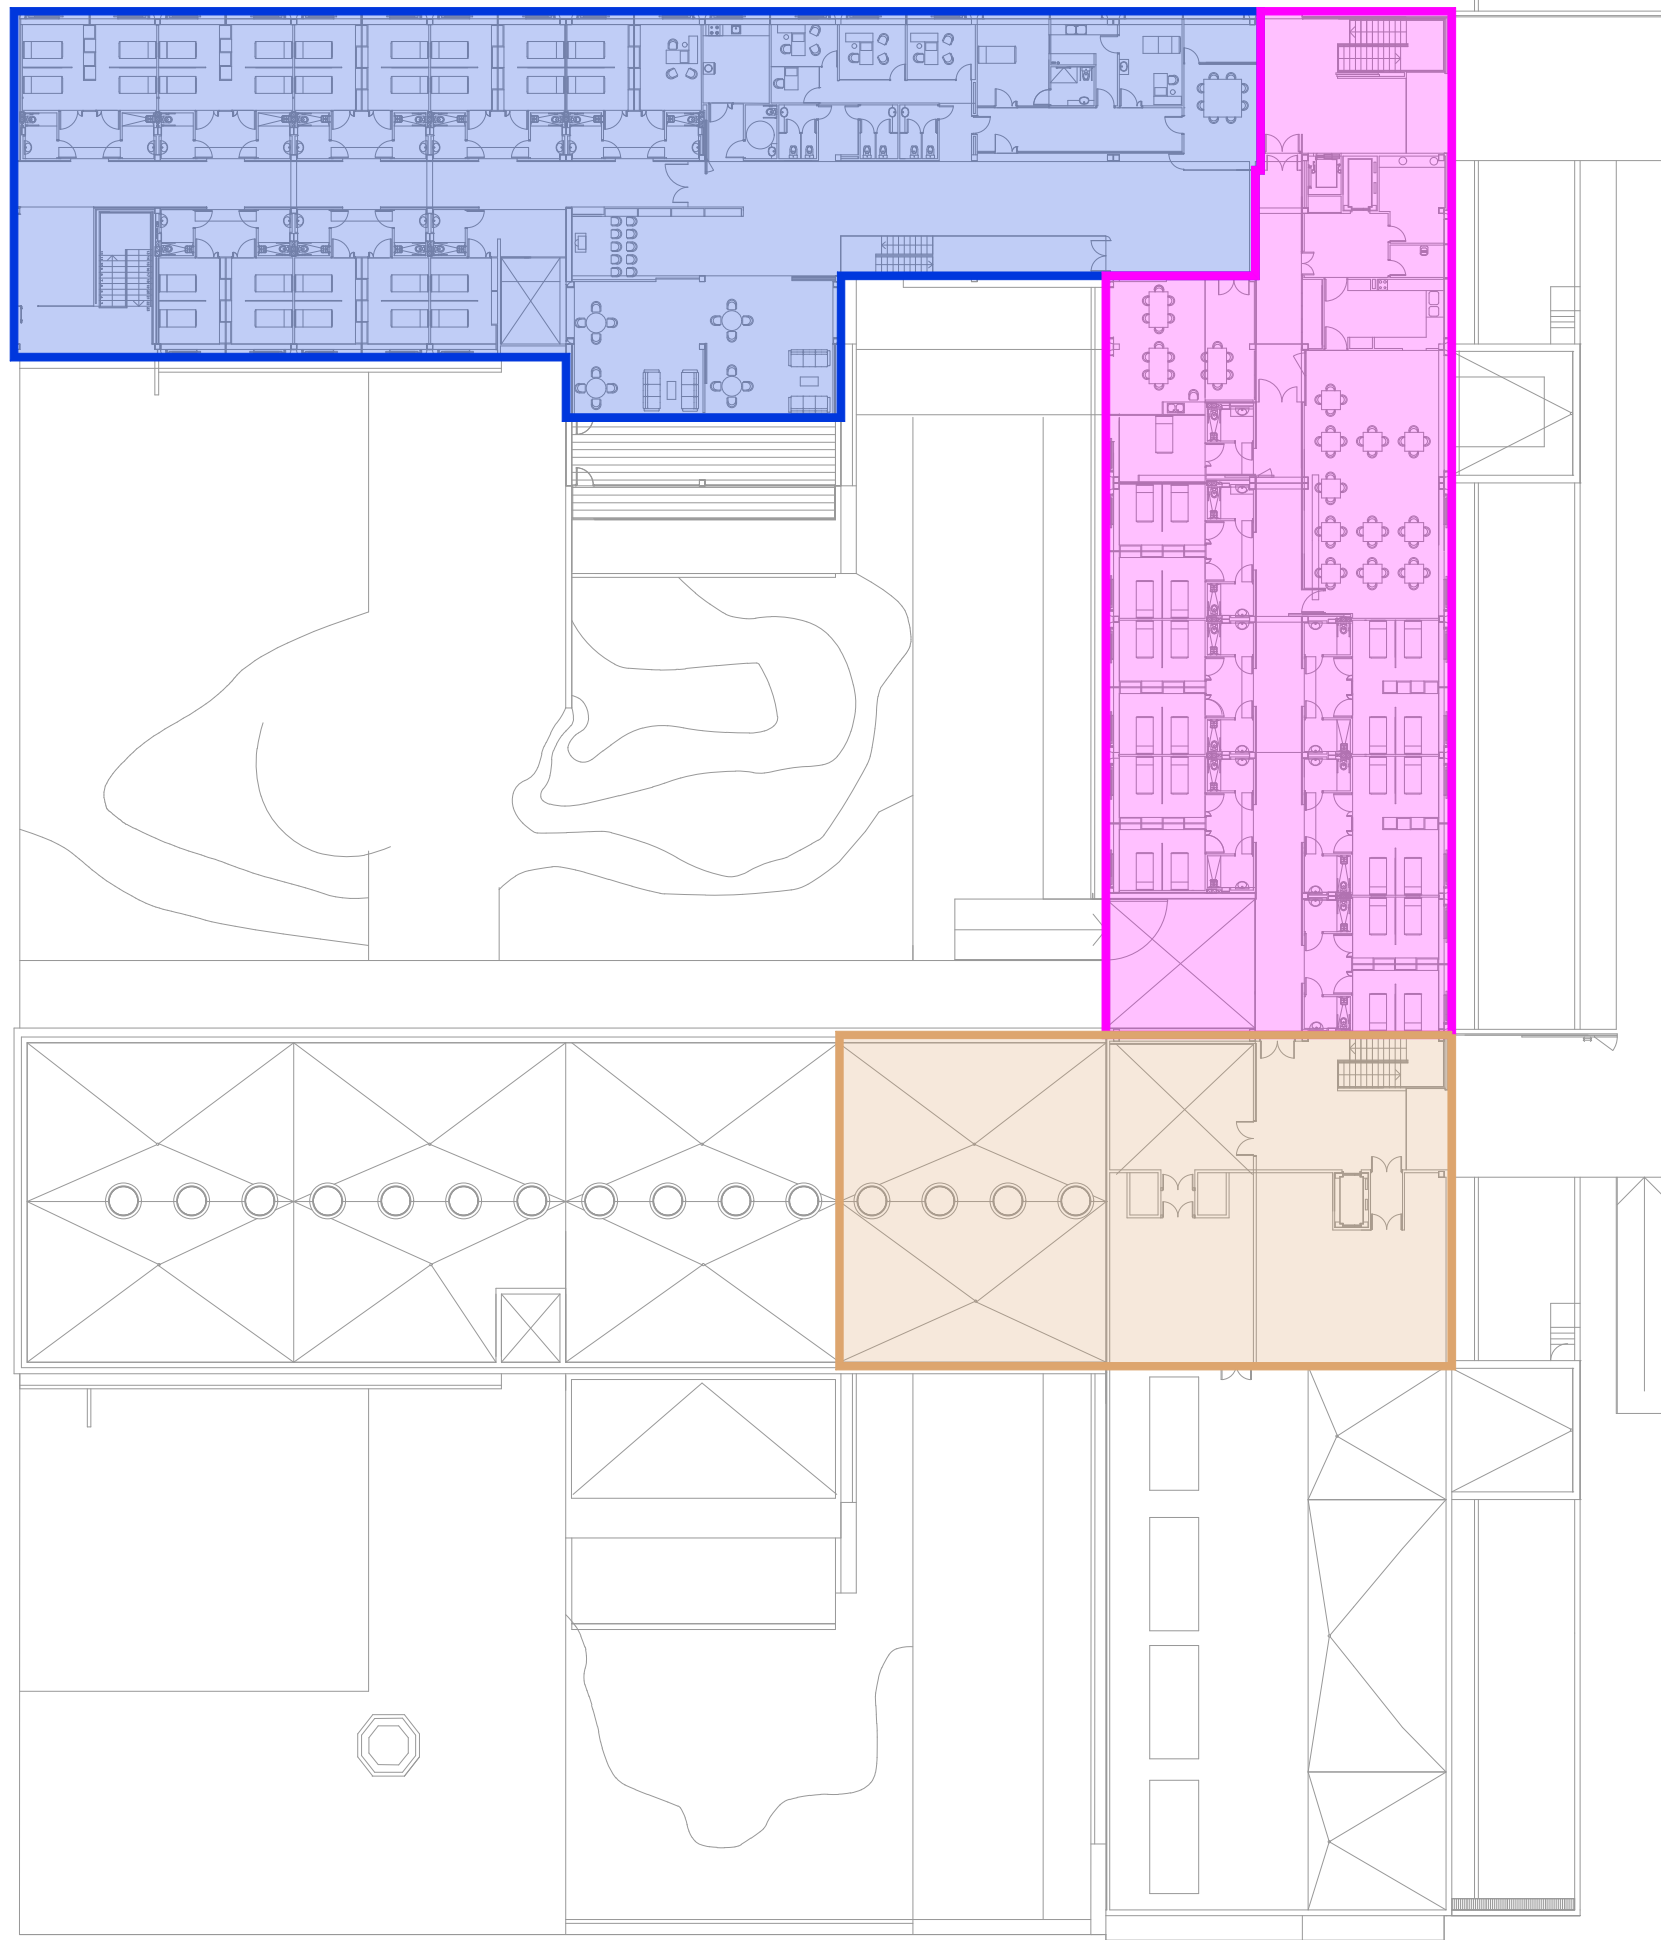

- Àmbit d'actuació 8: TMS 2 NORD
Superfície: 1.291 m²
- Àmbit d'actuació 9: TMS 2 ALA EST
Superfície: 878 m²
- Àmbit d'actuació 10: TMS 2 SUD
Superfície: 565 m²

