



AJUNTAMENT DE
Vilanova i la Geltrú

Servei de Coordinació i Seguiment integral d'obres de construcció

MEMÒRIA TÈCNICA D'OBRES DE REHABILITACIÓ DEL PAS SOTA VIA DE LA RAMBLA DE LA PAU DE VILANOVA I LA GELTRÚ

Setembre de 2025



AJUNTAMENT DE
Vilanova i la Geltrú

Servei de Coordinació i Seguiment integral d'obres de construcció

GUIÓ

- I. AGENTS**
- II. MEMORIA DESCRIPTIVA**
- III. MEMORIA D'EXECUCIÓ**
- V. AMIDAMENTS**
- V. PRESSUPOST**
- VI. DOCUMENTACIÓ GRÀFICA**



AJUNTAMENT DE
Vilanova i la Geltrú

Servei de Coordinació i Seguiment integral d'obres de construcció

I. AGENTS

Promotor:



AJUNTAMENT DE
Vilanova i la Geltrú

Àrea d'Ecologia, Urbanisme i Serveis Urbans

Regidoria d'Urbanisme, Obres, Mobilitat, Serveis Urbans i Manteniment

Regidor: **Gerard Llobet Sánchez**

Representant:

Núria Parés Fernández,

Cap del servei de Coordinació i Seguiment Integral

Redacta:

Núria Parés Fernández, arquitecta municipal

Correu: npares@vilanova.cat // telèfon: 93.8140000- ext. 2062

Ton Roure Ripoll, arquitecte tècnic municipal

Correu: troure@vilanova.cat // telèfon: 93.8140000- ext. 2088

I tot els servei de Coordinació i Seguiment Integral


II. MEMÒRIA DESCRIPTIVA

Títol dels treballs:

Obres de rehabilitació del pas sota via de la rambla de la Pau.



Fotografia de de la cruïlla del carrer J. Anselm Clavé (esquerra) i Àncora (dreta)

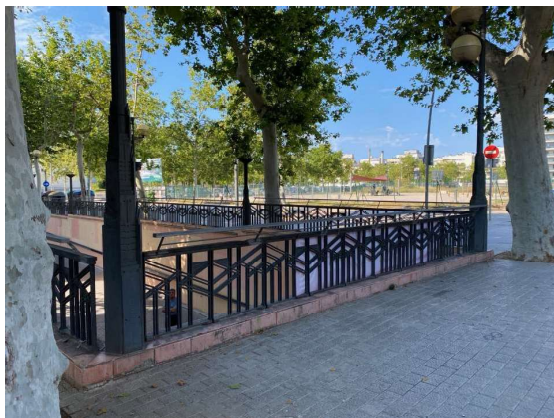



AJUNTAMENT DE
Vilanova i la Geltrú

Servei de Coordinació i Seguiment integral d'obres de construcció

Situació:



Antecedents:

El pas sota es va construir l'any 1983 mitjançant projecte d'urbanització redactat per l'arquitecte **Josep Maria Pujol i Torres** i el dissenyador industrial **Antoni Riera i Ubia**.


Fins l'actualitat no s'ha intervingut més enllà que de treballs de manteniment i substitució de l'enllumenat original per llumeneres estanques i antivandàliques.

Treballs que es proposen:

1/ Reconstrucció del parament vertical inferior. El mur enderrocat rebia esorrenties provinents de les vies. Aquestes entrades d'aigua les va resoldre amb un sistema de recollida l'operadora de les vies i ara es proposa la reconstrucció d'un parament vertical amb metxinals.



El nou parament inclourà espai per mantenir accessible els baixants de sanejament.

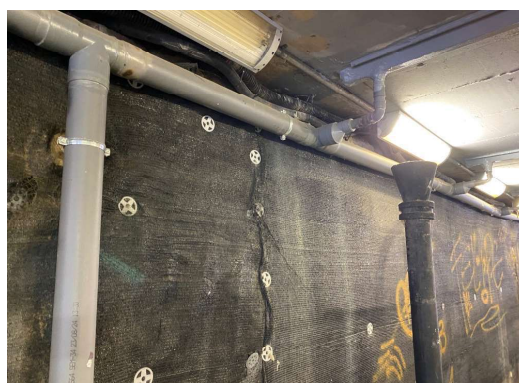


Servei de Coordinació i Seguiment integral d'obres de construcció


2/ Tractament de l'enrajolat vertical. L'enrajolat té paraments caiguts o parxejats que es vol homogeneitzar. Es proposa l'enderroc de l'enrajolat i un nou enrajolat amb peça 20*20 de color gris clar.



3/ Tractament del parament d'aplatat vertical. Aquests són els paraments verticals no enrajolats i que, actualment, estan pintats amb pintura acrílica en zones on hi ha humitat.

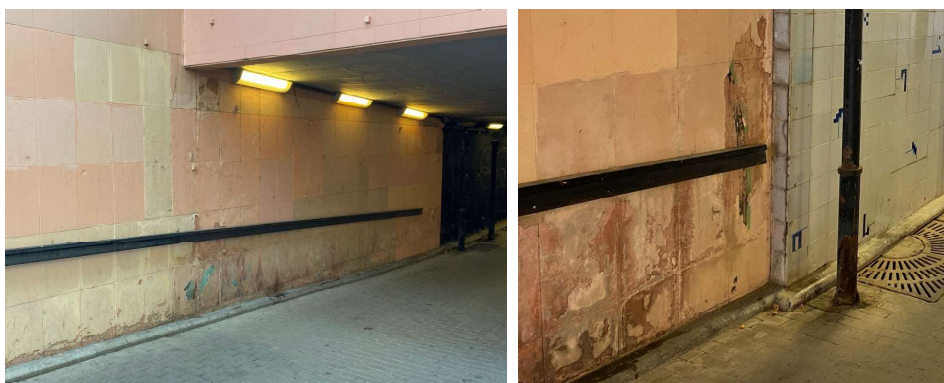

4/ Treballs de ram de paleta. Substitució d'arrebossat i pintat dels murs superiors i substitució dels bossells del graons d'accés.

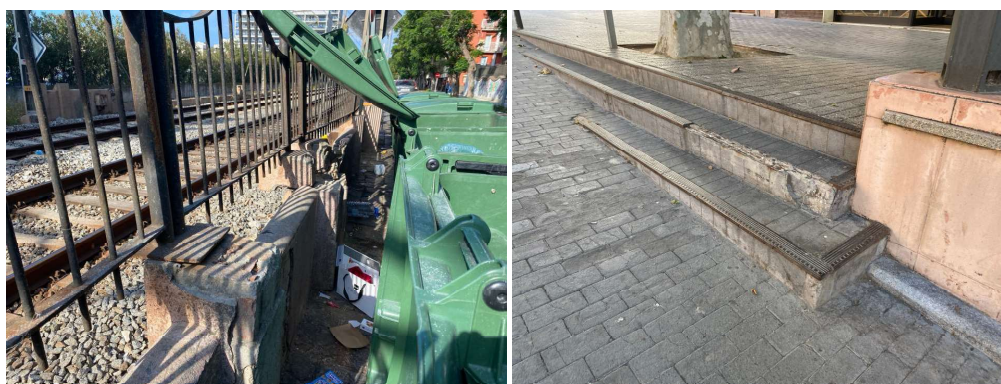

Servei de Coordinació i Seguiment integral d'obres de construcció

5/ Repintat dels passamans. Tractament dels actuals passamans i instal·lació de passamans fins a l'inici de les rampes i a les escales laterals.



6 Repintat dels paraments verticals i horitzontals.



7/ Retirada dels bàculs de llum. Actualment aquests estan substituïts per lluminàries antivandàliques.




8/ Acabat. Es col·locaran imatges en base de vinil al parament vertical de la banda Tarragona.




AJUNTAMENT DE
Vilanova i la Geltrú

Servei de Coordinació i Seguiment integral d'obres de construcció

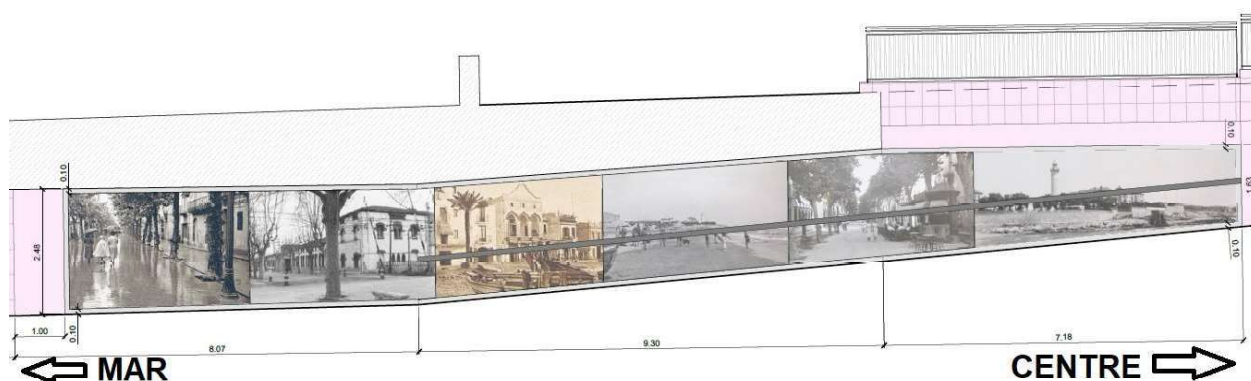

9/ **Substitució del globus de il·luminària.**

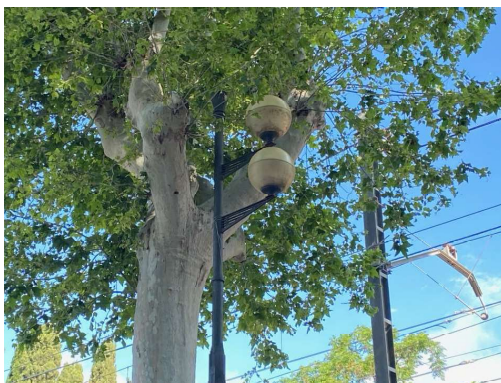

10/ **Protecció baixants. Col·locació de baixant rígid**





Servei de Coordinació i Seguiment integral d'obres de construcció

III MEMÒRIA D'EXECUCIÓ

El parament vertical amb acabat pintat serà amb sistema pliolite:

El sistema pliolite en pintures es basa en la resina elastòmica microporosa, que permet la permeabilitat al vapor d'aigua i la impermeabilitat a l'aigua en la seva forma líquida. Aquesta característica és crucial per mantenir la superfície a l'aire, la qual cosa ajuda a prevenir la humitat i el deteriorament. La pintura pliolite és resistent a les inclemències del temps, als raigs UV i a les variacions tèrmiques.

Requisits previs a l'inici de l'obra per part de la constructora:

Si s'escau la constructora informarà i col·locarà les reserves d'estacionament, els talls de trànsit i les afectacions als gual 72 hores abans de ser efectives. Col·locades aquestes caldrà demanar informe a la policia local per poder fer efectiva la possible retirada dels vehicles i altres consideracions que se'n pugui generar.

Caldrà delimitar la zona de treball de la resta del carrer per evitar l'accés a obra per part de vianants i altres que no siguin de l'obra. Sense menystenir el que disposi el Document de Gestió Preventiva de l'Obra realitzat per la constructora els operaris hauran de dur elements reflectants com armilla, duran botes de seguretat i tindran el casc en el punt de treball. Altres condicionants preventius s'hauran de resoldre en el document esmentat.

Termini d'execució i jornada laboral:

El termini previst per aquesta obra és de 8 setmanes a partir de la signatura de l'acta de replanteig. L'obra s'executarà dins l'horari laboral de Vilanova i la Geltrú sense admetre treballs en dies festius.

Residus:

Tota la runa es transportarà a abocador autoritzat i la constructora facilitarà el full d'acceptació de residus i, en acabat, presentarà el certificat de residus.

Seguretat i Salut i implantació de l'obra:

Aquests treballs tenen la consideració d'obra de construcció amb el que estaran sotmesos al RD1627/1997 sobre disposicions mínimes de seguretat i salut a les obres de construcció i a la regulació vigent referent a la subcontractació en aquest sector.

Abans de l'inici de l'obra es sol·licitarà el certificat d'inscripció al REA de l'empresa constructora.

L'obra seguirà l'establert a l'Ordenança municipal sobre la qualitat de les obres que tenen implantació i incidència en l'àmbit de domini públic:

<https://seuelectronica.vilanova.cat/content/tramits/OR-AJU-36-ANNEXOS.pdf>

Caldrà garantir l'accés als veïns a tots els edificis així com limitar el menys temps possible les afectacions als guals i reduir al màxim els talls de circulació de vehicles per la calçada.



Servei de Coordinació i Seguiment integral d'obres de construcció

Codi CPV:

Els treballs es classifiquen al CPV, vocabulari comú de contractació pública, amb la nomenclatura 45430000-0 de "Treballs de revestiment de sostres i parets".

RESUM DE SUPERFÍCIES

Superfície vertical pintat: 940,00 m²

Superfície vertical enrajolada: 90,00 m²

Superfície vertical mural: 66,00 m²

Total: 1.096,00 m²



AJUNTAMENT DE
Vilanova i la Geltrú

Servei de Coordinació i Seguiment integral d'obres de construcció

IV AMIDAMENTS:

OBRA 01 PRESSUPOST 24SC24-SOTA VIA RAMBLA PAU
CAPÍTOL 01 RAM DE PALETA

NUM.	CODI	UA	DESCRIPCIÓ
1	K21BU001	m2	Desmuntatge de reixa i ancoratges, amb mitjans manuals, aplec de material per a la seva reutilització i càrrega de runa sobre camió o contenidor

Num.	Text	Tipus	[C]	[D]	[E]	[F]	TOTAL	Fórmula
1	Lateral Barcelona		1,020	8,100	2,500		20,655	C#*D#*E#*F#

TOTAL AMIDAMENT 20,655

2	K2183771	m2	Arrencada d'aplatat de ceràmica en parament vertical, amb mitjans manuals i càrrega manual de runa sobre camió o contenidor					
---	----------	----	---	--	--	--	--	--

Num.	Text	Tipus	[C]	[D]	[E]	[F]	TOTAL	Fórmula
1	Lateral Tarragona		1,020	22,000	2,400		53,856	C#*D#*E#*F#
2	Lateral Barcelona		1,020	27,000	2,400		66,096	C#*D#*E#*F#
3	Ajustos		10,000				10,000	C#*D#*E#*F#

TOTAL AMIDAMENT 129,952

3	E612L11K	m2	Paret de tancament recolzada de gruix 11,5 cm, de totxana, LD, categoria I, segons la norma UNE-EN 771-1, de 240x115x100 mm, per a revestir, col·locat amb morter 1:2:10 amb ciment CEM II					
---	----------	----	--	--	--	--	--	--

Num.	Text	Tipus	[C]	[D]	[E]	[F]	TOTAL	Fórmula
1	Lateral Barcelona		1,020	8,100	2,500		20,655	C#*D#*E#*F#

TOTAL AMIDAMENT 20,655

4	E81125B3	m2	Arrebossat a bona vista sobre parament vertical exterior, a 3,00 m d'alçària, com a màxim, amb morter de ciment 1:4, esquitxat.					
---	----------	----	---	--	--	--	--	--

Num.	Text	Tipus	[C]	[D]	[E]	[F]	TOTAL	Fórmula
1	Lateral Tarragona		1,020	8,100	2,500		20,655	C#*D#*E#*F#
2			1,020	9,300	2,400		22,766	C#*D#*E#*F#
3			1,020	7,500	2,400		18,360	C#*D#*E#*F#
5	Lateral Barcelona		1,020	15,000	2,400		36,720	C#*D#*E#*F#
6			1,020	12,000	2,800		34,272	C#*D#*E#*F#
8	Ajustos		10,000				10,000	C#*D#*E#*F#
10	Murs perimetral de les vies del tren		1,050	20,000	1,500	2,000	63,000	C#*D#*E#*F#

TOTAL AMIDAMENT 205,773

5	K825121B	m2	Enrajolat de parament vertical interior a una alçària <= 3 m amb rajola de ceràmica esmaltada mat, rajola de València, grup BIII (UNE-EN 14411), preu alt, d'1 a 5 peces/m2 col·locades amb adhesiu per a rajola ceràmica C2 TE (UNE-EN 12004) i rejuntat amb beurada CG2 (UNE-EN 13888)					
---	----------	----	--	--	--	--	--	--

Num.	Text	Tipus	[C]	[D]	[E]	[F]	TOTAL	Fórmula
1	Lateral Barcelona		1,020	15,000	2,400		36,720	C#*D#*E#*F#
2			1,020	12,000	2,800		34,272	C#*D#*E#*F#



AJUNTAMENT DE
Vilanova i la Geltrú

Servei de Coordinació i Seguiment integral d'obres de construcció

3		1,020	4,000	1,400	5,712	C#*D#*E#*F#
4	Ajustos	10,000			10,000	C#*D#*E#*F#

TOTAL AMIDAMENT **86,704**

6	PNSV01	u	Extracció de bàcul de ferro. Inclou retirada, transport a nau municipal a menys de 5 metres, tapat de forat amb morter. Inclou mitjans auxiliars.			
---	--------	---	---	--	--	--

Num.	Text	Tipus	[C]	[D]	[E]	[F]	TOTAL	Fórmula
1	Baculs sota via		5,000				5,000	C#*D#*E#*F#

TOTAL AMIDAMENT **5,000**

7	GRA001	m	Peça marxapeu sintètica igual que les existents. Inclou extracció i nova instal·lació de peça bossell. Inclou mitjans auxiliars.			
---	--------	---	--	--	--	--

Num.	Text	Tipus	[C]	[D]	[E]	[F]	TOTAL	Fórmula
1	Accés nord		2,000	15,000			30,000	C#*D#*E#*F#
2	Accés sud		2,000	15,000			30,000	C#*D#*E#*F#

TOTAL AMIDAMENT **60,000**

8	F21J3113	m2	Repicat de 4 cm de gruix mitjà per a la regularització de superfícies de formigó en paraments verticals amb compressor i càrrega mecànica de runa sobre camió o contenidor			
---	----------	----	--	--	--	--

Num.	Text	Tipus	[C]	[D]	[E]	[F]	TOTAL	Fórmula
1	Murs perimetral de les vies del tren		1,050	20,000	1,500	2,000	63,000	C#*D#*E#*F#

TOTAL AMIDAMENT **63,000**

9	AJUDES01	h	Treballs d'ajudes als diferents industrials.			
---	----------	---	--	--	--	--

Num.	Text	Tipus	[C]	[D]	[E]	[F]	TOTAL	Fórmula
1	General		40,000				40,000	C#*D#*E#*F#

TOTAL AMIDAMENT **40,000**

OBRA 01 PRESSUPOST 24SC24-SOTA VIA RAMBLA PAU
CAPÍTOL 02 PINTURA

NUM.	CODI	UA	DESCRIPCIÓ
------	------	----	------------

1	K878C652	m2	Neteja de parament de morter amb raig d'aigua desionitzada a pressió, fins a 2 bar. Inclou mitjans auxiliars.			
---	----------	----	---	--	--	--

Num.	Text	Tipus	[C]	[D]	[E]	[F]	TOTAL	Fórmula
1	Parament horitzontal a 2,5 d'alçada. Sota el pont		1,020	24,300	7,000		173,502	C#*D#*E#*F#
2	Lateral Barcelona. Rampa sud		1,020	41,000	2,200		92,004	C#*D#*E#*F#
3	Lateral Barcelona. Rampa nord.		1,020	29,300	2,560		76,508	C#*D#*E#*F#
4			1,020	9,300	2,200		20,869	C#*D#*E#*F#
5	Lateral Barcelona. Escala		1,020	4,000	2,000		8,160	C#*D#*E#*F#



AJUNTAMENT DE
Vilanova i la Geltrú

Servei de Coordinació i Seguiment integral d'obres de construcció

7	Lateral Tarragona. Rampa sud	1,020	58,000	2,400	141,984	C#*D#*E#*F#
8		1,020	8,000	2,400	19,584	C#*D#*E#*F#
9	Lateral Tarragona. Rampa nord	1,020	40,000	2,400	97,920	C#*D#*E#*F#
10	Lateral Tarragona. Escala	1,020	4,000	2,000	8,160	C#*D#*E#*F#
12	Frontal sud	1,020	7,000	1,500	10,710	C#*D#*E#*F#
14	Frontal nord	1,020	7,000	1,500	10,710	C#*D#*E#*F#
16	Ampit murets (amplada 0,3)	1,020	198,980	0,300	60,888	C#*D#*E#*F#
17	Murets perimetres sud	2,040	49,820	1,000	101,633	C#*D#*E#*F#
18		1,020	7,000	1,000	7,140	C#*D#*E#*F#
19	Muret perimetral nord	2,040	42,670	1,000	87,047	C#*D#*E#*F#
20	Ajustos	20,000			20,000	C#*D#*E#*F#

TOTAL AMIDAMENT **936,819**

2 K898DFM0 m2

Pintat de parament vertical exterior de ciment, amb pintura al silicat de potassa amb acabat llis, i pigments, amb una capa de fons d'imprimació neutralitzadora, una d'imprimació fixadora i dues d'acabat.
Substituble per tractament complet amb pliolite.

Inclou pintat horitzontal fins a metres d'alçada.

Num.	Text	Tipus	[C]	[D]	[E]	[F]	TOTAL	Fórmula
1	Parament horitzontal a 2,5 d'alçada. Sota el pont		1,020	24,300	7,000		173,502	C#*D#*E#*F#
2	Lateral Barcelona. Rampa sud		1,020	41,000	2,200		92,004	C#*D#*E#*F#
3	Lateral Barcelona. Rampa nord.		1,020	29,300	2,560		76,508	C#*D#*E#*F#
4			1,020	9,300	2,200		20,869	C#*D#*E#*F#
5	Lateral Barcelona. Escala		1,020	4,000	2,000		8,160	C#*D#*E#*F#
7	Lateral Tarragona. Rampa sud		1,020	58,000	2,400		141,984	C#*D#*E#*F#
8			1,020	8,000	2,400		19,584	C#*D#*E#*F#
9	Lateral Tarragona. Rampa nord		1,020	40,000	2,400		97,920	C#*D#*E#*F#
10	Lateral Tarragona. Escala		1,020	4,000	2,000		8,160	C#*D#*E#*F#
12	Frontal sud		1,020	7,000	1,500		10,710	C#*D#*E#*F#
14	Frontal nord		1,020	7,000	1,500		10,710	C#*D#*E#*F#
16	Ampit murets (amplada 0,3)		1,020	198,980	0,300		60,888	C#*D#*E#*F#
17	Murets perimetres sud		2,040	49,820	1,000		101,633	C#*D#*E#*F#
18			1,020	7,000	1,000		7,140	C#*D#*E#*F#
19	Muret perimetral nord		2,040	42,670	1,000		87,047	C#*D#*E#*F#
20	Ajustos		20,000				20,000	C#*D#*E#*F#

TOTAL AMIDAMENT **936,819**

3 K8741120 m2

Neteja i preparació de la superfície de perfils laminats d'acer fins a un grau de preparació St2 (norma SIS 055900-1967), amb mitjans manuals i càrrega manual de runa sobre contenidor

Num.	Text	Tipus	[C]	[D]	[E]	[F]	TOTAL	Fórmula
1	Passamà		1,020	180,000			183,600	C#*D#*E#*F#

TOTAL AMIDAMENT **183,600**



AJUNTAMENT DE
Vilanova i la Geltrú

Servei de Coordinació i Seguiment integral d'obres de construcció

OBRA 01 PRESSUPOST 24SC24-SOTA VIA RAMBLA PAU
CAPÍTOL 03 ALTRES

NUM.	CODI	UA	DESCRIPCIÓ
------	------	----	------------

1	MURAL01	m2	Mural. Format per fotografies impreses de gran tamany. Fotografies amb protecció UV i impermeabilització amb vernís transparent o laminat. Inclou suport de panells metàl·lics ancorat en parament existent. A col·locar sobre parament vertical executat en un altra partida d'aquesta obra. Inclou mitjans auxiliars.
---	---------	----	--

Num.	Text	Tipus	[C]	[D]	[E]	[F]	TOTAL	Fórmula
1	Mural		1,050	7,000	2,420		17,787	C#*D#*E#*F#
2			1,050	9,300	2,400		23,436	C#*D#*E#*F#
3			1,050	10,000	2,400		25,200	C#*D#*E#*F#

TOTAL AMIDAMENT **66,423**

2	4B14C32E	m	Passamà de tub rodó de D 30 a 50 mm col·locat amb suports de perfil d'acer de D 15 mm cada 2 m, ancorat a l'obra amb morter de ciment portland de dosificació 1:4 elaborat a l'obra amb acabat pintat amb 2 capes d'emprimació antioxidant i 2 capes d'esmail sintètic.
---	----------	---	--

Num.	Text	Tipus	[C]	[D]	[E]	[F]	TOTAL	Fórmula
1	Nous trans.		2,000	15,000			30,000	C#*D#*E#*F#

TOTAL AMIDAMENT **30,000**



AJUNTAMENT DE
Vilanova i la Geltrú

Servei de Coordinació i Seguiment integral d'obres de construcció

V PRESSUPOST:

NUM. CODI	UA	DESCRIPCIÓ	PREU	AMIDAMENT	IMPORT
1 K21BU001	m2	Desmuntatge de reixa i ancoratges, amb mitjans manuals, aplec de material per a la seva reutilització i càrrega de runa sobre camió o contenidor (P - 8)	6,14	20,655	126,82
2 K2183771	m2	Arrencada d'aplatat de ceràmica en parament vertical, amb mitjans manuals i càrrega manual de runa sobre camió o contenidor (P - 7)	11,29	129,952	1.467,16
3 E612L11K	m2	Paret de tancament recolzada de gruix 11,5 cm, de toixana, LD, categoria I, segons la norma UNE-EN 771-1, de 240x115x100 mm, per a revestir, col·locat amb morter 1:2:10 amb ciment CEM II (P - 3)	95,09	20,655	1.964,08
4 E81125B3	m2	Arrebossat a bona vista sobre parament vertical exterior, a 3,00 m d'alçària, com a màxim, amb morter de ciment 1:4, esquitxat (P - 4)	19,60	205,773	4.033,15
5 K825121B	m2	Enrajolat de parament vertical interior a una alçària <= 3 m amb rajola de ceràmica esmaltada mat, rajola de València, grup BIII (UNE-EN 14411), preu alt, d'1 a 5 peces/m2 col·locades amb adhesiu per a rajola ceràmica C2 TE (UNE-EN 12004) i rejuntat amb beurada CG2 (UNE-EN 13888) (P - 9)	44,13	86,704	3.826,25
6 PNSV01	u	Extracció de bàcul de ferro. Inclou retirada, transport a nau municipal a menys de 5 metres, tapat de forat amb morter. Inclou mitjans auxiliars. (P - 15)	46,88	5,000	234,40
7 GRAO01	m	Peça marxapeu sintètica igual que les existents. Inclou extracció i nova instal·lació de peça bossell. Inclou mitjans auxiliars. (P - 6)	22,00	60,000	1.320,00
8 F21J3113	m2	Repicat de 4 cm de gruix mitjà per a la regularització de superfícies de formigó en paraments verticals amb compressor i càrrega mecànica de runa sobre camió o contenidor (P - 5)	8,68	63,000	546,84
9 AJUDES01	h	Treballs d'ajudes als diferents industrials. (P - 2)	23,38	40,000	935,20
TOTAL	Capitol	01.01			14.453,90

Obra 01 Pressupost 24SG24-SOTA VIA RAMBLA PAU

Capitol 02 PINTURA

NUM. CODI	UA	DESCRIPCIÓ	PREU	AMIDAMENT	IMPORT
1 K878C652	m2	Neteja de parament de morter amb raig d'aigua desionitzada a pressió, fins a 2 bar. Inclou mitjans auxiliars. (P - 11)	8,89	936,819	8.328,32
2 K898DFM0	m2	Pintat de parament vertical exterior de ciment, amb pintura al silicat de potassa amb acabat llis, i pigments, amb una capa de fons d'imprimació neutralitzadora, una d'imprimació fixadora i dues d'acabat. Substituble per tractament complet amb pliolite.	18,01	936,819	16.872,11
3 K8741120	m2	Inclou pintat horitzontal fins a metres d'alçada. (P - 12) Neteja i preparació de la superfície de perfils laminats d'acer fins a un grau de preparació St2 (norma SIS 055900-1967), amb mitjans manuals i càrrega manual de runa sobre contenidor (P - 10)	13,87	183,600	2.546,53
TOTAL	Capitol	01.02			27.746,96



AJUNTAMENT DE
Vilanova i la Geltrú

Servei de Coordinació i Seguiment integral d'obres de construcció

NUM. CODI	UA	DESCRIPCIÓ	PREU	AMIDAMENT	IMPORT
1	MURAL01	m2			
		Mural. Format per fotografies impreses de gran tamany. Fotografies amb protecció UV i impermeabilització amb vernís transparent o laminat. Inclou suport de panells metàl·lics ancorat en parament existent. A col·locar sobre parament vertical executat en un altra partida d'aquesta obra.	120,00	66,423	7.970,76
		Inclou mitjans auxiliars. (P - 14)			
2	4B14C32E	m			
		Passamà de tub rodó de D 30 a 50 mm col·locat amb suports de perfil d'acer de D 15 mm cada 2 m, ancorat a l'obra amb morter de ciment portland de dosificació 1:4 elaborat a l'obra amb acabat pintat amb 2 capes d'emprimació antioxidant i 2 capes d'esmail sintètic (P - 1)	37,30	30,000	1.119,00
3	LLUMEN01	u			
		Substitució de llumeneres (P - 13)	250,00	6,000	1.500,00
TOTAL Capítol		01.03			10.589,76



AJUNTAMENT DE
Vilanova i la Geltrú

Servei de Coordinació i Seguiment integral d'obres de construcció

Resum del pressupost:

01.01	RAM DE PALETA	14.453,90
01.02	PINTURA	27.746,96
01.03	ALTRES	10.589,76
01	Pressupost 24SC24-SOTA VIA RAMBLA PAU	52.790,62

13 % SOBRE 52.790,62..... 6.862,78

6 % SOBRE 52.790,62..... 3.167,44

21 % IVA SOBRE 62.820,84..... 13.192,38

TOTAL PRESSUPOST PER CONTRACTE € 76.013,22

Aquest pressupost d'execució per contracte puja a la quantitat de:

(SETANTA-SIS MIL TRETZE EUROS AMB VINT-I-DOS CÈNTIMS)

NOTES: 1-Queda inclòs dins del pressupost la part proporcional de seguretat i salut per la correcta execució de les partides.

2- Queda inclòs a les partides la part proporcional de planificació i gestió de les mesures preventives.

3- Queda inclòs a les partides els mitjans auxiliars per la correcta execució dels treballs.

El pressupost d'execució per contracte ascendeix a la quantitat de SEIXANTA-DOS ML VUIT-CENTS VINT EUROS AMB VUITANTA-QUATRE CÈNTIMS (62.820,84€)

PRESSUPOST BASE DE LICITACIÓ:

El pressupost base de licitació de la contractació es fixa en la quantitat de 62.820,84 € que amb l'IVA corresponent del 21% (13.192,38€) ascendeix a la quantitat de **76.013,22 euros** (IVA inclòs).

Vilanova i la Geltrú, 30 de setembre de 2025


Ton Roure Ripoll
Arquitecte tècnic municipal



AJUNTAMENT DE
Vilanova i la Geltrú

Servei de Coordinació i Seguiment integral d'obres de construcció

VI DOCUMENTACIÓ GRÀFICA:

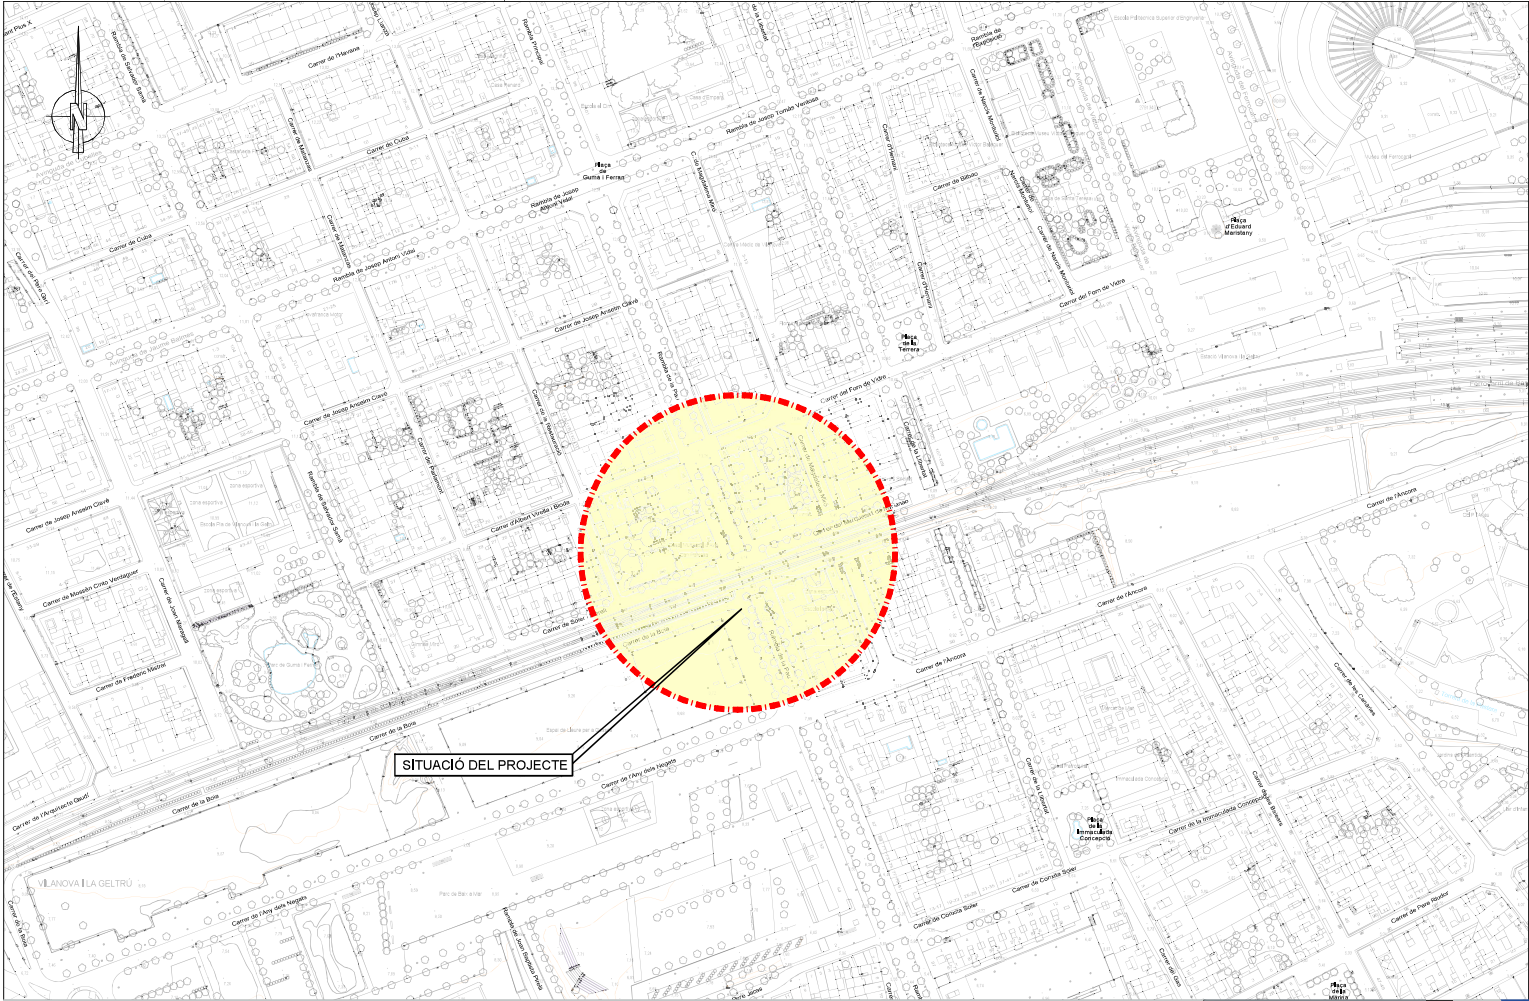

TÍTOL DEL PROJECTE:

DATA:

AUTOR DEL PROJECTE:

ESCALES:

TÍTOL DEL PLÀNOL:

NÚMERO

MEMÒRIA TÈCNICA D'OBRES DE REHABILITACIÓ
DEL PAS SOTA VIA DE LA RAMBLA DE LA PAU
VILANOVA I LA GELTRÚ

15 SETEMBRE 2025

Núria Parés Fernández, Arquitecta - Cap de Servei
Ton Roura Rigoll, Arquitecte Tècnic

Raül Lubiano Sigüenza, Delineant

DIN A1: 1/1000
DIN A3: 1/2000

SITUACIÓ

1 de 1

