



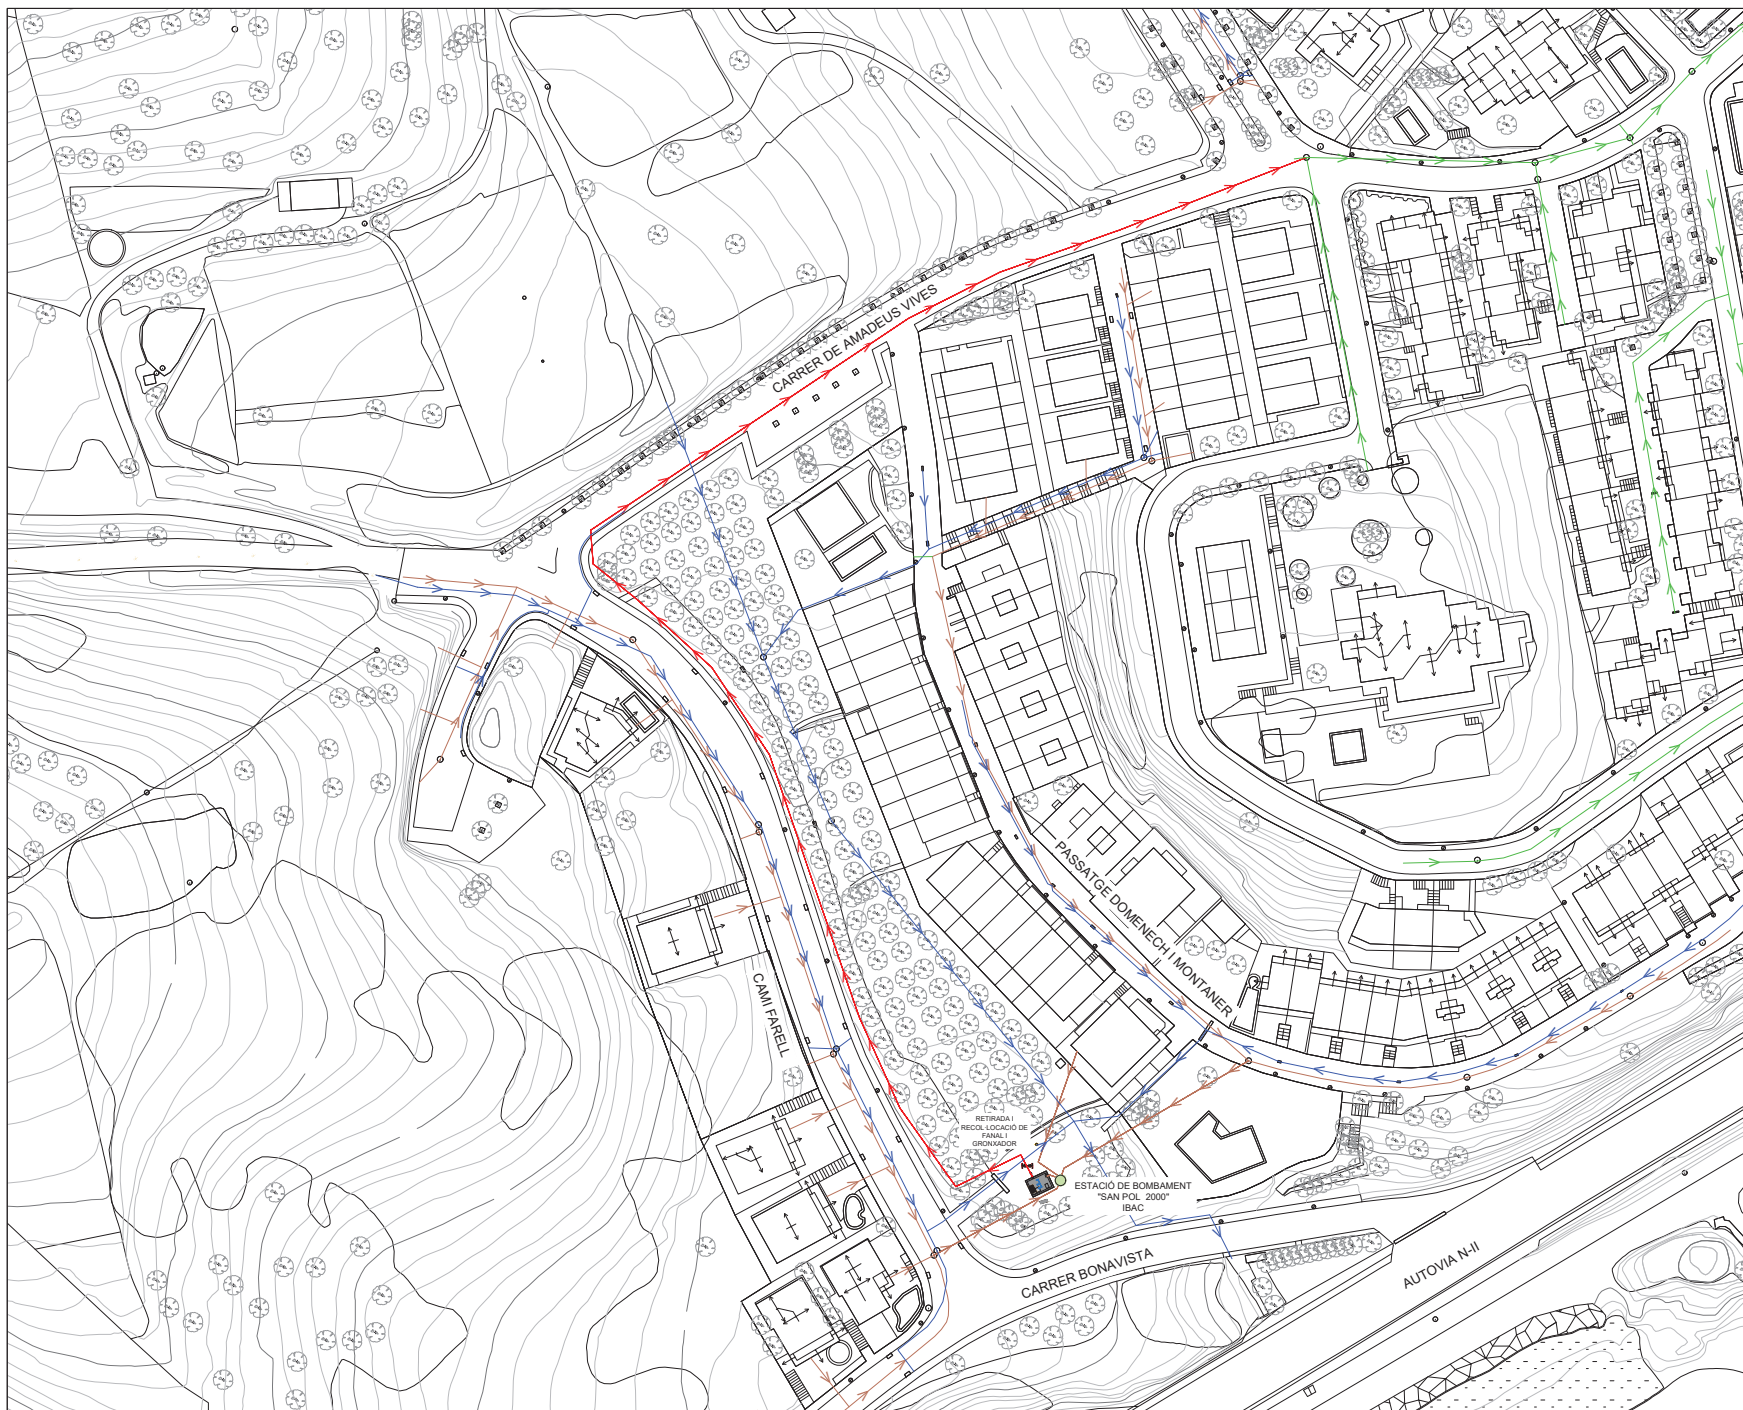

LEGENDA

- NOVA CANONADA D'IMPULSIÓ
- CLAVEGUERAM UNITARI EXISTENT
- CLAVEGUERAM PLUVIAL EXISTENT
- CLAVEGUERAM RESIDUAL EXISTENT

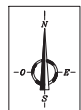

SANT POL DE MAR



MEMÒRIA VALORADA PER LA MILLORA DE L'EBAR DE LA UNITAT D'ACTUACIÓ DE L'ILLA C

PROPOSTA - PLANTA GENERAL

Data: SETEMBRE 2019 Escala: A1 1:500 A2 1:1000 Nomenclària: 63 Normativa: 63

Elaboració: SANEBC S.L. TÈCNIC: Ramon Fort Arnedo

Per a descarregar una còpia d'aquest document consulti la següent pàgina web

Codi Segur de Validació: cb1ff0302f824205a2fd28e227b1cfe8001

Uri de validació: <https://simplifica.santpol.cat:50443/absis/idi/arx/idiarxabsaweb/asp/verificadorfirma.asp?nodeabisini=002>

Metadades: Origen: Origen ciutadà Estat d'elaboració: Original

