



tenas i matas arquitectes, slp
campdevàdol

DOCUMENTACIÓ GRÀFICA

PROJECTE BÀSIC I EXECUTIU DE TANCAMENT PERIMETRAL DE LA SALA POLIVALENT

SITUACIÓ: SECTOR DE LA PISTA ESPORTIVA

MUNICIPI: SORA

PROMOTOR: AJUNTAMENT DE SORA

ARQUITECTES: JOAN TENAS TORRES I ALFREDO MATAS GUARDEÑO

ABRIL DE 2026

NÚM. EXPEDIENT: 25-013_pbe.a

V. DOCUMENTACIÓ GRÀFICA

PROJECTE: Projecte bàsic i executiu
OBRA: Tancament perimetral de la sala polivalent
ADREÇA: sector de la pista esportiva
POBLACIÓ: Sora, Osona, Barcelona


Núm. de plànol	Contingut
- 01	Ortofotomapa, escala 1/1000plànol normatiu, escala 1/1000; plànol topogràfic, escala 1/200
- 02	Estat actual, Obra Nova, escala 1/100
- 03	Planta i alçat sud, escala 1/50; instal·lació contra incendis, escala, 1/100
- 04	Secció transversal i alçats est, nord i oest, escala 1/50
- f01	Fusteria i serralleria, escala 1/100, 1/50

Joan Tenas Torres, arquitecte col·legiat núm. 23.748/5 al Col·legi d'Arquitectes de Catalunya.
Alfredo Matas Guardado, arquitecte col·legiat núm. 24.768/5 al Col·legi d'Arquitectes de Catalunya.

Signat digitalment



ORTOFOTOMAPA
ESCALA 1/1000


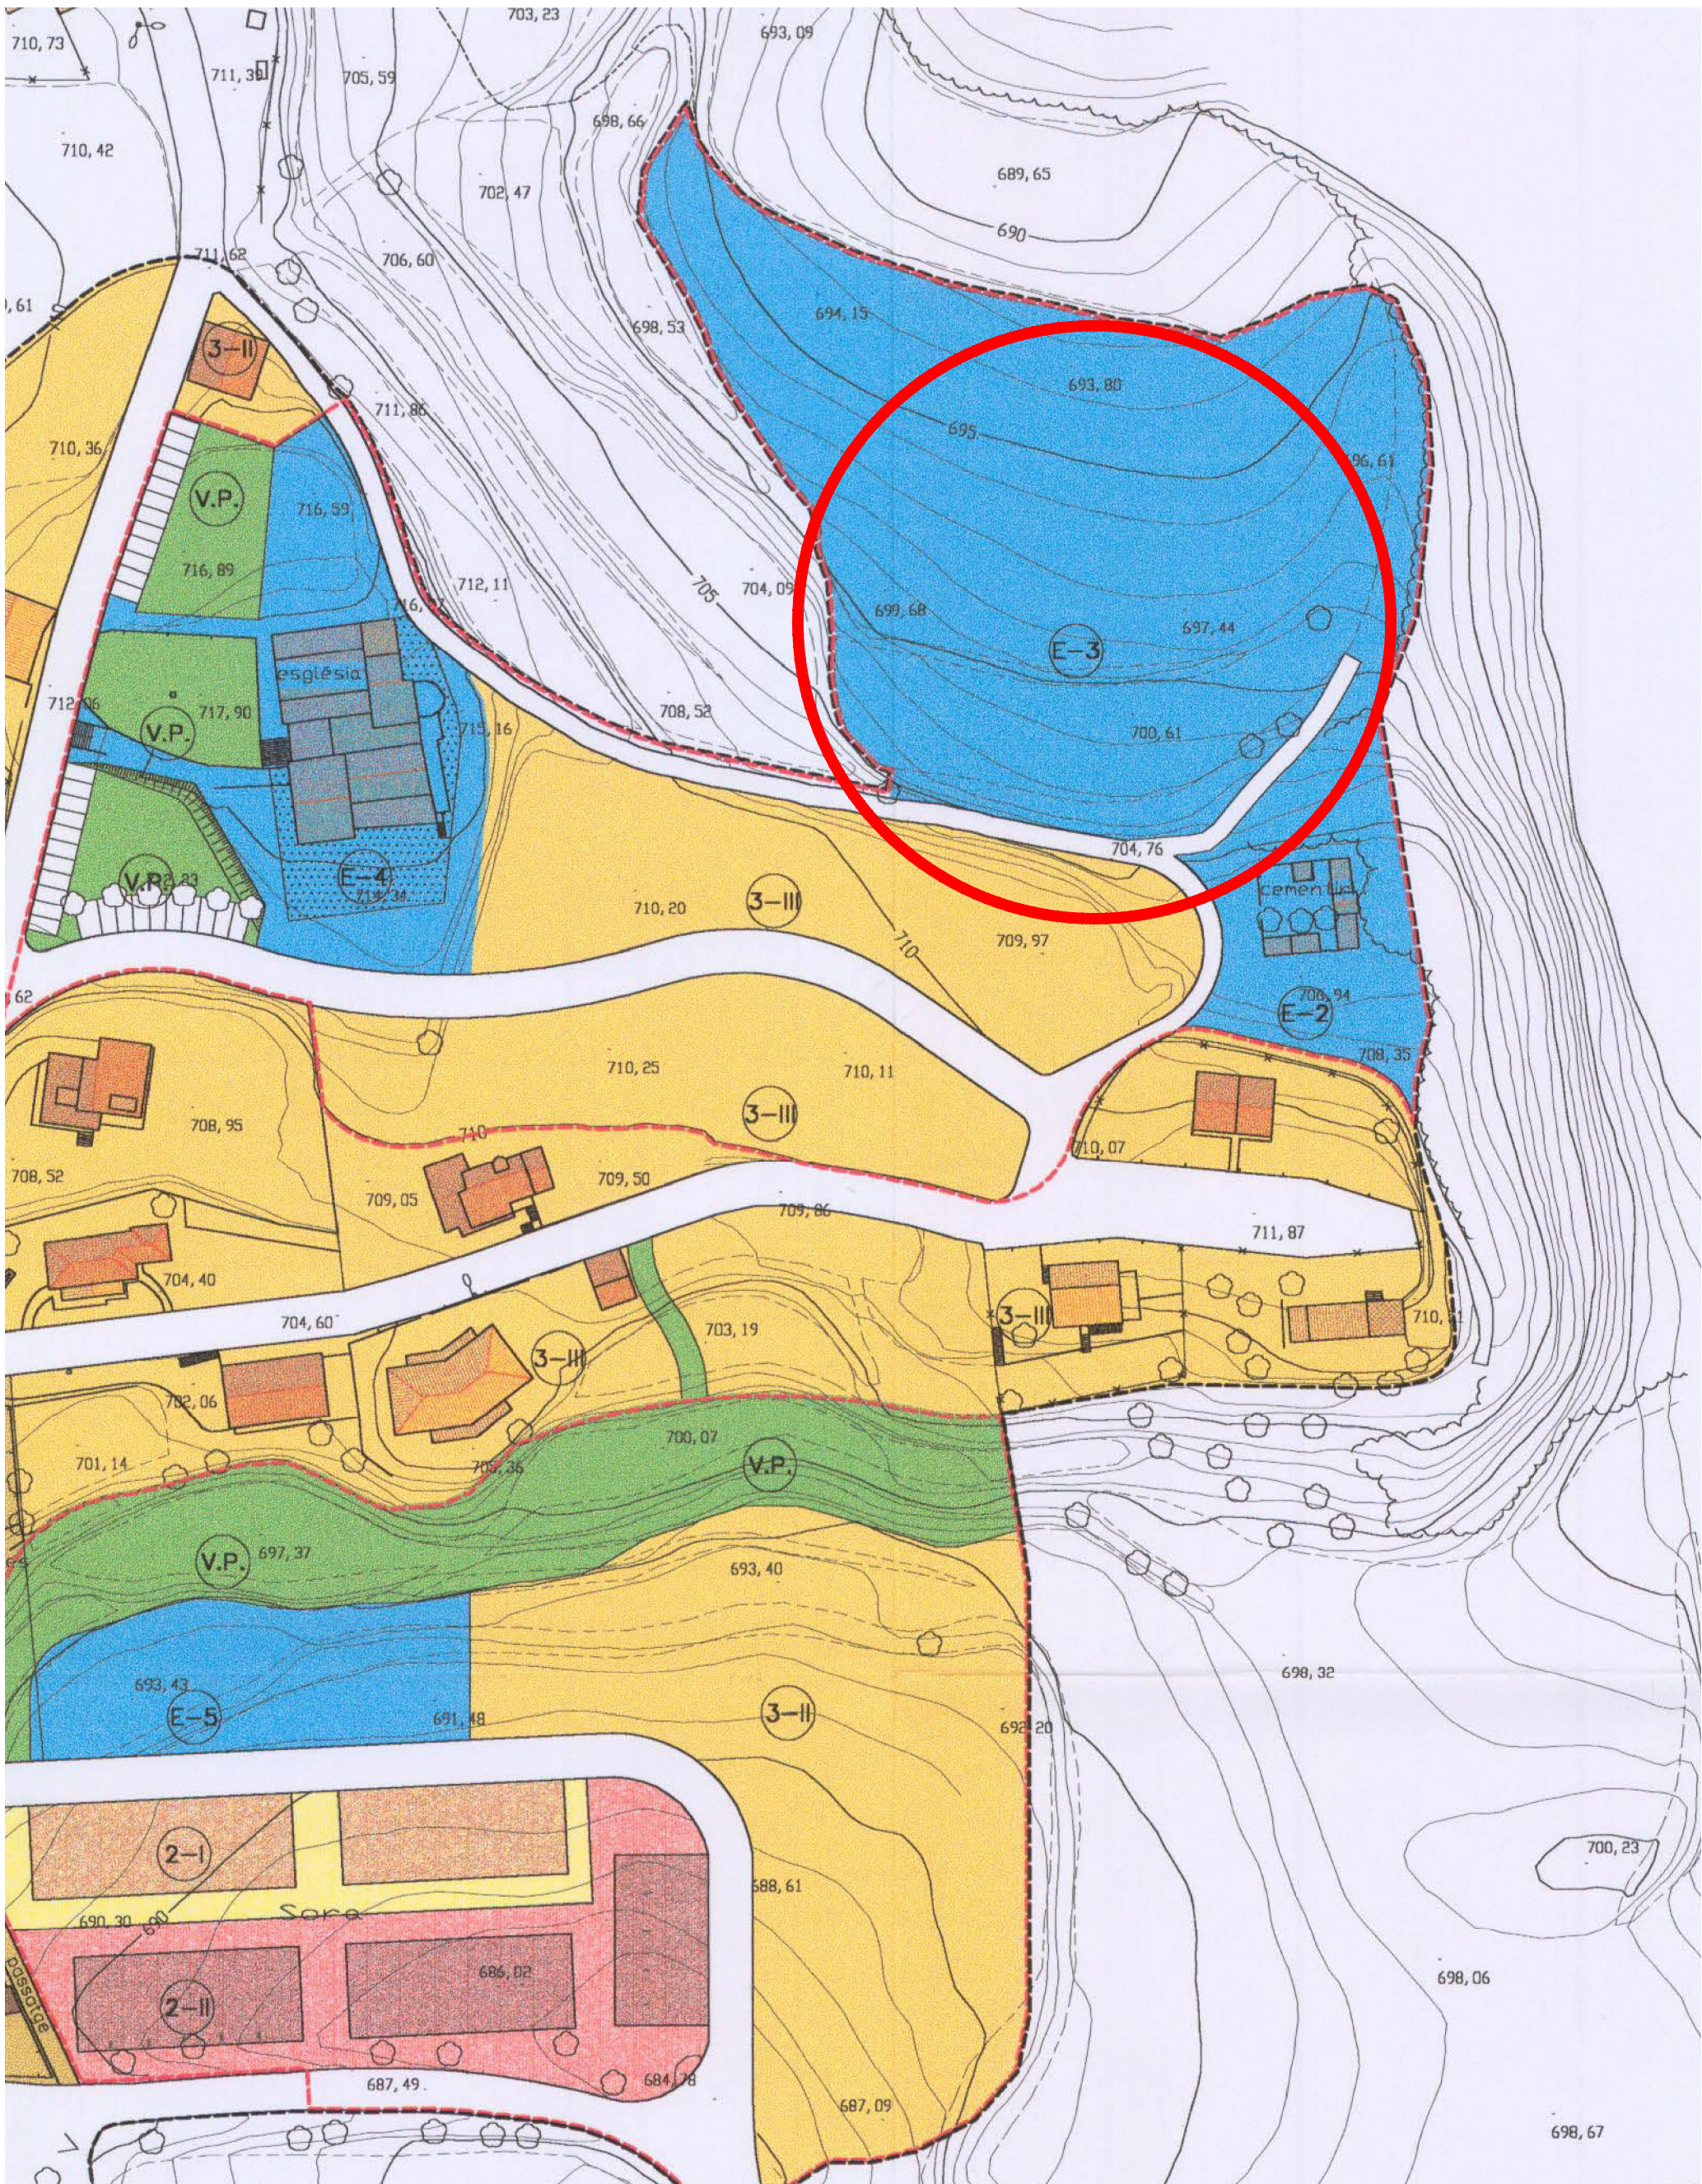


PLÀNOL NORMATIU
ESCALA 1/1000

■	ZONA VERDE	■	ZONA DEPORTIVA	■	ZONA DEPORTIVA
■	ZONA VERDE	■	ZONA DEPORTIVA	■	ZONA DEPORTIVA
PLÀNOL TOPOGRÀFIC
ESCALA 1/200

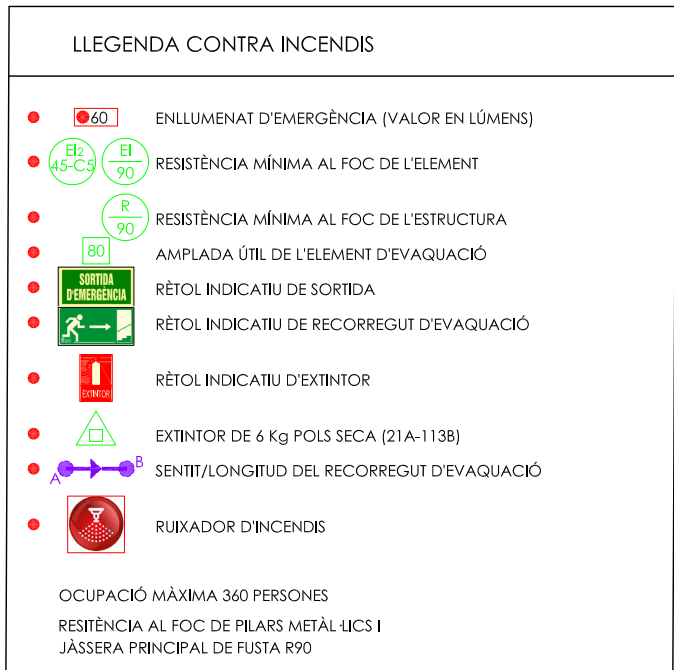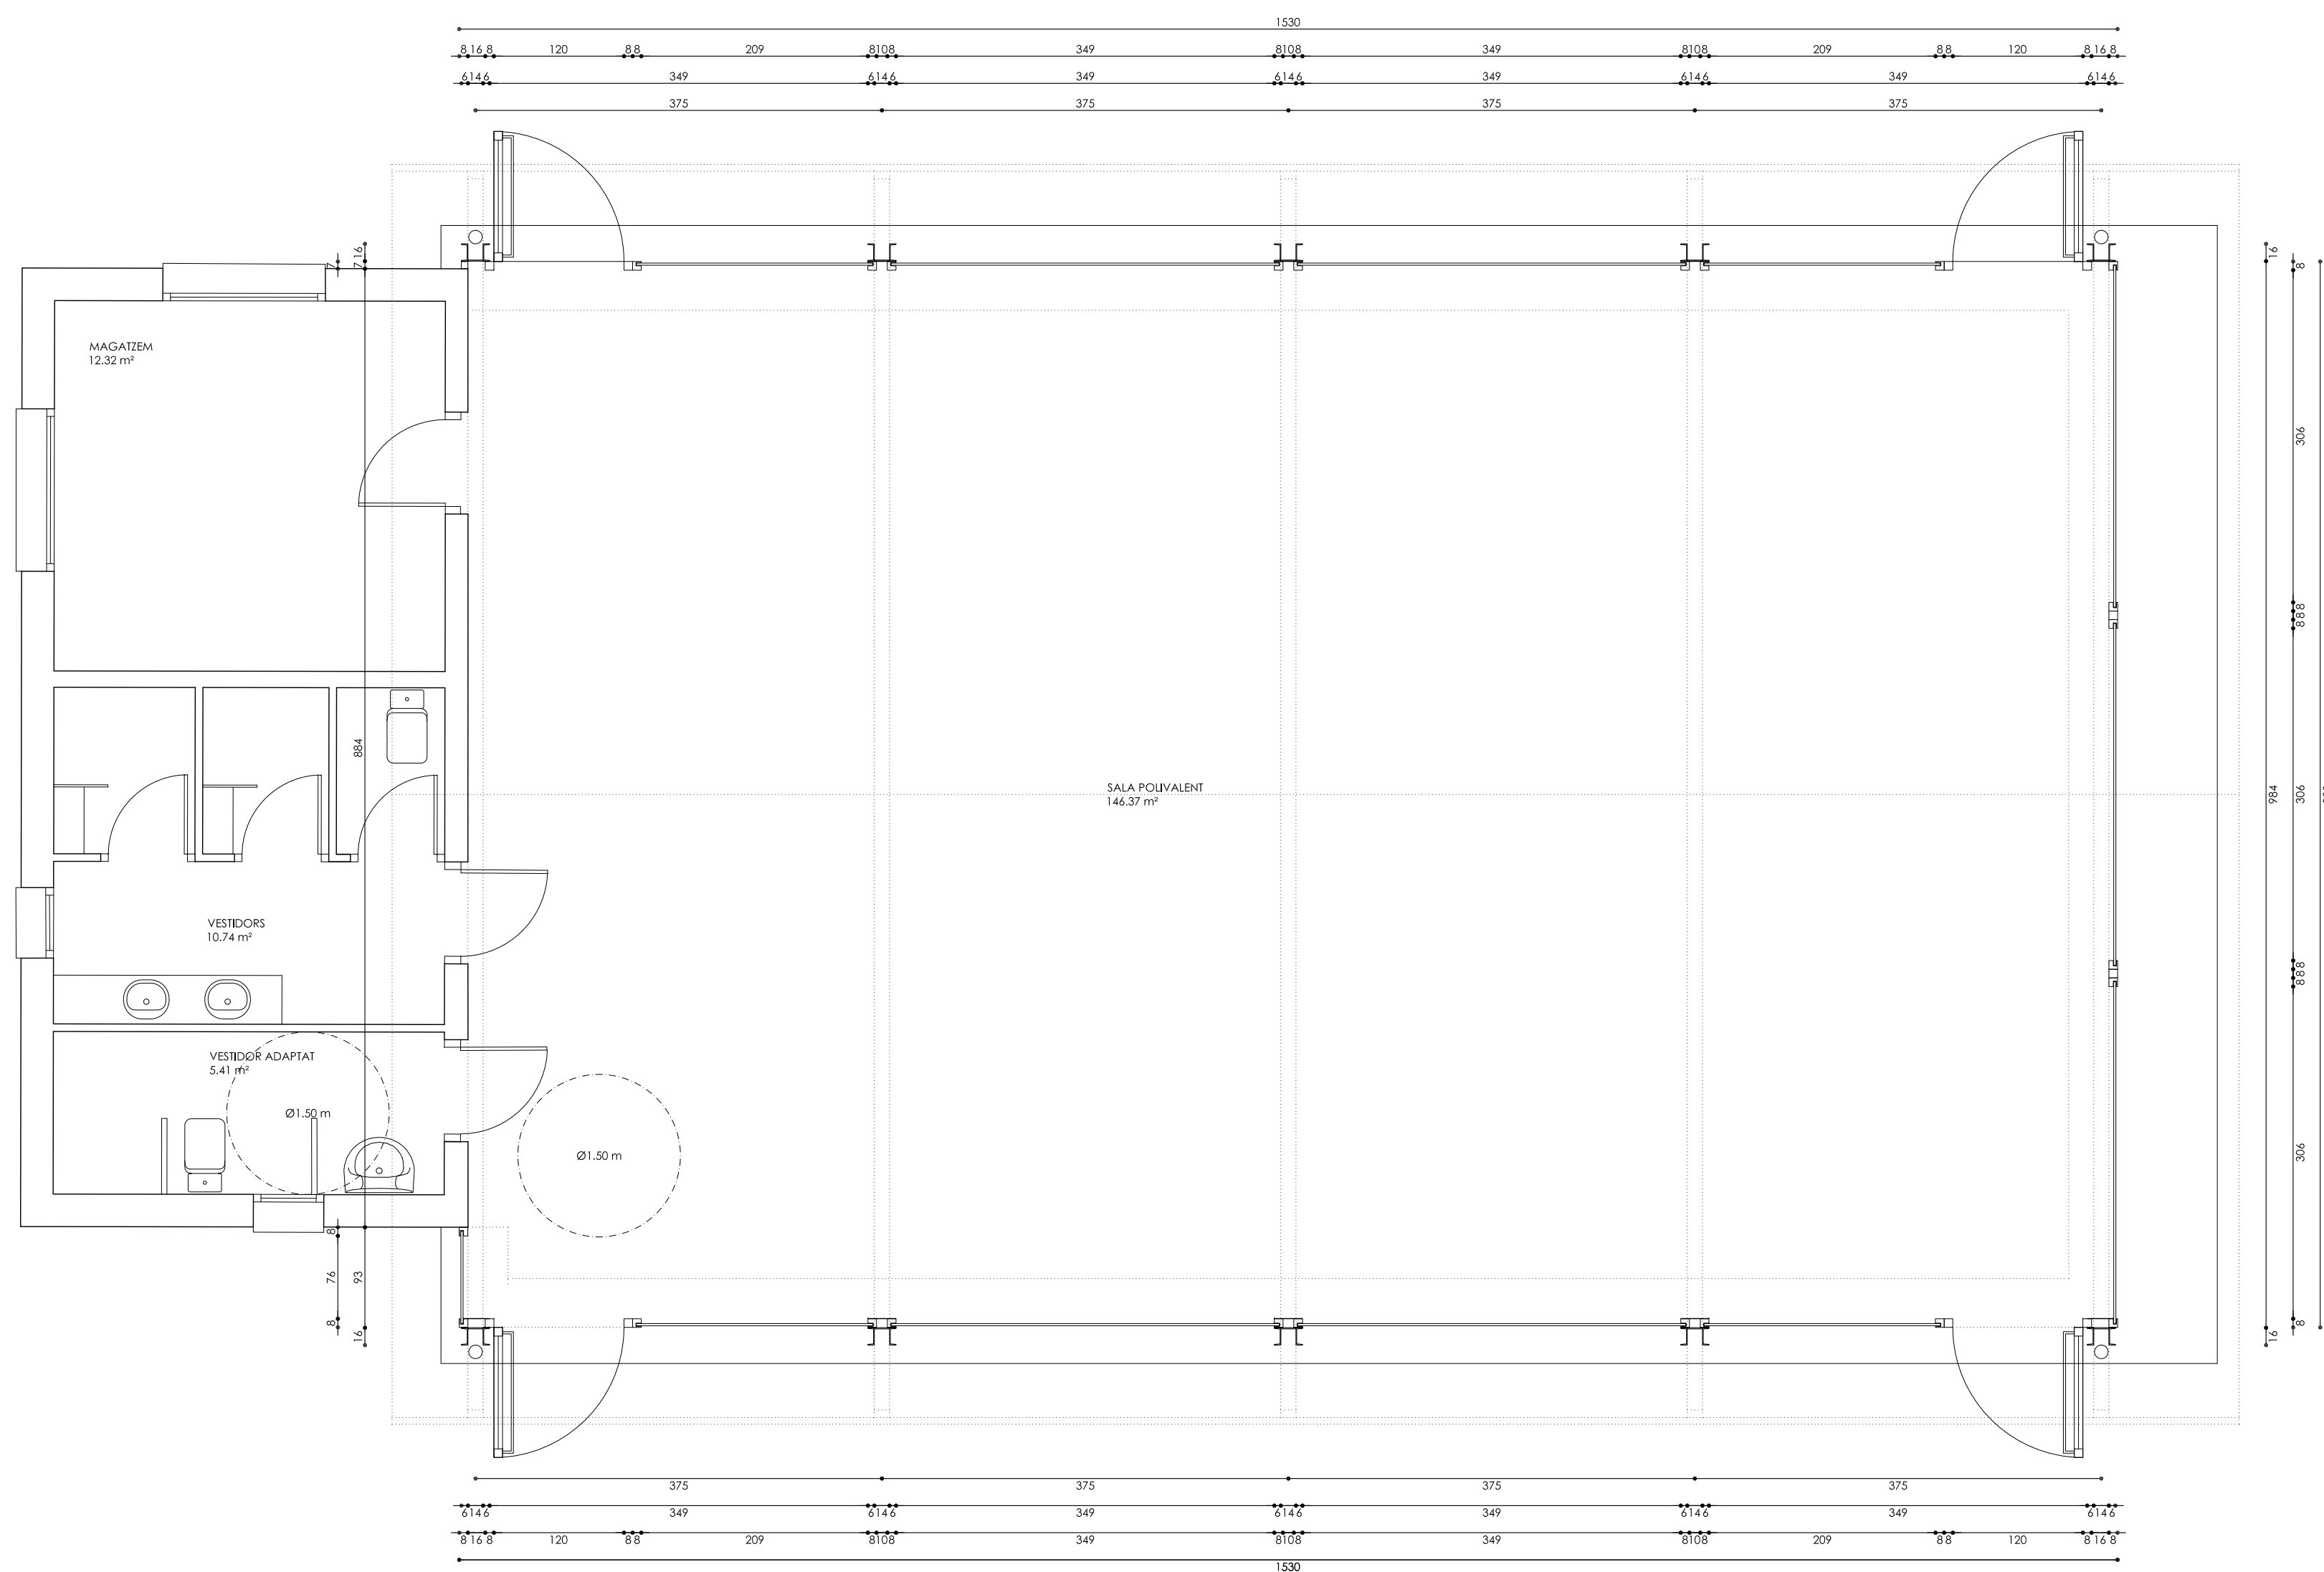

RESUM DE SUPERFÍCIE ÚTIL	
	m ²
SALA POLIVALENT	146,37
MAGATZEM	12,32
VESTIDORS	10,74
VESTIDOR ADAPTAT	5,41
TOTAL SUP. ÚTIL	174,85

RESUM DE SUP. REFORMADA	
	m²
SALA POLIVALENT	150.38
TOTAL SUP. REFORMADA	150.38
ÀMBIT DE LES ESCALES	
	m²

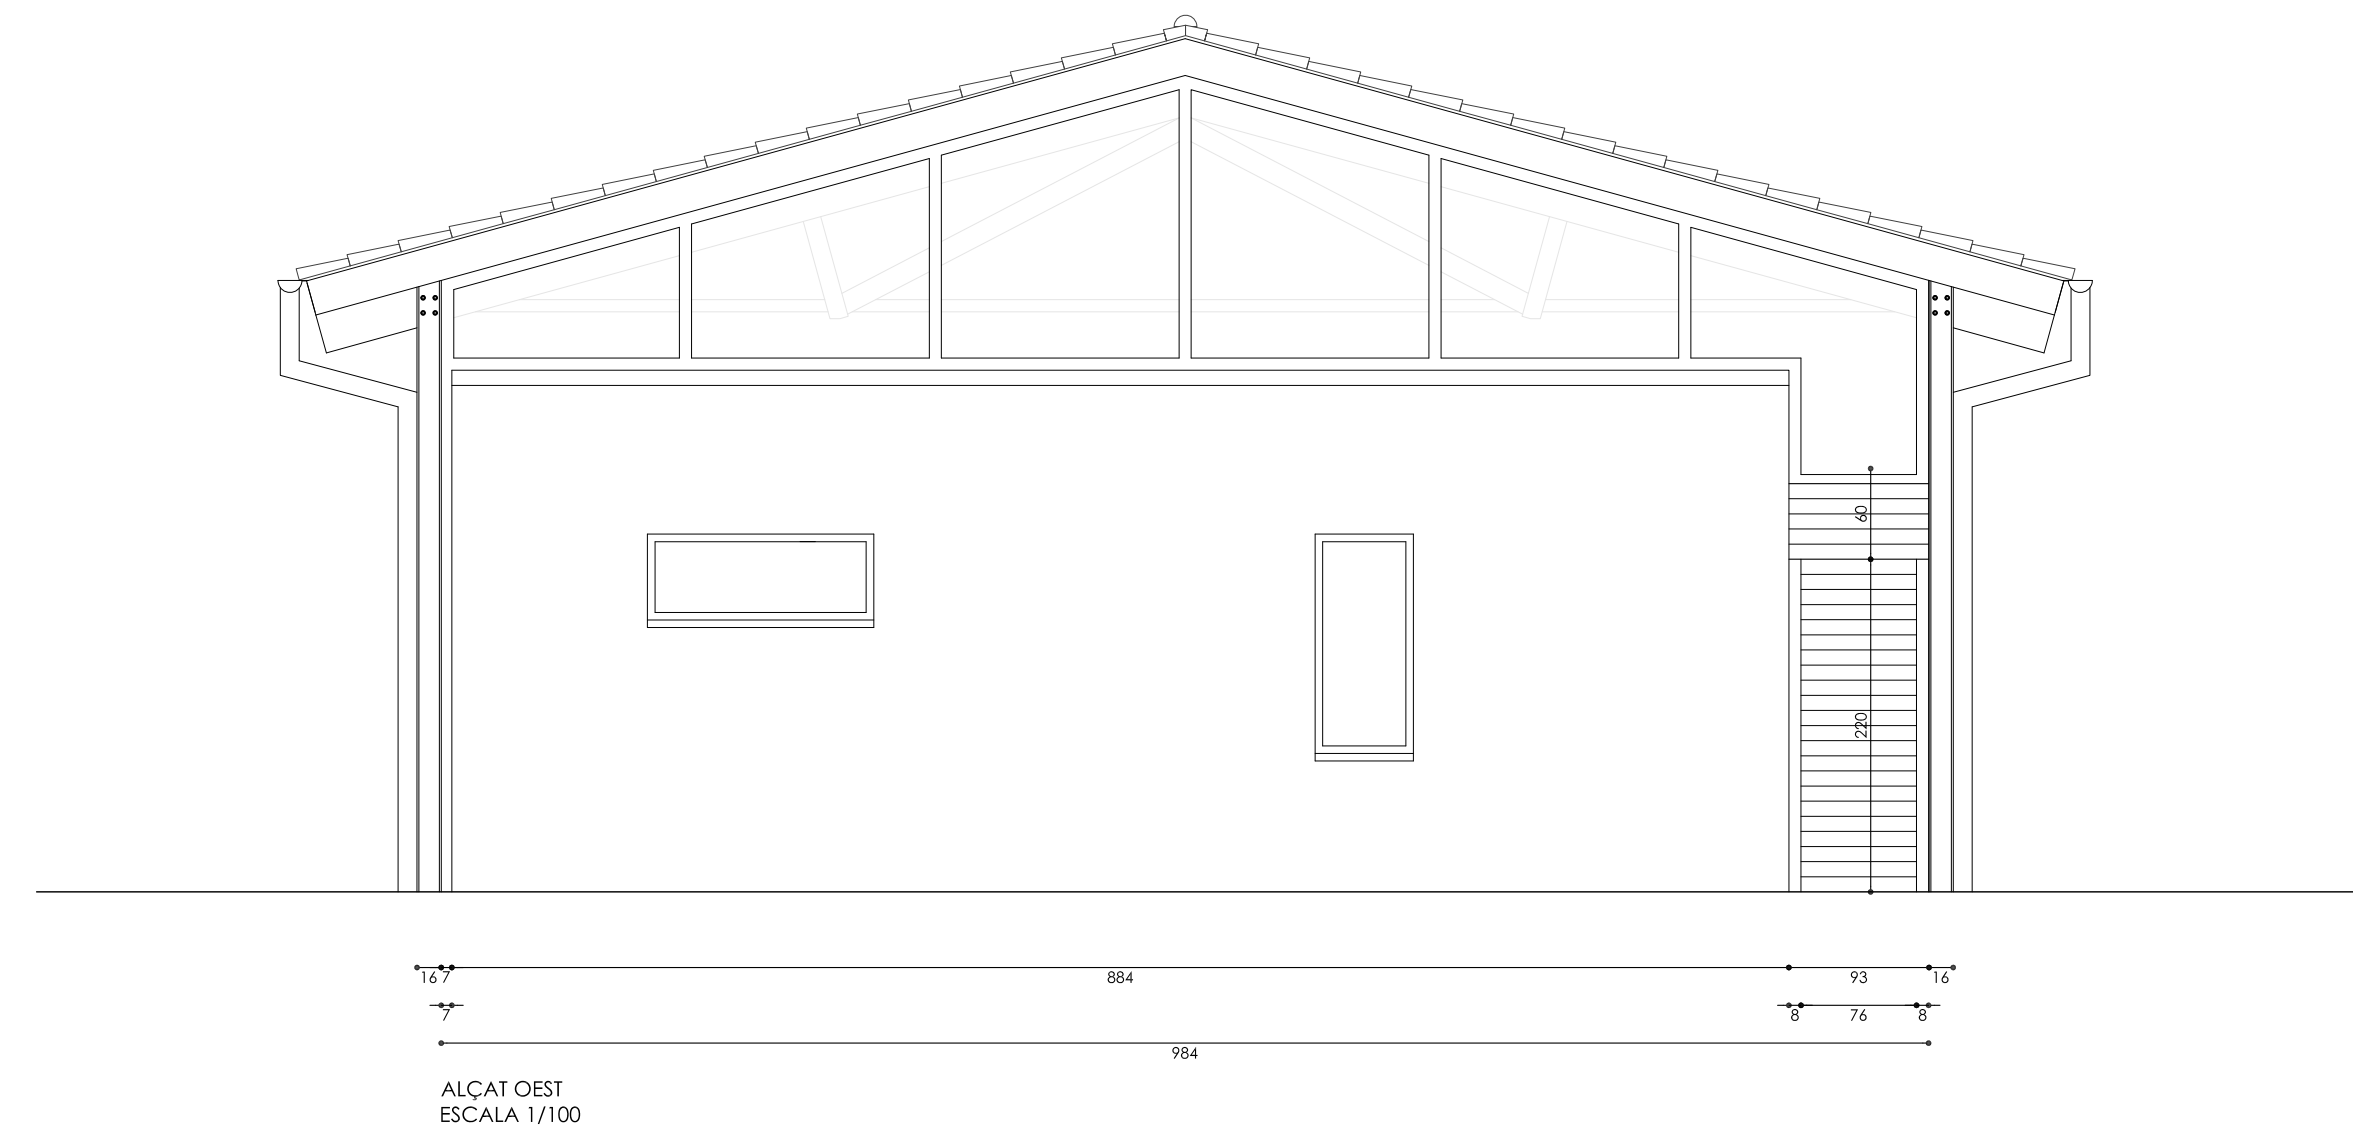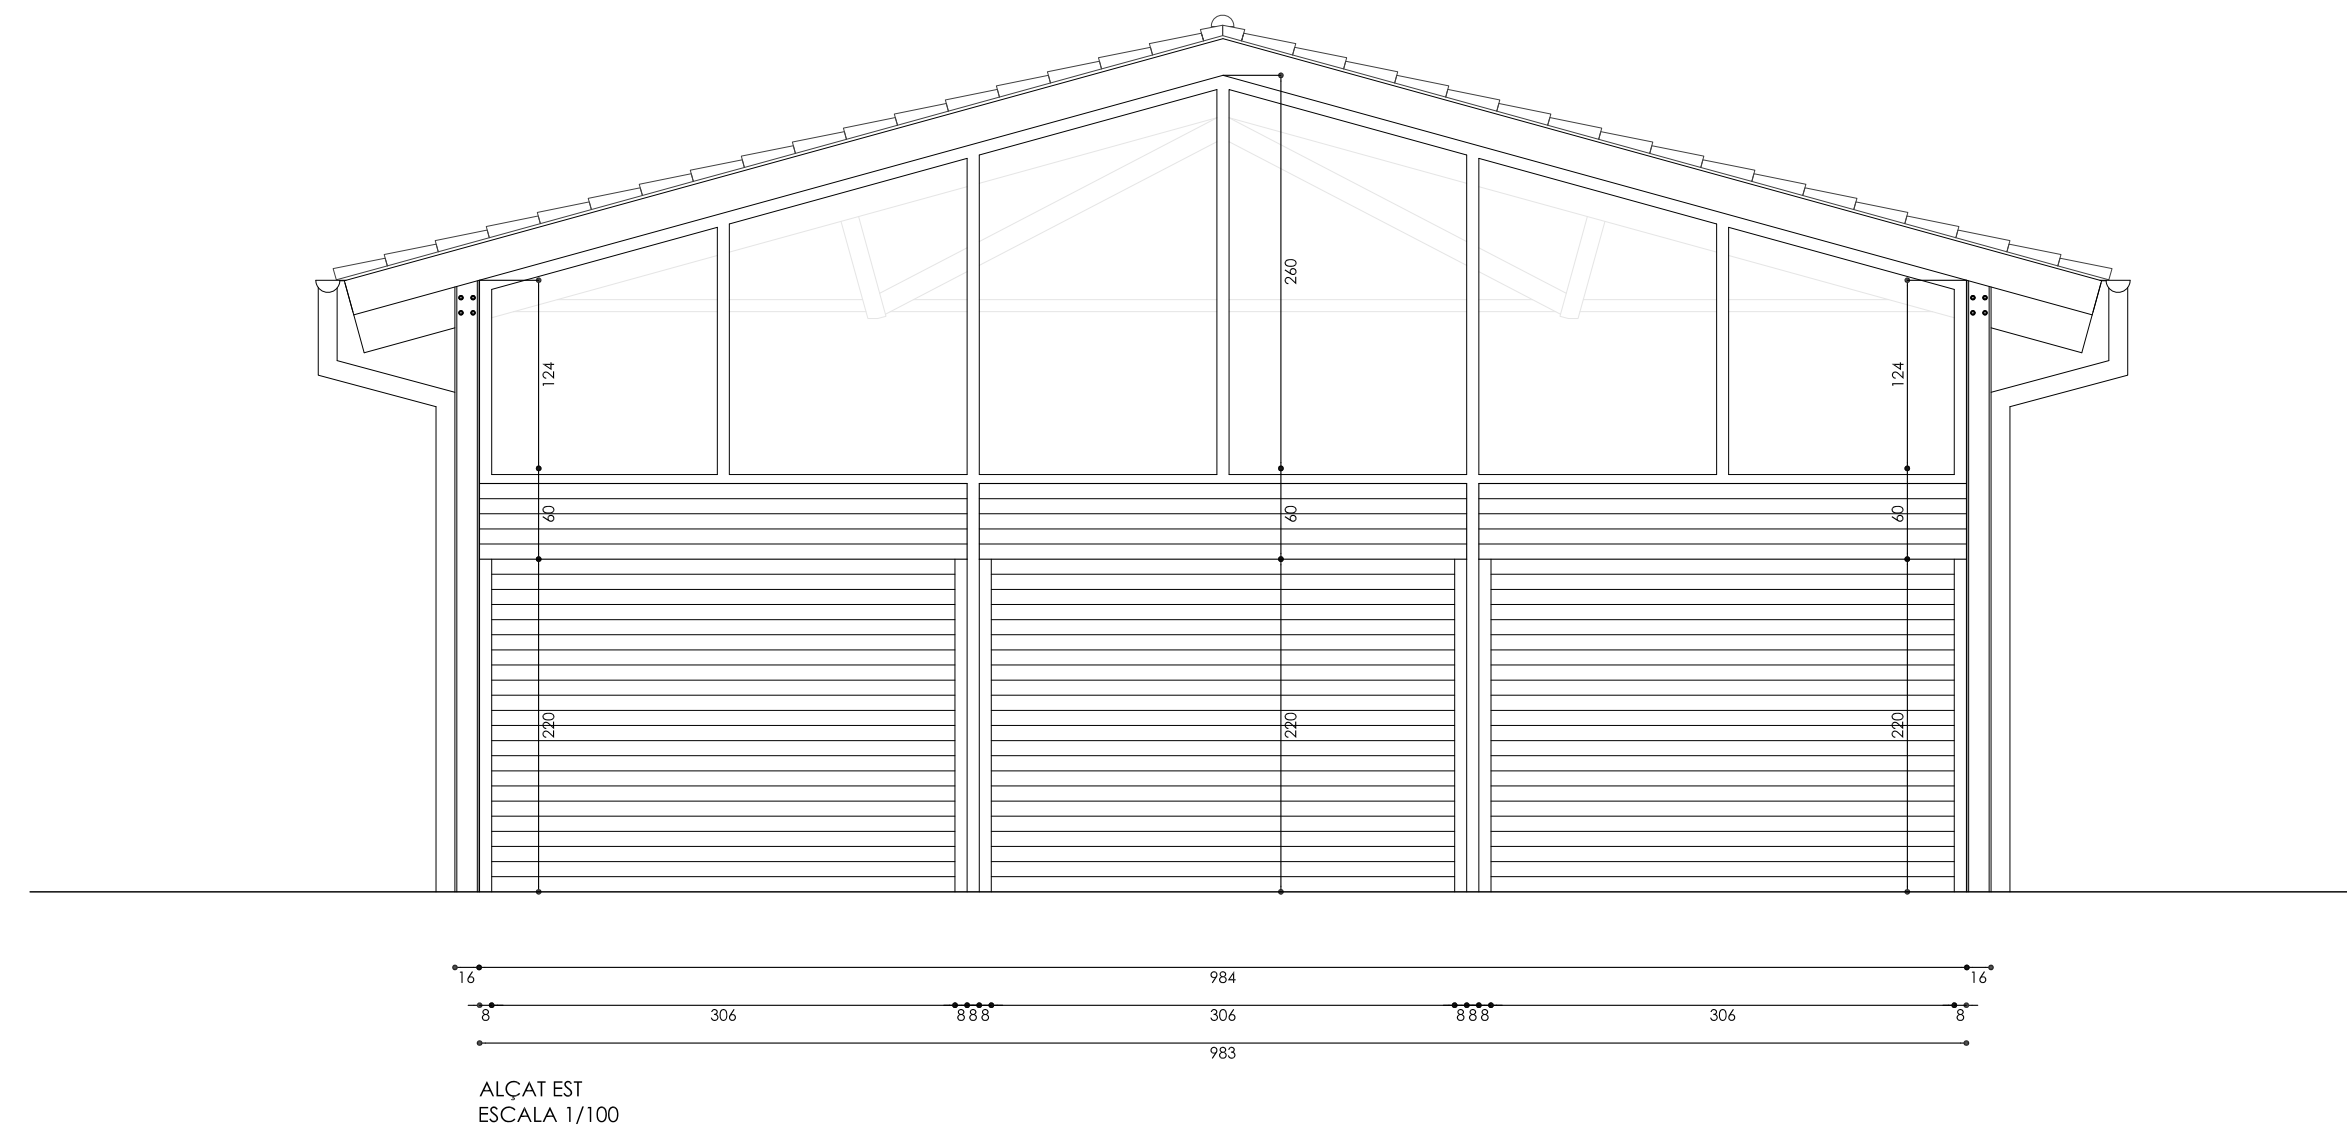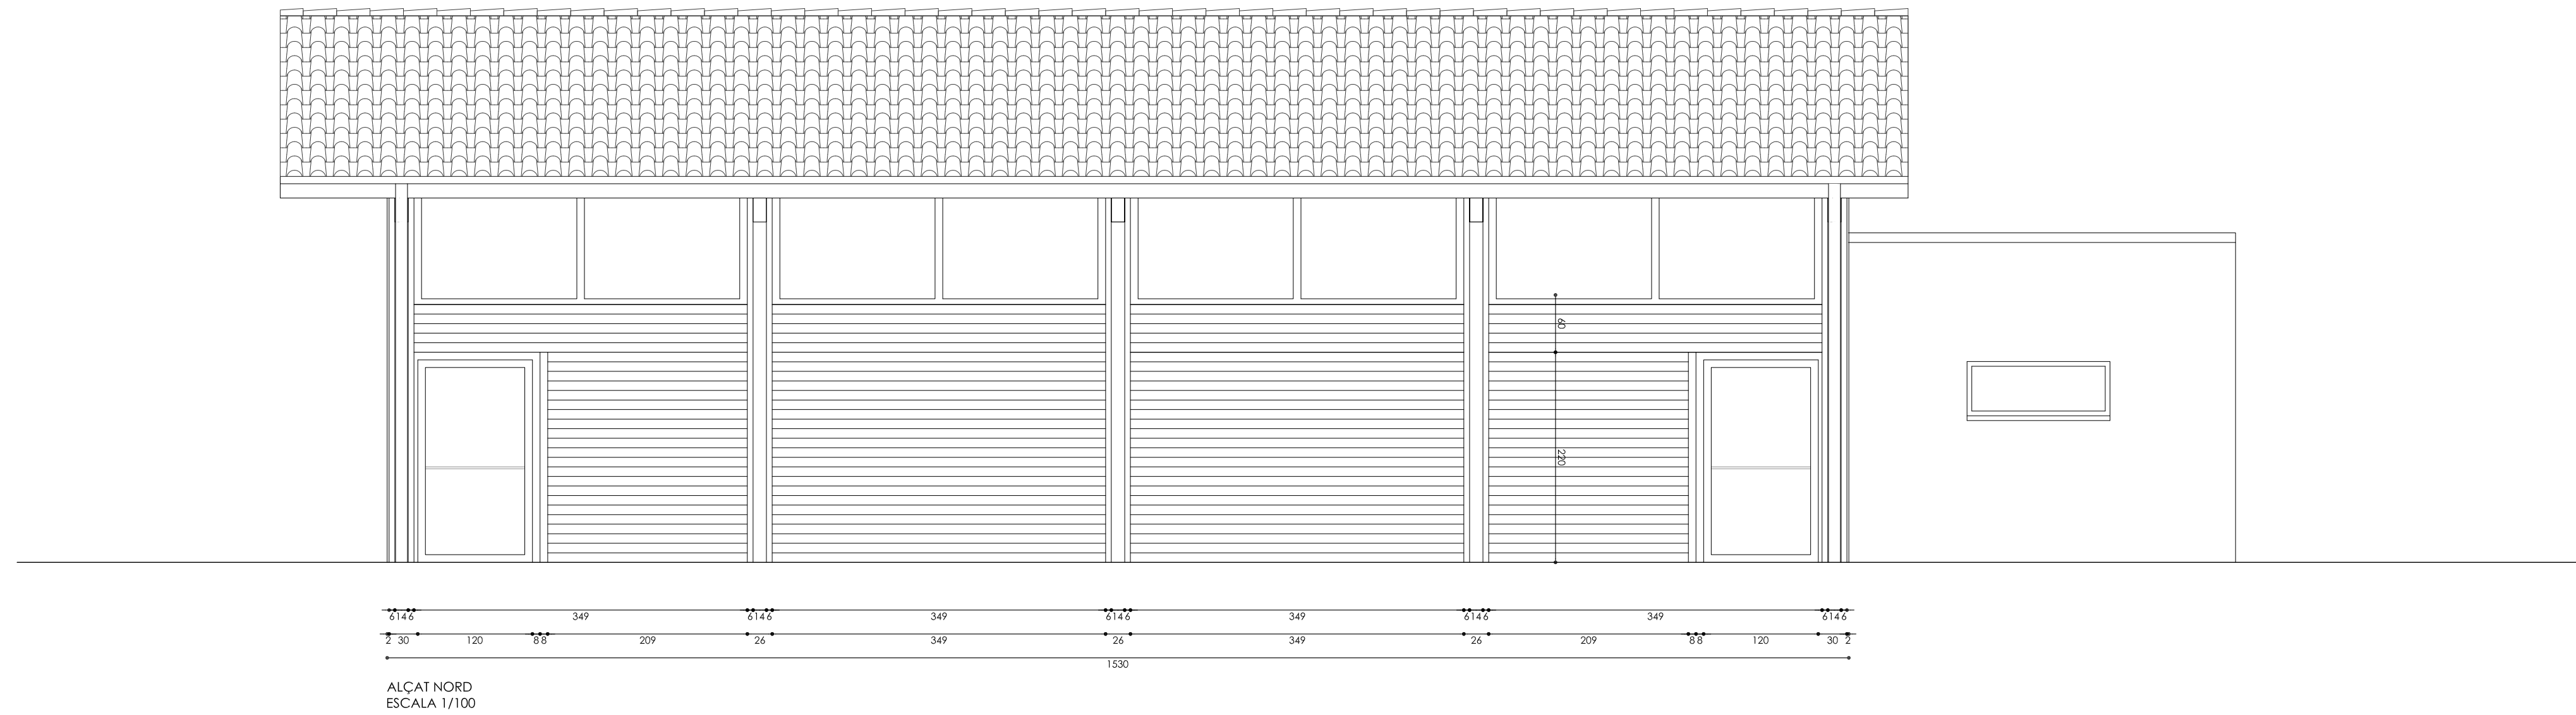[illegible]

