


DOCUMENT DOCUMENT ANEXAT	ÒRGAN ÀREA DE TERRITORI, MEDI AMBIENT I RESILIÈNCIA URBANA	REFERÈNCIA OORD2026000003
Codi Segur de Verificació: 29aad165-105f-4212-a4ca-fed2716ba4ce Origen: Ciutadà Identificador document: ES_L01082114_2026_6420472 Data d'impressió: 18/08/2026 09:17:17 Pàgina 1 de 8	SIGNATURES 1.- Maria José Fernández Ruiz (TCAT) (SECRETARIA), 02/06/2026 13:31	

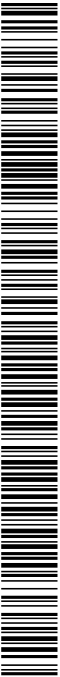

Ref: 251001
G4882025000449

PROJECTE BÀSIC I EXECUTIU

PROJECTE EXECUTIU
D OBRES PER A L'URBANITZACIÓ
DEL PASSATGE VILAFRANCA

Passatge Vilafranca
08960 – Sant Feliu del Llobregat


Promotor:
Ajuntament de Sant Feliu del Llobregat

Maig de 2026



II.DOCUMENTACIÓ GRÀFICA
BLOC II

JORGE DE JORGE JORDÀN
C/INDEPENDENCIA 254, 08026
BARCELONA
jorge.r.dejorge@gmail.com

SIGNATURES
1.- María José Fernández Ruiz (TCAT) (SECRETARIA), 02/06/2026 13:31

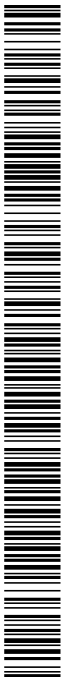

SIGNATURES
1.- María José Fernández Ruíz (TCAT) (SECRETARIA), 02/06/2026 13:31

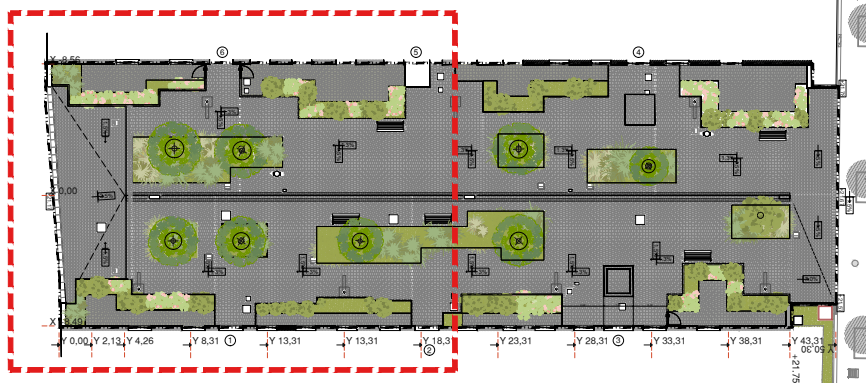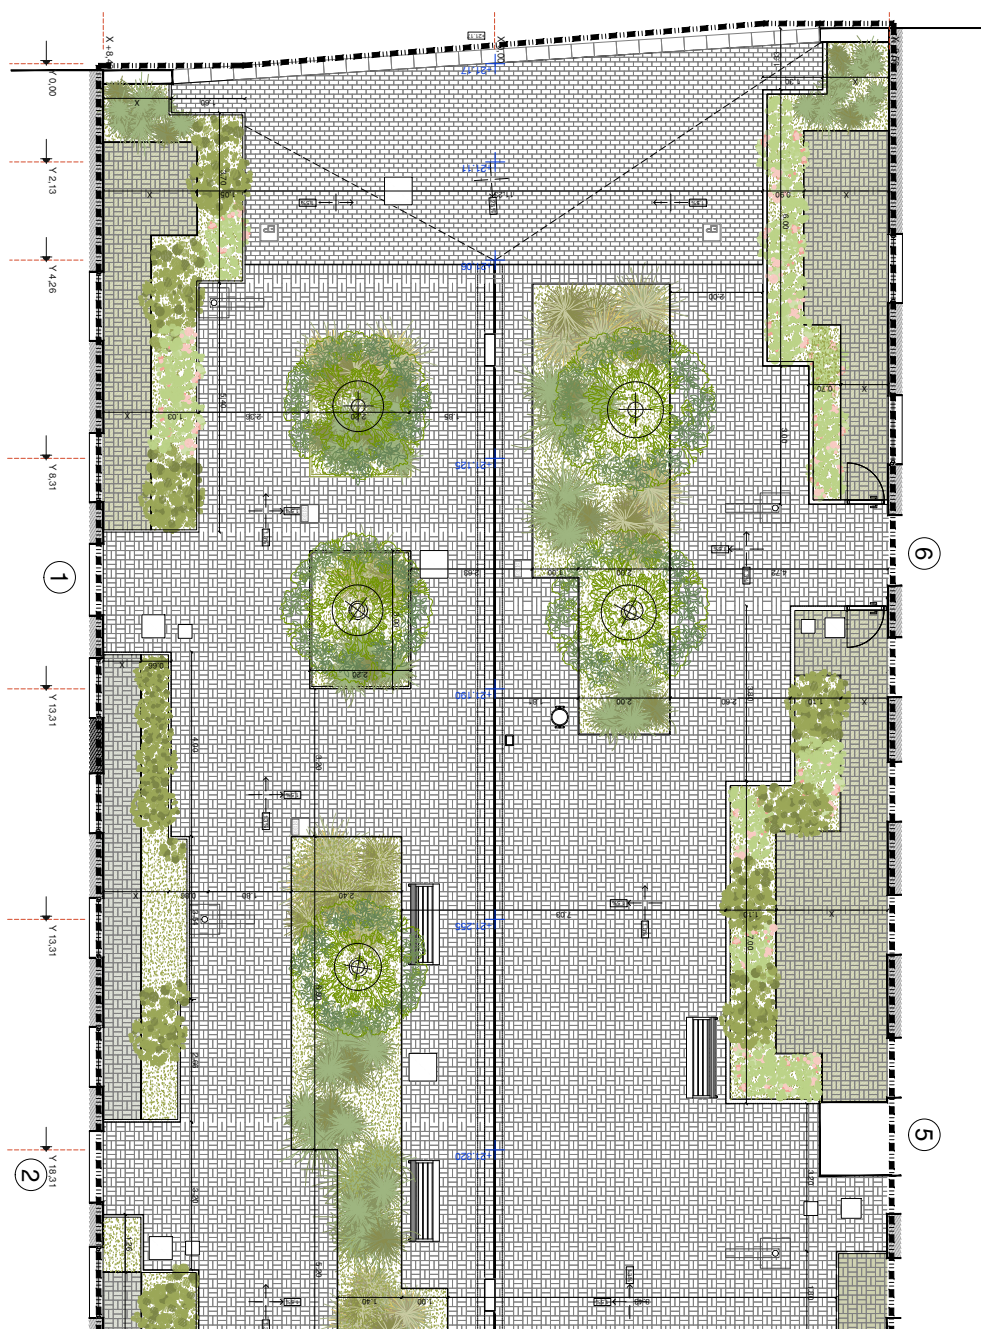


Codi Segur de Verificació:
29aad165-105f-4212-a4ca-fed2716ba4ce
Origen: Ciutadà
Identificador document: ES_L01082114_2026_6420472
Data d'impressió: 18/08/2026 09:17:17
Pàgina 4 de 8


SIGNATURES
1.- Maria José Fernández Ruiz (TCAT) (SECRETARIA), 02/06/2026 13:31



SIGNATURES
1.- María José Fernández Ruíz (TCAT) (SECRETARIA), 02/06/2026 13:31

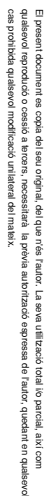

SIGNATURES
1.- María José Fernández Ruíz (TCAT) (SECRETARIA), 02/06/2026 13:31

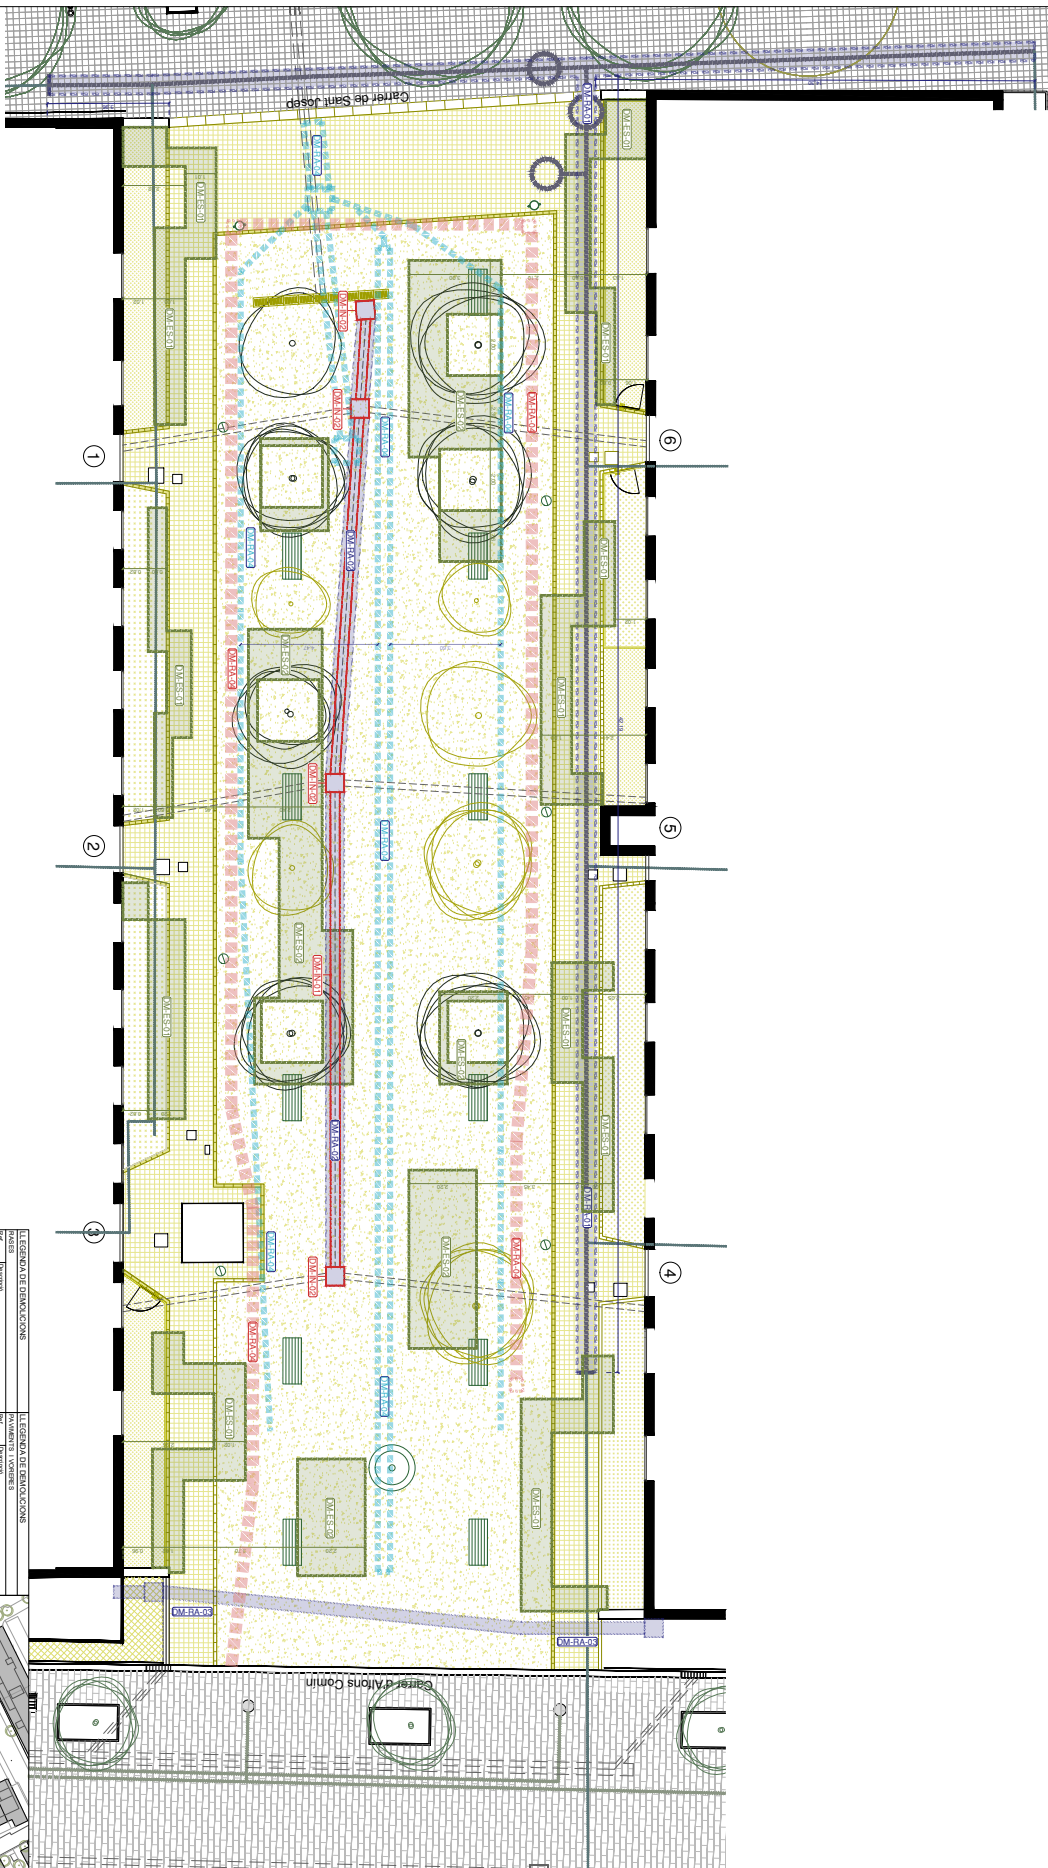

El present document és còpia del seu original, del que n'és l'autor. La seva utilització total i/o parcial, així com qualsevol reproducció o cès a, a través, necessàriament, la prèvia autorització i expressa de l'autor, quedant en qualsevol cas prohibida qualsevol modificació unilateral del mateix.

Projecte Bàsic i d'Execució
Projecte executiu d'obres per a la urbanització del Passatge Vilafraça
Passatge de Vilafraça, SANT FELIU DELLOBREGAT

A). Sant Feliu del Llobregat	Plaça de la Vuit 08830 Sant Feliu del Llobregat
C)/Girona, 114 d'altres interior - 08009, B	

Jorge de Jorge Jordán
C/ de la Independencia a 254
08028 Barcelona

jorjandjorj@gmail.com


Títol del plànol AR PLANTES PLANTA DEMOLICIONS	Escala: A1 1:75 / A3 1:150
--	--

n ^o plânoi	
AR 05	

AJUNTAMENT DE SANT FELIU DE LLOBREGAT
Aquest document és una còpia autèntica del document electrònic original.

Codi Segur de Verificació:
29aad165-105f-4212-a4ca-fed2716ba4ce
Origen: Ciutadà
Identificador document: ES_L01082114_2026_6420472
Data d'impressió: 18/08/2026 09:17:17
Pàgina 7 de 8

SIGNATURES
1.- Maria José Fernández Ruiz (TCAT) (SECRETARIA), 02/06/2026 13:31

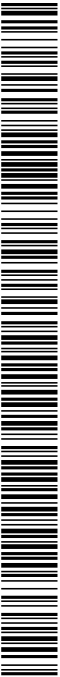

El present document és una còpia de l'original del que té ràtor. La seva utilització total o parcial, així com
qualsevol modificació o alteració, sense la corresponent autorització escrita de l'autor, quedant en qualsevol
cas prohibida qualsevol modificació unilateral del mateix.




Projecte Bàsic i d'Execució
Projecte executiu d'obra per a la urbanització del Passeig
Vilanova

Projectat
Al. Sant Feliu de Llobregat

Col·legiat GATEES 10564
Jorge de Jorge Jordán

Títol del projecte
ARTIFICIACIÓ
SECCIONS - ST1

rr. pàrqu
AR 06

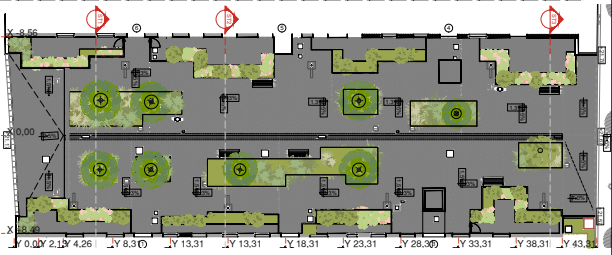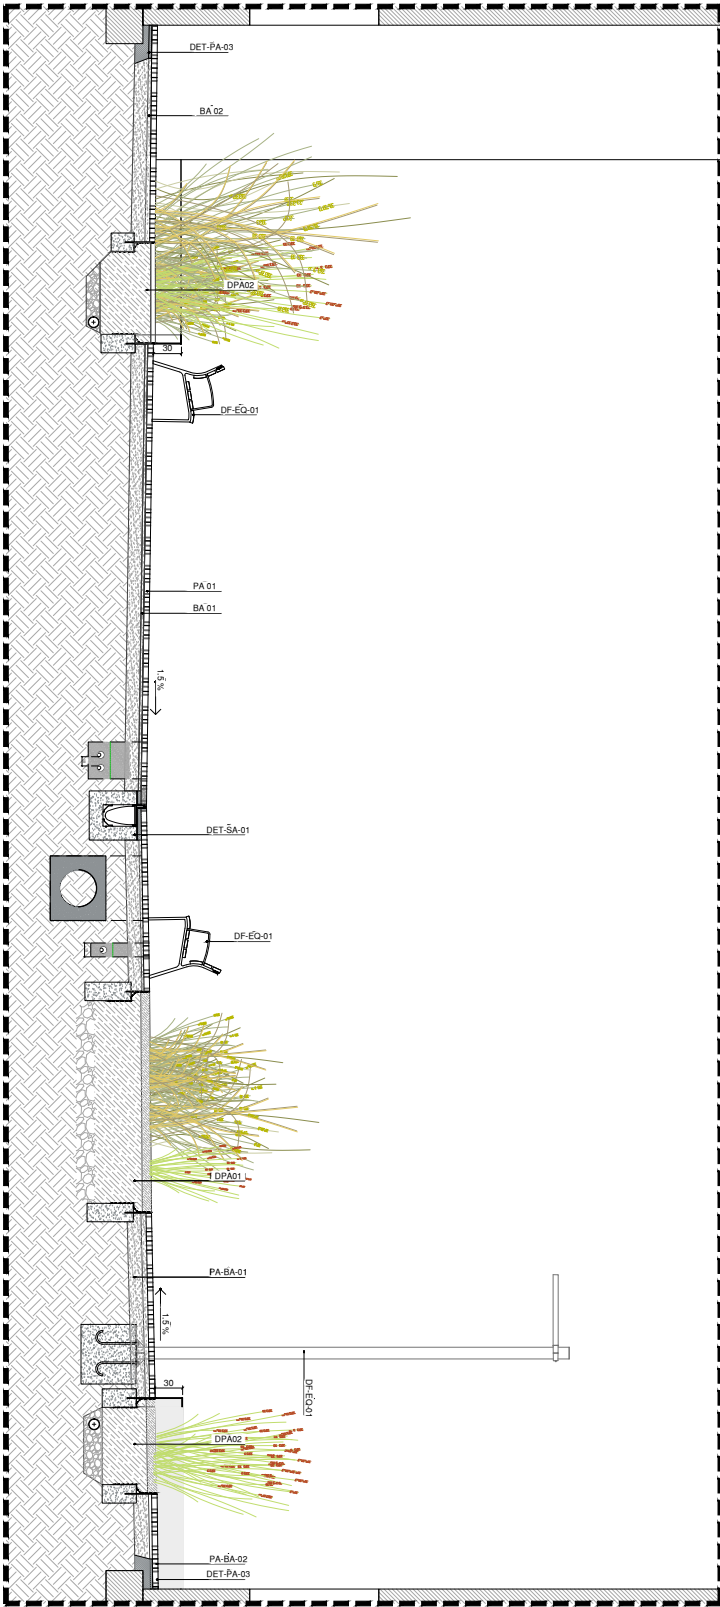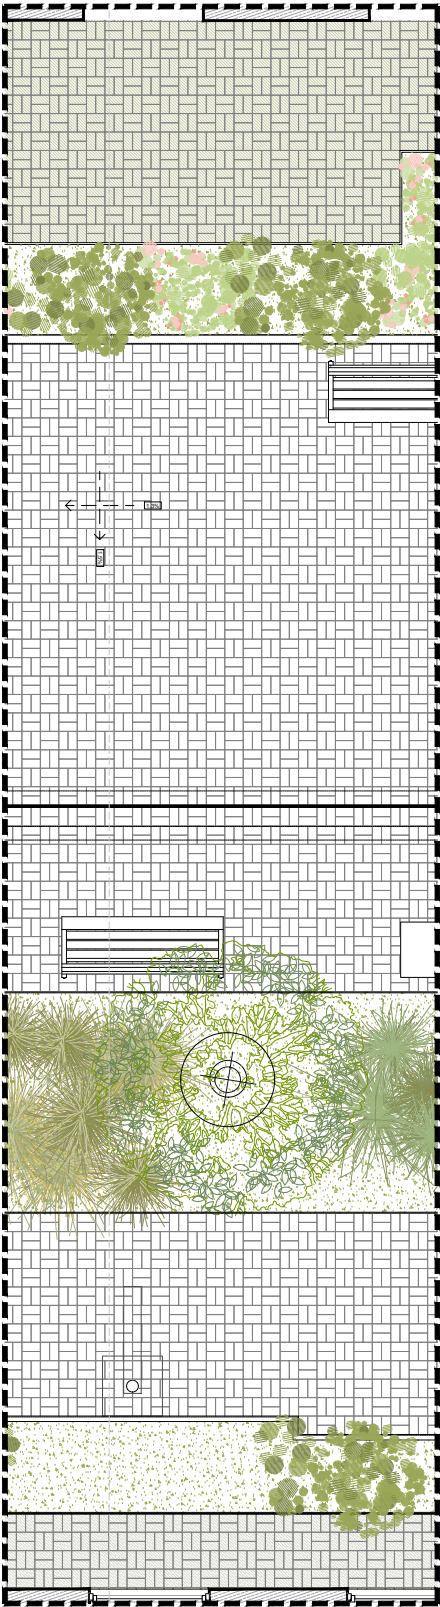

Codi Segur de Verificació:
29aad165-105f-4212-a4ca-fed2716ba4ce
Origen: Ciutadà
Identificador document: ES_L01082114_2026_6420472
Data d'impressió: 18/08/2026 09:17:17
Pàgina 8 de 8

SIGNATURES
1.- Maria José Fernández Ruiz (TCAT) (SECRETARIA), 02/06/2026 13:31

El present document és una còpia del seu original, del qual té el text. La seva utilització total o parcial, així com qualsevol modificació o alteració, està expressament prohibida, quedant en qualsevol cas reservats tots els drets de propietat intel·lectual i industrial.

Projecte Bàsic i d'Execució
Projecte executiu d'obra per a la urbanització del Passeig
Vilanova

Projectat
Al·l. Sant Feliu de Llobregat
08019 (Sant Feliu de Llobregat)

Col·legiat GATEES 10564
Jorge de Jorge Jordán
50876 (Barcelona)

Títol del projecte
ARTS SECCIONS
SECCIONS - ST2

AR 07

