


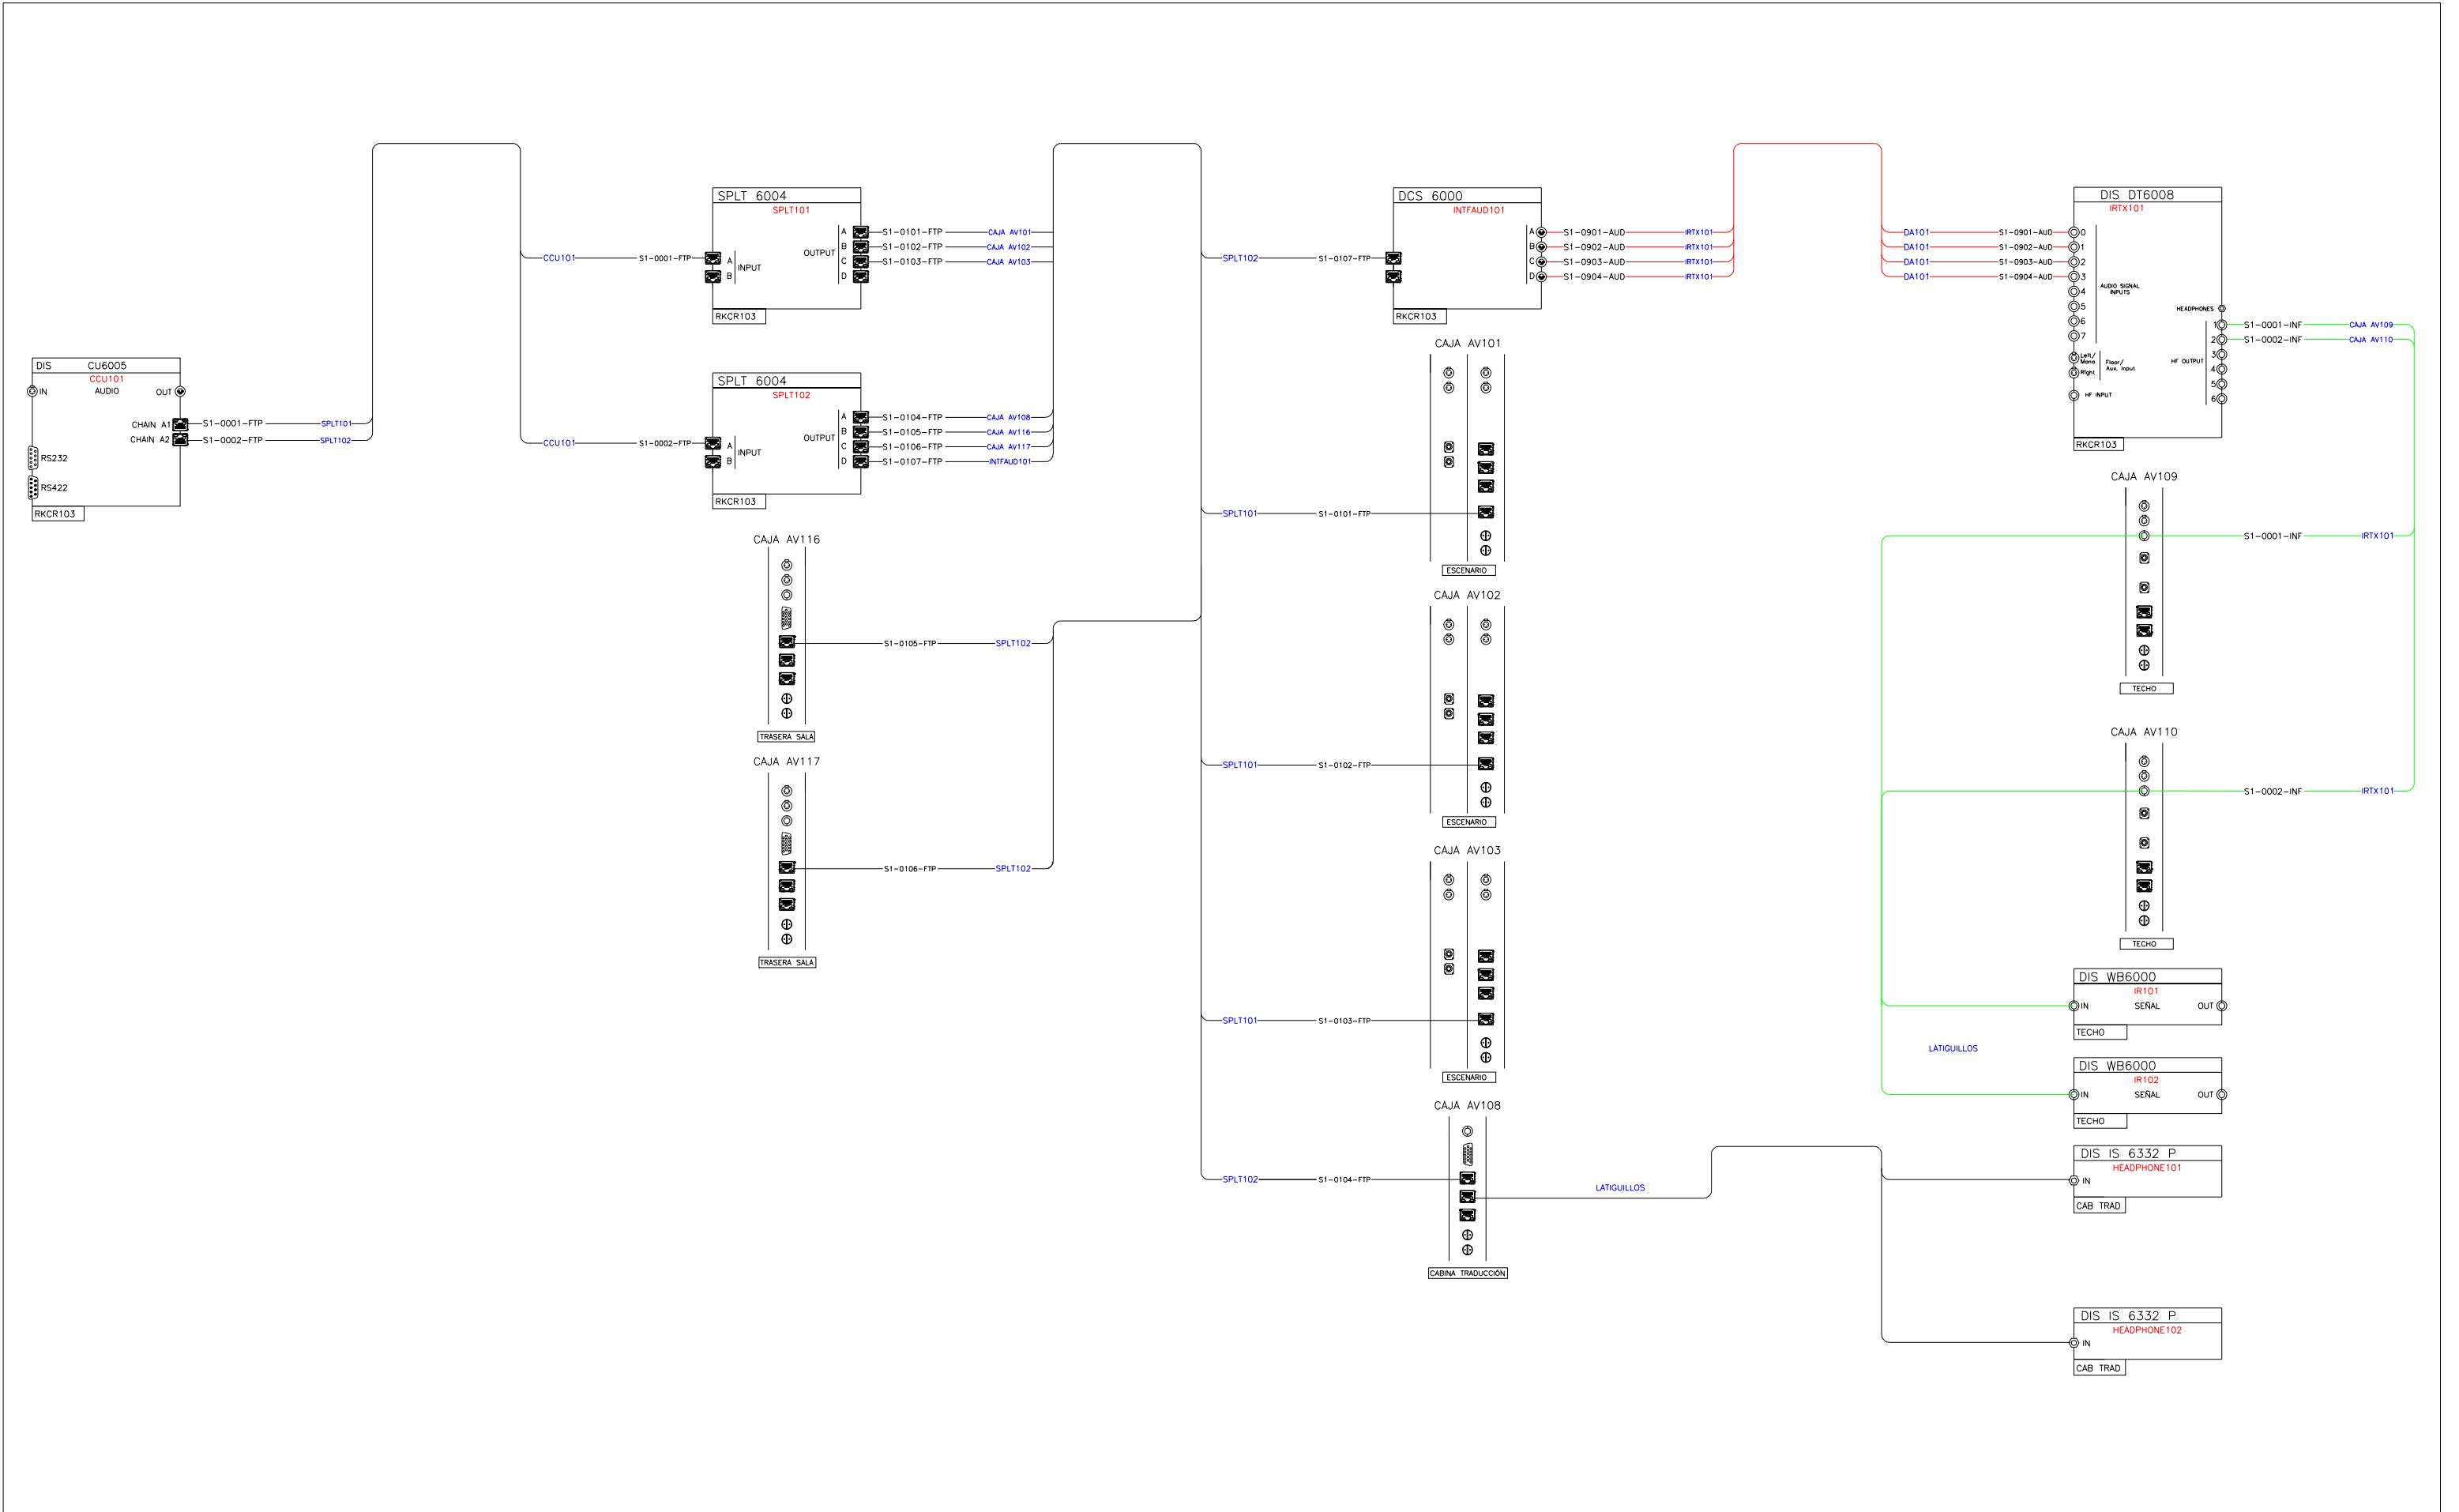

 BGL INGENIERIA AUDIOVISUAL		Cliente ICIC Generalitat de Catalunya					Nº Plano	
		Proyecto FILMOTECA DE CATALUNYA					118443 13 Versión Plano	
Modificaciones		Fecha	Elemento SALA 1 CONEXIONADO SISTEMA CONFERENCIAS					
1	Cambio etiquetas Vid por INF y Nombre de Equipos	08.04.11	FechaEscalaFormato papelComprobadoDibujado 05.04.11S/EA3Carlos MartínCarlos Martín					
2	Documentación Proyecto	28.10.11						
3	-	00.00.00						
								2