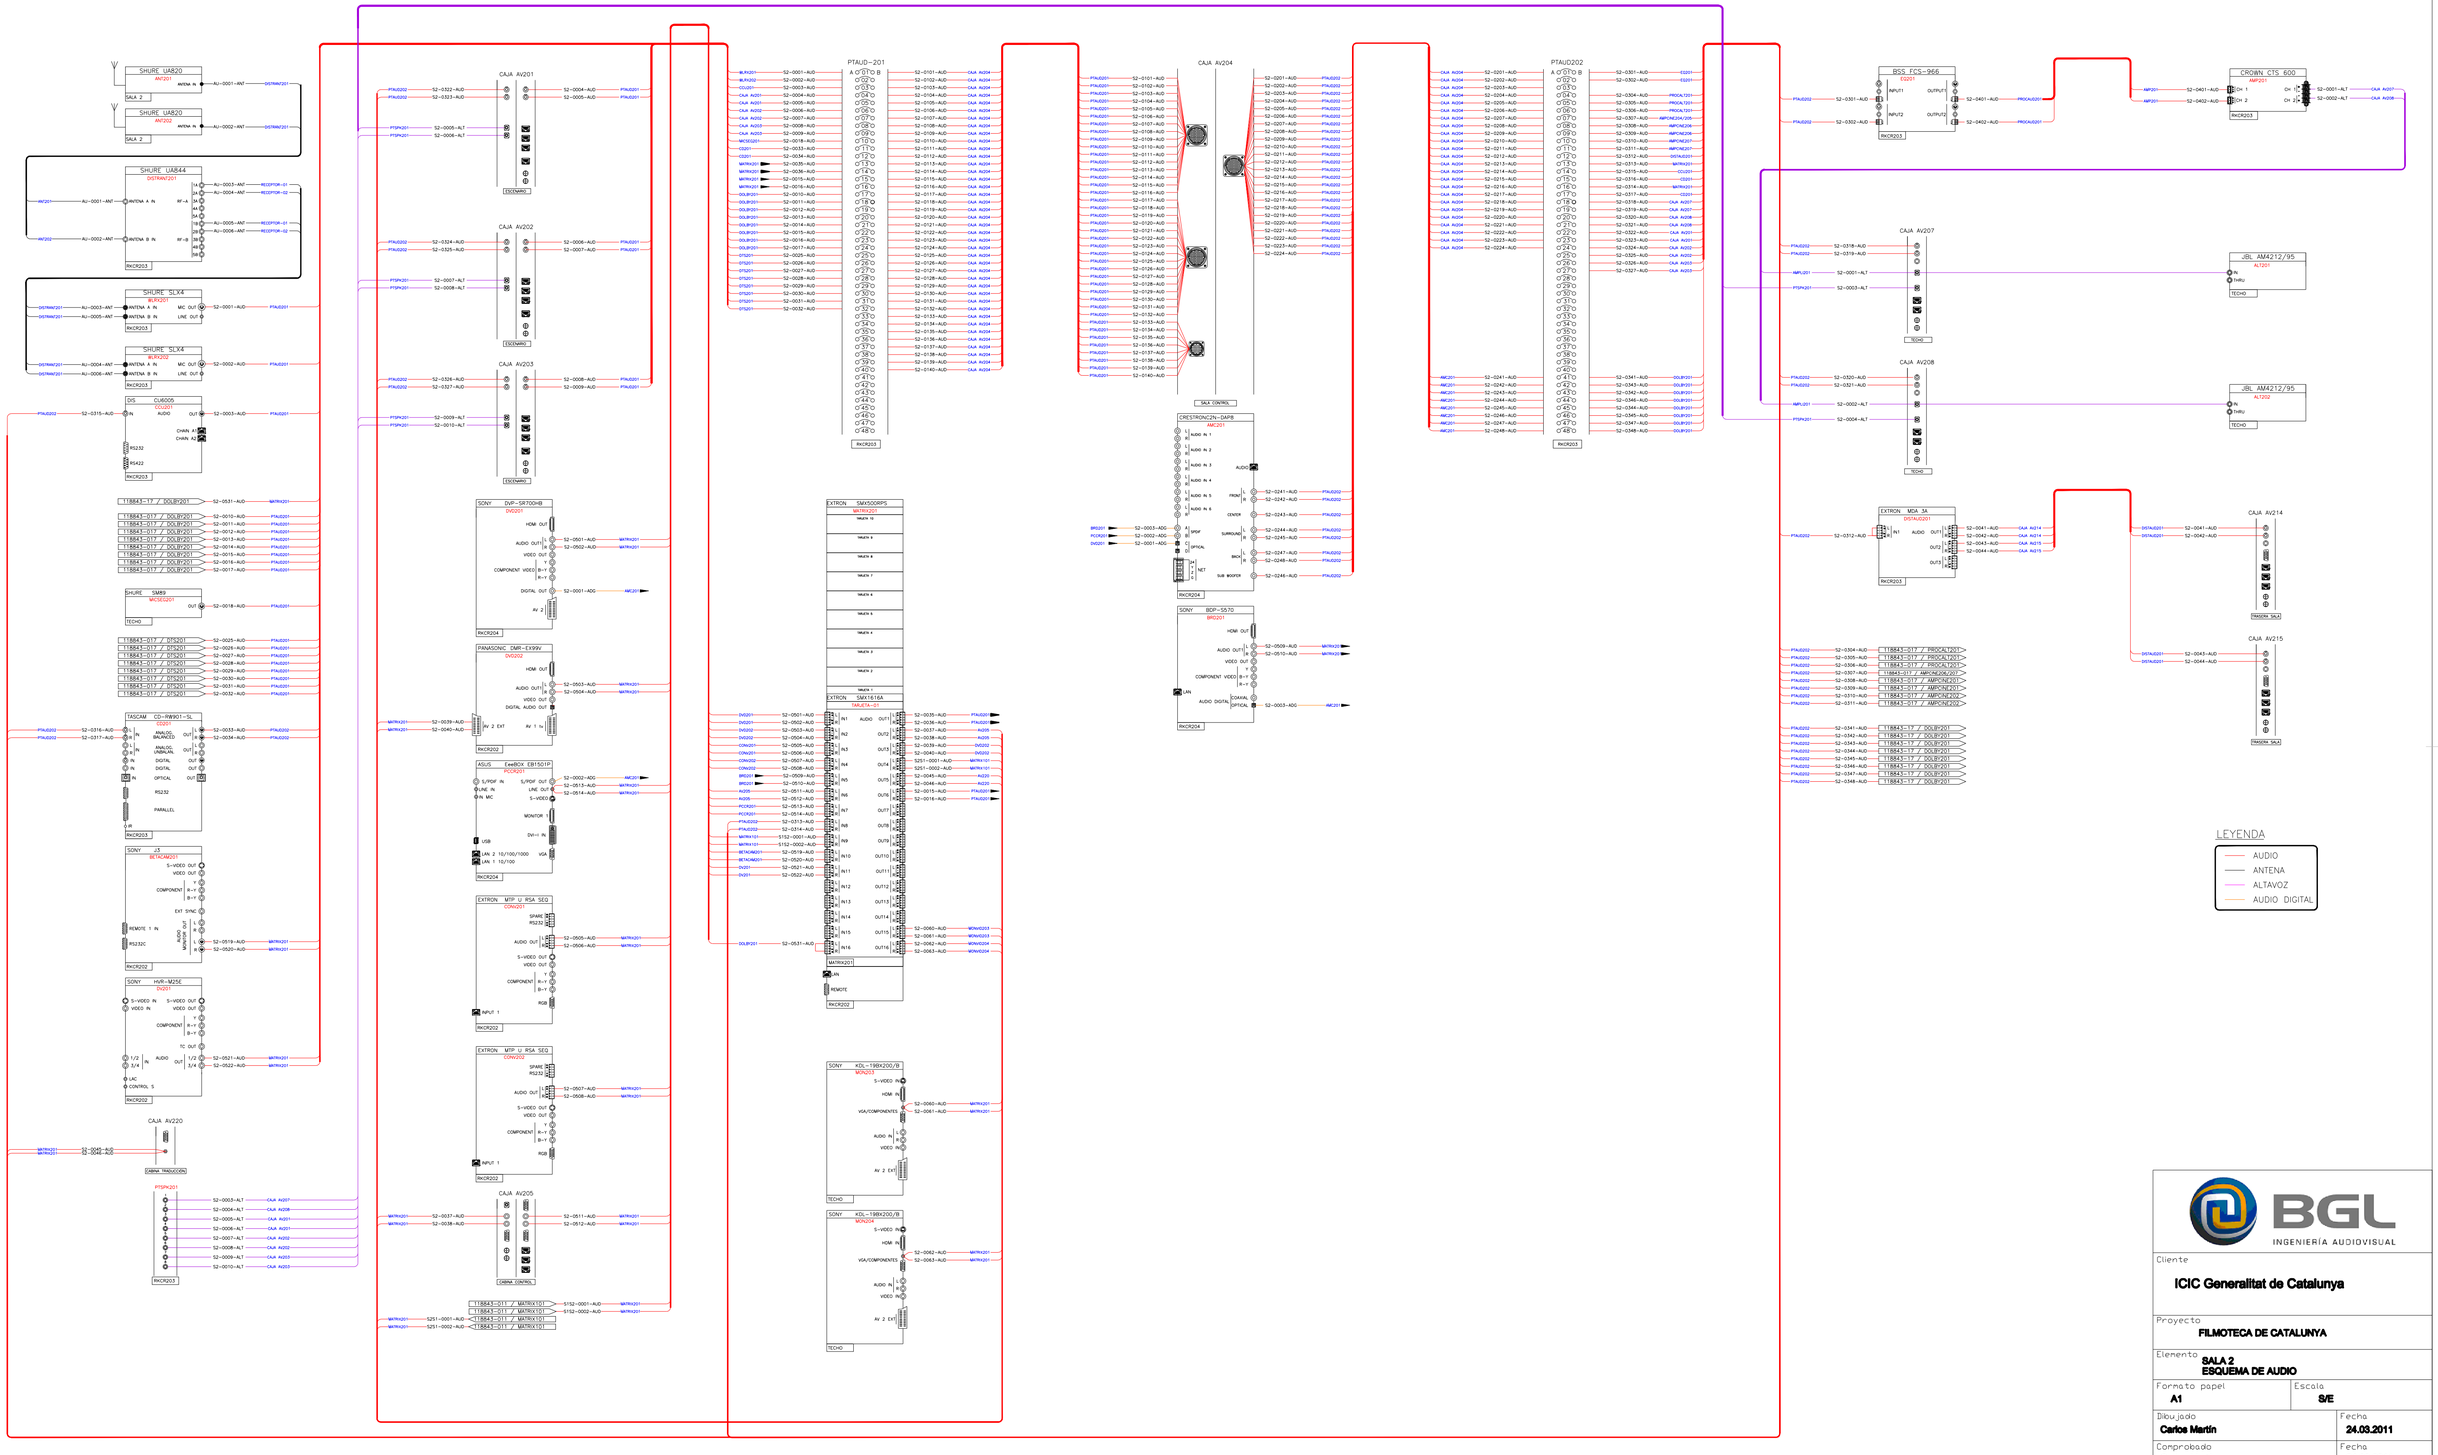

BGL
INGENIERÍA AUDIOVISUAL

Cliente
ICIC Generalitat de Catalunya

Proyecto
FILMOTECA DE CATALUNYA

Elemento
SALA 2
ESQUEMA DE AUDIO

Formato papel	Escala
A1	S/E

Dibujado	Fecha
Carlos Martín	24.03.2011

Comprobado	Fecha
Carlos Martín	24.03.2011

Modificaciones		Fecha
1	Cambio de señal Dolby Patch PTAUD202	15.06.11
2	Ampliaciones Proyecto	27.06.11
3	Documentación Proyecto	31.10.11

Nº Plano	Versión Plano	Bienvenido Gil
118443 16	5	Propiedad