
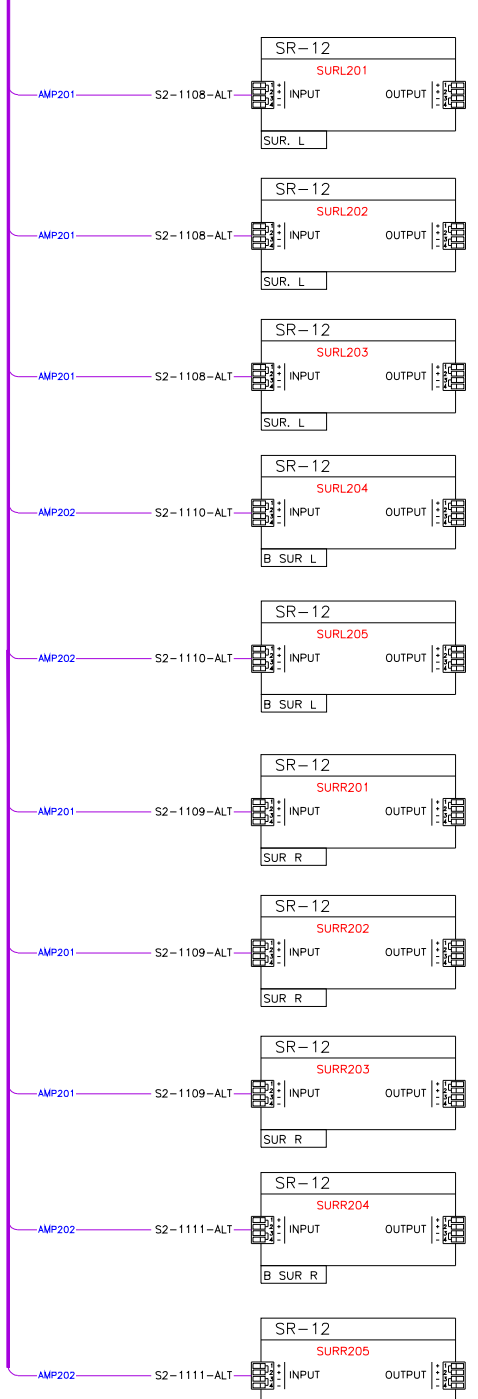
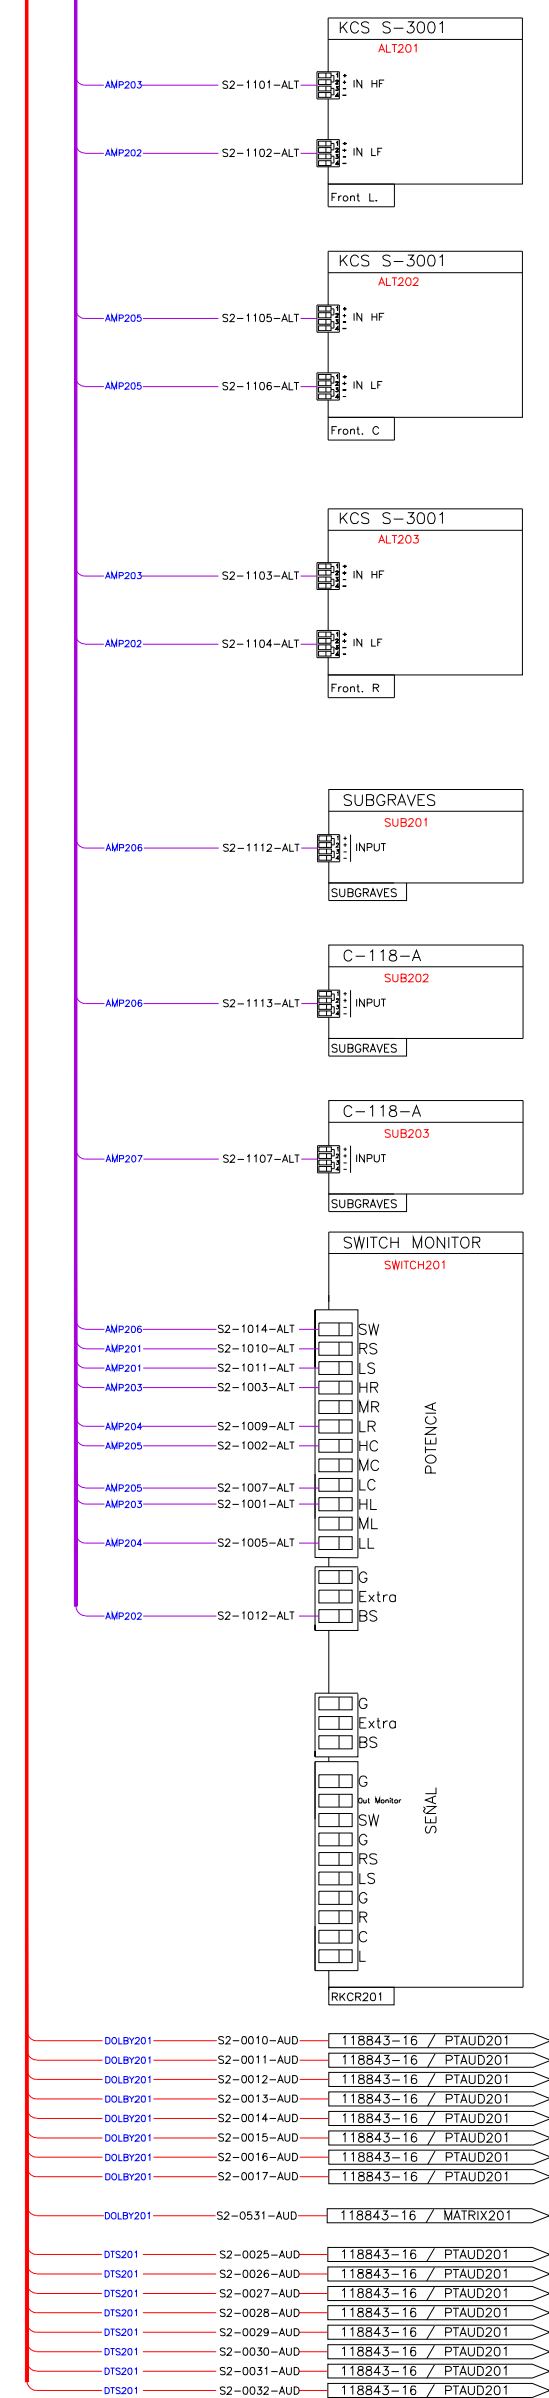
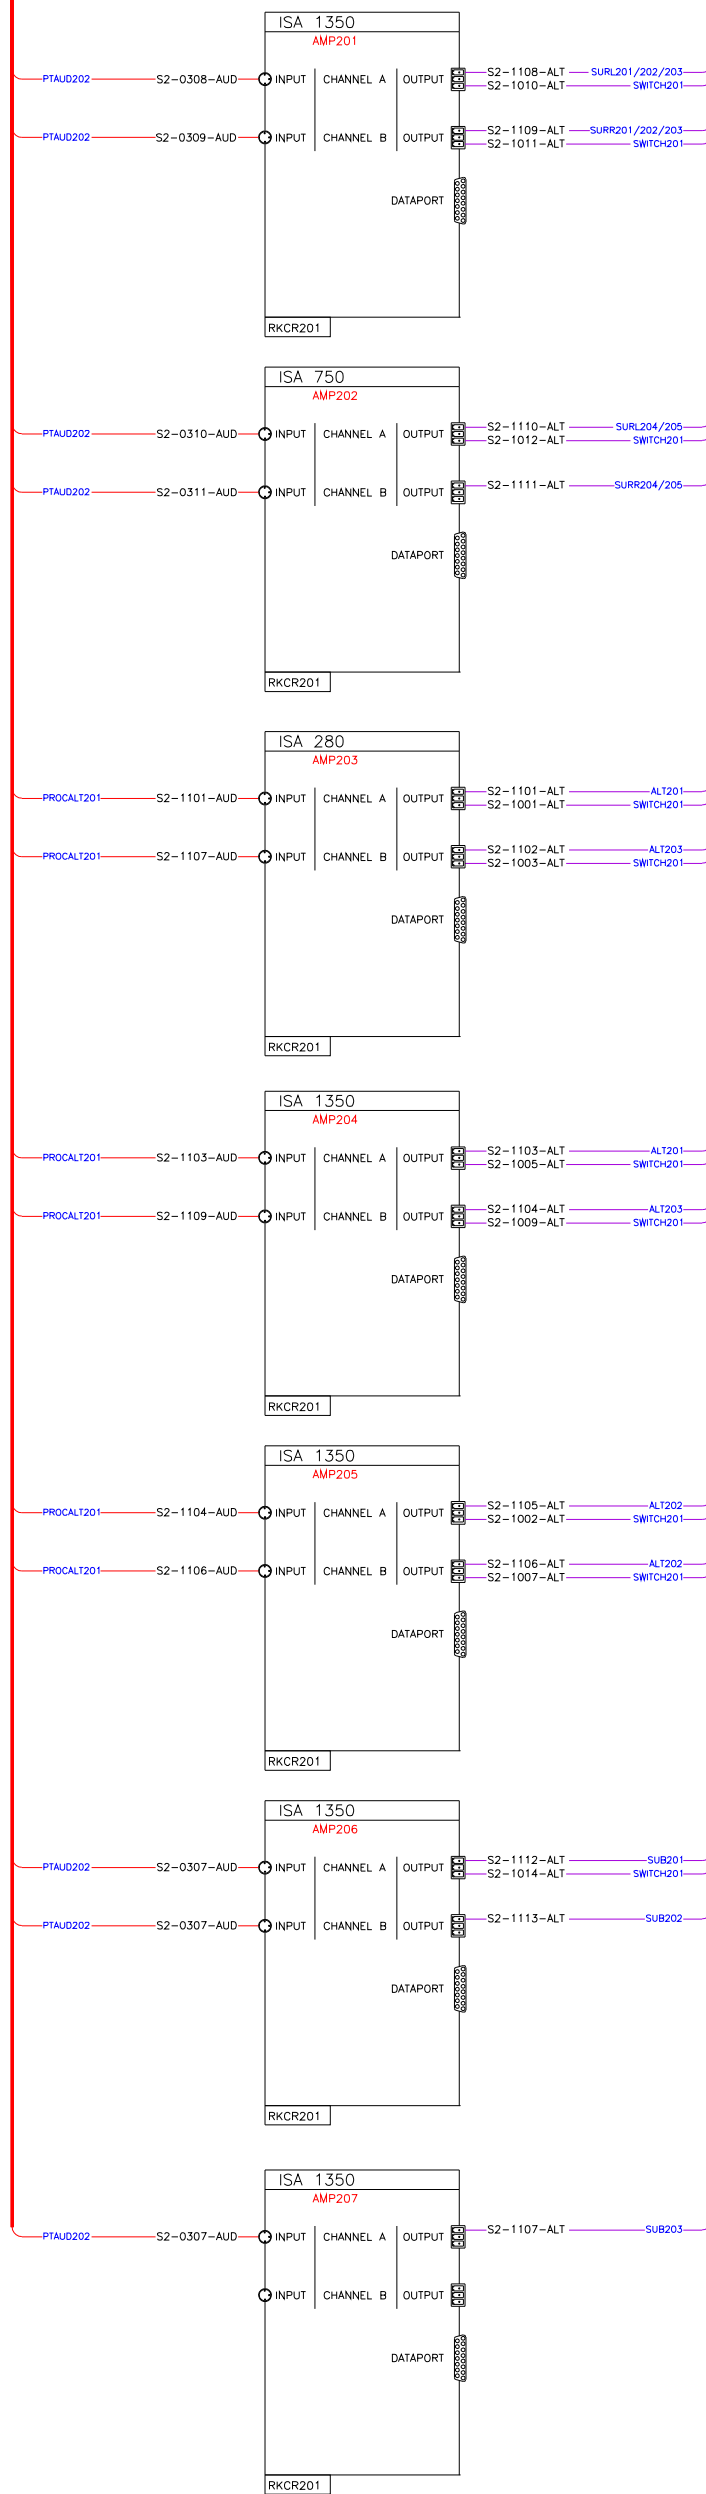
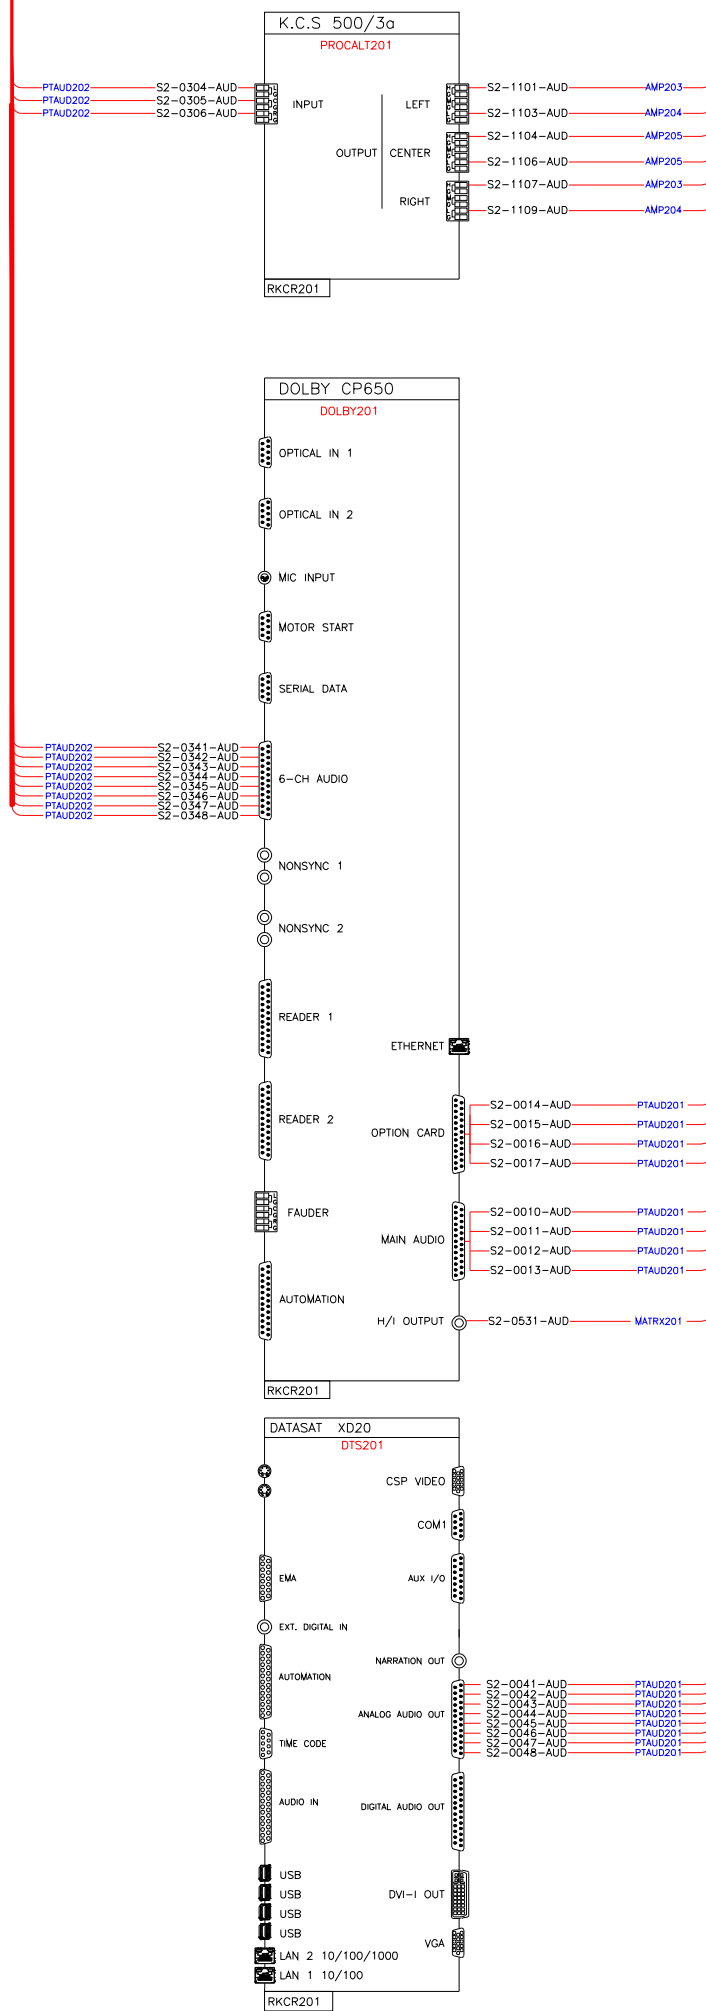
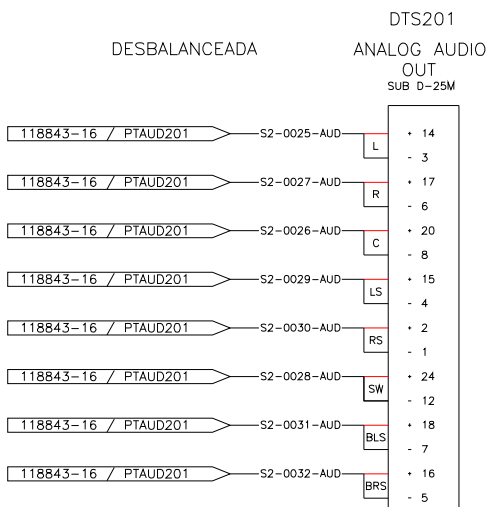
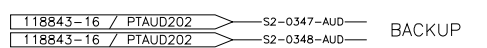
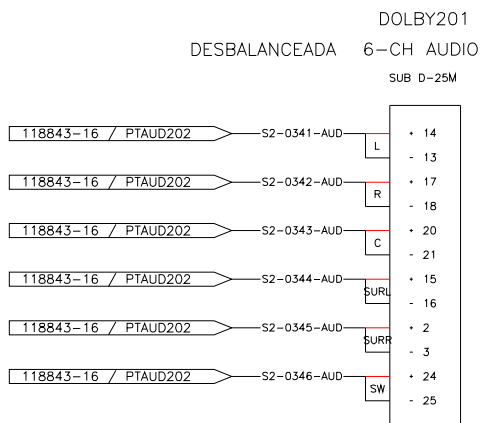
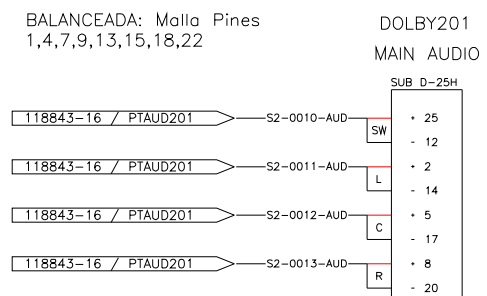


CUADRO DE CONEXIONADO

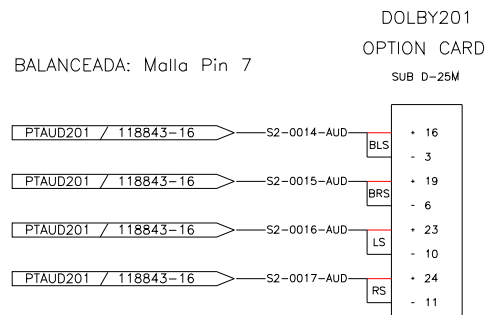

Cliente
ICIC Generalitat de Catalunya

Proyecto
FILMOTECA DE CATALUNYA

Elemento
**SALA 2
ESQUEMA DE AUDIO CINE**

Formato papel
A2

Escala
S/E

Dibujado
David

Fecha
19.05.11

Comprobado
Carlos Martín

Fecha
20.05.11

Modificaciones
1 Ampliaciones Monitores de Video
2 Documentación Proyecto
3 -

Fecha
04.07.11
31.10.11
00.00.00

Nº Plano
118843
17

Versión Plano
2

Bienvenido Gil :
Propiedad :