


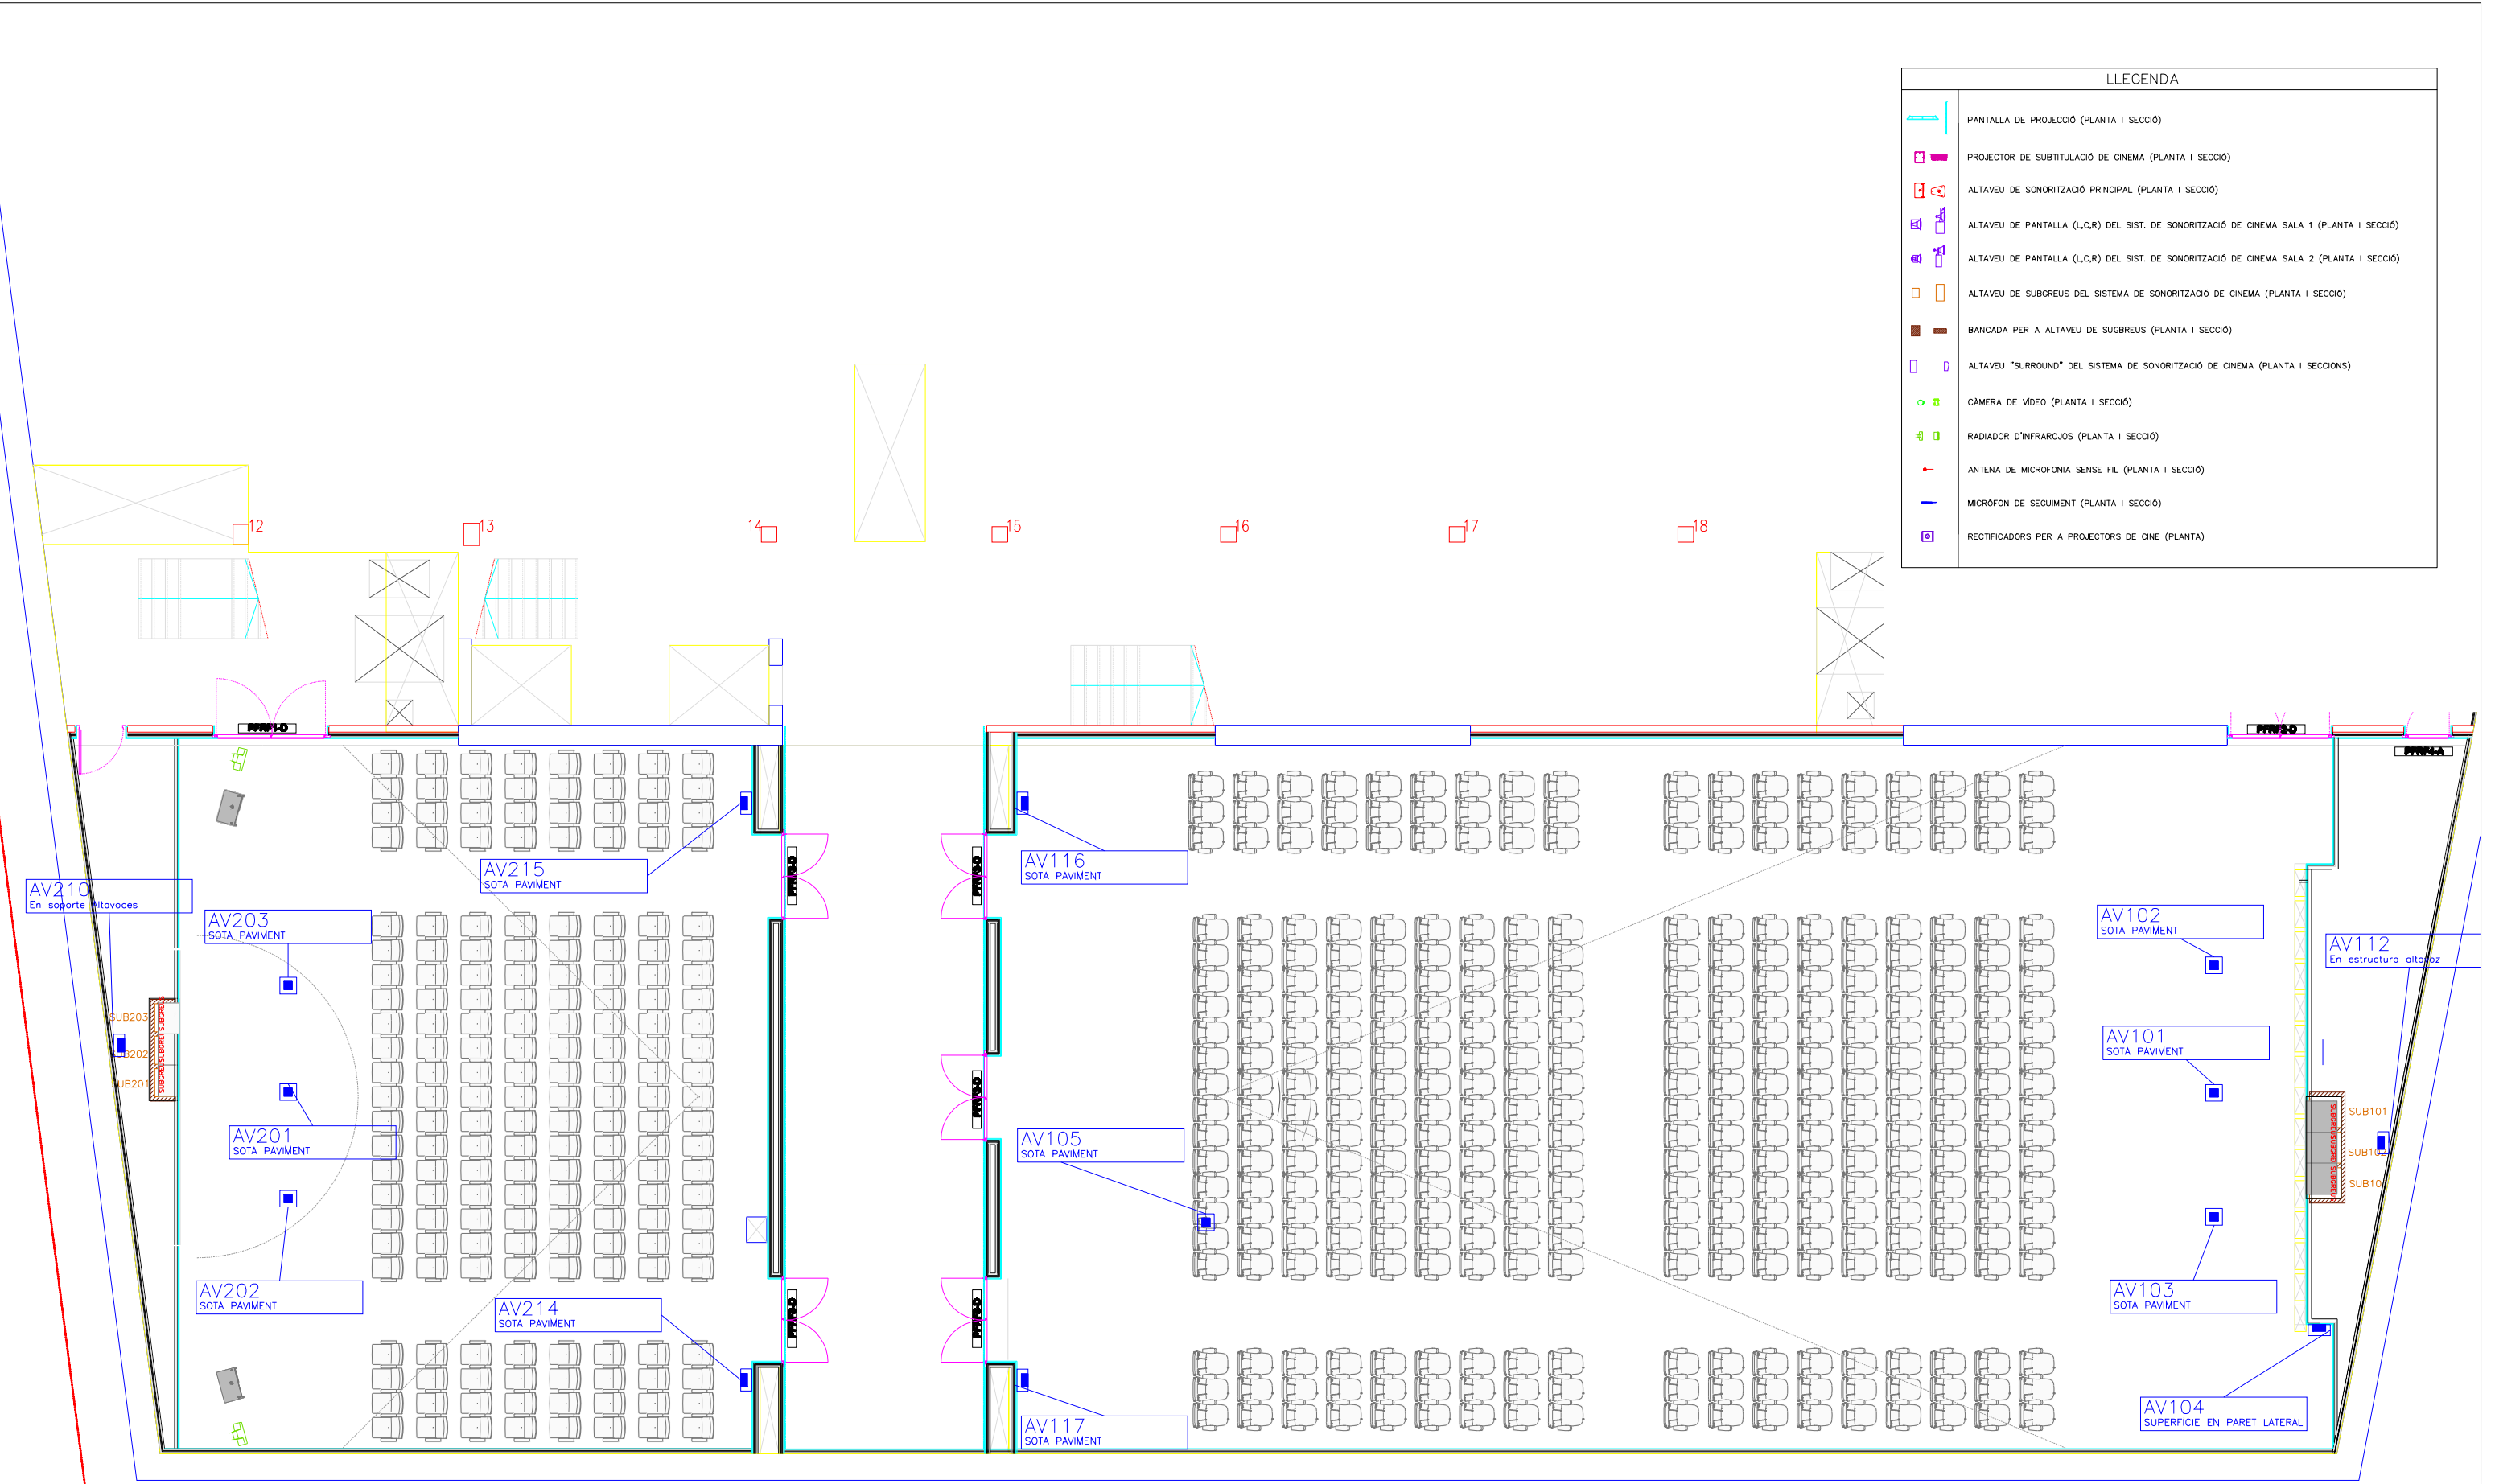

 INGENIERIA AUDIOVISUAL		Cliente					GENERALITAT DE CATALUÑA		Nº Plano		
		Proyecto					FILMOTECA CATALUNYA		118443		
Modificaciones		Fecha	Elemento							02	
1	Documentación Proyecto	31.10.11	SALAS 1 Y 2 UBICACION DE EQUIPOS SUELO							Versión Plano	
2	-	00.00.00	Fecha	Escala	Formato papel	Comprobado	Dibujado		2		
3	-	00.00.00	31.01.11	S/E	A3	Carlos Martín	Carlos Martín				