



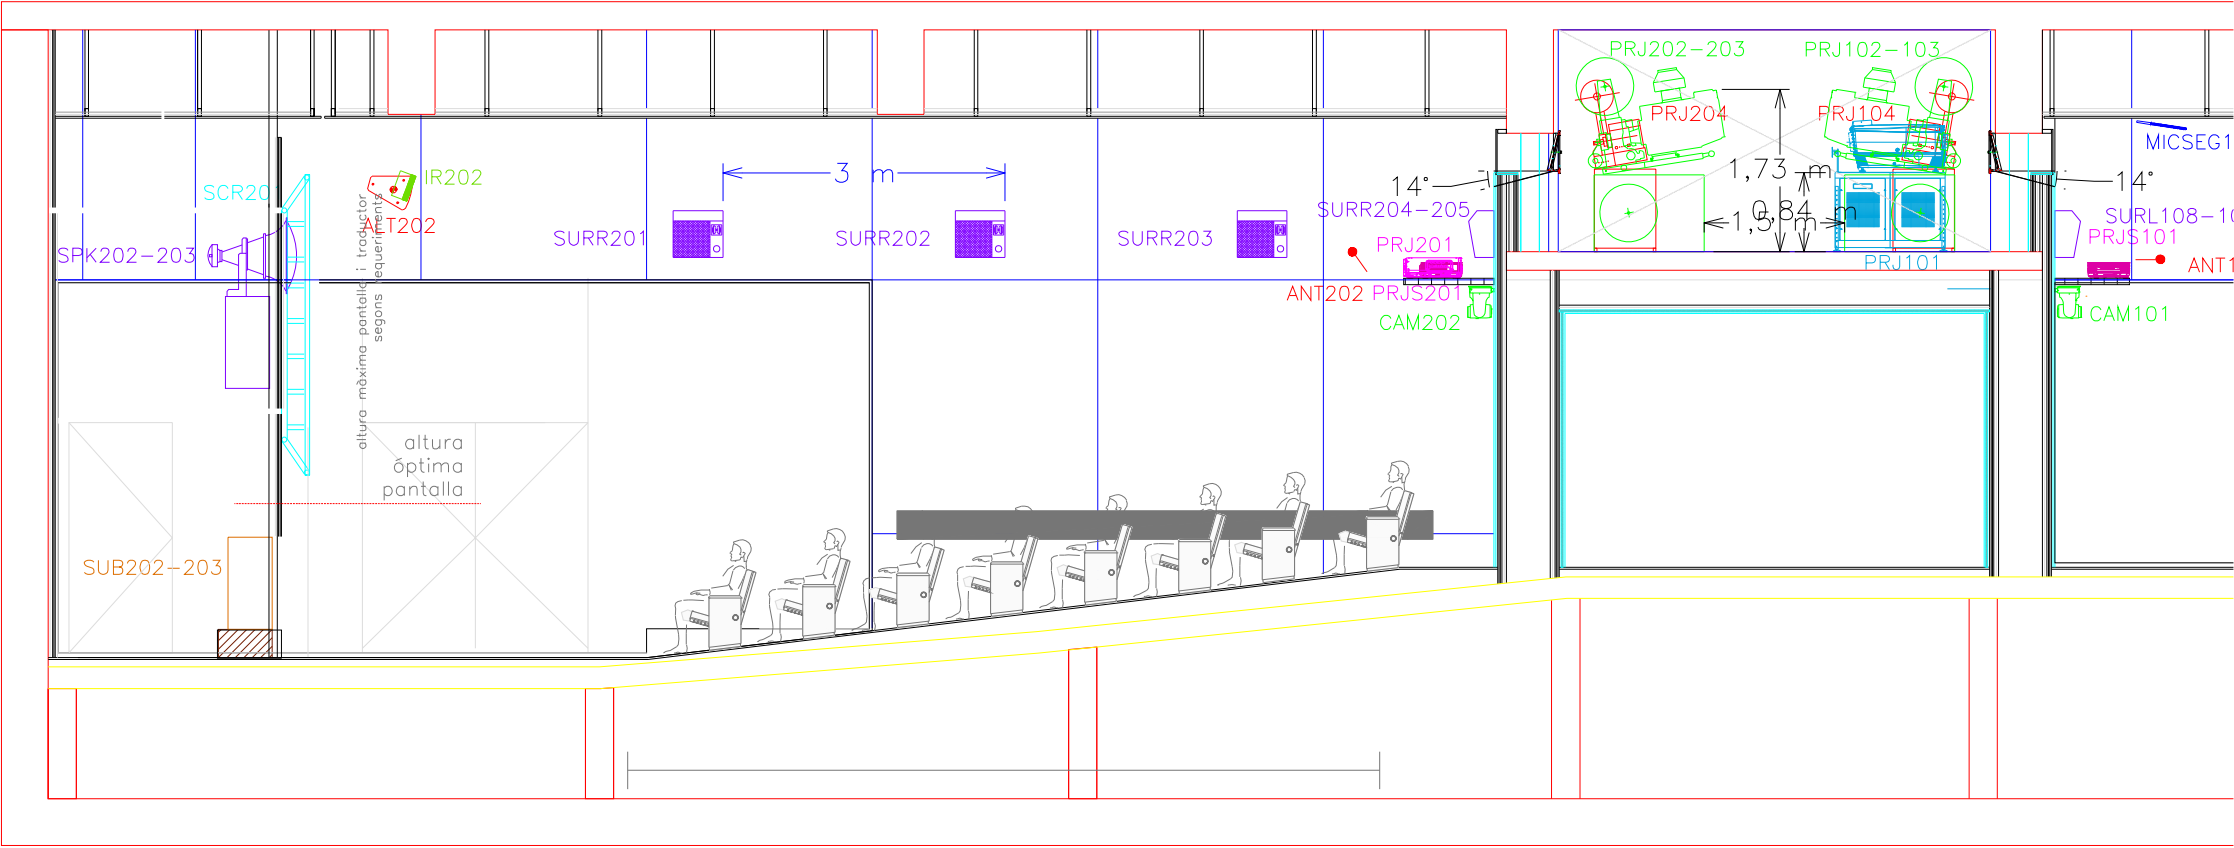

LLEENDA	
	PANTALLA DE PROYECCIÓN (PLANTA I SECCIÓ)
	PROJECTOR DE SUBTITULACIÓ DE CINEMA (PLANTA I SECCIÓ)
	ALTAVEU DE SONORITZACIÓ PRINCIPAL (PLANTA I SECCIÓ)
	ALTAVEU DE PANTALLA (L,C,R) DEL SIST. DE SONORITZACIÓ DE CINEMA SALA 1 (PLANTA I SECCIÓ)
	ALTAVEU DE PANTALLA (L,C,R) DEL SIST. DE SONORITZACIÓ DE CINEMA SALA 2 (PLANTA I SECCIÓ)
	ALTAVEU DE SUBGREUS DEL SISTEMA DE SONORITZACIÓ DE CINEMA (PLANTA I SECCIÓ)
	BANCADA PER A ALTAVEU DE SUBGREUS (PLANTA I SECCIÓ)
	ALTAVEU "SURROUND" DEL SISTEMA DE SONORITZACIÓ DE CINEMA (PLANTA I SECCIÓ)
	CAMERA DE VÍDEO (PLANTA I SECCIÓ)
	RADIADOR D'INFRAROJOS (PLANTA I SECCIÓ)
	ANTENA DE MICROFONIA SENSE FIL (PLANTA I SECCIÓ)
	MICRÒFON DE SEGUIMENT (PLANTA I SECCIÓ)
	RECTIFICADORS PER A PROJECTORS DE CINE (PLANTA)

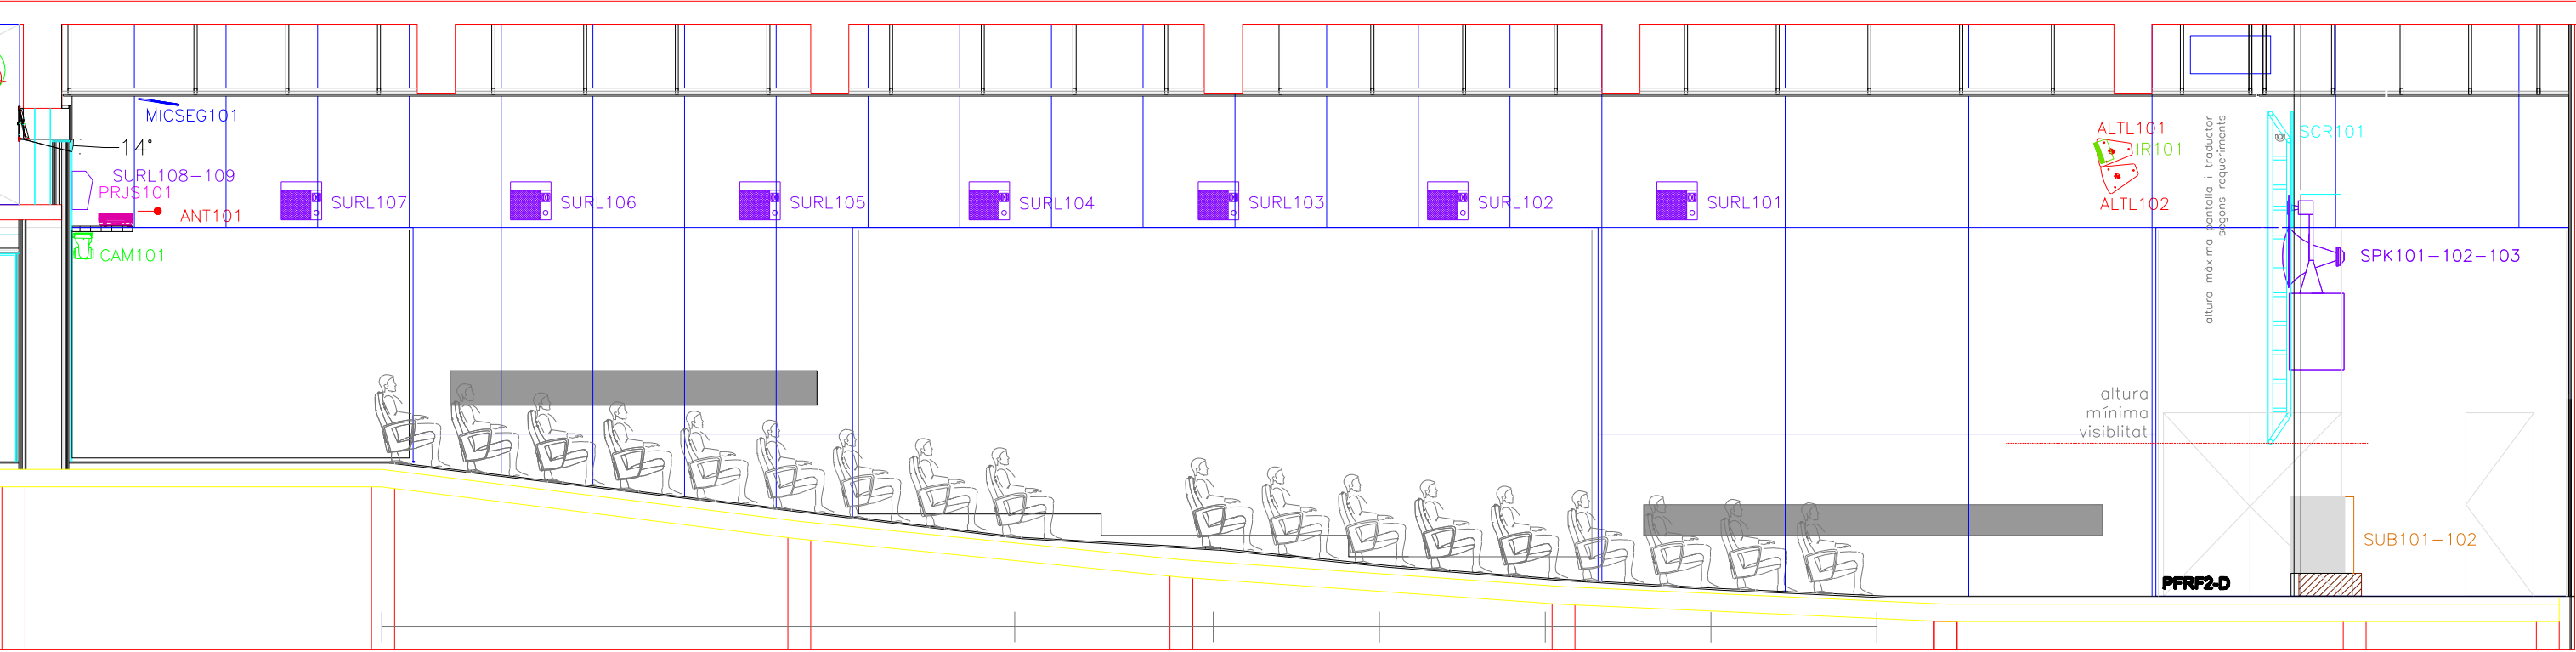

Modificaciones	
1	Documentación Proyecto
2	-
3	-

Cliente		GENERALITAT DE CATALUÑA			
Proyecto		FILMOTECA CATALUNYA			
Fecha		Elemento	SALAS 1 Y 2 UBICACION DE EQUIPOS ALTURAS		
31.10.11		Fecha	31.01.11	Escala	S/E
00.00.00		Formato papel	A3	Comprobado	Carlos Martín
00.00.00		Dibujado	Carlos Martín		

Nº Plano	118443
	03
Versión Plano	2