




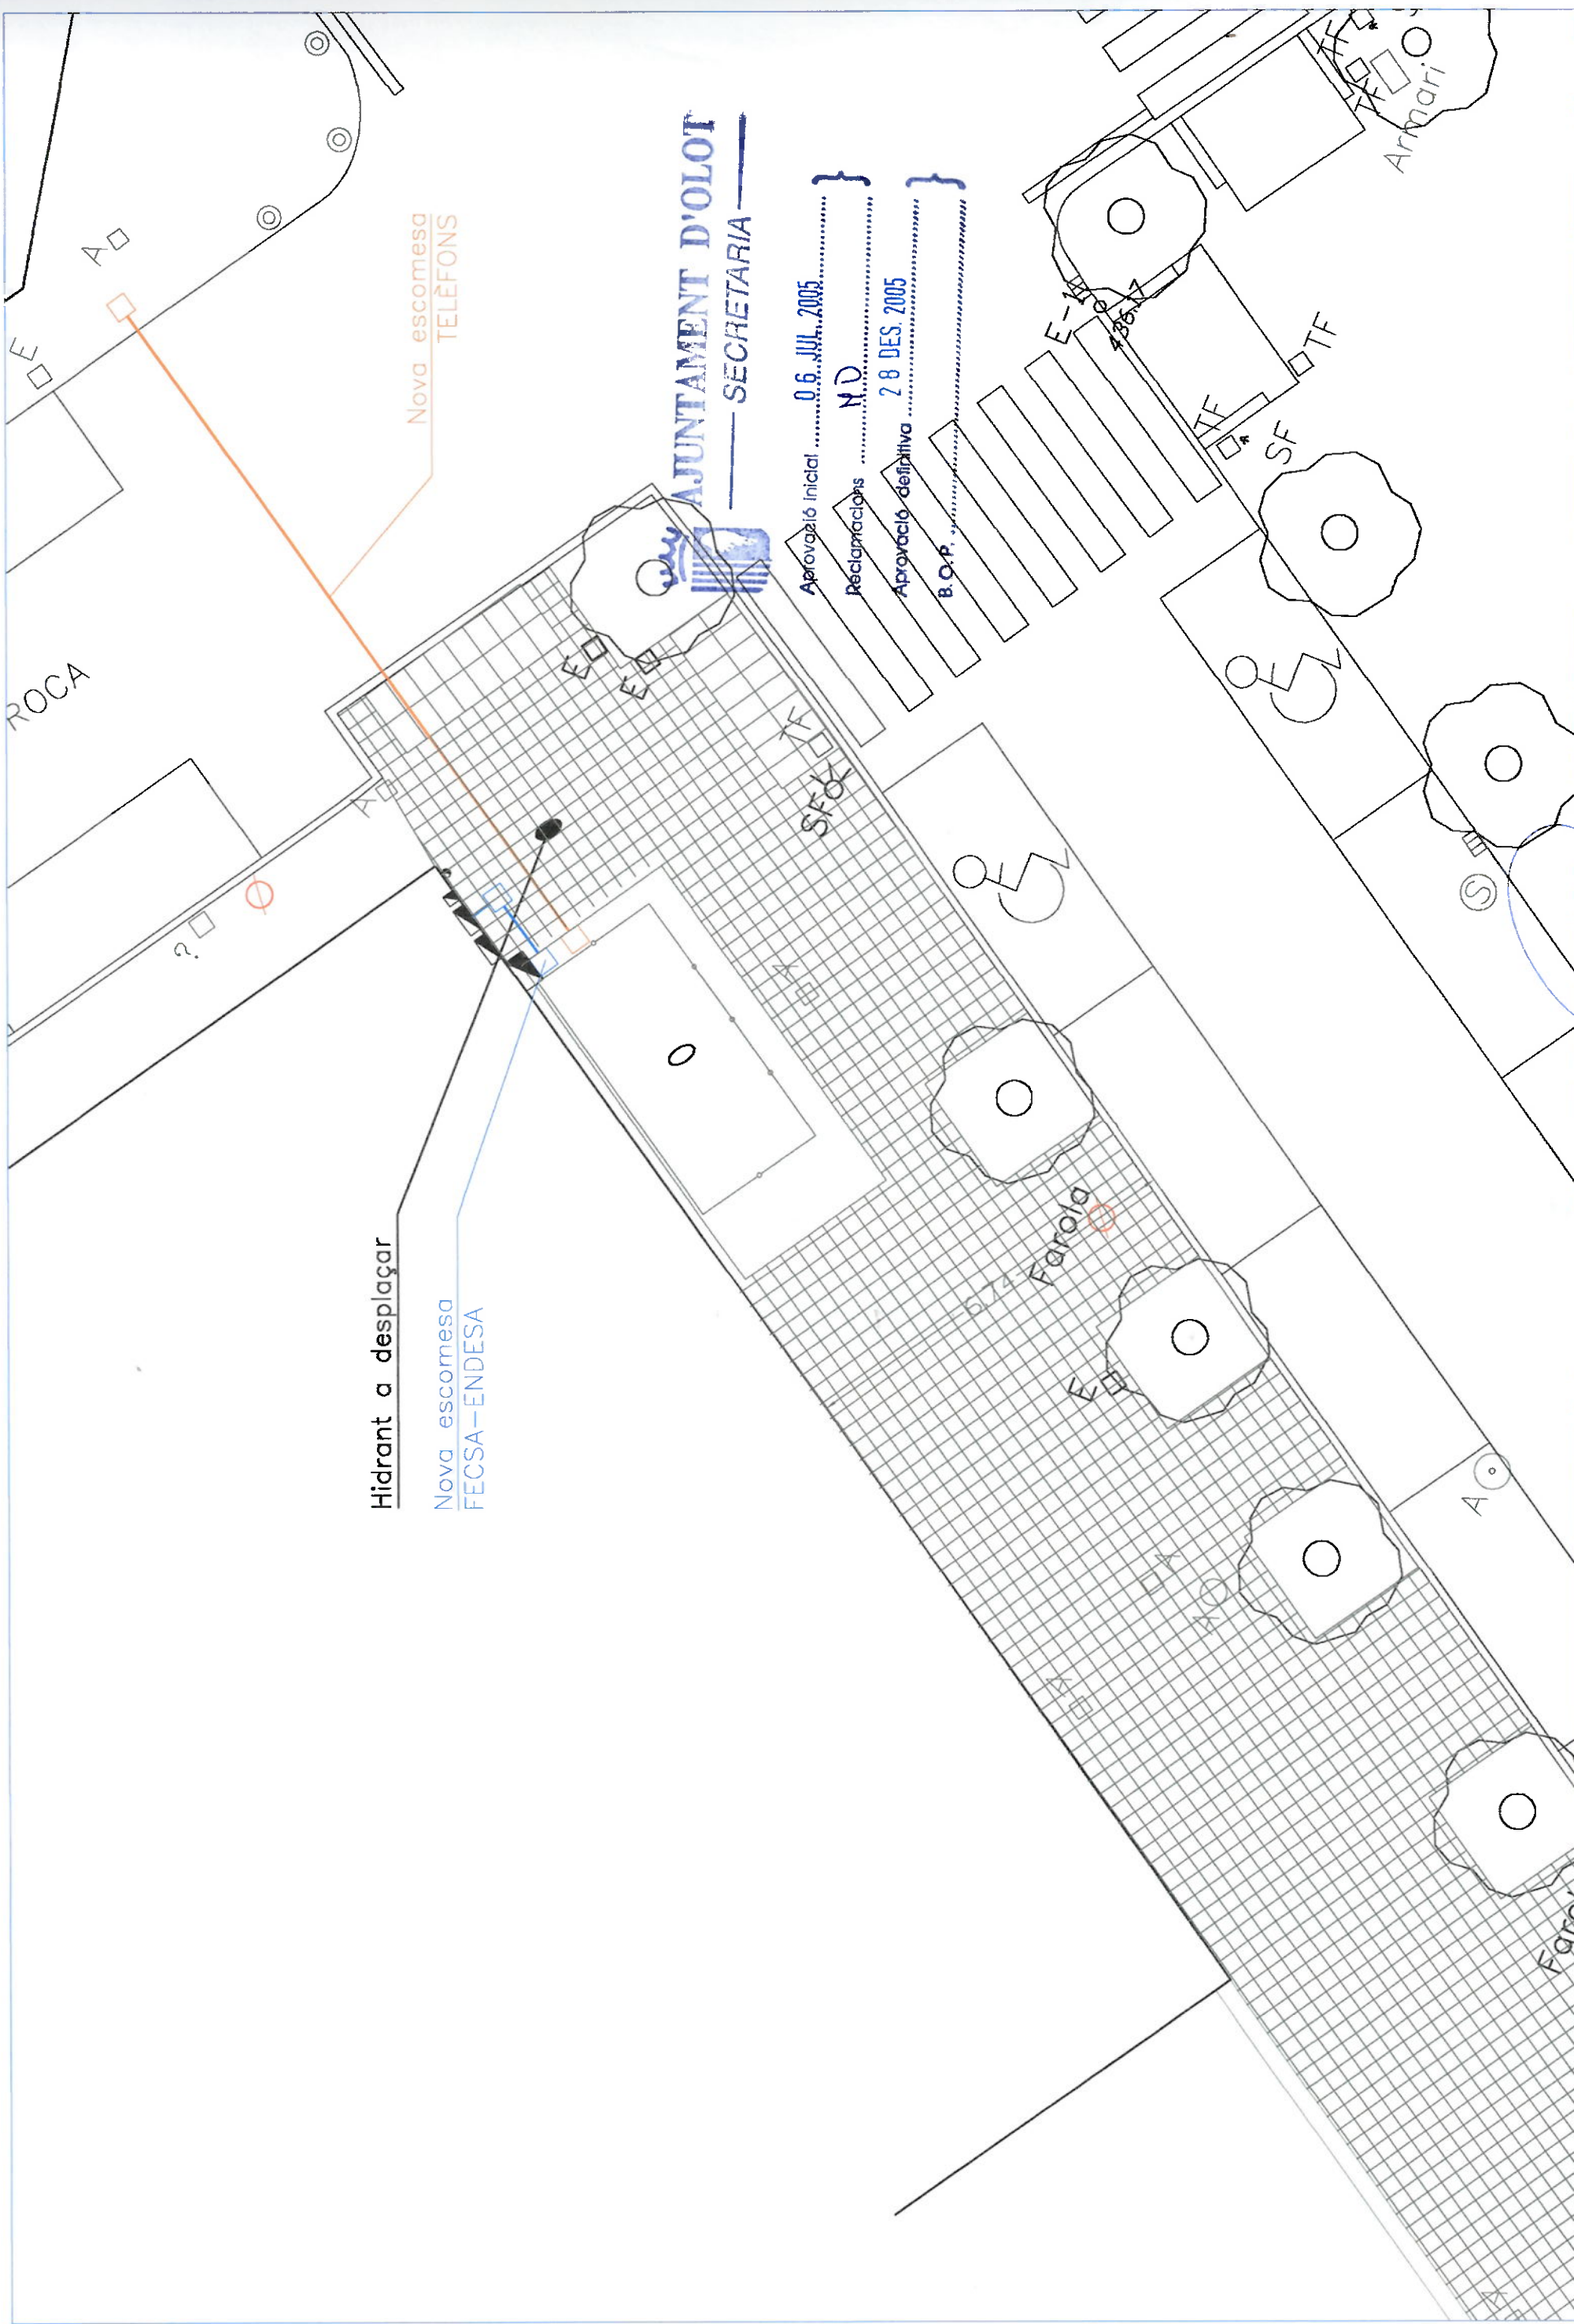


	Ajuntament d'Olot	Ref. 19980P002 Data: Juny 2005	Plànol:	Escala:	Plànol Núm.	Full
PROPOSTA NOU EMPLAÇAMENT QUIOSC PREMSA PLAÇA CLARÀ	2	1 / 100	Planta	1 de 1		

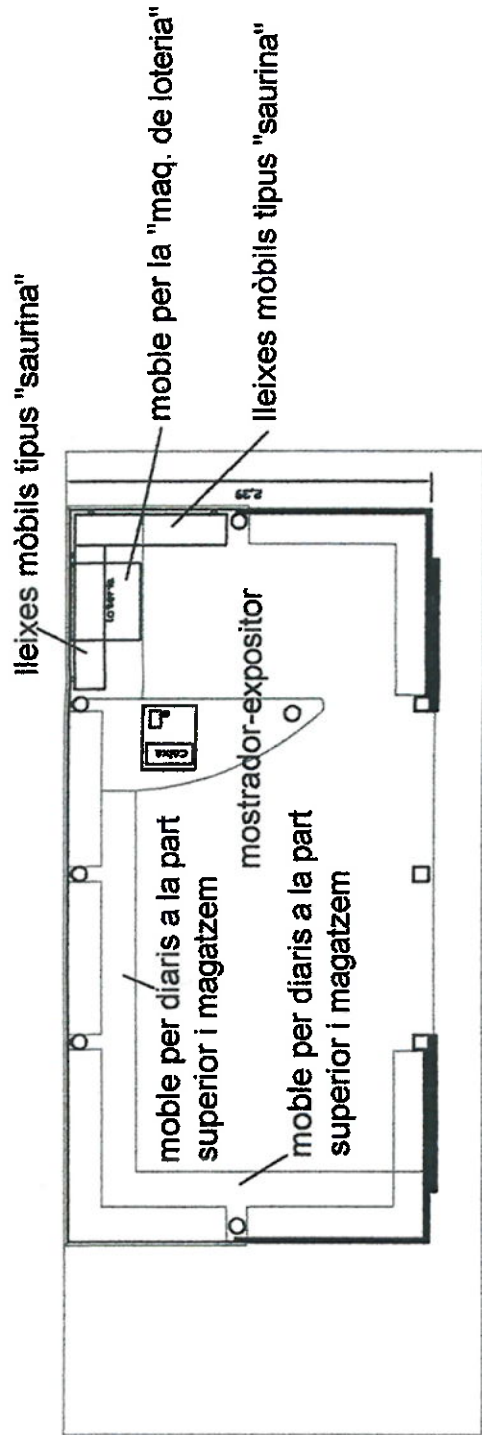


PLANTA

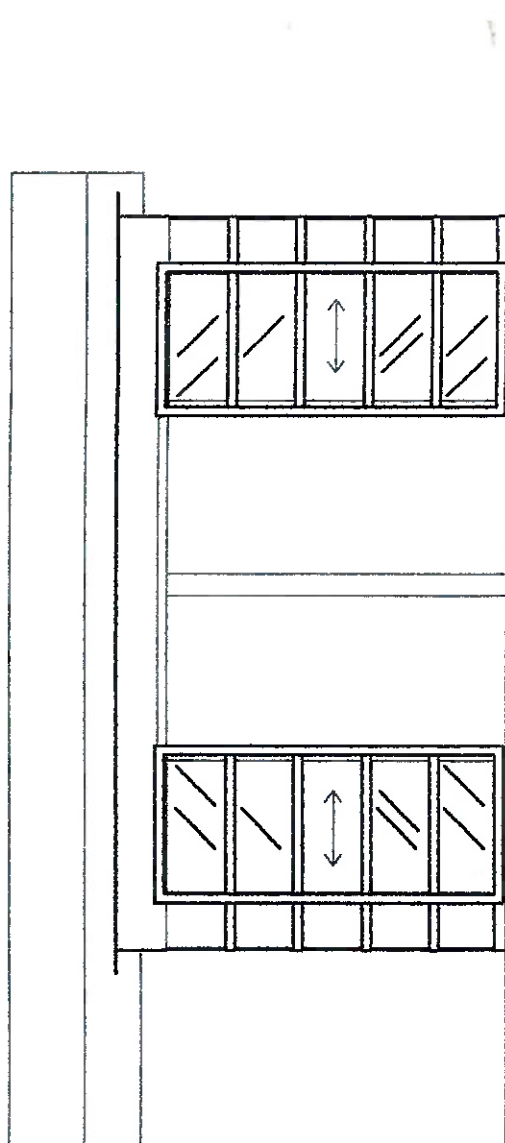


ALÇAT

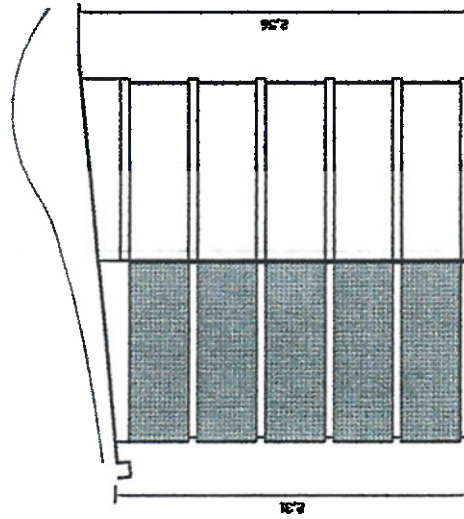

PERFIL

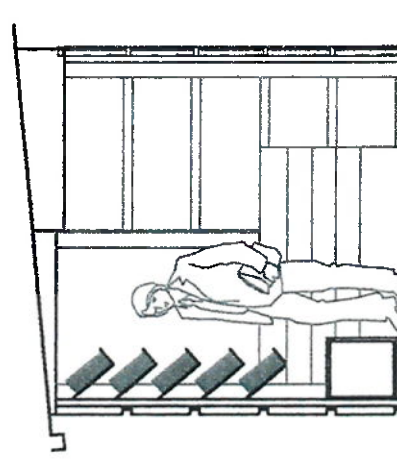

PERFIL

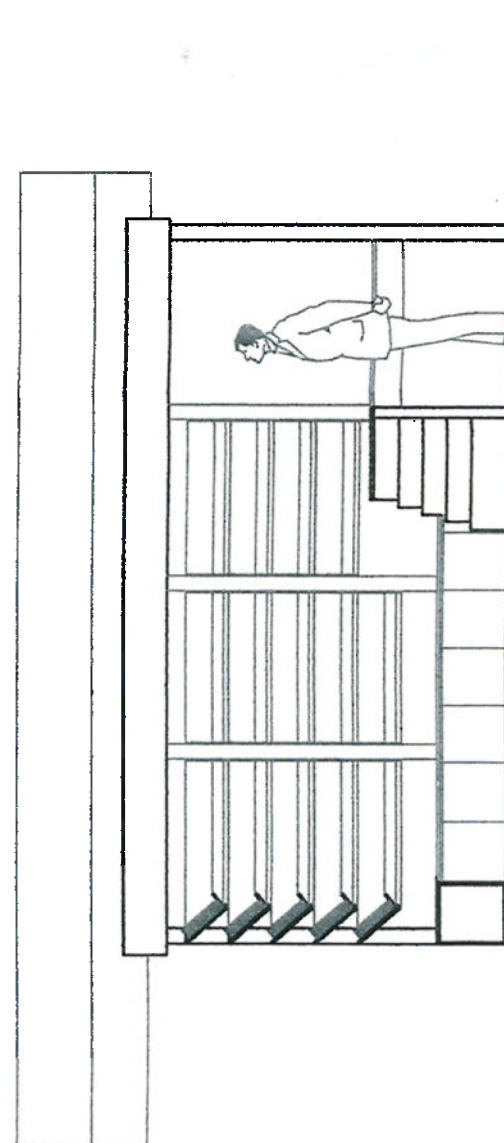


ALÇAT




Aprovació inicial 06 JUL 2005 }
Reclamacions NO }
Aprovació definitiva 28 DES 2005 }
B.O.P.

 Ajuntament d'Olot	PROPOSTA NOU EMPLAÇAMENT QUIOSC PREMSA PLAÇA CLARÀ	Ref.	1998OP0002		Plànol:	Escala:	Plànol Núm.	Full
		Data: Desembre 2005						
				RAMON PRAT I MOLAS Enginyer de Construcció i Ports, Col·legiat 9150				

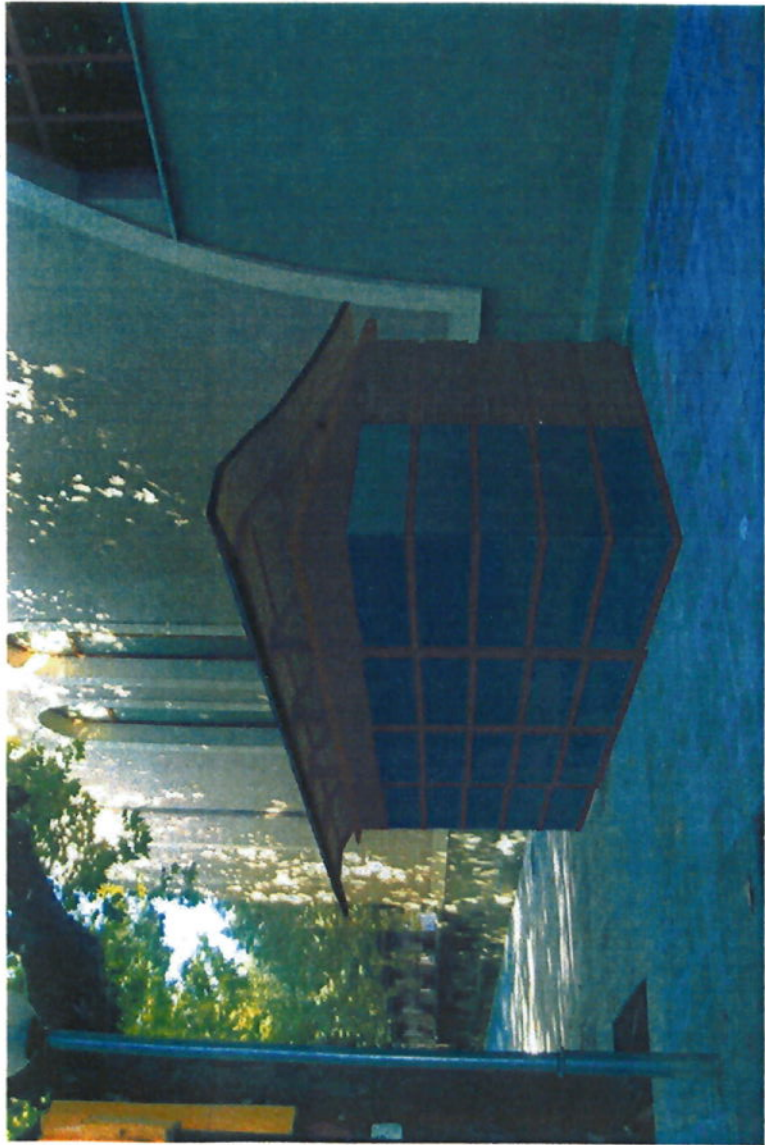

AJUNTAMENT D'OLOT
— SECRETARIA —

Aprovació Inicial 06 JUL 2005
Reclamacions N.O
Aprovació definitiva 28 DES 2005
B.O.R.

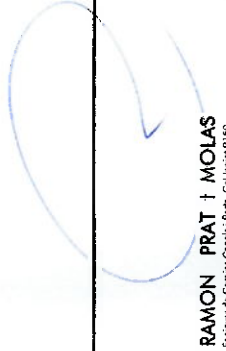
RAMON PRAT i MOLAS
Enginyer de Camins Canals i Ports. Coll legat 9150