


Annex L1_Plànol estands modulars interiors Fira del Gall

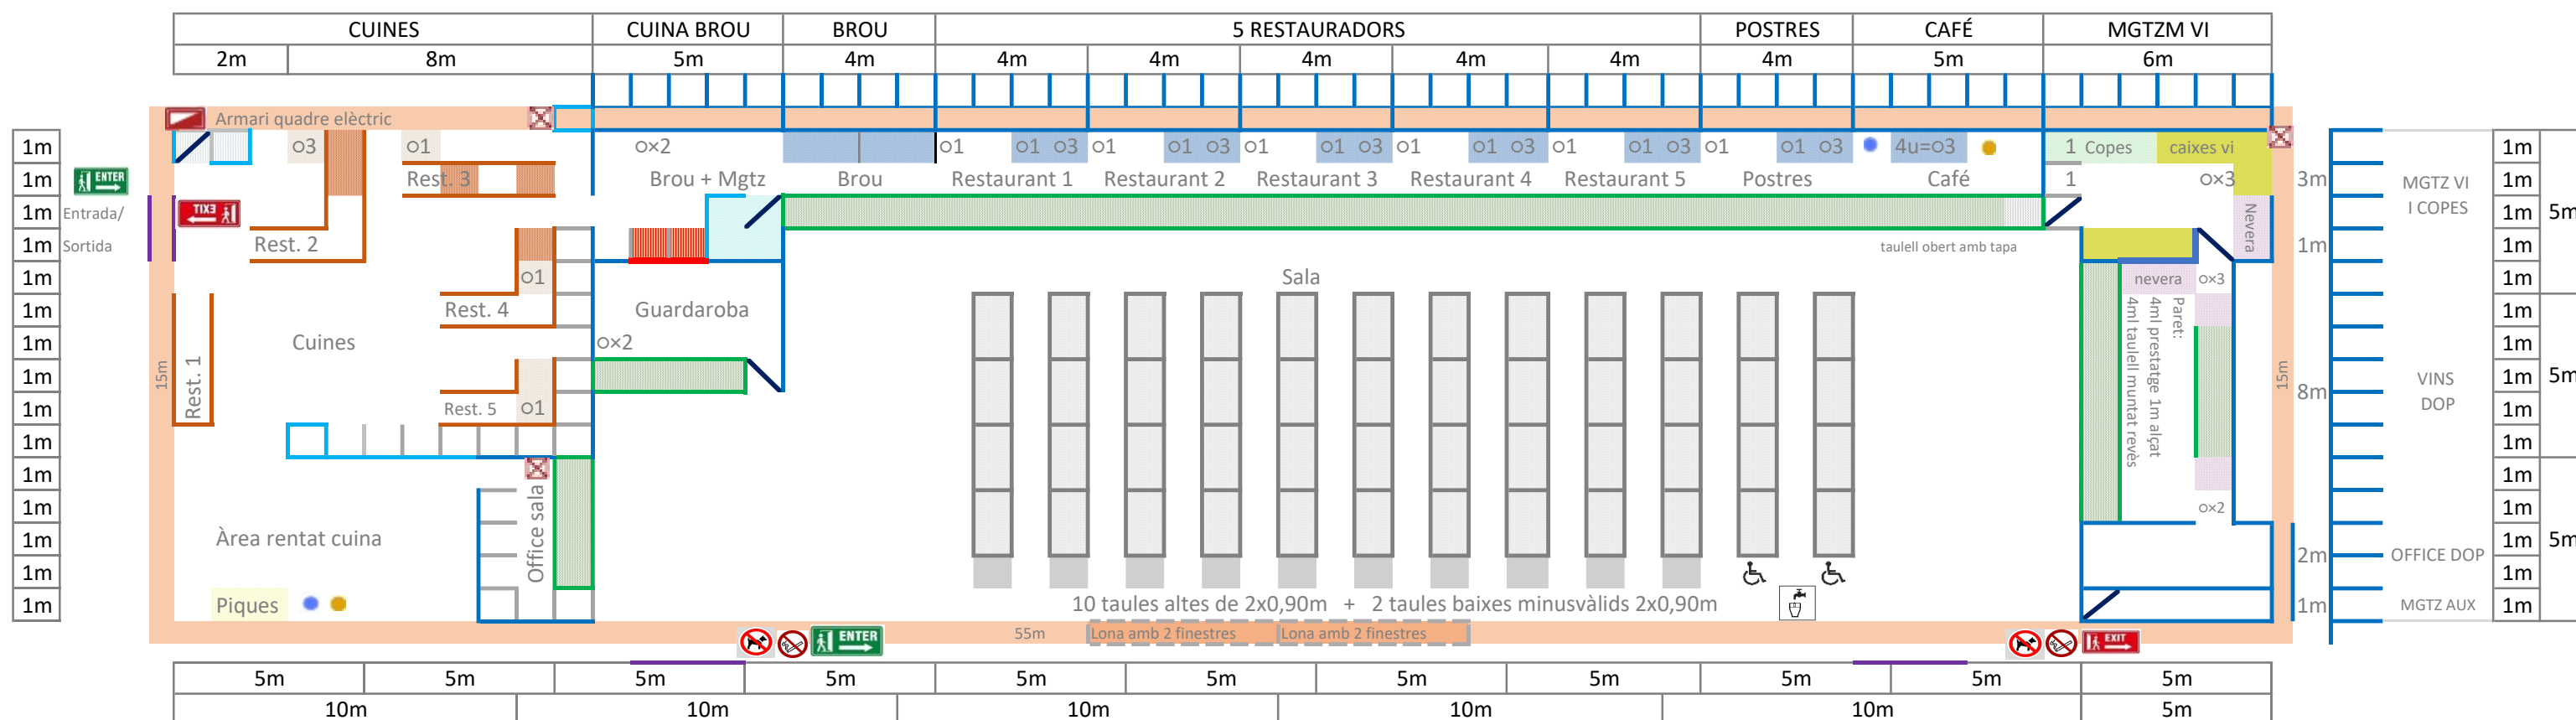

Estands modulars pvc:

84	m2	Estand modular, 7u de 4x3 per Brou, Restauradors, Postres
15	m2	Estand modular, 2u de 5x3m per Café
20	m2	Estand modular, 2u de 5x4m per Cuina brou
2	ml	Paret tancament modular, 1u de 2x2m per Magatzem brou amb 1 porta, pany i clau
20	m2	Estand modular, 1u de 4x5m per Guardaroba amb 1 porta pany i clau
24	m2	Estand modular, 1u 6x4m per Magatzem copes i Vi amb 2 portes, pany i clau
32	m2	Estand modular, 1u 8x4m per vins DOP
10	m2	Estand modular, 1u de 2 x 5m per Office DOP
5	m2	Estand modular, 1u de 1 x 5m per Magatzem auxiliar amb 1 porta, pany i clau
15	m2	Estand modular, 1u de 5x3m per Office sala
3	ml	Paret tancament modular, 1u de 2x1 per Armari quadre general elèctric carpa amb 1 porta, pany i clau
12	ml	Paret divisòria cuina + paret quadrat reforç entre cuina i sala
6	u	Portes amb pany i clau
49	ml	Taulell, 49u de 1,5x0,50mx 0,86m aprox.
4	ml	Taulell, 4u de 1,5mx0,50x0,86m muntat del revés per posar ampelles estand Vi DOP
4	ml	Prestatge, 4u de 1x0,25m
1	ml	Tapa basculant de 1x0,50m

Senyalètica carpa:

3 u	Entrada	
3 u	Sortida	
2 u	Minusvàlid	
2 u	Prohibit fumar	
2 u	Prohibit gos	

Auxiliars:

9 u	Tamborets: 2 Vi MG, 3 Taq MG. , 2 Taq. DOP, 2 Taq. Vi Aj, 2 DOP GB, 2 Punt info.
3 u	Penjadors de peu: 1 Office DOP, 1 taq, 1 Punt info

Part elèctrica de la il·luminació d'estands:

69 ml	Il·luminació amb focus led tots els estands
3 u	 Quadre escomesa monofàsica 3300w
3 u	o2 Endolls dobles
2 u	o3 Endolls triples

Llegenda:

	Ubicació taulell
	Ubicació tapa batent taulell
	Ubicació caixes vi
	Ubicació copes
	Ubicació neveres
	Ubicació restauradors cuina
	Ubicació fogons/paellers + butà
	Ubicació 3 planxes metàl·liques focs brou
	Ubicació forns cuina
	Ubicació piques cuina
	Ubicació magatzem brou
	Ubicació taules sala 2x0,60m
	Ubicació taules estands sala restauradors
	Ubicació taules suport 0,60x0,60m (Entrega adjudicatària cuina i sala)
	Ubicació font d'aigua

	Perfil Carpa
	Entrades i sortides carpa
	Finestres lona carpa
	Armari quadre llums carpa
	Parets estands modulars pvc
	Portes

Electricitat, aigua i climatització de la carpa

		Punt aigua + Punt connexió claveguera
		Quadre elèctric
o1		Punt elèctric monofàsic 230 V
o3		Punt elèctric trifàsic 400 V