





Ultra 5G

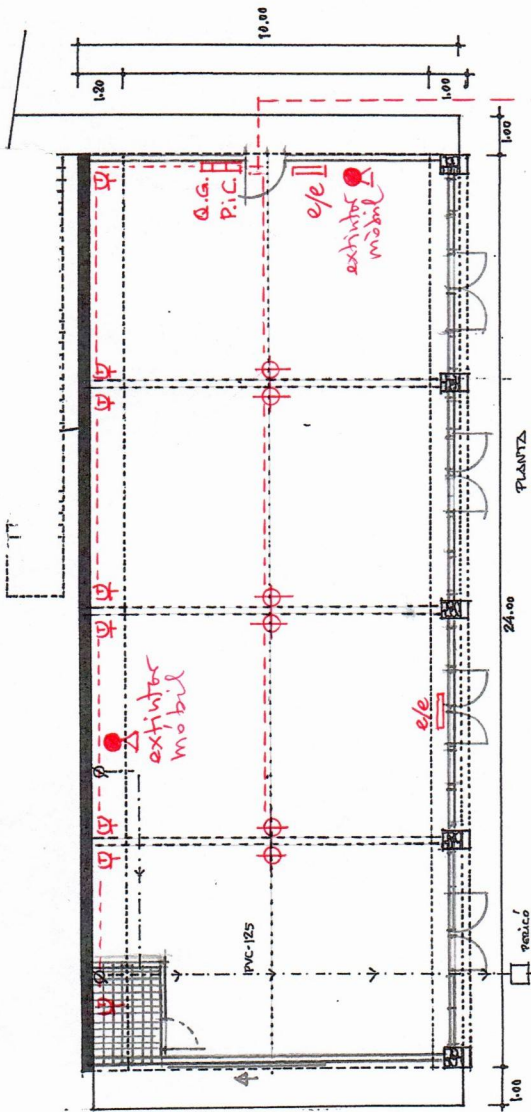

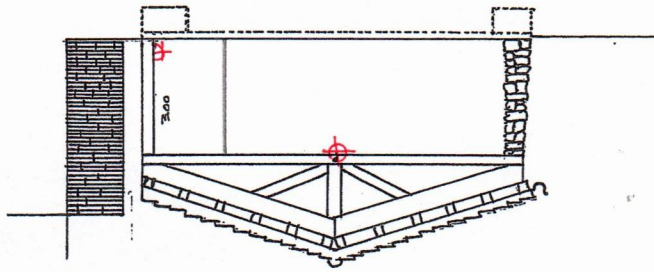



PLANTA



ANTONI FOLICOLMAR  
ARQUITECTE COL. NÚM 19459  
19/10/2002

PROJECTE EXECUTIU

TÍTOL: MILLORA DEL CENTRE CÍVIC D'ALIBÀ: ESTRUCTURA COBERTA


PROMOTOR: AJUNTAMENT DE FIGUERS I ALIBÀ. COMARCA DE L'ALT URGELL

PLÀNOL, PLANTA I SECCIONS E-1:100 INSTAL·LACIONS

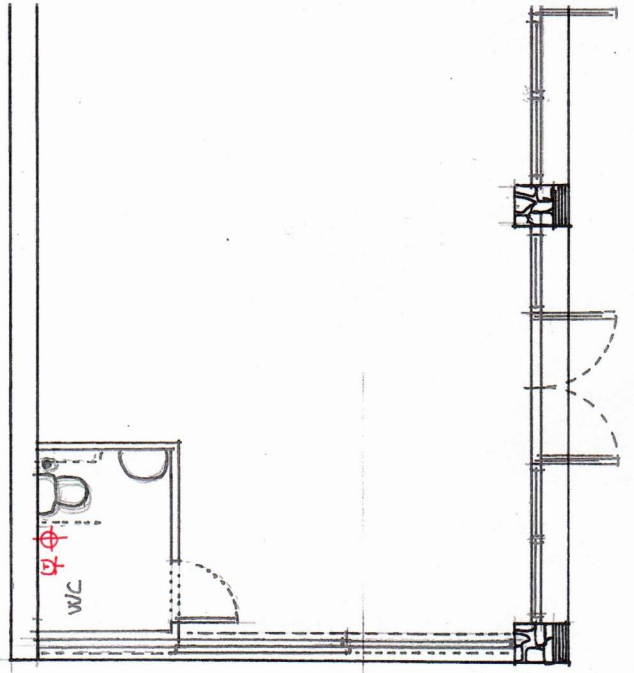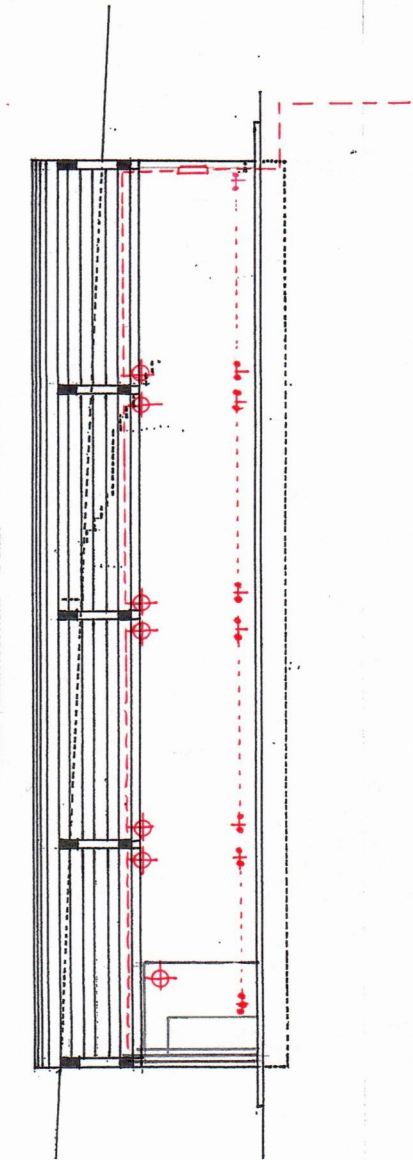



ARQUITECTE COL. NUM 13455-4

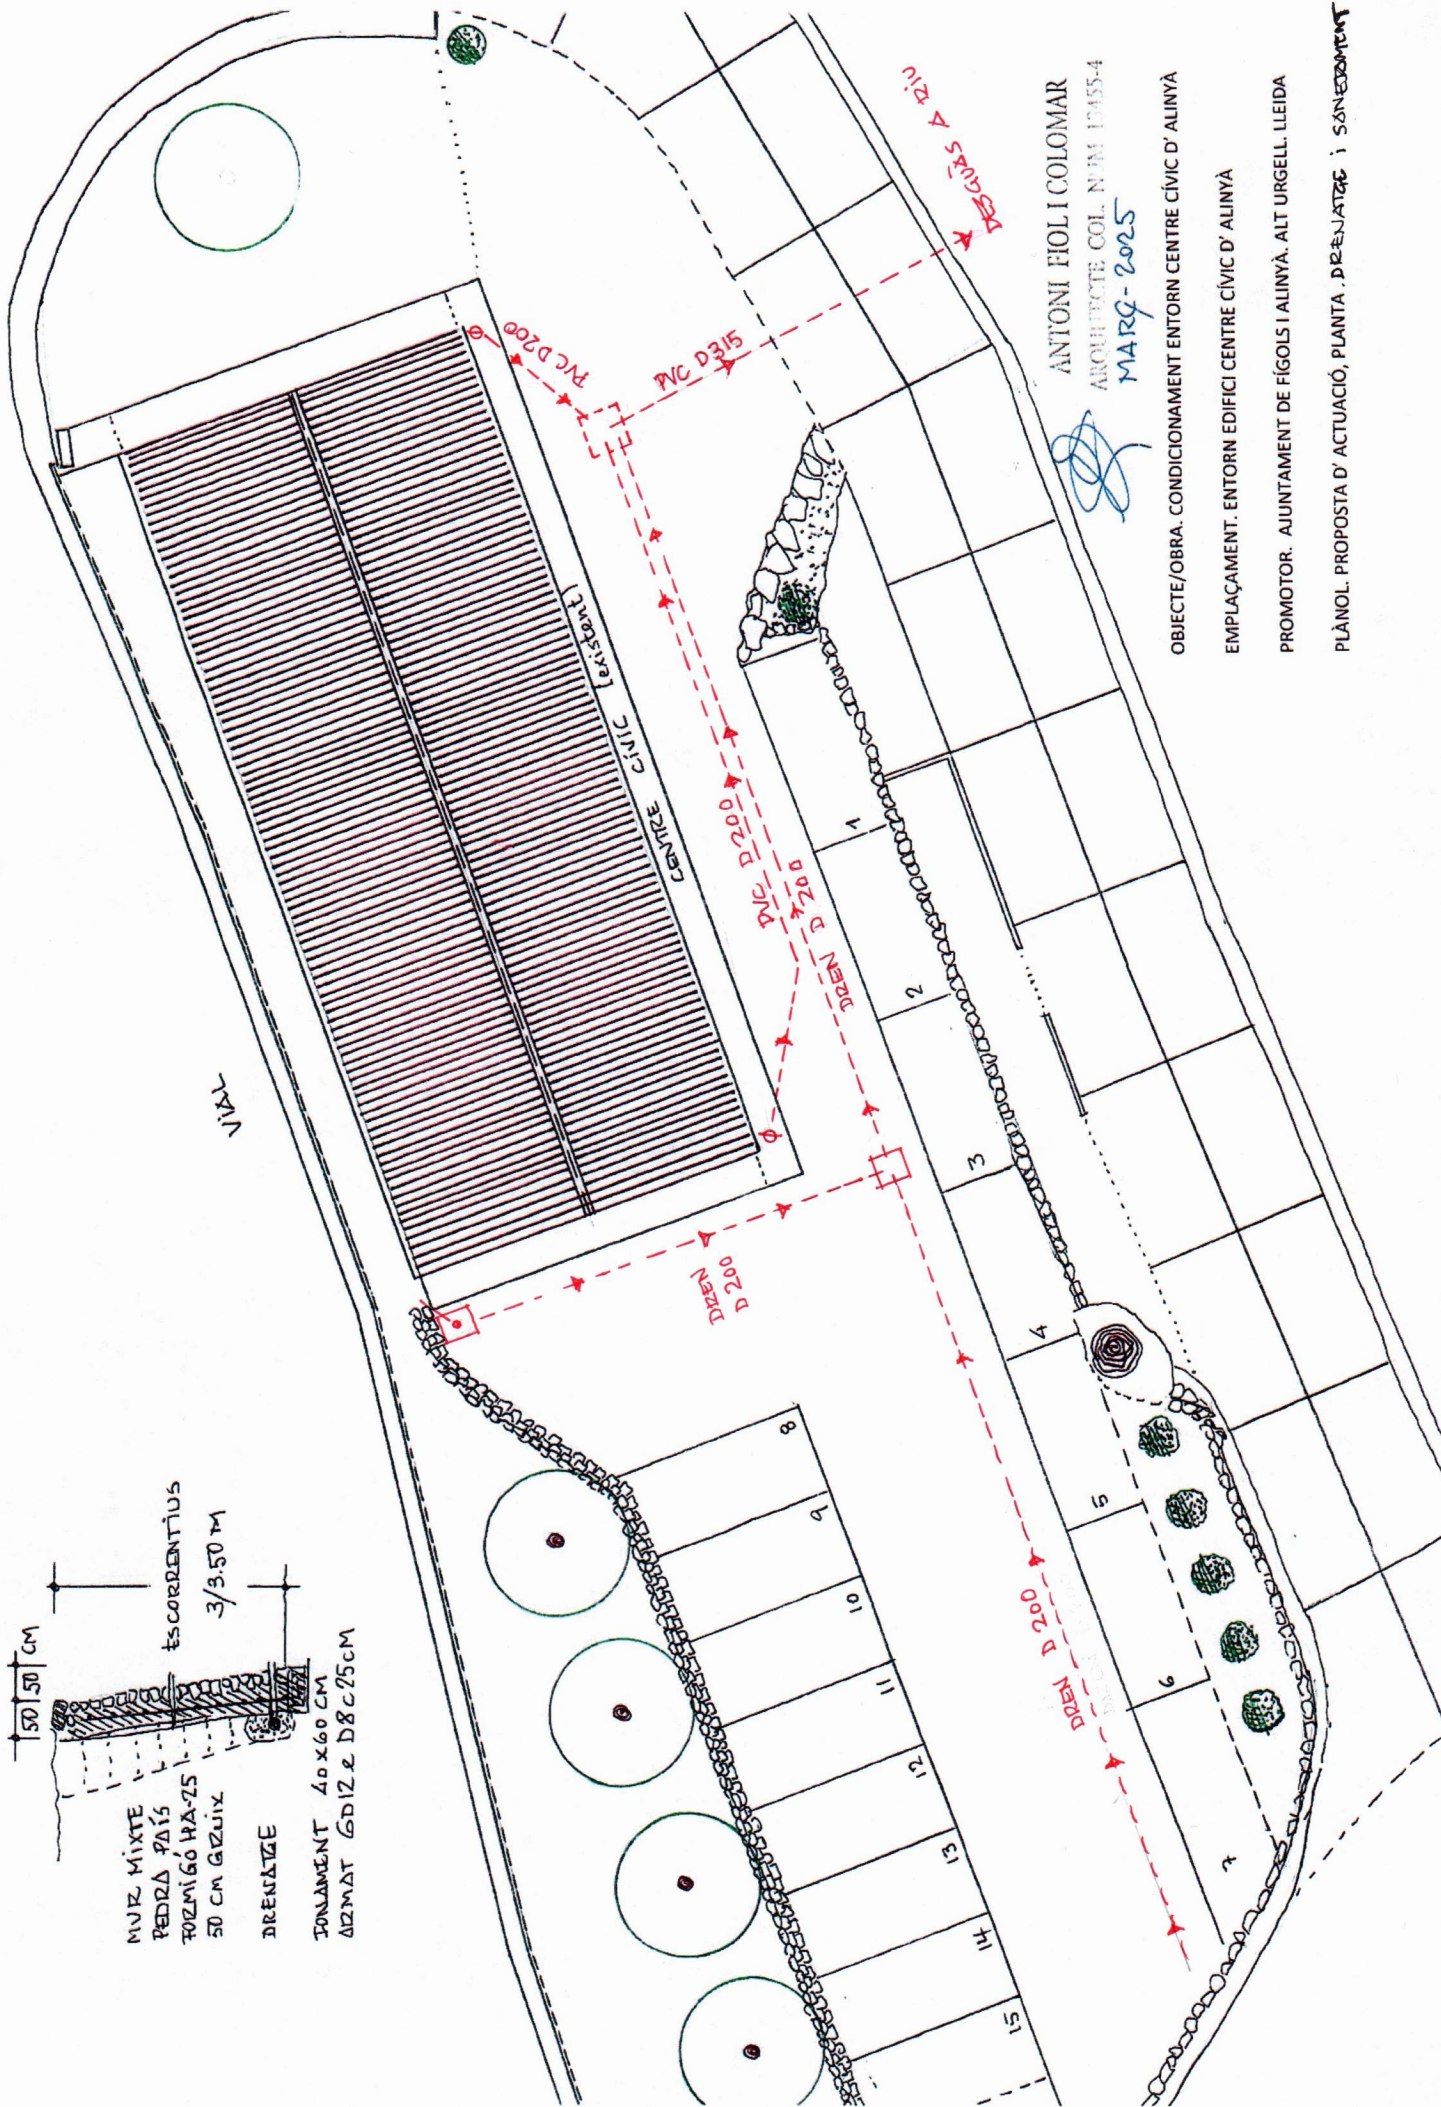

MUR MIXTE  
 PIEDRA PÓLIS  
 FORMIGÓ HA-25  
 50 CM GRUIX  
 DRENATGE  
 TORNAMENT 40x60 CM  
 ARMAT 6 DISE D8c25cm

ANTONI FOL I COLOMAR  
 ARQUITECTE COL. NÚM. 17455-4  
 MARÇ - 2025

OBJECTE/OBRA. CONDICIONAMENT ENTORN CENTRE CÍVIC D'ALINYA

EMPLAÇAMENT. ENTORN EDIFICI CENTRE CÍVIC D'ALINYA

PROMOTOR. AJUNTAMENT DE FÍGOLS I ALINYA. ALT URGELL. LLEIDA

PLÀNOL. PROPOSTA D'ACTUACIÓ, PLANTA DRENTAJGE I SANEJAMENT