


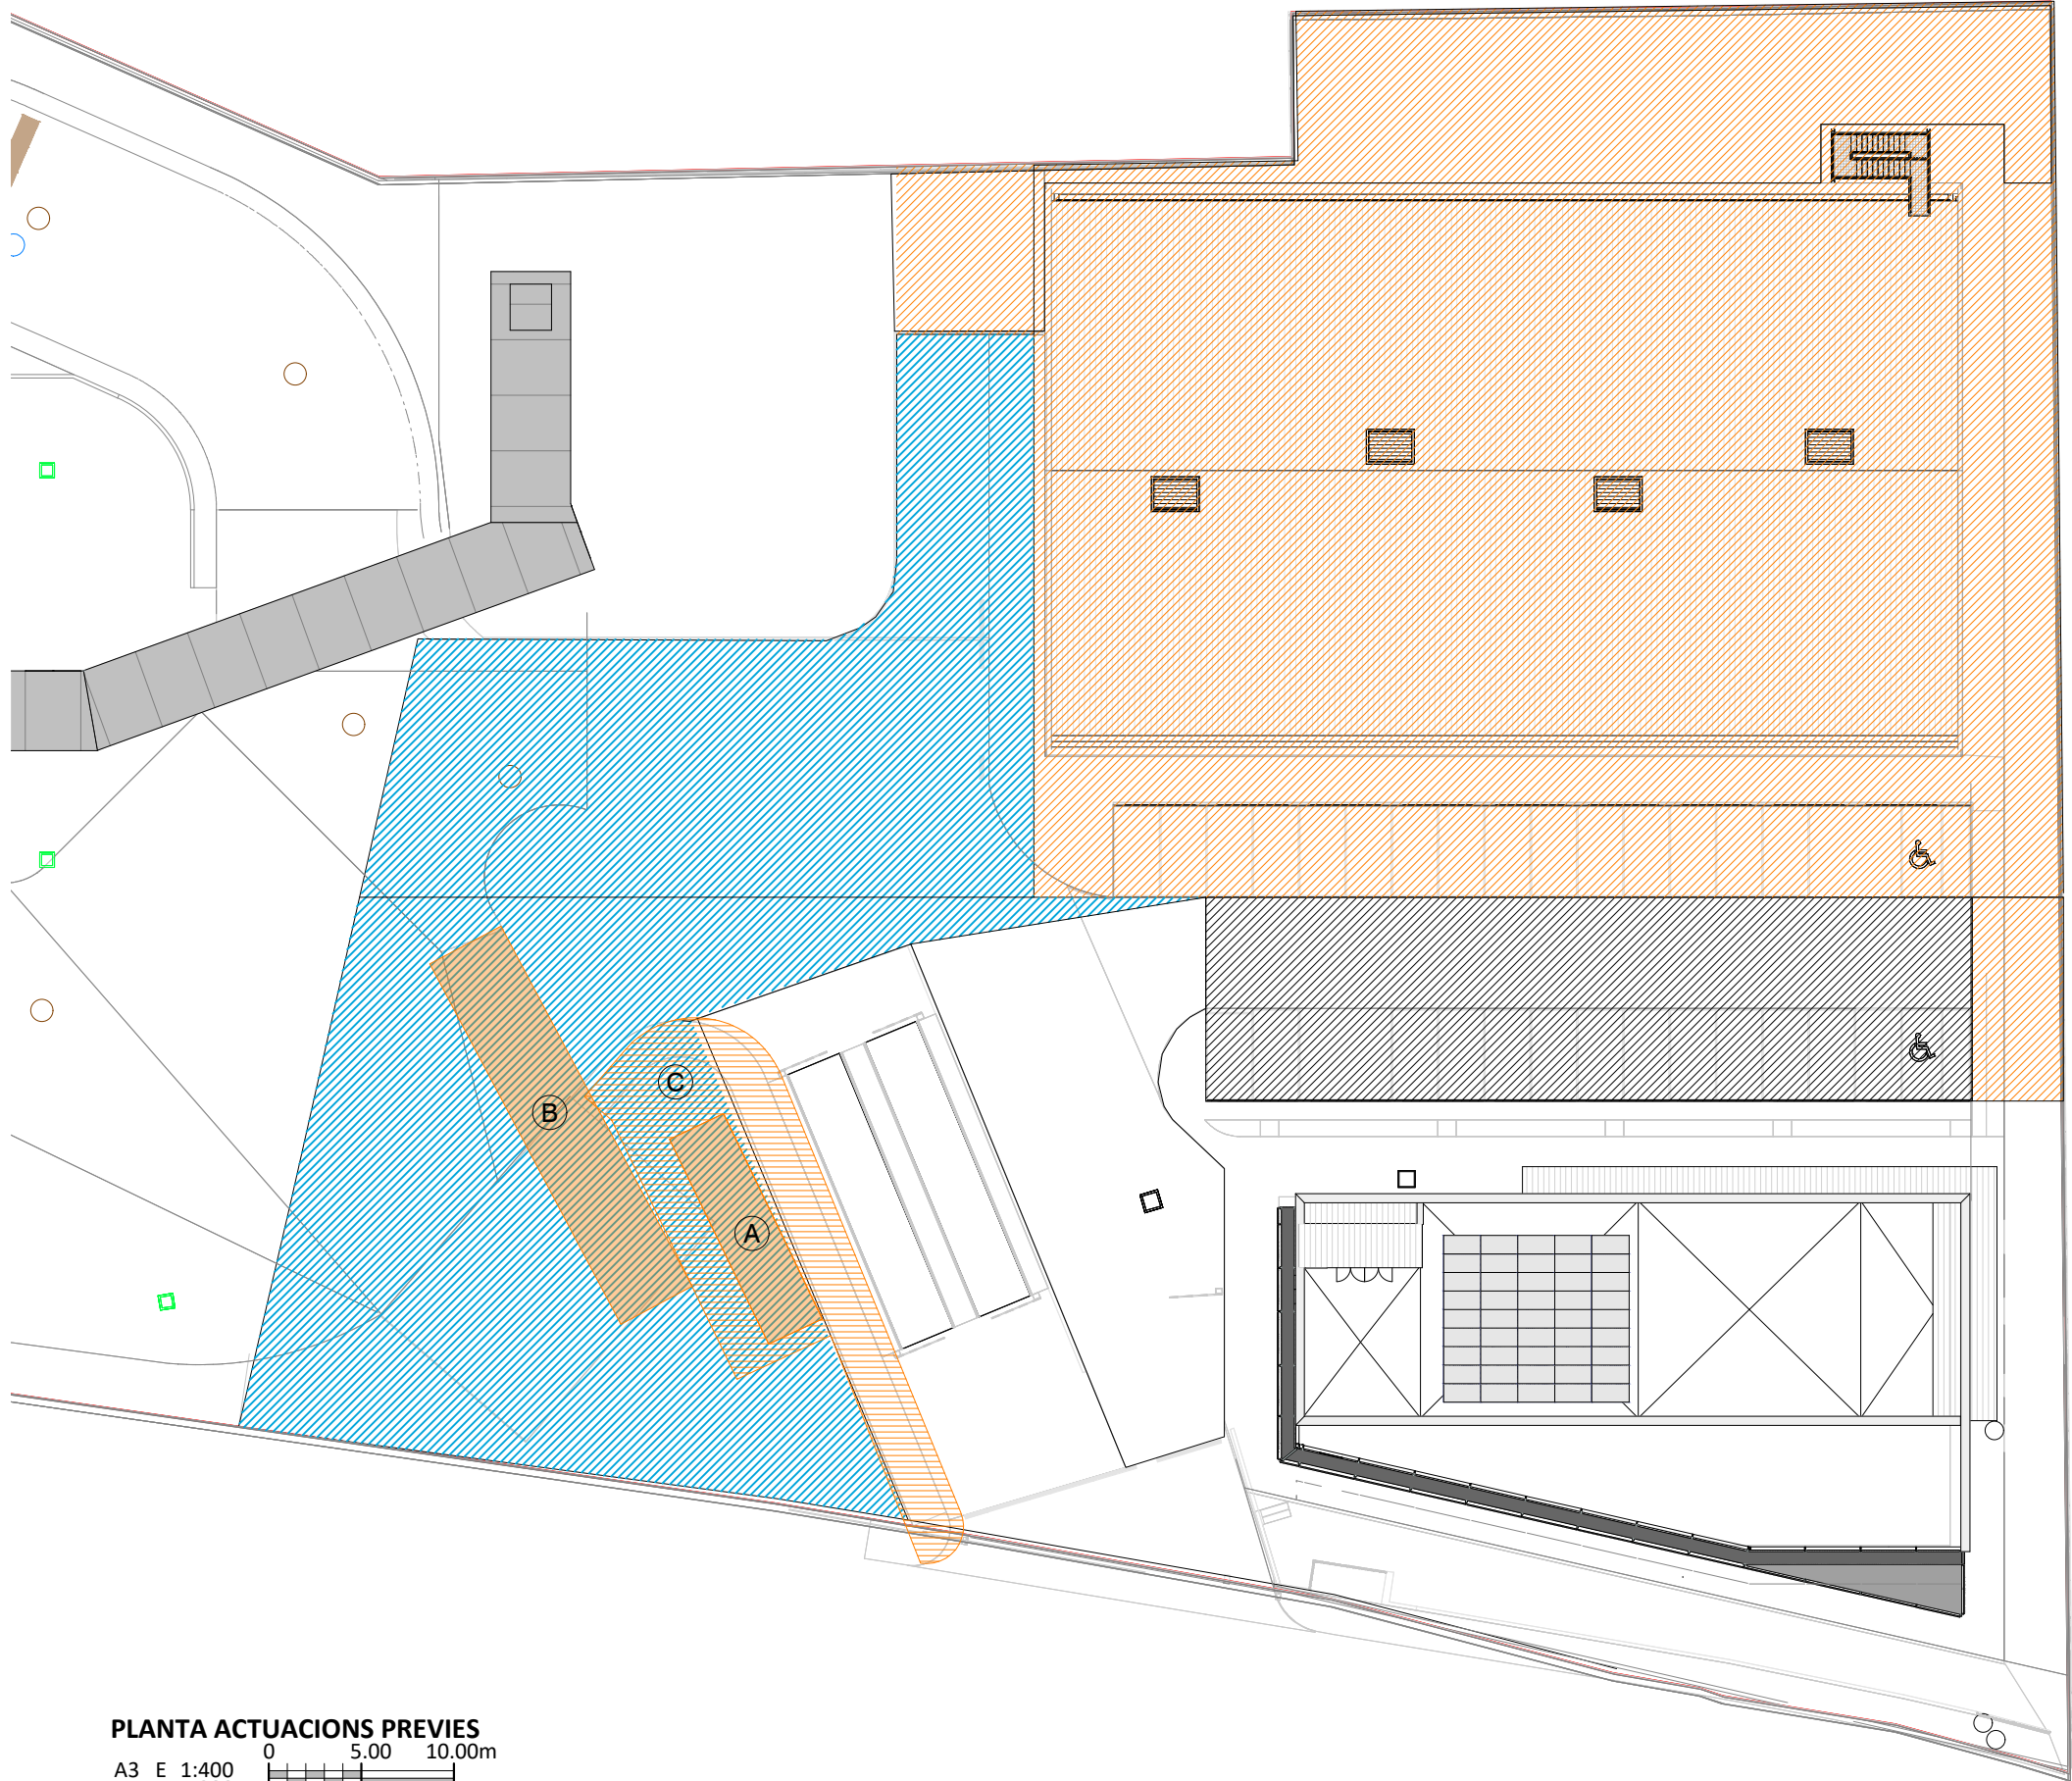

- DESBROSSAMENT I NETEJA DE 30 CM DE TERRENY
- REPICAT DE PAVIMENT PROVISSIONAL DE FORMIGÓ
1. FRESSAT DE PAVIMENT ASFÀLTIC EXISTENT

2. DEMOLICIÓ DE RIGOLES PROVISIONALS

3. ANIVELLAMENT D'EMBORNALS EXISTENTS

4. APLICACIÓ DE CAPA DE RODADURA DE 5 CM AMB BARREJA BITUMINOSA EN CALENT.

5. PINTAT DE LINIES D'APARCAMENT.
- A

ENDERROC DE CONTROL EXISTENT
- B

ENDERROC DE BÀSCULA EXISTENT
- C

DEMOLICIÓ DE VORERA

PLANTA ACTUACIONS PREVIES

A3 E 1:400

A1 E 1:200

0

5.00

10.00m

d				
c				
b				
a				
0	EMISSIÓ ORIGINAL	FEV	CRP	16-07-2026
	MODIFICACIONS	DIB.	REV.	DATA

Via Augusta, 4
08006 Barcelona
T. +34 93 217 56 54
indus@indus-eng.com - www.indus-eng.com

Sta. Úrsula, 7.28801
Alcalá de H, Madrid
T. +34 91 889 37 45

CLIENT:

FICHTNER

PROJECTE:

PROJECTE D'AMPLIACIÓ DE LA DIGESTIÓ ANAERÒBIA I COMPOSTATGE DEL CENTRE COMARCAL DE TRACTAMENT DE RESIDUS DEL VALLÈS ORIENTAL. FASE 2

DELIMITACIÓ DE L'ABAST D'EXECUCIÓ.

NOM DEL PLÀNOL:

ACTUACIONS PREVIES I DEMOLICIONS.
PLANTA LÍMITS DE BATERIA

EXPEDIENT:

27.084


Nº. PLÀNOL:

A010


ESCALA A3:

LES INDICADES


FITXER: X:\27084\50 EXECUTIU\30 PLANOLS\02 MATRIUS\ARQ\27084MA_URBANIZACIÓ

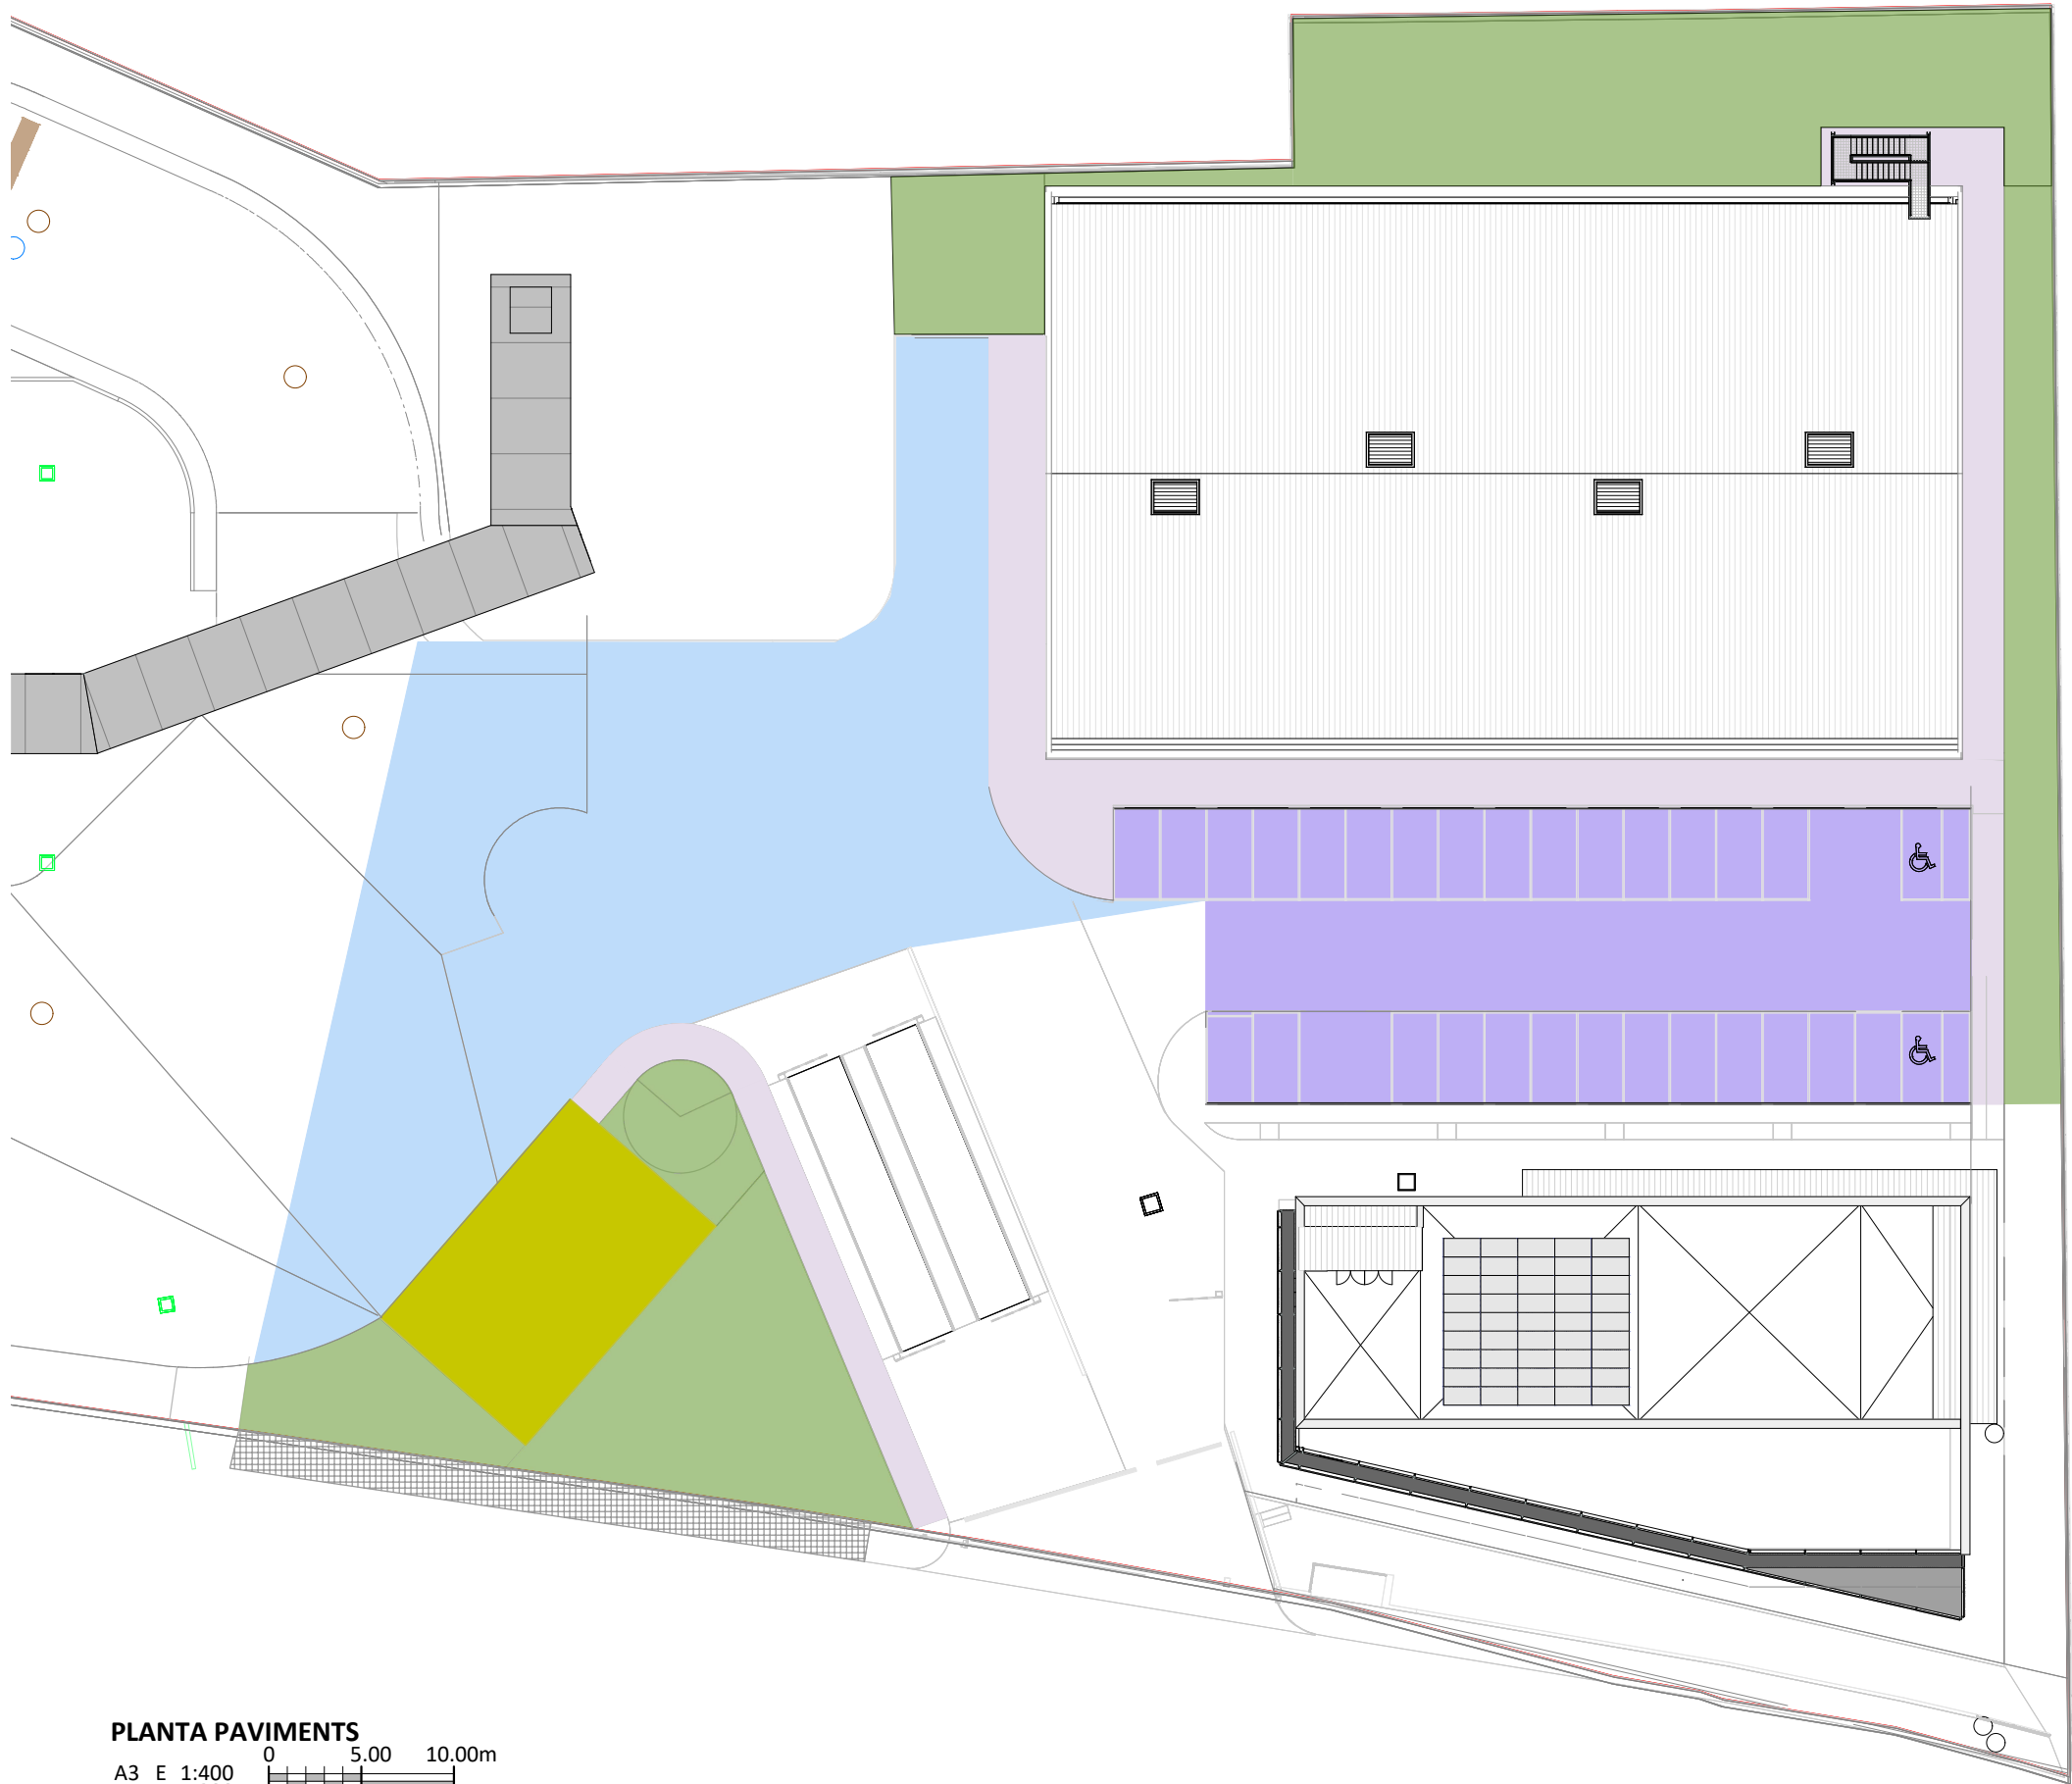

- PAVIMENT ASFÀLTIC APT E PEL TRÀFIC PESAT.
- PAVIMENT ASFÀLTIC APT E PER TRÀFIC LLEUGER.
- PAVIMENT DE FORMIGÓ.
- ENJARDINAMENT AMB APORTACIÓ DE 15 CM DE TERRA VEGETAL.
- SOLERA DE FORMIGÓ DE 20 CM
- RECONSTRUCCIÓ DE VORERA I TANCA PERIMETRAL

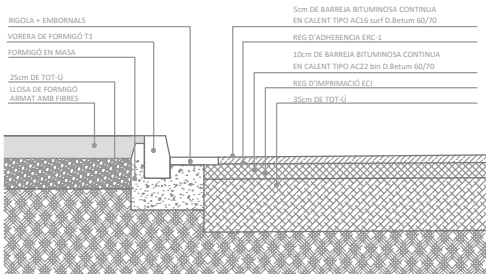

DETALLS PAVIMENT ASFÀLTIC - VORERA

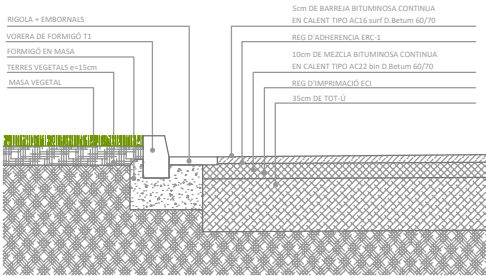

DETALLS PAVIMENT ASFÀLTIC - JARDÍ

d				
c				
b				
a				
0	EMISSIÓ ORIGINAL	FEV	CRP	16-07-2026
	MODIFICACIONS	DIB.	REV.	DATA

Indus Via Augusta, 4 Sta. Úrsula, 7.28801
08006 Barcelona Alcalá de H. Madrid
T. +34 93 217 56 54 T. +34 91 889 37 45
indus@indus-eng.com - www.indus-eng.com

CLIENT: **FICHTNER** Consorci per a la Gestió dels Residus del Vallès Oriental



PROJECTE: PROJECTE D'AMPLIACIÓ DE LA DIGESTIÓ ANAERÒBIA I COMPOSTATGE DEL CENTRE COMARCAL DE TRACTAMENT DE RESIDUS DEL VALLÈS ORIENTAL. FASE 2
DELIMITACIÓ DE L'ABAST D'EXECUCIÓ.

NOM DEL PLÀNOL: PAVIMENTS I ENJARDINAMENTS
PLANTA I DETALLS

EXPEDIENT: 27.084 N.º PLÀNOL: A011
ESCALA A3: LES INDICADES
FITXER: X:\27084\50 EXECUTIU\30 PLANOLS\02 MATRIUS\ARQ\27084MA_URBANIZACIÓ

PLANTA PAVIMENTS
A3 E 1:400
A1 E 1:200
0 5.00 10.00m

- SANEJAMENT AIGÜES INDUSTRIALS
- XARXA AIGÜES PLUVIALS EXISTENT
- SANEJAMENT AIGÜES PLUVIALS

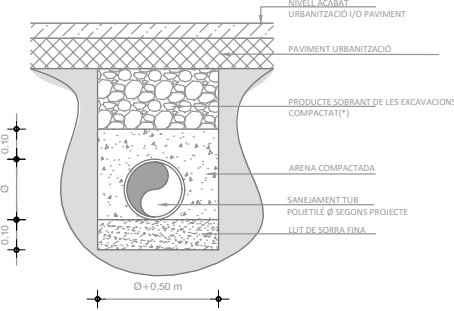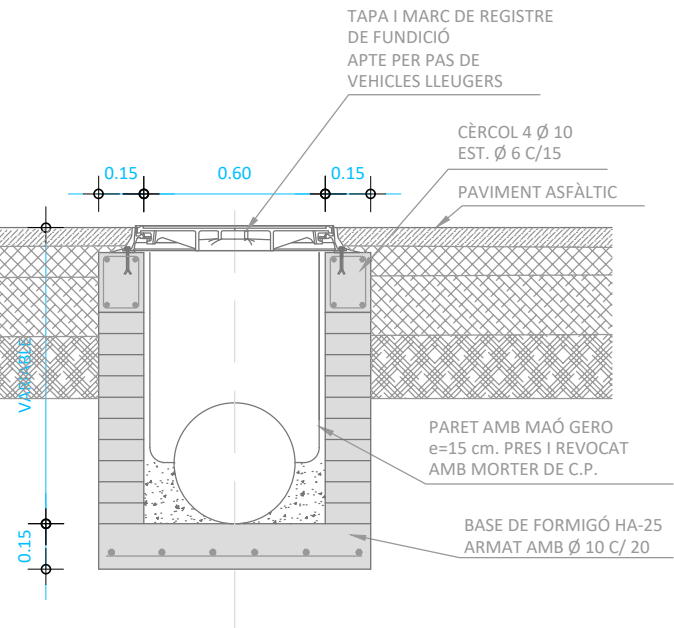

d			
c			
b			
a			
0	EMISSIÓ ORIGINAL	FEV	CRP
	MODIFICACIONS	DIB.	REV.
			16-07-2026
			DATA

Indus

Via Augusta, 4
08006 Barcelona
T. +34 93 217 56 54
indus@indus-eng.com - www.indus-eng.com

Sta. Úrsula, 7.28801
Alcalá de H. Madrid
T. +34 91 889 37 45

CLIENT:

FICHTNER

Consorci per a la Gestió dels Residus del Vallès Oriental

PROJECTE:

PROJECTE D'AMPLIACIÓ DE LA DIGESTIÓ ANAERÒBIA I COMPOSTATGE DEL CENTRE COMARCAL DE TRACTAMENT DE RESIDUS DEL VALLÈS ORIENTAL. FASE 2

DELIMITACIÓ DE L'ABAST D'EXECUCIÓ.

NOM DEL PLÀNOL:

SANEJAMENT

PLANTA I DETALLS

EXPEDIENT:

27.084

ESCALA A3:


LES INDICADES

Nº PLÀNOL:

A020

FITXER:

X:\27084\50 EXECUTIU\30 PLANOLS\02 MATRIUS\ARQ\27084MA_URBANIZACIÓ

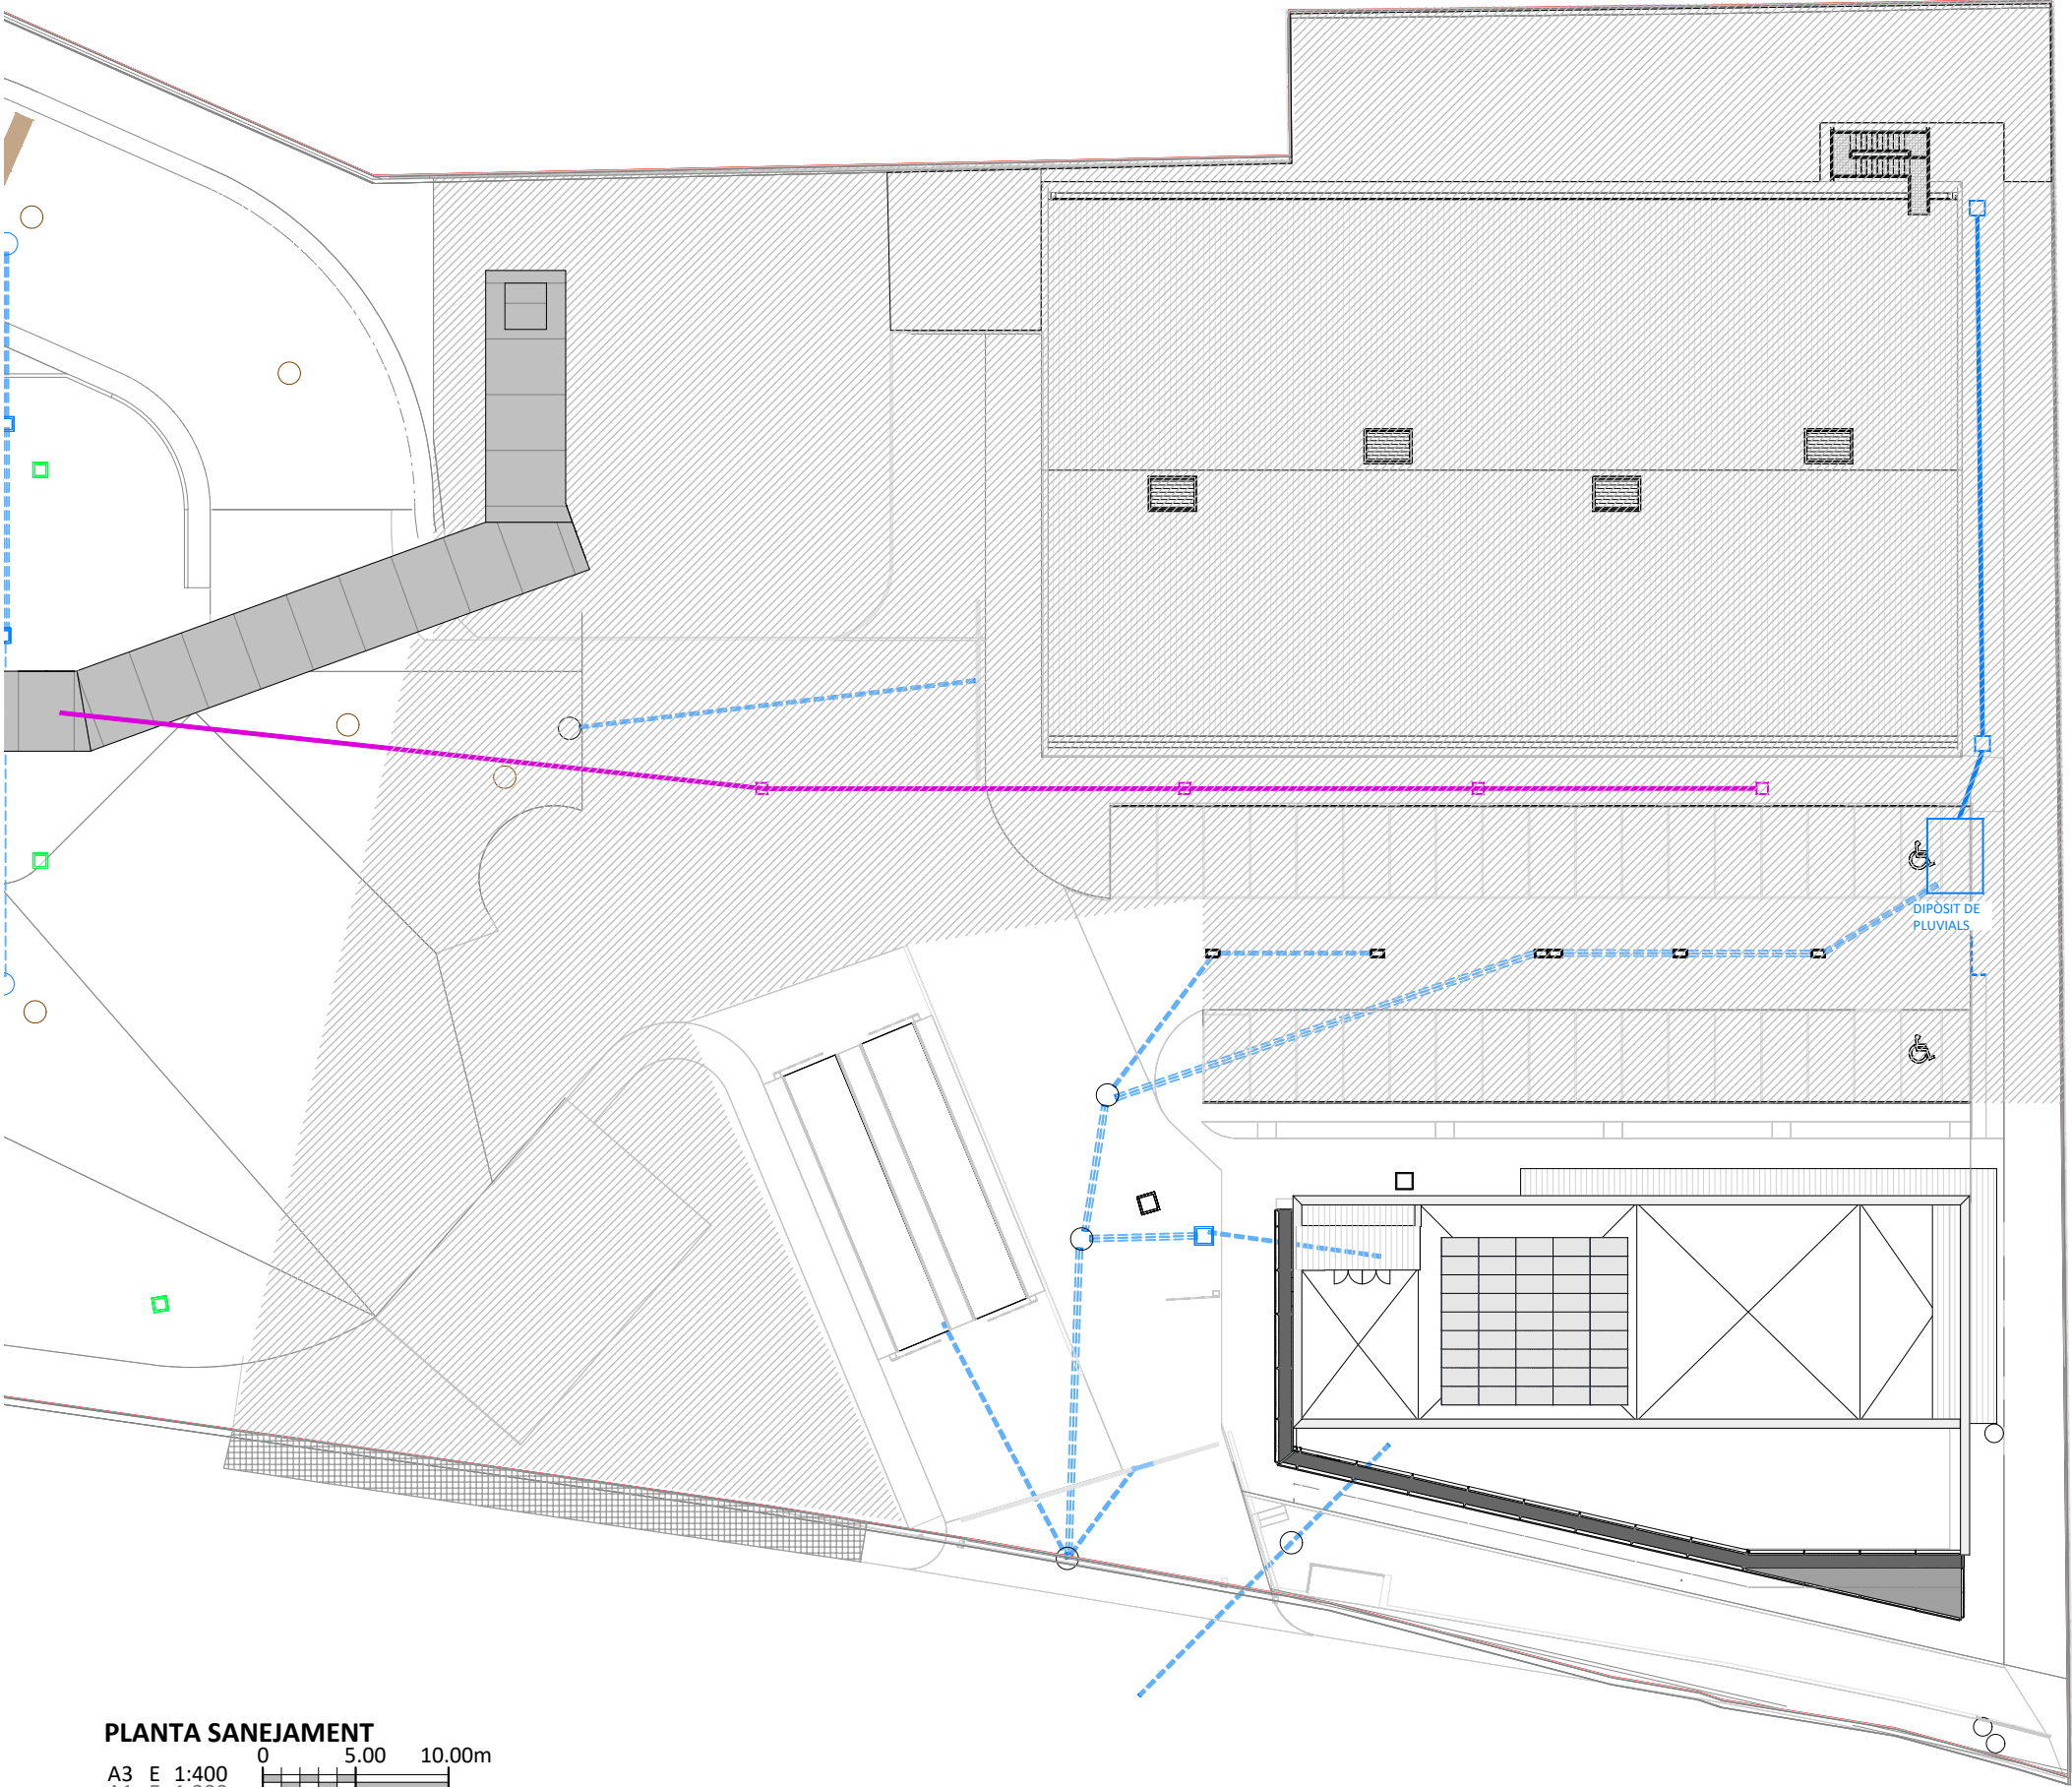

PLANTA SANEJAMENT



A3 E 1:400

A1 E 1:200

0 5.00 10.00m


- XARXA D'AIRE ENTERRADA DE PEAD
--- XARXA D'AIGUA POTABLE EXISTENT
--- TUBERIA D'AIGUA POTABLE LDPE 32 MM.

--- XARXA LDPE 32 MM 10 BAR GENERAL
BOQUES DE REG (FASE 2.2)
BOCA DE REG DE FOSA DN 25
VÀLVULA DE BOLA

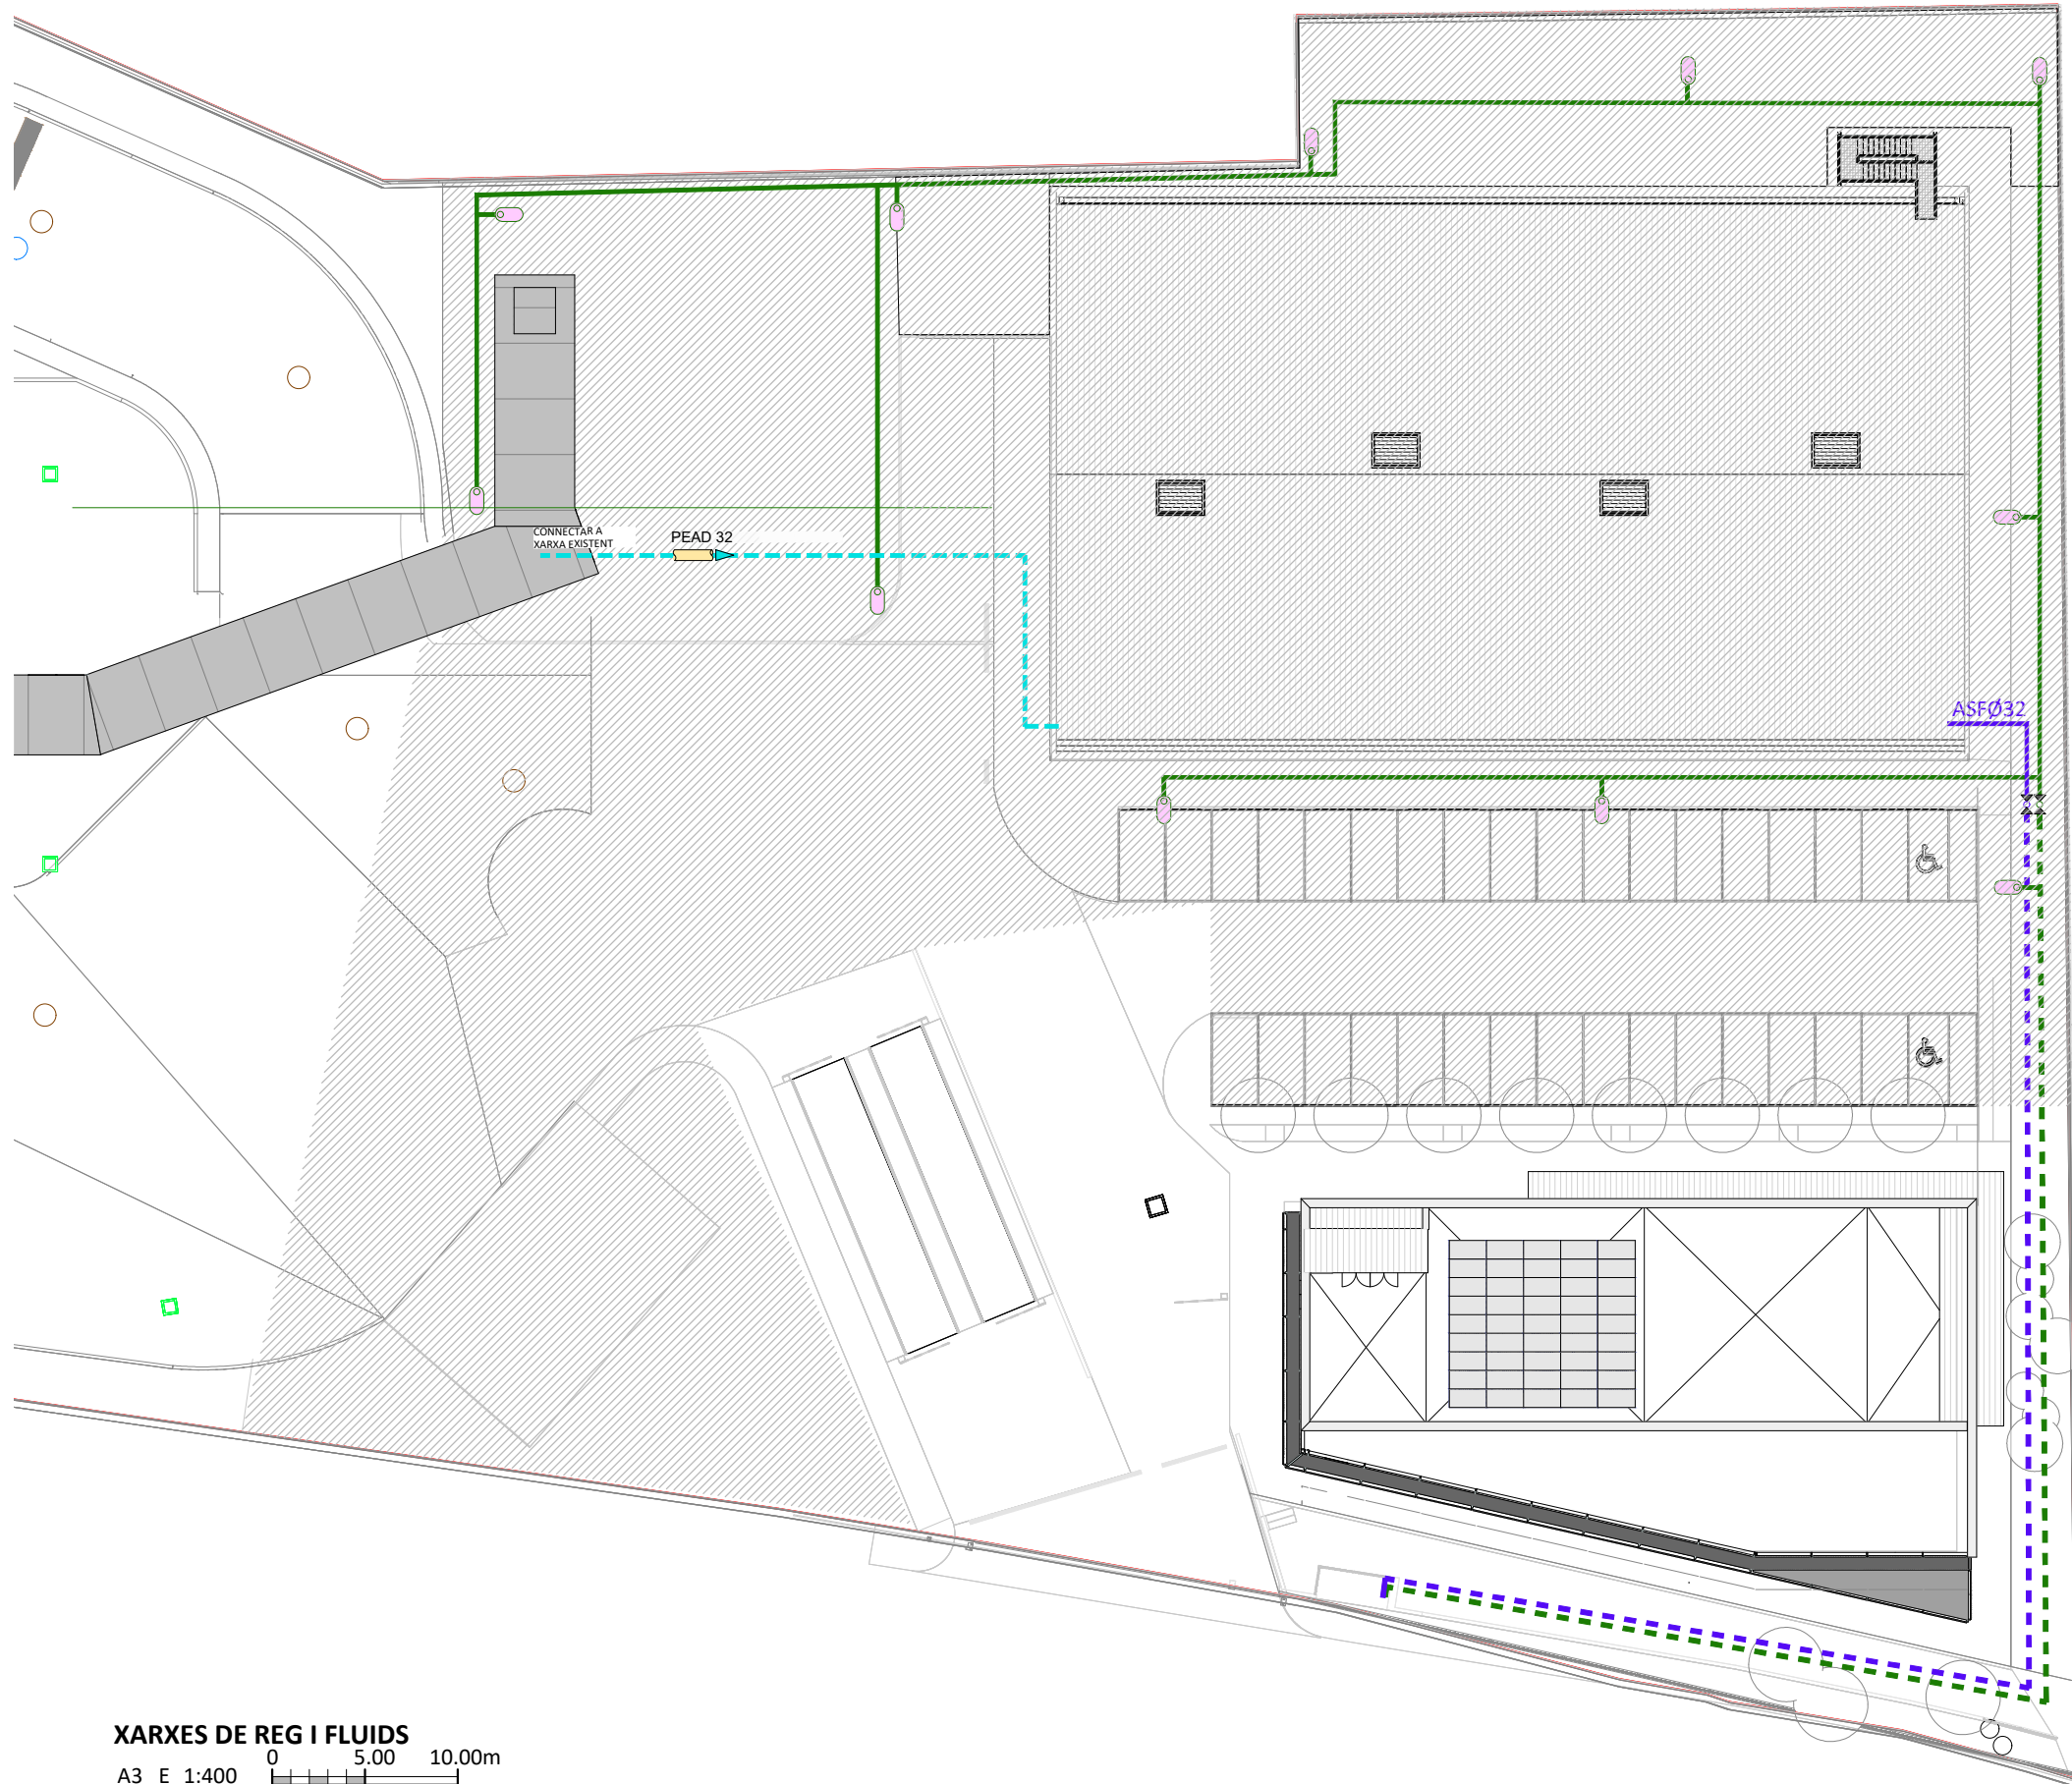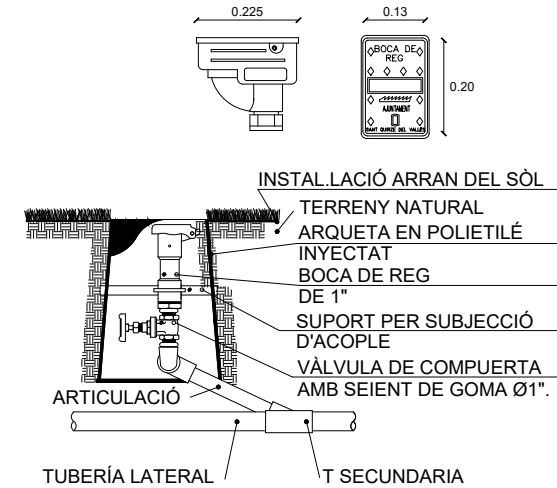

XARXES DE REG I FLUIDS

A3 E 1:400
A1 E 1:200

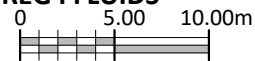

d			
c			
b			
a			
0	EMISSIÓ ORIGINAL	FEV	CRP
	MODIFICACIONS	DIB.	REV.
			DATA

Indus Via Augusta, 4 Sta. Úrsula, 7.28801
08006 Barcelona Alcalá de H. Madrid
T. +34 93 217 56 54 T. +34 91 889 37 45
indus@indus-eng.com - www.indus-eng.com

CLIENT:
FICHTNER Consorci per a la Gestió dels Residus del Vallès Oriental



PROJECTE:
PROJECTE D'AMPLIACIÓ DE LA DIGESTIÓ ANAERÒBIA I COMPOSTATGE DEL CENTRE COMARCAL DE TRACTAMENT DE RESIDUS DEL VALLÈS ORIENTAL. FASE 2
DELIMITACIÓ DE L'ABAST D'EXECUCIÓ.

NOM DEL PLÀNOL:
INSTAL·LACIONS DE REG I FLUIDS
PLANTA I DETALLS

EXPEDIENT: 27.084 N.º PLÀNOL: A021


ESCALA A3: LES INDICADES

FITXER: X:\27084\50 EXECUTIU\30 PLANOLS\02 MATRIUS\ARQ\27084MA_URBANIZACIÓ

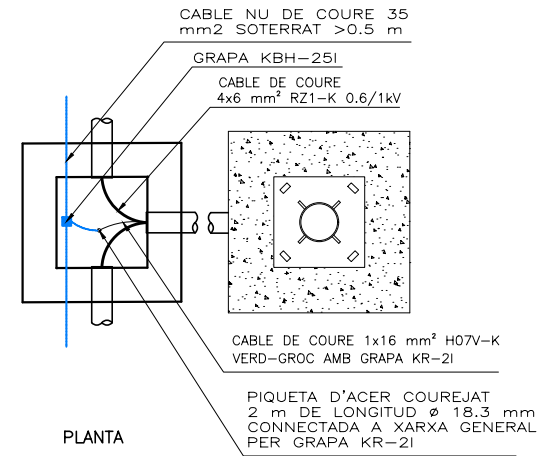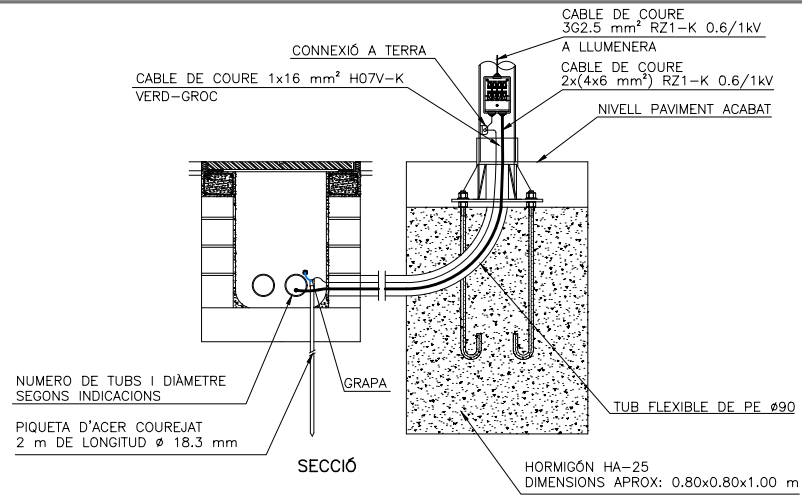

PLANTA ENLLUMENAT I BAIXA TENSIÓ

A3 E 1:400
A1 E 1:200

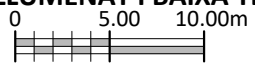

- PERICÓ ENLLUMENAT EXTERIOR/EQUIPAMENTS 0.40x0.40m
- CANALITZACIÓ ENTERRADA ENLLUMENAT EXTERIOR/EQUIPAMENTS
- PERICÓ BAIXA TENSIÓ 0.60x0.60m
- CANALITZACIÓ ENTERRADA PRINCIPAL BAIXA TENSIÓ
- PERICÓ SENYALS FEBLES 0.40x0.40m
- CANALITZACIÓ ENTERRADA PRINCIPAL SENYALS FEBLES
- PROJECTOR ASIMÈTRIC LED. 54W/3000K/6813m. EN FAÇANA/COLUMNA REF.: 1998 MINI RODIO (414851-39) DE DISANO O EQUIVALENT
- COLUMNA 4m AMB LLUMENERA LED ASIMÈTRICA. PLACA LED 35W/3000K/3773lm REF.: 3351 GARDIA 2 (330520-39) DE DISANO O EQUIVALENT
- MINICOLUMNA IP65. PLACA LED 9W/3000K/484lm REF.: 1798 FARO 4 LED (511025-39) DE DISANO O EQUIVALENT
- COLUMNA D'ACER CINCAT EN CALENT DE 9m D'ALÇADA. (VEURE DETALL CONNEXIONAT) REF.: 1415 (426742-00) DE DISANO O EQUIVALENT
- PICA D' ACER-COURE DE 2m DE LONGITUD ø18.3 mm NOTA: EN INTERIOR D'ARQUETA (VEURE DETALL)

d			
c			
b			
a			
0	EMISSIÓ ORIGINAL	FEV	CRP
	MODIFICACIONS	DIB.	REV.
			DATA

Indus Via Augusta, 4 Sta. Úrsula, 7.28801
08006 Barcelona Alcalá de H. Madrid
T. +34 93 217 56 54 T. +34 91 889 37 45
indus@indus-eng.com - www.indus-eng.com

CLIENT:
FICHTNER Consorci per a la Gestió dels Residus del Vallès Oriental

PROJECTE:
PROJECTE D'AMPLIACIÓ DE LA DIGESTIÓ ANAERÒBIA I COMPOSTATGE DEL CENTRE COMARCAL DE TRACTAMENT DE RESIDUS DEL VALLÈS ORIENTAL. FASE 2
DELIMITACIÓ DE L'ABAST D'EXECUCIÓ.

NOM DEL PLANOL:
URBANITZACIÓ. INSTAL. ENLLUMENAT I BAIXA TENSIÓ PLANTA I DETALLS



EXPEDIENT:
27.084

ESCALA A3:
LES INDICADES

FITXER: X:\27084\50 EXECUTIU\30 PLANOLS\02 MATRIUS\ARQ\27084MA_URBANIZACIÓ

Nº. PLANOL:


A022

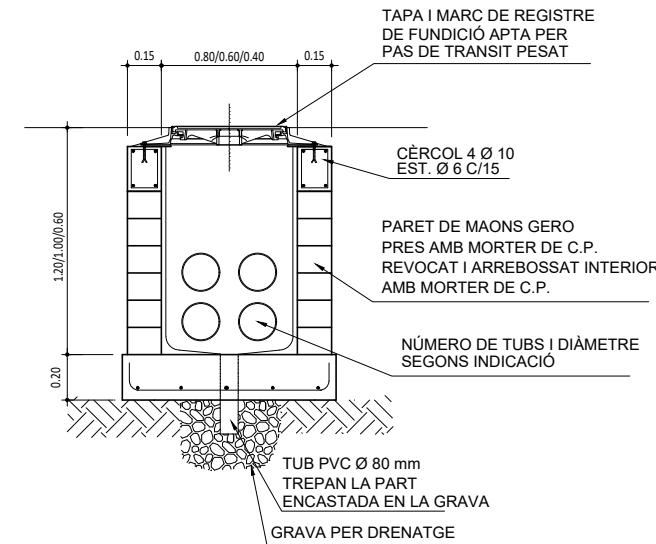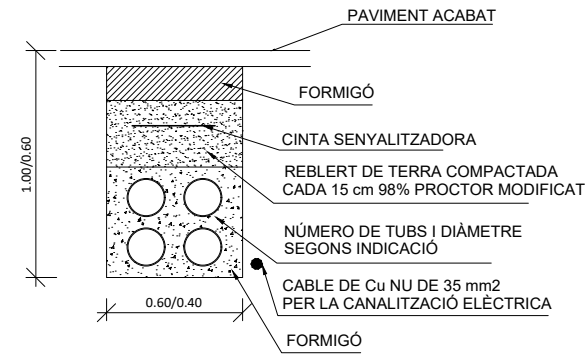

DETALL TIPUS
ARQUETA REGISTRABLE
E: 1/20

PLANTA ACTUACIONS PREVIES

A3 E 1:400
A1 E 1:200

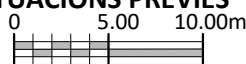

- PERICÓ ENLLUMENAT EXTERIOR/EQUIPAMENTS 0.40x0.40m
- CANALITZACIÓ ENTERRADA ENLLUMENAT EXTERIOR/EQUIPAMENTS
- PERICÓ BAIXA TENSIÓ 0.60x0.60m
- CANALITZACIÓ ENTERRADA PRINCIPAL BAIXA TENSIÓ
- PERICÓ SENYALS FEBLES 0.40x0.40m
- CANALITZACIÓ ENTERRADA PRINCIPAL SENYALS FEBLES

d				
c				
b				
a				
0	EMISSIÓ ORIGINAL	FEV	CRP	16-07-2026
	MODIFICACIONS	DIB.	REV.	DATA

Indus Via Augusta, 4 Sta. Úrsula, 7.28801
08006 Barcelona Alcalá de H. Madrid
T. +34 93 217 56 54 T. +34 91 889 37 45
indus@indus-eng.com - www.indus-eng.com


CLIENT:
FICHTNER Consorci per a la Gestió dels Residus del Vallès Oriental

PROJECTE:
PROJECTE D'AMPLIACIÓ DE LA DIGESTIÓ ANAERÒBIA I COMPOSTATGE DEL CENTRE COMARCAL DE TRACTAMENT DE RESIDUS DEL VALLÈS ORIENTAL. FASE 2
DELIMITACIÓ DE L'ABAST D'EXECUCIÓ.



NOM DEL PLÀNOL:
URBANITZACIÓ. CANALITZACIONS ELÈCTRIQUES.
PLANTA I DETALLS

EXPEDIENT: 27.084
ESCALA A3: LES INDICADES
FITXER: X:\27084\50 EXECUTIU\30 PLANOLS\02 MATRIUS\ARQ\27084MA_URBANIZACIÓ

A023

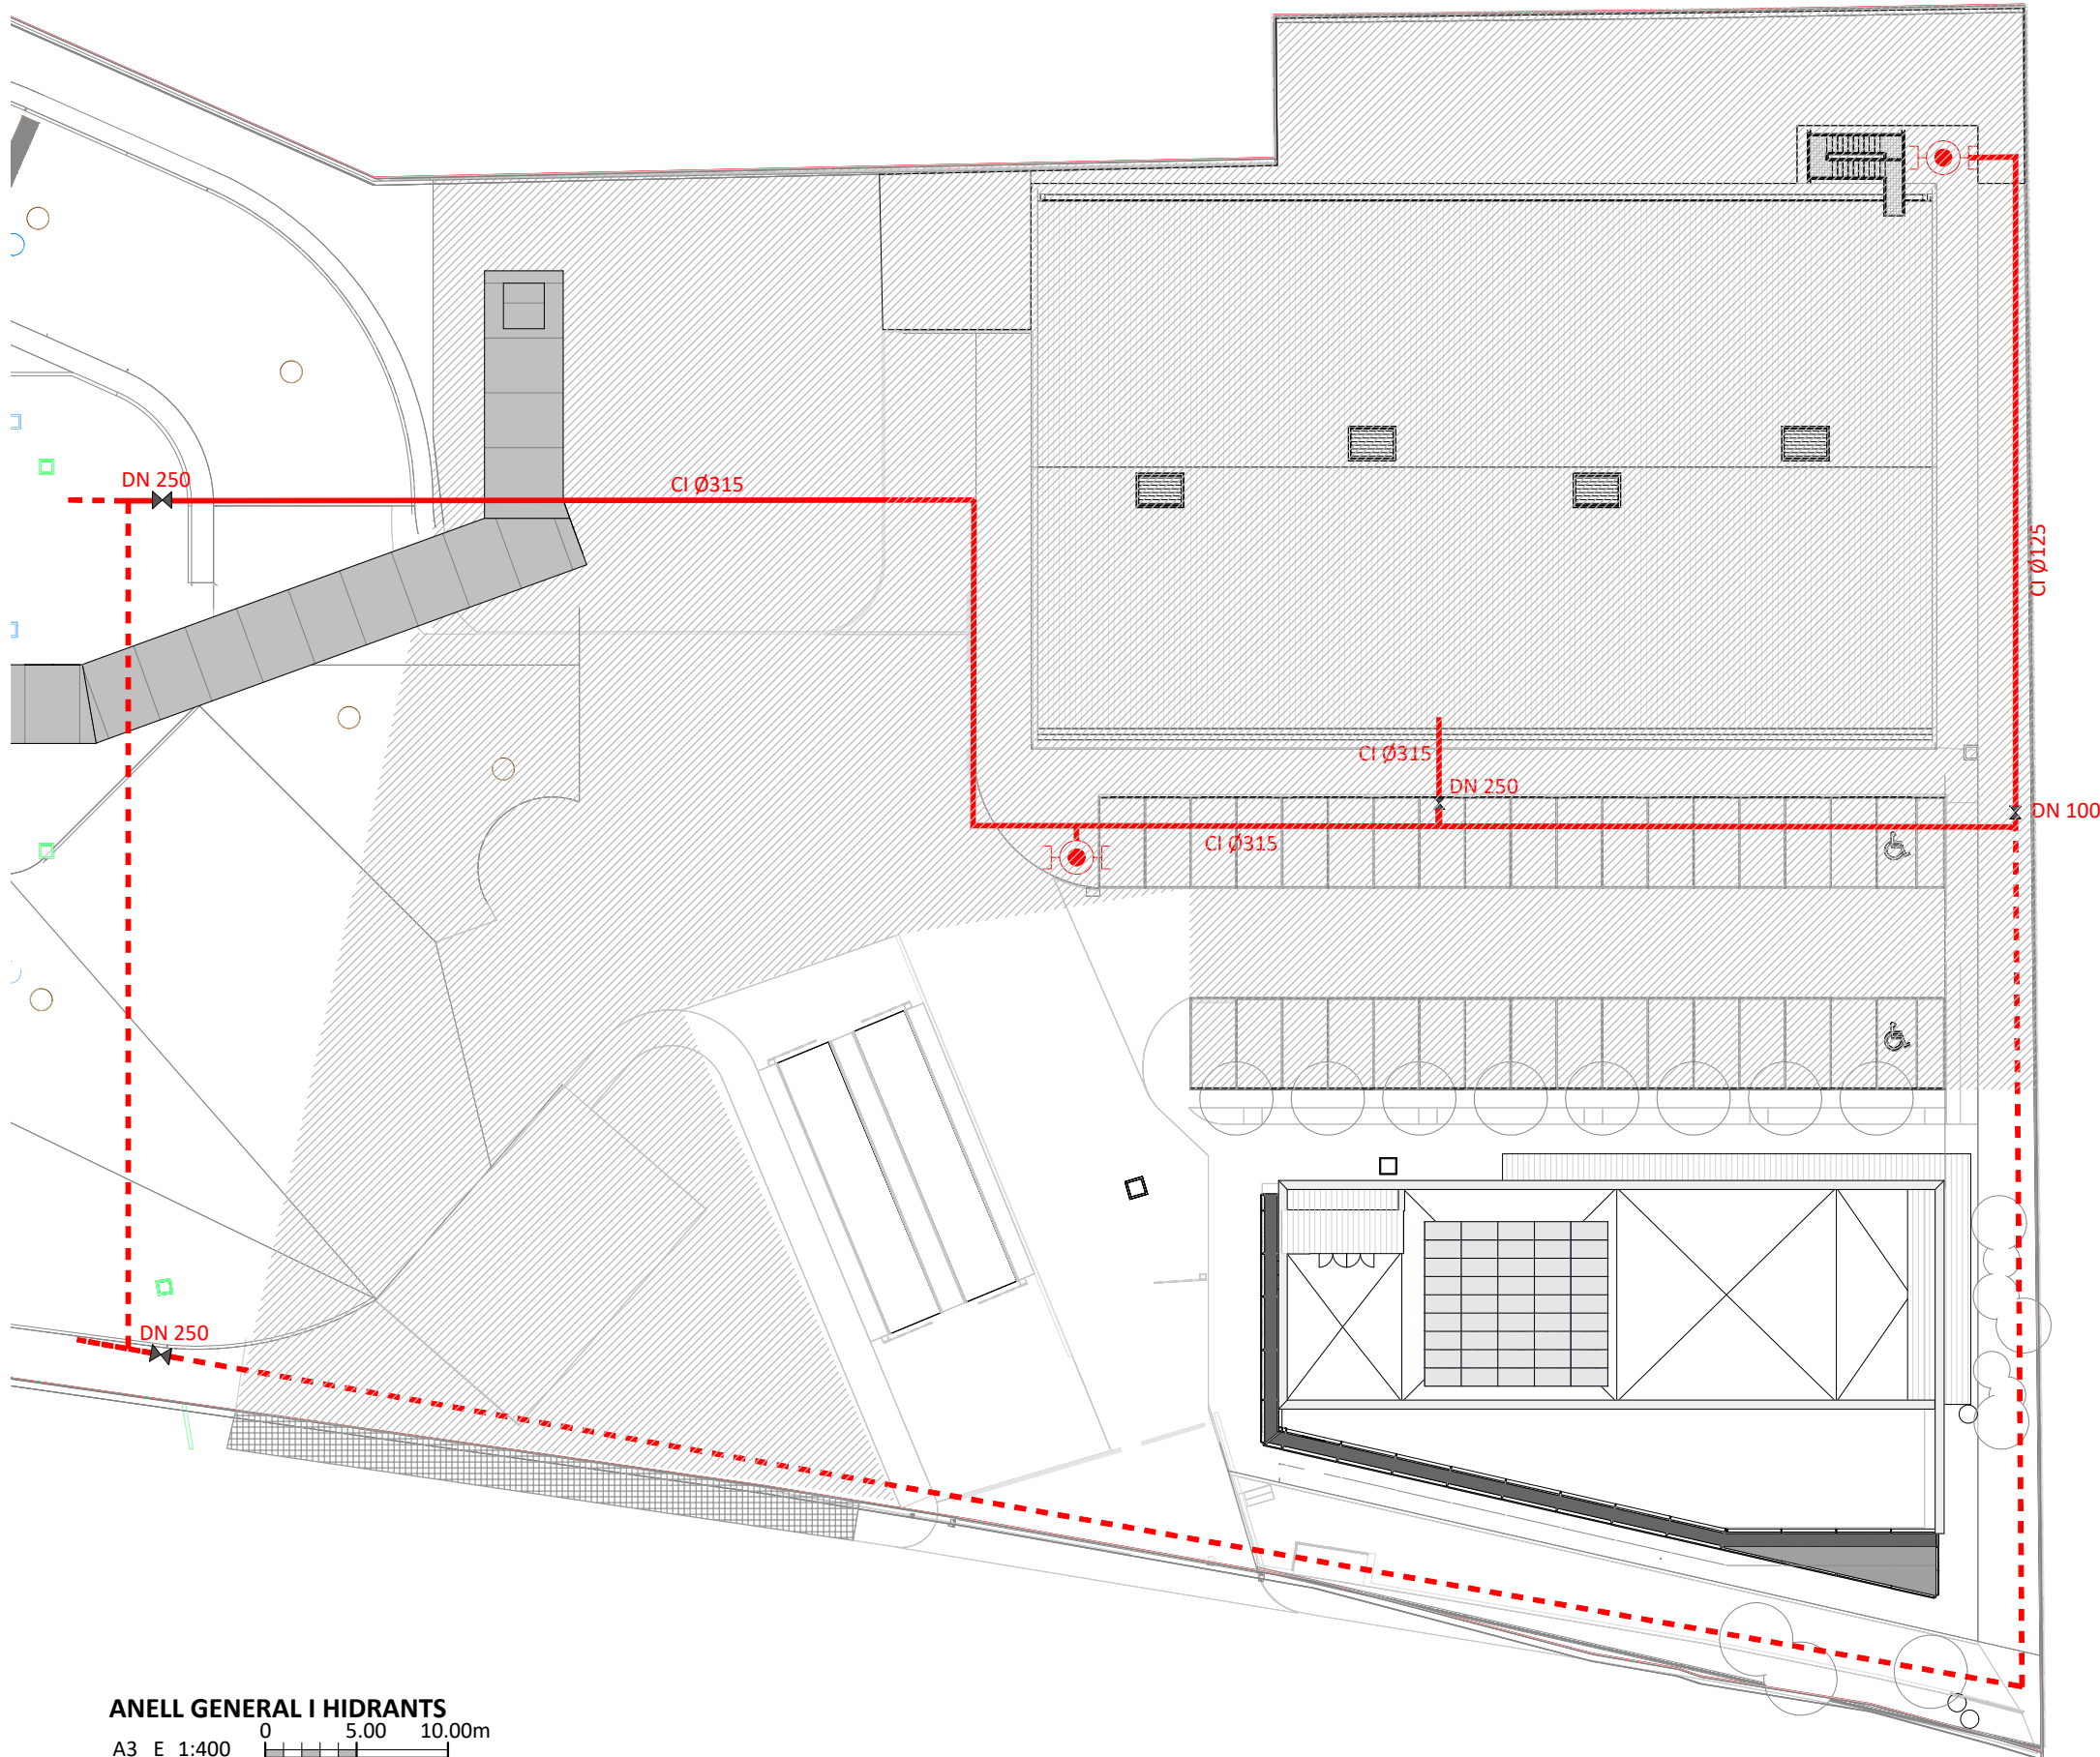

- XARXA PCI. EXISTENT
— XARXA PCI. CANONADA HDPE ENTERRADA.
⊙ HIDRANT VERTICAL NOU

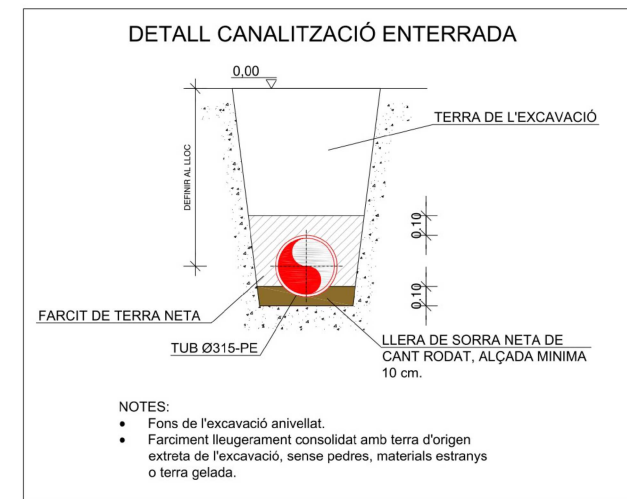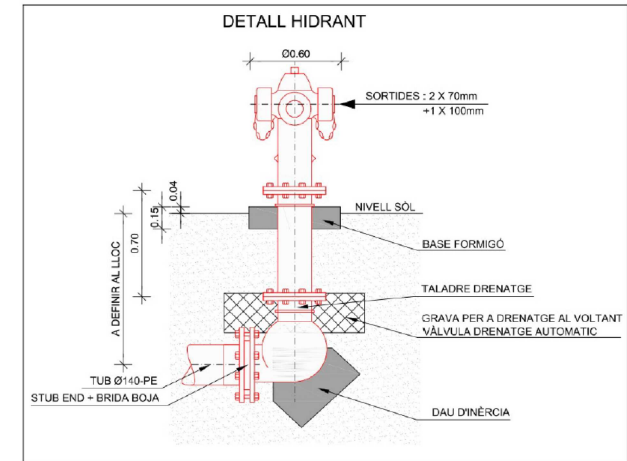

- NOTES:
- Fons de l'excavació anivellat.
 - Farciment lleugerament consolidat amb terra d'origen extreta de l'excavació, sense pedres, materials estranys o terra gelada.

d				
c				
b				
a				
0	EMISSIÓ ORIGINAL	FEV	CRP	16-07-2026
	MODIFICACIONS	DIB.	REV.	DATA

Indus Via Augusta, 4 Sta. Úrsula, 7.28801
08006 Barcelona Alcalá de H. Madrid
T. +34 93 217 56 54 T. +34 91 889 37 45
indus@indus-eng.com - www.indus-eng.com

CLIENT: **FICHTNER** Consorci per a la Gestió dels Residus del Vallès Oriental

PROJECTE: PROJECTE D'AMPLIACIÓ DE LA DIGESTIÓ ANAERÒBIA I COMPOSTATGE DEL CENTRE COMARCAL DE TRACTAMENT DE RESIDUS DEL VALLÈS ORIENTAL. FASE 2
DELIMITACIÓ DE L'ABAST D'EXECUCIÓ.

NOM DEL PLÀNOL:
INSTAL·LACIÓ DE PCI
ANEL·L GENERAL I HIDRANTS

EXPEDIENT: 27.084 N.º PLÀNOL: **A024**

ESCALA A3: LES INDICADES
FITXER: X:\27084\50 EXECUTIU\30 PLANOLS\02 MATRIUS\ARQ\27084MA_URBANIZACIÓ