

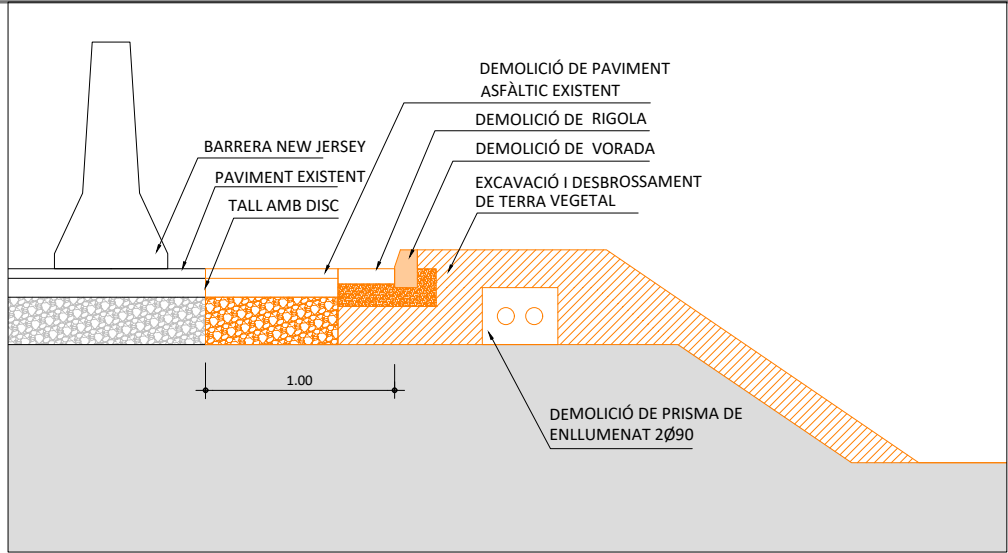


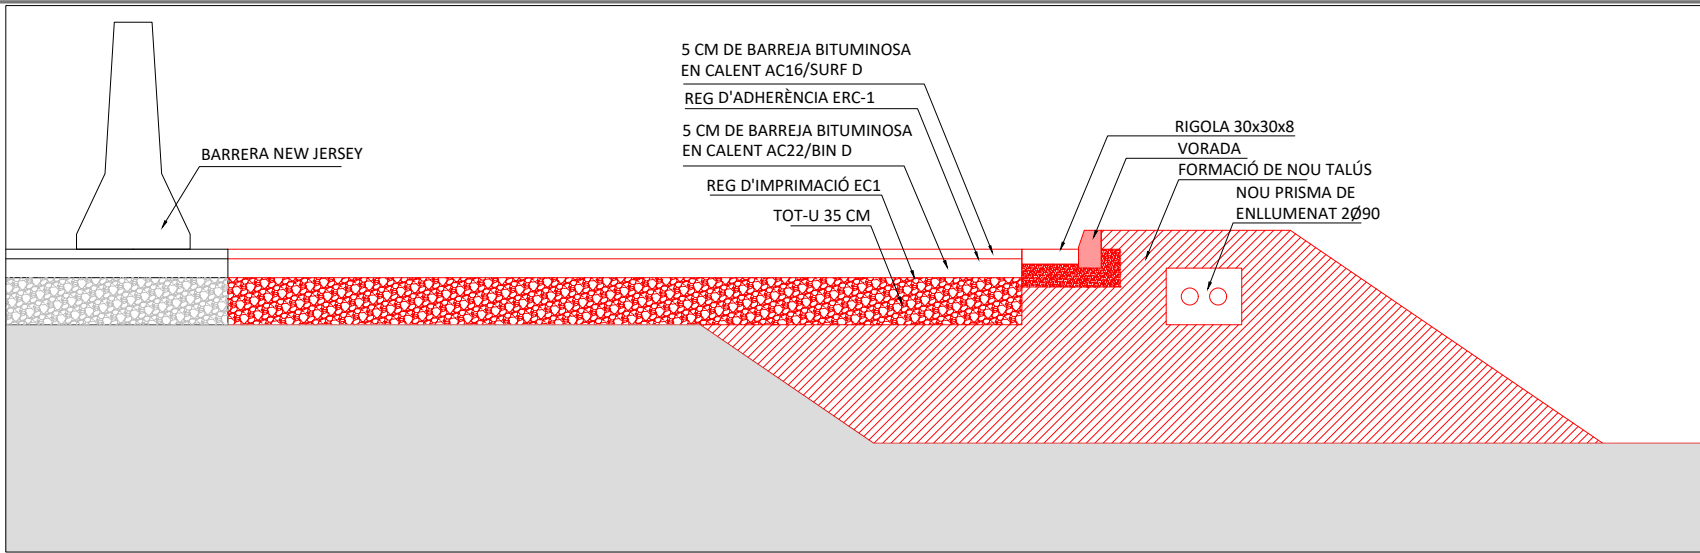



DETALL DEMOLICIONS

A3 E 1:40
A1 E 1:20

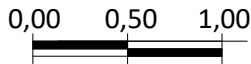


DETALL NOVA CONSTRUCCIÓ

A3 E 1:40
A1 E 1:20

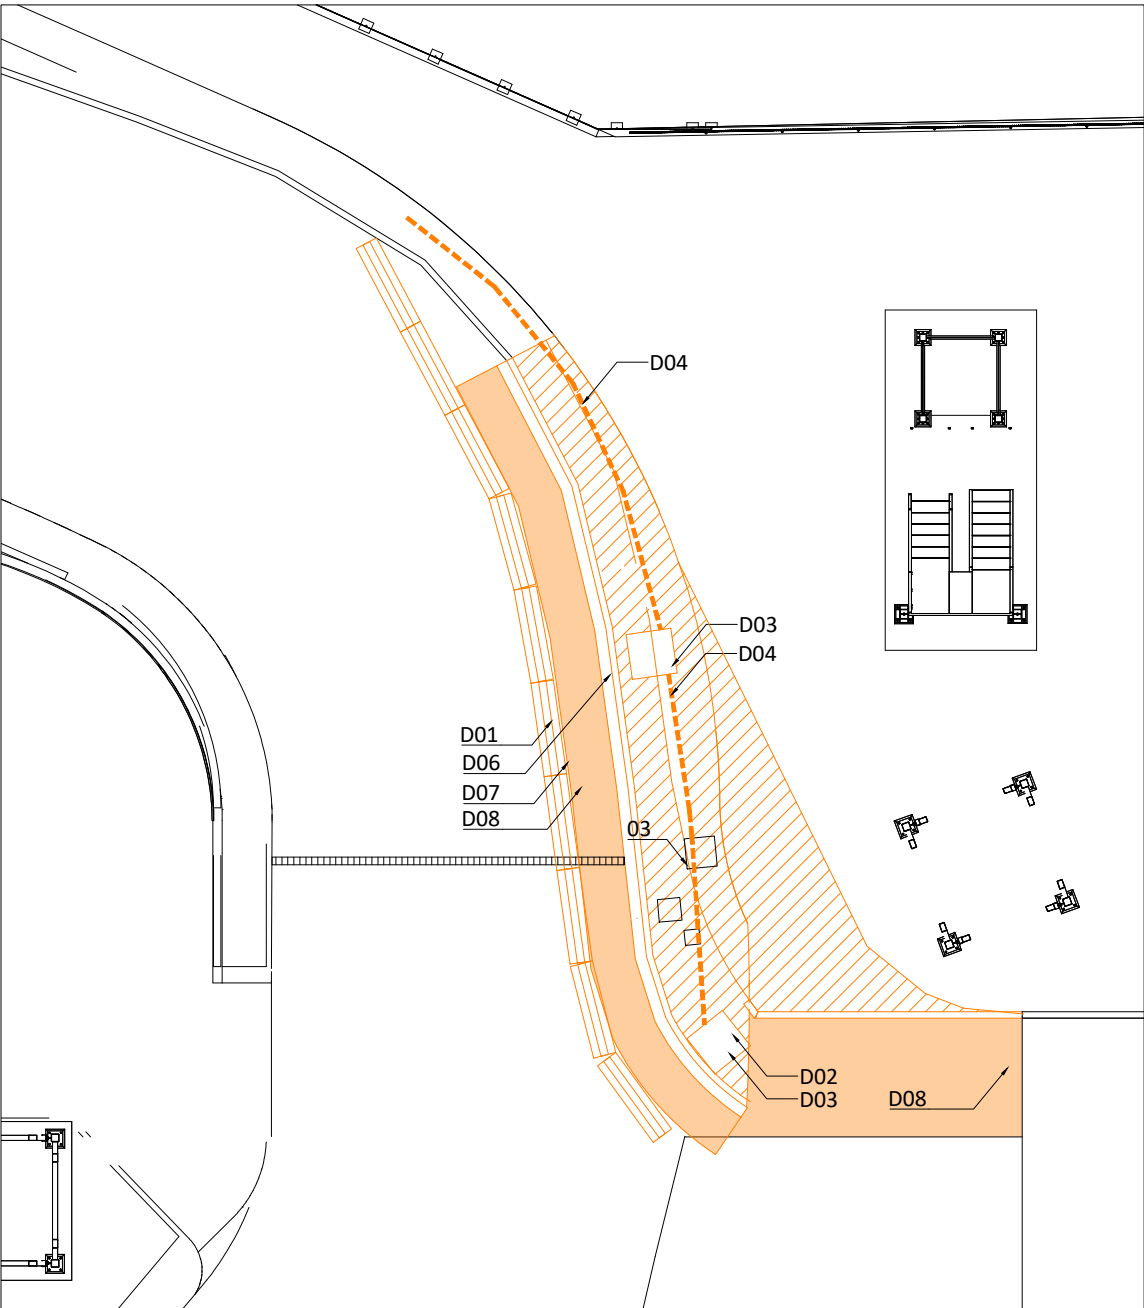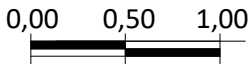

PLANTA DEMOLICIONS

A3 E 1:200
A1 E 1:100

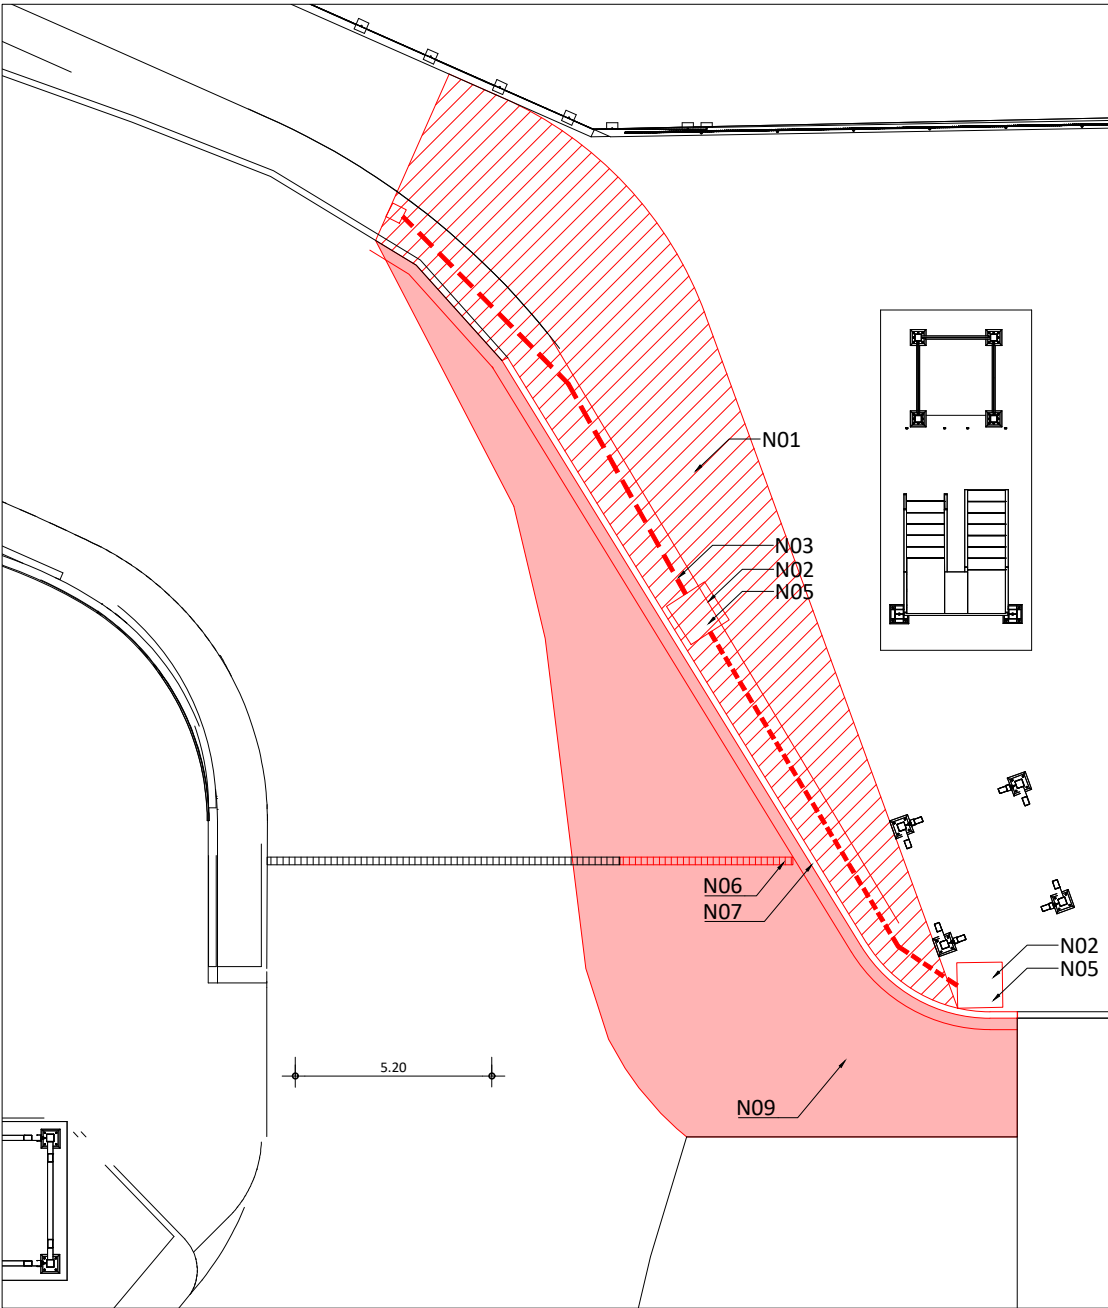

PLANTA NOVA CONSTRUCCIÓ

A3 E 1:200
A1 E 1:100



- DEMOLICIONS**
- D01 MUNTATGE DE BARRERA NEW JERSEY
 - D02 DESMUNTATGE DE BÀCULS
 - D03 DEMOLICIÓ DE FONAMENTACIÓ DE BÀCUL
 - D04 DEMOLICIÓ DE PRISMA D'ENLLUMENAT; 2Ø90
 - D05 DEMOLICIÓ D'ARQUETES ELECTRIQUES
 - D06 DEMOLICIÓ DE VORADA I RIGOLA
 - D07 TALL AMB SERRA DE PAVIMENT ASFÀLTIC
 - D08 DEMOLICIÓ DE PAVIMENT ASFÀLTIC
 - D09 EXCAVACIÓ DE 20 CM DE TERRA VEGETAL

- OBRA NOVA**
- N01 FORMACIÓ I COMPACTACIÓ DE NOU TALÚS
 - N02 CONSTRUCCIÓ DE FONAMENTACIÓ BÀCULS
 - N03 CONSTRUCCIÓ DE NOU PRISMA ELÈCTRIC
 - N04 CONSTRUCCIÓ DE NOVES ARQUETES ELÈCTRIQUES
 - N05 MUNTATGE DE BÀCULS
 - N06 CONSTRUCCIÓ DE NOU TRAM REIXA INTERCEPTORA
 - N07 CONSTRUCCIÓ DE VORADA I RIGOLA
 - N08 RETIRADA DE BARRERA NEW JERSEY
 - N09 ASFALTAT DE CARRER

d			
c			
b			
a			
0	Emissió original	FEV	CRP
	MODIFICACIONS	DIB.	REV.
			DATA

Indus Via Augusta, 4 Sta. Úrsula, 7.28801
08006 Barcelona Alcalá de H. Madrid
T. +34 93 217 56 54 T. +34 91 889 37 45
indus@indus-eng.com - www.indus-eng.com

CLIENT: **FICHTNER** Consorci per a la Gestió dels Residus del Vallès Oriental

PROJECTE: PROJECTE D'AMPLIACIÓ DE LA DIGESTIÓ ANAERÒBIA I COMPOSTATGE DEL CENTRE COMARCAL DE TRACTAMENT DE RESIDUS DEL VALLÈS ORIENTAL. FASE 2
DELIMITACIÓ DE L'ABAST D'EXECUCIÓ.

NOM DEL PLÀNOL: TREBALLS PREPARATORIS PLANTA

EXPEDIENT: 27.084 NÚM. PLÀNOL: A001
ESCALA A3: 1/400
FITXER: X:\27084\50 EXECUTIU\30 PLANOLS\02 MATRIUS\ARQ\27084A_001