



FICHTNER


RECUPERACION DE ENERGIA

PROJECTE D'ACABATS DE LA PASSAREL·LA DE VISTES DEL CENTRE
COMARCAL DE TRACTAMENT DE RESIDUS DEL VALLÈS ORIENTAL

Exp. 27006

Barcelona, juliol 2026

PROJECTE EXECUTIU

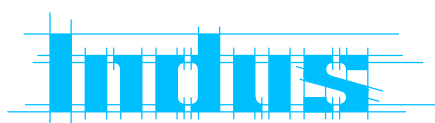

Indus Ingeniería y Arquitectura, S. L.


Via Augusta 4 – 08006 Barcelona

T. +34 93 217 56 54

www.indus-eng.com

				 RECUPERACION DE ENERGIA								
PROJECTE EXECUTIU				27006	PROJECTE D'ACABATS DE LA PASSAREL·LA DE VISTES DEL CENTRE COMARCAL DE TRACTAMENT DE RESIDUS DEL VALLÈS ORIENTAL							
LLISTAT DE PLÀNOLS					FASE DE PROJECTE							
Nº			DENOMINACIÓ	EMISSIÓ ORIGINAL	REVISIONS							
					a	b	c	d	e	z		
A000	27006	A000	PASSAREL·LA SITUACIÓ I EMPLAÇAMENT	09-07-2026								
A002	27006	A002	PASSAREL·LA PLANTA PRIMERA TRAMS	09-07-2026								
A010	27006	A010	PASSAREL·LA PLANTA PRIMERA TRAM 1-2-3	09-07-2026								
A011	27006	A011	PASSAREL·LA PLANTA PRIMERA TRAM 4	09-07-2026								
A012	27006	A012	PASSAREL·LA PLANTA PRIMERA TRAM 6-7	09-07-2026								
A013	27006	A013	PASSAREL·LA PLANTA PRIMERA TRAM 6-7	09-07-2026								
A014	27006	A014	PASSAREL·LA PLANTA PRIMERA TRAM 11	09-07-2026								
A020	27006	A020	PASSAREL·LA PLANTA DE COBERTA TRAM 1-2-3	09-07-2026								
A021	27006	A021	PASSAREL·LA PLANTA DE COBERTA TRAM 6-7	09-07-2026								
A022	27006	A022	PASSAREL·LA PLANTA DE COBERTA TRAM 6-7	09-07-2026								
A023	27006	A023	PASSAREL·LA PLANTA DE COBERTA TRAM 11	09-07-2026								
A030	27006	A030	PASSAREL·LA SECCIONS 01 TRAM 1-2	09-07-2026								
A031	27006	A031	PASSAREL·LA SECCIONS 01 TRAM 3	09-07-2026								
A032	27006	A032	PASSAREL·LA SECCIONS 01 TRAM 6-7	09-07-2026								
A033	27006	A033	PASSAREL·LA SECCIONS 01 TRAM 8 I 10	09-07-2026								
A034	27006	A034	PASSAREL·LA SECCIONS 01 TRAM 9	09-07-2026								
A035	27006	A035	PASSAREL·LA SECCIONS 01 TRAM 11	09-07-2026								
A036	27006	A036	PASSAREL·LA VISTES 3D TRAM 1-2-3 I TRAM 6-7	09-07-2026								
A037	27006	A037	PASSAREL·LA VISTES 3D TRAM 8 I TRAM 9-11	09-07-2026								
A038	27006	A038	PASSAREL·LA VISTES INTERIORS TRAMS	09-07-2026								
A040	27006	A040	PASSAREL·LA PLANTA PRIMERA FUSTERIES ZONA 1 I 2	09-07-2026								
A041	27006	A041	PASSAREL·LA PLANTA PRIMERA FUSTERIES ZONA 3 I 4	09-07-2026								
A042	27006	A042	PASSAREL·LA LLEGENDA DE FUSTERIES	09-07-2026								

				 RECUPERACION DE ENERGIA							
PROJECTE EXECUTIU				27006	PROJECTE D'ACABATS DE LA PASSAREL·LA DE VISTES DEL CENTRE COMARCAL DE TRACTAMENT DE RESIDUS DEL VALLÈS ORIENTAL						
LLISTAT DE PLÀNOLS					FASE DE PROJECTE						
Nº			DENOMINACIÓ	EMISSIÓ ORIGINAL	REVISIONS						
					a	b	c	d	e	z	
A050	27006	A050	PASSAREL·LA ESCALA 01	09-07-2026							
A051	27006	A051	PASSAREL·LA ESCALA 02	09-07-2026							
A052	27006	A052	PASSAREL·LA ESCALES. DETALLS TIPUS	09-07-2026							
A060	27006	A060	PASSAREL·LA DETALLS 01	09-07-2026							
A061	27006	A061	PASSAREL·LA DETALLS 02	09-07-2026							
A062	27006	A062	PASSAREL·LA DETALLS 03	09-07-2026							
C001	27006	C001	INSTAL·LACIÓ DE CLIMATITZACIÓ PLANTA PRIMERA	09-07-2026							
E101	27006	E101	INSTAL·LACIÓ ELÈCTRICA BAIXA TENSIÓ DISTRIBUCIÓ ENLLUMENAT PLANTA PRIMERA	09-07-2026							
E102	27006	E102	INSTAL·LACIÓ ELÈCTRICA BAIXA TENSIÓ DISTRIBUCIÓ ENLLUMENAT PLANTA PRIMERA (I)	09-07-2026							
E103	27006	E103	INSTAL·LACIÓ ELÈCTRICA BAIXA TENSIÓ DISTRIBUCIÓ ENLLUMENAT PLANTA PRIMERA (II)	09-07-2026							
E104	27006	E104	INSTAL·LACIÓ ELÈCTRICA BAIXA TENSIÓ DISTRIBUCIÓ ENLLUMENAT PLANTA PRIMERA (III)	09-07-2026							
E105	27006	E105	INSTAL·LACIÓ ELÈCTRICA BAIXA TENSIÓ DISTRIBUCIÓ ENLLUMENAT PLANTA PRIMERA (IV)	09-07-2026							
E201	27006	E201	INSTAL·LACIÓ ELÈCTRICA BAIXA TENSIÓ DISTRIBUCIÓ FORÇA MOTRIU PLANTA PRIMERA	09-07-2026							
E202	27006	E202	INSTAL·LACIÓ ELÈCTRICA BAIXA TENSIÓ DISTRIBUCIÓ FORÇA MOTRIU PLANTA PRIMERA (I)	09-07-2026							
E203	27006	E203	INSTAL·LACIÓ ELÈCTRICA BAIXA TENSIÓ DISTRIBUCIÓ FORÇA MOTRIU PLANTA PRIMERA (II)	09-07-2026							
E204	27006	E204	INSTAL·LACIÓ ELÈCTRICA BAIXA TENSIÓ DISTRIBUCIÓ FORÇA MOTRIU PLANTA PRIMERA (III)	09-07-2026							
E205	27006	E205	INSTAL·LACIÓ ELÈCTRICA BAIXA TENSIÓ DISTRIBUCIÓ FORÇA MOTRIU PLANTA PRIMERA (IV)	09-07-2026							
E501	27006	E501	INSTAL·LACIONS COMPLEMENTÀRIES DETECCIÓ INCENDIS PLANTA PRIMERA	09-07-2026							
E502	27006	E502	INSTAL·LACIONS COMPLEMENTÀRIES DETECCIÓ INCENDIS PLANTA PRIMERA (I)	09-07-2026							
E503	27006	E503	INSTAL·LACIONS COMPLEMENTÀRIES DETECCIÓ INCENDIS PLANTA PRIMERA (II)	09-07-2026							
E504	27006	E504	INSTAL·LACIONS COMPLEMENTÀRIES DETECCIÓ INCENDIS PLANTA PRIMERA (III)	09-07-2026							
E505	27006	E505	INSTAL·LACIONS COMPLEMENTÀRIES DETECCIÓ INCENDIS PLANTA PRIMERA (IV)	09-07-2026							
SQE_SG	27006	SQE_SG	AMPLIACIÓ SUBQUADRE 3 SERVEIS GENERALS (SQ3_SG)	09-07-2026							
zE250	27006	zE250	MANIOBRA TIPUS VENTILADORS PER RELLOTGE HORARI	09-07-2026							

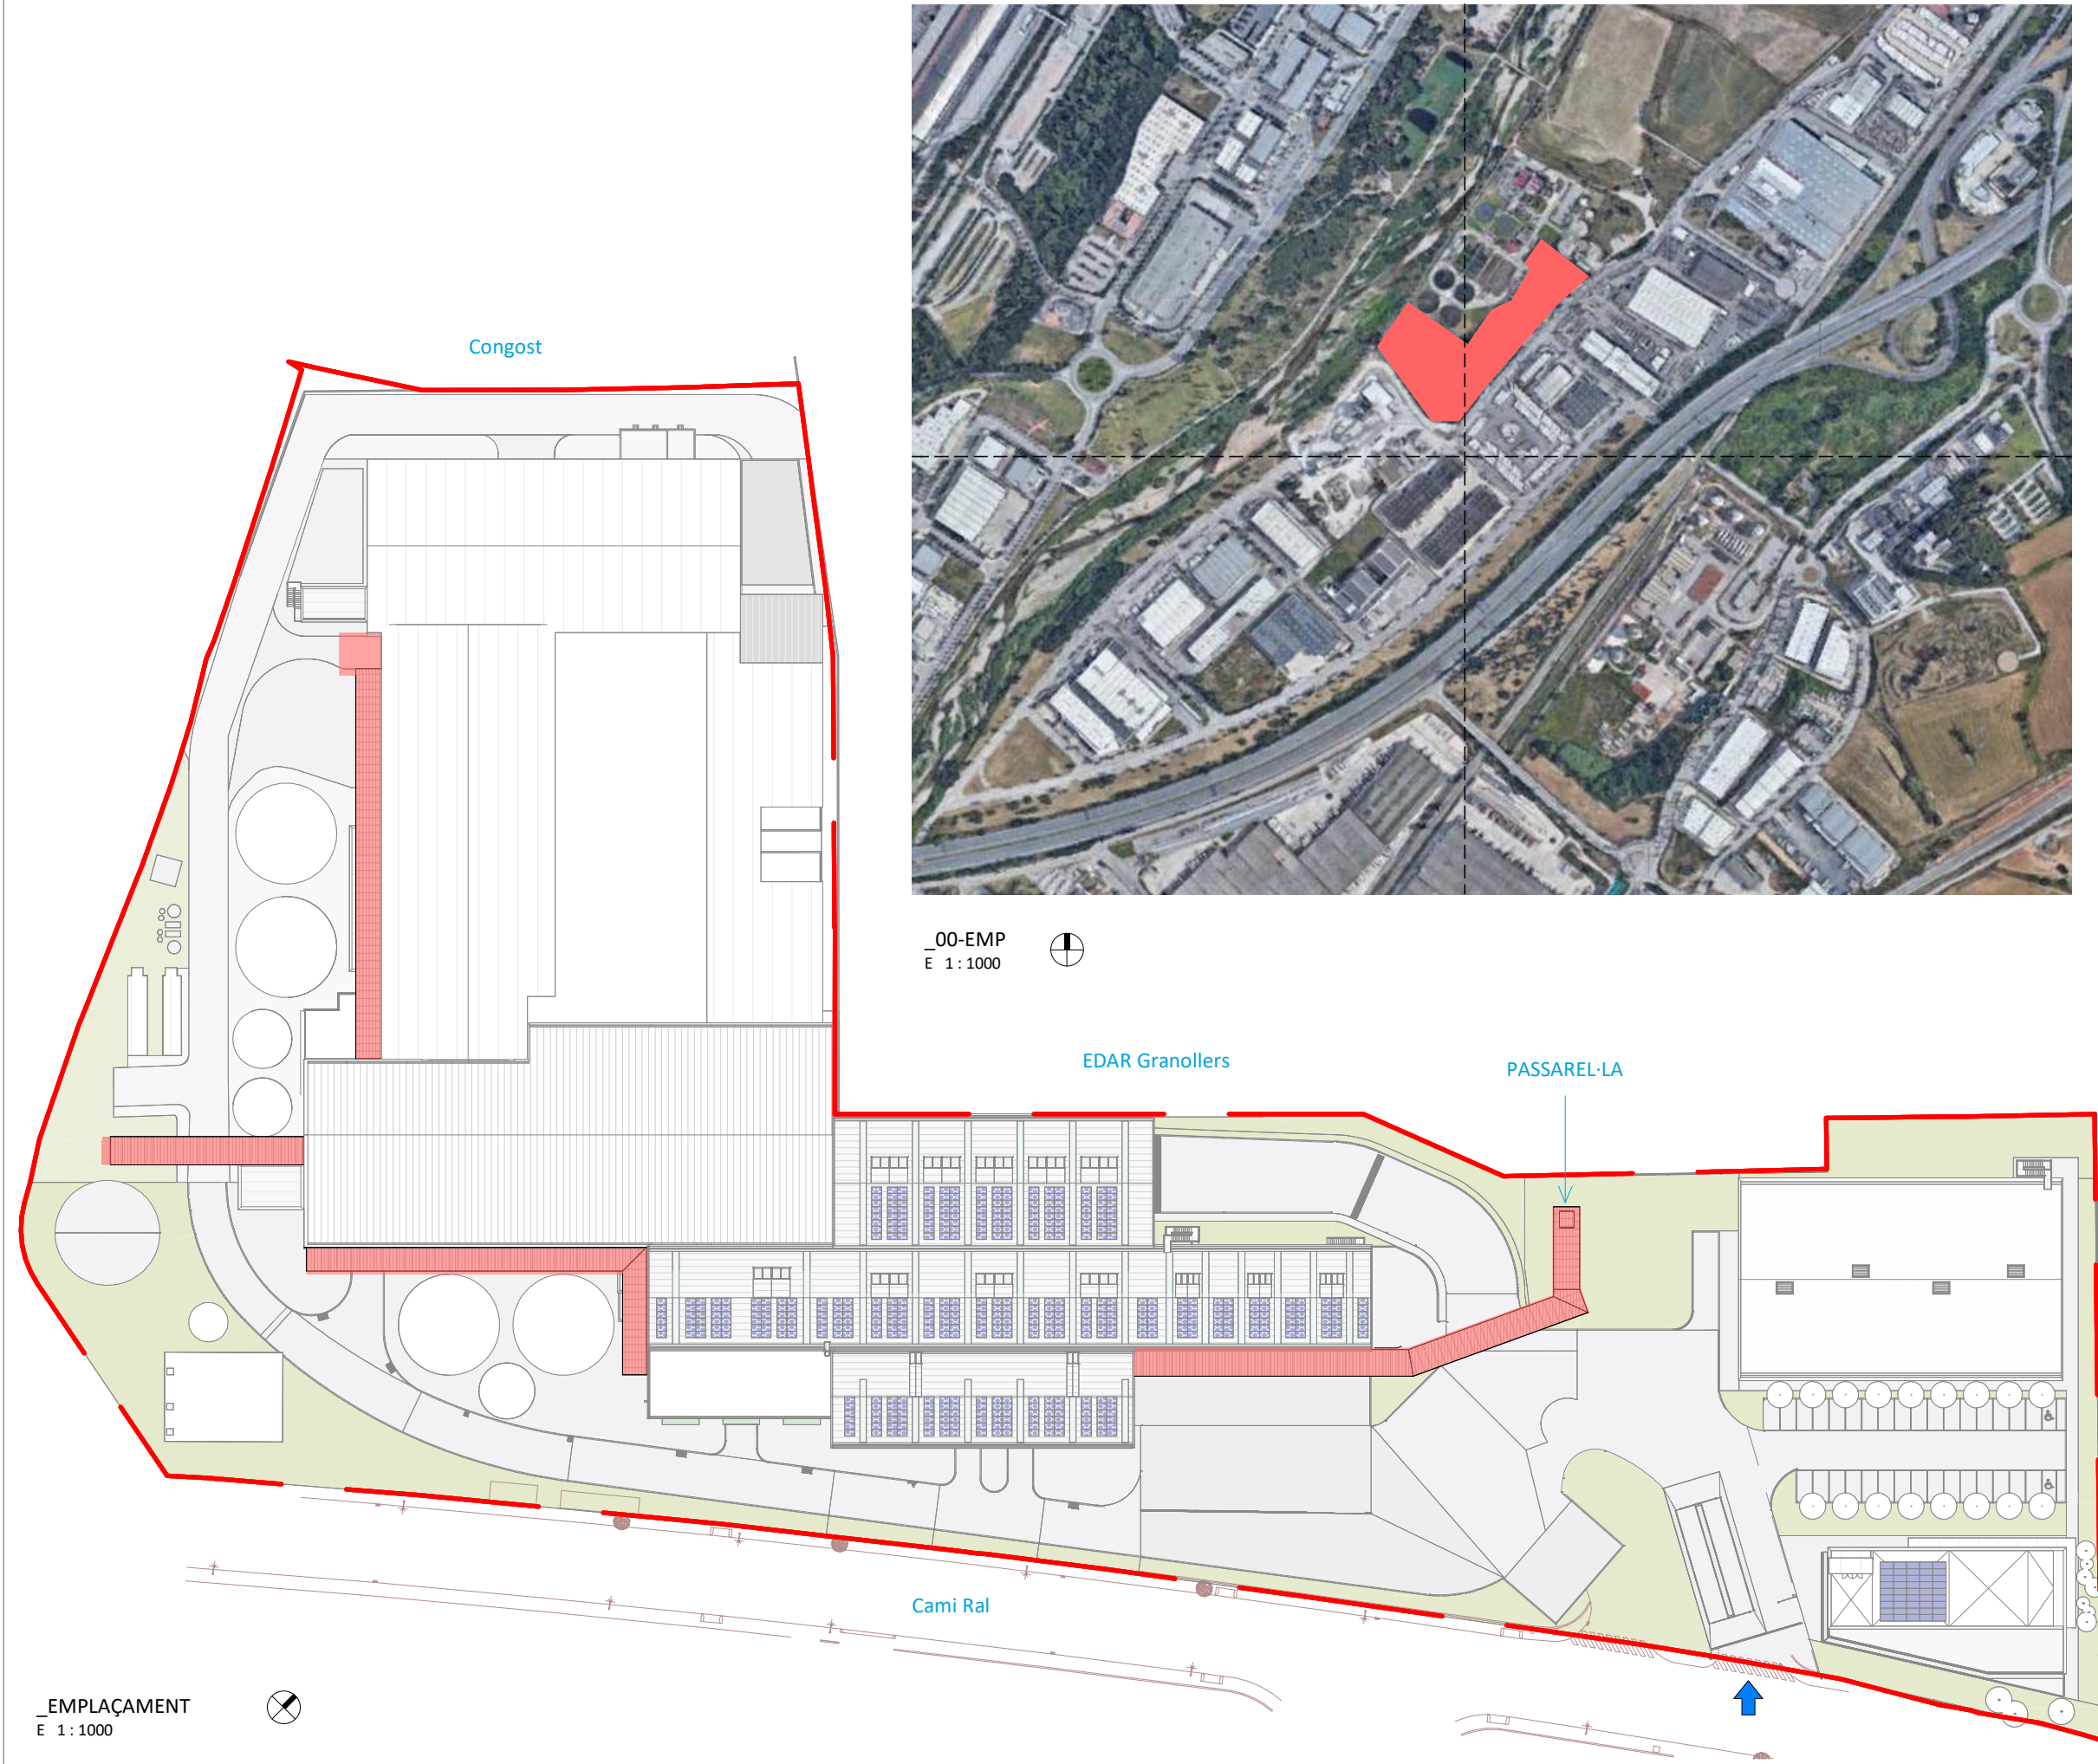

- LLEGENDA
- ENTRADA PRINCIPAL
 - EXISTENT
 - EMPLAÇAMENT
 - OBRA NOVA

Ubicació del projecte: Cami Ral, s/n, 08401 Granollers, Barcelona

Nº Catastro 001039000DG30F0001JS

UTM	x:	439182,63m
ETRS89	y:	4601687,73m
Huso 31	h:	0,00m
Latitud	N	41 ° 33 ' 52,39"
Longitud	E	2 ° 16 ' 14,16"

L'autor del projecte La Propietat

David Pedrerol Lechuga
Ingeniero industrial
Nº colegiado: 14.180 Barcelona, juliol 2026

0 EMISSIÓ ORIGINAL	ABC	CRP	09-07-2026
MODIFICACIONS	DIB	REV	DATA

Indus Via Augusta, 4 Pº Castellana, 259C
08006 Barcelona P18, 28046 Madrid
T. +34 93 217 56 54 T. +34 91 889 37 45
INDUS INGENIERIA Y ARQUITECTURA S.L. indus@indus-eng.com - www.indus-eng.com

CLIENT: **FICHTNER** Consorci per a la Gestió dels Residus del Vallès Oriental
RECUPERACIÓ DE ENERGIA


PROJECTE: PROJECTE D'ACABATS DE LA PASSAREL·LA DE VISTES DEL CENTRE COMARCAL DE TRACTAMENT DE RESIDUS DEL VALLÈS ORIENTAL

PROJECTE EXECUTIU
NOM DEL PLÀNOL:
PASSAREL·LA
SITUACIÓ I EEMPLAÇAMENT

EXPEDIENT: 27006 Nº PLÀNOL: A000

ESCALA A3: Les indicades


FTXER: C:\Users\abardales\Modelos locales\MA27006_2D_abardalesR84EF.rvt

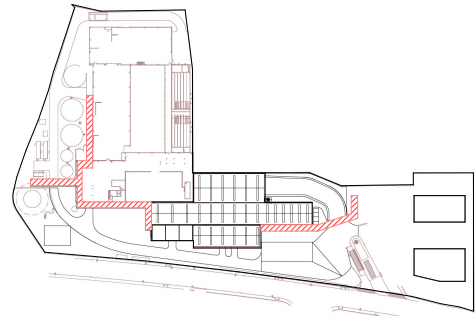

LOCALITZACIÓ

LLEGENDA

- TRAM DE PASSAREL·LA
- OBRA NOVA
- EXISTENT

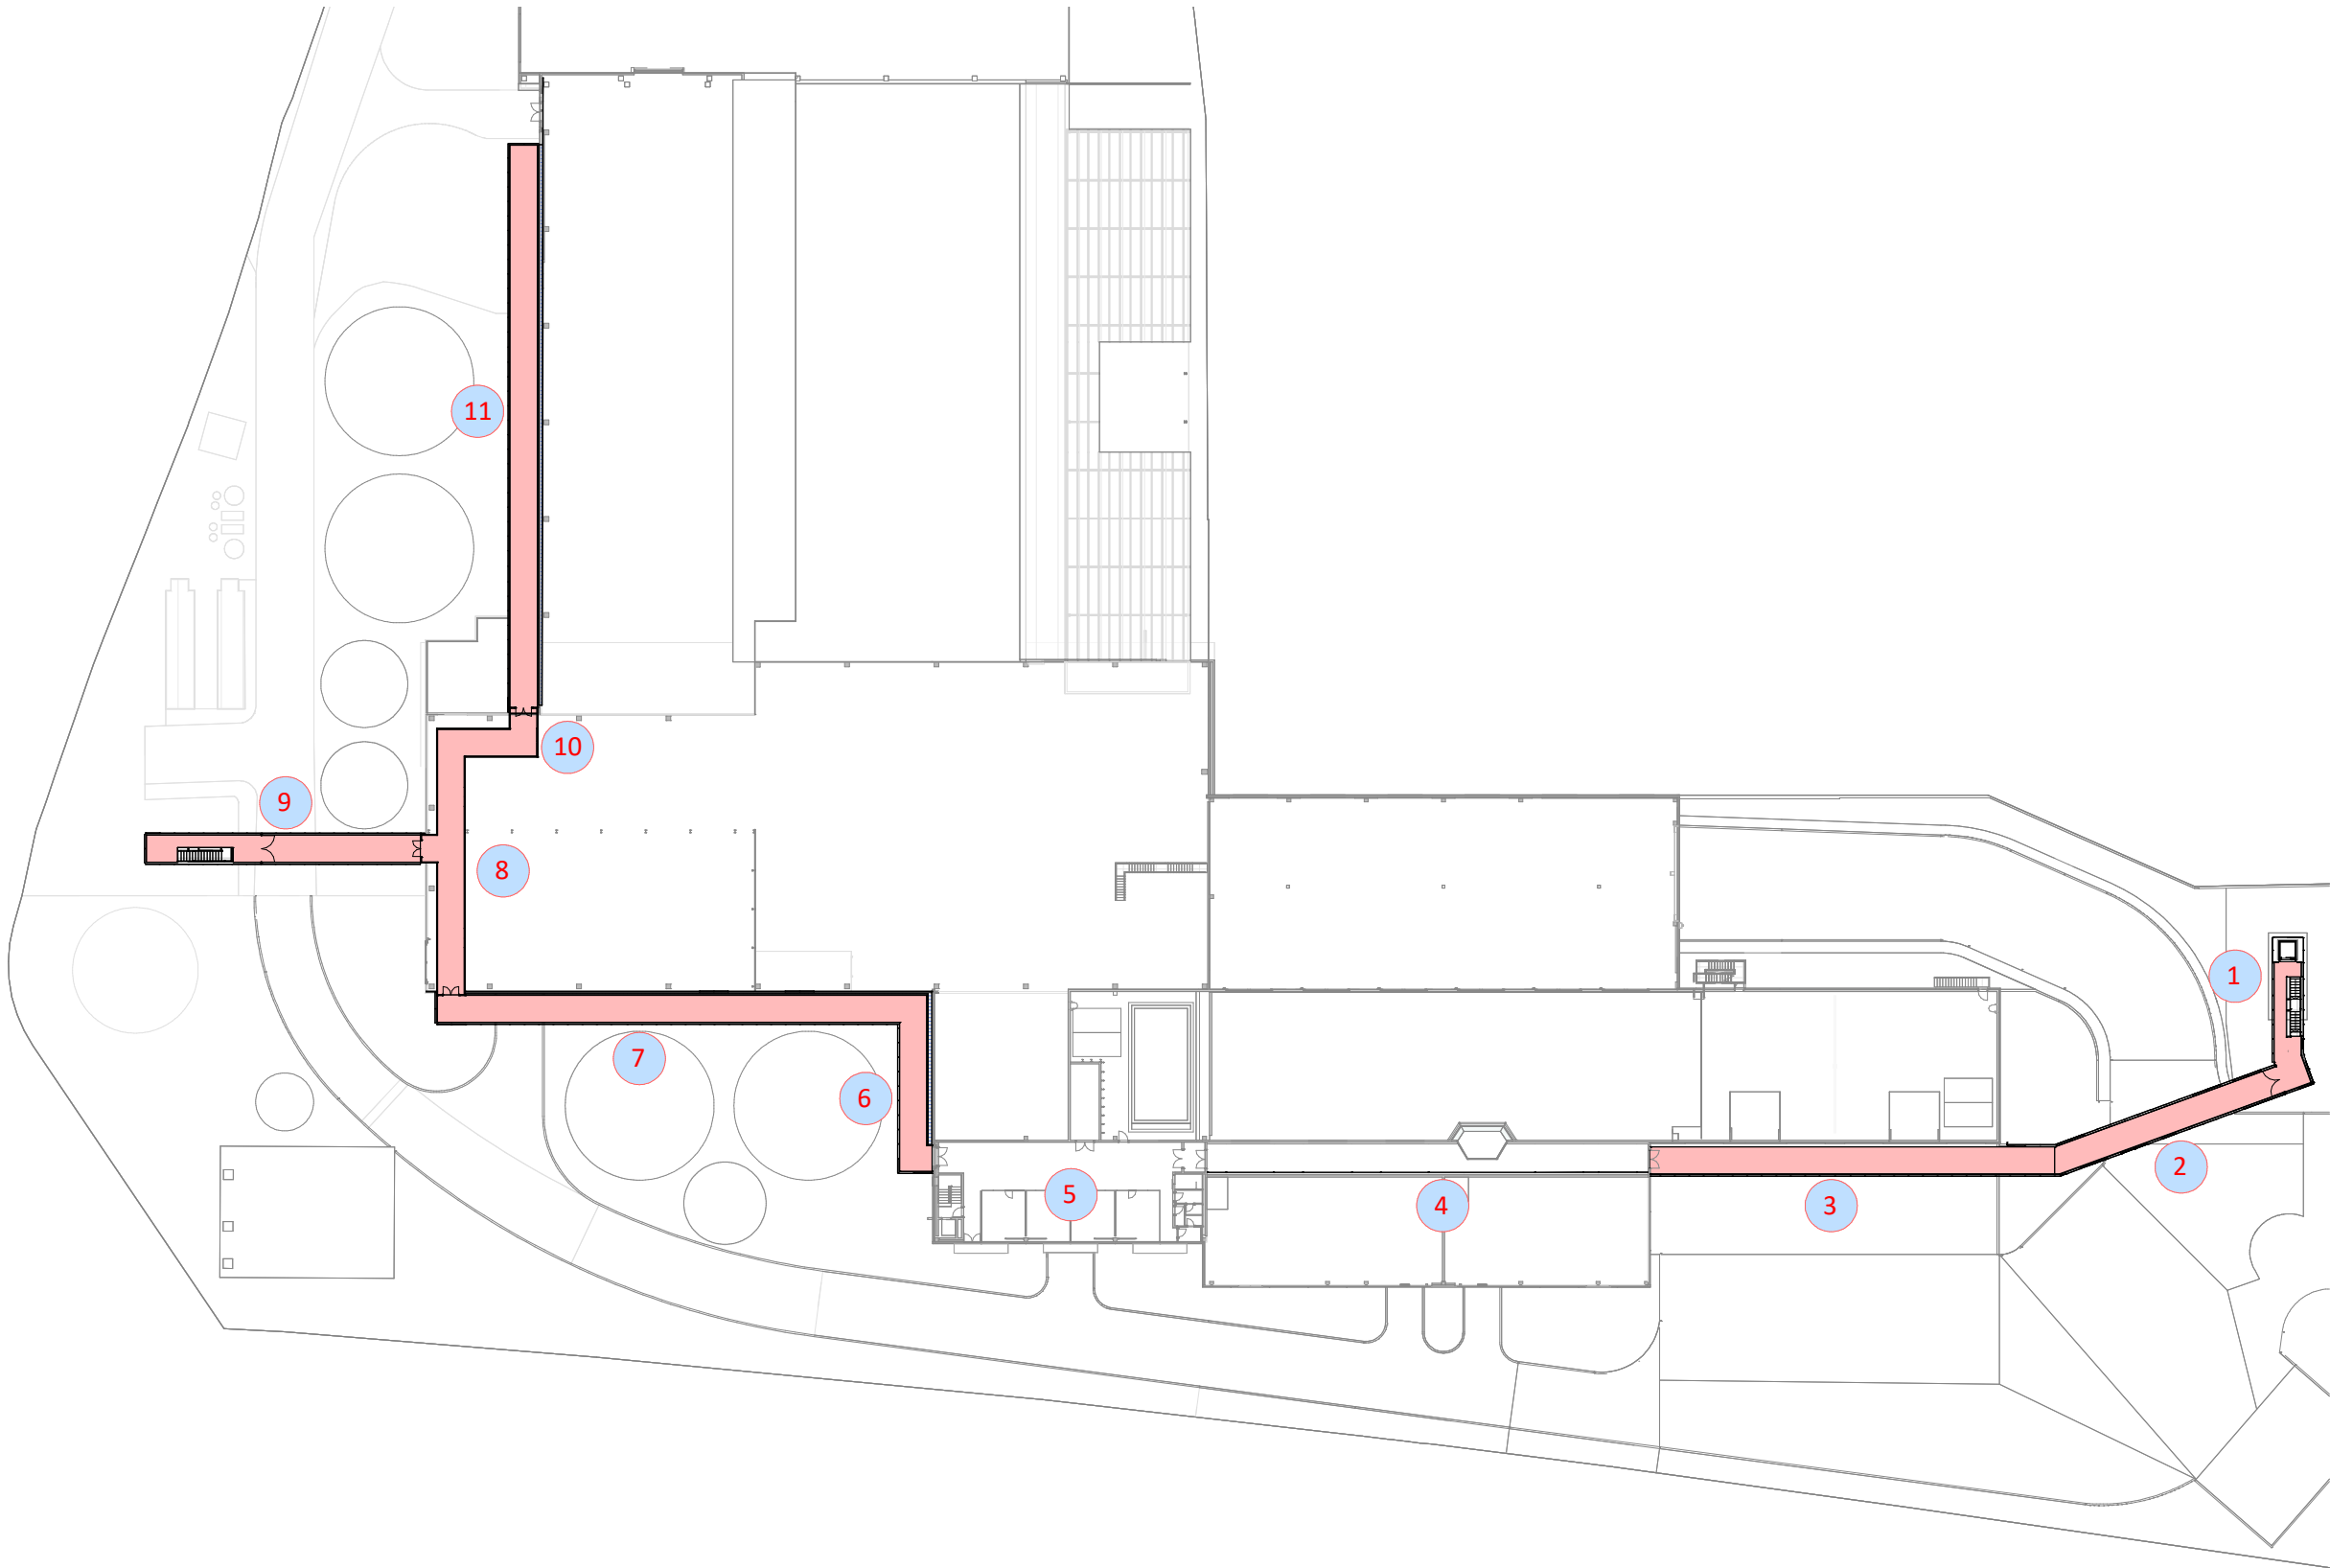

PLANTA PRIMERA
E 1 : 750

L'autor del projecte La Propietat

David Pedrerol Lechuga
Ingeniero industrial
Nº colegiado: 14.180 Barcelona, juliol 2026

0	EMISSION ORIGINAL	ABC	CRP	09-07-2026
	MODIFICACIONES	DIB	REV	DATA

Indus Via Augusta, 4 Pº Castellana, 259C
08006 Barcelona P18, 28046 Madrid
T. +34 93 217 56 54 T. +34 91 889 37 45
INDUS INGENIERIA Y ARQUITECTURA S.L. indus@indus-eng.com - www.indus-eng.com

CLIENT: **FICHTNER** Consorci per a la Gestió dels Residus del Vallès Oriental
RECUPERACION DE ENERGIA

PROJECTE: PROJECTE D'ACABATS DE LA PASSAREL·LA DE VISTES DEL CENTRE COMARCAL DE TRACTAMENT DE RESIDUS DEL VALLÈS ORIENTAL


PROJECTE EXECUTIU

NOM DEL PLÀNOL:
PASSAREL·LA
PLANTA PRIMERA
TRAMS

EXPEDIENT: 27006 NÚ PLÀNOL: A002

ESCALA A3: Les indicades

FITXER: C:\Users\abardales\Modelos locales\MA27006_2D_abardalesR84EF.rvt

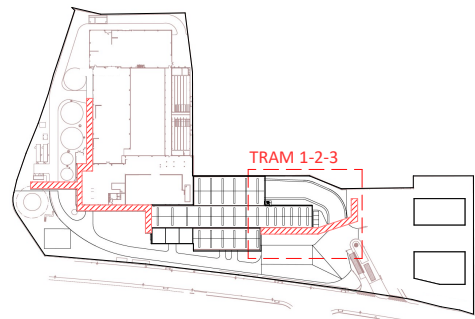

LOCALITZACIÓ


LLEGGENDA

- EXISTENT
OBRA NOVA

NOTES:

TOTES LES COTES ES VERIFICARAN A LLOC

TRAM 1

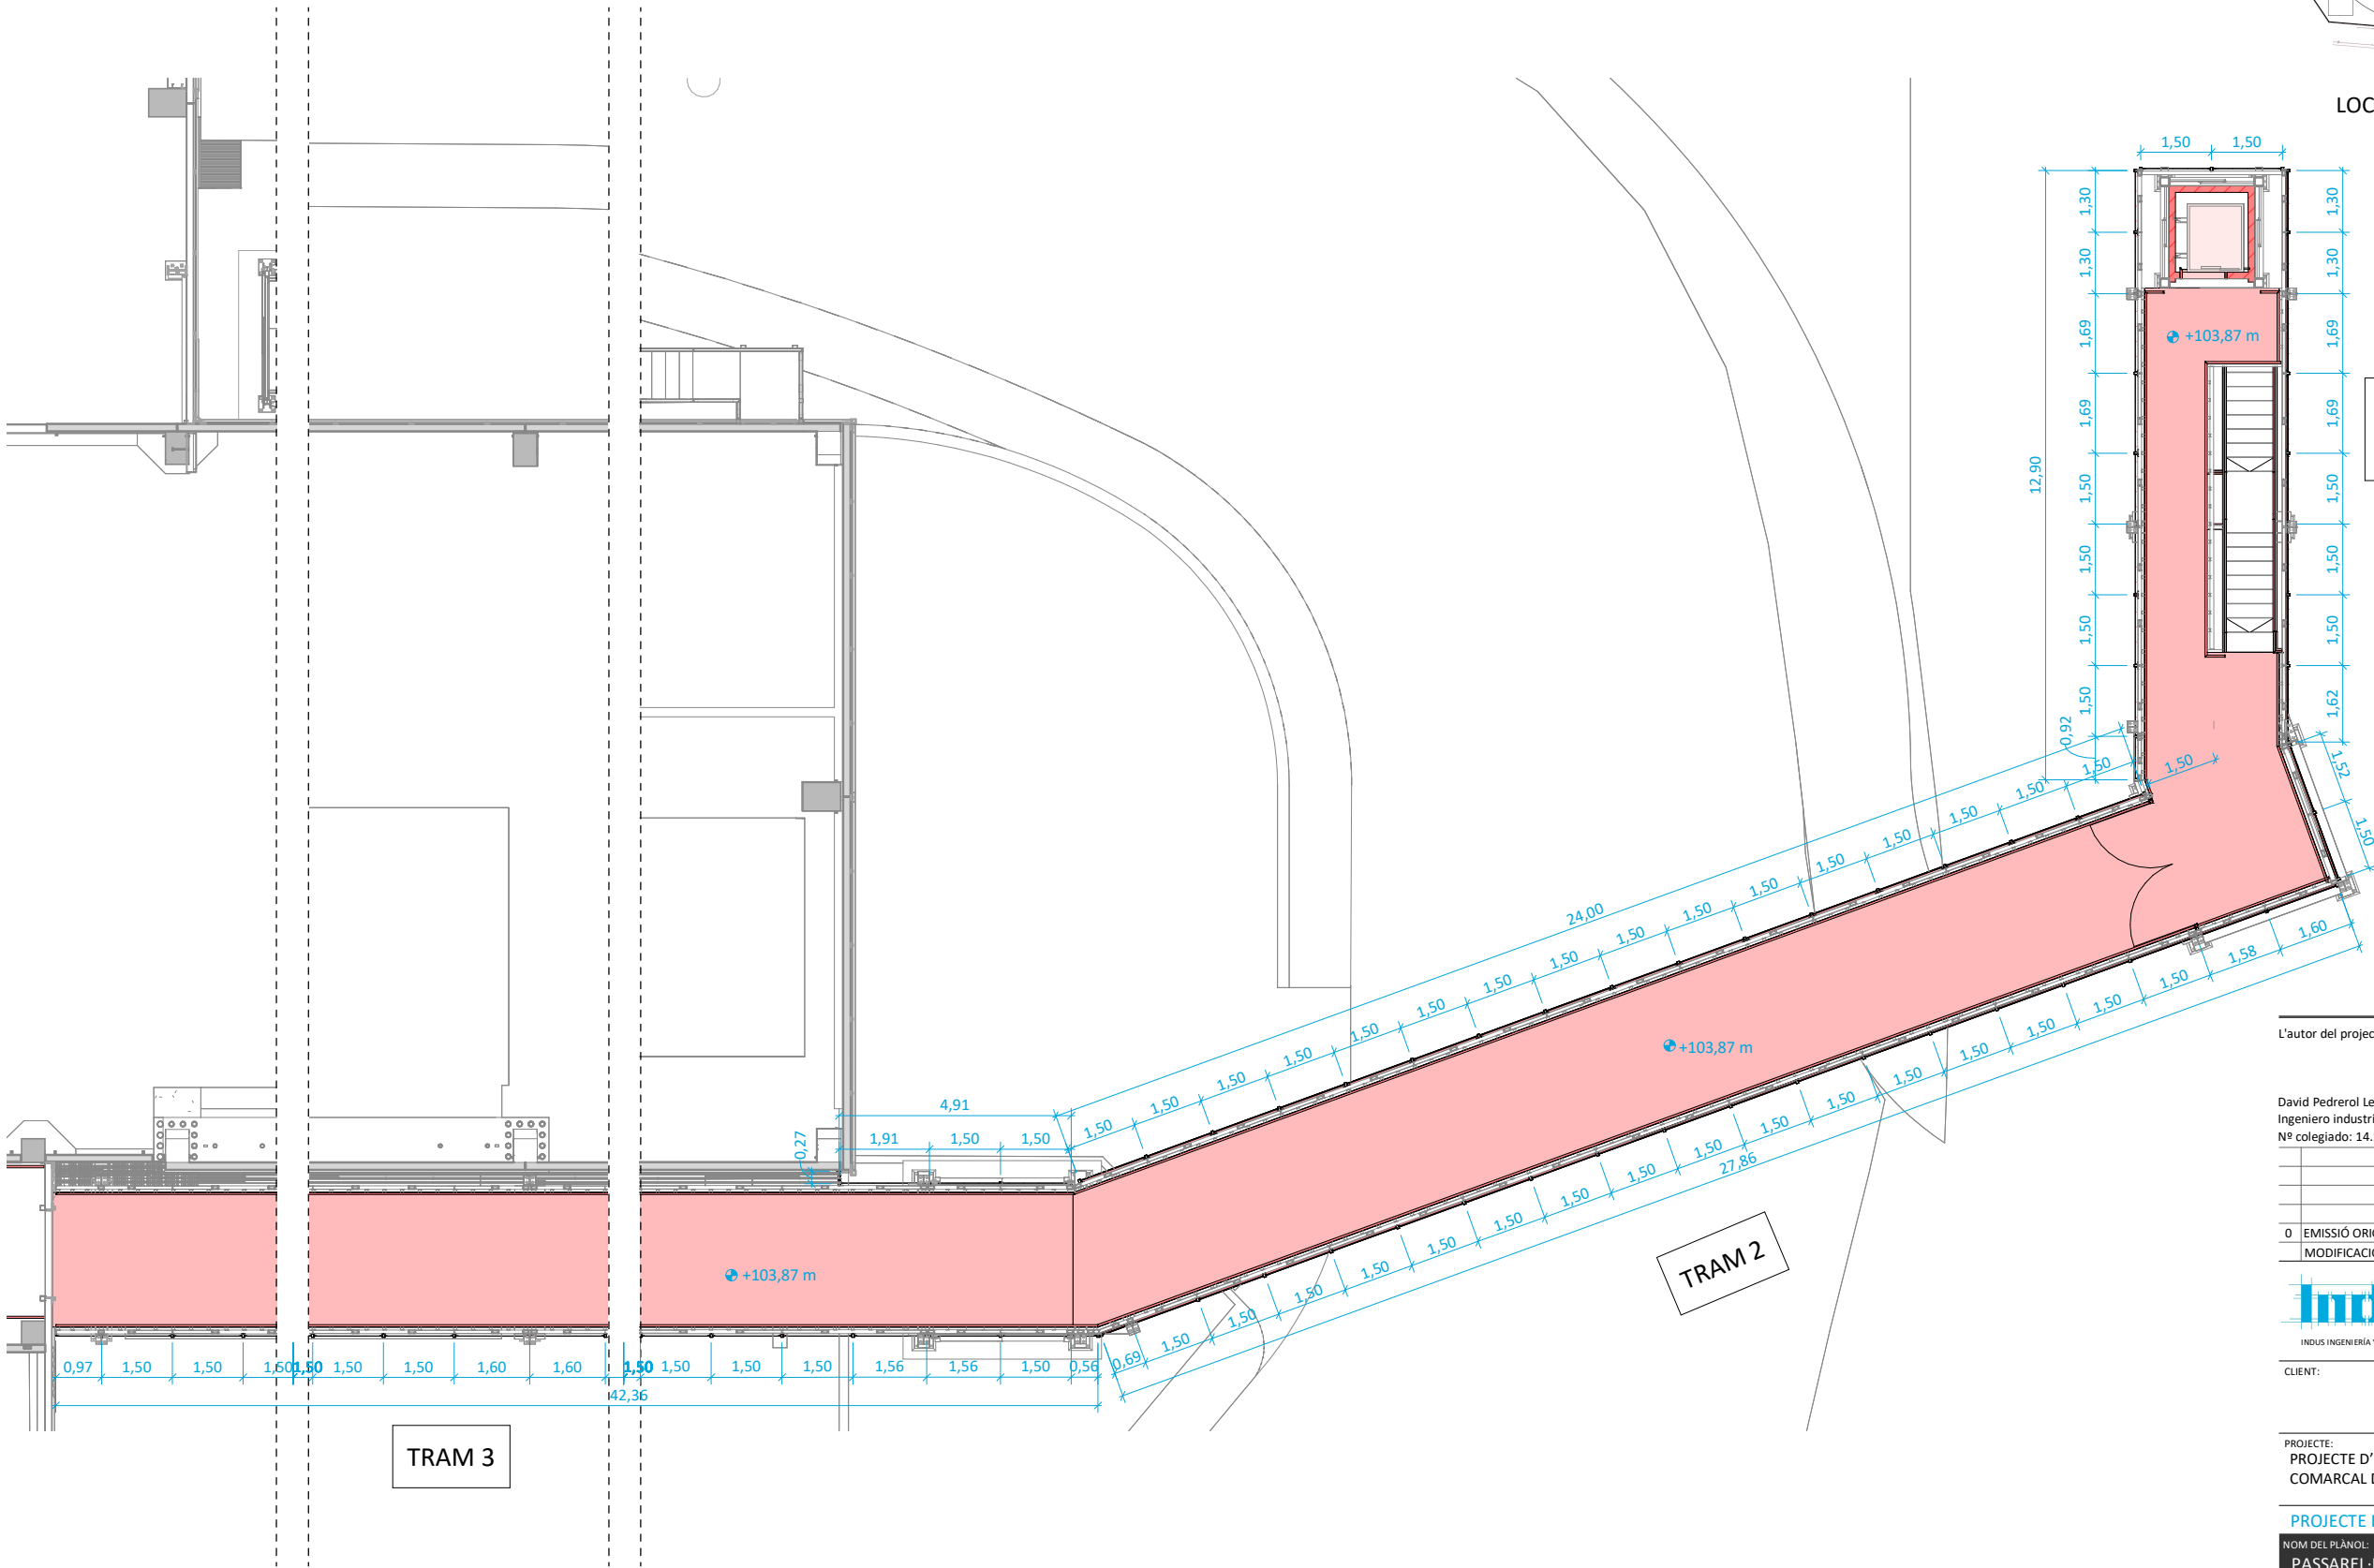

PLANTA PRIMERA - TRAM 1-2-3
E 1 : 150

L'autor del projecte La Propietat

David Pedrerol Lechuga
Ingeniero industrial
Nº colegiado: 14.180 Barcelona, juliol 2026

0 EMISSIÓ ORIGINAL	ABC	CRP	09-07-2026
MODIFICACIONS	DIB	REV	DATA

Indus Via Augusta, 4 Pº Castellana, 259C
08006 Barcelona P18, 28046 Madrid
T. +34 93 217 56 54 T. +34 91 889 37 45
INDUS INGENIERÍA Y ARQUITECTURA S.L. indus@indus-eng.com - www.indus-eng.com

CLIENT: **FICHTNER** Consorci per a la Gestió dels Residus del Vallès Oriental
RECUPERACIÓ DE ENERGIA


PROJECTE:
PROJECTE D'ACABATS DE LA PASSAREL·LA DE VISTES DEL CENTRE COMARCAL DE TRACTAMENT DE RESIDUS DEL VALLÈS ORIENTAL

PROJECTE EXECUTIU

NOM DEL PLÀNOL:
PASSAREL·LA
PLANTA PRIMERA
TRAM 1-2-3

EXPEDIENT: 27006
ESCALA A3: Les indicades
Nº PLÀNOL: A010

FTXER: C:\Users\abardales\Modelos locales\MA27006_2D_abardales\R84EF.rvt

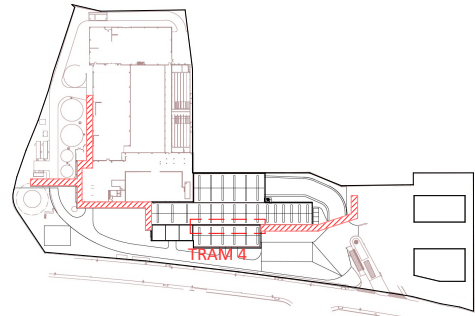


LOCALITZACIÓ

LLEGGENDA

- EXISTENT
- OBRA NOVA

NOTES:

TOTES LES COTES ES VERIFICARAN A LLOC

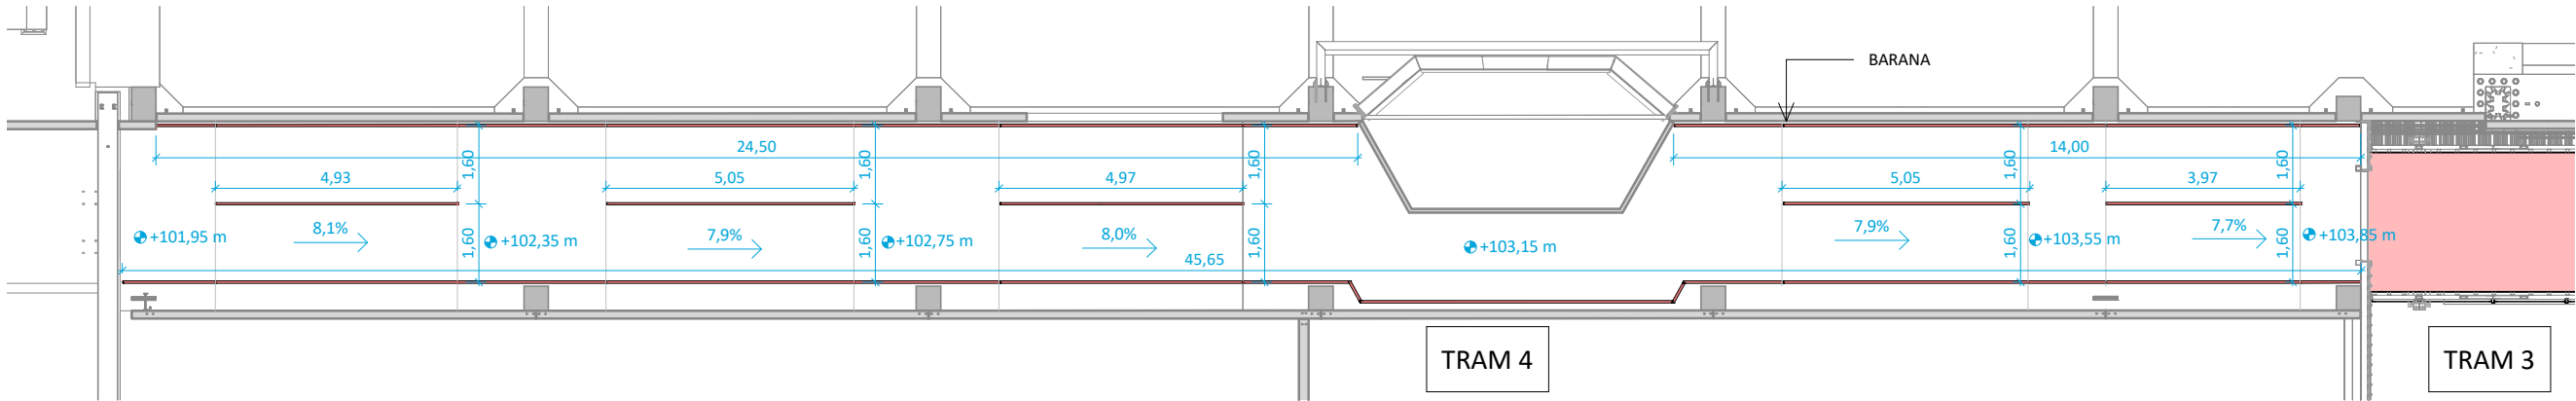


PLANTA PRIMERA - TRAM 4
E 1 : 150

L'autor del projecte La Propietat

David Pedrerol Lechuga
Ingeniero industrial
Nº colegiado: 14.180 Barcelona, juliol 2026

0 EMISSIÓ ORIGINAL	ABC	CRP	09-07-2026
MODIFICACIONS	DIB	REV	DATA

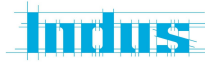

Via Augusta, 4
08006 Barcelona
T. +34 93 217 56 54
indus@indus-eng.com

Pº Castellana, 259C
P18, 28046 Madrid
T. +34 91 889 37 45
www.indus-eng.com

CLIENT:



Consorti
per a la
Gestió dels Residus
del Vallès
Oriental

PROJECTE:
PROJECTE D'ACABATS DE LA PASSAREL·LA DE VISTES DEL CENTRE
COMARCAL DE TRACTAMENT DE RESIDUS DEL VALLÈS ORIENTAL

PROJECTE EXECUTIU


NOM DEL PLÀNOL:
PASSAREL·LA
PLANTA PRIMERA
TRAM 4

EXPEDIENT:
27006

ESCALA A3:
Les indicades


Nº PLÀNOL:
A011

FTXER: C:\Users\abardales\Modelos locales\MA27006_2D_abardalesR84EF.rvt

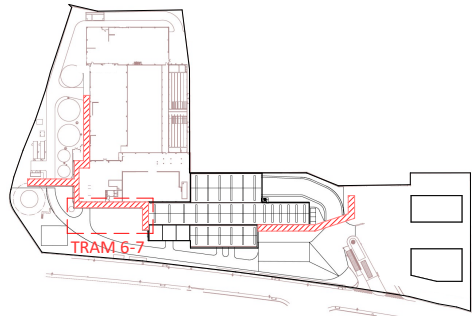


LOCALITZACIÓ

LLEGGENDA

 -  EXISTENT
-  OBRA NOVA

NOTES:

TOTES LES COTES ES VERIFICARAN A LLOC

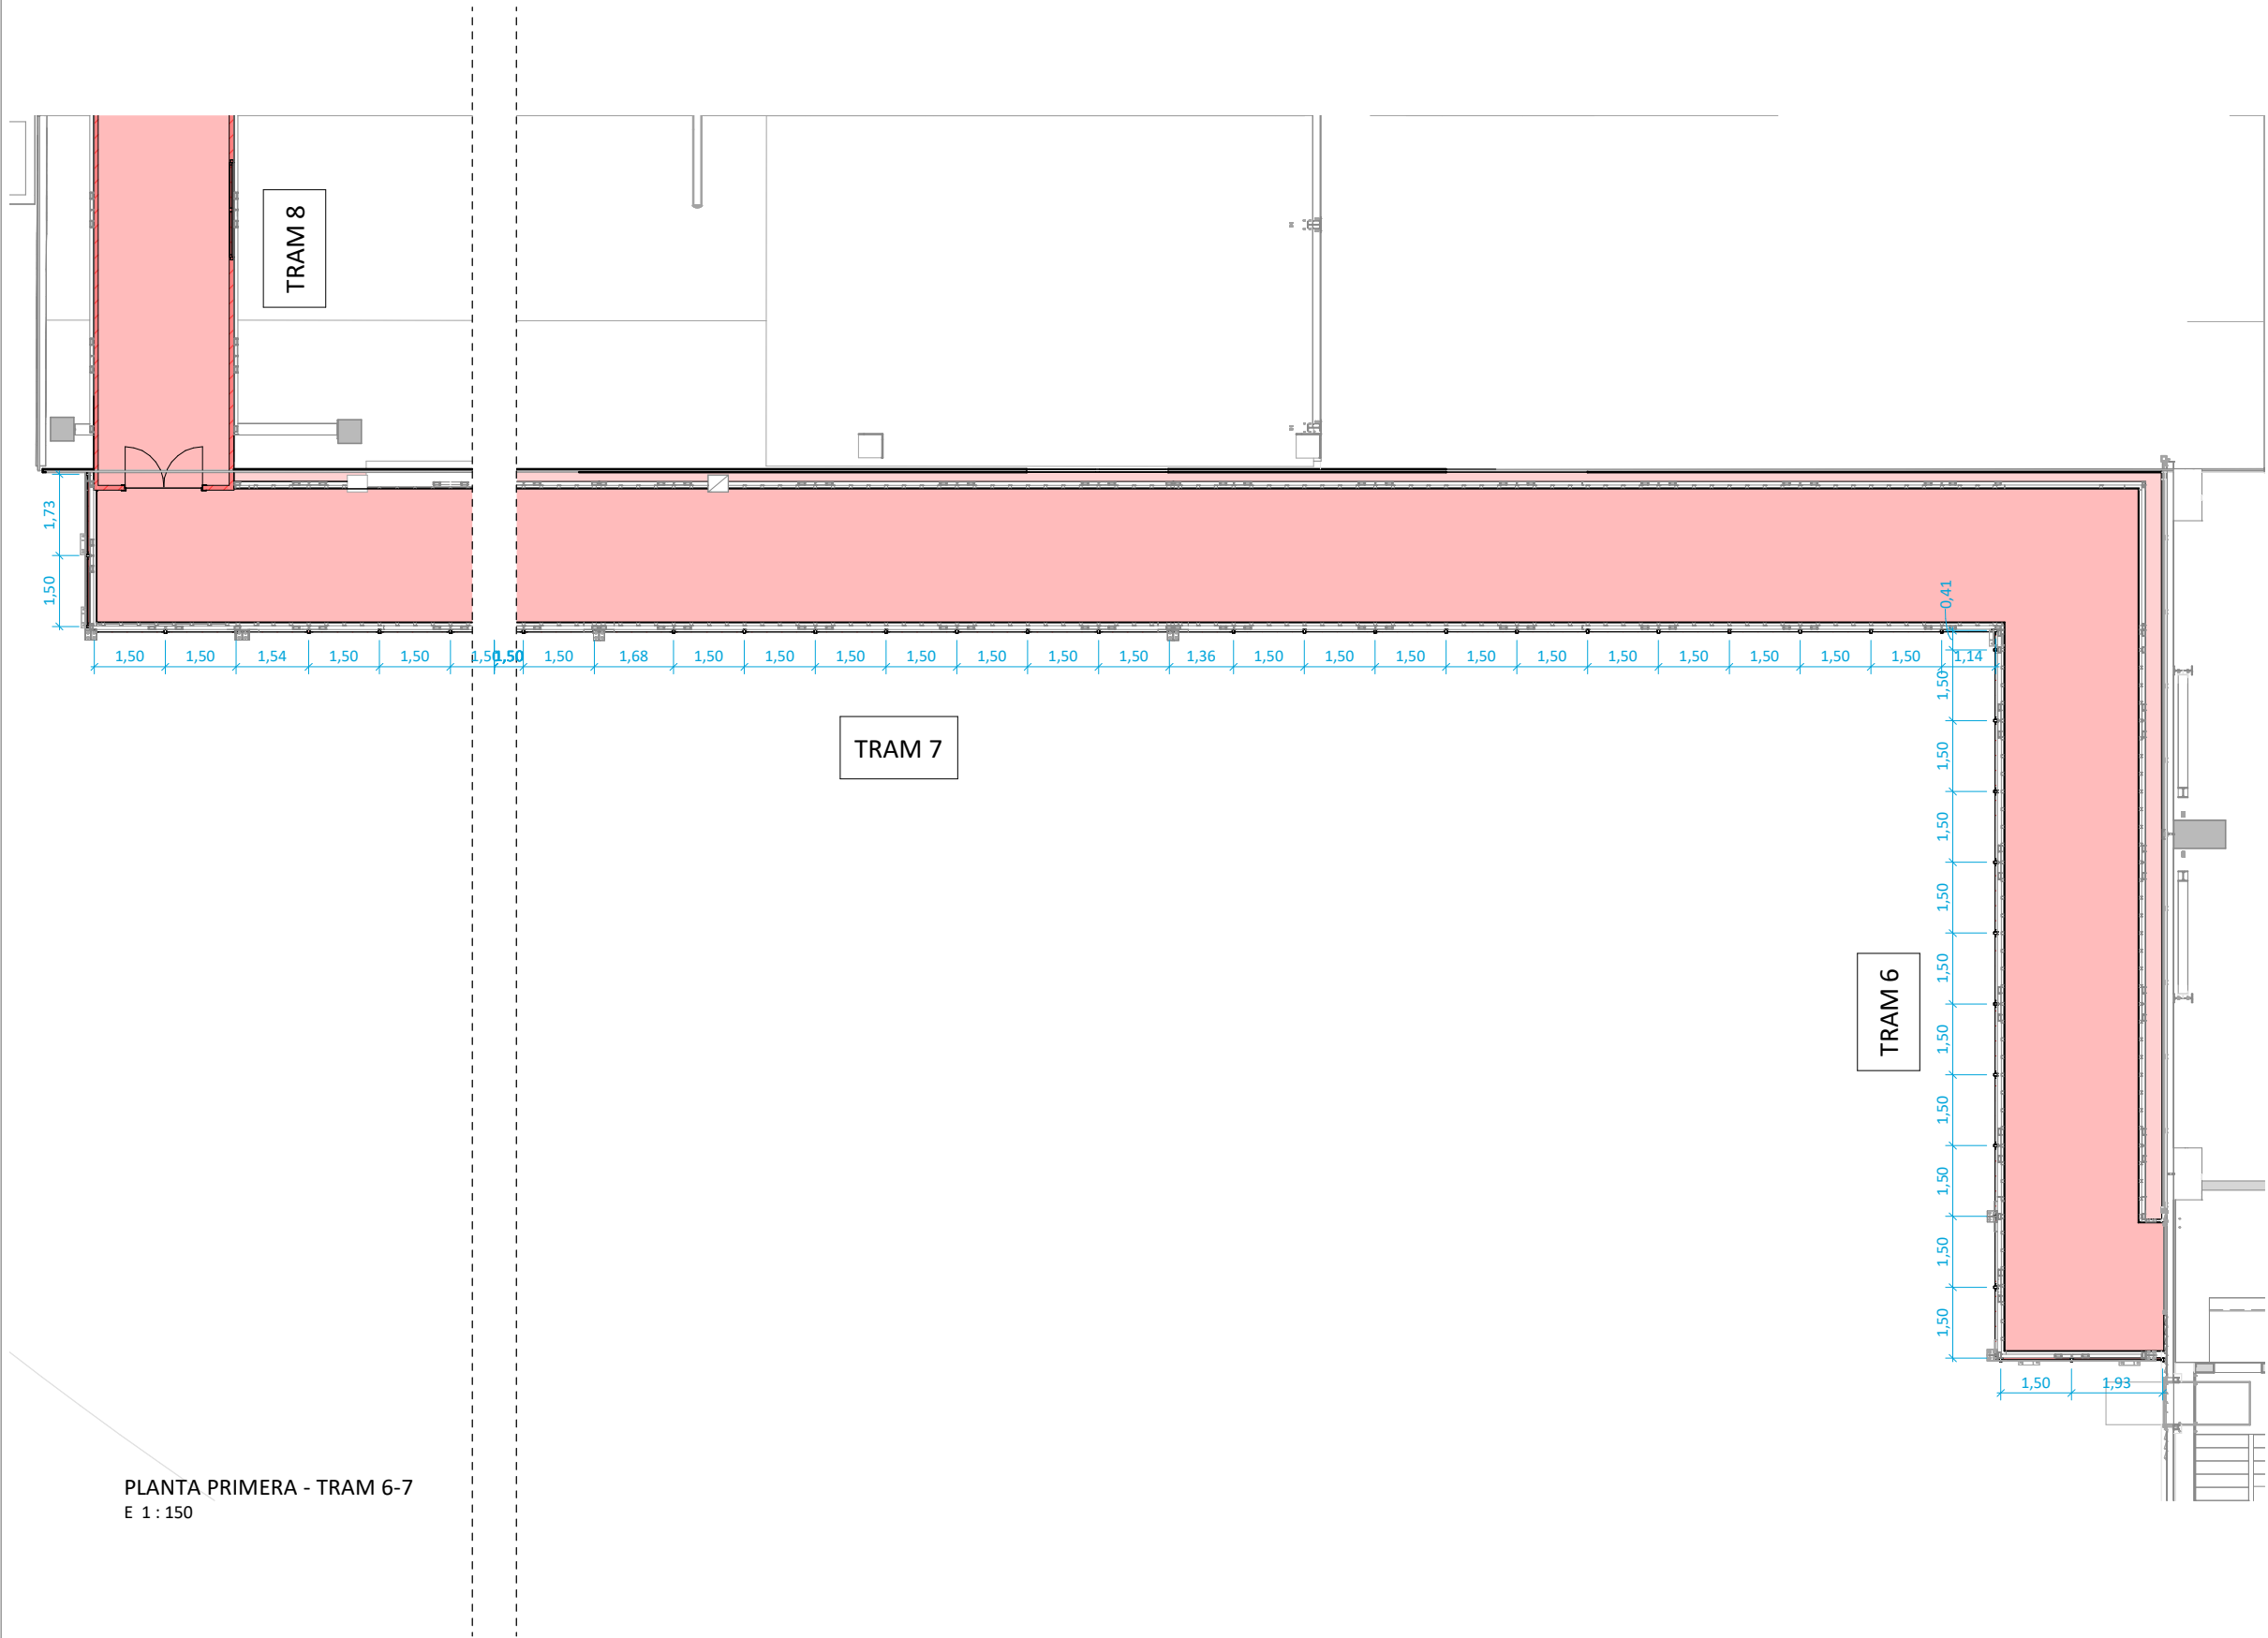

PLANTA PRIMERA - TRAM 6-7
E 1 : 150

L'autor del projecte La Propietat

David Pedrerol Lechuga
Ingeniero industrial
Nº colegiado: 14.180 Barcelona, juliol 2026

0	EMISSIÓ ORIGINAL	ABC	CRP	09-07-2026
	MODIFICACIONS	DIB	REV	DATA



Via Augusta, 4
08006 Barcelona
T. +34 93 217 56 54
indus@indus-eng.com

Pº Castellana, 259C
P18, 28046 Madrid
T. +34 91 889 37 45
www.indus-eng.com

CLIENT: **FICHTNER**  Consorci per a la Gestió dels Residus del Vallès Oriental
RECUPERACION DE ENERGIA

PROJECTE:
PROJECTE D'ACABATS DE LA PASSAREL·LA DE VISTES DEL CENTRE COMARCAL DE TRACTAMENT DE RESIDUS DEL VALLÈS ORIENTAL

PROJECTE EXECUTIU


NOM DEL PLÀNOL:
PASSAREL·LA
PLANTA PRIMERA
TRAM 6-7

EXPEDIENT:
27006

ESCALA A3:
Les indicades

FITXER: C:\Users\abardales\Modelos locales\MA27006_2D_abardalesR84EF.rvt

Nº PLÀNOL:
A012

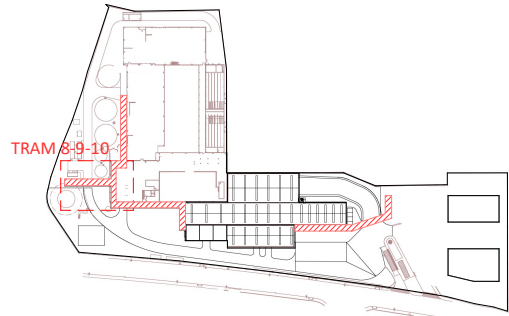


LOCALITZACIÓ

LLEENDA

- EXISTENT
- OBRA NOVA

NOTES:

TOTES LES COTES ES VERIFICARAN A LLOC

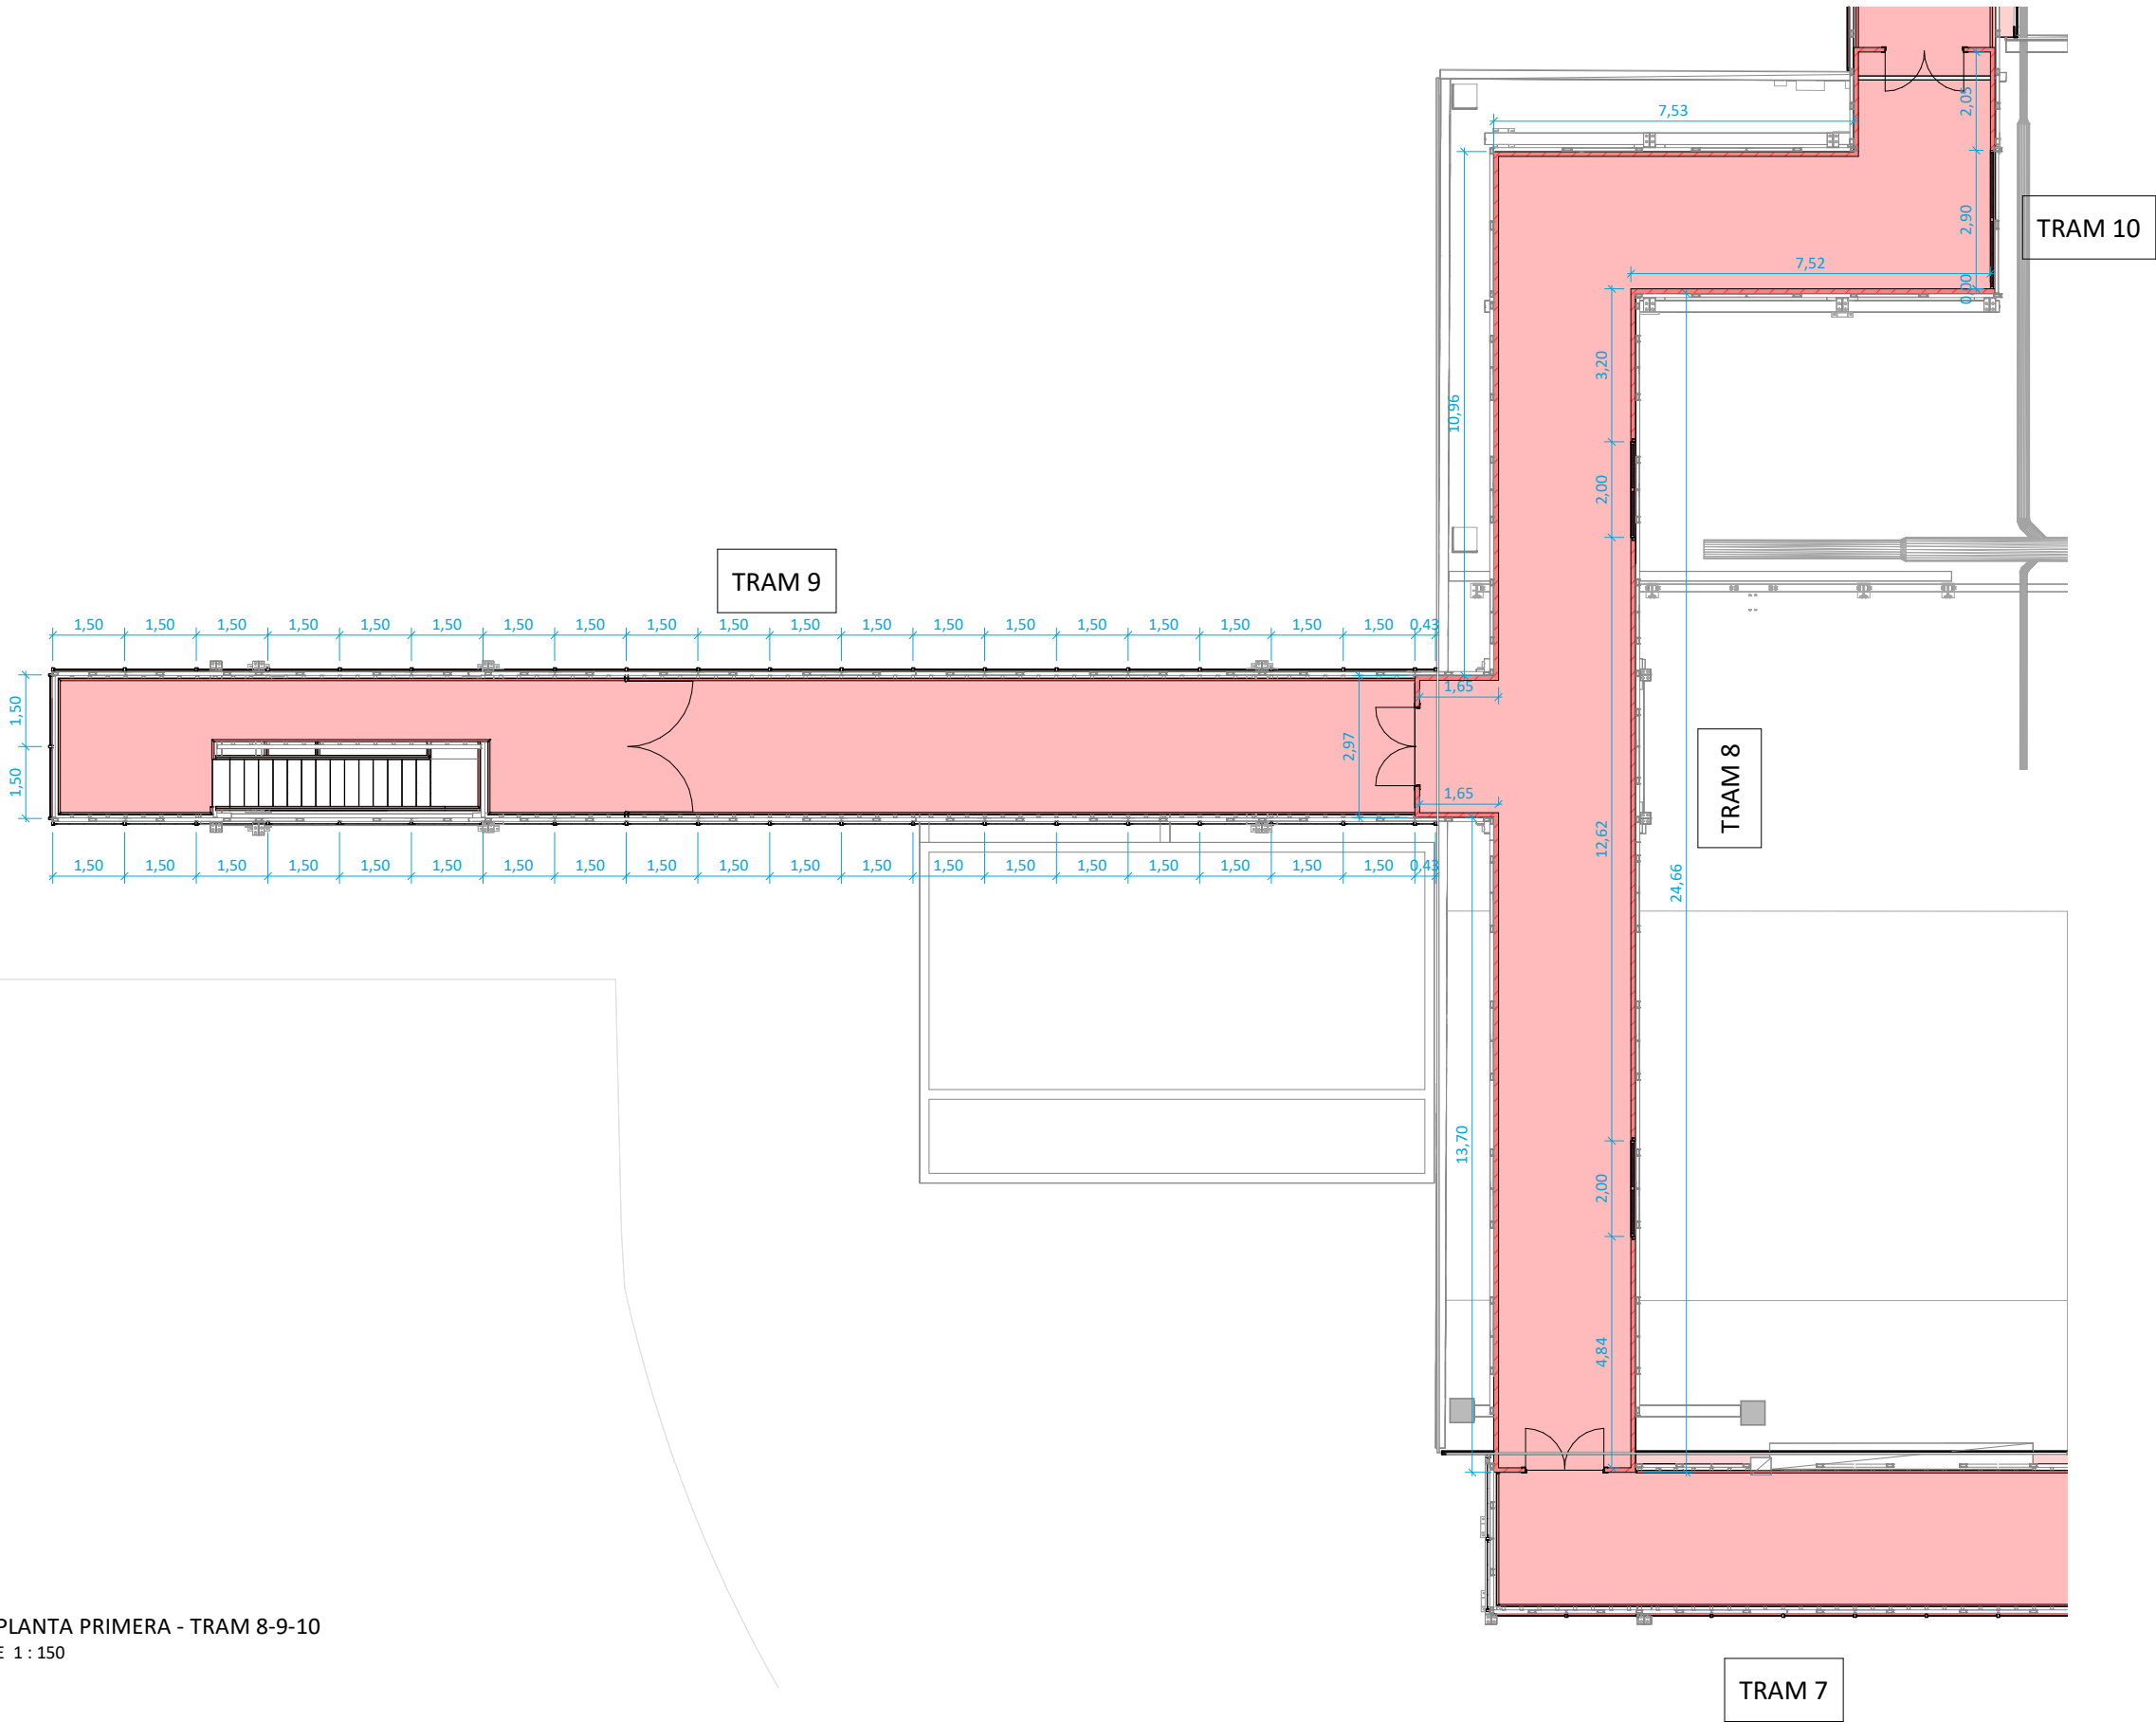

PLANTA PRIMERA - TRAM 8-9-10
E 1 : 150

L'autor del projecte La Propietat

David Pedrerol Lechuga
Ingeniero industrial
Nº colegiado: 14.180 Barcelona, juliol 2026

0	EMISSIÓ ORIGINAL	ABC	CRP	09-07-2026
	MODIFICACIONS	DIB	REV	DATA

Indus
INDUS INGENIERÍA Y ARQUITECTURA S.L.
indus@indus-eng.com

Via Augusta, 4
08006 Barcelona
T. +34 93 217 56 54

Pº Castellana, 259C
P18, 28046 Madrid
T. +34 91 889 37 45
www.indus-eng.com

CLIENT: **FICHTNER** Consorci per a la Gestió dels Residus del Vallès Oriental
RECUPERACIÓ DE ENERGIA

PROJECTE:
PROJECTE D'ACABATS DE LA PASSAREL·LA DE VISTES DEL CENTRE COMARCAL DE TRACTAMENT DE RESIDUS DEL VALLÈS ORIENTAL

PROJECTE EXECUTIU


NOM DEL PLÀNOL:
PASSAREL·LA
PLANTA PRIMERA
TRAM 6-7

EXPEDIENT:
27006

ESCALA A3:
Les indicades

FTXER: C:\Users\abardales\Modelos locales\MA27006_2D_abardalesR84EF.rvt

Nº PLÀNOL:
A013

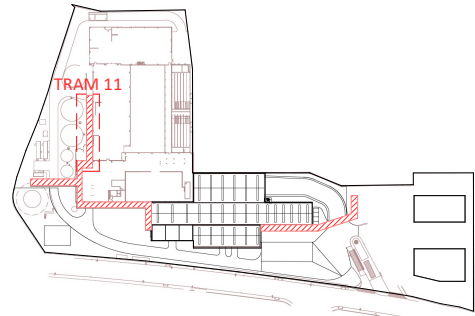

LOCALITZACIÓ

LLEGENDA

- EXISTENT
- OBRA NOVA


NOTES:

TOTES LES COTES ES VERIFICARAN A LLOC

L'autor del projecte La Propietat

David Pedrerol Lechuga
Ingeniero industrial
Nº colegiado: 14.180 Barcelona, juliol 2026

0	EMISSIÓ ORIGINAL	ABC	CRP	09-07-2026
	MODIFICACIONS	DIB	REV	DATA

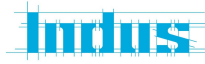

Via Augusta, 4
08006 Barcelona
T. +34 93 217 56 54

Pº Castellana, 259C
P18, 28046 Madrid
T. +34 91 889 37 45

INDUS INGENIERÍA Y ARQUITECTURA S.L.
indus@indus-eng.com - www.indus-eng.com

CLIENT:



Consorci
per a la
Gestió dels Residus
del Vallès
Oriental

PROJECTE:
PROJECTE D'ACABATS DE LA PASSAREL·LA DE VISTES DEL CENTRE
COMARCAL DE TRACTAMENT DE RESIDUS DEL VALLÈS ORIENTAL

PROJECTE EXECUTIU

NOM DEL PLÀNOL:
PASSAREL·LA
PLANTA PRIMERA
TRAM 11

Nº PLÀNOL:
A014

EXPEDIENT:
27006


ESCALA A3:
Les indicades

FITXER: C:\Users\abardales\Modelos locales\MA27006_2D_abardalesR84EF.rvt

TRAM 10

PLANTA PRIMERA - TRAM 11
E 1 : 150

LLEGENDA

 

EXISTENT



OBRA NOVA

NOTES:

TOTES LES COTES ES VERIFICARAN A LLOC

TRAM 1

TRAM 2

TRAM 3

PLANTA PRIMERA - TRAM 1-2-3
E 1 : 150

L'autor del projecte

La Propietat

David Pedrerol Lechuga
Ingeniero industrial
Nº colegiado: 14.180

Barcelona, juliol 2026

0	EMISSION ORIGINAL	ABC	CRP	09-07-2026
	MODIFICATIONS	DIB	REV	DATA



Via Augusta, 4
08006 Barcelona
T. +34 93 217 56 54

Pº Castellana, 259C
P18, 28046 Madrid
T. +34 91 889 37 45

INDUS INGENIERÍA Y ARQUITECTURA S.L.

indus@indus-eng.com - www.indus-eng.com

CLIENT:

FICHTNER
RECUPERACION DE ENERGIA

Consorci
per a la
Gestió dels Residus
del Vallès
Oriental

PROJECTE:

PROJECTE D'ACABATS DE LA PASSAREL·LA DE VISTES DEL CENTRE COMARCAL DE TRACTAMENT DE RESIDUS DEL VALLÈS ORIENTAL

PROIECTE EXECUTIU

NOM DEL PLÀNOL:
PASSAREL·LA
PLANTA DE COBERTA
TRAM 1-2-3

EXPEDIENT: 27006


ESCALA A3:

Les indicades

FITXER: C:\Users\abardales\Modelos locales\MA27006 2D abardalesR84EF.rvt

Nº PLÀNOL :

A020

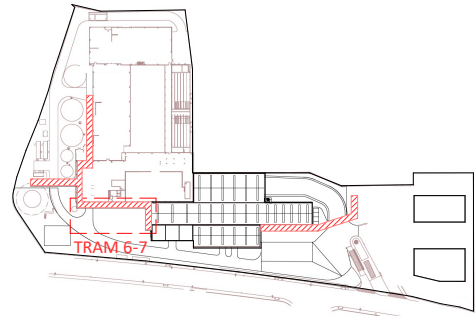

LOCALITZACIÓ

LLEENDA

- EXISTENT
- OBRA NOVA

NOTES:

TOTES LES COTES ES VERIFICARAN A LLOC

L'autor del projecte La Propietat

David Pedrerol Lechuga
Ingeniero industrial
Nº colegiado: 14.180 Barcelona, juliol 2026

0	EMISSIÓ ORIGINAL	ABC	CRP	09-07-2026
	MODIFICACIONS	DIB	REV	DATA

Indus
INDUS INGENIERÍA Y ARQUITECTURA S.L.
indus@indus-eng.com

Via Augusta, 4
08006 Barcelona
T. +34 93 217 56 54

Pº Castellana, 259C
P18, 28046 Madrid
T. +34 91 889 37 45
www.indus-eng.com

CLIENT: **FICHTNER** RECUPERACION DE ENERGIA

Consorci per a la Gestió dels Residus del Vallès Oriental


PROJECTE:
PROJECTE D'ACABATS DE LA PASSAREL·LA DE VISTES DEL CENTRE COMARCAL DE TRACTAMENT DE RESIDUS DEL VALLÈS ORIENTAL

PROJECTE EXECUTIU


NOM DEL PLÀNOL:
PASSAREL·LA
PLANTA DE COBERTA
TRAM 6-7

EXPEDIENT: 27006
ESCALA A3: Les indicades
Nº PLÀNOL: A021

FITXER: C:\Users\abardales\Modelos locales\MA27006_2D_abardalesR84EF.rvt

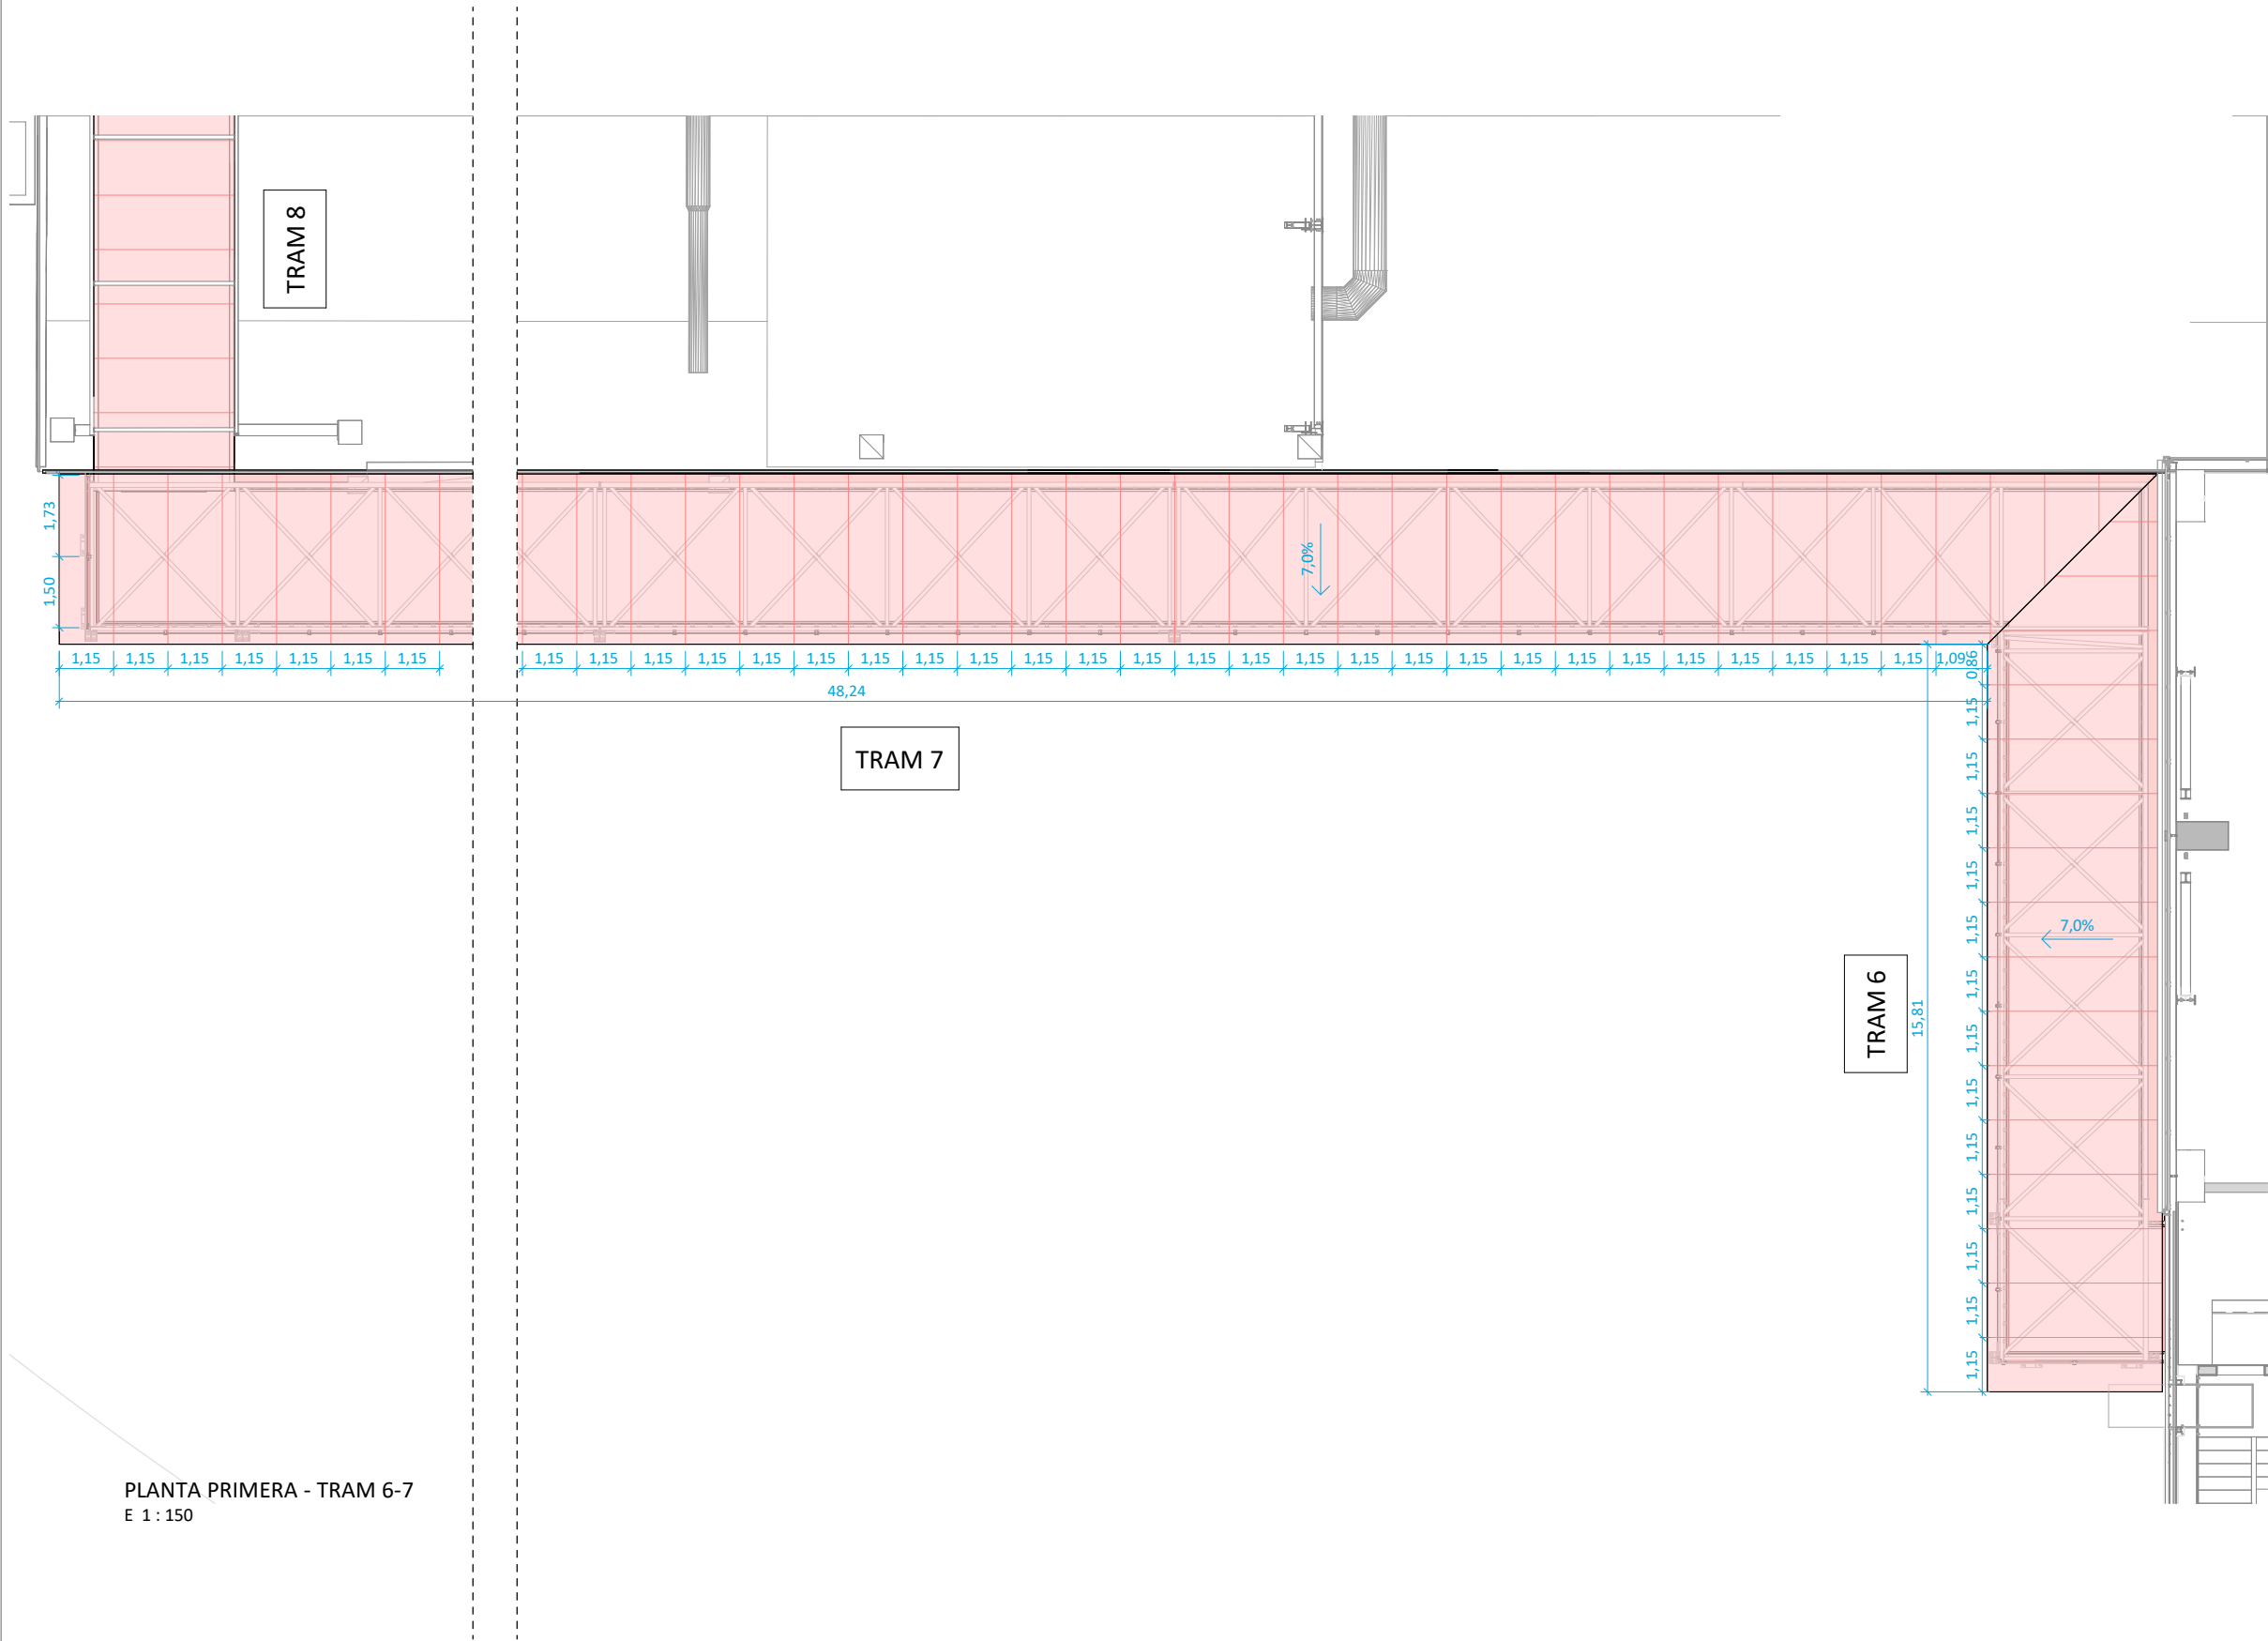

PLANTA PRIMERA - TRAM 6-7
E 1 : 150

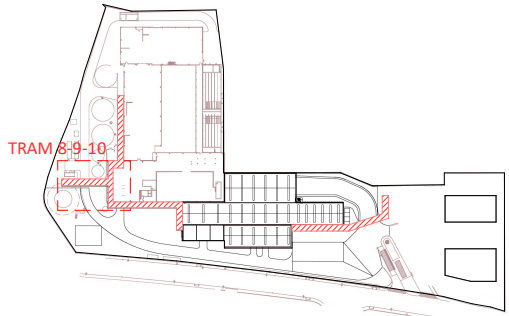


LOCALITZACIÓ

LLEENDA

- EXISTENT
- OBRA NOVA

NOTES:

TOTES LES COTES ES VERIFICARAN A LLOC

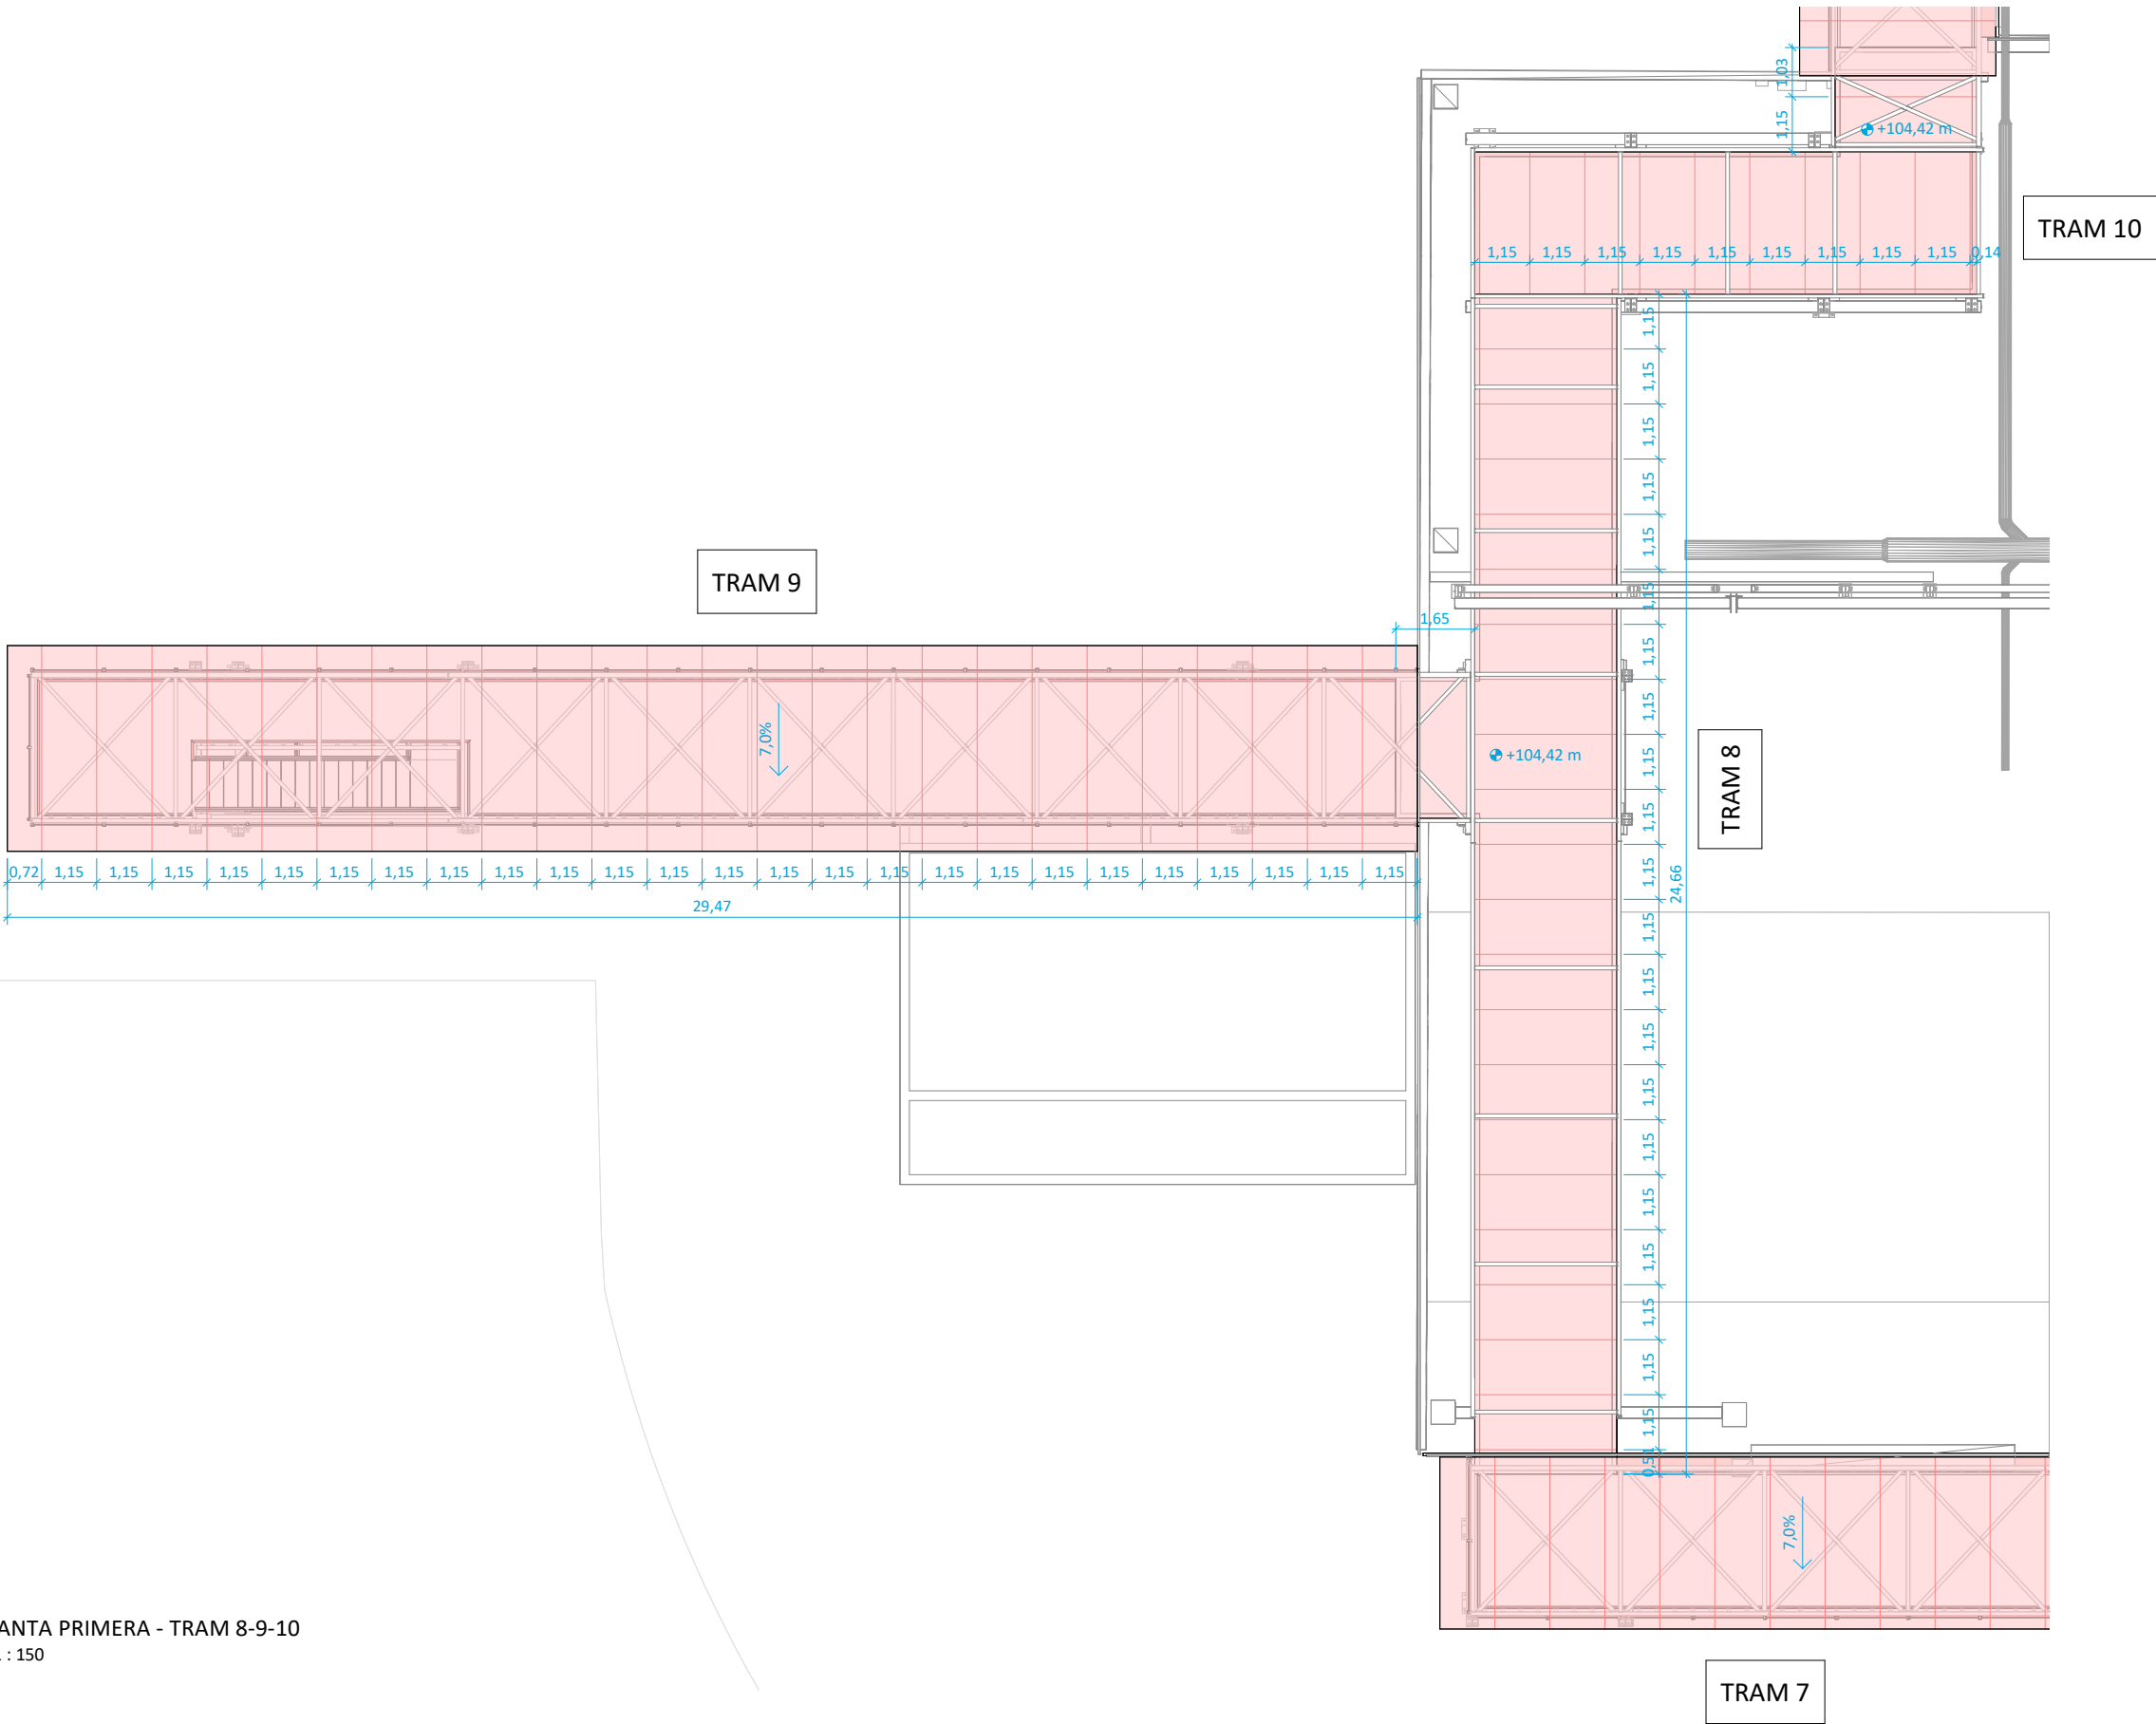

PLANTA PRIMERA - TRAM 8-9-10
E 1 : 150

L'autor del projecte La Propietat

David Pedrerol Lechuga
Ingeniero industrial
Nº colegiado: 14.180 Barcelona, juliol 2026

0	EMISSIÓ ORIGINAL	ABC	CRP	09-07-2026
	MODIFICACIONS	DIB	REV	DATA

Indus Via Augusta, 4 Pº Castellana, 259C
08006 Barcelona P18, 28046 Madrid
T. +34 93 217 56 54 T. +34 91 889 37 45
INDUS INGENIERÍA Y ARQUITECTURA S.L. indus@indus-eng.com - www.indus-eng.com

CLIENT: **FICHTNER** Consorci per a la Gestió dels Residus del Vallès Oriental
RECUPERACIÓ DE ENERGIA

PROJECTE:
PROJECTE D'ACABATS DE LA PASSAREL·LA DE VISTES DEL CENTRE COMARCAL DE TRACTAMENT DE RESIDUS DEL VALLÈS ORIENTAL

PROJECTE EXECUTIU

NOM DEL PLÀNOL:
PASSAREL·LA
PLANTA DE COBERTA
TRAM 6-7


EXPEDIENT: 27006

ESCALA A3: Les indicades

FITXER: C:\Users\abardales\Modelos locales\MA27006_2D_abardalesR84EF.rvt

Nº PLÀNOL:

A022

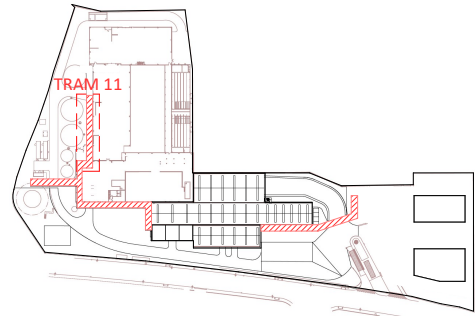

LOCALITZACIÓ

LLEENDA

- EXISTENT
- OBRA NOVA

NOTES:

TOTES LES COTES ES VERIFICARAN A LLOC

L'autor del projecte La Propietat

David Pedrerol Lechuga
Ingeniero industrial
Nº colegiado: 14.180 Barcelona, juliol 2026

0	EMISSIÓ ORIGINAL	ABC	CRP	09-07-2026
	MODIFICACIONS	DIB	REV	DATA

Indus

INDUS INGENIERÍA Y ARQUITECTURA S.L.

Via Augusta, 4
08006 Barcelona
T. +34 93 217 56 54

indus@indus-eng.com

Pº Castellana, 259C
P18, 28046 Madrid
T. +34 91 889 37 45

www.indus-eng.com

CLIENT:

FICHTNER

RECUPERACION DE ENERGIA

Consorci
per a la
Gestió dels Residus
del Vallès
Oriental

PROJECTE:
PROJECTE D'ACABATS DE LA PASSAREL·LA DE VISTES DEL CENTRE
COMARCAL DE TRACTAMENT DE RESIDUS DEL VALLÈS ORIENTAL


PROJECTE EXECUTIU


NOM DEL PLÀNOL:
PASSAREL·LA
PLANTA DE COBERTA
TRAM 11

Nº PLÀNOL:
A023


EXPEDIENT:	27006
ESCALA A3:	Les indicades
FITXER:	C:\Users\abardales\Modelos locales\MA27006_2D_abardalesR84EF.rvt

PLANTA PRIMERA - TRAM 11
E 1 : 150

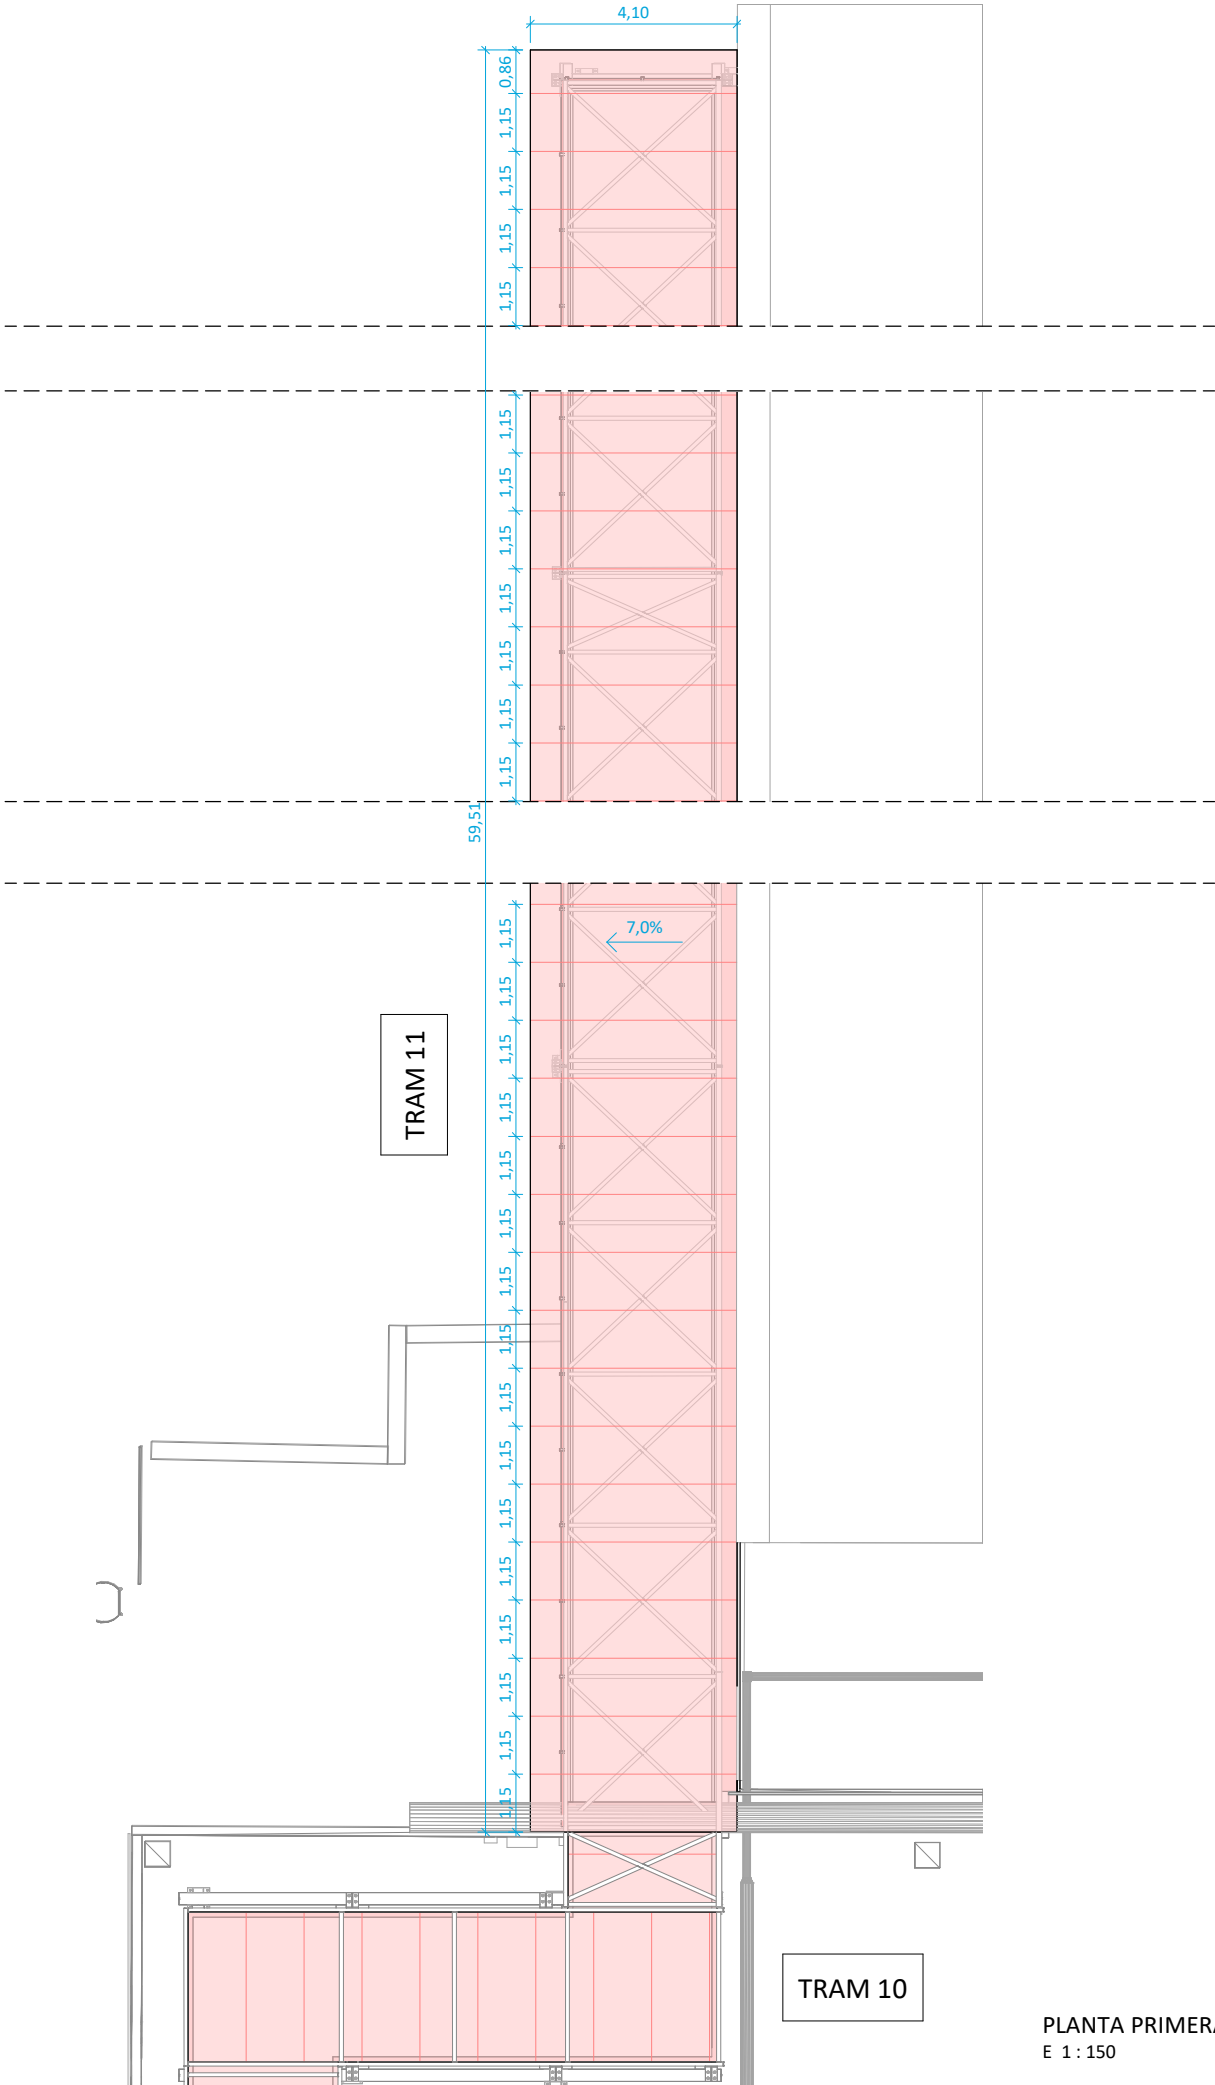

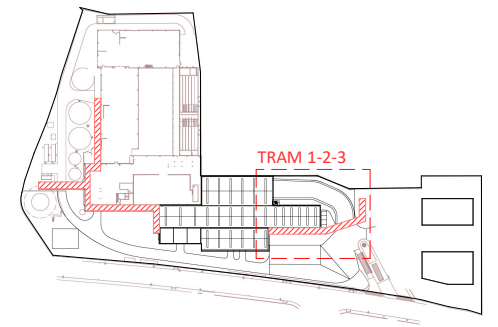

LOCALITZACIÓ

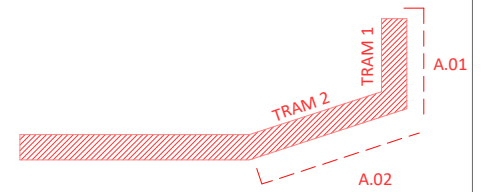


LOCALITZACIÓ

LLEGENDA


	EXISTENT
	OBRA NOVA

NOTES:

TOTES LES COTES ES VERIFICARAN A LLOC

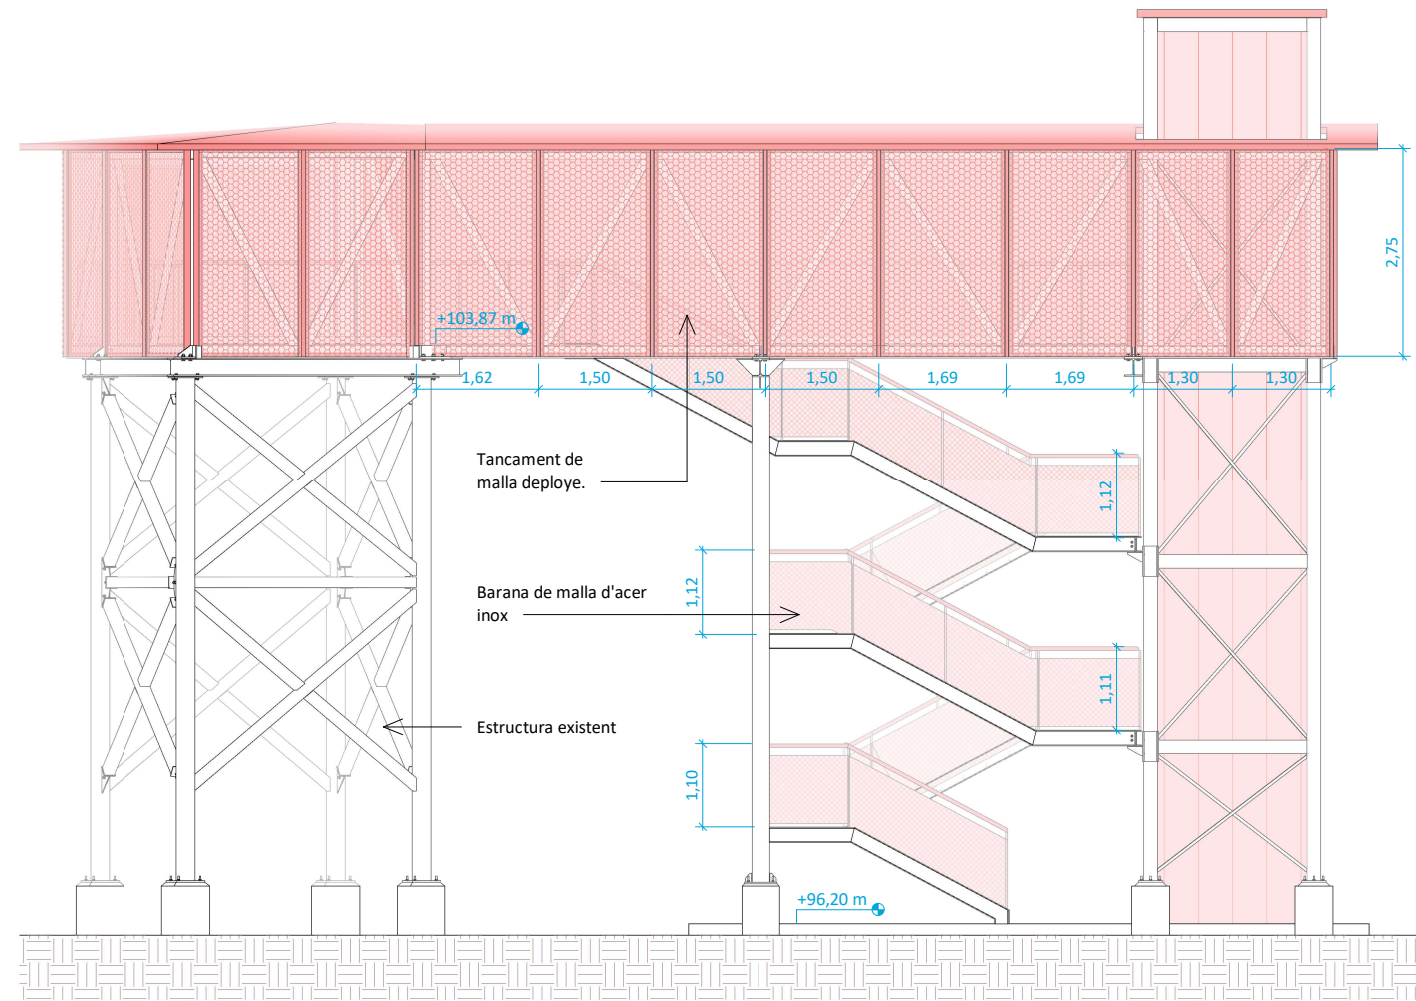

_PASS_TRAM-1_ALÇAT A.01
E 1:100

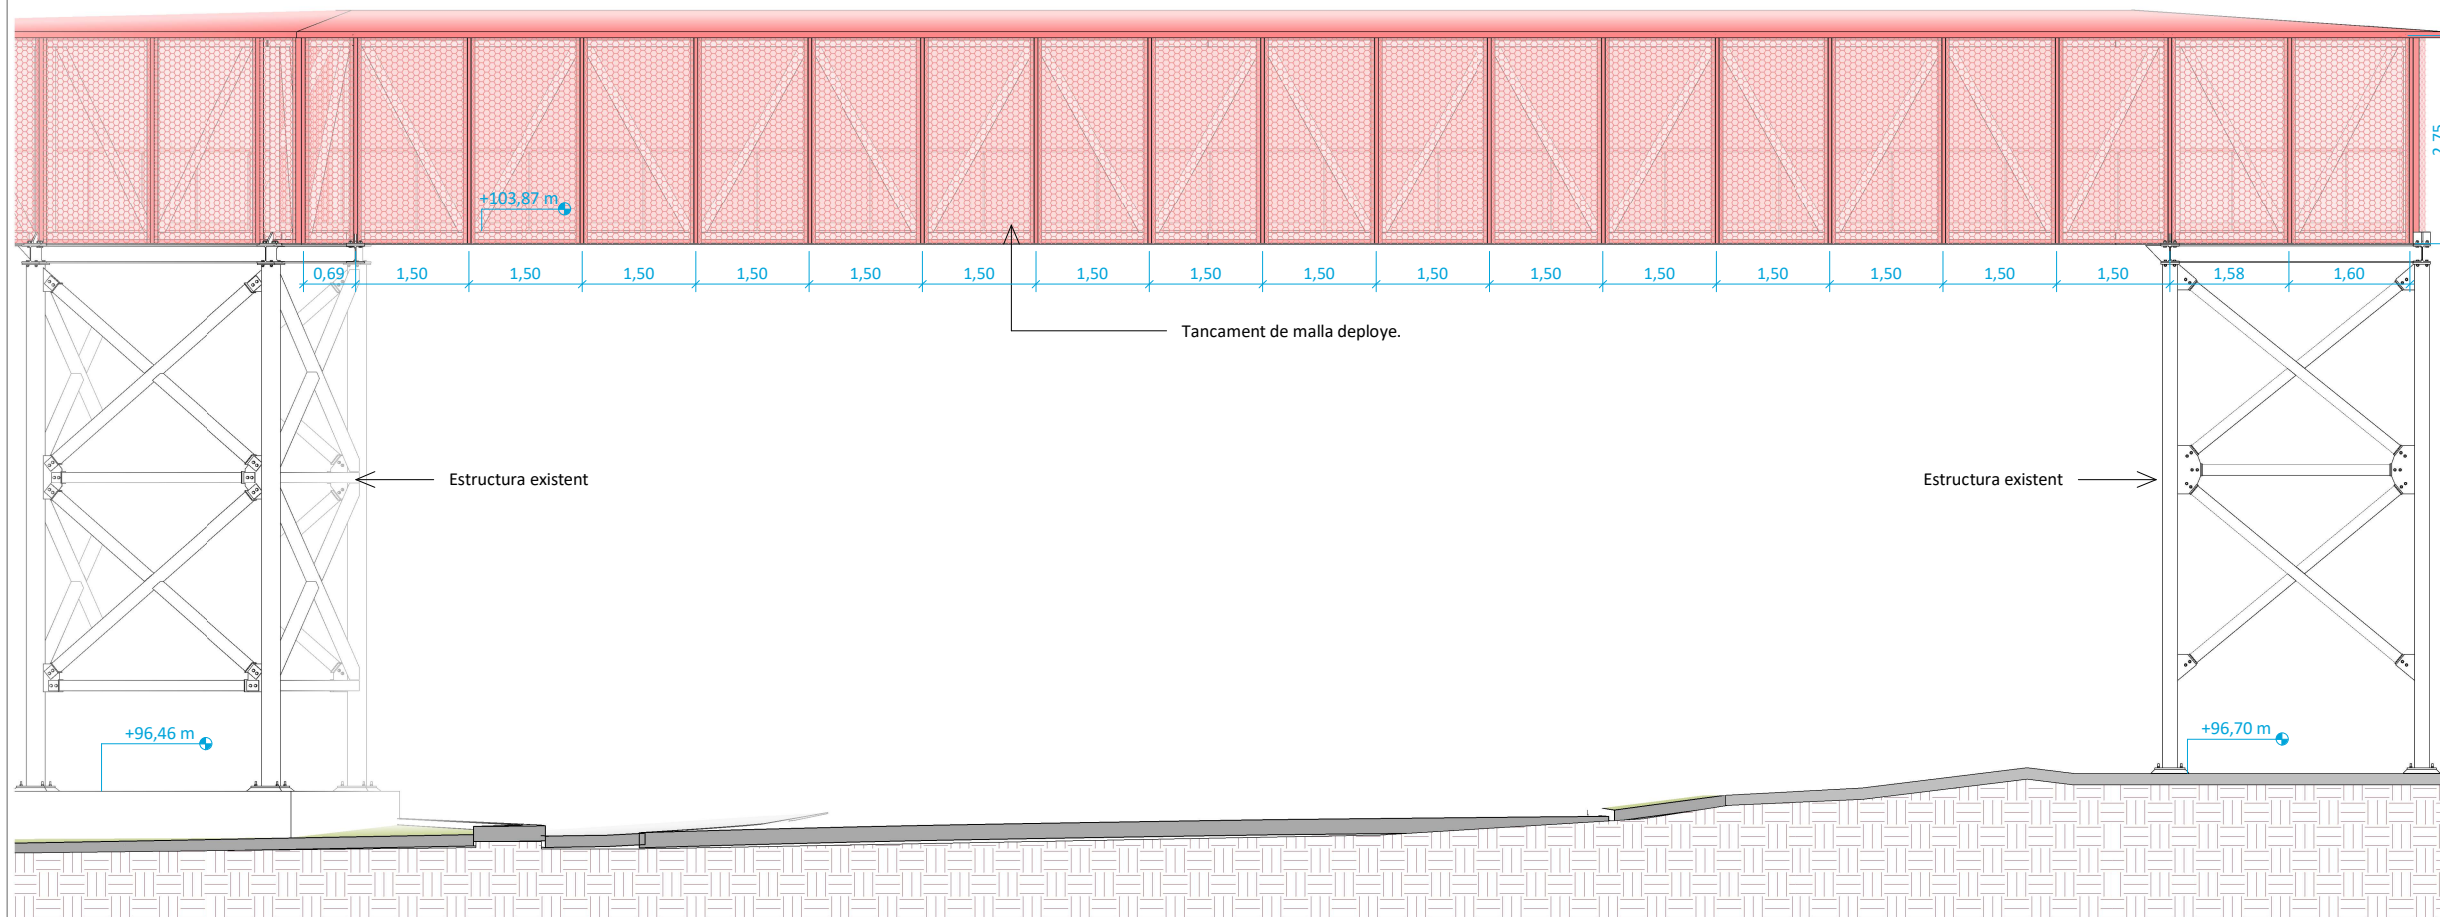

_PASS_TRAM-2_ALÇAT A.02
E 1:100

L'autor del projecte La Propietat

David Pedrerol Lechuga
Ingeniero industrial
Nº colegiado: 14.180 Barcelona, juliol 2026

0	EMISSION ORIGINAL	ABC	CRP	09-07-2026
	MODIFICACIONES	DIB	REV	DATA

Indus Via Augusta, 4 Pº Castellana, 259C
08006 Barcelona P18, 28046 Madrid
T. +34 93 217 56 54 T. +34 91 889 37 45
INDUS INGENIERIA Y ARQUITECTURA S.L. indus@indus-eng.com - www.indus-eng.com

CLIENT: **FICHTNER** Consorci per a la Gestió dels Residus del Vallès Oriental
RECUPERACION DE ENERGIA

PROJECTE: PROJECTE D'ACABATS DE LA PASSAREL·LA DE VISTES DEL CENTRE COMARCAL DE TRACTAMENT DE RESIDUS DEL VALLÈS ORIENTAL


PROJECTE EXECUTIU

NOM DEL PLÀNOL:
PASSAREL·LA
SECCIONS 01
TRAM 1-2


EXPEDIENT: 27006 Nº PLÀNOL: A030

ESCALA A3: Les indicades

FTXER: C:\Users\abardales\Modelos locales\MA27006_2D_abardalesR84EF.rvt

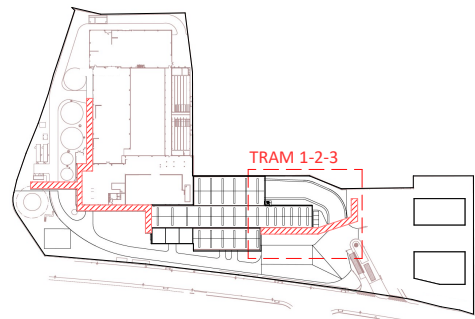

LOCALITZACIÓ

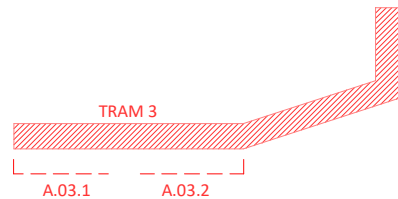


LOCALITZACIÓ

LLEGENDA

- EXISTENT
OBRA NOVA


NOTES:

TOTES LES COTES ES VERIFICARAN A LLOC

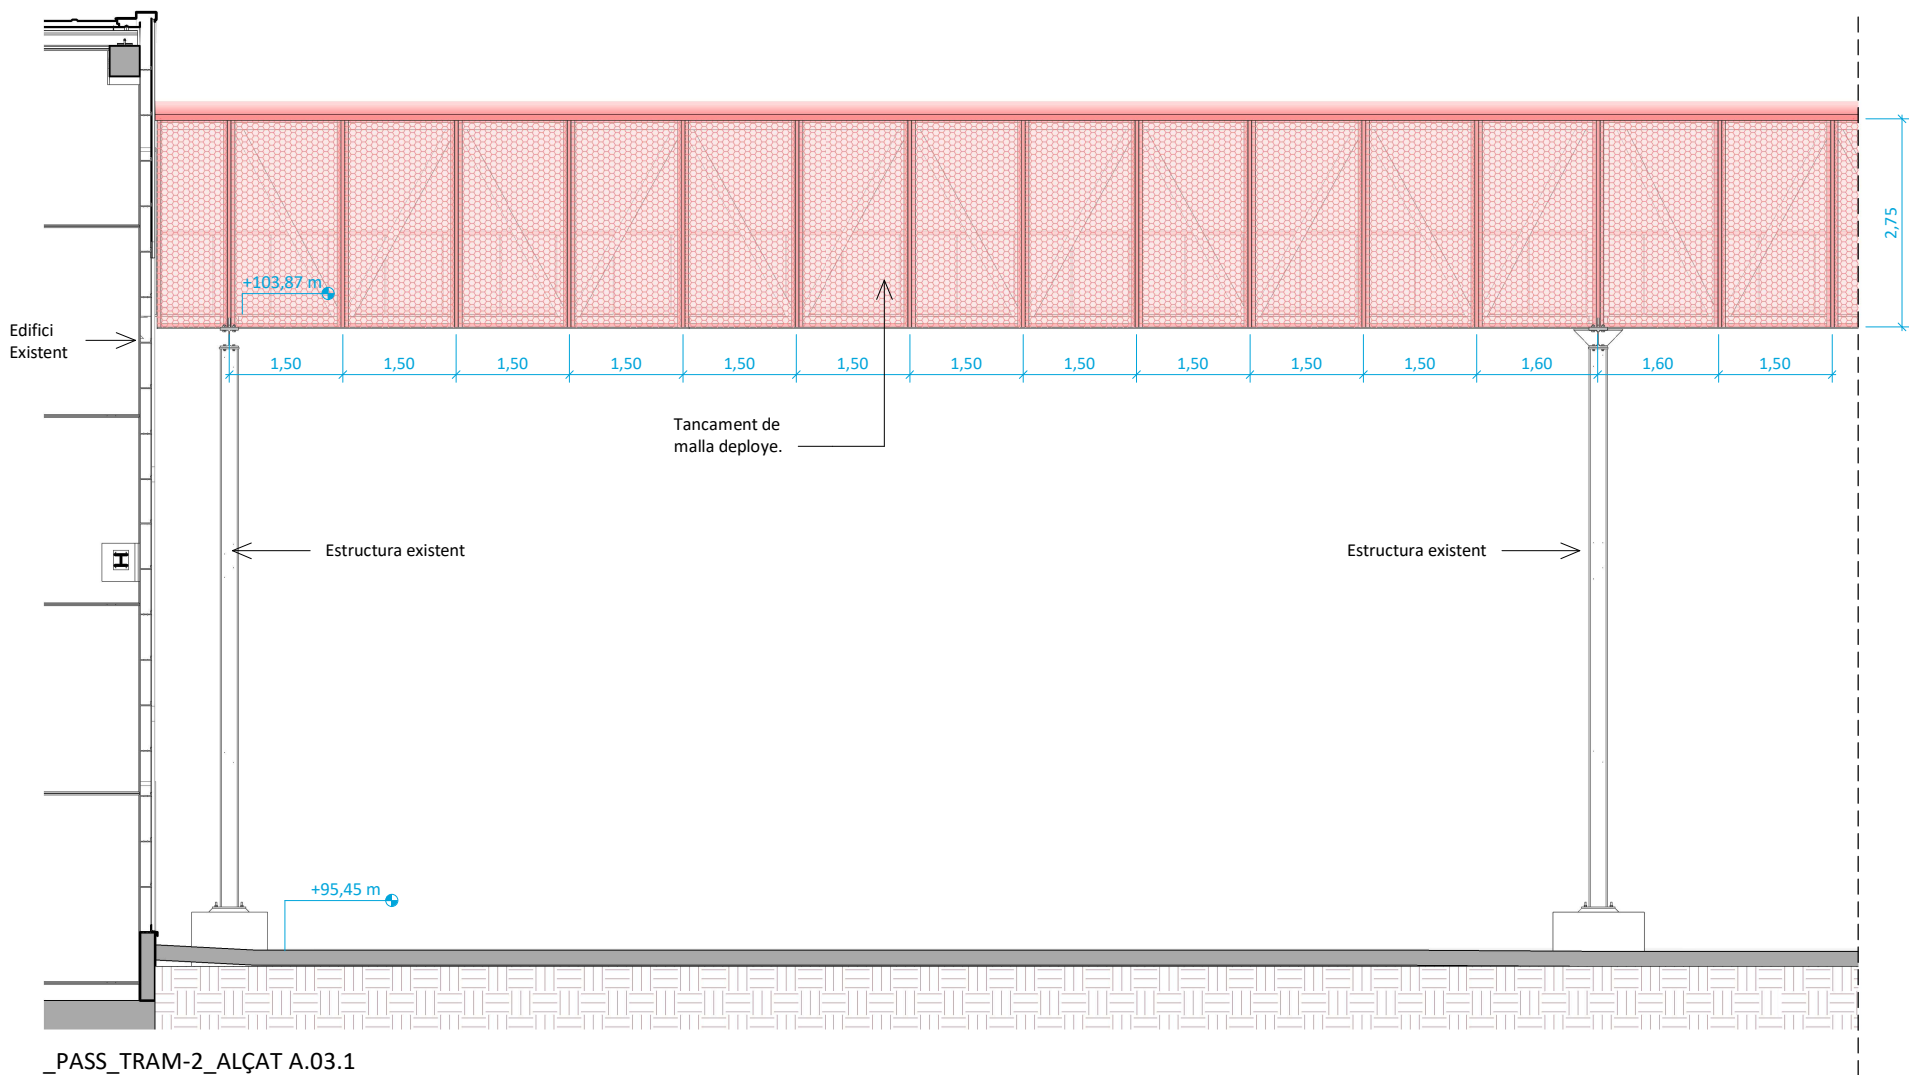

_PASS_TRAM-2_ALÇAT A.03.1

E 1 : 100

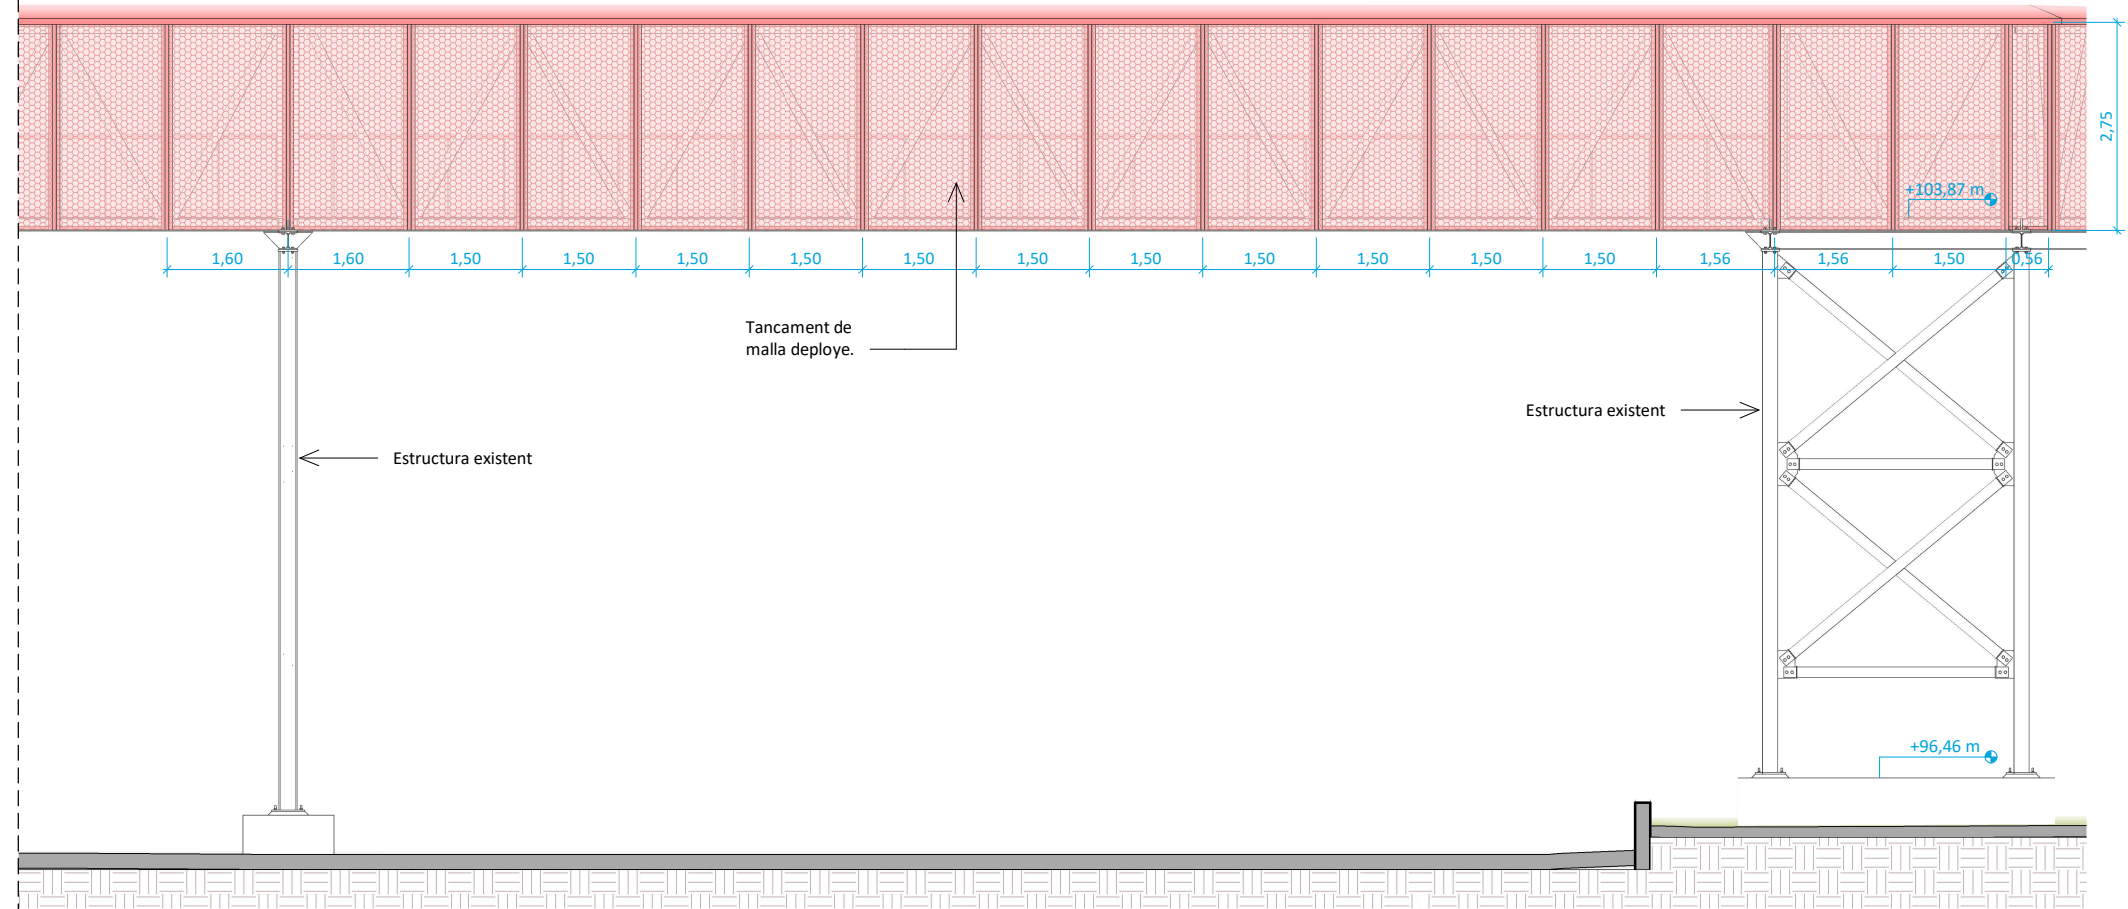

_PASS_TRAM-3_ALÇAT A.03.2

E 1 : 100

L'autor del projecte La Propietat

David Pedrerol Lechuga
Ingeniero industrial
Nº colegiado: 14.180 Barcelona, juliol 2026

0	EMISSIÓ ORIGINAL	ABC	CRP	09-07-2026
	MODIFICACIONS	DIB	REV	DATA

Indus Via Augusta, 4 Pº Castellana, 259C
08006 Barcelona P18, 28046 Madrid
T. +34 93 217 56 54 T. +34 91 889 37 45
INDUS INGENIERÍA Y ARQUITECTURA S.L. indus@indus-eng.com - www.indus-eng.com

CLIENT: **FICHTNER** Consorci per a la Gestió dels Residus del Vallès Oriental
RECUPERACIÓ DE ENERGIA

PROJECTE: PROJECTE D'ACABATS DE LA PASSAREL·LA DE VISTES DEL CENTRE COMARCAL DE TRACTAMENT DE RESIDUS DEL VALLÈS ORIENTAL


PROJECTE EXECUTIU

NOM DEL PLÀNOL:
PASSAREL·LA
SECCIONS 01
TRAM 3


EXPEDIENT: 27006 Nº PLÀNOL: A031

ESCALA A3: Les indicades

FTXER: C:\Users\abardales\Modelos locales\MA27006_2D_abardalesR84EF.rvt

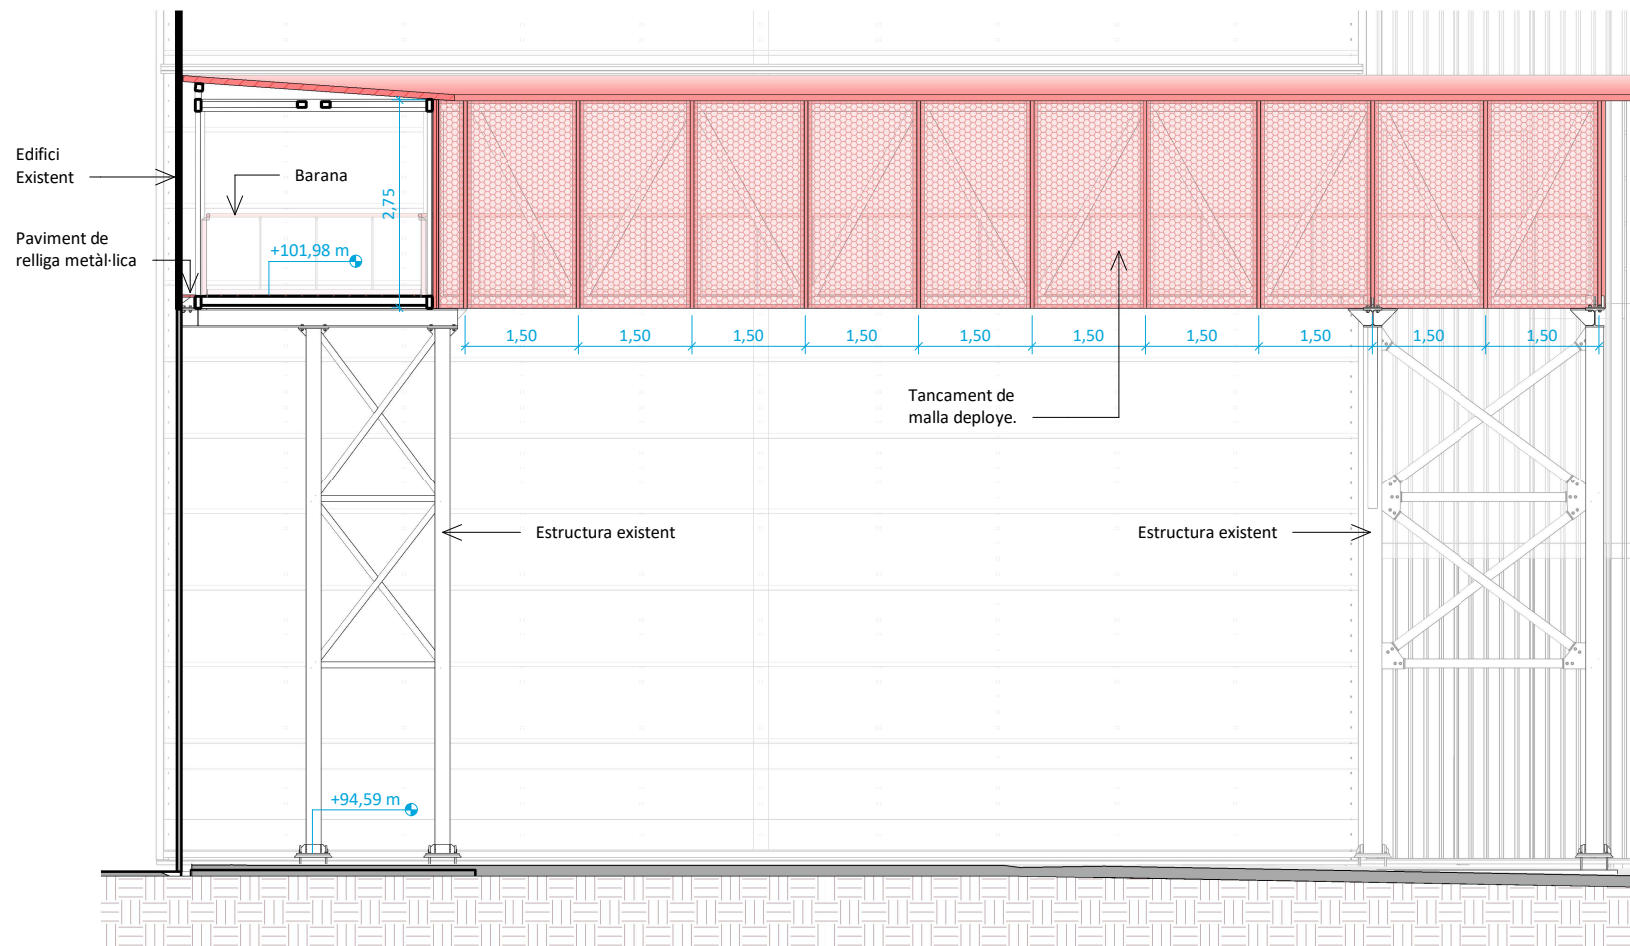


PASS_TRAM-6_ALÇAT A.06
E 1:100

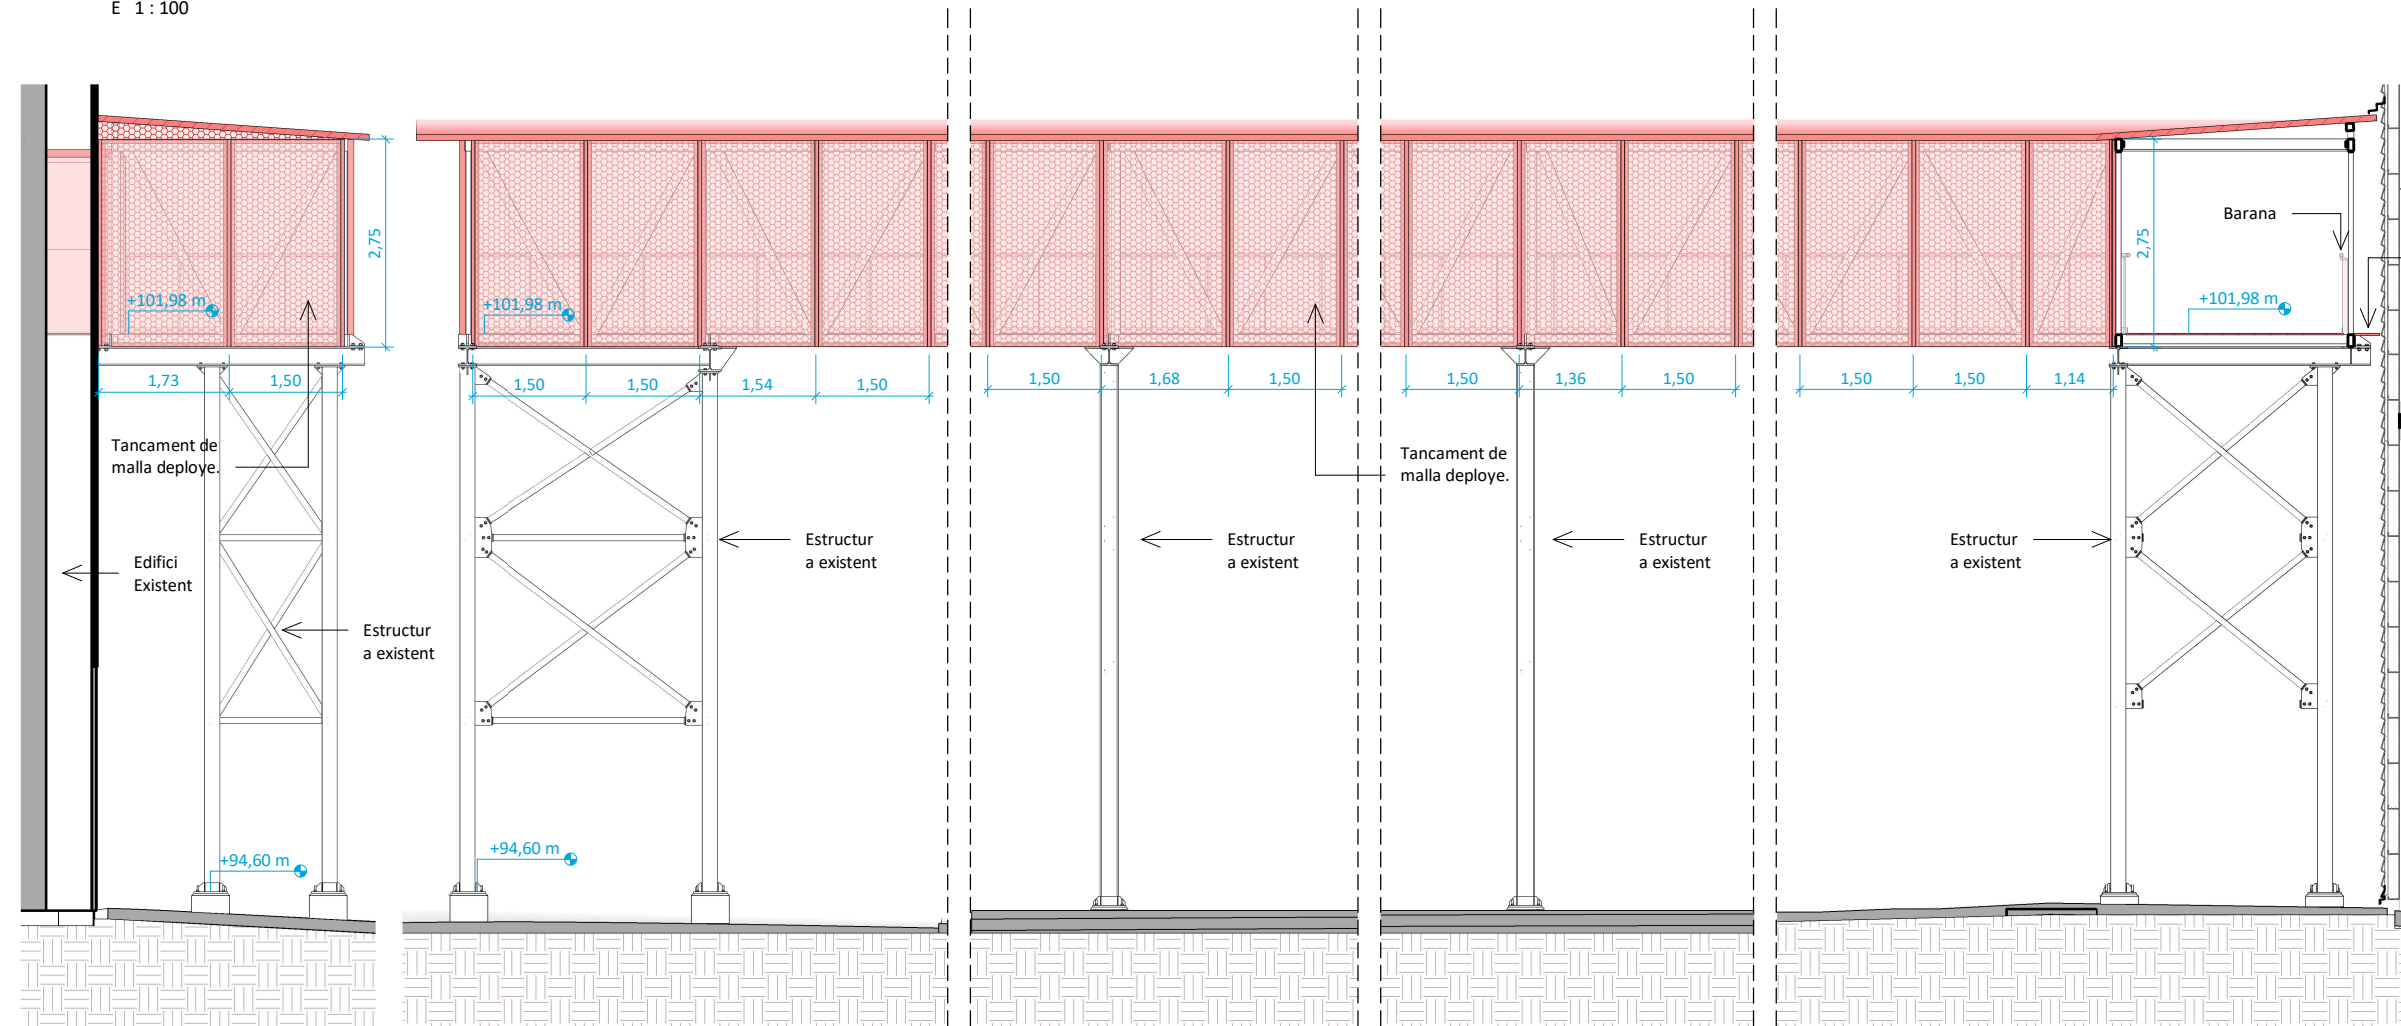


PASS_TRAM-7_ALÇAT A.07.1
E 1:100

PASS_TRAM-7_ALÇAT A.07.2
E 1:100

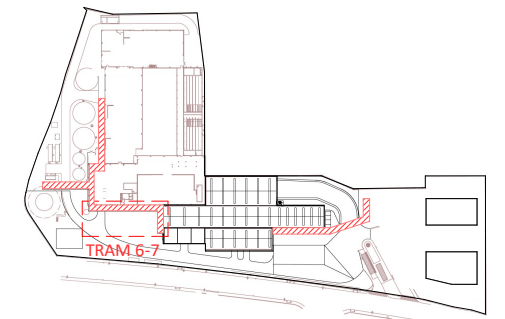

LOCALITZACIÓ

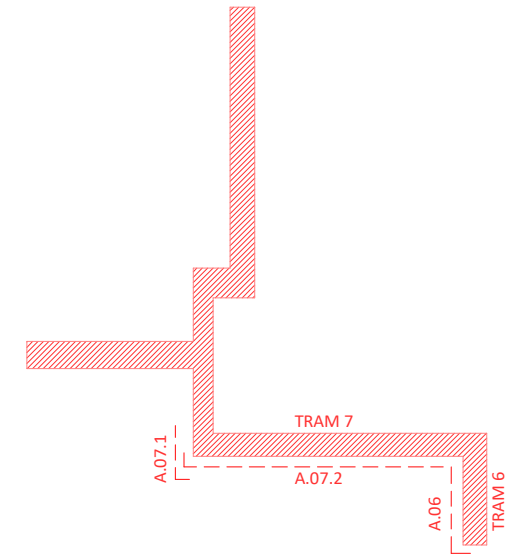

LOCALITZACIÓ

LLEGENDA

EXISTENT
OBRA NOVA

NOTES:

TOTES LES COTES ES VERIFICARAN A LLOC

L'autor del projecte La Propietat

David Pedrerol Lechuga
Ingeniero industrial
Nº colegiado: 14.180 Barcelona, juliol 2026

0	EMISSIÓ ORIGINAL	ABC	CRP	09-07-2026
	MODIFICACIONS	DIB	REV	DATA

Indus Via Augusta, 4 Pº Castellana, 259C
08006 Barcelona P18, 28046 Madrid
T. +34 93 217 56 54 T. +34 91 889 37 45
INDUS INGENIERIA Y ARQUITECTURA S.L. indus@indus-eng.com - www.indus-eng.com

CLIENT: **FICHTNER** Consorci per a la Gestió dels Residus del Vallès Oriental
RECUPERACIÓ DE ENERGIA

PROJECTE: PROJECTE D'ACABATS DE LA PASSARELLA DE VISTES DEL CENTRE COMARCAL DE TRACTAMENT DE RESIDUS DEL VALLÈS ORIENTAL

PROJECTE EXECUTIU


NOM DEL PLÀNOL:
PASSARELLA
SECCIONS 01
TRAM 6-7

EXPEDIENT: 27006


ESCALA A3: Les indicades

FTXER: C:\Users\abardales\Modelos locales\MA27006_2D_abardalesR84EF.rvt


Nº PLÀNOL:
A032

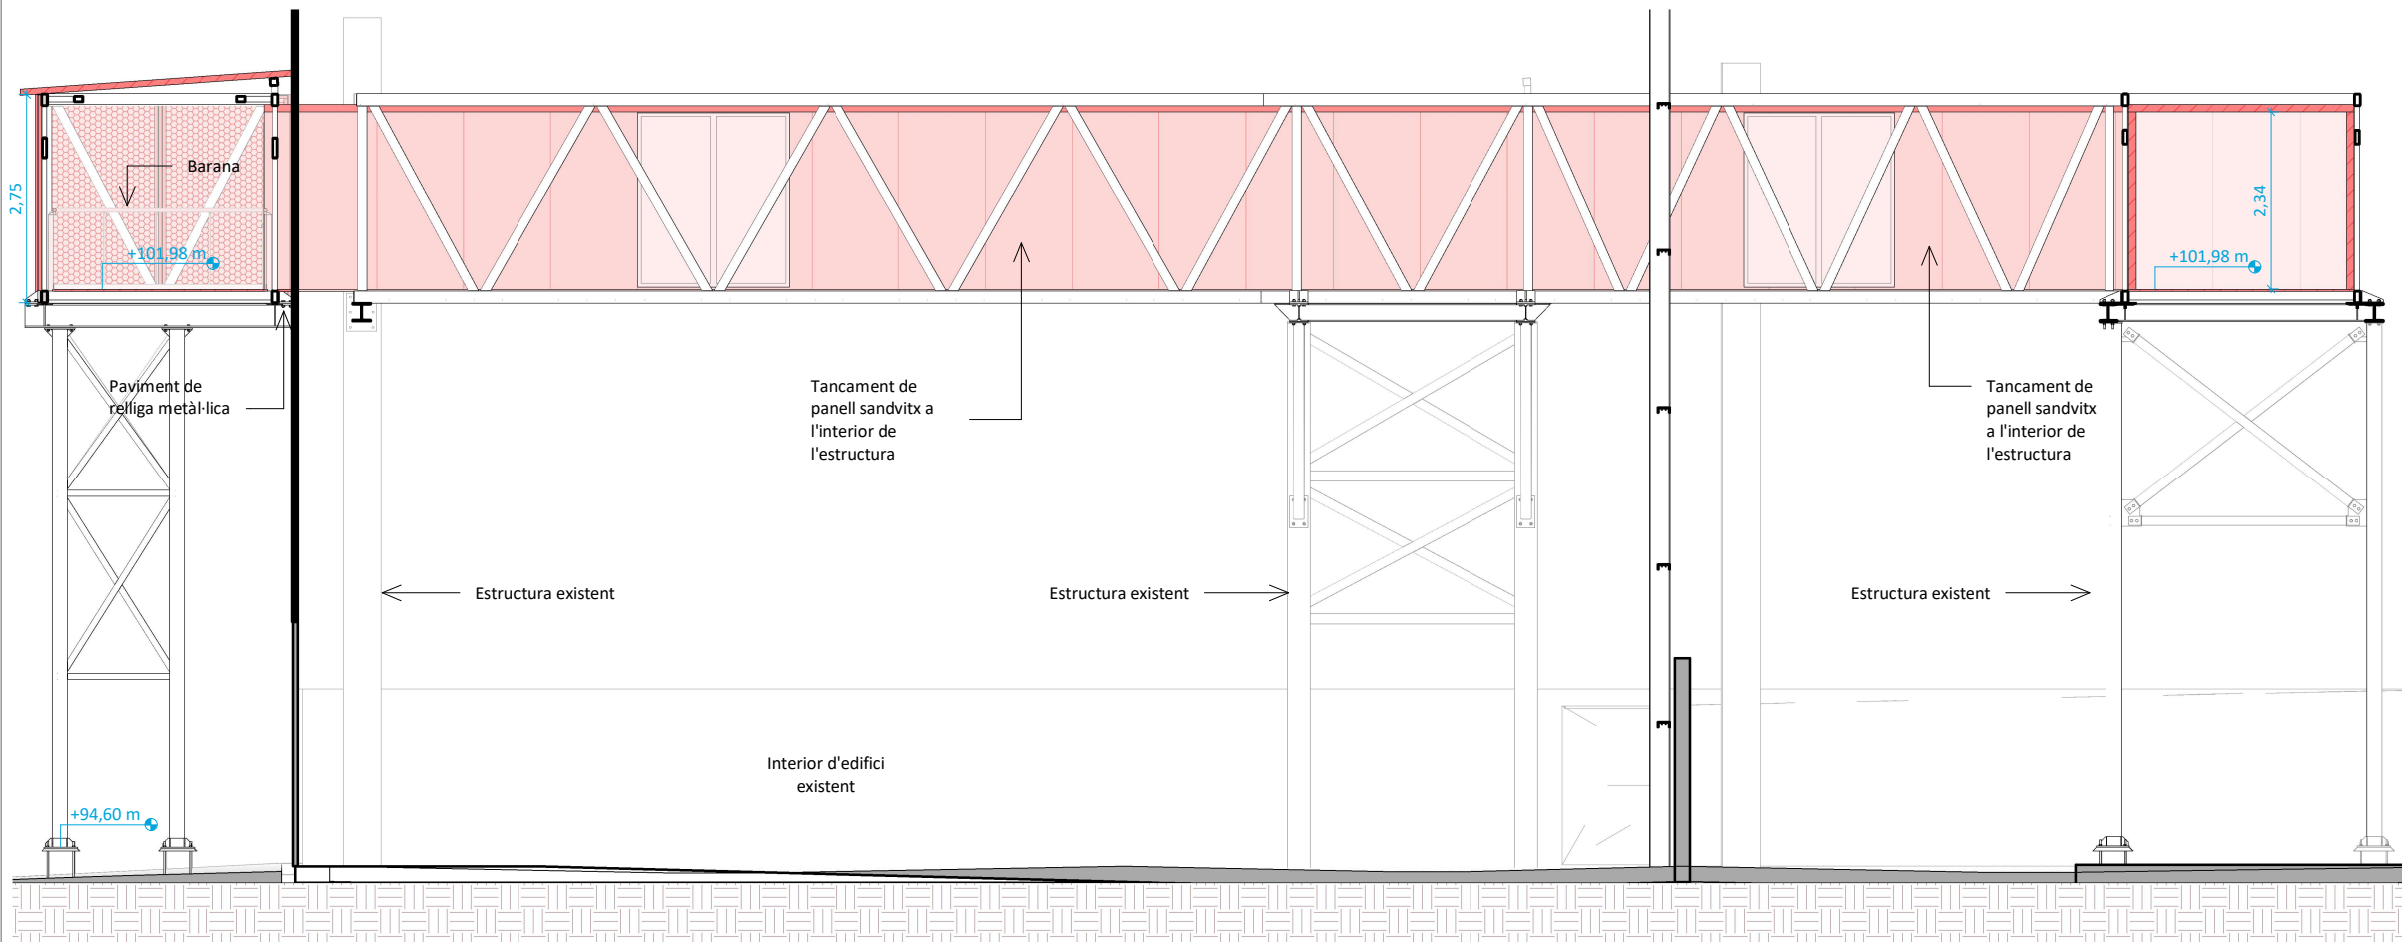


_PASS_TRAM-8_ALÇAT A.08
E 1 : 100

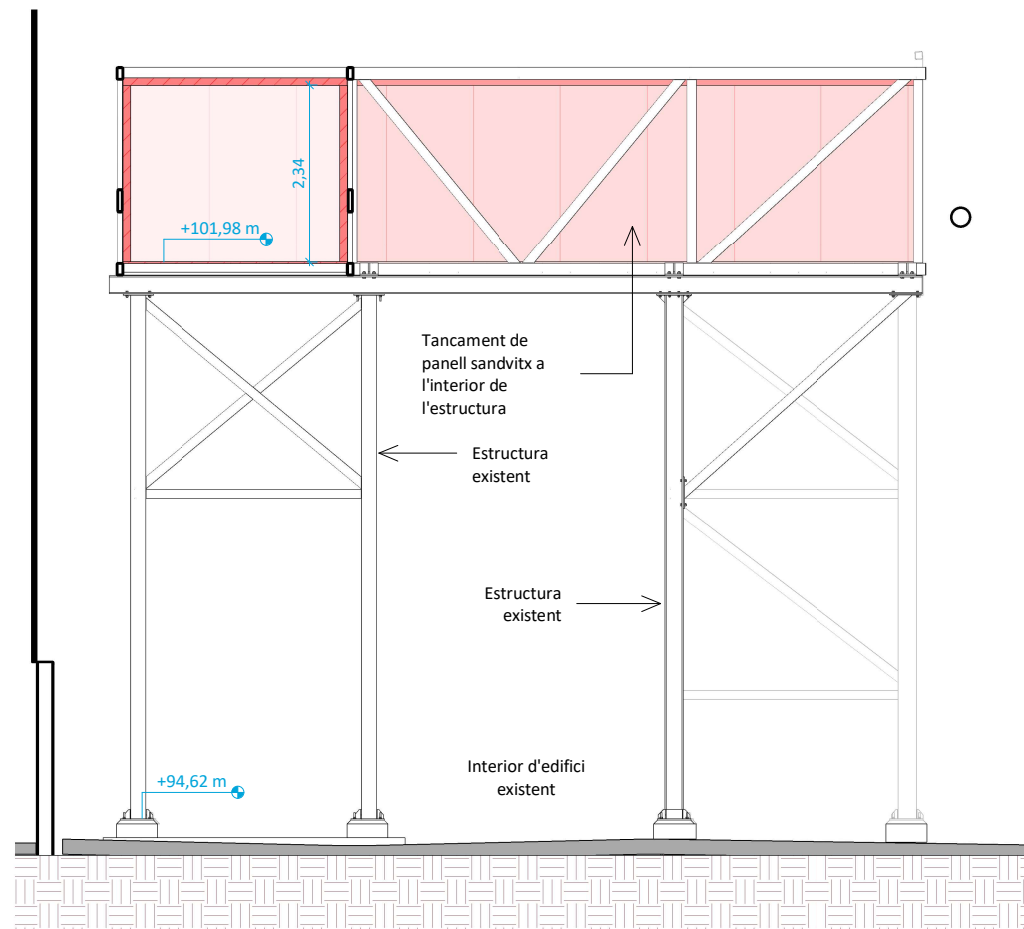


_PASS_TRAM-10_ALÇAT A.10.1
E 1 : 100

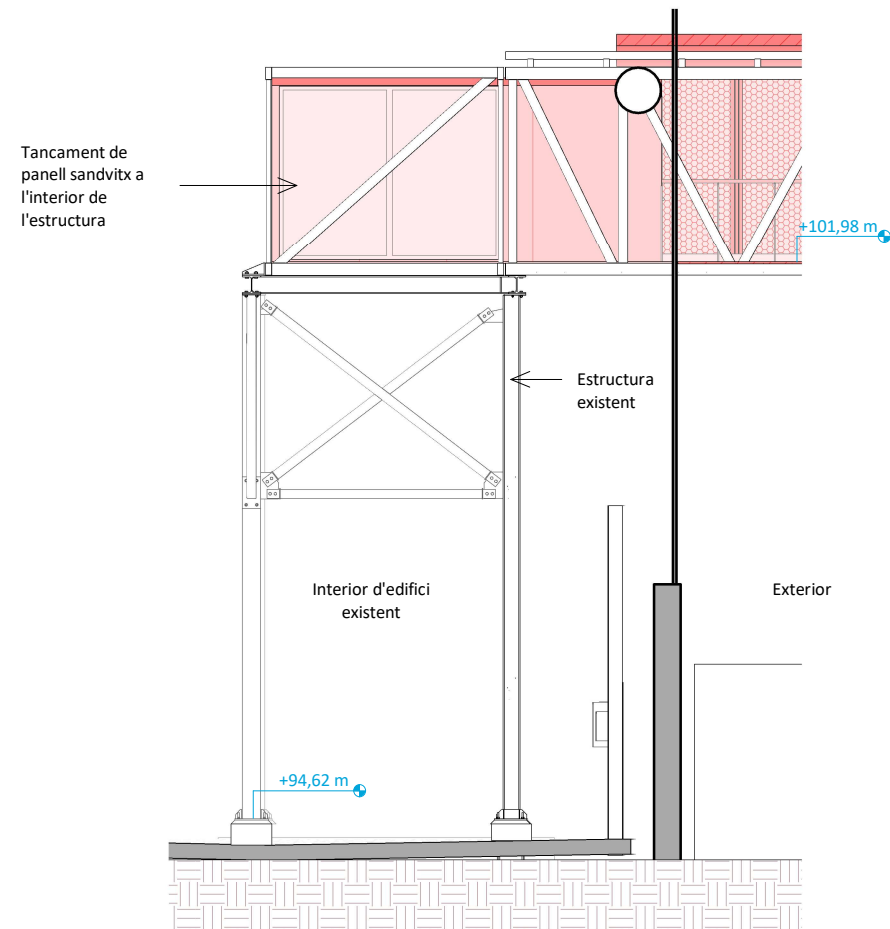

_PASS_TRAM-10_ALÇAT A.10.2
E 1 : 100

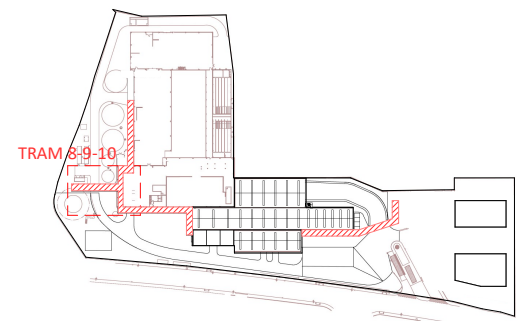

LOCALITZACIÓ

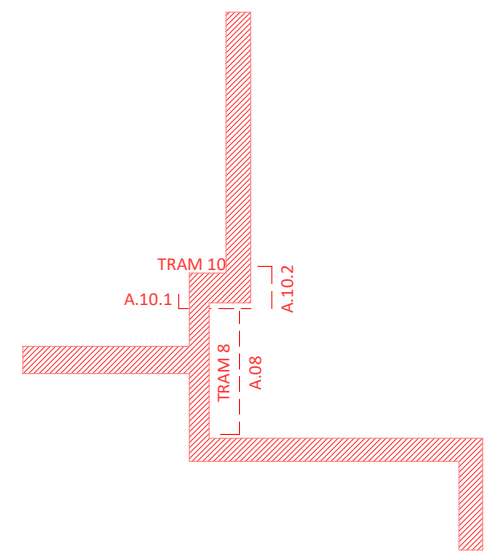

LOCALITZACIÓ

LLEGENDA

- EXISTENT
OBRA NOVA

NOTES:

TOTES LES COTES ES VERIFICARAN A LLOC

L'autor del projecte La Propietat

David Pedrerol Lechuga
Ingeniero industrial
Nº colegiado: 14.180 Barcelona, juliol 2026

0	EMISSIÓ ORIGINAL	ABC	CRP	09-07-2026
	MODIFICACIONS	DIB	REV	DATA

Indus Via Augusta, 4 Pº Castellana, 259C
08006 Barcelona P18, 28046 Madrid
T. +34 93 217 56 54 T. +34 91 889 37 45
INDUS INGENIERÍA Y ARQUITECTURA S.L. indus@indus-eng.com - www.indus-eng.com

CLIENT: **FICHTNER** Consorci per a la Gestió dels Residus del Vallès Oriental
RECUPERACIÓ DE ENERGIA

PROJECTE: PROJECTE D'ACABATS DE LA PASSARELLA DE VISTES DEL CENTRE COMARCAL DE TRACTAMENT DE RESIDUS DEL VALLÈS ORIENTAL

PROJECTE EXECUTIU

NOM DEL PLÀNOL:
PASSARELLA
SECCIONS 01
TRAM 8 I 10


EXPEDIENT: 27006

ESCALA A3: Les indicades


FITXER: C:\Users\abardales\Modelos locales\MA27006_2D_abardales\R84EF.rvt

Nº PLÀNOL:


A033

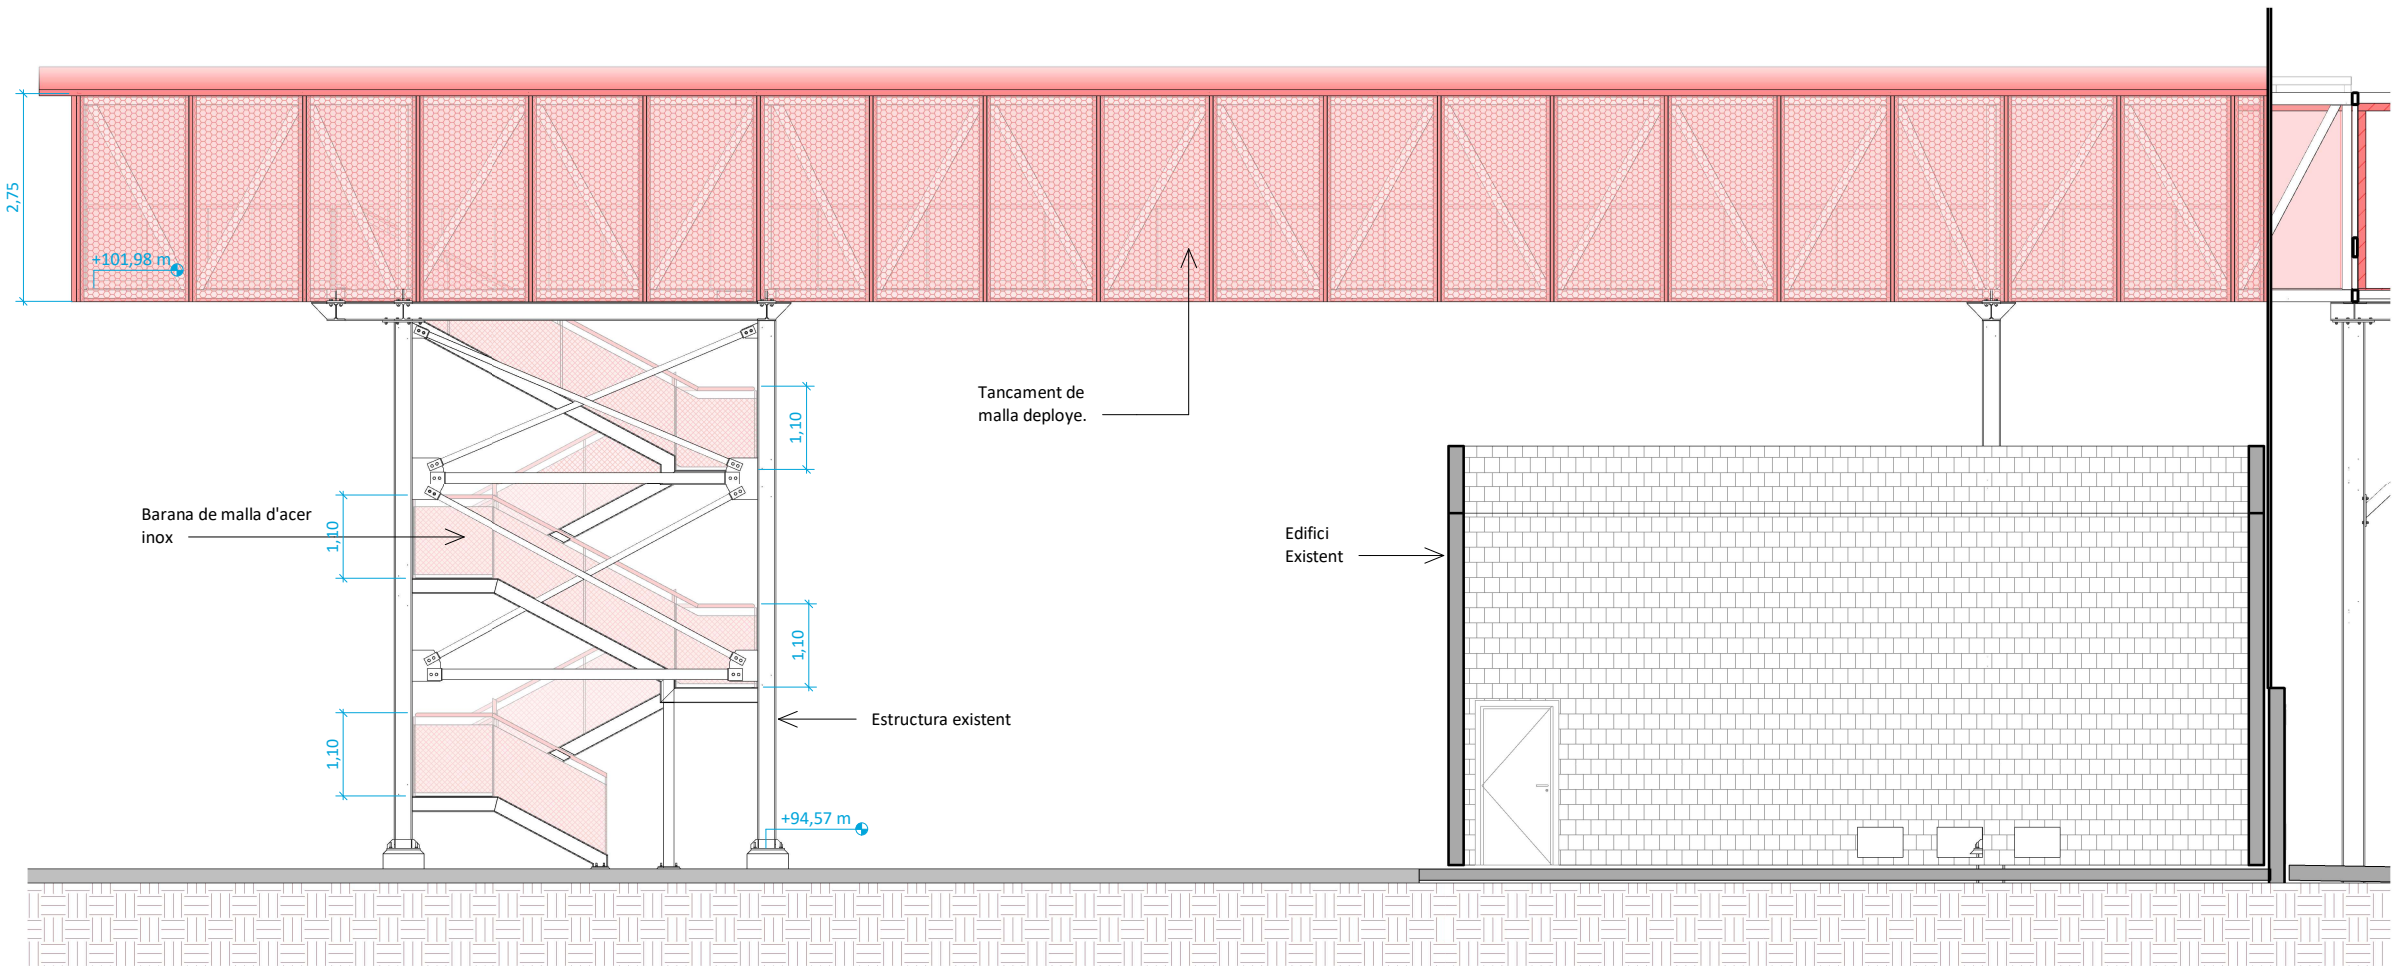


_PASS_TRAM-9_ALÇAT A.9.1
E 1 : 100

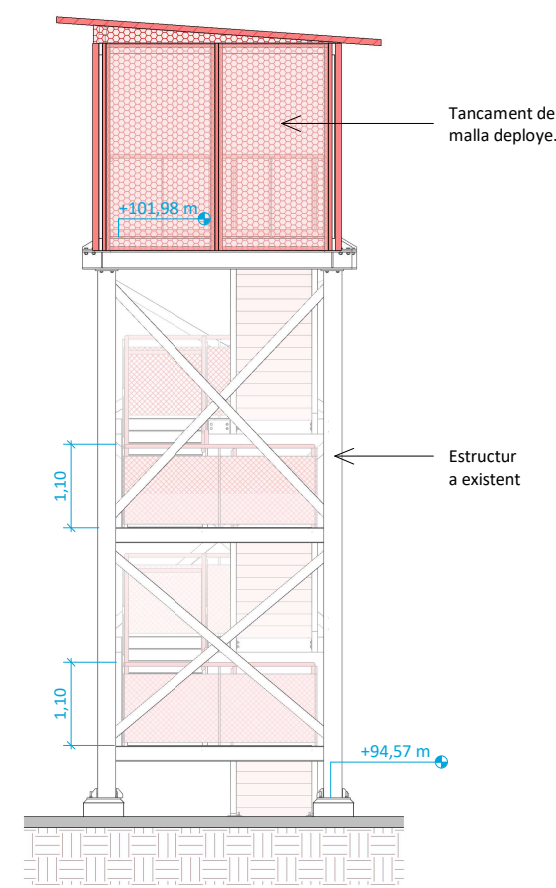

_PASS_TRAM-9_ALÇAT A.9.2
E 1 : 100

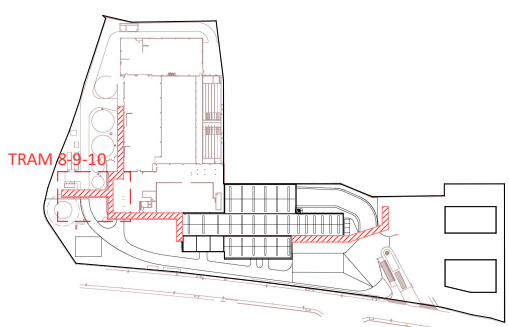

LOCALITZACIÓ

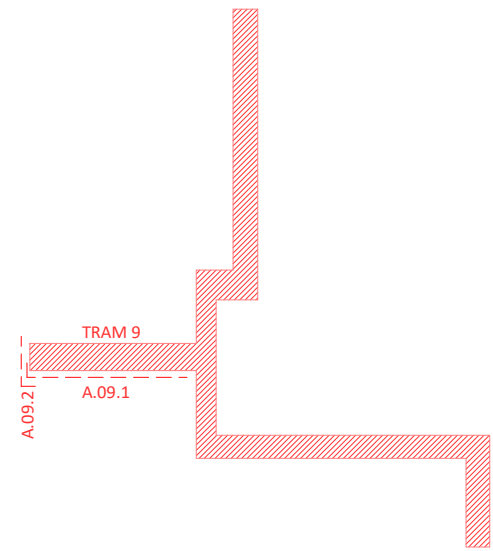

LOCALITZACIÓ

LLEGENDA

- EXISTENT
- OBRA NOVA

NOTES:
TOTES LES COTES ES VERIFICARAN A LLOC

L'autor del projecte La Propietat

David Pedrerol Lechuga
Ingeniero industrial
Nº colegiado: 14.180 Barcelona, juliol 2026

0 EMISSIÓ ORIGINAL	ABC	CRP	09-07-2026
MODIFICACIONS	DIB	REV	DATA

Indus Via Augusta, 4 Pº Castellana, 259C
08006 Barcelona P18, 28046 Madrid
T. +34 93 217 56 54 T. +34 91 889 37 45
INDUS INGENIERÍA Y ARQUITECTURA S.L. indus@indus-eng.com - www.indus-eng.com

CLIENT: **FICHTNER** Consorci per a la Gestió dels Residus del Vallès Oriental
RECUPERACIÓ DE ENERGIA

PROJECTE:
PROJECTE D'ACABATS DE LA PASSAREL·LA DE VISTES DEL CENTRE COMARCAL DE TRACTAMENT DE RESIDUS DEL VALLÈS ORIENTAL



PROJECTE EXECUTIU

NOM DEL PLÀNOL:
PASSAREL·LA
SECCIONS 01
TRAM 9

EXPEDIENT: 27006 NÚ PLÀNOL: A034


ESCALA A3: Les indicades

FTXER: C:\Users\abardales\Modelos locales\MA27006_2D_abardalesR84EF.rvt

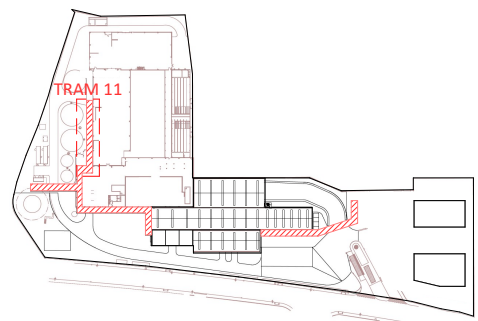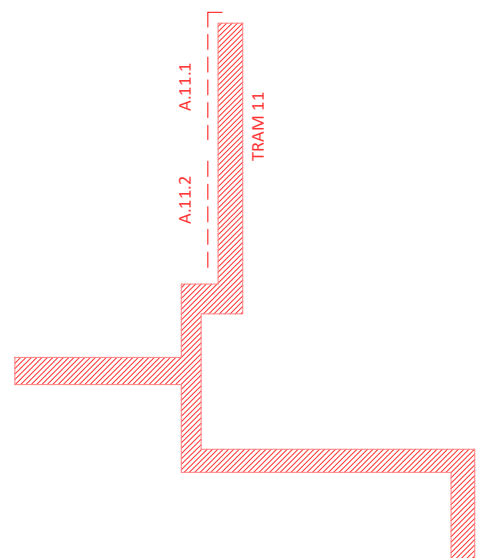LOCALITZACIÓ 

LOCALITZACIÓ

LLEGENDA

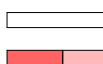

EXISTENT

OBRA NOVA

NOTES:

TOTES LES COTES ES VERIFICARAN A LLOC

L'autor del proje

La Propietat

David Pedrerol Lechuga
Ingeniero industrial
Nº colegiado: 14.180

Barcelona, juliol 2026

0	EMISSIÓ ORIGINAL	ABC	CRP	09-07-2026
	MODIFICACIONS	DIB	REV	DATA



Via Augusta, 4 Pº Castellana, 259C
08006 Barcelona P18, 28046 Madrid
T. +34 93 217 56 54 T. +34 91 889 37 45

INDUS INGENIERÍA Y ARQUITECTURA S.L.

indus@indus-eng.com - www.indus-eng.com

CLIENT:

FICHTNER
RECUPERACION DE ENERGIA

Consortis
per a la
Gestió dels Residus
del Vallès
Oriental

PROJECTE:
PROJECTE D'ACABATS DE LA PASSARELLA DE VISTES DEL CENTRE
COMARCAL DE TRACTAMENT DE RESIDUS DEL VALLÈS ORIENTAL

PROIECTE EXECUTIU

NOM DEL PLÀNOL:
PASSAREL·LA
SECCIONS 01
TRAM 11

EXPEDIENT: 27006


ESCALA A3:

Les indicades

FITXER: C:\Users\abardales\Modelos locales\MA27006 2D abardalesR84EF.rvt


Nº PLÀNOL :

A035

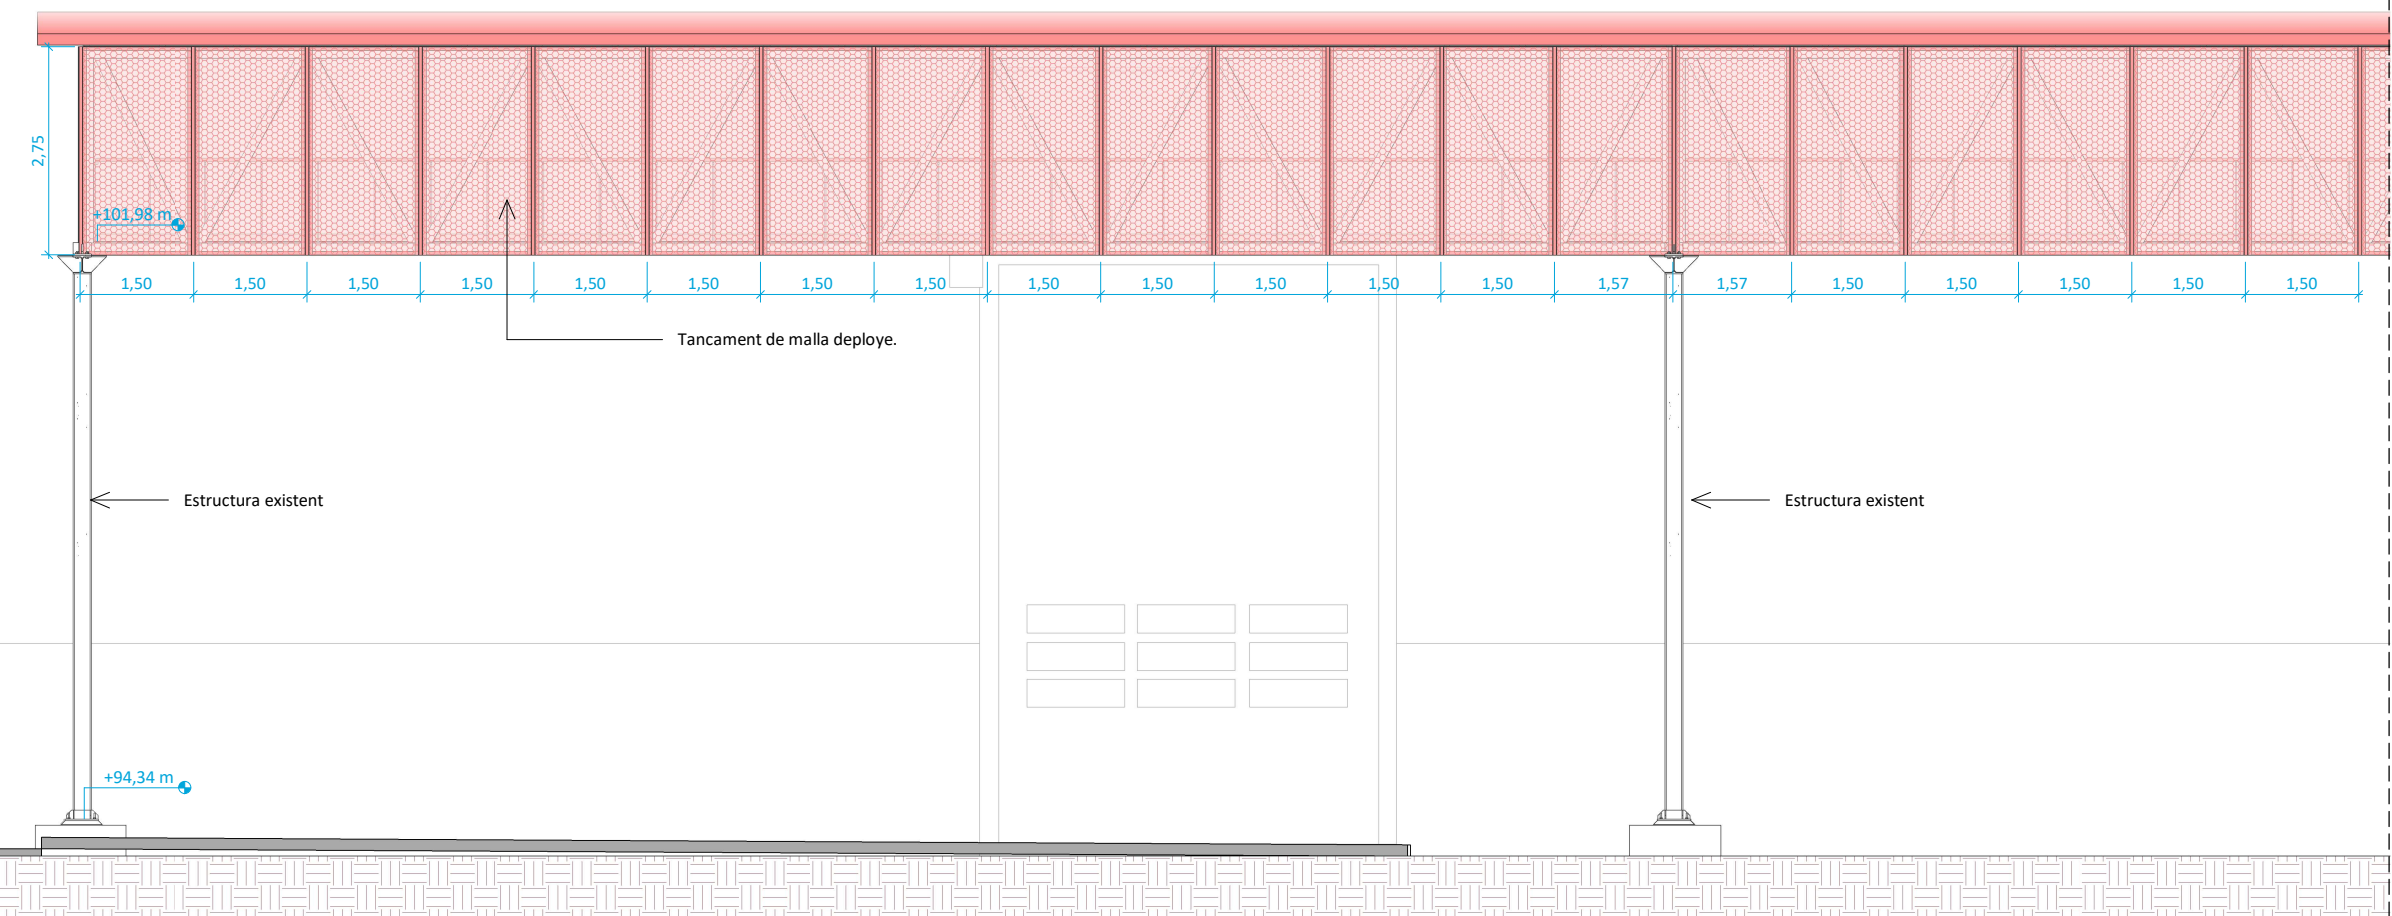


PASS_TRAM-11_ALÇAT A.11.1

E 1 : 100

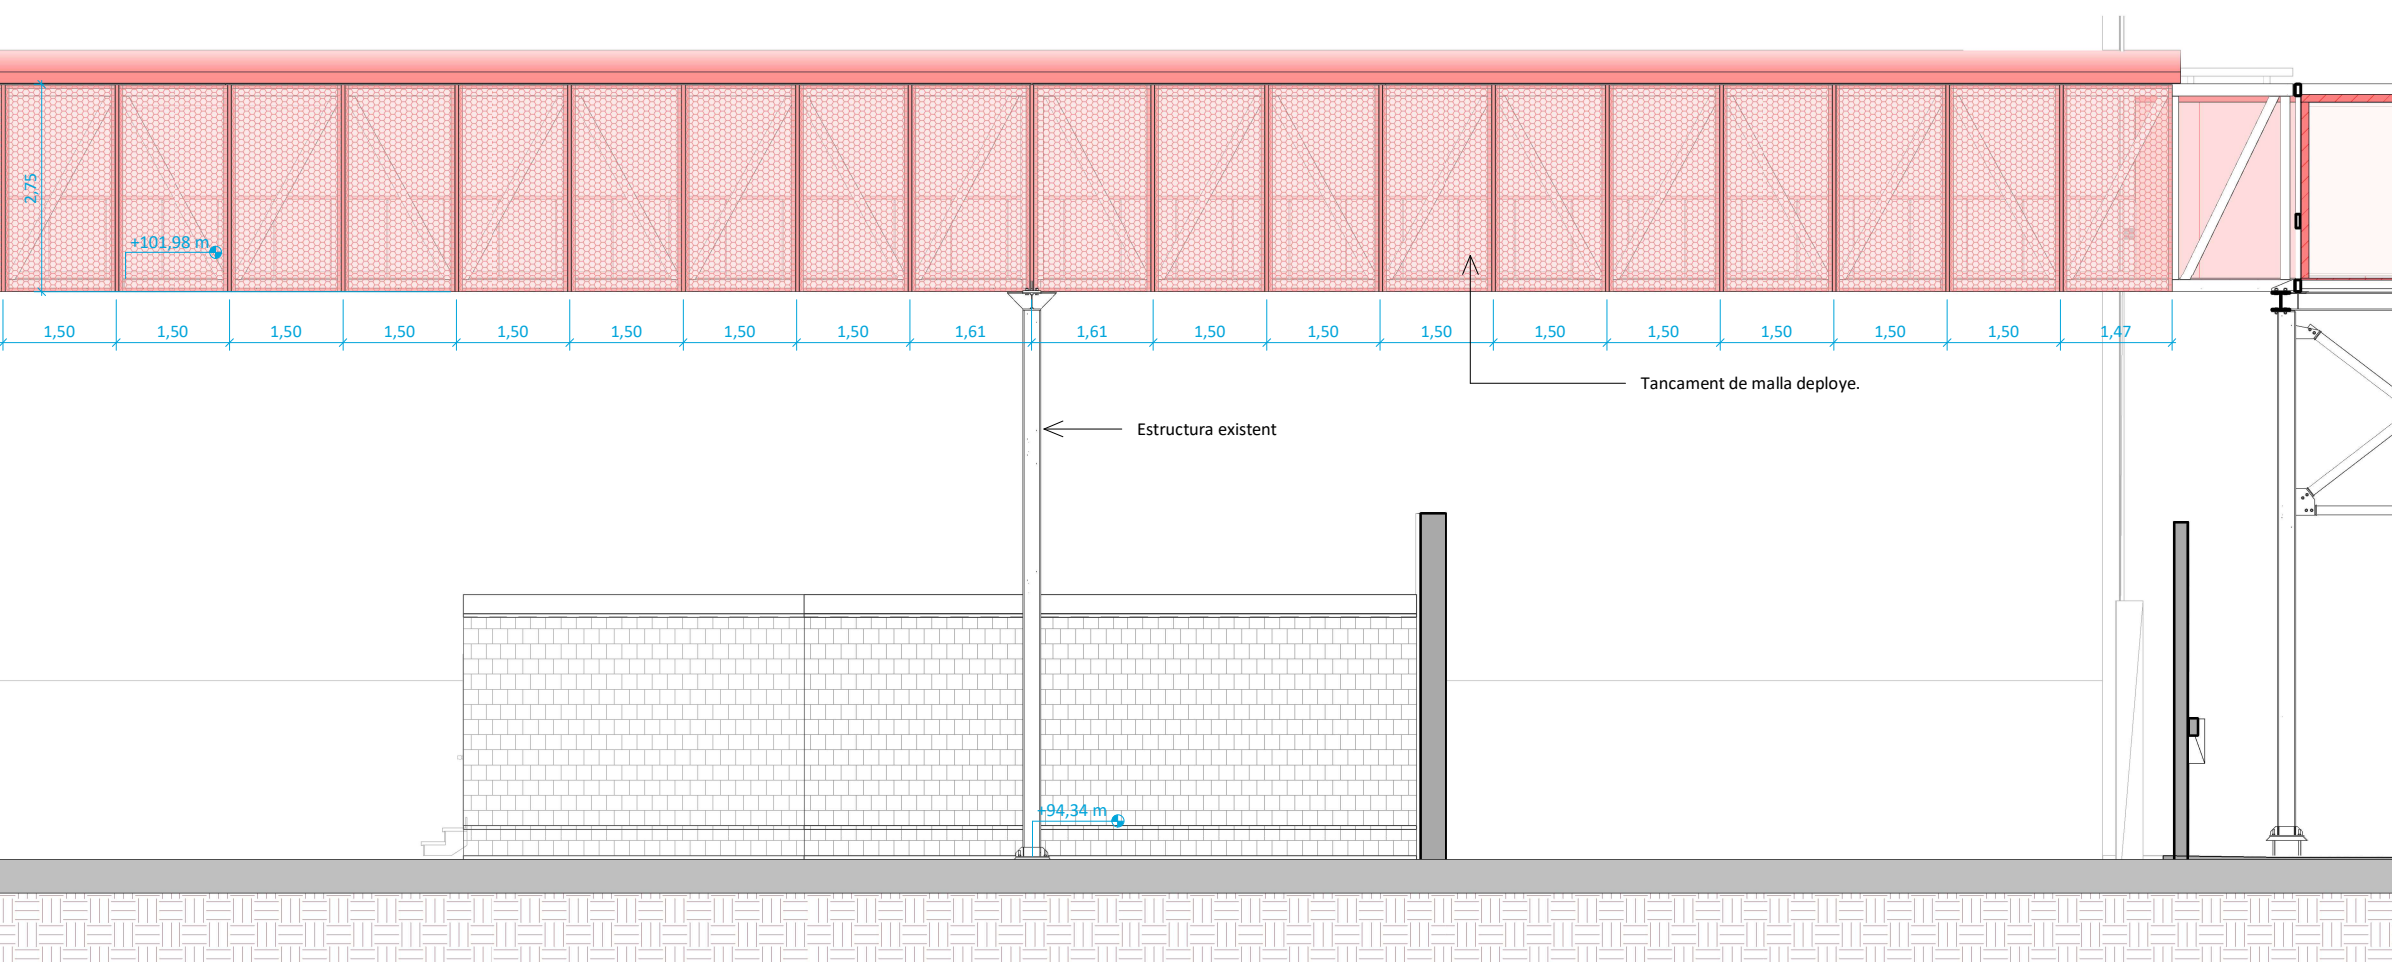


PASS TRAM-11 ALÇAT A.11.2


E 1 : 100

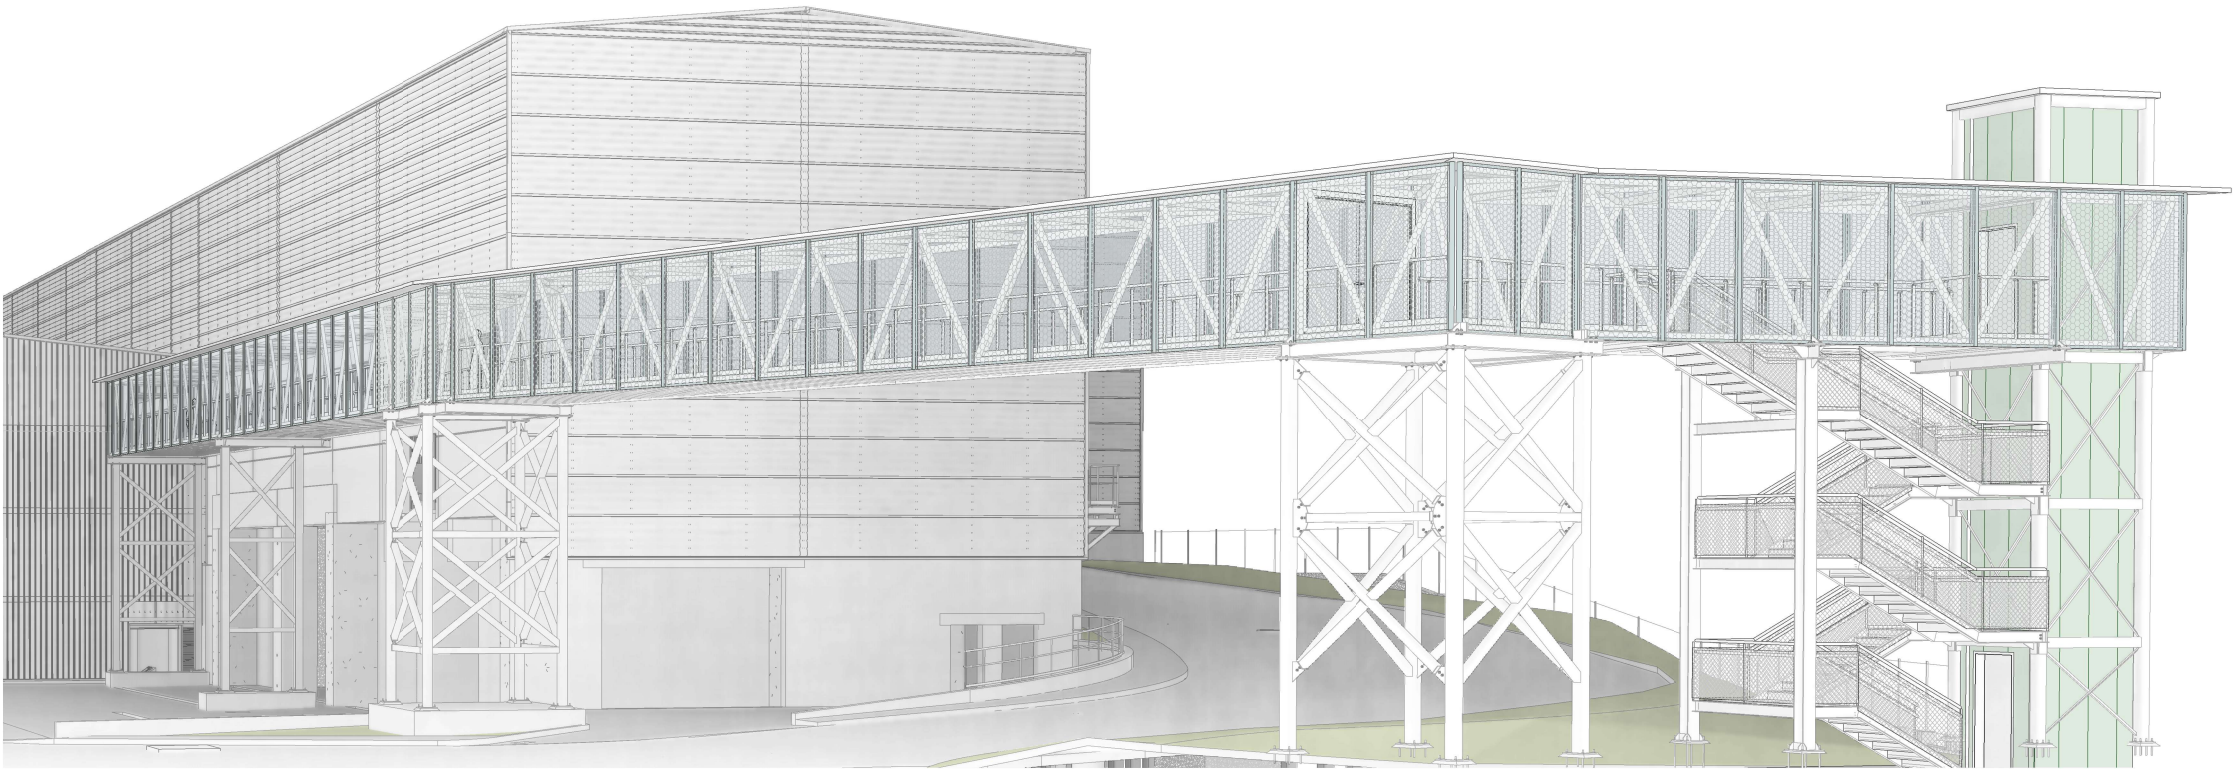

_PASS_VISTA-3D_TRAM 1-2-3
E

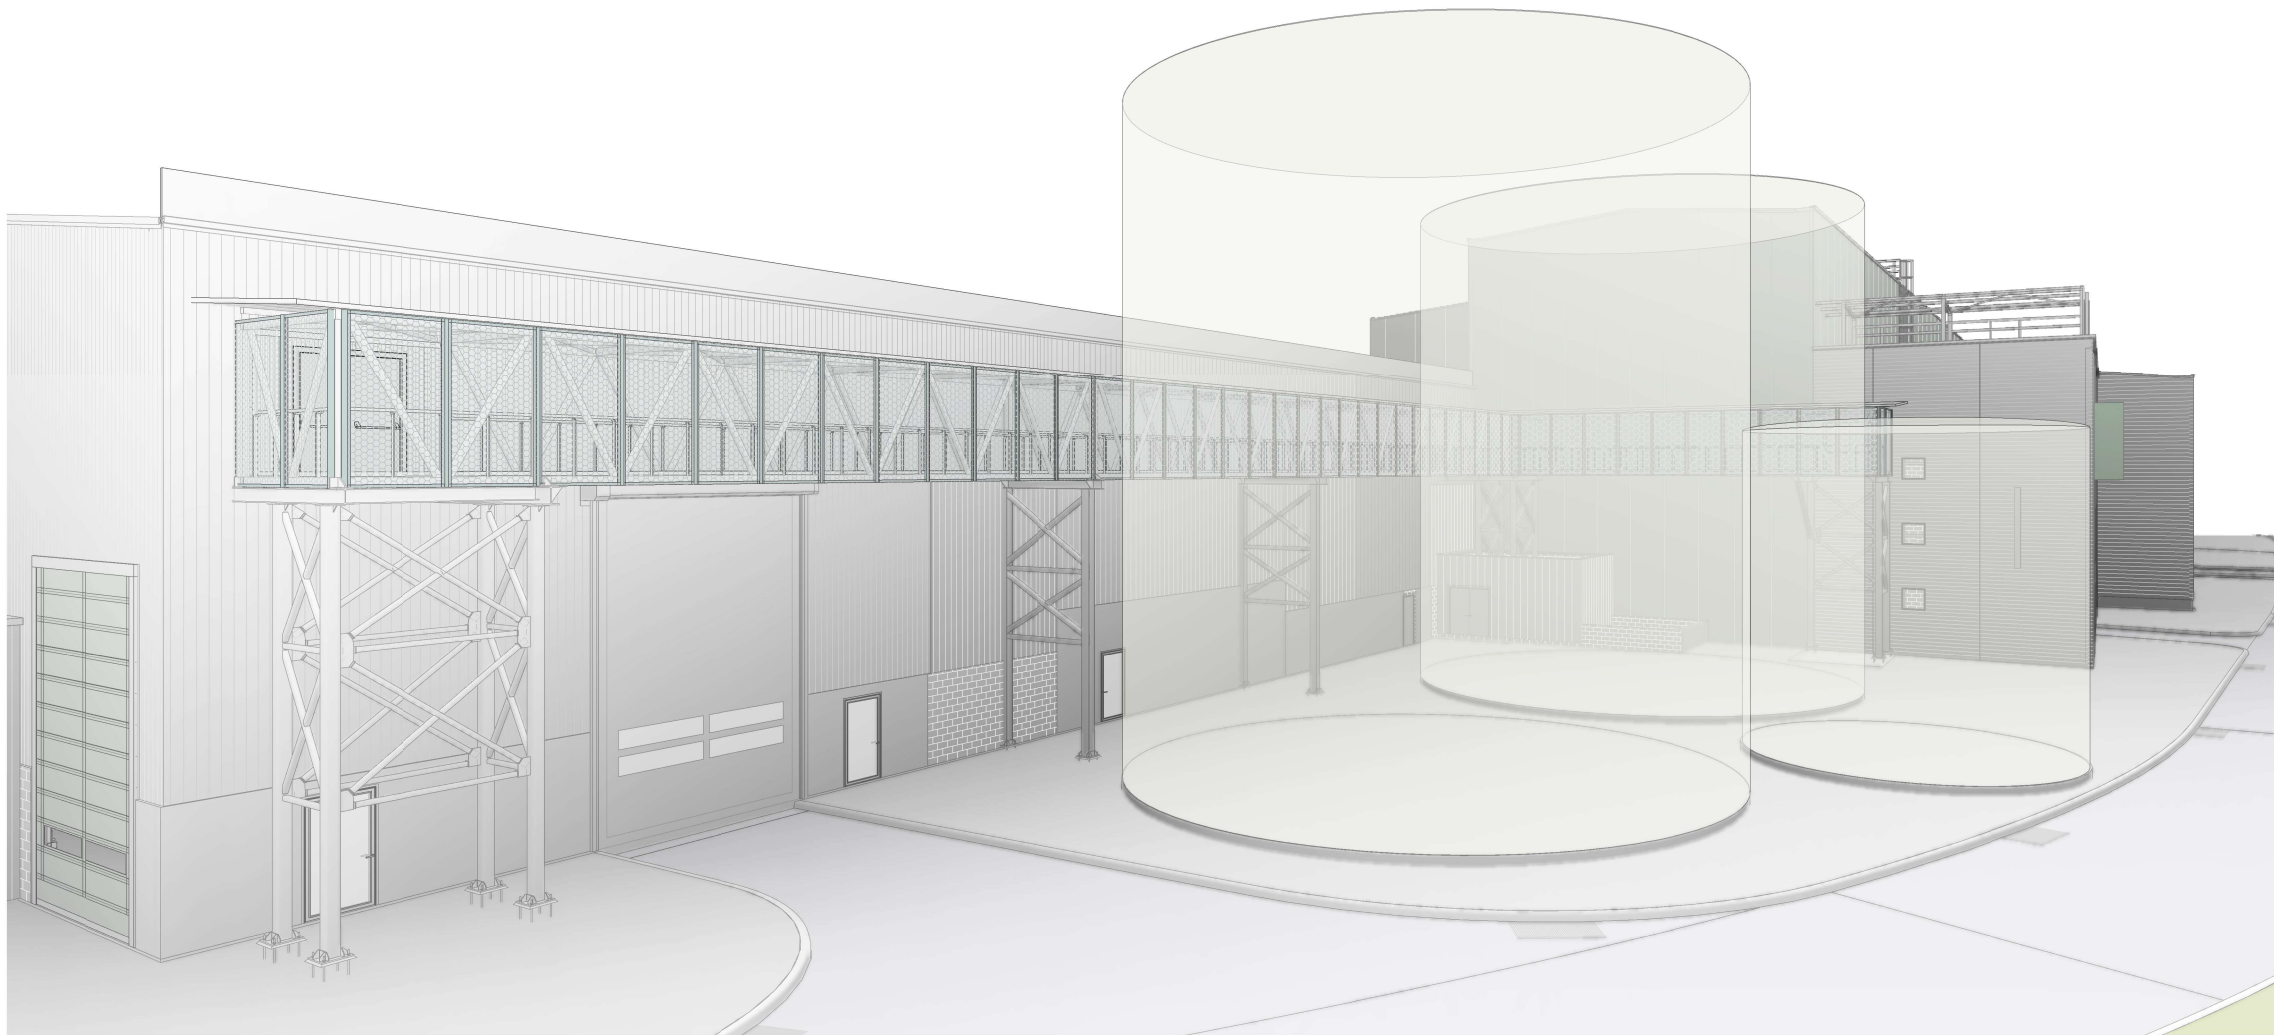

_PASS_VISTA-3D_TRAM 6-7
E

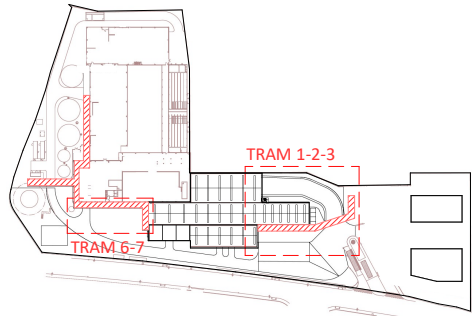

LOCALITZACIÓ



L'autor del projecte La Propietat

David Pedrerol Lechuga
Ingeniero industrial
Nº colegiado: 14.180 Barcelona, juliol 2026

0	EMISSIÓ ORIGINAL	ABC	CRP	09-07-2026
	MODIFICACIONS	DIB	REV	DATA

Indus Via Augusta, 4 Pº Castellana, 259C
08006 Barcelona P18, 28046 Madrid
T. +34 93 217 56 54 T. +34 91 889 37 45
INDUS INGENIERÍA Y ARQUITECTURA S.L. indus@indus-eng.com - www.indus-eng.com

CLIENT: **FICHTNER** Consorci per a la Gestió dels Residus del Vallès Oriental
RECUPERACIÓ DE ENERGIA

PROJECTE:
PROJECTE D'ACABATS DE LA PASSAREL·LA DE VISTES DEL CENTRE COMARCAL DE TRACTAMENT DE RESIDUS DEL VALLÈS ORIENTAL

PROJECTE EXECUTIU

NOM DEL PLÀNOL:
PASSAREL·LA
VISTES 3D
TRAM 1-2-3 I TRAM 6-7

EXPEDIENT: 27006 Nº PLÀNOL: A036


ESCALA A3: Les indicades

FITXER: C:\Users\abardales\Modelos locales\MA27006_2D_abardalesR84EF.rvt




_PASS_VISTA-3D_TRAM 8

E

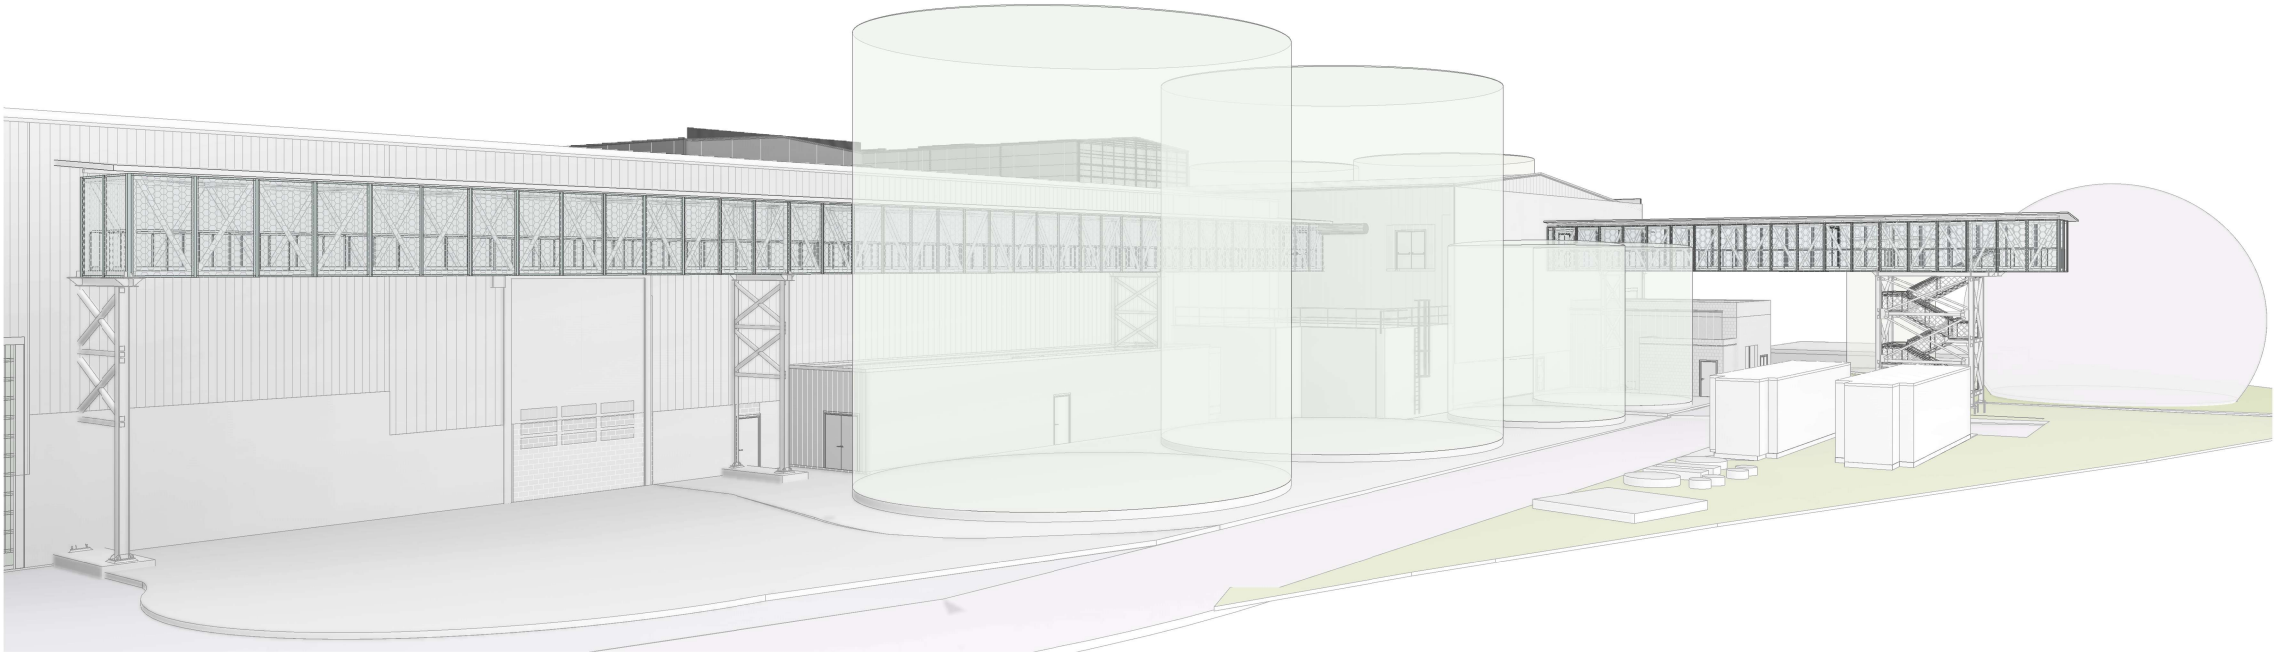

_PASS_VISTA-3D_TRAM 9 I 11

E

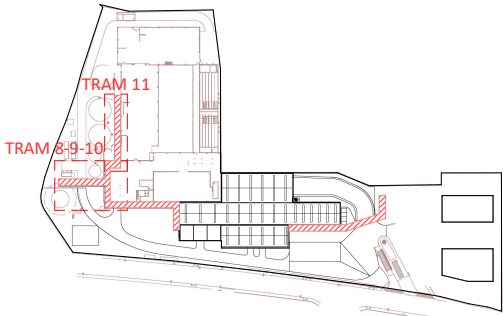

LOCALITZACIÓ



L'autor del projecte La Propietat

David Pedrerol Lechuga
Ingeniero industrial
Nº colegiado: 14.180 Barcelona, juliol 2026

0	EMISSIÓ ORIGINAL	ABC	CRP	09-07-2026
	MODIFICACIONS	DIB	REV	DATA



Via Augusta, 4

08006 Barcelona

T. +34 93 217 56 54

Pº Castellana, 259C

P18, 28046 Madrid

T. +34 91 889 37 45

INDUS INGENIERÍA Y ARQUITECTURA S.L.

indus@indus-eng.com

www.indus-eng.com

CLIENT:



Consorci
per a la
Gestió dels Residus
del Vallès
Oriental

PROJECTE:
PROJECTE D'ACABATS DE LA PASSAREL·LA DE VISTES DEL CENTRE
COMARCAL DE TRACTAMENT DE RESIDUS DEL VALLÈS ORIENTAL

PROJECTE EXECUTIU

NOM DEL PLÀNOL:
PASSAREL·LA
VISTES 3D
TRAM 8 I TRAM 9-11

EXPEDIENT:
27006

ESCALA A3:
Les indicades


FITXER:
C:\Users\abardales\Modelos locales\MA27006_2D_abardalesR84EF.rvt

Nº PLÀNOL:

A037




_PASS_V1_TRAM 2
E

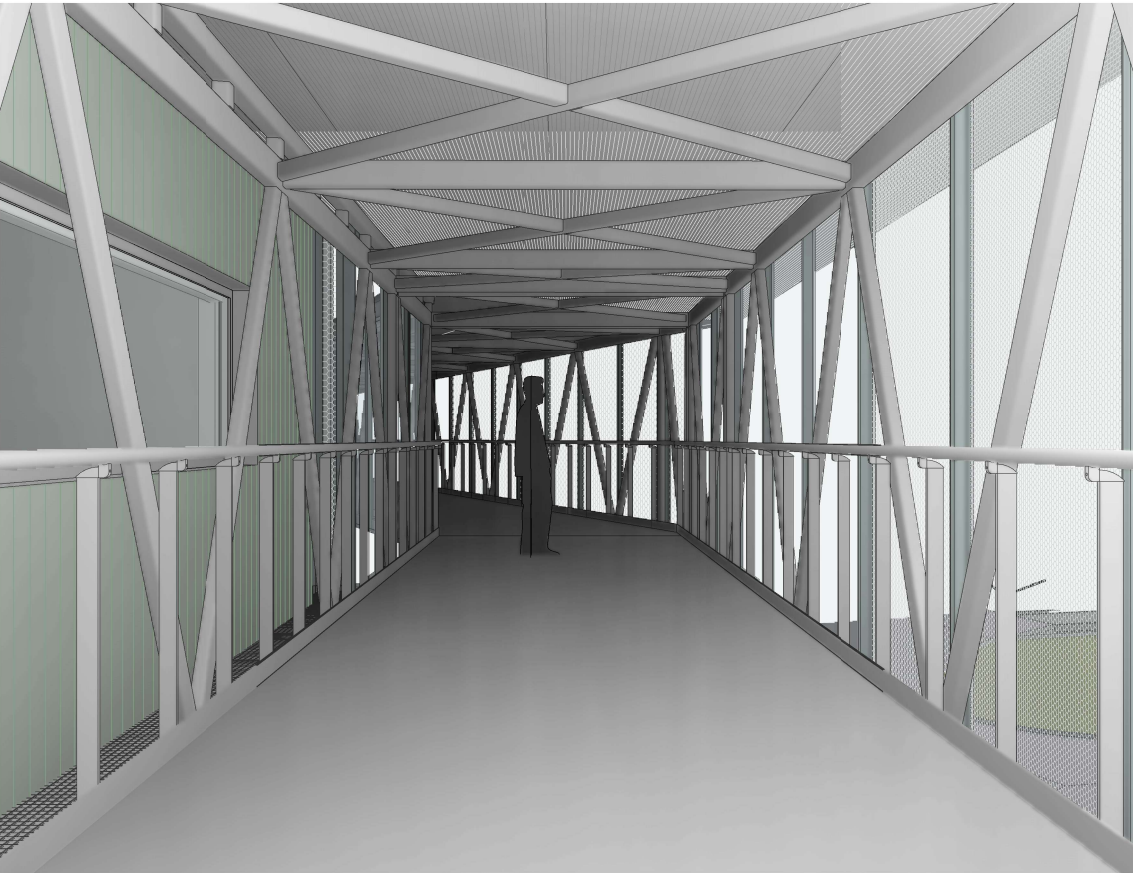


_PASS_V2_TRAM 2
E



_PASS_V3_TRAM 7
E

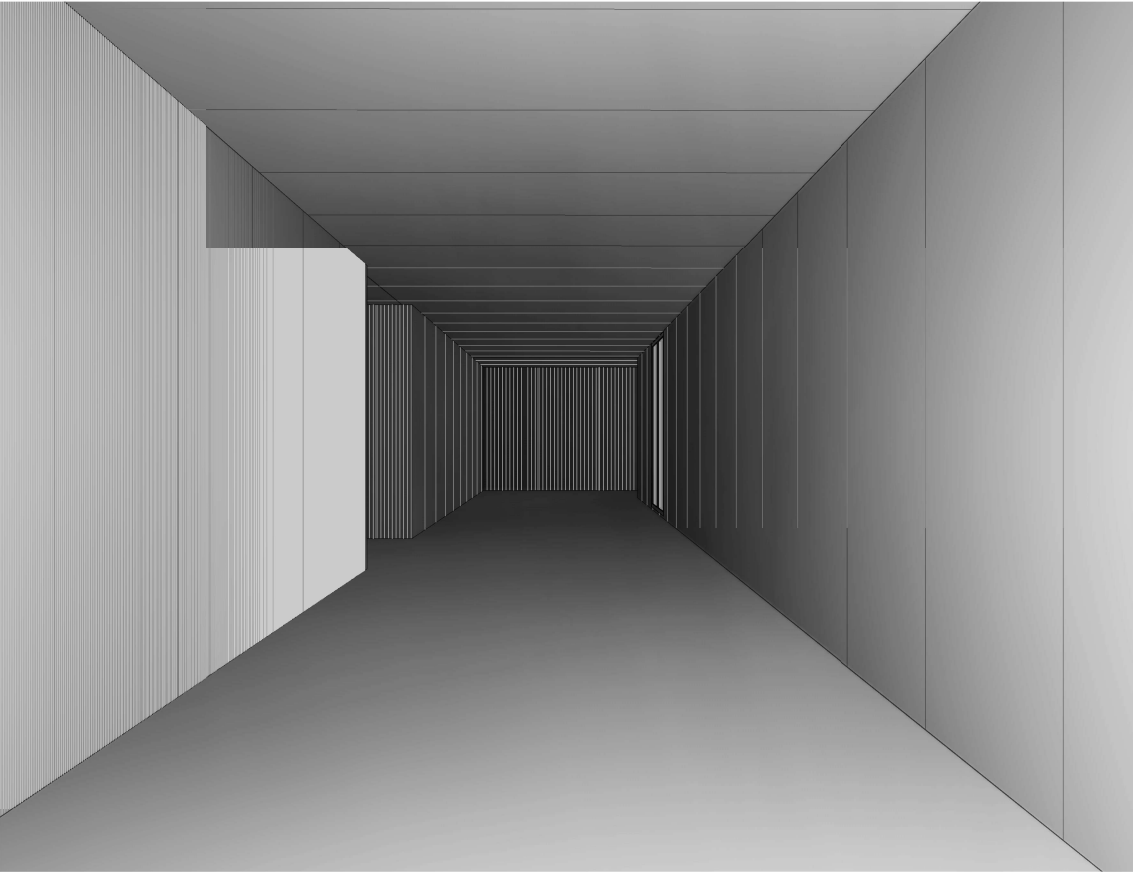

_PASS_V3_TRAM 8
E

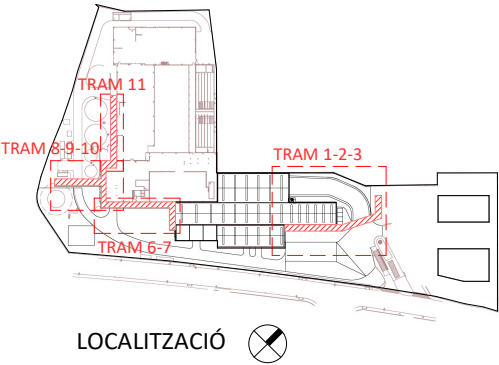

L'autor del projecte La Propietat

David Pedrerol Lechuga
Ingeniero industrial
Nº colegiado: 14.180 Barcelona, juliol 2026

0	EMISSIÓ ORIGINAL	ABC	CRP	09-07-2026
	MODIFICACIONS	DIB	REV	DATA

Indus Via Augusta, 4 Pº Castellana, 259C
08006 Barcelona P18, 28046 Madrid
T. +34 93 217 56 54 T. +34 91 889 37 45
INDUS INGENIERÍA Y ARQUITECTURA S.L. indus@indus-eng.com - www.indus-eng.com

CLIENT: **FICHTNER** Consorci per a la Gestió dels Residus del Vallès Oriental
RECUPERACIÓ DE ENERGIA

PROJECTE: PROJECTE D'ACABATS DE LA PASSAREL·LA DE VISTES DEL CENTRE COMARCAL DE TRACTAMENT DE RESIDUS DEL VALLÈS ORIENTAL


PROJECTE EXECUTIU

NOM DEL PLÀNOL:
PASSAREL·LA
VISTES INTERIORS TRAMS

EXPEDIENT: 27006 Nº PLÀNOL: A038

ESCALA A3: Les indicades

FITXER: C:\Users\abardales\Modelos locales\MA27006_2D_abardalesR84EF.rvt

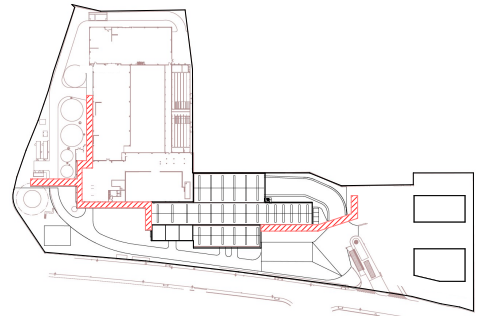


LOCALITZACIÓ


LLEGENDA

- P-## PORTA
- PRF-## PORTA RESISTENT AL FOC
- V-## FINESTRA


Verificar el sentit d'obertura de la porta al pla de planta

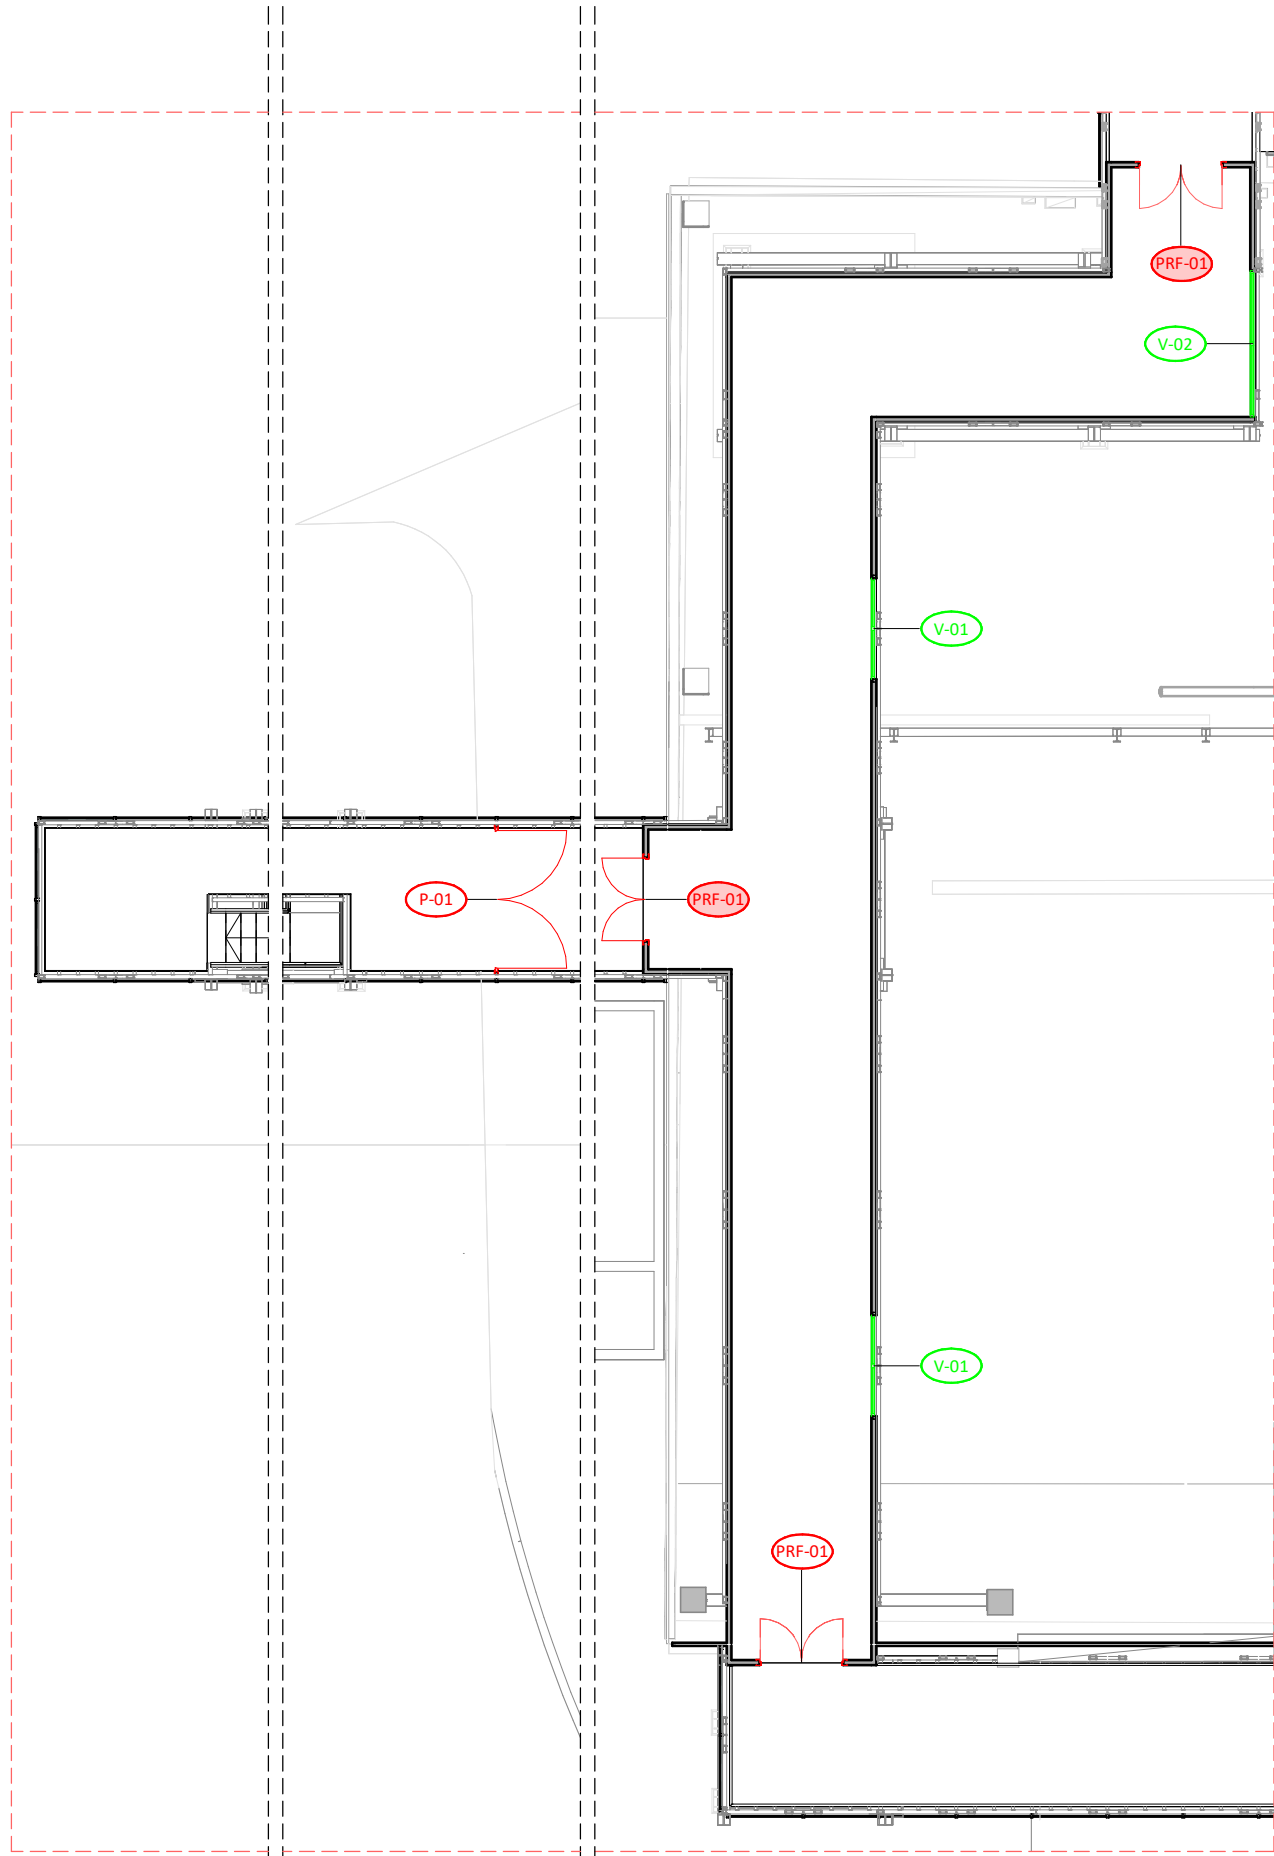

PLANTA PRIMERA - ZONA 1
E 1 : 150

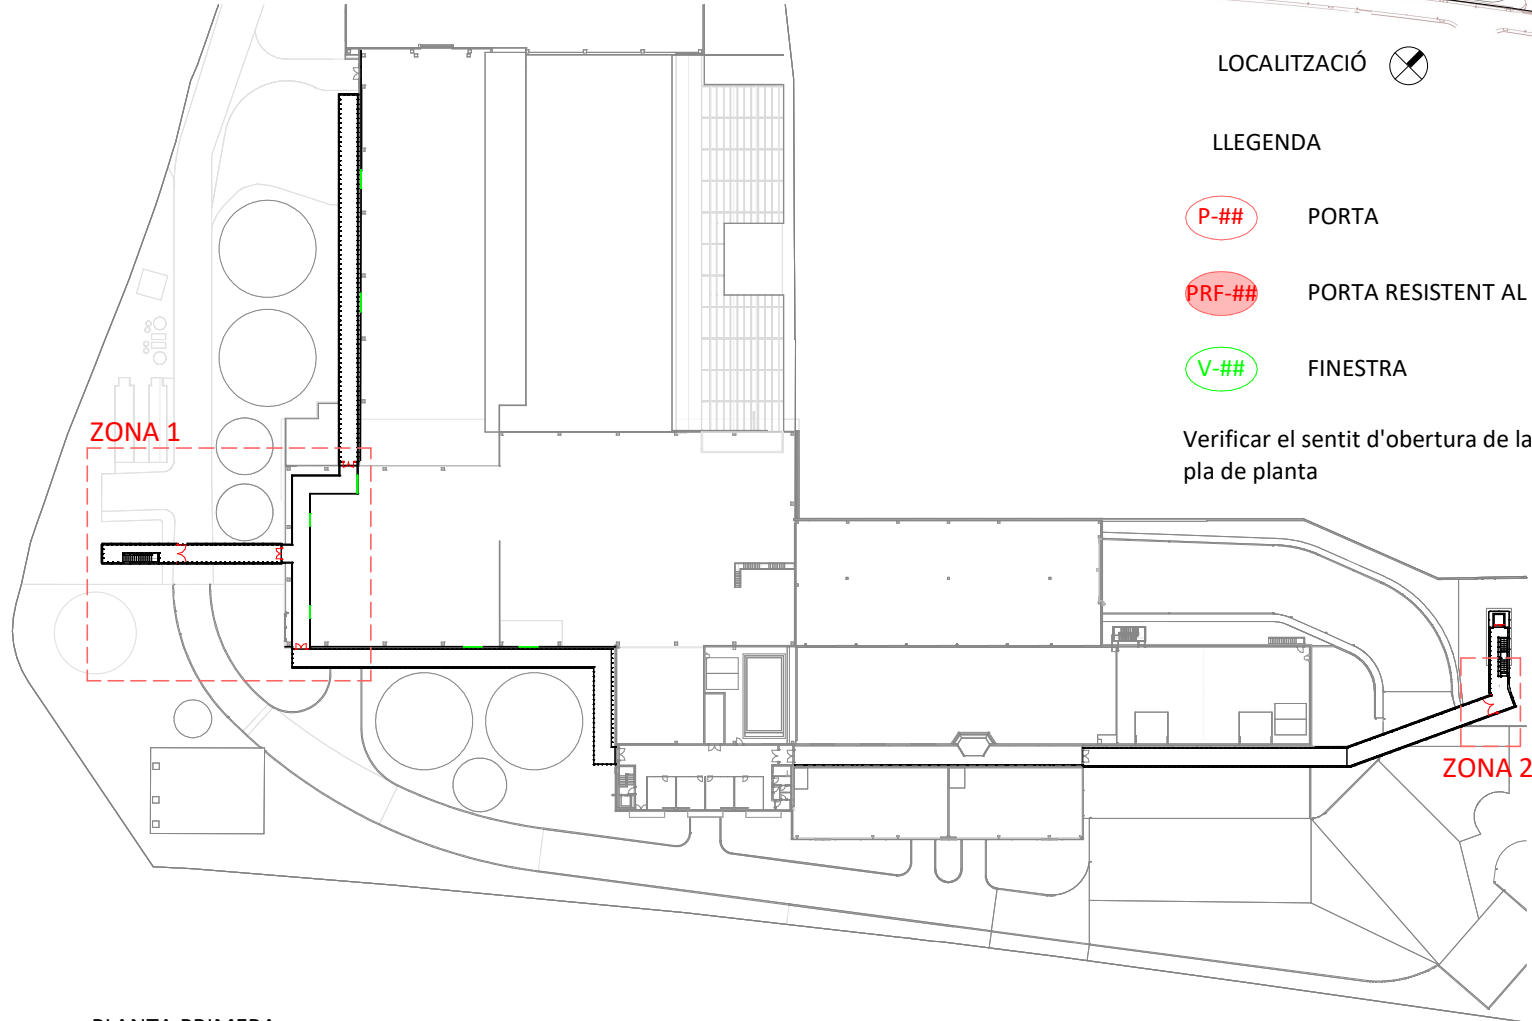

PLANTA PRIMERA
E 1 : 1200

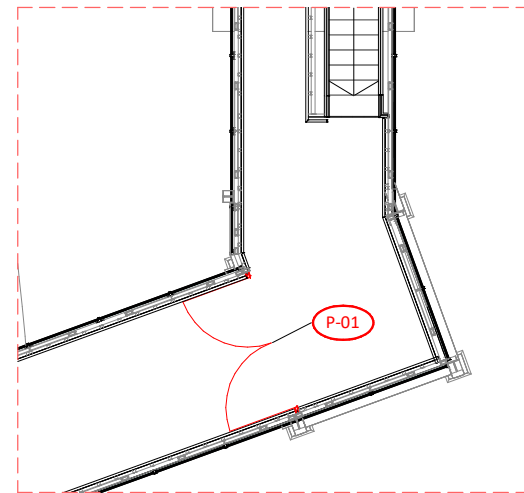

PLANTA PRIMERA - ZONA 2
E 1 : 150

L'autor del projecte La Propietat

David Pedrerol Lechuga
Ingeniero industrial
Nº colegiado: 14.180 Barcelona, juliol 2026

0	EMISSIÓ ORIGINAL	ABC	CRP	09-07-2026
	MODIFICACIONS	DIB	REV	DATA

Indus Via Augusta, 4 Pº Castellana, 259C
08006 Barcelona P18, 28046 Madrid
T. +34 93 217 56 54 T. +34 91 889 37 45
INDUS INGENIERIA Y ARQUITECTURA S.L. indus@indus-eng.com - www.indus-eng.com

CLIENT: **FICHTNER** Consorci per a la Gestió dels Residus del Vallès Oriental
RECUPERACIÓ DE ENERGIA

PROJECTE:
PROJECTE D'ACABATS DE LA PASSAREL·LA DE VISTES DEL CENTRE COMARCAL DE TRACTAMENT DE RESIDUS DEL VALLÈS ORIENTAL

PROJECTE EXECUTIU


NOM DEL PLÀNOL:
PASSAREL·LA
PLANTA PRIMERA
FUSTERIES ZONA 1 I 2

EXPEDIENT: 27006

ESCALA A3: Les indicades

FITXER: C:\Users\abardales\Modelos locales\MA27006_2D_abardales\R84EF.rvt

Nº PLÀNOL:
A040

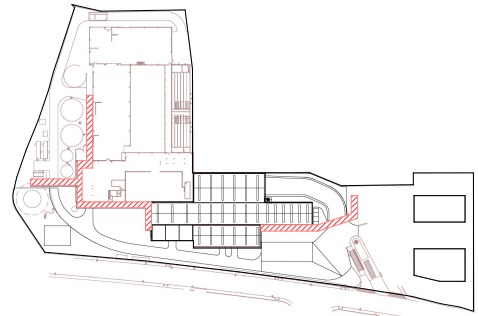


LOCALITZACIÓ


LLEGENDA

- P-## PORTA
- PRF-## PORTA RESISTENT AL FOC
- V-## FINESTRA


Verificar el sentit d'obertura de la porta al pla de planta

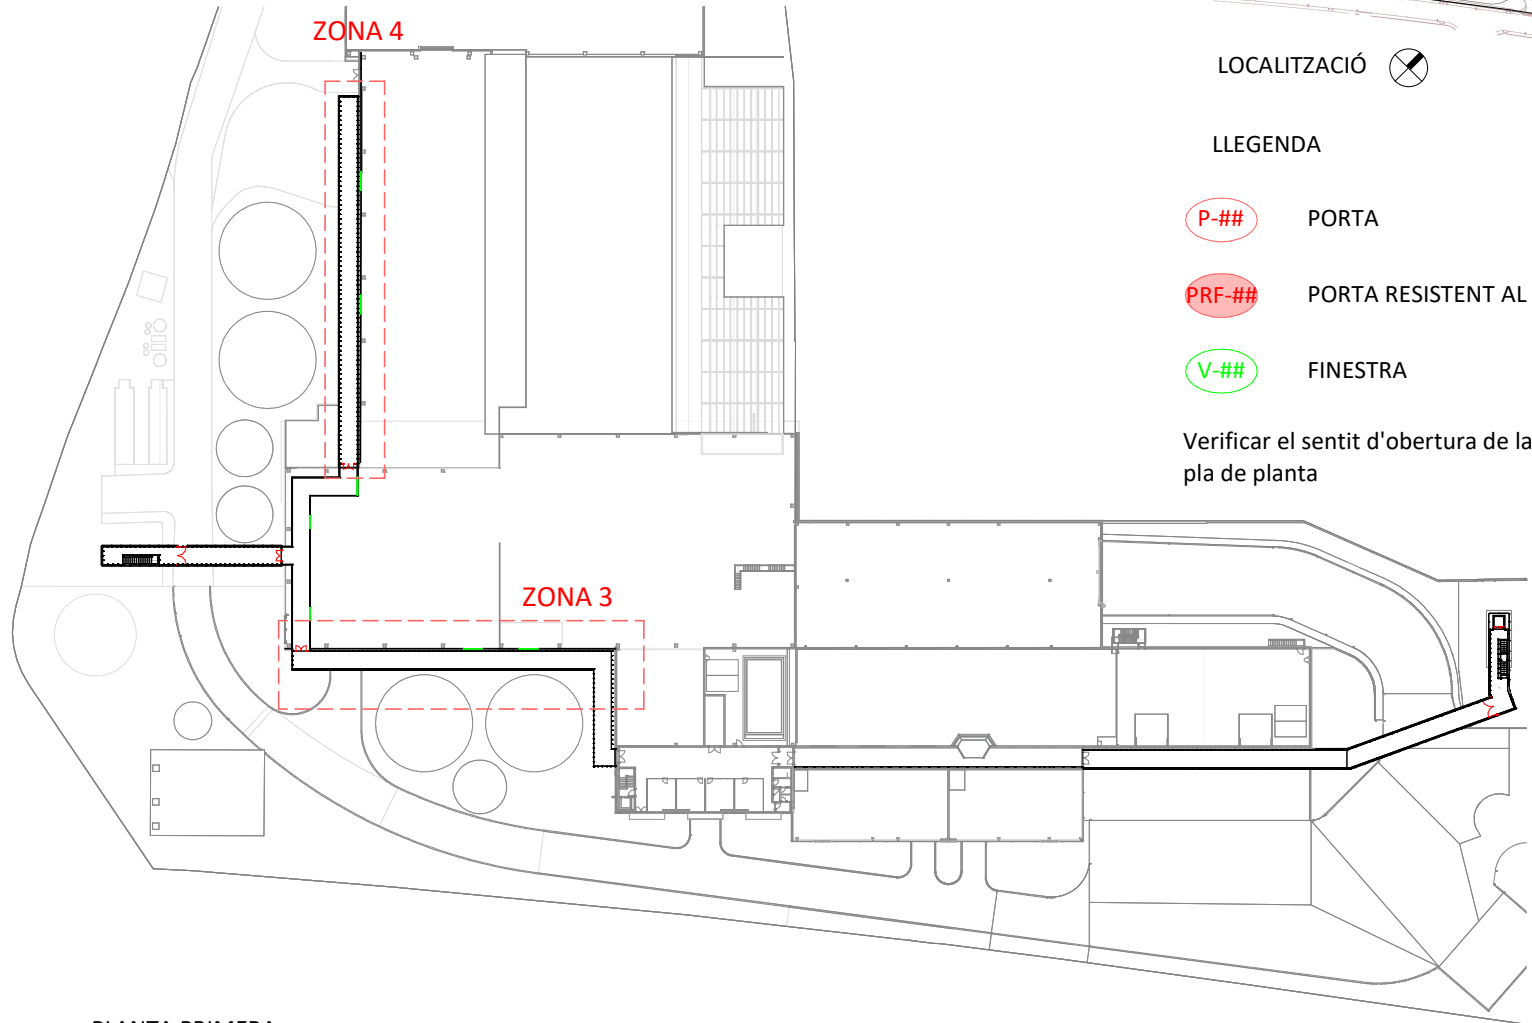


PLANTA PRIMERA
E 1 : 1200

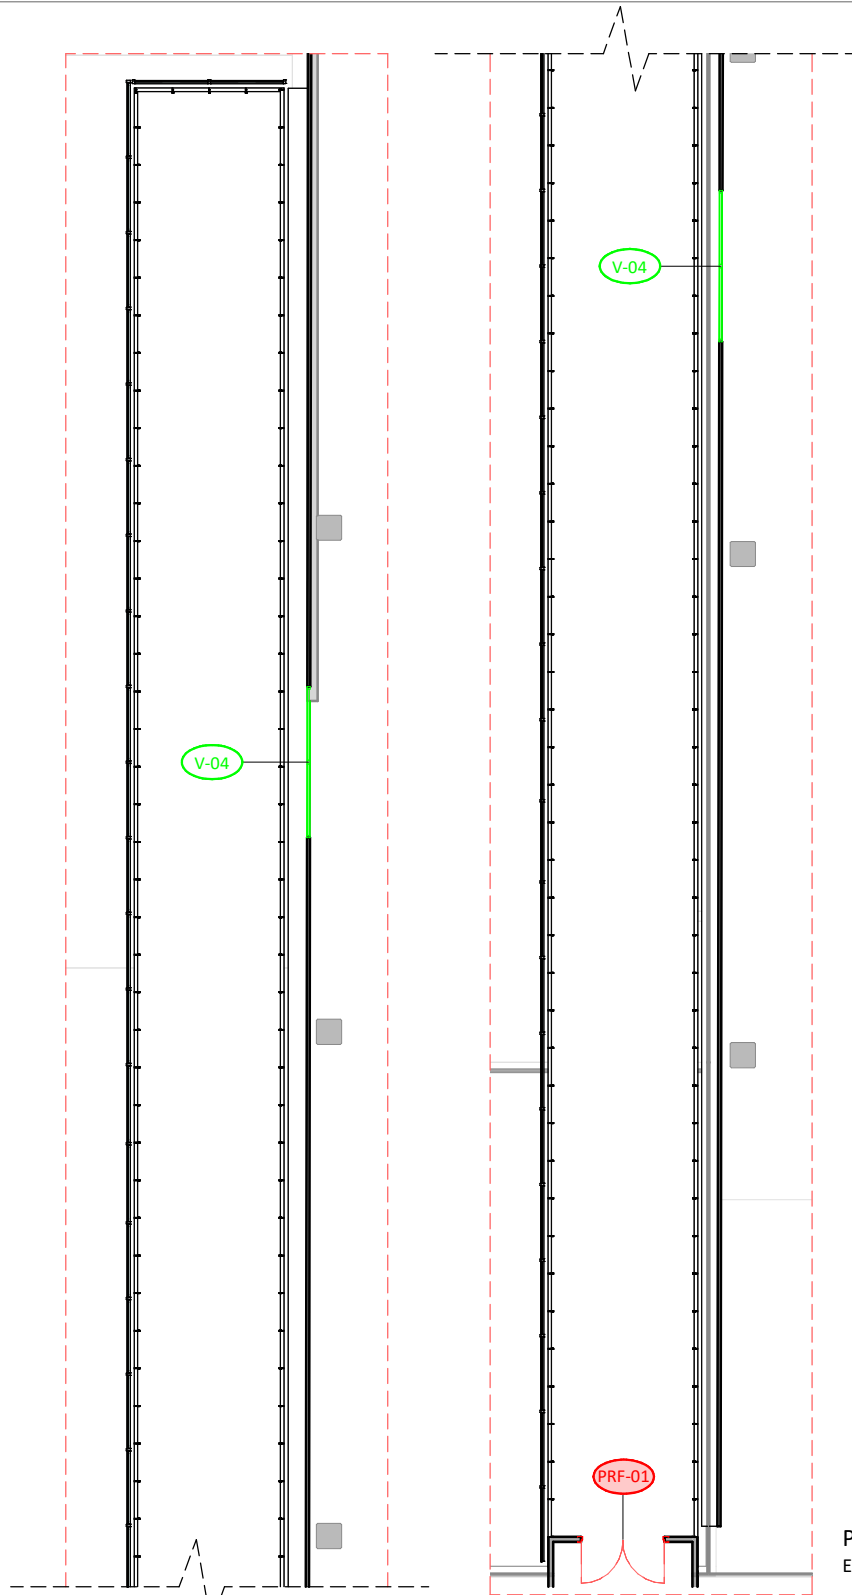

PLANTA PRIMERA - ZONA 4
E 1 : 150

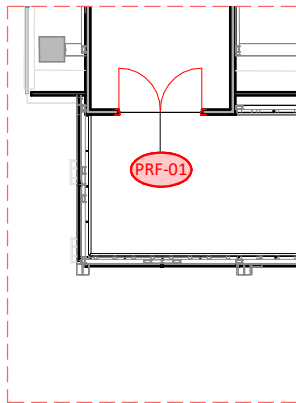

PLANTA PRIMERA - ZONA 3
E 1 : 150

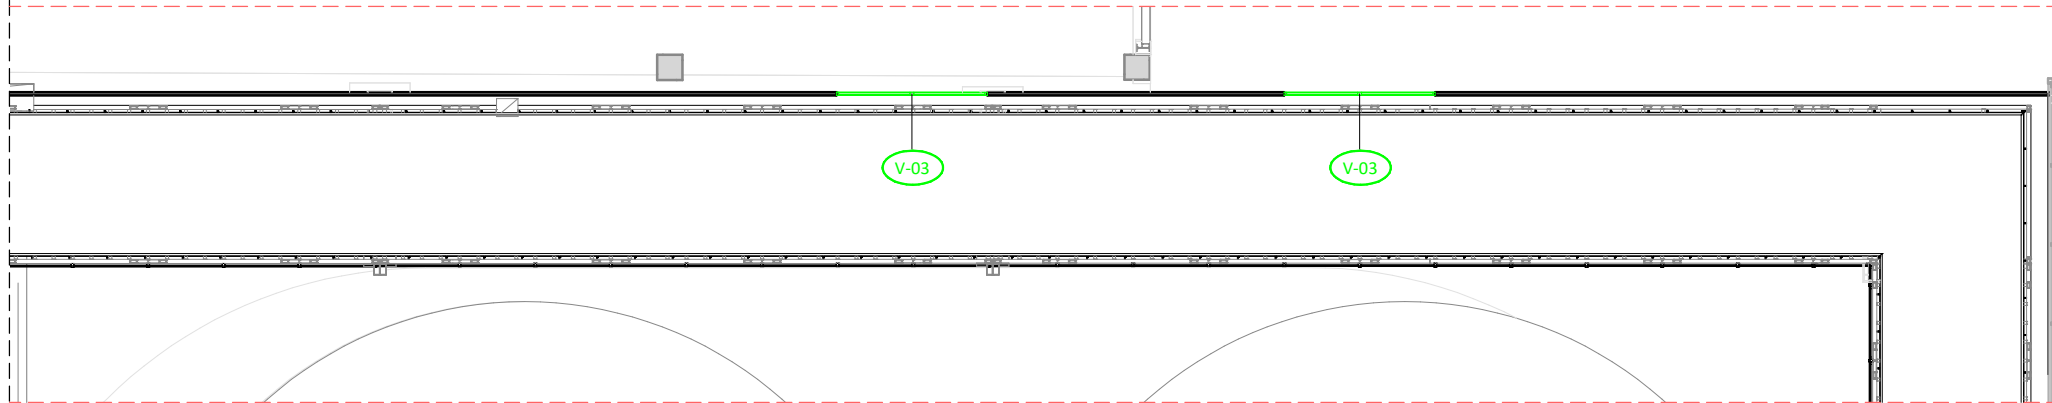

L'autor del projecte La Propietat

David Pedrerol Lechuga
Ingeniero industrial
Nº colegiado: 14.180 Barcelona, juliol 2026

0	EMISSION ORIGINAL	ABC	CRP	09-07-2026
	MODIFICACIONES	DIB	REV	DATA

Indus Via Augusta, 4 Pº Castellana, 259C
08006 Barcelona P18, 28046 Madrid
T. +34 93 217 56 54 T. +34 91 889 37 45
INDUS INGENIERIA Y ARQUITECTURA S.L. indus@indus-eng.com - www.indus-eng.com

CLIENT: **FICHTNER**  Consorci per a la Gestió dels Residus del Vallès Oriental
RECUPERACION DE ENERGIA

PROYECTO: PROYECTO D'ACABATS DE LA PASSARELLA DE VISTES DEL CENTRE COMARCAL DE TRACTAMENT DE RESIDUS DEL VALLÈS ORIENTAL

PROYECTO EXECUTIU

NOM DEL PLANOL:
PASSARELLA
PLANTA PRIMERA
FUSTERIES ZONA 3 I 4

EXPEDIENT: 27006

ESCALA A3: Les indicades

FTXER: C:\Users\abardales\Modelos locales\MA27006_2D_abardales\R84EF.rvt

Nº PLANOL:

A041

P-02	
Planta	
Alzado	
Descripció	Porta metàl·lica de dues fulles batents amb perfils metàl·lics, deployé i tancament de seguretat. Inclou mecanisme per mantenir les portes obertes quan hi hagi visites
Amplada	2.70
Alçada	2.30
Resistència al foc	
Total	2

PRF-01	
Planta	
Alzado	
Descripció	Porta RF d'emergència de dues fulles batents metàl·lica amb barra antipànic
Amplada	1.60
Alçada	2.10
Resistència al foc	EI, 60-C5
Total	1


V-01	
Planta	
Alzado	
Descripció	Finestra de dues fulles fixes d'alumini
Amplada	2.00
Alçada	2.30
Resistència al foc	EI-60
Total	2

V-02	
Planta	
Alzado	
Descripció	Finestra de dues fulles fixes d'alumini
Amplada	2.90
Alçada	2.30
Resistència al foc	EI-60
Total	1

V-03	
Planta	
Alzado	
Descripció	Finestra de dues fulles fixes d'alumini
Amplada	3.00
Alçada	2.30
Resistència al foc	EI-30
Total	2

V-04	
Planta	
Alzado	
Descripció	Finestra de dues fulles fixes d'alumini
Amplada	3.00
Alçada	2.30
Resistència al foc	EI-60
Total	2

LLEGENDA PORTES
E 1 : 100

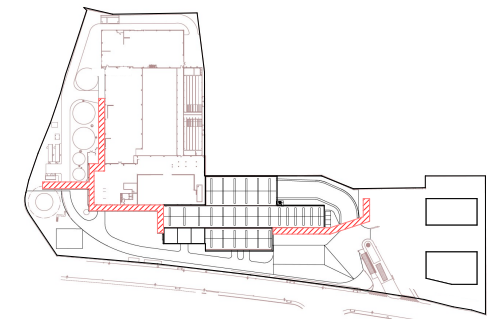

LOCALITZACIÓ

LLEGENDA

- P-## PORTA
- PRF-## PORTA RESISTENT AL FOC
- V-## FINESTRA

Verificar el sentit d'obertura de la porta al pla de planta

NOTES:
TOTES LES COTES ES VERIFICARAN A LLOC

L'autor del projecte La Propietat

David Pedrerol Lechuga
Ingeniero industrial
Nº colegiado: 14.180 Barcelona, juliol 2026

0	EMISSIÓ ORIGINAL	ABC	CRP	09-07-2026
	MODIFICACIONS	DIB	REV	DATA

Indus Via Augusta, 4 Pº Castellana, 259C
08006 Barcelona P18, 28046 Madrid
T. +34 93 217 56 54 T. +34 91 889 37 45
INDUS INGENIERÍA Y ARQUITECTURA S.L. indus@indus-eng.com - www.indus-eng.com

CLIENT: **FICHTNER** Consorci per a la Gestió dels Residus del Vallès Oriental
RECUPERACION DE ENERGIA

PROJECTE: PROJECTE D'ACABATS DE LA PASSAREL·LA DE VISTES DEL CENTRE COMARCAL DE TRACTAMENT DE RESIDUS DEL VALLÈS ORIENTAL

PROJECTE EXECUTIU

NOM DEL PLANOL:
PASSAREL·LA
LLEGENDA DE FUSTERIES

EXPEDIENT: 27006

ESCALA A3: Les indicades

FITXER: C:\Users\abardales\Modelos locales\MA27006_2D_abardalesR84EF.rvt

Nº PLANOL:
A042

LLEGENDA

EXISTENT

OBRA NOVA

ESCALA 01 PASSAREL·LA

ESCALA METÀL·LICA EXISTENT

INTERVENCIÓ D'ESCALA DE PASSAREL·LA: BARANES

L'autor del projecte

La Propietat

David Pedrerol Lechuga

David Pedrerol Lech
Ingeniero industrial

Nº colegiado: 14.180

Barcelona, juliol 2026

0	EMISSIÓ ORIGINAL
---	------------------

ABC	CRP	09-07-2026
-----	-----	------------

MODIFICACIONES

	DIB	REV	DATA
--	-----	-----	------

Indus

Via Augusta, 4 Pº Castellana, 259C
08006 Barcelona P18, 28046 Madrid
T. +34 93 217 56 54 T. +34 91 889 37 45

INDUS INGENIERÍA Y ARQUITECTURA S.L.

indus@indus-eng.com - www.indus-eng.com

CLIENT:

FICHTNER
RECUPERACION DE ENERGIA

Consorti
per a la
Gestió dels Residus
del Vallès

PROJECTE:
PROJECTE D'ACABATS DE LA PASSAREL·LA DE VISTES DEL CENTRE
COMARCAL DE TRACTAMENT DE RESIDUS DEL VALLÈS ORIENTAL

PROIECTE EXECUTIU

NOM DEL PLÀNOL:
PASSAREL·LA
ESCALA 01

EXPEDIENT: 27006

ESCALA A3:

Les indicades

FITXER: C:\Users\abardales\Modelos locales\MA27006 2D abardalesR84EF.rvt

Nº PLÀNOL

A050

Technical floor plan of a room with numbered seating areas and dimensions. The plan shows a rectangular room with a central aisle and a smaller rectangular area at the top. The room is divided into several sections, each numbered for seating. The dimensions are indicated by blue lines and labels.

Dimensions:

- Overall width: 1.30
- Overall height: 2.10
- Left side width: 1.45
- Right side width: 1.60
- Bottom right extension width: 1.30
- Bottom right extension height: 2.52


Seating Areas and Numbers:

- Top section (red hatched): 32, 16, 31, 15, 30, 14, 29, 13, 28, 12, 27, 11, 26, 10, 25, 9
- Central aisle: 17, 18, 19, 20, 21, 22, 23, 24
- Right side (red hatched): 33, 1, 34, 2, 35, 3, 36, 4, 37, 5, 38, 6, 39, 7, 40, 8
- Bottom right extension: 41, 42, 43, 44, 45, 46, 47, 48

PLANTA BAIXA - ESCALA 01 - TRAM 1
E 1:50

SECC-01

PASS_SECC-01_ESC-01
E 1:50


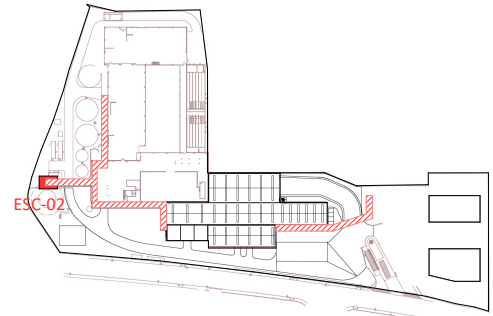


LOCALITZACIÓ

LLEGGENDA

- EXISTENT
- OBRA NOVA

ESCALA 01 PASSAREL·LA
ESCALA METÀL·LICA EXISTENT
INTERVENCIÓ D'ESCALA DE PASSAREL·LA: BARANES

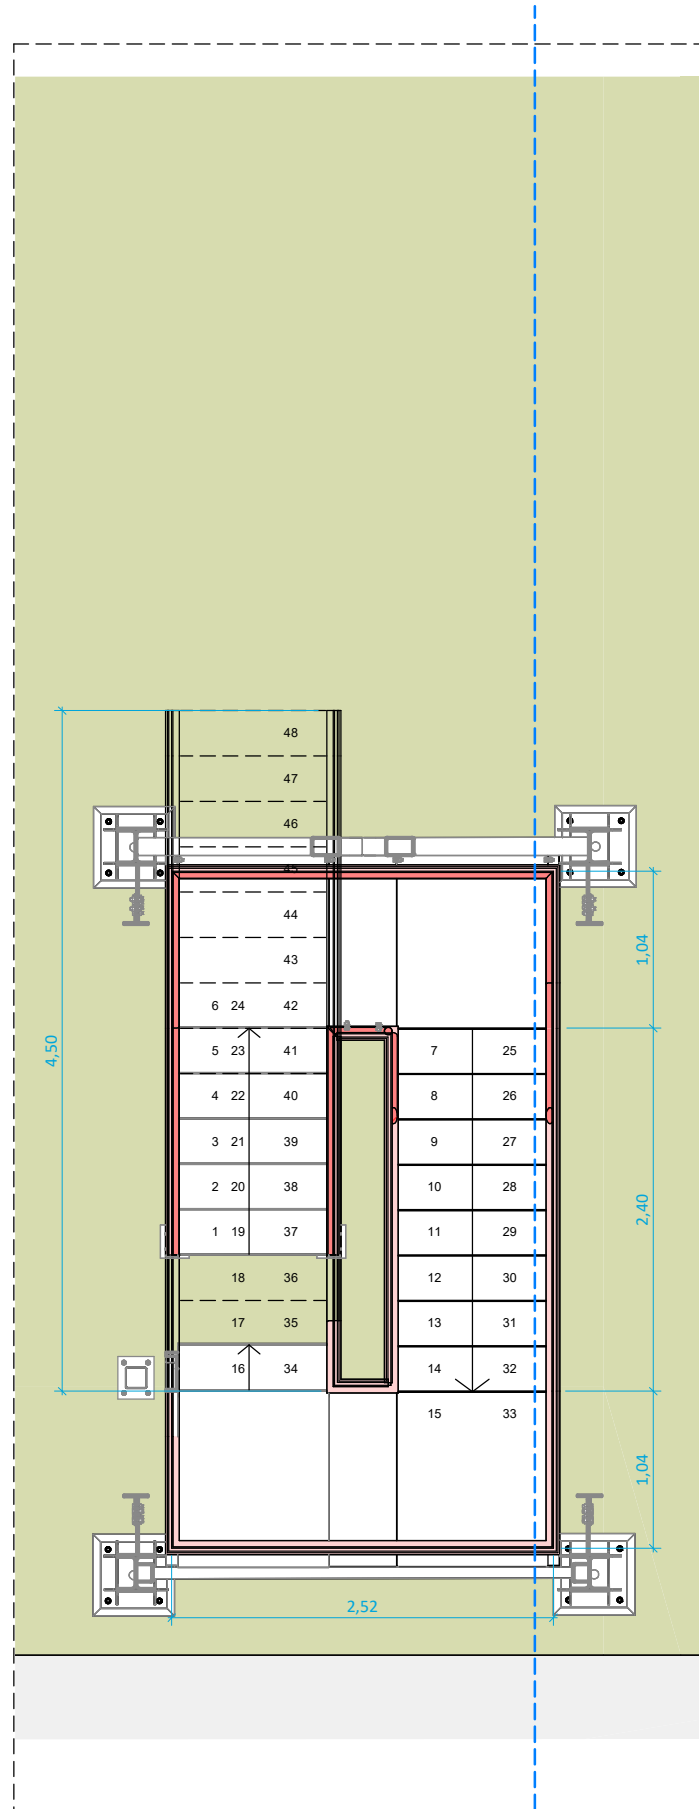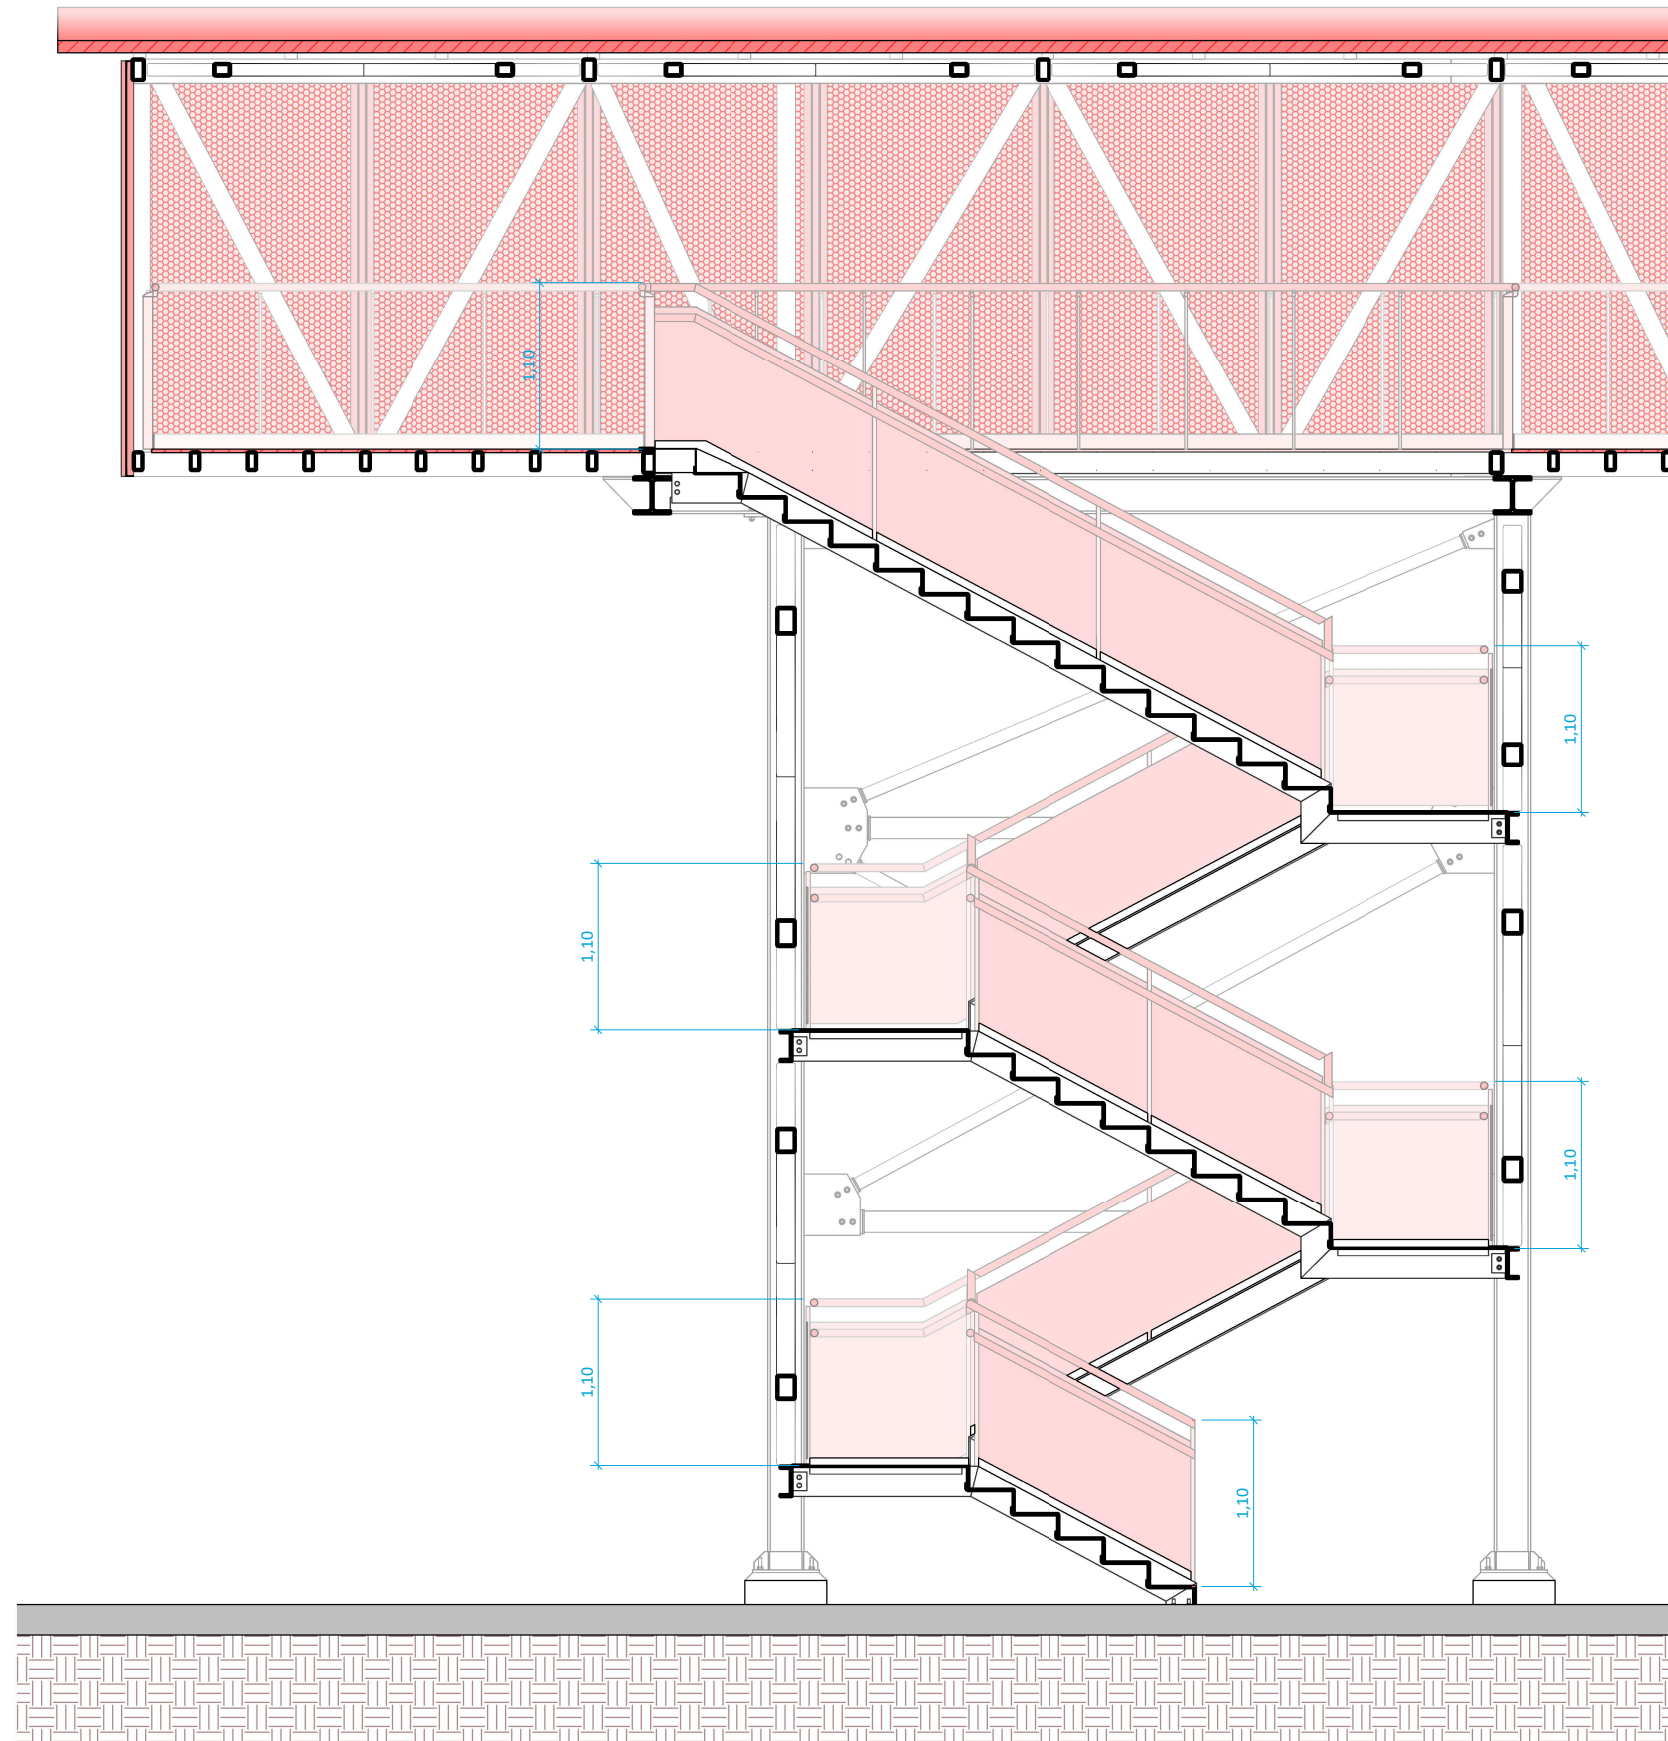

PLANTA BAIXA
E 1:50

SECC-01

_PASS_SECC-01_ESC-02
E 1:50

L'autor del projecte La Propietat

David Pedrerol Lechuga
Ingeniero industrial
Nº colegiado: 14.180 Barcelona, juliol 2026

0	EMISSIÓ ORIGINAL	ABC	CRP	09-07-2026
	MODIFICACIONS	DIB	REV	DATA


Indus Via Augusta, 4 Pº Castellana, 259C
08006 Barcelona P18, 28046 Madrid
T. +34 93 217 56 54 T. +34 91 889 37 45
INDUS INGENIERIA Y ARQUITECTURA S.L. indus@indus-eng.com - www.indus-eng.com

CLIENT: **FICHTNER** Consorci per a la Gestió dels Residus del Vallès Oriental
RECUPERACIÓ DE ENERGIA


PROJECTE:
PROJECTE D'ACABATS DE LA PASSAREL·LA DE VISTES DEL CENTRE COMARCAL DE TRACTAMENT DE RESIDUS DEL VALLÈS ORIENTAL

PROJECTE EXECUTIU
NOM DEL PLANOL:
PASSAREL·LA
ESCALA 02


EXPEDIENT: 27006
ESCALA A3: Les indicades
FITXER: C:\Users\abardales\Modelos locales\MA27006_2D_abardalesR84EF.rvt
Nº PLANOL: **A051**

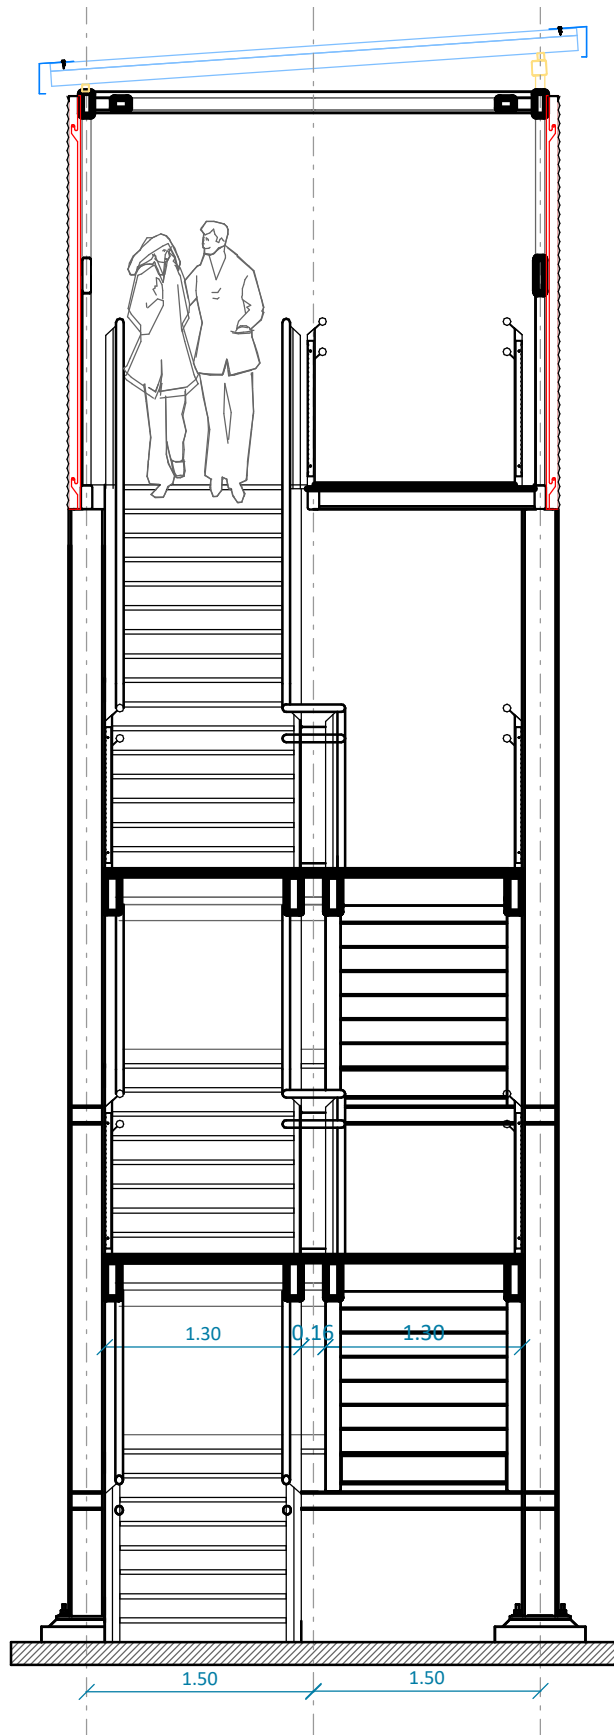


_PASS_SECC_03_DET - ESCALES. SECCIÓ TIPUS
E 1:50

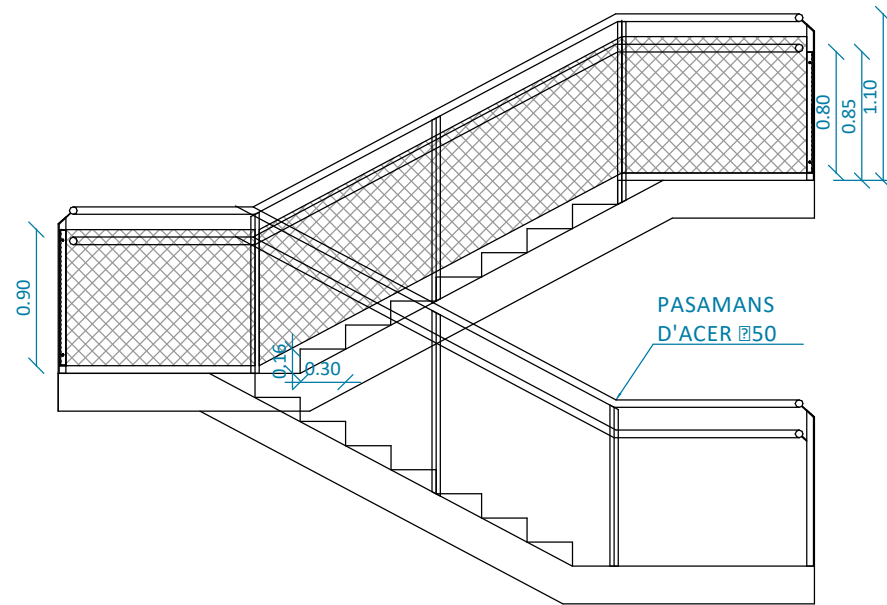



_PASS_SECC_03_DET - ESCALES. ALÇAT TIPUS
E 1:50

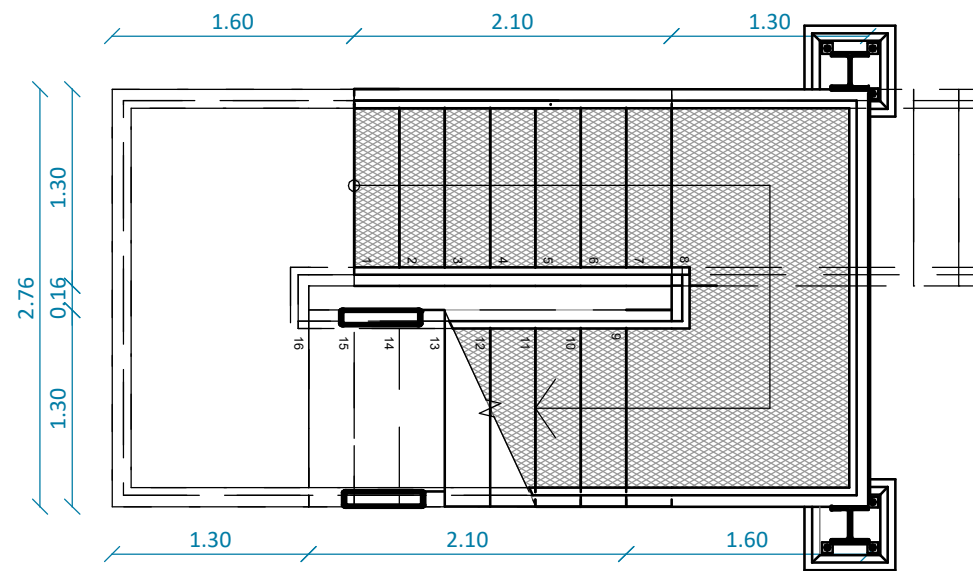



_PASS_SECC_03_DET - ESCALES. PLANTA TIPUS
E 1:50

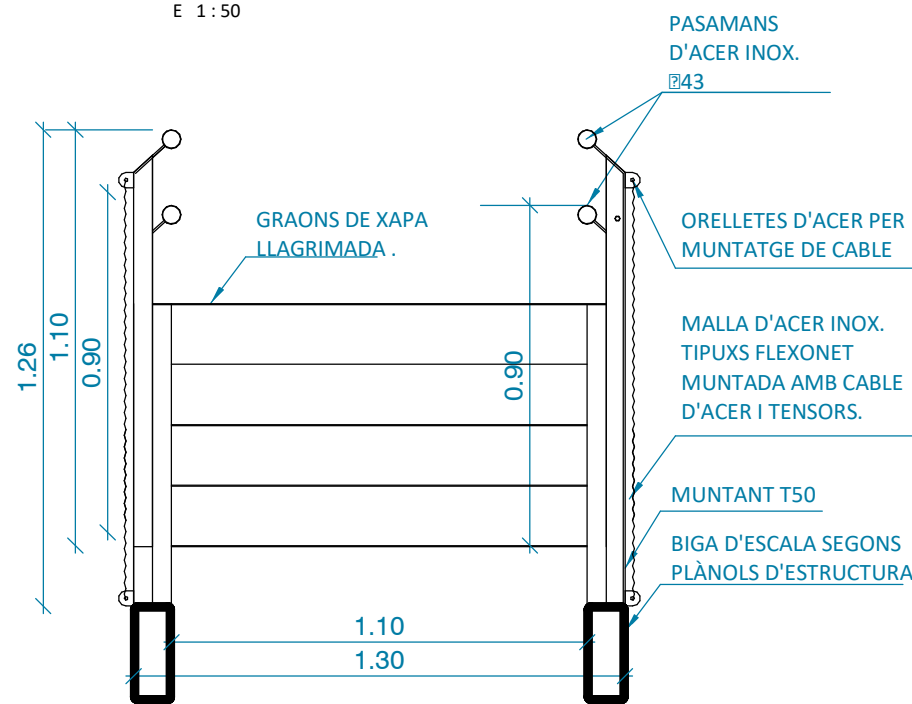


_PASS_SECC_03_DET- DETALL BARANA
E 1:20

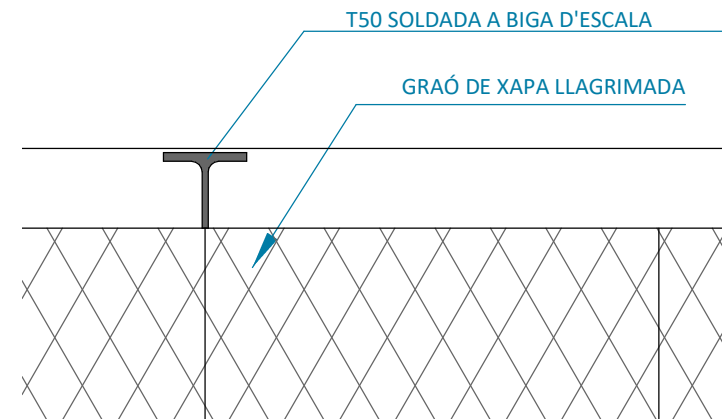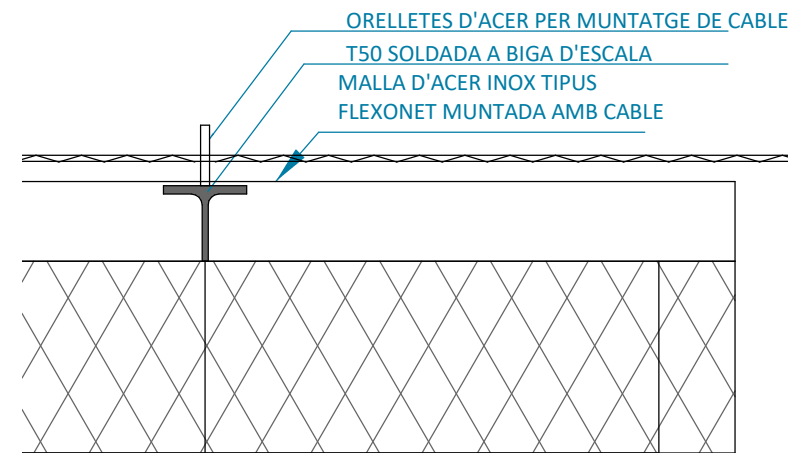

_PASS_SECC_03_DET- DETALL MUNTANTS
E 1:5

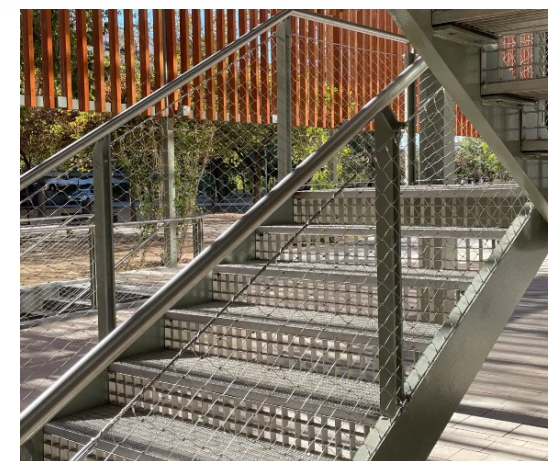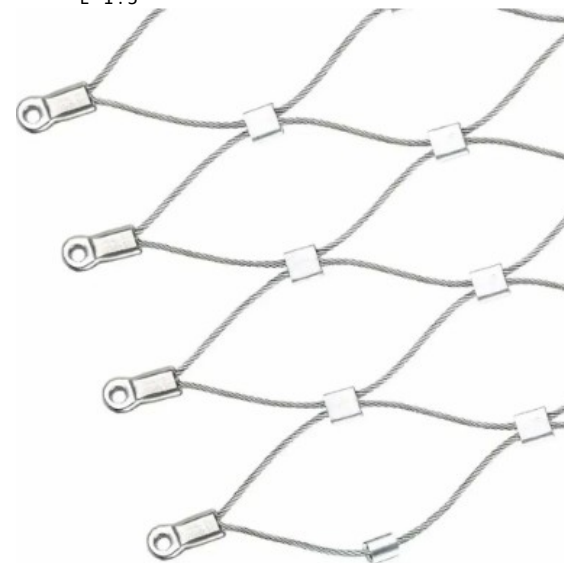

IMATGE DE MALLA DE ACER INOX

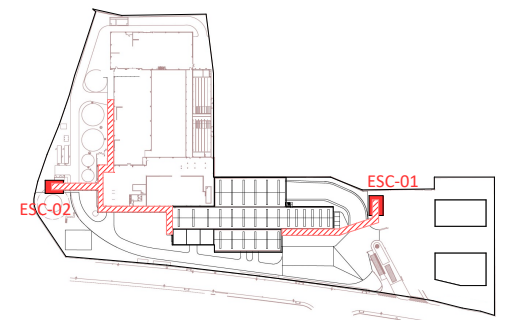

LOCALITZACIÓ

L'autor del projecte La Propietat

David Pedrerol Lechuga
Ingeniero industrial
Nº colegiado: 14.180 Barcelona, juliol 2026

0	EMISSIÓ ORIGINAL	ABC	CRP	09-07-2026
	MODIFICACIONS	DIB	REV	DATA

Indus Via Augusta, 4 Pº Castellana, 259C
08006 Barcelona P18, 28046 Madrid
T. +34 93 217 56 54 T. +34 91 889 37 45
INDUS INGENIERIA Y ARQUITECTURA S.L. indus@indus-eng.com - www.indus-eng.com

CLIENT: **FICHTNER** Consorci per a la Gestió dels Residus del Vallès Oriental
RECUPERACIÓ DE ENERGIA

PROJECTE: PROJECTE D'ACABTS DE LA PASSARELLA DE VISTES DEL CENTRE COMARCAL DE TRACTAMENT DE RESIDUS DEL VALLÈS ORIENTAL


PROJECTE EXECUTIU

NOM DEL PLÀNOL: PASSARELLA
ESCALES. DETALLS TIPUS

EXPEDIENT: 27006 Nº PLÀNOL: A052


ESCALA A3: Les indicades

FITXER: C:\Users\abardales\Modelos locales\MA27006_2D_abardales\R84EF.rvt

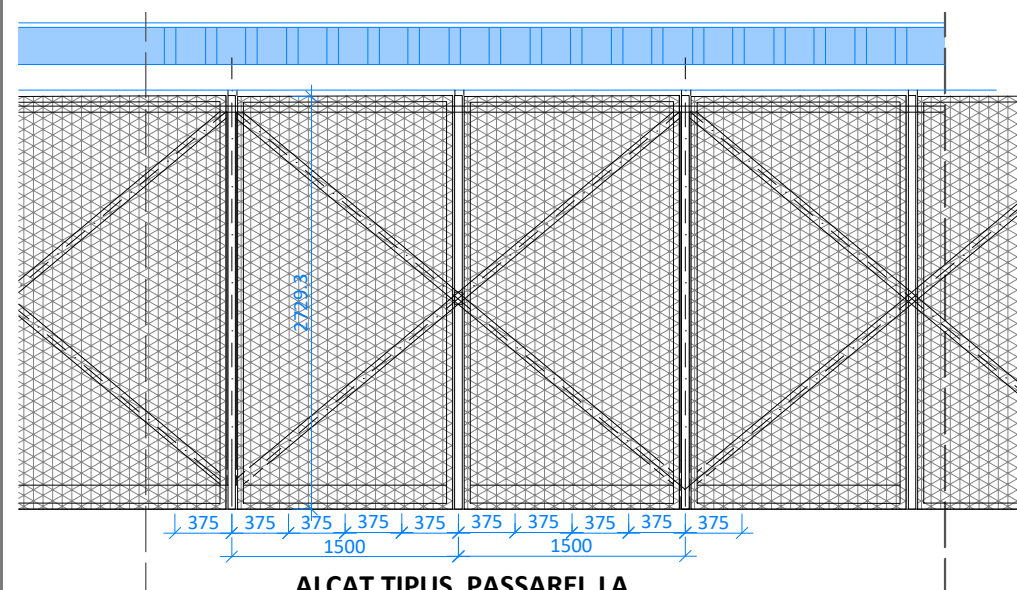


ALÇAT TIPUS PASSAREL.LA

A3 E 1:50
A1 E 1:25

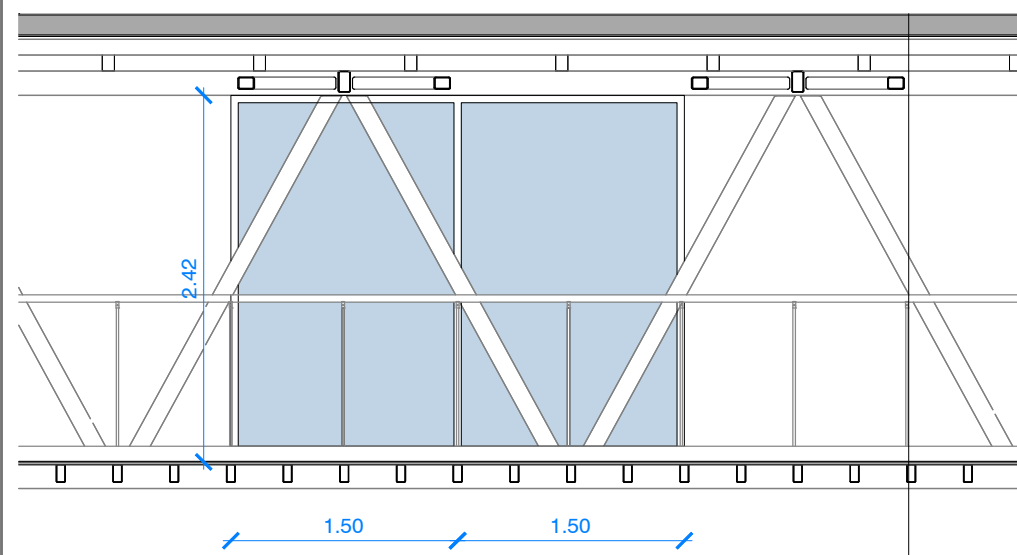


SECCIÓ TIPUS PASSAREL·LA

A3 E 1:50
A1 E 1:25

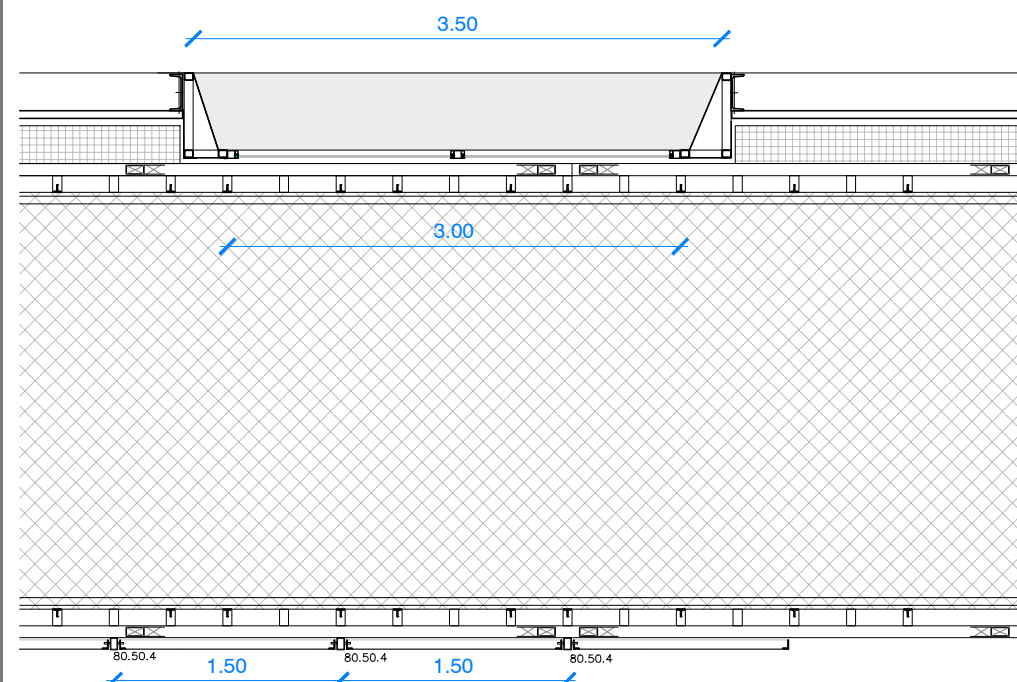


PLANTA TIPUS PASSARELLA

A3 E 1:50
A1 E 1:25

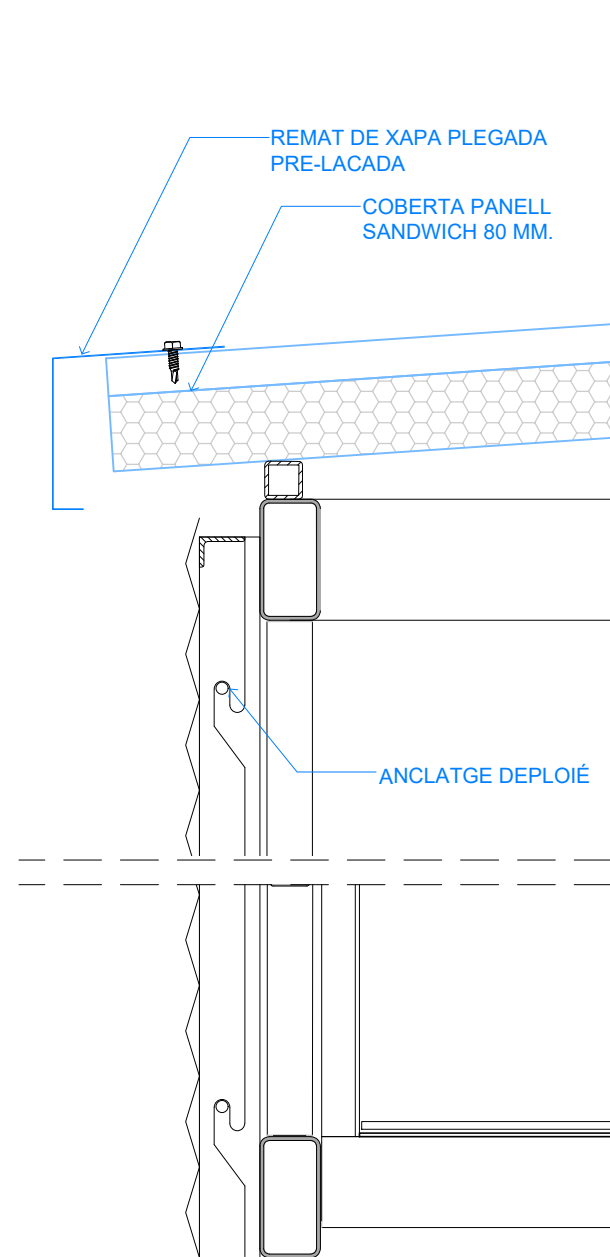


DETTALL FINESTRES V03

A3 E 1:10
A1 E 1:5

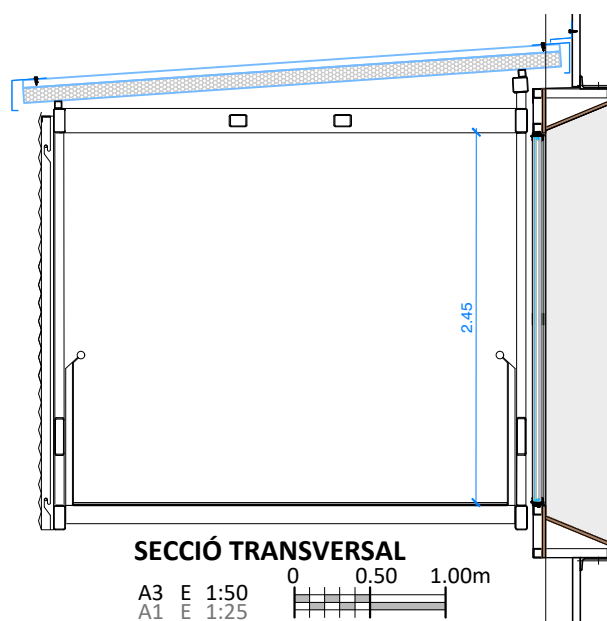


SECCIÓ TRANSVERSAL

A3 E 1:50
A1 E 1:25

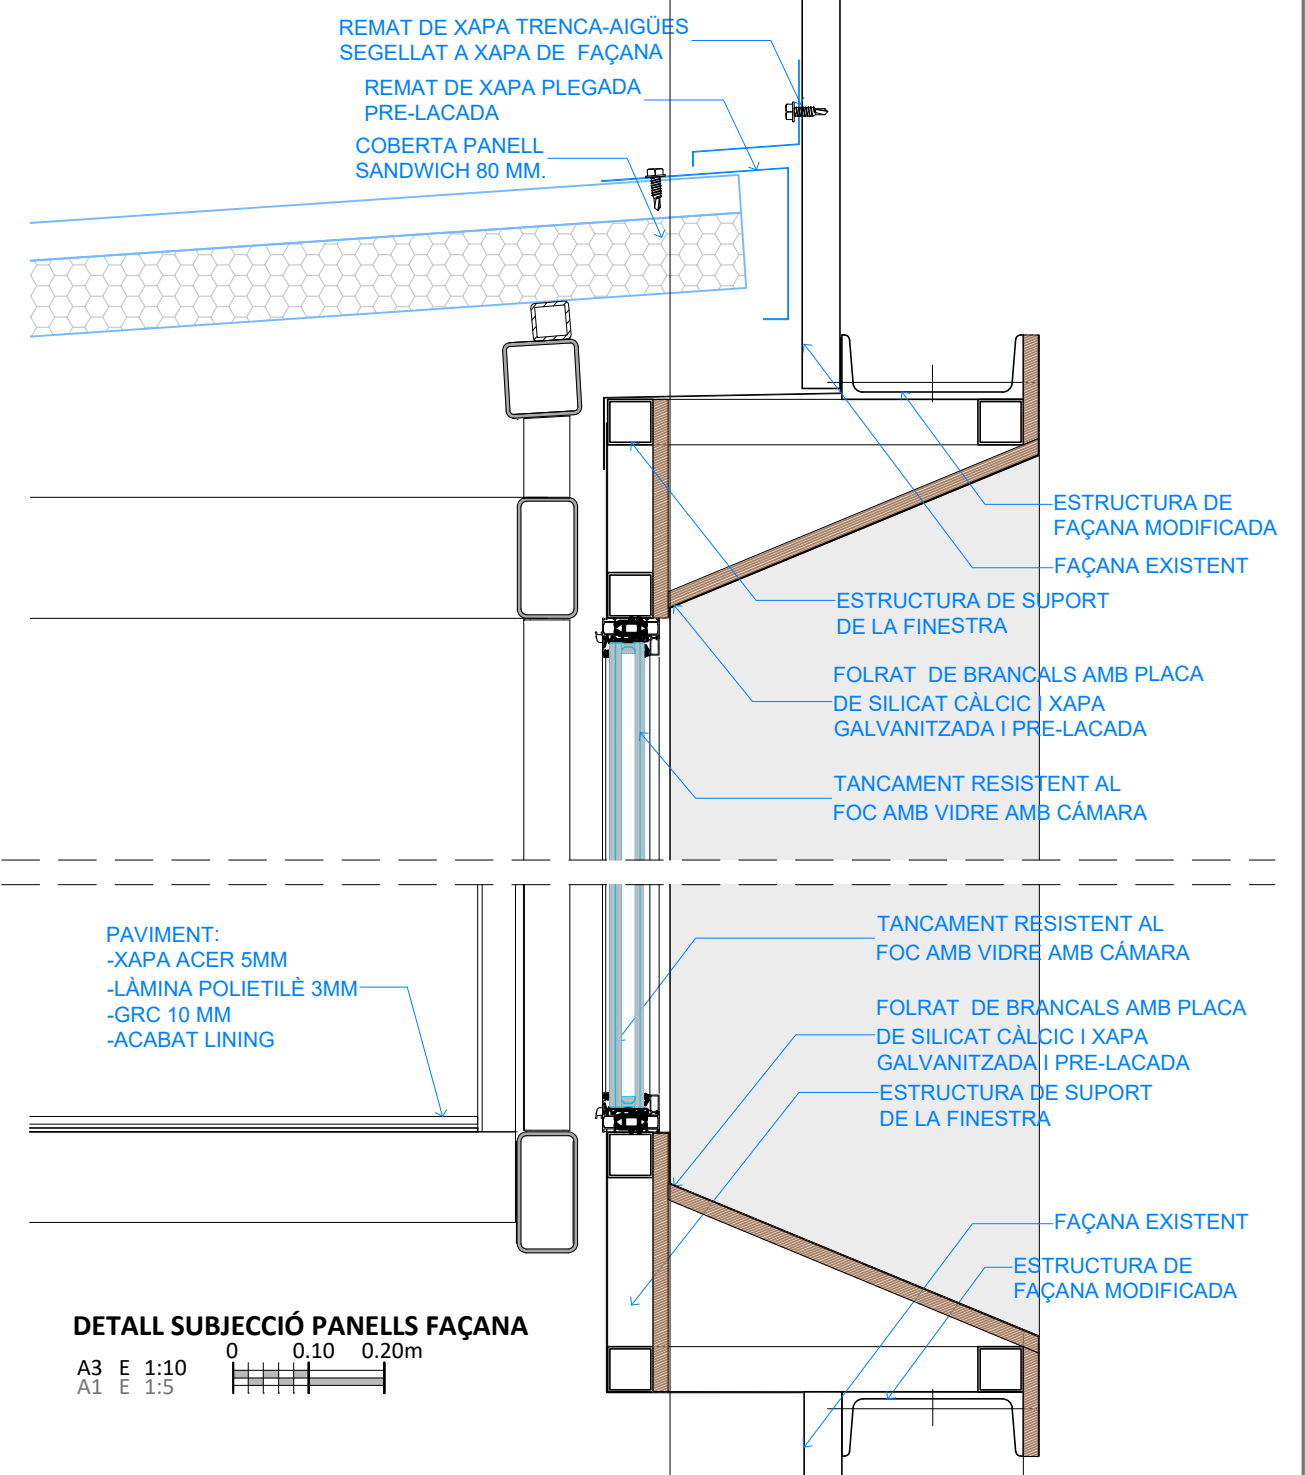

DETALL SUBJECCIÓ PANELLS FAÇANA

A3 E 1:10
A1 E 1:5

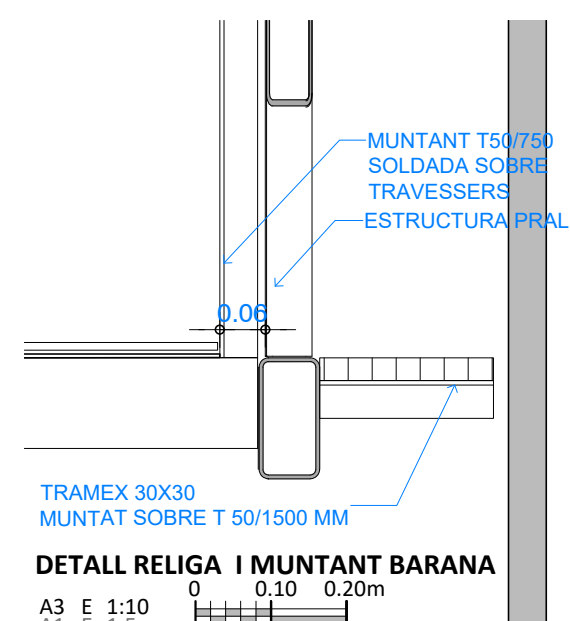

DETALL RELIGA I MUNTANT BARANA

A3 E 1:10
A1 E 1:5

A horizontal scale bar with vertical tick marks at 0, 0.10, and 0.20m. The bar is divided into two equal segments of 0.10m each. The first segment is further divided into five equal sub-segments, each representing 0.02m. The second segment is also divided into five equal sub-segments, each representing 0.02m. The labels 0, 0.10, and 0.20m are positioned above the corresponding tick marks.

d			
c			
b			
a			
0	EMISSIÓ ORIGINAL	FEV	CRP D9-07-2026
	MODIFICACIONS	DIB. REV.	DATA



Central Barcelona: Via Augusta, 4
08006 Barcelona
T. +34 93 217 56 54

Oficina Madrid: c/ Santa Ursula, 7
28801 Alcalá de H.
T. +34 91 117 72 21

INDUS INGENIERÍA Y ARQUITECTURA S.L.

indus@indus-eng.com - www.indus-eng.com

CLIENT:



Consorci per a la Gestió dels Residus del Vallès Oriental

RECUPERACION DE ENERGIA

PROJECTE:

PROJECTE D'ACABATS DE LA PASSARELLA DE VISTES DEL CENTRE COMARCAL DE TRACTAMENT DE RESIDUS DEL VALLÈS ORIENTAL

PROJECTE EXECUTIU

NOM DEL PLÀNOL:

PASSARELLA
DETALLS 01

EXPEDIENT:

27.006



Nº. PLÀNOL:

A 060

ESCALA A3:


LES INDADES

FITXER: X:\27006\50 EXECUTIU\30 PLANOLS\10 ARC\27006A060-61-62

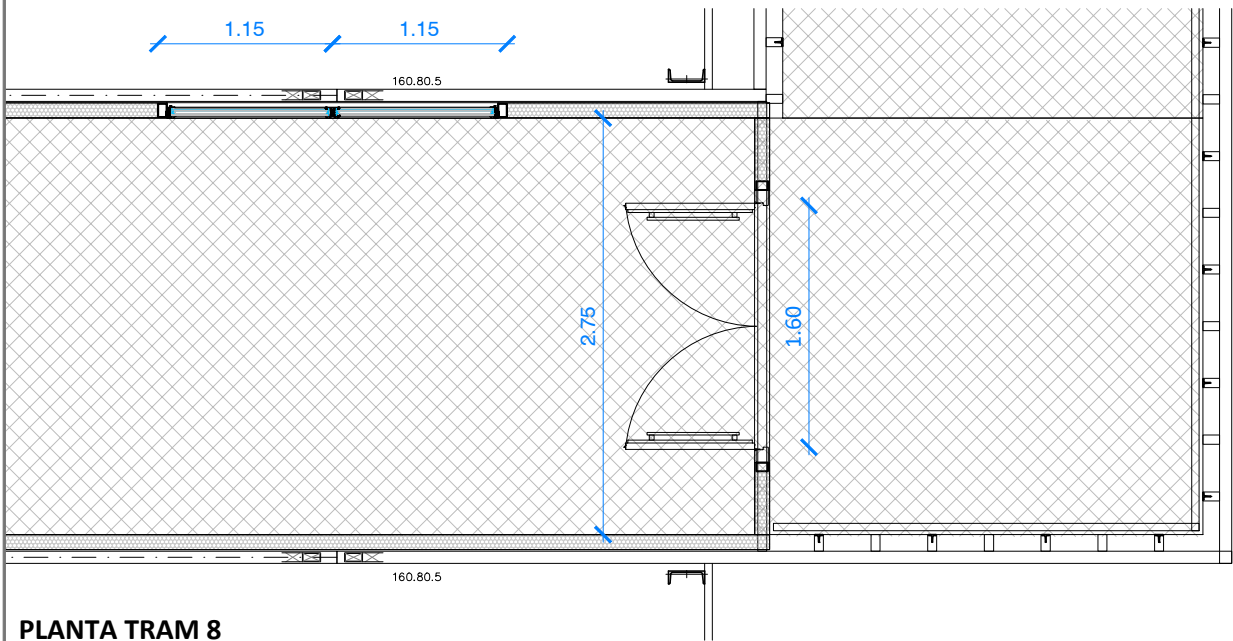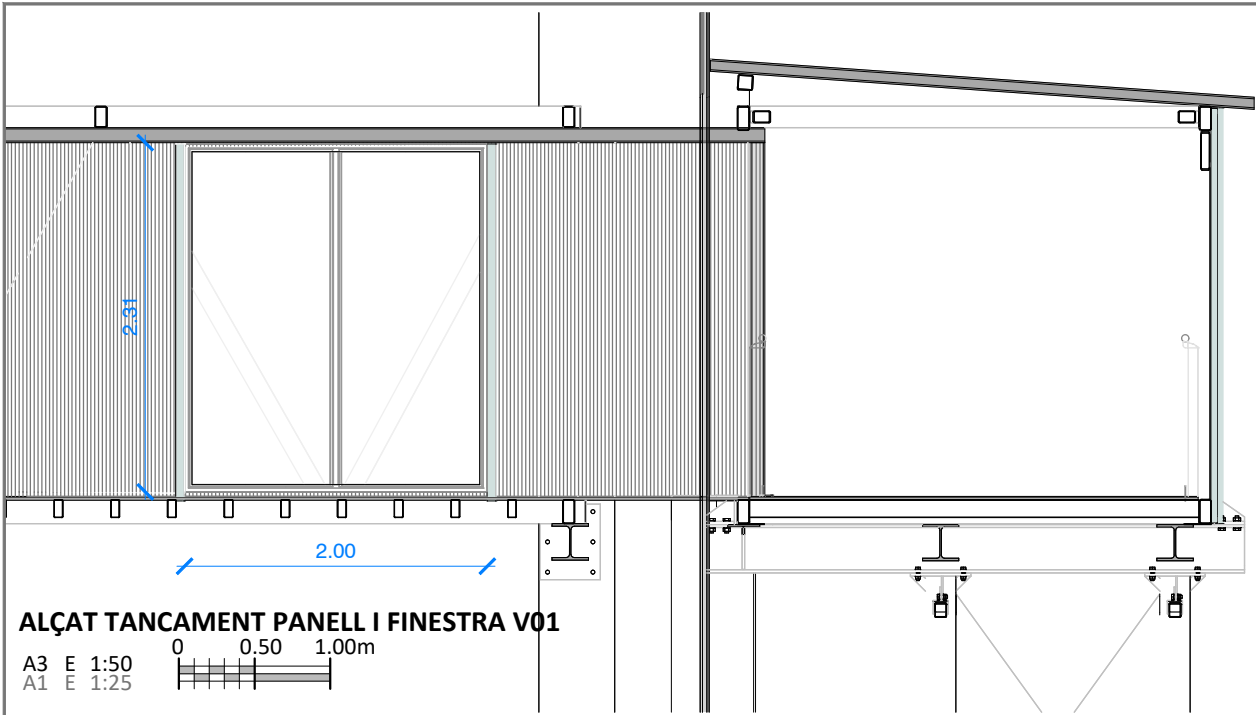


PLANTA TRAM 8

A3 E 1:50
A1 E 1:25

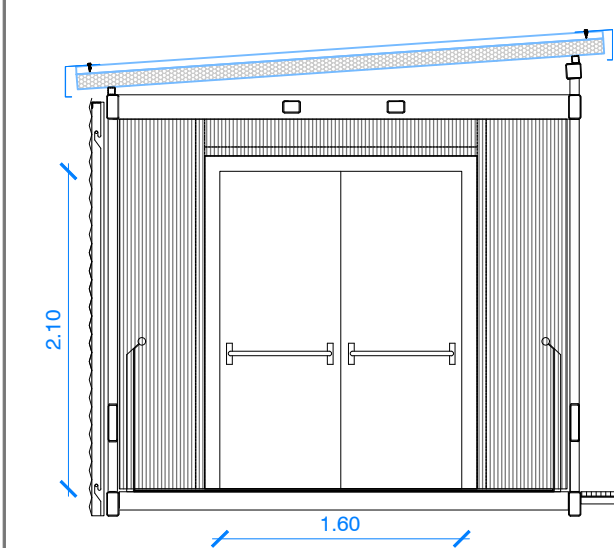


ALÇAT PORTES SORTIDA TRAM 8

A3 E 1:50
A1 E 1:25

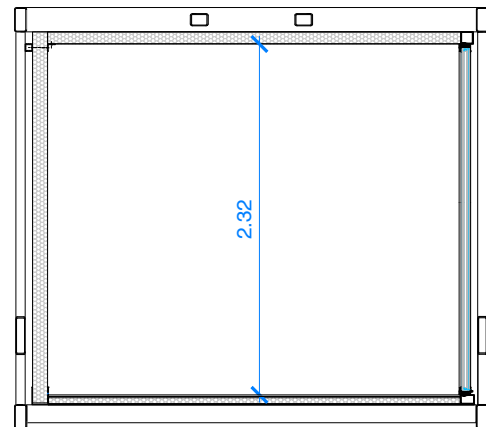


SECCIÓ TRAM 8

A3 E 1:50
A1 E 1:25

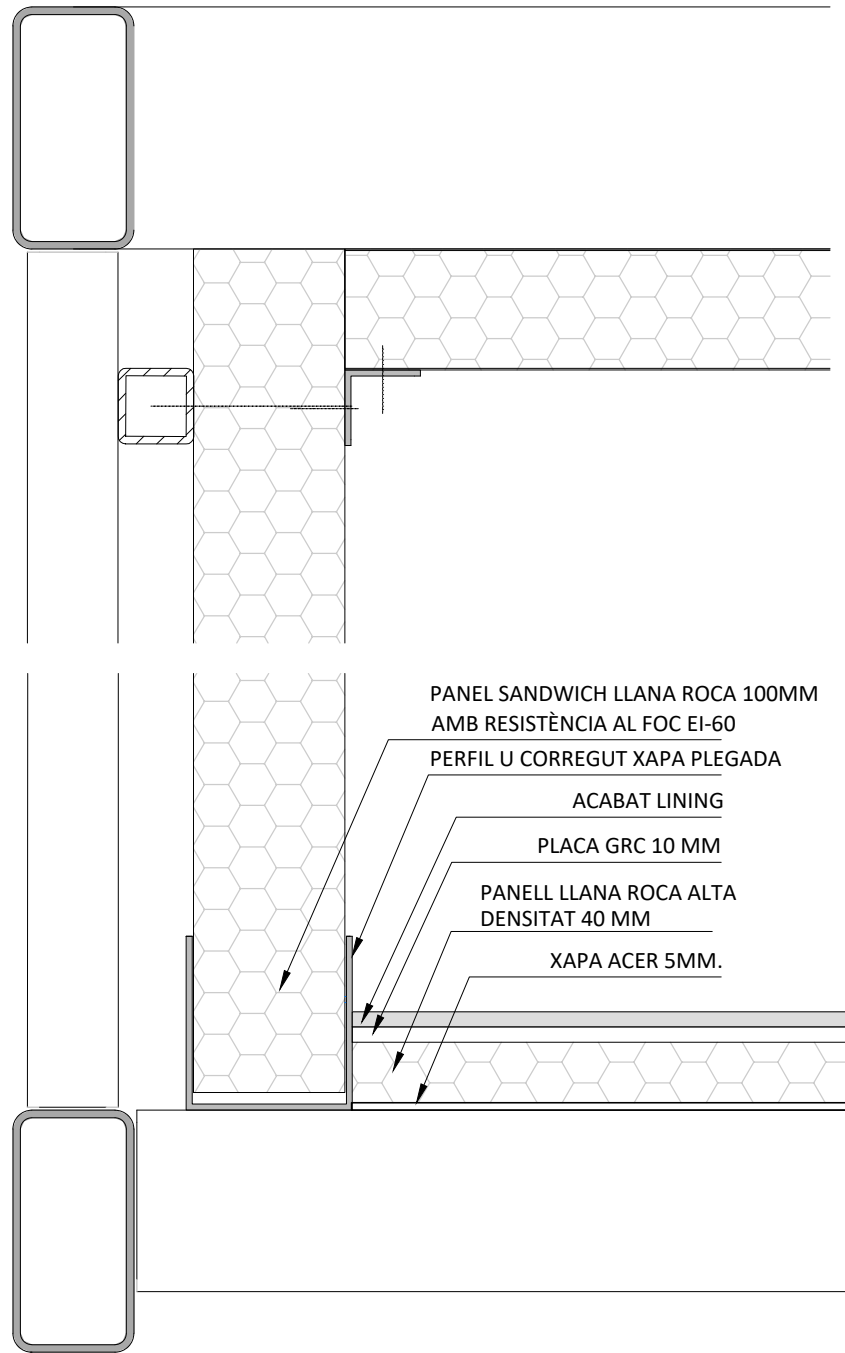

DETALL TANCAMENT DE PANELLS

A3 E 1:5
A1 E 1:2,5

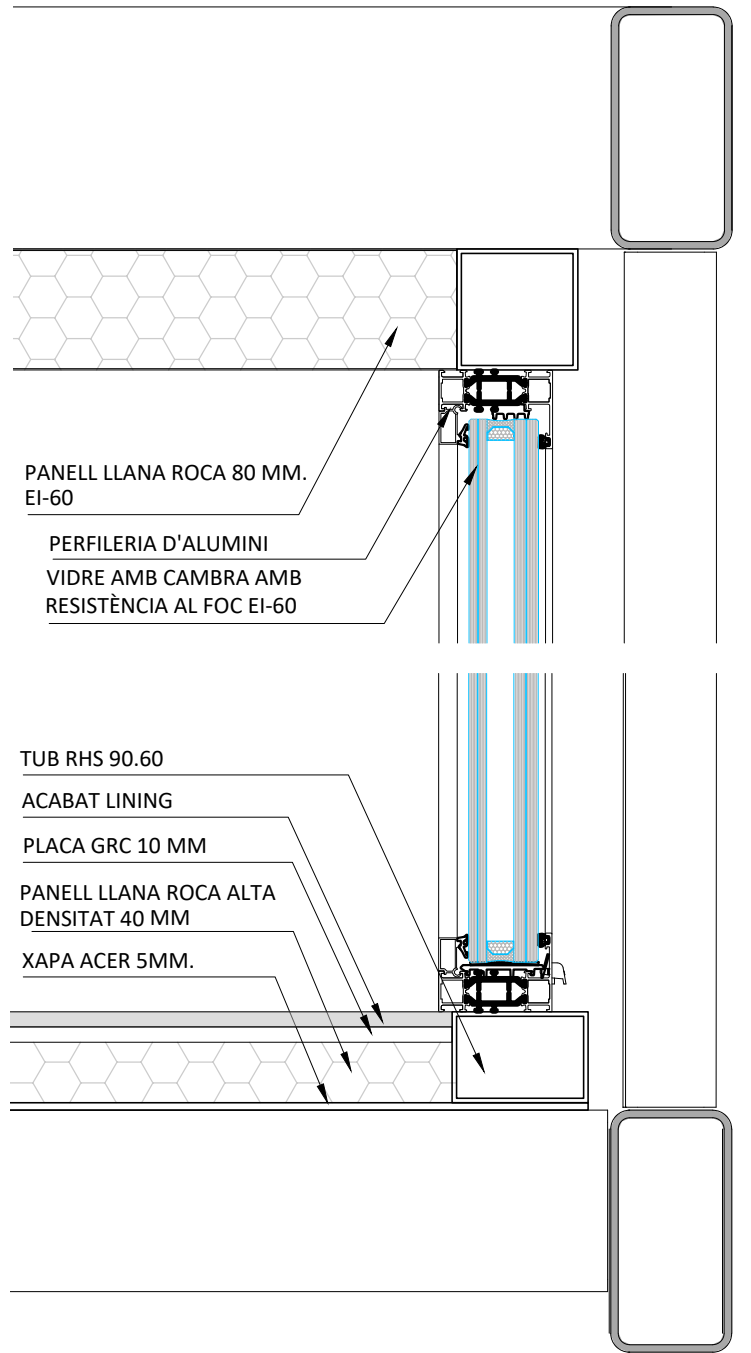

PANEL LLANA ROCA 80 MM.
EI-60

PERFILERIA D'ALUMINI
VIDRE AMB CAMBRA AMB
RESISTÈNCIA AL FOC EI-60

TUB RHS 90.60

ACABAT LINING

PLACA GRC 10 MM

PANEL LLANA ROCA ALTA
DENSITAT 40 MM

XAPA ACER 5MM.

d			
c			
b			
a			
0	EMISSION ORIGINAL	FEV	CRP
	MODIFICACIONS	DIB.	REV.
			DATA

Central Barcelona: Via Augusta, 4 08006 Barcelona T. +34 93 217 56 54 indus@indus-eng.com - www.indus-eng.com

Oficina Madrid: C/ Santa Úrsula, 7 28801 Alcalá de H. T. +34 91 117 72 21

CLIENT: **FICHTNER** Consorci per a la Gestió dels Residus del Vallès Oriental

PROJECTE: PROJECTE D'ACABATS DE LA PASSAREL·LA DE VISTES DEL CENTRE COMARCAL DE TRACTAMENT DE RESIDUS DEL VALLÈS ORIENTAL

PROJECTE EXECUTIU


NOM DEL PLÀNOL: PASSAREL·LA DETALLS 02

EXPEDIENT: 27.006

ESCALA A3: LES INDICADES


FITXER: X:\27006\50 EXECUTIU\30 PLANOLS\10 ARQ\27006A060-61-62

Nº PLÀNOL: A061

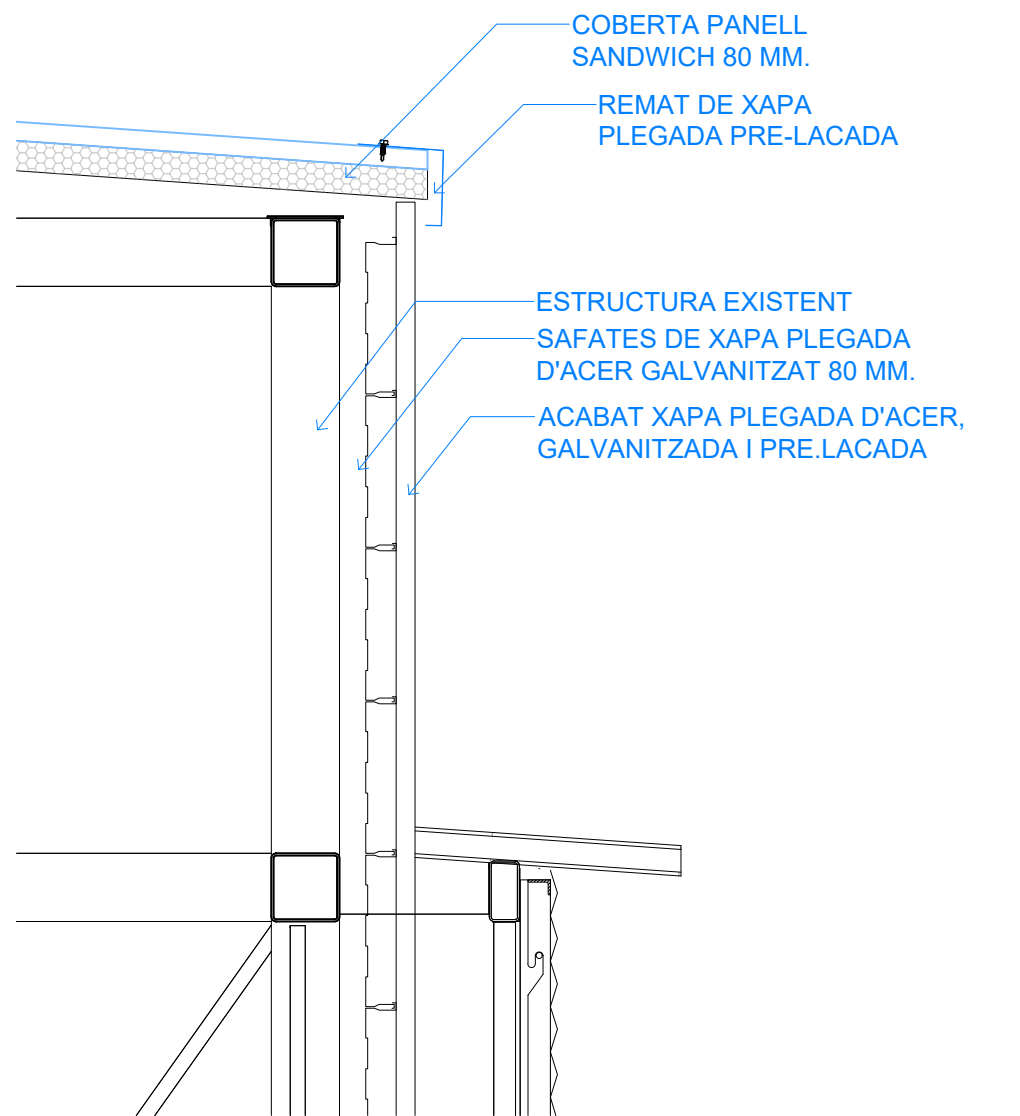


DETALL 03.01

A3 E 1:20
A1 E 1:10

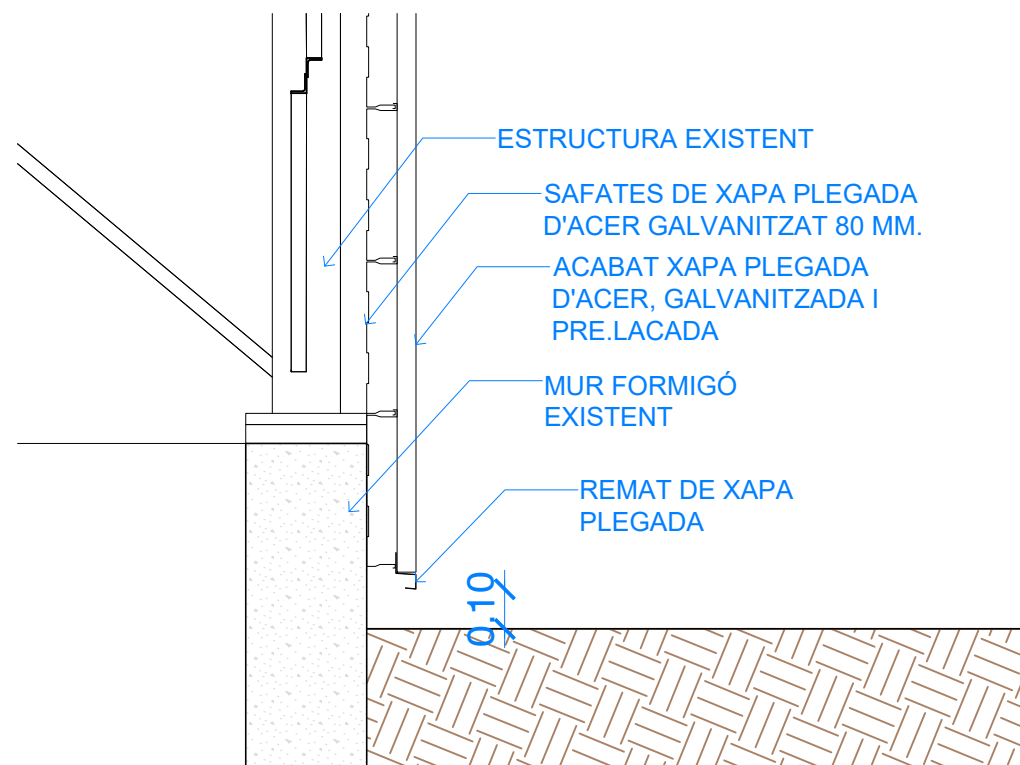


DETALL 03.02

A3 E 1:20
A1 E 1:10

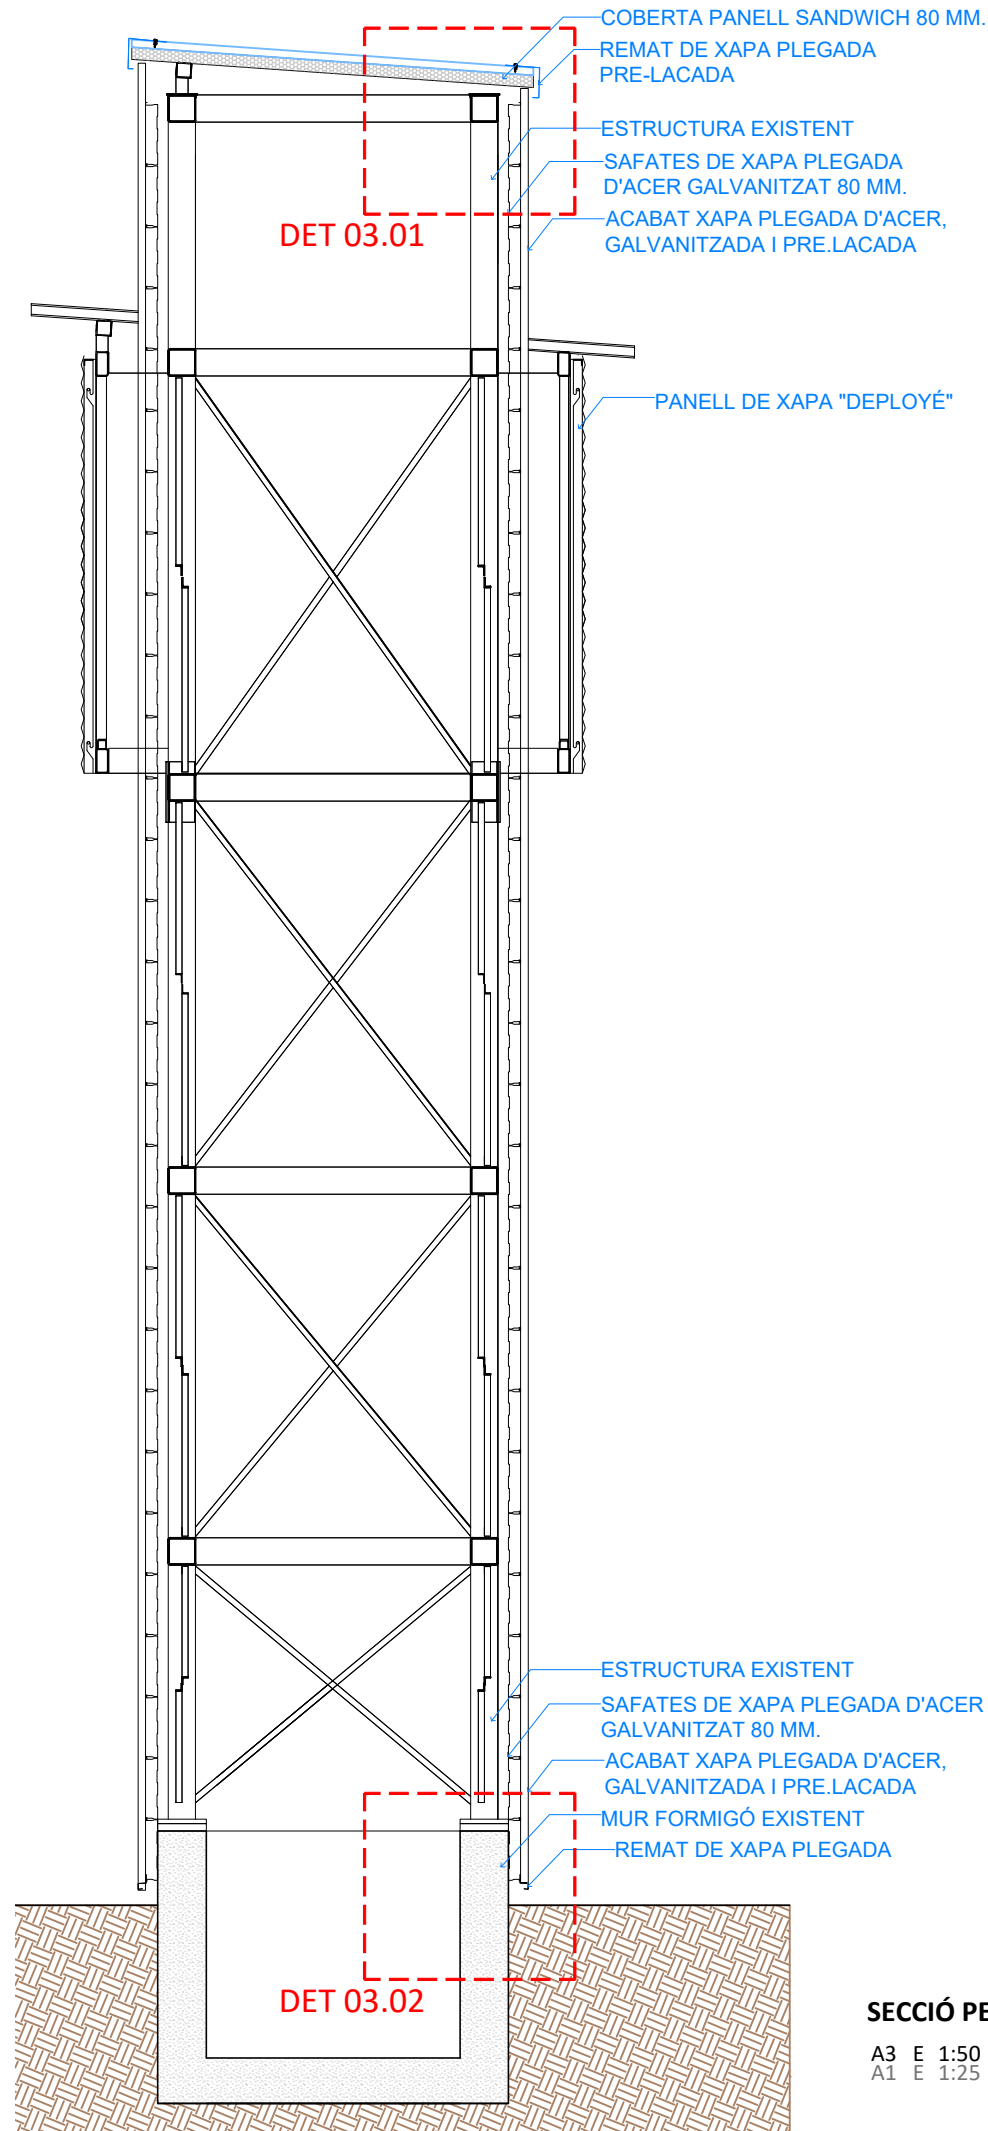

DET 03.01


DET 03.02

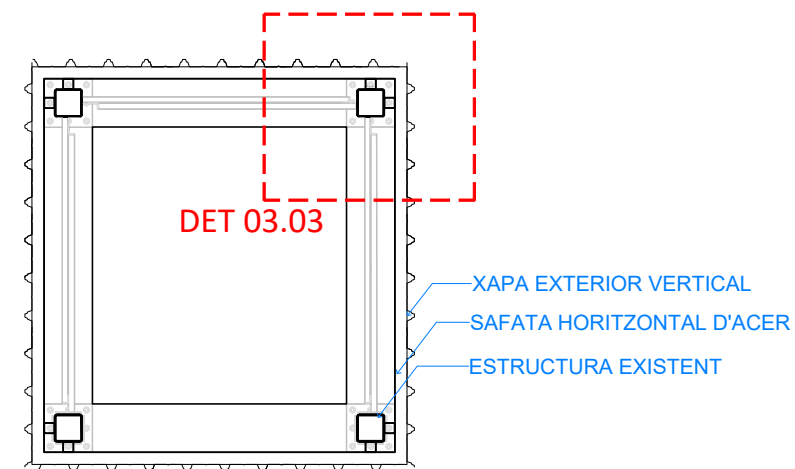

DET 03.03

PLANTA ASCENSOR

A3 E 1:50
A1 E 1:25

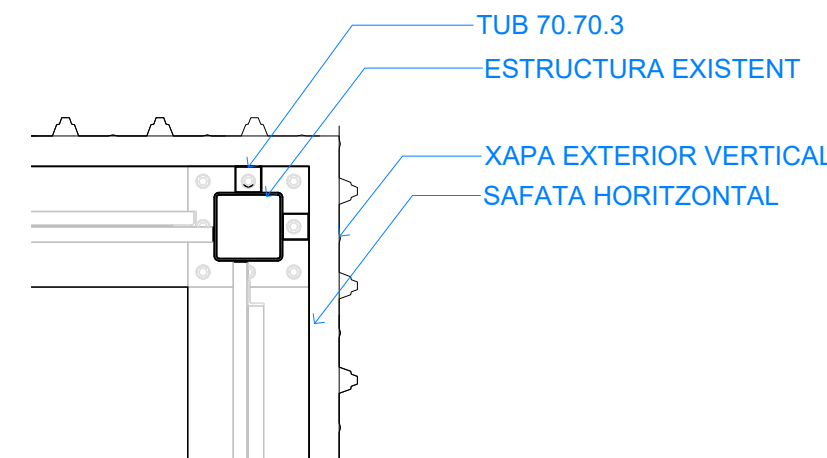

DETALL 03.03

A3 E 1:20
A1 E 1:10

SECCIÓ PER ASCENSOR

A3 E 1:50
A1 E 1:25

d			
c			
b			
a			
0	EMISSION ORIGINAL	FEV	CRP
	MODIFICACIONS	DIB.	REV.
			DATA

Indus	Central Barcelona: Via Augusta, 4 08006 Barcelona T. +34 93 217 56 54 indus@indus-eng.com - www.indus-eng.com	Oficina Madrid: C/ Santa Úrsula, 7 28801 Alcalá de H. T. +34 91 117 72 21
--------------	---	--

CLIENT:	FICHTNER RECUPERACIÓN DE ENERGÍA	Consorci per a la Gestió dels Residus del Vallès Oriental
---------	--	---

PROJECTE:	PROJECTE D'ACABATS DE LA PASSARELLA DE VISTES DEL CENTRE COMARCAL DE TRACTAMENT DE RESIDUS DEL VALLÈS ORIENTAL
-----------	---



PROJECTE EXECUTIU

NOM DEL PLÀNOL:	PASSARELLA DETALLS 03
-----------------	--------------------------

EXPEDIENT:	27.006	Nº PLÀNOL:	A062
------------	--------	------------	------


ESCALA A3:	LES INDICADES
------------	---------------

FITXER:	X:\27006\50 EXECUTIU\30 PLANOLS\10 ARQ\27006A060-61-62
---------	--

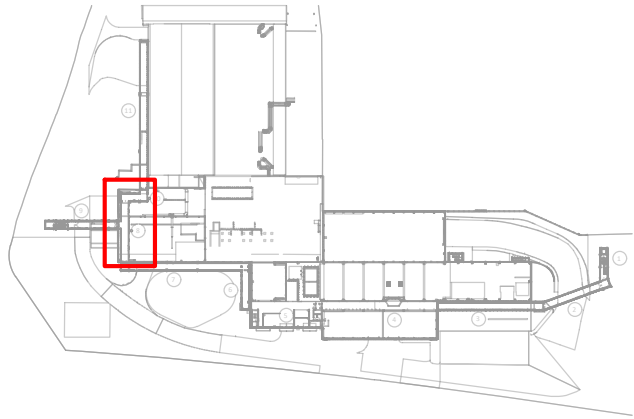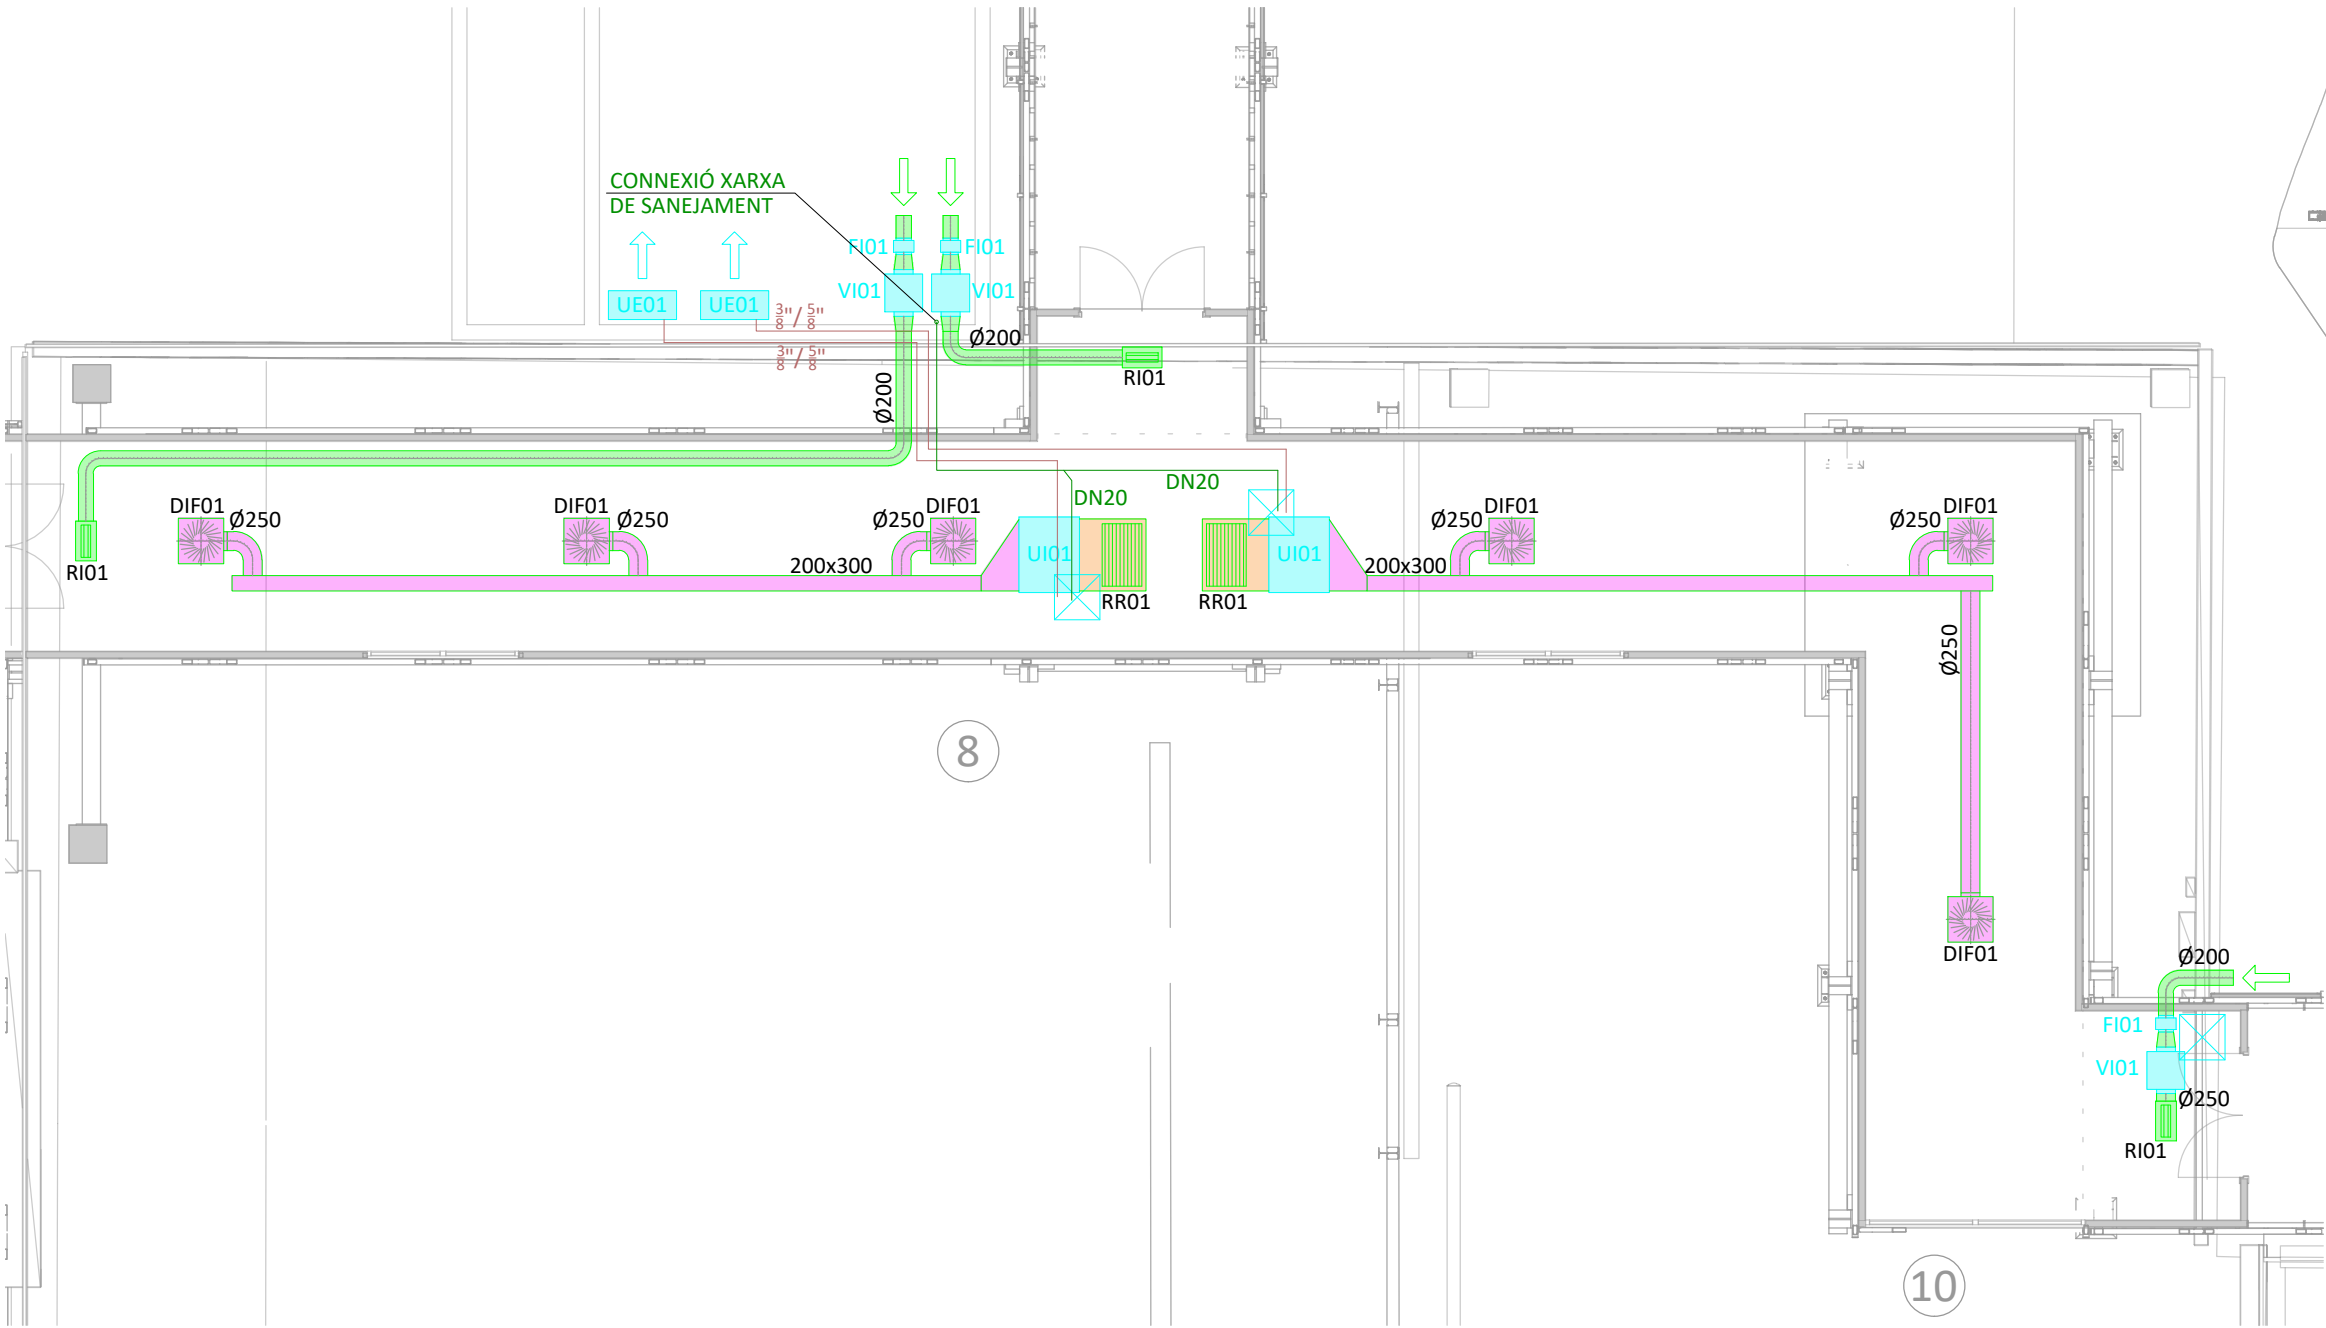

LOCALITZACIÓ


A3 E 1:3000
A1 E 1:1500

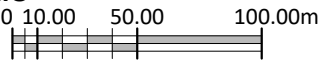

AÏLLAMENT CONDUCTES (mm)		
CONDUCTE (XAPA)	INTERIOR	EXTERIOR
Impulsió	30 mm	-
Retorn	30 mm	-
Aire Exterior	10 mm	-
Extracció	-	-
Protecció addicional trams exteriors: Alumini L'aïllament de 10 mm serà del tipus anticondensació.		

PLANTA PRIMERA

A3 E 1:100
A1 E 1:50

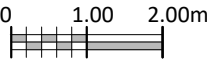

EQUIPS EXPANSIÓ DIRECTE								
Ref.	Marca	Model	Tipus	Cabal m3/h	P. Fred F/h	P. Calor kcal/h	Motor Pot. (kW)	Observacions
UE01	DAIKIN	RZASG71MV1	-	-	-	-	1,89 I-230	Unitat exterior
UI01	DAIKIN	FBA71A9	Conducte	1080	5850	6450	0,1 I-230	Unitat interior

EQUIPS VENTILACIÓ							
Ref.	Marca	Model	Tipus	Cabal m3/h	Pres. Pa	Motor Pot. (kW)	Observacions
VI01	S&P	CVAB-250 ECOWATT 2-2640	Caixa	300	200	0,075 I-230	Unitat d'aportació d'aire amb motor EC
FI01	S&P	MFL-200 G4	-	-	-	-	Caixa filtrant amb filtre G4

DIFUSIÓ D'AIRE				
Element	Marca	Model	Mides (mm) Grandària	Observacions
DIF01	TROX	VDW	600x24	Difusor d'aire amb comporta de regulació
RI01	TROX	X-GRILLE-Basic-A/425x125/B1/VS	425x125	Reixa d'impulsió amb lames horitzontals sense comporta
RR01	TROX	X-GRILLE-Basic-A/825x525/B1/VS	825x525	Reixa de retorn amb lames horitzontals sense comporta

SIMBOLOGIA

	IMPULSIÓ AIRE TRACTAT	UE	UNITAT EXTERIOR EXPANSIÓ DIRECTA
	RETORN AIRE DE SALA	UI	UNITAT INTERIOR EXPANSIÓ DIRECTA
	EXTRACCIÓ AIRE DE SALA	VI	UNITAT D'APORTACIÓ D'AIRE
	APORTACIÓ AIRE EXTERIOR	FI	CAIXA FILTRANT
	EQUIP TRACTAMENT D'AIRE	DIF	DIFUSOR IMPULSIÓ D'AIRE
		RI	REIXA D'IMPULSIÓ
		RR	REIXA DE RETORN
			ACCÉS EQUIPS

L G CIRCUITS FRIGORÍFICS ACONDICIONADORS AUTÒNOMS
DN20 DESGUÀS DE CONDENSATS

NOTES :
1 - LA SITUACIÓ EXACTA DELS EQUIPS, ELEMENTS DE DIFUSIÓ I RECORREGUT DE LES CANONADES ES DETERMINARÀ EN FASE D'EXECUCIÓ.

L'autor del projecte La Propietat

David Pedrerol Lechuga
Ingeniero industrial
Nº colegiado: 14.180 Barcelona, juny de 2026

d			
c			
b			
a			
0	Emisión Original	MMM MBG D6-07-2026	
	MODIFICACIONES	DIB. REV. FECHA	

Indus Central Barcelona: Via Augusta, 4 08006 Barcelona T. +34 93 217 56 54 indus@indus-eng.com - www.indus-eng.com
Oficina Madrid: C/ Santa Úrsula, 7 28801 Alcalá de H. T. +34 91 117 72 21

CLIENTE:

FICHTNER Consorci per a la Gestió dels Residus del Vallès Oriental
RECUPERACIÓ DE ENERGIA

PROYECTO

PROJECTE D'ACABATS DE LA PASSAREL·LA DE VISTES DEL CENTRE COMARCAL DE TRACTAMENT DE RESIDUS DEL VALLÈS ORIENTAL

PROJECTE EXECUTIU

NOMBRE DEL PLANO:
INSTAL·LACIÓ DE CLIMATITZACIÓ
PLANTA PRIMERA


EXPEDIENTE 27.006 N.º PLANO

ESCALA A3: LES INDICADES C001

FICHERO: X:\27006\50 EXECUTIU\30 PLANOLS\20 CLIMA\27006C001
FILE:

SIMBOLOGIA

-  LLUMENERA ESTANCA IP66 MÒDUL SIMPLE 3000K. LED 24W/3461lm/3000K*. SUPERFÍCIE REF.: 927 ECHO CLD CELL (164702-39) DE DISANO O EQUIVALENT
-  EQUIP AUTÒNOM ENLLUMENAT SENYALITZACIÓ-EMERGÈNCIA. 320lm. IP44. SUPERFÍCIE REF.: NOVA LD N6 DE DAISALUX O EQUIVALENT
-  INTERRUPTOR PROXIMITAT, IP55, 180°. SUPERFÍCIE REF.: DM BRA 000 DE DINUY O EQUIVALENT

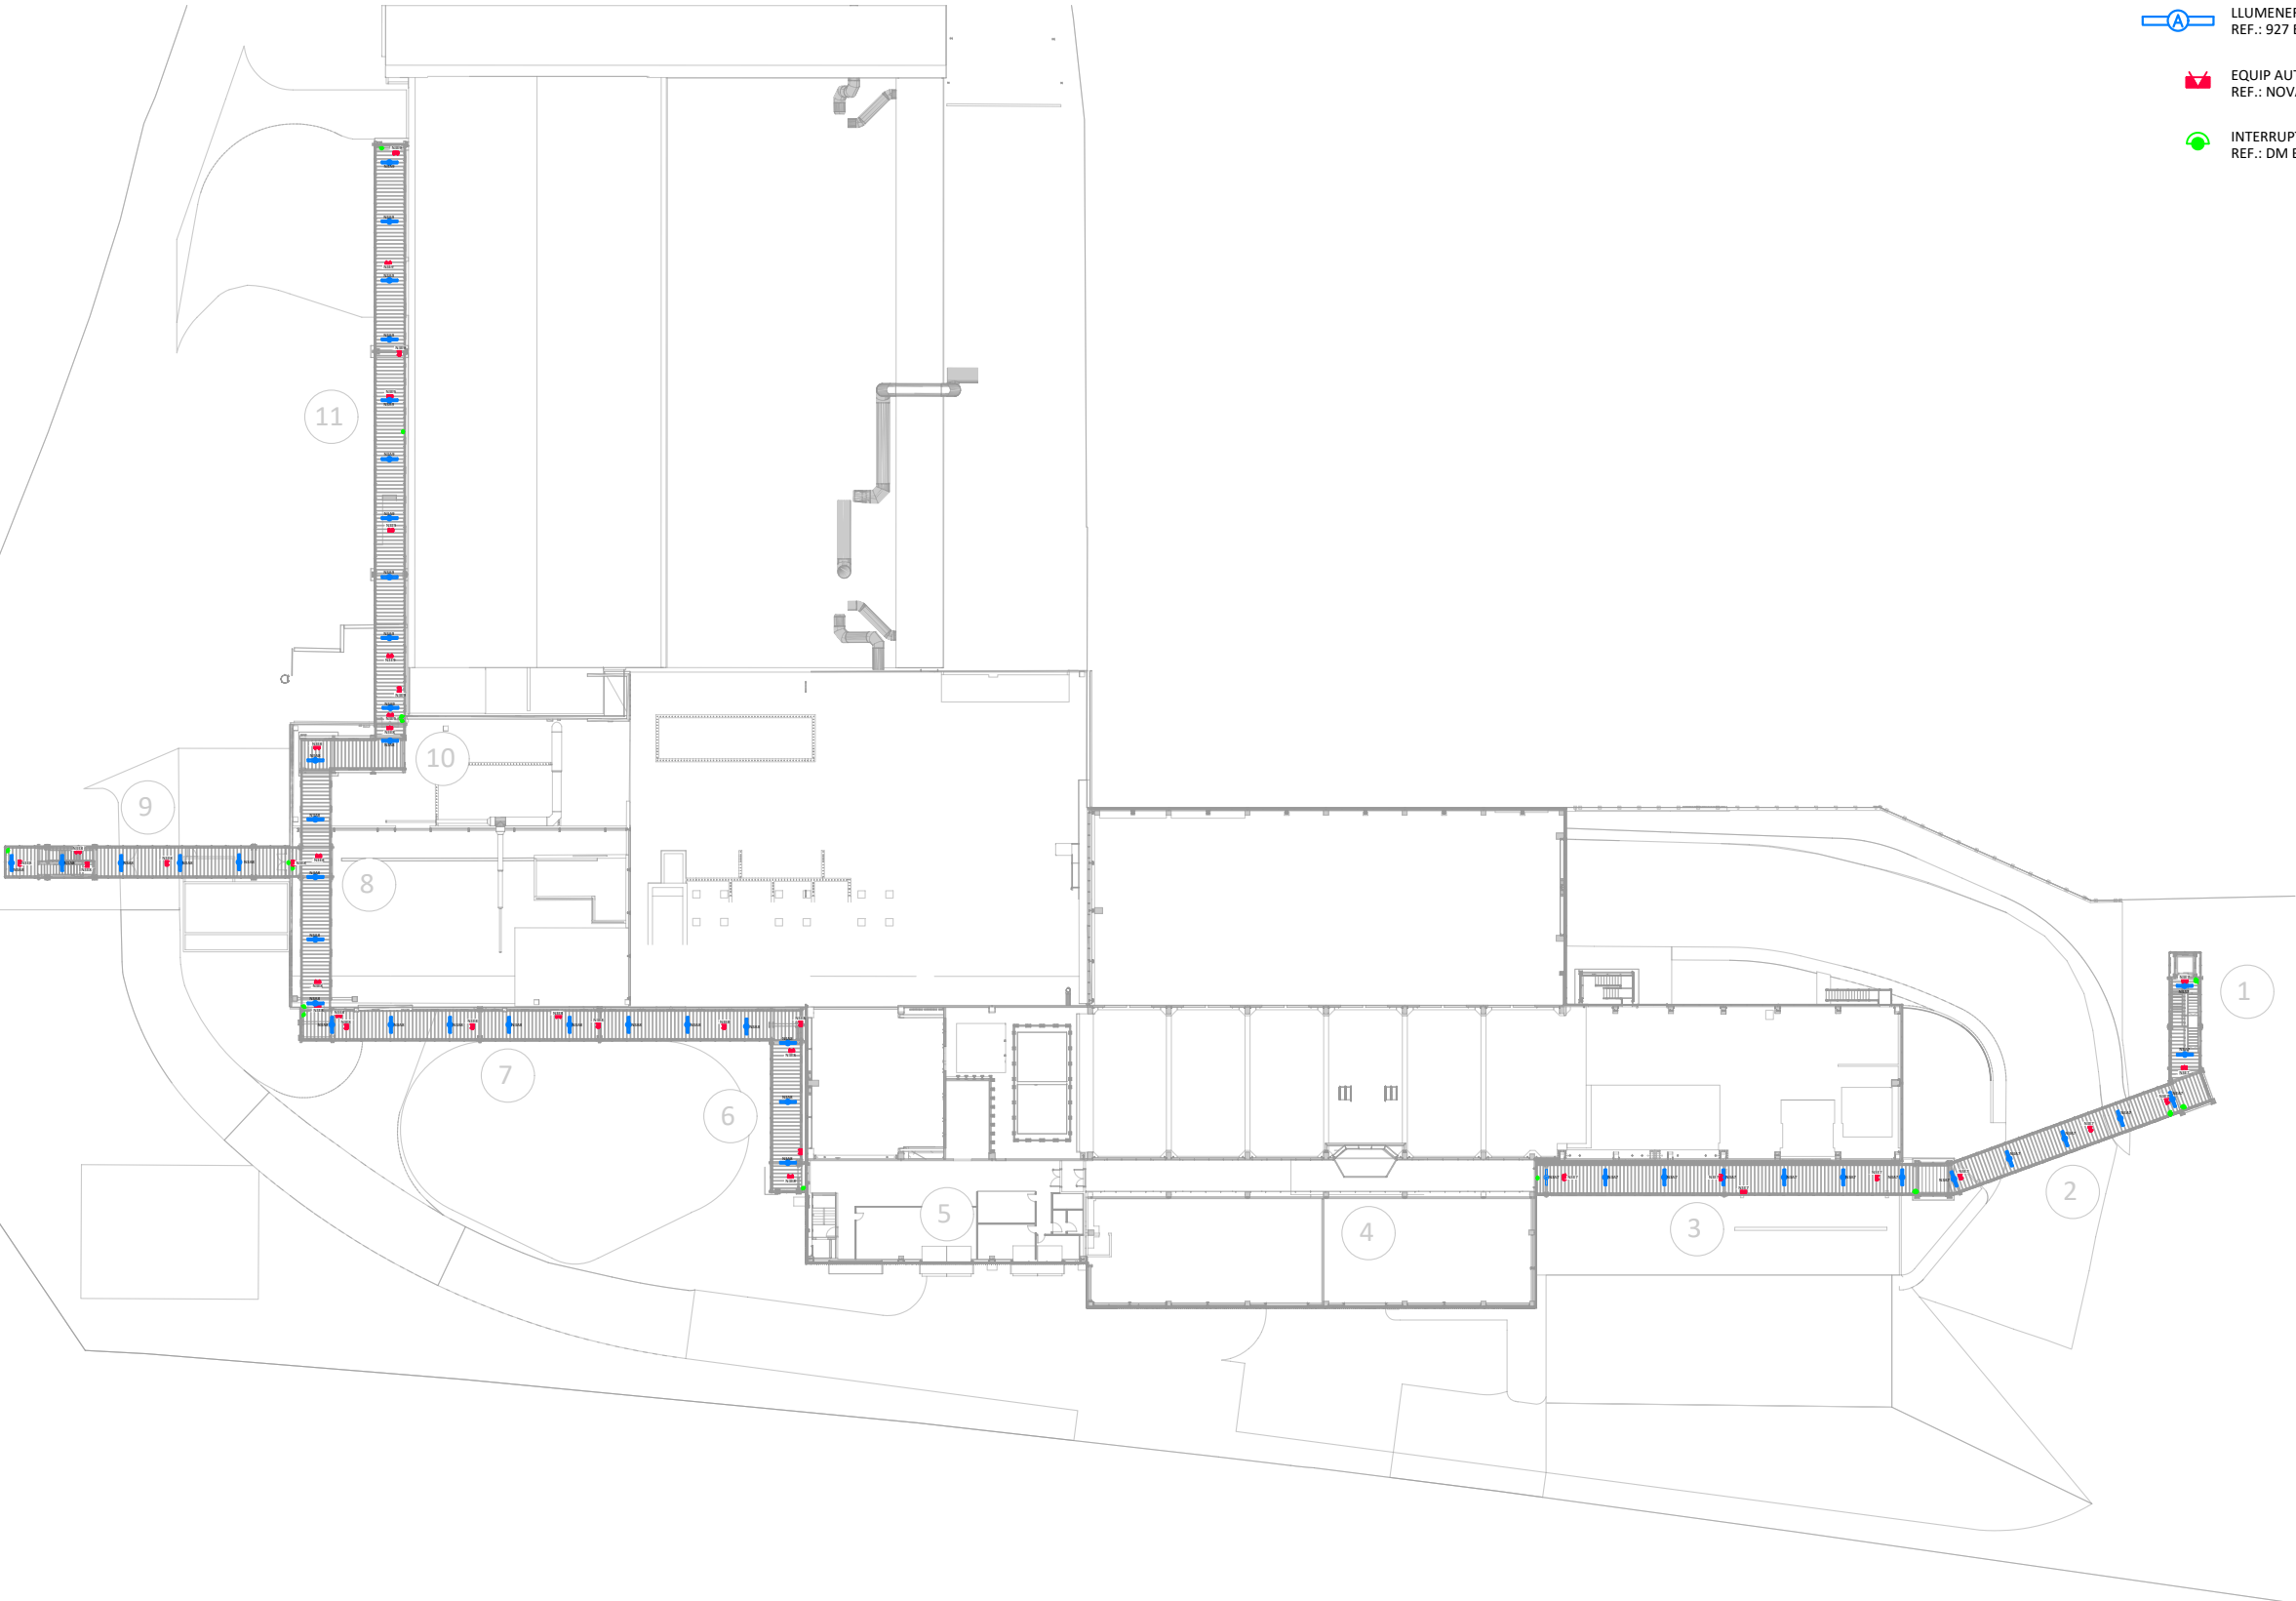

PLANTA PRIMERA

A3 E 1:750
A1 E 1:375

0 10.00 20.00m

L'autor del projecte La Propietat

David Pedrerol Lechuga
Ingeniero industrial
Nº colegiado: 14.180 Barcelona, juny de 2026

d				
c				
b				
a				
0	Emisión Original	CRG	OTV	09-07-2026
	MODIFICACIONES	DIB.	REV.	FECHA

Indus Central Barcelona: Via Augusta, 4 08006 Barcelona T. +34 93 217 56 54 indus@indus-eng.com - www.indus-eng.com
Oficina Madrid: C/ Santa Úrsula, 7 28801 Alcalá de H. T. +34 91 117 72 21

CLIENTE: **FICHTNER** Consorci per a la Gestió dels Residus del Vallès Oriental
RECUPERACIÓ DE ENERGIA


PROYECTO
PROJECTE D'ACABATS DE LA PASSAREL·LA DE VISTES DEL CENTRE COMARCAL DE TRACTAMENT DE RESIDUS DEL VALLÈS ORIENTAL

PROJECTE EXECUTIU

NOMBRE DEL PLANO:
INSTAL·LACIÓ ELÈCTRICA BAIXA TENSIÓ
DISTRIBUCIÓ ENLLUMENAT
PLANTA PRIMERA


EXPEDIENTE 27.006
ESCALA A3: LES INDICADES

FICHERO: X:\27006\50 EXECUTIU\30 PLANOLS\30 ELEC\27006 PLANOS ELEC
FILE: **E101**

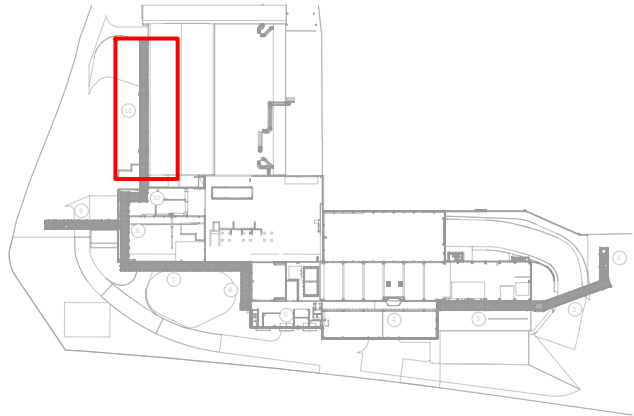

LOCALITZACIÓ


A3 E 1:3000
A1 E 1:1500

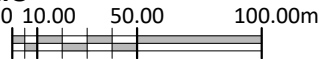

SIMBOLOGIA

- LLUMENERA ESTANCA IP66 MÒDUL SIMPLE 3000K. LED 24W/3461lm/3000K*. SUPERFÍCIE REF.: 927 ECHO CLD CELL (164702-39) DE DISANO O EQUIVALENT
- EQUIP AUTÒNOM ENLLUMENAT SENYALITZACIÓ-EMERGÈNCIA. 320lm. IP44. SUPERFÍCIE REF.: NOVA LD N6 DE DAISALUX O EQUIVALENT
- INTERRUPTOR PROXIMITAT, IP55, 180°. SUPERFÍCIE REF.: DM BRA 000 DE DINUY O EQUIVALENT

11

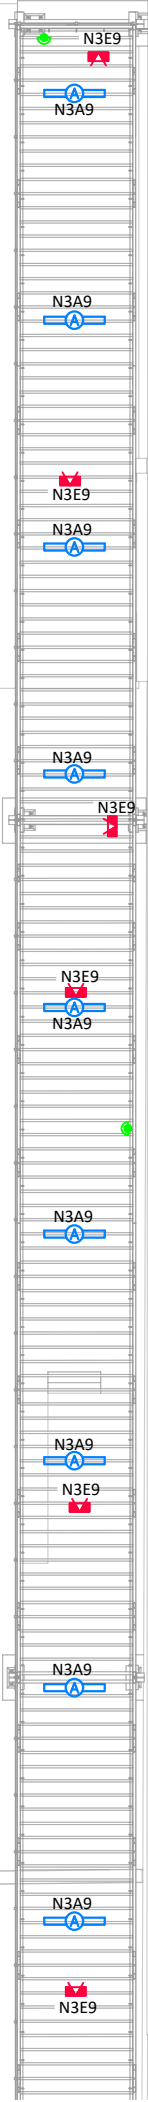

PLANTA PRIMERA

A3 E 1:200
A1 E 1:100



L'autor del projecte La Propietat

David Pedrerol Lechuga
Ingeniero industrial
Nº colegiado: 14.180 Barcelona, juny de 2026

d				
c				
b				
a				
0	Emisión Original	CRG	OTV	09-07-2026
	MODIFICACIONES	DIB.	REV.	FECHA

Indus Central Barcelona: Via Augusta, 4 08006 Barcelona T. +34 93 217 56 54 indus@indus-eng.com - www.indus-eng.com
Oficina Madrid: C/ Santa Úrsula, 7 28801 Alcalá de H. T. +34 91 117 72 21

CLIENTE: **FICHTNER** Consorci per a la Gestió dels Residus del Vallès Oriental
RECUPERACION DE ENERGIA


PROYECTO
PROJECTE D'ACABATS DE LA PASSAREL·LA DE VISTES DEL CENTRE COMARCAL DE TRACTAMENT DE RESIDUS DEL VALLÈS ORIENTAL

PROJECTE EXECUTIU

NOMBRE DEL PLANO:
INSTAL·LACIÓ ELÈCTRICA BAIXA TENSIÓ
DISTRIBUCIÓ ENLLUMENAT
PLANTA PRIMERA


EXPEDIENTE 27.006
ESCALA A3: LES INDICADES

Nº. PLANO: **E102**
FICHERO: X:\27006\50 EXECUTIU\30 PLANOLS\30 ELEC\27006 PLANOS ELEC
FILE:

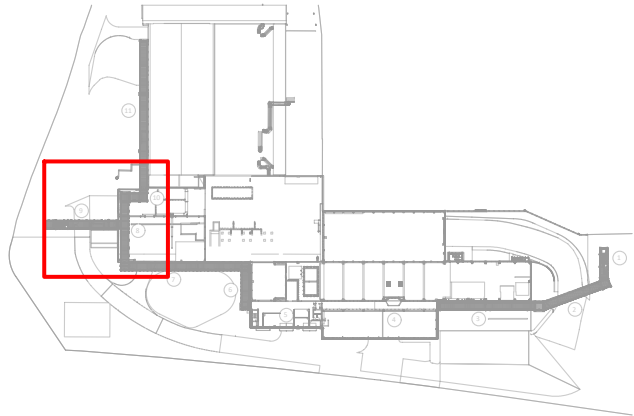

LOCALITZACIÓ

A3 E 1:3000
A1 E 1:1500

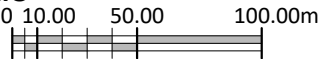

SIMBOLOGIA

- LLUMENERA ESTANCA IP66 MÒDUL SIMPLE 3000K. LED 24W/3461lm/3000K*. SUPERFÍCIE REF.: 927 ECHO CLD CELL (164702-39) DE DISANO O EQUIVALENT
- EQUIP AUTÒNOM ENLLUMENAT SENYALITZACIÓ-EMERGÈNCIA. 320lm. IP44. SUPERFÍCIE REF.: NOVA LD N6 DE DAISALUX O EQUIVALENT
- INTERRUPTOR PROXIMITAT, IP55, 180°. SUPERFÍCIE REF.: DM BRA 000 DE DINUY O EQUIVALENT

L'autor del projecte La Propietat

David Pedrerol Lechuga
Ingeniero industrial
Nº colegiado: 14.180 Barcelona, juny de 2026

d				
c				
b				
a				
0	Emisión Original	CRG	OTV	09-07-2026
	MODIFICACIONES	DIB.	REV.	FECHA

Indus Central Barcelona: Via Augusta, 4 08006 Barcelona T. +34 93 217 56 54 indus@indus-eng.com - www.indus-eng.com
Oficina Madrid: C/ Santa Úrsula, 7 28801 Alcalá de H. T. +34 91 117 72 21

CLIENTE: **FICHTNER** Consejo para la Gestión de Residuos del Valle Oriental
RECUPERACION DE ENERGIA

PROYECTO
PROYECTE D'ACABATS DE LA PASSAREL·LA DE VISTES DEL CENTRE COMARCAL DE TRACTAMENT DE RESIDUS DEL VALLÈS ORIENTAL

PROYECTE EXECUTIU

NOMBRE DEL PLANO:
INSTAL·LACIÓ ELÈCTRICA BAIXA TENSIÓ
DISTRIBUCIÓ ENLLUMENAT
PLANTA PRIMERA

EXPEDIENTE 27.006 N.º PLANO

ESCALA A3: LES INDICADES **E103**



FICHERO: X:\27006\50 EXECUTIU\30 PLANOLS\30 ELEC\27006 PLANOS ELEC
FILE:



PLANTA PRIMERA


A3 E 1:200
A1 E 1:100



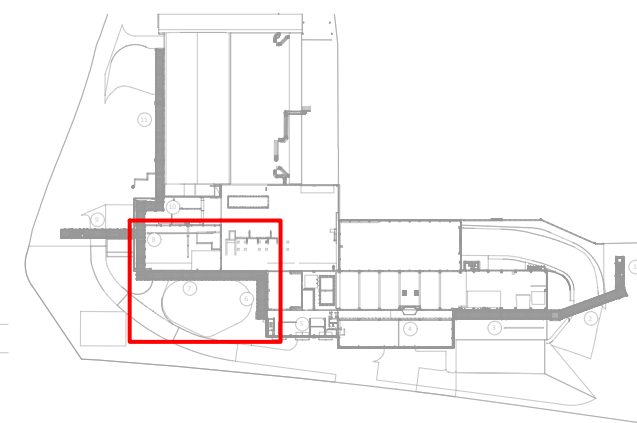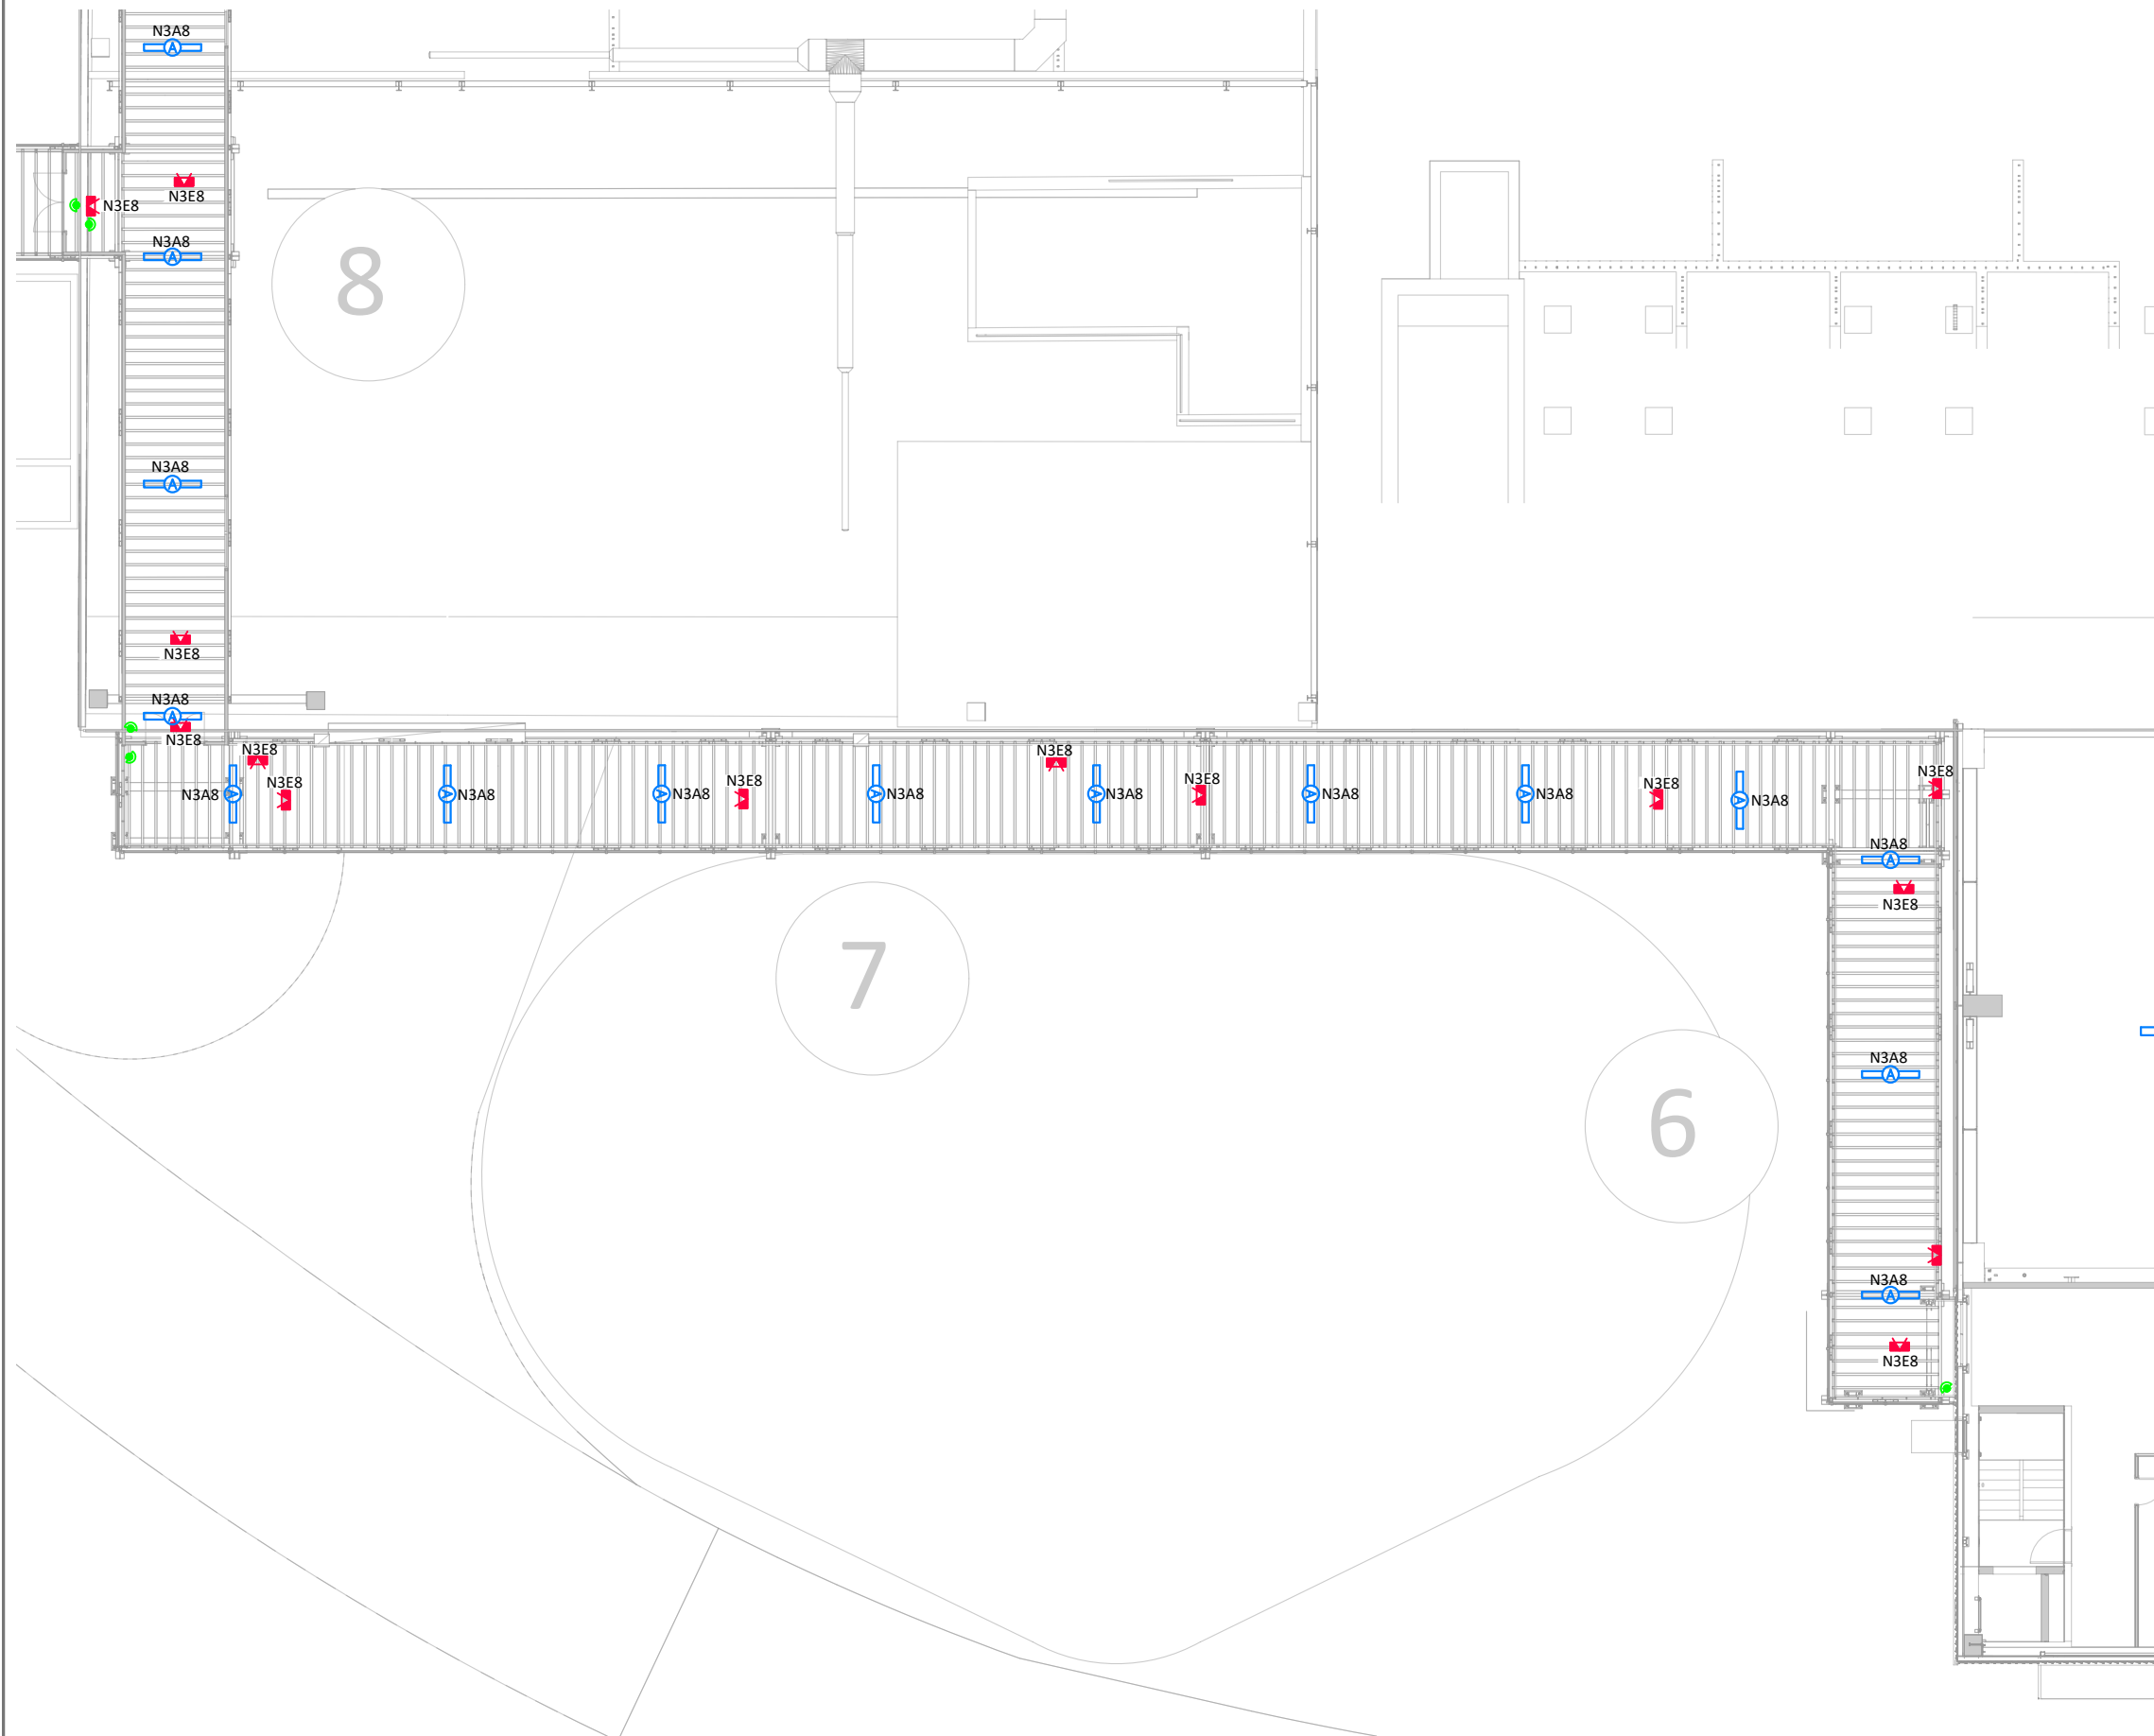

LOCALITZACIÓ

A3 E 1:3000
A1 E 1:1500

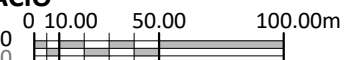

SIMBOLOGIA

-  LLUMENERA ESTANCA IP66 MÒDUL SIMPLE 3000K. LED 24W/3461lm/3000K*. SUPERFÍCIE REF.: 927 ECHO CLD CELL (164702-39) DE DISANO O EQUIVALENT
-  EQUIP AUTÒNOM ENLLUMENAT SENYALITZACIÓ-EMERGÈNCIA. 320lm. IP44. SUPERFÍCIE REF.: NOVA LD N6 DE DAISALUX O EQUIVALENT
-  INTERRUPTOR PROXIMITAT, IP55, 180°. SUPERFÍCIE REF.: DM BRA 000 DE DINUY O EQUIVALENT

PLANTA PRIMERA

A3 E 1:200
A1 E 1:100



L'autor del projecte La Propietat

David Pedrerol Lechuga
Ingeniero industrial
Nº colegiado: 14.180 Barcelona, juny de 2026

d			
c			
b			
a			
0	Emisión Original	CRG	OTV 09-07-2026
	MODIFICACIONES	DIB. REV.	FECHA

Indus Central Barcelona: Via Augusta, 4 08006 Barcelona T. +34 93 217 56 54 indus@indus-eng.com - www.indus-eng.com
Oficina Madrid: C/ Santa Úrsula, 7 28801 Alcalá de H. T. +34 91 117 72 21

CLIENTE: **FICHTNER** Consorci per a la Gestió dels Residus del Vallès Oriental
RECUPERACIÓ DE ENERGIA

PROYECTO
PROJECTE D'ACABATS DE LA PASSAREL·LA DE VISTES DEL CENTRE COMARCAL DE TRACTAMENT DE RESIDUS DEL VALLÈS ORIENTAL

PROJECTE EXECUTIU


NOMBRE DEL PLANO:
INSTAL·LACIÓ ELÈCTRICA BAIXA TENSIÓ
DISTRIBUCIÓ ENLLUMENAT
PLANTA PRIMERA

EXPEDIENTE 27.006
ESCALA A3:
LES INDICADES

Nº. PLANO
E104
FICHERO: X:\27006\50 EXECUTIU\30 PLANOLS\30 ELEC\27006 PLANOS ELEC
FILE:



SIMBOLOGIA

-  LLUMENERA ESTANCA IP66 MÒDUL SIMPLE 3000K. LED 24W/3461lm/3000K". SUPERFÍCIE REF.: 927 ECHO CLD CELL (164702-39) DE DISANO O EQUIVALENT
-  EQUIP AUTÒNOM ENLLUMENAT SENYALITZACIÓ-EMERGÈNCIA. 320lm. IP44. SUPERFÍCIE REF.: NOVA LD N6 DE DAISALUX O EQUIVALENT
-  INTERRUPTOR PROXIMITAT, IP55, 180°. SUPERFÍCIE REF.: DM BRA 000 DE DINUY O EQUIVALENT

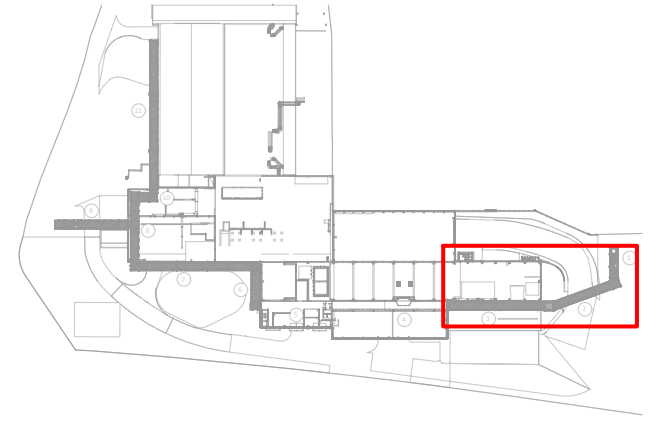


LOCALITZACIÓ

A3 E 1:3000
A1 E 1:1500

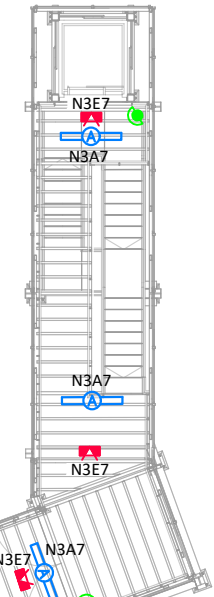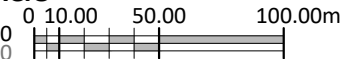

1

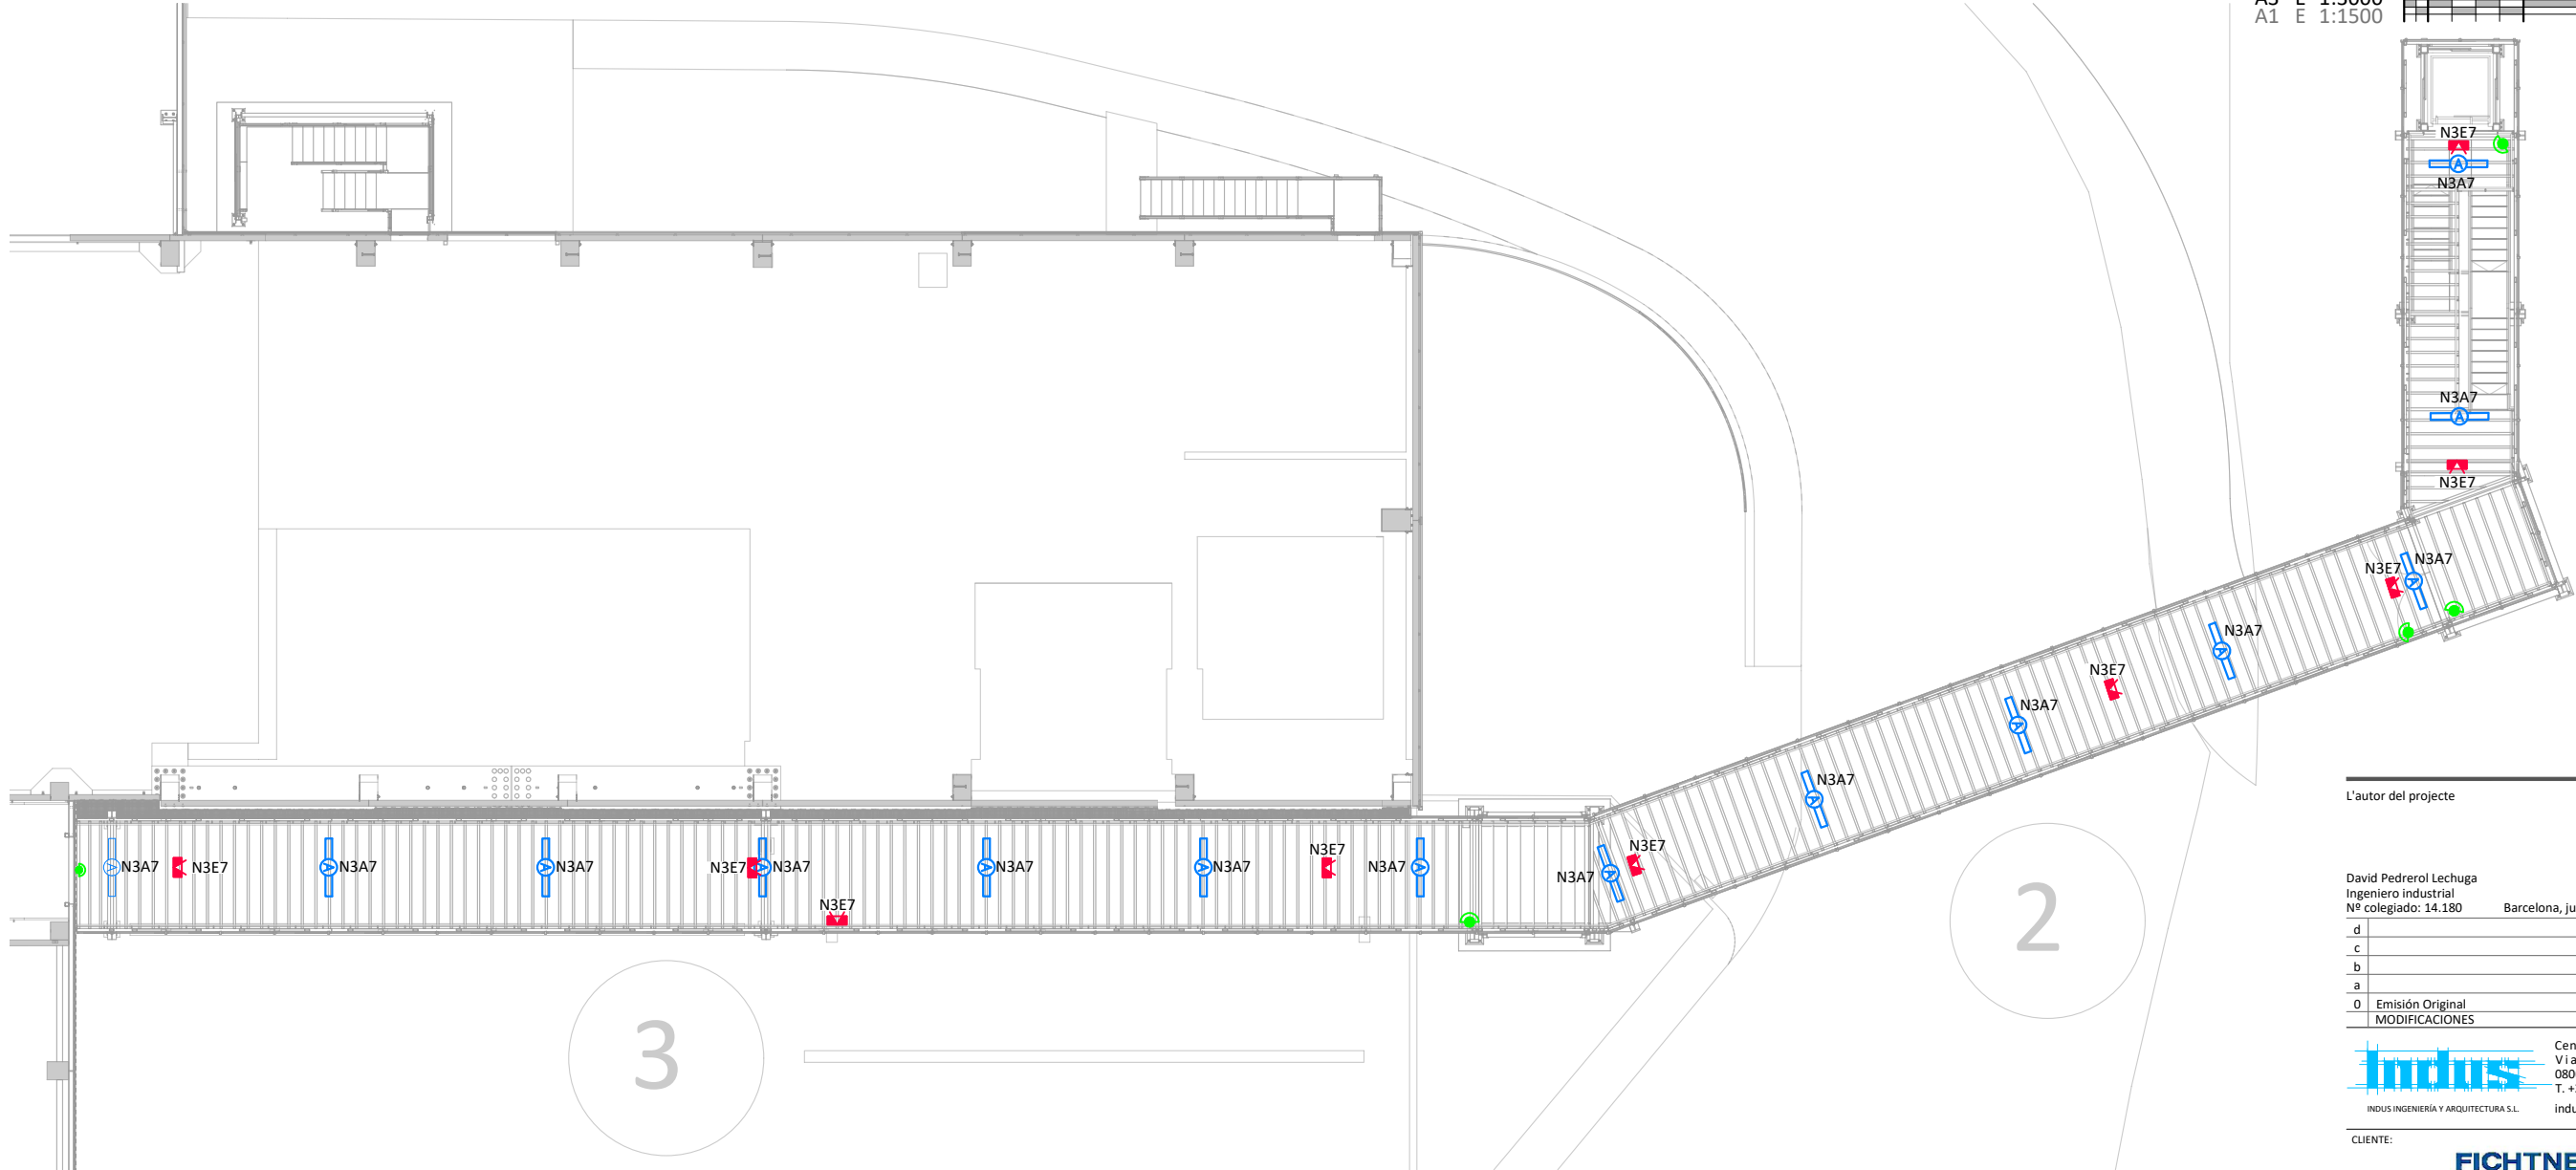

PLANTA PRIMERA

A3 E 1:200
A1 E 1:100



L'autor del projecte La Propietat

David Pedrerol Lechuga
Ingeniero industrial
Nº colegiado: 14.180 Barcelona, juny de 2026

d			
c			
b			
a			
0	Emisión Original	CRG	OTV 09-07-2026
	MODIFICACIONES	DIB. REV.	FECHA

Indus Central Barcelona: Via Augusta, 4 08006 Barcelona T. +34 93 217 56 54 indus@indus-eng.com - www.indus-eng.com
Oficina Madrid: C/ Santa Úrsula, 7 28801 Alcalá de H. T. +34 91 117 72 21


CLIENTE: **FICHTNER** Consorci per a la Gestió dels Residus del Vallès Oriental
RECUPERACION DE ENERGIA

PROYECTO
PROJECTE D'ACABATS DE LA PASSAREL·LA DE VISTES DEL CENTRE COMARCAL DE TRACTAMENT DE RESIDUS DEL VALLÈS ORIENTAL

PROYECTO EXECUTIU
NOMBRE DEL PLANO:
INSTAL·LACIÓ ELÈCTRICA BAIXA TENSIÓ
DISTRIBUCIÓ ENLLUMENAT
PLANTA PRIMERA

EXPEDIENTE 27.006
ESCALA A3:
LES INDICADES
Nº PLANO
E105

FICHERO: X:\27006\50 EXECUTIU\30 PLANOLS\30 ELEC\27006 PLANOS ELEC
FILE:

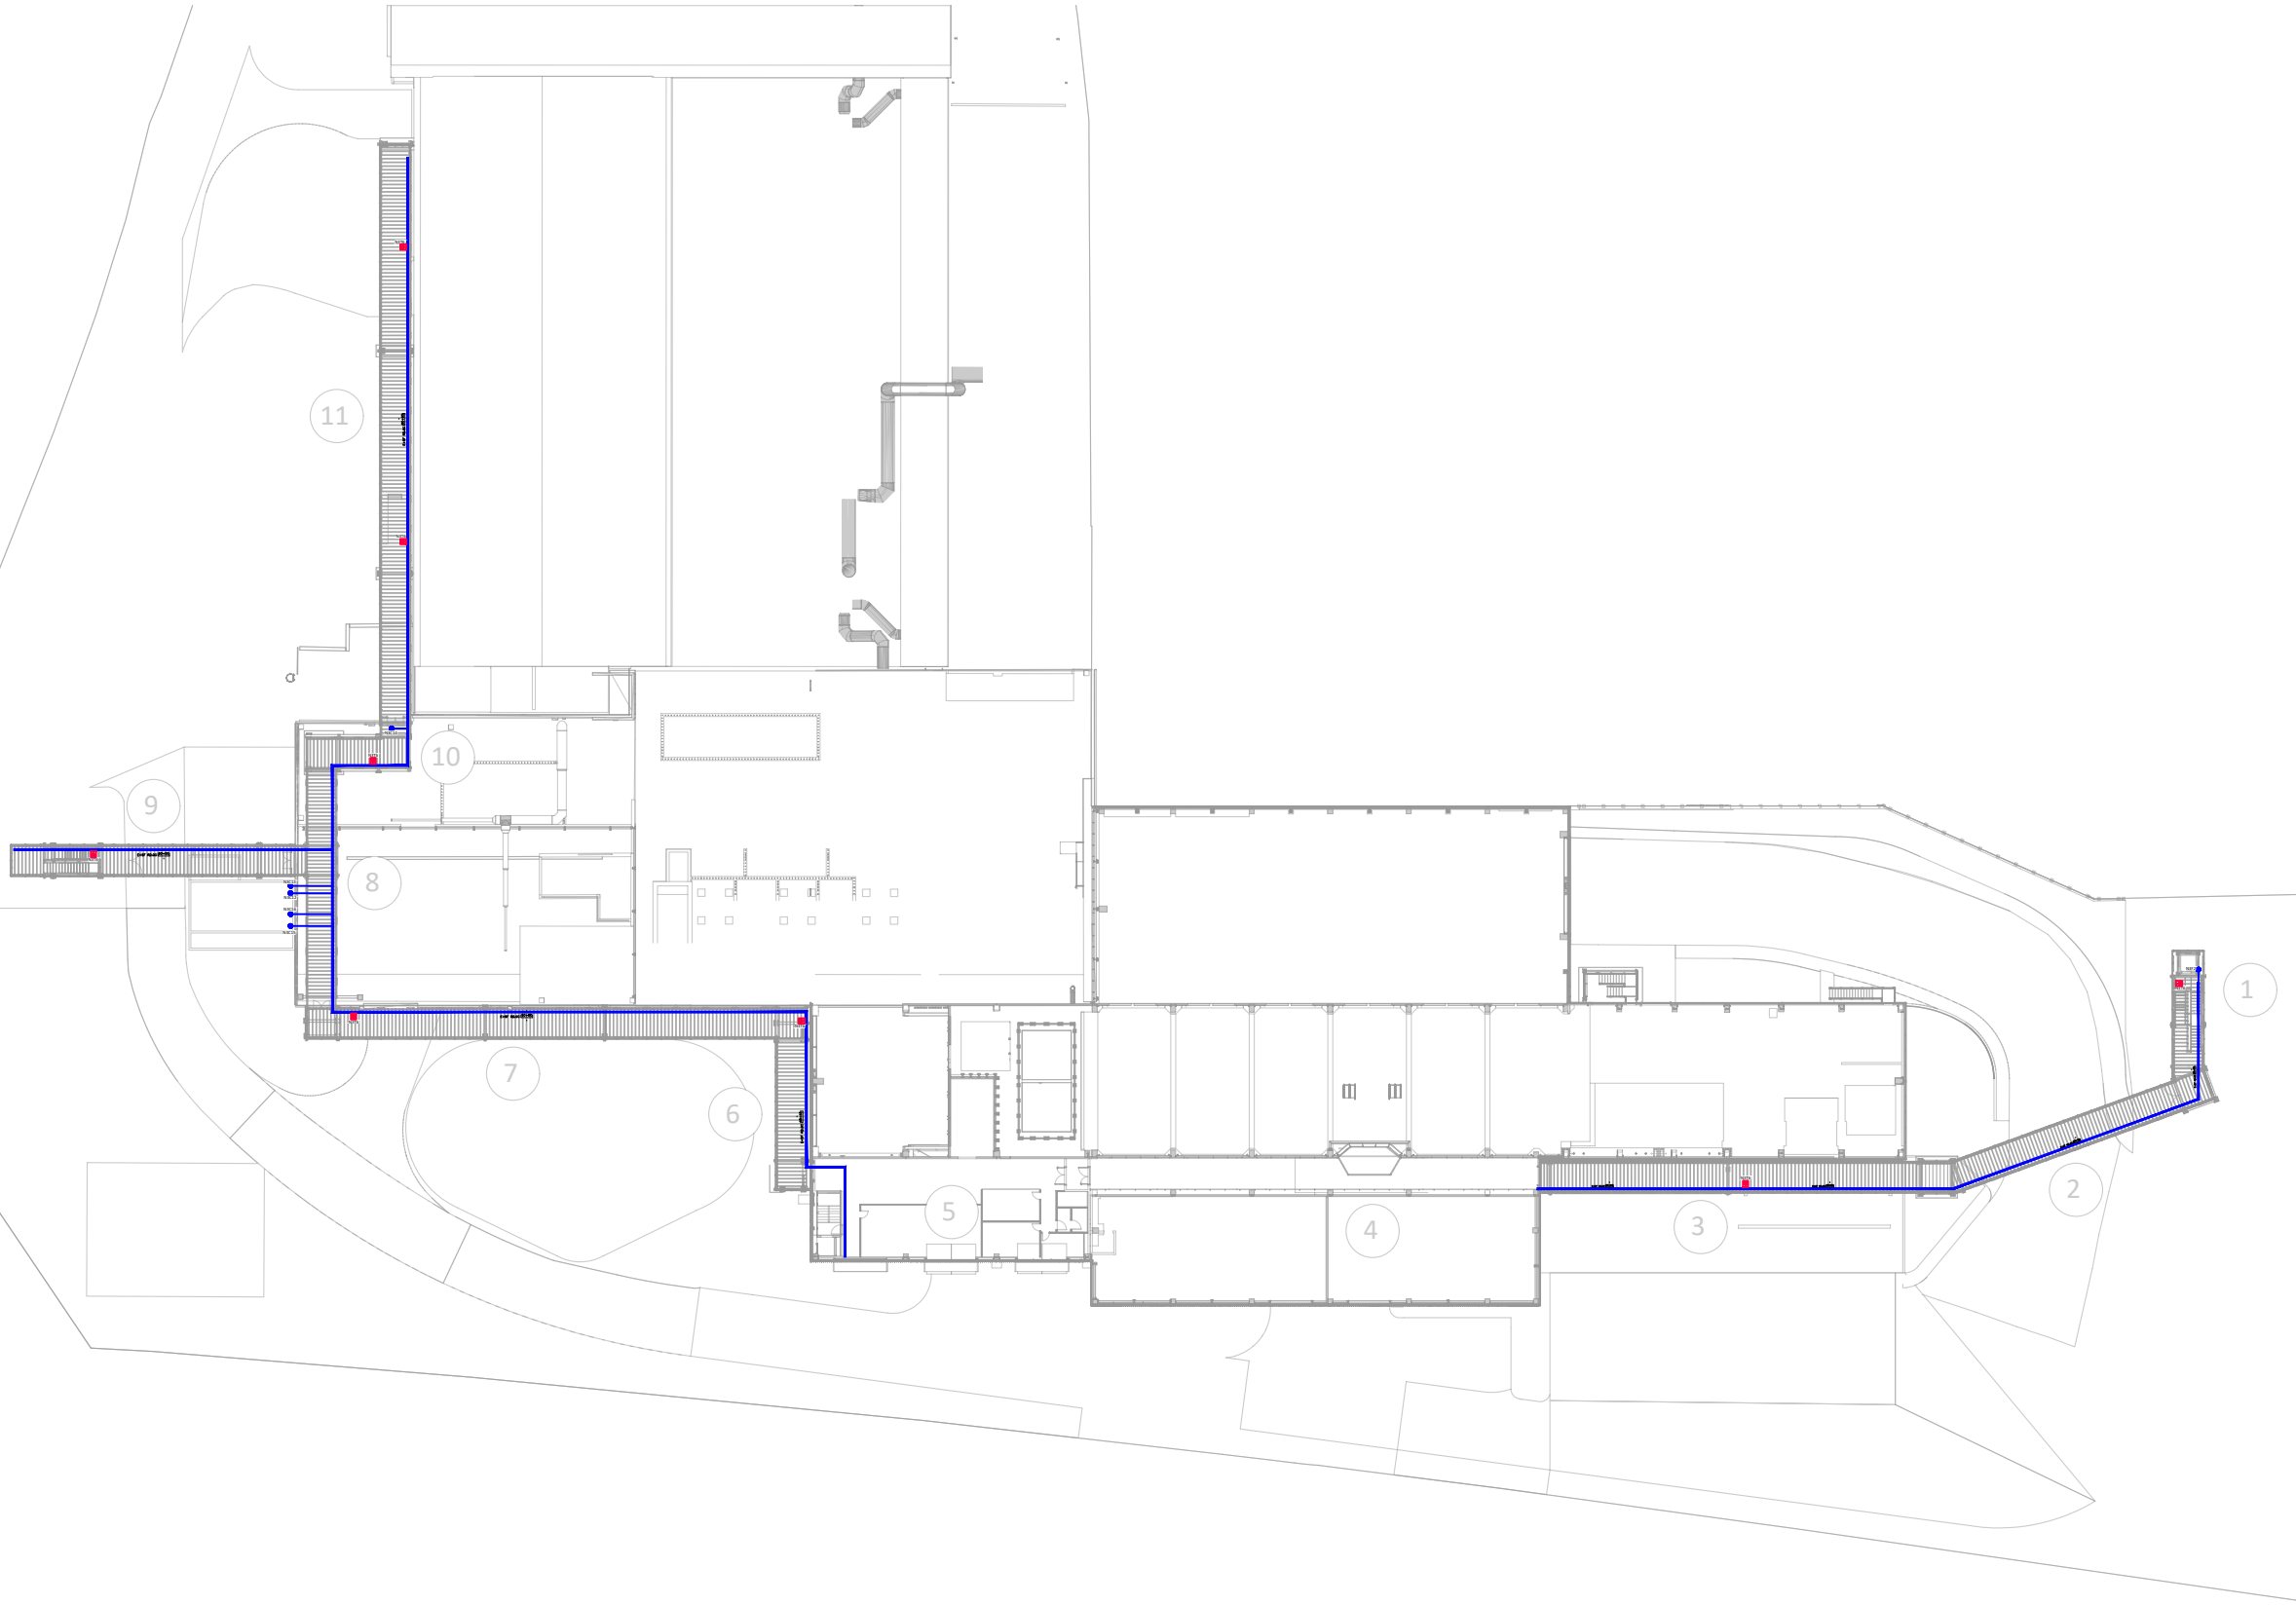

SIMBOLOGIA



PRESA DE CORRENT IP55, 16A, 230V. SUPERFÍCIE
REF.: PLEXO 55 069733 DE LEGRAND O EQUIVALENT



SAFATA ELÈCTRICA



CONNEXIÓ ELÈCTRICA A EQUIP

1A3 INDICA CIRCUIT ELÈCTRIC

NOTES: NOMENCLATURA SAFATES:

TIPUS	MATERIAL	
AI:	ACER INOXIDABLE	
00:	GALVANITZADA	
GC:	GALVANITZADA EN CALENT	
PP:	AÏLLANT	
RJ:	REIXETA	
RD:	RANURADA	
CE:	CEGA	
ES:	ESCALA	
E:	ELÈCTRICA	
SF:	SENYALS FEBLES	
E+SF:	ELÈCTRICA+SENYALS FEBLES AMB SEPARADOR	

L'autor del projecte

La Propietat

David Pedrerol Lechuga
Ingeniero industrial
Nº colegiado: 14.180
Barcelona, juny de 2026

d				
c				
b				
a				
0	Emisión Original	CRG	OTV	09-07-2026
	MODIFICACIONES	DIB.	REV.	FECHA

Indus Central Barcelona: Via Augusta, 4 08006 Barcelona T. +34 93 217 56 54 indus@indus-eng.com - www.indus-eng.com
Oficina Madrid: C/ Santa Úrsula, 7 28801 Alcalá de H. T. +34 91 117 72 21

CLIENTE:

FICHTNER Consorci per a la Gestió dels Residus del Vallès Oriental
RECUPERACION DE ENERGIA

PROYECTO

PROJECTE D'ACABATS DE LA PASSAREL·LA DE VISTES DEL CENTRE
COMARCAL DE TRACTAMENT DE RESIDUS DEL VALLÈS ORIENTAL

PROJECTE EXECUTIU

NOMBRE DEL PLANO:

INSTAL·LACIÓ ELÈCTRICA BAIXA TENSIÓ
DISTRIBUCIÓ FORÇA MOTRIU
PLANTA PRIMERA

EXPEDIENTE

27.006

ESCALA A3:

LES INDICADES

E201

FICHERO: X:\27006\50 EXECUTIU\30 PLANOLS\30 ELEC\27006 PLANOS ELEC
FILE:

PLANTA PRIMERA

A3 E 1:750
A1 E 1:375
0 10.00 20.00m

A3 E 1:3000
A1 E 1:1500

 PRESA DE CORRENT IP55, 16A, 230V. SUPERFÍCIE
REF.: PLEXO 55 069733 DE LEGRAND O EQUIVALENT

E 100 SAFATA ELÈCTRICA

—● CONNEXIÓ ELÈCTRICA A EQUIP

1A3 INDICA CIRCUIT ELÈCTRIC

NOTES: NOMENCLATURA SAFATES:

U	T	M	
Ús	TIPUS	MATERIAL	
	AI:	ACER INOXIDABLE	
	00:	GALVANITZADA	
	GC:	GALVANITZADA EN CALENT	
	PP:	AÏLLANT	

RJ: REIXETA
RD: RANURADA
CE: CEGA
ES: ESCALA

E:	ELÈCTRICA
SF:	SENYALS FEBLES
E+SF:	ELÈCTRICA+SENYALS FEBLES AMB SEPARADOR

L'autor del projecte	La Propietat
----------------------	--------------

David Pedrerol Lechuga
Ingeniero industrial
Nº colegiado: 14.180

d			
c			
b			
a			
0	Emisión Original	CRG	09-07-2026
	MODIFICACIONES	DIB. REV.	FECHA

Indus

INDUS INGENIERÍA Y ARQUITECTURA S.L.

Central Barcelona:
Via Augusta, 4
08006 Barcelona
T. +34 93 217 56 54

Oficina Madrid:
C/ Santa Úrsula, 7
28801 Alcalá de H.
T. +34 91 117 72 21

indus@indus-eng.com - www.indus-eng.com

CLIENTE: **FICHTNER**  **Consejería
para la
Gestión de Residuos
del Valle
Oriental**
RECUPERACION DE ENERGIA

PROJECTE D'ACABATS DE LA PASSAREL·LA DE VISTES DEL CENTRE COMARCAL DE TRACTAMENT DE RESIDUS DEL VALLÈS ORIENTAL

PROJECTE EXECUTIU

NOMBRE DEL PLANO:
INSTAL·LACIÓ ELÈCTRICA BAIXA TENSIÓ
DISTRIBUCIÓ FORÇA MOTRIU
PLANTA PRIMERA

EXPEDIENTE

27.006

Nº. PLANO

5333

ESCALA A3: **LES INDICADES** **E202**


FICHERO: X:\27006\50 EXECUTIU\30 PLANOLS\30 ELEC\27006 PLANOS ELEC
F11 F:

A3 E 1:200
A1 E 1:100




0 1.00 5.00m

11

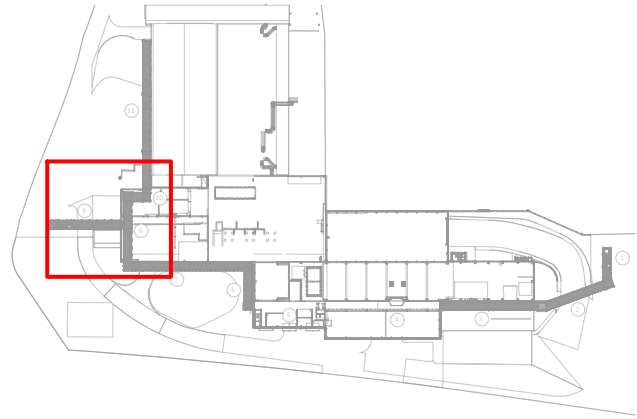

LOCALITZACIÓ

A3 E 1:3000
A1 E 1:1500

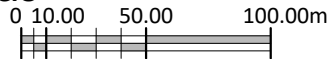

SIMBOLOGIA

PRESA DE CORRENT IP55, 16A, 230V. SUPERFÍCIE
REF.: PLEXO 55 069733 DE LEGRAND O EQUIVALENT

SAFATA ELÈCTRICA

CONNEXIÓ ELÈCTRICA A EQUIP

1A3 INDICA CIRCUIT ELÈCTRIC

NOTES: NOMENCLATURA SAFATES:

U	T	M
US	TIPUS	MATERIAL
	AI:	ACER INOXIDABLE
	OO:	GALVANITZADA
	GC:	GALVANITZADA EN CALENT
	PP:	AÏLLANT

RJ: REIXETA
RD: RANURADA
CE: CEGA
ES: ESCALA

E: ELÈCTRICA
SF: SENYALS FEBLES
E+SF: ELÈCTRICA+SENYALS FEBLES
AMB SEPARADOR

L'autor del projecte La Propietat

David Pedrerol Lechuga
Ingeniero industrial
Nº colegiado: 14.180 Barcelona, juny de 2026

d				
c				
b				
a				
0	Emisión Original	CRG	OTV	09-07-2026
	MODIFICACIONES	DIB.	REV.	FECHA

Indus Central Barcelona: Via Augusta, 4 08006 Barcelona T. +34 93 217 56 54 indus@indus-eng.com - www.indus-eng.com
Oficina Madrid: C/ Santa Úrsula, 7 28801 Alcalá de H. T. +34 91 117 72 21

CLIENTE: **FICHTNER** RECUPERACION DE ENERGIA

PROYECTO: PROYECTO D'ACABATS DE LA PASSAREL·LA DE VISTES DEL CENTRE COMARCAL DE TRACTAMENT DE RESIDUS DEL VALLÈS ORIENTAL

PROJECTE EXECUTIU

NOMBRE DEL PLANO:
INSTAL·LACIÓ ELÈCTRICA BAIXA TENSIÓ
DISTRIBUCIÓ FORÇA MOTRIU
PLANTA PRIMERA


EXPEDIENTE
27.006

ESCALA A3:
LES INDICADES

Nº PLANO
E203

FICHERO: X:\27006\50 EXECUTIU\30 PLANOLS\30 ELEC\27006 PLANOS ELEC



FILE:

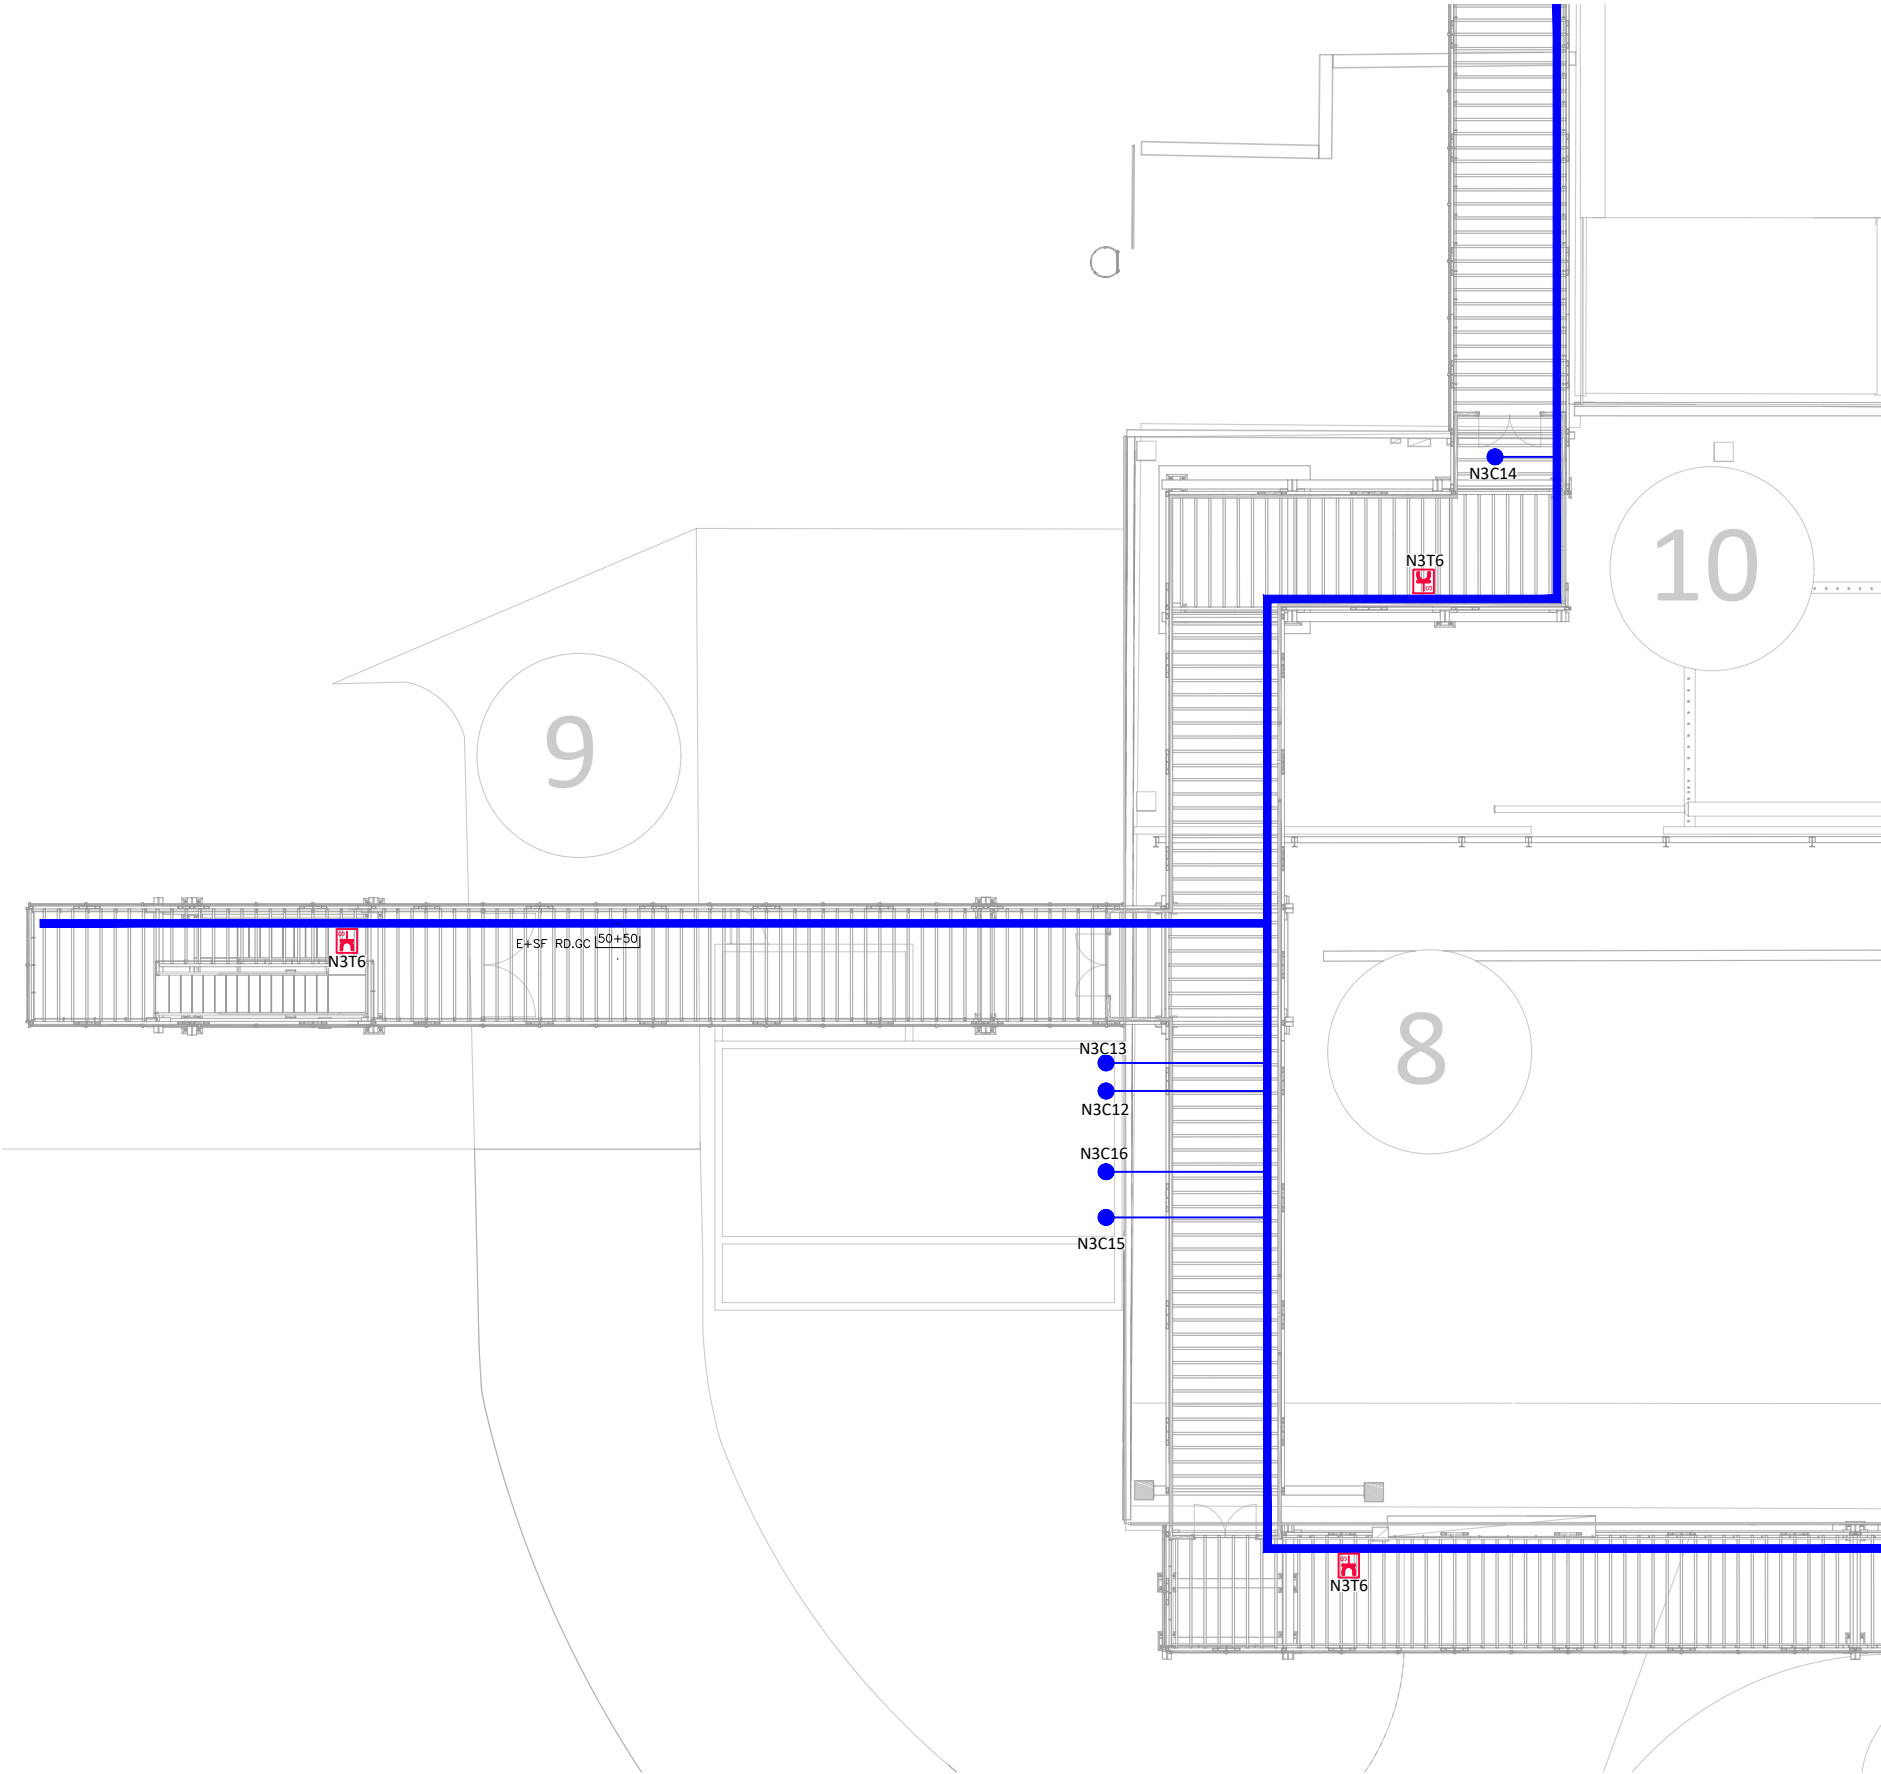

PLANTA PRIMERA


A3 E 1:200
A1 E 1:100



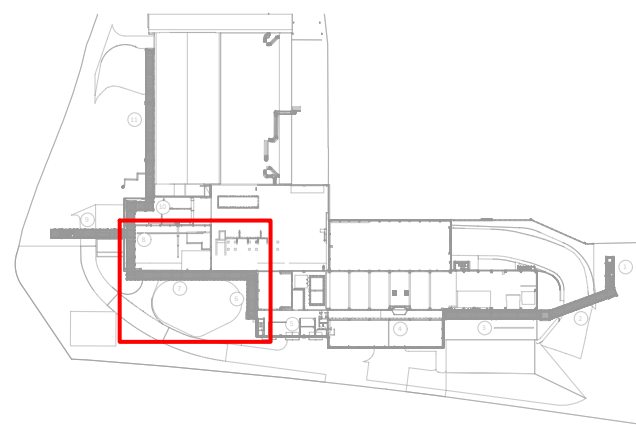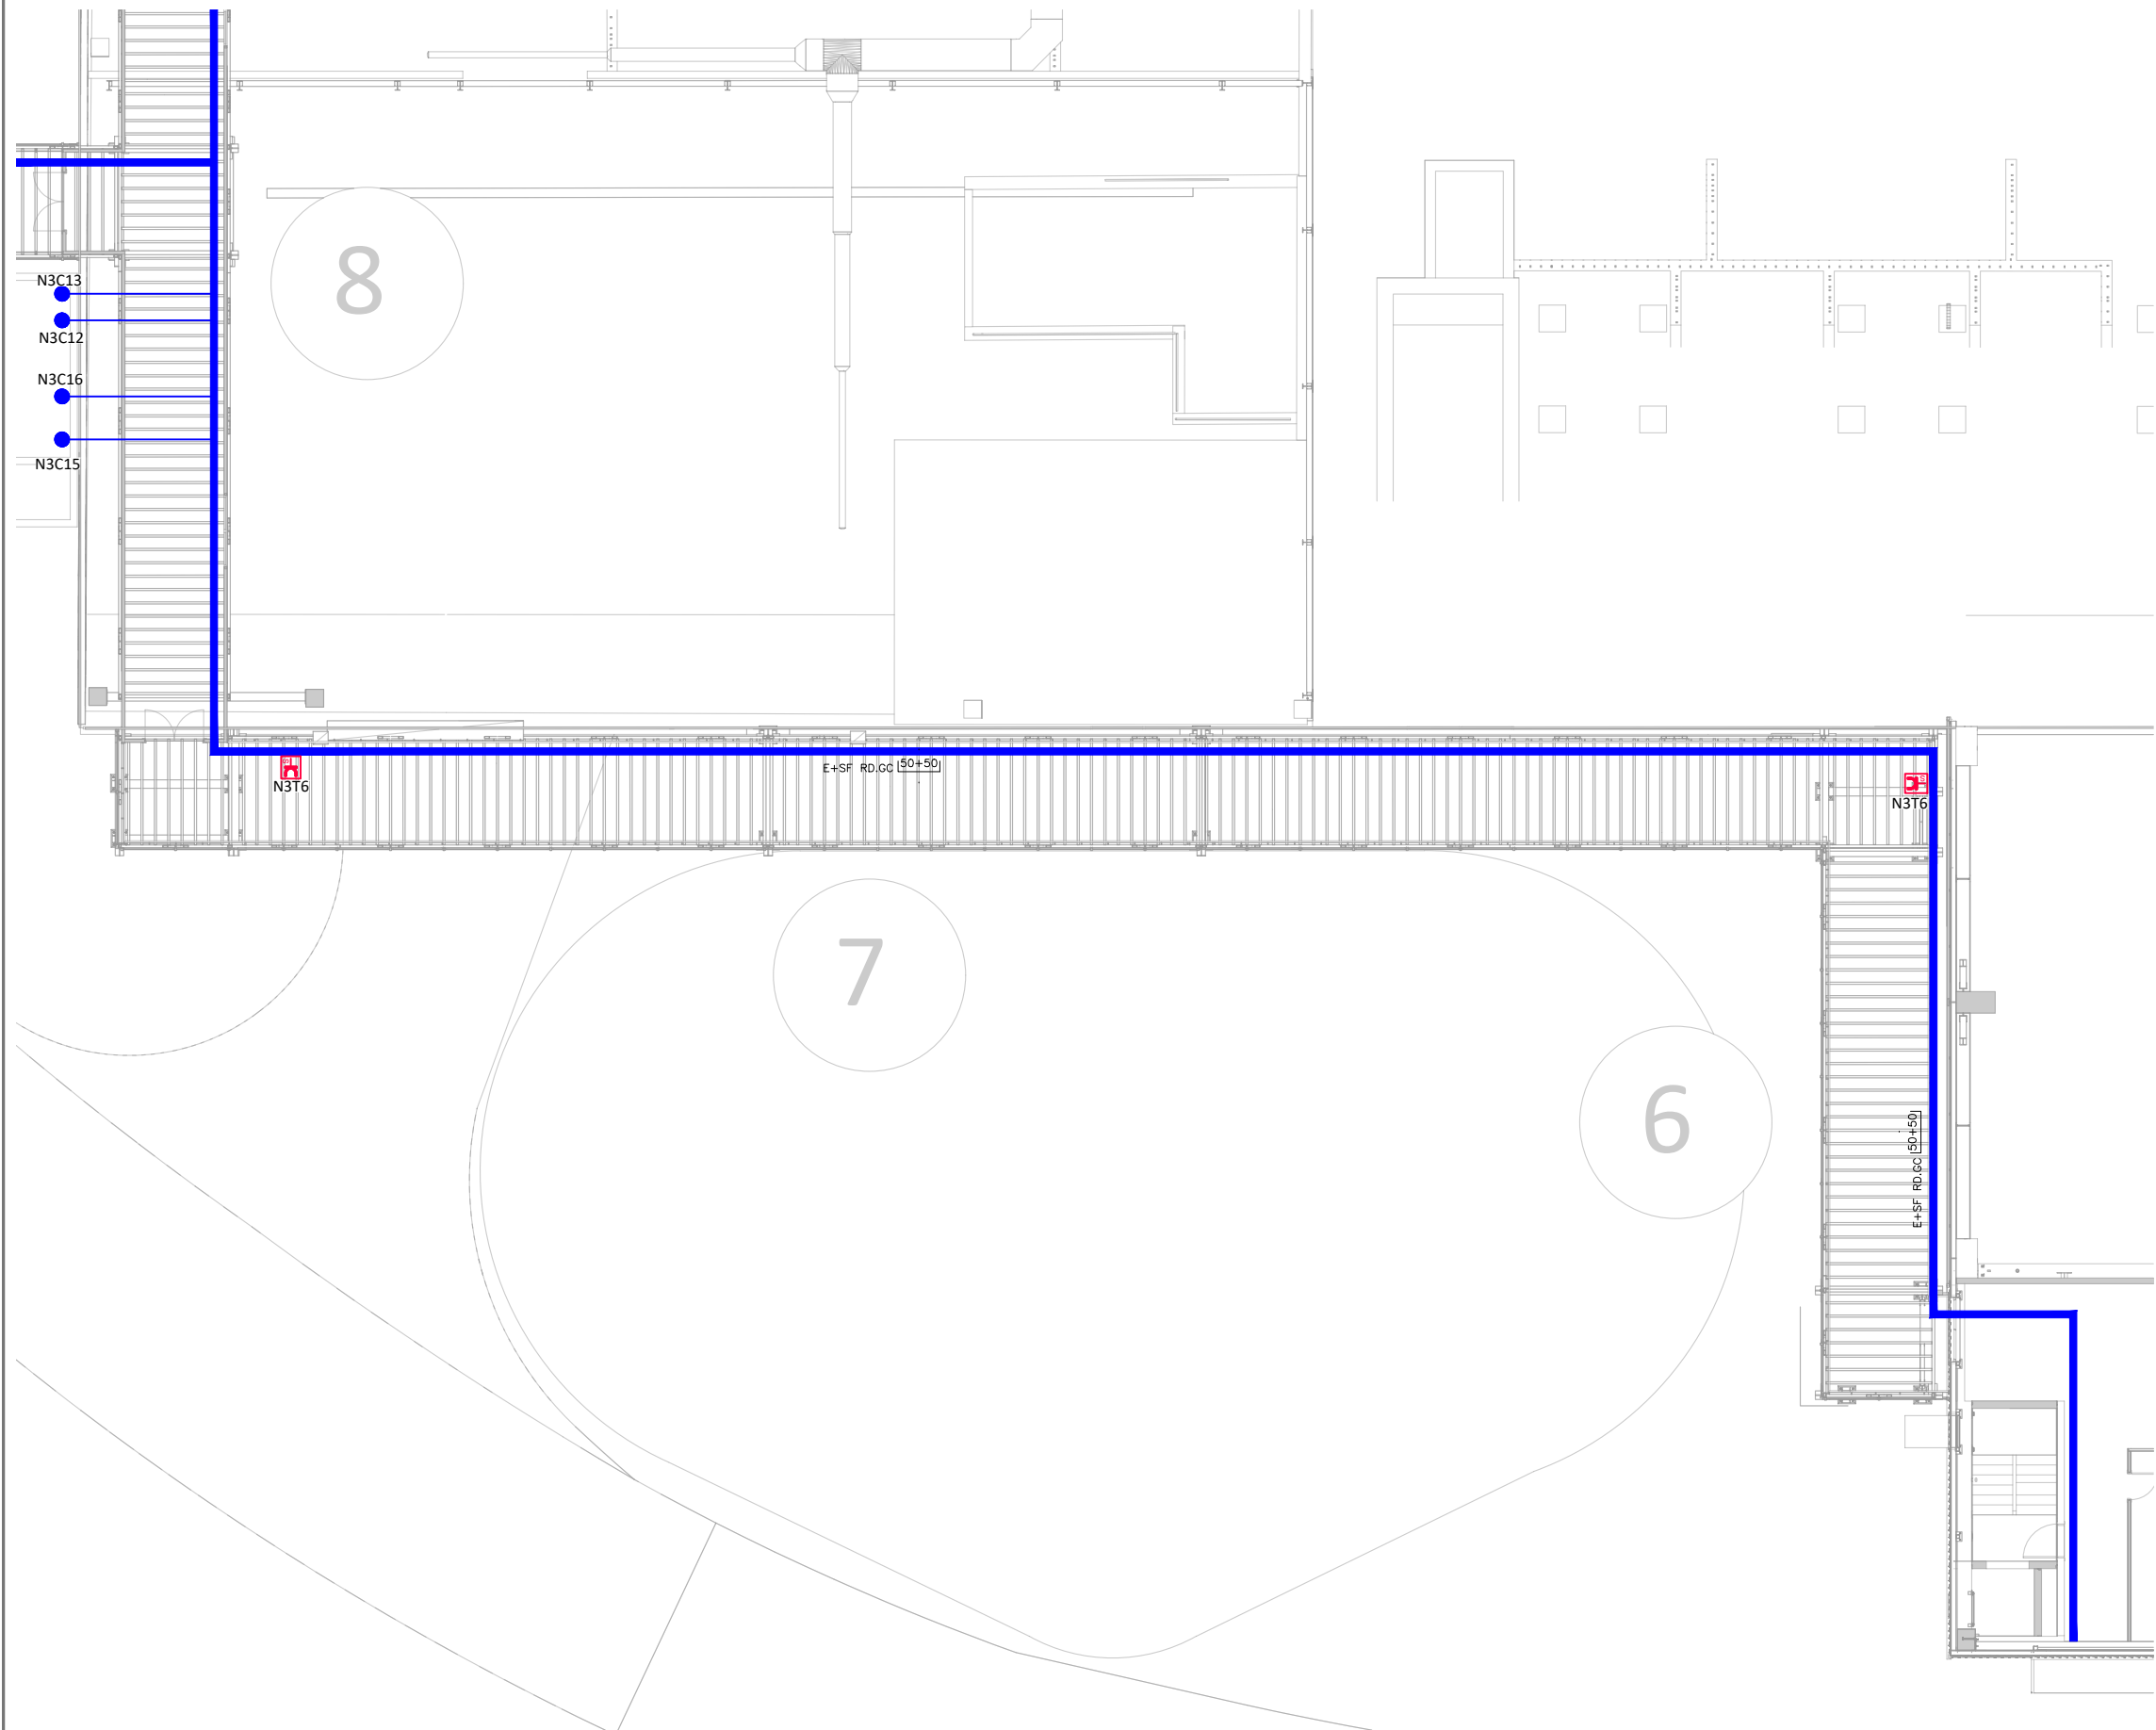

LOCALITZACIÓ

A3 E 1:3000
A1 E 1:1500

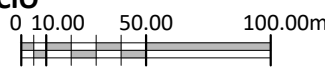

SIMBOLOGIA

PRESA DE CORRENT IP55, 16A, 230V. SUPERFÍCIE
REF.: PLEXO 55 069733 DE LEGRAND O EQUIVALENT

SAFATA ELÈCTRICA

CONNEXIÓ ELÈCTRICA A EQUIP

1A3 INDICA CIRCUIT ELÈCTRIC

NOTES: NOMENCLATURA SAFATES:

U	T	M	
200			
US	TIPUS MATERIAL	AI: ACER INOXIDABLE	
		OO: GALVANITZADA	
		GC: GALVANITZADA EN CALENT	
		PP: AÏLLANT	
		RJ: REIXETA	
		RD: RANURADA	
		CE: CEGA	
		ES: ESCALA	
E:	ELÈCTRICA		
SF:	SENYALS FEBLES		
E+SF:	ELÈCTRICA+SENYALS FEBLES AMB SEPARADOR		

L'autor del projecte La Propietat

David Pedrerol Lechuga
Ingeniero industrial
Nº colegiado: 14.180 Barcelona, juny de 2026

d			
c			
b			
a			
0	Emisión Original	CRG	OTV 09-07-2026
	MODIFICACIONES	DIB. REV.	FECHA

Indus Central Barcelona: Via Augusta, 4 08006 Barcelona T. +34 93 217 56 54 indus@indus-eng.com - www.indus-eng.com
Oficina Madrid: C/ Santa Úrsula, 7 28801 Alcalá de H. T. +34 91 117 72 21

CLIENTE: **FICHTNER** Consejo para la Gestión de los Residuos del Valle Oriental
RECUPERACION DE ENERGIA

PROYECTO
PROJECTE D'ACABATS DE LA PASSAREL·LA DE VISTES DEL CENTRE
COMARCAL DE TRACTAMENT DE RESIDUS DEL VALLÈS ORIENTAL

PROJECTE EXECUTIU


NOMBRE DEL PLANO:
INSTAL·LACIÓ ELÈCTRICA BAIXA TENSIO
DISTRIBUCIÓ FORÇA MOTRIU
PLANTA PRIMERA

EXPEDIENTE 27.006
ESCALA A3: LES INDICADES
Nº. PLANO: **E204**

FICHERO: X:\27006\50 EXECUTIU\30 PLANOLS\30 ELEC\27006 PLANOS ELEC
FILE:

PLANTA PRIMERA

A3 E 1:200
A1 E 1:100

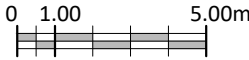

SIMBOLOGIA

 PRESA DE CORRENT IP55, 16A, 230V. SUPERFÍCIE
REF.: PLEXO 55 069733 DE LEGRAND O EQUIVALENT

 SAFATA ELÈCTRICA

 CONNEXIÓ ELÈCTRICA A EQUIP


1A3 INDICA CIRCUIT ELÈCTRIC

NOTES: NOMENCLATURA SAFATES:

U T M
200
TIPUS MATERIAL
AI: ACER INOXIDABLE
00: GALVANITZADA
GC: GALVANITZADA EN CALENT
PP: AÏLLANT



RJ: REIXETA
RD: RANURADA
CE: CEGA
ES: ESCALA

E: ELÈCTRICA
SF: SENYALS FEBLES
E+SF: ELÈCTRICA+SENYALS FEBLES
AMB SEPARADOR

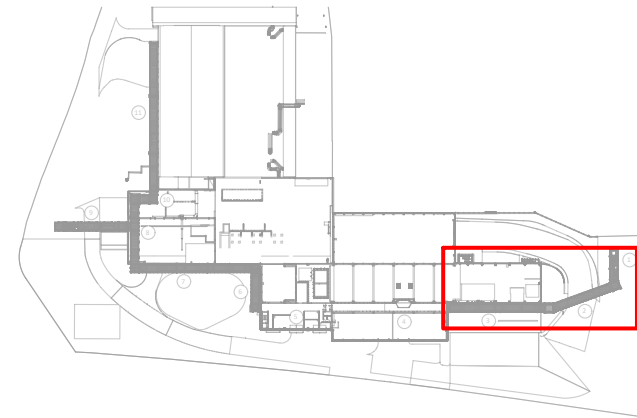

LOCALITZACIÓ

A3 E 1:3000
A1 E 1:1500

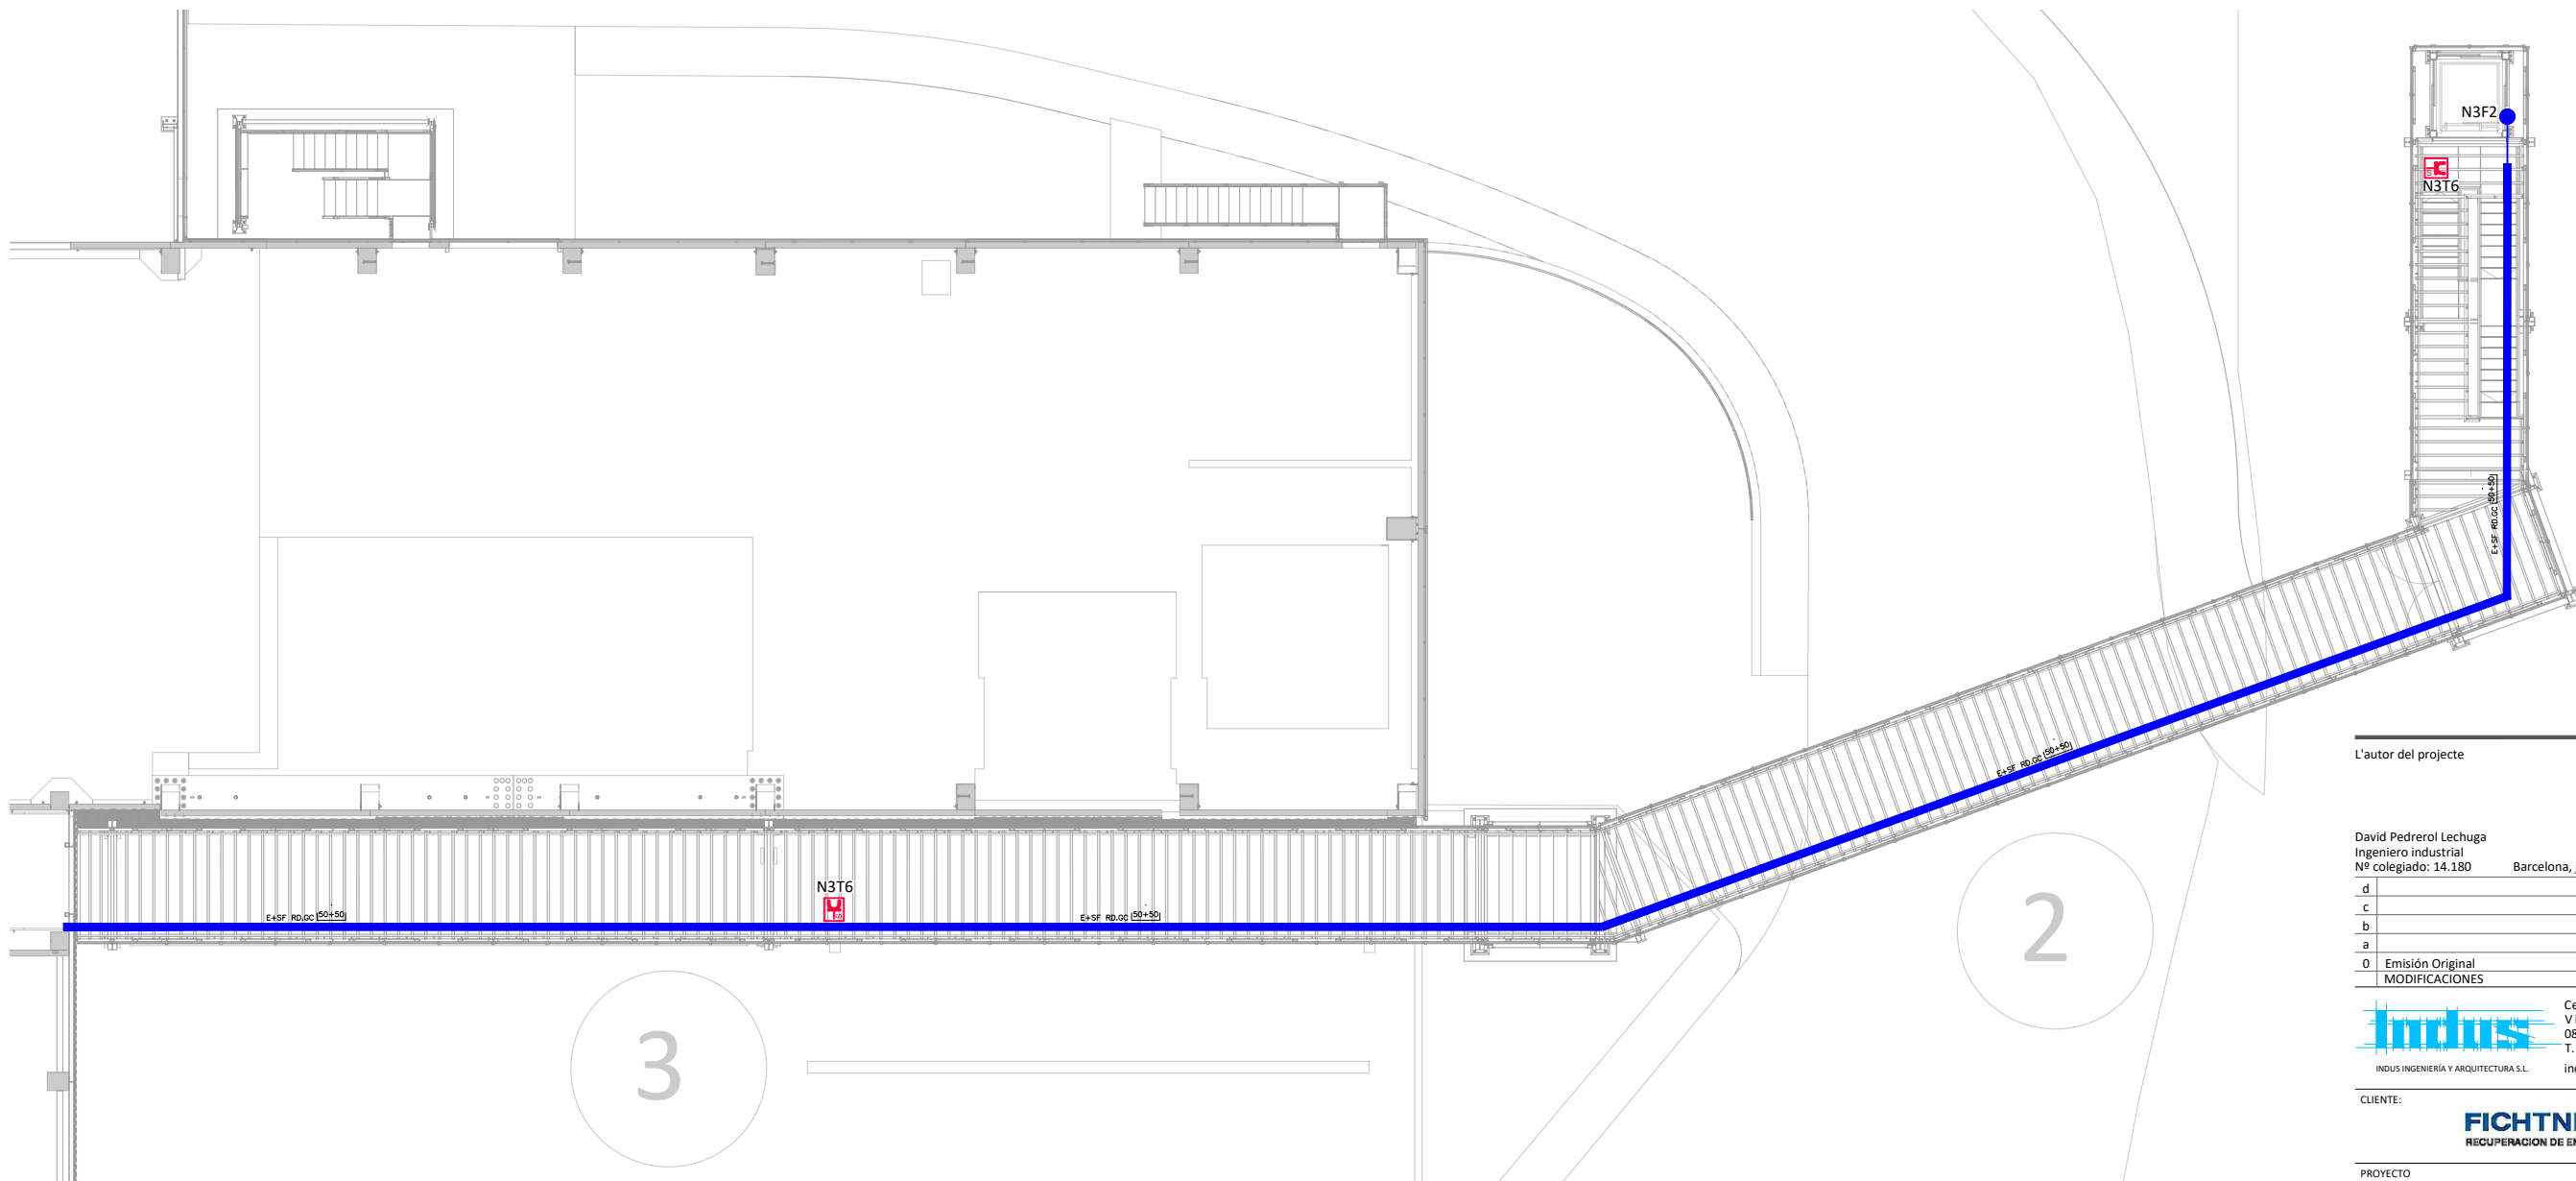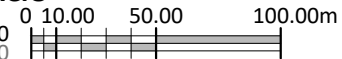

PLANTA PRIMERA

A3 E 1:200
A1 E 1:100



L'autor del projecte La Propietat

David Pedrerol Lechuga
Ingeniero industrial
Nº colegiado: 14.180 Barcelona, juny de 2026

d			
c			
b			
a			
0	Emisión Original	CRG	OTV 09-07-2026
	MODIFICACIONES	DIB. REV.	FECHA

Indus Central Barcelona: Via Augusta, 4 08006 Barcelona T. +34 93 217 56 54 indus@indus-eng.com - www.indus-eng.com
Oficina Madrid: C/ Santa Úrsula, 7 28801 Alcalá de H. T. +34 91 117 72 21

CLIENTE: **FICHTNER** Consejo para la Gestión de los Residuos del Valle del Oriental
RECUPERACION DE ENERGIA

PROYECTO
PROYECTO D'ACABATS DE LA PASSARELLA DE VISTES DEL CENTRE
COMARCAL DE TRACTAMENT DE RESIDUS DEL VALLÈS ORIENTAL

NOMBRE DEL PLANO:
INSTAL·LACIÓ ELÈCTRICA BAIXA TENSIÓ
DISTRIBUCIÓ FORÇA MOTRIU
PLANTA PRIMERA

EXPEDIENTE 27.006
ESCALA A3: LES INDICADES
Nº PLANO: **E205**


FICHERO: X:\27006\50 EXECUTIU\30 PLANOLS\30 ELEC\27006 PLANOS ELEC
FILE:

SIMBOLOGIA

- POLSADOR D'ALARMA ANALÒGIC IP-67
REF.: W5A-RP025G-N026-41 DE NOTIFIER
- MC

MÒDUL DE CONTROL 1 SORTIDA 230 Vac
REF.: M701-240 DE NOTIFIER

NOTES:
- (1) ATURADA ASCENSOR PER DETECCIÓ D'INCENDIS

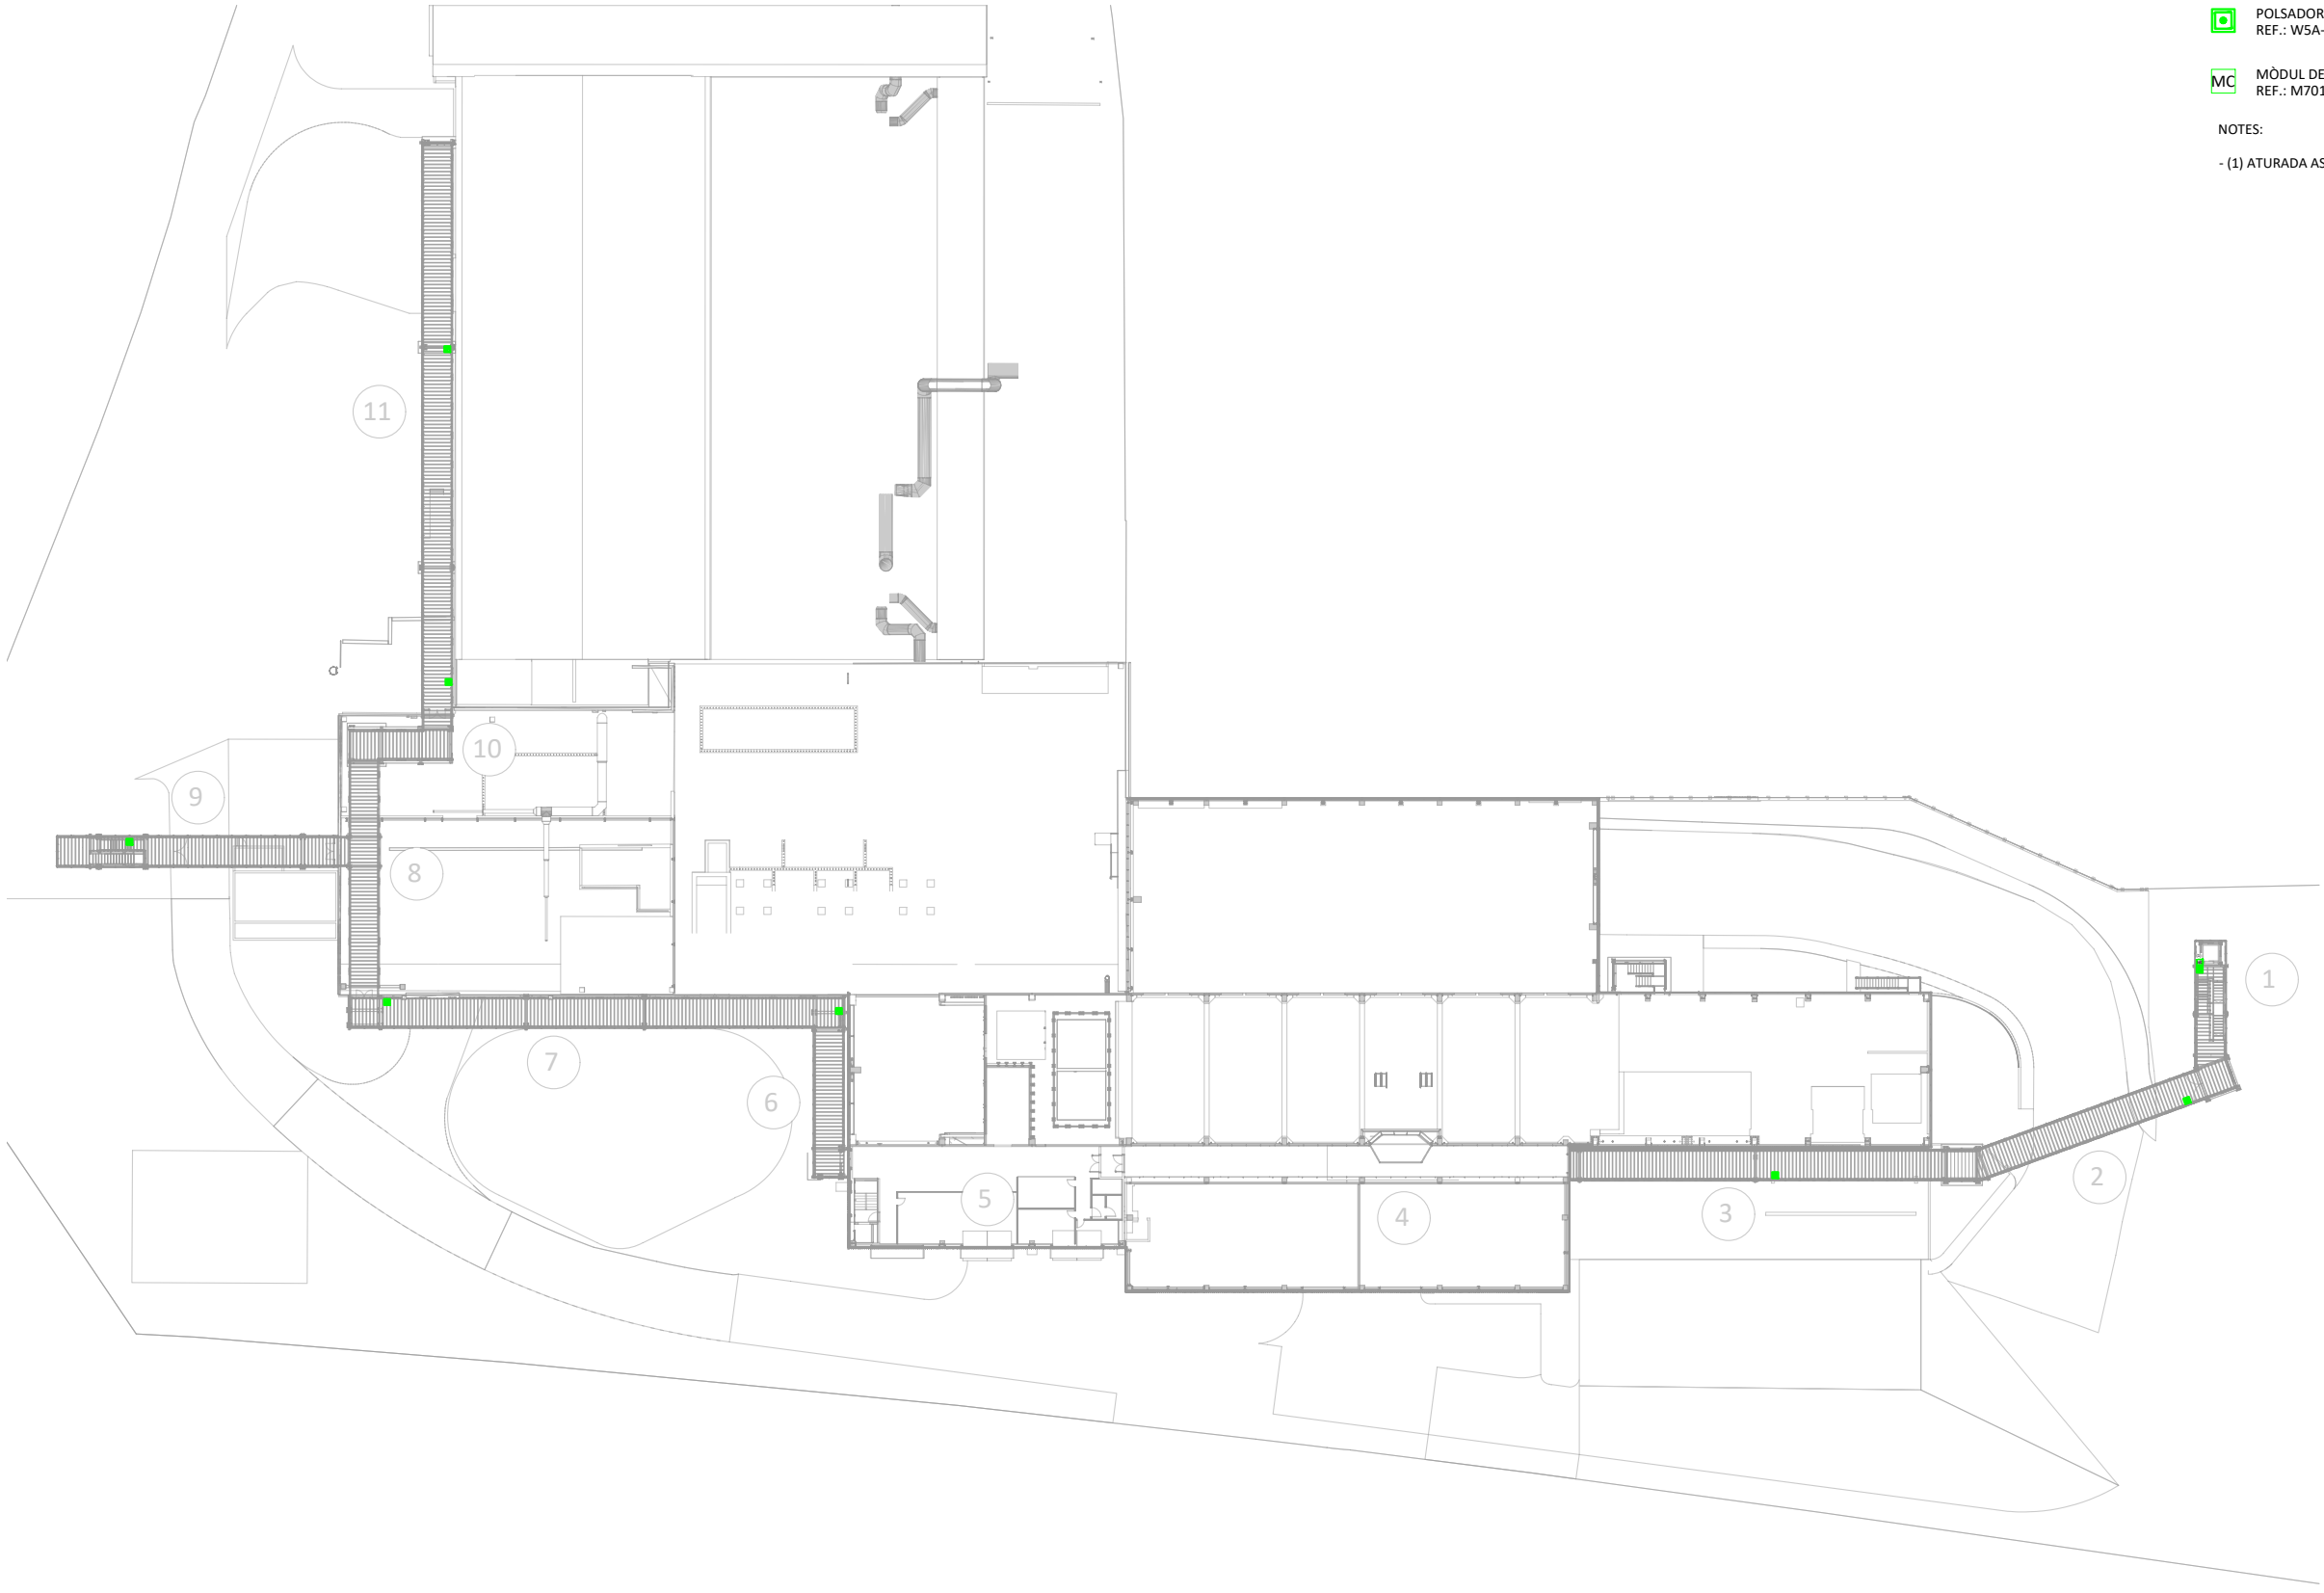

PLANTA PRIMERA

A3 E 1:750
A1 E 1:375

0 10.00 20.00m

L'autor del projecte La Propietat

David Pedrerol Lechuga
Ingeniero industrial
Nº colegiado: 14.180 Barcelona, juny de 2026

d				
c				
b				
a				
0	Emisión Original	CRG	OTV	09-07-2026
	MODIFICACIONES	DIB.	REV.	FECHA

Indus Central Barcelona: Via Augusta, 4 08006 Barcelona T. +34 93 217 56 54 indus@indus-eng.com - www.indus-eng.com
Oficina Madrid: C/ Santa Úrsula, 7 28801 Alcalá de H. T. +34 91 117 72 21

CLIENTE: **FICHTNER** Consorci per a la Gestió dels Residus del Vallès Oriental
RECUPERACION DE ENERGIA

PROYECTO
PROJECTE D'ACABATS DE LA PASSAREL·LA DE VISTES DEL CENTRE COMARCAL DE TRACTAMENT DE RESIDUS DEL VALLÈS ORIENTAL


PROYECTO EXECUTIU

NOMBRE DEL PLANO:
INSTAL·LACIONS COMPLEMENTÀRIES
DETECCIÓ INCENDIS
PLANTA PRIMERA

EXPEDIENTE 27.006 N.º PLANO

ESCALA A3: LES INDICADES E501

FICHERO: X:\27006\50 EXECUTIU\30 PLANOLS\30 ELEC\27006 PLANOS ELEC
FILE:

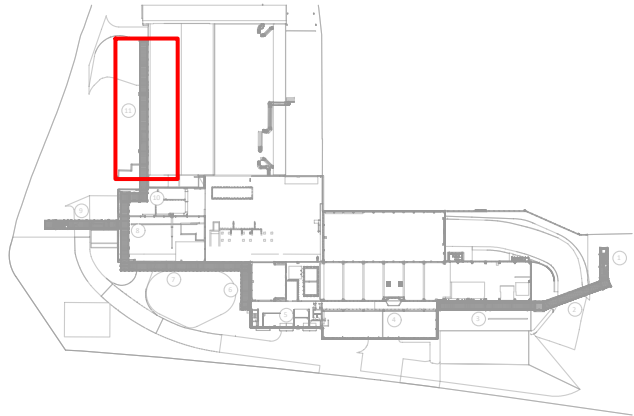

LOCALITZACIÓ

A3 E 1:3000
A1 E 1:1500

0 10.00 50.00 100.00m

SIMBOLOGIA

- POLSADOR D'ALARMA ANALÒGIC IP-67
REF.: W5A-RP02SG-N026-41 DE NOTIFIER
- MÒDUL DE CONTROL 1 SORTIDA 230 Vac
REF.: M701-240 DE NOTIFIER

NOTES:

- (1) ATURADA ASCENSOR PER DETECCIÓ D'INCENDIS

L'autor del projecte La Propietat

David Pedrerol Lechuga
Ingeniero industrial
Nº colegiado: 14.180 Barcelona, juny de 2026

d			
c			
b			
a			
0	Emisión Original	CRG	OTV 09-07-2026
	MODIFICACIONES	DIB. REV.	FECHA

Central Barcelona: Via Augusta, 4 08006 Barcelona T. +34 93 217 56 54 indus@indus-eng.com - www.indus-eng.com
Oficina Madrid: C/ Santa Úrsula, 7 28801 Alcalá de H. T. +34 91 117 72 21

CLIENTE: **FICHTNER** **Consorci per a la Gestió dels Residus del Vallès Oriental**
RECUPERACION DE ENERGIA

PROYECTO
PROJECTE D'ACABATS DE LA PASSAREL·LA DE VISTES DEL CENTRE COMARCAL DE TRACTAMENT DE RESIDUS DEL VALLÈS ORIENTAL

PROJECTE EXECUTIU

NOMBRE DEL PLANO:
INSTAL·LACIONS COMPLEMENTÀRIES
DETECCIÓ INCENDIS
PLANTA PRIMERA

EXPEDIENTE
27.006

ESCALA A3:
LES INDICADES

FICHERO: X:\27006\50 EXECUTIU\30 PLANOLS\30 ELEC\27006 PLANOS ELEC
FILE:


Nº. PLANO
E502

PLANTA PRIMERA

A3 E 1:200
A1 E 1:100


0 1.00 5.00m

11

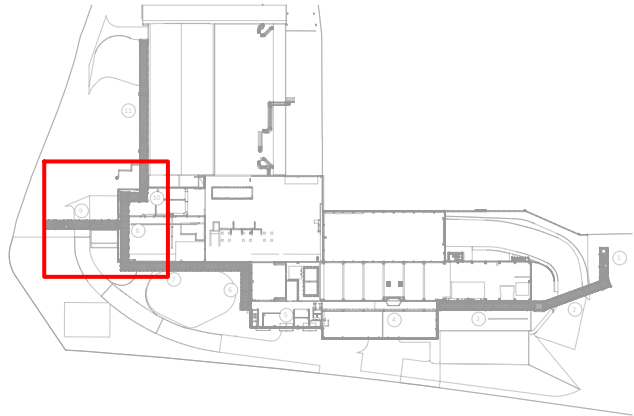

LOCALITZACIÓ

A3 E 1:3000
A1 E 1:1500

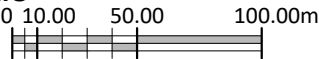

SIMBOLOGIA

-  POLSADOR D'ALARMA ANALÒGIC IP-67
REF.: W5A-RP02SG-N026-41 DE NOTIFIER
-  MÒDUL DE CONTROL 1 SORTIDA 230 Vac
REF.: M701-240 DE NOTIFIER

NOTES:

- (1) ATURADA ASCENSOR PER DETECCIÓ D'INCENDIS

L'autor del projecte La Propietat

David Pedrerol Lechuga
Ingeniero industrial
Nº colegiado: 14.180 Barcelona, juny de 2026

d				
c				
b				
a				
0	Emisión Original	CRG	OTV	09-07-2026
	MODIFICACIONES	DIB.	REV.	FECHA

Indus Central Barcelona: Via Augusta, 4 08006 Barcelona T. +34 93 217 56 54 indus@indus-eng.com - www.indus-eng.com
Oficina Madrid: C/ Santa Úrsula, 7 28801 Alcalá de H. T. +34 91 117 72 21

CLIENTE: **FICHTNER** 
RECUPERACION DE ENERGIA

PROYECTO
PROJECTE D'ACABATS DE LA PASSAREL·LA DE VISTES DEL CENTRE
COMARCAL DE TRACTAMENT DE RESIDUS DEL VALLÈS ORIENTAL


PROJECTE EXECUTIU

NOMBRE DEL PLANO:
INSTAL·LACIONS COMPLEMENTÀRIES
DETECCIÓ INCENDIS
PLANTA PRIMERA

EXPEDIENTE 27.006 NÚ. PLANO

ESCALA A3: LES INDICADES **E503**



FICHERO: X:\27006\50 EXECUTIU\30 PLANOLS\30 ELEC\27006 PLANOS ELEC
FILE:

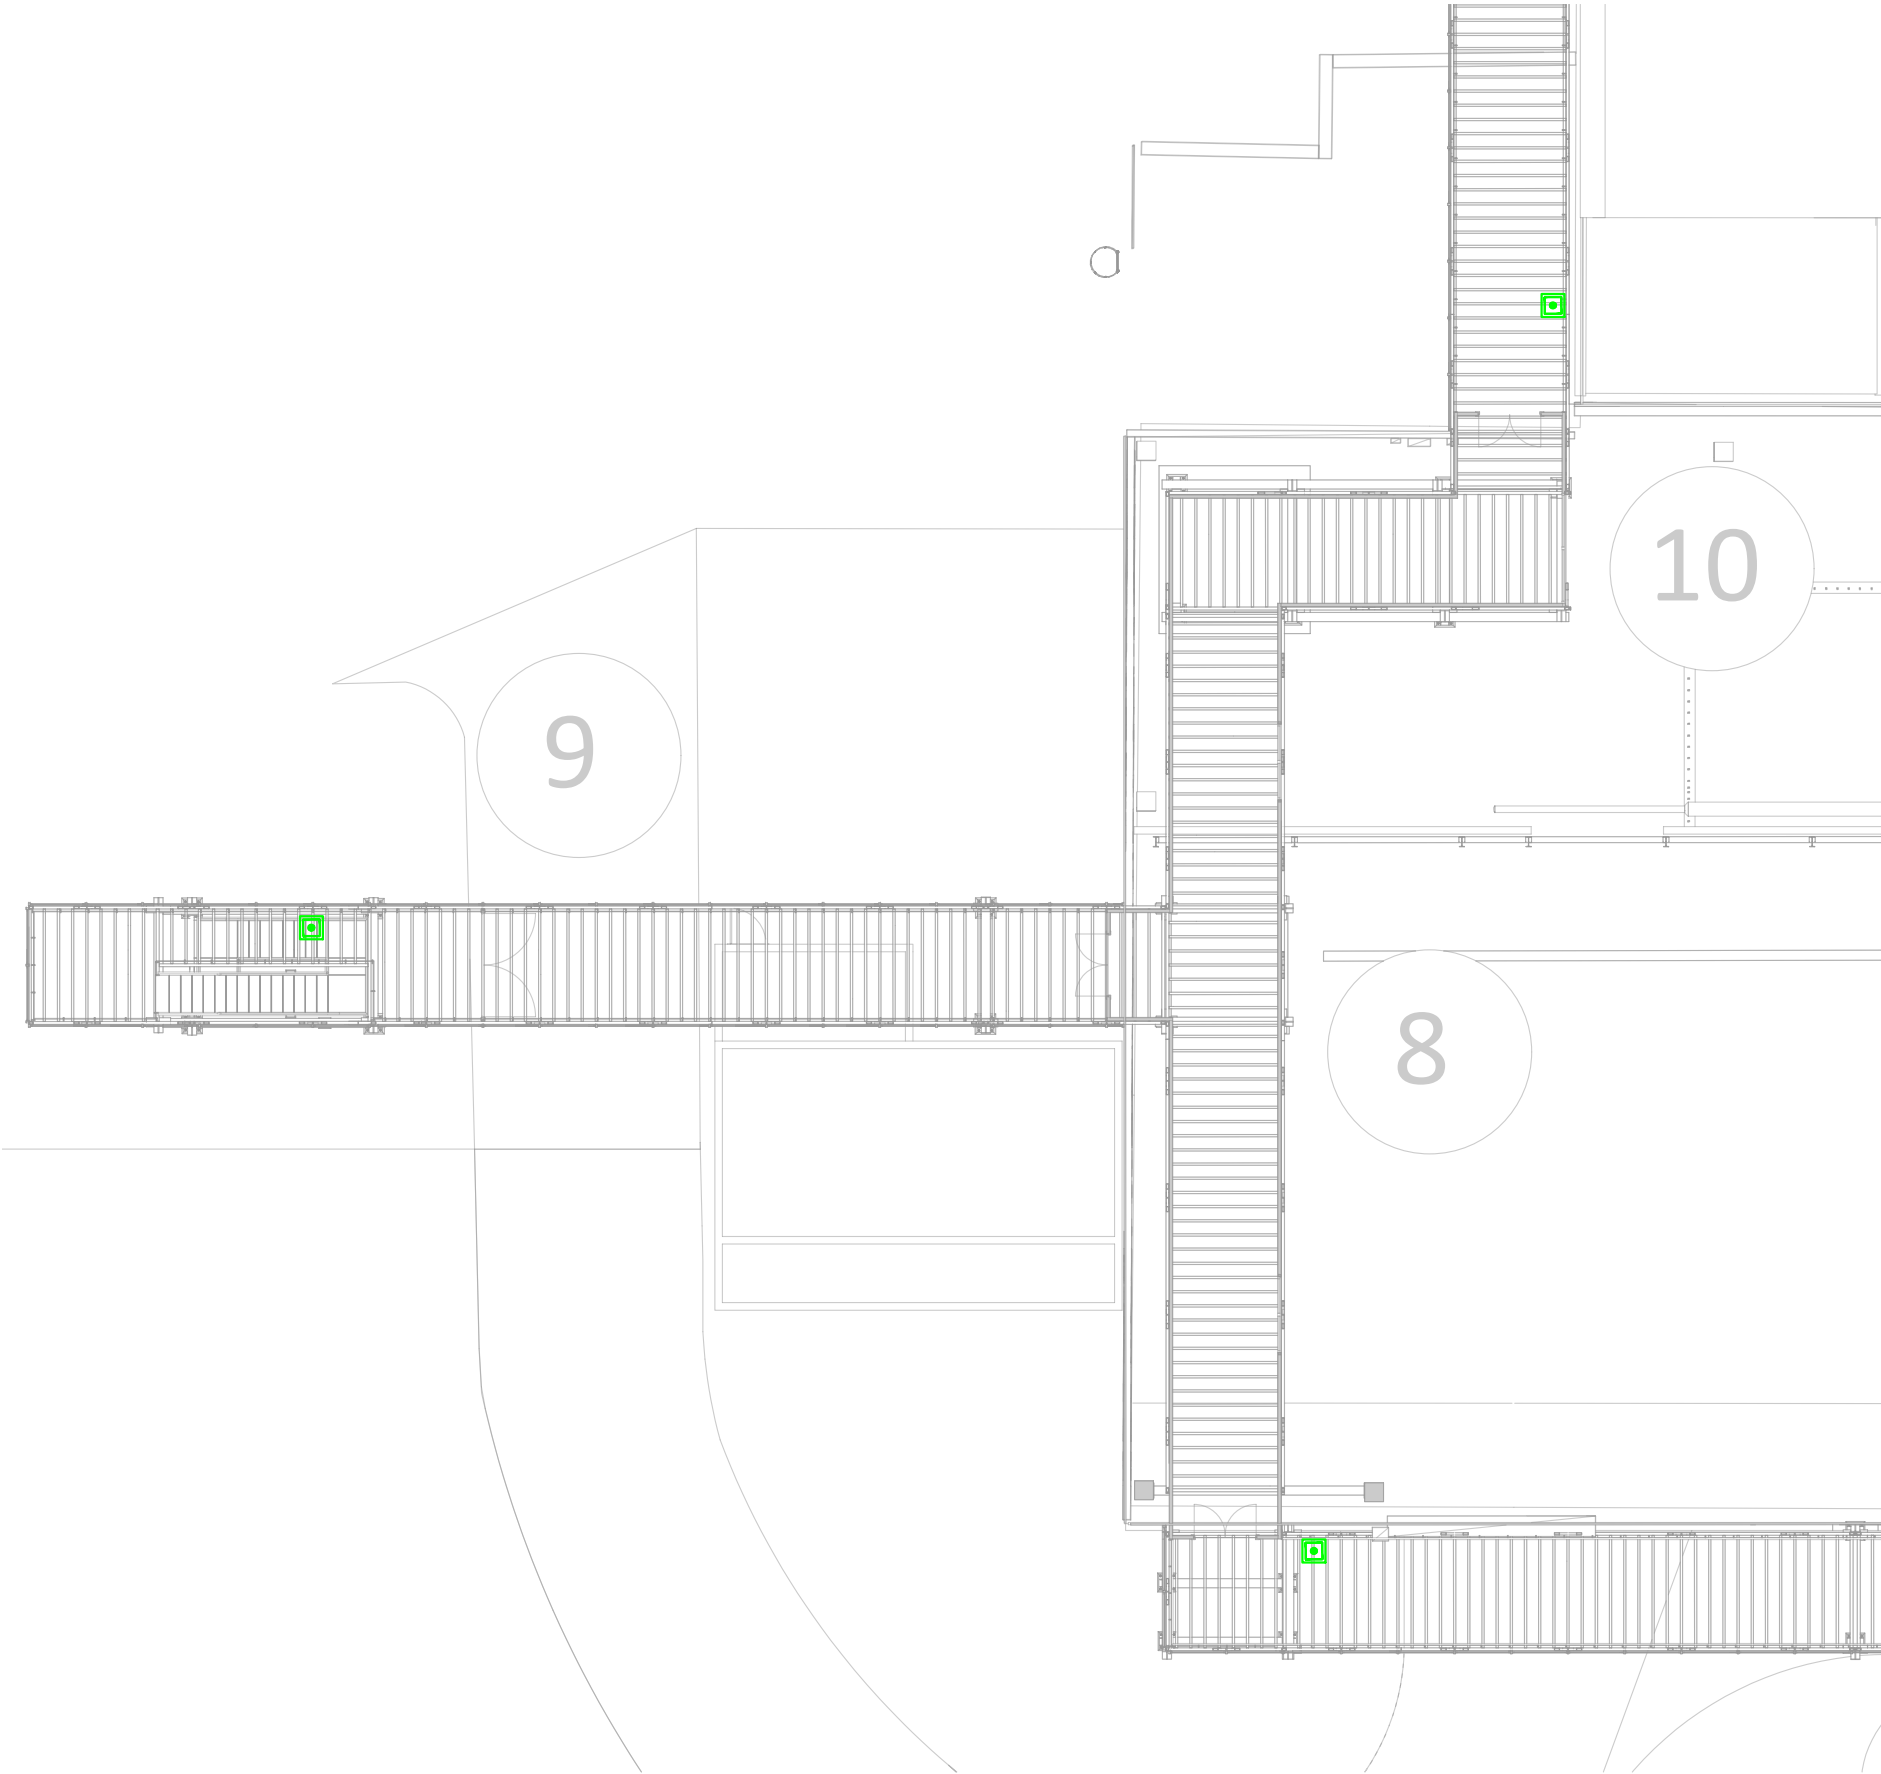

PLANTA PRIMERA

A3 E 1:200
A1 E 1:100



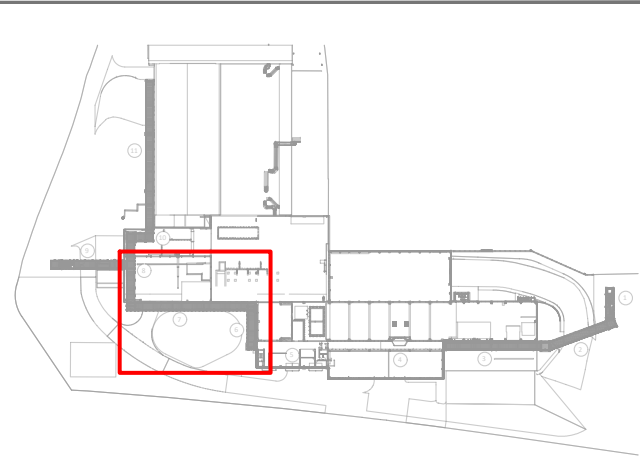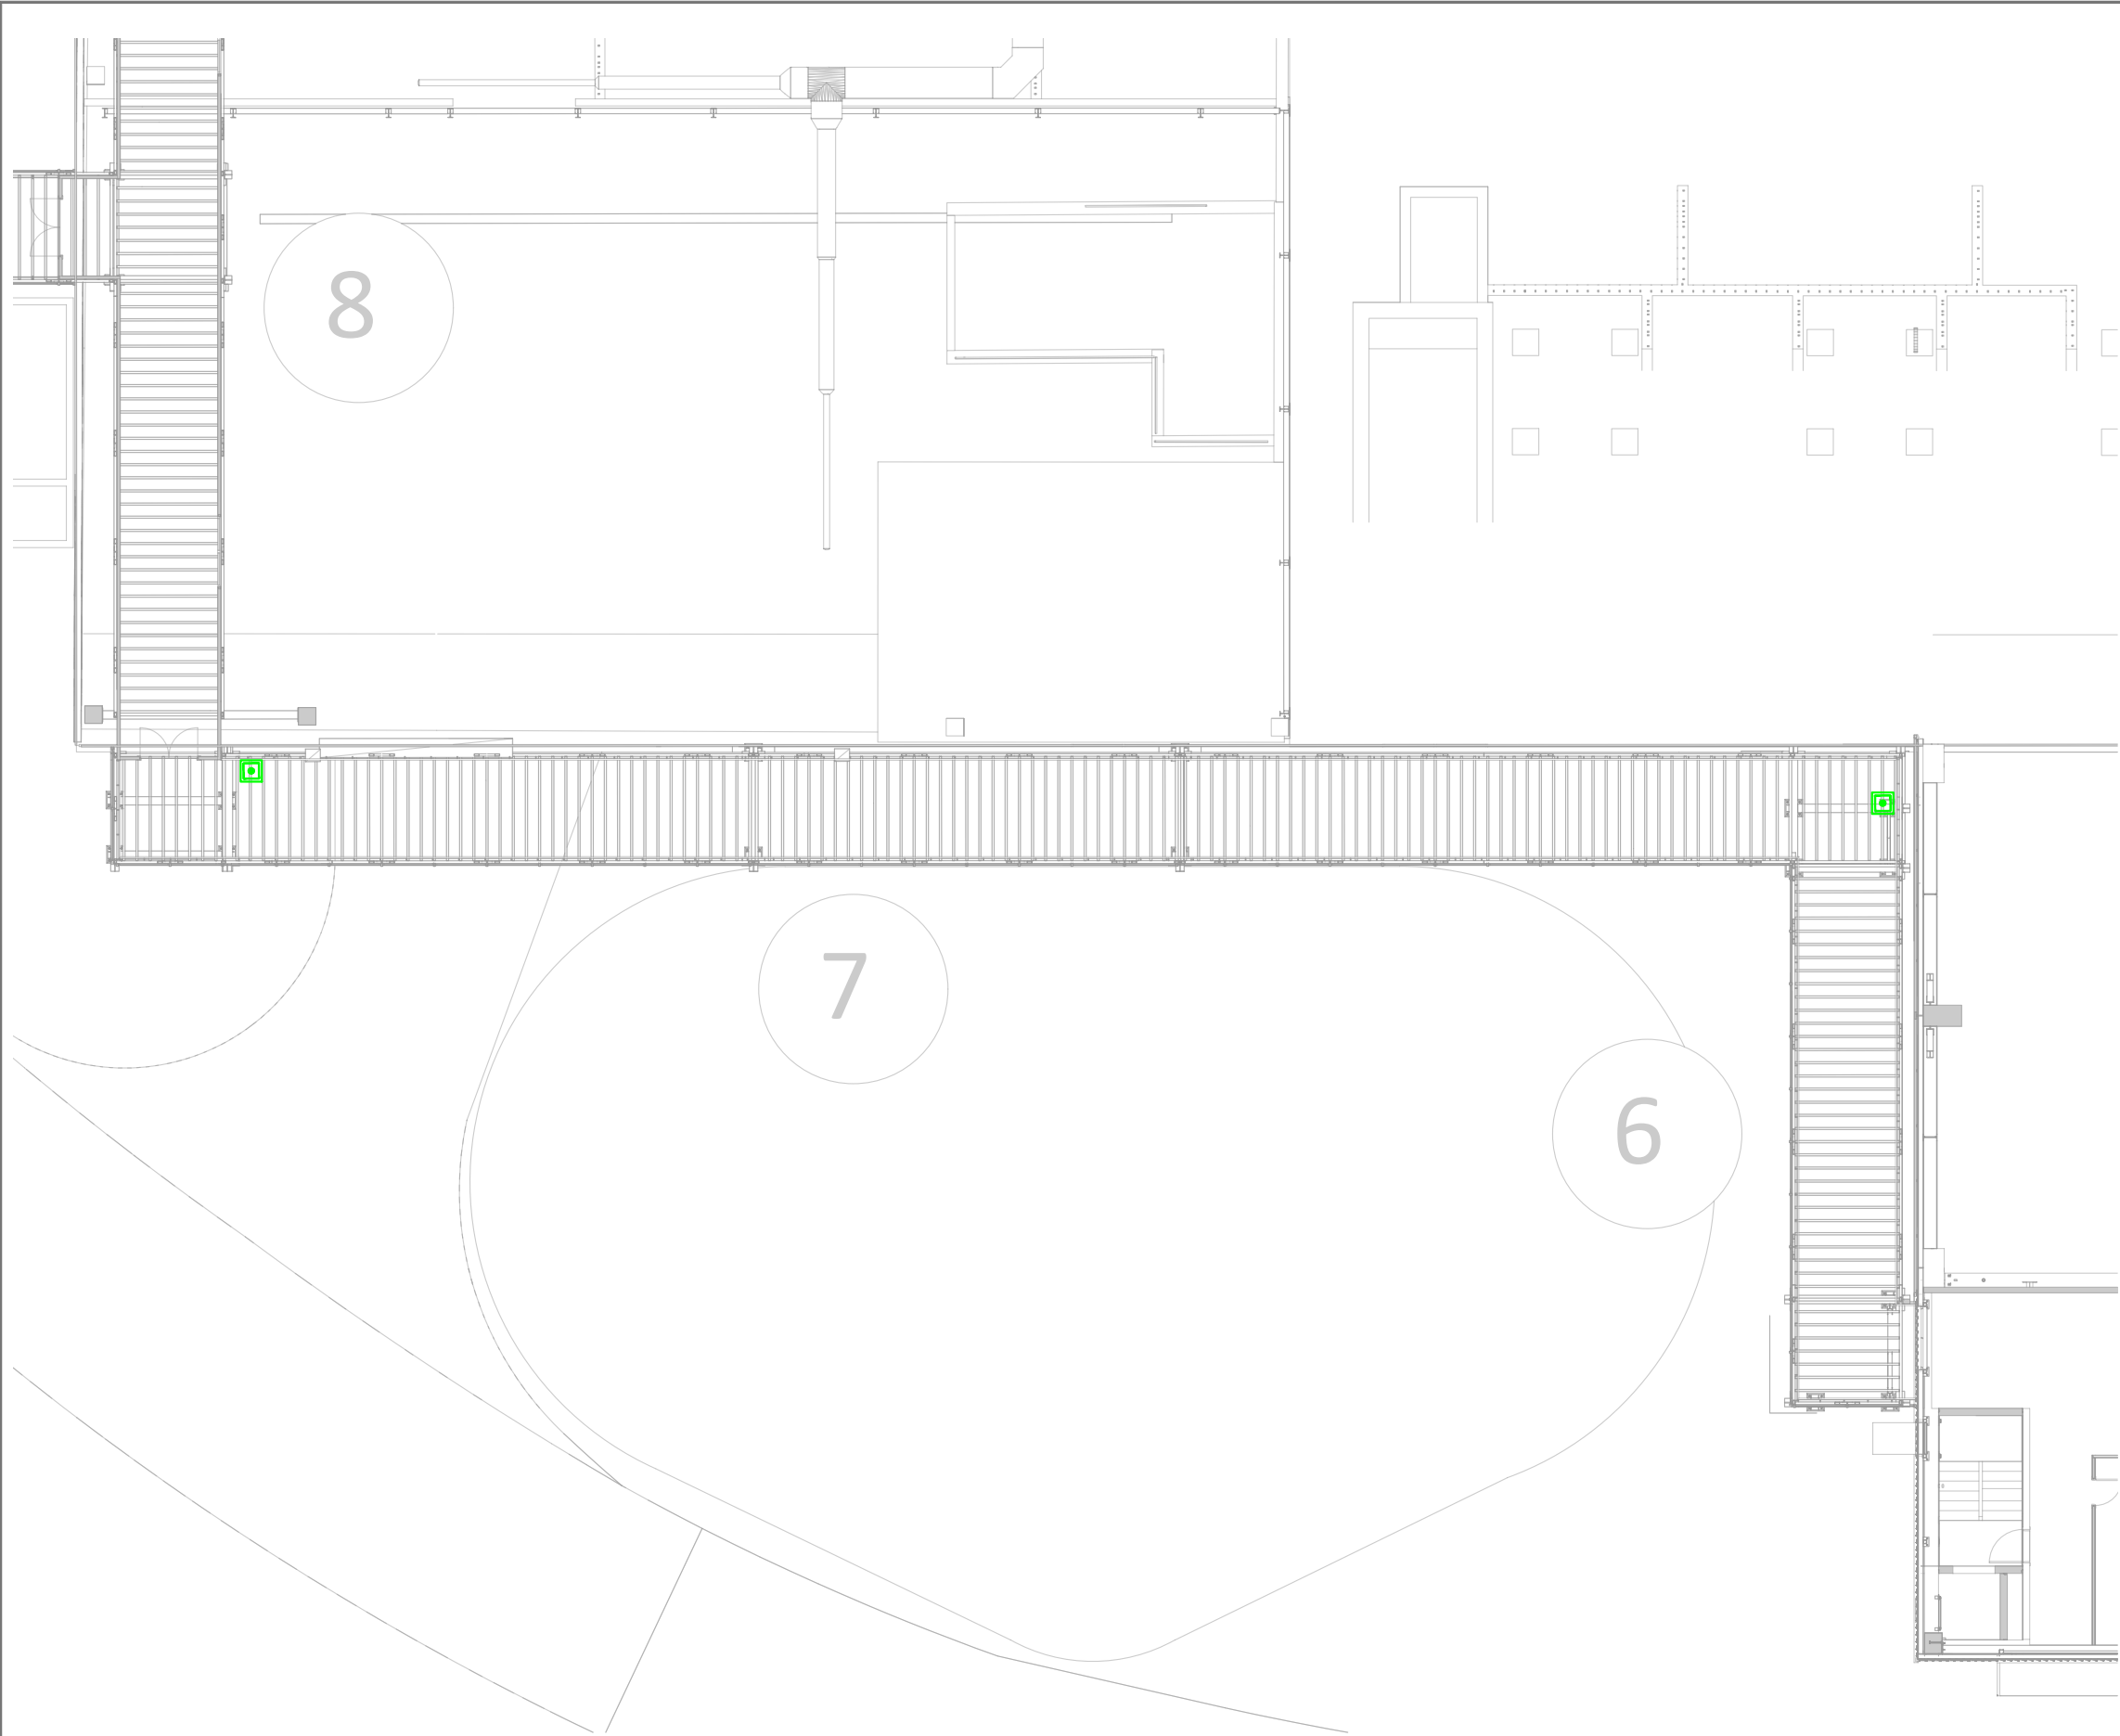

LOCALITZACIÓ
A3 E 1:3000
A1 E 1:1500

0 10.00 50.00 100.00m

SIMBOLOGIA

-  POLSADOR D'ALARMA ANALÒGIC IP-67
REF.: W5A-RP02SG-N026-41 DE NOTIFIER
-  MÒDUL DE CONTROL 1 SORTIDA 230 Vac
REF.: M701-240 DE NOTIFIER

NOTES:

- (1) ATURADA ASCENSOR PER DETECCIÓ D'INCENDIS

L'autor del projecte La Propietat

David Pedrerol Lechuga
Ingeniero industrial
Nº colegiado: 14.180 Barcelona, juny de 2026

d			
c			
b			
a			
0	Emisión Original	CRG	OTV 09-07-2026
	MODIFICACIONES	DIB. REV.	FECHA

Indus Central Barcelona: Via Augusta, 4 08006 Barcelona T. +34 93 217 56 54 indus@indus-eng.com - www.indus-eng.com
Oficina Madrid: C/ Santa Úrsula, 7 28801 Alcalá de H. T. +34 91 117 72 21

CLIENTE: **FICHTNER**  **RECUPERACION DE ENERGIA** 

PROYECTO
PROJECTE D'ACABATS DE LA PASSAREL·LA DE VISTES DEL CENTRE COMARCAL DE TRACTAMENT DE RESIDUS DEL VALLÈS ORIENTAL

PROJECTE EXECUTIU

NOMBRE DEL PLANO:
INSTAL·LACIONS COMPLEMENTÀRIES
DETECCIÓ INCENDIS
PLANTA PRIMERA

EXPEDIENTE 27.006
ESCALA A3: LES INDICADES
Nº. PLANO: **E504**

FICHERO: X:\27006\50 EXECUTIU\30 PLANOLS\30 ELEC\27006 PLANOS ELEC
FILE:

PLANTA PRIMERA
A3 E 1:200
A1 E 1:100


0 1.00 5.00m

SIMBOLOGIA

-  POLSADOR D'ALARMA ANALÒGIC IP-67
REF.: W5A-RP025G-N026-41 DE NOTIFIER
-  MÒDUL DE CONTROL 1 SORTIDA 230 Vac
REF.: M701-240 DE NOTIFIER

NOTES:



- (1) ATURADA ASCENSOR PER DETECCIÓ D'INCENDIS

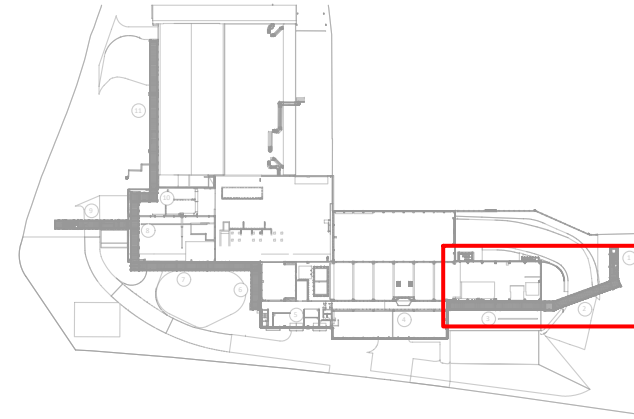

LOCALITZACIÓ

A3 E 1:3000
A1 E 1:1500

0 10.00 50.00 100.00m

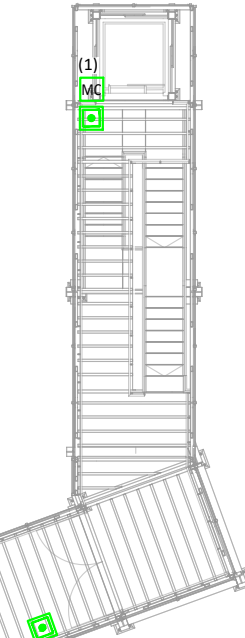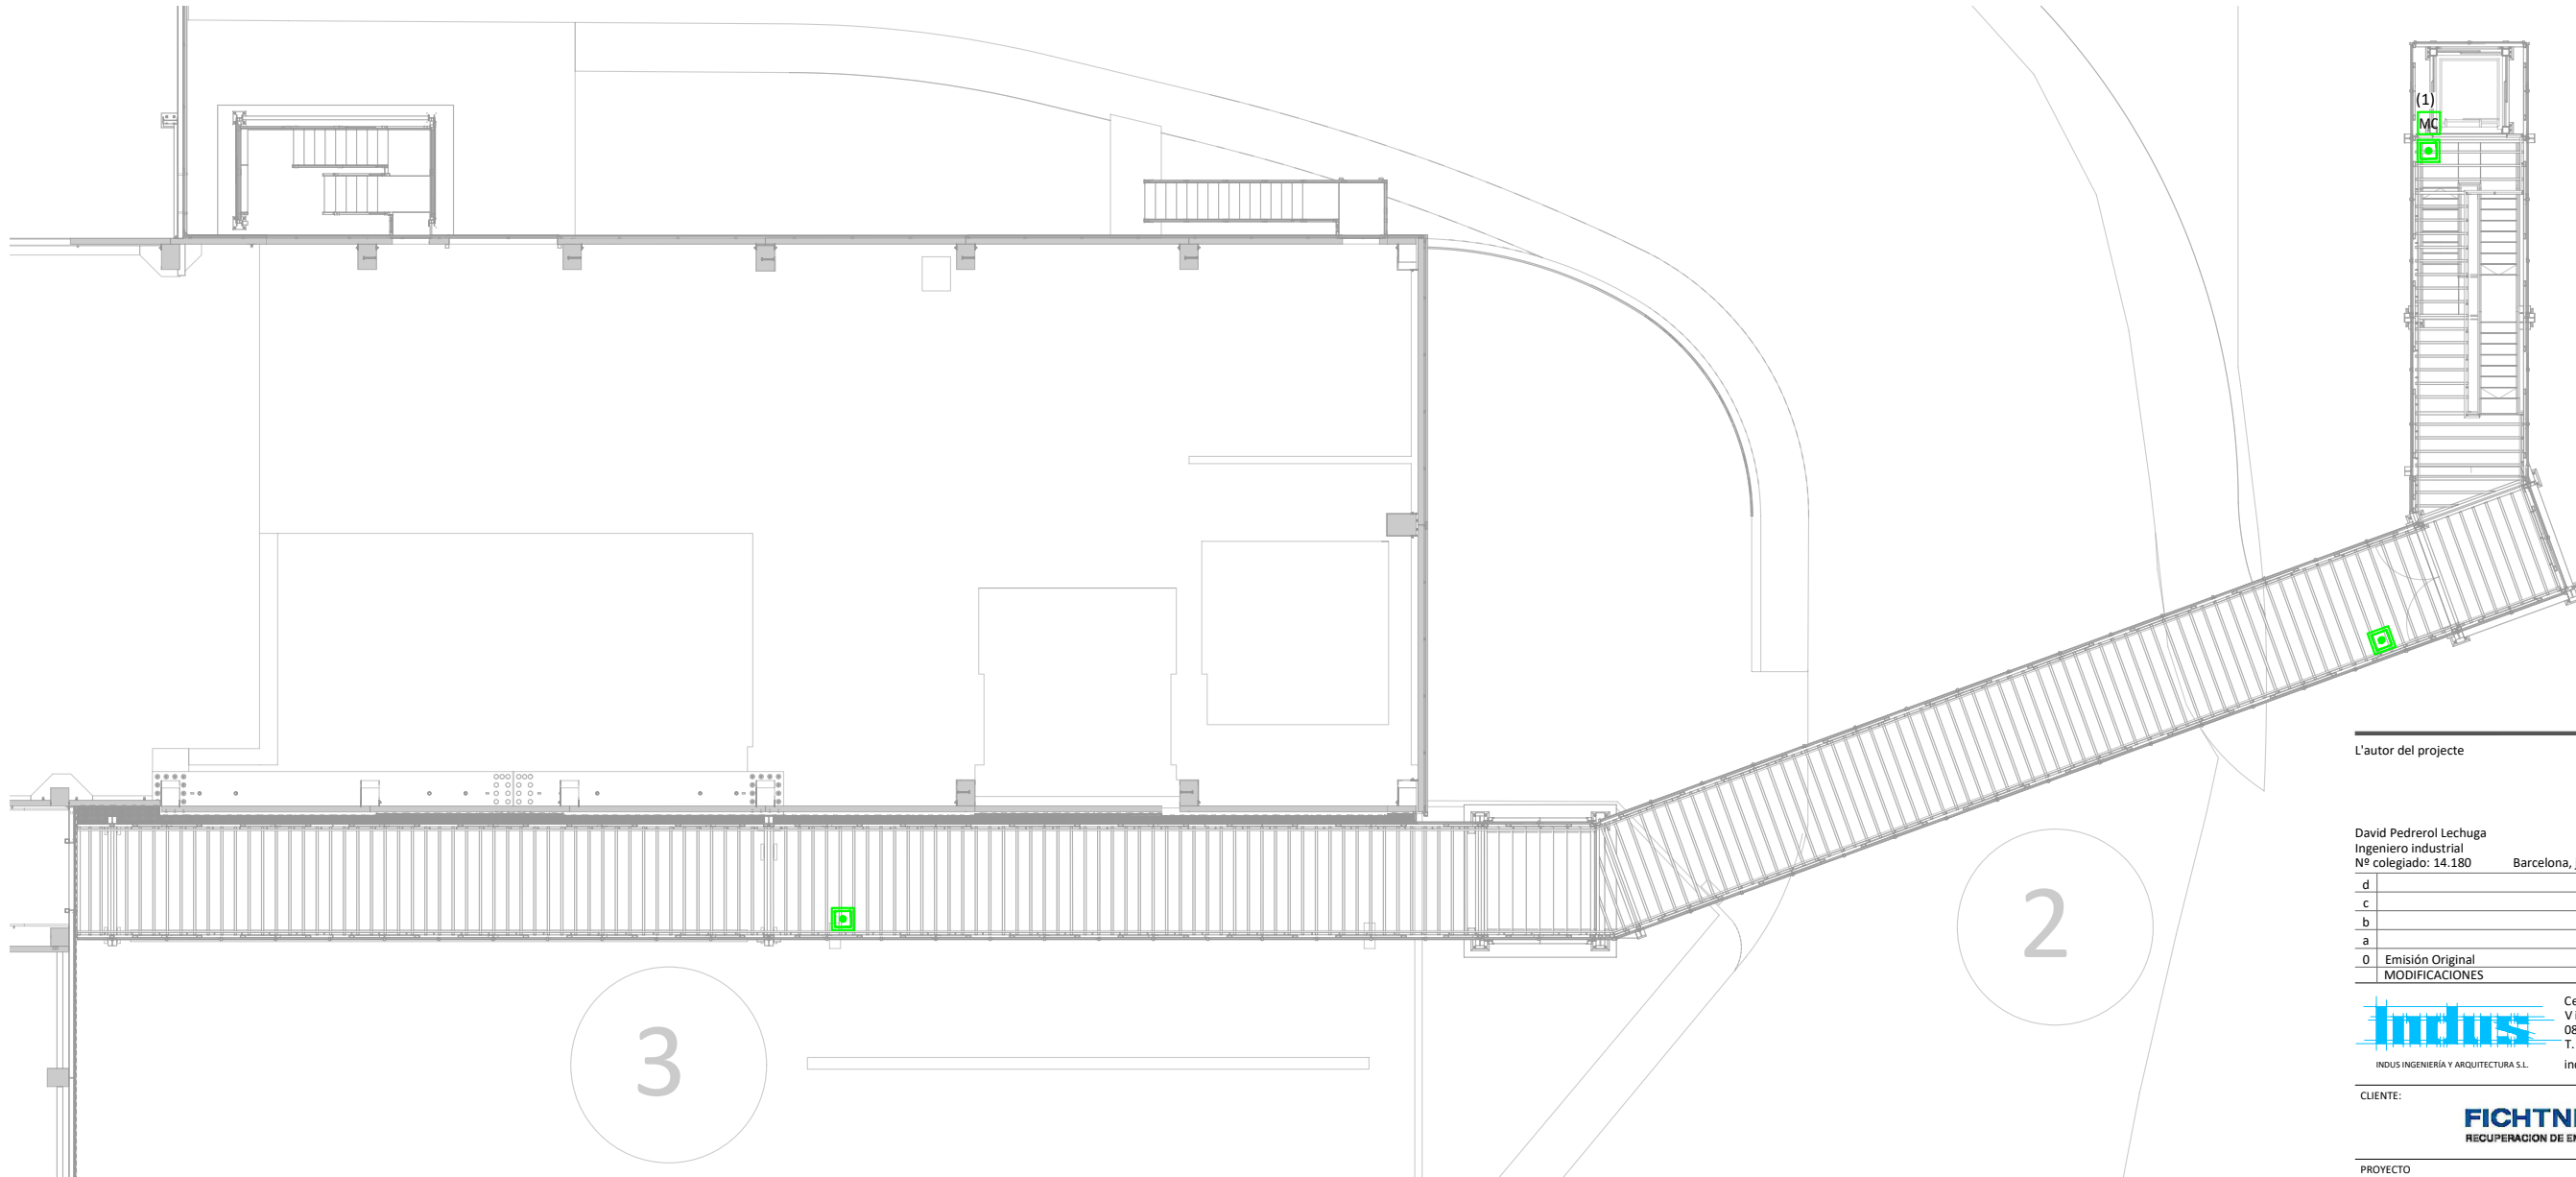

L'autor del projecte La Propietat

David Pedrerol Lechuga
Ingeniero industrial
Nº colegiado: 14.180 Barcelona, juny de 2026

d			
c			
b			
a			
0	Emisión Original	CRG	OTV 09-07-2026
	MODIFICACIONES	DIB.	REV. FECHA

Indus Central Barcelona: Via Augusta, 4 08006 Barcelona T. +34 93 217 56 54 indus@indus-eng.com - www.indus-eng.com
Oficina Madrid: C/ Santa Úrsula, 7 28801 Alcalá de H. T. +34 91 117 72 21

CLIENTE: **FICHTNER**  Consejo para la Gestión de Residuos del Vallès Oriental
RECUPERACION DE ENERGIA

PROYECTO
PROJECTE D'ACABATS DE LA PASSAREL·LA DE VISTES DEL CENTRE COMARCAL DE TRACTAMENT DE RESIDUS DEL VALLÈS ORIENTAL

PROYECTO EXECUTIU
NOMBRE DEL PLANO:
INSTAL·LACIONS COMPLEMENTÀRIES
DETECCIÓ INCENDIS
PLANTA PRIMERA

EXPEDIENTE 27.006
ESCALA A3:
LES INDICADES

Nº PLANO
E505

FICHERO: X:\27006\50 EXECUTIU\30 PLANOLS\30 ELEC\27006 PLANOS ELEC
FILE:

PLANTA PRIMERA

A3 E 1:200
A1 E 1:100

0 1.00 5.00m

