
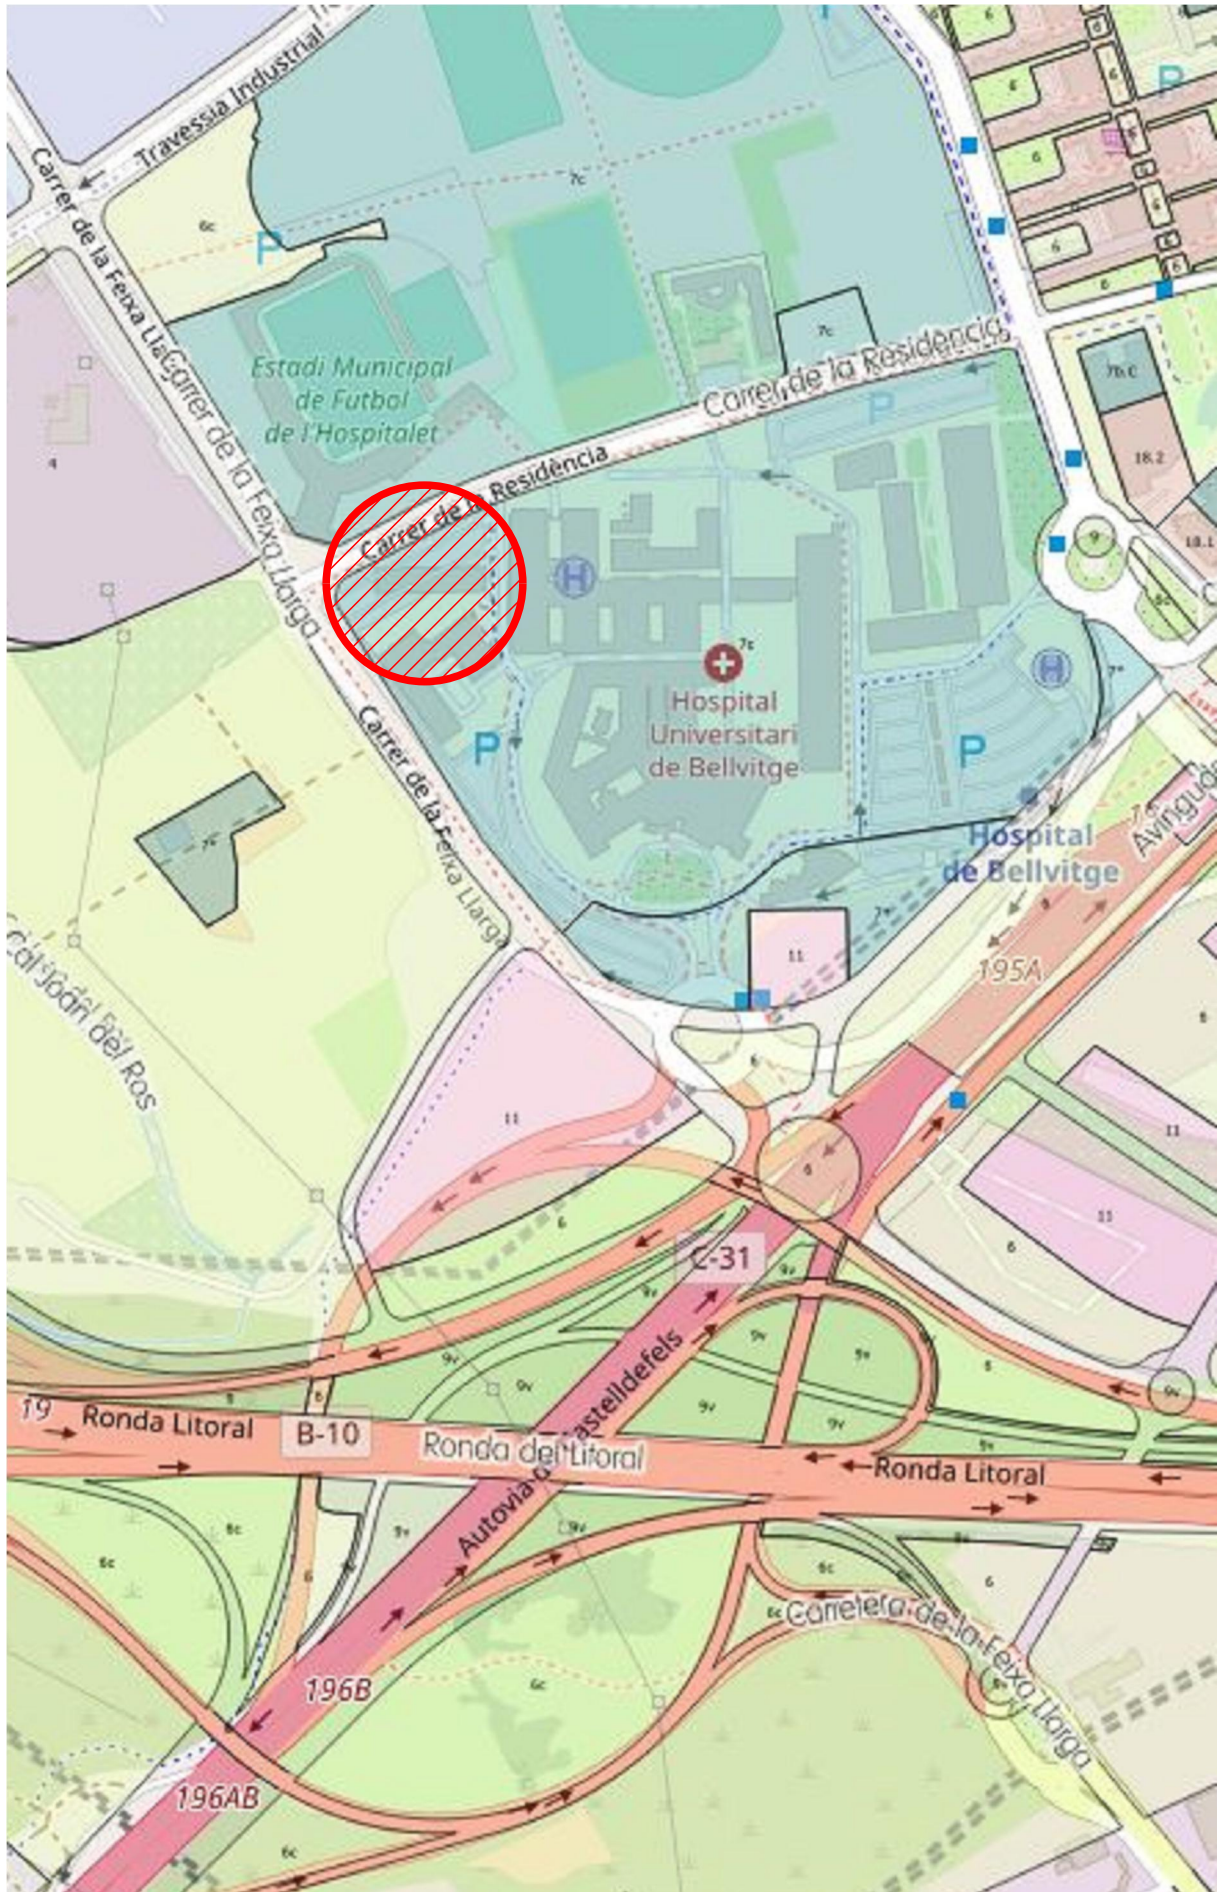


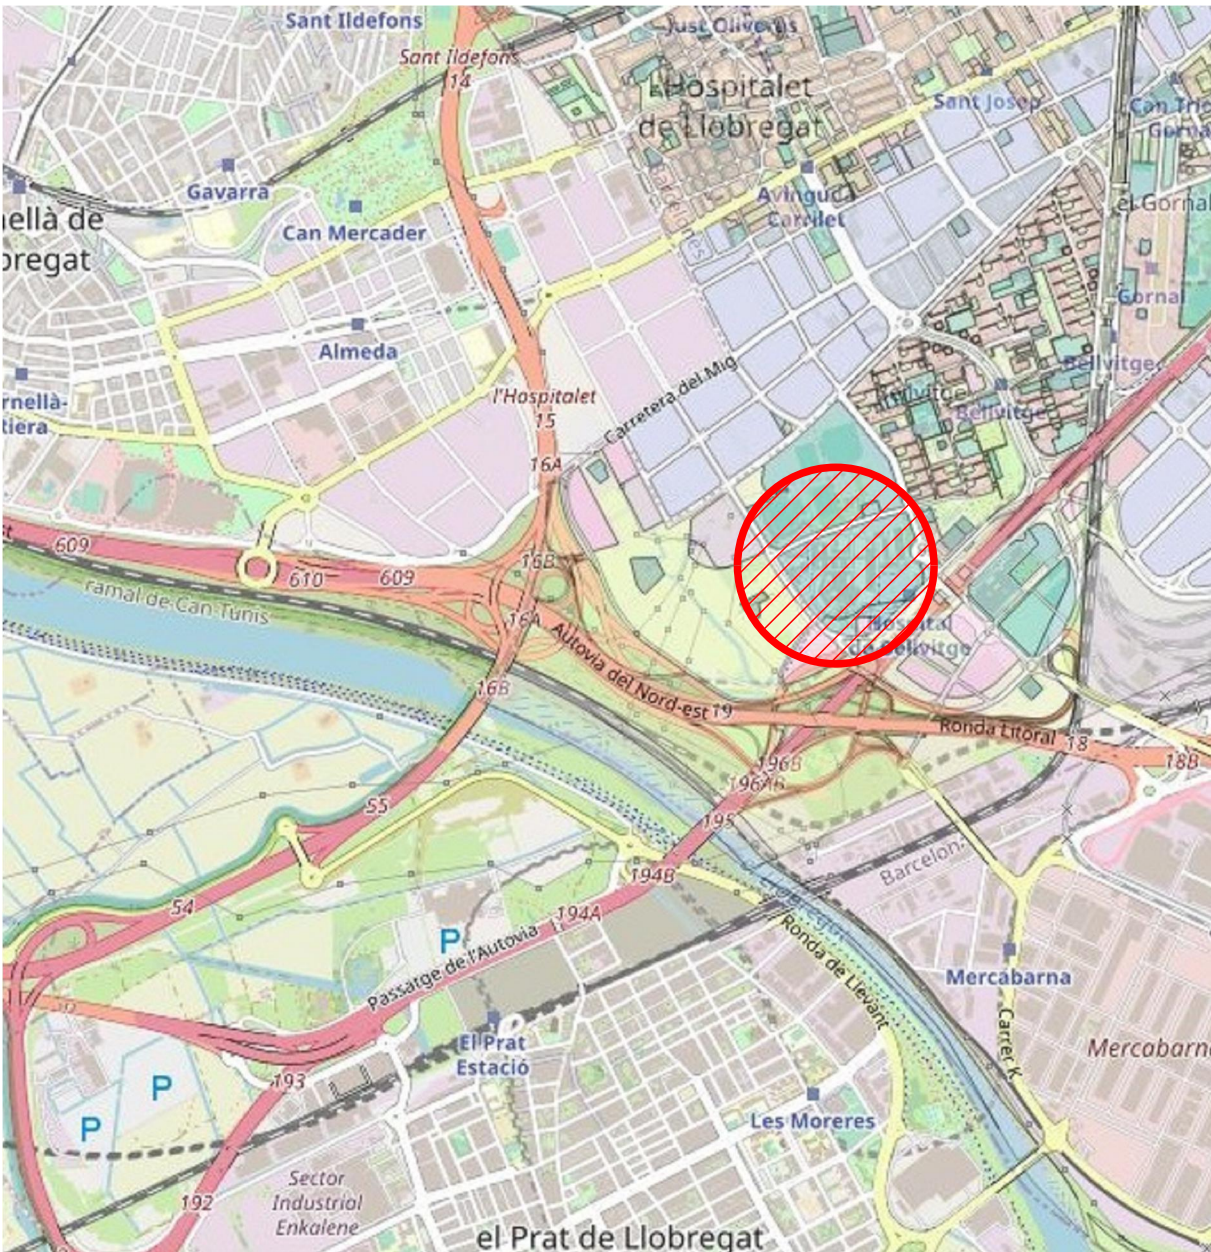

PLÀNOL D'EMPLAÇAMENT
Escala: 1/500

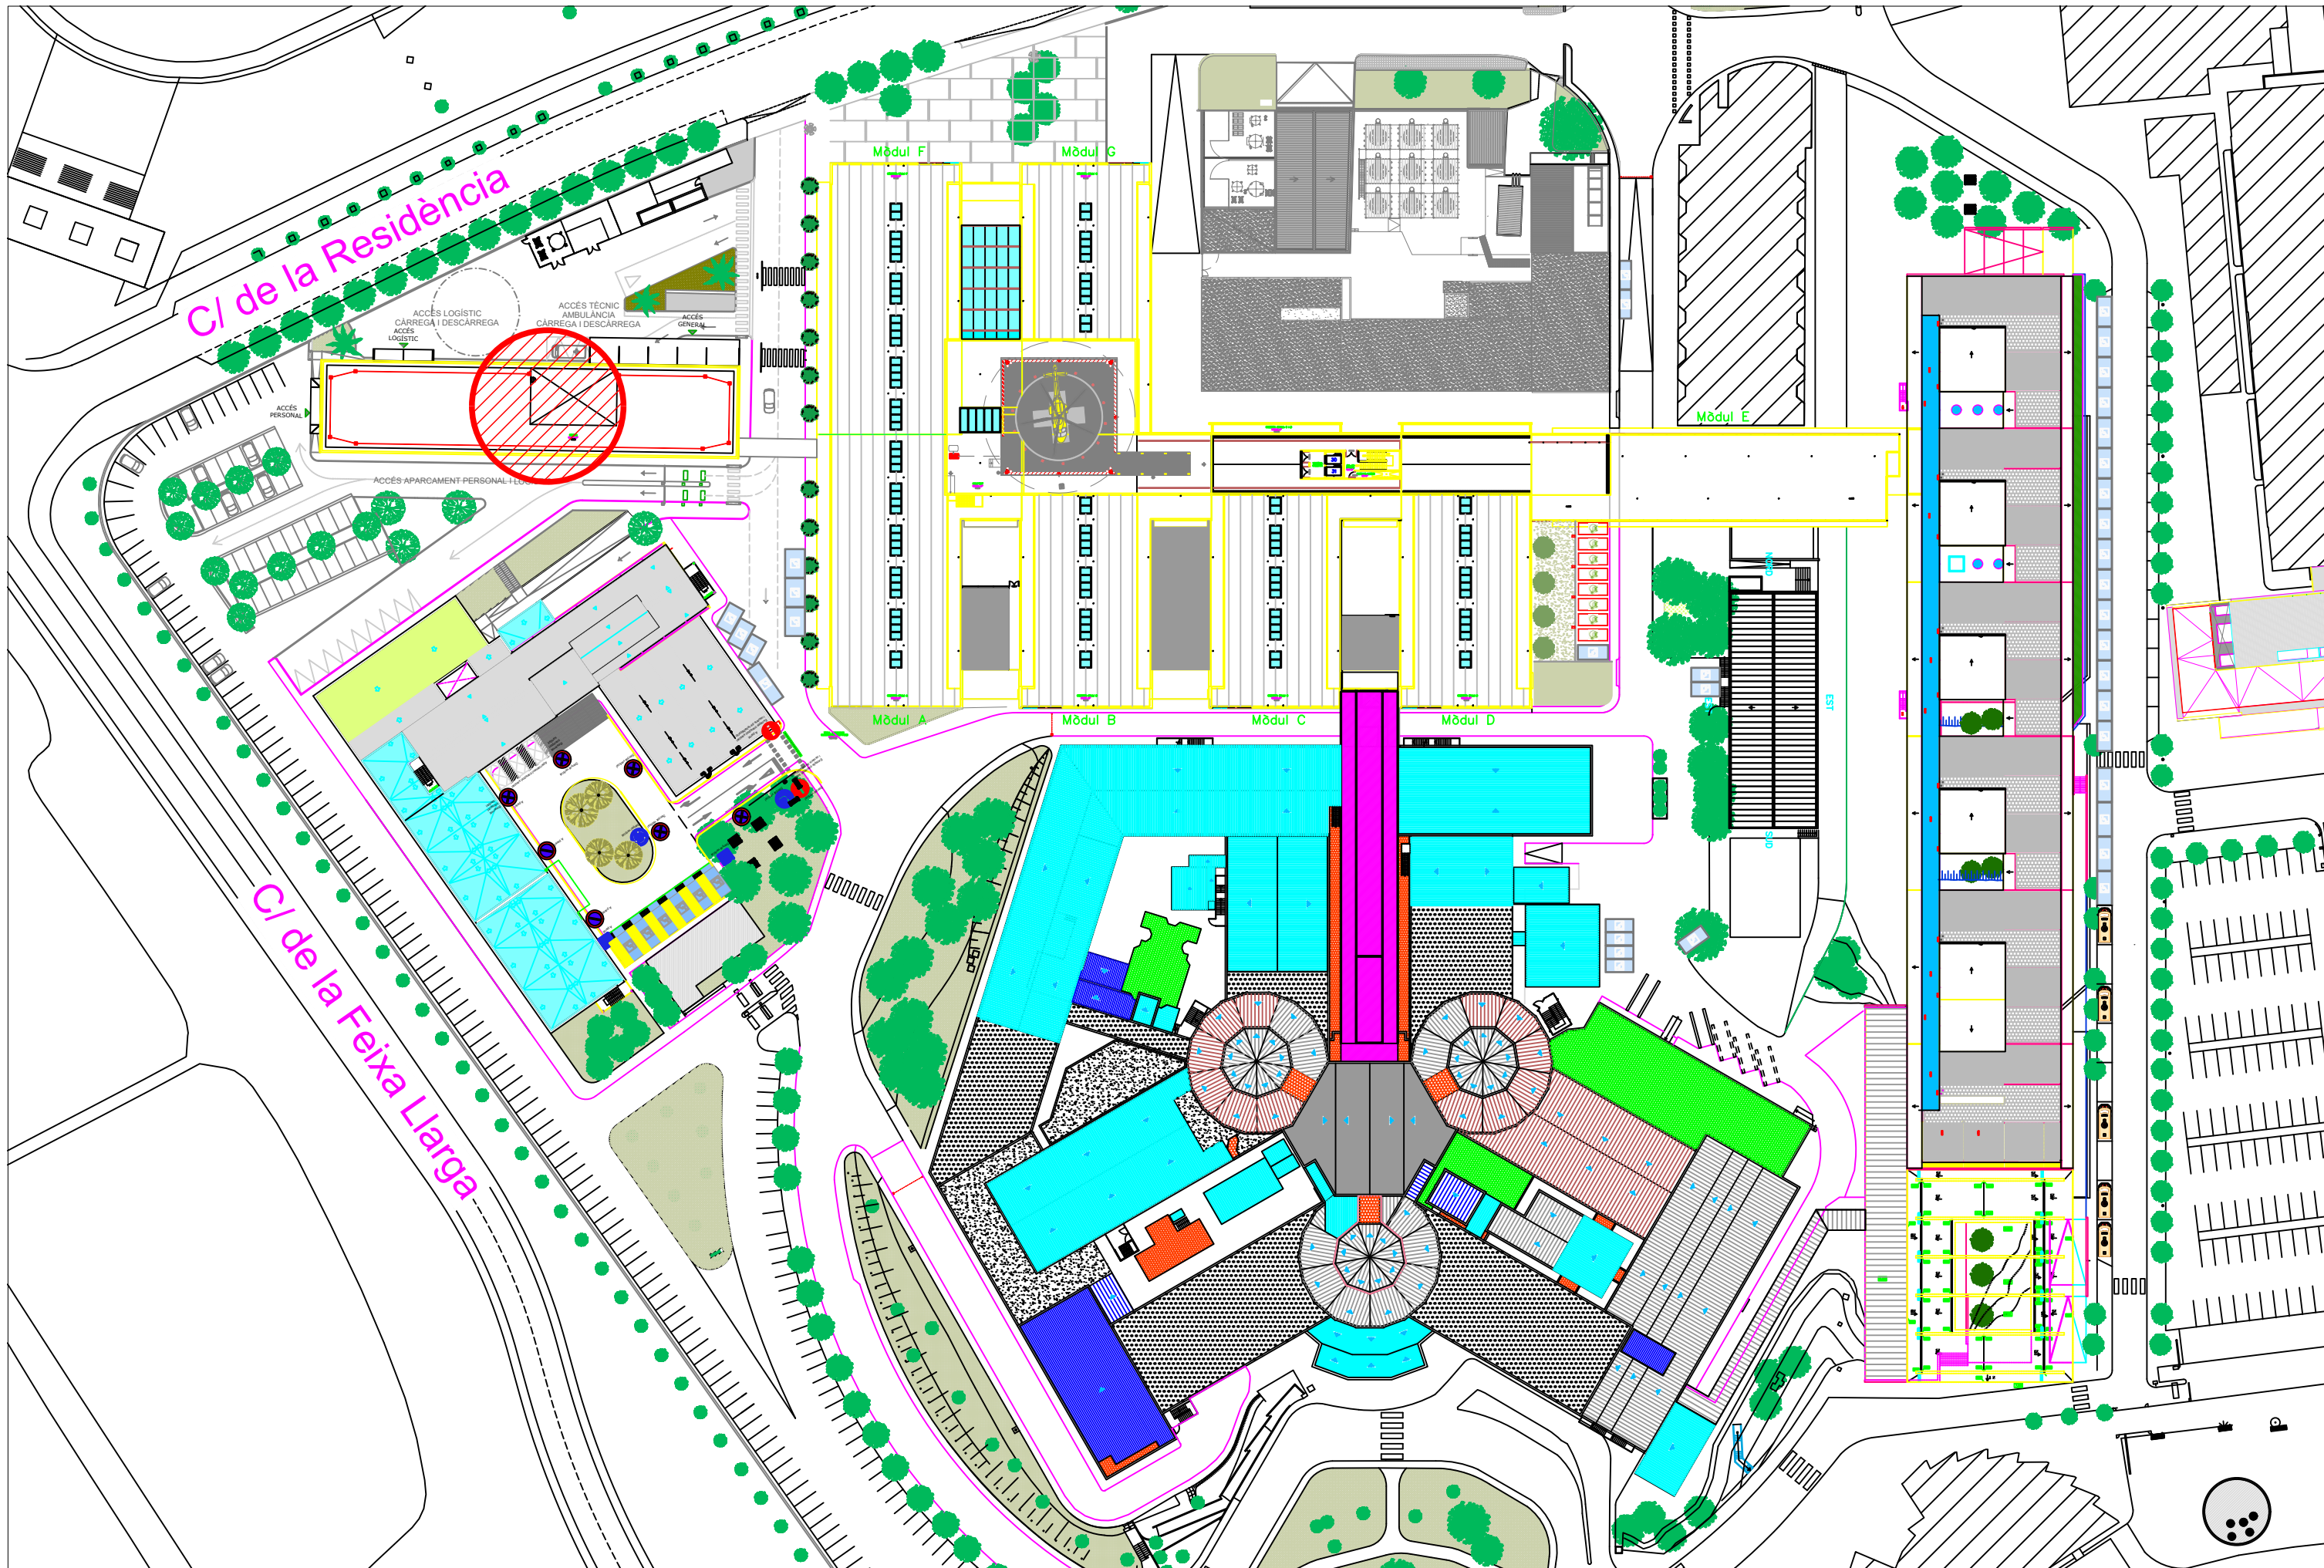


FOTO ÀEREA
Escala: Sense



PLÀNOL DE SITUACIÓ
Escala: 1/5.000


	Client HOSPITAL UNIVERSITARI DE BELLVITGE	Situació C/ DE LA FEIXA LLARGA S/N 08907 L'HOSPITALET DE LLOBREGAT BARCELONA	Projecte GEN25002 Fase II Substitució de la instal·lació de detecció d'incendis a l'edifici DELTA	Referència 26070	Data juliol 2026 Escala INDICADA A1 A3	Plànol SITUACIÓ I EEMPLAÇAMENT EMPLAÇAMENT EDIFICI DELTA	Núm. plànol EMP_01
---	---	---	---	---------------------	--	--	-----------------------



	Client HOSPITAL UNIVERSITARI DE BELLVITGE	Situació C/ DE LA FEIXA LLARGA S/N 08907 L'HOSPITALET DE LLOBREGAT BARCELONA	Projecte GEN25002 Fase II Substitució de la instal·lació de detecció d'incendis a l'edifici DELTA	Referència 26070	Data juliol 2026 Escala S/E	Plànol SITUACIO I EMPLAÇAMENT SITUACIÓ EDIFICI DELTA	Núm. plànol SIT_01
---	---	---	---	---------------------	--	--	-----------------------

SIMBOLOGIA - PROTECCIÓ I SEGURETAT CONTRA INCENDIS		
ELEMENT	DESCRIPCIÓ	OBSERVAC.
	DETECTOR ÒPTIC FUMS EXISTENT PER SOBRE FALS SOSTRE	
	DETECTOR ÒPTIC FUMS EXISTENT	
	POLSADOR ALARMA EXISTENT	
	SIRENA ÒPTICA-ACÚSTICA EXISTENT	
	ELECTROIMANT EXISTENT	
	FONT ALIMENTACIÓ EXISTENT	
	COMPORTA TALLAFOCS EXISTENT	
	ALTAVEU EMPOTRABLE A FALS SOSTRE AMB SELECCIÓ 1,5-3-6W PER LÍNIA DE 100 V	

Planta 01

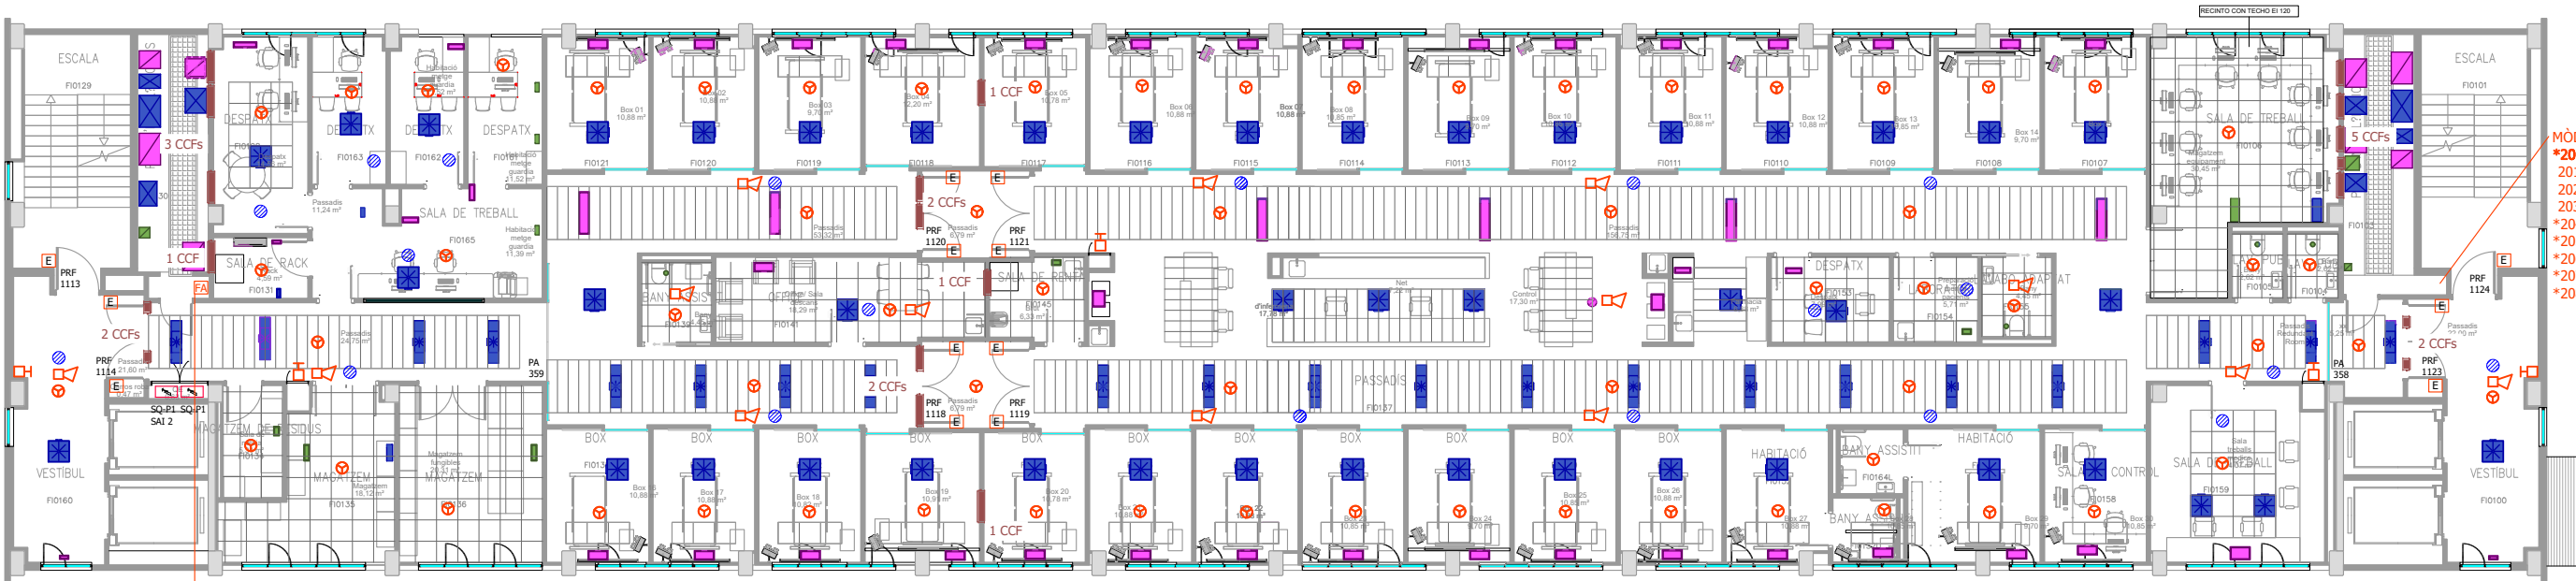

MÒDULS + F.ALIM. en pati:
*209: Porta RF 1113 + Porta RF 1114
210: CCF
211: Lliure
212: Porta aut 359
*213: Superv. FA 103
*214: CCF
*215: CCF
*216: CCF
*217: CCF
*160: Sirenes

CENTRAL 20
LLAÇ 2

MÒDULS en fals sostre:
*219: CCF
*220: CCF
*221: CCF
*222: CCF
*224: CCF
*225: Porta RF 1118 + Porta RF 1119
*226: Porta RF 1120 + Porta RF 1121
*230: CCF

MÒDULS en pati:
*200: Porta RF 1123
201: Lliure
202: Lliure
203: Porta aut 358
*204: CCF
*205: CCF
*206: CCF
*207: CCF
*208: CCF



HOSPITAL UNIVERSITARI DE BELLVITGE

26070 CANVI SISTEMA DETECCIÓ DELTA

ACTUAL

	CENTRAL INCENDIS	DETECTORS ÒPTICS FUMS	DETECT. ÒPTICS FUMS FALS SOSTRE	SIRENES	FONTS ALIMENT.	POLSADORS	RETENEDORS	COMPORTES TALLAFOC	MÒDULS						
									MÒDULS SUPERVISIÓ FONT ALIMENT.	MÒDULS 4 SORTIDES	MÒDULS COMPORTES TALLAFOC	MÒDULS RETENEDORS	MÒDULS BIEs	MÒDULS P. AUTOM.	MÒDULS SIRENES
PLANTA 0	1	69	52	20	1	9	5	20	1	6	17	1	2	0	1
PLANTA 1	0	65	0	14	1	5	8	20	1	2	15	2	0	0	1
PLANTA 2	0	47	0	14	1	5	8	12	1	2	7	1	0	0	1
PLANTA 3	0	49	0	9	1	5	6	8	1	2	3	1	0	0	1
PLANTA COBERTA	0	18	0	13	0	6	3	7	0	4	7	0	0	0	1
TOTAL	1	248	52	70	4	30	30	67	4	16	49	5	2	0	5



Client
HOSPITAL UNIVERSITARI DE BELLVITGE

Situació
C/ DE LA FEIXA LLARGA S/N
08907 L'HOSPITALET DE LLOBREGAT
BARCELONA

Projecte
GEN25002 Fase II
Substitució de la instal·lació de detecció d'incendis a l'edifici DELTA

Referència
26070

Data
juliol 2026
Escala 1:100 A1
1:200 A3

Plànol
12_INSTAL·LACIÓ CONTRA INCENDIS
P1_PLANTA DETECCIÓ_ESTAT ACTUAL

Núm. plànol
CI_02

Planta 02



HOSPITAL UNIVERSITARI DE BELLVITGE

26070 CANVI SISTEMA DETECCIÓ DELTA

ACTUAL

	CENTRAL INCENDIS	DETECTORS ÒPTICS FUMS	DETECT. ÒPTICS FUMS FALS SOSTRE	SIRENES	FONTS ALIMENT.	POLSADORS	RETENEDORS	COMPORTES TALLAFOC	MÒDULS						
									MÒDULS SUPERVISIÓ FONT ALIMENT.	MÒDULS 4 SORTIDES	MÒDULS COMPORTES TALLAFOC	MÒDULS RETENEDORS	MÒDULS BIEs	MÒDULS P. AUTOM.	MÒDULS SIRENES
PLANTA 0	1	69	52	20	1	9	5	20	1	6	17	1	2	0	1
PLANTA 1	0	65	0	14	1	5	8	20	1	2	15	2	0	0	1
PLANTA 2	0	47	0	14	1	5	8	12	1	2	7	1	0	0	1
PLANTA 3	0	49	0	9	1	5	6	8	1	2	3	1	0	0	1
PLANTA COBERTA	0	18	0	13	0	6	3	7	0	4	7	0	0	0	1
TOTAL	1	248	52	70	4	30	30	67	4	16	49	5	2	0	5



Client
HOSPITAL UNIVERSITARI DE BELLVITGE

Situació
C/ DE LA FEIXA LLARGA S/N
08907 L'HOSPITALET DE LLOBREGAT
BARCELONA

Projecte
GEN25002 Fase II
Substitució de la instal·lació de detecció d'incendis a l'edifici DELTA

Referència
26070


Data
juliol 2026
Escala 1:100 A1
1:200 A3

Plànol
12_INSTAL·LACIÓ CONTRA INCENDIS
P2_PLANTA DETECCIÓ_ESTAT ACTUAL

Núm. plànol
CI_03

SIMBOLOGIA - PROTECCIÓ I SEGURETAT CONTRA INCENDIS		
ELEMENT	DESCRIPCIÓ	OBSERVAC.
	DETECTOR ÒPTIC FUMS EXISTENT PER SOBRE FALS SOSTRE	
	DETECTOR ÒPTIC FUMS EXISTENT	
	POLSADOR ALARMA EXISTENT	
	SIRENA ÒPTICA-ACÚSTICA EXISTENT	
	ELECTROIMANT EXISTENT	
	FONT ALIMENTACIÓ EXISTENT	
	COMPORTA TALLAFOCS EXISTENT	
	ALTAVEU EMPOTRABLE A FALS SOSTRE AMB SELECCIÓ 1,5-3-6W PER LÍNIA DE 100 V	

Planta 03

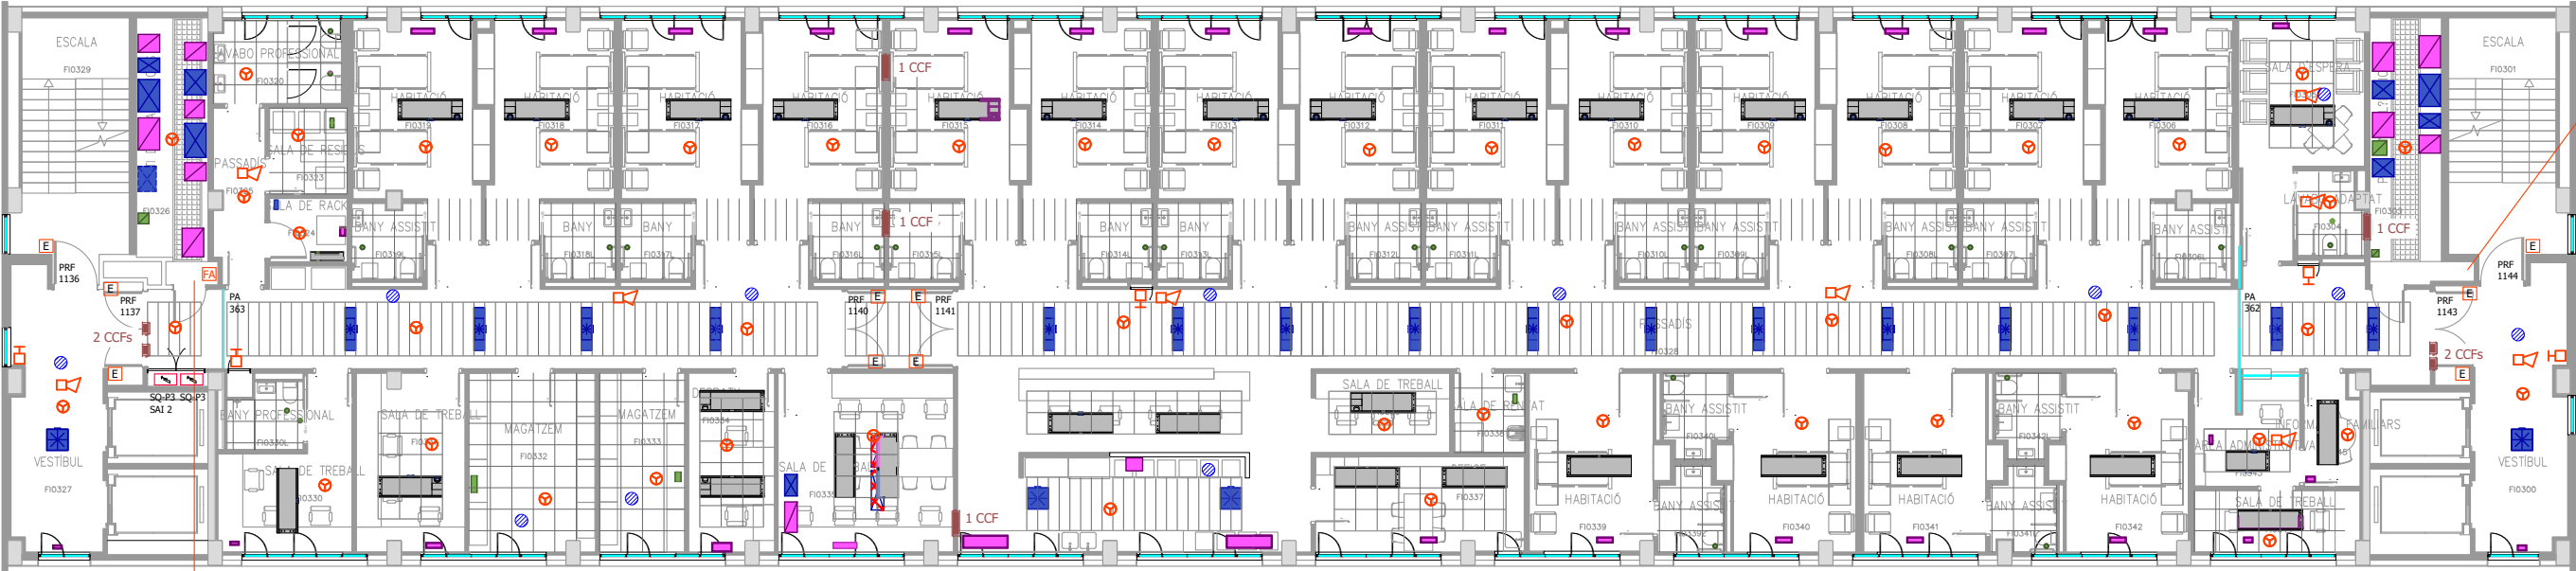

MÒDULS + F.ALIM. en pati:
*227: Porta RF 1136 + Porta RF 1137
228: CCF
229: Porta aut 363
230: Ascensor Prat
*231: Superv. FA 097
*232: CCF
*161: Sirenes

CENTRAL 20
LLAÇ 3

MÒDULS en fals sostre:
*225: Porta RF 1140 + Porta RF 1141
*226: CCF

MÒDULS en pati:
*220: Porta RF 1143
221: Lliure
222: Ascensor BCN
223: Porta aut 362
*224: CCF



HOSPITAL UNIVERSITARI DE BELLVITGE

26070 CANVI SISTEMA DETECCIÓ DELTA

ACTUAL

	CENTRAL INCENDIS	DETECTORS ÒPTICS FUMS	DETECT. ÒPTICS FUMS FALS SOSTRE	SIRENES	FONTS ALIMENT.	POLSADORS	RETENEDORS	COMPORTES TALLAFOC	MÒDULS						
									MÒDULS SUPERVISIÓ FONT ALIMENT.	MÒDULS 4 SORTIDES	MÒDULS COMPORTES TALLAFOC	MÒDULS RETENEDORS	MÒDULS BIEs	MÒDULS P. AUTOM.	MÒDULS SIRENES
PLANTA 0	1	69	52	20	1	9	5	20	1	6	17	1	2	0	1
PLANTA 1	0	65	0	14	1	5	8	20	1	2	15	2	0	0	1
PLANTA 2	0	47	0	14	1	5	8	12	1	2	7	1	0	0	1
PLANTA 3	0	49	0	9	1	5	6	8	1	2	3	1	0	0	1
PLANTA COBERTA	0	18	0	13	0	6	3	7	0	4	7	0	0	0	1
TOTAL	1	248	52	70	4	30	30	67	4	16	49	5	2	0	5



Client
HOSPITAL UNIVERSITARI DE BELLVITGE

Situació
C/DE LA FEIXA LLARGA S/N
08907 L'HOSPITALET DE LLOBREGAT
BARCELONA

Projecte
GEN25002 Fase II
Substitució de la instal·lació de detecció d'incendis a l'edifici DELTA

Referència
26070


Data
juliol 2026
Escala 1:100 A1
1:200 A3

Plànol
12_INSTAL·LACIÓ CONTRA INCENDIS
P3_PLANTA DETECCIÓ_ESTAT ACTUAL

Núm. plànol
CI_04

SIMBOLOGIA - PROTECCIÓ I SEGURETAT CONTRA INCENDIS		
ELEMENT	DESCRIPCIÓ	OBSERVAC.
	DETECTOR ÒPTIC FUMS EXISTENT PER SOBRE FALS SOSTRE	
	DETECTOR ÒPTIC FUMS EXISTENT	
	POLSADOR ALARMA EXISTENT	
	SIRENA ÒPTICA-ACÚSTICA EXISTENT	
	ELECTROIMANT EXISTENT	
	FONT ALIMENTACIÓ EXISTENT	
	COMPORTA TALLAFOCS EXISTENT	
	ALTAVEU EMPOTRABLE A FALS SOSTRE AMB SELECCIÓ 1,5-3-6W PER LÍNIA DE 100 V	

Planta 04

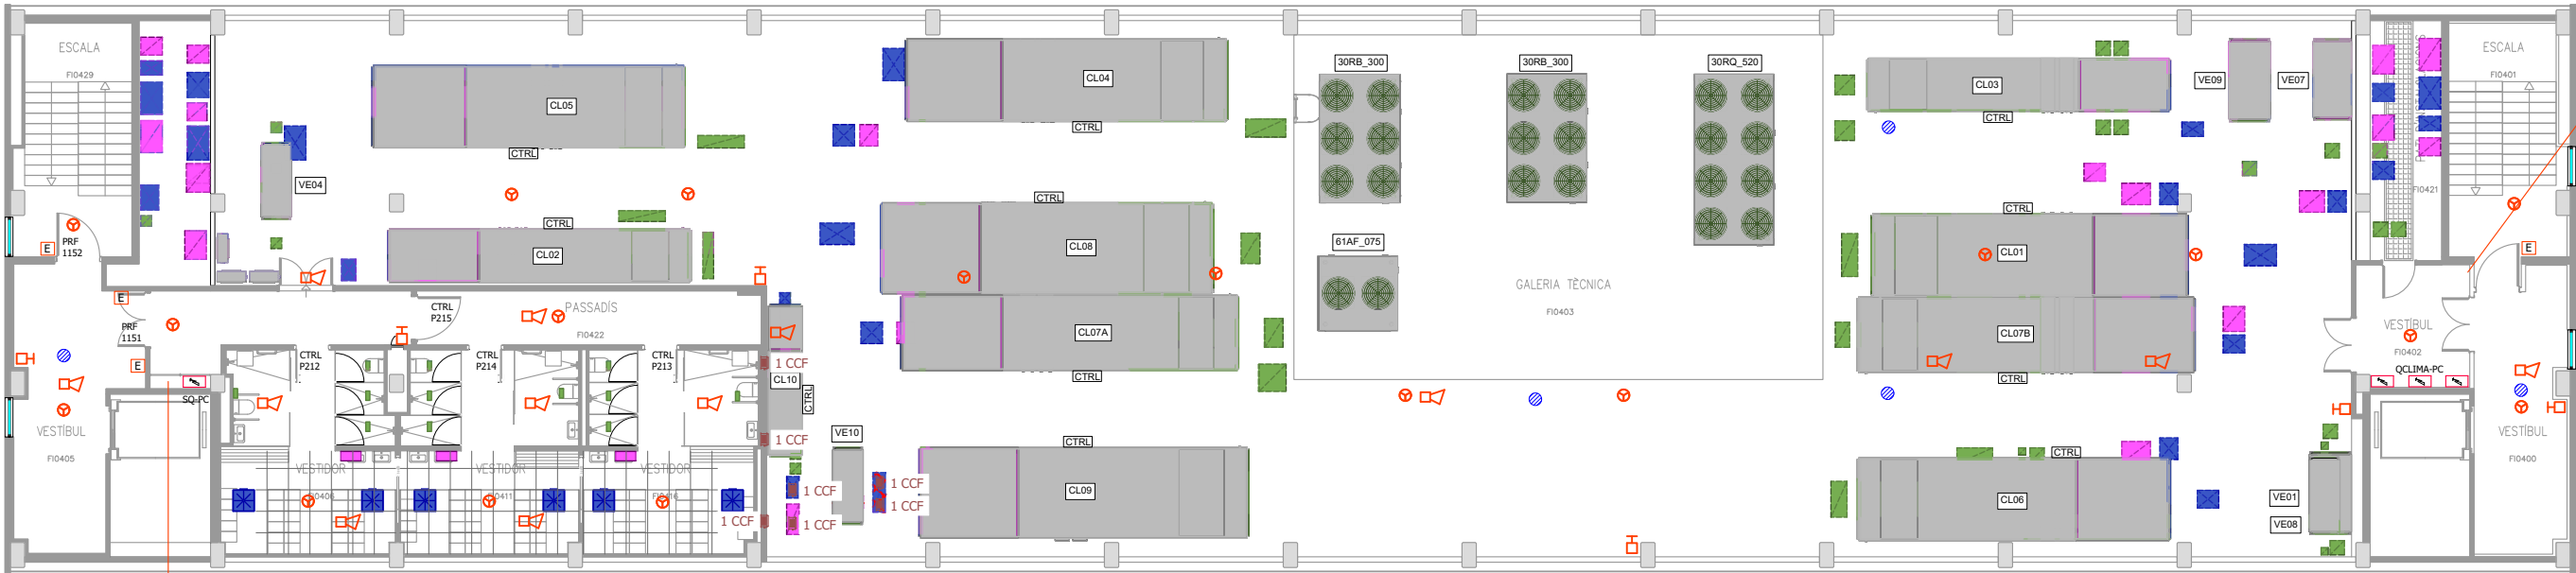

MÒDULS + F.ALIM. en pati:
*208: Porta RF 1151 + Porta RF 1152
209: Ascensor Prat
210: CCF
211: Lliure
*212: Porta vestuari masculí
213: Porta vestuari femení A
214: Porta vestuari femení B
215: Porta vestuari passadís
*216: CCF
*217: CCF
*218: CCF
*219: CCF
*220: CCF
*221: CCF
*222: CCF
*160: Sirenes

CENTRAL 20
LLAÇ 4

MÒDULS en pati:
*200: Actuació clima
201: Actuació clima
202: Actuació clima
203: Actuació clima
*204: Actuació clima
205: Ascensor BCN
206: Lliure
207: Lliure



HOSPITAL UNIVERSITARI DE BELLVITGE

26070 CANVI SISTEMA DETECCIÓ DELTA

ACTUAL

	CENTRAL INCENDIS	DETECTORS ÒPTICS FUMS	DETECT. ÒPTICS FUMS FALS SOSTRE	SIRENES	FONTS ALIMENT.	POLSADORS	RETENEDORS	COMPORTES TALLAFOC	MÒDULS							
									MÒDULS SUPERVISIÓ FONT ALIMENT.	MÒDULS 4 SORTIDES	MÒDULS COMPORTES TALLAFOC	MÒDULS RETENEDORS	MÒDULS BIEs	MÒDULS P. AUTOM.	MÒDULS SIRENES	MÒDULS ASCENSORS
PLANTA 0	1	69	52	20	1	9	5	20	1	6	17	1	2	0	1	0
PLANTA 1	0	65	0	14	1	5	8	20	1	2	15	2	0	0	1	0
PLANTA 2	0	47	0	14	1	5	8	12	1	2	7	1	0	0	1	0
PLANTA 3	0	49	0	9	1	5	6	8	1	2	3	1	0	0	1	0
PLANTA COBERTA	0	18	0	13	0	6	3	7	0	4	7	0	0	0	1	0
TOTAL	1	248	52	70	4	30	30	67	4	16	49	5	2	0	5	0



Client
HOSPITAL UNIVERSITARI
DE BELLVITGE

Situació
C/ DE LA FEIXA LLARGA S/N
08907 L'HOSPITALET DE LLOBREGAT
BARCELONA

Projecte
GEN25002 Fase II
Substitució de la instal·lació de detecció d'incendis a l'edifici DELTA

Referència
26070

Data
juliol 2026
Escala 1:100 A1
1:200 A3

Plànol
12_INSTAL·LACIÓ CONTRA INCENDIS
P4_PLANTA DETECCIÓ_ESTAT ACTUAL

Núm. plànol
CI_05

SIMBOLOGIA - DISTRIBUCIÓ CONDUCTES		
ELEMENT	DESCRIPCIÓ	OBSERVAC.
	COMPORTA TALLAFOCS EXISTENT	

SIMBOLOGIA - PROTECCIÓ I SEURETAT CONTRA INCENDIS		
ELEMENT	DESCRIPCIÓ	OBSERVAC.
	NOU DETECTOR ÒPTIC FUMS	
	NOU DETECTOR TERMOVELOCIMÈTRIC	
	NOU POLSADOR ALARMA	
	NOVA SIRENA ÒPTICA-ACÚSTICA	
	NOU ELECTROIMANT	
	ALTAVEU EXISTENT	
	NOVA FONT ALIMENTACIÓ	

SIMBOLOGIA - DISTRIBUCIÓ CONDUCTES		
ELEMENT	DESCRIPCIÓ	OBSERVAC.
	COMPORTA TALLAFOCS EXISTENT	

NOTA IMPORTANT

*Els detectors d'incendi han d'estar separats més de 50cm de parets i d'elements de climatització amb sortida d'aire.

Planta 01



HOSPITAL UNIVERSITARI DE BELLVITGE												REFORMA							
26070 CANVI SISTEMA DETECCIÓ DELTA																			
												MÒDULS							
												MÒDULS SUPERVISIÓ FONT ALIM.	MÒDULS MEGAF.	MÒDULS COMPORTES TALLAFOC	MÒDULS RETENEDORS	MÒDULS BIEs	MÒDULS P. AUTOM.	MÒDULS CLIMA	MÒDULS ASCENSORS
LLAÇ 1 + 4	PLANTA 0	1	67	0	51	20	8	2	9	5	20	2	5	20	5	2	8	1	0
LLAÇ 2	PLANTA 1	0	65	0	0	14	2	2	5	8	20	2	0	20	8	0	2	0	0
LLAÇ 3	PLANTA 2	0	48	0	0	14	3	2	5	8	12	2	0	12	8	0	3	0	0
LLAÇ 3	PLANTA 3	0	51	0	0	9	2	1	5	6	8	1	0	8	6	0	2	0	2
LLAÇ 4	PLANTA COBERTA	0	10	37	0	13	0	1	6	3	7	1	0	8	3	0	0	11	2
TOTAL		1	241	37	51	70	15	8	30	30	67	8	5	68	30	2	15	12	4



Client
HOSPITAL UNIVERSITARI DE BELLVITGE

Situació
C/ DE LA FEIXA LLARGA S/N
08907 L'HOSPITALET DE LLOBREGAT
BARCELONA

Projecte
GEN25002 Fase II
Substitució de la instal·lació de detecció d'incendis a l'edifici DELTA

Referència
26070

Data
juliol 2026
Escala 1:100 A1
1:200 A3

Plànol
12_INSTAL·LACIÓ CONTRA INCENDIS
P1_PLANTA DETECCIÓ_ESTAT REFORMAT

Núm. plànol
CI_07

Planta 02



SIMBOLOGIA - PROTECCIÓ I SEURETAT CONTRA INCENDIS		
ELEMENT	DESCRIPCIÓ	OBSERVAC.
	NOU DETECTOR ÒPTIC FUMS	
	NOU DETECTOR TERMOVELOCIMÈTRIC	
	NOU POLSADOR ALARMA	
	NOVA SIRENA ÒPTICA-ACÚSTICA	
	NOU ELECTROIMANT	
	ALTAVEU EXISTENT	
	NOVA FONT ALIMENTACIÓ	

SIMBOLOGIA - DISTRIBUCIÓ CONDUCTES		
ELEMENT	DESCRIPCIÓ	OBSERVAC.
	COMPORTA TALLAFOCS EXISTENT	

NOTA IMPORTANT

*Els detectors d'incendi han d'estar separats més de 50cm de parets i d'elements de climatització amb sortida d'aire.

HOSPITAL UNIVERSITARI DE BELLVITGE												REFORMA							
26070 CANVI SISTEMA DETECCIÓ DELTA																			
												MÒDULS							
												MÒDULS SUPERVISIÓ FONT ALIMENT.	MÒDULS COMPORTES MEGAF.	MÒDULS COMPORTES TALLAFOC	MÒDULS RETENEDORS	MÒDULS BIEs	MÒDULS P. AUTOM.	MÒDULS CLIMA	MÒDULS ASCENSORS
LLAÇ 1 + 4	PLANTA 0	1	67	0	51	20	8	2	9	5	20	2	5	20	5	2	8	1	0
LLAÇ 2	PLANTA 1	0	65	0	0	14	2	2	5	8	20	2	0	20	8	0	2	0	0
LLAÇ 3	PLANTA 2	0	48	0	0	14	3	2	5	8	12	2	0	12	8	0	3	0	0
LLAÇ 3	PLANTA 3	0	51	0	0	9	2	1	5	6	8	1	0	8	6	0	2	0	2
LLAÇ 4	PLANTA COBERTA	0	10	37	0	13	0	1	6	3	7	1	0	8	3	0	0	11	2
TOTAL		1	241	37	51	70	15	8	30	30	67	8	5	68	30	2	15	12	4



Client
HOSPITAL UNIVERSITARI DE BELLVITGE

Situació
C/ DE LA FEIXA LLARGA S/N
08907 L'HOSPITALET DE LLOBREGAT
BARCELONA

Projecte
GEN25002 Fase II
Substitució de la instal·lació de detecció d'incendis a l'edifici DELTA

Referència
26070

Data
juliol 2026
Escala 1:100 A1
1:200 A3

Plànol
12_INSTAL·LACIÓ CONTRA INCENDIS
P2_PLANTA DETECCIÓ_ESTAT REFORMAT

Núm. plànol
CI_08

SIMBOLOGIA - PROTECCIÓ I SEGURETAT CONTRA INCENDIS		
ELEMENT	DESCRIPCIÓ	OBSERVAC.
	NOU DETECTOR ÒPTIC FUMS	
	NOU DETECTOR TERMOVELOCIMÈTRIC	
	NOU POLSADOR ALARMA	
	NOVA SIRENA ÒPTICA-ACÚSTICA	
	NOU ELECTROIMANT	
	ALTAVEU EXISTENT	
	NOVA FONT ALIMENTACIÓ	

SIMBOLOGIA - DISTRIBUCIÓ CONDUCTES		
ELEMENT	DESCRIPCIÓ	OBSERVAC.
	COMPORTA TALLAFOCs EXISTENT	

NOTA IMPORTANT

*Els detectors d'incendi han d'estar separats més de 50cm de parets i d'elements de climatització amb sortida d'aire.

Planta 03



HOSPITAL UNIVERSITARI DE BELLVITGE												REFORMA							
26070 CANVI SISTEMA DETECCIÓ DELTA																			
												MÒDULS							
												MÒDULS SUPERVISIÓ FONT ALIMENT.	MÒDULS MEGAF.	MÒDULS COMPORTES TALLAFOC	MÒDULS RETENEDORS	MÒDULS BIEs	MÒDULS P. AUTOM.	MÒDULS CLIMA	MÒDULS ASCENSORS
LLAÇ 1 + 4	PLANTA 0	1	67	0	51	20	8	2	9	5	20	2	5	20	5	2	8	1	0
LLAÇ 2	PLANTA 1	0	65	0	0	14	2	2	5	8	20	2	0	20	8	0	2	0	0
LLAÇ 3	PLANTA 2	0	48	0	0	14	3	2	5	8	12	2	0	12	8	0	3	0	0
LLAÇ 3	PLANTA 3	0	51	0	0	9	2	1	5	6	8	1	0	8	6	0	2	0	2
LLAÇ 4	PLANTA COBERTA	0	10	37	0	13	0	1	6	3	7	1	0	8	3	0	0	11	2
TOTAL		1	241	37	51	70	15	8	30	30	67	8	5	68	30	2	15	12	4



Client
HOSPITAL UNIVERSITARI
DE BELLVITGE

Situació
C/ DE LA FEIXA LLARGA S/N
08907 L'HOSPITALET DE LLOBREGAT
BARCELONA

Projecte
GEN25002 Fase II
Substitució de la instal·lació de detecció d'incendis a l'edifici DELTA

Referència
26070

Data
juliol 2026
Escala 1:100 A1
1:200 A3

Plànol
12_INSTAL·LACIÓ CONTRA INCENDIS
P3_PLANTA DETECCIÓ_ESTAT REFORMAT

Núm. plànol
CI_09


SIMBOLOGIA - PROTECCIÓ I SEGURETAT CONTRA INCENDIS		
ELEMENT	DESCRIPCIÓ	OBSERVAC.
	NOU DETECTOR ÒPTIC FUMS	
	NOU DETECTOR TERMOVELOCIMÈTRIC	
	NOU POLSADOR ALARMA	
	NOVA SIRENA ÒPTICA-ACÚSTICA	
	NOU ELECTROIMANT	
	ALTAVEU EXISTENT	
	NOVA FONT ALIMENTACIÓ	

SIMBOLOGIA - DISTRIBUCIÓ CONDUCTES		
ELEMENT	DESCRIPCIÓ	OBSERVAC.
	COMPORTA TALLAFocs EXISTENT	

NOTA IMPORTANT


*Els detectors d'incendi han d'estar separats més de 50cm de parets i d'elements de climatització amb sortida d'aire.

Planta 04

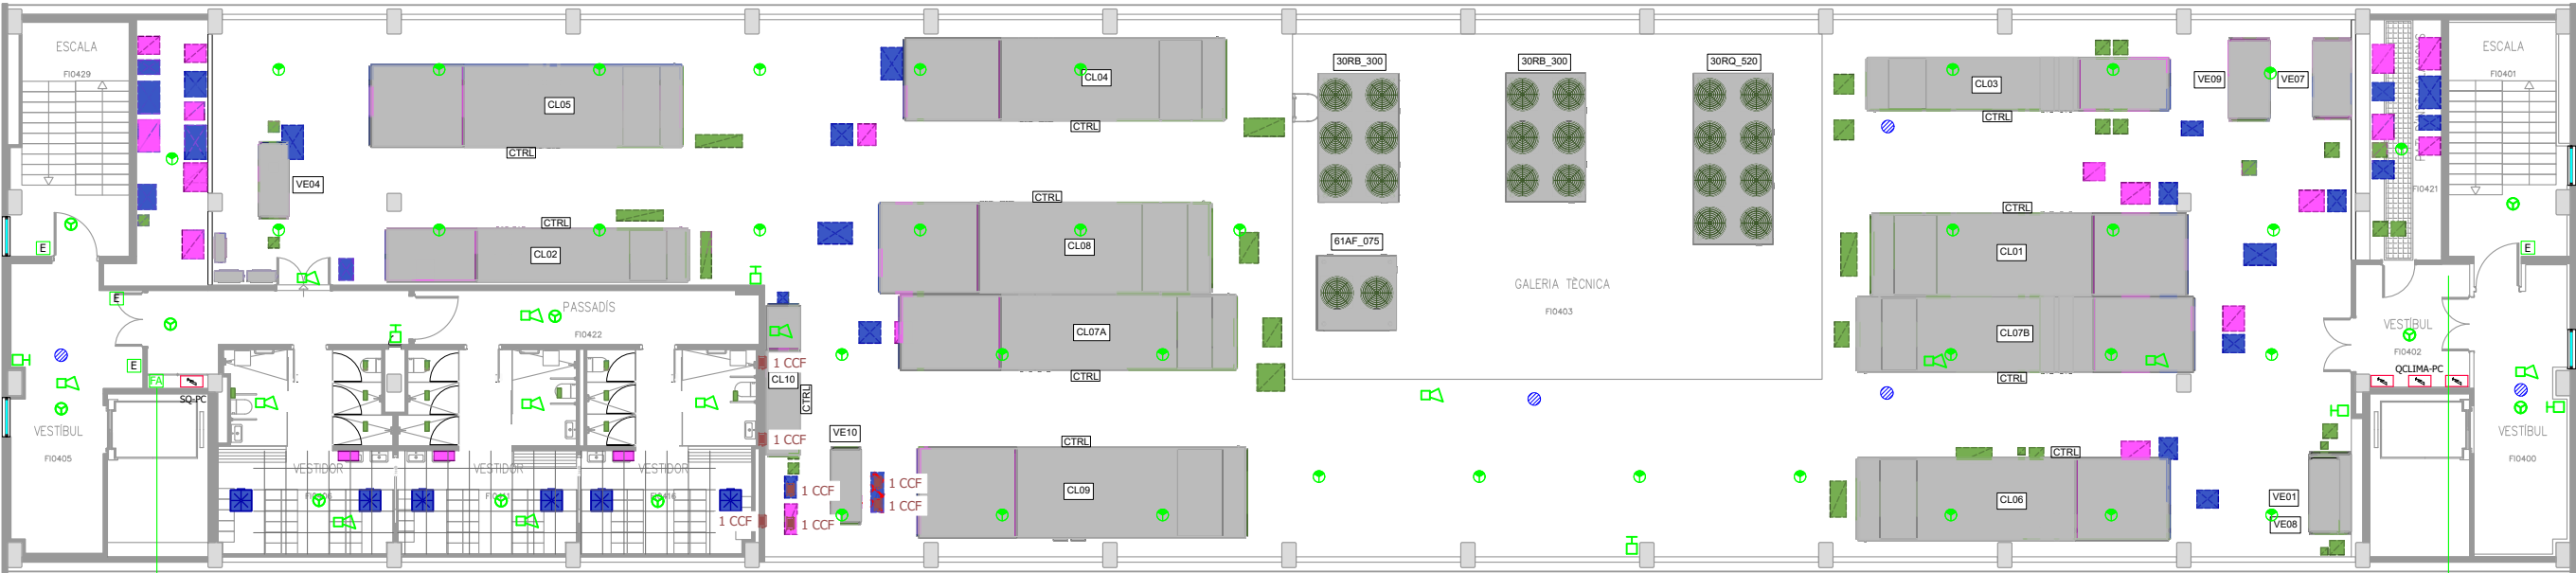

En cas d'incendi, el sistema ha d'aturar tots els climes sigui quin sigui l'origen, excepte els següents equips que han de tenir la seva maniobra independent:

CLI138 (TAC)
CLI148 (RESO)

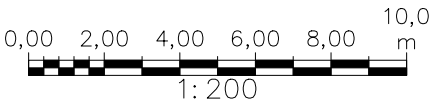

HOSPITAL UNIVERSITARI DE BELLVITGE												REFORMA							
26070 CANVI SISTEMA DETECCIÓ DELTA																			
												MÒDULS							
												MÒDULS SUPERVISIÓ FONT ALIMENT.	MÒDULS COMPORTES TALLAFOC	MÒDULS MEGAF.	MÒDULS RETENEDORS	MÒDULS BIEs	MÒDULS P. AUTOM.	MÒDULS CLIMA	MÒDULS ASCENSORS
LLAÇ 1 + 4	PLANTA 0	1	67	0	51	20	8	2	9	5	20	2	5	20	5	2	8	1	0
LLAÇ 2	PLANTA 1	0	65	0	0	14	2	2	5	8	20	2	0	20	8	0	2	0	0
LLAÇ 3	PLANTA 2	0	48	0	0	14	3	2	5	8	12	2	0	12	8	0	3	0	0
LLAÇ 3	PLANTA 3	0	51	0	0	9	2	1	5	6	8	1	0	8	6	0	2	0	2
LLAÇ 4	PLANTA COBERTA	0	10	37	0	13	0	1	6	3	7	1	0	8	3	0	0	11	2
TOTAL		1	241	37	51	70	15	8	30	30	67	8	5	68	30	2	15	12	4



Client
HOSPITAL UNIVERSITARI DE BELLVITGE

Situació
C/ DE LA FEIXA LLARGA S/N
08907 L'HOSPITALET DE LLOBREGAT
BARCELONA

Projecte
GEN25002 Fase II
Substitució de la instal·lació de detecció d'incendis a l'edifici DELTA

Referència
26070

Data
juliol 2026
Escala 1:100 A1
1:200 A3

Plànol
12_INSTAL·LACIÓ CONTRA INCENDIS
P4_PLANTA DETECCIÓ_ESTAT REFORMAT

Núm. plànol
CL_10