


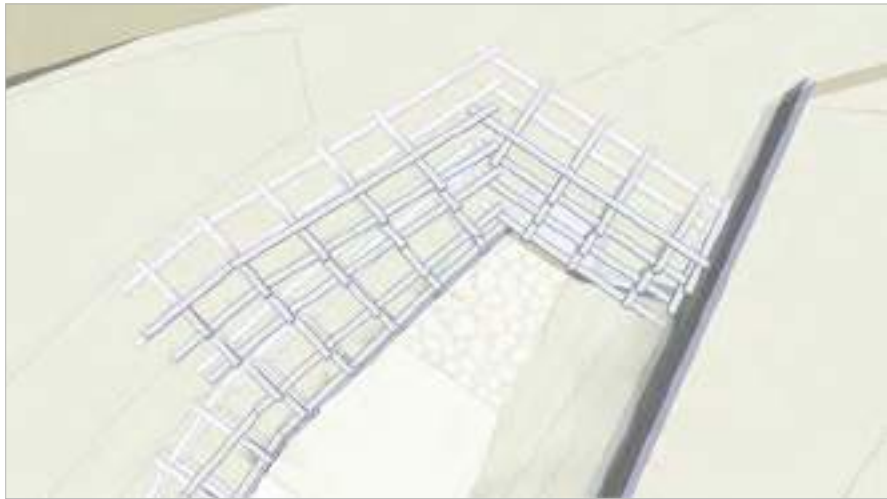


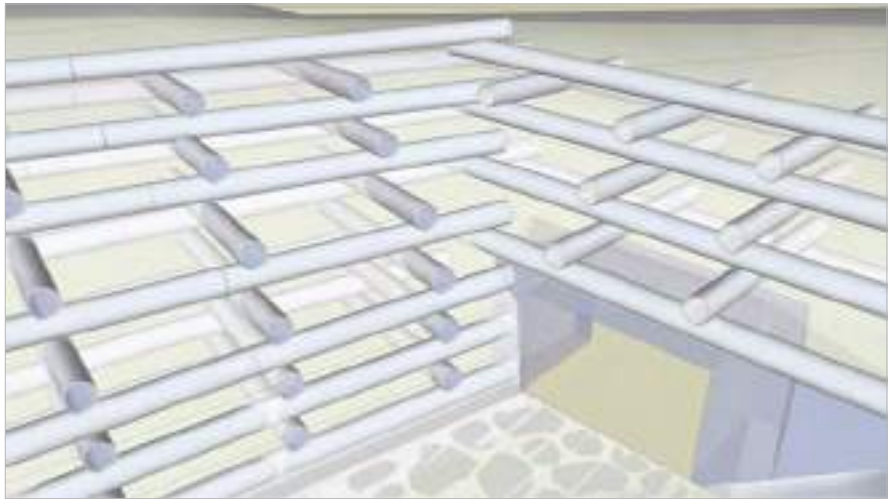


Esquemes estructura mur Krainer en el punt d'entubament de la riera

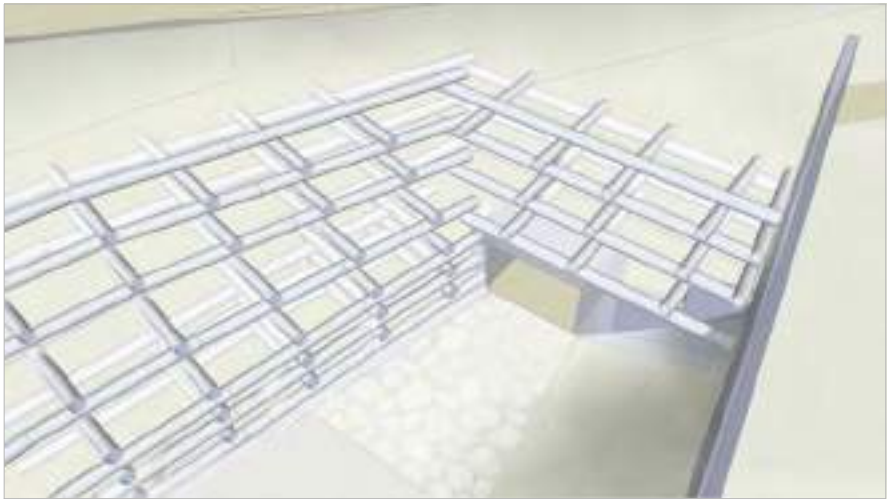


Trobada encreuament estructura mur Krainer tram lateral i tram per sobre d'entubament de la riera

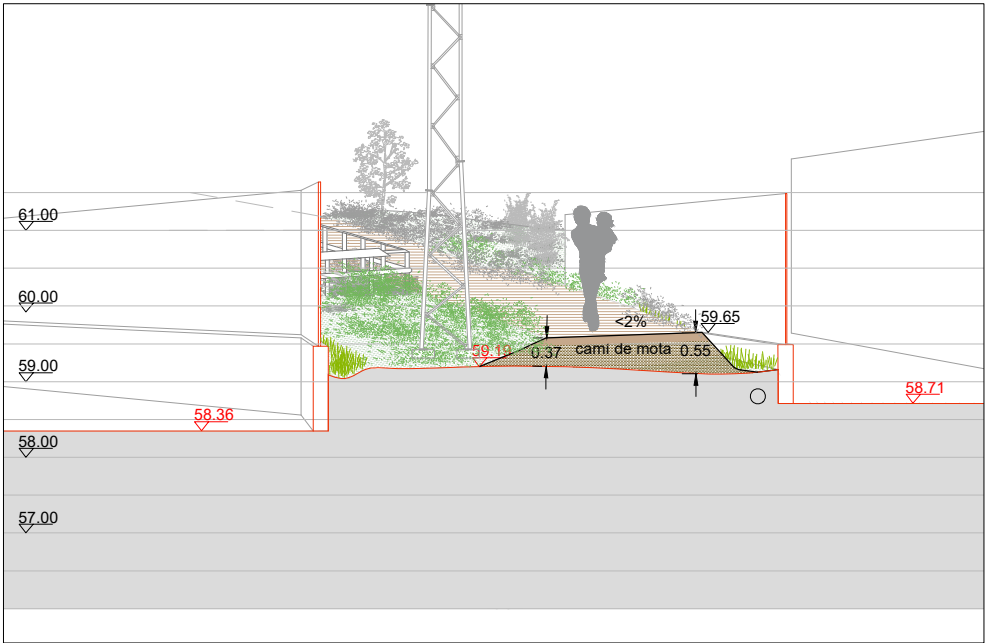

Secció A

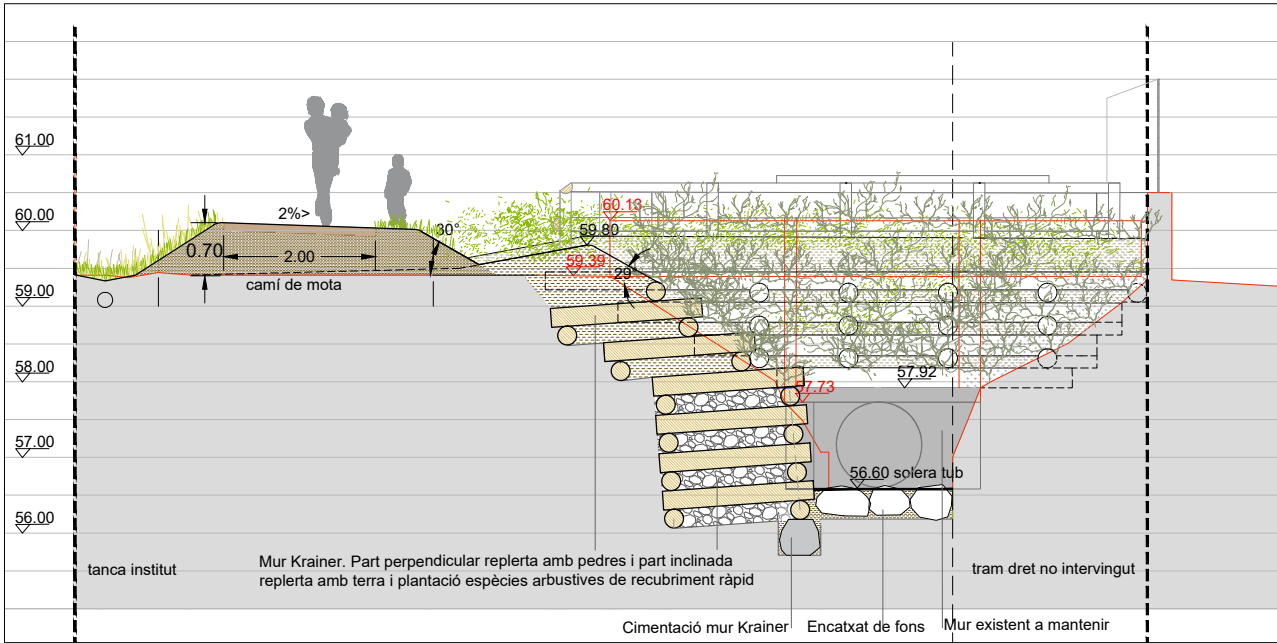


Secció B

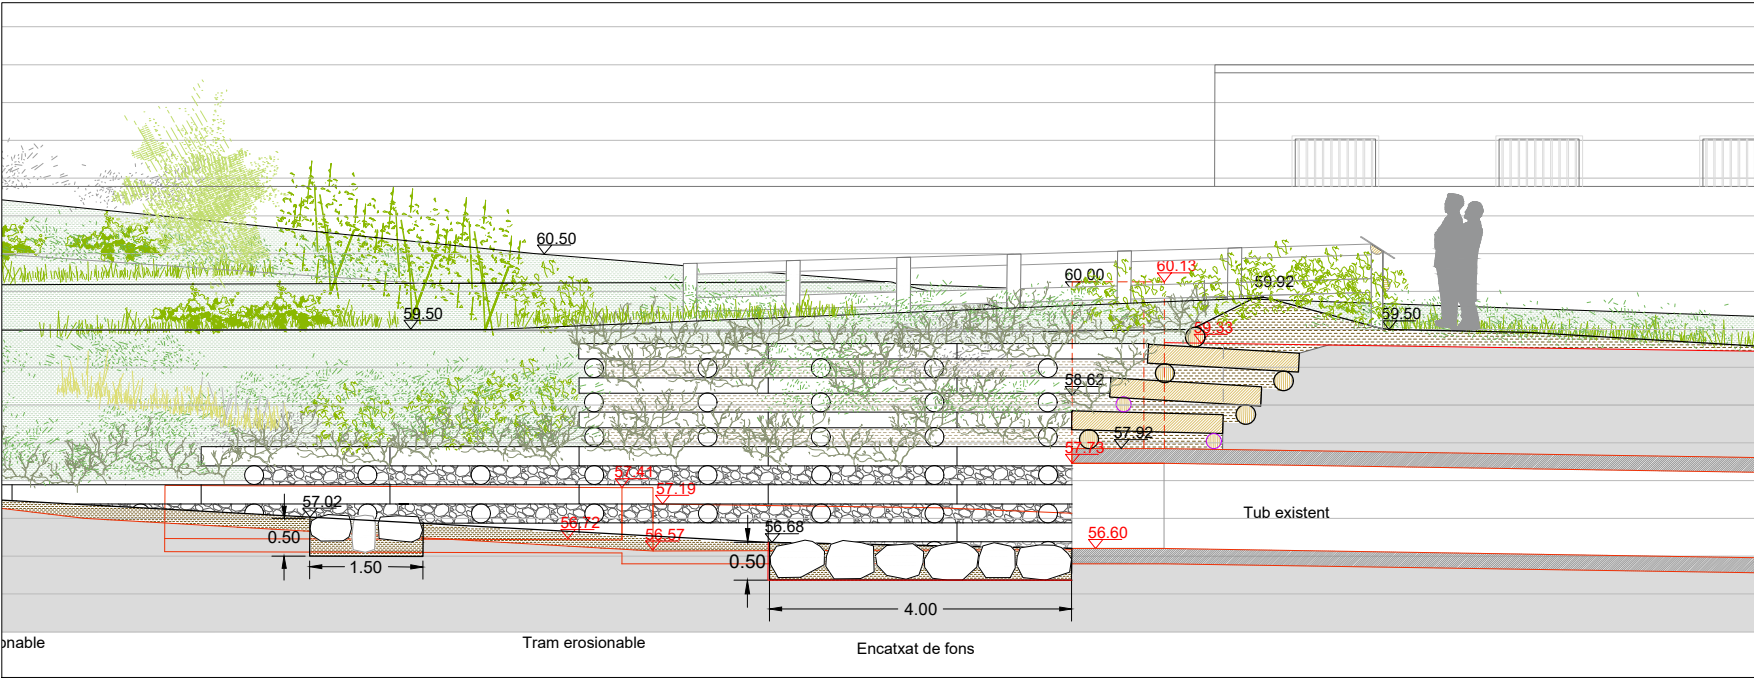


Secció C




Perspectiva estructura mur Krainer

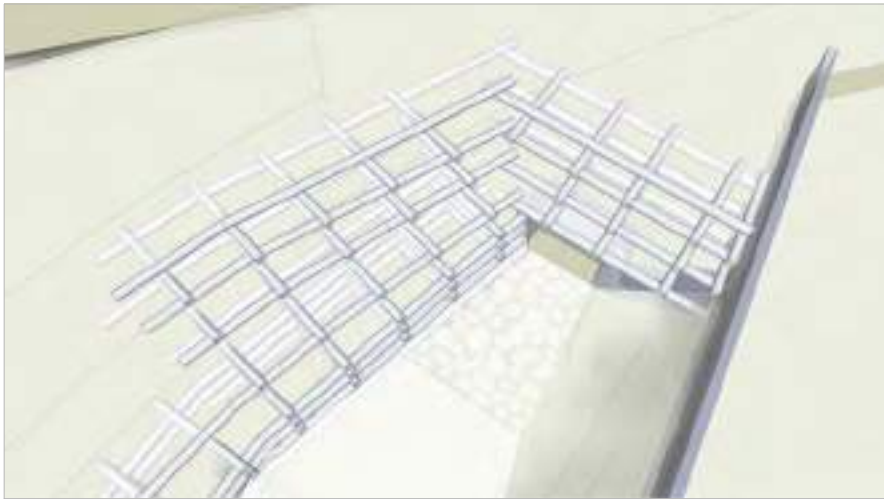


Trobada estructura mur Krainer en el punt d'entubament de la riera

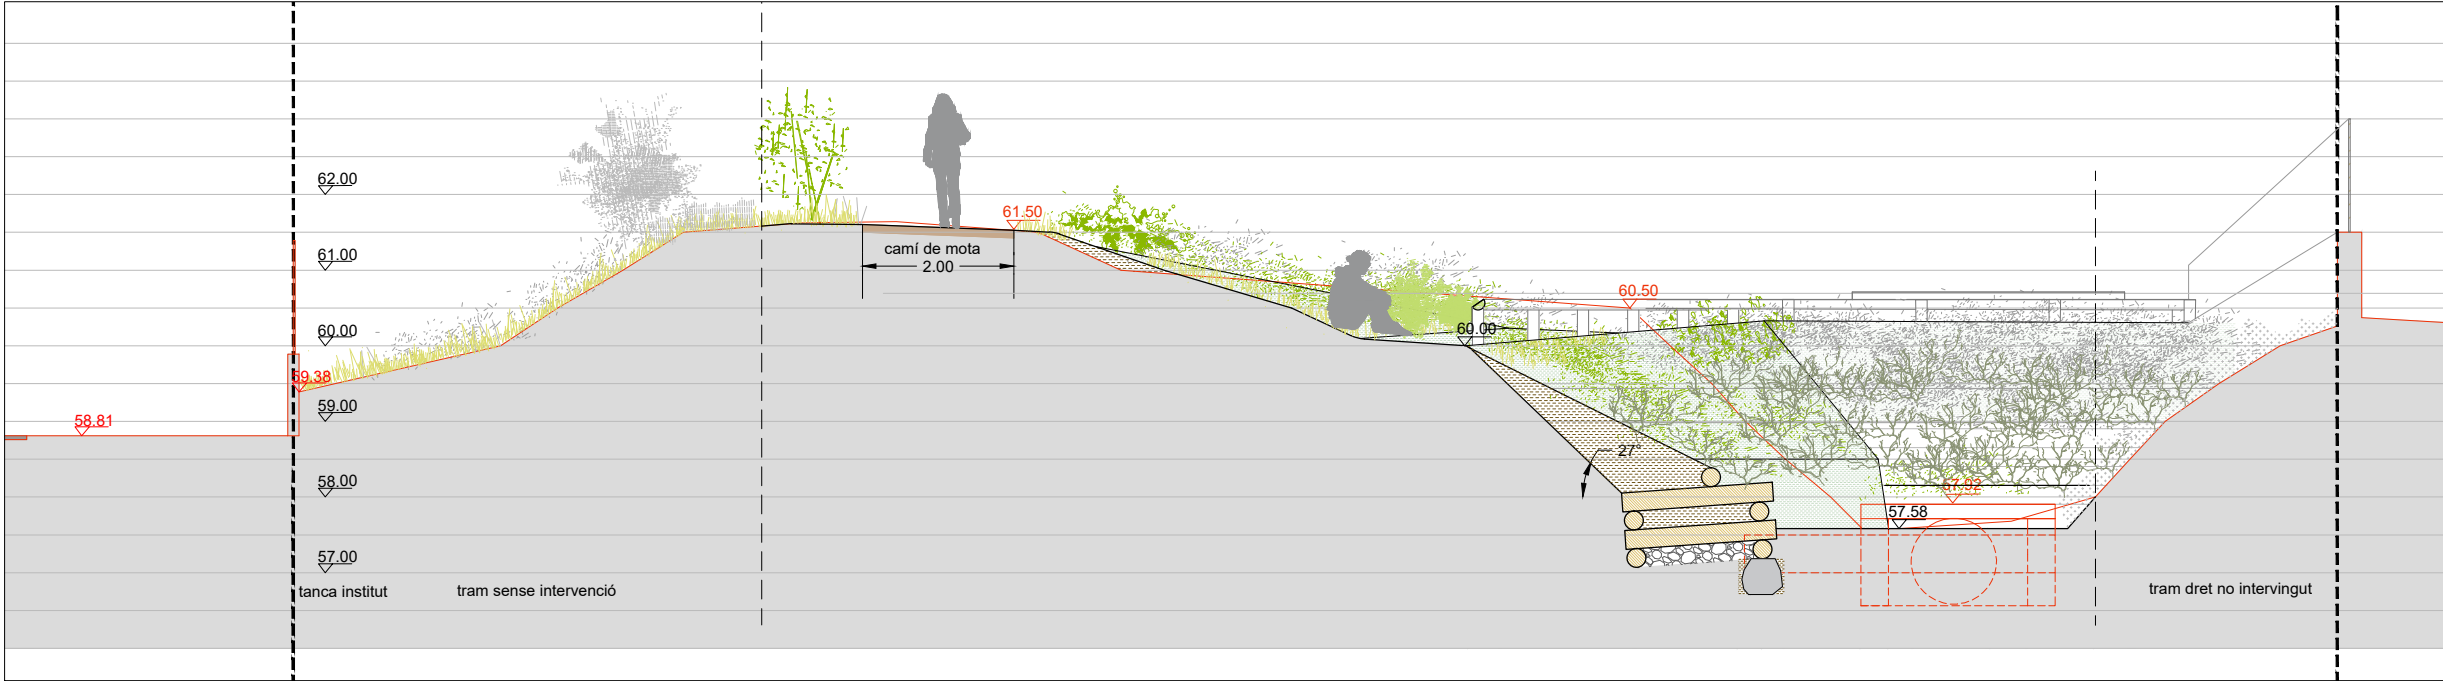

Seccion D

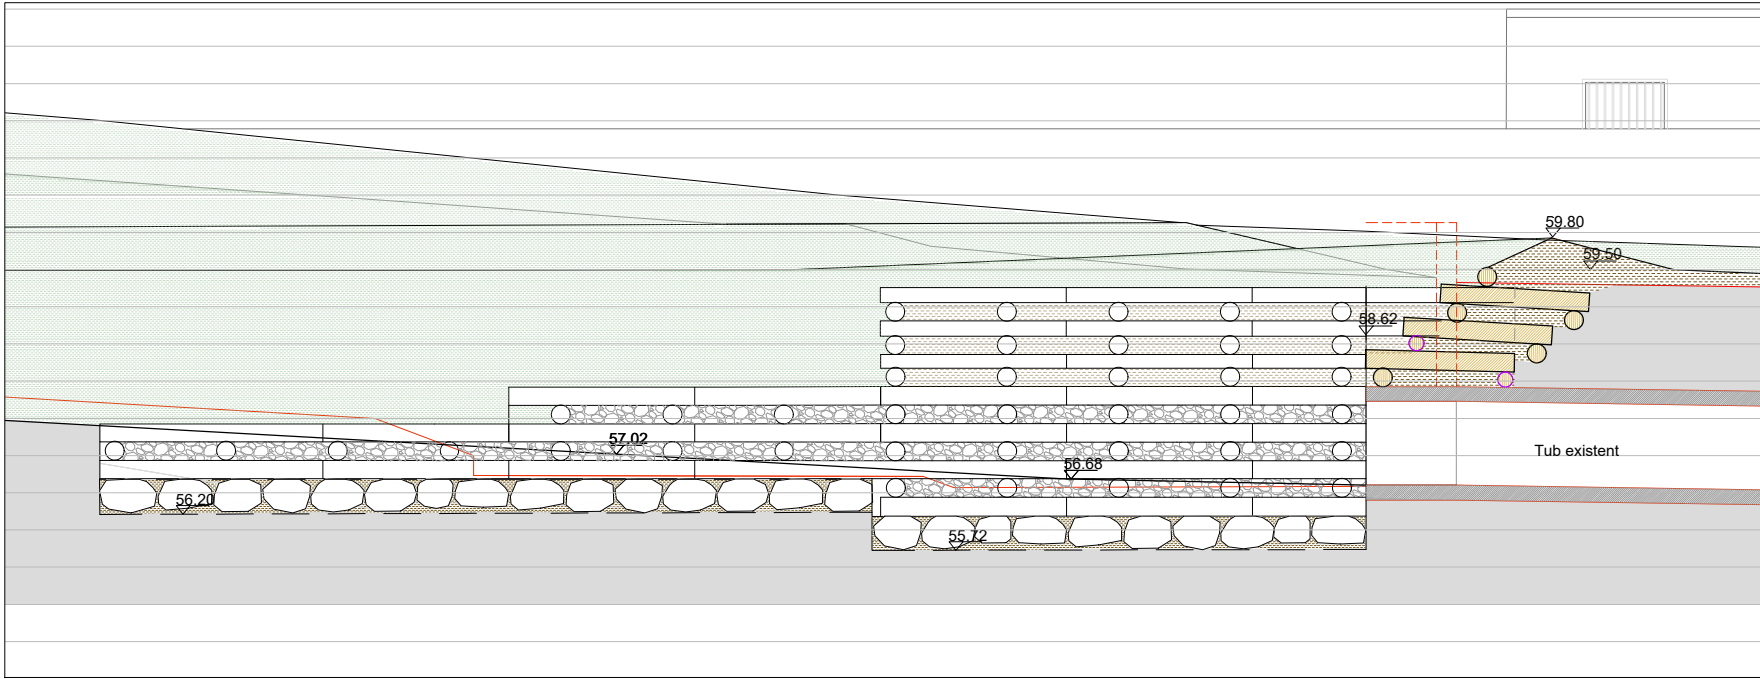


Seccion E. Vista frontal cimentació i estructura mur Krainer zona bocana

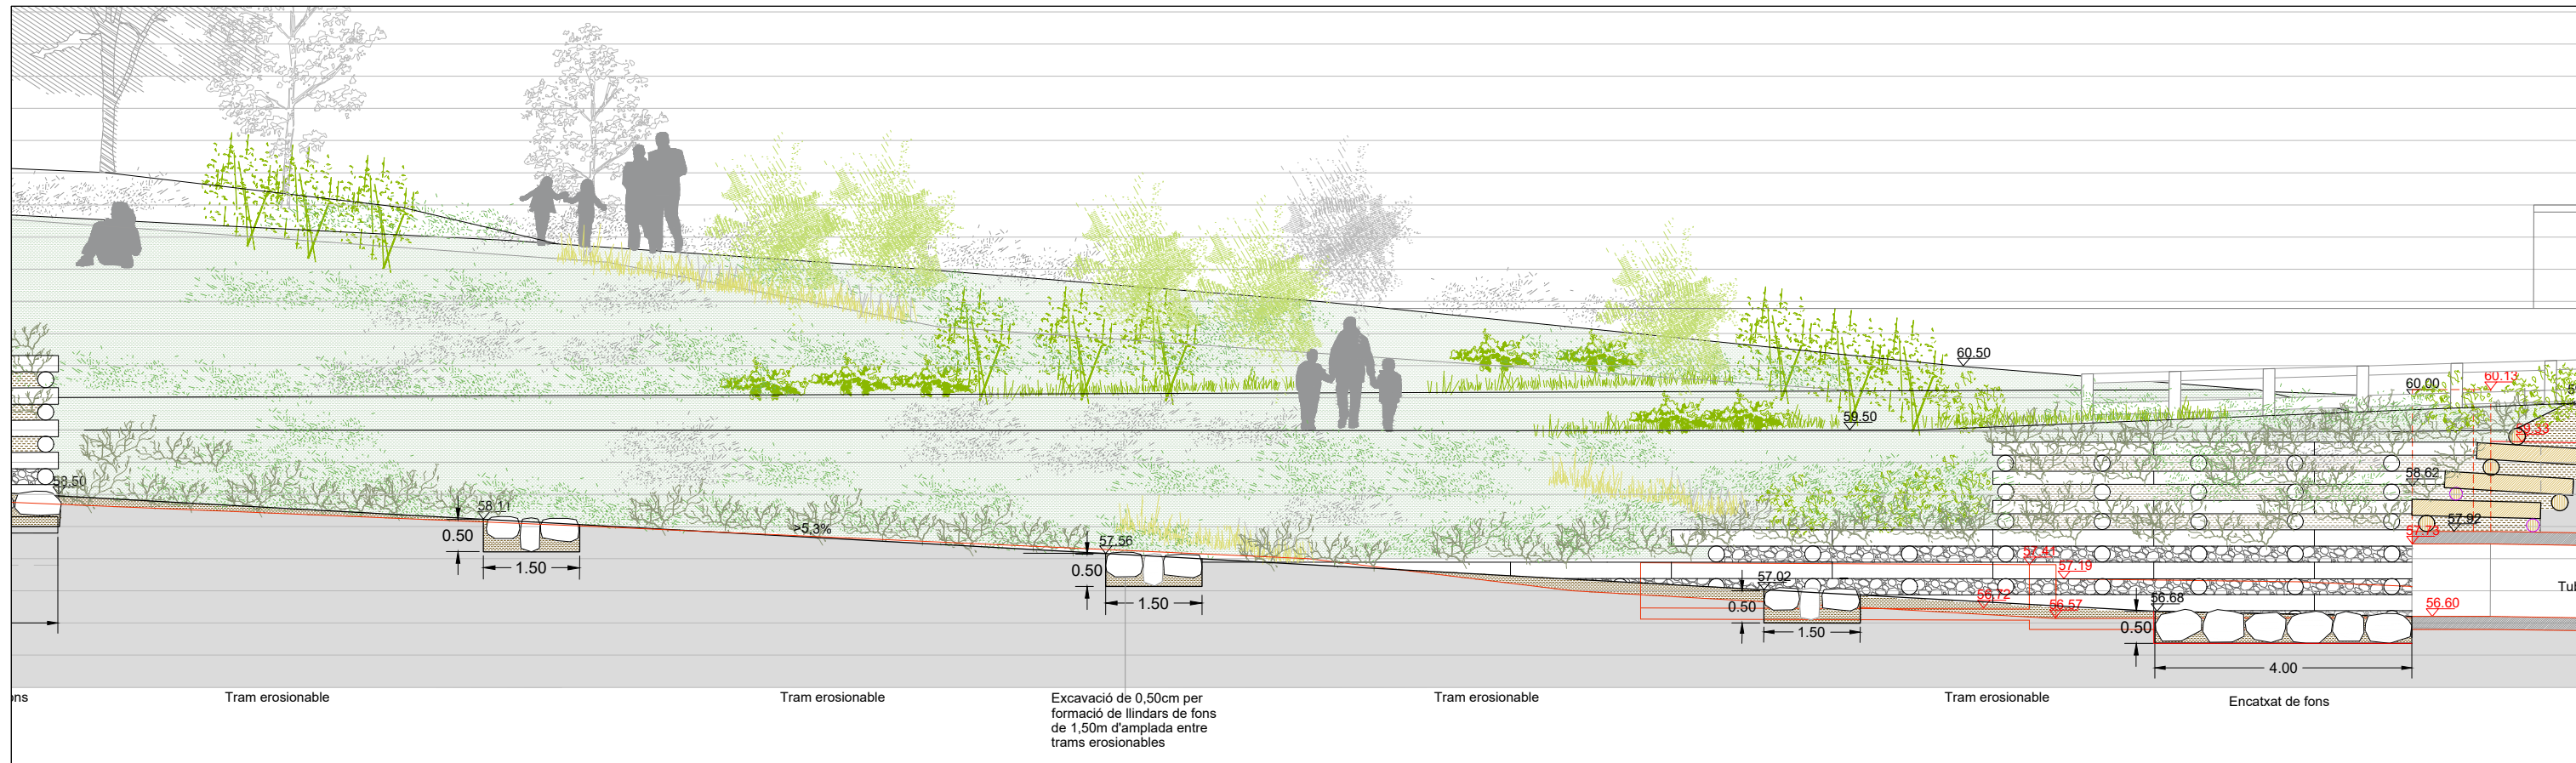





Seccion C




Seccion C. e 1/200

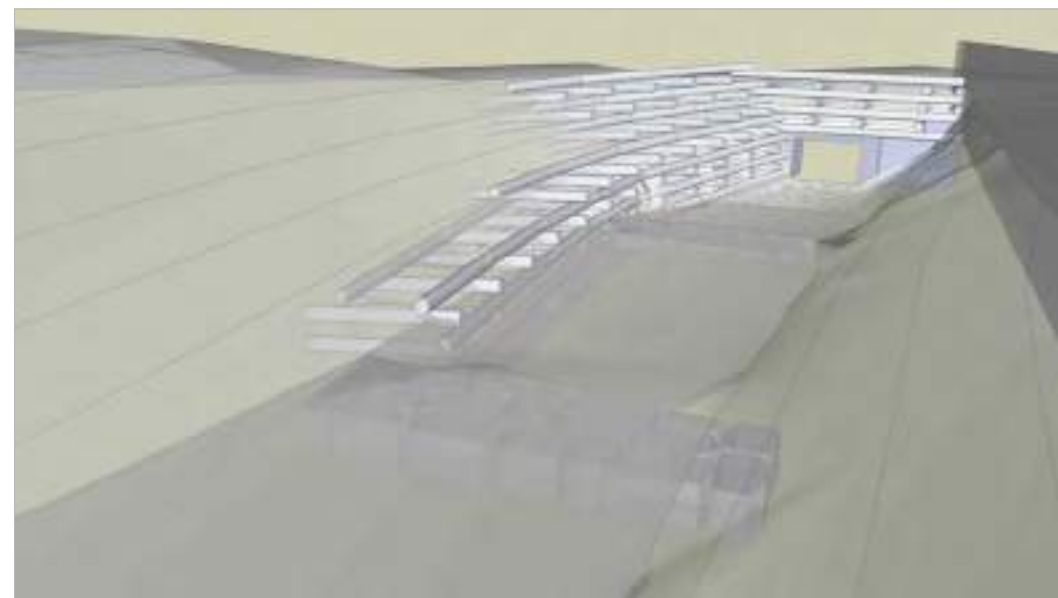


Perspectiva del mur Krainer de la zona de la bocana des de dalt

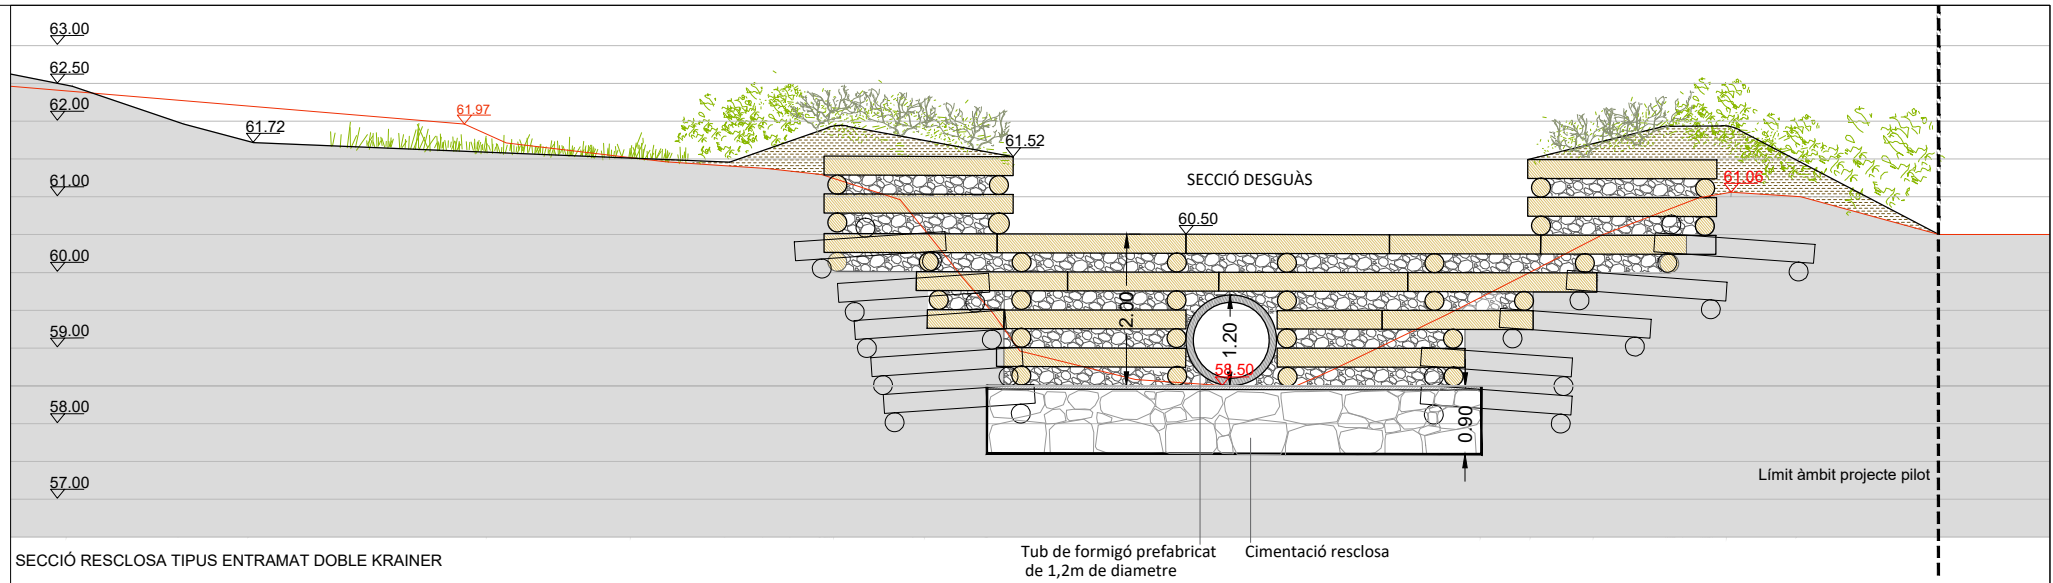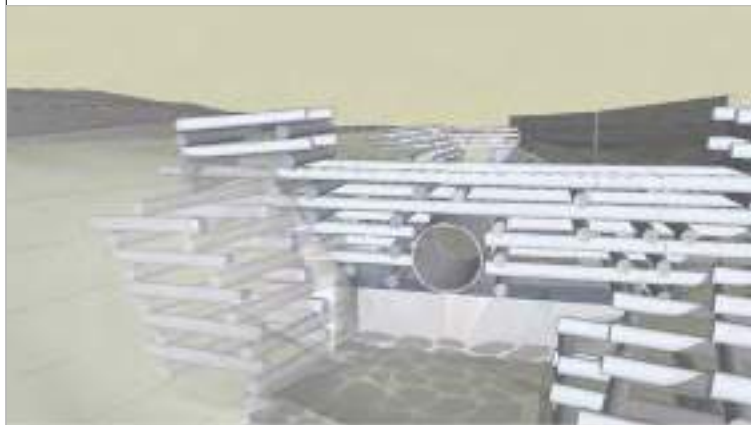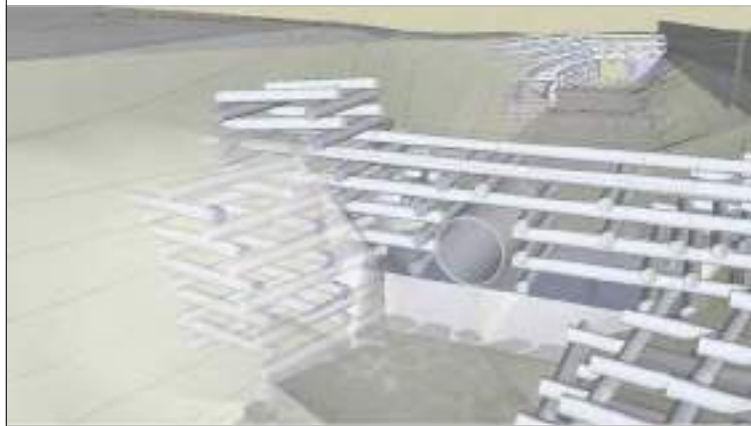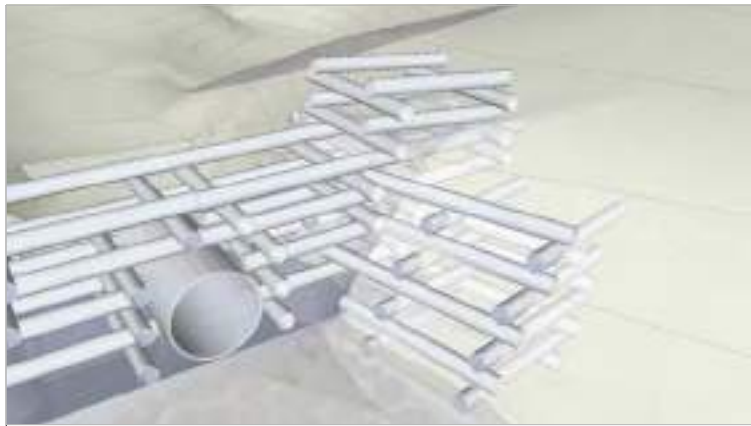


Seccion E

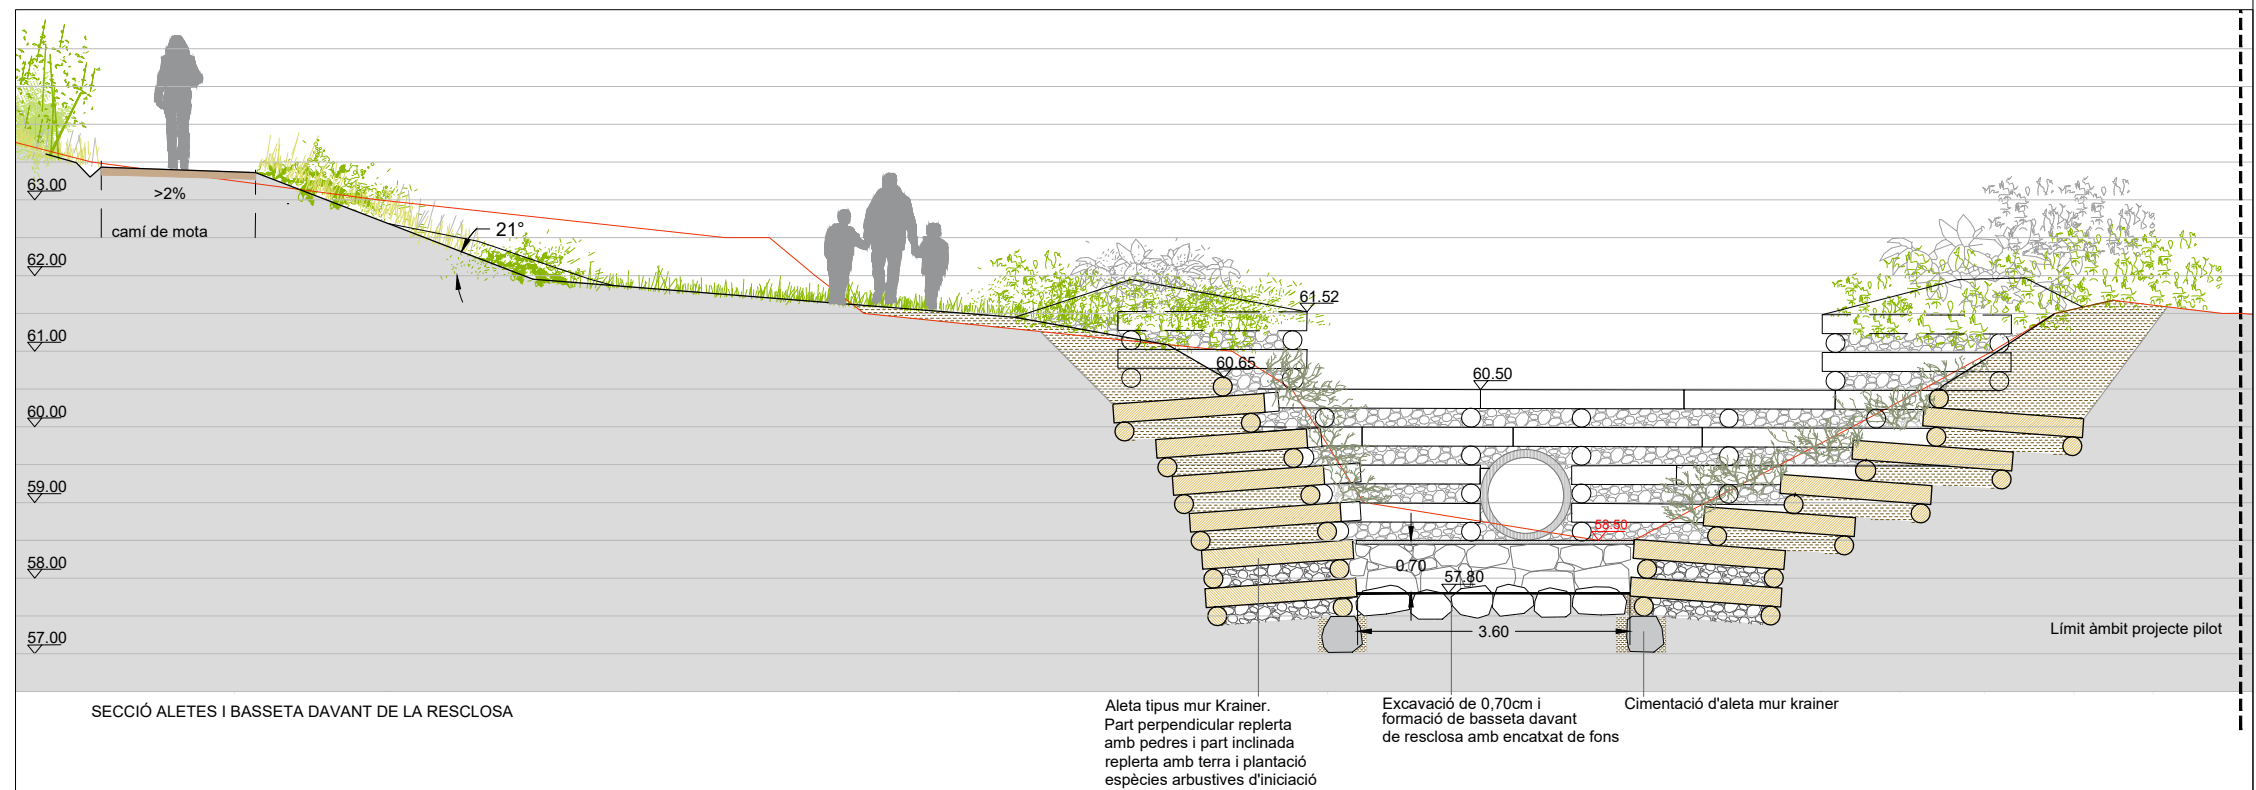


Seccion F

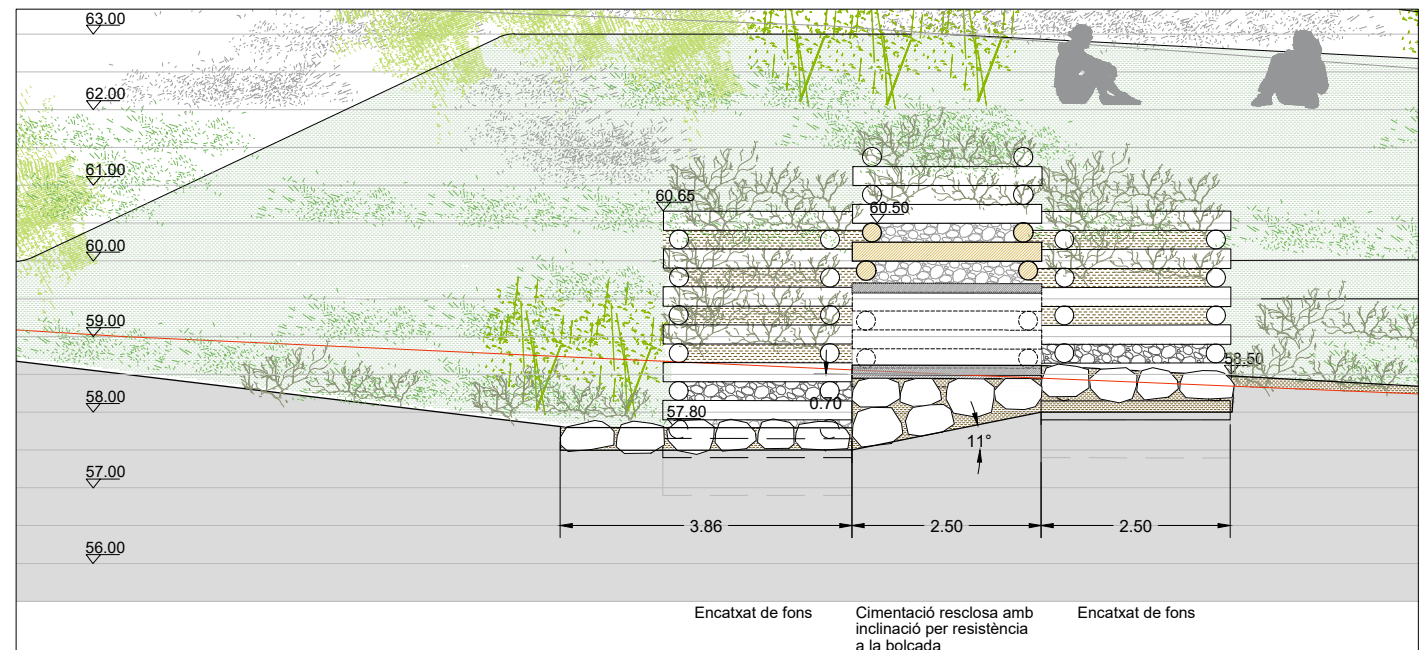


Seccion C

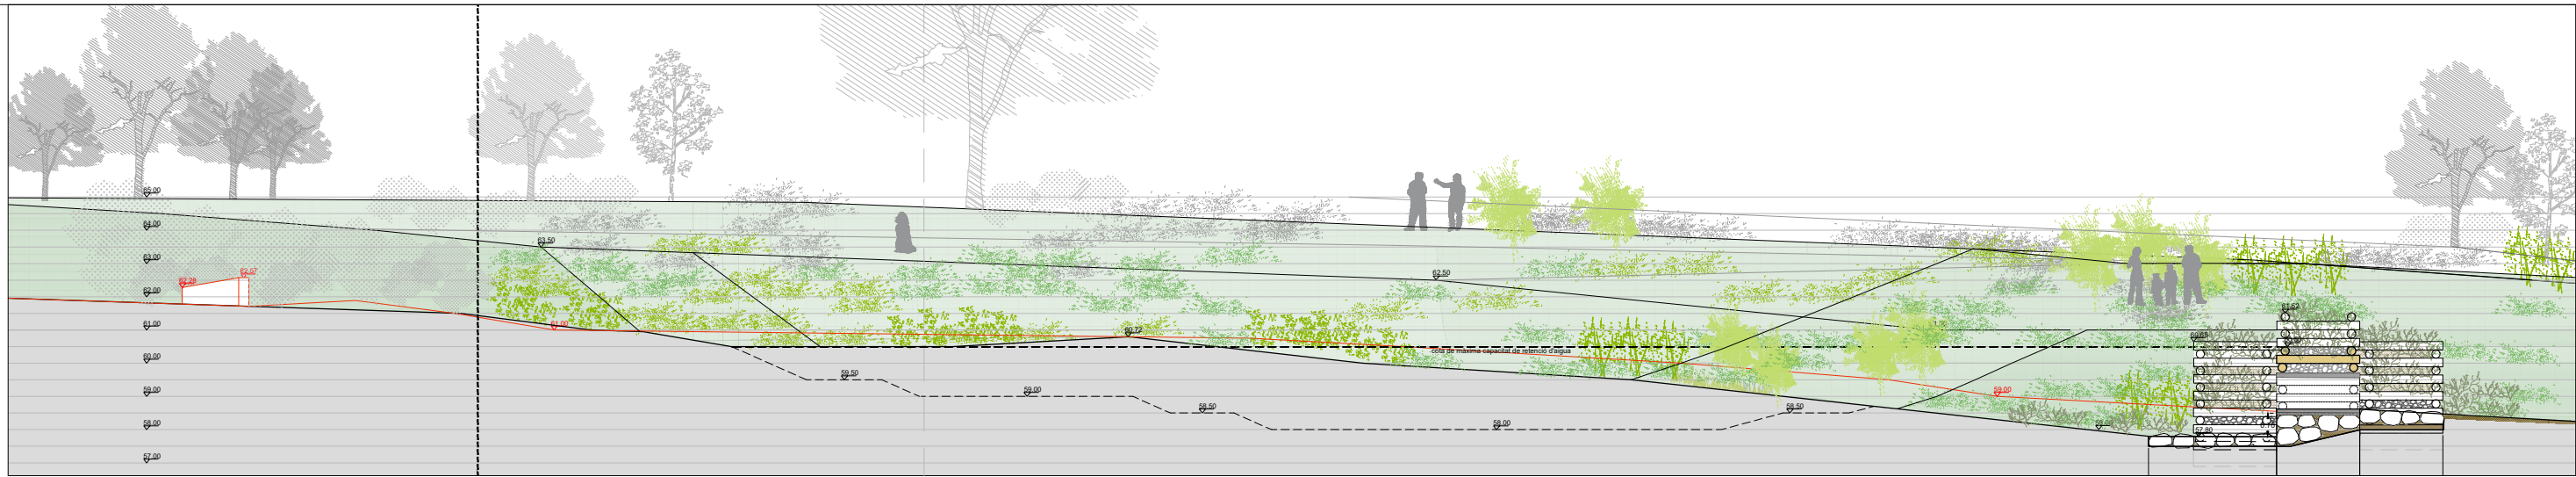


Seccion C. Bassa. e 1/200

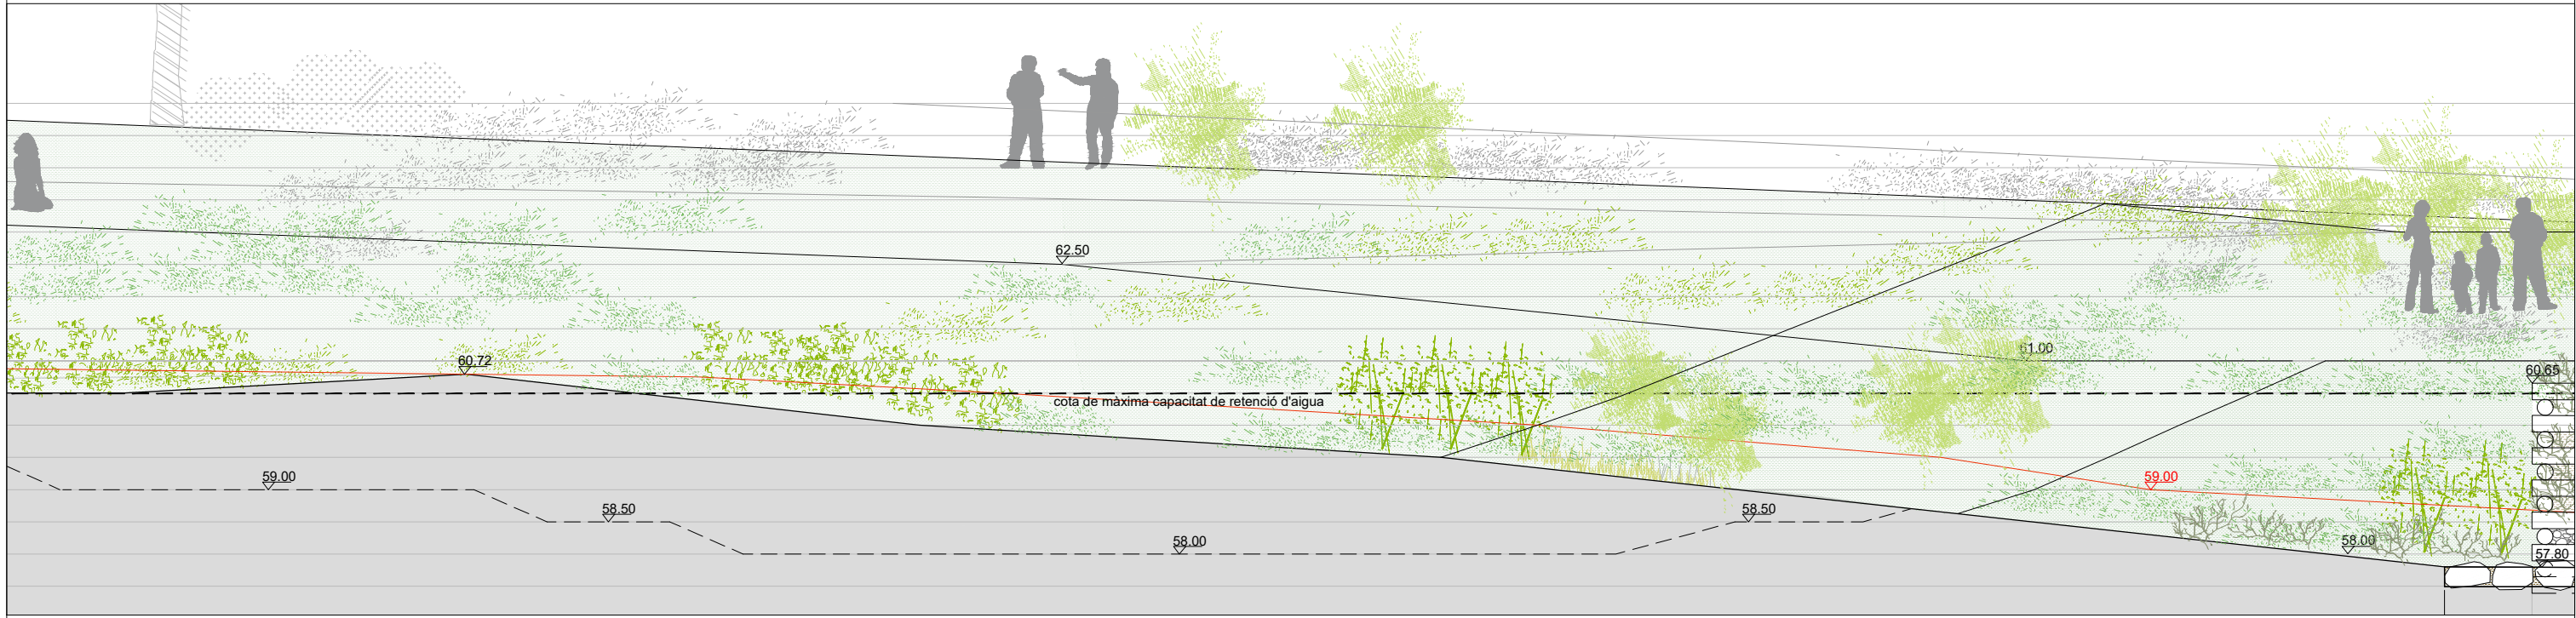


Seccion C. Bassa

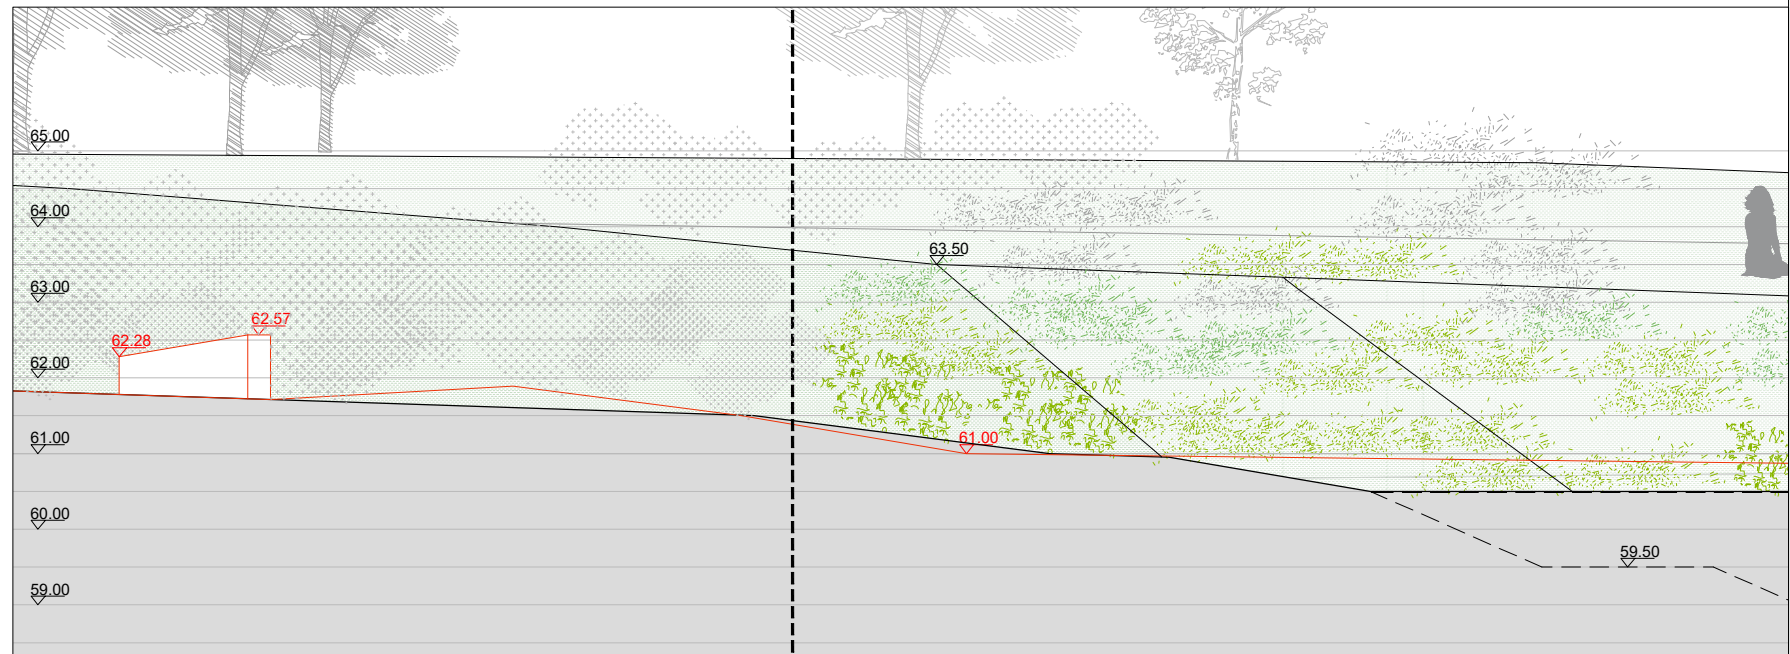

Seccion C. Bassa

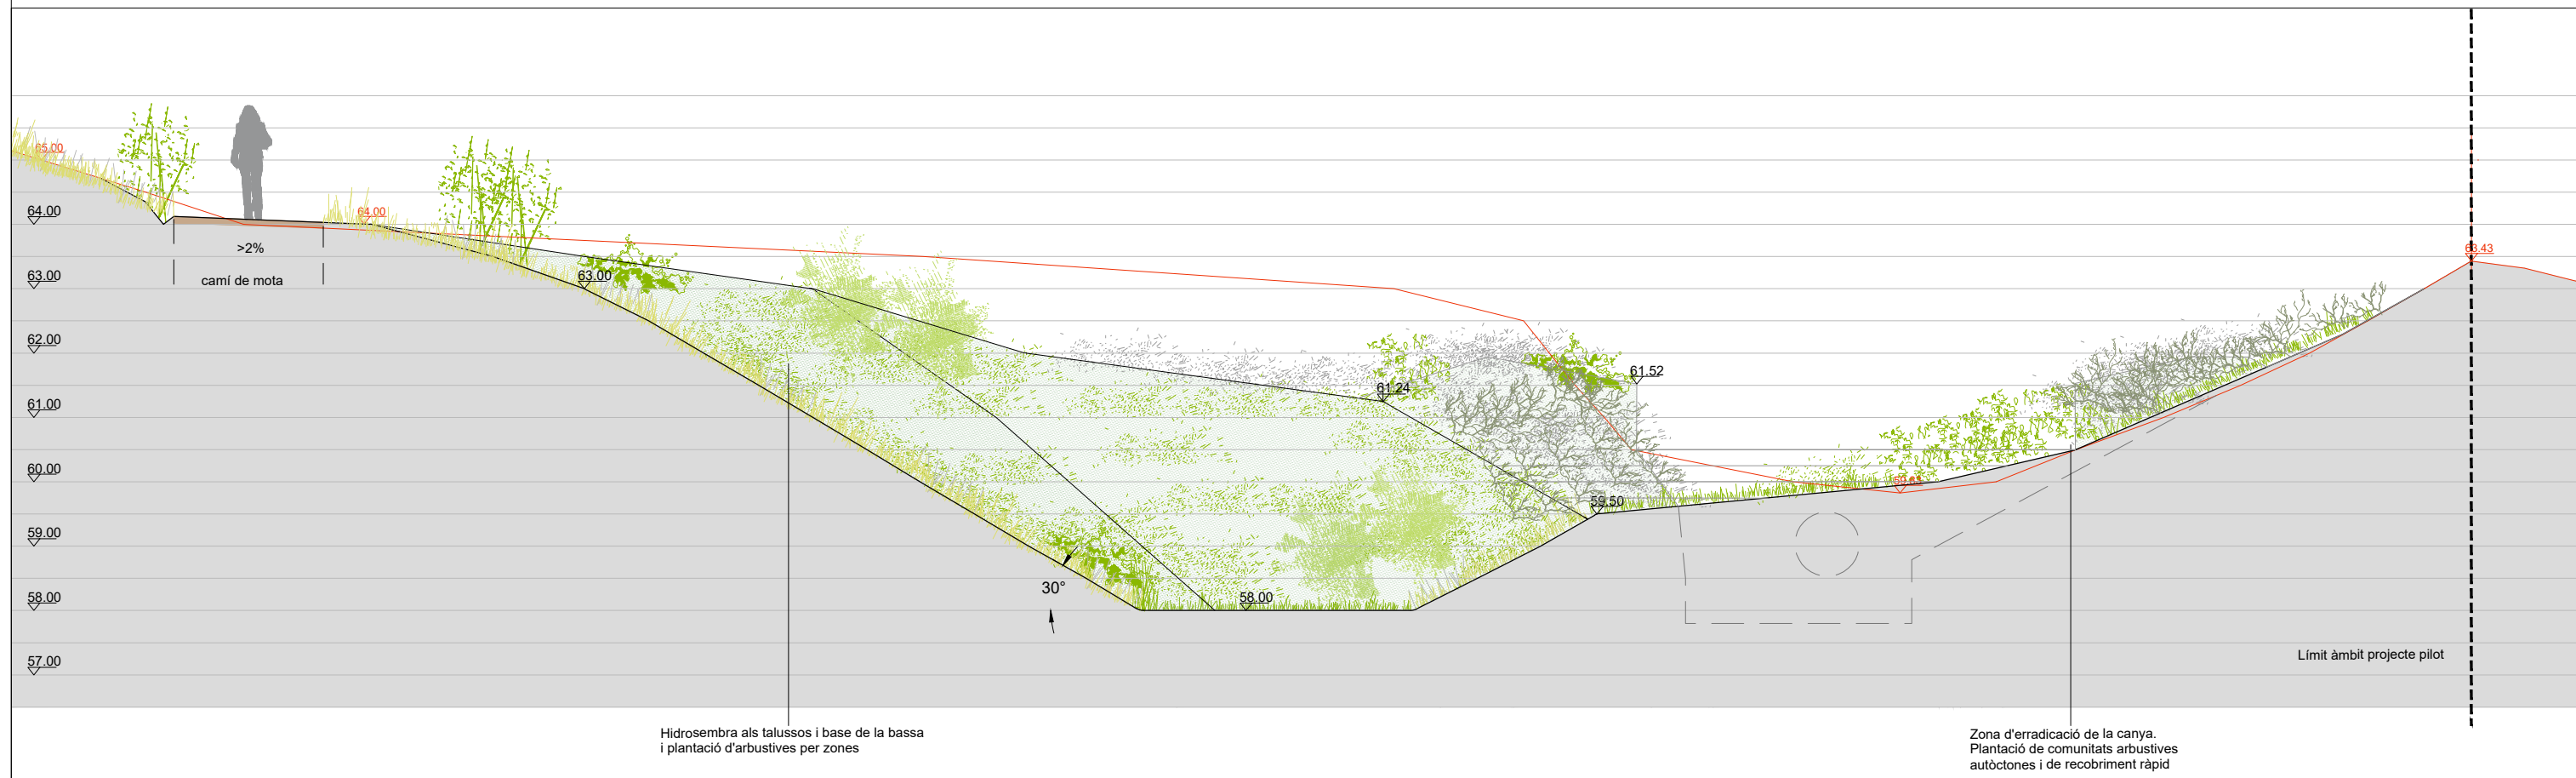


Seccion G

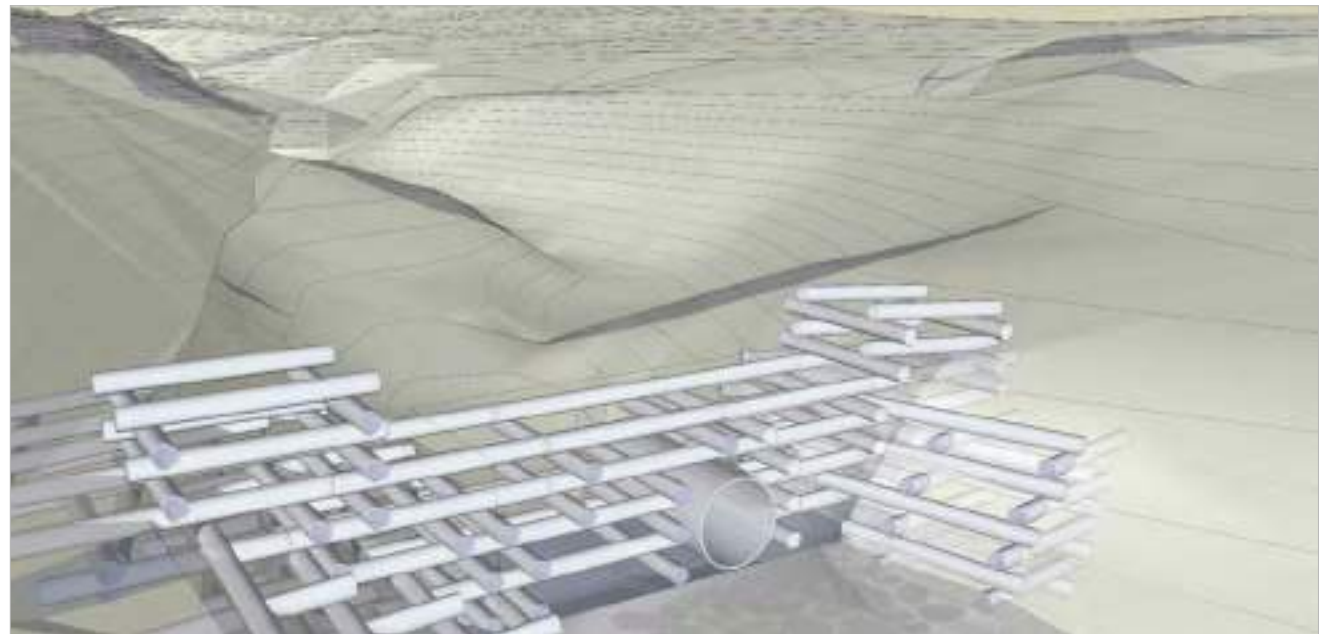

Perspectiva topografia bassa des de la resclosa



Seccion H

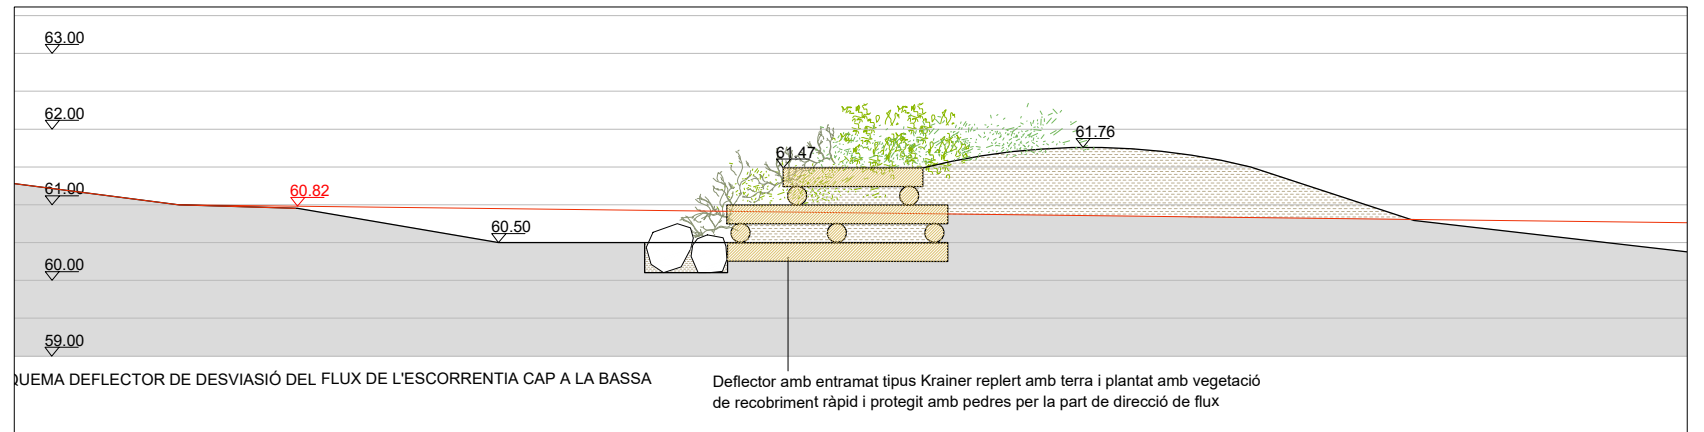

Seccion I