


SECCIÓ LONGITUDINAL

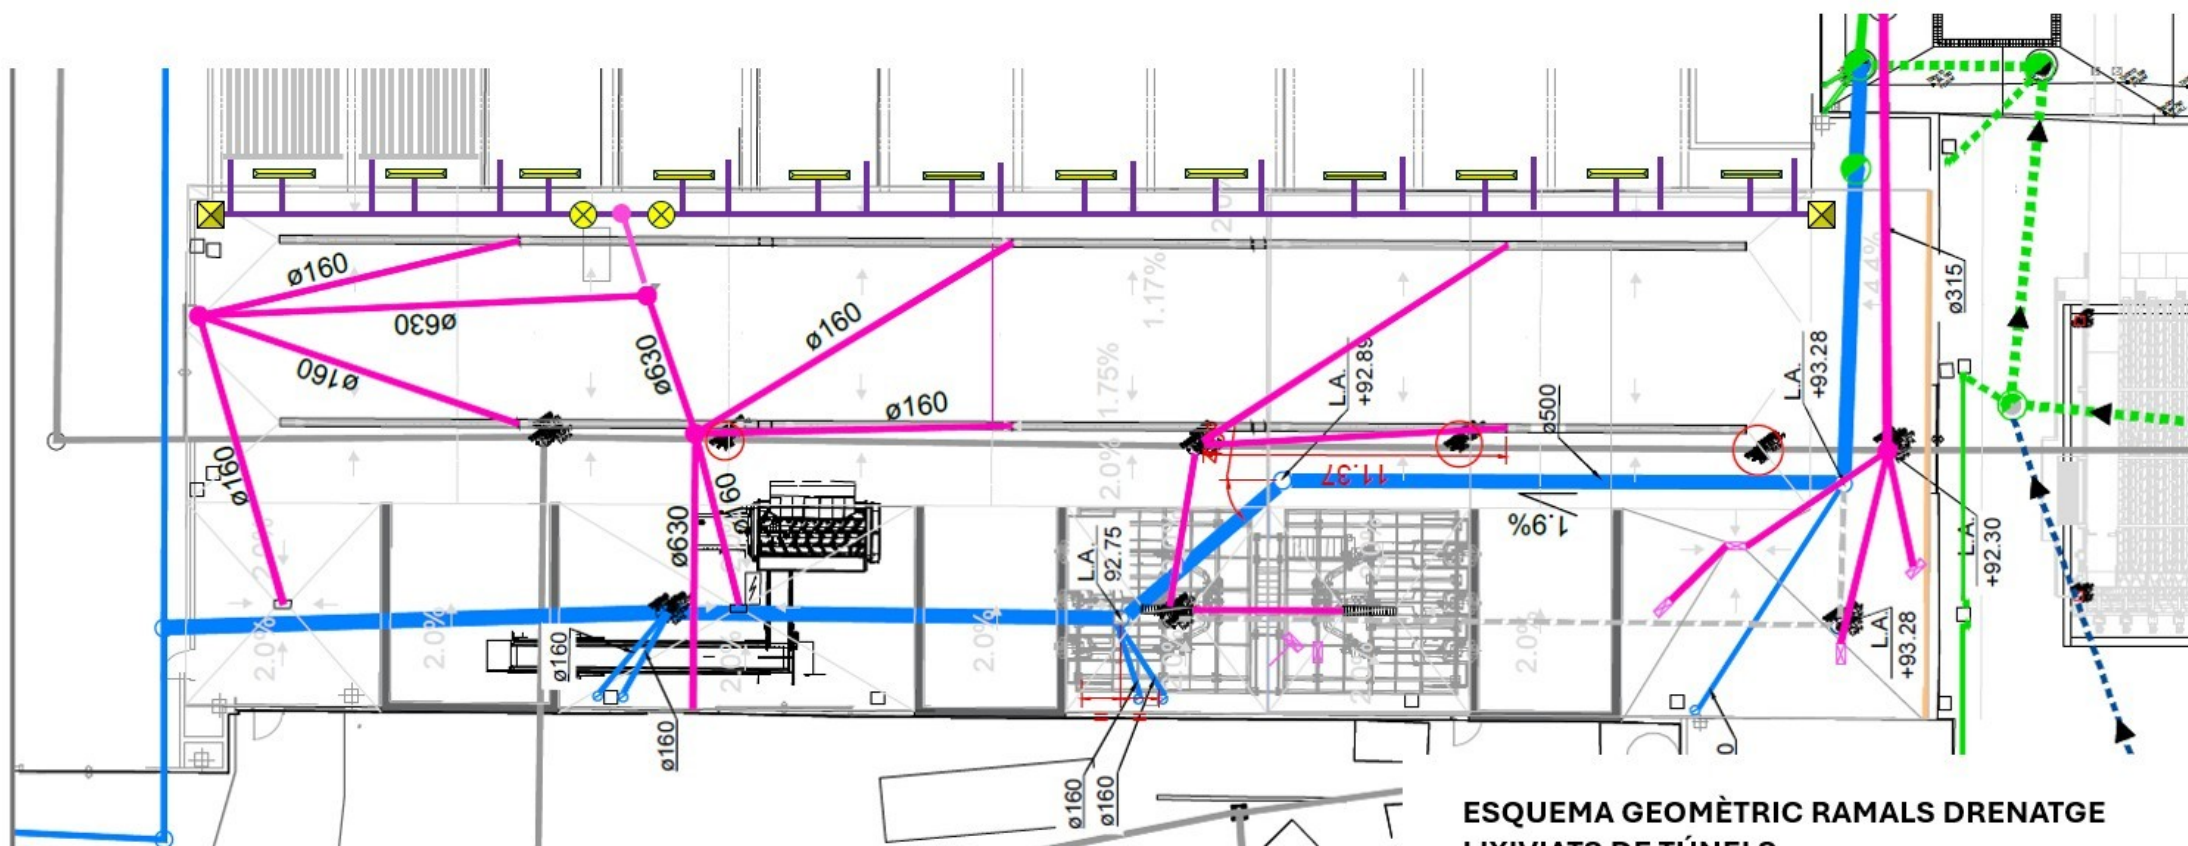

PLANTA

**ESQUEMA GEOMÈTRIC RAMALS DRENATGE
LIXIVIATS DE TÚNELS
REIXA I SISTEMES DE VENTILACIÓ**