

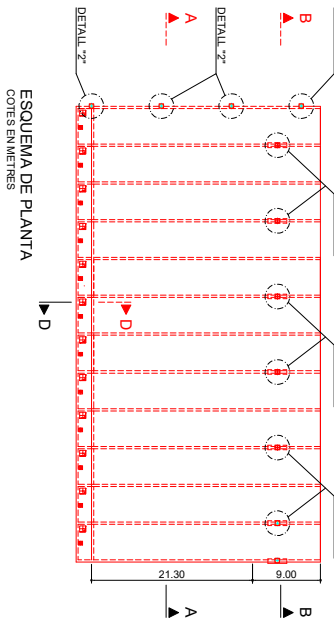
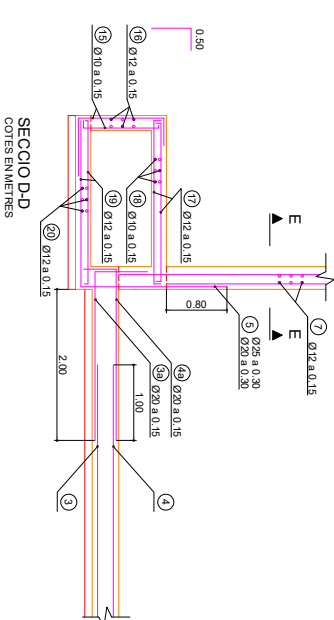
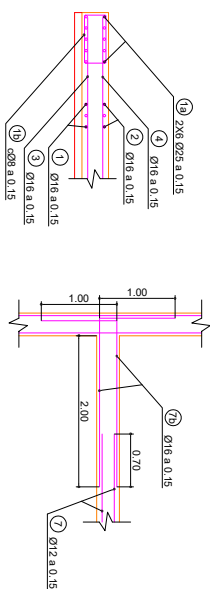
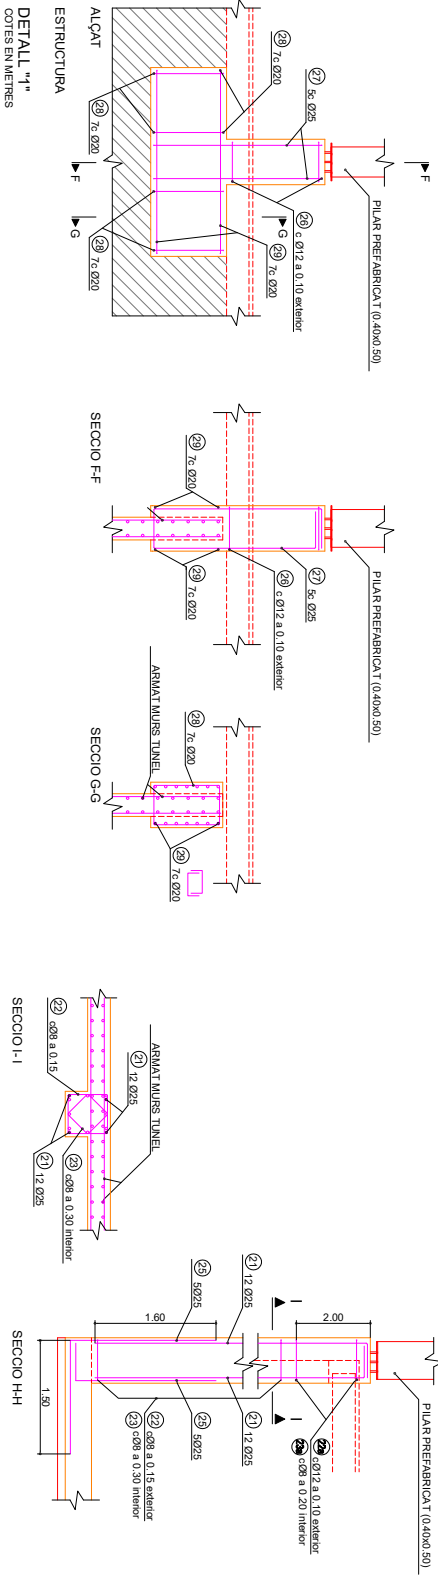
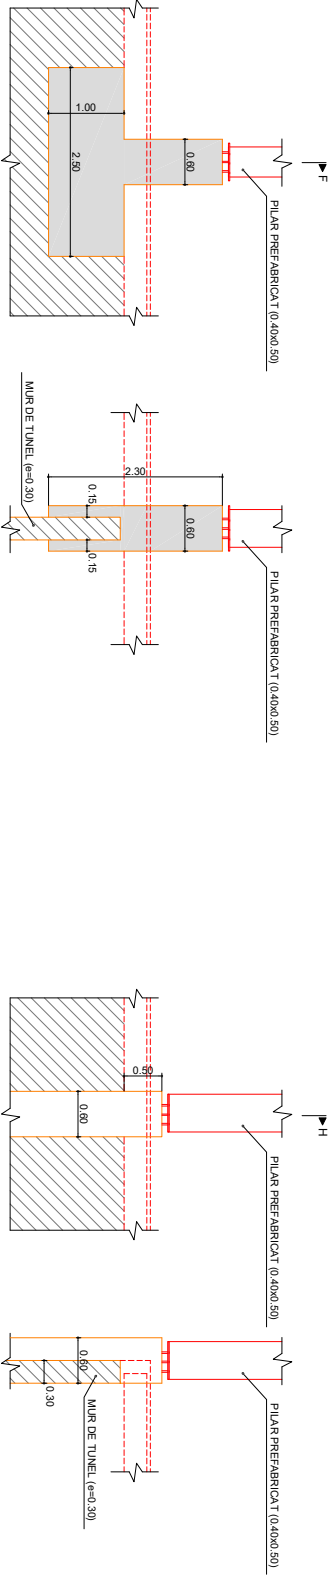


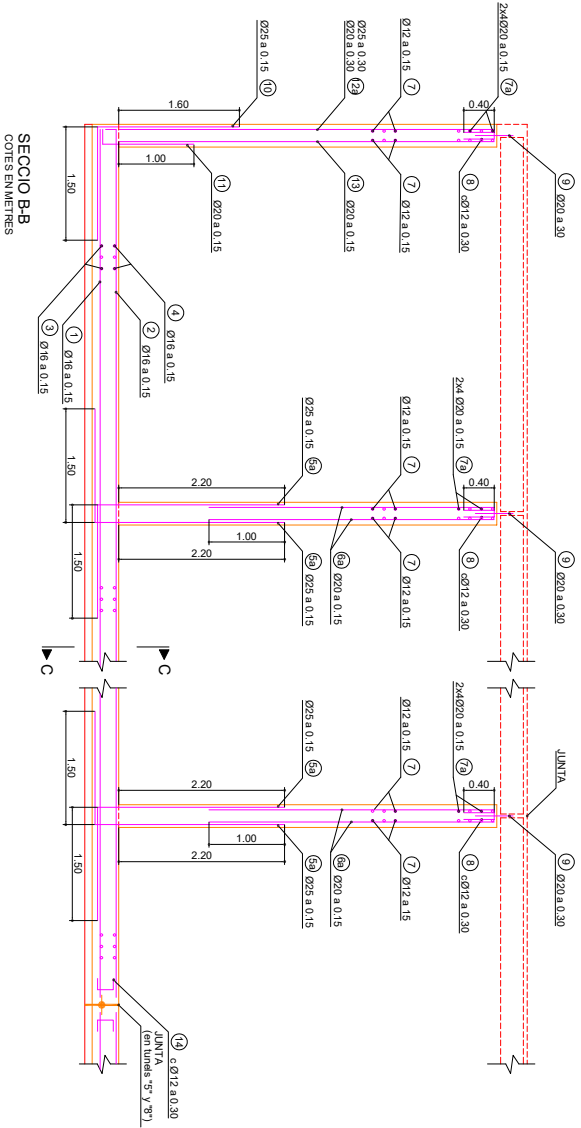

|                                                          |
|----------------------------------------------------------|
| <b>QUADRE EHE TÚNELS</b>                                 |
| Formigó neteja: HM-125P-20/I                             |
| Formigó en lloses i mur: HA-30P/20IIa+Cb                 |
| Acer: B-500S                                             |
| Tensió exigida terreny: Kg/cm <sup>2</sup>               |
| Reclutament mínim: 35mm                                  |
| Control d'execució:                                      |
| Nivell: Interes                                          |
| Coefficient de majoració accions permanents: 1.35        |
| Coefficient de majoració accions variables: 1.50         |
| Coefficient de minoració de resistència del formigó:     |
| Accions permanents o transitoris: 1.50                   |
| Accions accidental amb signe: 1.00                       |
| Coefficient de minoració de resistència del acer passiu: |
| Accions permanents o transitoris: 1.50                   |
| Accions accidental amb signe: 1.00                       |

**CONSORCI PER A LA GESTIÓ DELS RESIDUS DEL VALLES ORIENTAL**

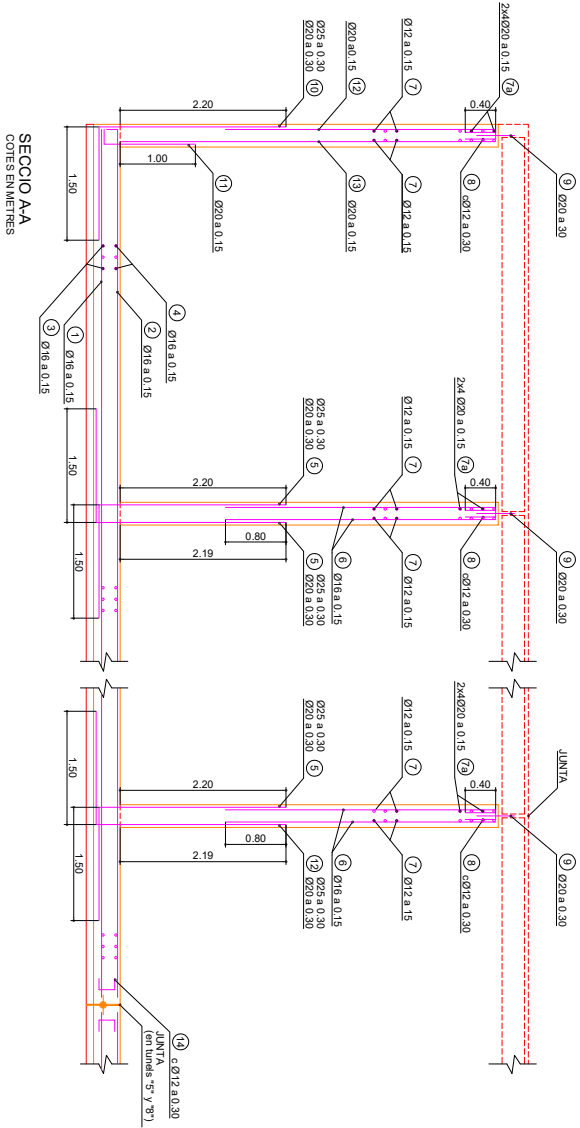