

Subministrament del sistema de semaforització a la plaça Bac de Roda



Municipi
Badalona

Tipus d'actuació
Urbanització

Expedient
901573/26

Data
Març 202

Tipus de document
Document tècnic

Gestió
Direcció de Serveis de l'Espai Públic

Redacció de projecte
Direcció de Serveis de l'Espai Públic

Relació de documents i volums

D1 Memòria i annexos

D2 Plànols

D3 Plec de prescripcions tècniques


D4 Pressupost


03/05 Volums

Índex de volums


D1 Memòria i annexos	D2 Plànols	D3 Plec de prescripcions tècniques	D4 Pressupost
01-02	03	04	05
01 Memòria Annex 01. Planejament Annex 02. Serveis existents i afectats Annex 03. Pla de control de qualitat 02 Annex 04. Pla de seguretat i salut Annex 05. Gestió de residus Annex 06. Pla d’execució Annex 07. Justificació de preus Annex 08. Fitxa resum	03 2.1. Situació general 2.2. Àmbit 2.3. Obra civil existent. Planta 2.4. Obra civil existent. Detalls 2.5. Semaforitzció instal·lar. Planta 1 2.6. Semaforitzció instal·lar. Planta 2 2.7. Semaforitzció instal·lar. Detalls	04 01. Plec de prescripcions tècniques particulars de materials i partides	05 01. Amidaments 02. Estadística de partides 03. Quadre de preus 04. Pressupost 05. Resum de pressupost 06. Últim full

D2 Plànols

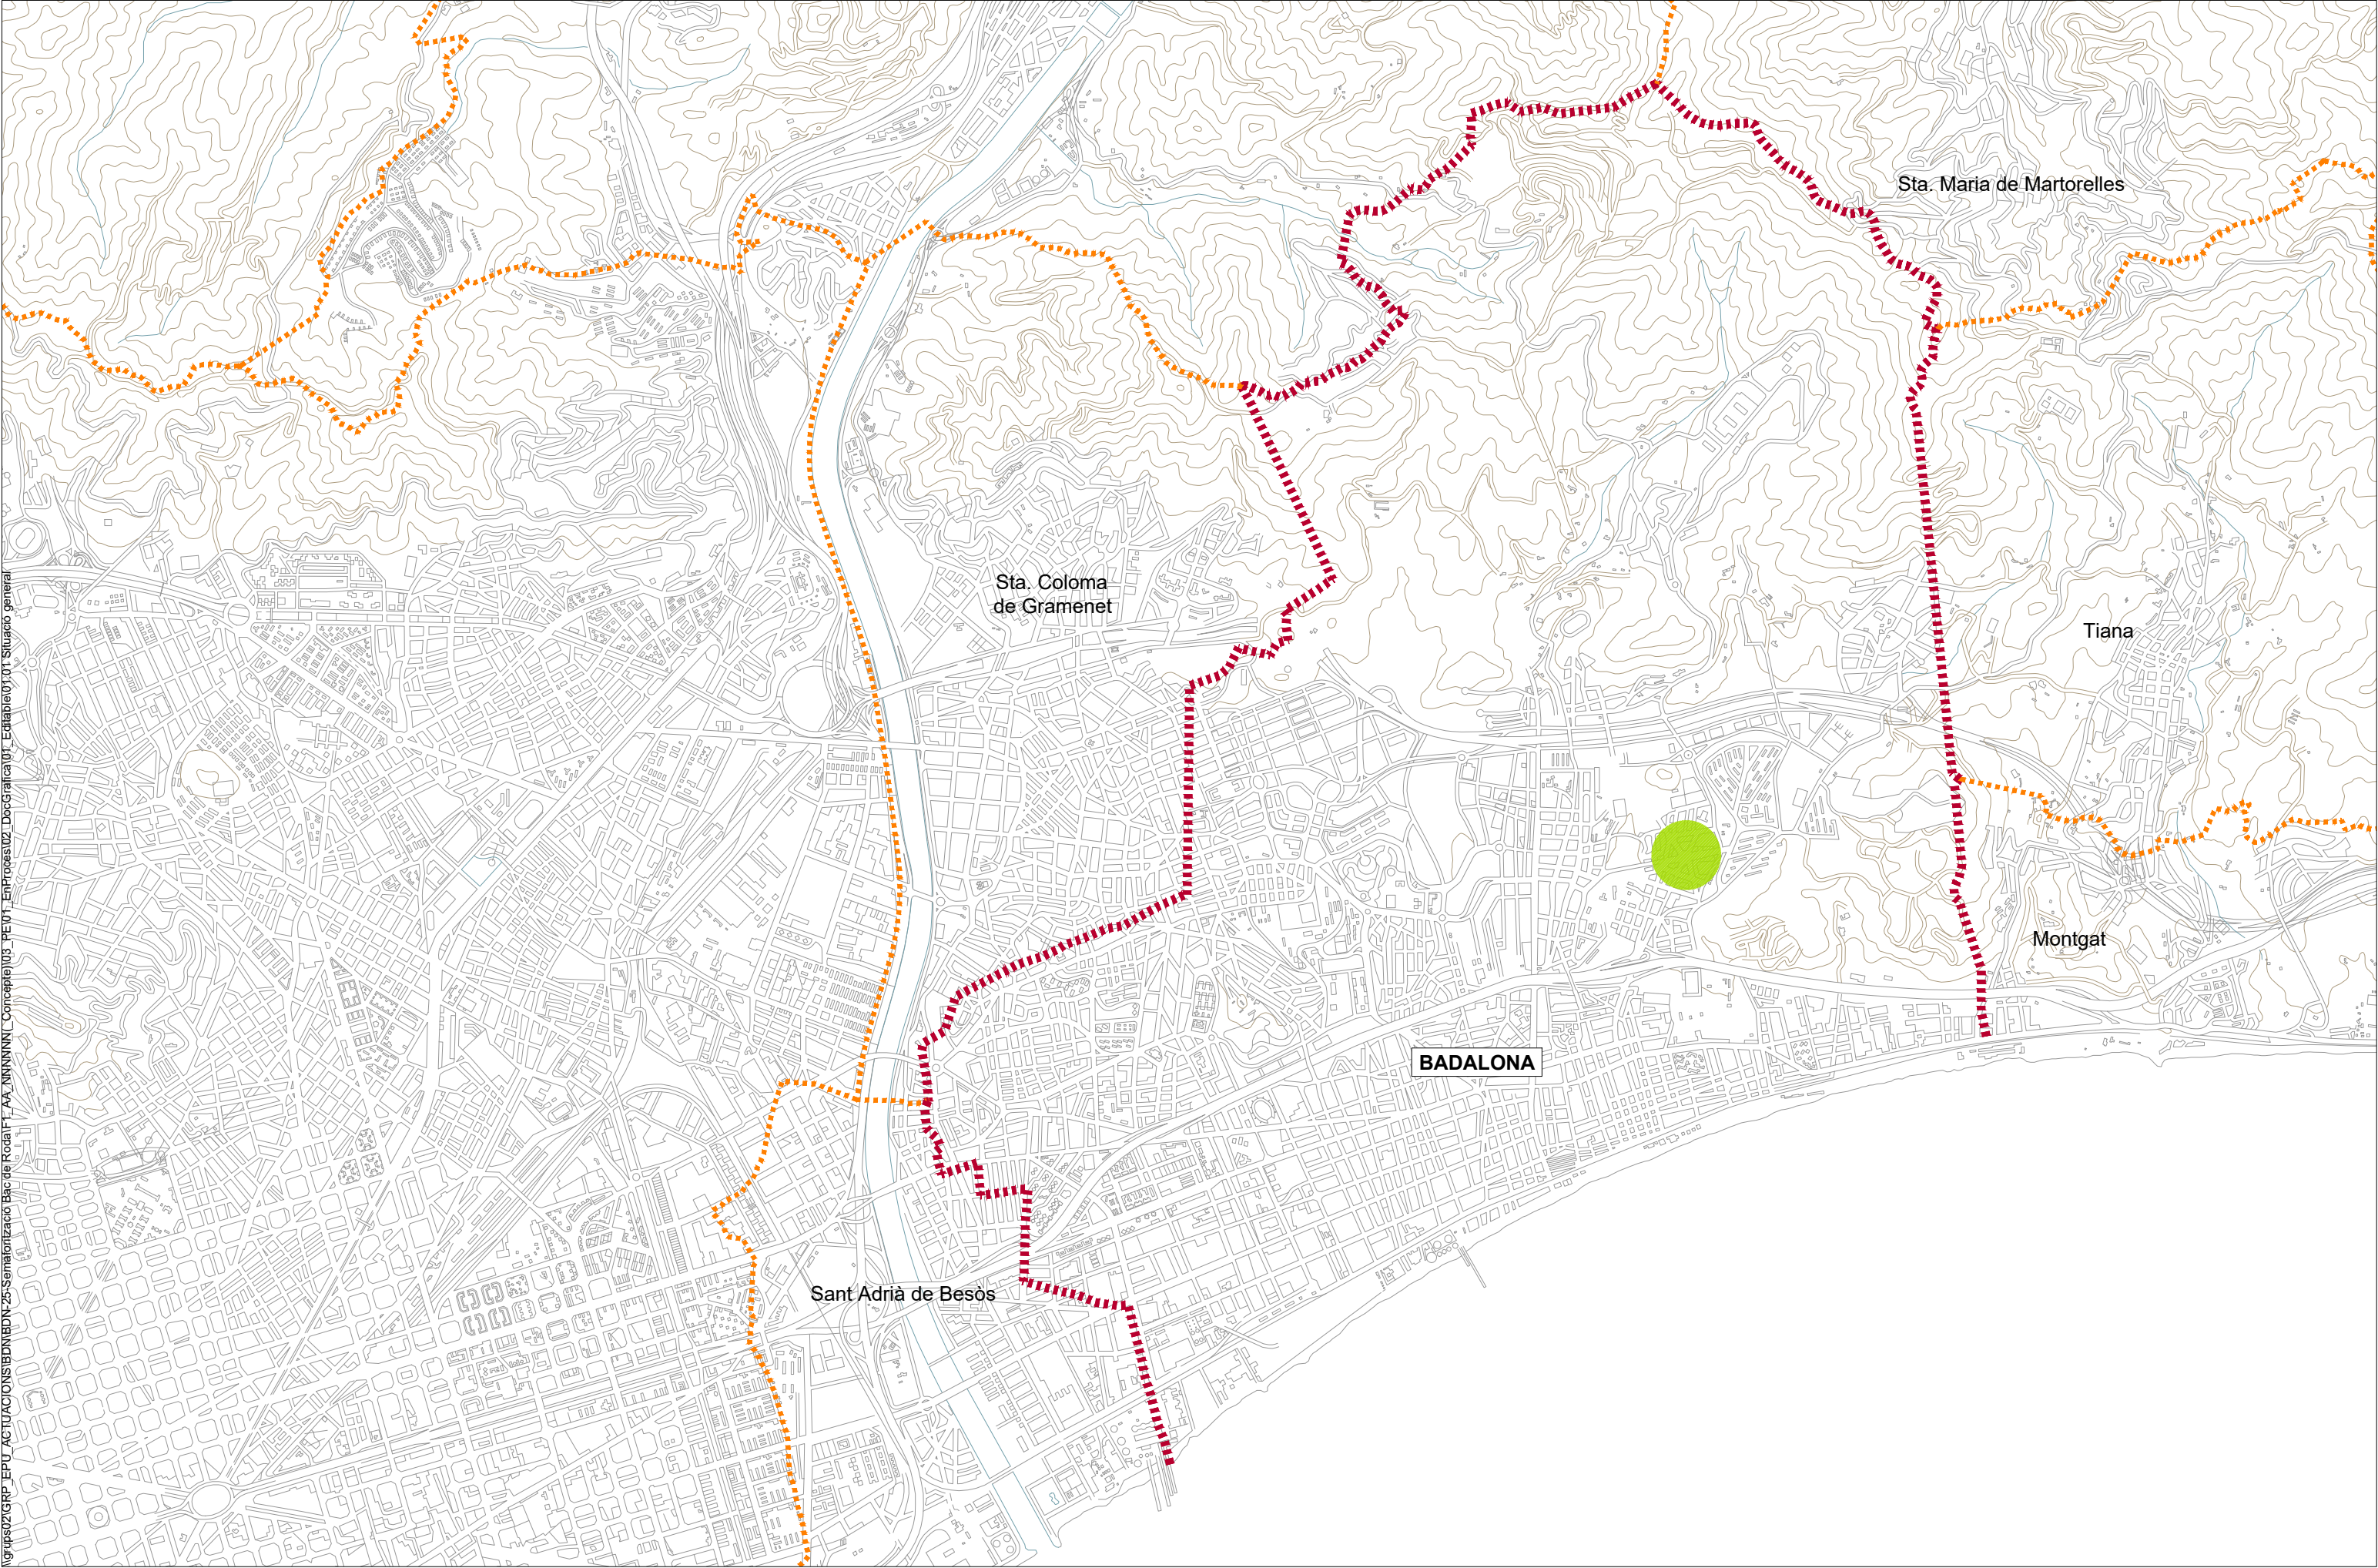

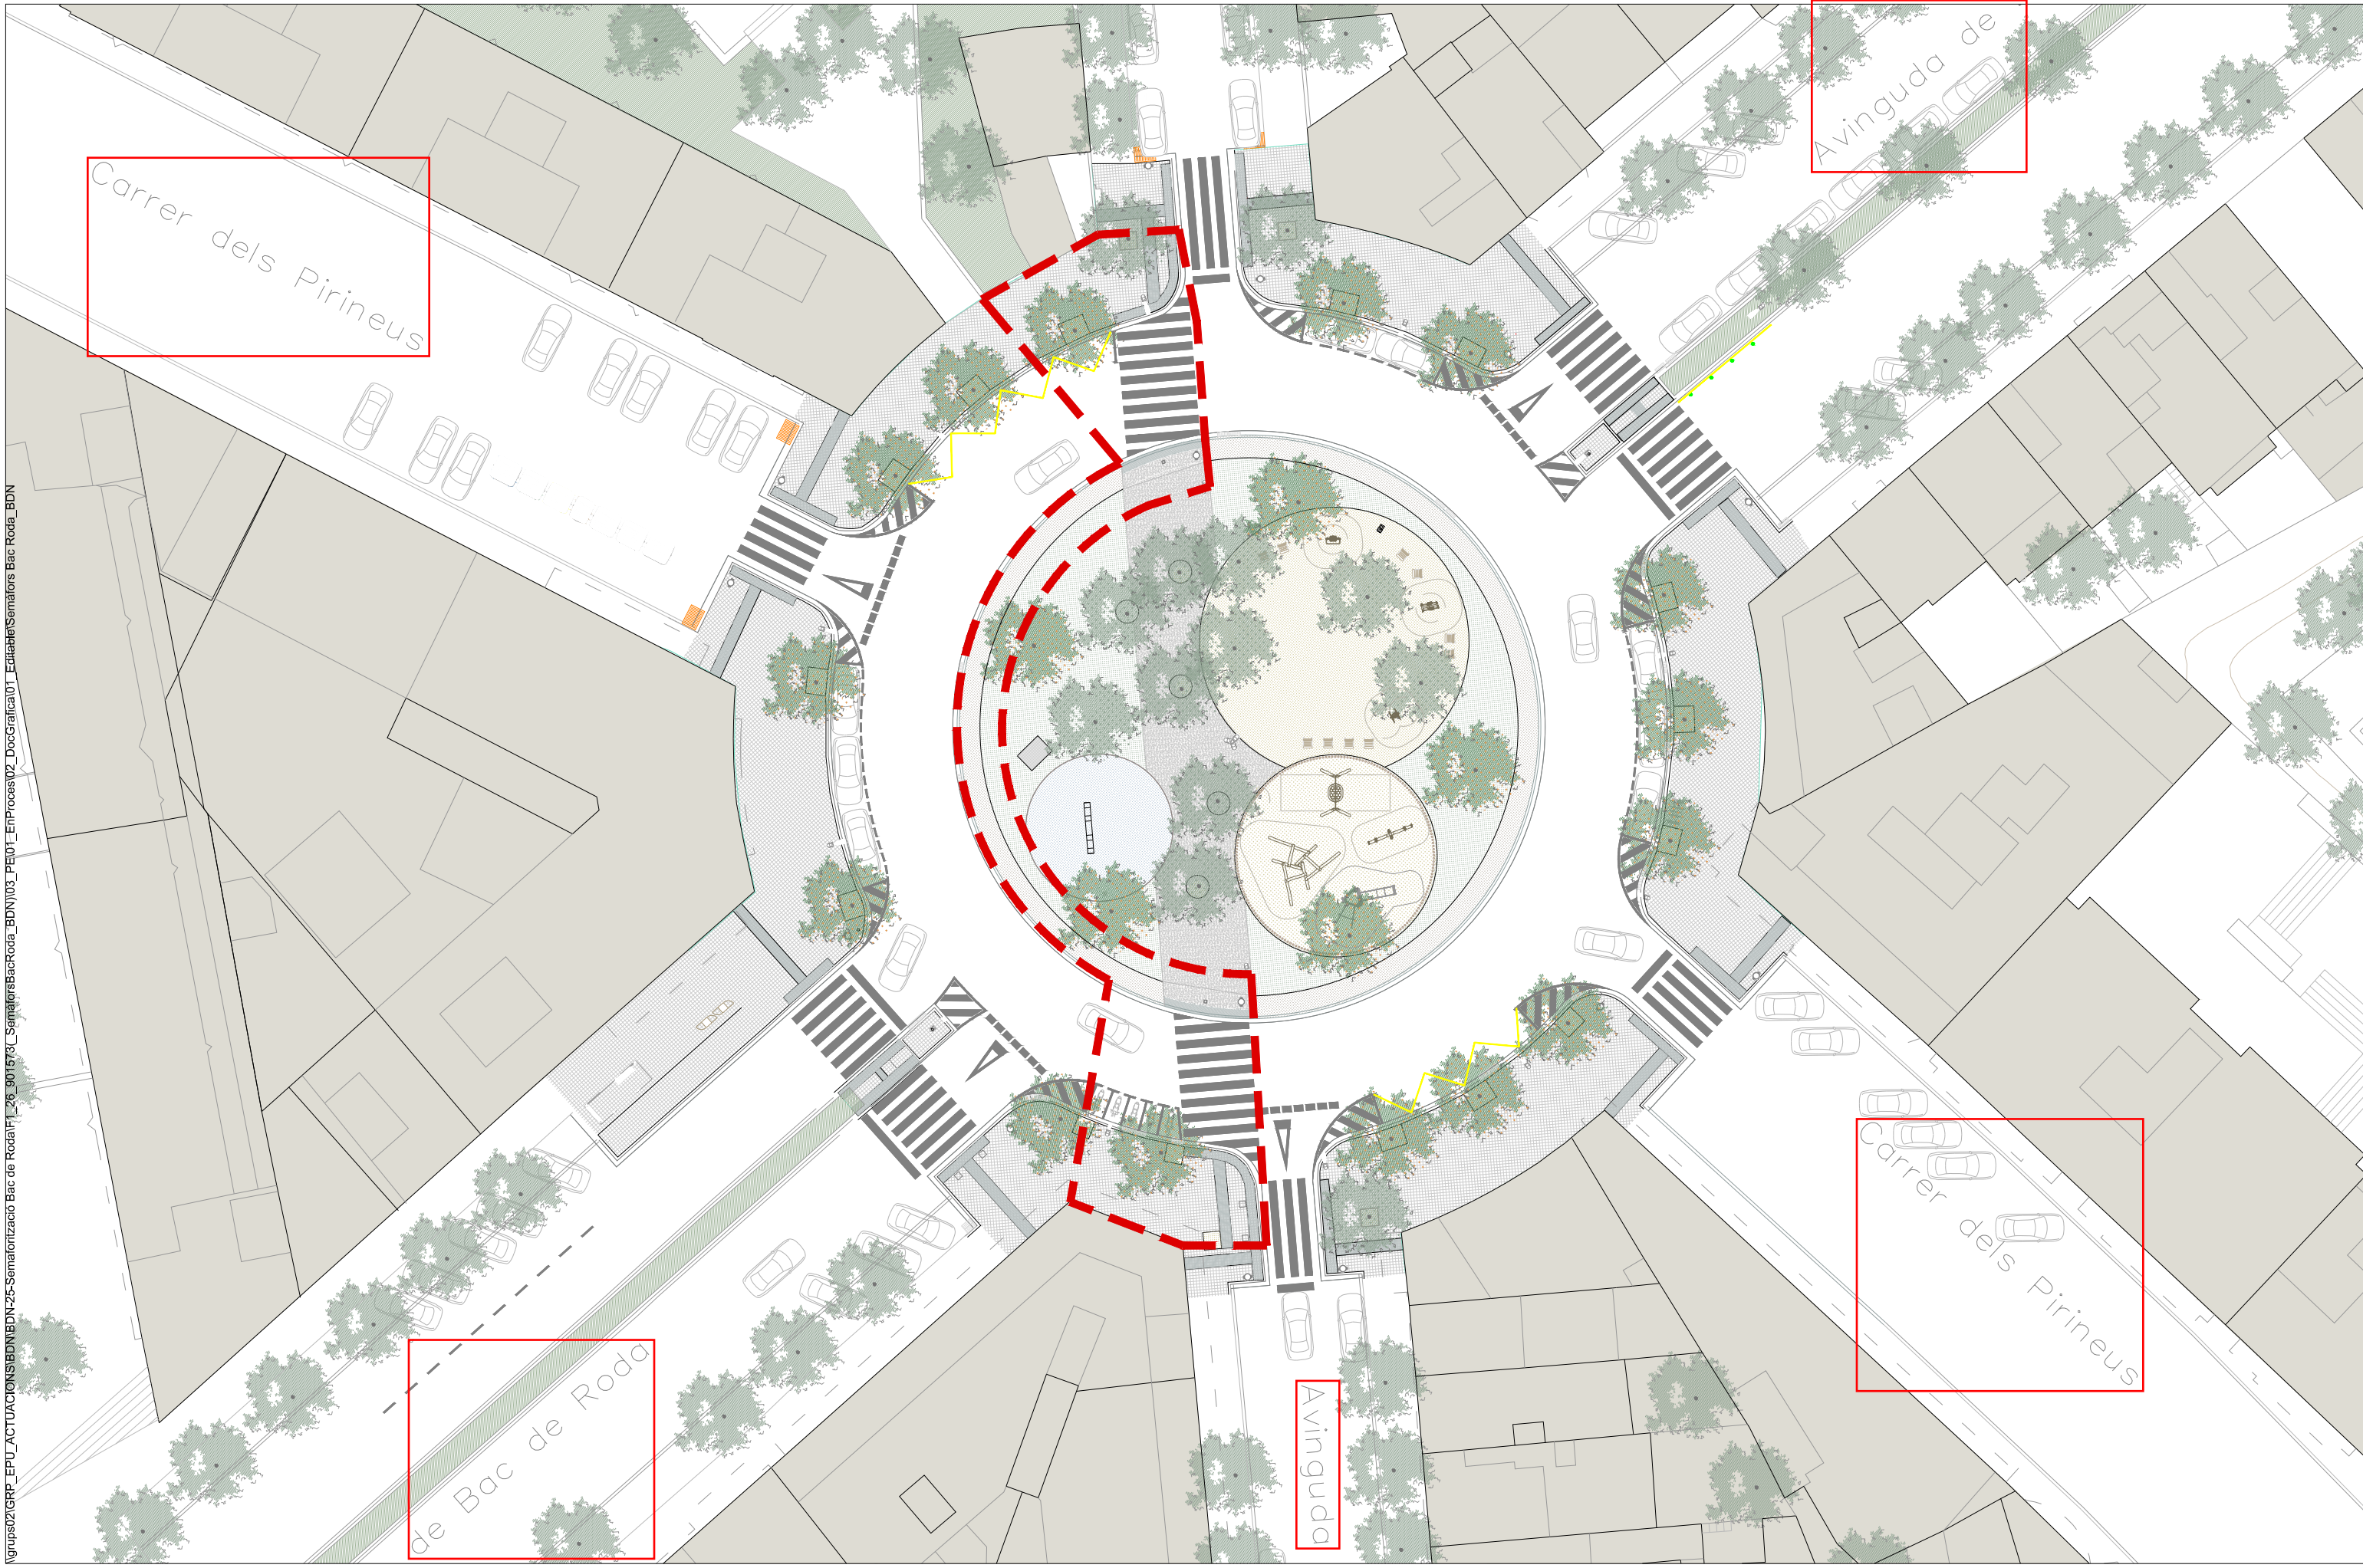




\\grup02\GRP_EPU_ACTUACION\BDN\BDN-25-Semaforització Bac de Roda\1_26_901573\Semaforització Bac de Roda\1_26_901573\DocGràfica\01_Edificat\Semafors Bac Roda_BDN

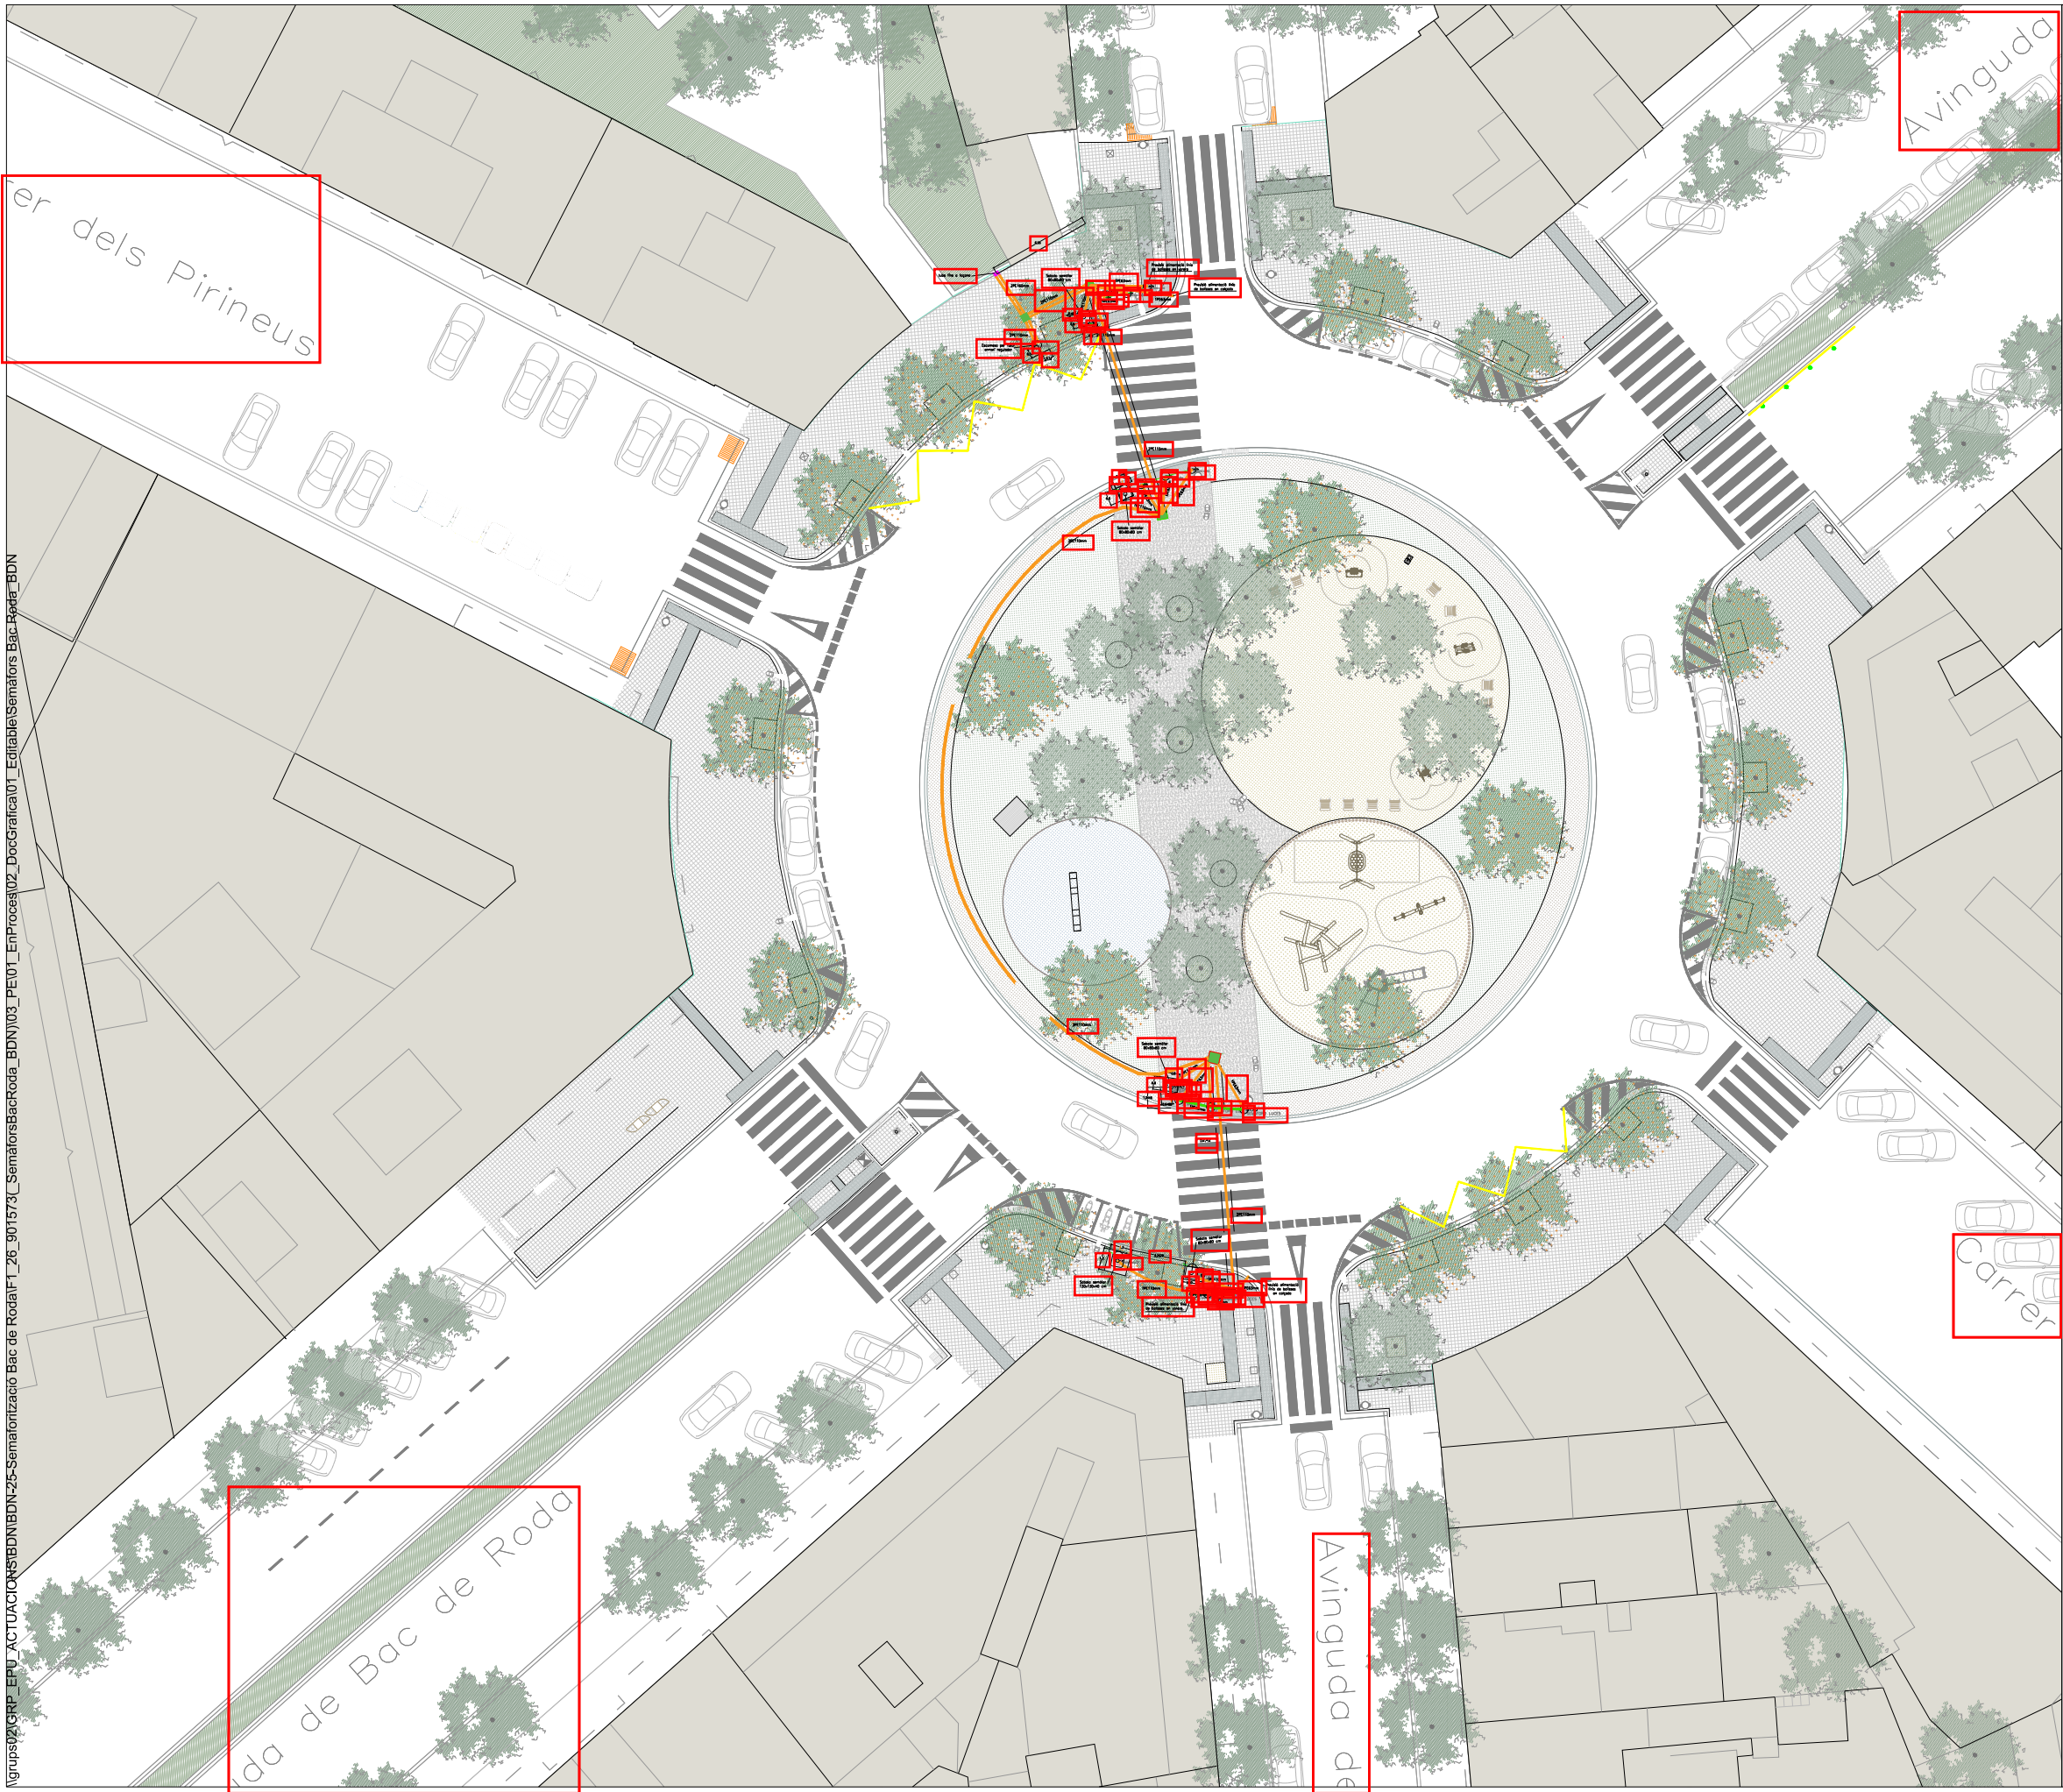


- CORRUGAT DN 90 mm
- CORRUGAT DN 160 mm
- LLÚMINARIES
- SEMÀFOROS
- FONAMENTS
- ARQUETA 60X60 cm

\\grups02\GRP_EPU_ACTUACIONS\BDN\BDN-25-Semaforització Bac de Roda\F1_26_901573\SemaforsBacRoda_BDN\03_PET\01_EnProces\02_DocGràfica\01_Editable\Semafors Bac Roda_BDN

\\grups02\GRP_EPU_ACTUACIONS\BDN\BDN-25-Semaforització Bac de Roda\F1_26_901573\SemaforsBacRod_BDN\03_PET01_EnProces02_DocGrat001_EdificiSemafors Bac Roda_BDN

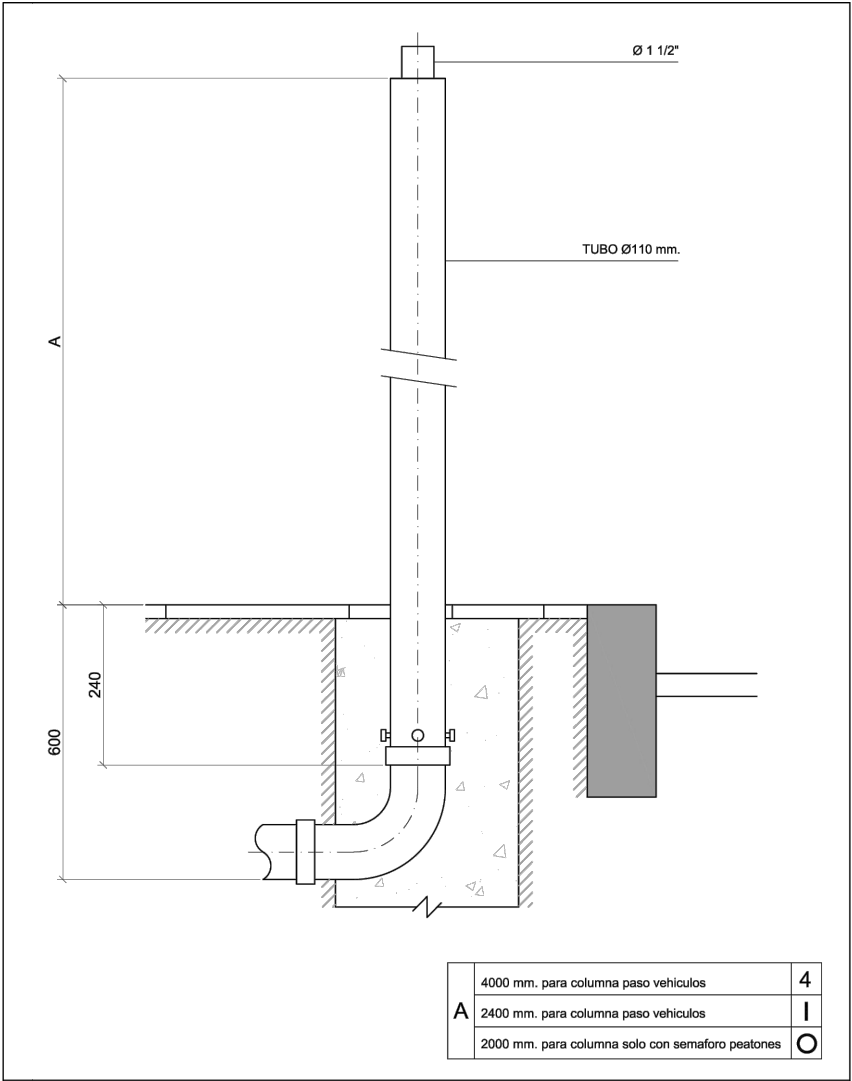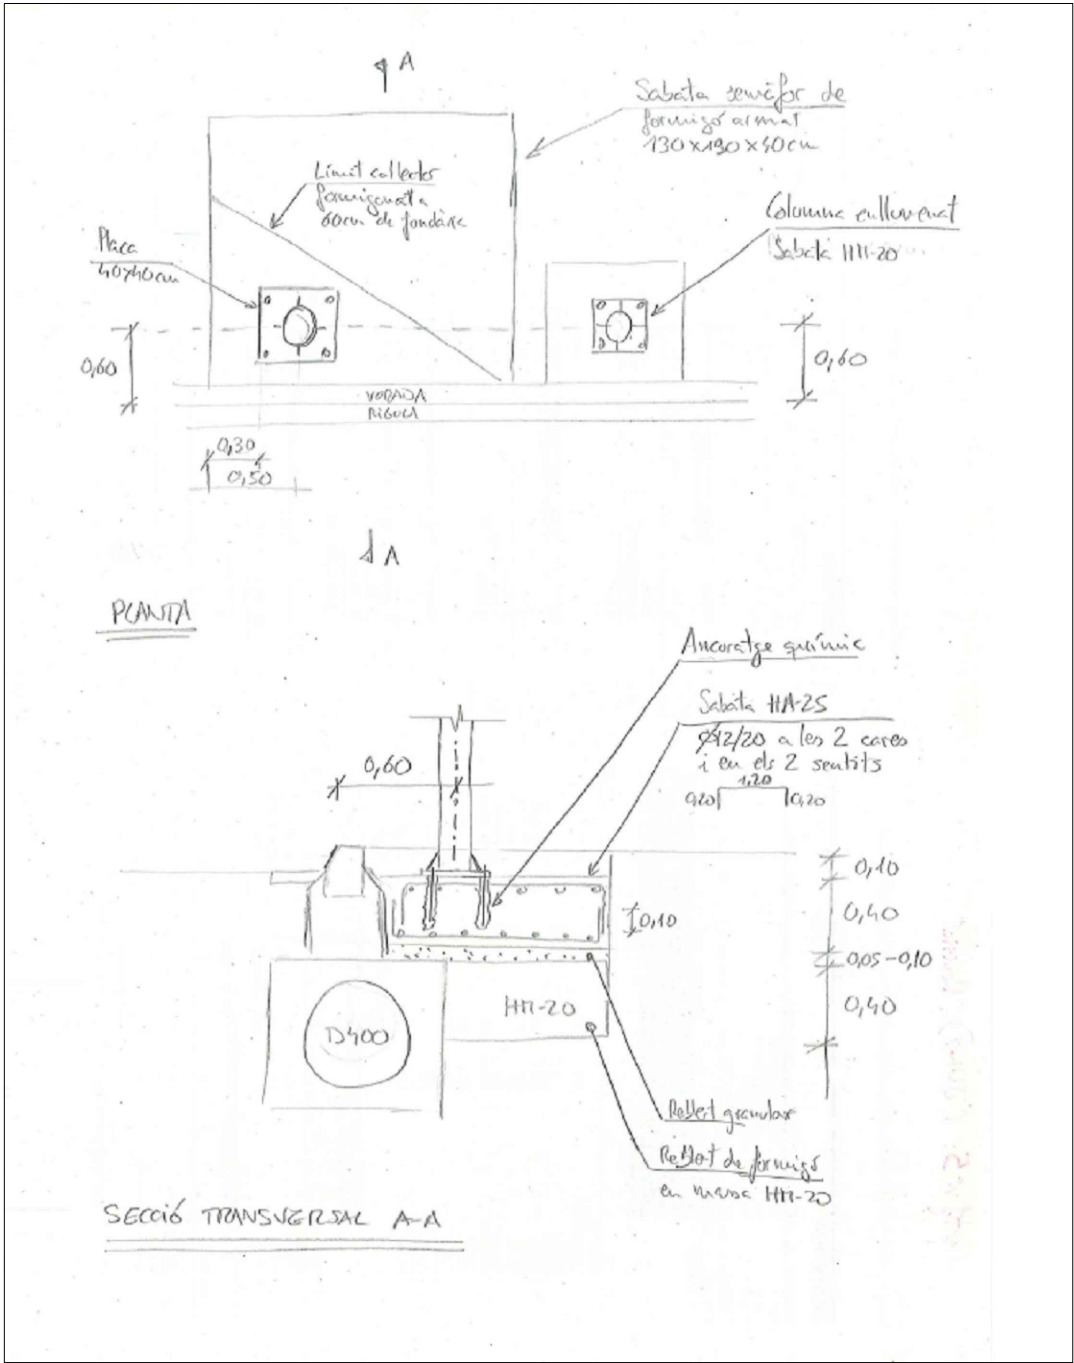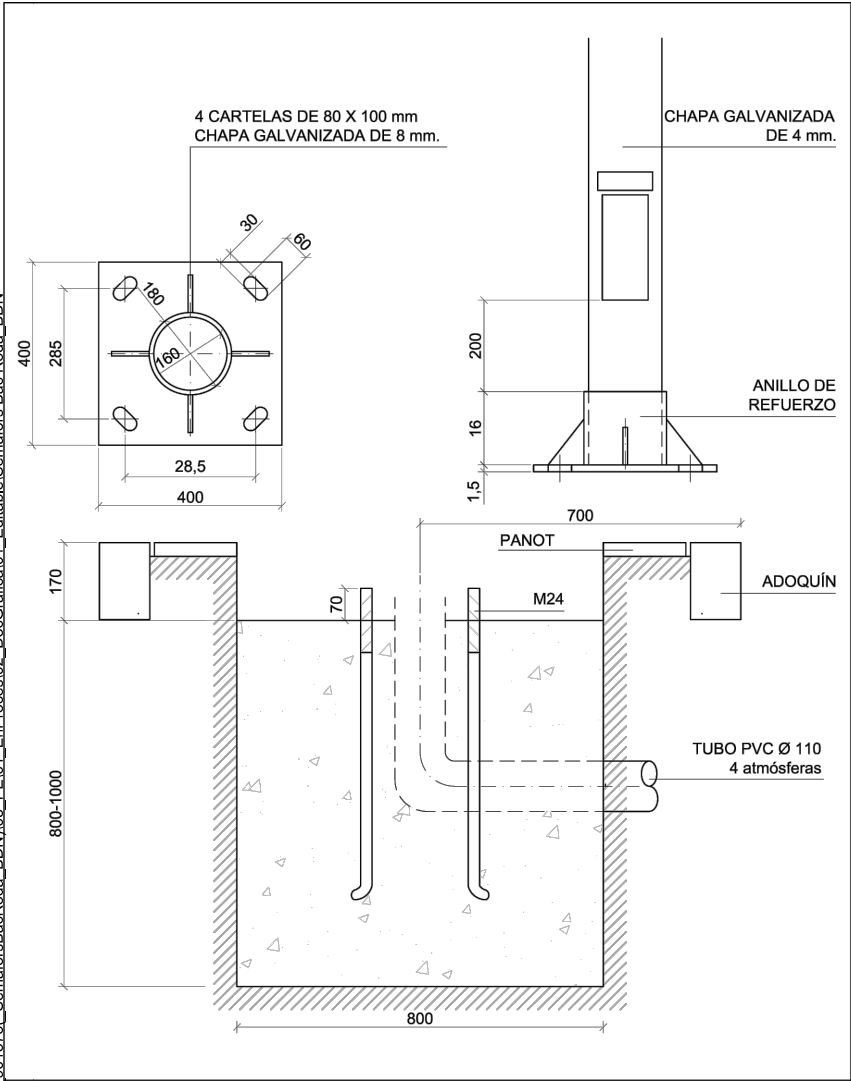


I:\grup02\GRP_EPU_ACTUACIONS\BDN\BDN-25-Semaforització Bac de Roda\1_26_901573_SemaforsBacRoda\BDN\03_PET\01_EnProces\02_DocGràfica\01_Edificat\Semafors Bac Roda_BDN

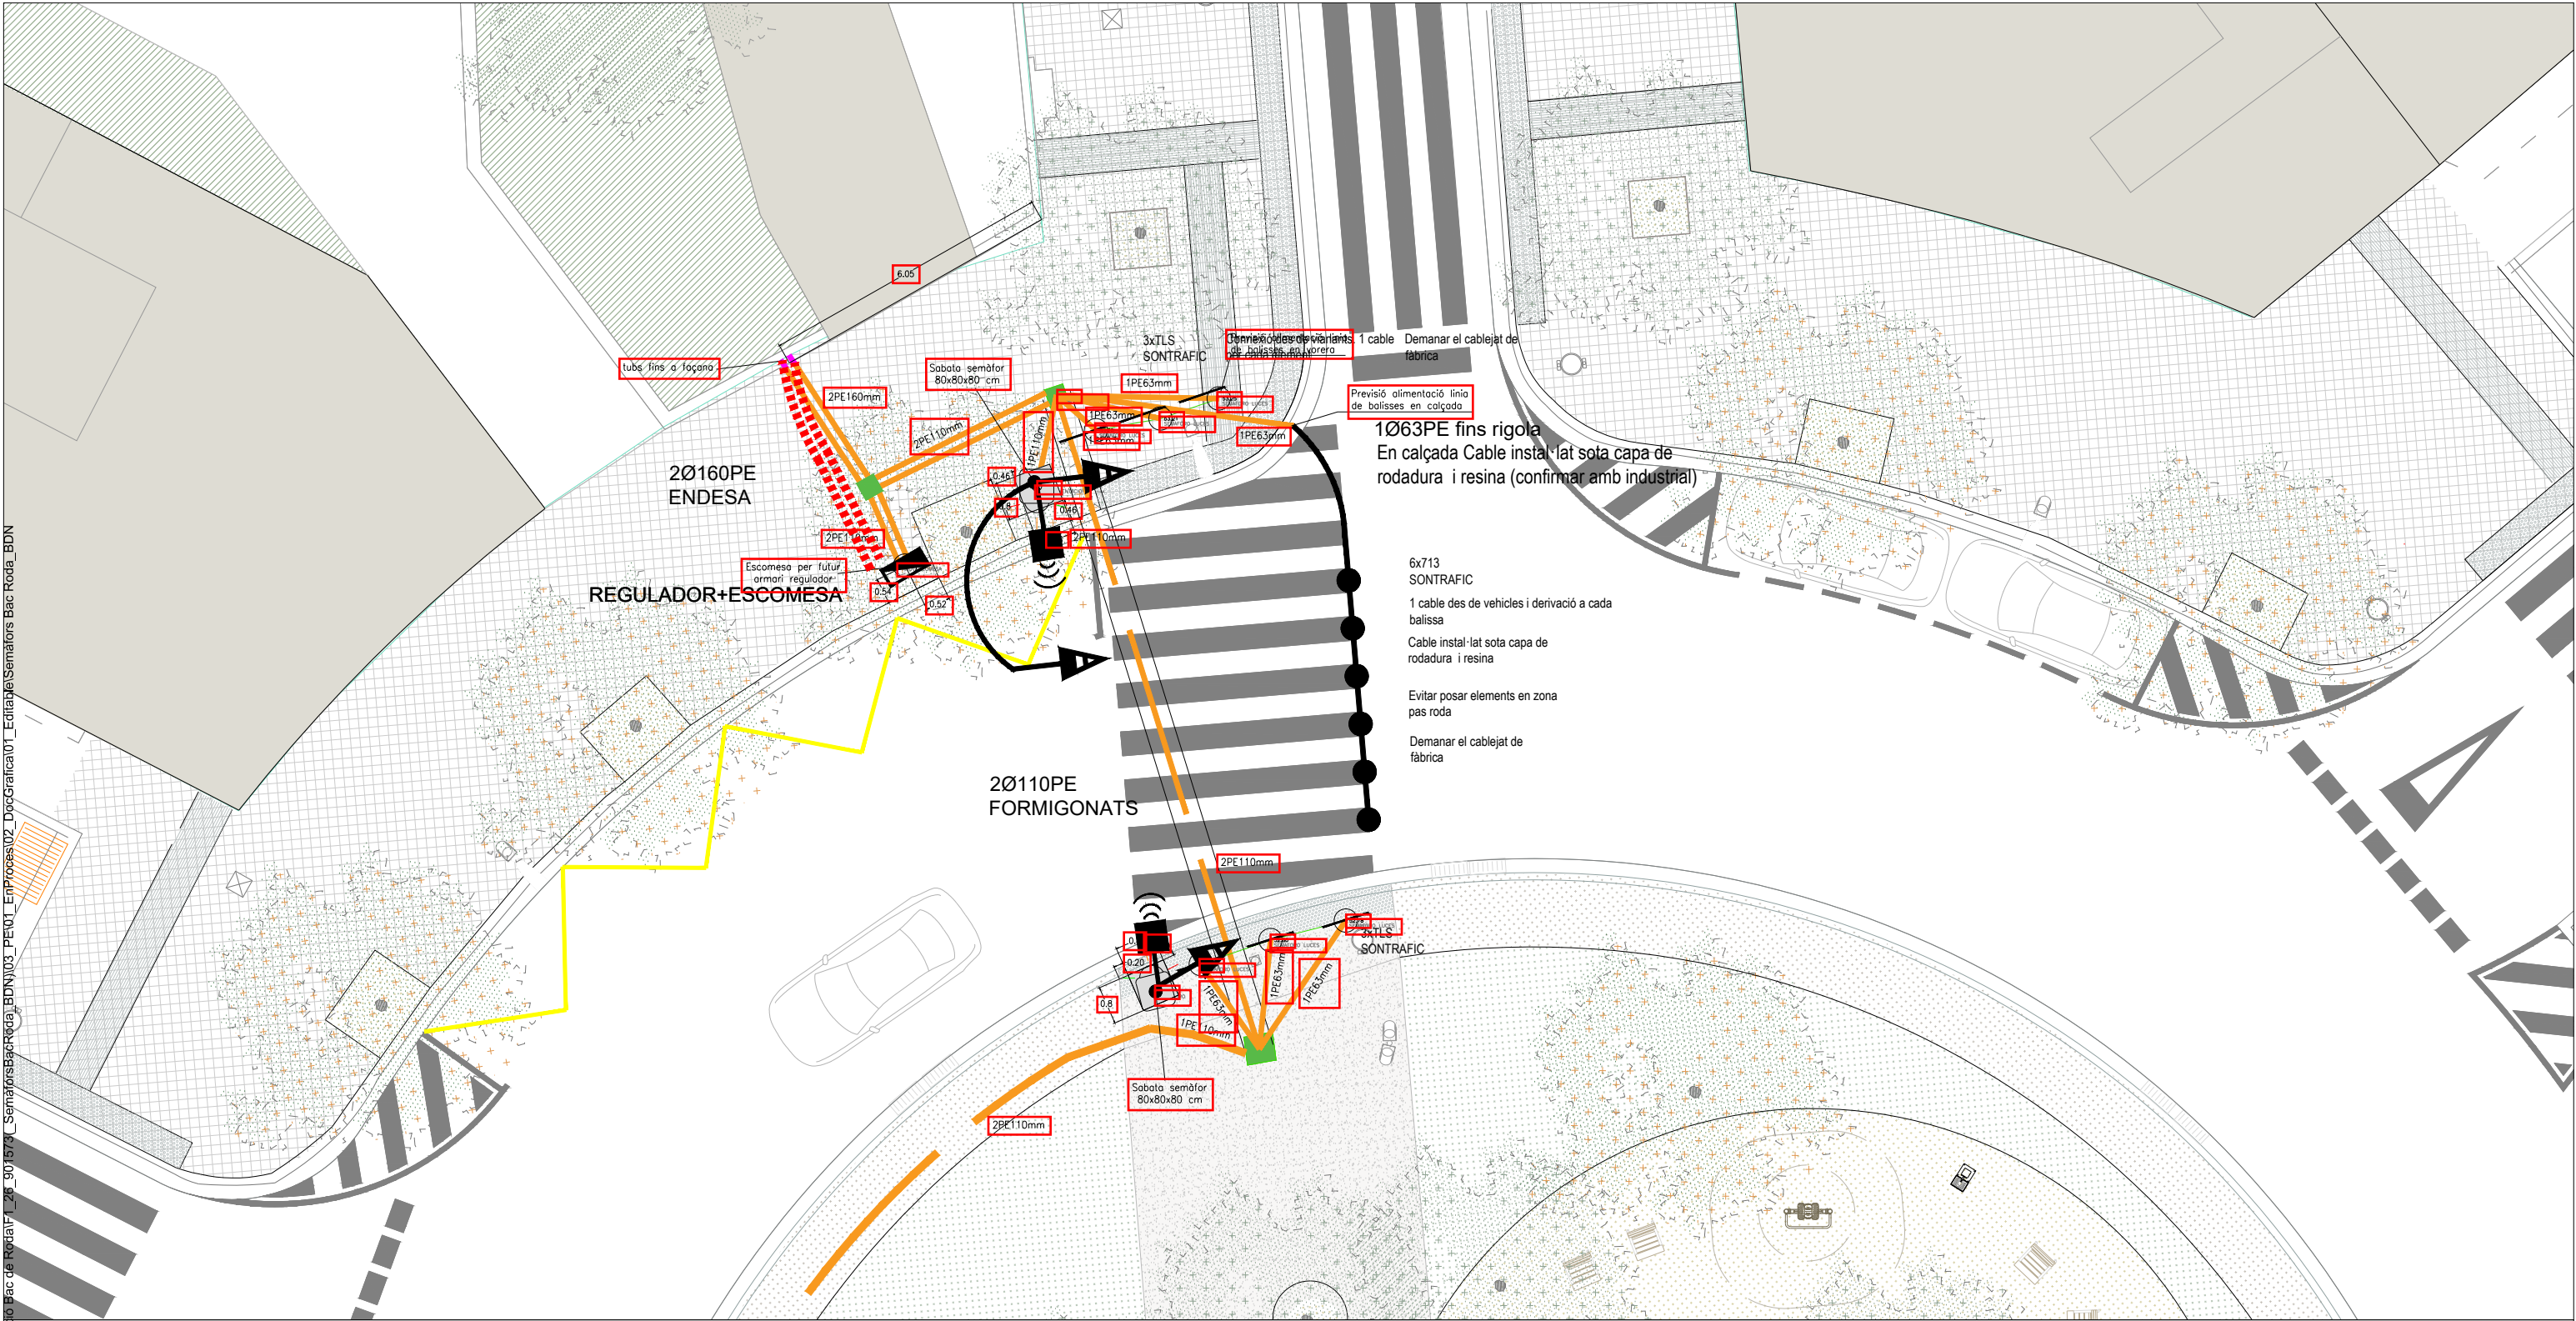

XARXA SEMAFORITZACIÓ

	Canalització soterrada tubulars PEØ110mm		Troneta de 40x40cm		Semàfor 12/200 vianants+mòdul invidents		Semàfor vehicles 13/200 RAV
	Canalització formigonada		Troneta de 60x60cm		Semàfor 12/200 vianants+mòdul invidents+bicicleta		Semàfor vehicles 13/200 RAA
	Canalització existent		Columna semàfors		Semàfor 12/100 exclusiu bicicleta RV		Semàfor vehicles 11/200 ÀMBAR
	Instal·lació a retirar		Columna enllumenat		Semàfor 11/100 exclusiu bicicleta A		Semàfor vehicles 13/200 amb fletxa
	Regulador / Escamesa Servei Trànsit		Bàculs semafòrics		Semàfor 12/200 exclusiu bicicleta RV		Semàfor vehicles 13/200 exclusiu BUS

\\grups02\GRP_EPU_ACTUACIONS\BDN\BDN-25-Semaforització Bac de Roda\F1_26_901573_SemaforsBacRoda_BDN\03_PE\01_EnProcess02_DocGràfica01_Editable\Semafors Bac Roda_BDN

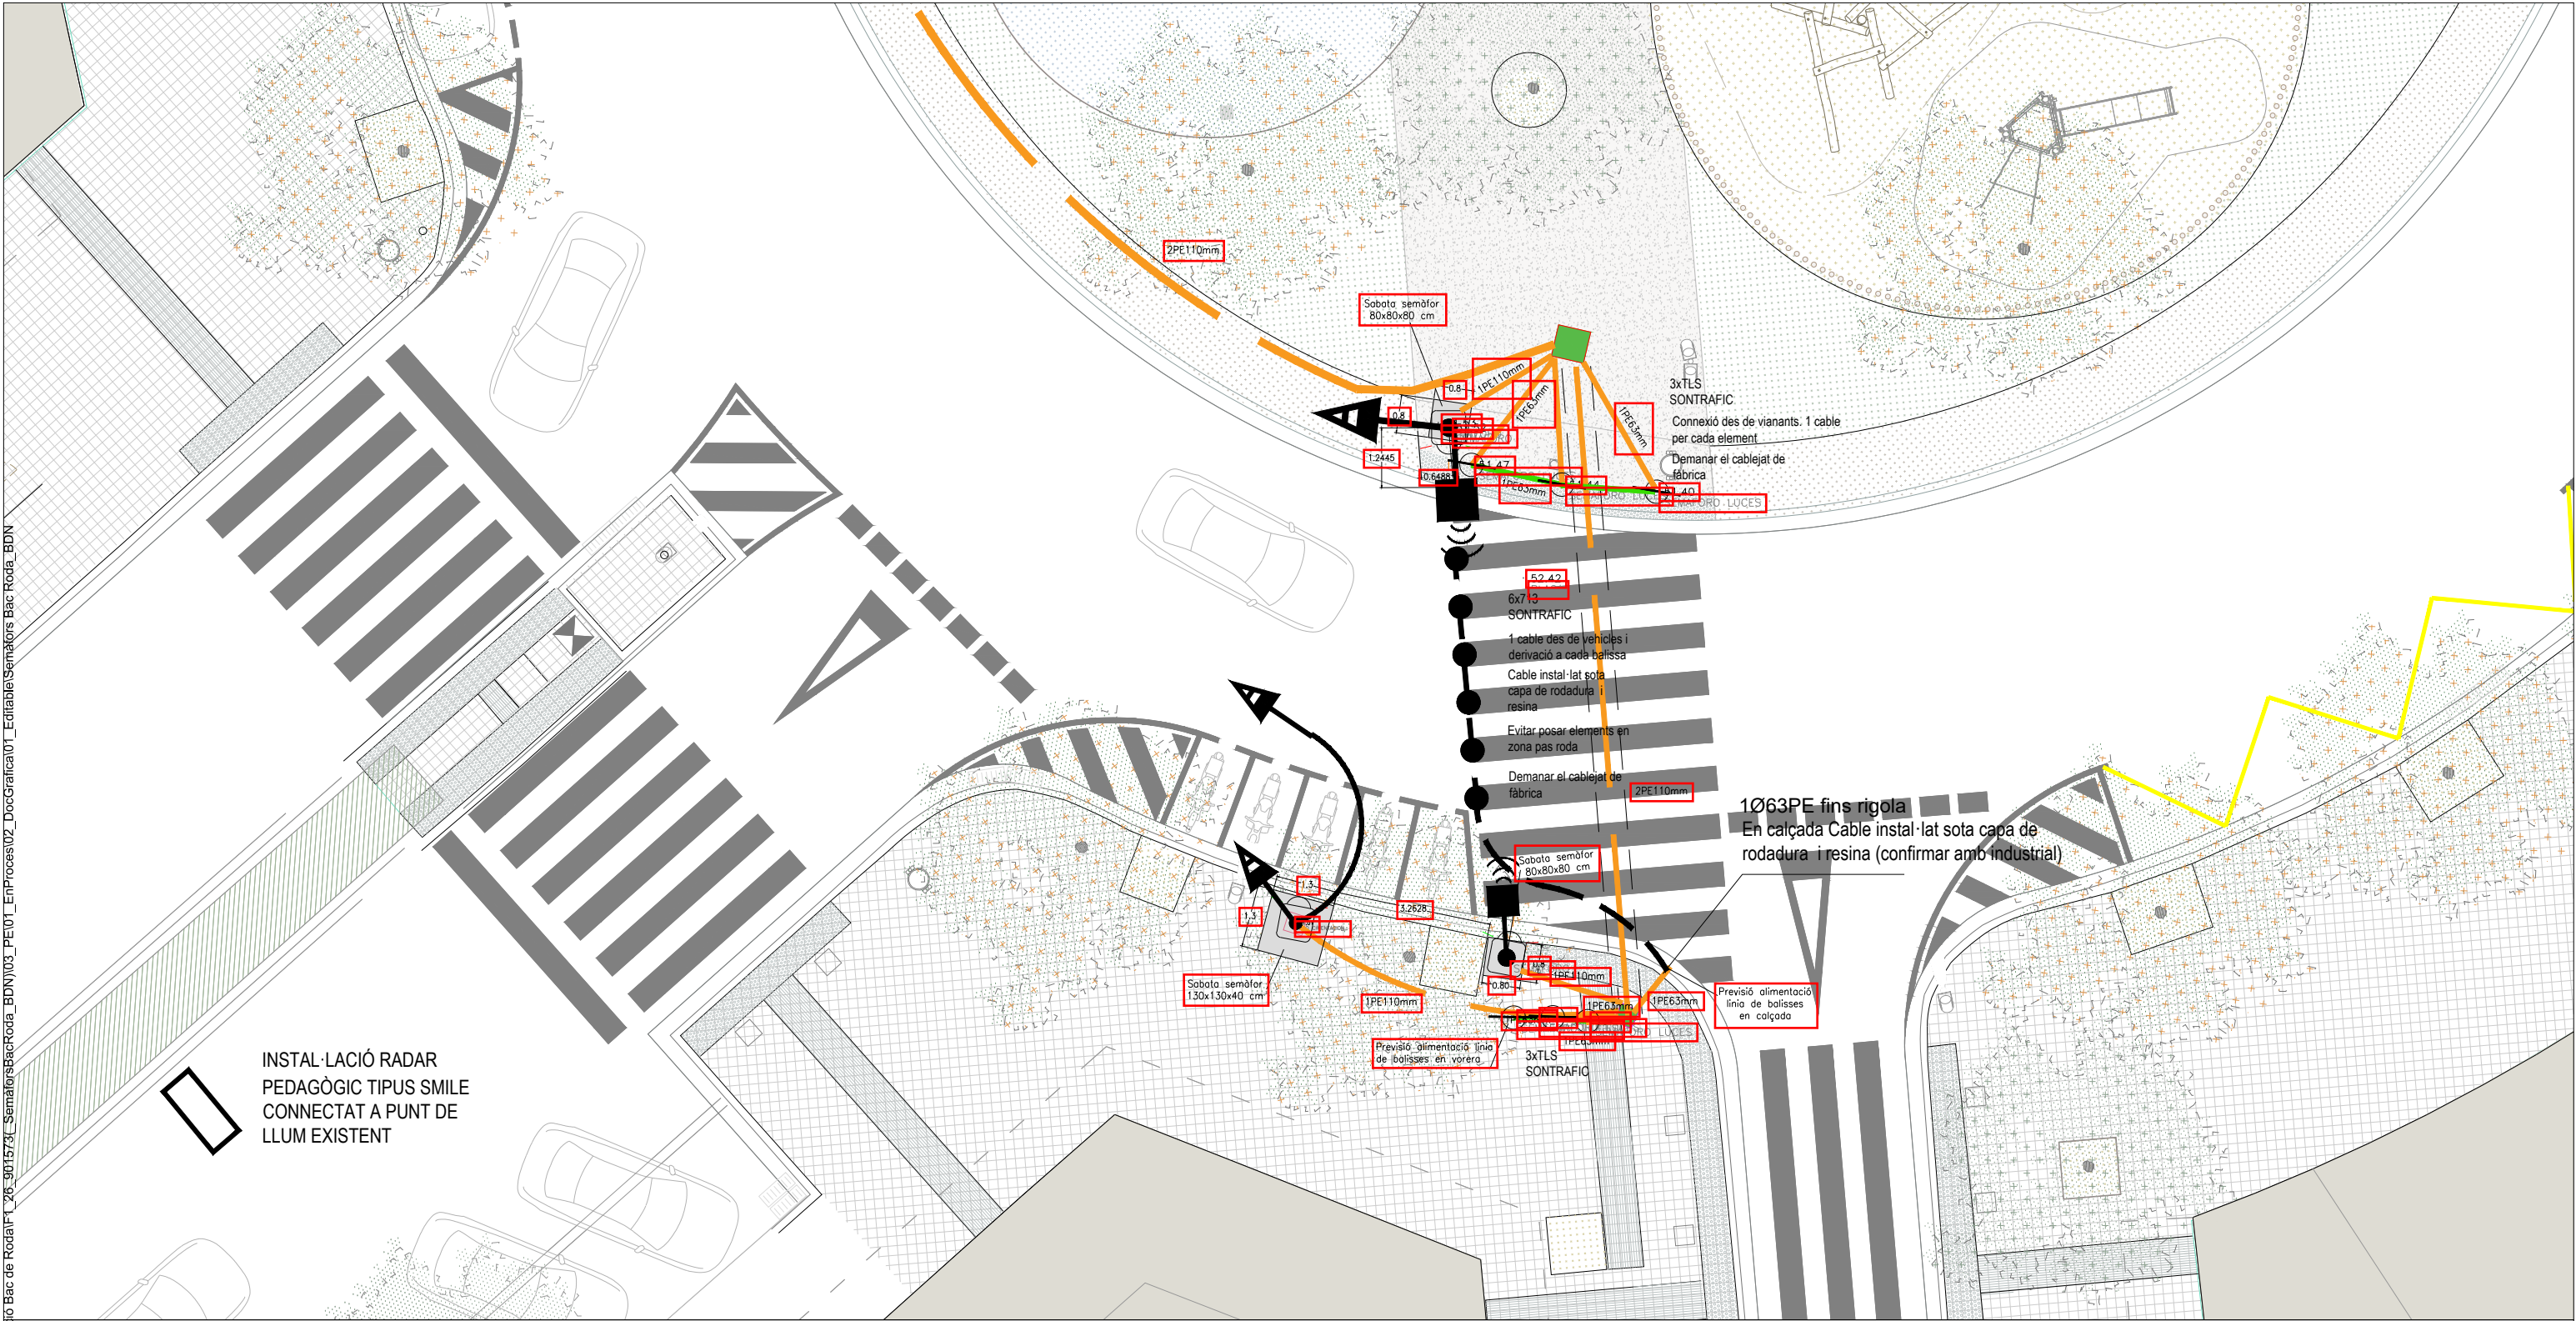

INSTAL·LACIÓ RADAR
PEDAGÒGIC TIPUS SMILE
CONNECTAT A PUNT DE
LLUM EXISTENT


XARXA SEMAFORITZACIÓ

	Canalització soterrada tubulars PEØ110mm		Troneta de 40x40cm		Semàfor 12/200 vianants+mòdul invidents		Semàfor vehicles 13/200 RAV
	Canalització formigonada		Troneta de 60x60cm		Semàfor 12/200 vianants+mòdul invidents+bicicleta		Semàfor vehicles 13/200 RAA
	Canalització existent		Columna semàfors		Semàfor 12/100 exclusiu bicicleta RV		Semàfor vehicles 11/200 ÀMBAR
	Instal·lació a retirar		Columna enllumenat		Semàfor 11/100 exclusiu bicicleta A		Semàfor vehicles 13/200 amb fletxa
	Regulador / Escomesa Servei Trànsit		Bàculs semafòrics		Semàfor 12/200 exclusiu bicicleta RV		Semàfor vehicles 13/200 exclusiu BUS


\\grups02\GRP_EPU_ACTUACION\BIDN\BIDN-25-Semaforització Bac de Roda\F1_26_9015731_SemaforsBacRod_a_BDN\03_PEU1_EnProces\02_DocGràfica\01_Editable\Semafors Bac Roda_BDN

SEMÀFORS A INSTAL·LAR AMB COLUMNES METÀL·LIQUES


Escala en cm

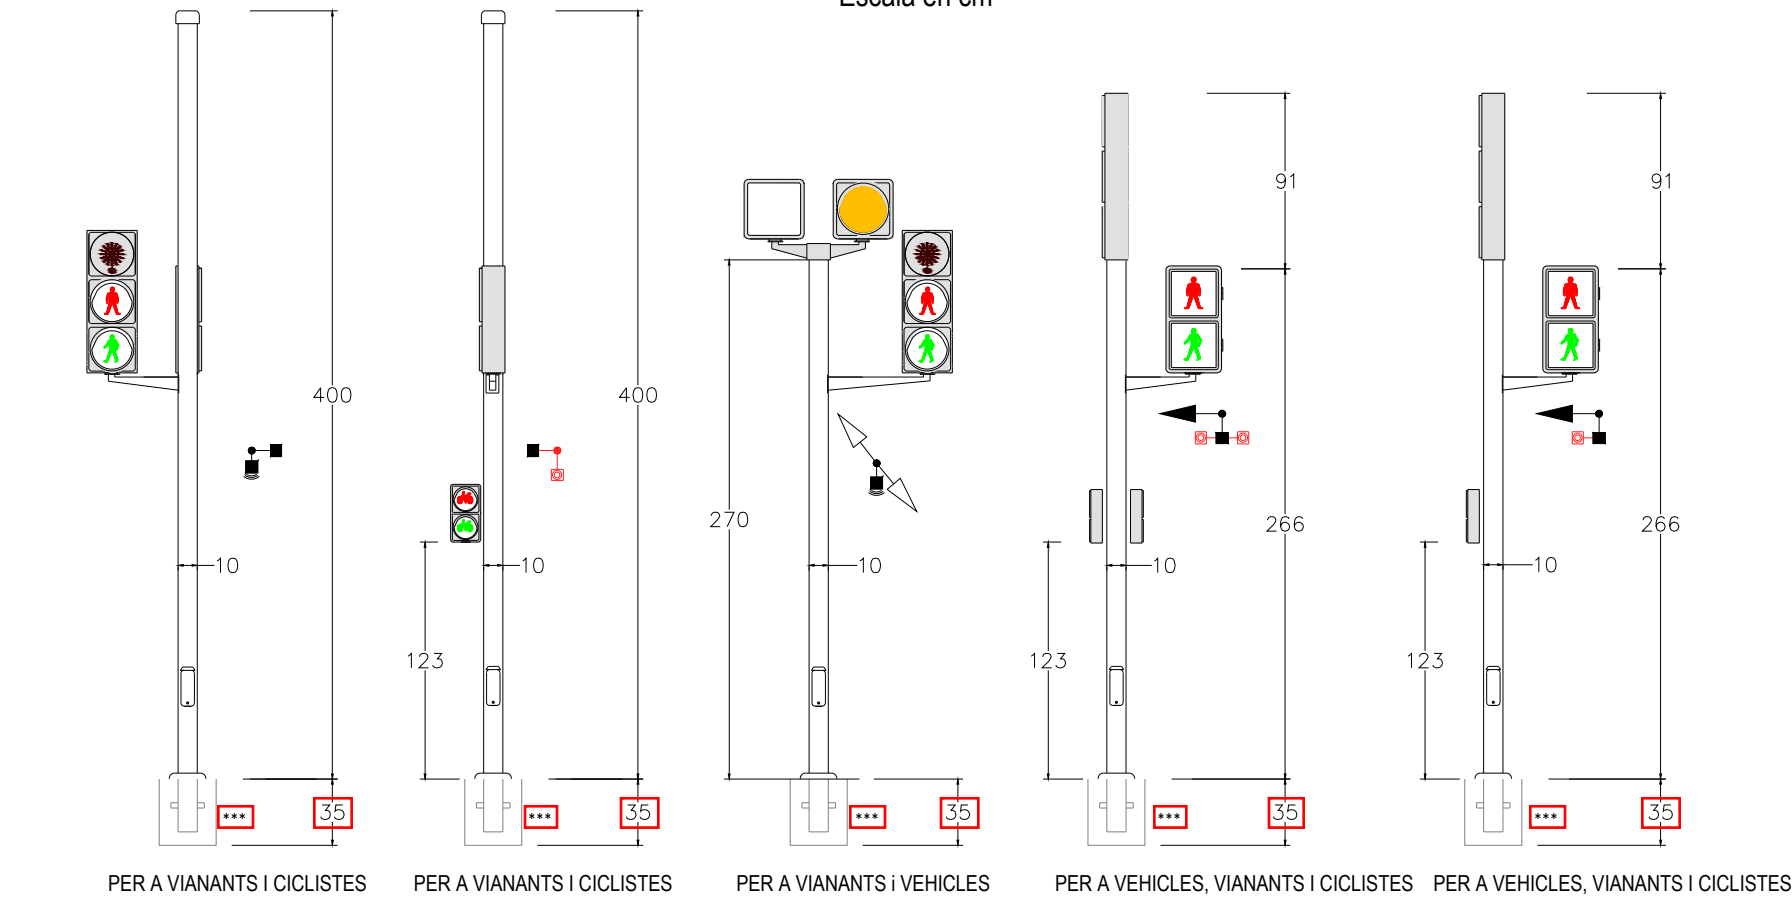

ARMARI amb regulador Model MTR o Equivalent

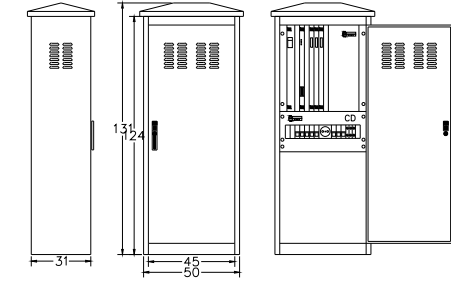


NOTA: DONAT EL CAS QUE LA CIMENTACIÓ TINGUI QUE SER AL COSTAT DE LA PARET, ES DEIXARÀ UN ESPAI DE SEPARACIÓ DE 20cm., PER A QUE LA COBERTA DE L'ARMARI NO MOLESTI LA SEVA COL·LOCACIÓ.

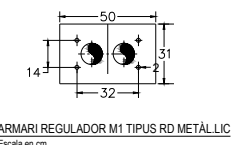

ARMARI REGULADOR M1 TIPUS RD METÀL·LIC



Escala en cm

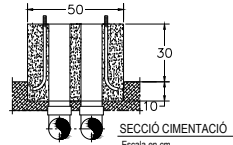


SECCIÓ CIMENTACIÓ

Escala en cm

COLUMNA SEMAFOR

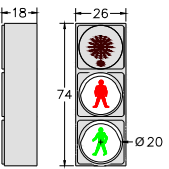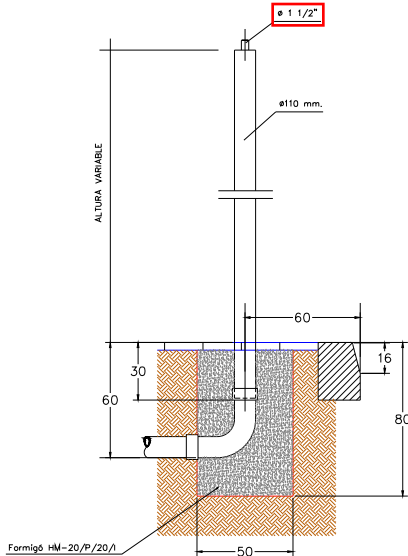



SEMÀFOR PER A VIANANTS DE POLICARBONAT
POLICARBONAT Ø 200mm Model Compacte Color Negre +
SEMÀFOR ACÚSTIC PER INVIDENTS (SAI) Ø 200 mm Model Compacte Color Negre
Cola en cm

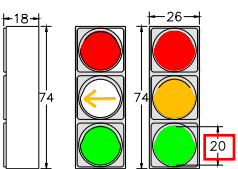


SEMÀFOR EXISTENT PER A VEHICLES DE
POLICARBONAT Ø 200mm Model Compacte
Cola en cm




SEMÀFOR PER A CICLISTES DE POLICARBONAT
QUADRANT DE 180 x 180 x 15 mm Color Negre
Escala en cm

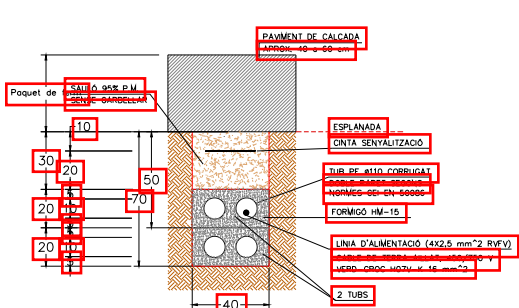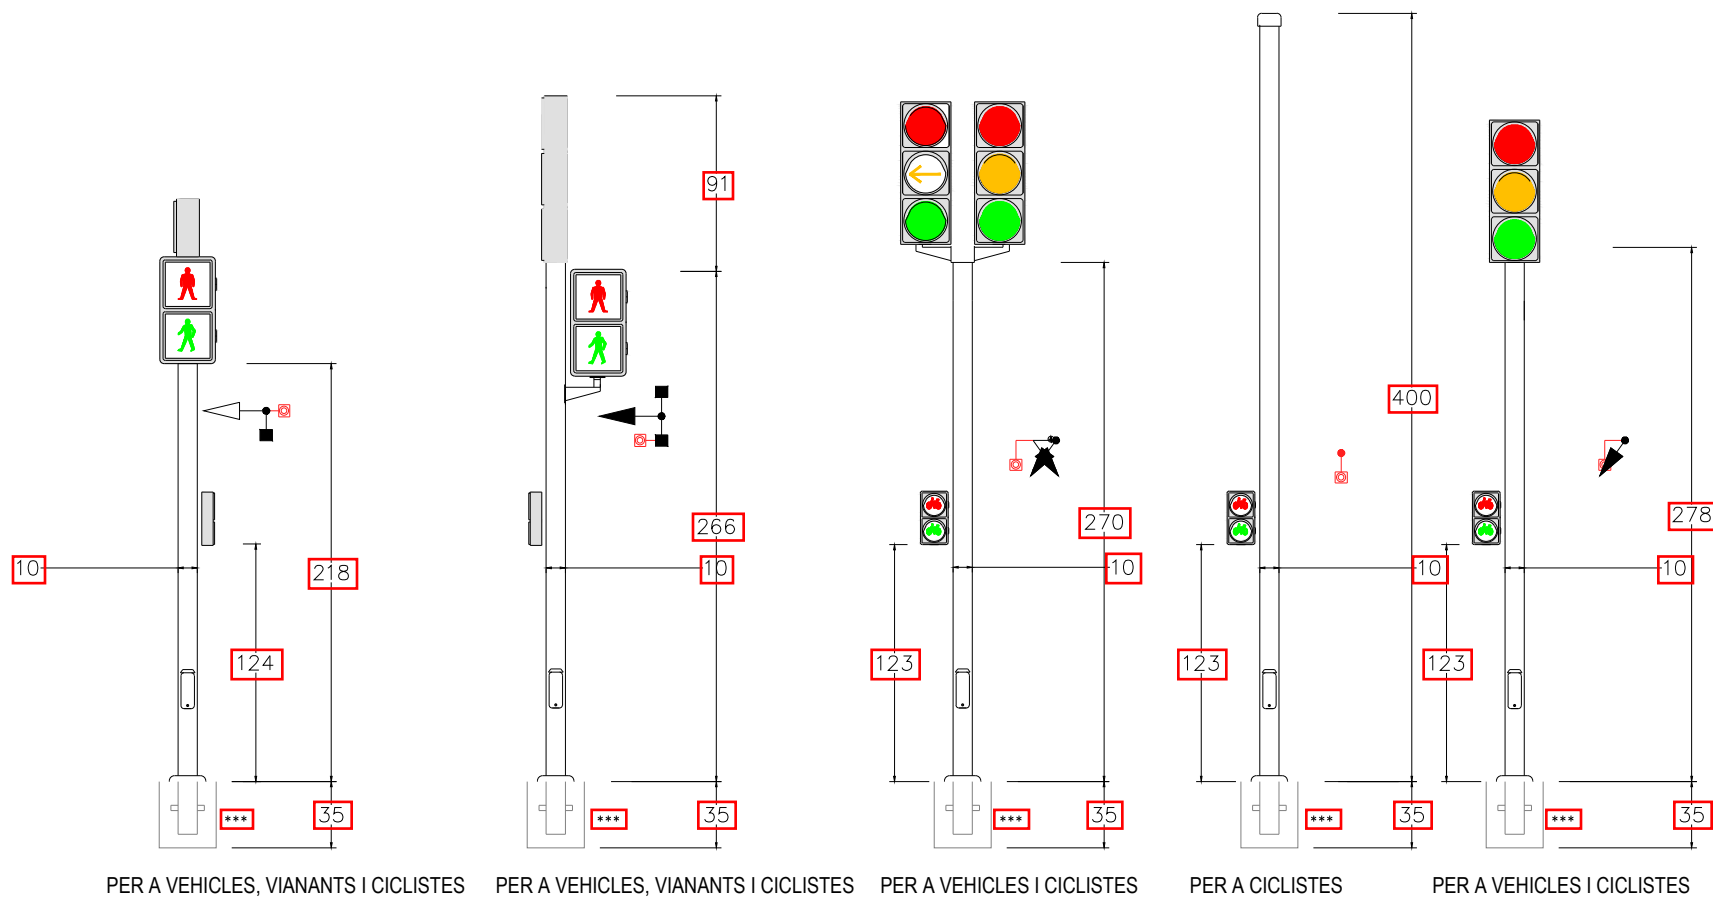

EN ZONA DE CALÇADA

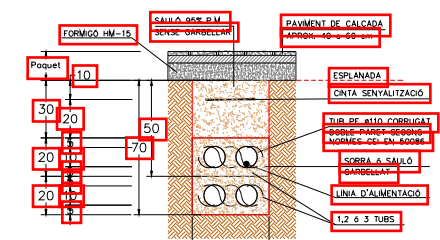

EN ZONA DE VORERES

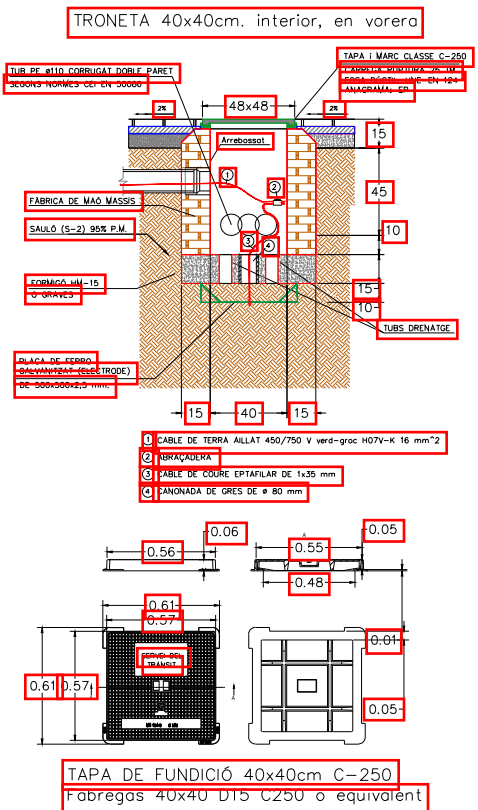

TAPA DE FUNDICIÓ 40x40cm C-250
Fàbregas 40x40 DT5 C250 o equivalent