
Arquitectura tipus. Sistema de control de Centre d'Atenció Primària

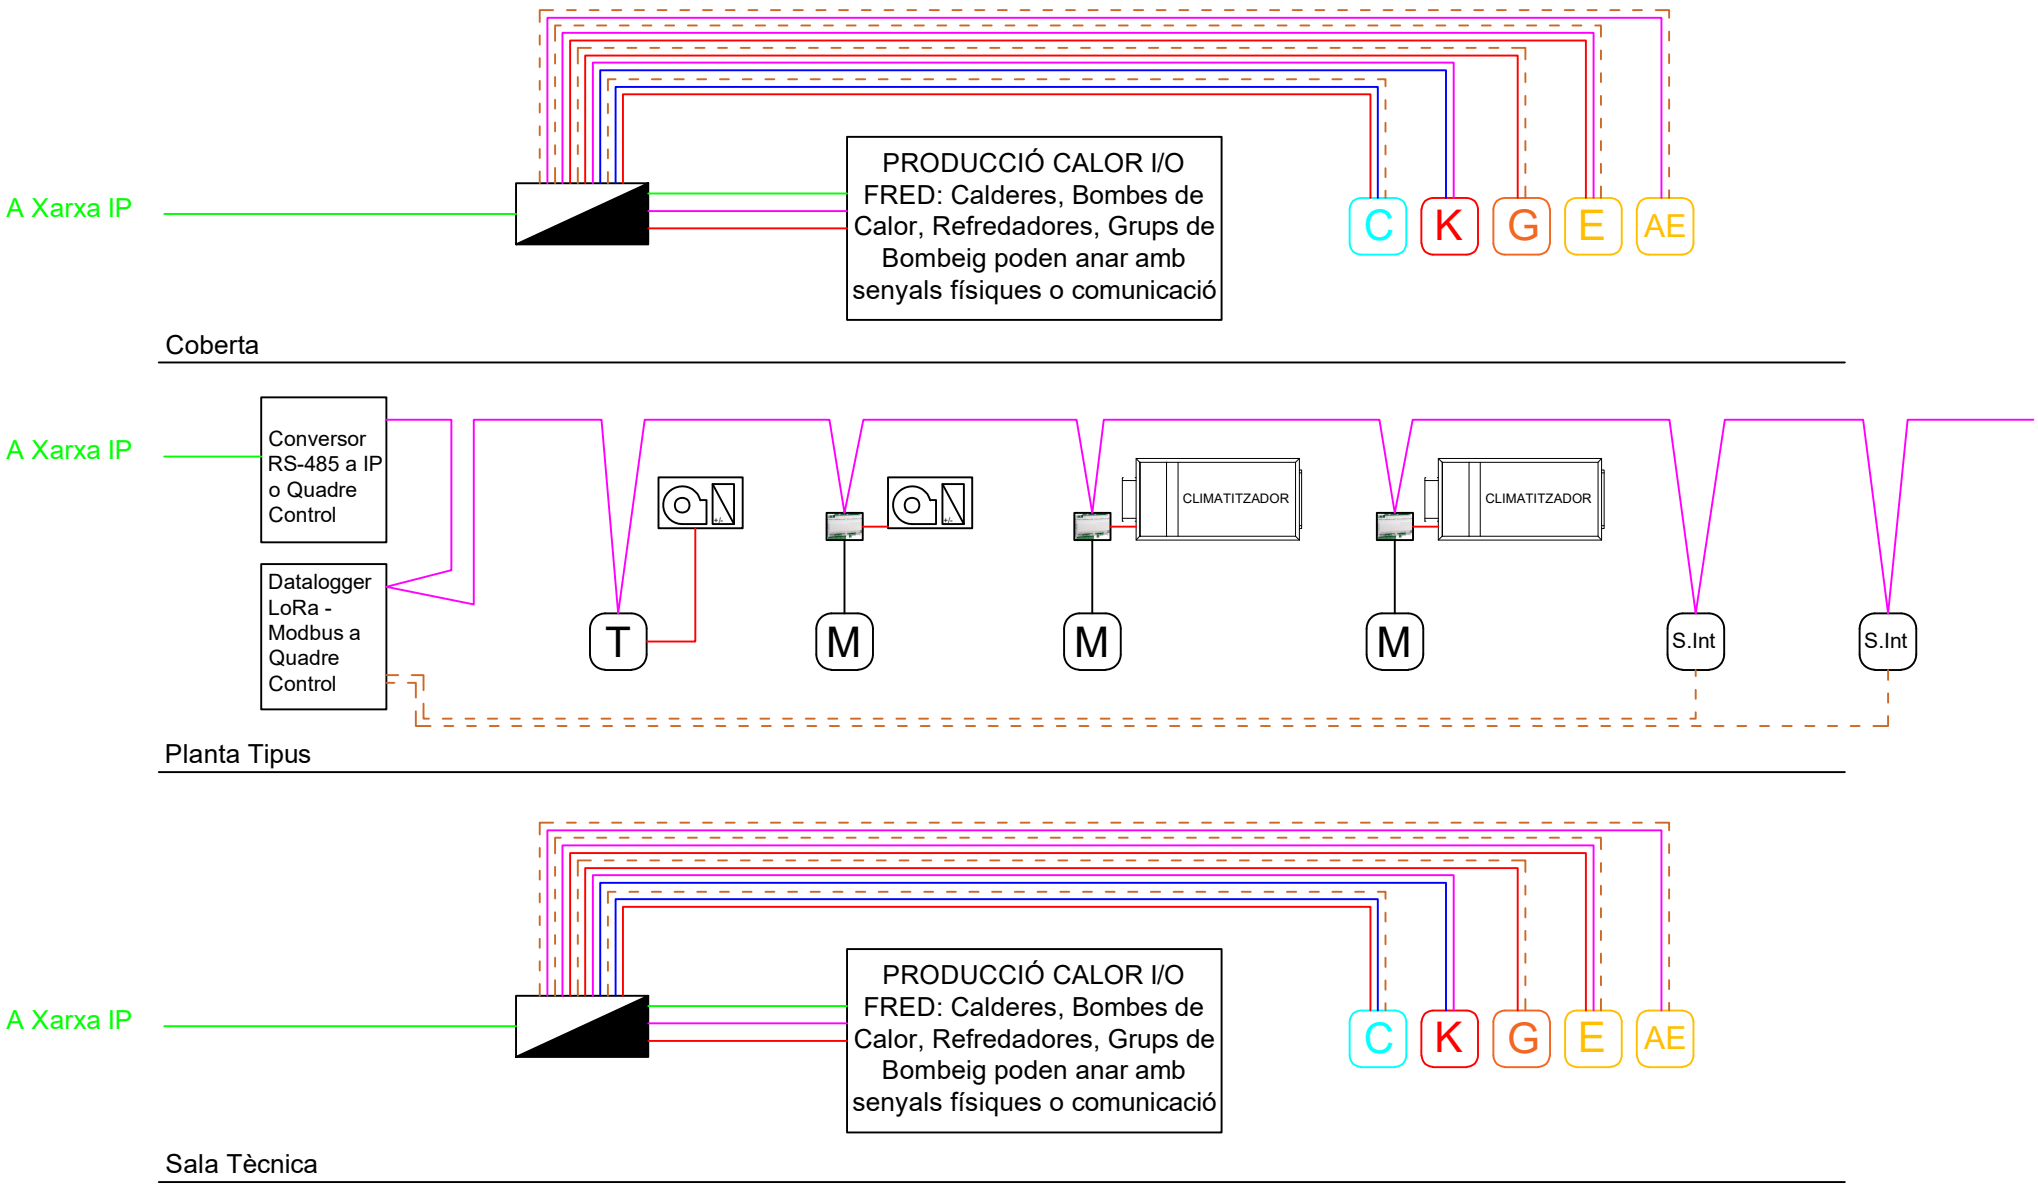

Llegenda

C Comptador Aigua

K Comptador Calories

G Comptador Gas

E Comptador Elèctric

AE Analitzador Elèctric


S.Ext Sonda Temperatura/Humitat/CO_2 Exterior


S.Int Sonda Temperatura/Humitat/CO_2 Ambient

T Termostat de paret per a unitat terminal

M Mando de paret per a unitat terminal


Controlador per a unitat terminal

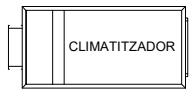

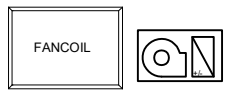


Quadre de Control

Cable UTP Cat.6 (Modbus TCP o Bacnet IP)

Cable 2x1mm^2 L.H. apantallat: Bus RS-485 Modbus RTU
Cable 3x1mm^2 L.H. apantallat: Bus RS-485 Bacnet MS/TP

Cable Trenat 2x1mm^2 (M-BUS)

Comunicació Inalàmbrica (Zigbee o LoRa)

Senyals Físiques