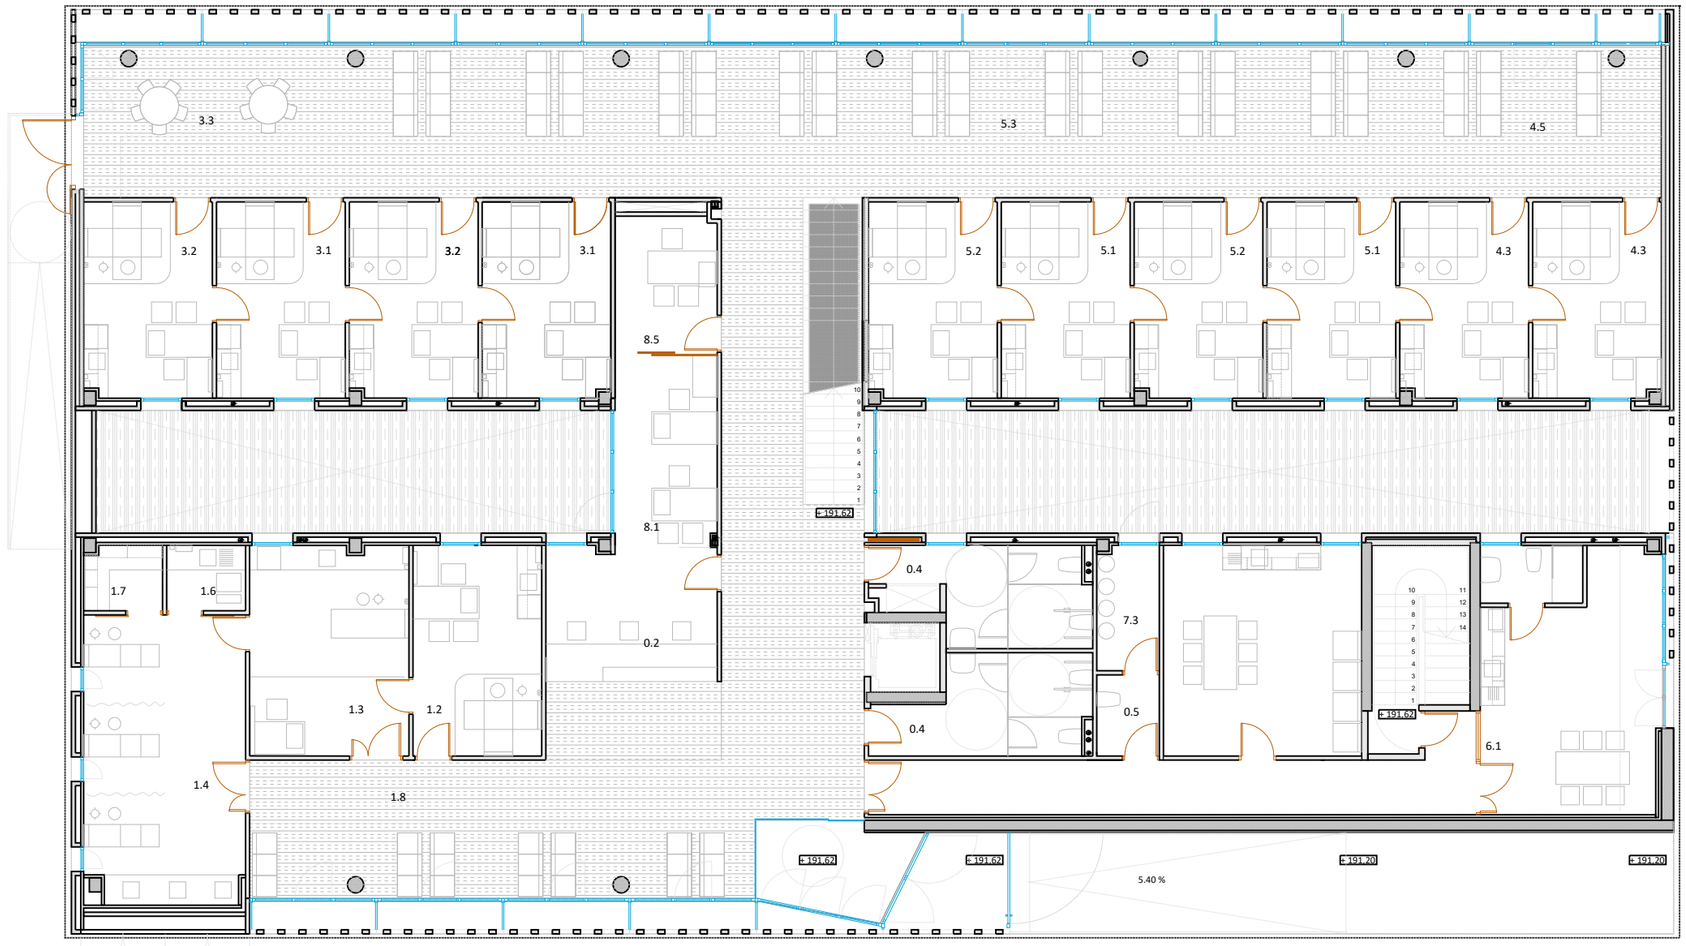


		PROGRAMA			PROJECTE	
		nº	m2	total	m2	total
ÀREA D'ENTRADA						
0.1	vestíbul	1	40	40		40,77
0.2	recepció	1	15	15		12,30
0.3	arxiu	1	23	23		5,75
0.4	nuclis de sanitaris	4	8	32		41,30
0.5	local de neteja	1	3	3		7,08
				113		107,20
ÀREA D'ATENCIÓ CONTINUADA						
1.1	recepció auxiliar	1	3	3		------
1.2	sala de consulta	1	15	15		15
1.3	sala de tractaments	1	20	20		20,17
1.4	box polivalent	3	7	21		32,70
1.5	presa de mostres/lavabo	1	4	4		4,55
1.6	zona bruta	1	5	5		3,15
1.7	zona neta	1	5	5		3,15
1.8	sala d'espera	1	30	30		30,28
				103		109
ÀREA D'EDUCACIÓ SANITÀRIA						
2.1	aula educació sanitaria	1	45	45		53,41
2.2	magatzem	1	8	8		15,16
2.3	vestidor per als usuaris	2	8	16		26,50
				69		95,07
ÀREA DE PEDIATRIA						
3.1	sala de consulta pediatria	2	15	30	15,1	30,2
3.2	sala de consulta infermeria	2	15	30	15,1	30,2
3.3	sala d'espera	1	32	32		34,5
				92		94,90
ÀREA POLIVALENT						
4.1	sala de consulta odontologia	1	15	15		15,1
4.2	sala de treball odontologia	1	15	15		15,1
4.3	sala de consulta polivalent	3	15	45	15,1	45,3
4.4	sala consulta serveis socials	1	15	15		15,1
4.5	sala d'espera	1	48	48		56,90
				138		147,50
ÀREA DE MEDICINA GENERAL						
5.1	sala de consulta medicina	5	15	75	15,1	75,5
5.2	sala consulta infermeria	5	15	75	15,1	75,5
5.3	sala d'espera	1	80	80		82,55
				230		233,55
ÀREA DE PERSONAL						
6.1	sala de personal	1	22	22		22,50
6.2	vestidor femení	1	30	30		27,90
6.3	vestidor masculí	1	15	15		17,40
6.4	dormitori	2	7	14		15,38
				81		83,18
ÀREA D'EMMAGATZEMATGE						
7.1	magatzem general	1	15	15		17,70
7.2	magatzem clínic	1	8	8		9,93
7.3	local de residus	1	6	6		4,61
				29		32,24
ÀREA ADMINISTRATIVA						
8.1	sala de treball administratiu	1	15	15		12,7
8.2	sala reunions/biblioteca	1	25	25		28,80
8.3	despatx coordinador	1	12	12		12,60
8.4	despatx adjunt infermeria	1	12	12		12,60
				64		66,70
ÀREA D'INSTAL·LACIONS						
9.1	sala d'informàtica	1	4	4		7.41
9.2	quadre elèctric	1	8	8		6,27
9.3	local de la central hidràulica	1	10	10		13,05
9.4	local de la central tèrmica	1	30	30		21,90
9.5	local de la central de fred	1	40	40		39,76
9.6	taller/magatzem	1	10	10		ext.
				102		88,39
	TOTAL SUP. UTIL			1021		1057,73
	TOTAL SUP.CONSTRUIDA					1552,17
	PB				741,96	
	P1				730,97	
	Badalot				79,24	

A NO / A.7 ALÇAT GENERAL NO CONTINGUT EN EL PLÀNOL No. A.7

SA 2 / A.7 SECCIÓ ALÇAT GENERAL No. 2 CONTINGUT EN EL PLÀNOL No. A.7

AI 2 / A.7 SECCIÓ ALÇAT INTERIOR No. 2 CONTINGUT EN EL PLÀNOL No. A.7

SC2 / A.7 SECCIÓ CONSTRUCTIVA No. 2 CONTINGUT EN EL PLÀNOL No. A.7

D2 / A.7 DETALL No. 2 CONTINGUT EN EL PLÀNOL No. A.7

A / B / C / D / E
A MATERIAL DE SOSTRE
B ALCARIA DEL CEL RAS
C ESPAI ENTRE EL CEL RAS I EL FORJAT
D NIVELL DEL TERRA
E MATERIAL DEL TERRA

1 MUR TIPUS 1

REVESTIMENT VERTICAL

V1 DEFINICIÓ UNITAT DE FUSTERIA DE VIDRE

A1 DEFINICIÓ UNITAT DE FUSTERIA D'ALUMINI

F1 DEFINICIÓ UNITAT DE FUSTERIA DE FUSTA

E PAVIMENTS

P1 TERRAZO MICROGRA 60 X 60 CM. NIVELL 1
P2 PAVIMENT DE PVC. NIVELL 1
P3 GRES PORCELANIC ANTILLISCANT NIVELL 2
P4 FORMIGÓ IMPRÉS. NIVELL 3
P5 FORMIGÓ LLISCAT AMB MORTERS IMPERMEABILITZANTS. NIVELL 3
P6 FORMIGÓ FRATASSAT PINTAT AMB RESINES. NIVELL 1
P7 GRAVES
P8 PELFUT

A SOSTRES

S1 FORMIGÓ VIST
S2 CEL RAS REGISTRABLE "KNAUF" MOD. CONTUR DE 9.5X300X(variable) MM. O EQUIVALENT
S3 CEL RAS "KNAUF" LLIS CONTINU O EQUIVALENT TRASDOSAT A FORJAT
S4 CEL RAS "KNAUF" SUSPÉS LLIS CONTINU O EQUIVALENT (CADA ESTANÇA TÉ UN REGISTRE INVISIBLE DE 80 X 80 CM)

COBERTA

C1 GRAVES
C2 LLOSA DE FORMIGÓ DE 8 CM ARMADA
C3 PEÇA DE FORMIGÓ DE 60X60 DE 7 CM DE GRUIX

B REVESTIMENTS

a PINTURA PLÀSTICA
b TAULER D'ENCENALLS ORIENTATS OSB/2, DE 15 MM DE GRUIX, TENYIT DE BLANC, COL·LOCAT AMB FIXACIONS MECÀNIQUES SOBRE ENLLATAT DE FUSTA, ENVERNISSAT PER LES DUES CARES AL VERNÍS IGNÍFUG.
c ENRAJOLAT DE PEÇA CERÀMICA ESMALTADA BRILLANT
d FORMIGÓ VIST
e PLANXA D'ACER INOXIDABLE

1 PARAMENTS VERTICALS

1 MUR INTEGRAL FORMAT PER PLACA DE CARTRÓ GUIX DE 15, OMEGA DE 20 MM, MUR CERÀMIC DE 10 CM, ARREBOSSAT EN CAMARA 1,5 CM, AÏLLAMENT PROJECTAT DE 40MM, CAMBRA D'AIRE I ACABAT AMB PANELL DE GRC DE 40MM.

1.1 ACABAT AMB PANELL DE GRC DE 40 MM

2 MUR INTEGRAL FORMAT PER PLACA DE CARTRÓ GUIX DE 15, PERFIL METÀL·LIC DE 48 MM, CAMBRA D'AIRE, AÏLLAMENT DE LLANA DE ROCA 40 MM FIXAT MECANICAMENT A MUR DE FORMIGÓ ACABAT VIST A UNA CARA DE 25 CM + 5 CM SOTARELLEU

3 MAMPARES SANITARIES

4 GELOSIA DE FORMIGÓ PREFABRICADA

5.1 PANELL 2PYL13+MW48+2PYL13 (DOBLE PLACA DE CARTRÓ GUIX DE 13MM, MUNTANT DE 48MM CADA 40 CM AMB LLANA DE ROCA, DOBLE PLACA DE CARTRÓ GUIX DE 13MM). *AMB PLANXA DE PLOM DE 2 MM DE GRUIX

5.2 PANELL 2PYL13+MW48+2PYL13 AMB CARTRÓ GUIX HIDRÓFUG EN UNA CARA

5.3 PANELL SIMPLE 100: PYL15+MY70+PYL15 AMB CARTRÓ GUIX HIDRÓFUG A DUES CARES

5.4 PANELL SIMPLE 100: PYL15+MY70+PYL15 AMB CARTRÓ GUIX HIDRÓFUG A UNA CARA

5.5 PANELL SIMPLE 100: PYL15+MY70+PYL15

5.6 TRASDOSSAT DE PYL15

6.1 MUR CERÀMIC DE 15CM ARREBOSSAT A DUES CARES

6.2 MUR CERÀMIC DE 10CM ARREBOSSAR A DUES CARES

Salut/ Institut Català de la Salut Atenció Primària

ELABORAT PER: Departament Infraestructures de la Direcció d'Atenció Primària de la Metropolitana Nord

DATA: 04/03/2014

EMPLAÇAMENT: Carrer Joaquim Blume 17, Llinars del Vallès - 08450 BARCELONA

ESCALA: DIN-A1 1:75; DIN-A3 1:150; 0 0,75 3,75

CENTRE: CAP Llinars del Vallès

TÍTOL DEL PLÀNOL: PLÀNOL DE DISTRIBUCIÓ PLANTA BAIXA

FULL 1

ARQ_P00_CAP LLINARS DEL VALLES

P1 ocupació PAC: 83.26 m2 útils



		PROGRAMA			PROJECTE	
		nº	m2	total	m2	total
ÀREA D'ENTRADA						
0.1	vestíbul	1	40	40		40,77
0.2	recepció	1	15	15		12,30
0.3	arxiu	1	23	23		5,75
0.4	nuclí de sanitaris	4	8	32		41,30
0.5	local de neteja	1	3	3		7,08
				113		107,20
ÀREA D'ATENCIÓ CONTINUADA						
1.1	recepció auxiliar	1	3	3		------
1.2	sala de consulta	1	15	15		15
1.3	sala de tractaments	1	20	20		20,17
1.4	box polivalent	3	7	21		32,70
1.5	presa de mostres/lavabo	1	4	4		4,55
1.6	zona bruta	1	5	5		3,15
1.7	zona neta	1	5	5		3,15
1.8	sala d'espera	1	30	30		30,28
				103		109
ÀREA D'EDUCACIÓ SANITÀRIA						
2.1	aula educació sanitaria	1	45	45		53,41
2.2	magatzem	1	8	8		15,16
2.3	vestidor per als usuaris	2	8	16		26,50
				69		95,07
ÀREA DE PEDIATRIA						
3.1	sala de consulta pediatria	2	15	30	15,1	30,2
3.2	sala de consulta infermeria	2	15	30	15,1	30,2
3.3	sala d'espera	1	32	32		34,5
				92		94,90
ÀREA POLIVALENT						
4.1	sala de consulta odontologia	1	15	15		15,1
4.2	sala de treball odontologia	1	15	15		15,1
4.3	sala de consulta polivalent	3	15	45	15,1	45,3
4.4	sala consulta serveis socials	1	15	15		15,1
4.5	sala d'espera	1	48	48		56,90
				138		147,50
ÀREA DE MEDICINA GENERAL						
5.1	sala de consulta medicina	5	15	75	15,1	75,5
5.2	sala consulta infermeria	5	15	75	15,1	75,5
5.3	sala d'espera	1	80	80		82,55
				230		233,55
ÀREA DE PERSONAL						
6.1	sala de personal	1	22	22		22,50
6.2	vestidor femení	1	30	30		27,90
6.3	vestidor masculí	1	15	15		17,40
6.4	dormitori	2	7	14		15,38
				81		83,18
ÀREA D'EMMAGATZEMATGE						
7.1	magatzem general	1	15	15		17,70
7.2	magatzem clínic	1	8	8		9,93
7.3	local de residus	1	6	6		4,61
				29		32,24
ÀREA ADMINISTRATIVA						
8.1	sala de treball administratiu	1	15	15		12,7
8.2	sala reunions/biblioteca	1	25	25		28,80
8.3	despatx coordinador	1	12	12		12,60
8.4	despatx adjunt infermeria	1	12	12		12,60
				64		66,70
ÀREA D'INSTAL·LACIONS						
9.1	sala d'informàtica	1	4	4		7,41
9.2	quadre elèctric	1	8	8		6,27
9.3	local de la central hidràulica	1	10	10		13,05
9.4	local de la central tèrmica	1	30	30		21,90
9.5	local de la central de fred	1	40	40		39,76
9.6	taller/magatzem	1	10	10		ext.
				102		88,39
	TOTAL SUP. UTIL			1021		1057,73
	TOTAL SUP.CONSTRUIDA					1552,17
	PB				741,96	
	P1				730,97	
	Badalot				79,24	

A NO / A.7 ALÇAT GENERAL NO CONTINGUT EN EL PLÀNOL No. A.7

SA 2 / A.7 SECCIÓ ALÇAT GENERAL No. 2 CONTINGUT EN EL PLÀNOL No. A.7

AI 2 / A.7 SECCIÓ ALÇAT INTERIOR No. 2 CONTINGUT EN EL PLÀNOL No. A.7

SC2 / A.7 SECCIÓ CONSTRUCTIVA No. 2 CONTINGUT EN EL PLÀNOL No. A.7

D2 / A.7 DETALL No. 2 CONTINGUT EN EL PLÀNOL No. A.7

A / B / C / D / E A MATERIAL DE SOSTRE
B ALCARIA DEL CEL RAS
C ESPAI ENTRE EL CEL RAS I EL FORJAT
D NIVELL DEL TERRA
E MATERIAL DEL TERRA

1 MUR TIPUS 1

A REVESTIMENT VERTICAL

V1 DEFINICIÓ UNITAT DE FUSTERIA DE VIDRE

A1 DEFINICIÓ UNITAT DE FUSTERIA D'ALUMINI

F1 DEFINICIÓ UNITAT DE FUSTERIA DE FUSTA

E PAVIMENTS

P1 TERRAZO MICROGRA 60 X 60 CM. NIVELL 1
P2 PAVIMENT DE PVC. NIVELL 1
P3 GRES PORCELANIC ANTILLISCANT NIVELL 2
P4 FORMIGÓ IMPRÉS. NIVELL 3
P5 FORMIGÓ LLISCAT AMB MORTERS IMPERMEABILITZANTS. NIVELL 3
P6 FORMIGÓ FRATASSAT PINTAT AMB RESINES. NIVELL 1
P7 GRAVES
P8 PELFUT

A SOSTRES

S1 FORMIGÓ VIST

S2 CEL RAS REGISTRABLE "KNAUF" MOD. CONTUR DE 9.5X300X(variable) MM. O EQUIVALENT

S3 CEL RAS "KNAUF" LLIS CONTINU O EQUIVALENT TRASDOSAT A FORJAT

S4 CEL RAS "KNAUF" SUSPÉS LLIS CONTINU O EQUIVALENT (CADA ESTANÇA TÉ UN REGISTRE INVISIBLE DE 80 X 80 CM)

COBERTA

C1 GRAVES

C2 LLOSA DE FORMIGÓ DE 8 CM ARMADA

C3 PEÇA DE FORMIGÓ DE 60X60 DE 7 CM DE GRUIX

A REVESTIMENTS

a PINTURA PLÀSTICA

b TAULER D'ENCENALLS ORIENTATS OSB/2, DE 15 MM DE GRUIX, TENYIT DE BLANC, COL·LOCAT AMB FIXACIONS MECÀNIQUES SOBRE ENLLATAT DE FUSTA, ENVERNISSAT PER LES DUES CARES AL VERNÍS IGNÍFUG.

c ENRAJOLAT DE PEÇA CERÀMICA ESMALTADA BRILLANT

d FORMIGÓ VIST

e PLANXA D'ACER INOXIDABLE

1 PARAMENTS VERTICALS

1 MUR INTEGRAL FORMAT PER PLACA DE CARTRÓ GUIX DE 15, OMEGA DE 20 MM, MUR CERÀMIC DE 10 CM, ARREBOSSAT EN CAMARA 1,5 CM, AÏLLAMENT PROJECTAT DE 40MM, CAMBRA D'AIRE I ACABAT AMB PANELL DE GRC DE 40MM.

1.1 ACABAT AMB PANELL DE GRC DE 40 MM

2 MUR INTEGRAL FORMAT PER PLACA DE CARTRÓ GUIX DE 15, PERFIL METÀL·LIC DE 48 MM, CAMBRA D'AIRE, AÏLLAMENT DE LLANA DE ROCA 40 MM FIXAT MECANICAMENT A MUR DE FORMIGÓ ACABAT VIST A UNA CARA DE 25 CM + 5 CM SOTARELLEU

3 MAMPARES SANITARIES

4 GELOSIA DE FORMIGÓ PREFABRICADA

5.1 PANELL 2PYL13+MW48+2PYL13 (DOBLE PLACA DE CARTRÓ GUIX DE 13MM, MUNTANT DE 48MM CADA 40 CM AMB LLANA DE ROCA, DOBLE PLACA DE CARTRÓ GUIX DE 13MM). *AMB PLANXA DE PLOM DE 2 MM DE GRUIX

5.2 PANELL 2PYL13+MW48+2PYL13 AMB CARTRÓ GUIX HIDRÓFUG EN UNA CARA

5.3 PANELL SIMPLE 100: PYL15+MY70+PYL15 AMB CARTRÓ GUIX HIDRÓFUG A DUES CARES

5.4 PANELL SIMPLE 100: PYL15+MY70+PYL15 AMB CARTRÓ GUIX HIDRÓFUG A UNA CARA

5.5 PANELL SIMPLE 100: PYL15+MY70+PYL15

5.6 TRASDOSSAT DE PYL15

6.1 MUR CERÀMIC DE 15CM ARREBOSSAT A DUES CARES

6.2 MUR CERÀMIC DE 10CM ARREBOSSAR A DUES CARES

Salut/ Institut Català de la Salut Atenció Primària

ELABORAT PER: Departament Infraestructures de la Direcció d'Atenció Primària de la Metropolitana Nord

DATA: 04/03/2014

EMPLAÇAMENT: Carrer Joaquim Blume 17, Llinars del Vallès - 08450 BARCELONA


ESCALA: DIN-A1 1:75; DIN-A3 1:150; 0 0,75 3,75

CENTRE: CAP Llinars del Vallès

TÍTOL DEL PLÀNOL: PLÀNOL DE DISTRIBUCIÓ PLANTA PRIMERA

FULL 2

ARQ_P01_CAP LLINARS DEL VALLES

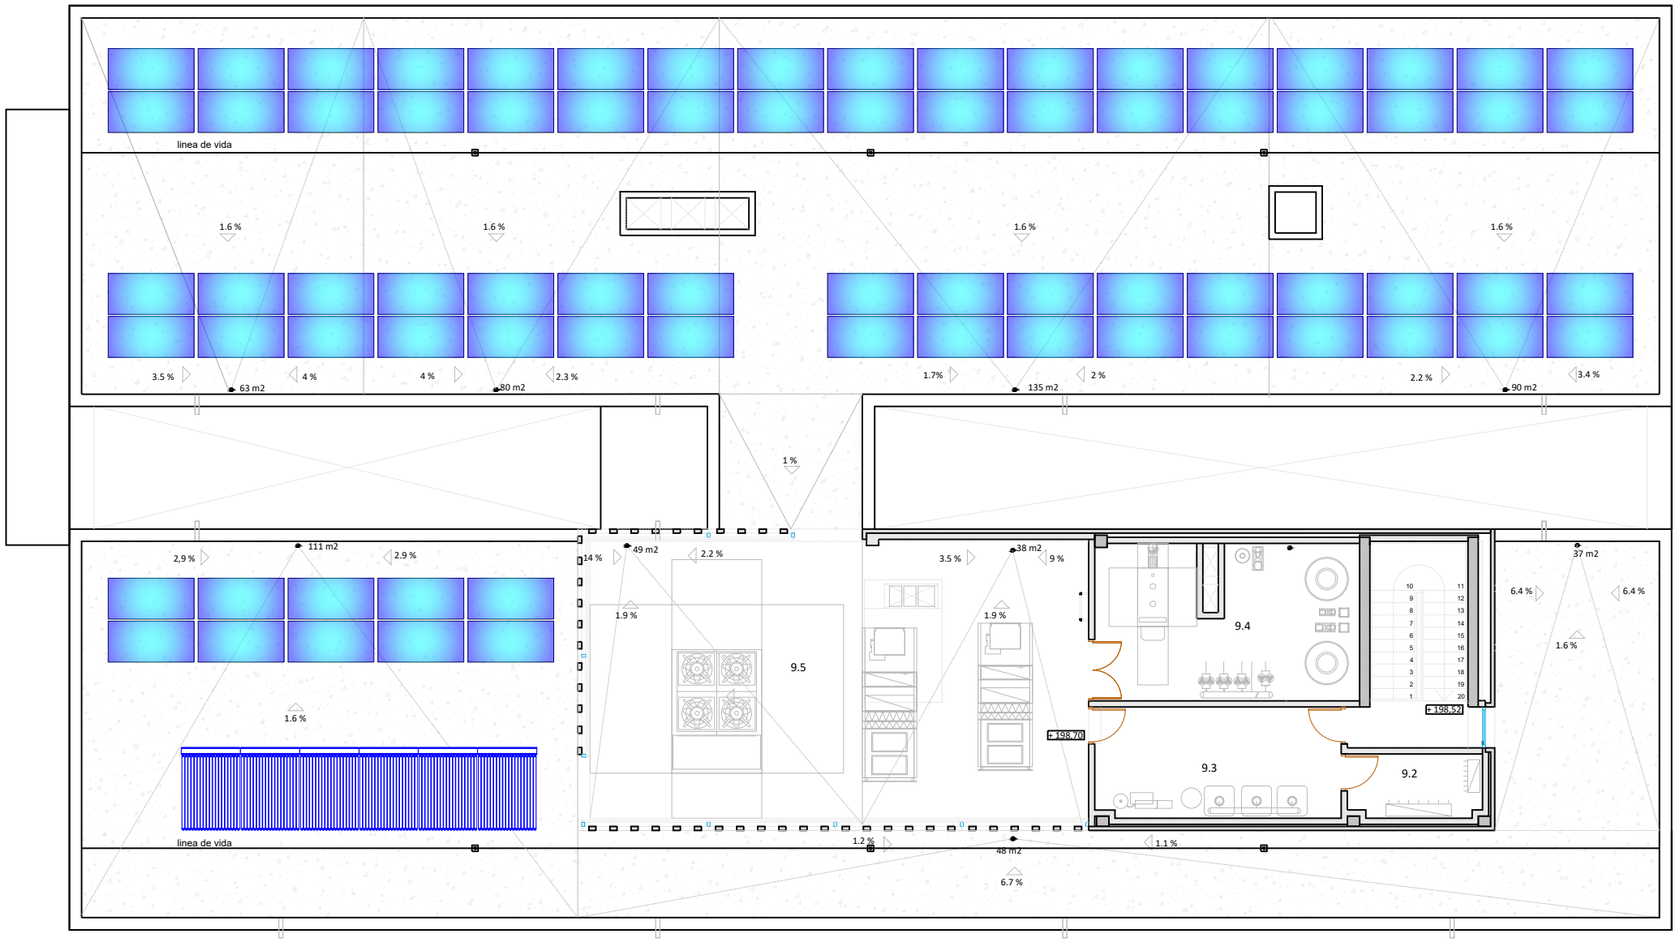

		PROGRAMA			PROJECTE	
		nº	m2	total	m2	total
ÀREA D'ENTRADA						
0.1	vestíbul	1	40	40		40,77
0.2	recepció	1	15	15		12,30
0.3	arxiu	1	23	23		5,75
0.4	nucli de sanitaris	4	8	32		41,30
0.5	local de neteja	1	3	3		7,08
				113		107,20
ÀREA D'ATENCIÓ CONTINUADA						
1.1	recepció auxiliar	1	3	3		------
1.2	sala de consulta	1	15	15		15
1.3	sala de tractaments	1	20	20		20,17
1.4	box polivalent	3	7	21		32,70
1.5	presa de mostres/lavabo	1	4	4		4,55
1.6	zona bruta	1	5	5		3,15
1.7	zona neta	1	5	5		3,15
1.8	sala d'espera	1	30	30		30,28
				103		109
ÀREA D'EDUCACIÓ SANITÀRIA						
2.1	aula educació sanitaria	1	45	45		53,41
2.2	magatzem	1	8	8		15,16
2.3	vestidor per als usuaris	2	8	16		26,50
				69		95,07
ÀREA DE PEDIATRIA						
3.1	sala de consulta pediatria	2	15	30	15,1	30,2
3.2	sala de consulta infermeria	2	15	30	15,1	30,2
3.3	sala d'espera	1	32	32		34,5
				92		94,90
ÀREA POLIVALENT						
4.1	sala de consulta odontologia	1	15	15		15,1
4.2	sala de treball odontologia	1	15	15		15,1
4.3	sala de consulta polivalent	3	15	45	15,1	45,3
4.4	sala consulta serveis socials	1	15	15		15,1
4.5	sala d'espera	1	48	48		56,90
				138		147,50
ÀREA DE MEDICINA GENERAL						
5.1	sala de consulta medicina	5	15	75	15,1	75,5
5.2	sala consulta infermeria	5	15	75	15,1	75,5
5.3	sala d'espera	1	80	80		82,55
				230		233,55
ÀREA DE PERSONAL						
6.1	sala de personal	1	22	22		22,50
6.2	vestidor femení	1	30	30		27,90
6.3	vestidor masculí	1	15	15		17,40
6.4	dormitori	2	7	14		15,38
				81		83,18
ÀREA D'EMMAGATZEMATGE						
7.1	magatzem general	1	15	15		17,70
7.2	magatzem clínic	1	8	8		9,93
7.3	local de residus	1	6	6		4,61
				29		32,24
ÀREA ADMINISTRATIVA						
8.1	sala de treball administratiu	1	15	15		12,7
8.2	sala reunions/biblioteca	1	25	25		28,80
8.3	despatx coordinador	1	12	12		12,60
8.4	despatx adjunt infermeria	1	12	12		12,60
				64		66,70
ÀREA D'INSTAL·LACIONS						
9.1	sala d'informàtica	1	4	4		7.41
9.2	quadre elèctric	1	8	8		6,27
9.3	local de la central hidràulica	1	10	10		13,05
9.4	local de la central tèrmica	1	30	30		21,90
9.5	local de la central de fred	1	40	40		39,76
9.6	taller/magatzem	1	10	10		ext.
				102		88,39
	TOTAL SUP. UTIL			1021		1057,73
	TOTAL SUP.CONSTRUIDA					1552,17
	PB				741,96	
	P1				730,97	
	Badalot				79,24	

A NO / A.7 ALÇAT GENERAL NO
CONTINGUT EN EL PLÀNOL No. A.7

SA 2 / A.7 SECCIÓ ALÇAT GENERAL No. 2
CONTINGUT EN EL PLÀNOL No. A.7

AI 2 / A.7 SECCIÓ ALÇAT INTERIOR No. 2
CONTINGUT EN EL PLÀNOL No. A.7

SC2 / A.7 SECCIÓ CONSTRUCTIVA No. 2
CONTINGUT EN EL PLÀNOL No. A.7

D2 / A.7 DETALL No. 2
CONTINGUT EN EL PLÀNOL No. A.7

A MATERIAL DE SOSTRE
B ALCARIA DEL CEL RAS
C ESPAI ENTRE EL CEL RAS I EL FORJAT
D NIVELL DEL TERRA
E MATERIAL DEL TERRA

1 MUR TIPUS 1

A REVESTIMENT VERTICAL

V1 DEFINICIÓ UNITAT DE FUSTERIA DE VIDRE

A1 DEFINICIÓ UNITAT DE FUSTERIA D'ALUMINI

F1 DEFINICIÓ UNITAT DE FUSTERIA DE FUSTA

E PAVIMENTS

P1 TERRAZO MICROGRA 60 X 60 CM. NIVELL 1
P2 PAVIMENT DE PVC. NIVELL 1
P3 GRES PORCELANIC ANTILLISCANT NIVELL 2
P4 FORMIGÓ IMPRÉS. NIVELL 3
P5 FORMIGÓ LLISCAT AMB MORTERS IMPERMEABILITZANTS. NIVELL 3
P6 FORMIGÓ FRATASSAT PINTAT AMB RESINES. NIVELL 1
P7 GRAVES
P8 PELFUT

A SOSTRES

S1 FORMIGÓ VIST
S2 CEL RAS REGISTRABLE "KNAUF" MOD. CONTUR DE 9.5X300X(variable) MM. O EQUIVALENT
S3 CEL RAS "KNAUF" LLIS CONTINU O EQUIVALENT TRASDOSAT A FORJAT
S4 CEL RAS "KNAUF" SUSPÉS LLIS CONTINU O EQUIVALENT (CADA ESTANÇA TÉ UN REGISTRE INVISIBLE DE 80 X 80 CM)

COBERTA

C1 GRAVES
C2 LLOSA DE FORMIGÓ DE 8 CM ARMADA
C3 PEÇA DE FORMIGÓ DE 60X60 DE 7 CM DE GRUIX

A REVESTIMENTS

a PINTURA PLÀSTICA
b TAULER D'ENCENALLS ORIENTATS OSB/2, DE 15 MM DE GRUIX, TENYIT DE BLANC, COL·LOCAT AMB FIXACIONS MECÀNIQUES SOBRE ENLLATAT DE FUSTA, ENVERNISSAT PER LES DUES CARES AL VERNÍS IGNÍFUG.
c ENRAJOLAT DE PEÇA CERÀMICA ESMALTADA BRILLANT
d FORMIGÓ VIST
e PLANXA D'ACER INOXIDABLE

1 PARAMENTS VERTICALS

1 MUR INTEGRAL FORMAT PER PLACA DE CARTRÓ GUIX DE 15, OMEGA DE 20 MM, MUR CERÀMIC DE 10 CM, ARREBOSSAT EN CAMARA 1,5 CM, AÏLLAMENT PROJECTAT DE 40MM, CAMBRA D'AIRE I ACABAT AMB PANELL DE GRC DE 40MM.

1.1 ACABAT AMB PANELL DE GRC DE 40 MM

2 MUR INTEGRAL FORMAT PER PLACA DE CARTRÓ GUIX DE 15, PERFIL METÀL·LIC DE 48 MM, CAMBRA D'AIRE, AÏLLAMENT DE LLANA DE ROCA 40 MM FIXAT MECANICAMENT A MUR DE FORMIGÓ ACABAT VIST A UNA CARA DE 25 CM + 5 CM SOTARELLEU

3 MAMPARES SANITARIES

4 GELOSIA DE FORMIGÓ PREFABRICADA

5.1 PANELL 2PYL13+MW48+2PYL13 (DOBLE PLACA DE CARTRÓ GUIX DE 13MM, MUNTANT DE 48MM CADA 40 CM AMB LLANA DE ROCA, DOBLE PLACA DE CARTRÓ GUIX DE 13MM). *AMB PLANXA DE PLOM DE 2 MM DE GRUIX

5.2 PANELL 2PYL13+MW48+2PYL13 AMB CARTRÓ GUIX HIDRÓFUG EN UNA CARA

5.3 PANELL SIMPLE 100: PYL15+MY70+PYL15 AMB CARTRÓ GUIX HIDRÓFUG A DUES CARES

5.4 PANELL SIMPLE 100: PYL15+MY70+PYL15 AMB CARTRÓ GUIX HIDRÓFUG A UNA CARA

5.5 PANELL SIMPLE 100: PYL15+MY70+PYL15

5.6 TRASDOSSAT DE PYL15

6.1 MUR CERÀMIC DE 15CM ARREBOSSAT A DUES CARES

6.2 MUR CERÀMIC DE 10CM ARREBOSSAR A DUES CARES

Salut/ Institut Català de la Salut Atenció Primària

ELABORAT PER:
Departament Infraestructures de la Direcció d'Atenció Primària de la Metropolitana Nord

DATA:
04/03/2014

EMPLAÇAMENT:
Carrer Joaquim Blume 17
Llinars del Vallès - 08450
BARCELONA


ESCALA:
DIN-A1 1:75
DIN-A3 1:150
0 0,75 3,75

CENTRE:
CAP Llinars del Vallès

TÍTOL DEL PLÀNOL:
PLÀNOL DE DISTRIBUCIÓ
PLANTA SEGONA - BADALOT

FULL
3

ARQ_P02_CAP LLINARS DEL VALLES

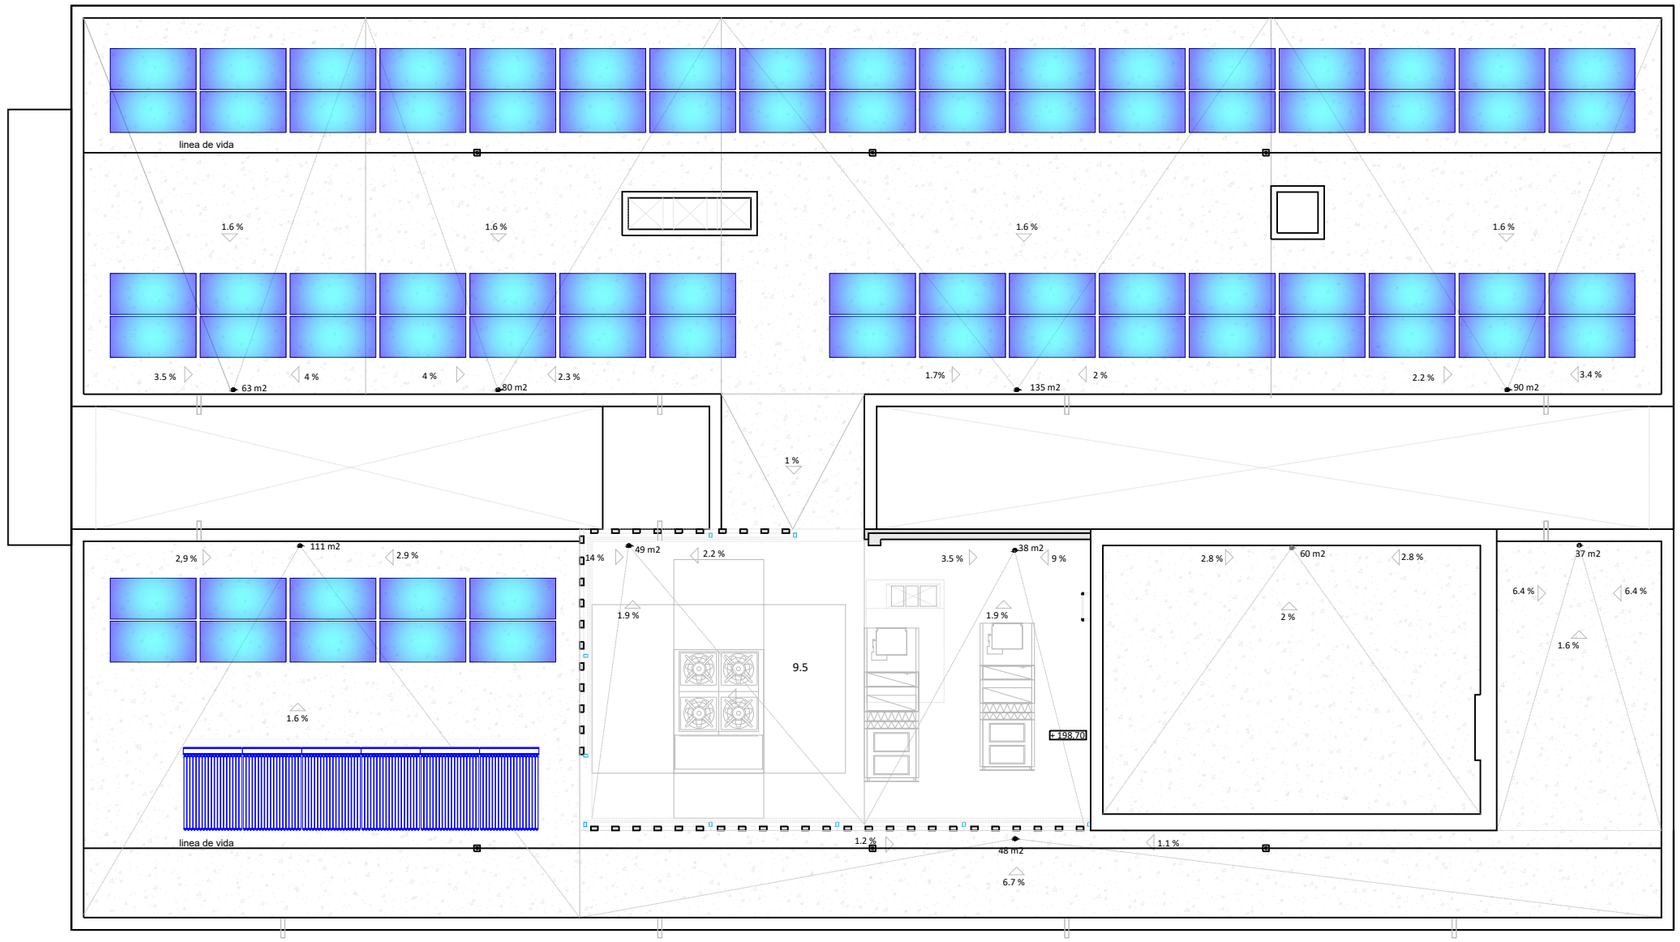

		PROGRAMA			PROJECTE	
		nº	m2	total	m2	total
ÀREA D'ENTRADA						
0.1	vestíbul	1	40	40		40,77
0.2	recepció	1	15	15		12,30
0.3	arxiu	1	23	23		5,75
0.4	nucli de sanitaris	4	8	32		41,30
0.5	local de neteja	1	3	3		7,08
				113		107,20
ÀREA D'ATENCIÓ CONTINUADA						
1.1	recepció auxiliar	1	3	3		------
1.2	sala de consulta	1	15	15		15
1.3	sala de tractaments	1	20	20		20,17
1.4	box polivalent	3	7	21		32,70
1.5	presa de mostres/lavabo	1	4	4		4,55
1.6	zona bruta	1	5	5		3,15
1.7	zona neta	1	5	5		3,15
1.8	sala d'espera	1	30	30		30,28
				103		109
ÀREA D'EDUCACIÓ SANITÀRIA						
2.1	aula educació sanitaria	1	45	45		53,41
2.2	magatzem	1	8	8		15,16
2.3	vestidor per als usuaris	2	8	16		26,50
				69		95,07
ÀREA DE PEDIATRIA						
3.1	sala de consulta pediatria	2	15	30	15,1	30,2
3.2	sala de consulta infermeria	2	15	30	15,1	30,2
3.3	sala d'espera	1	32	32		34,5
				92		94,90
ÀREA POLIVALENT						
4.1	sala de consulta odontologia	1	15	15		15,1
4.2	sala de treball odontologia	1	15	15		15,1
4.3	sala de consulta polivalent	3	15	45	15,1	45,3
4.4	sala consulta serveis socials	1	15	15		15,1
4.5	sala d'espera	1	48	48		56,90
				138		147,50
ÀREA DE MEDICINA GENERAL						
5.1	sala de consulta medicina	5	15	75	15,1	75,5
5.2	sala consulta infermeria	5	15	75	15,1	75,5
5.3	sala d'espera	1	80	80		82,55
				230		233,55
ÀREA DE PERSONAL						
6.1	sala de personal	1	22	22		22,50
6.2	vestidor femení	1	30	30		27,90
6.3	vestidor masculí	1	15	15		17,40
6.4	dormitori	2	7	14		15,38
				81		83,18
ÀREA D'EMMAGATZEMATGE						
7.1	magatzem general	1	15	15		17,70
7.2	magatzem clínic	1	8	8		9,93
7.3	local de residus	1	6	6		4,61
				29		32,24
ÀREA ADMINISTRATIVA						
8.1	sala de treball administratiu	1	15	15		12,7
8.2	sala reunions/biblioteca	1	25	25		28,80
8.3	despatx coordinador	1	12	12		12,60
8.4	despatx adjunt infermeria	1	12	12		12,60
				64		66,70
ÀREA D'INSTAL·LACIONS						
9.1	sala d'informàtica	1	4	4		7.41
9.2	quadre elèctric	1	8	8		6,27
9.3	local de la central hidràulica	1	10	10		13,05
9.4	local de la central tèrmica	1	30	30		21,90
9.5	local de la central de fred	1	40	40		39,76
9.6	taller/magatzem	1	10	10		ext.
				102		88,39
	TOTAL SUP. UTIL			1021		1057,73
	TOTAL SUP.CONSTRUIDA					1552,17
	PB				741,96	
	P1				730,97	
	Badalot				79,24	

A NO / A.7 ALÇAT GENERAL NO CONTINGUT EN EL PLÀNOL No. A.7

SA 2 / A.7 SECCIÓ ALÇAT GENERAL No. 2 CONTINGUT EN EL PLÀNOL No. A.7

AI 2 / A.7 SECCIÓ ALÇAT INTERIOR No. 2 CONTINGUT EN EL PLÀNOL No. A.7

SC2 / A.7 SECCIÓ CONSTRUCTIVA No. 2 CONTINGUT EN EL PLÀNOL No. A.7

D2 / A.7 DETALL No. 2 CONTINGUT EN EL PLÀNOL No. A.7

A / B / C / D / E
A MATERIAL DE SOSTRE
B ALCARIA DEL CEL RAS
C ESPAI ENTRE EL CEL RAS I EL FORJAT
D NIVELL DEL TERRA
E MATERIAL DEL TERRA

1 MUR TIPUS 1

A REVESTIMENT VERTICAL

V1 DEFINICIÓ UNITAT DE FUSTERIA DE VIDRE

A1 DEFINICIÓ UNITAT DE FUSTERIA D'ALUMINI

F1 DEFINICIÓ UNITAT DE FUSTERIA DE FUSTA

E PAVIMENTS

P1 TERRAZO MICROGRA 60 X 60 CM. NIVELL 1

P2 PAVIMENT DE PVC. NIVELL 1

P3 GRES PORCELANIC ANTILLISCANT NIVELL 2

P4 FORMIGÓ IMPRÉS. NIVELL 3

P5 FORMIGÓ LLISCAT AMB MORTERS IMPERMEABILITZANTS. NIVELL 3

P6 FORMIGÓ FRATASSAT PINTAT AMB RESINES. NIVELL 1

P7 GRAVES

P8 PELFUT

A SOSTRES

S1 FORMIGÓ VIST

S2 CEL RAS REGISTRABLE "KNAUF" MOD. CONTUR DE 9.5X300X(variable) MM. O EQUIVALENT

S3 CEL RAS "KNAUF" LLIS CONTINU O EQUIVALENT TRASDOSAT A FORJAT

S4 CEL RAS "KNAUF" SUSPÉS LLIS CONTINU O EQUIVALENT (CADA ESTANÇA TÉ UN REGISTRE INVISIBLE DE 80 X 80 CM)

COBERTA

C1 GRAVES

C2 LLOSA DE FORMIGÓ DE 8 CM ARMADA

C3 PEÇA DE FORMIGÓ DE 60X60 DE 7 CM DE GRUIX

A REVESTIMENTS

a PINTURA PLÀSTICA

b TAULER D'ENCENALLS ORIENTATS OSB/2, DE 15 MM DE GRUIX, TENYIT DE BLANC, COL·LOCAT AMB FIXACIONS MECÀNIQUES SOBRE ENLLATAT DE FUSTA, ENVERNISSAT PER LES DUES CARES AL VERNÍS IGNÍFUG.

c ENRAJOLAT DE PEÇA CERÀMICA ESMALTADA BRILLANT

d FORMIGÓ VIST

e PLANXA D'ACER INOXIDABLE

1 PARAMENTS VERTICALS

1 MUR INTEGRAL FORMAT PER PLACA DE CARTRÓ GUIX DE 15, OMEGA DE 20 MM, MUR CERÀMIC DE 10 CM, ARREBOSSAT EN CAMARA 1,5 CM, AÏLLAMENT PROJECTAT DE 40MM, CAMBRA D'AIRE I ACABAT AMB PANELL DE GRC DE 40MM.

1.1 ACABAT AMB PANELL DE GRC DE 40 MM

2 MUR INTEGRAL FORMAT PER PLACA DE CARTRÓ GUIX DE 15, PERFIL METÀL·LIC DE 48 MM, CAMBRA D'AIRE, AÏLLAMENT DE LLANA DE ROCA 40 MM FIXAT MECANICAMENT A MUR DE FORMIGÓ ACABAT VIST A UNA CARA DE 25 CM + 5 CM SOTARELLEU

3 MAMPARES SANITARIES

4 GELOSIA DE FORMIGÓ PREFABRICADA

5.1 PANELL 2PYL13+MW48+2PYL13 (DOBLE PLACA DE CARTRÓ GUIX DE 13MM, MUNTANT DE 48MM CADA 40 CM AMB LLANA DE ROCA, DOBLE PLACA DE CARTRÓ GUIX DE 13MM). *AMB PLANXA DE PLOM DE 2 MM DE GRUIX

5.2 PANELL 2PYL13+MW48+2PYL13 AMB CARTRÓ GUIX HIDRÓFUG EN UNA CARA

5.3 PANELL SIMPLE 100: PYL15+MY70+PYL15 AMB CARTRÓ GUIX HIDRÓFUG A DUES CARES

5.4 PANELL SIMPLE 100: PYL15+MY70+PYL15 AMB CARTRÓ GUIX HIDRÓFUG A UNA CARA

5.5 PANELL SIMPLE 100: PYL15+MY70+PYL15

5.6 TRASDOSSAT DE PYL15

6.1 MUR CERÀMIC DE 15CM ARREBOSSAT A DUES CARES

6.2 MUR CERÀMIC DE 10CM ARREBOSSAR A DUES CARES

Salut/ Institut Català de la Salut Atenció Primària

ELABORAT PER: Departament Infraestructures de la Direcció d'Atenció Primària de la Metropolitana Nord

DATA: 04/03/2014

EMPLAÇAMENT: Carrer Joaquim Blume 17, Llinars del Vallès - 08450 BARCELONA

ESCALA: DIN-A1 1:75; DIN-A3 1:150; 0 0,75 3,75

CENTRE: CAP Llinars del Vallès

TÍTOL DEL PLÀNOL: PLÀNOL DE DISTRIBUCIÓ PLANTA COBERTA

FULL 4

ARQ_COB_CAP LLINARS DEL VALLES