






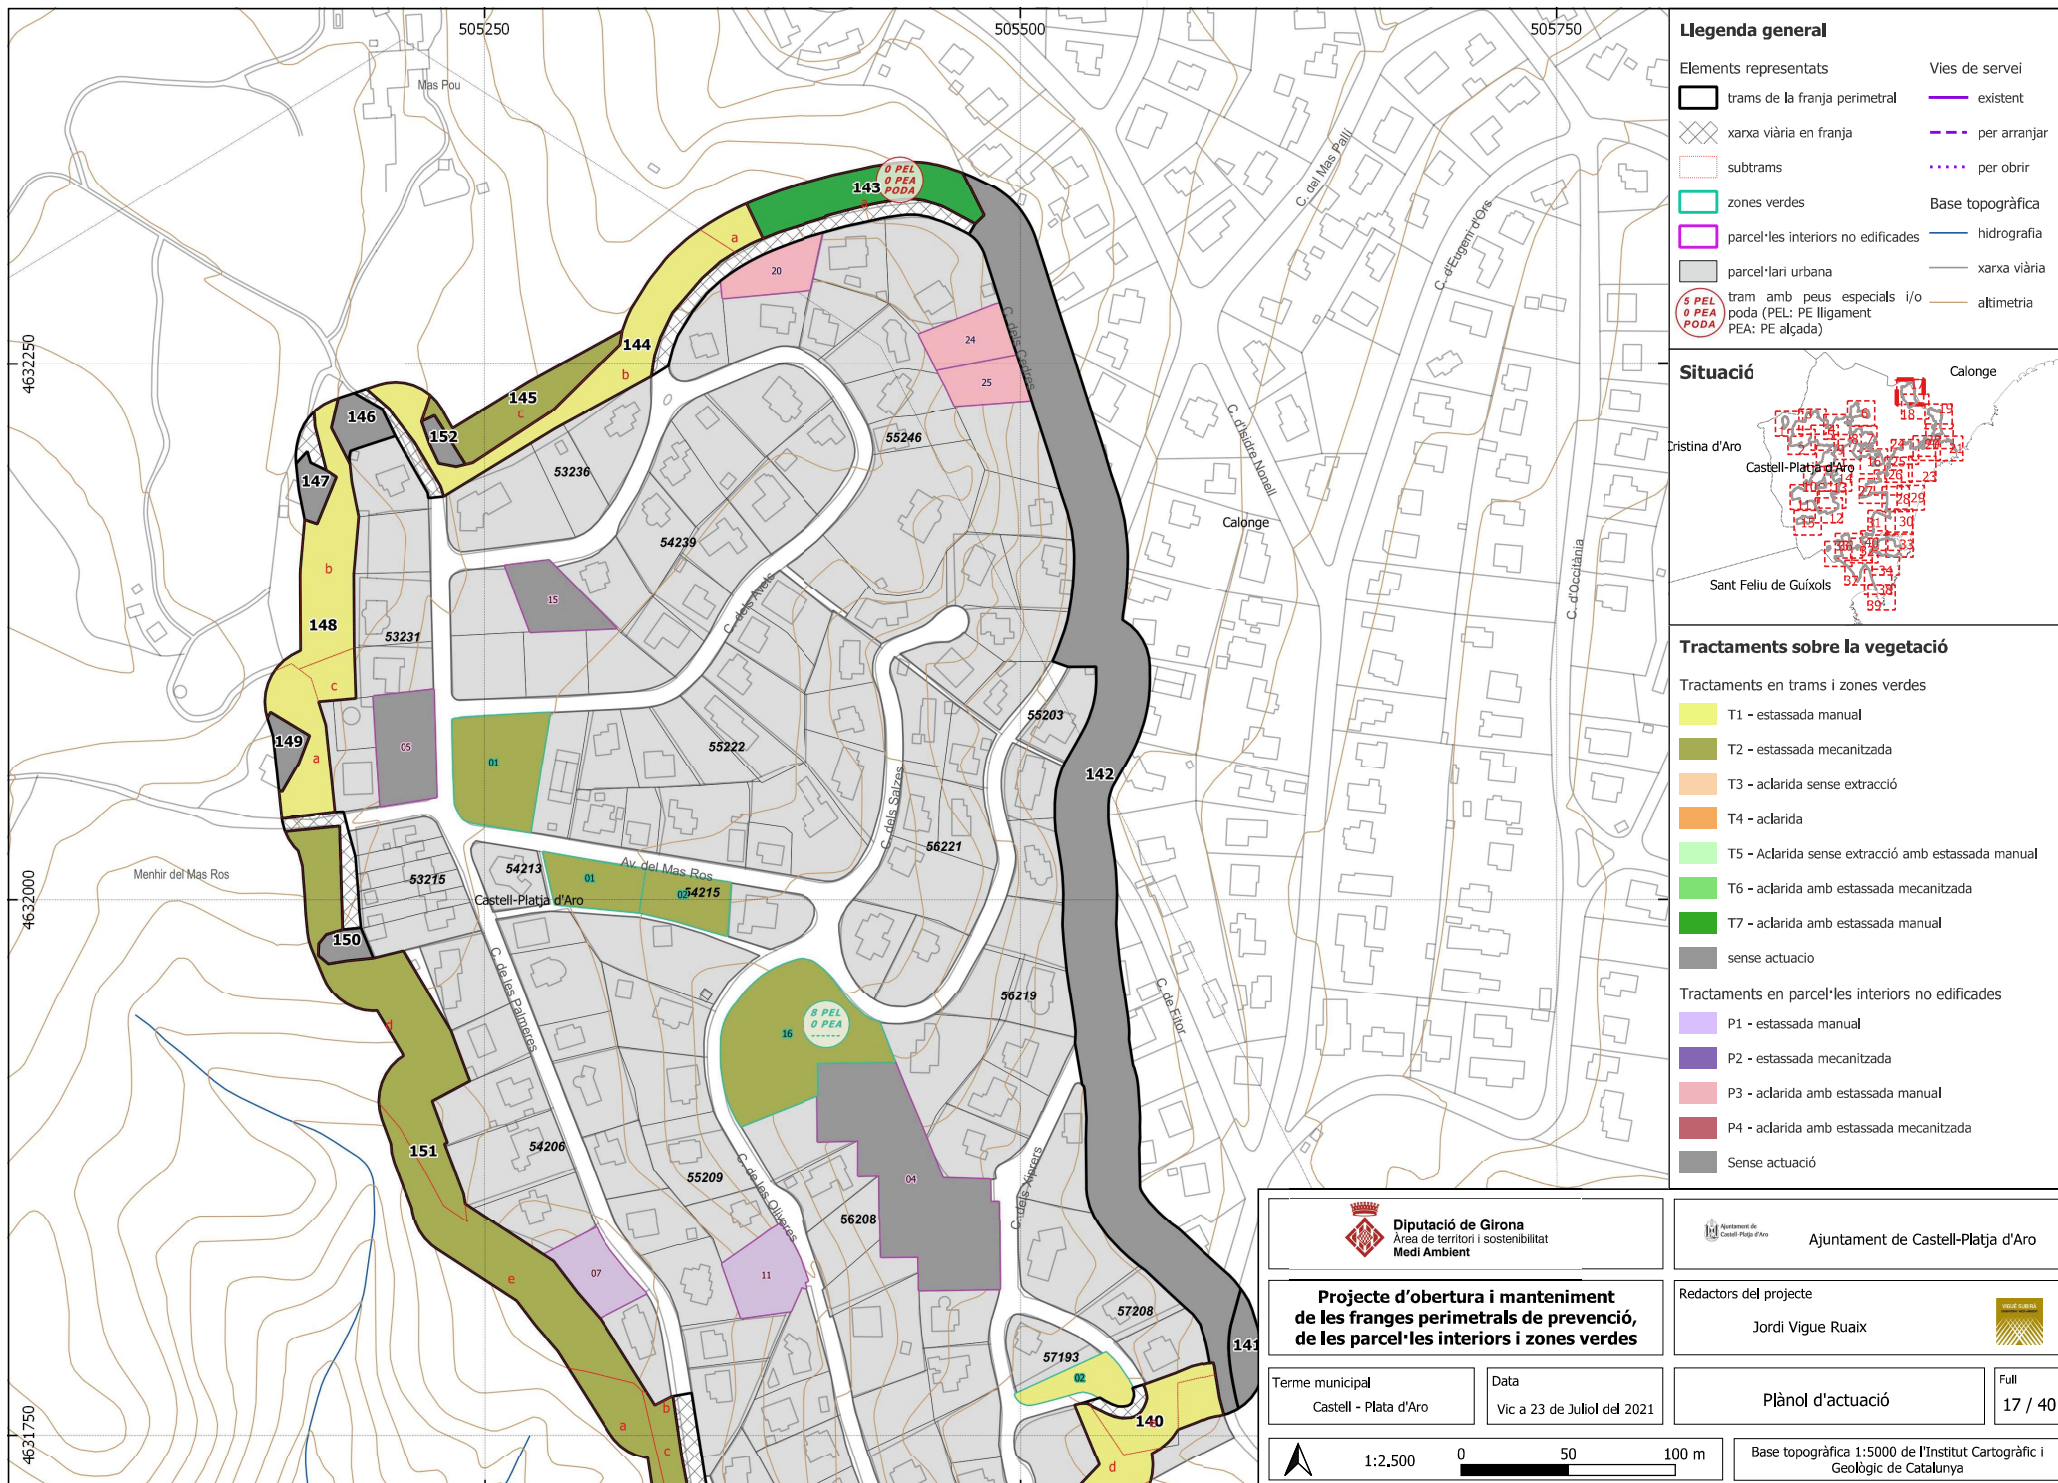


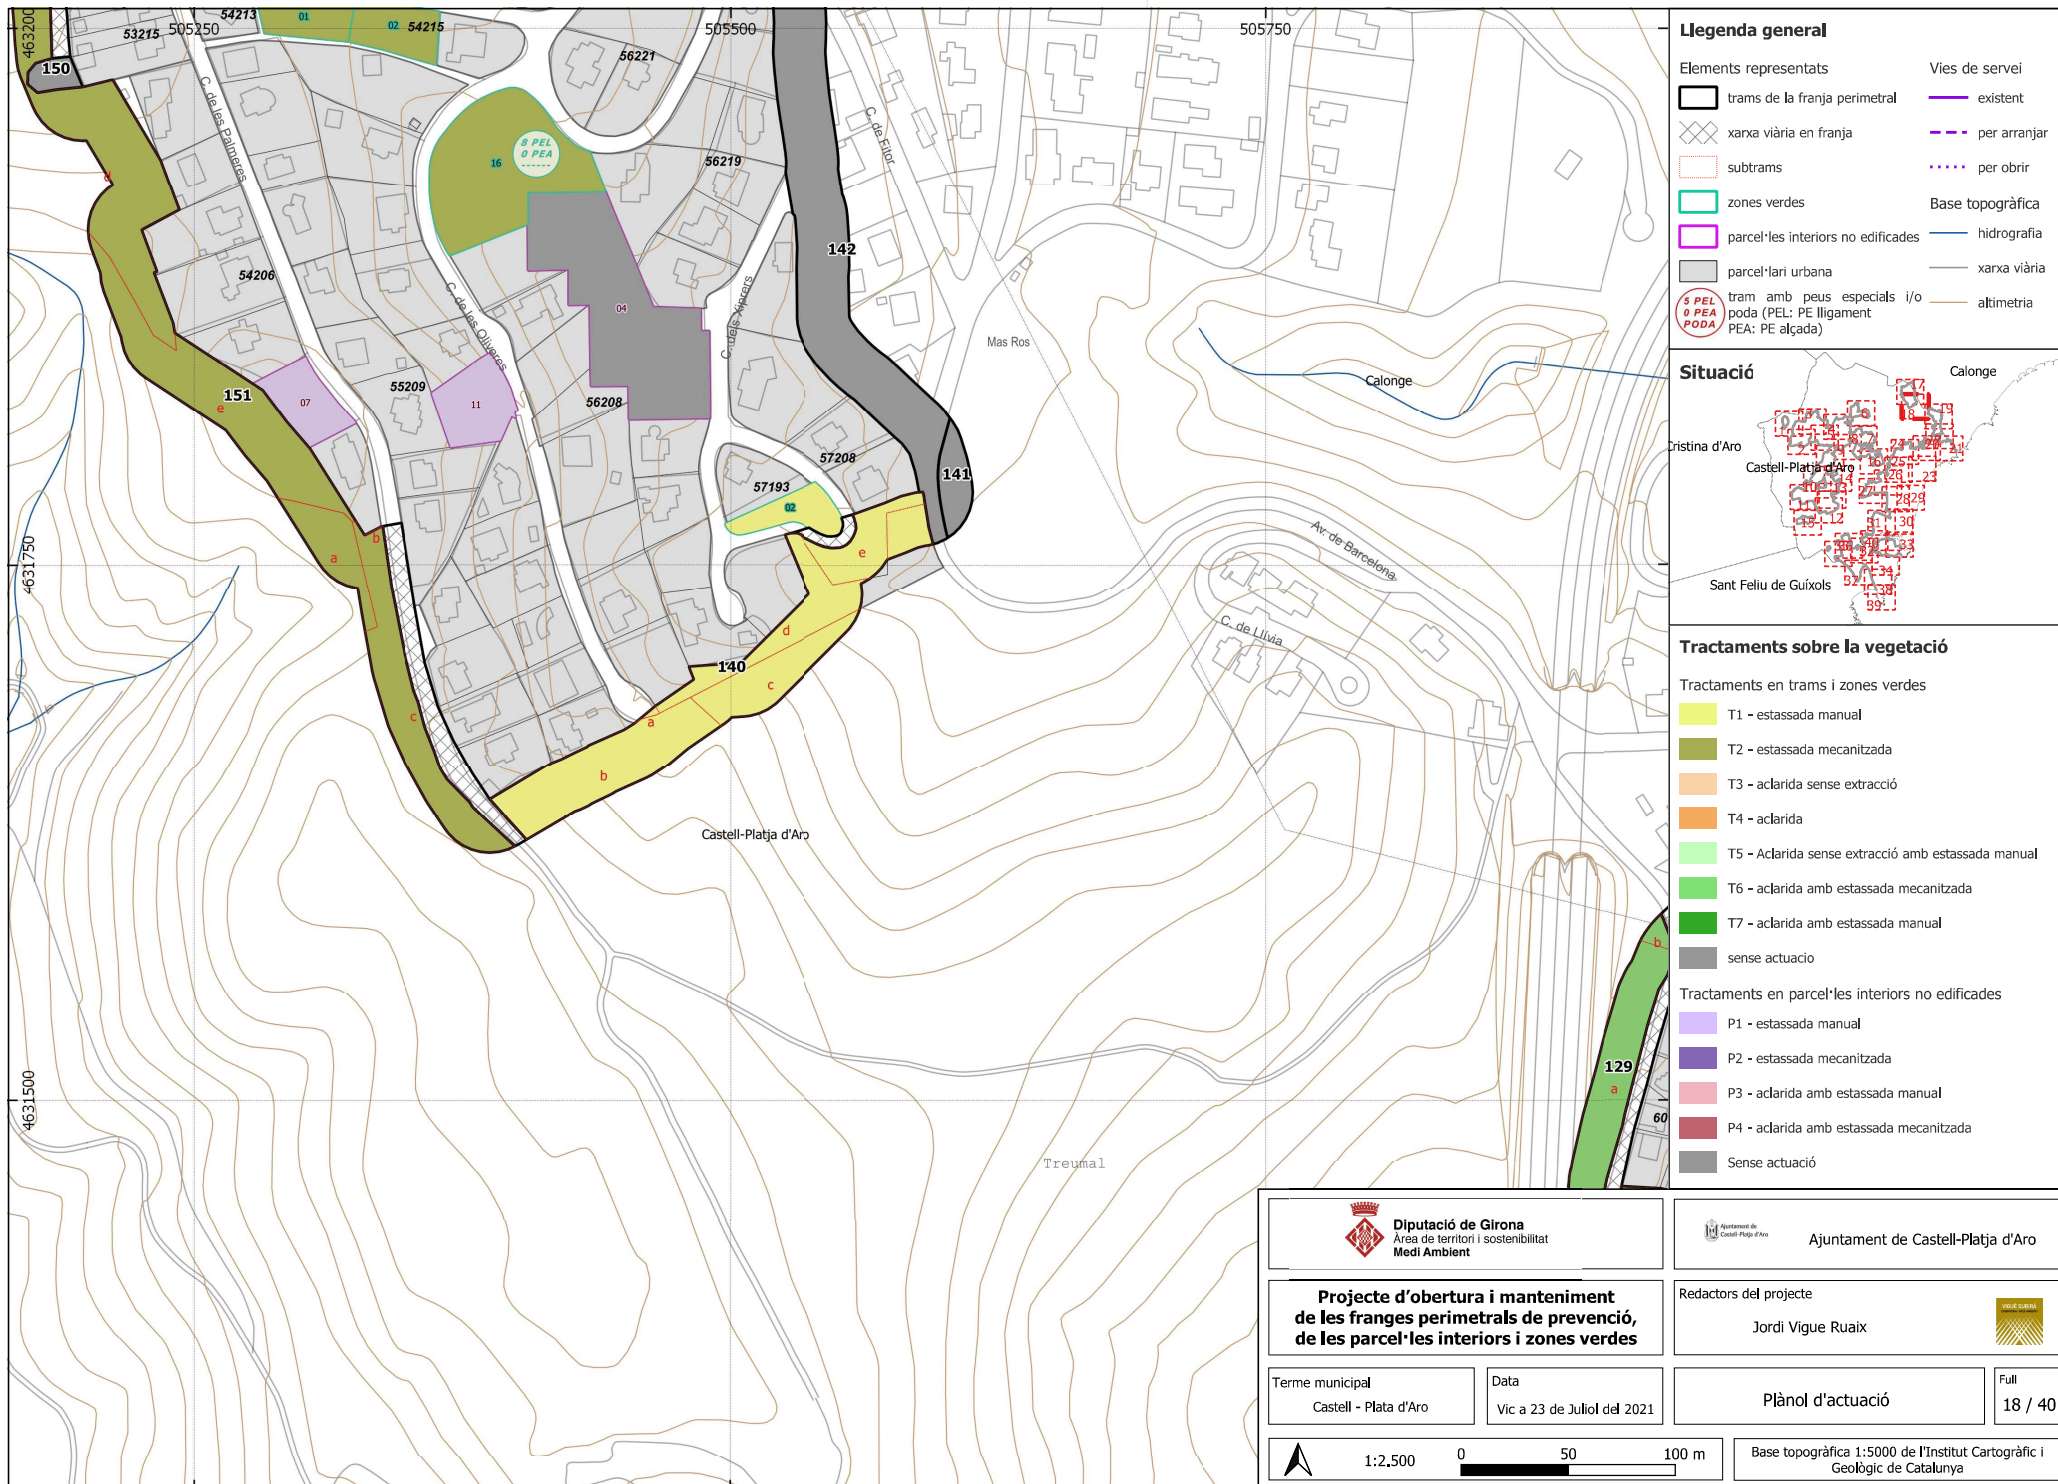

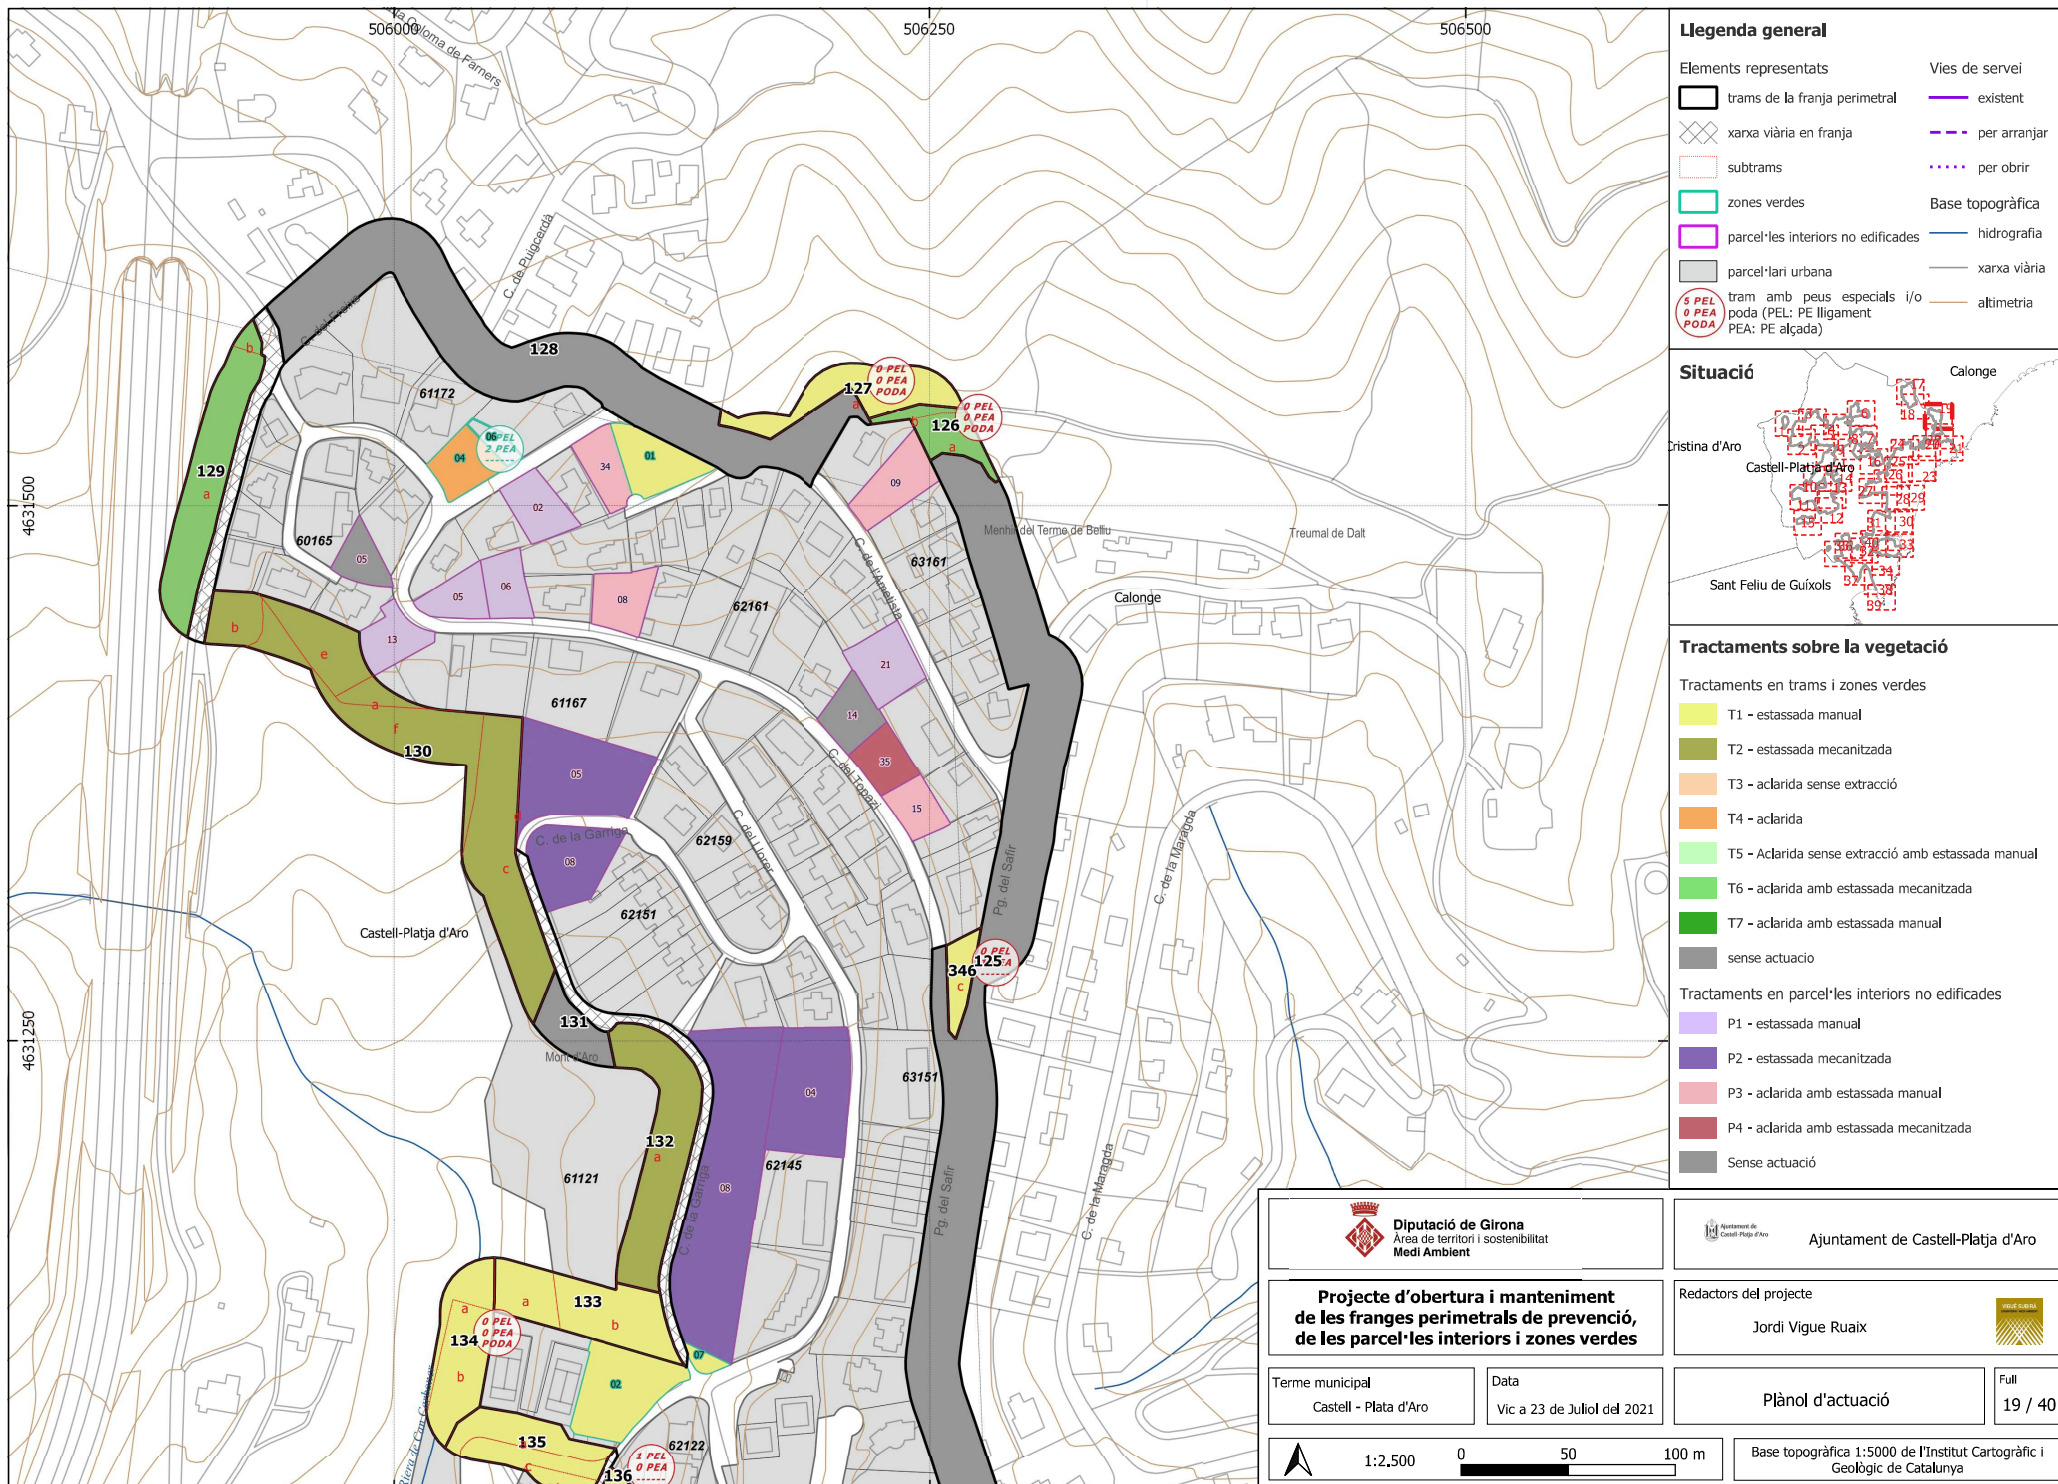

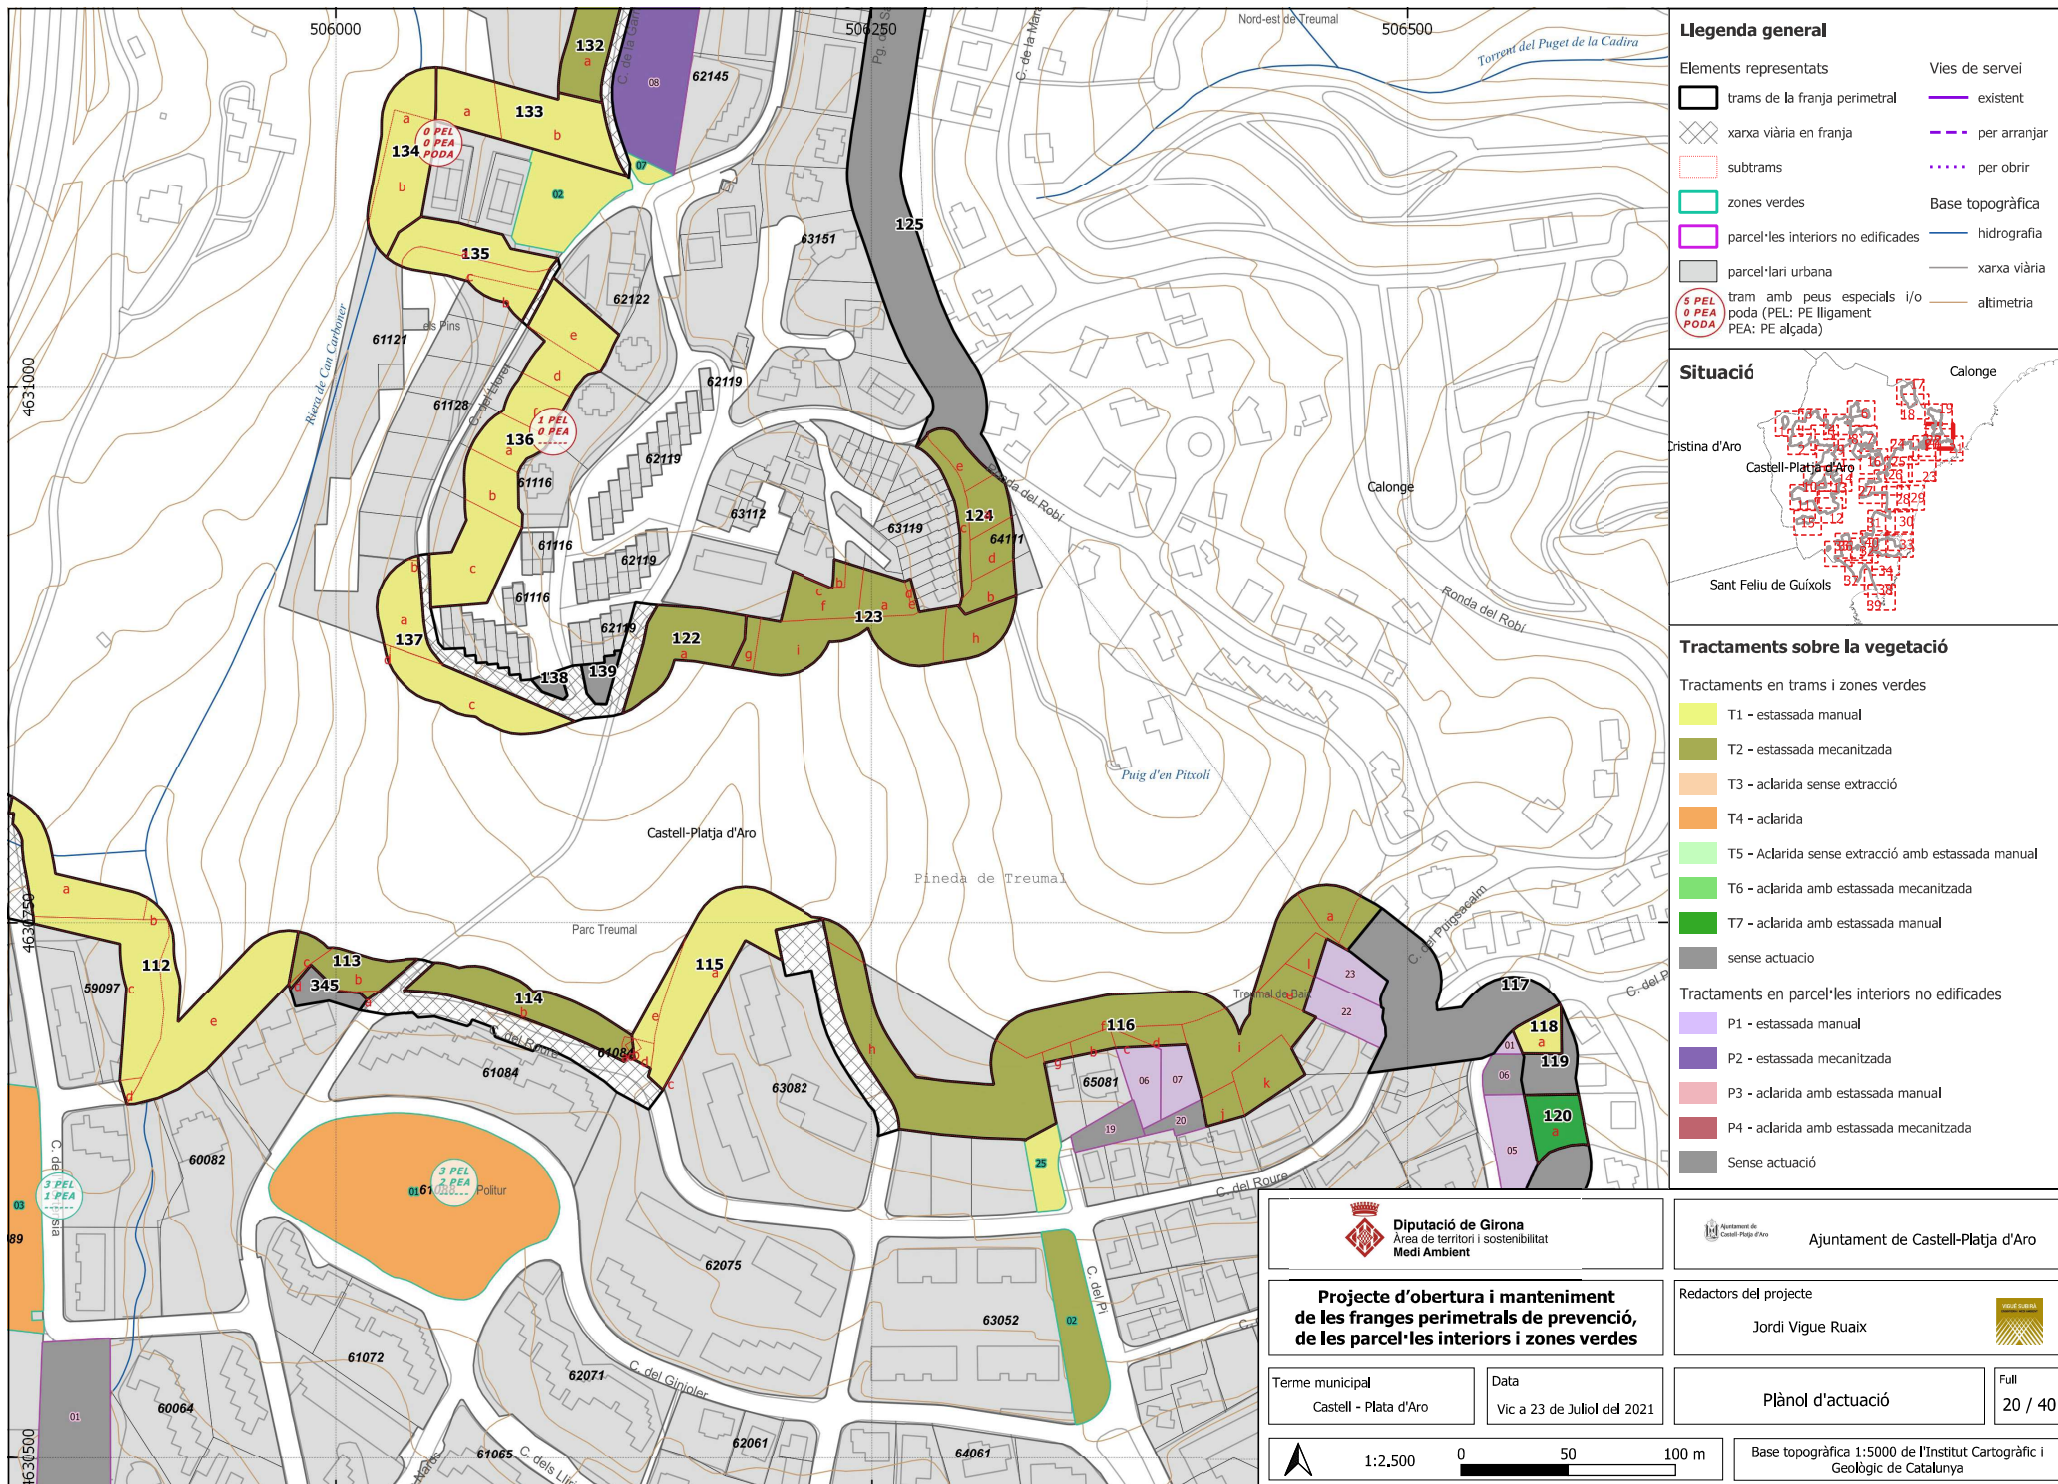

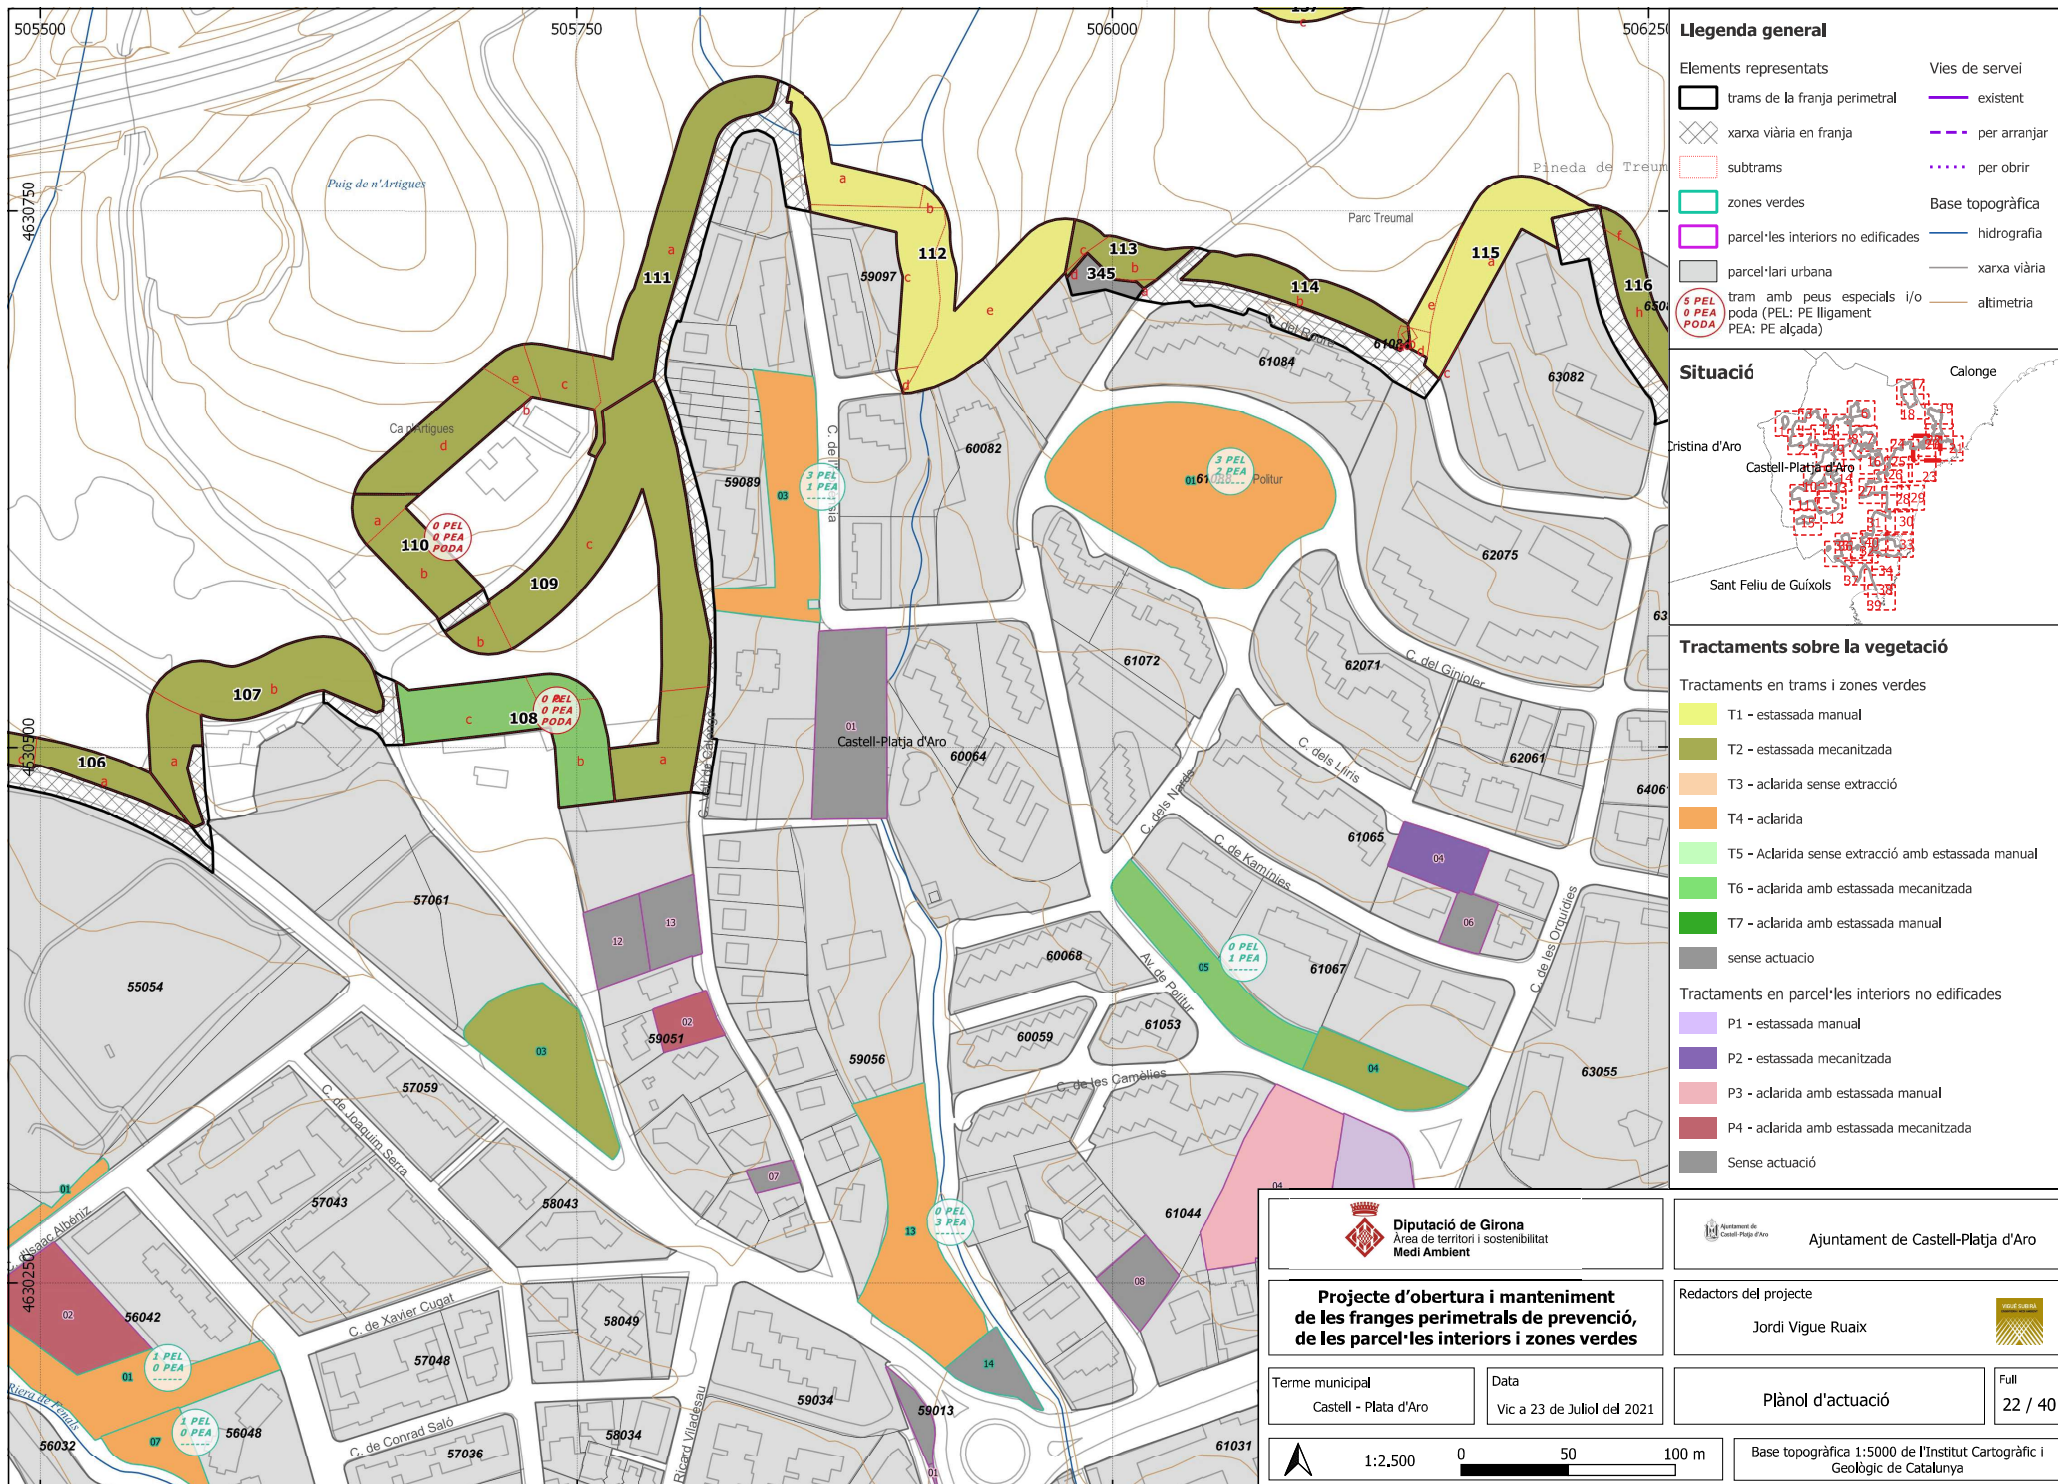

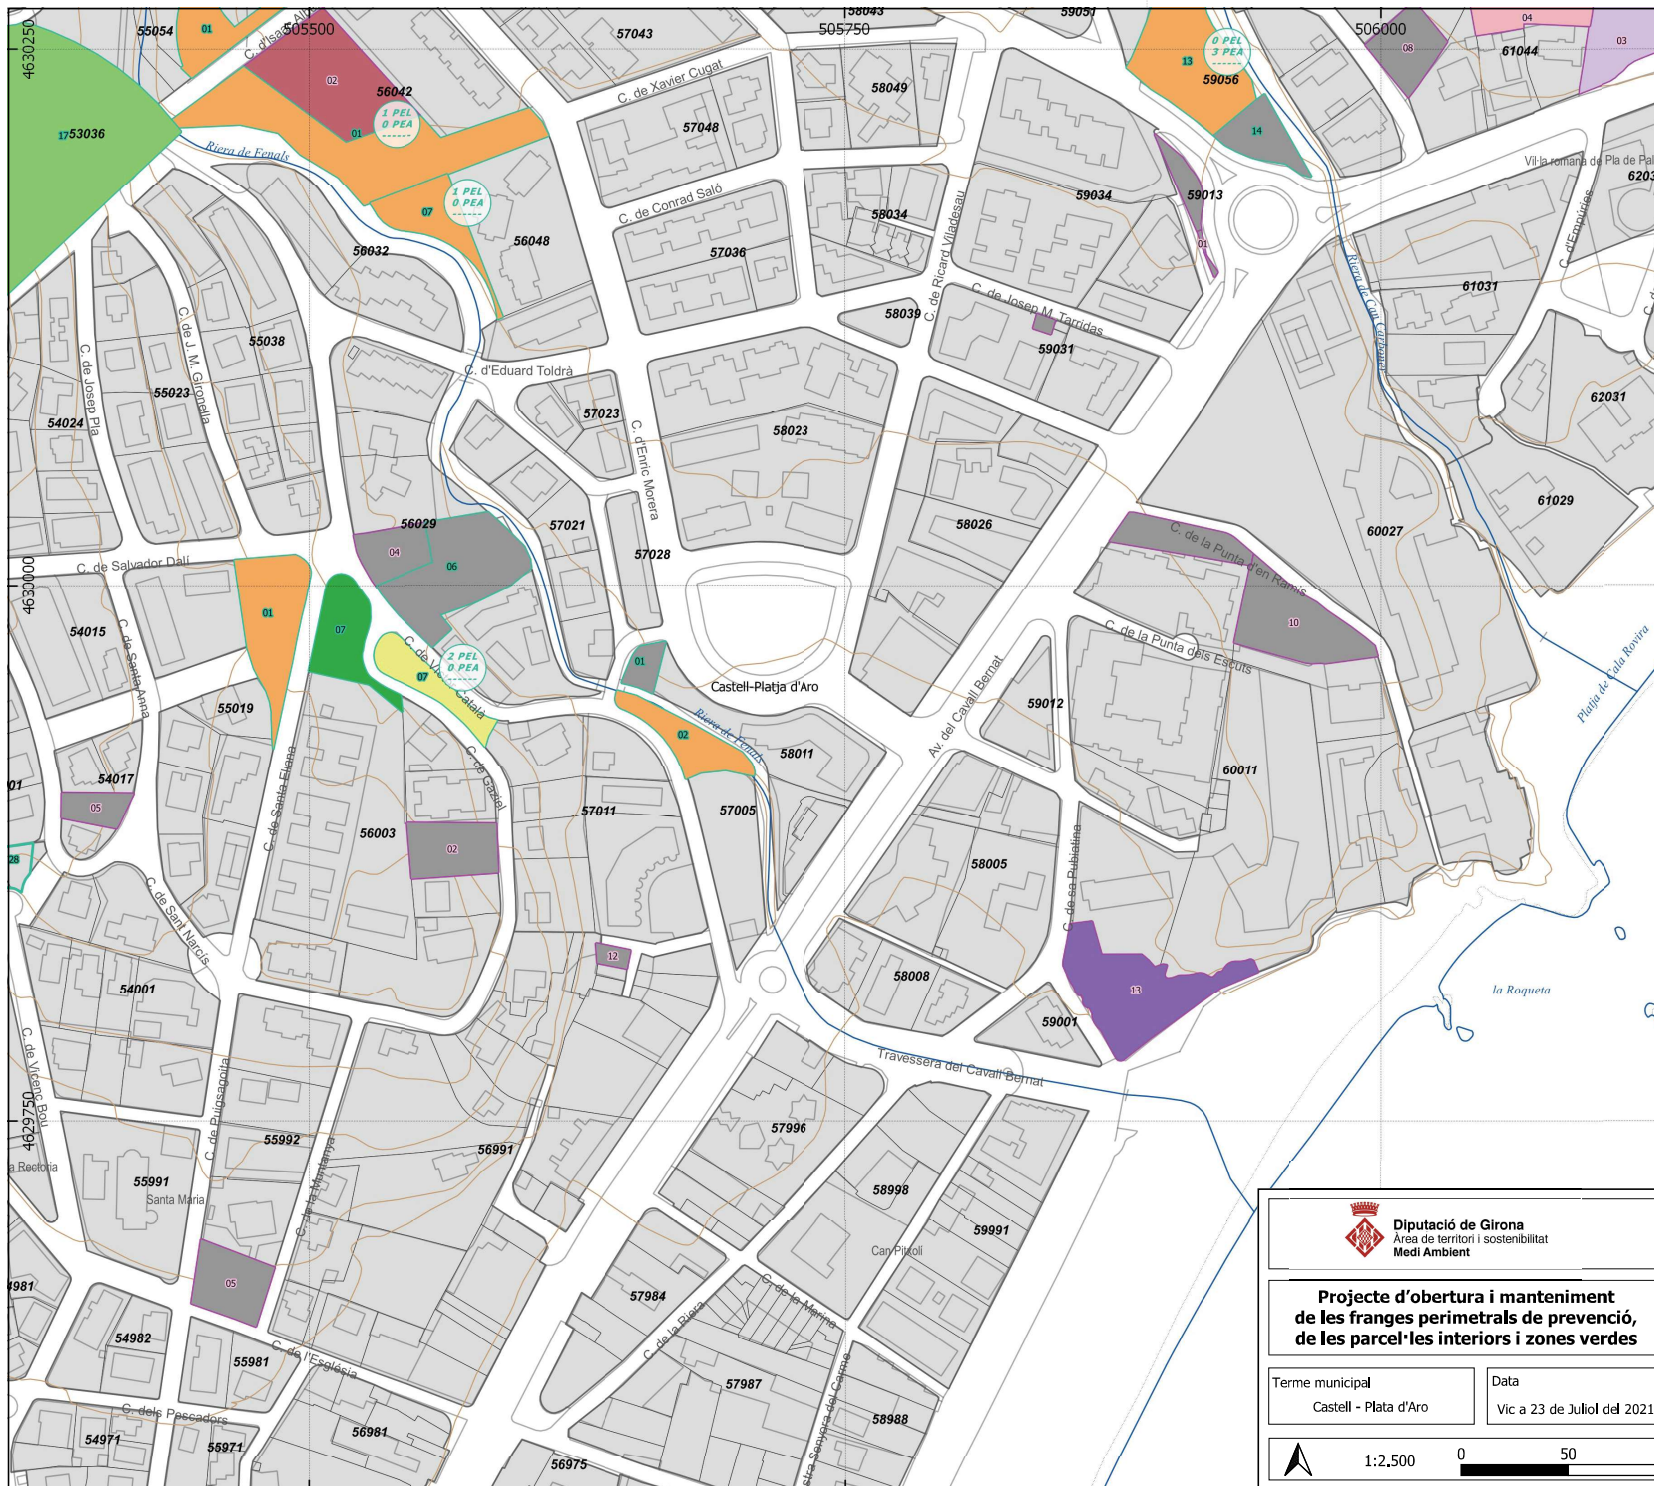

Llegenda general

Elements representats

trams de la franja perimetral

xarxa viària en franja

subtrams

zones verdes

parcel·les interiors no edificades

parcel·lari urbana

tram amb peus especials i/o poda (PEL: PE lligament, PEA: PE alçada)

Vies de servei

existent

per arranjar


per obrir

Base topogràfica

hidrografia

xarxa viària

altimetria

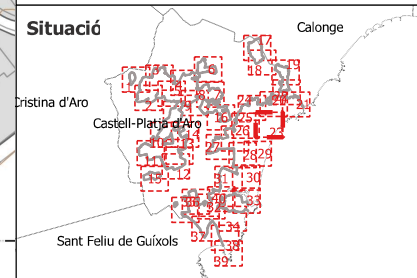

Tractaments sobre la vegetació

Tractaments en trams i zones verdes

T1 - estassada manual

T2 - estassada mecanitzada

T3 - aclarida sense extracció

T4 - aclarida

T5 - Aclarida sense extracció amb estassada manual

T6 - aclarida amb estassada mecanitzada

T7 - aclarida amb estassada manual

sense actuació

Tractaments en parcel·les interiors no edificades

P1 - estassada manual

P2 - estassada mecanitzada

P3 - aclarida amb estassada manual

P4 - aclarida amb estassada mecanitzada

Sense actuació

Diputació de Girona
Àrea de territori i sostenibilitat
Medi Ambient

Ajuntament de Castell-Platja d'Aro

Projecte d'obertura i manteniment de les franges perimetrals de prevenció, de les parcel·les interiors i zones verdes

Redactors del projecte

Jordi Vigue Ruaix

Terme municipal

Castell - Platja d'Aro

Data

Vic a 23 de Juliol del 2021


Plànol d'actuació


Full 23 / 40

1:2,500

0 50 100 m

Base topogràfica 1:5000 de l'Institut Cartogràfic i Geològic de Catalunya

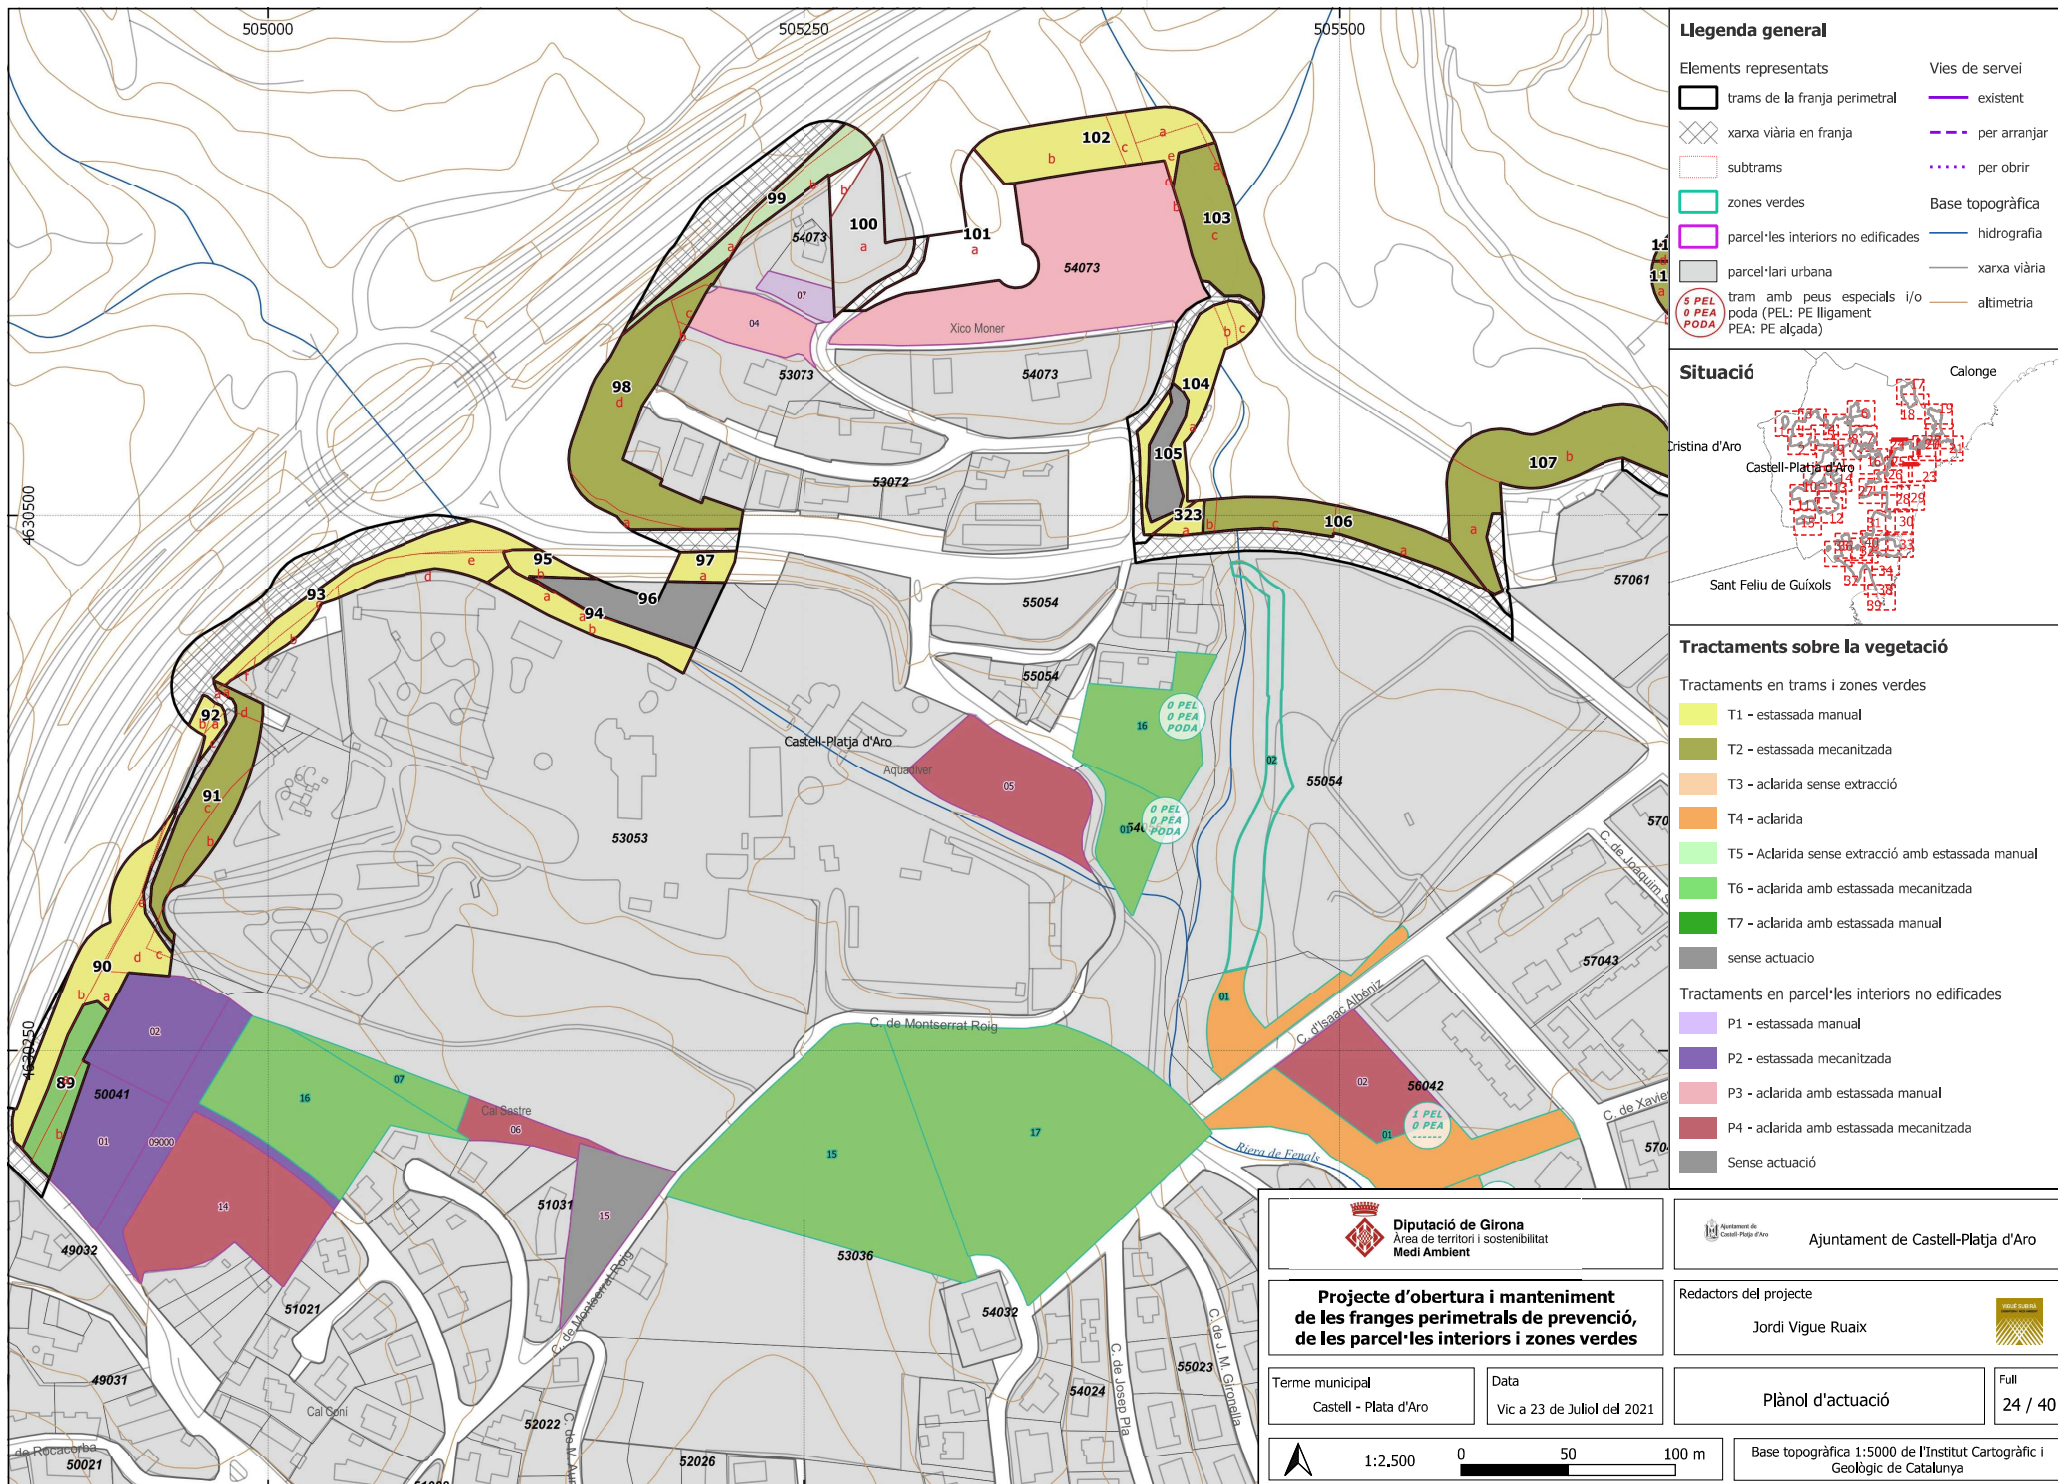

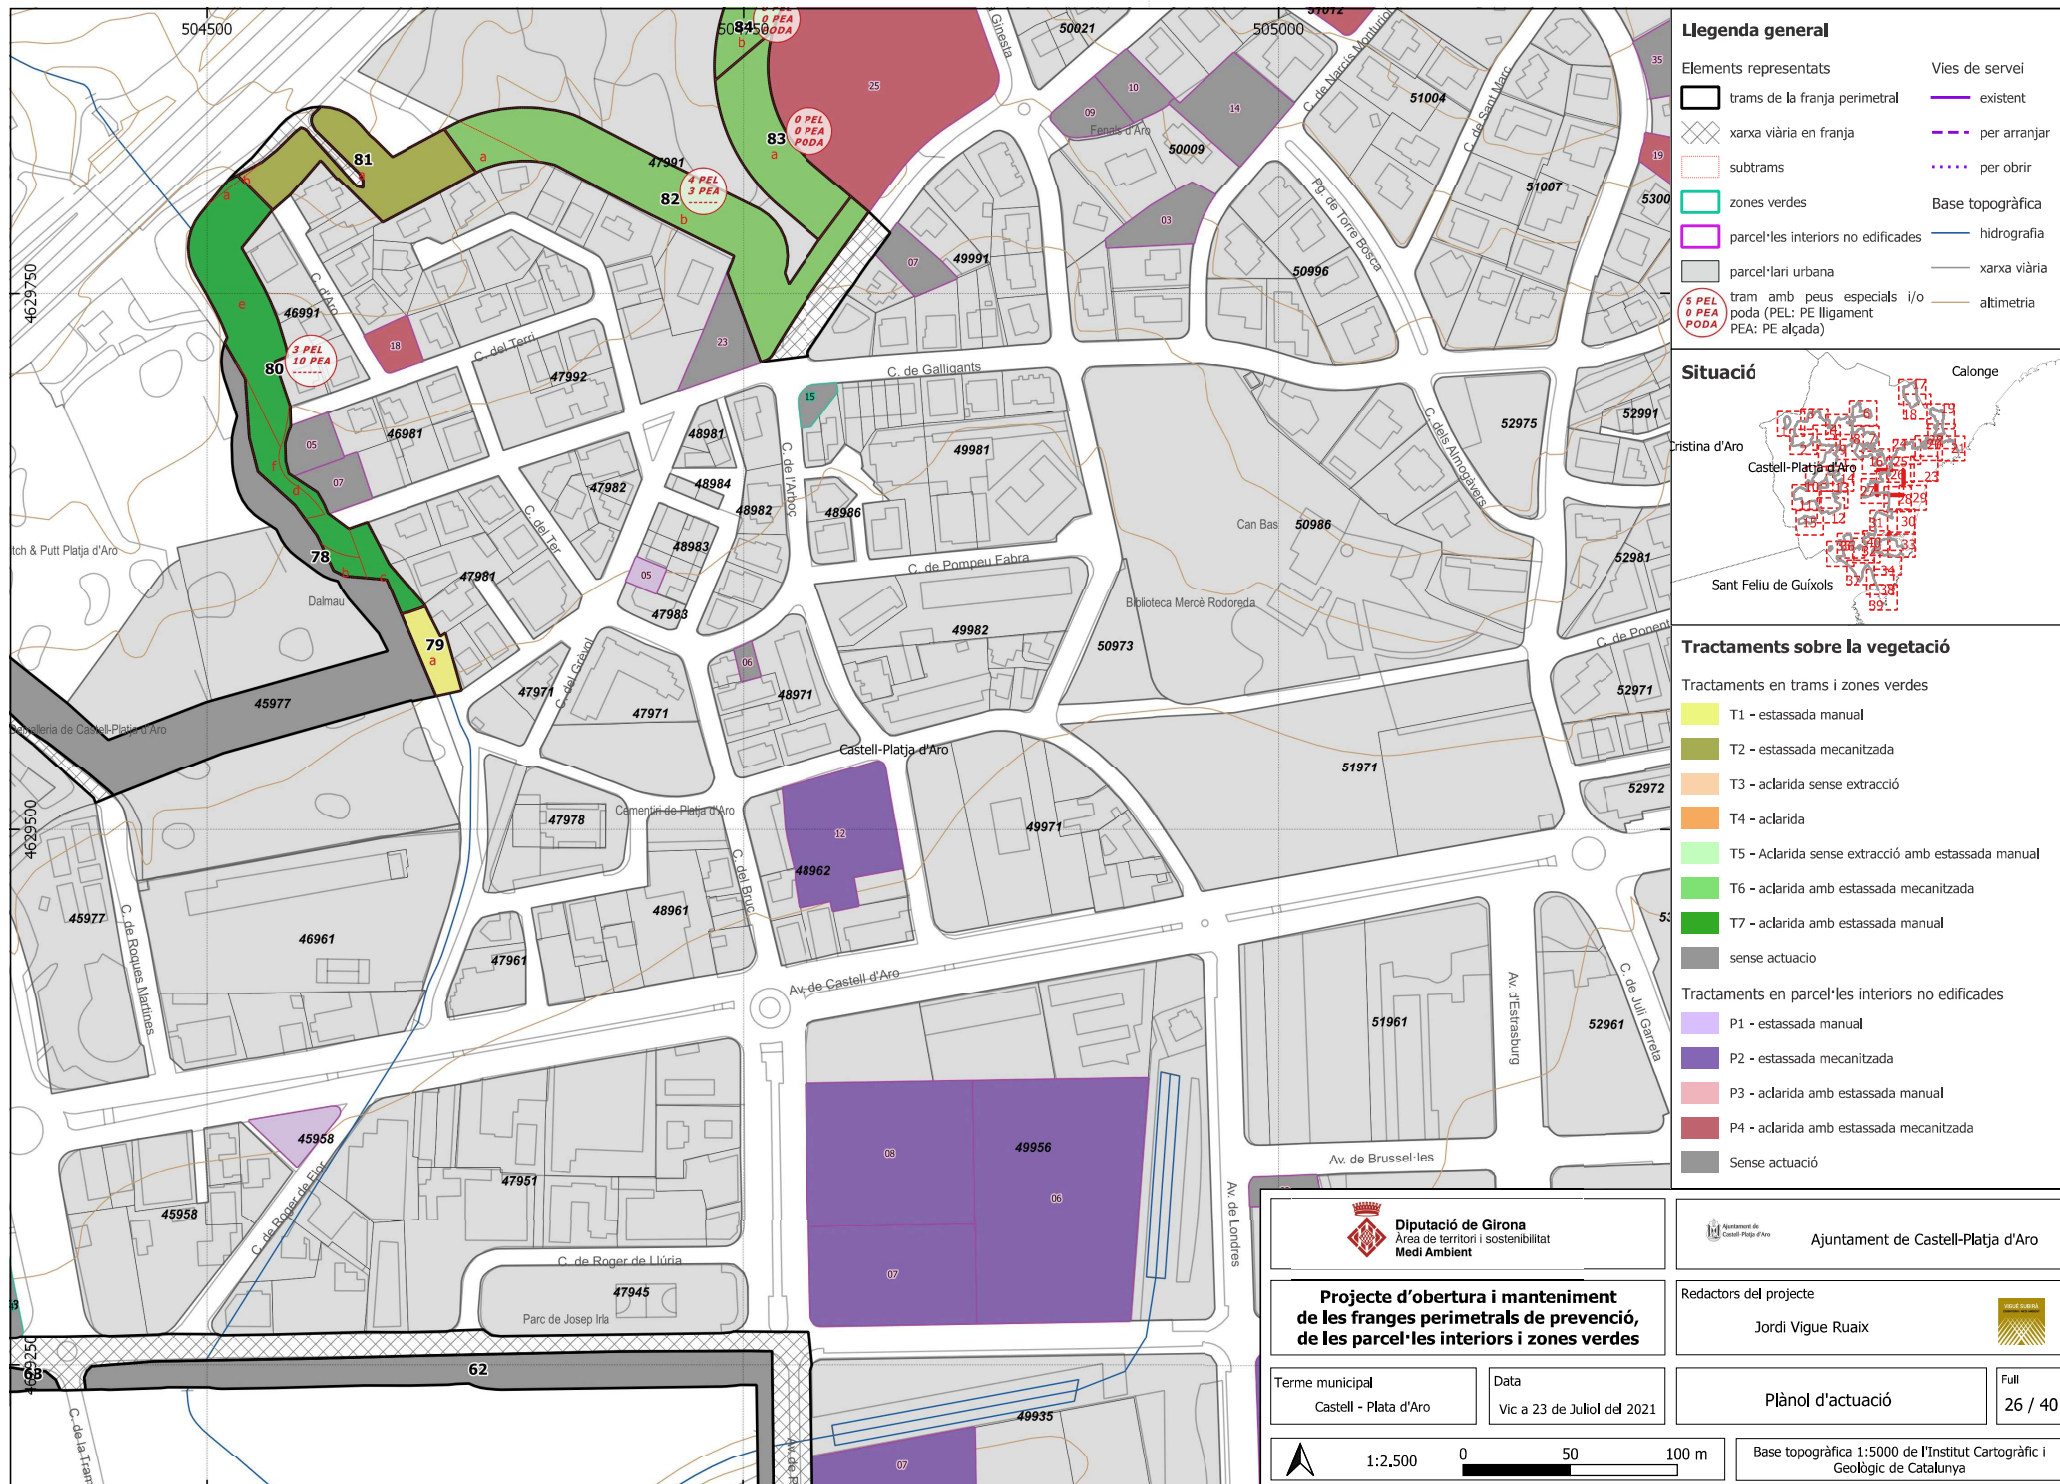

Llegenda general

Elements representats

- trams de la franja perimetral
- subtrams
- zones verdes
- parcel·les interiors no edificades
- parcel·lari urbana
- tram amb peus especials i/o poda (PEL: PE lligament PEA: PE alçada)


Vies de servei

- existent
- per arranjar
- per obrir

Base topogràfica

- hidrografia
- xarxa viària
- altimetria

Situació

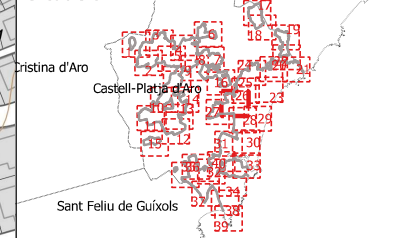

Tractaments sobre la vegetació

Tractaments en trams i zones verdes

- T1 - estassada manual
- T2 - estassada mecanitzada
- T3 - aclarida sense extracció
- T4 - aclarida
- T5 - Aclarida sense extracció amb estassada manual
- T6 - aclarida amb estassada mecanitzada
- T7 - aclarida amb estassada manual
- sense actuació

Tractaments en parcel·les interiors no edificades

- P1 - estassada manual
- P2 - estassada mecanitzada
- P3 - aclarida amb estassada manual
- P4 - aclarida amb estassada mecanitzada
- Sense actuació



Diputació de Girona
Àrea de territori i sostenibilitat
Medi Ambient



Ajuntament de Castell-Platja d'Aro

**Projecte d'obertura i manteniment
de les franges perimetrals de prevenció,
de les parcel·les interiors i zones verdes**

Redactors del projecte

Jordi Vigue Ruaix



Terme municipal
Castell - Platja d'Aro

Data
Vic a 23 de Juliol del 2021

Plànol d'actuació


Full
26 / 40



1:2,500

0 50 100 m

Base topogràfica 1:5000 de l'Institut Cartogràfic i
Geològic de Catalunya

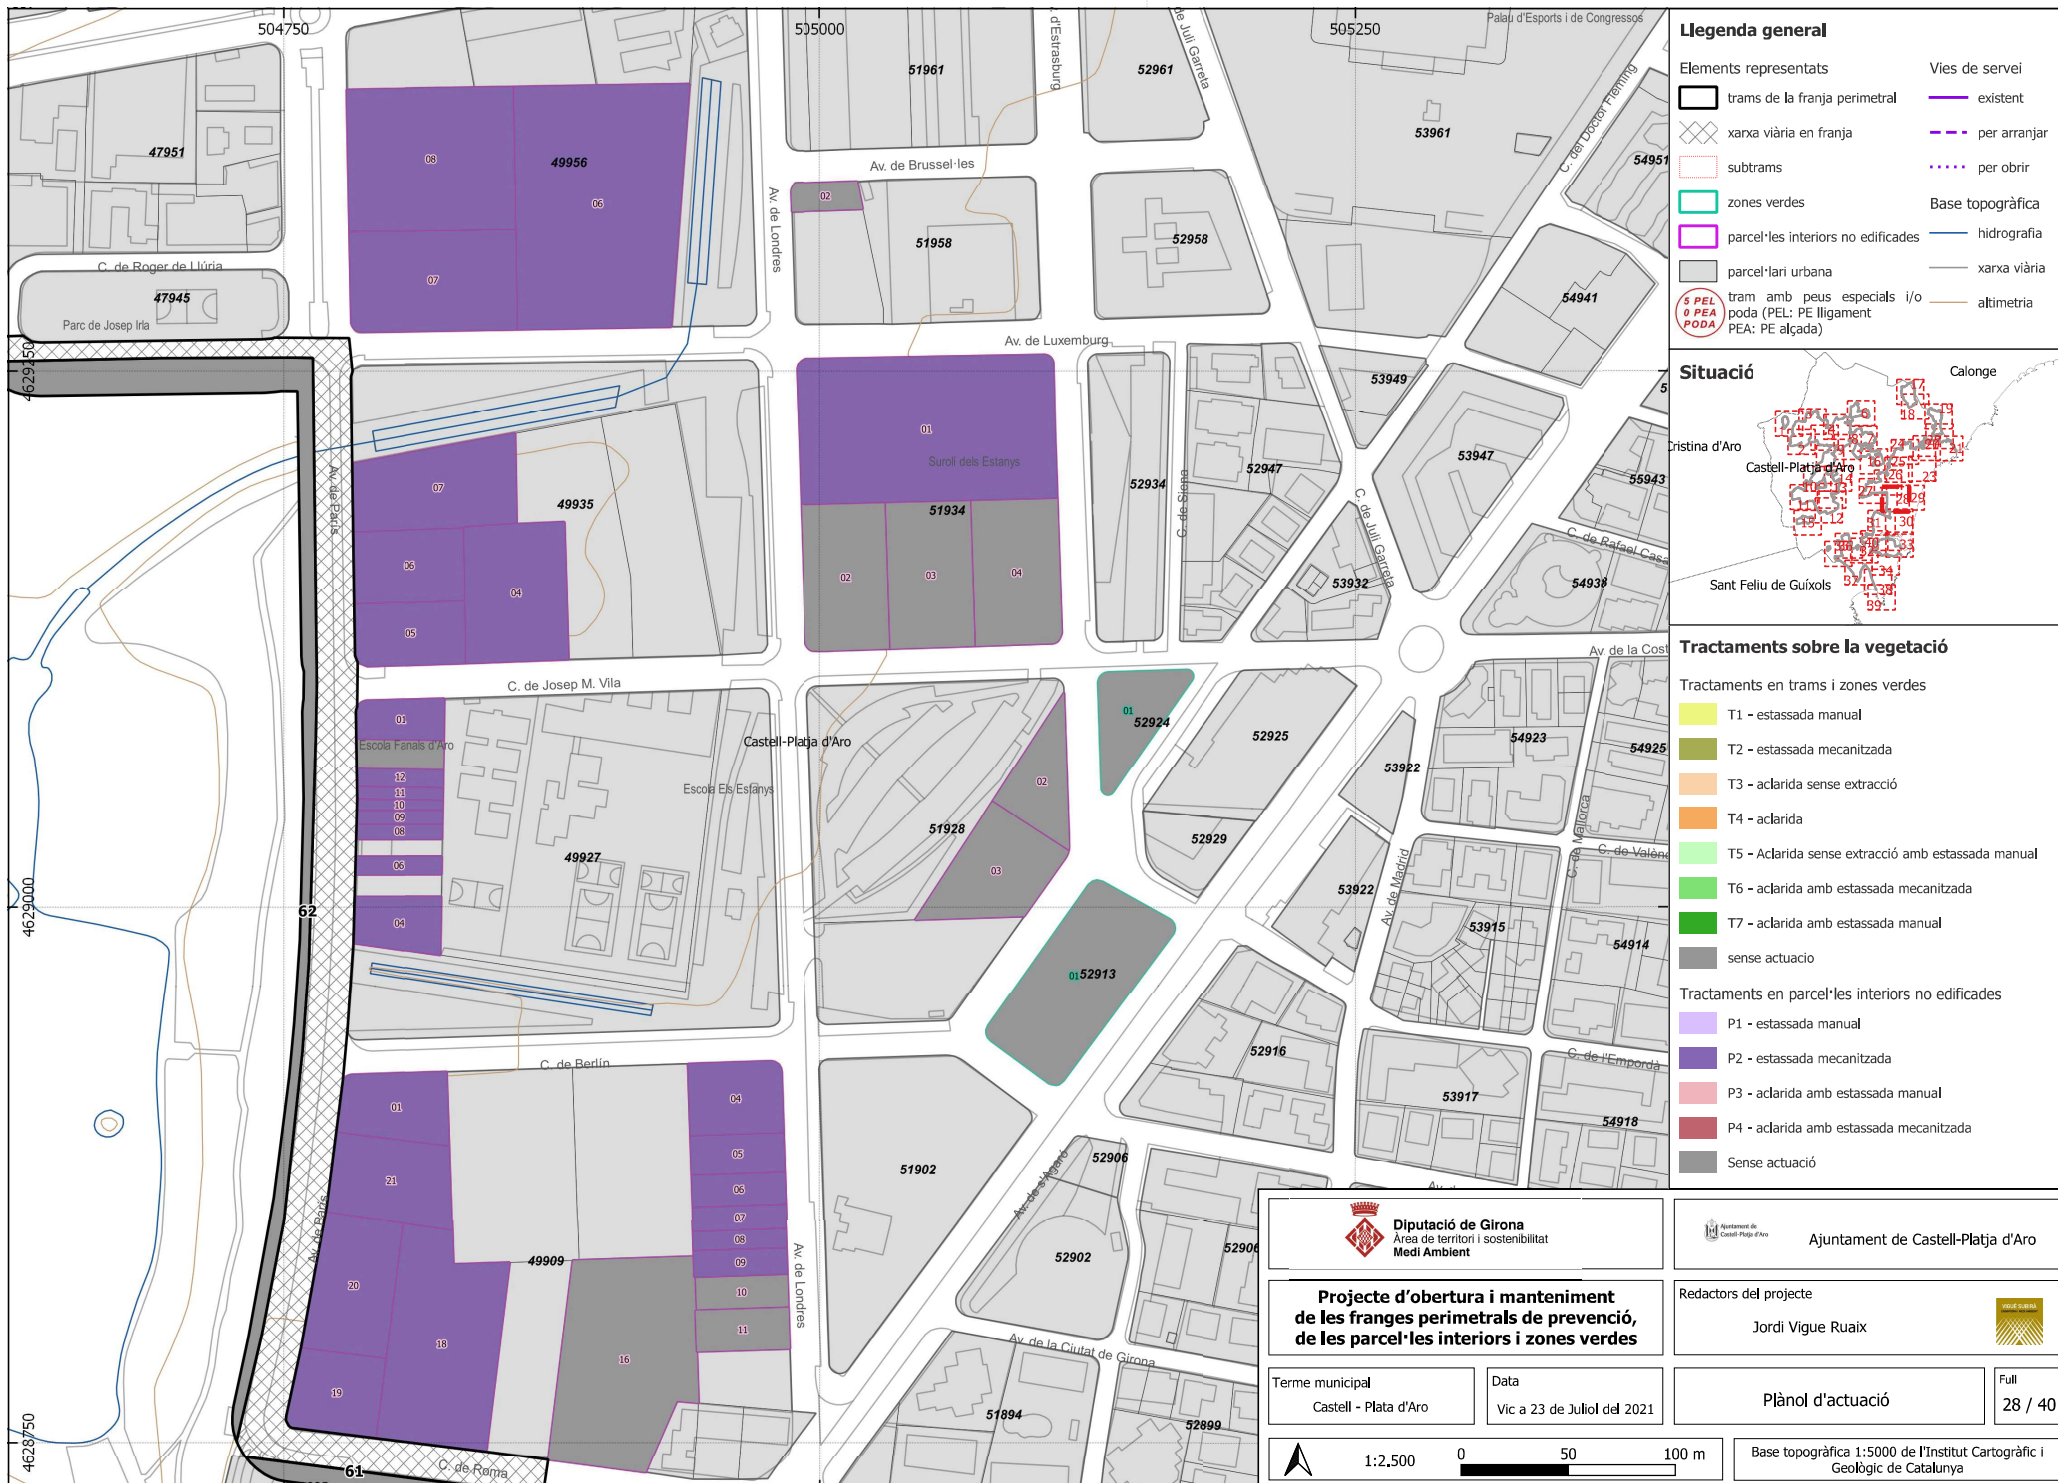

Llegenda general

Elements representats

- trams de la franja perimetral
- subtrams
- zones verdes
- parcel·les interiors no edificades
- parcel·lari urbana
- tram amb peus especials i/o poda (PEL: PE lligament PEA: PE alçada)


Vies de servei

- existent
- per arranjar
- per obrir

Base topogràfica

- hidrografia
- xarxa viària
- altimetria

Situació

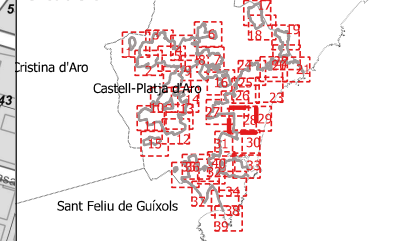

Tractaments sobre la vegetació

Tractaments en trams i zones verdes

- T1 - estassada manual
- T2 - estassada mecanitzada
- T3 - aclarida sense extracció
- T4 - aclarida
- T5 - Aclarida sense extracció amb estassada manual
- T6 - aclarida amb estassada mecanitzada
- T7 - aclarida amb estassada manual
- sense actuació

Tractaments en parcel·les interiors no edificades

- P1 - estassada manual
- P2 - estassada mecanitzada
- P3 - aclarida amb estassada manual
- P4 - aclarida amb estassada mecanitzada
- Sense actuació



Diputació de Girona
Àrea de territori i sostenibilitat
Medi Ambient



Ajuntament de Castell-Platja d'Aro

**Projecte d'obertura i manteniment
de les franges perimetrals de prevenció,
de les parcel·les interiors i zones verdes**

Redactors del projecte

Jordi Vigue Ruaix



Terme municipal
Castell - Platja d'Aro

Data
Vic a 23 de Juliol del 2021


Plànol d'actuació

Full
28 / 40



1:2,500 0 50 100 m

Base topogràfica 1:5000 de l'Institut Cartogràfic i Geològic de Catalunya

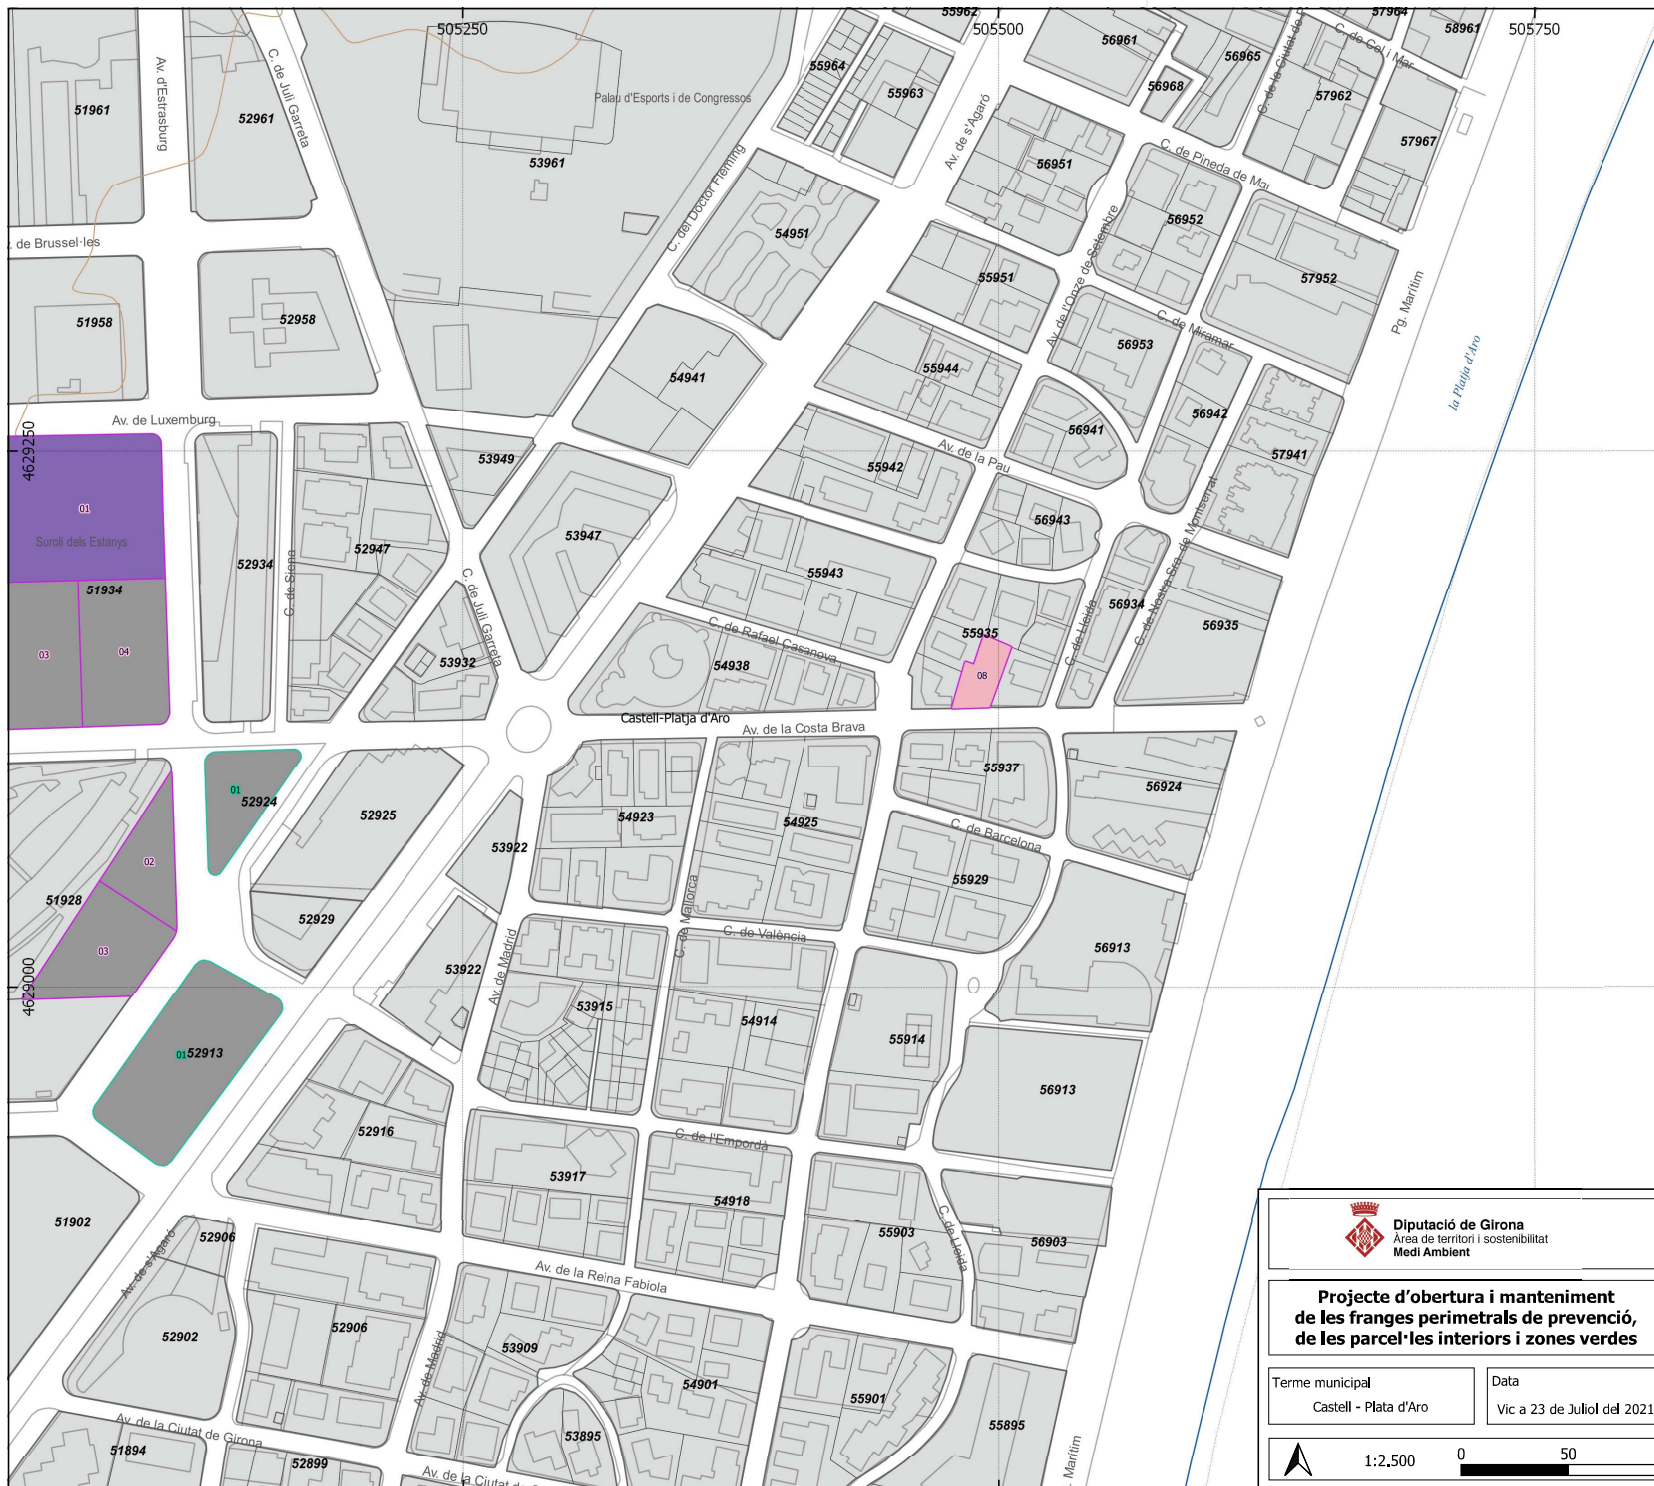

Llegenda general

Elements representats

- trams de la franja perimetral
- xarxa viària en franja
- subtrams
- zones verdes
- parcel·les interiors no edificades
- parcel·lari urbana
- tram amb peus especials i/o poda (PEL: PE lligament PEA: PE alçada)

Vies de servei

- existent
- per arranjar
- per obrir

Base topogràfica

- hidrografia
- xarxa viària
- altimetria

Situació

Tractaments sobre la vegetació

Tractaments en trams i zones verdes

- T1 - estassada manual
- T2 - estassada mecanitzada
- T3 - aclarida sense extracció
- T4 - aclarida
- T5 - Aclarida sense extracció amb estassada manual
- T6 - aclarida amb estassada mecanitzada
- T7 - aclarida amb estassada manual
- sense actuació

Tractaments en parcel·les interiors no edificades

- P1 - estassada manual
- P2 - estassada mecanitzada
- P3 - aclarida amb estassada manual
- P4 - aclarida amb estassada mecanitzada
- Sense actuació

Diputació de Girona
Àrea de territori i sostenibilitat
Medi Ambient

Ajuntament de Castell-Platja d'Aro

Projecte d'obertura i manteniment de les franges perimetral de prevenció, de les parcel·les interiors i zones verdes

Terme municipal
Castell - Plata d'Aro

Data
Vic a 23 de Juliol del 2021

Redactors del projecte
Jordi Vigue Ruaix


Plànol d'actuació

Full
29 / 40

1:2,500

0 50 100 m

Base topogràfica 1:5000 de l'Institut Cartogràfic i Geològic de Catalunya

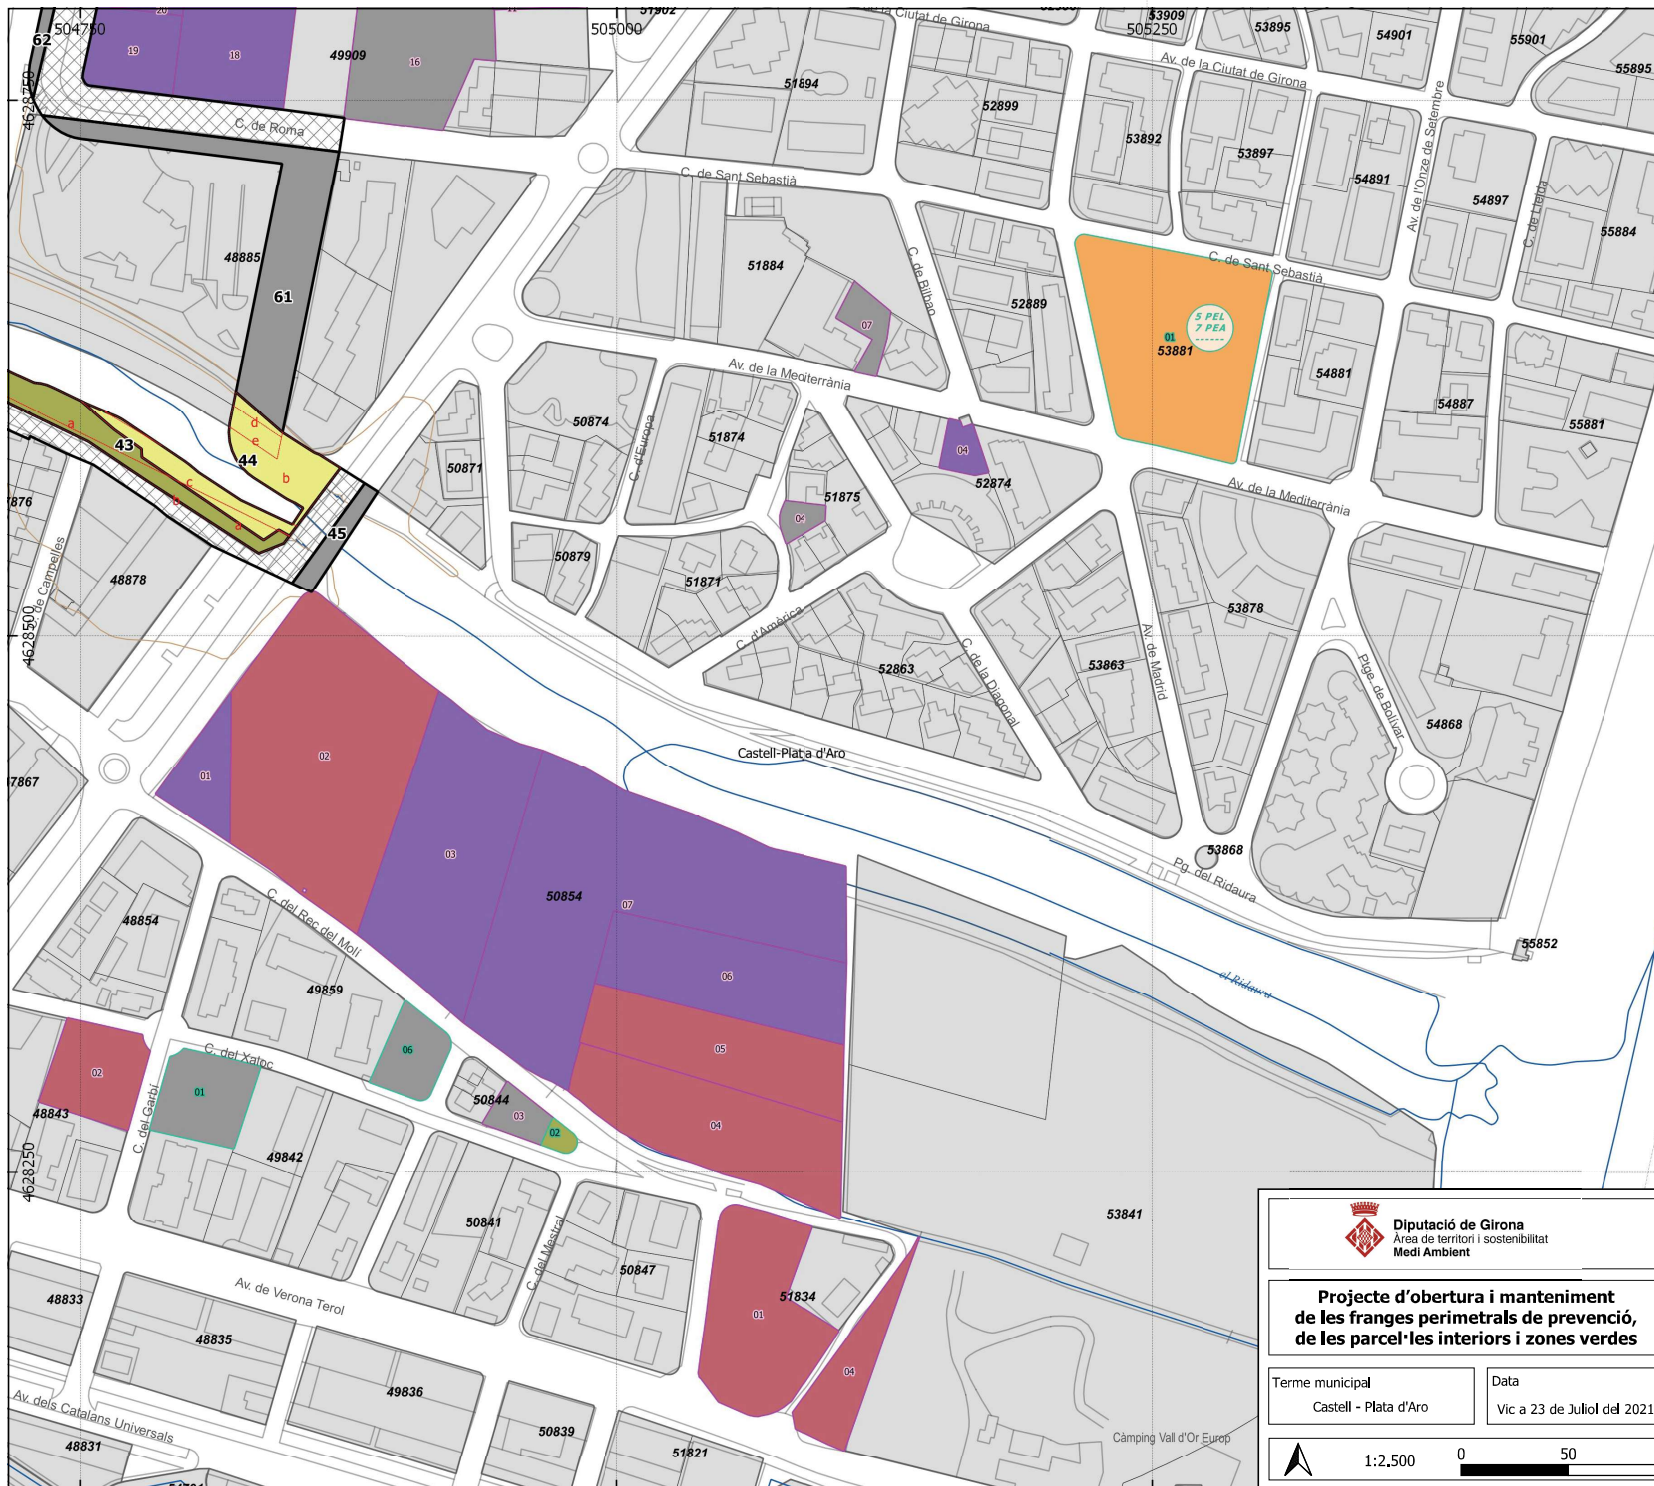

Llegenda general

Elements representats

- trams de la franja perimetral
- xarxa viària en franja
- subtrams
- zones verdes
- parcel·les interiors no edificades
- parcel·lari urbana

Vies de servei

- existent
- per arranjar
- per obrir

Base topogràfica

- hidrografia
- xarxa viària
- altimetria

5 PEL
0 PEA
7 PEA
0 PEA
0 PEA
0 PEA

tram amb peus especials i/o poda (PEL: PE lligament PEA: PE alçada)

Situació

Calonge

Crística d'Aro

Castell-Platja d'Aro

Sant Feliu de Guíxols

Tractaments sobre la vegetació

Tractaments en trams i zones verdes

- T1 - estassada manual
- T2 - estassada mecanitzada
- T3 - aclarida sense extracció
- T4 - aclarida
- T5 - Aclarida sense extracció amb estassada manual
- T6 - aclarida amb estassada mecanitzada
- T7 - aclarida amb estassada manual
- sense actuació

Tractaments en parcel·les interiors no edificades

- P1 - estassada manual
- P2 - estassada mecanitzada
- P3 - aclarida amb estassada manual
- P4 - aclarida amb estassada mecanitzada
- Sense actuació

Diputació de Girona
Àrea de territori i sostenibilitat
Medi Ambient

Ajuntament de Castell-Platja d'Aro

Projecte d'obertura i manteniment de les franges perimetral de prevenció, de les parcel·les interiors i zones verdes

Terme municipal

Castell - Platja d'Aro

Data

Vic a 23 de Juliol del 2021


Redactors del projecte

Jordi Vigue Ruaix

Plànol d'actuació

Full 30 / 40

Base topogràfica 1:5000 de l'Institut Cartogràfic i Geològic de Catalunya

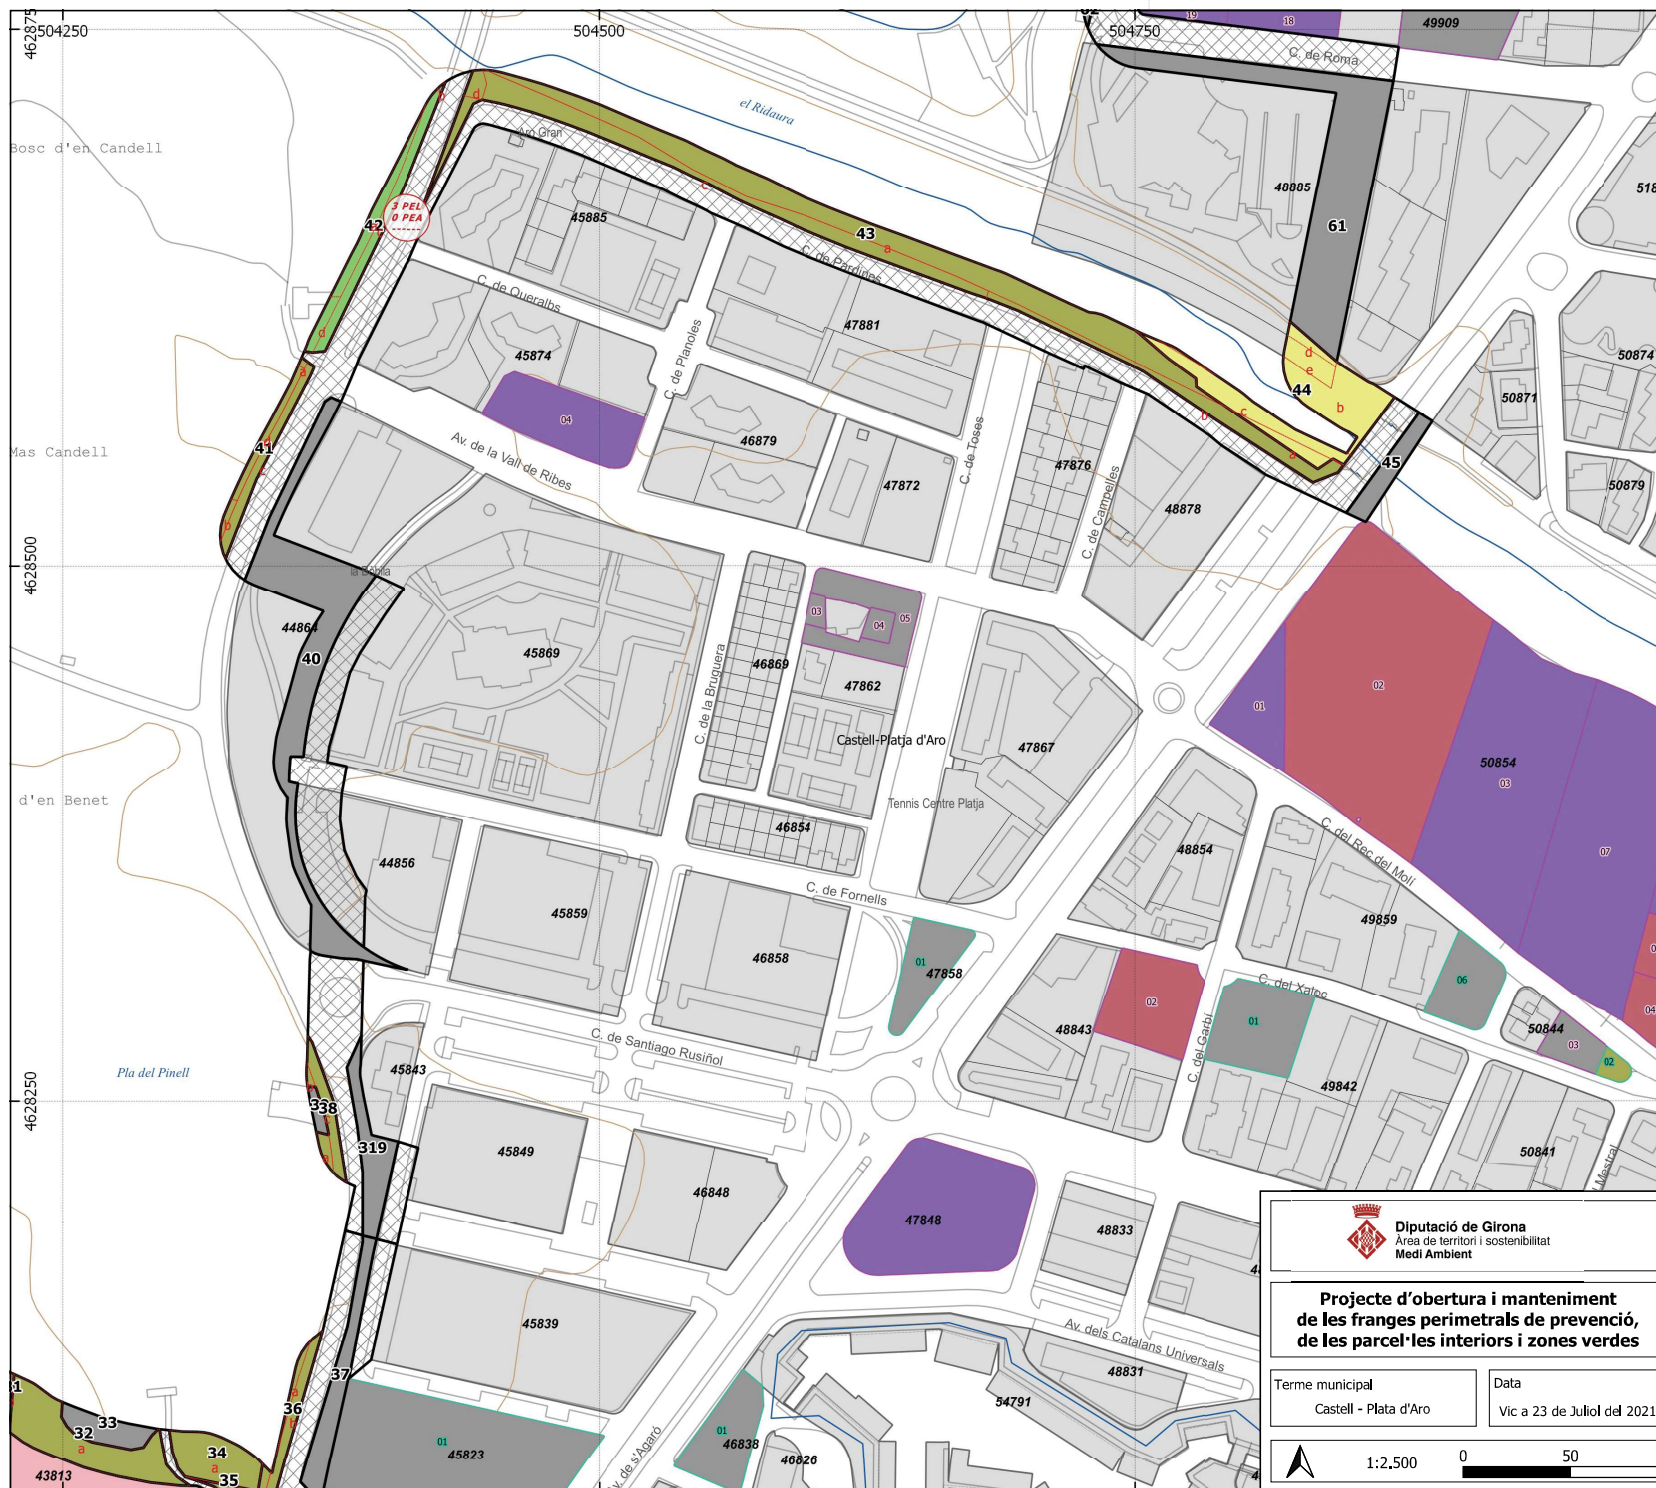

Legenda general


Elements representats

- trams de la franja perimetral
- xarxa viària en franja
- subtrams
- zones verdes
- parcel·les interiors no edificades
- parcel·lari urbana
- tram amb peus especials i/o poda (PEL: PE lligament PEA: PE alçada)

Vies de servei

- existent
- per arranjar
- per obrir
- Base topogràfica
- hidrografia
- xarxa viària
- altimetria

Situació

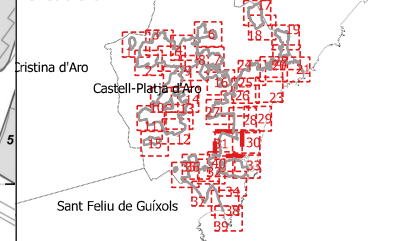

Tractaments sobre la vegetació

Tractaments en trams i zones verdes

- T1 - estassada manual
- T2 - estassada mecanitzada
- T3 - aclarida sense extracció
- T4 - aclarida
- T5 - Aclarida sense extracció amb estassada manual
- T6 - aclarida amb estassada mecanitzada
- T7 - aclarida amb estassada manual
- sense actuació

Tractaments en parcel·les interiors no edificades

- P1 - estassada manual
- P2 - estassada mecanitzada
- P3 - aclarida amb estassada manual
- P4 - aclarida amb estassada mecanitzada
- Sense actuació



Diputació de Girona
Àrea de territori i sostenibilitat
Medi Ambient

Projecte d'obertura i manteniment de les franges perimetrals de prevenció, de les parcel·les interiors i zones verdes

Terme municipal
Castell - Platja d'Aro

Data
Vic a 23 de Juliol del 2021



1:2,500

0 50 100 m

Base topogràfica 1:5000 de l'Institut Cartogràfic i Geològic de Catalunya



Ajuntament de Castell-Platja d'Aro


Redactors del projecte

Jordi Vigue Ruaix



Plànol d'actuació

Full
31 / 40

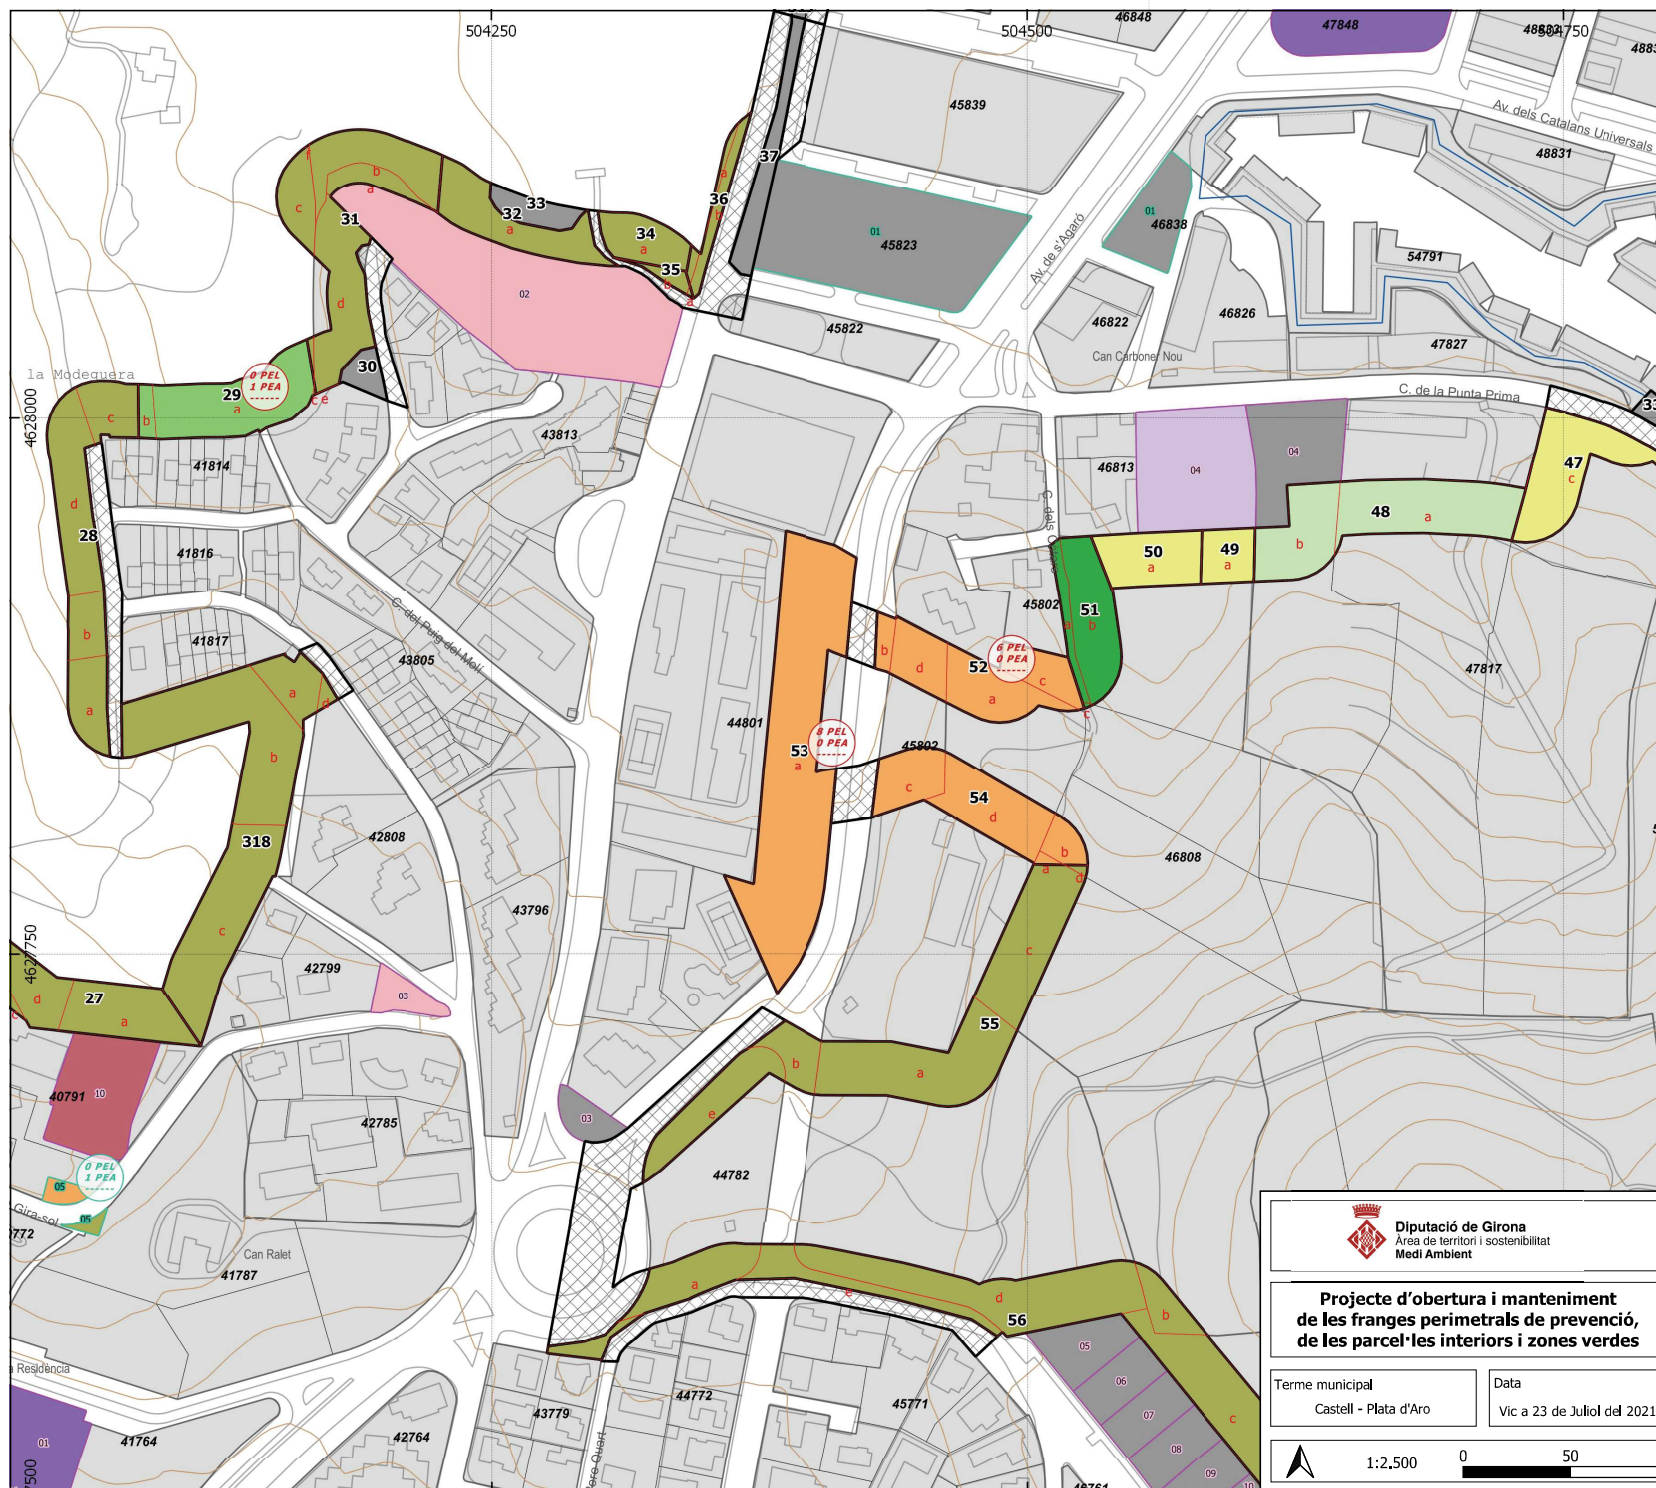

Llegenda general

Elements representats

- trams de la franja perimetral
- xarxa viària en franja
- subtrams
- zones verdes
- parcel·les interiors no edificades
- parcel·lari urbana
- tram amb peus especials i/o poda (PEL: PE lligament PEA: PE alçada)


Vies de servei

- existent
- per arranjar
- per obrir

Base topogràfica

- hidrografia
- xarxa viària
- altimetria

Situació

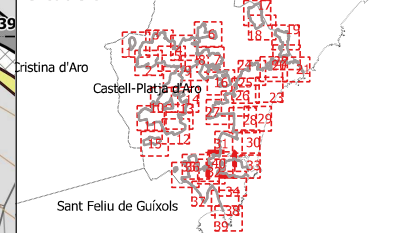

Tractaments sobre la vegetació

Tractaments en trams i zones verdes

- T1 - estassada manual
- T2 - estassada mecanitzada
- T3 - aclarida sense extracció
- T4 - aclarida
- T5 - Aclarida sense extracció amb estassada manual
- T6 - aclarida amb estassada mecanitzada
- T7 - aclarida amb estassada manual
- sense actuació

Tractaments en parcel·les interiors no edificades

- P1 - estassada manual
- P2 - estassada mecanitzada
- P3 - aclarida amb estassada manual
- P4 - aclarida amb estassada mecanitzada
- Sense actuació



Diputació de Girona
Àrea de territori i sostenibilitat
Medi Ambient



Ajuntament de Castell-Platja d'Aro

Projecte d'obertura i manteniment de les franges perimetrals de prevenció, de les parcel·les interiors i zones verdes

Terme municipal
Castell - Platja d'Aro

Data
Vic a 23 de Juliol del 2021


Redactors del projecte
Jordi Vigue Ruaix

Plànol d'actuació

Full
32 / 40

1:2,500 0 50 100 m

Base topogràfica 1:5000 de l'Institut Cartogràfic i Geològic de Catalunya

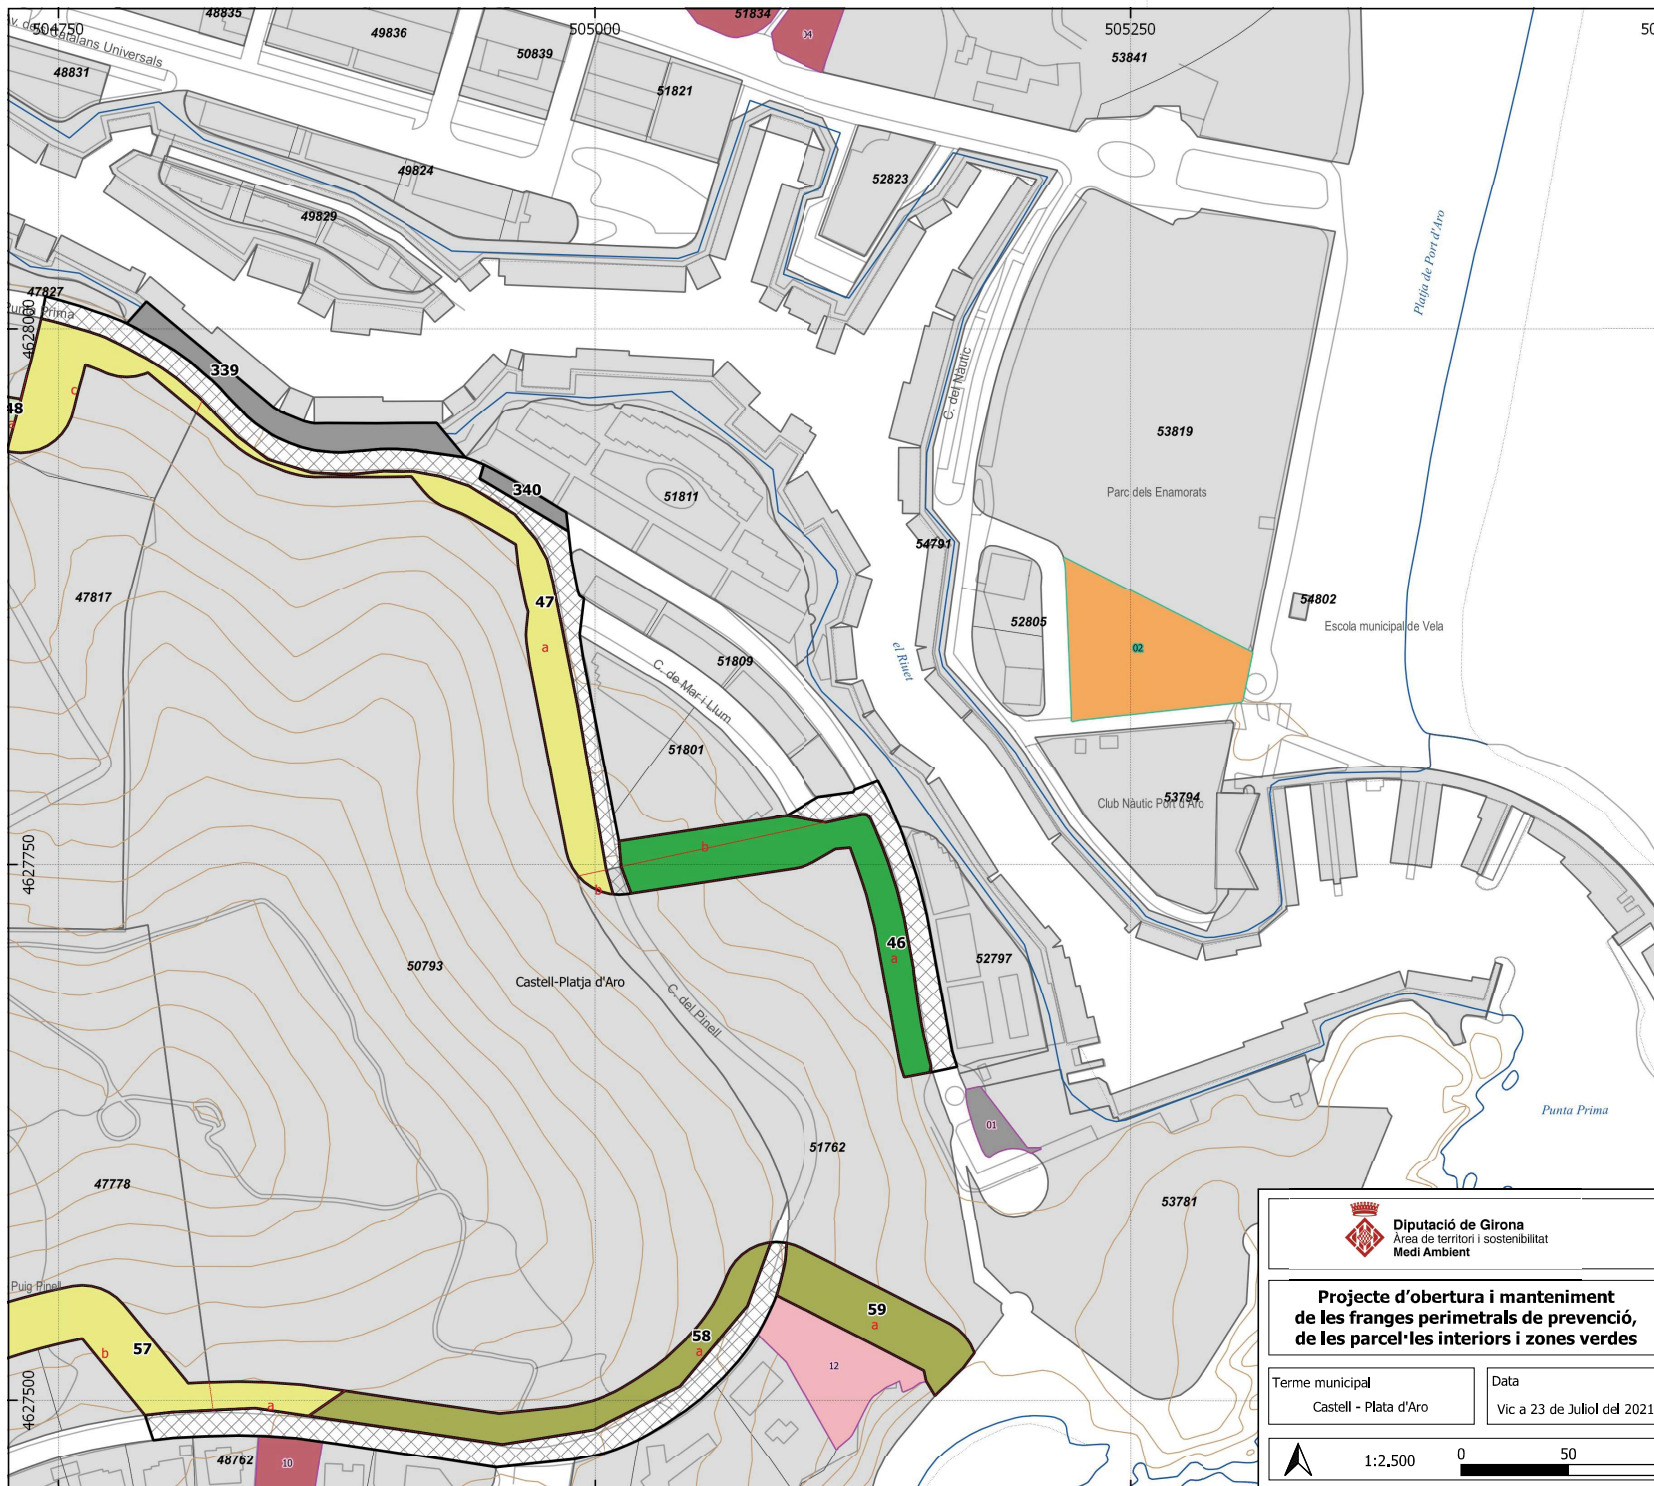

Legenda general

Elements representats

trams de la franja perimetral

xarxa viària en franja

subtrams

zones verdes

parcel·les interiors no edificades

parcel·lari urbana

tram amb peus especials i/o poda (PEL: PE lligament PEA: PE alçada)

Vies de servei

existent

per arranjar

per obrir

Base topogràfica

hidrografia

xarxa viària

altimetria

Situació

Mapa de situació de Castell-Platja d'Aro respecte a Calonge, Crística d'Aro, Sant Feliu de Guíxols i Punta Prima.

Tractaments sobre la vegetació

Tractaments en trams i zones verdes

T1 - estassada manual

T2 - estassada mecanitzada

T3 - aclarida sense extracció

T4 - aclarida

T5 - Aclarida sense extracció amb estassada manual

T6 - aclarida amb estassada mecanitzada

T7 - aclarida amb estassada manual

sense actuació

Tractaments en parcel·les interiors no edificades

P1 - estassada manual

P2 - estassada mecanitzada

P3 - aclarida amb estassada manual

P4 - aclarida amb estassada mecanitzada

Sense actuació

Diputació de Girona
Àrea de territori i sostenibilitat
Medi Ambient

Projecte d'obertura i manteniment de les franges perimetrals de prevenció, de les parcel·les interiors i zones verdes

Terme municipal
Castell - Plata d'Aro

Data
Vic a 23 de Juliol del 2021

1:2,500 0 50 100 m


Base topogràfica 1:5000 de l'Institut Cartogràfic i Geològic de Catalunya


Ajuntament de Castell-Platja d'Aro


Redactors del projecte
Jordi Vigue Ruaix

Plànol d'actuació

Full
33 / 40

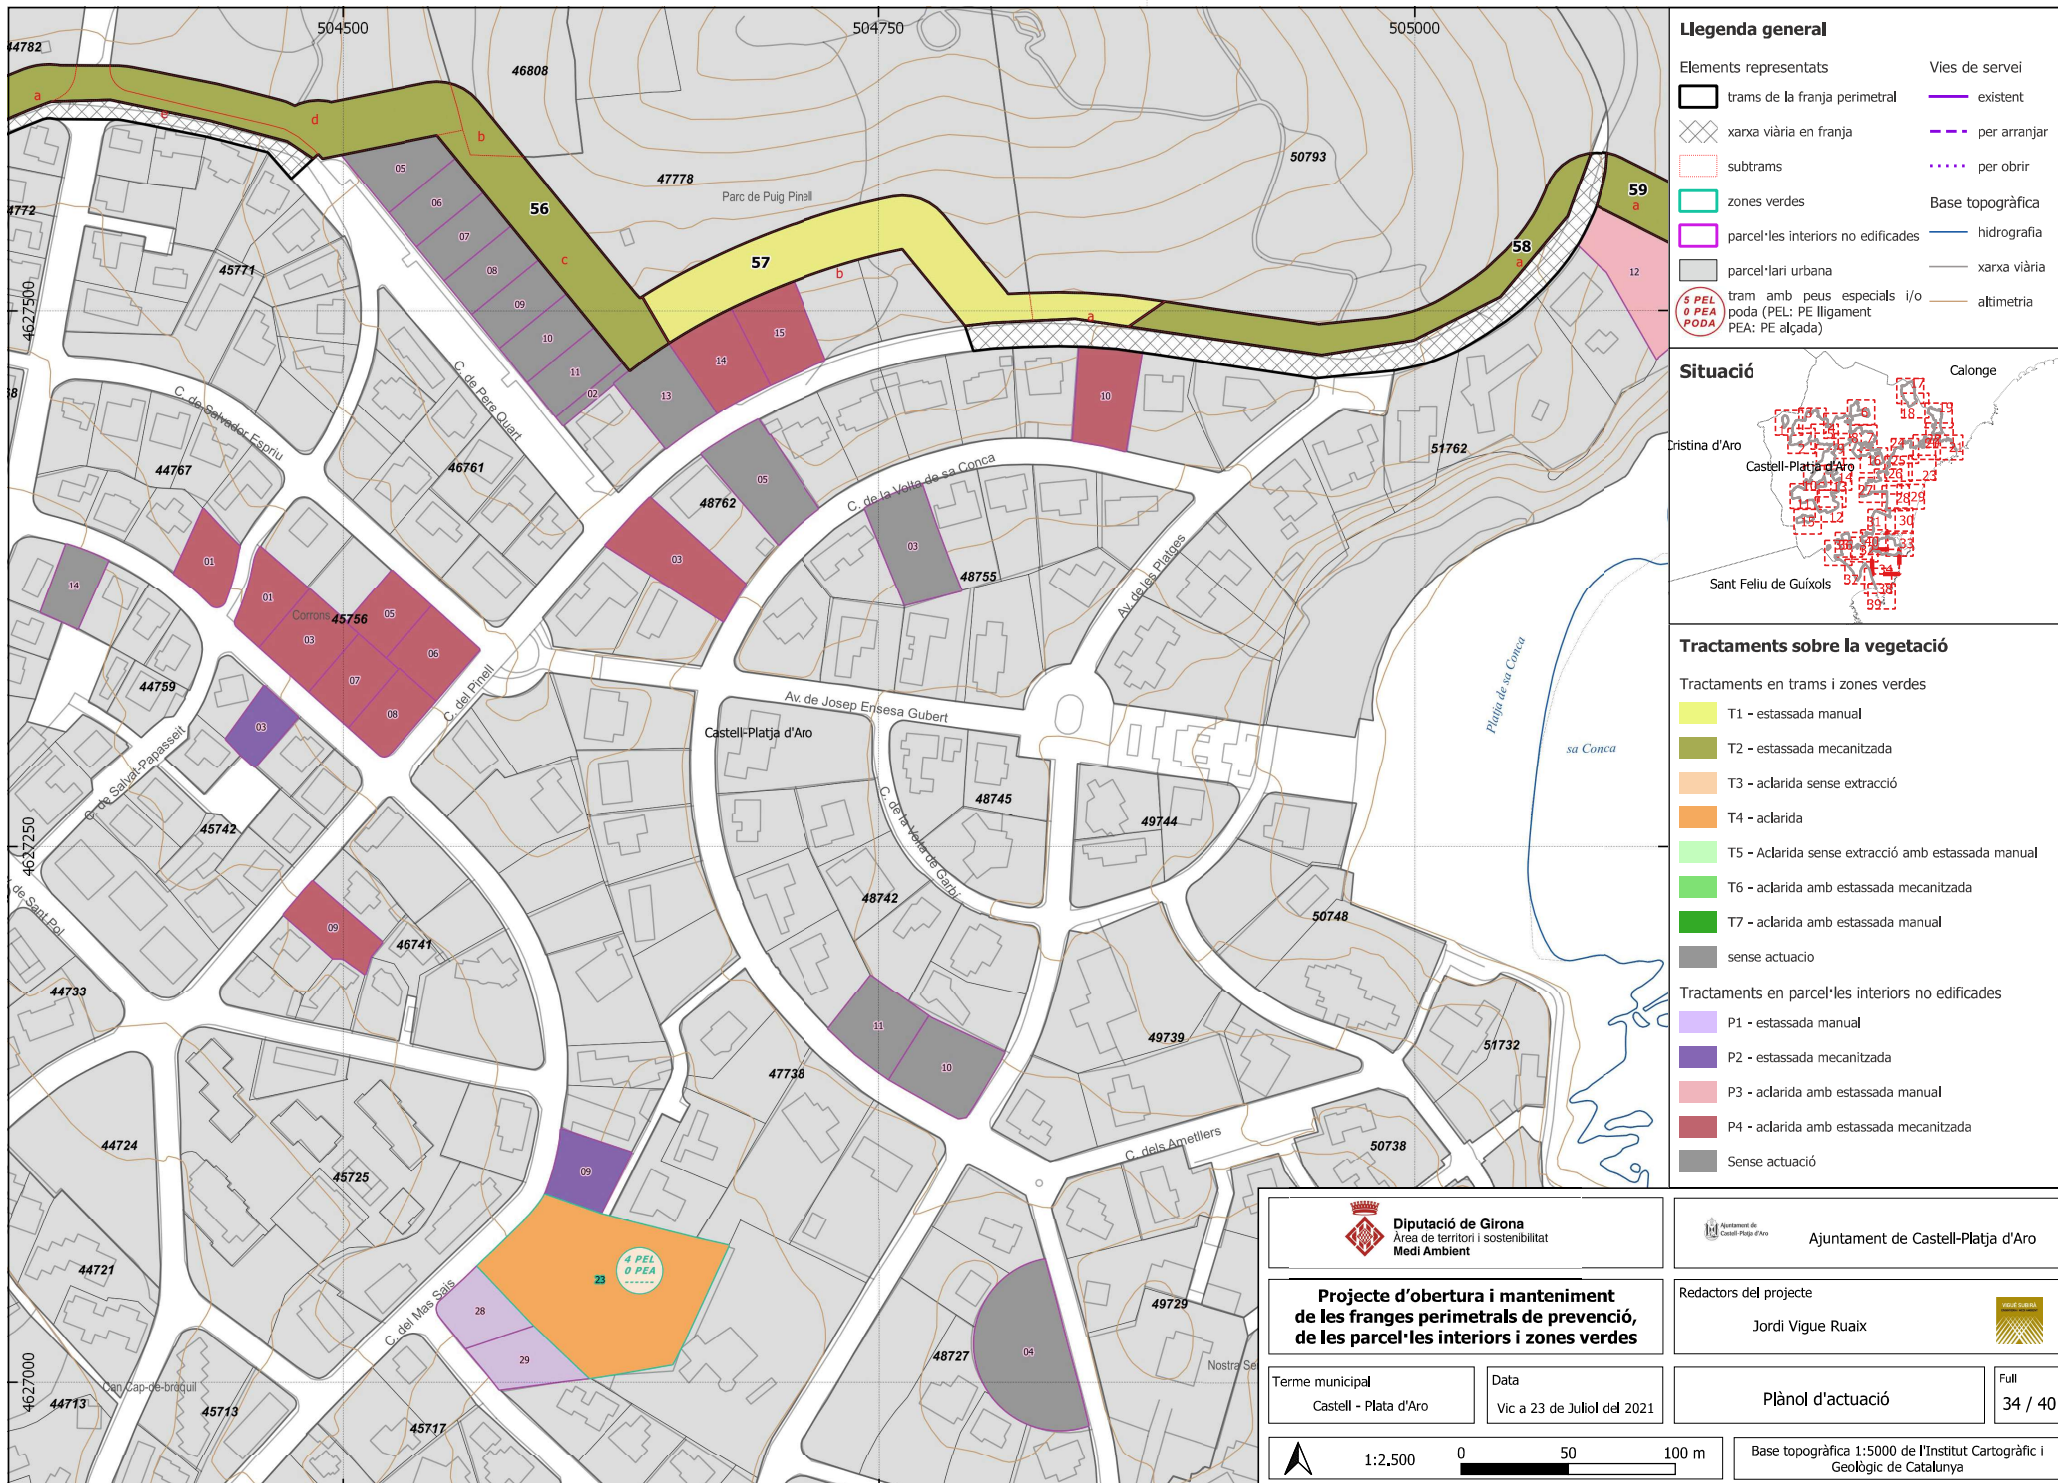

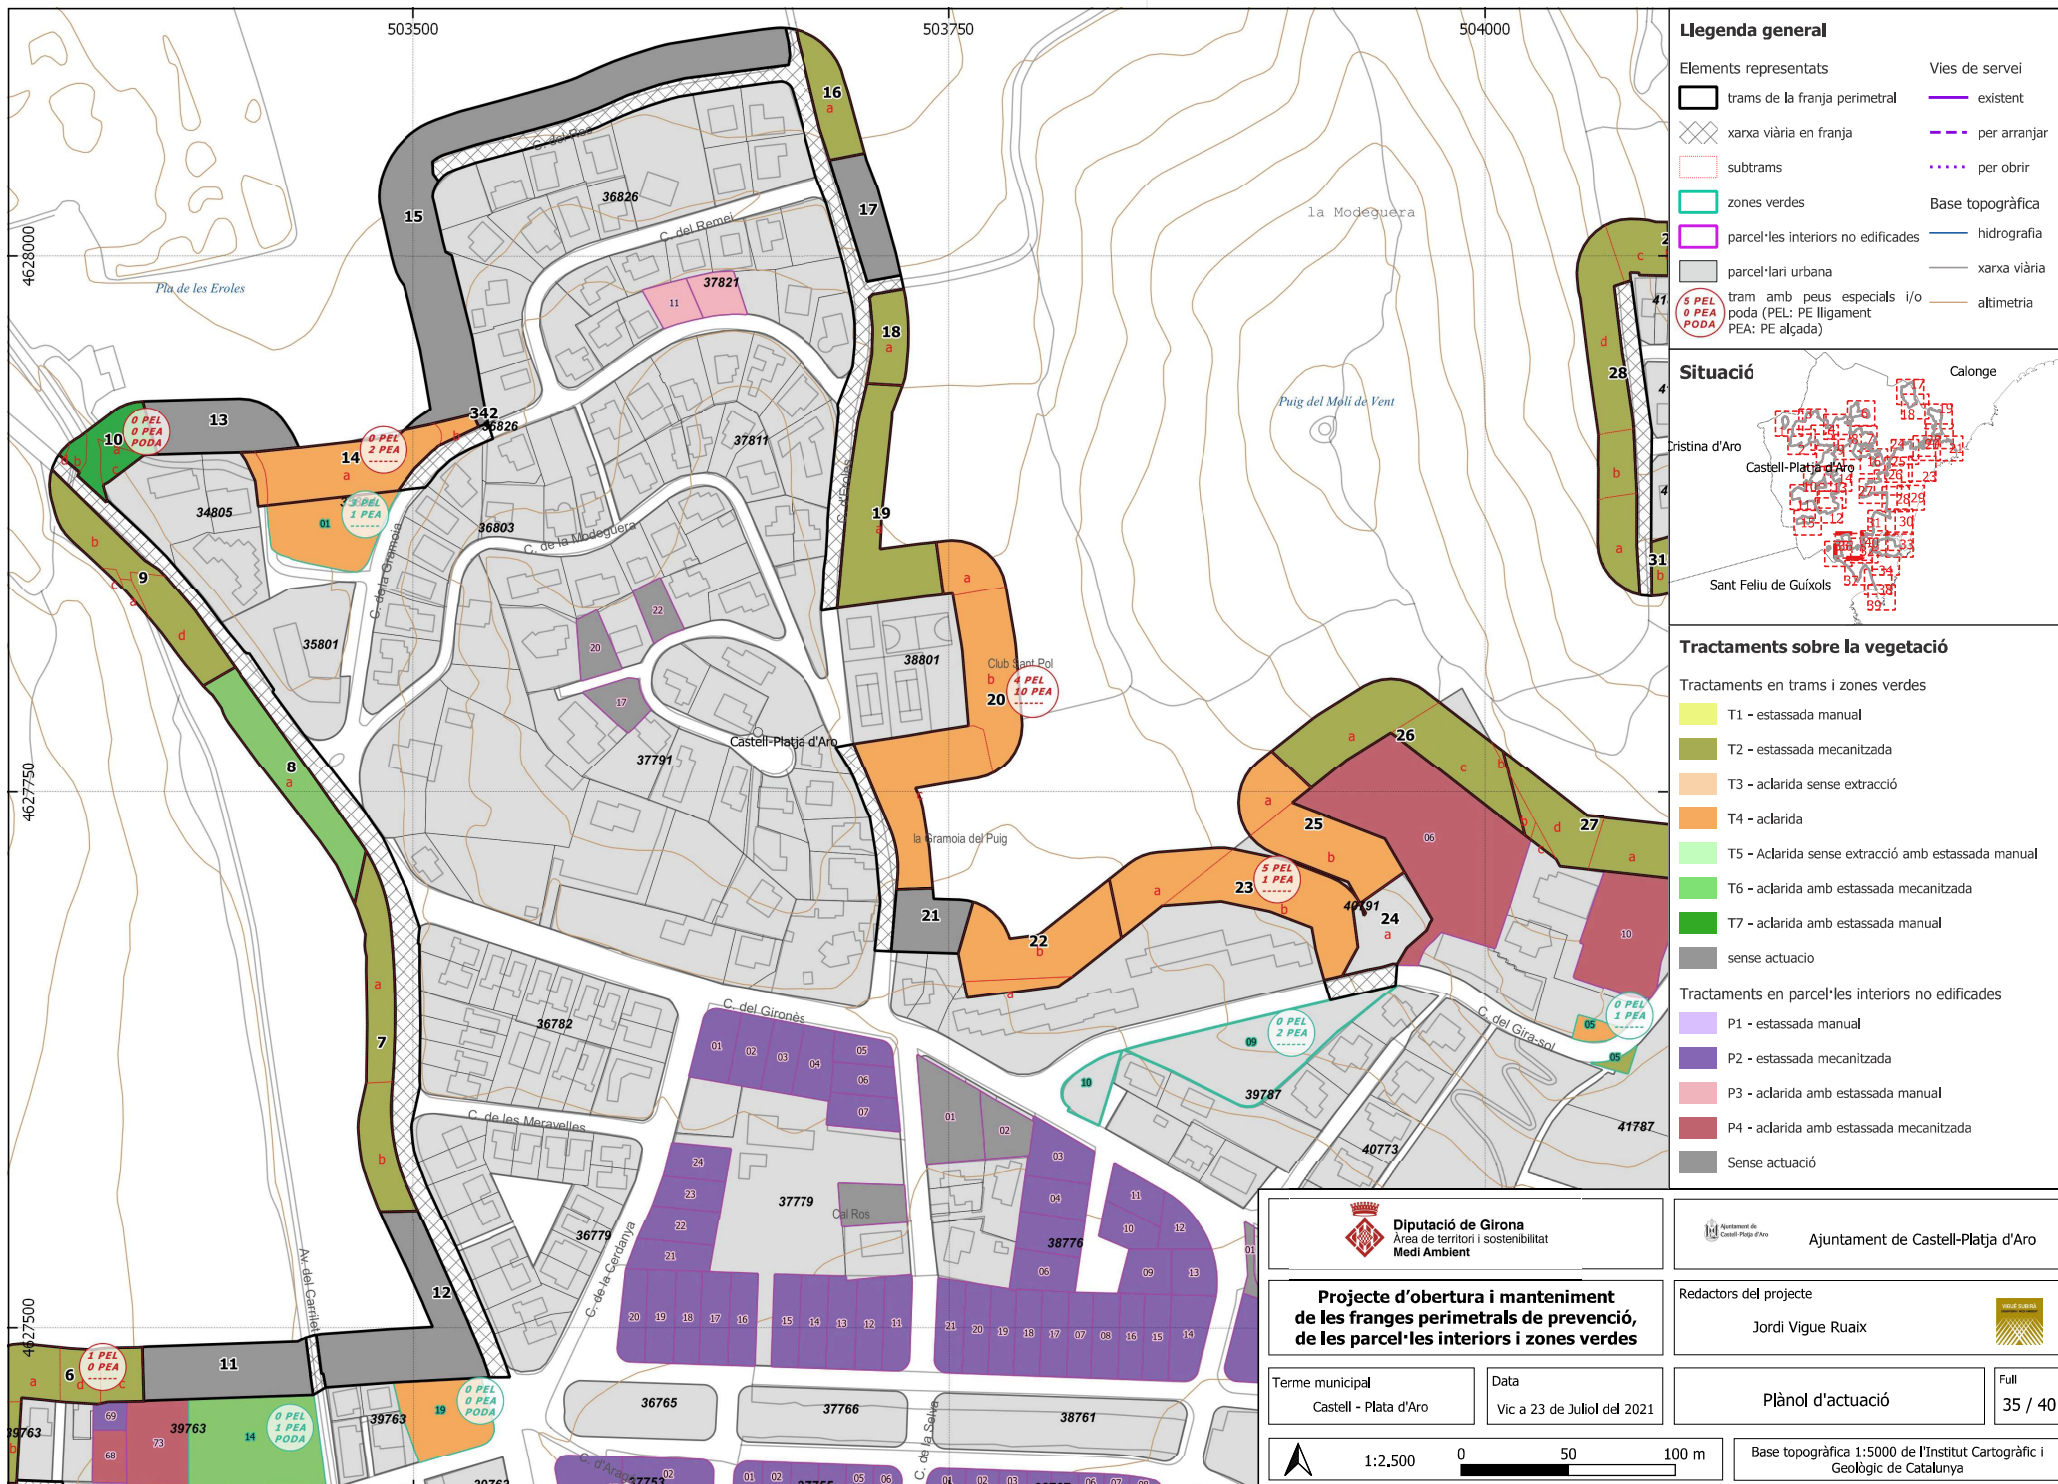

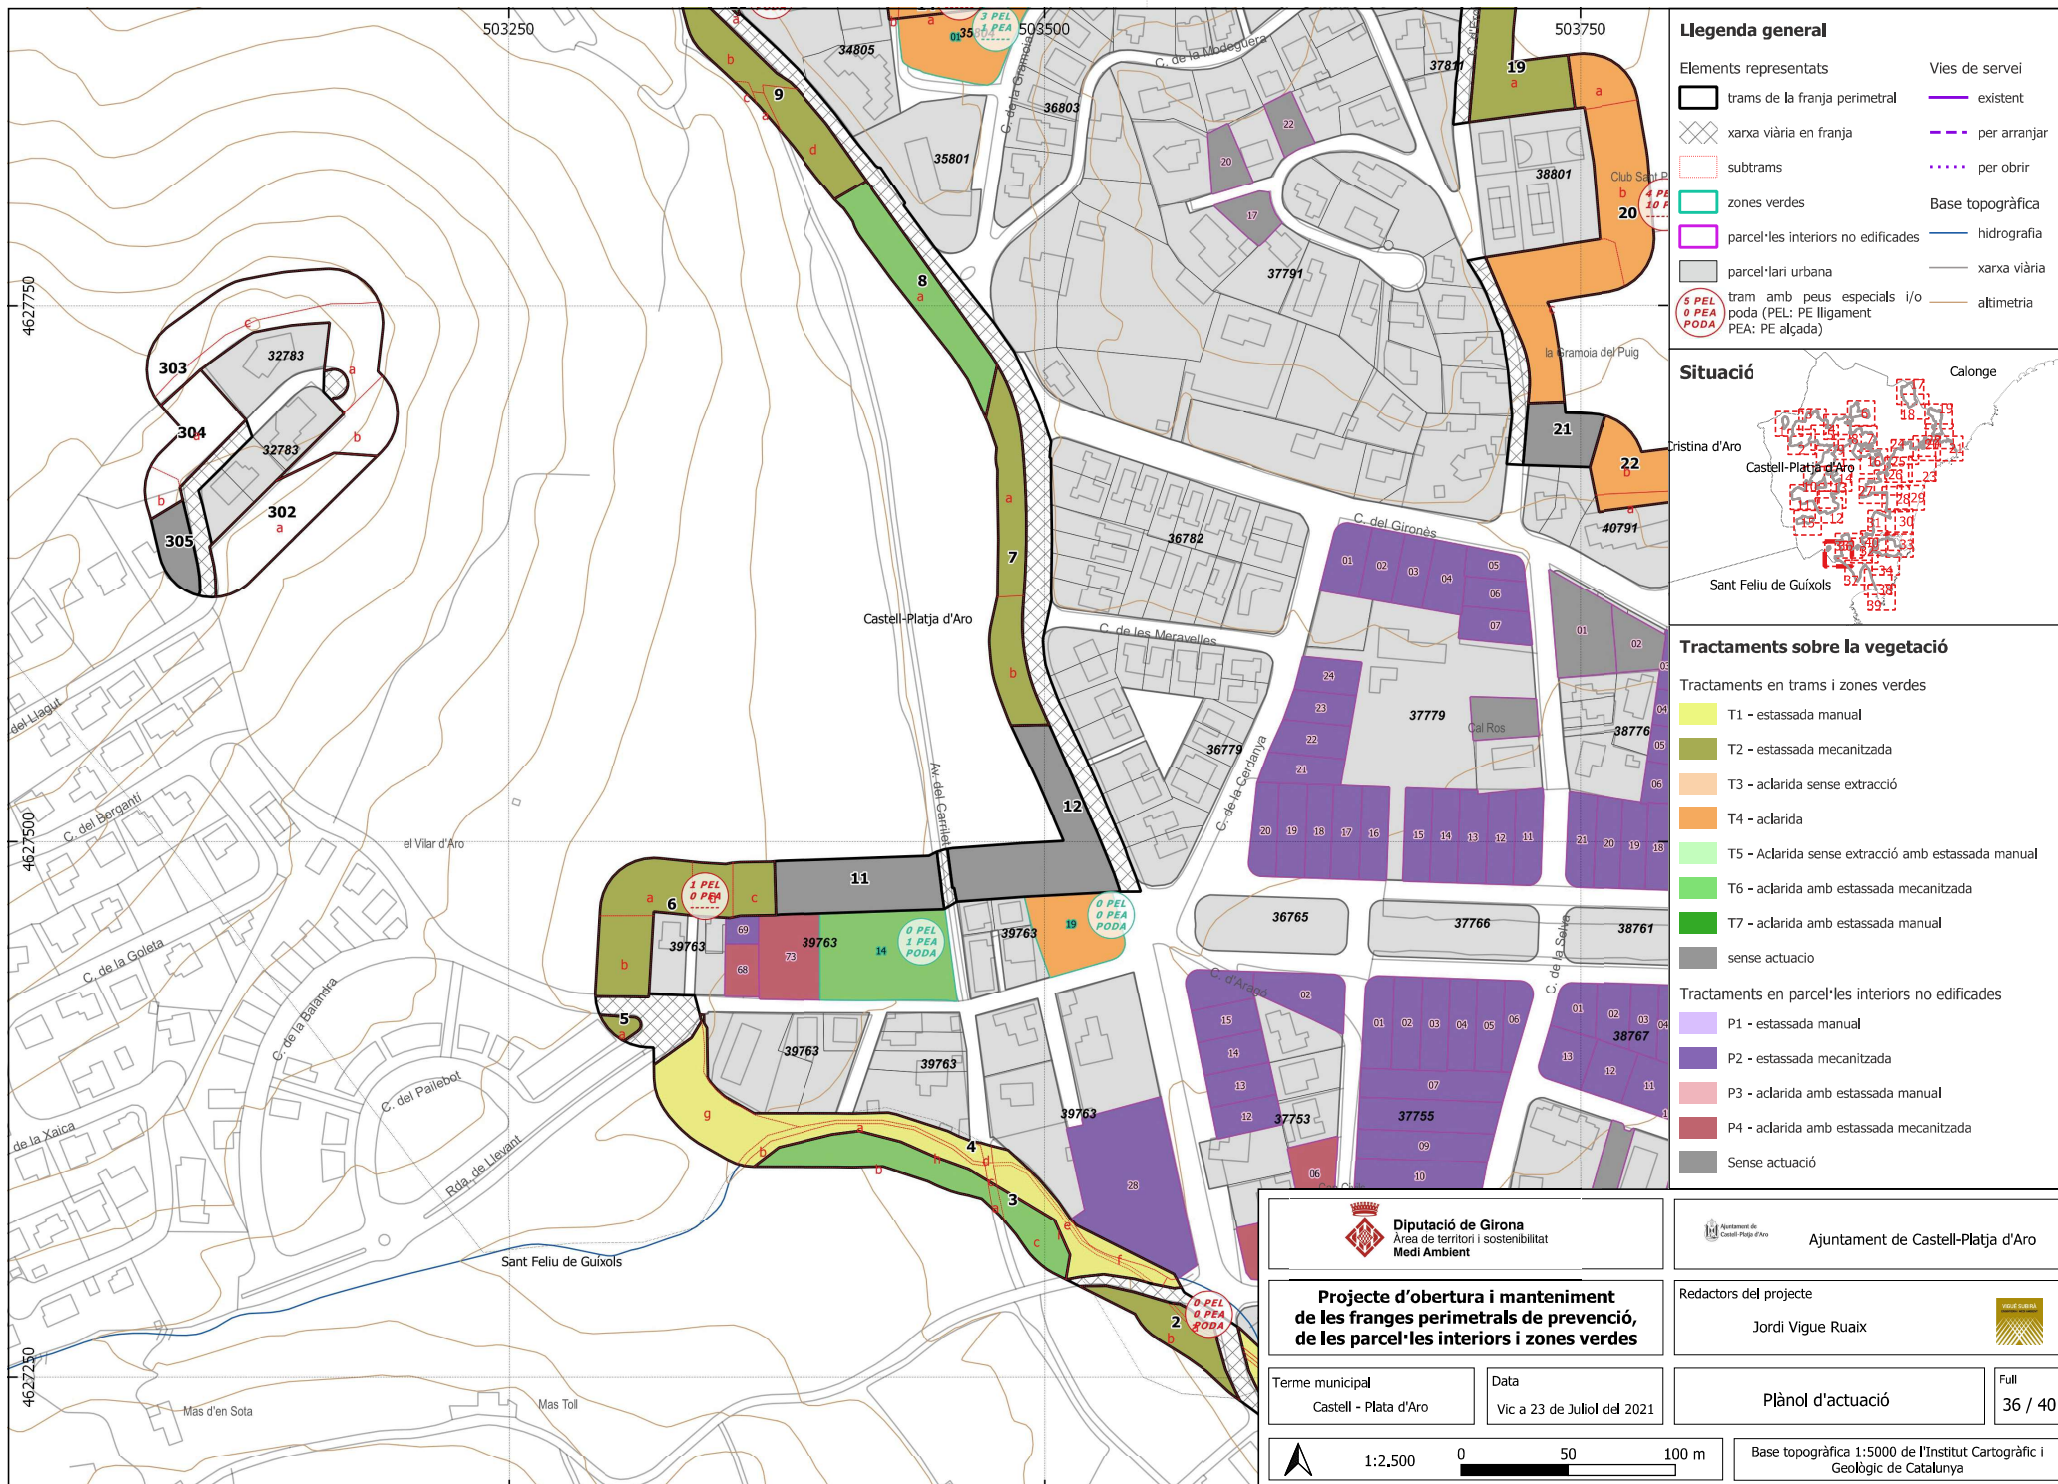

Llegenda general

Elements representats

- trams de la franja perimetral
- xarxa viària en franja
- subtrams
- zones verdes
- parcel·les interiors no edificades
- parcel·lari urbana
- tram amb peus especials i/o poda (PEL: PE lligament PEA: PE alçada)


Vies de servei

- existent
- per arranjar
- per obrir

Base topogràfica

- hidrografia
- xarxa viària
- altimetria

Situació

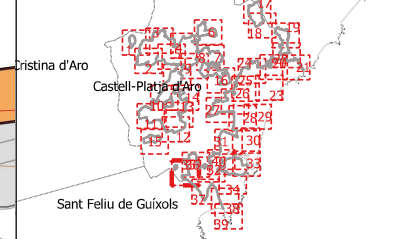

Tractaments sobre la vegetació

Tractaments en trams i zones verdes

- T1 - estassada manual
- T2 - estassada mecanitzada
- T3 - aclarida sense extracció
- T4 - aclarida
- T5 - Aclarida sense extracció amb estassada manual
- T6 - aclarida amb estassada mecanitzada
- T7 - aclarida amb estassada manual
- sense actuació

Tractaments en parcel·les interiors no edificades

- P1 - estassada manual
- P2 - estassada mecanitzada
- P3 - aclarida amb estassada manual
- P4 - aclarida amb estassada mecanitzada
- Sense actuació

Diputació de Girona
Àrea de territori i sostenibilitat
Medi Ambient



Ajuntament de Castell-Platja d'Aro

**Projecte d'obertura i manteniment
de les franges perimetrals de prevenció,
de les parcel·les interiors i zones verdes**

Redactors del projecte

Jordi Vigue Ruaix



Terme municipal
Castell - Plata d'Aro


Data
Vic a 23 de Juliol del 2021

Plànol d'actuació

Full
36 / 40

1:2,500 0 50 100 m

Base topogràfica 1:5000 de l'Institut Cartogràfic i Geològic de Catalunya

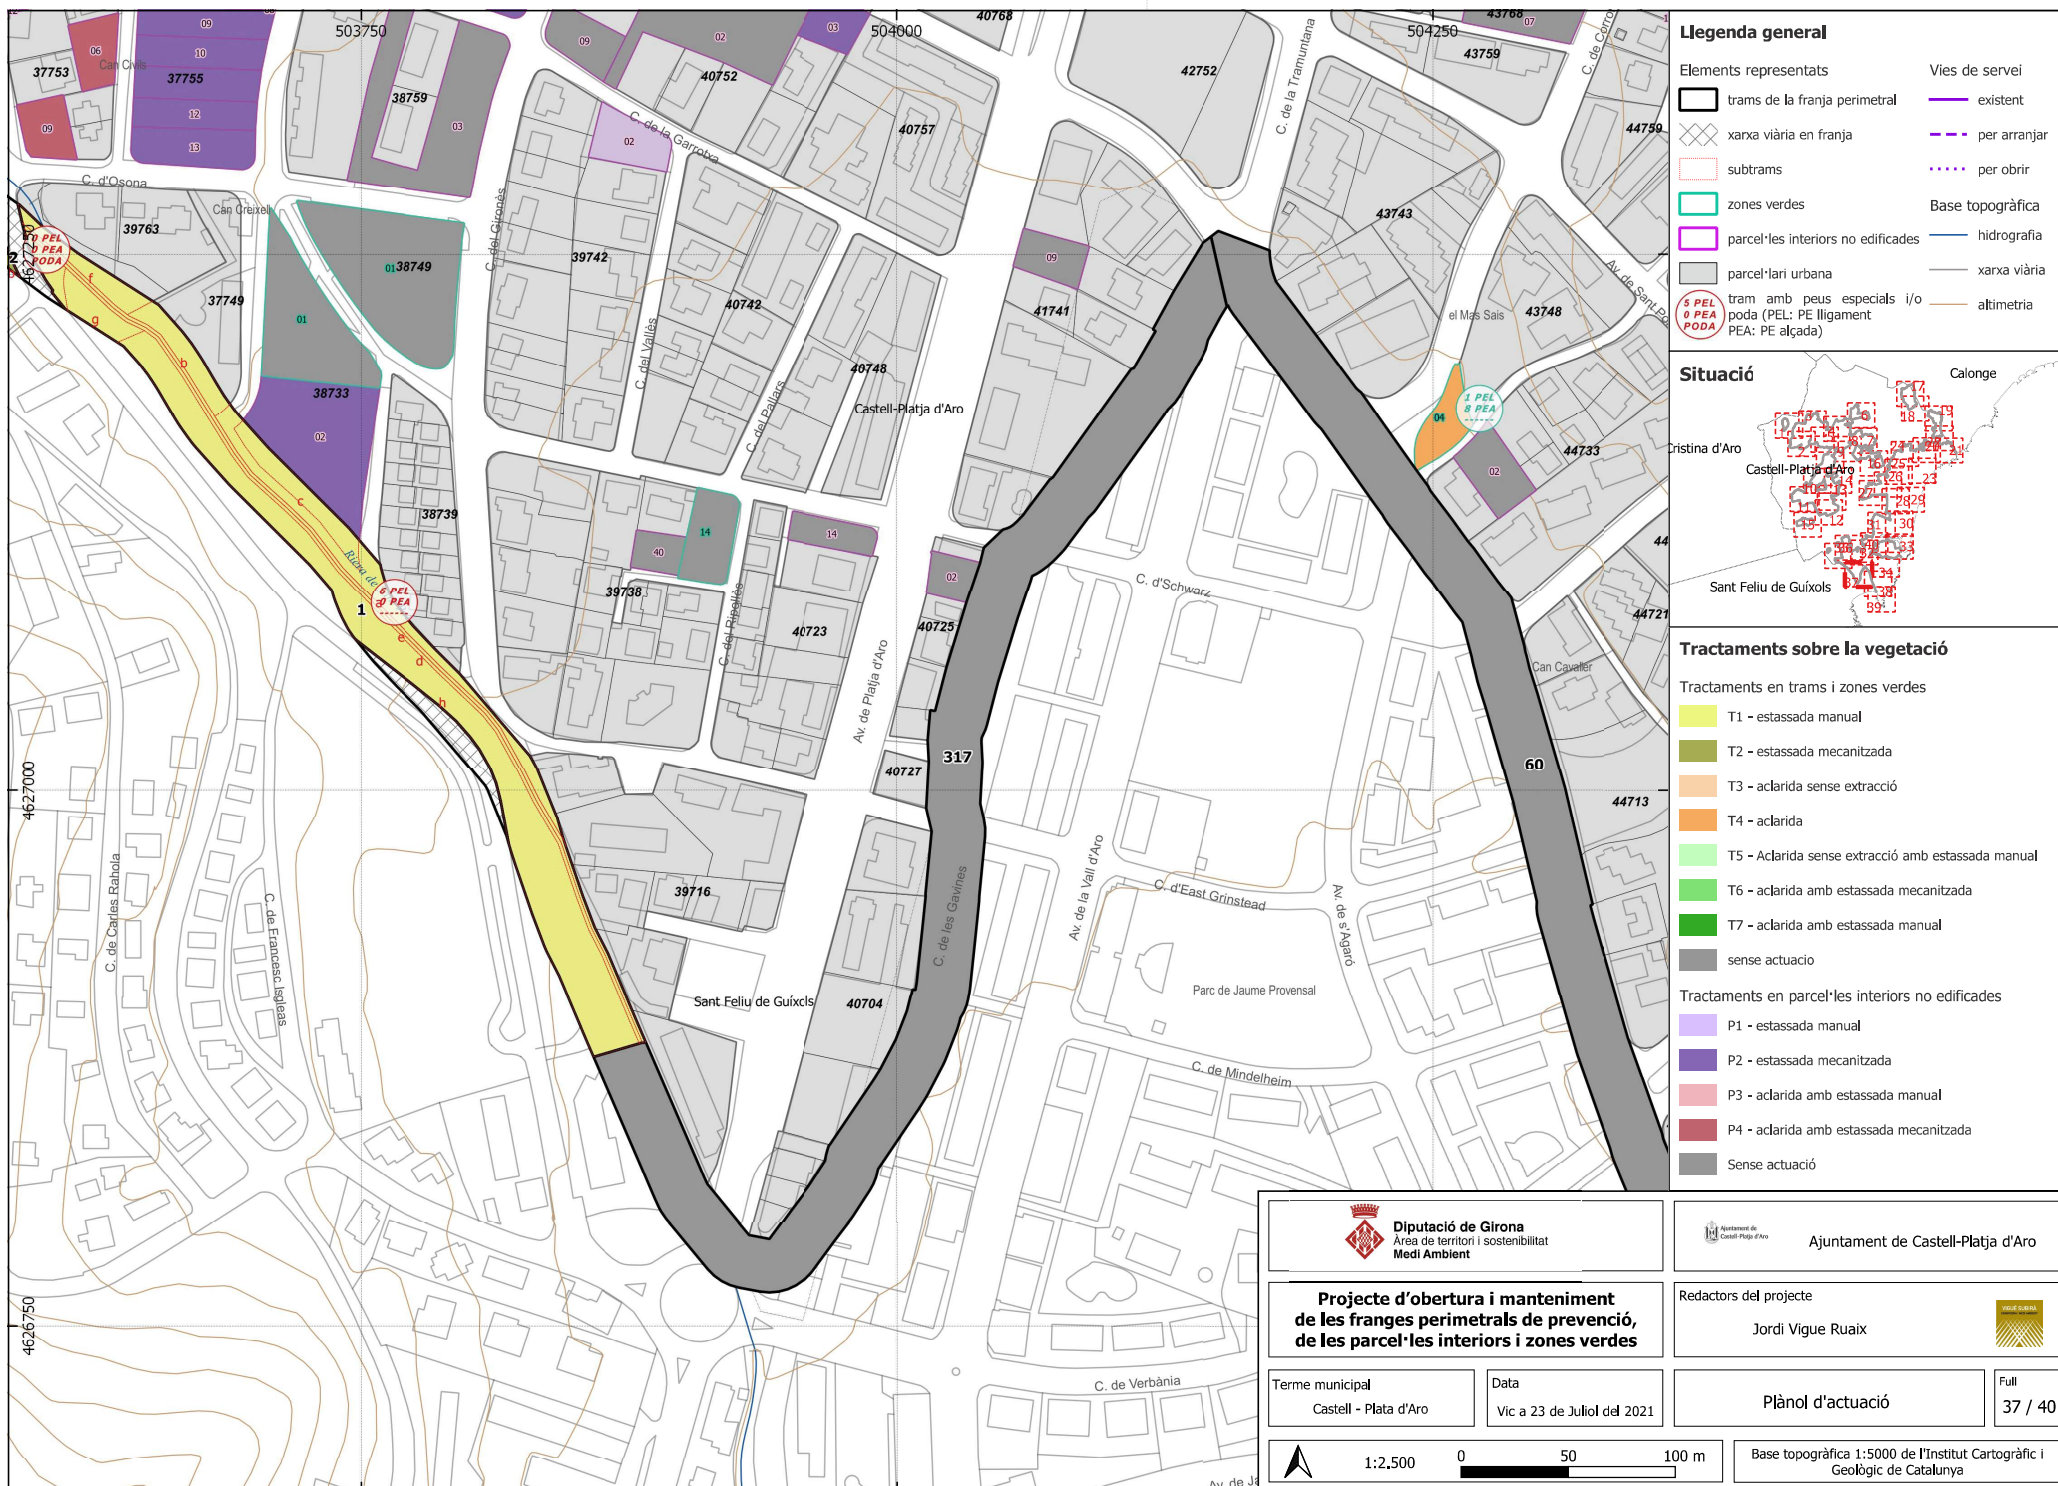

Legenda general


Elements representats

- trams de la franja perimetral
- xarxa viària en franja
- subtrams
- zones verdes
- parcel·les interiors no edificades
- parcel·lari urbana
- tram amb peus especials i/o poda (PEL: PE lligament PEA: PE alçada)

Vies de servei

- existent
- per arranjar
- per obrir
- Base topogràfica
- hidrografia
- xarxa viària
- altimetria

Situació

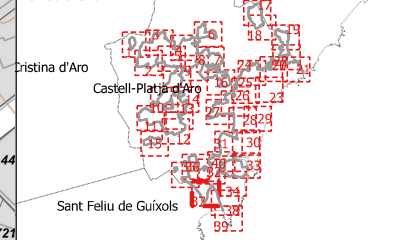

Tractaments sobre la vegetació

Tractaments en trams i zones verdes

- T1 - estassada manual
- T2 - estassada mecanitzada
- T3 - aclarida sense extracció
- T4 - aclarida
- T5 - Aclarida sense extracció amb estassada manual
- T6 - aclarida amb estassada mecanitzada
- T7 - aclarida amb estassada manual
- sense actuació

Tractaments en parcel·les interiors no edificades

- P1 - estassada manual
- P2 - estassada mecanitzada
- P3 - aclarida amb estassada manual
- P4 - aclarida amb estassada mecanitzada
- Sense actuació



Diputació de Girona
Àrea de territori i sostenibilitat
Medi Ambient



Ajuntament de Castell-Platja d'Aro

**Projecte d'obertura i manteniment
de les franges perimetral de prevenció,
de les parcel·les interiors i zones verdes**

Redactors del projecte

Jordi Vigue Ruaix



Terme municipal
Castell - Plata d'Aro

Data
Vic a 23 de Juliol del 2021

Plànol d'actuació


Full
37 / 40




1:2,500

0 50 100 m

Base topogràfica 1:5000 de l'Institut Cartogràfic i
Geològic de Catalunya

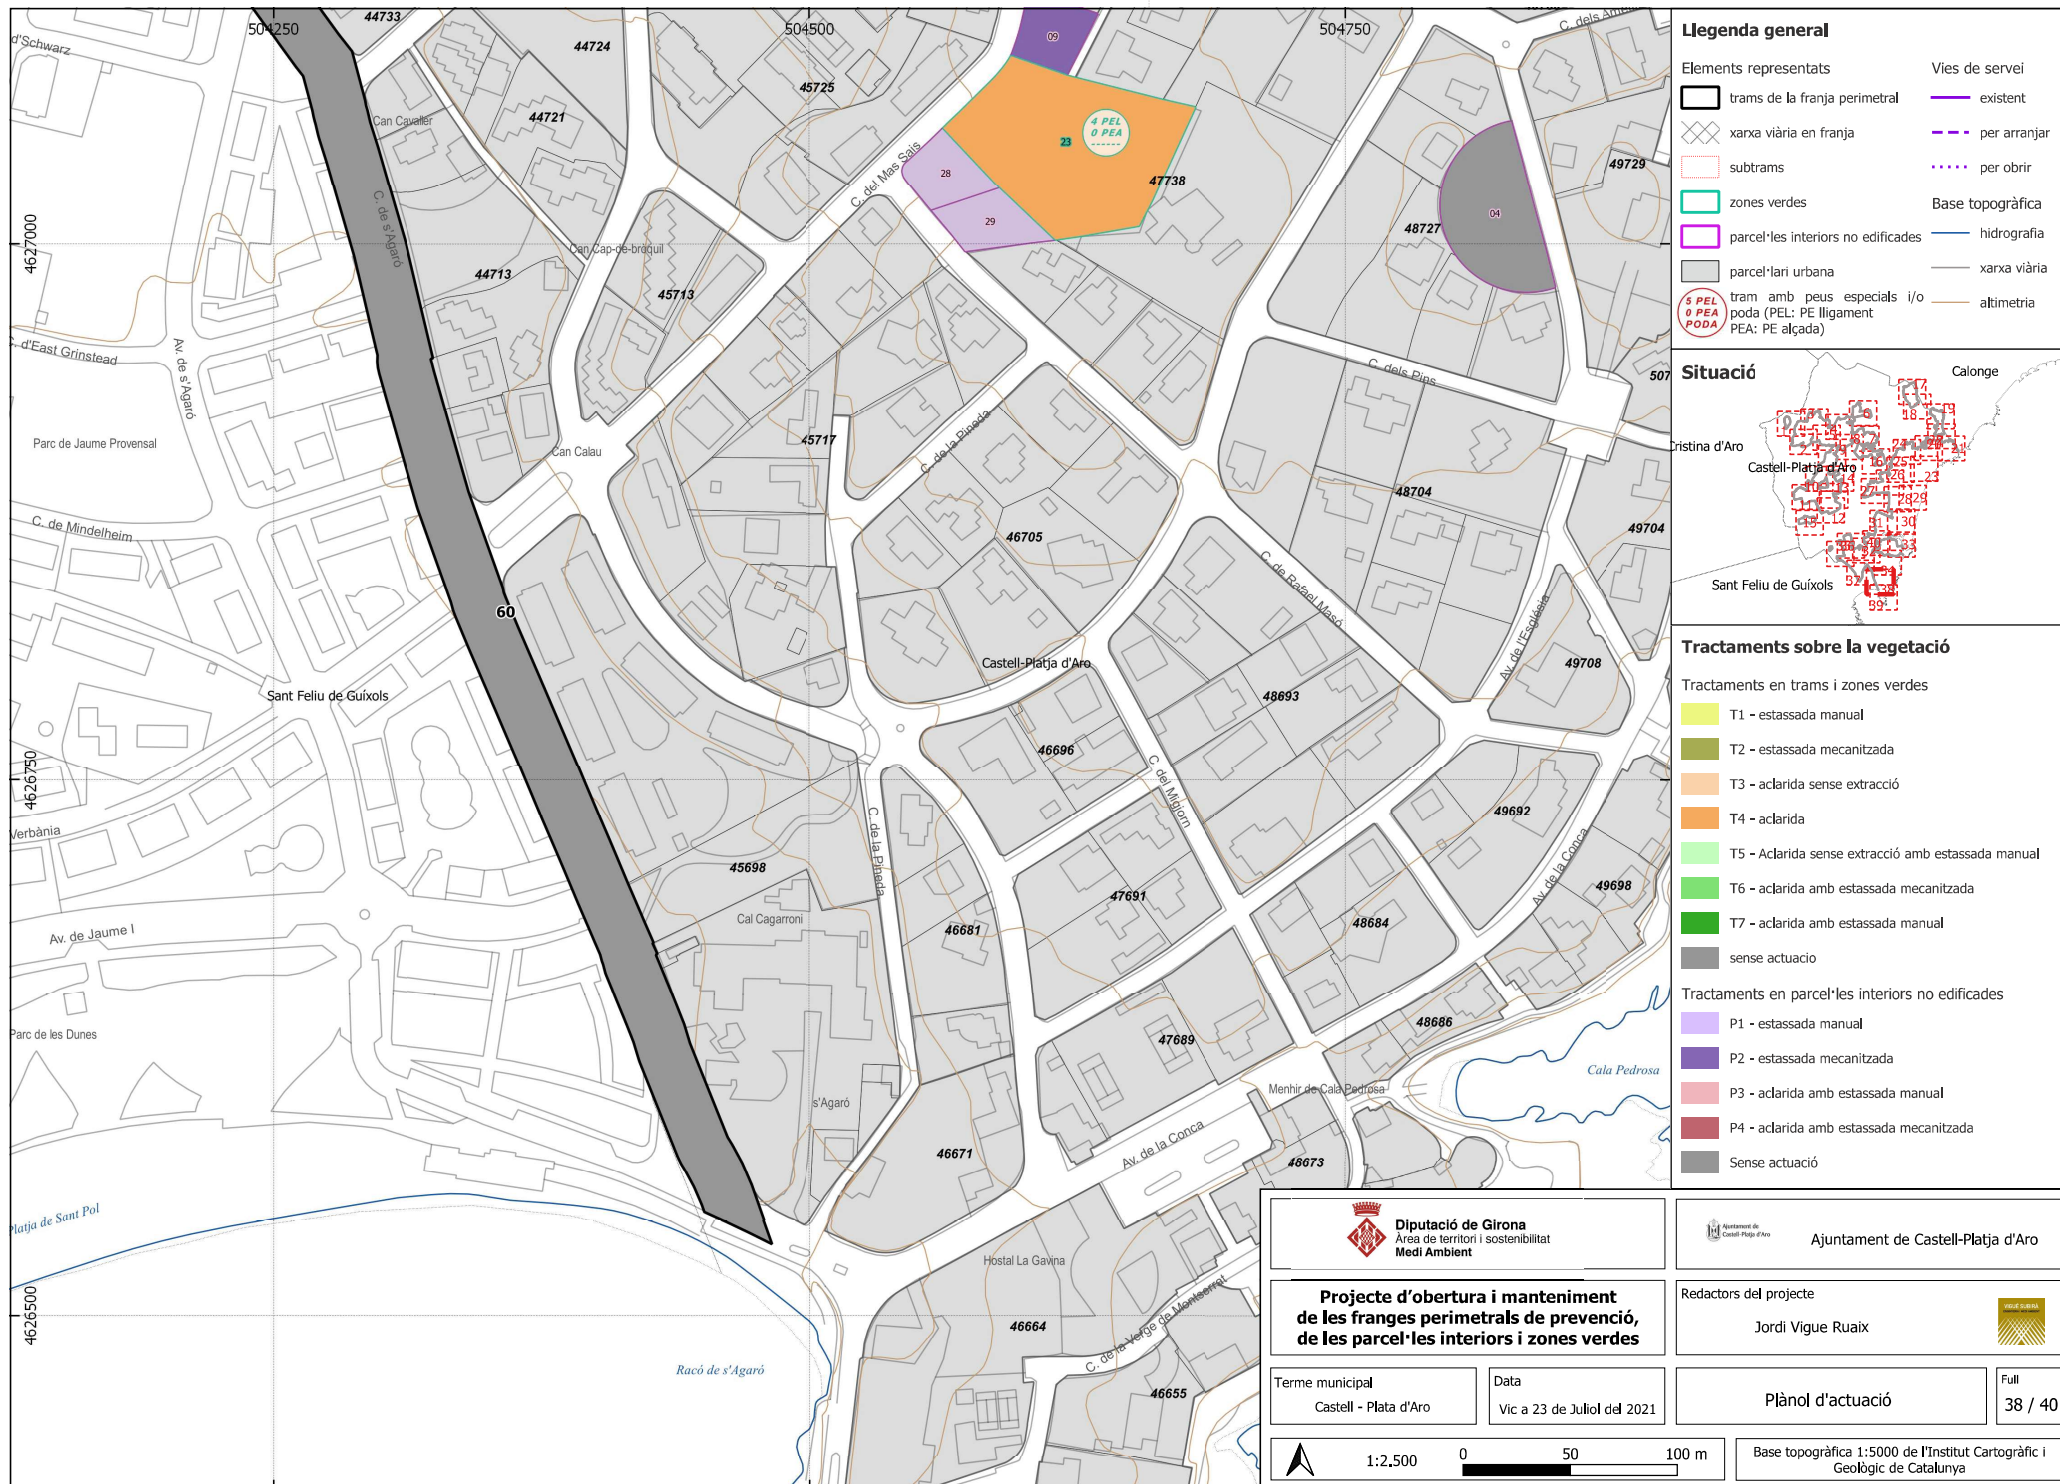

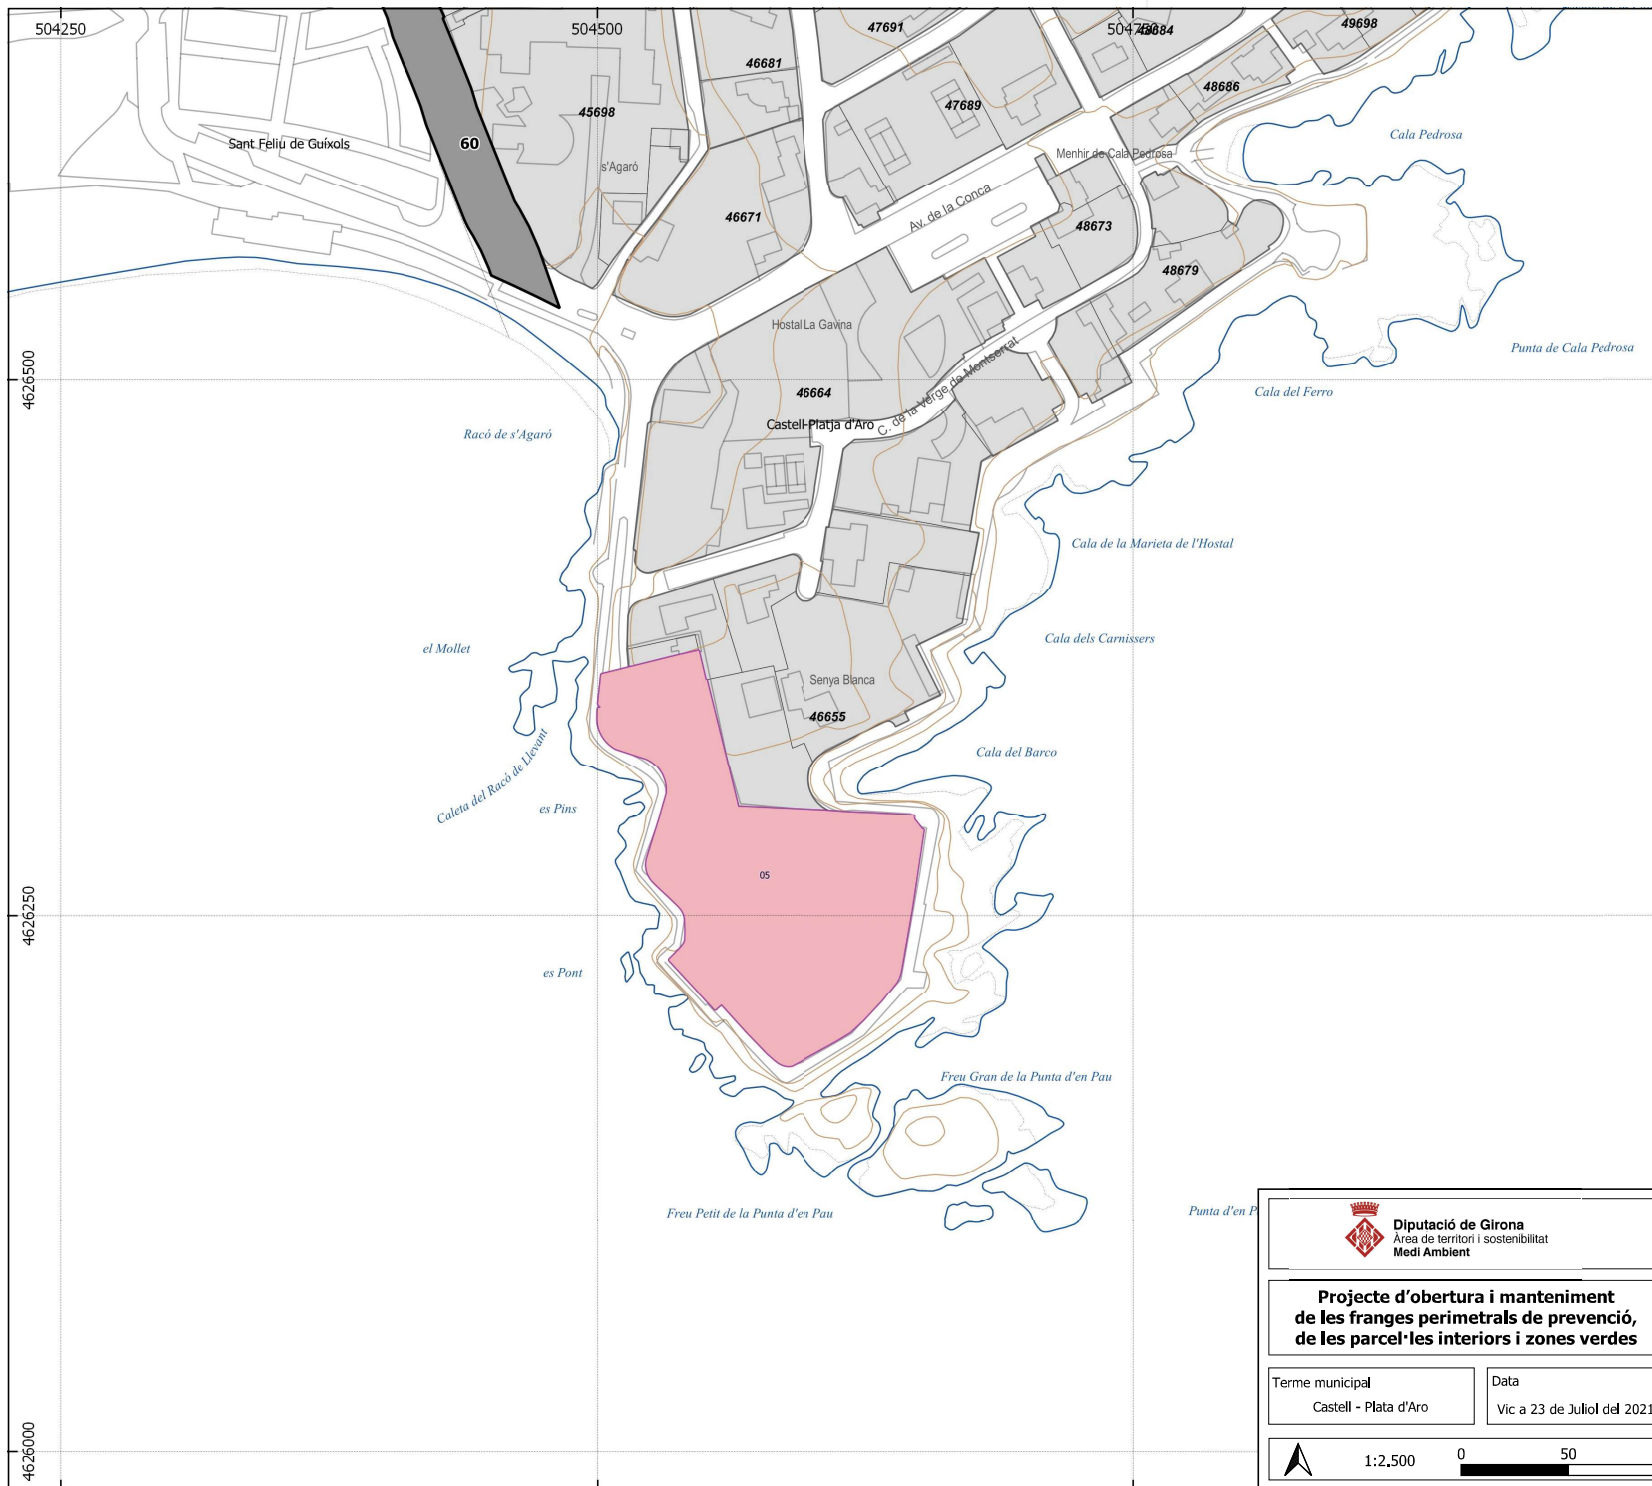

Legenda general

Elements representats

trams de la franja perimetral

xarxa viària en franja

subtrams

zones verdes

parcel·les interiors no edificades

parcel·lari urbana

tram amb peus especials i/o poda (PEL: PE lligament, PEA: PE alçada)

Vies de servei

existent

per arranjar

per obrir

Base topogràfica

hidrografia

xarxa viària

altimetria

Situació

Tractaments sobre la vegetació

Tractaments en trams i zones verdes

- T1 - estassada manual
- T2 - estassada mecanitzada
- T3 - aclarida sense extracció
- T4 - aclarida
- T5 - Aclarida sense extracció amb estassada manual
- T6 - aclarida amb estassada mecanitzada
- T7 - aclarida amb estassada manual
- sense actuació

Tractaments en parcel·les interiors no edificades

- P1 - estassada manual
- P2 - estassada mecanitzada
- P3 - aclarida amb estassada manual
- P4 - aclarida amb estassada mecanitzada
- Sense actuació

Diputació de Girona
Àrea de territori i sostenibilitat
Medi Ambient

Ajuntament de Castell-Platja d'Aro

Projecte d'obertura i manteniment de les franges perimetrals de prevenció, de les parcel·les interiors i zones verdes

Redactors del projecte
Jordi Vigue Ruaix

Terme municipal
Castell - Plata d'Aro

Data
Vic a 23 de Juliol del 2021

Plànol d'actuació

Full
39 / 40

1:2,500

0 50 100 m

Base topogràfica 1:5000 de l'Institut Cartogràfic i Geològic de Catalunya

