



PROJECTE SUBSTITUCIÓ DE GESPES PER A LA PLANTACIÓ D'ARBUSTIVES I ADEQUACIÓ DEL REG EXISTENT, EN DIFERENTS ESPAIS VERDS DE LA CIUTAT

ROTONDA CA L'ALAIO, ROTONDA Ponent, JARDINS DE LA PAU, PLAÇA DELS PIRINEUS, PARTERRES DE L'ARE

ÍNDEX:

DOCUMENT NÚM. 1 MEMÒRIA I ANNEXOS

Memòria General

Memòria lot 1 (Rotonda ca l'Alaio)

Memòria lot 2 (Rotonda de Ponent)

Memòria lot 3 (Jardins de la Pau)

Memòria lot 4 (Plaça dels Pirineus)

Memòria lot 5 (Parterres ARE Aigua Regenerada)

ANNEX 1. Estudi de Seguretat i Salut

ANNEX 2. Pla d'obres

ANNEX 3. Estudi de Gestió de residus

DOCUMENT NÚM. 2 PLÀNOLS

1.1 C. l'Alaio, Estat actual

1.2 C. l'Alaio, Actuacions i preparació del terreny

1.3 C. l'Alaio, Plantacions

1.4 C. l'Alaio, Xarxa de reg

2.1 Rotonda Ponent, Estat actual

2.2 Rotonda Ponent, Actuacions i preparació del terreny

2.3 Rotonda Ponent, Plantacions

2.4 Rotonda Ponent, Xarxa de reg

3.1 Jardins de la Pau, Estat actual

3.2 Jardins de la Pau, Actuacions i preparació del terreny

3.3 Jardins de la Pau, Plantacions

3.4 Jardins de la Pau, Xarxa de reg

4.1 Plaça Pirineus, Estat actual

4.2 Plaça Pirineus, Actuacions i preparació del terreny

4.3 Plaça Pirineu, Plantacions

4.4 Plaça Pirineus, Xarxa de reg

5.1 Parterres ARE, Estat actual

5.2 Parterres ARE, Actuacions i preparació del terreny

5.3 Parterres ARE, Plantacions

5.4 Parterres ARE, Xarxa de reg

DOCUMENT NÚM. 3 PLECS

Plec de Prescripcions tècniques

Plec administratiu

DOCUMENT NÚM. 4 PRESSUPOSTOS

Lot 1 (Rotonda ca l'Alaio)

Amidaments

Quadre de preus núm. 1

Quadres de preus núm. 2

Pressupost

Resum de pressupost

Últim full

Lot 2 (Rotonda de Ponent)

Amidaments

Quadre de preus núm. 1

Quadres de preus núm. 2

Pressupost

Resum de pressupost

Últim full

Lot 3 (Jardins de la Pau)

Amidaments

Quadre de preus núm. 1

Quadres de preus núm. 2

Pressupost

Resum de pressupost

Últim full

Lot 4 (Plaça dels Pirineus)

Amidaments

Quadre de preus núm. 1

Quadres de preus núm. 2

Pressupost

Resum de pressupost

Últim full

Lot 5 (Parterres ARE)

Amidaments

Quadre de preus núm. 1

Quadres de preus núm. 2

Pressupost

Resum de pressupost

Últim full

DOCUMENT NÚM. 2. PLÀNOLS

PLÀNOLS LOT 1 ROTONDA CA L'ALAIÒ



ESPÈCIES EXISTENTS D'ARBUSTIVA:
BA_Ballota acetabulosa
IH_Iris germanica 'Harvest of Memories'
IR_Iris germanica 'Victor Hugo'
SN_Salvia nemorosa

LLEGENDA XARXA DE REG EXISTENT

- Xarxa d'aigua potable
- Arqueta de comptador 80x40x40 amb arqueta 40x40x40 adossada
- Pericó 60x60x60 amb vàlvula de racord pla 1-1/2"

- Arqueta tipus «1» (50x50x50) amb:
 - Clau de pas
 - Electrovàlvula
 - Programador de fins 4 estacions tipus SAMCLABOX
- Arqueta tipus «2» (60x60x50) amb:
 - Regulador de pressió amb manòmetre
 - Filtre d'anells tipus 120 MESH
 - Clau de pas

- Xarxa primària PE Ø63, 10A, baixa densitat alimentària
- Xarxa secundària PE Ø50, 10A, baixa densitat alimentària
- Xarxa secundària PE Ø40, 10A, baixa densitat alimentària
- Vàlvula manual de rentat de 1/2" en pericó de 20x30cm
- Anell amb degoters
- Emissors de reg tipus:
 - MP Rotator abast de 7m, 4m i 3m

TUBULARS DE PROTECCIÓ

- Per a canonada PE Ø75mm, corrugat Ø160mm
- Per a canonada PE Ø63mm, corrugat Ø140mm
- Per a canonada PE Ø50mm, corrugat Ø125mm
- Per a canonada PE Ø40mm, corrugat Ø110mm
- Anella degoters, corrugat Ø50mm

berrysar
enginyeria + consultoria

Josep Pinós i Alseda
Enginyer de Camins, Canals i Ports
Col·legiat 11497



Ajuntament del
Prat de Llobregat

abpaisatgistes

Projecte: Jardineria i reg Rotonda Ca l'Alaio

Localització: Rotonda Ca l'Alaio, El Prat de Llobregat


Client: Ajuntament del Prat de Llobregat

Data: 14/04/2026

Plànol: Estat actual

Escala: 1:150

No. 1.1

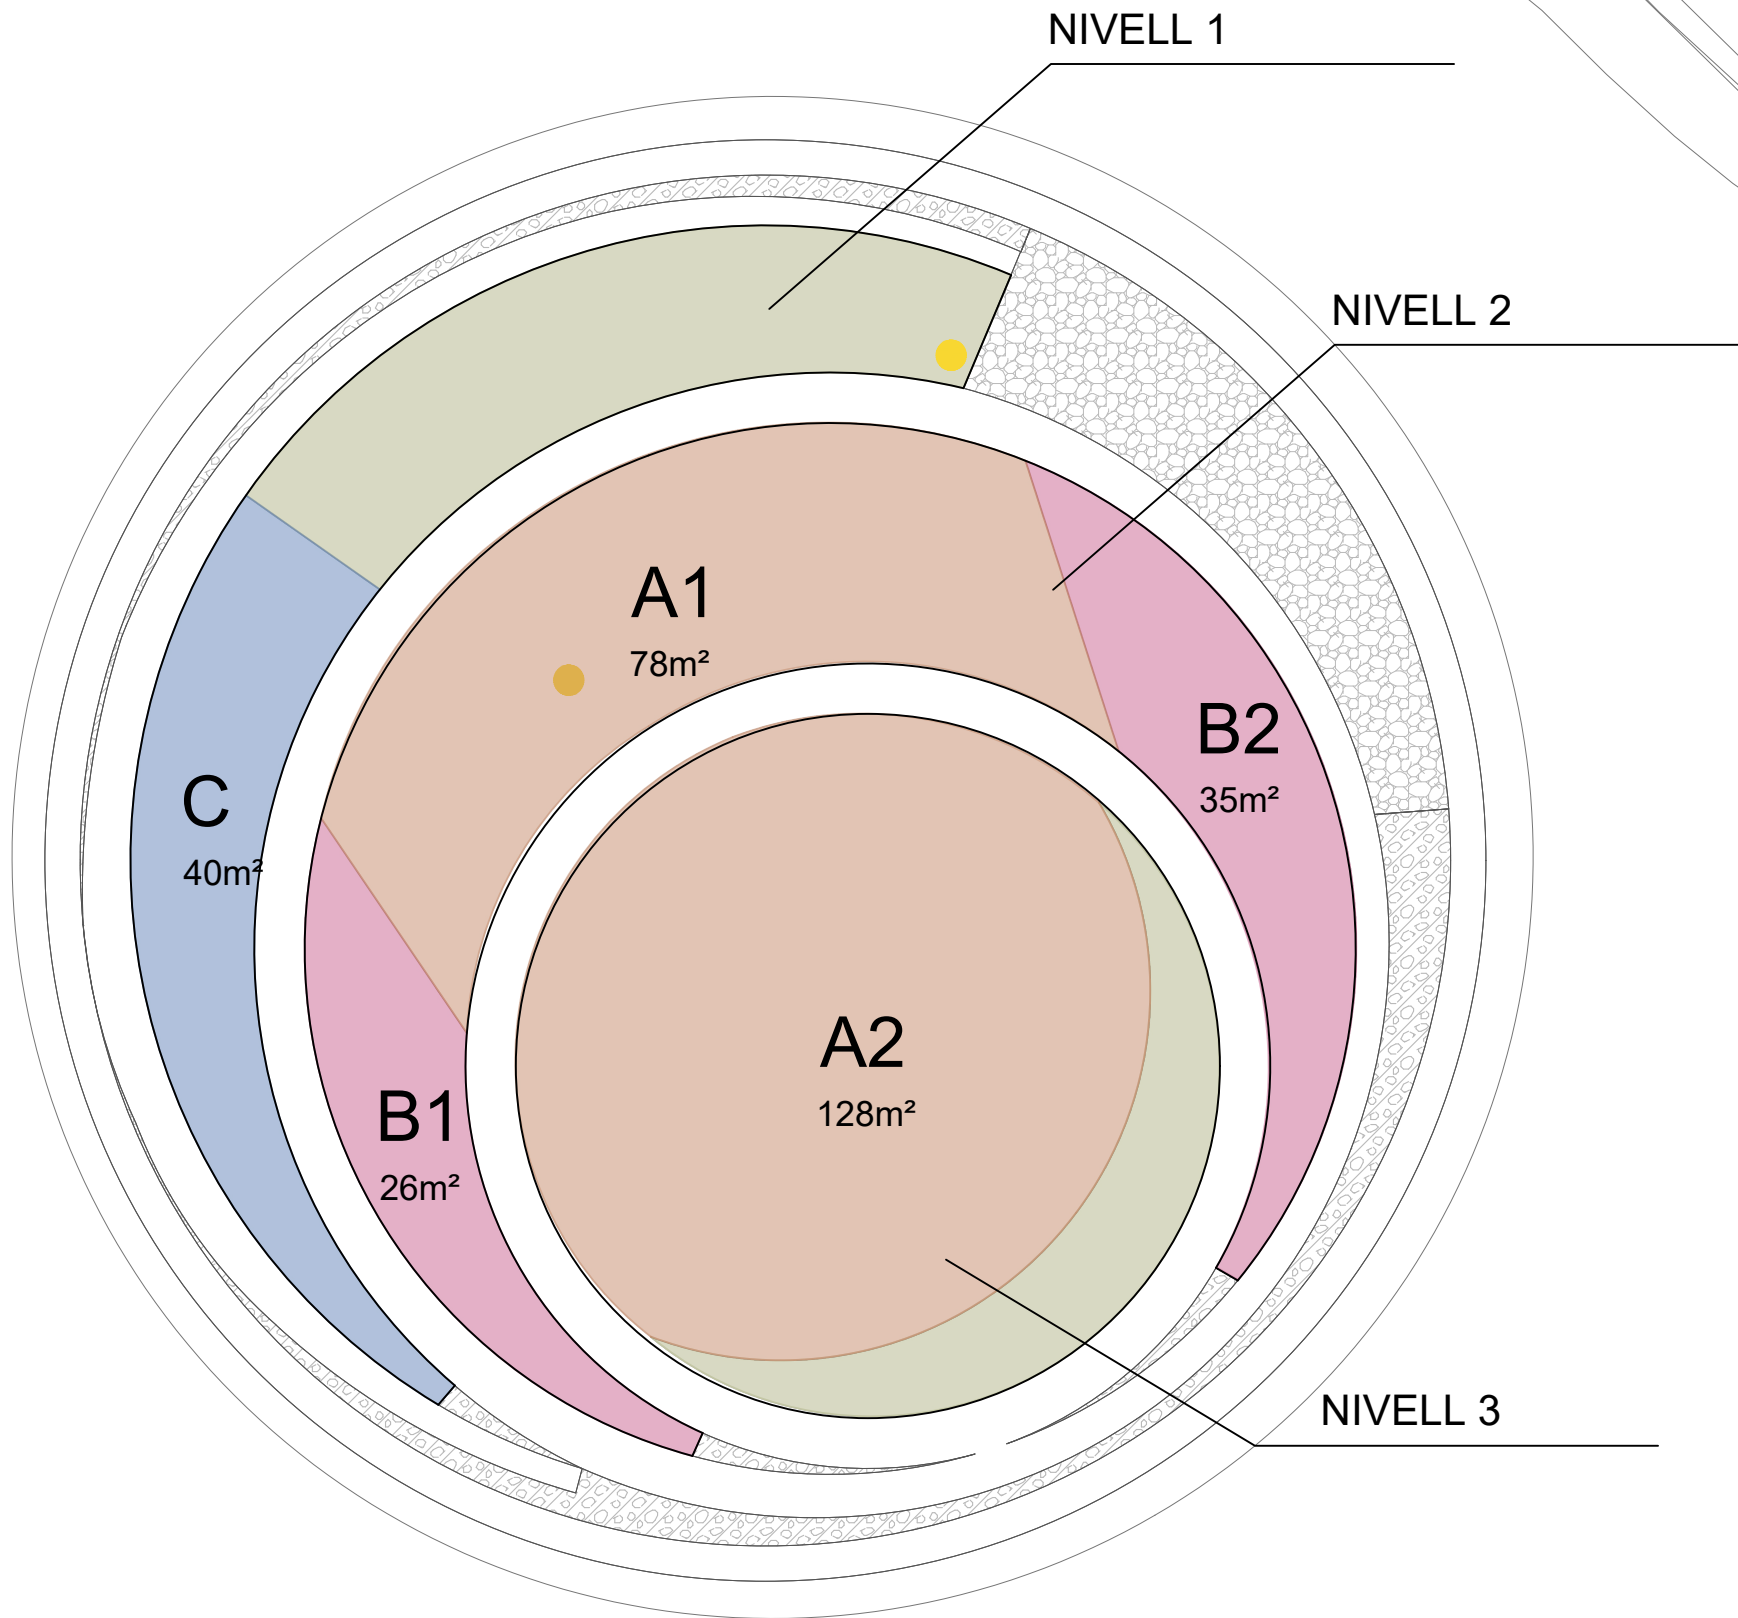

PREPARACIÓ DEL TERRENY:

A

ZONES DE GESPA EXISTENT A SUBSTITUIR PER ARBUSTIVA

1.

Desmuntatge de la xarxa de reg existent (reg per aspersió)

2.

Decapatge superficial de la gespa/prat existent (15cm)

3.

Fresatge mecànic del terreny existent (20cm)

4.

Esmena orgànica del terreny: aportació de 5cm de compost i llaurada

5.

Aport de terra vegetal (10cm sota la cota d'acabat)

6.

Refinat final

7.

Plantacions

8.

Aport d'encoixinant orgànic (triturat de poda) (10cm)

B

ZONES DE ARBUSTIVA (LLIRIS) EXISTENTS A REACONDICIONAR

1.

Extracció manual de totes les unitats de lliris existents i acopi per reutilització

2.

Eliminació de la manta antiherbes i tub de degoters existent

3.

Decapatge superficial del terreny (15cm)

4.

Fresatge mecànic del terreny existent (20cm)

5.

Esmena orgànica del terreny: aportació de 5cm de compost i llaurada

6.

Aport de terra vegetal (10cm sota la cota d'acabat)

7.

Refinat final

8.

Plantacions

9.

Aport d'encoixinant orgànic (triturat de poda) (10cm)

C

ZONA DE ARBUSTIVA (BALLOTA) EXISTENT A REPLANTEAR

1.

Eliminació de les unitats de ballota existents i la xarxa de degoteig

2.

Fresatge mecànic del terreny existent (20cm)

3.

Esmena orgànica del terreny: aportació de 5cm de compost i llaurada

4.

Aport de terra vegetal (10cm sota la cota d'acabat)

5.

Refinat final


6.


Plantacions

7.

Aport d'encoixinant orgànic (triturat de poda) (10cm)


ZONES D'ARBUSTIVA A MANTENIR

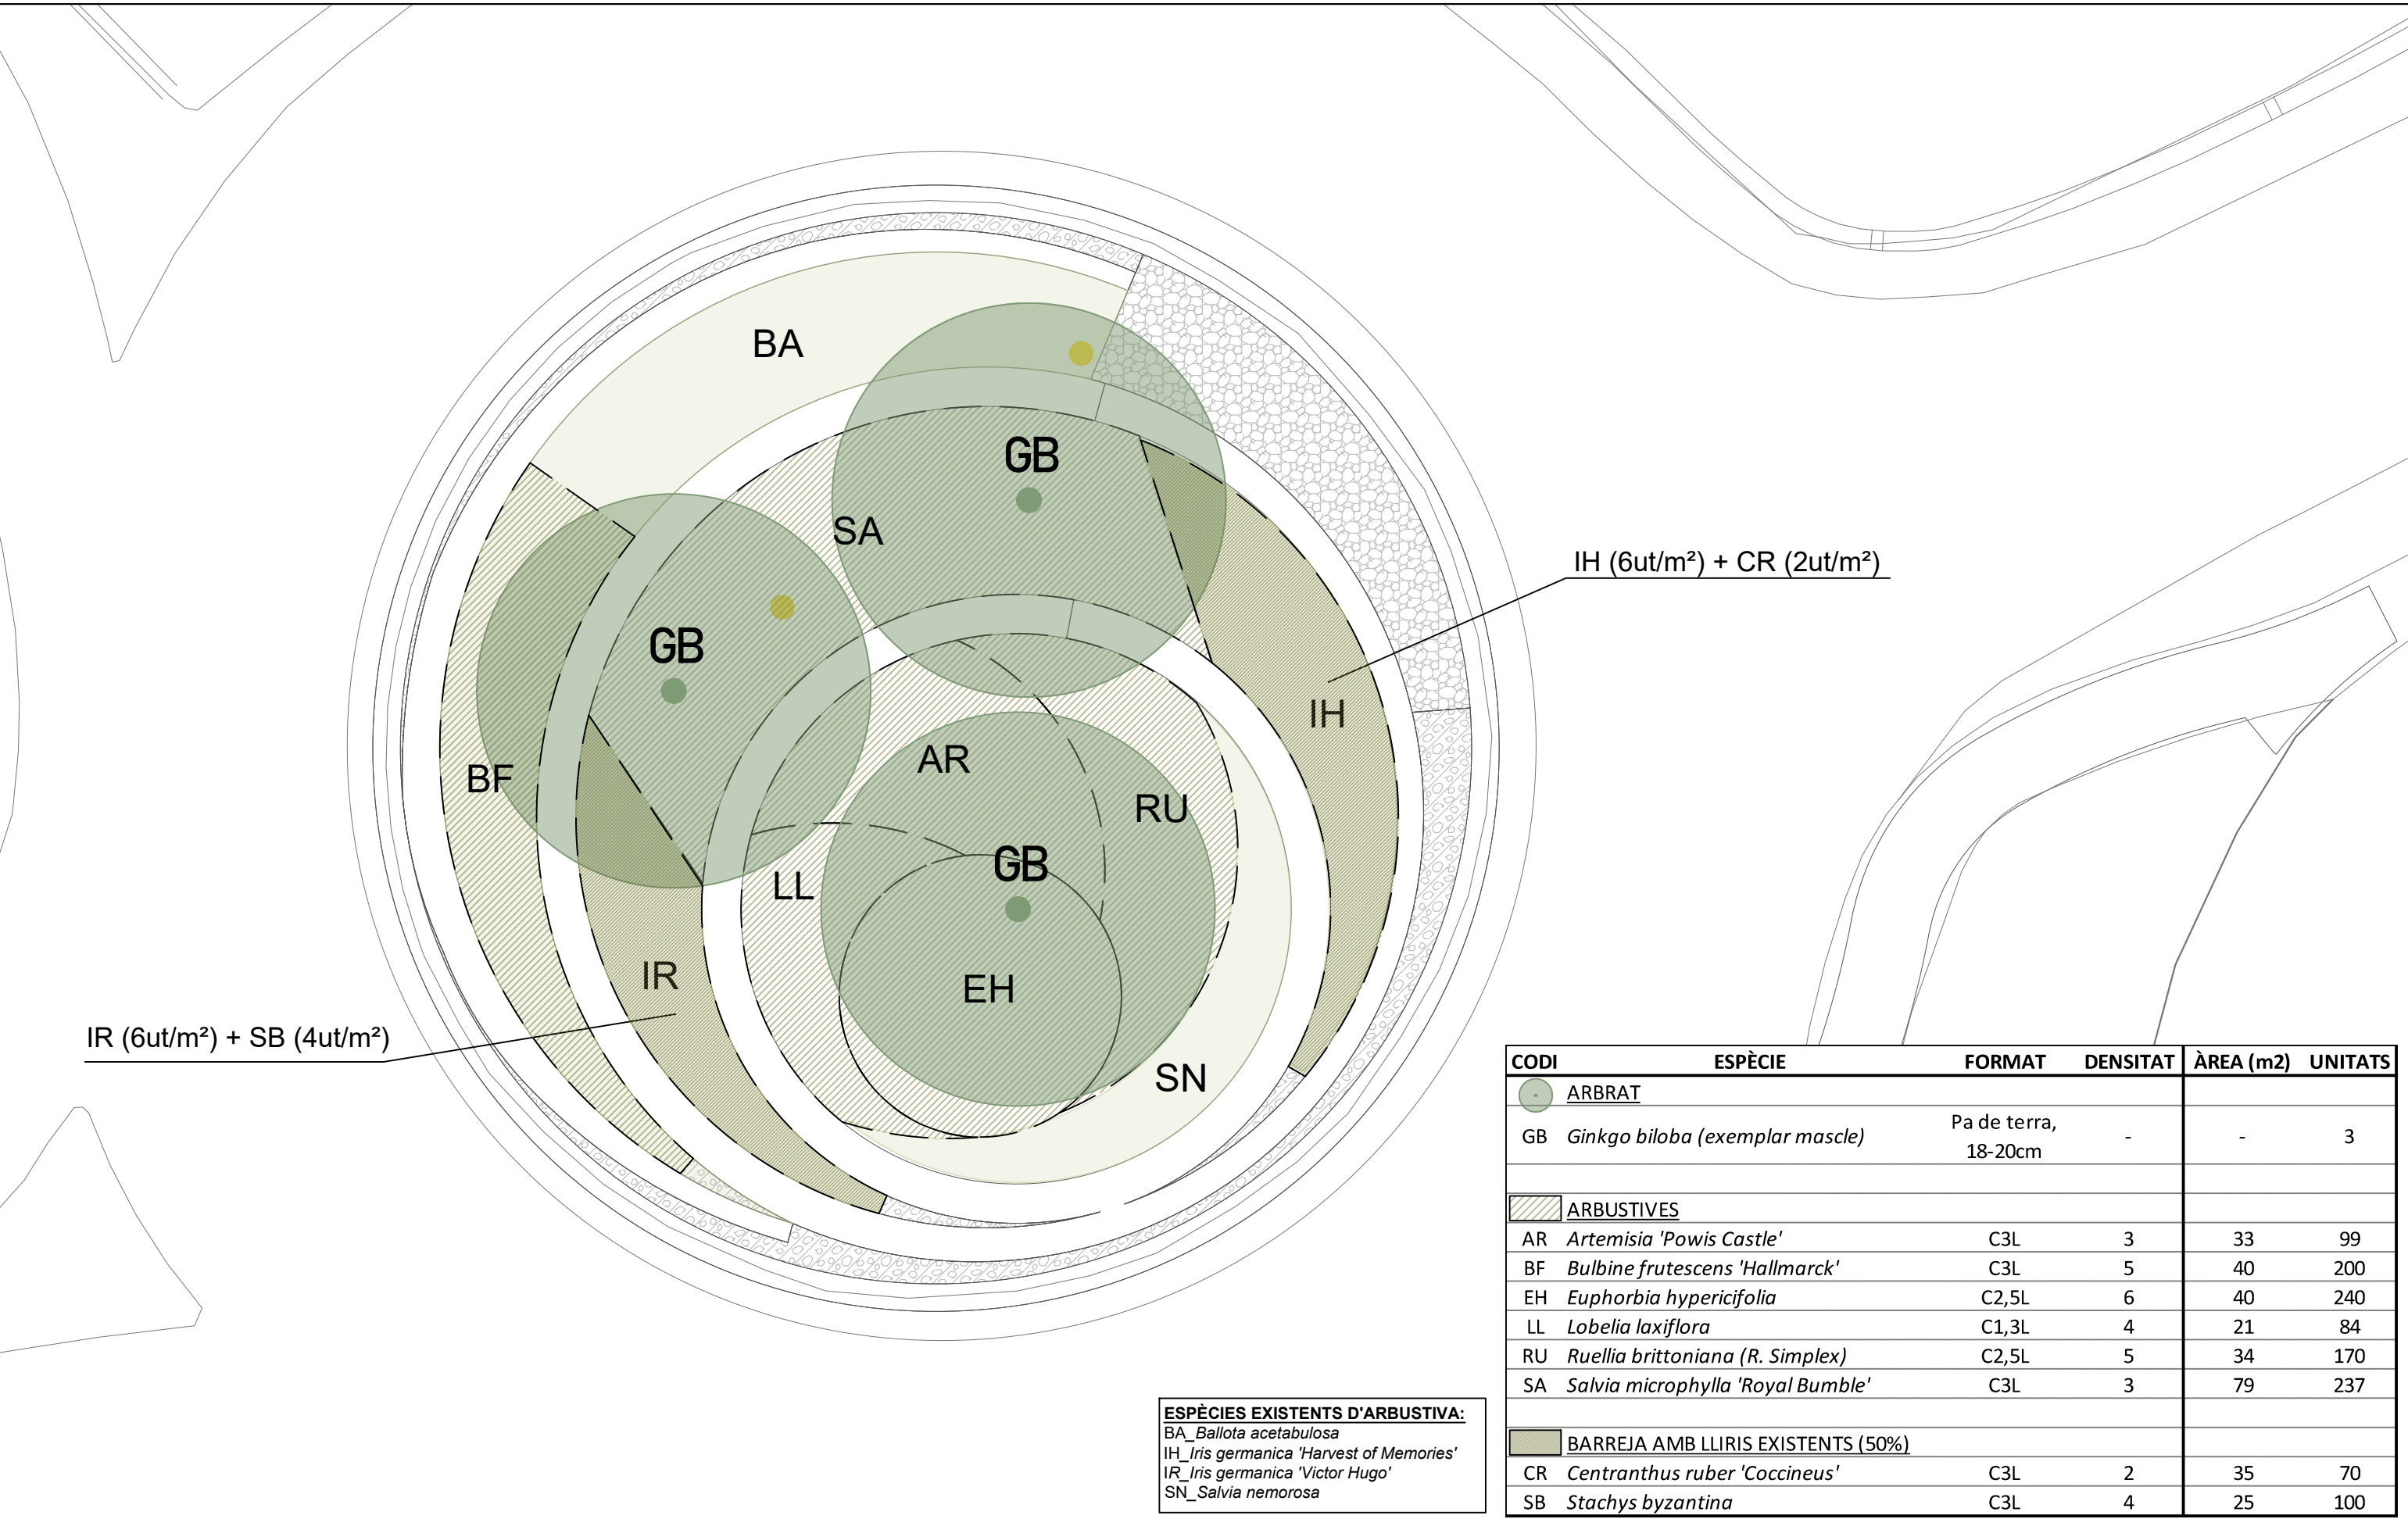

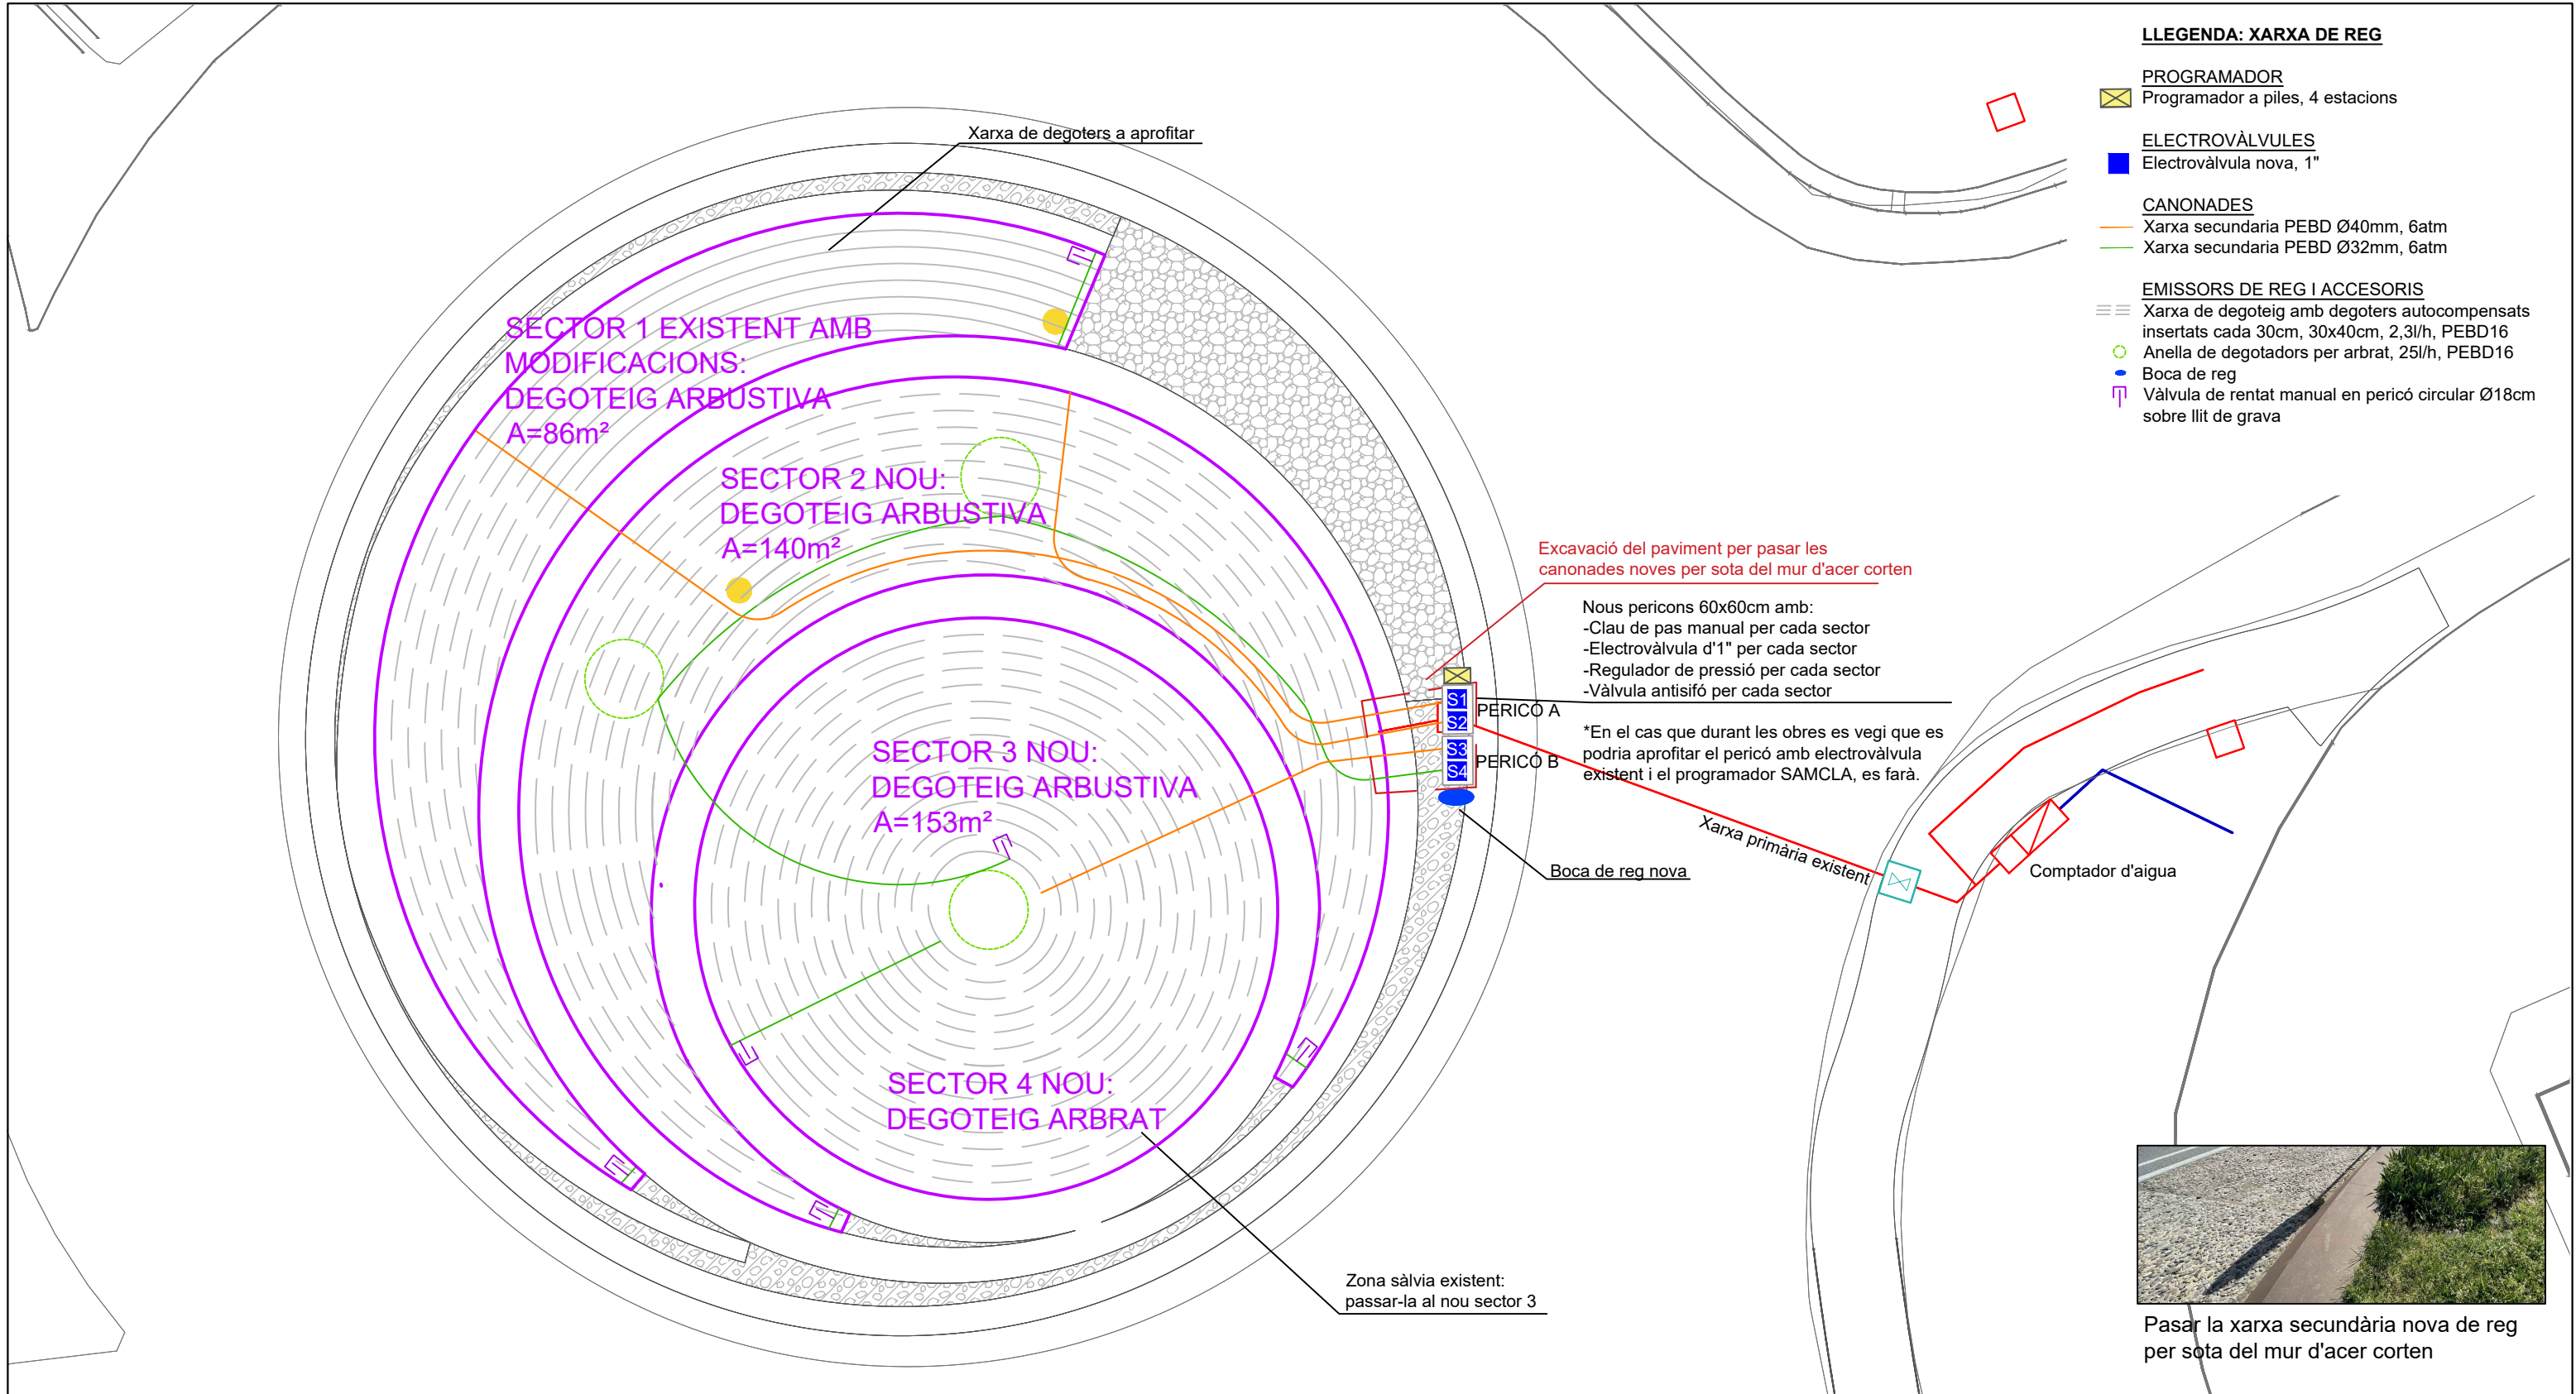

SECTORS	Tipologia	Àrea m2	Malla degotadors			Anelles arbrat		Degotadors total	Cabal l/h	Línies de tub 16 m	Canonada secundària	Electrovàlvula
			dist.línies	degot	ud/m2	nº	Cabal (l/h)					
1	SECTOR EXISTENT A MODIFICAR (NIVELL 1)	86	0,4	0,3	8			717	1.648	215	PEBD Ø40mm, 6bar	1"
2	SECTOR NOU (ARBUSTIVA NIVELL 2)	140	0,4	0,3	8			1.167	2.683	350	PEBD Ø40mm, 6bar	1"
3	SECTOR NOU (ARBUSTIVA NIVELL 3)	153	0,4	0,3	8			1.275	2.933	383	PEBD Ø40mm, 6bar	1"
4	SECTOR NOU (ARBRAT)					3	25	75	173		PEBD Ø32mm, 6bar	1"

PLÀNOLS LOT 2 ROTONDA DE PONENT

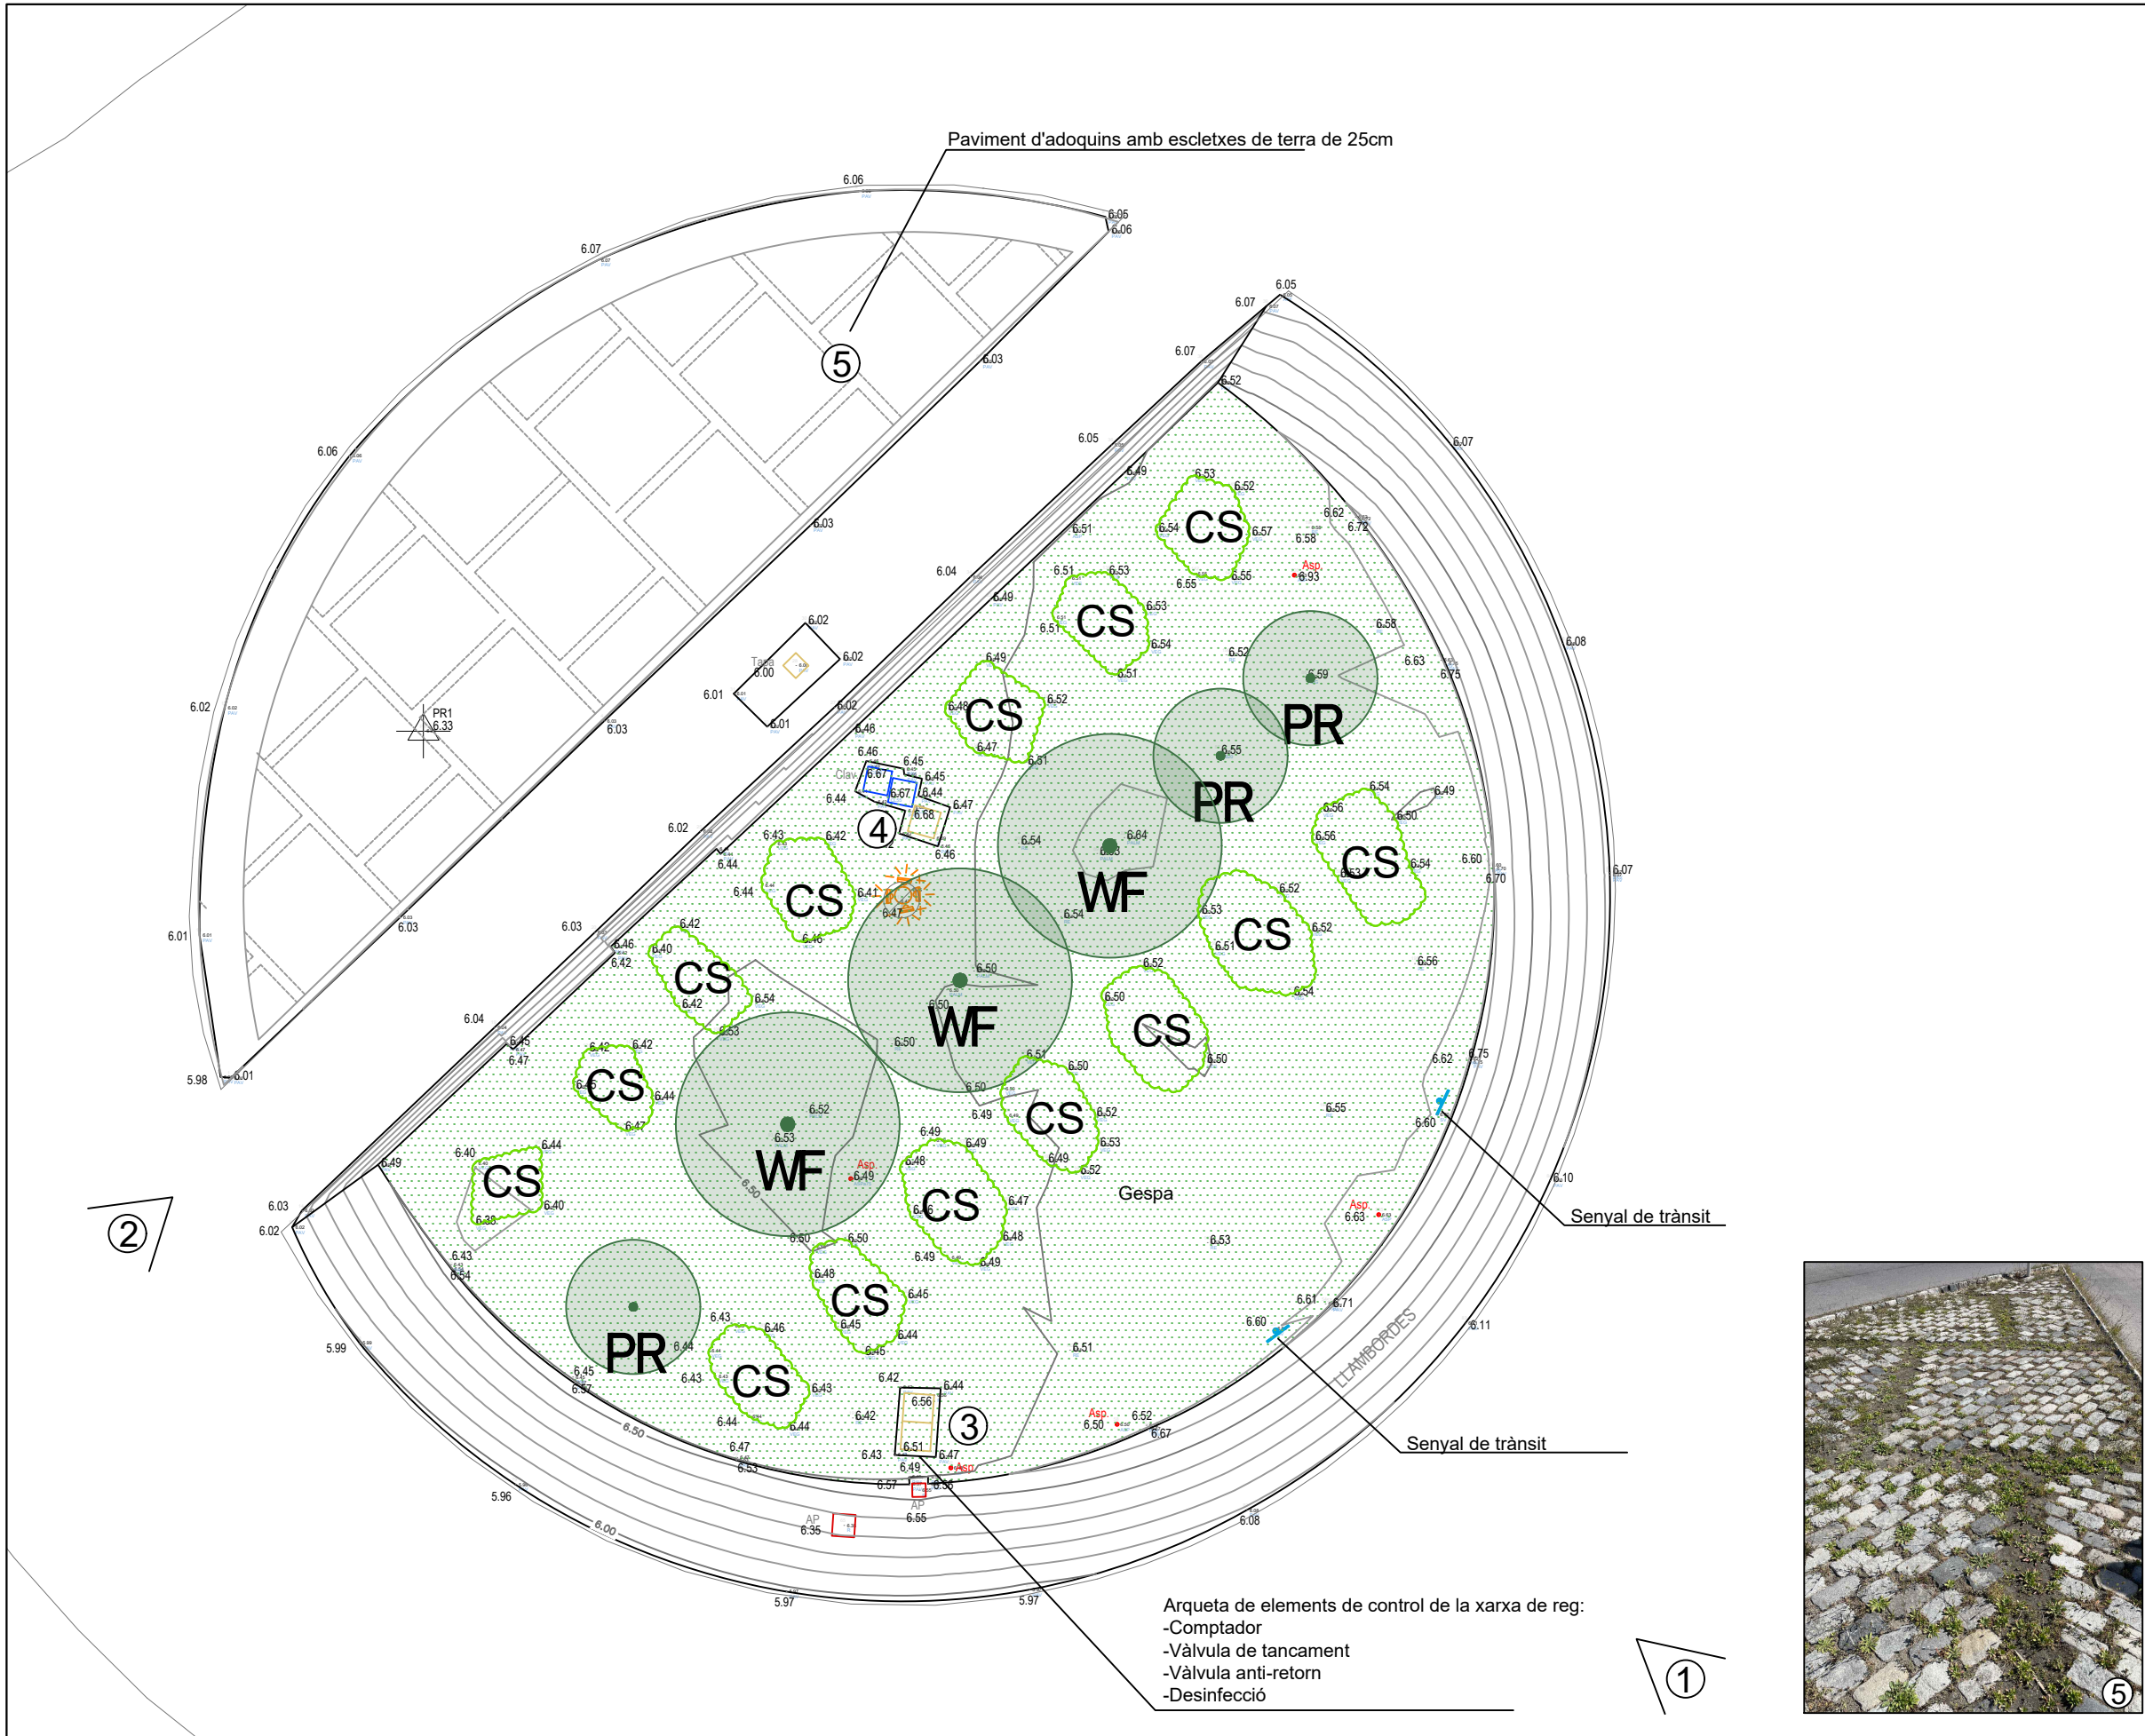

ESPÈCIES EXISTENTS D'ARBRAT I ARBUSTIVES:	
CS_ <i>Cortaderia selloana</i>	
PR_ <i>Prunus cerassifera</i> 'Pissardii'	
WF_ <i>Washingtonia filifera</i>	

ACTUACIONS SOBRE LA VEGETACIÓ EXISTENT:

- Zona de protecció radicular del arbrat a mantenir
WF_ *Washingtonia filifera*

*L'arbrat a mantenir portarà una protecció individual format per taulons de fusta lligats al tronc
- Arbres a eliminar
PR_ *Prunus cerassifera* 'Pissardii'
- CS Grups de *Cortaderia selloana* a eliminar, inclòs el sistema radicular complet

PREPARACIÓ DEL TERRENY:

A PREPARACIÓ DEL TERRENY EN ZONA DE GESPA SENSE ARBRES

- Eliminació de la xarxa de reg existent (aspersors i difusors)
- Eliminació mecànica dels grups de cortaderia existents
- Decapatge mecànic de la gespa/prat existent (15cm)
- Fresatge mecànic del terreny existent (20cm)
- Esmena orgànica del terreny: aportació de 5cm de compost i llaurada
- Aport de terra vegetal (10cm sota la cota d'acabat)
- Refinat final
- Plantacions
- Aport d'encoixinant orgànic (triturat de poda) (10cm)

B PREPARACIÓ DEL TERRENY EN ZONA DE GESPA AMB ARBRES EXISTENTS

- Decapatge superficial manual del terreny (15cm)
- Aport de terra vegetal (10cm sota la cota d'acabat)
- Refinat final
- Plantacions
- Aport d'encoixinant orgànic (triturat de poda) (10cm)


C PREPARACIÓ DEL TERRENY A LA ZONA DE LES ESCLETXES


- Excavació manual a les escletxes (10cm de fondària i 25cm de amplada)
- Descompactació manual de la base
- Col·locació del tub de degoteig (una línia per rasa)
- Aportació de terra vegetal (10cm)
- Plantacions en AF



Eliminació de pericons de reg existents, amb el desmuntatge dels elements de reg existents i demolició de la base de formigó, i reblert del forat amb terra.



Preparació del terreny a les escletxes (C)

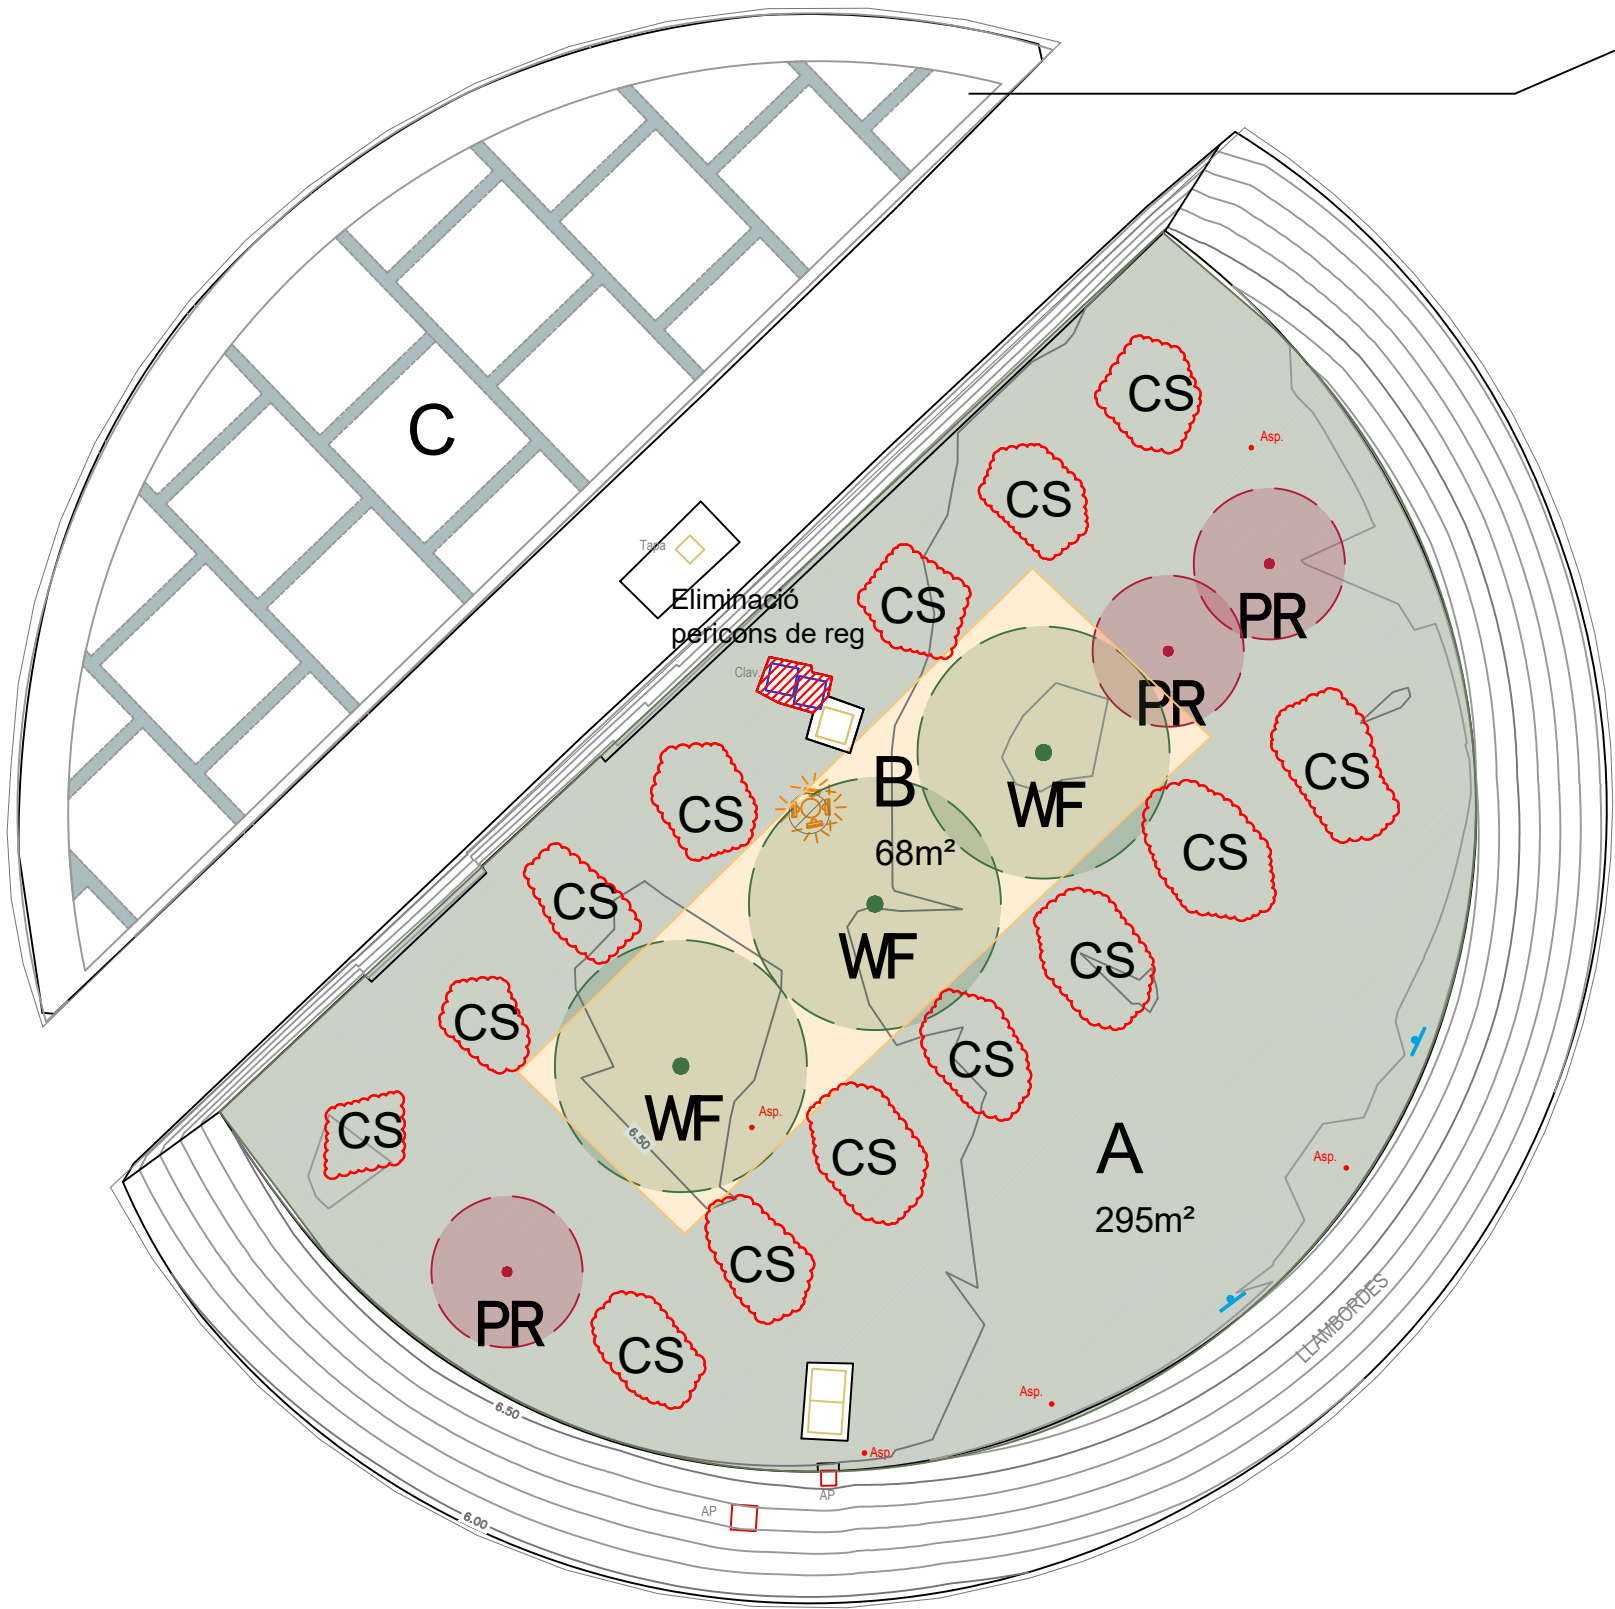


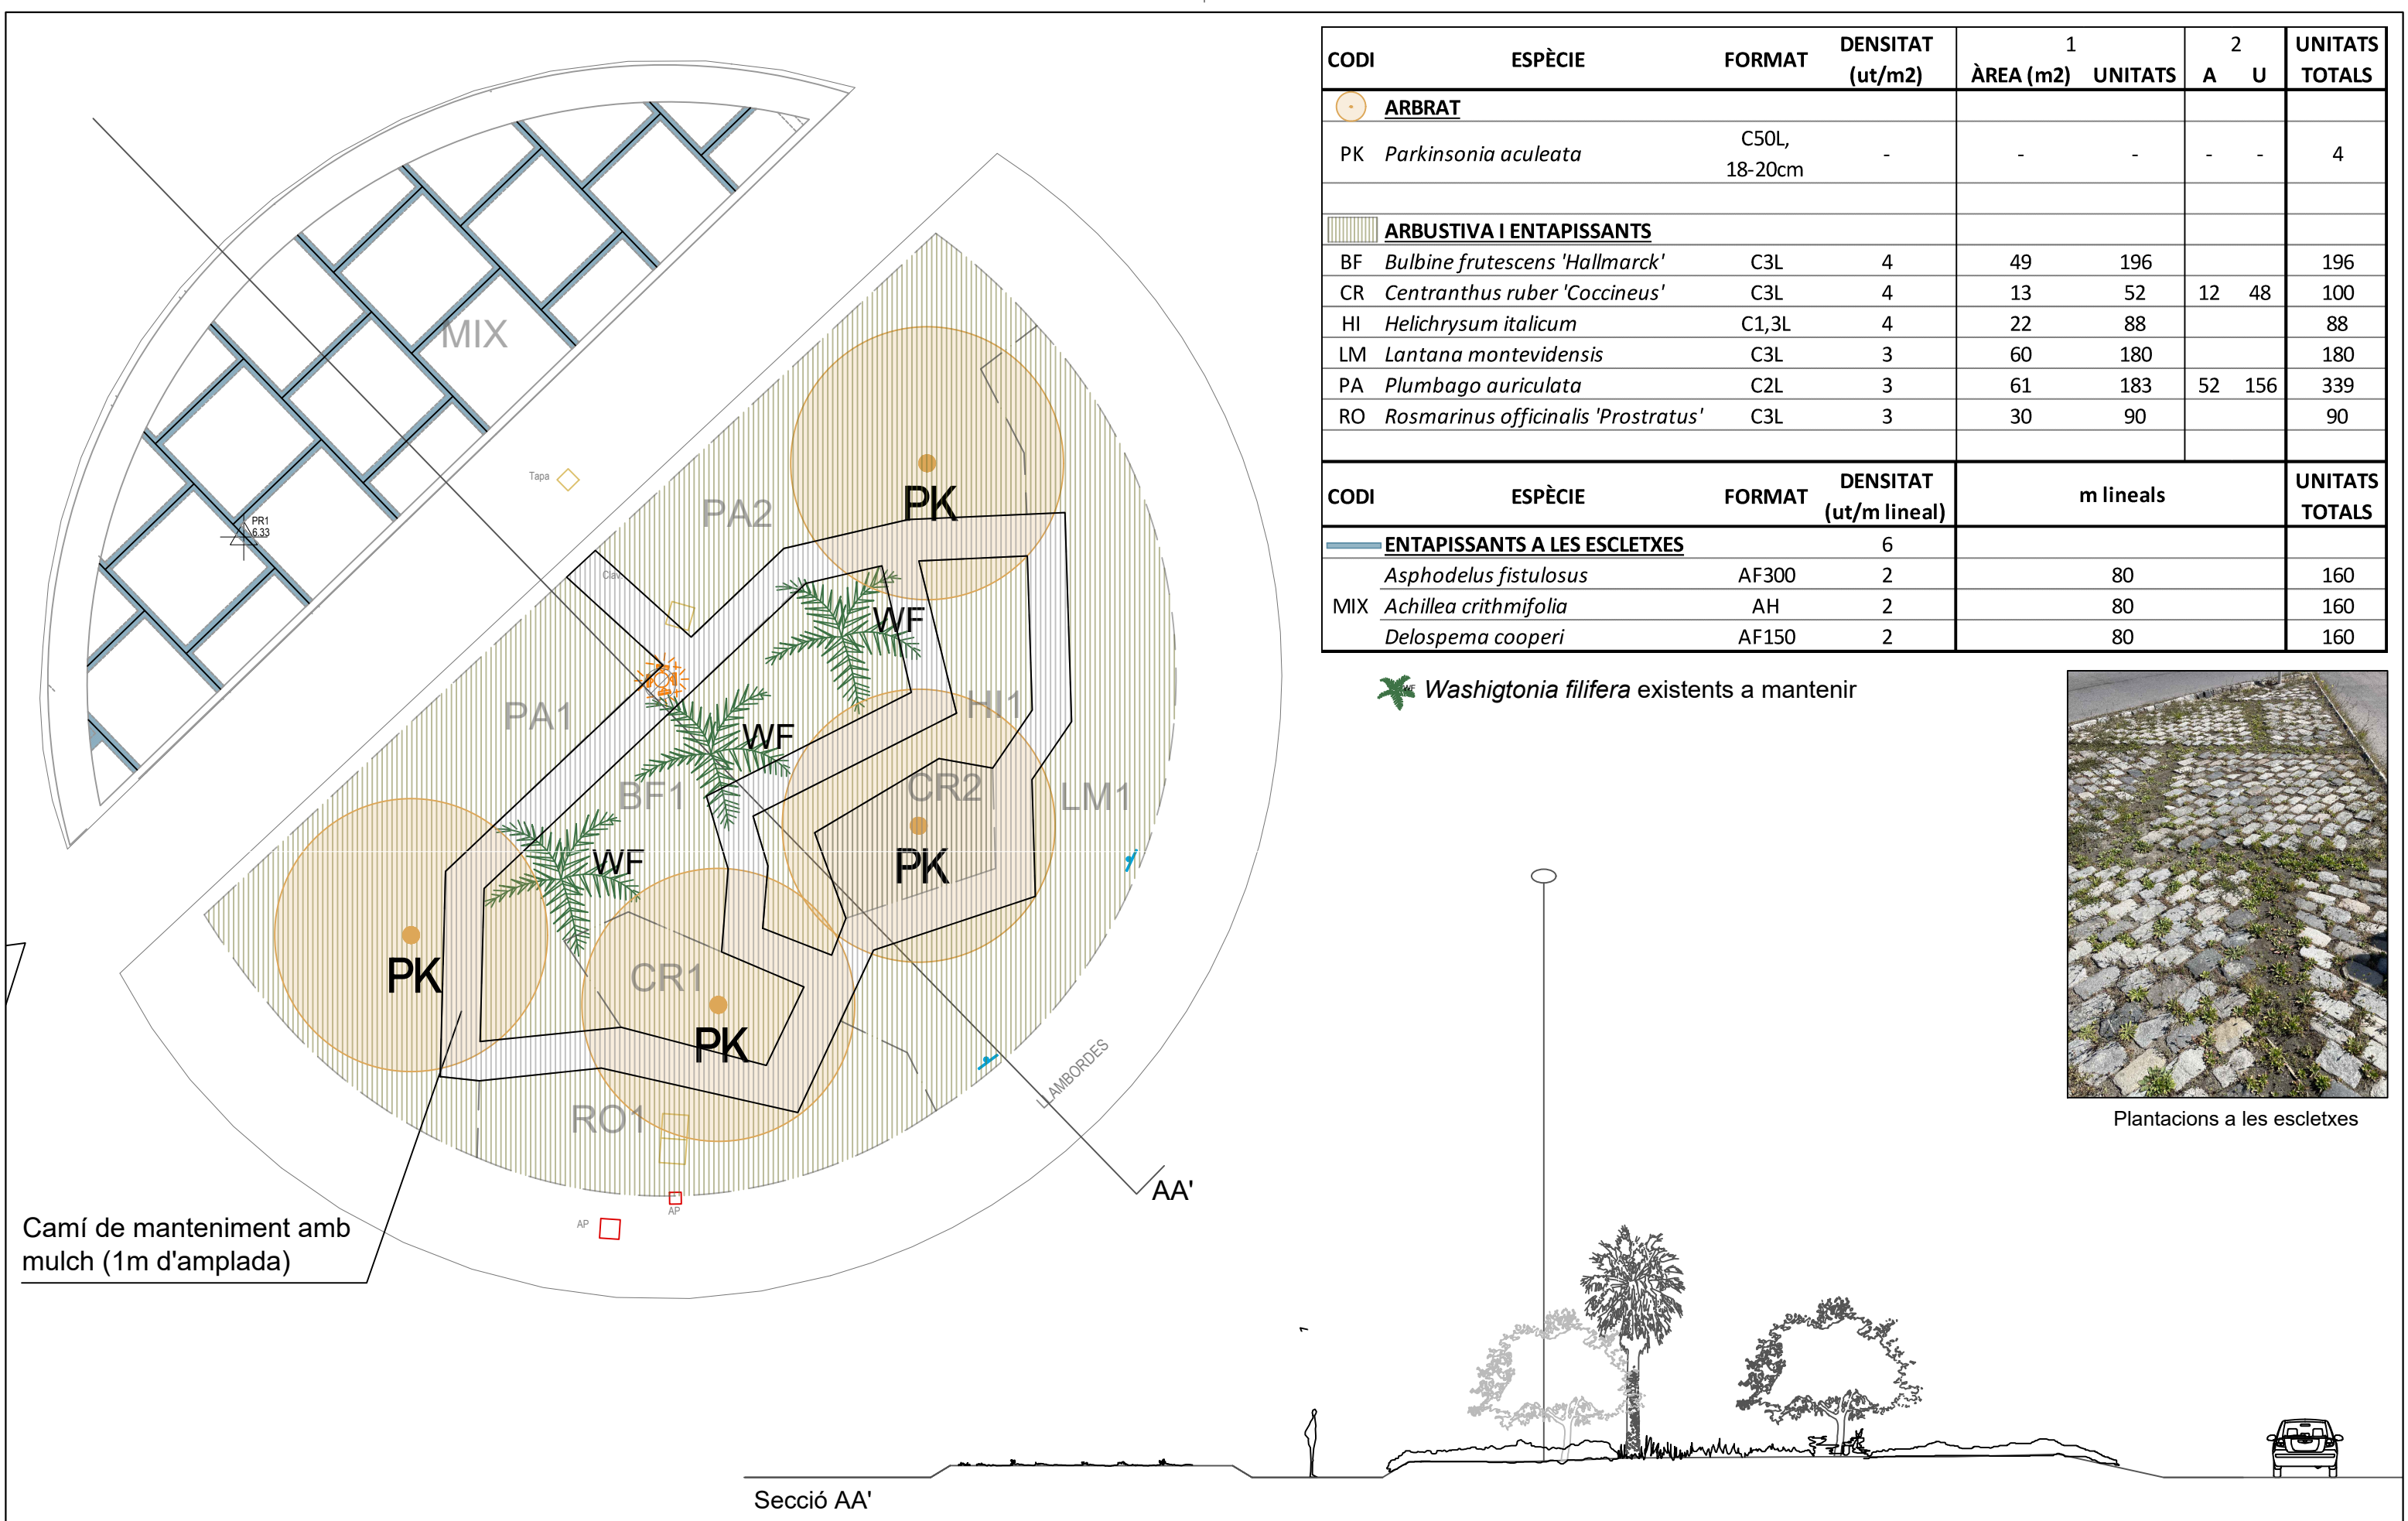

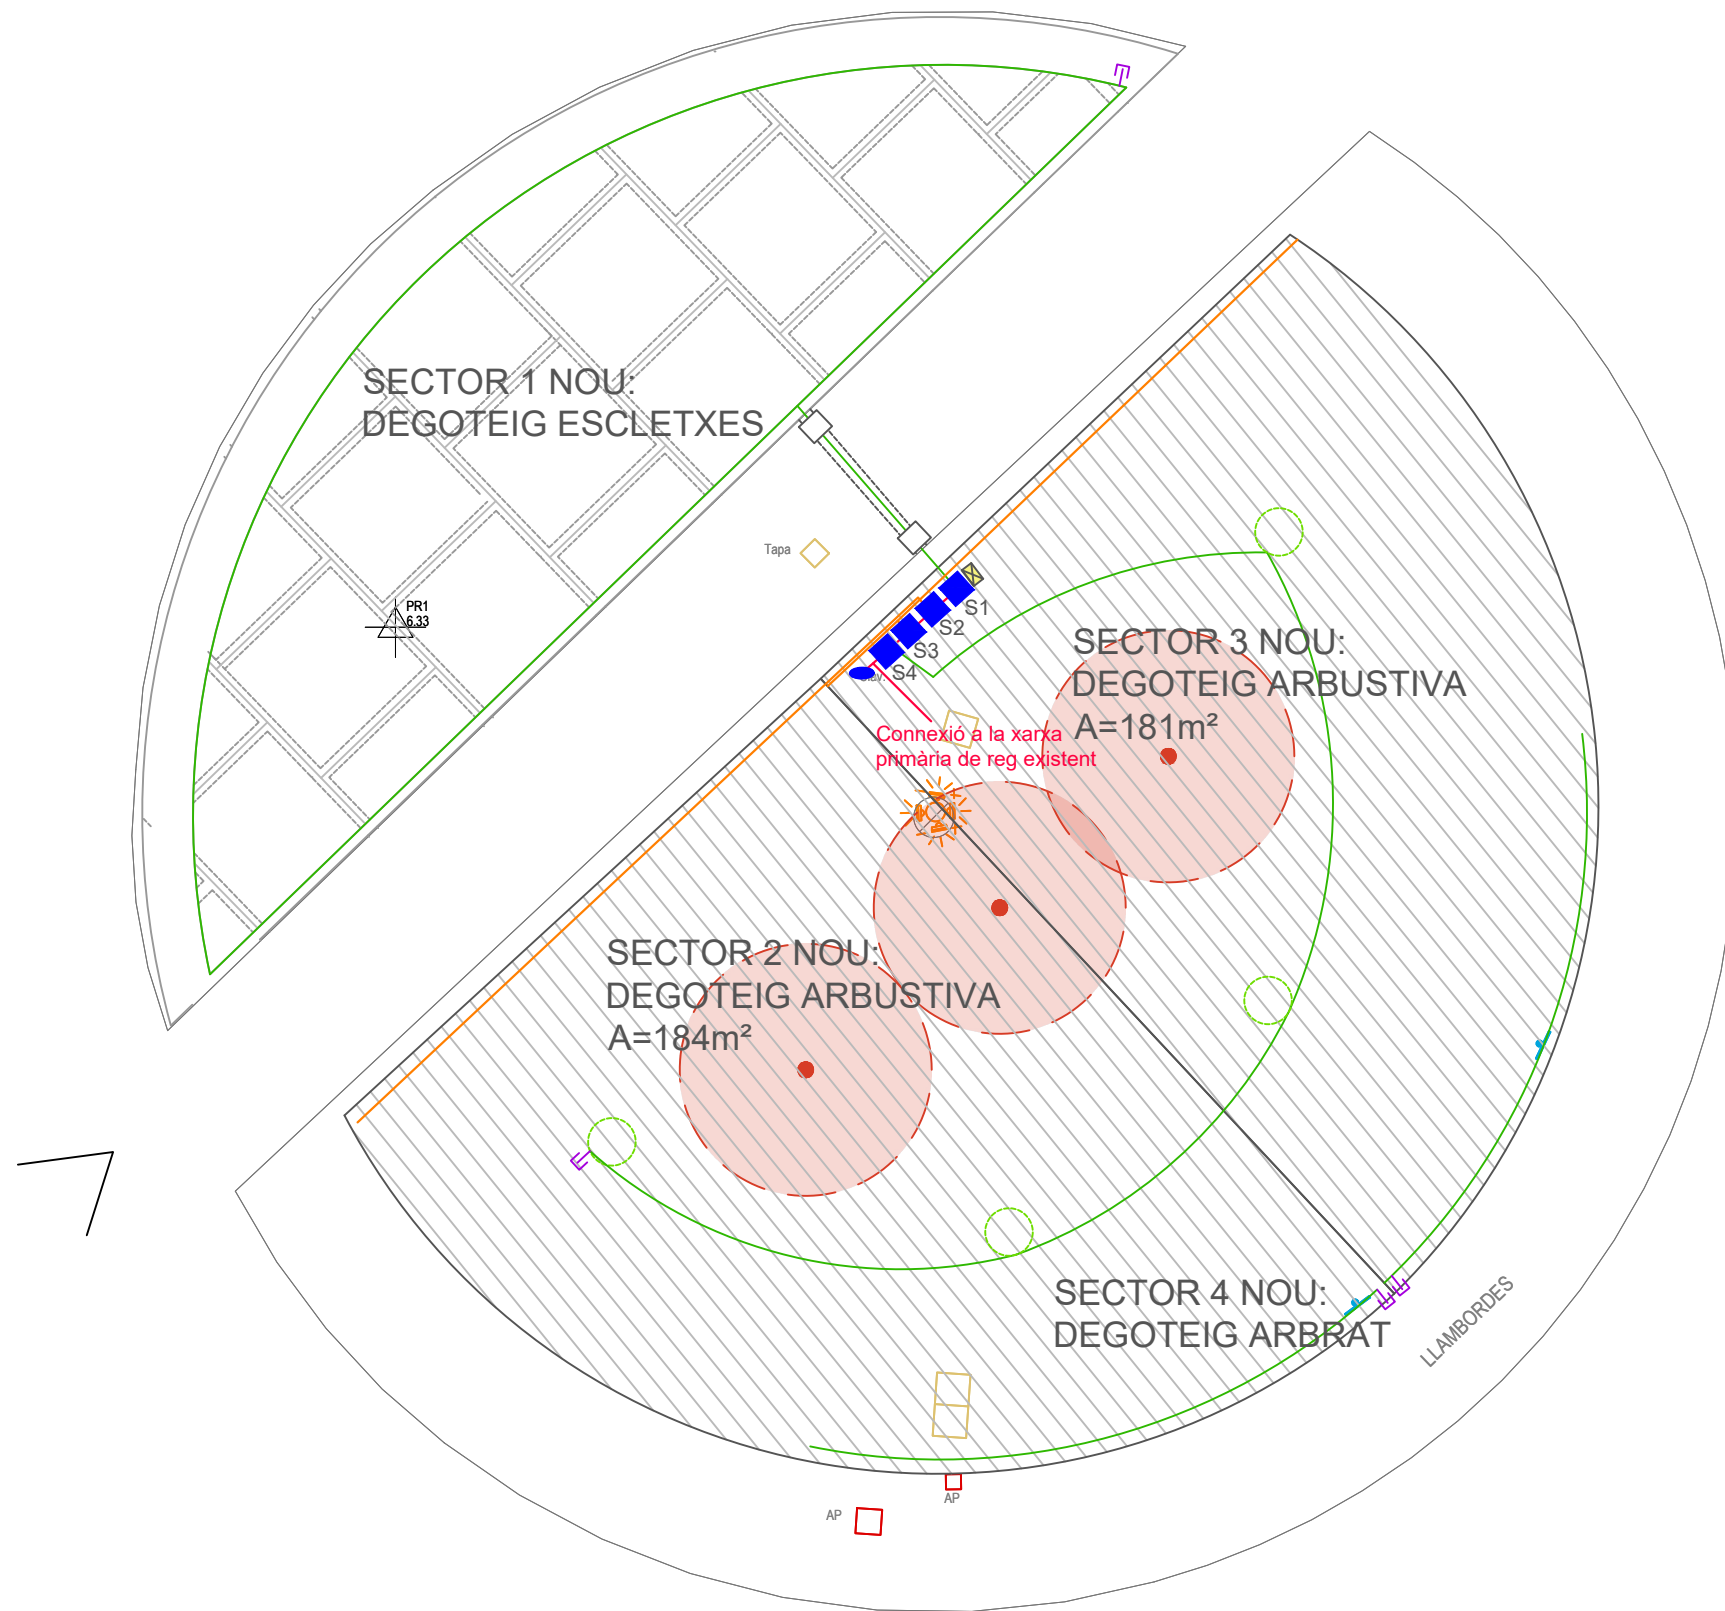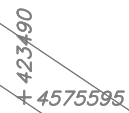


SECTORS	Tipologia	Sectors lineals		Àrea m2	Malla degotadors			Anelles arbrat		Degotadors total	Cabal l/h	Línies de tub 16 m	Canonada secundaria	Electrovàlvula
		m	nº línies		dist.línies	degot	ud/m2	nº	Cabal (l/h)					
1	NOU_DEGOTEIG ESCLETXES	80	1		0,4	0,3	8			80	184	80	PEBD Ø32mm, 6bar	1"
2	NOU_DEGOTEIG ARBUSTIVA			184	0,4	0,3	8			1.533	3.527	460	PEBD Ø40mm, 6bar	1"
3	NOU_DEGOTEIG ARBUSTIVA			181	0,4	0,3	8			1.508	3.469	453	PEBD Ø40mm, 6bar	1"
4	NOU_DEGOTEIG ARBRAT							4	25	100	230		PEBD Ø32mm, 6bar	1"

PLÀNOLS LOT 3 JARDINS DE LA PAU

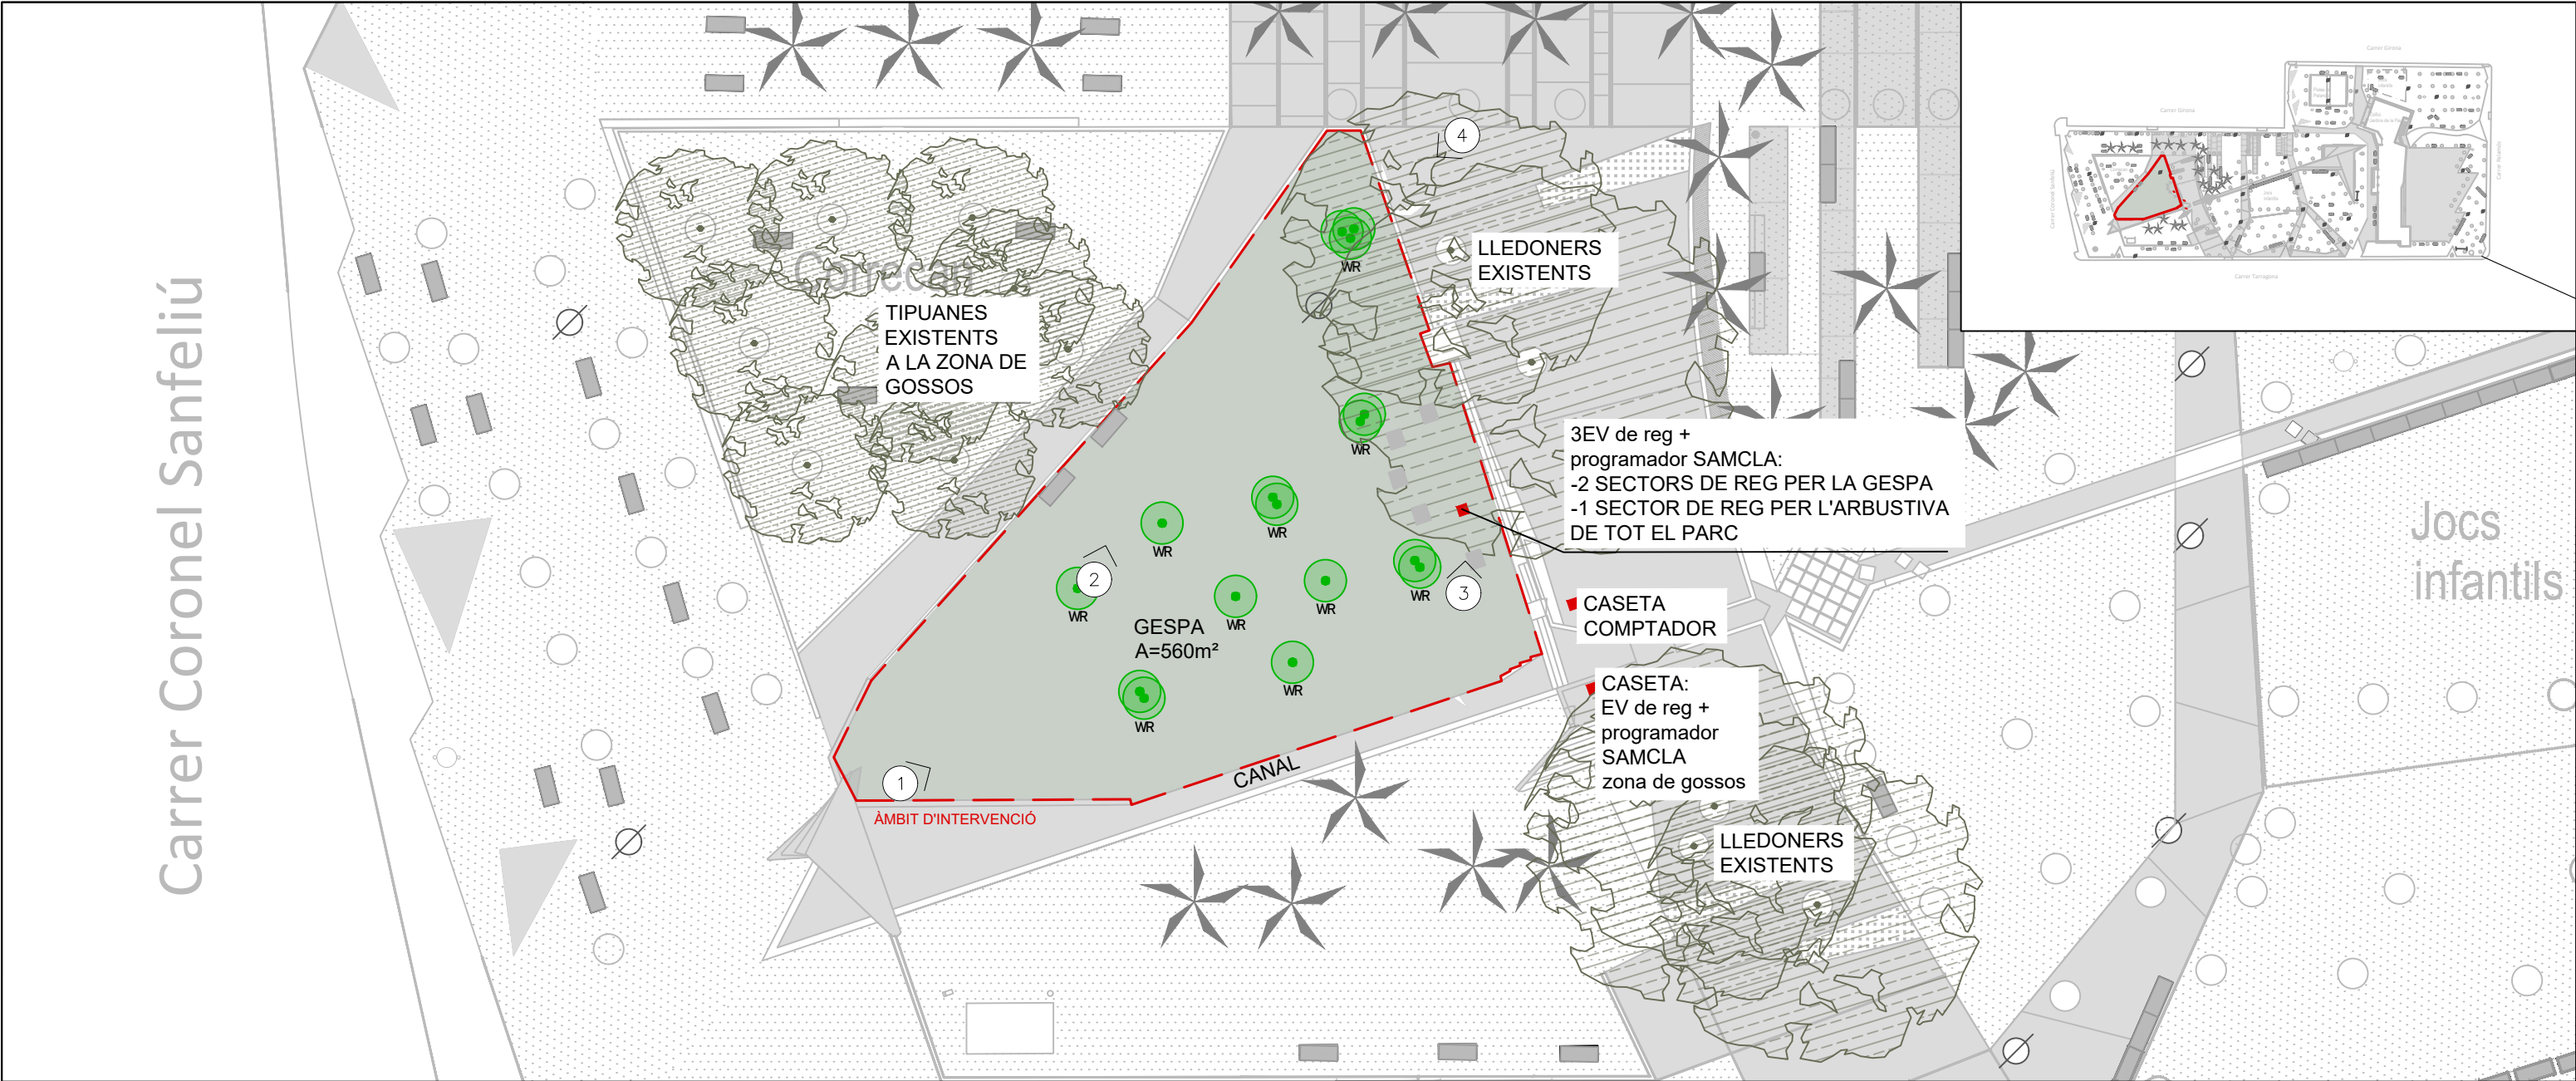

 **PALMERES EXISTENTS DINS DE L'ÀMBIT D'ACTUACIÓ**
Washigtonia robusta

La ubicació de les palmeres s'ha fet a partir del treball de camp (i no d'un plànol topogràfic); per tant, les posicions no són exactes. Durant l'obra es replantejaran les corbes del camí definides al projecte segons la posició de les palmeres.

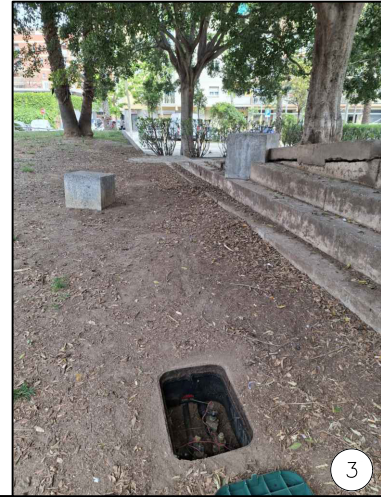


berry sar
enginyeria + consultoria

Josep Pinós i Alseda
Enginyer de Camins, Canals i Ports
Col·legiat 11497



Ajuntament del
Prat de Llobregat

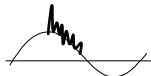 abpaisatgistes

Projecte: Jardineria i reg Jardins de la Pau

Localització: Jardins de la Pau, El Prat de Llobregat


Client: Ajuntament del Prat de Llobregat

Data: 25/05/2026

Plànol: Estat actual

Escales: 1:300

No. 3.1

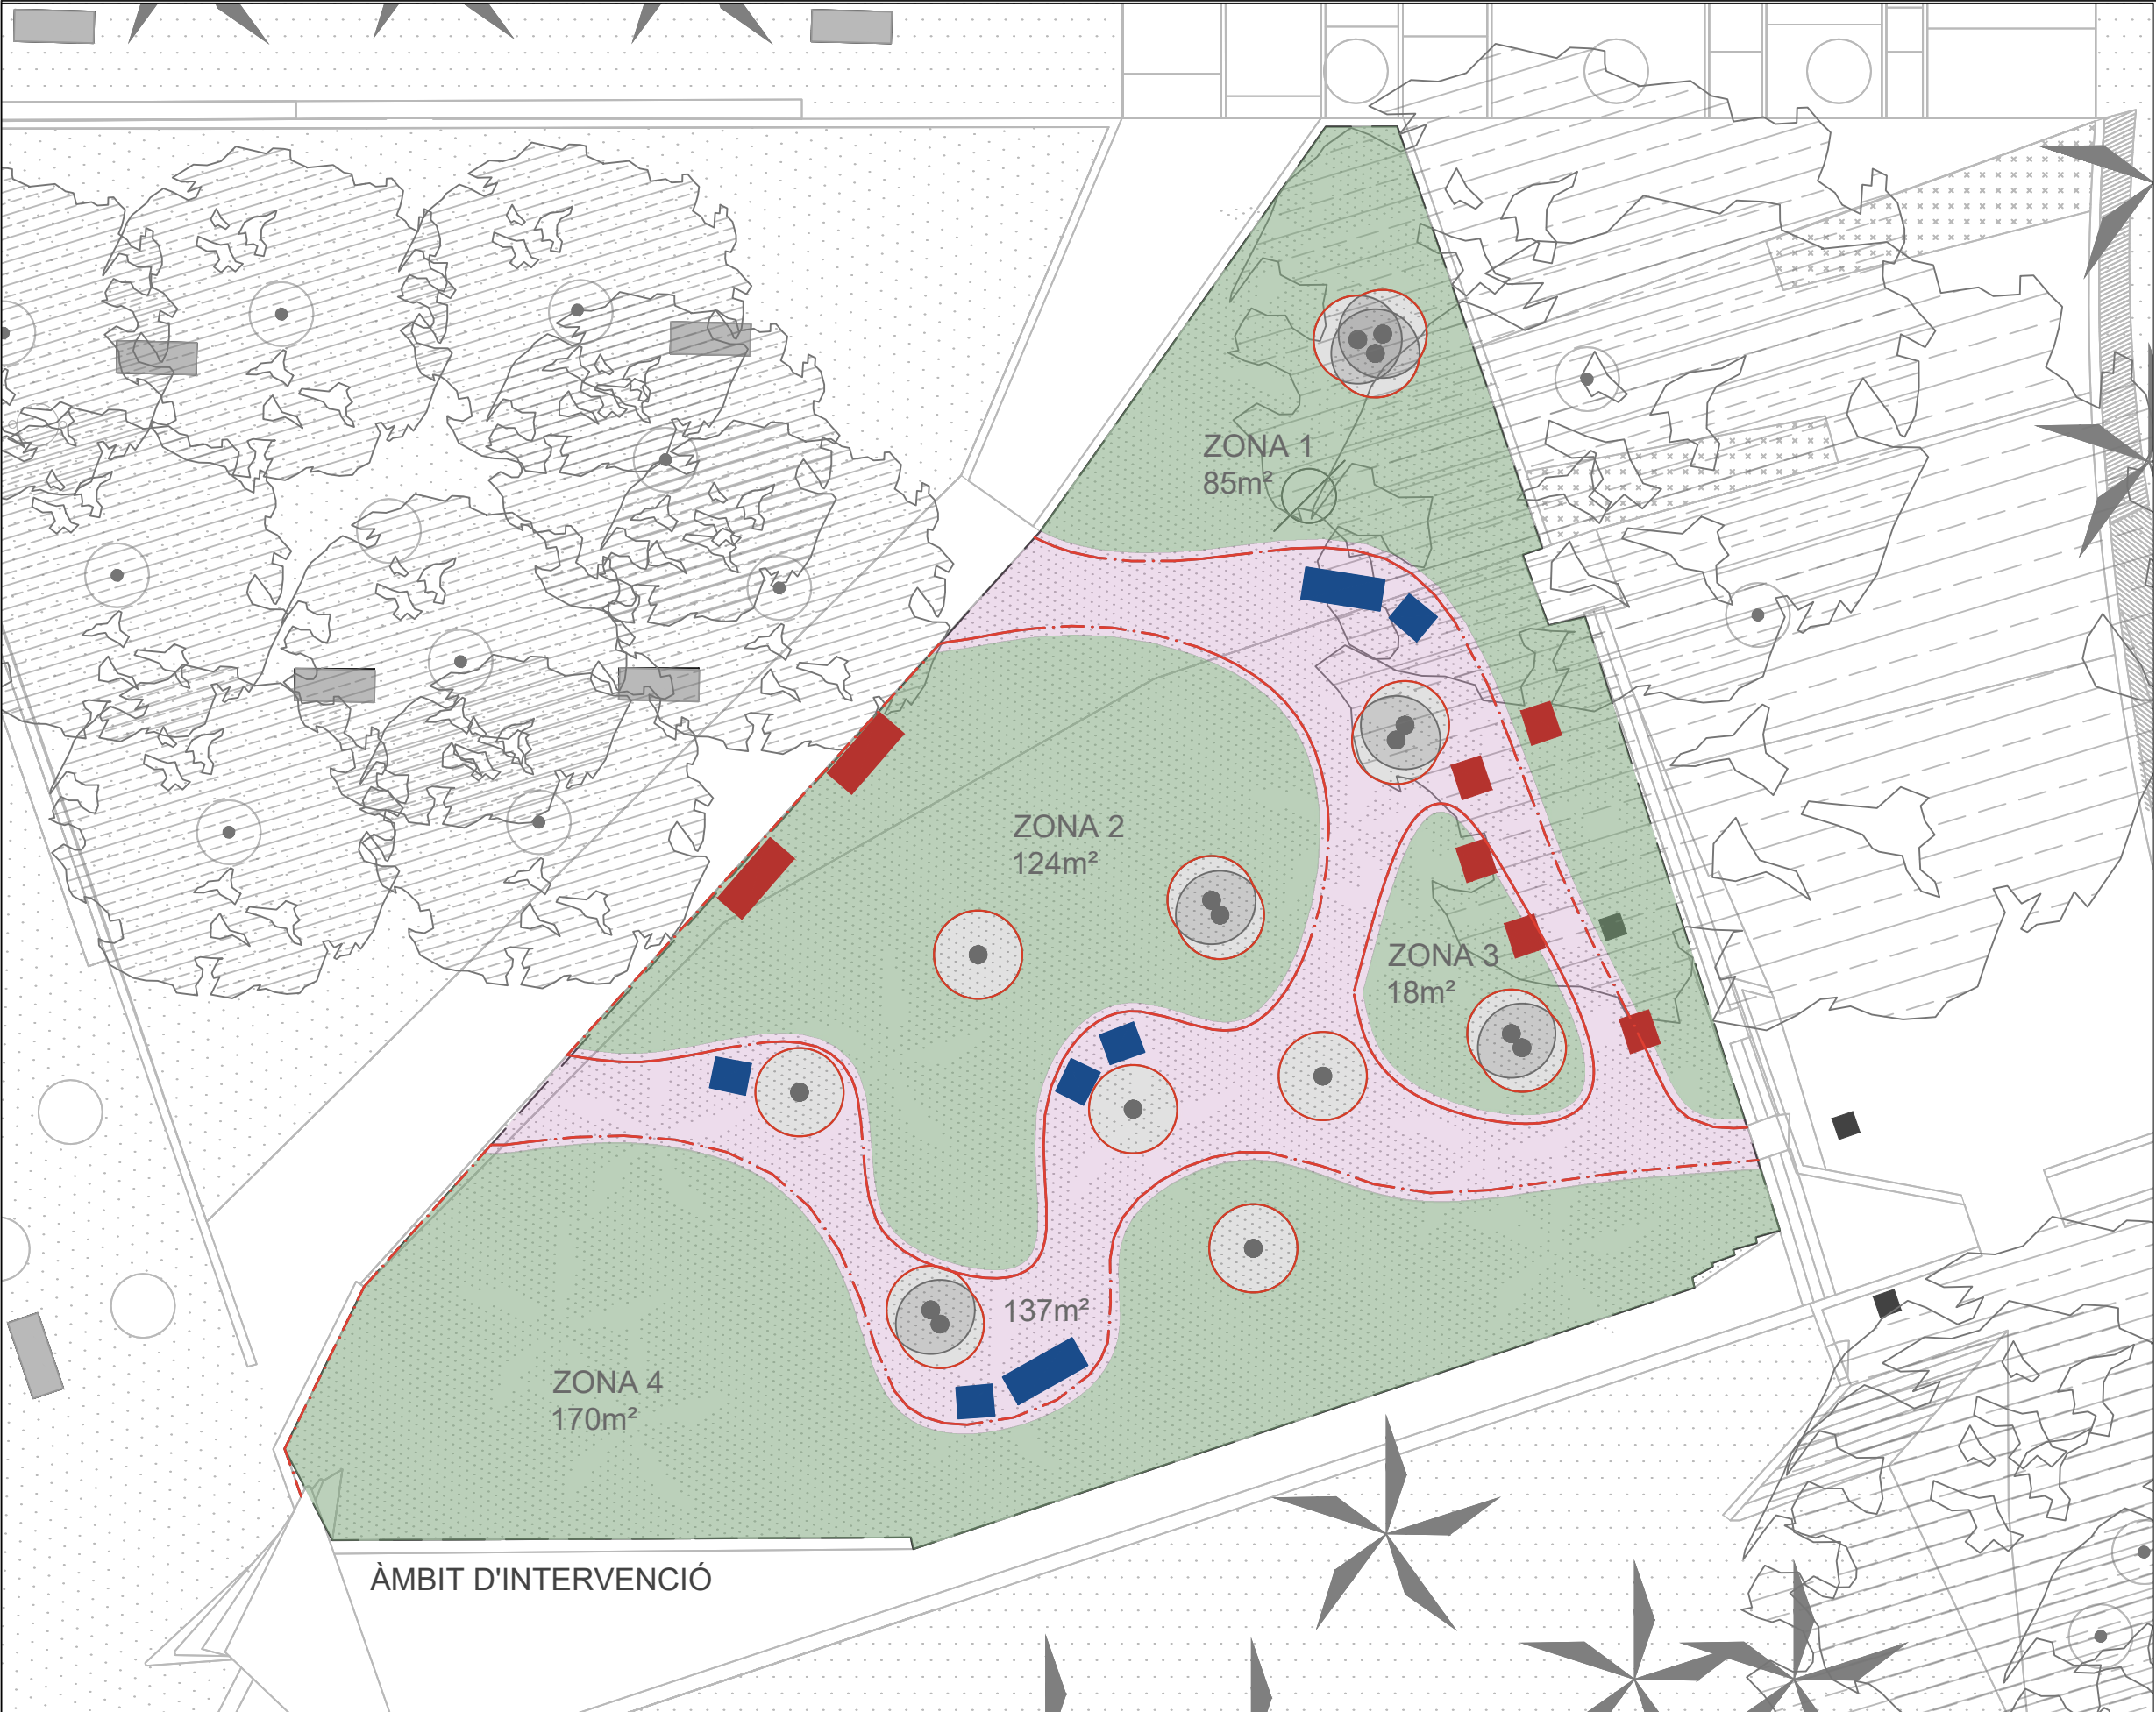

PREPARACIÓ DEL TERRENY:

- ZONA DE PROTECCIÓ D'ARRELS DE LES PALMERES A MANTENIR (RADI 1m)
- ZONES AMB GESPA A SUBSTITUIR PER ARBUSTIVA
 - Desmuntatge de la xarxa de reg existent (reg per aspersió)
 - Decapatge superficial de la gespa existent (15cm)
 - Fresatge mecànic del terreny existent (20cm)
 - Esmena orgànica del terreny: aportació de 5cm de compost i llaurada
 - Aport de terra vegetal (10cm sota la cota d'acabat)
 - Refinat final
 - Plantacions
 - Aport d'encoixinant orgànic (triturat de poda)(10cm)

- CAMÍ AMB TANCA DE PROTECCIÓ
 - Desmuntatge de la xarxa de reg existent (reg per aspersió)
 - Decapatge superficial de la gespa existent (15cm)
 - Aport d'encoixinant orgànic (triturat de poda)(10cm)
 - Col·locació de tanca de protecció de la vegetació

--- TANCA DE PROTECCIÓ DE LA VEGETACIÓ (veure image nº1)

RECOL·LOCACIÓ DELS BANCs I BLOCS DE PEDRA DE DINS DE L'ÀMBIT AL LLARG DEL CAMÍ (veure imatges nº2 i 3)

- Ubicació actual
- Ubicació de destí




Imatge nº1



Imatge nº2



Imatge nº3

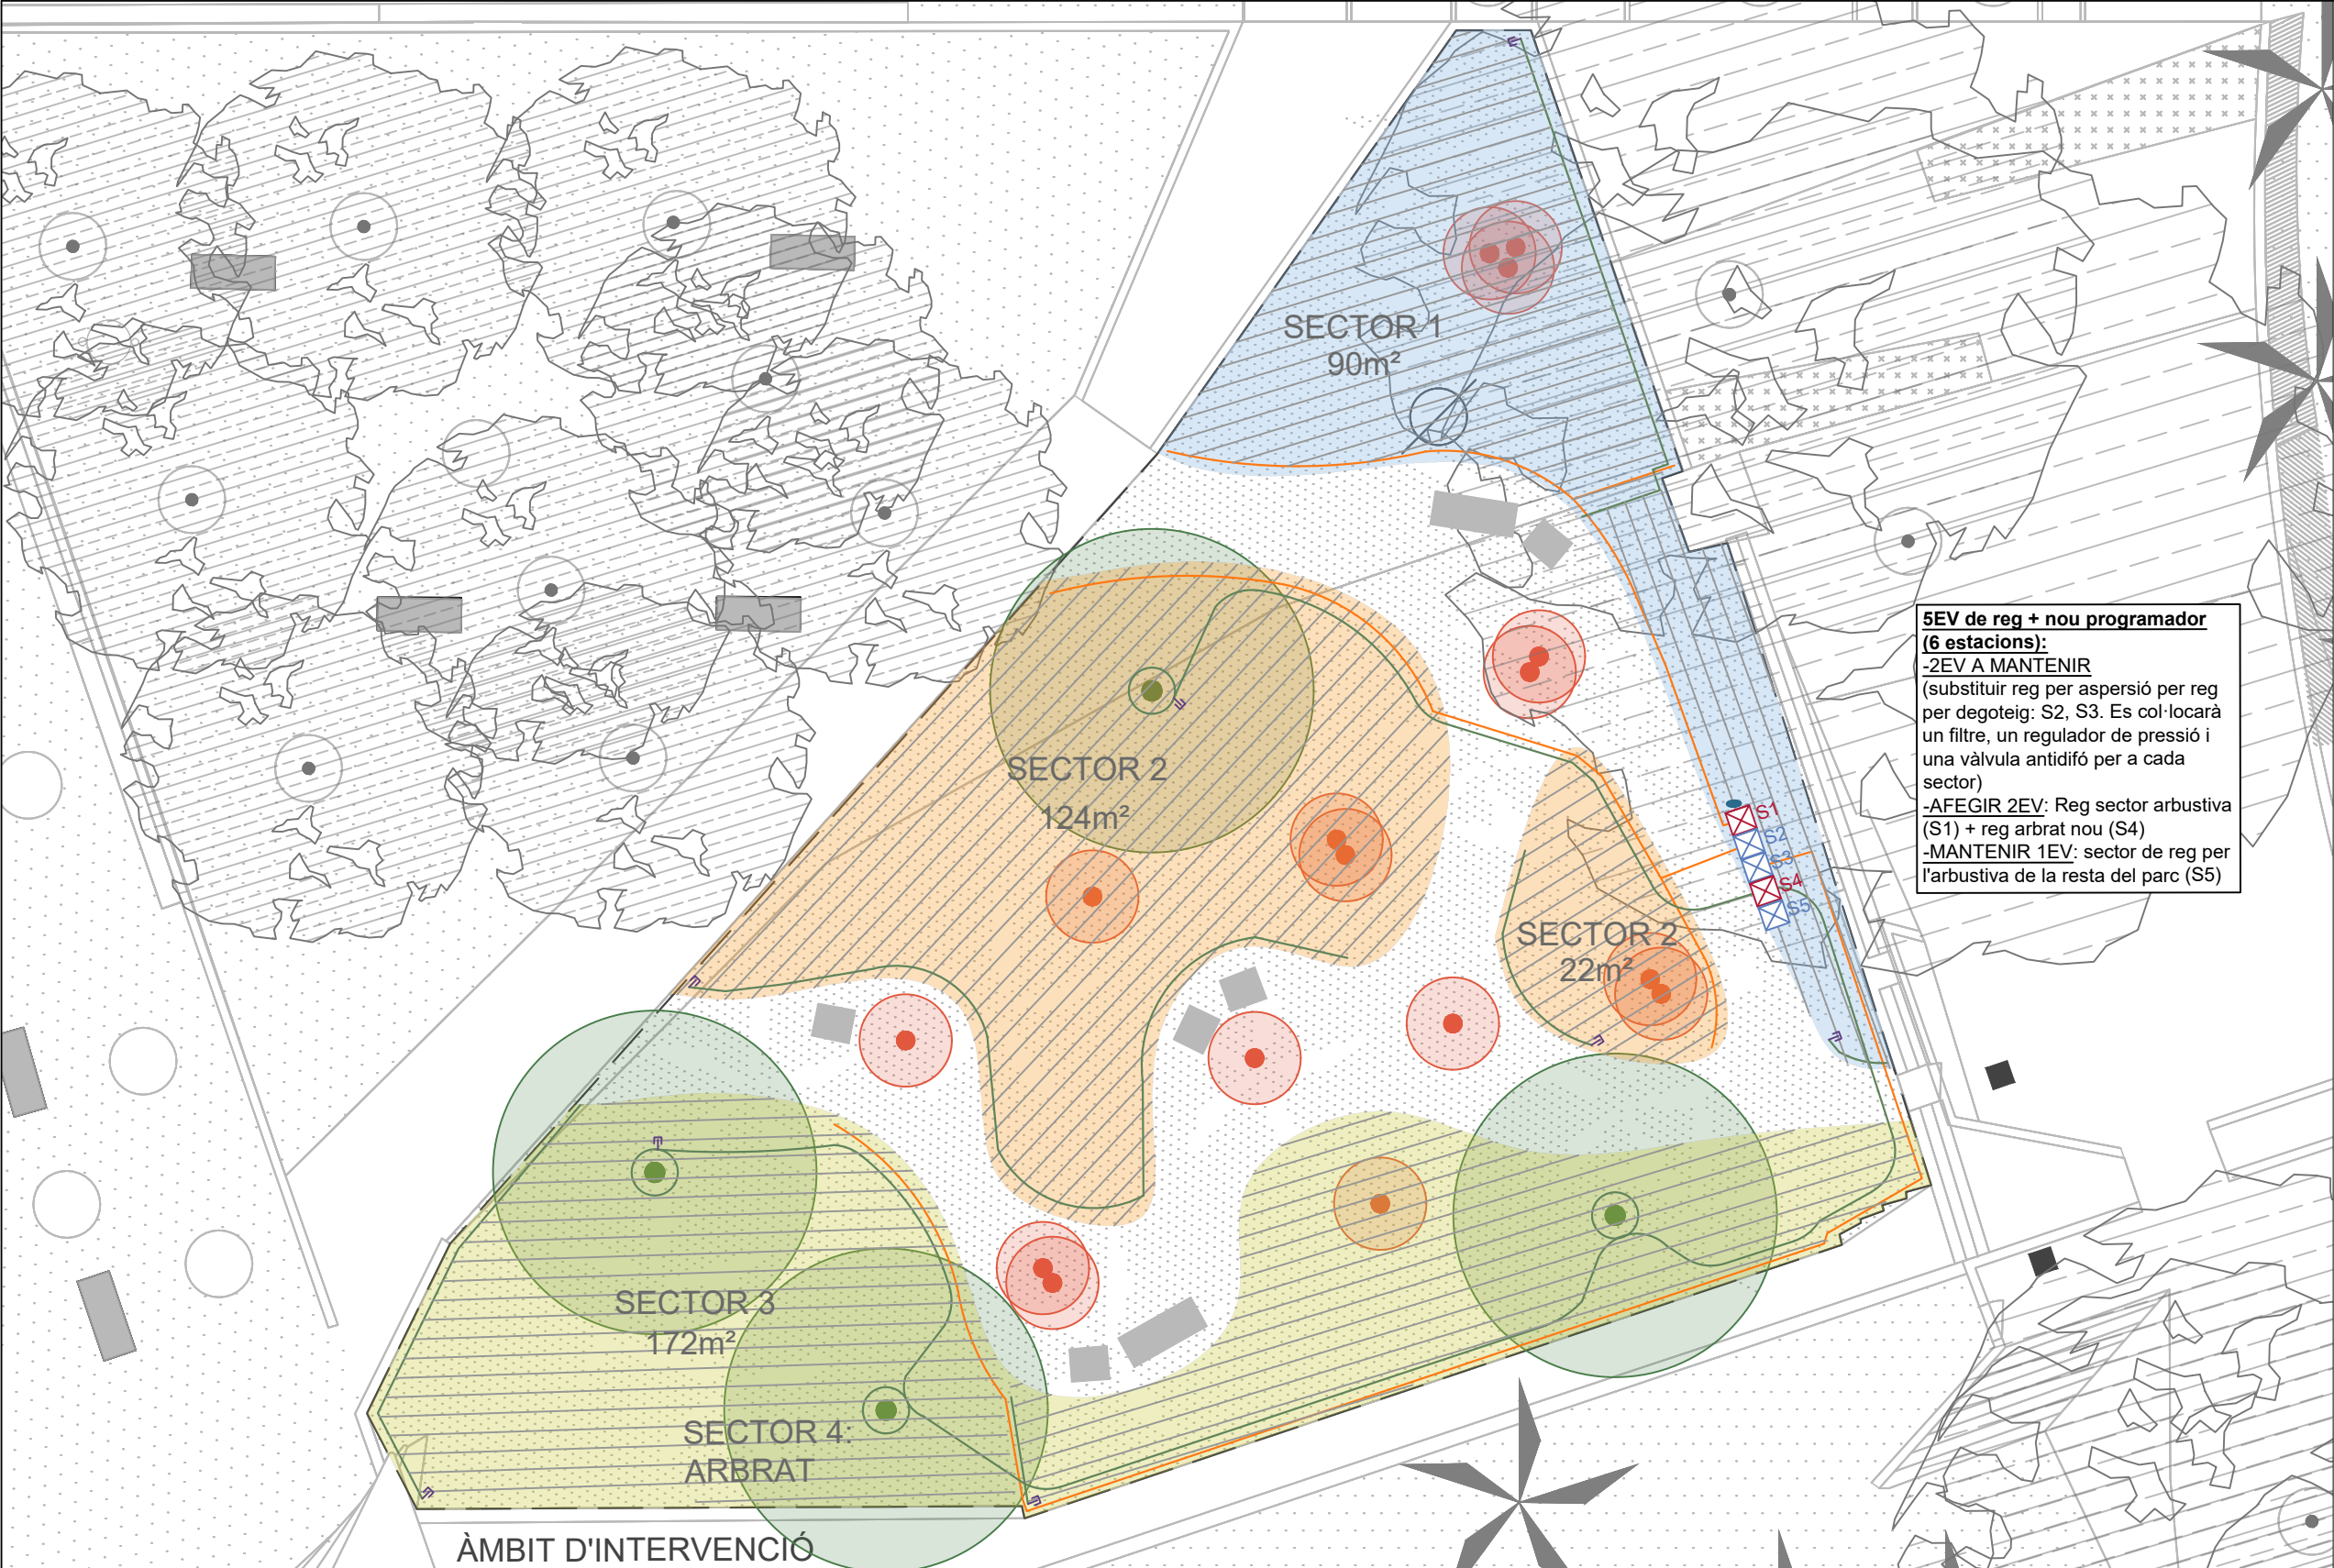

- XARXA DE REG**
- Electrovàlvula existent a mantenir
 - Electrovàlvula nova de 1", filtre, regulador de pressió i vàlvula antisifó
- CANONADES NOVES:**
- Xarxa secundària arbustiva, PEBD, Ø40, PN6
 - Xarxa secundària arbrat i col·lector PEBD, Ø32, PN6
- EMISSIONS I ELEMENTS NOUS:**
- Xarxa de degoteig amb degoters insertats cada 30cm, separació de línies de 40cm
 - Anella de reg per degoteig per l'arbrat
 - Boca de reg
 - Vàlvula de rentat en pericó
- Zona de protecció radicular de les palmeres existents
 - Arbrat nou

SECTORS		Tipologia	Àrea m2	Malla degotadors			Anelles arbrat		Degotadors	Cabal	Línies de tub 16	Canonada	Electrovàlvula
				dist.línies	degot	ud/m2	nº	Cabal (l/h)	total	l/h	m	secundària	
1		Arbustiva ombra	90	0,4	0,3	8			750	1.725	225	PEBD Ø40mm, 6bar	1"
2		Arbustiva sol	146	0,4	0,3	8			1.217	2.798	365	PEBD Ø40mm, 6bar	EXISTENT
3		Arbustiva sol	172	0,4	0,3	8			1.433	3.297	430	PEBD Ø40mm, 6bar	EXISTENT
4		Arbrat nou					4	25	100	230		PEBD Ø32mm, 6bar	1"

Projecte: Jardineria i reg Jardins de la Pau

Localització: Jardins de la Pau, El Prat de Llobregat

Client: Ajuntament del Prat de Llobregat

Data: 25/05/2026

Plànol: Xarxa de reg

Escales: 1:150


No. 3.4

PLÀNOLS LOT 4 PLAÇA DELS PIRINEUS



- ARBRAT EXISTENT:
- BA_Bauhinia variegata
 - CS_Cupressus sempervirens
 - MA_Melia azedarach
 - QR_Quercus robur
 - UL_Ulmus sp



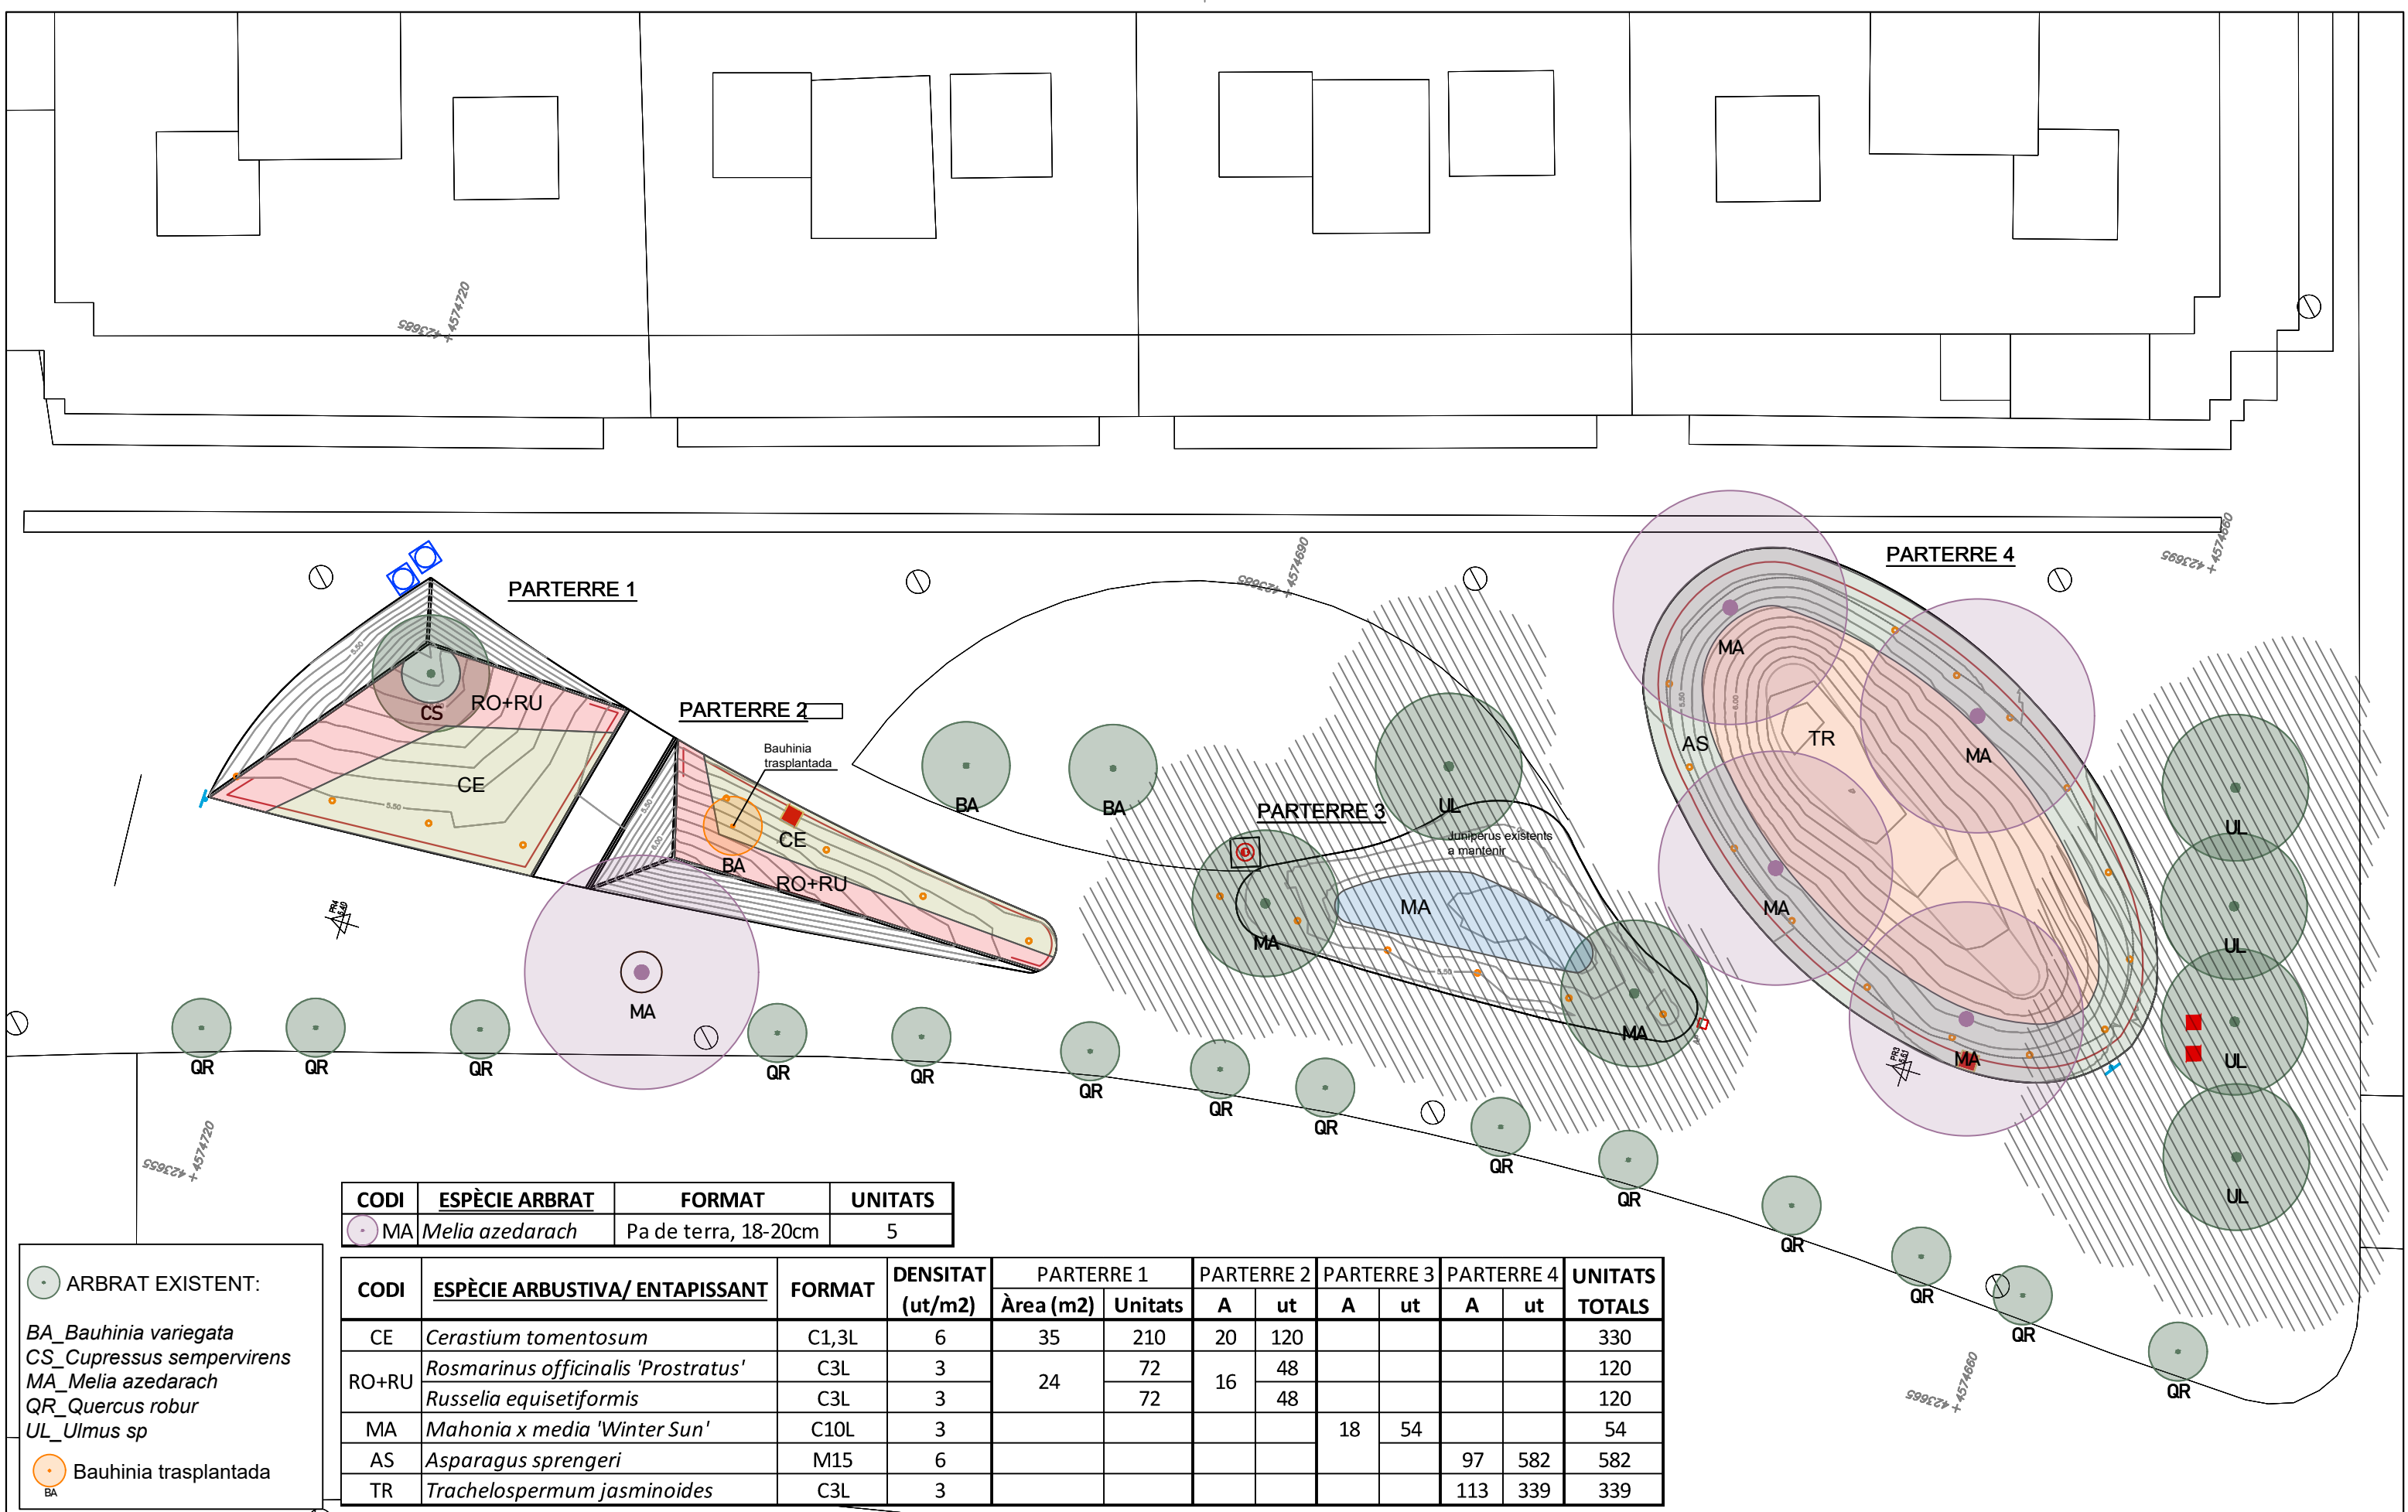


CODI	ESPÈCIE ARBRAT	FORMAT	UNITATS
MA	Melia azedarach	Pa de terra, 18-20cm	5

CODI	ESPÈCIE ARBUSTIVA/ ENTAPISSANT	FORMAT	DENSITAT (ut/m2)	PARTERRE 1		PARTERRE 2		PARTERRE 3		PARTERRE 4		UNITATS TOTALS
				Àrea (m2)	Unitats	A	ut	A	ut	A	ut	
CE	Cerastium tomentosum	C1,3L	6	35	210	20	120					330
RO+RU	Rosmarinus officinalis 'Prostratus'	C3L	3	24	72	16	48					120
	Russelia equisetiformis	C3L	3		72		48					120
MA	Mahonia x media 'Winter Sun'	C10L	3					18	54			54
AS	Asparagus sprengeri	M15	6							97	582	582
TR	Trachelospermum jasminoides	C3L	3							113	339	339

ARBRAT EXISTENT:

BA_Bauhinia variegata
CS_Cupressus sempervirens
MA_Melia azedarach
QR_Quercus robur
UL_Ulmus sp

Bauhinia trasplantada
BA

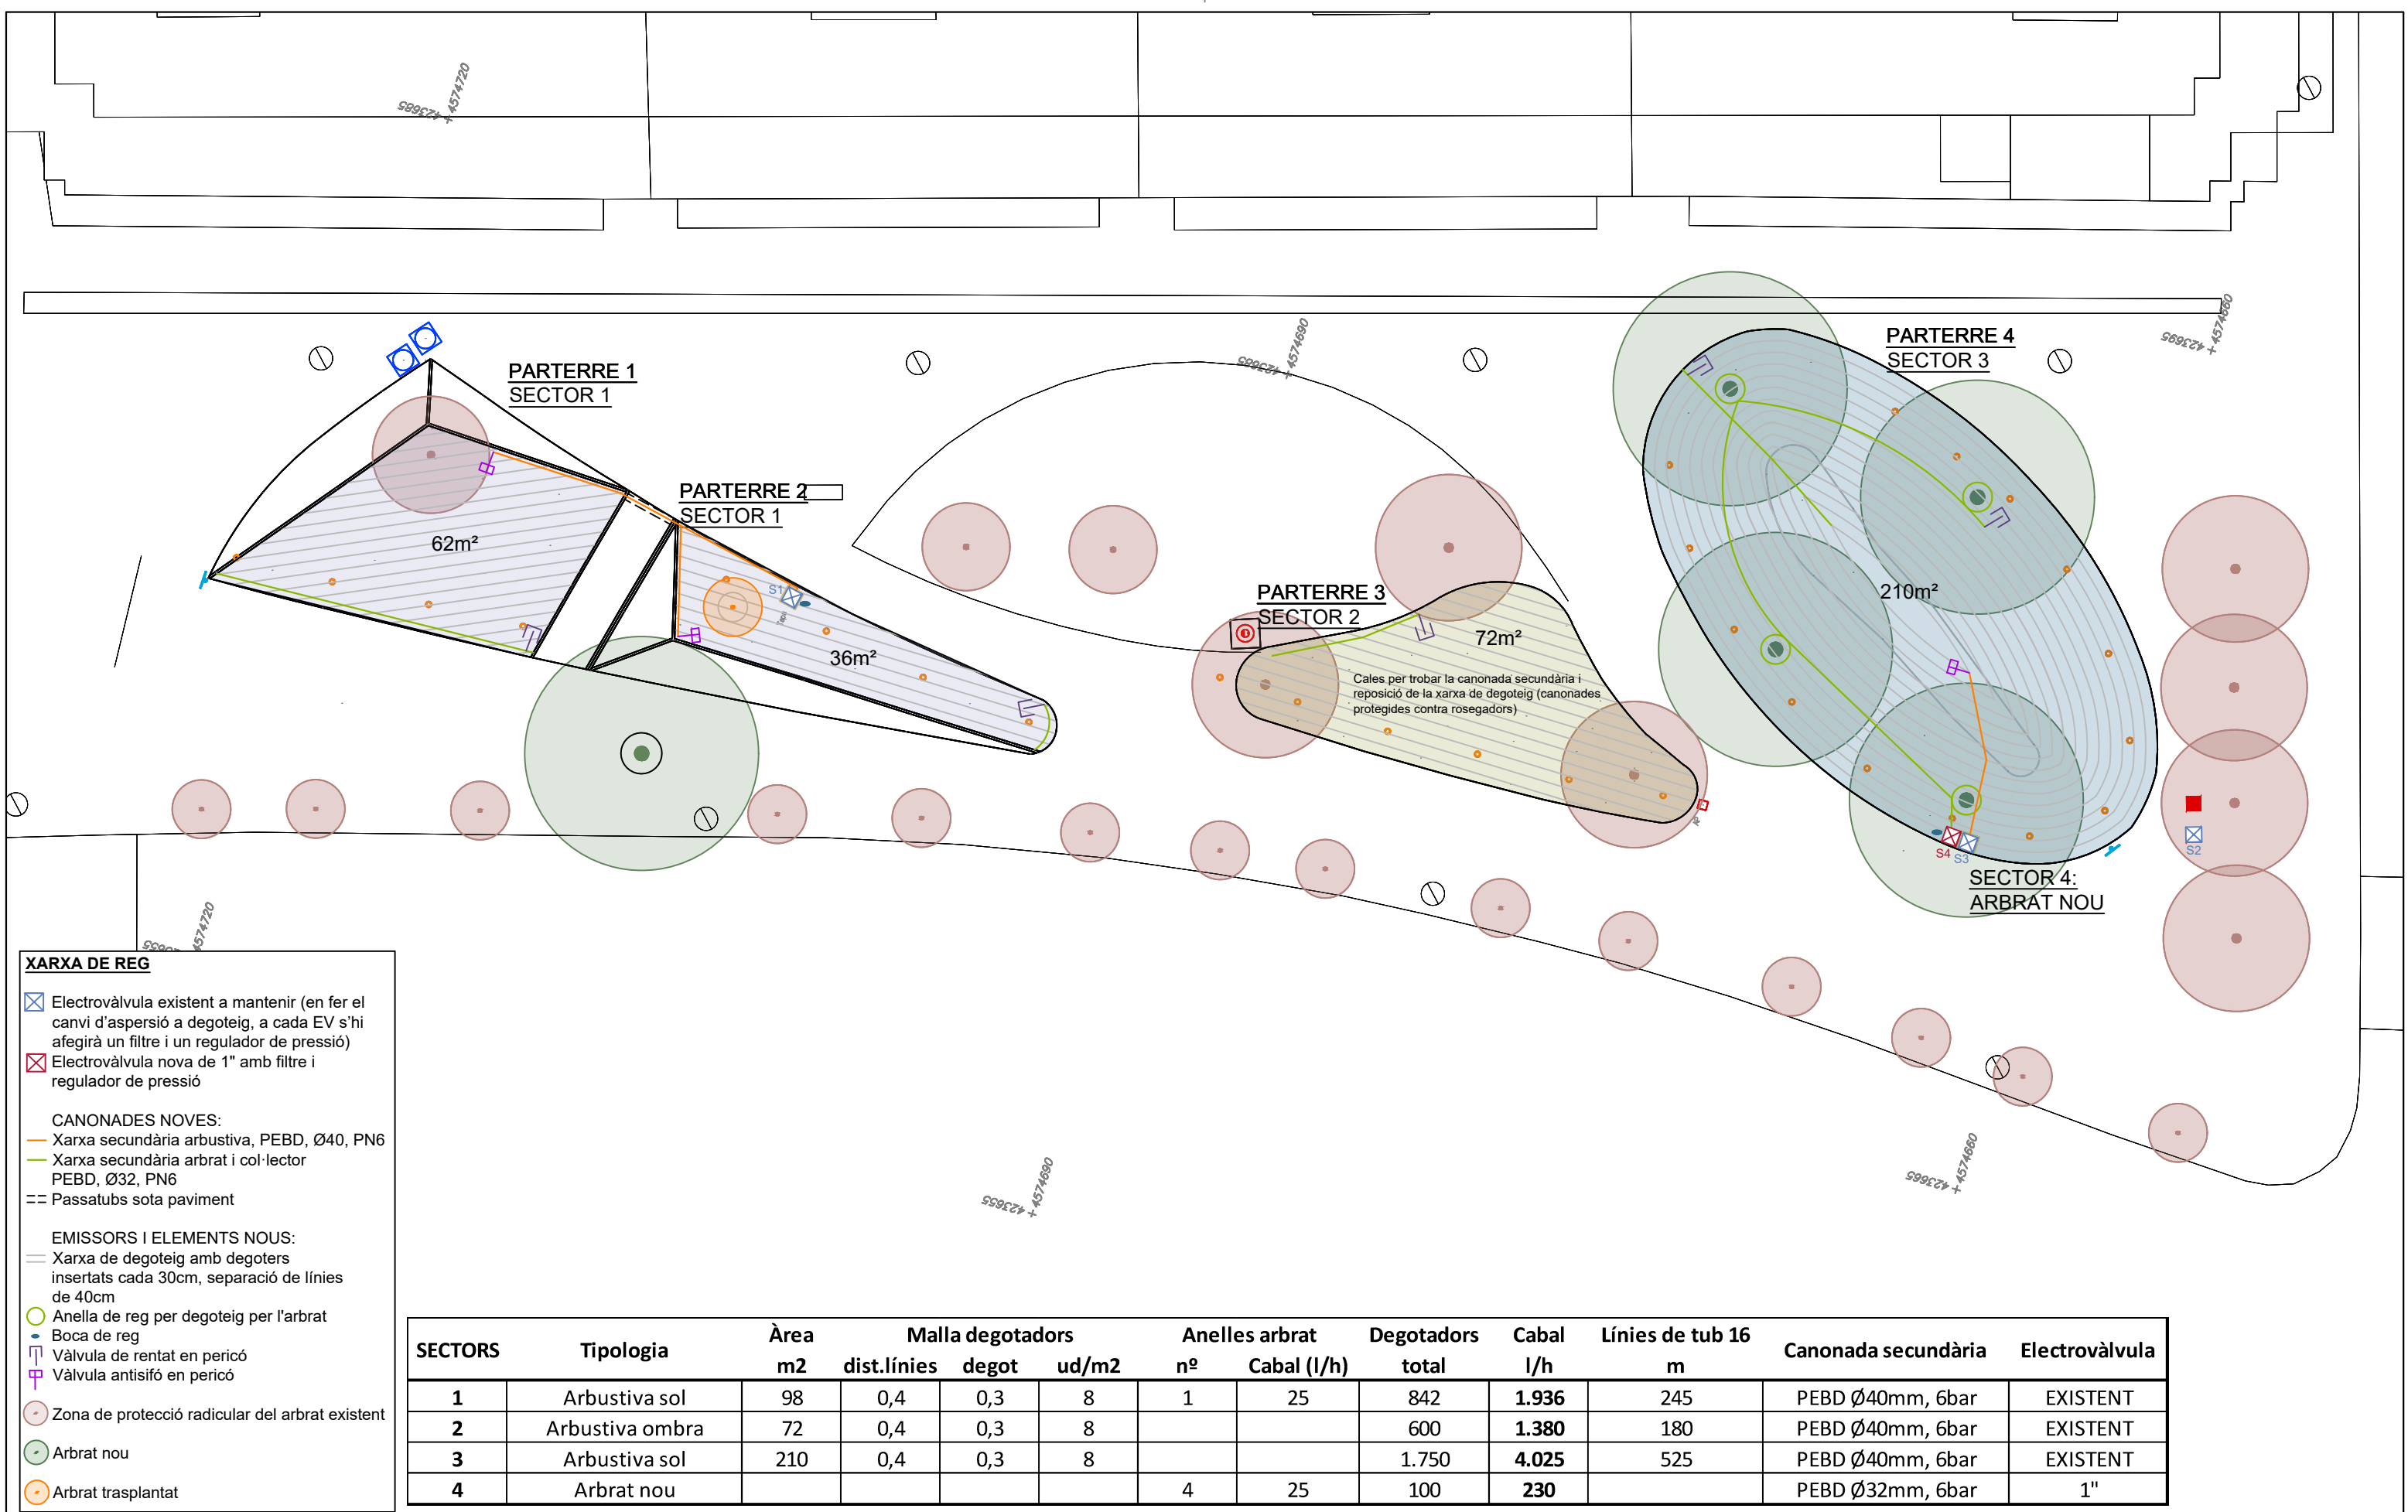

XARXA DE REG

☒ Electrovàlvula existent a mantenir (en fer el canvi d'aspersió a degoteig, a cada EV s'hi afegirà un filtre i un regulador de pressió)

☒ Electrovàlvula nova de 1" amb filtre i regulador de pressió

CANONADES NOVES:

Xarxa secundària arbustiva, PEBD, Ø40, PN6

Xarxa secundària arbrat i col·lector PEBD, Ø32, PN6

Passatubs sota paviment

EMISSORS I ELEMENTS NOUS:

Xarxa de degoteig amb degoters insertats cada 30cm, separació de línies de 40cm

Anella de reg per degoteig per l'arbrat

Boca de reg

Vàlvula de rentat en pericó

Vàlvula antisifó en pericó

Zona de protecció radicular del arbrat existent

Arbrat nou

Arbrat trasplantat

SECTORS	Tipologia	Àrea m2	Malla degotadors			Anelles arbrat		Degotadors total	Cabal l/h	Línies de tub 16 m	Canonada secundària	Electrovàlvula
			dist.línies	degot	ud/m2	nº	Cabal (l/h)					
1	Arbustiva sol	98	0,4	0,3	8	1	25	842	1.936	245	PEBD Ø40mm, 6bar	EXISTENT
2	Arbustiva ombra	72	0,4	0,3	8			600	1.380	180	PEBD Ø40mm, 6bar	EXISTENT
3	Arbustiva sol	210	0,4	0,3	8			1.750	4.025	525	PEBD Ø40mm, 6bar	EXISTENT
4	Arbrat nou					4	25	100	230		PEBD Ø32mm, 6bar	1"

berry**sar**

enginyeria + consultoria

Josep Pinós i Alseda

Enginyer de Camins, Canals i Ports

Col·legiat 11497

Ajuntament del

Prat de Llobregat

abpaisatgistes

Projecte: Jardineria i reg Plaça dels Pirineus

Localització: Plaça dels Pirineus, El Prat de Llobregat

Client: Ajuntament del Prat de Llobregat


Data: 26/05/2026


Plànol: Xarxa de reg

Escales: 1:200

No. 4.4

PLÀNOLS LOT 5 PARTERRES ARE

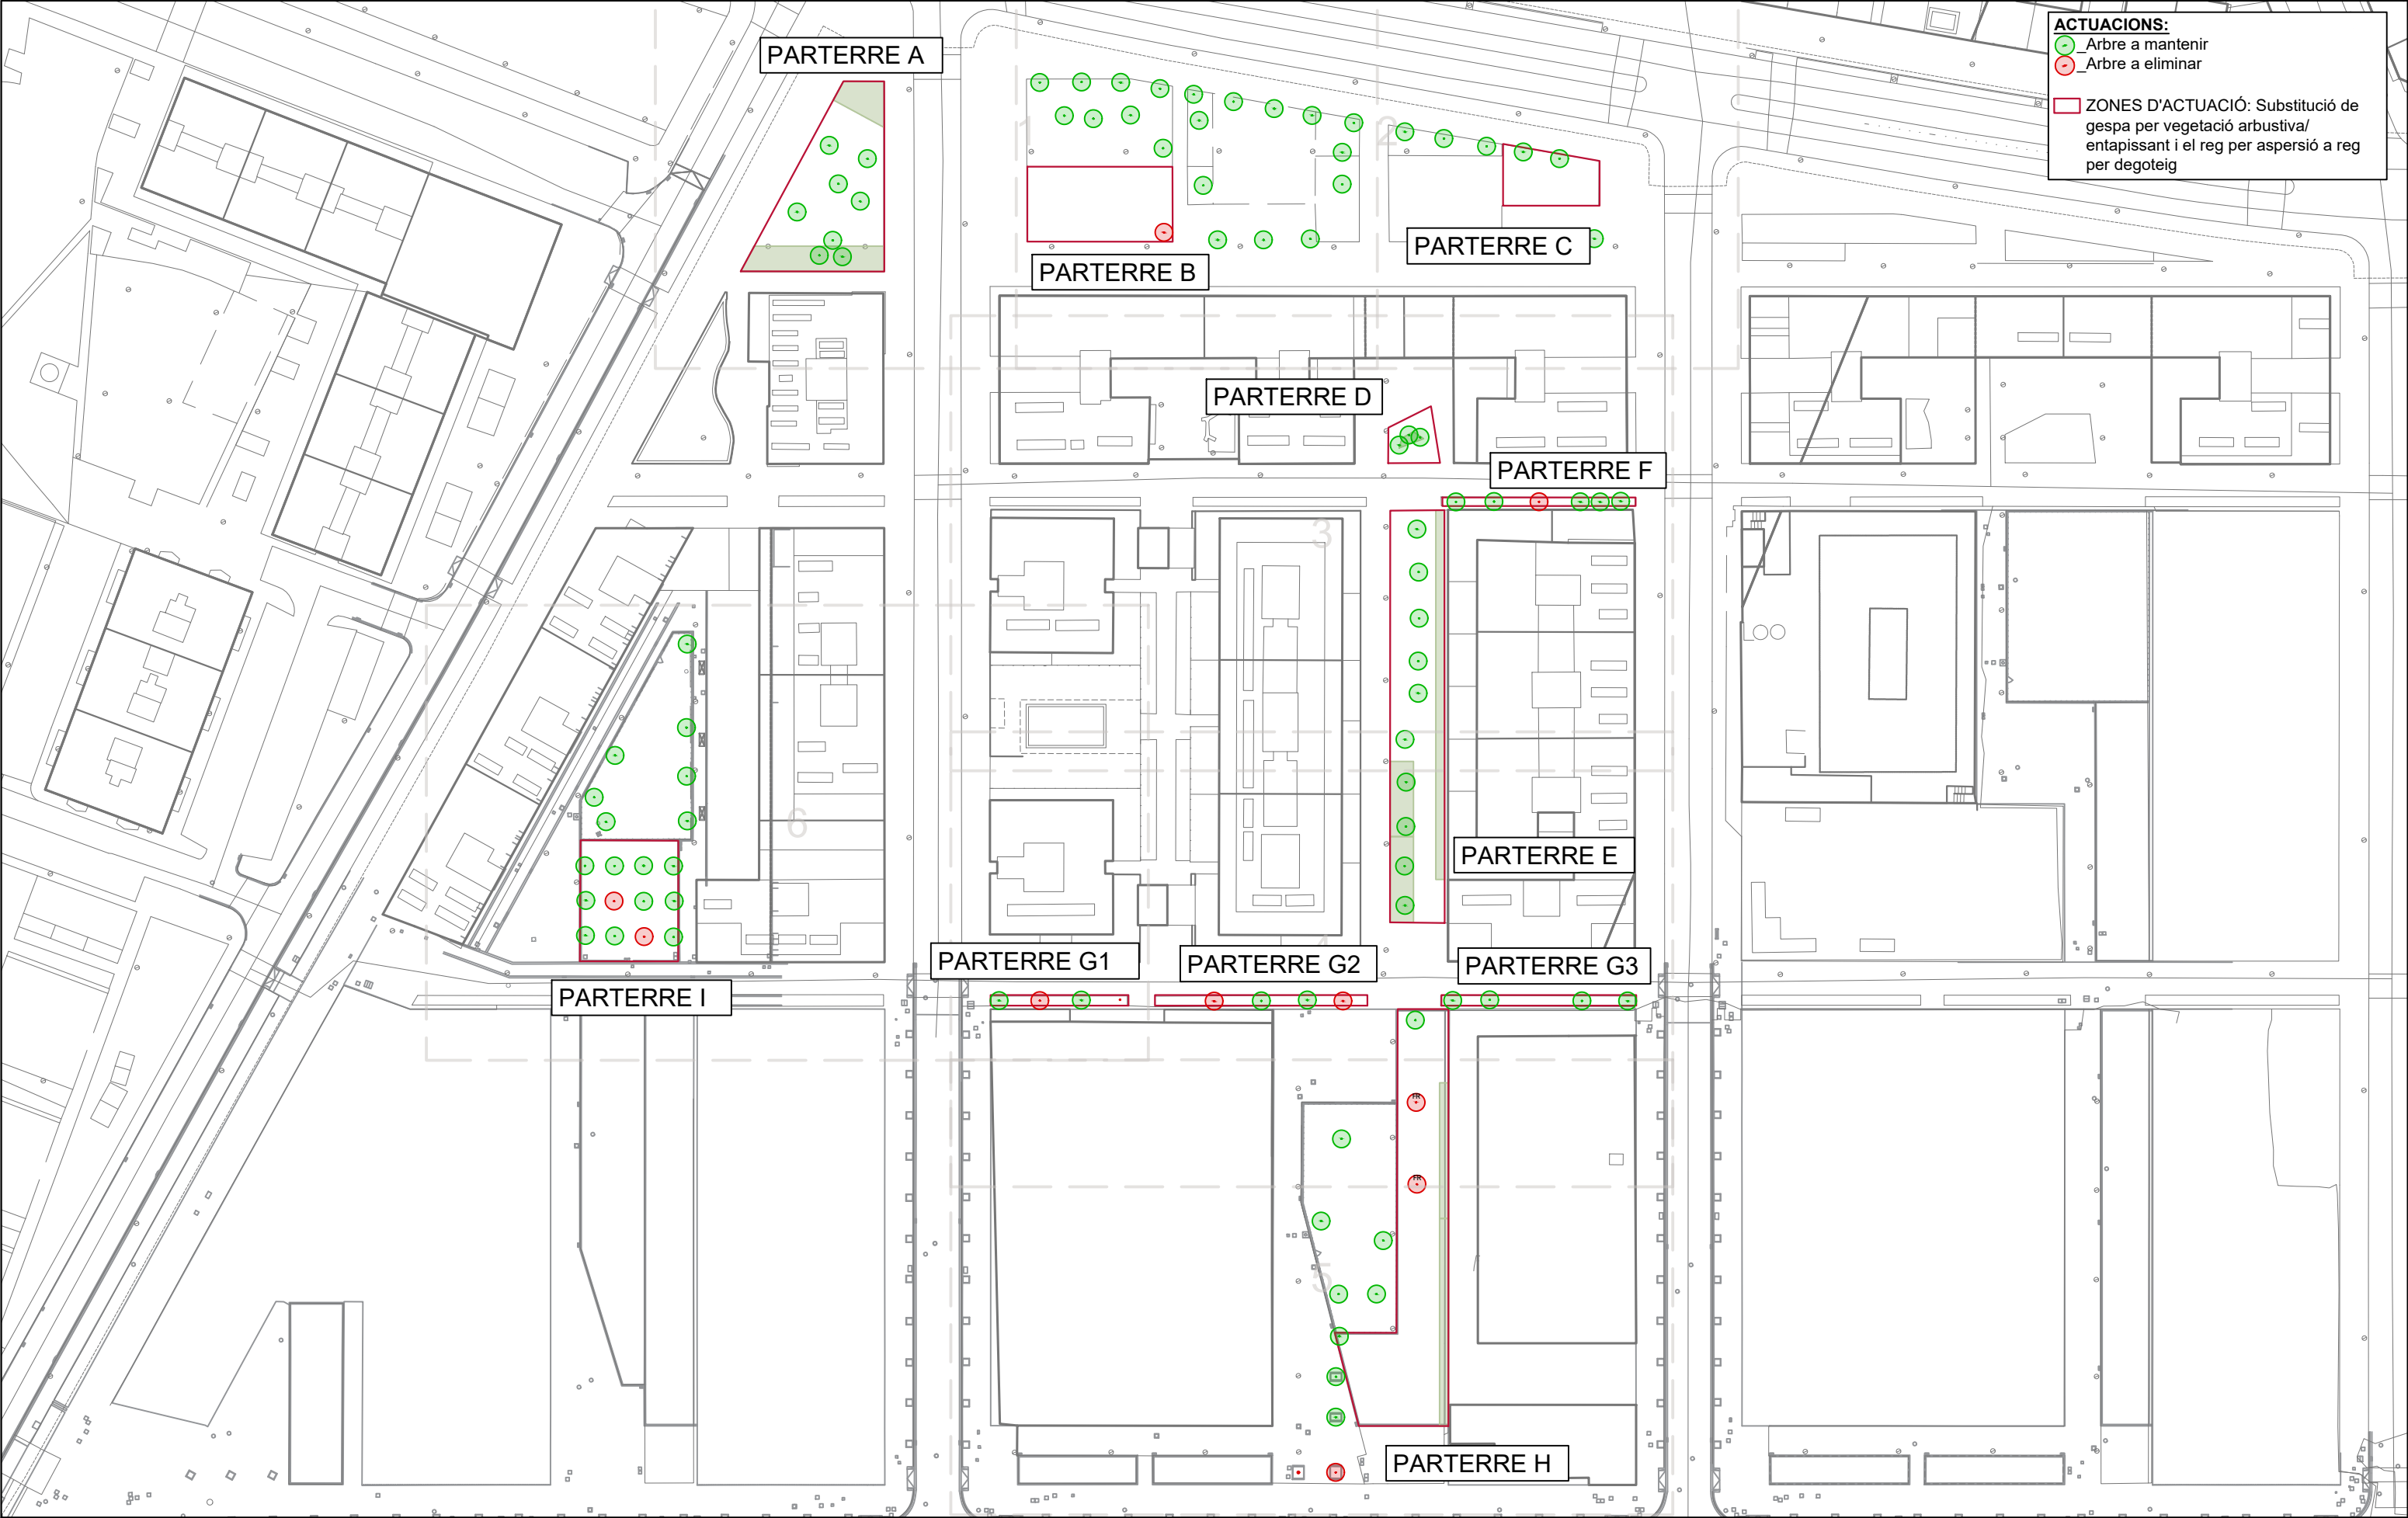

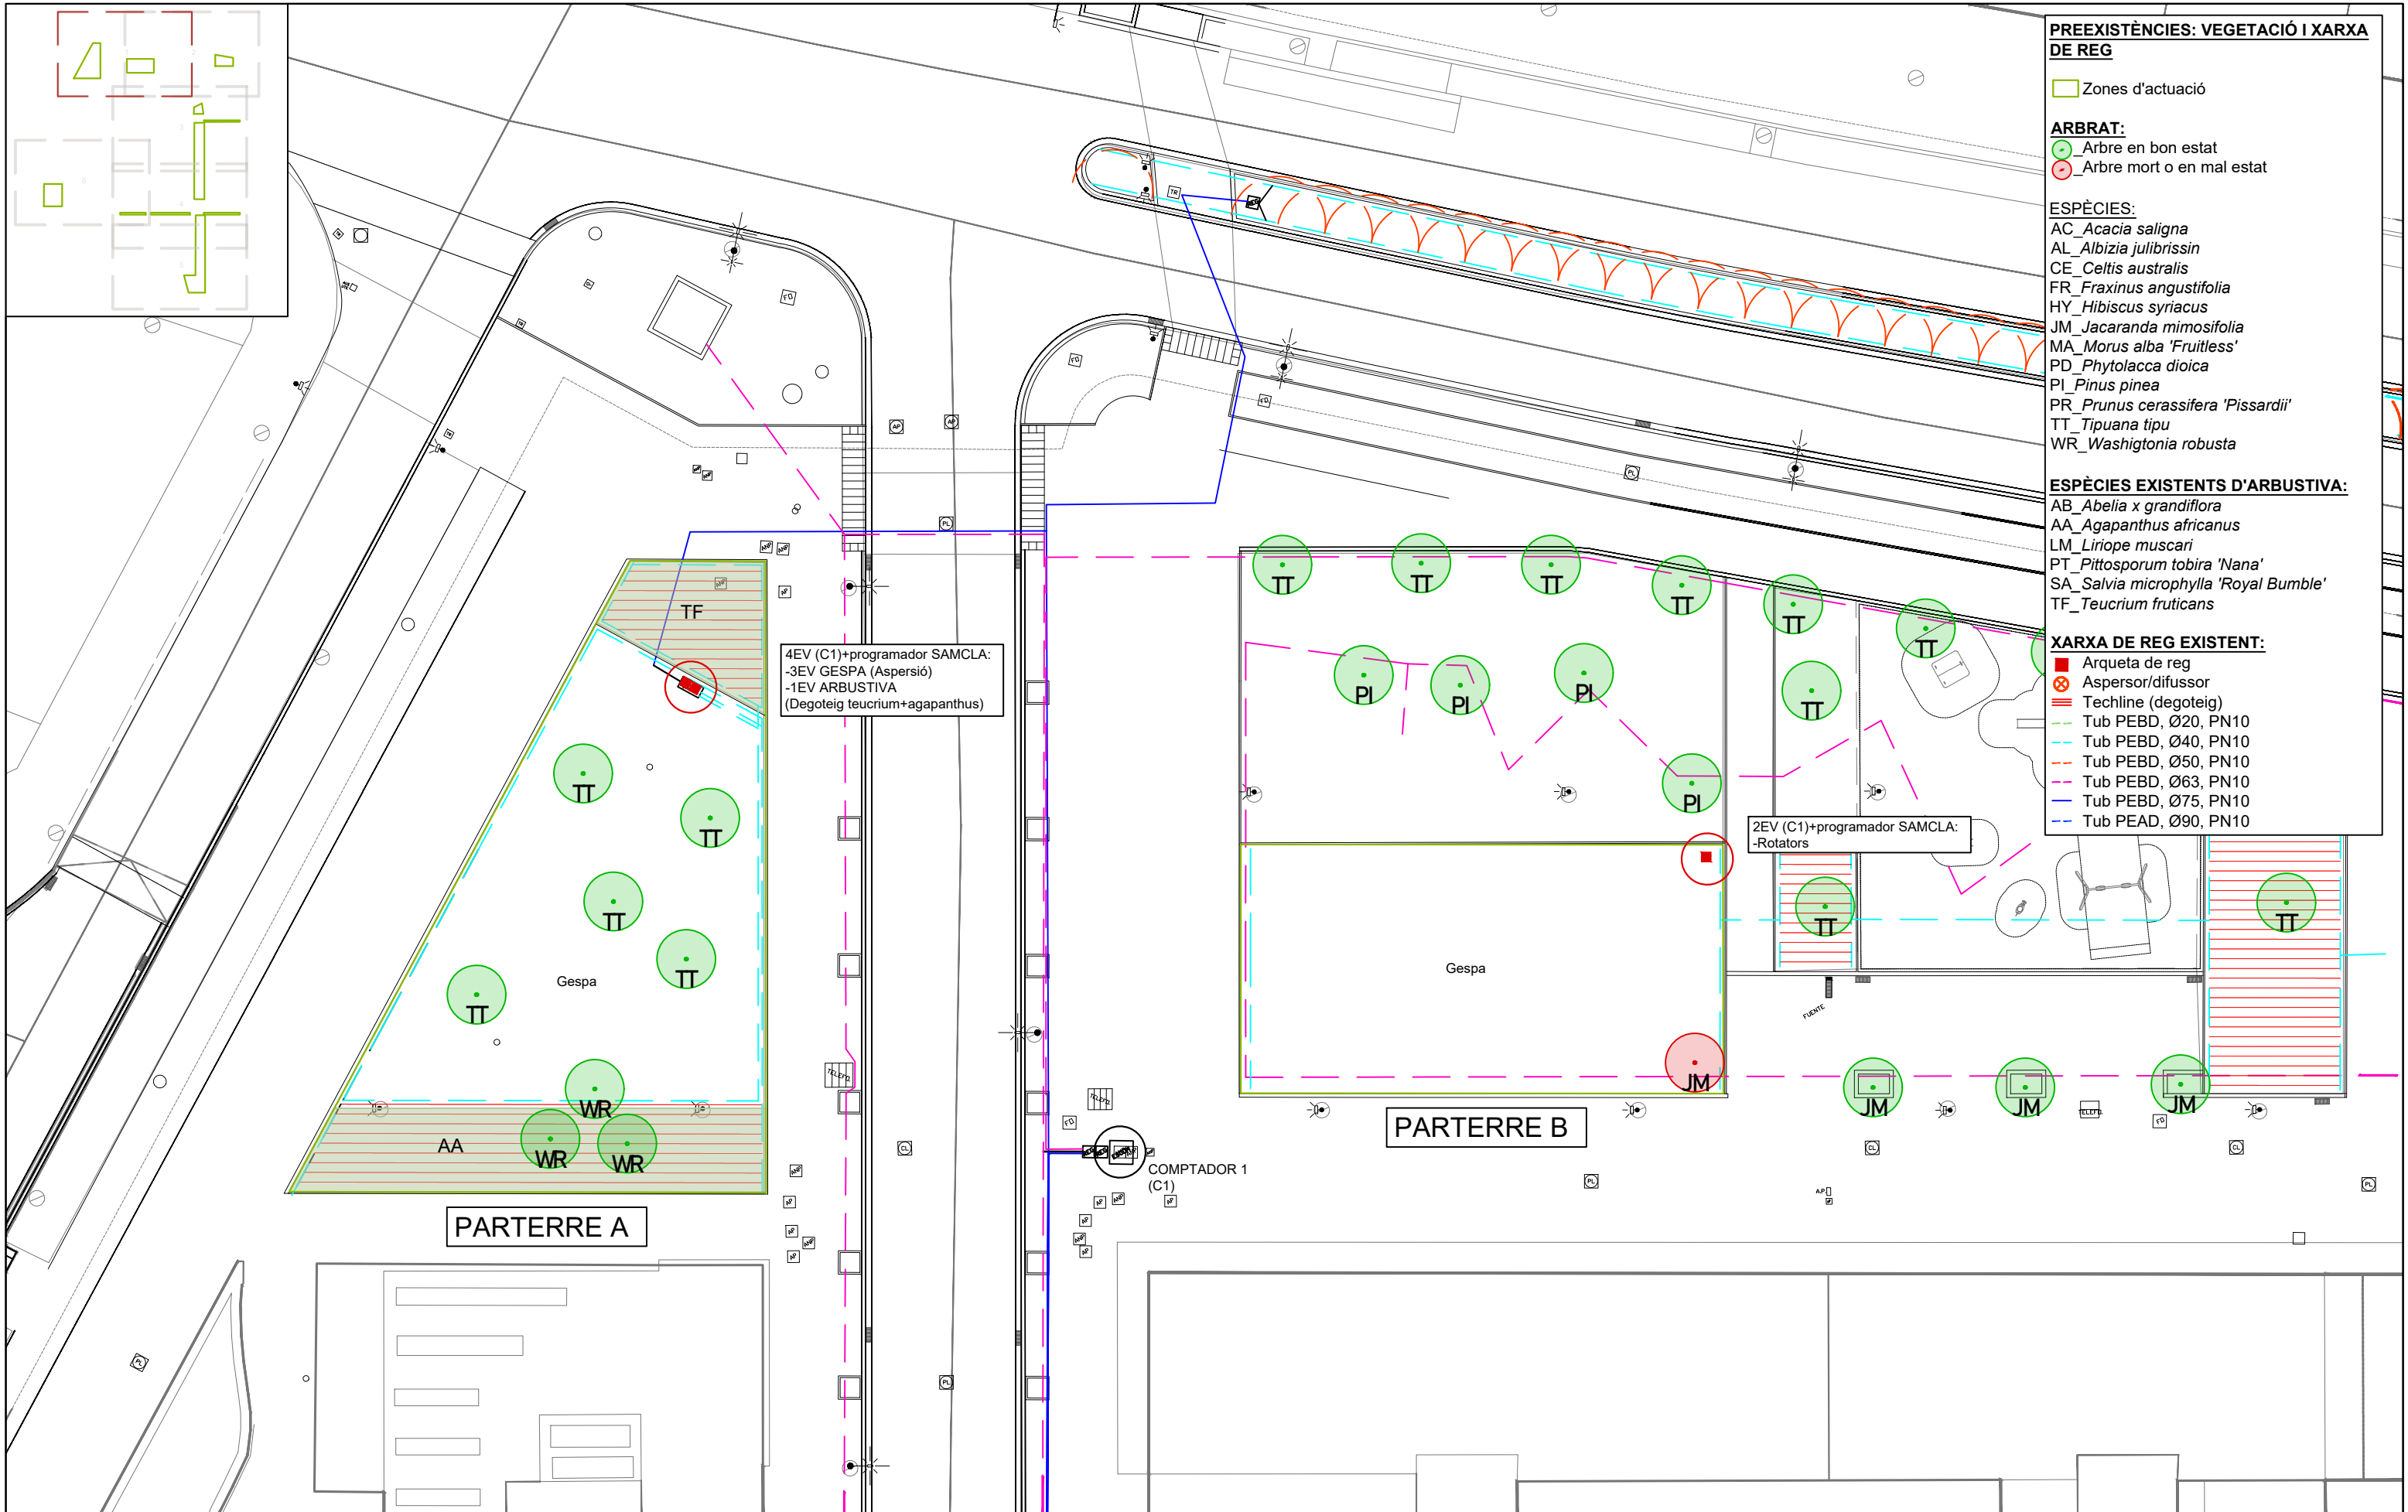

PREEXISTÈNCIES: VEGETACIÓ I XARXA DE REG

■ Zones d'actuació

ARBRAT:

- Arbre en bon estat
- Arbre mort o en mal estat

ESPÈCIES:

- AC *Acacia saligna*
- AL *Albizia julibrissin*
- CE *Celtis australis*
- FR *Fraxinus angustifolia*
- HY *Hibiscus syriacus*
- JM *Jacaranda mimosifolia*
- MA *Morus alba* 'Fruitless'
- PD *Phytolacca dioica*
- PI *Pinus pinea*
- PR *Prunus cerassifera* 'Pissardii'
- TT *Tipuana tipu*
- WR *Washingtonia robusta*

ESPÈCIES EXISTENTS D'ARBUSTIVA:

- AB *Abelia x grandiflora*
- AA *Agapanthus africanus*
- LM *Liriope muscari*
- PT *Pittosporum tobira* 'Nana'
- SA *Salvia microphylla* 'Royal Bumble'
- TF *Teucrium fruticans*


XARXA DE REG EXISTENT:

- Arqueta de reg
- ⊗ Aspersor/difusor
- ⊗ Techline (degoteig)
- Tub PEBD, Ø20, PN10
- Tub PEBD, Ø40, PN10
- Tub PEBD, Ø50, PN10
- Tub PEBD, Ø63, PN10
- Tub PEBD, Ø75, PN10
- Tub PEAD, Ø90, PN10


4EV (C1)+programador SAMCLA:
-3EV GESPA (Aspersió)
-1EV ARBUSTIVA
(Degoteig teucrium+agapanthus)


2EV (C1)+programador SAMCLA:
-Rotators


COMPTADOR 1
(C1)

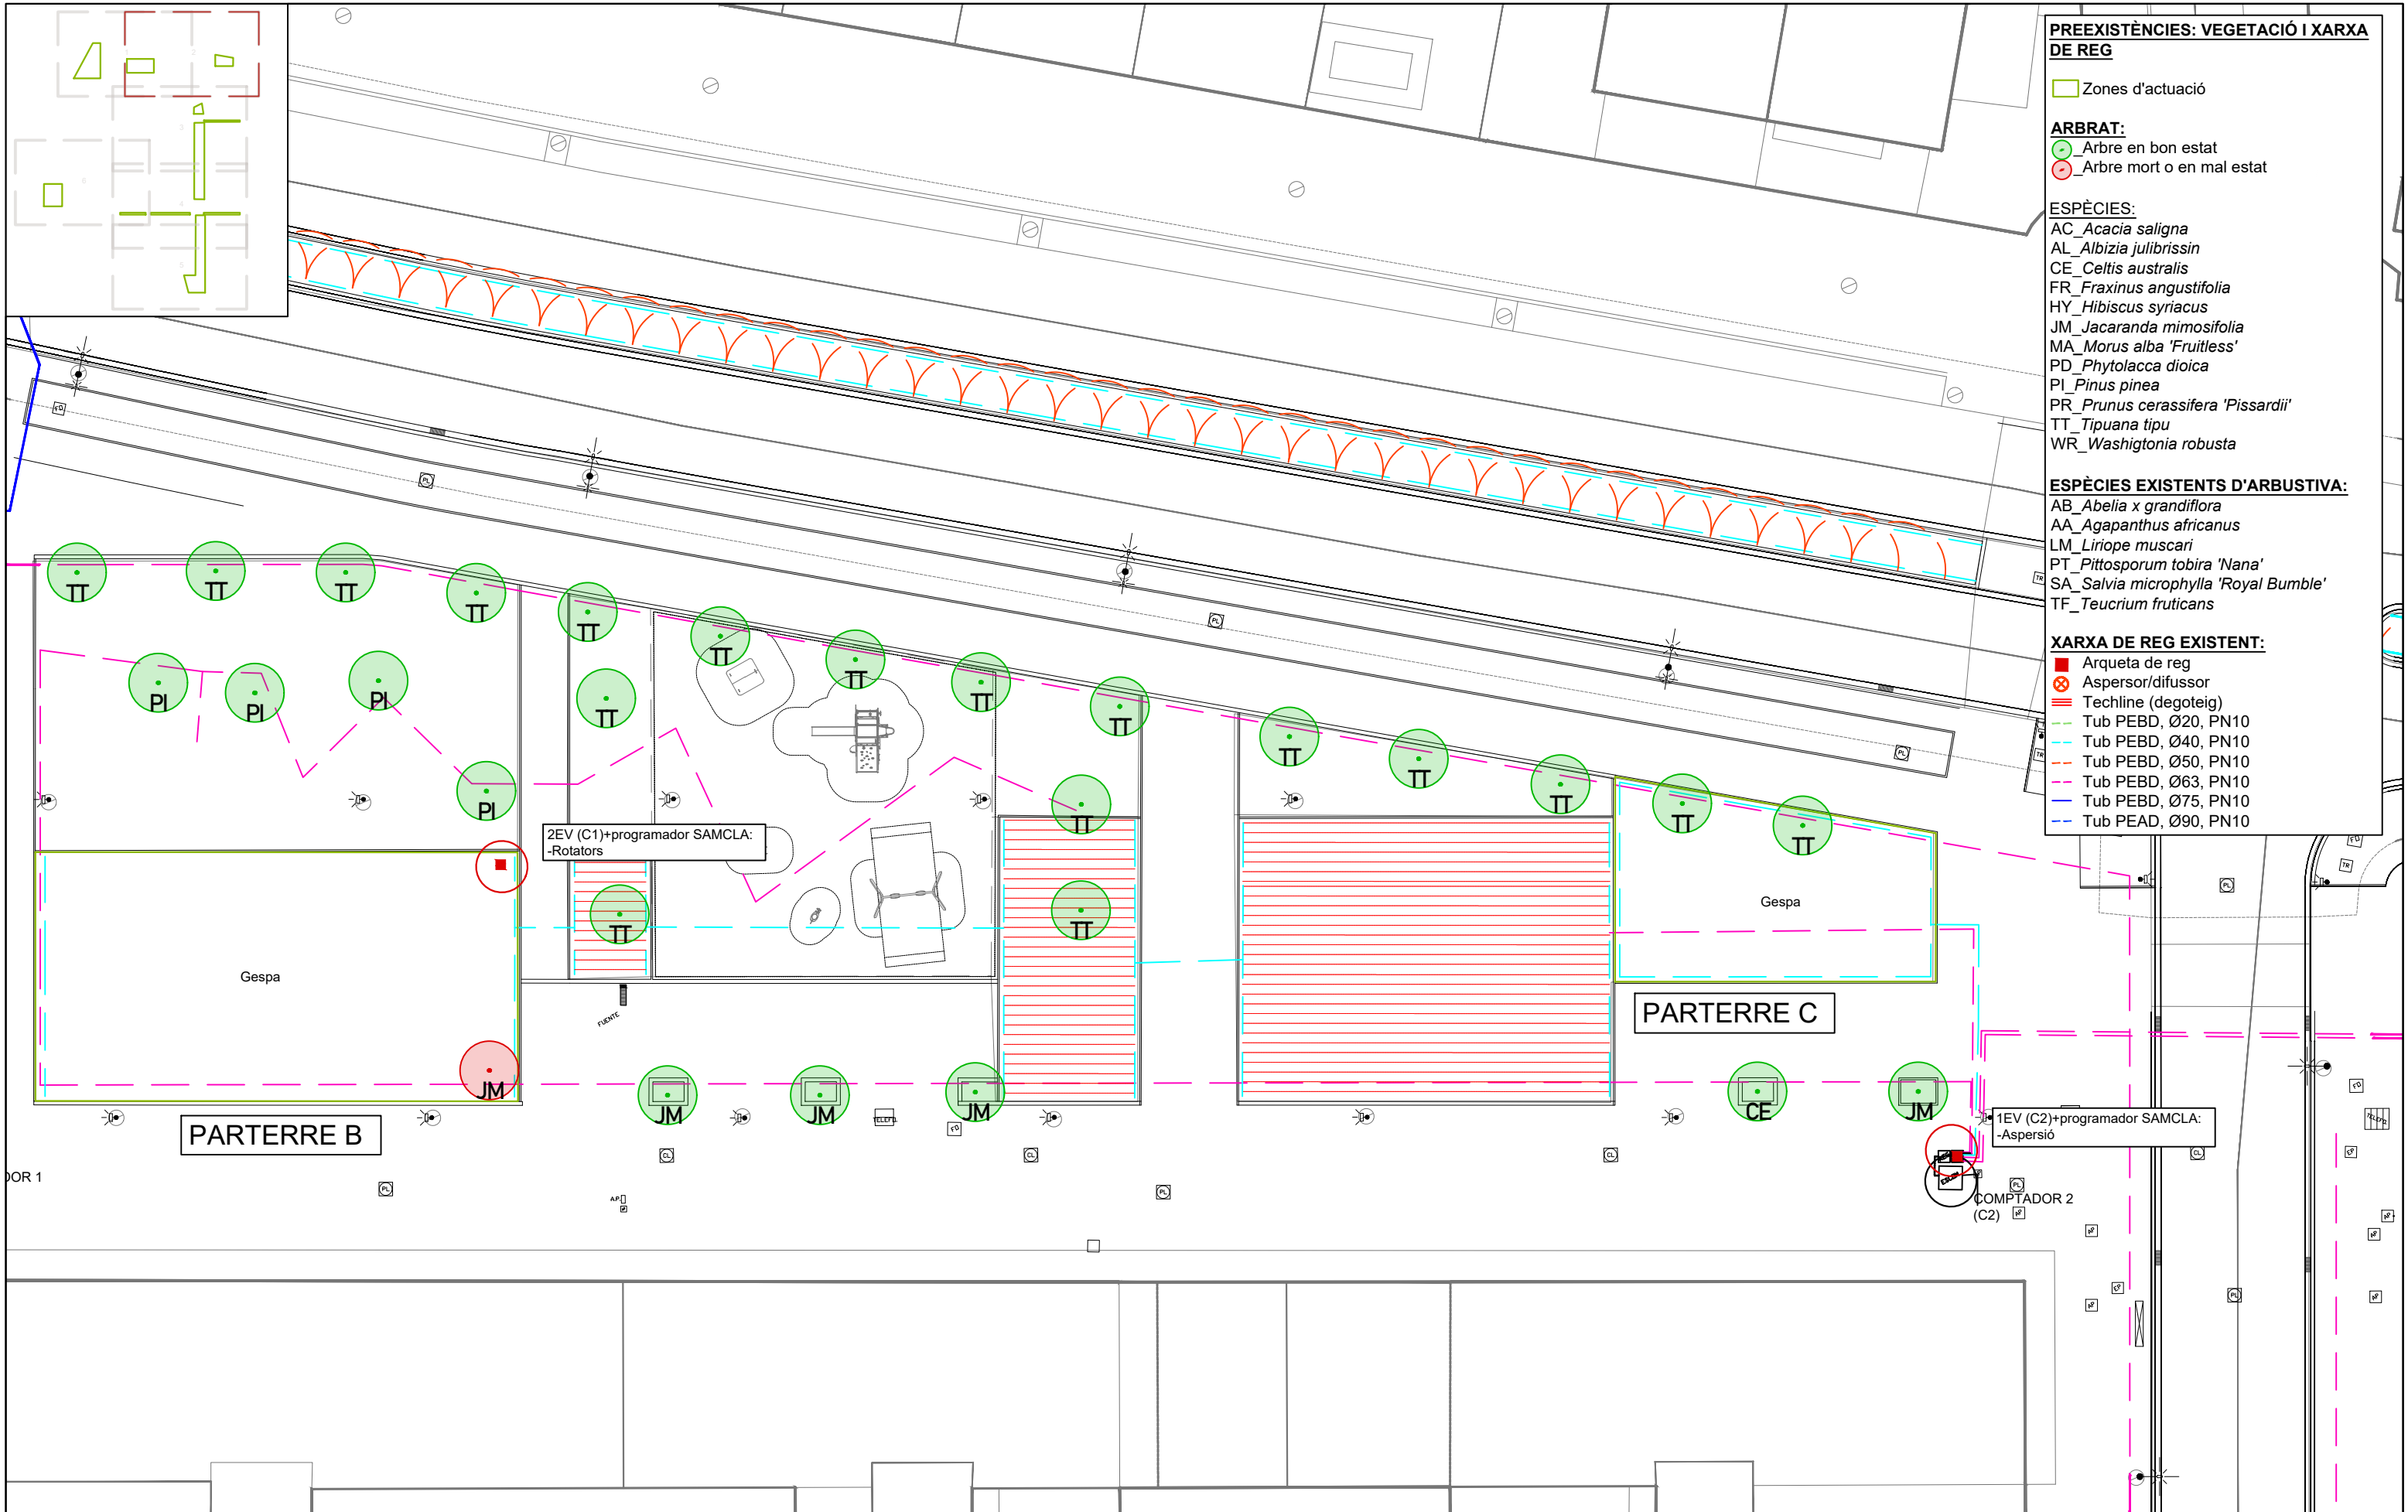


- PREEXISTÈNCIES: VEGETACIÓ I XARXA DE REG**
- Zones d'actuació**
- ARBORAT:**
- Arbre en bon estat
 - Arbre mort o en mal estat
- ESPÈCIES:**
- AC_Acacia saligna
 - AL_Albizia julibrissin
 - CE_Celtis australis
 - FR_Fraxinus angustifolia
 - HY_Hibiscus syriacus
 - JM_Jacaranda mimosifolia
 - MA_Morus alba 'Fruitless'
 - PD_Phytolacca dioica
 - PI_Pinus pinea
 - PR_Prunus cerassifera 'Pissardii'
 - TT_Tipuana tipu
 - WR_Washingtonia robusta
- ESPÈCIES EXISTENTS D'ARBUSTIVA:**
- AB_Abelia x grandiflora
 - AA_Agapanthus africanus
 - LM_Liriope muscari
 - PT_Pittosporum tobira 'Nana'
 - SA_Salvia microphylla 'Royal Bumble'
 - TF_Teucium fruticans
- XARXA DE REG EXISTENT:**
- Arqueta de reg
 - Aspersor/difusor
 - Techline (degoteig)
 - Tub PEBD, Ø20, PN10
 - Tub PEBD, Ø40, PN10
 - Tub PEBD, Ø50, PN10
 - Tub PEBD, Ø63, PN10
 - Tub PEBD, Ø75, PN10
 - Tub PEAD, Ø90, PN10

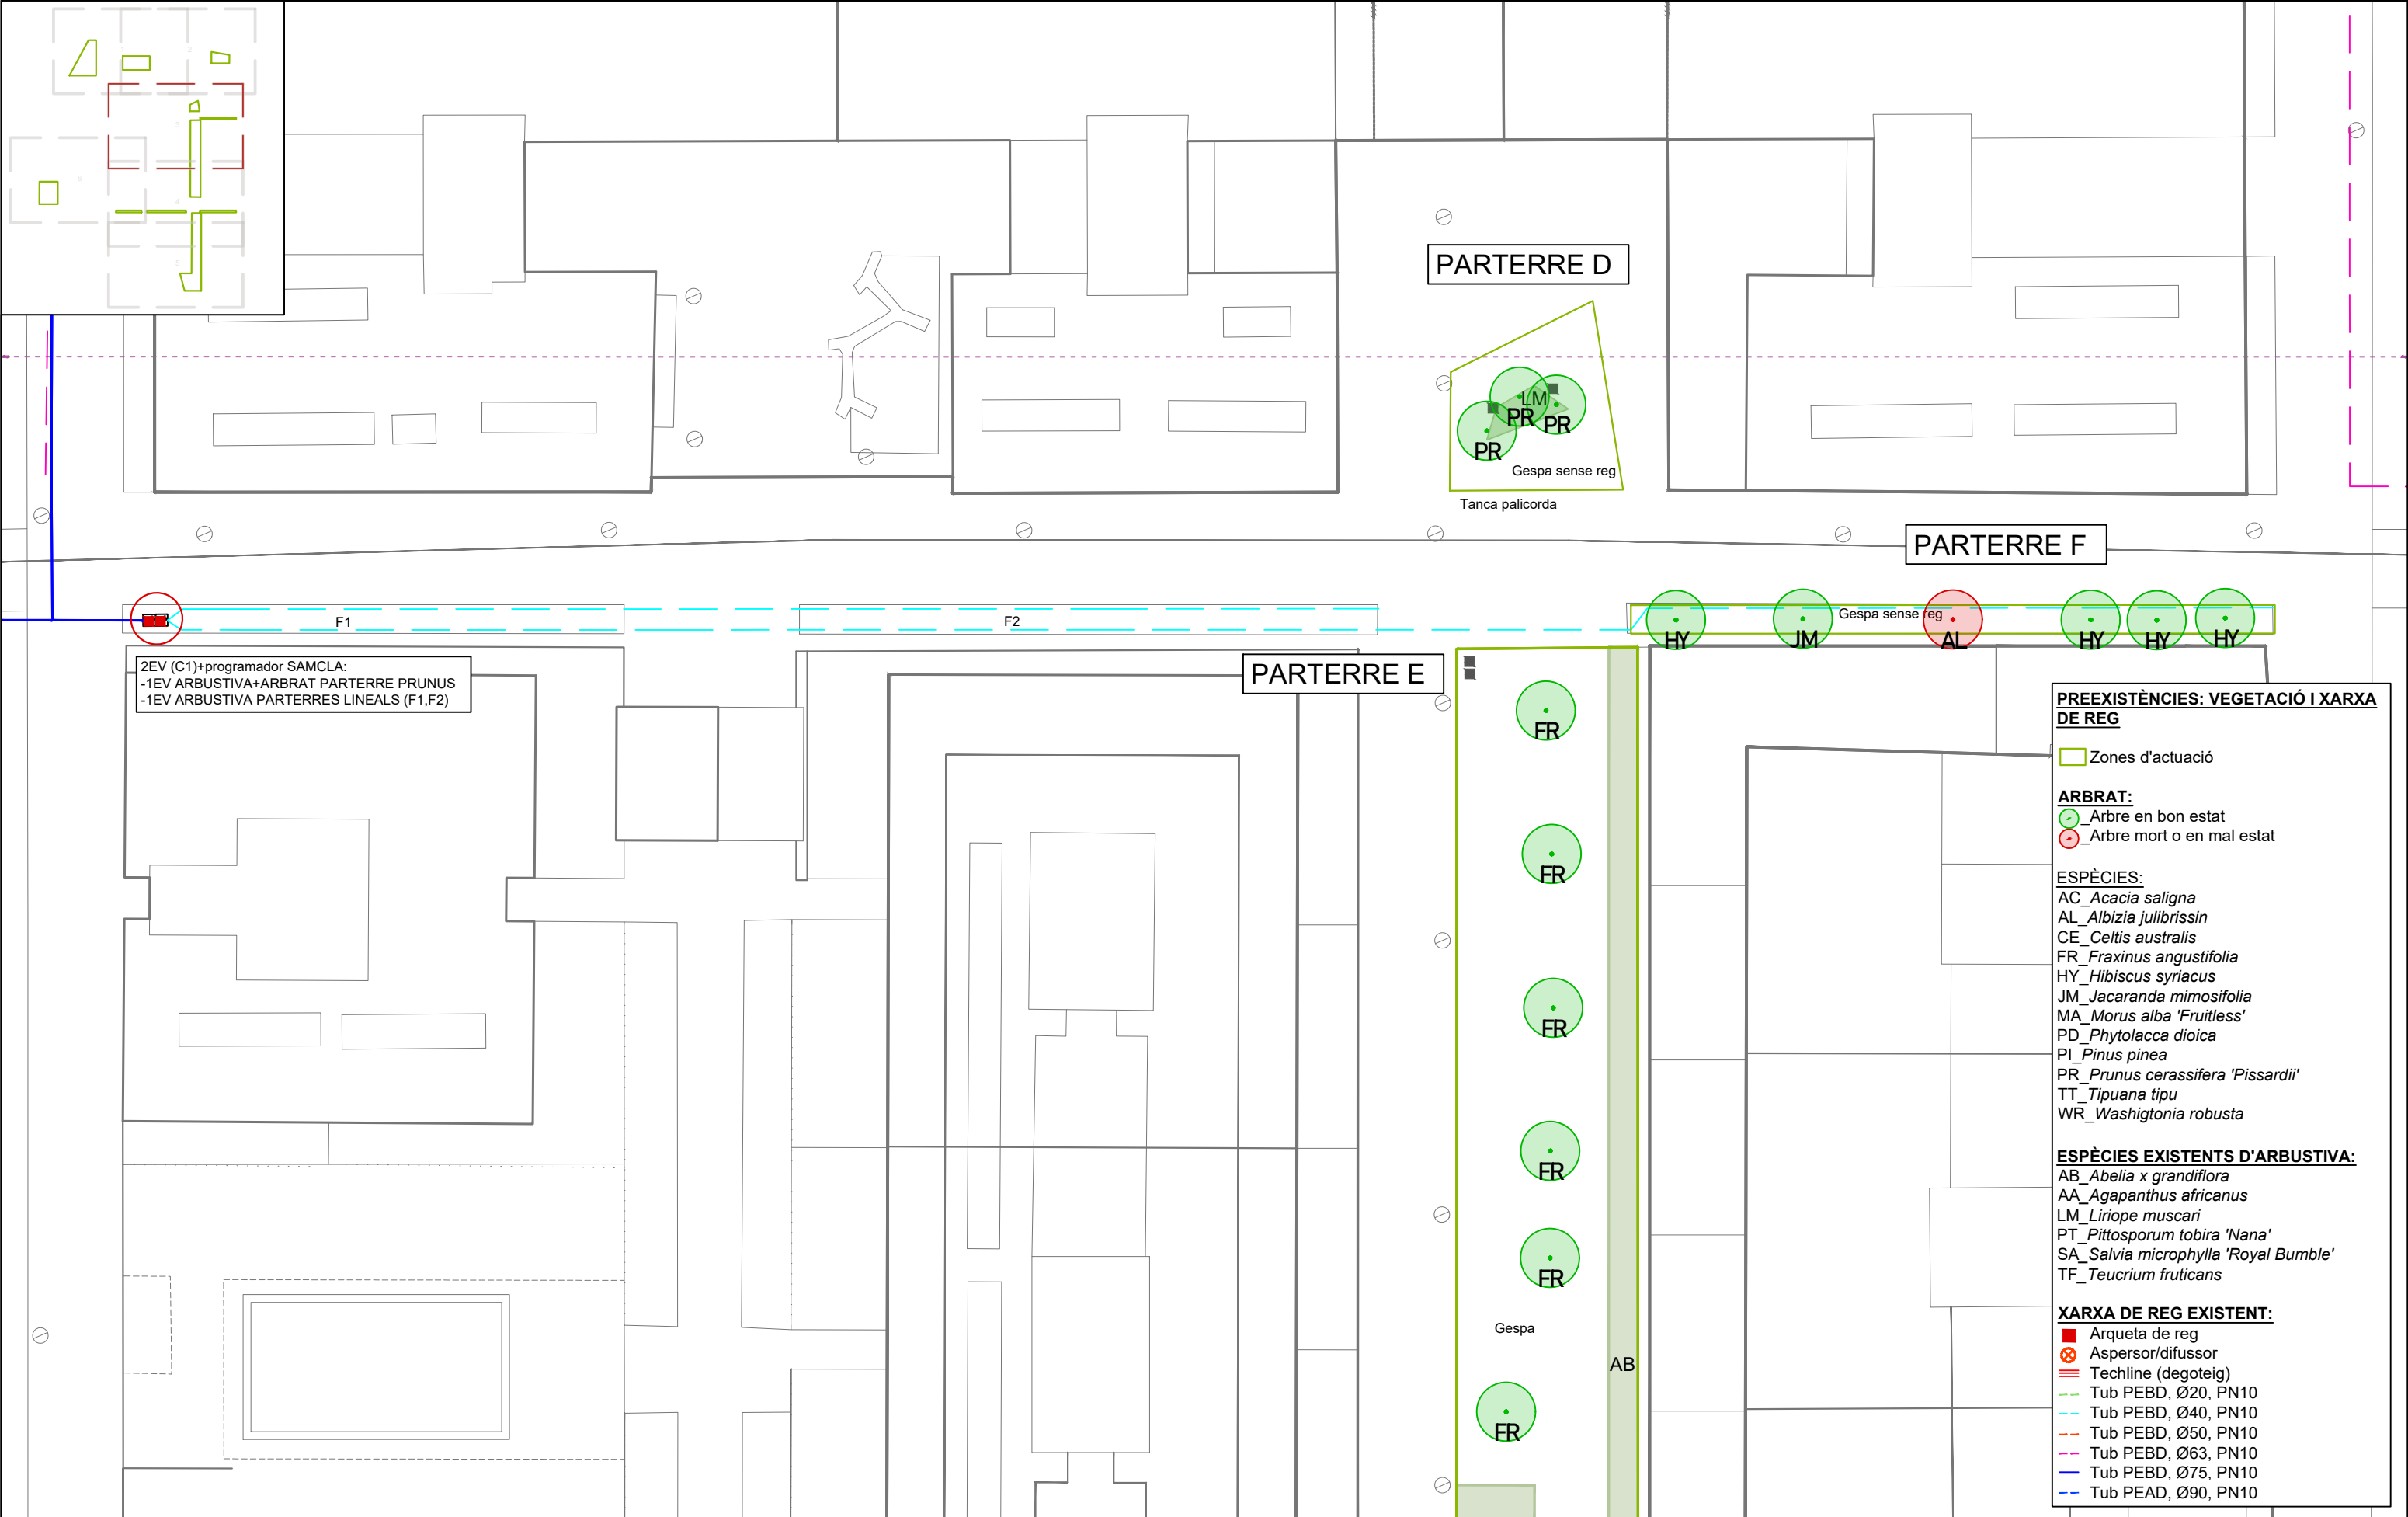

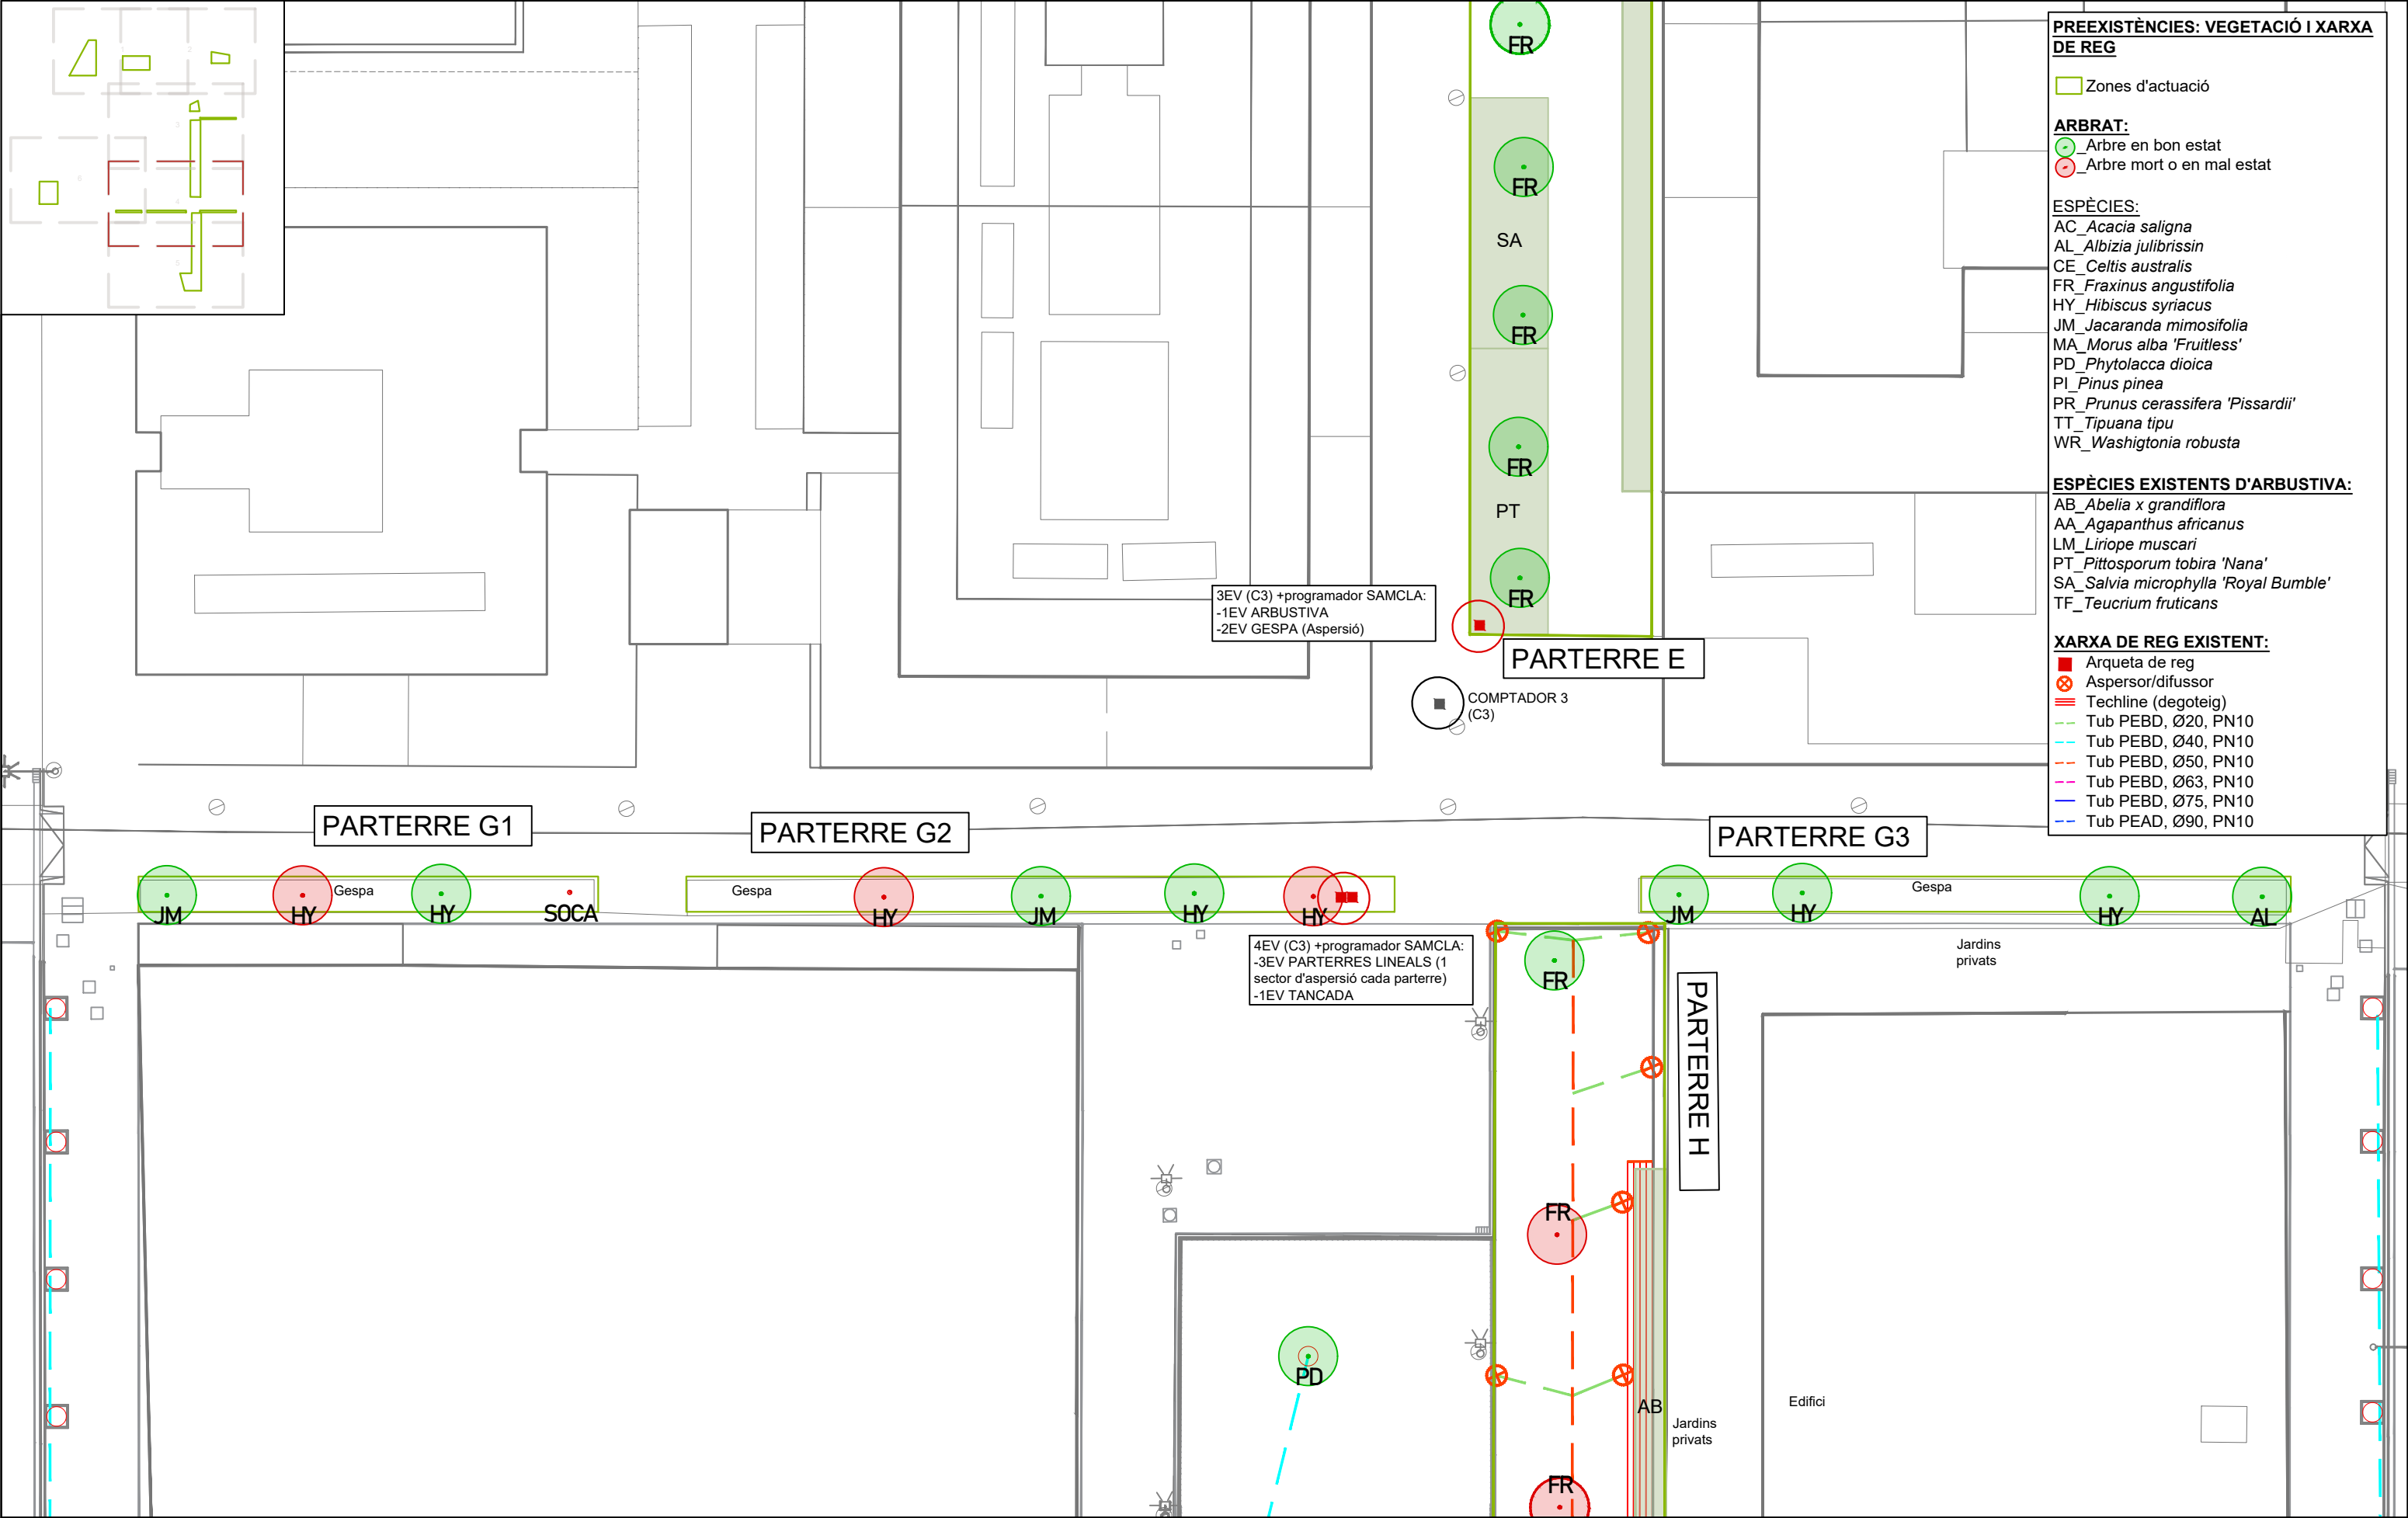

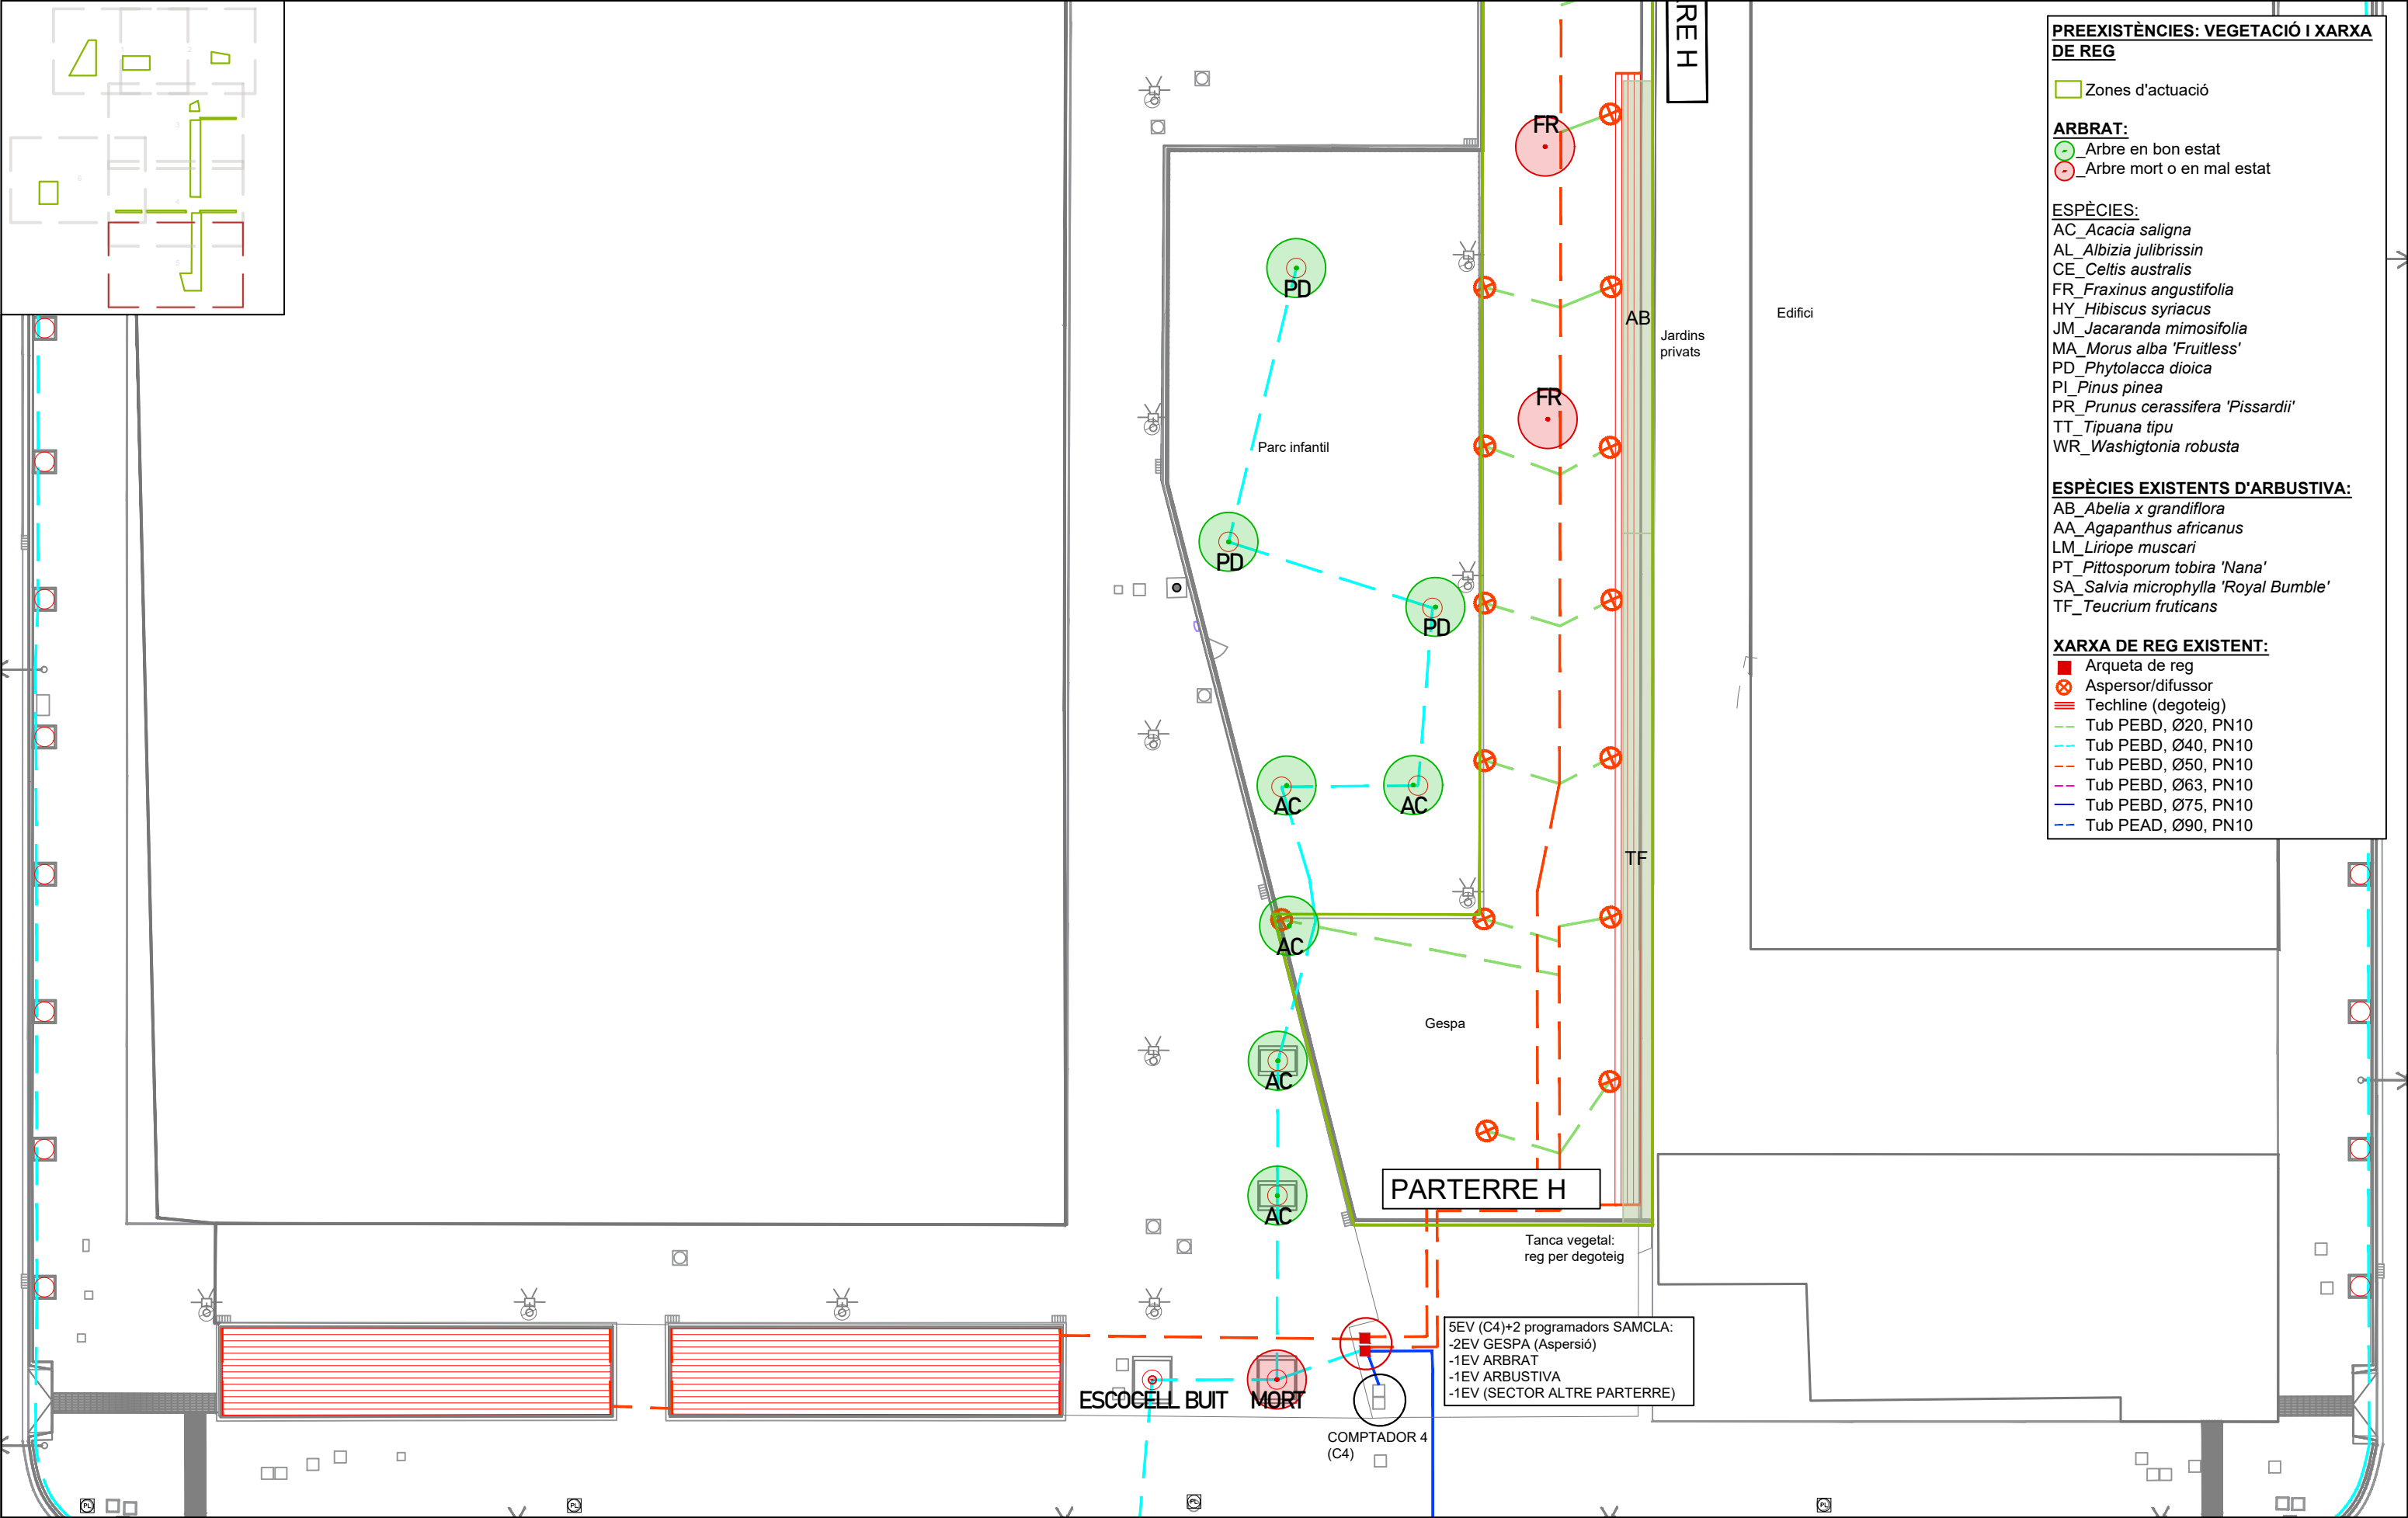

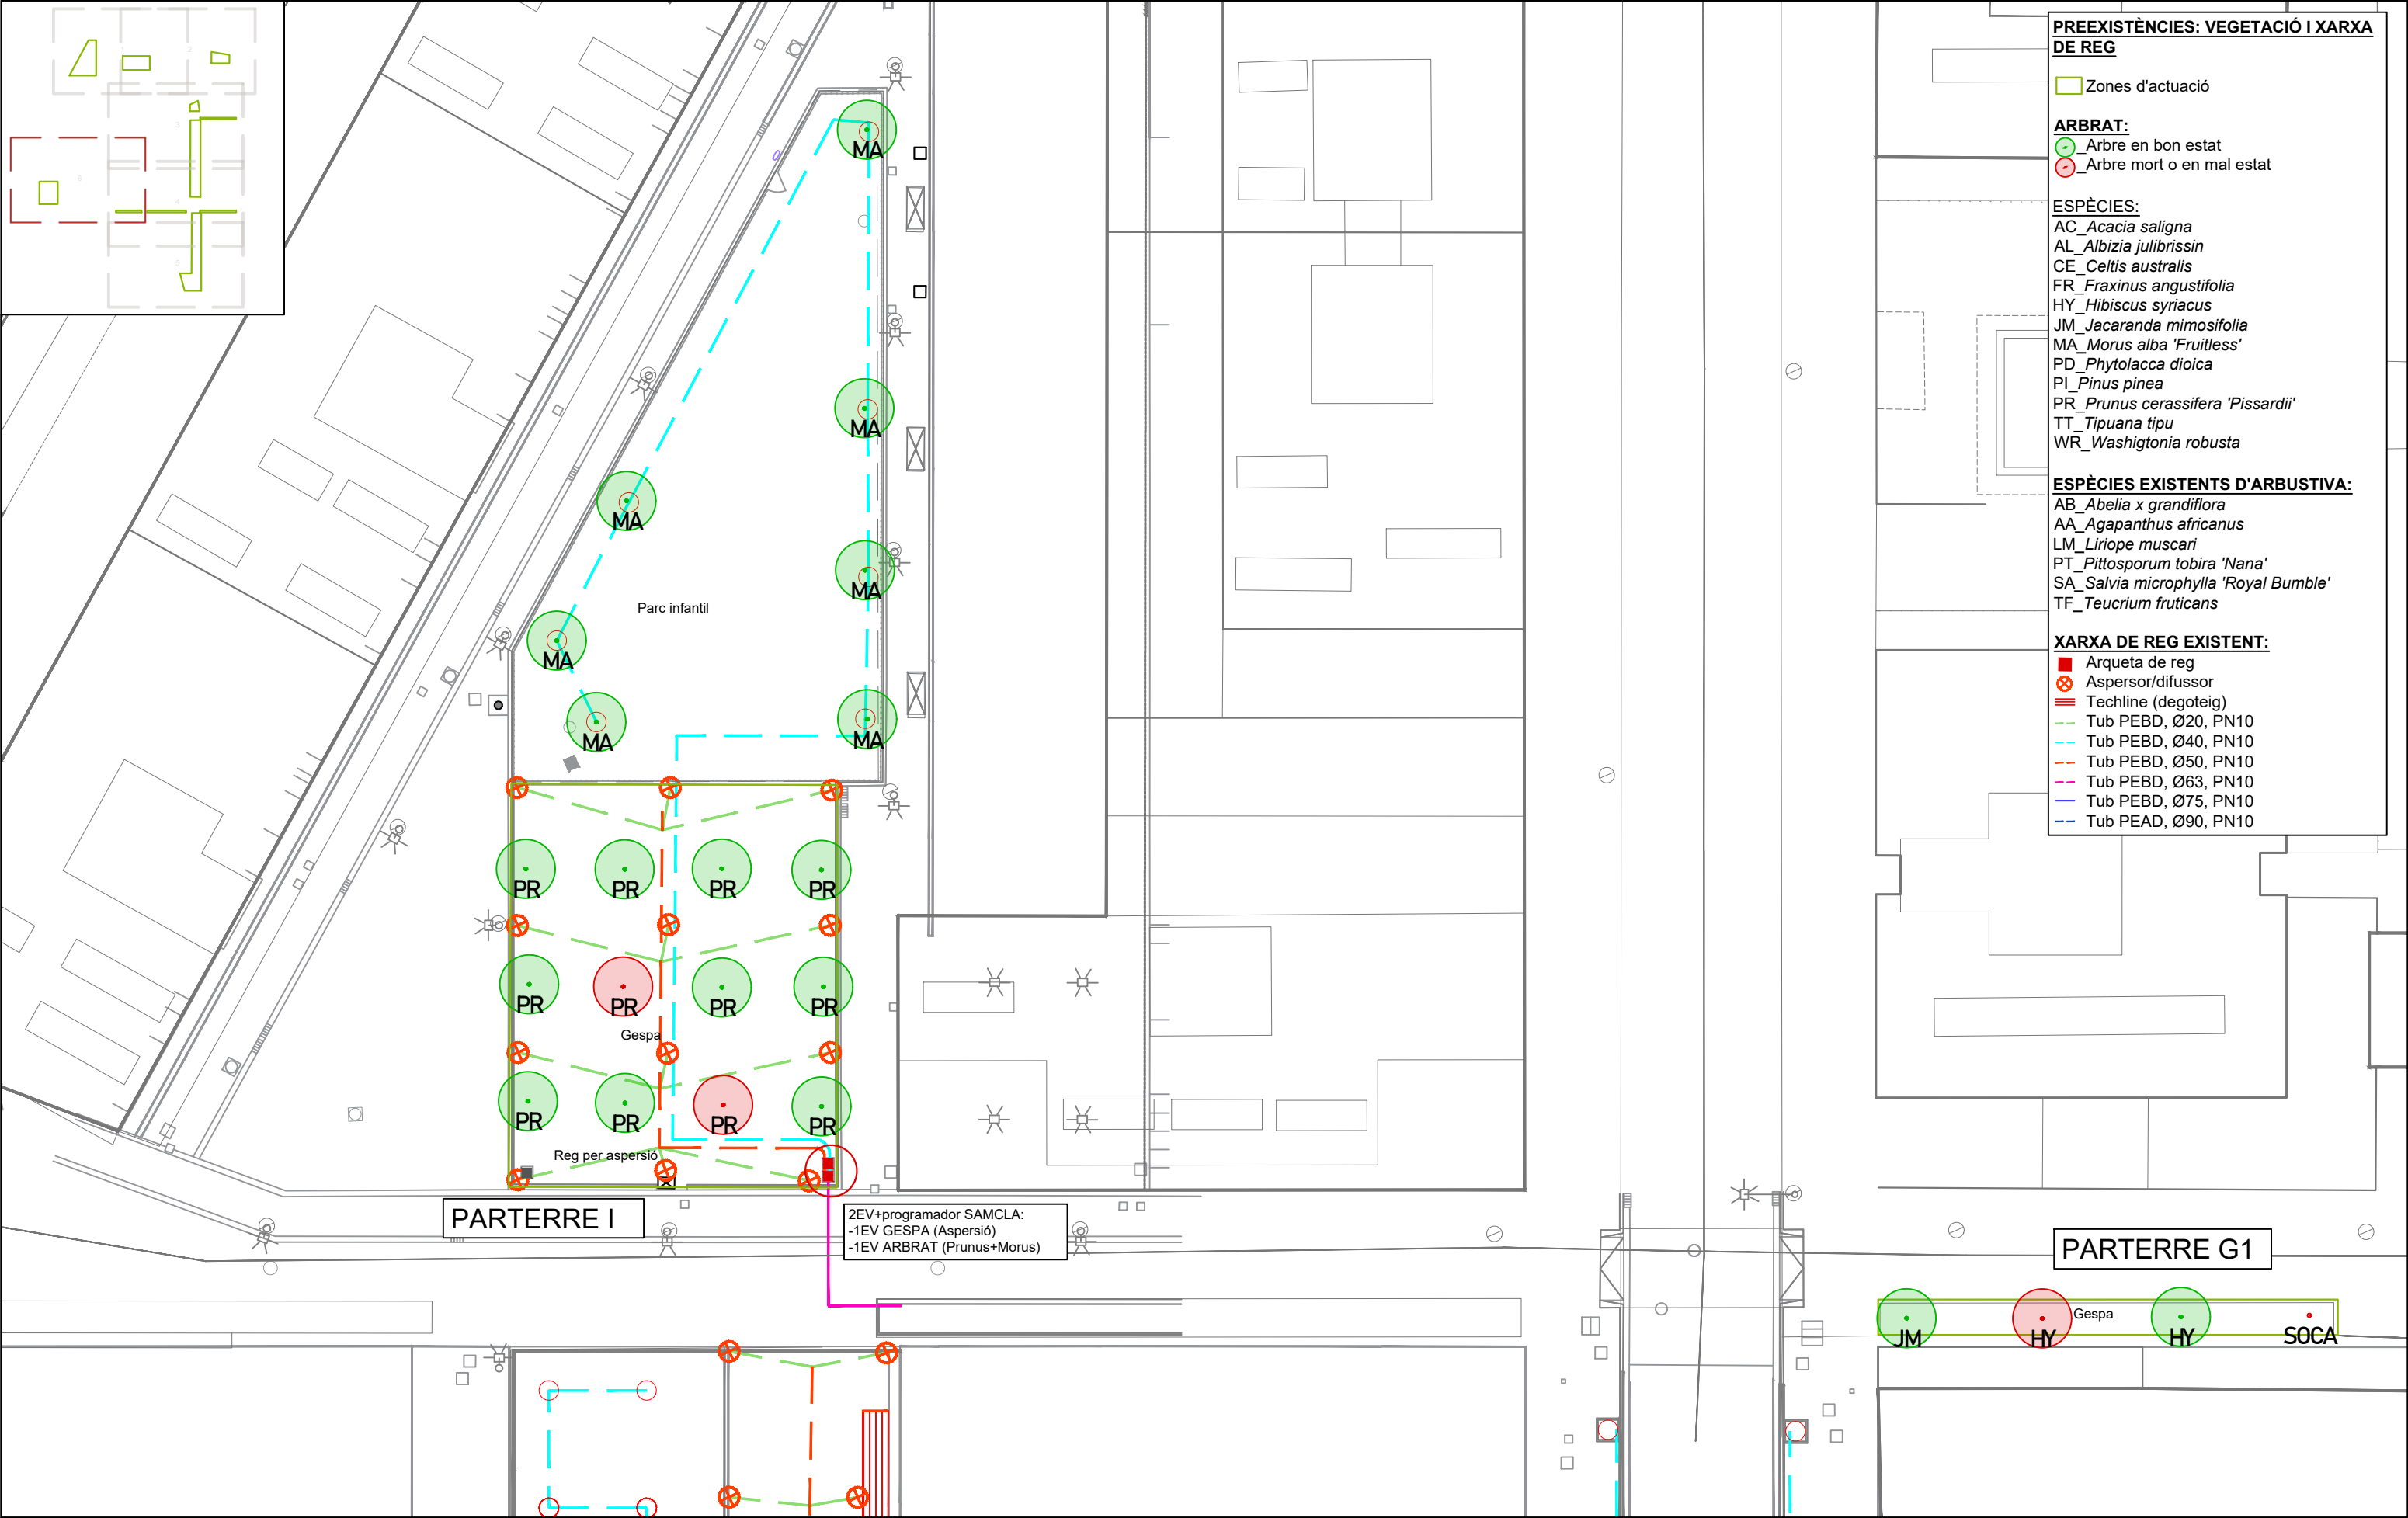

PREEXISTÈNCIES: VEGETACIÓ I XARXA DE REG

Zones d'actuació

ARBRA:

- Arbre en bon estat
- Arbre mort o en mal estat

ESPÈCIES:


- AC_Acacia saligna
- AL_Albizia julibrissin
- CE_Celtis australis
- FR_Fraxinus angustifolia
- HY_Hibiscus syriacus
- JM_Jacaranda mimosifolia
- MA_Morus alba 'Fruitless'
- PD_Phytolacca dioica
- PI_Pinus pinea
- PR_Prunus cerassifera 'Pissardii'
- TT_Tipuana tipu
- WR_Washingtonia robusta

ESPÈCIES EXISTENTS D'ARBUSTIVA:

- AB_Abelia x grandiflora
- AA_Agapanthus africanus
- LM_Liriope muscari
- PT_Pittosporum tobira 'Nana'
- SA_Salvia microphylla 'Royal Bumble'
- TF_Teucrium fruticans

XARXA DE REG EXISTENT:

- Arqueta de reg
- Aspersor/difusor
- Techline (degoteig)
- Tub PEBD, Ø20, PN10
- Tub PEBD, Ø40, PN10
- Tub PEBD, Ø50, PN10
- Tub PEBD, Ø63, PN10
- Tub PEBD, Ø75, PN10
- Tub PEAD, Ø90, PN10

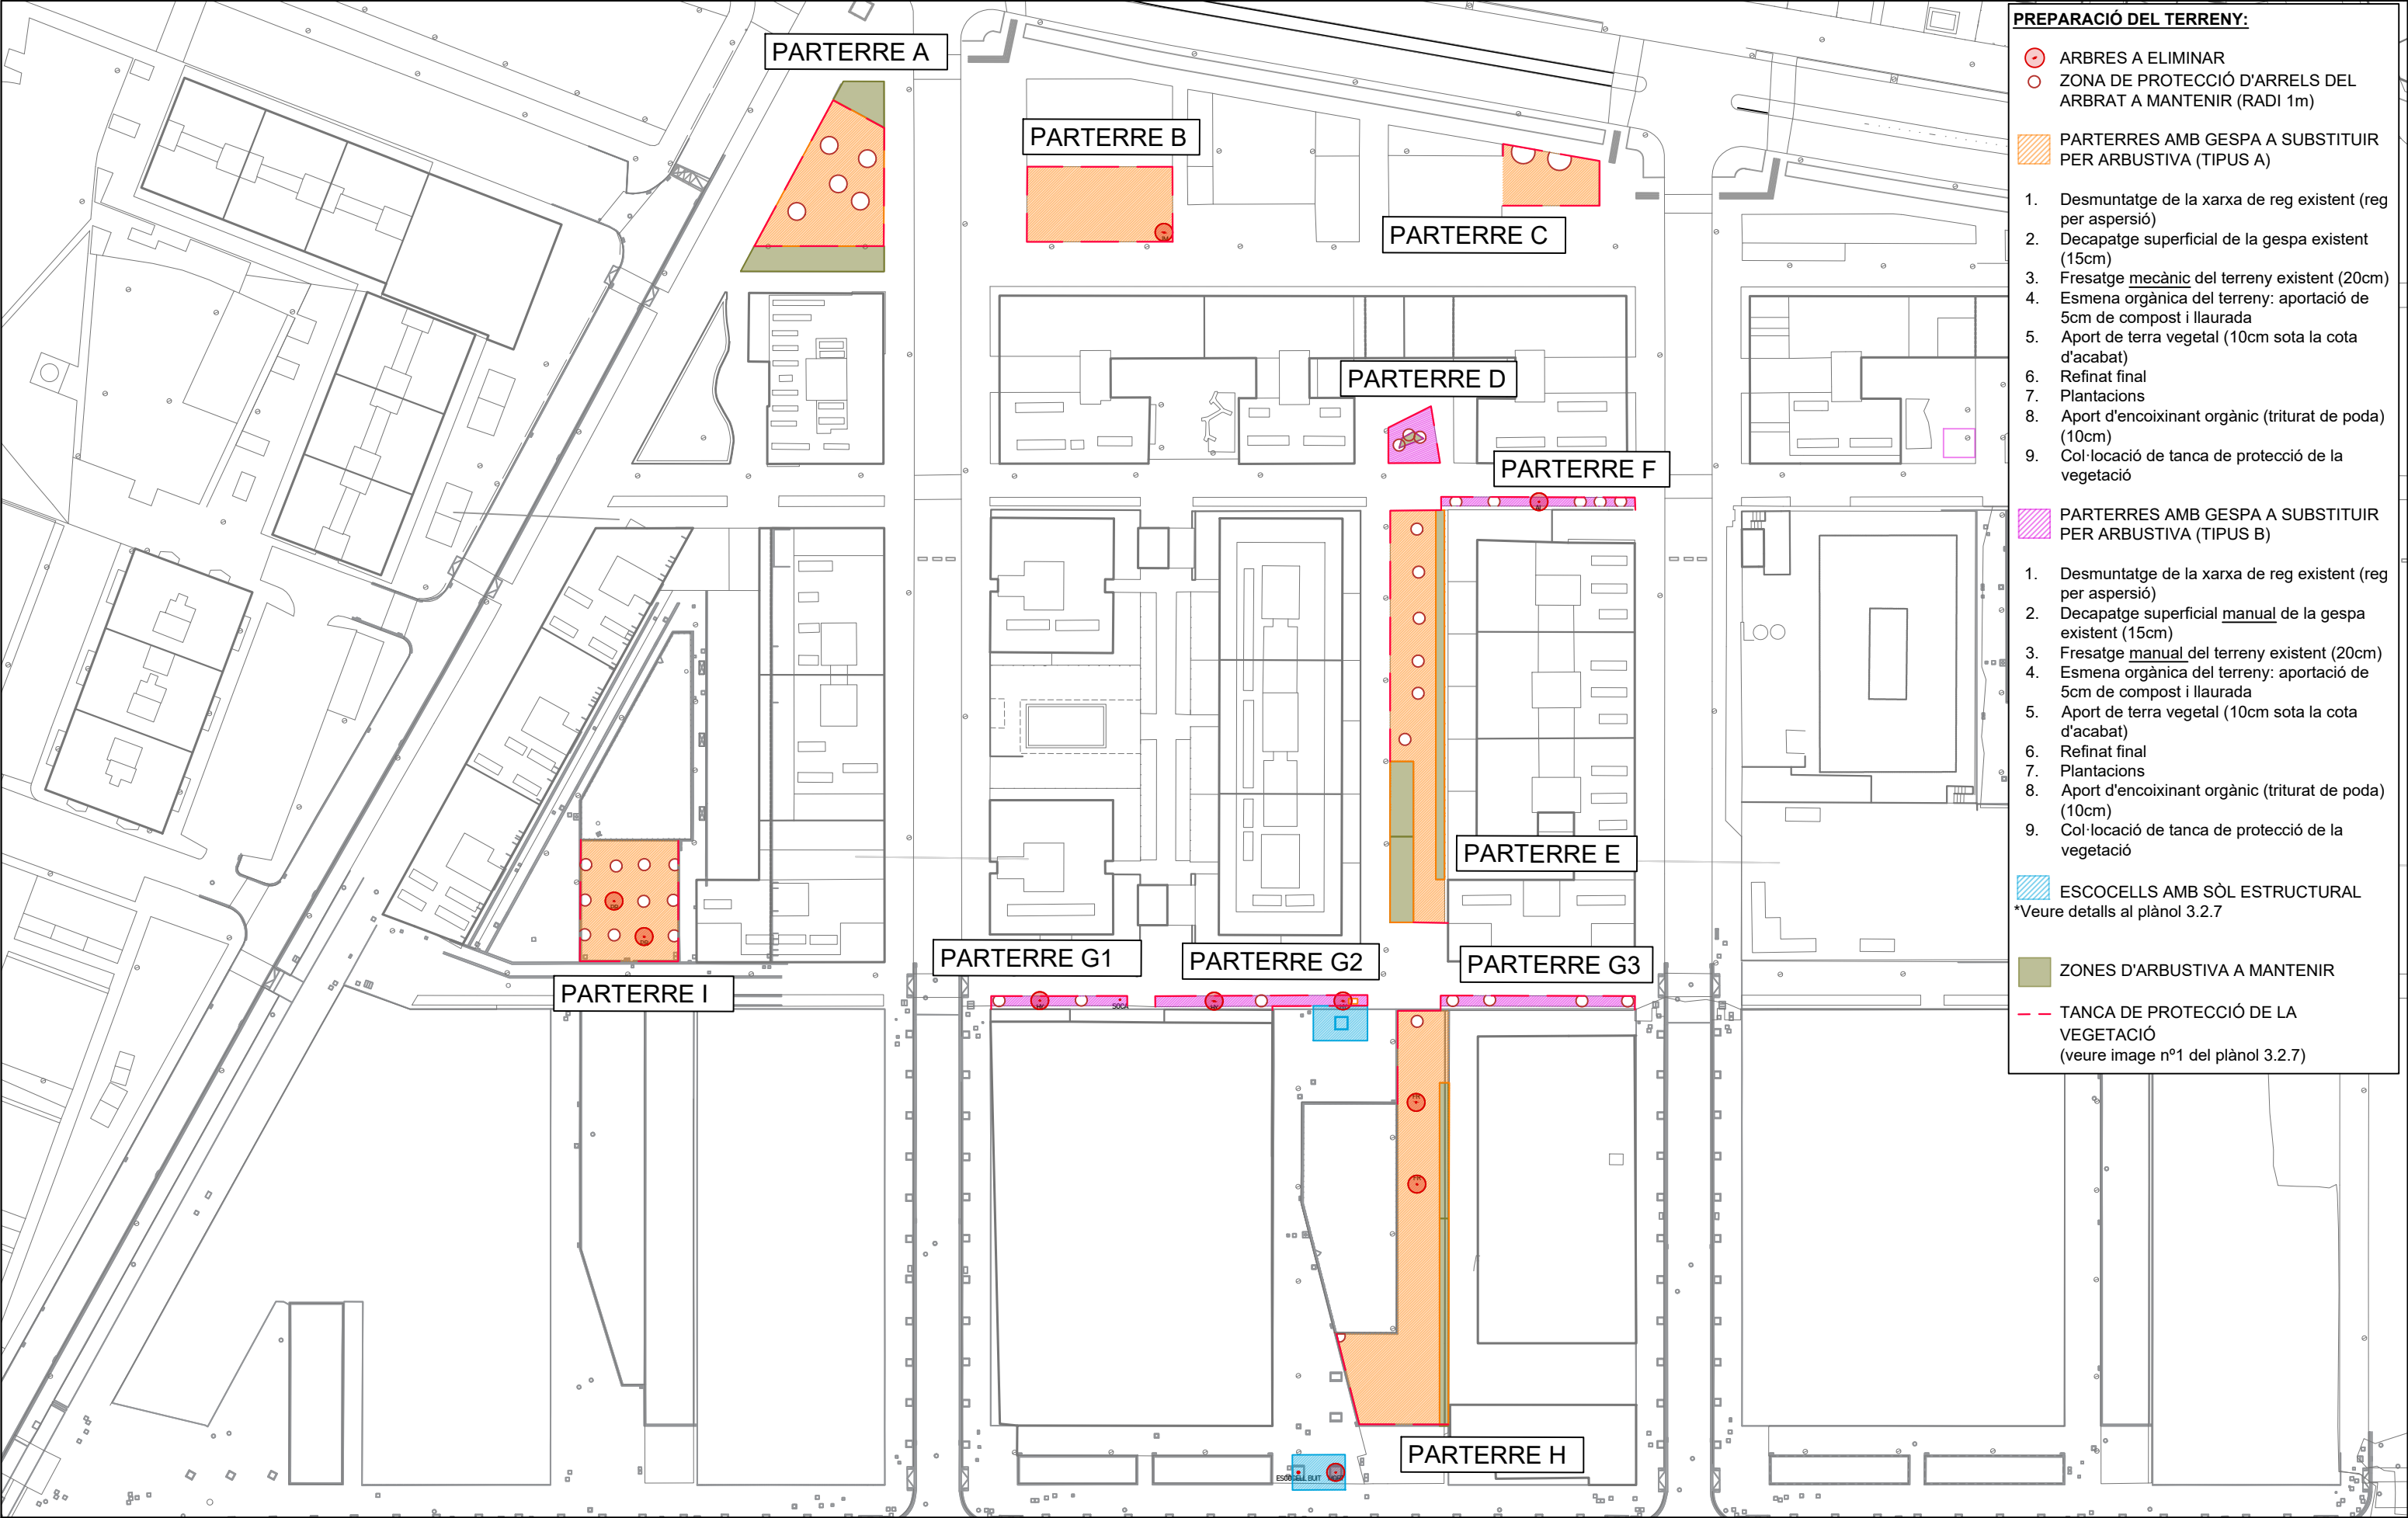

PREPARACIÓ DEL TERRENY:

ARBRES A ELIMINAR

ZONA DE PROTECCIÓ D'ARRELS DEL ARBRAT A MANTENIR (RADI 1m)

PARTERRES AMB GESPA A SUBSTITUIR PER ARBUSTIVA (TIPUS A)

PARTERRES AMB GESPA A SUBSTITUIR PER ARBUSTIVA (TIPUS B)


ESCOCELLS AMB SÒL ESTRUCTURAL
*Veure detalls al plànol 3.2.7

ZONES D'ARBUSTIVA A MANTENIR


TANCA DE PROTECCIÓ DE LA VEGETACIÓ
(veure image nº1 del plànol 3.2.7)

- Desmuntatge de la xarxa de reg existent (reg per aspersió)
- Decapatge superficial de la gespa existent (15cm)
- Fresatge mecànic del terreny existent (20cm)
- Esmena orgànica del terreny: aportació de 5cm de compost i llaurada
- Aport de terra vegetal (10cm sota la cota d'acabat)
- Refinat final
- Plantacions
- Aport d'encoixinant orgànic (triturat de poda) (10cm)
- Col·locació de tanca de protecció de la vegetació

- Desmuntatge de la xarxa de reg existent (reg per aspersió)
- Decapatge superficial manual de la gespa existent (15cm)
- Fresatge manual del terreny existent (20cm)
- Esmena orgànica del terreny: aportació de 5cm de compost i llaurada
- Aport de terra vegetal (10cm sota la cota d'acabat)
- Refinat final
- Plantacions
- Aport d'encoixinant orgànic (triturat de poda) (10cm)
- Col·locació de tanca de protecció de la vegetació

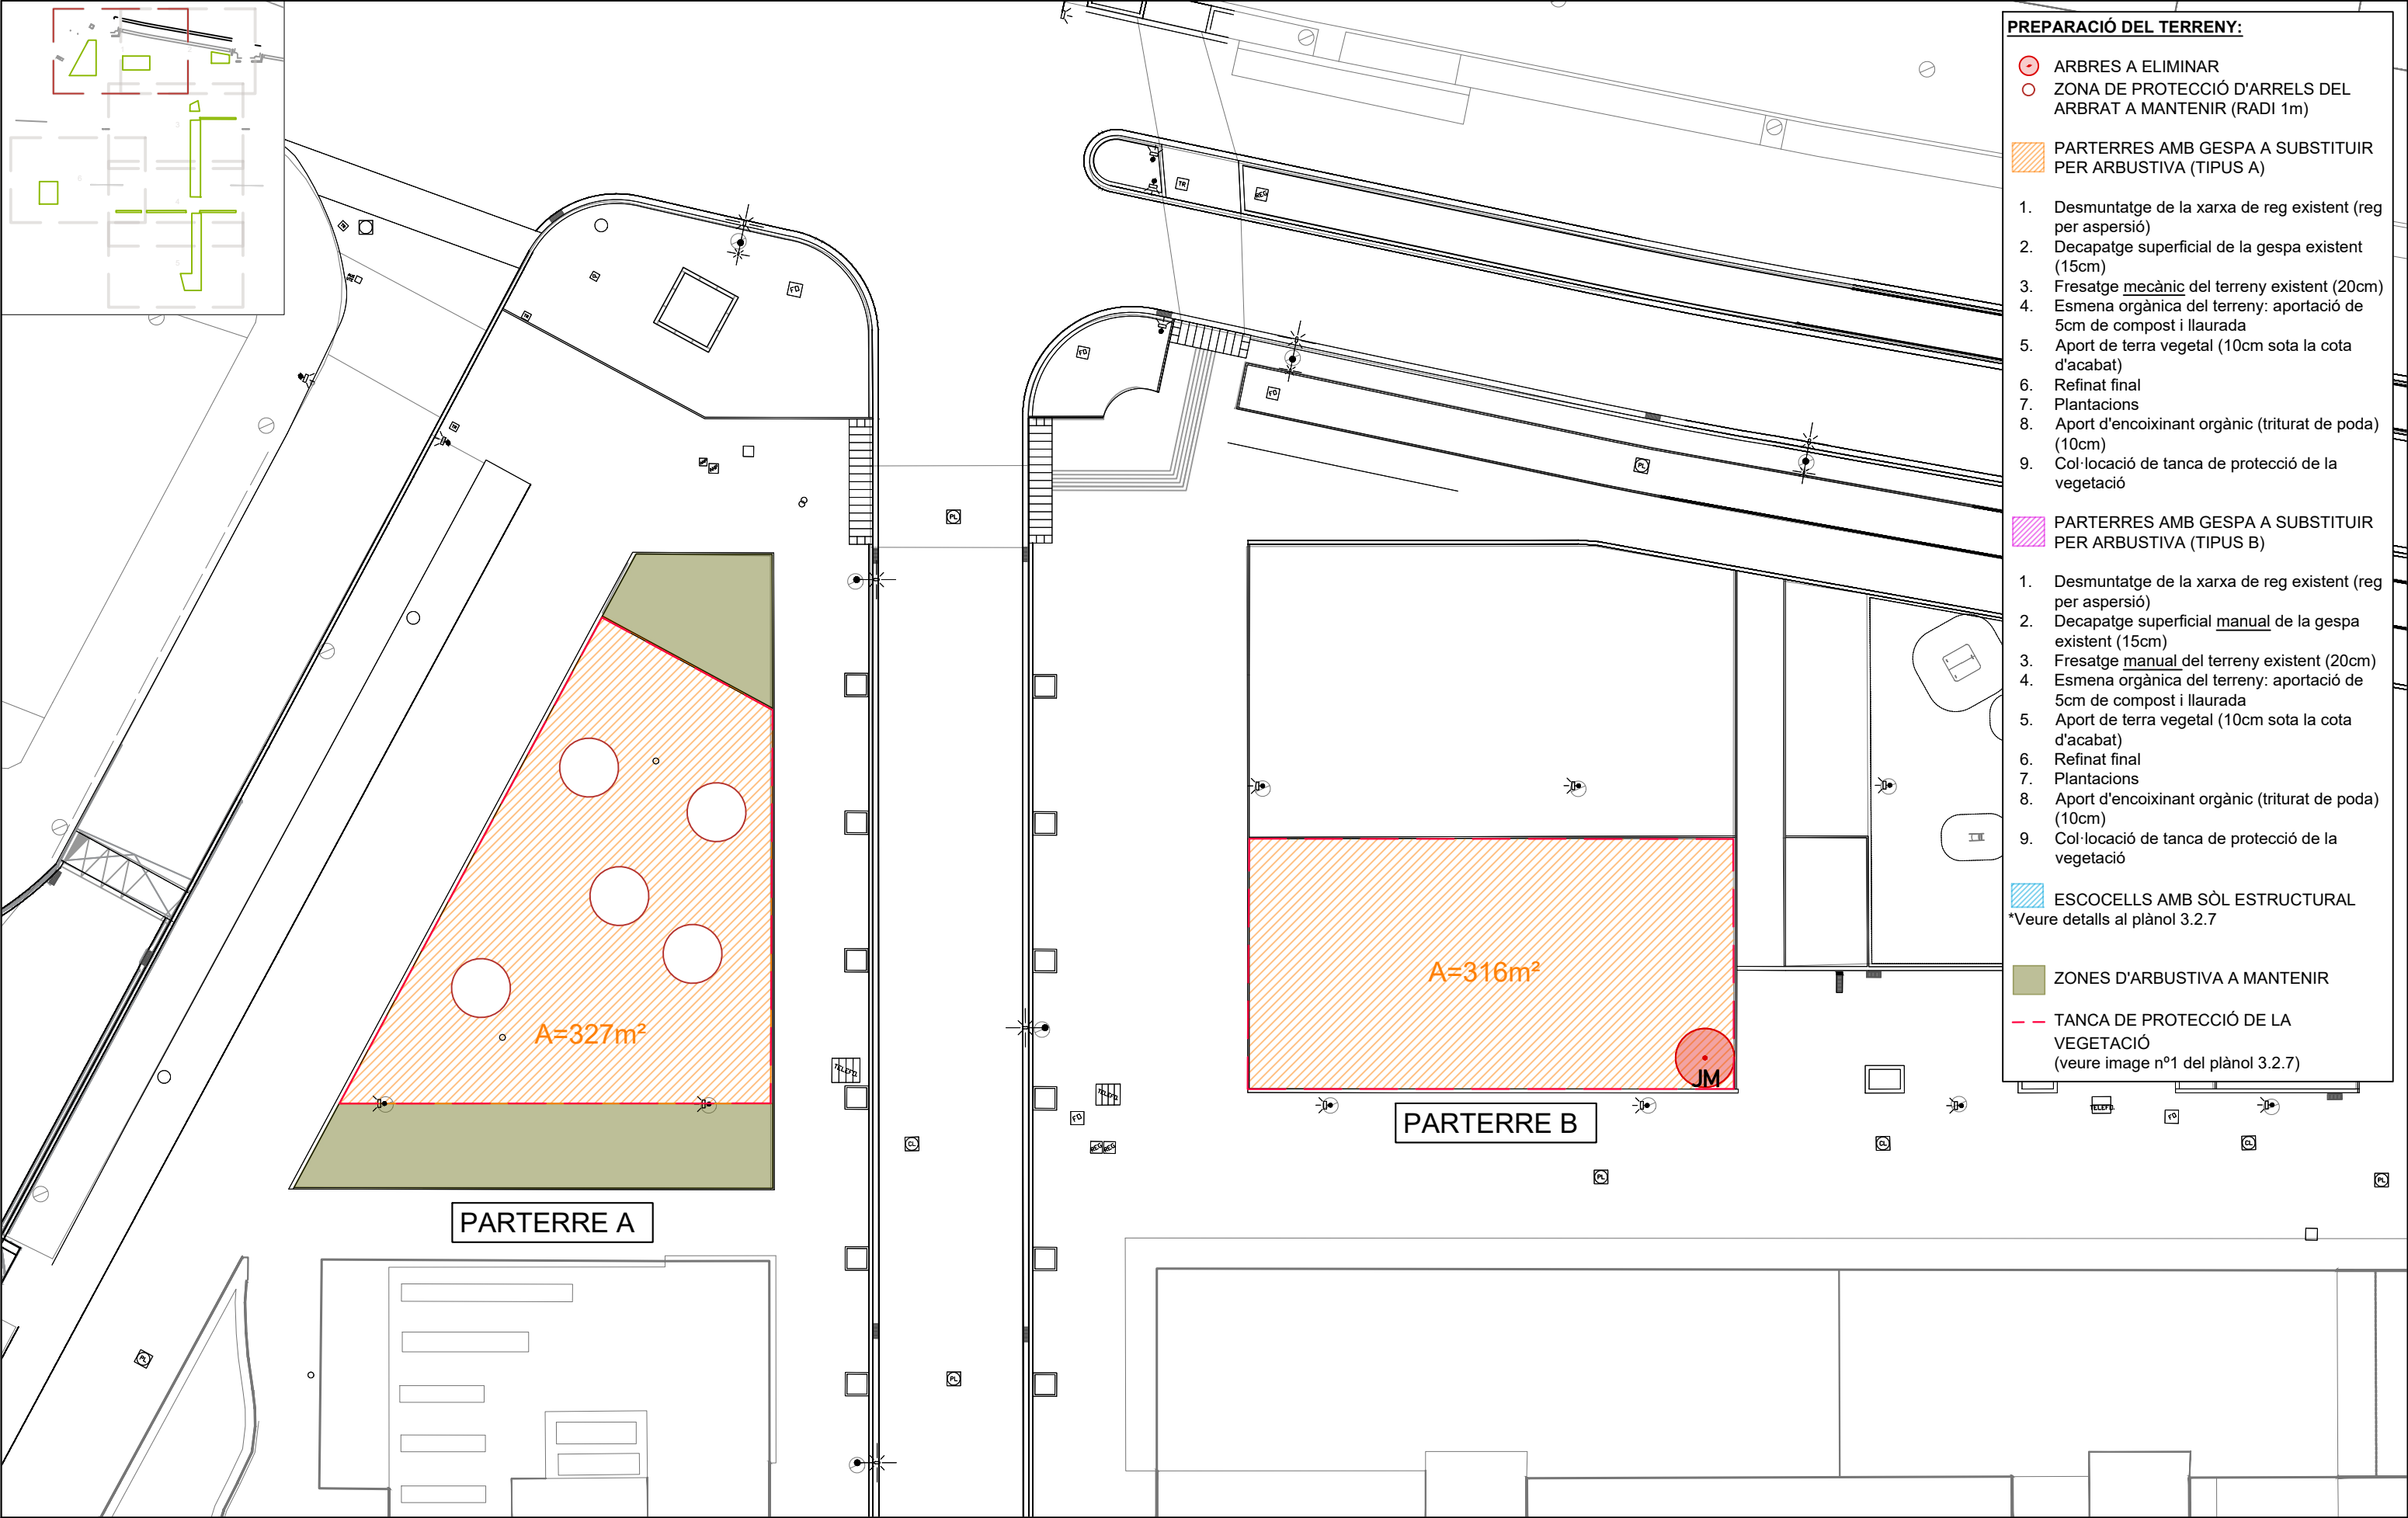





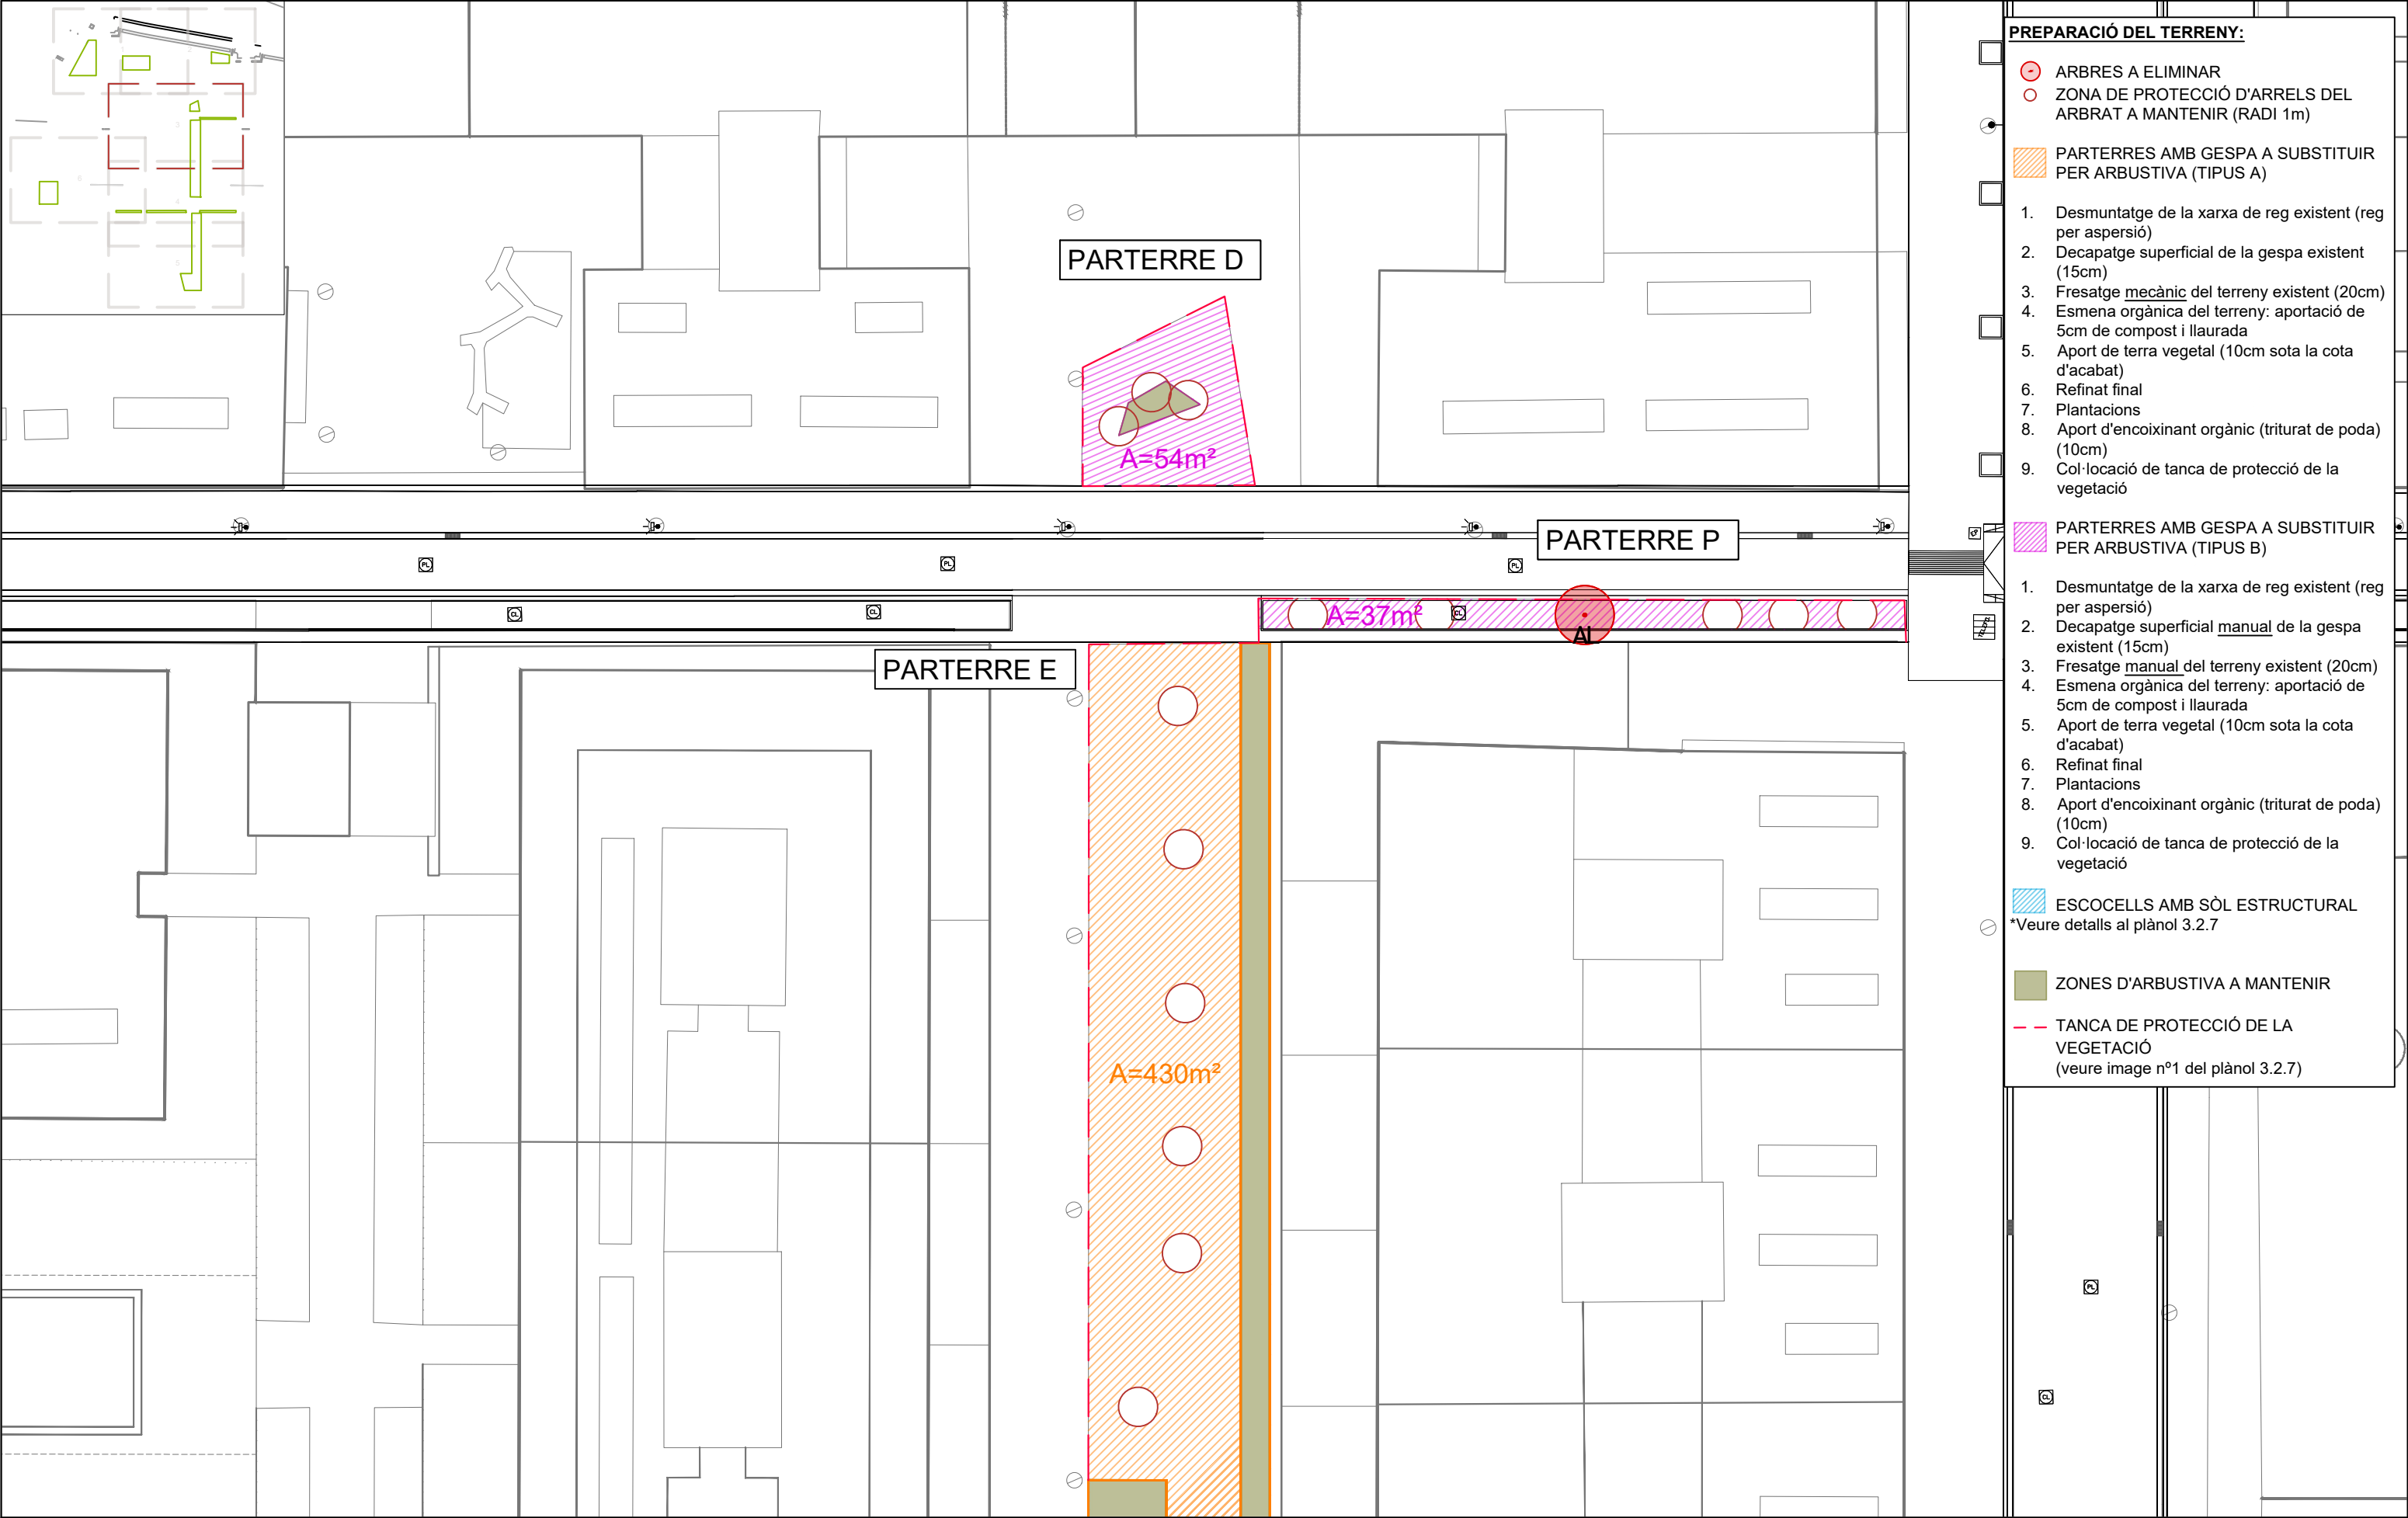


PREPARACIÓ DEL TERRENY:

- ARBRES A ELIMINAR
- ZONA DE PROTECCIÓ D'ARRELS DEL ARBRAT A MANTENIR (RADI 1m)
- PARTERRES AMB GESPA A SUBSTITUIR PER ARBUSTIVA (TIPUS A)
- 1. Desmuntatge de la xarxa de reg existent (reg per aspersió)
- 2. Decapatge superficial de la gespa existent (15cm)
- 3. Fresatge mecànic del terreny existent (20cm)
- 4. Esmena orgànica del terreny: aportació de 5cm de compost i llaurada
- 5. Aport de terra vegetal (10cm sota la cota d'acabat)
- 6. Refinat final
- 7. Plantacions
- 8. Aport d'encoixinant orgànic (triturat de poda) (10cm)
- 9. Col·locació de tanca de protecció de la vegetació
- PARTERRES AMB GESPA A SUBSTITUIR PER ARBUSTIVA (TIPUS B)
- 1. Desmuntatge de la xarxa de reg existent (reg per aspersió)
- 2. Decapatge superficial manual de la gespa existent (15cm)
- 3. Fresatge manual del terreny existent (20cm)
- 4. Esmena orgànica del terreny: aportació de 5cm de compost i llaurada
- 5. Aport de terra vegetal (10cm sota la cota d'acabat)
- 6. Refinat final
- 7. Plantacions
- 8. Aport d'encoixinant orgànic (triturat de poda) (10cm)
- 9. Col·locació de tanca de protecció de la vegetació
- ESCOCELLS AMB SÒL ESTRUCTURAL
- *Veure detalls al plànol 3.2.7
- ZONES D'ARBUSTIVA A MANTENIR
- TANCA DE PROTECCIÓ DE LA VEGETACIÓ (veure image nº1 del plànol 3.2.7)

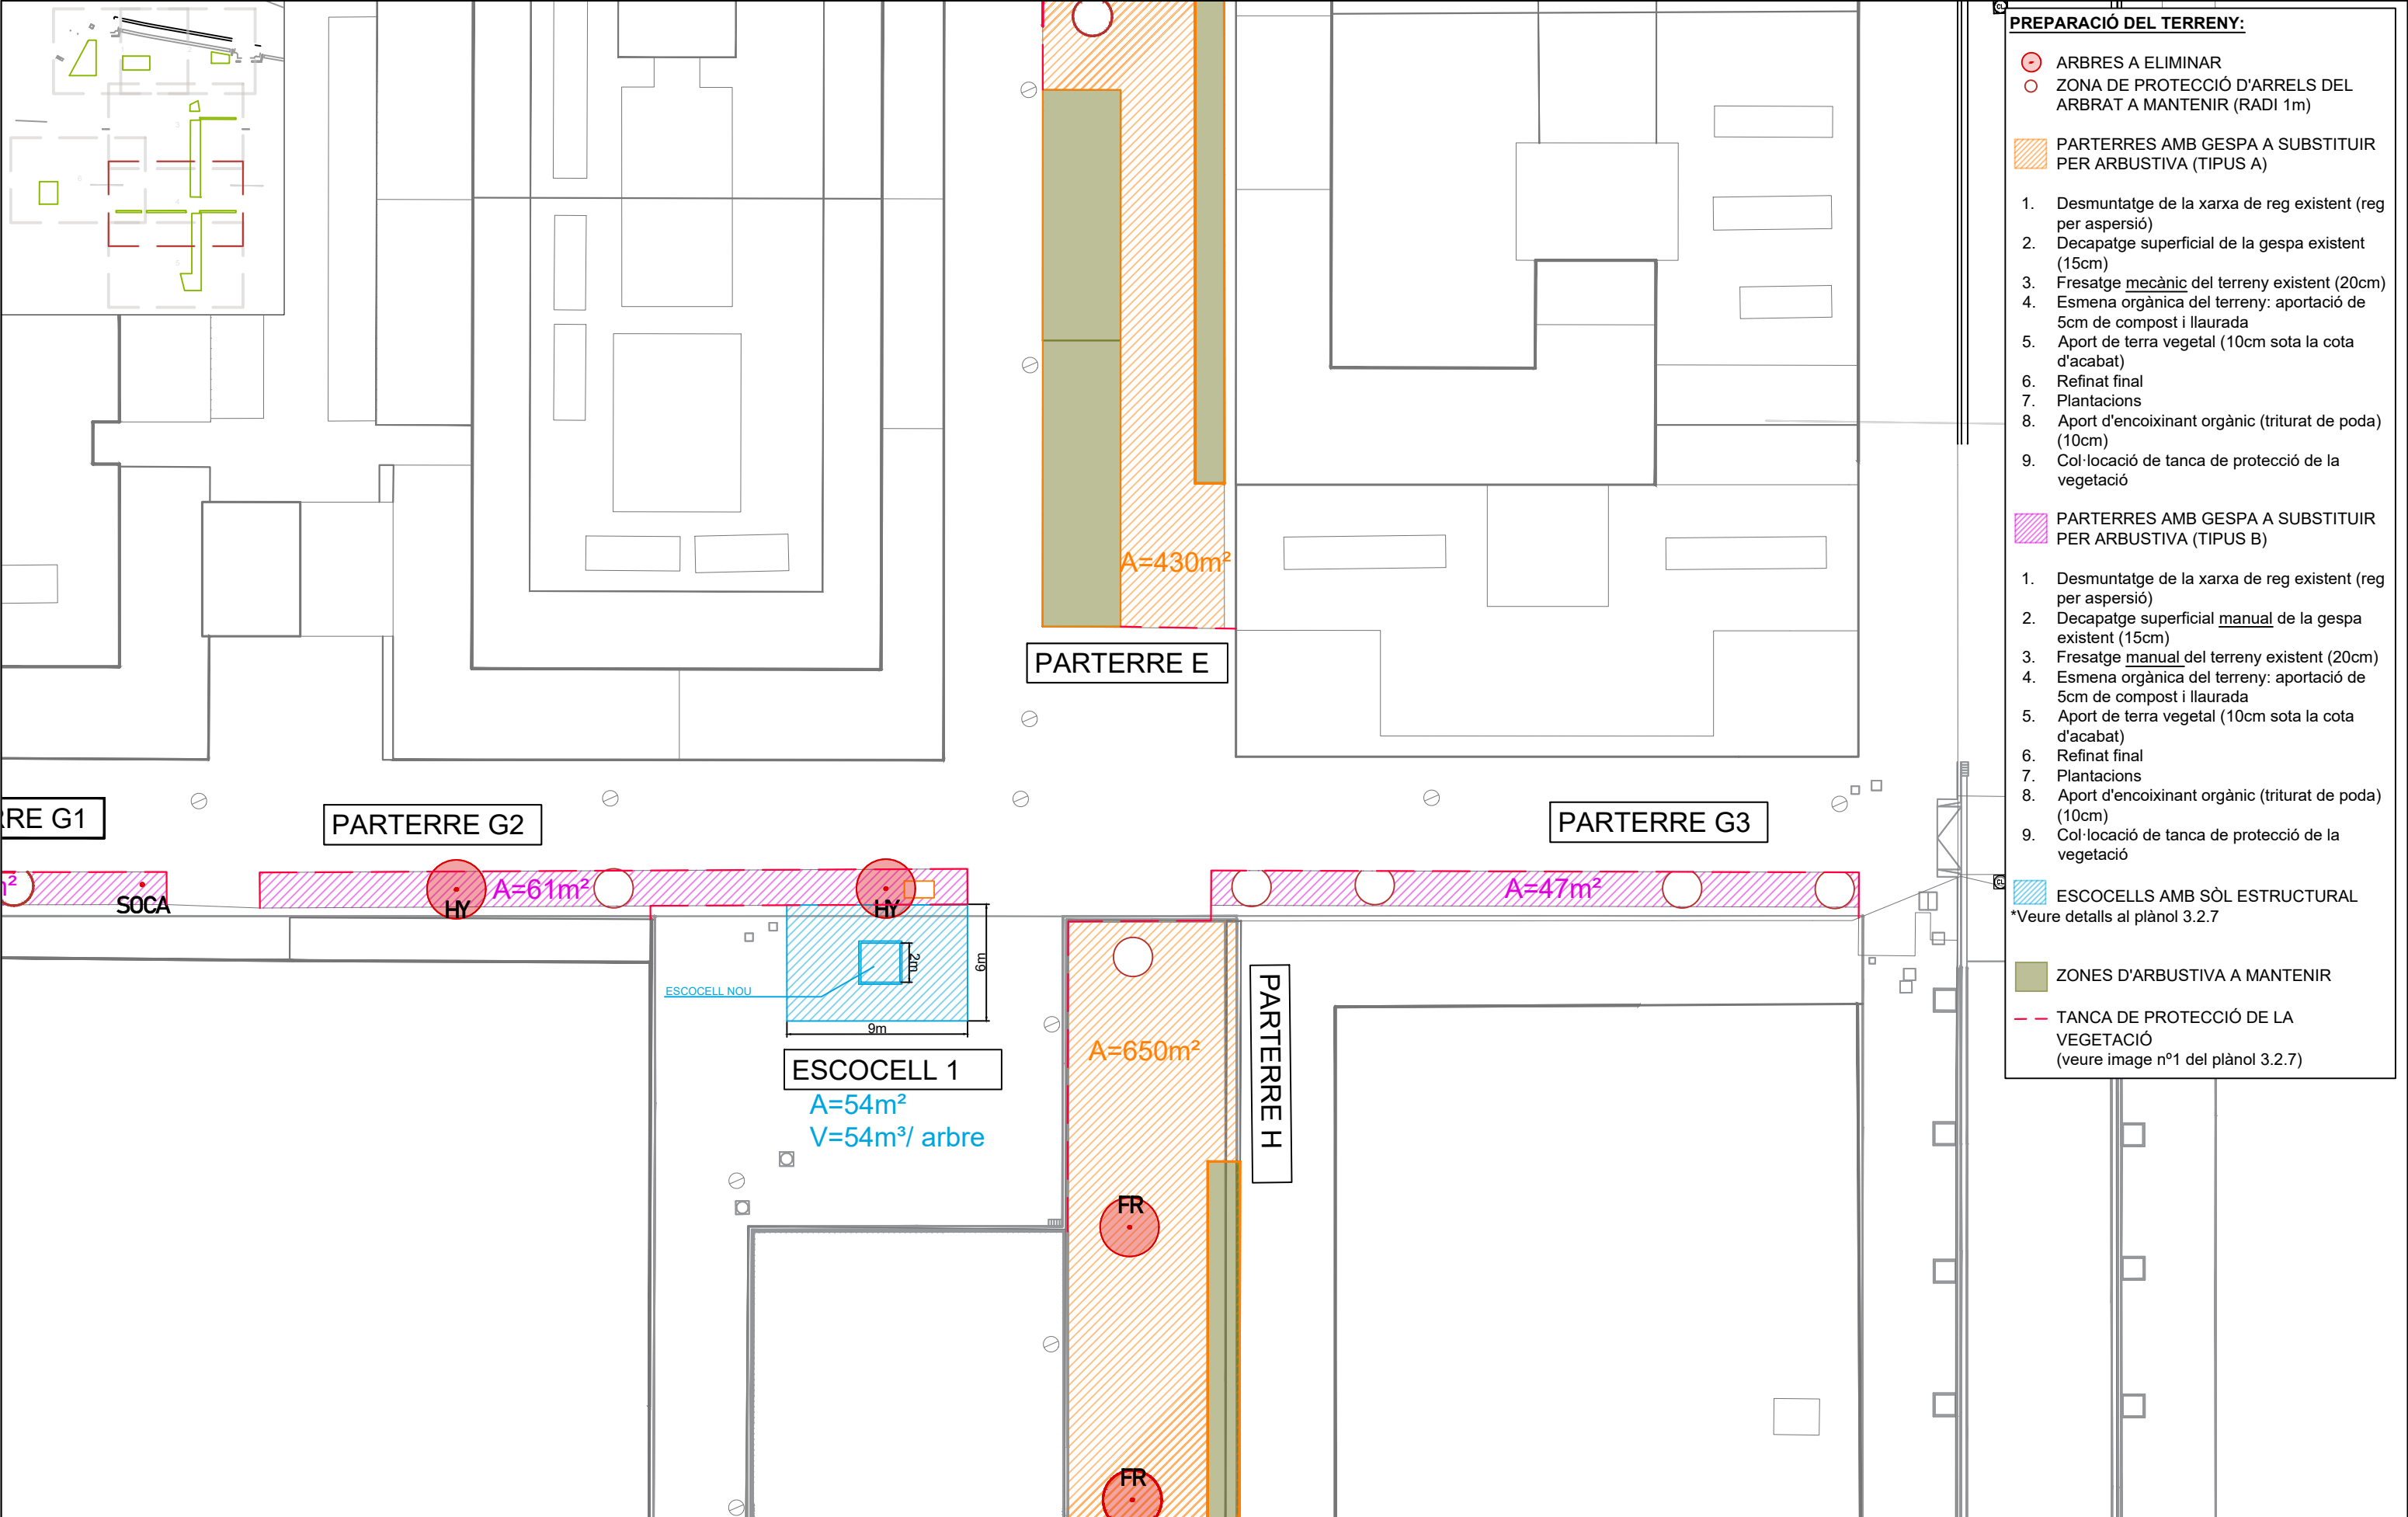

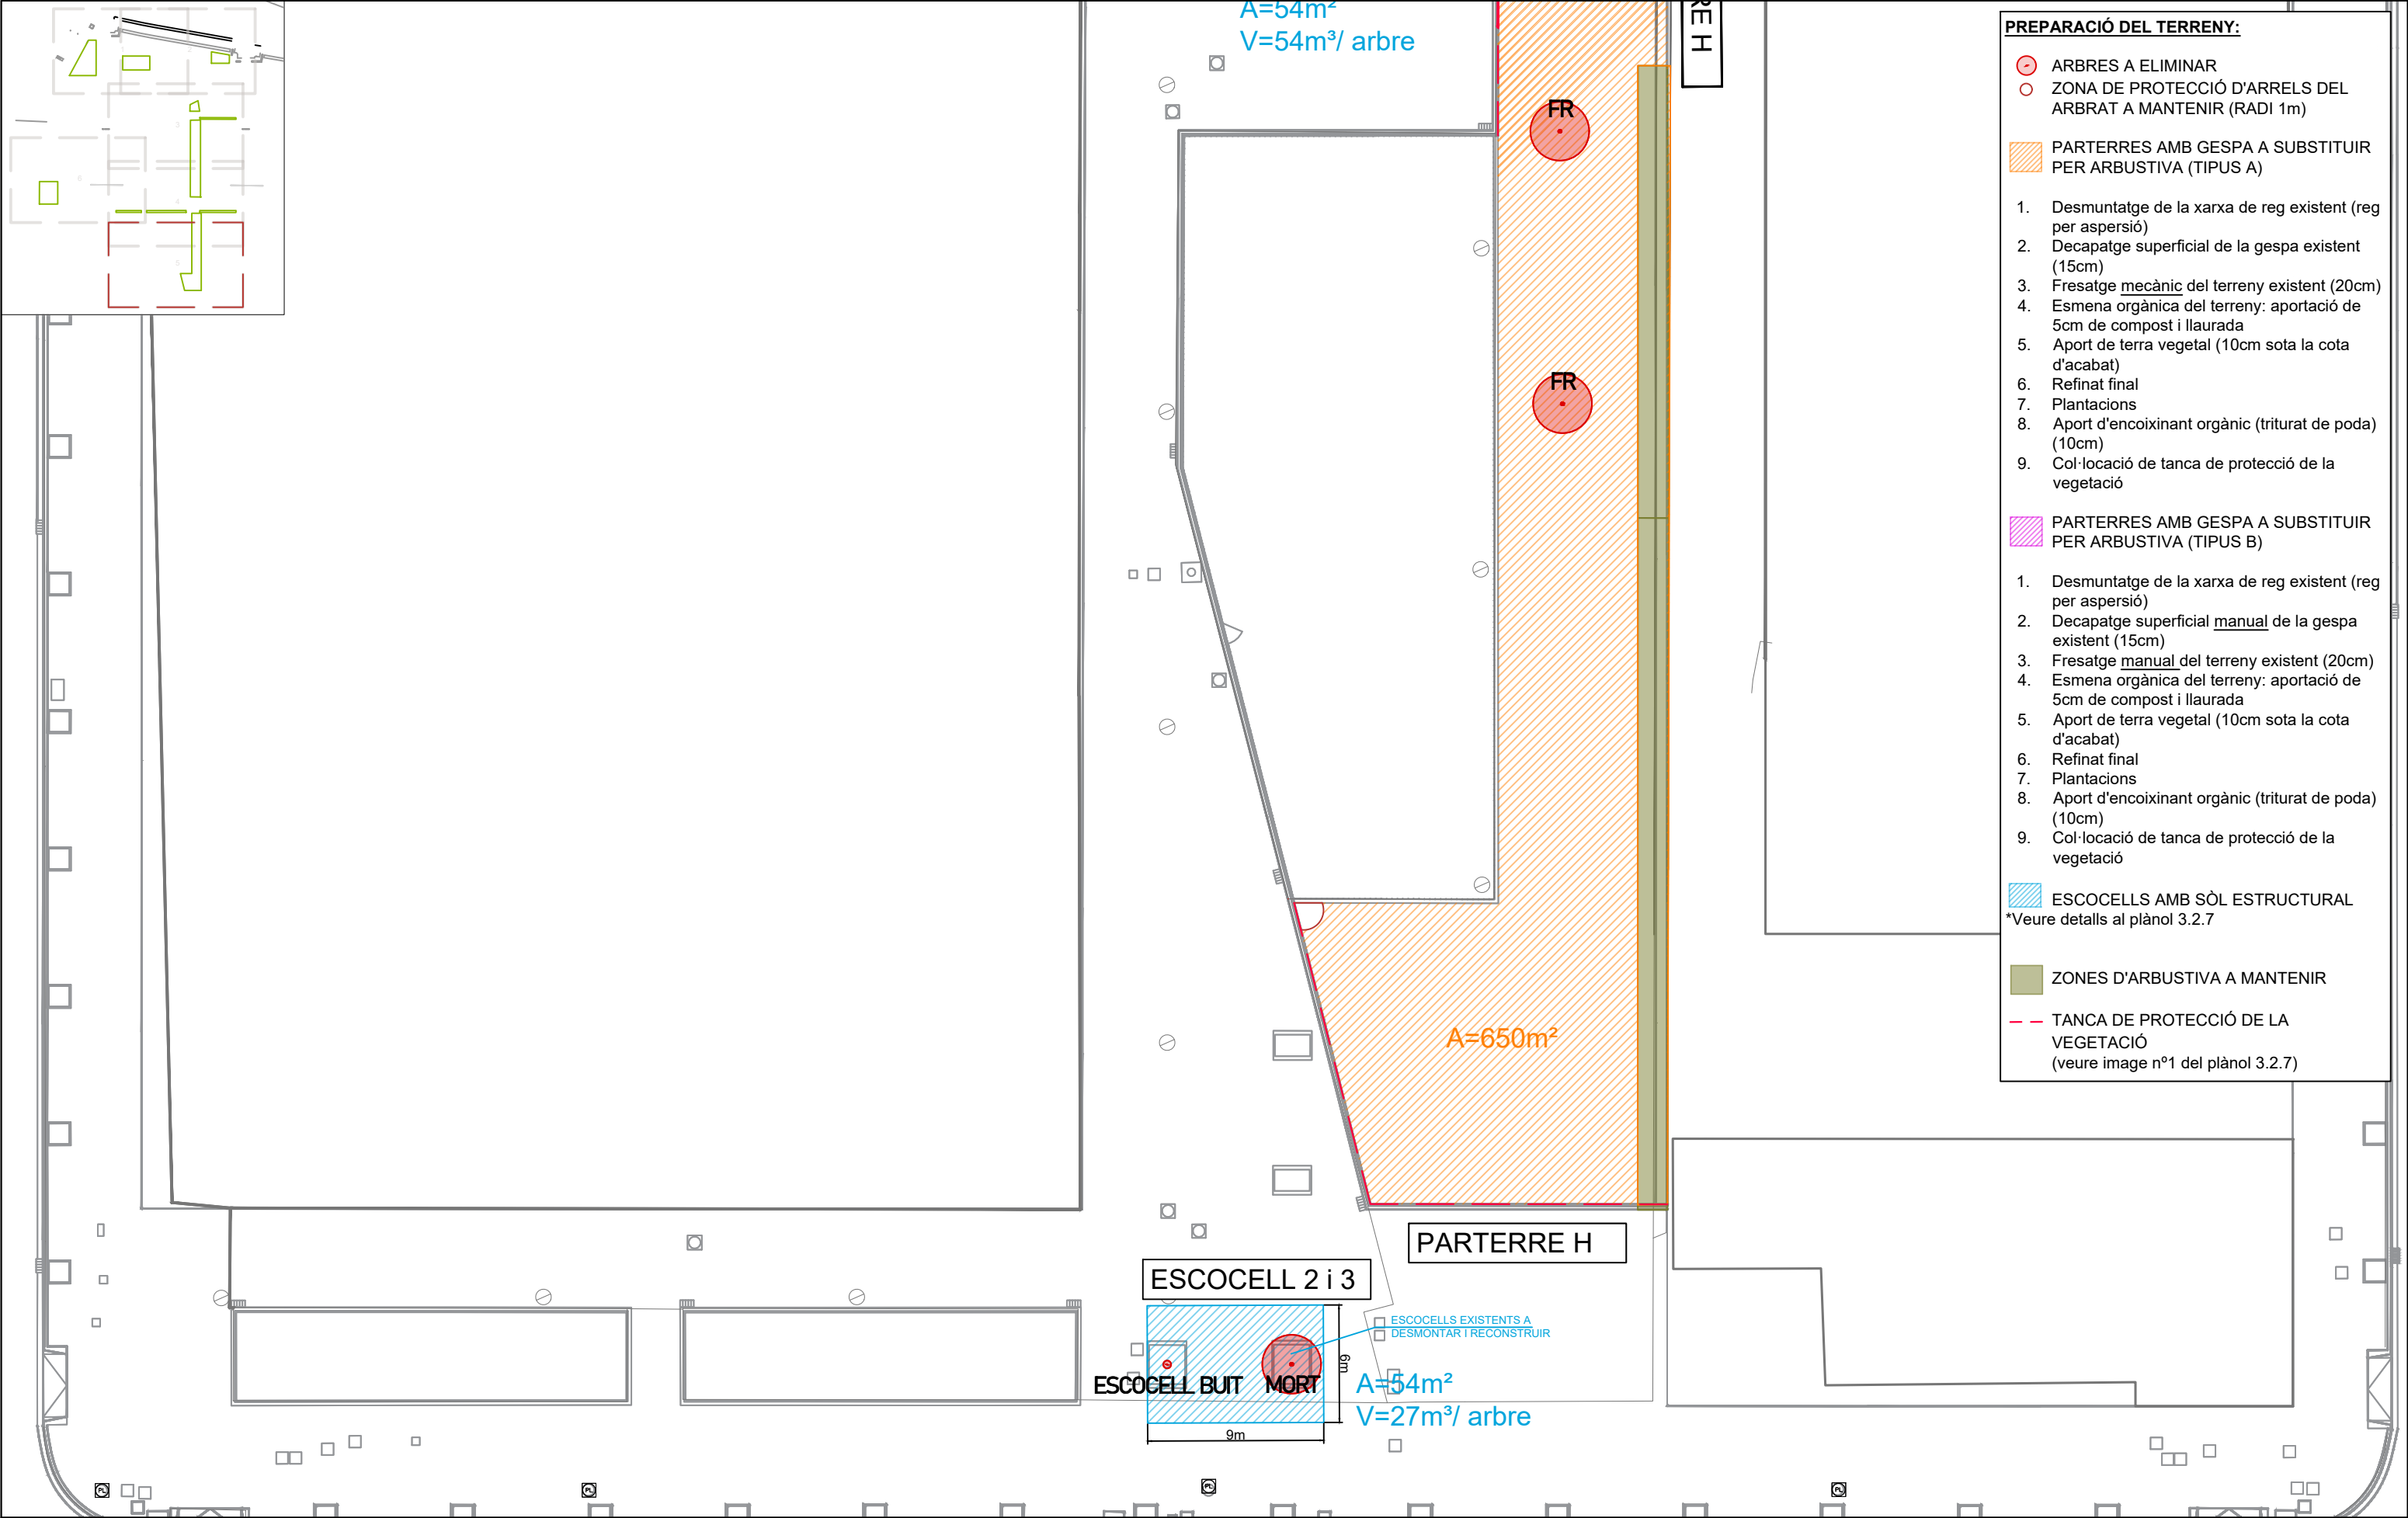

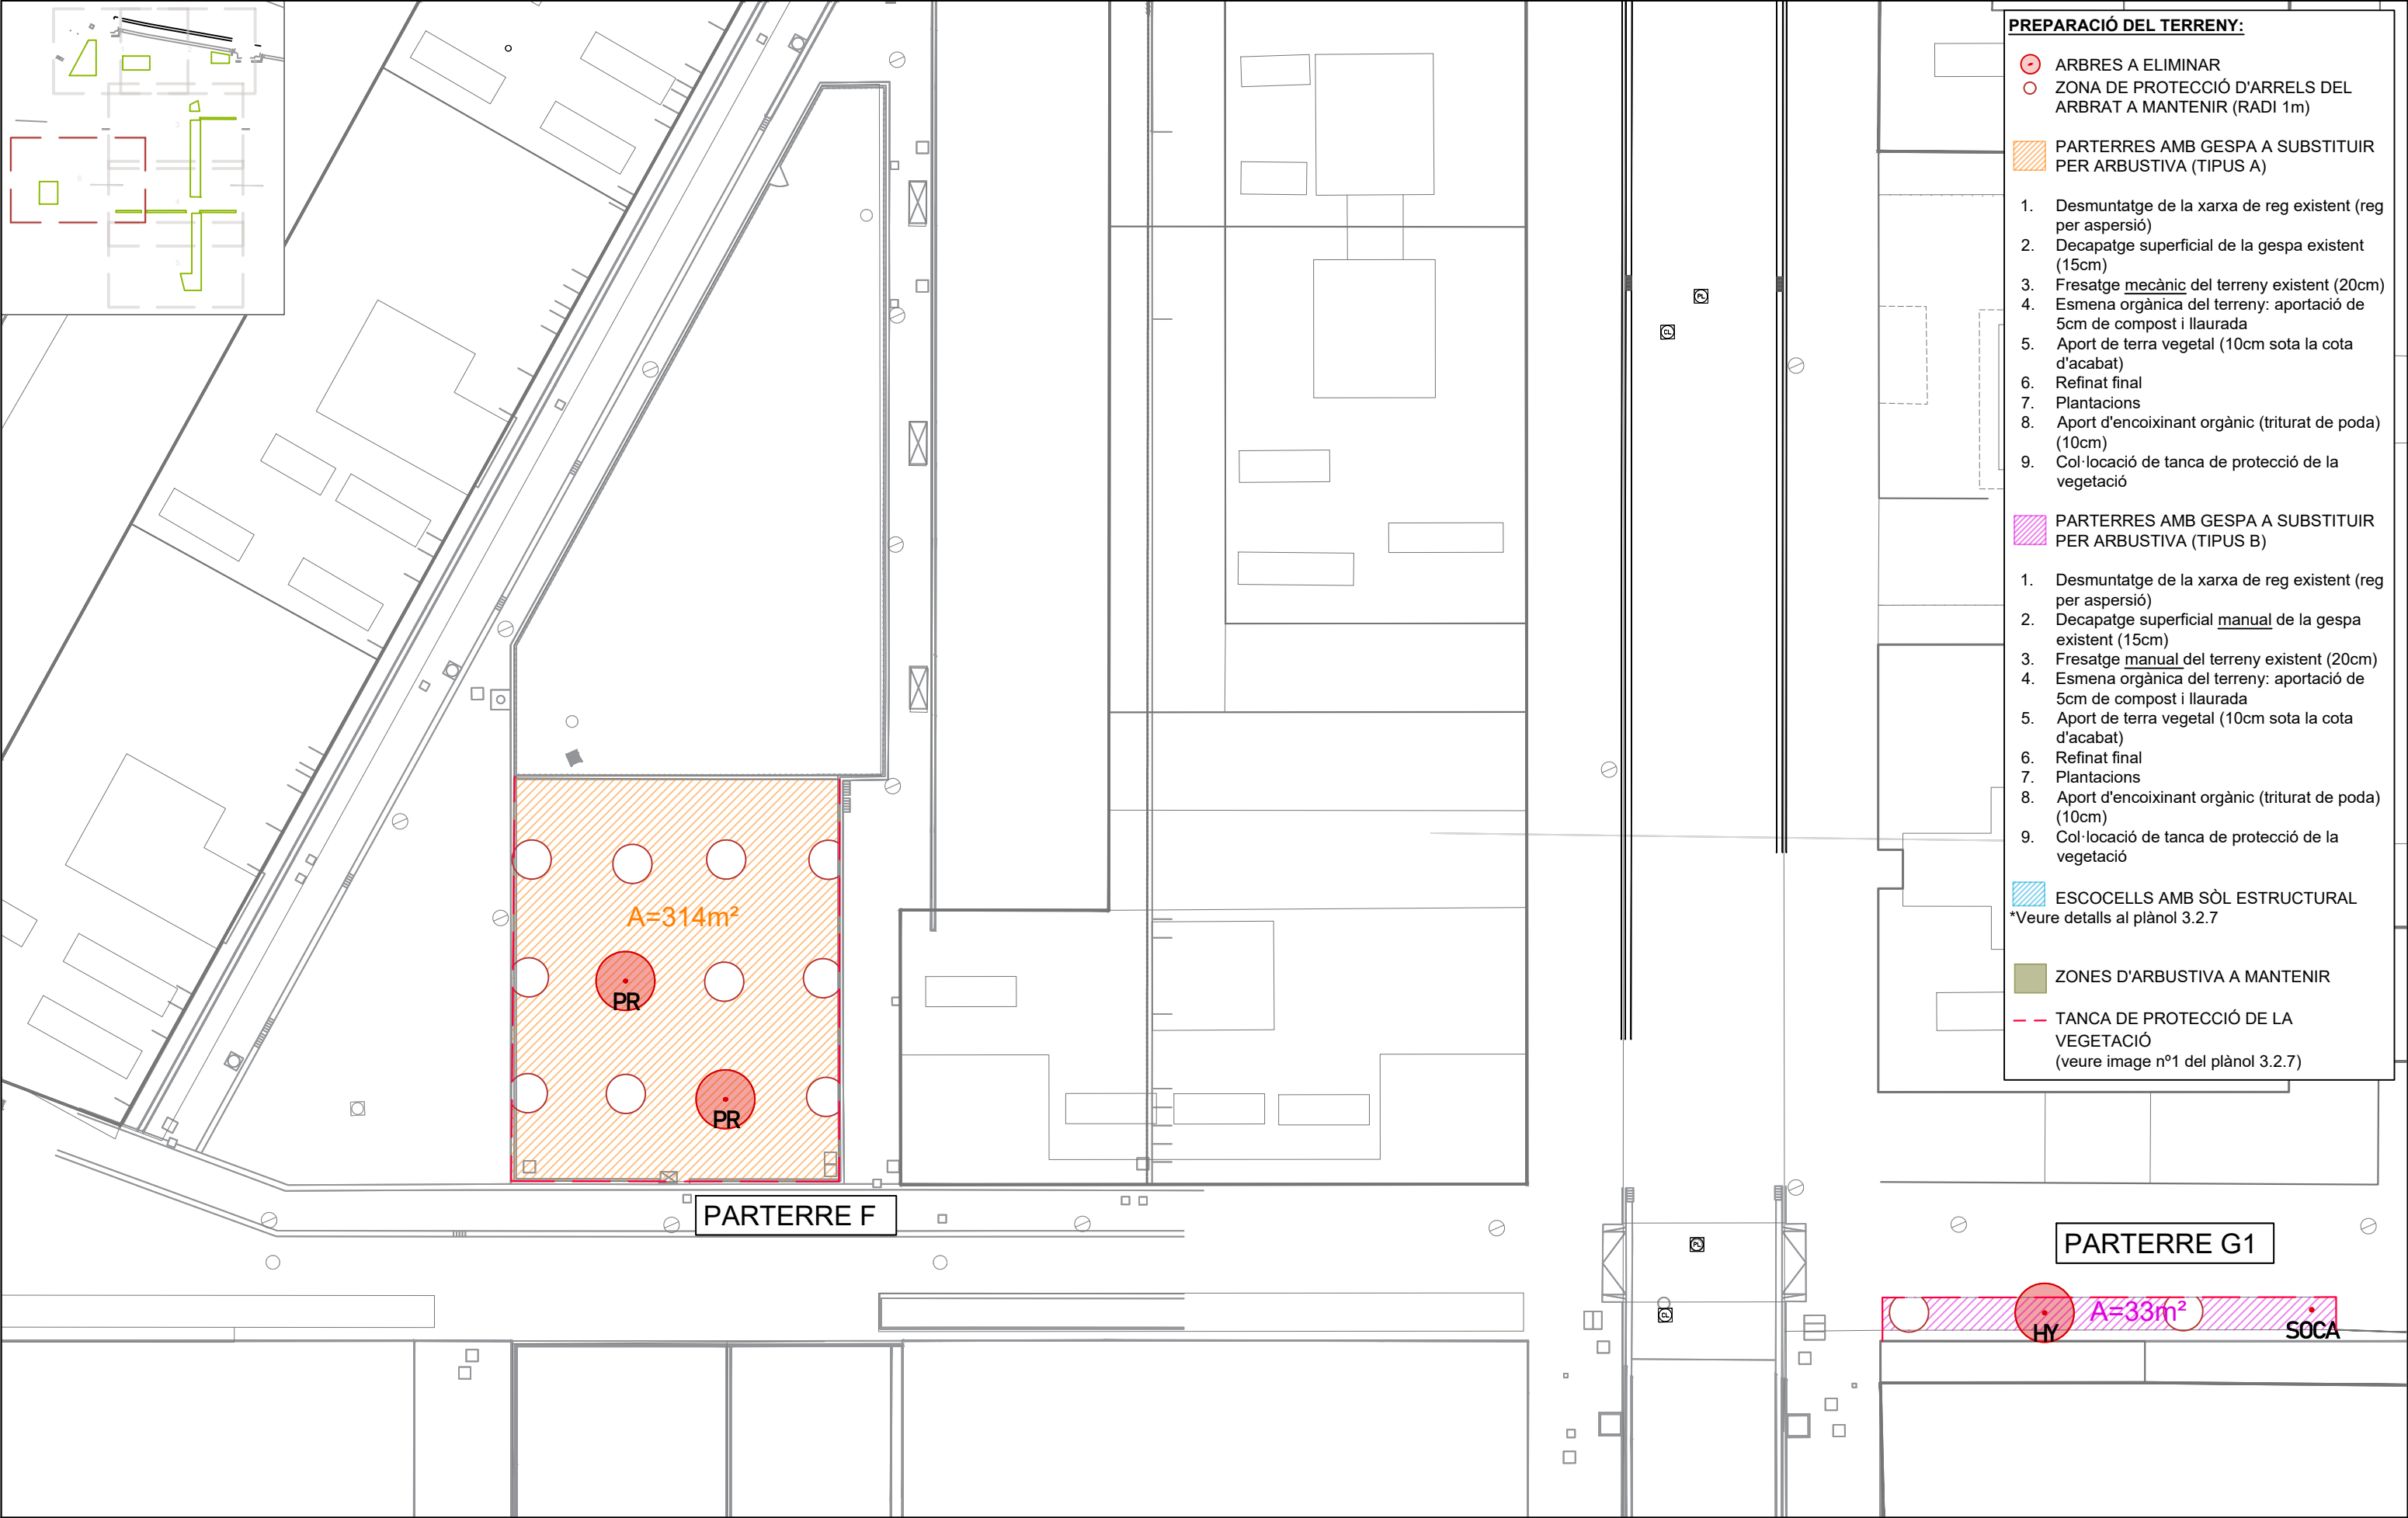

PREPARACIÓ DEL TERRENY

PLANTACIÓ D'ARBRES EN ESCOCELL SOBRE SÒL ESTRUCTURAL

ESCOCELL 1

1. Desmuntatge i acopi del paviment existent de lloses (Veure imatge nº2).
2. Excavació del terreny fins a 1 m de fondària.
3. Aportació de sòl estructural (1 m de fondària).
4. Pas de la secundària de reg
5. Reconstrucció del paviment (recol·locació de les lloses) i construcció de l'escocell de 2×2 m.
6. Formació del clot de plantació, aportació de terra vegetal i plantació de l'arbre, deixant el contenidor / pa de terra sobre el sòl estructural; ancoratge de l'arbre amb sistema de triple aspratge.

ESCOCELLS 2 | 3

1. Desmuntatge i acopi del paviment (lloses) i dels dos escocells existents.
2. Excavació del terreny fins a 1 m de fondària.
3. Aportació de sòl estructural (1 m de fondària).
4. Pas de la secundària de reg
5. Reconstrucció del paviment (recol·locació de les lloses) i reconstrucció dels escocells de 2 x 2 m.
6. Formació del clot de plantació, aportació de terra vegetal i plantació de l'arbre, deixant el contenidor / pa de terra sobre el sòl estructural; ancoratge de l'arbre amb sistema de triple aspratge.

— — TANCA DE PROTECCIÓ DE LA VEGETACIÓ
ALS PARTERRES (Veure imatge nº1)




Tanca de protecció de la vegetació
Imatge nº1





Paviment existent	Imatge n°2
-------------------	------------

ESCOCELL 1

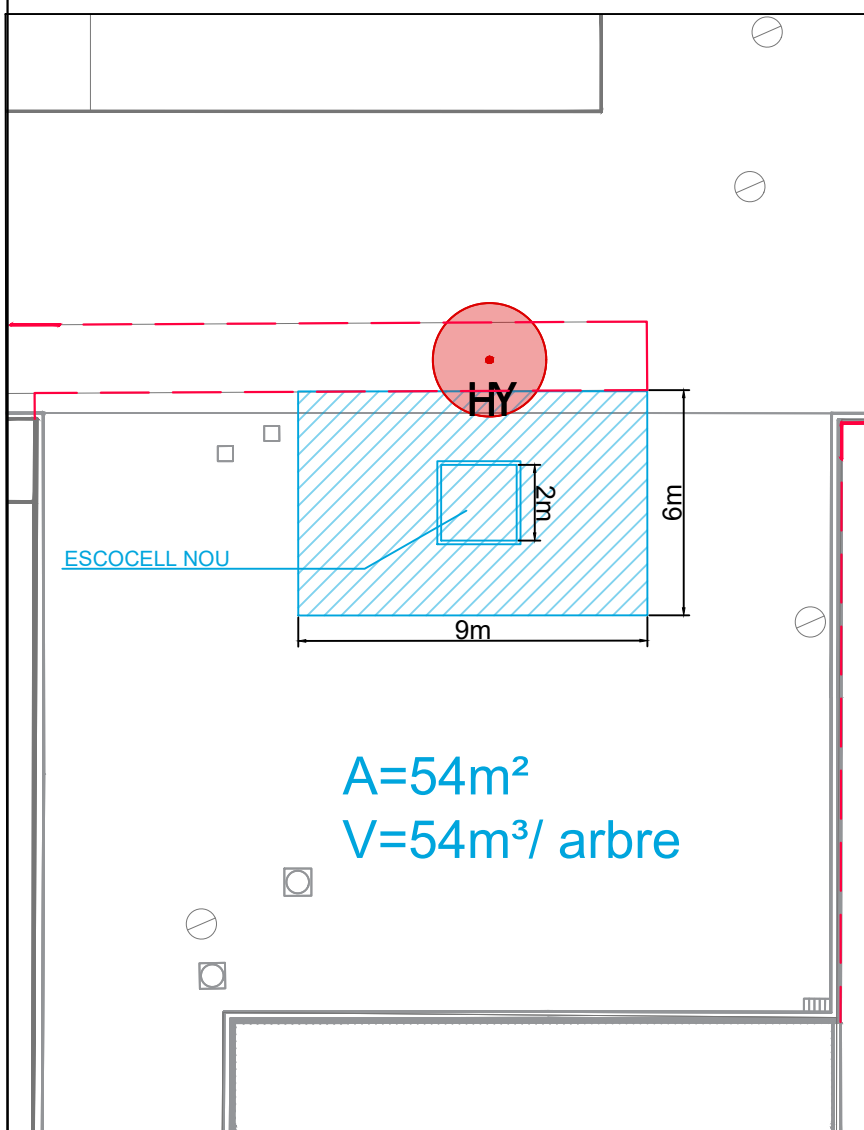


ESCOCELL 2 | 3

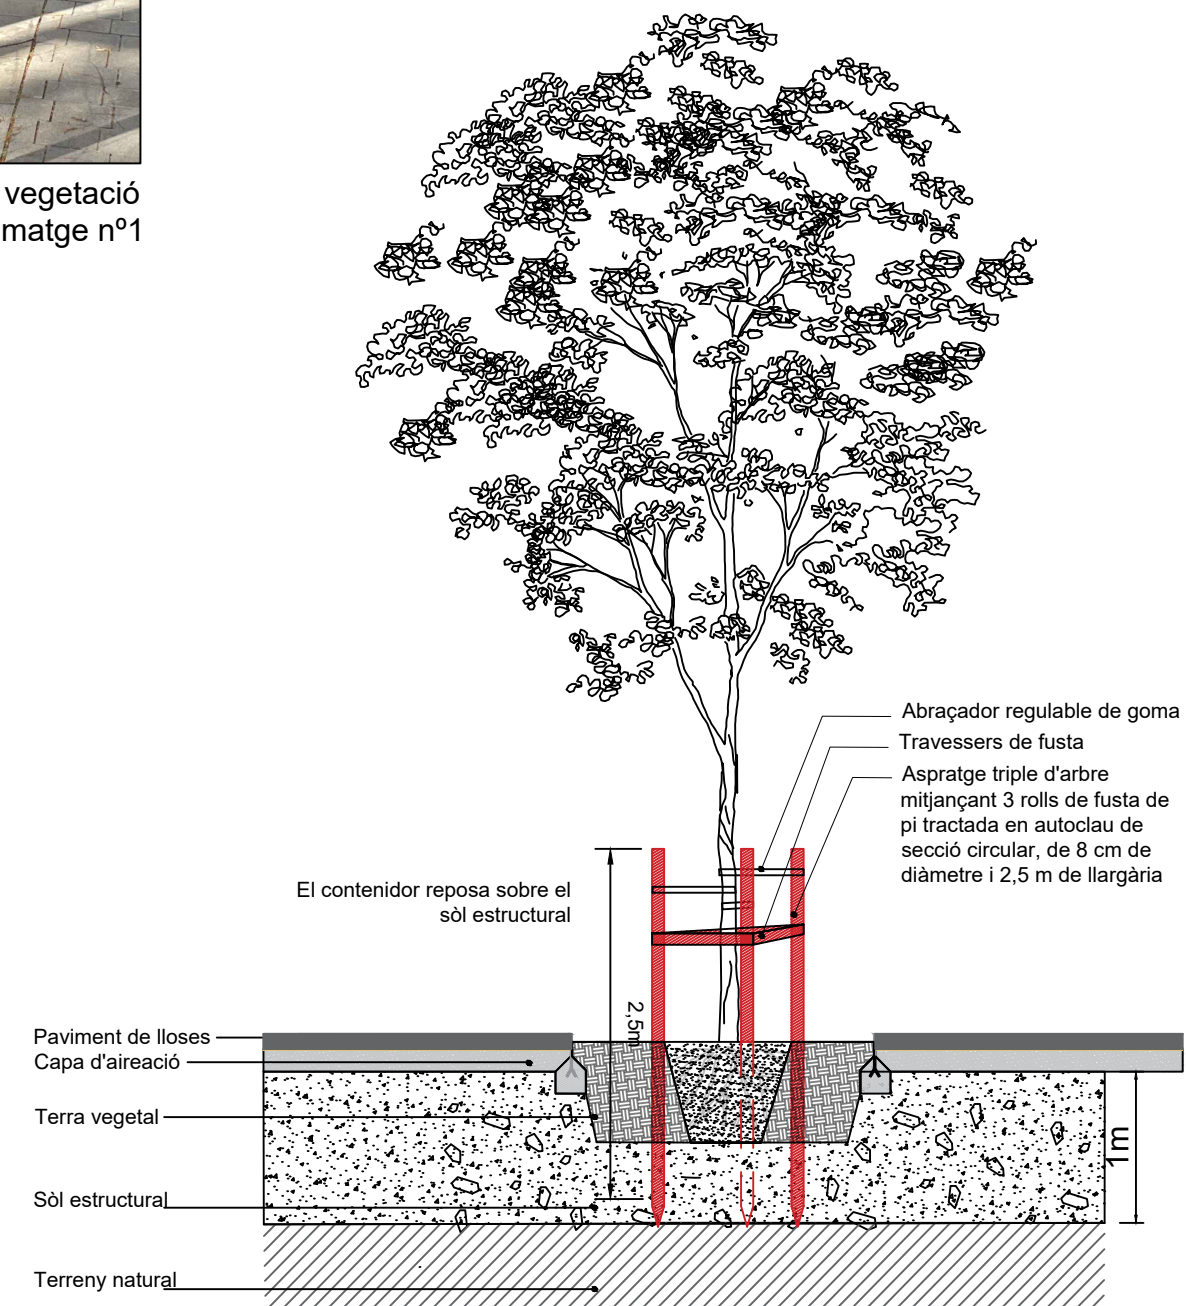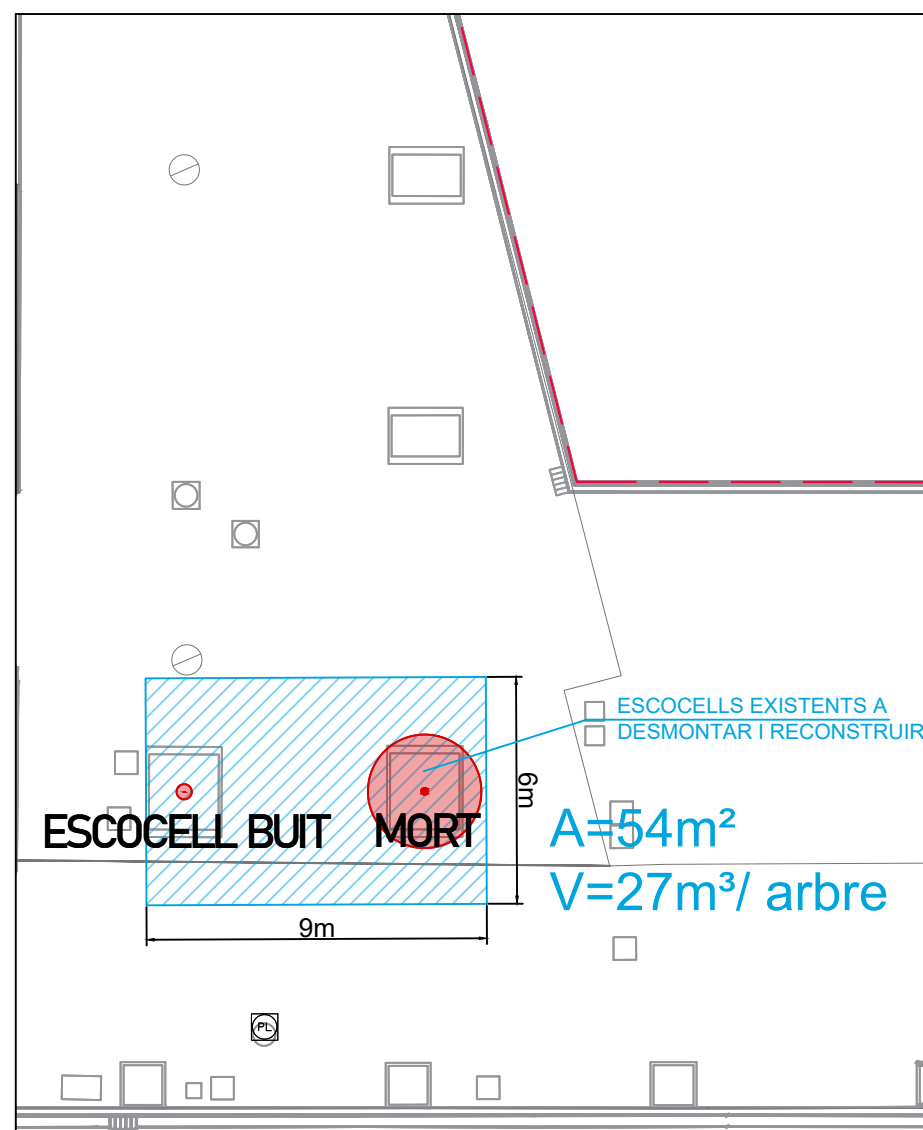


PLANTACIÓ D'ARBRES SOBRE SÒL ESTRUCTURAL AMB SISTEMA D'ASPRATGE TRIPLE

Detall nº1
Escala: 1:50

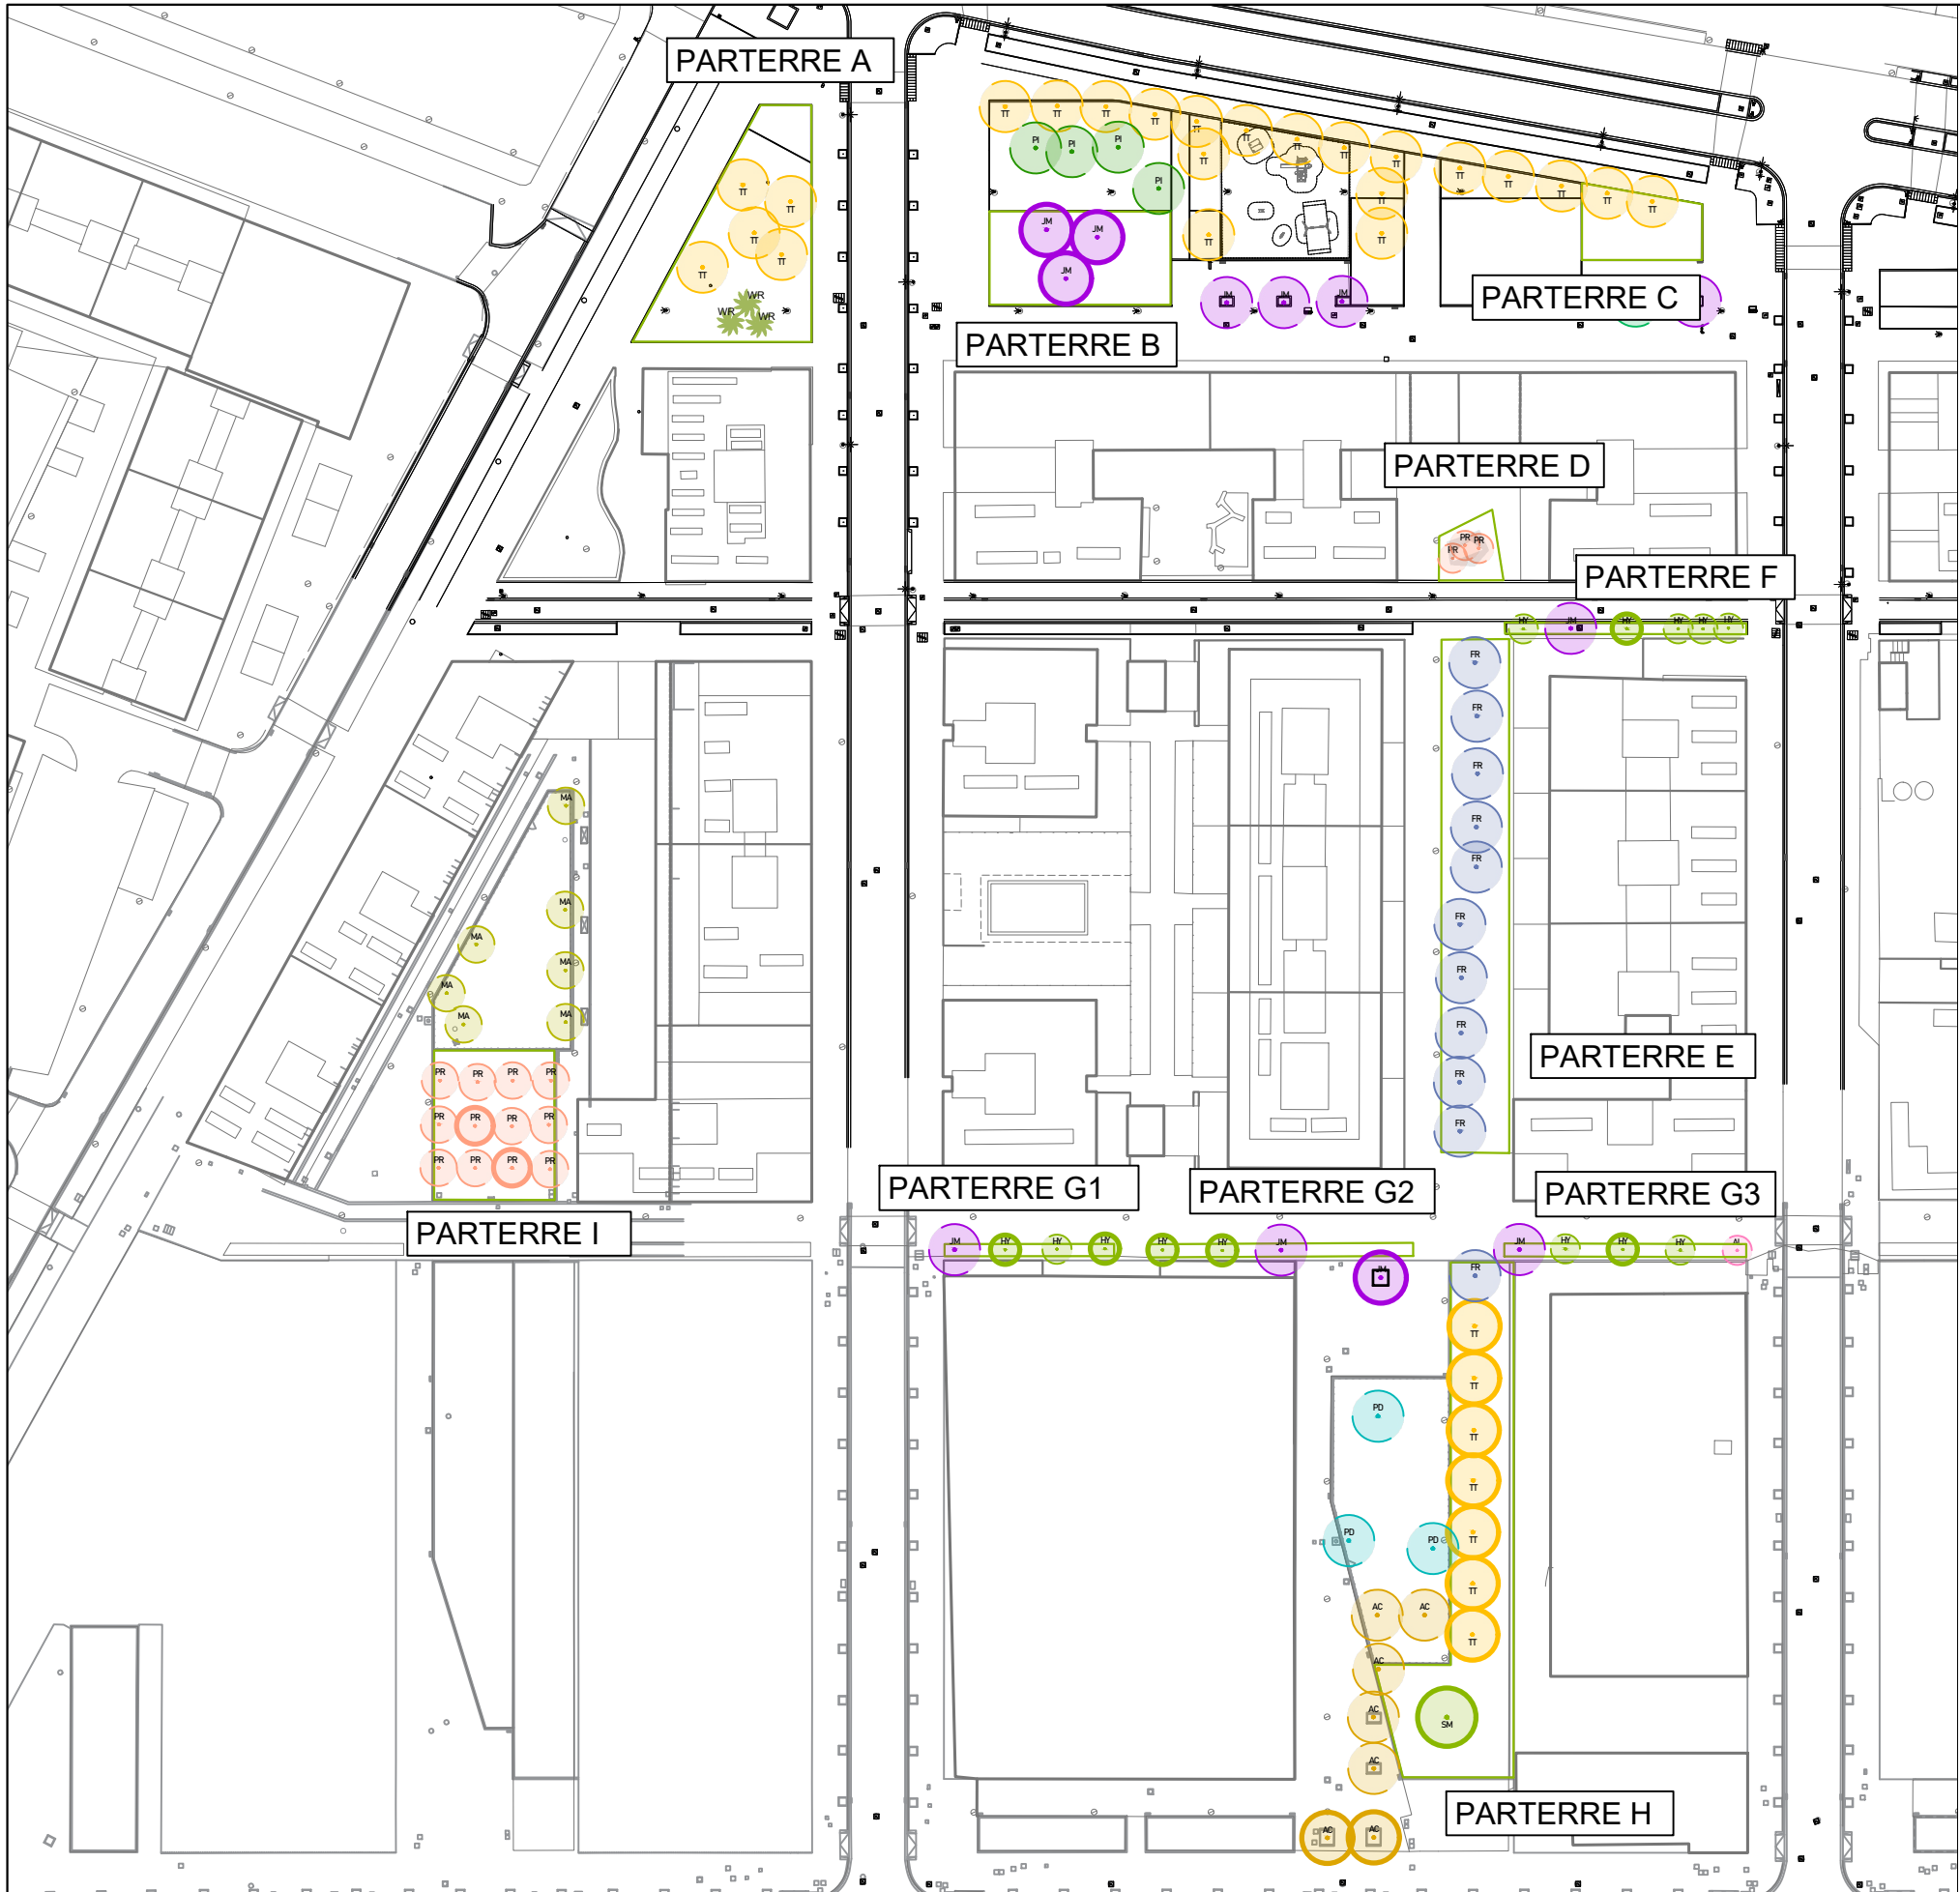


- ESPÈCIES EXISTENTS D'ARBRAT:**
- AC_Acacia saligna
 - AL_Albizia julibrissin
 - FR_Fraxinus angustifolia 'Raywood'
 - HY_Hibiscus syriacus
 - JM_Jacaranda mimosifolia
 - MA_Morus alba 'Fruitless'
 - PD_Phytolacca dioica
 - PI_Pinus pinea
 - PR_Prunus cerasifera 'Pissardii'
 - TT_Tipuana tipu
 - WR_Washigtonia robusta

CODI	ESPÈCIE: ARBRAT NOU	FORMAT	UNITATS
AS	Acacia saligna	C50L, 18-20cm	2
HY	Hibiscus syriacus	C90I, 18-20cm	6
JM	Jacaranda mimosifolia	C50L, 18-20cm	4
PR	Prunus cerasifera 'Pissardii'	Pa de terra, 18-20cm	2
SM	Schinus molle	C50L, 18-20cm	1
TT	Tipuana tipu	C50L, 18-20cm	7

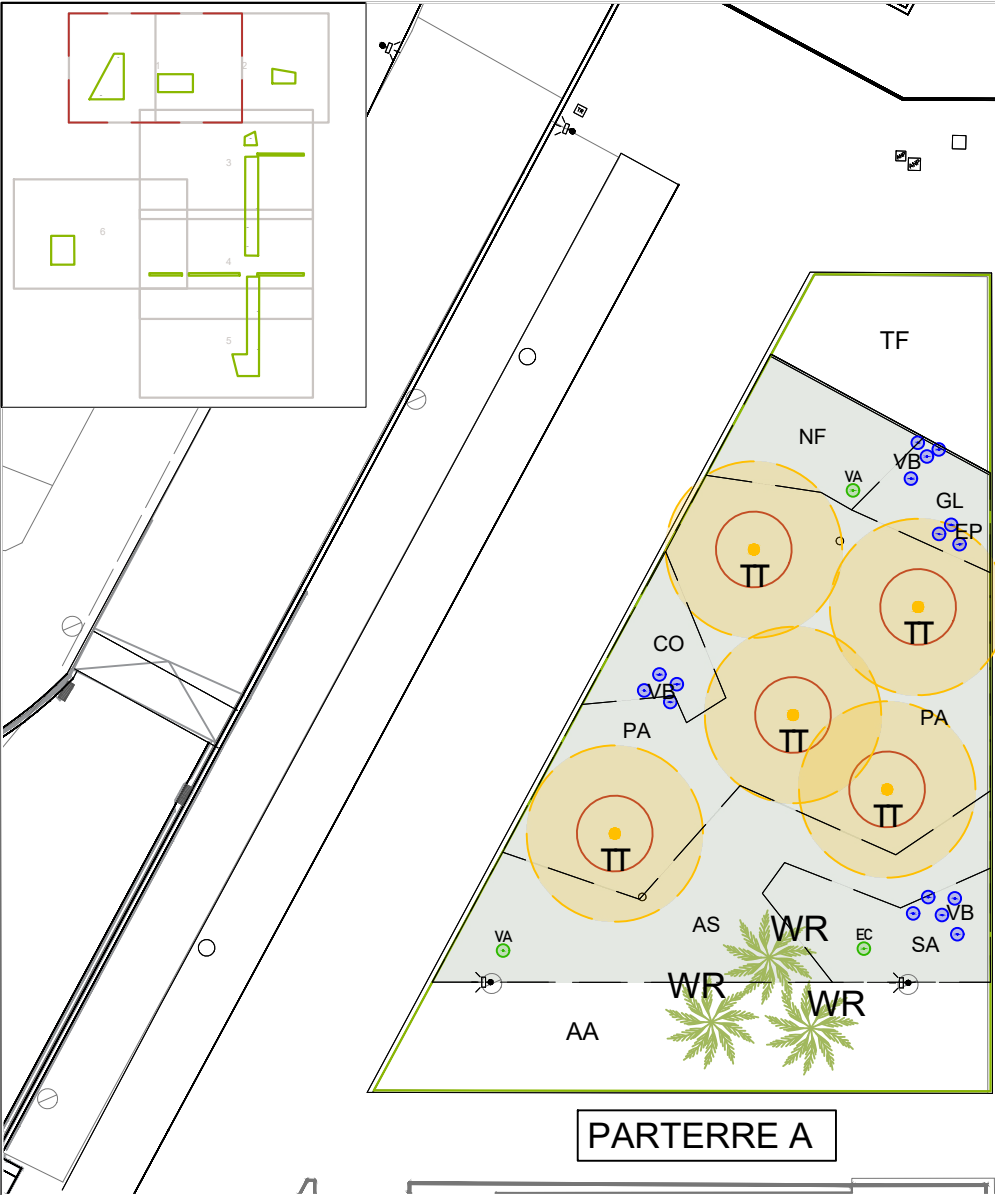


- ESPÈCIES EXISTENTS D'ARBRAT:**
- AC_Acacia saligna
 - AL_Albizia julibrissin
 - FR_Fraxinus angustifolia 'Raywood'
 - HY_Hibiscus syriacus
 - JM_Jacaranda mimosifolia
 - MA_Morus alba 'Fruitless'
 - PD_Phytolacca dioica
 - PI_Pinus pinea
 - PR_Prunus cerasifera 'Pissardii'
 - TT_Tipuana tipu
 - WR_Washingtonia robusta
- ESPÈCIES EXISTENTS D'ARBUSTIVA:**
- AB_Abelia x grandiflora
 - AA_Agapanthus africanus
 - LM_Liriope muscari
 - PT_Pittosporum tobira 'Nana'
 - SA_Salvia microphylla 'Royal Bumble'
 - TF_Teucium fruticans

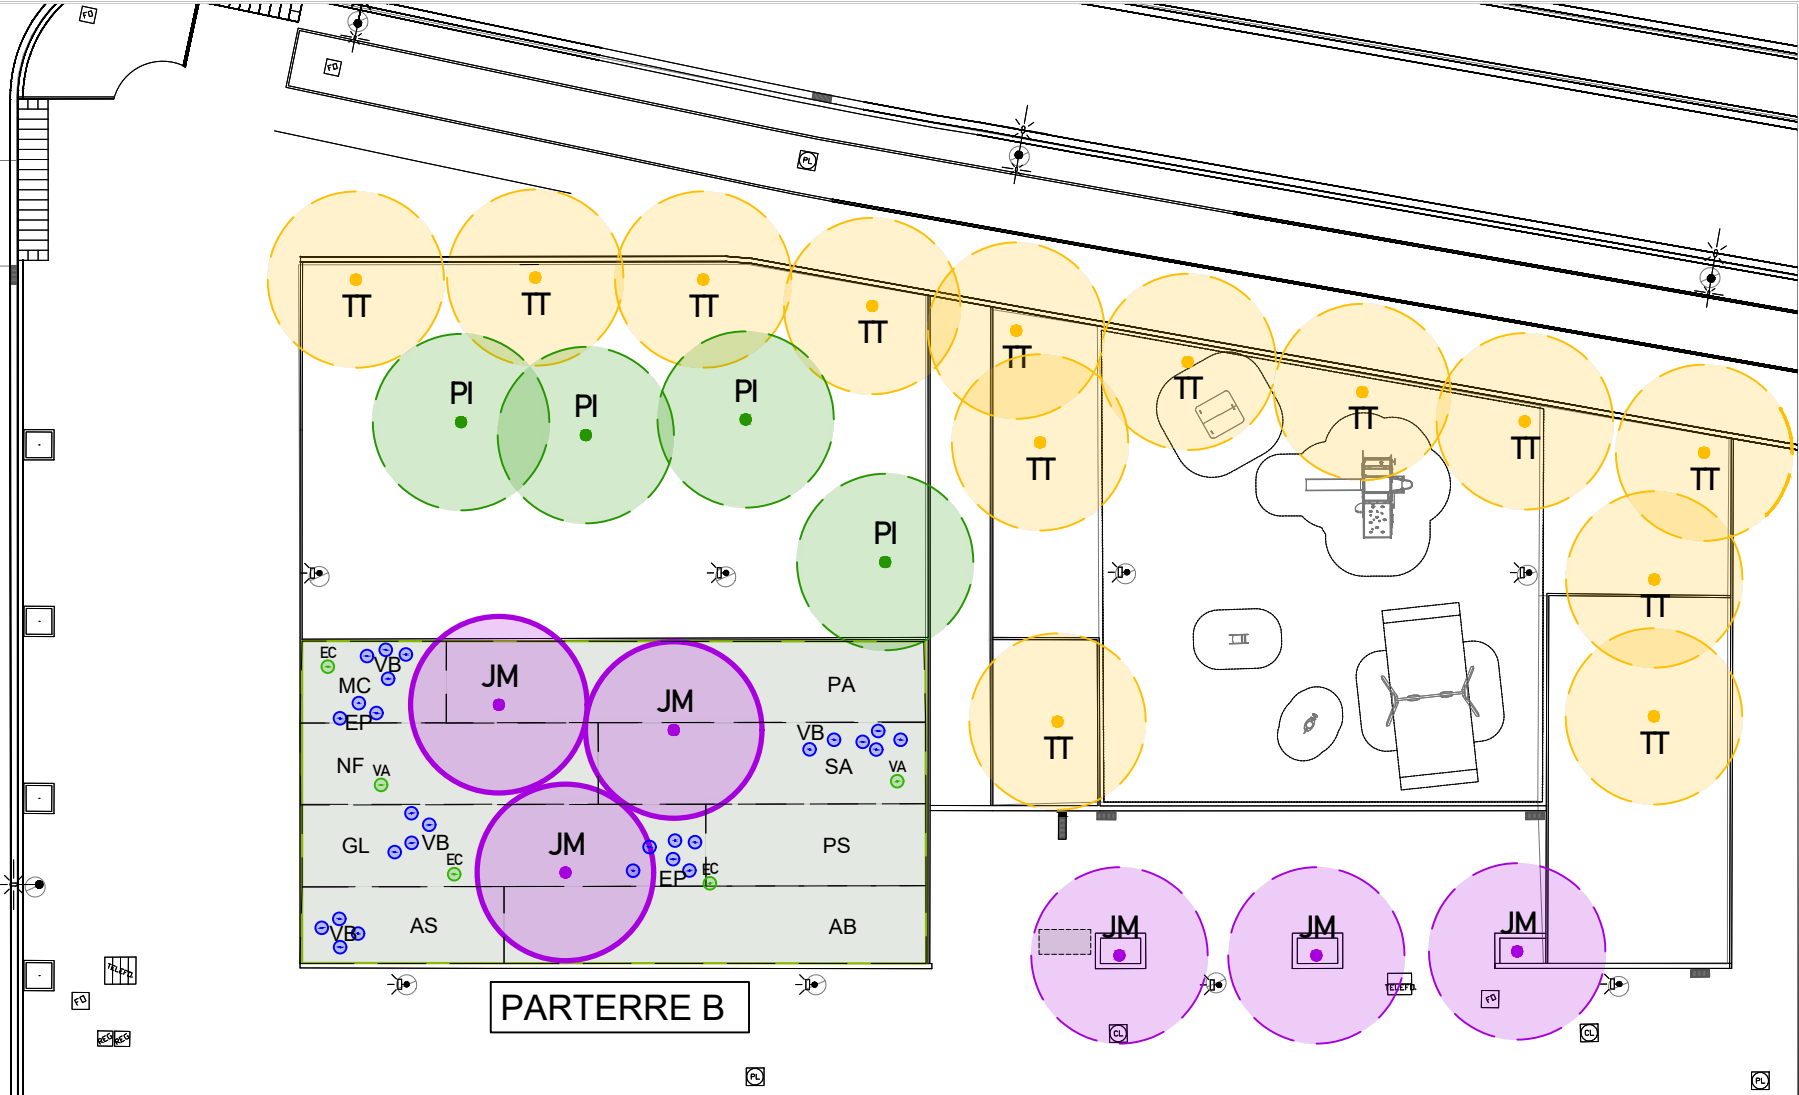

CODI	ACCENTS PUNTUALS	FORMAT	PARTERRE								
			A	B	C	D	E	F	G	H	I
1	1 cercle= 3 unitats		unitats								
IG	Iris germanica	C1,3L				54		54	126	24	
VB	Verbena bonariensis	C2L	39	54	51	36	75			72	
EP	Echinacea purpurea	C2L	9	27	27					57	
1	1 cercle= 1 unitat										
EC	Echium candicans	C3L	1	3	3		2			6	
VA	Vitex agnus-castus	C3L	2	2	1		1			2	

CODI	ESPÈCIES	FORMAT	DENSITAT (ut/m2)	PARTERRE A		PARTERRE B	
				Àrea	Ut	Àrea	Ut
	ARBUSTIVA I ENTAPISSANTS						
AB	Abelia x grandiflora	C5L	3		0	51	153
AA	Agapanthus africanus	C3L	6		0		0
AS	Asparagus sprengeri	M15	6	86	516	25	150
BC	Bergenia crassifolia	C2L	5		0		0
CP	Ceratostigma plumbaginoides	C1L	5		0		0
CO	Coreopsis grandiflora	C2L	6	18	108		0
DB	Dietes bicolor	C1,3L	5		0		0
EH	Euphorbia hypericifolia	C2,5L	8		0		0
EC	Euryops chrysanthemoides	C3L	4		0		0
GL	Gaura lindheimeri	C1,3L	6	17	102	52	312
GS	Geranium sanguineum	C2L	4		0		0
LC	Lantana camara	C3L	2		0		0
LL	Leonotis leonorus	C2,5L	4		0		0
MC	Muhlenbergia capillaris	C2L	5		0	19	95
ND	Nandina domestica 'Fire Power'	C10L	2		0		0
NF	Nepeta x frassenii 'Six Hills Giant'	C1,3L	4	28	112	38	152
PS	Pennisetum alopecuroides 'Hameln'	C2L	5		0	28	140
PC	Philadelphus coronarius	C3L	2		0		0
PP	Phlomis purpurea	C3L	4		0		0
PT	Pittosporum tobira 'Nana'	C3L	3		0		0
PA	Plumbago auriculata	C5L	3	186	558	61	183
SA	Salvia microphylla 'Royal Bumble'	C2,5L	4	30	120	42	168

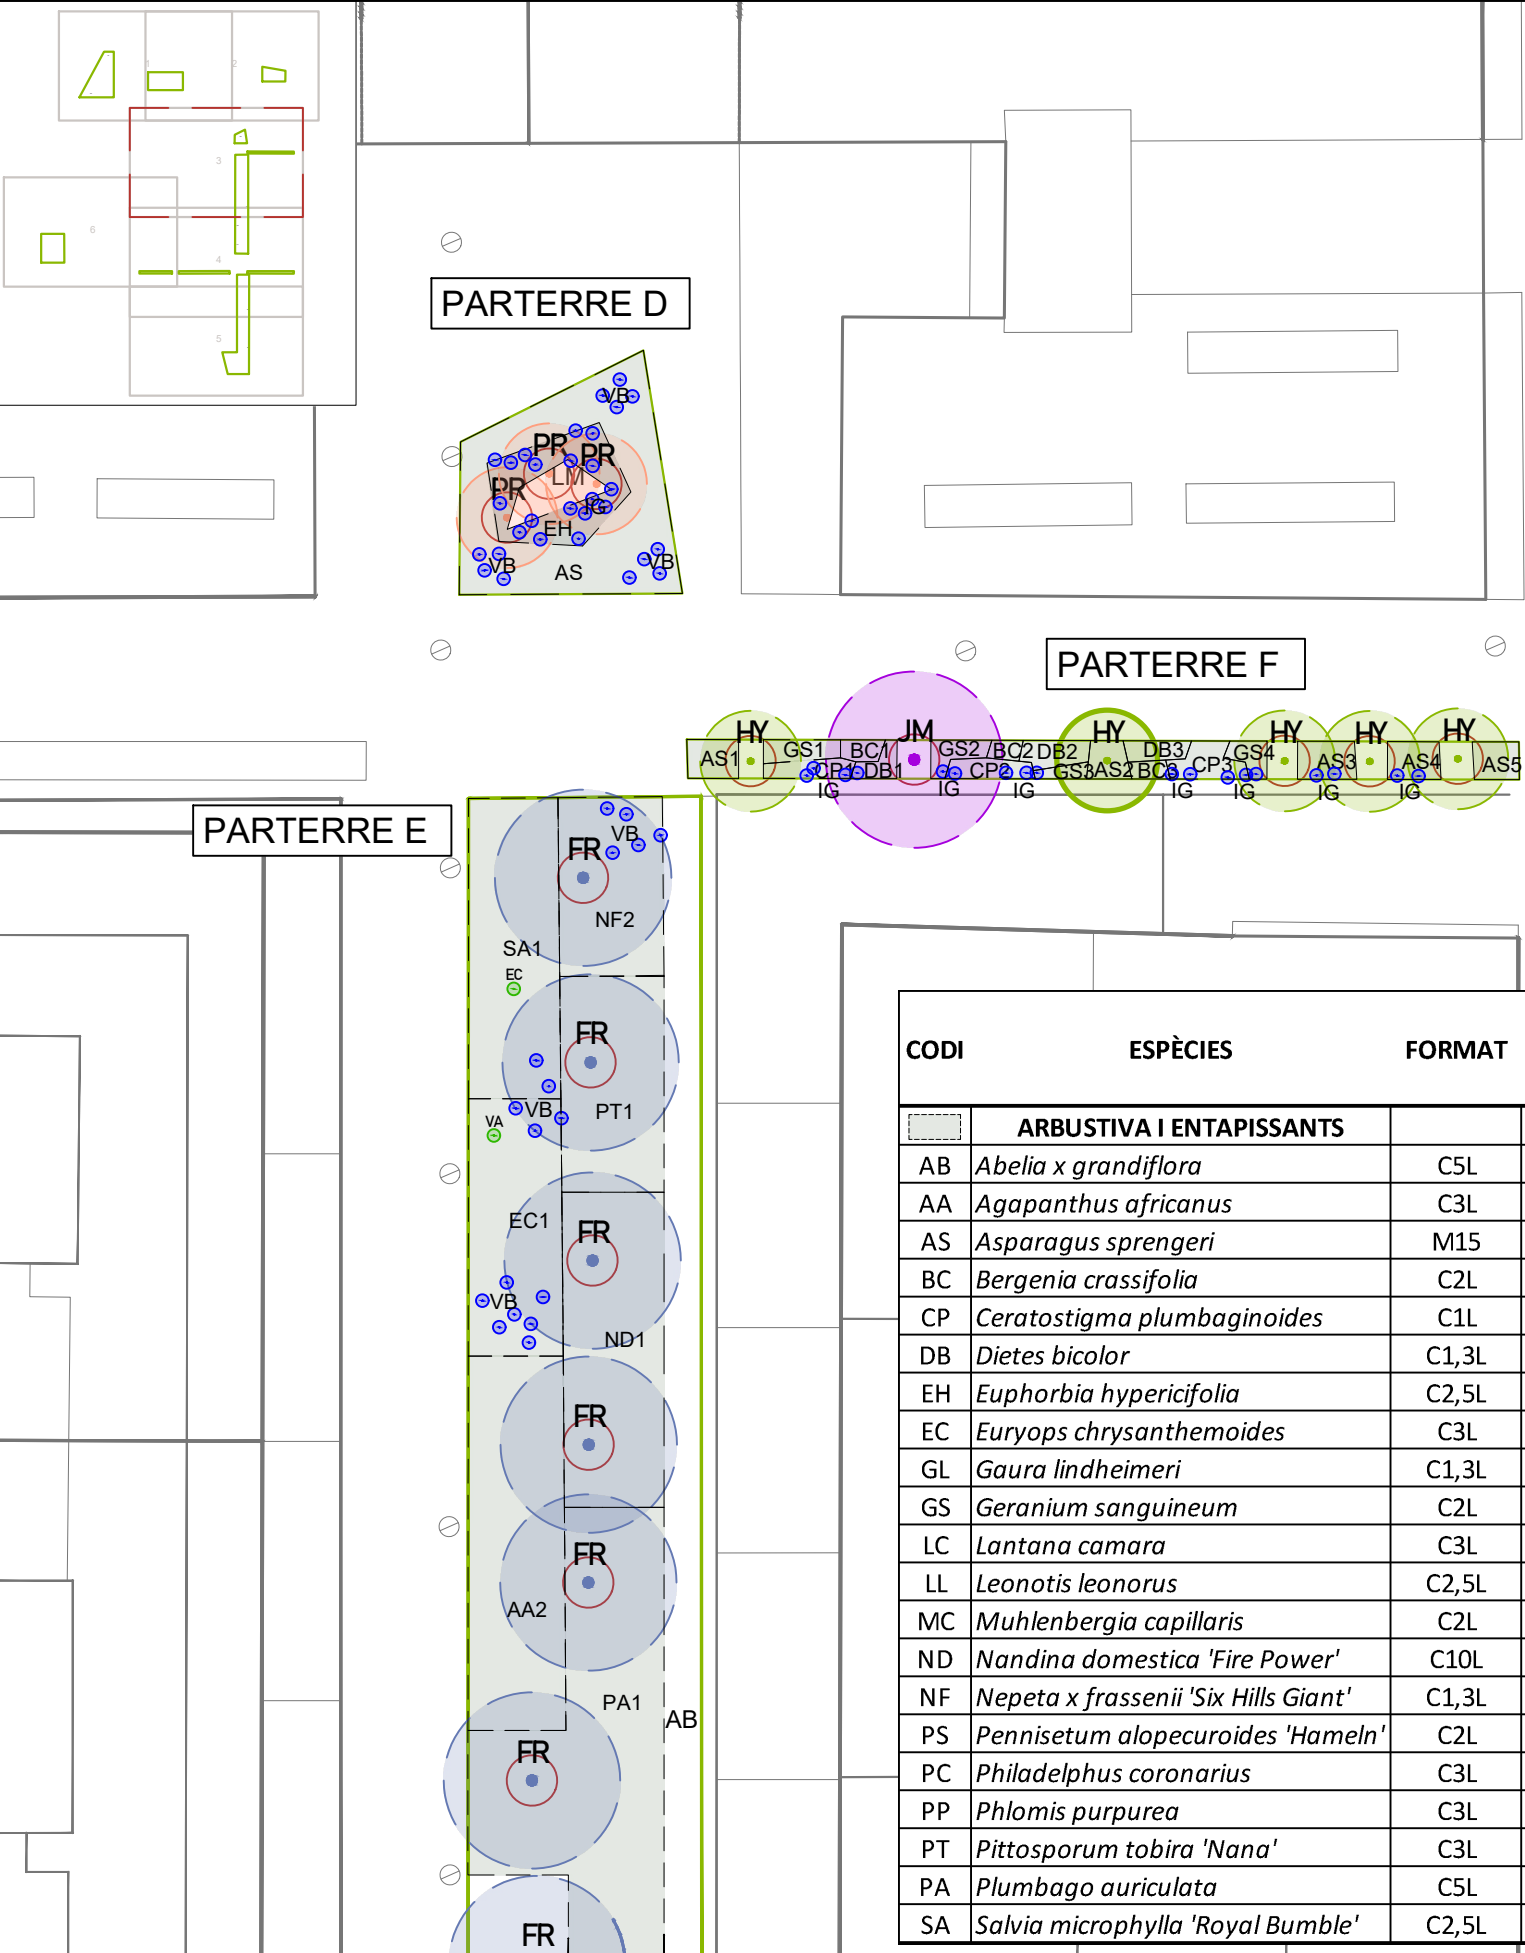



CODI	ESPÈCIE: ARBRAT NOU	FORMAT	UNITATS
AS	Acacia saligna	C50L, 18-20cm	2
HY	Hibiscus syriacus	C90L, 18-20cm	6
JM	Jacaranda mimosifolia	C50L, 18-20cm	4
PR	Prunus cerasifera 'Pissardii'	Pa de terra, 18-20cm	2
SM	Schinus molle	C50L, 18-20cm	1
TT	Tipuana tipu	C50L, 18-20cm	7

CODI	ACCENTS PUNTUALS	FORMAT	PARTERRE								
			A	B	C	D	E	F	G	H	I
	1 cercle= 3 unitats		unitats								
IG	Iris germanica	C1,3L				54		54	126	24	
VB	Verbena bonariensis	C2L	39	54	51	36	75			72	
EP	Echinacea purpurea	C2L	9	27	27					57	
	1 cercle= 1 unitat										
EC	Echium candicans	C3L	1	3	3		2			6	
VA	Vitex agnus-castus	C3L	2	2	1		1			2	

ESPÈCIES EXISTENTS D'ARBUSTIVA:
AB_Abelia x grandiflora
AA_Agapanthus africanus
LM_Liriope muscari
PT_Pittosporum tobira 'Nana'
SA_Salvia microphylla 'Royal Bumble'
TF_Teucrium fruticans

CODI	ESPÈCIES	FORMAT	DENSITAT (ut/m2)	PARTERRE D		PARTERRE E				PARTERRE H				PARTERRE F					
						1		2		1		2		1		2		3	
				Àrea	Ut	Àrea	Ut	Àrea	Ut	Àrea	Ut	Àrea	Ut	Àrea	Ut	Àrea	Ut	Àrea	Ut
	ARBUSTIVA I ENTAPISSANTS																		
AB	Abelia x grandiflora	C5L	3		0		0		0		0		0		0		0		
AA	Agapanthus africanus	C3L	6		0	30	180	57	342	29	174	12	72		0		0		
AS	Asparagus sprengeri	M15	6	45	270	38	228		0	12	72		0	3	18	2,3	14	3,5	
BC	Bergenia crassifolia	C2L	5		0		0		0		0		0	1,4	7	1	5	1	
CP	Ceratostigma plumbaginoides	C1L	5		0		0		0		0		0	2,5	13	2,5	13	3,5	
DB	Dietes bicolor	C1,3L	5		0		0		0		0		0	1,7	9	2,7	14	2	
EH	Euphorbia hypericifolia	C2,5L	8	14	112		0		0		0		0		0		0		
EC	Euryops chrysanthemoides	C3L	4		0	38	152		0	20	80		0		0		0		
GL	Gaura lindheimeri	C1,3L	6		0		0		0	19	114		0		0		0		
GS	Geranium sanguineum	C2L	4		0		0		0		0		0	2,5	10	2,2	9	1	
LC	Lantana camara	C3L	2		0		0		0	23	46		0		0		0		
LL	Leonotis leonorus	C2,5L	4		0		0		0	17	68		0		0		0		
MC	Muhlenbergia capillaris	C2L	5		0		0		0		0		0		0		0		
ND	Nandina domestica 'Fire Power'	C10L	2		0	50	100		0		0		0		0		0		
NF	Nepeta x frassenii 'Six Hills Giant'	C1,3L	4		0	29	116	29	116	41	164	18	72		0		0		
PS	Pennisetum alopecuroides 'Hameln'	C2L	5		0		0		0	17	85		0		0		0		
PC	Philadelphus coronarius	C3L	2		0		0		0	32	64		0		0		0		
PP	Phlomis purpurea	C3L	4		0		0		0	10	40		0		0		0		
PT	Pittosporum tobira 'Nana'	C3L	3		0	35	105		0	55	165		0		0		0		
PA	Plumbago auriculata	C5L	3		0	97	291		0	287	861		0		0		0		
SA	Salvia microphylla 'Royal Bumble'	C2,5L	4		0	43	172		0	39	156	22	88		0		0		

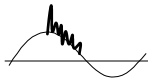

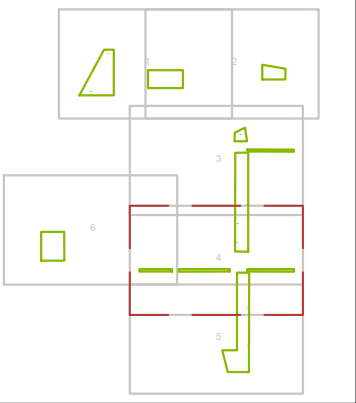

ESPÈCIES EXISTENTS D'ARBAT:

- AC_Acacia saligna
- AL_Albizia julibrissin
- FR_Fraxinus angustifolia 'Raywood'
- HY_Hibiscus syriacus
- JM_Jacaranda mimosifolia
- MA_Morus alba 'Fruitless'

PD_Phytolacca dioica


- PI_Pinus pinea
- PR_Prunus cerassifera 'Pissardii'
- TT_Tipuna tipu
- WR_Washigtonia robusta

ESPÈCIES EXISTENTS D'ARBUSTIVA:


- AB_Abelia x grandiflora
- AA_Agapanthus africanus
- LM_Liriope muscari
- PT_Pittosporum tobira 'Nana'
- SA_Salvia microphylla 'Royal Bumble'
- TF_Teucrium fruticans

CODI	ESPÈCIE: ARBRAT NOU	FORMAT	UNITATS
AS	Acacia saligna	C50L, 18-20cm	2
HY	Hibiscus syriacus	C90l, 18-20cm	6
JM	Jacaranda mimosifolia	C50L, 18-20cm	4
PR	Prunus cerasifera 'Pissardii'	Pa de terra, 18-20cm	2
SM	Schinus molle	C50L, 18-20cm	1
TT	Tipuana tipu	C50L, 18-20cm	7


CODI	ACCENTS PUNTUALS	FORMAT	PARTERRE								
			A	B	C	D	E	F	G	H	I
	1 cercle= 3 unitats		unitats								
IG	Iris germanica	C1,3L				54		54	126	24	
VB	Verbena bonariensis	C2L	39	54	51	36	75			72	
EP	Echinacea purpurea	C2L	9	27	27					57	
	1 cercle= 1 unitat										
EC	Echium candicans	C3L	1	3	3		2			6	
VA	Vitex agnus-castus	C3L	2	2	1		1			2	

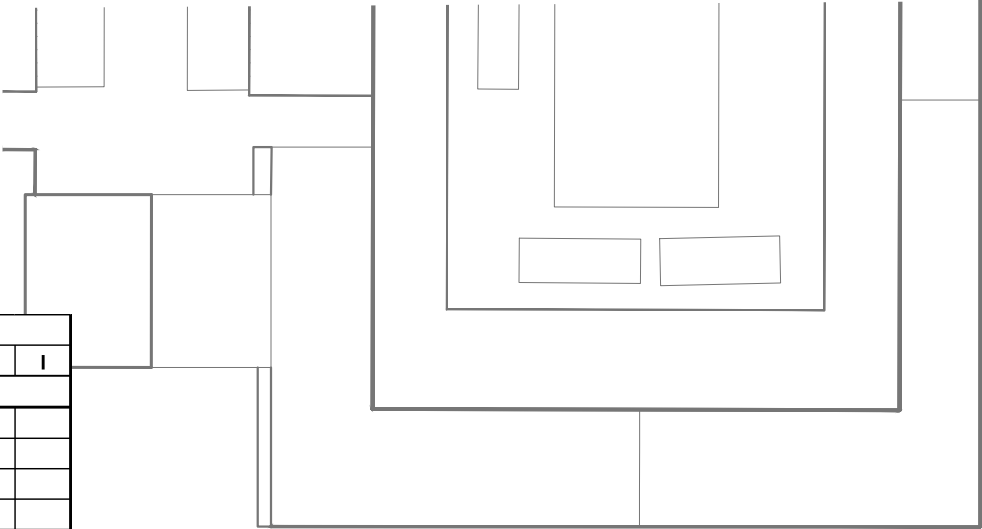


PATERRE G2

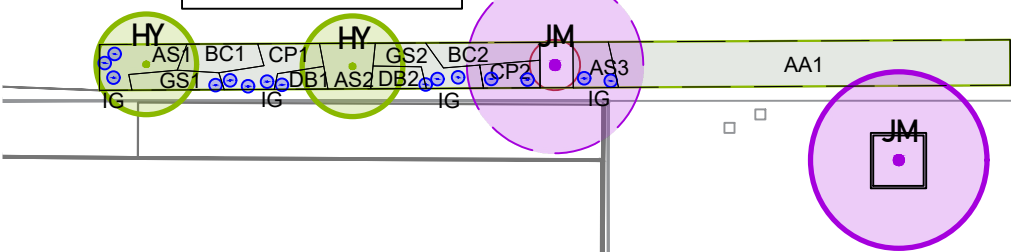


PATERRE E

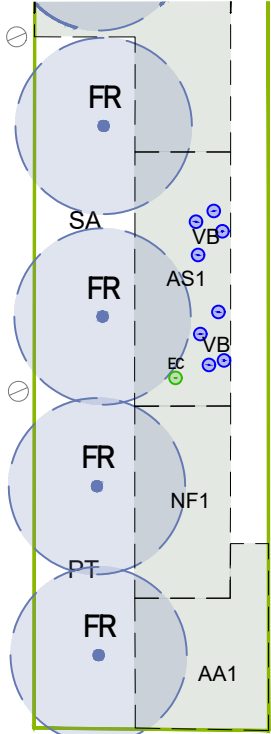


PATERRE G3

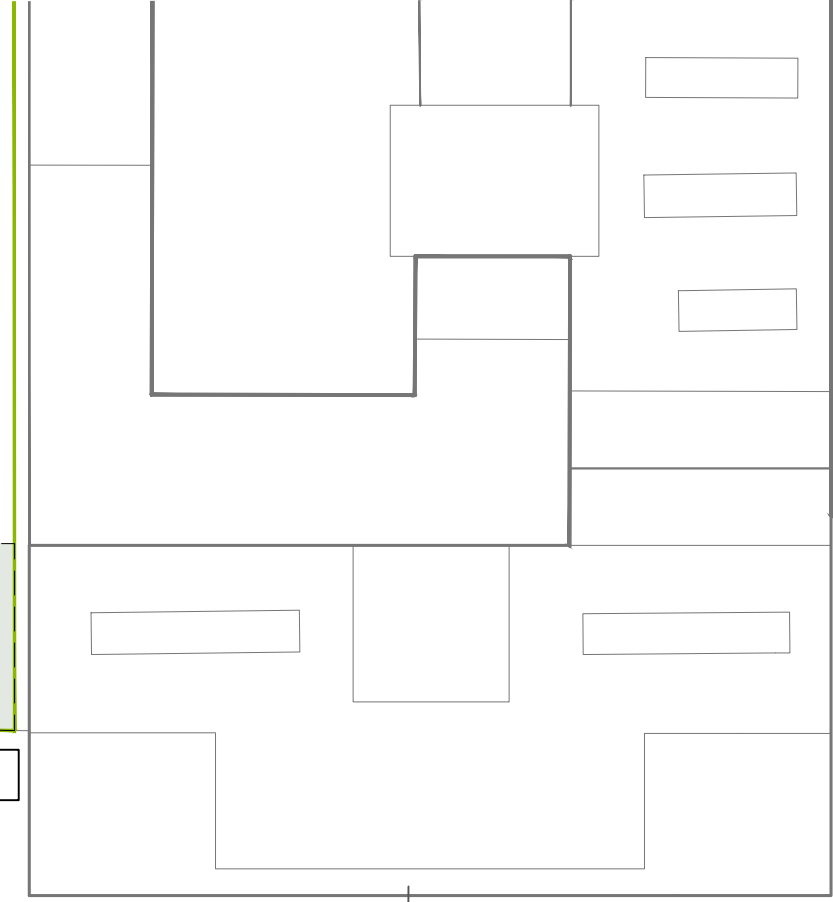



CODI	ESPÈCIES	FORMAT	DENSITAT (ut/m2)	PARTERRE E				PARTERRE G2						PARTERRE G3						PARTERRE H			
				1		2		1		2		3		1		2		3		1		2	
				Àrea	Ut	Àrea	Ut	Àrea	Ut	Àrea	Ut	Àrea	Ut	Àrea	Ut	Àrea	Ut	Àrea	Ut	Àrea	Ut	Àrea	Ut
	ARBUSTIVA I ENTAPISSANTS																						
AB	Abelia x grandiflora	C5L	3		0		0		0		0		0		0		0		0		0		0
AA	Agapanthus africanus	C3L	6	30	180	57	342	28	112		0		0		0		0		0	29	116	12	48
AS	Asparagus sprengeri	M15	6	38	228		0	4,5	27	3,5	21	3	18	2,7	16	5,3	32	1,2	7	12	72		0
BC	Bergenia crassifolia	C2L	5		0		0	3	15	3,6	18		0	3,7	19	4,5	23	1,9	10		0		0
CP	Ceratostigma plumbaginoides	C1L	5		0		0	4,2	21	2,3	12		0	2,5	13	2,5	13	2	10		0		0
DB	Dietes bicolor	C1,3L	5		0		0	1,5	8	1,8	9		0	2,7	14	3,3	17	5	25		0		0
EH	Euphorbia hypericifolia	C2,5L	8		0		0		0		0		0		0		0		0		0		0
EC	Euryops chrysanthemoides	C3L	4	38	152		0		0		0		0		0		0		0	20	80		0
GL	Gaura lindheimeri	C1,3L	6		0		0		0		0		0		0		0		0	19	95		0
GS	Geranium sanguineum	C2L	4		0		0	2,5	10	4,2	17		0	3	12	3	12	6,7	27		0		0
LC	Lantana camara	C3L	2		0		0		0		0		0		0		0		0		0		0
LL	Leonotis leonorus	C2,5L	4		0		0		0		0		0		0		0		0	17	68		0
MC	Muhlenbergia capillaris	C2L	5		0		0		0		0		0		0		0		0		0		0
ND	Nandina domestica 'Fire Power'	C10L	2	50	100		0		0		0		0		0		0		0		0		0
NF	Nepeta x frassenii 'Six Hills Giant'	C1,3L	4	29	116	29	116		0		0		0		0		0		0	41	164	18	72
PS	Pennisetum alopecuroides 'Hameln'	C2L	5		0		0		0		0		0		0		0		0	17	85		0
PC	Philadelphus coronarius	C3L	2		0		0		0		0		0		0		0		0	32	64		0
PP	Phlomis purpurea	C3L	4		0		0		0		0		0		0		0		0	10	40		0
PT	Pittosporum tobira 'Nana'	C3L	3	35	105		0		0		0		0		0		0		0	55	165		0
PA	Plumbago auriculata	C5L	3	97	291		0		0		0		0		0		0		0	287	861		0
SA	Salvia microphylla 'Royal Bumble'	C2,5L	4	43	172		0		0		0		0		0		0		0	39	156	22	88

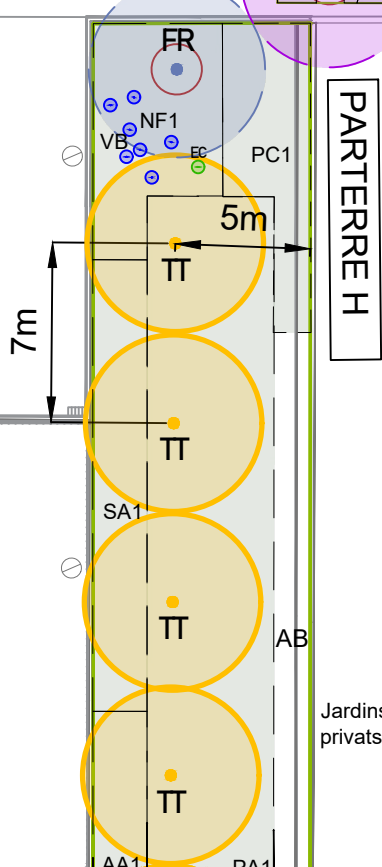


PATERRE H

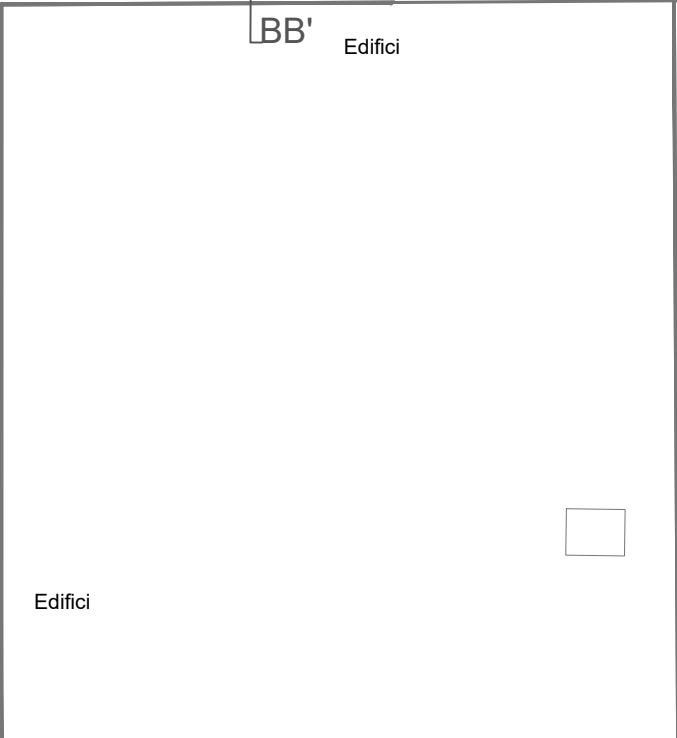


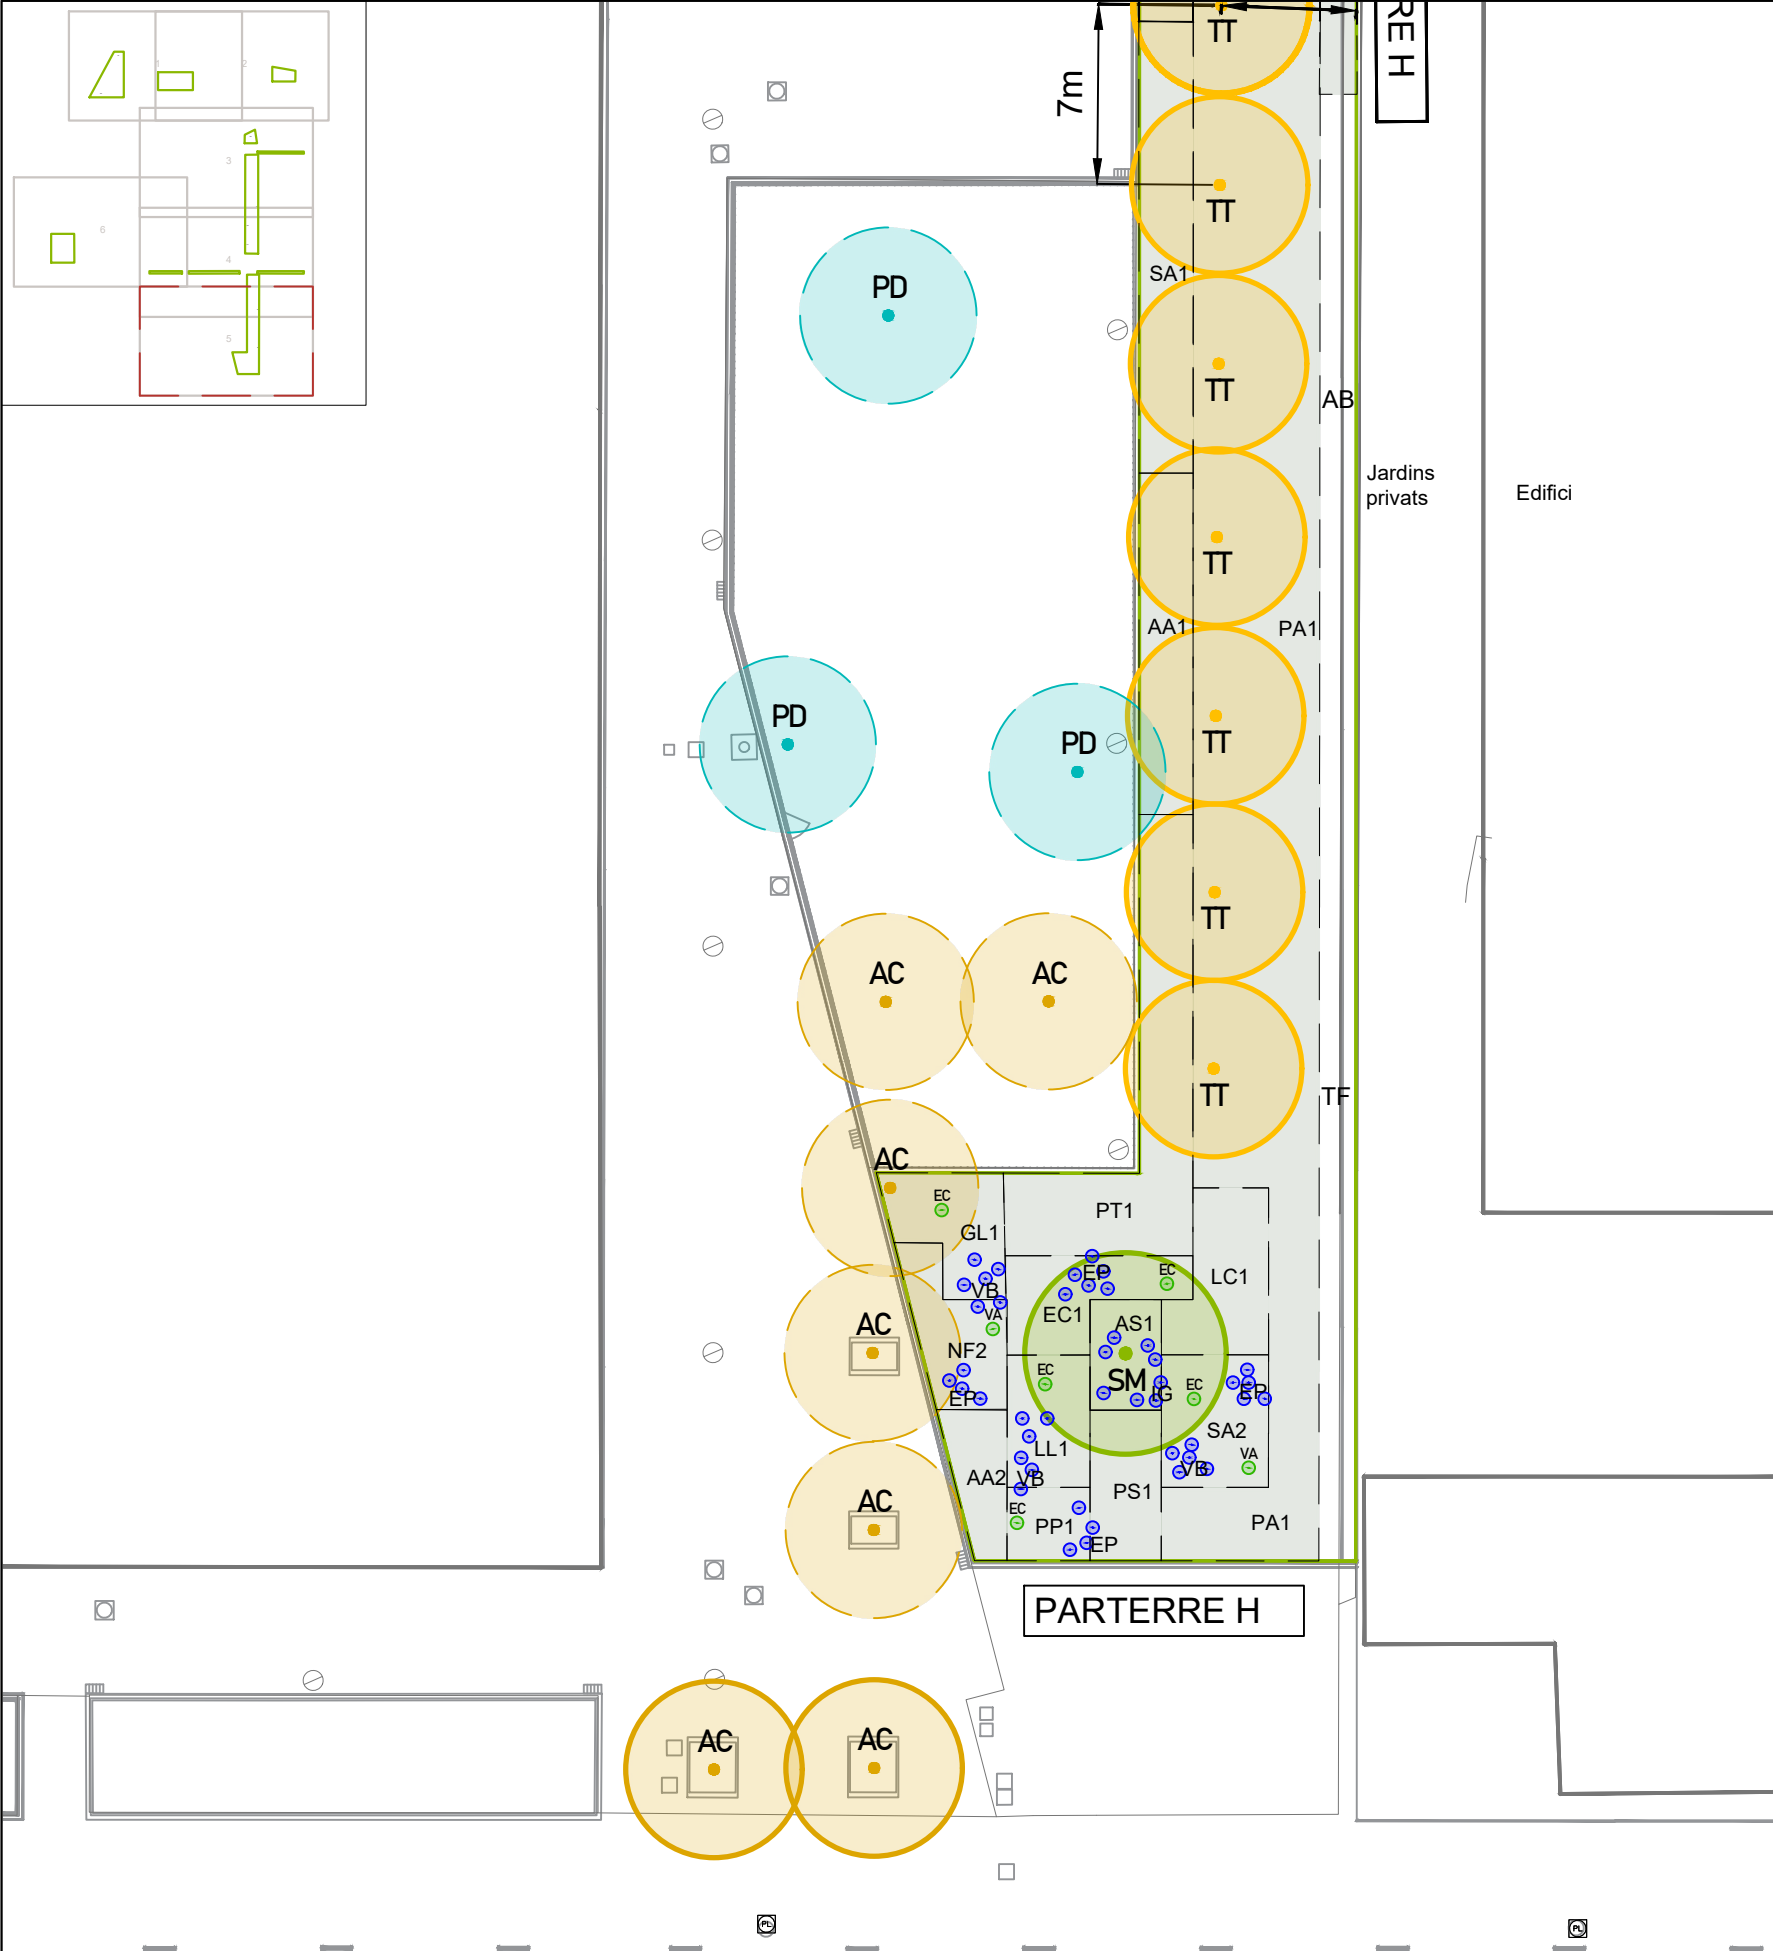

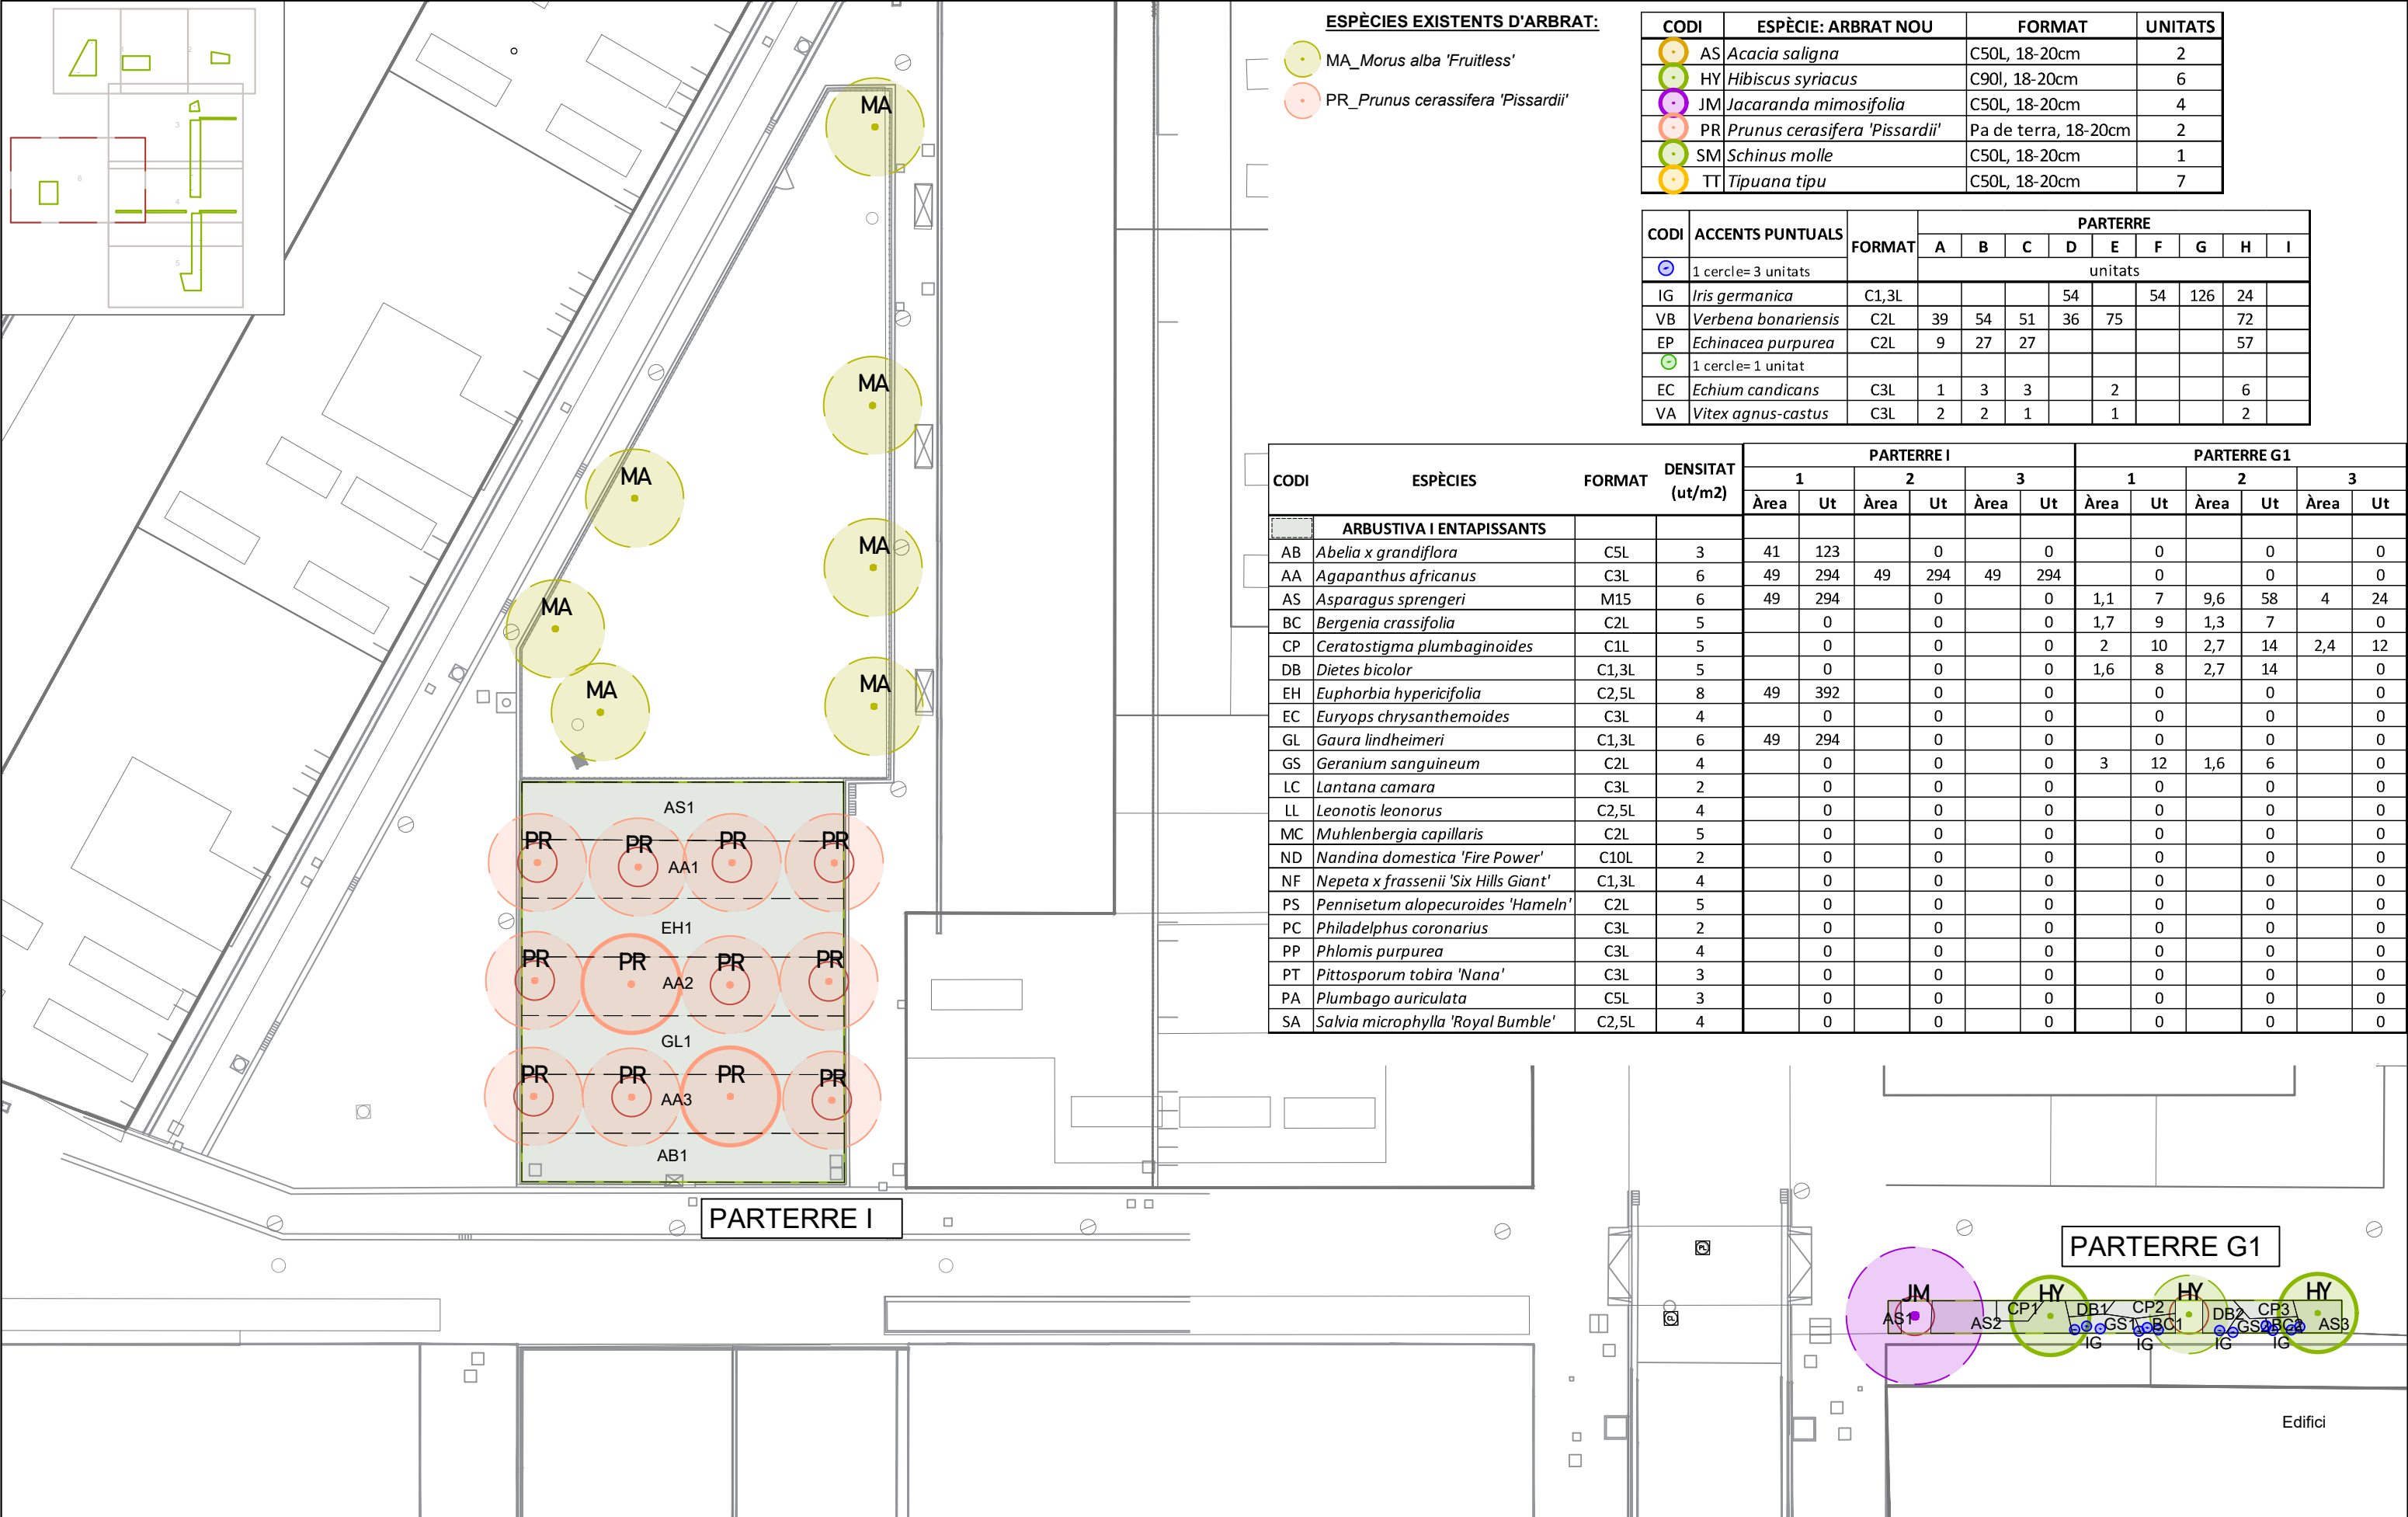


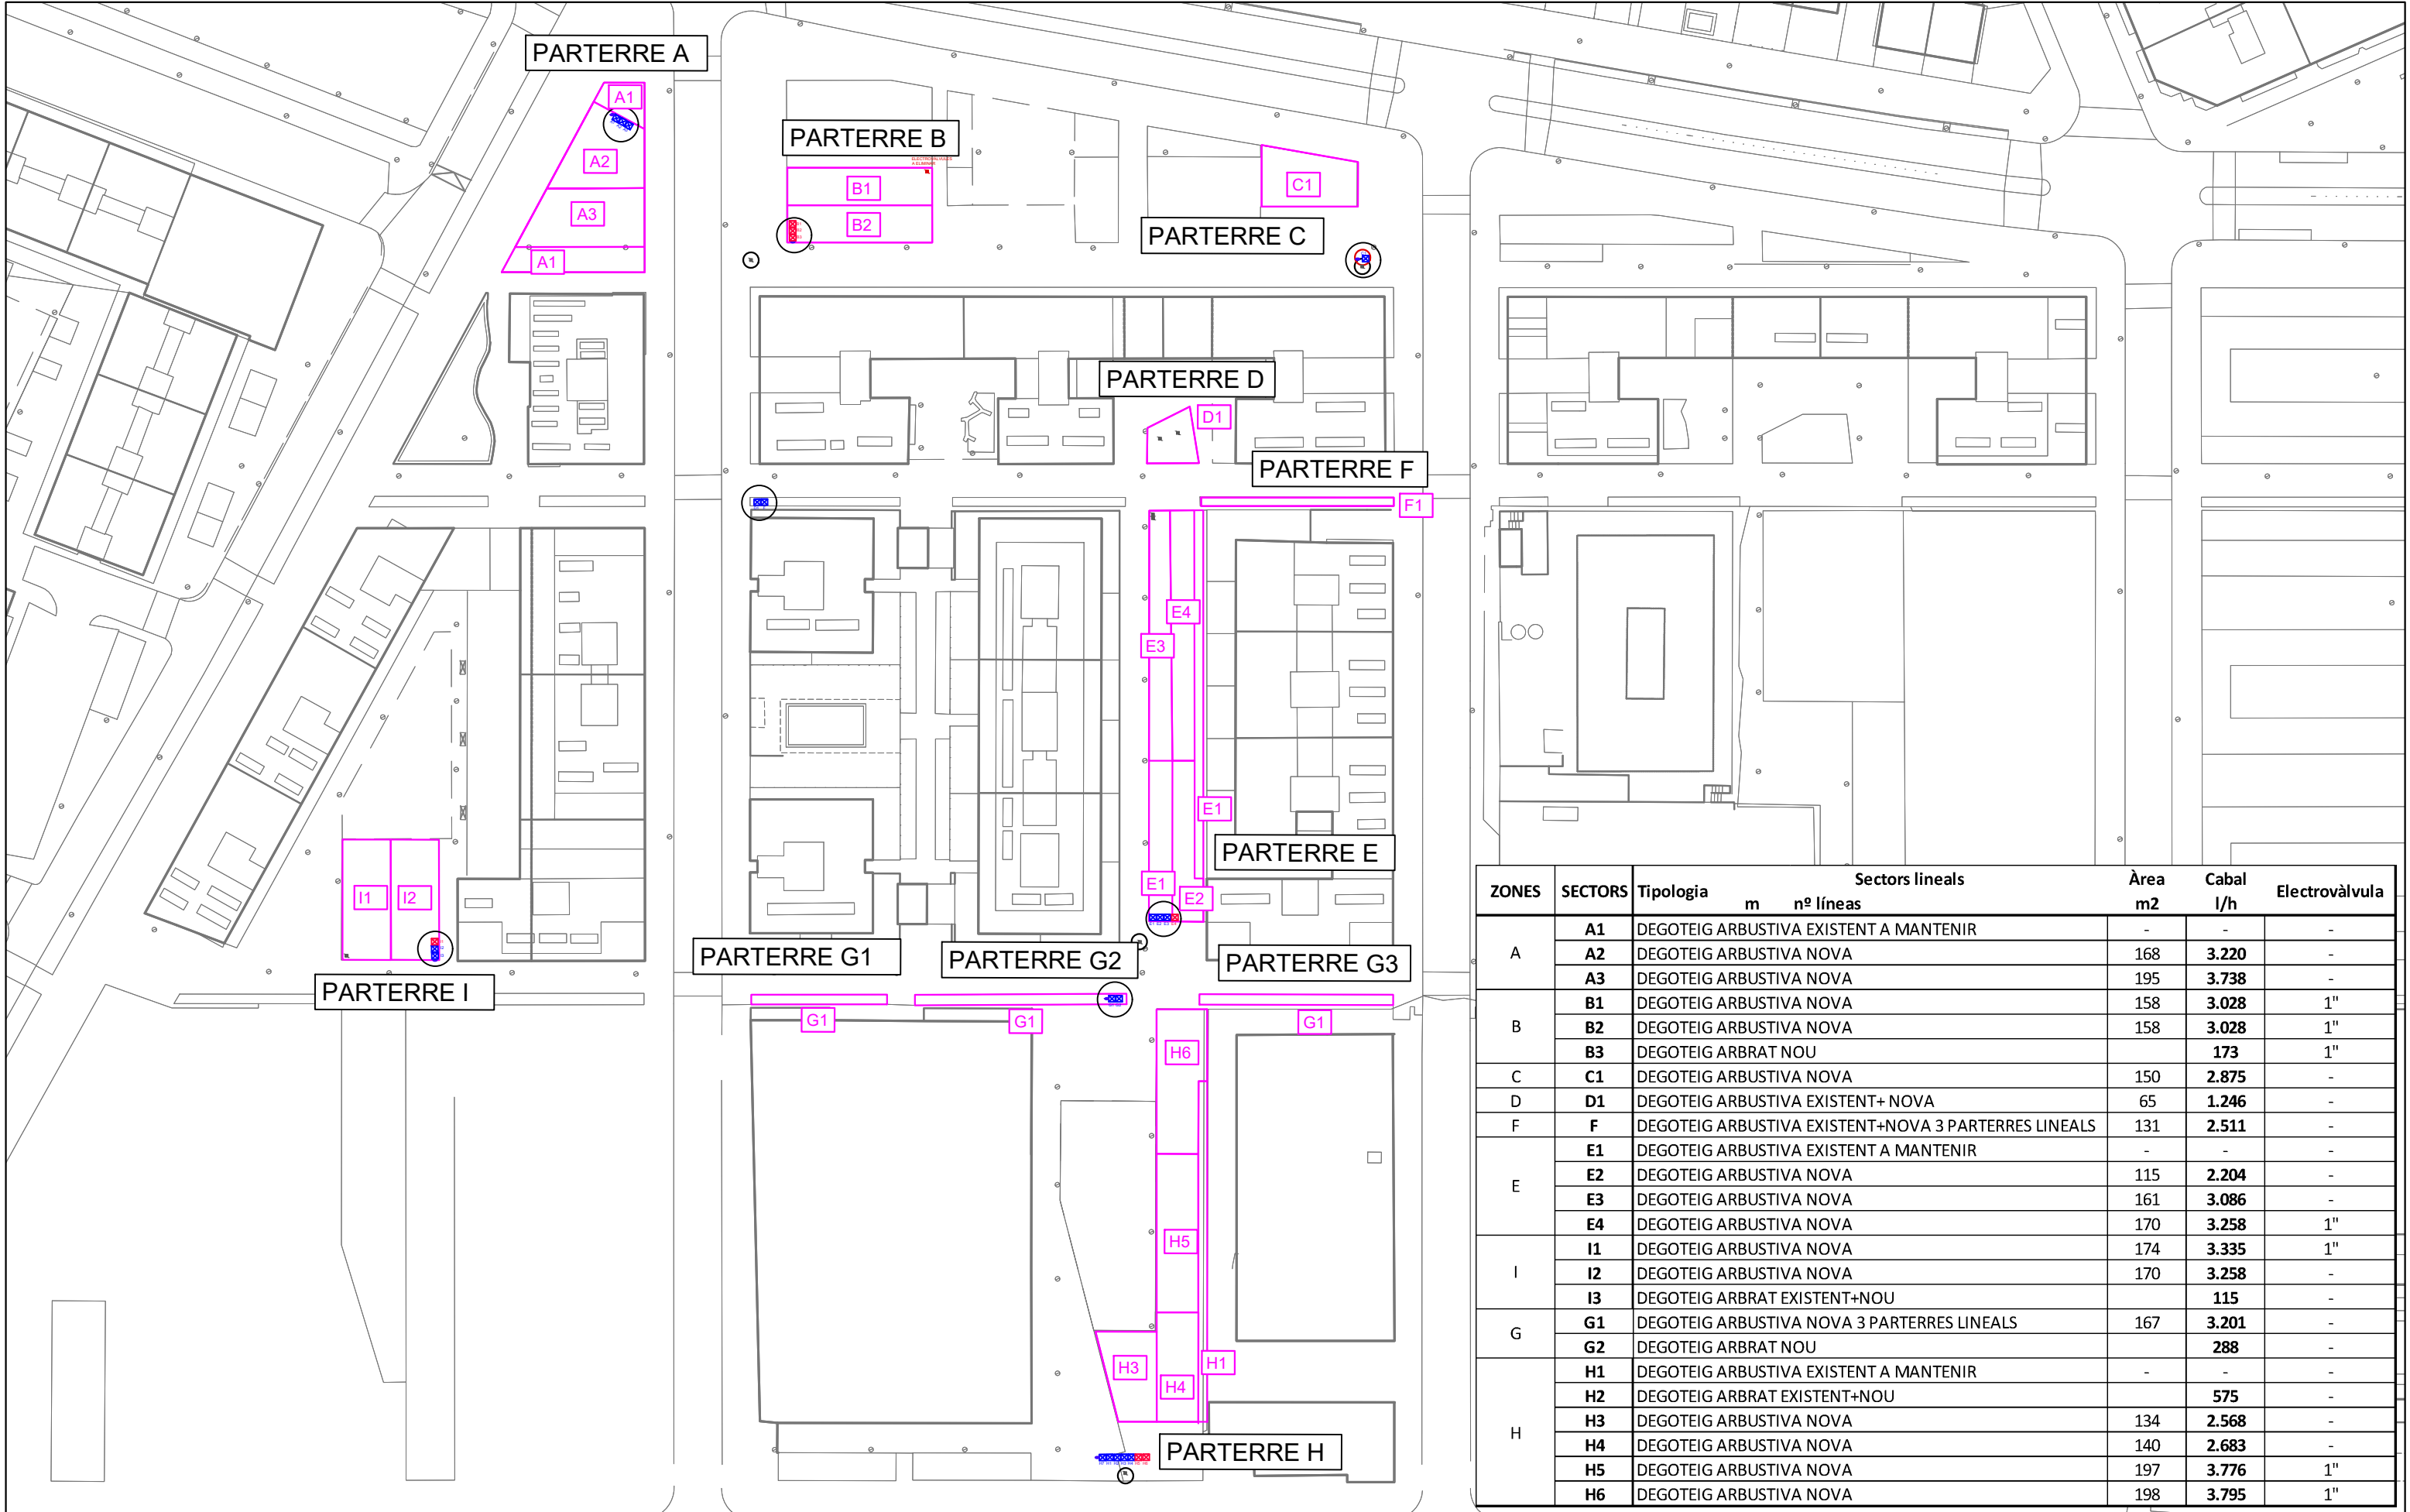

ZONES	SECTORS	Tipologia	Sectors lineals		Àrea m2	Cabal l/h	Electrovàlvula
			m	nº línees			
A	A1	DEGOTEIG ARBUSTIVA EXISTENT A MANTENIR	-	-	-	-	-
	A2	DEGOTEIG ARBUSTIVA NOVA	168	3.220	-	-	-
	A3	DEGOTEIG ARBUSTIVA NOVA	195	3.738	-	-	-
B	B1	DEGOTEIG ARBUSTIVA NOVA	158	3.028	1"	-	-
	B2	DEGOTEIG ARBUSTIVA NOVA	158	3.028	1"	-	-
	B3	DEGOTEIG ARBRAT NOU	-	173	1"	-	-
C	C1	DEGOTEIG ARBUSTIVA NOVA	150	2.875	-	-	-
D	D1	DEGOTEIG ARBUSTIVA EXISTENT+ NOVA	65	1.246	-	-	-
F	F	DEGOTEIG ARBUSTIVA EXISTENT+NOVA 3 PARTERRES LINEALS	131	2.511	-	-	-
E	E1	DEGOTEIG ARBUSTIVA EXISTENT A MANTENIR	-	-	-	-	-
	E2	DEGOTEIG ARBUSTIVA NOVA	115	2.204	-	-	-
	E3	DEGOTEIG ARBUSTIVA NOVA	161	3.086	-	-	-
	E4	DEGOTEIG ARBUSTIVA NOVA	170	3.258	1"	-	-
I	I1	DEGOTEIG ARBUSTIVA NOVA	174	3.335	1"	-	-
	I2	DEGOTEIG ARBUSTIVA NOVA	170	3.258	-	-	-
	I3	DEGOTEIG ARBRAT EXISTENT+NOU	-	115	-	-	-
G	G1	DEGOTEIG ARBUSTIVA NOVA 3 PARTERRES LINEALS	167	3.201	-	-	-
	G2	DEGOTEIG ARBRAT NOU	-	288	-	-	-
H	H1	DEGOTEIG ARBUSTIVA EXISTENT A MANTENIR	-	-	-	-	-
	H2	DEGOTEIG ARBRAT EXISTENT+NOU	-	575	-	-	-
	H3	DEGOTEIG ARBUSTIVA NOVA	134	2.568	-	-	-
	H4	DEGOTEIG ARBUSTIVA NOVA	140	2.683	-	-	-
	H5	DEGOTEIG ARBUSTIVA NOVA	197	3.776	1"	-	-
	H6	DEGOTEIG ARBUSTIVA NOVA	198	3.795	1"	-	-

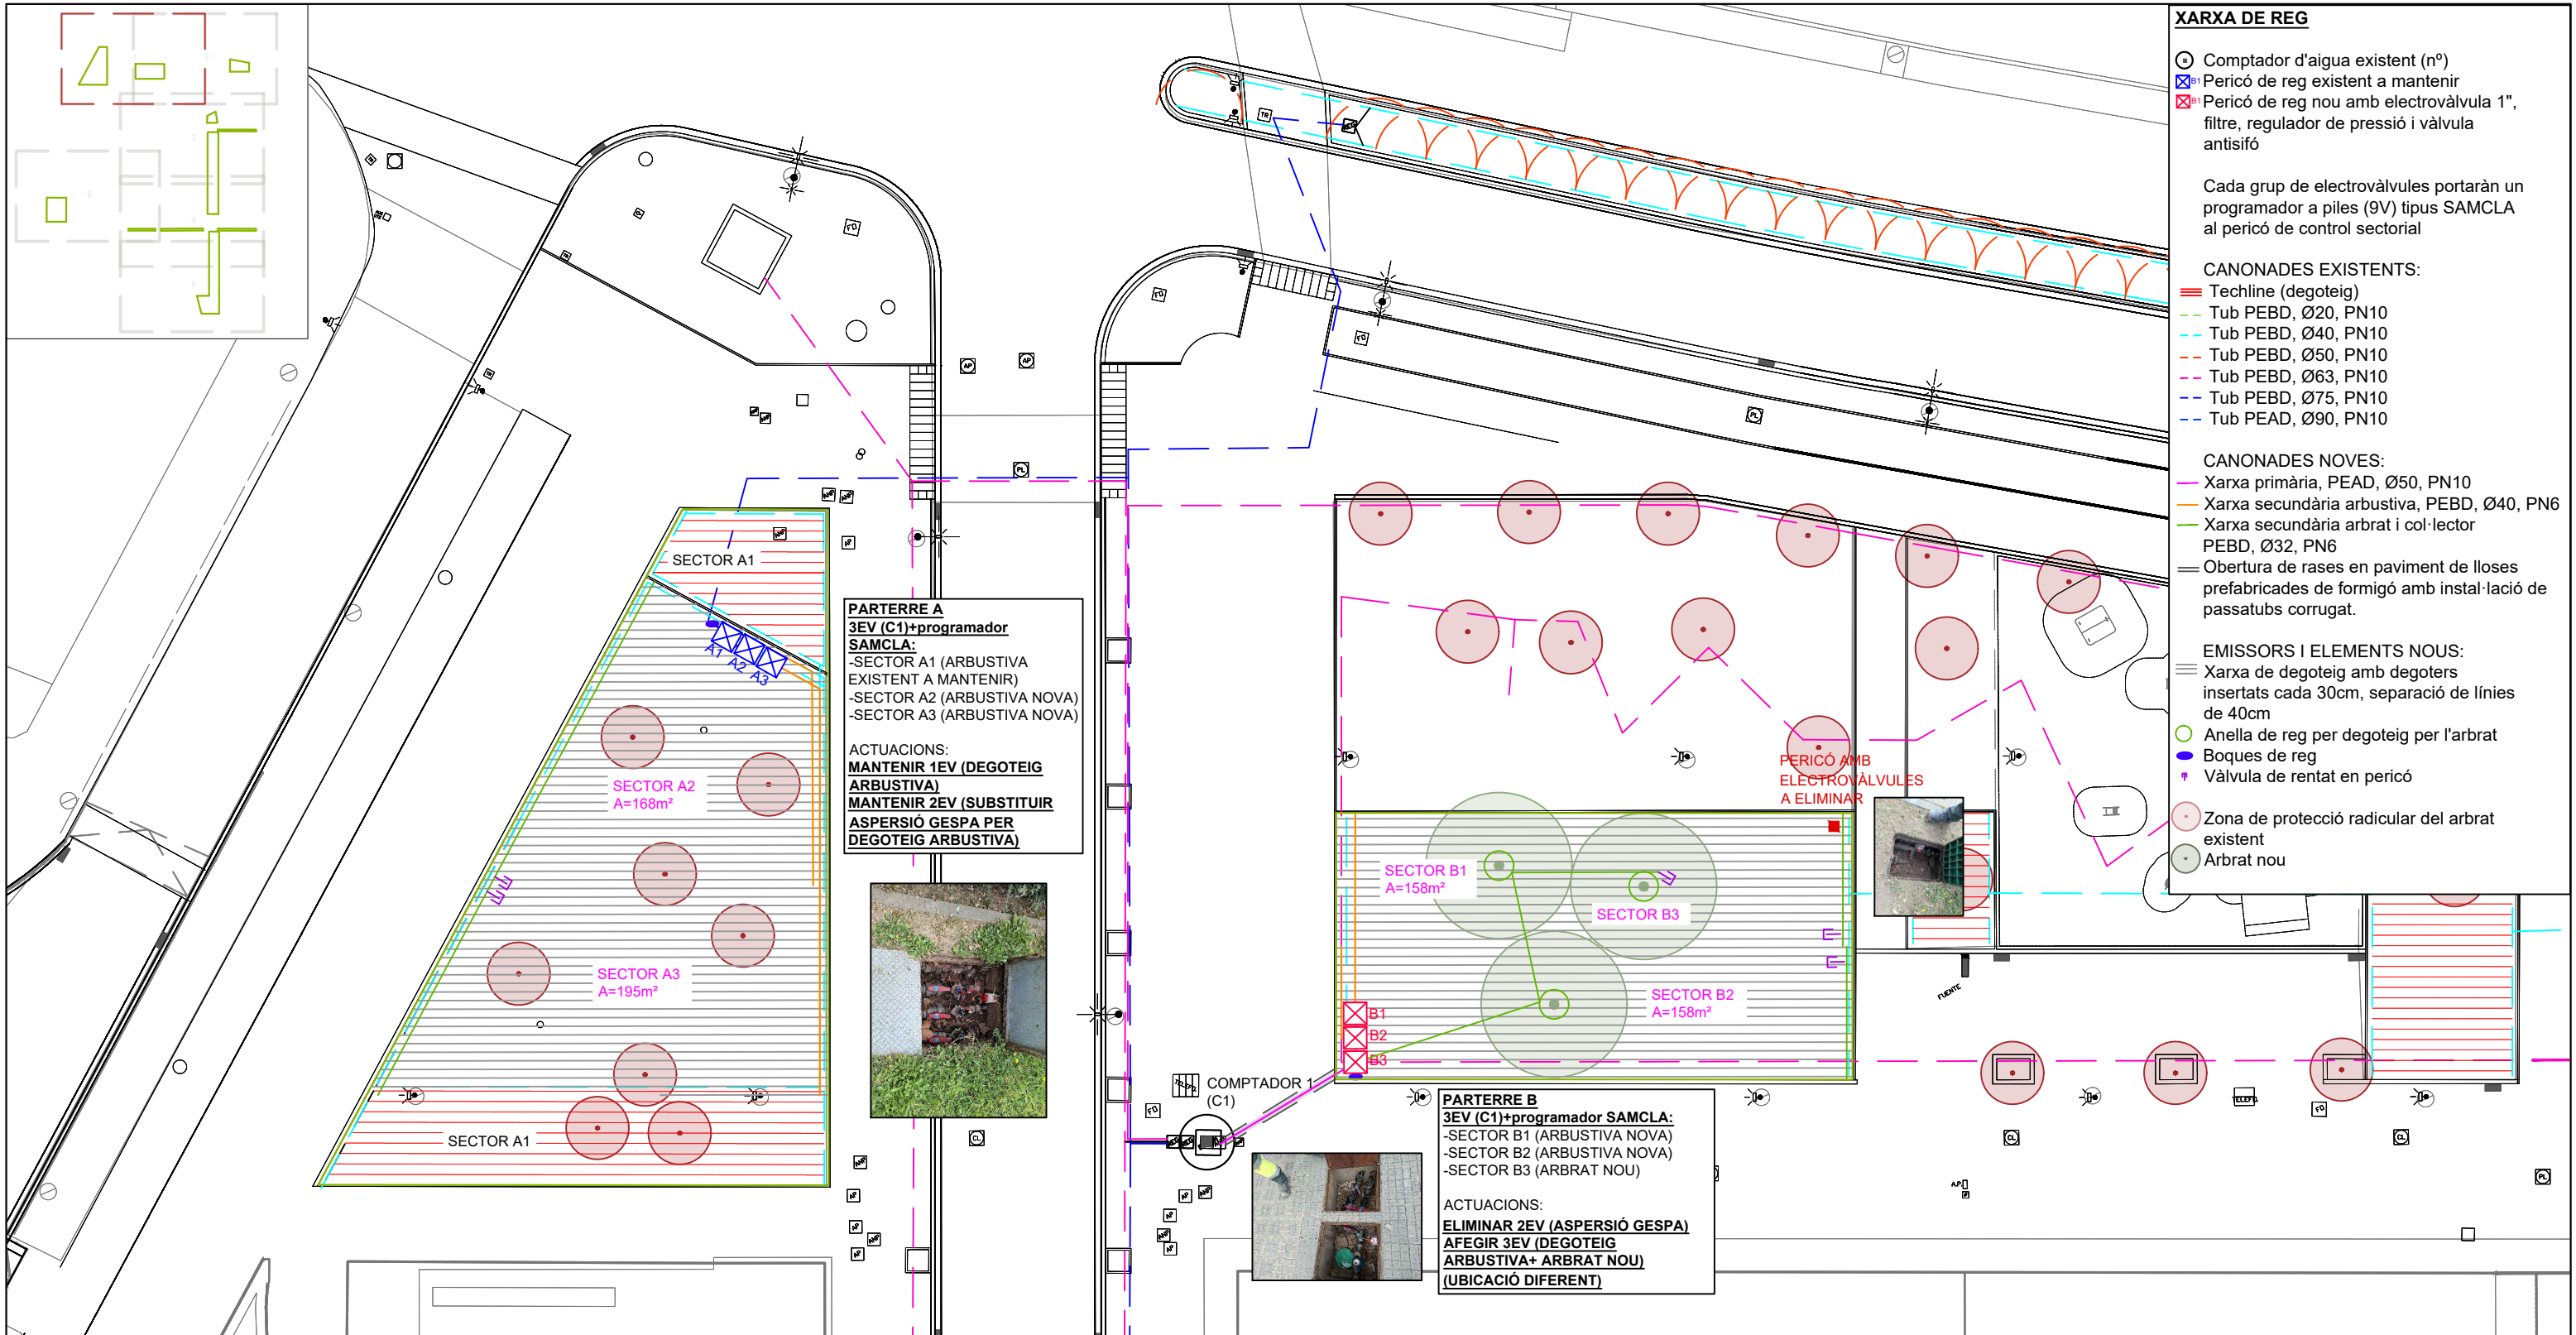

ZONES	SECTORS	Tipologia	Àrea m2	Malla degotadors		Anelles arbrat	Degotadors	Cabal	Línies de tub 16	Canonada	Electrovàlvula
				dist.línies	degot	ud/m2	total	l/h	m	secundària	
A	A1	DEGOTEIG ARBUSTIVA EXISTENT A MANTENIR	-	-	-	-	-	-	-	-	-
	A2	DEGOTEIG ARBUSTIVA NOVA	168	0,4	0,3	8	1.400	3.220	420	PEBD Ø40mm, 6bar	-
	A3	DEGOTEIG ARBUSTIVA NOVA	195	0,4	0,3	8	1.625	3.738	488	PEBD Ø40mm, 6bar	-
B	B1	DEGOTEIG ARBUSTIVA NOVA	158	0,4	0,3	8	1.317	3.028	395	PEBD Ø40mm, 6bar	1"
	B2	DEGOTEIG ARBUSTIVA NOVA	158	0,4	0,3	8	1.317	3.028	395	PEBD Ø40mm, 6bar	1"
	B3	DEGOTEIG ARBRAT NOU					75	173		PEBD Ø32mm, 6bar	1"

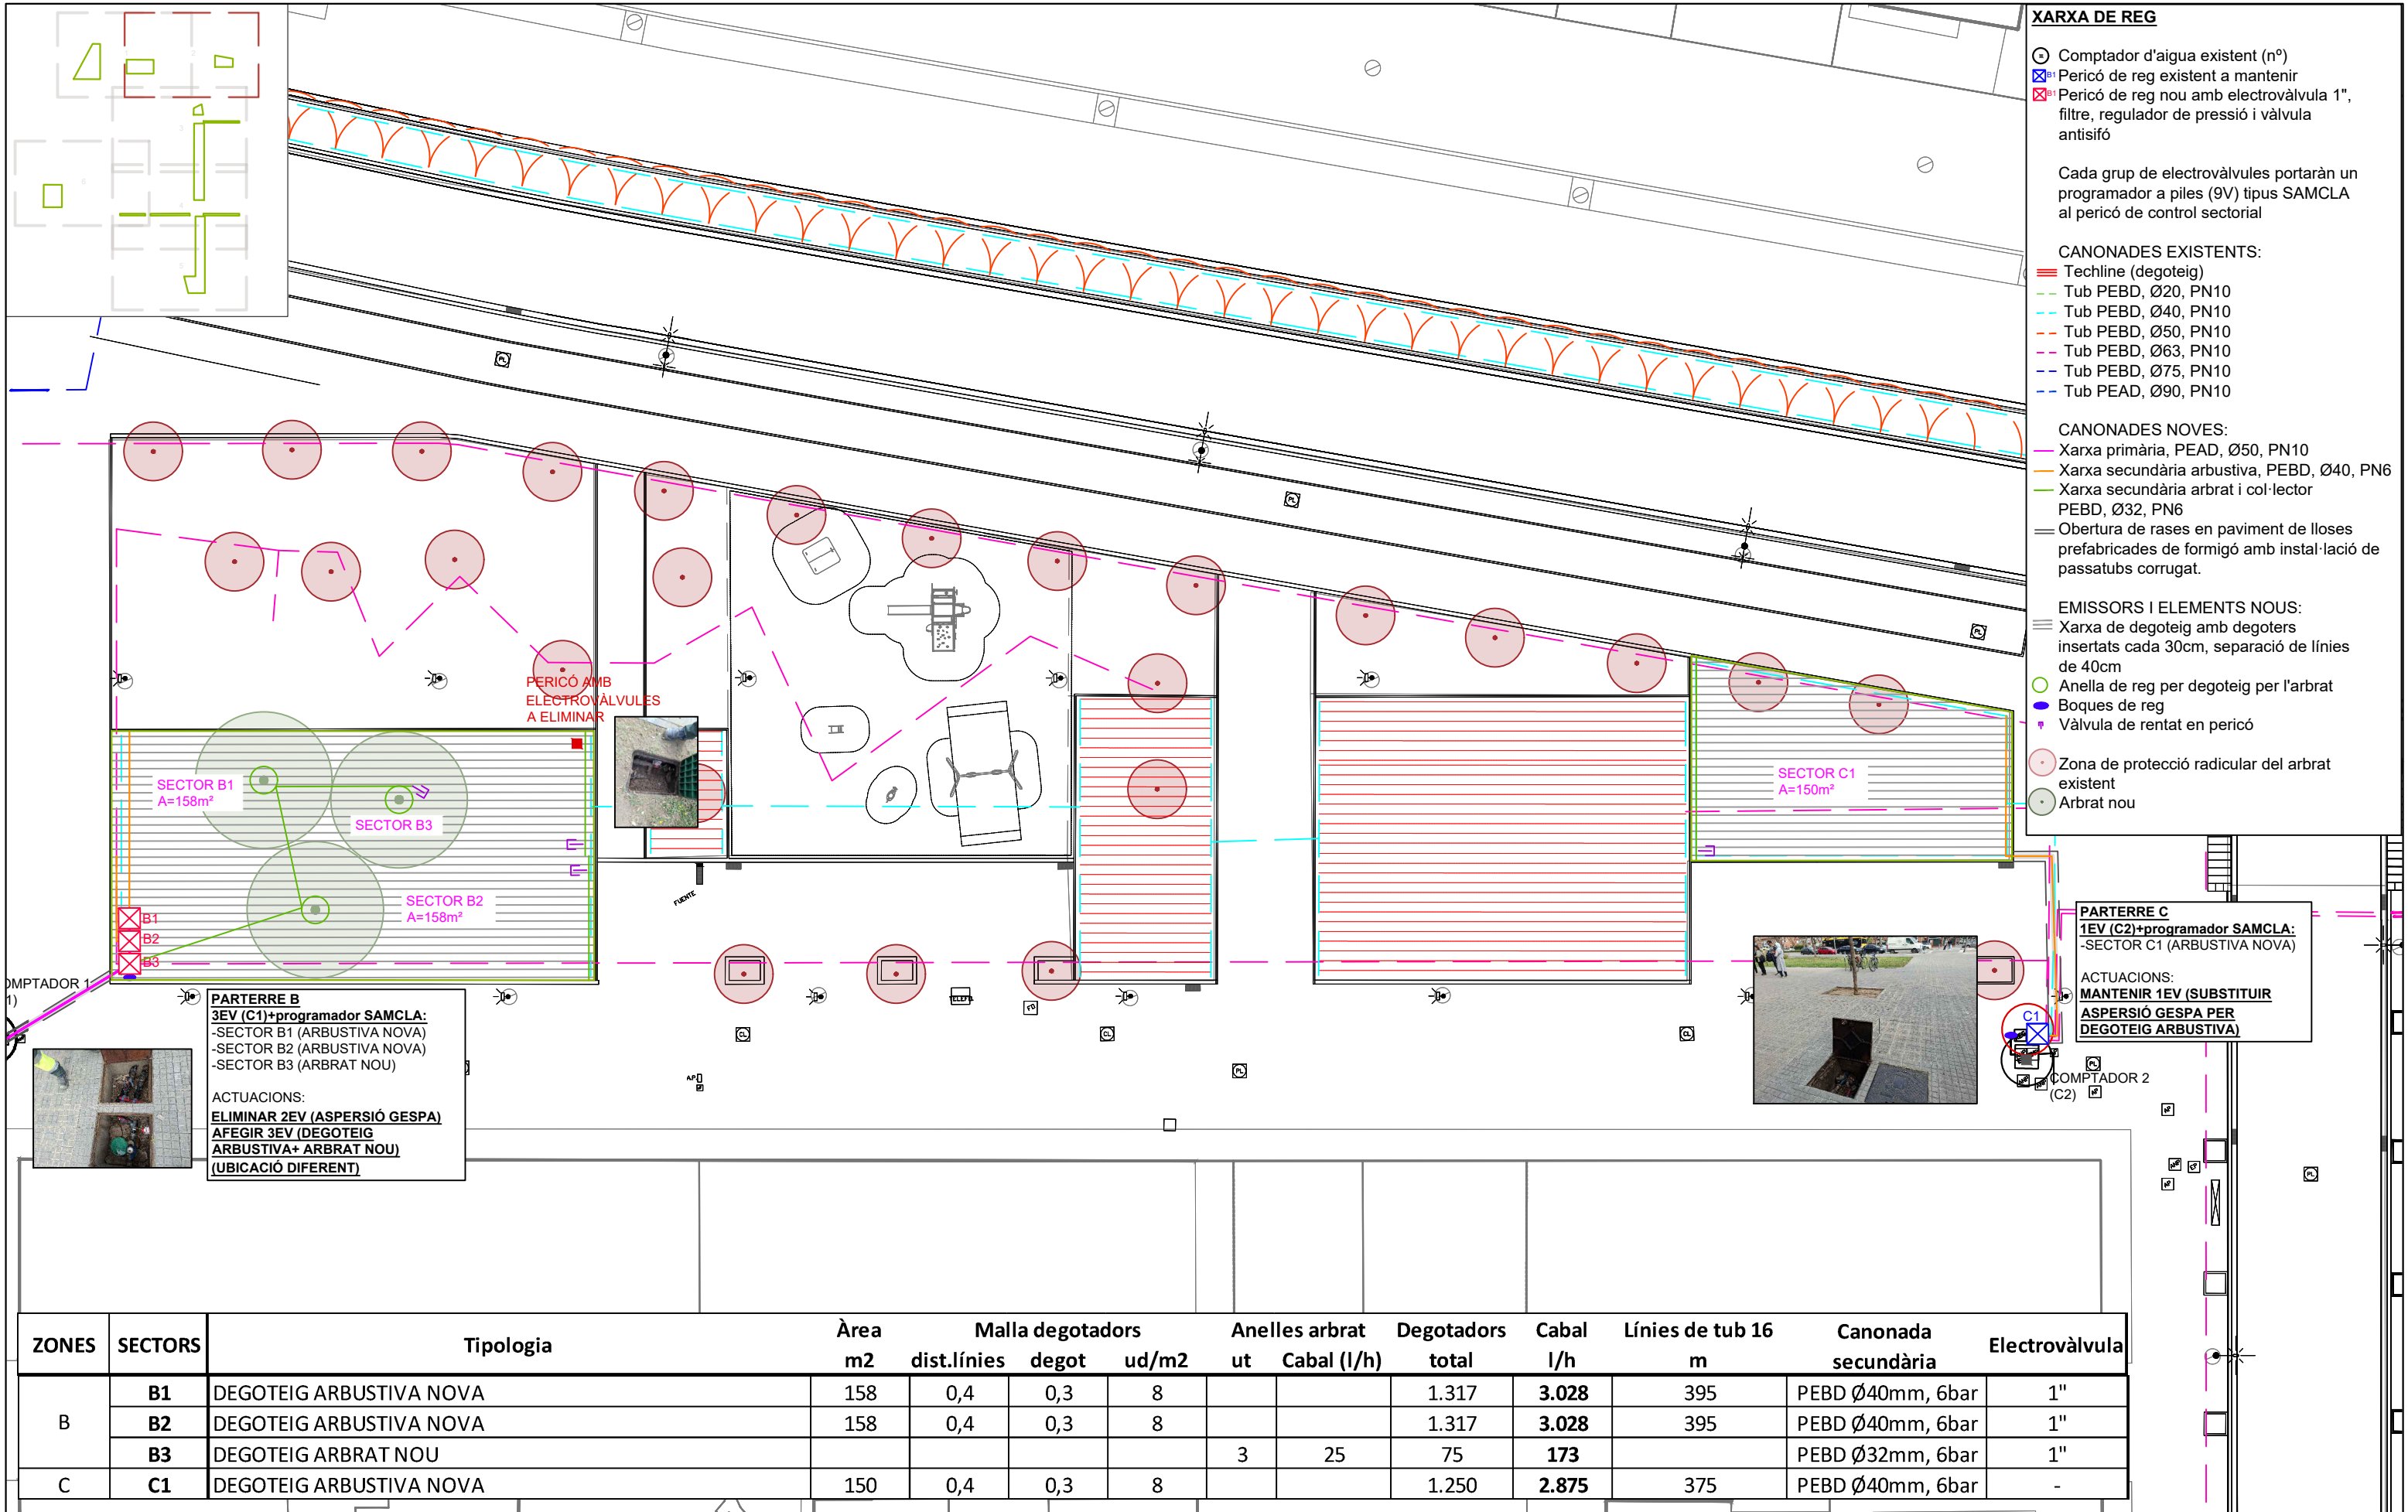

- XARXA DE REG**
- Comptador d'aigua existent (nº)

Pericó de reg existent a mantenir

Pericó de reg nou amb electrovàlvula 1", filtre, regulador de pressió i vàlvula antisió
- Cada grup de electrovàlvules portarà un programador a piles (9V) tipus SAMCLA al pericó de control sectorial
- CANONADES EXISTENTS:**

Techline (degoteig)

Tub PEBD, Ø20, PN10

Tub PEBD, Ø40, PN10

Tub PEBD, Ø50, PN10

Tub PEBD, Ø63, PN10

Tub PEBD, Ø75, PN10

Tub PEAD, Ø90, PN10
- CANONADES NOVES:**

Xarxa primària, PEAD, Ø50, PN10

Xarxa secundària arbustiva, PEBD, Ø40, PN6

Xarxa secundària arbrat i col·lector PEBD, Ø32, PN6

Obertura de rases en paviment de lloses prefabricades de formigó amb instal·lació de passatubs corrugat.
- EMISSORS I ELEMENTS NOUS:**

Xarxa de degoteig amb degoters insertats cada 30cm, separació de línies de 40cm

Anella de reg per degoteig per l'arbrat

Boques de reg

Vàlvula de rentat en pericó

Zona de protecció radicular del arbrat existent

Arbrat nou


PARTERRE B
3EV (C1)+programador SAMCLA:
-SECTOR B1 (ARBUSTIVA NOVA)
-SECTOR B2 (ARBUSTIVA NOVA)
-SECTOR B3 (ARBRAT NOU)

ACTUACIONS:
ELIMINAR 2EV (ASPERSIÓ GESPA)
AFEGIR 3EV (DEGOTEIG ARBUSTIVA+ ARBRAT NOU)
(UBICACIÓ DIFERENT)


PARTERRE C
1EV (C2)+programador SAMCLA:
-SECTOR C1 (ARBUSTIVA NOVA)


ACTUACIONS:
MANTENIR 1EV (SUBSTITUIR ASPERSIÓ GESPA PER DEGOTEIG ARBUSTIVA)

ZONES	SECTORS	Tipologia	Àrea m2	Malla degotadors			Anelles arbrat		Degotadors total	Cabal l/h	Línies de tub 16 m	Canonada secundària	Electrovàlvula
				dist.línies	degot	ud/m2	ut	Cabal (l/h)					
B	B1	DEGOTEIG ARBUSTIVA NOVA	158	0,4	0,3	8			1.317	3.028	395	PEBD Ø40mm, 6bar	1"
	B2	DEGOTEIG ARBUSTIVA NOVA	158	0,4	0,3	8			1.317	3.028	395	PEBD Ø40mm, 6bar	1"
	B3	DEGOTEIG ARBRAT NOU					3	25	75	173		PEBD Ø32mm, 6bar	1"
C	C1	DEGOTEIG ARBUSTIVA NOVA	150	0,4	0,3	8			1.250	2.875	375	PEBD Ø40mm, 6bar	-

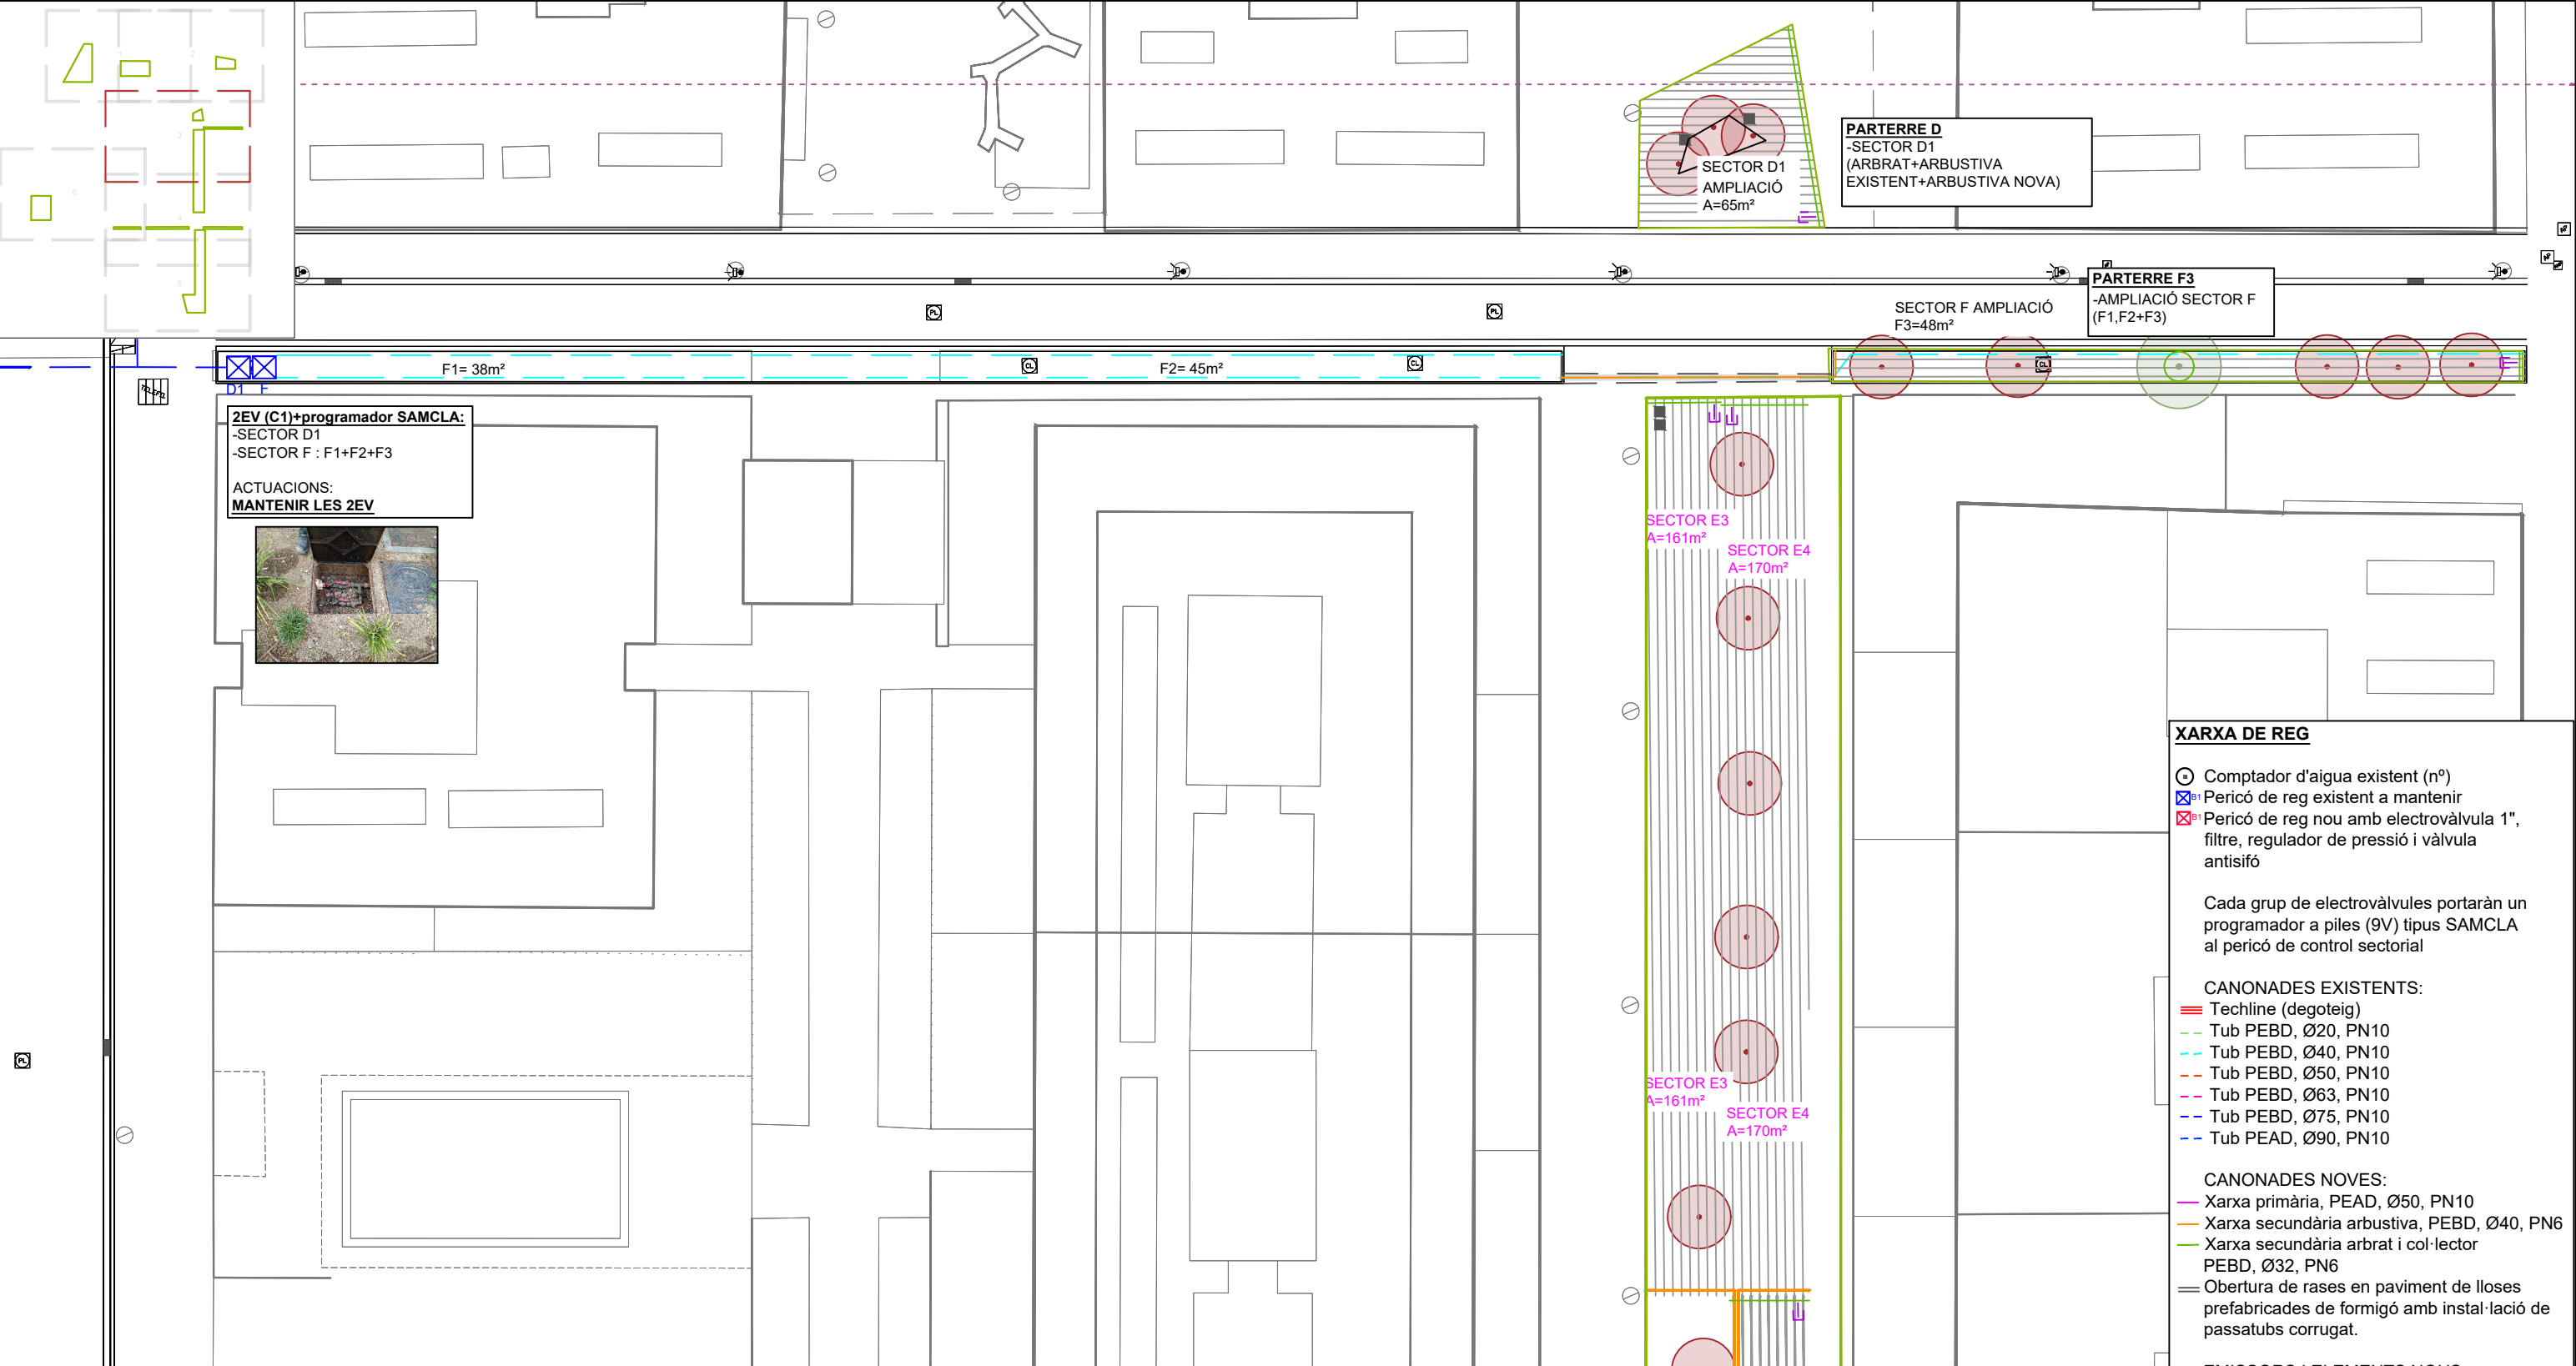


ZONES	SECTORS	Tipologia	Àrea m2	Malla degotadors			Anelles arbrat		Degotadors total	Cabal l/h	Línies de tub 16 m	Canonada secundària	Electrovàlvula
				dist.línies	degot	ud/m2	ut	Cabal (l/h)					
D	D1	DEGOTEIG ARBUSTIVA EXISTENT+ NOVA	65	0,4	0,3	8			542	1.246	163	-	-
F	F	DEGOTEIG ARBUSTIVA EXISTENT+NOVA 3 PARTERRES LINEALS	131	0,4	0,3	8			1.092	2.511	328	PEBD Ø40mm, 6bar	-
E	E1	DEGOTEIG ARBUSTIVA EXISTENT A MANTENIR	-	-	-	-	-	-	-	-	-	-	-
	E2	DEGOTEIG ARBUSTIVA NOVA	115	0,4	0,3	8			958	2.204	288	PEBD Ø40mm, 6bar	-
	E3	DEGOTEIG ARBUSTIVA NOVA	161	0,4	0,3	8			1.342	3.086	403	PEBD Ø40mm, 6bar	-
	E4	DEGOTEIG ARBUSTIVA NOVA	170	0,4	0,3	8			1.417	3.258	425	PEBD Ø40mm, 6bar	1"

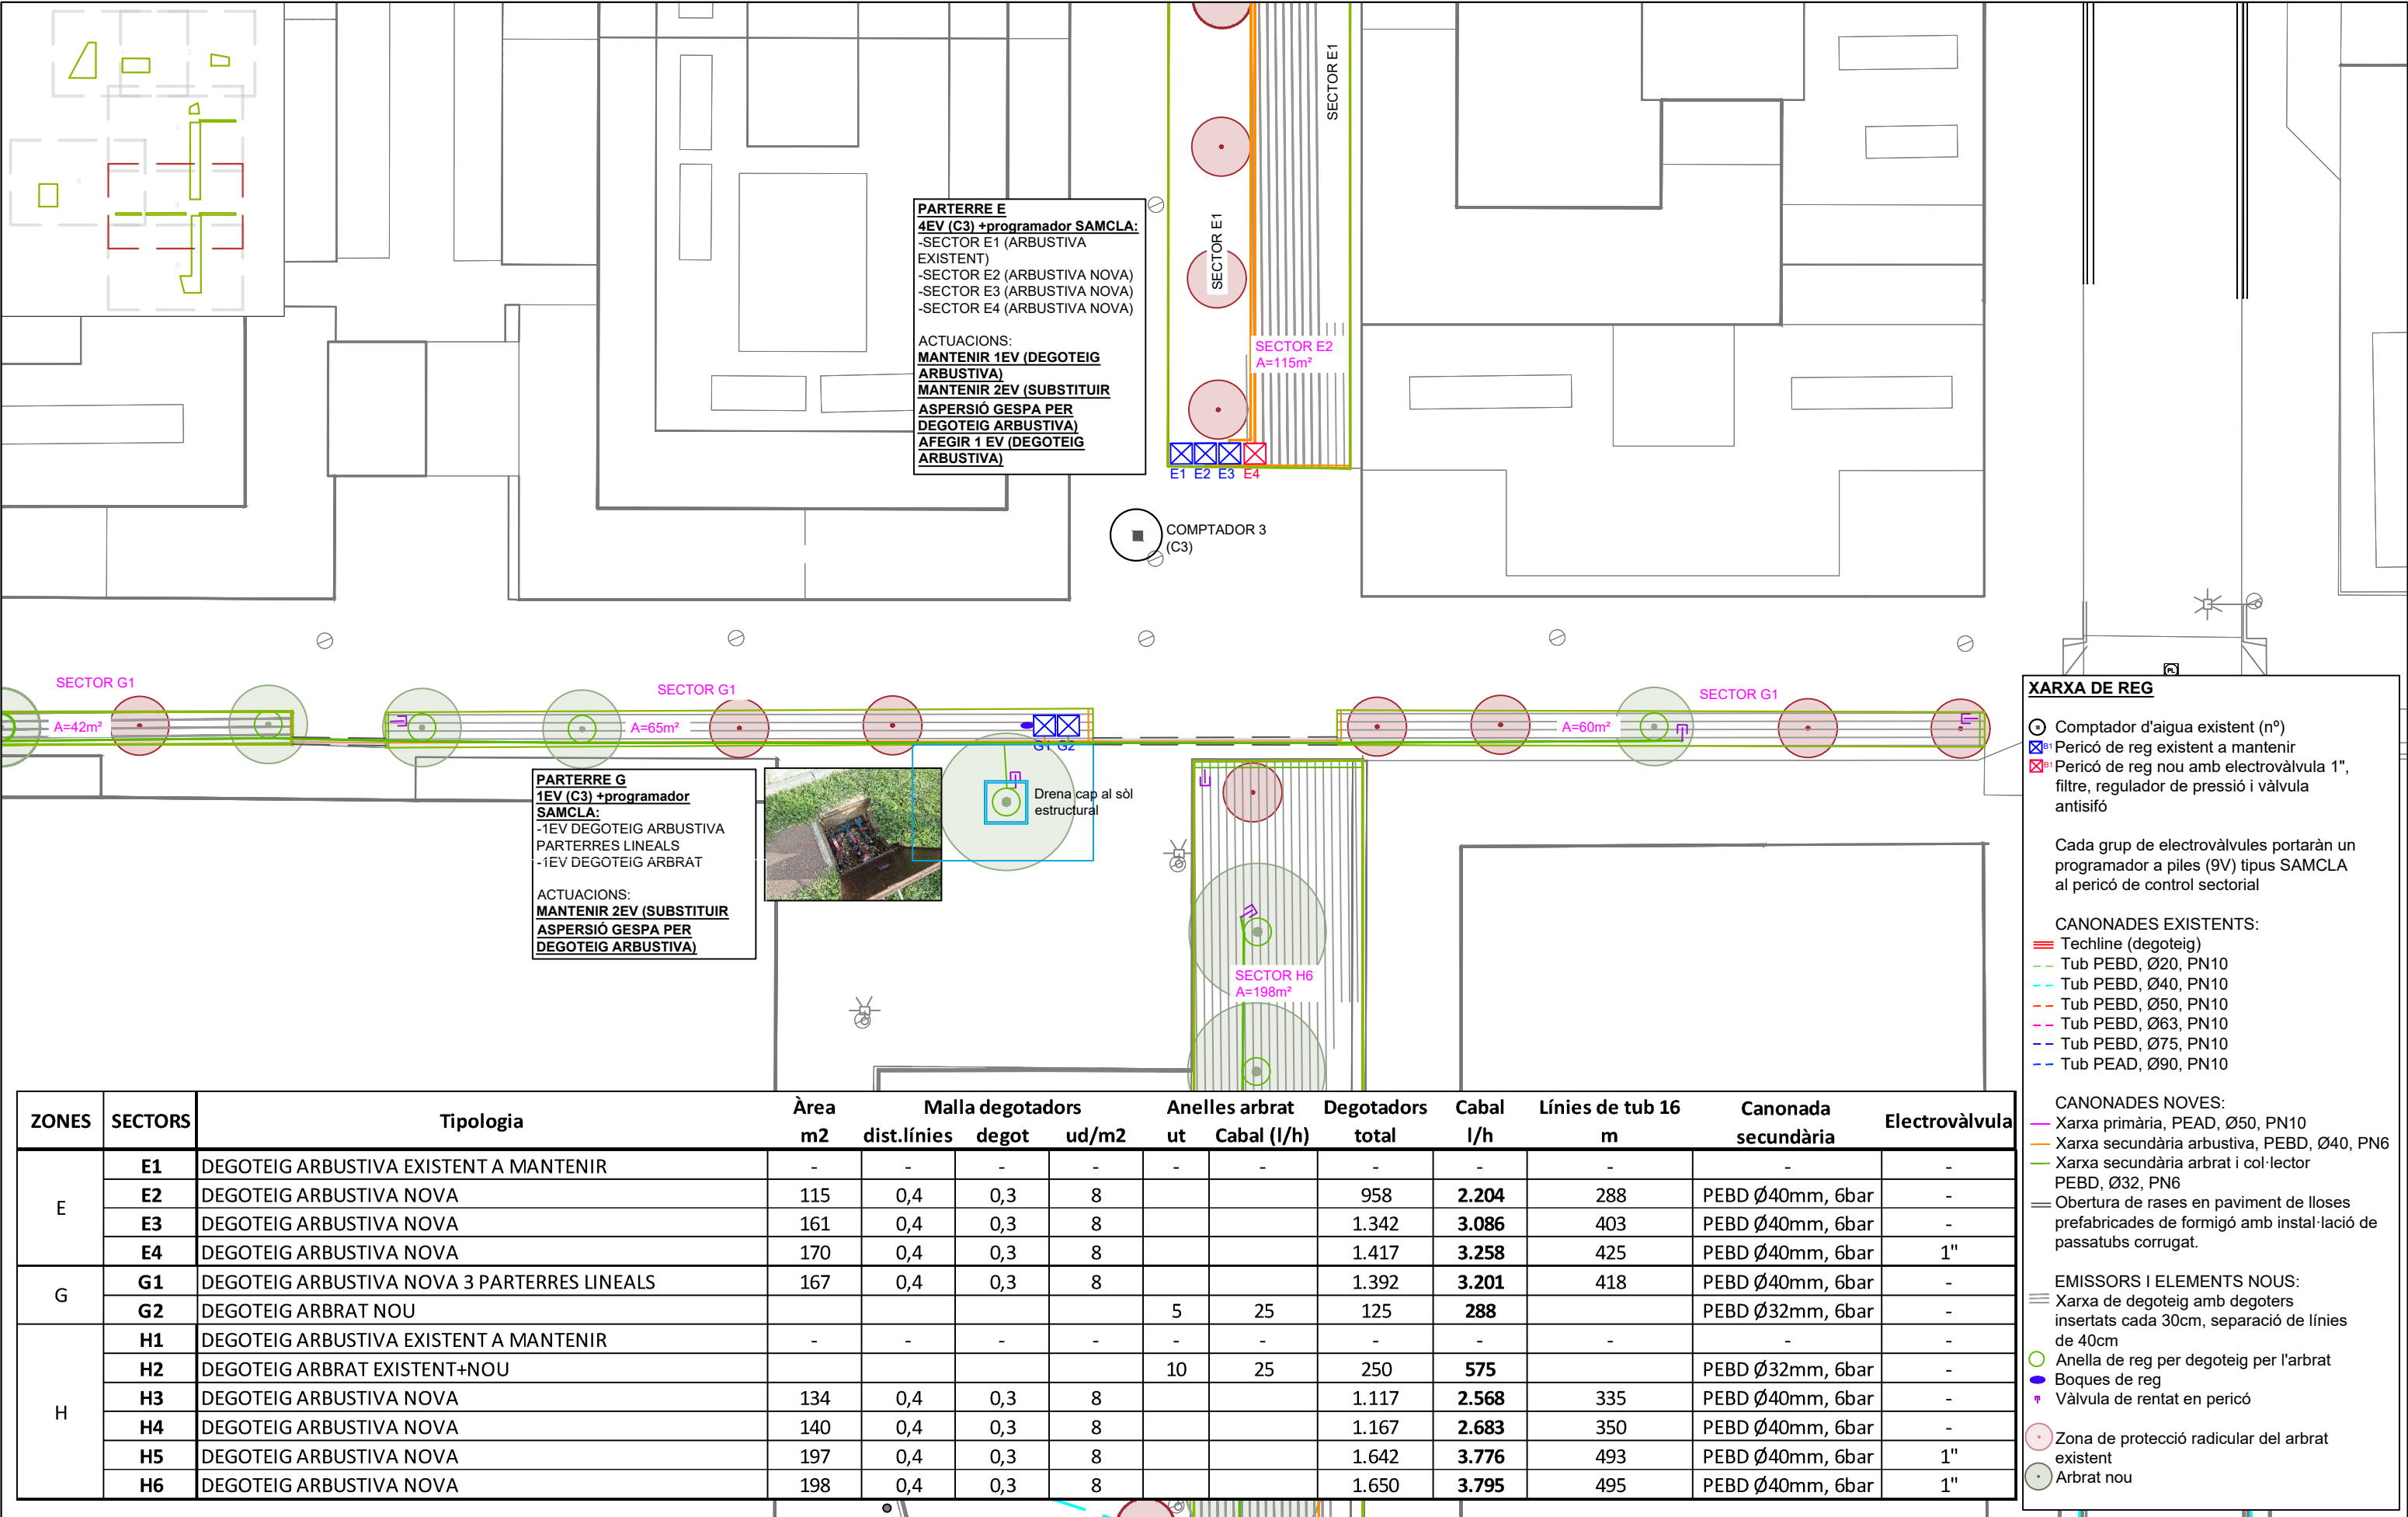

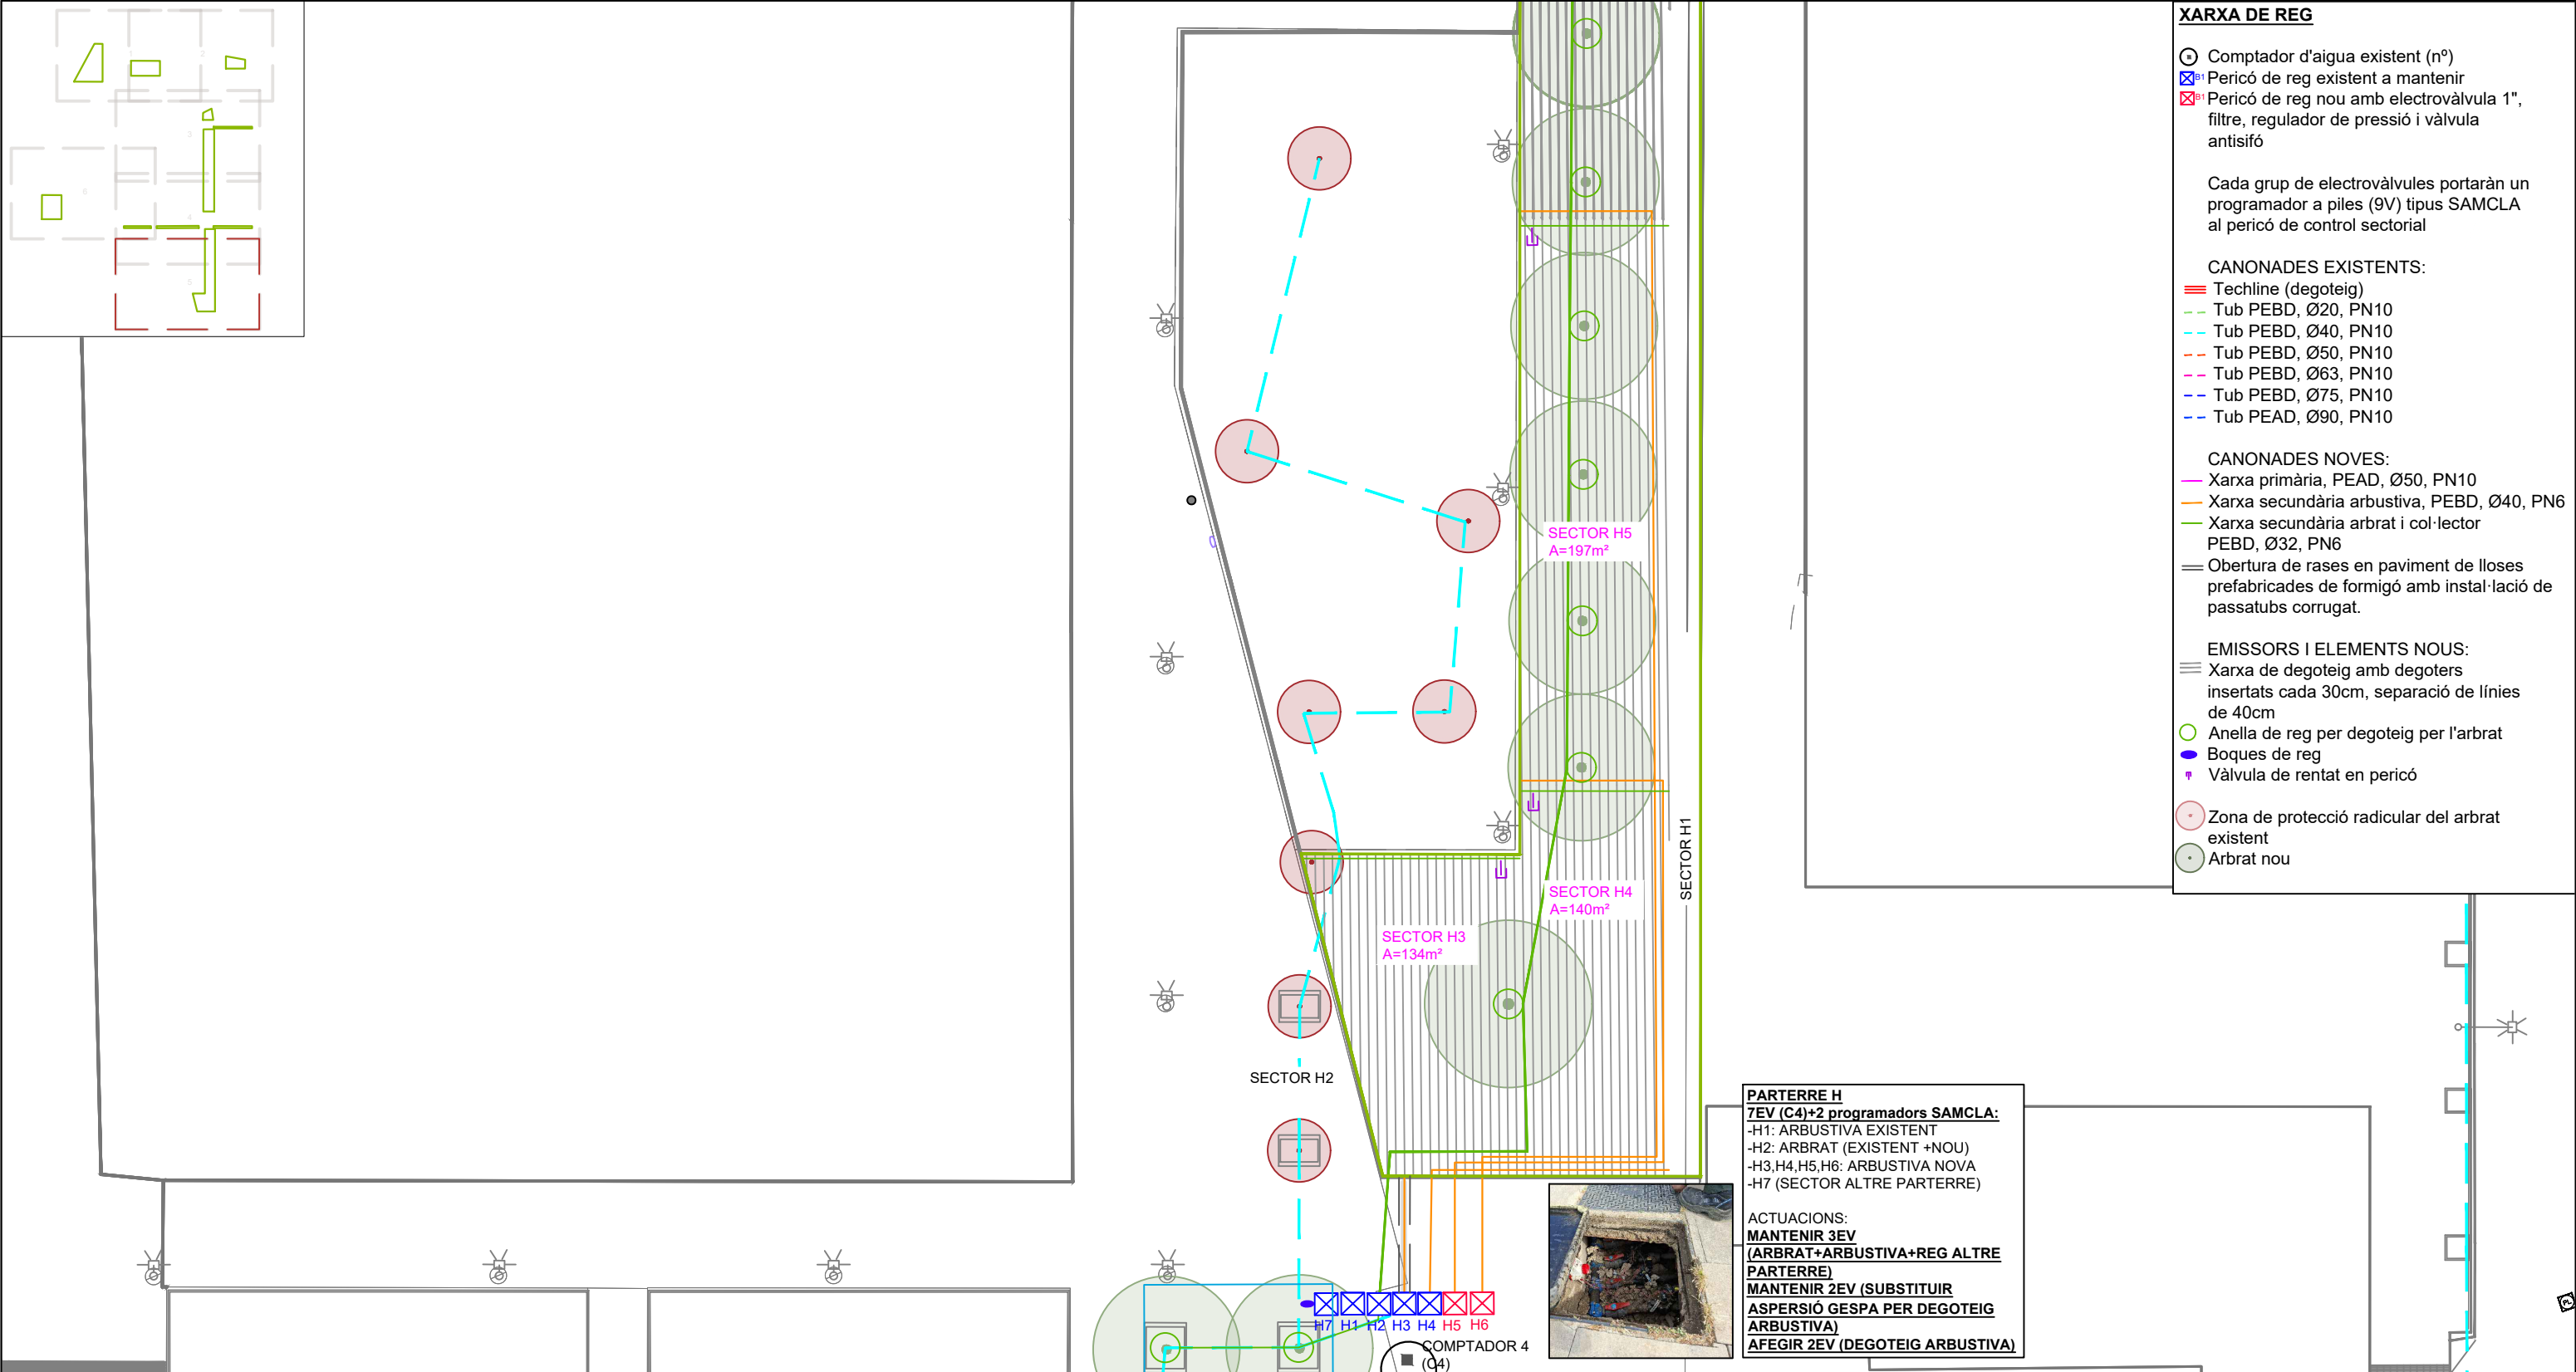

ZONES	SECTORS	Tipologia	Àrea m2	Malla degotadors			Anelles arbrat		Degotadors total	Cabal l/h	Línies de tub 16 m	Canonada secundària	Electrovàlvula
				dist.línies	degot	ud/m2	ut	Cabal (l/h)					
H	H1	DEGOTEIG ARBUSTIVA EXISTENT A MANTENIR	-	-	-	-	-	-	-	-	-	-	-
	H2	DEGOTEIG ARBRAT EXISTENT+NOU	-	-	-	-	10	25	250	575	-	PEBD Ø32mm, 6bar	-
	H3	DEGOTEIG ARBUSTIVA NOVA	134	0,4	0,3	8			1.117	2.568	335	PEBD Ø40mm, 6bar	-
	H4	DEGOTEIG ARBUSTIVA NOVA	140	0,4	0,3	8			1.167	2.683	350	PEBD Ø40mm, 6bar	-
	H5	DEGOTEIG ARBUSTIVA NOVA	197	0,4	0,3	8			1.642	3.776	493	PEBD Ø40mm, 6bar	1"
	H6	DEGOTEIG ARBUSTIVA NOVA	198	0,4	0,3	8			1.650	3.795	495	PEBD Ø40mm, 6bar	1"

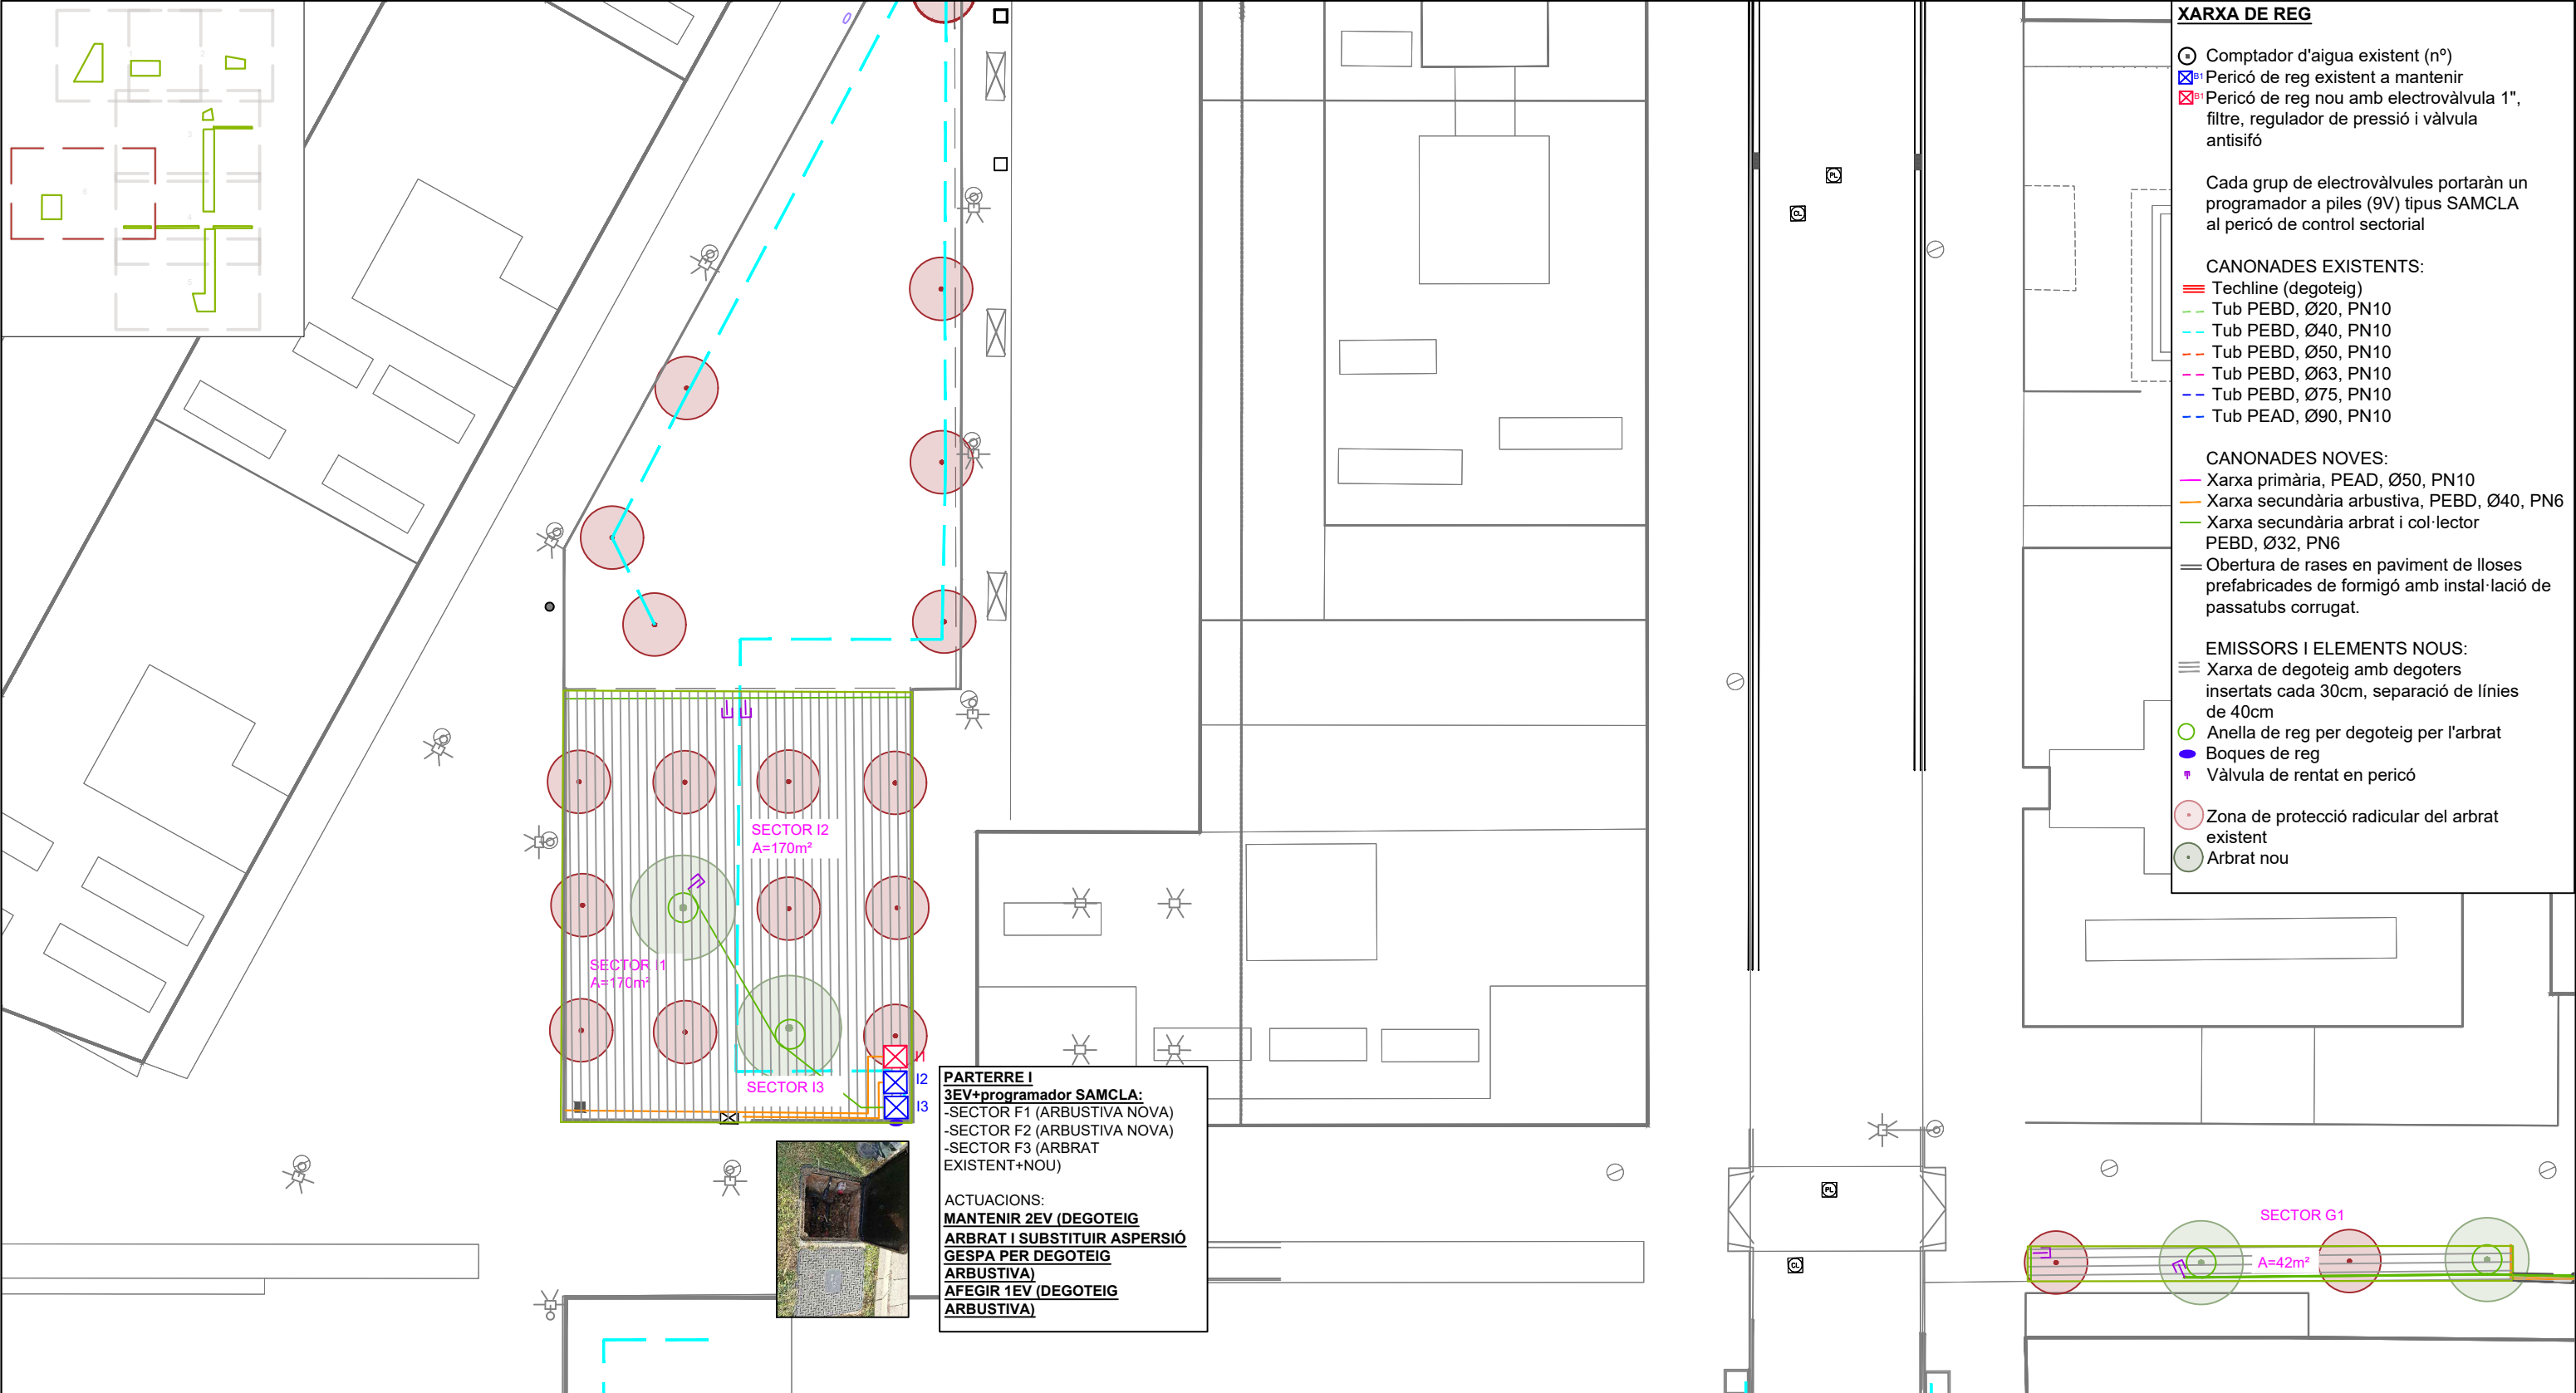

ZONES	SECTORS	Tipologia	Àrea m2	Malla degotadors			Anelles arbrat		Degotadors total	Cabal l/h	Línies de tub 16 m	Canonada secundària	Electrovàlvula
				dist.línies	degot	ud/m2	ut	Cabal (l/h)					
I	I1	DEGOTEIG ARBUSTIVA NOVA	174	0,4	0,3	8			1.450	3.335	435	PEBD Ø40mm, 6bar	1"
	I2	DEGOTEIG ARBUSTIVA NOVA	170	0,4	0,3	8			1.417	3.258	425	PEBD Ø40mm, 6bar	-
	I3	DEGOTEIG ARBRAT EXISTENT+NOU					2	25	50	115		PEBD Ø32mm, 6bar	-
G	G1	DEGOTEIG ARBUSTIVA NOVA 3 PARTERRES LINEALS	167	0,4	0,3	8			1.392	3.201	418	PEBD Ø40mm, 6bar	-
	G2	DEGOTEIG ARBRAT NOU					5	25	125	288		PEBD Ø32mm, 6bar	-