


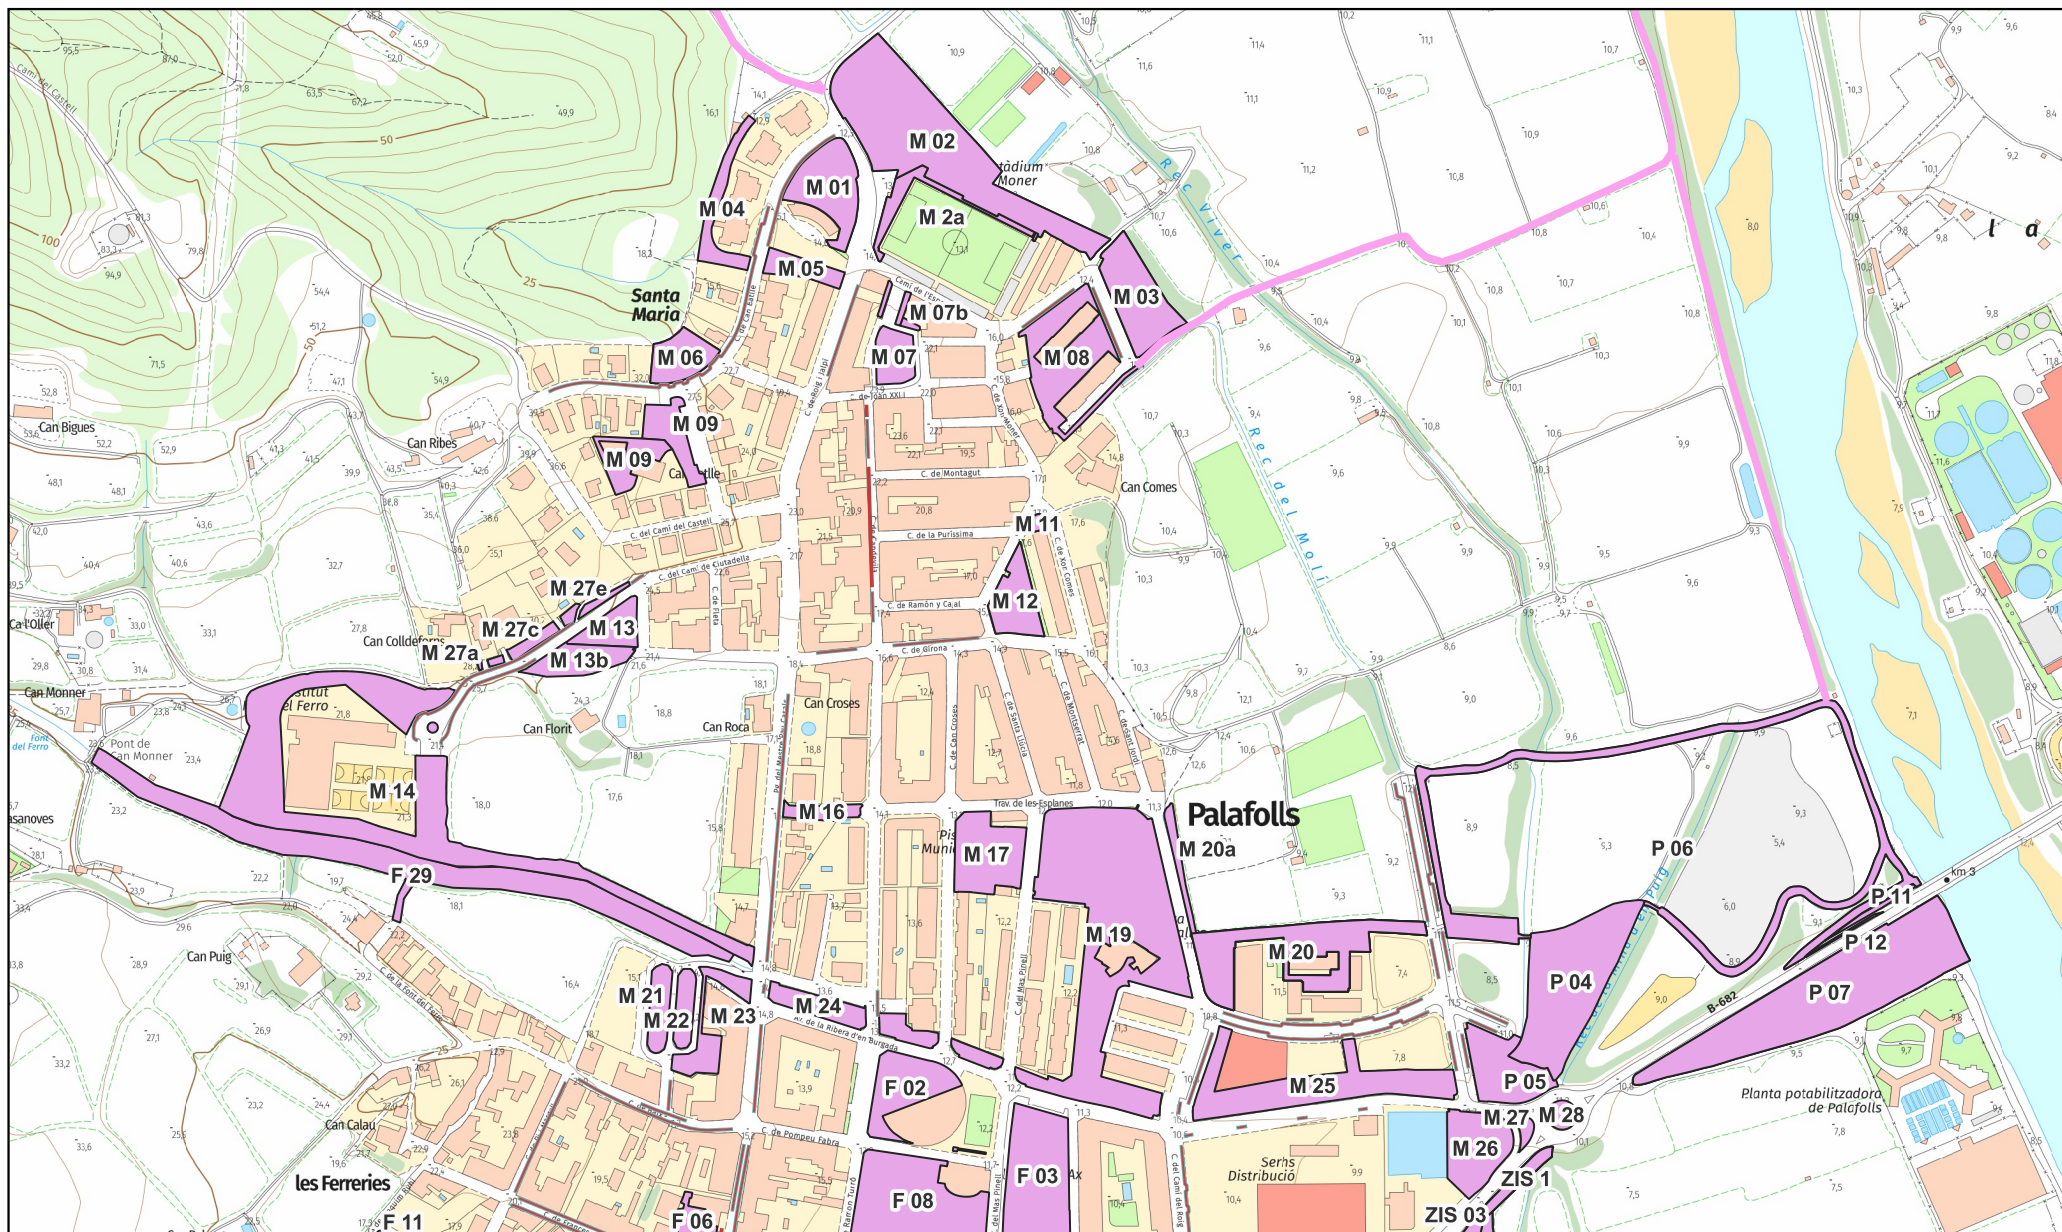

títol :

DELIMITACIÓ DE ZONES VERDES - SANTA MARIA plànol 1/7

capa: zones verdes jardineria 2026 A4

escala 1/6.000

març 2026