


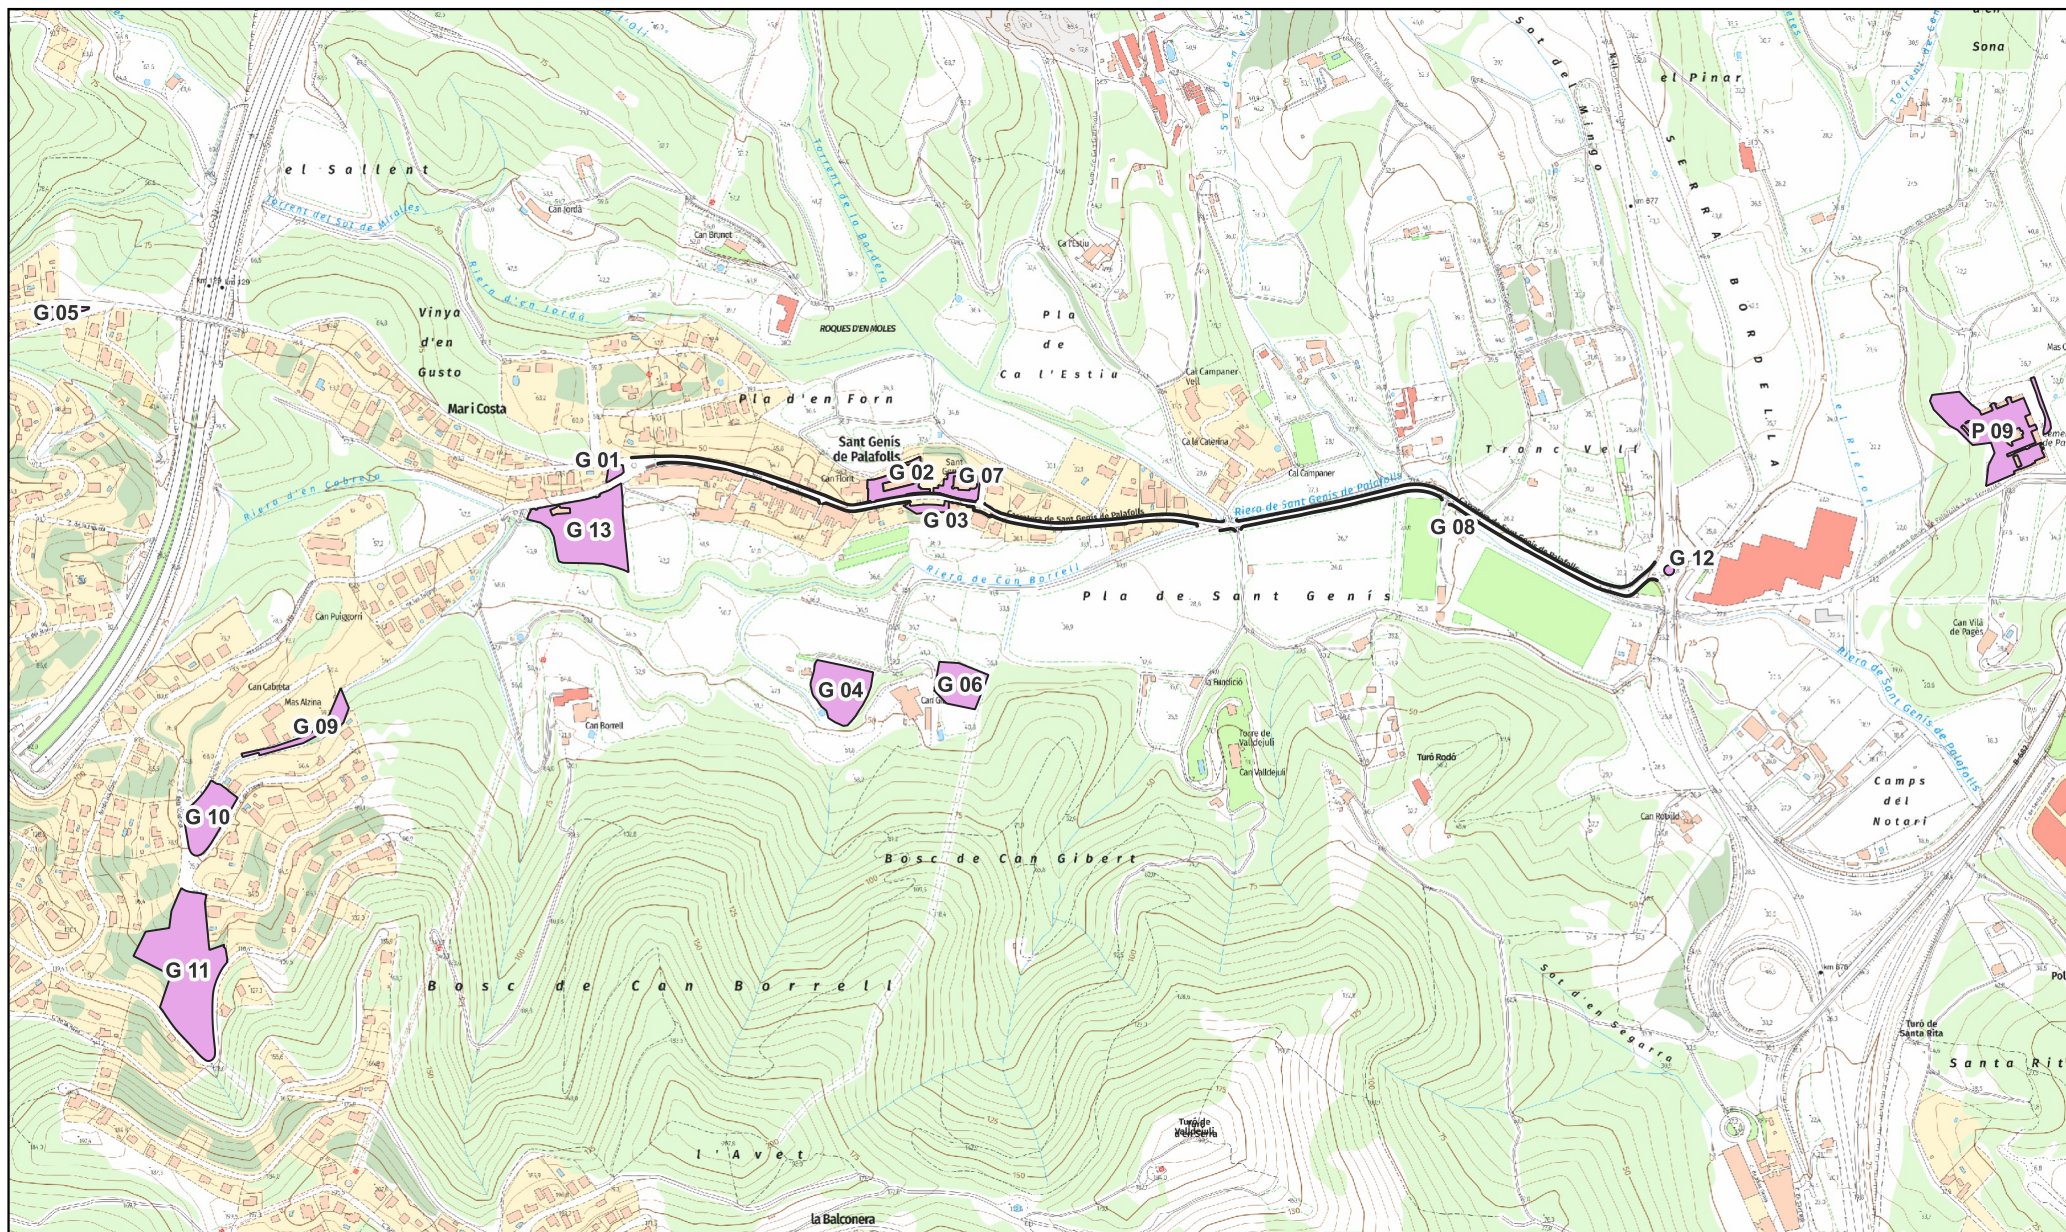

títol :

DELIMITACIÓ DE ZONES VERDES - SANT GENÍS plànol 4/7

capa: zones verdes jardineria 2026 A4

escala 1/9.000

març 2026