


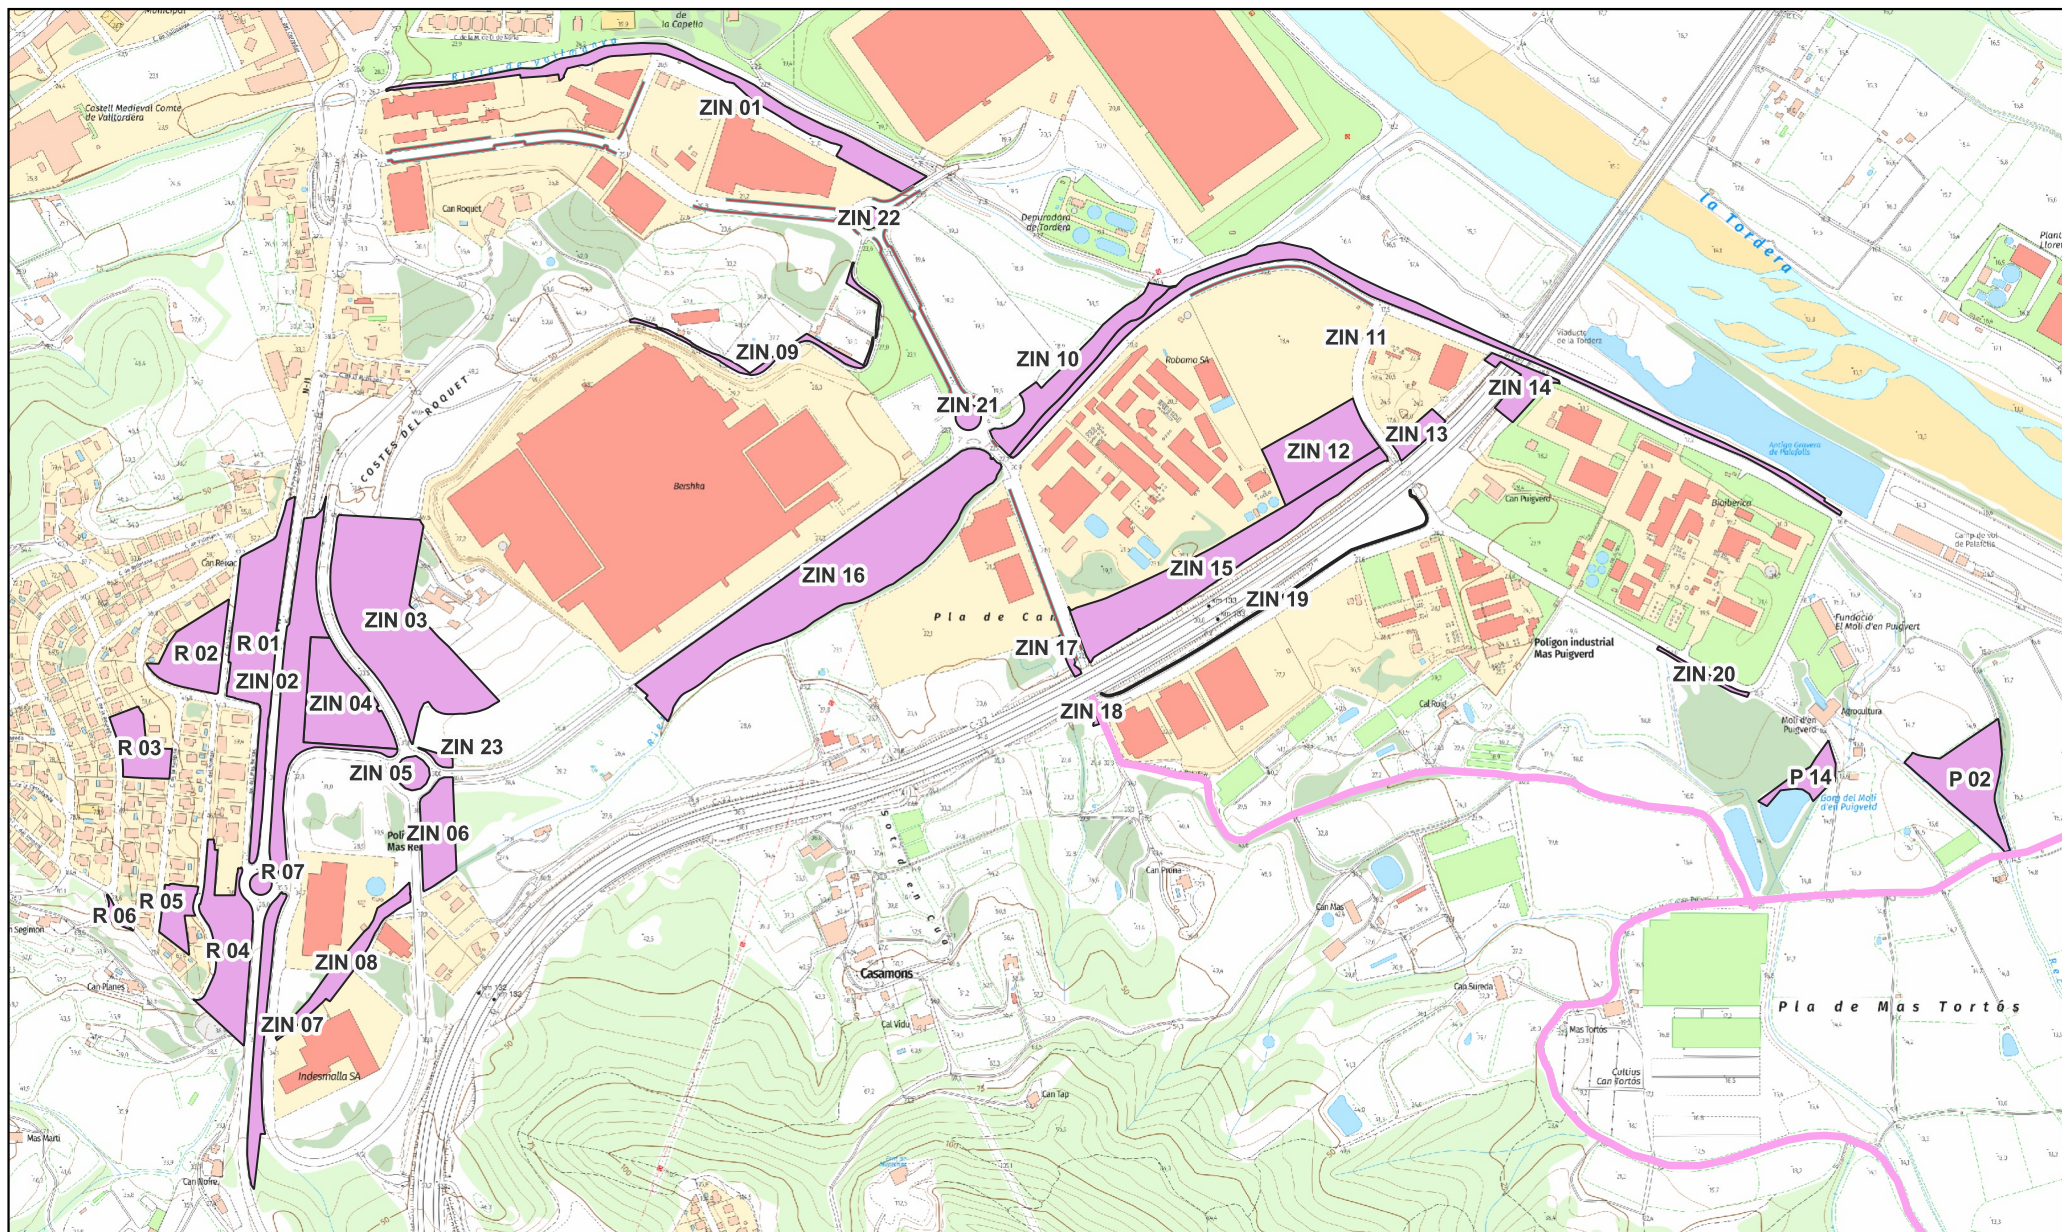

títol :

DELIMITACIÓ DE ZONES VERDES - PAE NORD I MAS REIXACH plànol 5/7

capa: zones verdes jardineria 2026 A4

escala 1/9.000

març 2026