


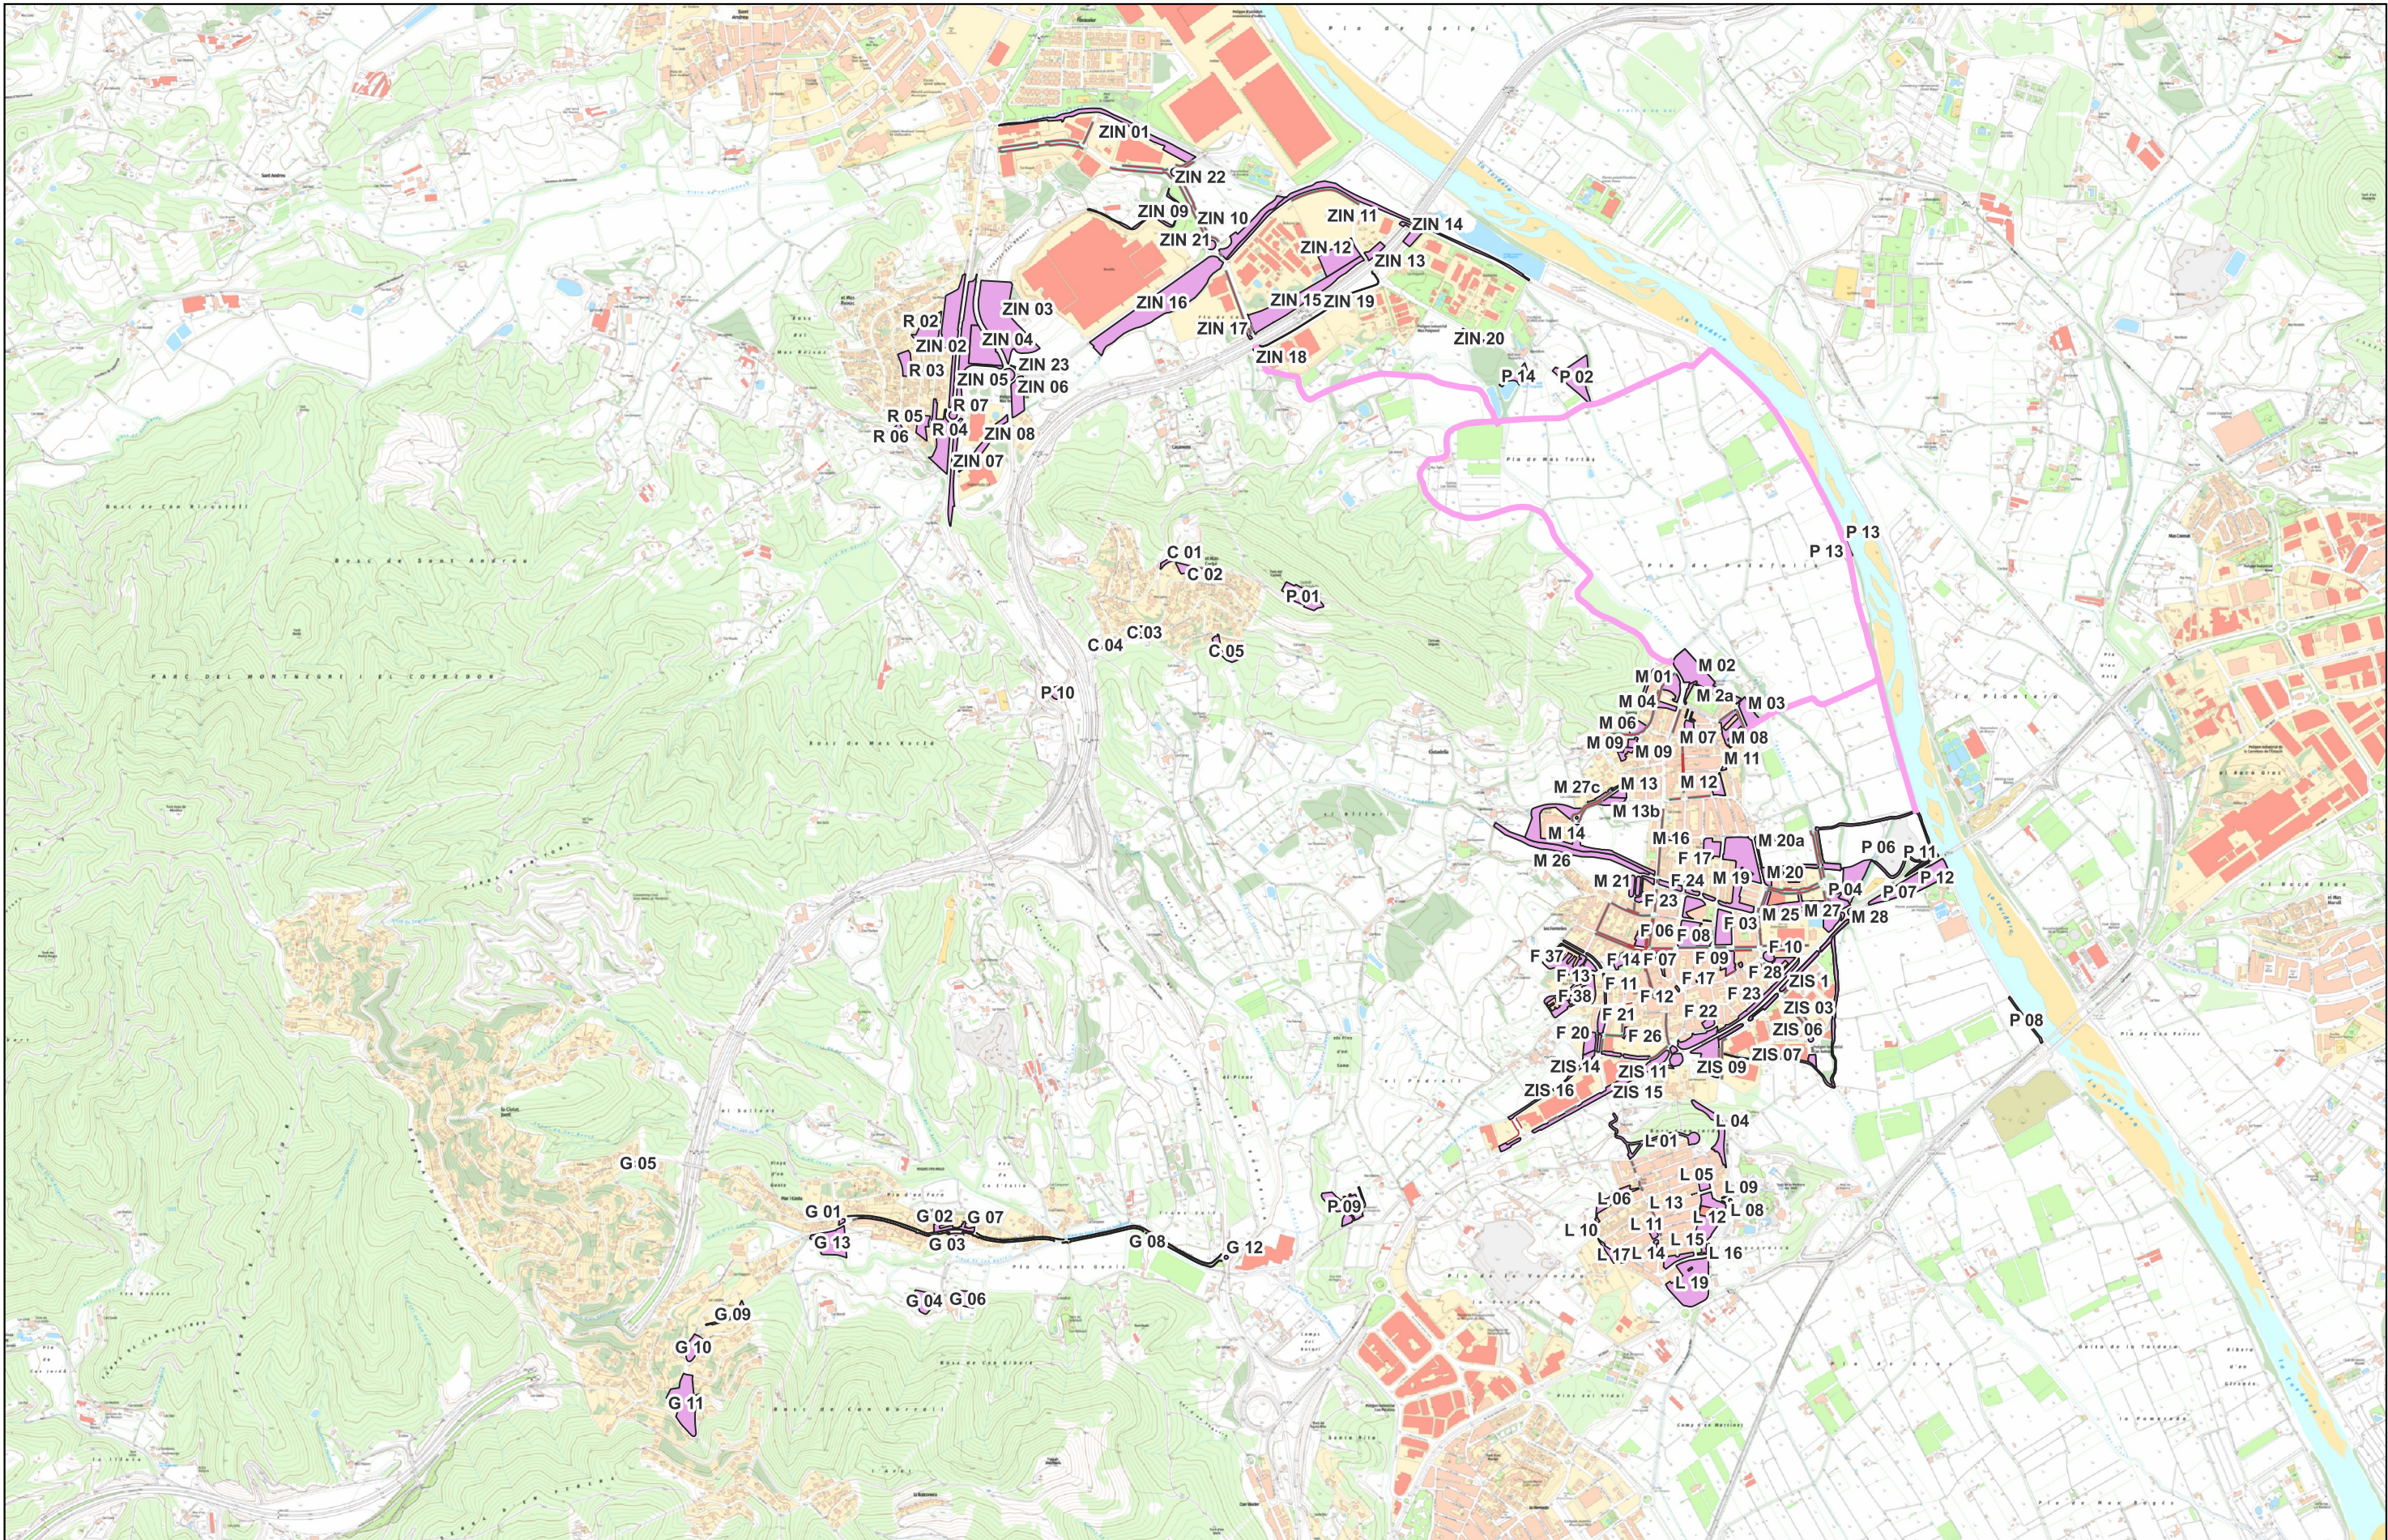

títol :
DELIMITACIÓ DE ZONES VERDES - PLÀNOL GENERAL plànol 7/7
capa: zones verdes jardineria 2026 A4

escala 1/20.000

març 2026