




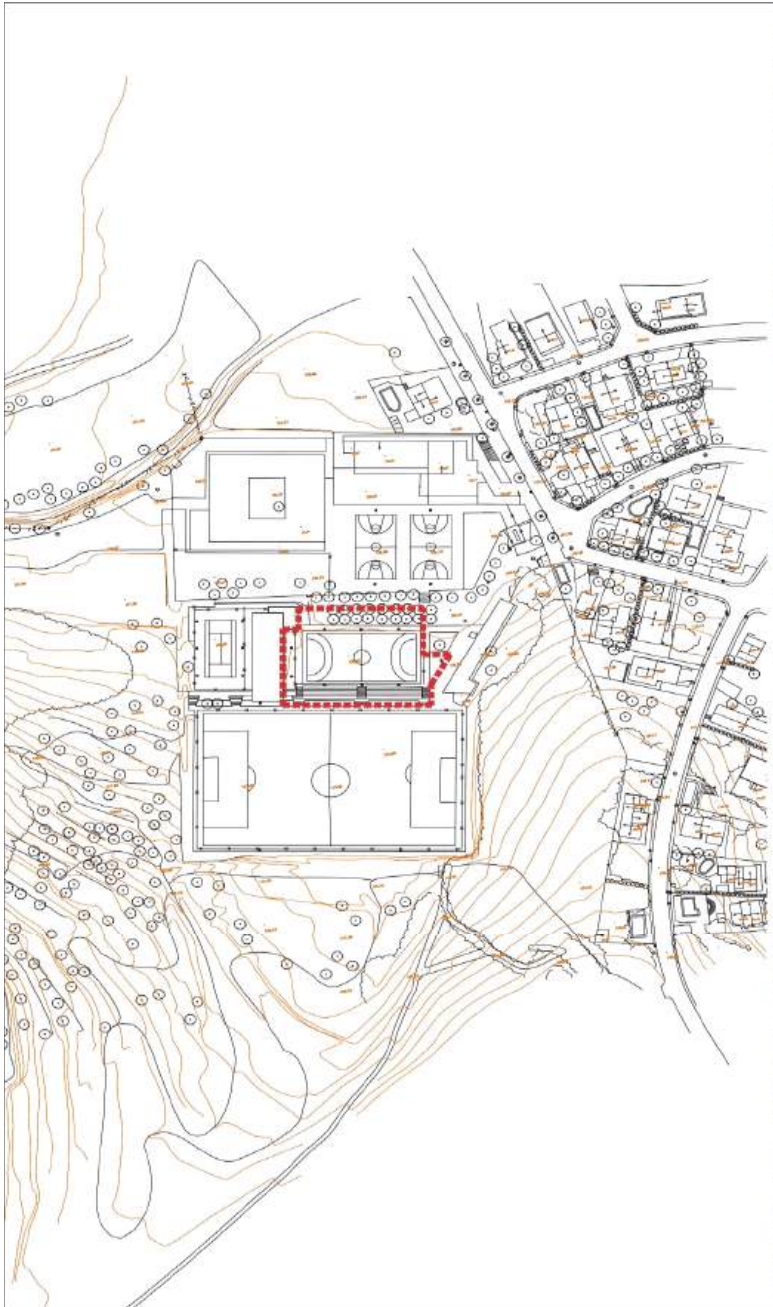

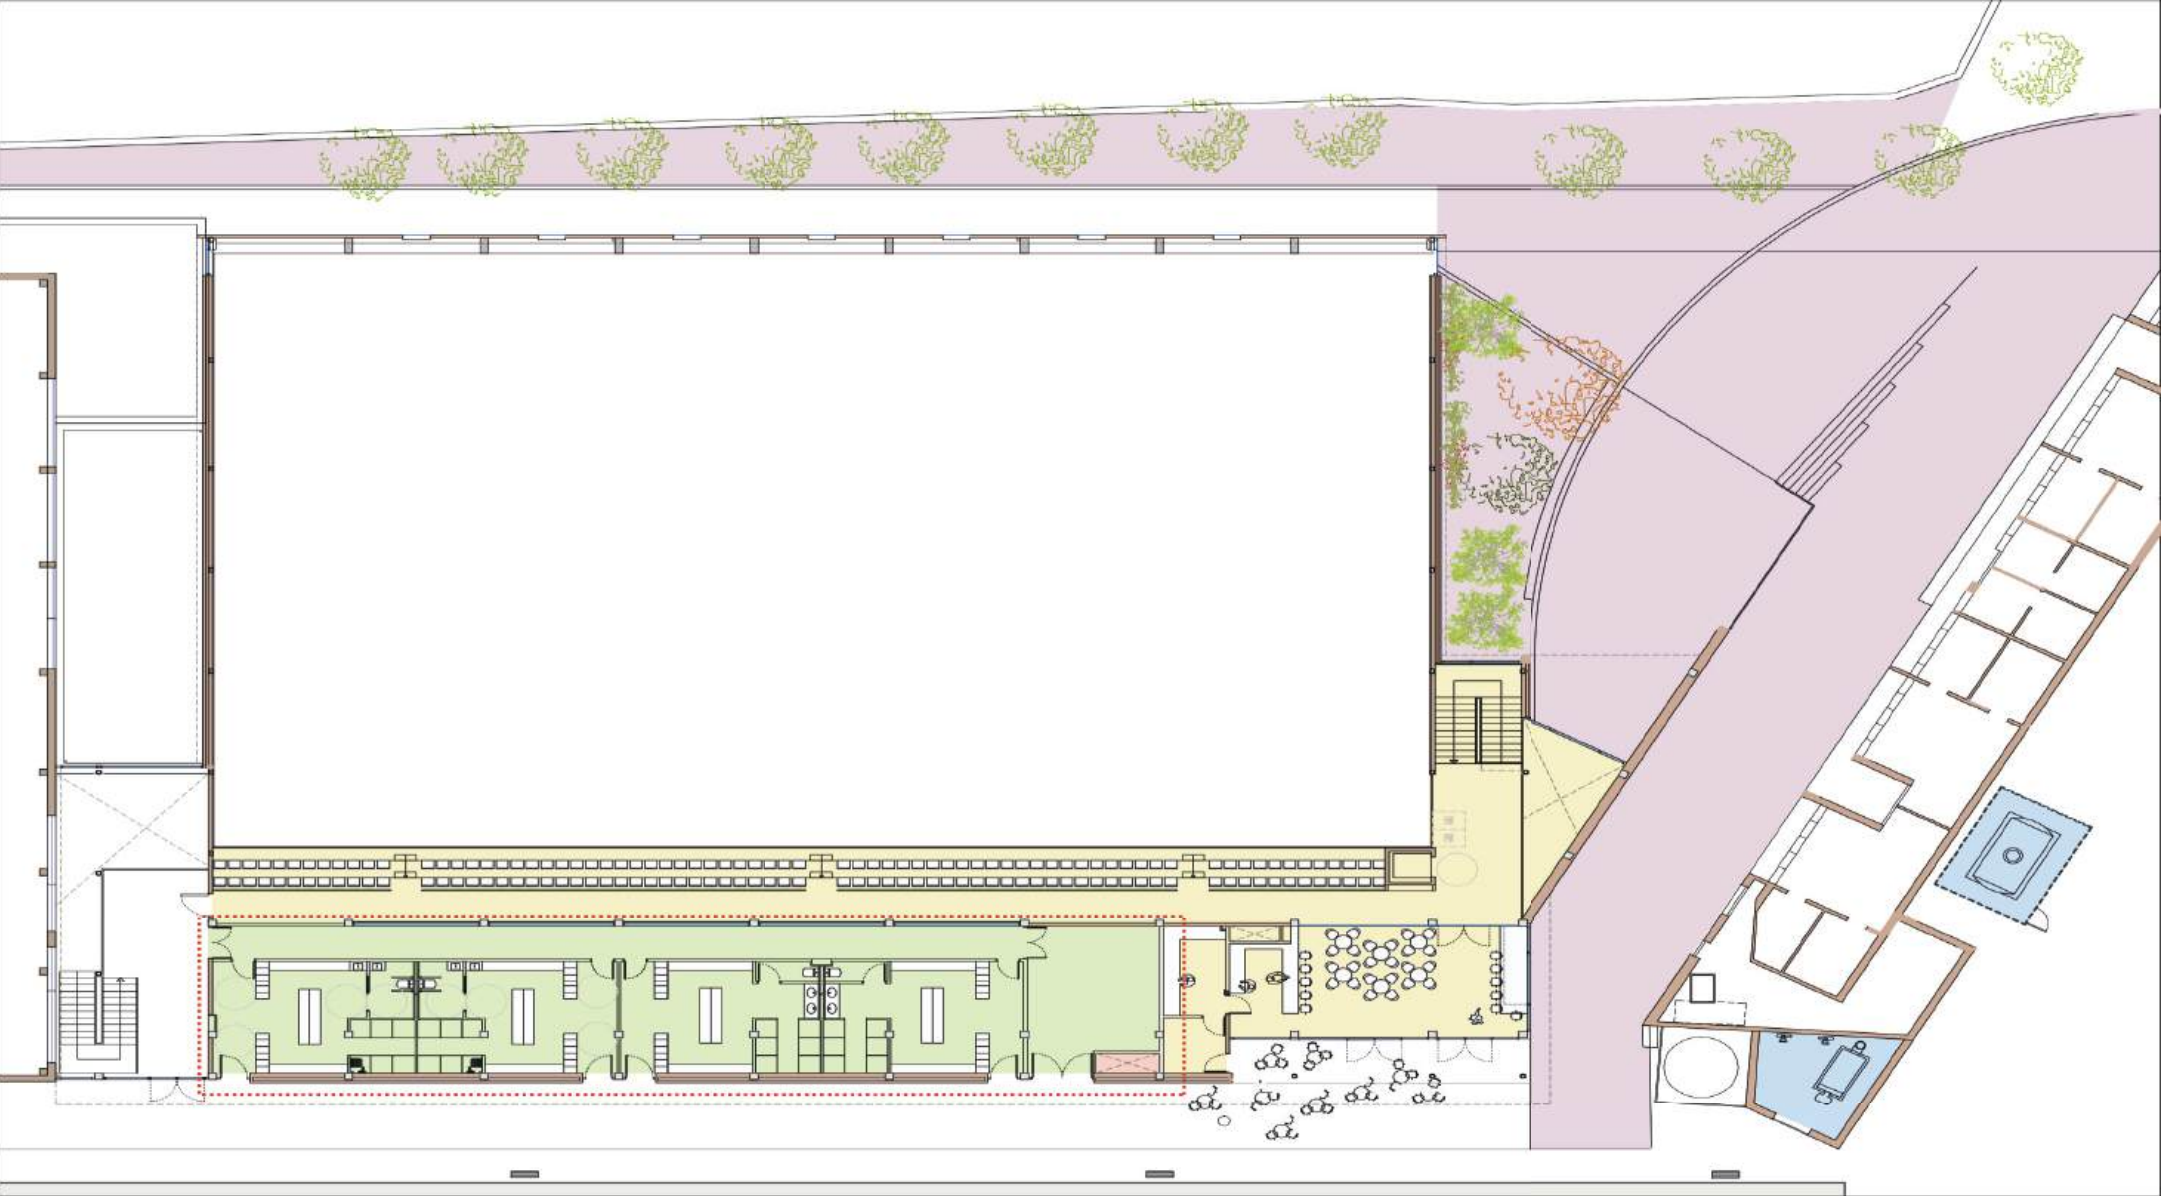

EMPLAÇAMENT e:1/5.000

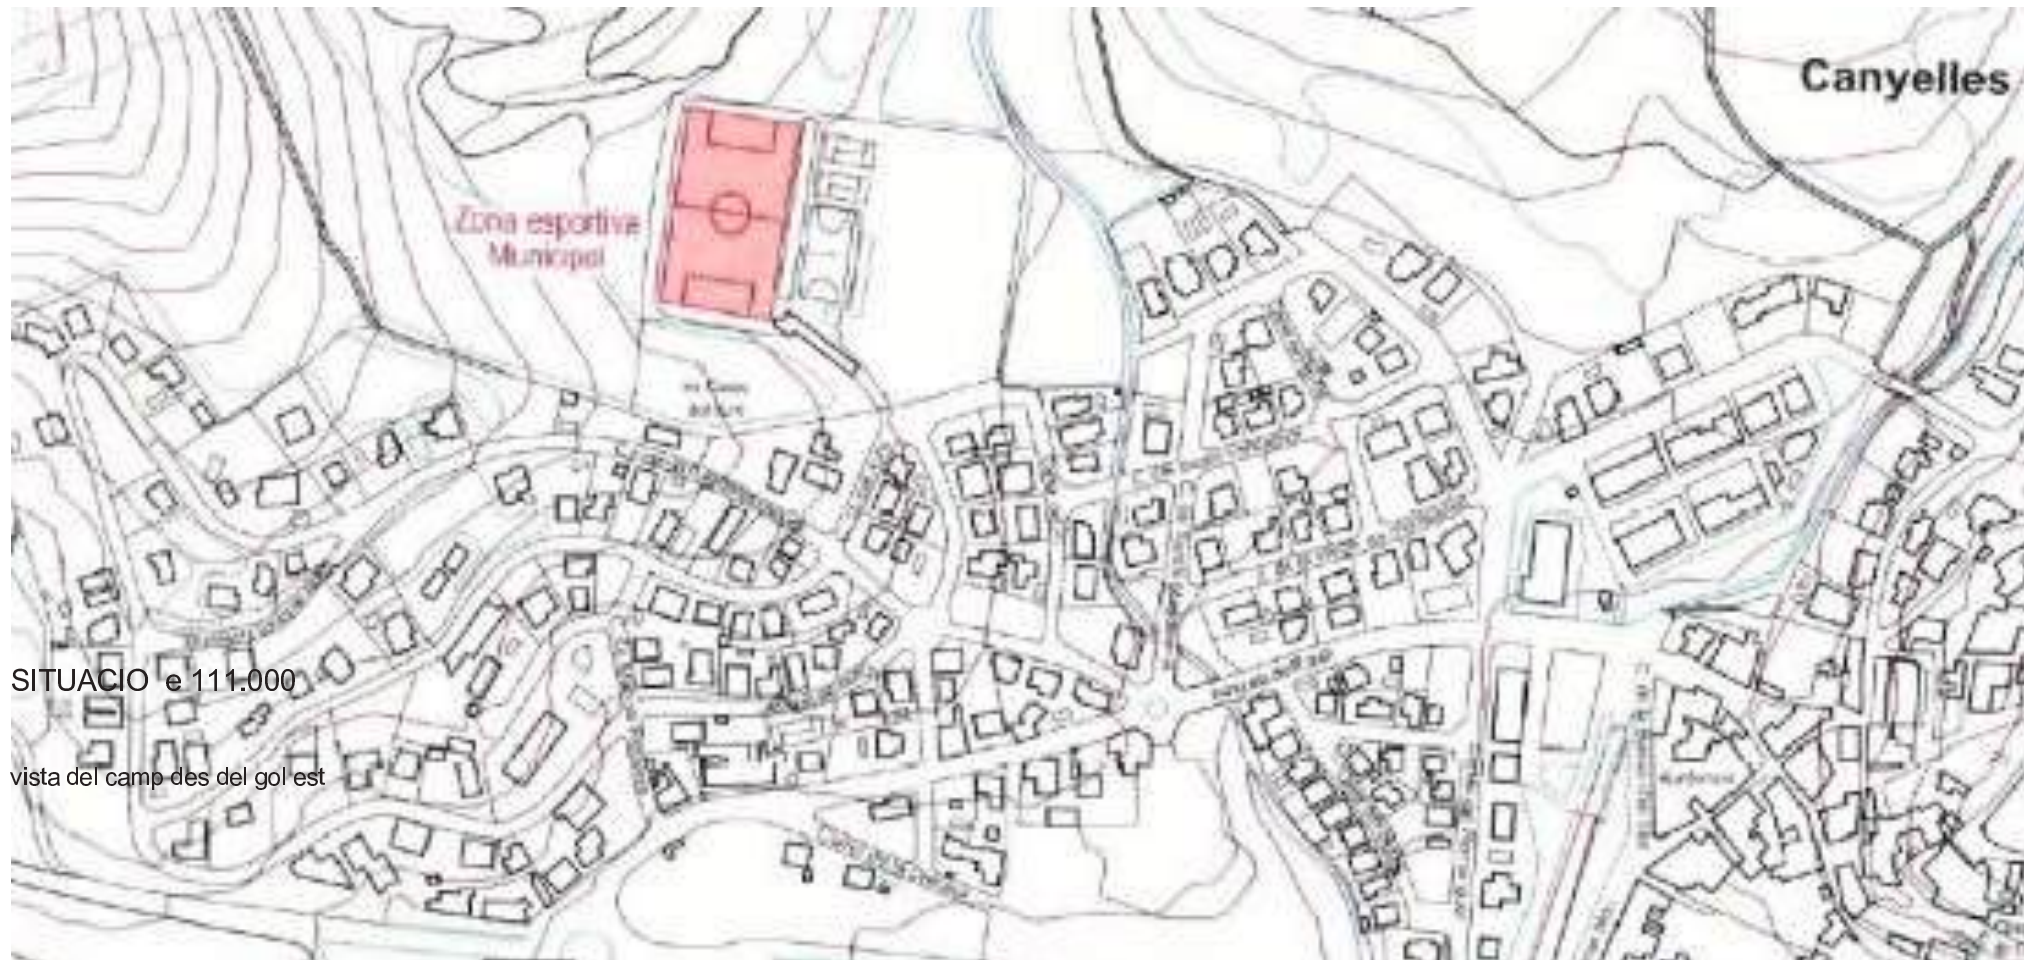

SITUACIO e:1/11.000

vista del camp des del gol est




vista de la cantonada sud-oest del camp



Emplaçament, situació i fotografies - ESCALA: A3 e 1/100


SECCIÓ e: 1/100

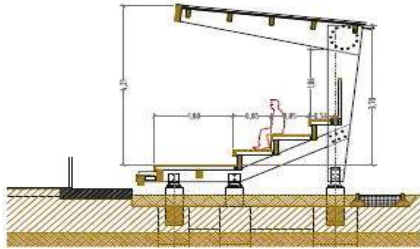


imatge orientativa



ALÇAT FRONTAL e: 1/100

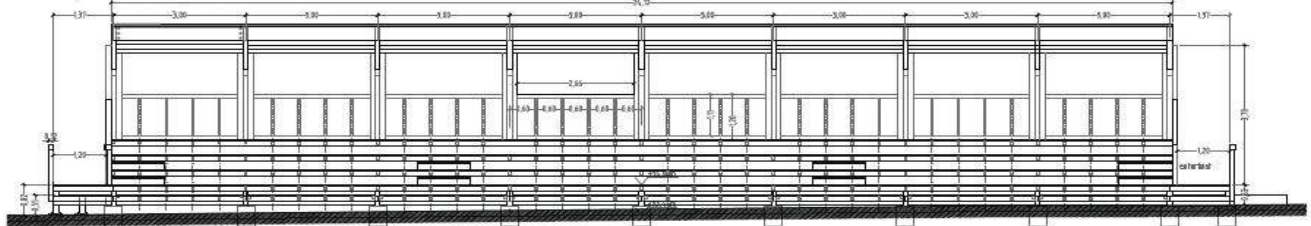

PLANTA e: 1/100

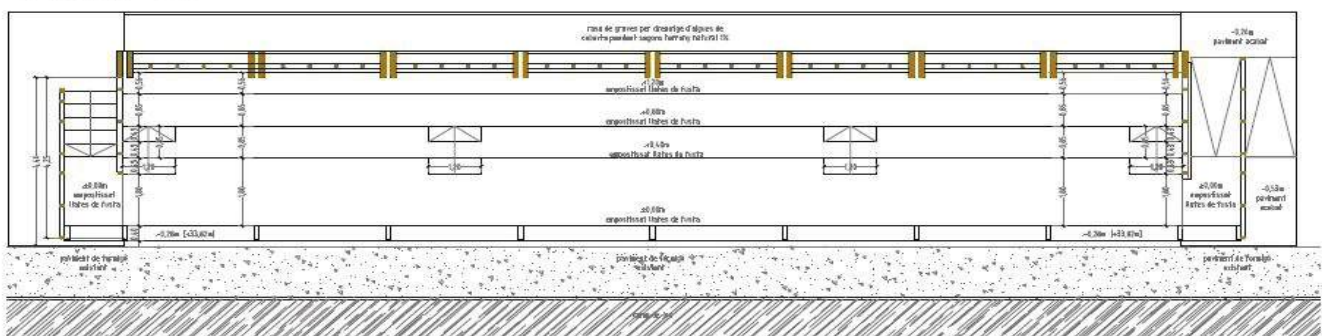

RAMON BORRELL FRANCO arquitecte municipal - Direcció d'Obra