


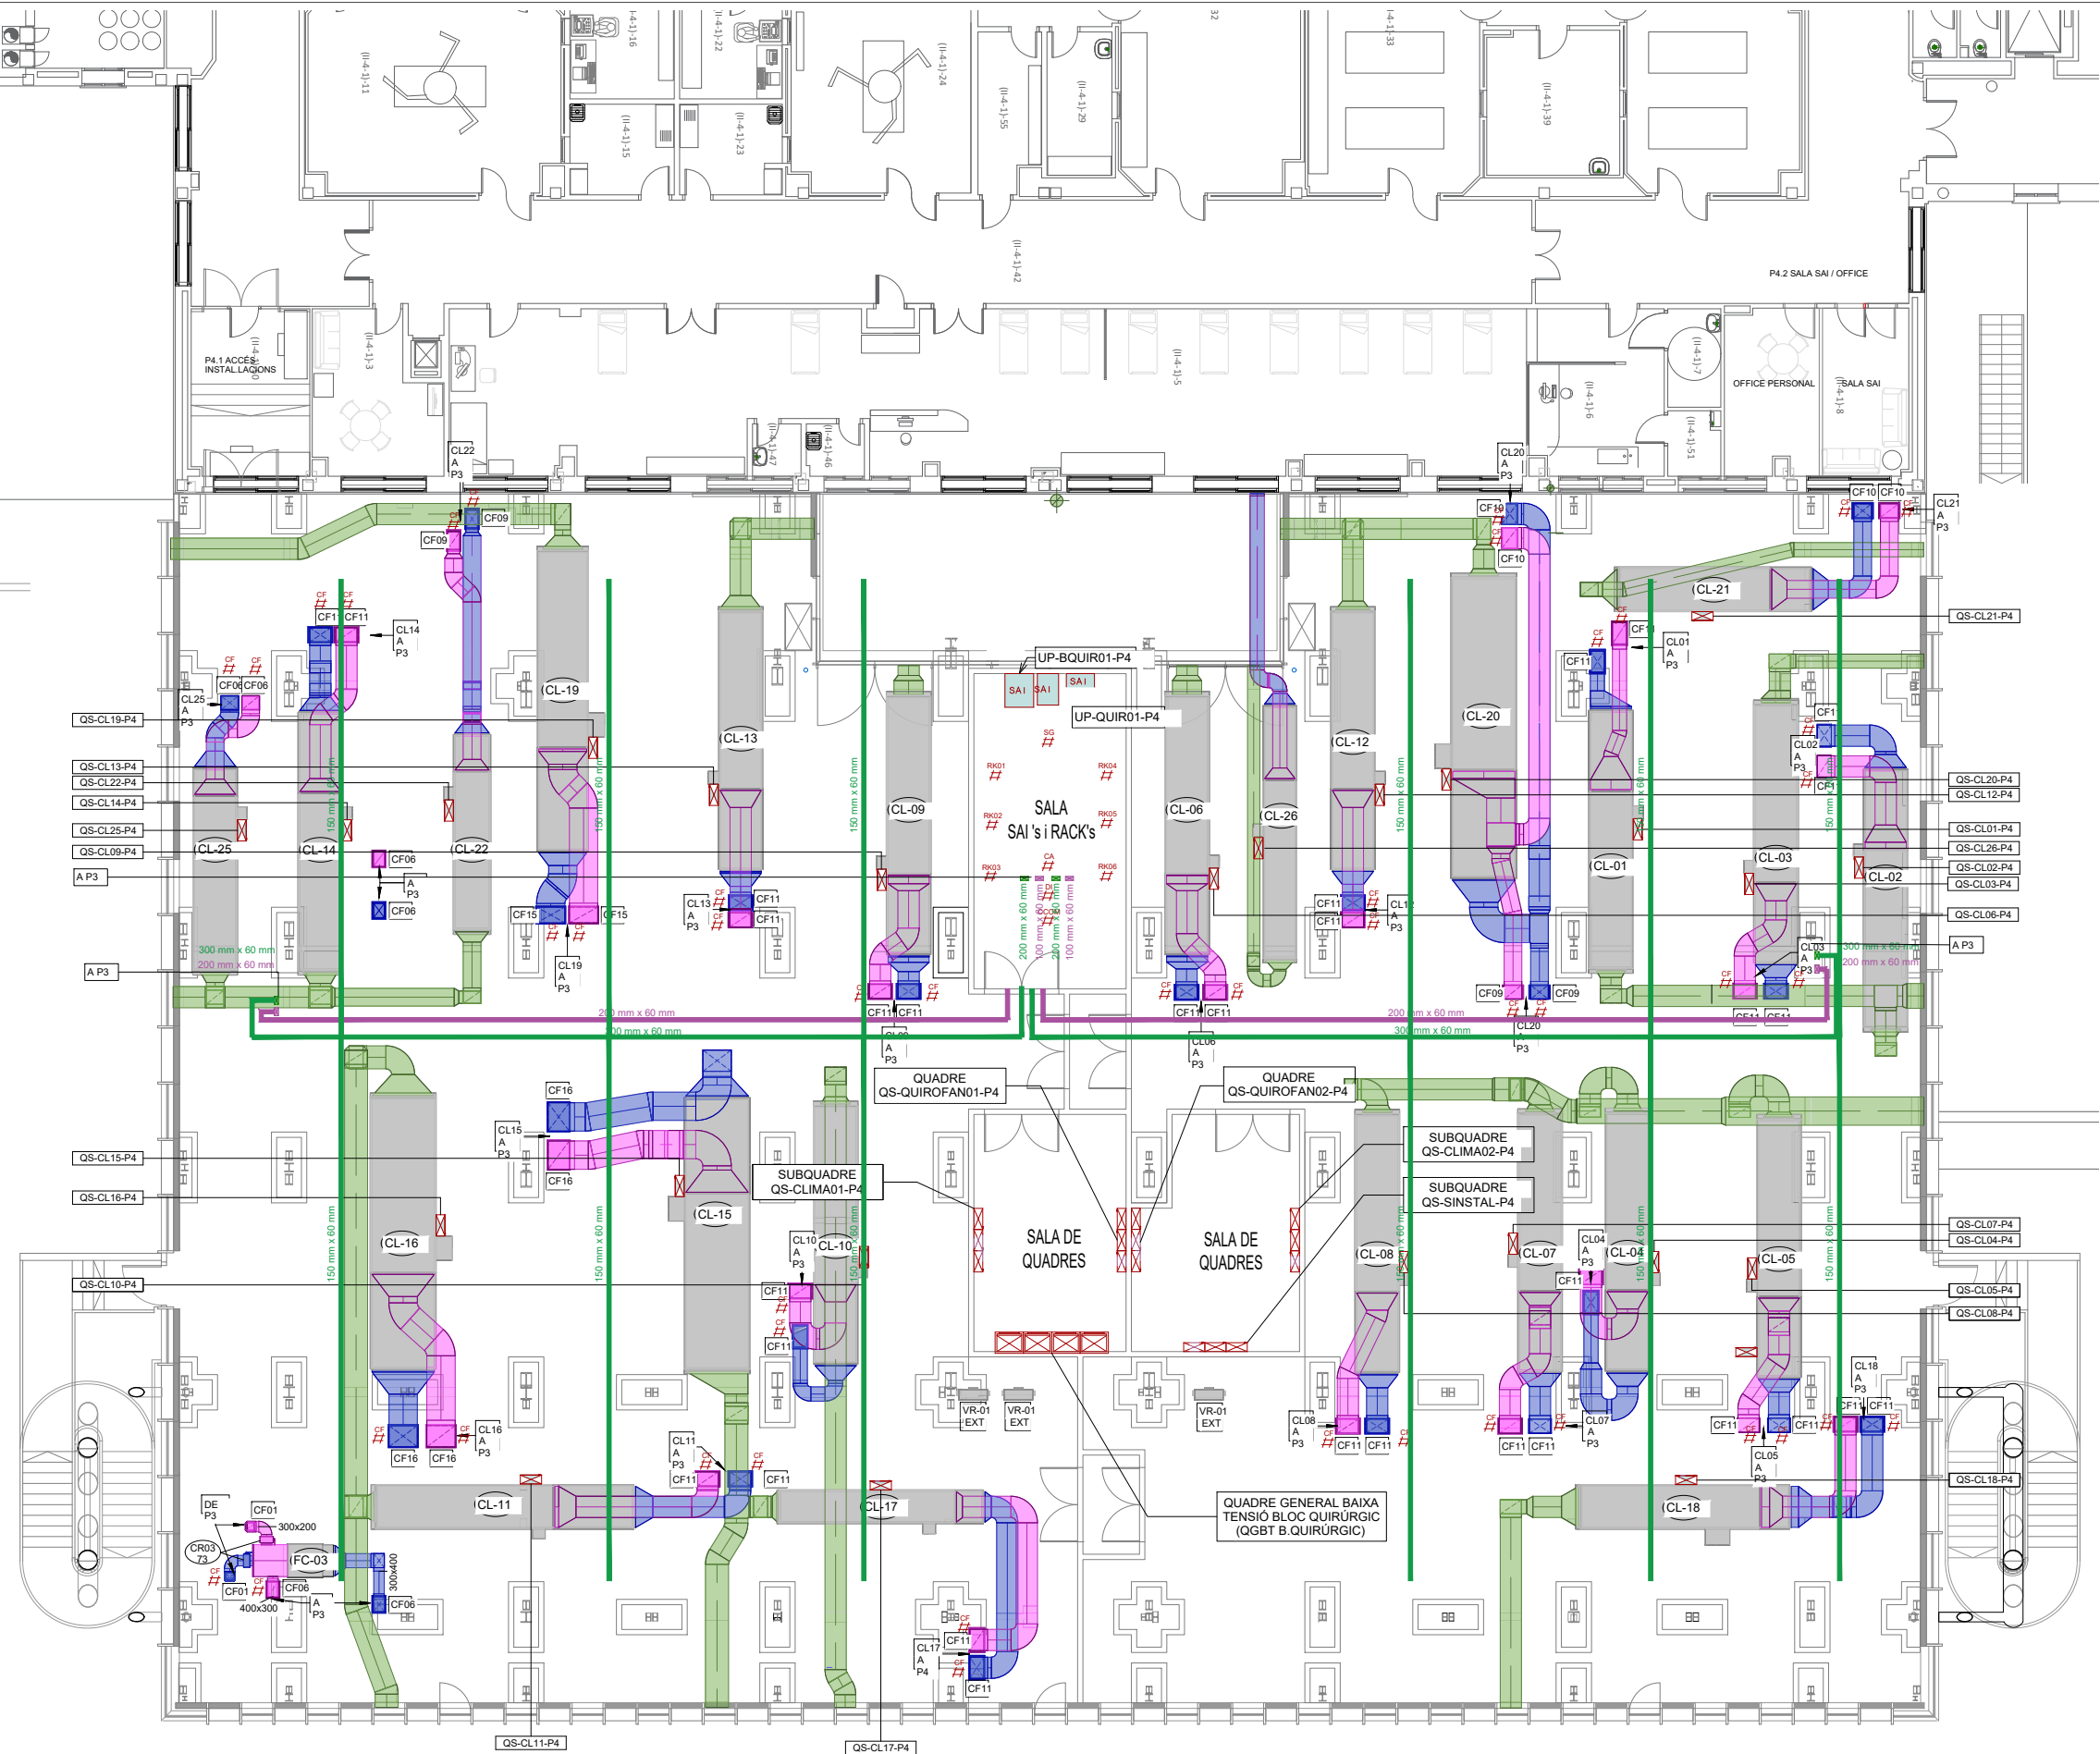

LLEGGENDA SAFATES

- Canalització COMUNICACIONS en canal metàl·lica cega d'acer galvanitzat amb tapa
- Canalització PREVISIÓ INTEGRACIÓ en canal metàl·lica de reixeta d'acer galvanitzat
- Canalització elèctrica en canal portamecanismes de PVC amb tapa compartimentada

LLEGGENDA MECANISMES

- Lloc treball encastat en paret equipat amb: 2x A + 2x S + 1x T
- Presa simple RJ45 de veu/dades
- Presa doble RJ45 de veu/dades
- Conexió directe RJ45 a receptor RFID / Ikusi
- Presa simple RJ45 veu/dades per a WIFI
- Presa simple RJ45 veu/dades per a gasos medicinals
- Presa simple RJ45 veu/dades per a control accés
- Bloc de trucada amb polsador
- Bloc de trucada per WC amb tirador
- Pilot senyalització estat quiròfan
- Pilot d'indicació per senyalització avis
- Pilot d'indicació per senyalització avis WC
- Mecanisme amb botó anul·lació
- Bloc anul·lació Pacient-Infermera
- Central de control Pacient-Infermera
- Previsió punt d'accés wifi
- Armari RACK de tamany: 800x800x2100
- Braç torreta costat sec:

Braç torreta costat humit:

Sistema integrat suspès de sostre URPA

Sistema integrat suspès de sostre URPQ

COLUMNA ANESTESIA DE DOBLE SECCIÓ
DOTACIÓ ELÈCTRICA
12 ENDOLLS 220V/10A cablejats màx. grups de 4
2 PRESSES EQUIPOTENCIALS
DOTACIÓ COMUNICACIONS
4 PRESSES DOBLES RJ45 Cat.6A UTP L.H.
6 ESPAIS LLIBRES PREVISIÓ per HDMI amb adaptadors a fibra (TAPES CEGUES)
6 ESPAIS LLIBRES PREVISIÓ (TAPES CEGUES)
PRESSES GASOS MEDICINALS
2 PRESSES OXIGEN
3 PRESSES AIRE MEDICINAL 3-Sbar
2 PRESSES BUIT
1 PRESA CO2
1 PRESA EGA amb aire medicinal o aire motriu
COLUMNA QUIRURGICA DE DOBLE SECCIÓ
DOTACIÓ ELÈCTRICA
12 ENDOLLS 220V/10A cablejats màx. grups de 4
2 PRESSES EQUIPOTENCIALS
DOTACIÓ COMUNICACIONS
2 PRESSES DOBLES RJ45 Cat.6A UTP.
6 ESPAIS LLIBRES PREVISIÓ per HDMI amb adaptadors a fibra (TAPES CEGUES)
6 ESPAIS LLIBRES PREVISIÓ (TAPES CEGUES)
PRESSES GASOS MEDICINALS
2 PRESSES OXIGEN
3 PRESSES AIRE MEDICINAL 3-Sbar
2 PRESSES BUIT
2 PRESSES CO2
1 PRESA EGA amb aire medicinal o aire motriu
LLUM QUIRURGIC AMB BRAÇ PORTAMONITOR
DOTACIÓ ELÈCTRICA
1 ALIMENTACIÓ FONT LAMPARA 220-230V (fora quiròfan)
1 CIRCUIT ELÈCTRIC 48Vcc per a la cúpula làmpara
DOTACIÓ COMUNICACIONS
1 TUB Ø20mm PER PREINSTAL·LACIÓ PER A HDMI/DVI/3G-SDI/12G-SDI per al braç portamonitor.
1 TUB Ø20mm PER INSTAL·LACIÓ PER CAMARA a cada làmpara.
LLUM QUIRURGIC AMB BRAÇ
DOTACIÓ ELÈCTRICA
1 ALIMENTACIÓ FONT LAMPARA 220-230V (fora quiròfan)
1 CIRCUIT ELÈCTRIC 48Vcc per a la cúpula làmpara
DOTACIÓ COMUNICACIONS
1 TUB Ø20mm PER PREINSTAL·LACIÓ PER A HDMI/DVI/3G-SDI/12G-SDI per al braç portamonitor.
1 TUB Ø20mm PER INSTAL·LACIÓ PER CAMARA a cada làmpara.
PANEL·L TÈCNIC

LLEGGENDA ELEMENTS EN PARET
A LLUM QUIRURGIC AMB BRAÇ PORTAMONITOR
B COLUMNA ANESTESIA DOBLE SECCIÓ
C COLUMNA QUIRURGICA DOBLE SECCIÓ
D LLUM QUIRURGIC AMB BRAÇ
P PANEL·L TÈCNIC
P PANEL·L INFORMATIU
REP-A REPETIDOR SENYAL DETECCIÓ AÏLLAMENT
CL PANEL·L DE CONTROL CLIMATITZACIÓ
RT PANEL·L ALARMES GM AMB PRESA RJ45
TEL TELÈFON COMUNICACIÓ PoE
USB CONNECTOR USB
PILOT PILOT SENYALITZACIÓ ESTAT QUIRÒFAN
(*) ELEMENTS EN COLOR GRIS FORA DE L'ABAST DE L'OBRA.





LLEGENDA SAFATES

- Canalització COMUNICACIONS en canal metàl·lica cega d'acer galvanitzat amb tapa
- Canalització PREVISIÓ INTEGRACIÓ en canal metàl·lica de reixeta d'acer galvanitzat
- Canalització elèctrica en canal portamecanismes de PVC amb tapa compartimentada

LLEGENDA MECANISMES

- Lloc treball encastat en paret equipat amb: 2x A + 2x S + 1x T
- Presa simple RJ45 de veu/dades
- Presa doble RJ45 de veu/dades
- Conexió directe RJ45 a receptor RFID / Ikusi
- Presa simple RJ45 veu/dades per a WIFI
- Presa simple RJ45 veu/dades per a gasos medicinals
- Presa simple RJ45 veu/dades per a control accés
- Bloc de trucada amb pulsador
- Bloc de trucada per WC amb tirador
- Pilot senyalització estat quiròfan
- Pilot d'indicació per senyalització avis
- Pilot d'indicació per senyalització avis WC
- Mecanisme amb botó anul·lació
- Bloc anul·lació Pacient-Infermera
- Central de control Pacient-Infermera
- Previsió punt d'accés wifi
- Armari RACK de tamany: 800x800x2100
- Braç torreta costat sec:
- Braç torreta costat humit:

Sistema integrat suspès de sostre URPA

Sistema integrat suspès de sostre URPQ

COLUMNA ANESTESIA DE DOBLE SECCIÓ
DOTACIÓ ELÈCTRICA
12 ENDOLLS 220V/10A cablejats màx. grups de 4
2 PRESSES EQUIPOTENCIALS
DOTACIÓ COMUNICACIONS
4 PRESSES DOBLES RJ45 Cat.6A UTP L.H.
6 ESPAIS LLIBRES PREVISIÓ per HDMI amb adaptadors a fibra (TAPES CEGUES)
6 ESPAIS LLIBRES PREVISIÓ (TAPES CEGUES)
PRESSES GASOS MEDICINALS
2 PRESSES OXIGEN
3 PRESSES AIRE MEDICINAL 3-Sbar
2 PRESSES BUIT
1 PRESSE CO2
1 PRESSE EGA amb aire medicinal o aire motriu
COLUMNA QUIRÚRGICA DE DOBLE SECCIÓ
DOTACIÓ ELÈCTRICA
12 ENDOLLS 220V/10A cablejats màx. grups de 4
2 PRESSES EQUIPOTENCIALS
DOTACIÓ COMUNICACIONS
2 PRESSES DOBLES RJ45 Cat.6A UTP
6 ESPAIS LLIBRES PREVISIÓ per HDMI amb adaptadors a fibra (TAPES CEGUES)
6 ESPAIS LLIBRES PREVISIÓ (TAPES CEGUES)
PRESSES GASOS MEDICINALS
2 PRESSES OXIGEN
3 PRESSES AIRE MEDICINAL 3-Sbar
2 PRESSES BUIT
2 PRESSES CO2
1 PRESSE EGA amb aire medicinal o aire motriu
LLUM QUIRÚRGIC AMB BRAÇ
DOTACIÓ ELÈCTRICA
1 ALIMENTACIÓ FONT LAMPARA 220-230V (fora quiròfan)
1 CIRCUIT ELÈCTRIC 48Vcc per a la cúpula làmpara
DOTACIÓ COMUNICACIONS
1 TUB Ø20mm PER PREINSTAL·LACIÓ PER A HDMI/DVI/3G-SDI/12G-SDI per al braç portamonitor.
1 TUB Ø20mm PERINSTAL·LACIÓ PER CAMARA a cada làmpara.
LLUM QUIRÚRGIC AMB BRAÇ
DOTACIÓ ELÈCTRICA
1 ALIMENTACIÓ FONT LAMPARA 220-230V (fora quiròfan)
1 CIRCUIT ELÈCTRIC 48Vcc per a la cúpula làmpara
DOTACIÓ COMUNICACIONS
1 TUB Ø20mm PER PREINSTAL·LACIÓ PER A HDMI/DVI/3G-SDI/12G-SDI per al braç portamonitor.
1 TUB Ø20mm PERINSTAL·LACIÓ PER CAMARA a cada làmpara.
PANEL·L TÈCNIC

- LLEGENDA ELEMENTS EN PARET
- A LLUM QUIRÚRGIC AMB BRAÇ
 - B COLUMNA ANESTESIA DOBLE SECCIÓ
 - C COLUMNA QUIRÚRGICA DOBLE SECCIÓ
 - D LLUM QUIRÚRGIC AMB BRAÇ
 - P PANEL·L TÈCNIC
 - P1 PANEL·L INFORMATIU
 - REP-A REPETIDOR SENYAL DETECCIÓ AÏL·LAMENT
 - CLIM PANEL·L DE CONTROL CLIMATITZACIÓ
 - RTG PANEL·L ALARMES GM AMB PRESA RJ45
 - TEL TELÈFON COMUNICACIÓ PoE
 - USB CONNECTOR USB
 - P1 PILOT SENYALITZACIÓ ESTAT QUIRÓFAN

