


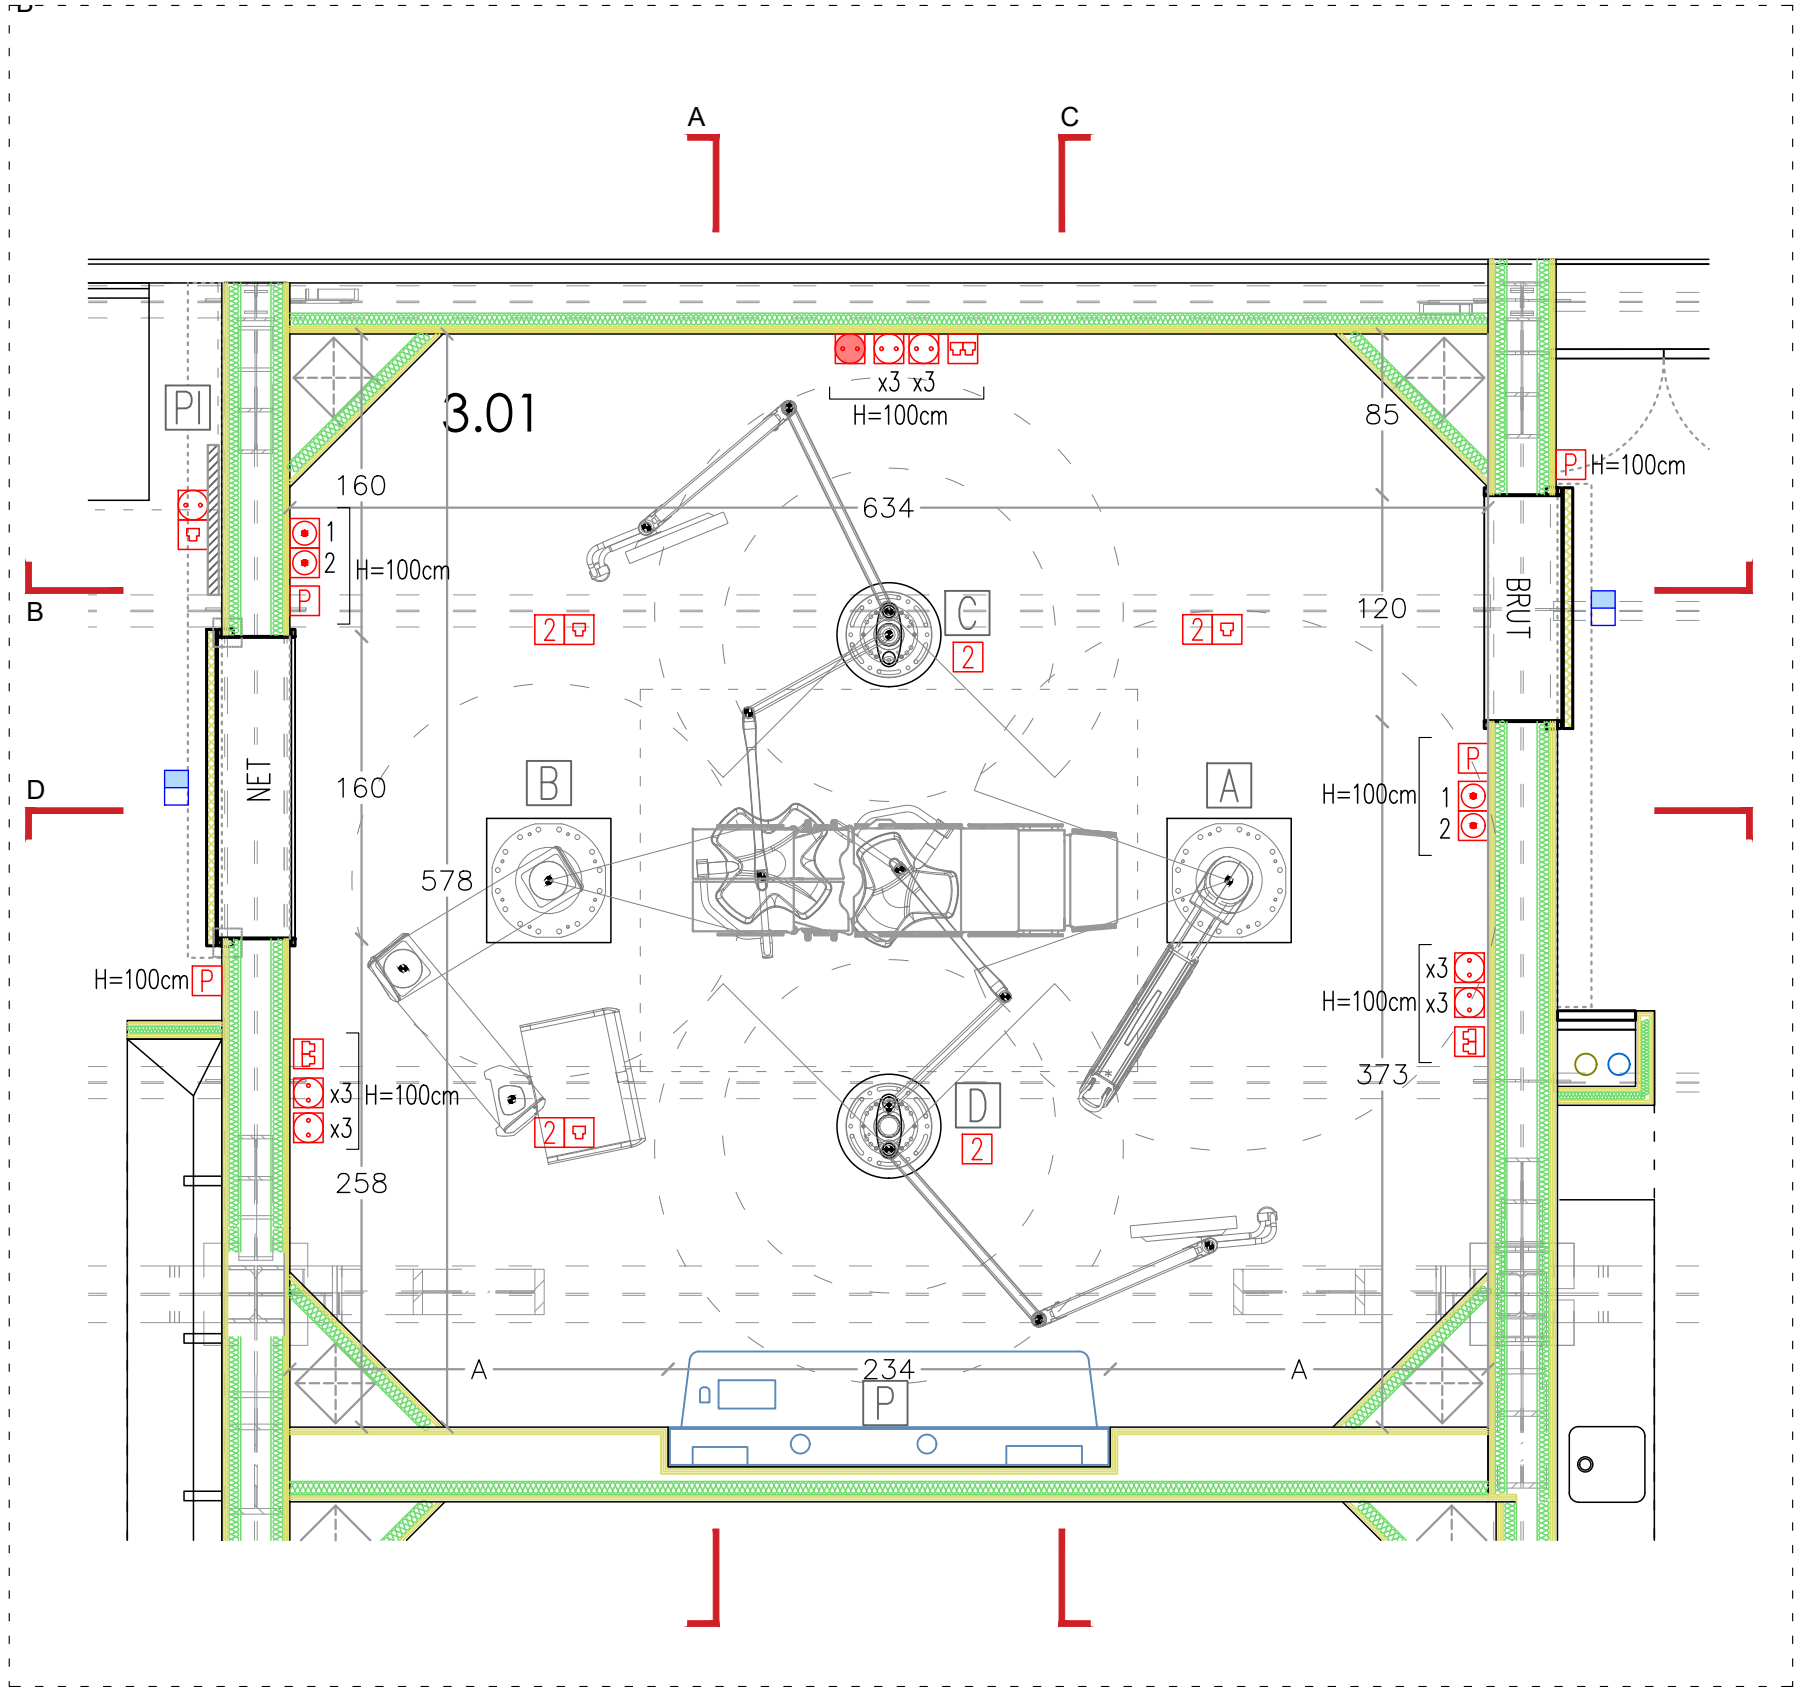

COLUMNA ANESTESIA DE DOBLE SECCIÓ (A)
DOTACIÓ ELÈCTRICA
12 ENDOLLS 220V/10A cablejats màx. grups de 4
2 PRESES EQUIPOTENCIALS
DOTACIÓ COMUNICACIONS
4 PRESES DOBLES RJ45 Cat.6A UTP LH.
6 ESPAIS LLIURES PREVISIÓ per HDMI amb adaptadors a fibra (TAPES CEGUES)
6 ESPAIS LLIURES PREVISIÓ (TAPES CEGUES)
PRESES GASOS MEDICINALS
2 PRESES OXIGEN
3 PRESES AIRE MEDICINAL 3-5bar
2 PRESES BUIT
1 PRESA CO2
1 PRESA EGA amb aire medicinal o aire motriu
COLUMNA QUIRÚRGICA DE DOBLE SECCIÓ (B)
DOTACIÓ ELÈCTRICA
12 ENDOLLS 220V/10A cablejats màx. grups de 4
2 PRESES EQUIPOTENCIALS
DOTACIÓ COMUNICACIONS
2 PRESES DOBLES RJ45 Cat.6A UTP.
6 ESPAIS LLIURES PREVISIÓ per HDMI amb adaptadors a fibra (TAPES CEGUES)
6 ESPAIS LLIURES PREVISIÓ (TAPES CEGUES)
PRESES GASOS MEDICINALS
2 PRESES OXIGEN
3 PRESES AIRE MEDICINAL 3-5bar
2 PRESES BUIT
2 PRESES CO2
1 PRESA EGA amb aire medicinal o aire motriu

LLEGGENDA ELEMENTS


A	LLUM QUIRÚRGIC AMB BRAÇ PORTAMONITOR
B	COLUMNA ANESTESIA DOBLE SECCIÓ
C	COLUMNA QUIRÚRGICA DOBLE SECCIÓ
D	LLUM QUIRÚRGIC AMB BRAÇ PER PANTALLA DE PROTECCIÓ PLOMADA
P	PANELL TÈCNIC
PI	PANNELL INFORMATIU

P	POLSADOR APERTURA PORTA (2 POSICIONS)
⊙	POLSADOR CONMUTABLE ENCESA LLUM REGULABLE
⊙	PRESA CORRENT SIMPLE A PARET 230V
⊙	MECANISME TIPUS PRESA CORRENT 32A-II
⊙	PRESA SIMPLE DE VEU+DADES RJ45
⊙	PRESA DOBLE DE VEU+DADES RJ45
E	PRESA EQUIPOTENCIAL
1	CAIXA PER TUB CORRUGAT DN32 A CONTROL INTEGRACIÓ.
2	CAIXA PER TUB CORRUGAT DN20 A RACK INTEGRACIÓ

REP-A	REPETIDOR SENYAL DETECCIÓ AÏLLAMENT
IQ	PANELL DE CONTROL CLIMATITZACIÓ
RTG	PANELL ALARMES GM AMB PRESA RJ45
☎	TELÈFON COMUNICACIÓ PoE
HH:MM	RELLOTGE DIGITAL/CRONOMETRE
USB	CONNECTOR USB
⬢	PILOT SENYALITZACIÓ ESTAT QUIRÒFAN
⬢	ANTENA RFID IKUSI
⊙	ALTAVEU DE SOSTRE IP
⊙	CAMARA TIPUS MINI DOMO PoE

(*) ELEMENTS EN COLOR GRIS FORA DE L'ABAST DE L'OBRA.

LLUM QUIRÚRGIC AMB BRAÇ PORTAMONITOR (C)
DOTACIÓ ELÈCTRICA
1 ALIMENTACIÓ FONT LAMPARA 220-230V (fora quiròfan)
1 CIRCUIT ELÈCTRIC 48Vcc per a la cúpula làmpara
DOTACIÓ COMUNICACIONS
1 TUB Ø20mm PER PREINSTAL·LACIÓ PER A HDMI/DVI/3G-SDI/12G-SDI per al braç portamonitor.
1 TUB Ø20mm PREINSTAL·LACIÓ PER CAMARA a cada làmpada.
LLUM QUIRÚRGIC AMB BRAÇ PER PANTALLA DE PROTECCIÓ PLOMADA (D)
DOTACIÓ ELÈCTRICA
1 ALIMENTACIÓ FONT LAMPARA 220-230V (fora quiròfan)
1 CIRCUIT ELÈCTRIC 48Vcc per a la cúpula làmpara
DOTACIÓ COMUNICACIONS
1 TUB Ø20mm PER PREINSTAL·LACIÓ PER A HDMI/DVI/3G-SDI/12G-SDI per al braç portamonitor.
1 TUB Ø20mm PREINSTAL·LACIÓ PER CAMARA a cada làmpada.
PANELL TÈCNIC (P)

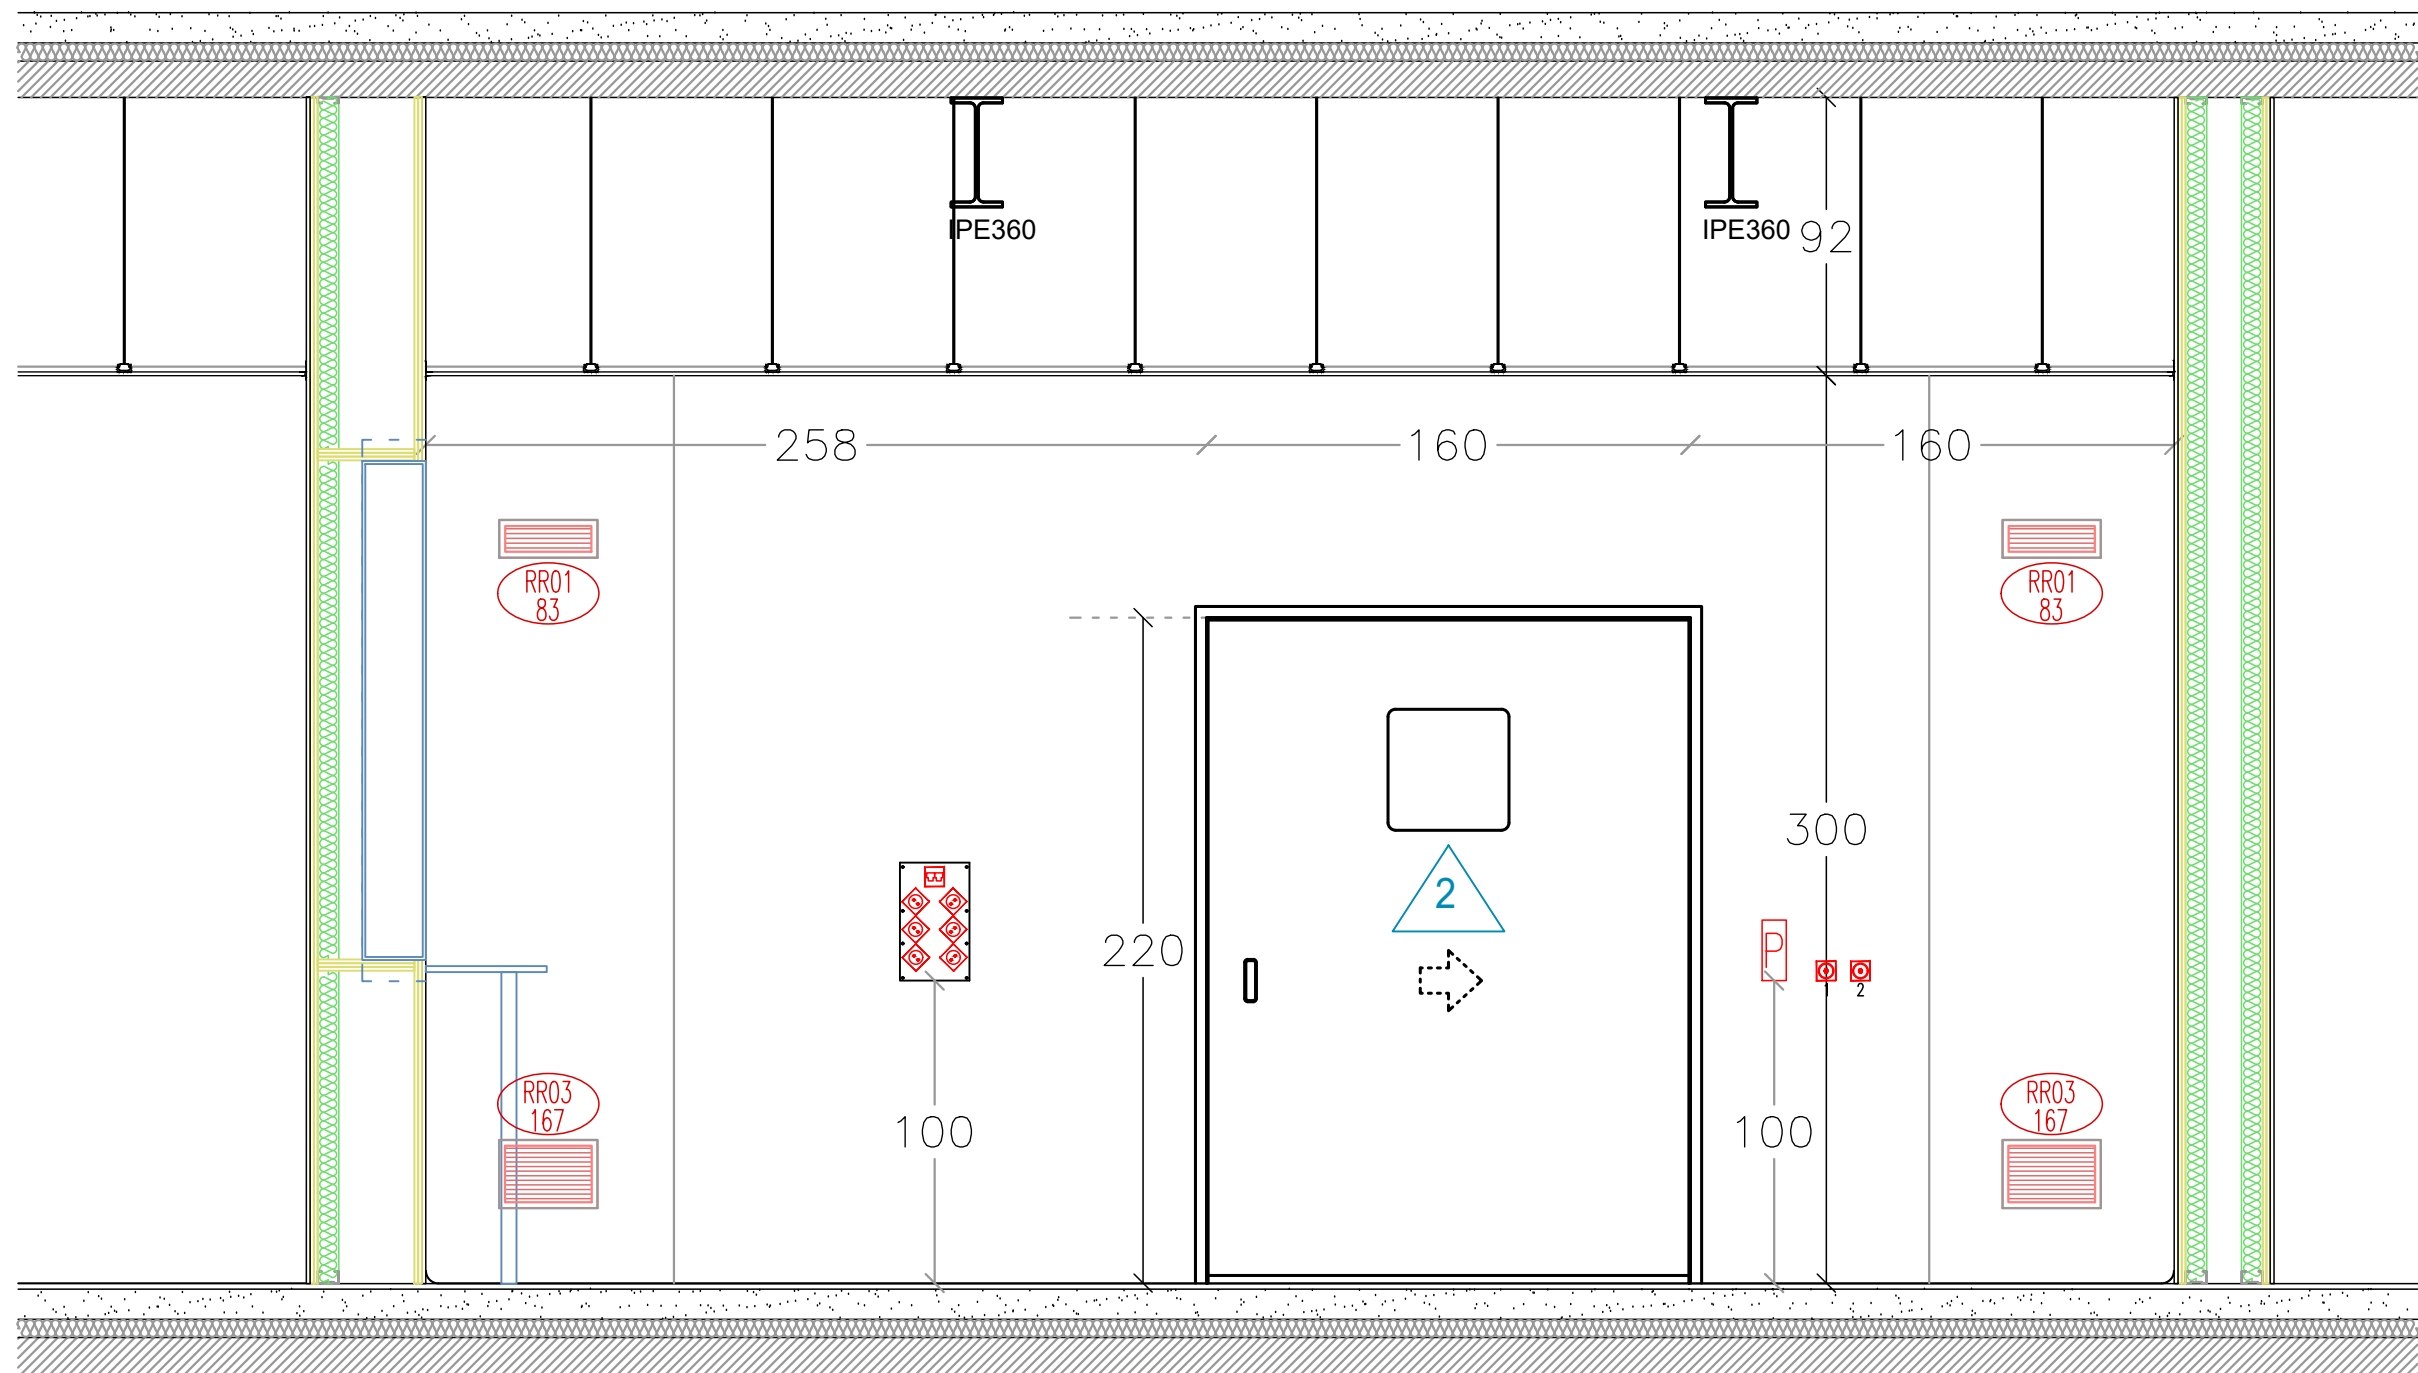

Secció A

LLEGENDA ELEMENTS

- A LLUM QUIRÚRGIC AMB BRAÇ PORTAMONITOR
- B COLUMNA ANESTESIA DOBLE SECCIÓ
- C COLUMNA QUIRÚRGICA DOBLE SECCIÓ
- D LLUM QUIRÚRGIC AMB BRAÇ PER PANTALLA DE PROTECCIÓ PLOMADA
- P PANELL TÈCNIC
- PI PANNELL INFORMATIU


- P POLSADOR APERTURA PORTA (2 POSICIONS)
- ⊗ POLSADOR CONMUTABLE ENCESA LLUM REGULABLE
- ⊕ PRESA CORRENT SIMPLE A PARET 230V
- ⊕ MECANISME TIPUS PRESA CORRENT 32A-II
- ⊕ PRESA SIMPLE DE VEU+DADES RJ45
- ⊕ PRESA DOBLE DE VEU+DADES RJ45
- E PRESA EQUIPOTENCIAL
- 1 CAIXA PER TUB CORRUGAT DN32 A CONTROL INTEGRACIÓ.
- 2 CAIXA PER TUB CORRUGAT DN20 A RACK INTEGRACIÓ

- REP-A REPETIDOR SENYAL DETECCIÓ AÏLLAMENT
- IQ PANELL DE CONTROL CLIMATITZACIÓ
- RTG PANELL ALARMES GM AMB PRESA RJ45
- ☎ TELÈFON COMUNICACIÓ PoE
- HH:MM RELLOTGE DIGITAL/CRONOMETRE
- USB CONNECTOR USB
- PILOT SENYALITZACIÓ ESTAT QUIRÒFAN
- ⊕ ANTENA RFID IKUSI
- ⊙ ALTAVEU DE SOSTRE IP
- 📹 CAMARA TIPUS MINI DOMO PoE



A	LLUM QUIRÚRGIC AMB BRAÇ PORTAMONITOR
B	COLUMNA ANESTESIA DOBLE SECCIÓ
C	COLUMNA QUIRÚRGICA DOBLE SECCIÓ
D	LLUM QUIRÚRGIC AMB BRAÇ PER PANTALLA DE PROTECCIÓ PLOMADA
P	PANEL·L TÈCNIC
PI	PANNEL·L INFORMATIU

- | | |
|---|-------------------------------------|
|  | REPETIDOR SENYAL DETECCIÓ AÏLLAMENT |
|  | PANELL DE CONTROL CLIMATITZACIÓ |
|  | PANELL ALARMES GM AMB PRESA RJ45 |
|  | TELÈFON COMUNICACIÓ PoE |
|  | RELLOTGE DIGITAL/CRONOMETRE |
|  | CONNECTOR USB |
|  | PILOT SENYALITZACIÓ ESTAT QUIRÒFAN |
|  | ANTENA RFID IKUSI |
|  | ALTAVEU DE SOSTRE IP |
|  | CAMARA TIPUS MINI DOMO PoE |

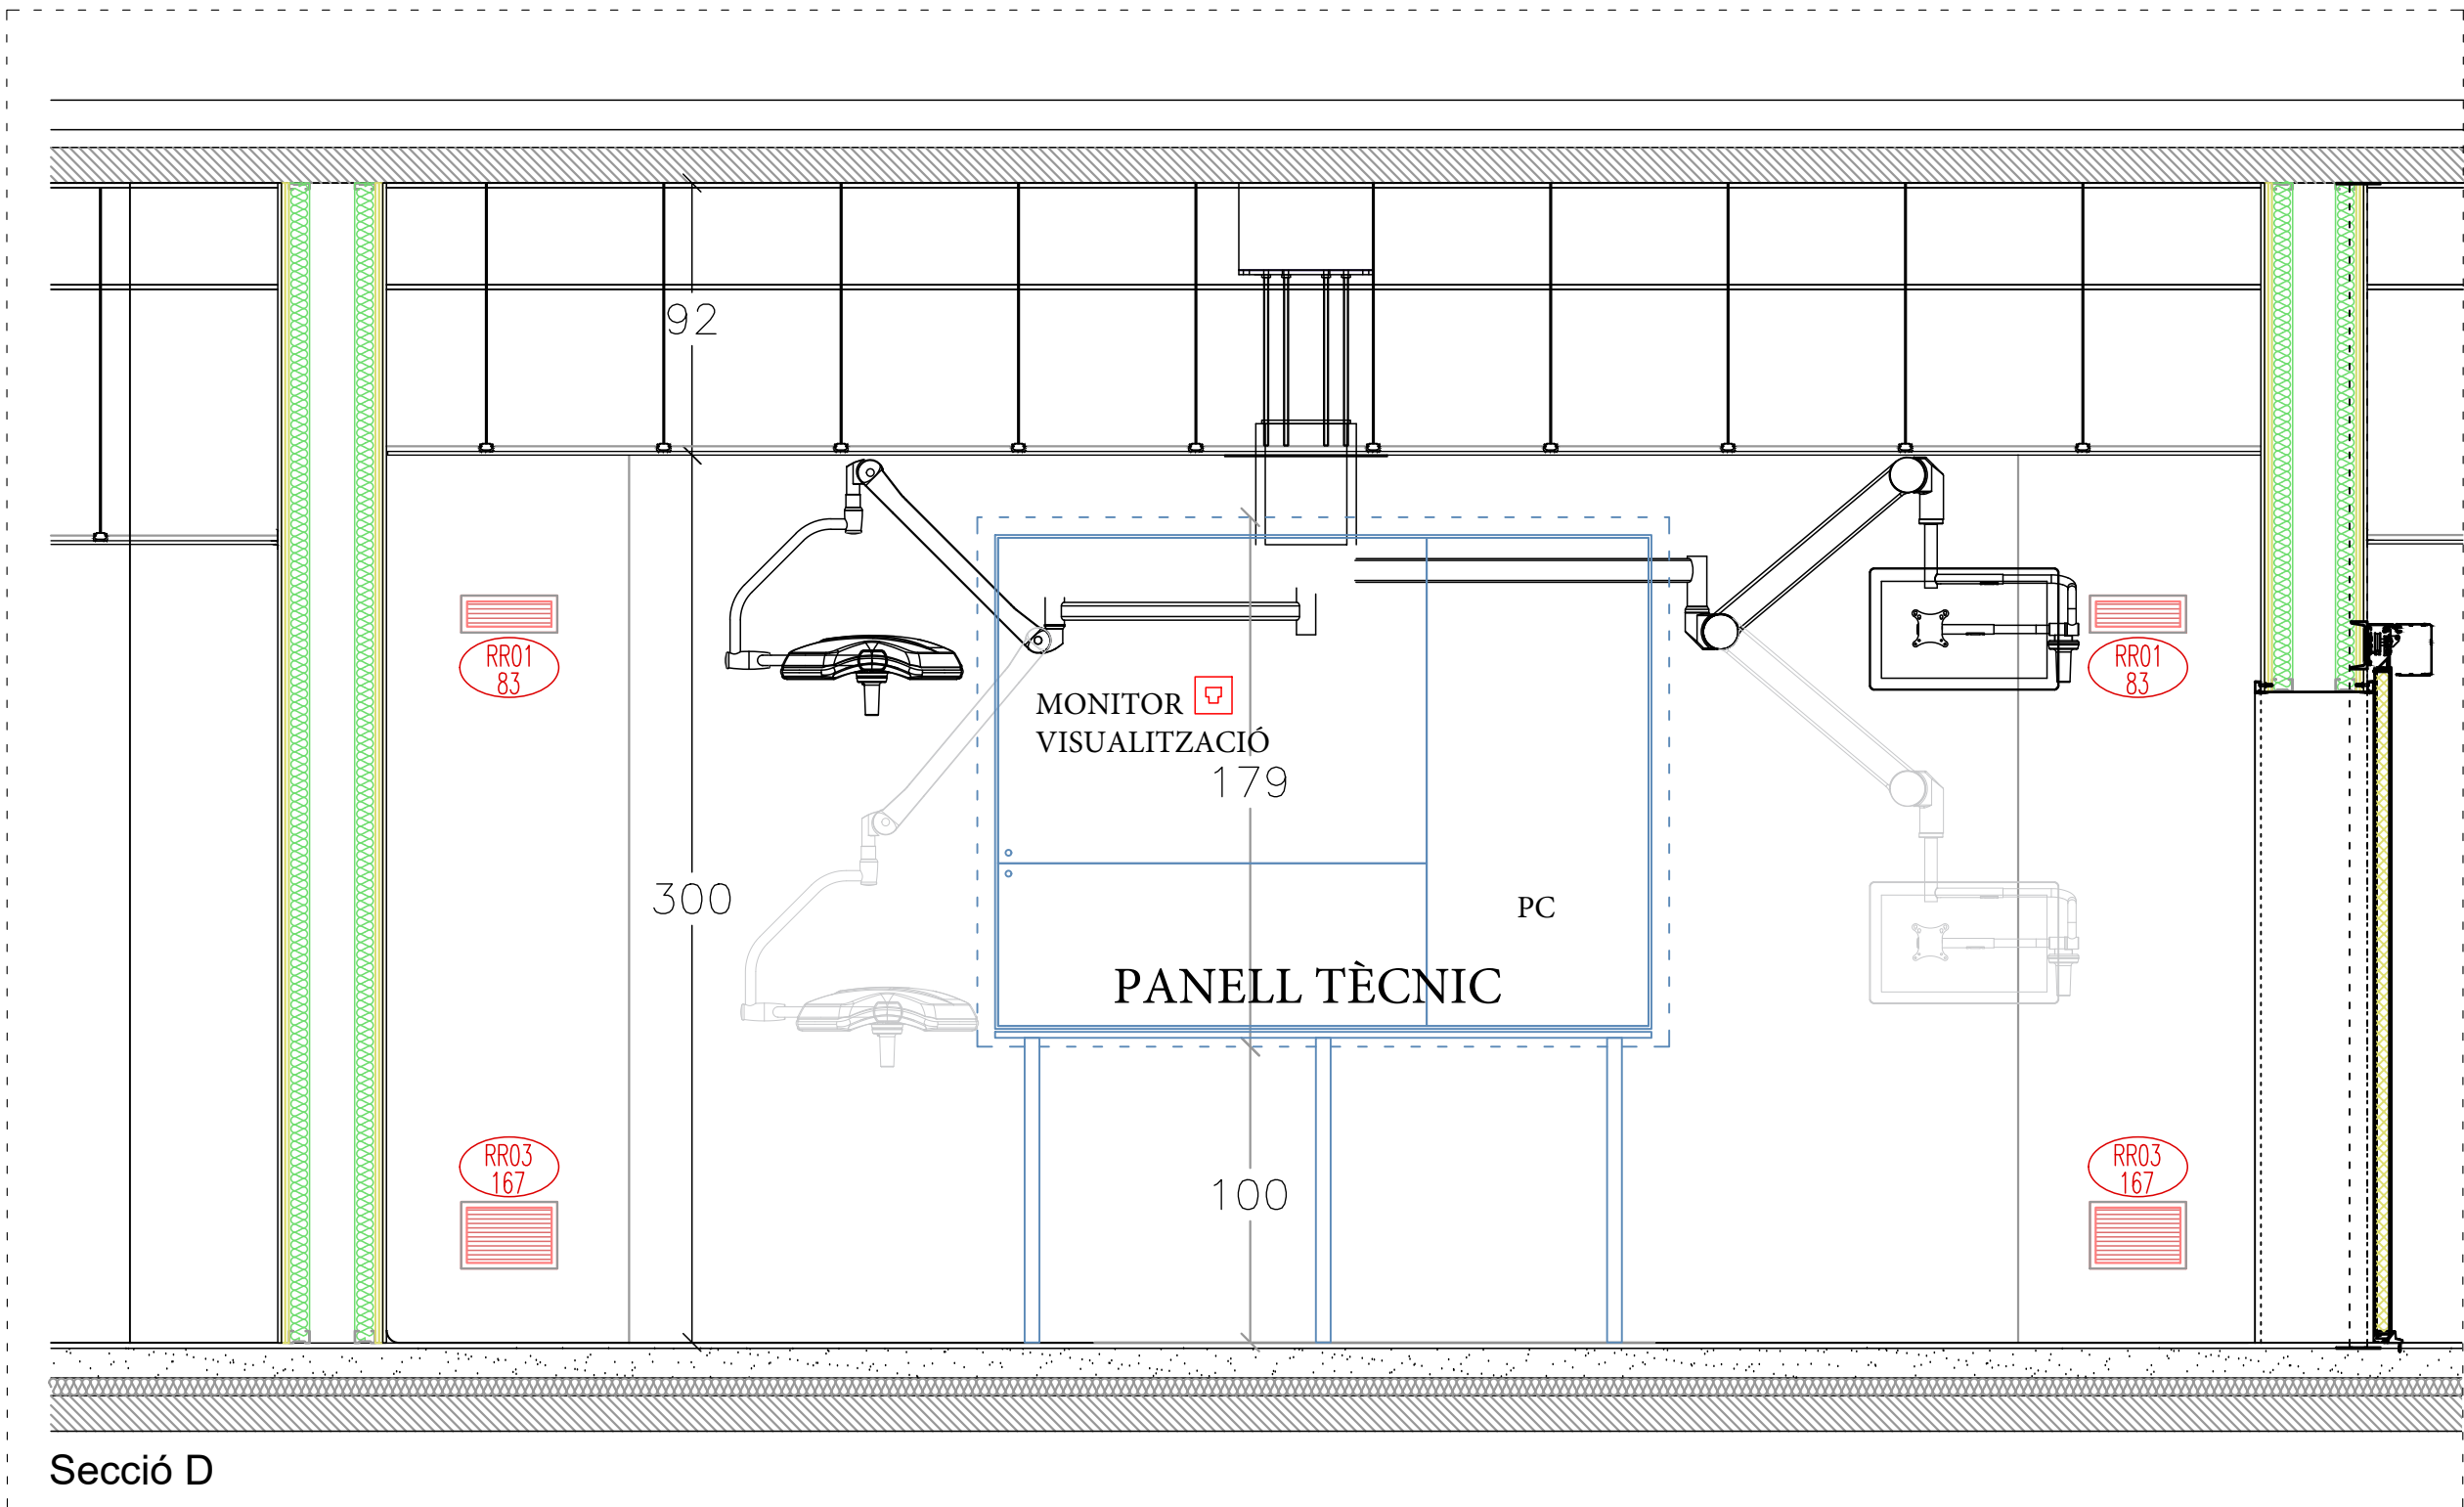

Secció D

- | | | | |
|----------|---|----------------|-------------------------------------|
| P | POLSADOR APERTURA PORTA (2 POSICIONS) | REP-A | REPETIDOR SENYAL DETECCIÓ AÏLLAMENT |
| Q | POLSADOR CONMUTABLE ENCESA LLUM REGULABLE | IQ | PANELL DE CONTROL CLIMATITZACIÓ |
| R | PRESA CORRENT SIMPLE A PARET 230V | RTG | PANELL ALARMES GM AMB PRESA RJ45 |
| S | MECANISME TIPUS PRESA CORRENT 32A-II | HH:MM | TELÈFON COMUNICACIÓ PoE |
| T | PRESA SIMPLE DE VEU+DADES RJ45 | USB | RELLOTGE DIGITAL/CRONOMETRE |
| U | PRESA DOBLE DE VEU+DADES RJ45 | PILOT | CONNECTOR USB |
| E | PRESA EQUIPOTENCIAL | PILOT | PILOT SENYALITZACIÓ ESTAT QUIRÒFAN |
| 1 | CAIXA PER TUB CORRUGAT DN32 A CONTROL INTEGRACIÓ. | ANTENA | ANTENA RFID IKUSI |
| 2 | CAIXA PER TUB CORRUGAT DN20 A RACK INTEGRACIÓ | ALTAVEU | ALTAVEU DE SOSTRE IP |
| | | CAMARA | CAMARA TIPUS MINI DOMO PoE |

