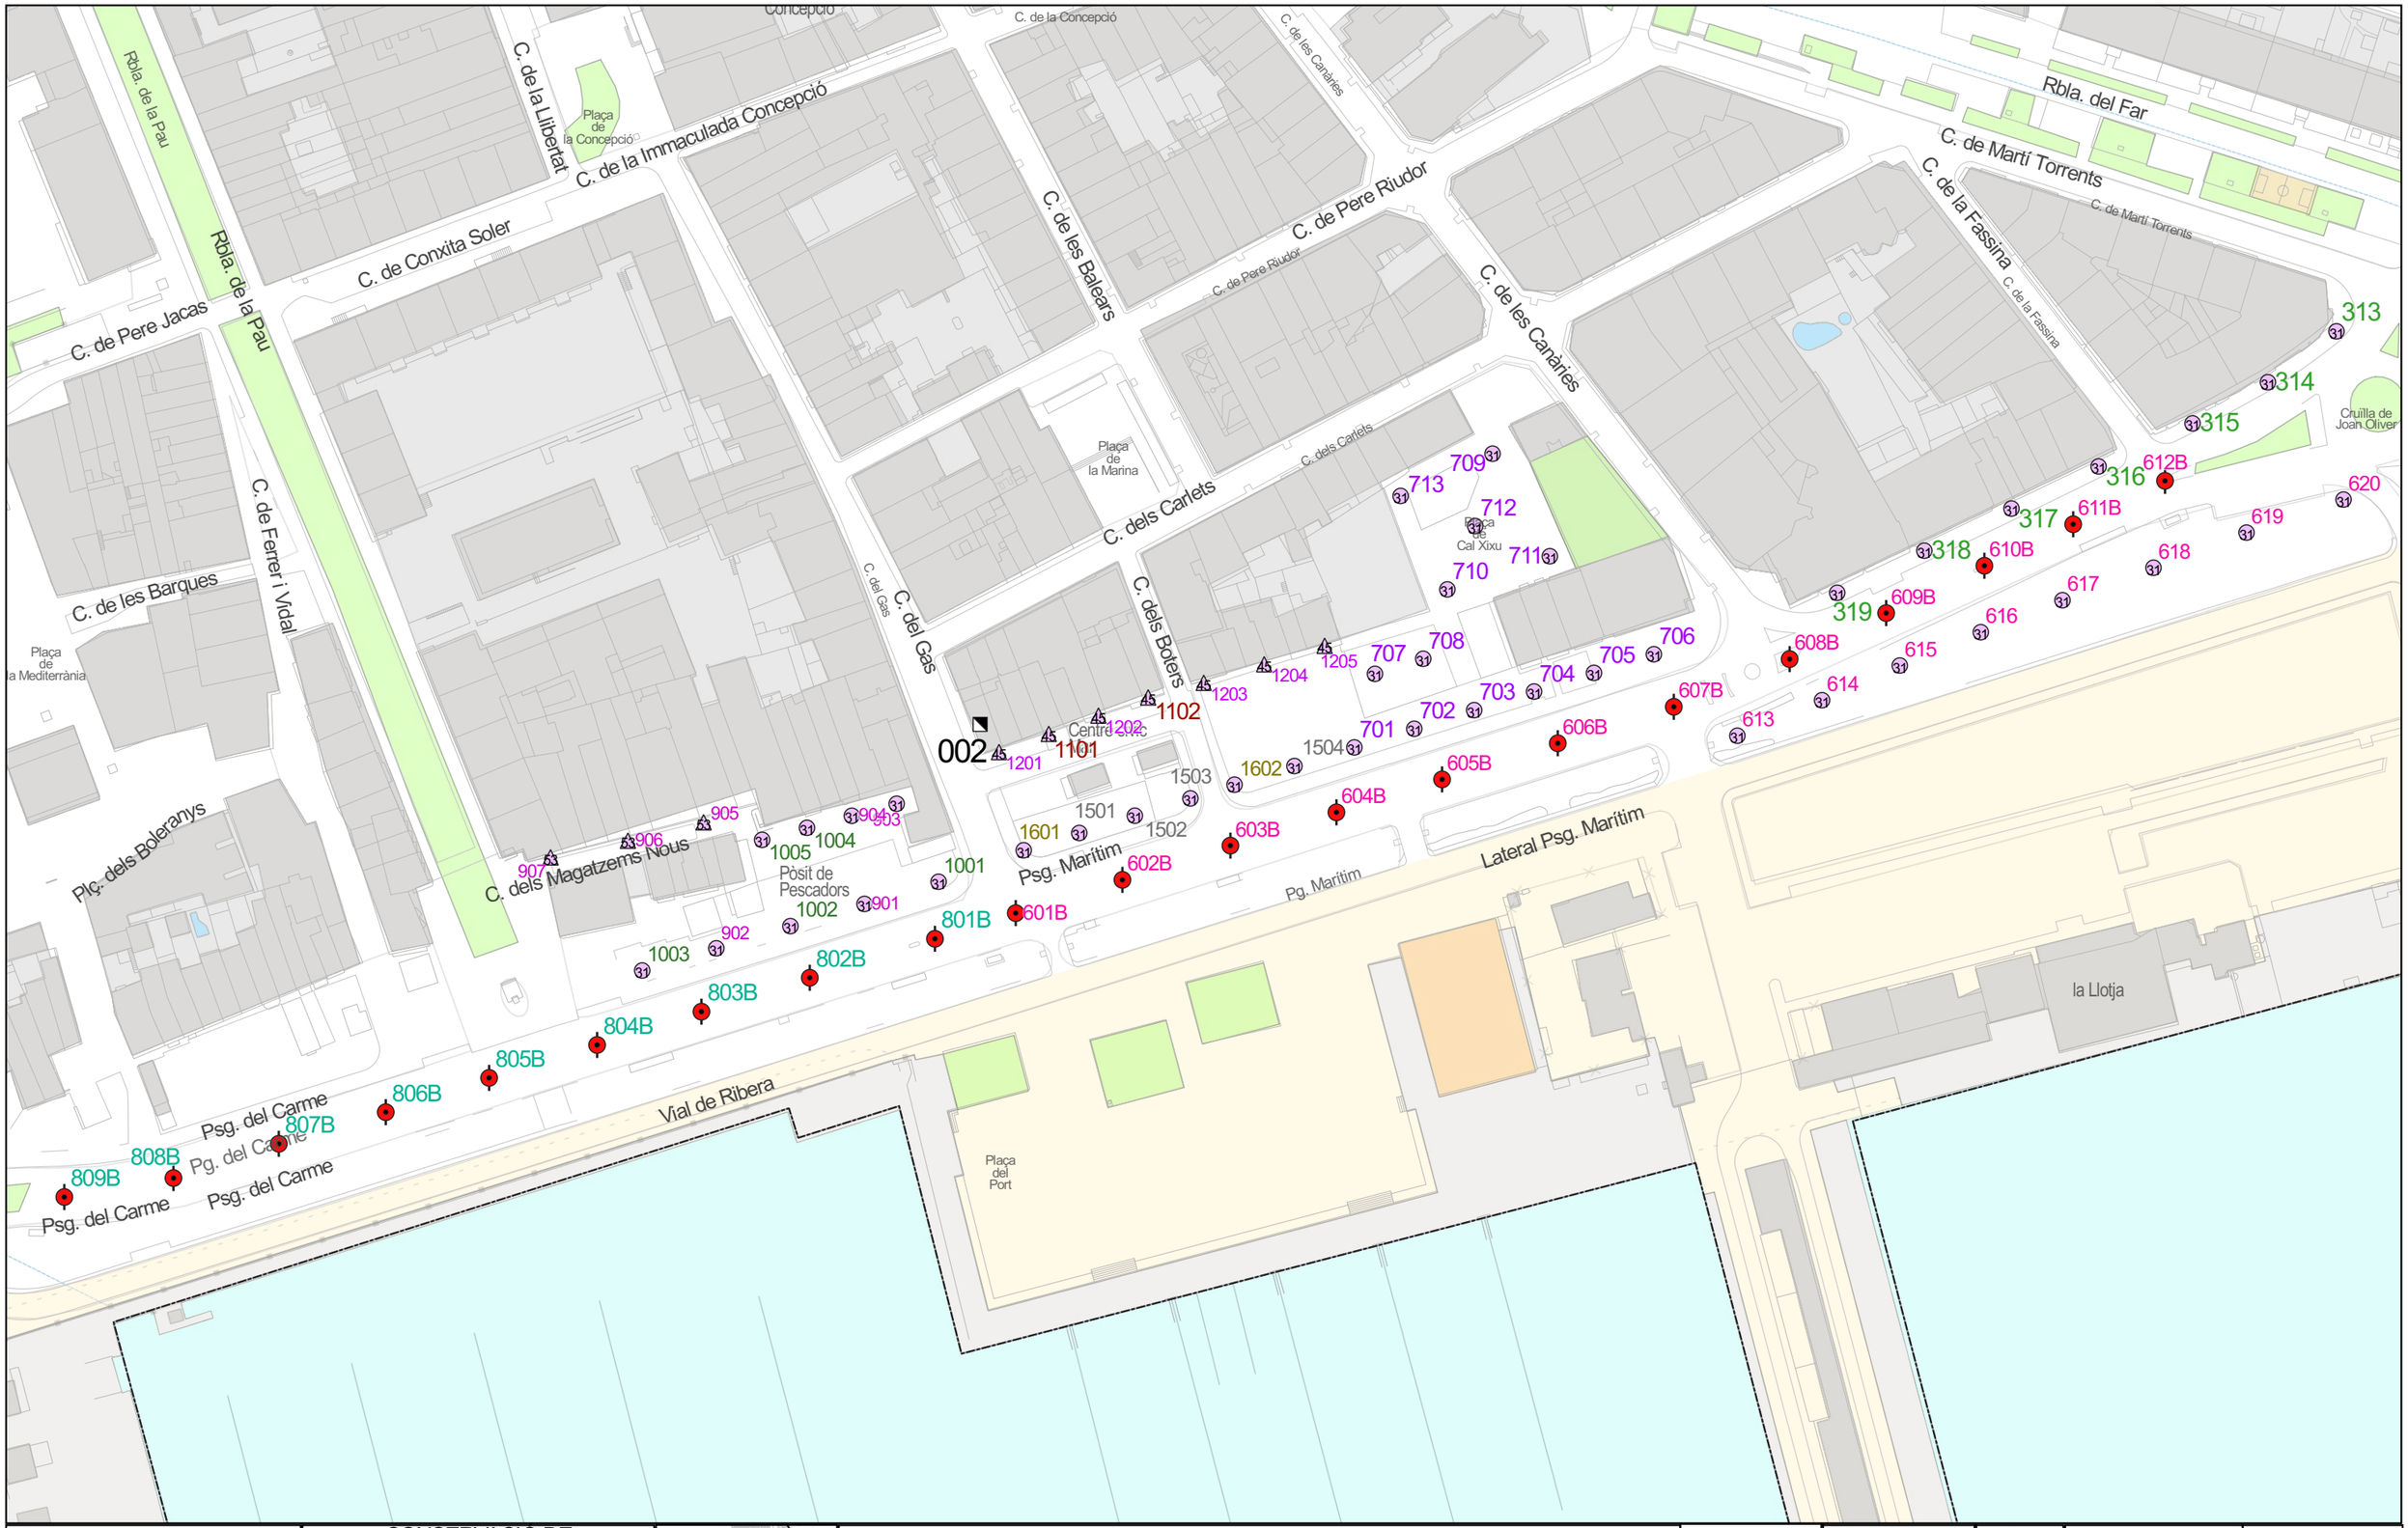


Ajuntament de Vilanova i la Geltrú
SERVEIS TÈCNICS

CONSERVACIÓ DE L'ENLLUMENAT PÚBLIC
VILANOVA I LA GELTRÚ
QM-002
Passeig Marítim 69
Telecontrol

1:200.000

Llegenda - Punts de manteniment
- 2 x 150 HM-C, Columna
- 31 Led, Columna
- 45 Led, Braç
- 53 Led, Braç


QM

Data	Aprovat
11/06/2024	

1:1.600
0 50 100 m

Original DIN-A3

002

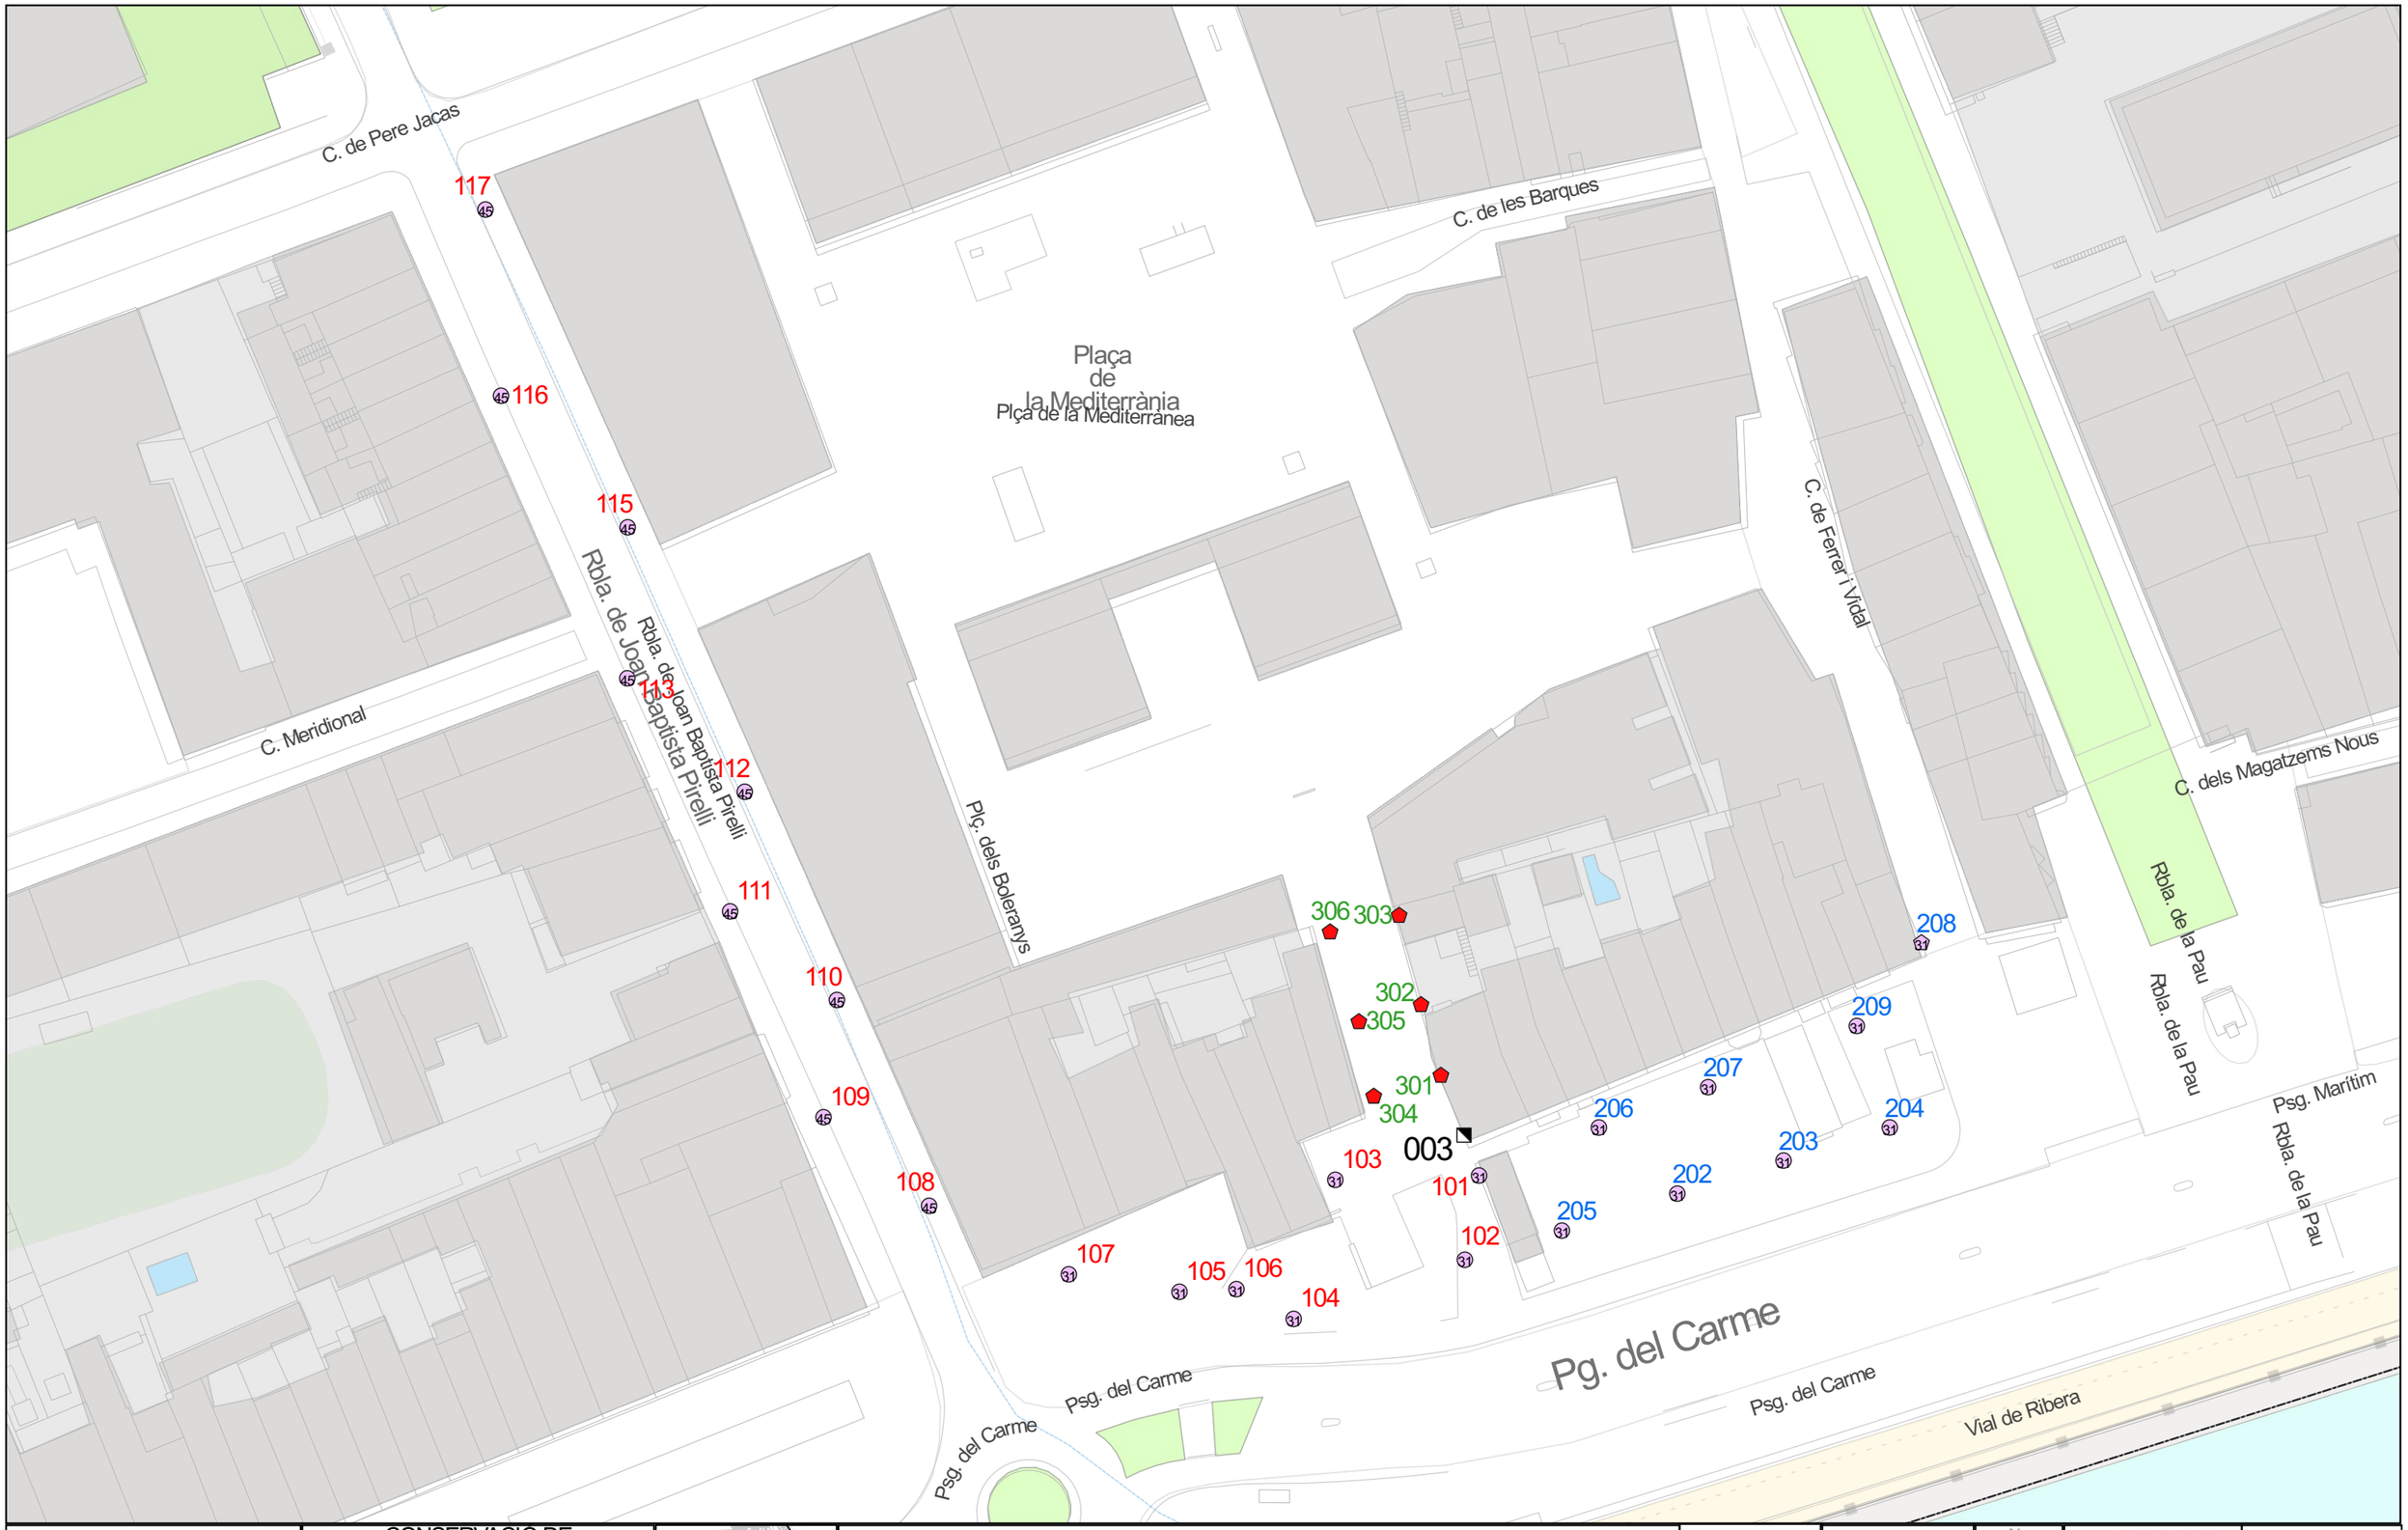

Ajuntament de Vilanova i la Geltrú
SERVEIS TÈCNICS

CONSERVACIÓ DE L'ENLLUMENAT PÚBLIC
VILANOVA I LA GELTRÚ
QM-003
PLAZA DELS BOLARANYS
Rellotge astronòmic


1:200.000

Llegenda - Punts de manteniment
- 150 VSAP, -
- 31 Led, -
- 31 Led, Columna
- 45 Led, Columna

QM

Data 11/06/2024
Aprovat
1:800
0 10 20 30 40 50 m
Original DIN-A3

003

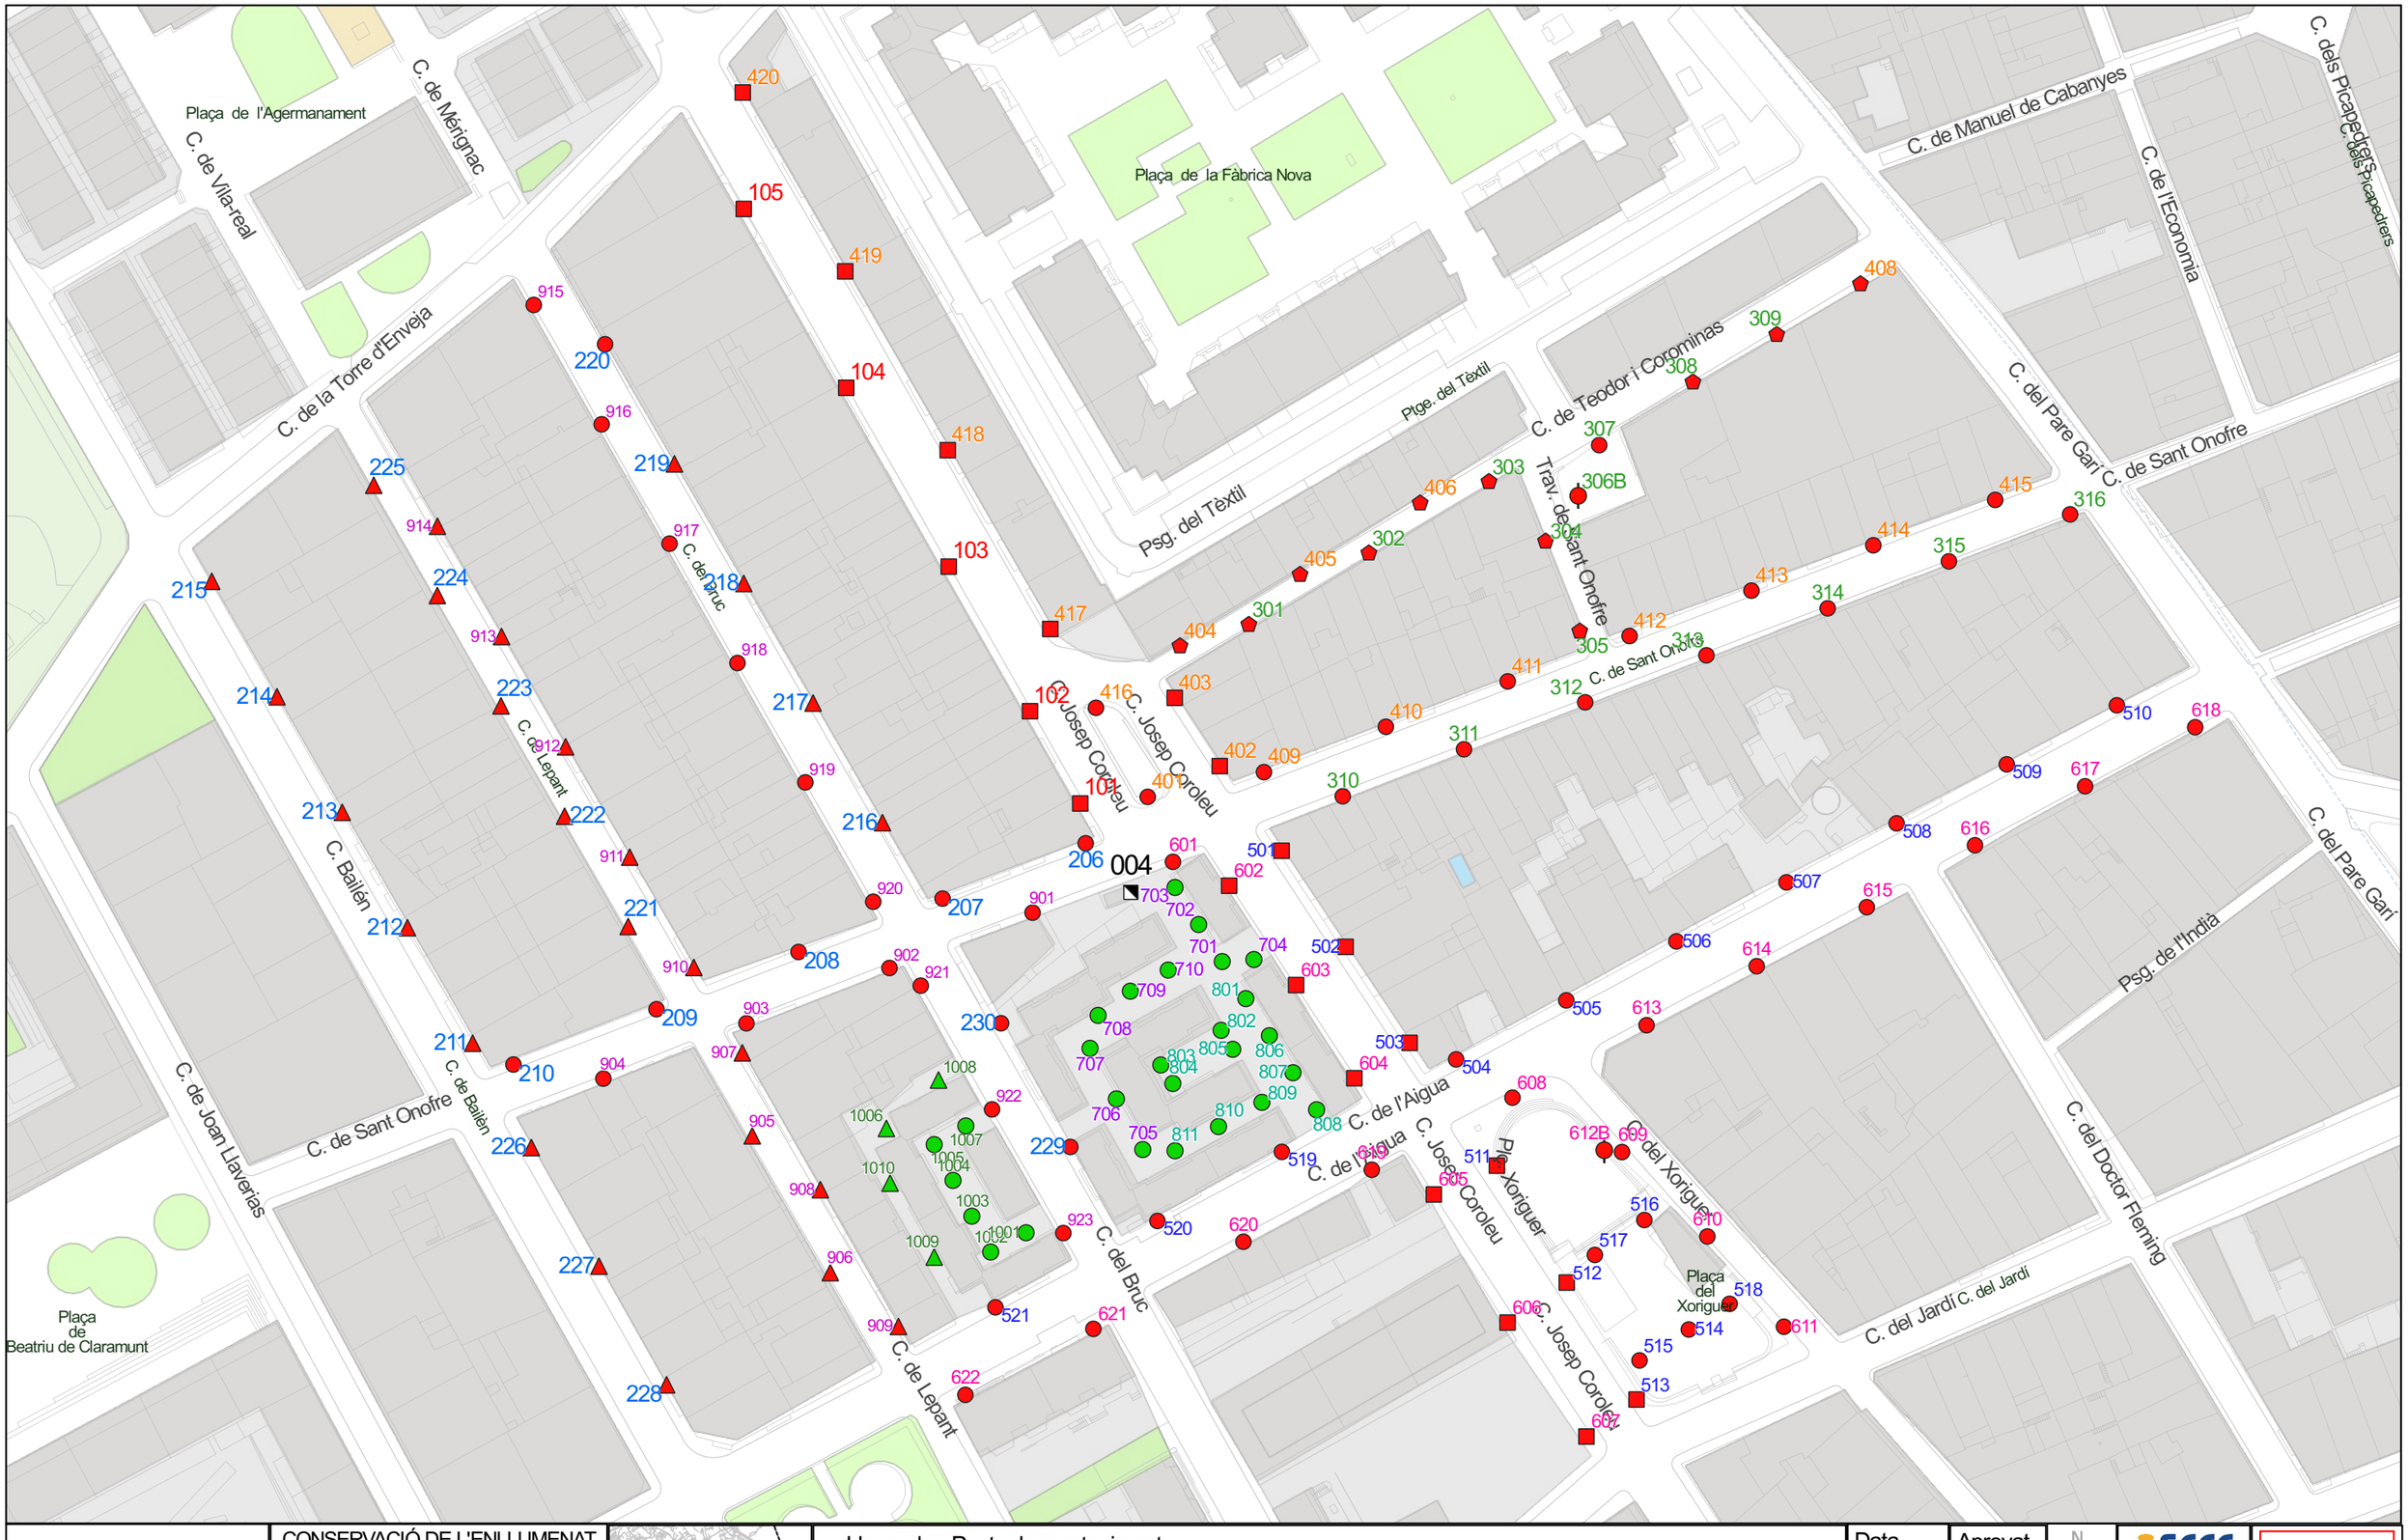

Ajuntament de Vilanova i la Geltrú

SERVEIS TÈCNICS

CONSERVACIÓ DE L'ENLLUMENAT PÚBLIC VILANOVA I LA GELTRÚ

QM-004

CARRER DE SANT ONOFRE
CARRER DEL BRUÇ
Telecontrol

1:150.000

Llegenda - Punts de manteniment

- 100 VSAP, Braç
- 100 VSAP, Columna
- 150 VSAP, -
- 150 VSAP, Bàcul
- 150 VSAP, Braç
- 150 VSAP, Columna
- 2 x 150 VSAP, Columna

QM

Data 22/05/2024

Aprovat

N

1:1.300

Original DIN-A3

0 40 80 m

004




Ajuntament de Vilanova i la Geltrú
SERVEIS TÈCNICS

CONSERVACIÓ DE L'ENLLUMENAT PÚBLIC VILANOVA I LA GELTRÚ

QM-005

Carrer de Sant Pere 61
Rellotge astronòmic

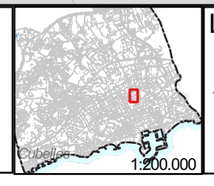

Llegenda - Punts de manteniment

- 150 VSAP, -
- 2 x 30 Led + 30 Led, Columna
- 250 VM, -
- 3 x 30 Led, Columna
- 53 Led, -
- 60 Led, -

QM

Data 19/03/2024

Aprovat

1:1.000

0 20 40 60 m

SECE

Original DIN-A3

005

Plç. de Soler i Carbonell
Plç. de Soler i Carbonell
Plç. de Soler i Carbonell
Rbla. Principal
C. de l'Almirall Colom
C. de Manuel Marquès
C. dels Escolapis
Plç. de Soler i Gustems
C. del Codonyat
C. del Correu
C. de la Llibertat
C. de Tetuan
C. de Josep Llanza
C. de l'Havana
C. de Cuba
C. de Malanzas
Rbla. de Salvador Samà
Rbla. de Josep Antoni Vidal
Rbla. de Josep Antoni Vidal
Rbla. de Josep Antoni Vidal
Rbla. de la Pau
Rbla. de la Pau
C. de Magdalena Miró
Rbla. de Josep Tomàs Ventosa
Rbla. de Josep Tomàs Ventosa
Rbla. de Josep Tomàs Ventosa
C. d'Hernani
006
125B
126B
124B
123B
122B
121B
120B
119B
118B
117B
116B
115B
114B
113B
112B
111B
110B
109B
108B
107B
106B
105B
104B
103B
128B
127B
102C
101C

Ajuntament de Vilanova i la Geltrú

SERVEIS TÈCNICS

CONSERVACIÓ DE L'ENLLUMENAT PÚBLIC VILANOVA I LA GELTRÚ

QM-006

RAMBLA DE LEXPOSICIÓ - RAMBLA DE LA PAU

Cèl·lula

1:50.000

Llegenda - Punts de manteniment

3 x 50 HM-C, Columna

50 + 70 HM-C, Columna

QM

Data 29/04/2024


Aprovat

1:1.000

0 20 40 m

Original DIN-A3

006

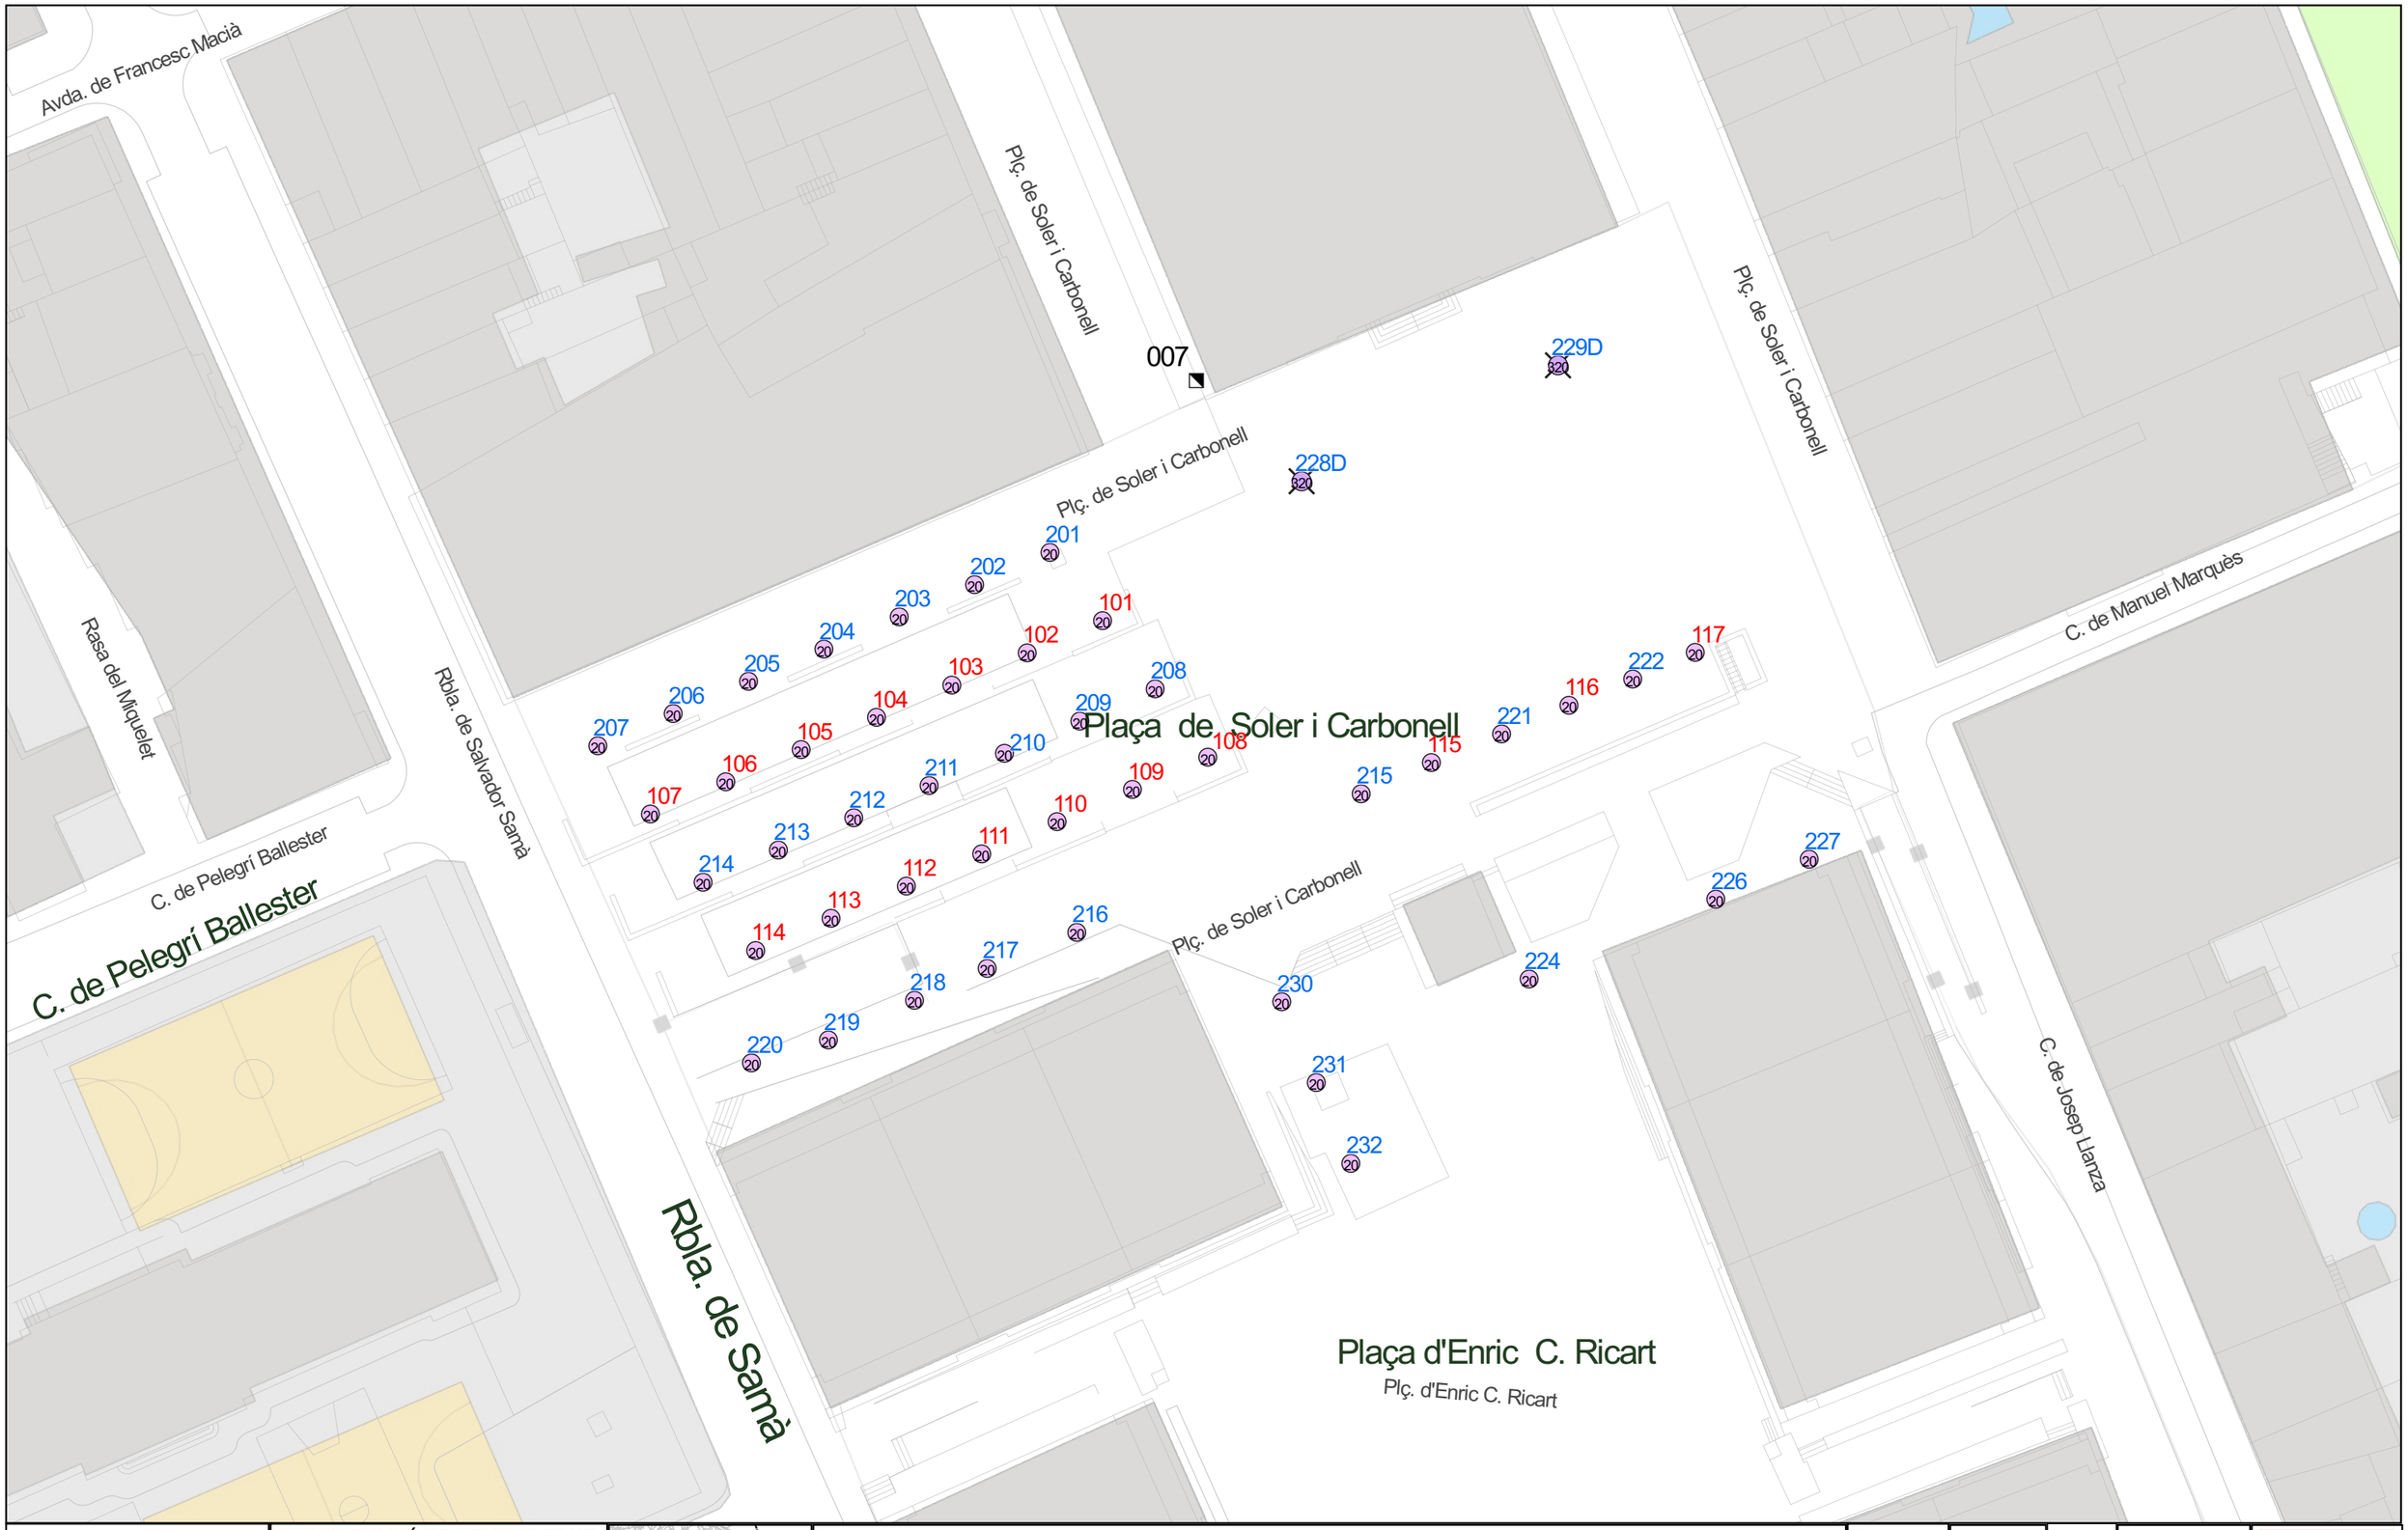

Ajuntament de Vilanova i la Geltrú

SERVEIS TÈCNICS

CONSERVACIÓ DE L'ENLLUMENAT PÚBLIC VILANOVA I LA GELTRÚ

QM-007

PLAÇA DE SOLER I CARBONELL (ESCALERAS DEL MERCADO)

Cèl·lula

1:150.000

Llegenda - Punts de manteniment

20 Led, Columna

4 x 80 Led, Columna

QM

Data 22/05/2024

Aprovat

N


SECE

Original DIN-A3

1:600

0 10 20 m

007

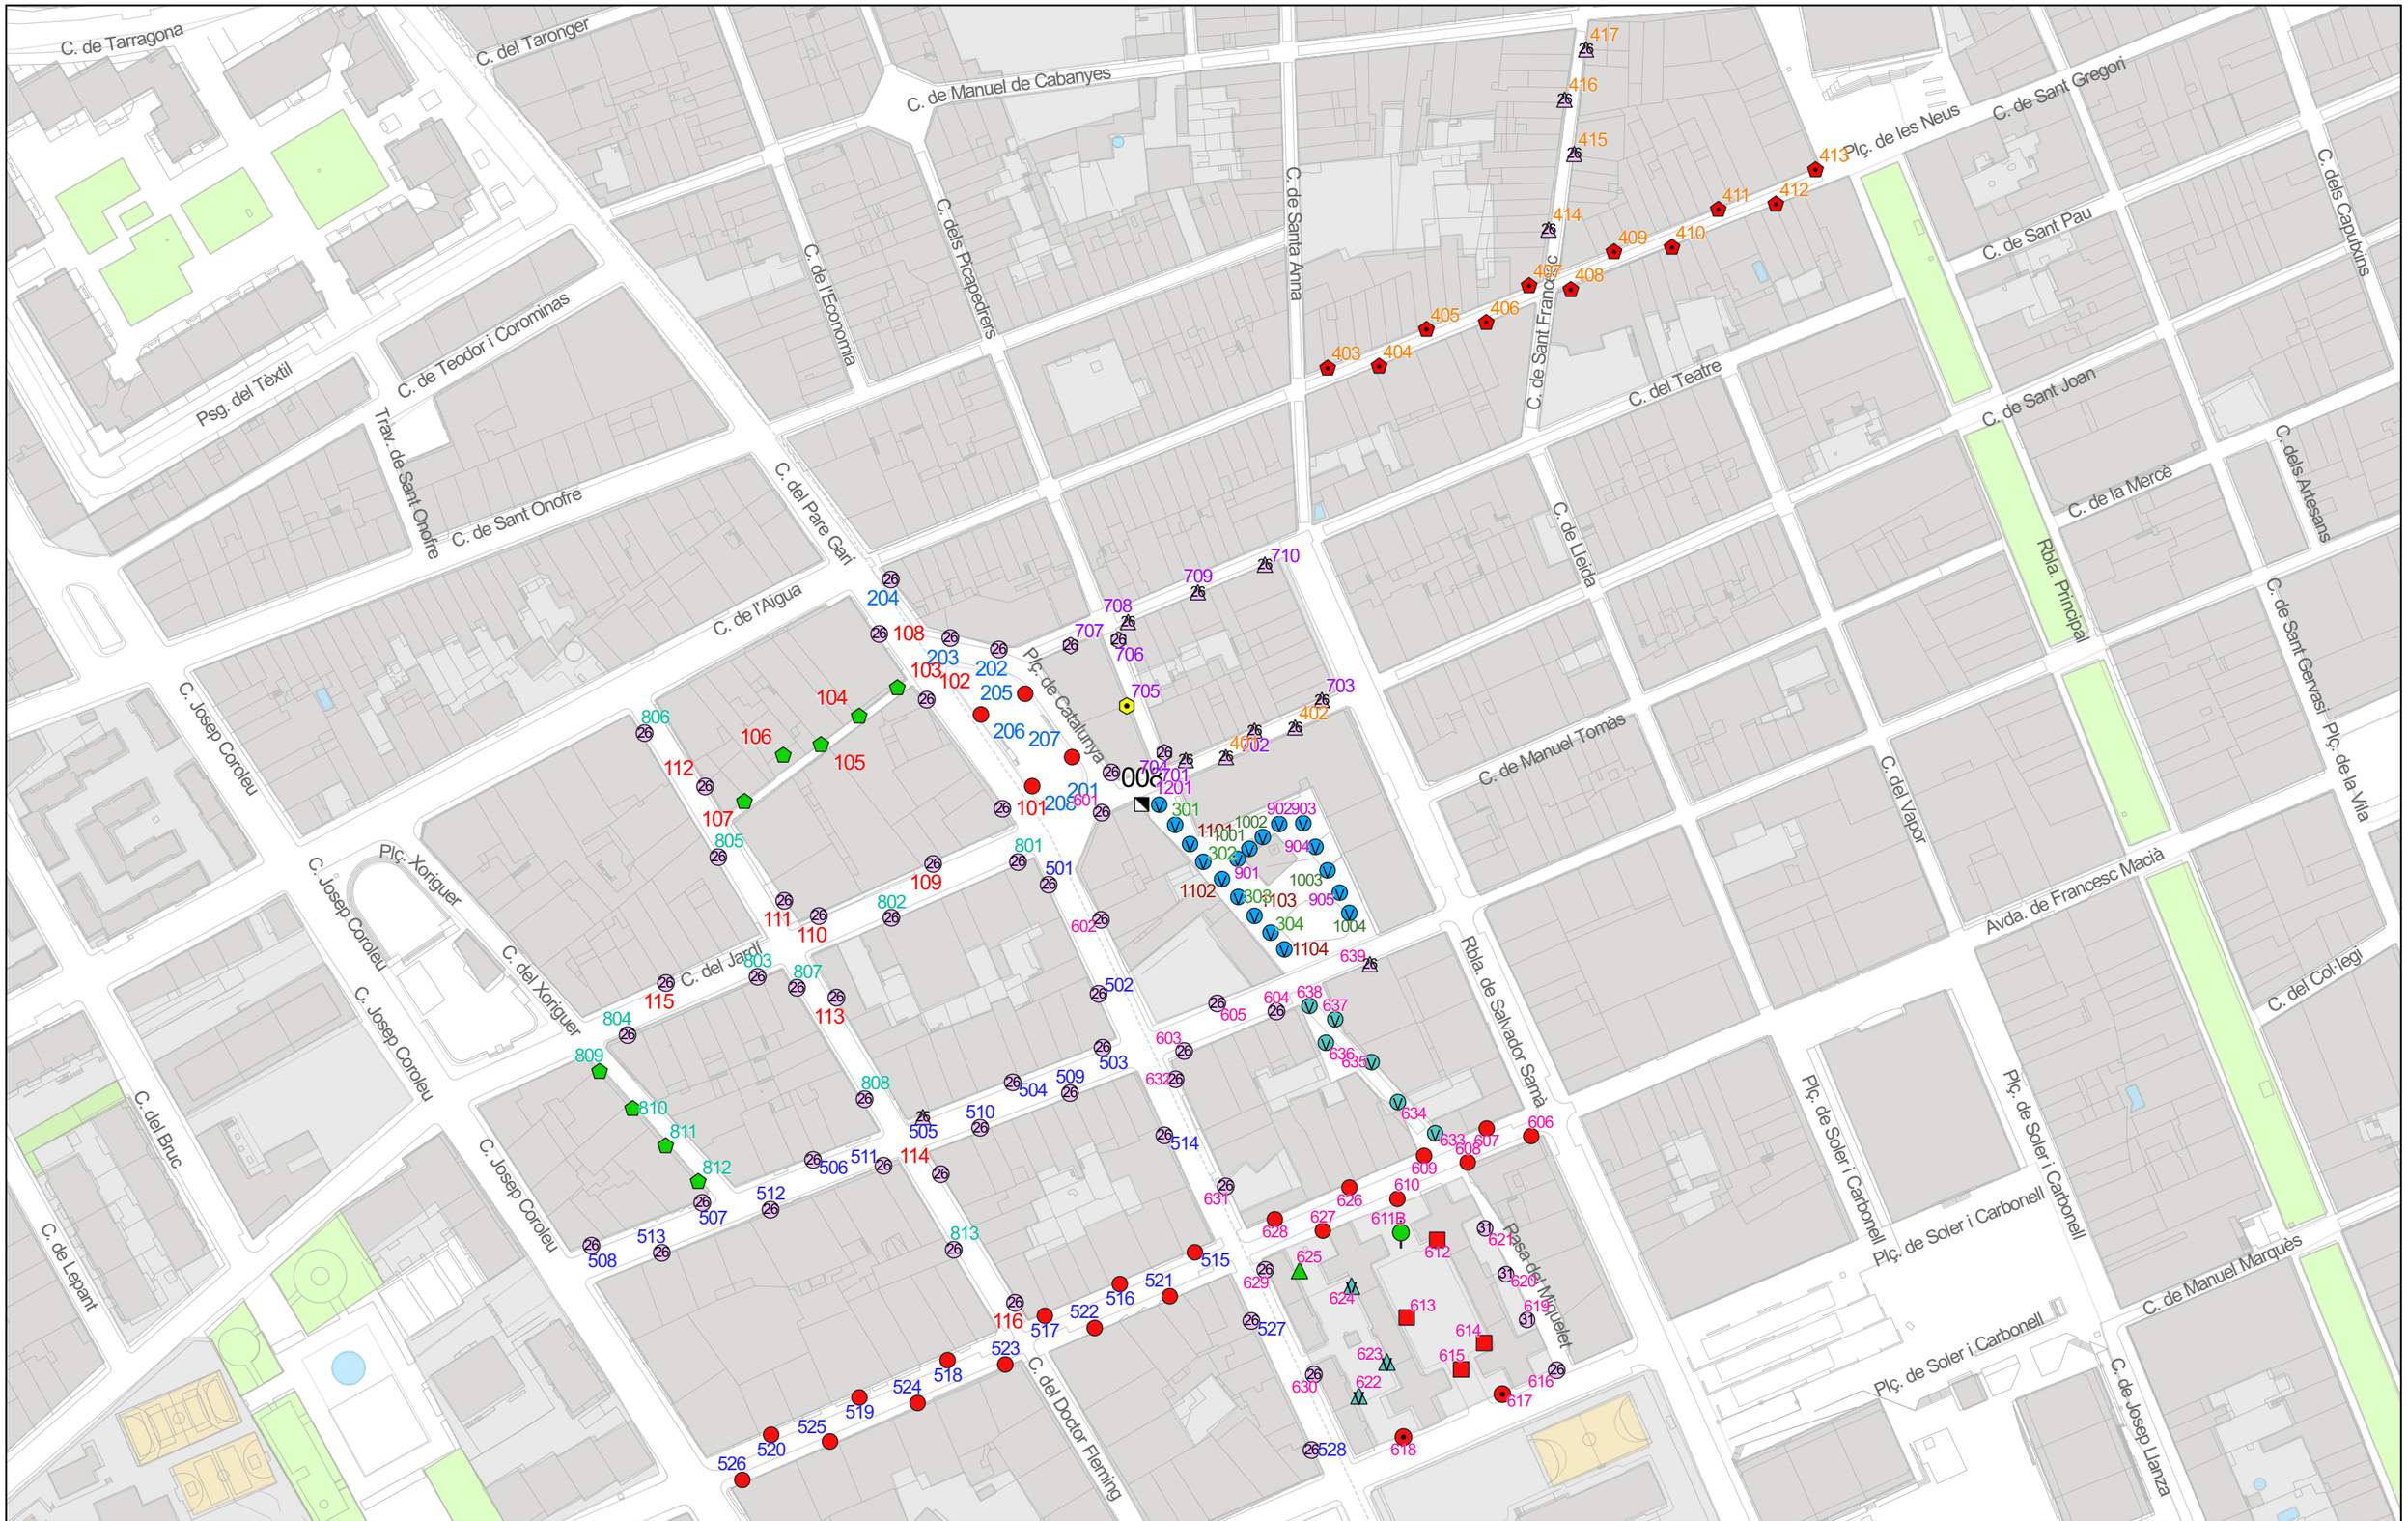

Ajuntament de Vilanova i la Geltrú

SERVEIS TÈCNICS

CONSERVACIÓ DE L'ENLLUMENAT PÚBLIC VILANOVA I LA GELTRÚ

QM-008

Plaça de Catalunya 5 - RAMBLA DE SALVADOR SAMA
Telecontrol

1:50.000

Llegenda - Punts de manteniment

- 100 VSAP, -
- 100 VSAP, Braç
- 125 VM, Braç
- 125 VM, Columna
- 150 HM-C, -
- 150 HM-C, Columna
- 150 VSAP, Bàcul
- 150 VSAP, Columna
- 2 x 100 VSAP, Columna
- 250 VM, Columna
- 26 Led, Altres
- 26 Led, Braç
- 26 Led, Columna
- 31 Led, Columna
- 70 HM-C, Altres

QM

Data	Aprovat
29/04/2024	

1:1.900


0 20 40 m

N

SECE

Original DIN-A3

008

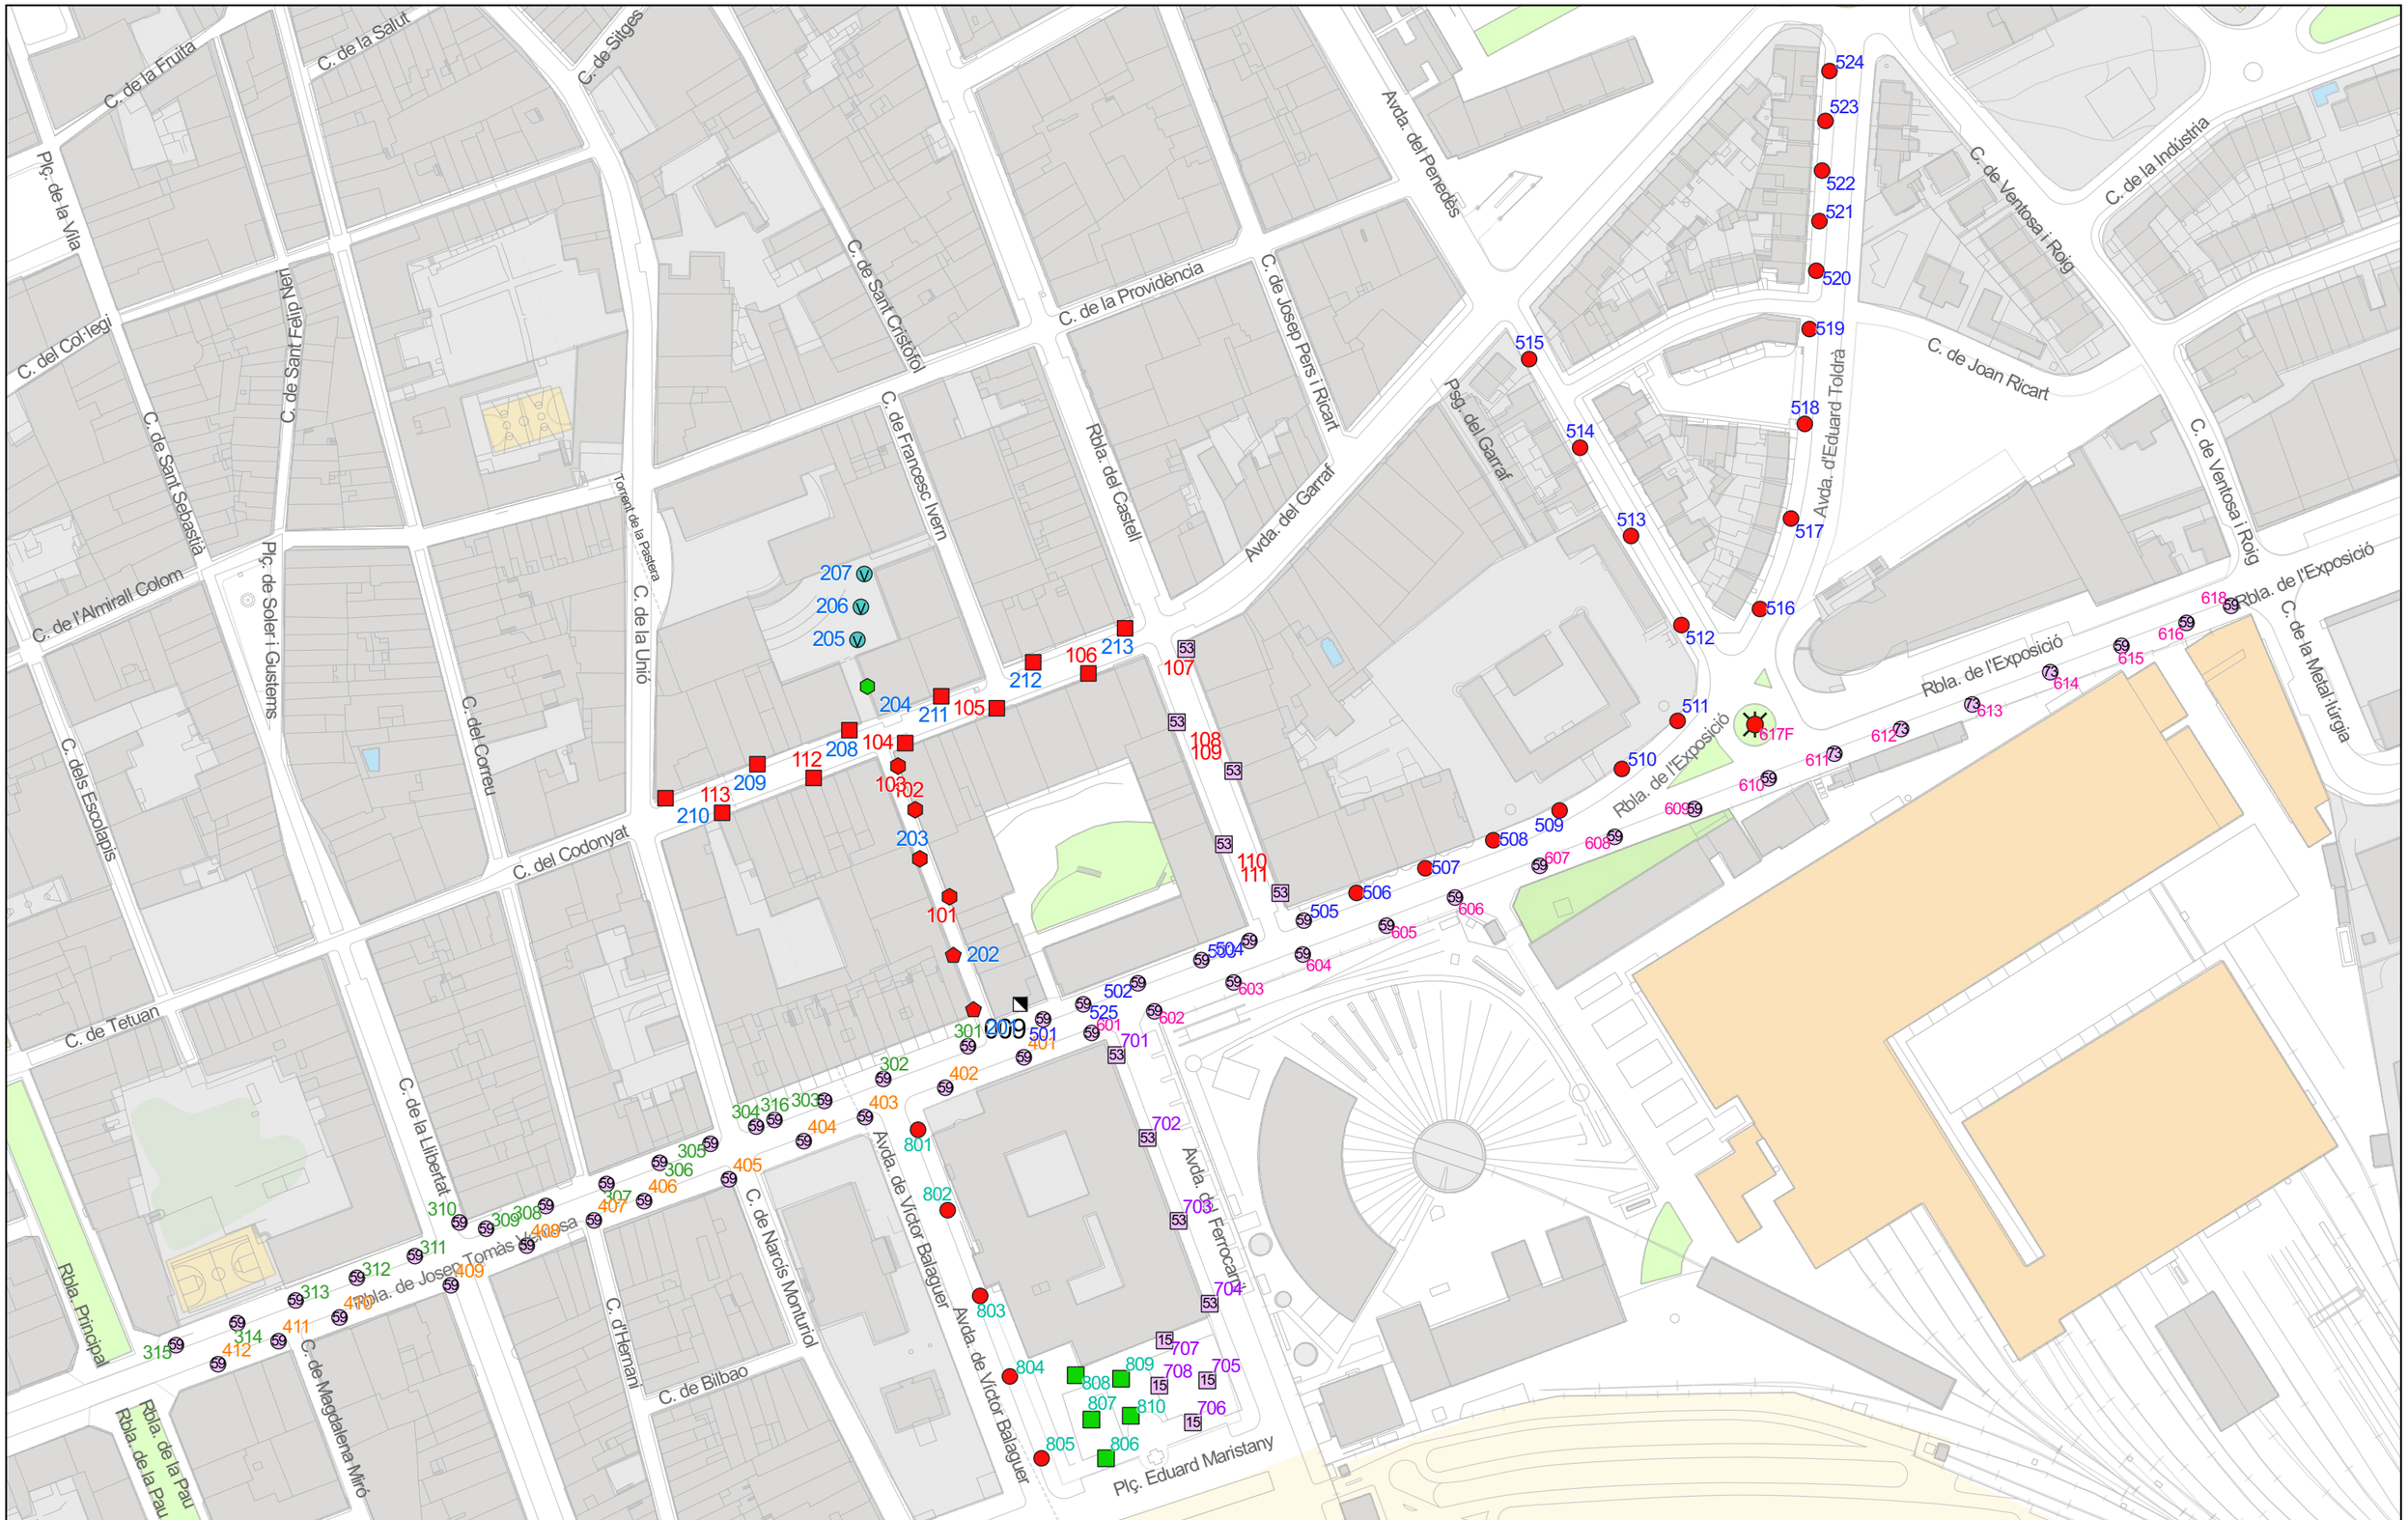

Ajuntament de Vilanova i la Geltrú

SERVEIS TÈCNICS

CONSERVACIÓ DE L'ENLLUMENAT PÚBLIC VILANOVA I LA GELTRÚ

QM-009

RAMBLA DE L´EXPOSICIO
Telecontrol



Llegenda - Punts de manteniment

- 100 VSAP, Altres
- 100 VSAP, Bàcul
- 125 VM, Columna
- 15 Led, Bàcul
- 150 VSAP, -
- 150 VSAP, Altres
- 150 VSAP, Bàcul
- 150 VSAP, Columna
- 53 Led, Bàcul
- 59 Led, Columna
- 6 x 150 VSAP, Columna
- 73 Led, Columna
- QM


Data	Aprovat
29/04/2024	

1:1.900

0 20 40 m

Original DIN-A3


009

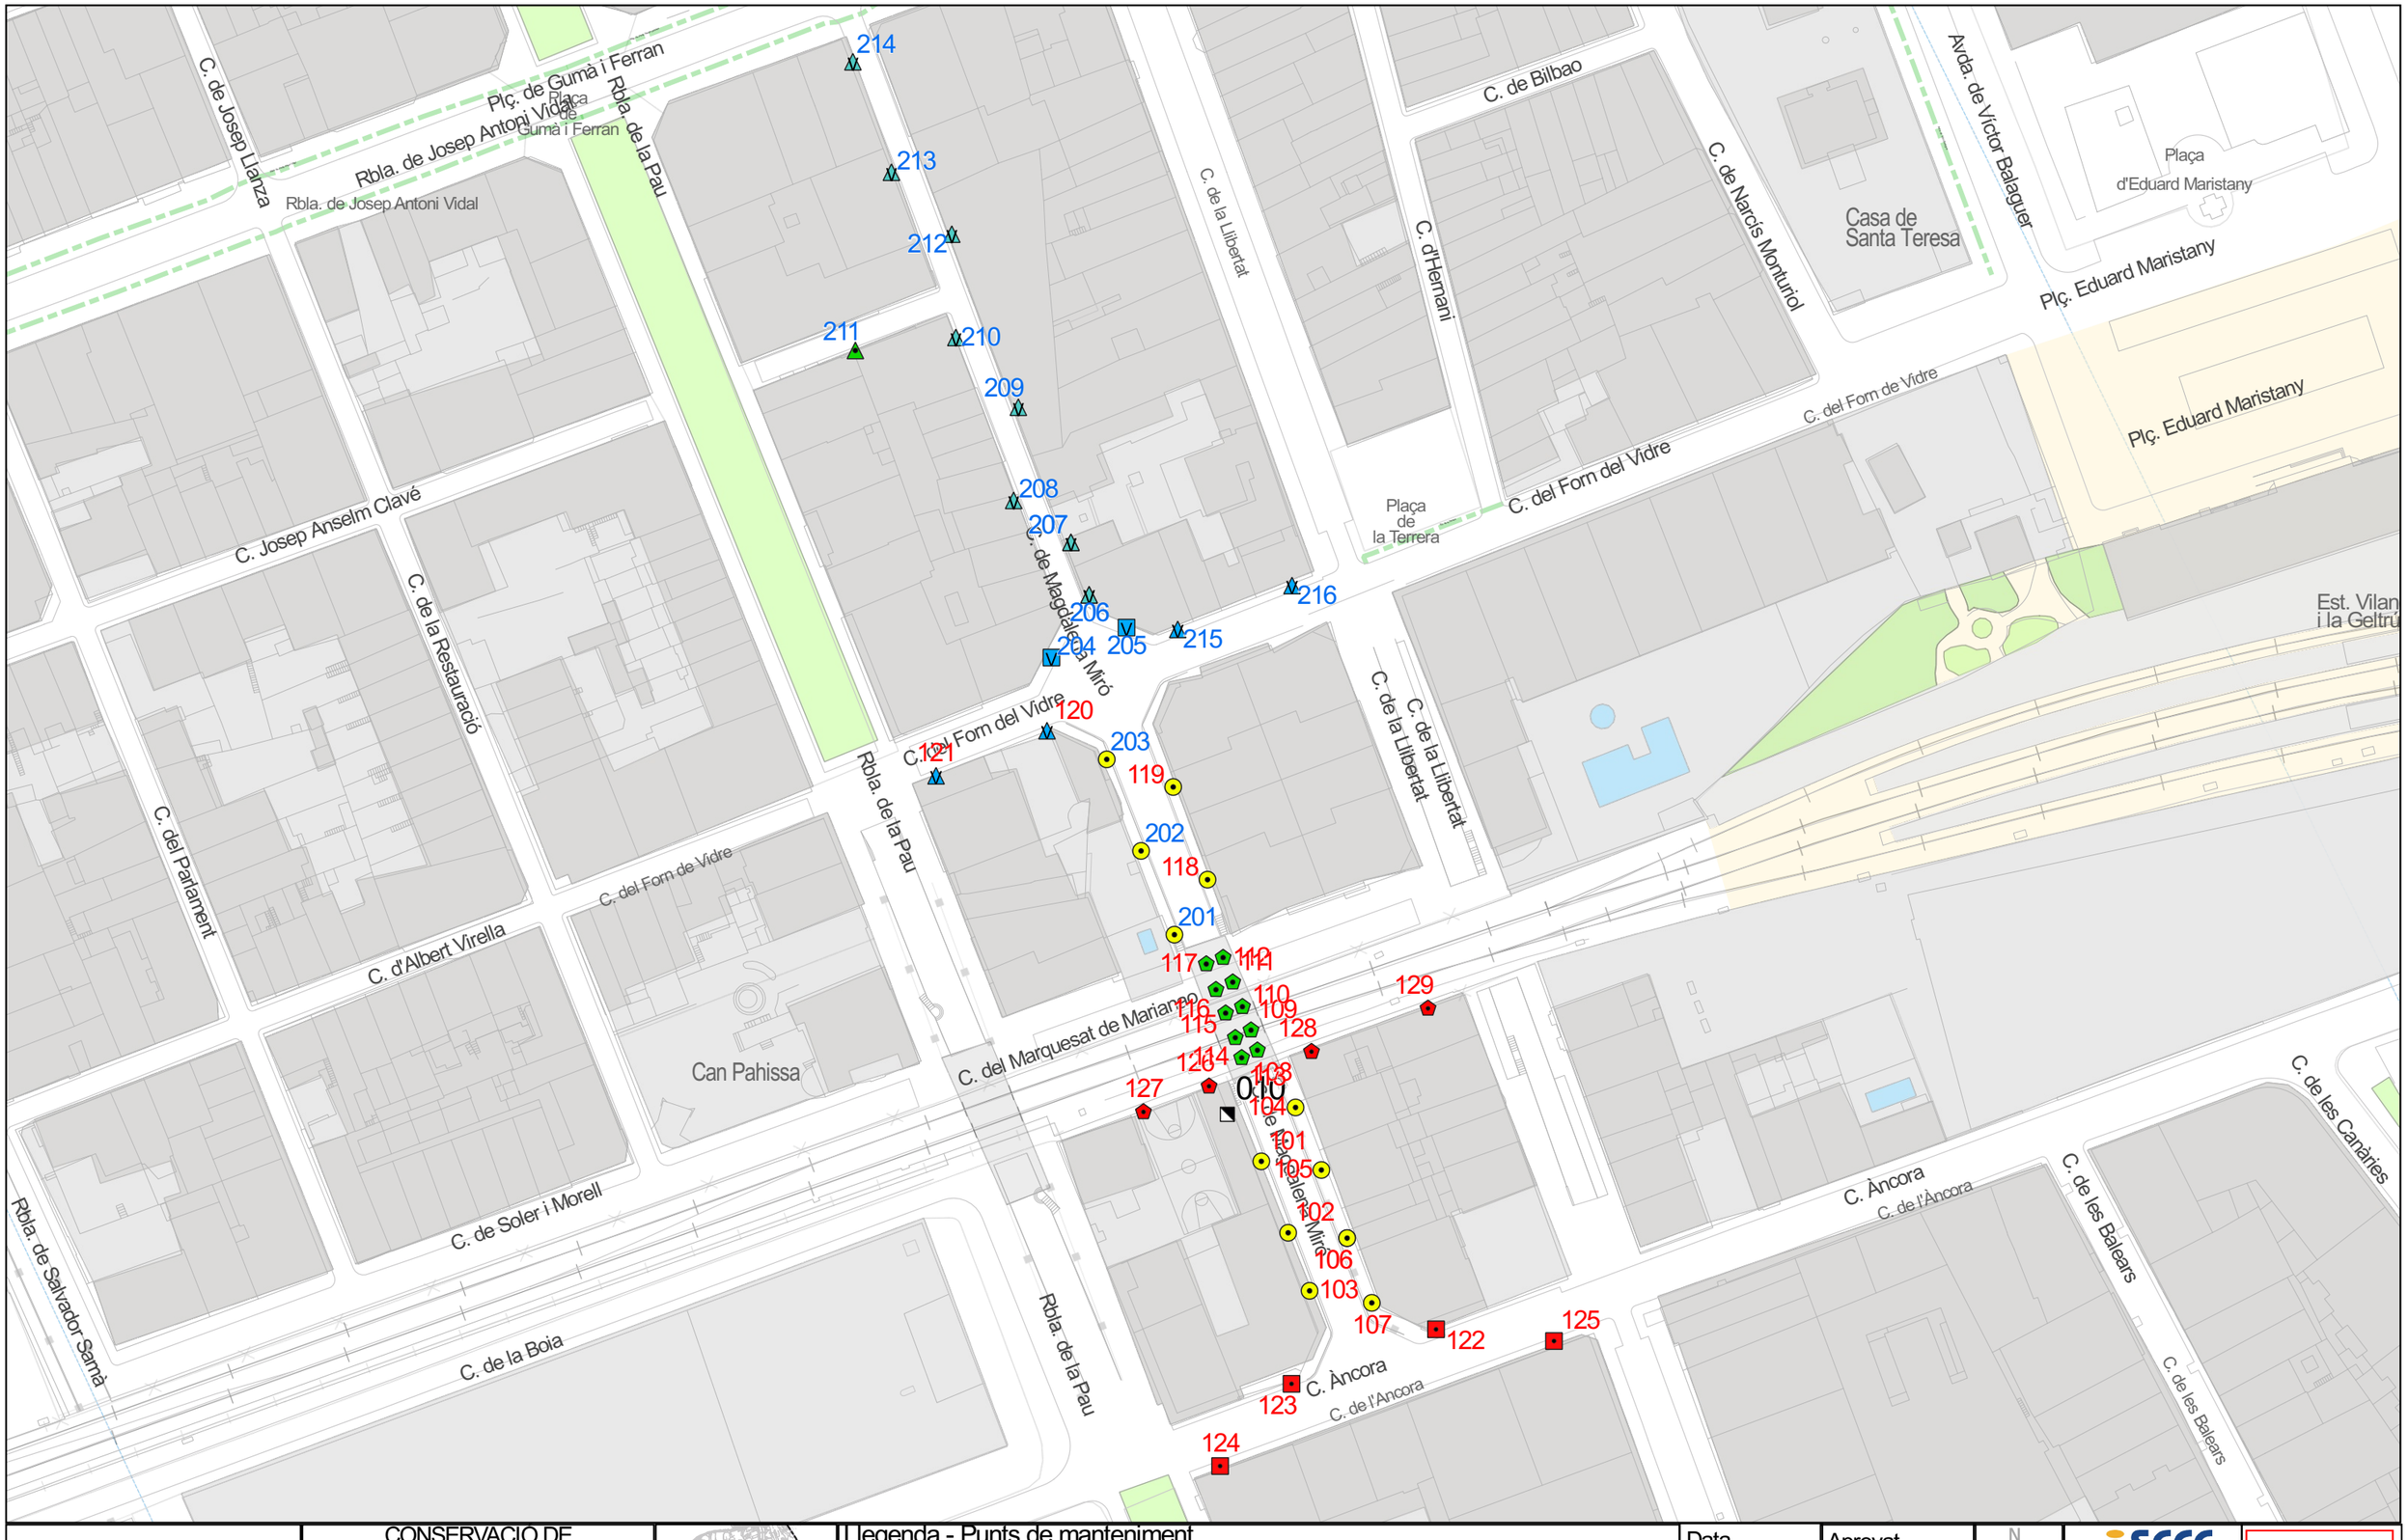

Ajuntament de Vilanova i la Geltrú SERVEIS TÈCNICS	CONSERVACIÓ DE L'ENLLUMENAT PÚBLIC VILANOVA I LA GELTRÚ **QM-010** CARRER DE MAGDALENA MIRÓ Cèl·lula	1:200.000	Llegenda - Punts de manteniment 100 HM, - · 100 HM, Braç · 125 VM, Braç · 150 HM, - 150 HM, Bàcul · 250 VM, Bàcul · 250 VM, Braç · 70 HM, Columna QM

Data 11/06/2024 · Aprovat · 1:1.200 · 0 10 20 30 40 50 m · ICGC 2022 · SECE · Original DIN-A3

010

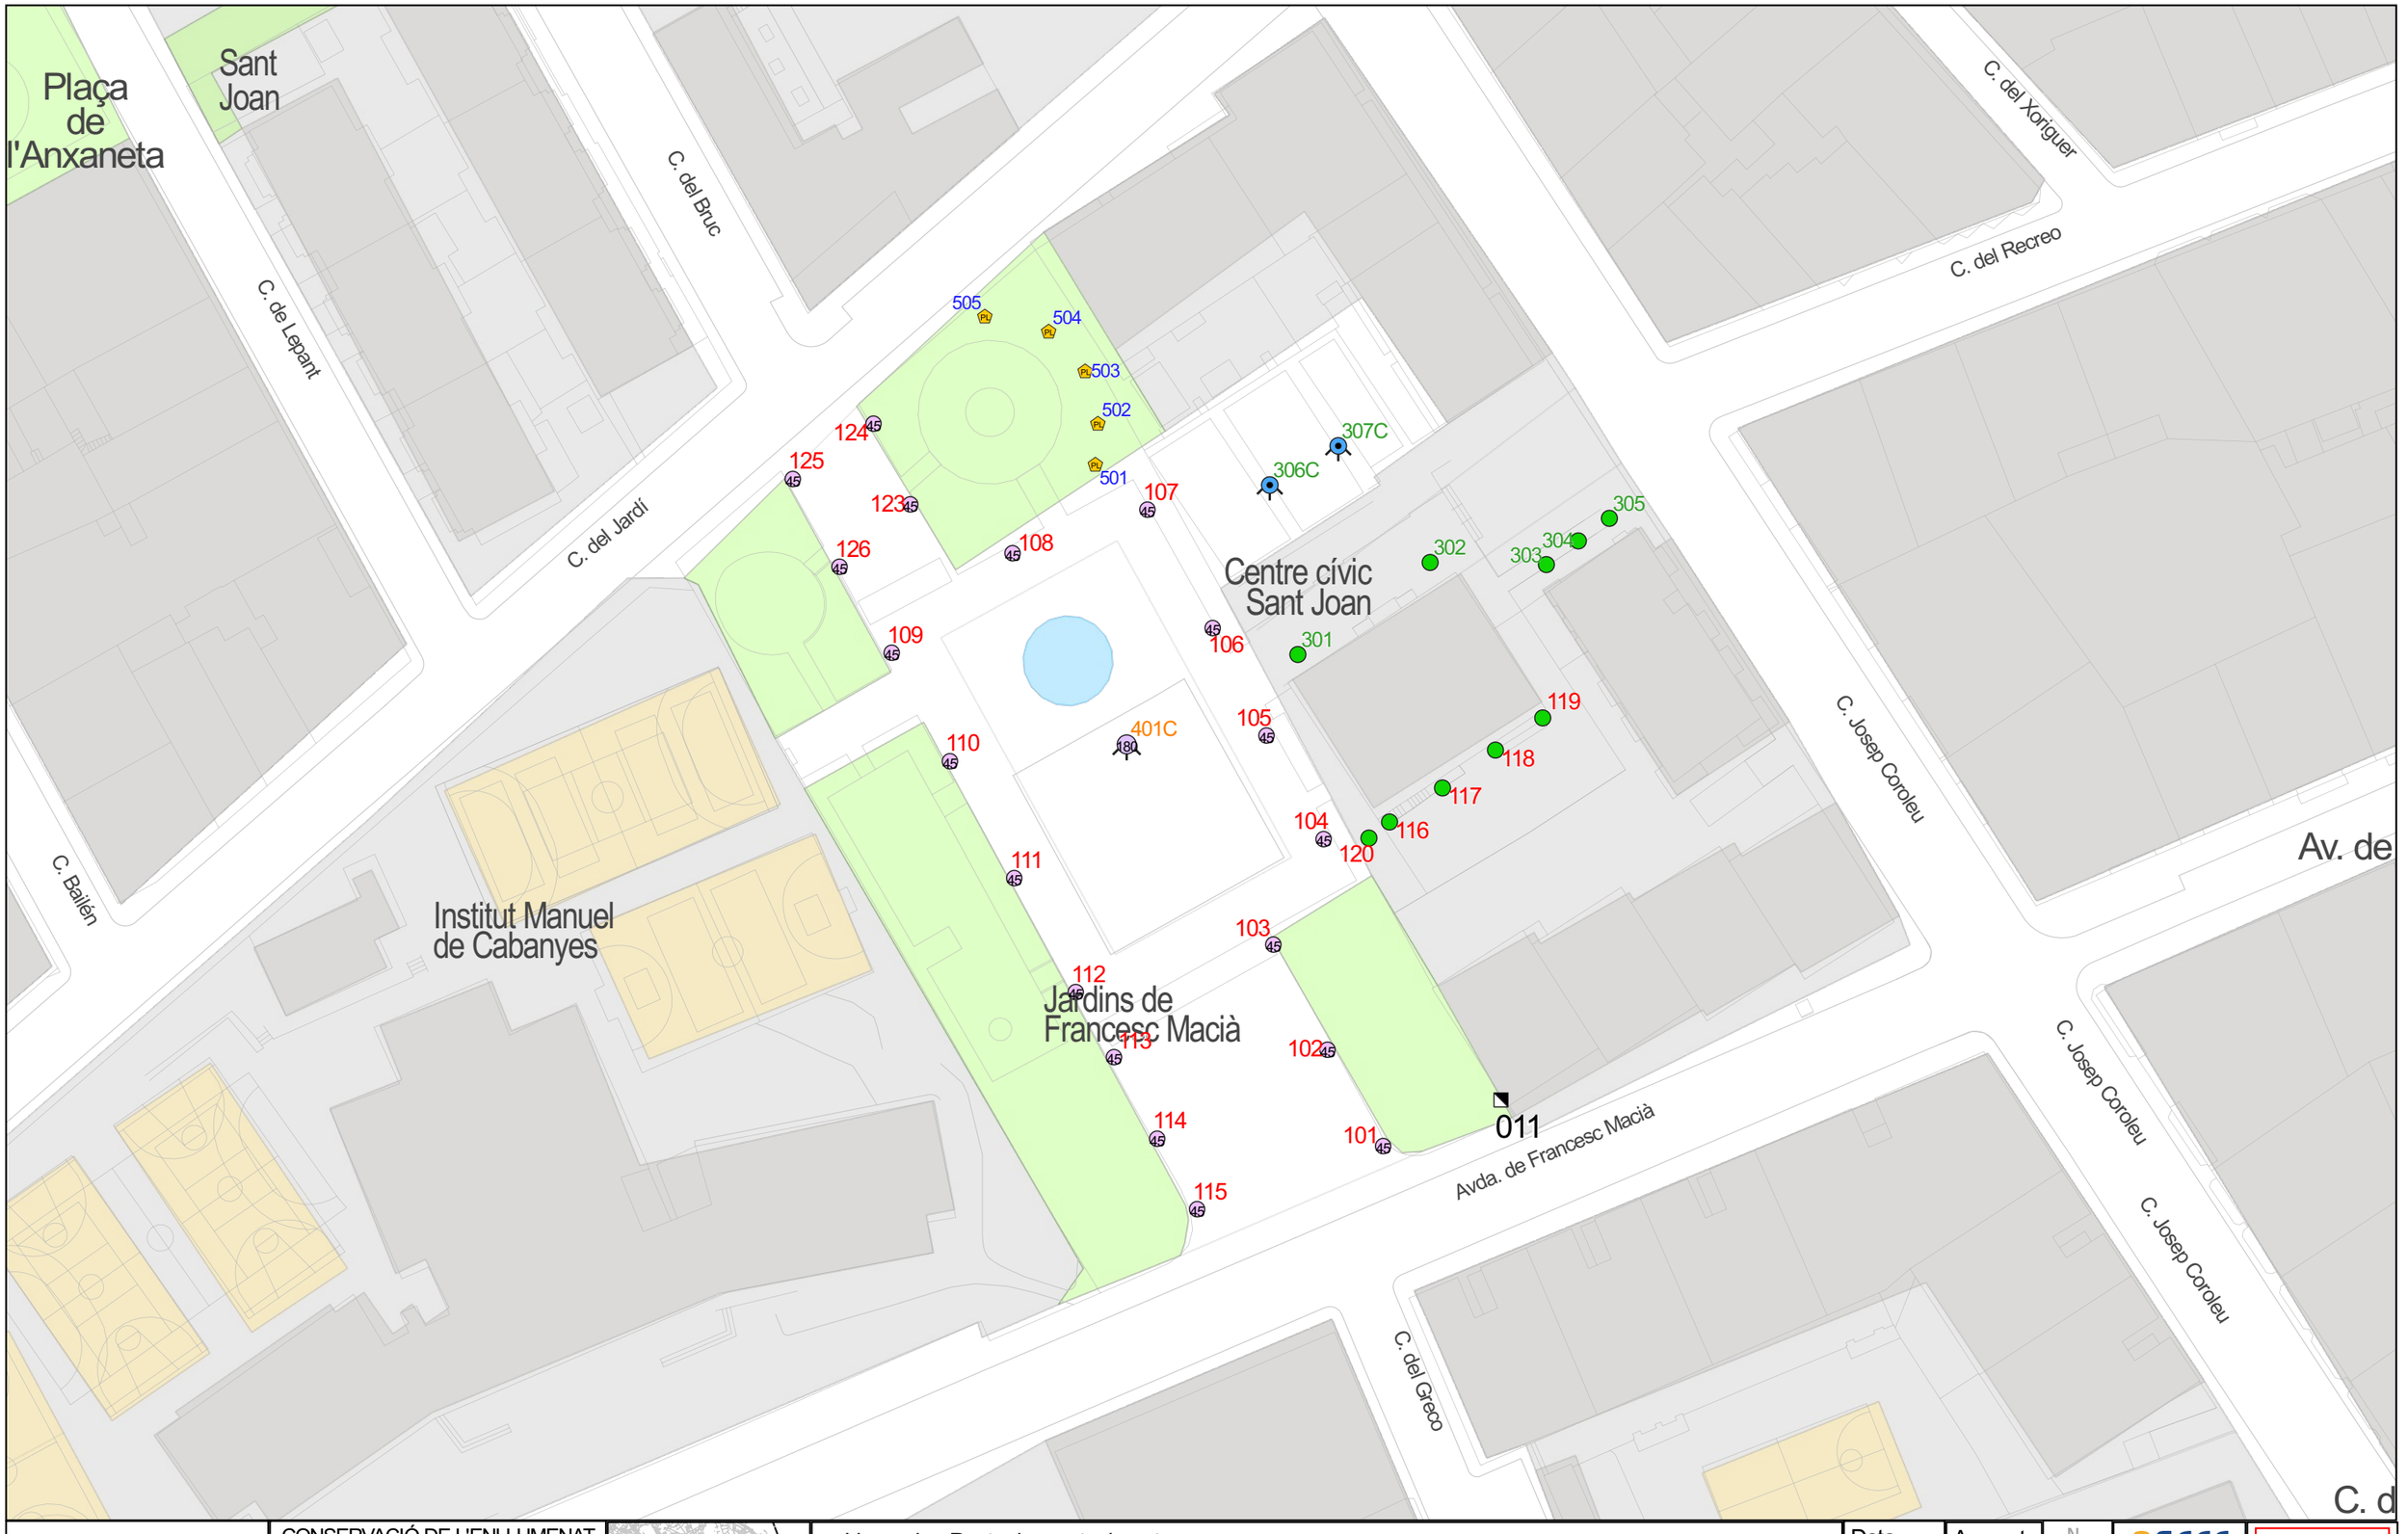

Ajuntament de Vilanova i la Geltrú

SERVEIS TÈCNICS

CONSERVACIÓ DE L'ENLLUMENAT PÚBLIC VILANOVA I LA GELTRÚ

QM-011

AVINGUDA DE FRANCESC MACIÀ

Telecontrol

1:150.000

Llegenda - Punts de manteniment

- 100 VSAP, Columna
- 18 PL, -
- 3 x 250 HM, Columna
- 3 x 60 Led, Columna
- 45 Led, Columna

QM

Data	Aprovat
22/05/2024	

1:700


0 10 20 m

Original DIN-A3

011



Ajuntament de Vilanova i la Geltrú SERVEIS TÈCNICS	CONSERVACIÓ DE L'ENLLUMENAT PÚBLIC VILANOVA I LA GELTRÚ **QM-012** Carrer d'Albert Salvany i Bertran 1 Cèl·lula	1:200.000	Llegenda - Punts de manteniment 100 VSAP, Columna 125 VM, Braç 150 HM-C, - 250 HM-C, - 31 Led, Columna 36 Led, Braç 41 Led, Columna 60 Led, Braç 70 HM-C, -	QM	Data 11/06/2024 Aprovat 1:1.300 0 10 20 30 40 50 m Original DIN-A3 012

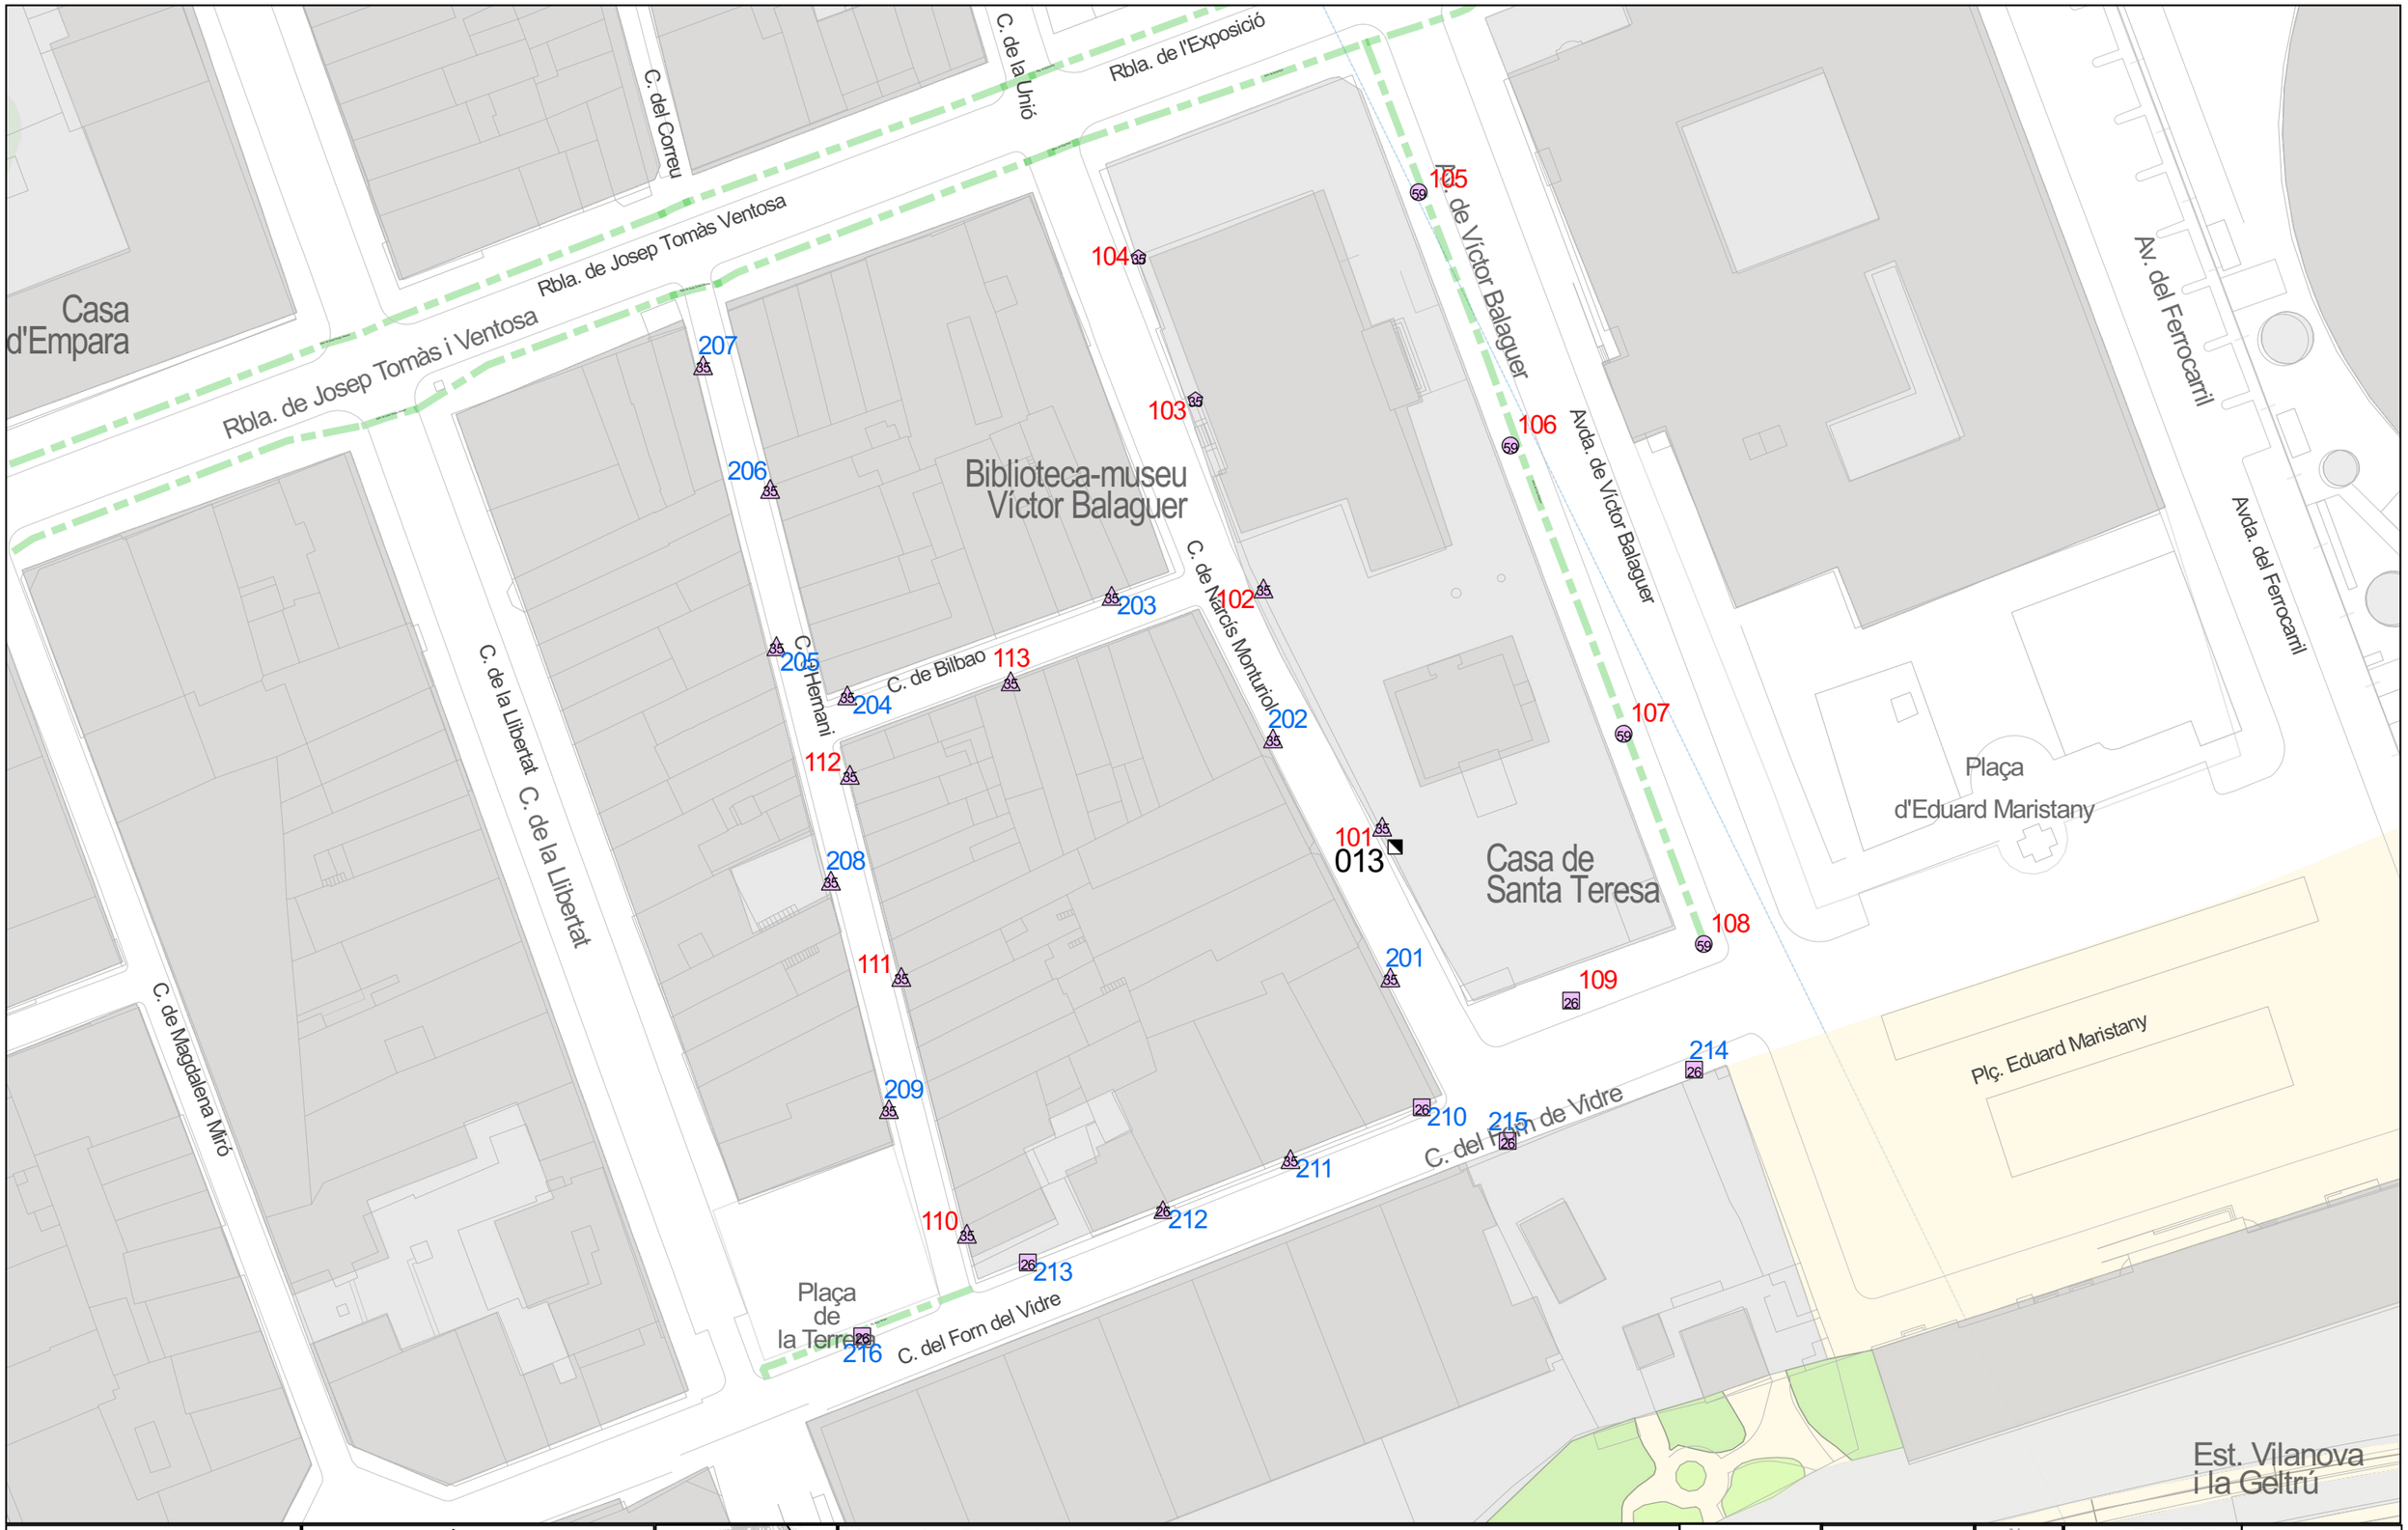

Ajuntament de Vilanova i la Geltrú
SERVEIS TÈCNICS

CONSERVACIÓ DE L'ENLLUMENAT PÚBLIC VILANOVA I LA GELTRÚ

QM-013

NARCIS MONTURIOL

Cèl·lula

1:200.000

Llegenda - Punts de manteniment

- 26 Led, Bàcul
- 26 Led, Braç
- 35 Led, Braç
- 35 Led, -
- 59 Led, Columna
- QM


Data	Aprovat
11/06/2024	

1:800

0 10 20 30 40 50 m

Original DIN-A3

013

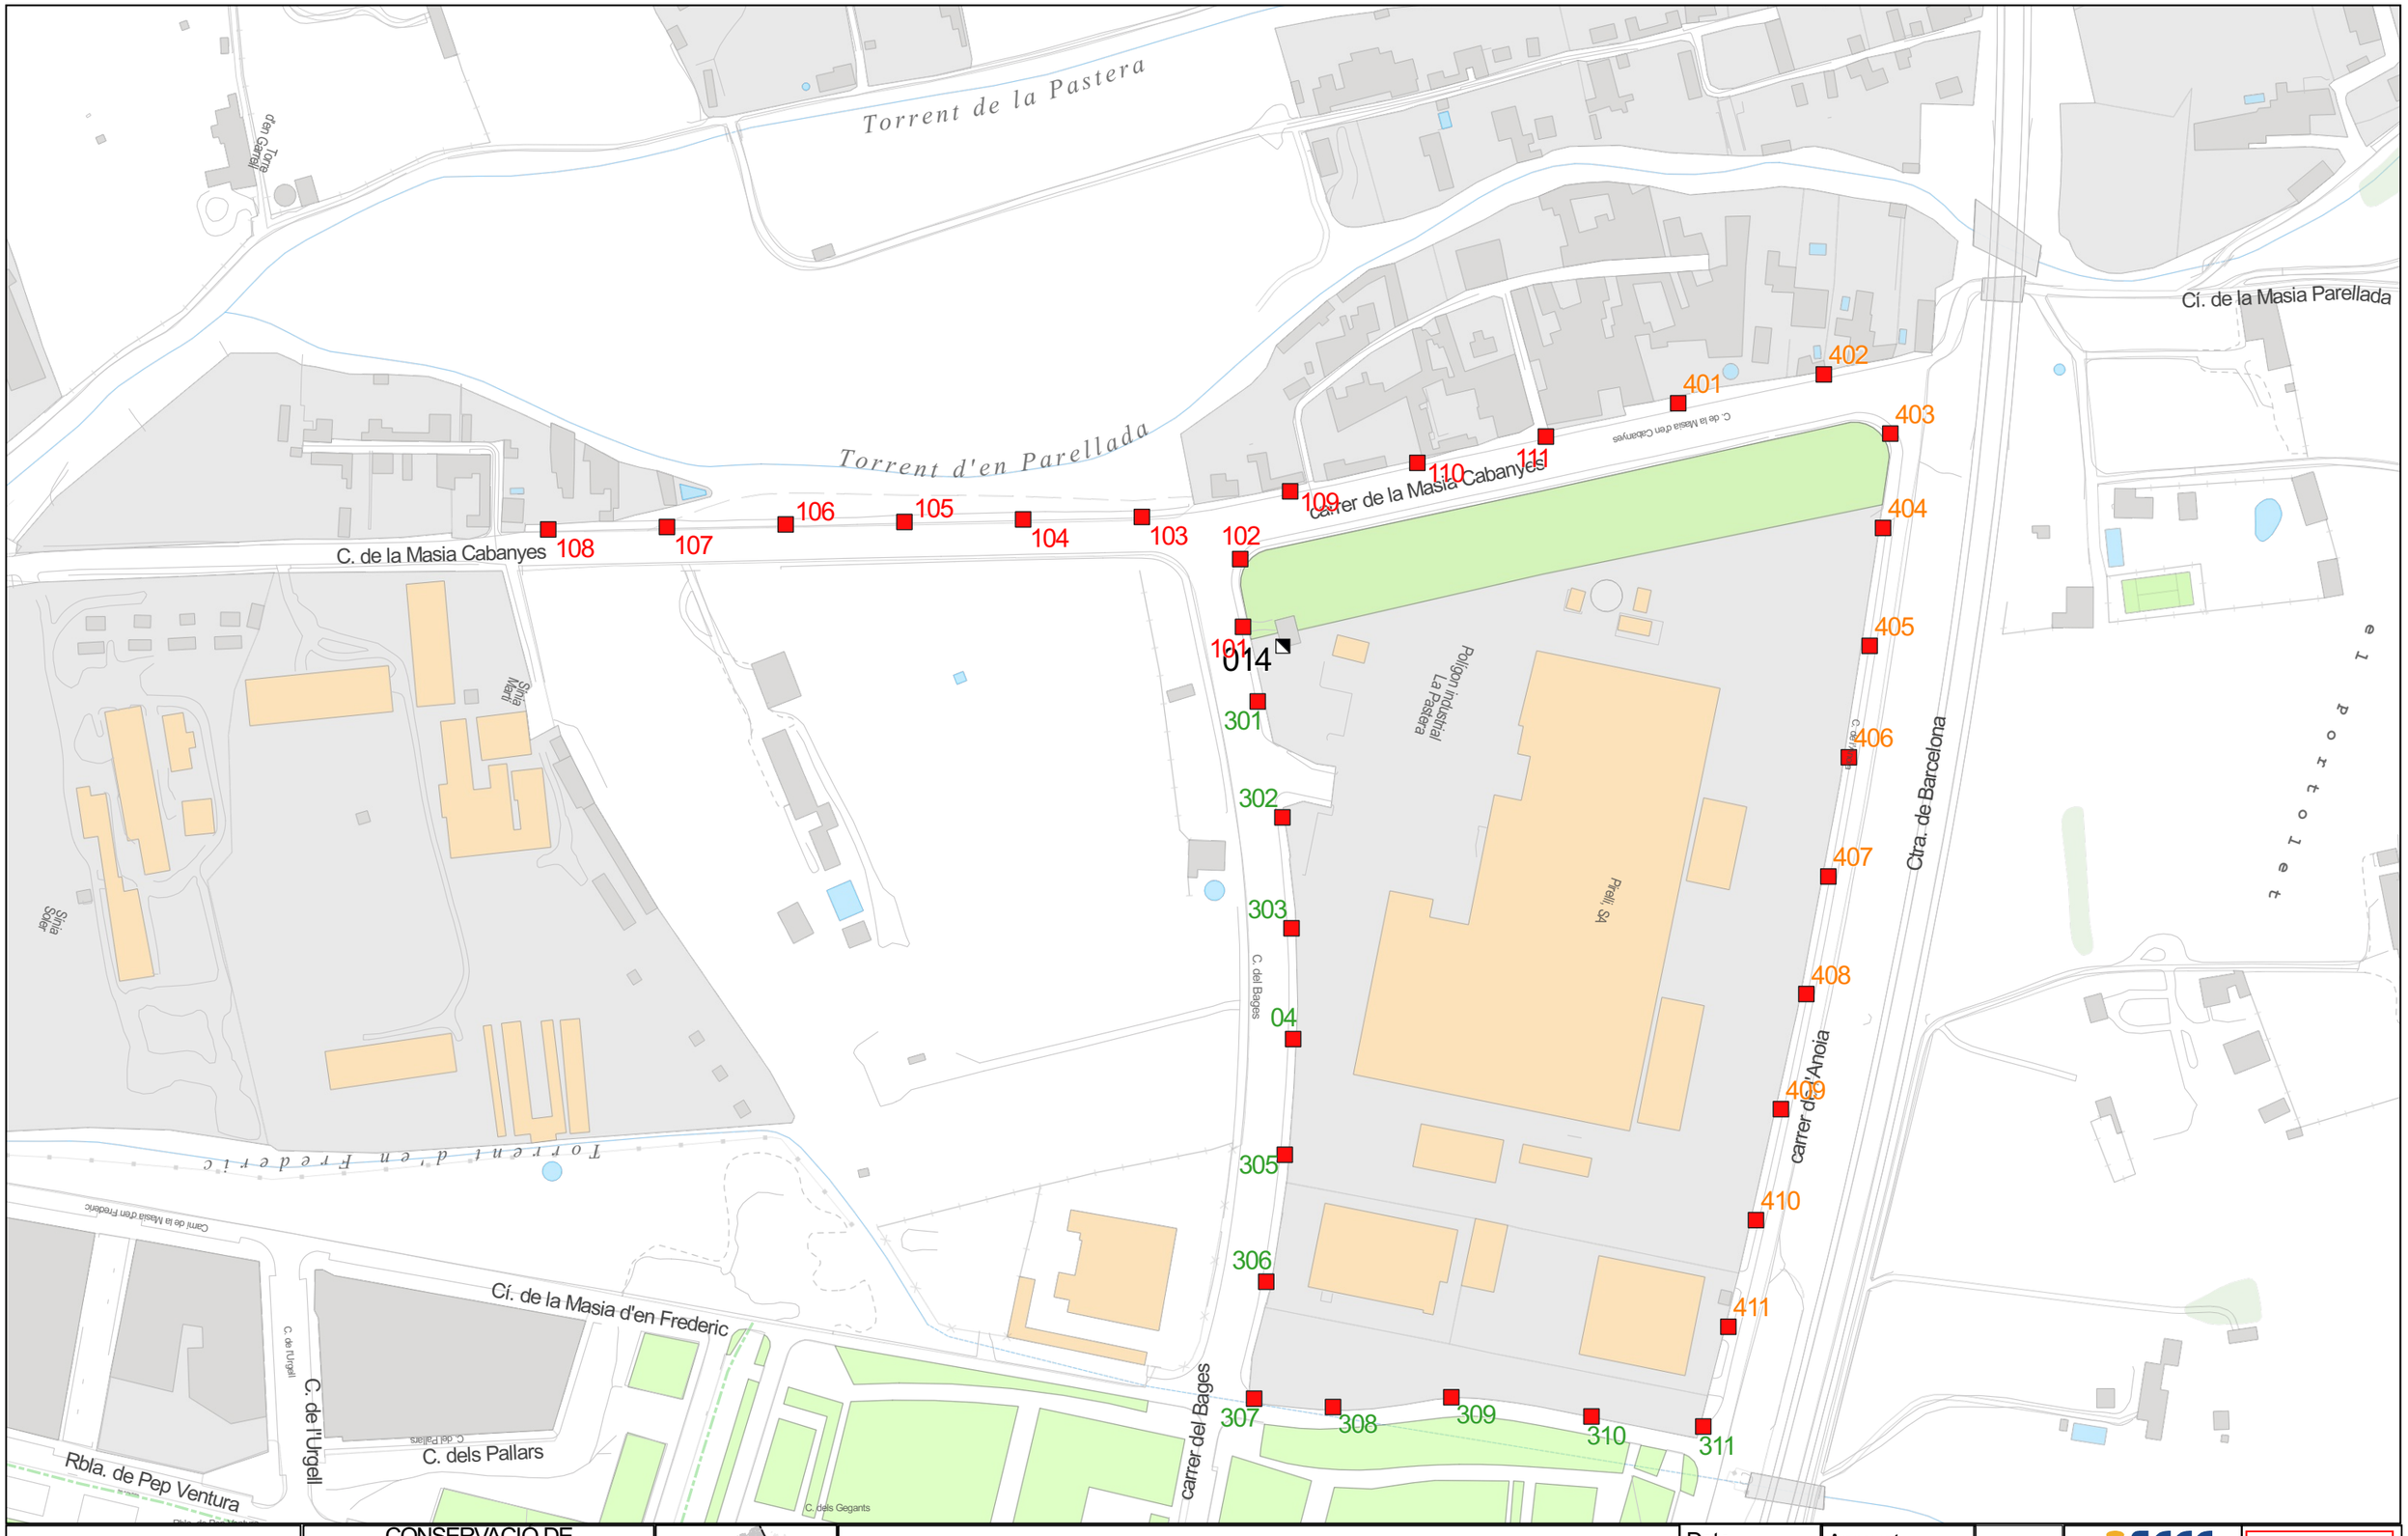

Ajuntament de Vilanova i la Geltrú
SERVEIS TÈCNICS

CONSERVACIO DE L'ENLLUMENAT PÚBLIC VILANOVA I LA GELTRÚ
QM-014
Plaça Poligon 42 97
Cèl·lula

1:200.000

Llegenda - Punts de manteniment
150 VSAP, Bàcul


QM

Data	Aprovat
11/06/2024	

1:2.100
0 50 100 m

Original DIN-A3

014

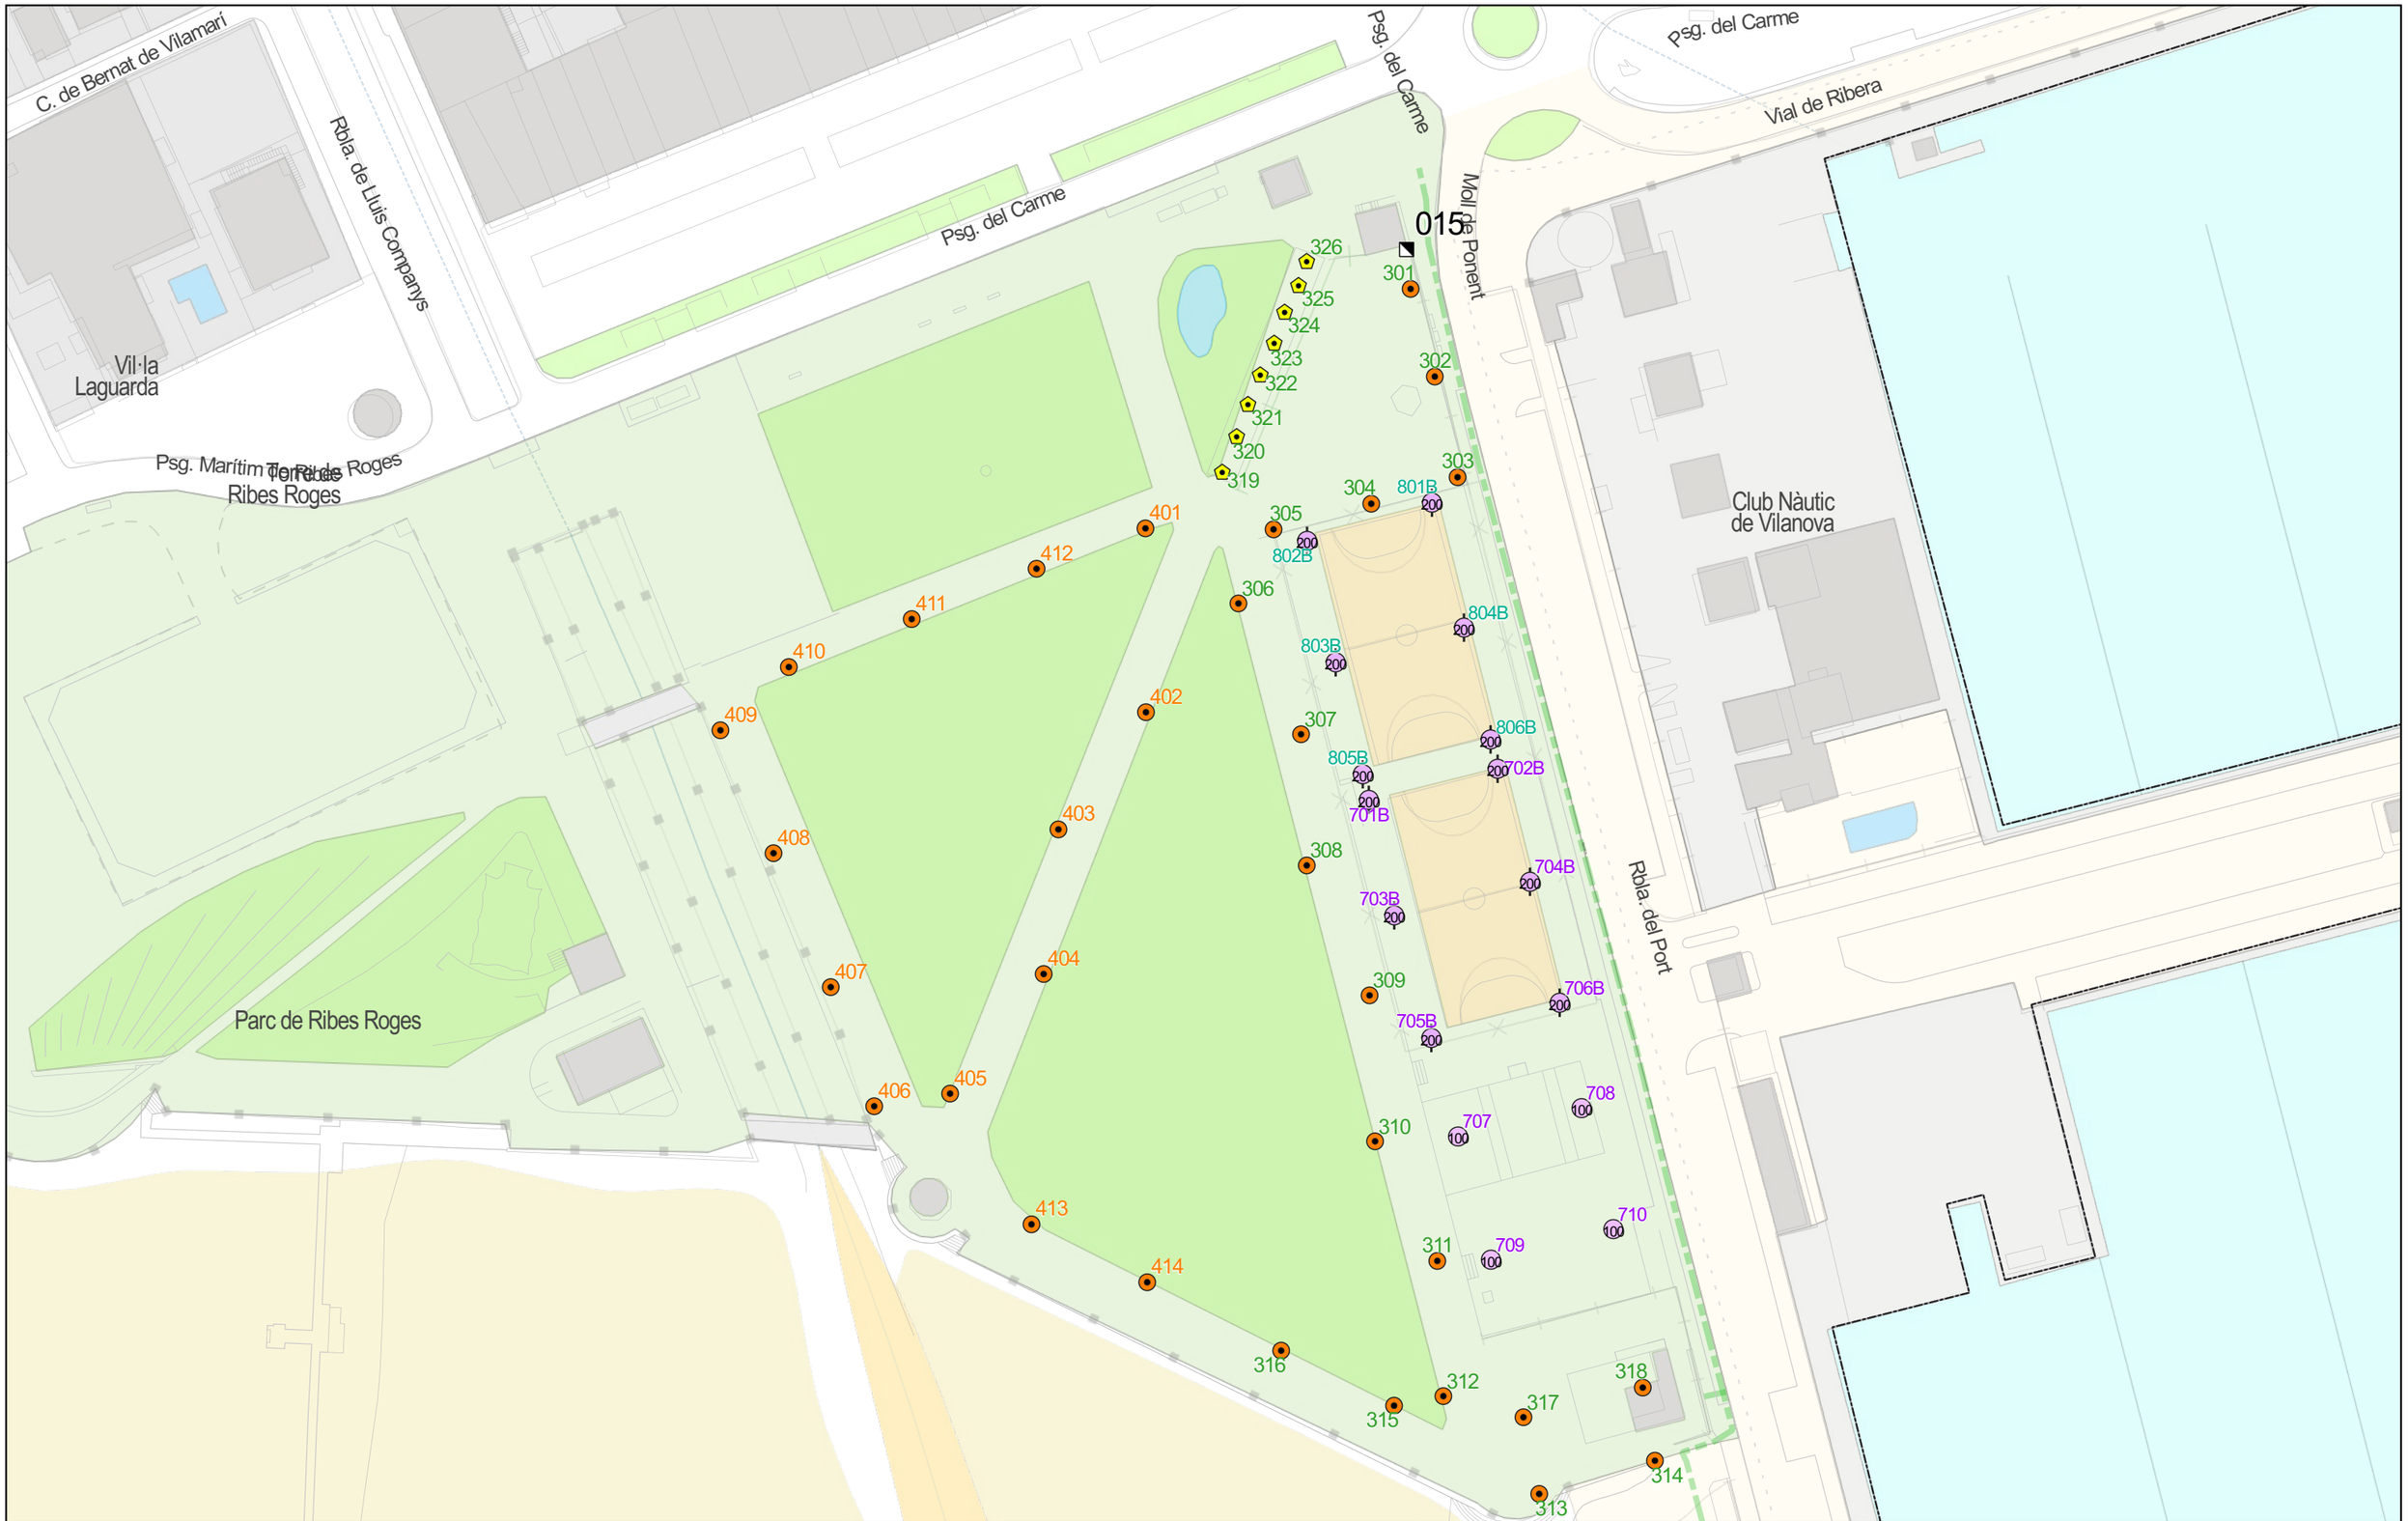

Ajuntament de Vilanova i la Geltrú

SERVEIS TÈCNICS

CONSERVACIÓ DE L'ENLLUMENAT PÚBLIC VILANOVA I LA GELTRÚ

QM-015

PONT PORT DE VILANOVA

Rellotge astronòmic

1:100.000

Llegenda - Punts de manteniment

- 100 Led, Columna
- 2 x 100 Led, Columna
- 35 HM-C, Columna
- 70 HM-C, -

QM

Data	Aprovat
22/05/2024	

1:1.000

0 10 20 m

N

SECE

Original DIN-A3

015



Ajuntament de Vilanova i la Geltrú
SERVEIS TÈCNICS

CONSERVACIÓ DE L'ENLLUMENAT PÚBLIC VILANOVA I LA GELTRÚ
QM-016
Passeig de Ribes Roges 10 - PARC RIBES ROGES
Cèl·lula

1:200.000

Llegenda - Punts de manteniment
30 Led, Columna
QM

Data	Aprovat
11/06/2024	

1:700
0 20 40 m

Original DIN-A3

016



Ajuntament de Vilanova i la Geltrú

SERVEIS TÈCNICS

CONSERVACIÓ DE L'ENLLUMENAT PÚBLIC VILANOVA I LA GELTRÚ

QM-017

CARRER DE LA MERCE - RAMBLA PRINCIPAL

Rellotge astronòmic

1:150.000

Llegenda - Punts de manteniment

50 + 70 HM-C, Columna

QM

Data 29/04/2024

Aprovat

N

SECE

1:800

Original DIN-A3

0 20 40 m

017



Ajuntament de Vilanova i la Geltrú
SERVEIS TÈCNICS

CONSERVACIÓ DE L'ENLLUMENAT PÚBLIC VILANOVA I LA GELTRÚ

QM-018
RONDA IBÈRICA
CARRER DE VILA-REAL
Cèl·lula



Llegenda - Punts de manteniment
- 150 HM-C + 26 Led, Columna
- 150 VSAP, Columna
- 26 Led, Columna
- 31 Led, Columna

QM

Data 19/03/2024

Aprovat

N


SECE

1:1.000

0 20 40 60 m

Original DIN-A3

018

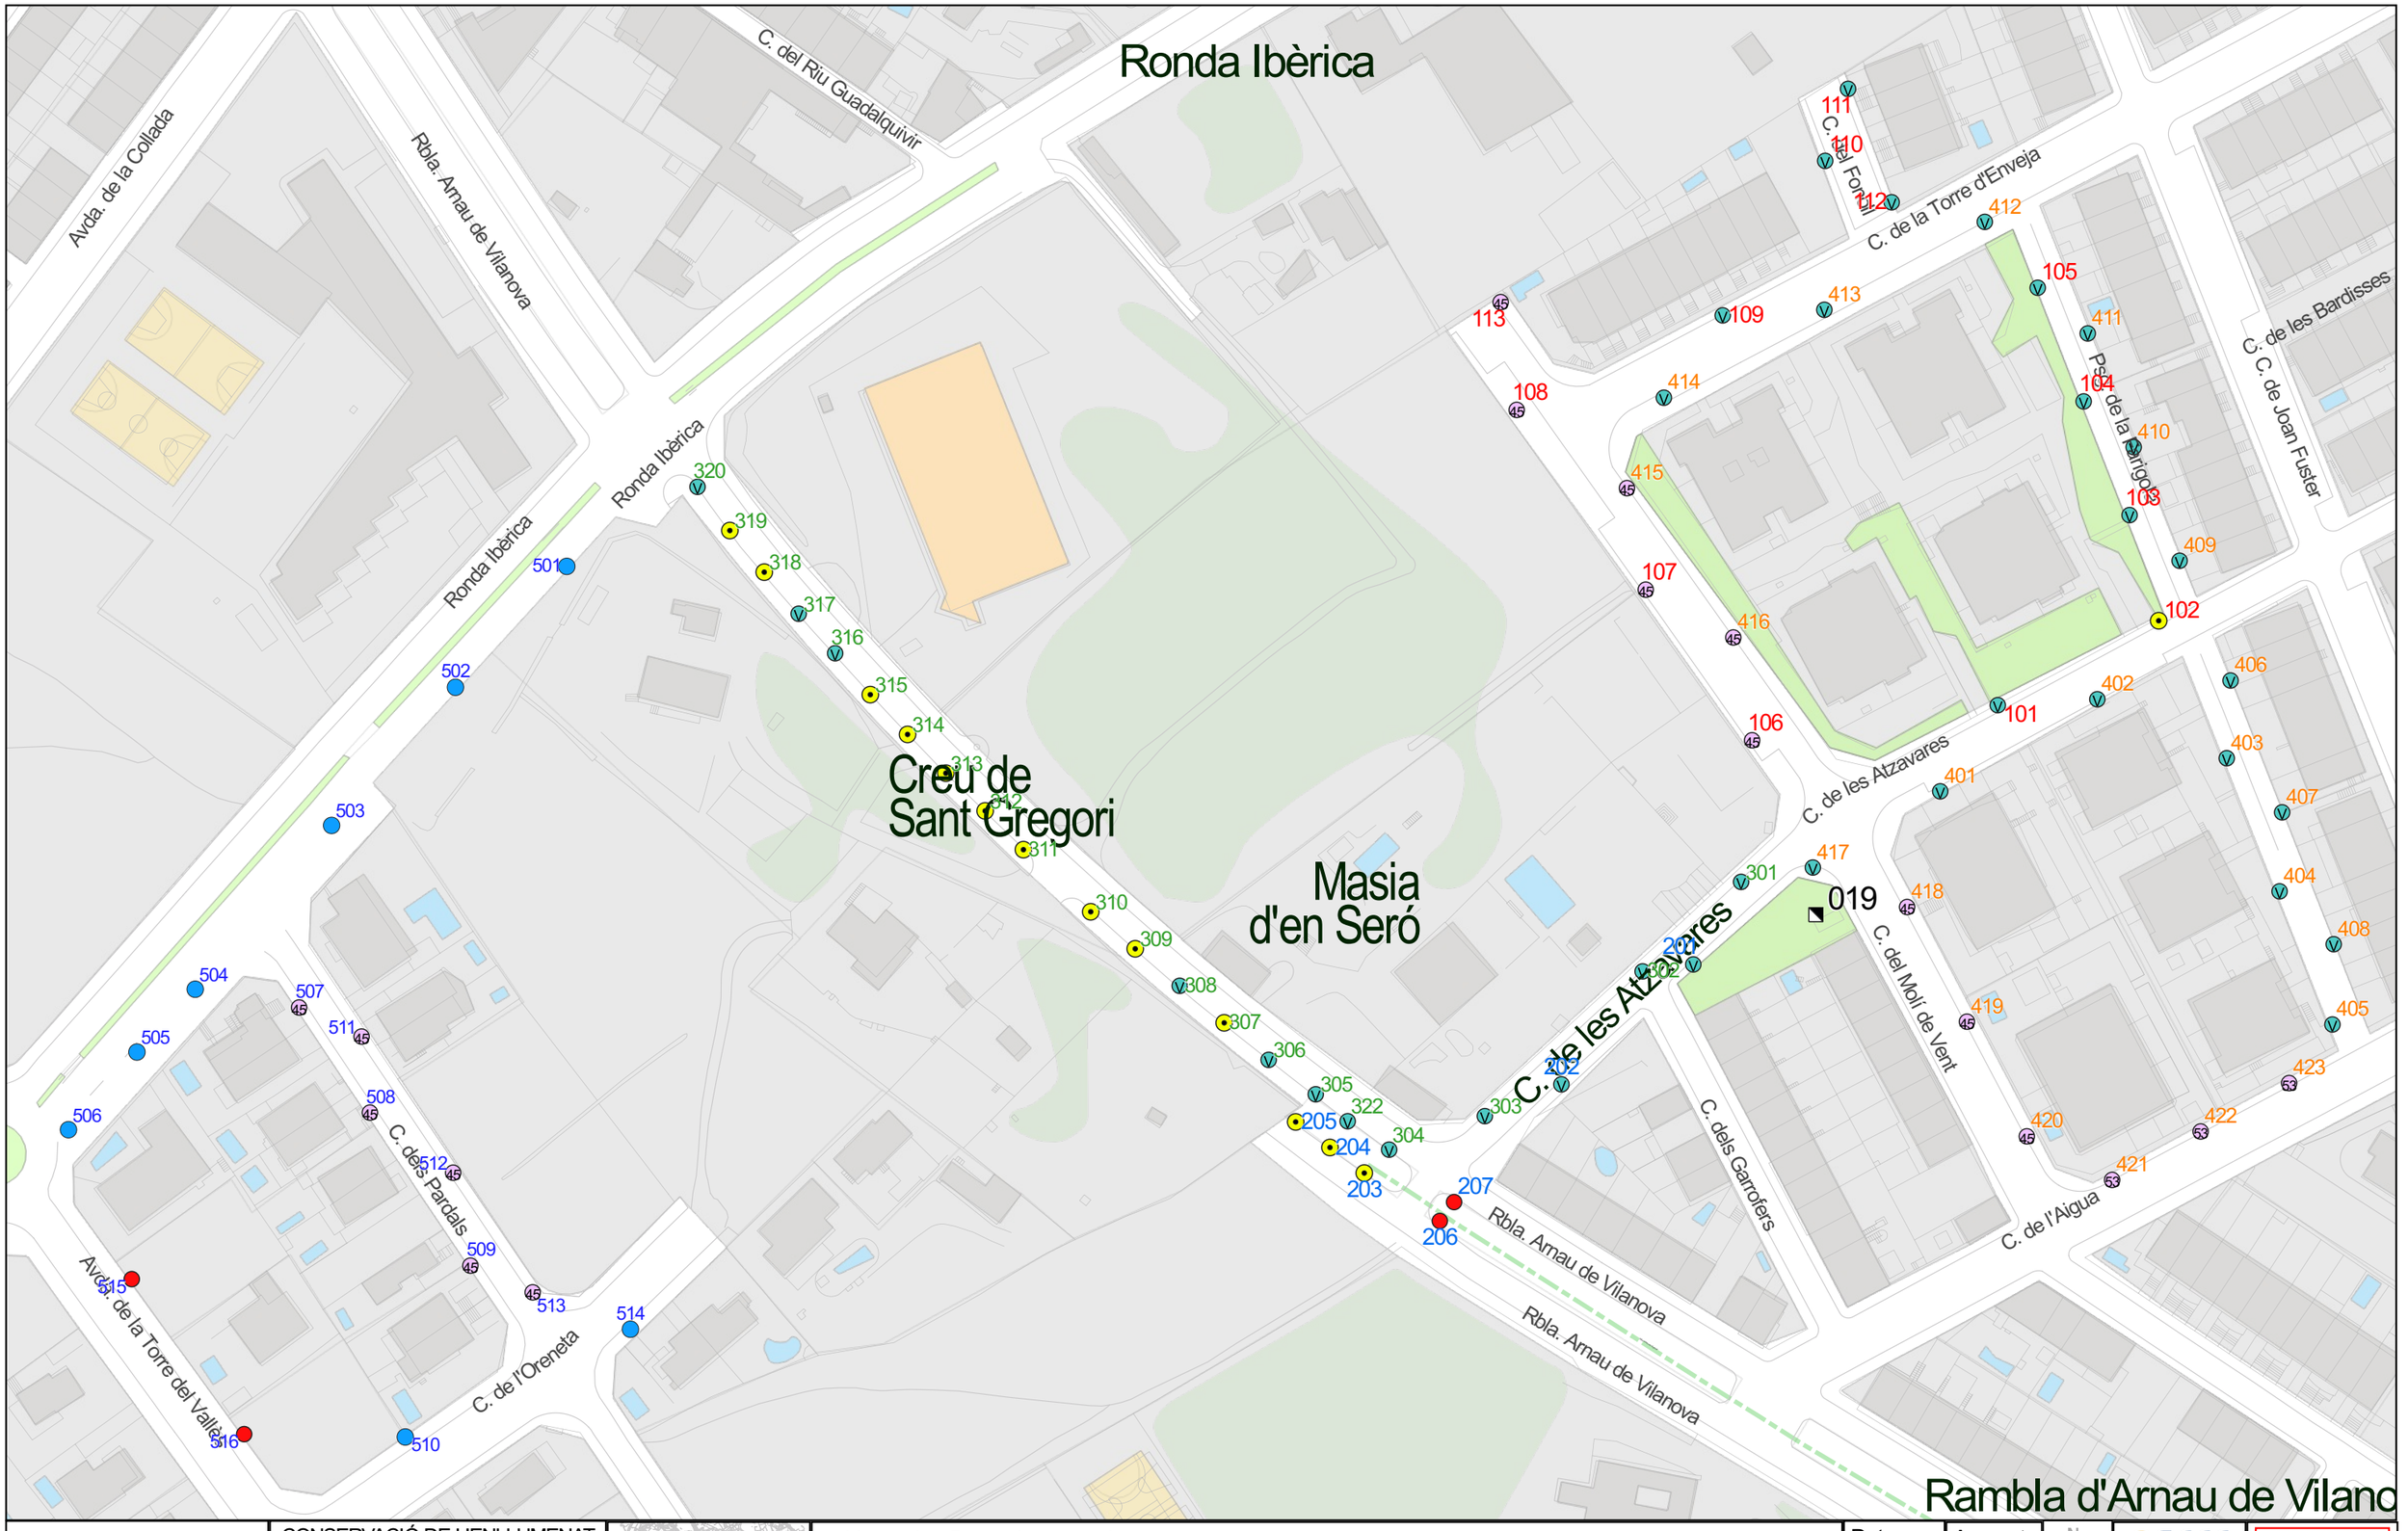


Ajuntament de Vilanova i la Geltrú SERVEIS TÈCNICS	CONSERVACIÓ DE L'ENLLUMENAT PÚBLIC VILANOVA I LA GELTRÚ **QM-019** MOLI DE VENT - CARRER DE LAIGUA Cèl·lula	Subelles 1:150.000	Llegenda - Punts de manteniment 125 VM, Columna 150 VSAP, Columna 250 VSAP, Columna 45 Led, Columna 53 Led, Columna 70 HM-C, Columna QM

Data	Aprovat	N	SECE
22/05/2024			Original DIN-A3

1:1.300

0 10 20 m

019

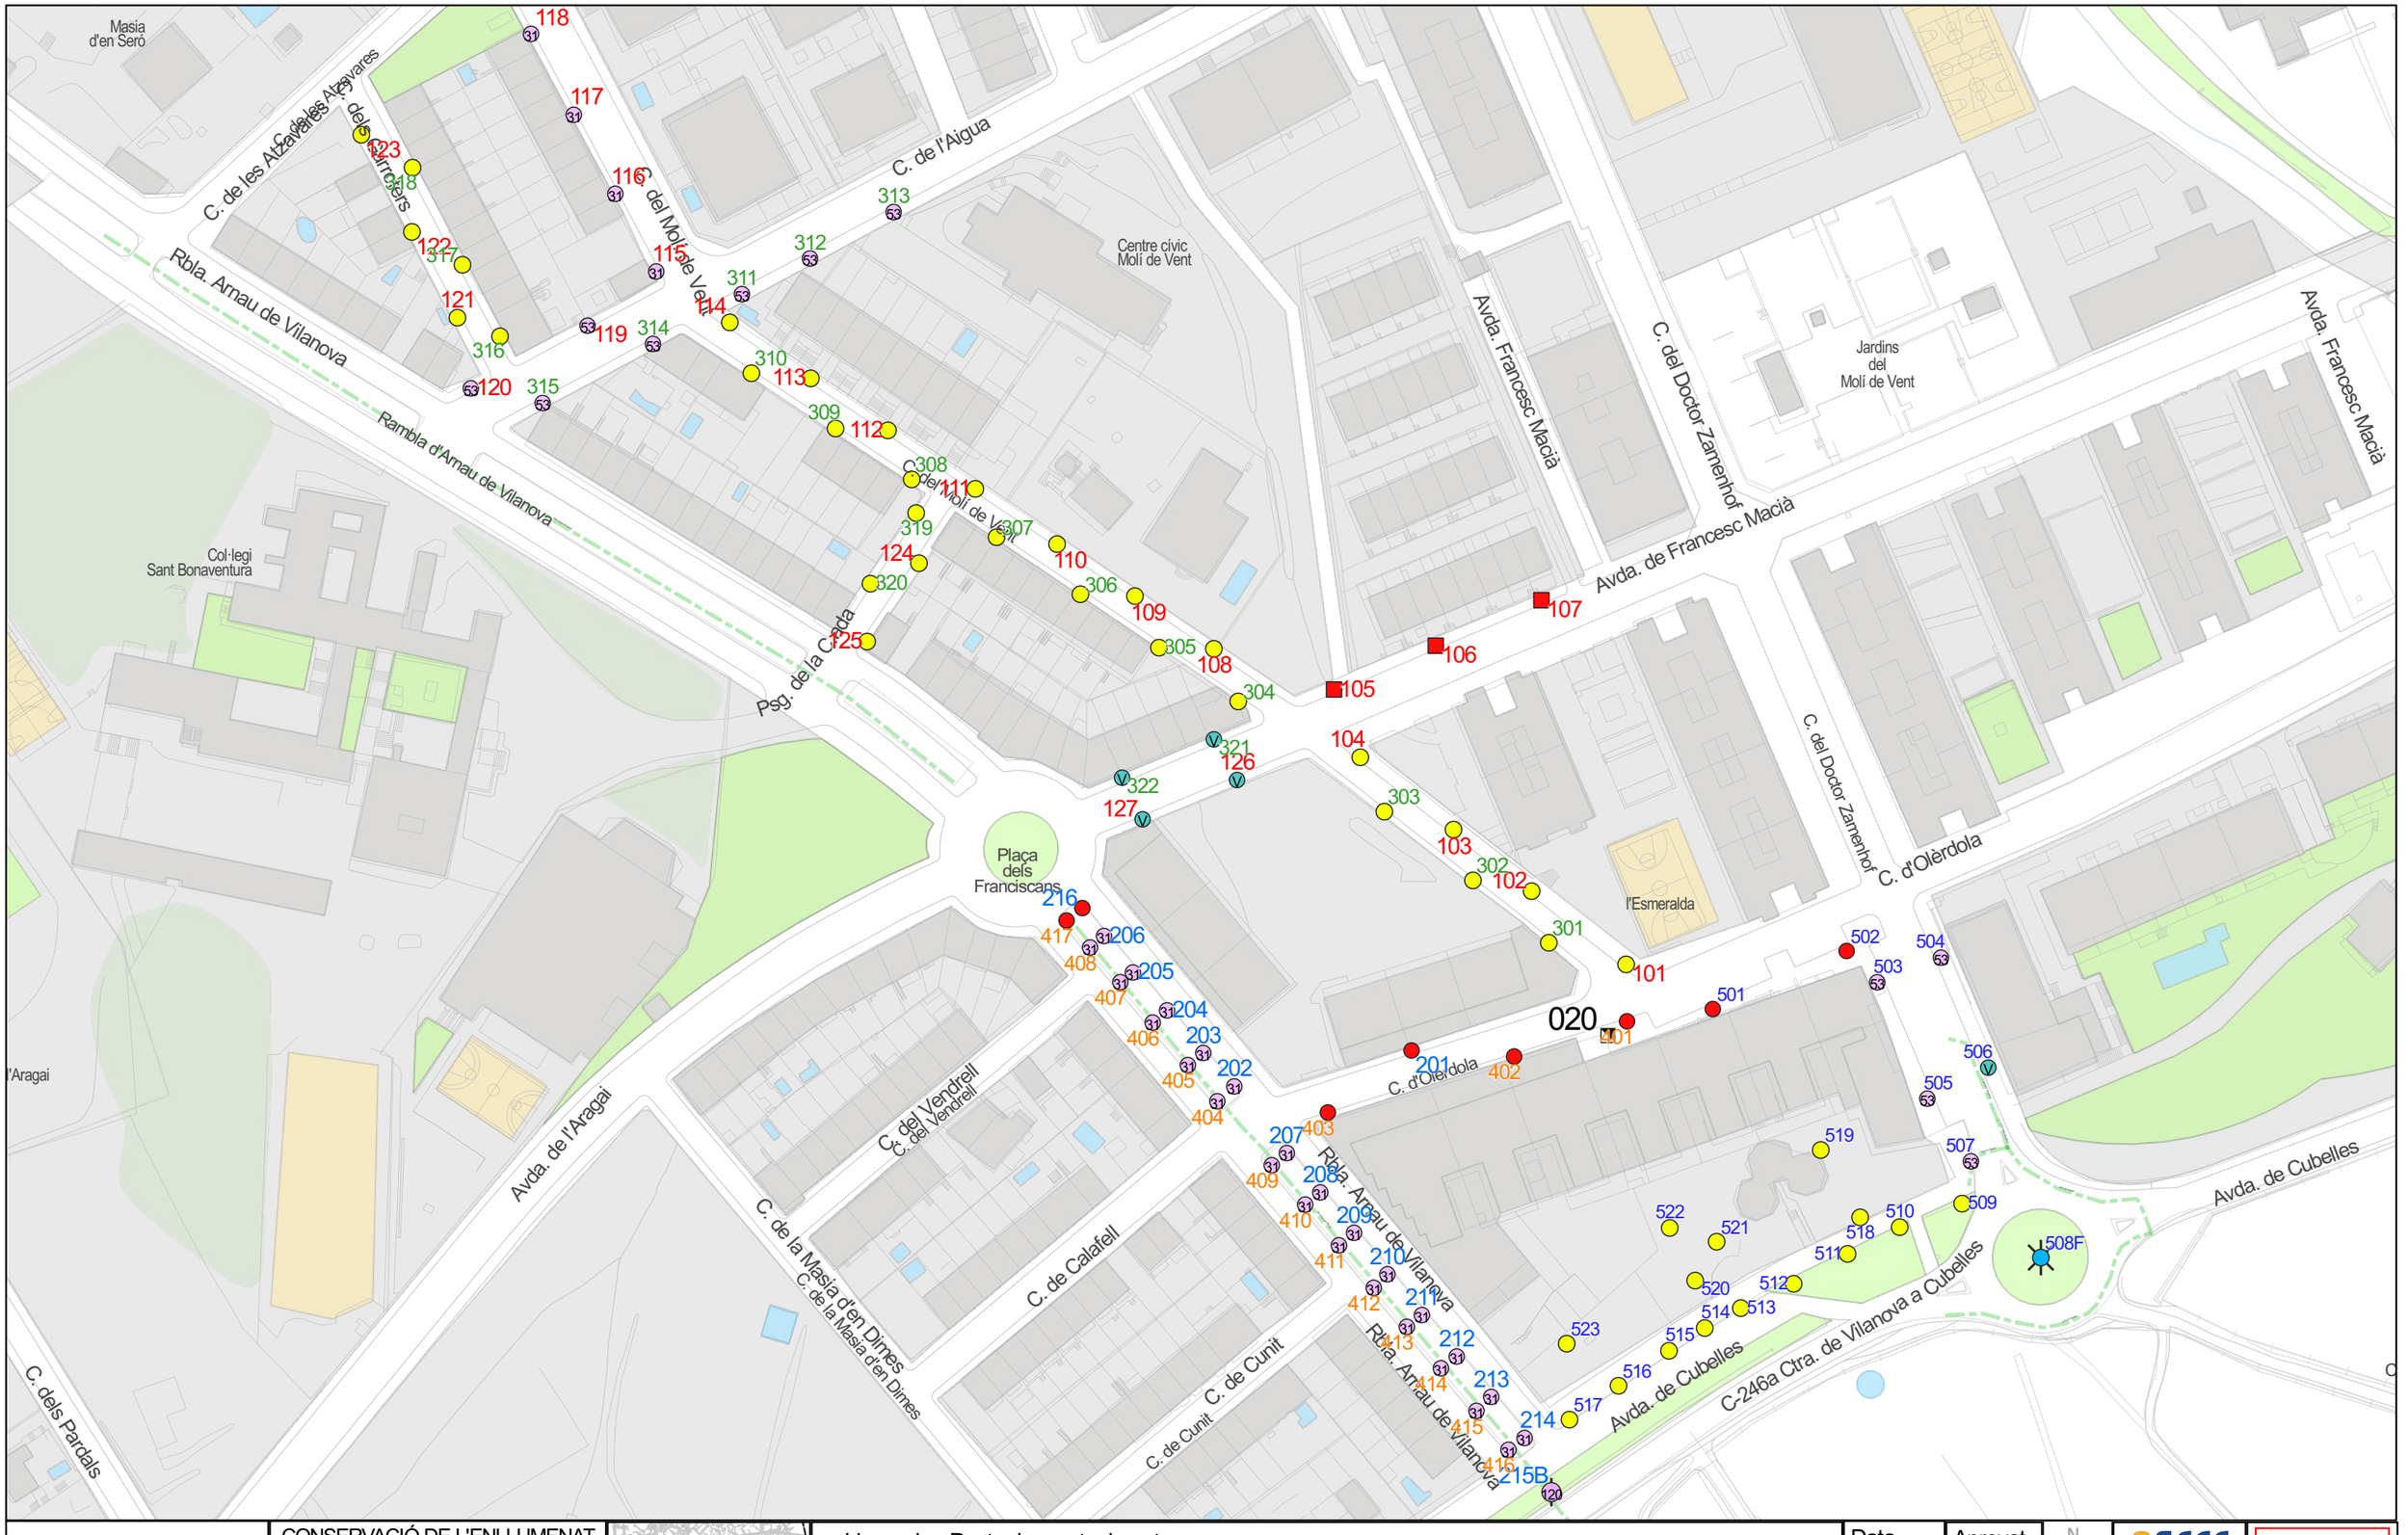

Ajuntament de Vilanova i la Geltrú

SERVEIS TÈCNICS

CONSERVACIÓ DE L'ENLLUMENAT PÚBLIC VILANOVA I LA GELTRÚ

QM-020

CARRER DOLERDOLA
C. DEL DOCTOR ZAMENHOF
Cèl·lula

1:150.000

Llegenda - Punts de manteniment

- 125 VM, Columna
- 150 VSAP, Bàcul
- 150 VSAP, Columna
- 2 x 60 Led, Columna
- 31 Led, Columna
- 53 Led, Columna
- 6 x 250 VSAP, Columna
- 70 VSAP, Columna

QM

Data 22/05/2024


Aprovat

1:1.500


0 10 20 m

Original DIN-A3

020

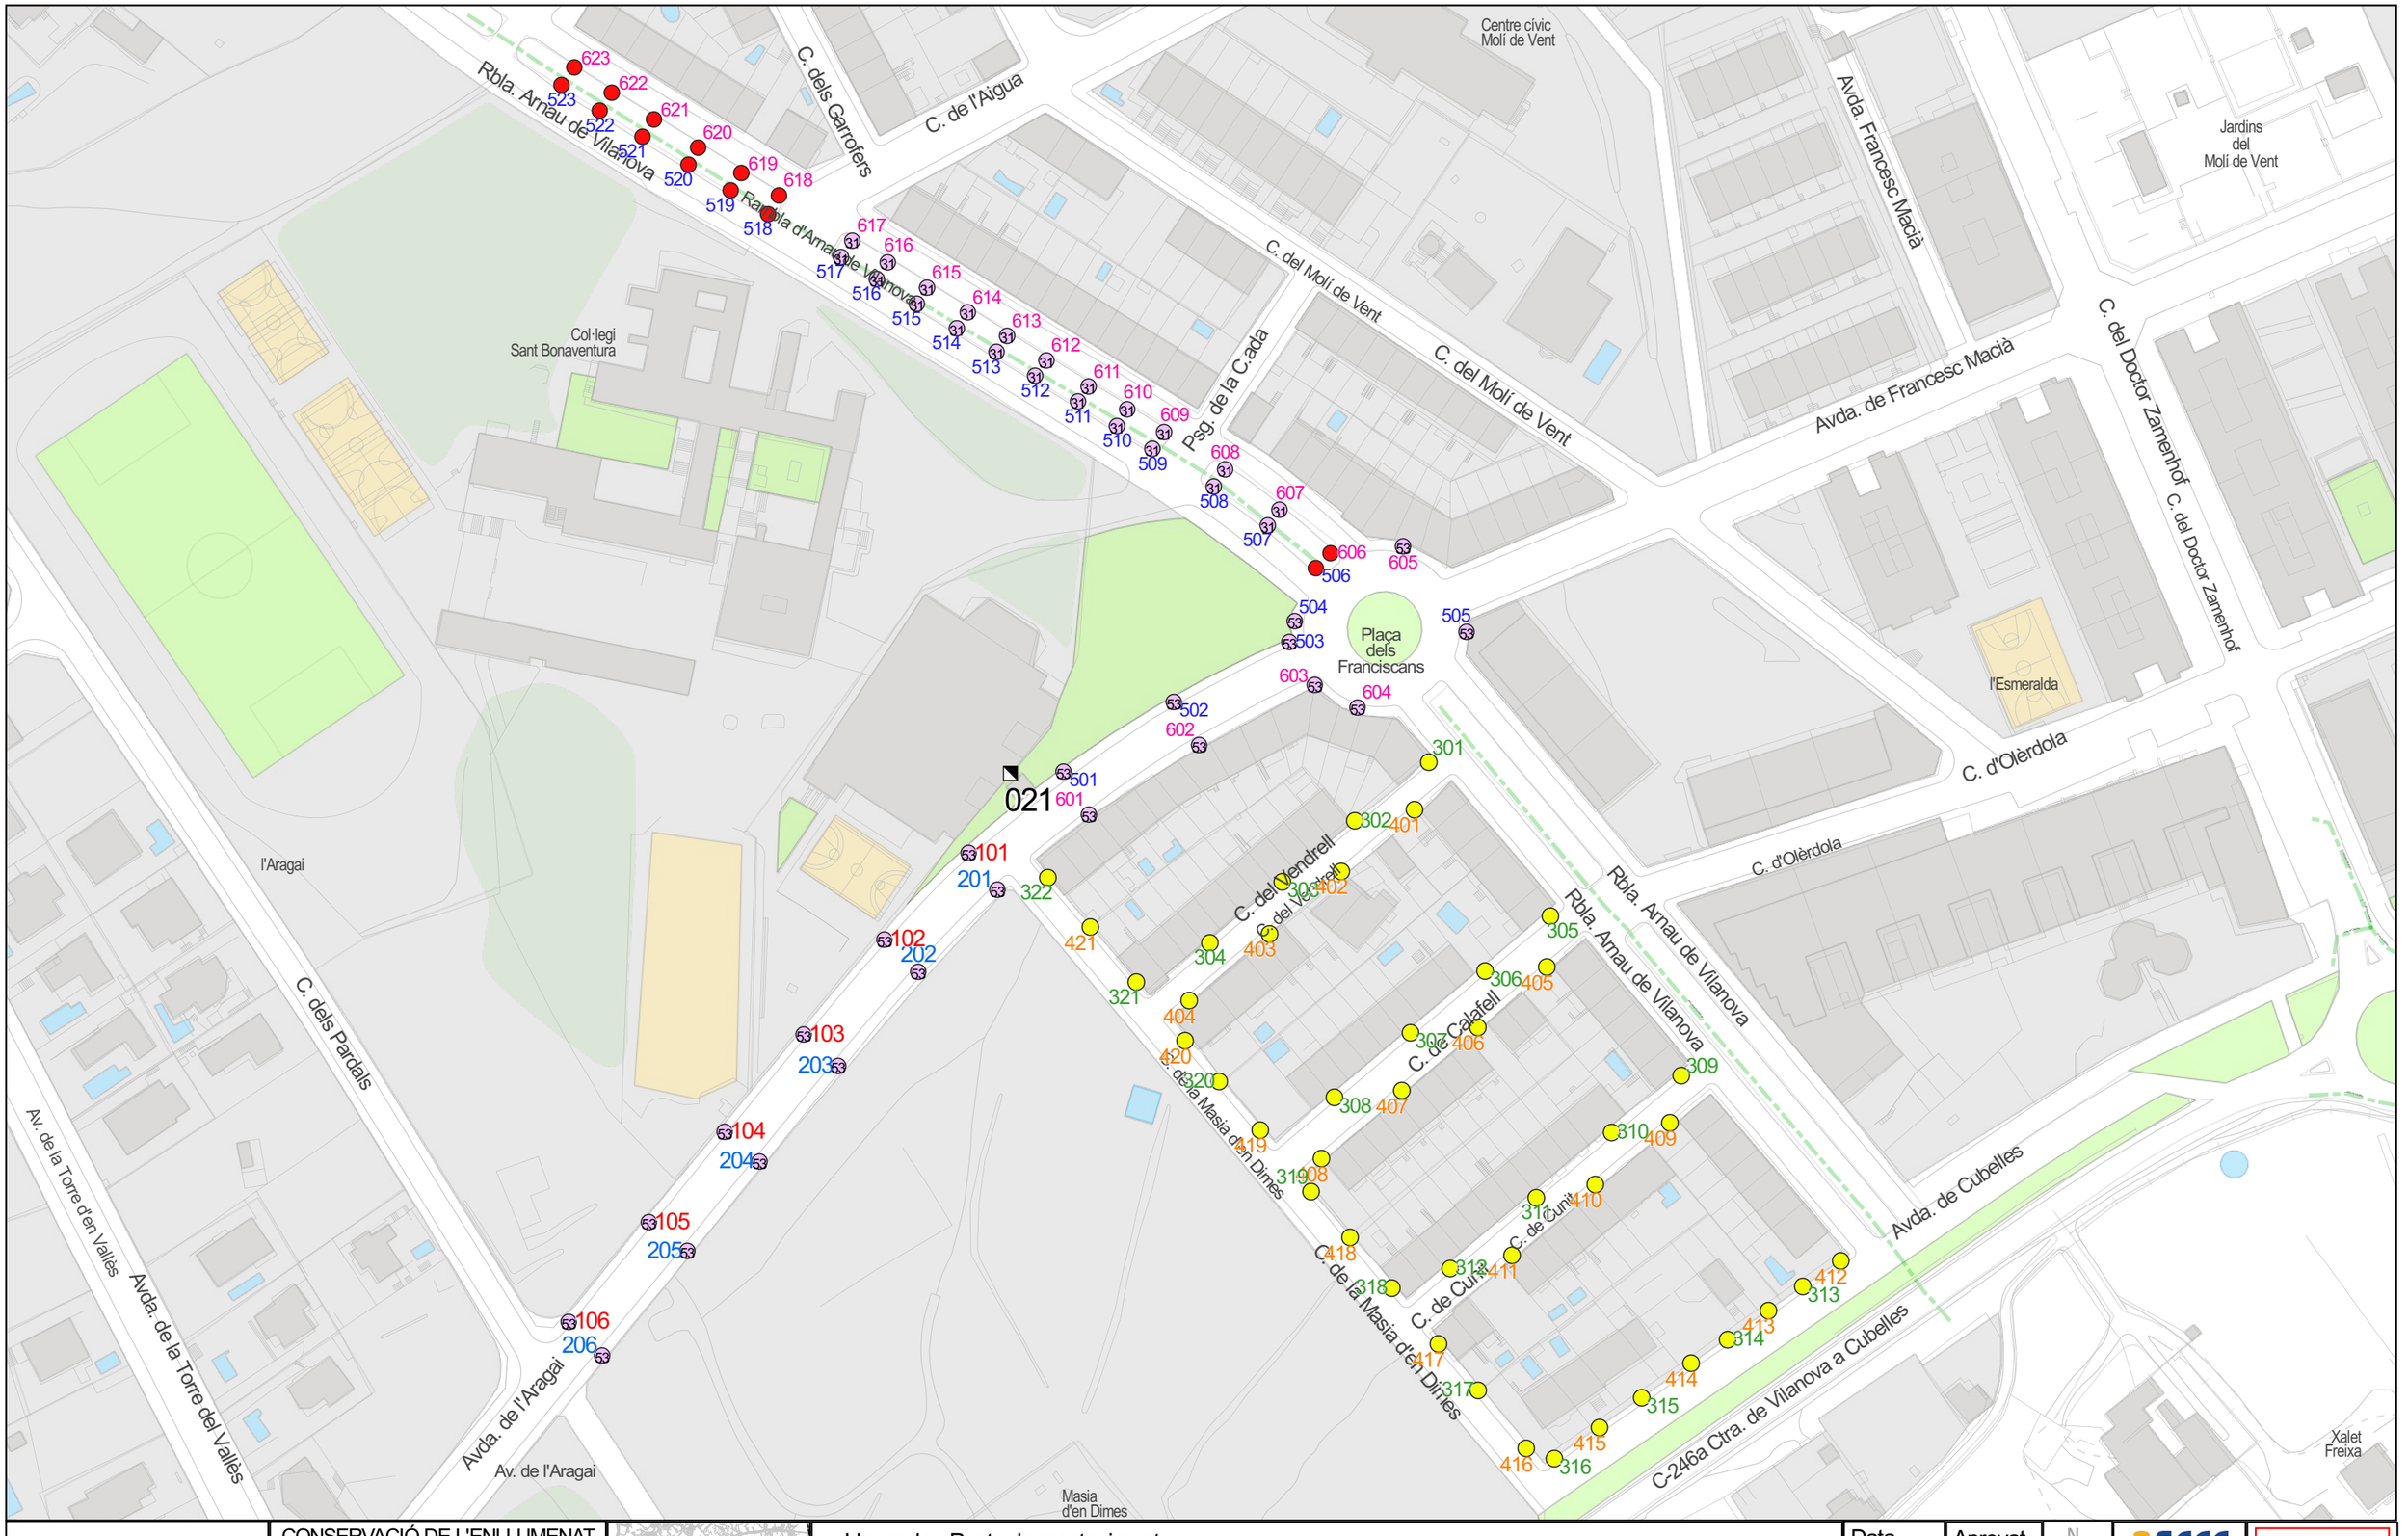

Ajuntament de Vilanova i la Geltrú SERVEIS TÈCNICS	CONSERVACIÓ DE L'ENLLUMENAT PÚBLIC VILANOVA I LA GELTRÚ **QM-021** AVINGUDA ARAGAI Cèl·lula	1:150.000	Llegenda - Punts de manteniment 150 VSAP, Columna 31 Led, Columna 53 Led, Columna 70 VSAP, Columna QM	Data 22/05/2024 Aprovat 1:1.500 0 10 20 m Original DIN-A3	021

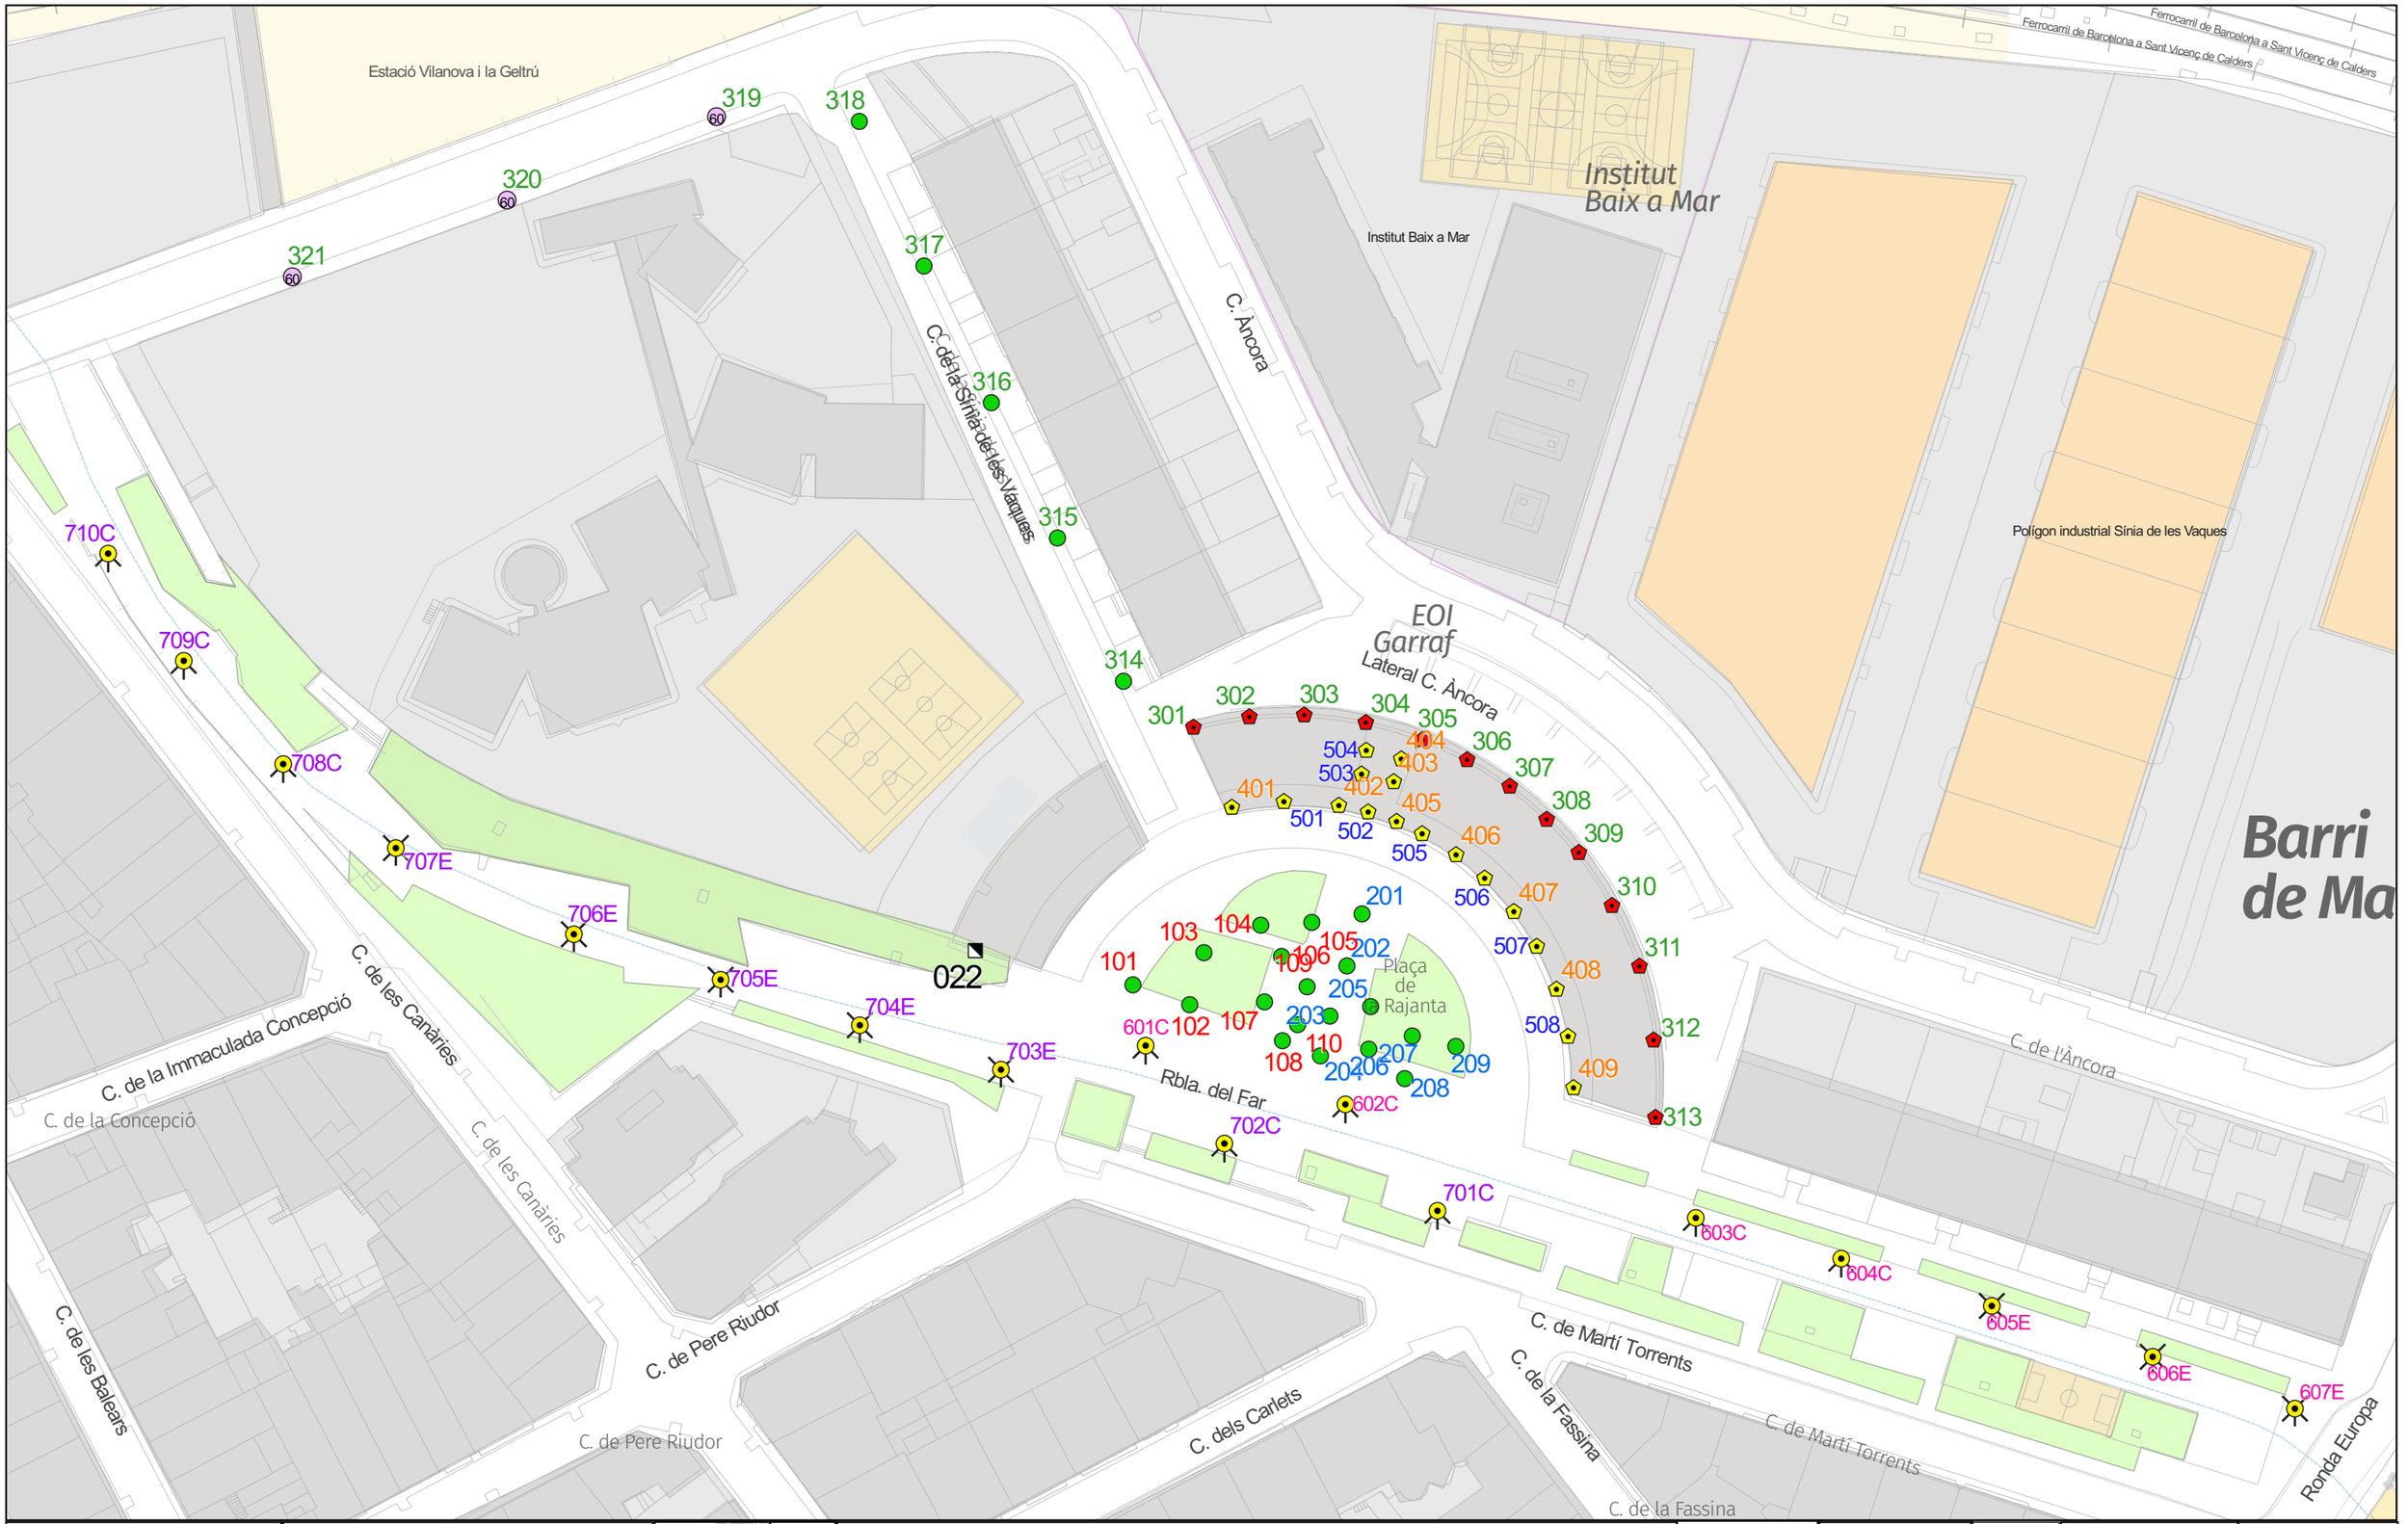

Ajuntament de Vilanova i la Geltrú
SERVEIS TÈCNICS

CONSERVACIÓ DE L'ENLLUMENAT PÚBLIC VILANOVA I LA GELTRÚ
QM-022

PLAZA RAJANTA
Cèl·lula

Llegenda - Punts de manteniment
- 100 VSAP, Columna
- 150 HM-C, -
- 3 x 70 HM-C, Columna
- 5 x 70 HM-C, Columna
- 60 Led, Columna
- 70 HM-C, -

QM

Data 11/06/2024
Aprovat
1:1.000
0 20 40 m
Original DIN-A3

022



Ajuntament de Vilanova i la Geltrú
SERVEIS TÈCNICS

CONSERVACIÓ DE L'ENLLUMENAT PÚBLIC VILANOVA I LA GELTRÚ

QM-023

PLAÇA DEL CUBILOT
CARRER DE TARRAGONA
Telecontrol

Llegenda - Punts de manteniment

- 150 VSAP, Columna
- 18 PL, -
- 53 Led, Columna
- 59 Led, Columna
- 6 x 250 VSAP, Columna

QM

Data	Aprovat
19/03/2024	


1:900

0 20 40 60 m

Original DIN-A3

SECE

023

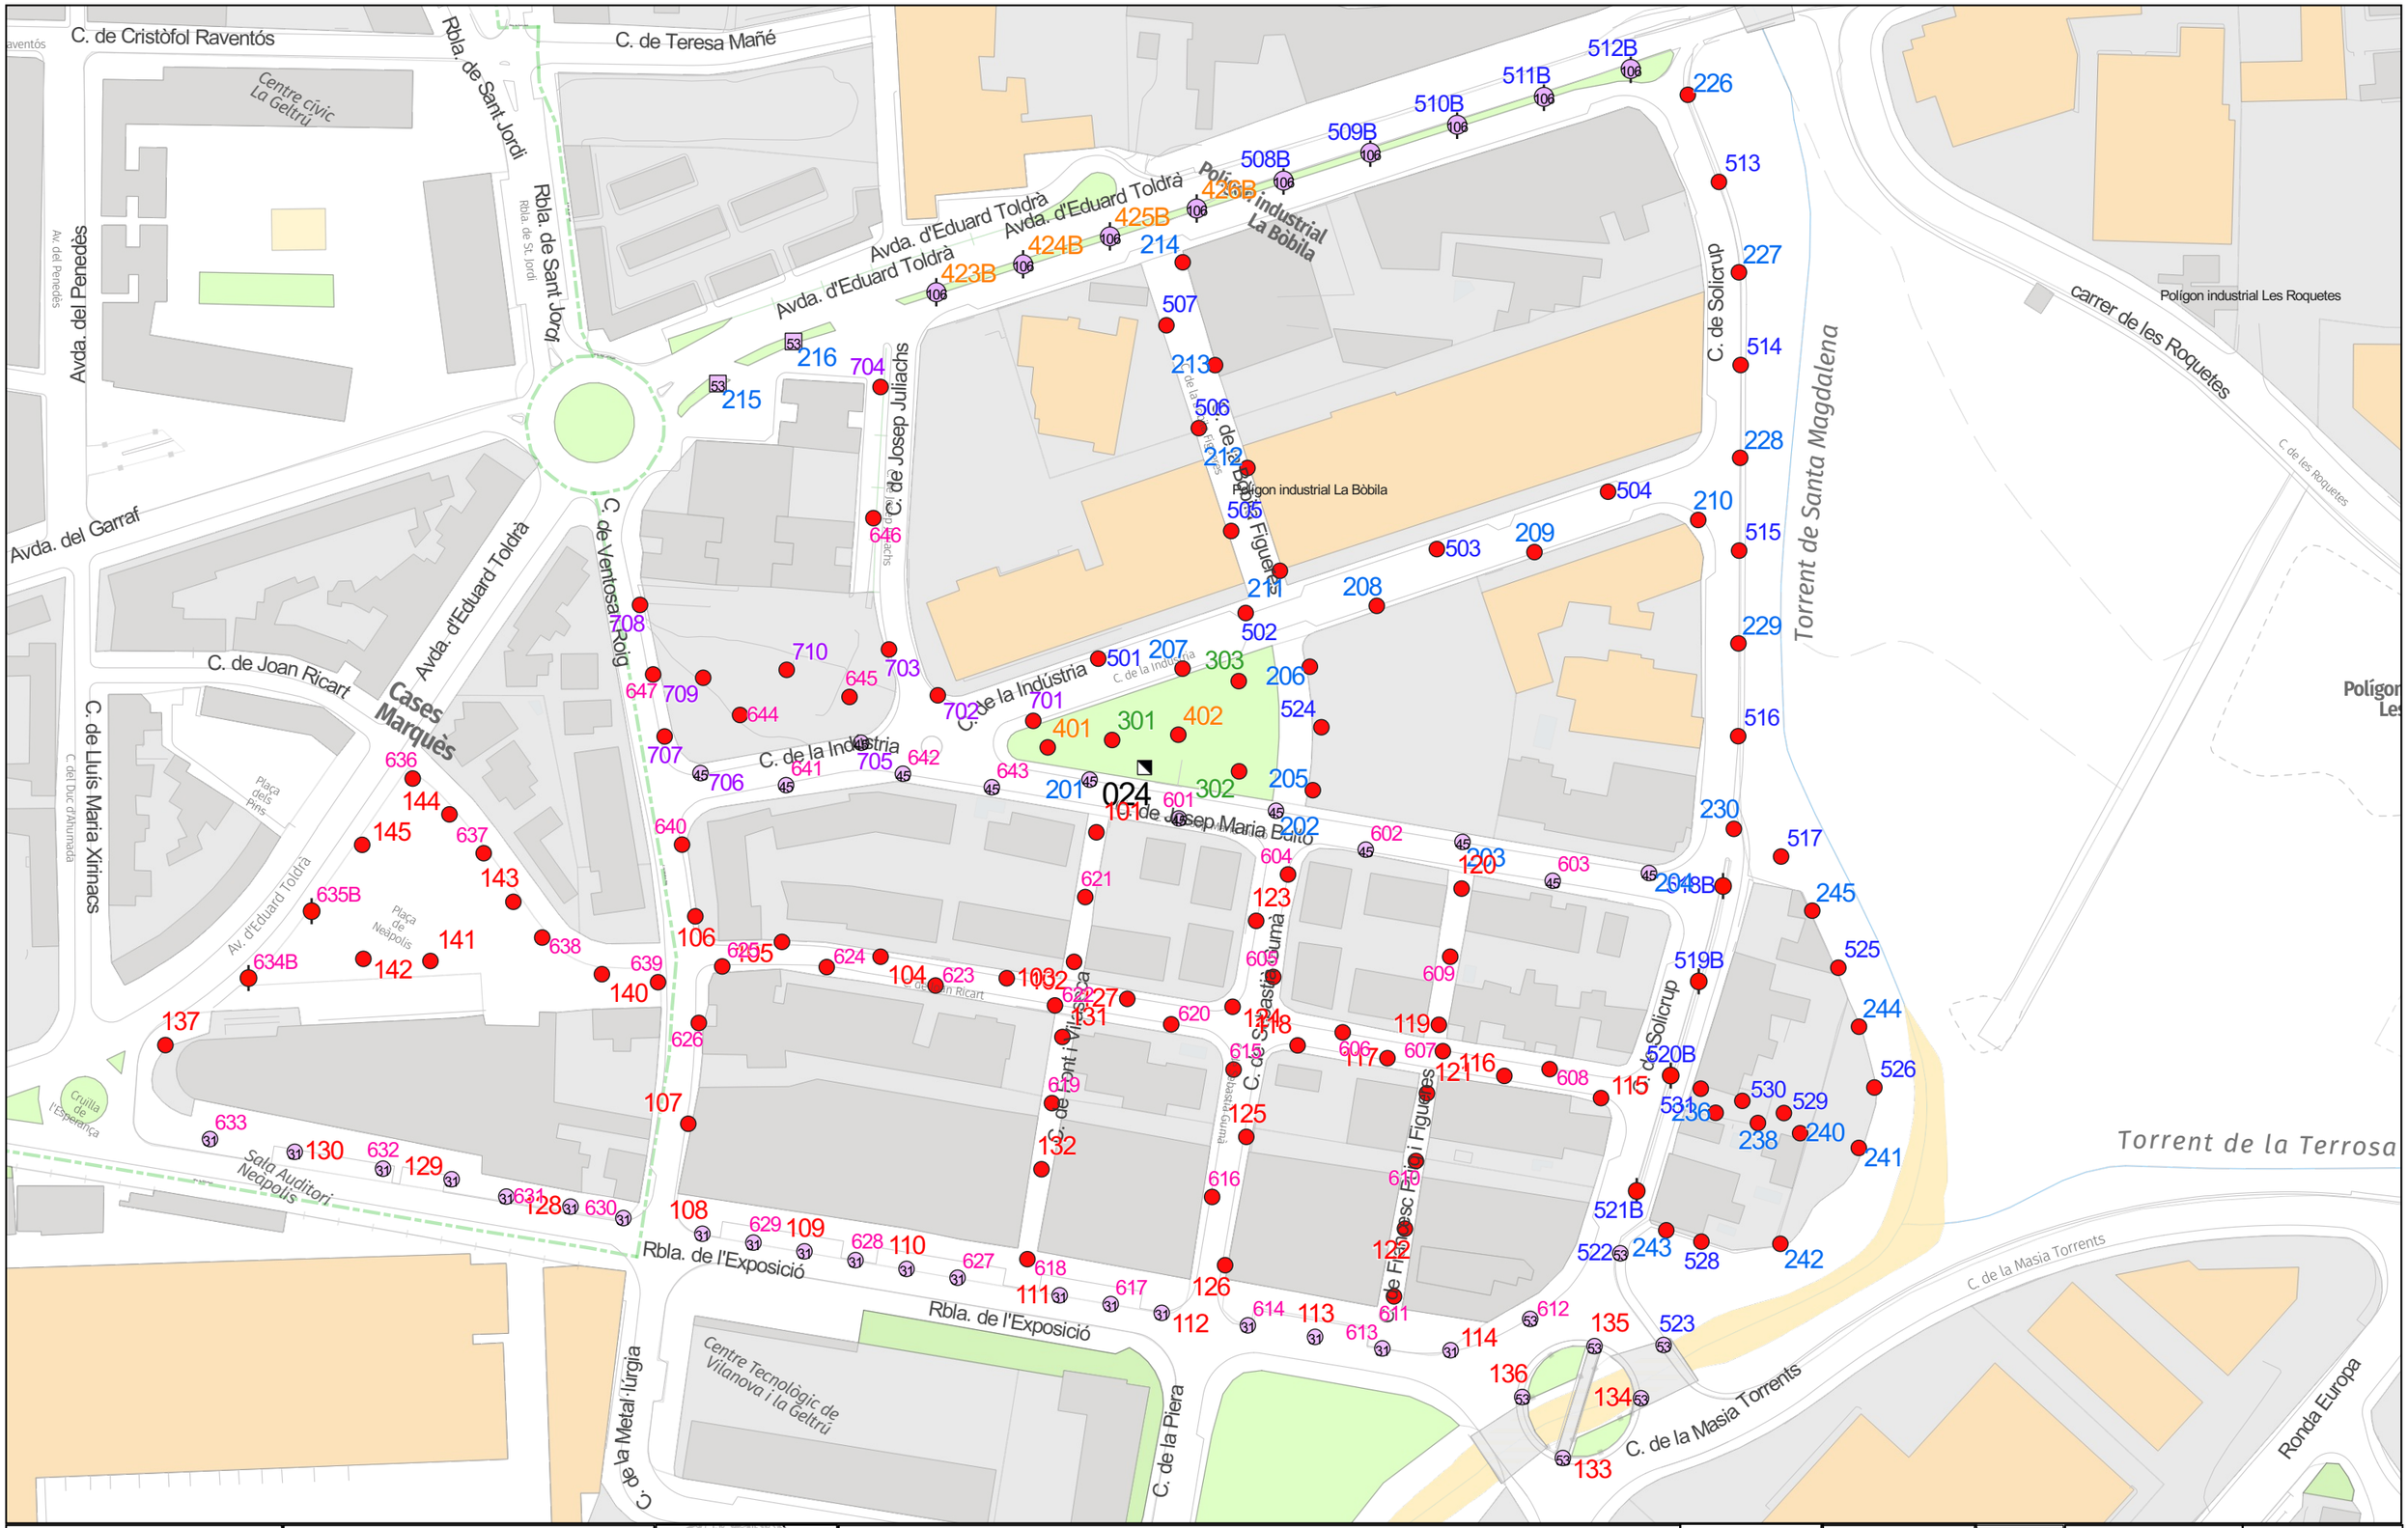

Ajuntament de Vilanova i la Geltrú
SERVEIS TÈCNICS


CONSERVACIÓ DE L'ENLLUMENAT PÚBLIC VILANOVA I LA GELTRÚ
QM-024
INDUSTRIA - JOSEP MARIA BUILO
Rellotge astronòmic

Llegenda - Punts de manteniment
- 150 VSAP, Columna
- 2 x 150 VSAP, Columna
- 2 x 53 Led, Columna
- 31 Led, Columna
- 45 Led, Columna
- 53 Led, Bàcul
- 53 Led, Columna

QM

Data 11/06/2024
Aprovat
1:1.700
0 20 40 m
Original DIN-A3

024

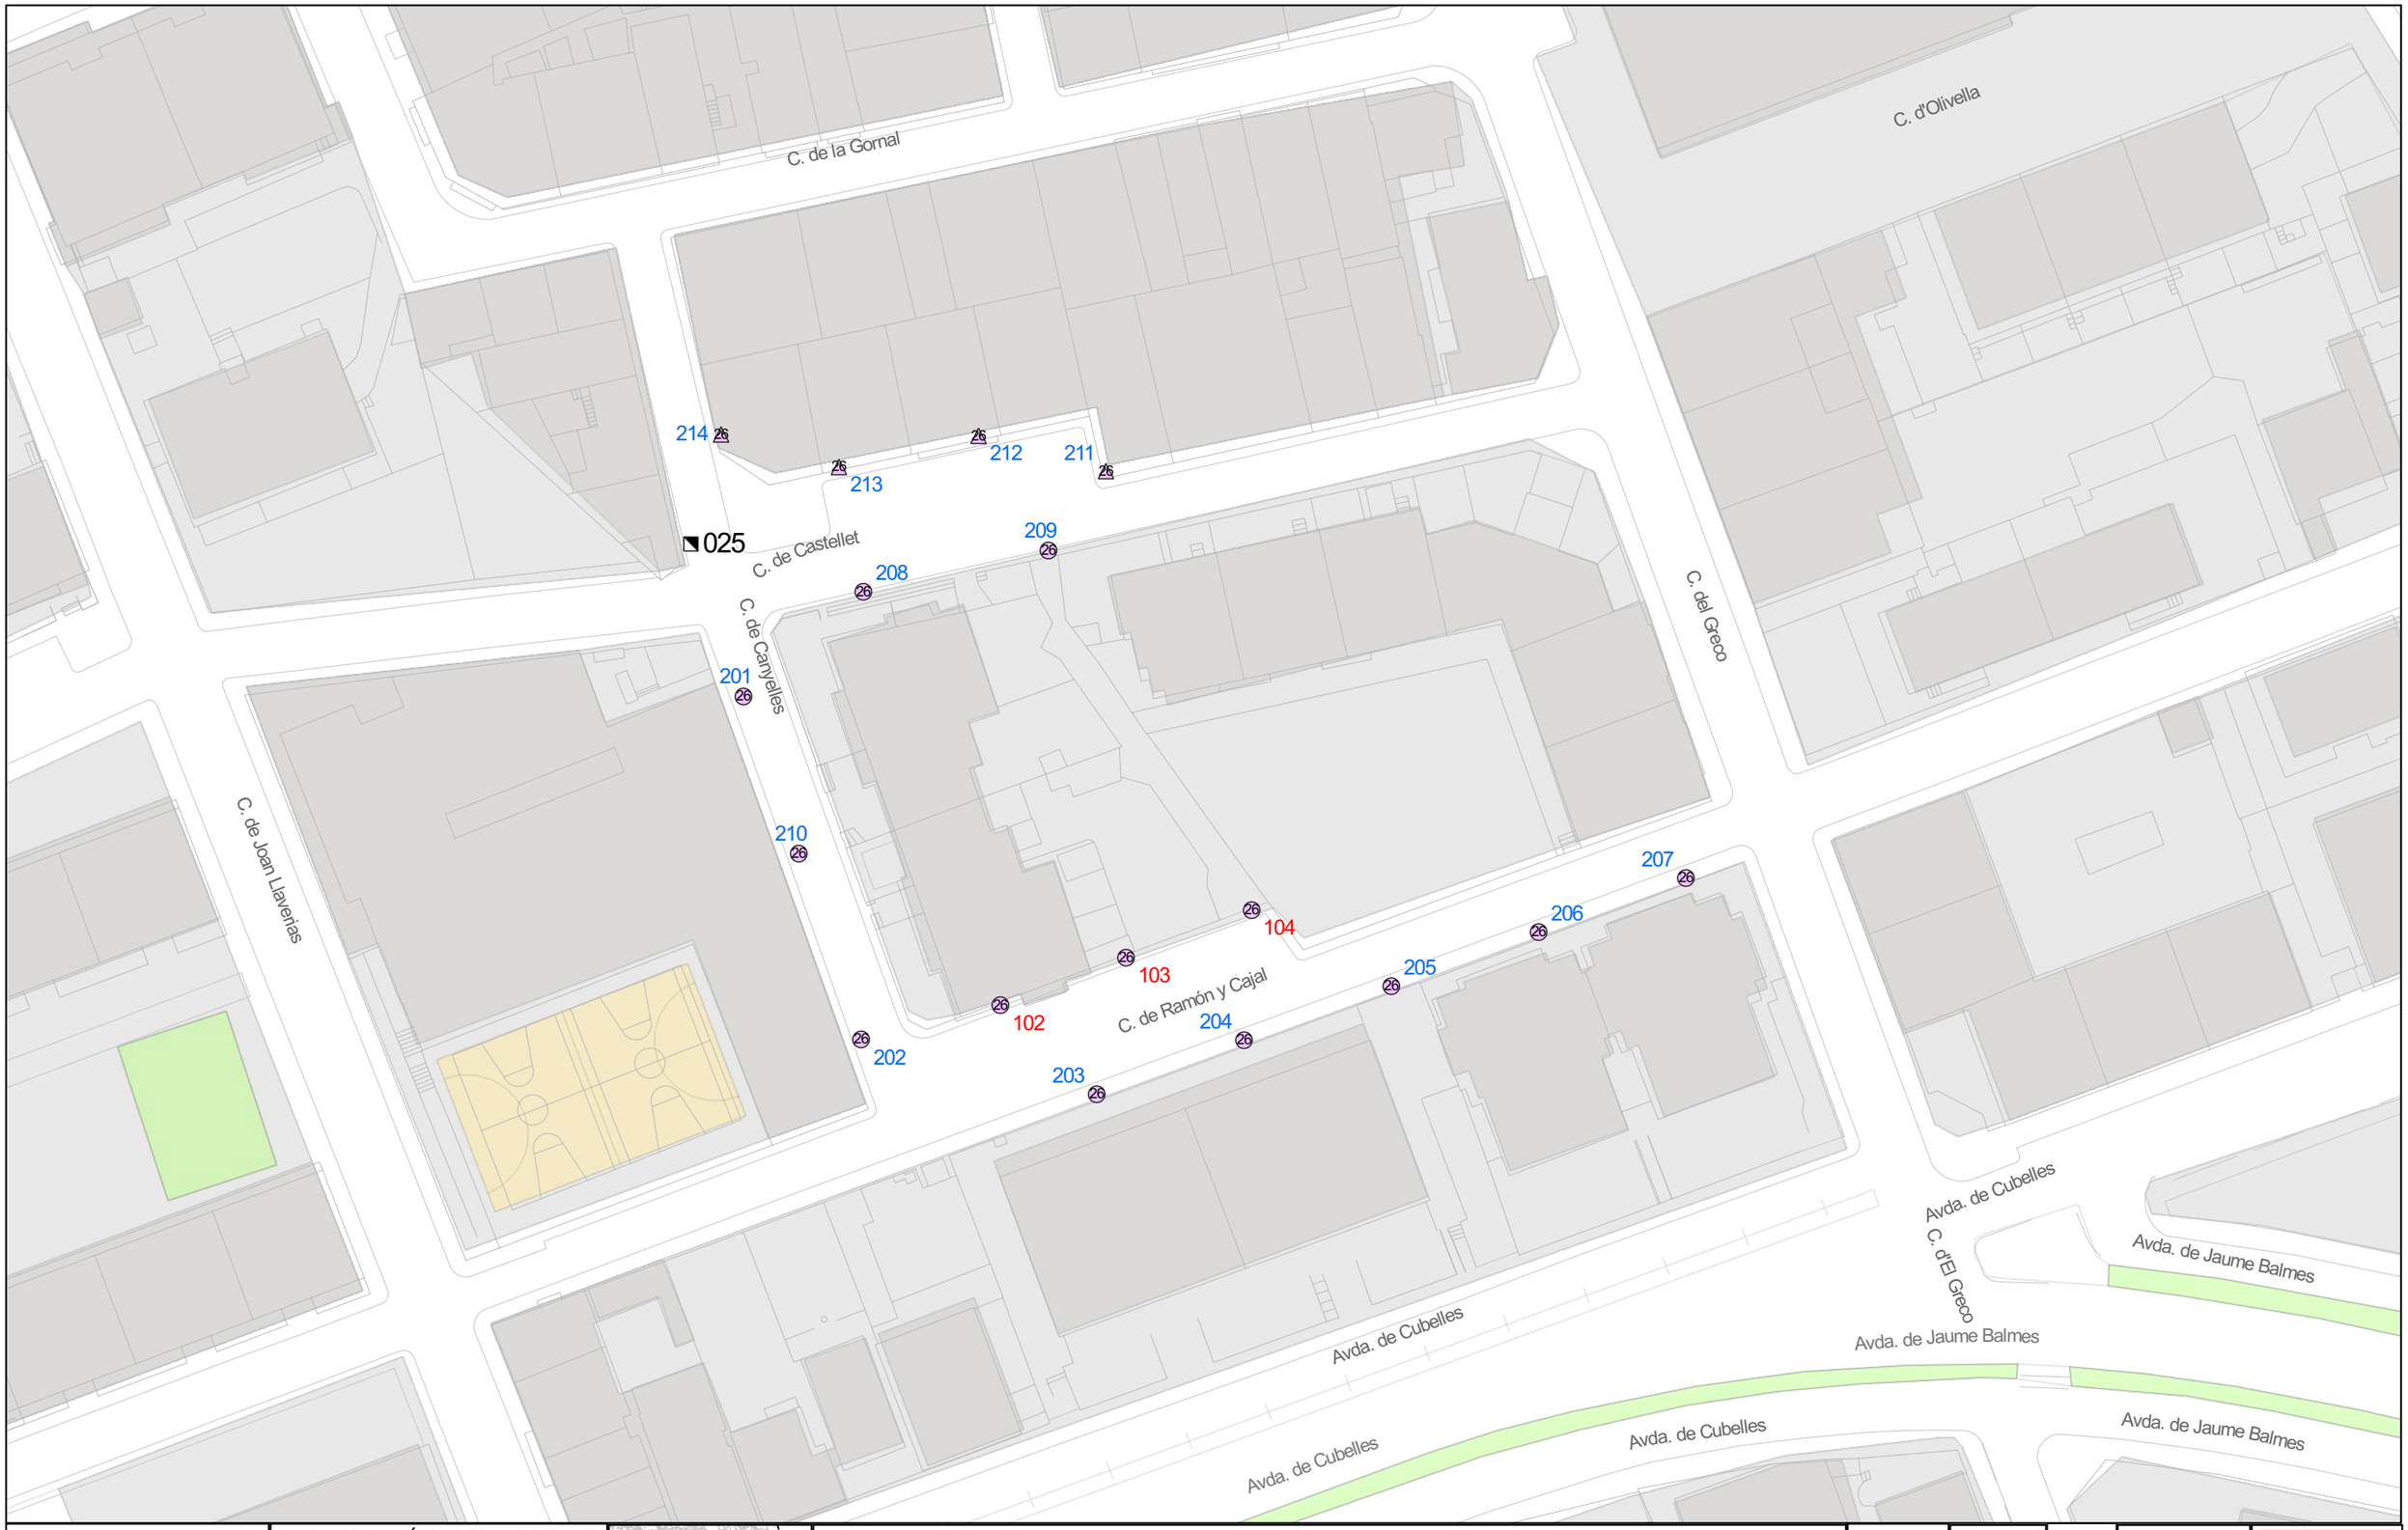

Ajuntament de Vilanova i la Geltrú

SERVEIS TÈCNICS

CONSERVACIÓ DE L'ENLLUMENAT PÚBLIC VILANOVA I LA GELTRÚ

QM-025

CARRER CANYELLES, 17 - CARRER DE CASTELLET

Cèl·lula

1:150.000

Llegenda - Punts de manteniment

△ 26 Led, Braç

○ 26 Led, Columna

QM

Data	Aprovat
29/04/2024	

1:700

Original DIN-A3

0 20 40 m

SECE

025



Ajuntament de Vilanova i la Geltrú

SERVEIS TÈCNICS

CONSERVACIÓ DE L'ENLLUMENAT PÚBLIC VILANOVA I LA GELTRÚ

QM-026

CARRER D'OLÈRDOLA
Telecontrol

1:150.000

Llegenda - Punts de manteniment
- 2 x 80 VM, Columna
- 250 VSAP, Columna

QM

Data 22/05/2024

Aprovat

1:1.000

0 10 20 m

Original DIN-A3

026

de Futbol

Cementiri de Vilanova i la Geltrú

Rbla. de St. Jordi

Rbla. de Sant Jordi

Rbla. de Sant Jordi

Institut
Joaquim Mir

Institut Joaquim Mir

Centre esportiu municipal Issac Albéniz

Centre esportiu municipal
Issac Albéniz

Complex esportiu
Parc del Garraf

027

Torre dels
Plats i Olles

Torre dels Plats i Olles

116C

209B

208B

207B

206B

205B

Ronda Ibèrica

204B

Ronda Ibèrica

203B

202B

201B

Rbla. de Sant Jordi

Rbla. de Sant Jordi

C. de Maria Mercè Marçal

Camí de la Creu

Polígon industrial Les Roquetes

C. de Marcel·lí Gerné

Ajuntament de Vilanova i la Geltrú
SERVEIS TÈCNICS

CONSERVACIÓ DE L'ENLLUMENAT PÚBLIC VILANOVA I LA GELTRÚ

QM-027

PISTAS ATLETISMO

Rellotge astronòmic

1:200.000

Llegenda - Punts de manteniment

2 x 250 VSAP, Columna

QM

Data 11/06/2024

Aprovat


N

1:1.200

0 10 20 30 40 50 m

Original DIN-A3

027

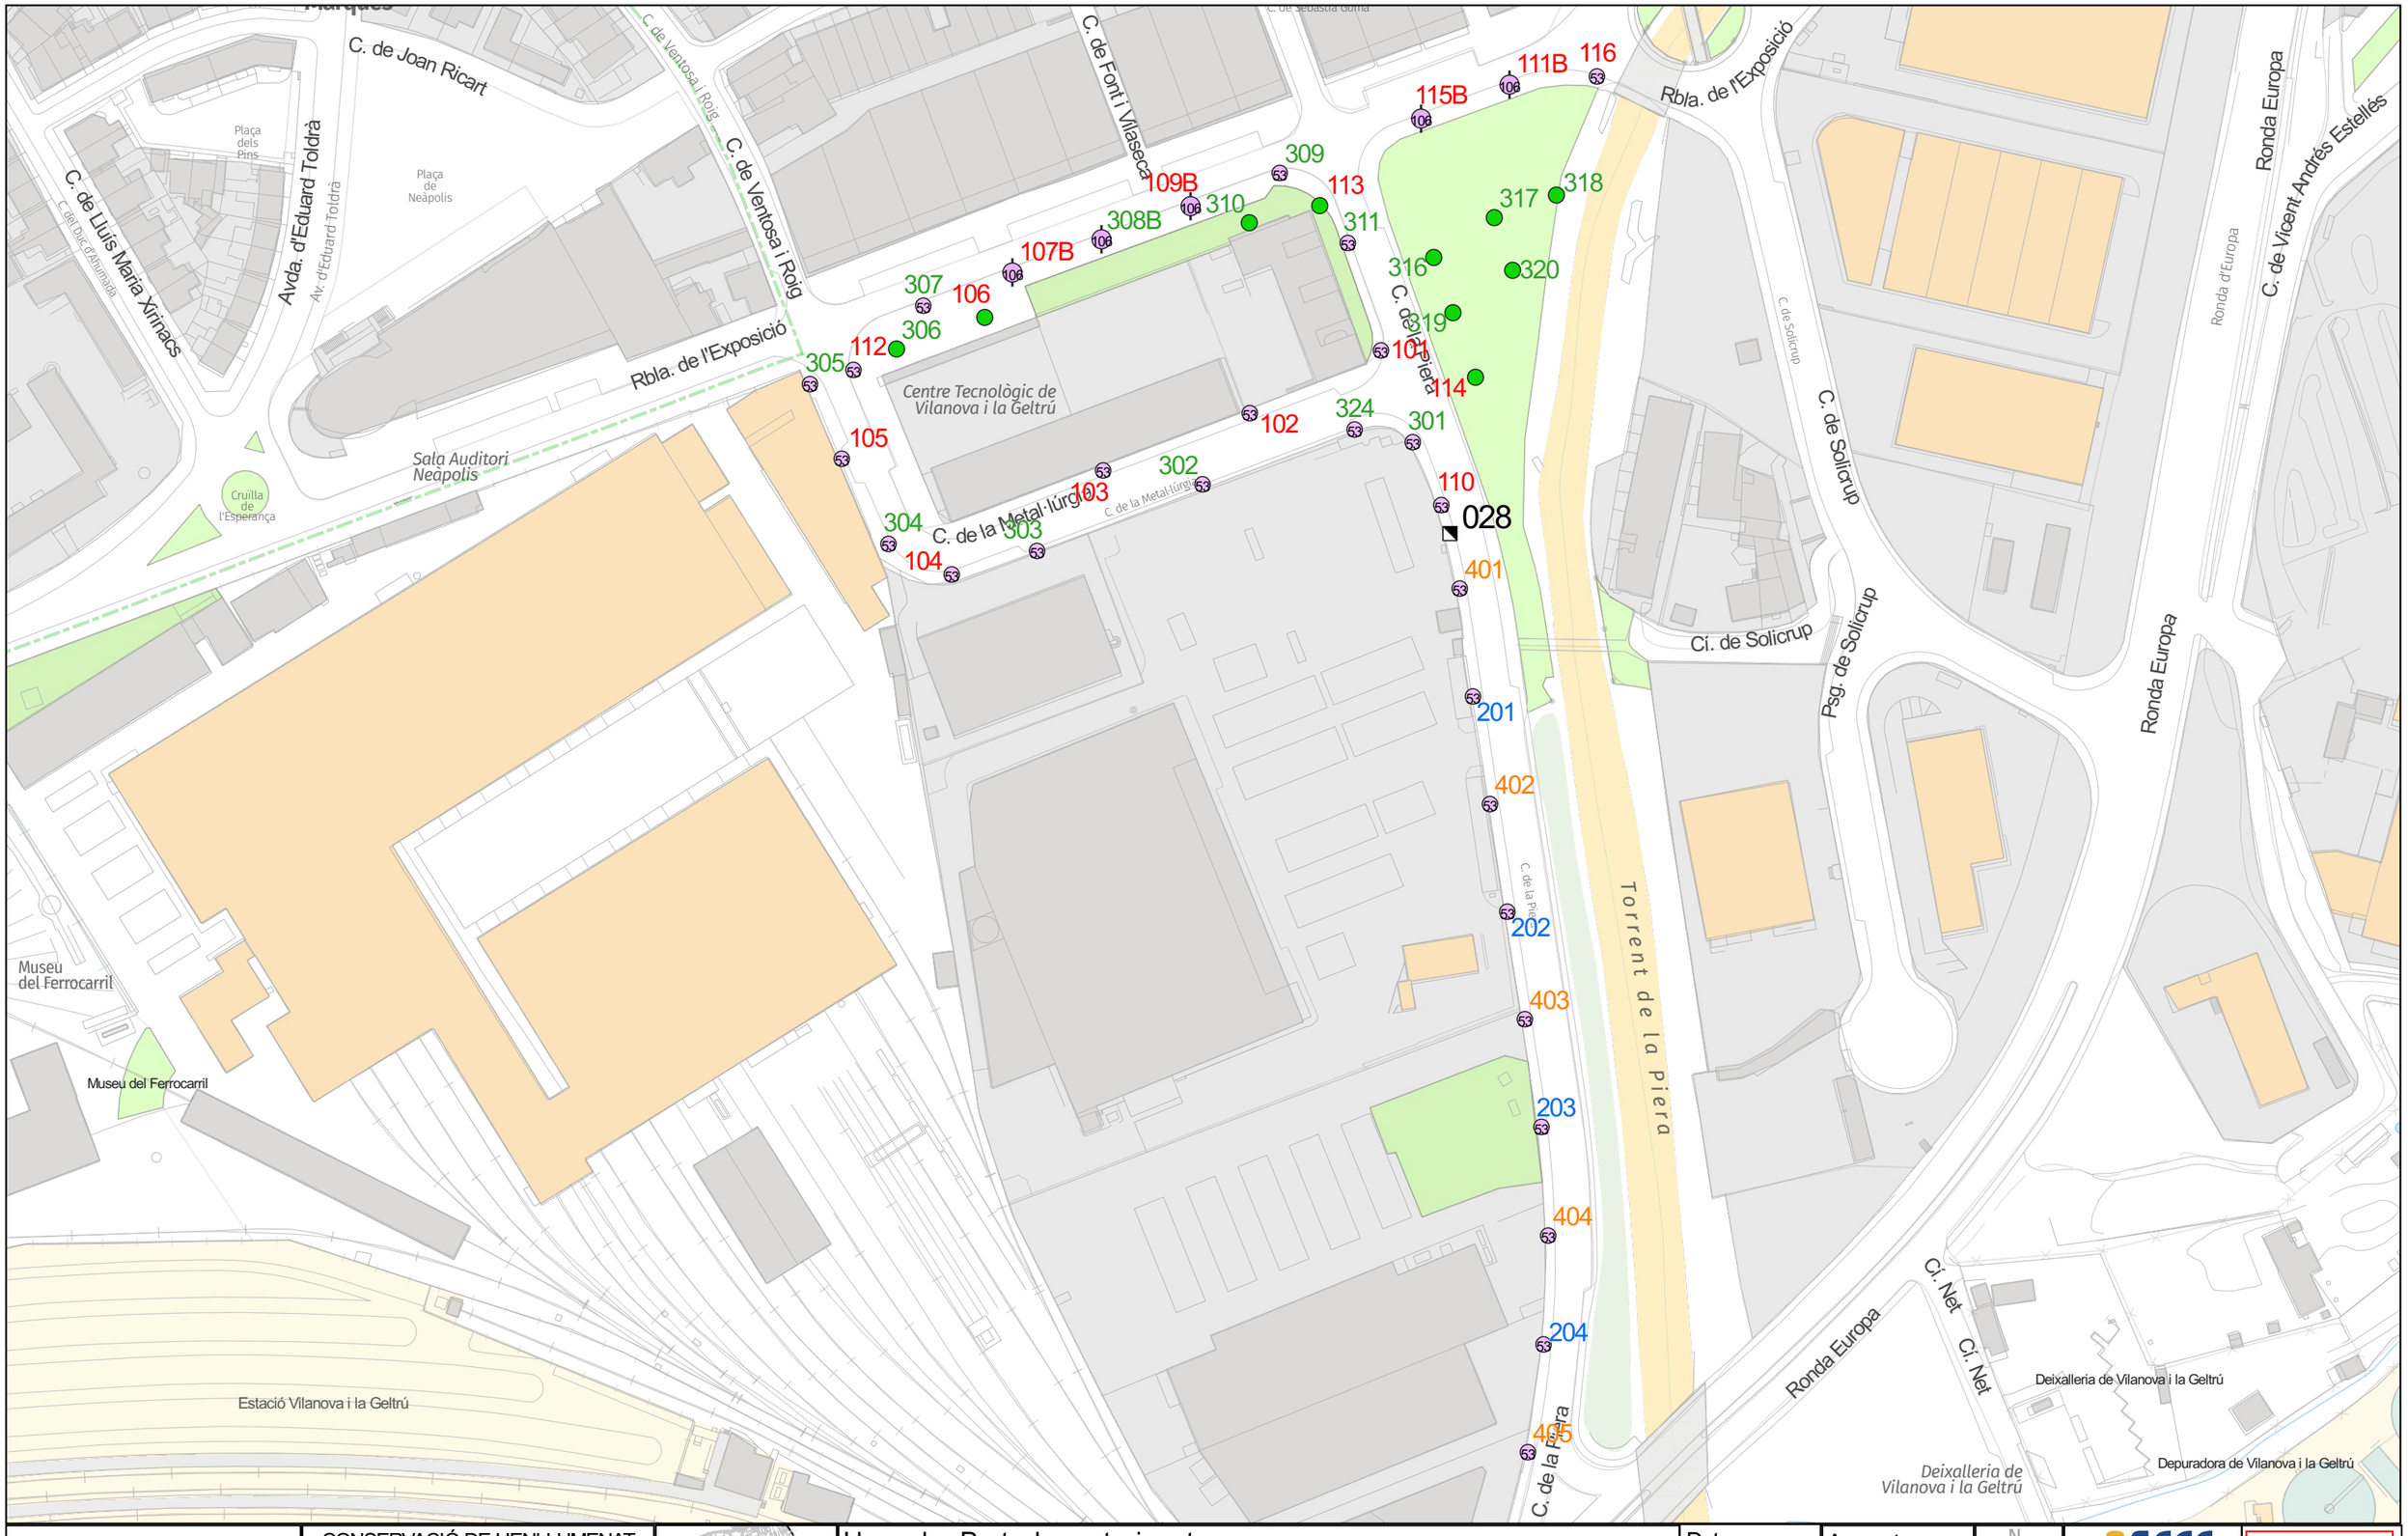

Ajuntament de Vilanova i la Geltrú
SERVEIS TÈCNICS

CONSERVACIÓ DE L'ENLLUMENAT PÚBLIC VILANOVA I LA GELTRÚ

QM-028

CARRER DE LA PIERA

Cèl·lula

1:200.000

Llegenda - Punts de manteniment
- 100 VSAP, Columna
- 2 x 53 Led, Columna
- 53 Led, Columna

QM

Data 11/06/2024


Aprovat

1:1.700

0 10 20 30 40 50 m

Original DIN-A3

028

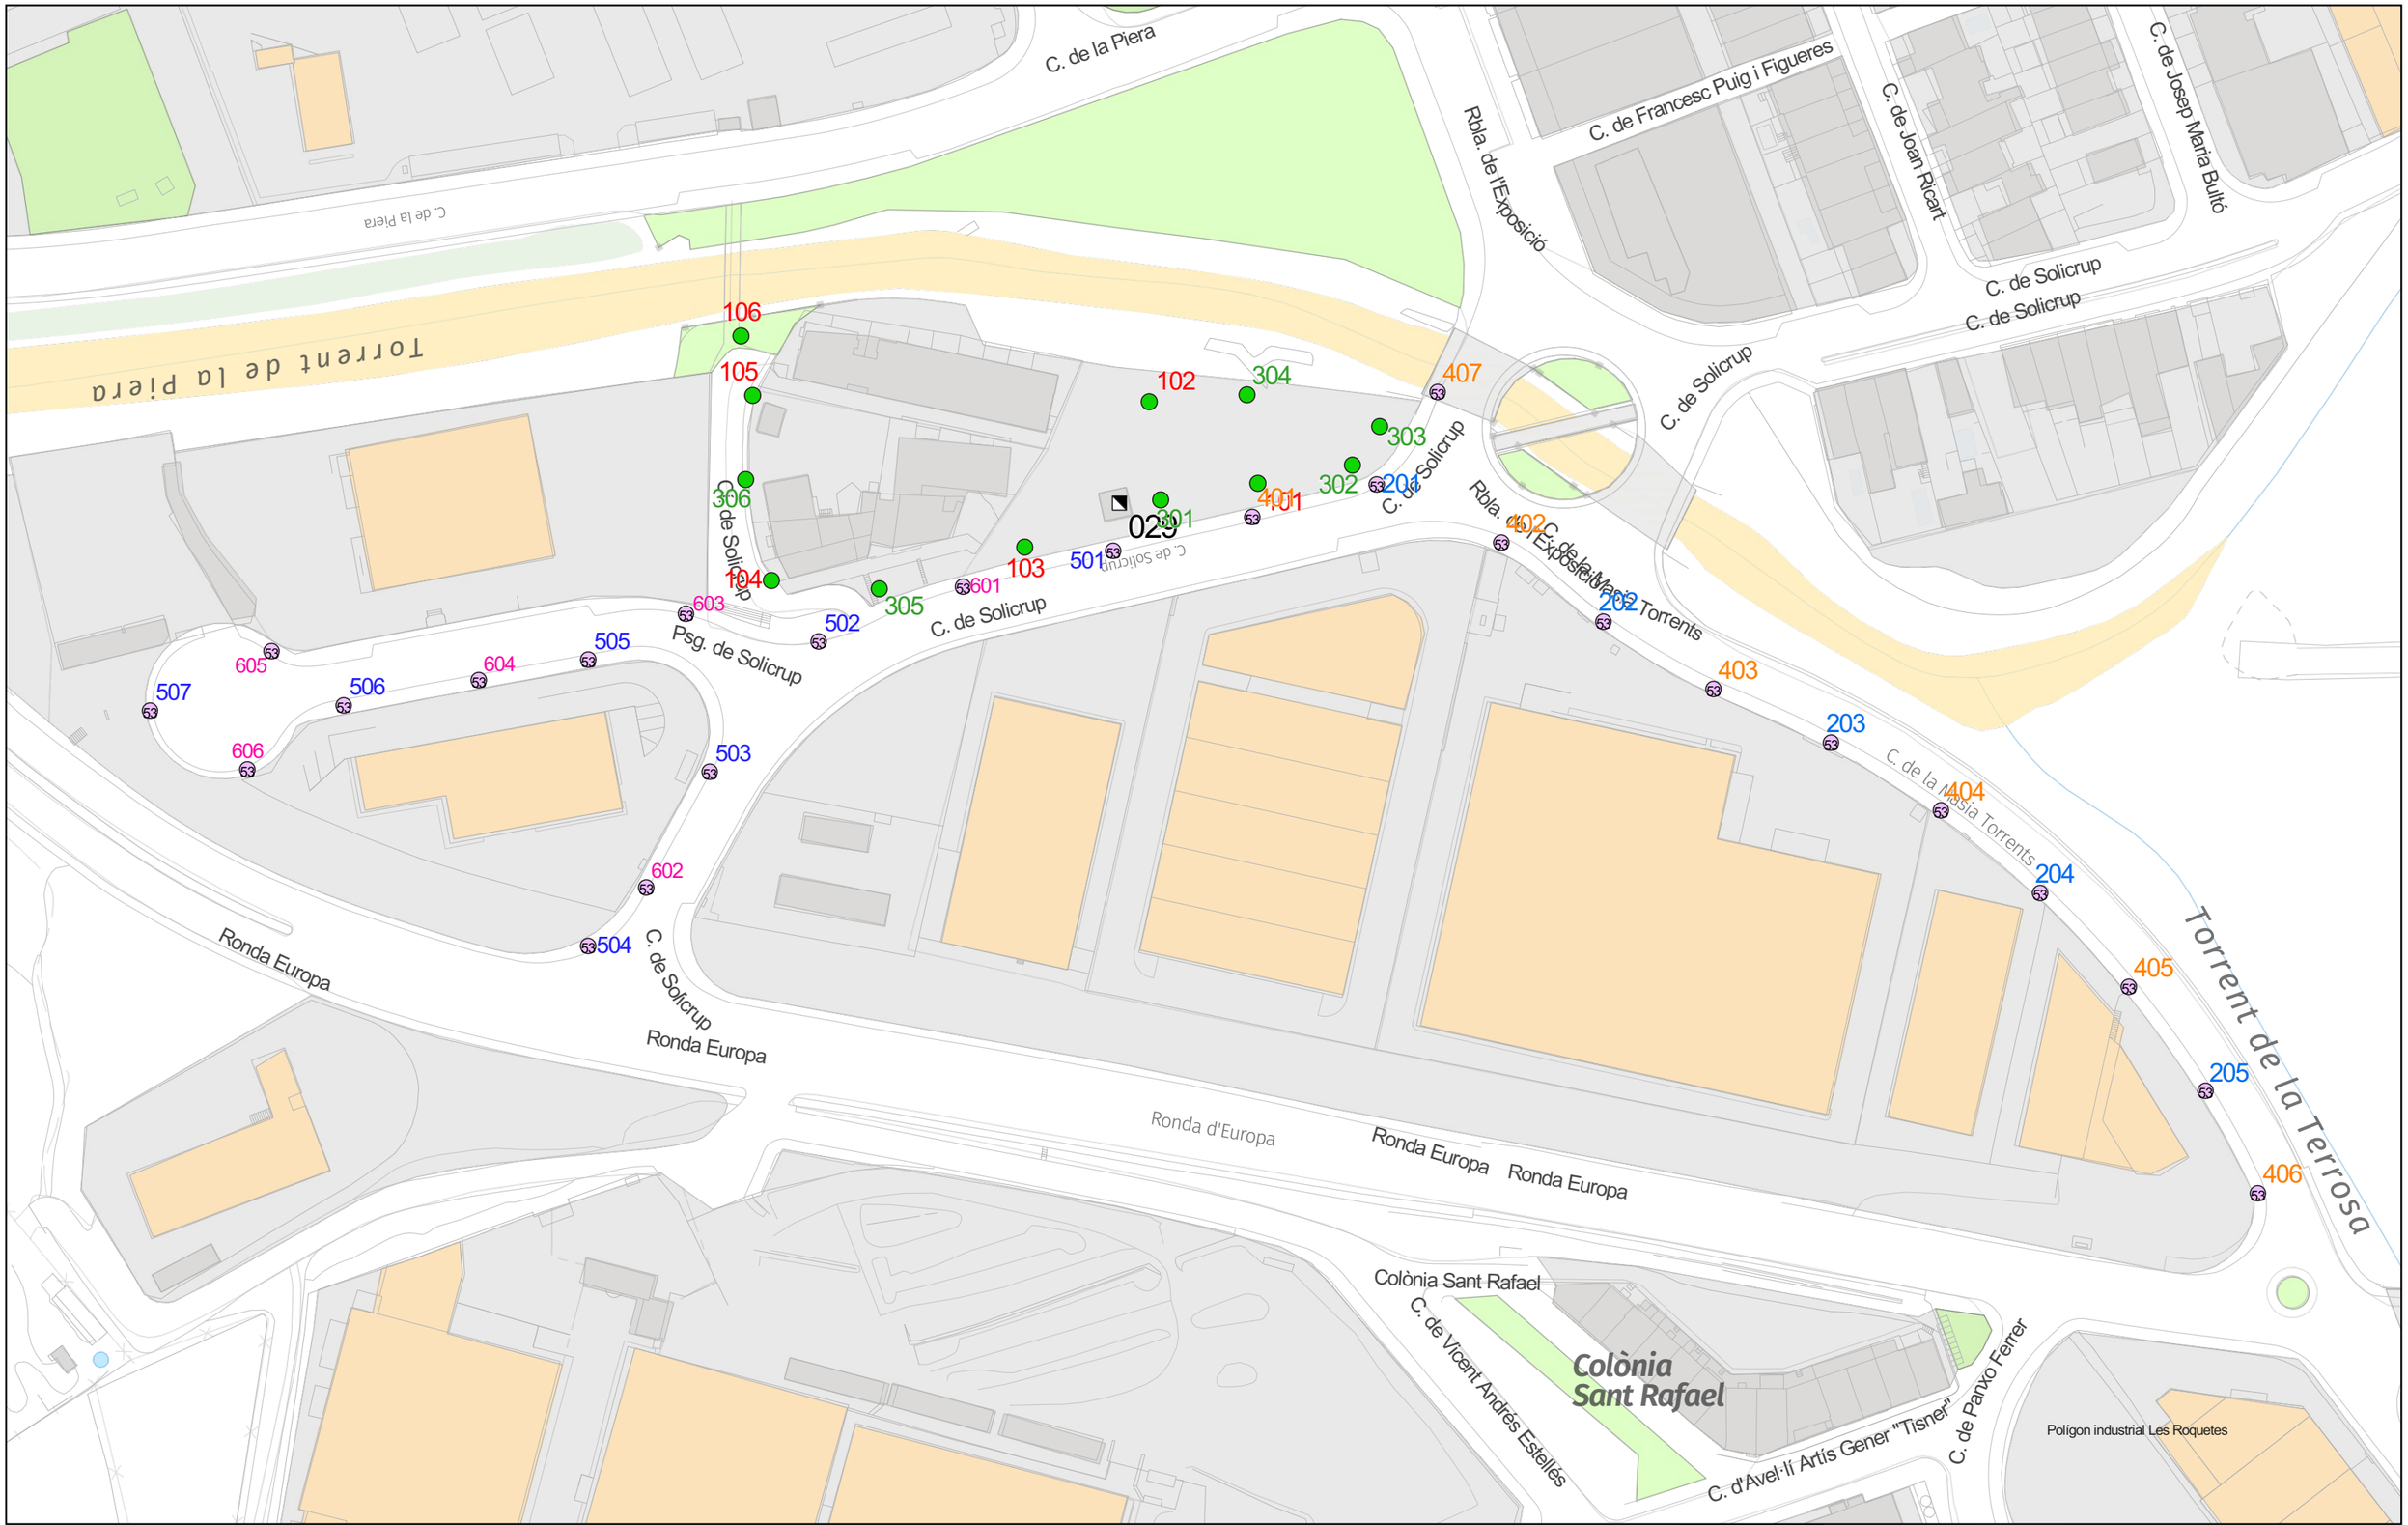

Ajuntament de Vilanova i la Geltrú
SERVEIS TÈCNICS

CONSERVACIÓ DE L'ENLLUMENAT PÚBLIC VILANOVA I LA GELTRÚ
QM-029
CARRER SOLICRUP - CAMI SOLICRUP
Cèl·lula

1:200.000

Llegenda - Punts de manteniment
- 100 VSAP, Columna
- 53 Led, Columna


QM


Data	Aprovat
11/06/2024	

1:1.300
0 20 40 m

Original DIN-A3

029

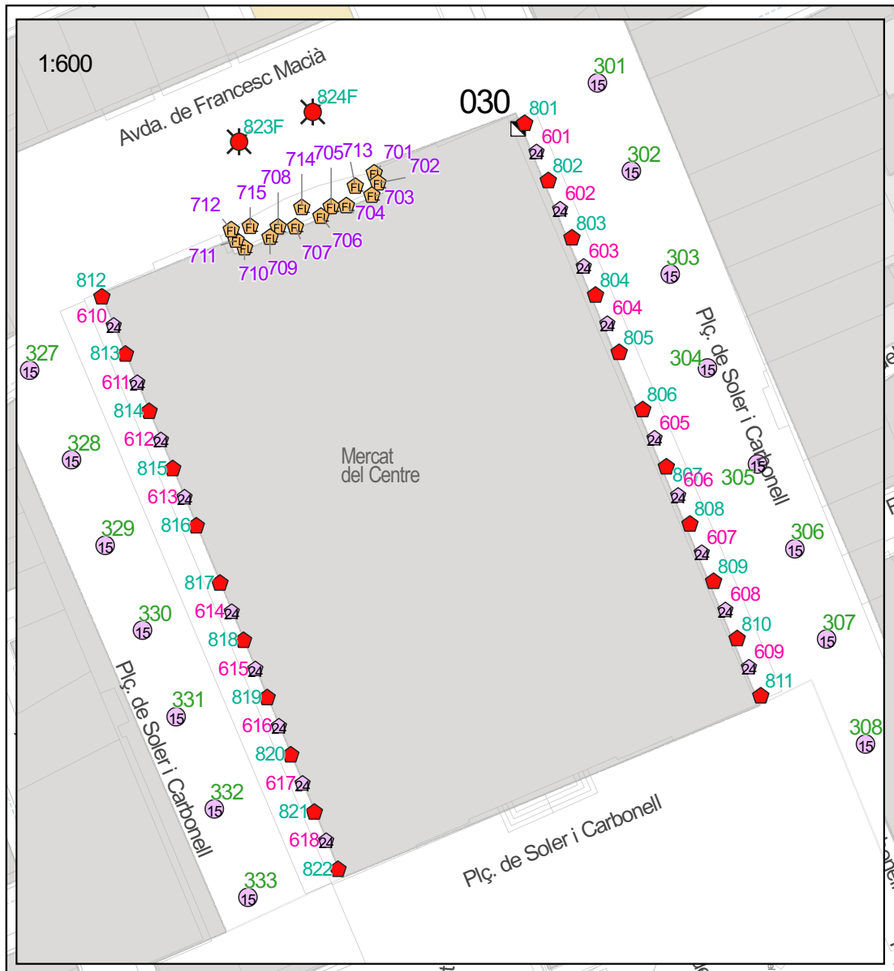

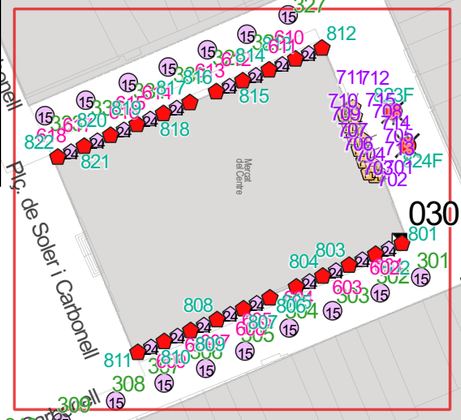

Ajuntament de Vilanova i la Geltrú

SERVEIS TÈCNICS

CONSERVACIÓ DE L'ENLLUMENAT PÚBLIC VILANOVA I LA GELTRÚ

QM-030

C. DE JOSEP LLANZA
AVDA. DE FRANCESC MACIÀ
Telecontrol

1:150.000

Llegenda - Punts de manteniment

- 15 Led, Columna
- 150 VSAP, -
- 24 Led, -
- 52 Led, -
- 55 FL-T8, -
- 6 x 150 VSAP, Columna

QM

Data 22/05/2024

Aprovat


1:1.300

0 10 20 m

SECE

Original DIN-A3

030

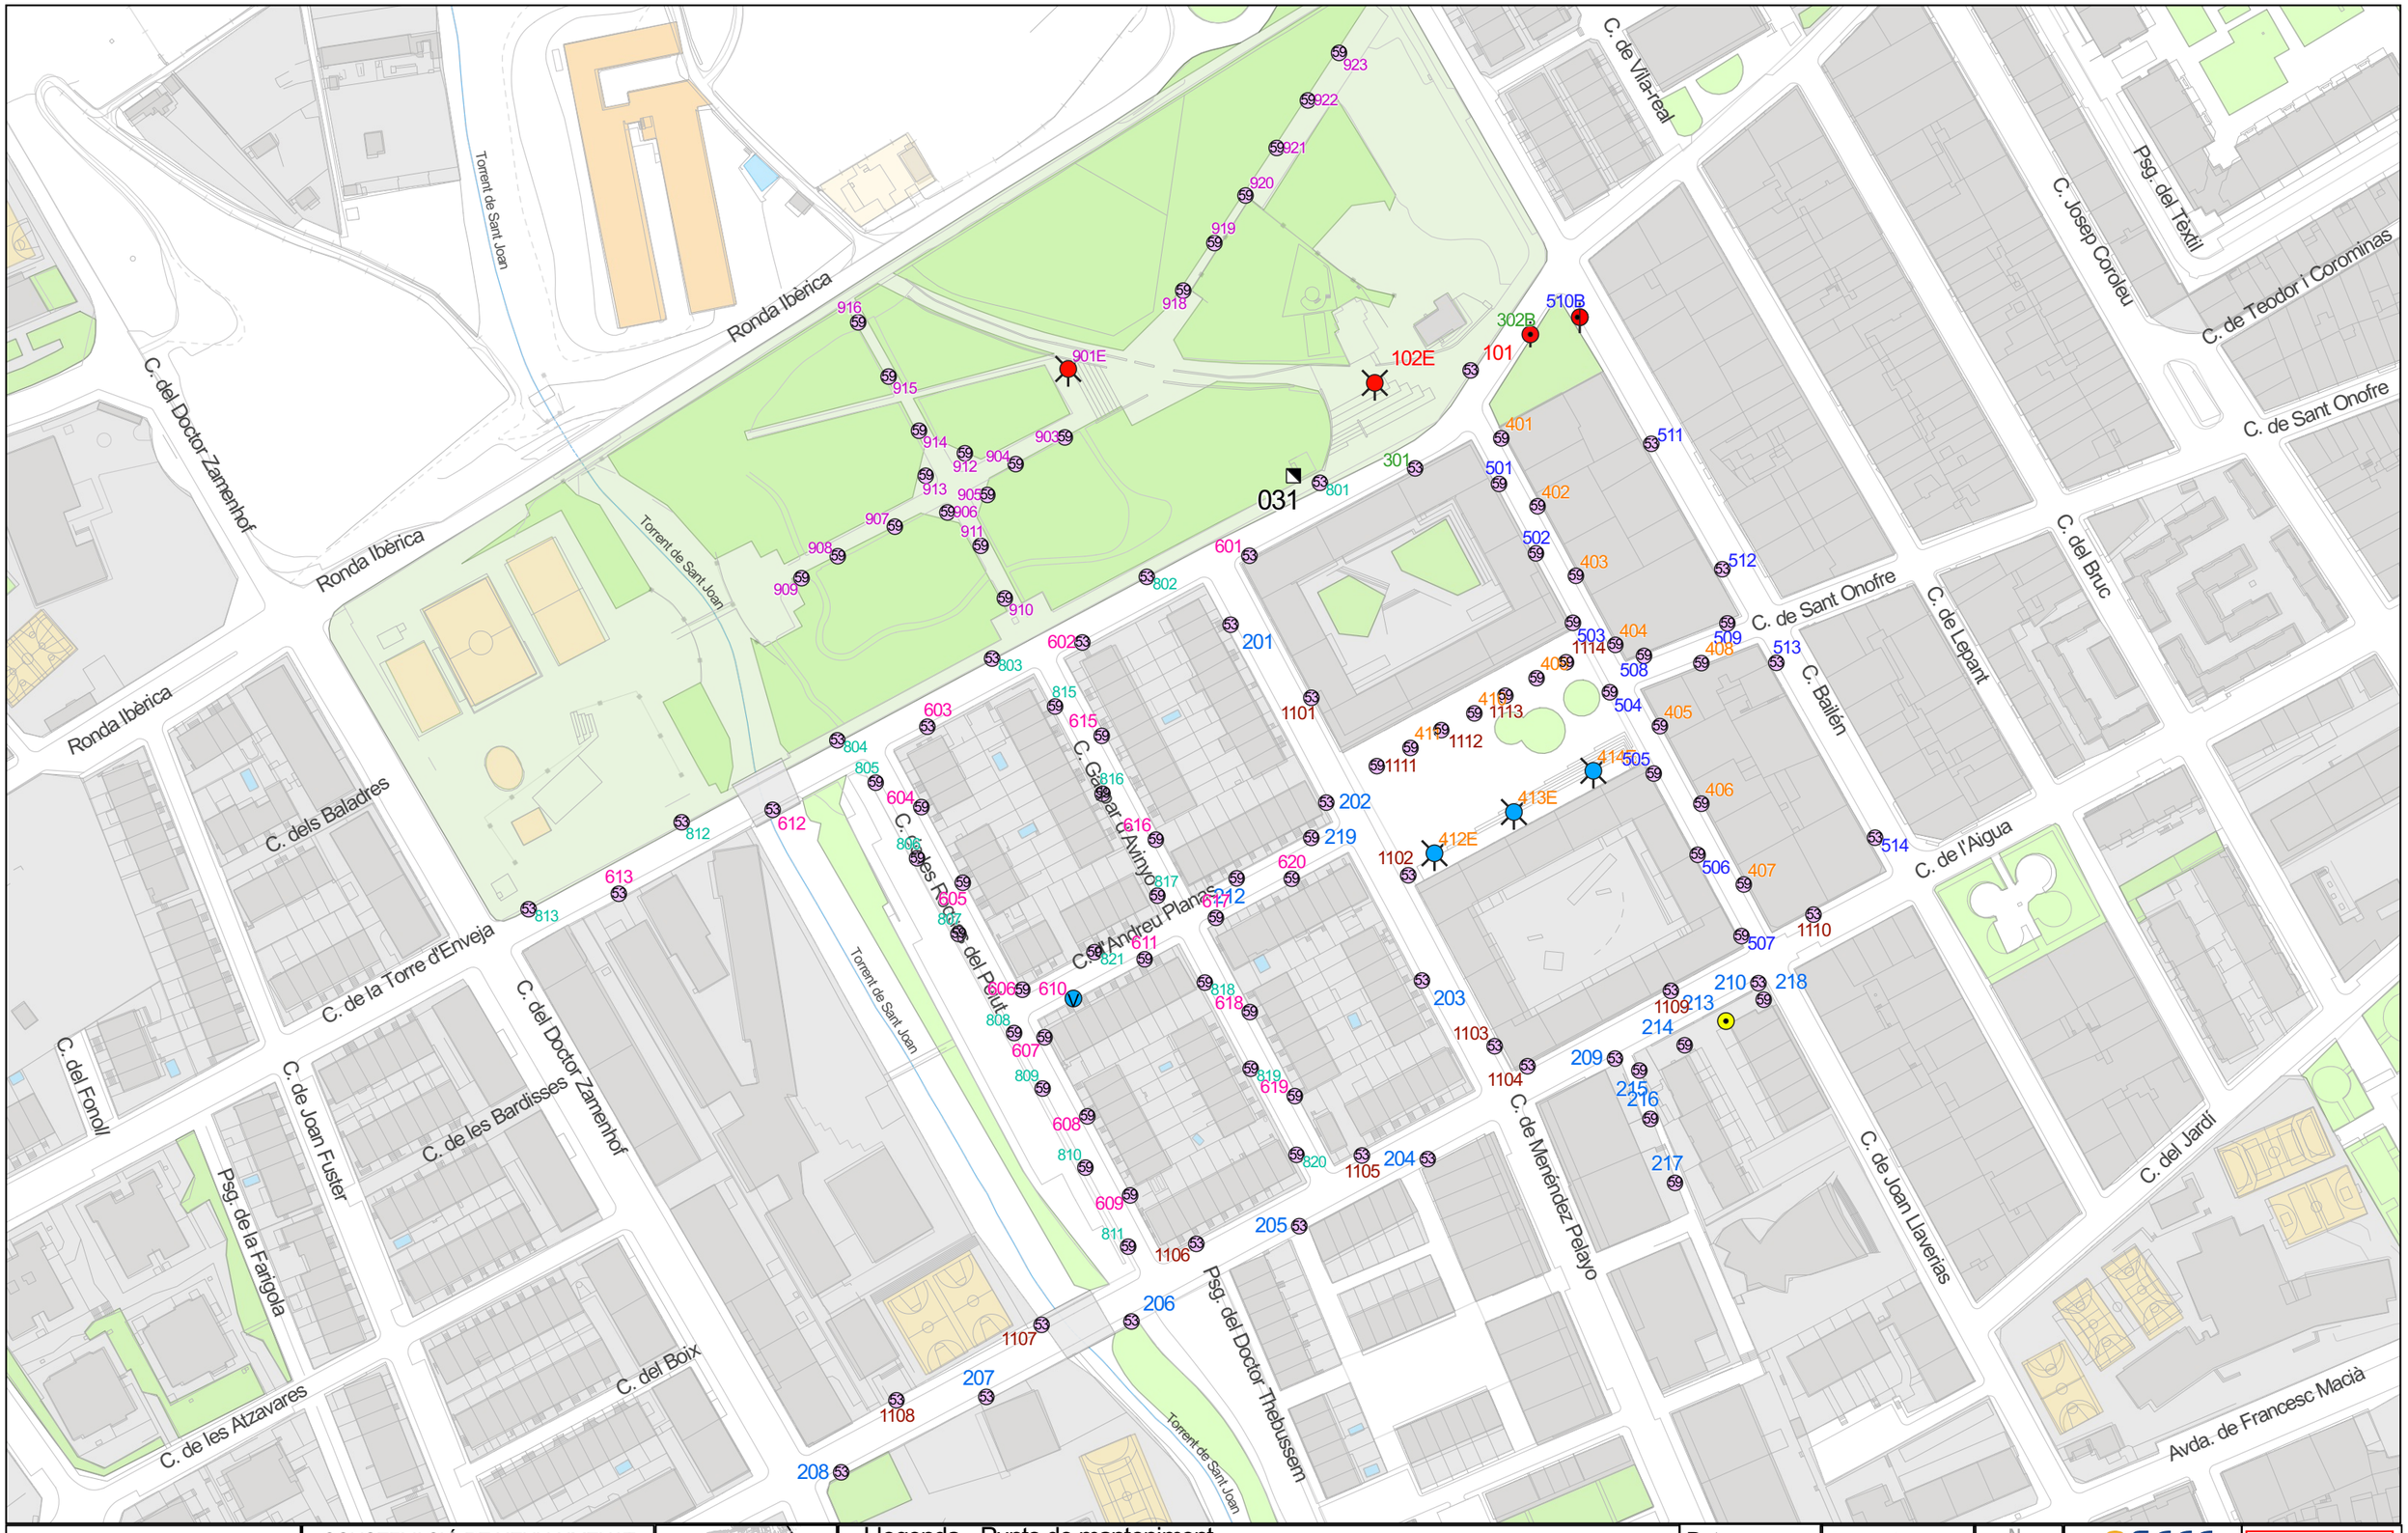

Ajuntament de Vilanova i la Geltrú
SERVEIS TÈCNICS

CONSERVACIÓ DE L'ENLLUMENAT PÚBLIC VILANOVA I LA GELTRÚ

QM-031

Carrer de la Torre d'Enveja 29
Cèl·lula

Cubelles
1:200.000

Llegenda - Punts de manteniment

- 150 HM-C + 150 VSAP, Columna
- 2 x 150 HM-C, Columna
- 250 VM, Columna
- 5 x 150 VSAP, Columna
- 5 x 250 VSAP, Columna
- 53 Led, Columna
- 59 Led, Columna
- 70 HM-C, Columna
- QM

Data 19/03/2024

Aprovat

N


SECE

1:2.000

0 20 40 60 m

Original DIN-A3

031

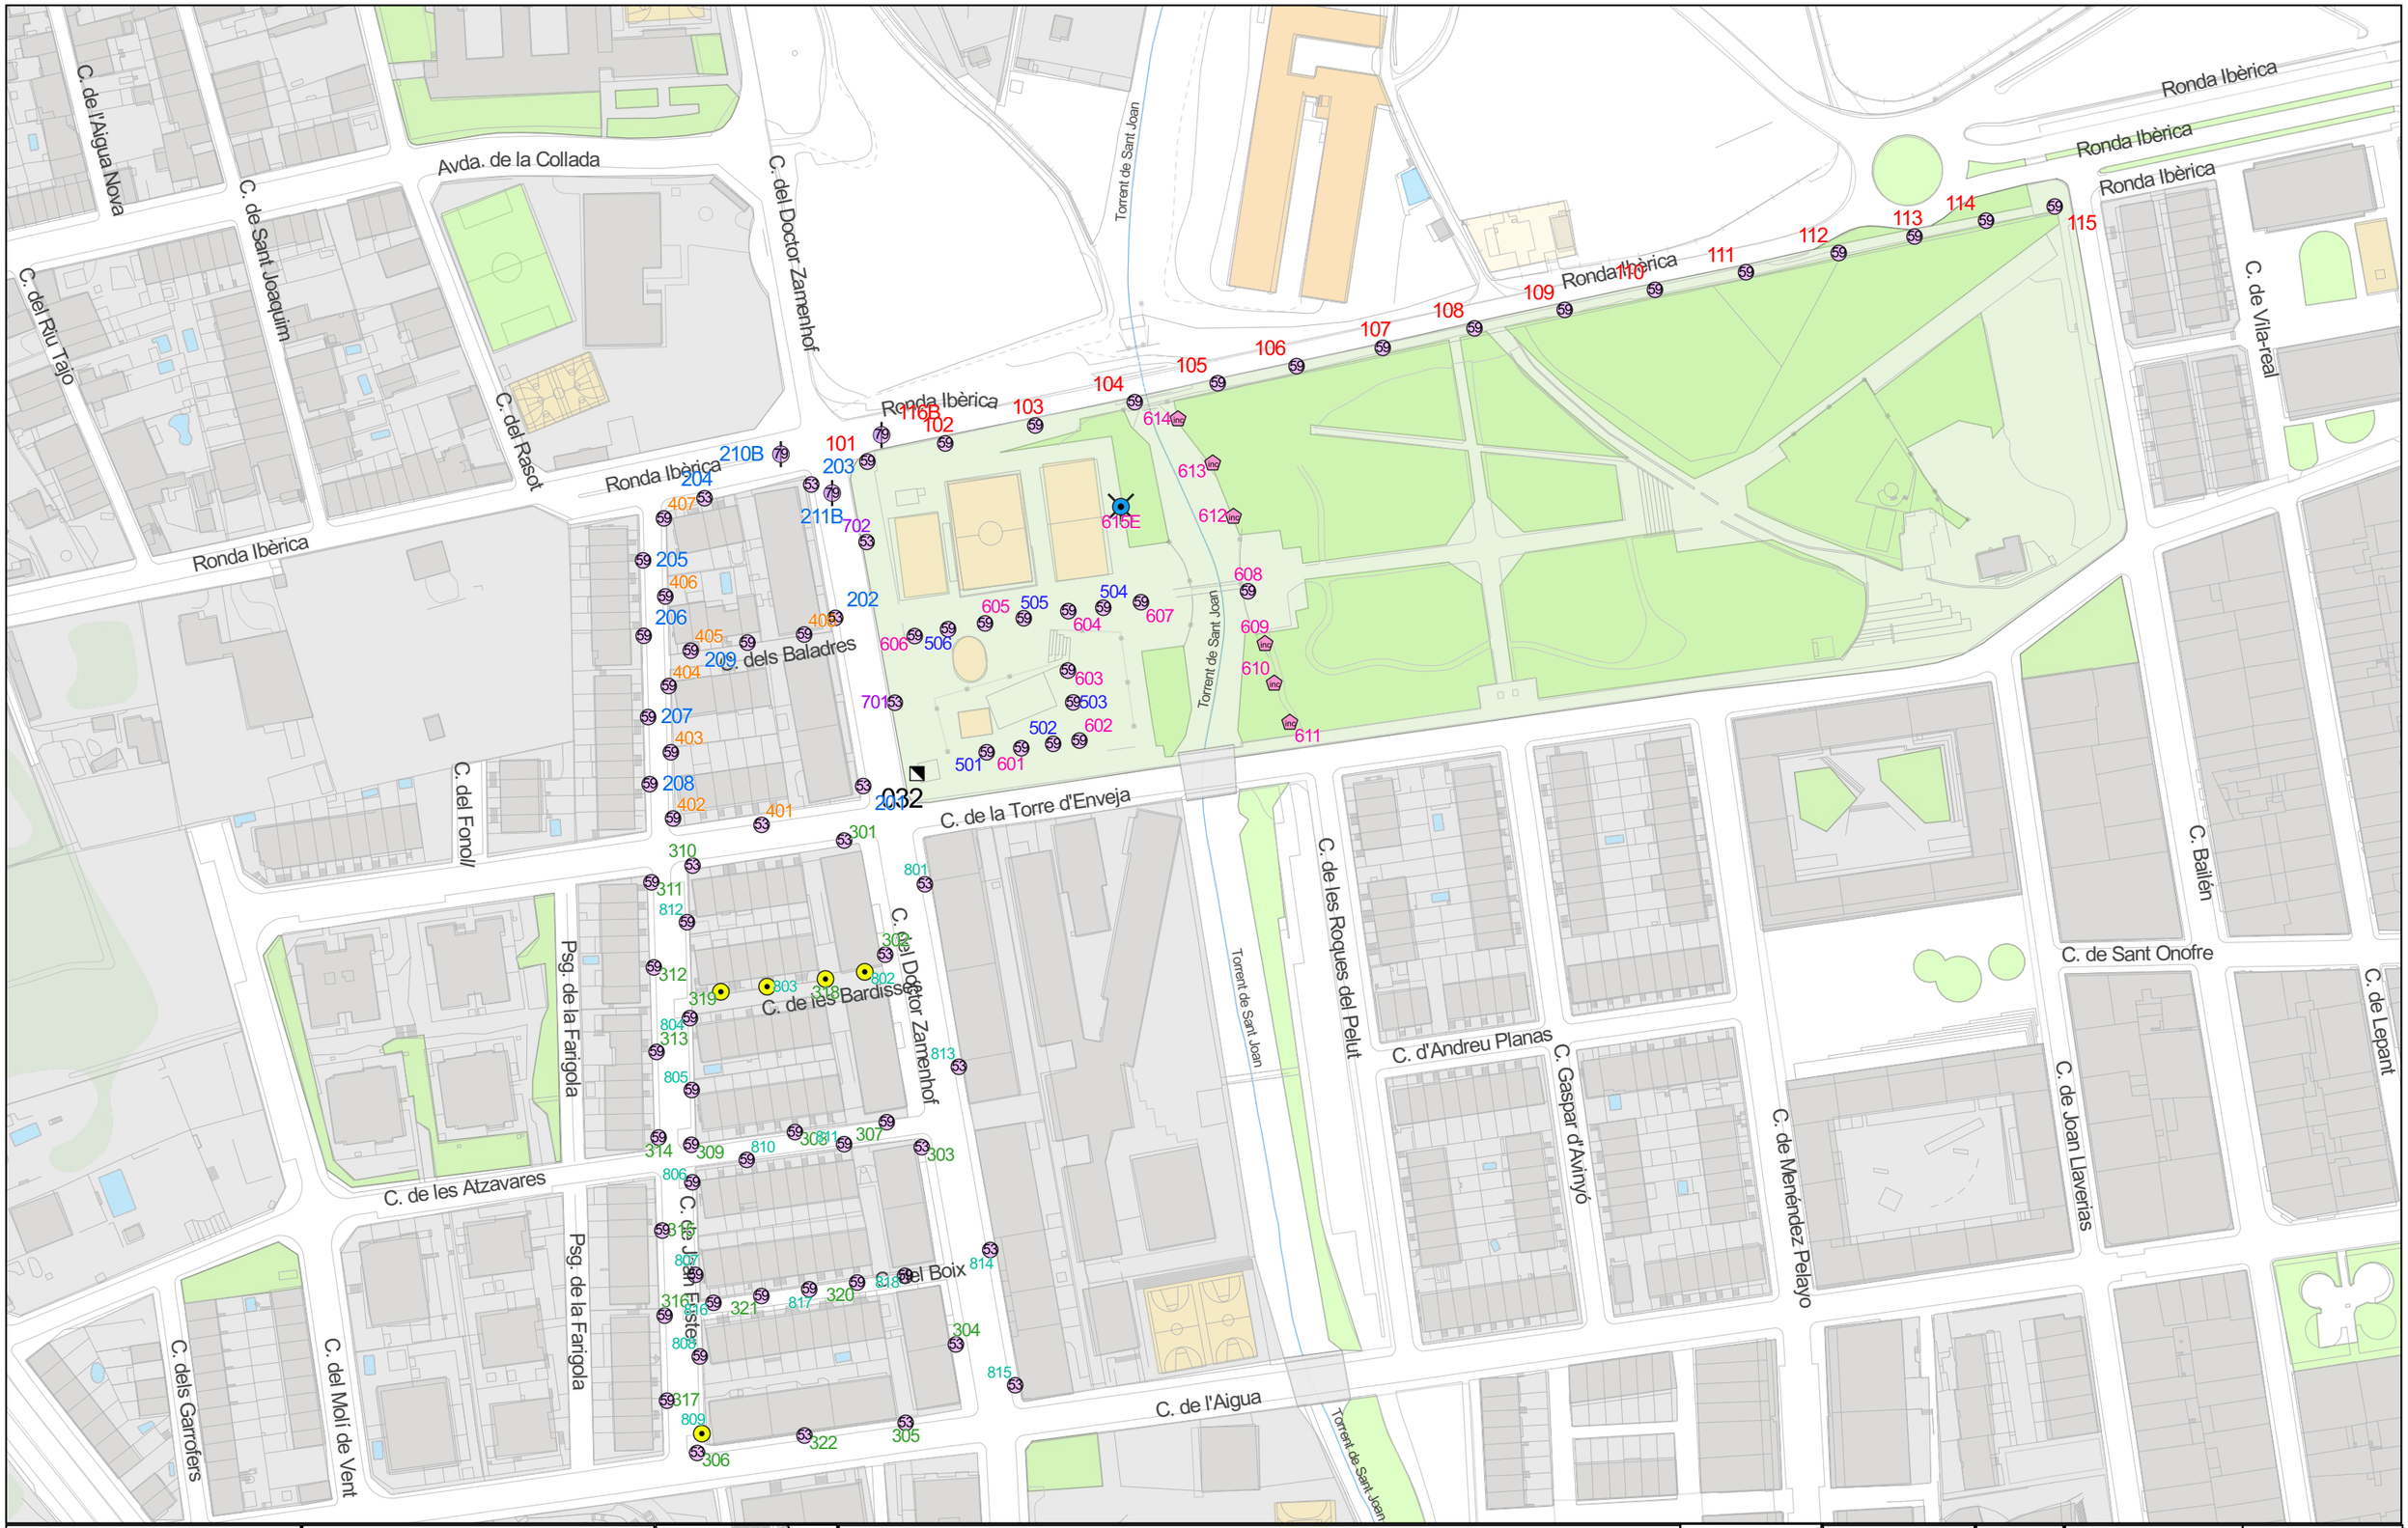

Ajuntament de Vilanova i la Geltrú
SERVEIS TÈCNICS

CONSERVACIÓ DE L'ENLLUMENAT PÚBLIC VILANOVA I LA GELTRÚ

QM-032

Carrer del Doctor Zamenhof 38
Cèl·lula

Llegenda - Punts de manteniment

- 18 Inc, -
- 26 Led + 53 Led, Columna
- 5 x 250 HM-C, Columna
- 53 Led, Columna
- 59 Led, Columna
- 70 HM-C, Columna


QM

Data	Aprovat
19/03/2024	

1:2.000
0 20 40 60 m

Original DIN-A3

032

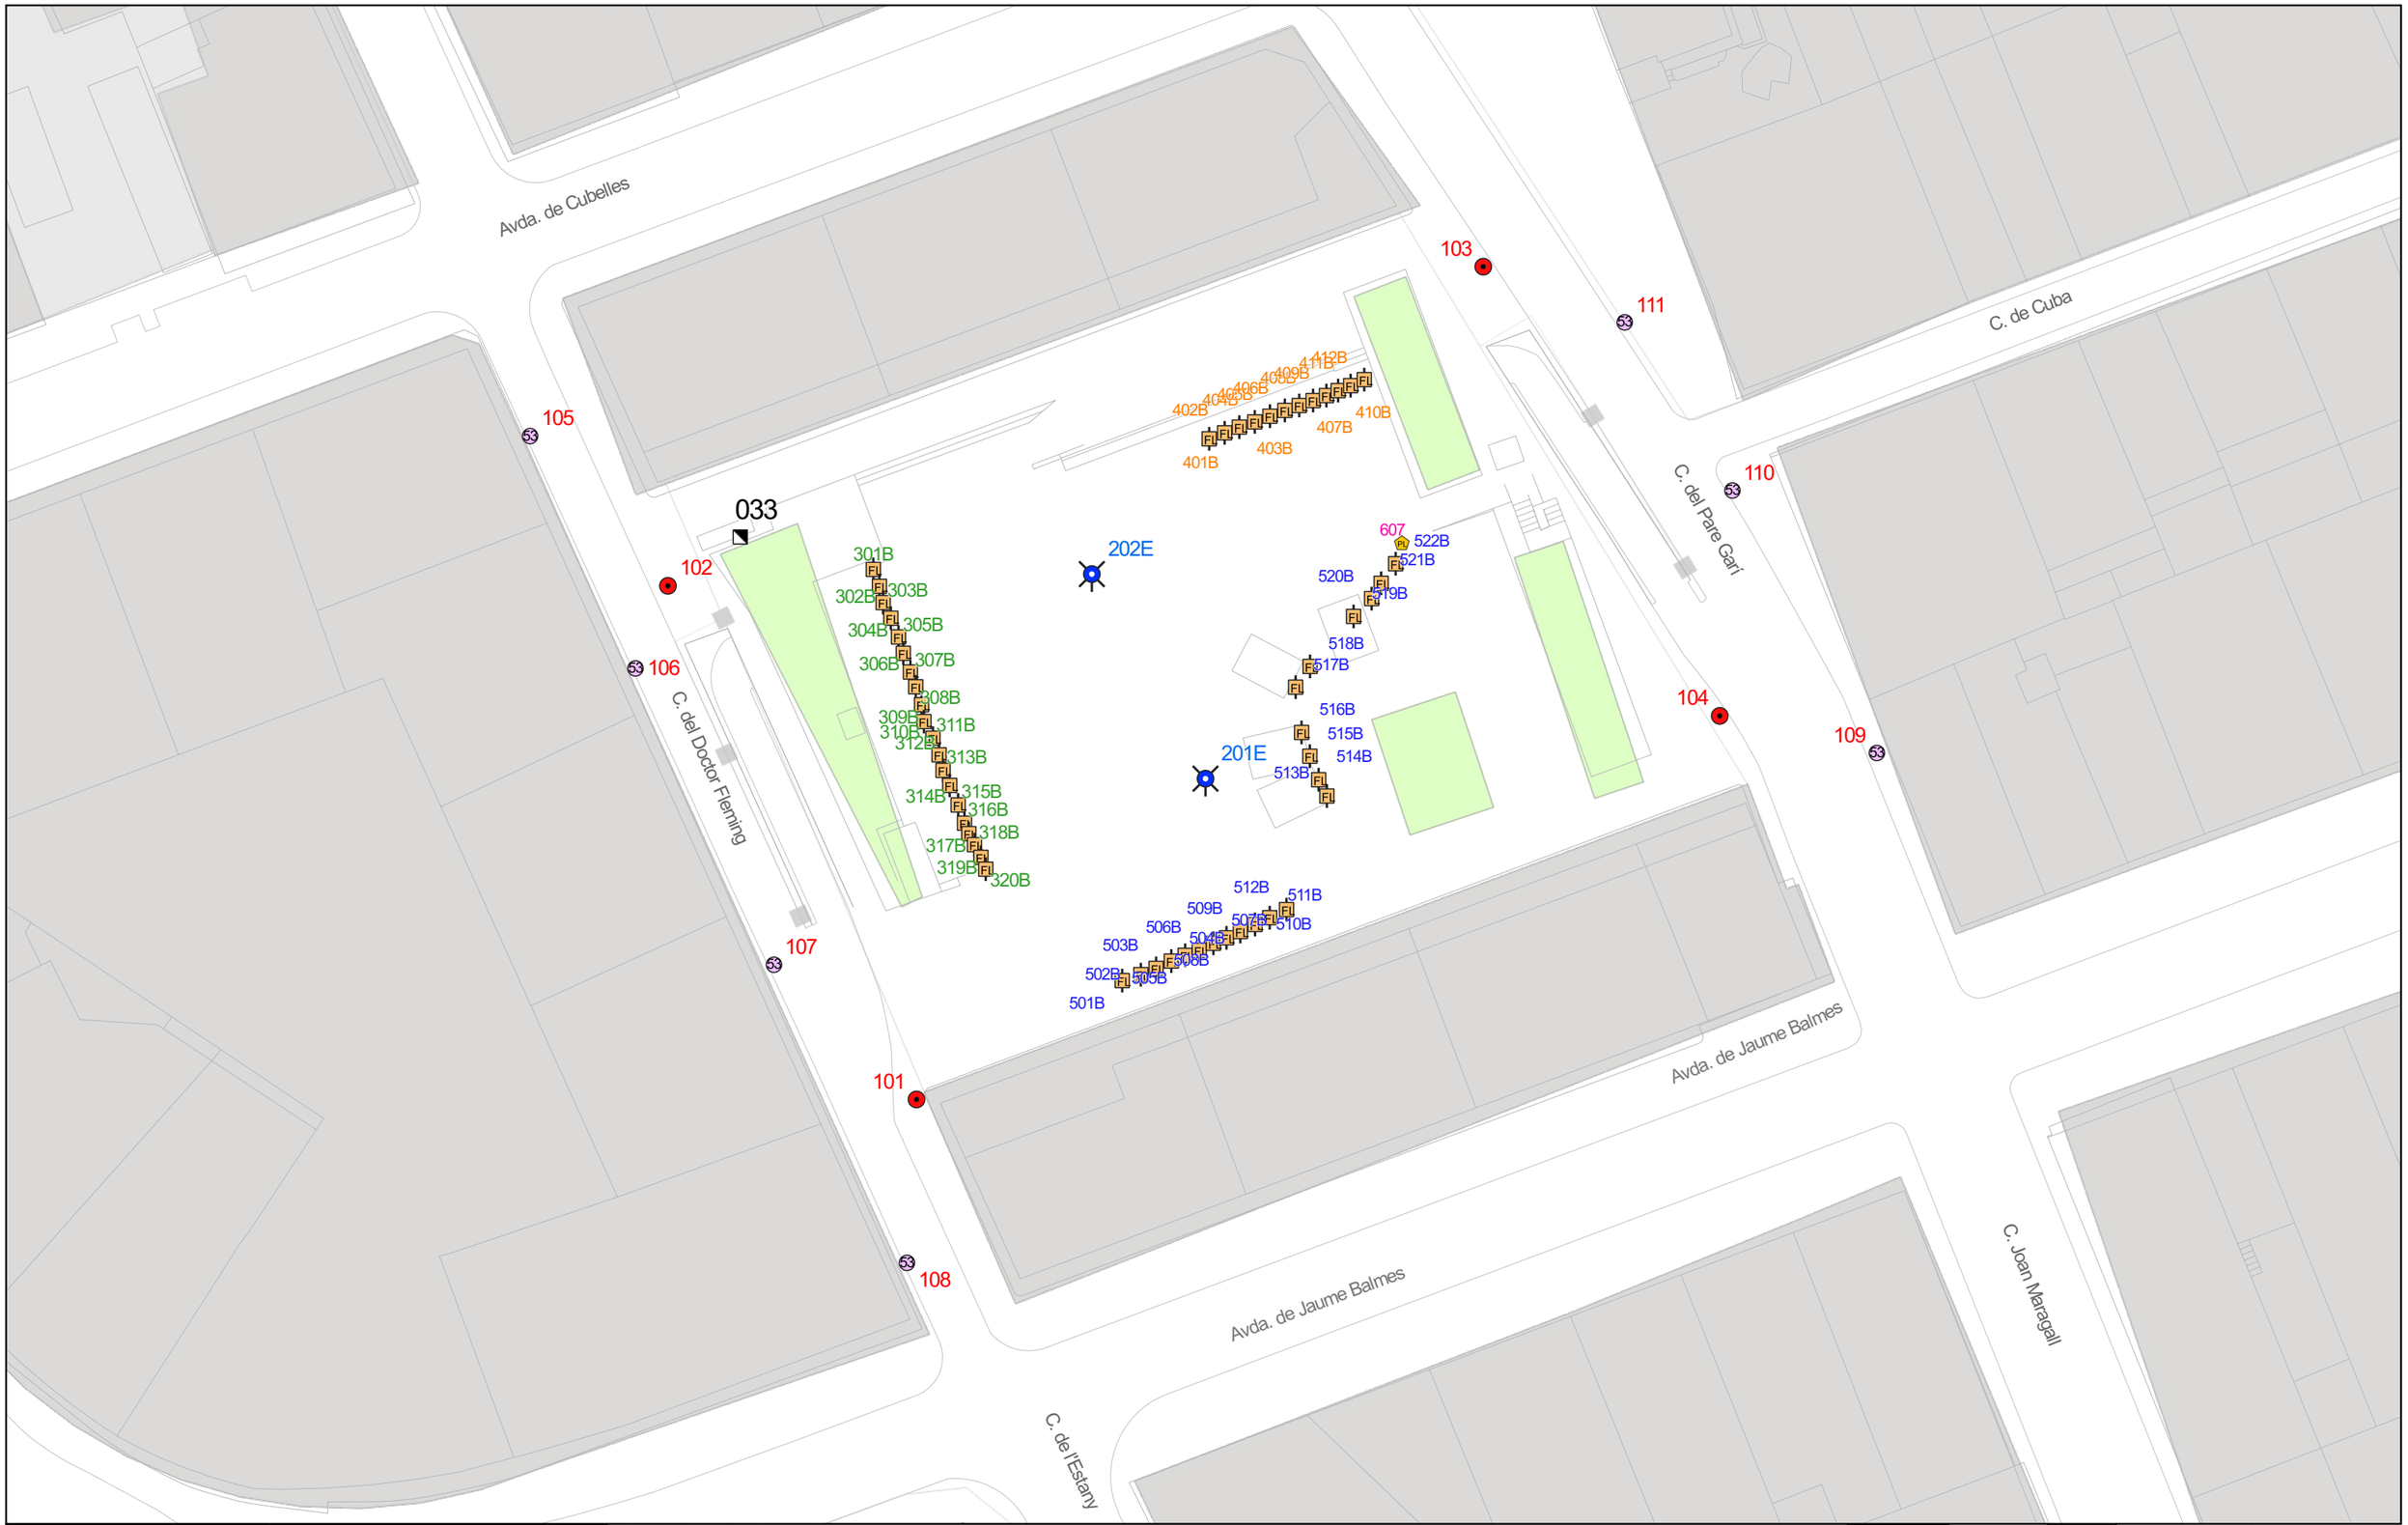

Ajuntament de Vilanova i la Geltrú

SERVEIS TÈCNICS

CONSERVACIÓ DE L'ENLLUMENAT PÚBLIC VILANOVA I LA GELTRÚ

QM-033

Carrer del Doctor Fleming 60
Telecontrol

1:150.000

Llegenda - Punts de manteniment

- 150 HM-C, Columna
- 18 PL, -
- 2 x 58 FL-T8, Bàcul
- 5 x 400 HM, Columna
- 53 Led, Columna

QM

Data 30/04/2024

Aprovat


N

1:500

Original DIN-A3

0 10 20 m

033

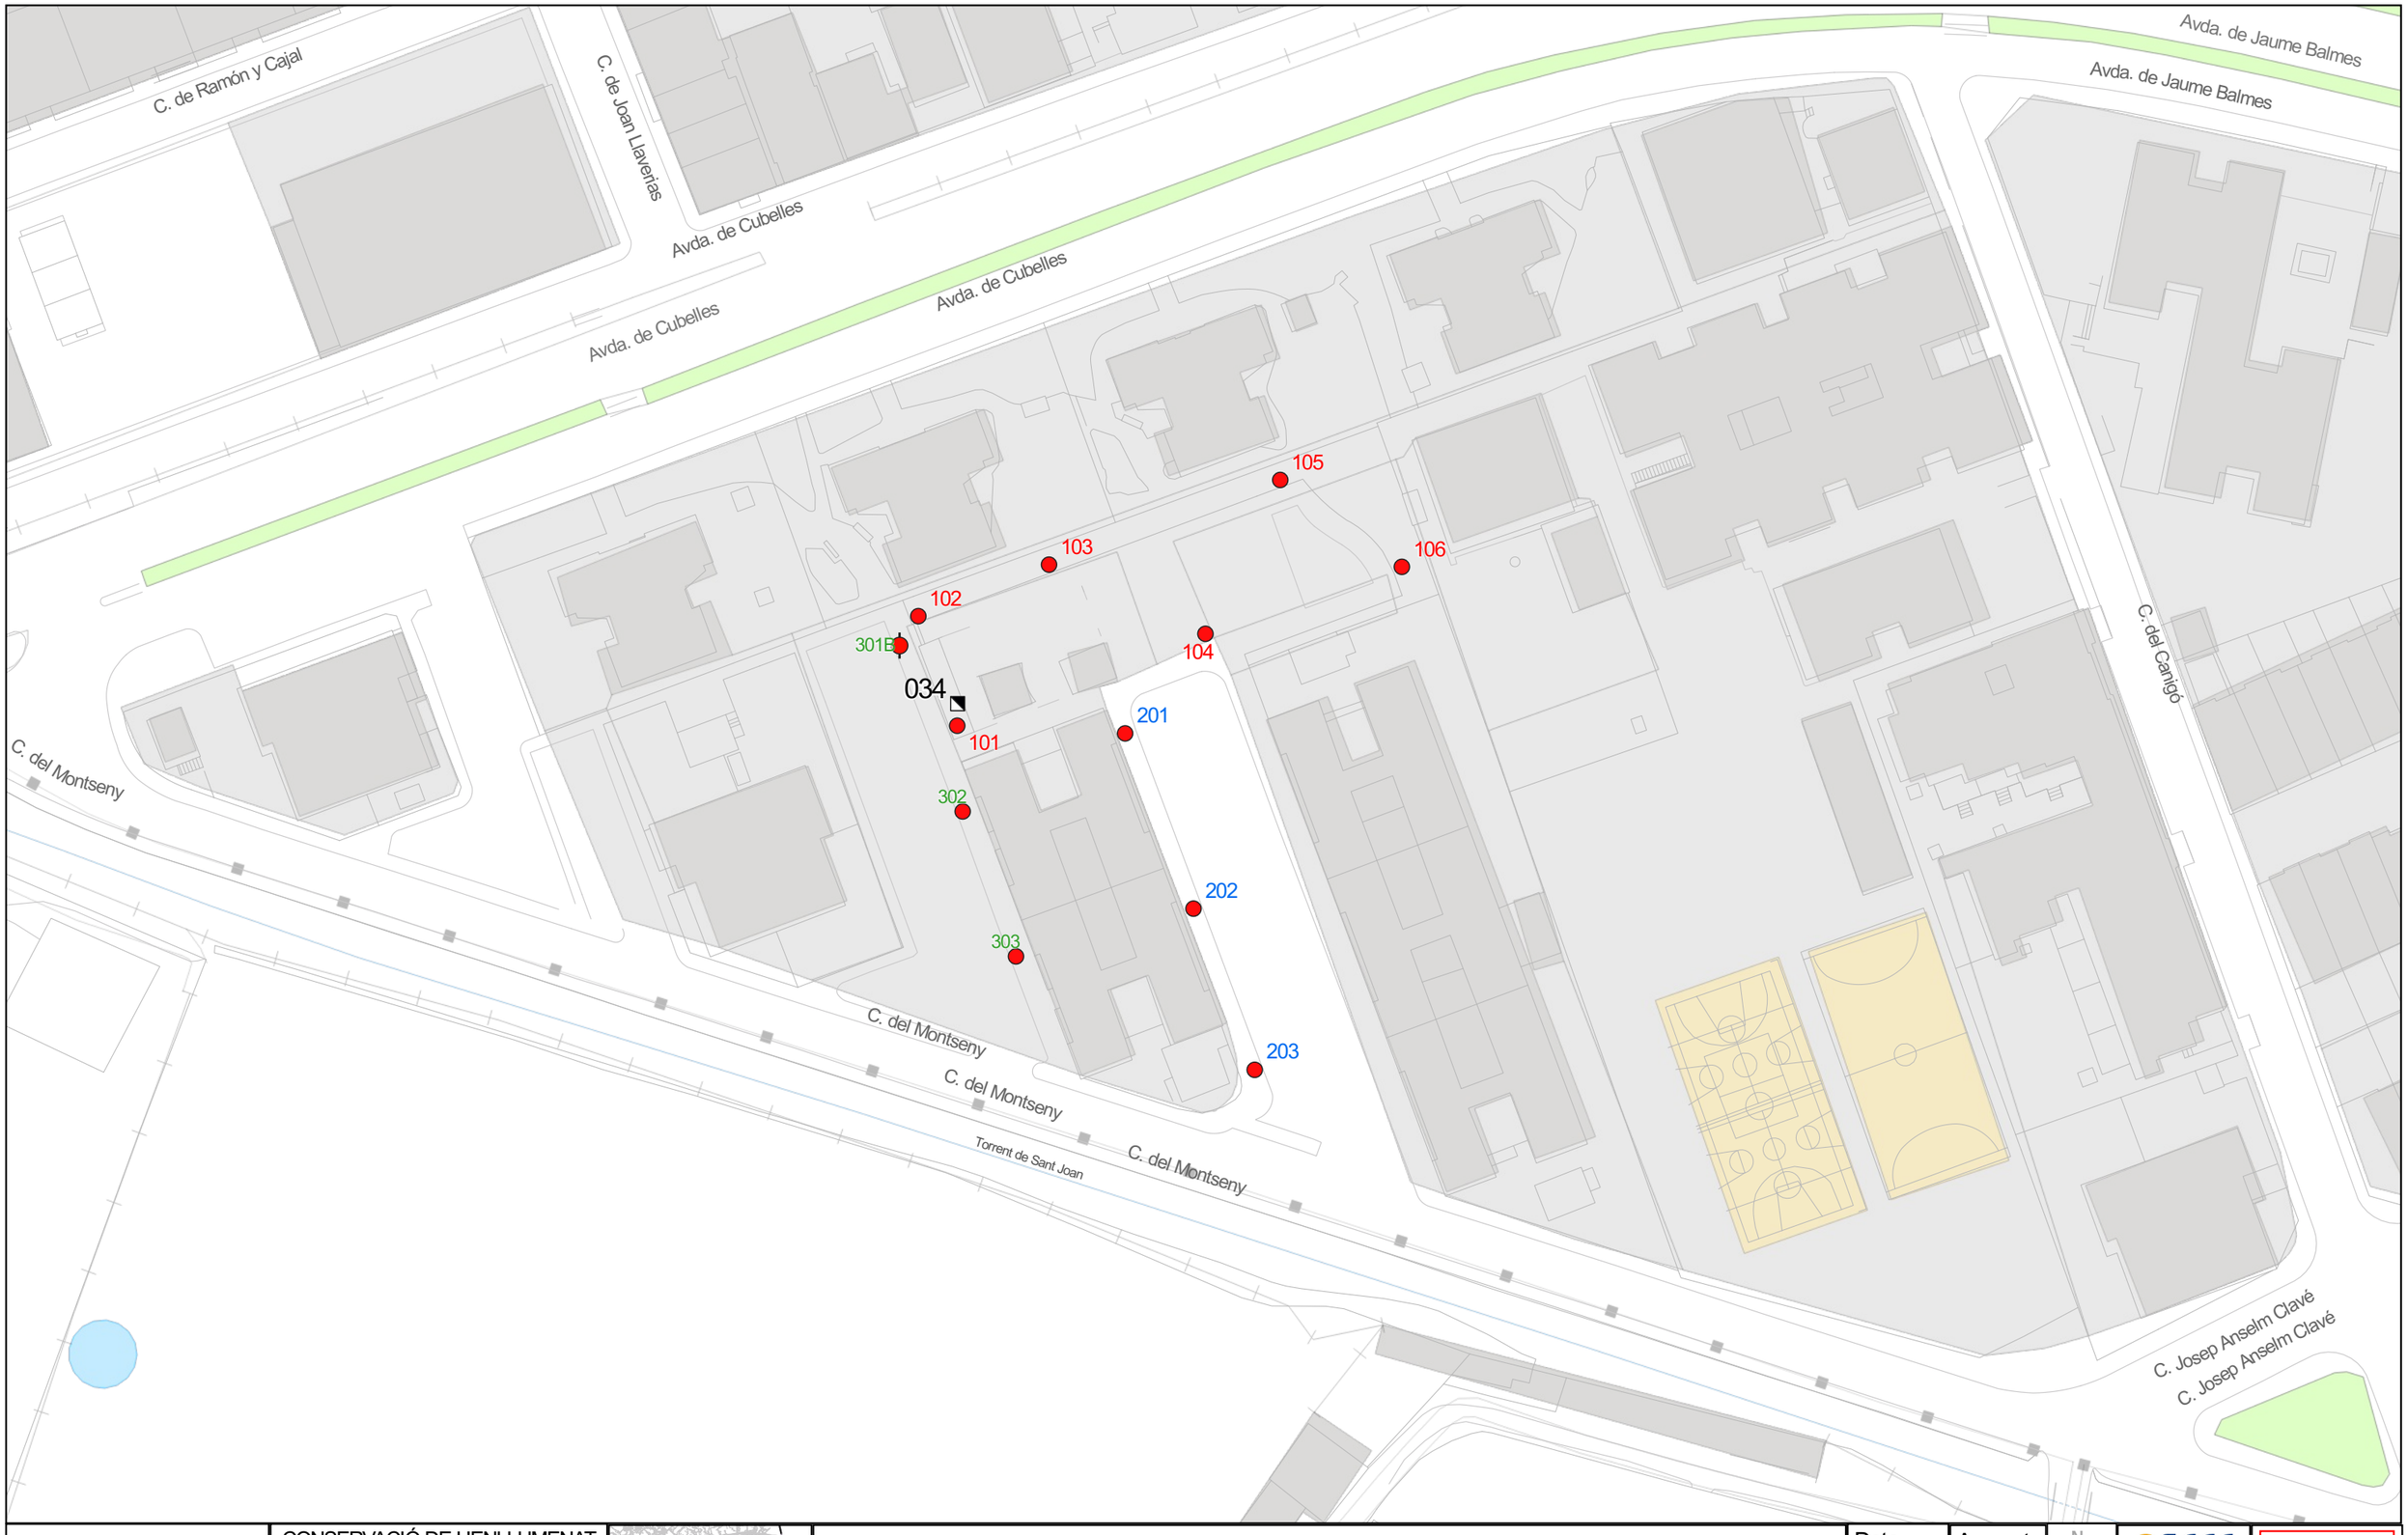

Ajuntament de Vilanova i la Geltrú

SERVEIS TÈCNICS

CONSERVACIÓ DE L'ENLLUMENAT PÚBLIC VILANOVA I LA GELTRÚ

QM-034

AV. MONTSENY 7
Rellotge astronòmic

1:150.000

Llegenda - Punts de manteniment
- 150 VSAP, Columna
- 2 x 150 VSAP, Columna

QM


Data	Aprovat
30/04/2024	

1:800

0 10 20 m

Original DIN-A3

034

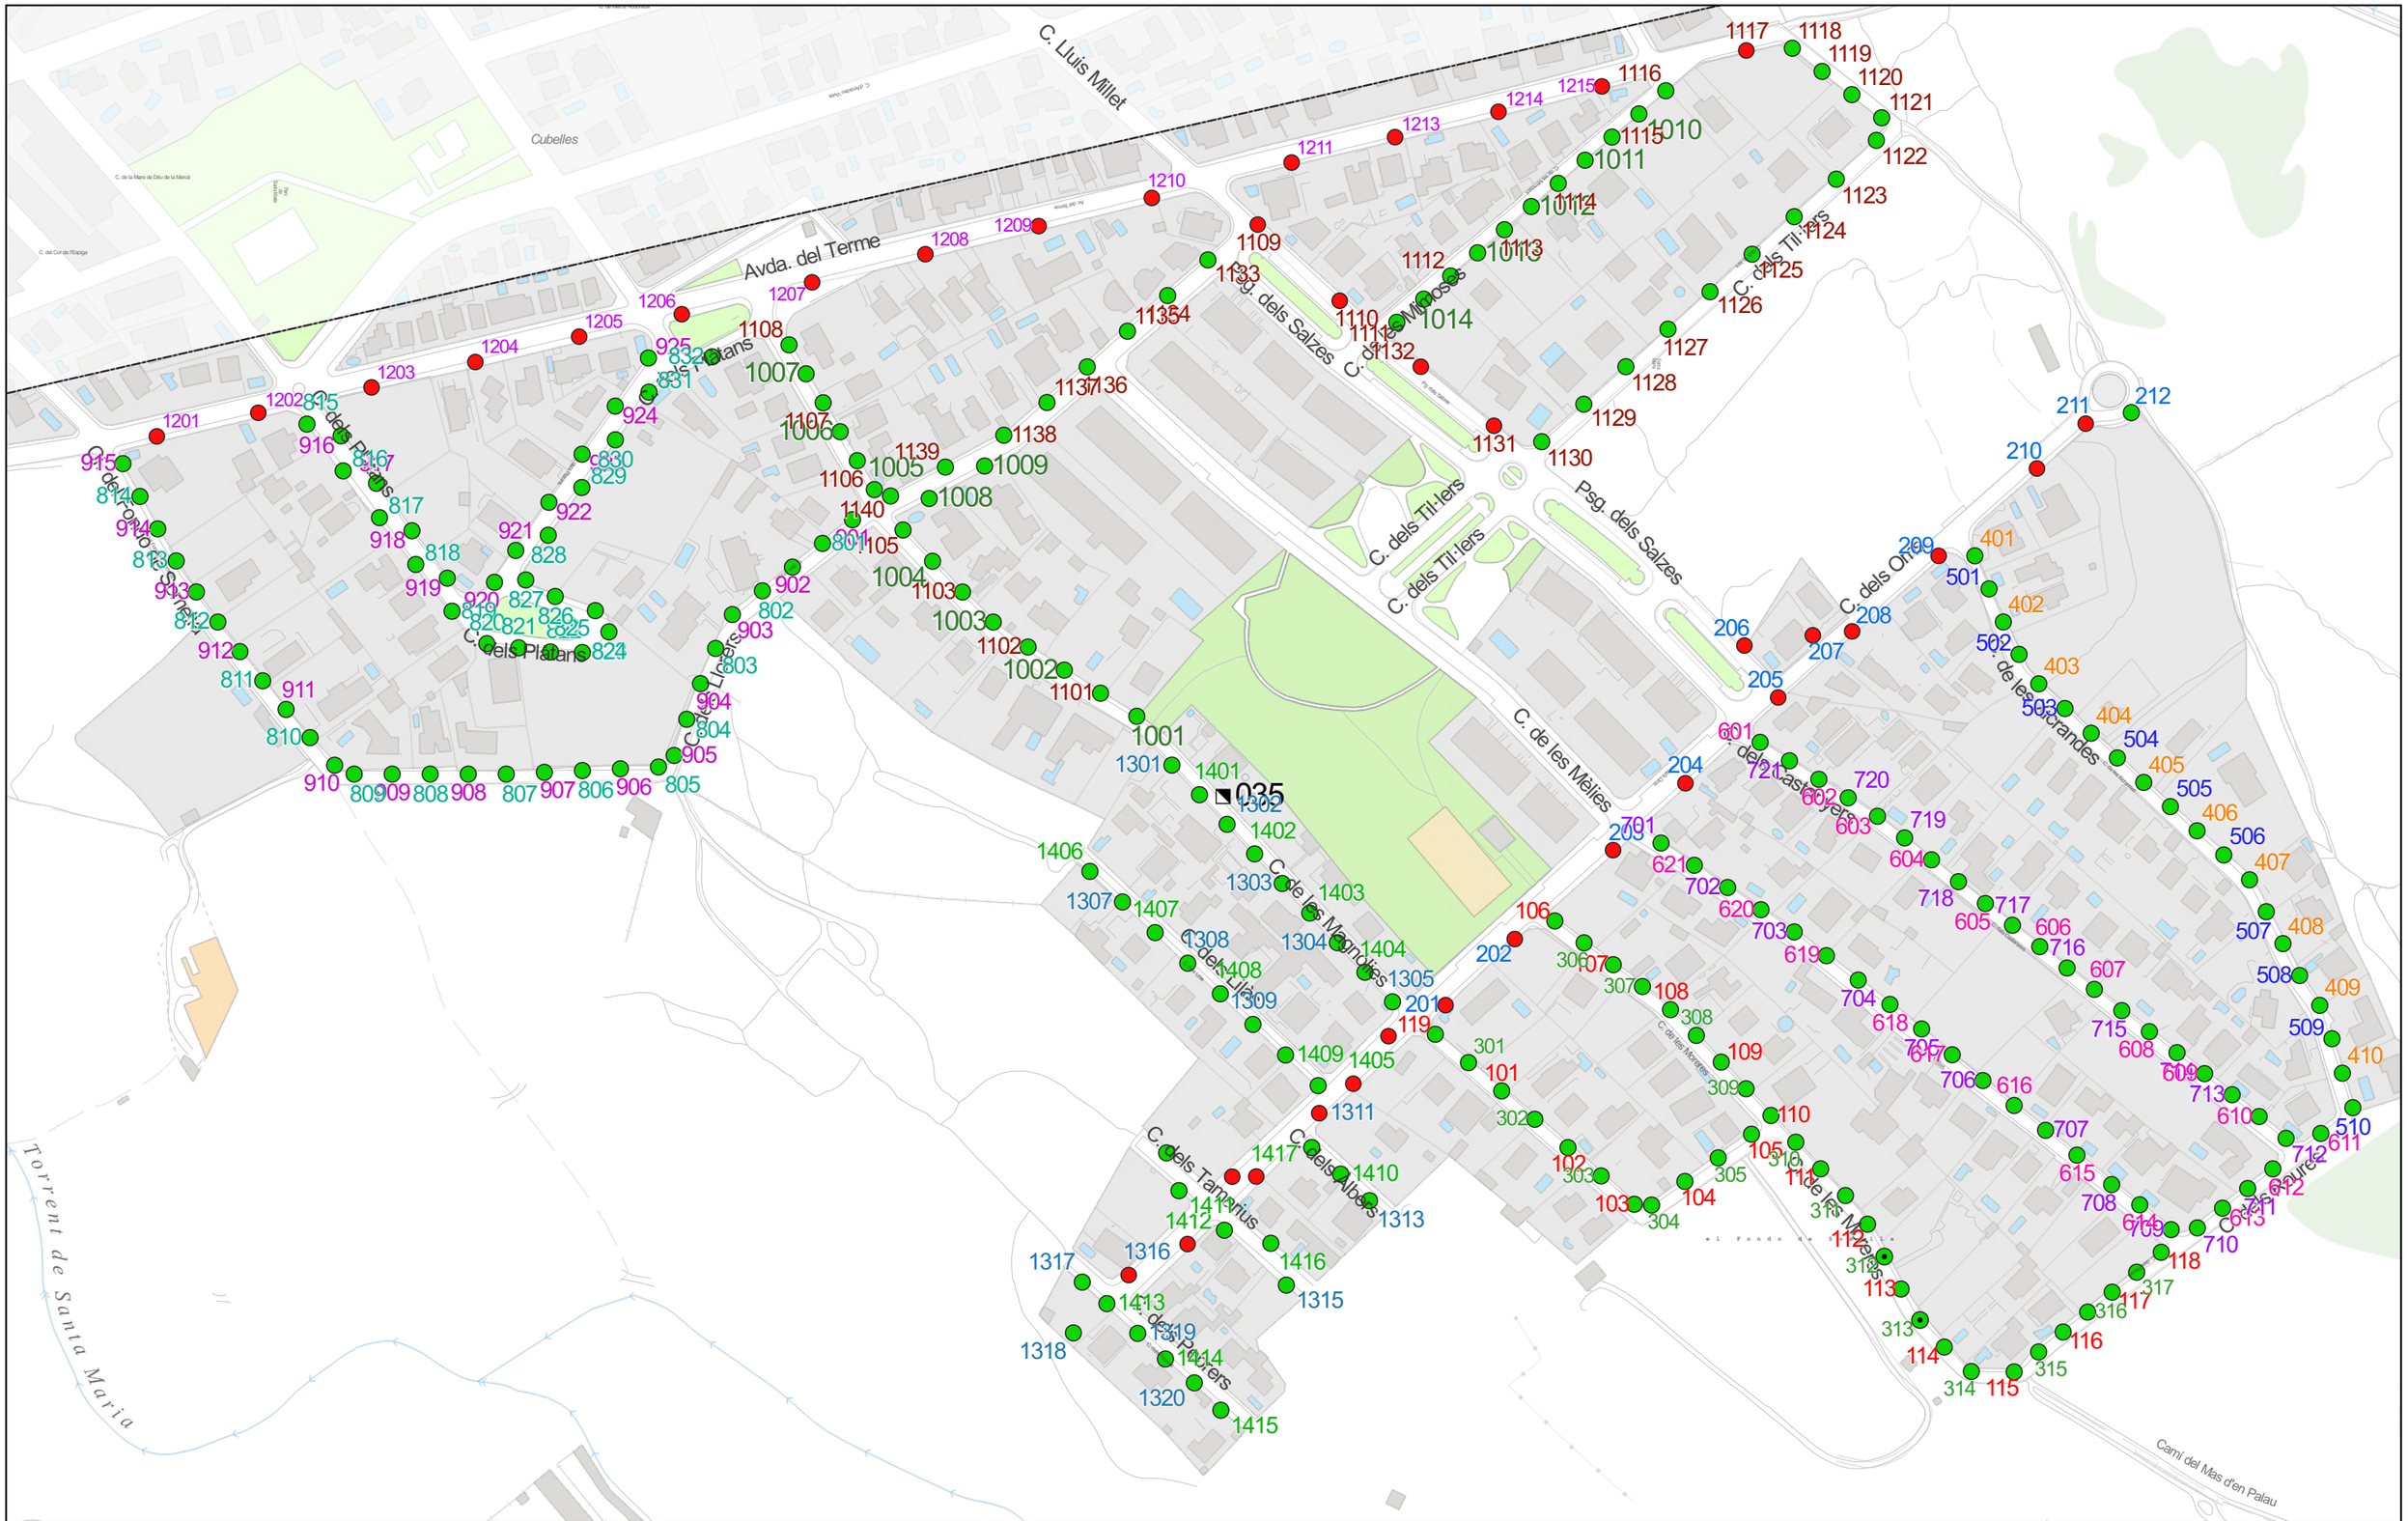

Ajuntament de Vilanova i la Geltrú SERVEIS TÈCNICS	CONSERVACIÓ DE L'ENLLUMENAT PÚBLIC VILANOVA I LA GELTRÚ **QM-035** CARRER DE LES MAGNÒLIES Cèl·lula	1:150.000	Llegenda - Punts de manteniment 100 HM-C, Columna 100 VSAP, Columna 150 VSAP, Columna QM

Data	Aprovat		
22/05/2024		SECE	035
1:2.500		Original DIN-A3	
0 50 100 m			



Ajuntament de Vilanova i la Geltrú

SERVEIS TÈCNICS

CONSERVACIÓ DE L'ENLLUMENAT PÚBLIC VILANOVA I LA GELTRÚ

QM-036

CARRER DE LES ONES
PRAT DE VILANOVA
Rellotge astronòmic

1:150.000

Llegenda - Punts de manteniment
- 150 HM-C, Braç
- 35 HM-C, Columna
- 70 HM-C, Braç

QM


Data	Aprovat
22/05/2024	

1:1.800

0 40 80 m

Original DIN-A3

036

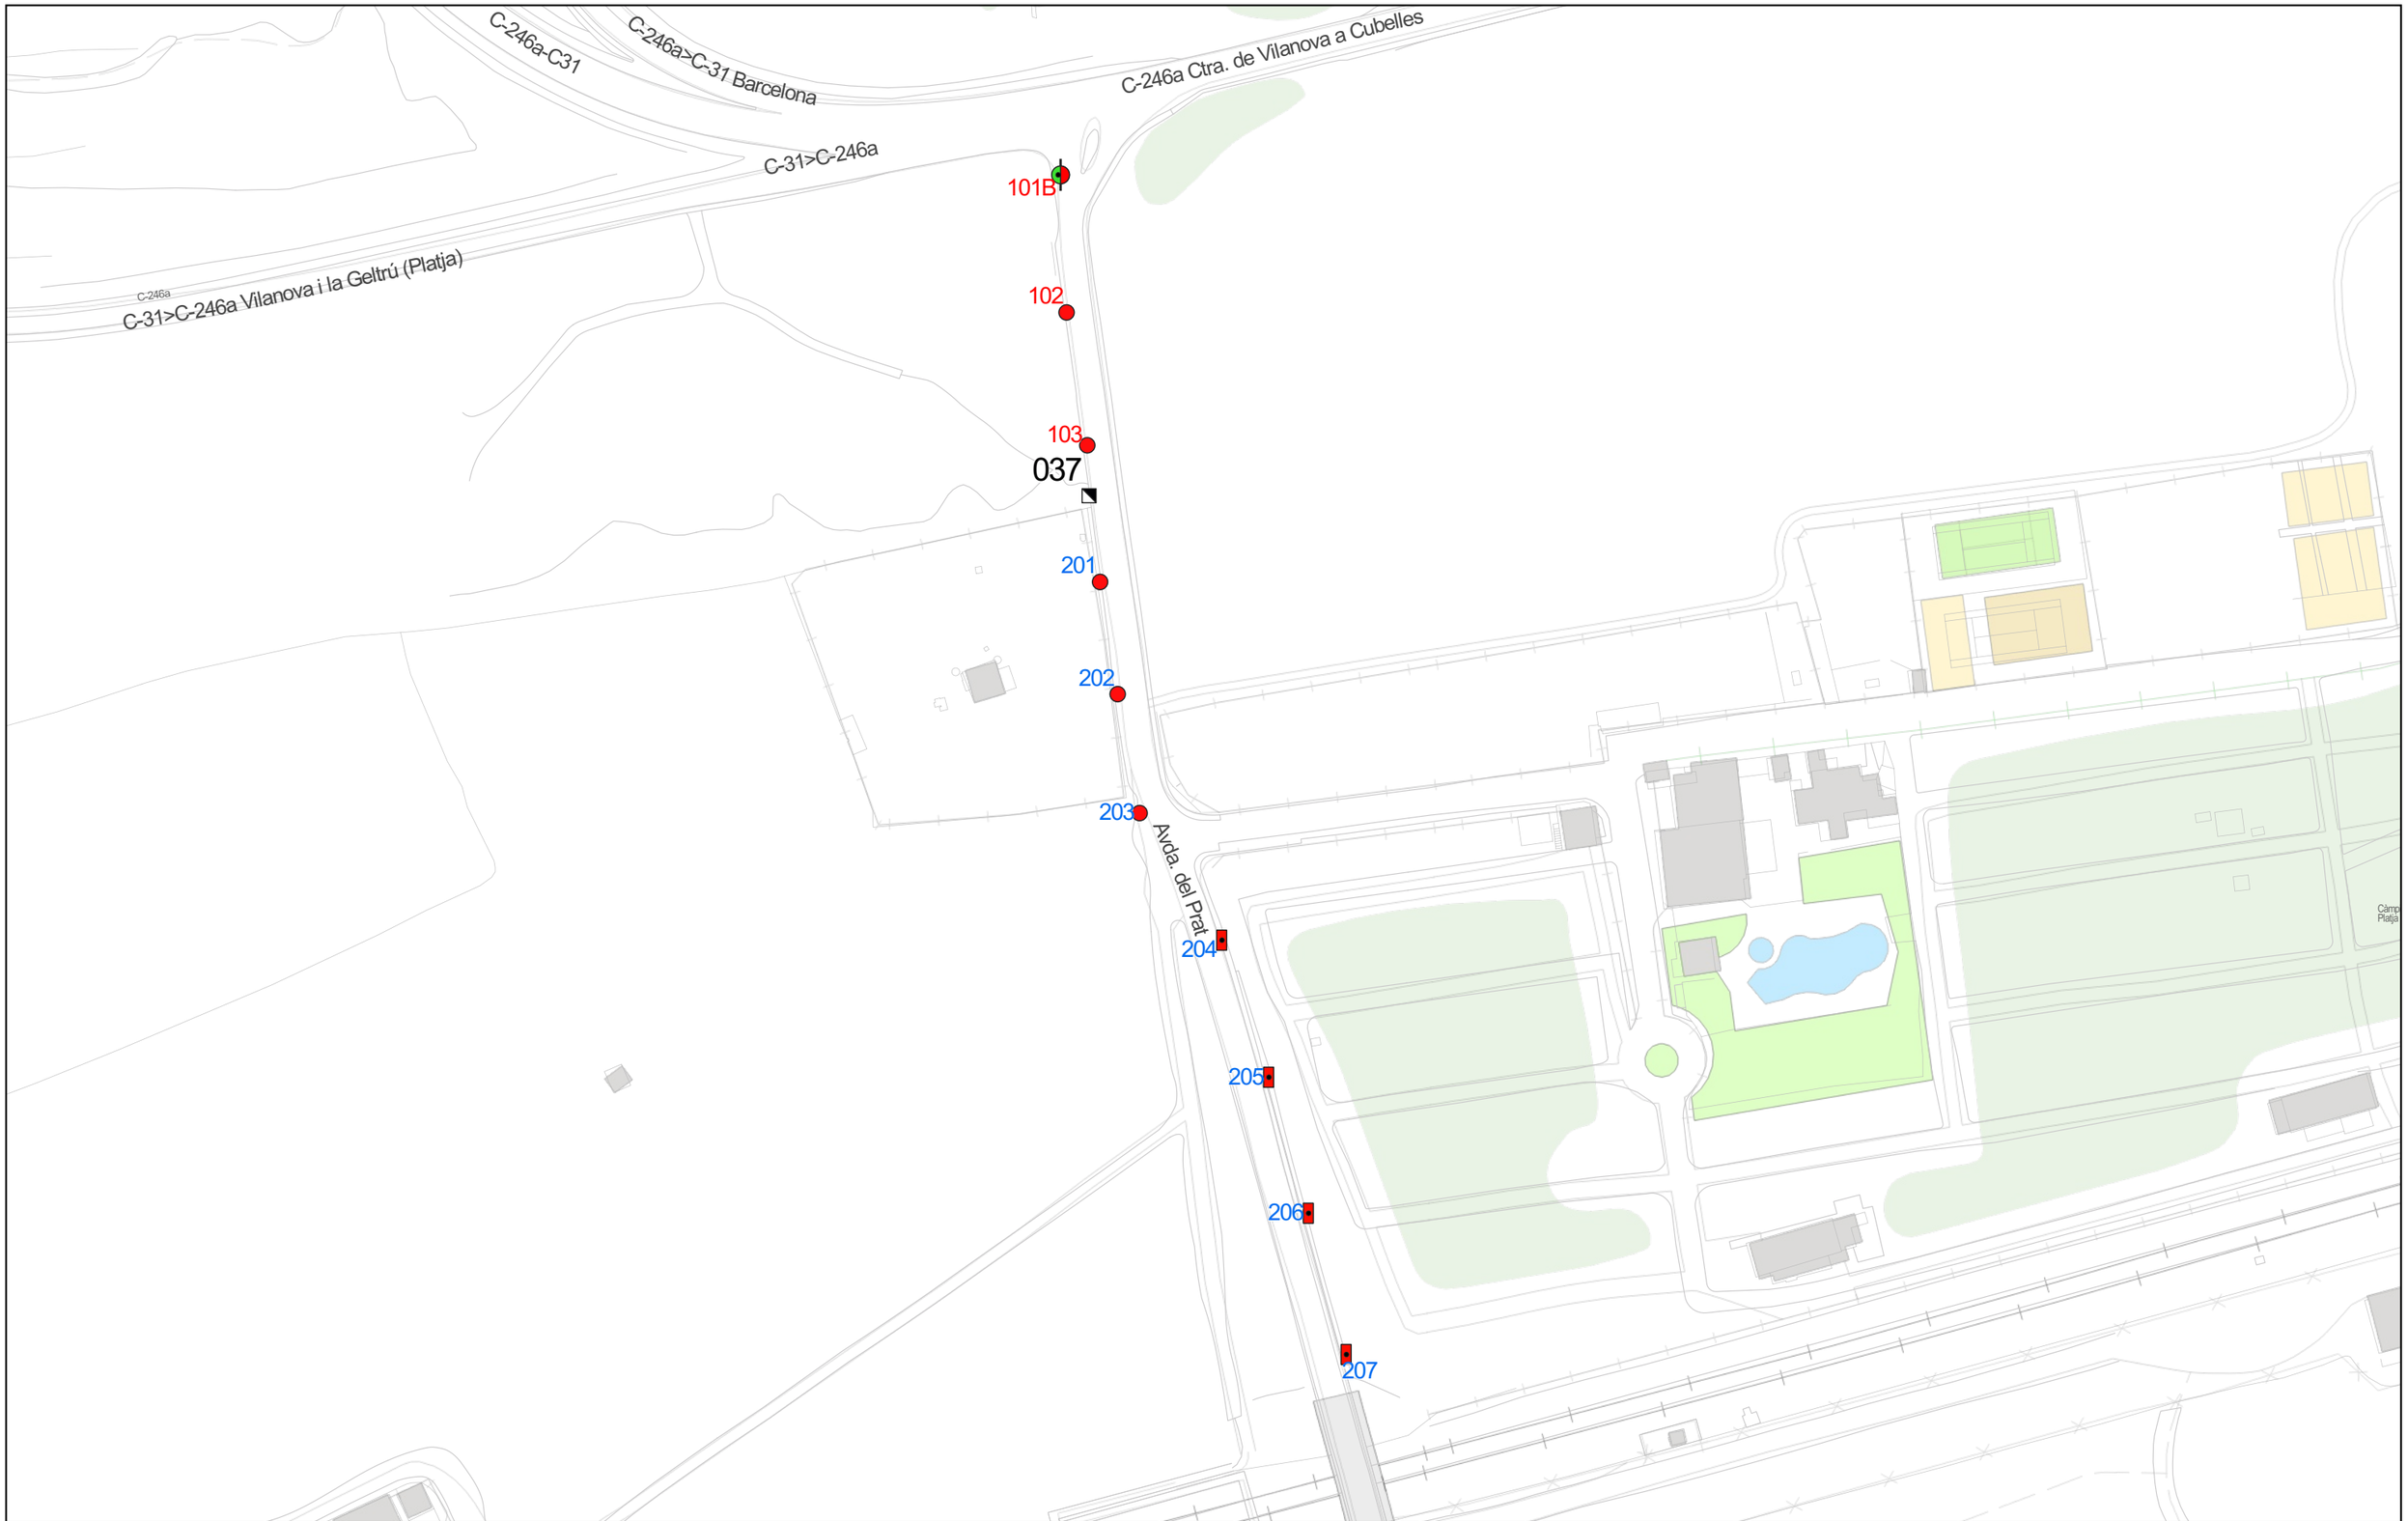

Ajuntament de Vilanova i la Geltrú

SERVEIS TÈCNICS

CONSERVACIÓ DE L'ENLLUMENAT PÚBLIC VILANOVA I LA GELTRÚ

QM-037

CAMI DEL PRAT DE VILANOVA CARRETERA ANTIGA DE BARCELONA A VALLS

Rellotge astronòmic

1:150.000

Llegenda - Punts de manteniment

- 100 HM-C + 150 VSAP, Columna
- 150 VSAP, Columna
- 150 VSAP, Pal

QM

Data	Aprovat
22/05/2024	

1:1.200

0 10 20 m

Original DIN-A3

037



Ajuntament de Vilanova i la Geltrú
SERVEIS TÈCNICS

CONSERVACIÓ DE L'ENLLUMENAT PÚBLIC VILANOVA I LA GELTRÚ

QM-038

Carrer de Mallorca 27

Cèl·lula

1:200.000

Llegenda - Punts de manteniment
- 100 VSAP, Columna
- 150 VSAP, Columna
- 40 Led, Columna

QM

Data	Aprovat
12/06/2024	

1:1.200

0 10 20 30 40 50 m

Original DIN-A3

038



Ajuntament de Vilanova i la Geltrú

SERVEIS TÈCNICS

CONSERVACIÓ DE L'ENLLUMENAT PÚBLIC VILANOVA I LA GELTRÚ

QM-039

JARDINS DE L´APOLO
Rellotge astronòmic

1:100.000

Llegenda - Punts de manteniment

- 125 VM, Braç
- 150 HM-C, -
- 150 HM-C, Pal
- 150 VSAP, -
- 2 x 150 HM-C, Pal
- 24 Led, -
- 26 Led, -
- 26 Led, Bàcul
- 26 Led, Braç
- 26 Led, Pal
- 35 Led, Braç
- 36 Led, Braç
- 53 Led, Bàcul
- 70 HM-C, -
- 70 HM-C, Braç
- 70 HM-C, Columna
- 70 VSAP, -
- 80 VM, Columna

QM

Data 19/03/2024

Aprovat

N

SECE

1:1.100

Original DIN-A3

0 20 40 60 m

039



Ajuntament de Vilanova i la Geltrú

SERVEIS TÈCNICS

CONSERVACIÓ DE L'ENLLUMENAT PÚBLIC VILANOVA I LA GELTRÚ

QM-040

RAMON Y CAJAL
Cèl·lula

1:150.000

Llegenda - Punts de manteniment

- 2 x 250 VSAP, Columna
- 4 x 250 HM, Columna
- 31 Led, Columna
- 53 Led, Columna

QM

Data	Aprovat
30/04/2024	

1:900

0 10 20 m

Original DIN-A3

040




Ajuntament de Vilanova i la Geltrú

SERVEIS TÈCNICS

CONSERVACIÓ DE L'ENLLUMENAT PÚBLIC VILANOVA I LA GELTRÚ

QM-041

C. DEL ROSSINYOL
RONDA IBERICA
Cèl·lula

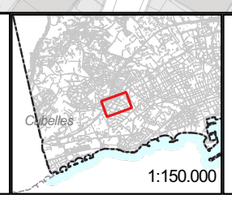

Llegenda - Punts de manteniment
- 250 VM, Columna
- 45 Led, Columna
- 70 HM-C, Columna

QM

Data 22/05/2024

Aprovat

1:1.600

0 10 20 m

Original DIN-A3

041


Ajuntament de Vilanova i la Geltrú

SERVEIS TÈCNICS

CONSERVACIÓ DE L'ENLLUMENAT PÚBLIC VILANOVA I LA GELTRÚ

QM-042

AVENIDA ARAGAI
CARRER DELS PARDALS
Rellotge astronòmic

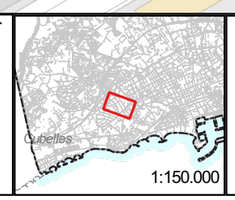

Llegenda - Punts de manteniment
- 150 VSAP, Columna
- 2 x 250 VSAP, Columna
- 250 VM, Columna
- 45 Led, Columna

QM

Data 22/05/2024


Aprovat

1:1.700

0 20 40 m

Original DIN-A3

042

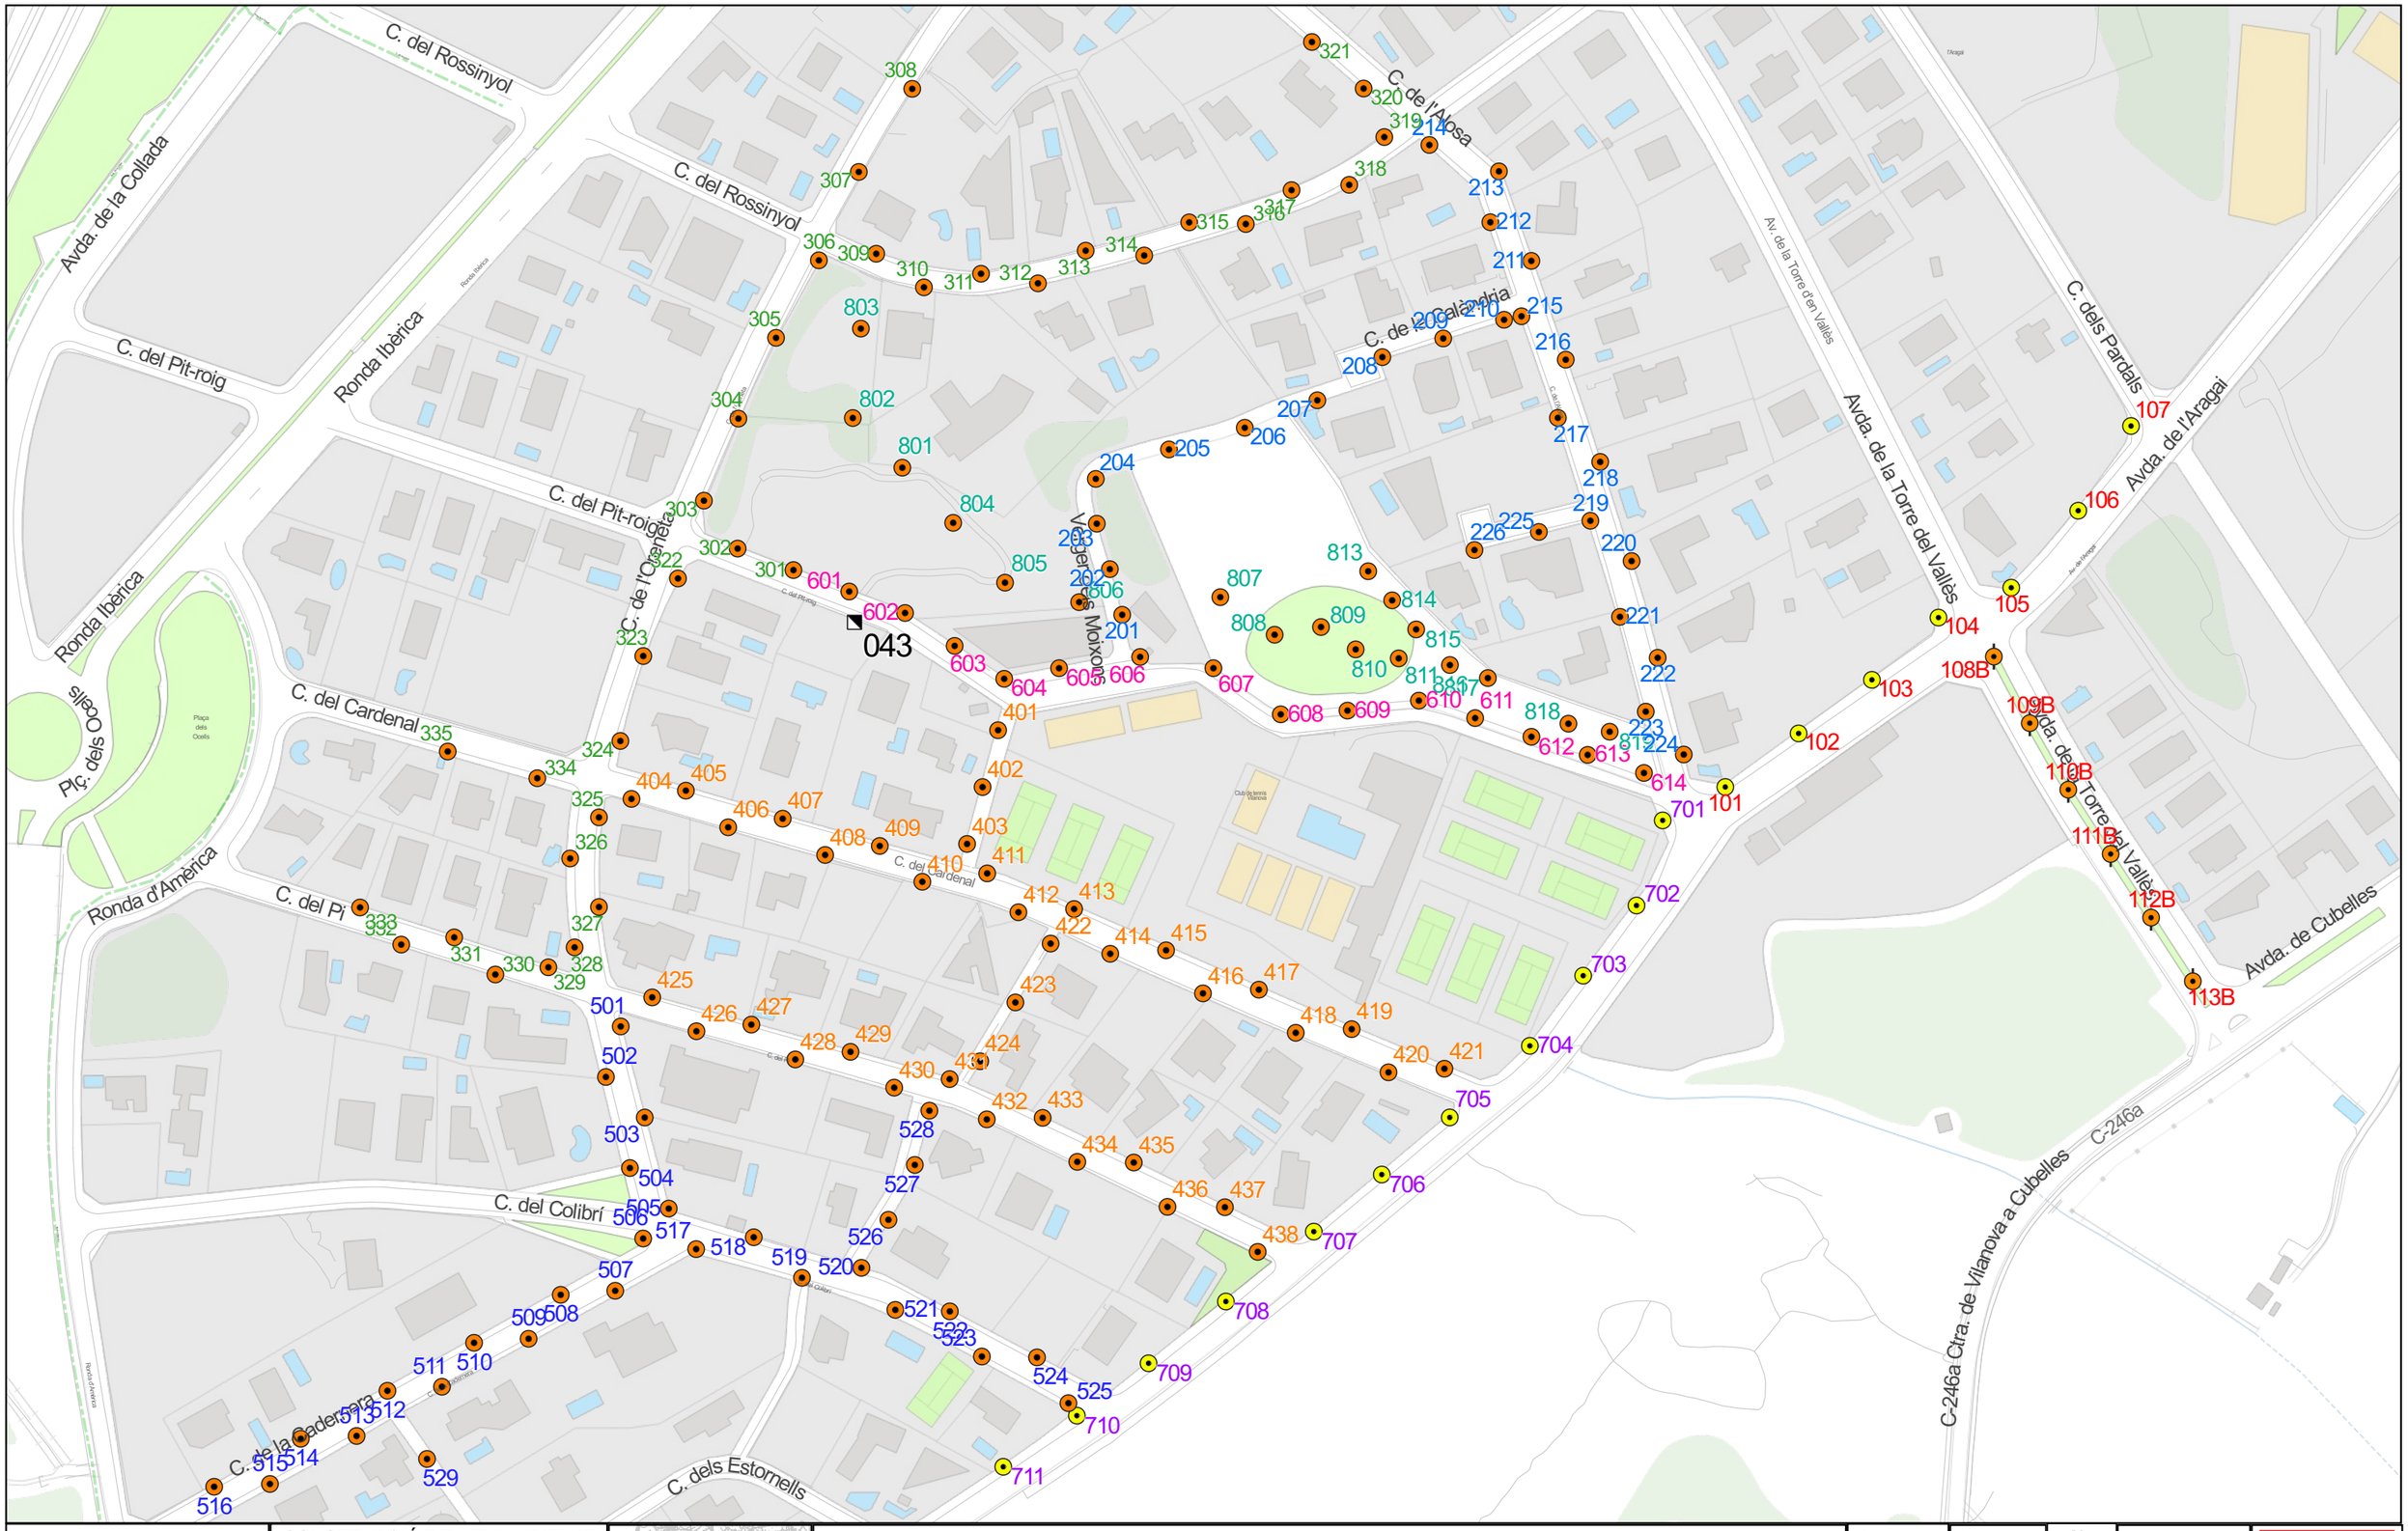

Ajuntament de Vilanova i la Geltrú

SERVEIS TÈCNICS

CONSERVACIÓ DE L'ENLLUMENAT PÚBLIC VILANOVA I LA GELTRÚ

QM-043

CARRER PIT-ROIG
PTGE CARDENAL
Cèl·lula

1:150.000

Llegenda - Punts de manteniment

- 2 x 35 HM-C, Columna
- 35 HM-C, Columna
- 70 HM-C, Columna

QM

Data 22/05/2024

Aprovat

1:2.000

0 50 100 m

Original DIN-A3

043



Ajuntament de Vilanova i la Geltrú

SERVEIS TÈCNICS

CONSERVACIÓ DE L'ENLLUMENAT PÚBLIC VILANOVA I LA GELTRÚ

QM-044

AVENIDA DE ARAGAI
DE LA CADERNERA
Telecontrol

1:150.000

Llegenda - Punts de manteniment

- 250 VSAP, Columna
- 3 x 60 Led, Columna
- 45 Led, Columna

QM


Data	Aprovat
22/05/2024	


1:1.500

0 20 40 m

Original DIN-A3

044

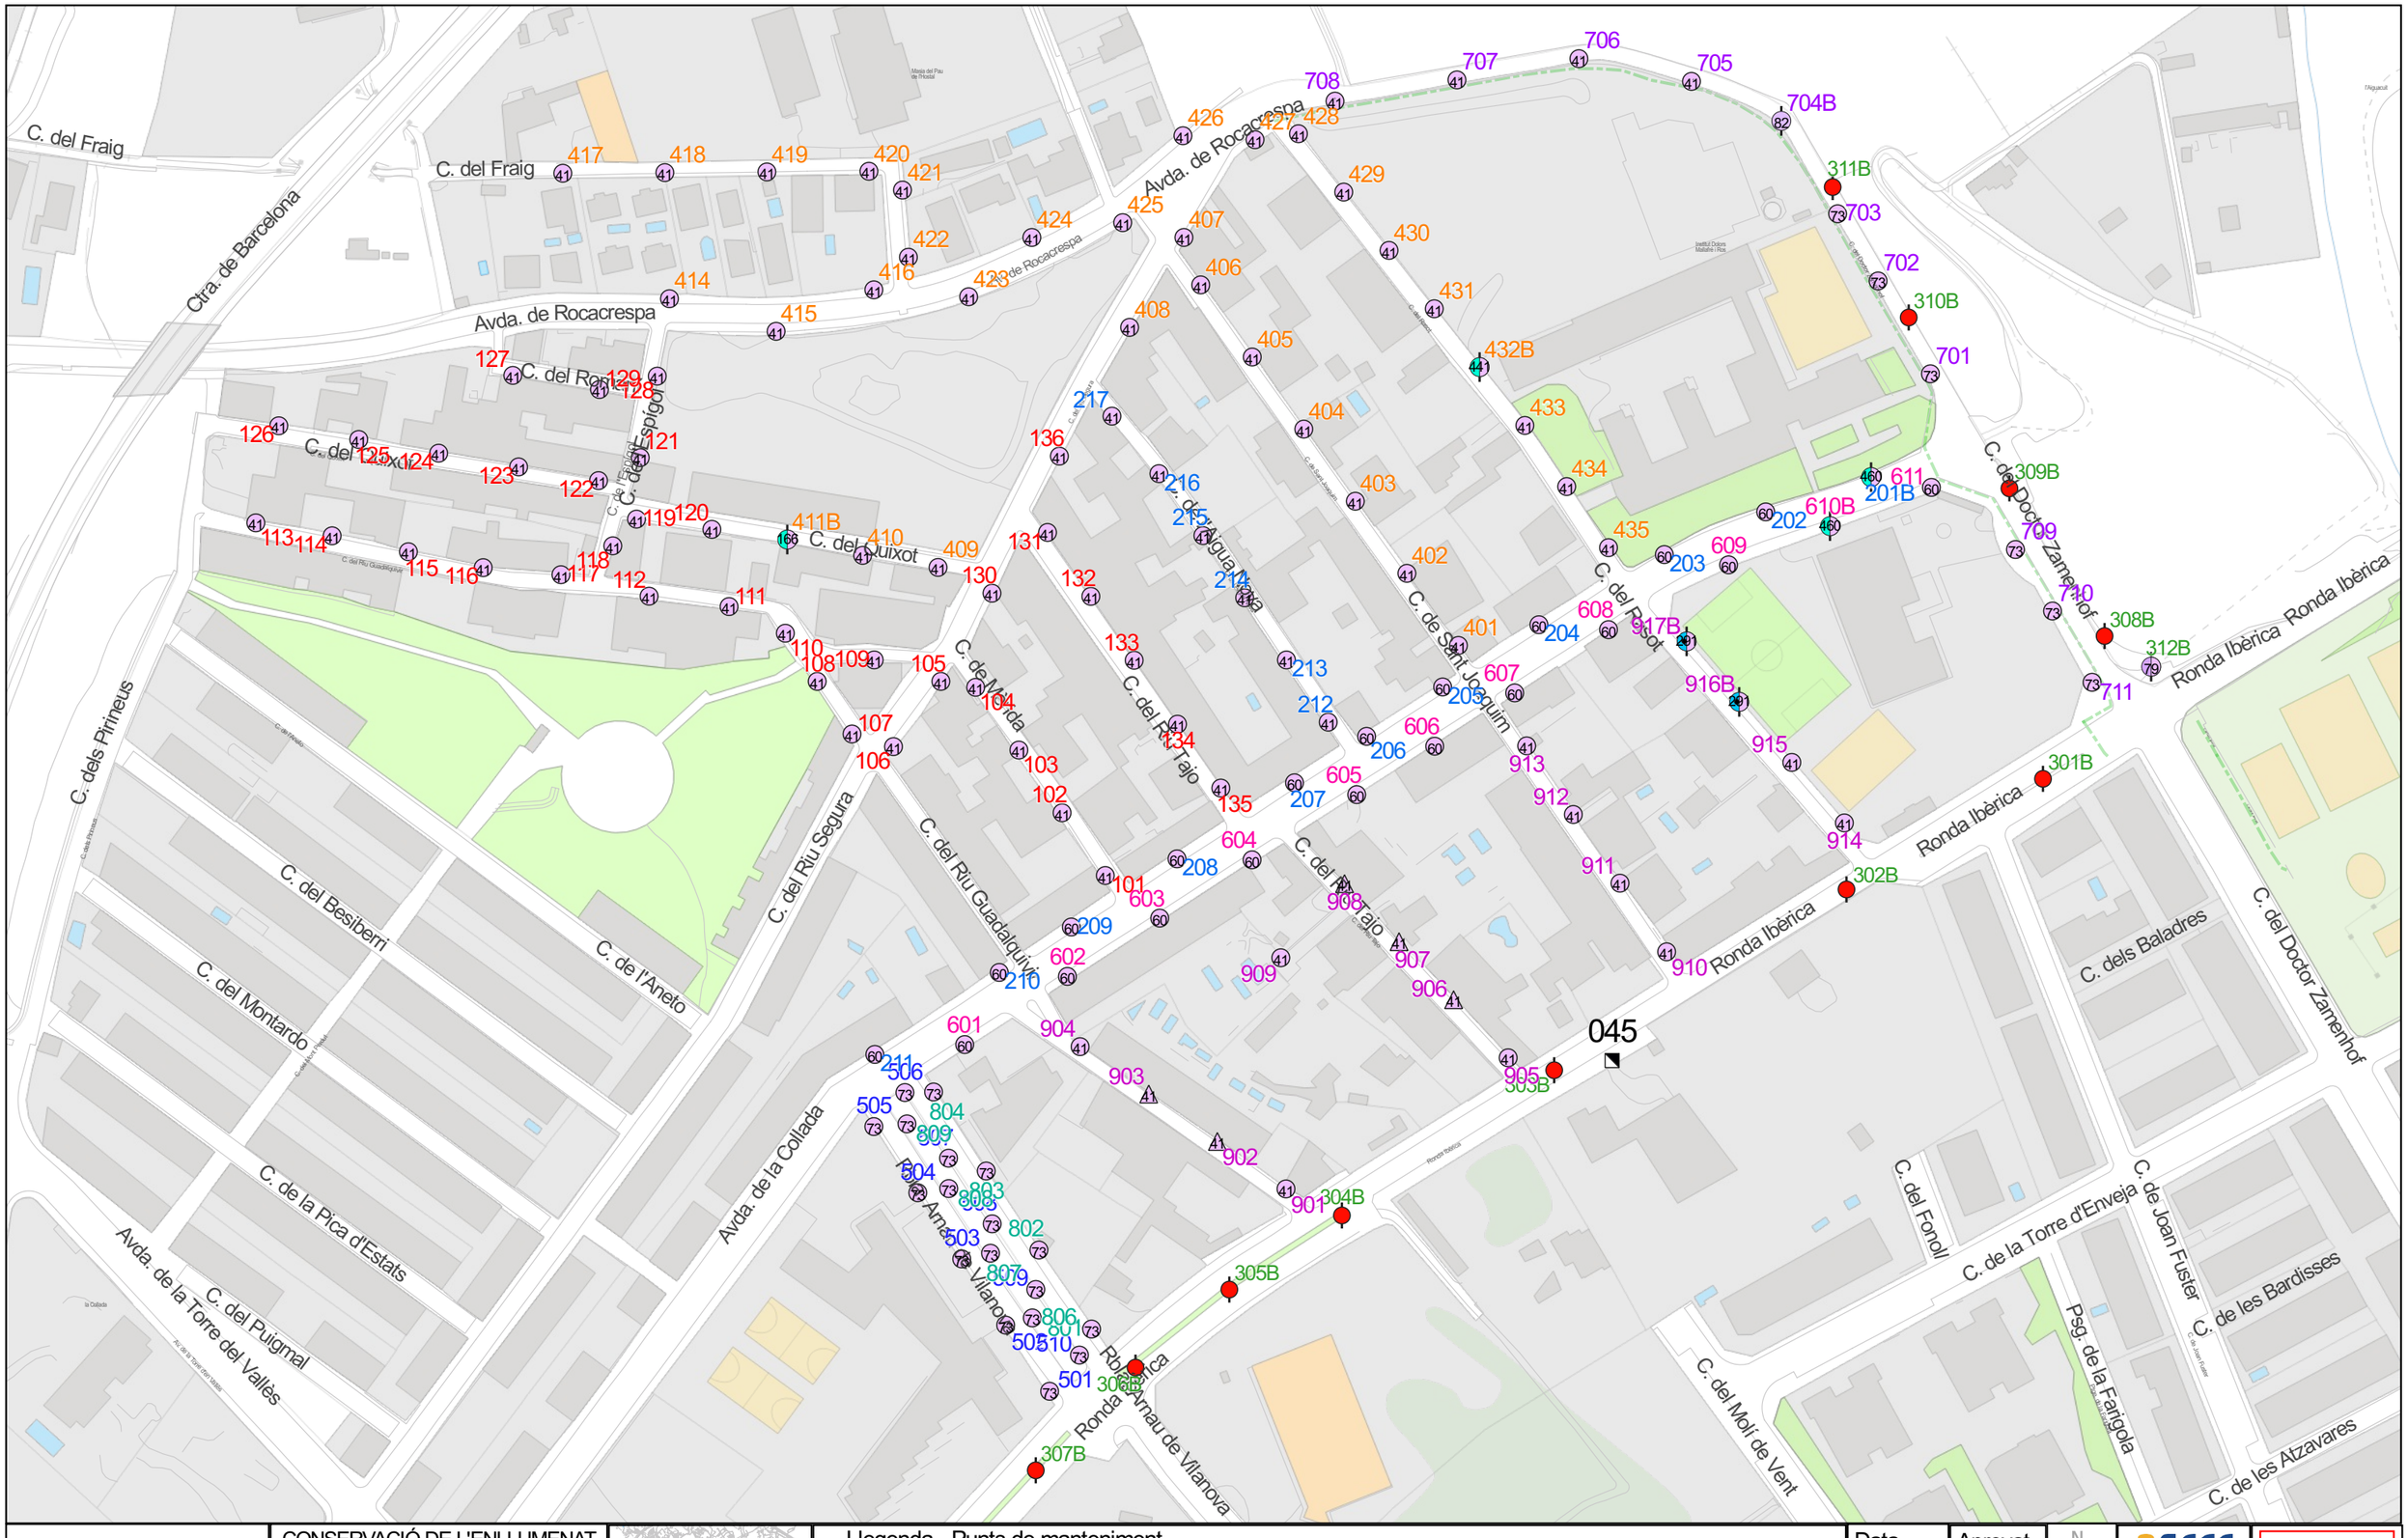
C. del Fraig
Ctra. de Barcelona
Avda. de Rocacrespa
C. del Rastell
C. de l'Espígol
C. del Quixot
C. del Riu Segura
C. del Riu Guadalquivir
C. de Mida
C. del Riu Tajo
C. de Sant Joaquim
C. del Riu Guadiana
C. del Riu Vinalopó
C. del Riu Ebre
C. del Riu Duero
C. del Riu Tajuña
C. del Riu Xúquer
C. del Riu Guadalete
C. del Riu Pisuerga
C. del Riu Júcar
C. del Riu Genil
C. del Riu Ter
C. del Riu Llobregat
C. del Riu Ebrevet
C. del Riu Ebrevet
C. del Riu Ebrevet

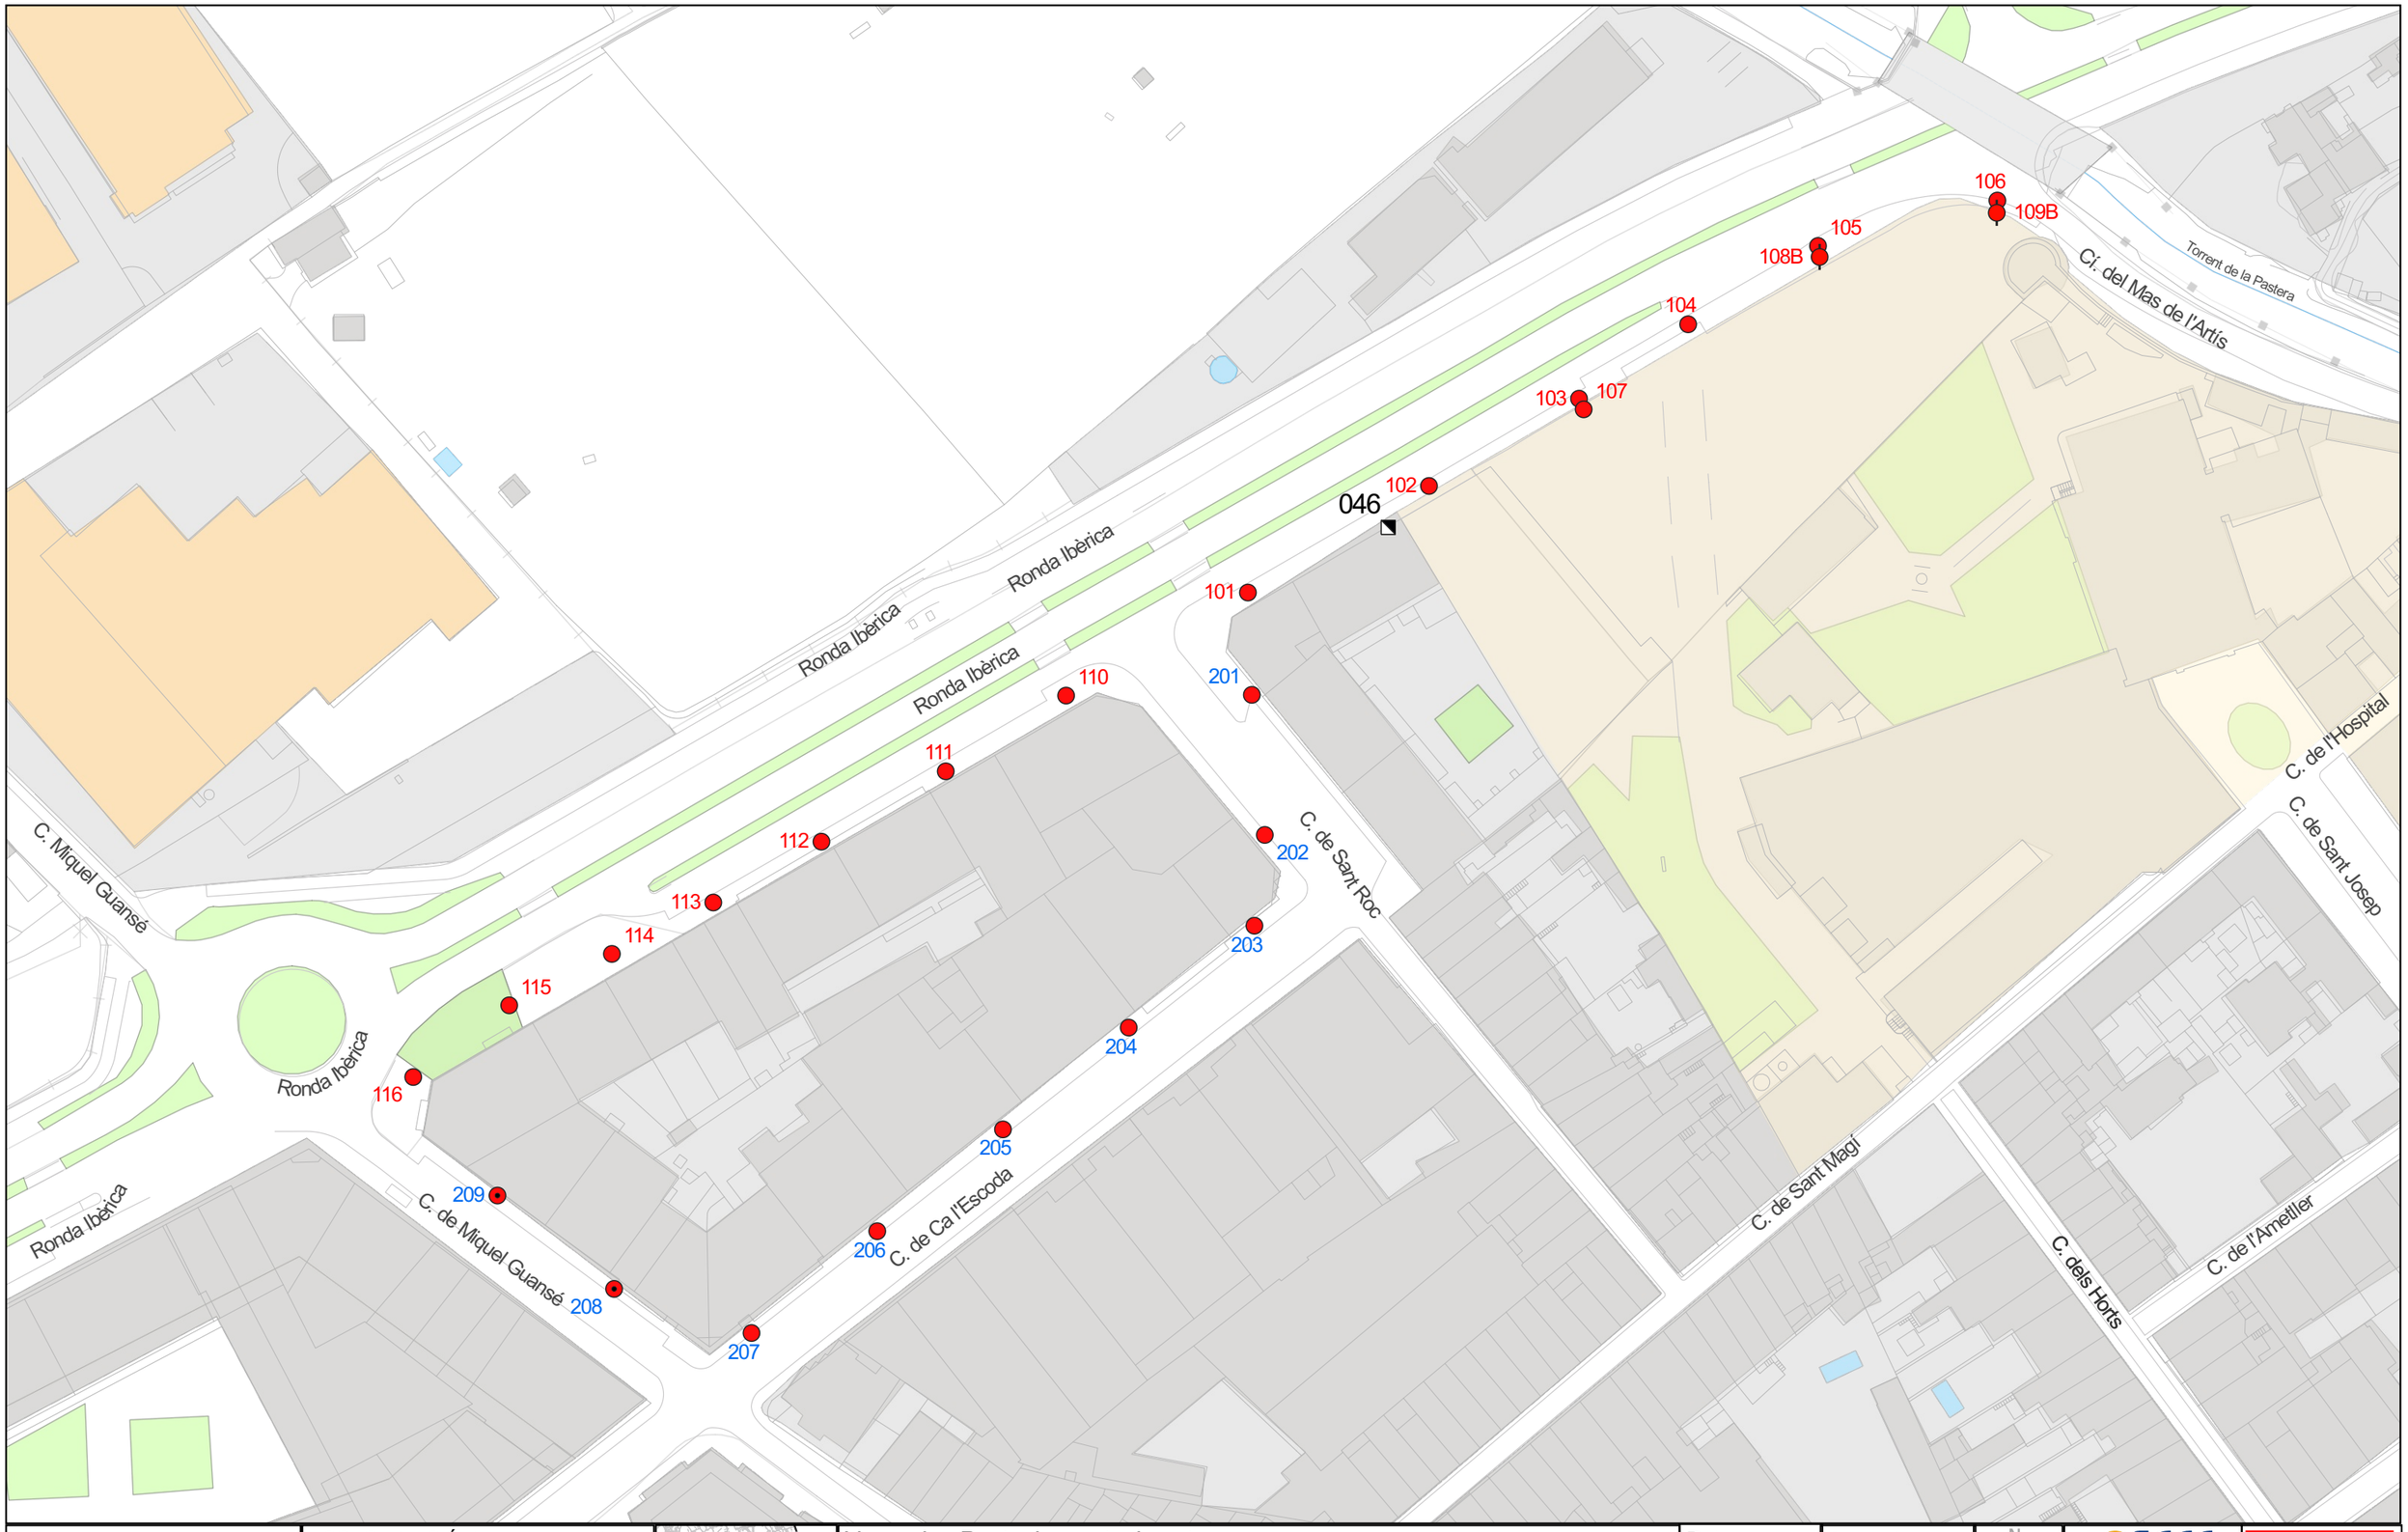

Ajuntament de Vilanova i la Geltrú
SERVEIS TÈCNICS

CONSERVACIÓ DE L'ENLLUMENAT PÚBLIC VILANOVA I LA GELTRÚ


QM-046
RONDA IBÈRICA
CARRER DE SANT ROC
Cèl·lula

Llegenda - Punts de manteniment
- 150 HM-C, Columna
- 150 VSAP, Columna
- 2 x 150 VSAP, Columna

QM

Data 19/03/2024
Aprovat
1:1.100
0 20 40 60 m
Original DIN-A3

046

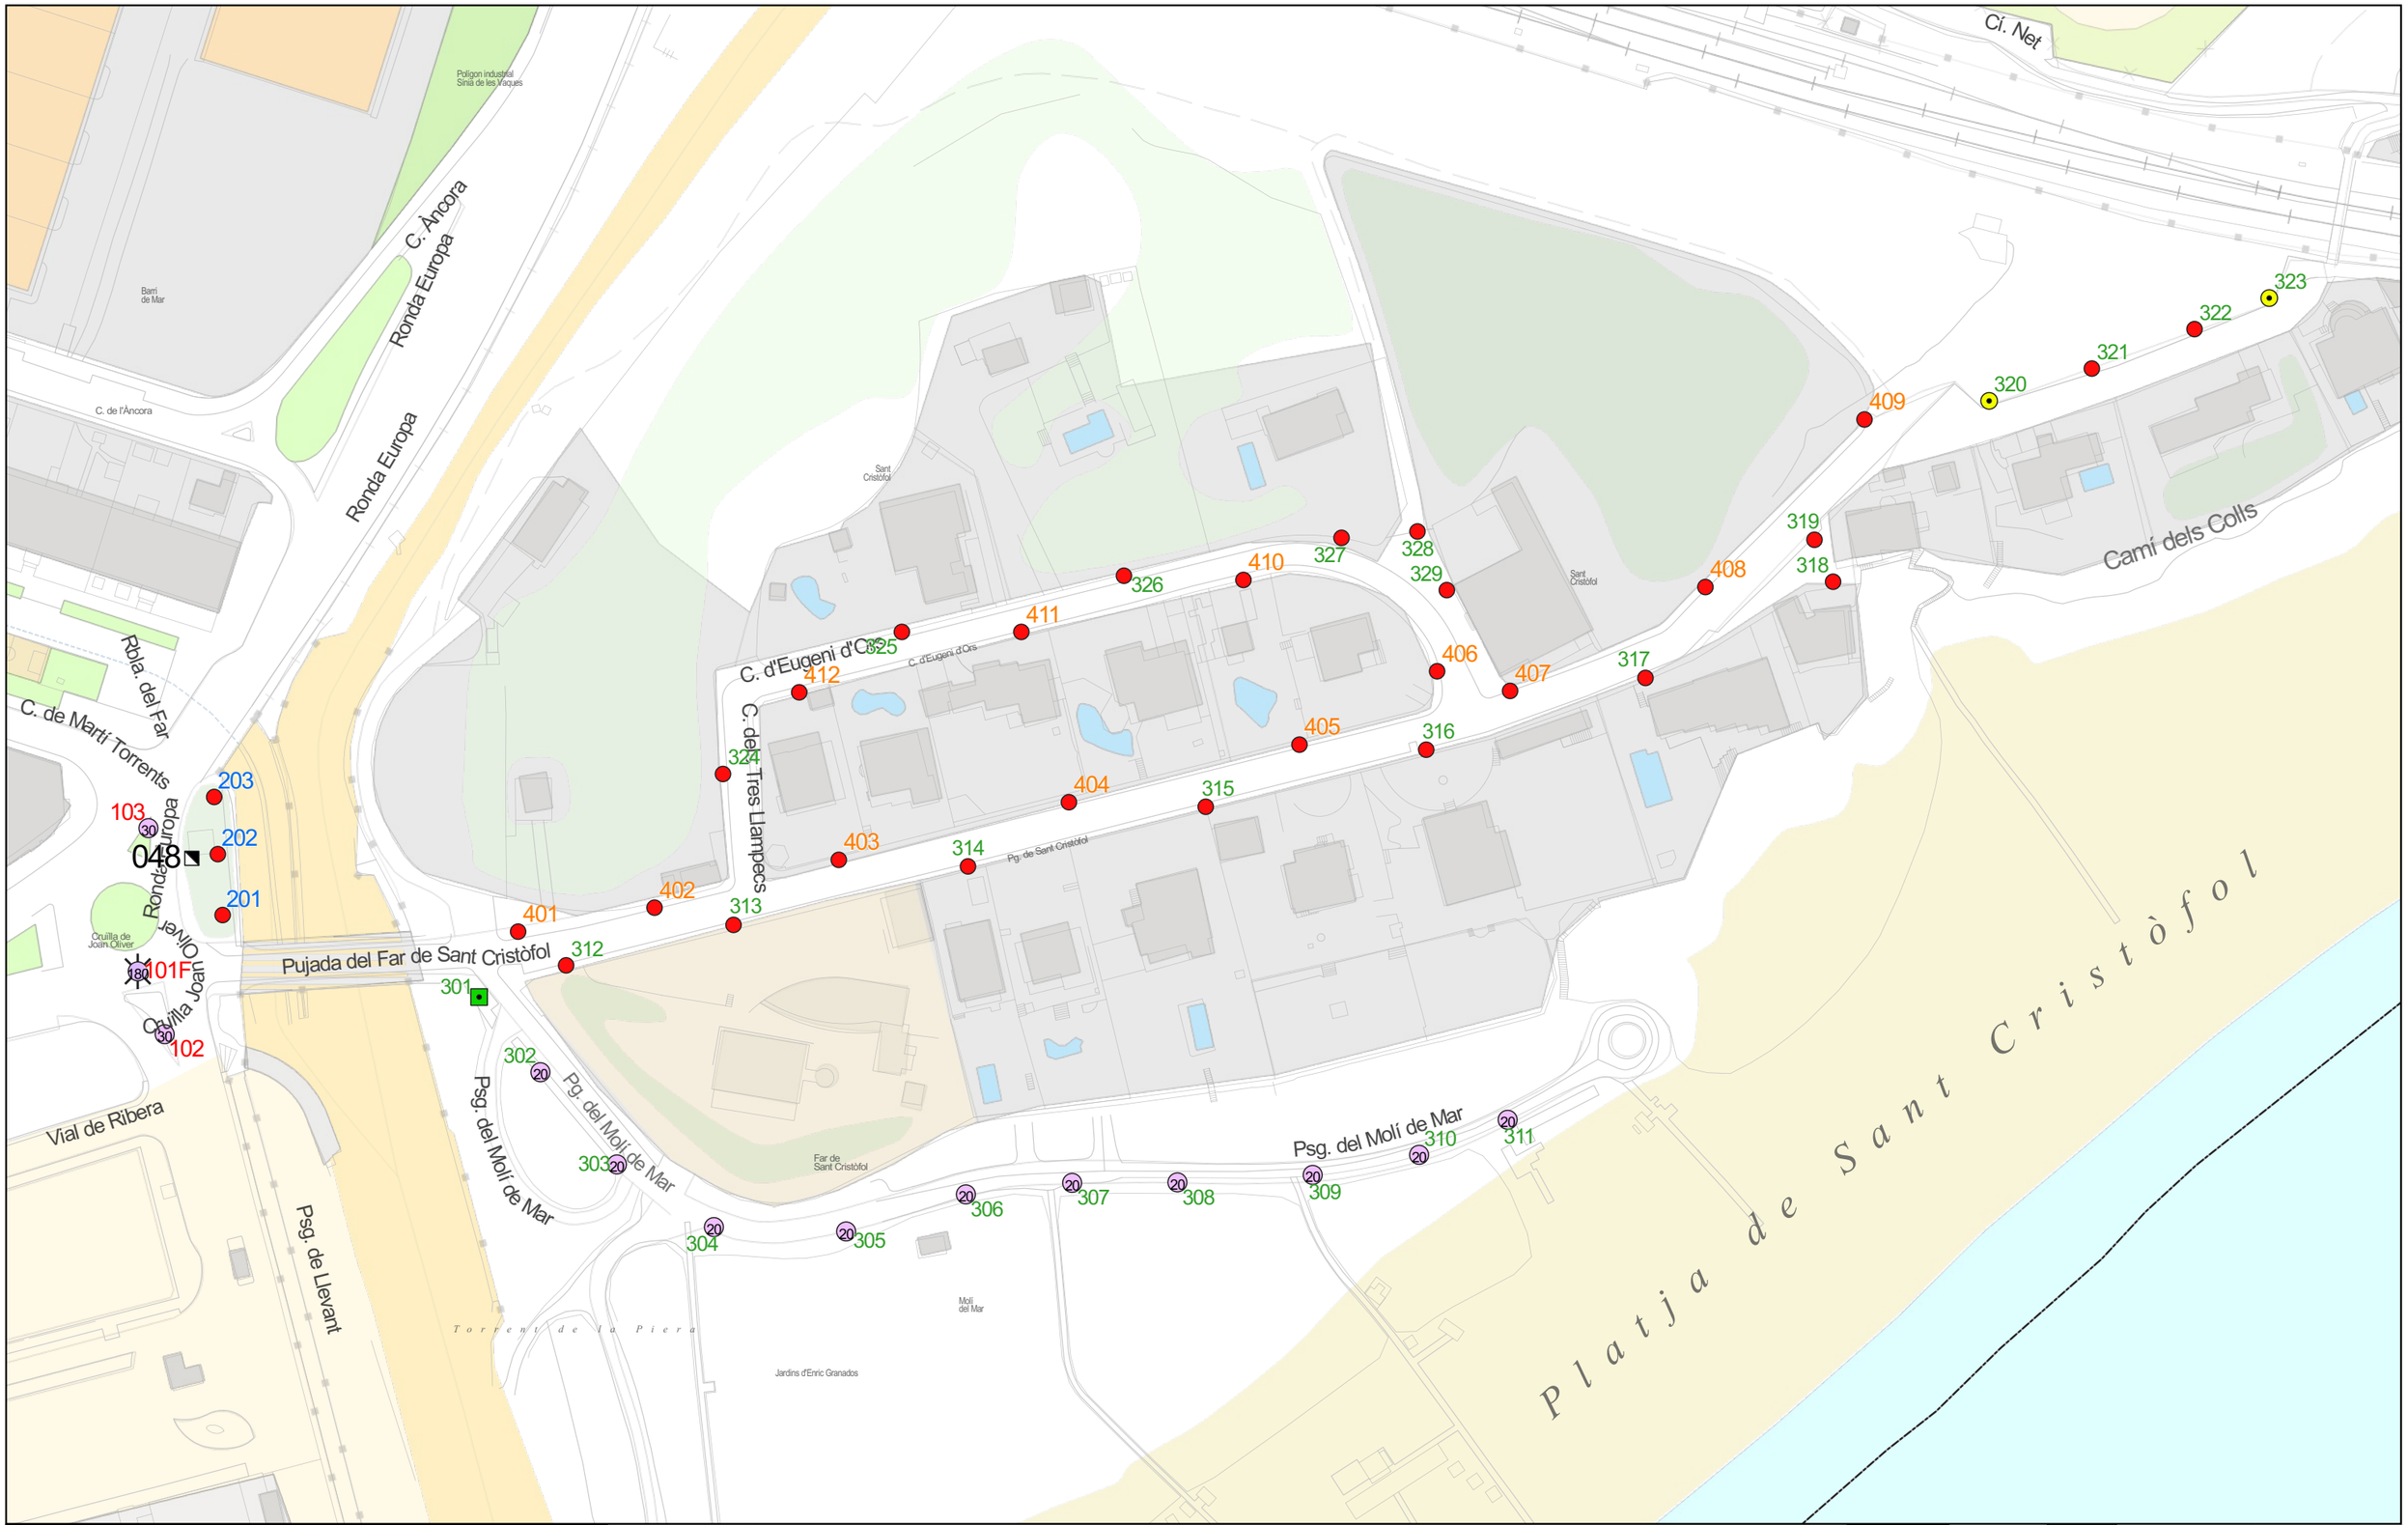

Ajuntament de Vilanova i la Geltrú

SERVEIS TÈCNICS

CONSERVACIÓ DE L'ENLLUMENAT PÚBLIC VILANOVA I LA GELTRÚ

QM-048

Pujada Far de Sant Cristòfol 11
RONDA DEUROPA
Telecontrol

1:150.000

Llegenda - Punts de manteniment

- 100 HM-C, Bàcul
- 150 VSAP, Columna
- 20 Led, Columna
- 30 Led, Columna
- 6 x 30 Led, Columna
- 70 HM-C, Columna

QM

Data 22/05/2024

Aprovat

N


SECE

Original DIN-A3

1:1.300

0 20 40 m

048

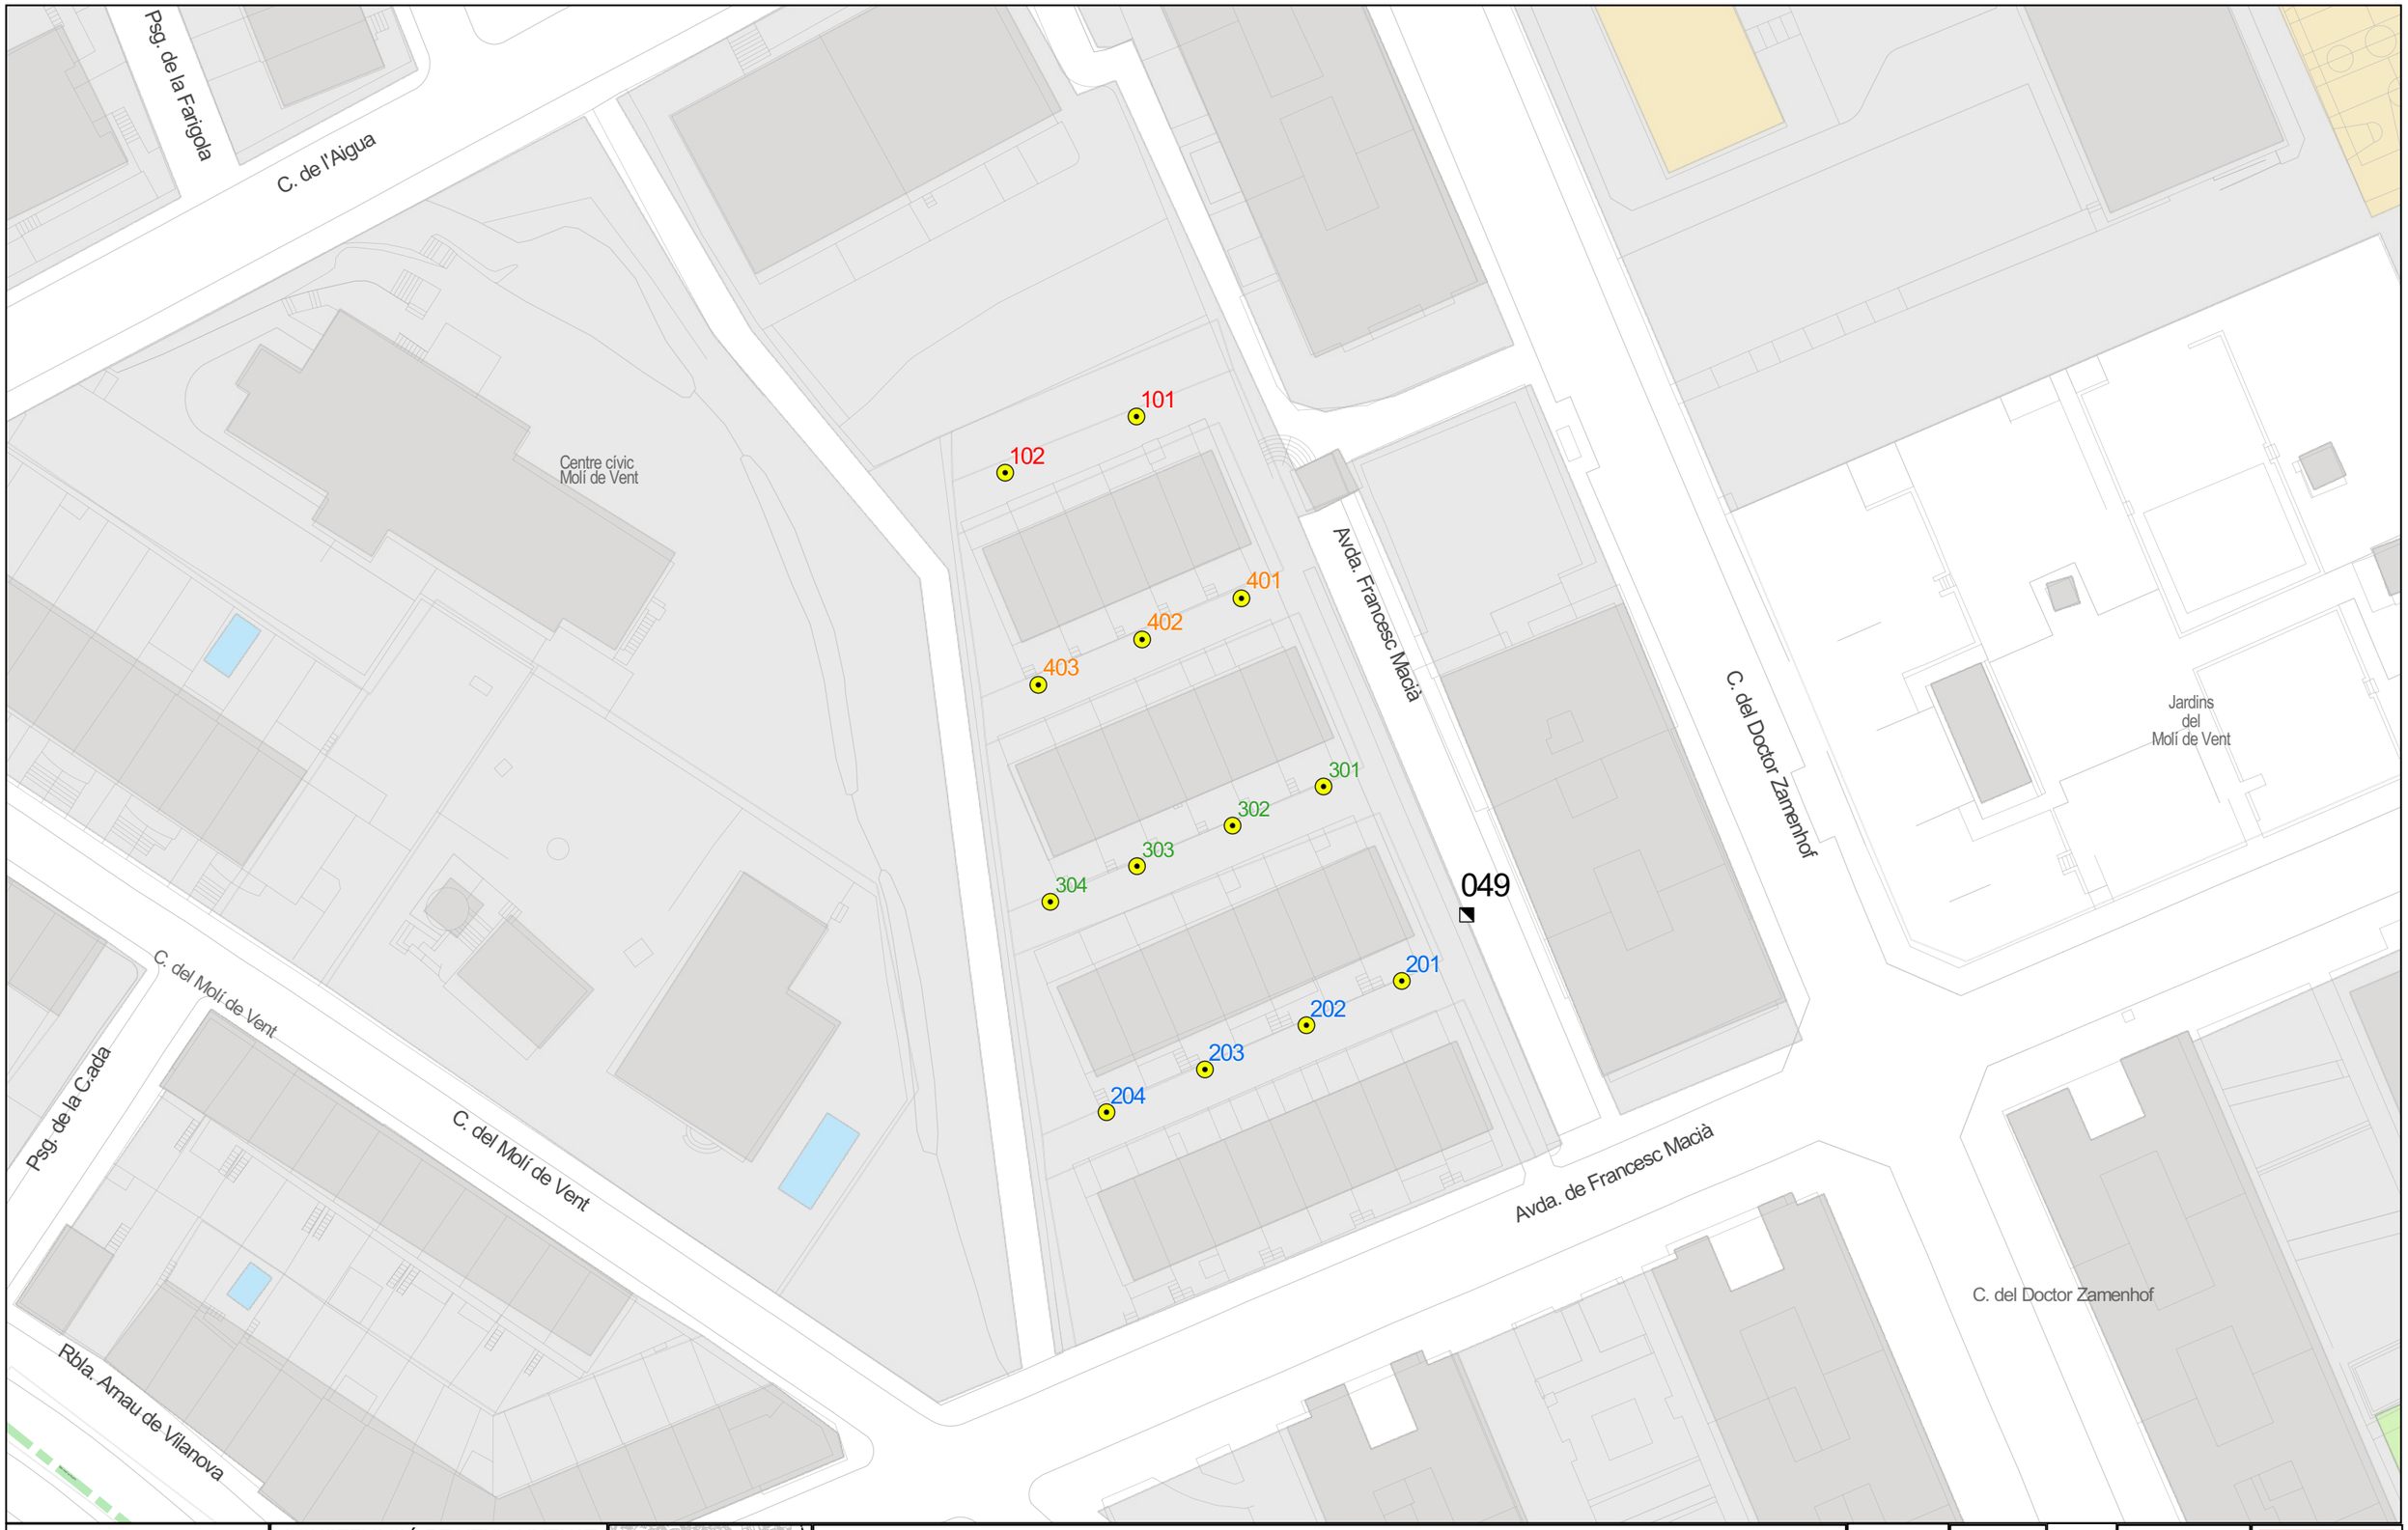


Ajuntament de Vilanova i la Geltrú

SERVEIS TÈCNICS

CONSERVACIÓ DE L'ENLLUMENAT PÚBLIC VILANOVA I LA GELTRÚ

QM-049

CALLEJON FRANCESC MACIÀ
C. DEL DOCTOR ZAMENHOF
Rellotge astronòmic

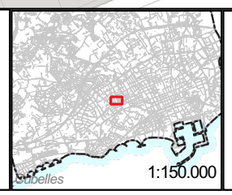

Llegenda - Punts de manteniment
70 HM-C, Columna

QM

Data 22/05/2024

Aprovat

N


SECE

1:700

Original DIN-A3

0 20 40 m

049

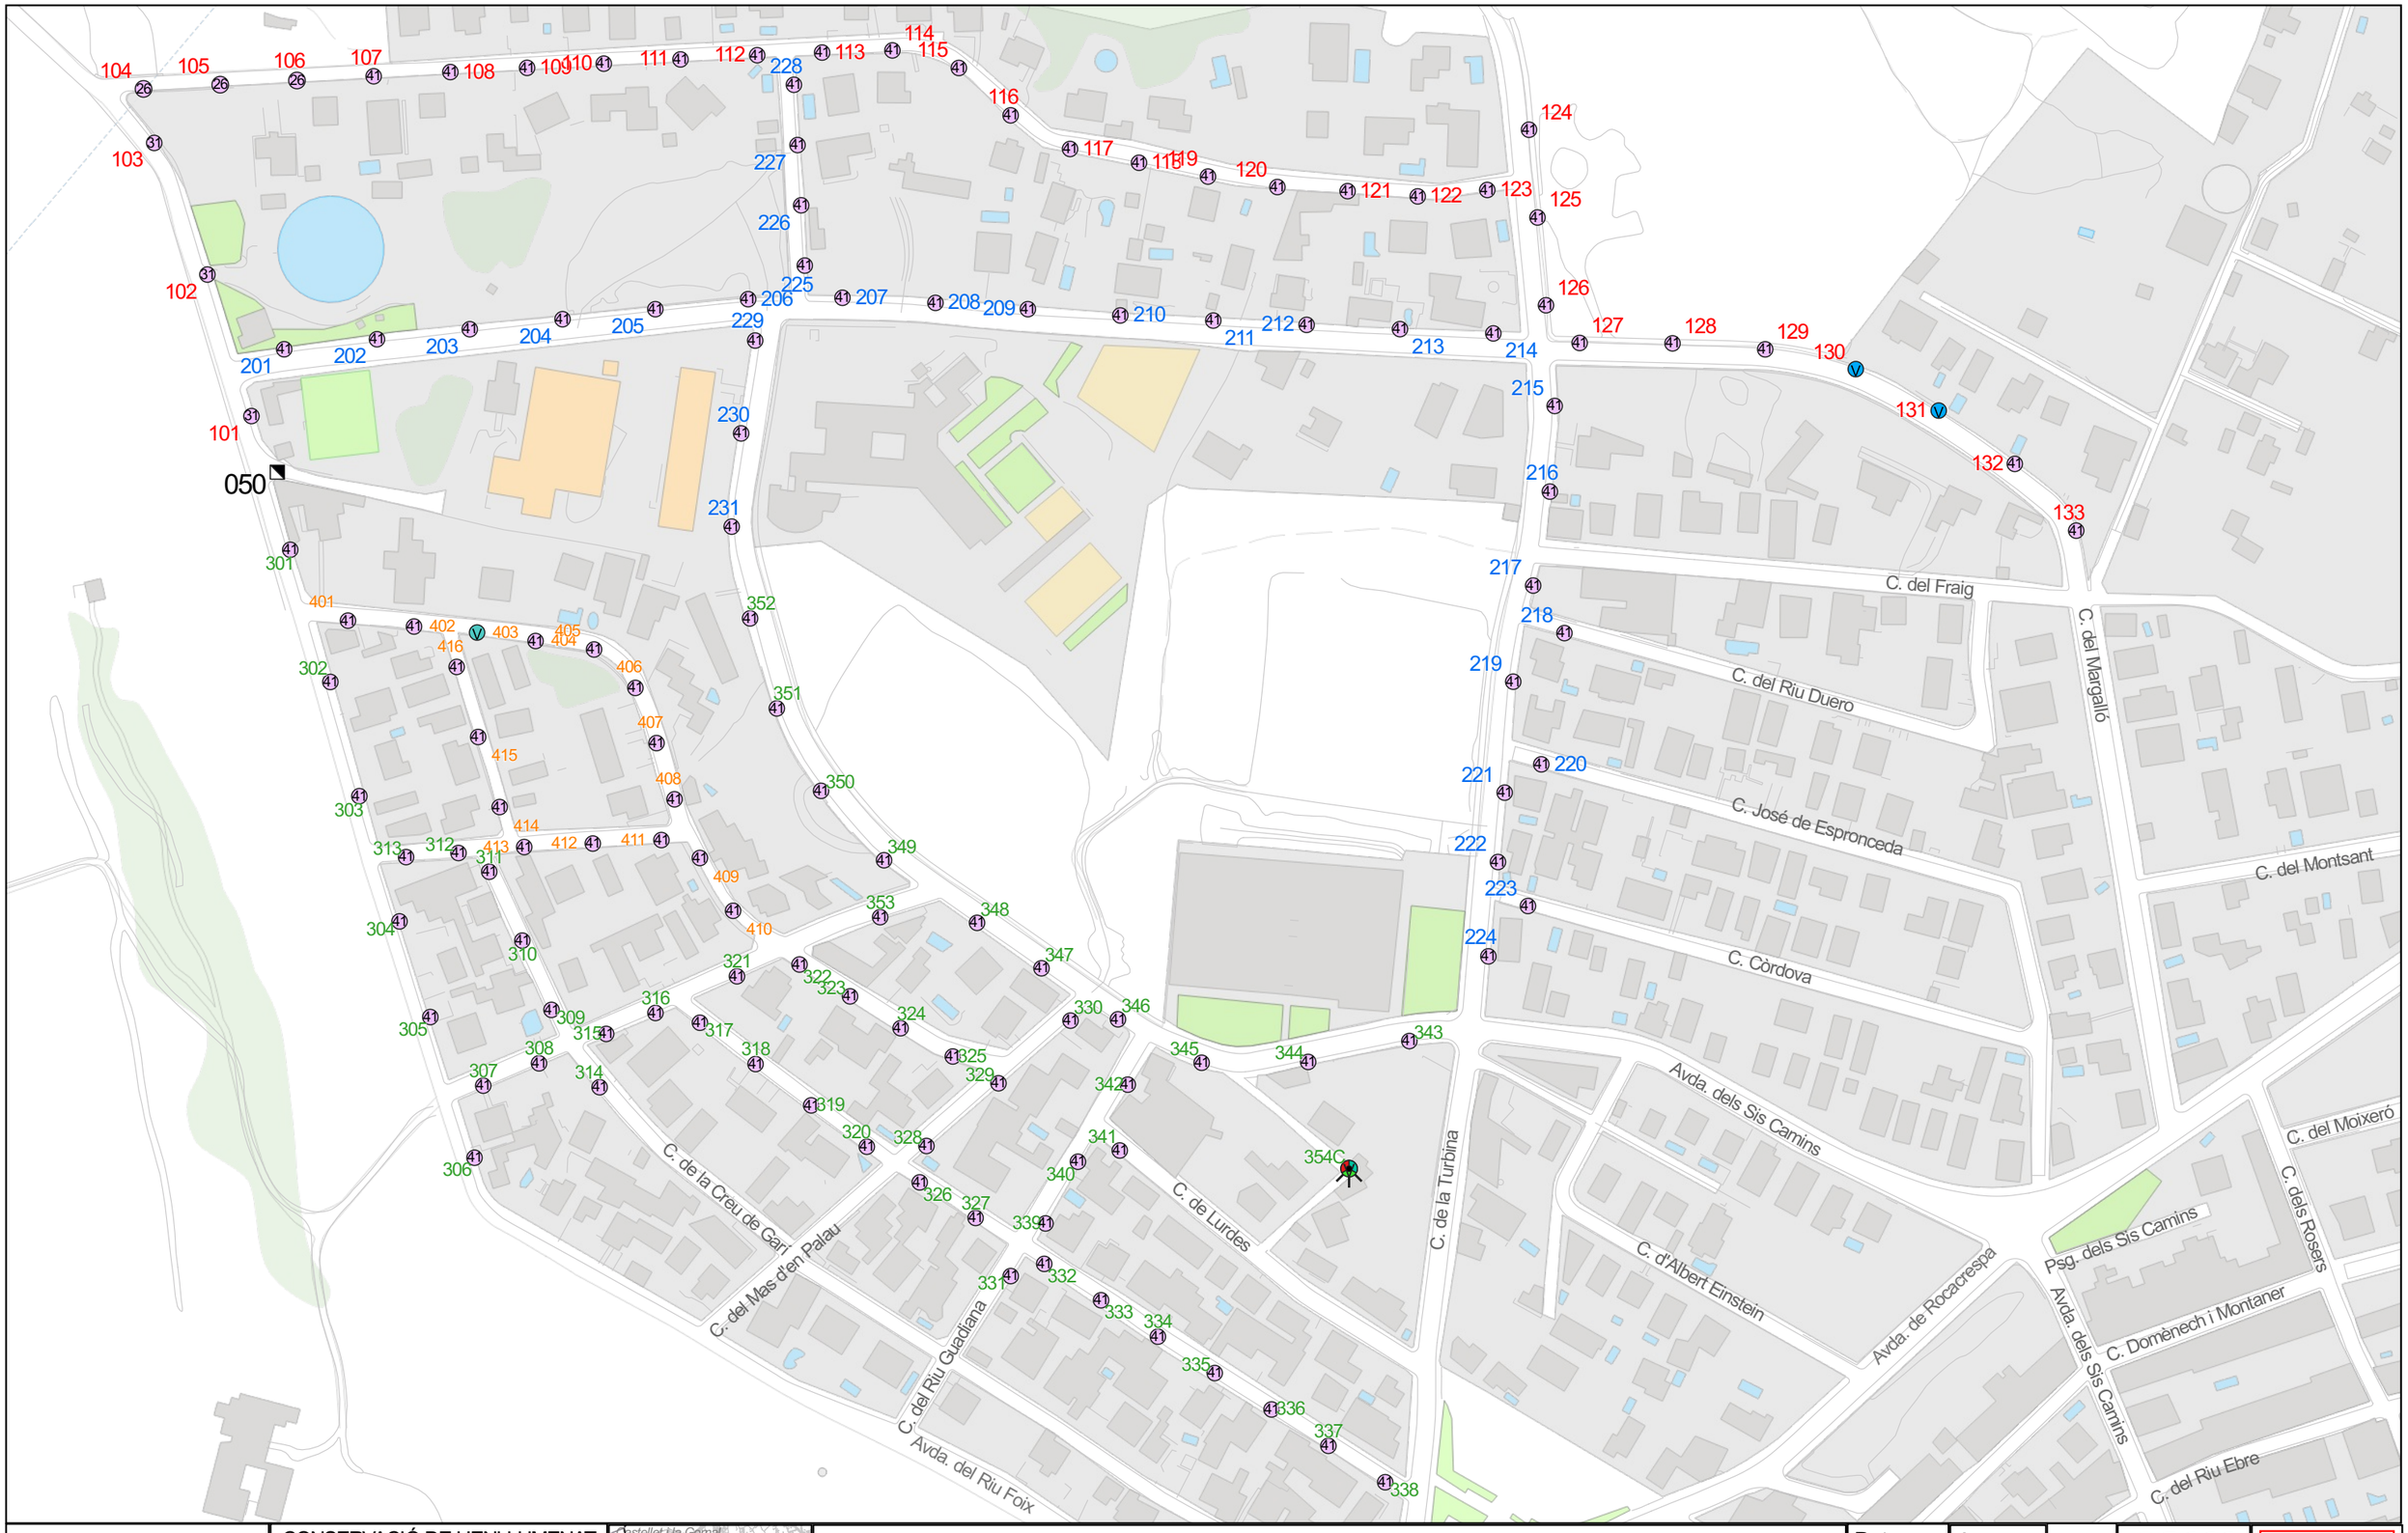


Ajuntament de Vilanova i la Geltrú

SERVEIS TÈCNICS

CONSERVACIÓ DE L'ENLLUMENAT PÚBLIC VILANOVA I LA GELTRÚ

QM-050

AVENIDA RIU FOIX, 60
Cèl·lula

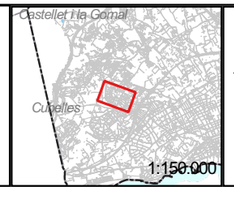

Llegenda - Punts de manteniment

- 100 +150 HM-C + 125 VM, Columna
- 125 VM, Columna
- 250 VM, Columna
- 26 Led, Columna
- 31 Led, Columna
- 41 Led, Columna

QM

Data 30/04/2024


Aprovat

1:2.000

0 50 100 m

Original DIN-A3

050

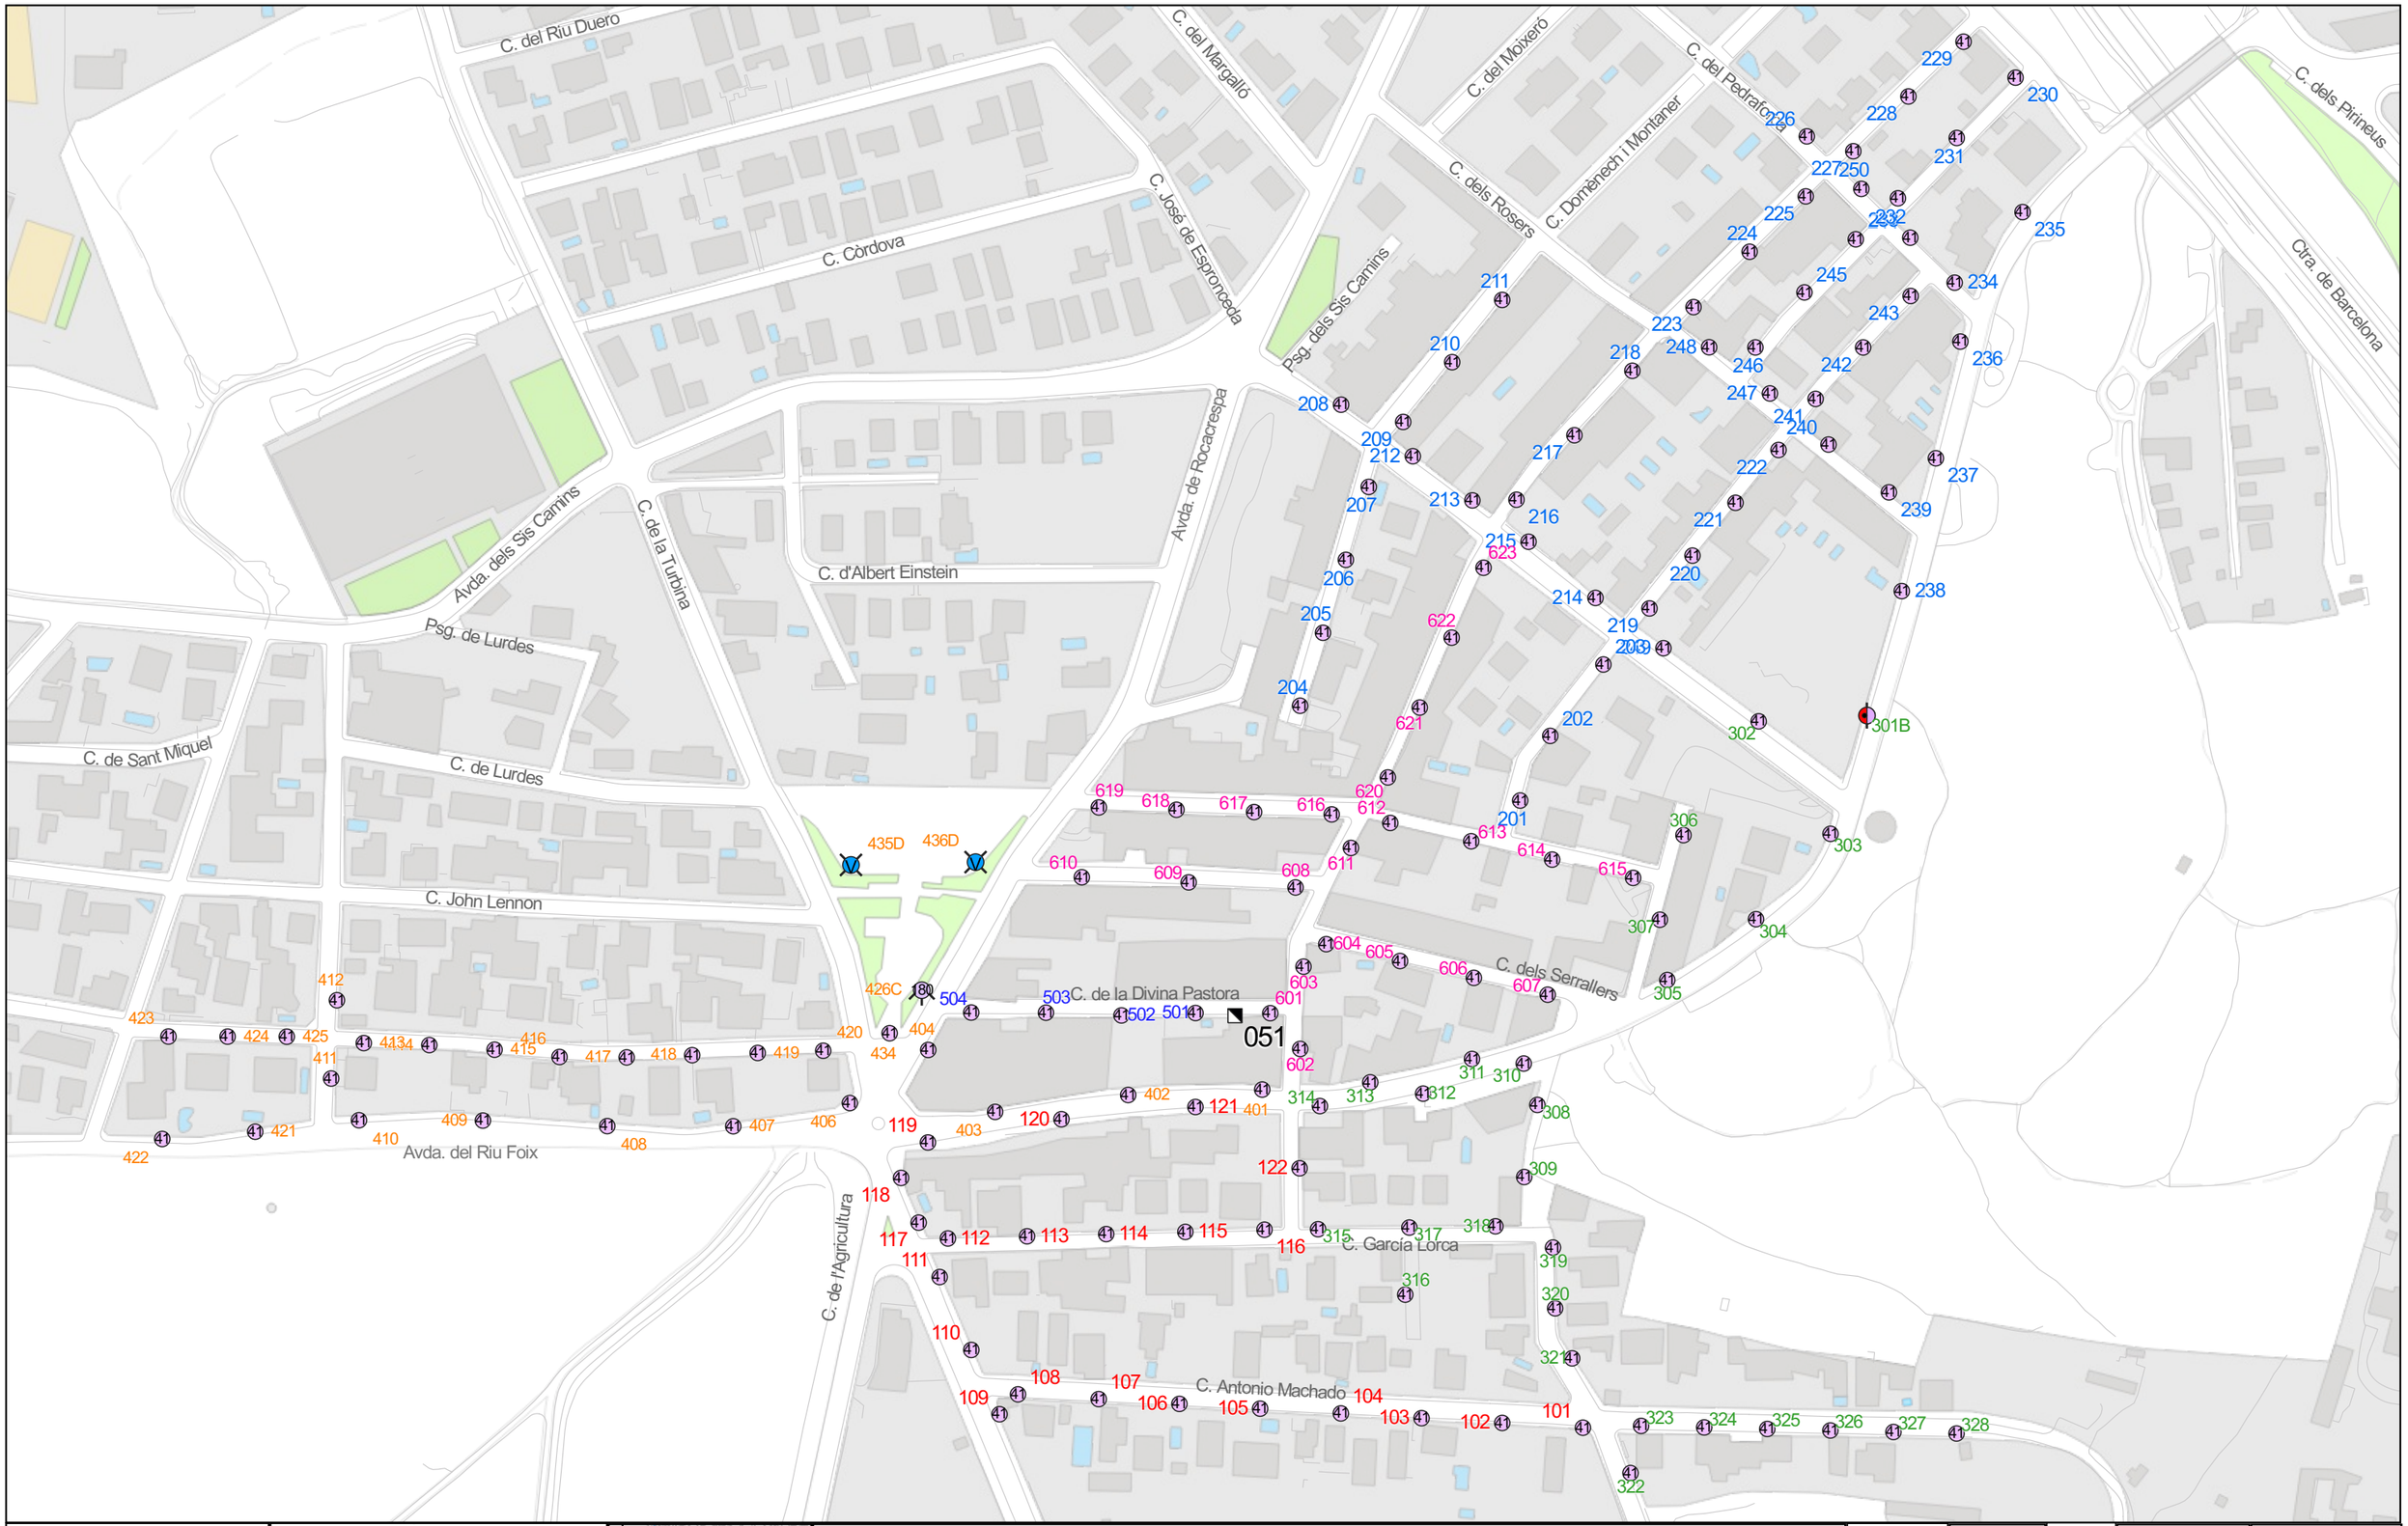

Ajuntament de Vilanova i la Geltrú

SERVEIS TÈCNICS

CONSERVACIÓ DE L'ENLLUMENAT PÚBLIC VILANOVA I LA GELTRÚ

QM-051

Carrer de la Divina Pastora 17
Cèl·lula

Llegenda - Punts de manteniment

- 150 HM-C + 41 Led, Columna
- 3 x 60 Led, Columna
- 4 x 250 VM, Columna
- 41 Led, Columna

Data	Aprovat
30/04/2024	

1:1.900

0 20 40 m

Original DIN-A3

SECE

051



Ajuntament de Vilanova i la Geltrú
SERVEIS TÈCNICS

CONSERVACIÓ DE L'ENLLUMENAT PÚBLIC VILANOVA I LA GELTRÚ

QM-052

CARRER DALBERT FERRER I SOLER

Cèl·lula

Llegenda - Punts de manteniment

- 150 HM-C + 45 Led, Columna
- 31 Led, Columna
- 40 Led, Columna
- 45 Led, Columna
- QM

Data 12/06/2024

Aprovat


1:1.000

0 10 20 30 40 50 m

ICGC 2022

Original DIN-A3

052

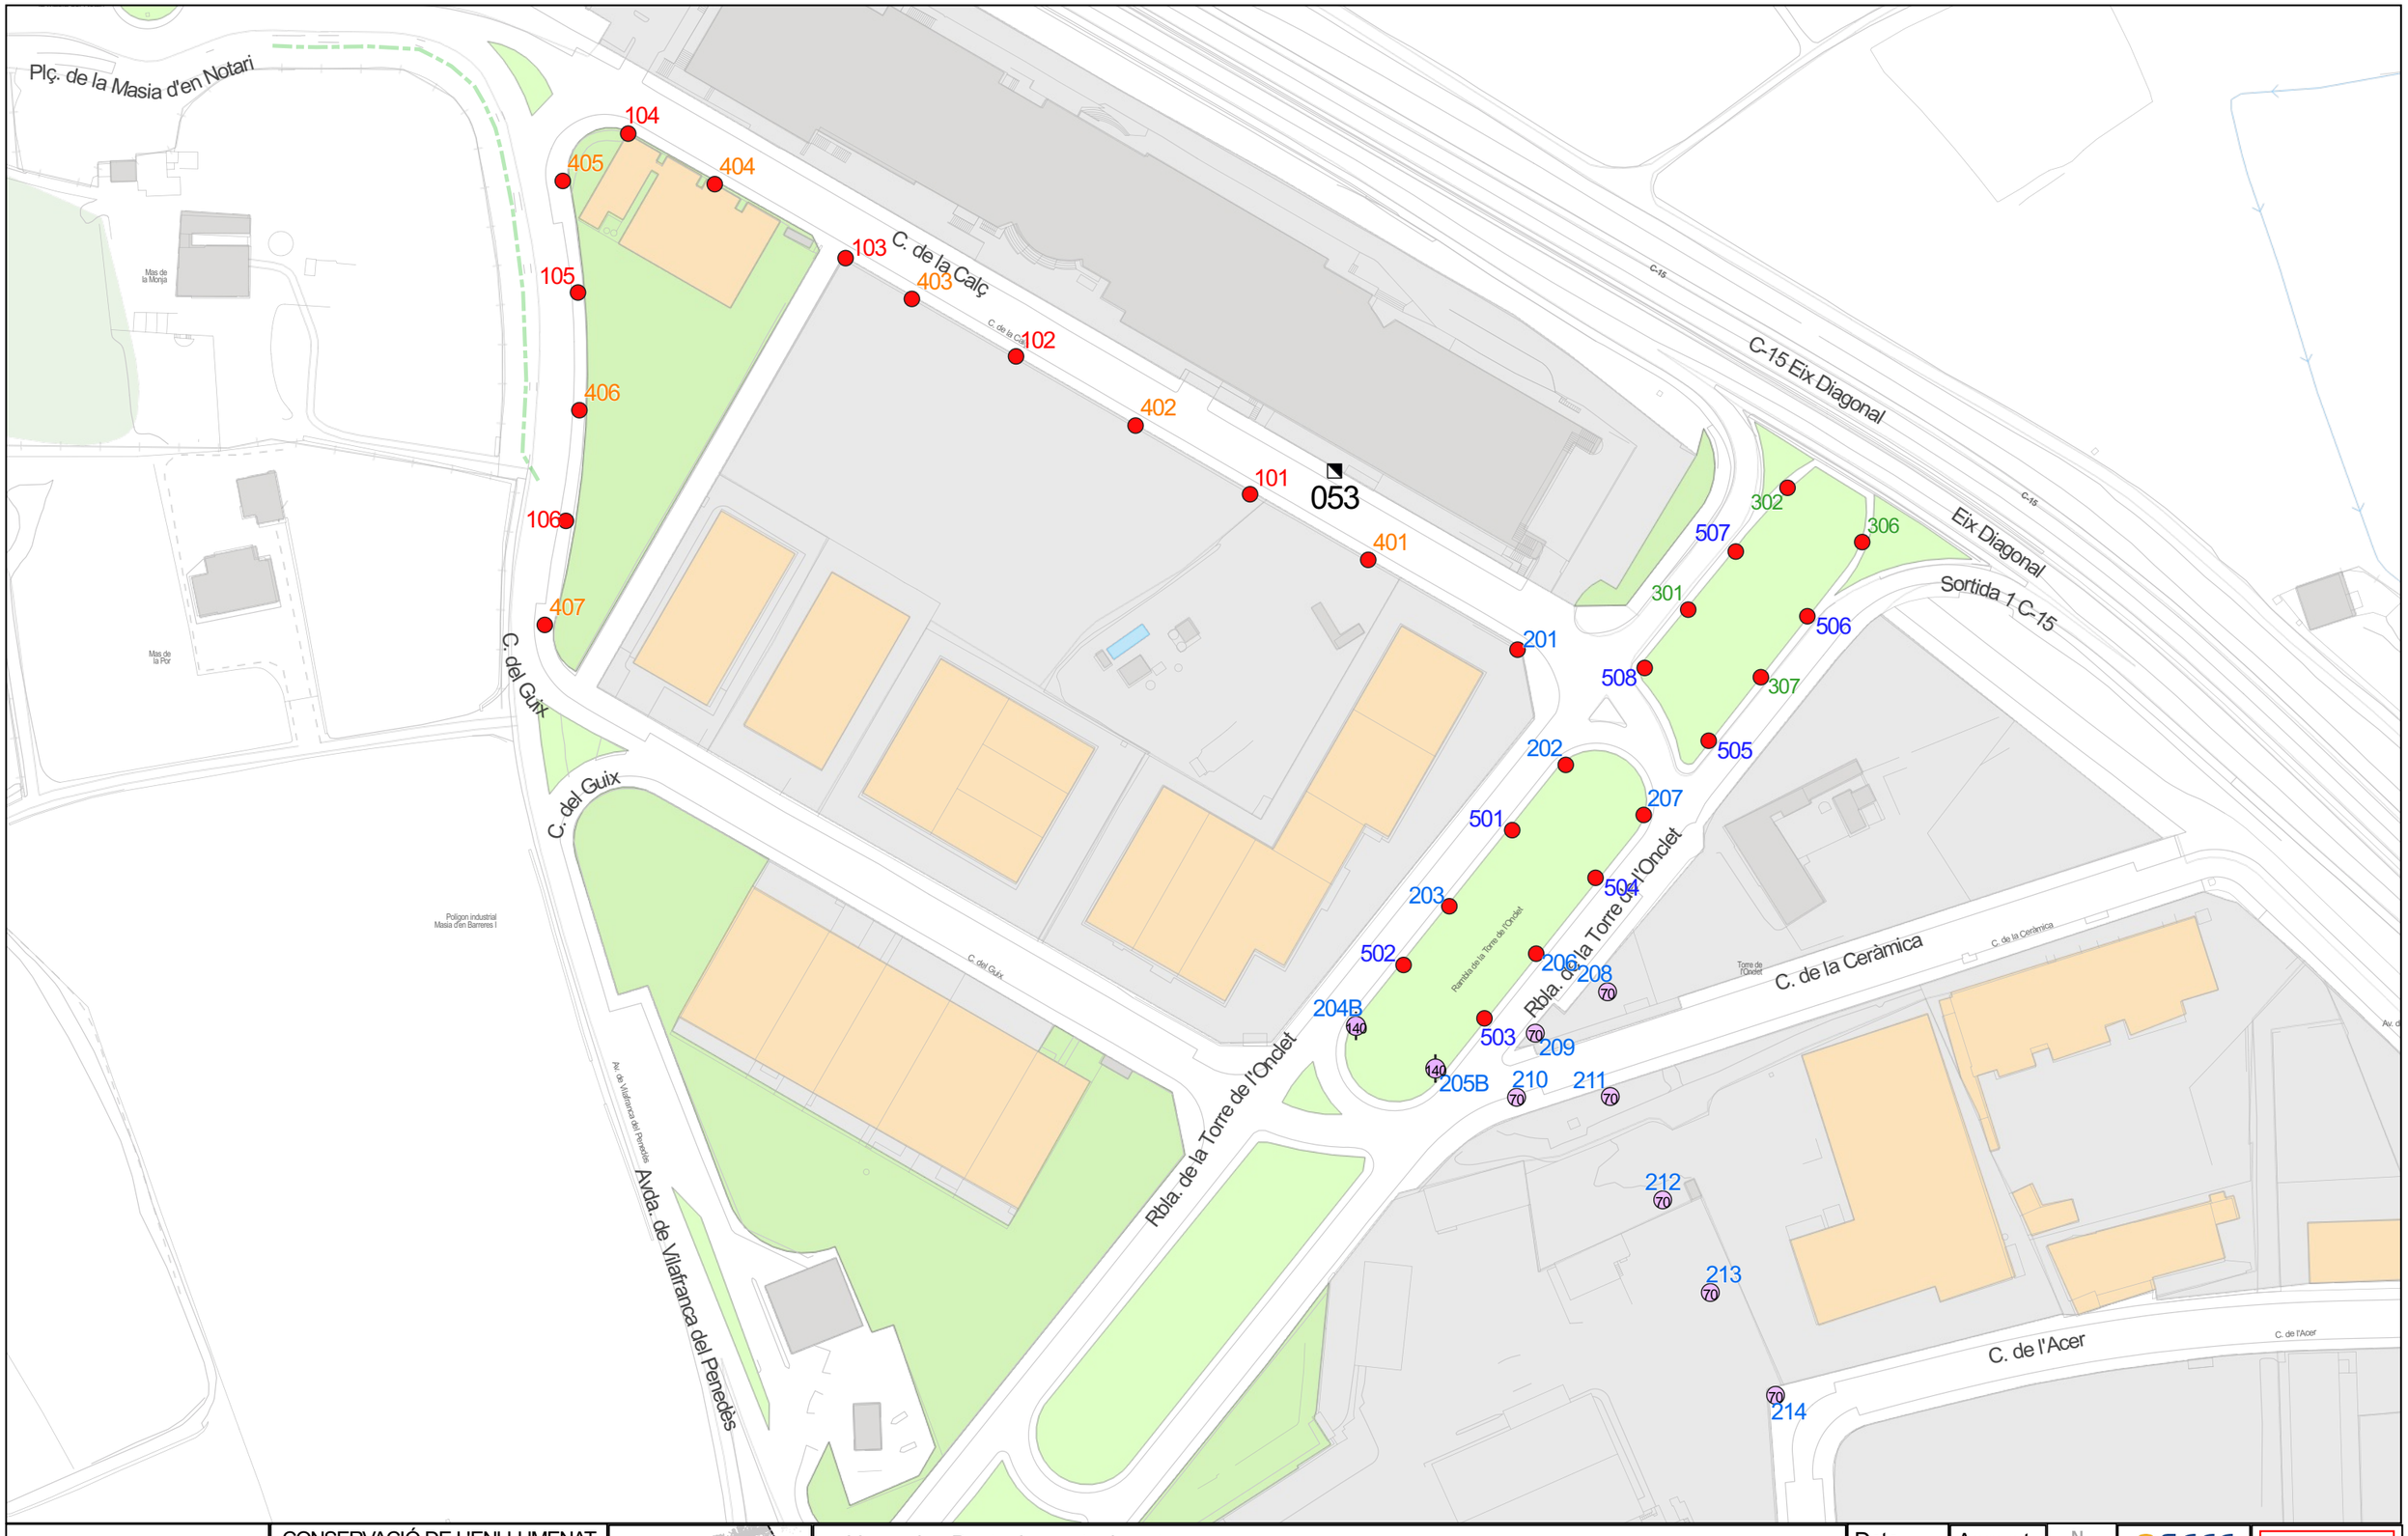

Ajuntament de Vilanova i la Geltrú

SERVEIS TÈCNICS

CONSERVACIÓ DE L'ENLLUMENAT PÚBLIC VILANOVA I LA GELTRÚ

QM-053

CARRER DE LA CALÇ
RAMBLA DE LA TORRE DE LONCLET
Telecontrol

1:150.000

Llegenda - Punts de manteniment

- 150 VSAP, Columna
- 2 x 70 Led, Columna
- 70 Led, Columna

QM


Data	Aprovat
22/05/2024	

1:1.500

0 20 40 m

Original DIN-A3

053

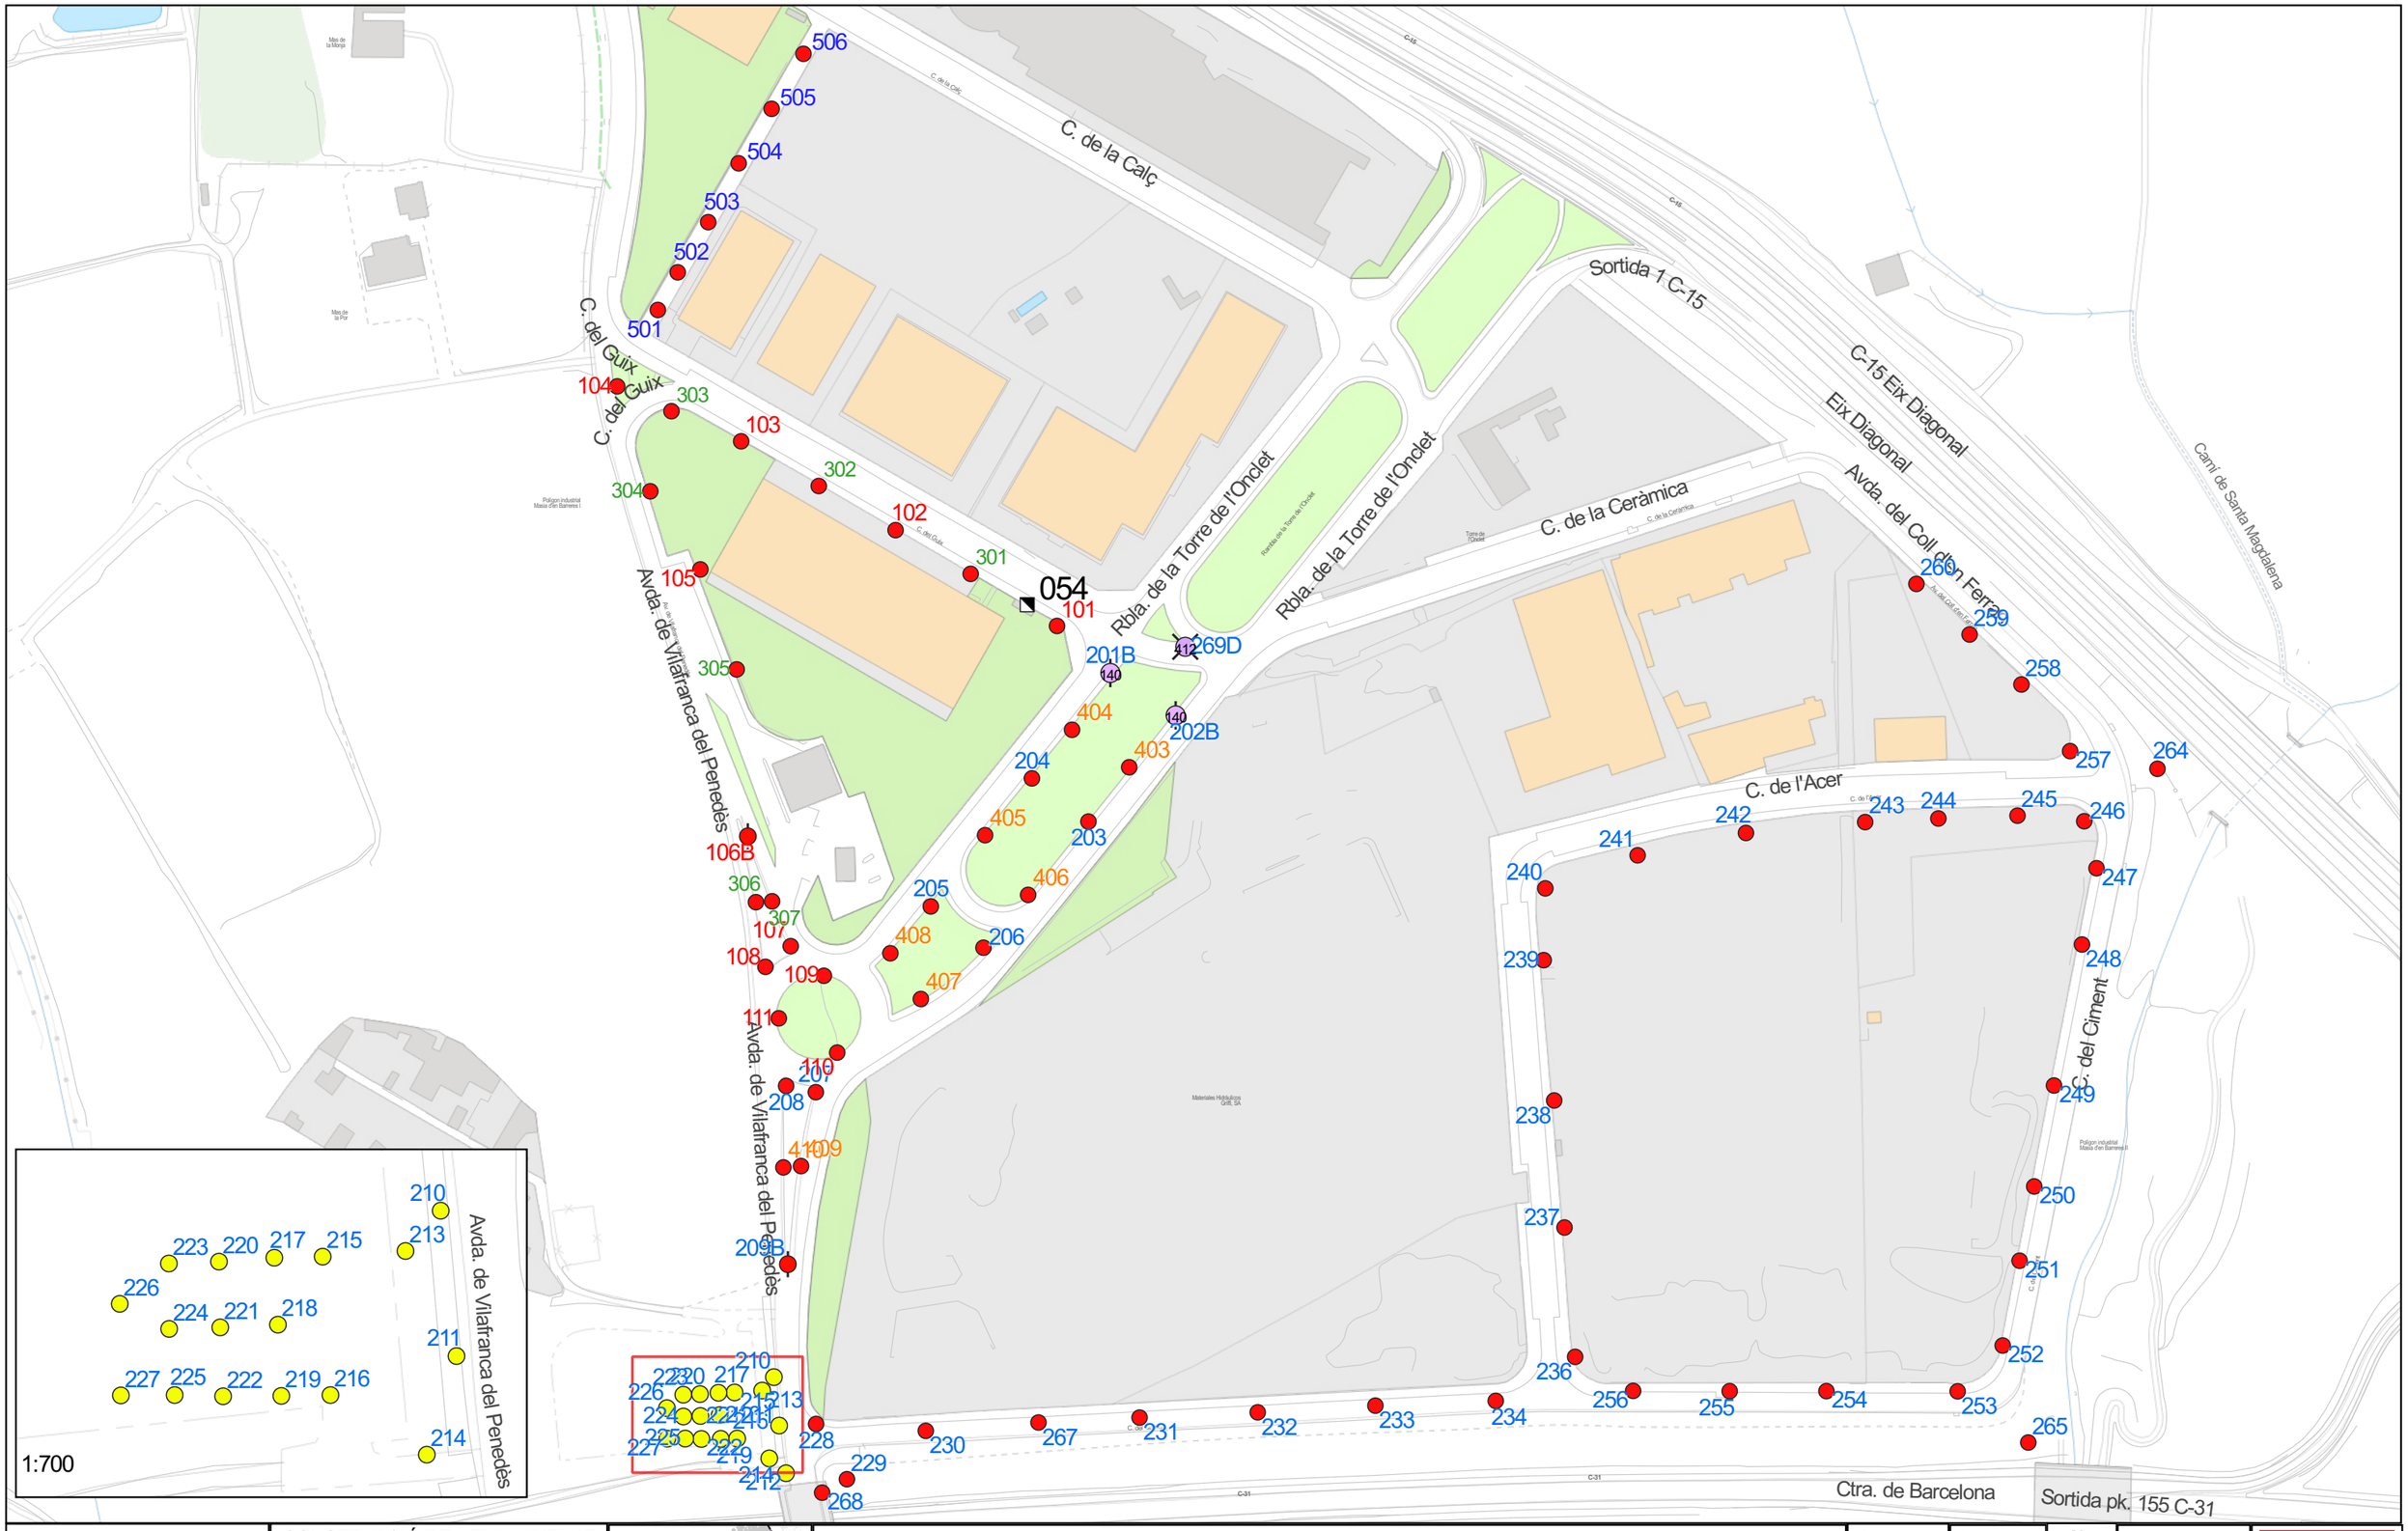

Ajuntament de Vilanova i la Geltrú

SERVEIS TÈCNICS

CONSERVACIÓ DE L'ENLLUMENAT PÚBLIC VILANOVA I LA GELTRÚ

QM-054

CARRER DEL GUIX
RAMBLA DE LA TORRE DE LONCLET
Telecontrol

Llegenda - Punts de manteniment

- 150 VSAP, Columna
- 2 x 150 VSAP, Columna
- 2 x 70 Led, Columna
- 4 x 103 Led, Columna
- 70 VSAP, Columna

QM


Data	Aprovat
22/05/2024	

1:2.100

0 20 40 m

Original DIN-A3

054

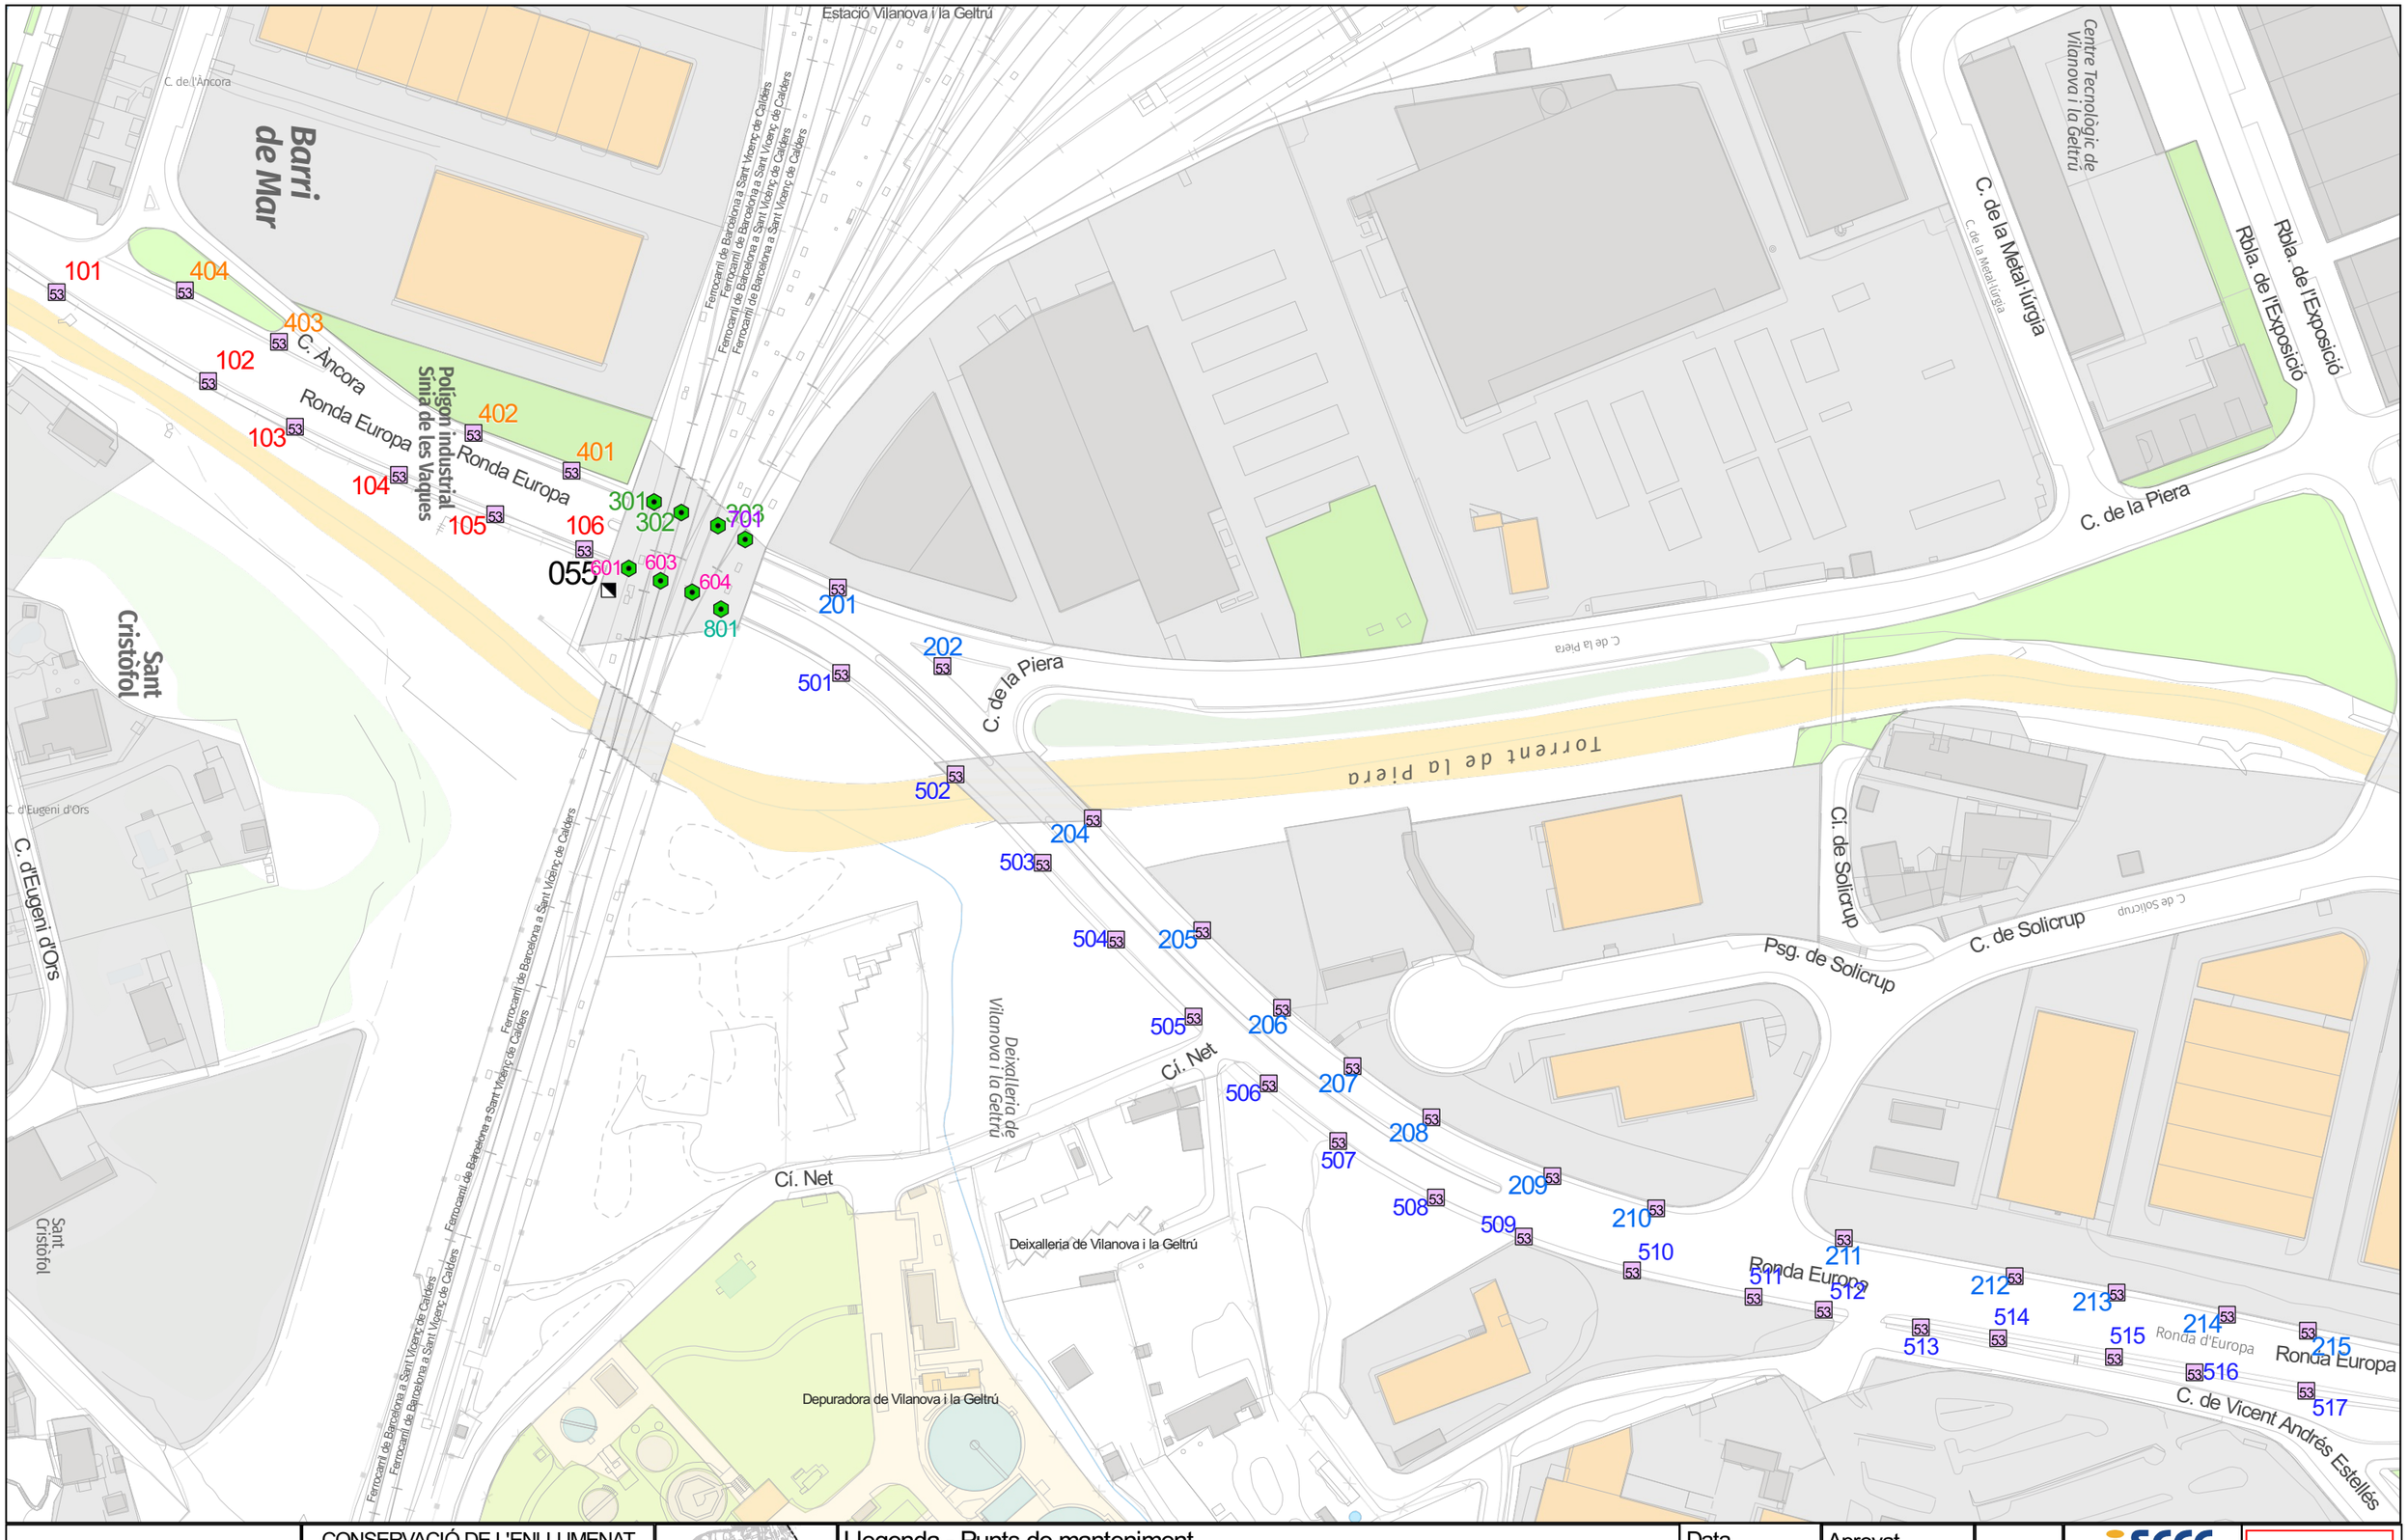

Ajuntament de Vilanova i la Geltrú
SERVEIS TÈCNICS

CONSERVACIÓ DE L'ENLLUMENAT PÚBLIC VILANOVA I LA GELTRÚ

QM-055

RONDA DEUROPA - C-244
Rellotge astronòmic

Llegenda - Punts de manteniment
- 100 HM-C, Altres
- 53 Led, Bàcul

QM

Data 12/06/2024

Aprovat

1:1.700

0 50 100 m

Original DIN-A3

055



Ajuntament de Vilanova i la Geltrú

SERVEIS TÈCNICS

CONSERVACIÓ DE L'ENLLUMENAT PÚBLIC VILANOVA I LA GELTRÚ

QM-056

AVDA. DE FRANCESC MACIÀ
C. DE MENÉNDEZ PELAYO
Rellotge astronòmic

1:150.000

Llegenda - Punts de manteniment

- 125 VM, Altres
- 2 x 125 VM, Columna
- 3 x 250 HM-C, Columna
- 70 HM-C, Columna
- 9 PL, Altres

QM

Data 22/05/2024

Aprovat


1:1.300

0 20 40 m

Original DIN-A3

SECE

056

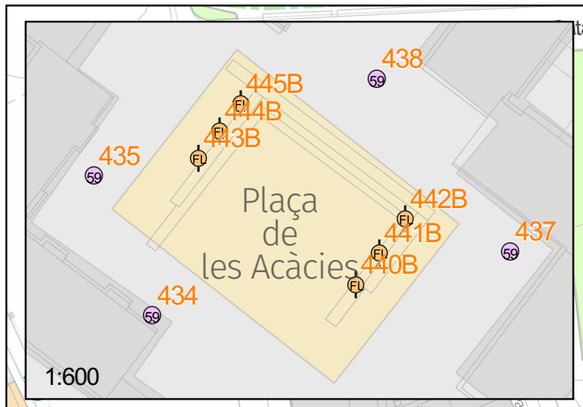

Rbla. de Pep Ventura

C. de l'Urgell

Cí. de la Masia d'en Frederic

el Barri Armanyà

C. d'Aragó

C. de Mallorca

Avda. de Vilafranca del Penedès

Cementiri de Vilanova i la Geltrú

Rbla. de Sant Jordi

Institut Joaquim Mir

Centre esportiu municipal Issac Albéniz

Torre dels Plats i Olles

C. de Girona

Ronda Ibèrica

Plç. de la Moixiganga

Plaça de la Moixiganga

C. del Llimonet

C. d'Àusias March

Sínia Soler

057

Ajuntament de Vilanova i la Geltrú
SERVEIS TÈCNICS

CONSERVACIÓ DE L'ENLLUMENAT PÚBLIC VILANOVA I LA GELTRÚ

QM-057

CARRER DE MALLORCA - RONDA IBÈRICA

Rellotge astronòmic

1:200.000

Llegenda - Punts de manteniment

- 100 VSAP, Columna
- 125 VM, Altres
- 125 VM, Braç
- 125 VM, Columna
- 150 VSAP, Bàcul
- 2 x 36 FL-T8, Columna
- 250 VM, Columna
- 36 Led, Bàcul
- 36 Led, Braç
- 59 Led, Columna
- QM

Data 12/06/2024


Aprovat

1:1.400

0 50 100 m


Original DIN-A3

057

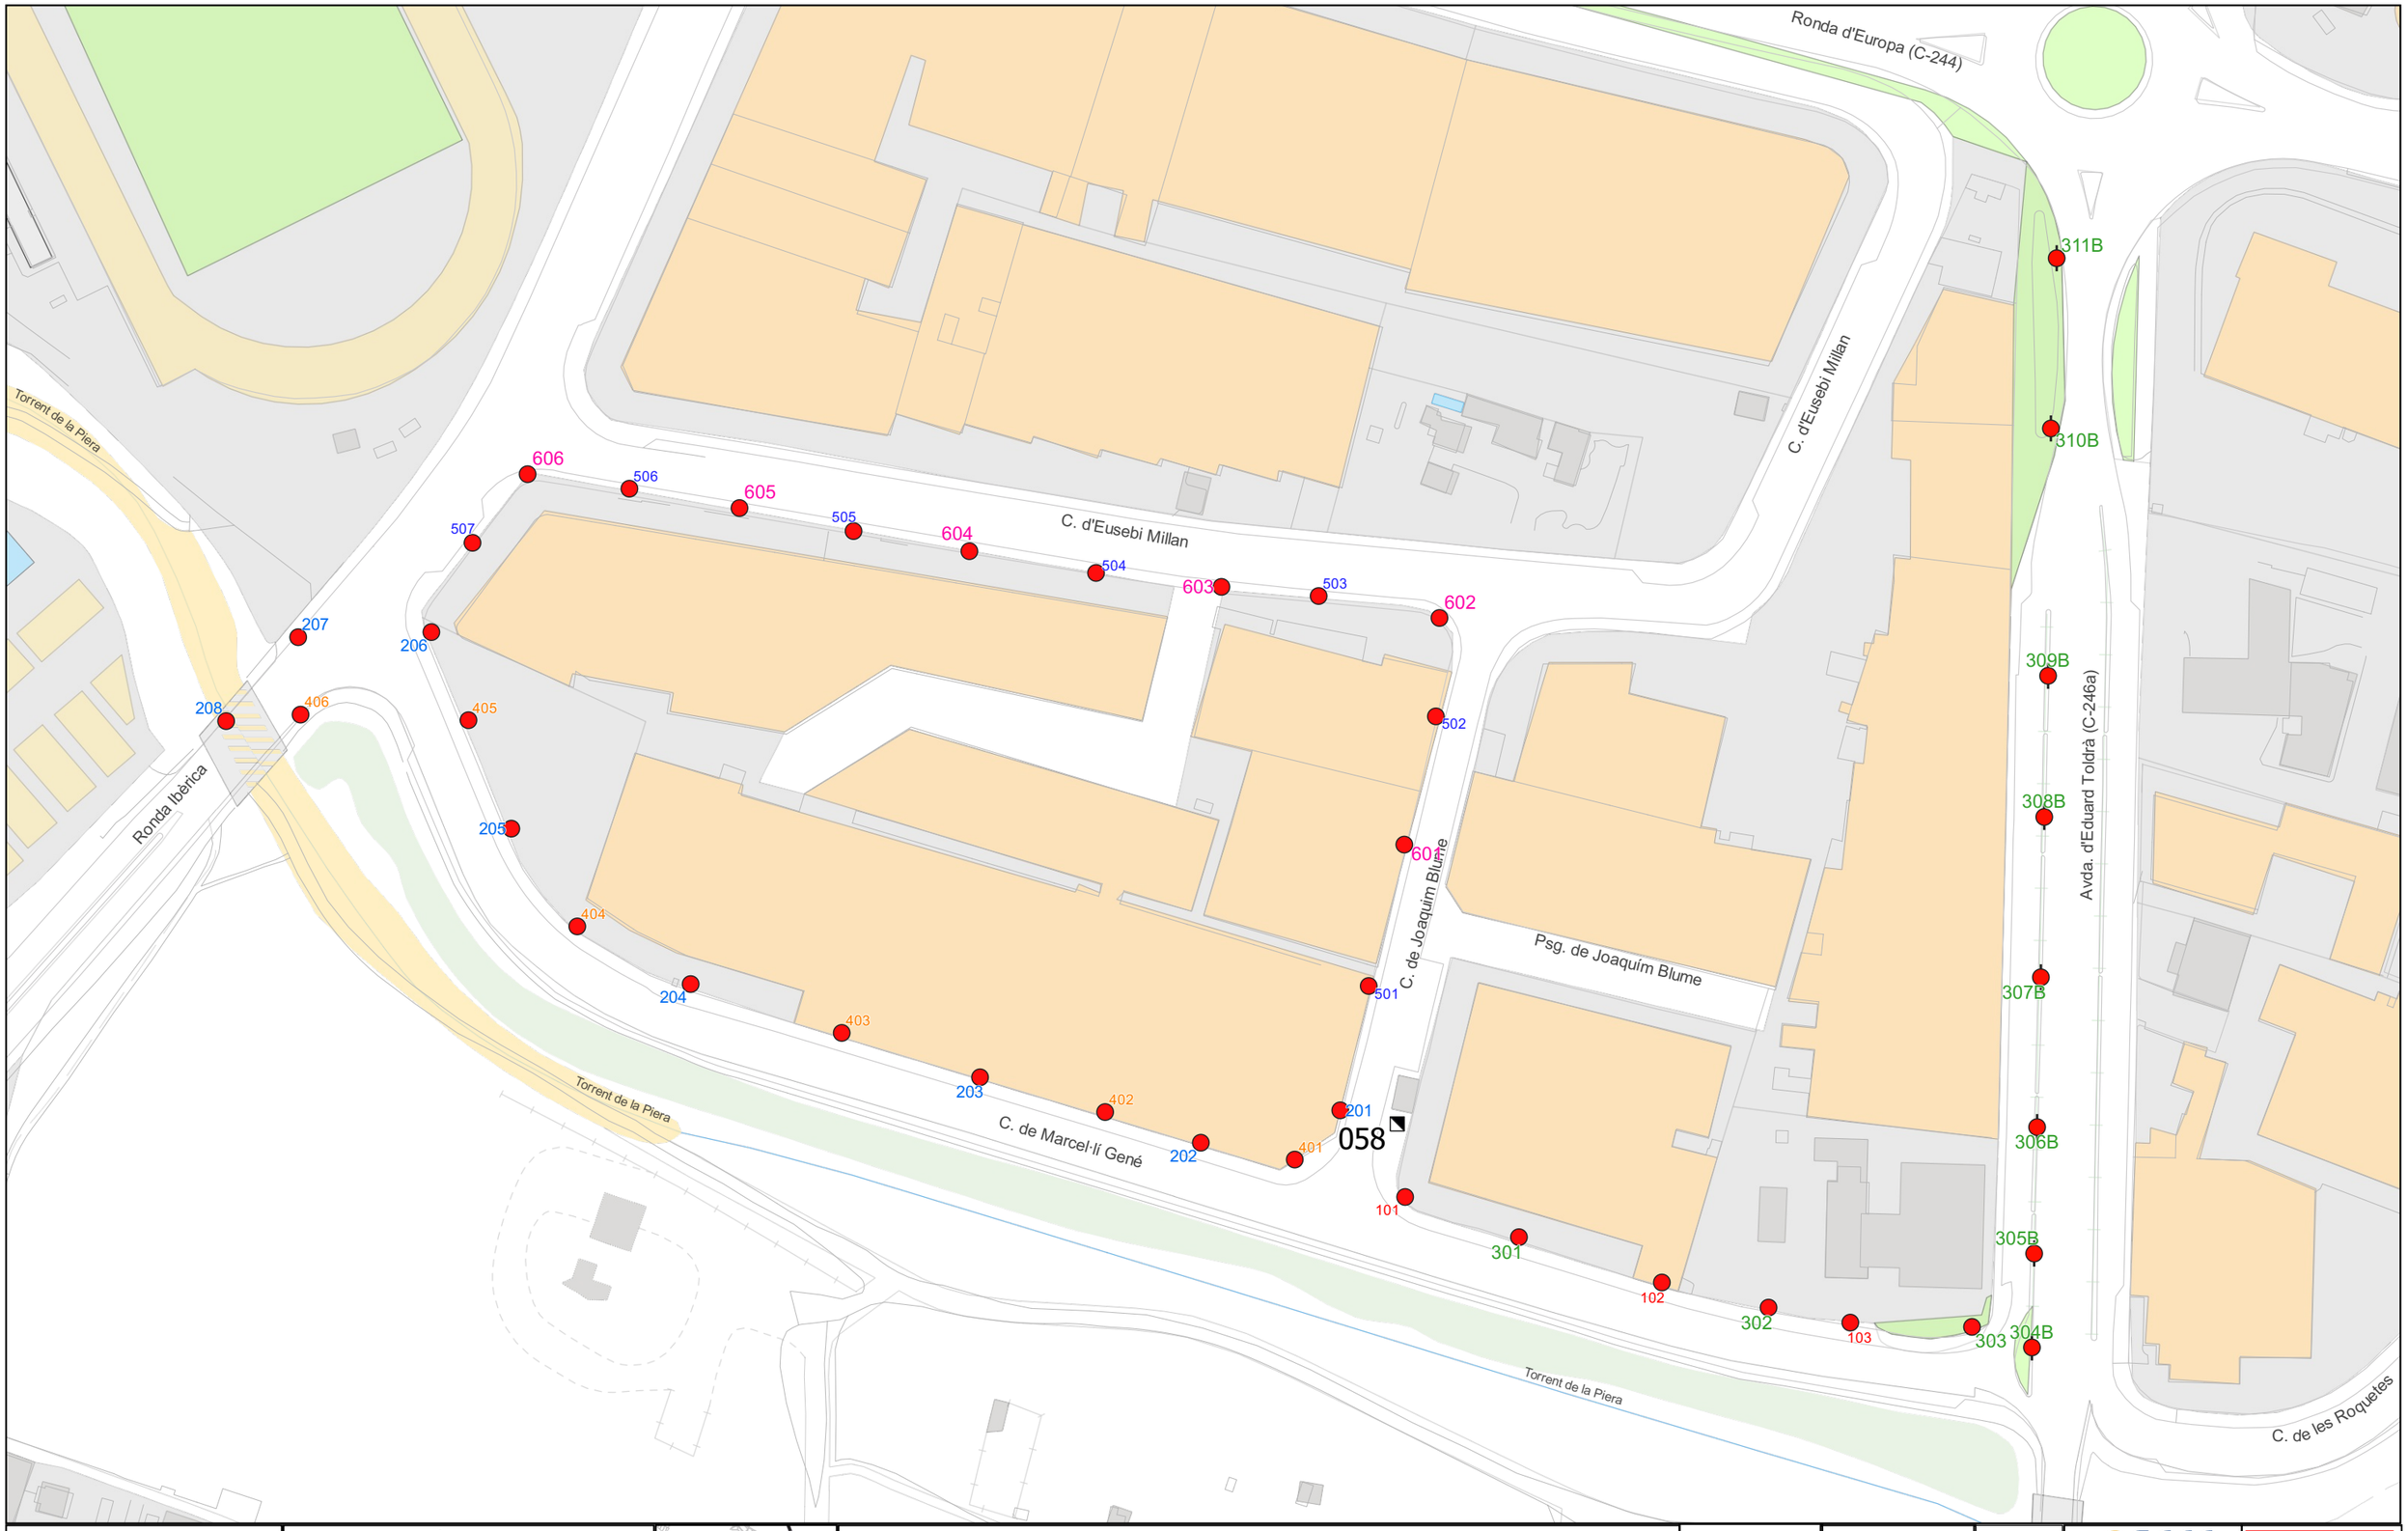

Ajuntament de Vilanova i la Geltrú
SERVEIS TÈCNICS

CONSERVACIÓ DE L'ENLLUMENAT PÚBLIC VILANOVA I LA GELTRÚ
QM-058
CARRER JOAQUIM BLUME - CARRER DE MARCELLÍ GENÉ
Cèl·lula

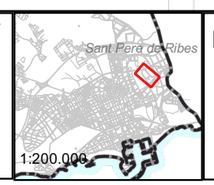


Llegenda - Punts de manteniment
- 150 VSAP, Columna
- 2 x 150 VSAP, Columna

QM

Data 16/10/2023
Aprovat
1:1.700
0 20 40 m
ICGC 2022
SECE
Original DIN-A3

058

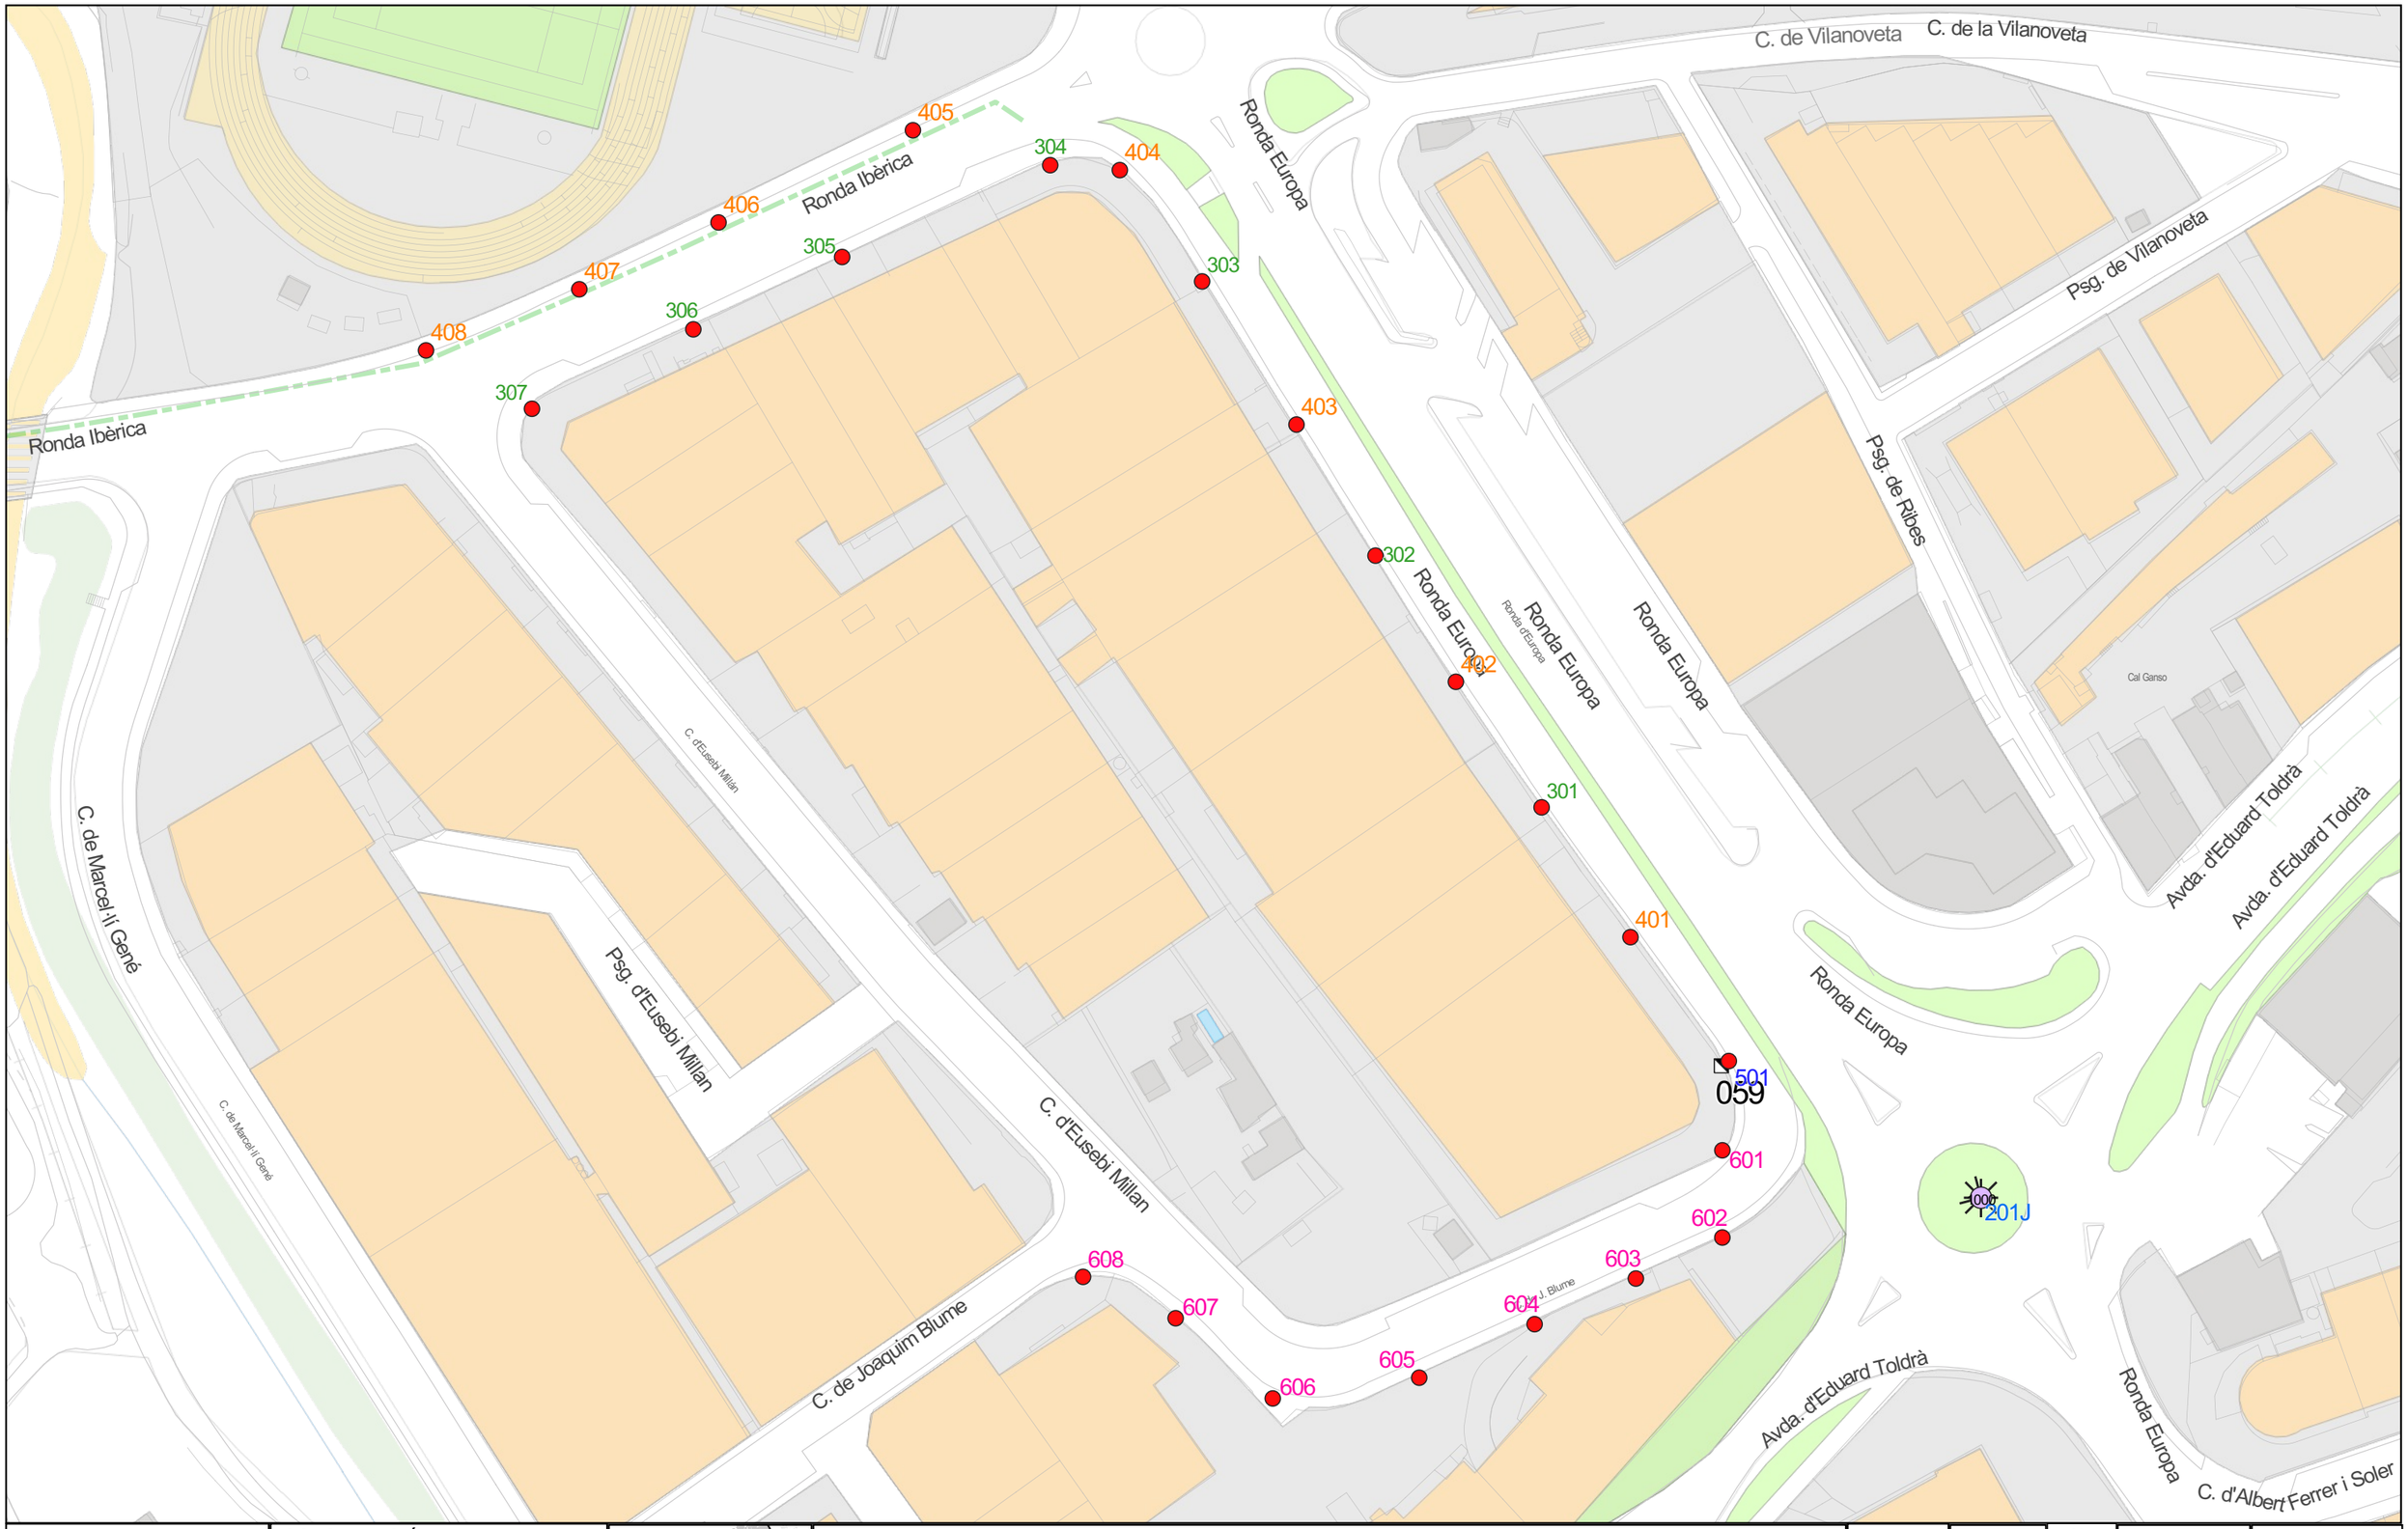

Ajuntament de Vilanova i la Geltrú

SERVEIS TÈCNICS

CONSERVACIÓ DE L'ENLLUMENAT PÚBLIC VILANOVA I LA GELTRÚ

QM-059

AVDA. DE FRANCESC MACIÀ
CARRER DEUSEBI MILLAN
Cèl·lula

1:150.000

Llegenda - Punts de manteniment
- 150 VSAP, Columna
- 10 x 100 Led, Columna

QM

Data 22/05/2024


Aprovat

1:1.200

0 20 40 m

Original DIN-A3

059

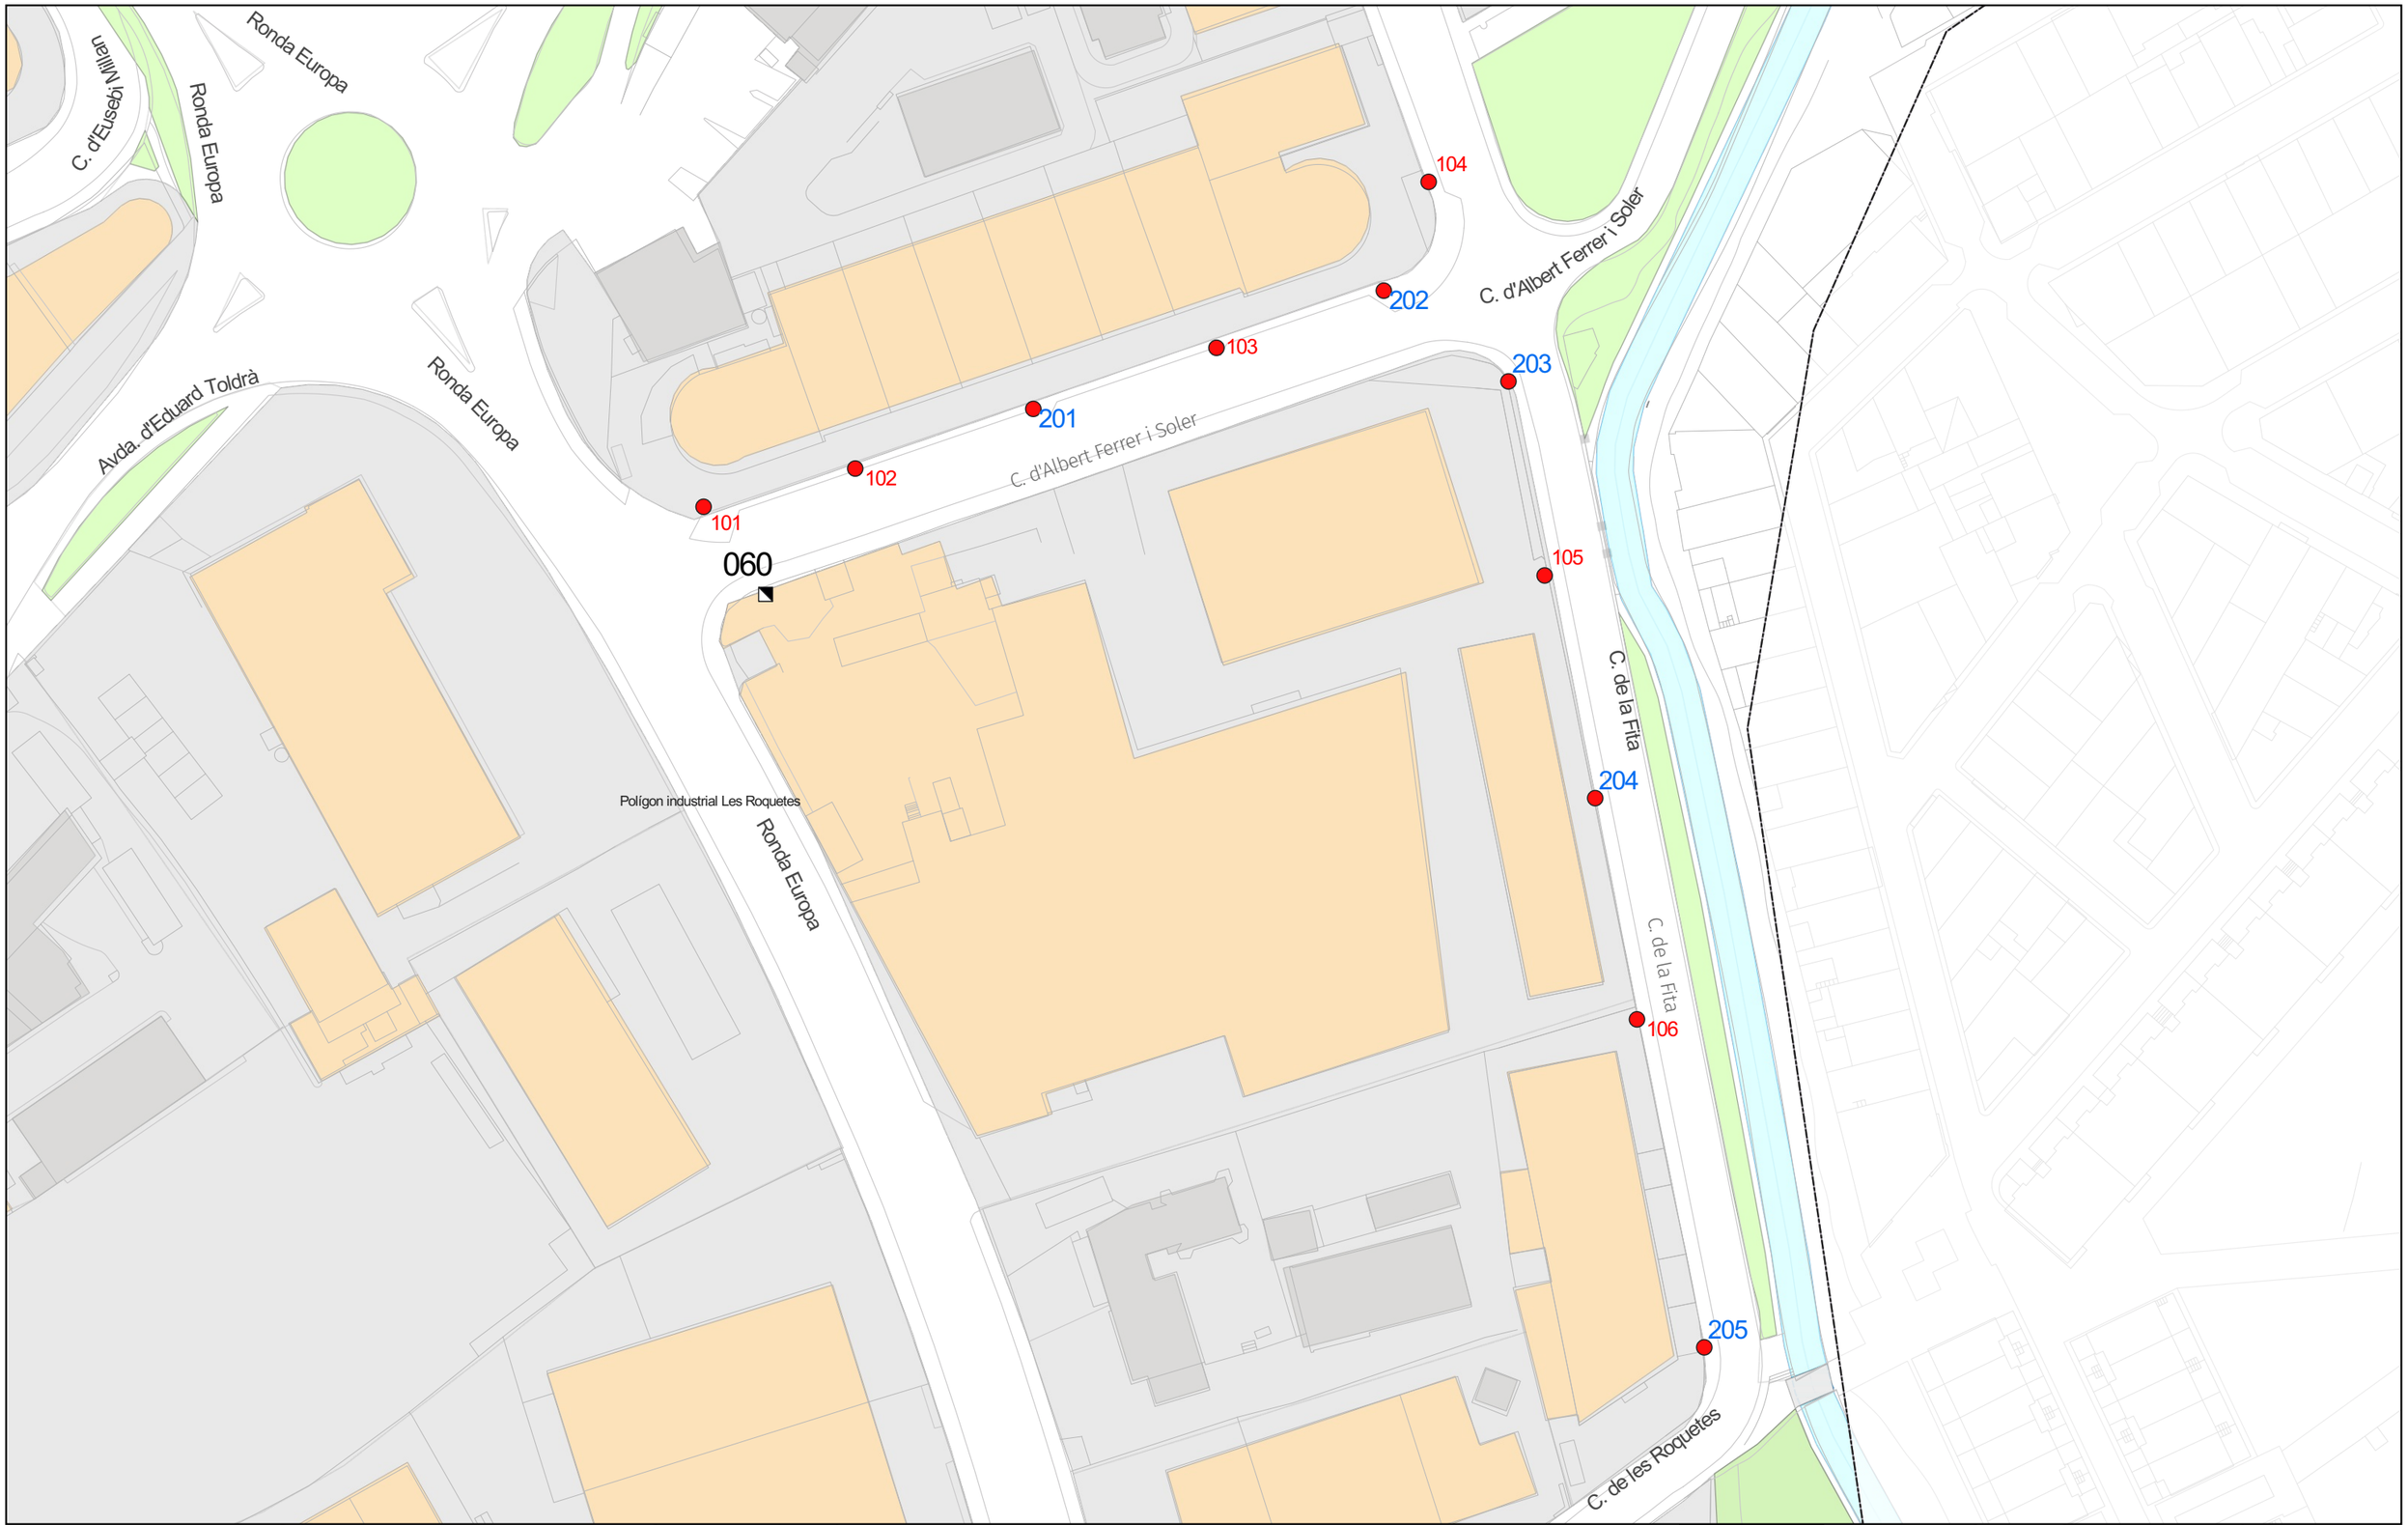

Ajuntament de Vilanova i la Geltrú
SERVEIS TÈCNICS

CONSERVACIÓ DE L'ENLLUMENAT PÚBLIC VILANOVA I LA GELTRÚ
QM-060
CARRER D'ALBERT FERRER I SOLER - C-244
Rellotge astronòmic


1:200.000

Llegenda - Punts de manteniment
- 150 VSAP, Columna

QM

Data 12/06/2024
Aprovat
1:1.000
0 20 40 m
Original DIN-A3

060

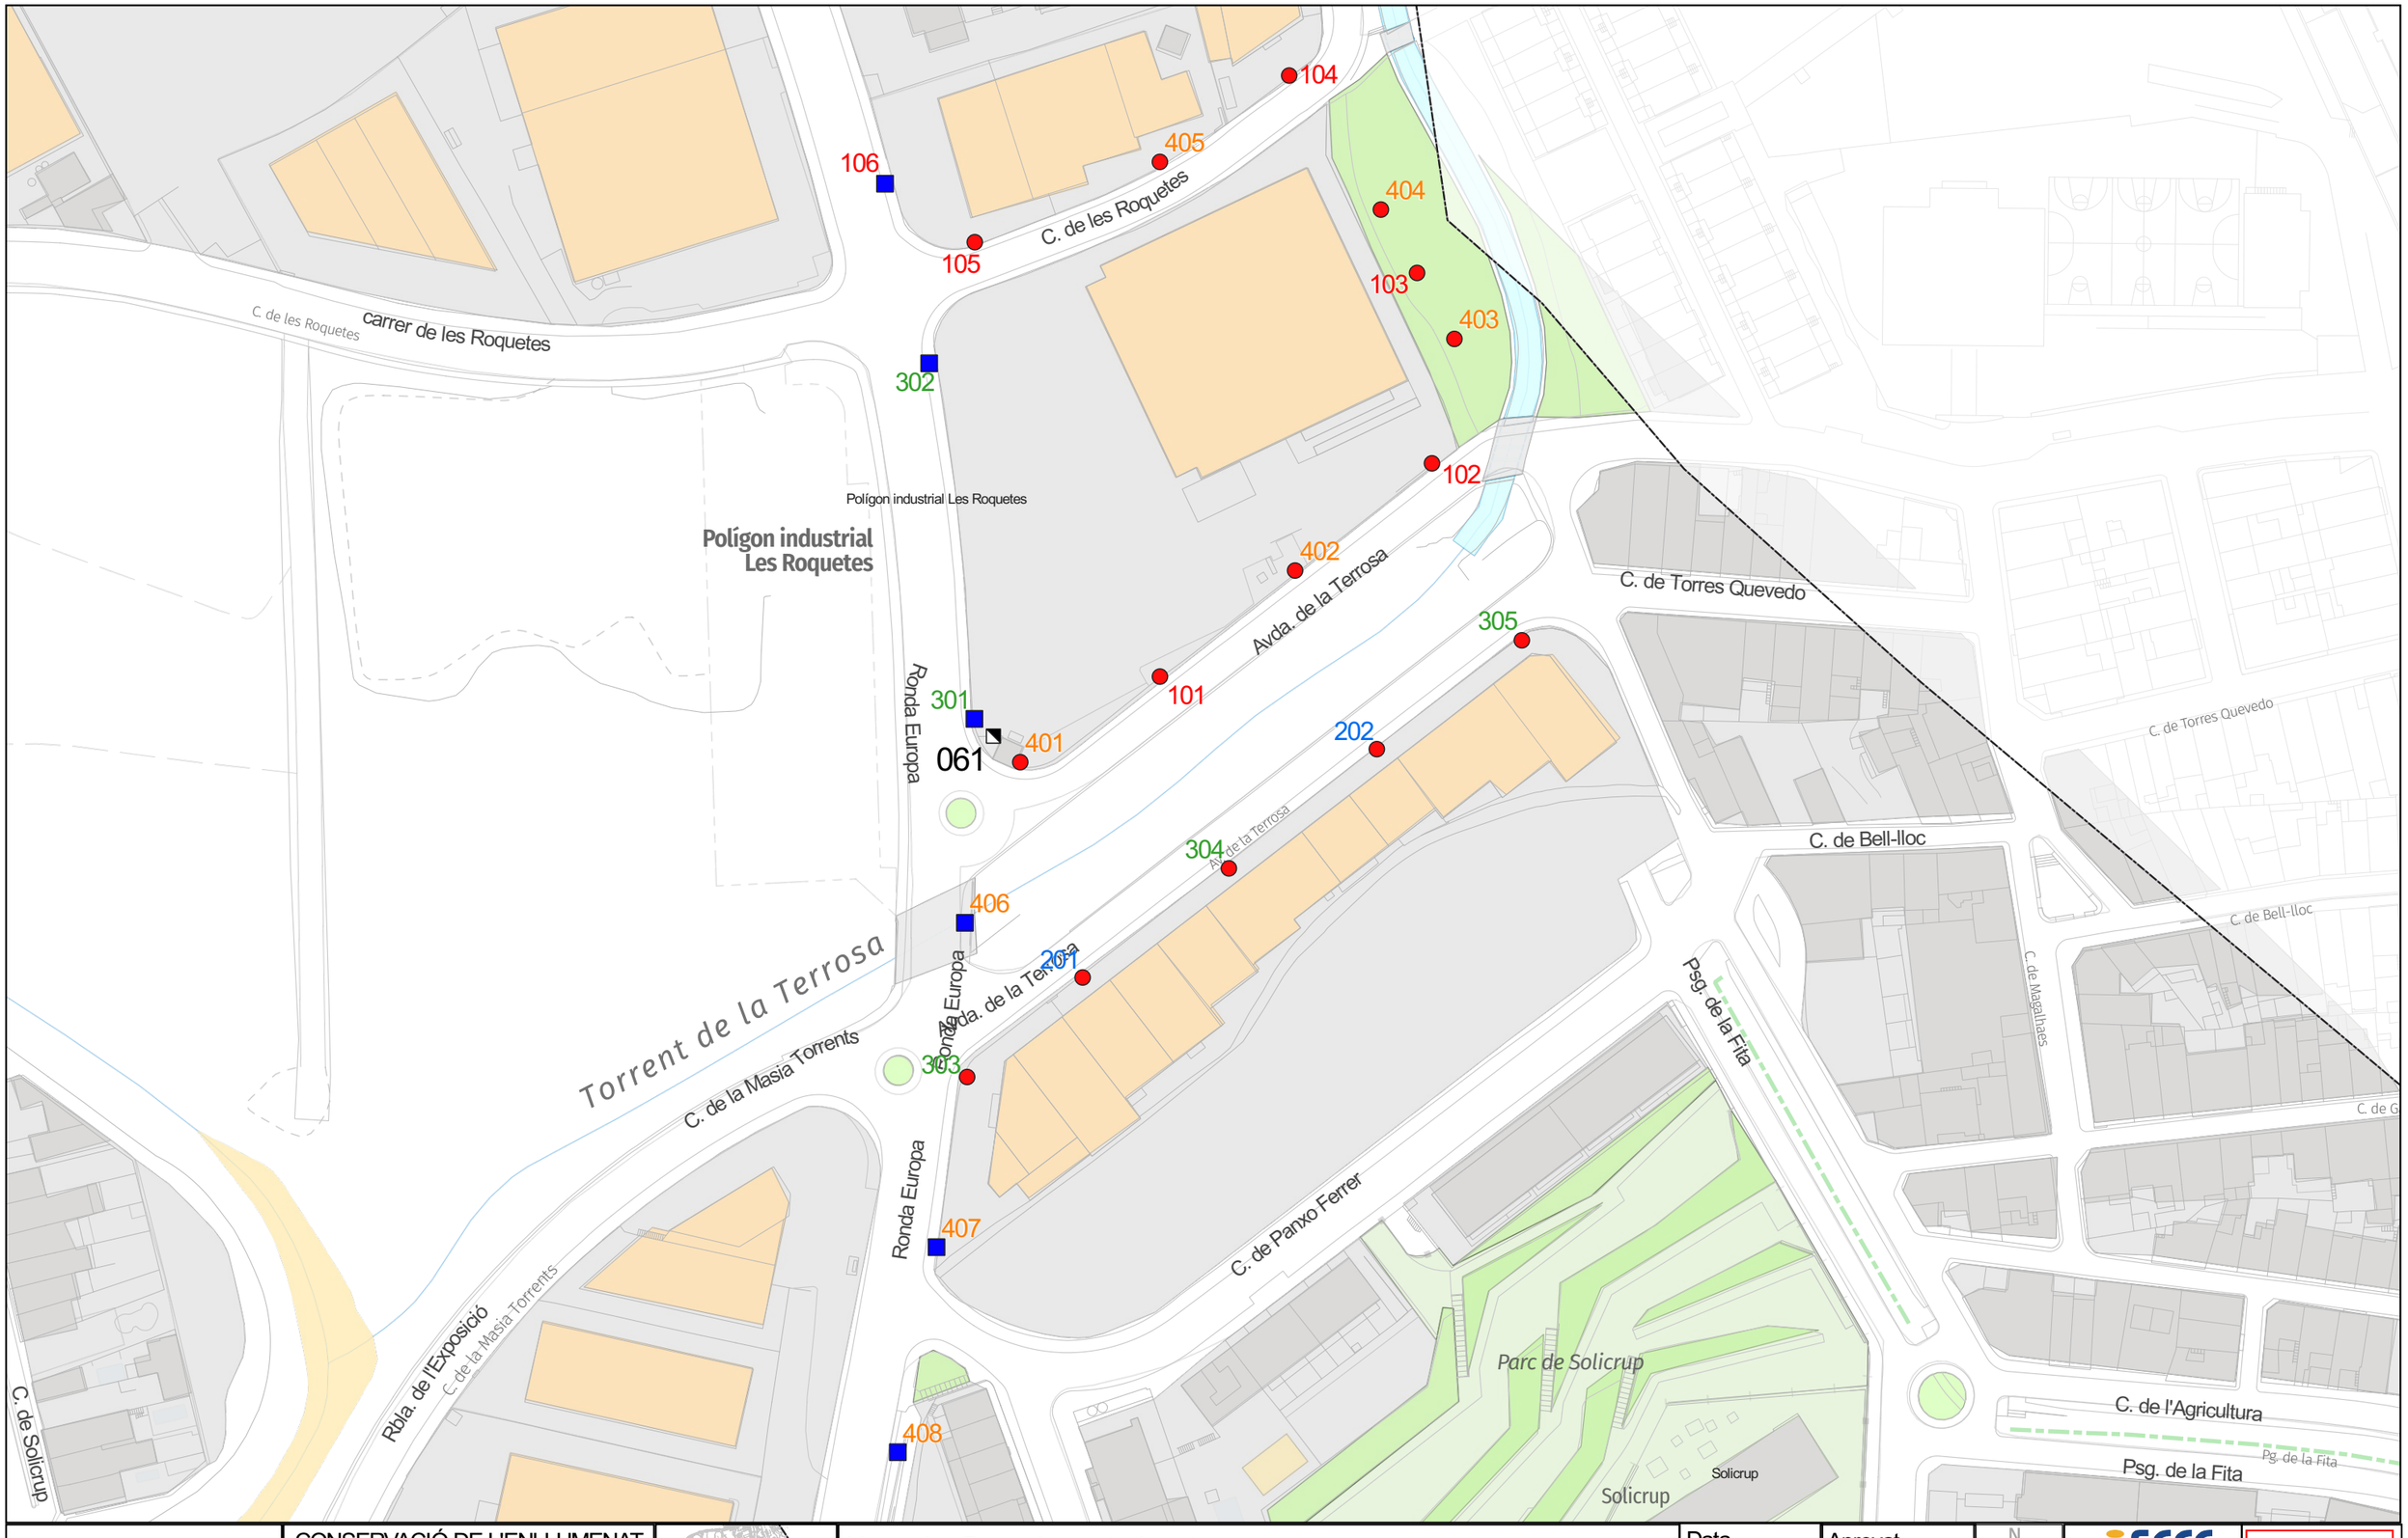

Ajuntament de Vilanova i la Geltrú
SERVEIS TÈCNICS

CONSERVACIÓ DE L'ENLLUMENAT PÚBLIC VILANOVA I LA GELTRÚ
QM-061

AVINGUDA DE LA TERROSA
Cèl·lula

1:200.000

Llegenda - Punts de manteniment
- 150 VSAP, Columna
- 400 VSAP, Bàcul

QM

Data	Aprovat
12/06/2024	

1:1.400
0 20 40 m

N

SECE
Original DIN-A3

061



Ajuntament de Vilanova i la Geltrú

SERVEIS TÈCNICS

CONSERVACIÓ DE L'ENLLUMENAT PÚBLIC VILANOVA I LA GELTRÚ

QM-062

Avinguda de Francesc Macià 161
PASSEIG DEL DOCTOR THEBUSSEM
Rellotge astronòmic

1:50.000

Llegenda - Punts de manteniment

- 15 Led, Columna
- 2 x 60 Led, Columna
- 150 VSAP, Bàcul
- 58 FL-T8, Altres
- 18 PL, Altres

QM

Data	Aprovat
22/05/2024	

1:700

Original DIN-A3

0 20 40 m

062



Ajuntament de Vilanova i la Geltrú

SERVEIS TÈCNICS

CONSERVACIÓ DE L'ENLLUMENAT PÚBLIC VILANOVA I LA GELTRÚ

QM-063

RONDA DE EUROPA
CARRER DE VILANOVETA
Cèl·lula

1:150.000

Llegenda - Punts de manteniment

- 10 x 100 Led, Columna
- 100 VSAP, Columna
- 150 VSAP, Columna
- 2 x 150 VSAP, Columna
- 2 x 250 VM, Columna
- 6 x 150 VSAP, Columna

QM


Data	Aprovat
22/05/2024	

1:1.100

0 20 40 m

Original DIN-A3

063

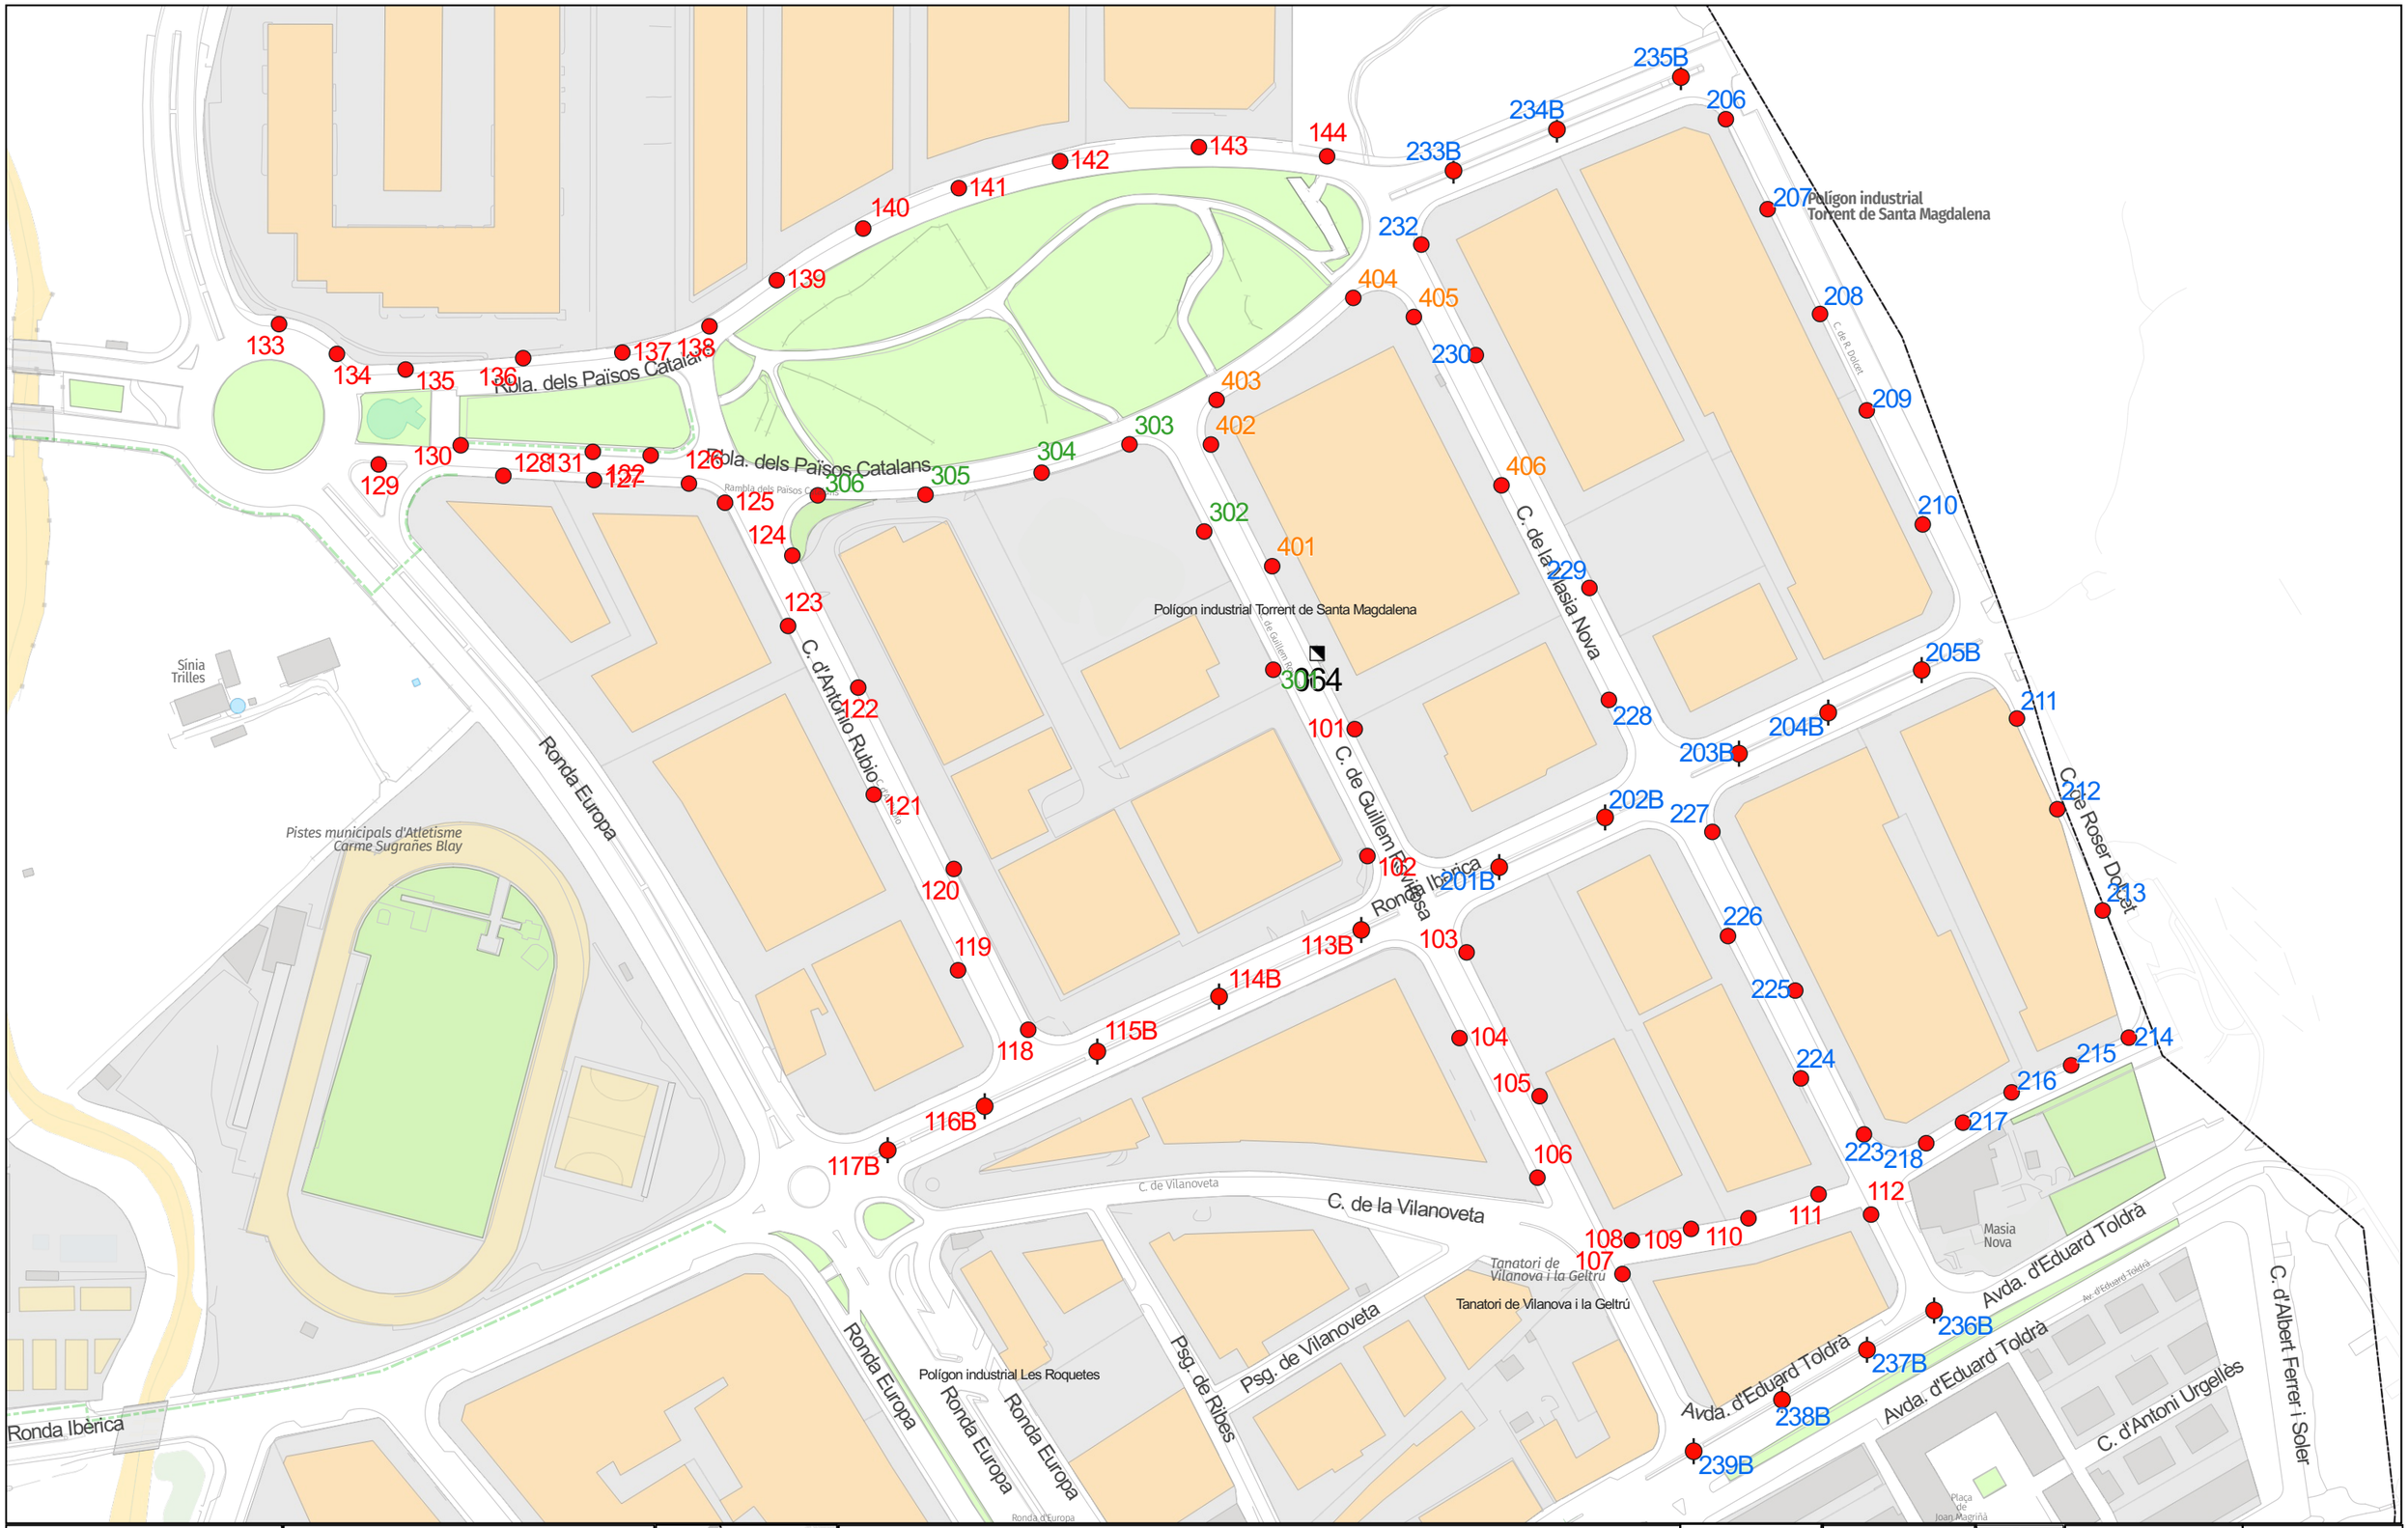

Ajuntament de Vilanova i la Geltrú
SERVEIS TÈCNICS


CONSERVACIÓ DE L'ENLLUMENAT PÚBLIC VILANOVA I LA GELTRÚ
QM-064
CARRER DE GUILLEM ROVIROSA
CARRER DE LA MASIA NOVA
Telecontrol

Llegenda - Punts de manteniment
- 150 VSAP, Columna
- 2 x 150 VSAP, Columna

QM

Data 12/06/2024
Aprovat
1:2.100
0 20 40 m
N
SECE
Original DIN-A3

064

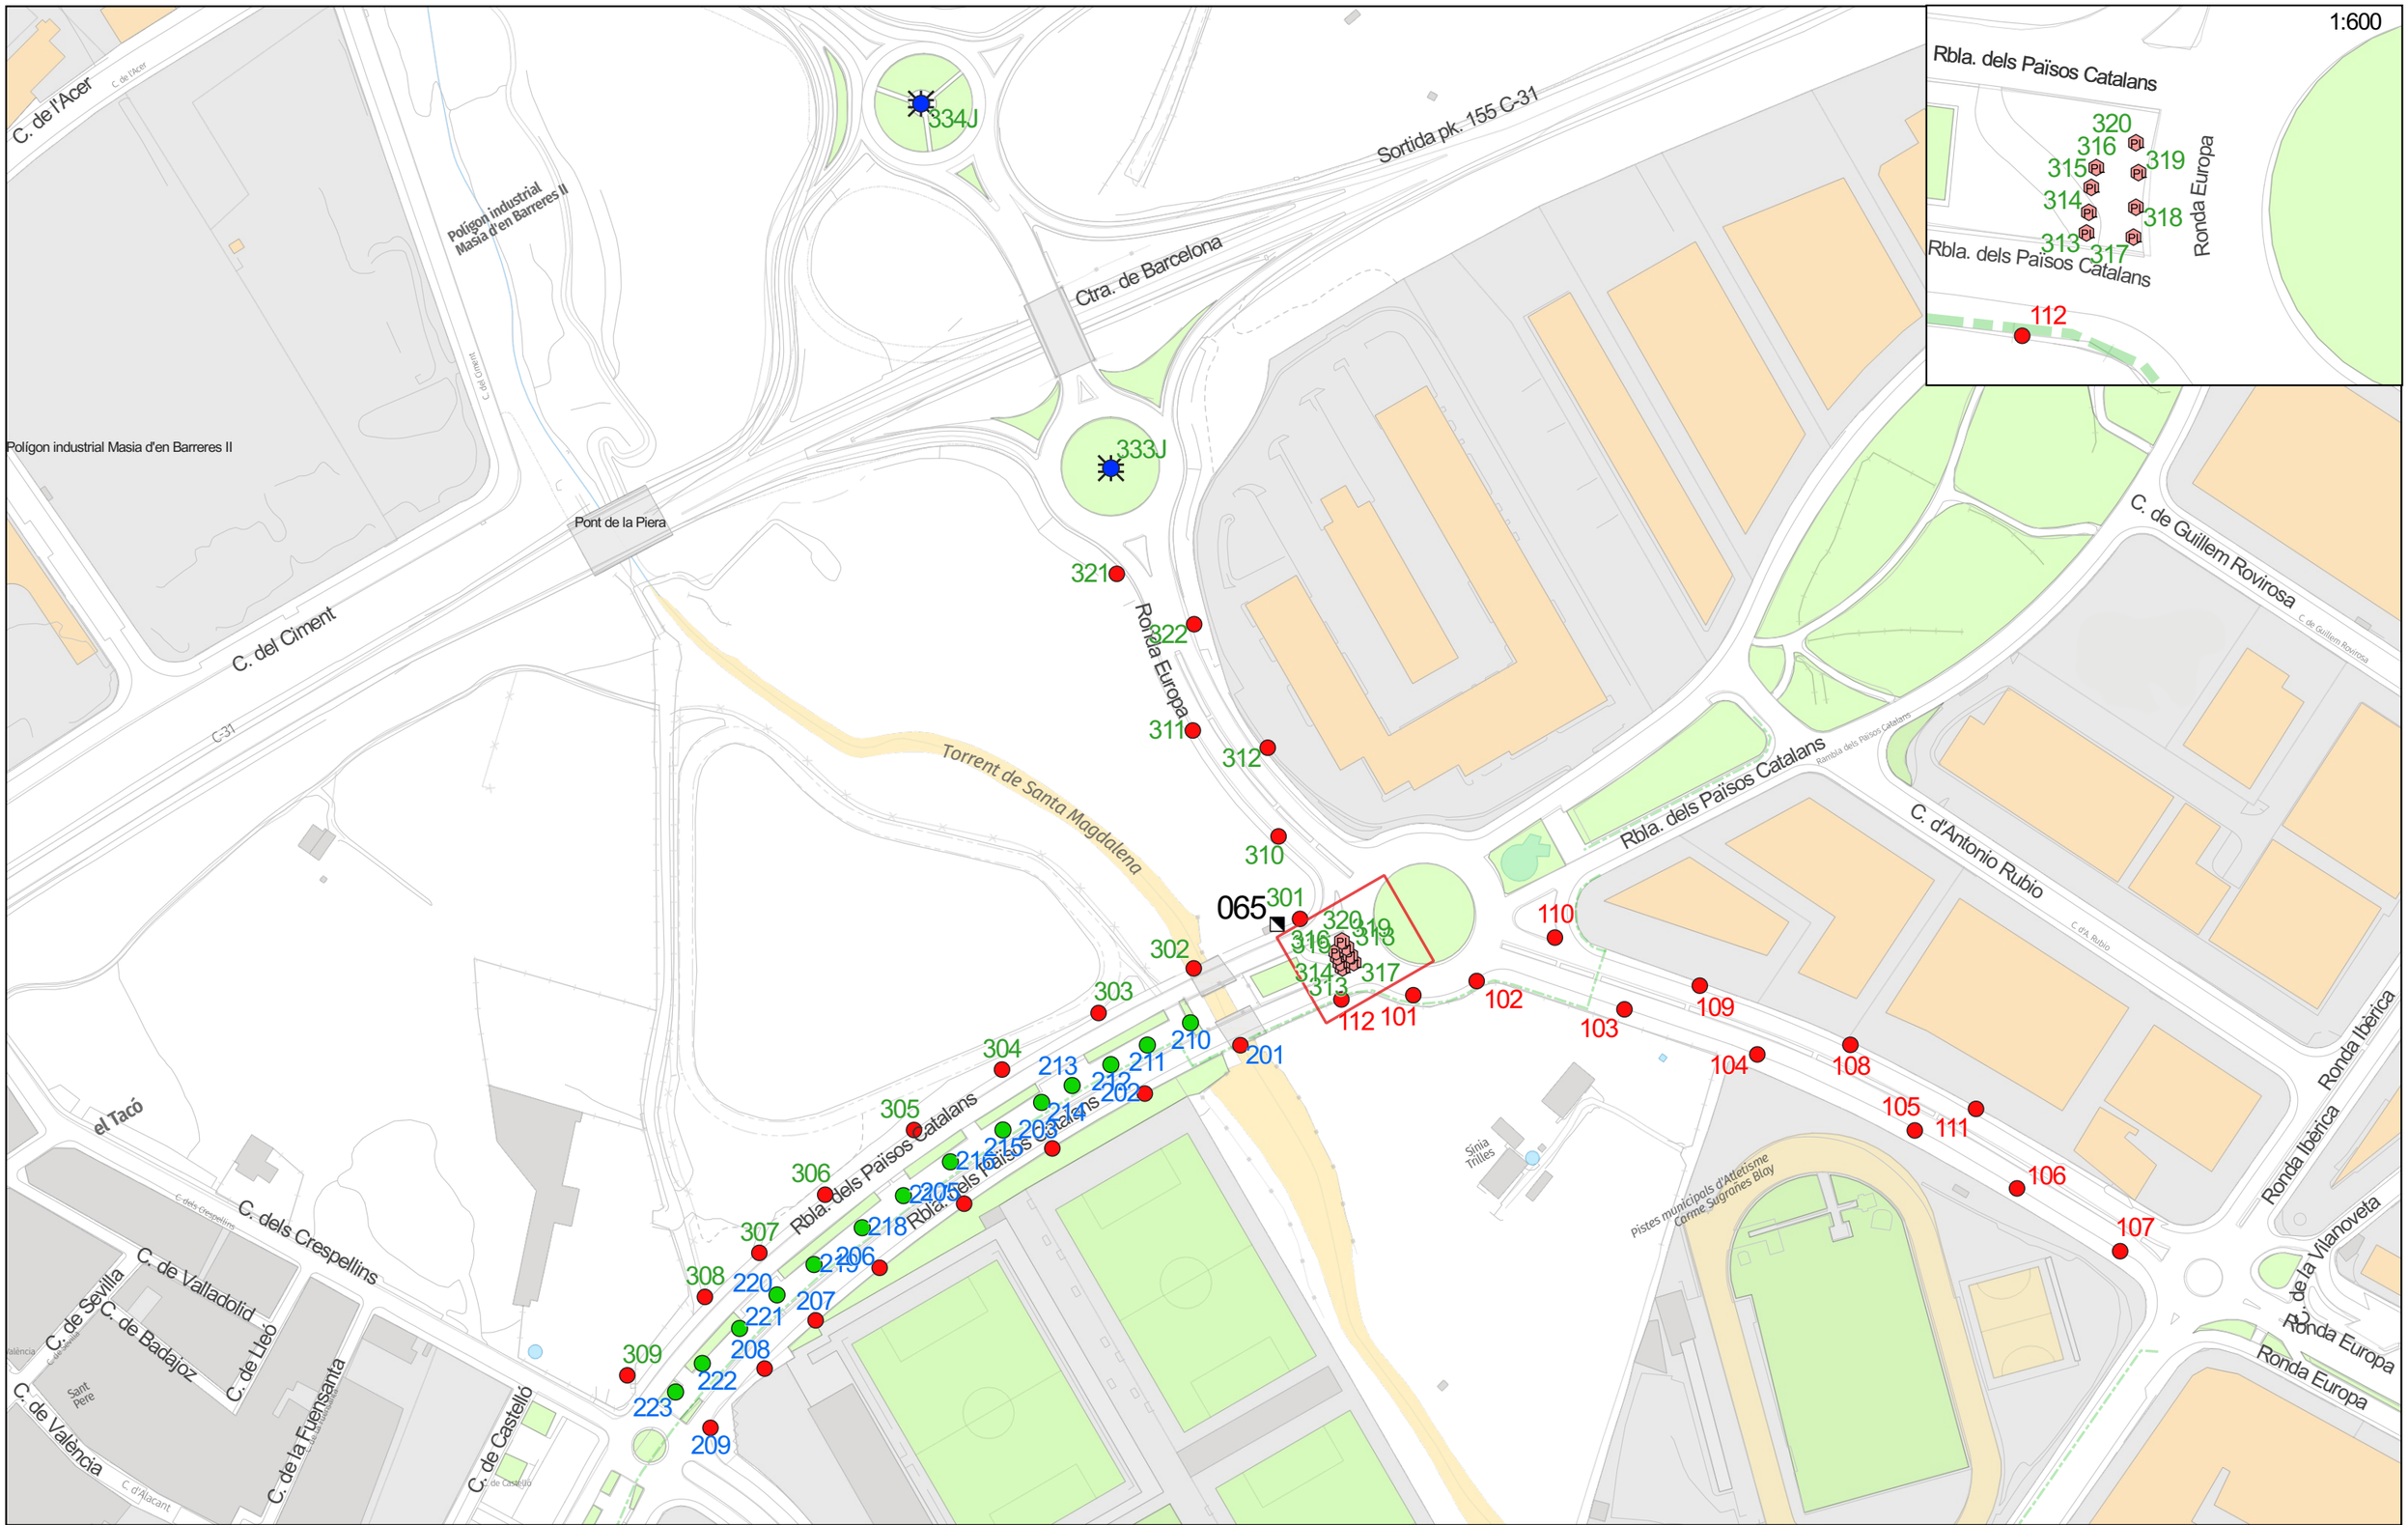

Ajuntament de Vilanova i la Geltrú
SERVEIS TÈCNICS

CONSERVACIÓ DE L'ENLLUMENAT PÚBLIC VILANOVA I LA GELTRÚ
QM-065
RAMBLA DELS PAÏSOS CATALANS - C-244
Rellotge astronòmic

1:200.000

Llegenda - Punts de manteniment
- 10 x 400 VSAP, Columna
- 100 VSAP, Columna
- 11 PL, Altres
- 150 VSAP, Columna

QM

Data 12/06/2024


Aprovat

1:2.300

0 40 80 m

Original DIN-A3

065

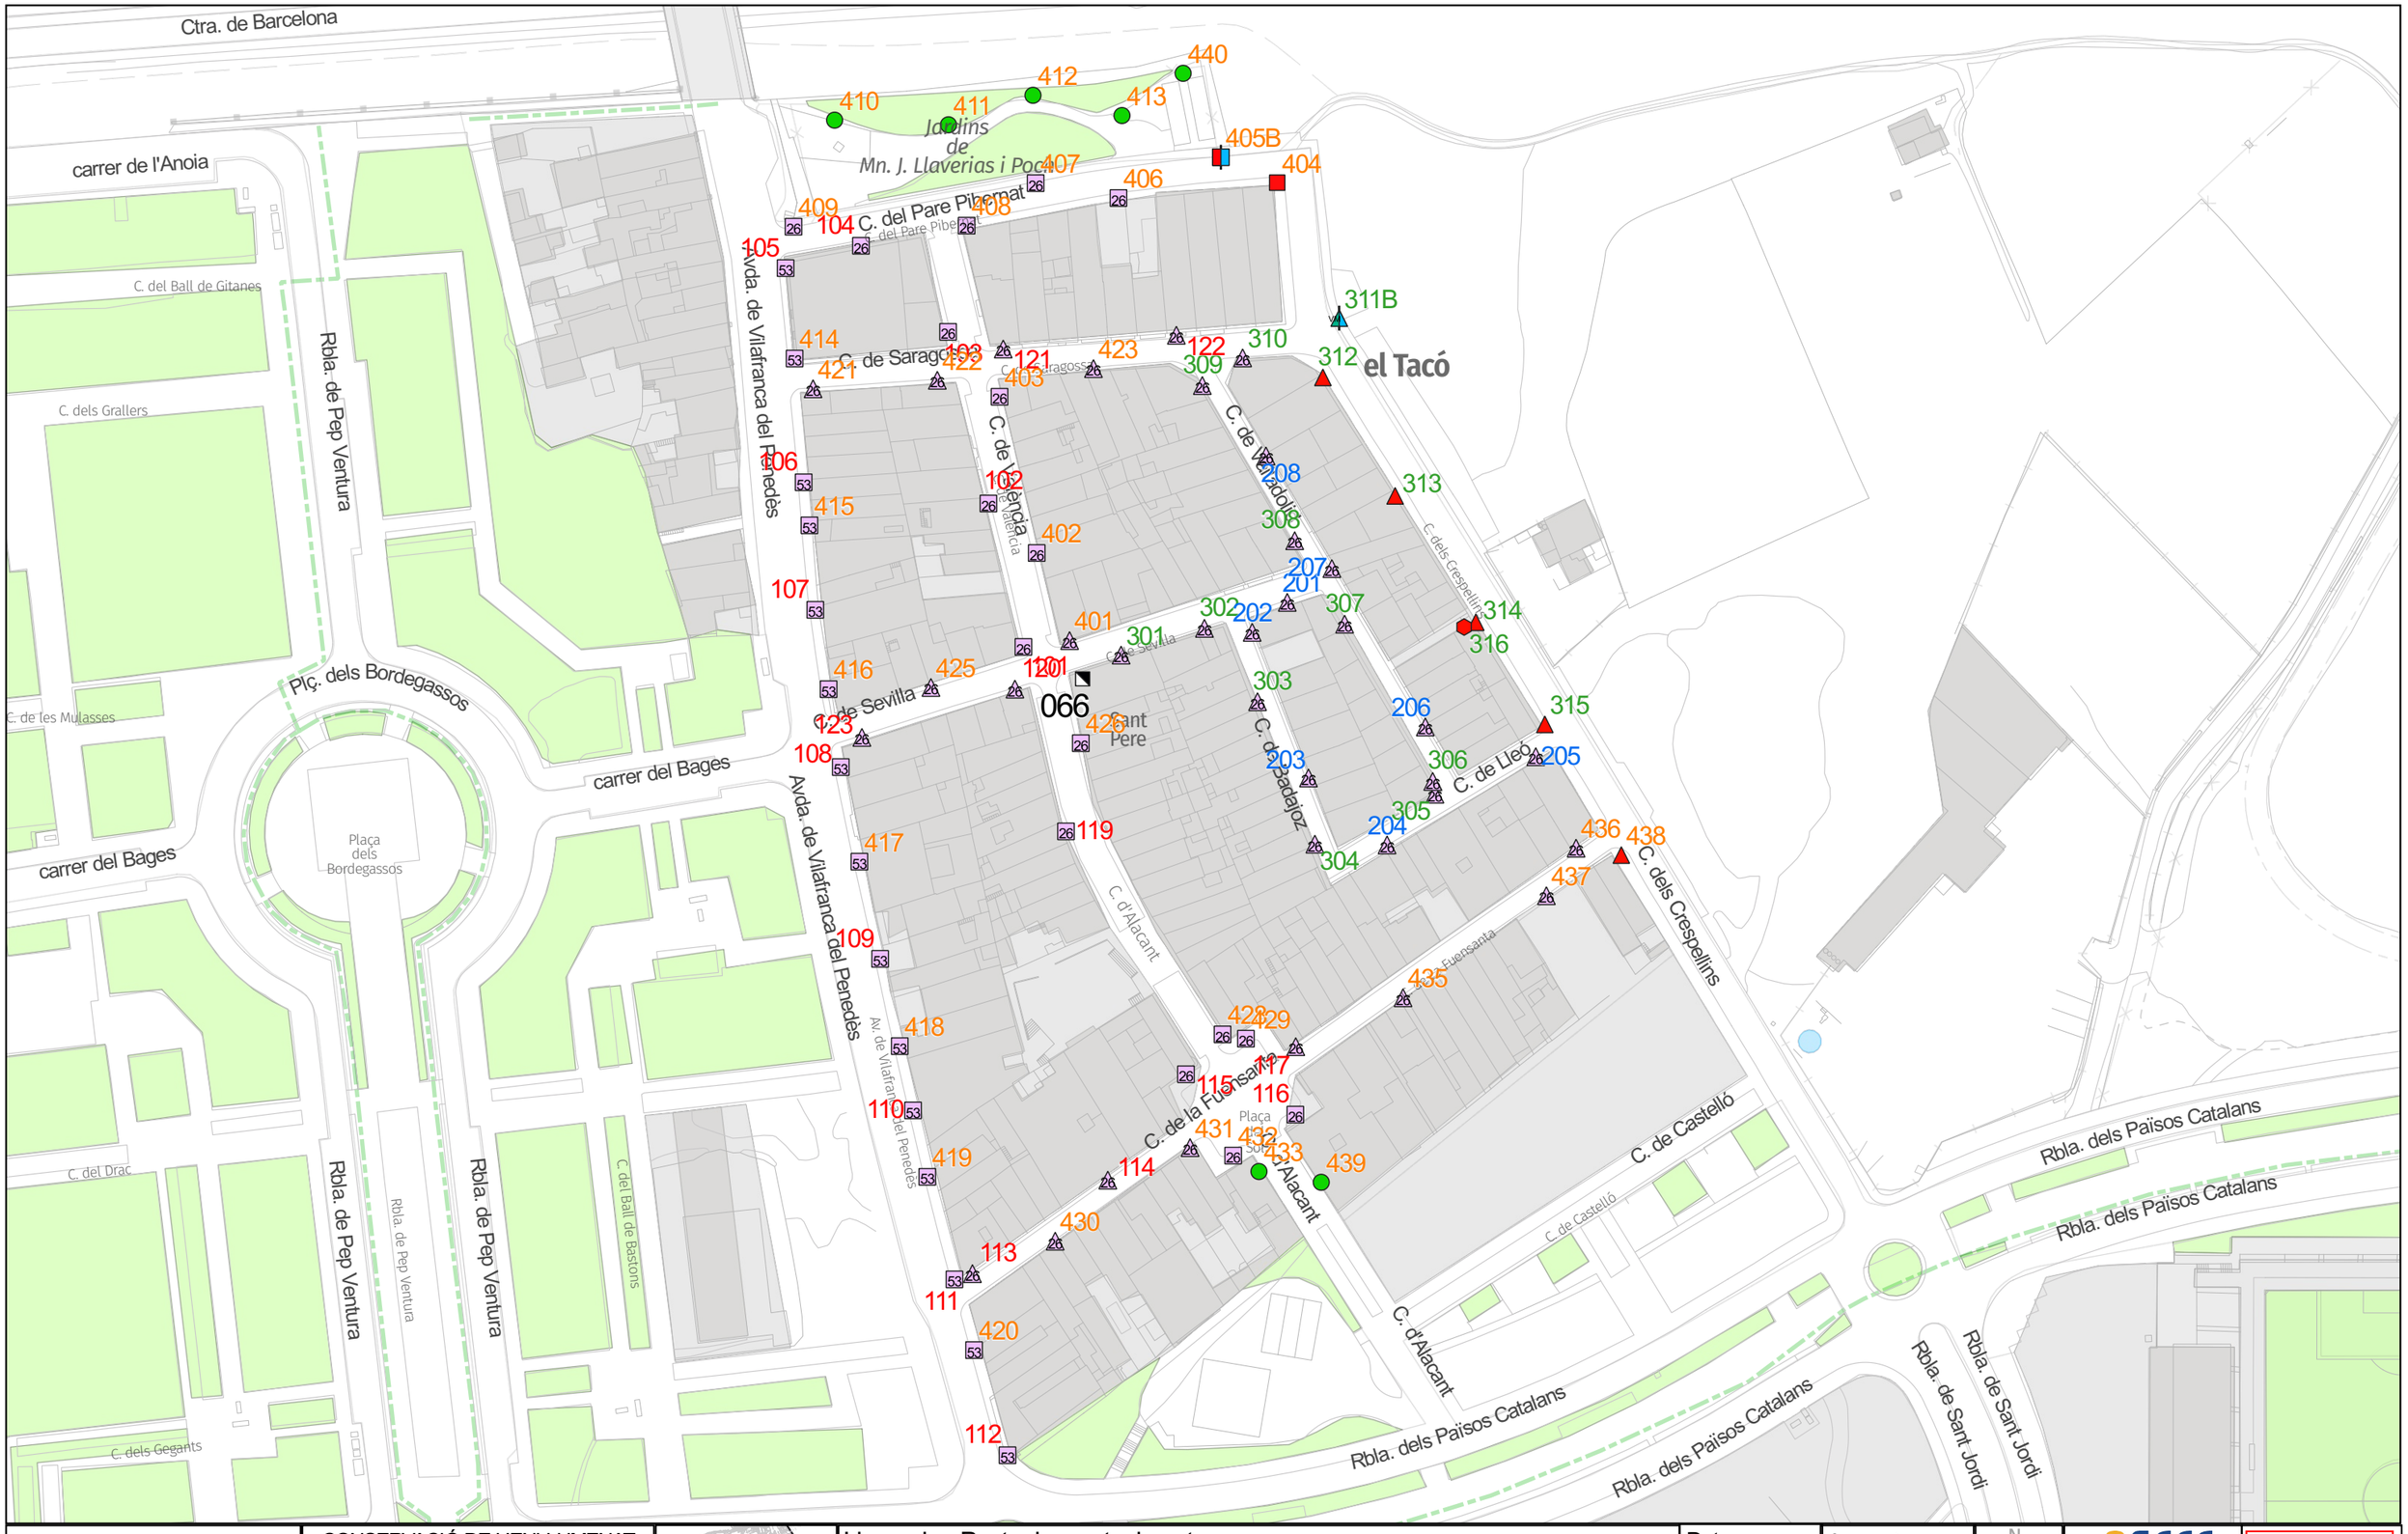

Ajuntament de Vilanova i la Geltrú
SERVEIS TÈCNICS

CONSERVACIÓ DE L'ENLLUMENAT PÚBLIC VILANOVA I LA GELTRÚ

QM-066

CARRER DE SEVILLA
CARRER DE VALÈNCIA
Rellotge astronòmic

Llegenda - Punts de manteniment

- 100 VSAP, Columna
- 125 VM + 250 VSAP, Braç
- 150 VSAP + 250 VSAP, Bàcul
- 150 VSAP, Altres
- 150 VSAP, Bàcul
- 150 VSAP, Braç
- 26 Led, Bàcul
- 26 Led, Braç
- 53 Led, Bàcul
- QM


Data	Aprovat
12/06/2024	

1:1.400

0 50 100 m

Original DIN-A3

066

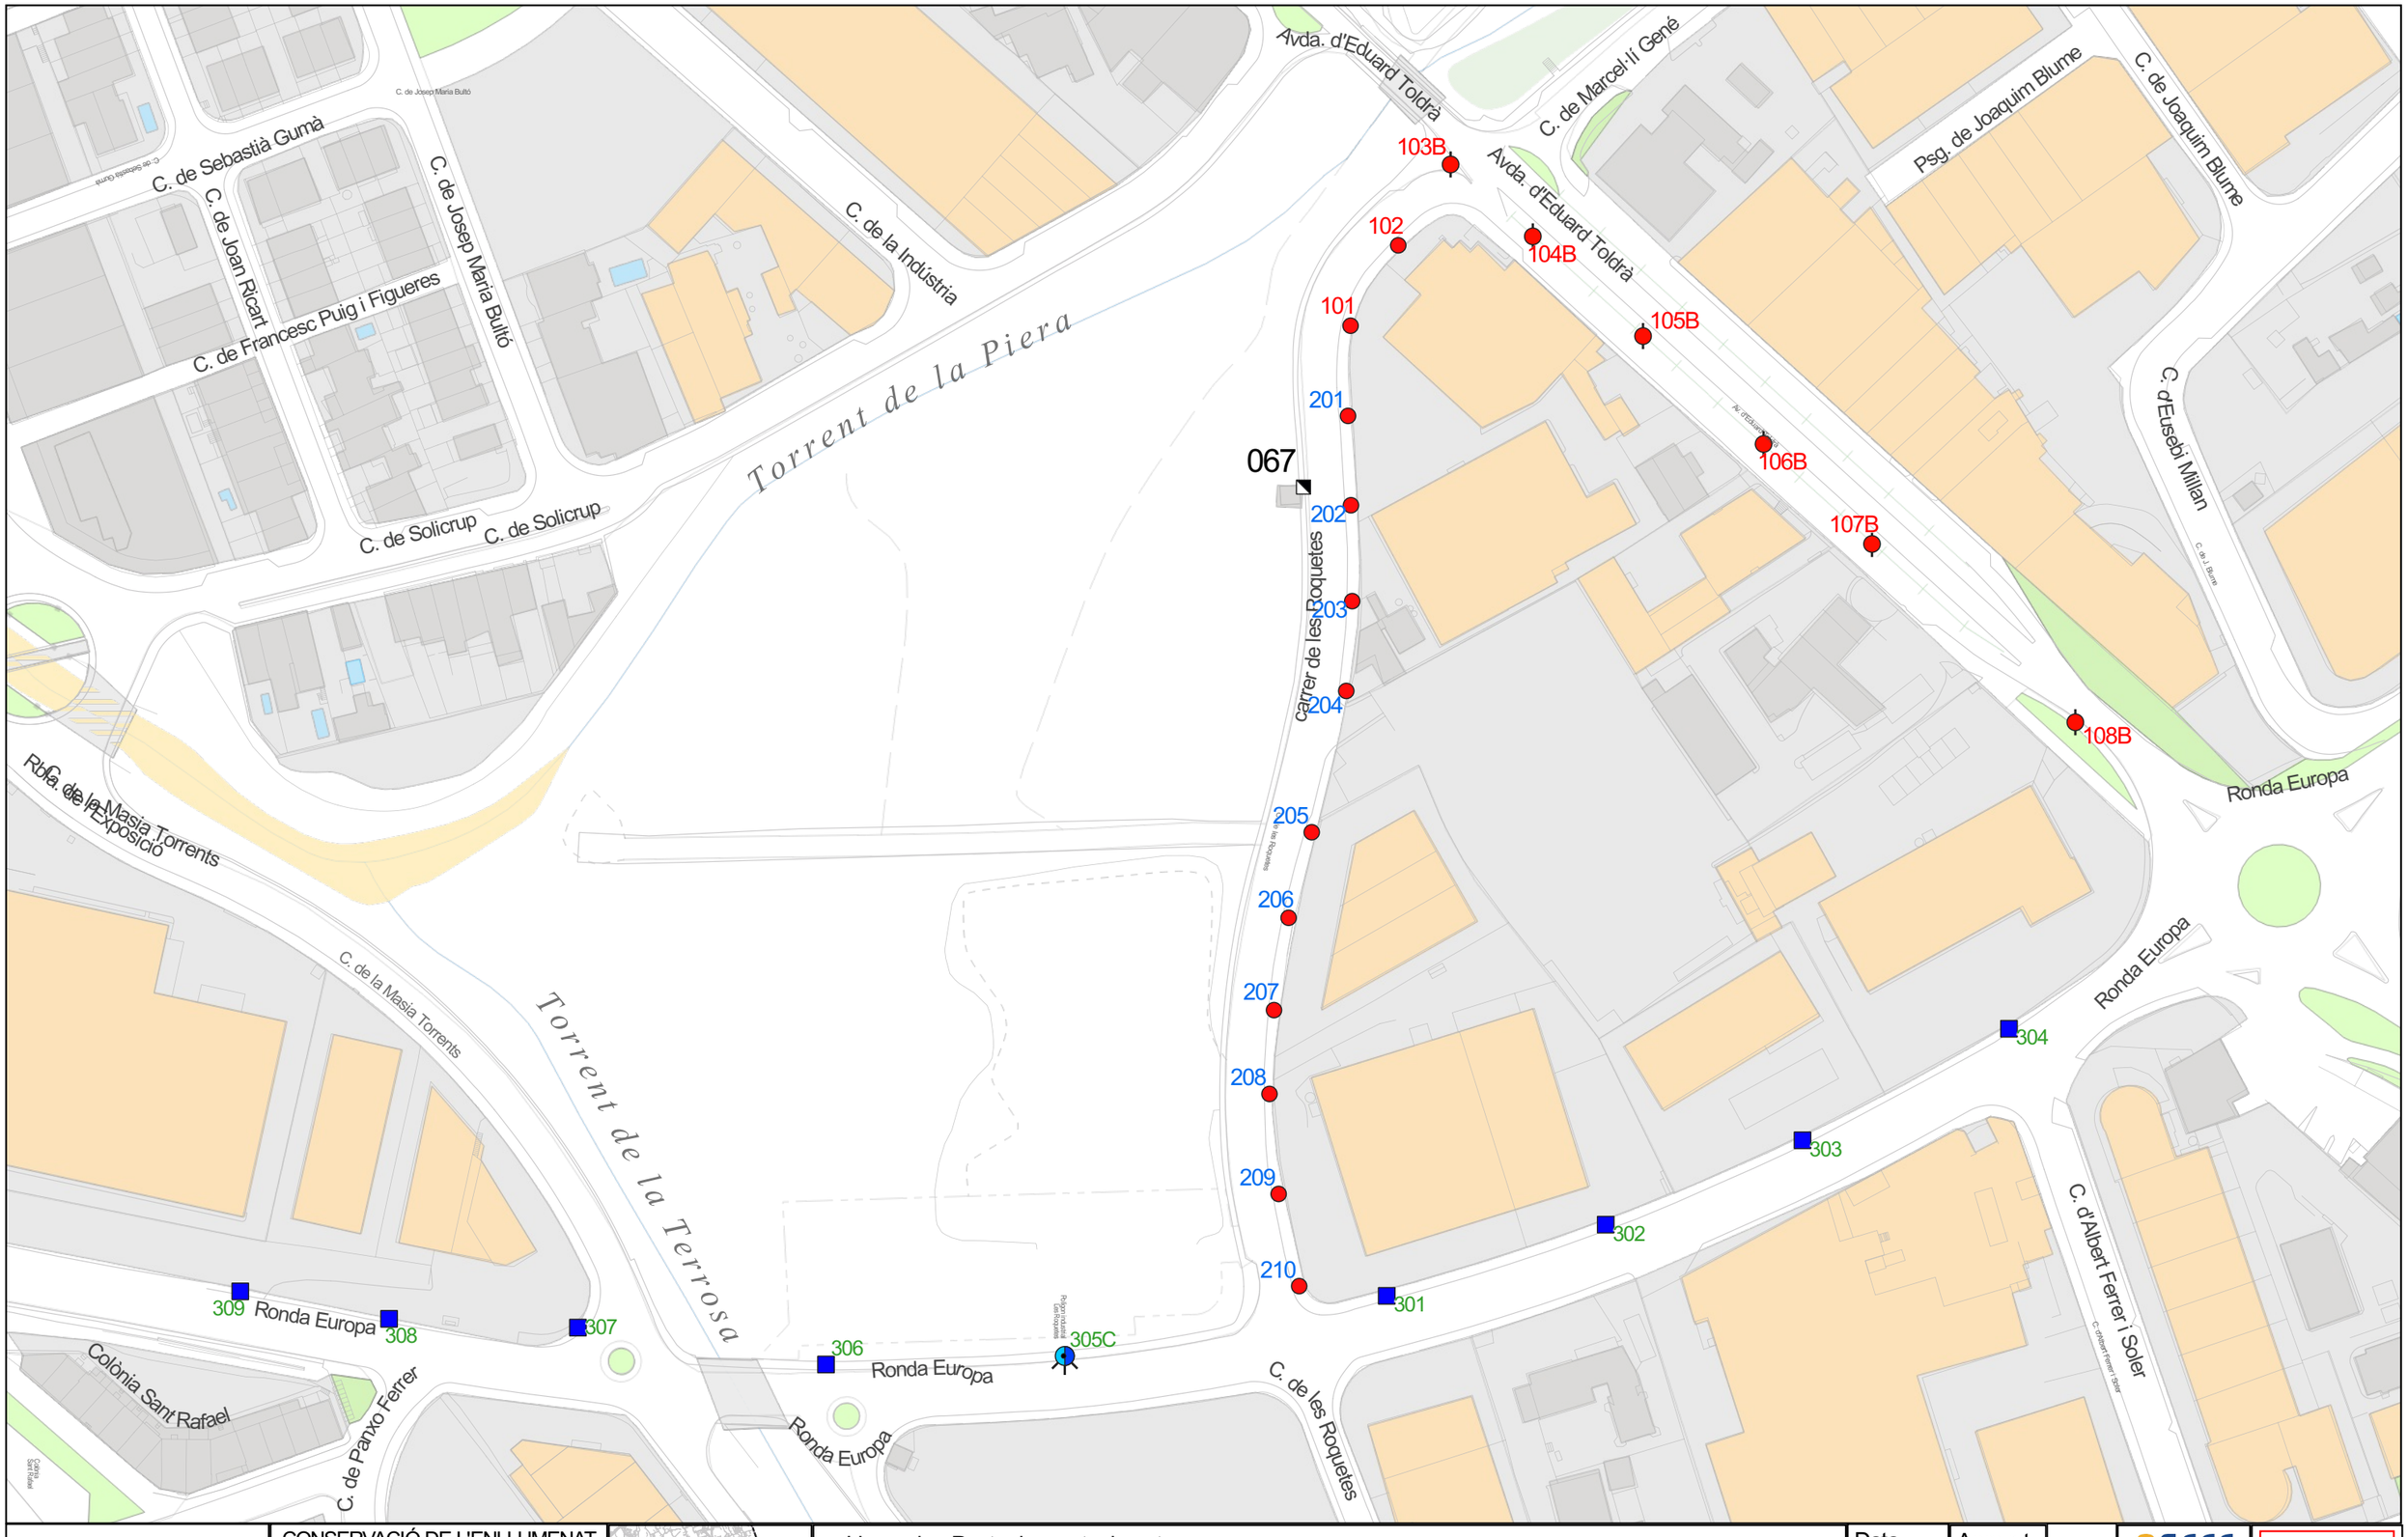

Ajuntament de Vilanova i la Geltrú

SERVEIS TÈCNICS

CONSERVACIÓ DE L'ENLLUMENAT PÚBLIC VILANOVA I LA GELTRÚ

QM-067

Carrer Roquetes 5
AVINGUDA DEDUARD TOLDRÀ
Cèl·lula

1:50.000

Llegenda - Punts de manteniment

- 150 VSAP, Columna
- 2 x 150 VSAP, Columna
- 2 x 250 HM-C + 400 VSAP, Bàcul
- 400 VSAP, Bàcul

QM

Data	Aprovat
22/05/2024	

1:1.600

0 20 40 m

Original DIN-A3

067



Ajuntament de Vilanova i la Geltrú
SERVEIS TÈCNICS

CONSERVACIÓ DE L'ENLLUMENAT PÚBLIC VILANOVA I LA GELTRÚ

QM-068
CARRER DE LA UNIÓ
PLAÇA DE LA PEIXATERIA
Rellotge astronòmic

1:150.000


Llegenda - Punts de manteniment
- 100 VSAP, -
- 100 VSAP, Braç
- 125 VM, Braç
- 2 x 100 HM-C, Pal
- 36 Led, Braç

QM

Data 19/03/2024
Aprovat
1:1.100
0 20 40 60 m
Original DIN-A3

SECE

068

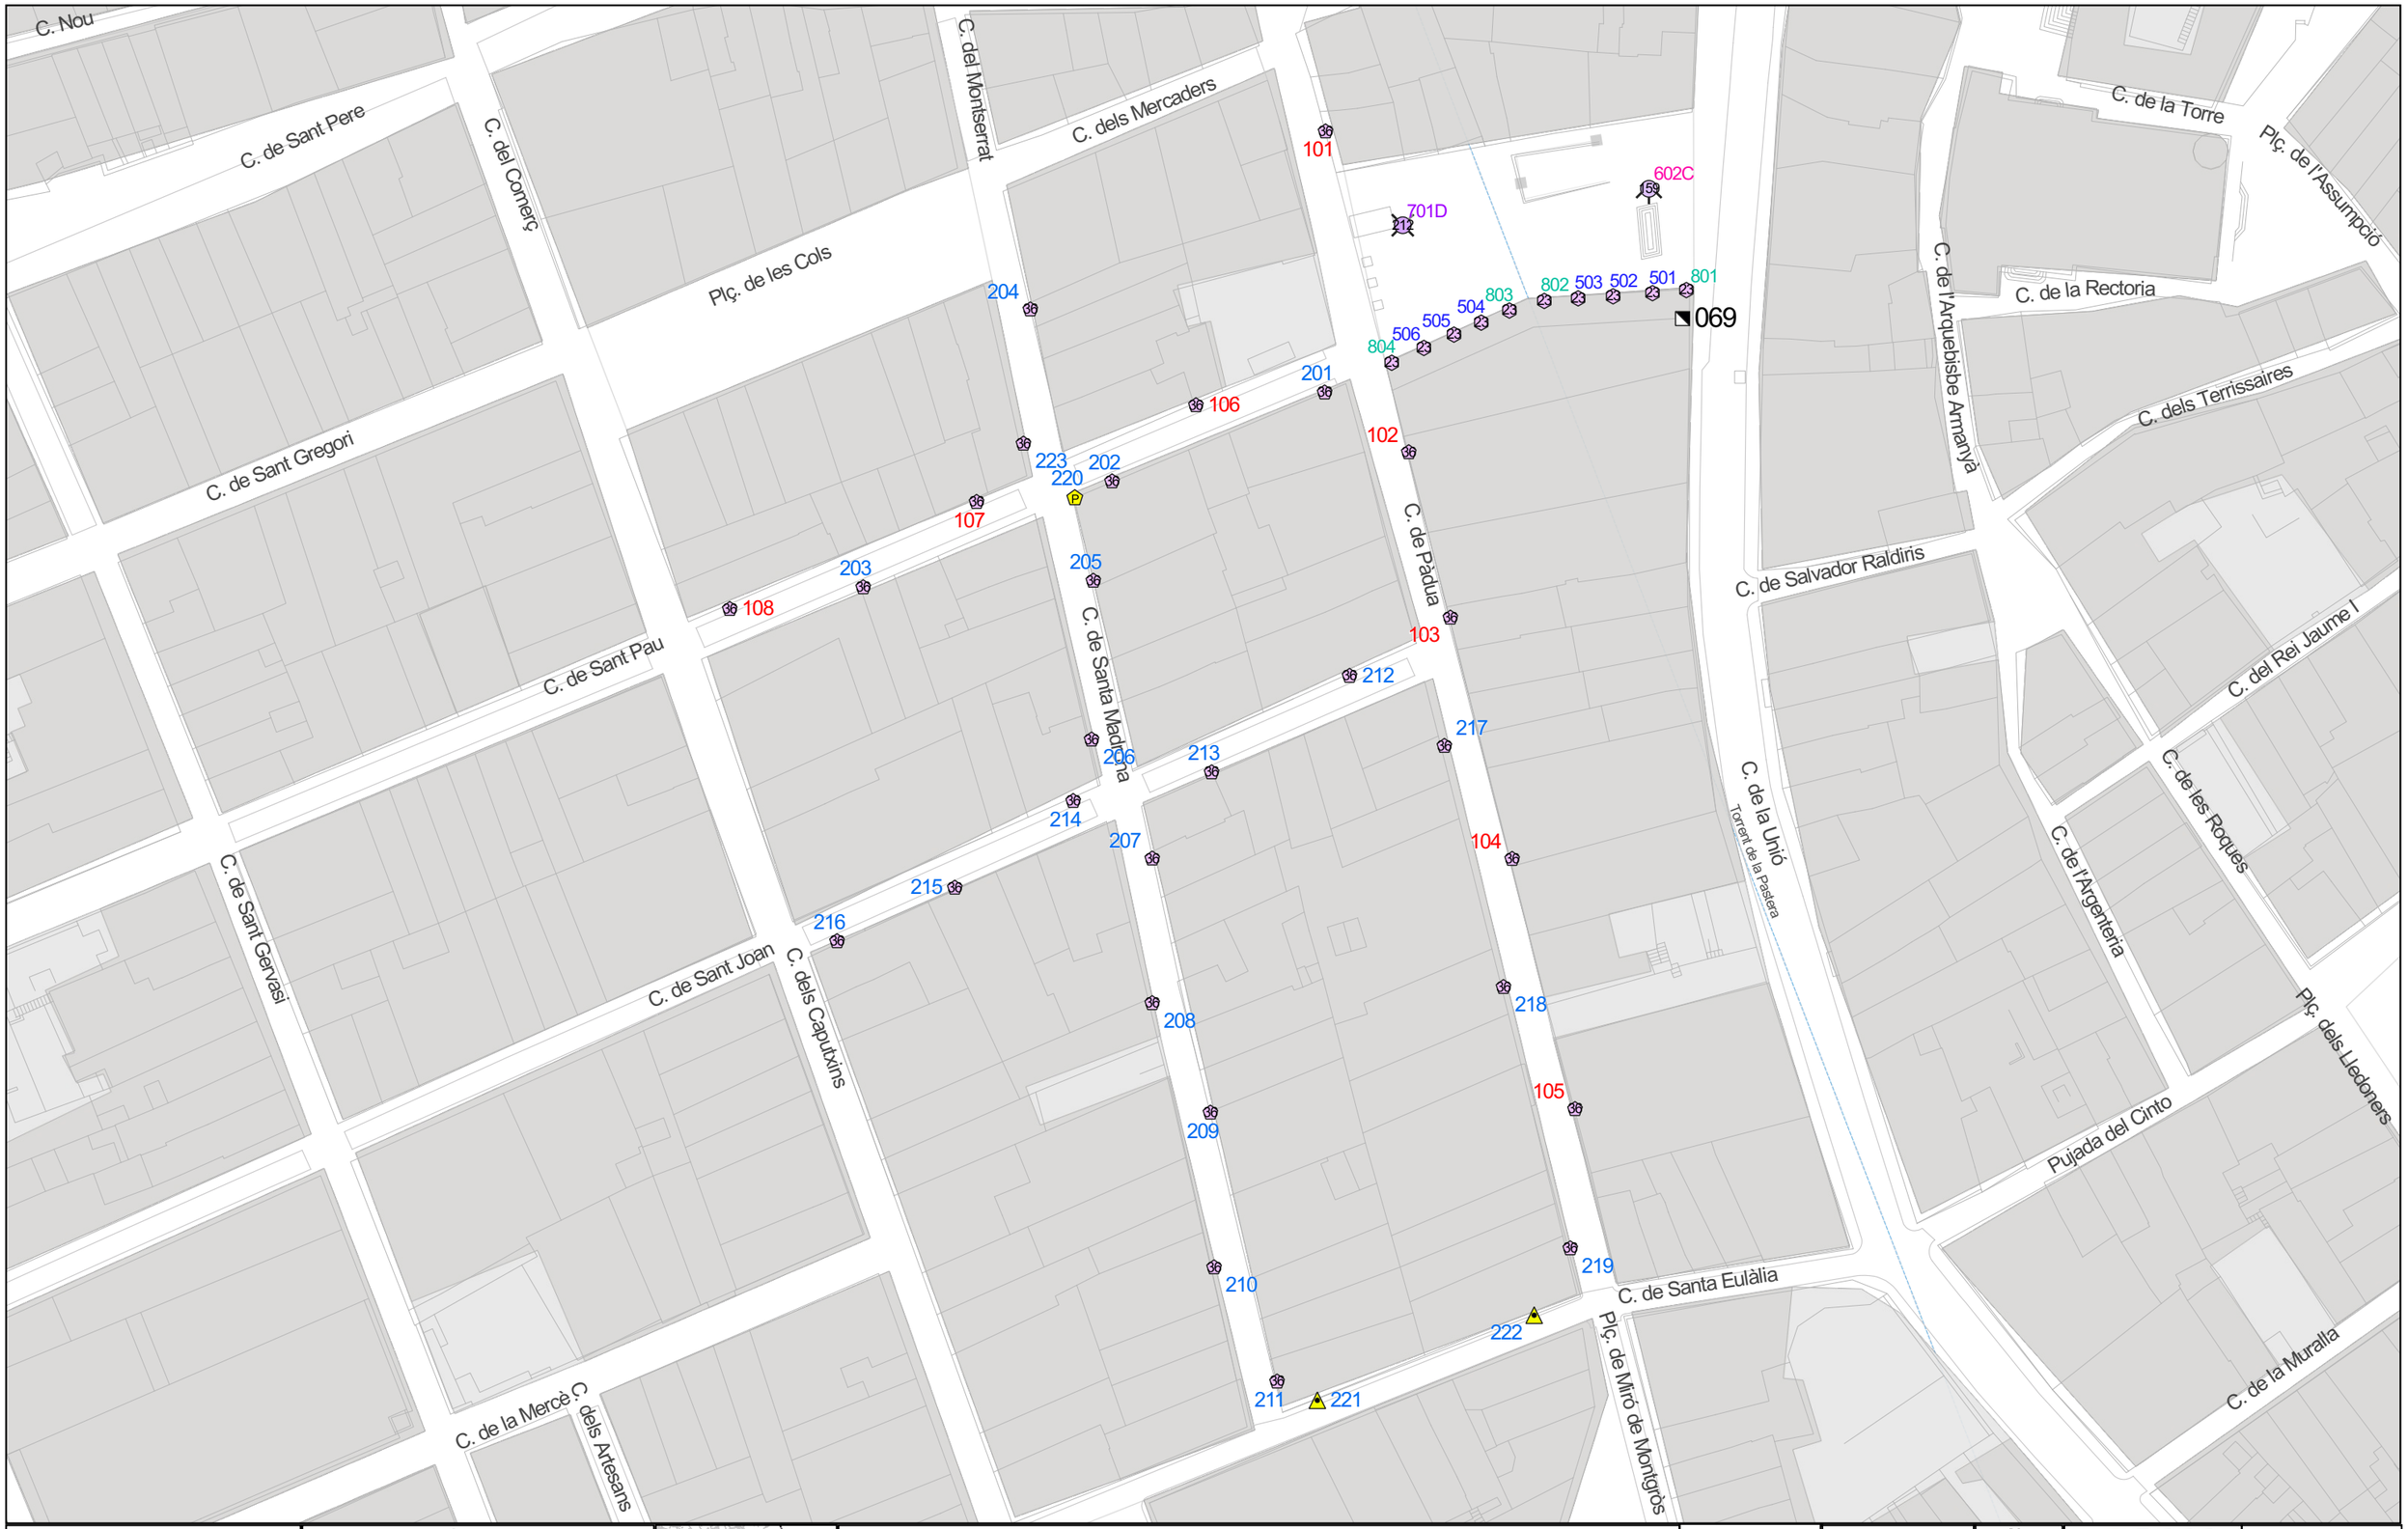

Ajuntament de Vilanova i la Geltrú
SERVEIS TÈCNICS

CONSERVACIÓ DE L'ENLLUMENAT PÚBLIC VILANOVA I LA GELTRÚ

QM-069

Carrer de la Unió 12

Rellotge astronòmic

1:150.000

Llegenda - Punts de manteniment

- 0 x 60 PAR 230V, -
- 23 Led, Altres
- 3 x 53 Led, Columna
- 36 Led, -
- 4 x 53 Led, Columna
- 70 HM-C, Braç

QM

Data 19/03/2024

Aprovat

1:800


0 20 40 60 m

N

SECE

Original DIN-A3

069

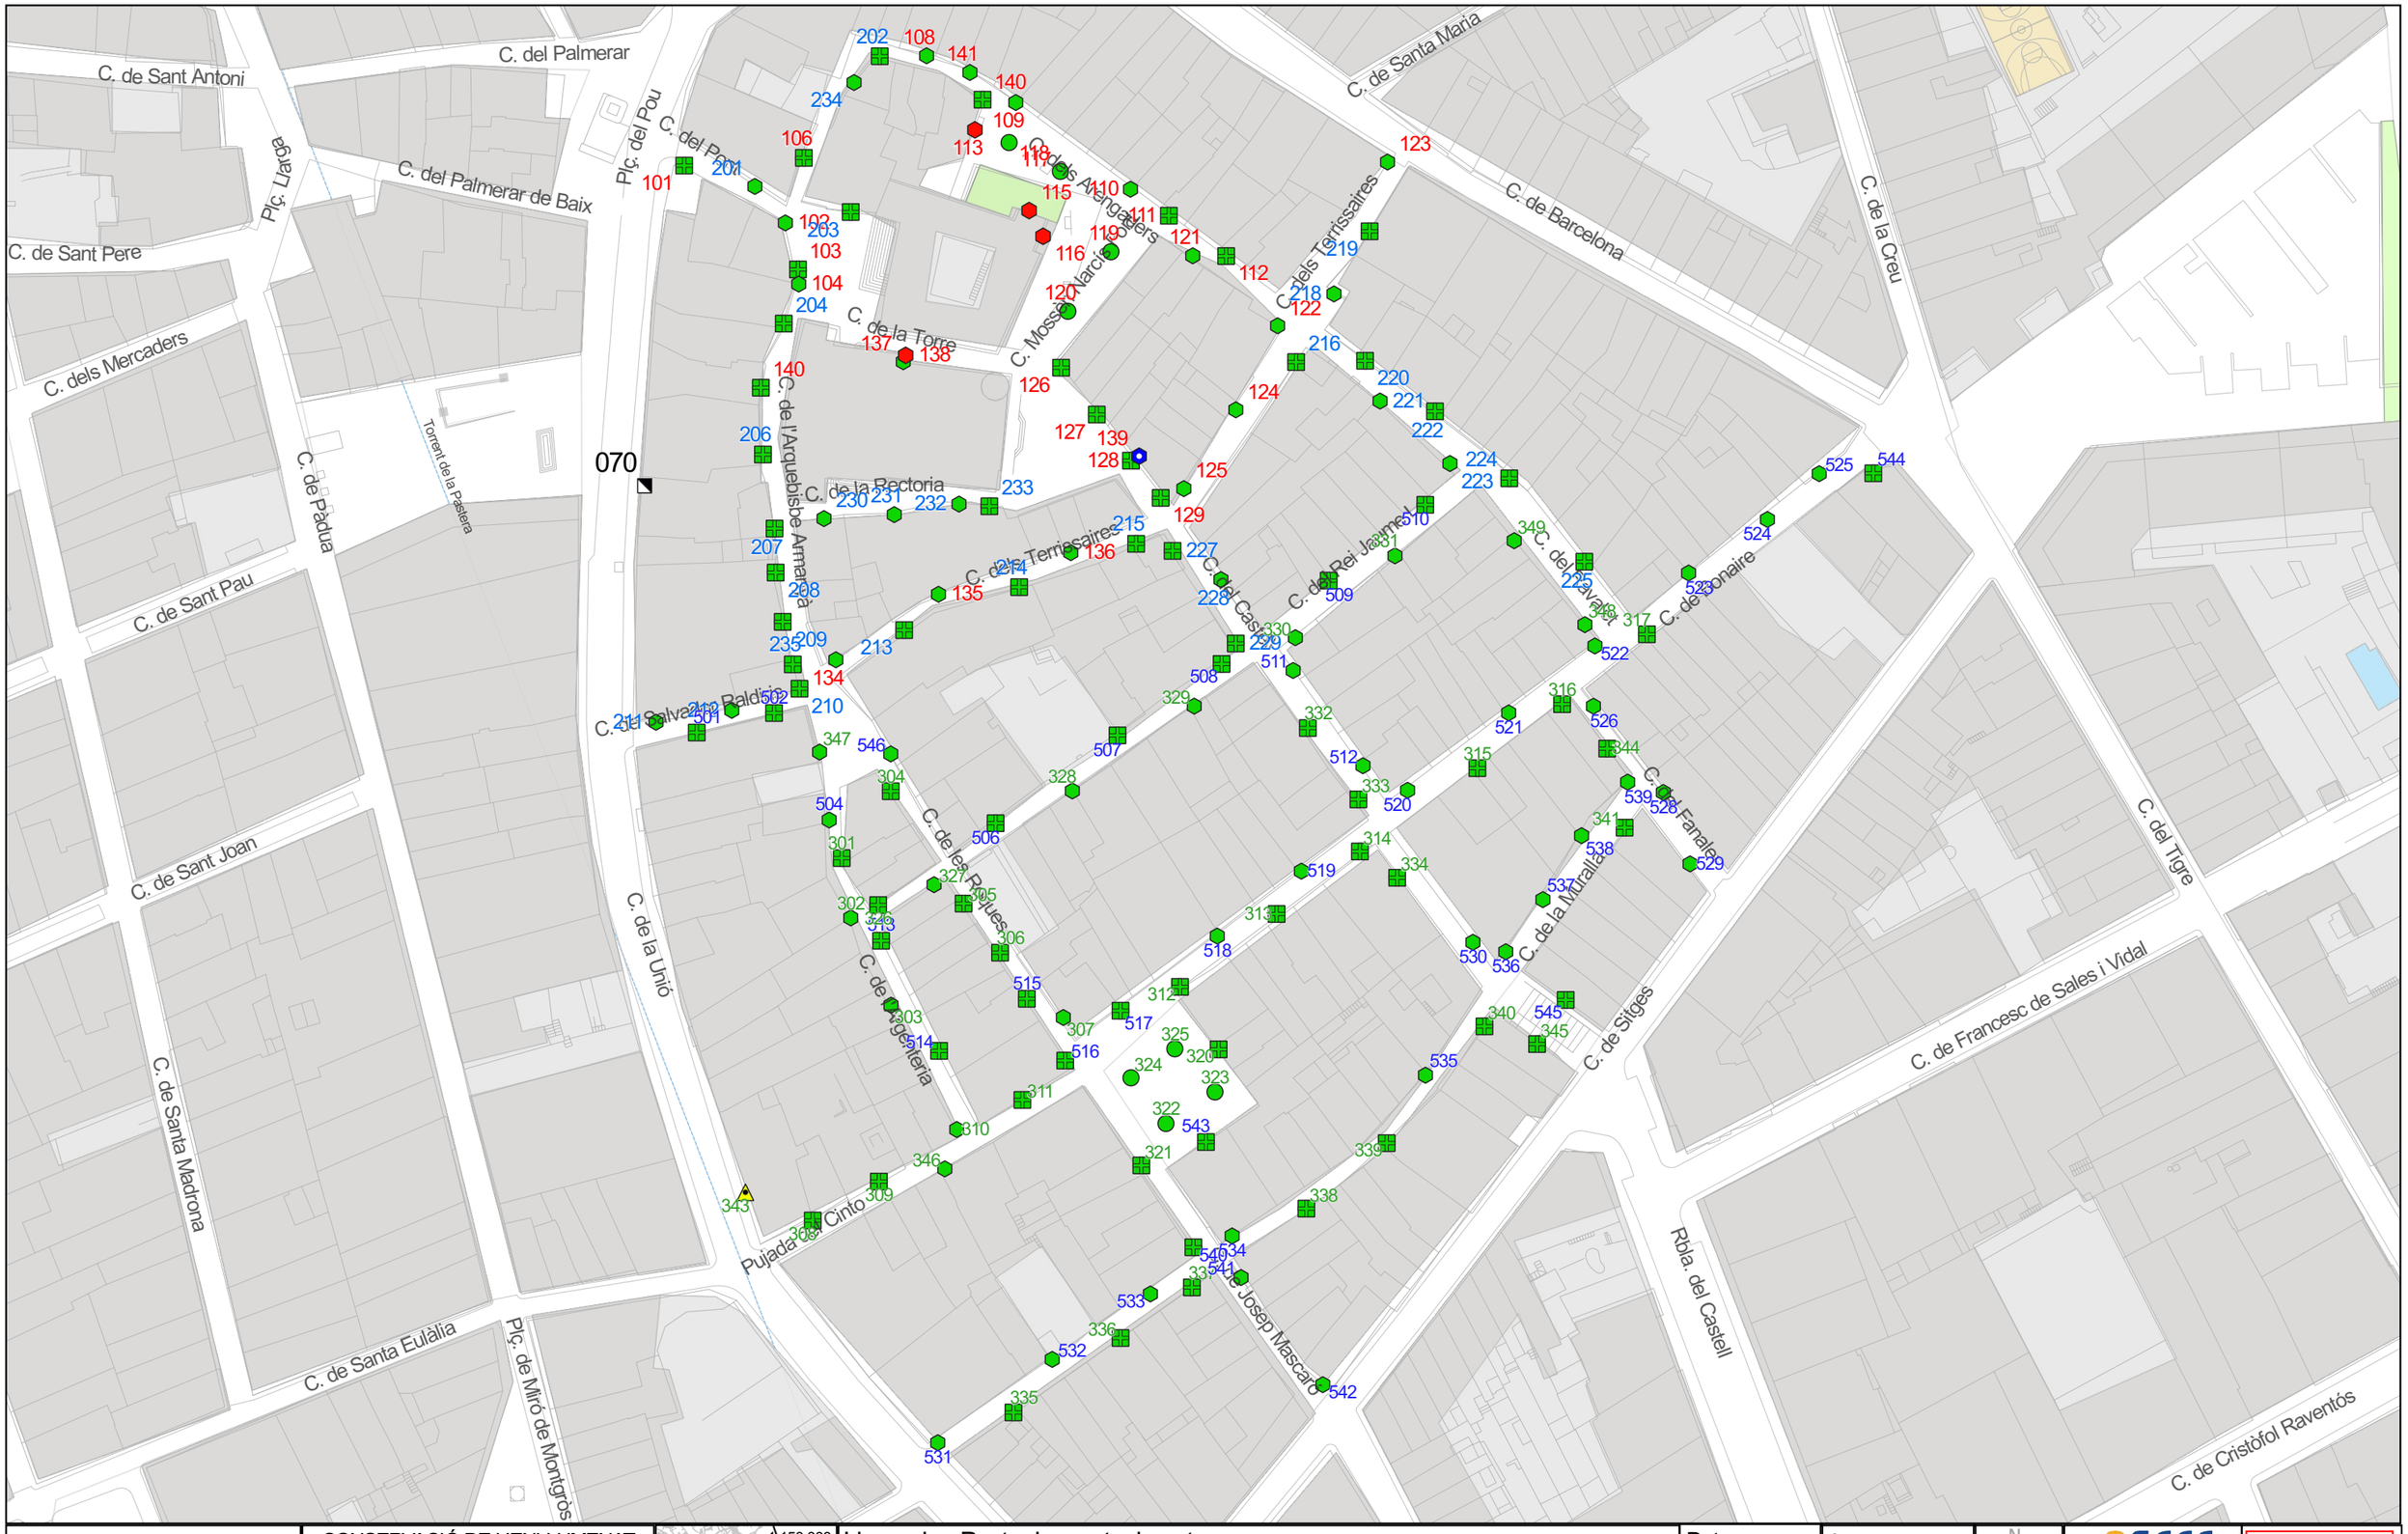

Ajuntament de Vilanova i la Geltrú
SERVEIS TÈCNICS

CONSERVACIÓ DE L'ENLLUMENAT PÚBLIC VILANOVA I LA GELTRÚ

QM-070
CARRER DE LA UNIÓ
PLAÇA DE LA PEIXATERIA
Rellotge astronòmic

1:150.000

Llegenda - Punts de manteniment
- 100 VSAP, Altres
- 100 VSAP, Columna
- 100 VSAP, Repisa
- 150 VSAP, Altres
- 400 HM-C, Altres
- 70 HM-C, Braç

QM

Data 19/03/2024
Aprovat
1:1.000
0 20 40 60 m
Original DIN-A3

070



Ajuntament de Vilanova i la Geltrú
SERVEIS TÈCNICS

CONSERVACIÓ DE L'ENLLUMENAT PÚBLIC VILANOVA I LA GELTRÚ

QM-071

Carrer de la Unió 12

Telecontrol

1:150.000

Llegenda - Punts de manteniment

- 100 VSAP, Altres
- 150 VSAP, Braç
- 36 Led, Altres
- 36 Led, Braç
- 5 x 70 VSAP, Columna

QM

Data	Aprovat
19/03/2024	


1:1.200

0 20 40 60 m

SECE

Original DIN-A3

071

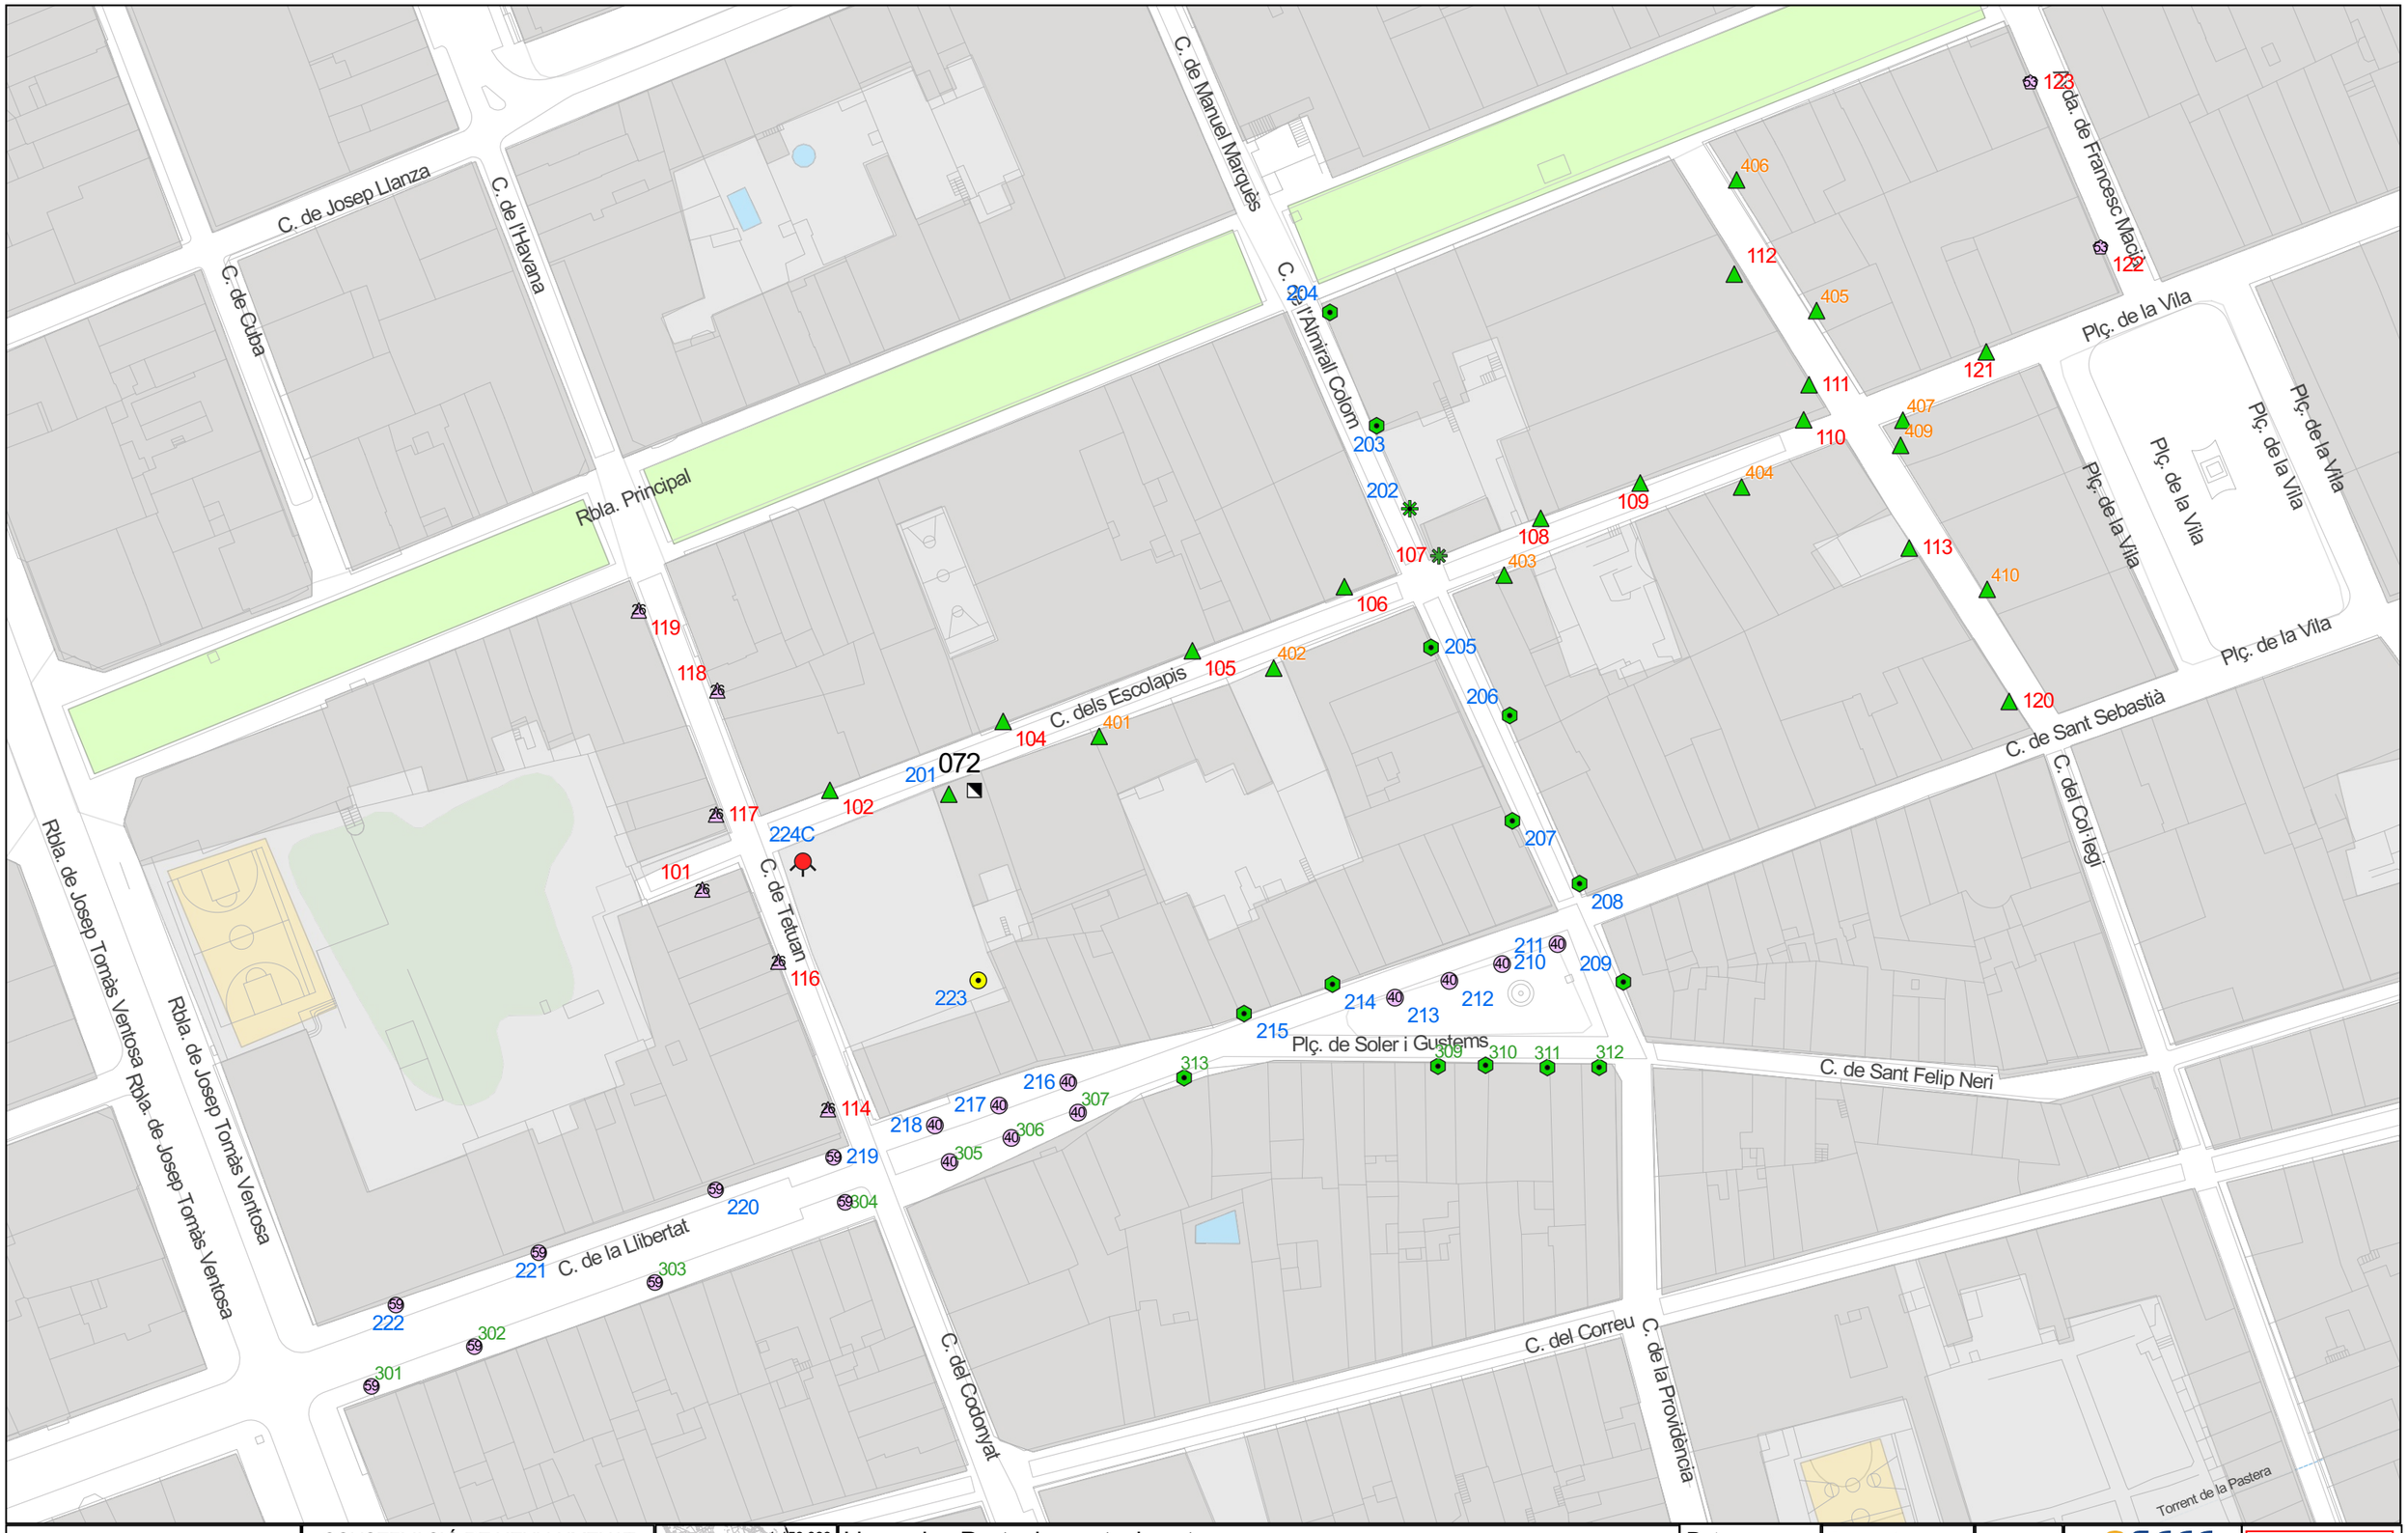

Ajuntament de Vilanova i la Geltrú
SERVEIS TÈCNICS

CONSERVACIÓ DE L'ENLLUMENAT PÚBLIC VILANOVA I LA GELTRÚ

QM-072

CARRER DELS ESCOLAPIS

Rellotge astronòmic

1:150.000

Llegenda - Punts de manteniment

- 100 HM-C, Altres
- 100 HM-C, Cabiró
- 100 VSAP, Braç
- 100 VSAP, Cabiró
- 26 Led, Braç
- 3 x 150 VSAP, Columna
- 40 Led, Columna
- 53 Led, -
- 59 Led, Columna
- 70 HM-C, Columna
- QM

Data 19/03/2024

Aprovat

1:1.000

0 20 40 60 m

Original DIN-A3

072



Ajuntament de Vilanova i la Geltrú
SERVEIS TÈCNICS

CONSERVACIÓ DE L'ENLLUMENAT PÚBLIC VILANOVA I LA GELTRÚ

QM-073
Plaça de la Vila 6
CARRER DE SANT SEBASTIÀ
Rellotge astronòmic

1:150.000

Llegenda - Punts de manteniment
- 100 VSAP, Altres
- 125 VM, Altres
- 5 x 100 HM-C, Columna
- 52 Led, Altres
- 80 MLL, Altres


QM

Data	Aprovat
19/03/2024	

1:800
0 20 40 60 m

Original DIN-A3

073

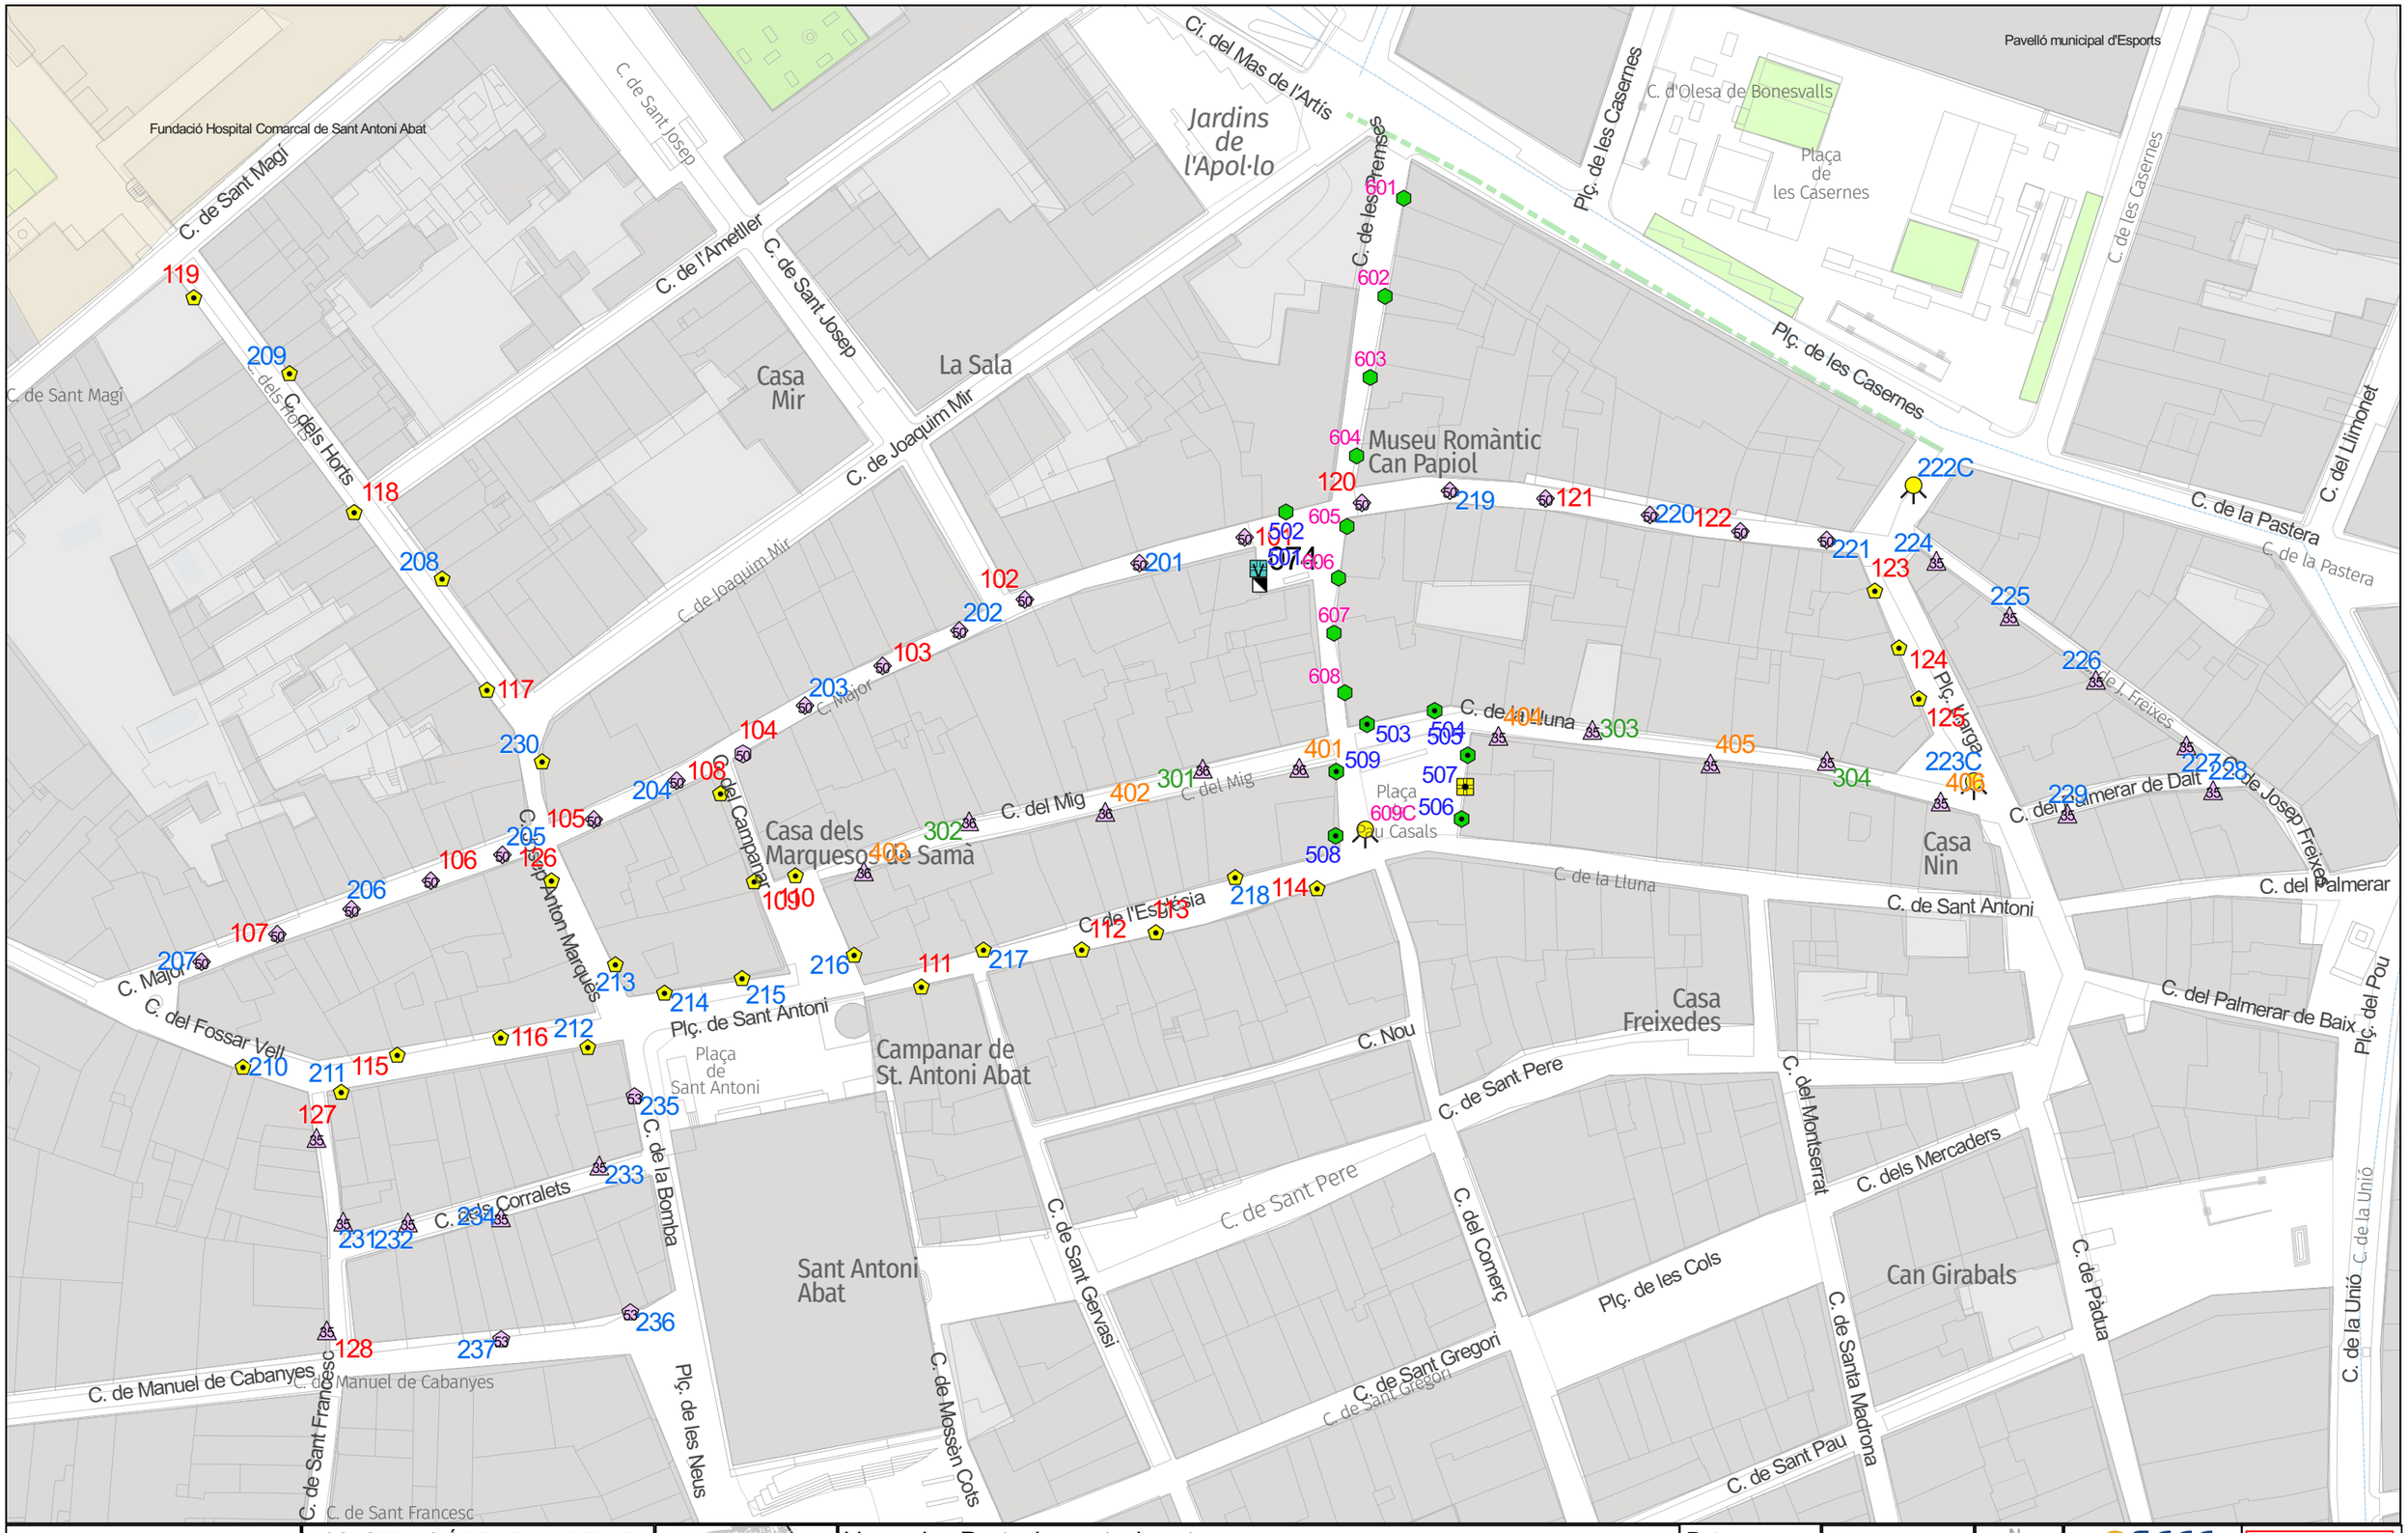

Ajuntament de Vilanova i la Geltrú
SERVEIS TÈCNICS

CONSERVACIÓ DE L'ENLLUMENAT PÚBLIC VILANOVA I LA GELTRÚ

QM-074

CARRER DE LES PREMSES - CARRER MAJOR
Rellotge astronòmic


1:200.000

Llegenda - Punts de manteniment

- 100 HM-C, Altres
- 100 VSAP, Altres
- 125 VM, Repisa
- 3 x 70 VSAP, Columna
- 35 Led, Braç
- 36 Led, Braç
- 50 Led, Altres
- 50 Led, Sirga
- 53 Led, -
- 70 HM-C, -
- 70 HM-C, Repisa
- QM

Data 12/06/2024
Aprovat
1:1.100
Original DIN-A3
0 50 100 m

074

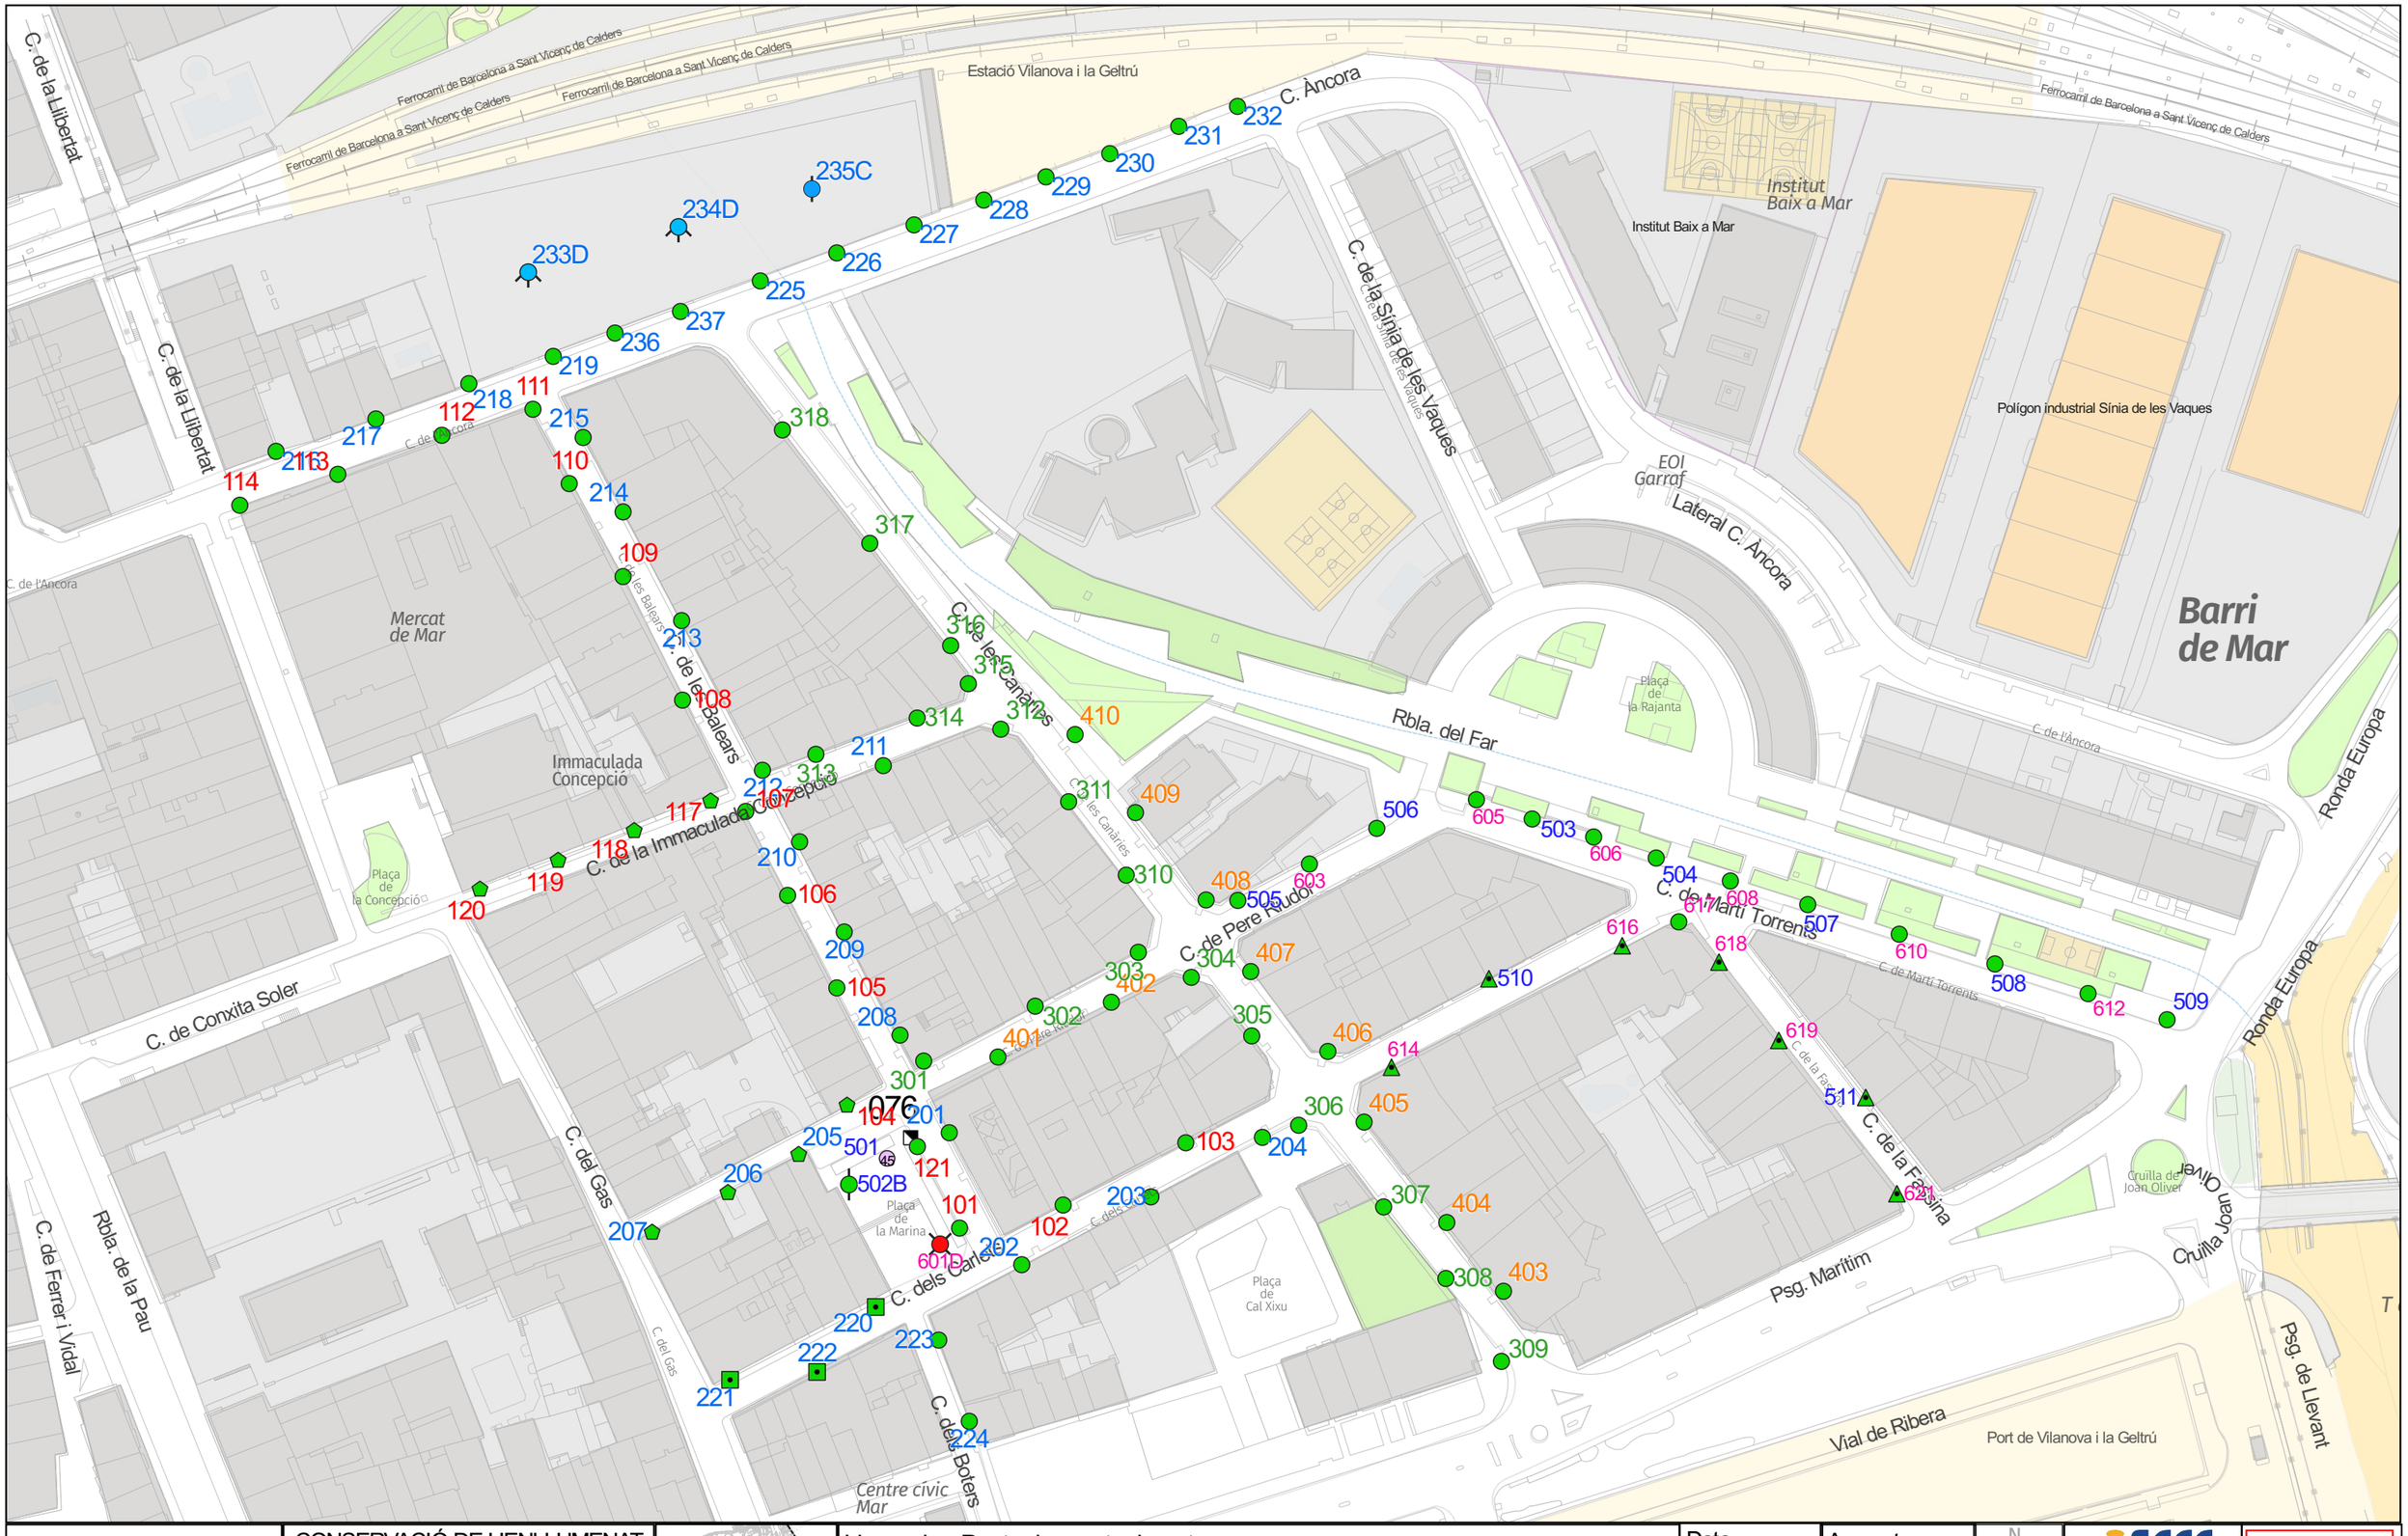

Ajuntament de Vilanova i la Geltrú
SERVEIS TÈCNICS

CONSERVACIÓ DE L'ENLLUMENAT PÚBLIC VILANOVA I LA GELTRÚ
QM-076
PLAÇA DE LA MARINA
CARRER DE PERE RIUDOR
Rellotge astronòmic

1:200.000

Llegenda - Punts de manteniment

- 100 HM-C, Bàcul
- 100 HM-C, Braç
- 100 VSAP, -
- 100 VSAP, Columna
- 2 x 100 VSAP, Columna
- 2 x 250 VSAP, Columna
- 3 x 250 VSAP, Columna
- 4 x 150 VSAP, Columna
- 45 Led, Columna
- QM

Data 12/06/2024

Aprovat

1:1.600


0 20 40 m

N

SECE

Original DIN-A3

076

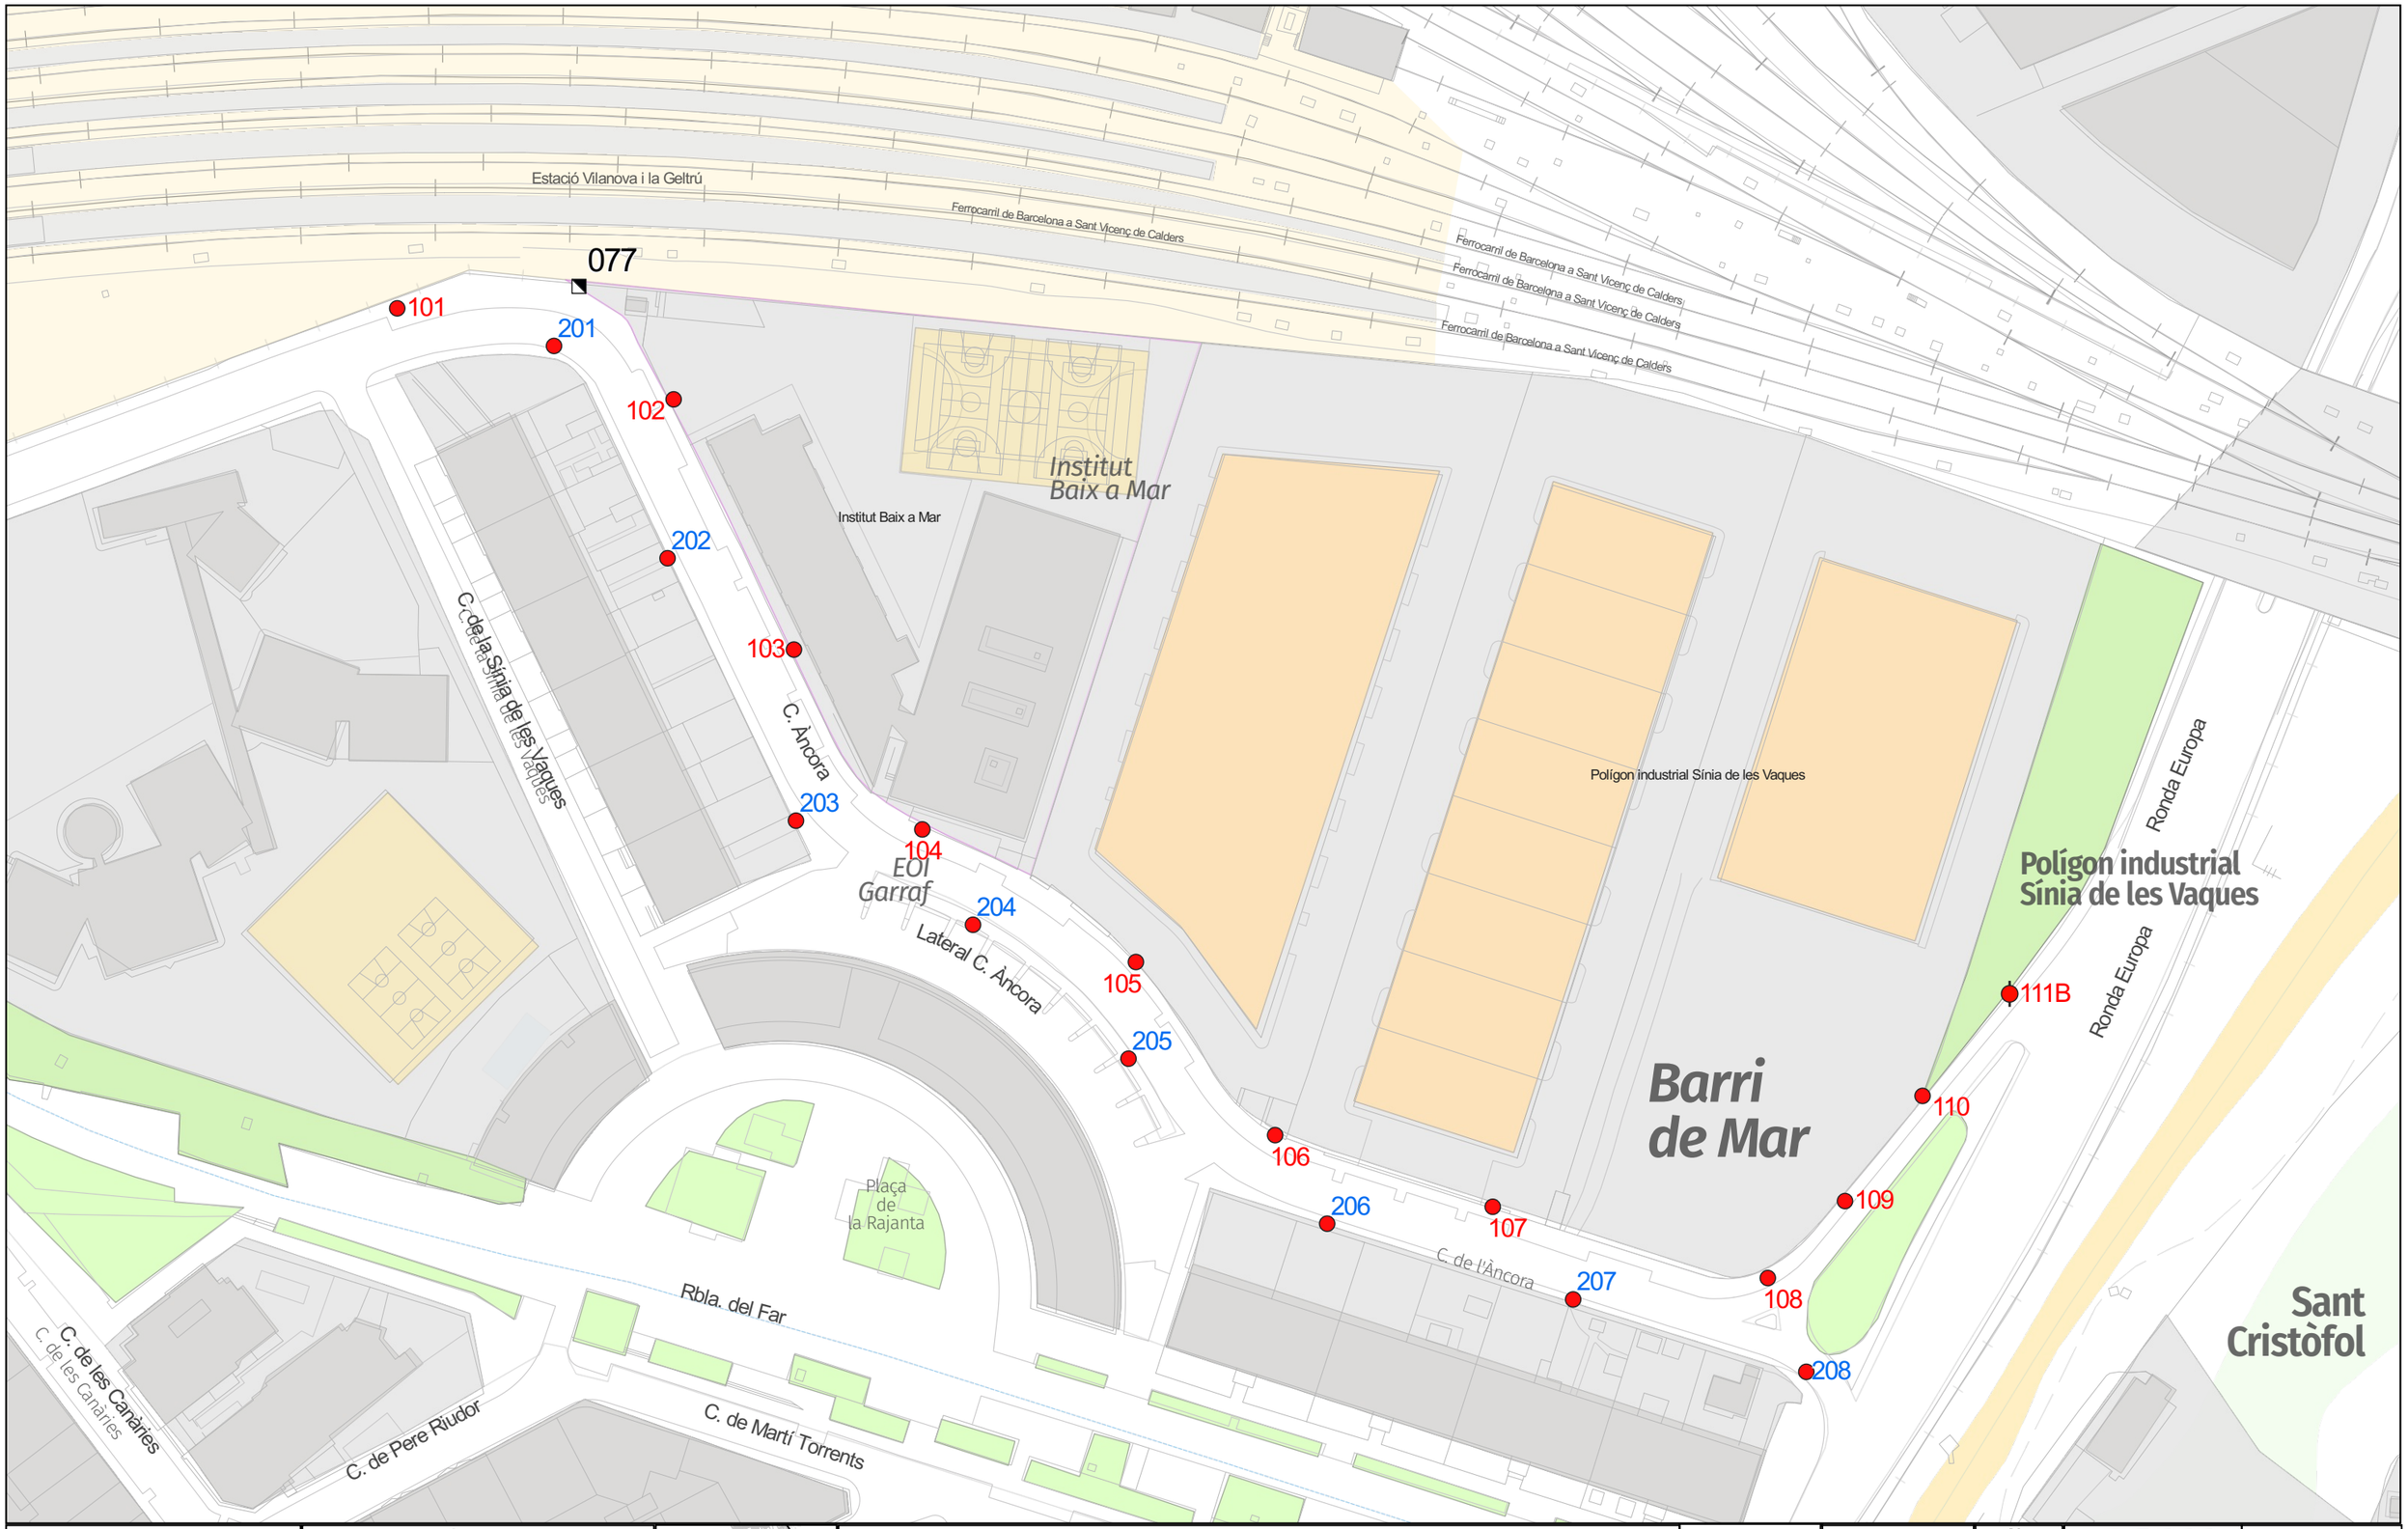


Ajuntament de Vilanova i la Geltrú
SERVEIS TÈCNICS

CONSERVACIÓ DE L'ENLLUMENAT PÚBLIC VILANOVA I LA GELTRÚ

QM-077

C. DE L'ÀNCORA -
C. DE LA SÍNIA DE LES VAQUES
Rellotge astronòmic

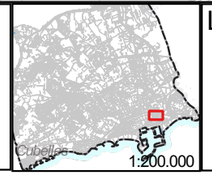

Llegenda - Punts de manteniment
- 150 VSAP, Columna
- 2 x 150 VSAP, Columna

QM


Data	Aprovat
12/06/2024	

1:1.100

0 50 100 m

Original DIN-A3

077

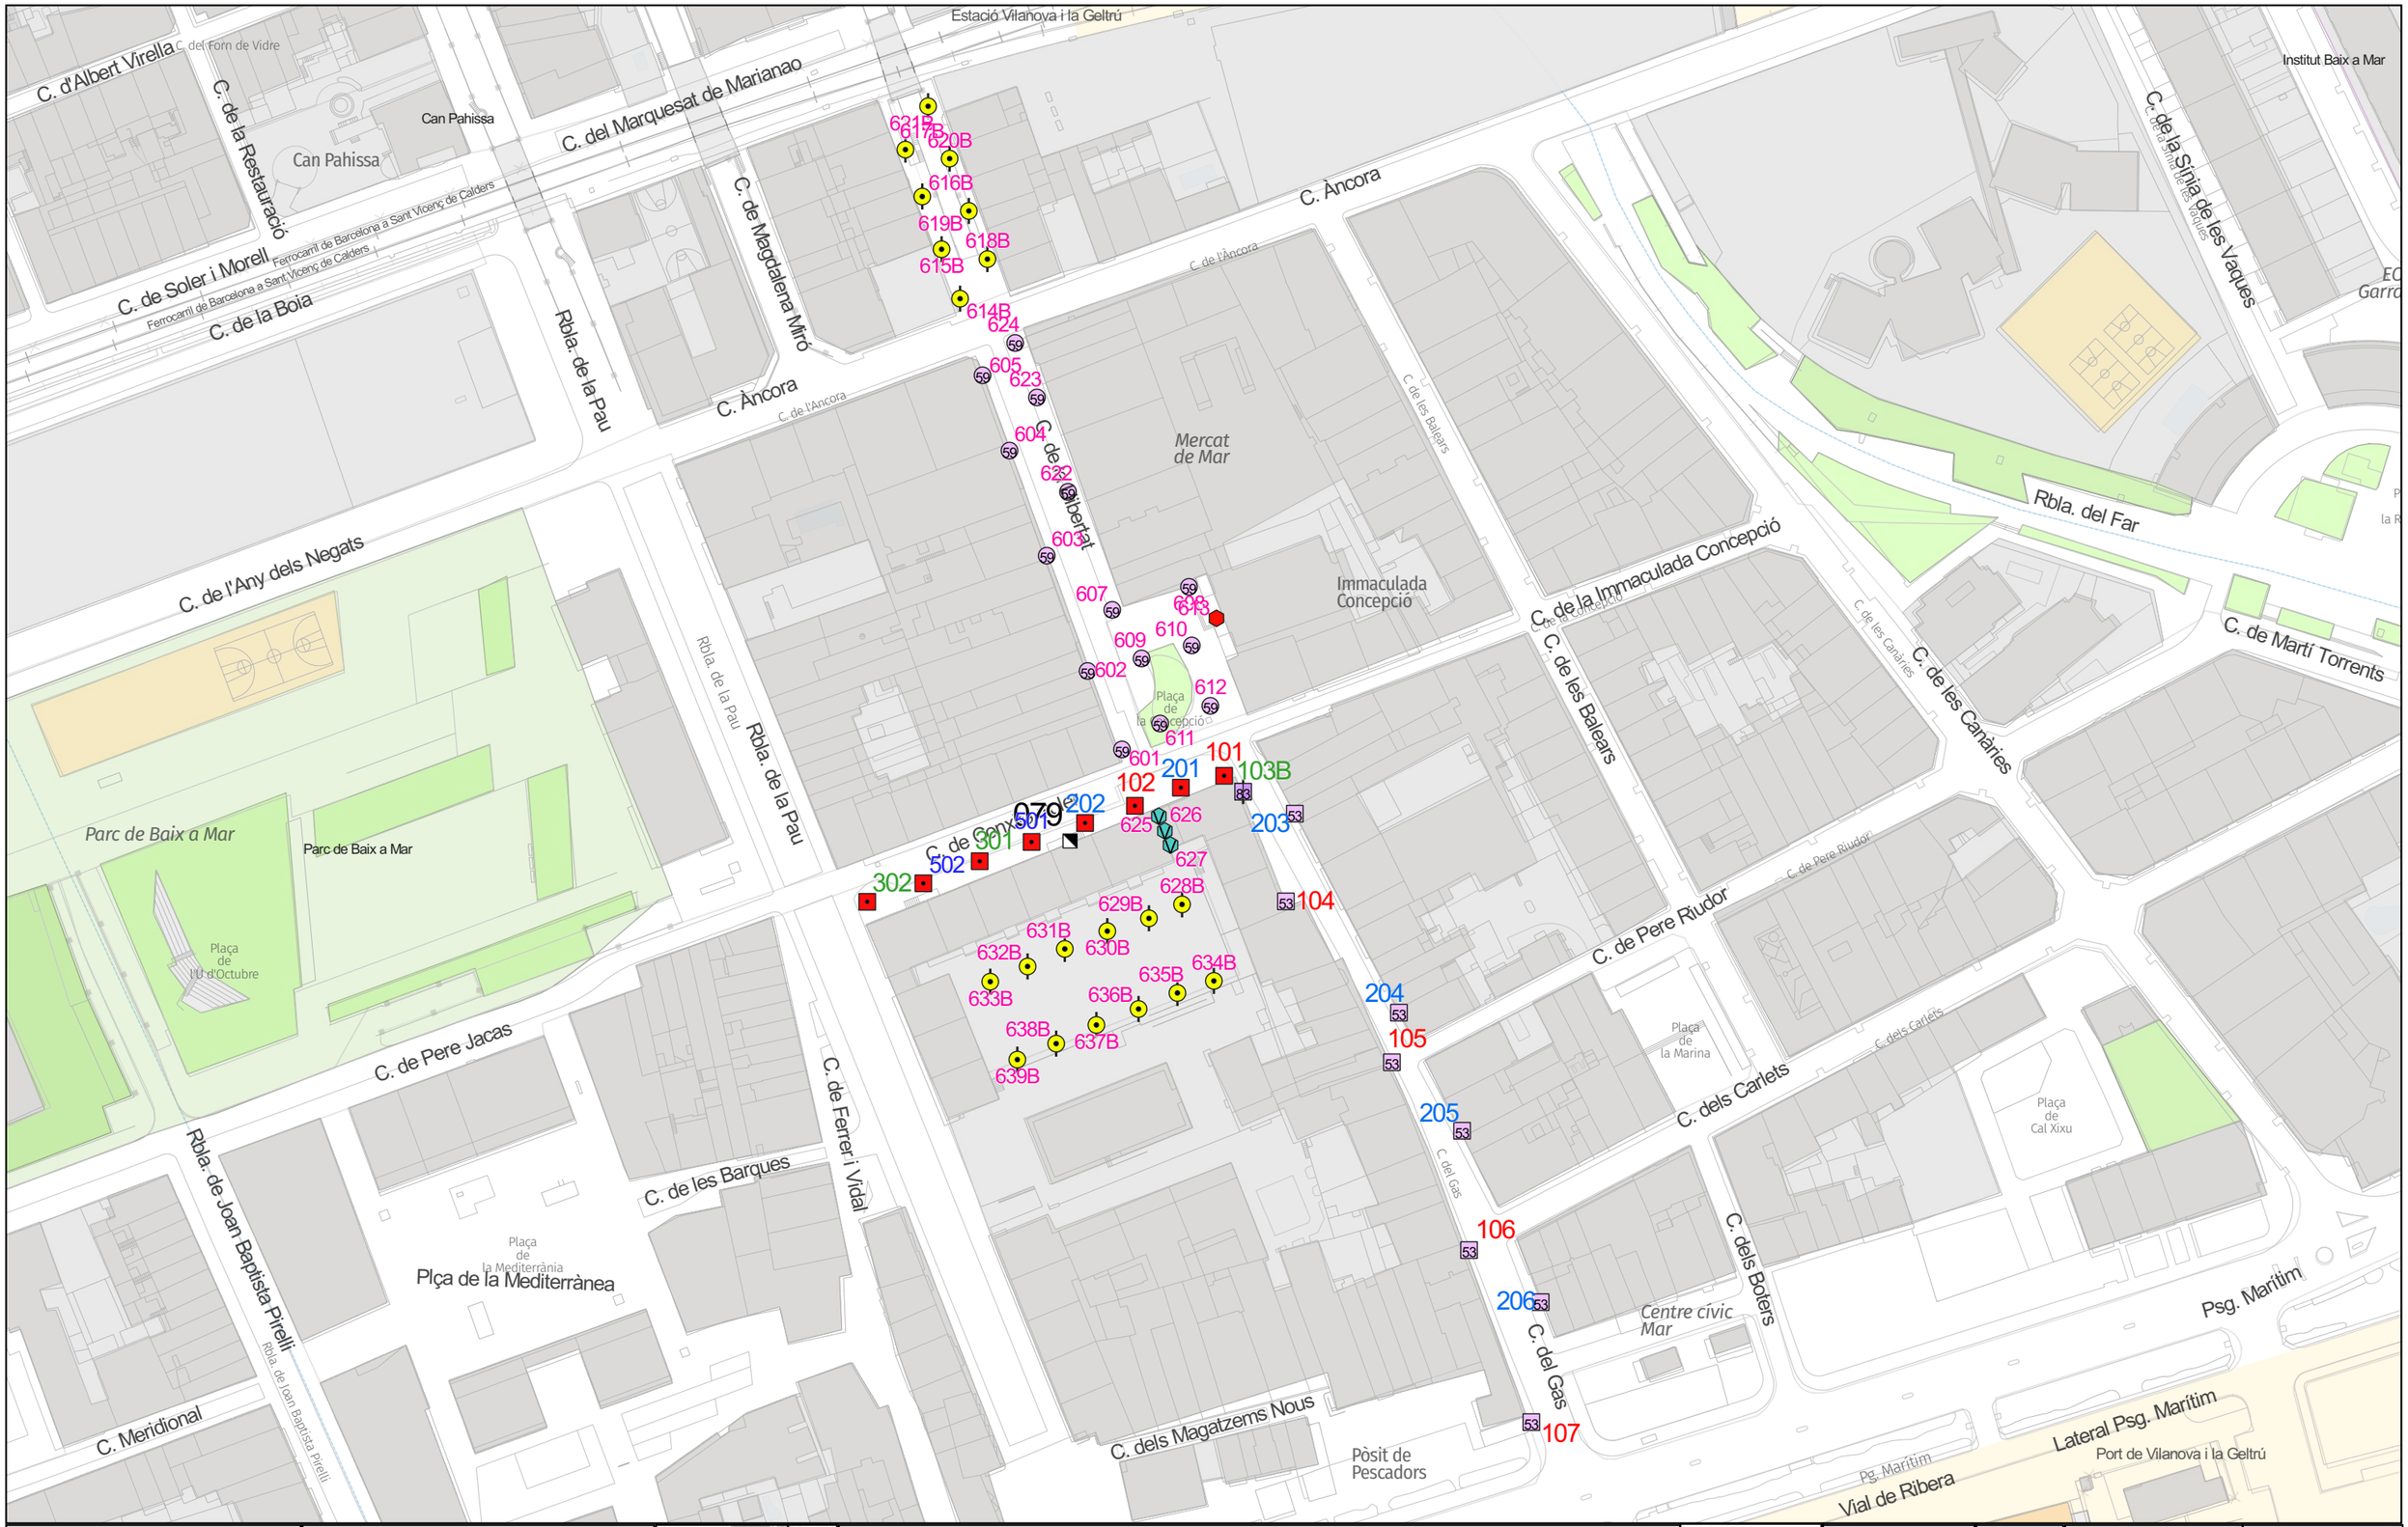

Ajuntament de Vilanova i la Geltrú
SERVEIS TÈCNICS

CONSERVACIÓ DE L'ENLLUMENAT PÚBLIC VILANOVA I LA GELTRÚ

QM-079

CARRER DE CONXITA SOLER
RAMBLA DE LA PAU
Rellotge astronòmic

1:200.000

Llegenda - Punts de manteniment

- 125 VM, Altres
- 150 HM-C, Bàcul
- 150 VSAP, Altres
- 2 x 70 HM-C, Columna
- 30 Led + 53 Led, Bàcul
- 53 Led, Bàcul
- 59 Led, Columna

QM

Data 12/06/2024

Aprovat

1:1.600

0 50 100 m

Original DIN-A3

079




Ajuntament de Vilanova i la Geltrú

SERVEIS TÈCNICS

CONSERVACIÓ DE L'ENLLUMENAT PÚBLIC VILANOVA I LA GELTRÚ

QM-080

Carrer de l'Aneto 28
Rellotge astronòmic

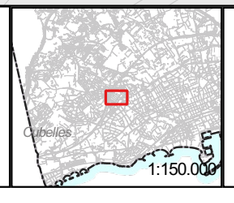

Llegenda - Punts de manteniment

- 100 HM-C, Columna
- 150 VSAP, Columna
- 250 VM, Columna
- 26 Led, Columna
- 5 x 31 Led, Columna

QM

Data 30/04/2024

Aprovat


N

1:1.300

0 10 20 m

Original DIN-A3

080

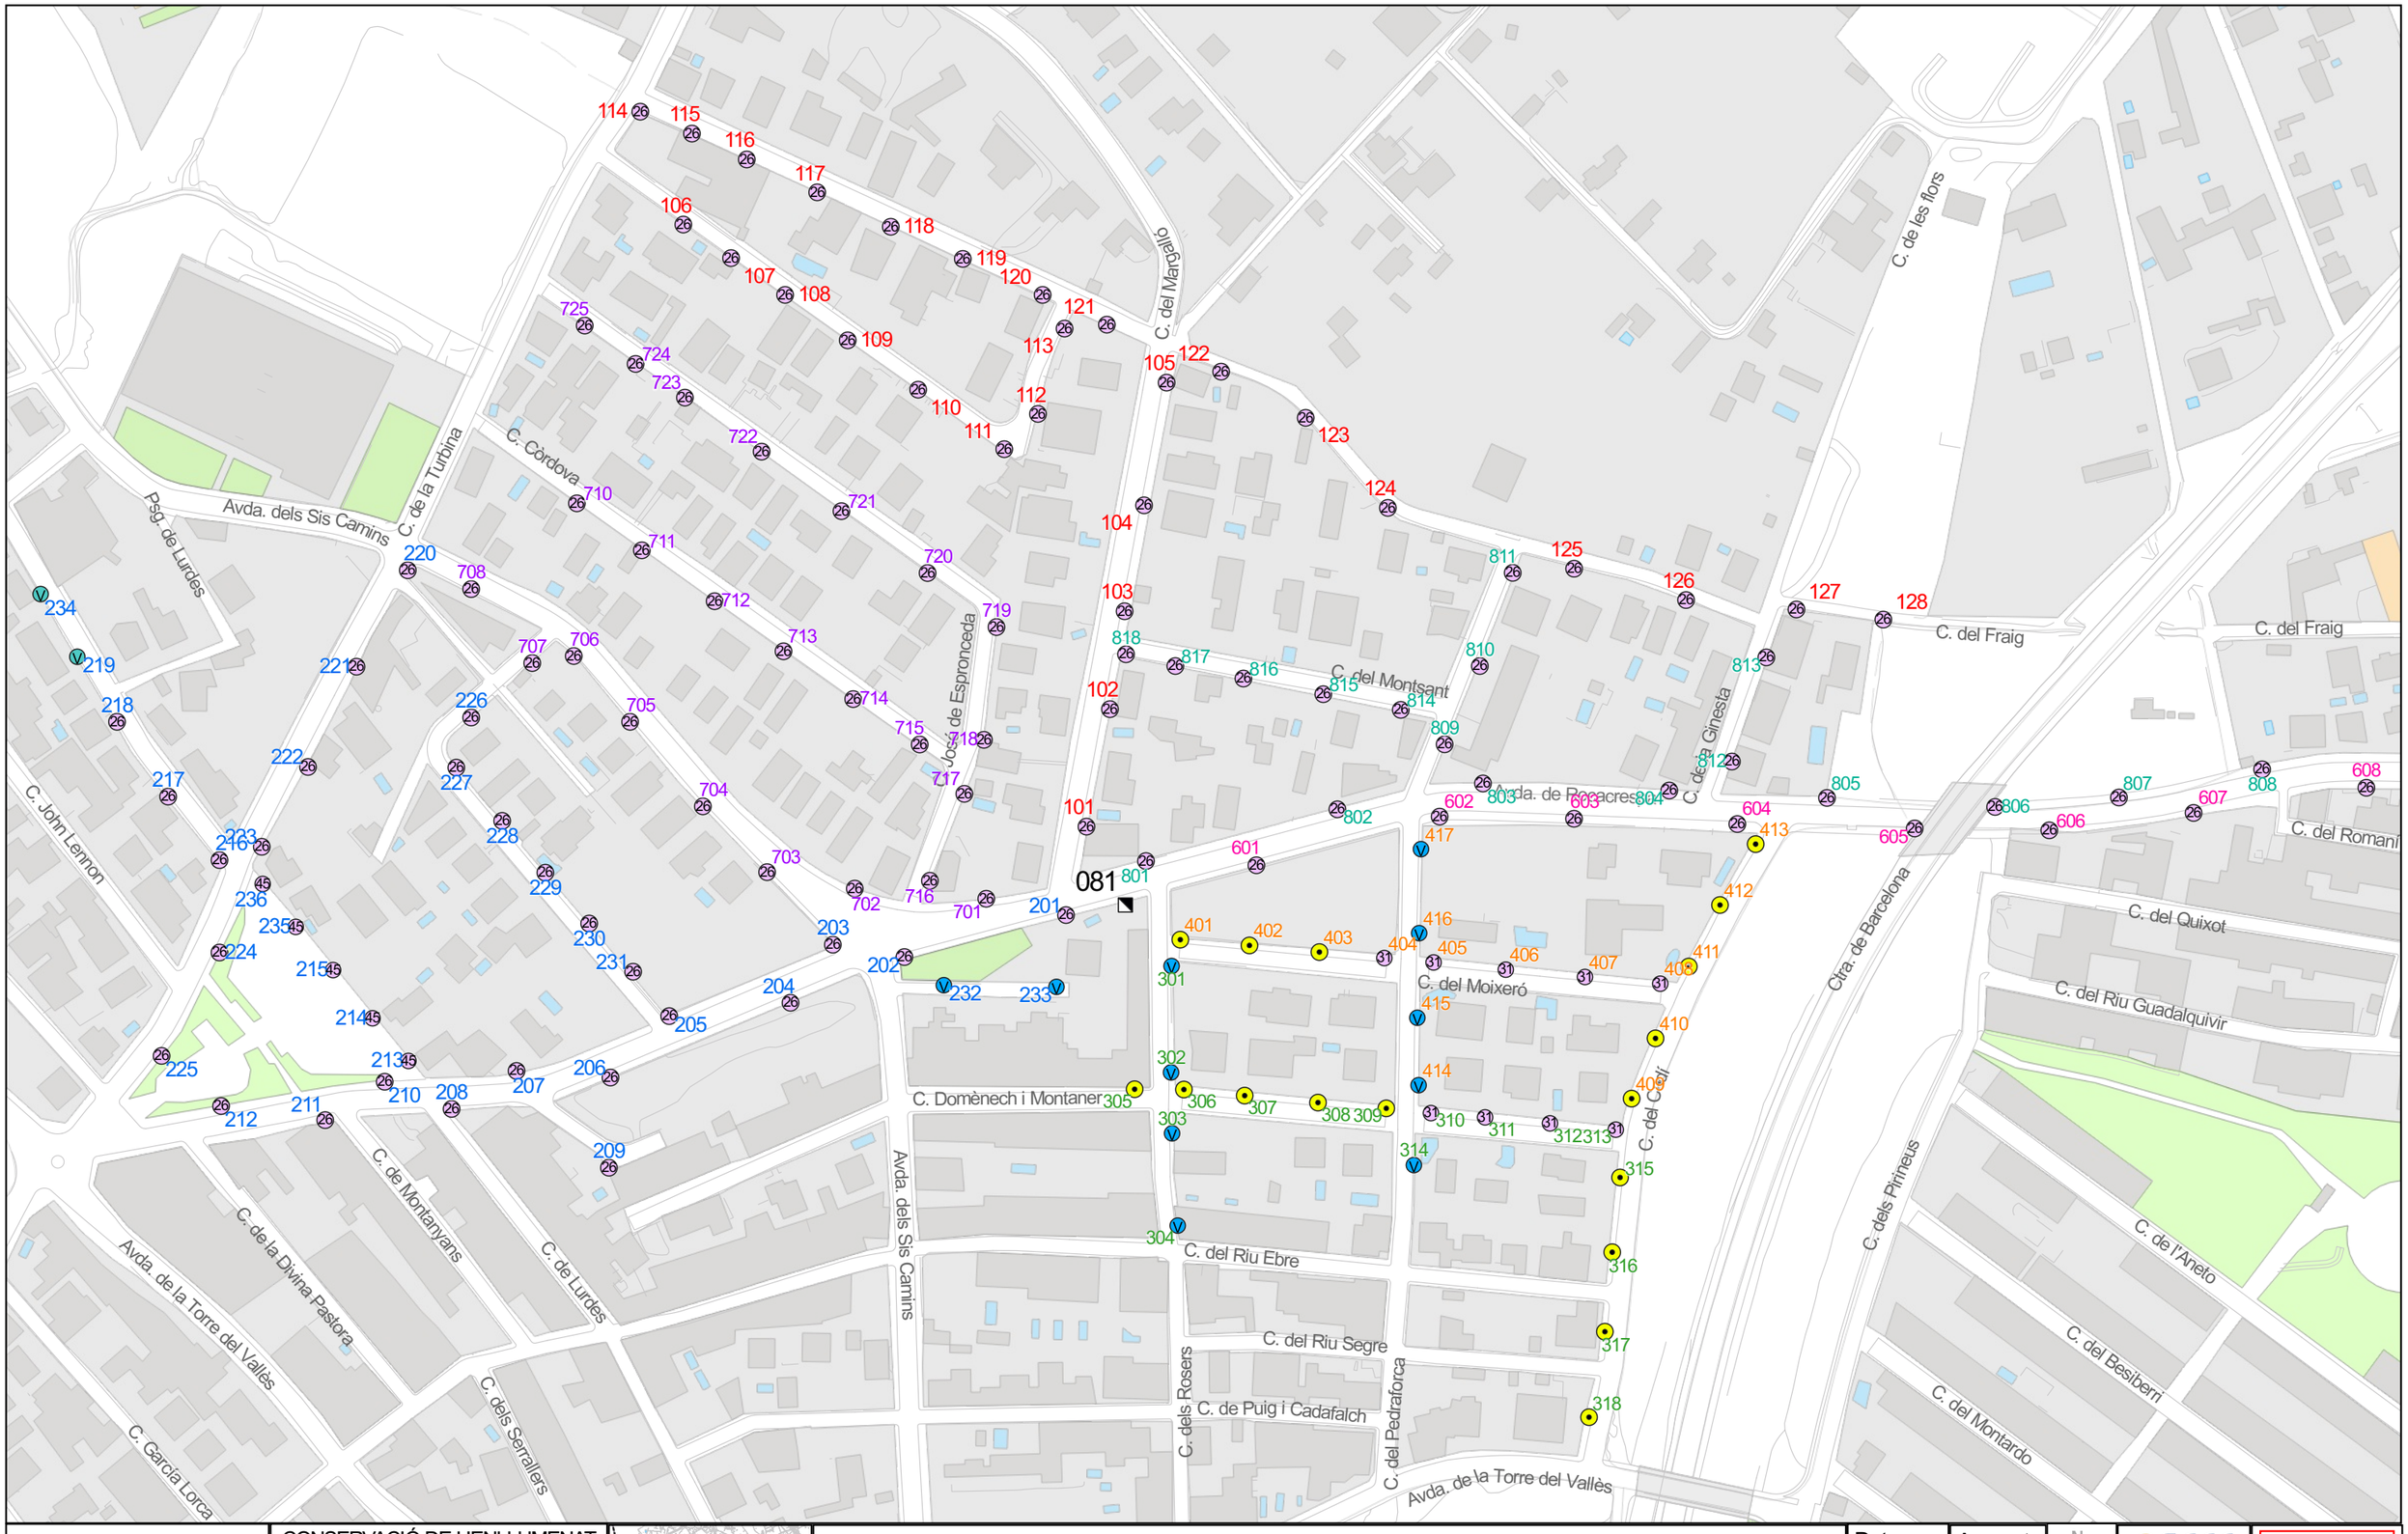

Ajuntament de Vilanova i la Geltrú

SERVEIS TÈCNICS

CONSERVACIÓ DE L'ENLLUMENAT PÚBLIC VILANOVA I LA GELTRÚ

QM-081

CARRER DELS ROSERS
Rellotge astronòmic

Llegenda - Punts de manteniment

- 125 VM, Columna
- 250 VM, Columna
- 26 Led, Columna
- 31 Led, Columna
- 45 Led, Columna
- 70 HM-C, Columna

QM

Data	Aprovat
30/04/2024	

1:1.900

Original DIN-A3

0 50 100 m

SECE

081



Ajuntament de Vilanova i la Geltrú

SERVEIS TÈCNICS

CONSERVACIÓ DE L'ENLLUMENAT PÚBLIC VILANOVA I LA GELTRÚ

QM-083

C. Francesc Moragas i Barret 1
Rellotge astronòmic

1:150.000

Llegenda - Punts de manteniment

- 31 Led, Columna
- 4 x 250 HM, Columna
- 41 Led, Bàcul
- 41 Led, Columna

QM

Data 30/04/2024


Aprovat

1:1.000

0 10 20 m

Original DIN-A3

083

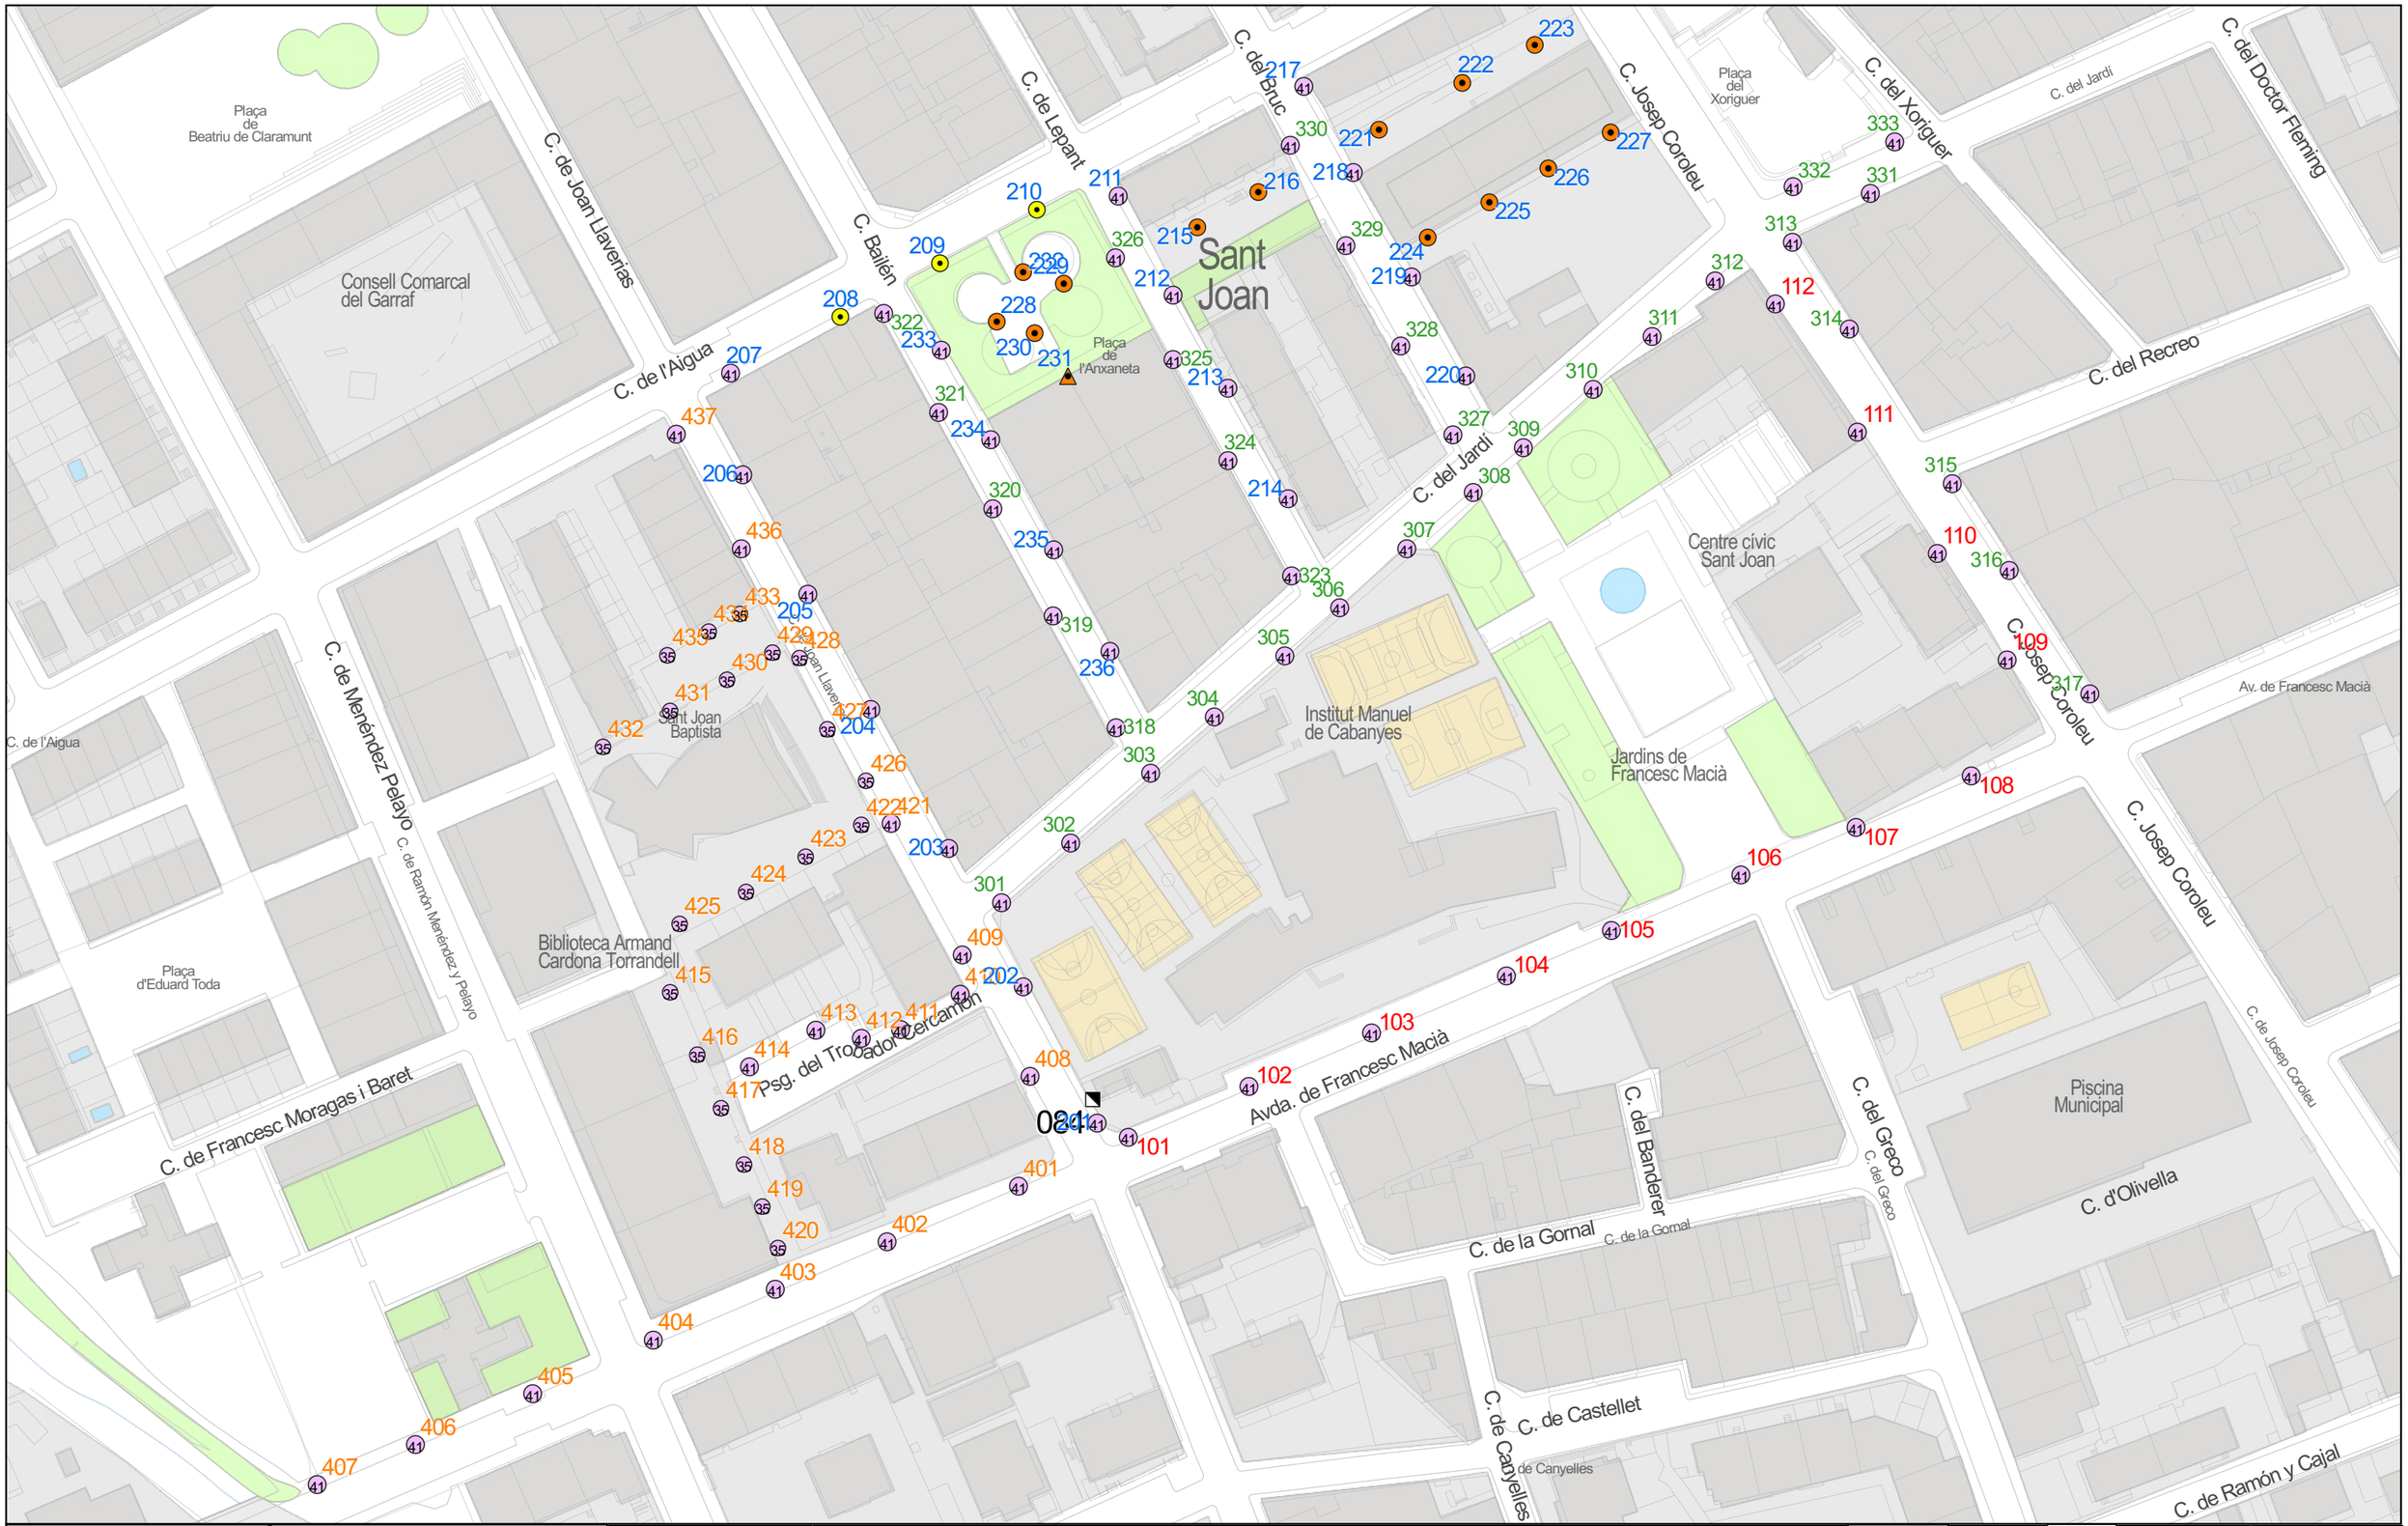

Ajuntament de Vilanova i la Geltrú

SERVEIS TÈCNICS

CONSERVACIÓ DE L'ENLLUMENAT PÚBLIC VILANOVA I LA GELTRÚ

QM-084

CARRER DE JOAN LLAVERIAS
AVDA. DE FRANCESC MACIÀ
Cèl·lula

1:50.000

Llegenda - Punts de manteniment

- 35 HM-C, Braç
- 35 HM-C, Columna
- 35 Led, Columna
- 41 Led, Columna
- 70 HM-C, Columna

QM

Data 22/05/2024


Aprovat

1:1.400

0 20 40 m

Original DIN-A3

084

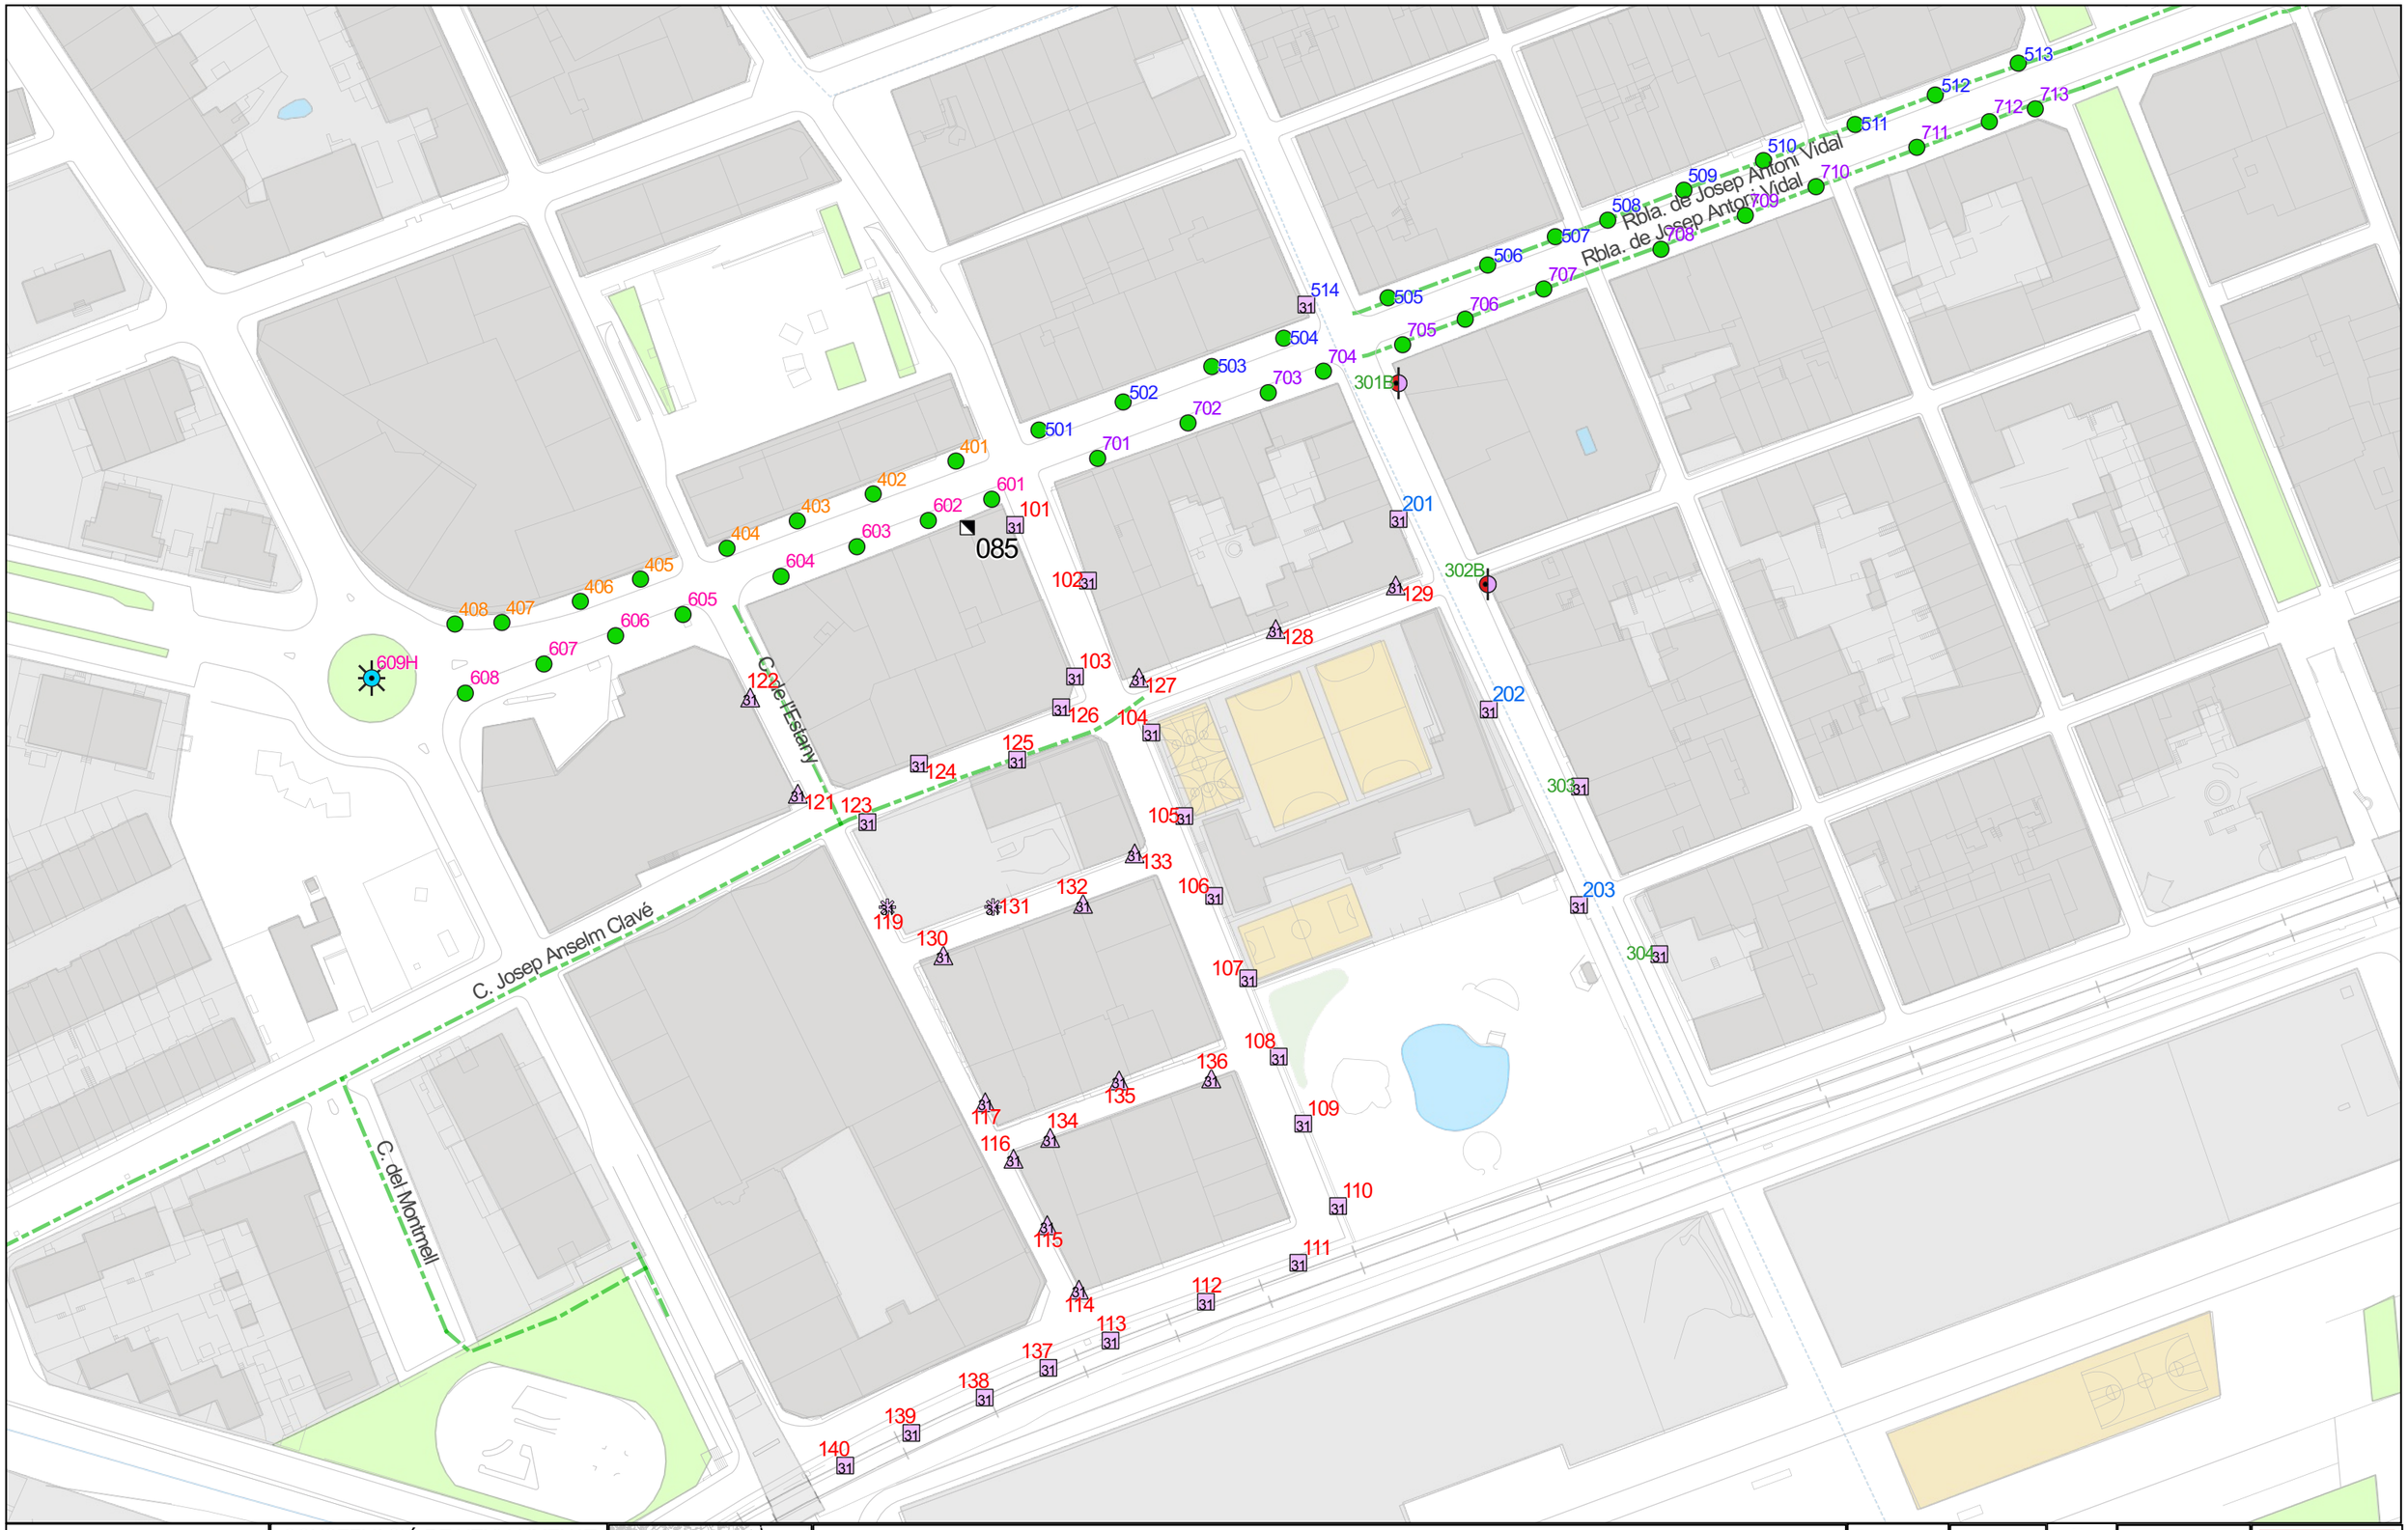

Ajuntament de Vilanova i la Geltrú

SERVEIS TÈCNICS

CONSERVACIÓ DE L'ENLLUMENAT PÚBLIC VILANOVA I LA GELTRÚ

QM-085

Avinguda de Jaume Balmes 21
Rellotge astronòmic

1:150.000

Llegenda - Punts de manteniment

- 100 VSAP, Columna
- 150 HM-C + 31 Led, Bàcul
- 31 Led, Bàcul
- 31 Led, Braç
- 31 Led, Cabiró
- 8 x 250 HM-C, Columna

QM


Data	Aprovat
30/04/2024	

1:1.500

0 40 80 m

Original DIN-A3

085

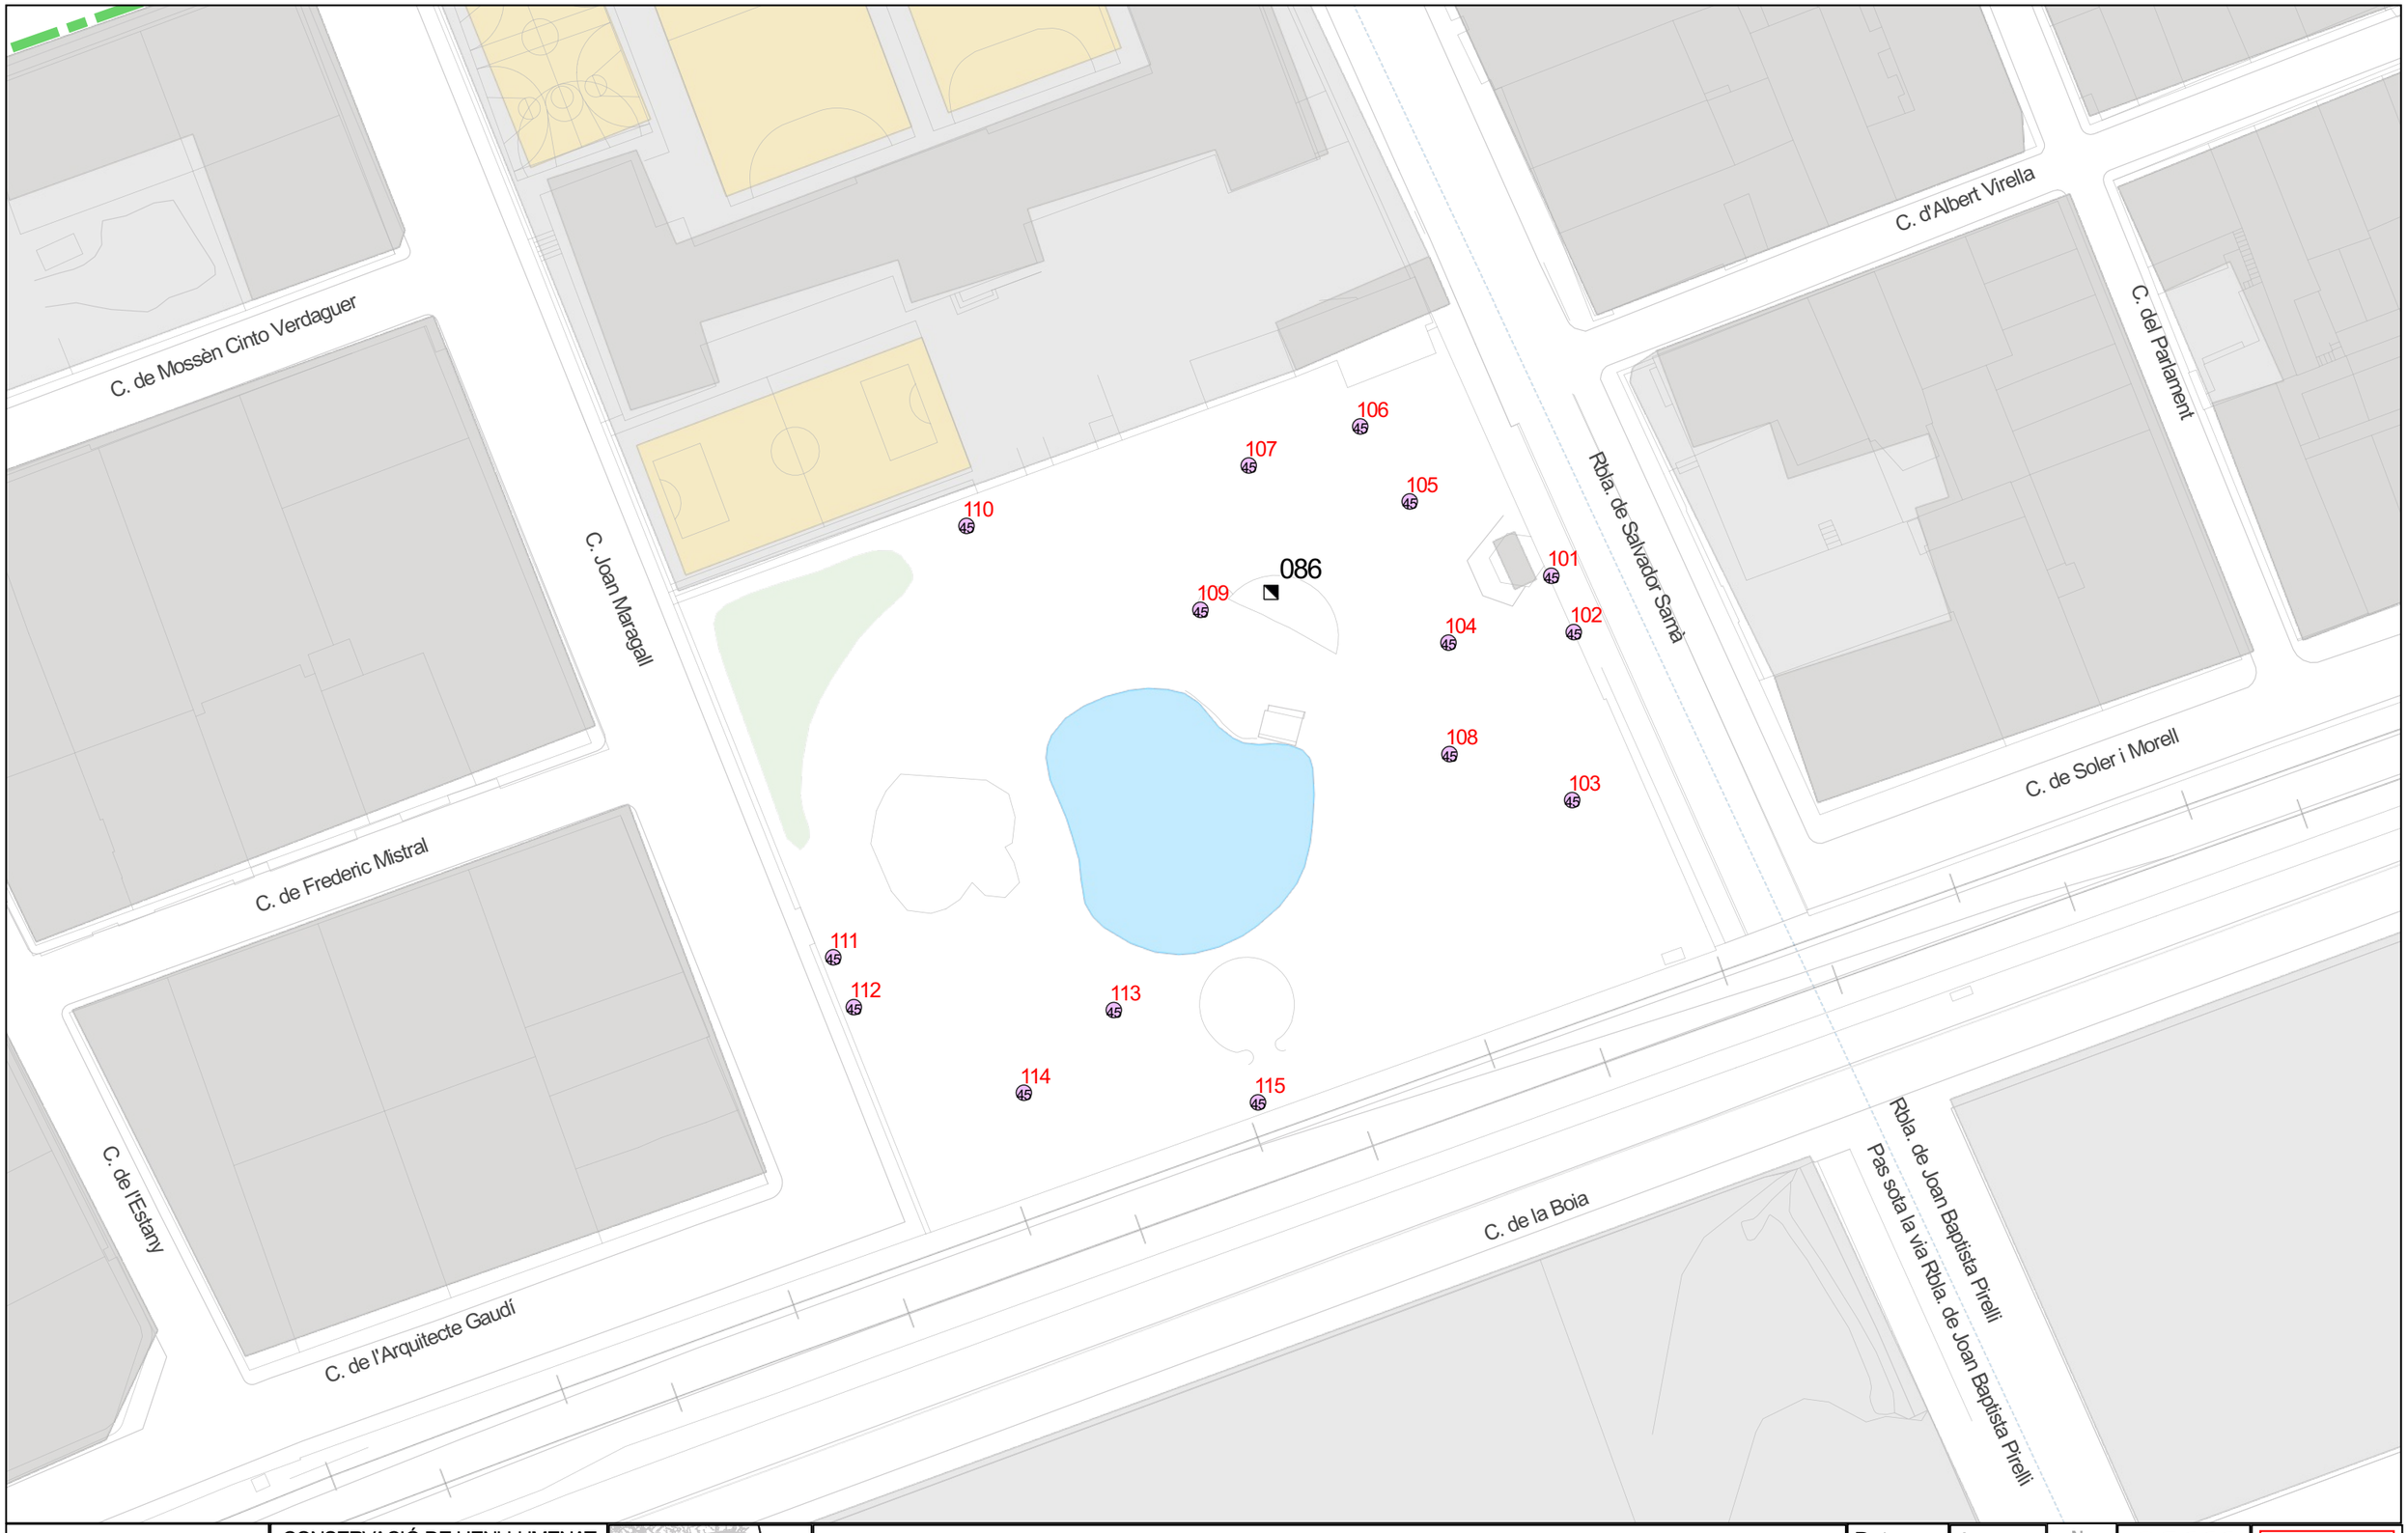

Ajuntament de Vilanova i la Geltrú

SERVEIS TÈCNICS

CONSERVACIÓ DE L'ENLLUMENAT PÚBLIC VILANOVA I LA GELTRÚ

QM-086

Rambla de Salvador Samà 118
Rellotge astronòmic

1:150.000

Llegenda - Punts de manteniment
45 Led, Columna

QM

Data 30/04/2024

Aprovat

N

1:600

0 10 20 m

Original DIN-A3

086



Ajuntament de Vilanova i la Geltrú
SERVEIS TÈCNICS

CONSERVACIÓ DE L'ENLLUMENAT PÚBLIC VILANOVA I LA GELTRÚ

QM-087

C. DEL PARLAMENT
C. DEL MARQUÈS DEL DUERO
Rellotge astronòmic

1:200.000

Llegenda - Punts de manteniment

- 35 Led, Braç
- 41 Led, Cabiró
- 41 Led, Altres
- 53 Led, -
- 41 Led, Braç

QM

Data	Aprovat
12/06/2024	

1:1.000

0 40 80 m

Original DIN-A3

087



Ajuntament de Vilanova i la Geltrú

SERVEIS TÈCNICS

CONSERVACIÓ DE L'ENLLUMENAT PÚBLIC VILANOVA I LA GELTRÚ

QM-088

Carrer de Sant Pius X 1
Rellotge astronòmic

1:150.000

Llegenda - Punts de manteniment

- 100 HM-C + 26 Led, Bàcul
- 150 HM-C + 35 HM-C, Bàcul
- 150 VSAP + 150 VSAP + 26 Led, Bàcul
- 150 VSAP, Bàcul
- 2 x 150 VSAP, Columna
- 26 Led + 35 HM-C, Bàcul
- 26 Led, Bàcul
- 3 x 50 Led, Columna
- 53 Led, Bàcul
- 70 HM-C, Columna

QM


Data	Aprovat
30/04/2024	

1:1.300

0 10 20 m

Original DIN-A3

088

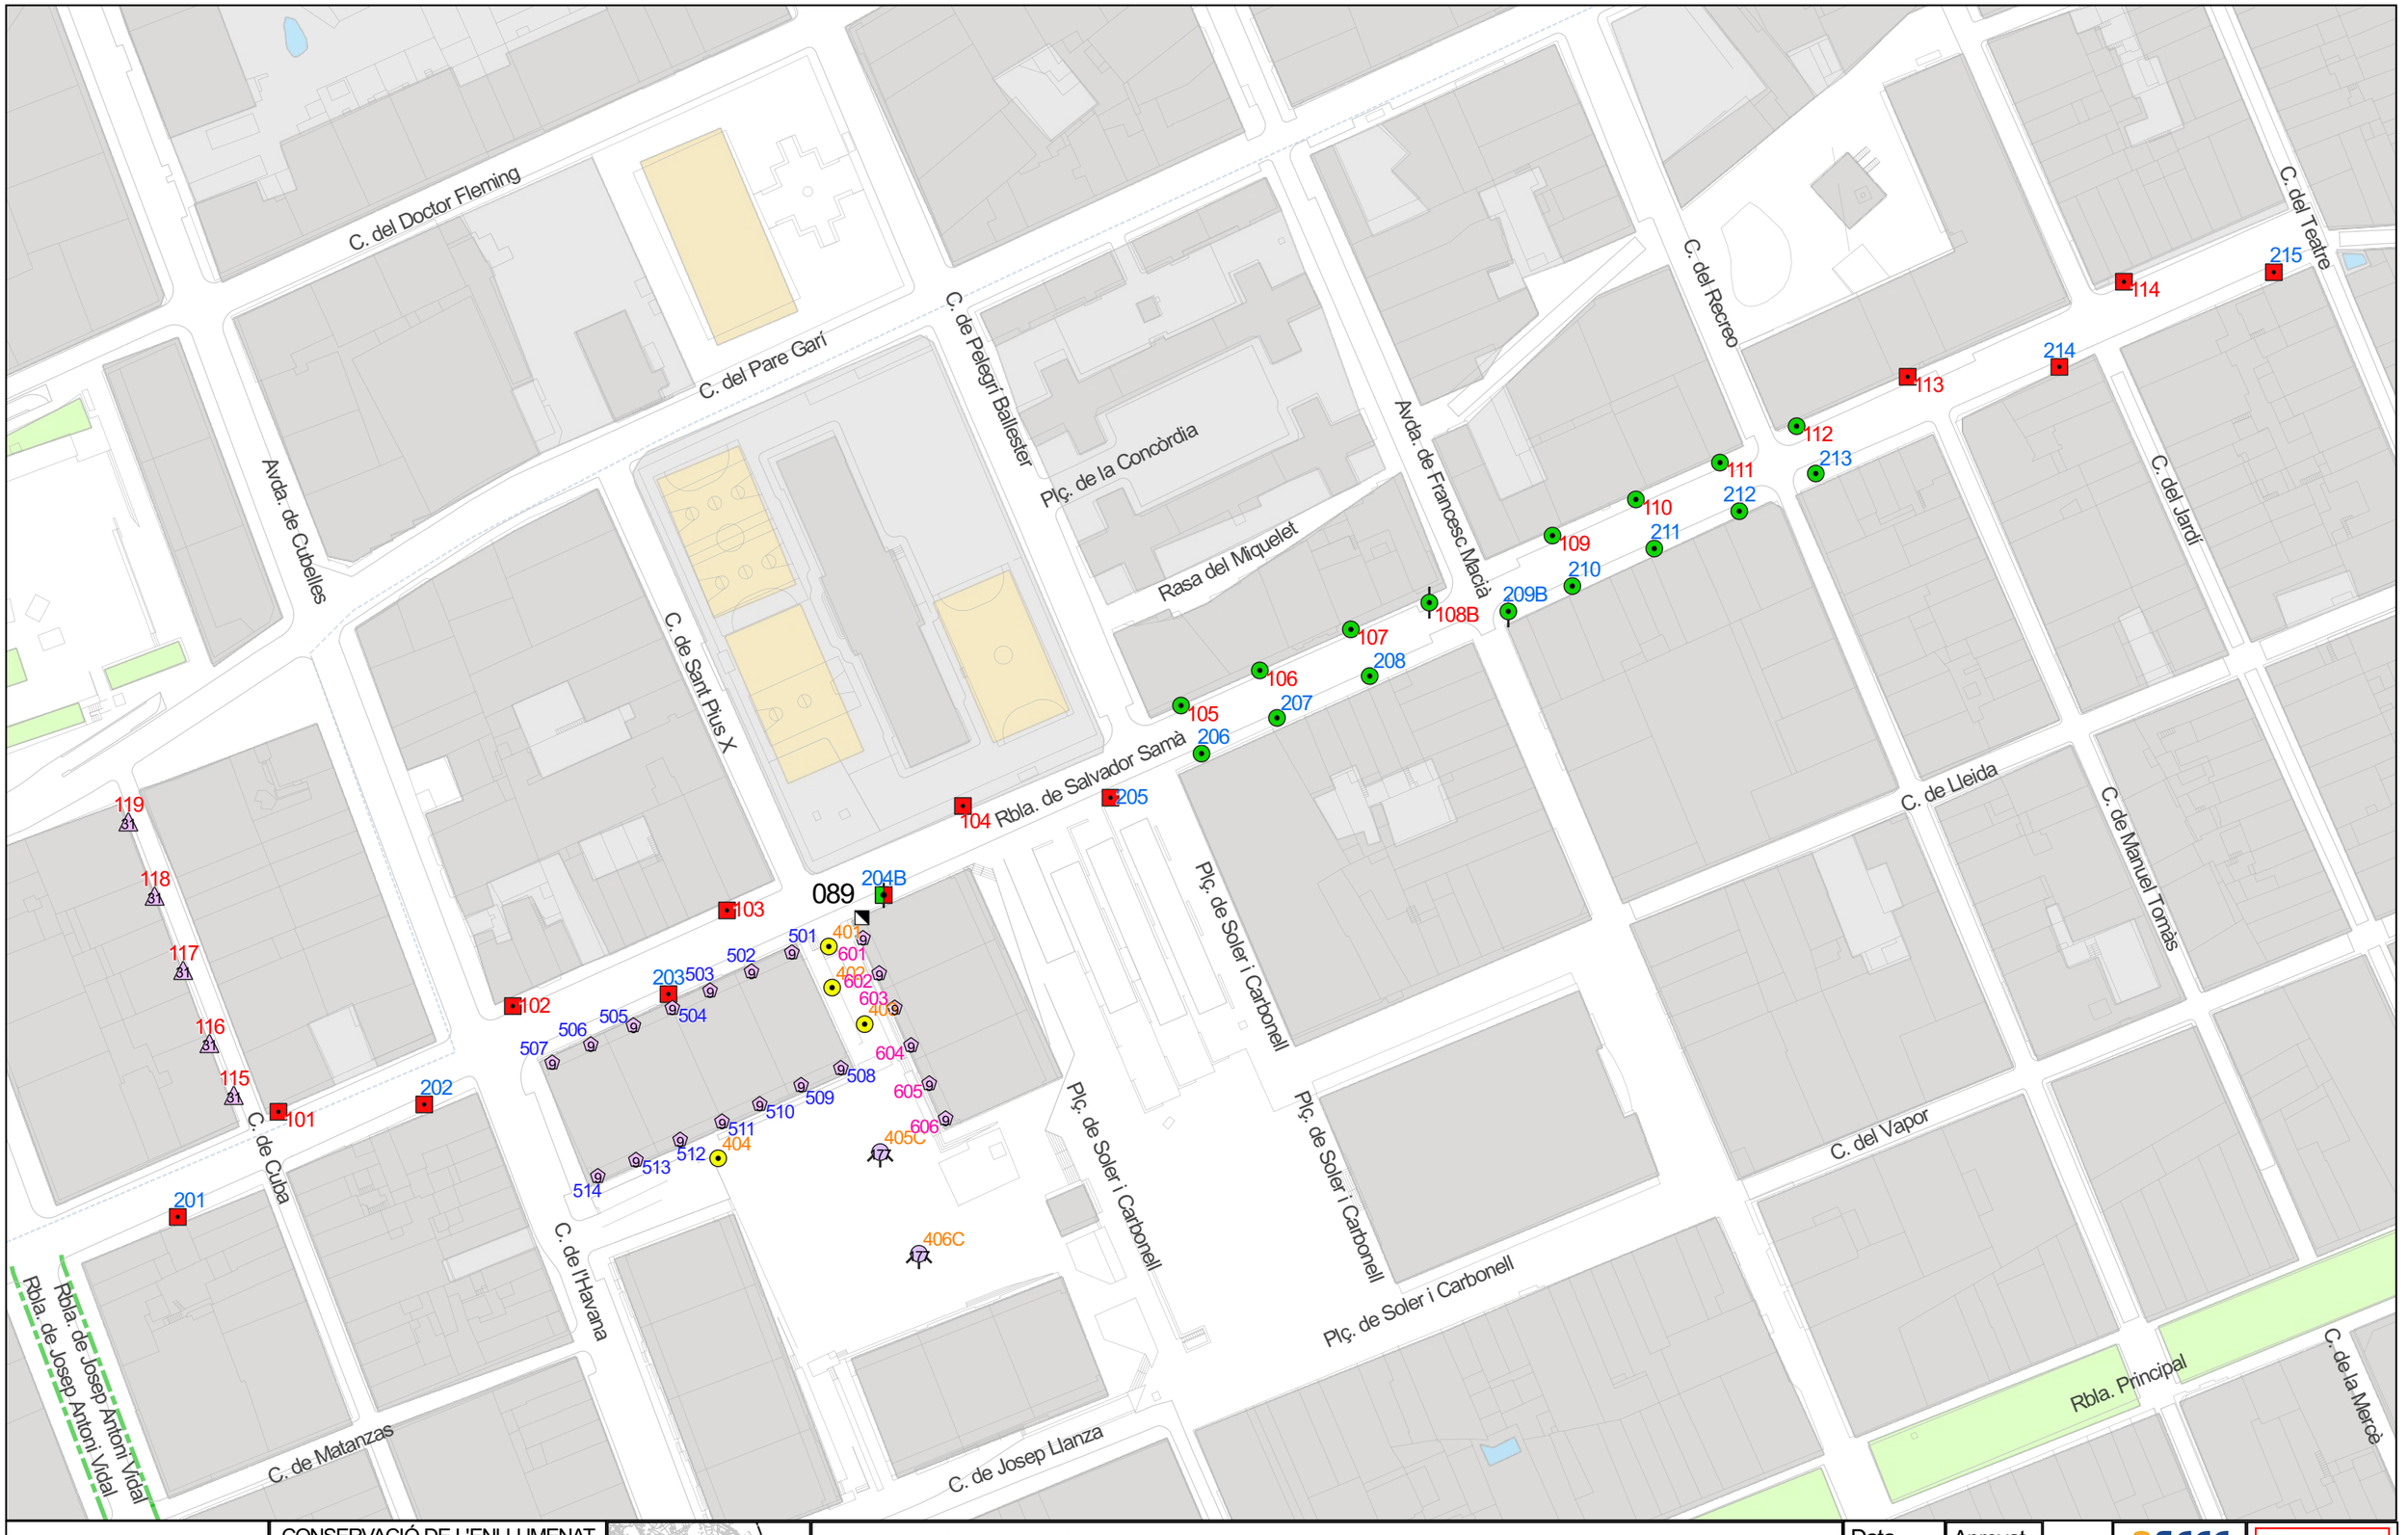

Ajuntament de Vilanova i la Geltrú

SERVEIS TÈCNICS

CONSERVACIÓ DE L'ENLLUMENAT PÚBLIC VILANOVA I LA GELTRÚ

QM-089

Plaça Soler i Carbonell 25
Rellotge astronòmic

1:150.000

Llegenda - Punts de manteniment

- 0 x 9 Led, -
- 100 HM-C + 150 HM-C, Bàcul
- 100 HM-C, Columna
- 150 HM-C, Bàcul
- 2 x 100 HM-C, Columna
- 3 x 59 Led, Columna
- 31 Led, Braç
- 70 HM-C, Columna

QM

Data 30/04/2024

Aprovat

1:1.300

0 10 20 m

Original DIN-A3

089



Ajuntament de Vilanova i la Geltrú

SERVEIS TÈCNICS

CONSERVACIÓ DE L'ENLLUMENAT PÚBLIC VILANOVA I LA GELTRÚ

QM-090

Carrer de Josep Llanza 6
Rellotge astronòmic

1:150.000

Llegenda - Punts de manteniment

- 0 x 9 Led, -
- 100 HM-C, Bàcul
- 100 HM-C, Braç
- 150 HM-C, Bàcul
- 3 x 59 Led, Columna
- 35 Led, Bàcul
- 35 Led, Braç
- 70 HM-C, Columna

QM

Data	Aprovat
30/04/2024	

1:900

0 10 20 m

Original DIN-A3

090



Ajuntament de Vilanova i la Geltrú

SERVEIS TÈCNICS

CONSERVACIÓ DE L'ENLLUMENAT PÚBLIC VILANOVA I LA GELTRÚ

QM-091

Plaza Danses de Vilanova 74
Rellotge astronòmic

1:150.000

Llegenda - Punts de manteniment

- 3 x 250 VM, Columna
- 35 HM-C, -
- 59 Led, Columna
- 70 HM-C, -

QM

Data	Aprovat
30/04/2024	

1:600

0 10 20 m

Original DIN-A3

091



Ajuntament de Vilanova i la Geltrú

SERVEIS TÈCNICS

CONSERVACIÓ DE L'ENLLUMENAT PÚBLIC VILANOVA I LA GELTRÚ

QM-092

Carrer de Josep Anselm Clavé 71
Rellotge astronòmic

1:150.000

Llegenda - Punts de manteniment

- 100 VSAP, Columna
- 150 VSAP, Columna
- 2 x 150 VSAP, Columna
- 2 x 53 Led, Columna
- 31 Led, Columna
- 53 Led, Bàcul
- 53 Led, Columna

QM

Data 30/04/2024

Aprovat

N

SECE

1:1.400

0 10 20 m

Original DIN-A3

092



Ajuntament de Vilanova i la Geltrú

SERVEIS TÈCNICS

CONSERVACIÓ DE L'ENLLUMENAT PÚBLIC VILANOVA I LA GELTRÚ

QM-093

Carrer de l'Arquitecte Gaudí 159
Rellotge astronòmic

1:150.000

Llegenda - Punts de manteniment

- 26 Led, Altres
- 27 Led, -
- 3 x 59 Led, Columna
- 50 Led, Columna
- 59 Led, Columna

QM

Data 30/04/2024

Aprovat

N


SECE

1:500


Original DIN-A3

0 10 20 m

093

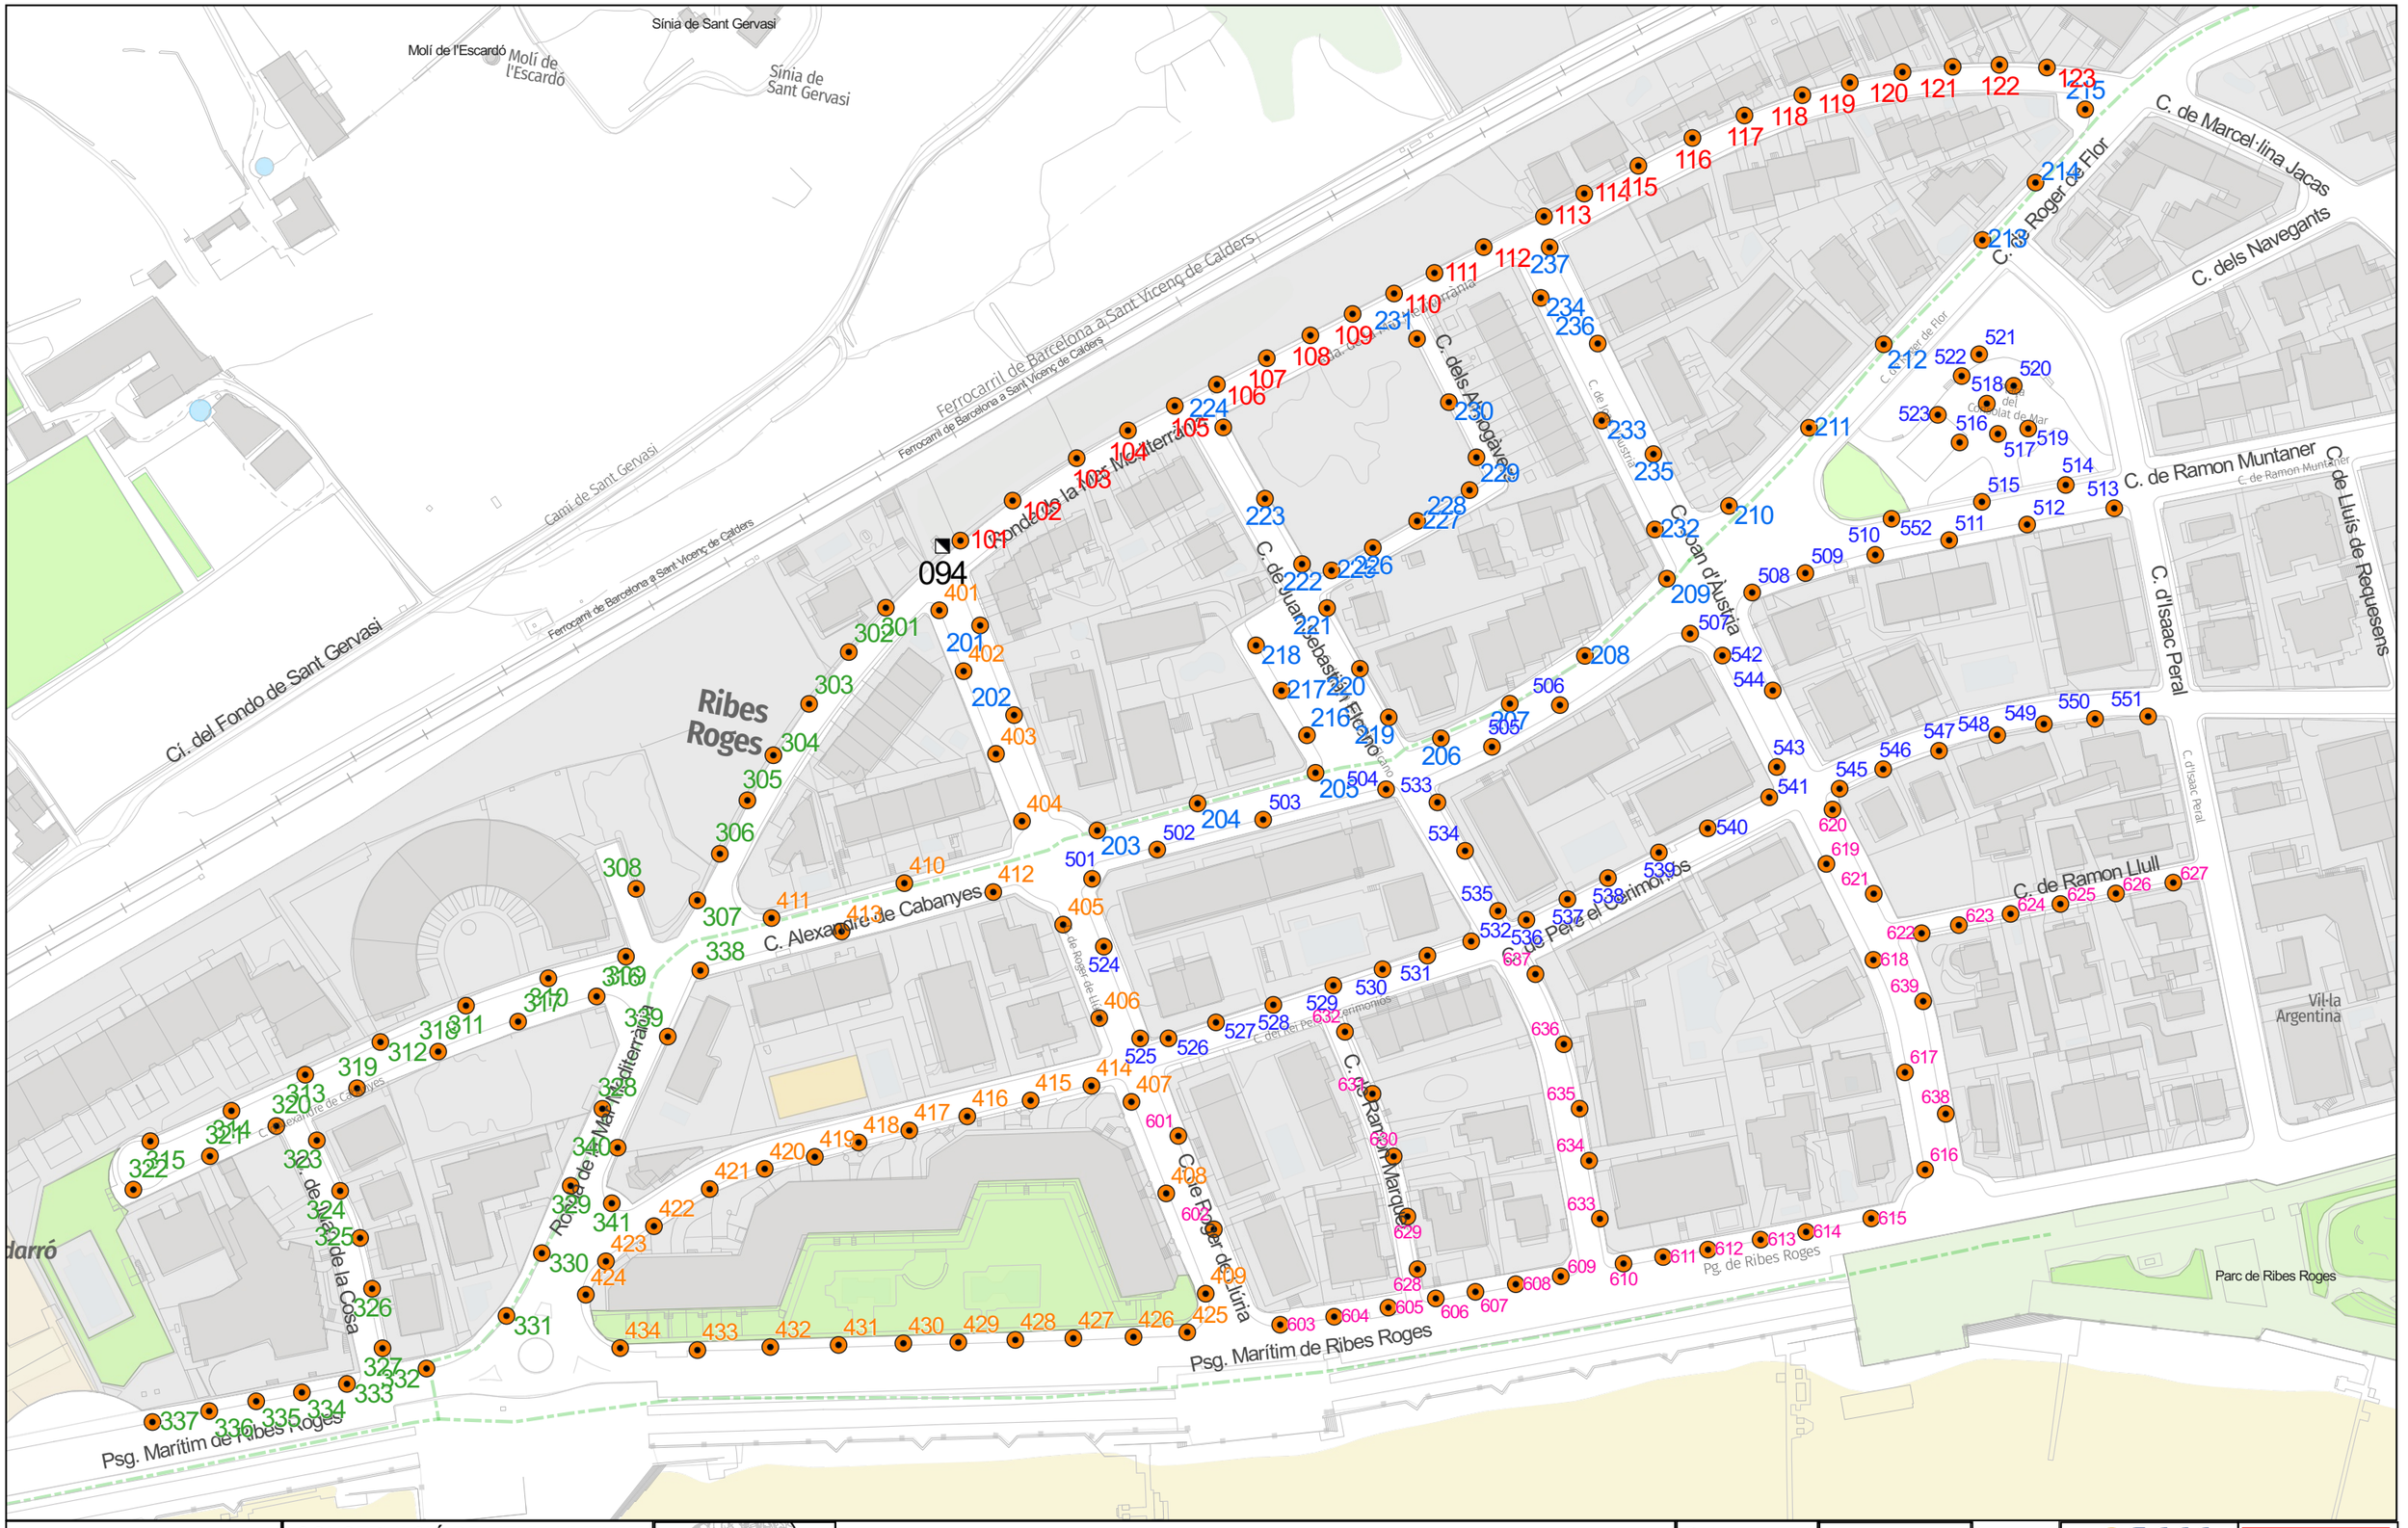

Ajuntament de Vilanova i la Geltrú SERVEIS TÈCNICS	CONSERVACIÓ DE L'ENLLUMENAT PÚBLIC VILANOVA I LA GELTRÚ **QM-094** RONDA DE LA MAR MEDITERRÀNIA CARRER DE ROGER DE LLÚRIA Rellotge astronòmic	1:200.000	Llegenda - Punts de manteniment 35 HM-C, Columna QM	Data 12/06/2024	Aprovat	094
				1:1.700 0 20 40 m	Original DIN-A3	

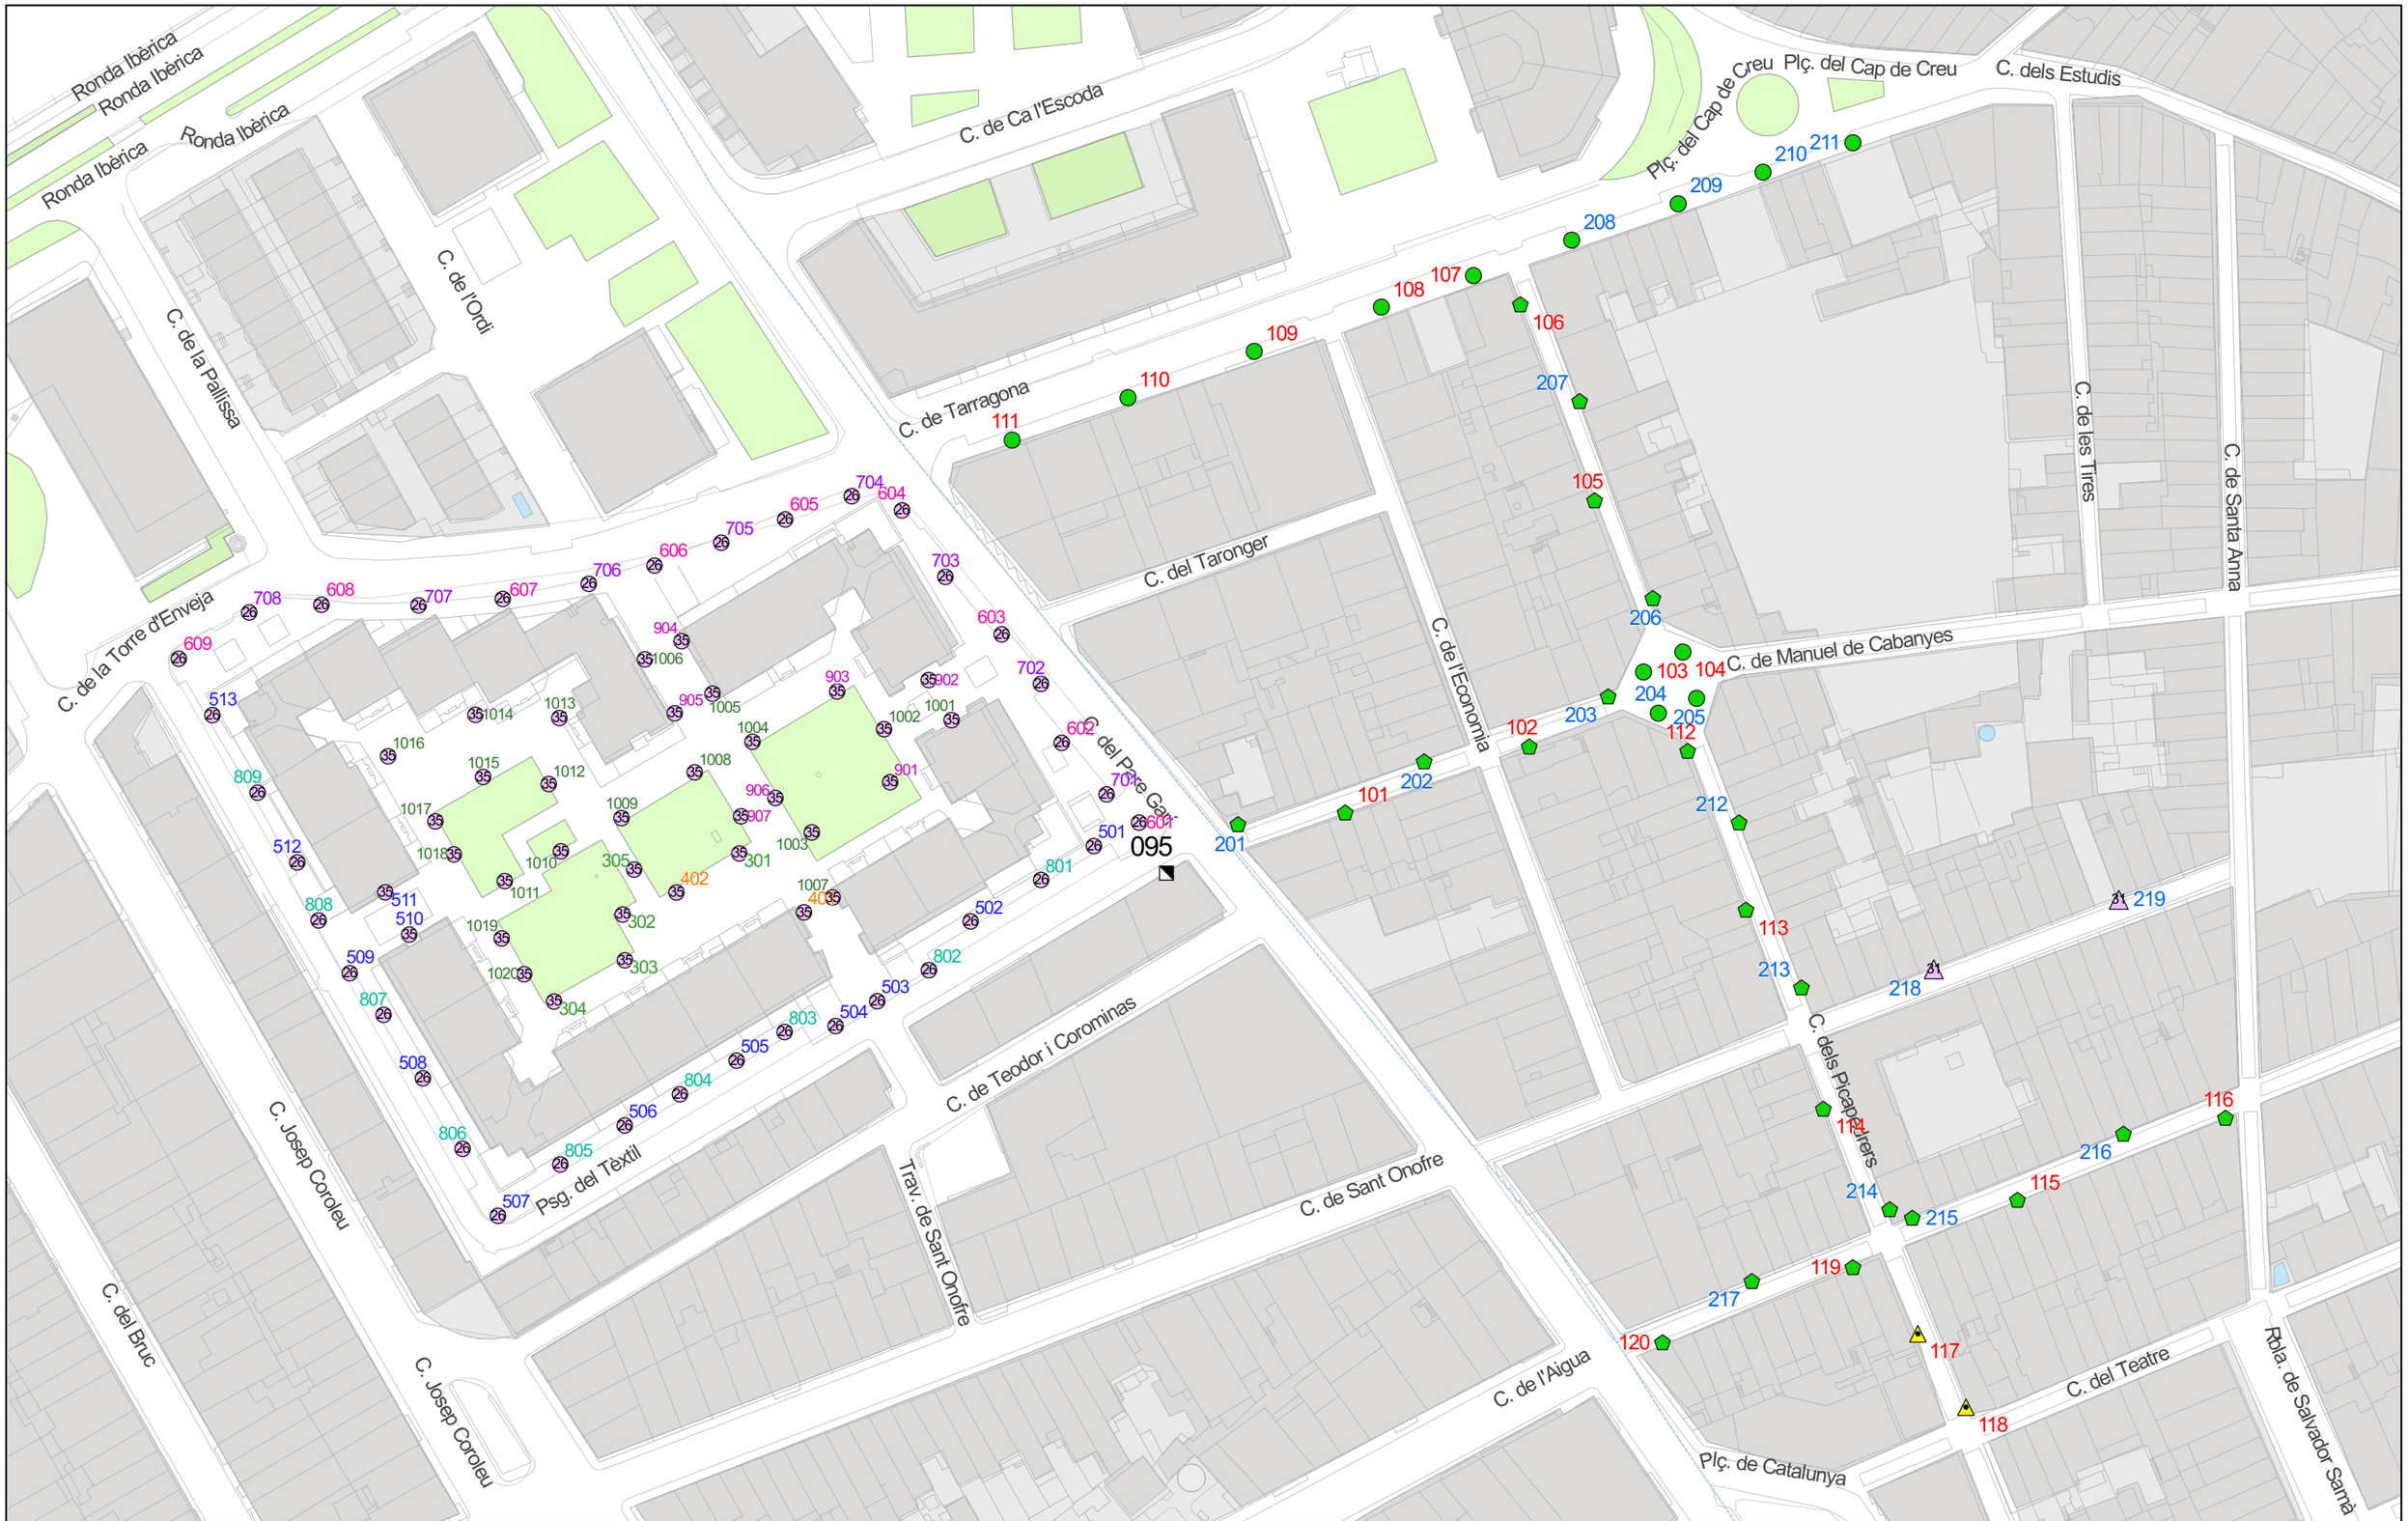

Ajuntament de Vilanova i la Geltrú

SERVEIS TÈCNICS

CONSERVACIÓ DE L'ENLLUMENAT PÚBLIC VILANOVA I LA GELTRÚ

QM-095

Carrer Teodor Creus i Corominas 4
Rellotge astronòmic

1:100.000

Llegenda - Punts de manteniment

- 100 VSAP, -
- 100 VSAP, Columna
- 26 Led, Columna
- 31 Led, Braç
- 35 Led, Columna
- 70 HM-C, Braç

QM


Data	Aprovat
19/03/2024	

1:1.300

Original DIN-A3

0 20 40 60 m

095

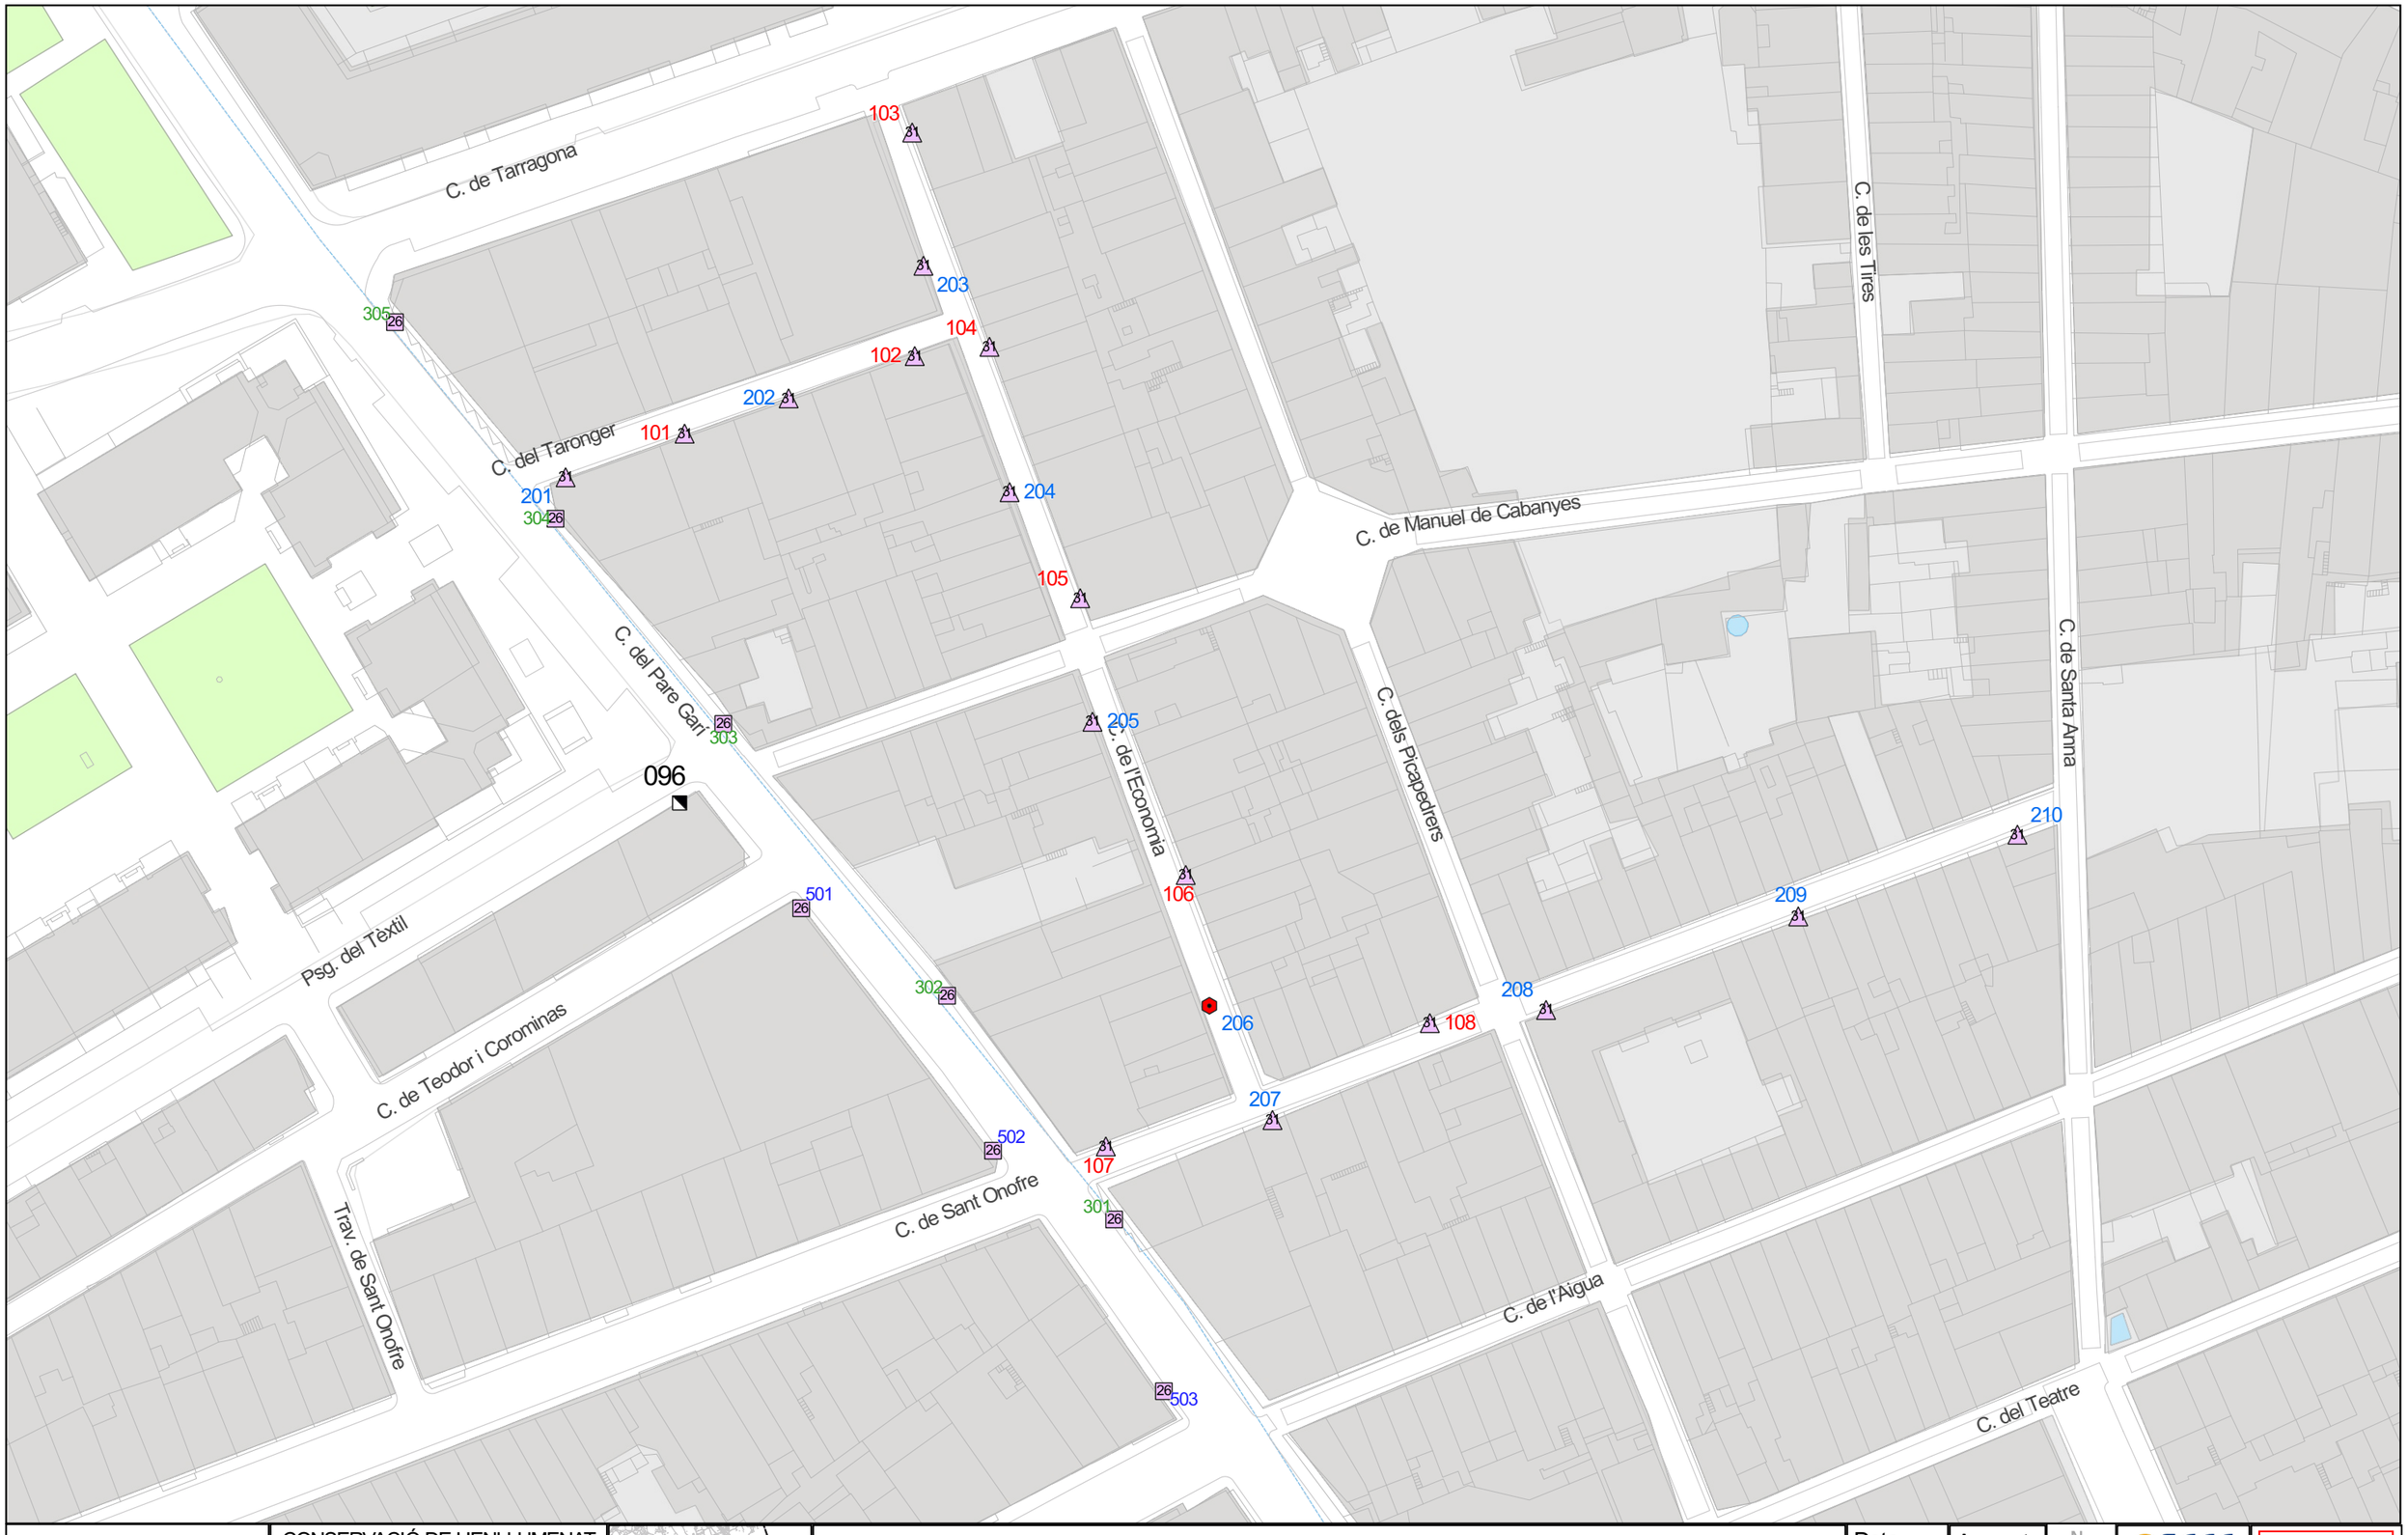

Ajuntament de Vilanova i la Geltrú

SERVEIS TÈCNICS

CONSERVACIÓ DE L'ENLLUMENAT PÚBLIC VILANOVA I LA GELTRÚ

QM-096

Carrer Teodor Creus i Corominas 4
Rellotge astronòmic

1:150.000

Llegenda - Punts de manteniment
- 150 HM-C, Altres
- 26 Led, Bàcul
- 31 Led, Braç

QM

Data 19/03/2024

Aprovat


N

1:1.000

Original DIN-A3

0 20 40 60 m

096

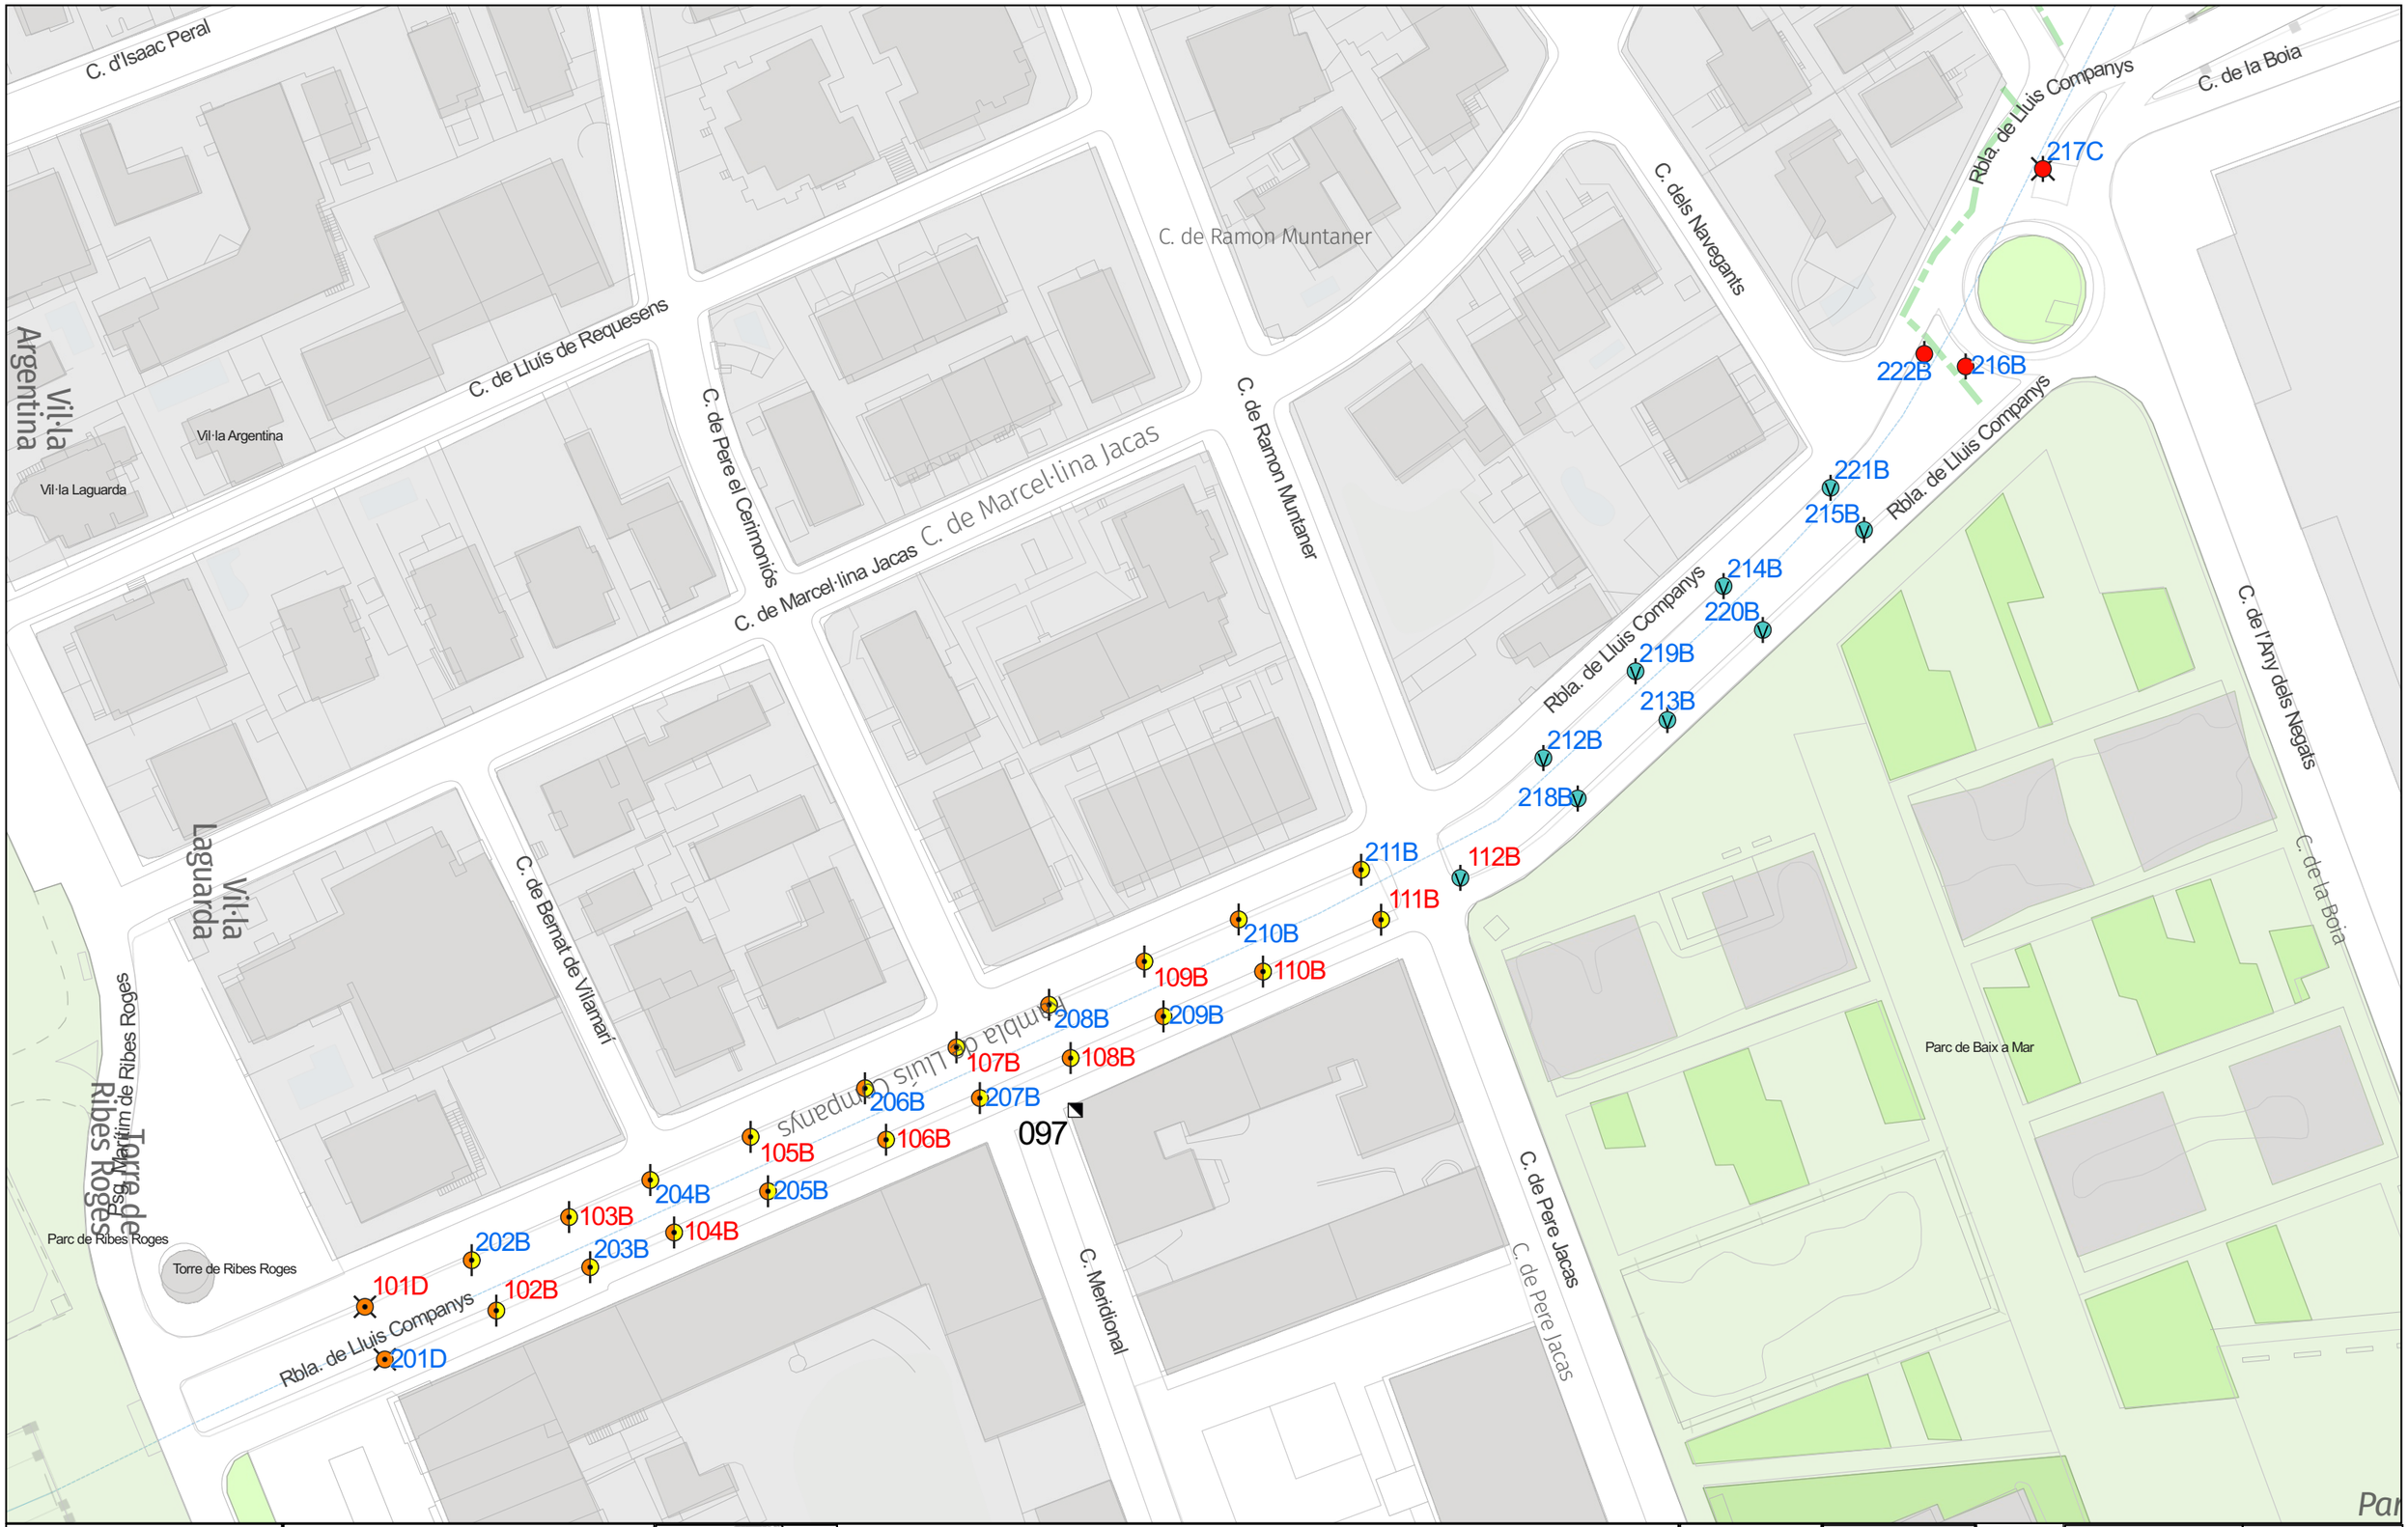

Ajuntament de Vilanova i la Geltrú
SERVEIS TÈCNICS

CONSERVACIÓ DE L'ENLLUMENAT PÚBLIC VILANOVA I LA GELTRÚ
QM-097

Rambla de Lluís Companys 6
Rellotge astronòmic


1:200.000

Llegenda - Punts de manteniment
- 2 x 125 VM, Columna
- 2 x 150 VSAP, Columna
- 4 x 50 HM-C, Columna
- 50 + 70 HM-C, Columna
- 6 x 150 VSAP, Columna

QM

Data 12/06/2024
Aprovat
1:900
0 20 40 m
Original DIN-A3

097

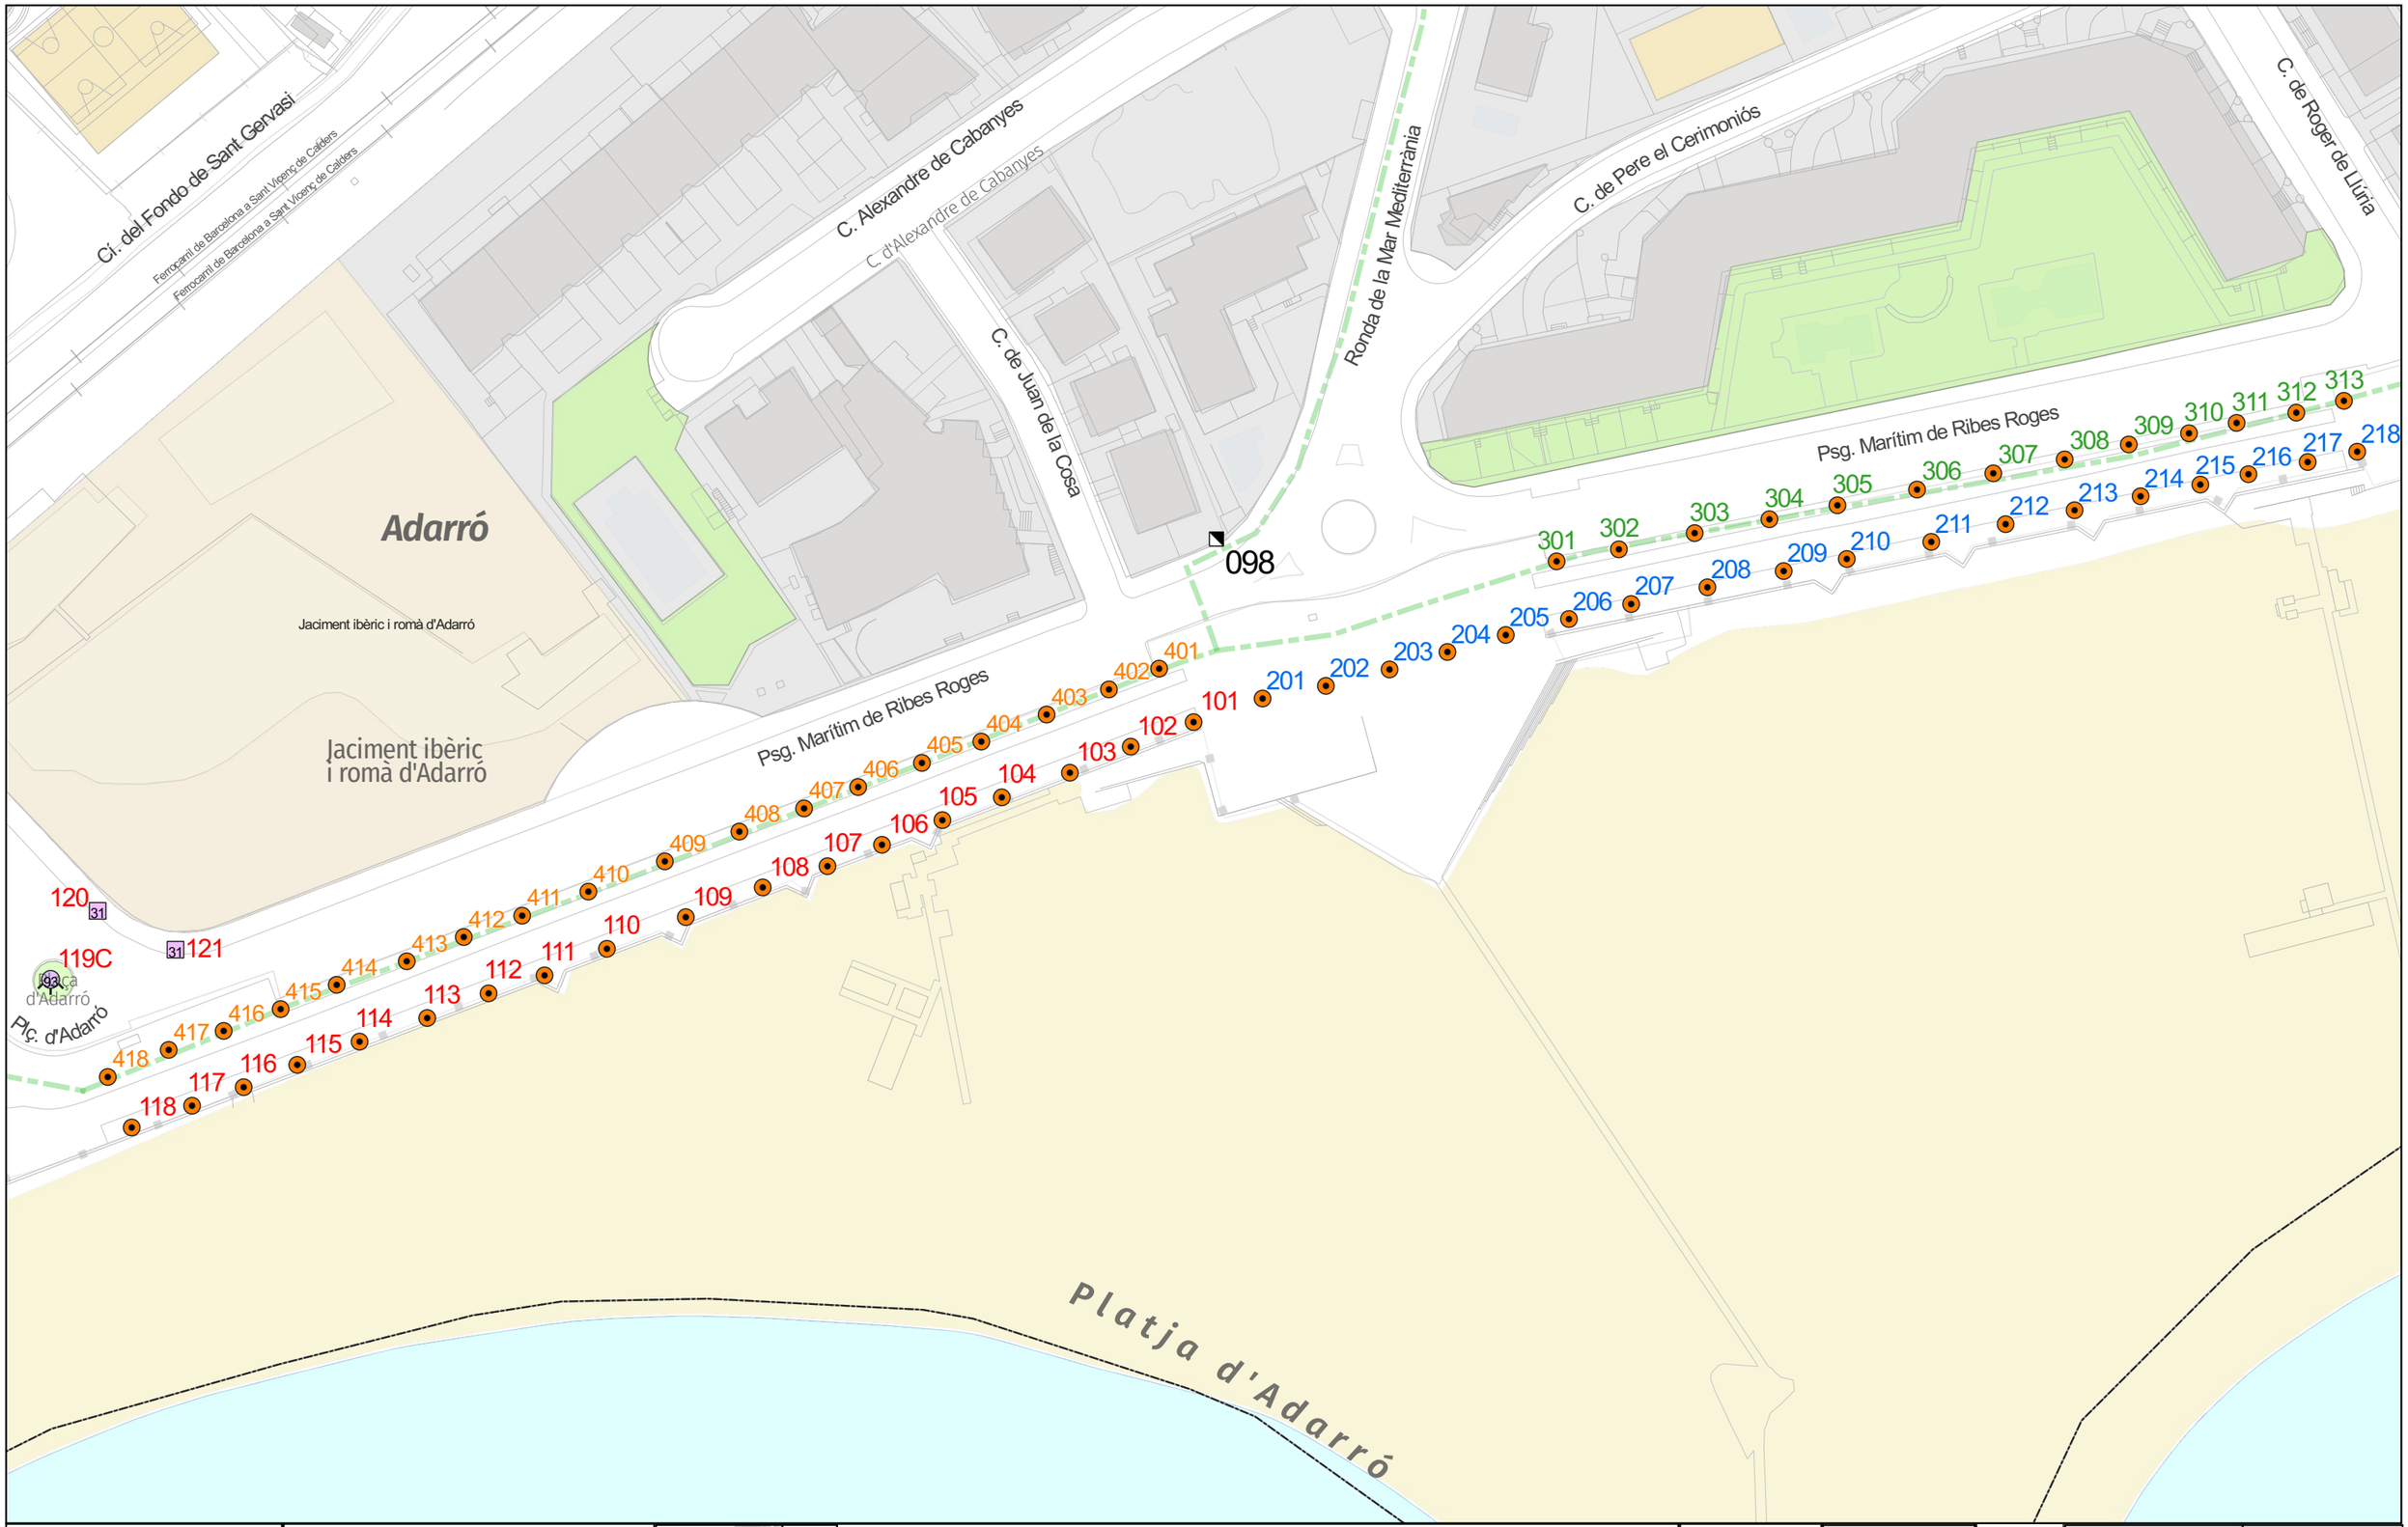

Ajuntament de Vilanova i la Geltrú
SERVEIS TÈCNICS

CONSERVACIÓ DE L'ENLLUMENAT PÚBLIC VILANOVA I LA GELTRÚ
QM-098
PASSEIG DE RIBES ROGES - RONDA DE LA MAR MEDITERRÀNIA
Rellotge astronòmic

1:200.000

Llegenda - Punts de manteniment
- 3 x 31 Led, Columna
- 31 Led, Bàcul
- 35 HM-C, Columna

QM

Data	Aprovat
12/06/2024	

1:1.100
0 20 40 m

N

SECE
Original DIN-A3

098

Ampliació 1

1:400

Ampliació 2

1:400

Ampliació 3

1:500

Psg. de Salvador Espriu

C. de Ponent

Plç. d'Adarró

Plaça d'Adarró

Platja de Sant Gervasi

Punta de Sant Gervasi

1:150.000

Ajuntament de Vilanova i la Geltrú

SERVEIS TÈCNICS

CONSERVACIÓ DE L'ENLLUMENAT PÚBLIC VILANOVA I LA GELTRÚ

QM-099

Passeig de Salvador Espriu 1

Rellotge astronòmic

Llegenda - Punts de manteniment

- 11 PL, Altres
- 18 PL, Altres
- 2 x 11 PL, -
- 2 x 11 PL, Altres
- 2 x 150 VSAP, Pal
- 4 x 60 Led, Columna
- 59 Led, Columna
- 6 x 60 Led, Columna
- 70 HM, Altres

QM

Data 22/05/2024

Aprovat


N

1:1.000

0 20 40 m

Original DIN-A3

099

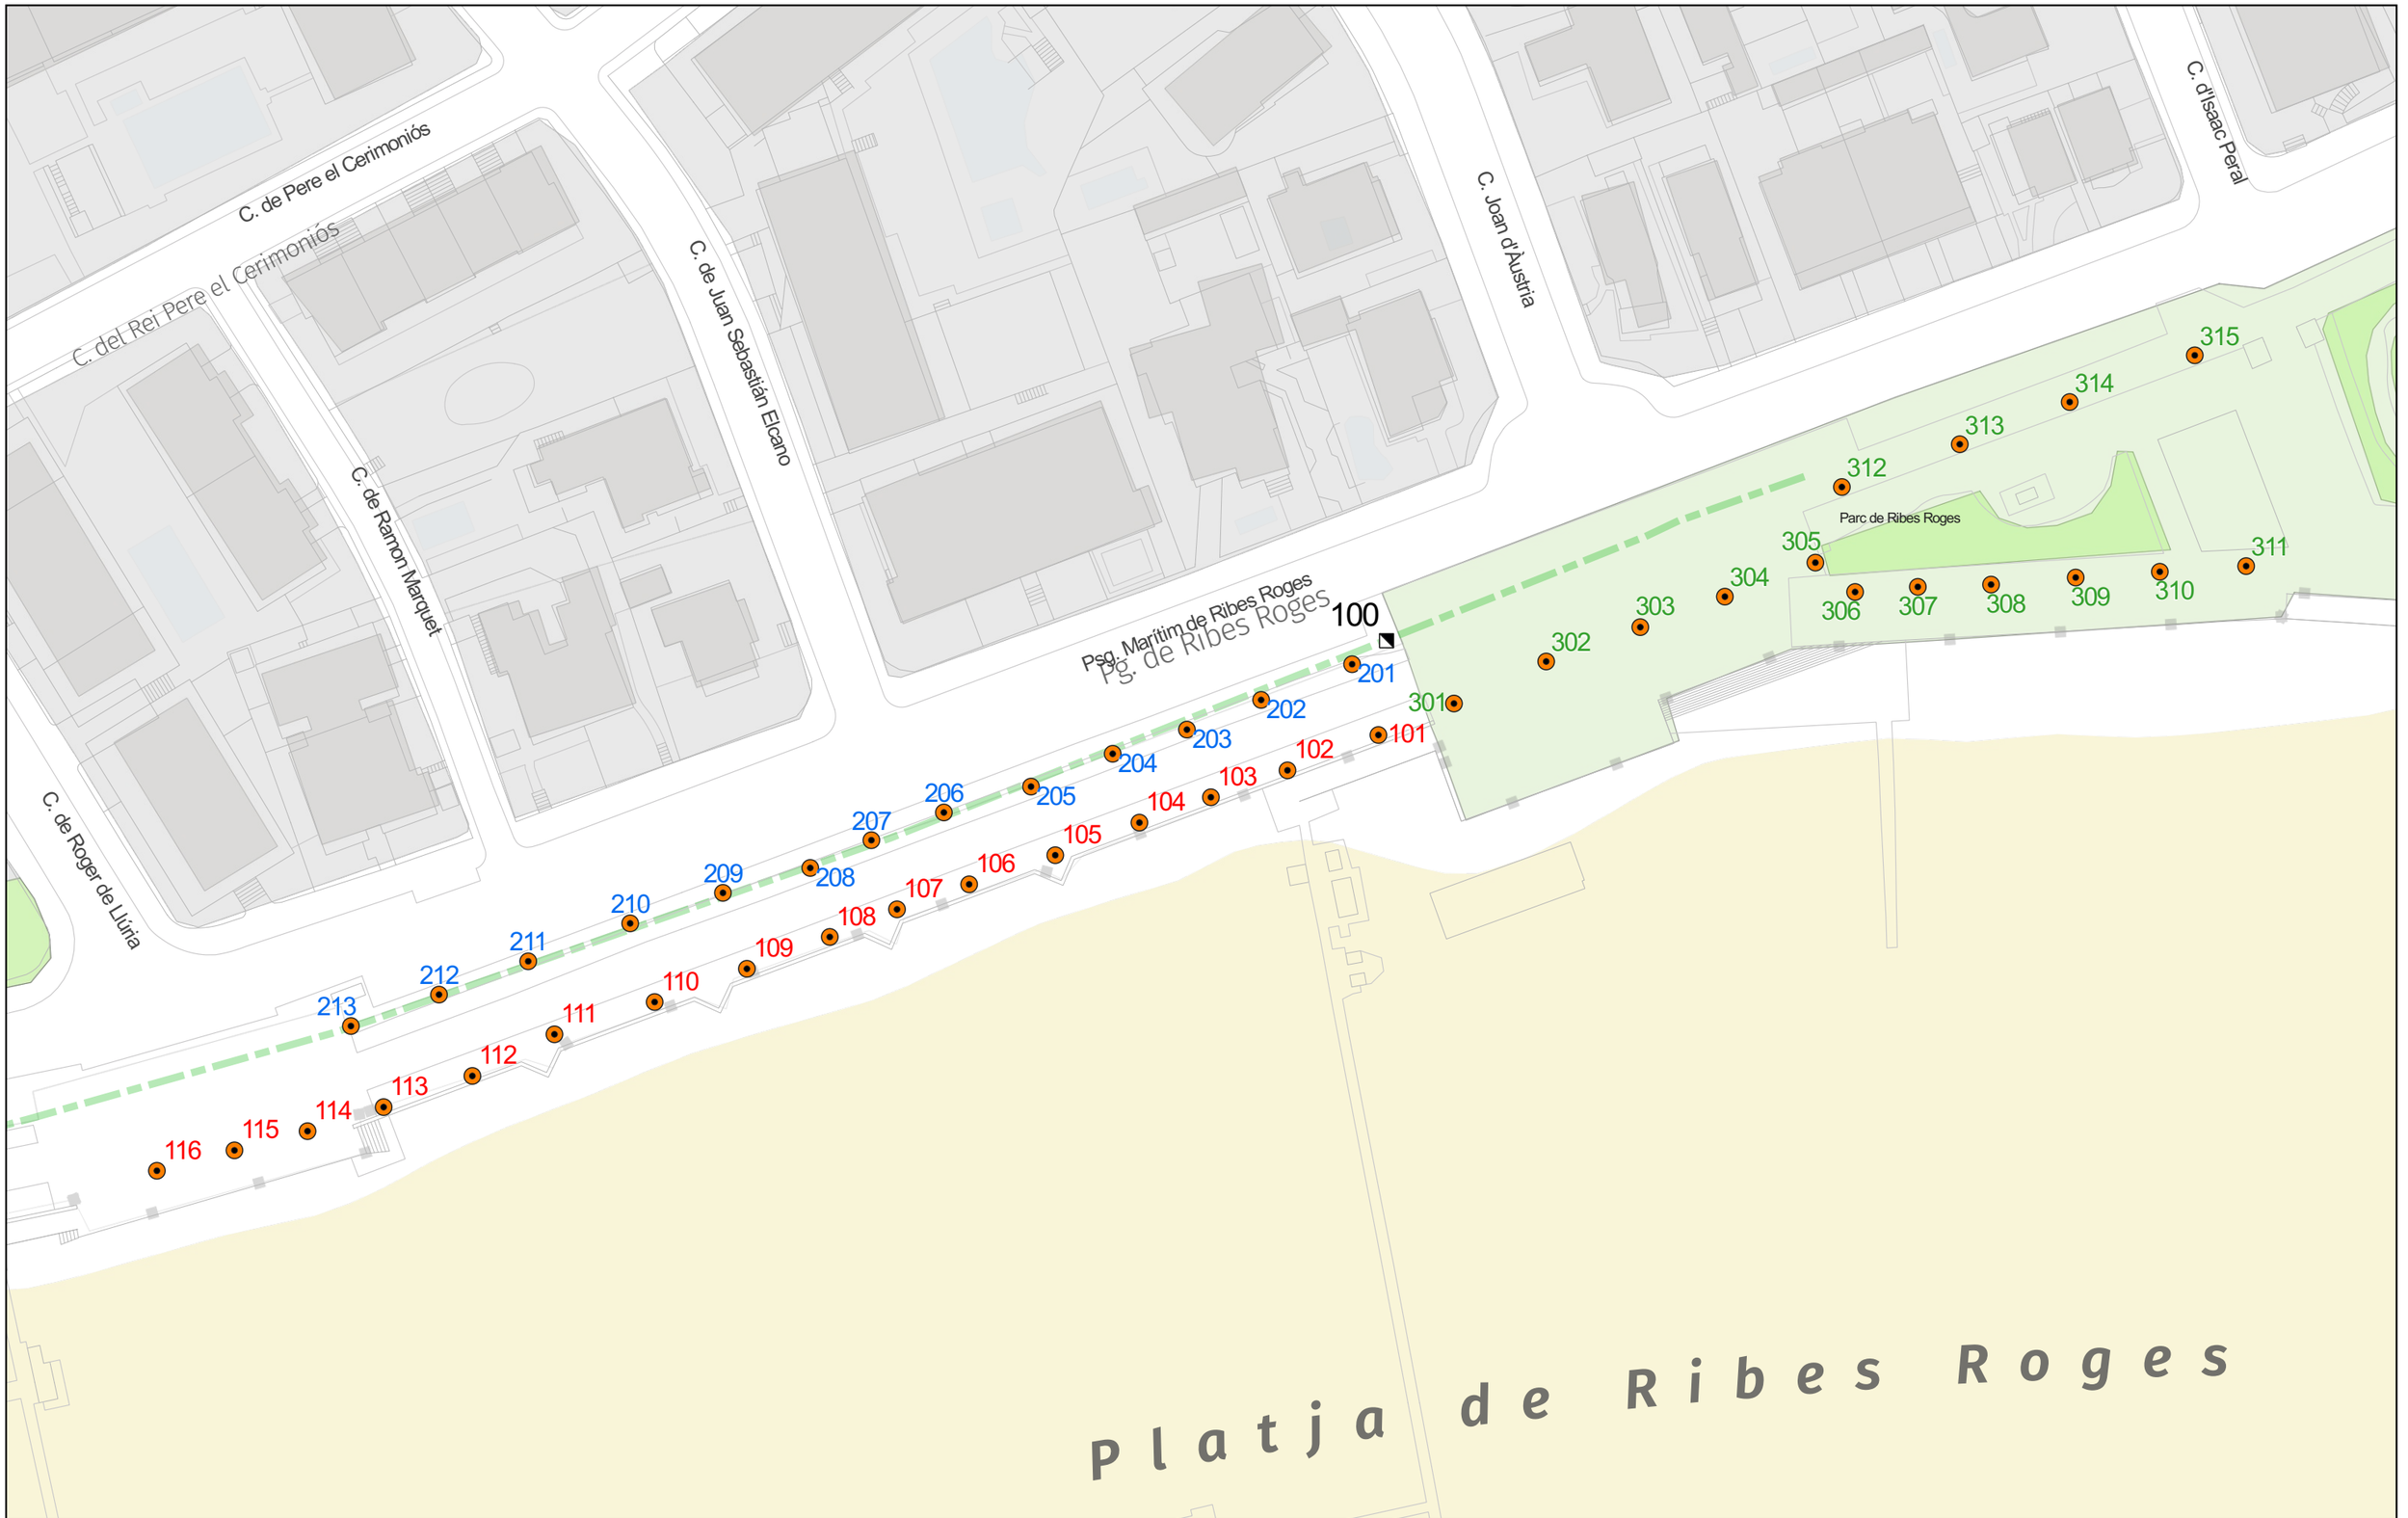

Ajuntament de Vilanova i la Geltrú
SERVEIS TÈCNICS

CONSERVACIÓ DE L'ENLLUMENAT PÚBLIC VILANOVA I LA GELTRÚ
QM-100
PASSEIG DE RIBES ROGES - C. DE JOAN DÀUSTRIA
Rellotge astronòmic

1:200.000

Llegenda - Punts de manteniment
35 HM-C, Columna

QM

Data 12/06/2024
Aprovat
N
SECE
1:800
Original DIN-A3
0 20 40 m

100



Ajuntament de Vilanova i la Geltrú

SERVEIS TÈCNICS

CONSERVACIÓ DE L'ENLLUMENAT PÚBLIC VILANOVA I LA GELTRÚ

QM-101

RONDA IBÈRICA
Rellotge astronòmic

1:150000

Llegenda - Punts de manteniment

- 100 VSAP, Columna
- 150 VSAP, Columna
- 250 VM, Columna
- 45 Led, Columna

QM

Data 19/03/2024

Aprovat

N


SECE

1:700

Original DIN-A3

0 20 40 m

101

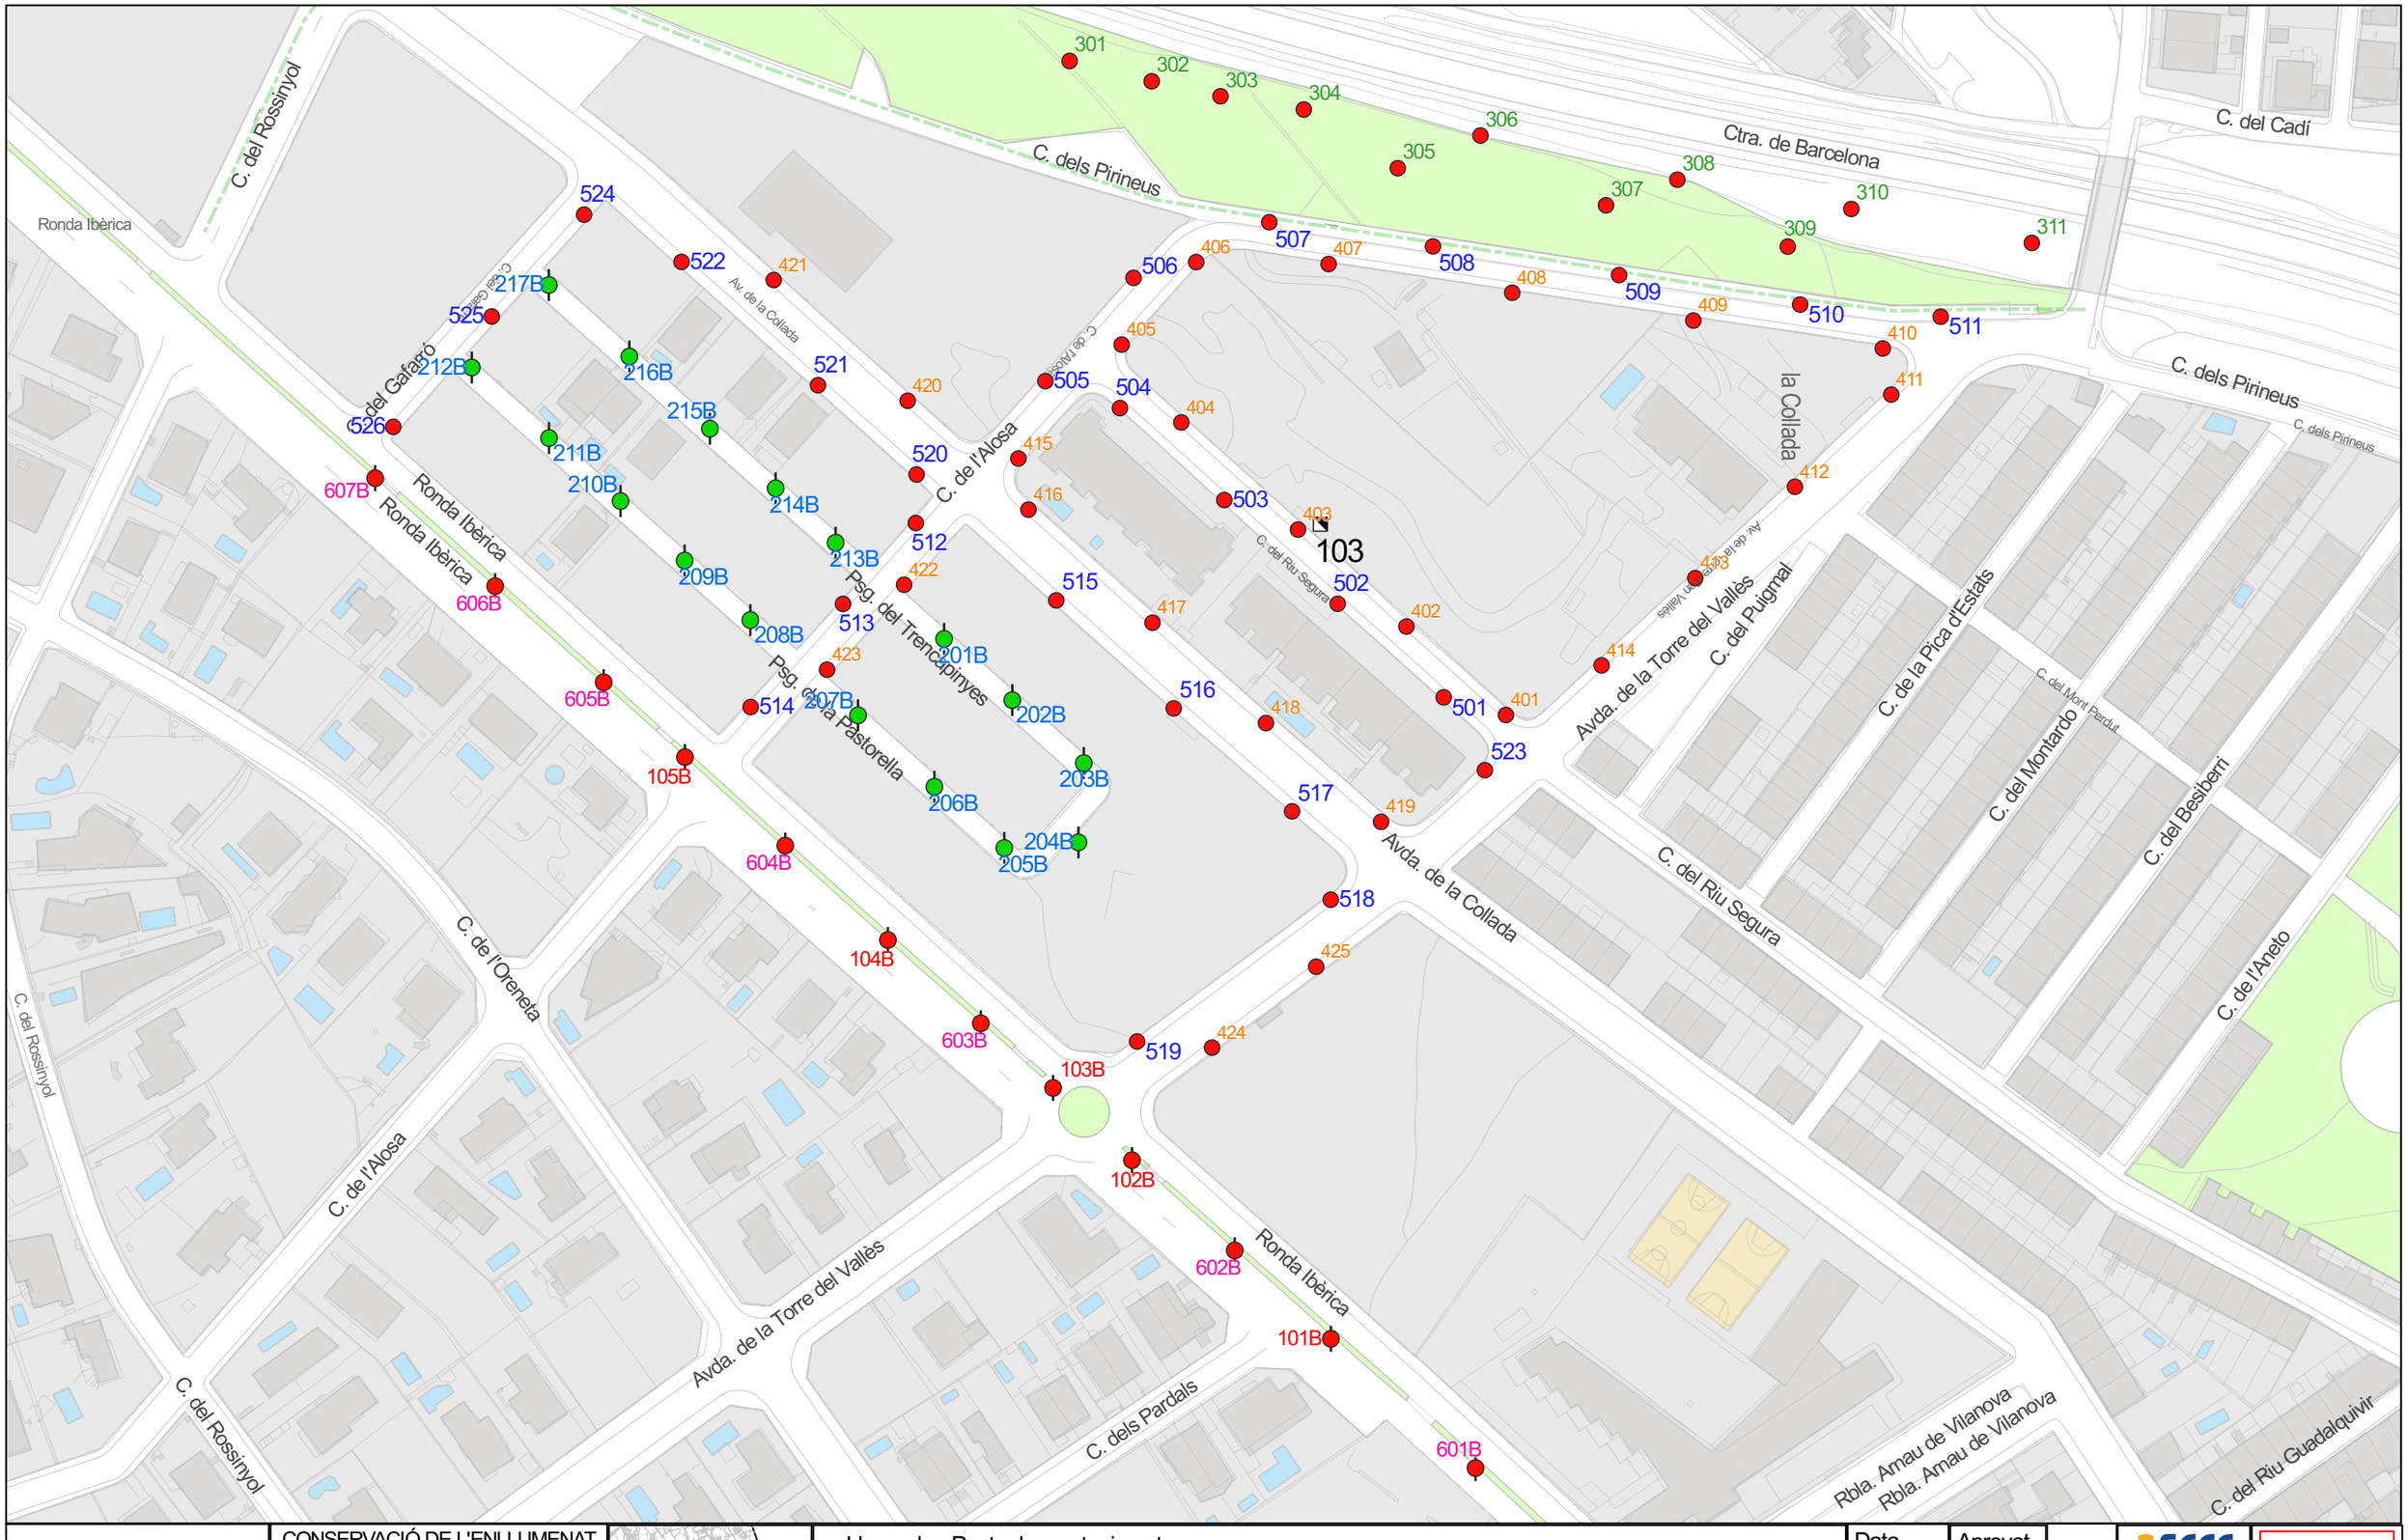

Ajuntament de Vilanova i la Geltrú

SERVEIS TÈCNICS

CONSERVACIÓ DE L'ENLLUMENAT PÚBLIC VILANOVA I LA GELTRÚ

QM-103

RIU SEGURA
AV. TORRE VALLES
Cèl·lula + Rellotge

1:50.000

Llegenda - Punts de manteniment

- 150 VSAP, Columna
- 2 x 100 VSAP, Columna
- 2 x 150 VSAP, Columna

QM


Data	Aprovat
23/05/2024	


1:1.600

0 20 40 m

Original DIN-A3

103

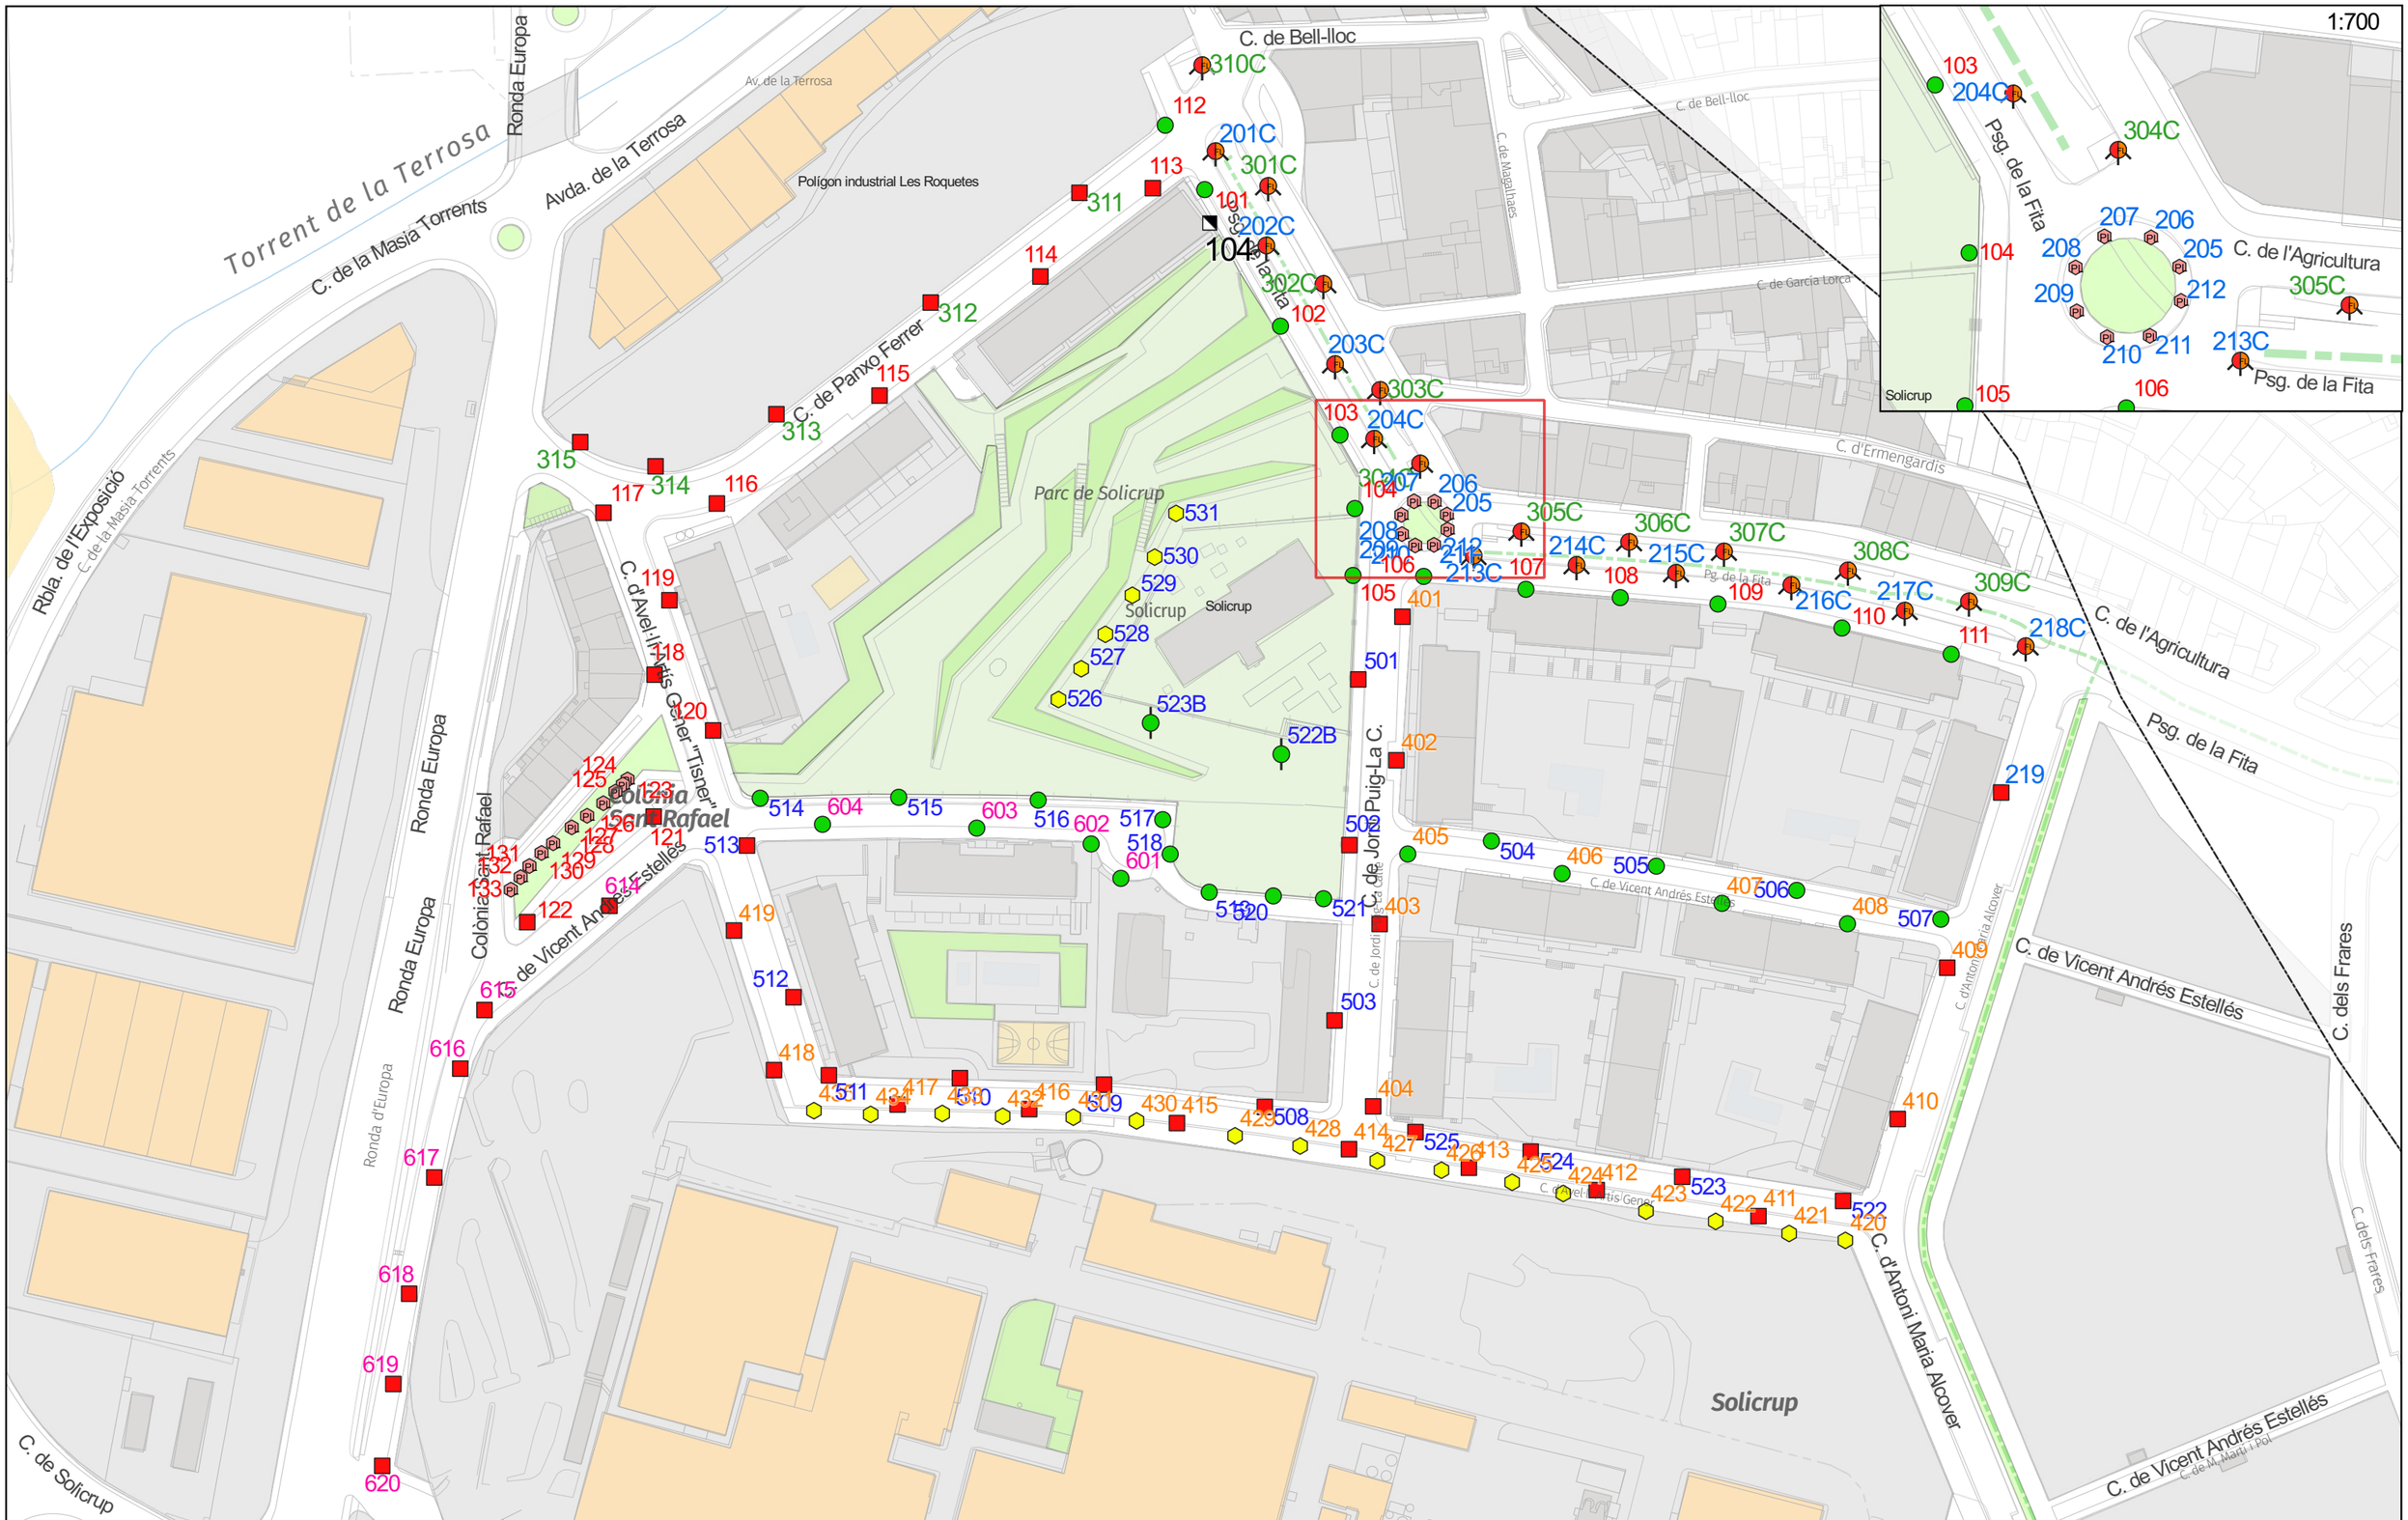
1:700
Torrent de la Terrosa
Ronda Europa
Av. de la Terrosa
Avda. de la Terrosa
C. de la Masia Torrents
Polígon industrial Les Roquetes
C. de Bell-lloc
C. de Magalhaes
C. de Garcia Lorca
C. d'Ermengardis
Rbla. de l'Exposició
C. de Panxo Ferrer
Parc de Solicrup
Solicrup
C. d'Avel·lí Artís Gener "Tísner"
Colònia Sant Rafael
C. de Vicent Andrés Estellés
C. de Jordi Puig-La C.
C. de l'Agricultura
Psg. de la Fita
C. d'Antoni Maria Alcover
C. dels Frares
C. de Solicrup
Ajuntament de Vilanova i la Geltrú
SERVEIS TÈCNICS
CONSERVACIÓ DE L'ENLLUMENAT PÚBLIC VILANOVA I LA GELTRÚ
QM-104
C. Agricultura
Telecontrol
1:200.000
Llegenda - Punts de manteniment
100 VSAP, Columna
13 PL, Altres
150 VSAP + 2 x 58 FL-T8, Columna
150 VSAP, Bàcul
2 x 100 VSAP, Columna
70 VSAP, Altres
QM
Data
12/06/2024
Aprovat
1:1.600
0 20 40 m
Original DIN-A3
104

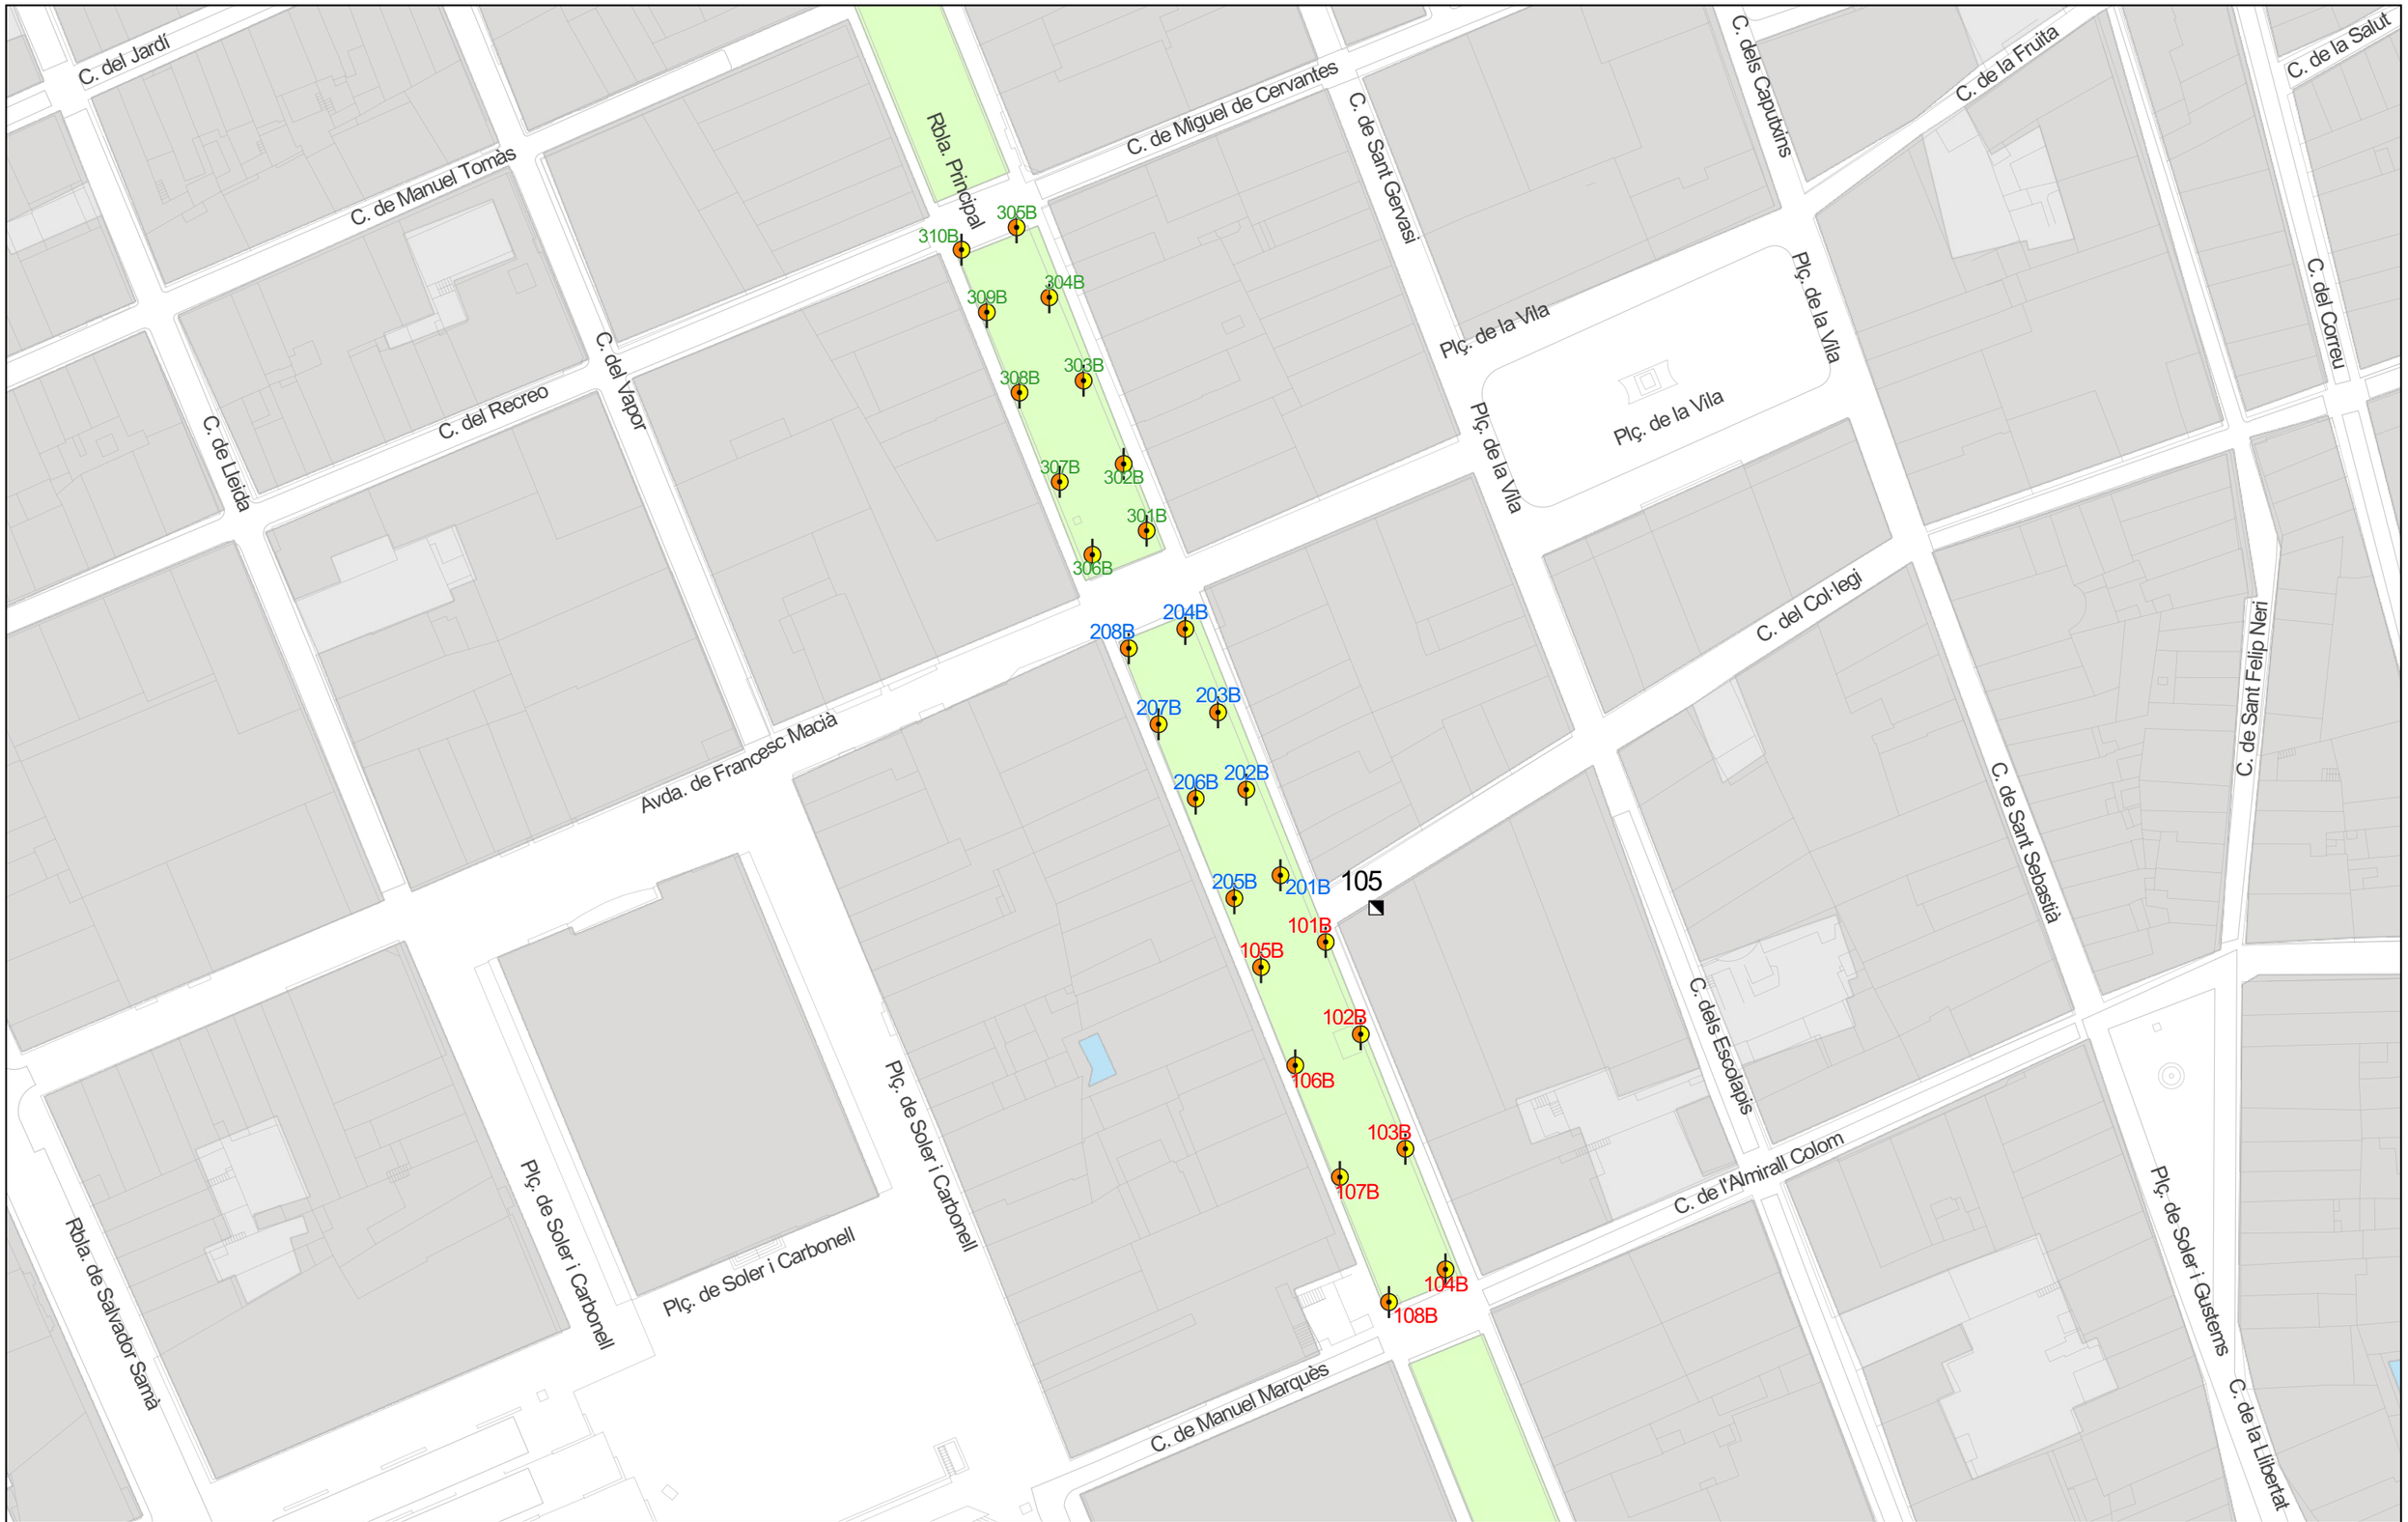

Ajuntament de Vilanova i la Geltrú

SERVEIS TÈCNICS

CONSERVACIÓ DE L'ENLLUMENAT PÚBLIC VILANOVA I LA GELTRÚ

QM-105

CARRER DEL COLLEGI

Cèl·lula

1:150.000

Llegenda - Punts de manteniment

50 + 70 HM-C, Columna

QM

Data 30/04/2024


Aprovat

1:1.000

0 10 20 m

Original DIN-A3

105

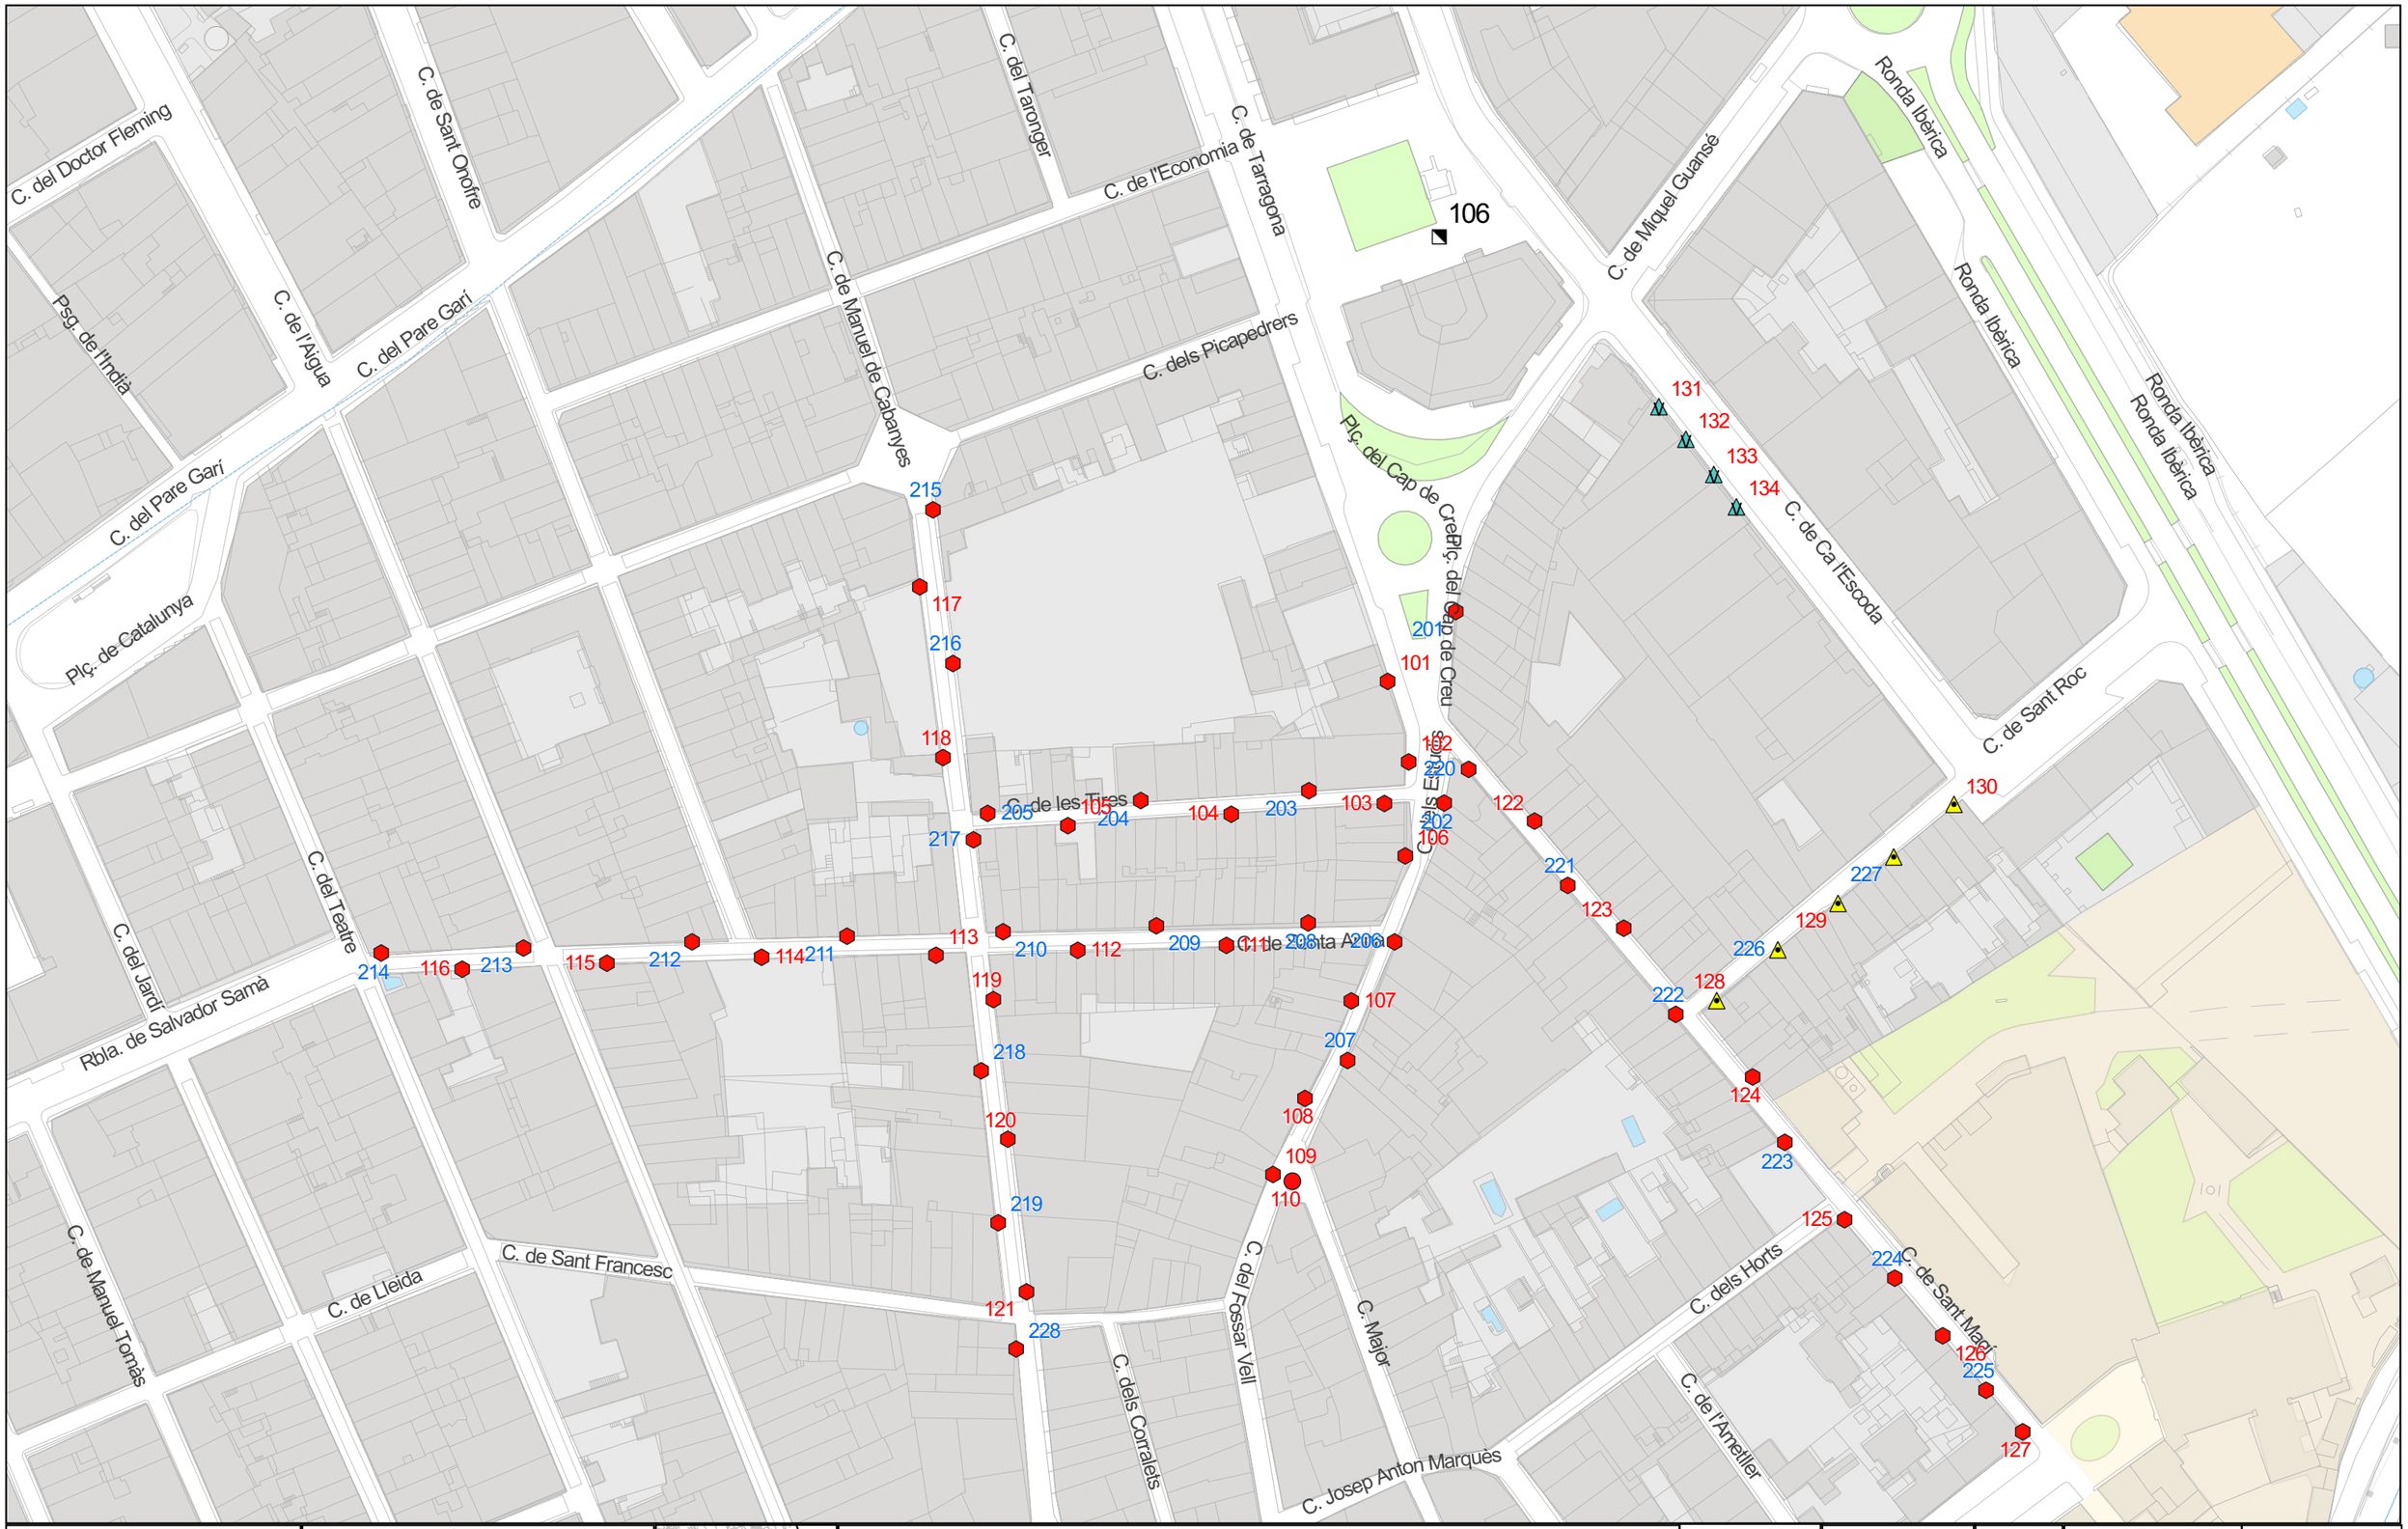

Ajuntament de Vilanova i la Geltrú
SERVEIS TÈCNICS

CONSERVACIÓ DE L'ENLLUMENAT PÚBLIC VILANOVA I LA GELTRÚ

QM-106
PLAÇA DEL CUBILOT
PLAÇA DE LA FISA
Rellotge astronòmic

1:150.000

Llegenda - Punts de manteniment
- 125 VM, Braç
- 150 VSAP, Altres
- 150 VSAP, Columna
- 70 HM, Braç

QM

Data 19/03/2024

Aprovat


1:1.500

0 20 40 60 m

SECE

Original DIN-A3

106

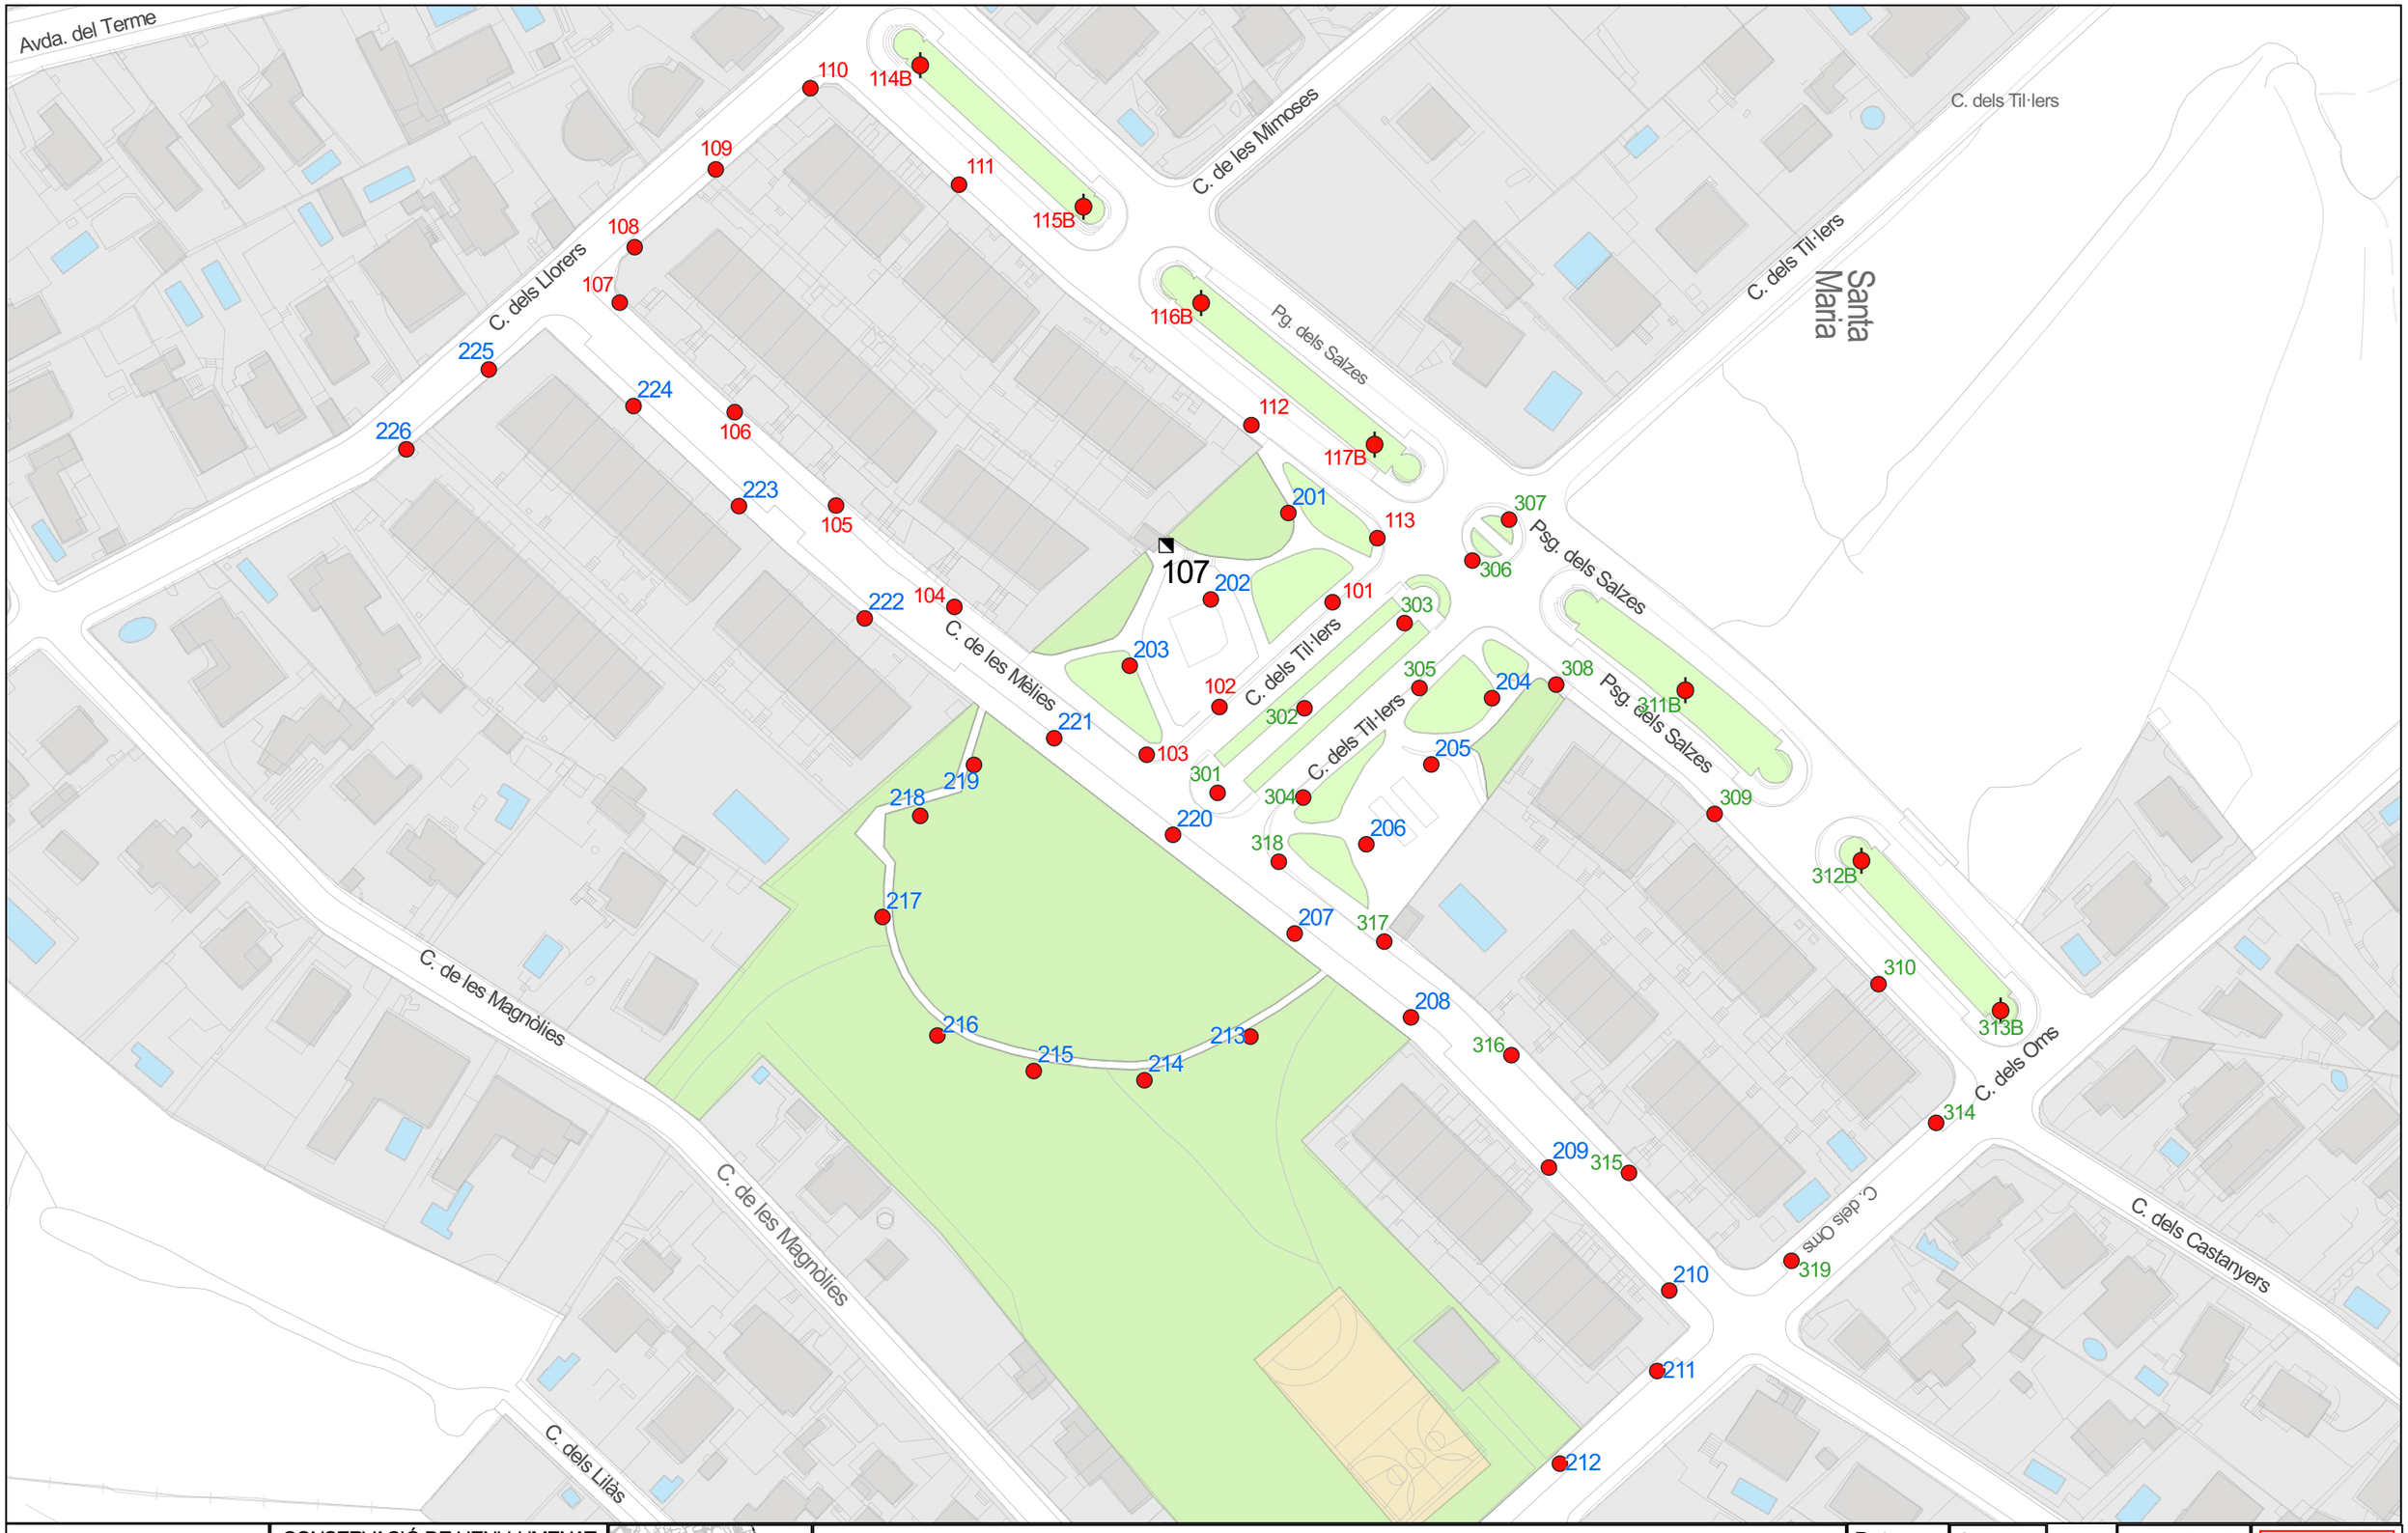

Ajuntament de Vilanova i la Geltrú

SERVEIS TÈCNICS

CONSERVACIÓ DE L'ENLLUMENAT PÚBLIC VILANOVA I LA GELTRÚ

QM-107

CARRER DE LES MÈLIES
PASSEIG DELS SALZES
Telecontrol

E 1:50.000

Llegenda - Punts de manteniment
- 150 VSAP, Columna
- 2 x 150 VSAP, Columna

QM


Data	Aprovat
23/05/2024	

1:1.100

0 20 40 m

Original DIN-A3

107

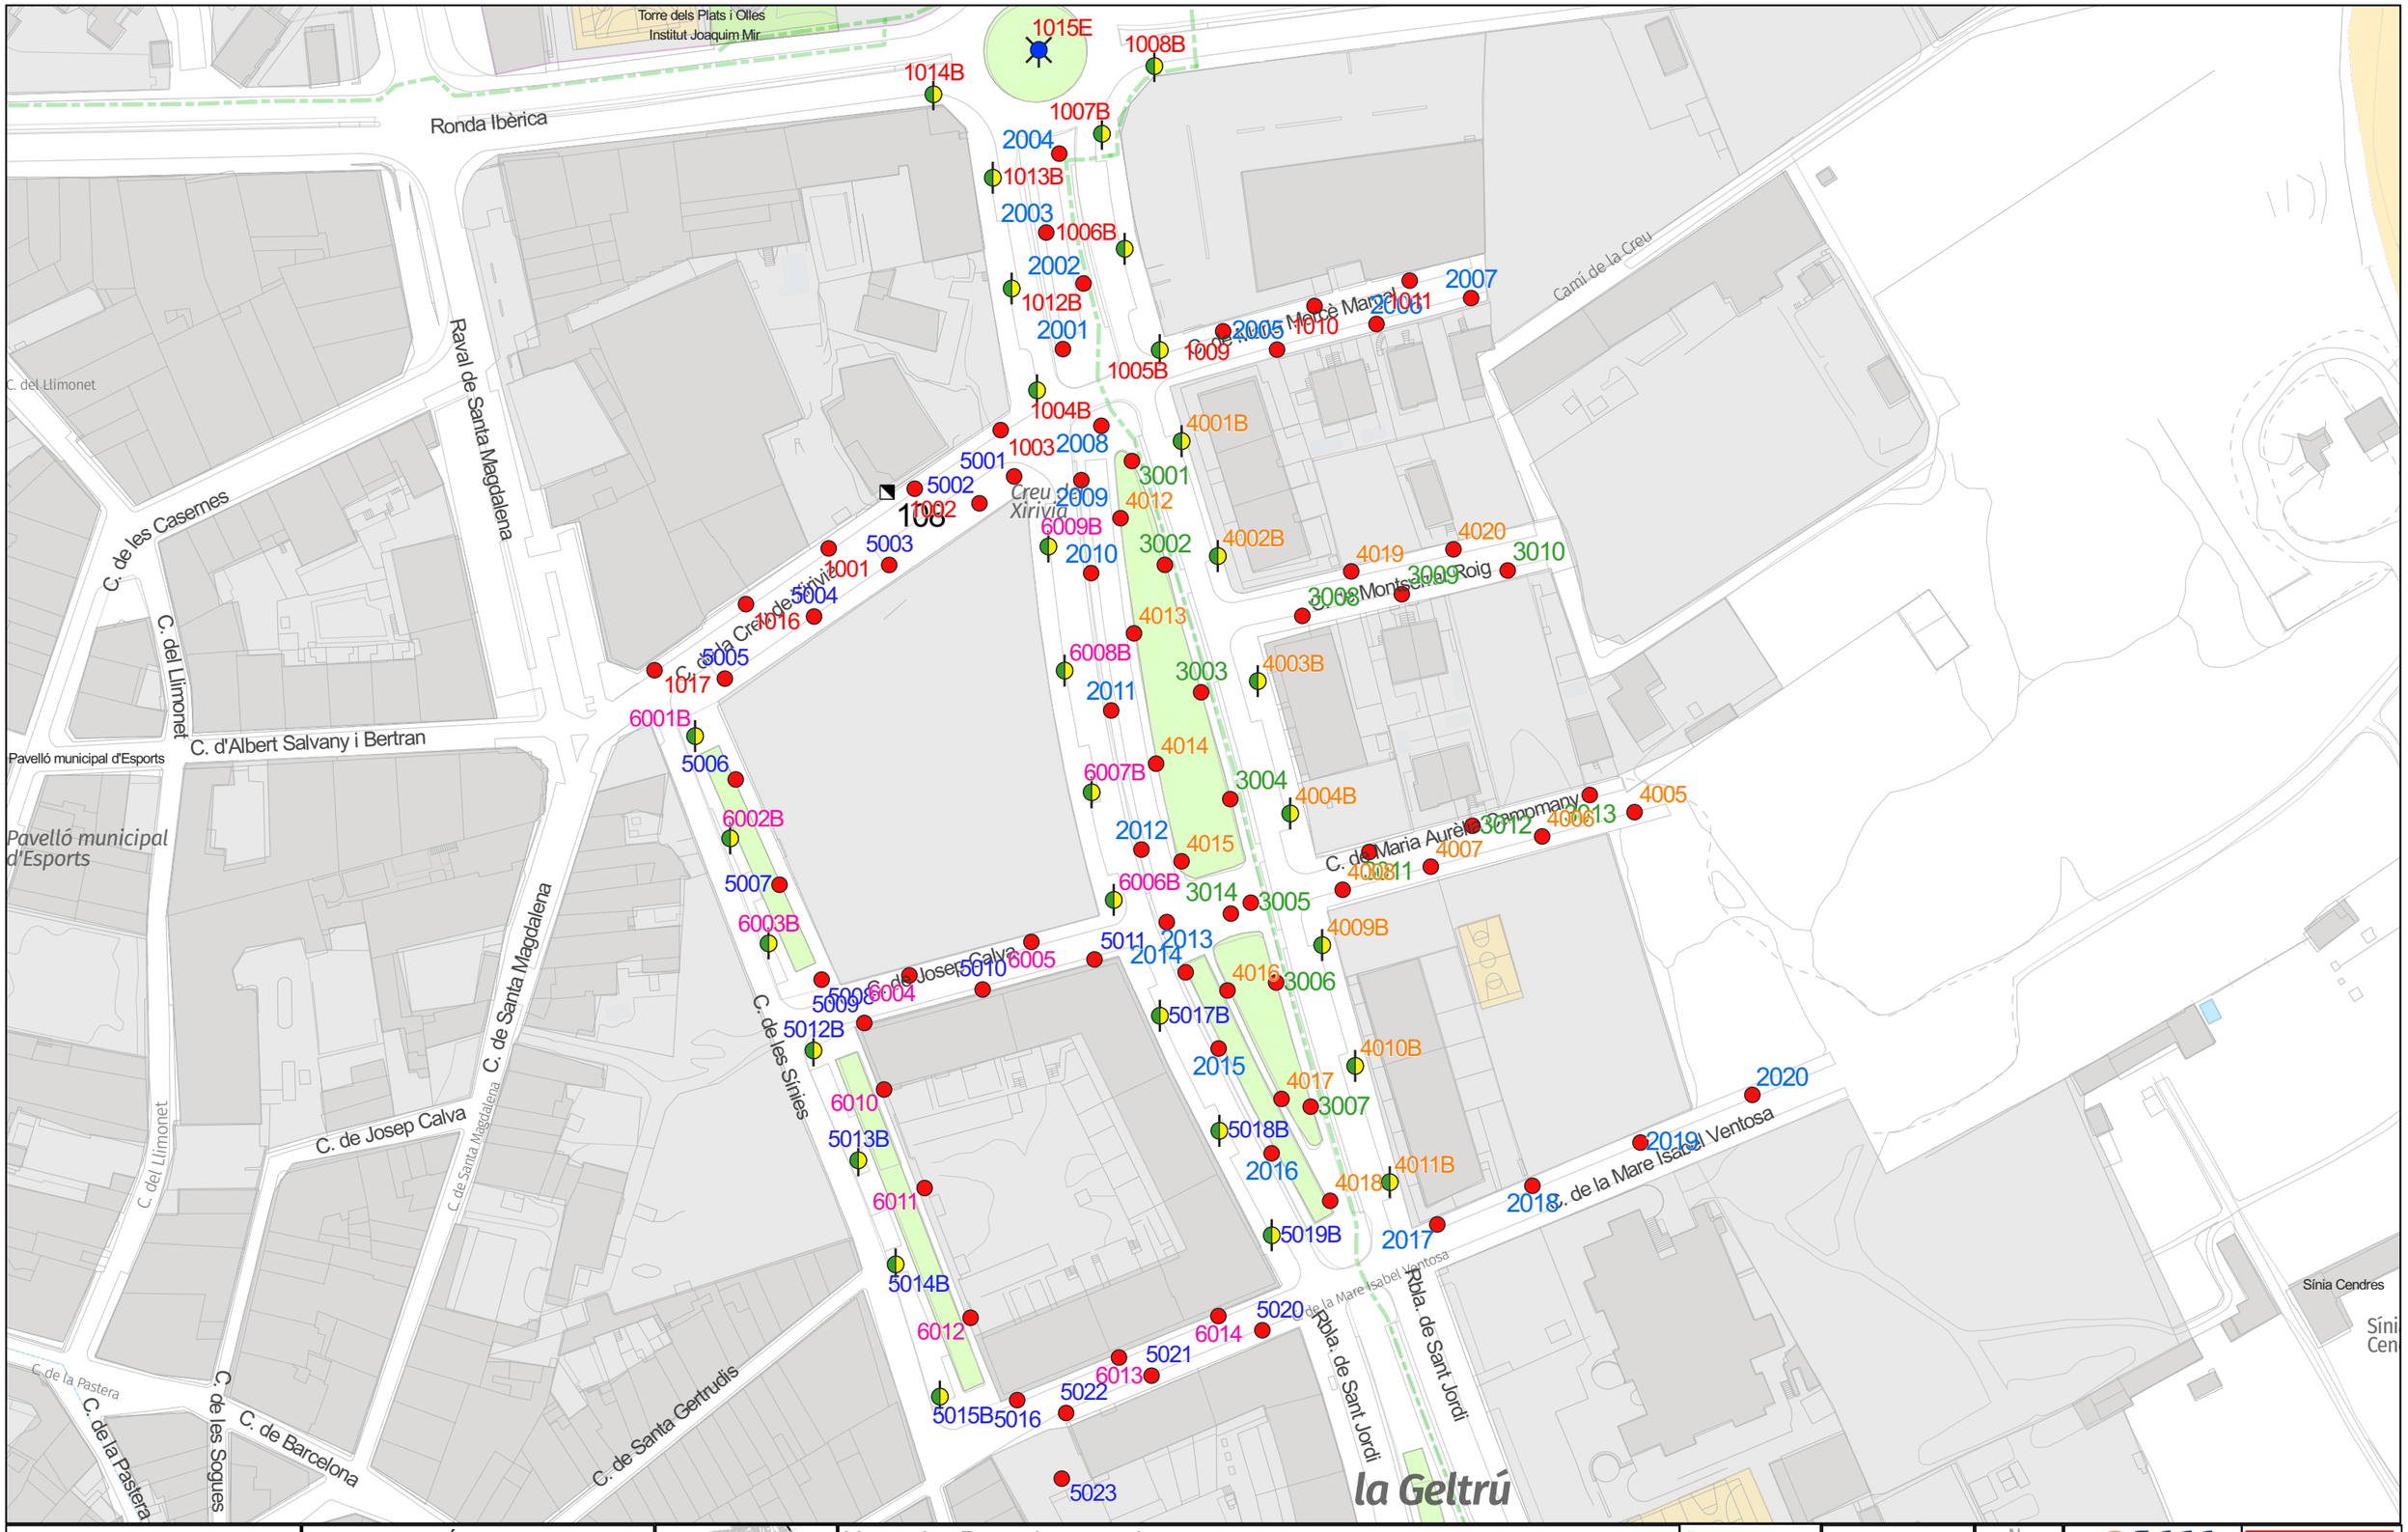

Ajuntament de Vilanova i la Geltrú
SERVEIS TÈCNICS

CONSERVACIÓ DE L'ENLLUMENAT PÚBLIC VILANOVA I LA GELTRÚ

QM-108

C. de la Creu de Xirivia - C-31
Rellotge astronòmic

1:200.000

Llegenda - Punts de manteniment
- 150 VSAP + 70 VSAP, Columna
- 150 VSAP, Columna
- 5 x 400 VSAP, Columna


QM

Data	Aprovat
12/06/2024	

1:1.400
0 40 80 m

Original DIN-A3

108

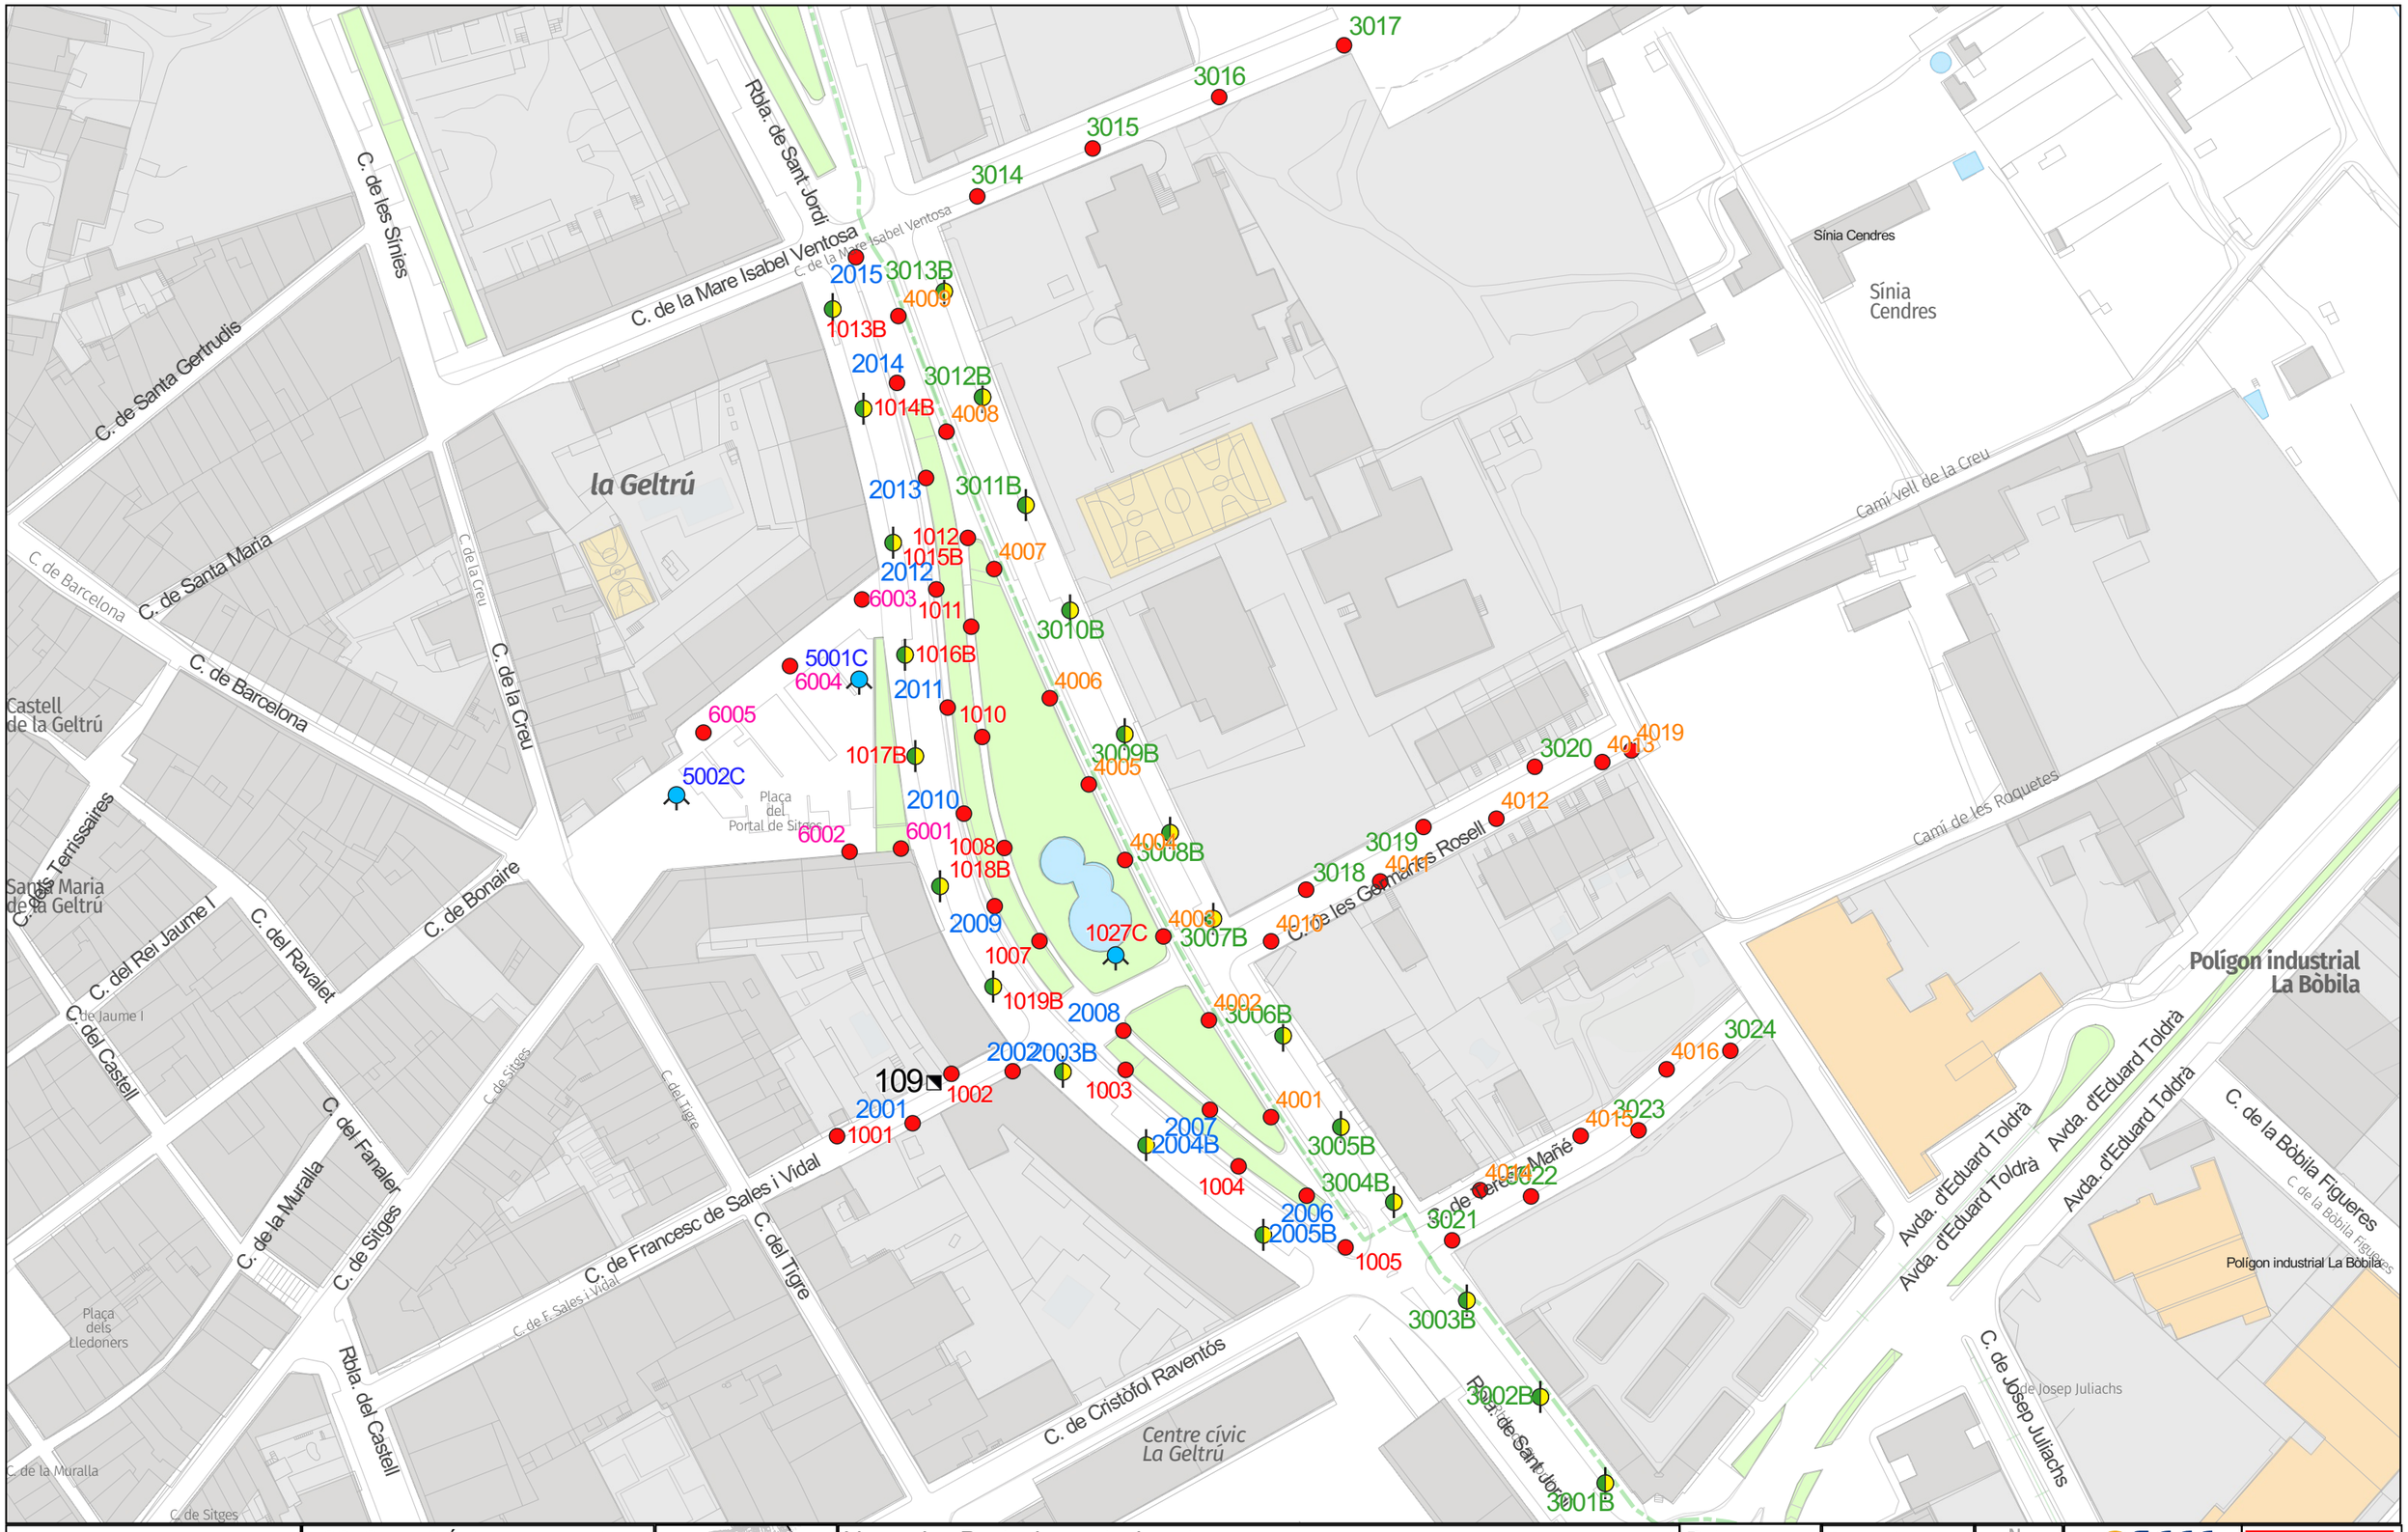

Ajuntament de Vilanova i la Geltrú
SERVEIS TÈCNICS

CONSERVACIÓ DE L'ENLLUMENAT PÚBLIC VILANOVA I LA GELTRÚ

QM-109

C. de Francesc de Sales Vidal 1A
CARRER DEL TIGRE
Rellotge astronòmic

1:200.000

Llegenda - Punts de manteniment
- 150 VSAP + 70 VSAP, Columna
- 150 VSAP, Columna
- 3 x 250 VSAP, Columna

QM

Data 12/06/2024


Aprovat

1:1.400

0 40 80 m

Original DIN-A3

109

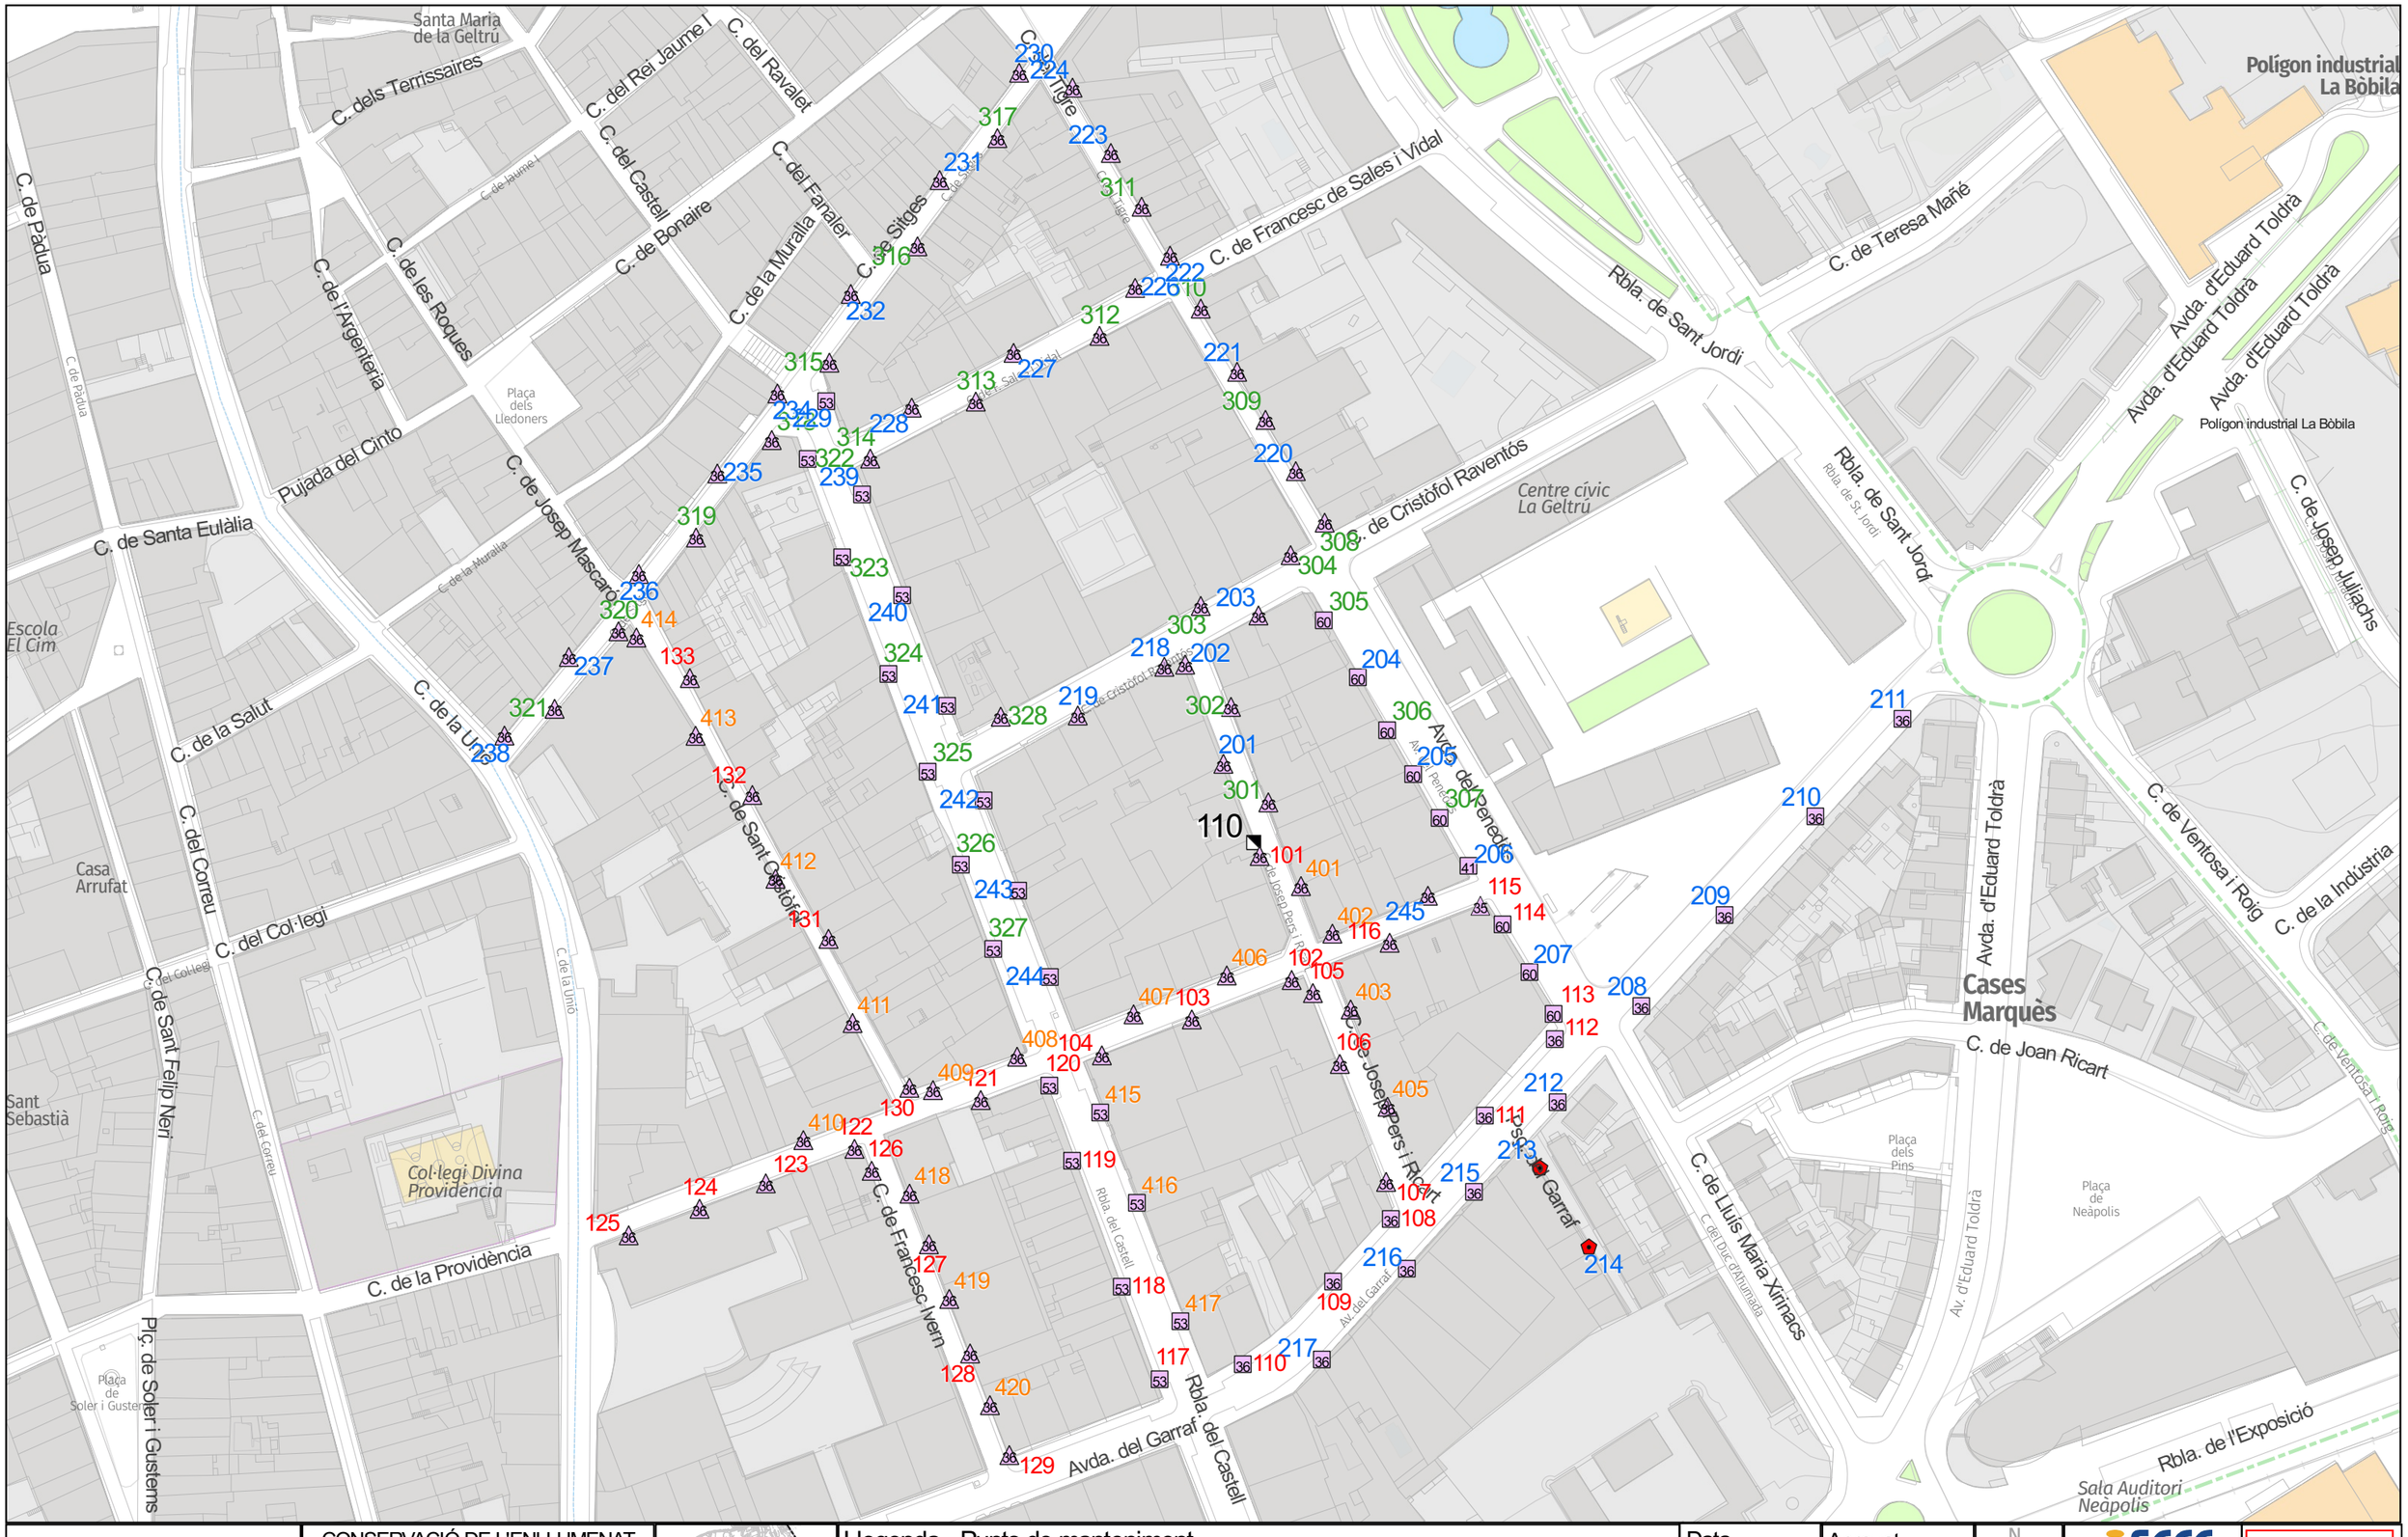

Ajuntament de Vilanova i la Geltrú
SERVEIS TÈCNICS

CONSERVACIÓ DE L'ENLLUMENAT PÚBLIC VILANOVA I LA GELTRÚ

QM-110
Calle J Pers Ricart 10
C. DE LA PROVIDÈNCIA
Cèl·lula

1:200.000

Llegenda - Punts de manteniment

- 150 HM-C, -
- 35 Led, Braç
- 36 Led, Bàcul
- 36 Led, Braç
- 41 Led, Bàcul
- 53 Led, Bàcul
- 60 Led, Bàcul


QM

Data	Aprovat
12/06/2024	

1:1.600
0 40 80 m

Original DIN-A3

110

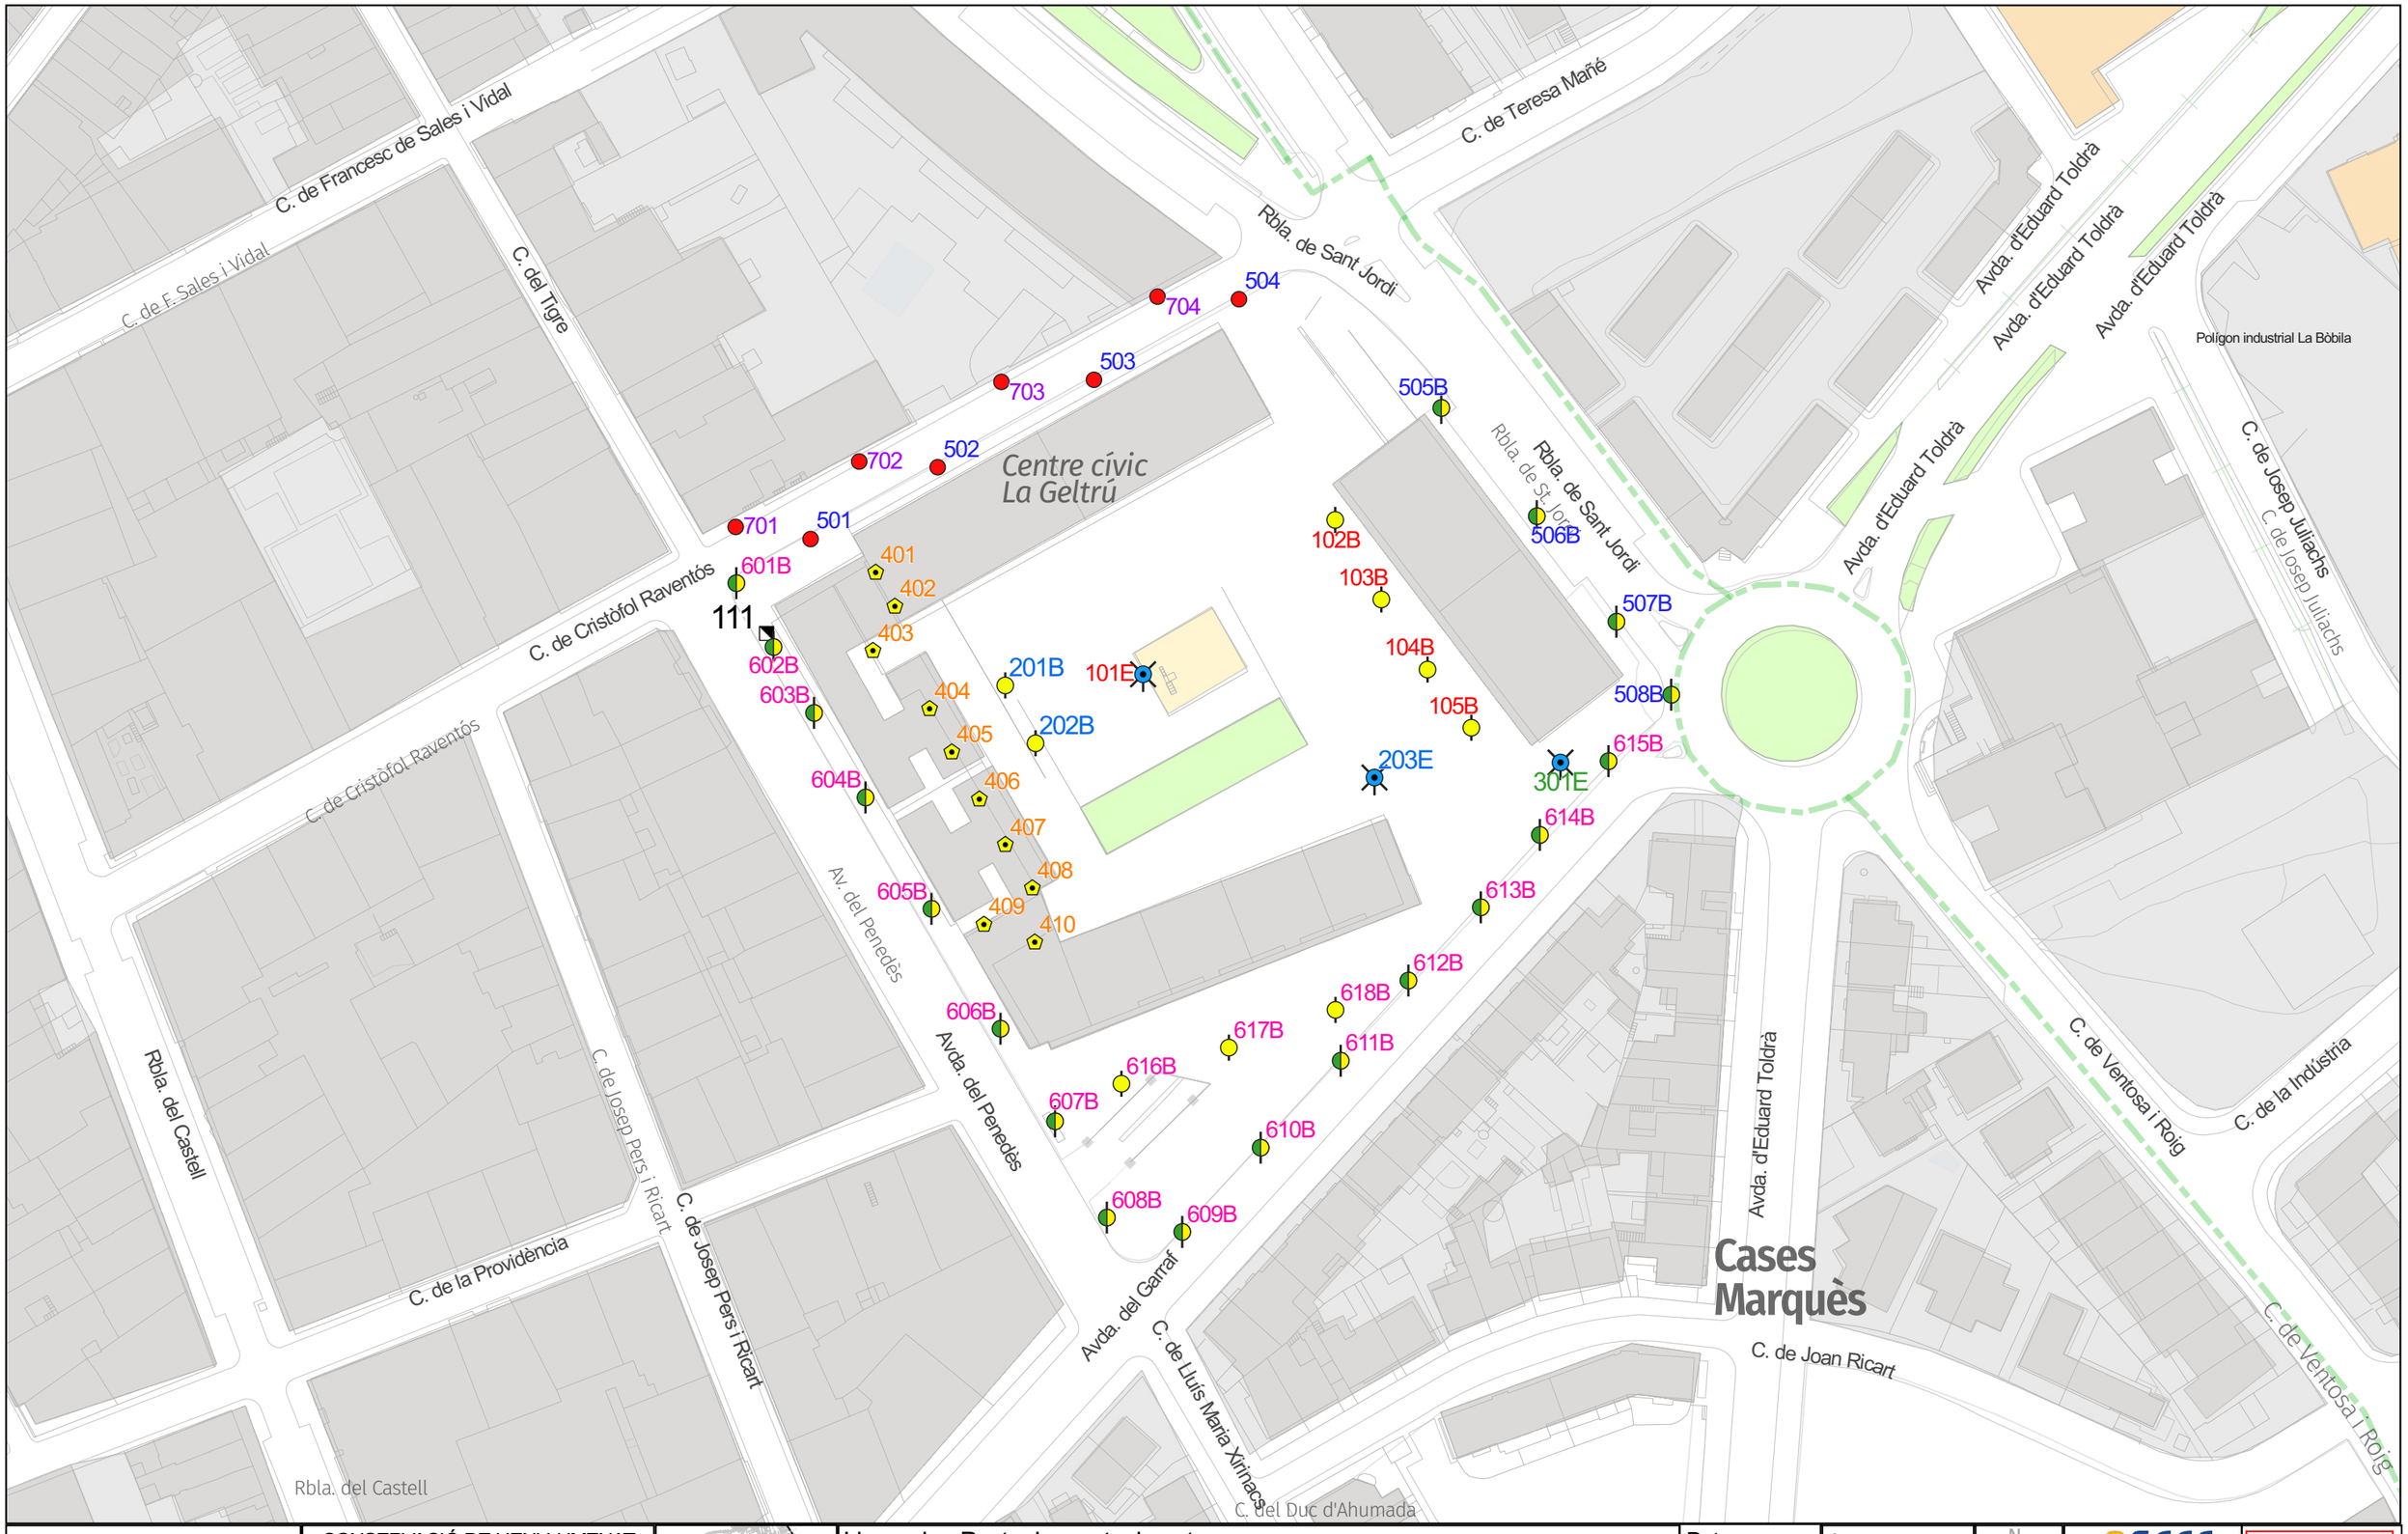

Ajuntament de Vilanova i la Geltrú
SERVEIS TÈCNICS

CONSERVACIÓ DE L'ENLLUMENAT PÚBLIC VILANOVA I LA GELTRÚ

QM-111
AVINGUDA DEL PENEDÈS - C. DE CRISTÒFOL RAVENTÓS
Telecontrol

1:200.000

Llegenda - Punts de manteniment

- 150 VSAP + 70 VSAP, Columna
- 150 VSAP, Columna
- 2 x 70 VSAP, Columna
- 5 x 250 HM-C, Columna
- 70 HM, -

QM


Data	Aprovat
12/06/2024	

1:1.000

0 40 80 m

Original DIN-A3

111

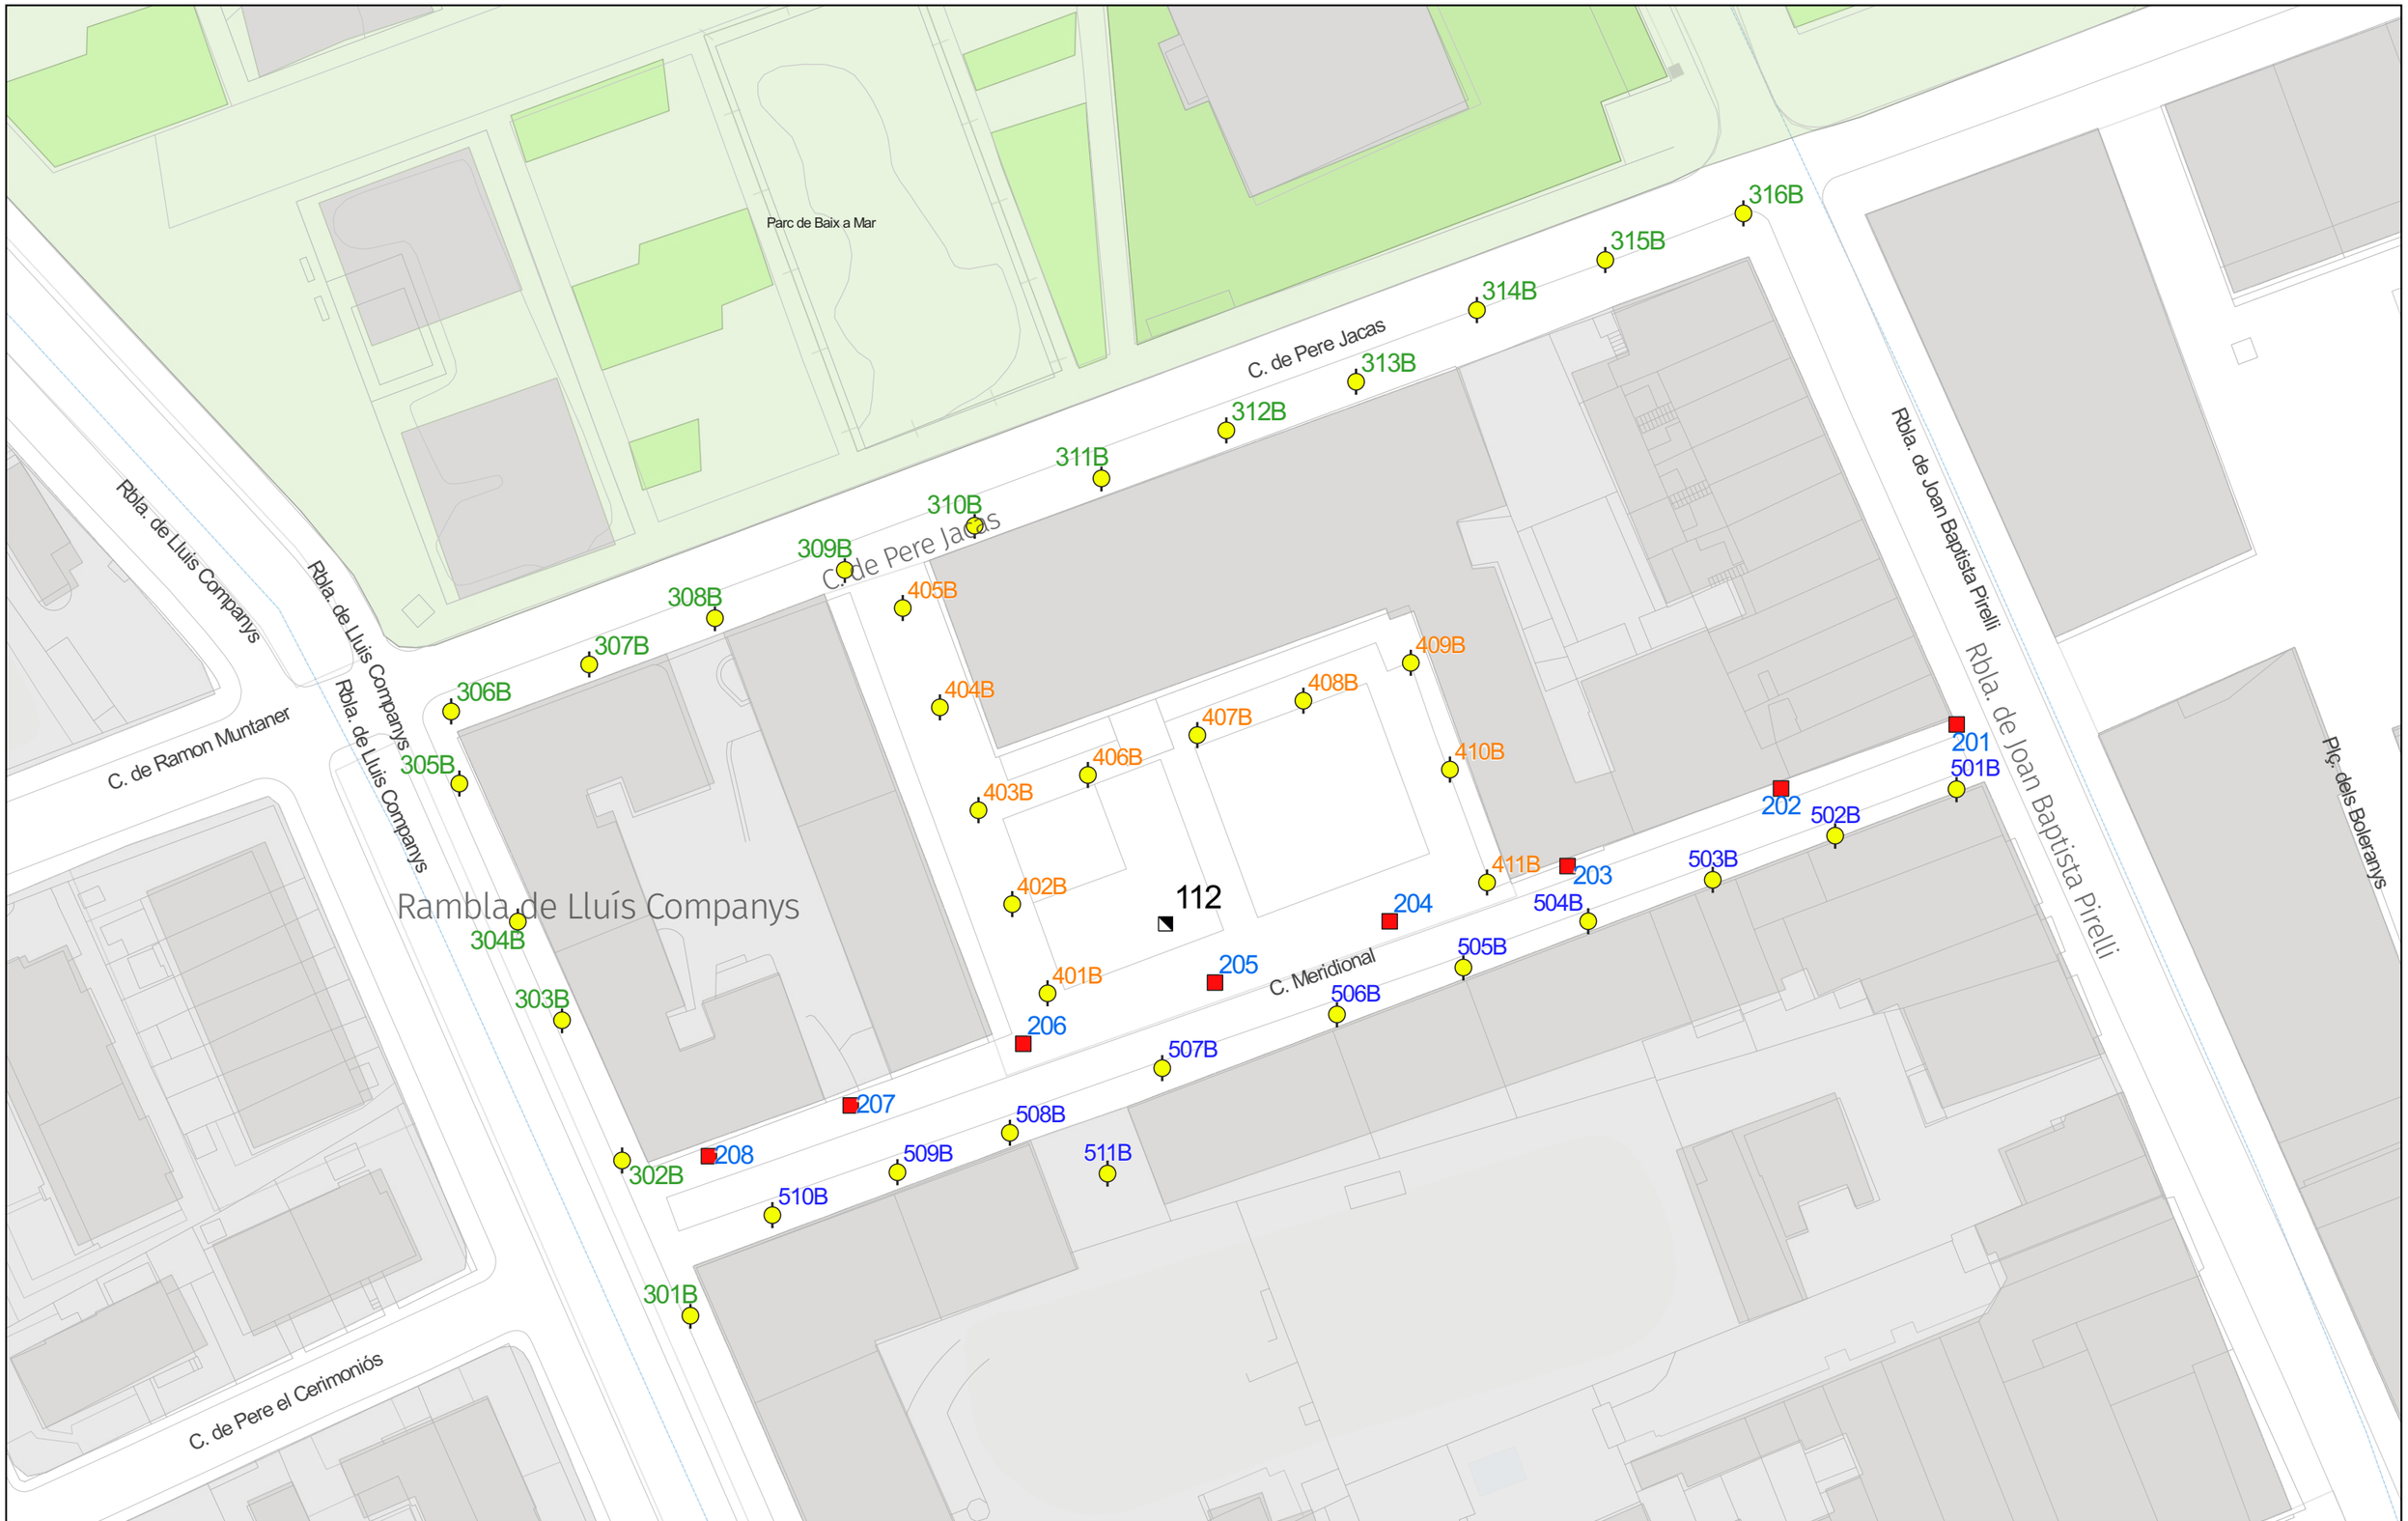

Ajuntament de Vilanova i la Geltrú
SERVEIS TÈCNICS

CONSERVACIÓ DE L'ENLLUMENAT PÚBLIC VILANOVA I LA GELTRÚ
QM-112
CARRER MERIDIONAL - PLAÇA DE JOSEP TARRADELLAS
Rellotge astronòmic


1:200.000

Llegenda - Punts de manteniment
- 150 VSAP, Bàcul
- 2 x 70 VSAP, Columna

QM

Data 12/06/2024
Aprovat
1:700
0 20 40 m
Original DIN-A3

112

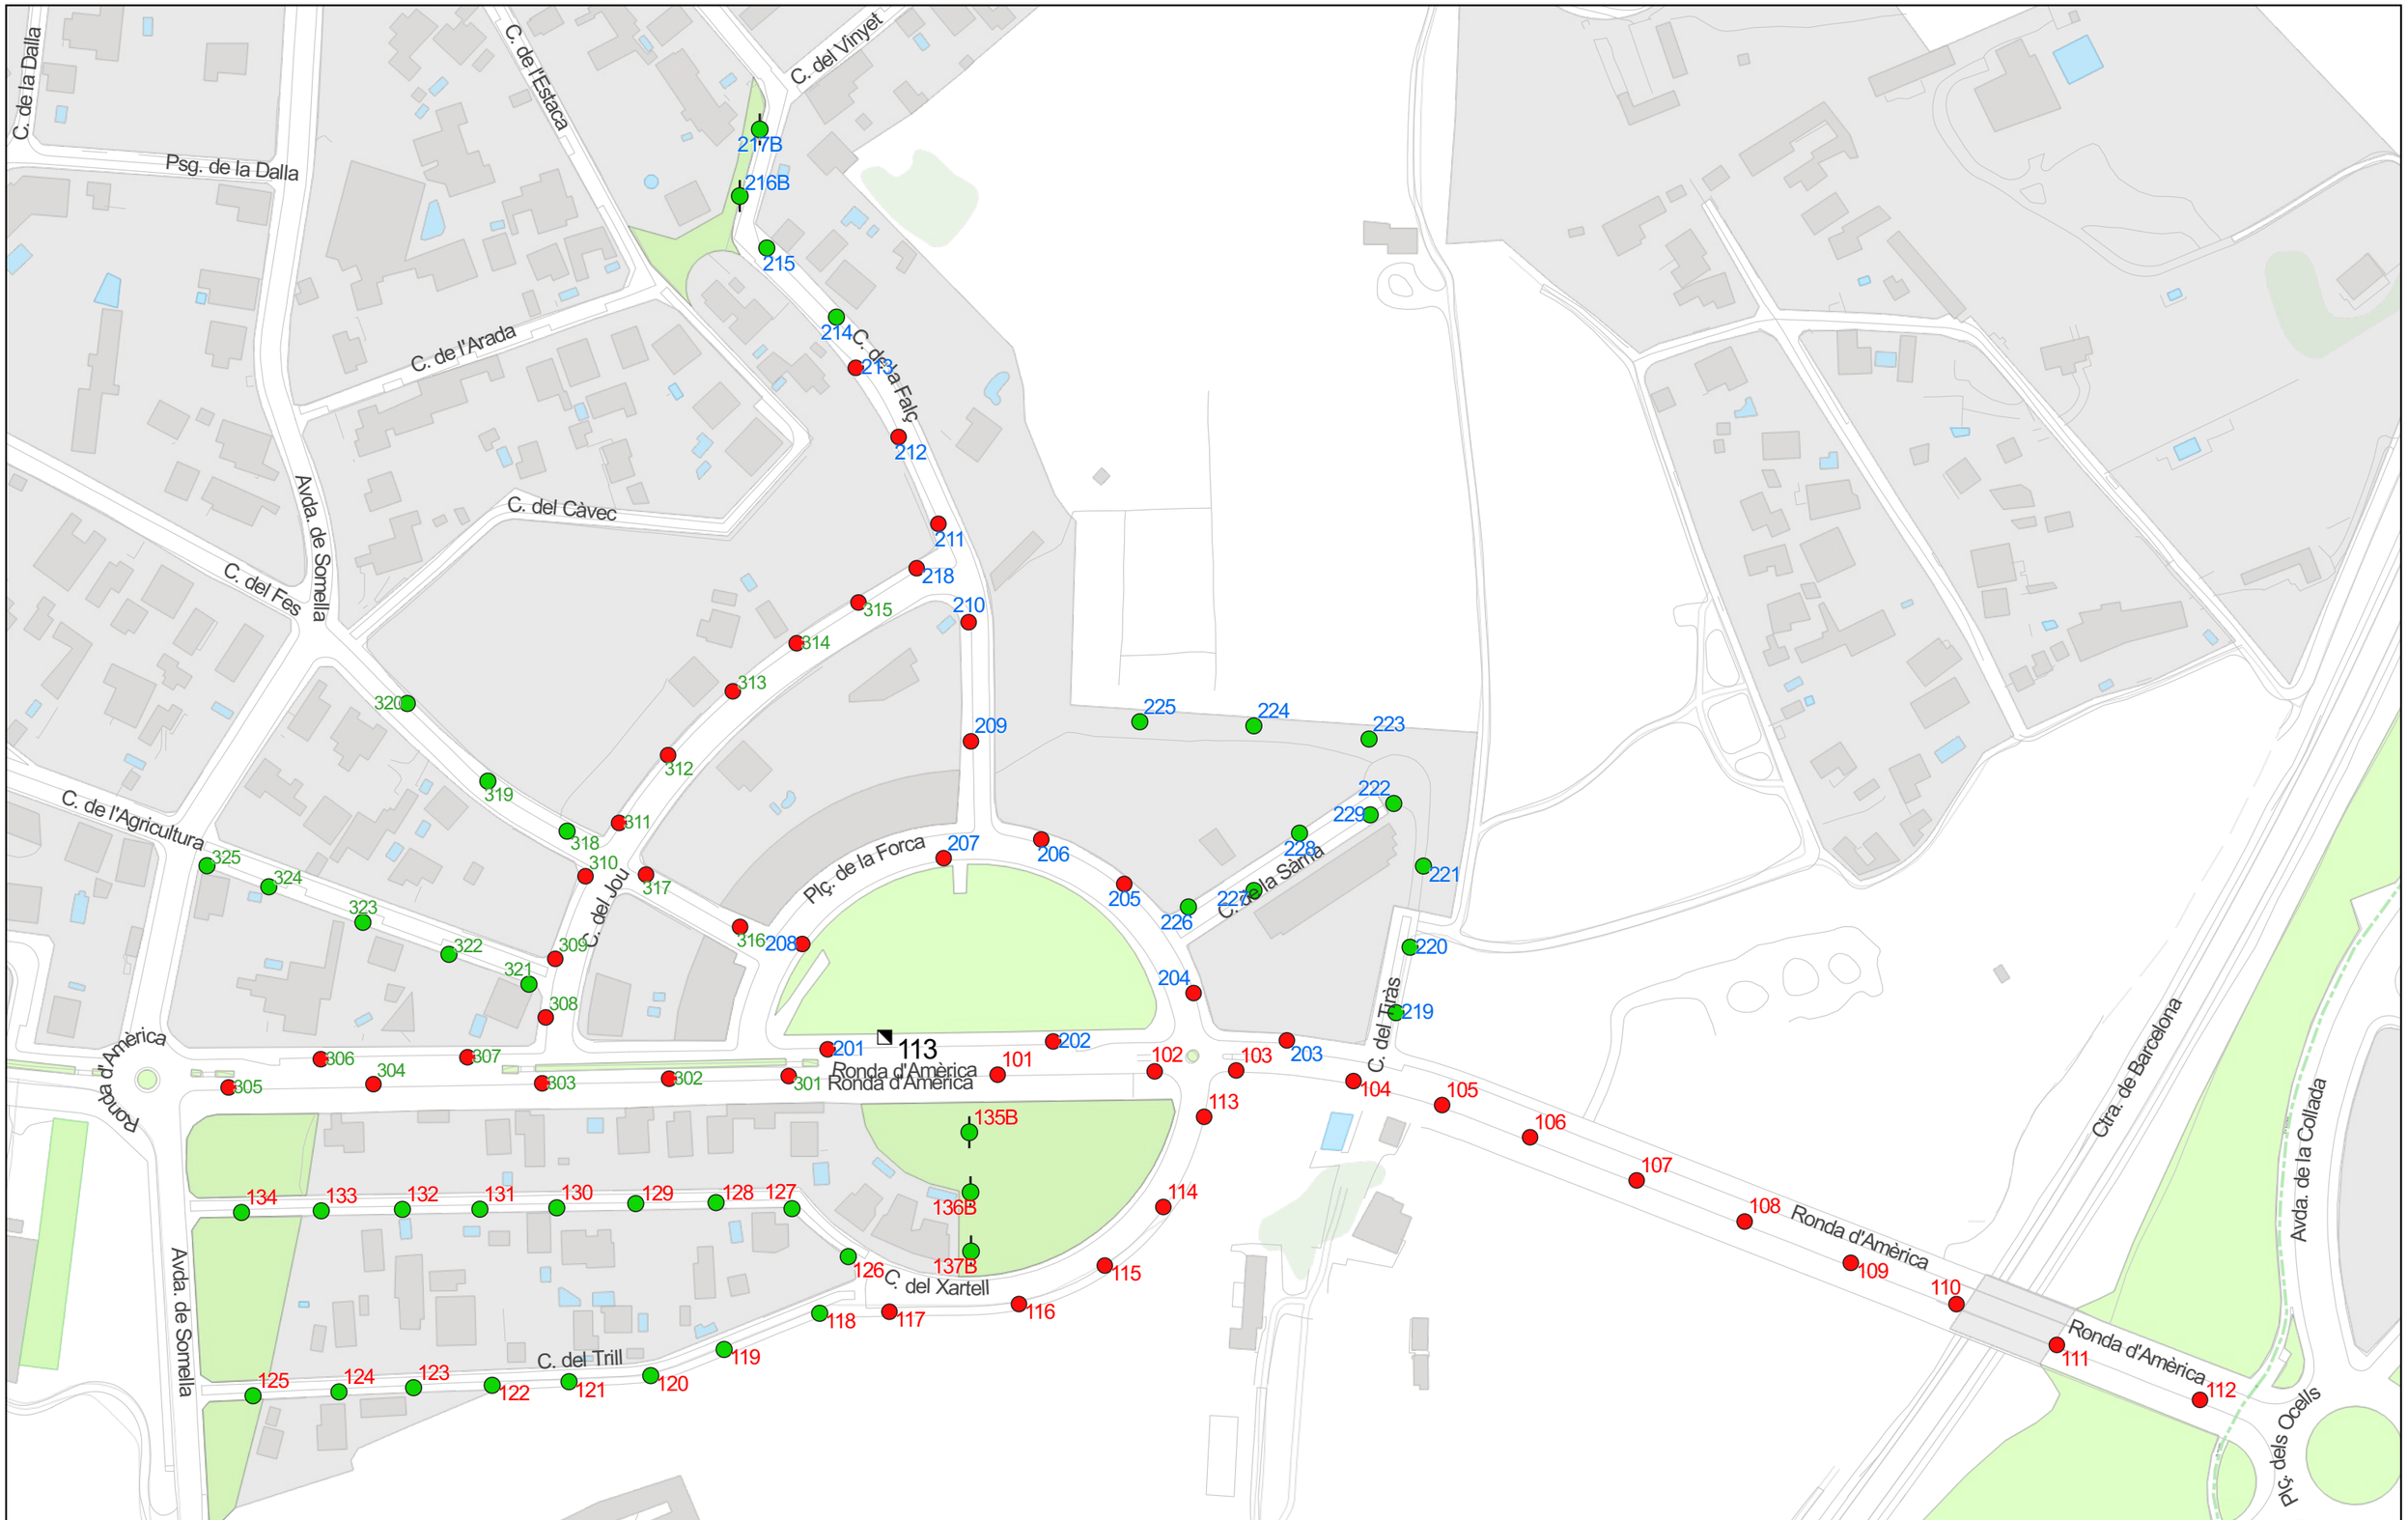


Ajuntament de Vilanova i la Geltrú

SERVEIS TÈCNICS

CONSERVACIÓ DE L'ENLLUMENAT PÚBLIC VILANOVA I LA GELTRÚ

QM-113

Ronda d'Amèrica 34
Telecontrol

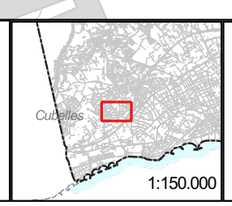

Llegenda - Punts de manteniment
- 100 VSAP, Columna
- 150 VSAP, Columna
- 2 x 100 VSAP, Columna

QM


Data	Aprovat
30/04/2024	

1:1.800

Original DIN-A3

0 40 80 m

113

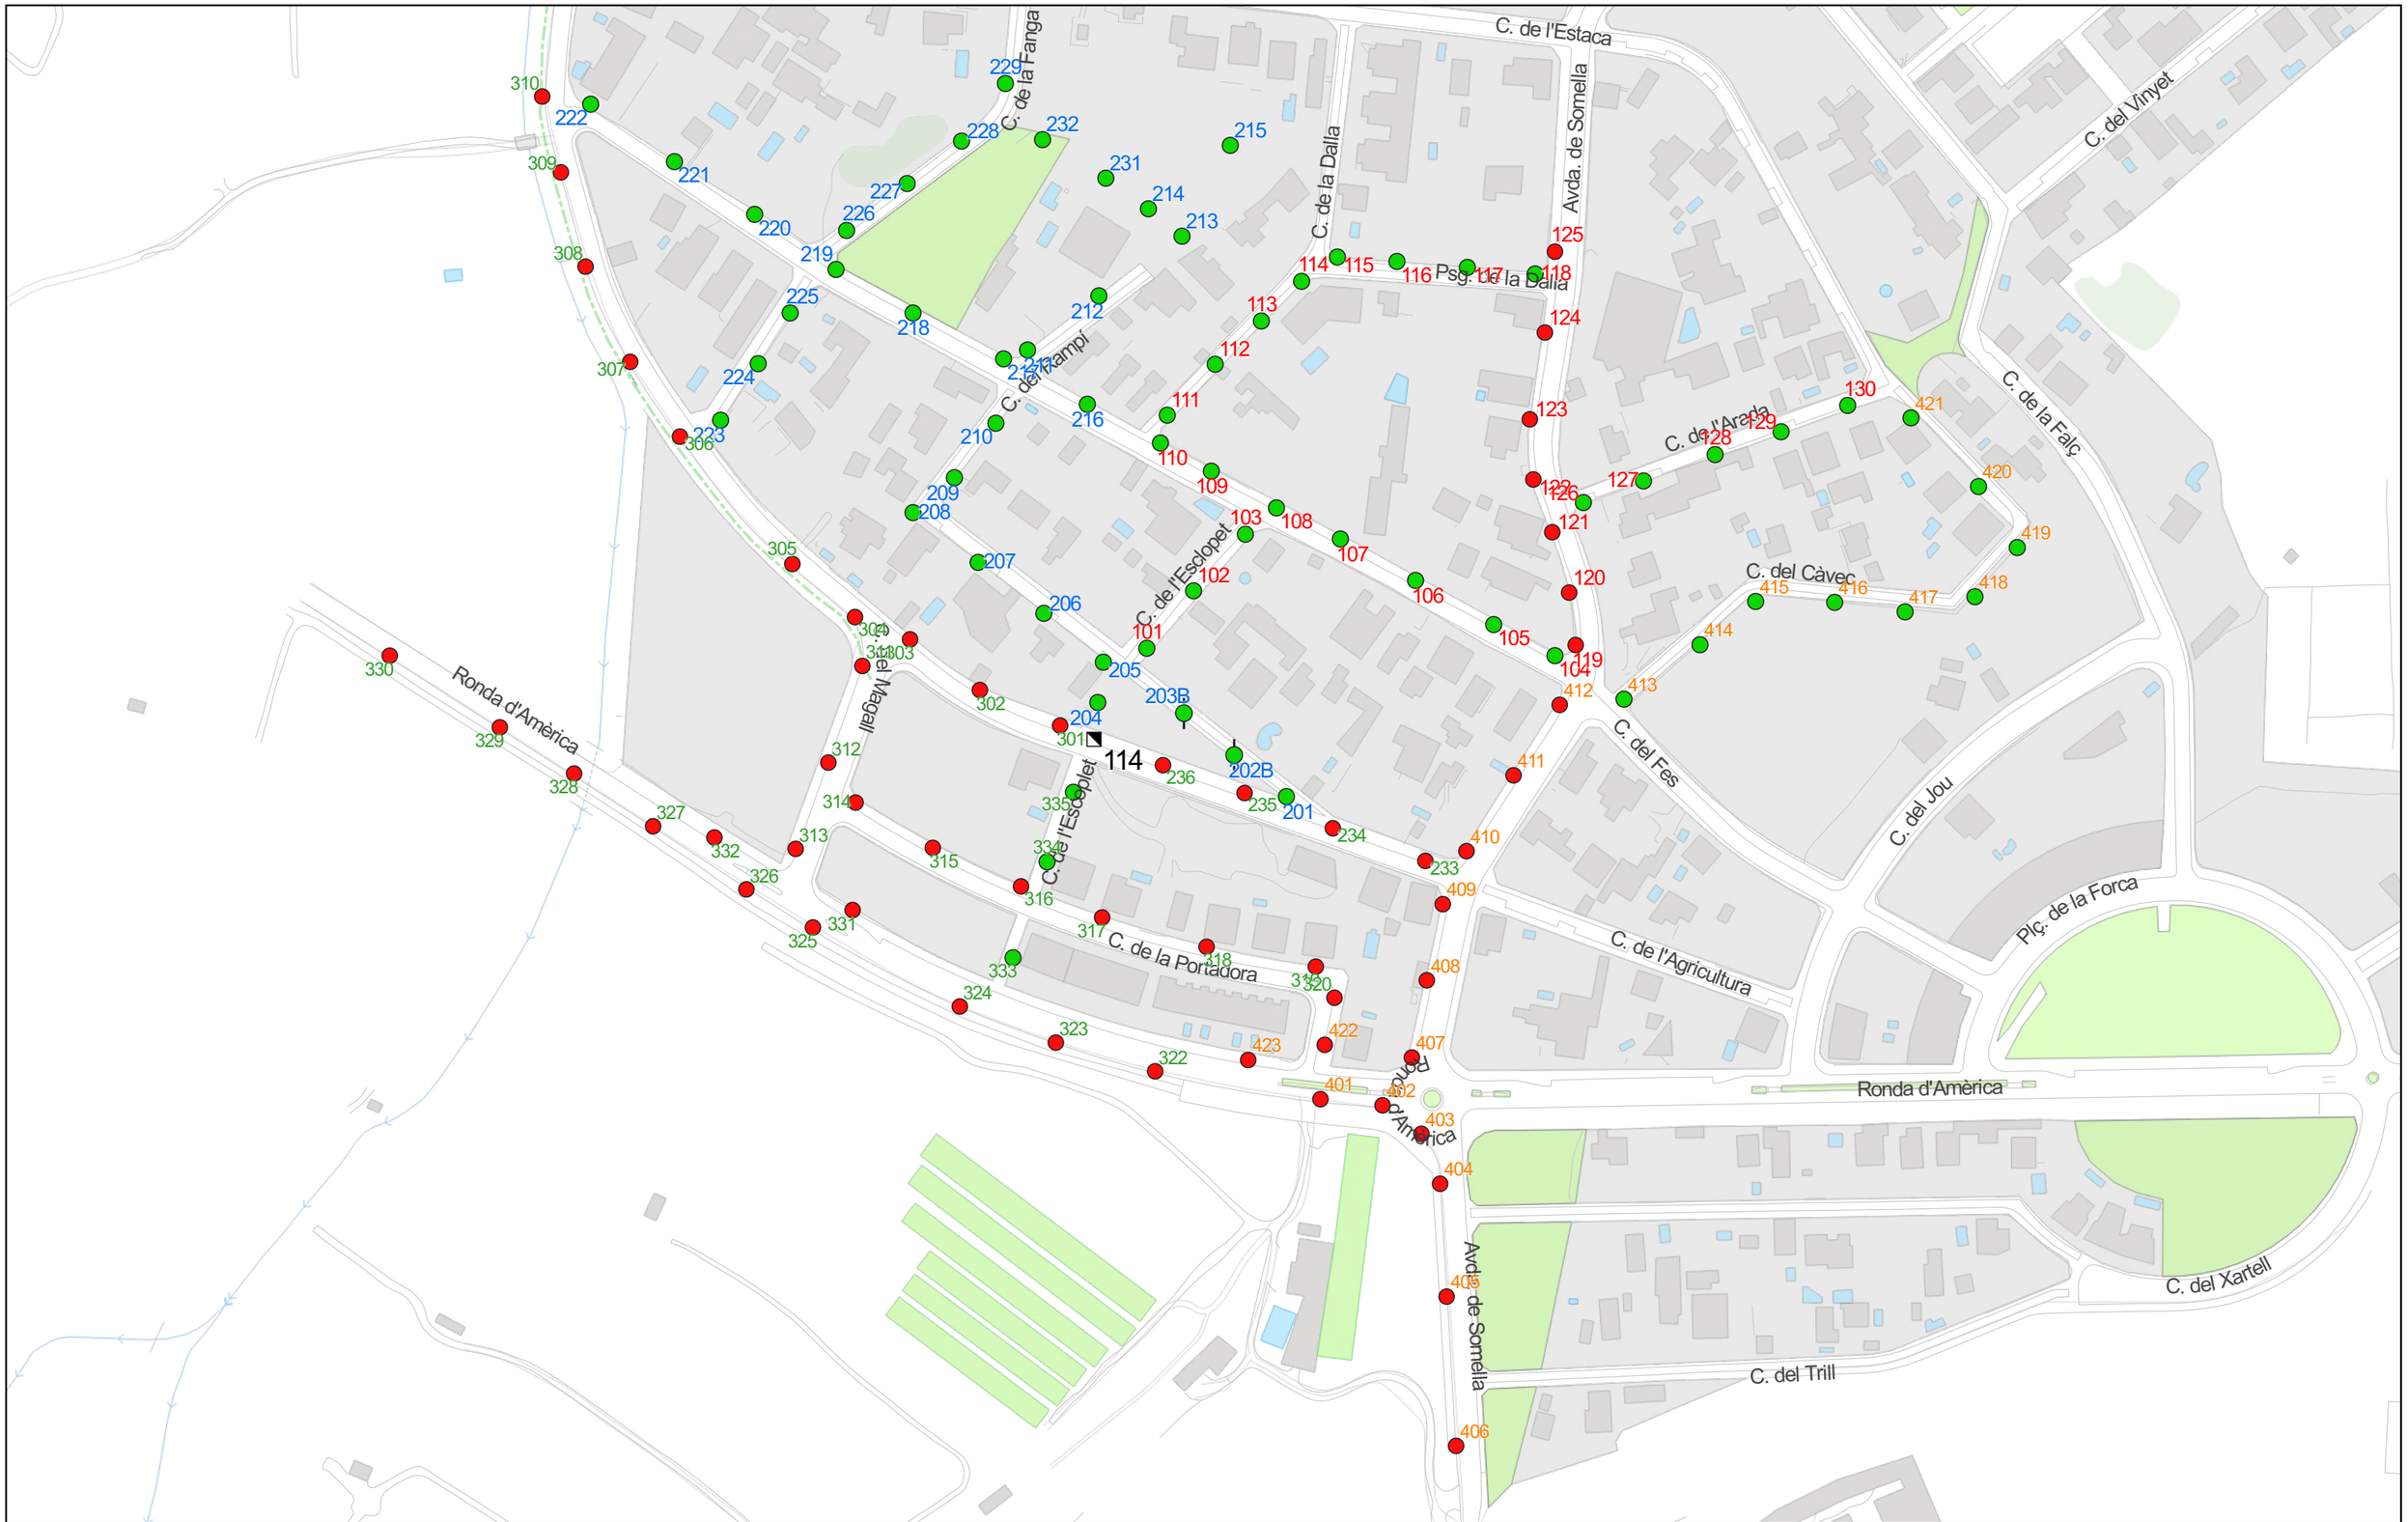

Ajuntament de Vilanova i la Geltrú

SERVEIS TÈCNICS

CONSERVACIÓ DE L'ENLLUMENAT PÚBLIC VILANOVA I LA GELTRÚ

QM-114

CARRER DIAMANT
Telecontrol

Cubelles

1:150.000

Llegenda - Punts de manteniment

- 100 VSAP, Columna
- 150 VSAP, Columna
- 2 x 100 VSAP, Columna

QM

Data 30/04/2024

Aprovat

N


SECE

1:2.000

Original DIN-A3

0 40 80 m

114

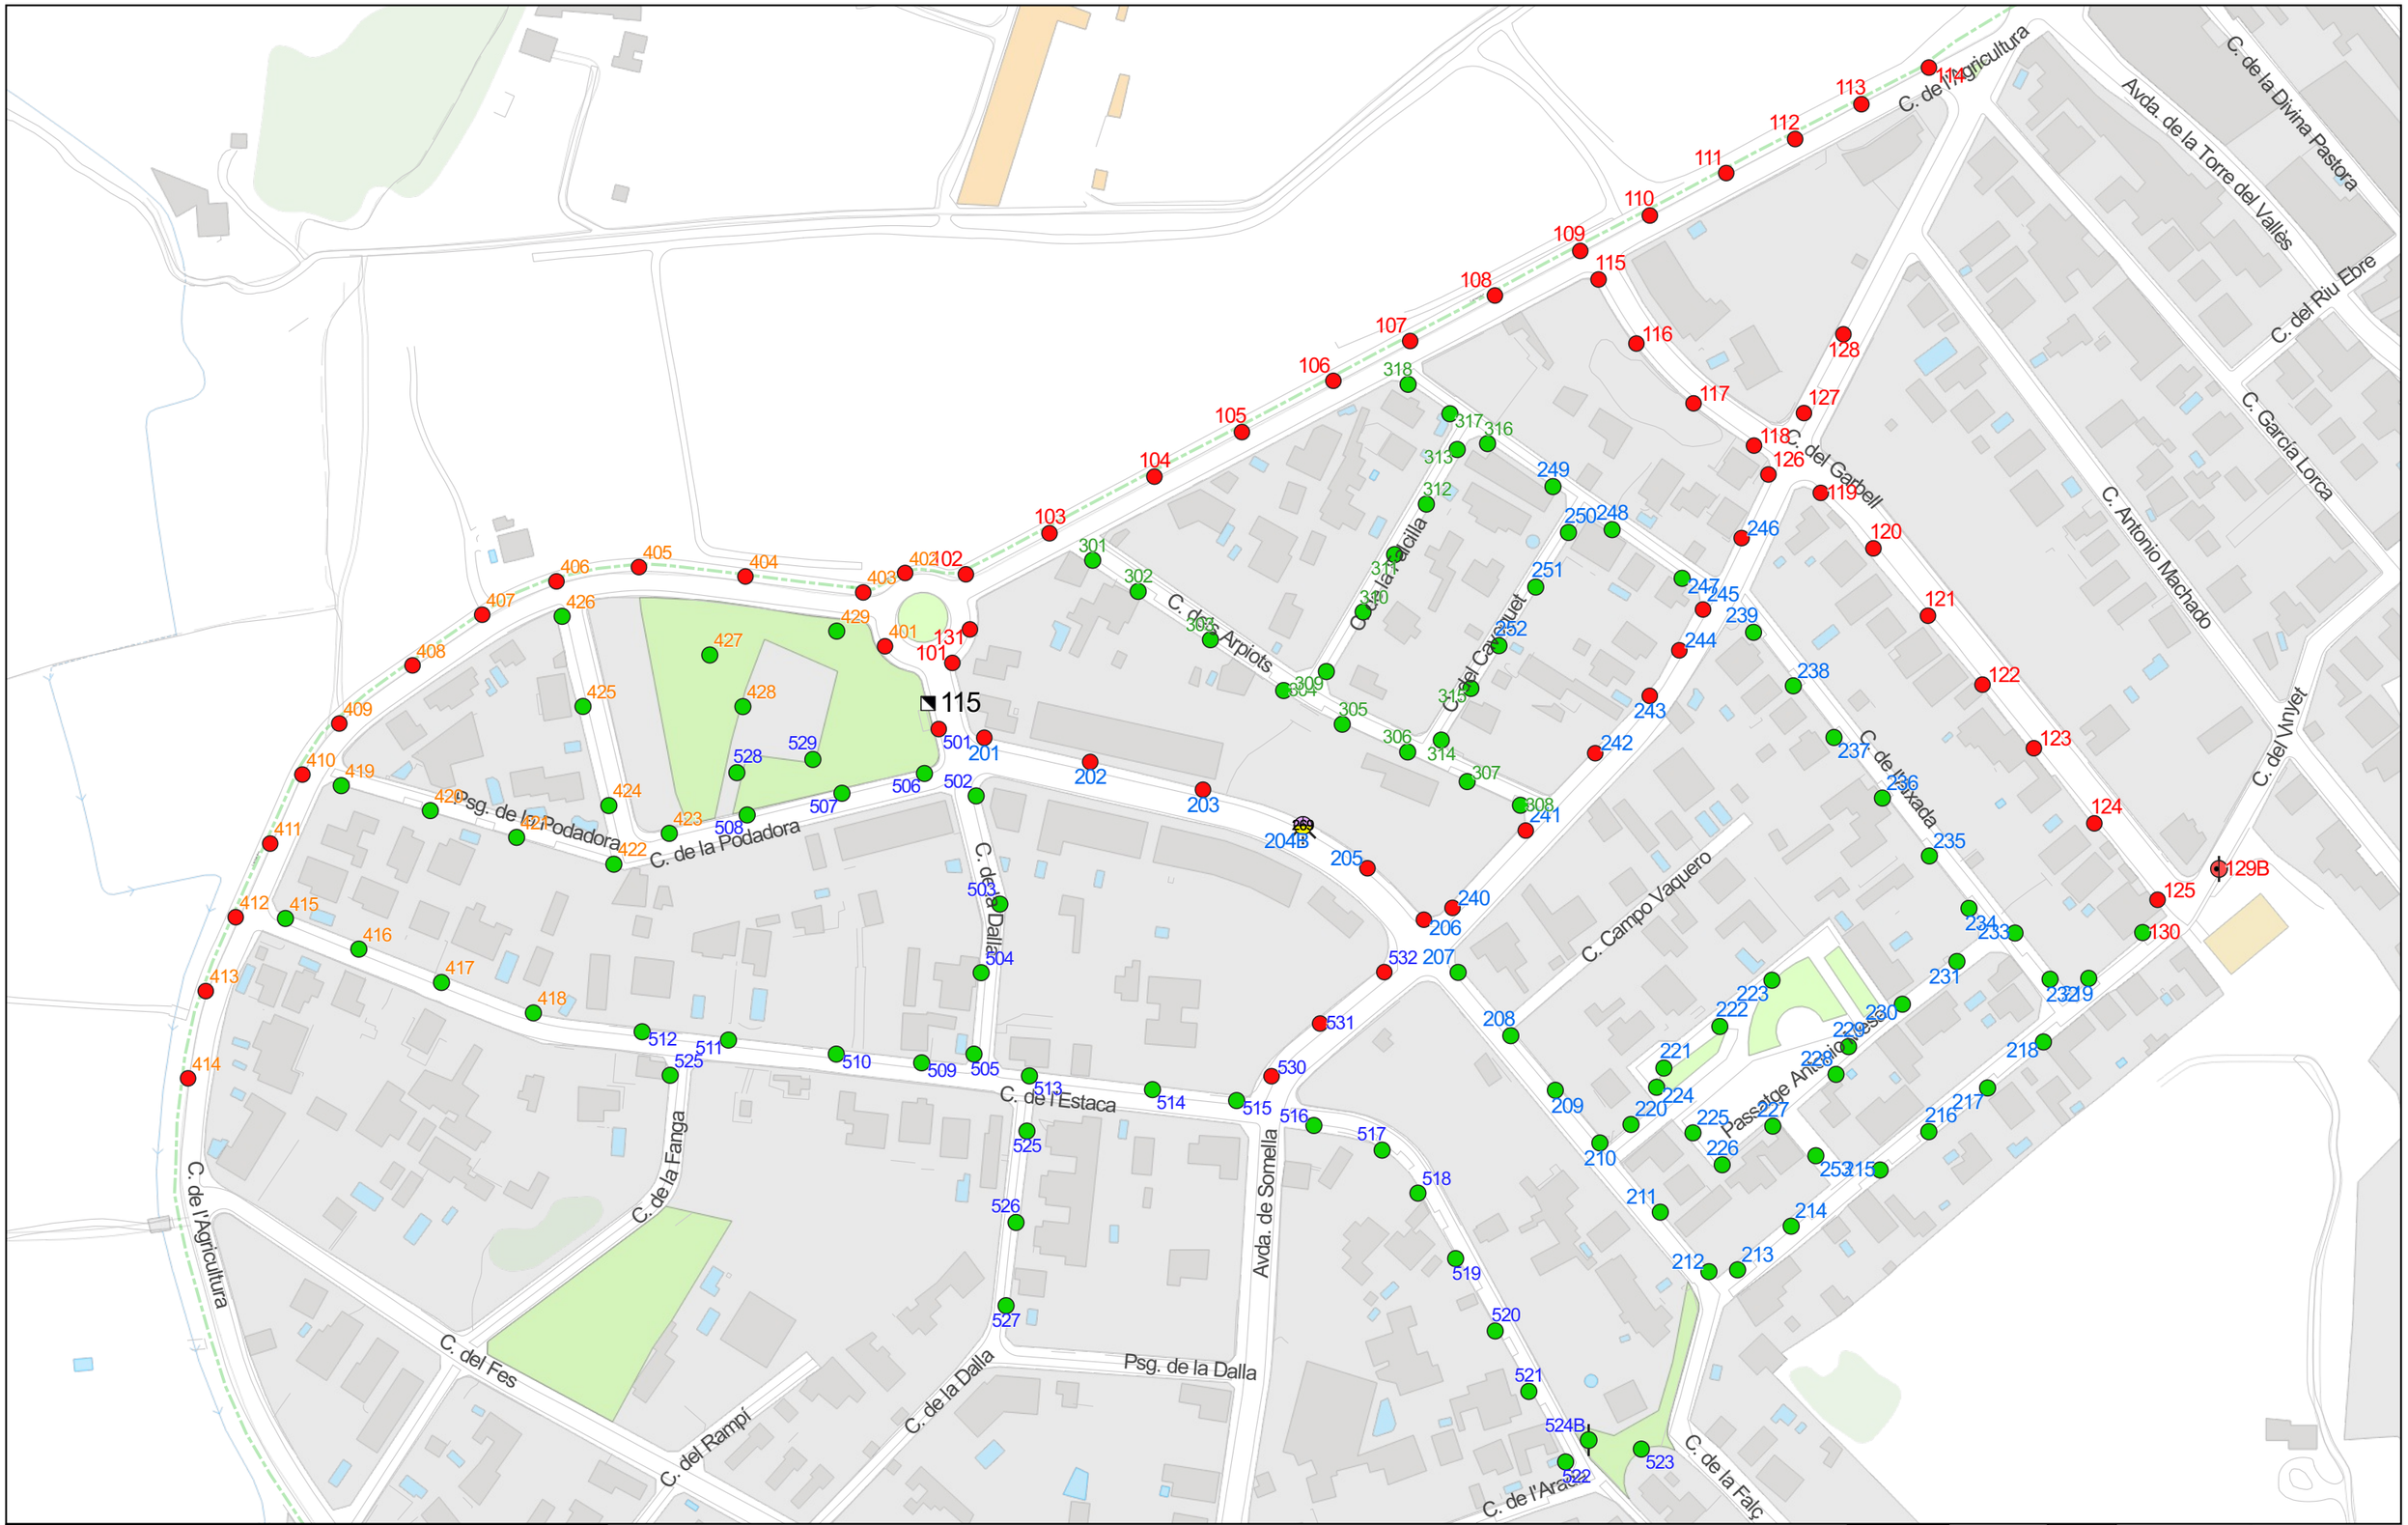

Ajuntament de Vilanova i la Geltrú

SERVEIS TÈCNICS

CONSERVACIÓ DE L'ENLLUMENAT PÚBLIC VILANOVA I LA GELTRÚ

QM-115

CARRER AMETLLERS
Telecontrol

Cubelles

1:150.000

Llegenda - Punts de manteniment

- 100 VSAP, Columna
- 150 HM + 150 VSAP, Columna
- 150 VSAP + 59 Led + 60 Led, Columna
- 150 VSAP, Columna
- 2 x 100 VSAP, Columna

QM


Data	Aprovat
30/04/2024	

1:1.900

0 40 80 m

Original DIN-A3

115

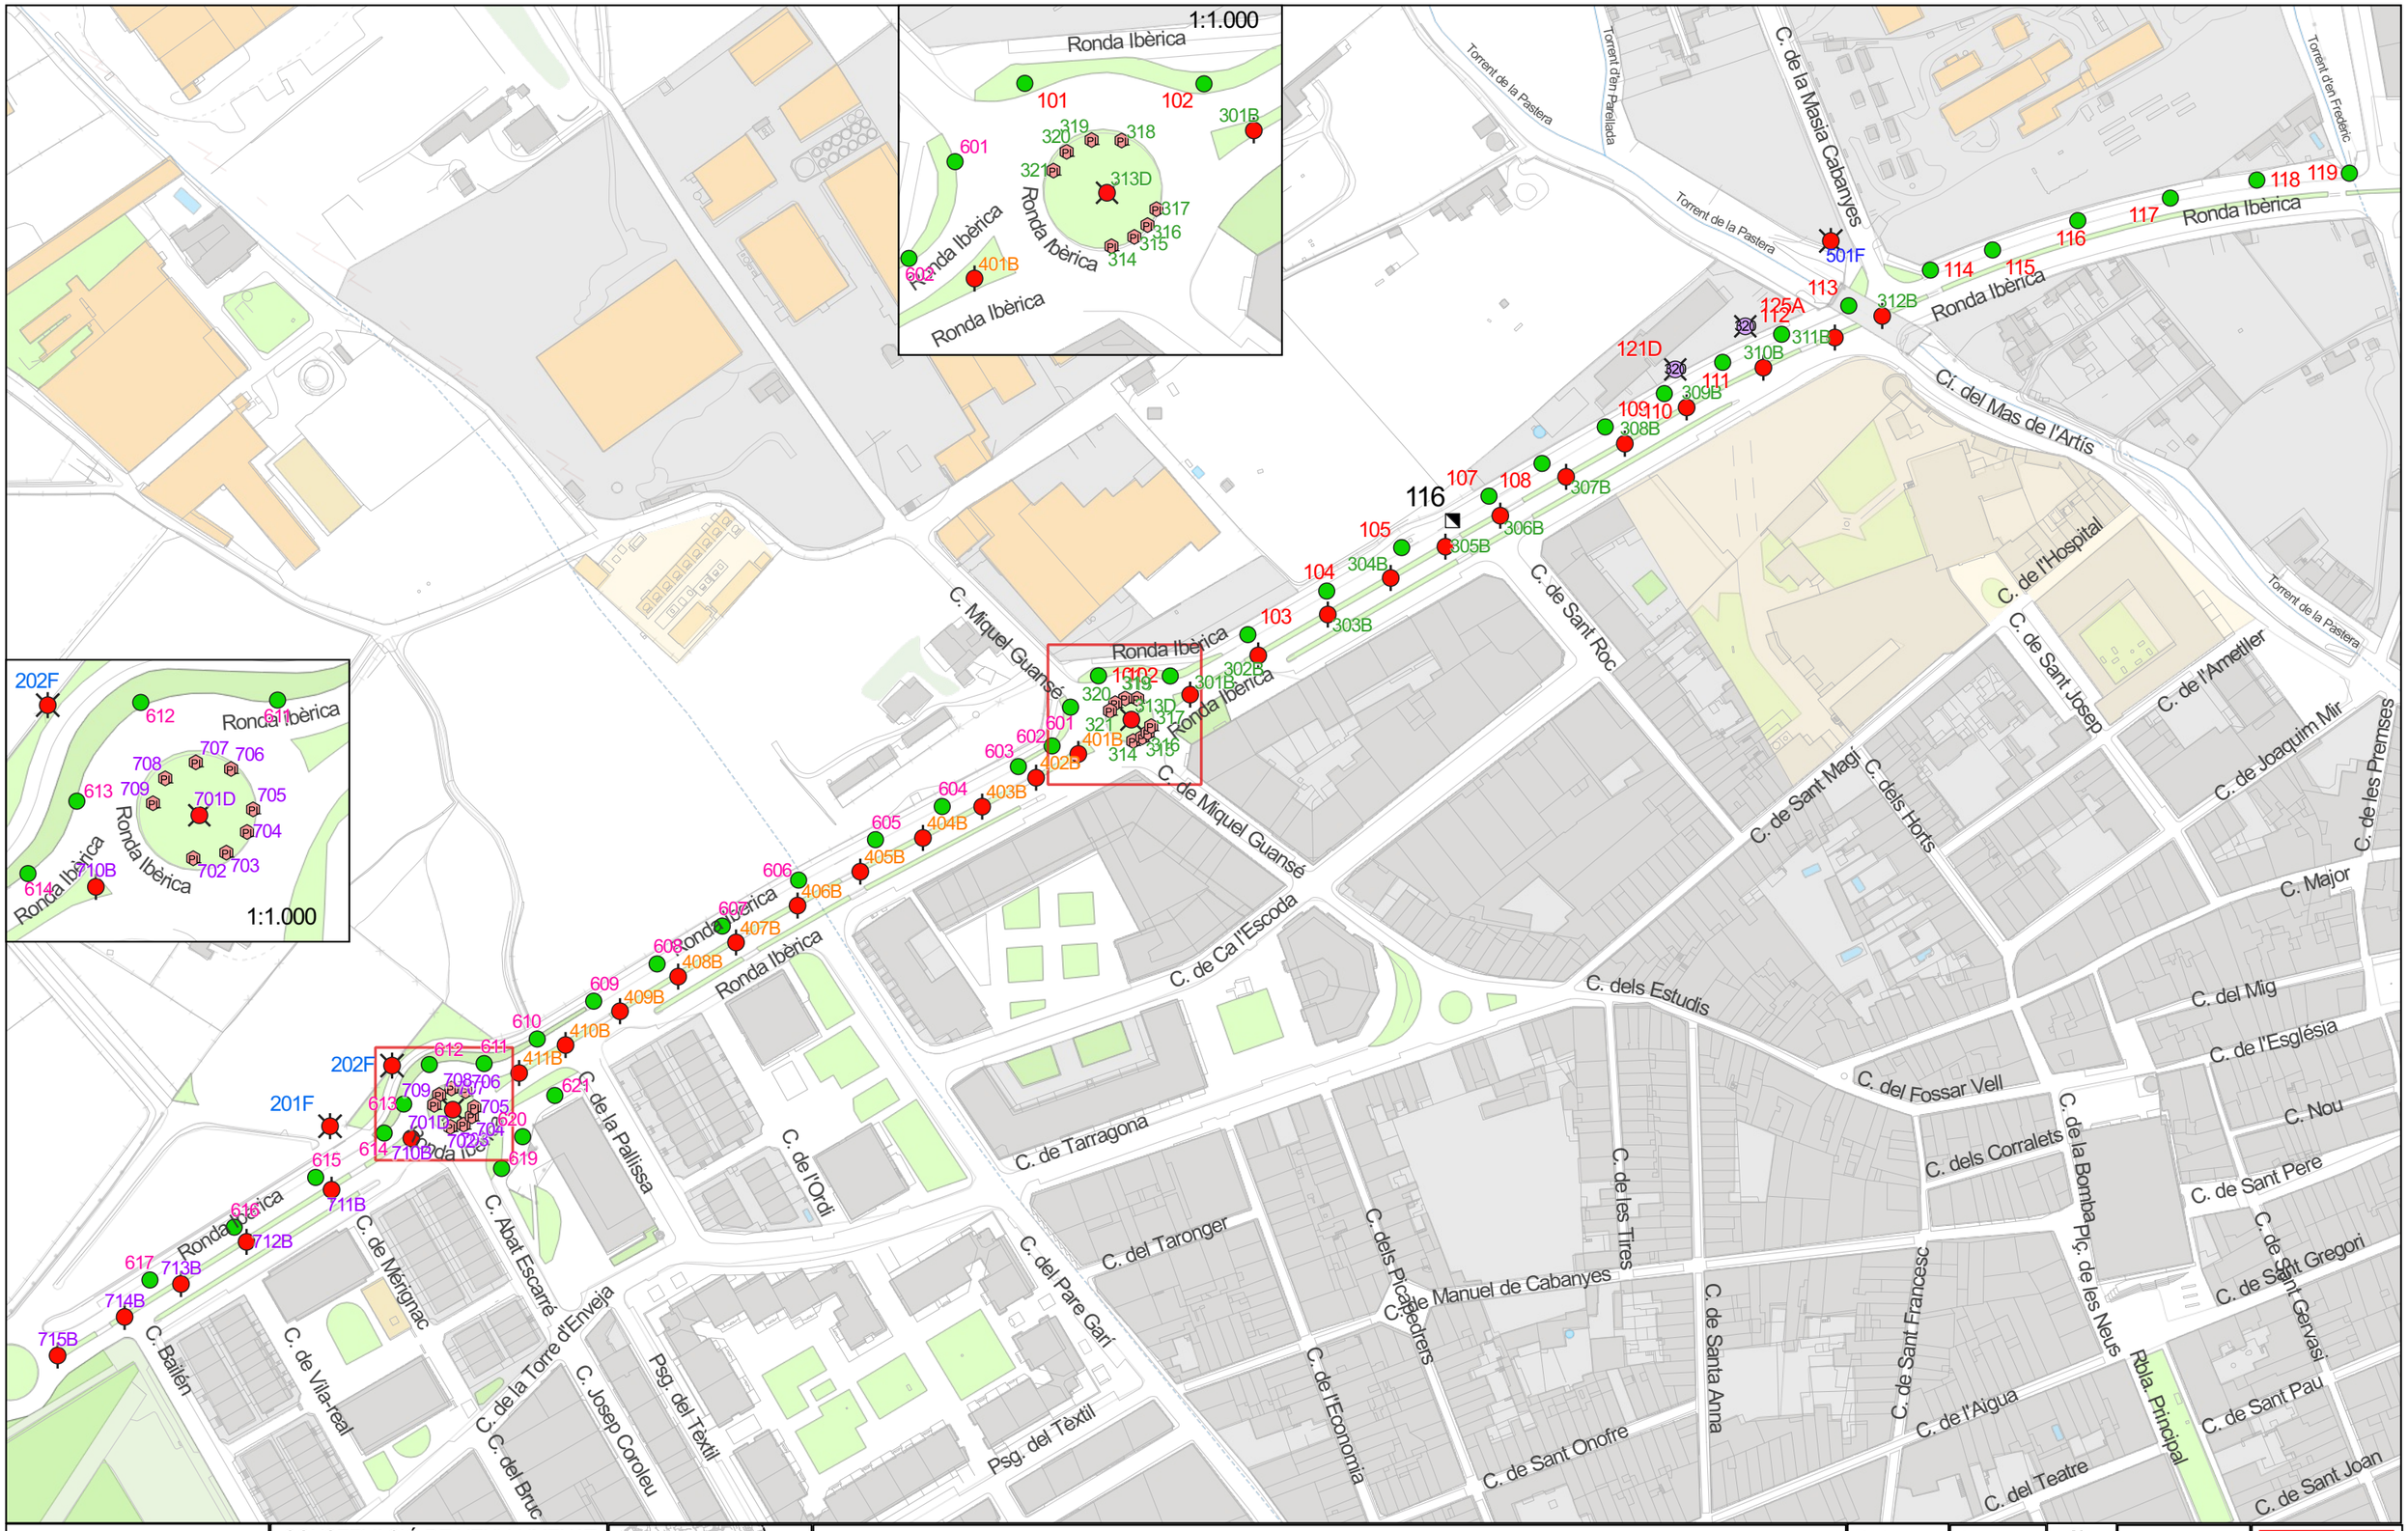


Ajuntament de Vilanova i la Geltrú

SERVEIS TÈCNICS

CONSERVACIÓ DE L'ENLLUMENAT PÚBLIC VILANOVA I LA GELTRÚ

QM-116

Carrer de Sant Roc 429
Telecontrol

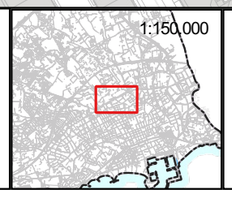

Llegenda - Punts de manteniment

- 100 VSAP, Columna
- 13 PL, Altres
- 2 x 150 VSAP, Columna
- 4 x 150 VSAP, Columna
- 4 x 80 Led, Columna
- 6 x 150 VSAP, Columna

QM


Data	Aprovat
19/03/2024	

1:2.500

0 20 40 60 80 100 m

Original DIN-A3

116

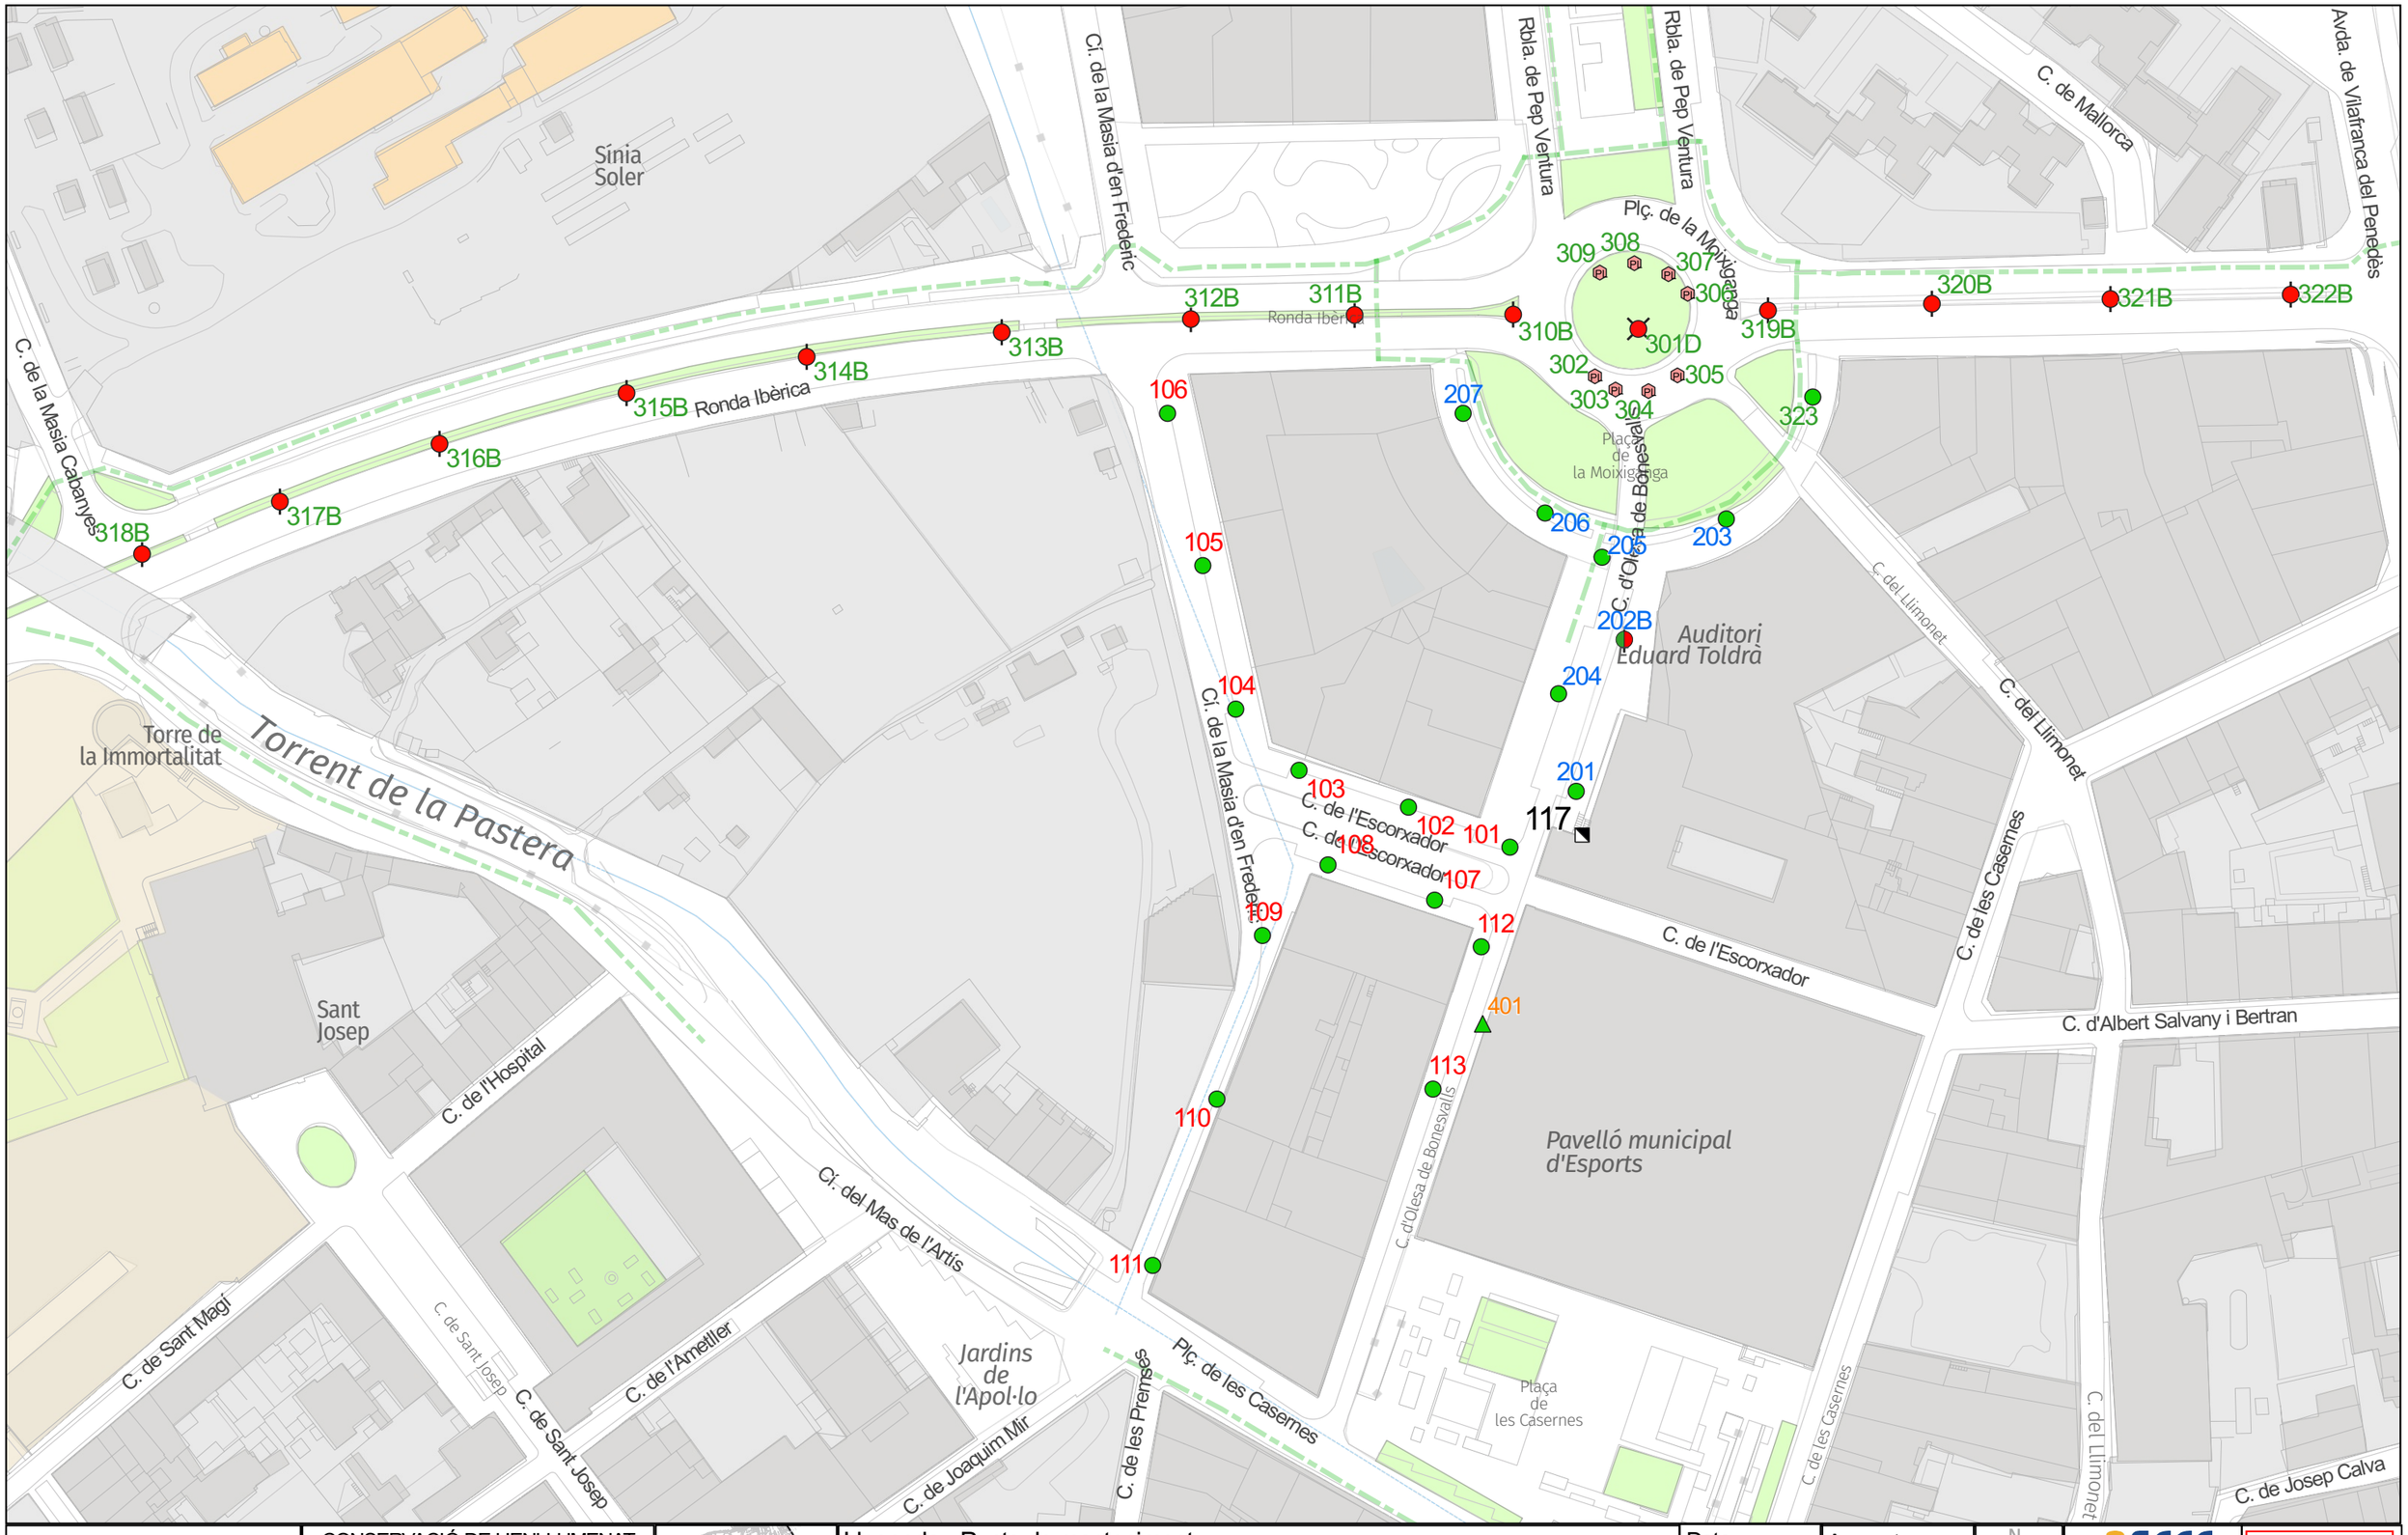

Ajuntament de Vilanova i la Geltrú
SERVEIS TÈCNICS

CONSERVACIÓ DE L'ENLLUMENAT PÚBLIC VILANOVA I LA GELTRÚ

QM-117

C. D'OLESA DE BONESVALLS - CARRER DE L'ESCORXADOR

Cèl·lula

Cubelles 1:200.000

Llegenda - Punts de manteniment

- 100 VSAP + 150 VSAP, Columna
- 100 VSAP, Braç
- 100 VSAP, Columna
- 13 PL, Altres
- 2 x 150 VSAP, Columna
- 4 x 150 VSAP, Columna

QM

Data	Aprovat
12/06/2024	

1:1.200

0 20 40 60 m

N

SECE

Original DIN-A3

117




Ajuntament de Vilanova i la Geltrú
SERVEIS TÈCNICS

CONSERVACIÓ DE L'ENLLUMENAT PÚBLIC VILANOVA I LA GELTRÚ

QM-118

C. D'OLESA DE BONESVALLS - CARRER DE L'ESCORXADOR

Telecontrol

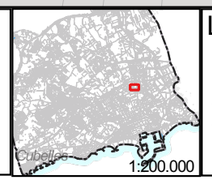

Llegenda - Punts de manteniment

- 1 Led, Altres
- 13 PL, Altres
- 4 x 150 HM, Columna
- 70 VSAP, Altres
- 70 VSAP, Columna
- QM

Data	Aprovat
12/06/2024	

1:700

0 20 40 60 m

Original DIN-A3

118

Escola Pia de Vilanova i la Geltrú
C. d'Albert Virella
Rbla. de Salvador Samà
C. del Parlament
C. de la Restauració
Can Pahissa
Can Pahissa
Ferrocarril de Barcelona a Sant Vicenç de Calders
C. de Soler i Morell
C. de Magdalena Miró
C. Àncora
C. de l'Ancora
C. de la Llibertat
Rbla. de la Pau
Parc de Gumà i Ferran
Ferrocarril de Barcelona a Sant Vicenç de Calders
Ferrocarril de Barcelona a Sant Vicenç de Calders
C. de la Boia
Rbla. de Joan Baptista Pirelli
C. de l'Any dels Negats
Parc de Baix a Mar
Parc de Baix a Mar
Plaça de l'U d'Octubre
C. de la Boia
C. de Pere Jacas
C. de Ferrer i Vidal
C. de Conxita Soler
Rbla. de la Pau
119
112
111B
113
114
115
116
117
118
120
119
121
122
123
110B
109B
108B
107B
106B
105B
104B
103B
102B
101B
211B
212B
210B
209B
208B
207B
206B
205B
204B
203B
202B
201B
213B
214B
215B
216B
217B
218B
505B
504B
503B
601
502B
602
603
604
501B
506B
611
612
613
607
614
608
609
522
523
610
508B
507B
509B
510B
513B
521B
511B
514B
520B
512B
515B
519B
518B
516B
517B
4001C
4002C
4003C
4004C
615
616
617
618
619
620
621
622
623
Cubelles
1:200.000

Ajuntament de Vilanova i la Geltrú
SERVEIS TÈCNICS


CONSERVACIÓ DE L'ENLLUMENAT PÚBLIC VILANOVA I LA GELTRÚ
QM-119
CARRER DE LA BOIA
Rellotge astronòmic

Llegenda - Punts de manteniment
- 100 + 150 VSAP, Bàcul
- 150 VSAP, -
- 150 VSAP, Bàcul
- 18 SL, -
- 2 x 70 VSAP, Columna
- 21 Led, Columna
- 58 FL-T8, -
- 6 x 150 HM-C, Columna

QM

Data 12/06/2024
Aprovat
N
1:1.000
0 20 40 60 m
Original DIN-A3

119

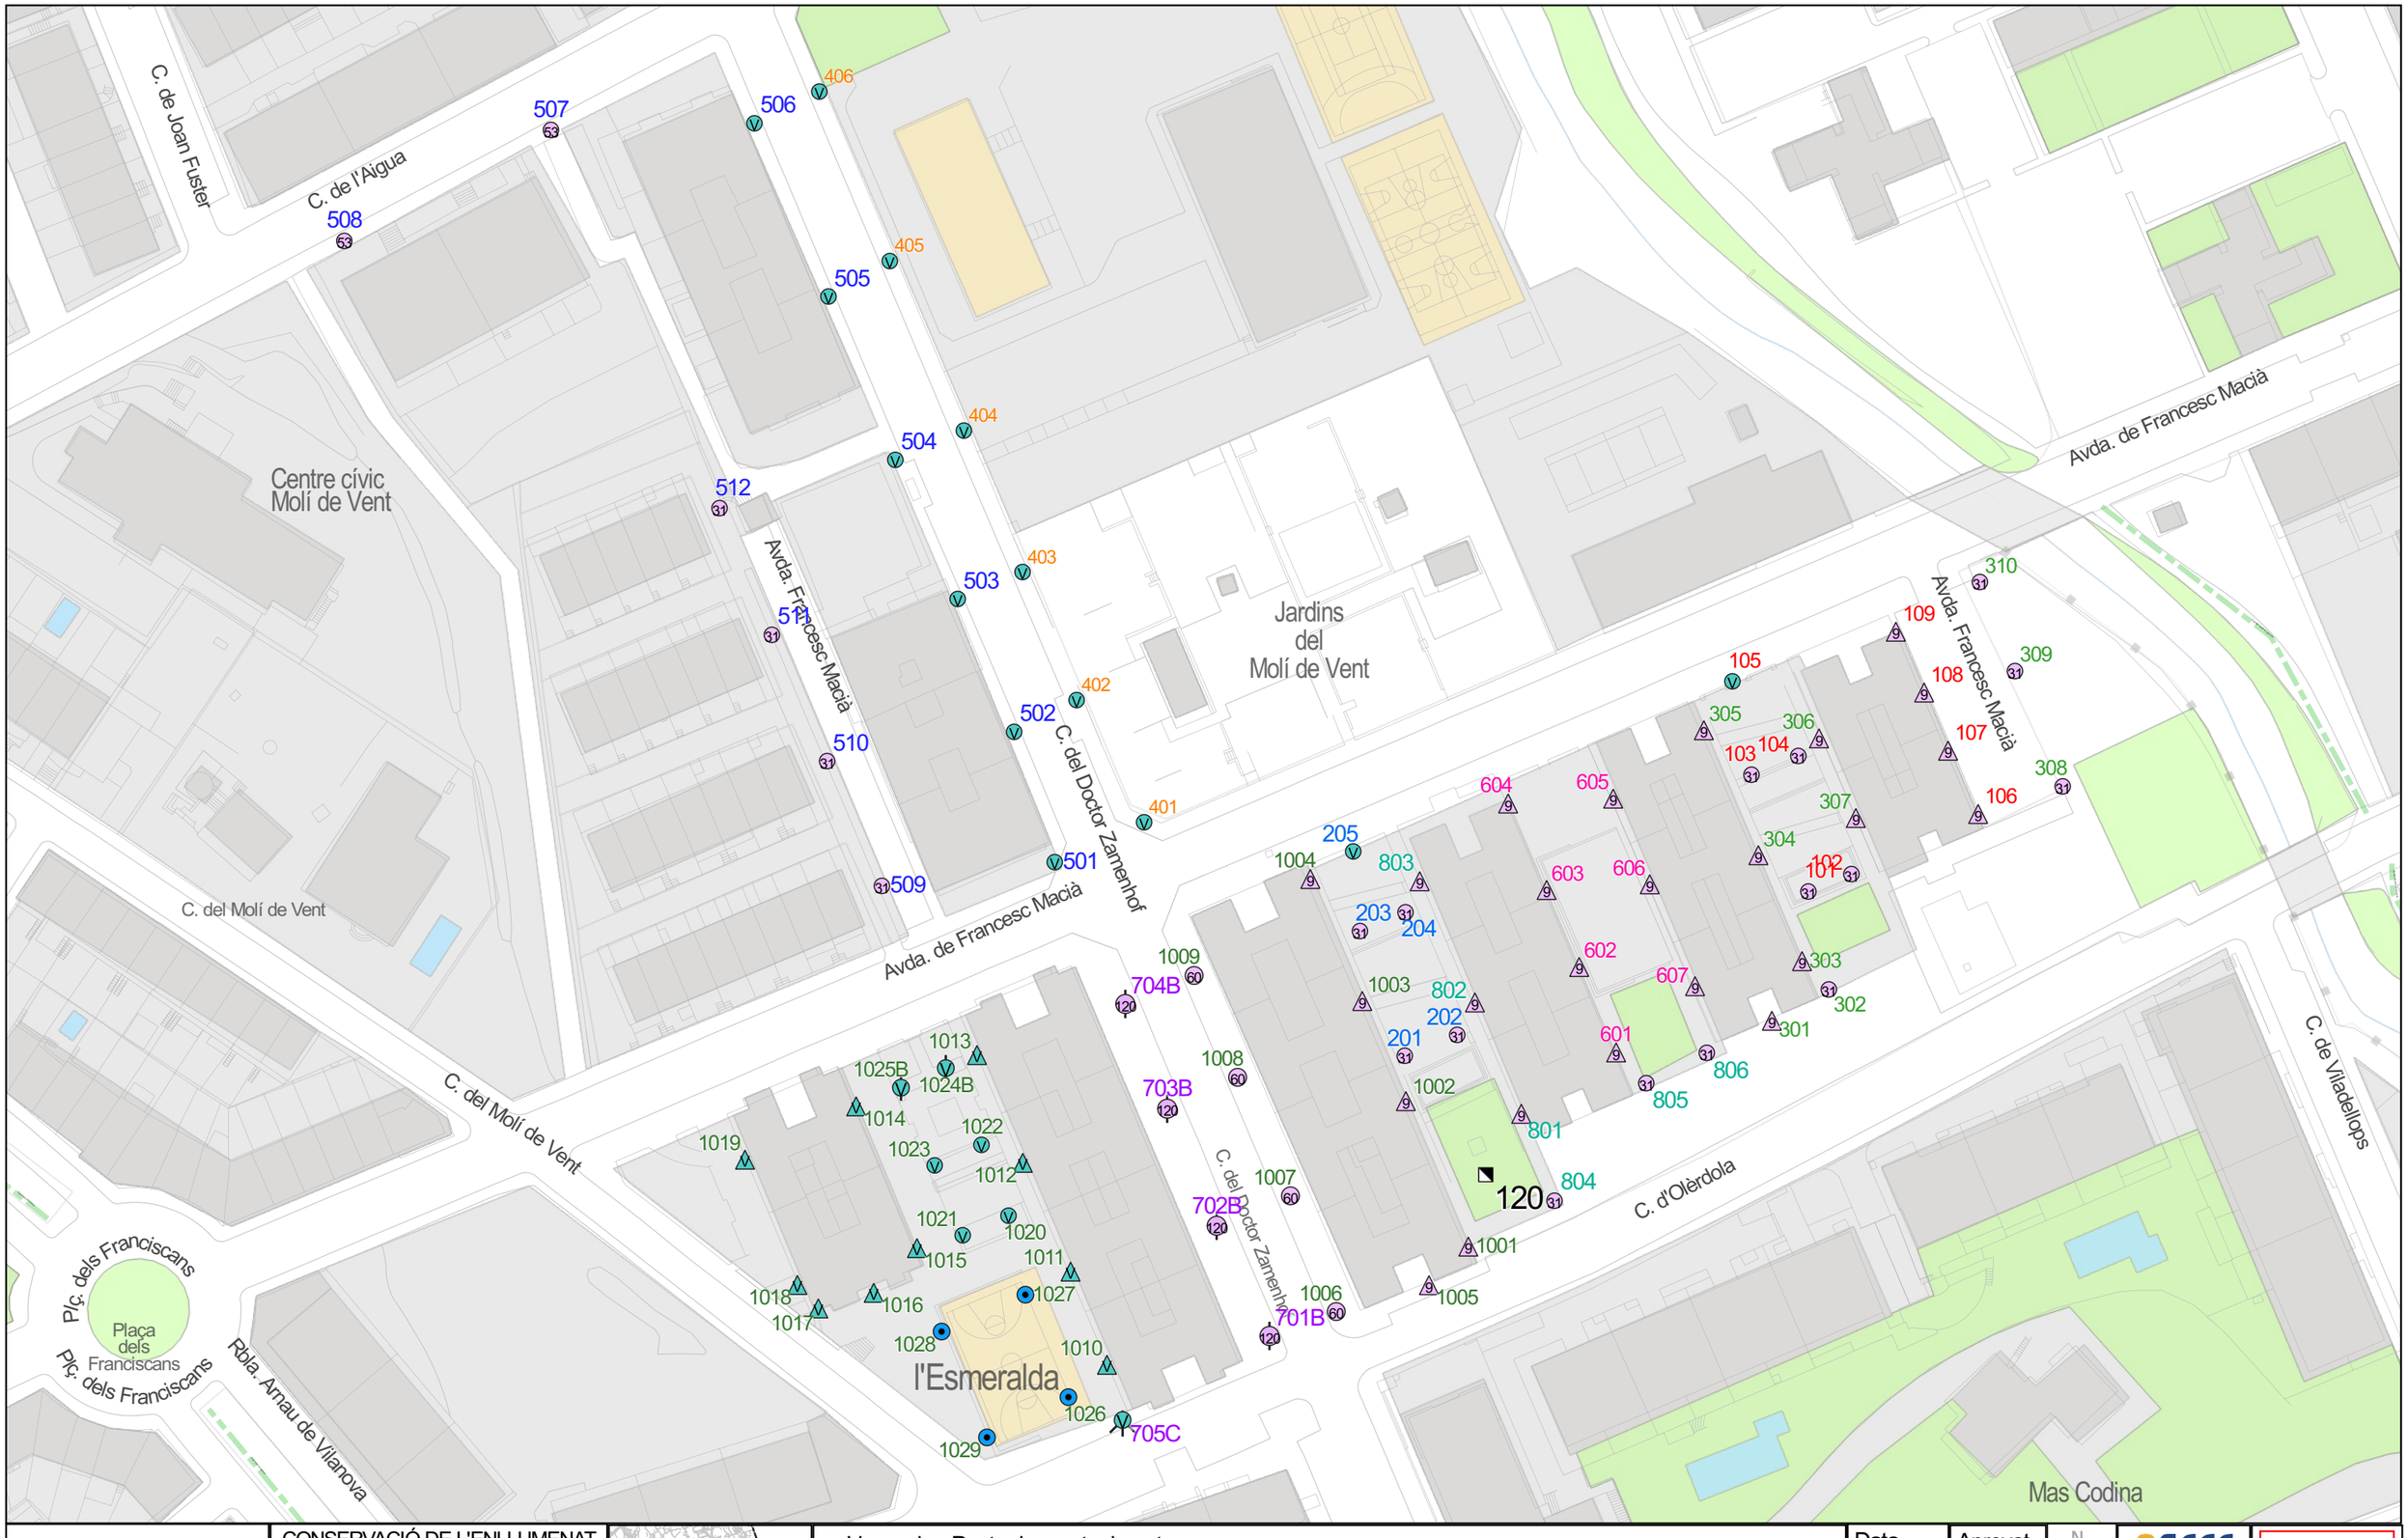

Ajuntament de Vilanova i la Geltrú

SERVEIS TÈCNICS

CONSERVACIÓ DE L'ENLLUMENAT PÚBLIC VILANOVA I LA GELTRÚ

QM-120

Carrer d'Olèrdola 165D
AVINGUDA DE FRANCESC MACIÀ
Cèl·lula

1:50.000

Llegenda - Punts de manteniment

- 125 VM, Columna
- 2 x 125 VM, Columna
- 2 x 60 Led, Columna
- 250 HM-C, Columna
- 3 x 125 VM, Columna
- 31 Led, Columna
- 53 Led, Columna
- 60 Led, Columna
- 80 VM, Braç
- 9 Led, Braç

QM

Data	Aprovat
23/05/2024	

1:1.100

0 20 40 m

Original DIN-A3

120



Ajuntament de Vilanova i la Geltrú
SERVEIS TÈCNICS

CONSERVACIÓ DE L'ENLLUMENAT PÚBLIC VILANOVA I LA GELTRÚ

QM-121

CARRER DE PERE JACAS
Rellotge astronòmic

1:200.000

Llegenda - Punts de manteniment

- 150 VSAP + 70 VSAP, Bàcul
- 150 VSAP, -
- 2 x 70 VSAP, Columna
- 250 VM, -
- 50 DICR, -
- 6 x 150 VSAP, Columna

QM

Data	Aprovat
12/06/2024	


1:900

0 20 40 60 m

SECE

Original DIN-A3

121

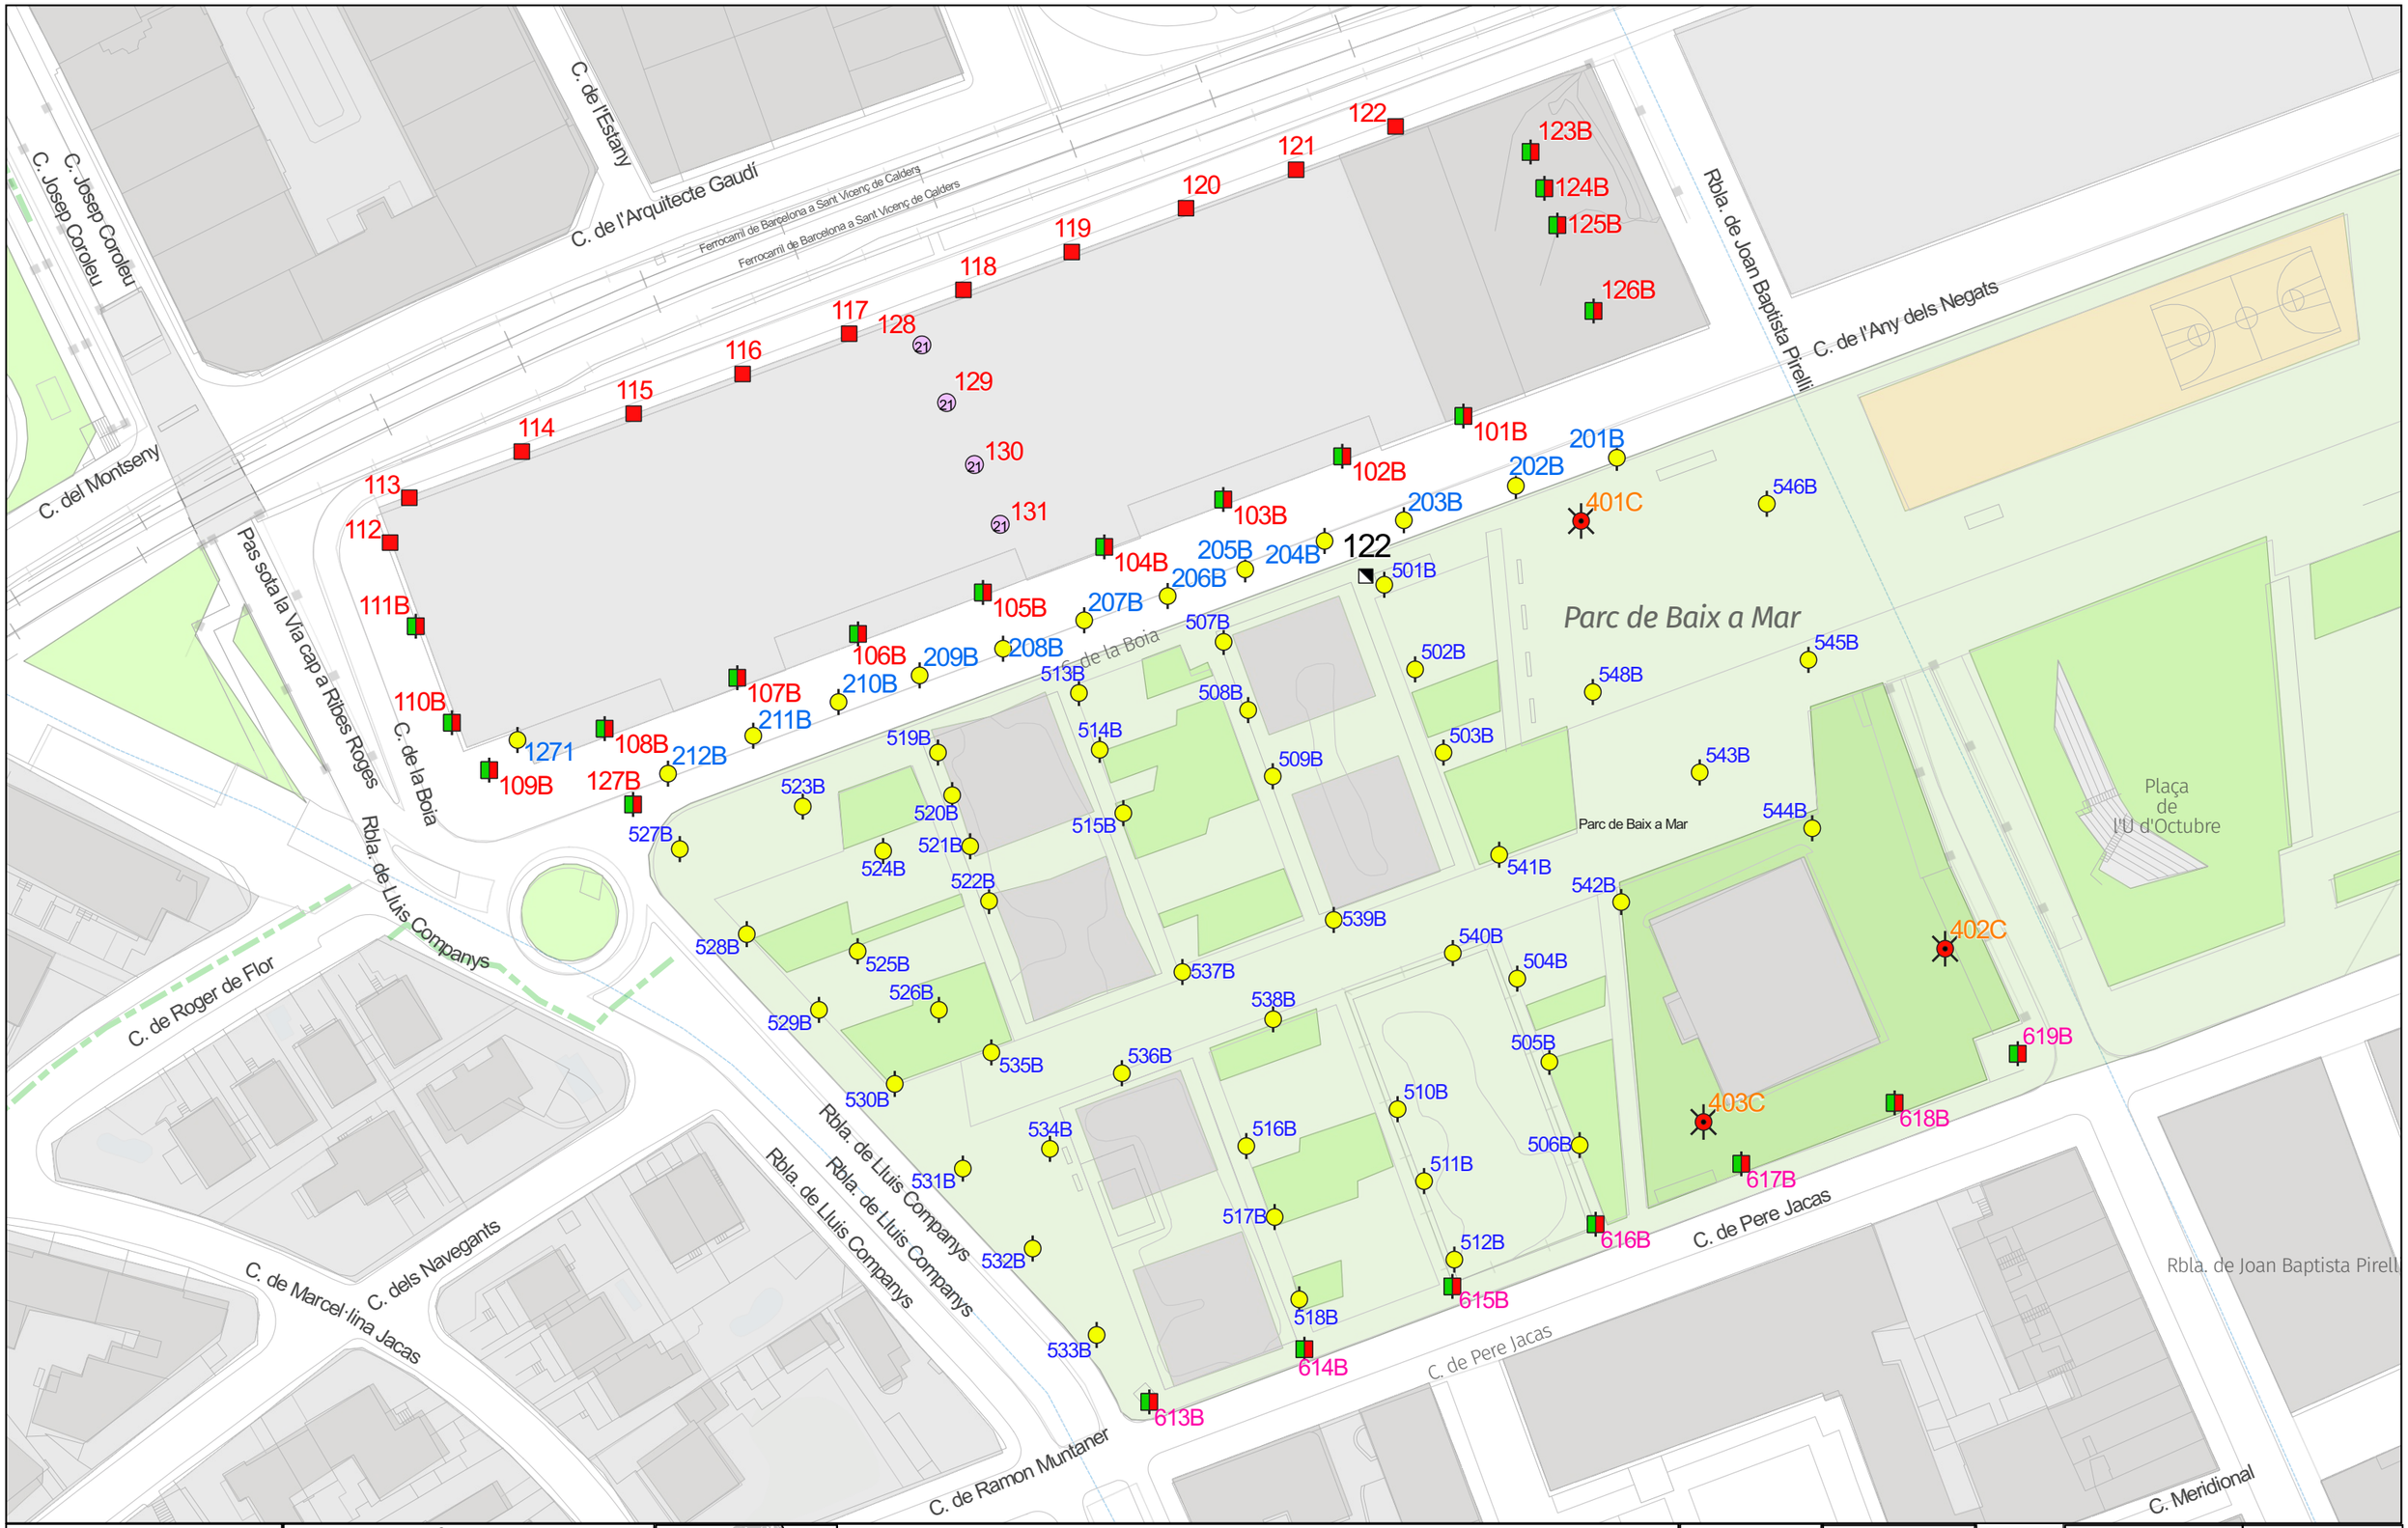

Ajuntament de Vilanova i la Geltrú
SERVEIS TÈCNICS

CONSERVACIÓ DE L'ENLLUMENAT PÚBLIC VILANOVA I LA GELTRÚ
QM-122

CARRER DE LA BOIA
Rellotge astronòmic

1:200.000

Llegenda - Punts de manteniment
- 100 + 150 VSAP, Bàcul
- 150 VSAP, Bàcul
- 2 x 70 VSAP, Columna
- 21 Led, Columna
- 6 x 150 HM-C, Columna

QM

Data 12/06/2024
Aprovat
N
1:1.000
0 20 40 m
Original DIN-A3

122

1:300

Rambla de Lluís Companys

Rbla. de Lluís Companys

C. de Bernat de Vilamari

C. de Marcel·lina Jacas

Psg. Marítim de Ribes Roges

Psg. del Carme

Vial de Ribera

Rbla. del Port

Moll de Ponent

Torre de Ribes Roges

Parc de Ribes Roges

Vil·la Laguarda

Port de Vilanova i la Geltrú

1:300

1:200.000

Ajuntament de Vilanova i la Geltrú
SERVEIS TÈCNICS

CONSERVACIÓ DE L'ENLLUMENAT PÚBLIC VILANOVA I LA GELTRÚ
QM-123
PASSEIG DE RIBES ROGES - RAMBLA DE LLUÍS COMPANYS
Rellotge astronòmic

Llegenda - Punts de manteniment

- 2 x 150 HM-C + 2 x 150 VSAP, Col.
- 150 VSAP, -
- 2 x 70 HM-C, Bàcul
- 36 FL-T8, -
- 4 x 36 FL-T8, Torreta
- 70 HM-C, -
- 70 HM-C, Bàcul
- 9 SL, -
- QM

Data 12/06/2024


Aprovat


1:700

0 20 40 m

Original DIN-A3

123

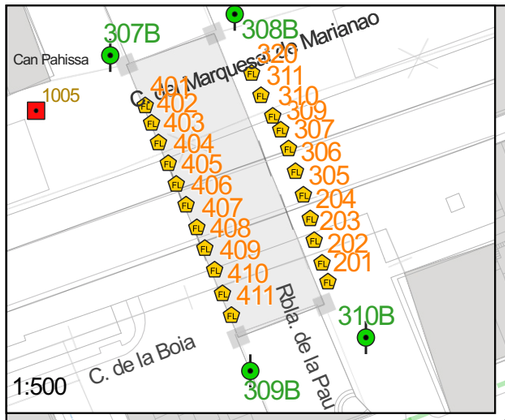

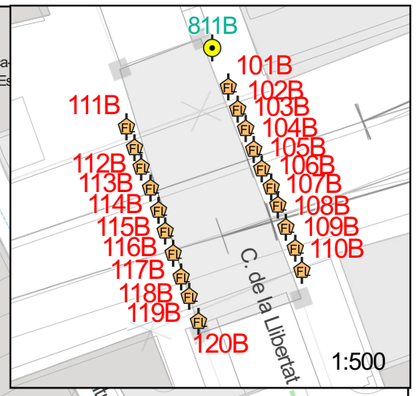

Ajuntament de Vilanova i la Geltrú
SERVEIS TÈCNICS

CONSERVACIÓ DE L'ENLLUMENAT PÚBLIC VILANOVA I LA GELTRÚ

QM-124
C. DEL MARQUESAT DE MARIANAO - C. DE LA LLIBERTAT
Rellotge astronòmic

1:200.000

Llegenda - Punts de manteniment

- 100 HM-C + 150 HM-C, Bàcul
- 100 HM-C, Columna
- 150 HM-C, Bàcul
- 2 x 100 HM-C, Columna
- 2 x 24 FL-T5, -
- 2 x 70 HM-C, Columna
- 31 Led, Columna
- 39 FL-T5, -
- 4 x 100 HM-C, Columna
- 59 Led, Columna
- QM

Data	Aprovat
12/06/2024	

1:1.300
0 20 40 60 m

Original DIN-A3

124



Ajuntament de Vilanova i la Geltrú
SERVEIS TÈCNICS

CONSERVACIÓ DE L'ENLLUMENAT PÚBLIC VILANOVA I LA GELTRÚ
QM-125
CARRER DE RAMON MUNTANER - CARRER MARCEL·LINA JACAS
Rellotge astronòmic


1:200.000

Llegenda - Punts de manteniment
- 35 HM-C, Columna

QM

Data 12/06/2024
Aprovat
1:1.300
0 20 40 m
Original DIN-A3

125

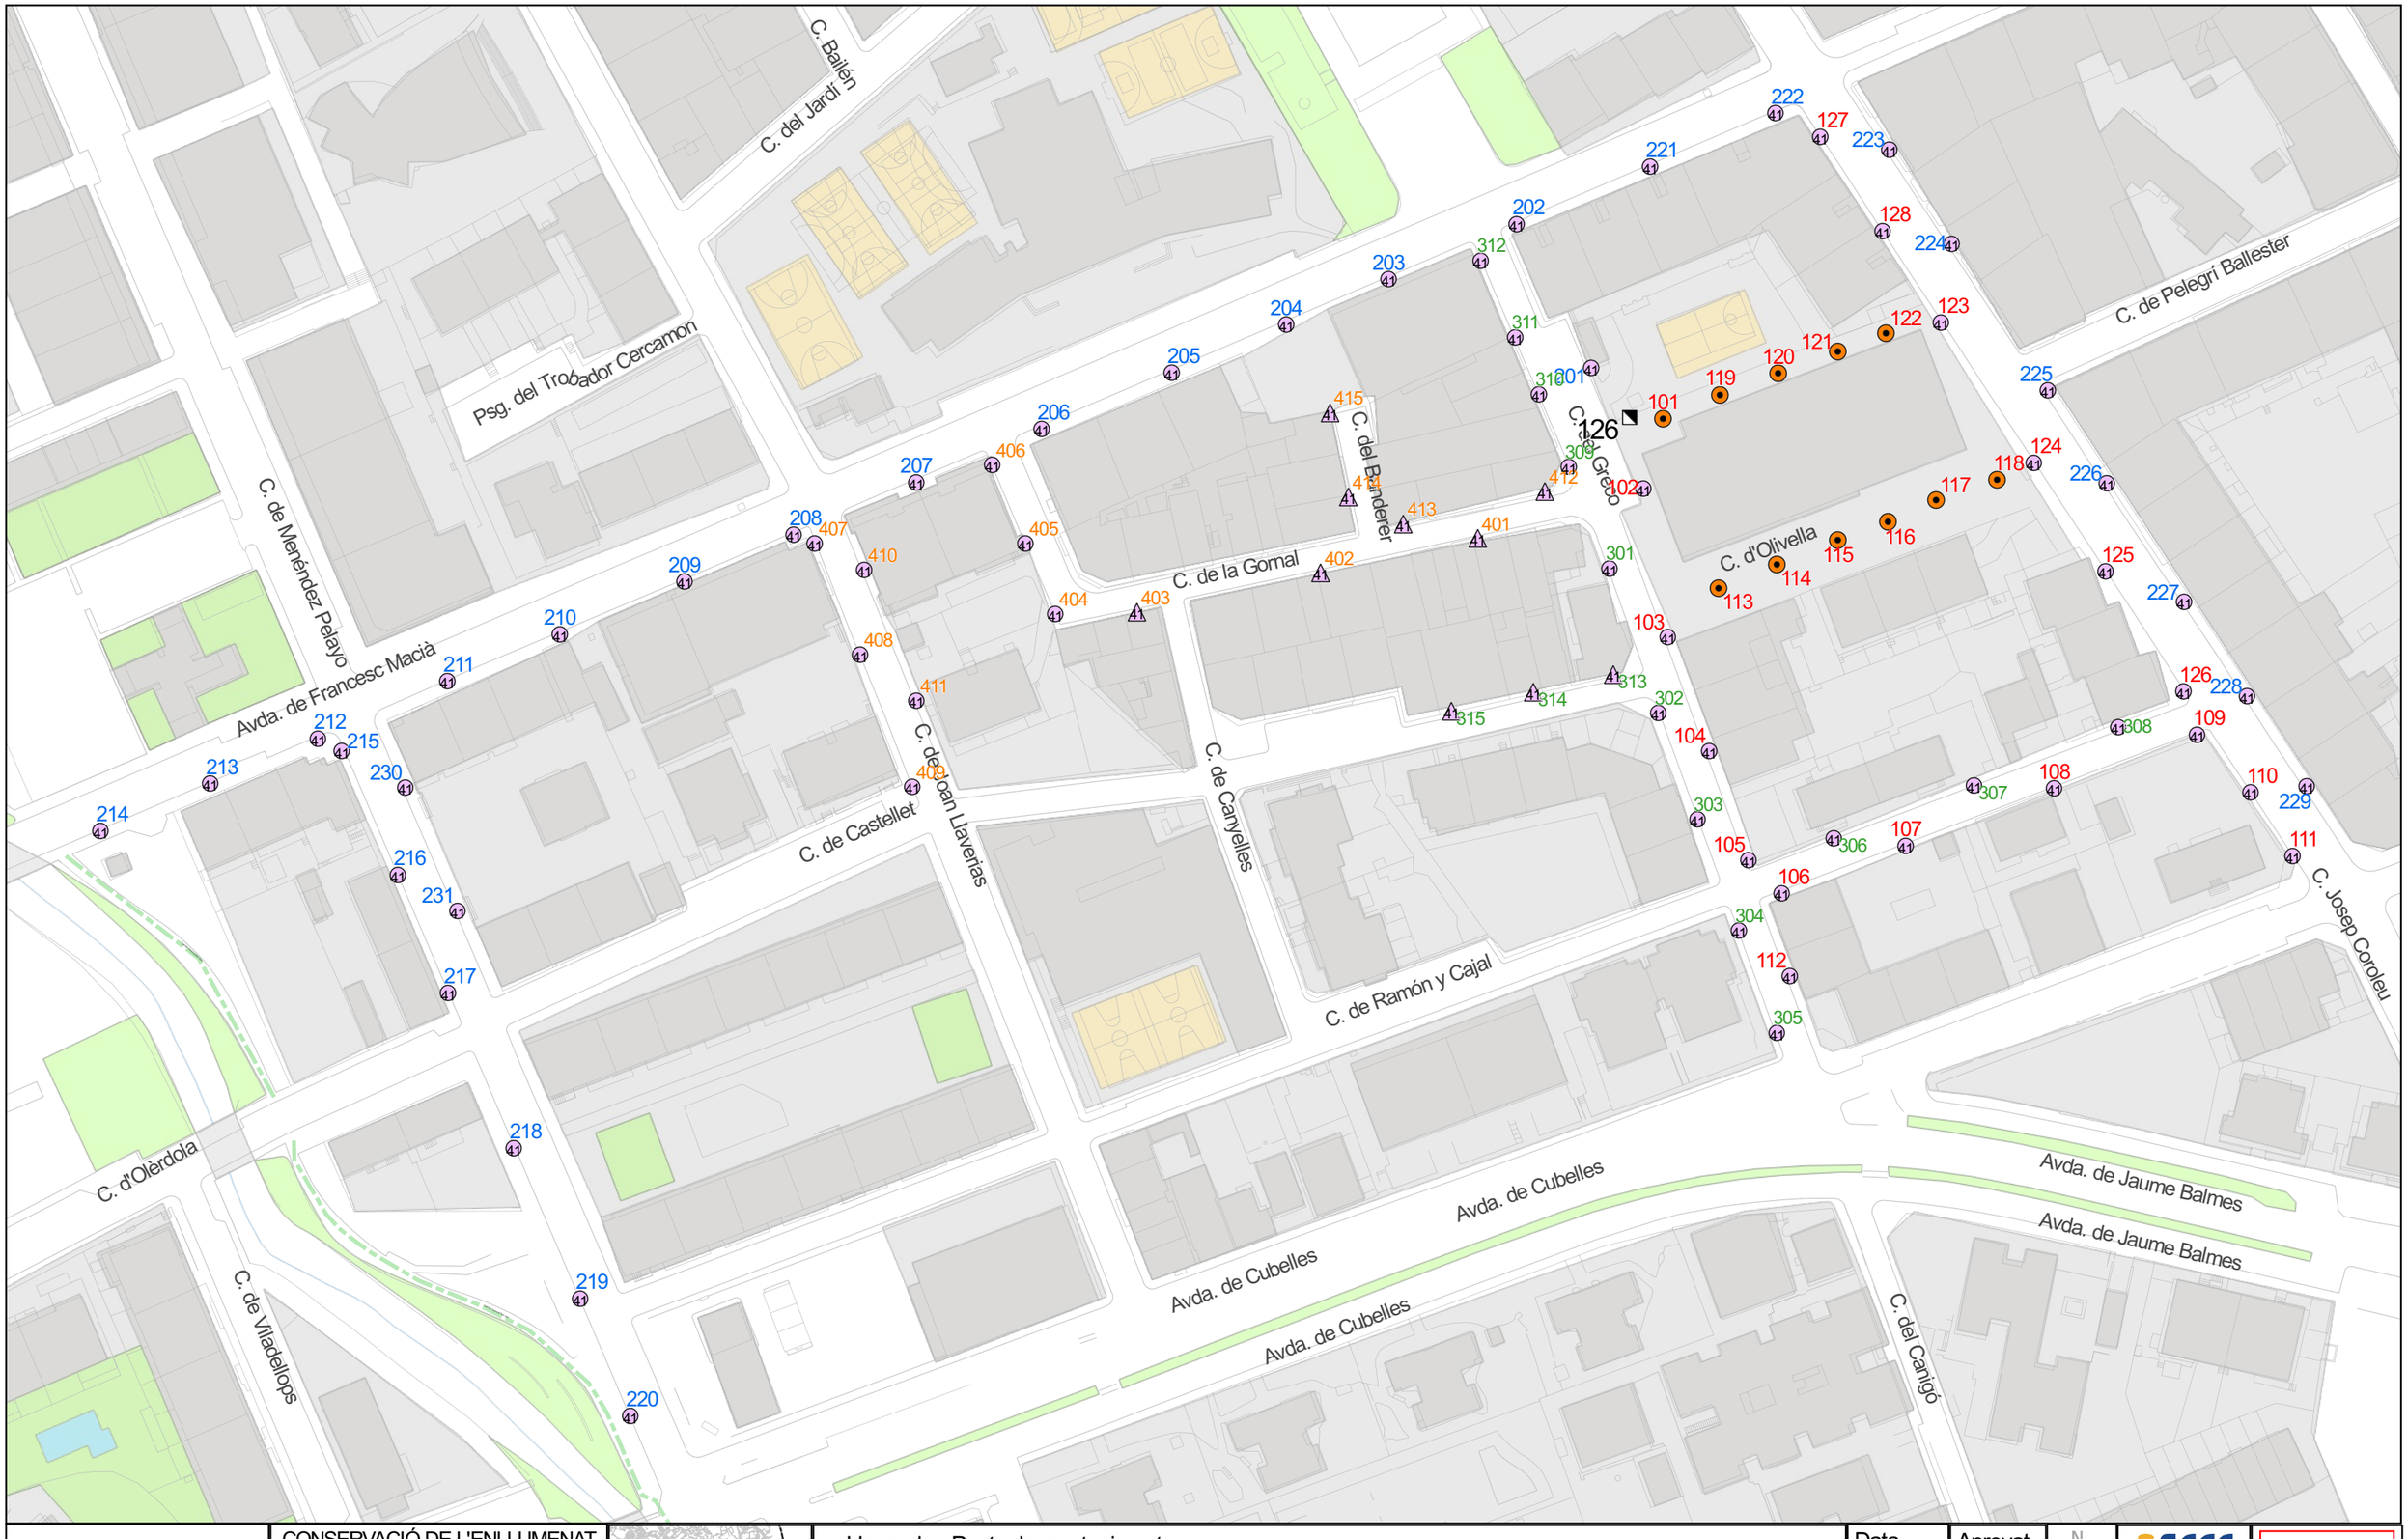

Ajuntament de Vilanova i la Geltrú

SERVEIS TÈCNICS

CONSERVACIÓ DE L'ENLLUMENAT PÚBLIC VILANOVA I LA GELTRÚ

QM-126

CARRER DEL GRECO
Rellotge astronòmic

1:150.000

Llegenda - Punts de manteniment
- 35 HM-C, Columna
- 41 Led, Braç
- 41 Led, Columna

QM

Data	Aprovat
30/04/2024	

1:1.400

Original DIN-A3

0 40 80 m

126



Ajuntament de Vilanova i la Geltrú

SERVEIS TÈCNICS

CONSERVACIÓ DE L'ENLLUMENAT PÚBLIC VILANOVA I LA GELTRÚ

QM-127

CARRER DE SANT GERVASI
Rellotge astronòmic

1:50.000

Llegenda - Punts de manteniment

- 3 x 70 HM-C, Columna
- 4 x 70 HM-C, Columna
- 53 Led, -
- 70 HM-C, -
- 70 HM-C, Columna

QM

Data	Aprovat
19/03/2024	


1:900

0 20 40 m

Original DIN-A3

SECE

127

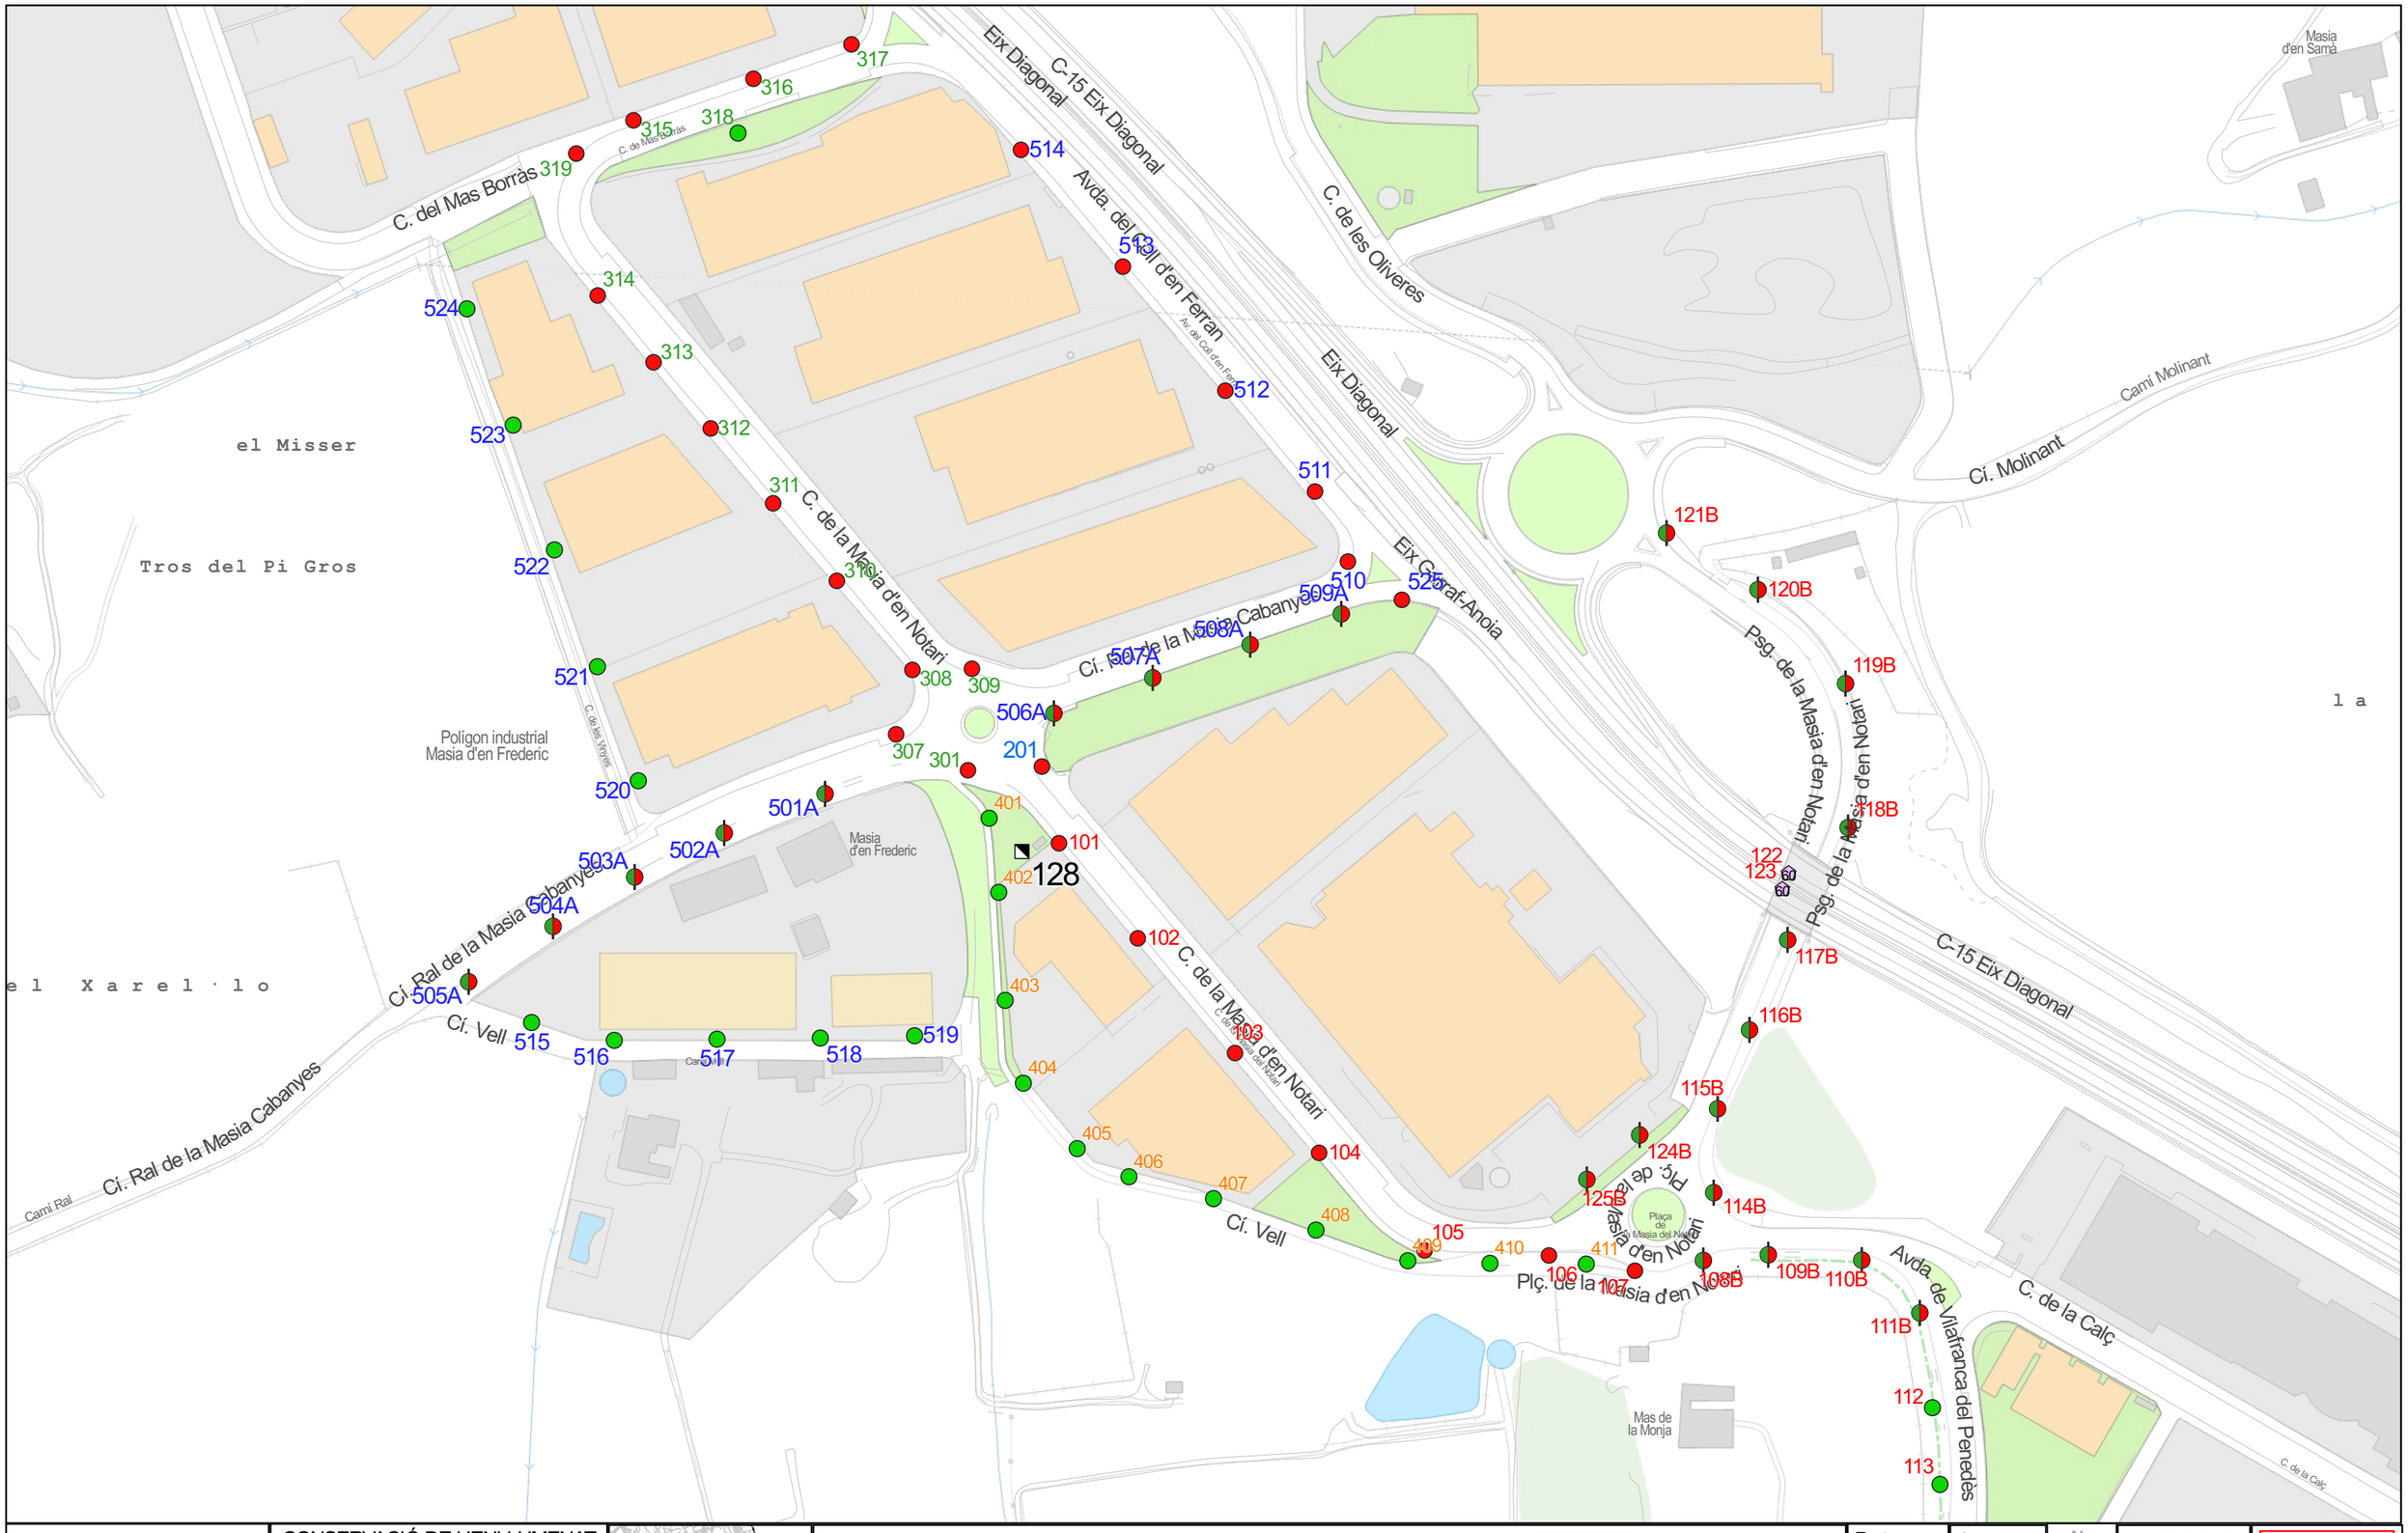

Ajuntament de Vilanova i la Geltrú

SERVEIS TÈCNICS

CONSERVACIÓ DE L'ENLLUMENAT PÚBLIC VILANOVA I LA GELTRÚ

QM-128

CARRER DE LA MASIA D´EN NOTARI

CAMI REAL

Cèl·lula + Rellotge

1:50.000

Llegenda - Punts de manteniment

- 100 VSAP + 150 VSAP, Columna
- 100 VSAP, Columna
- 150 VSAP, Columna
- 60 Led, -

QM


Data	Aprovat
23/05/2024	

1:2.000

0 20 40 m

Original DIN-A3

128

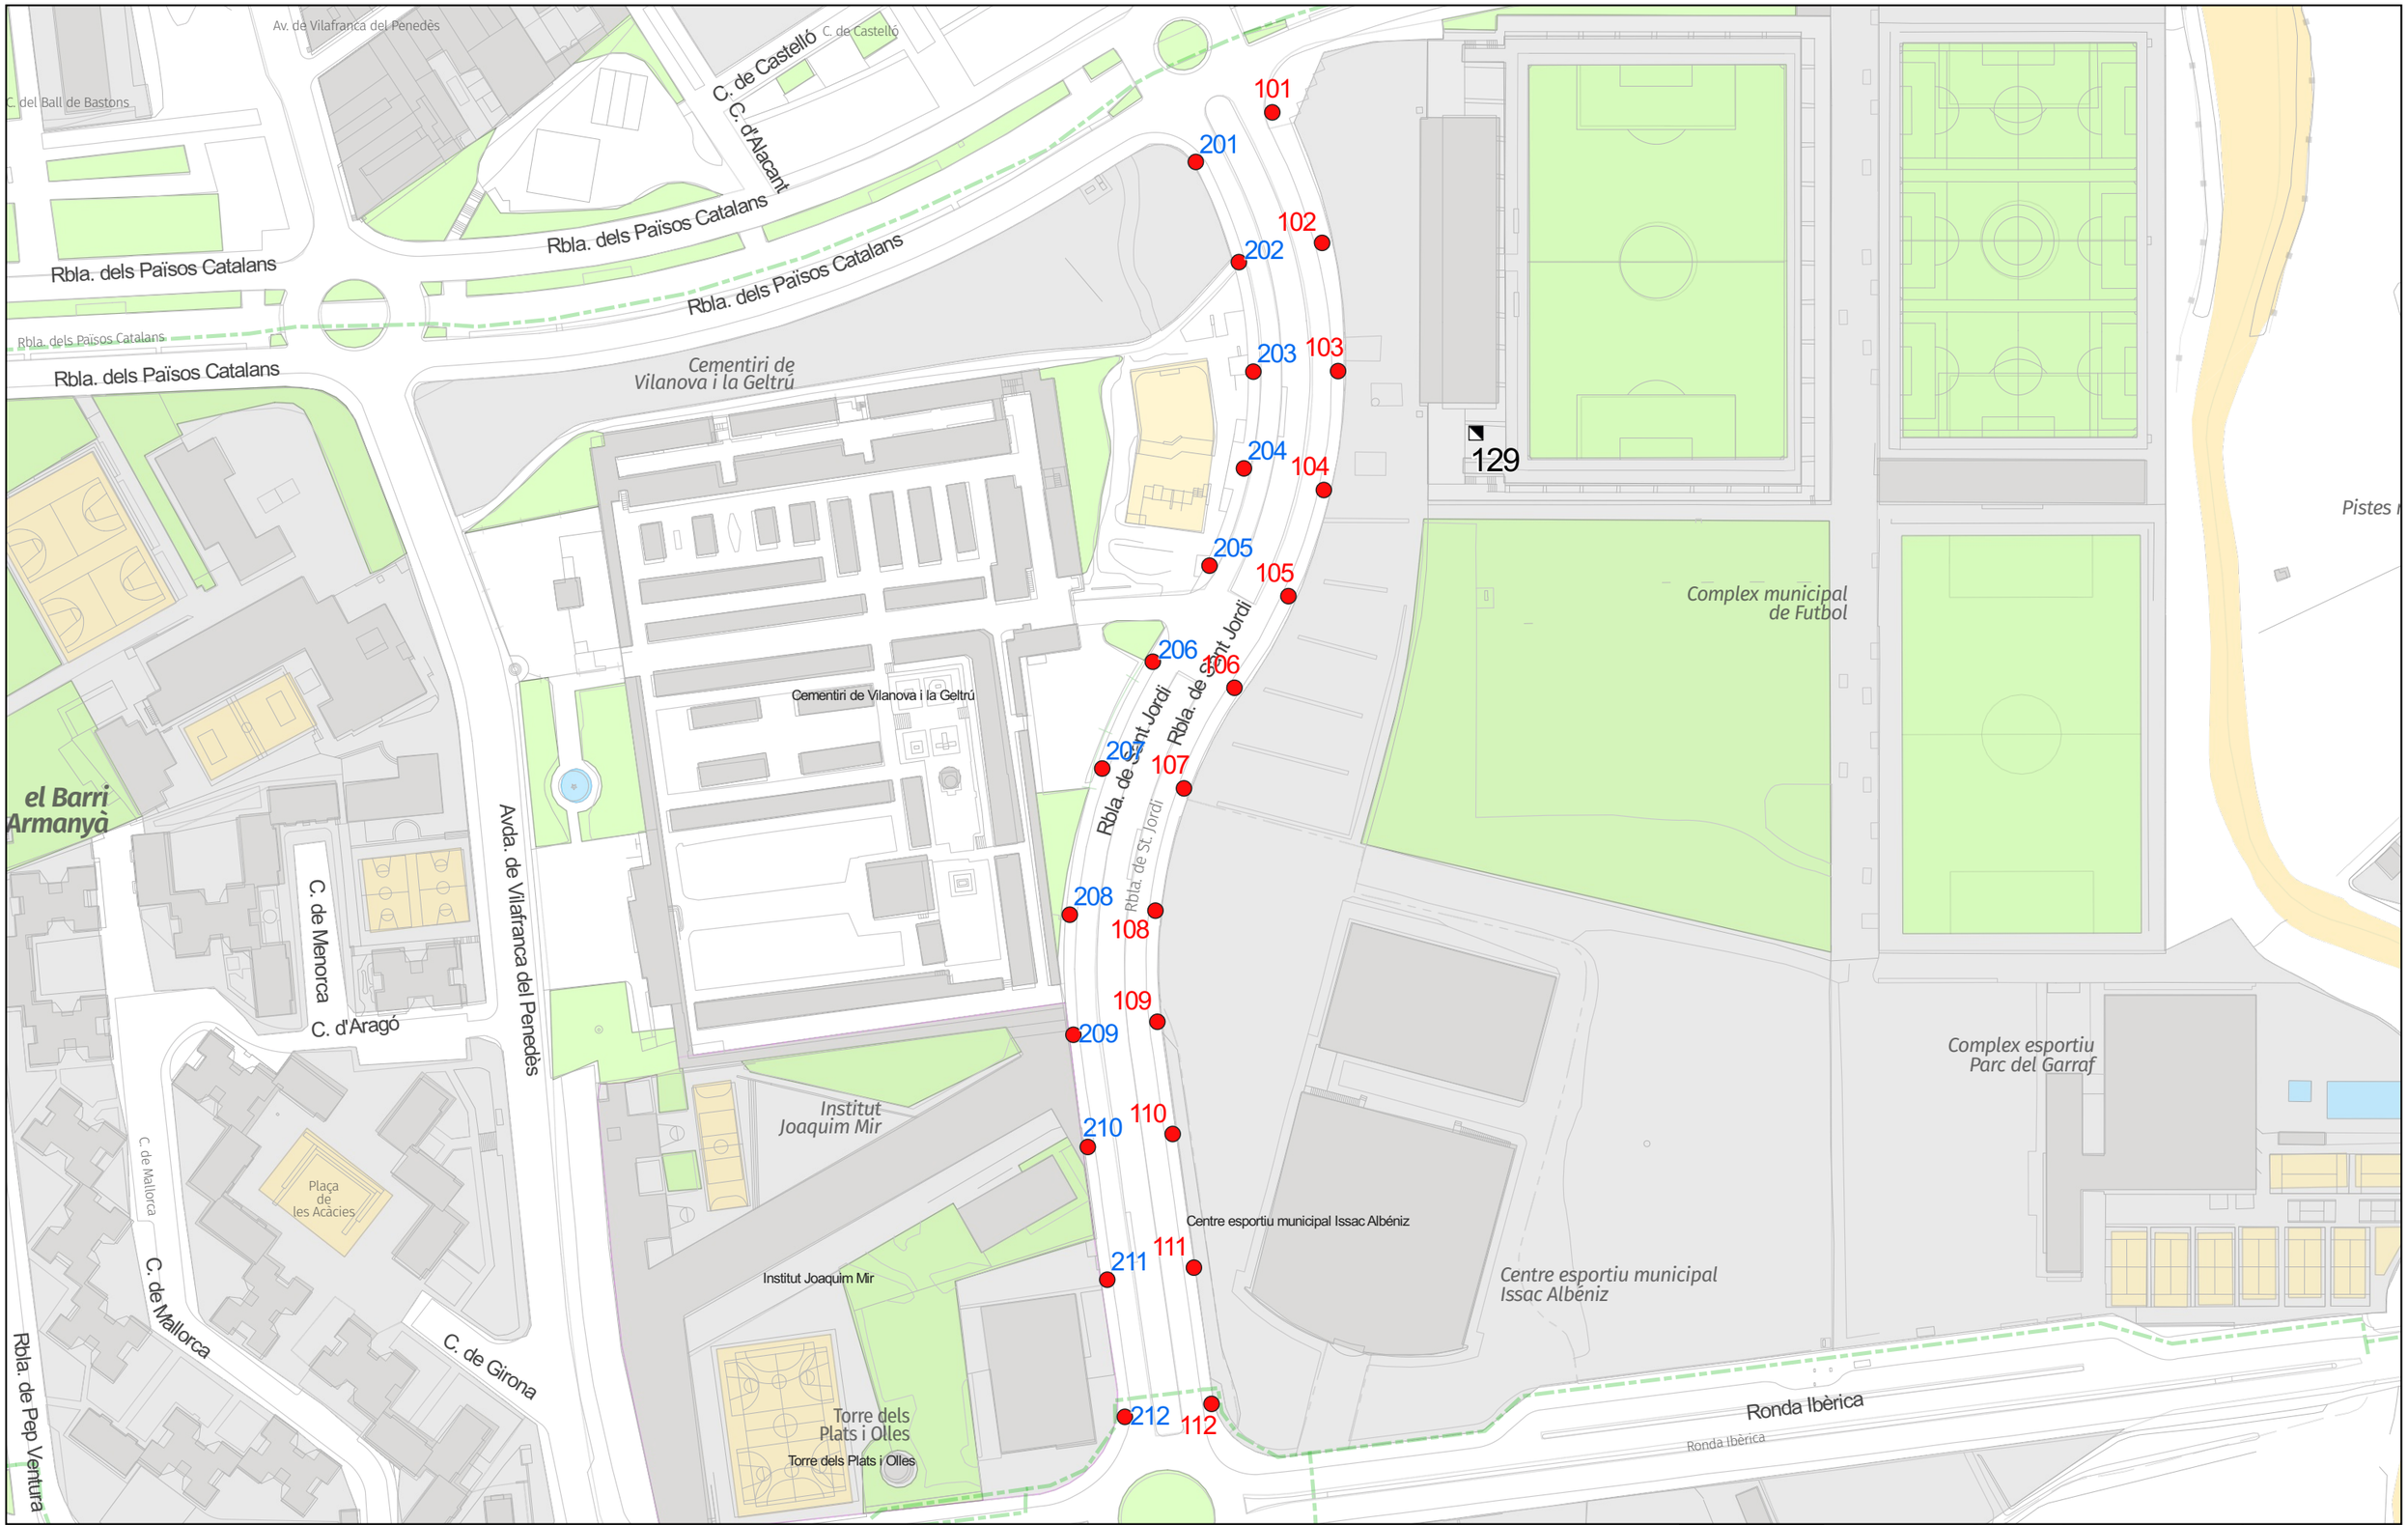


Ajuntament de Vilanova i la Geltrú
SERVEIS TÈCNICS

CONSERVACIÓ DE L'ENLLUMENAT PÚBLIC VILANOVA I LA GELTRÚ

QM-129

Plaça Poligon 45 14
Rellotge astronòmic

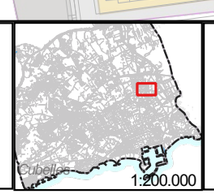

Llegenda - Punts de manteniment
- 150 VSAP, Columna

QM

Data 12/06/2024


Aprovat

1:1.500

0 20 40 60 m


Original DIN-A3

129

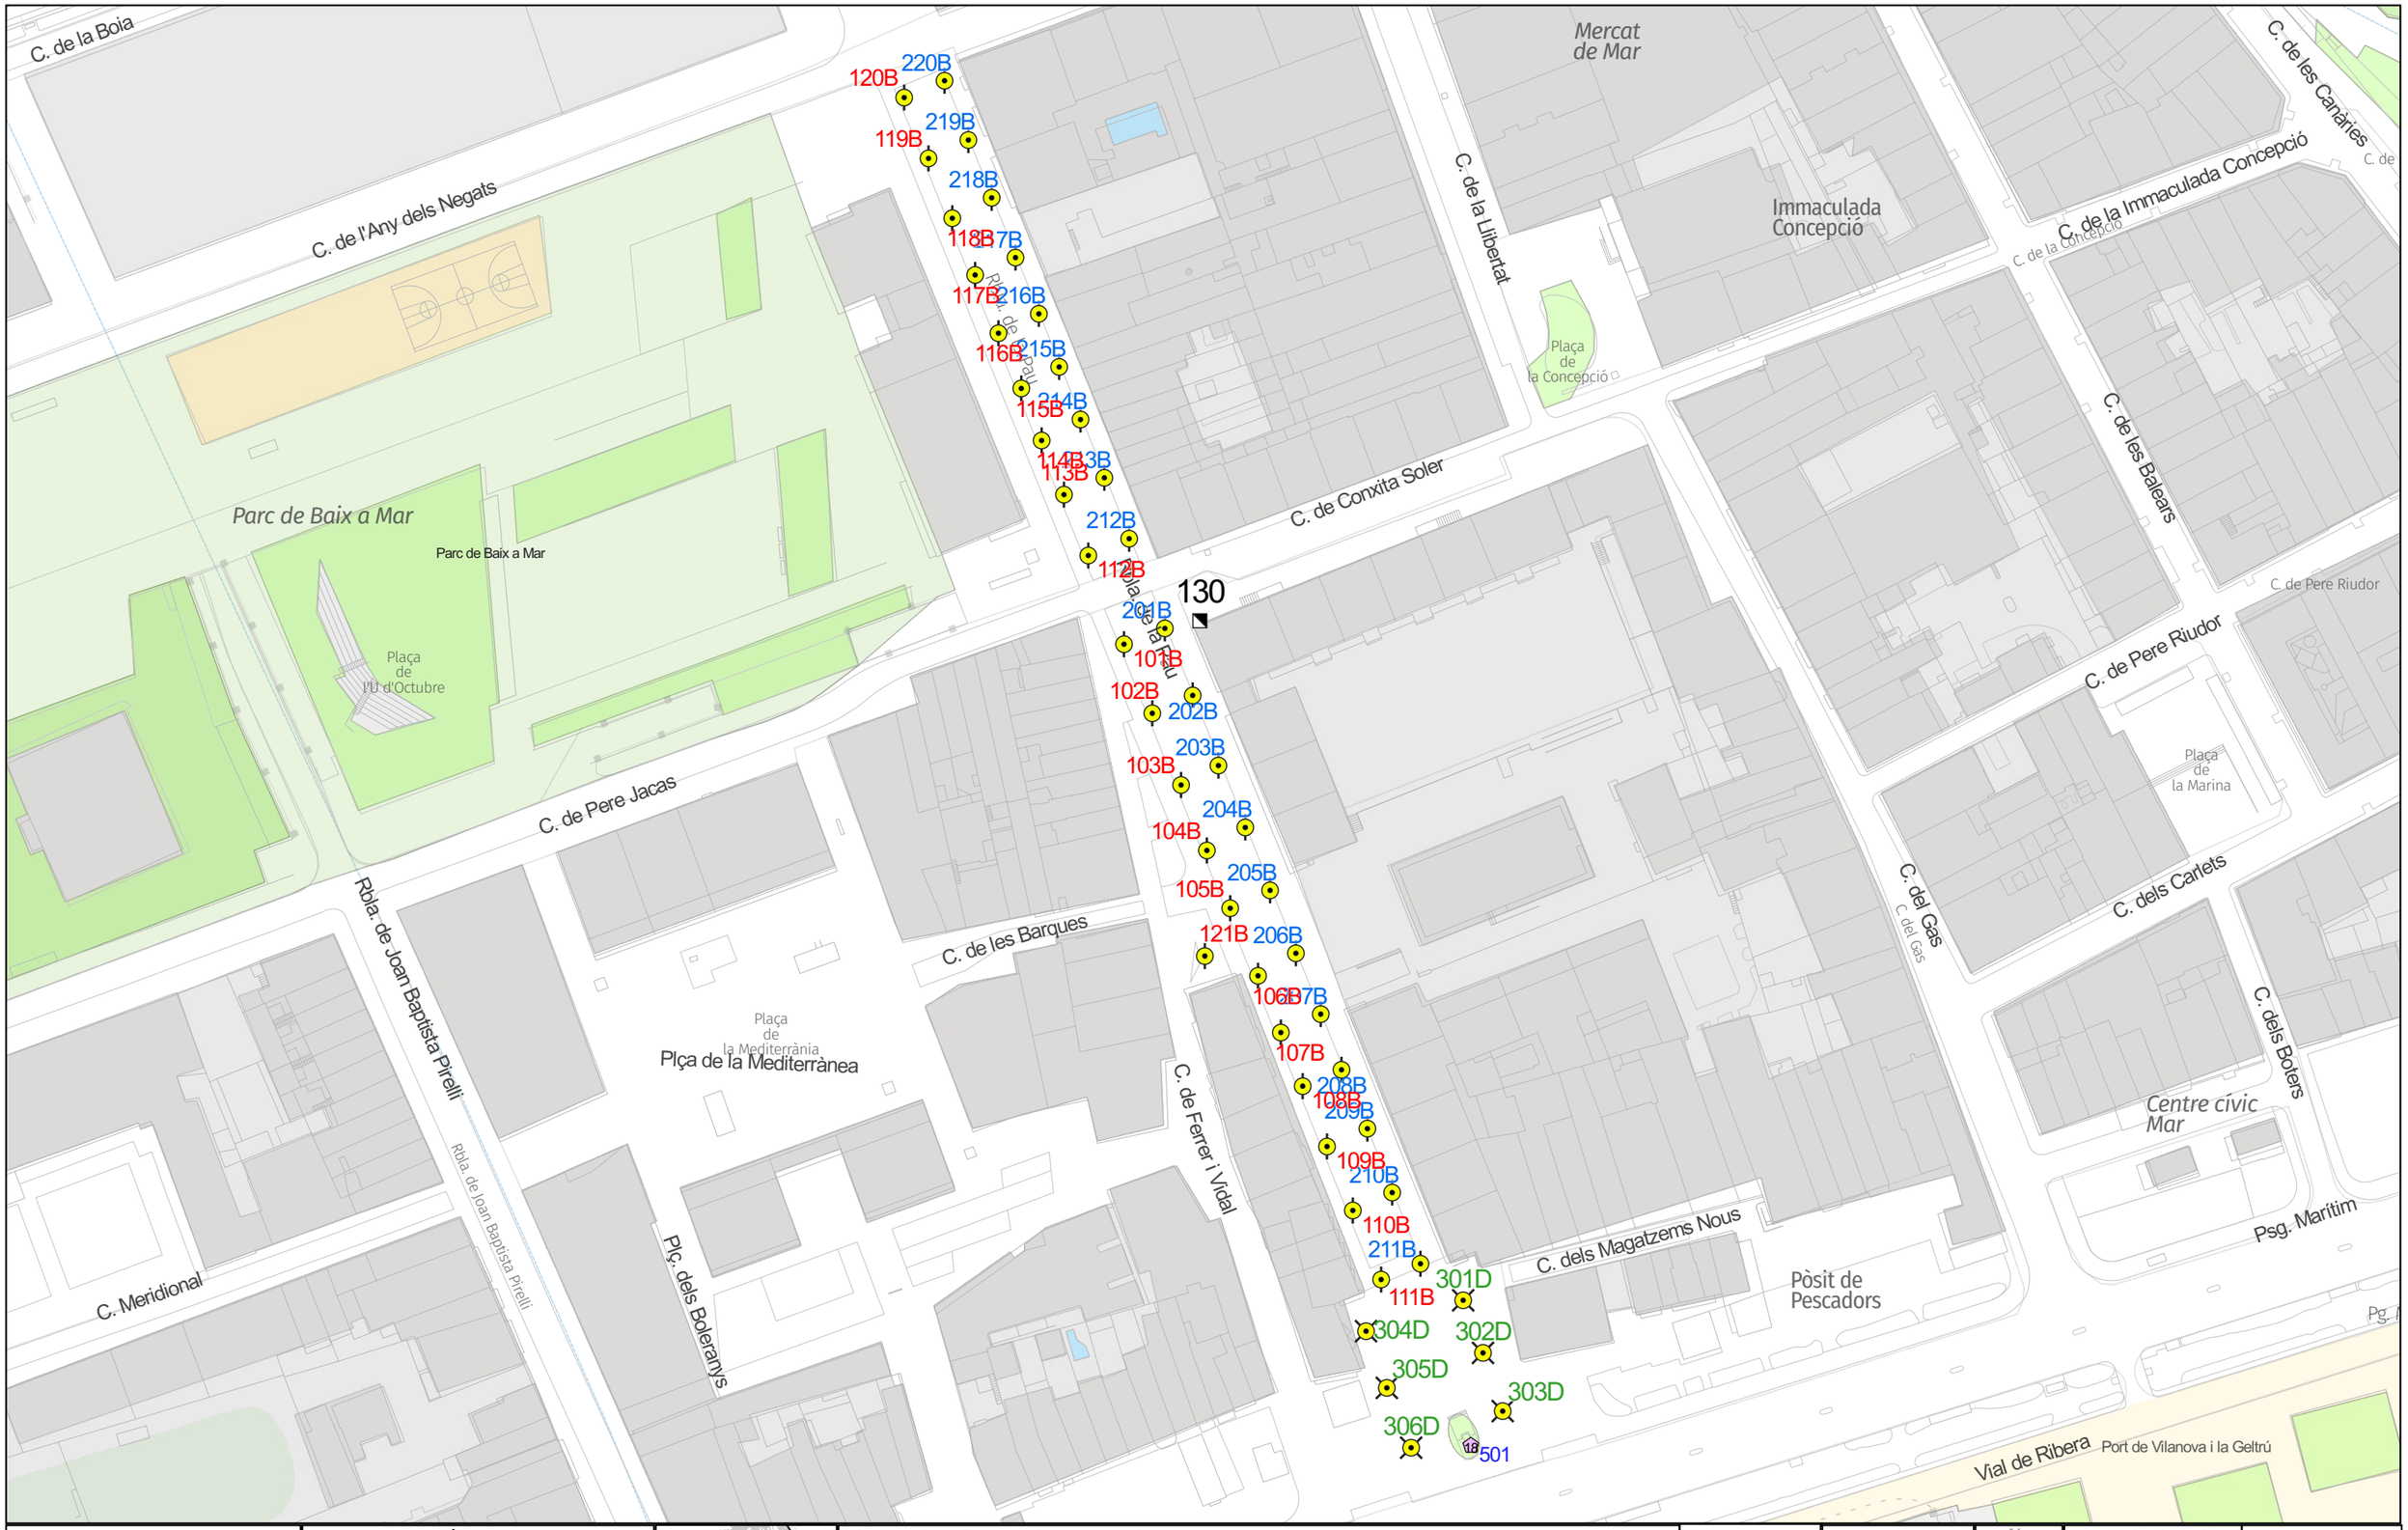

Ajuntament de Vilanova i la Geltrú SERVEIS TÈCNICS	CONSERVACIÓ DE L'ENLLUMENAT PÚBLIC VILANOVA I LA GELTRÚ **QM-130** CARRER DE CONXITA SOLER - RAMBLA DE LA PAU Rellotge astronòmic	1:200.000	Llegenda - Punts de manteniment 18 Led, - 2 x 70 HM-C, Columna 4 x 70 HM-C, Columna	QM	Data 12/06/2024 Aprovat 1:1.300 0 20 40 60 m Original DIN-A3

130

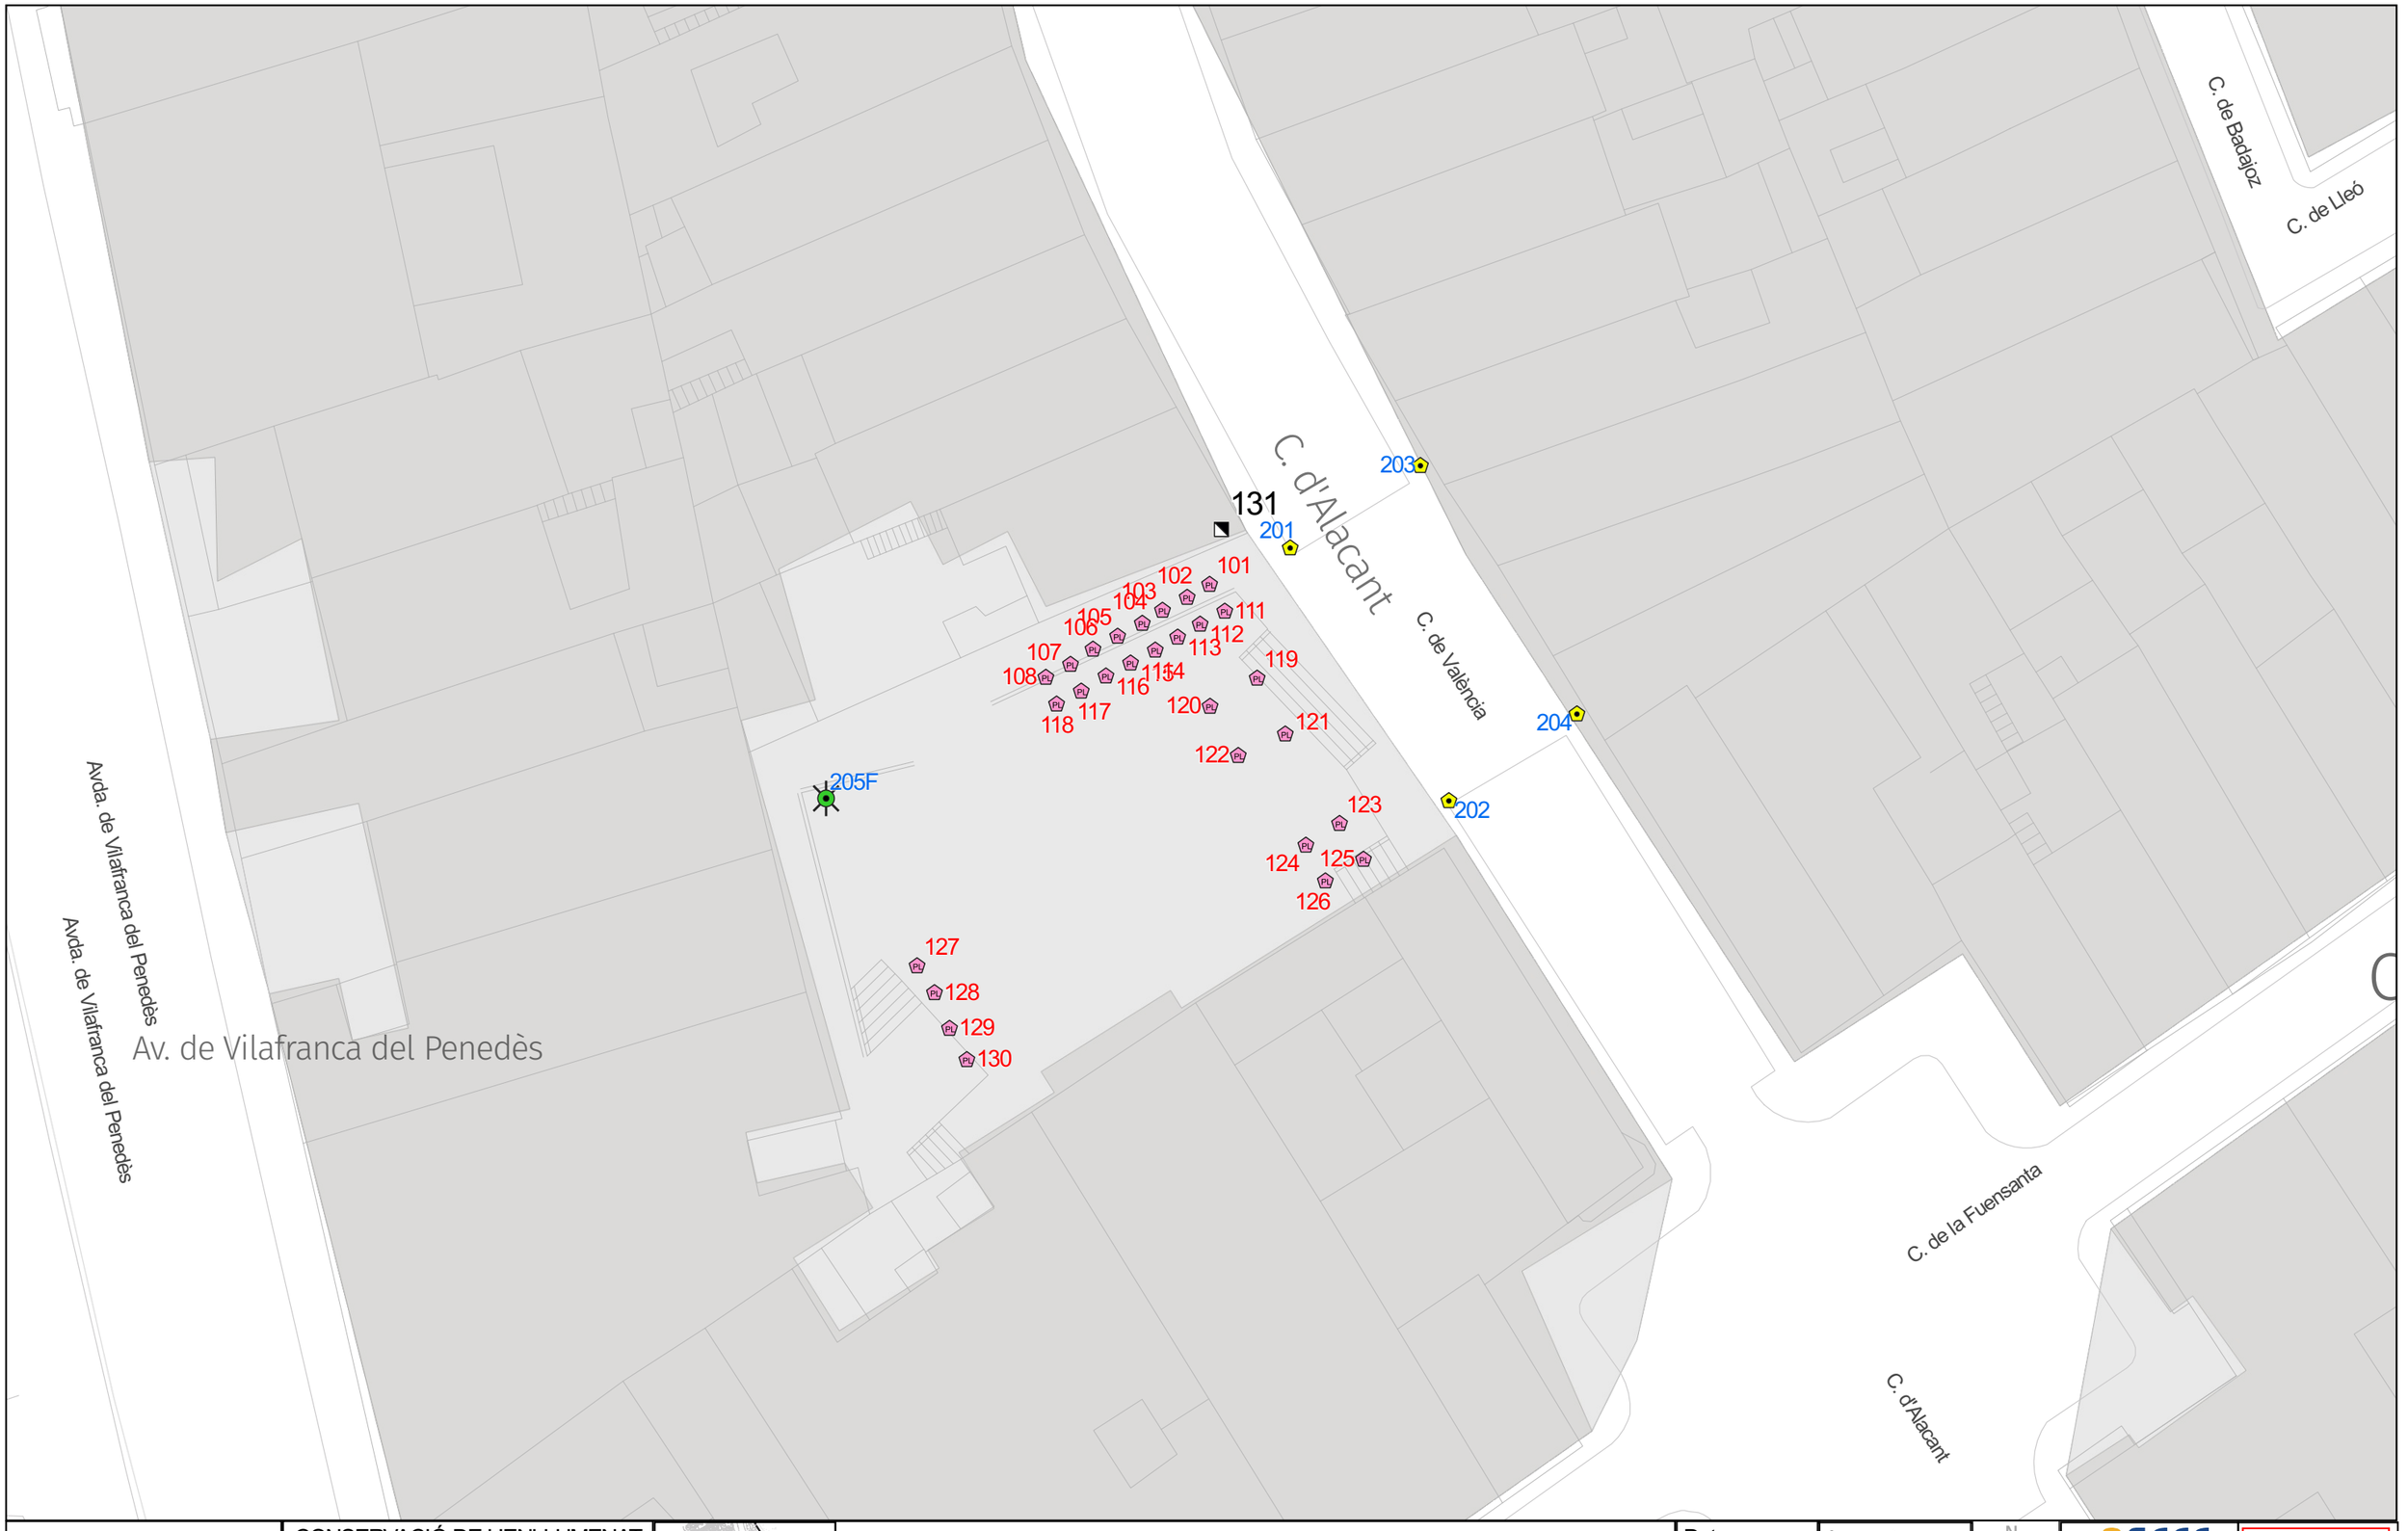

Ajuntament de Vilanova i la Geltrú
SERVEIS TÈCNICS

CONSERVACIÓ DE L'ENLLUMENAT PÚBLIC VILANOVA I LA GELTRÚ
QM-131

CARRER DE VALÈNCIA
Rellotge astronòmic

1:150.000

Llegenda - Punts de manteniment
0 x 70 HM-C, -
10 PL, -
6 x 100 HM-C, Columna

QM


Data	Aprovat
12/06/2024	

1:300

0 10 20 m

Original DIN-A3

131

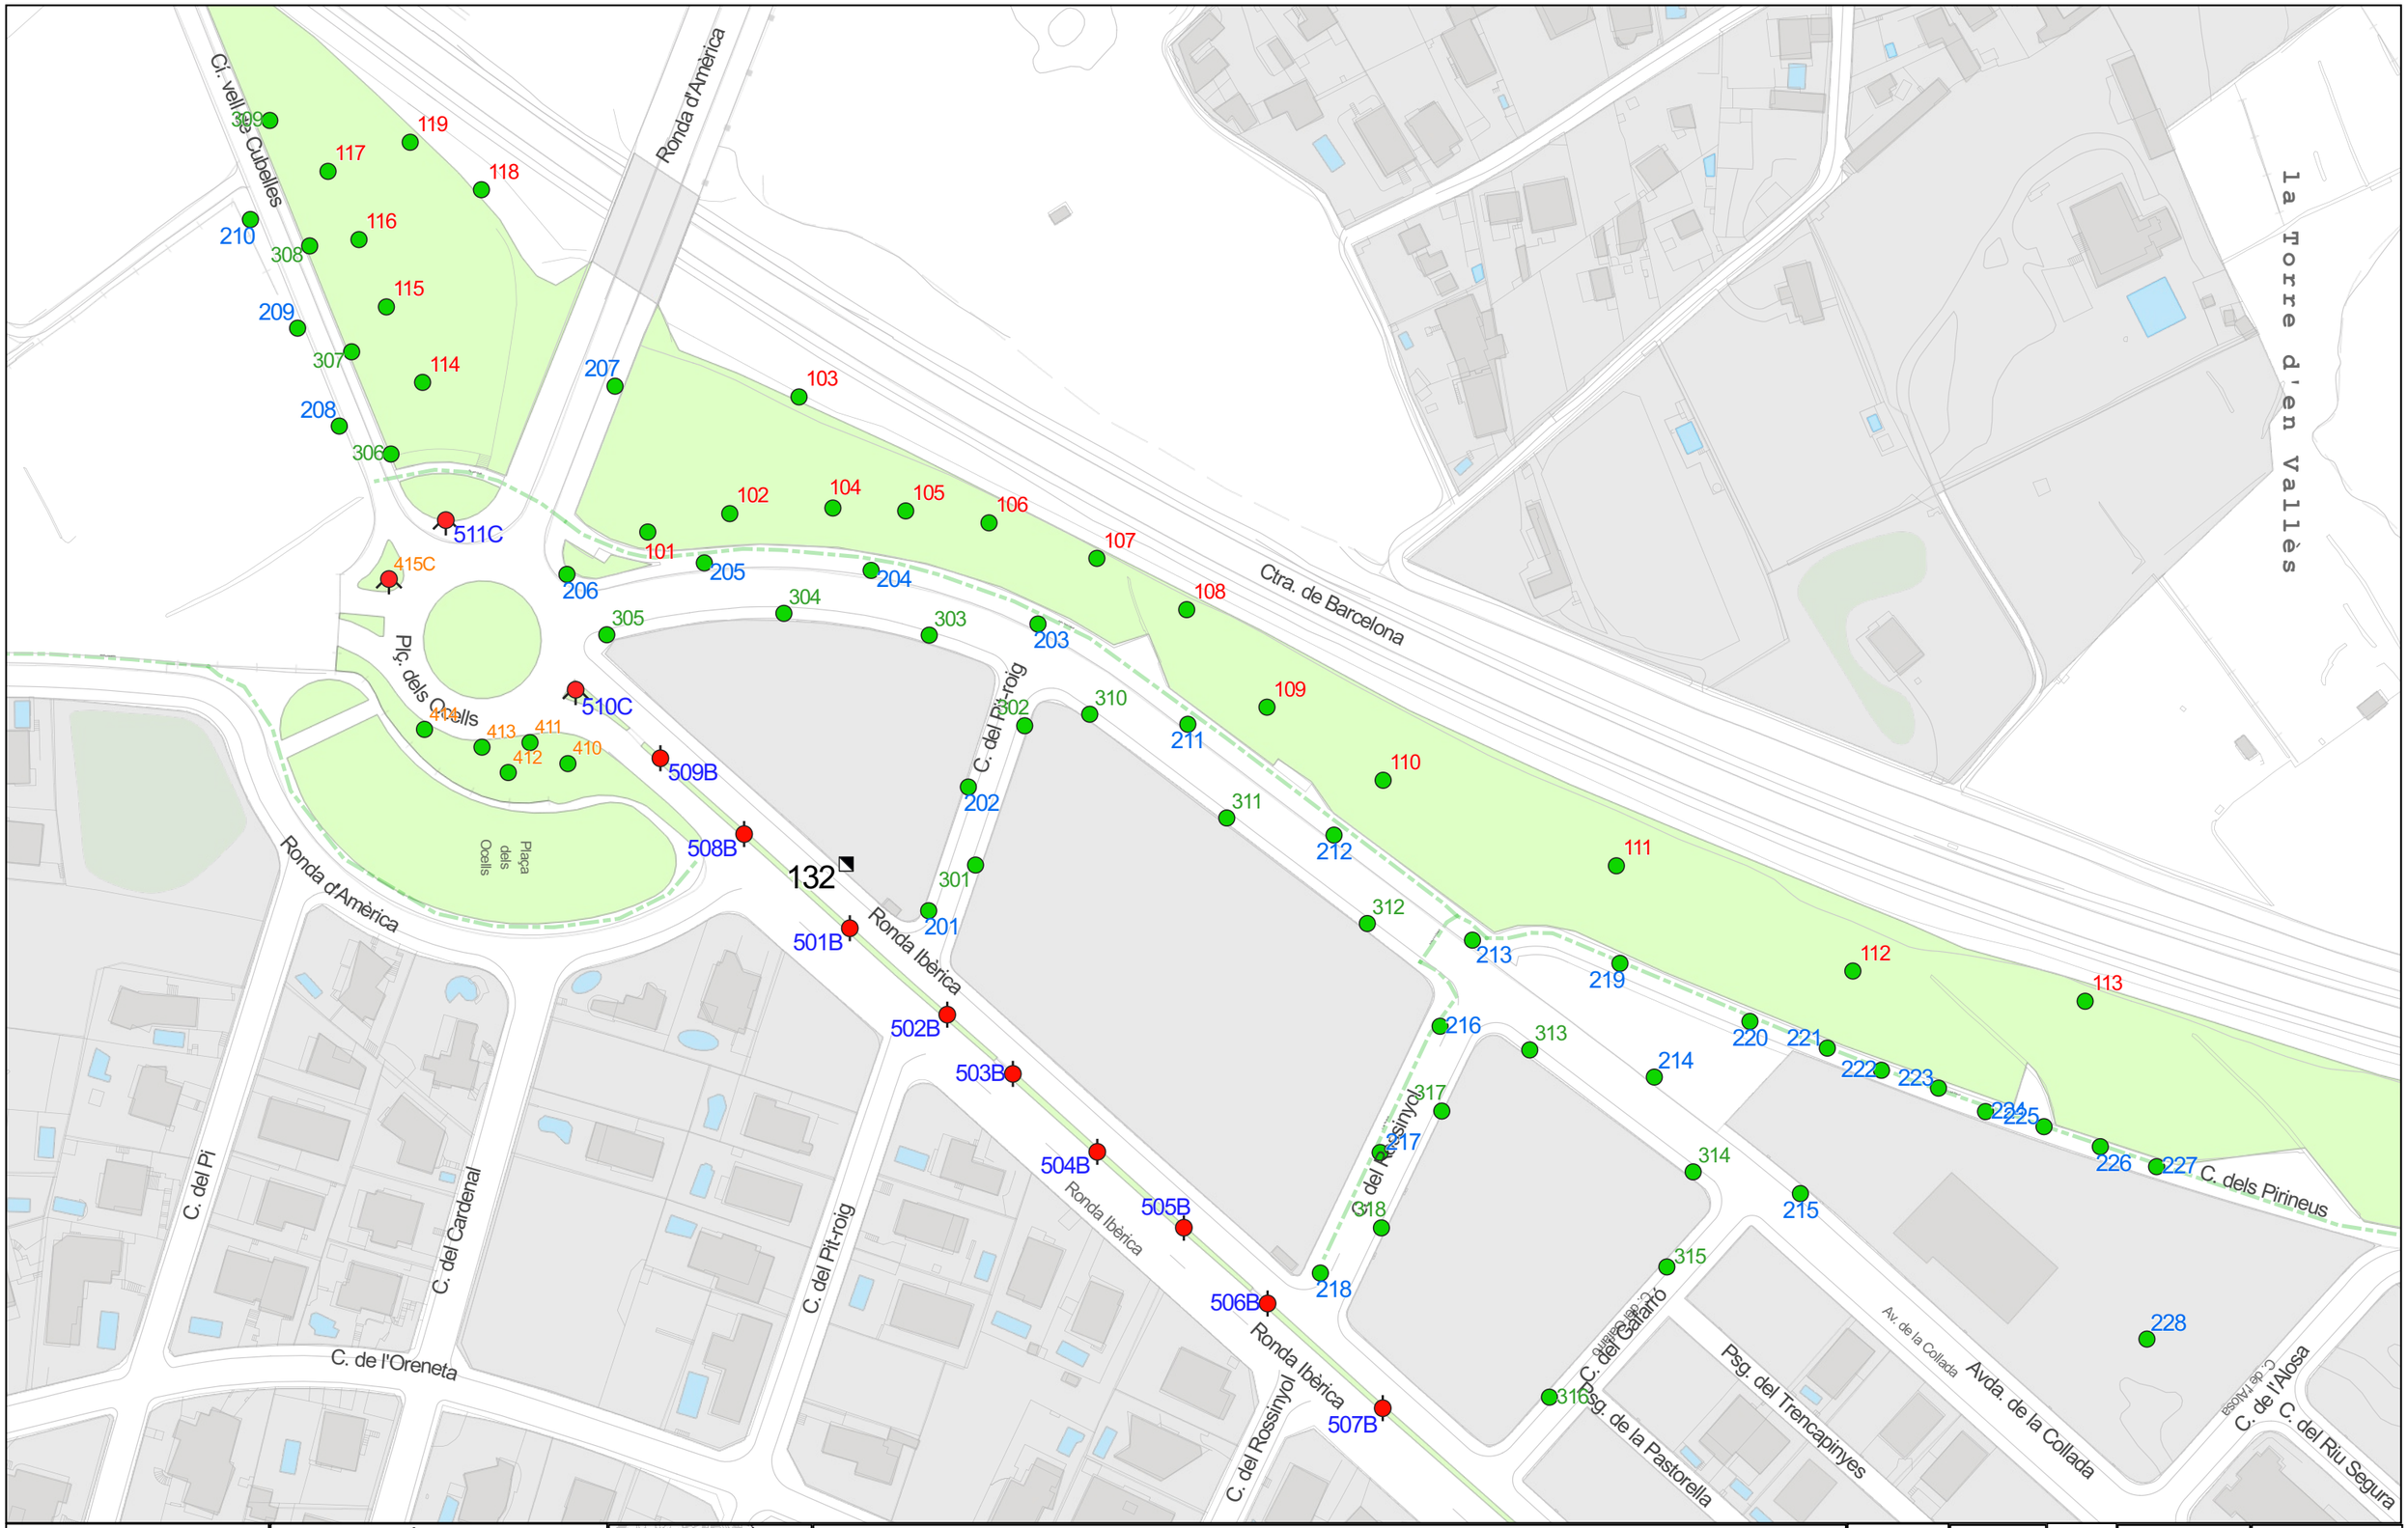

Ajuntament de Vilanova i la Geltrú

SERVEIS TÈCNICS

CONSERVACIÓ DE L'ENLLUMENAT PÚBLIC VILANOVA I LA GELTRÚ

QM-132

Ronda Iberica

Rellotge astronòmic

1:150.000

Llegenda - Punts de manteniment

- 100 VSAP, Columna
- 2 x 150 VSAP, Columna
- 3 x 150 VSAP, Columna

QM

Data 23/05/2024

Aprovat


1:1.500

0 20 40 m

Original DIN-A3

SECE

132

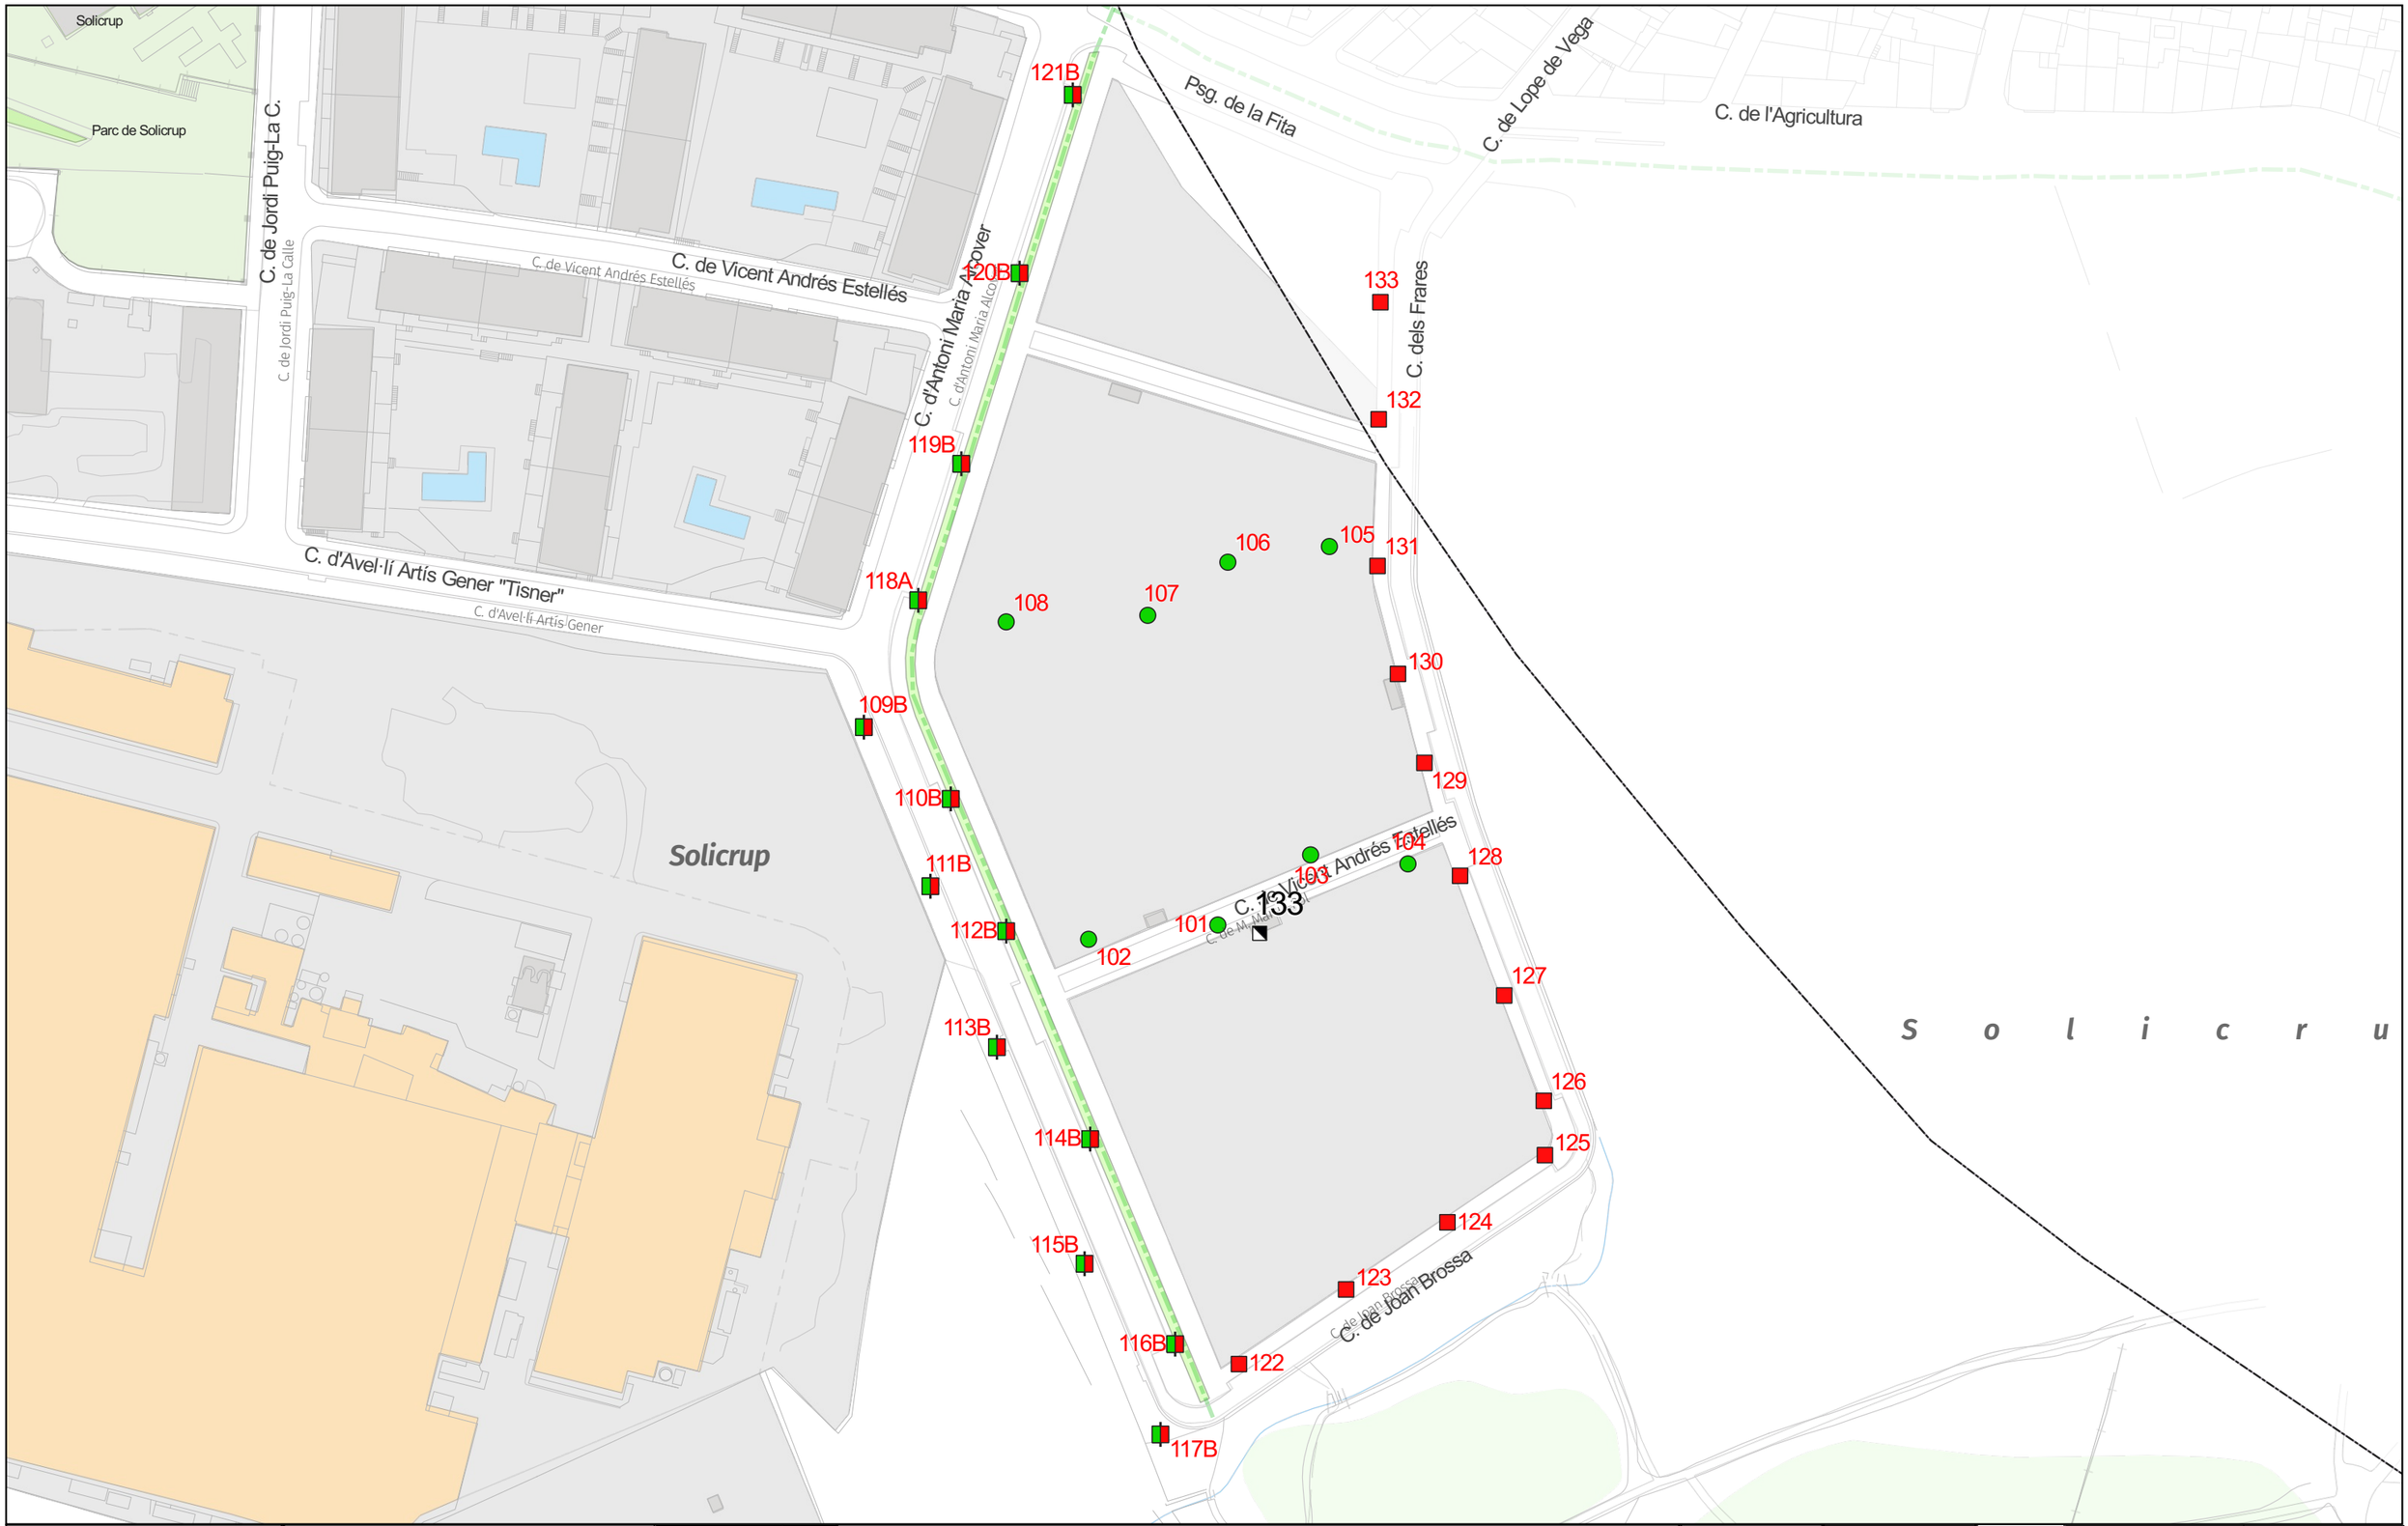

Ajuntament de Vilanova i la Geltrú
SERVEIS TÈCNICS

CONSERVACIÓ DE L'ENLLUMENAT PÚBLIC VILANOVA I LA GELTRÚ
QM-133

Cami Solicrup 8A
Rellotge astronòmic

1:200.000

Llegenda - Punts de manteniment
- 100 + 150 VSAP, Bàcul
- 100 VSAP, Columna
- 150 VSAP, Bàcul

QM

Data	Aprovat
12/06/2024	


1:1.400
0 20 40 m

N


SECE

Original DIN-A3

133

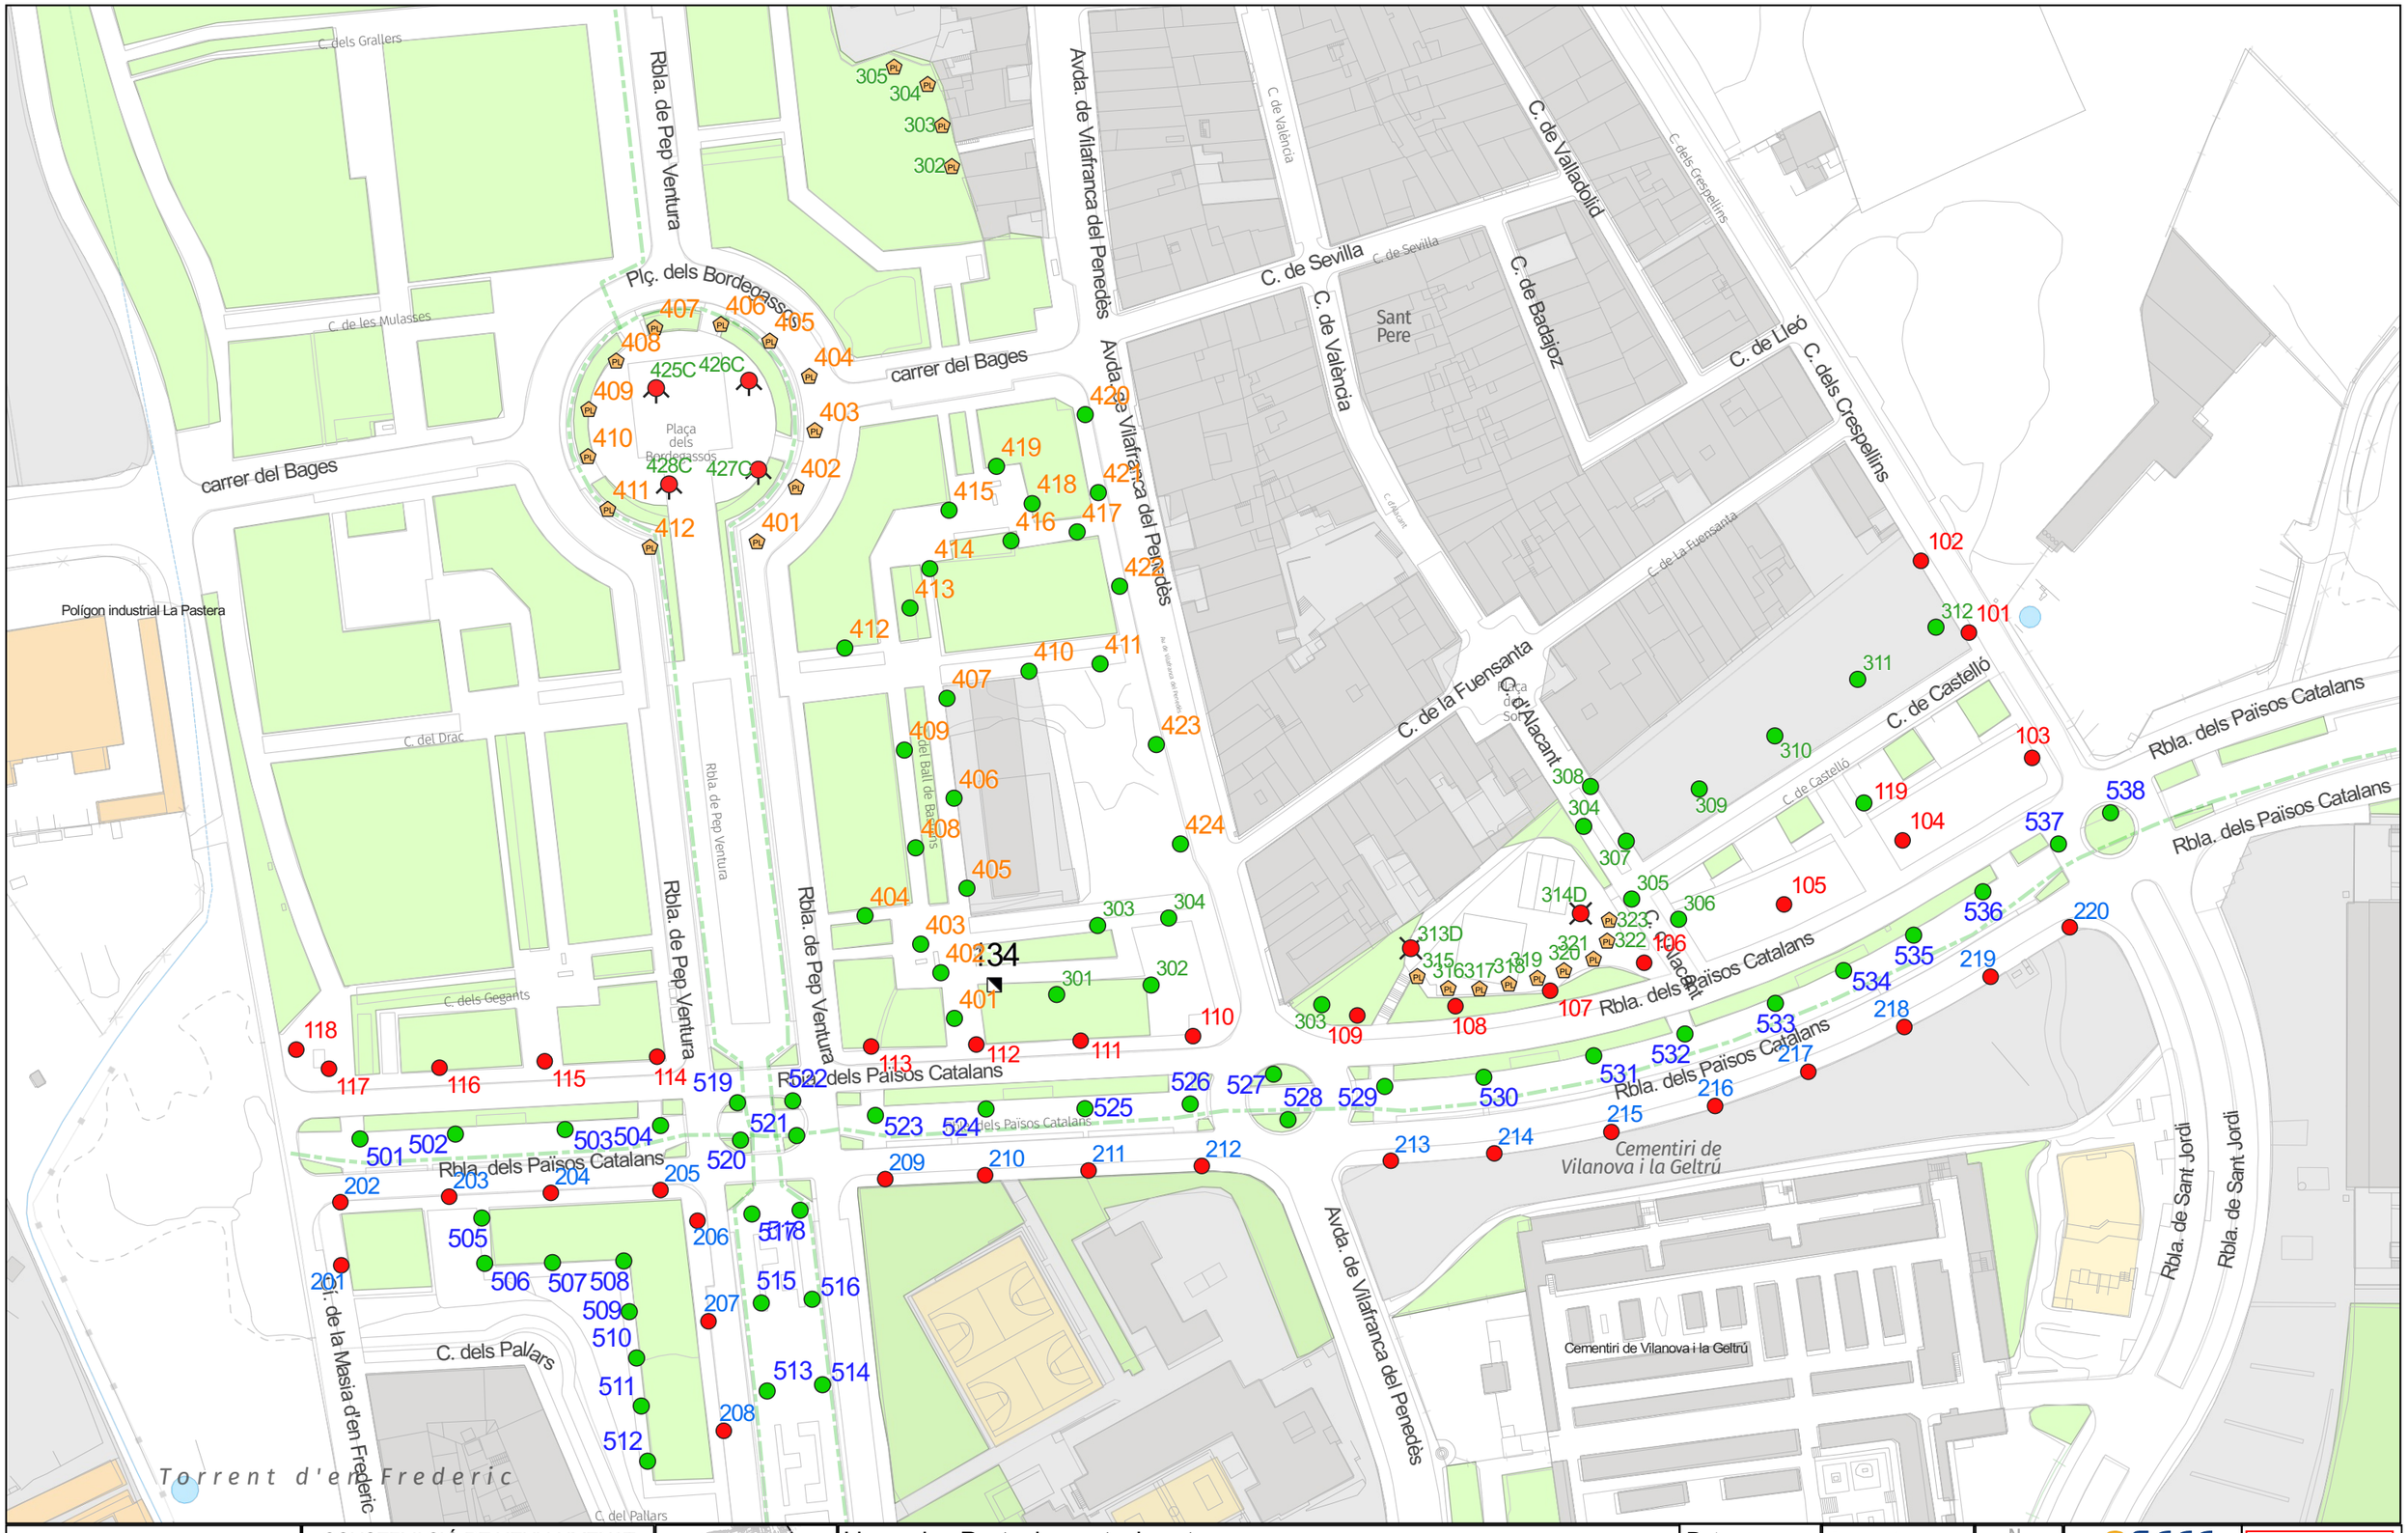

Ajuntament de Vilanova i la Geltrú SERVEIS TÈCNICS	CONSERVACIÓ DE L'ENLLUMENAT PÚBLIC VILANOVA I LA GELTRÚ **QM-134** Avinguda de Vilafranca del Penedès 4 Rellotge astronòmic	1:200.000	Llegenda - Punts de manteniment 100 VSAP, Columna 150 VSAP, Columna 26 PL, - 3 x 150 VSAP, Columna 4 x 150 VSAP, Columna QM	Data 12/06/2024 1:1.500 0 20 40 60 m	Aprovat Original DIN-A3	134

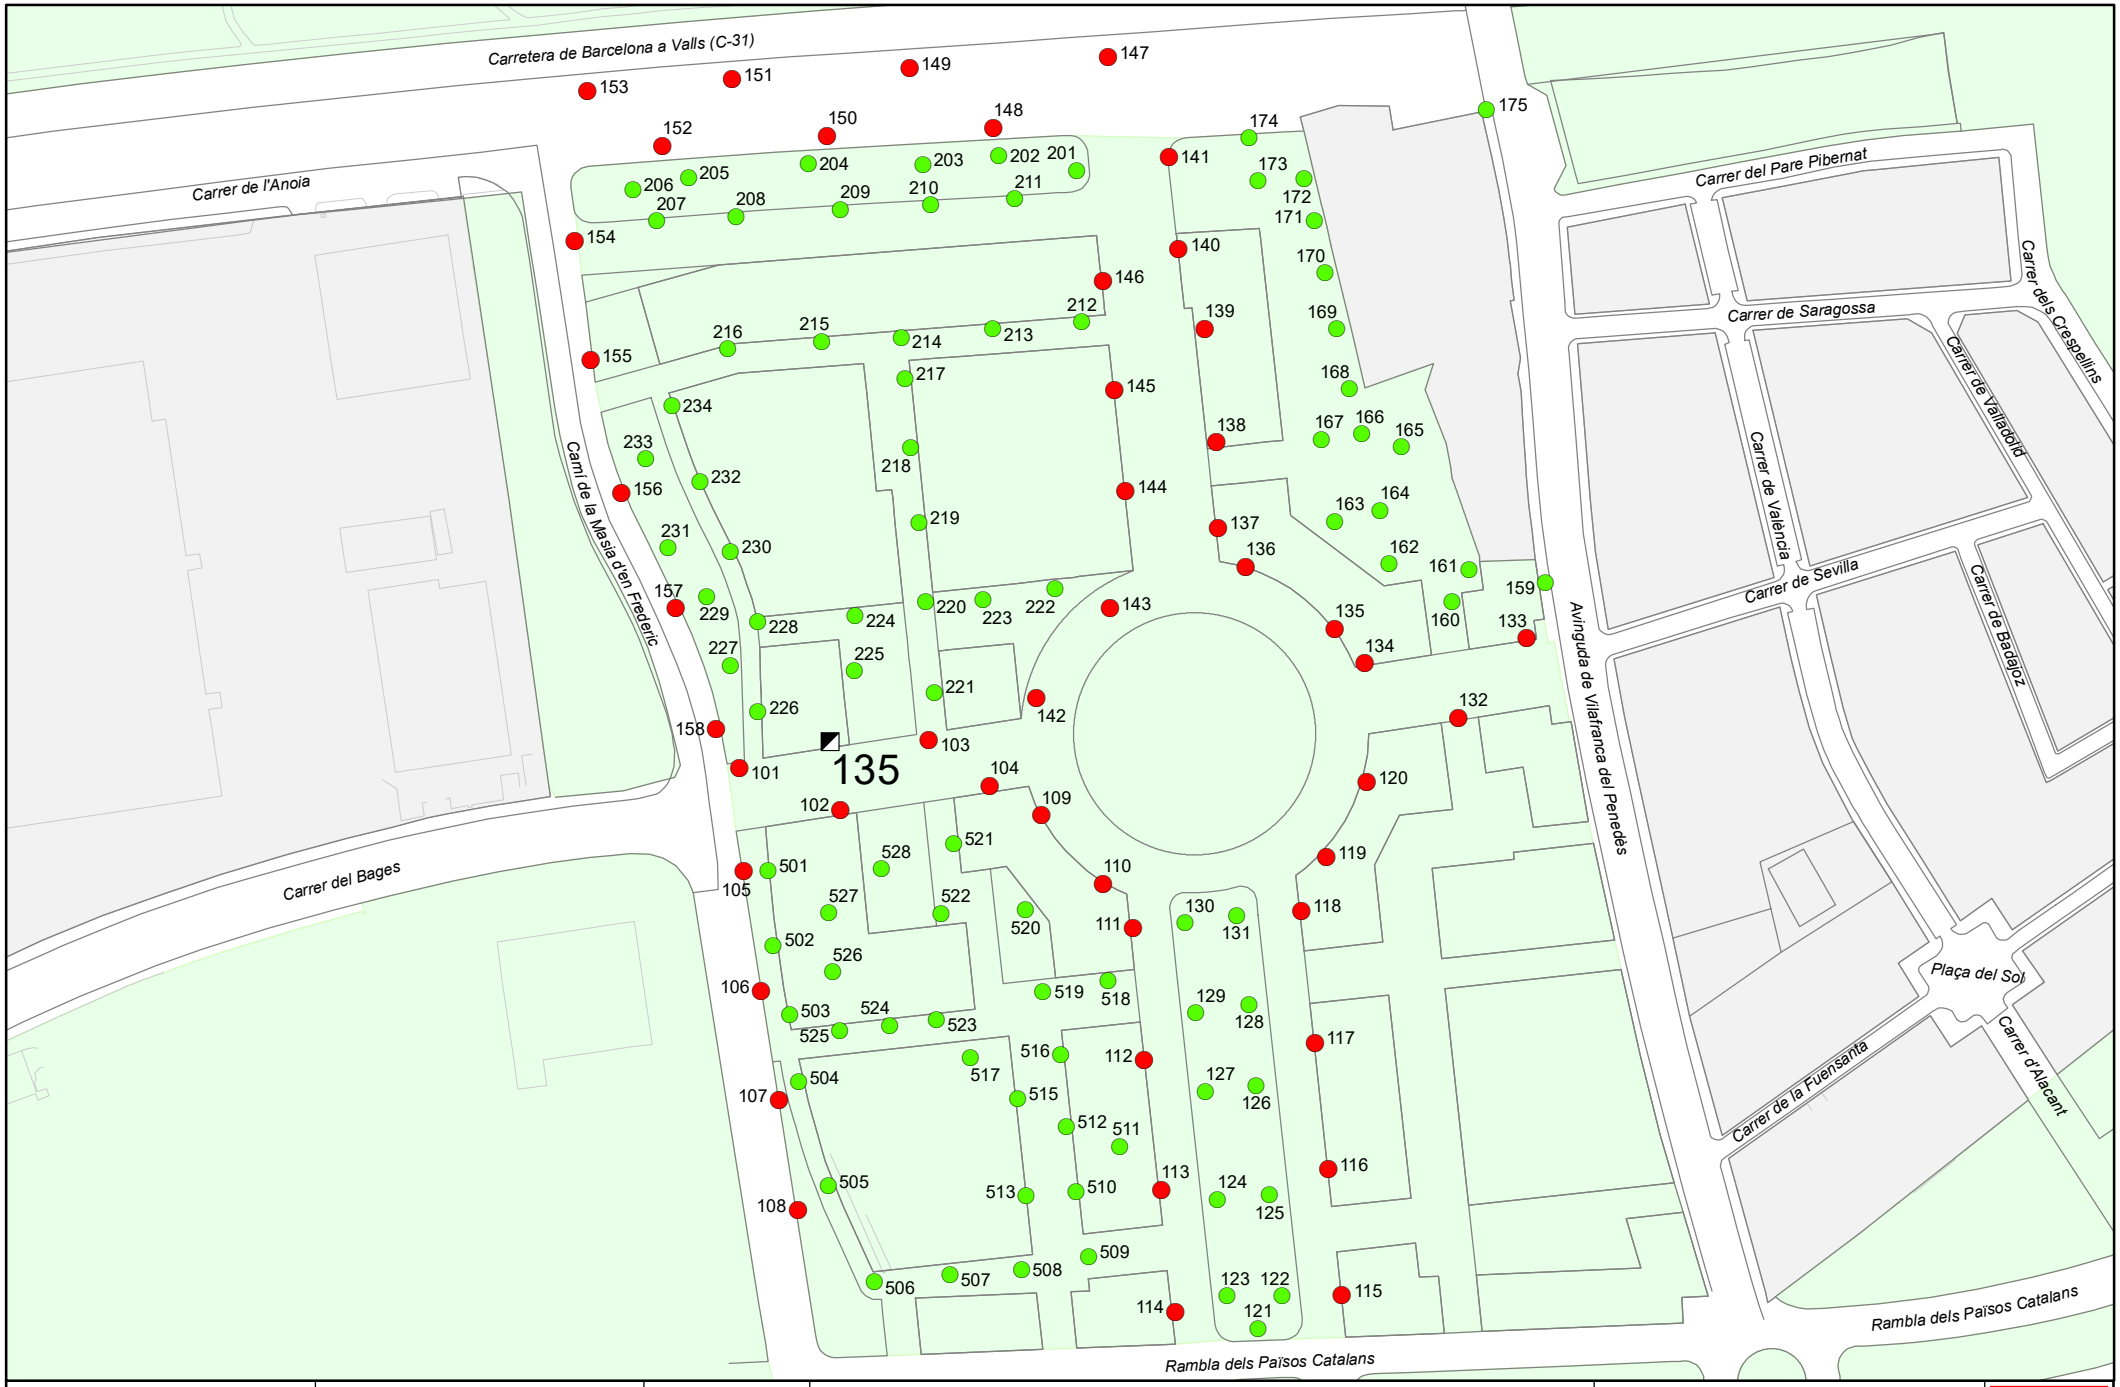

Ajuntament de VILANOVA I LA GELTRÚ	ENLLUMENAT PÚBLIC DE VILANOVA I LA GELTRÚ Quadre: 135 Carrer del Bages Pòlissa: N/A		Llegenda Punts de llum ◪ Quadre de maniobra 100 VSAP, Columna 150 VSAP, Columna	Data: 29/11/2016 Aprovat: Nord: Escala: 1:2.000 Original DIN-A4 0 5 10 20 30 40 50 60 Metres	135

136

101 102 103 104 105 106 107 108 109 110 111 112 113 114 115 116 117 118 119 120 121 122 123 124 125 126 127 128 129 130 131 132 133 134 135 136B 137B 138B 139B 140B 141B 142B

201 202 203 204 205

Polígon industrial Masia del Notari - Pirelli

Polígon industrial Masia del Notari

Polígon industrial Masia d'en Frederic

C. dels Masos

C. del Mas Borràs

C. de Mas Borràs

Avda. del Coll d'en Ferran Eix Diagonal

Av. del Coll d'en Ferran

Avda. del Coll d'en Ferran

Sortida 21 C-32

Ci. de la Masia Parellada

Sortida 2 C-15

C-15

Masia del Notari

C. de les Oliveres

C. del Mas de n'Alegret

C. del Mas d'en Galceran

C. de Mas Galceran

C. de les Oliveres

Ajuntament de Vilanova i la Geltrú
SERVEIS TÈCNICS

CONSERVACIÓ DE L'ENLLUMENAT PÚBLIC VILANOVA I LA GELTRÚ
QM-136

Camí del Corral de L'Apotecari 5A
Rellotge astronòmic

1:200.000

Llegenda - Punts de manteniment
- 100 VSAP, Columna
- 150 VSAP, Columna
- 2 x 150 VSAP, Columna

QM

Data 12/06/2024

Aprovat


1:2.000

0 20 40 m

SECE

Original DIN-A3

136

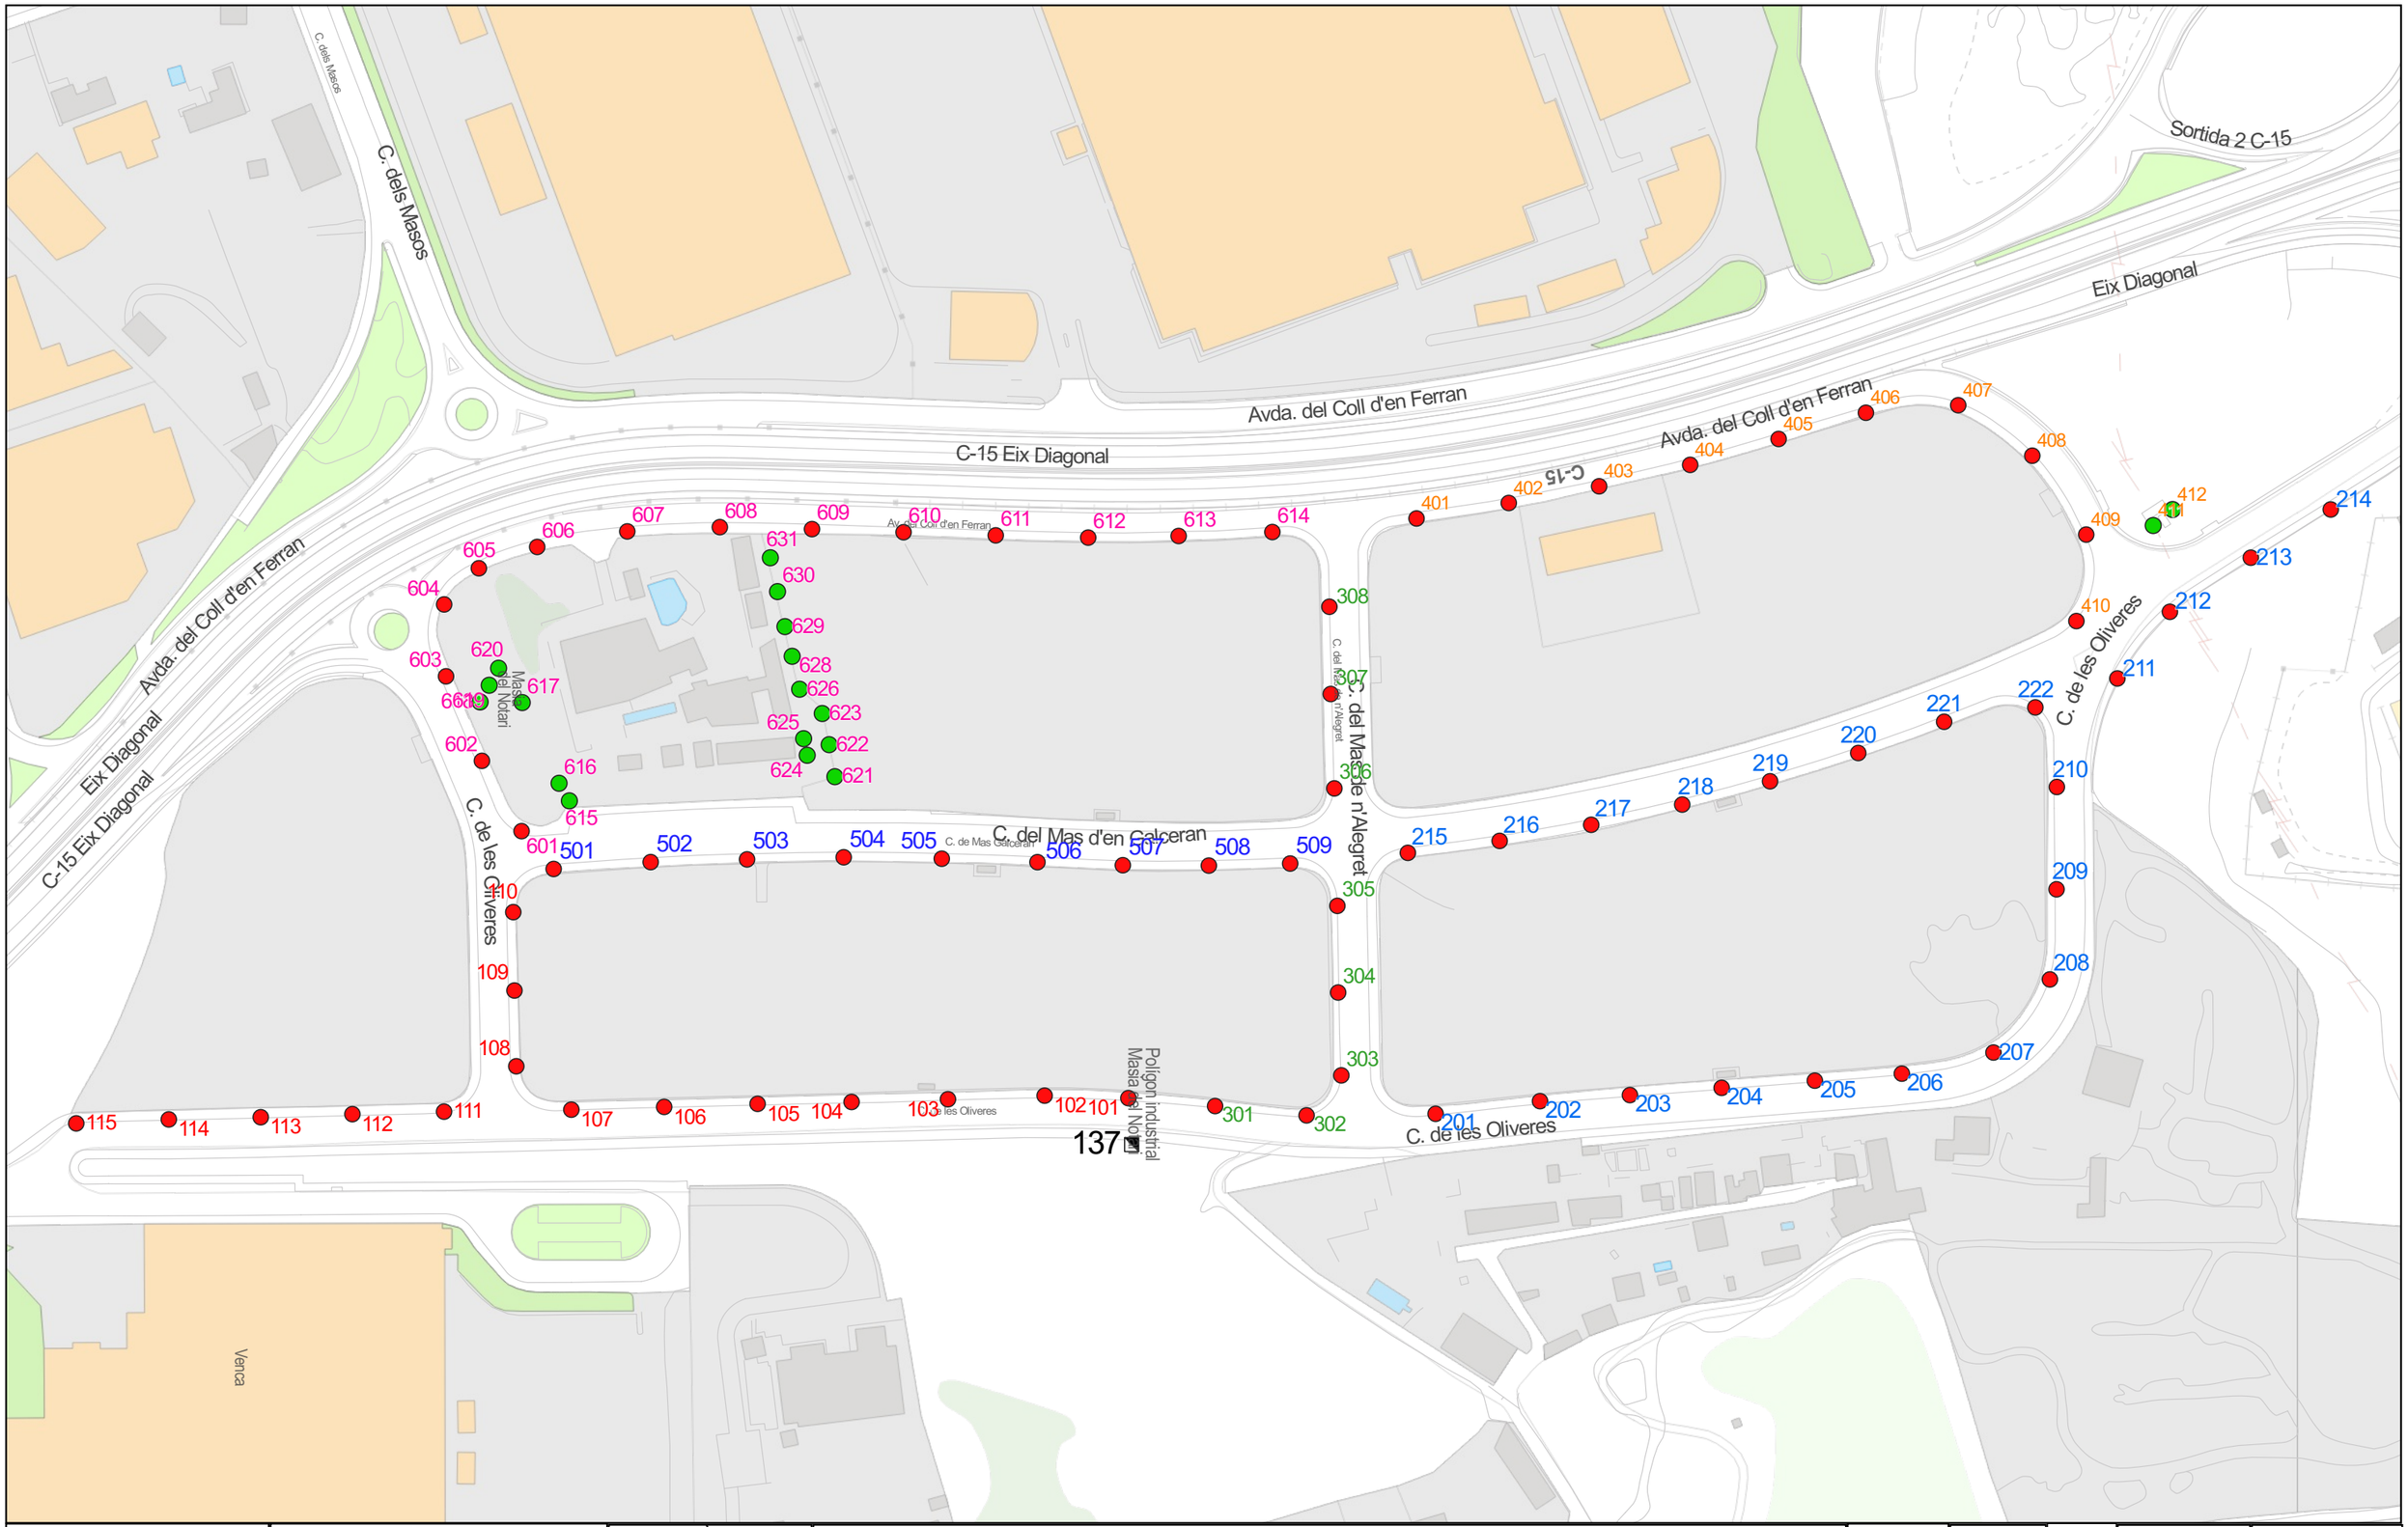
C. dels Masos
Sortida 2 C-15
Eix Diagonal
Avda. del Coll d'en Ferran
C-15 Eix Diagonal
Avda. del Coll d'en Ferran
Eix Diagonal
C-15 Eix Diagonal
Avda. del Coll d'en Ferran
C-15
C. de les Oliveres
C. del Mas d'en Calceran
C. del Mas de n'Alegret
Masia del Notari
Polígon industrial Masia del Notari
Venca
137
Ajuntament de Vilanova i la Geltrú
SERVEIS TÈCNICS
CONSERVACIÓ DE L'ENLLUMENAT PÚBLIC VILANOVA I LA GELTRÚ
QM-137
Carrer de les Oliveres 1
Rellotge astronòmic
1:150.000
Llegenda - Punts de manteniment
100 VSAP, Columna
150 VSAP, Columna
QM
Data
23/05/2024
Aprovat
1:1.800
0 20 40 m
Original DIN-A3
137