

DOCUMENT Projecte	ÒRGAN TERRITORI I SOSTENIBILITAT	EXPEDIENT 13792026000016
Codi Segur de Verificació: ddb0b4c4-066a-4849-a003-ad47ce4d8442 Origen: Administració Identificador document original: ES_L01170950_2026_15546464 Data d'impressió: 18/09/2026 13:59:23 Pàgina 1 de 16		
SIGNATURES 1.- ARNAU MACH NIUBO (TCAT) (Arquitecte Tècnic Municipal), 21/07/2026 12:37 2.- ALEJANDRO PÉREZ COCA (TCAT) (Regidor delegat), 21/07/2026 12:42		



AJUNTAMENT DE LLORET DE MAR
Aquest document és una còpia autèntica del document electrònic original. Comprovi l'autenticitat del document a la web de tràmits de l'Ajuntament de Lloret de Mar (<https://tramits.lloret.org/OAC/ValidarDocLloret.jsp?Idoma=ca>). Utilitzi el "Cod per a la validació" que apareix a la capçalera.



AVANTPROJECTE SUBSTITUCIÓ I AMPLIACIÓ DE MÒDULS EXISTENTS D'ÚS POLIVALENT

Carrer del Pla de Fenals, Lloret de Mar

SERVEIS TÈCNICS MUNICIPALS

Juliol 2026



ÍNDEX

- 1. Dades generals
 - 1.1. Identificació i objecte de l'avantprojecte
 - 1.2. Agents de l'avantprojecte
 - 1.3. Dades principals
 - 1.4. Situació i disponibilitat de la finca
 - 1.5. Justificació de l'obra completa
 - 1.6. Autoritzacions administratives
- 2. Taula de superfícies
- 3. Pressupost
- 4. Documentació Gràfica
 - Plànol 01. Emplaçament sobre el POUM
 - Plànol 02. Planta mòduls existents
 - Plànol 03. Planta proposta
 - Plànol 04. Proposta alçats



1. DADES GENERALS

1.1. IDENTIFICACIÓ I OBJECTE DE L'AVANTPROJECTE

Títol de l'avantprojecte: SUBSTITUCIÓ I AMPLIACIÓ DE MÒDULS EXISTENTS D'ÚS POLIVALENT

Objecte: Substitució i ampliació del volum existent mitjançant el subministrament i instal·lació de mòduls prefabricats o d'estructura lleugera, de tipus metàl·lica o fusta.

Situació: Carrer del Pla de Fenals, 17310 Lloret de Mar.

Referència cadastral: 5961301DG8156S0001MO

1.2. AGENTS DE L'AVANTPROJECTE

Promotor:

Ajuntament de Lloret de Mar
P1710200E
Plaça de la Vila, 1
17310 Lloret de Mar
Telèfon: 972 36 18 00
Correu electrònic: ajuntament@lloret.cat

Redactor:

Serveis Tècnics Municipals
Carrer Sant Pere, 36
17310 Lloret de Mar
Telèfon: 972 36 18 07
Correu electrònic: planejament@lloret.cat

1.3. DADES PRINCIPALS

Dades de la parcel·la

PARCEL·LA CADASTRAL			
	Localización	PL ESTEVE FÀBREGAS LLORET DE MAR (GIRONA)	
	Superfície gràfica	8.390 m²	

DOCUMENT Projecte	ÒRGAN TERRITORI I SOSTENIBILITAT	EXPEDIENT 13792026000016
Codi Segur de Verificació: ddb0b4c4-066a-4849-a003-ad47ce4d8442 Origen: Administració Identificador document original: ES_L01170950_2026_15546464 Data d'impressió: 18/09/2026 13:59:23 Pàgina 4 de 16	SIGNATURES 1.- ARNAU MACH NIUBO (TCAT) (Arquitecte Tècnic Municipal), 21/07/2026 12:37 2.- ALEJANDRO PÉREZ COCA (TCAT) (Regidor delegat), 21/07/2026 12:42	



Normativa urbanística

La normativa urbanística d'aplicació és la que recull el vigent Pla d'Ordenació Urbana Municipal de Lloret de Mar, que la Comissió Territorial d'Urbanisme de Girona en sessió celebrada en data 28 de juny de 2007 aprovà el Text Refós de l'expressat Pla, i quina Normativa Urbanística fou publicada al Diari Oficial de la Generalitat núm. 4994, de data 24 d'octubre de 2007.

El POUM, qualifica la finca objecte de les obres de reforma de Sistema d'Espais Lliures, Clau 1.3.

Referència cadastral: 5961301DG8156S0001MO

Superfície de la finca: 8.390 m²

Superfície amb clau 1.3: 7.084 m²

L'edificació projectada haurà de donar compliment amb l'establert a l'article 49.6, de Condicions d'ordenació i ús, que estableix la normativa del POUM.

Descripció general

L'actuació contempla la substitució i ampliació del volum existent actualment, avui anomenat PUNTET FENALS, mitjançant el subministrament i instal·lació de mòduls prefabricats o d'estructura lleugera, de tipus metàl·lica o fusta, que generin un espai per a ser destinat a local d'ús polivalent on s'hi puguin realitzar les activitats de caràcter públic relacionades amb trobades o actes cívics, esbarjo i lleure.

La regulació urbanística de l'emplaçament, qualificat de Sistema d'Espais Lliures clau 1.3, es troba recollida en els articles 48 i 49 de la Normativa del POUM, en el que s'estableix com a finalitat compatible d'aquests espais, el de trobades i actes cívics, i el d'espais equipats per a fires i activitats afins.

Segons disposa l'article 49.1; "En els sòls que integren el sistema d'espais lliures, es permeten els usos d'esbarjo, lleure i la realització d'activitats de caràcter públic que siguin absolutament compatibles amb les finalitats i funcions que li són pròpies."

Pel que fa a les condicions de les instal·lacions que s'autoritzin en aquest sistema, l'article disposa que les edificacions no ocuparan més del 5% de la superfície, tindran una alçada màxima de planta baixa i seran desmuntables.

Un cop realitzada l'ampliació dels mòduls existents, la superfície total serà de 308 m², suposant un 4,35% de la superfície definida com a Sistema d'Espais Lliures clau 1.3.

Donat que es tracta de la substitució i ampliació d'un volum ja existent, ajustat als paràmetres anteriors, l'actuació s'ubica on es troba l'actual Puntet

DOCUMENT Projecte	ÒRGAN TERRITORI I SOSTENIBILITAT	EXPEDIENT 13792026000016
Codi Segur de Verificació: ddb0b4c4-066a-4849-a003-ad47ce4d8442 Origen: Administració Identificador document original: ES_L01170950_2026_15546464 Data d'impressió: 18/09/2026 13:59:23 Pàgina 5 de 16		
SIGNATURES 1.- ARNAU MACH NIUBO (TCAT) (Arquitecte Tècnic Municipal), 21/07/2026 12:37 2.- ALEJANDRO PÉREZ COCA (TCAT) (Regidor delegat), 21/07/2026 12:42		



de Fenals, situat al Carrer del Pla de Fanals, serà en planta baixa i amb revestiments que garanteixin l'adequació estètica. A part de l'ampliació de la solera de formigó per tal d'adaptar-la a la nova superfície, serà necessari la substitució i per tant el desmuntatge dels mòduls prefabricats existents en tant s'ha observat, amb la realització de cales, que l'estructura metàl·lica actual es troba deteriorada al estar recolzada directament a terra, i no és viable la seva reparació.

Descripció funcional

El programa funcional en planta es resol amb una geometria rectangular de superfície construïda total aproximada de 308 m2. S'organitza en dos espais diferenciats, amb accessos independents, per tal de fer compatible la realització de dues activitats veïnals amb simultaneïtat. Igualment es proposa que es puguin comunicar mitjançant un envà corredís entre les sales polivalents dels diferents espais. Cadascun dels 2 espais es troba dotat d'un magatzem, un despatx i d'uns serveis higiènics compartits.

La distribució s'organitza de la següent manera; A la part central s'hi concentra la zona de banys, que ocupa una superfície de 32,00m2, amb 4 cabines d'inodors independents, 2 d'ells adaptats, amb espai comú de rentamans amb capacitat suficient segons l'ocupació màxima d'usuaris. En cada extrem s'hi ubica un despatx, d'uns 8,00m2, situats de manera que permeten tenir un control dels accessos principals, i annex a cada despatx s'hi han projectat zones destinades a emmagatzematge.

Sistema constructiu

El sistema constructiu ha de permetre el ràpid muntatge i el desmuntatge, per la qual cosa els elements hauran de ser preindustrialitzats i venir pràcticament acabats de taller. Els mòduls hauran de garantir una alçada interior lliure de 2,80 m als espais principals i un mínim de 2,50 m a la resta d'espais.

La distribució de pilars i demes elements estructurals podrà variar en funció de la solució adoptada, sempre i quan es respecti el programa funcional de l'equipament, així com el paràmetres mínims i màxims que estableix la normativa.

El projecte que desenvolupi l'actuació definirà en funció del modulatge o prefabricació, el sistema de suport d'aquest sobre la llosa per tal que en garanteixi l'estabilitat segons l'estudi geotècnic.

Entre la fonamentació i l'estructura es contempla allotjar una cambra inferior d'uns 50cm d'alçada per permetre la connexió de les instal·lacions y evitar humitats de la solera cap a l'estructura. La cambra haurà d'estar ventilada.

El projecte haurà de contemplar adaptar els elements d'urbanització que es vegin afectats, així com el trasllat de l'arbrat afectat.



Acabats

Es preveu que l'edifici tingui un ús públic i intensiu, per tant els elements d'acabat, tant interiors com exteriors, hauran de ser resistents, amb un baix manteniment, i fàcilment substituïbles.

Per a la façana, es proposa col·locar un revestiments que millori les característiques tèrmiques de l'envoltant i que millori l'estètica de l'edifici, buscant una composició entre materials que resulti estètica i integrada amb l'entorn.

La coberta s'haurà de projectar plana i de fàcil manteniment.

Caldrà disposar també de sistemes de climatització i ventilació suficients per tal de garantir renovació d'aire i confort climàtic.

1.4. SITUACIÓ I DISPONIBILITAT DE LA FINCA

Totes les obres descrites en aquest avantprojecte s'ubiquen en la finca de titularitat municipal situada al carrer del Pla de Fenals de Lloret de Mar.

Es tracta d'una finca de titularitat municipal amb una superfície de 8.390,00 m2, on actualment s'hi troba l'actual Puntet de Fenals, que consta d'una superfície en planta baixa de 195,00m2.

1.5. JUSTIFICACIÓ D'OBRA COMPLETA

Segons l'article 9 i 12.3 del Reglament d'Obres, Activitats i Serveis dels Ens Locals, decret 179/1995, de 13 de juny, l'obra es classifica com a obres de primer establiment, per tractar-se d'obres amb l'objecte de retirar l'edificació actual per a substituir-lo per nou bé immoble.

En compliment a l'article 24 del Reglament d'Obres, Activitats i Serveis dels Ens Locals, decret 179/1995, de 13 de juny, serà necessària la redacció d'un projecte que incorpori els documents mínims que estableix l'article mencionat.

1.6. AUTORITZACIONS ADMINISTRATIVES

Per l'execució d'aquestes obres no es necessària cap autorització ni concessió administrativa d'altres administracions o organismes oficials.



2. TAULA DE SUPERFÍCIES

CATEGORIA	ESPAI	SUP. ÚTIL	AFOR.
PÚBLIC / COL·LECTIU			
	SALA POLIVALENT 01	143,60 m²	71 p.
	SALA POLIVALENT 02	61,30 m²	30 p.
PERSONAL / ADMINISTRACIÓ			
	DESPATX 01	9,00 m²	1 p.
	DESPATX 02	9,20 m²	1 p.
SERVEIS I ALTRES			
	NUCLI DE BANYS (W.C.)	32,00 m²	-
	MAGATZEM 01	9,00 m²	1 p.
	MAGATZEM 02	17,00 m²	1 p.
TOTALS			
	TOTAL SUPERFÍCIE ÚTIL	281,10 m²	
	TOTAL SUPERFÍCIE CONSTRUÏDA	308,00 m²	
	AFORAMENT TOTAL		106 p.

Justificació de l'ocupació màxima segona Densitats d'Ocupació (Taula 2.1 CTE DB-SI 3):

ÚS DEL RECINTE	DENSITAT D'Ocupació
Zones d'ús públic	2 m² / persona
Zones d'oficina o administratiu	10 m² / persona
Arxius, magatzems i similars	40 m² / persona

DOCUMENT Projecte	ÒRGAN TERRITORI I SOSTENIBILITAT	EXPEDIENT 13792026000016
Codi Segur de Verificació: ddb0b4c4-066a-4849-a003-ad47ce4d8442 Origen: Administració Identificador document original: ES_L01170950_2026_15546464 Data d'impressió: 18/09/2026 13:59:23 Pàgina 8 de 16		SIGNATURES 1.- ARNAU MACH NIUBO (TCAT) (Arquitecte Tècnic Municipal), 21/07/2026 12:37 2.- ALEJANDRO PÉREZ COCA (TCAT) (Regidor delegat), 21/07/2026 12:42



3. PRESSUPOST

A continuació, es presenta un pressupost estimatiu per a la substitució i ampliació del volum existent mitjançant el subministrament i instal·lació de mòduls prefabricats o d'estructura lleugera, de tipus metàl·lica o fusta a Lloret de Mar. Aquest pressupost ha estat redactat sobre la base de la documentació gràfica adscrita i sense comptar amb estudis del terreny ni altres inconvenients derivats.

El pressupost final real de l'obra s'haurà d'elaborar sobre la base d'un projecte executiu.

AJUNTAMENT DE LLORET DE MAR
Aquest document és una còpia autèntica del document electrònic original. Comprovi l'autenticitat del document a la web de tràmits de l'Ajuntament de Lloret de Mar (<https://tramits.lloret.org/OAC/ValidarDocLloret.jsp?Idoma=ca>). Utilitzi el "Codí per a la validació" que apareix a la capçalera.

VALORACIÓ ECONÒMICA ESTIMADA

SUPERFÍCIE CONSTRUÏDA308,00 m2

PREU OBRA D'INSTAL·LACIÓ EDIFICI MODULAR		
OBRA CIVIL	COST	RATIO €/m2
TREBALLS PREVIS I IMPLANTACIÓ	489,72 €	1,59 €/m2
FONAMENTACIONS (AMB LLOSA)	18.218,20 €	59,15 €/m2
URBANITZACIÓ EXTERIOR (ACCÉS)	5.919,76 €	19,22 €/m2
OBRA CIVIL D'ESCOMESSES	160,16 €	0,52 €/m2
TOTAL OBRA CIVIL	24.787,84 €	80,48 €/m2
EDIFICI MODULAR PREFABRICAT		RATIO €/m2
ESTRUCTURA MODULAR I REMATS D'ENSAMBLATGE	197.132,32 €	640,04 €/m2
ACCESOS I ALTRES	46.911,48 €	152,31 €/m2
PANELLS DE TANCAMENT EXTERIOR I FUSTERIES	41.786,36 €	135,67 €/m2
TABQUERIA DISTRIBUCIÓ I FUSTERIA INTERIOR	26.284,72 €	85,34 €/m2
INSTAL·LACIÓ DE CLIMATITZACIÓ	4.044,04 €	13,13 €/m2
INSTAL·LACIÓ D'ELECTRICITAT	15.162,84 €	49,23 €/m2
INSTAL·LACIÓ DE VEU I DADES	2.020,48 €	6,56 €/m2
INSTAL·LACIÓ DE FONTANERIA I SANEJAMENT	6.739,04 €	21,88 €/m2
INSTAL·LACIÓ PCI	3.369,52 €	10,94 €/m2
INSTAL·LACIÓ DE RENOVACIÓ D'AIRE I VENTILACIÓ	20.891,64 €	67,83 €/m2
MA D'OBRA I MUNTATGES	26.275,90 €	85,31 €/m2
GRUES I MITJANS AUXILIARS	6.767,88 €	21,97 €/m2
TRANSPORTS I LOGÍSTICA	24.015,69 €	77,97 €/m2
TOTAL EDIFICI MODULAR	421.401,91 €	1368,19 €/m2
ALTRES PARTIDES D'OBRA A CONSIDERAR		RATIO €/m2
SEGURETAT I SALUT	3.708,32 €	12,04 €/m2
GESTIÓ DE RESIDUS	2.913,68 €	9,46 €/m2
TOTAL ALTRES PARTIDES	6.622,00 €	21,50 €/m2
PREU TOTAL INSTAL·LACIÓ EDIFICI MODULAR		
PRESSUPOST EXECUCIÓ MATERIAL	452.811,75 €	1470,17 €/m2
BENEFICI INDUSTRIAL (6%)	27.168,71 €	
DESPESES GENERALS (13%)	58.865,53 €	
TOTAL PEM	538.845,99 €	1749,50 €/m2
IVA (21%)	113.157,66 €	
TOTAL PEC	652.003,64 €	2116,89 €/m2
ALTRES DESPESES ASSOCIADES		
HONORARIS TÈCNICS	% sobre PEM	
ESTUDI GEOTÈCNIC	412,74 €	0,09%
REDACCIÓ DE PROJECTE BÀSIC	8.584,99 €	1,90%
REDACCIÓ DE PROJECTE EXECUTIU	11.391,63 €	2,52%
REDACCIÓ DE ESTUDI DE SEGURETAT I SALUT	792,33 €	0,17%
DIRECCIÓ D'OBRA	10.731,24 €	2,37%
DIRECCIÓ D'EXECUCIÓ D'OBRA	4.787,79 €	1,06%
COORDINACIÓ DE SEGURETAT I SALUT	2.228,80 €	0,49%
DOCUMENTACIÓ AS-BUILD	478,71 €	0,11%
PROJECTE D'ACTIVITAT	792,33 €	0,17%
LEGALITZACIÓ D'INSTAL·LACIONS	577,84 €	0,13%
TOTAL HONORARIS TÈCNICS	40.778,40 €	9,01%
TOTAL COST PRESSUPOST PER AL CONEIXEMENT DE L'ADMINISTRACIÓ		
INSTAL·LACIÓ EDIFICI MODULAR PEC	652.003,64 €	
HONORARIS TÈCNICS	40.778,40 €	
TOTAL IVA INCLÒS	692.782,05 €	2249,29 €/m2

DOCUMENT Projecte	ÒRGAN TERRITORI I SOSTENIBILITAT	EXPEDIENT 13792026000016
Codi Segur de Verificació: ddb0b4c4-066a-4849-a003-ad47ce4d8442 Origen: Administració Identificador document original: ES_L01170950_2026_15546464 Data d'impressió: 18/09/2026 13:59:23 Pàgina 10 de 16		
SIGNATURES 1.- ARNAU MACH NIUBO (TCAT) (Arquitecte Tècnic Municipal), 21/07/2026 12:37 2.- ALEJANDRO PÉREZ COCA (TCAT) (Regidor delegat), 21/07/2026 12:42		



4. DOCUMENTACIÓ GRÀFICA


- Plànol 01. Emplaçament sobre el POUM
- Plànol 02. Planta mòduls existents
- Plànol 03. Planta proposta
- Plànol 04. Planta proposta cotes
- Plànol 05. Proposta alçats
- Plànol 06. Proposta alçats cotes

Codi Segur de Verificació: ddb0b4c4-066a-4849-a003-ad47ce4d8442
Origen: Administració
Identificador document original: ES_L01170950_2026_15546464
Data d'impressió: 18/09/2026 13:59:23
Pàgina 11 de 16

SIGNATURES
1.- ARNAU MACH NIUBO (TCAT) (Arquitecte Tècnic Municipal), 21/07/2026 12:37
2.- ALEJANDRO PÉREZ COCA (TCAT) (Regidor delegat), 21/07/2026 12:42



AJUNTAMENT DE LLORET DE MAR
Aquest document és una còpia autèntica del document electrònic original. Comprovi l'autenticitat del document a la web de tràmits de l'Ajuntament de Lloret de Mar (<https://tramits.lloret.org/OAC/ValidarDocLloret.jsp?idoma=ca>). Utilitzi el "Codi per a la validació" que apareix a la capçalera.

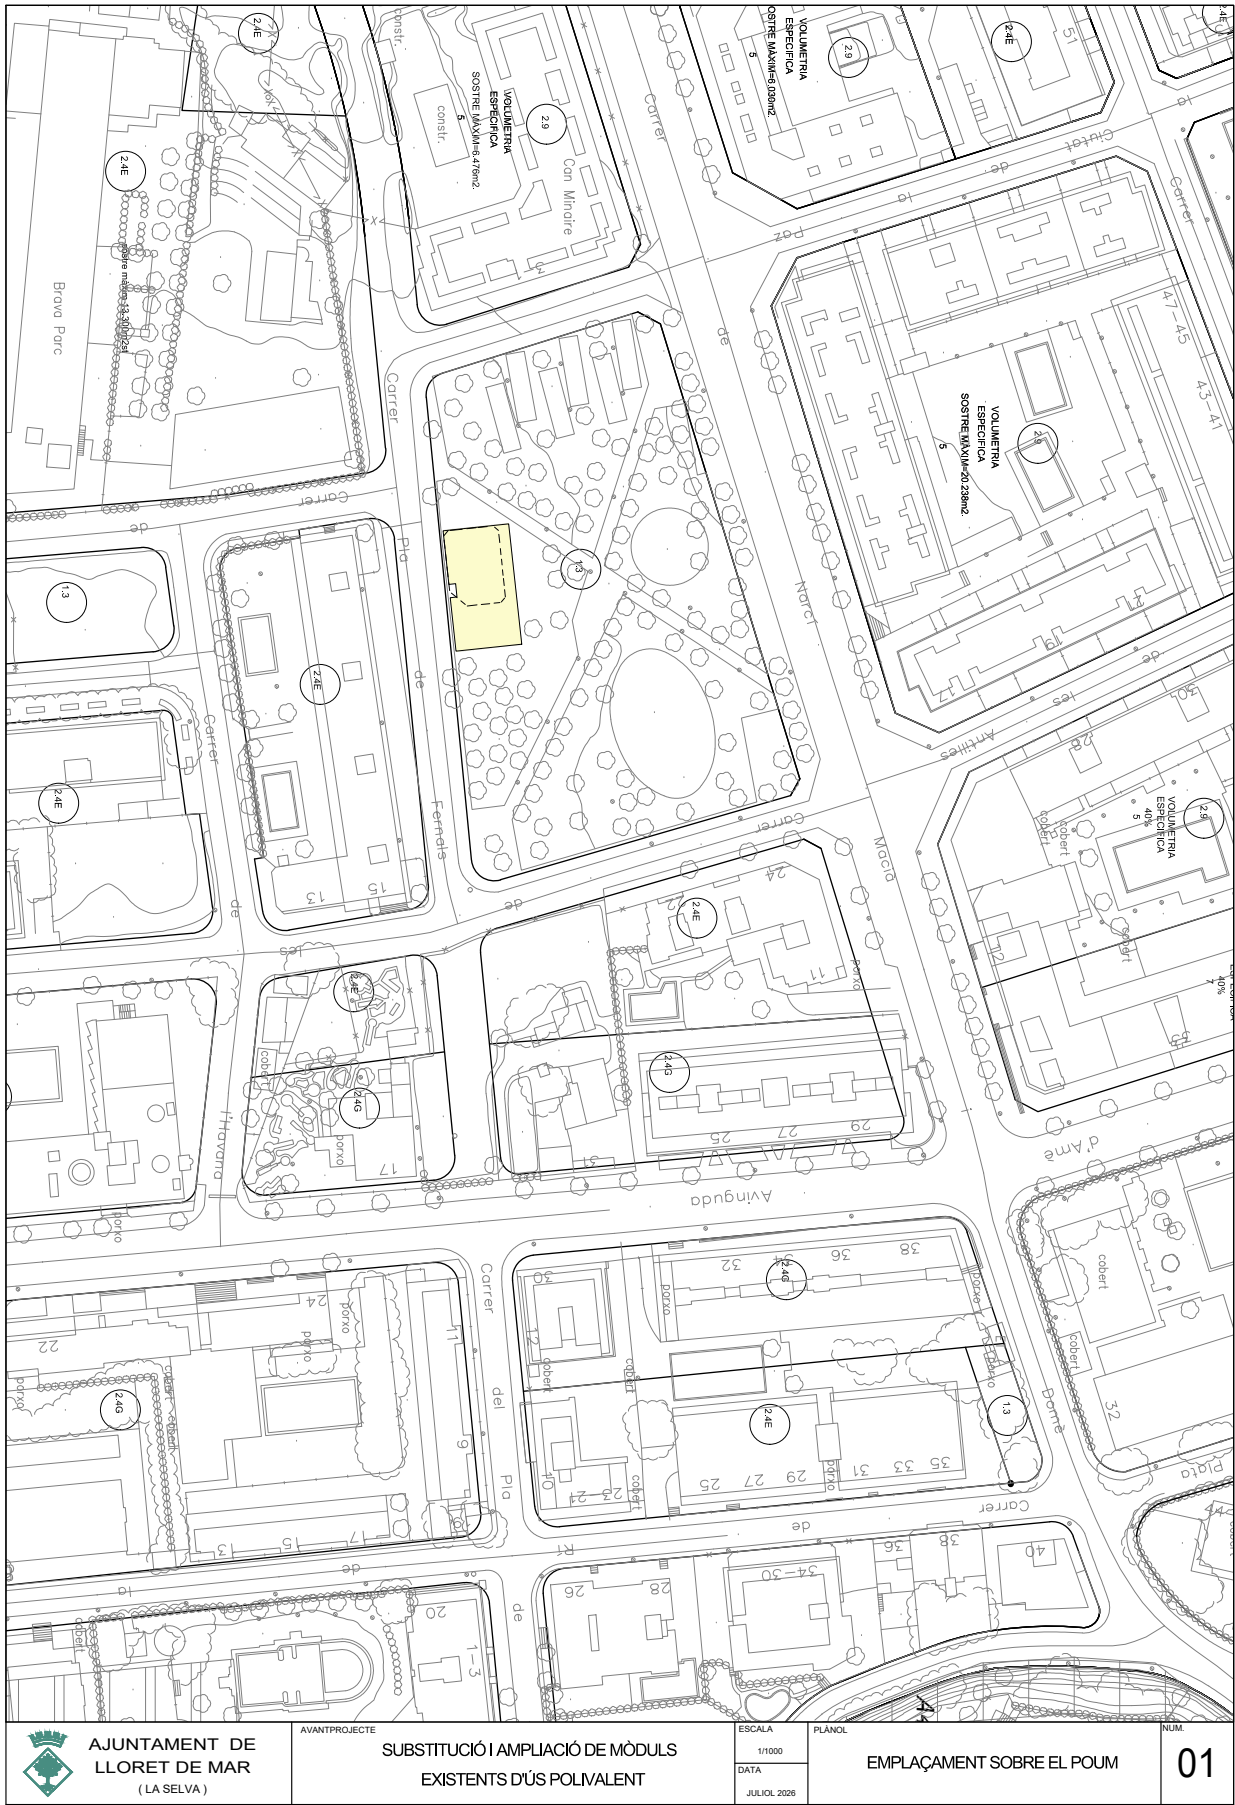

AJUNTAMENT DE
LLORET DE MAR
(LA SELVA)

AVANTPROJECTE

SUBSTITUCIÓ I AMPLIACIÓ DE MÒDULS
EXISTENTS D'US POLIVALENT

ESCALA
1/1000
DATA
JULIOL 2026

PLANOL


EMPLAÇAMENT SOBRE EL POUM

NUM.

01



AJUNTAMENT DE LLORET DE MAR
Aquest document és una còpia autèntica del document electrònic original. Comprovi l'autenticitat del document a la web de tràmits de l'Ajuntament de Lloret de Mar (<https://tramits.lloret.org/OAC/ValidarDocLloret.jsp?idoma=ca>). Utilitzi el "Codi per a la validació" que apareix a la capçalera.

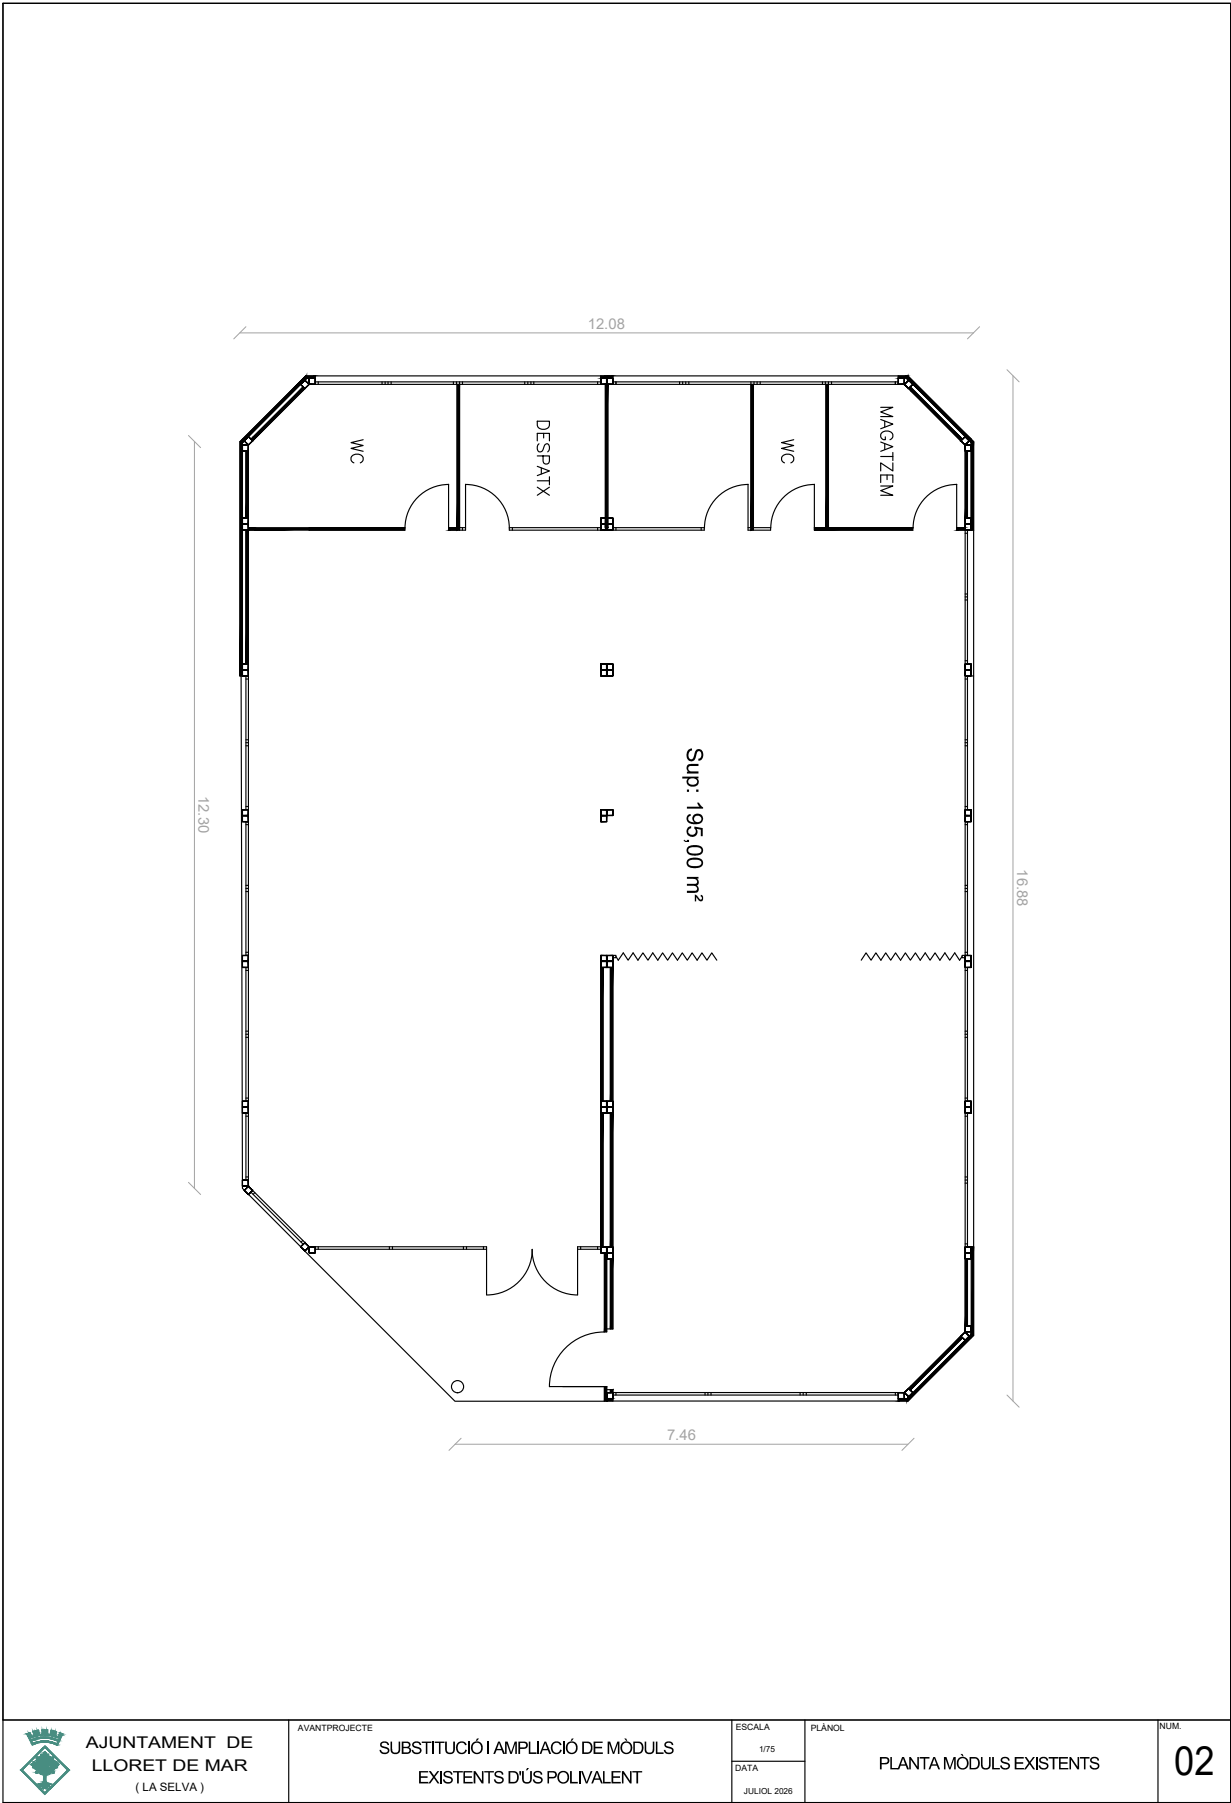


Codi Segur de Verificació: ddb0b4c4-066a-4849-a003-ad47ce4d8442
Origen: Administració
Identificador document original: ES_L01170950_2026_15546464
Data d'impressió: 18/09/2026 13:59:23
Pàgina 13 de 16

SIGNATURES
1.- ARNAU MACH NIUBO (TCAT) (Arquitecte Tècnic Municipal), 21/07/2026 12:37
2.- ALEJANDRO PÉREZ COCA (TCAT) (Regidor delegat), 21/07/2026 12:42



AJUNTAMENT DE LLORET DE MAR
Aquest document és una còpia autèntica del document electrònic original. Comprovi l'autenticitat del document a la web de tràmits de l'Ajuntament de Lloret de Mar (<https://tramits.lloret.org/OAC/ValidarDocLloret.jsp?idoma=ca>). Utilitzi el "Codi per a la validació" que apareix a la capçalera.

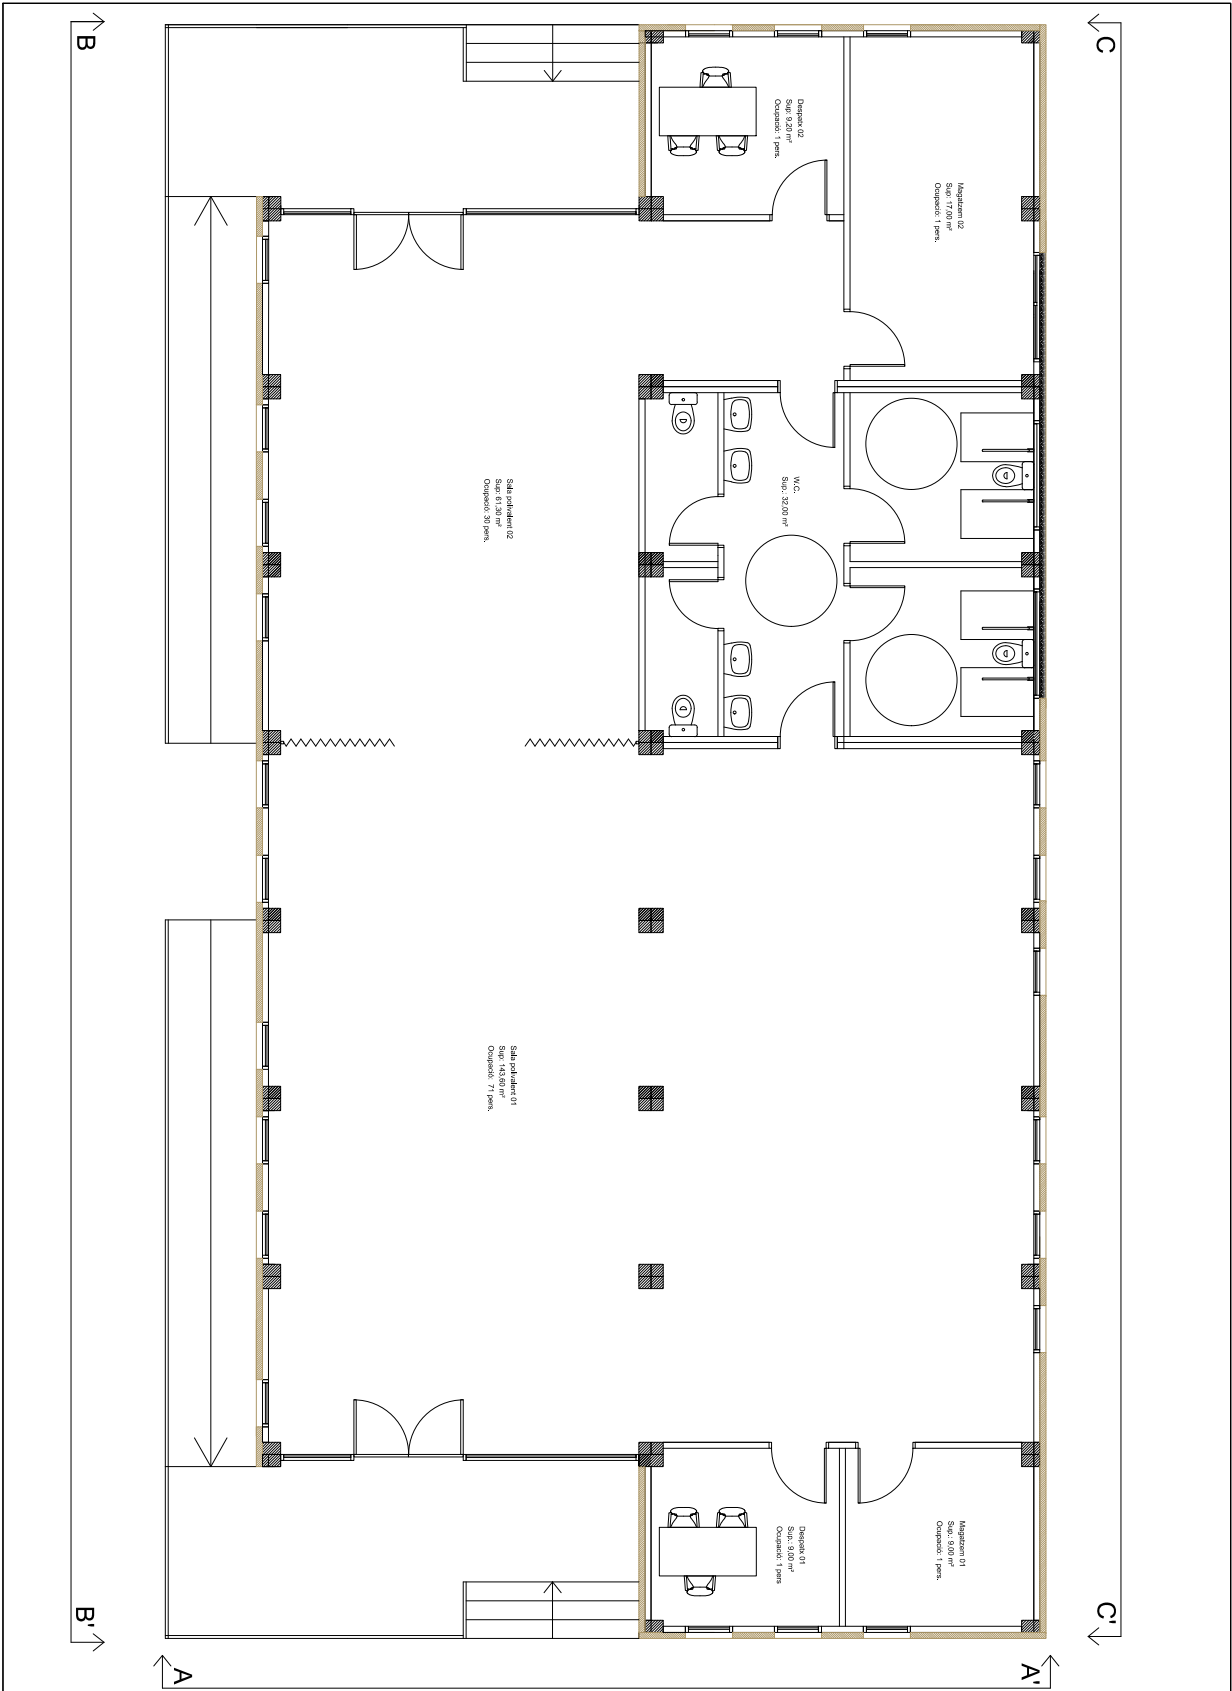


 AJUNTAMENT DE LLORET DE MAR (LA SELVA)	AVANTPROJECTE SUBSTITUCIÓ I AMPLIACIÓ DE MÒDULS EXISTENTS D'US POLIVALENT	ESCALA 1/75	PLÀNOL PLANTA PROPOSTA	NUM. 03
		DATA JULIOL 2026		

Codi Segur de Verificació: ddb0b4c4-066a-4849-a003-ad47ce4d8442
Origen: Administració
Identificador document original: ES_L01170950_2026_15546464
Data d'impressió: 18/09/2026 13:59:23
Pàgina 14 de 16

SIGNATURES
1.- ARNAU MACH NIUBO (TCAT) (Arquitecte Tècnic Municipal), 21/07/2026 12:37
2.- ALEJANDRO PÉREZ COCA (TCAT) (Regidor delegat), 21/07/2026 12:42



AJUNTAMENT DE LLORET DE MAR
Aquest document és una còpia autèntica del document electrònic original. Comprovi l'autenticitat del document a la web de tràmits de l'Ajuntament de Lloret de Mar (<https://tramits.lloret.org/OAC/ValidarDocLloret.jsp?idoma=ca>). Utilitzi el "Codi per a la validació" que apareix a la capçalera.

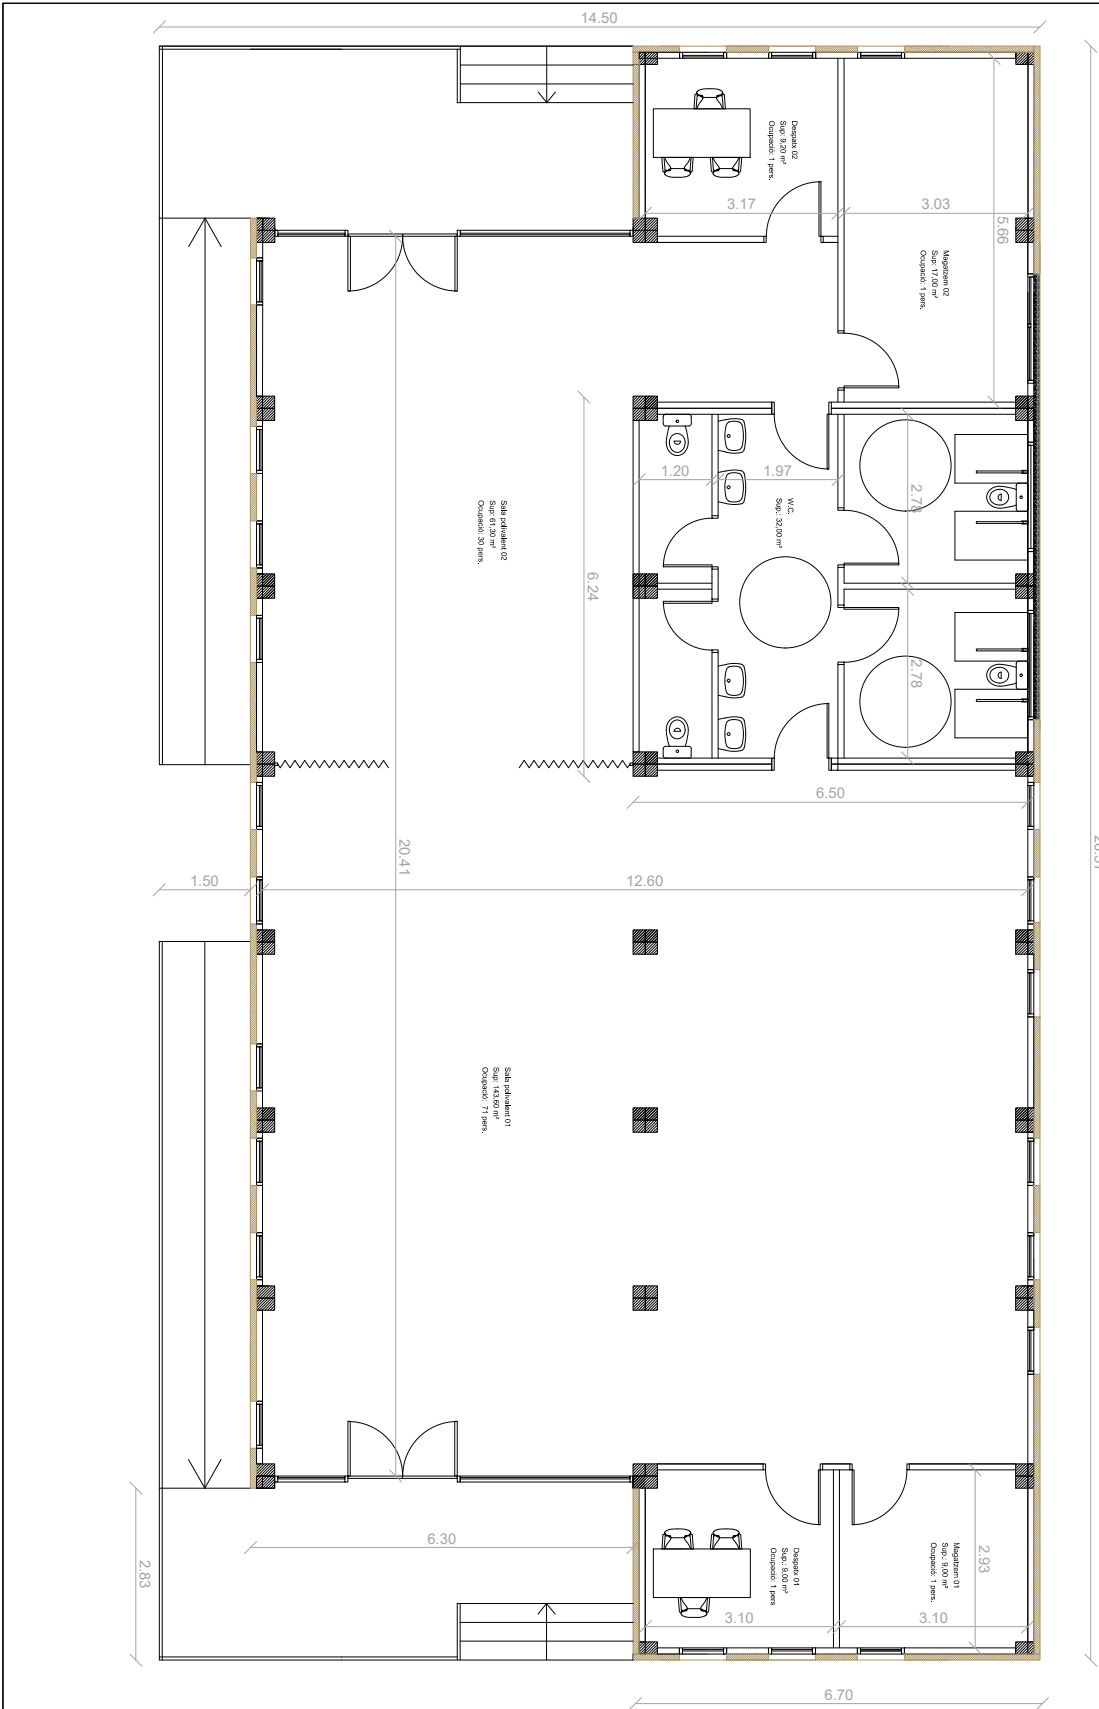


 AJUNTAMENT DE LLORET DE MAR (LA SELVA)	AVANTPROJECTE SUBSTITUCIÓ I AMPLIACIÓ DE MÒDULS EXISTENTS D'US POLIVALENT	ESCALA 1/75	PLÀNOL PLANTA PROPOSTA COTES	NUM. 04
		DATA JULIOL 2026		

Codi Segur de Verificació: ddb0b4c4-066a-4849-a003-ad47ce4d8442
Origen: Administració
Identificador document original: ES_L01170950_2026_15546464
Data d'impressió: 18/09/2026 13:59:23
Pàgina 15 de 16

SIGNATURES
1.- ARNAU MACH NIUBO (TCAT) (Arquitecte Tècnic Municipal), 21/07/2026 12:37
2.- ALEJANDRO PÉREZ COCA (TCAT) (Regidor delegat), 21/07/2026 12:42



AJUNTAMENT DE LLORET DE MAR
Aquest document és una còpia autèntica del document electrònic original. Comprovi l'autenticitat del document a la web de tràmits de l'Ajuntament de Lloret de Mar (<https://tramits.lloret.org/OAC/ValidarDocLloret.jsp?Idoma=ca>). Utilitzi el "Codi per a la validació" que apareix a la capçalera.

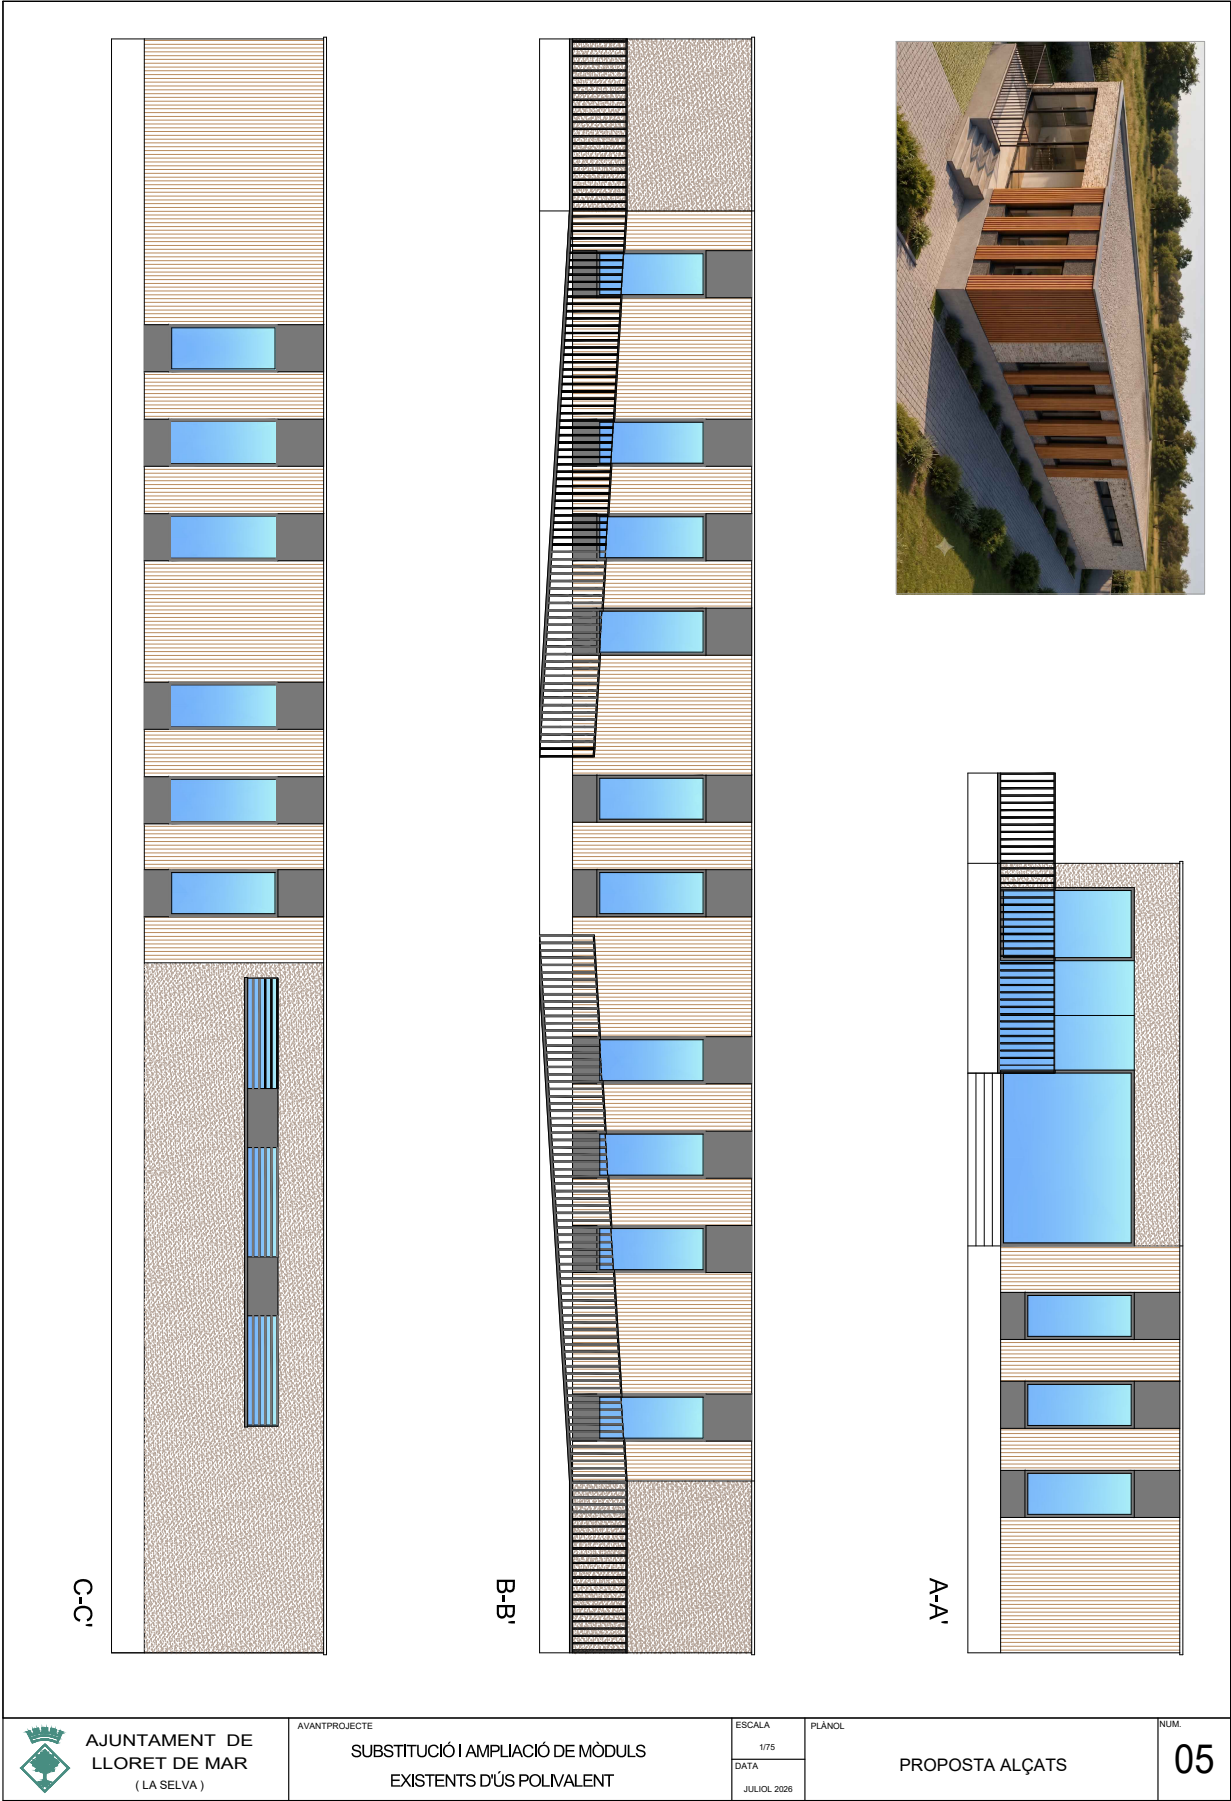


Codi Segur de Verificació: ddb0b4c4-066a-4849-a003-ad47ce4d8442
Origen: Administració
Identificador document original: ES_L01170950_2026_15546464
Data d'impressió: 18/09/2026 13:59:23
Pàgina 16 de 16

SIGNATURES
1.- ARNAU MACH NIUBO (TCAT) (Arquitecte Tècnic Municipal), 21/07/2026 12:37
2.- ALEJANDRO PÉREZ COCA (TCAT) (Regidor delegat), 21/07/2026 12:42



AJUNTAMENT DE LLORET DE MAR
Aquest document és una còpia autèntica del document electrònic original. Comprovi l'autenticitat del document a la web de tràmits de l'Ajuntament de Lloret de Mar (<https://tramits.lloret.org/OAC/ValidarDocLloret.jsp?Idoma=ca>). Utilitzi el "Codi per a la validació" que apareix a la capçalera.

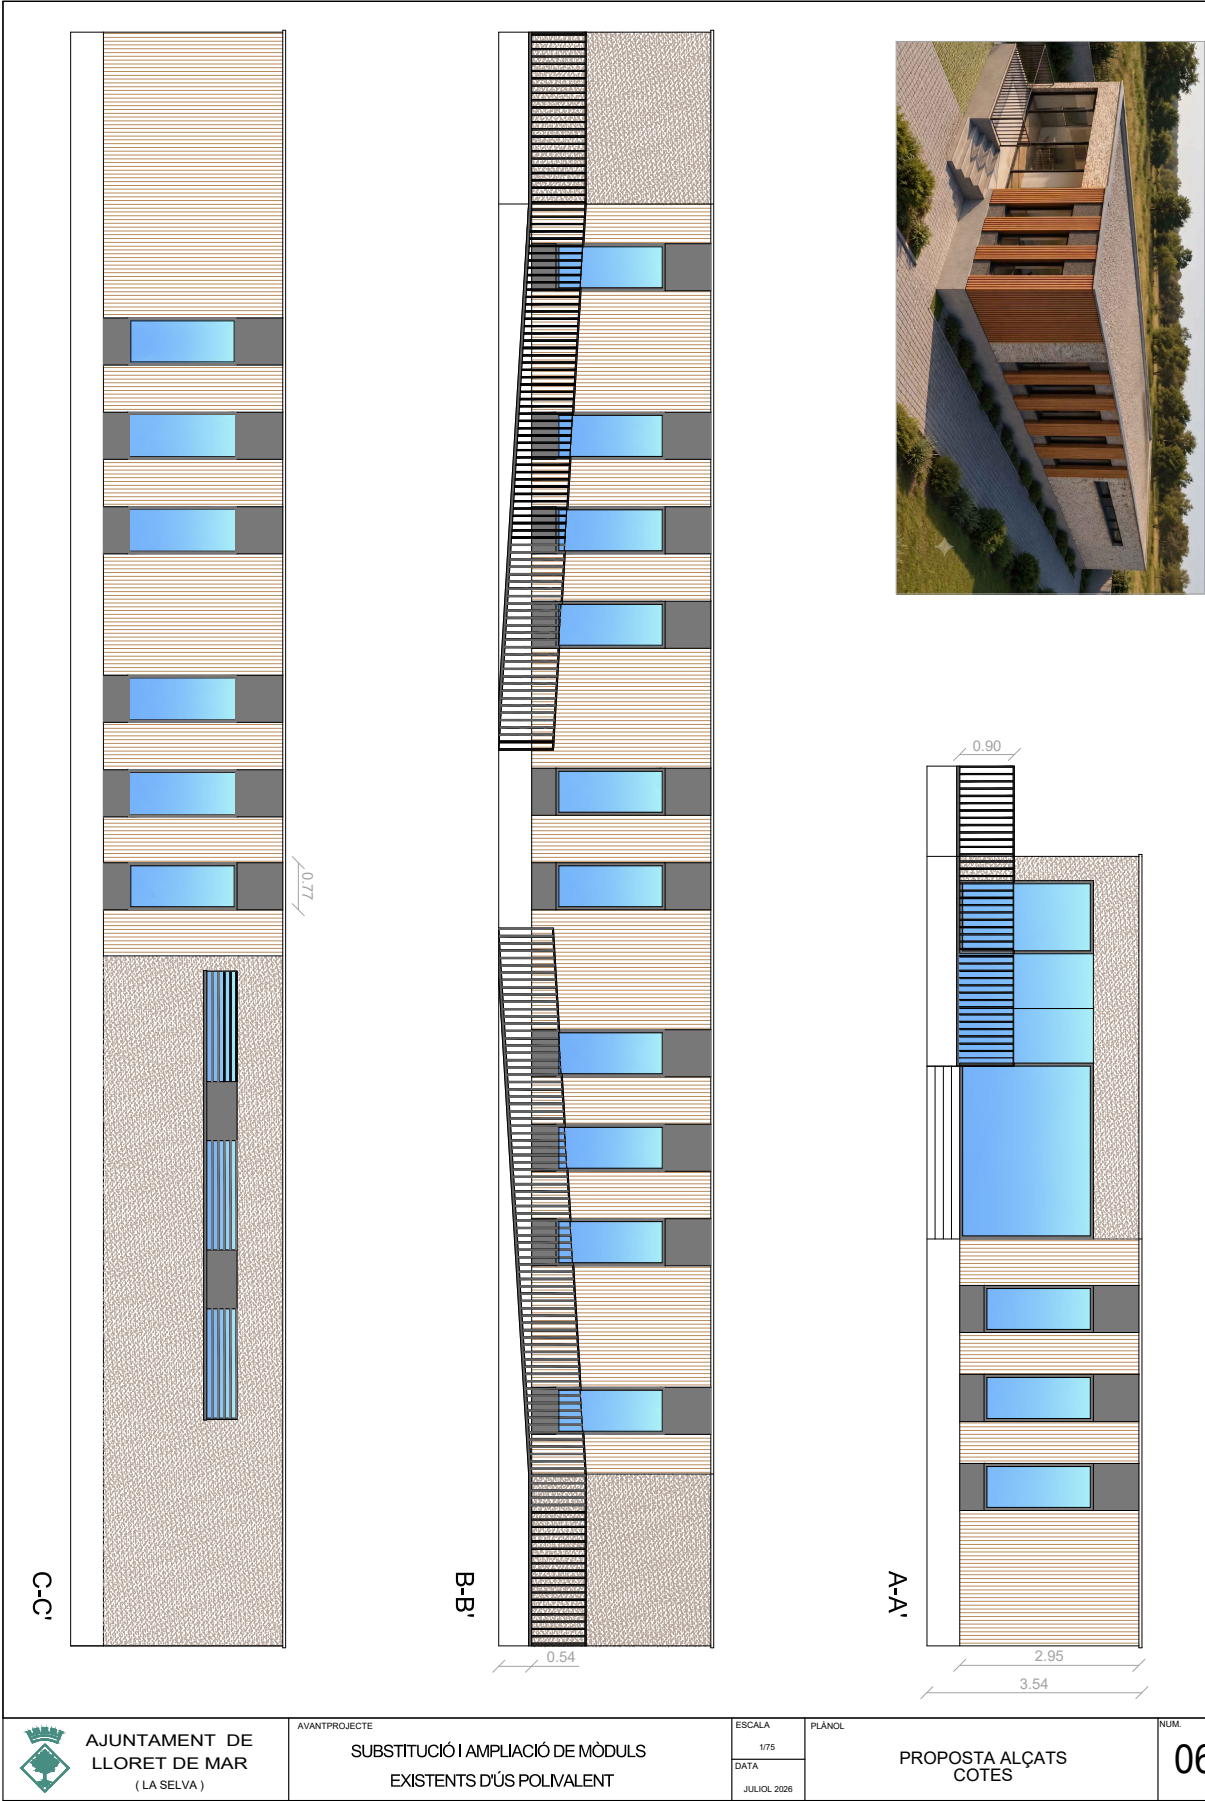

AJUNTAMENT DE
LLORET DE MAR
(LA SELVA)

AVANTPROJECTE

SUBSTITUCIÓ I AMPLIACIÓ DE MÒDULS
EXISTENTS D'ÚS POLIVALENT

ESCALA

1/75

DATA

JULIOL 2026

PLÀNOL

PROPOSTA ALÇATS
COTES

NUM.

06