



AJUNTAMENT
DE
VALLFOGONA DE RIPOLLÈS

**MEMÒRIA VALORADA DE LES OBRES PER A L'ADEQUACIÓ
DELS APARCAMENTS PÚBLICS DE VALLFOGONA DE
RIPOLLÈS**



Aparcament zona
esportiva



Aparcament casc antic

ÍNDEX DE LA MEMÒRIA

I.DADES GENERALS.....	3
1. Identificació i objecte del projecte	3
2. Agents del projecte.....	3
II.MEMÒRIA DESCRIPTIVA.....	4
1.Descripció de la memòria	4
2.Actuacions prèvies	5
3.Obres a dur a terme	5
III. PRESSUPOSTOS DESCOMPOSATS I AMIDAMENTS	6
IV.RESUM DE PRESSUPOST.....	17
VI.DOCUMENTACIÓ GRÀFICA	19

I. DADES GENERALS

1. Identificació i objecte del projecte.

Títol de projecte.

Memòria valorada de les obres d'adequació dels aparcaments públics de Vallfogona de Ripollès.

Dades cadastrals de la propietat

Aparcament zona esportiva.

Ref. 2721102DG4722S0001XE

Sòl urbà

Zona d'accés a la zona esportiva

Vallfogona de Ripollès

Superfície de l'actuació 1.211,08 m²

Propietat: Ajuntament de Vallfogona de Ripollès



La zona

Aparcament casc antic

Ref. 17222A003000540001JY

Sòl urbà

Accés a la plaça de la vila davant de la plaça der Can Rafart

Vallfogona de Ripollès

Superfície de l'aparcament 476,94 m²



Objecte del projecte.

La present memòria valorada té com objecte l'adequació dels dos espais públics existents a la població, utilitzats com a zona d'aparcament, l'ubicat a l'accés a la zona esportiva sota el camí del cementiri i l'ubicat davant de la Plaça de Can Rafart, sota la plaça de la Vila.

2. Agents de la memòria valorada.

Promotor.

Ajuntament de Vallfogona de Ripollès
Carrer Puig estela 9
Vallfogona de Ripollès
C.I.F. P-1722200-A

Autor de la memòria valorada.

Josep Arimany Fontanet
COAC núm. 11.326/3
N.I.F. 40.600.419Z
Plaça de la Llibertat 14 baixos
17500 Ripoll.

II. MEMÒRIA DESCRIPTIVA

1. Descripció de la memòria.

La present memòria es redacta amb la finalitat d'adequar i millorar els espais utilitzats com a zones d'aparcament públic.

La més cèntrica és la que es troba a la zona d'accés a la zona esportiva municipal, sota el camí del cementiri, amb un ferm de terra, amb desnivells, sense una rasant definida.

L'adequació consistirà en pavimentar amb formigó la zona.

La seva superfície permet ubicar-hi la recollida de la brossa de la població amb tres màquines compactadores, podent-se així separar el rebuig, els plàstics i els papers i allunar-los de la guarderia.

A la vegada, es construirà una escala de 2 m d'amplada en el marge de la part nord, davant dels vestidors de la zona esportiva, que salvarà un desnivell d'uns 4 m aproximadament, amb 25 graons d'una estesa d'uns 41 cm i una alçada de uns 17,5 cm.

L'altre zona utilitzada com aparcament públic es troba a l'extrem sud de la trama urbana, sota el cas antic de la població. Disposa d'un ferm de terra, amb una rasant poc definida, amb una vegetació que envaeix la zona d'aparcament.

L'adequació de la zona permet aconseguir una rasant definida i l'eliminació de la vegetació que l'envolta.

L'adequació consistirà en pavimentar amb un paviment de tot-u compactat al 95 %

2. Actuacions prèvies.

Prèviament a l'execució de les actuacions, serà necessari col·locar uns cartells que informin de les actuacions i del tancament de les zones mentre durin les obres.

Pel que fa a l'accés a la zona esportiva s'haurà de compatibilitzar els treballs amb l'accés a la zona esportiva ja que no hi ha cap més possibilitat per accedir-hi.

3. Obres que s'han de dur a terme.

Aparcament zona esportiva

- Informar del tancament de la zona en la que s'hagi de treballar .
- Continuar l'escullera fins arribar a la pista coberta.
- Muntar el drenatge que falta a peu de l'escullera.
- Rebaixar el terreny per formar la caixa.
- Pavimentar amb una solera de formigó de 20 cm amb fibres.
- Retallar el paviment per evitar fissures .

Aparcament zona casc antic.

- Informar del tancament de la zona en la que s'hagi de treballar .
- Netejar de vegetació de l'entorn.
- Rebaixar el terreny per formar la caixa.
- Estendre una capa de tot-u compactada al 95 %

Per l'execució de les obres es garantirà la seguretat del treballadors i dels vianants que puguin circular pels entorns de la zona en la que es treballi mentre es realitzi l'obra.

Les imatges topogràfiques de l'entorn de les zones en que s'ha d'actuar consten en els plànols adjunts

Vallfogona de Ripollès a 20 de maig del 2026

L'arquitecte

Josep Arimany Fontanet.

III. PRESSUPOST DESCOMPOSATS I AMIDAMENTS

PRESSUPOST DESCOMPOSATS I AMIDAMENTS

Adequació 1 aparcaments públics Vallfona de Ripollès

CODI	RESUM	QUANTITAT	PREU	IMPORT
Cap. 01	Formació caixa aparcament zona esportiva			
P2217-55T8	m3 Excavació p/rebaix,terreny compact.(SPT 20-50),pala excav.,+càrr.directa s/camió			
	Descomposició			
	C139-00LK h Pala excavadora giratòria s/pneumàtics 15 a 20 t	0,038	111,07	4,22
	Amidament	UTS	LONGITUT	AMPLADA
	Rebaix per formació caixa aparcament zona esportiva	1	1.521,00	1,00
	Excavació per neteja zona de escollera nova	1	33,00	1,00
			0,30	9,90
			Subtotal	238,05
		238,05	4,22	1.004,57
P221D-DZ2S	m3 Excav. Rasa instal.,h fins a 1 m,terreny compact.(SPT 20-50),retro.,+terres deix.vora			
	Descomposició			
	C13C-00LO h Retroexcavadora s/pneumàtics 8 a 10 t,p/SiS	0,143	58,77	8,40
	Amidament	UTS	LONGITUT	AMPLADA
	Excavació rasa per tubs de drenatge	1	20,00	0,30
		1	13,00	0,30
		1	45,00	0,30
		2	10,00	0,30
	Excavacions per connexions compactadors	1	20,00	0,30
			Subtotal	35,40
		35,40	8,40	297,36
P221B-I1BD	m3 Excav.rasa/pou,h fins a 2 m,terreny compact.(SPT 20-50),retro. De combustible,+càrr.mec.s/camió,entorn urba dif.mob.voreres a=3-5			
	Descomposició			
	C13C-00LP h Retroexcavadora s/pneumàtics 8 a 10 t	0,368	58,77	21,63
	Amidament	UTS	LONGITUT	AMPLADA
	Excavació de rasa per peu d'escollera	1	33,00	0,60
			0,30	5,94
			Subtotal	5,94
		5,94	21,63	128,48
P2259-548K	m2 Repàs+picon.caixa paviment,95%PM			
	Descomposició			
	A0D-0007 h Manobre	0,020	20,73	0,41
	C131-005E h Corró vibratori autopropulsat,8 a 10 t	0,020	63,31	1,27
	A%AUX0010150% Despeses auxiliars sobre la mà d'obra	0,004	1,50	0,01
	Amidament	UTS	LONGITUT	AMPLADA
	REpàs i piconatge caixa pavimnet al 95 %	1	1.522,00	1,00
			Subtotal	1.522,00
		1.522,00	1,69	2.572,18
P2258-DRND	m3 Terraplenat+picon.rasa/pou,terres adeq.,g fins a 25 cm,90% PM,amb picó vibrant de comb. I minicarregadora de comb.			
	Descomposició			
	A0D-0009 h Manobre p/SiS	0,470	20,73	9,74
	C138-00KN h Pala carregadora s/pneumàtics 15 a 20 t,p/SiS	0,013	106,75	1,39
	C13A-00FS h Picó vibrant combustible,plac.30x30cm p/SiS	0,450	5,63	2,53
	A%AUX0010150% Despeses auxiliars sobre la mà d'obra	0,097	1,50	0,15
	Amidament	UTS	LONGITUT	AMPLADA
	Excavació rasa per tubs de drenatge	1	20,00	0,30
		1	13,00	0,30
		1	45,00	0,30
		2	10,00	0,30
	Excavacions per connexions compactadors	1	20,00	0,30
			Subtotal	24,78
		24,78	13,81	342,21
TOTAL Cap. 01				4.344,80

PRESSUPOST DESCOMPOSATS I AMIDAMENTS

Adequació 1 aparcaments públics Vallfona de Ripollès

CODI	RESUM	QUANTITAT				PREU	IMPORT
Cap.02	Construcció escollera similar a l'existent						
P.A.02.01	m2 Contrucció escollera de pedra seca similar a l'existent						
	Amidament	UTS	LONGITUT	AMPLADA	ALÇADA		
	Escollera de pedra seca similar a l'existent	1	31,50		1,50	47,25	
						Subtotal	47,25
						47,25	180,00
							8.505,00
TOTAL Cap.02							8.505,00

PRESSUPOST DESCOMPOSATS I AMIDAMENTS

Adequació 1 aparcaments públics Vallfonga de Ripollès

CODI	RESUM	QUANTITAT	PREU	IMPORT
Cap.03	Drenatge a peu del mur			
PD5M-IZMG	m Drenatge tub ranur.PVC D=160mm+reblert h=50cm,grava reciclat form. 20 a 40 mm+geotèxtil feltre PP teix.,140 a 190 g/m2+ base=10c			
Descomposició				
A0D-0007	h Manobre	0,340	20,73	7,05
A0F-000S	h Oficial 1a d'obra pública	0,210	26,18	5,50
B036-21CF	t Grava reciclat form. 20 a 40 mm	0,479	14,25	6,83
B06A-2MHM	m3 Form.no estr.rec. HRNE-235/B/20, subst.50% granulat gruixut p/granulat reciclat mixt CE	0,046	118,15	5,43
B7B1-0KQ9	m2 Geotèxtil feltre PP teix.,140 a 190 g/m2	2,000	2,34	4,68
BD5O-Z9IC	m Tub circ. Ranur. PVC,paret doble,D=160mm	1,000 x1,05	6,57	6,90
C13A-00FQ	h Safata vibrant combustible,plac.60cm	0,100	5,55	0,56
C13C-00LP	h Retroexcavadora s/pneumàtics 8 a 10 t	0,068	58,77	4,00
A%AUX0010150%	Despeses auxiliars sobre la mà d'obra	0,126	1,50	0,19
Amidament				
Drenatge a peu de mur		UTS LONGITUT AMPLADA ALÇADA		
		1 53,00	53,00	
		Subtotal	53,00	
			53,00	41,14
				2.180,42
PD785-Q142	m Clavegueró Tub PVC-U p.estruct.,sanejament s/pressió,DN=110mm,SN 4,UNE-EN 13476-2,p/unió elàst.,+reblert recolz. Tub,picó vibran			
Descomposició				
A01-FEP3	h Ajudant col·locador	0,150	23,08	3,46
A0D-0007	h Manobre	0,100	20,73	2,07
A0F-000D	h Oficial 1a col·locador	0,150	26,18	3,93
A0F-000T	h Oficial 1a paleta	0,100	26,18	2,62
B03L-05N5	t Sorra 0 a 3,5 mm	0,122 x1,05	18,93	2,42
BD7D-Q0HR	m Tub PVC-U p.estruct.,sanejament s/pressió,DN=110mm,SN 4,UNE-EN 13476-2,p/unió elàst.	1,000 x1,2	2,26	2,71
BDW3-FFA8	u Element munt. P/tub PVC,D=110mm	1,000	0,09	0,09
BDW3-FFAA	u Accessori genèric p/tub PVC,D=110mm	0,330	5,75	1,90
C13A-00FP	h Picó vibrant combustible,plac.30x30cm	0,050	5,63	0,28
C13C-00LP	h Retroexcavadora s/pneumàtics 8 a 10 t	0,021	58,77	1,23
A%AUX0010150%	Despeses auxiliars sobre la mà d'obra	0,121	1,50	0,18
Amidament				
Tub de recollida aigua del drenatge		UTS LONGITUT AMPLADA ALÇADA		
		1 29,00	29,00	
		Subtotal	29,00	
			29,00	20,89
				605,81
PDK3-DP0F	u Pericó 38x38x55cm,g=10cm,formigó en massa HM - 20 / B / 20 / x0 quant.ciment 200kg/m3, aigua/ciment =< 0.6 solera maó,s/lit sor			
Descomposició				
A0D-0007	h Manobre	1,000	20,73	20,73
A0F-000S	h Oficial 1a d'obra pública	1,000	26,18	26,18
B03L-05N5	t Sorra 0 a 3,5 mm	0,012 x1,02	18,93	0,23
B06F1-I0IL	m3 Formigó en massa HM - 20 / B / 20 / x0 quant.ciment 200kg/m3, aigua/ciment =< 0.6	0,106 x1,1	97,57	11,38
B0DF8-OFFD	u Motlle metàl·lic p/encof.pericó enllum. 38x38x55cm,150 usos	1,000 x1,007	0,95	0,96
B0F1A-075F	u Maó calat,290x140x100mm,p/revestir,categoria I,HD,UNE-EN 771-1	8,286 x1,05	0,23	2,00
A%AUX0010150%	Despeses auxiliars sobre la mà d'obra	0,469	1,50	0,70
Amidament				
Pericons de connexió trams de drenatge		UTS LONGITUT AMPLADA ALÇADA		
		2	2,00	
		Subtotal	2,00	
			2,00	62,18
				124,36
PDK1-DX9Y	u Bastiment+taça p/pericó serv.,fosa grisa 420x420x40mm,25kg,col.mort.			
Descomposició				
A0D-0007	h Manobre	0,350	20,73	7,26
A0F-000S	h Oficial 1a d'obra pública	0,350	26,18	9,16
B07L-1PY6	t Mort.ram paleta ciment M 5,sacs,G UNE-EN 998-2 25kg	0,004 x1,05	62,34	0,26
BDK1-0M3N	u Bastiment+taça p/pericó serv.,fosa grisa 420x420x40mm,25kg	1,000	34,73	34,73
A%AUX0010150%	Despeses auxiliars sobre la mà d'obra	0,164	1,50	0,25

PRESSUPOST DESCOMPOSATS I AMIDAMENTS

Adequació 1 aparcaments públics Vallfona de Ripollès

CODI	RESUM	QUANTITAT				PREU	IMPORT
	Amidament	UTS	LONGITUT	AMPLADA	ALÇADA		
	Bastiment i tapa dels pericons de drenatge	2				2,00	
						Subtotal	2,00
						2,00	51,66
							103,32
	TOTAL Cap.03						3.013,91

PRESSUPOST DESCOMPOSATS I AMIDAMENTS

Adequació 1 aparcaments públics Vallfona de Ripollès

CODI	RESUM	QUANTITAT				PREU	IMPORT
Cap.04	Paviment aparcament zona esportiva						
P.A. 05.01	m2 Paviment de formigó vibrat amb fibres						
	Amidament	UTS	LONGITUT	AMPLADA	ALÇADA		
	Paviment de formigó vibrat amb fibres	1	1.522,00	1,00		1.522,00	
						Subtotal	1.522,00
						1.522,00	34,52
P9G3-DVV9	m Tall junt pavim.form. Ampl.=6 a 8 mm,h>= 6 cm					52.539,44	
	Descomposició						
	A0E-000A h Manobre especialista					0,270	21,90
	C178-00GF h Màquina tallajunts disc diamant p/paviment					0,270	7,75
	A%AUX0010150% Despeses auxiliars sobre la mà d'obra					0,059	1,50
	Total quantitats alçades					530,00	
						530,00	8,09
	TOTAL Cap.04						56.827,14

PRESSUPOST DESCOMPOSATS I AMIDAMENTS

Adequació 1 aparcaments públics Vallfona de Ripollès

CODI	RESUM	QUANTITAT	PREU	IMPORT
Cap. 05	Formació caixa aparcament casc antic			
P2217-55T8	m3 Excavació p/rebaix,terreny compact.(SPT 20-50),pala excav.,+càrr.directa s/camió			
Descomposició				
C139-00LK	h Pala excavadora giratòria s/pneumàtics 15 a 20 t	0,038	111,07	4,22
Amidament				
		UTS	LONGITUT	AMPLADA
			ALÇADA	
Rebaix per formació caixa aparcament zona casc antic		1	477,00	1,00
			0,10	47,70
			Subtotal	47,70
		47,70	4,22	201,29
TOTAL Cap. 05				201,29

PRESSUPOST DESCOMPOSATS I AMIDAMENTS

Adequació 1 aparcaments públics Vallfona de Ripollès

CODI	RESUM	QUANTITAT	PREU	IMPORT
Cap. 06	Paviment aparcament zona casc antic			
P938-DFU9	m3 Base Tot-u art.procedent granulats reciclats form.,estesa+picon.95%PM			
Descomposició				
A0D-0007	h Manobre	0,050	20,73	1,04
B011-05ME	m3 Aigua	0,050	2,18	0,11
B03F-05NY	m3 Tot-u art.procedent granulats reciclats form.	1,000 x1,15	24,07	27,68
C131-005G	h Corró vibratori autopropulsat,12 a 14 t	0,030	83,09	2,49
C136-00F4	h Motoanivelladora petita	0,035	94,64	3,31
C151-002Z	h Camió cisterna 8m3	0,025	63,01	1,58
A%AUX0010150%	Despeses auxiliars sobre la mà d'obra	0,010	1,50	0,02
Amidament				
		UTS	LONGITUT	AMPLADA
			ALÇADA	
Base de tot -u compactada		1	477,00	1,00
			0,15	
			Subtotal	71,55
			71,55	36,23
				2.592,26
TOTAL Cap. 06				2.592,26

PRESSUPOST DESCOMPOSATS I AMIDAMENTS

Adequació 1 aparcaments públics Vallfona de Ripollès

CODI	RESUM	QUANTITAT	PREU	IMPORT
Cap. 07	Escala			
P22D1-DGOU	m2 Neteja+esbrossada terreny,pala carreg.,+càrr.mec.s/camió			
	Descomposició			
	C138-00KQ h Pala carregadora s/pneumàtics 15 a 20 t	0,006	106,75	0,64
	Amidament			
	Neteja i esbrossada del terreny	UTS LONGITUT AMPLADA ALÇADA 1 12,00 2,50	30,00	
		Subtotal	30,00	
			30,00	0,64
				19,20
P93M-LN98	m2 Solera de formigó per armar HA - 30 / B / 20 / xC3 quant.ciment 300kg/m3, aigua/ciment =< 0.55,g=20cmbomba			
	Descomposició			
	A0D-0007 h Manobre	0,200	20,73	4,15
	A0F-000T h Oficial 1a paleta	0,100	26,18	2,62
	B06F2-I05K m3 Formigó per armar HA - 30 / B / 20 / xC3 quant.ciment 300kg/m3, aigua/ciment =< 0.55	0,200 x1,03	109,89	22,64
	C172-003J h Camió bomba formigonar	0,100	175,00	17,50
	A%AUX0010150% Despeses auxiliars sobre la mà d'obra	0,068	1,50	0,10
	Amidament			
	solera sota els graons	UTS LONGITUT AMPLADA ALÇADA 1 12,50 2,00	25,00	
		Subtotal	25,00	
			25,00	47,01
				1.175,25
P9VF-I3LC	m Form.esglaó Form.no estructural HNE-15/P/10			
	Descomposició			
	A0D-0007 h Manobre	0,480	20,73	9,95
	A0F-000T h Oficial 1a paleta	0,480	26,18	12,57
	B056-06J5 kg Ciment ràpid CNR4,sacs	1,000	0,16	0,16
	B069-2A9N m3 Form.no estructural HNE-15/P/10	0,027	102,40	2,76
	B0AK-07AS kg Clau acer	0,300	1,90	0,57
	A%AUX0010150% Despeses auxiliars sobre la mà d'obra	0,225	1,50	0,34
	Amidament			
	Formació de graó	UTS LONGITUT AMPLADA ALÇADA 25 2,00	50,00	
		Subtotal	50,00	
			50,00	26,35
				1.317,50
P9V6-E7LW	m Esglaó pedra nat.calcària nacio.,preu mitjà,col.mort.1:2:10			
	Descomposició			
	A0D-0007 h Manobre	0,475	20,73	9,85
	A0F-000T h Oficial 1a paleta	0,475	26,18	12,44
	B056-06J5 kg Ciment ràpid CNR4,sacs	0,526 x1,9	0,16	0,16
	B07F-0LT6 m3 Morter mixt ciment portland+fill.calc. CEM II,calç,sorra,200kg/m3 ciment, 1:2:10,2,5N/mm2,elab.a obra	0,014 x1,05	219,41	3,23
	B9C0-0HKK kg Beurada color	0,530 x1,5	0,98	0,78
	B9V6-0JCZ m Esglaó pedra natural calcària nacio.,preu mitjà	1,000 x1,02	49,47	50,46
	A%AUX0010150% Despeses auxiliars sobre la mà d'obra	0,223	1,50	0,33
	Amidament			
	Esgalons revestits de pedra	UTS LONGITUT AMPLADA ALÇADA 25 2,00	50,00	
		Subtotal	50,00	
			50,00	77,25
				3.862,50
TOTAL Cap. 07				6.374,45

PRESSUPOST DESCOMPOSATS I AMIDAMENTS

Adequació 1 aparcaments públics Vallfona de Ripollès

CODI	RESUM	QUANTITAT				PREU	IMPORT
Cap. 08	Gestió de residus						
P2R3-HFRT	m3 Transp.terres no contaminades,obra ext./centr. Valor.,camió 12t,carreg.mec.,rec.fins a 2 km						
Descomposició							
C154-003M h Camió transp.12 t						0,039	56,94
							2,22
Amidament		UTS	LONGITUT	AMPLADA	ALÇADA		
Rebaix per formació caixa aparcament zona esportiva		1	1.521,00	1,00	0,15	228,15	
Excavació per neteja zona de escollera nova		1	33,00	1,00	0,30	9,90	
Excavació rasa per tubs de drenatge		1	20,00	0,30	1,00	6,00	
		1	13,00	0,30	1,00	3,90	
		1	45,00	0,30	1,00	13,50	
		2	10,00	0,30	1,00	6,00	
Excavacions per connexions compactadors		1	20,00	0,30	1,00	6,00	
Excavació de rasa per peu d'escollera		1	33,00	0,60	0,30	5,94	
		Subtotal				279,39	
						279,39	2,22
							620,25
TOTAL Cap. 08							620,25

PRESSUPOST DESCOMPOSATS I AMIDAMENTS

Adequació 1 aparcaments públics Vallfona de Ripollès

CODI	RESUM	QUANTITAT	PREU	IMPORT
Cap. 09	Control de qualitat			
P.A. 08.01	1 control 0,5 %			
	Total quantitats alçades	1,00		
		1,00	410,89	410,89
	TOTAL Cap. 09			410,89
	TOTAL			82.889,99

IV.RESUM DE PRESSUPOST

RESUM DE PRESSUPOST


Adequació 1 aparcaments públics Vallfonga de Ripollès

CAPÍTOL	RESUM	IMPORT	%
Cap. 01	Formació caixa aparcament zona esportiva	4.344,80	5,24
Cap.02	Construcció escollera similar a l'existent.....	8.505,00	10,26
Cap.03	Drenatge a peu del mur.....	3.013,91	3,64
Cap.04	Paviment aparcament zona esportiva	56.827,14	68,56
Cap. 05	Formació caixa aparcament casc antic.....	201,29	0,24
Cap. 06	Paviment aparcament zona casc antic	2.592,26	3,13
Cap. 07	Escala	6.374,45	7,69
Cap. 08	Gestió de residus.....	620,25	0,75
Cap. 09	Control de qualitat.....	410,89	0,50
PRESSUPOST D' EXECUCIÓ MATERIAL		82.889,99	
6,00 % Despeses generals		4.973,40	
13,00 % Benefici industrial		10.775,70	
Suma		15.749,10	
PRESSUPOST BASE DE LICITACIÓ SENSE IVA		98.639,09	
21% IVA		20.714,21	
PRESSUPOST BASE DE LICITACIÓ		119.353,30	

Puja el pressupost l'esmentada quantitat de CENT DINOI MIL TRES-CENTS CINQUANTA-TRES EUROS amb TRENTA CÈNTIMS

Ripoll, a 20 de maig del 2026.

V. DOCUMENTACIÓ GRÀFICA.

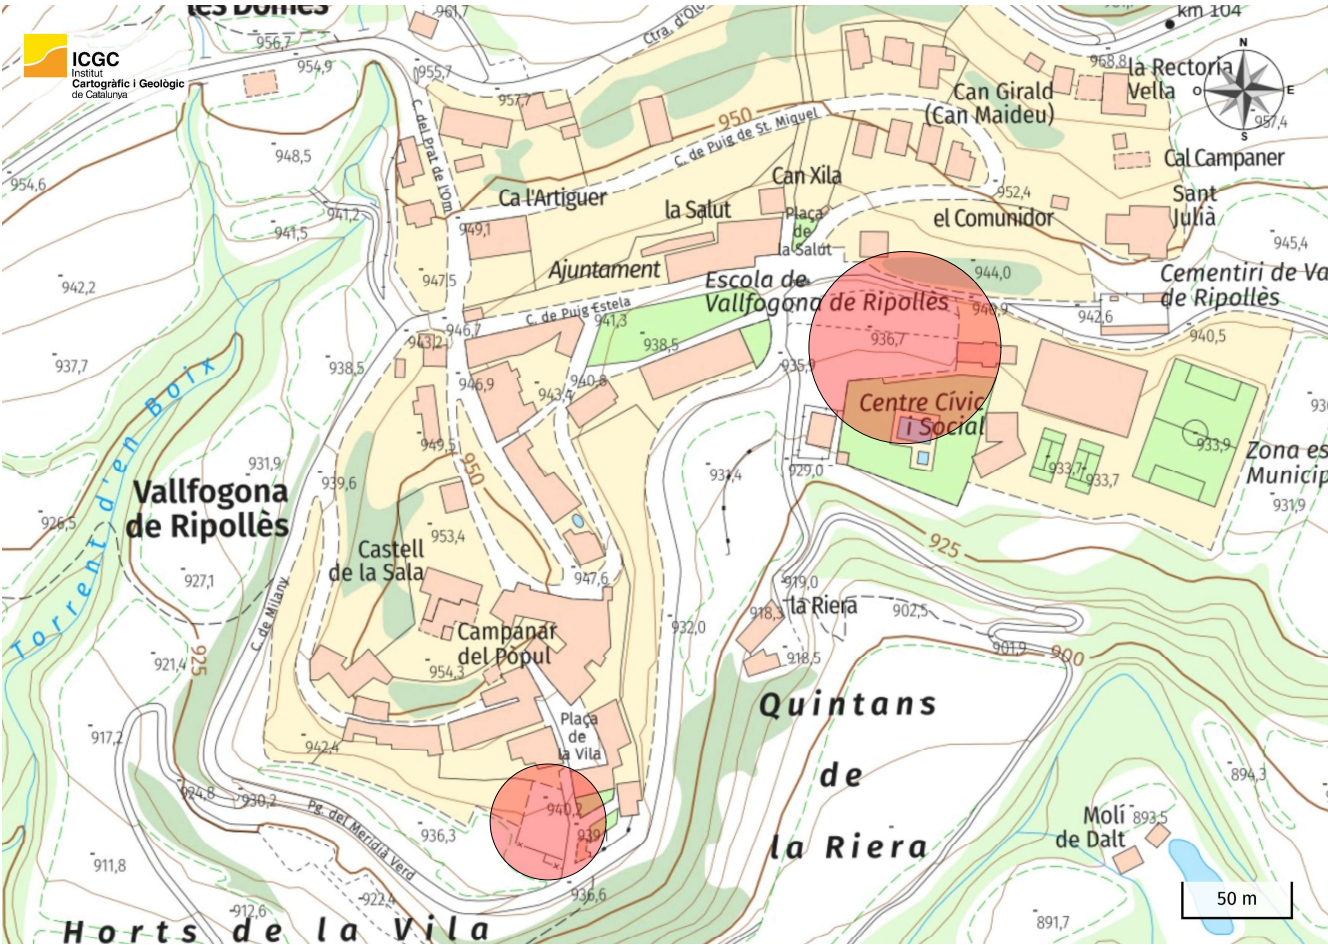


SITUACIÓ





ORTOFOTO APARCAMENT ZONA CASC ANTIC




ORTOFOTO APARCAMENT ZONA ESPORTIVA

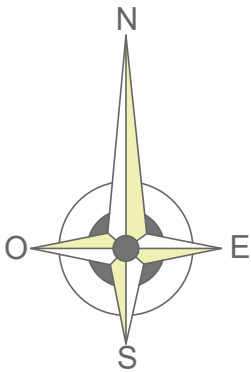

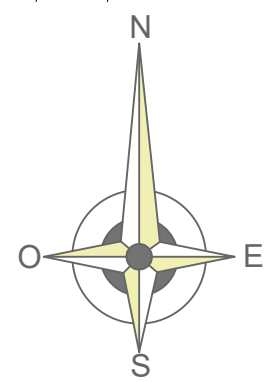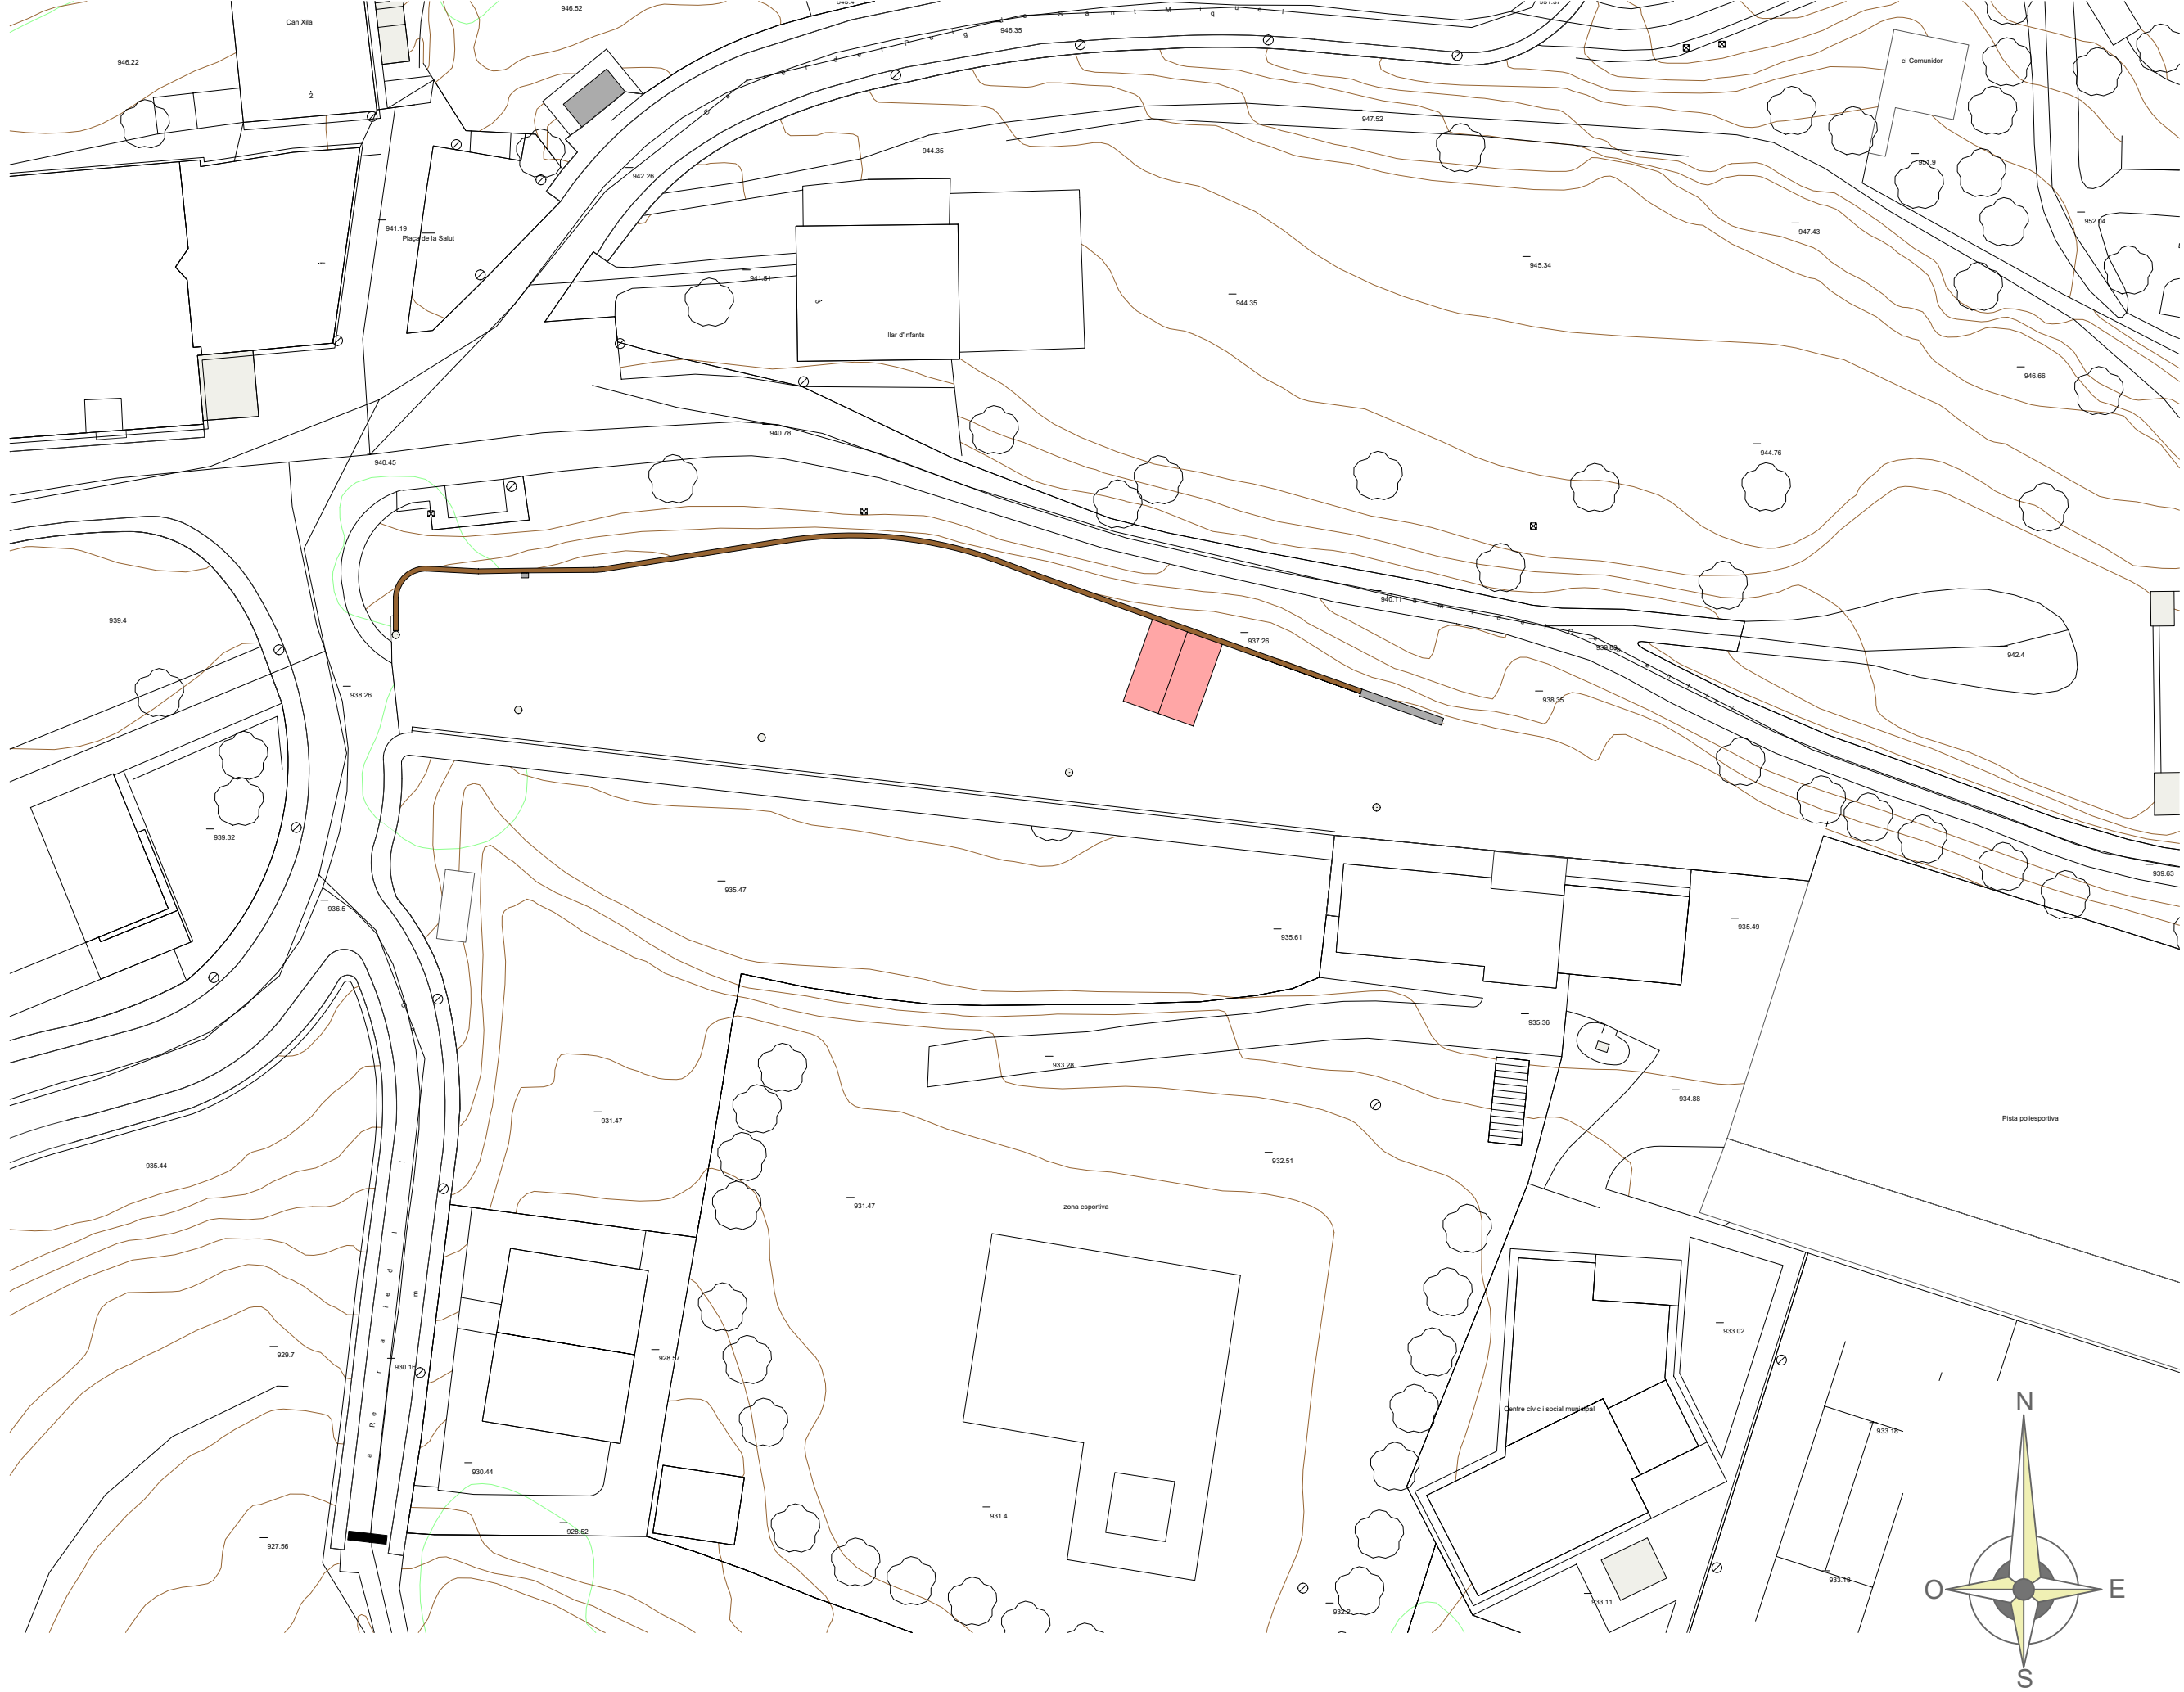


ADECUACIÓ DELS APARCAMENTS PÚBLICS DE VALLFOGONA DE RIPOLLÈS

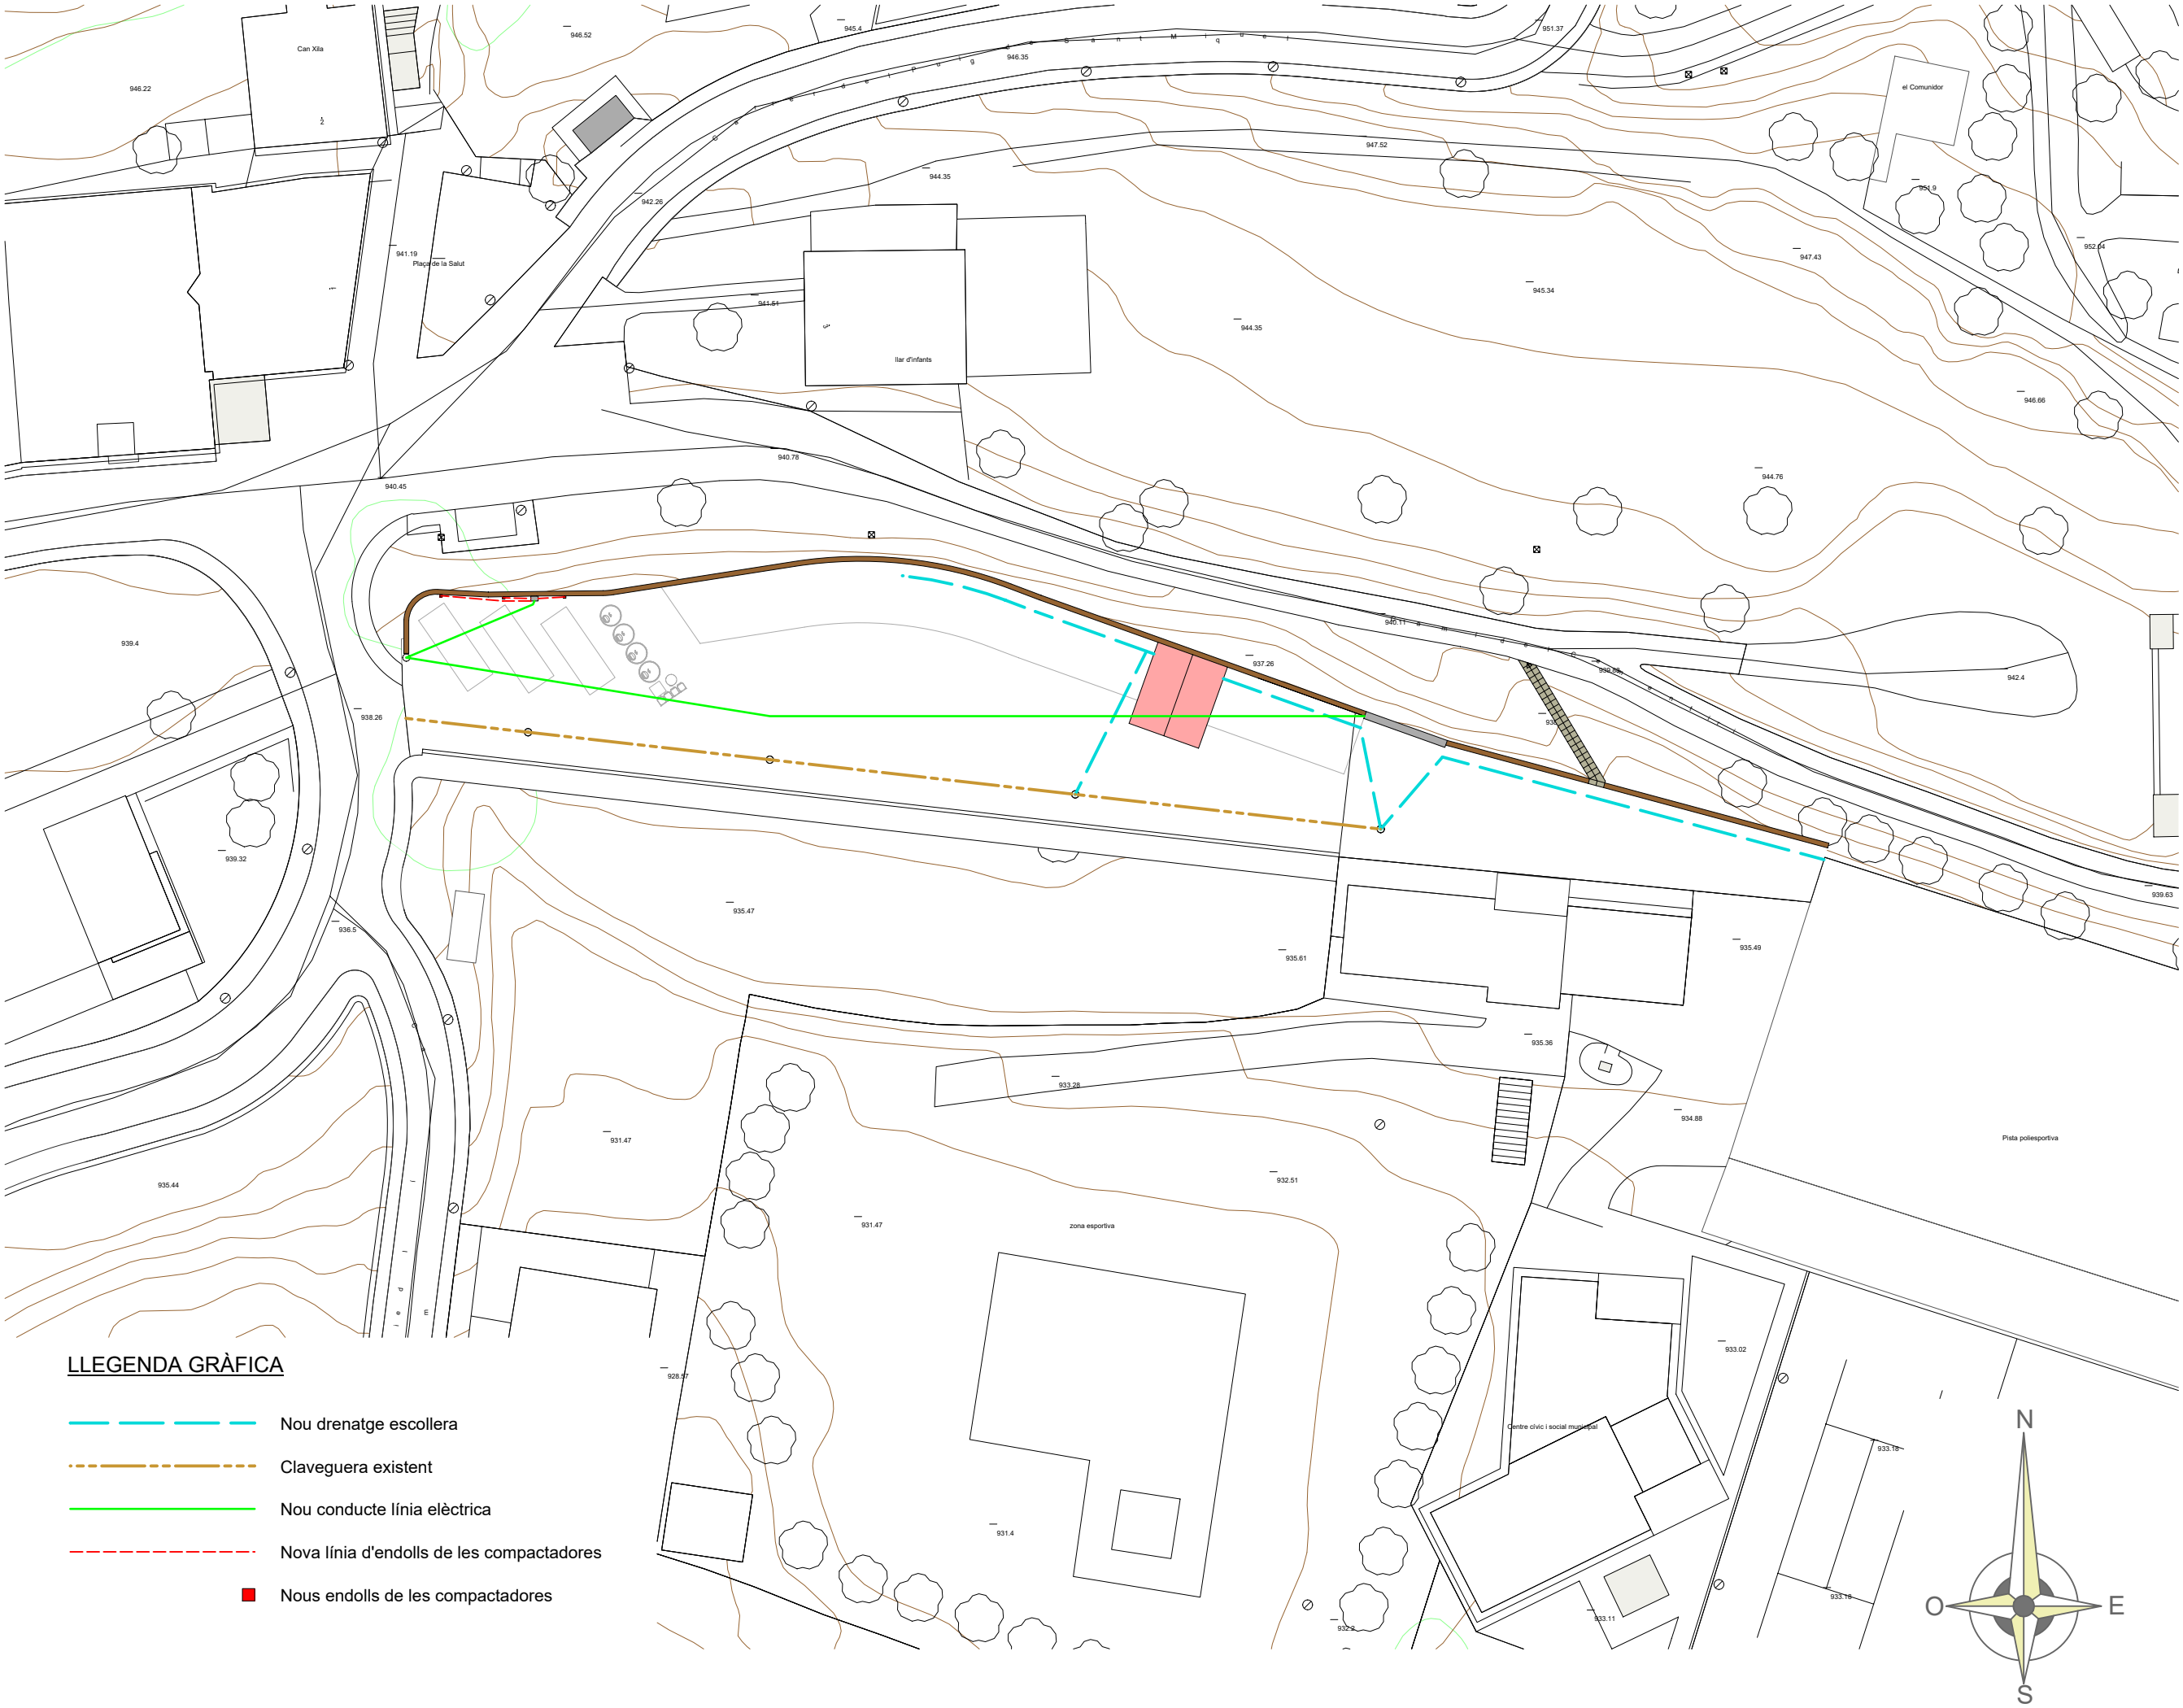

LLEGENDA GRÀFICA

- Nou drenatge esollera
- Claveguera existent
- Nou conducte línia elèctrica
- Nova línia d'endolls de les compactadores
- Nous endolls de les compactadores

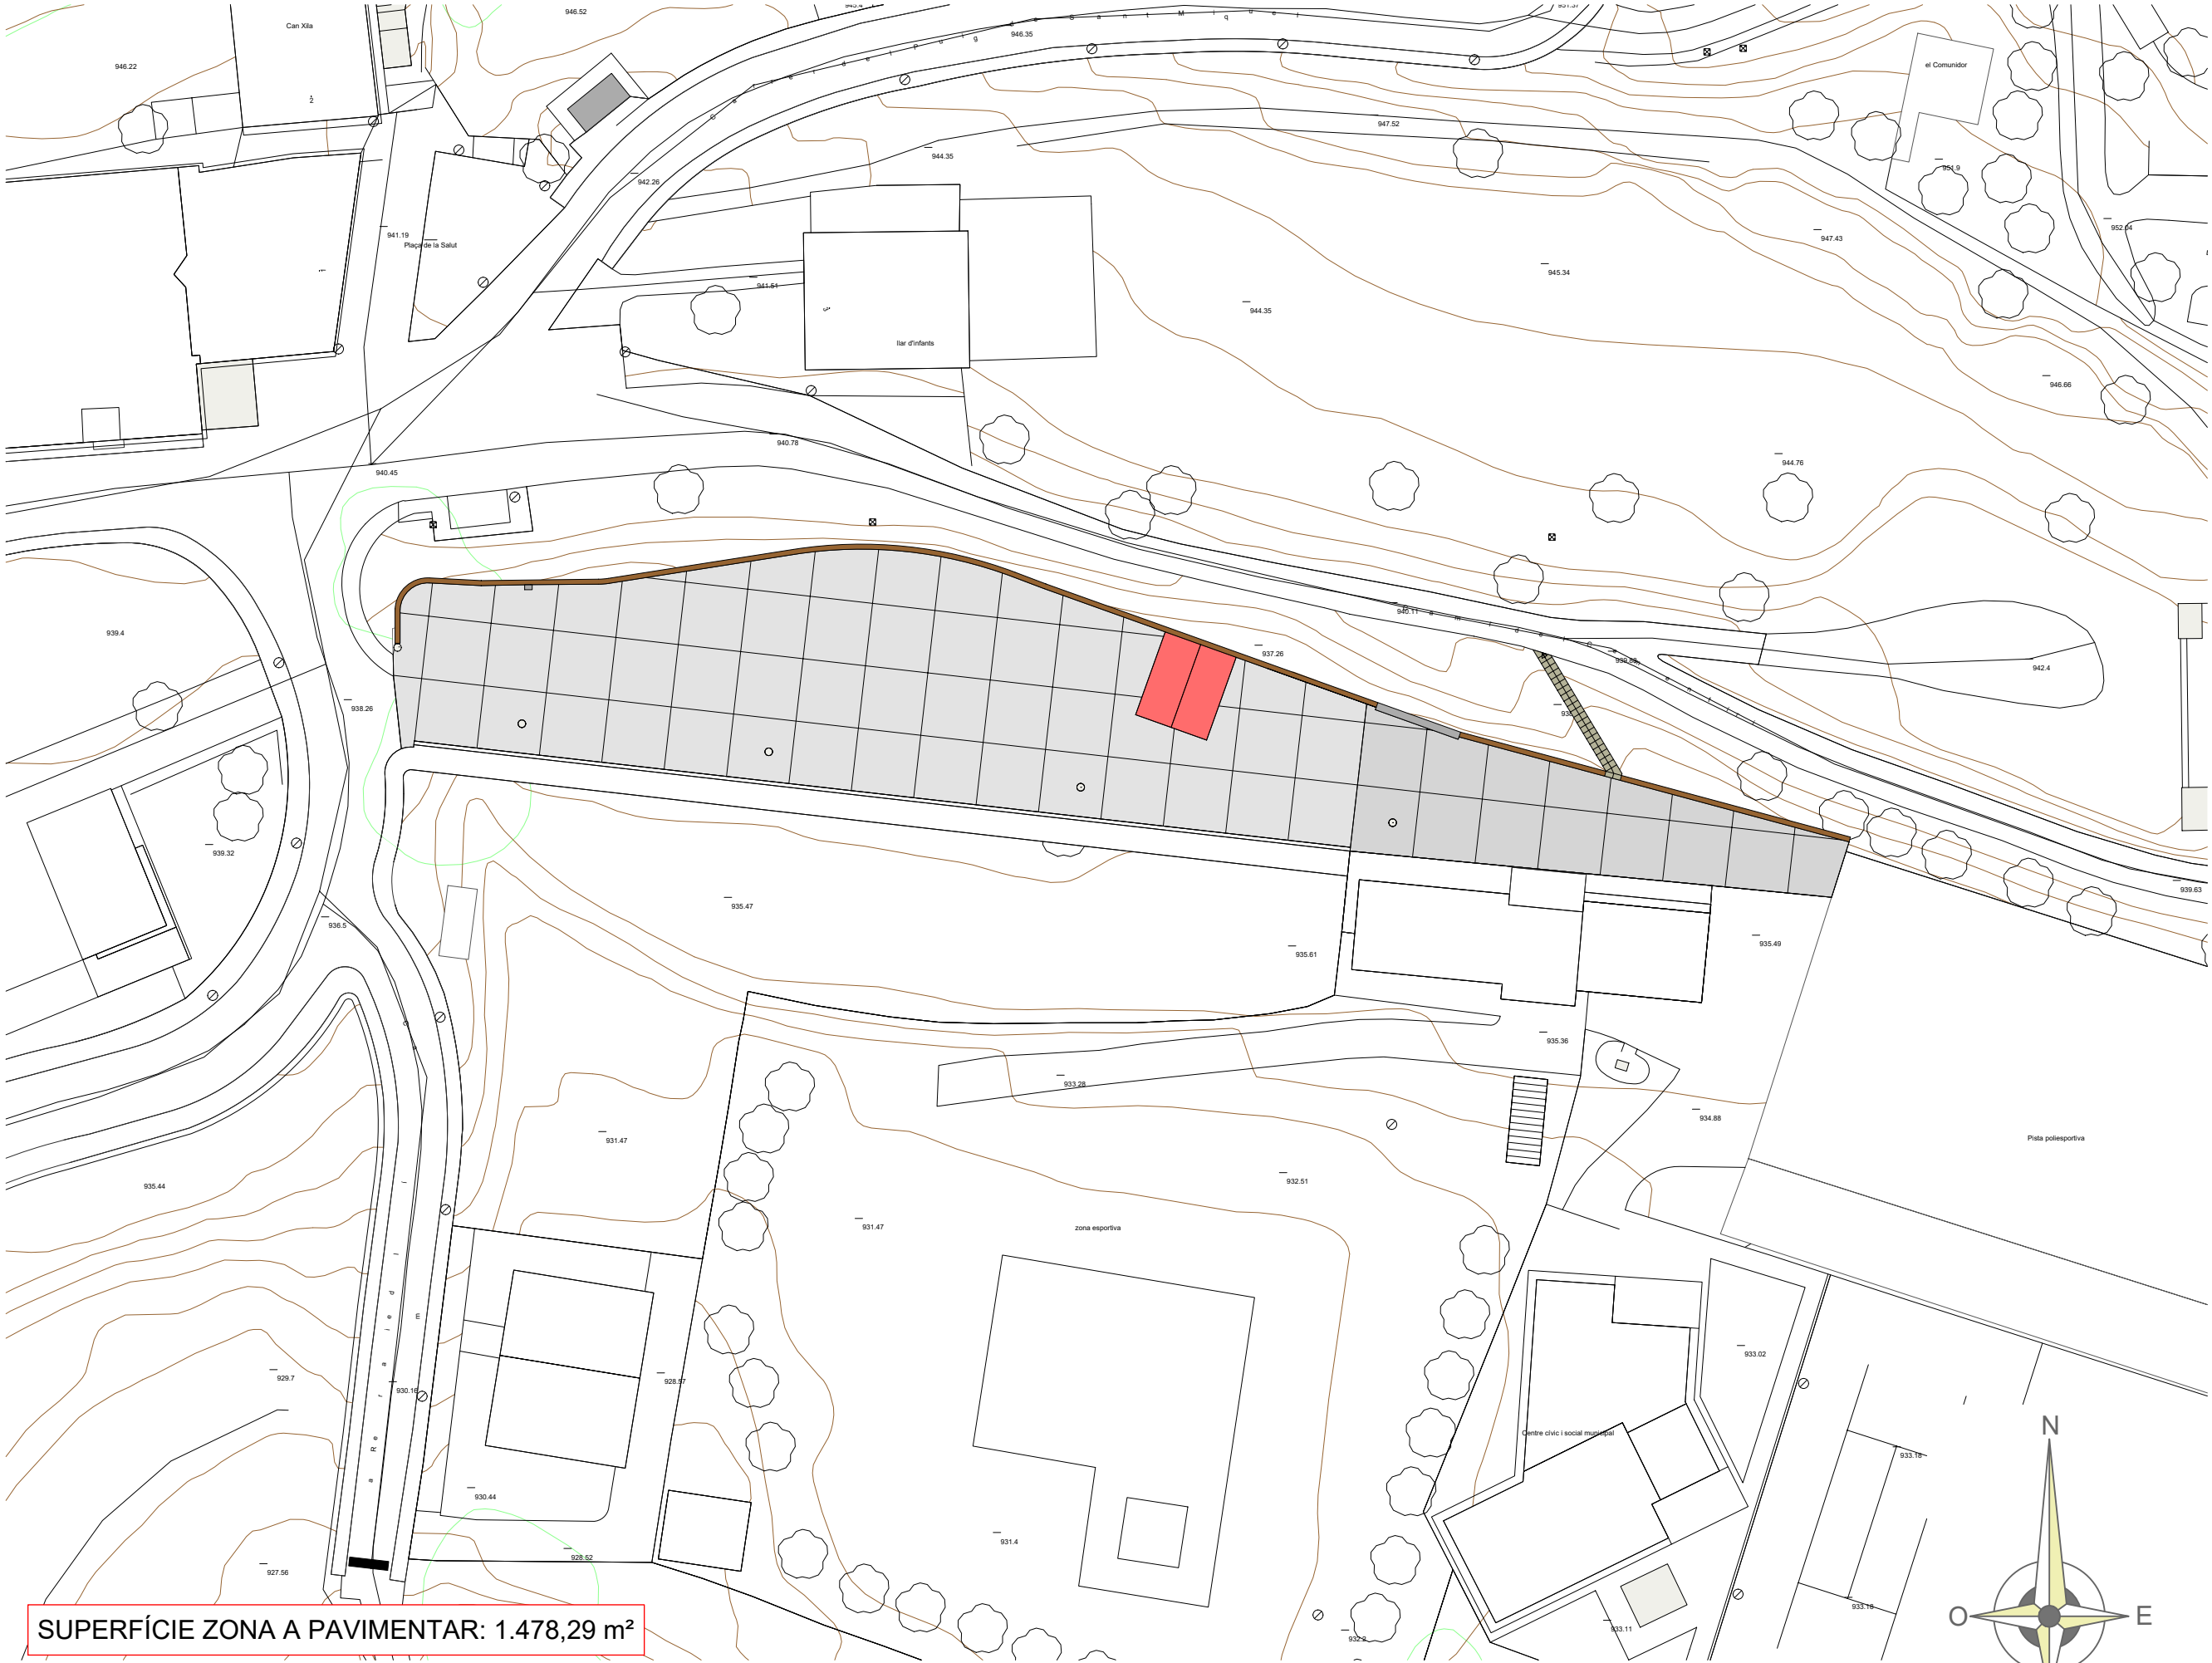

SUPERFÍCIE ZONA A PAVIMENTAR: 1.478,29 m²



JOSEP ARIMANY FONTANET, ARQUITECTE
Plaça Llibertat, 14 baixos. RIPOLL. Telf. i Fax 972 70 03 60
email: joseparmany@coac.cat

17862 VALLFOGONA DE RIPOLLÈS
PROMOTOR: AJUNTAMENT DE VALLFOGONA DE RIPOLLÈS
MAIG 2026
REF.: 2026/018

ADECUACIÓ DELS APARCAMENTS PÚBLICS DE VALLFOGONA DE RIPOLLÈS

ZONA ESPORTIVA
- Planta Zona a Pavimentar

PLÀNOL:

05

ESCALA: 1/500



ADECUACIÓ DELS APARCAMENTS PÚBLICS DE VALLFOGONA DE RIPOLLÈS



17862 VALLFOGONA DE RIPOLLÈS
PROMOTOR: AJUNTAMENT DE VALLFOGONA DE RIPOLLÈS
MAIG 2026
REF.: 2026/018

JOSEP ARIMANY FONTANET, ARQUITECTE
Plaça Llibertat, 14 baixos. RIPOLL. Telf.: Fax 972 70 03 60
email: joseparmany@coac.cat


17862 VALLFOGONA DE RIPOLLÈS
PROMOTOR: AJUNTAMENT DE VALLFOGONA DE RIPOLLÈS
MAIG 2026
REF.: 2026/018

ZONA CASC ANTIC
- Planta Estat Actual

PLÀNOL:

06

ESCALA: 1/200

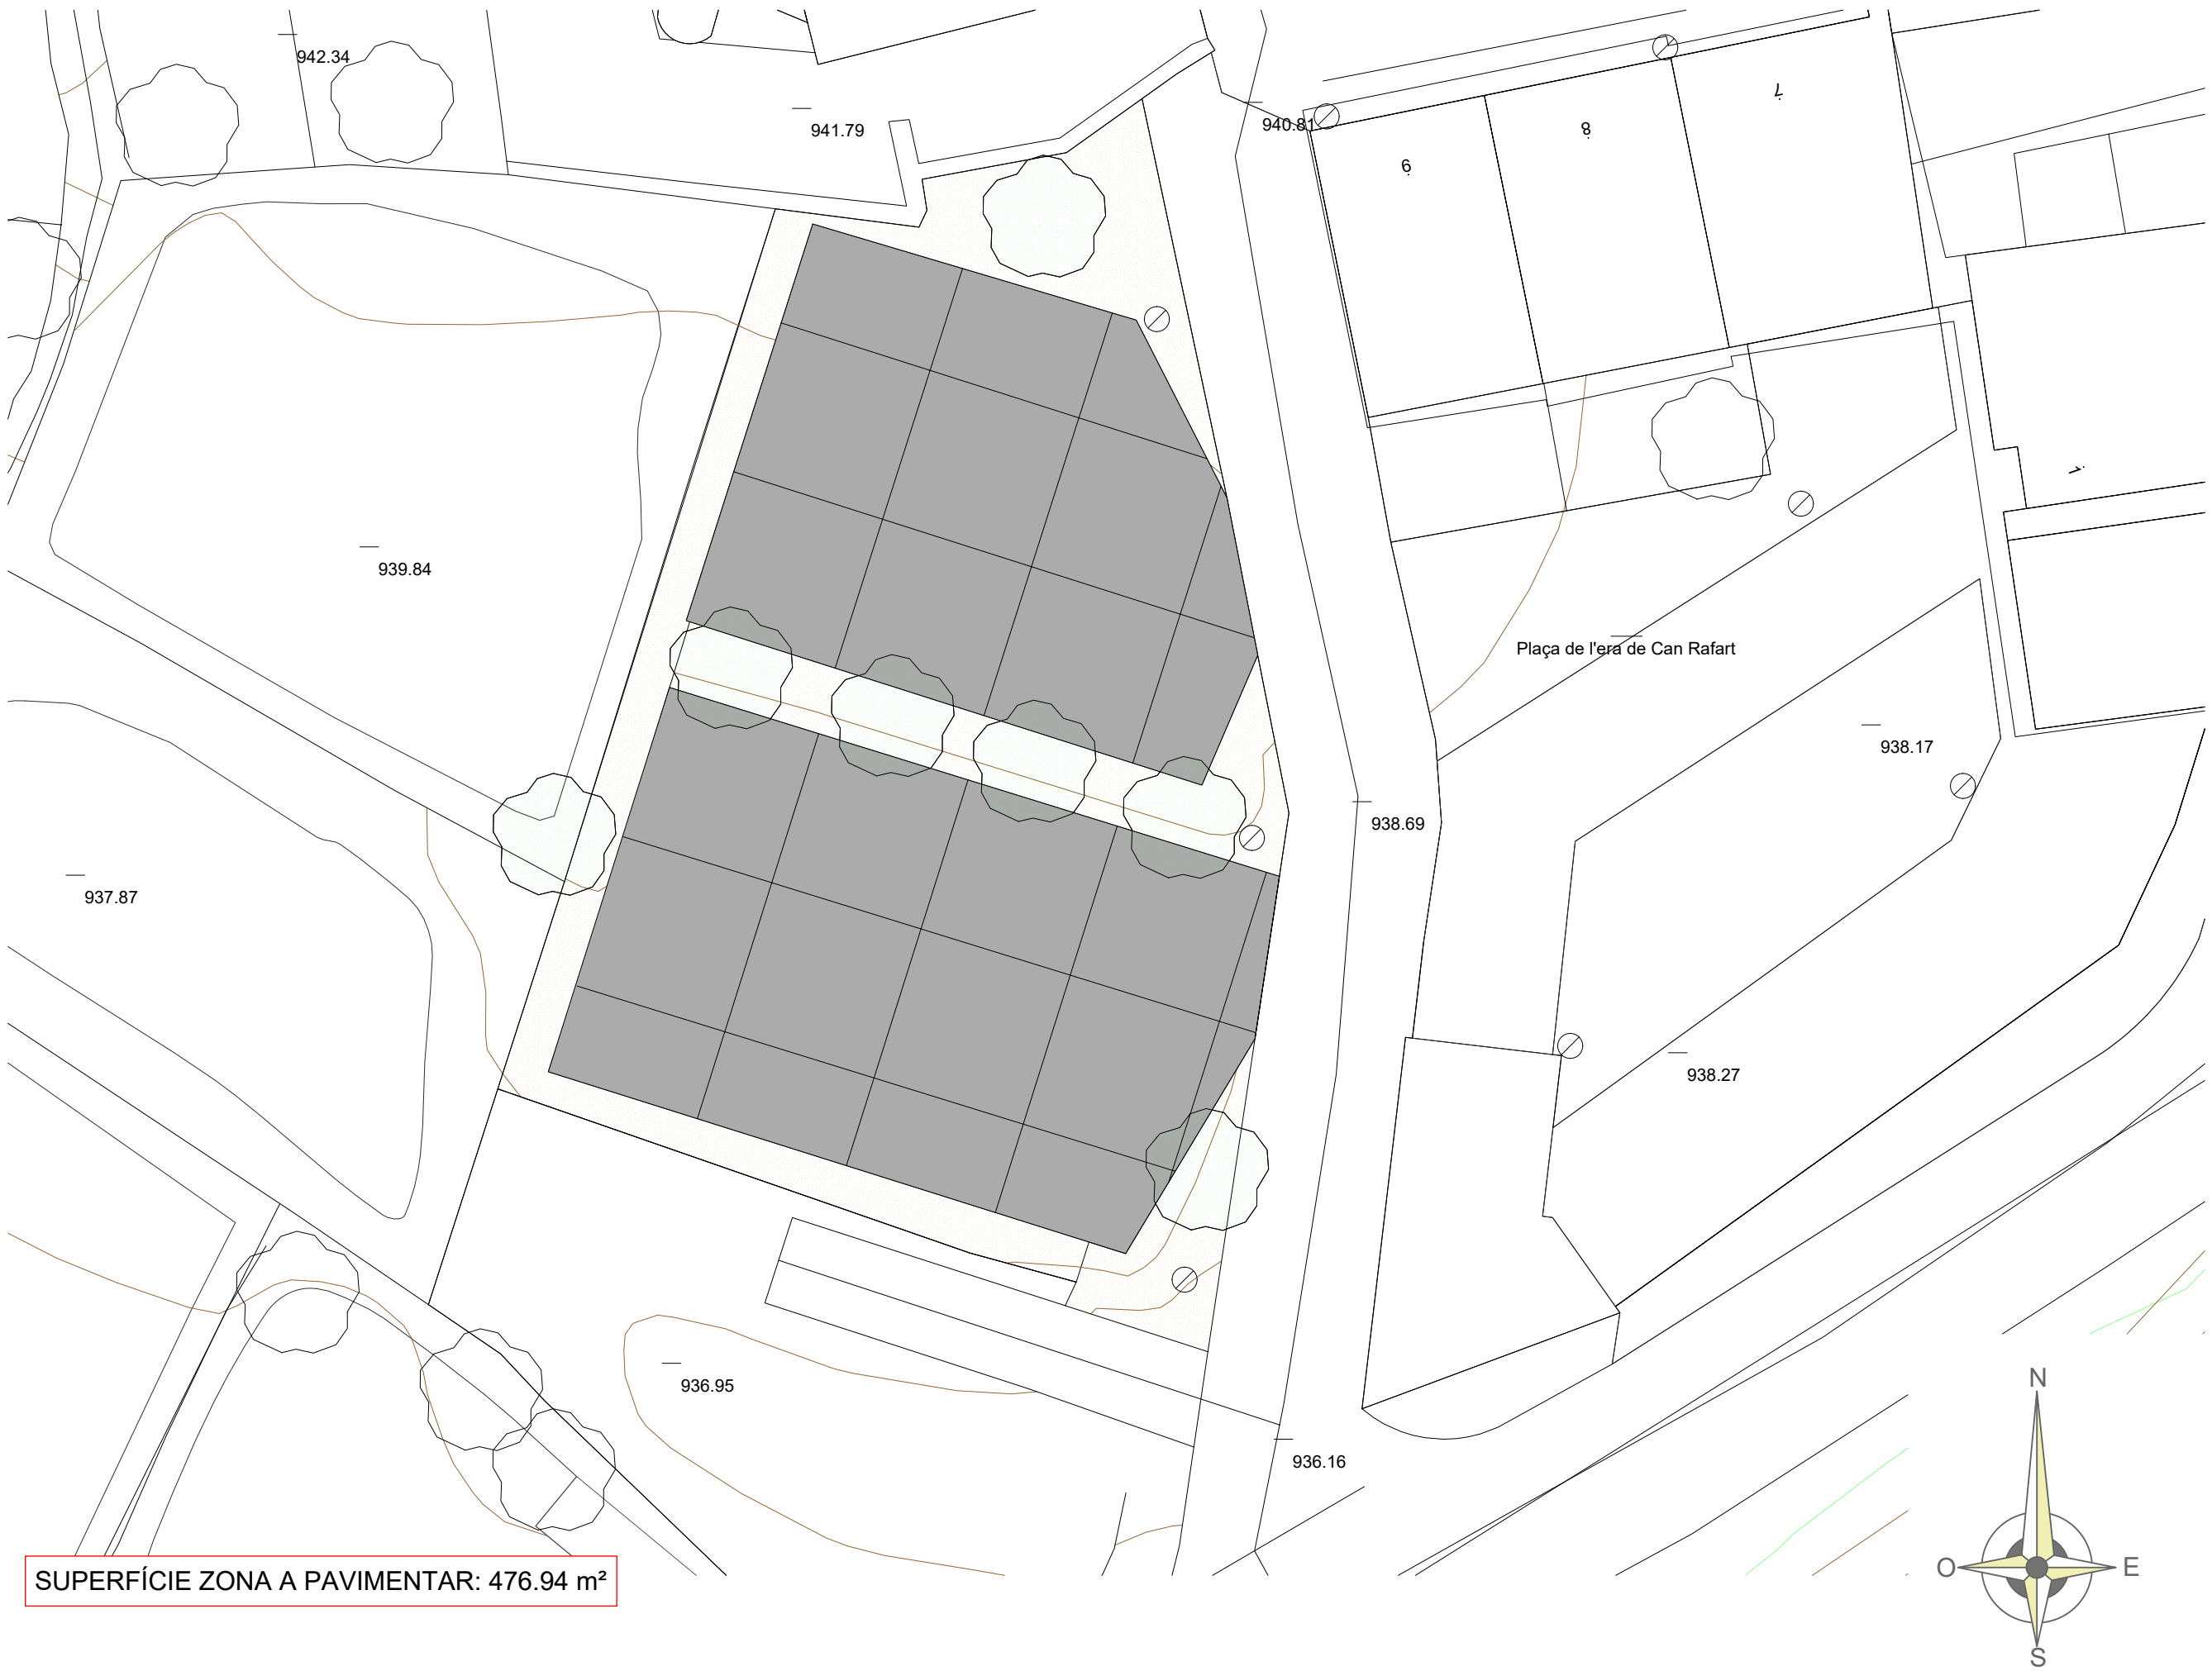

SUPERFÍCIE ZONA A PAVIMENTAR: 476.94 m²

ADECUACIÓ DELS APARCAMENTS PÚBLICS DE VALLFOGONA DE RIPOLLÈS