
Josep Rovira i Jofre - DNI ********P (1 de 1)
Secretari/a
Data de signatura: 28/09/2026 13:09:28
Hash: 61D857B4723A6E61E8EFD66840888364EA848AAE

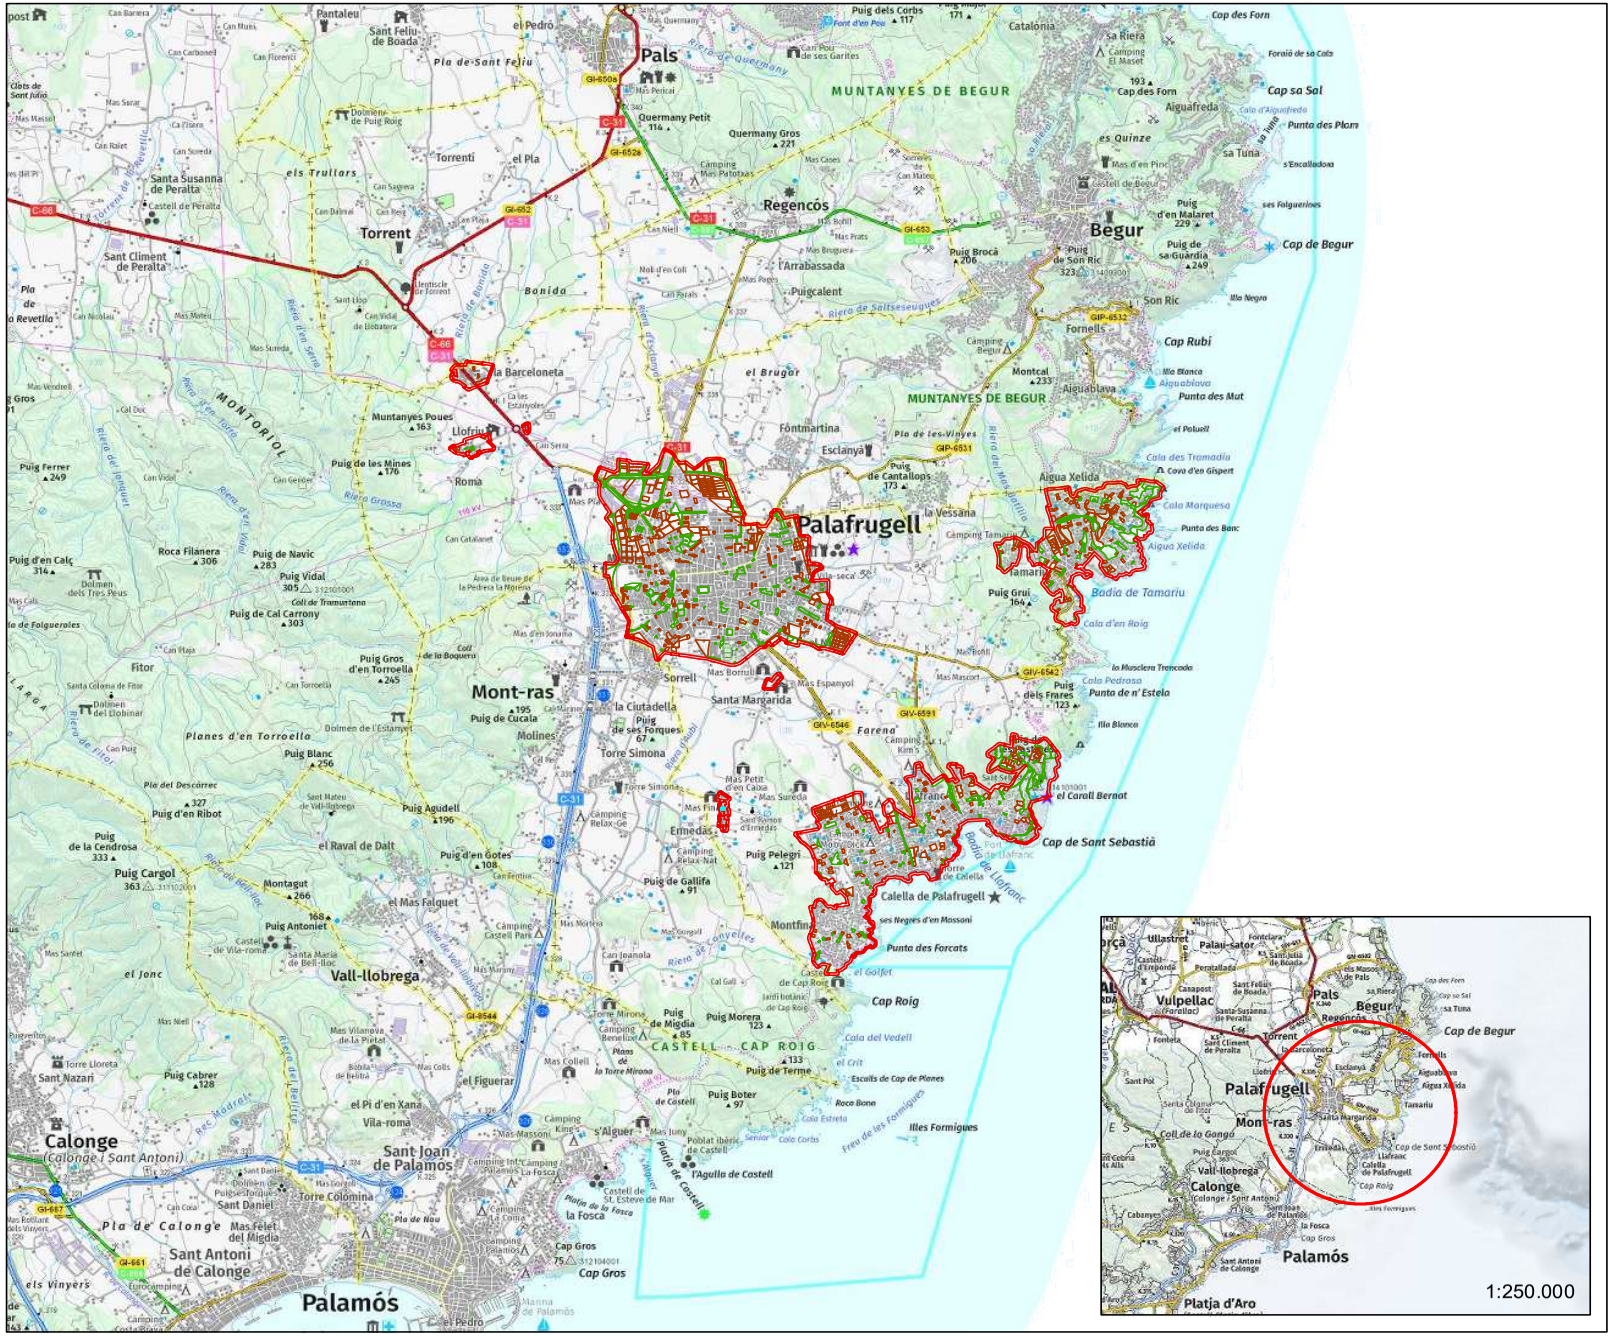

PROMOTOR:

ajuntament de palafrugell

REDACTOR/A:

RODALS

Sandra Torras Noguer
Enginyera de Forests Col.Núm. 5585

TÍTOL PROJECTE:

PROJECTE D'OBERTURA I MANTENIMENT DE FRANGES PERIMETRALS DE PREVENCIÓ, DE PARCEL·LES INTERIORS I ZONES VERDES

TÍTOL MAPA:

1. SITUACIÓ

LLEGENDA


trams | parc. interior | zona verda

AGOST 2022

N

1:50.000

Base topogràfica 1:50.000 ICGC, 2021
ETRS 89 FUS 31 N

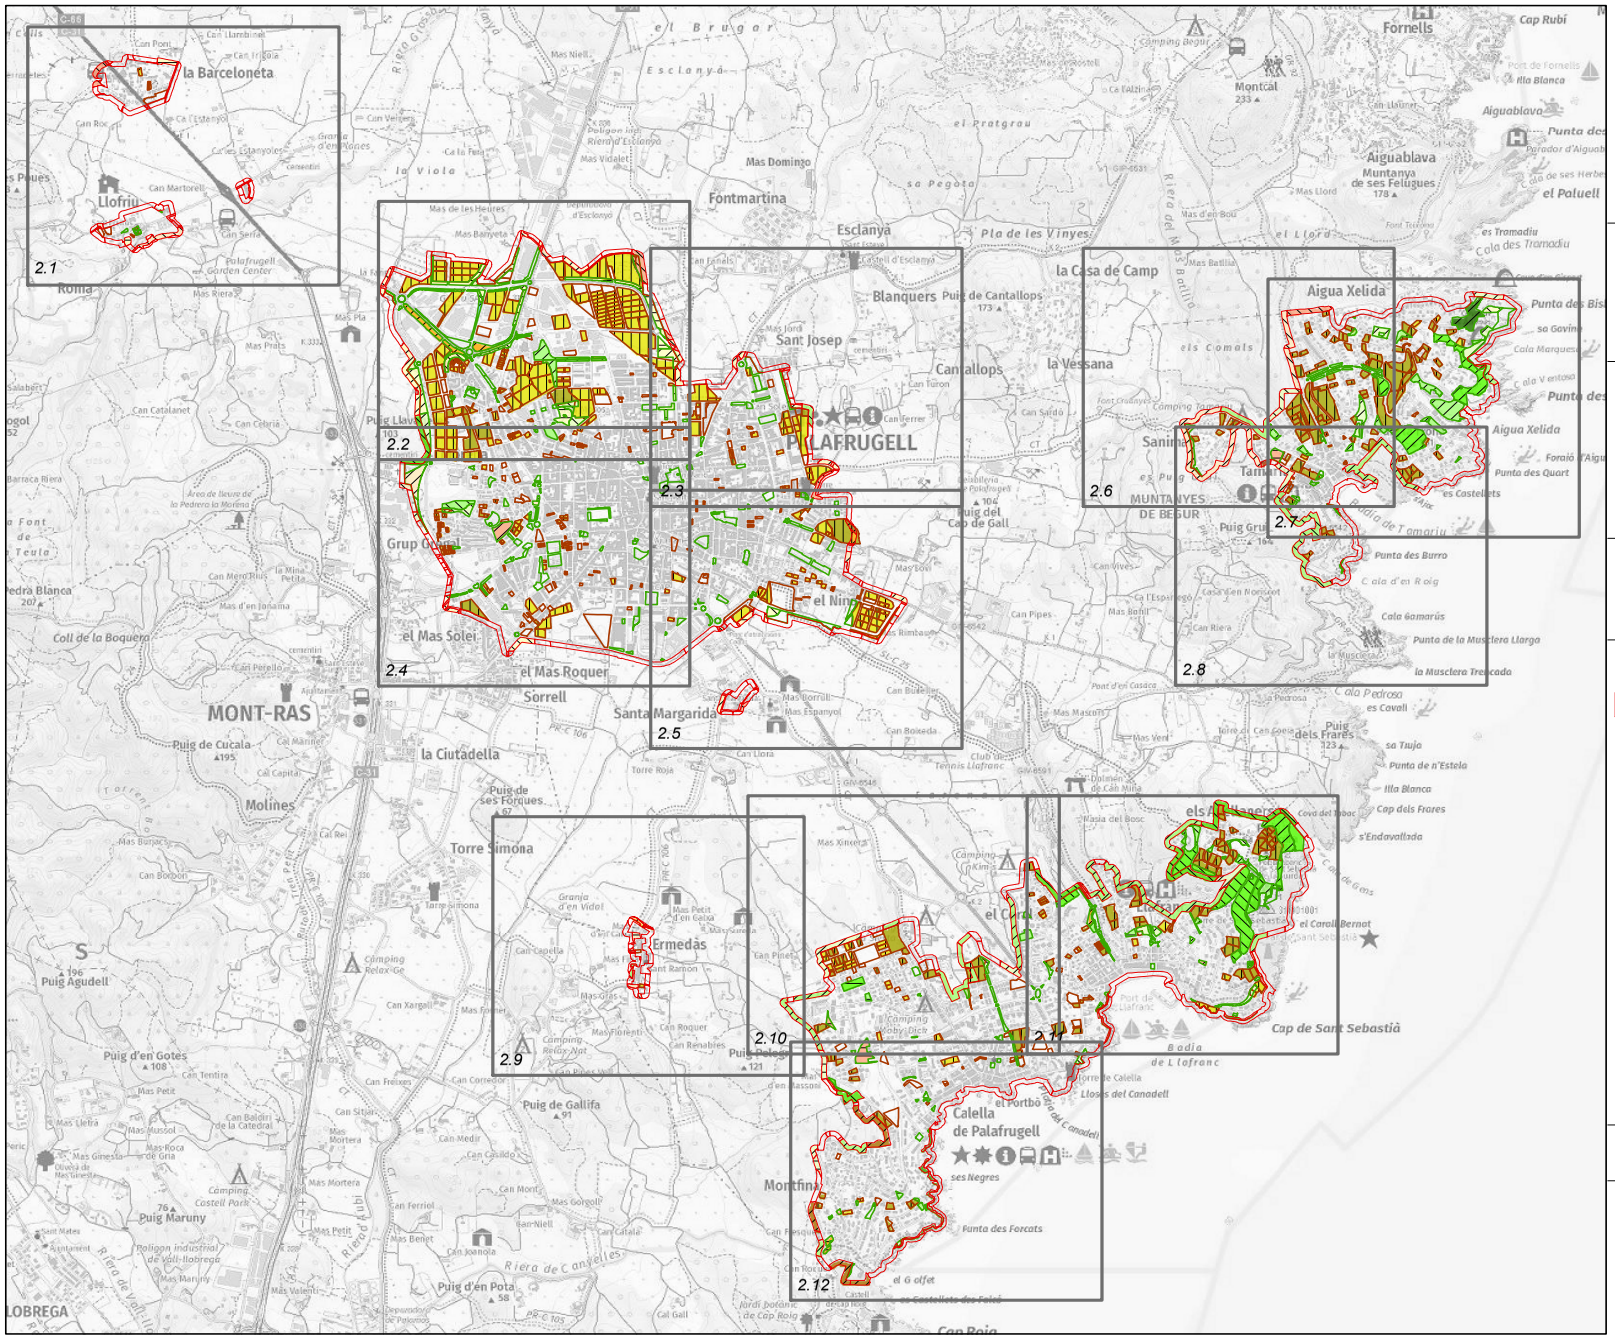

PROMOTOR:

ajuntament de palafrugell

REDACTOR/A:

RODALS – Enginyeria Forestal

Sandra Torras Noguer
Enginyera de Forests Col.Núm. 5585

TÍTOL PROJECTE:

PROJECTE D'OBERTURA I MANTENIMENT DE FRANGES PERIMETRALS DE PREVENCIÓ, DE PARCEL·LES INTERIORS I ZONES VERDES

TÍTOL MAPA:

2.0 ESTAT ACTUAL

LLEGENDA

trams | parc. interior | zona verda

Sotabosc

- llenyós baix
- llenyós alt
- herbaci
- xarxa viària en tram
- > 35% FCC en P.I.
- < 35% FCC en P.I.

Arbrat


- CG250
- CG500
- CG750
- CP250
- CP500
- FG250
- FG500
- FP250
- FP500
- FP750
- RG250
- no arbrat
- xarxa viària tram
- > 250 p/ha en P.I.
- < 250 p/ha en P.I.

AGOST 2022

N

1:25.000

Base topogràfica 1:50.000 ICGC, 2021
ETRS 89 FUS 31 N

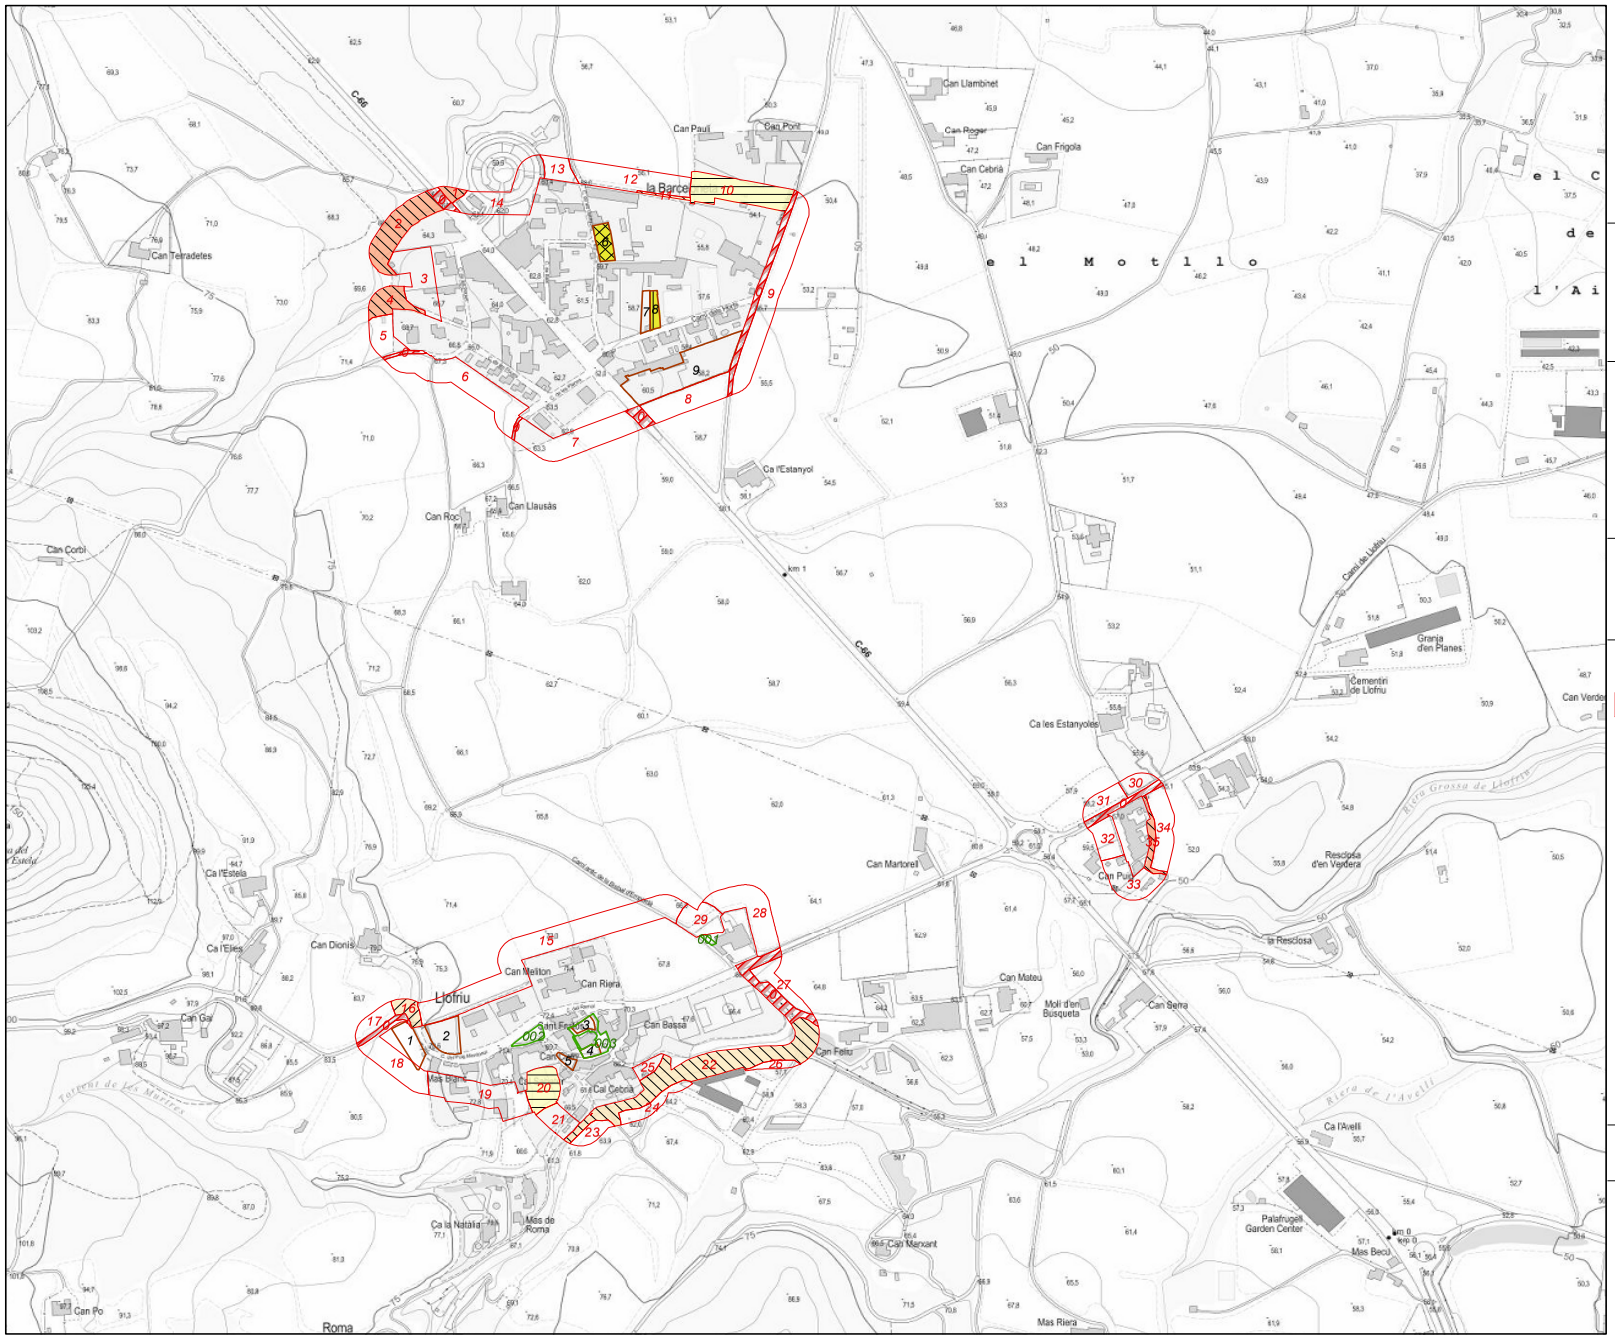

PROMOTOR:

ajuntament de palafrugell

REDACTOR/A:

RODALS – Enginyeria Forestal

Sandra Torras Noguer
Enginyera de Forests Col.Núm. 5585

TÍTOL PROJECTE:

PROJECTE D'OBERTURA I MANTENIMENT DE FRANGES PERIMETRALS DE PREVENCIÓ, DE PARCEL·LES INTERIORS I ZONES VERDES

TÍTOL MAPA:

2.1. ESTAT ACTUAL

LLEGENDA

trams | parc. interior | zona verda

Sotabosc

- llenyós baix
- llenyós alt
- herbaci
- xarxa viària en tram
- > 35% FCC en P.I.
- < 35% FCC en P.I.

Arbrat


- CG250
- CG500
- CG750
- CP250
- CP500
- FG250
- FG500
- FP250
- FP500
- FP750
- RG250
- no arbrat
- xarxa viària tram
- > 250 p/ha en P.I.
- < 250 p/ha en P.I.

AGOST 2022

N

1:5.000

Base topogràfica 1:50.000 ICGC, 2021
ETRS 89 FUS 31 N

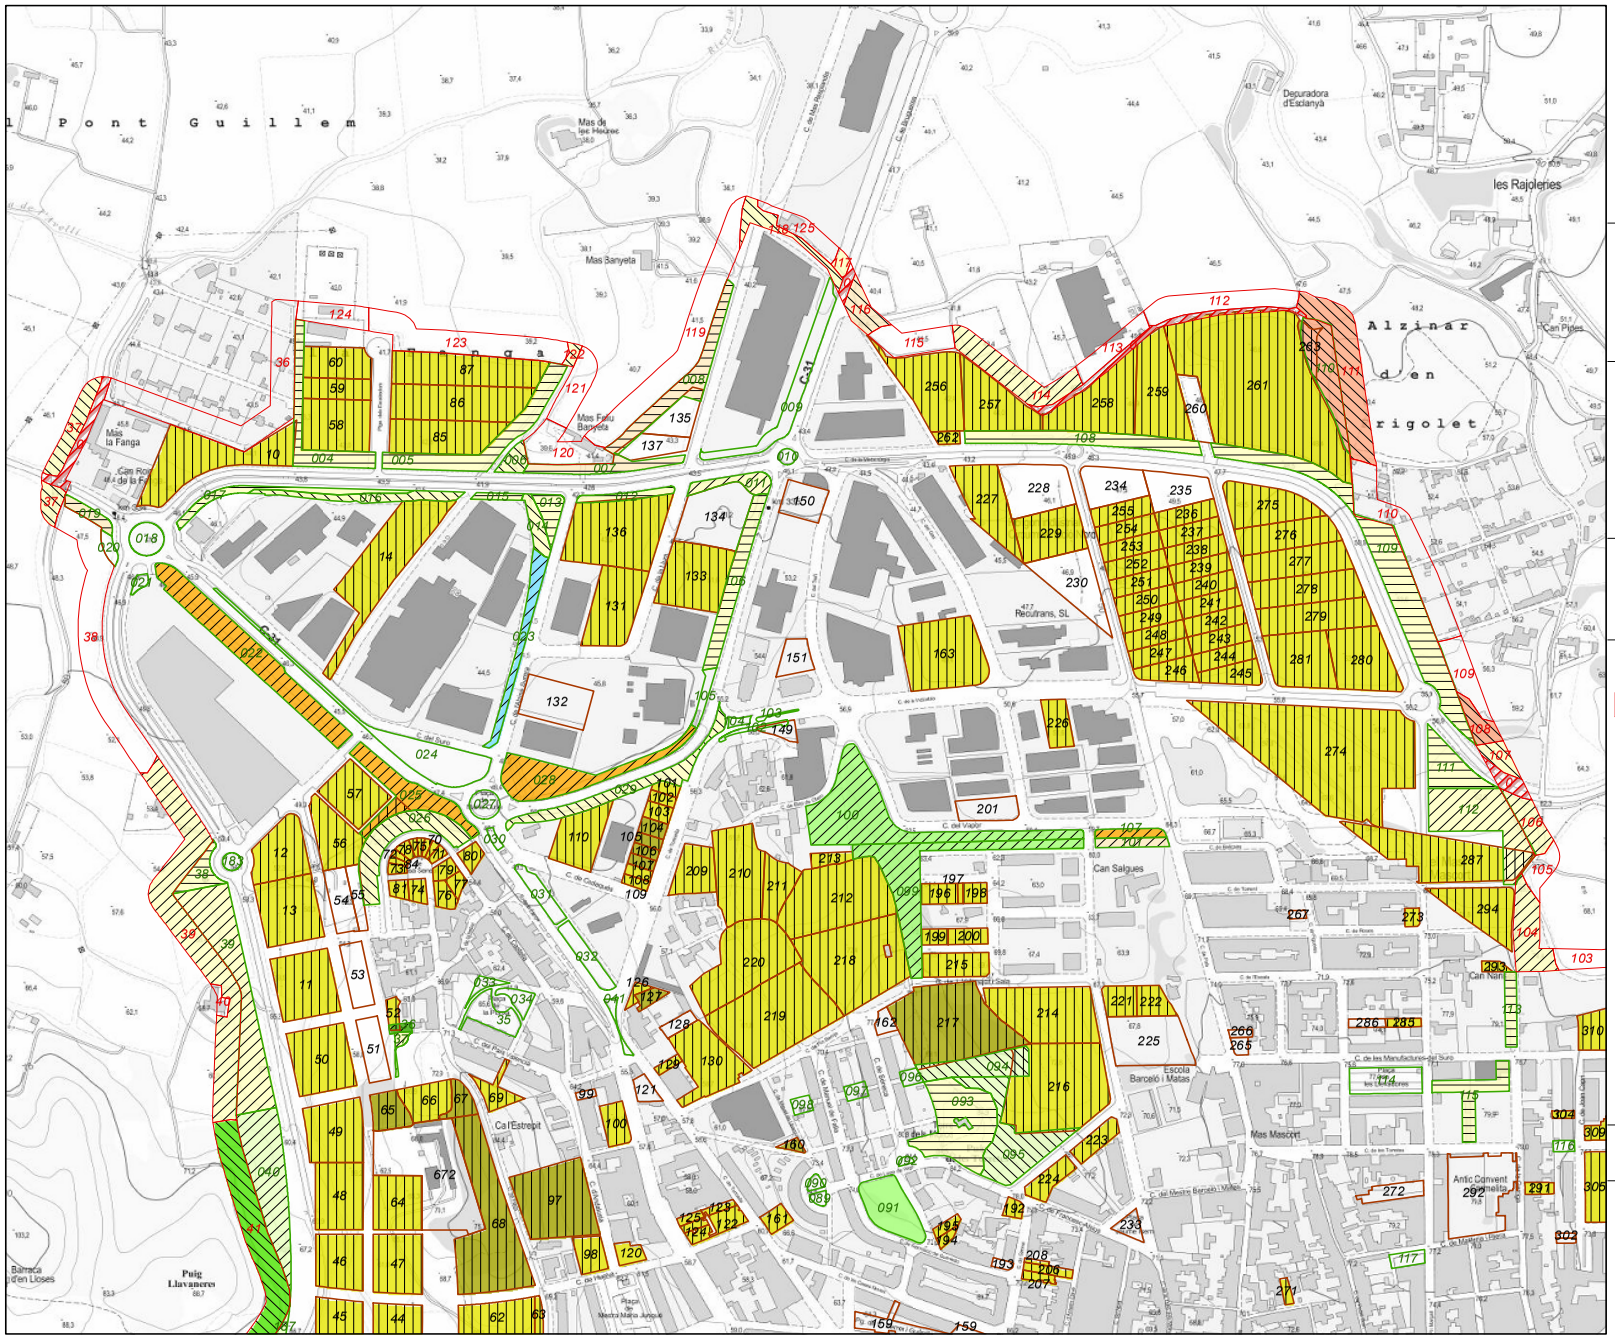

PROMOTOR:

ajuntament de palafrugell

REDACTOR/A:

RODALS – Enginyeria Forestal

Sandra Torras Noguer
Enginyera de Forests Col.Núm. 5585

TÍTOL PROJECTE:

PROJECTE D'OBERTURA I MANTENIMENT DE FRANGES PERIMETRALS DE PREVENCIÓ, DE PARCEL·LES INTERIORS I ZONES VERDES

TÍTOL MAPA:

2.2. ESTAT ACTUAL

LLEGENDA

trams | parc. interior | zona verda

Sotabosc

- llenyós baix
- llenyós alt
- herbaci
- xarxa viària en tram
- > 35% FCC en P.I.
- < 35% FCC en P.I.

Arbrat


- CG250
- CG500
- CG750
- CP250
- CP500
- FG250
- FG500
- FP250
- FP500
- FP750
- RG250
- no arbrat
- xarxa viària tram
- > 250 p/ha en P.I.
- < 250 p/ha en P.I.

AGOST 2022

N

1:5.000

Base topogràfica 1:50.000 ICGC, 2021
ETRS 89 FUS 31 N

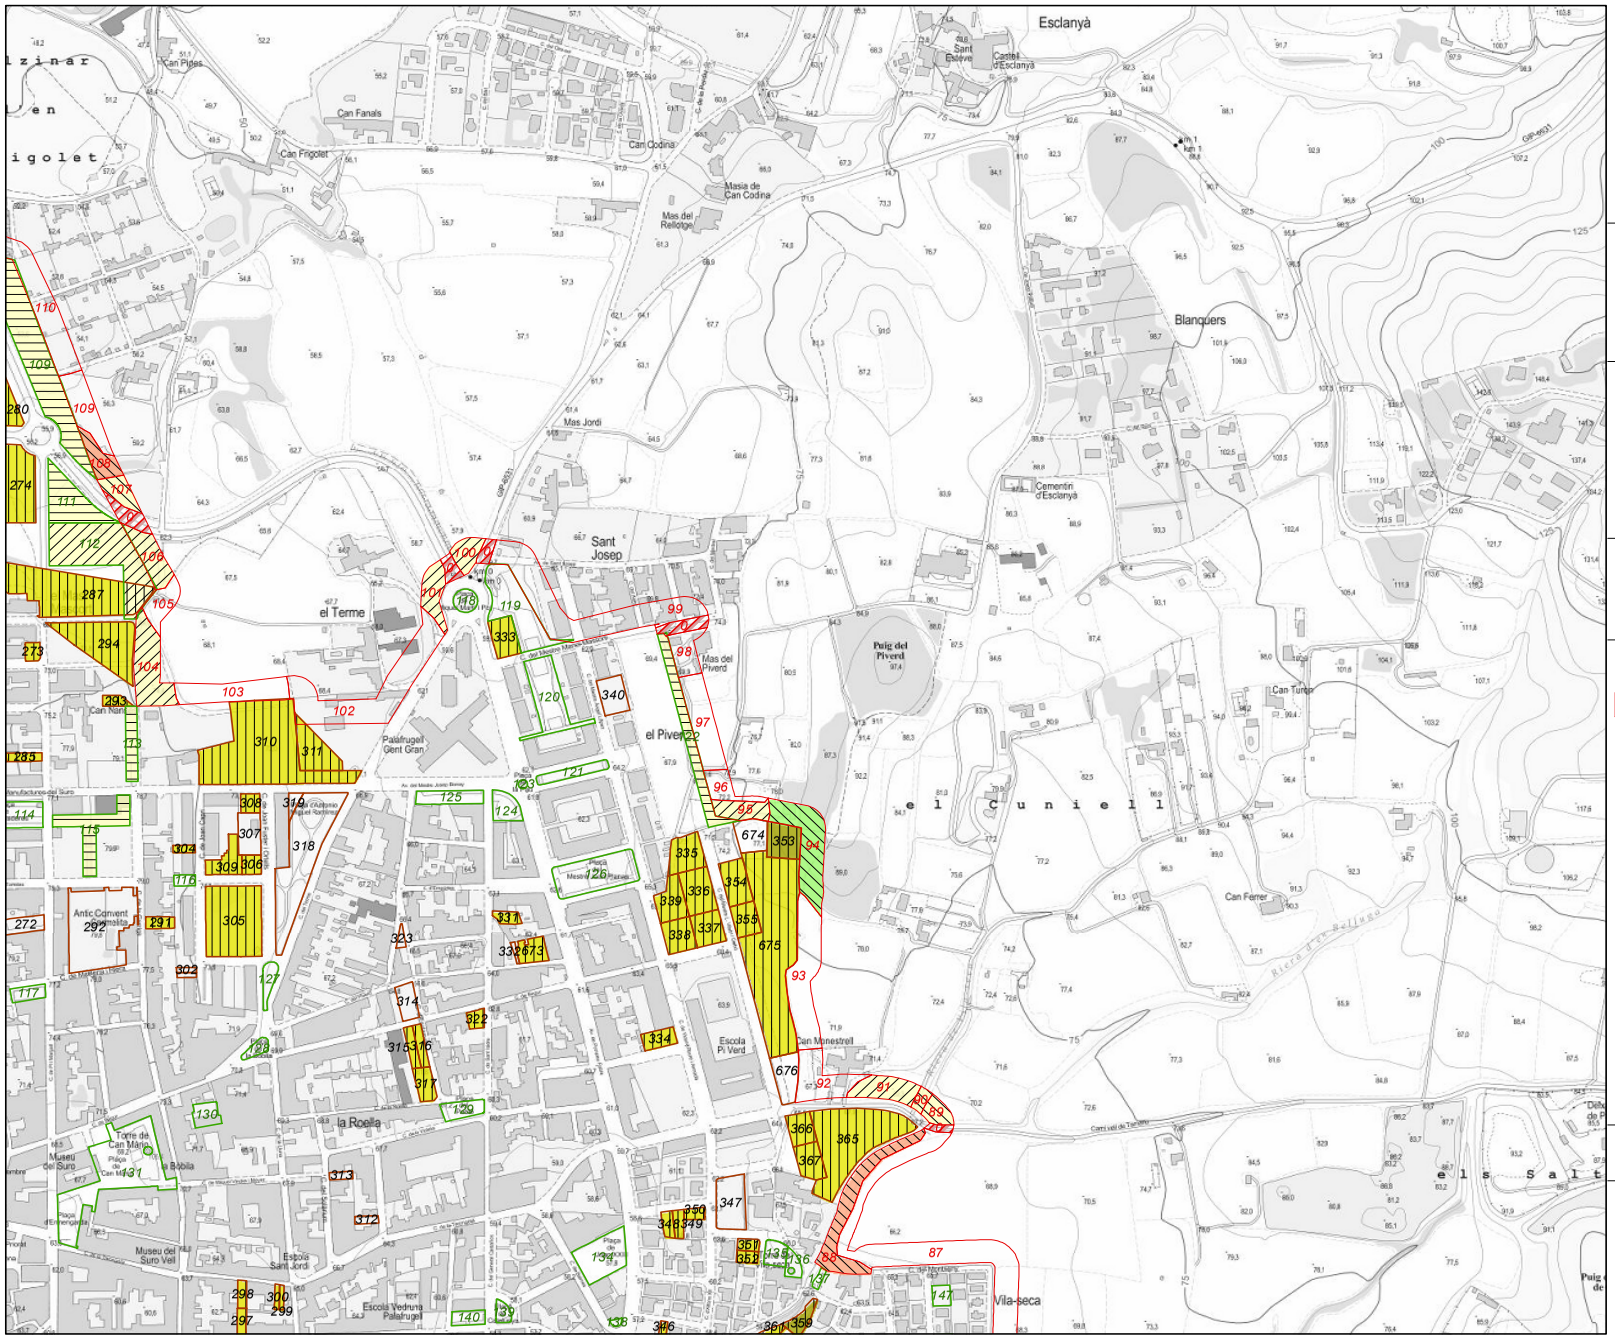

PROMOTOR:

ajuntament de palafrugell

REDACTOR/A:

RODALS – Enginyeria Forestal

Sandra Torras Noguer
Enginyera de Forests Col.Núm. 5585

TÍTOL PROJECTE:

PROJECTE D'OBERTURA I MANTENIMENT DE FRANGES PERIMETRALS DE PREVENCIÓ, DE PARCEL·LES INTERIORS I ZONES VERDES

TÍTOL MAPA:

2.3. ESTAT ACTUAL

LLEGENDA

- trams
- parc. interior
- zona verda

Sotabosc

- llenyós baix
- llenyós alt
- herbaci
- xarxa viària en tram
- > 35% FCC en P.I.
- < 35% FCC en P.I.

Arbrat


- CG250
- CG500
- CG750
- CP250
- CP500
- FG250
- FG500
- FP250
- FP500
- FP750
- RG250
- no arbrat
- xarxa viària tram
- > 250 p/ha en P.I.
- < 250 p/ha en P.I.

AGOST 2022

N

1:5.000

Base topogràfica 1:50.000 ICGC, 2021
ETRS 89 FUS 31 N

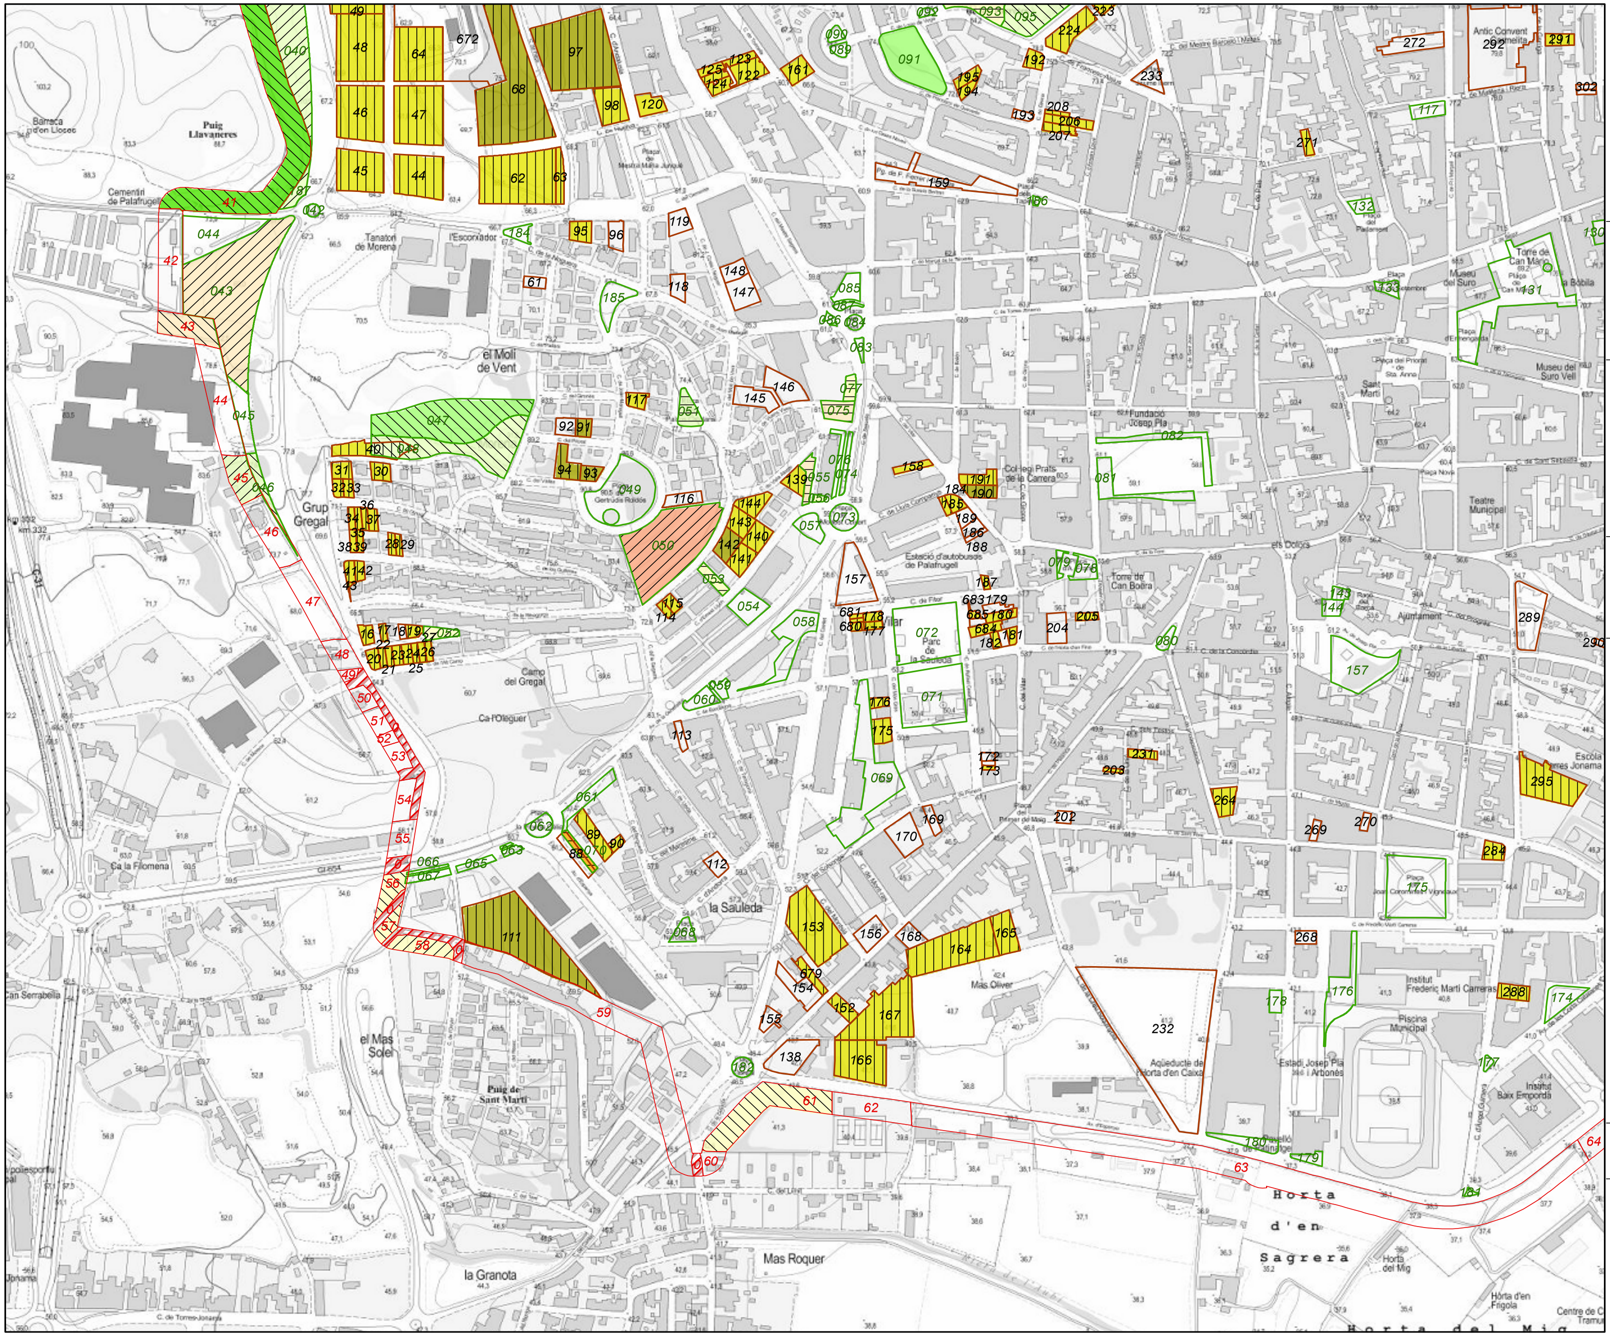

PROMOTOR:

ajuntament de palafrugell

REDACTOR/A:

Sandra Torras Noguer
Enginyera de Forests Col.Núm. 5585

TÍTOL PROJECTE:

PROJECTE D'OBERTURA I MANTENIMENT DE FRANGES PERIMETRALS DE PREVENCIÓ, DE PARCEL·LES INTERIORS I ZONES VERDES

TÍTOL MAPA:

2.4. ESTAT ACTUAL

LLEGENDA

trams | parc. interior | zona verda

Sotabosc

llenyós baix | xarxa viària en tram
llenyós alt | > 35% FCC en P.I.
herbaci | < 35% FCC en P.I.

Arbrat


CG250 | FG500 | xarxa viària tram
CG500 | FP250 | > 250 p/ha en P.I.
CG750 | FP500 | < 250 p/ha en P.I.
CP250 | FP750
CP500 | RG250
FG250 | no arbrat

AGOST 2022

N

1:5.000

Base topogràfica 1:50.000 ICGC, 2021
ETRS 89 FUS 31 N

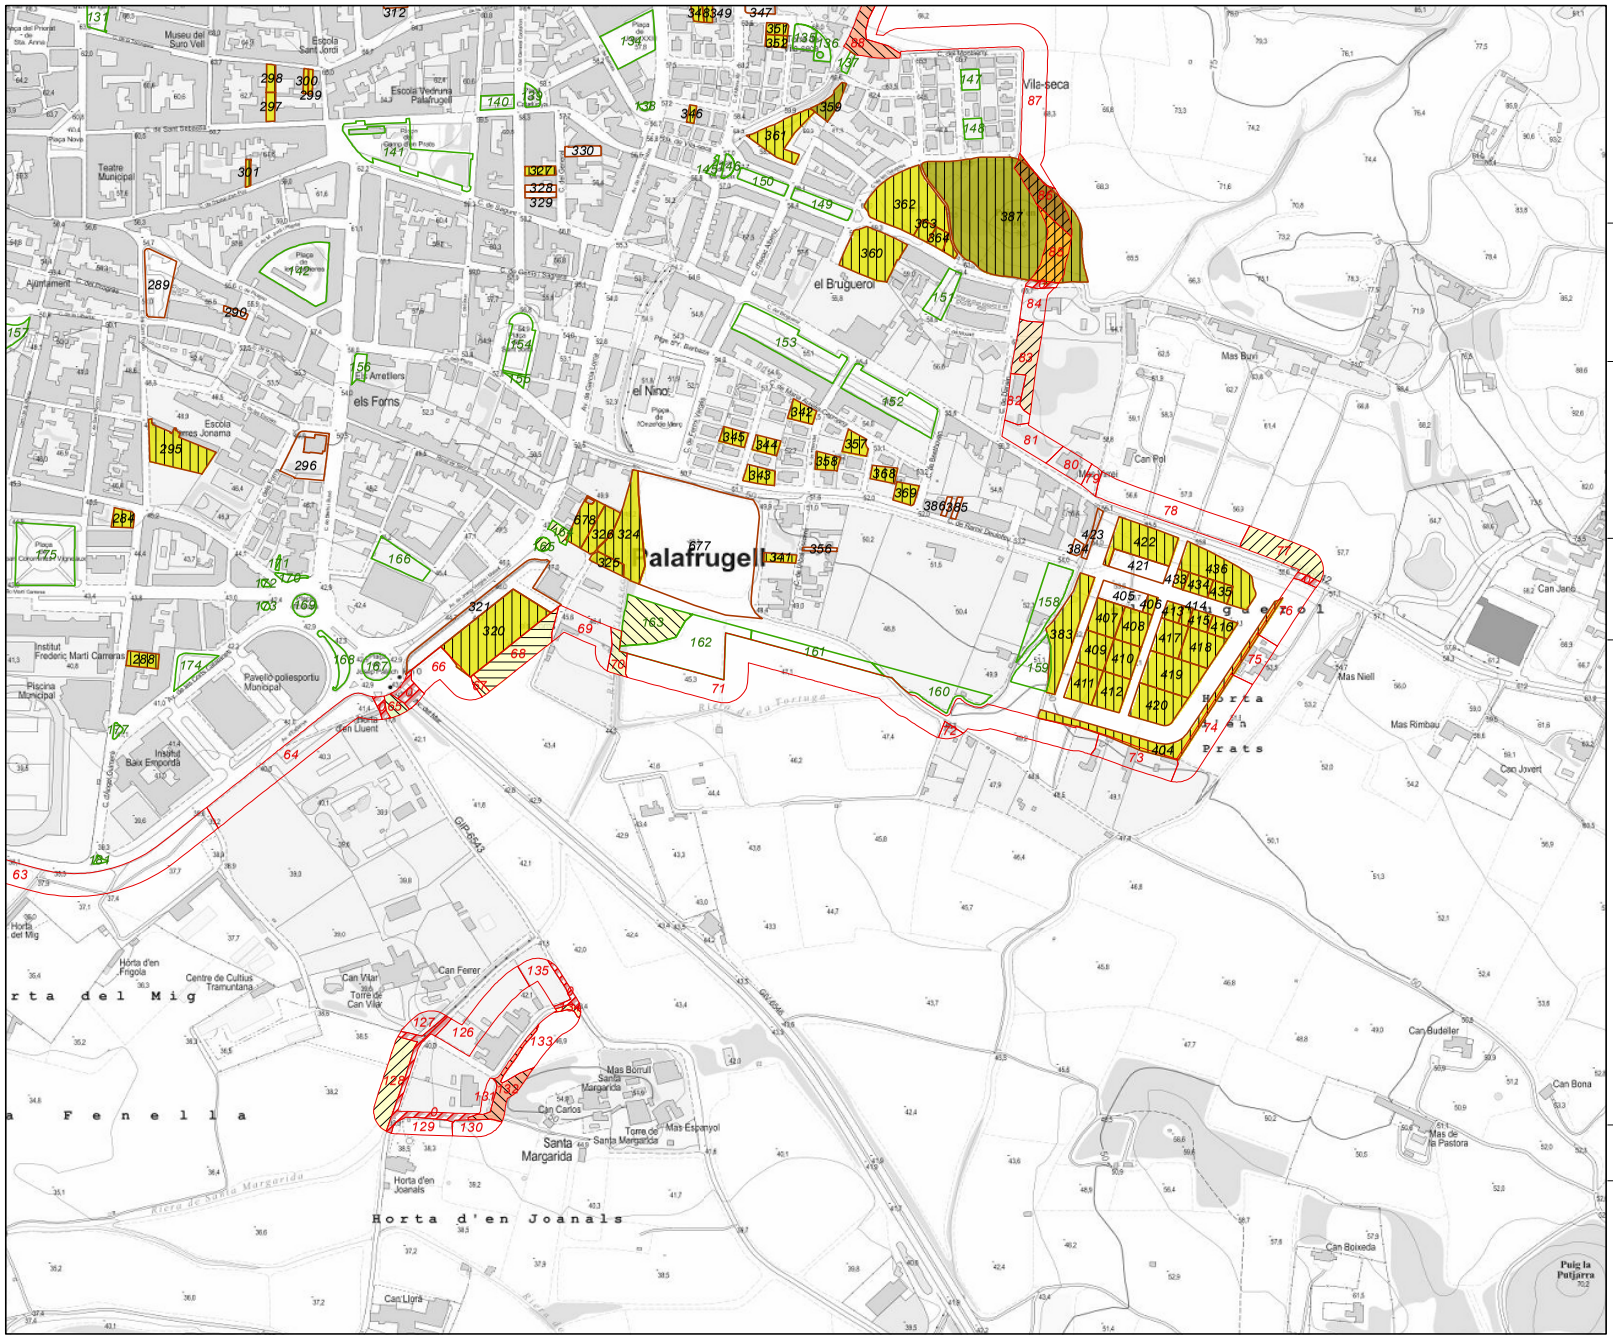

PROMOTOR:

ajuntament de palafrugell

REDACTOR/A:

RODALS – Enginyeria Forestal

Sandra Torras Noguer
Enginyera de Forests Col.Núm. 5585

TÍTOL PROJECTE:

PROJECTE D'OBERTURA I MANTENIMENT DE FRANGES PERIMETRALS DE PREVENCIÓ, DE PARCEL·LES INTERIORS I ZONES VERDES

TÍTOL MAPA:

2.5. ESTAT ACTUAL

LLEGENDA

- trams
- parc. interior
- zona verda

Sotabosc

- llenyós baix
- llenyós alt
- herbaci
- xarxa viària en tram
- > 35% FCC en P.I.
- < 35% FCC en P.I.

Arbrat


- CG250
- CG500
- CG750
- CP250
- CP500
- FG250
- FG500
- FP250
- FP500
- FP750
- RG250
- no arbrat
- xarxa viària tram
- > 250 p/ha en P.I.
- < 250 p/ha en P.I.

AGOST 2022

N

1:5.000

Base topogràfica 1:50.000 ICGC, 2021
ETRS 89 FUS 31 N

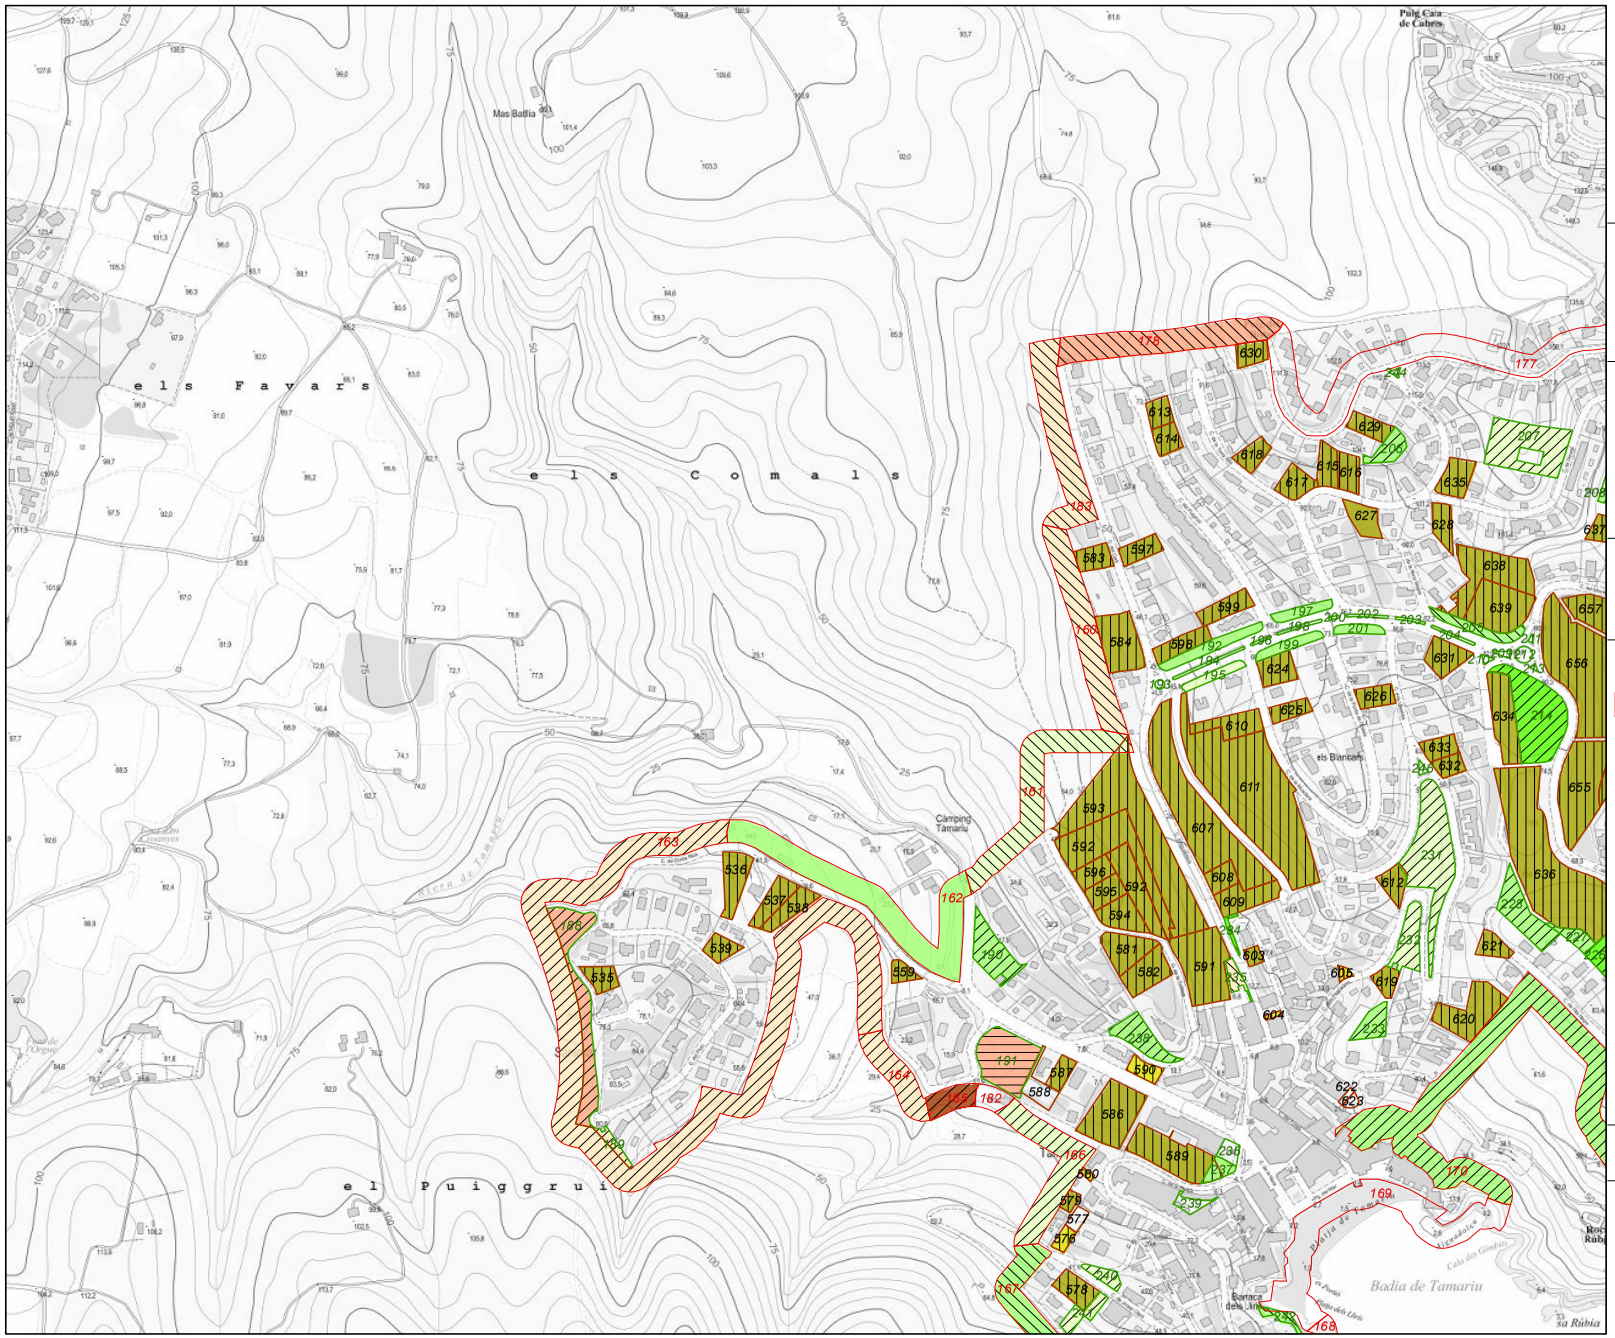

PROMOTOR:

ajuntament de palafrugell

REDACTOR/A:

RODALS – Enginyeria Forestal

Sandra Torras Noguer
Enginyera de Forests Col.Núm. 5585

TÍTOL PROJECTE:

PROJECTE D'OBERTURA I MANTENIMENT DE FRANGES PERIMETRALS DE PREVENCIÓ, DE PARCEL·LES INTERIORS I ZONES VERDES

TÍTOL MAPA:

2.6. ESTAT ACTUAL

LLEGENDA

- trams
- parc. interior
- zona verda

Sotabosc

- llenyós baix
- llenyós alt
- herbaci
- xarxa viària en tram
- > 35% FCC en P.I.
- < 35% FCC en P.I.

Arbrat


- CG250
- CG500
- CG750
- CP250
- CP500
- FG250
- FG500
- FP250
- FP500
- FP750
- RG250
- no arbrat
- xarxa viària tram
- > 250 p/ha en P.I.
- < 250 p/ha en P.I.

AGOST 2022

N

1:5.000

Base topogràfica 1:50.000 ICGC, 2021
ETRS 89 FUS 31 N

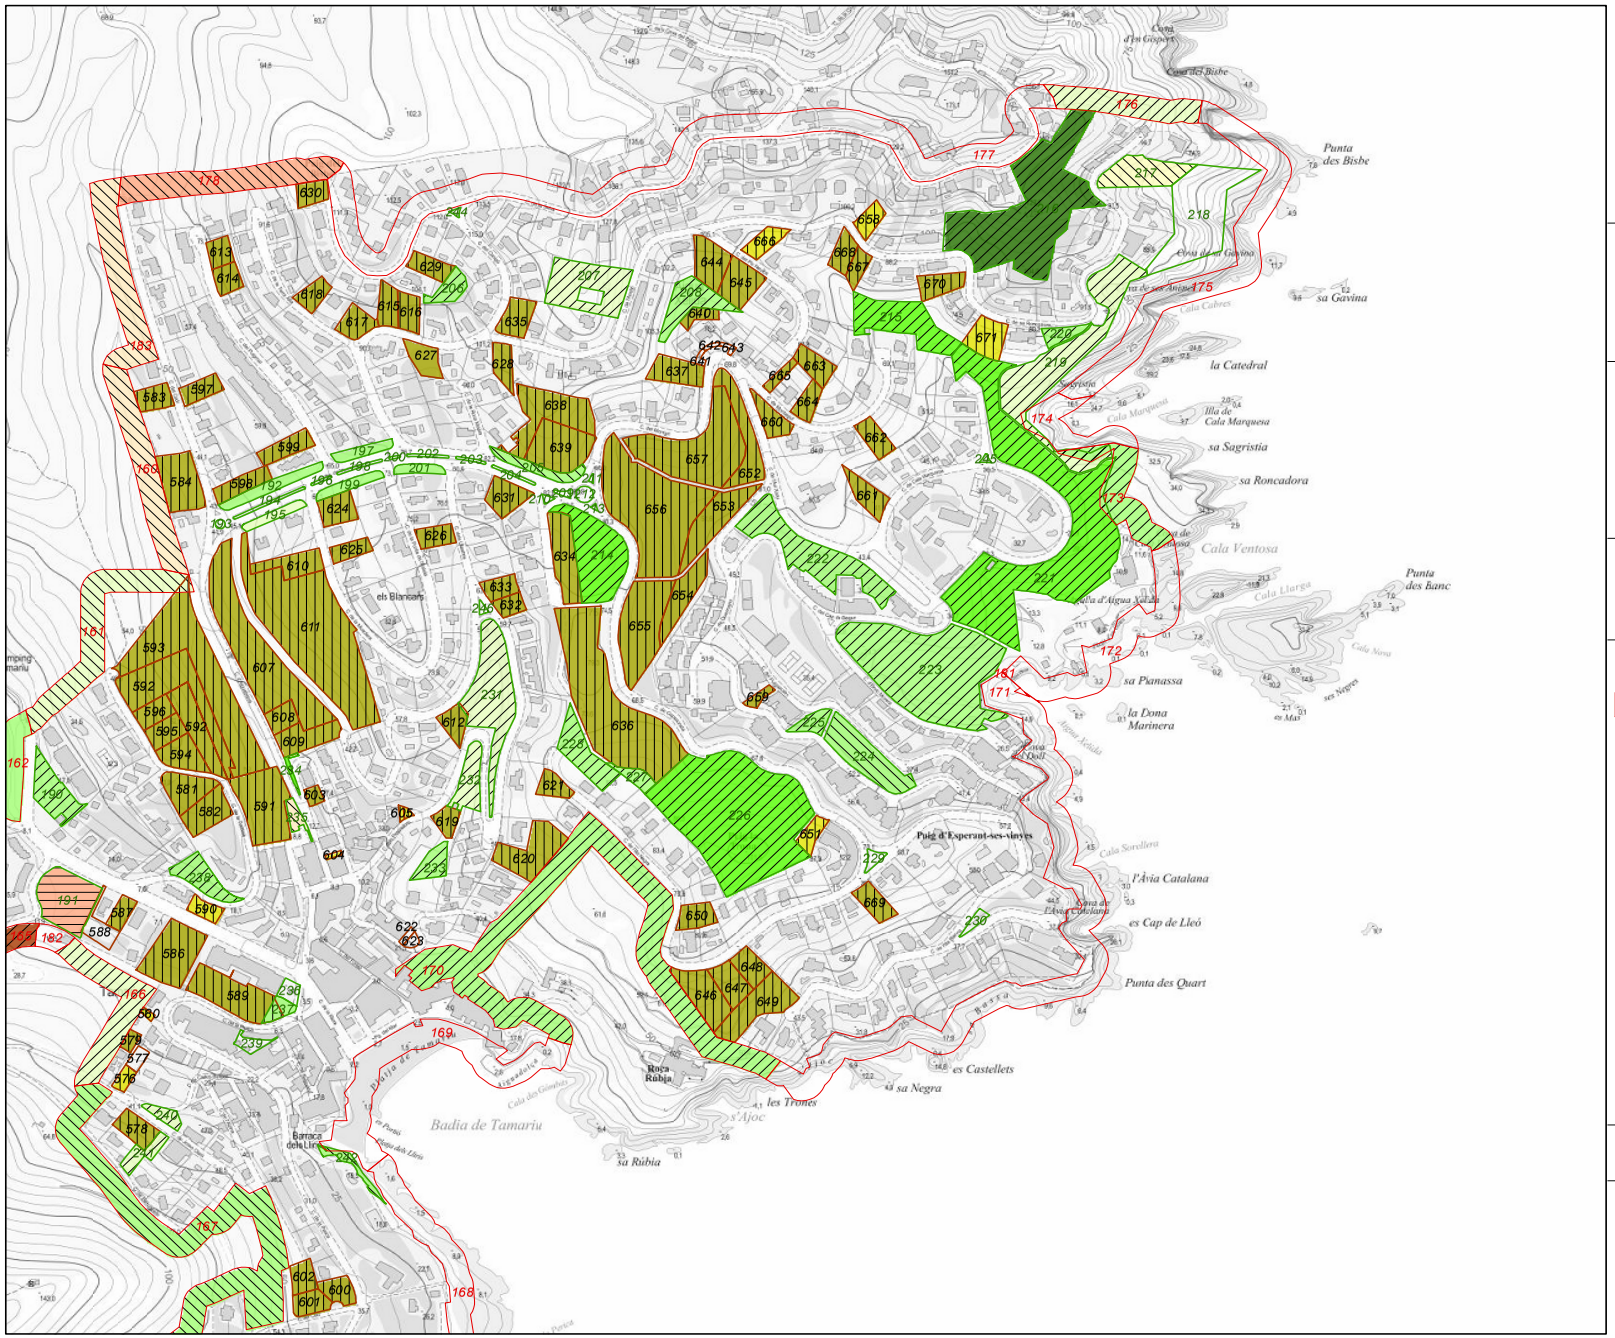

PROMOTOR:

ajuntament de palafrugell

REDACTOR/A:

RODALS – Enginyeria Forestal

Sandra Torras Noguer
Enginyera de Forests Col.Núm. 5585

TÍTOL PROJECTE:

PROJECTE D'OBERTURA I MANTENIMENT DE FRANGES PERIMETRALS DE PREVENCIÓ, DE PARCEL·LES INTERIORS I ZONES VERDES

TÍTOL MAPA:

2.7. ESTAT ACTUAL

LLEGENDA

trams | parc. interior | zona verda

Sotabosc

- llenyós baix
- llenyós alt
- herbaci
- xarxa viària en tram
- > 35% FCC en P.I.
- < 35% FCC en P.I.

Arbrat


- CG250
- CG500
- CG750
- CP250
- CP500
- FG250
- FG500
- FP250
- FP500
- FP750
- RG250
- no arbrat
- xarxa viària tram
- > 250 p/ha en P.I.
- < 250 p/ha en P.I.

AGOST 2022

N

1:5.000

Base topogràfica 1:50.000 ICGC, 2021
ETRS 89 FUS 31 N

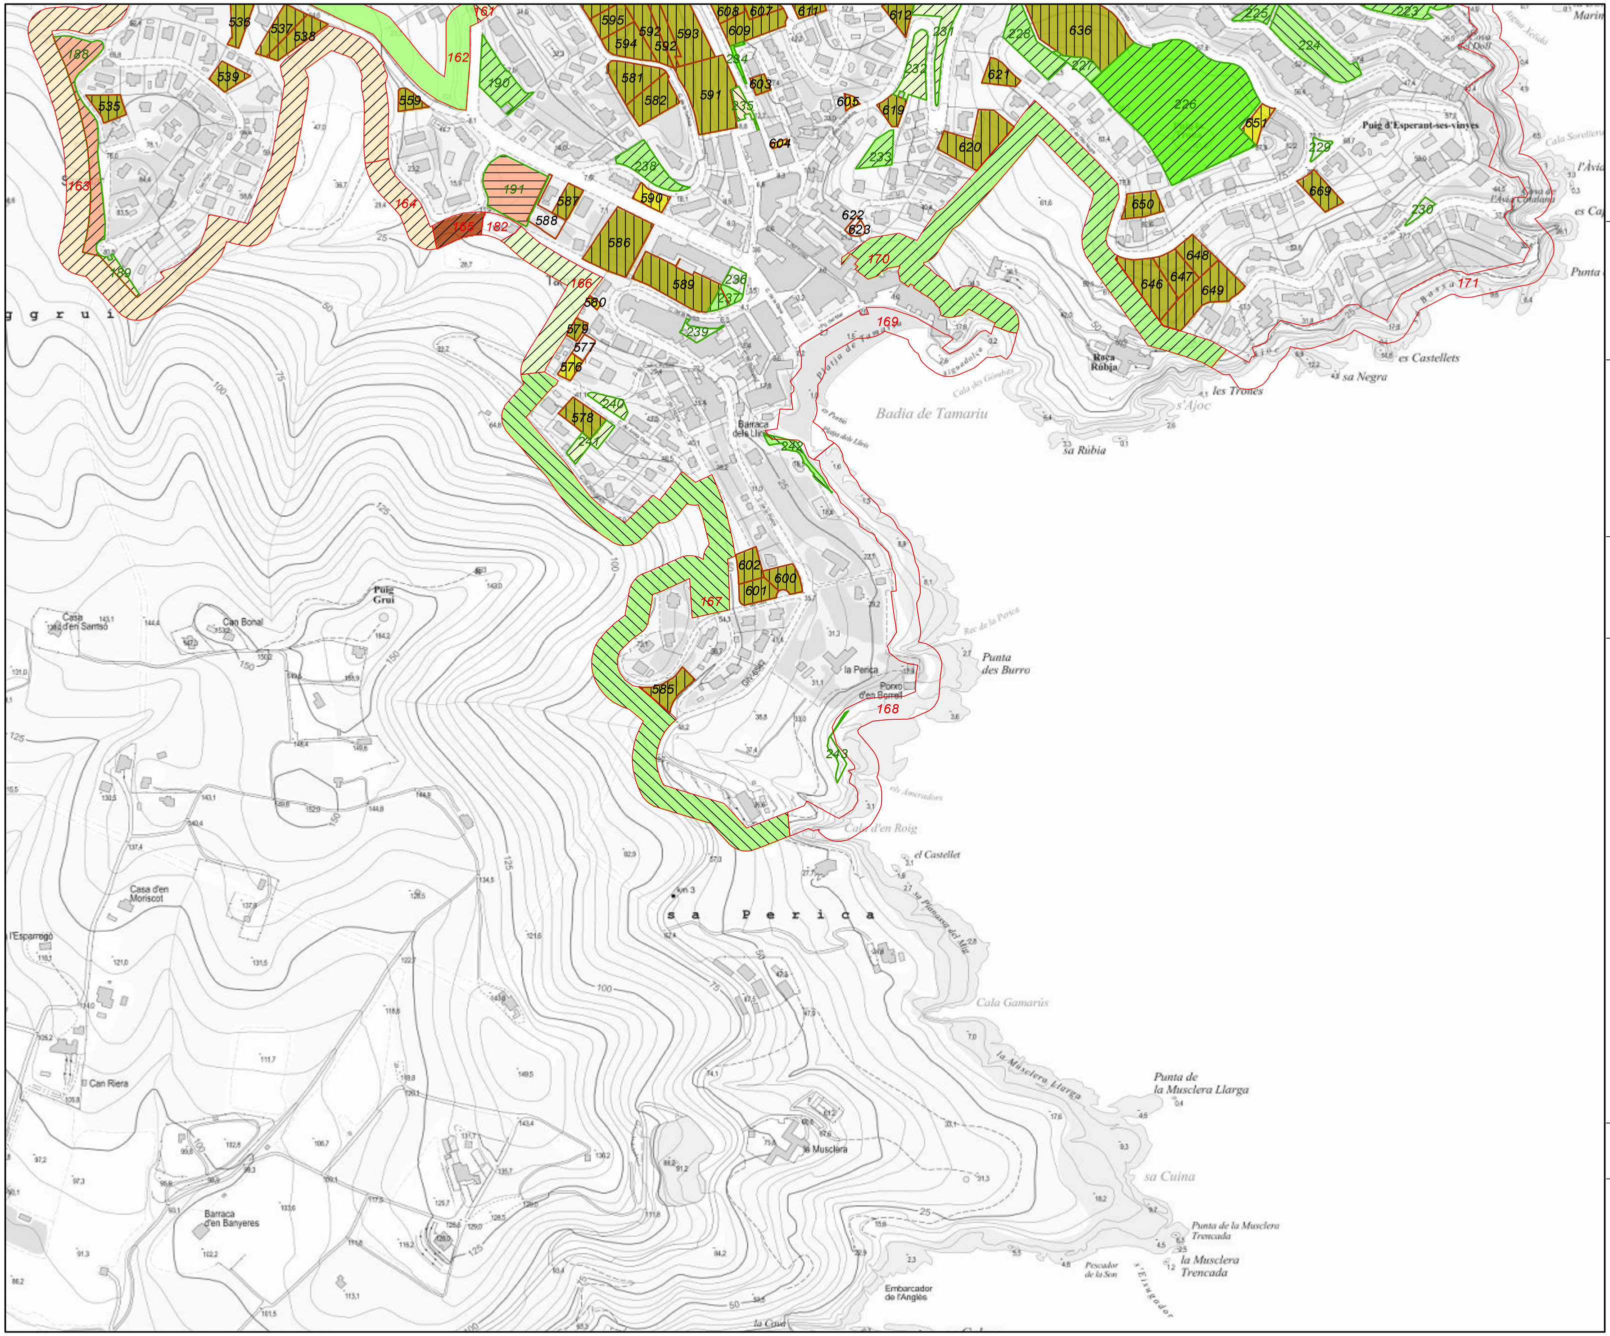

PROMOTOR:

ajuntament de palafrugell

REDACTOR/A:

RODALS

Sandra Torras Noguer
Enginyera de Forests Col.Núm. 5585

TÍTOL PROJECTE:

PROJECTE D'OBERTURA I MANTENIMENT DE FRANGES PERIMETRALS DE PREVENCIÓ, DE PARCEL·LES INTERIORS I ZONES VERDES

TÍTOL MAPA:

2.8. ESTAT ACTUAL

LLEGENDA

trams | parc. interior | zona verda

Sotabosc

- llenyós baix
- llenyós alt
- herbaci
- xarxa viària en tram
- > 35% FCC en P.I.
- < 35% FCC en P.I.

Arbrat

- CG250
- CG500
- CG750
- CP250
- CP500
- FG250
- FG500
- FP250
- FP500
- FP750
- RG250
- no arbrat
- xarxa viària tram
- > 250 p/ha en P.I.
- < 250 p/ha en P.I.

AGOST 2022


N

1:5.000

Base topogràfica 1:50.000 ICGC, 2021
ETRS 89 FUS 31 N

Decisió - Plec de clàusules
Codi de verificació: 6UODQ-MH1U4-Q489O
Verificació: https://seu.palafrugell.cat
Document generat des de la Plataforma Firmadoc | Pàgina 10/27

28/09/2026 13:09
SIGNAT

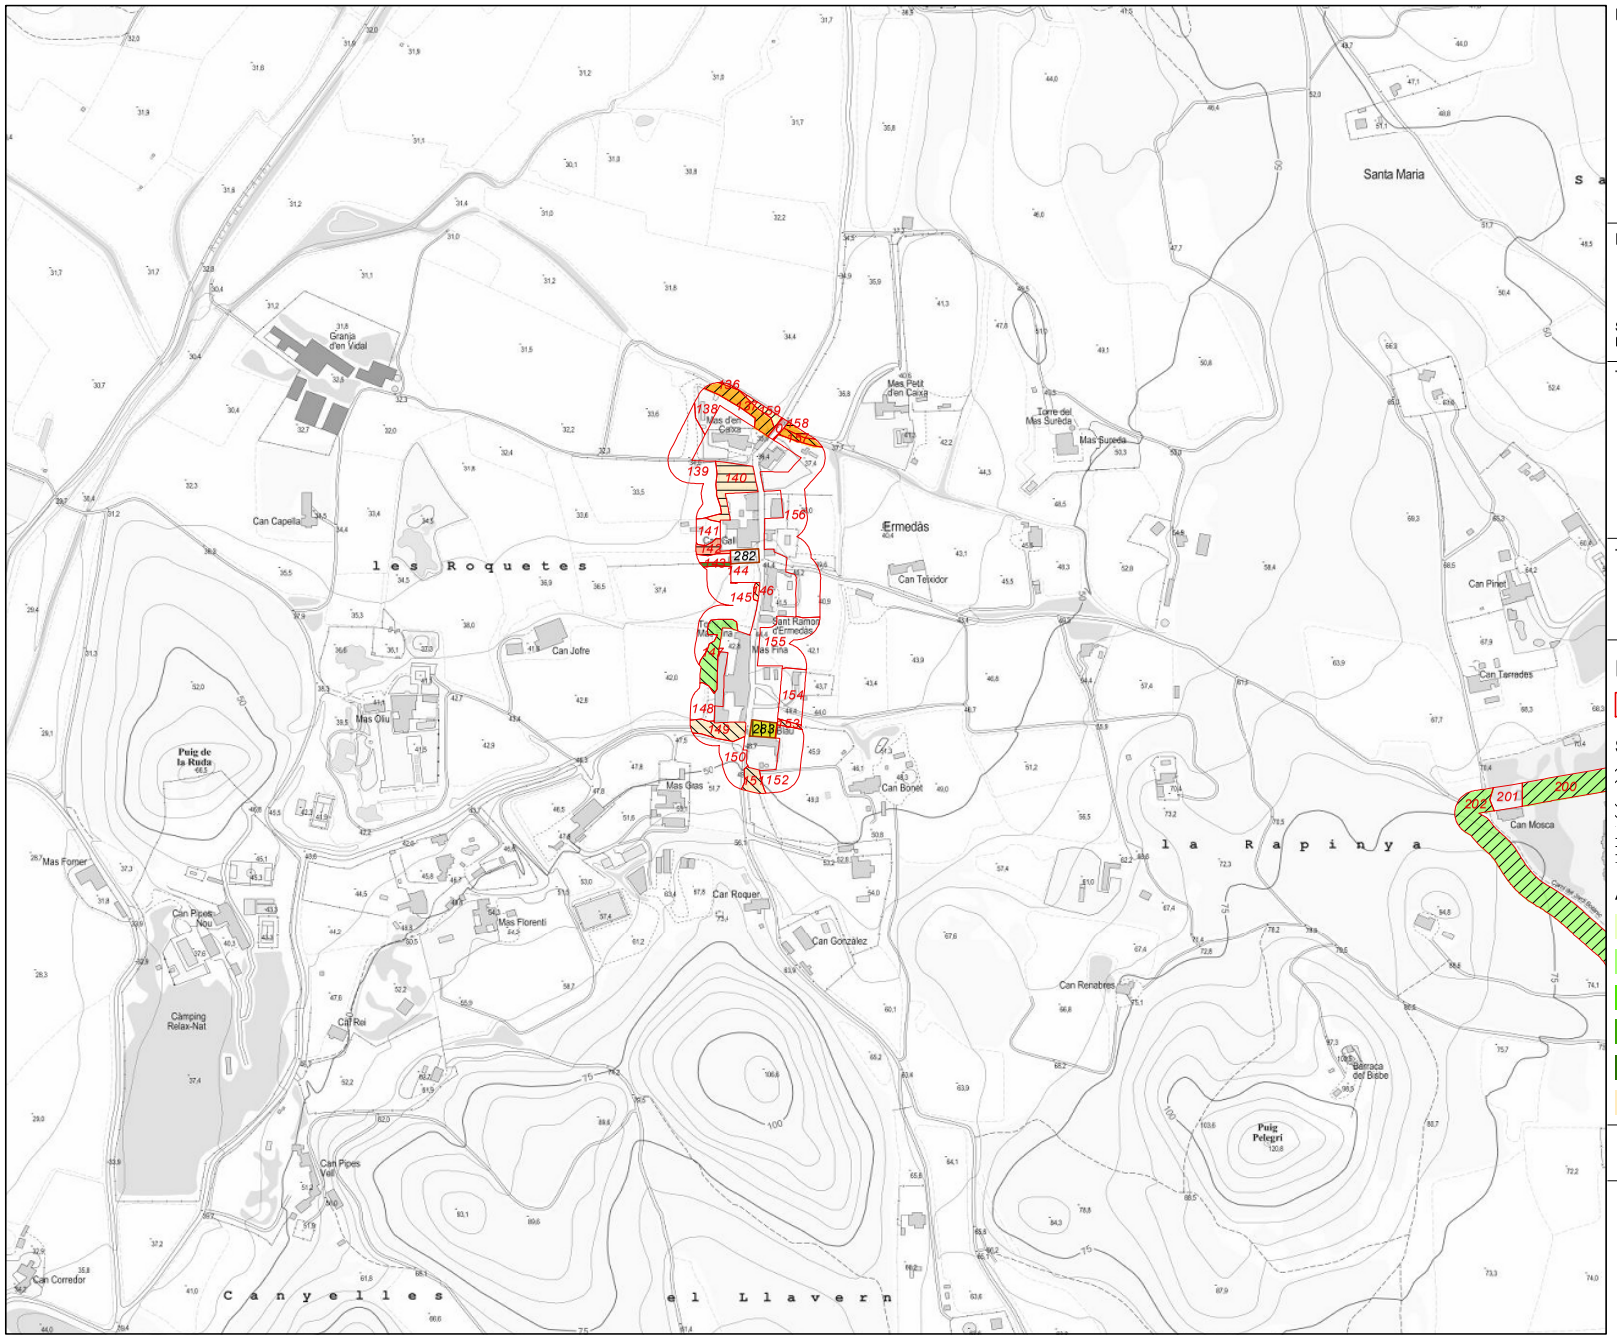

PROMOTOR:

ajuntament de palafrugell

REDACTOR/A:

RODALS – Enginyeria Forestal

Sandra Torras Noguer
Enginyera de Forests Col.Núm. 5585

TÍTOL PROJECTE:

PROJECTE D'OBERTURA I MANTENIMENT DE FRANGES PERIMETRALS DE PREVENCIÓ, DE PARCEL·LES INTERIORS I ZONES VERDES

TÍTOL MAPA:

2.9. ESTAT ACTUAL

LLEGENDA

trams | parc. interior | zona verda

Sotabosc

- llenyós baix
- llenyós alt
- herbaci
- xarxa viària en tram
- > 35% FCC en P.I.
- < 35% FCC en P.I.

Arbrat


- CG250
- CG500
- CG750
- CP250
- CP500
- FG250
- FG500
- FP250
- FP500
- FP750
- RG250
- no arbrat
- xarxa viària tram
- > 250 p/ha en P.I.
- < 250 p/ha en P.I.

AGOST 2022

N

1:5.000

Base topogràfica 1:50.000 ICGC, 2021
ETRS 89 FUS 31 N

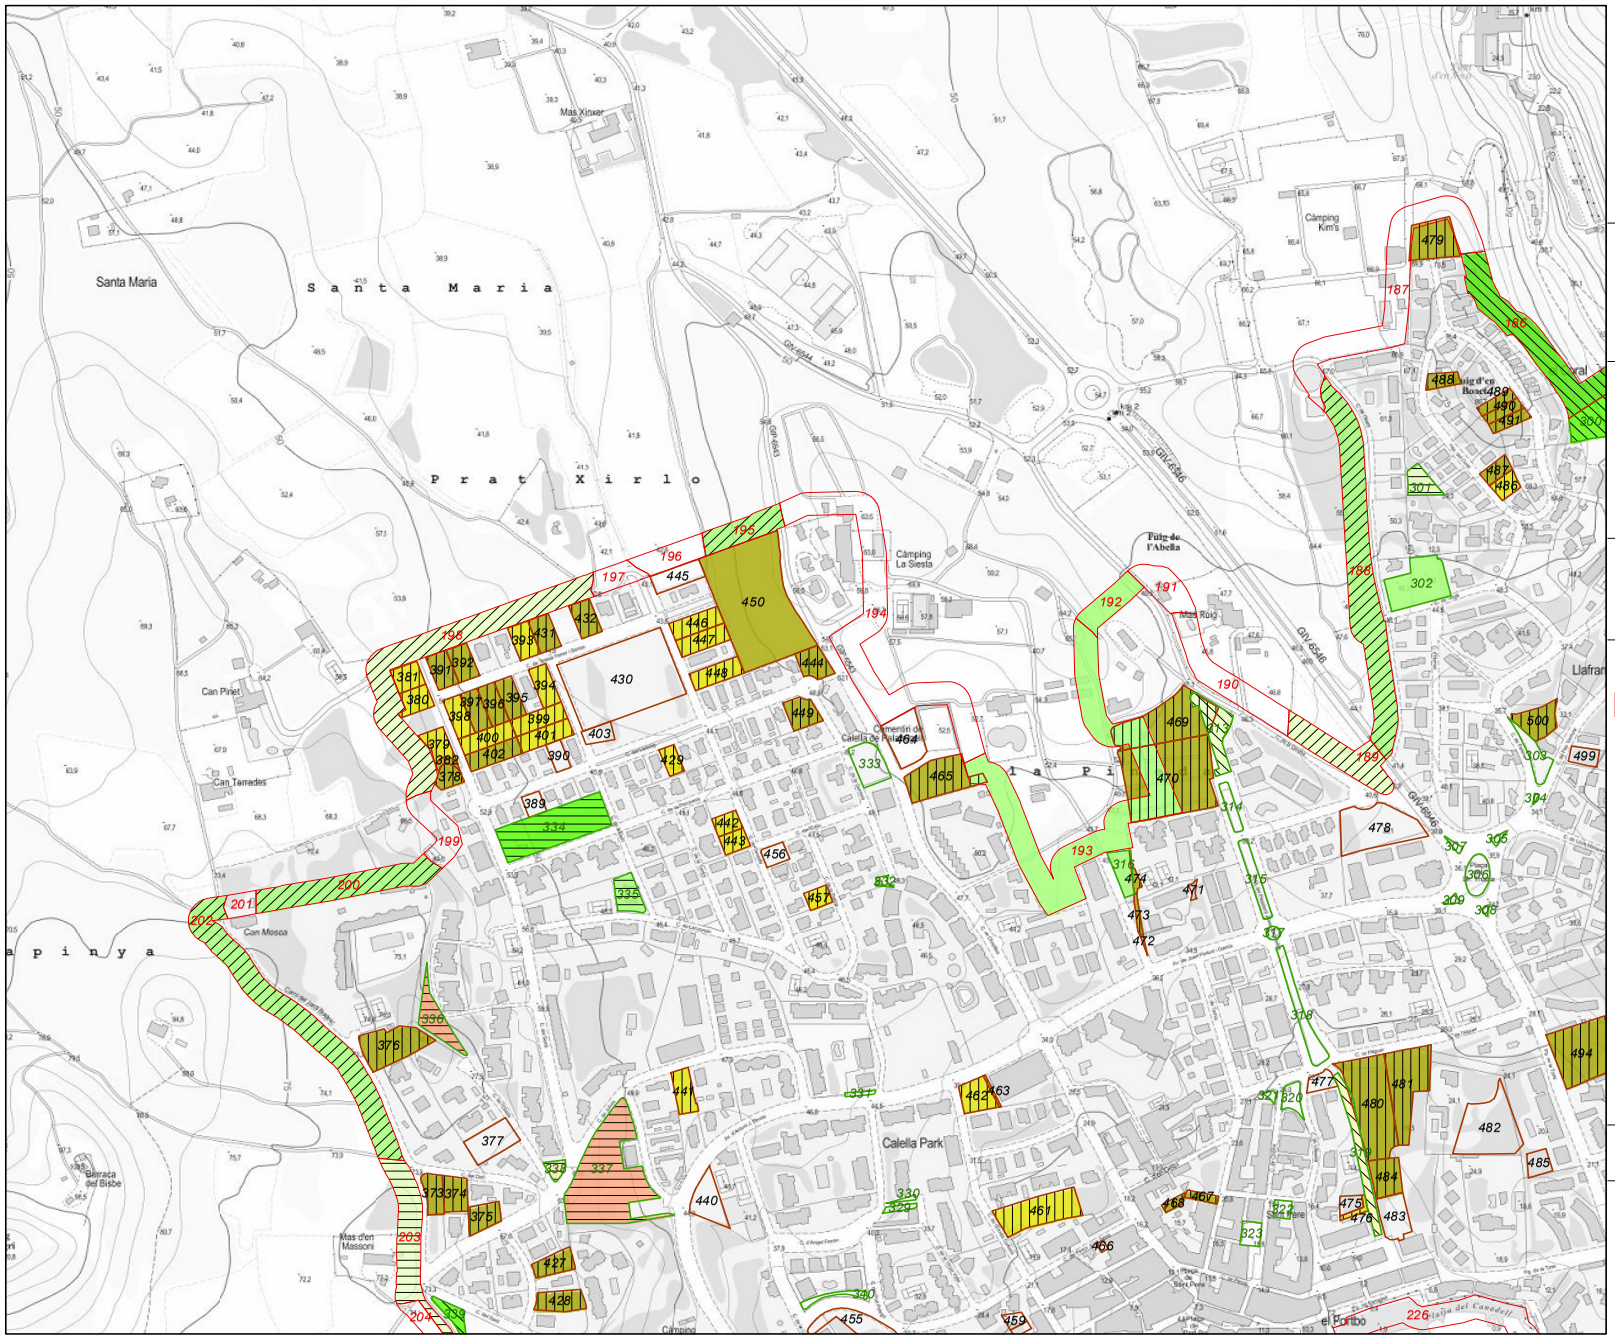

PROMOTOR:

ajuntament de palafrugell

REDACTOR/A:

RODALS – Enginyeria Forestal

Sandra Torras Noguer
Enginyera de Forests Col.Núm. 5585

TÍTOL PROJECTE:

PROJECTE D'OBERTURA I MANTENIMENT DE FRANGES PERIMETRALS DE PREVENCIÓ, DE PARCEL·LES INTERIORS I ZONES VERDES

TÍTOL MAPA:

2.10. ESTAT ACTUAL

LLEGENDA

trams | parc. interior | zona verda

Sotabosc

- llenyós baix
- llenyós alt
- herbaci
- xarxa viària en tram
- > 35% FCC en P.I.
- < 35% FCC en P.I.

Arbrat


- CG250
- CG500
- CG750
- CP250
- CP500
- FG250
- FG500
- FP250
- FP500
- FP750
- RG250
- no arbrat
- xarxa viària tram
- > 250 p/ha en P.I.
- < 250 p/ha en P.I.

AGOST 2022

N

1:5.000

Base topogràfica 1:50.000 ICGC, 2021
ETRS 89 FUS 31 N

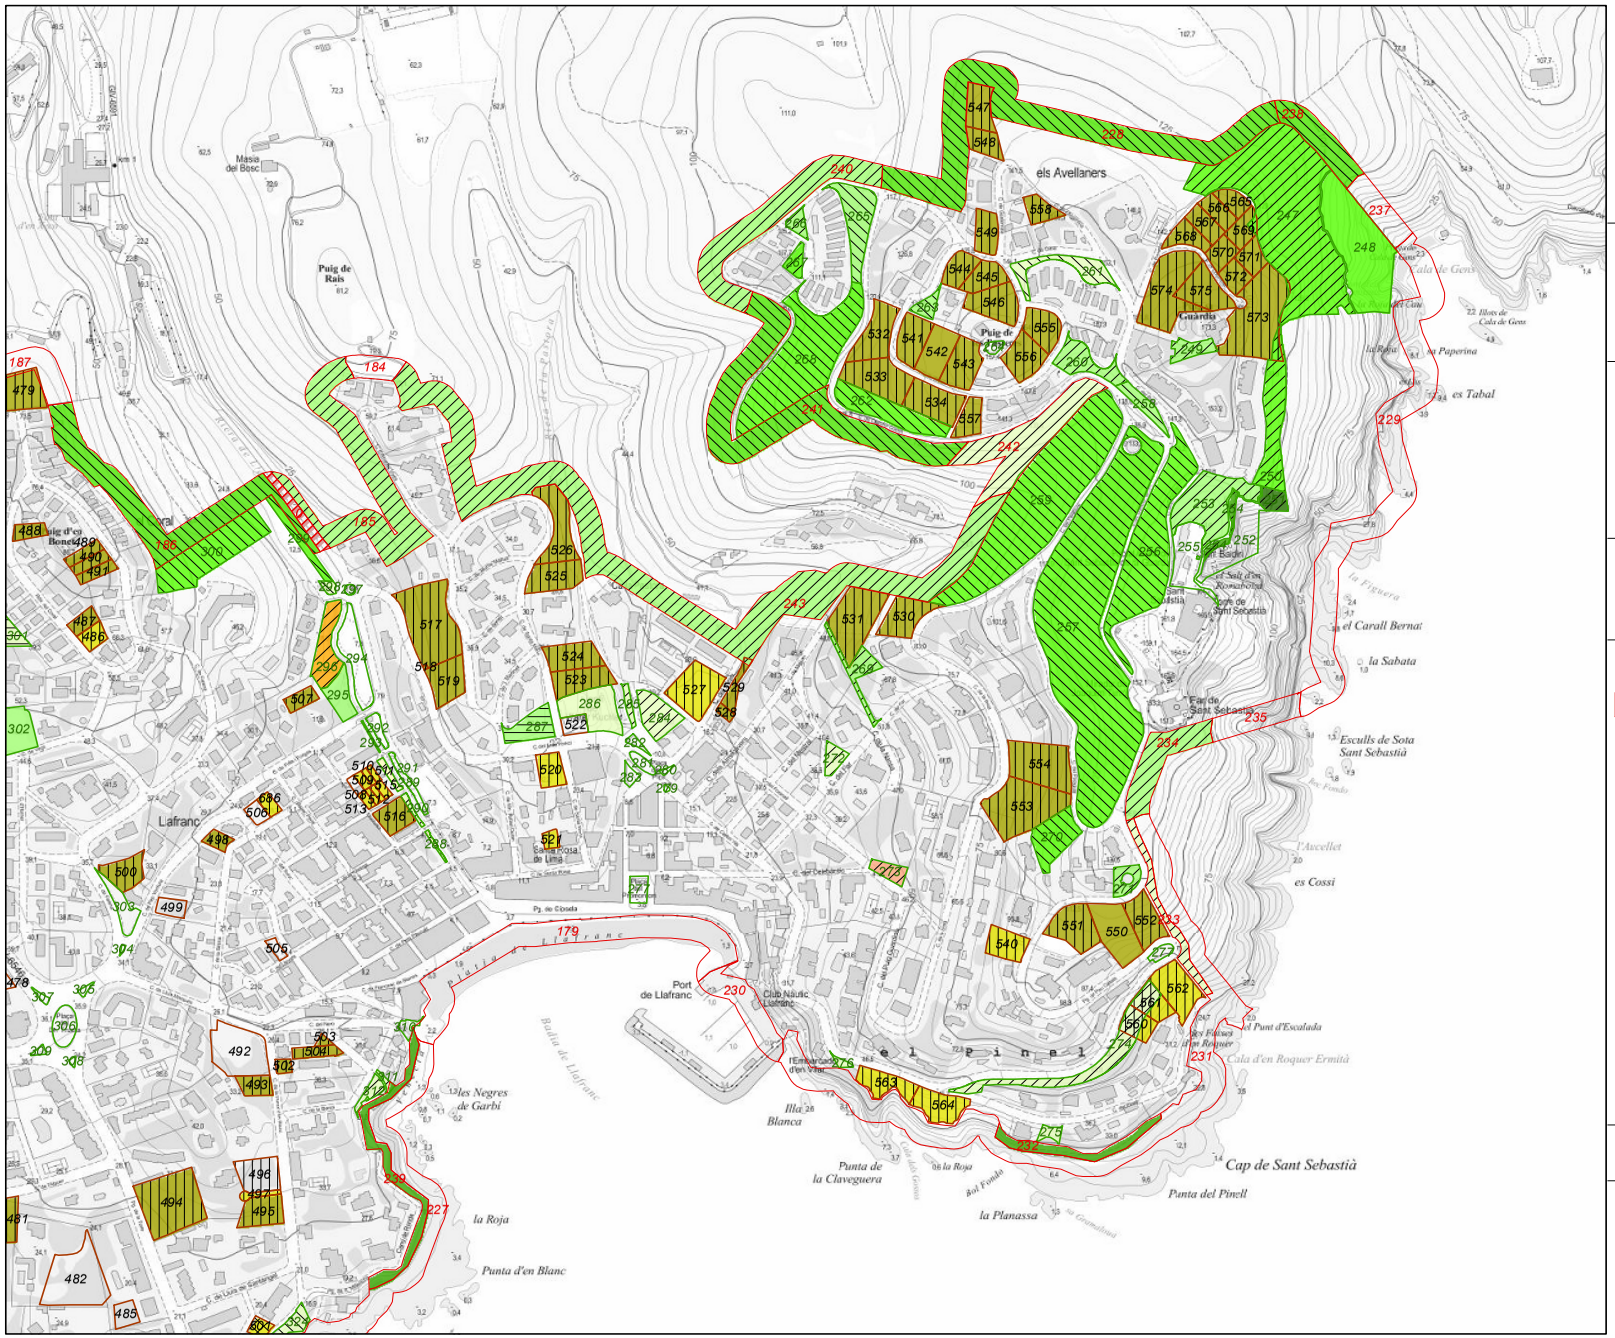

PROMOTOR:

ajuntament de palafrugell

REDACTOR/A:

RODALS – Enginyeria Forestal

Sandra Torras Noguer
Enginyera de Forests Col.Núm. 5585

TÍTOL PROJECTE:

PROJECTE D'OBERTURA I MANTENIMENT DE FRANGES PERIMETRALS DE PREVENCIÓ, DE PARCEL·LES INTERIORS I ZONES VERDES

TÍTOL MAPA:

2.11. ESTAT ACTUAL

LLEGENDA

trams | parc. interior | zona verda

Sotabosc

- llenyós baix
- llenyós alt
- herbaci
- xarxa viària en tram
- > 35% FCC en P.I.
- < 35% FCC en P.I.

Arbrat


- CG250
- CG500
- CG750
- CP250
- CP500
- FG250
- FG500
- FP250
- FP500
- FP750
- RG250
- no arbrat
- xarxa viària tram
- > 250 p/ha en P.I.
- < 250 p/ha en P.I.

AGOST 2022

N

1:5.000

Base topogràfica 1:50.000 ICGC, 2021
ETRS 89 FUS 31 N

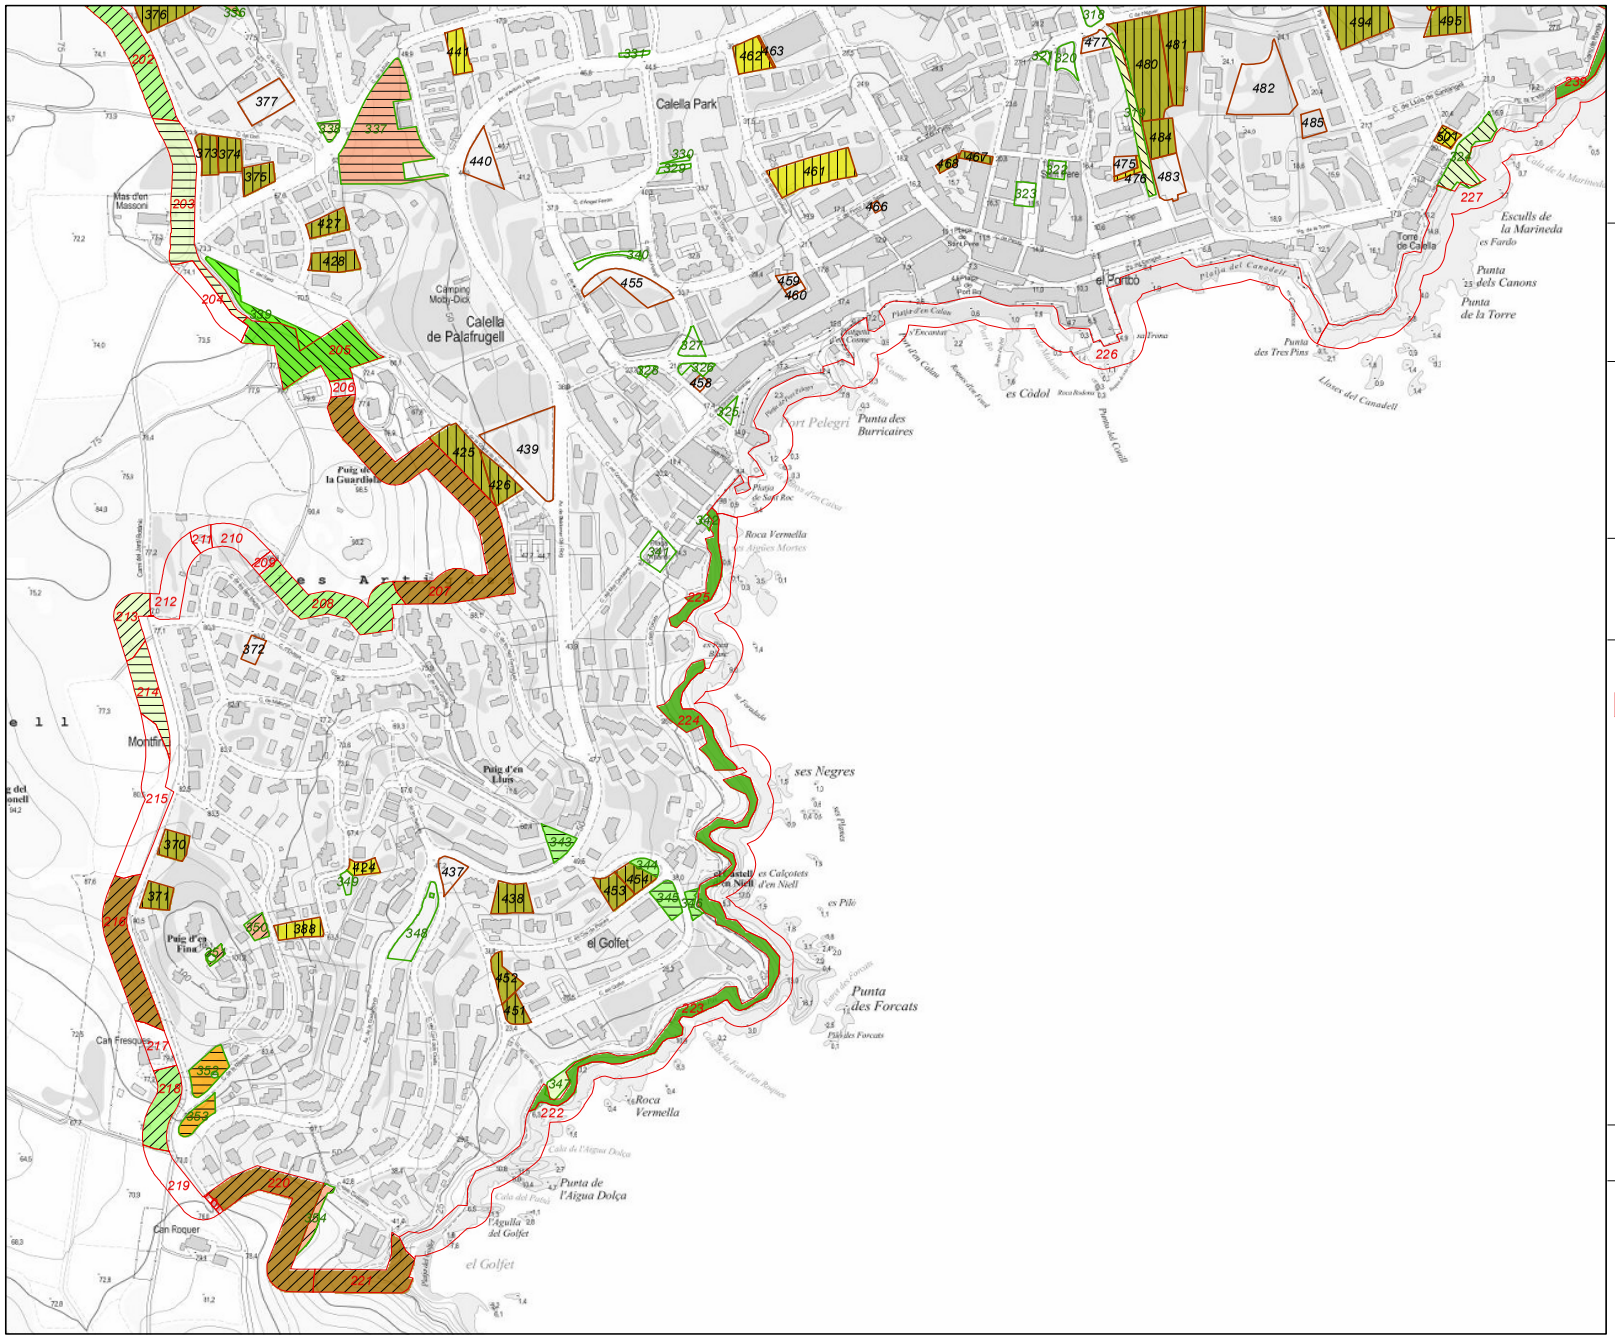

PROMOTOR:

ajuntament de palafrugell

REDACTOR/A:

RODALS – Enginyeria Forestal

Sandra Torras Noguer
Enginyera de Forests Col.Núm. 5585

TÍTOL PROJECTE:

PROJECTE D'OBERTURA I MANTENIMENT DE FRANGES PERIMETRALS DE PREVENCIÓ, DE PARCEL·LES INTERIORS I ZONES VERDES

TÍTOL MAPA:

2.12. ESTAT ACTUAL

LLEGENDA

trams | parc. interior | zona verda

Sotabosc

- llenyós baix
- llenyós alt
- herbaci
- xarxa viària en tram
- > 35% FCC en P.I.
- < 35% FCC en P.I.

Arbrat


- CG250
- CG500
- CG750
- CP250
- CP500
- FG250
- FG500
- FP250
- FP500
- FP750
- RG250
- no arbrat
- xarxa viària tram
- > 250 p/ha en P.I.
- < 250 p/ha en P.I.

AGOST 2022

N

1:5.000

Base topogràfica 1:50.000 ICGC, 2021
ETRS 89 FUS 31 N

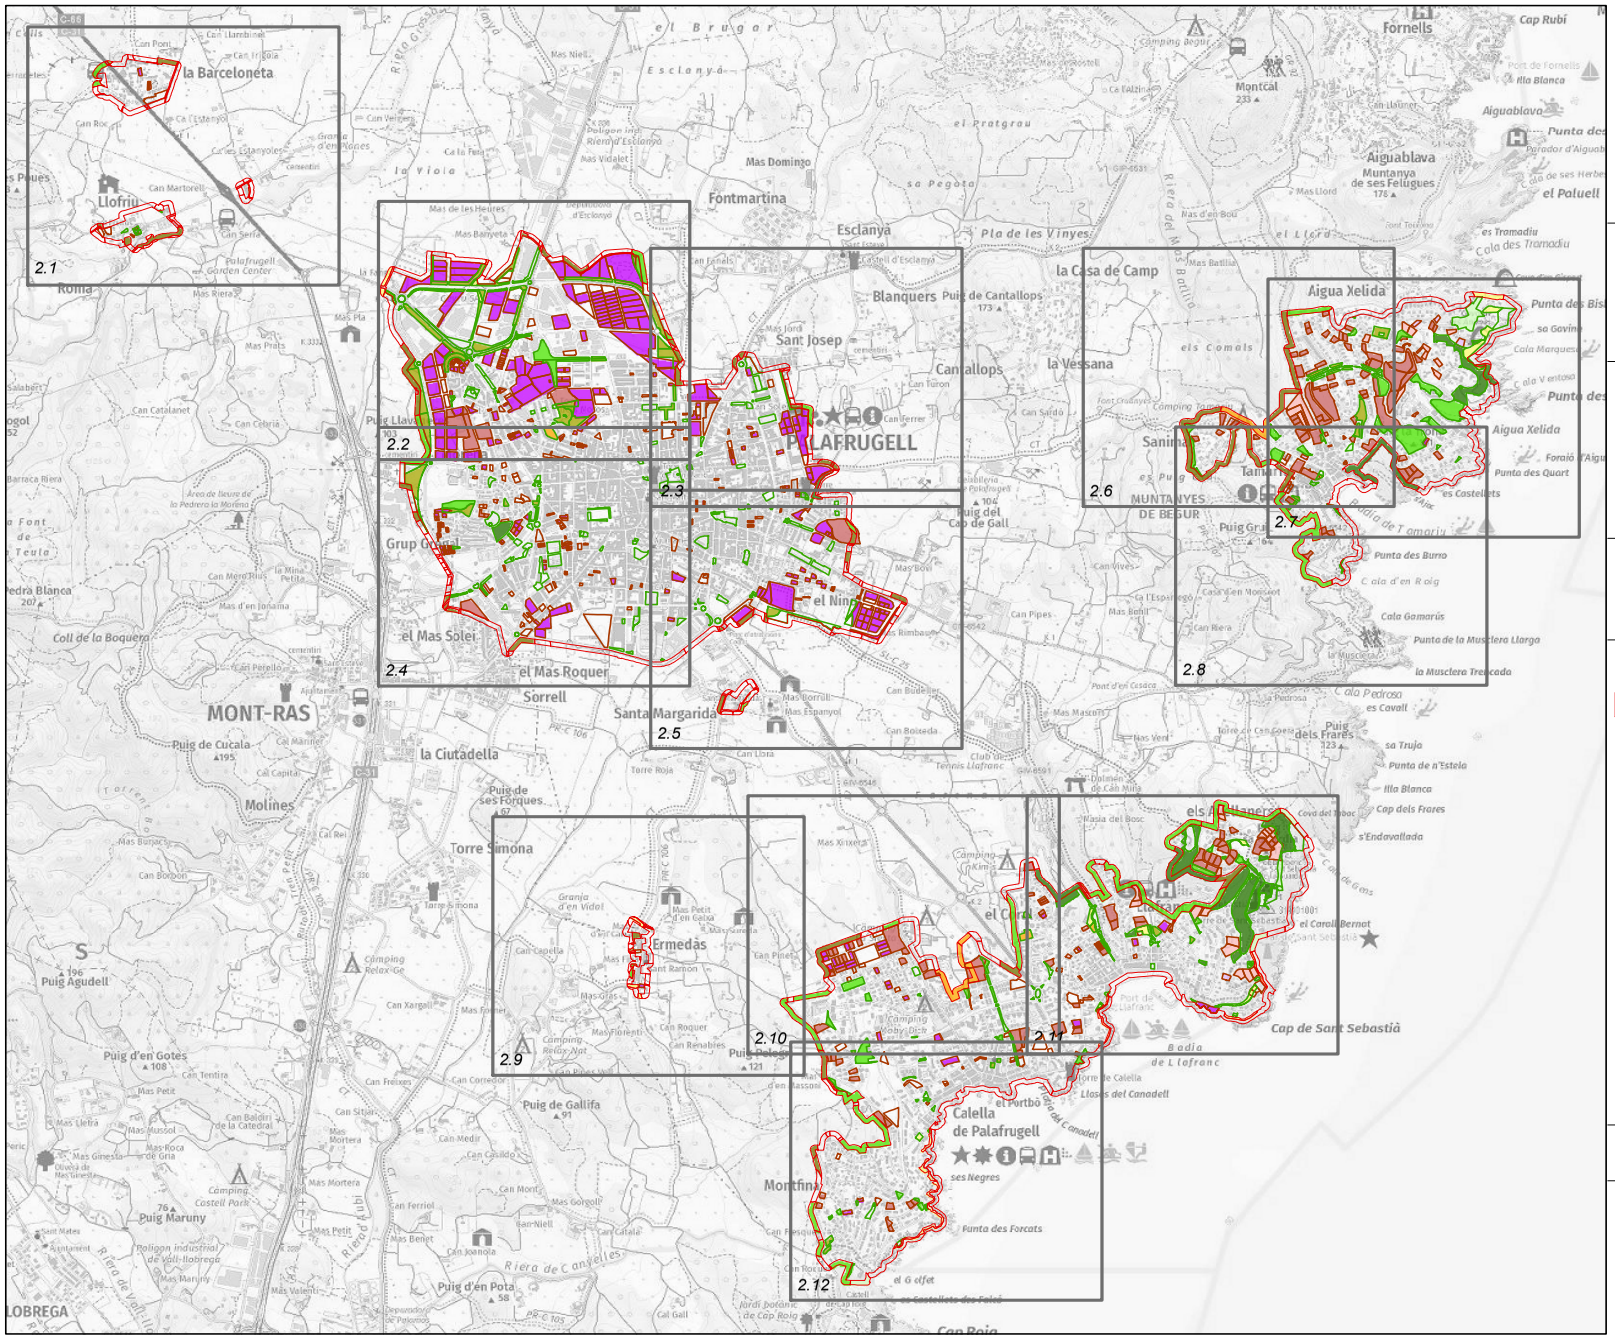

PROMOTOR:

ajuntament de palafrugell

REDACTOR/A:

RODALS

Sandra Torras Noguer
Enginyera de Forests Col.Núm. 5585

TÍTOL PROJECTE:

PROJECTE D'OBERTURA I MANTENIMENT DE FRANGES PERIMETRALS DE PREVENCIÓ, DE PARCEL·LES INTERIORS I ZONES VERDES

TÍTOL MAPA:

3.0 TRACTAMENTS

LLEGENDA

trams | parc. interior | zona verda

Tractaments en trams i zones verdes

- T1
- T2
- T4
- T5
- T6
- T7
- xarxa viària en tram

Tractaments en parc. interiors


- P1
- P2
- P3
- P4
- xarxa viària en tram

AGOST 2022

N

1:25.000

Base topogràfica 1:50.000 ICGC, 2021
ETRS 89 FUS 31 N

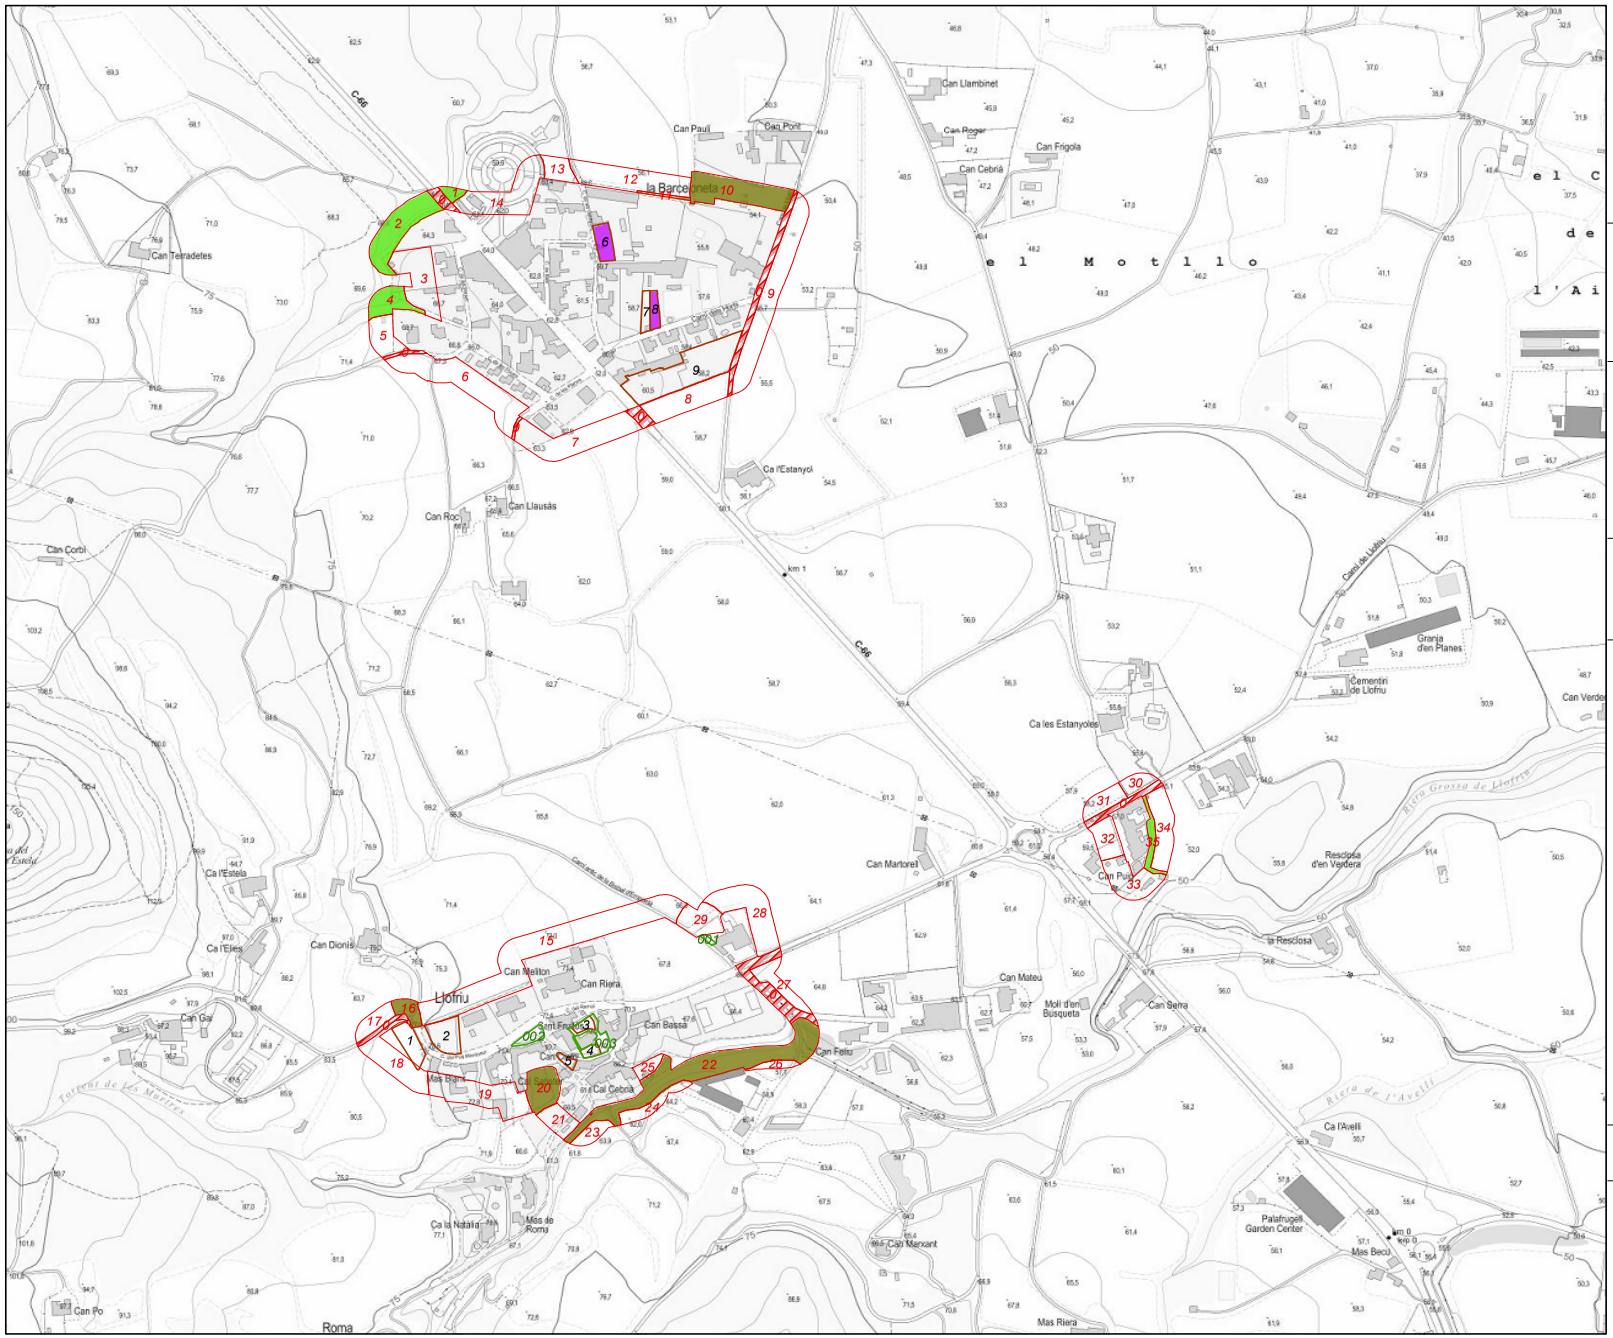

PROMOTOR:

ajuntament de palafrugell

REDACTOR/A:

RODALS – Enginyeria Forestal

Sandra Torras Noguer
Enginyera de Forests Col.Núm. 5585

TÍTOL PROJECTE:

PROJECTE D'OBERTURA I MANTENIMENT DE FRANGES PERIMETRALS DE PREVENCIÓ, DE PARCEL·LES INTERIORS I ZONES VERDES

TÍTOL MAPA:

3.1. TRACTAMENTS

LLEGENDA

trams | parc. interior | zona verda

Tractaments en trams i zones verdes

- T1
- T2
- T4
- T5
- T6
- T7
- xarxa viària en tram

Tractaments en parc. interiors


- P1
- P2
- P3
- P4
- xarxa viària en tram

AGOST 2022

N

1:5.000

Base topogràfica 1:50.000 ICGC, 2021
ETRS 89 FUS 31 N

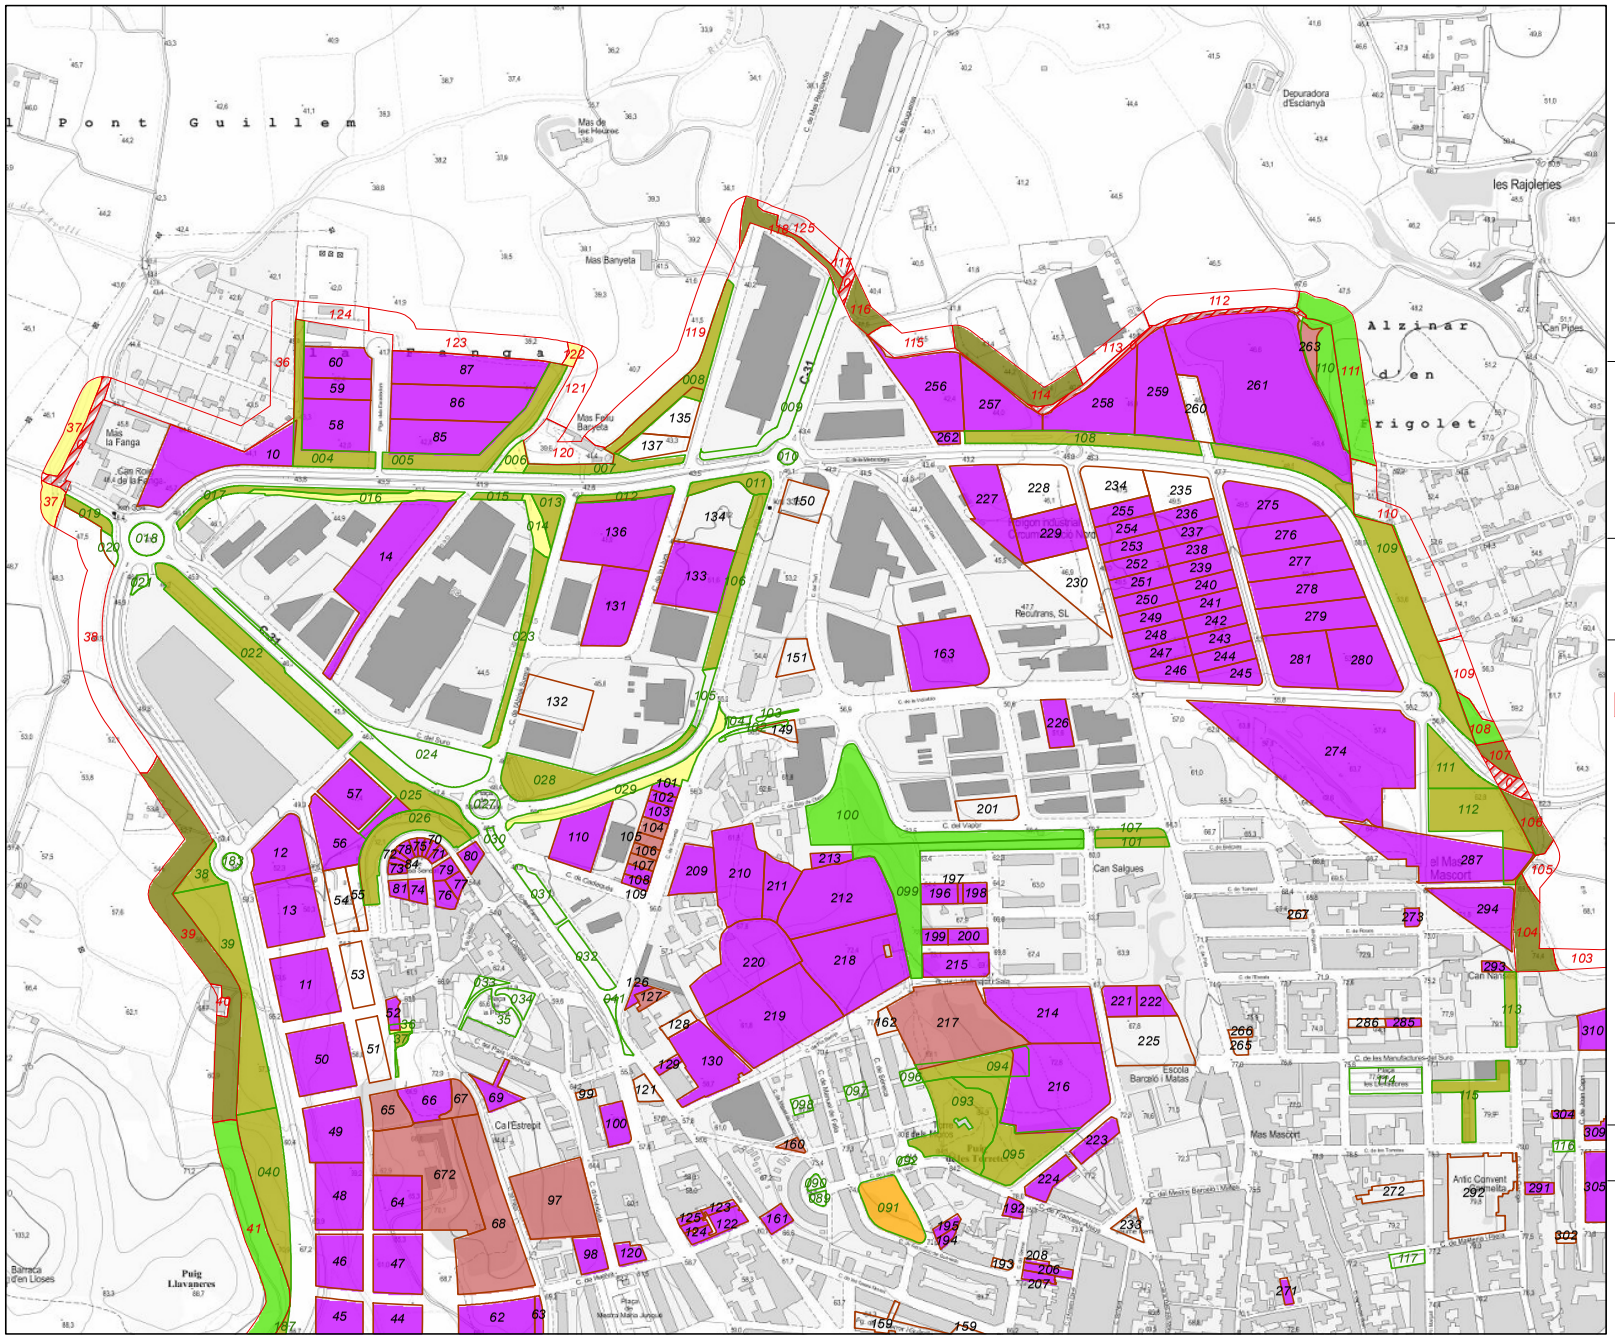

PROMOTOR:

ajuntament de palafrugell

REDACTOR/A:

RODALS – Enginyeria Forestal

Sandra Torras Noguer
Enginyera de Forests Col.Núm. 5585

TÍTOL PROJECTE:

PROJECTE D'OBERTURA I MANTENIMENT DE FRANGES PERIMETRALS DE PREVENCIÓ, DE PARCEL·LES INTERIORS I ZONES VERDES

TÍTOL MAPA:

3.2. TRACTAMENTS

LLEGENDA

trams | parc. interior | zona verda

Tractaments en trams i zones verdes

- T1
- T2
- T4
- T5
- T6
- T7
- xarxa viària en tram

Tractaments en parc. interiors


- P1
- P2
- P3
- P4
- xarxa viària en tram

AGOST 2022

N

1:5.000

Base topogràfica 1:50.000 ICGC, 2021
ETRS 89 FUS 31 N

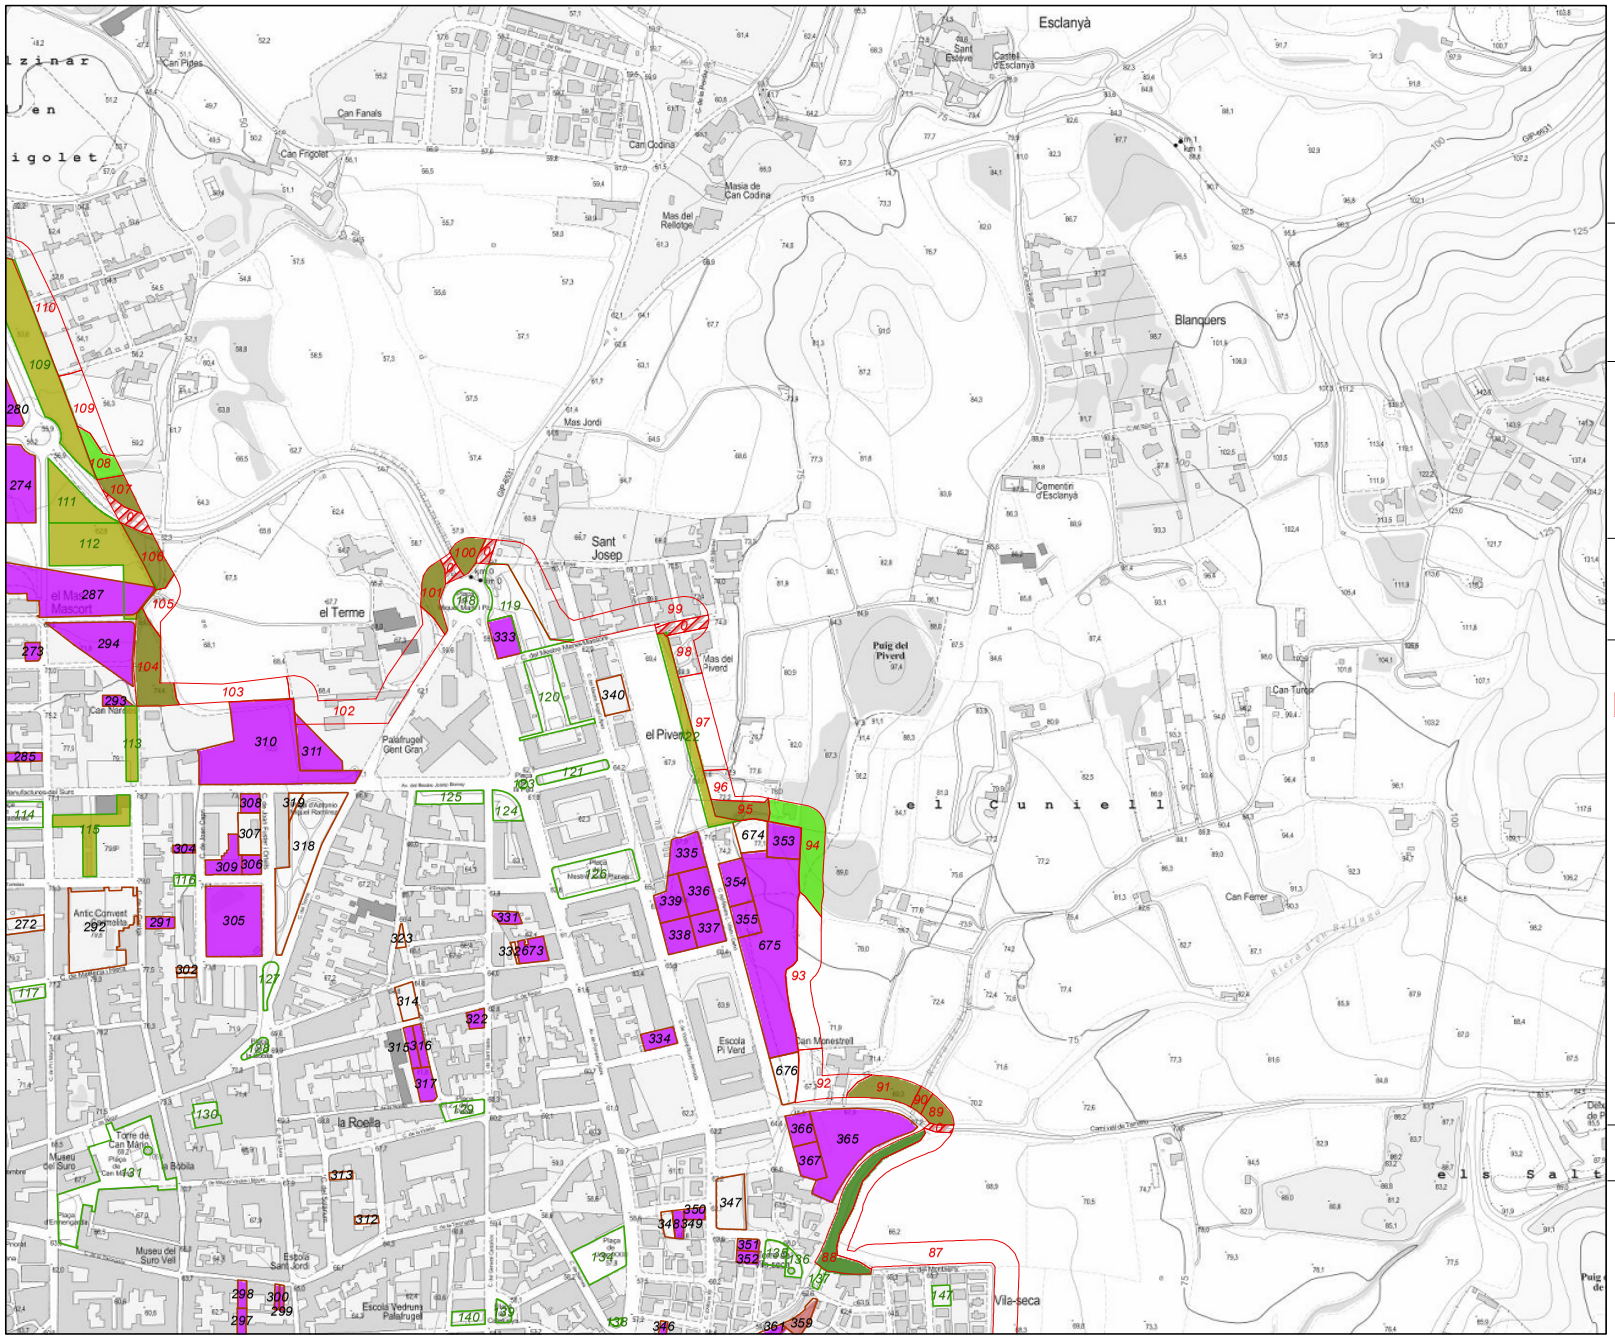

PROMOTOR:

ajuntament de palafrugell

REDACTOR/A:

RODALS – Enginyeria Forestal

Sandra Torras Noguer
Enginyera de Forests Col.Núm. 5585

TÍTOL PROJECTE:

PROJECTE D'OBERTURA I MANTENIMENT DE FRANGES PERIMETRALS DE PREVENCIÓ, DE PARCEL·LES INTERIORS I ZONES VERDES

TÍTOL MAPA:

3.3. TRACTAMENTS

LLEGENDA

trams | parc. interior | zona verda

Tractaments en trams i zones verdes

- T1
- T2
- T4
- T5
- T6
- T7
- xarxa viària en tram

Tractaments en parc. interiors


- P1
- P2
- P3
- P4
- xarxa viària en tram

AGOST 2022

N

1:5.000

Base topogràfica 1:50.000 ICGC, 2021
ETRS 89 FUS 31 N

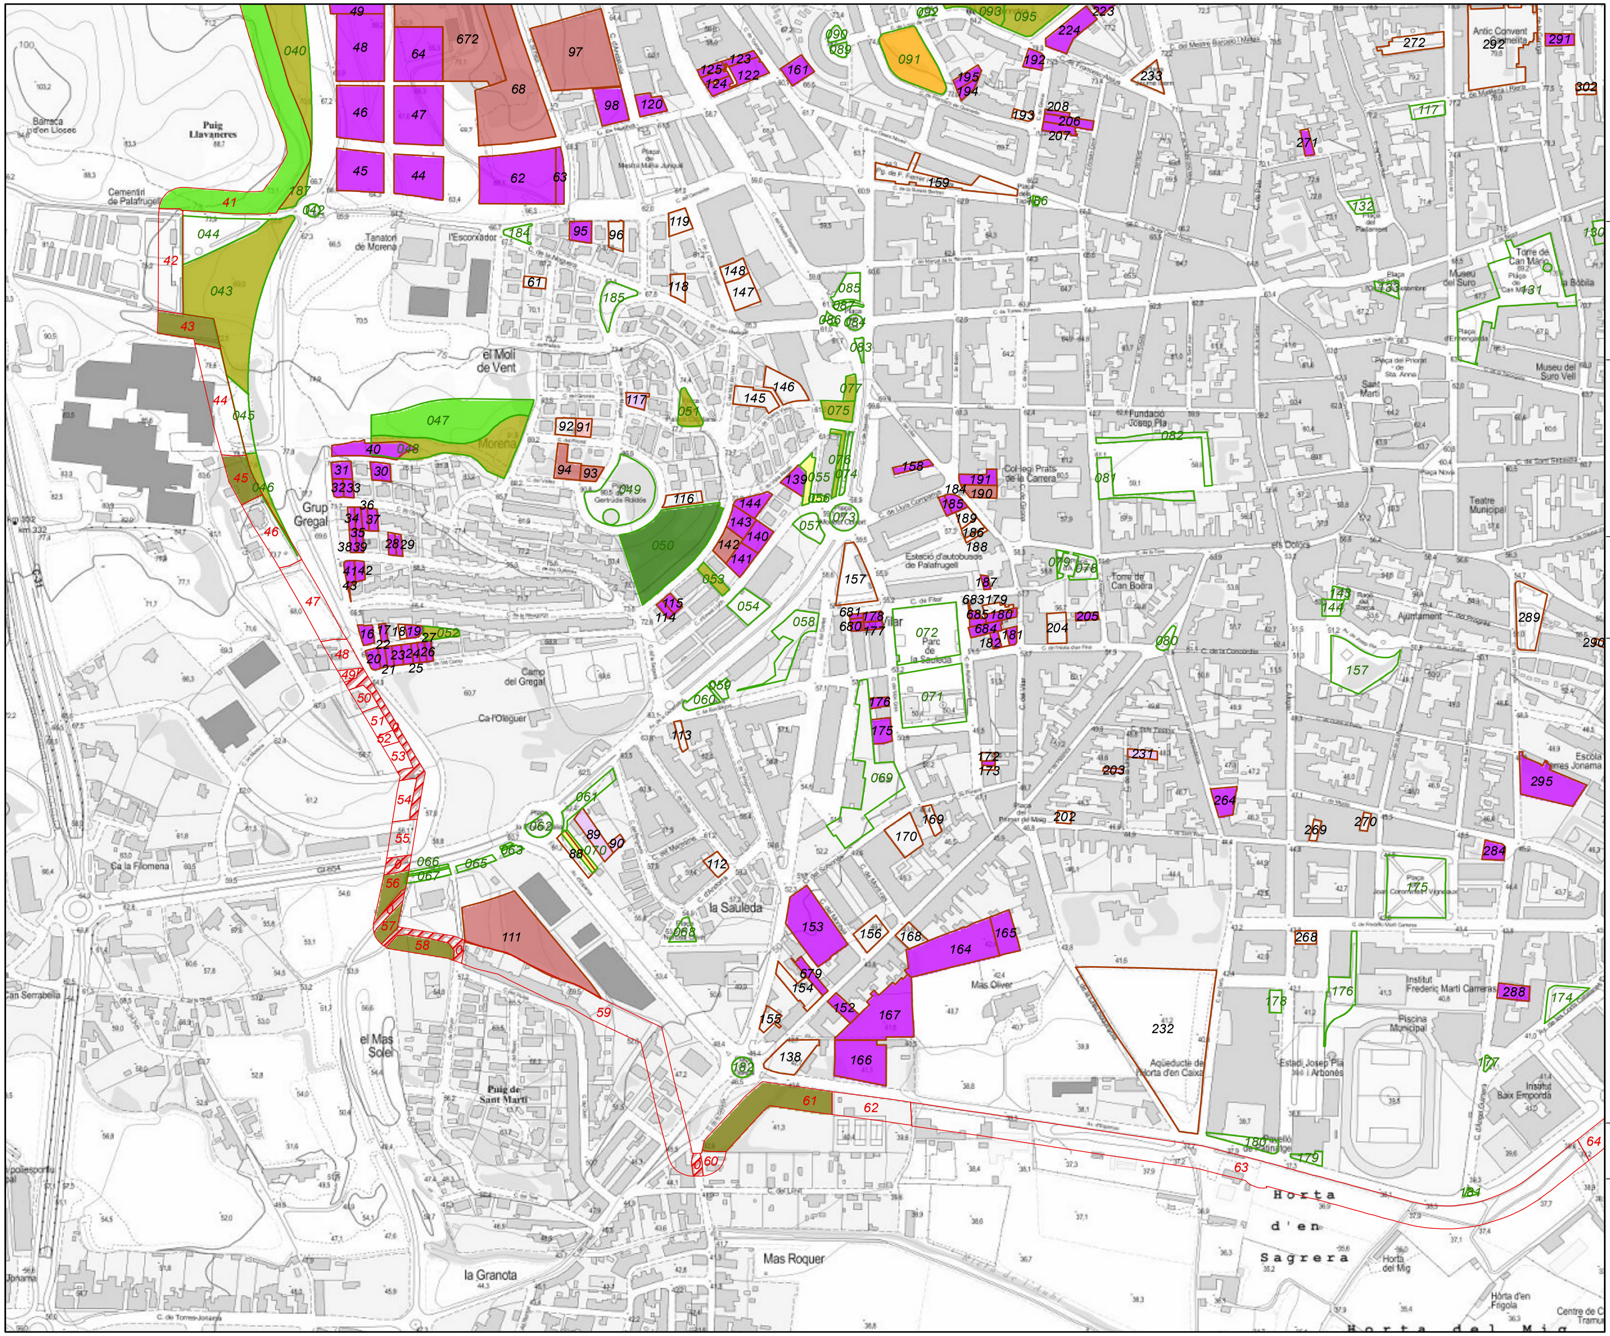

PROMOTOR:

ajuntament de palafrugell

REDACTOR/A:

Sandra Torras Noguer
Enginyera de Forests Col.Núm. 5585

TÍTOL PROJECTE:

PROJECTE D'OBERTURA I MANTENIMENT DE FRANGES PERIMETRALS DE PREVENCIÓ, DE PARCEL·LES INTERIORS I ZONES VERDES

TÍTOL MAPA:

3.4. TRACTAMENTS

LLEGENDA

trams | parc. interior | zona verda

Tractaments en trams i zones verdes

T1 | T6
T2 | T7
T4 | xarxa viària en tram
T5

Tractaments en parc. interiors


P1 | P4
P2 | xarxa viària en tram
P3

AGOST 2022

N

1:5.000

Base topogràfica 1:50.000 ICGC, 2021
ETRS 89 FUS 31 N

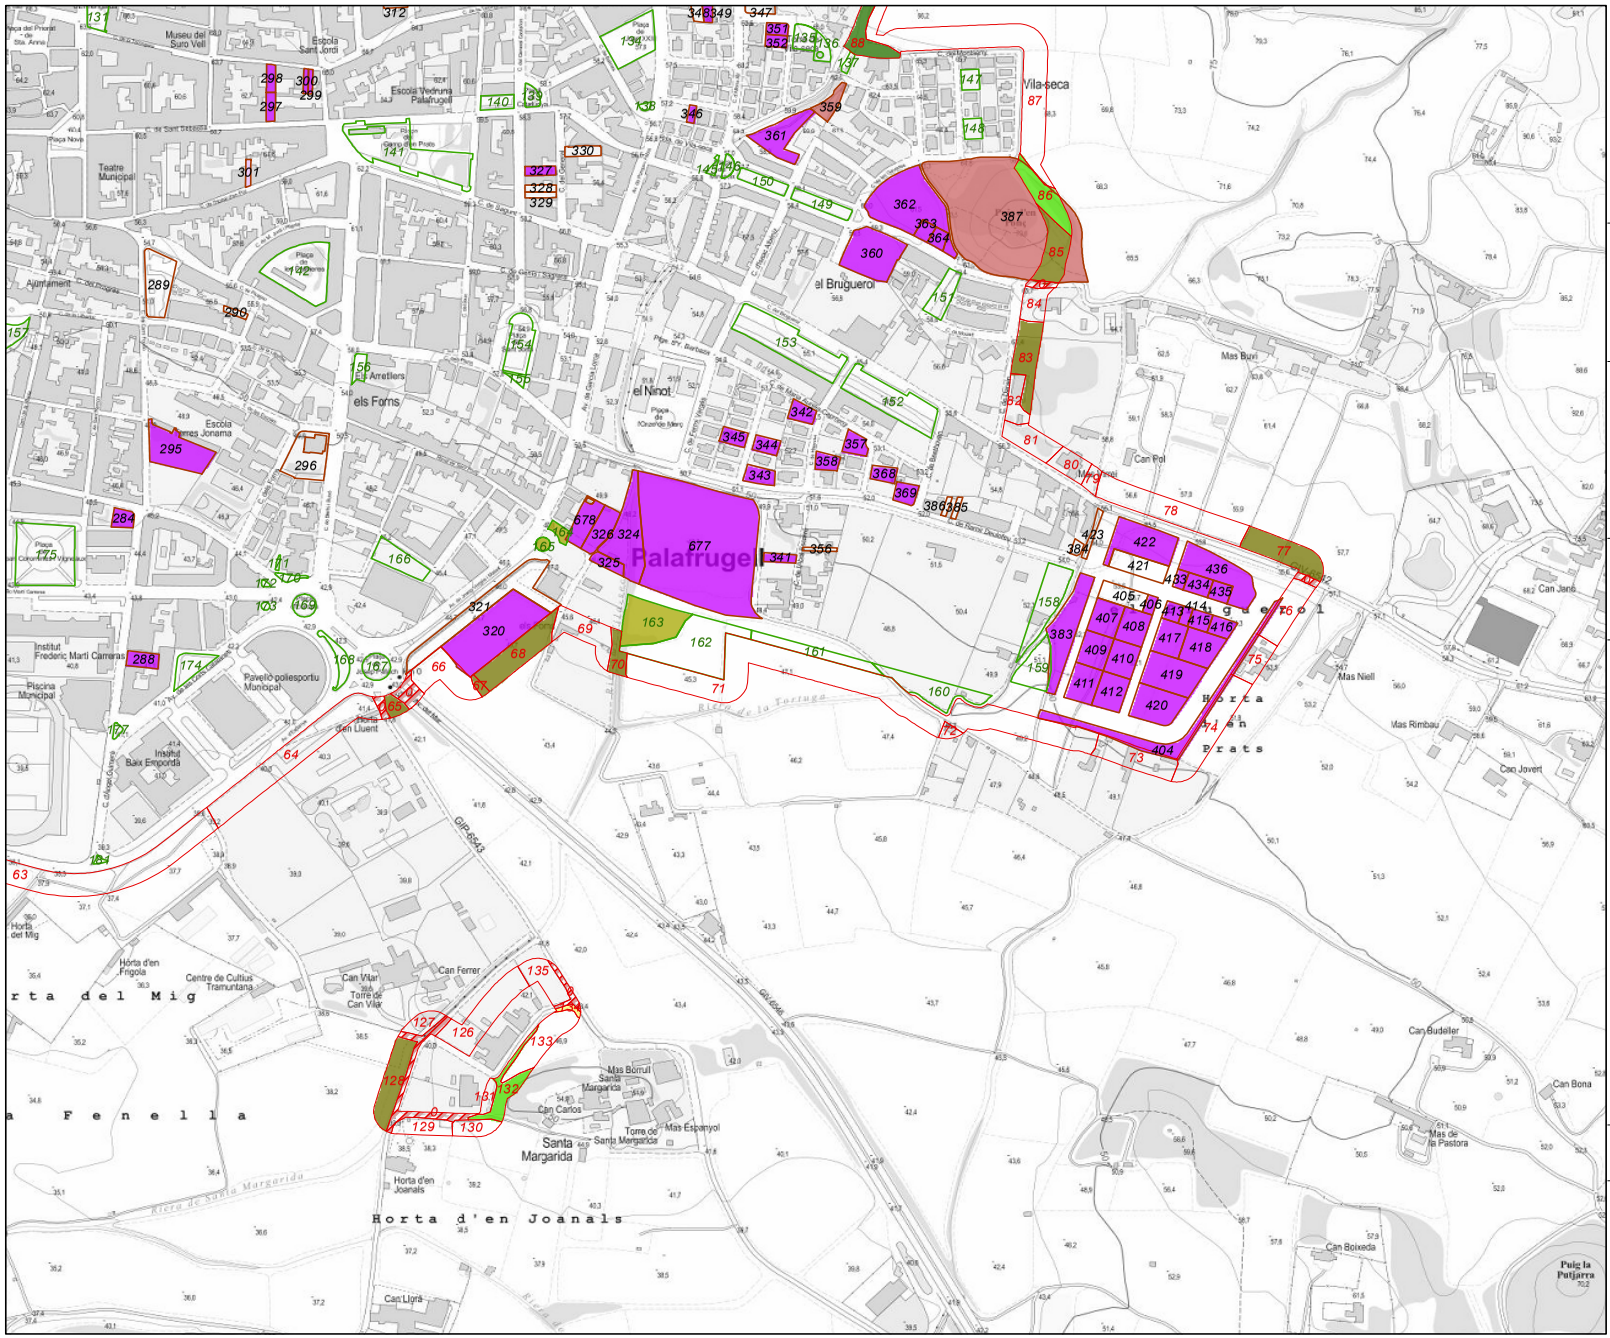

PROMOTOR:

ajuntament de palafrugell

REDACTOR/A:

RODALS – Enginyeria Forestal

Sandra Torras Noguer
Enginyera de Forests Col.Núm. 5585

TÍTOL PROJECTE:

PROJECTE D'OBERTURA I MANTENIMENT DE FRANGES PERIMETRALS DE PREVENCIÓ, DE PARCEL·LES INTERIORS I ZONES VERDES

TÍTOL MAPA:

3.5. TRACTAMENTS

LLEGENDA

trams | parc. interior | zona verda

Tractaments en trams i zones verdes

- T1
- T2
- T4
- T5
- T6
- T7
- xarxa viària en tram

Tractaments en parc. interiors


- P1
- P2
- P3
- P4
- xarxa viària en tram

AGOST 2022

N

1:5.000

Base topogràfica 1:50.000 ICGC, 2021
ETRS 89 FUS 31 N

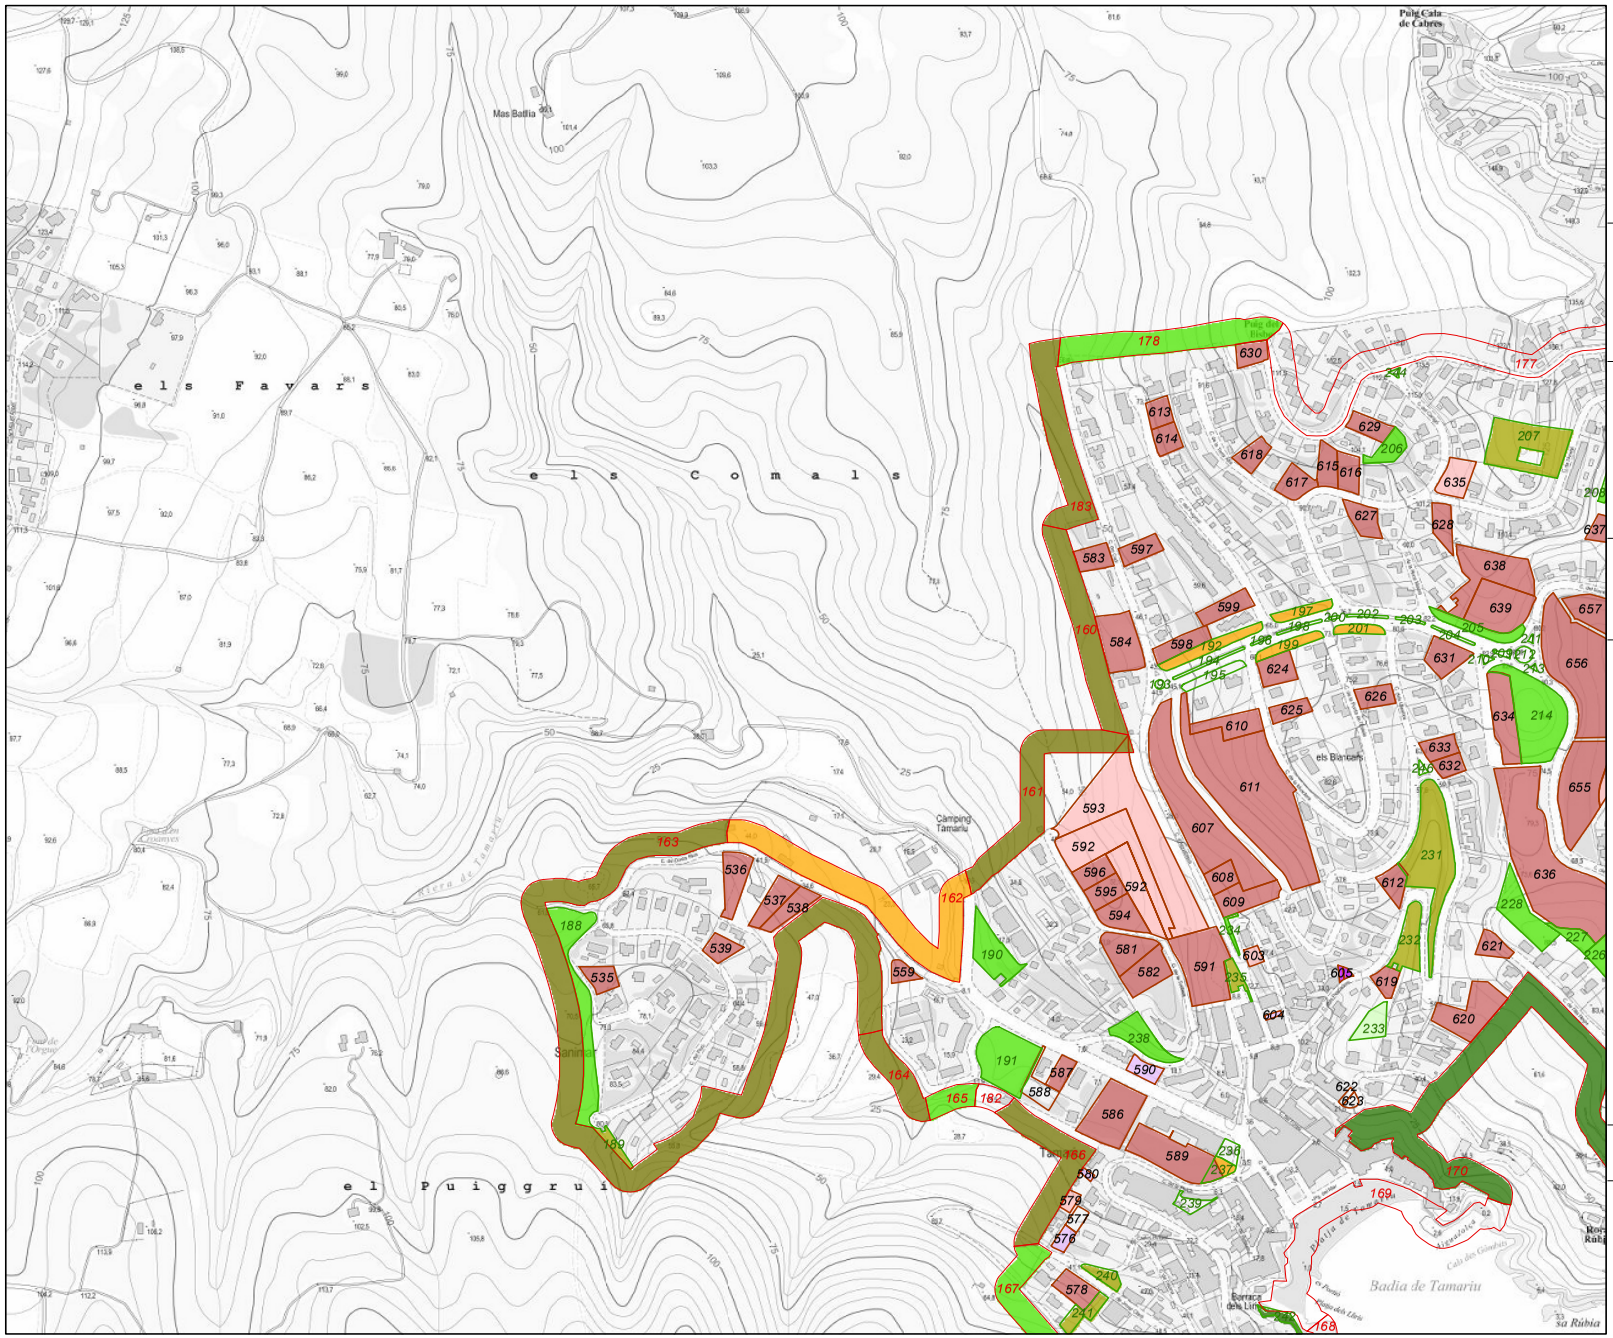

PROMOTOR:

ajuntament de palafrugell

REDACTOR/A:

RODALS – Enginyeria Forestal

Sandra Torras Noguer
Enginyera de Forests Col.Núm. 5585

TÍTOL PROJECTE:

PROJECTE D'OBERTURA I MANTENIMENT DE FRANGES PERIMETRALS DE PREVENCIÓ, DE PARCEL·LES INTERIORS I ZONES VERDES

TÍTOL MAPA:

3.6. TRACTAMENTS

LLEGENDA

trams | parc. interior | zona verda

Tractaments en trams i zones verdes

- T1
- T2
- T4
- T5
- T6
- T7
- xarxa viària en tram

Tractaments en parc. interiors


- P1
- P2
- P3
- P4
- xarxa viària en tram

AGOST 2022

N

1:5.000

Base topogràfica 1:50.000 ICGC, 2021
ETRS 89 FUS 31 N

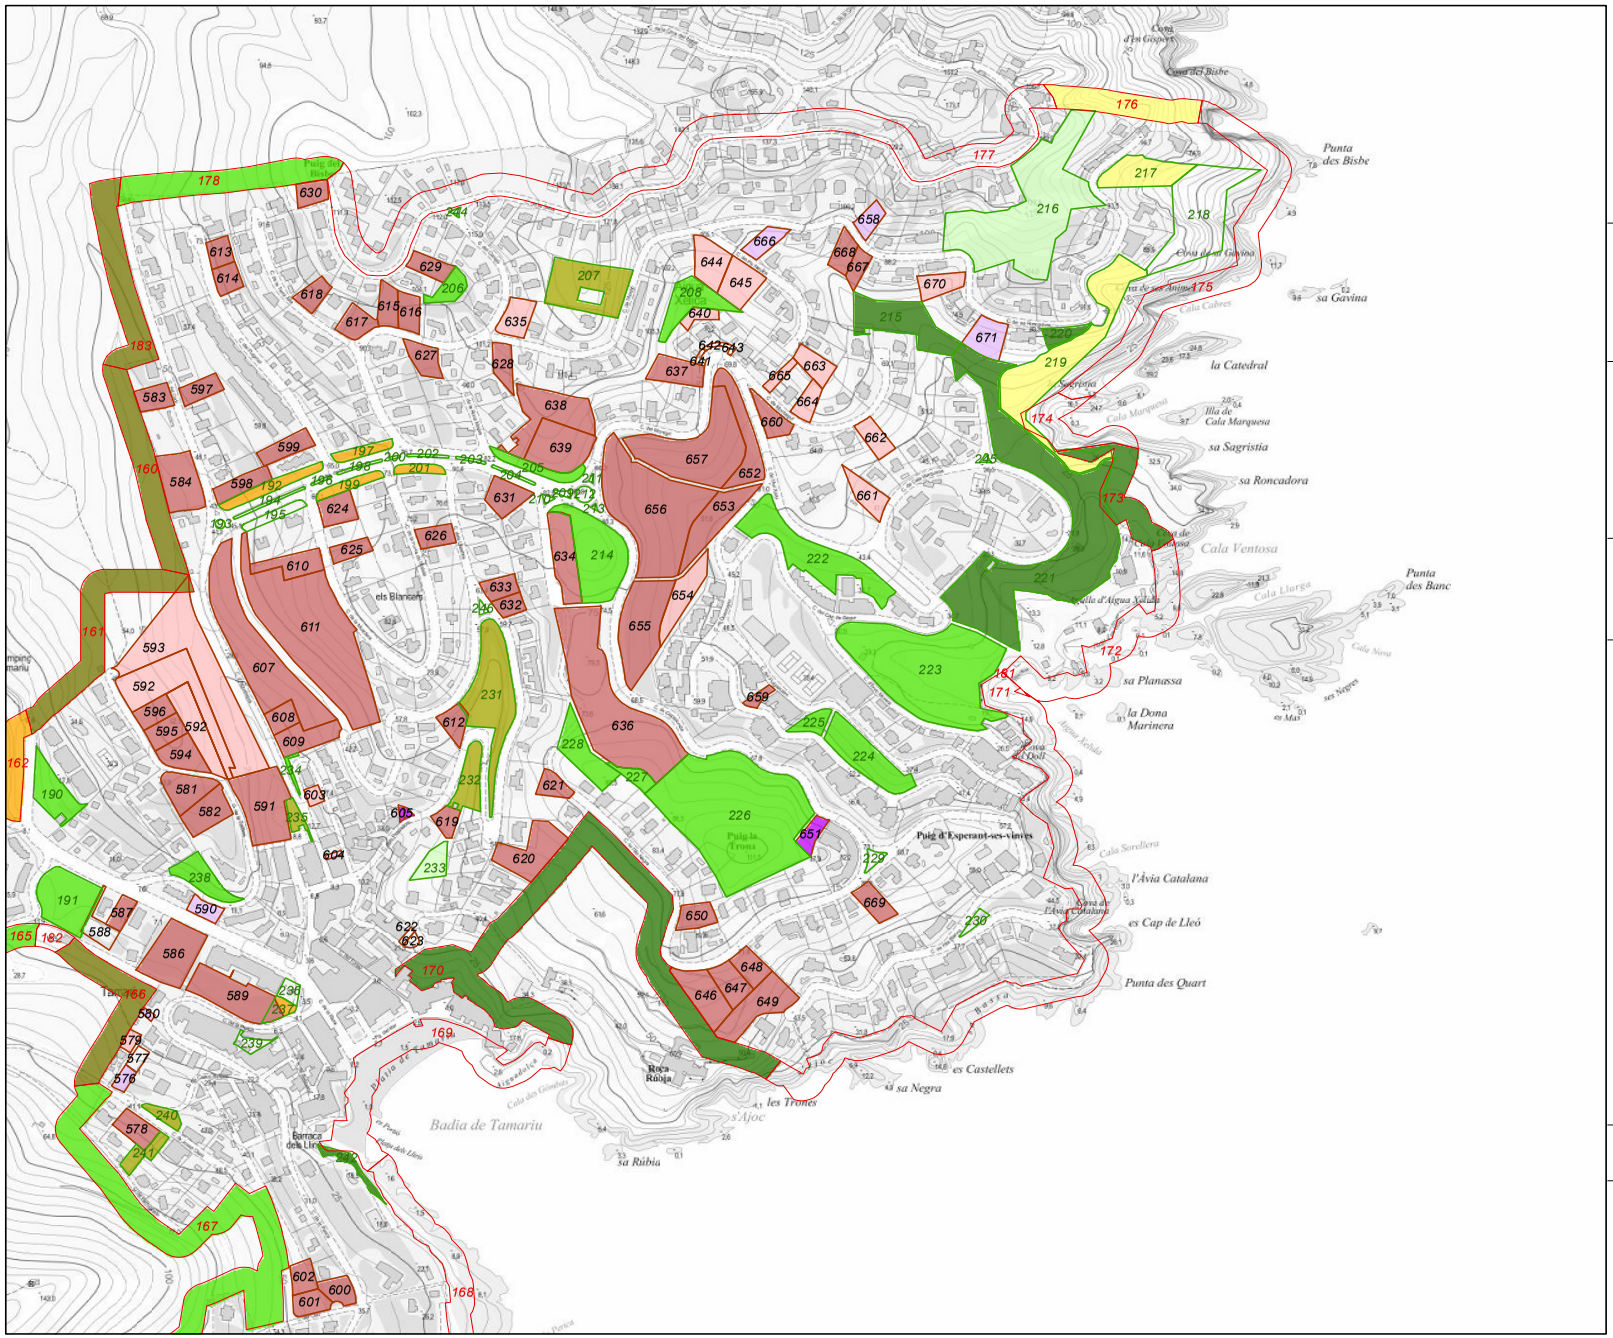

PROMOTOR:

ajuntament de palafrugell

REDACTOR/A:

RODALS

Sandra Torras Noguer
Enginyera de Forests Col.Núm. 5585

TÍTOL PROJECTE:

PROJECTE D'OBERTURA I MANTENIMENT DE FRANGES PERIMETRALS DE PREVENCIÓ, DE PARCEL·LES INTERIORS I ZONES VERDES

TÍTOL MAPA:

3.7. TRACTAMENTS

LLEGENDA

trams | parc. interior | zona verda

Tractaments en trams i zones verdes

- T1
- T2
- T4
- T5
- T6
- T7
- xarxa viària en tram

Tractaments en parc. interiors


- P1
- P2
- P3
- P4
- xarxa viària en tram

AGOST 2022

N

1:5.000

Base topogràfica 1:50.000 ICGC, 2021
ETRS 89 FUS 31 N

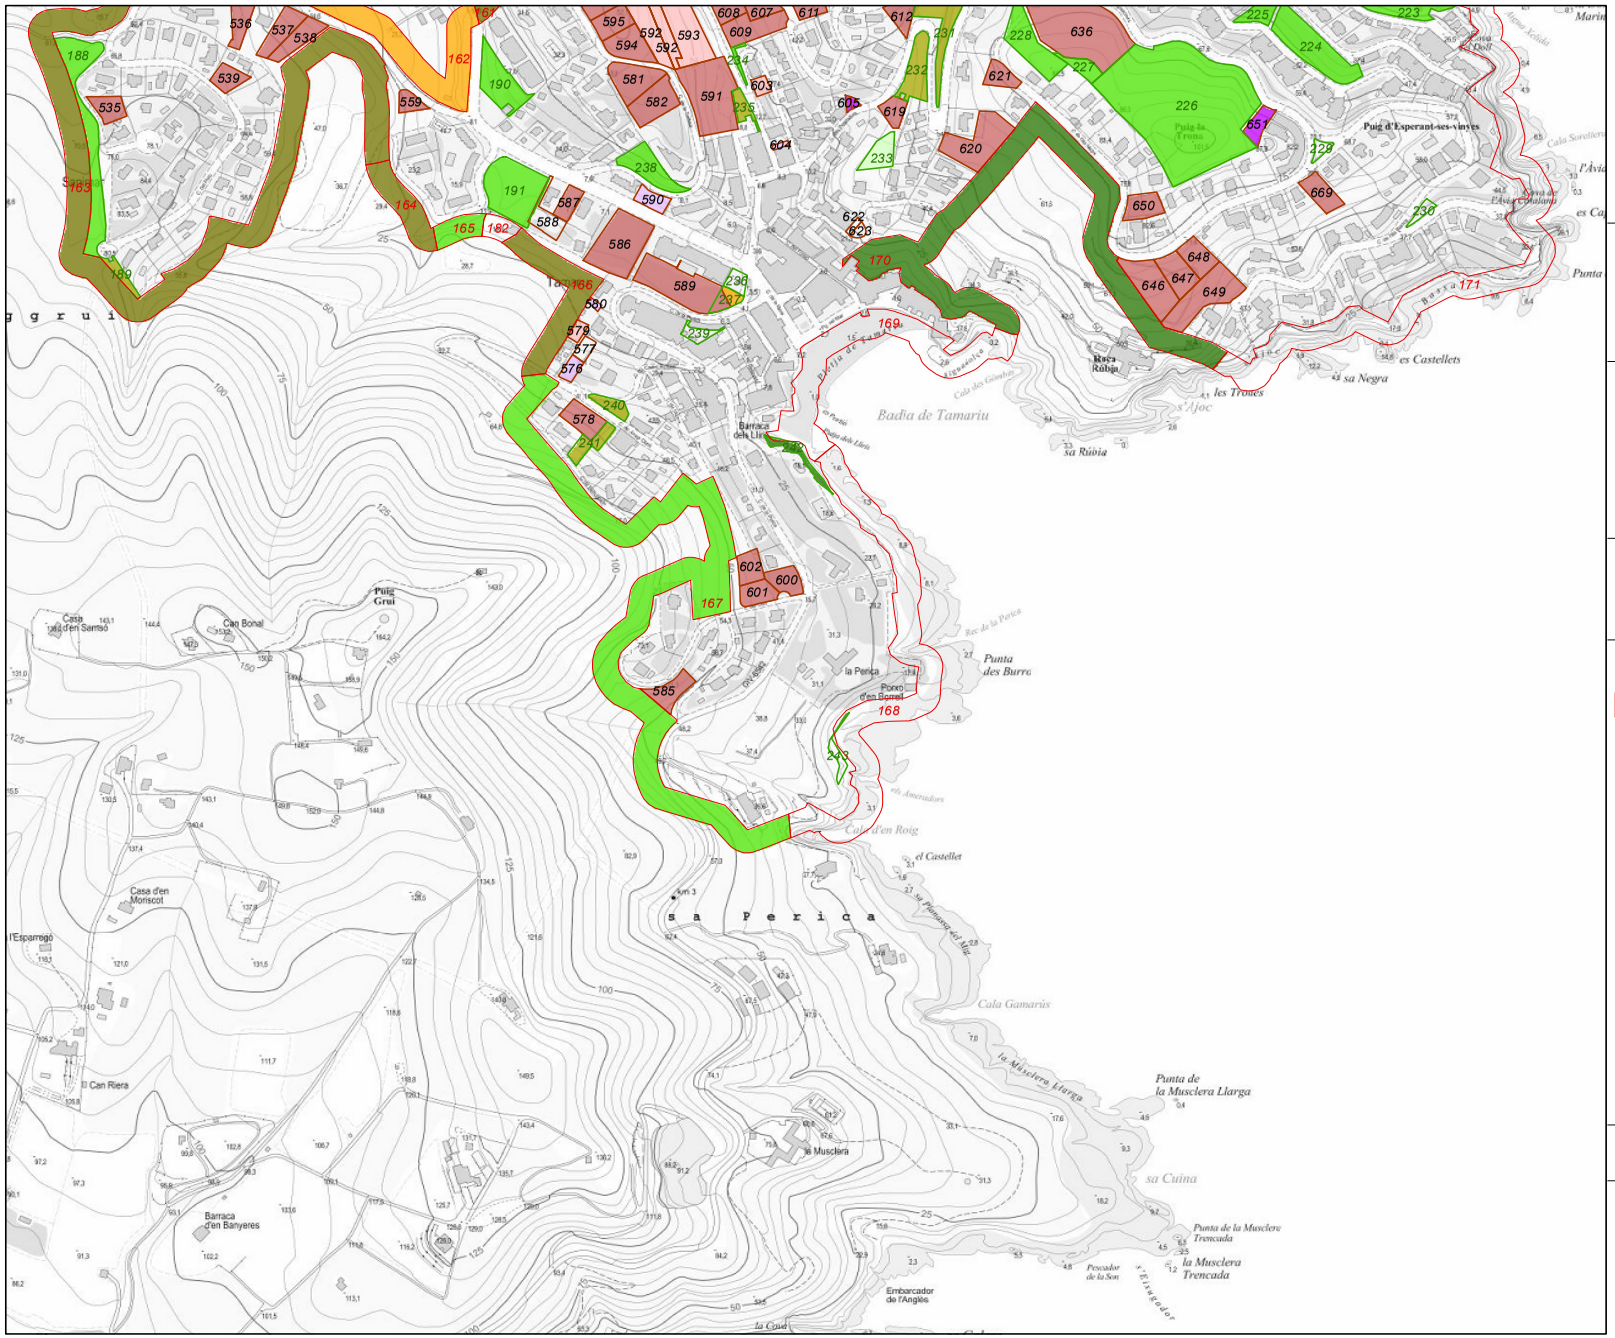

PROMOTOR:

ajuntament de palafrugell

REDACTOR/A:

RODALS – Enginyeria Forestal

Sandra Torras Noguer
Enginyera de Forests Col.Núm. 5585

TÍTOL PROJECTE:

PROJECTE D'OBERTURA I MANTENIMENT DE FRANGES PERIMETRALS DE PREVENCIÓ, DE PARCEL·LES INTERIORS I ZONES VERDES

TÍTOL MAPA:

3.8. TRACTAMENTS

LLEGENDA

trams | parc. interior | zona verda

Tractaments en trams i zones verdes

- T1
- T2
- T4
- T5
- T6
- T7
- xarxa viària en tram

Tractaments en parc. interiors


- P1
- P2
- P3
- P4
- xarxa viària en tram

AGOST 2022

N

1:5.000

Base topogràfica 1:50.000 ICGC, 2021
ETRS 89 FUS 31 N

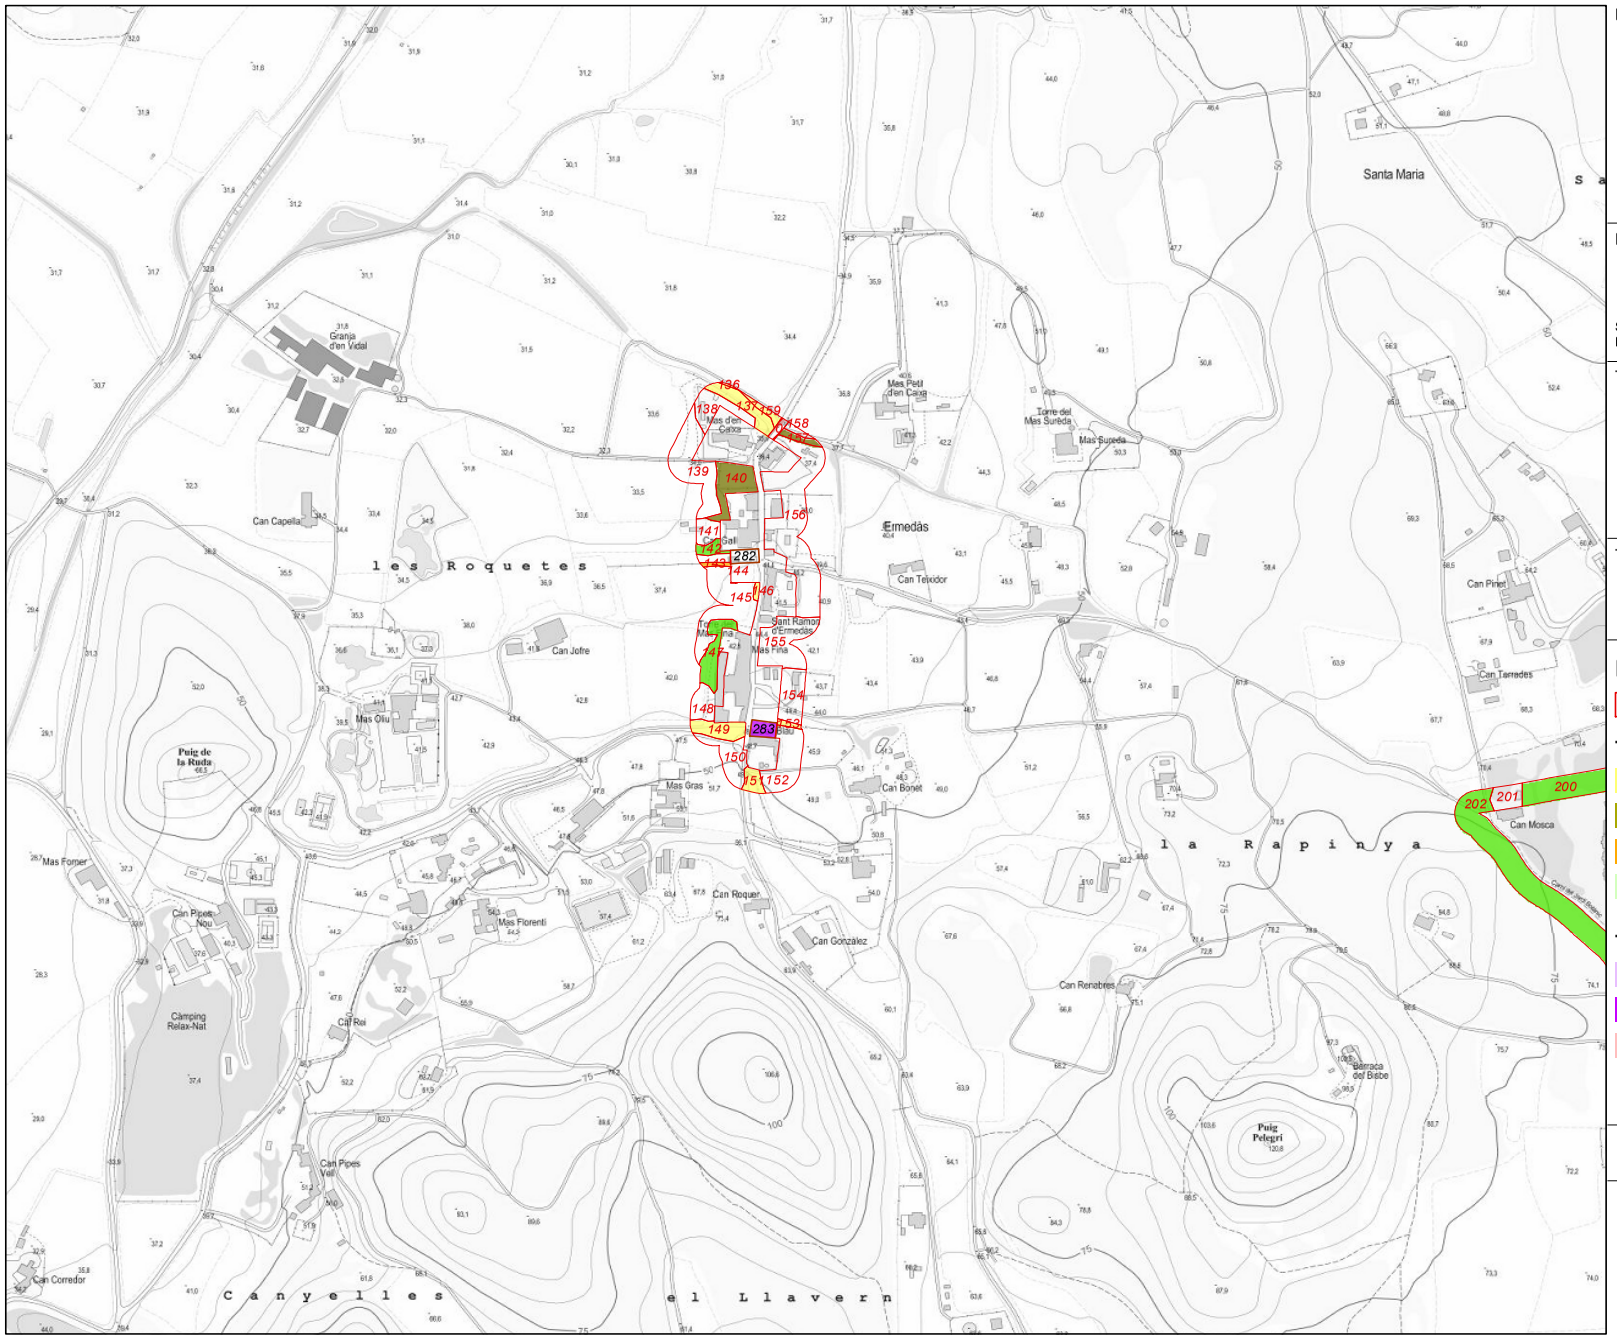

PROMOTOR:

ajuntament de palafrugell

REDACTOR/A:

RODALS – Enginyeria Forestal

Sandra Torras Noguer
Enginyera de Forests Col.Núm. 5585

TÍTOL PROJECTE:

PROJECTE D'OBERTURA I MANTENIMENT DE FRANGES PERIMETRALS DE PREVENCIÓ, DE PARCEL·LES INTERIORS I ZONES VERDES

TÍTOL MAPA:

3.9. TRACTAMENTS

LLEGENDA

trams | parc. interior | zona verda

Tractaments en trams i zones verdes

- T1
- T2
- T4
- T5
- T6
- T7
- xarxa viària en tram

Tractaments en parc. interiors


- P1
- P2
- P3
- P4
- xarxa viària en tram

AGOST 2022

N

1:5.000

Base topogràfica 1:50.000 ICGC, 2021
ETRS 89 FUS 31 N

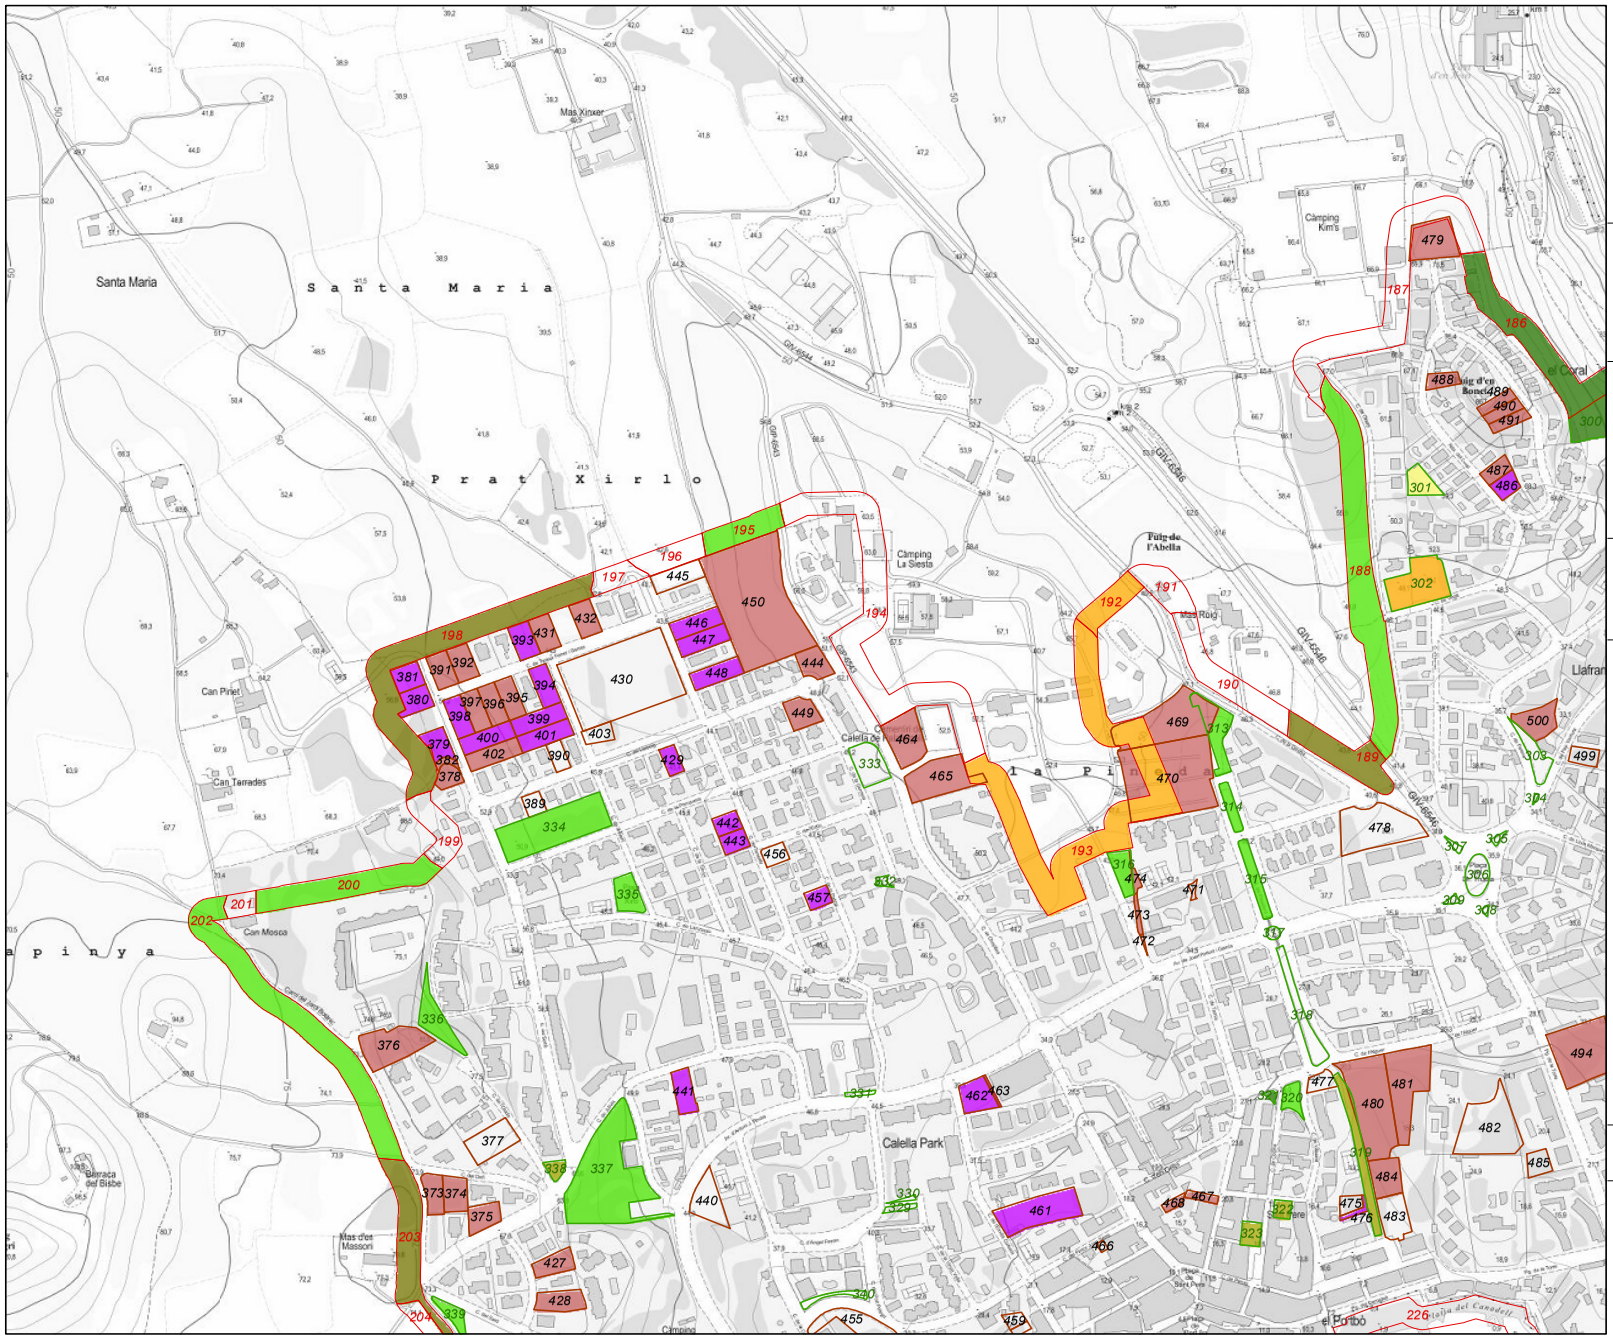

PROMOTOR:

ajuntament de palafrugell

REDACTOR/A:

RODALS – Enginyeria Forestal

Sandra Torras Noguer
Enginyera de Forests Col.Núm. 5585

TÍTOL PROJECTE:

PROJECTE D'OBERTURA I MANTENIMENT DE FRANGES PERIMETRALS DE PREVENCIÓ, DE PARCEL·LES INTERIORS I ZONES VERDES

TÍTOL MAPA:

3.10. TRACTAMENTS

LLEGENDA

trams | parc. interior | zona verda

Tractaments en trams i zones verdes

- T1
- T2
- T4
- T5
- T6
- T7
- xarxa viària en tram

Tractaments en parc. interiors


- P1
- P2
- P3
- P4
- xarxa viària en tram

AGOST 2022

N

1:5.000

Base topogràfica 1:50.000 ICGC, 2021
ETRS 89 FUS 31 N

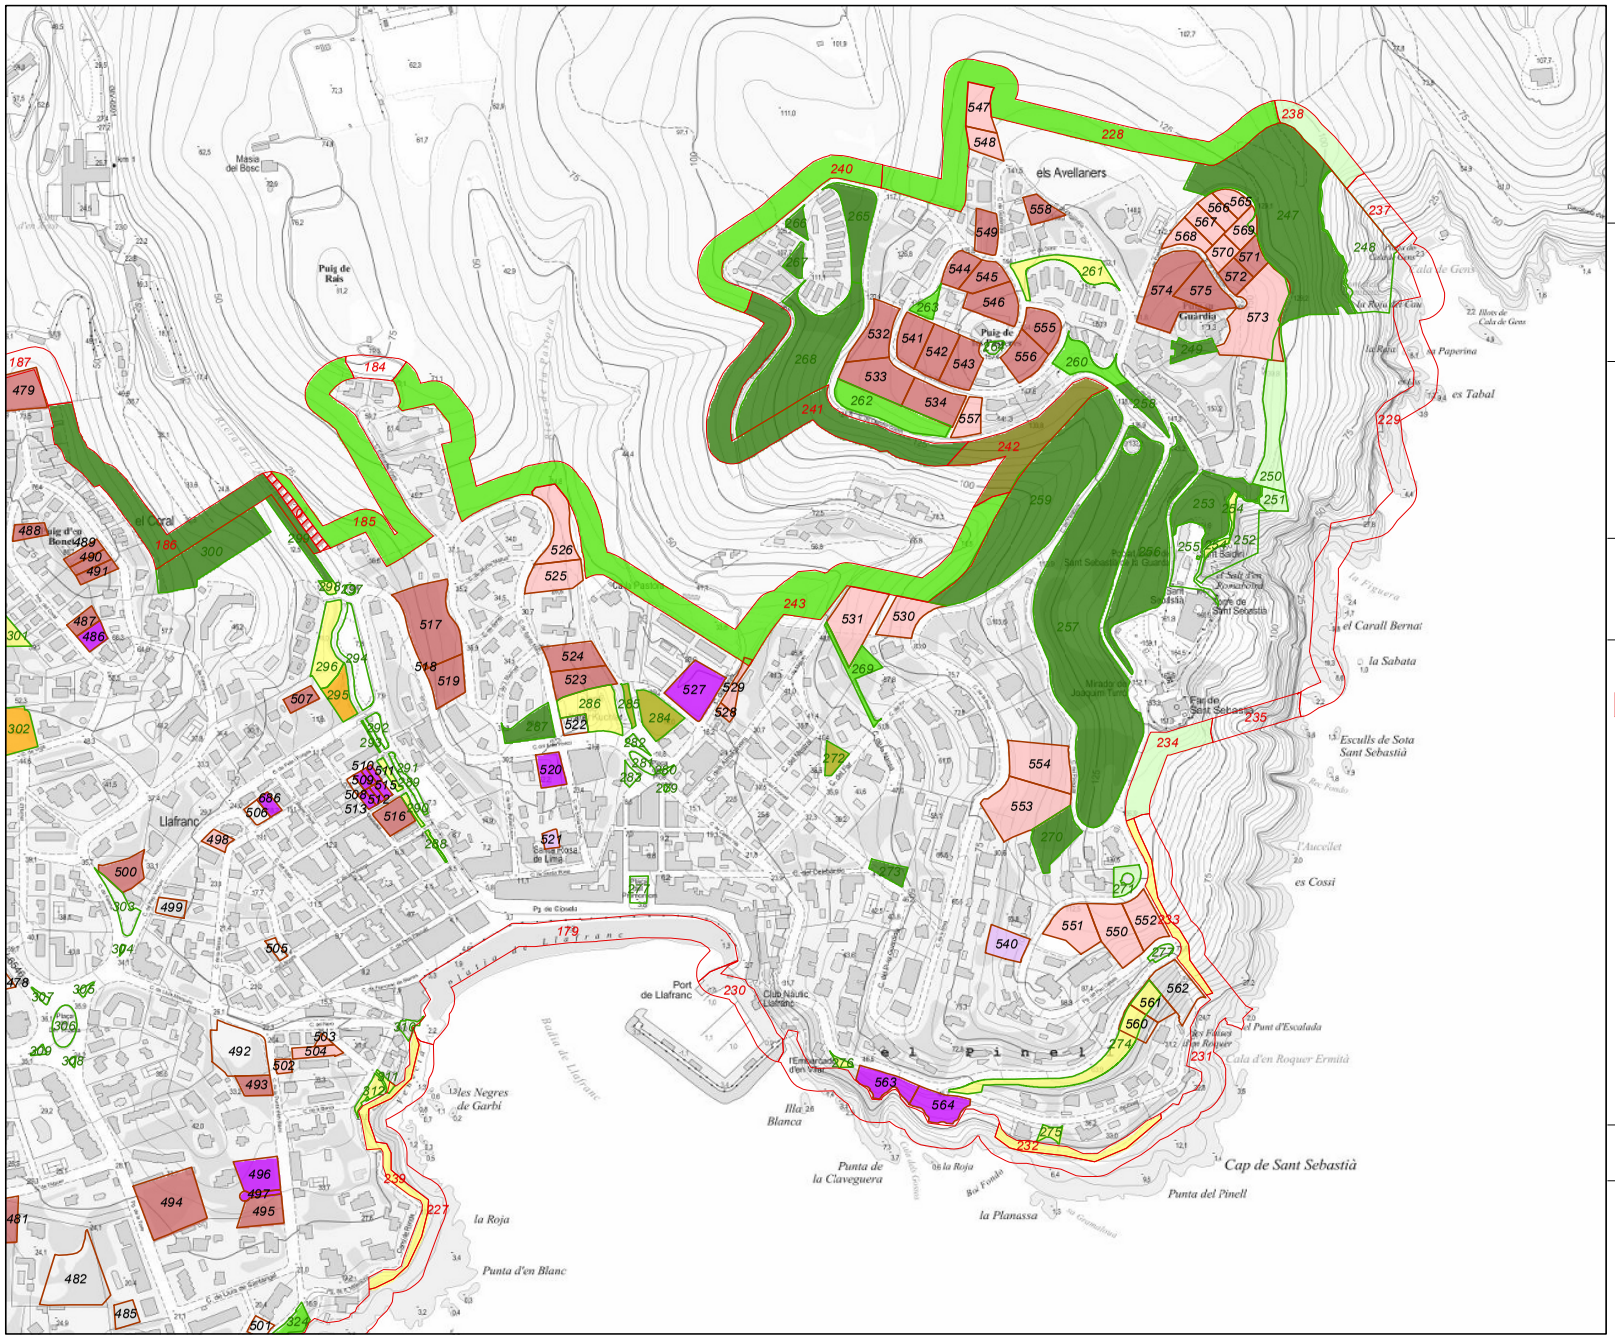

PROMOTOR:

ajuntament de palafrugell

REDACTOR/A:

RODALS – Enginyeria Forestal

Sandra Torras Noguer
Enginyera de Forests Col.Núm. 5585

TÍTOL PROJECTE:

PROJECTE D'OBERTURA I MANTENIMENT DE FRANGES PERIMETRALS DE PREVENCIÓ, DE PARCEL·LES INTERIORS I ZONES VERDES

TÍTOL MAPA:

3.11. TRACTAMENTS

LLEGENDA

trams | parc. interior | zona verda

Tractaments en trams i zones verdes

- T1
- T2
- T4
- T5
- T6
- T7
- xarxa viària en tram

Tractaments en parc. interiors


- P1
- P2
- P3
- P4
- xarxa viària en tram

AGOST 2022

N

1:5.000

Base topogràfica 1:50.000 ICGC, 2021
ETRS 89 FUS 31 N

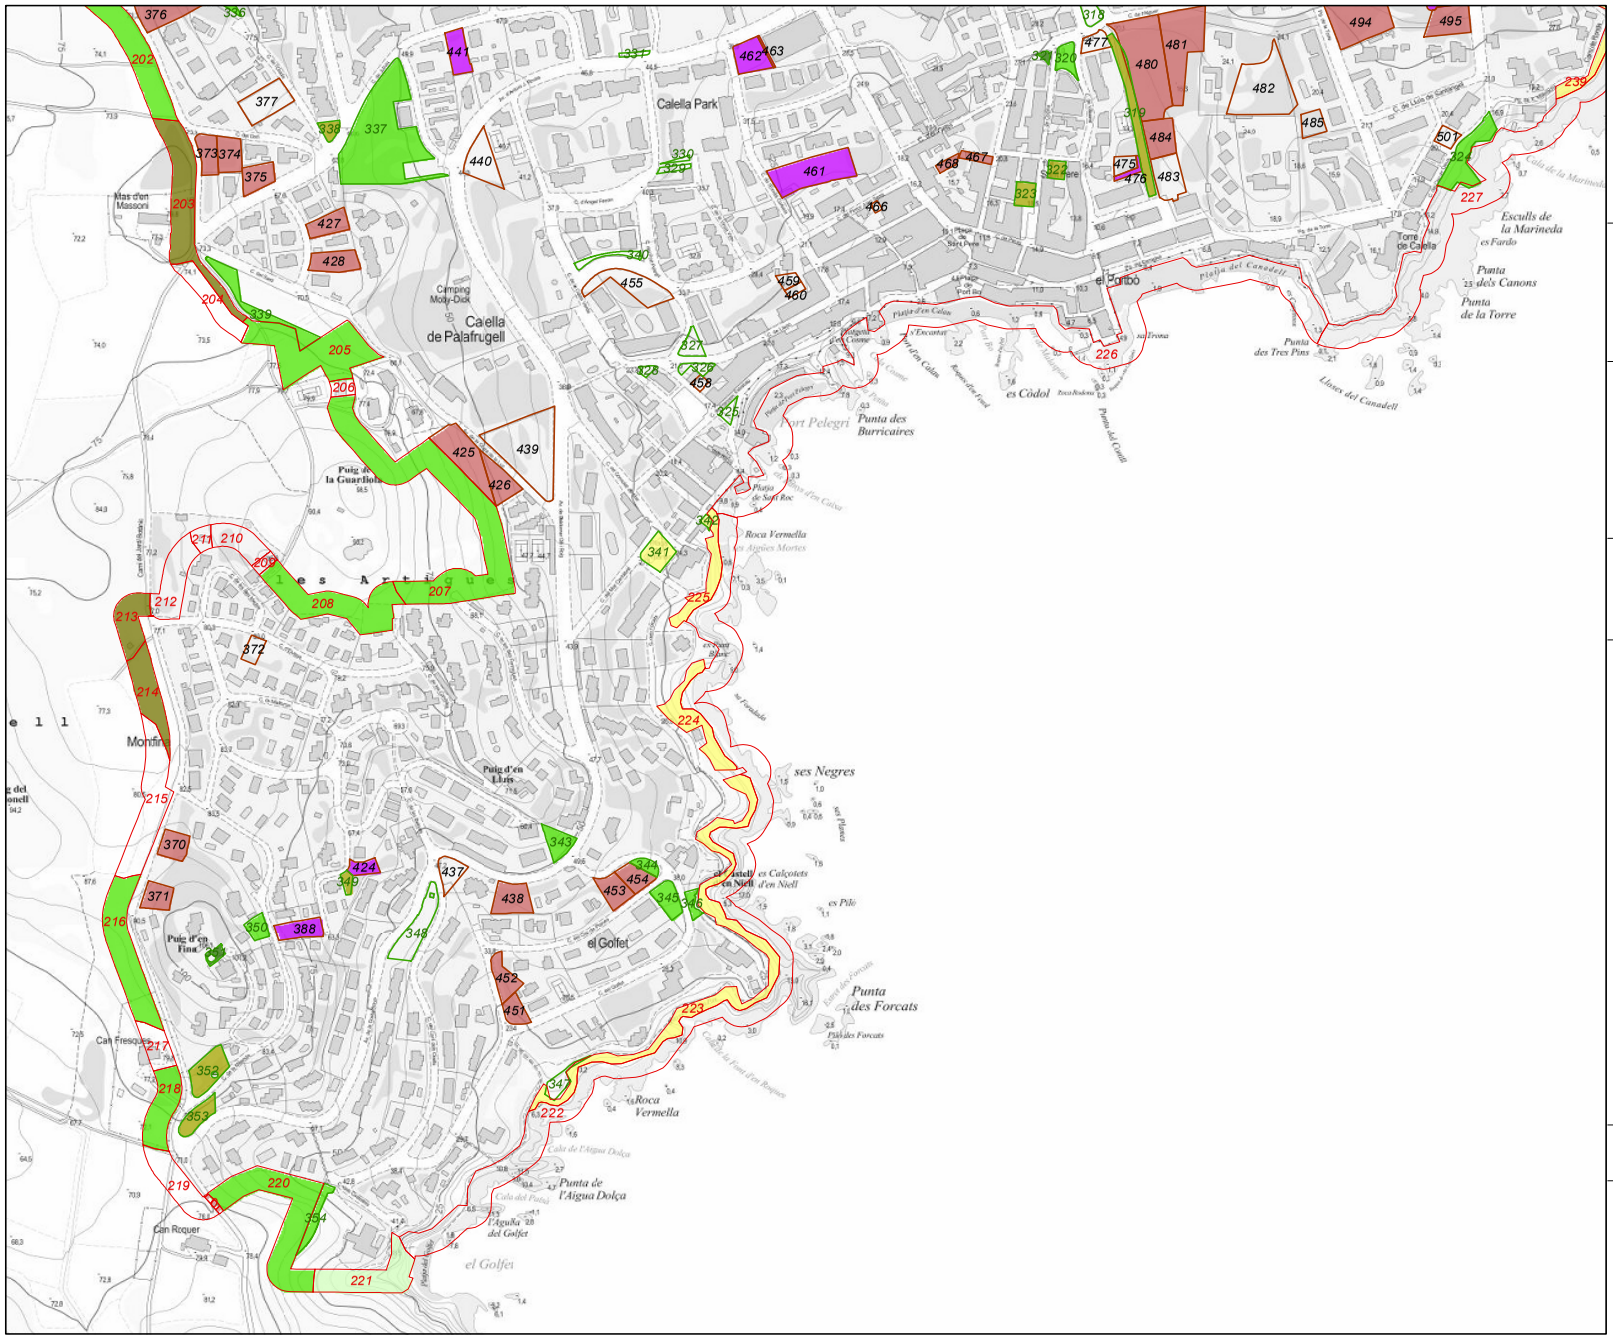

PROMOTOR:

ajuntament de palafrugell

REDACTOR/A:

RODALS – Enginyeria Forestal

Sandra Torras Noguer
Enginyera de Forests Col.Núm. 5585

TÍTOL PROJECTE:

PROJECTE D'OBERTURA I MANTENIMENT DE FRANGES PERIMETRALS DE PREVENCIÓ, DE PARCEL·LES INTERIORS I ZONES VERDES

TÍTOL MAPA:

3.12. TRACTAMENTS

LLEGENDA

trams | parc. interior | zona verda

Tractaments en trams i zones verdes

- T1
- T2
- T4
- T5
- T6
- T7
- xarxa viària en tram

Tractaments en parc. interiors

- P1
- P2
- P3
- P4
- xarxa viària en tram

AGOST 2022

N

1:5.000

Base topogràfica 1:50.000 ICGC, 2021
ETRS 89 FUS 31 N