



BÀSIC - EXECUTIU v1.11

VOLUM 3/4: V. Documentació Gràfica

PROJECTE DE MANTENIMENT DE VORERES A VIC

CARRER DEL BISBE MORGADES, CARRER DEL PARE COLL I RAMBLA DE LES DAVALLADES	-	08500 VIC
XARXA DE SERVEIS URBANS DE L'AJUNTAMENT DE VIC	-	AGOST 2026
	-	PR26.09

DOCUMENT: **PROJECTE BÀSIC-EXECUTIU v1.11**

Agost 2026

VOLUM 3/4: V. Documentació Gràfica

PROJECTE DE MANTENIMENT DE VORERES A VIC

LOT 1

CARRER DEL BISBE MORGADES

LOT 2

CARRER DEL PARE COLL

RAMBLA DE LES DAVALLADES

4 RATLLES ARQUITECTES, S.L.P.

Redactat per l'Arquitecte Manel ALCUBIERRE ROCA,
adscribit al Col·legi d'Arquitectes de Catalunya, amb el núm. 32.846/4.

MG DADES GENERALS

MG 1 Identificació i objecte del projecte

Projecte:	Manteniment de voreres
Objecte de l'encàrrec:	Projecte Bàsic-Executiu v1.11 Carrer del Bisbe Morgades
Emplaçament:	Carrer del Pare Coll Rambla de les Davallades
Municipi:	Vic, comarca d'Osona

MG 2 Agents del projecte

Promotor:	XARXA DE SERVEIS URBANS DE VIC CIF: Q0802379H Carrer de la Indústria, 69 Vic - 08500 (Barcelona)
-----------	--

Arquitecte:	4 RATLLES ARQUITECTES, S.L.P. CIF B-63378475 Carrer Dues Soles, 3, Baixos 08500 VIC Tel. 93 880 02 11 - Info@4rarq.com
-------------	---

Assumit per l'arquitecte **Manel ALCUBIERRE ROCA**, adscrit al Col·legi d'Arquitectes de Catalunya, amb el núm. 32.846/4.

V. DOCUMENTACIÓ GRÀFICA

ÍNDEX

1. PLÀNOLS D'INFORMACIÓ

- 1.01 SITUACIÓ
- 1.02 EMPLAÇAMENT
- 1.03 REPORTATGE FOTOGRÀFIC CARRER BISBE MORGADES
- 1.04 REPORTATGE FOTOGRÀFIC CARRER PARE COLL I RAMBLA DAVALLADES

Lot 1

- 1.05 ESTAT ACTUAL CARRER BISBE MORGADES - TRAM 1 (1)
- 1.06 ESTAT ACTUAL CARRER BISBE MORGADES - TRAM 1 (2)
- 1.07 ESTAT ACTUAL CARRER BISBE MORGADES - TRAM 2A (1)
- 1.08 ESTAT ACTUAL CARRER BISBE MORGADES - TRAM 2A (2)
- 1.09 ESTAT ACTUAL CARRER BISBE MORGADES - TRAM 2B (1)
- 1.10 ESTAT ACTUAL CARRER BISBE MORGADES - TRAM 2B (2)

Lot 2

- 1.11 ESTAT ACTUAL CARRER PARE COLL - TRAM 1 (1)
- 1.12 ESTAT ACTUAL CARRER PARE COLL - TRAM 1 (2)
- 1.13 ESTAT ACTUAL CARRER PARE COLL - TRAM 2
- 1.14 ESTAT ACTUAL RAMBLA DE LES DAVALLADES

2. PLÀNOLS D'ENDERROC

Lot 1

- 2.01 ELEMENTS A ENDERROCAR CARRER BISBE MORGADES - TRAM 1 (1)
- 2.02 ELEMENTS A ENDERROCAR CARRER BISBE MORGADES - TRAM 1 (2)
- 2.03 ELEMENTS A ENDERROCAR CARRER BISBE MORGADES - TRAM 2A (1)
- 2.04 ELEMENTS A ENDERROCAR CARRER BISBE MORGADES - TRAM 2A (2)
- 2.05 ELEMENTS A ENDERROCAR CARRER BISBE MORGADES - TRAM 2B (1)
- 2.06 ELEMENTS A ENDERROCAR CARRER BISBE MORGADES - TRAM 2B (2)

Lot 2

- 2.07 ELEMENTS A ENDERROCAR CARRER PARE COLL - TRAM 1 (1)
- 2.08 ELEMENTS A ENDERROCAR CARRER PARE COLL - TRAM 1 (2)
- 2.09 ELEMENTS A ENDERROCAR CARRER PARE COLL - TRAM 2
- 2.10 ELEMENTS A ENDERROCAR RAMBLA DE LES DAVALLADES

3. PLÀNOLS DE PROPOSTA

Proposta

Lot 1

- 3.01 PROPOSTA CARRER BISBE MORGADES - TRAM 1 (1)
- 3.02 PROPOSTA CARRER BISBE MORGADES - TRAM 1 (2)
- 3.03 PROPOSTA CARRER BISBE MORGADES - TRAM 2A (1)
- 3.04 PROPOSTA CARRER BISBE MORGADES - TRAM 2A (2)
- 3.05 PROPOSTA CARRER BISBE MORGADES - TRAM 2B (1)
- 3.06 PROPOSTA CARRER BISBE MORGADES - TRAM 2B (2)

Lot 2

- 3.07 PROPOSTA CARRER PARE COLL - TRAM 1 (1)
- 3.08 PROPOSTA CARRER PARE COLL - TRAM 1 (2)
- 3.09 PROPOSTA CARRER PARE COLL - TRAM 2
- 3.10 PROPOSTA RAMBLA DE LES DAVALLADES

Materials de la proposta

Lot 1

- 3.11 MATERIALS DE LA PROPOSTA CARRER BISBE MORGADES - TRAM 1 (1)
- 3.12 MATERIALS DE LA PROPOSTA CARRER BISBE MORGADES - TRAM 1 (2)
- 3.13 MATERIALS DE LA PROPOSTA CARRER BISBE MORGADES - TRAM 2A (1)
- 3.14 MATERIALS DE LA PROPOSTA CARRER BISBE MORGADES - TRAM 2A (2)
- 3.15 MATERIALS DE LA PROPOSTA CARRER BISBE MORGADES - TRAM 2B (1)
- 3.16 MATERIALS DE LA PROPOSTA CARRER BISBE MORGADES - TRAM 2B (2)

Lot 2

- 3.17 MATERIALS DE LA PROPOSTA CARRER PARE COLL - TRAM 1 (1)
- 3.18 MATERIALS DE LA PROPOSTA CARRER PARE COLL - TRAM 1 (2)
- 3.19 MATERIALS DE LA PROPOSTA CARRER PARE COLL - TRAM 2
- 3.20 MATERIALS DE LA PROPOSTA RAMBLA DE LES DAVALLADES

Seccions


3.21 SECCIONS UBICACIÓ

Lot 1


- 3.22 SECCIONS CARRER BISBE MORGADES - TRAM 1 (1)
- 3.23 SECCIONS CARRER BISBE MORGADES - TRAM 1 (2)
- 3.24 SECCIONS CARRER BISBE MORGADES - TRAM 2A
- 3.25 SECCIONS CARRER BISBE MORGADES - TRAM 2B

Lot 2


- 3.26 SECCIONS CARRER PARE COLL - TRAM 1 I TRAM 2
- 3.27 SECCIONS RAMBLA DE LES DAVALLADES (1)
- 3.28 SECCIONS RAMBLA DE LES DAVALLADES (2)

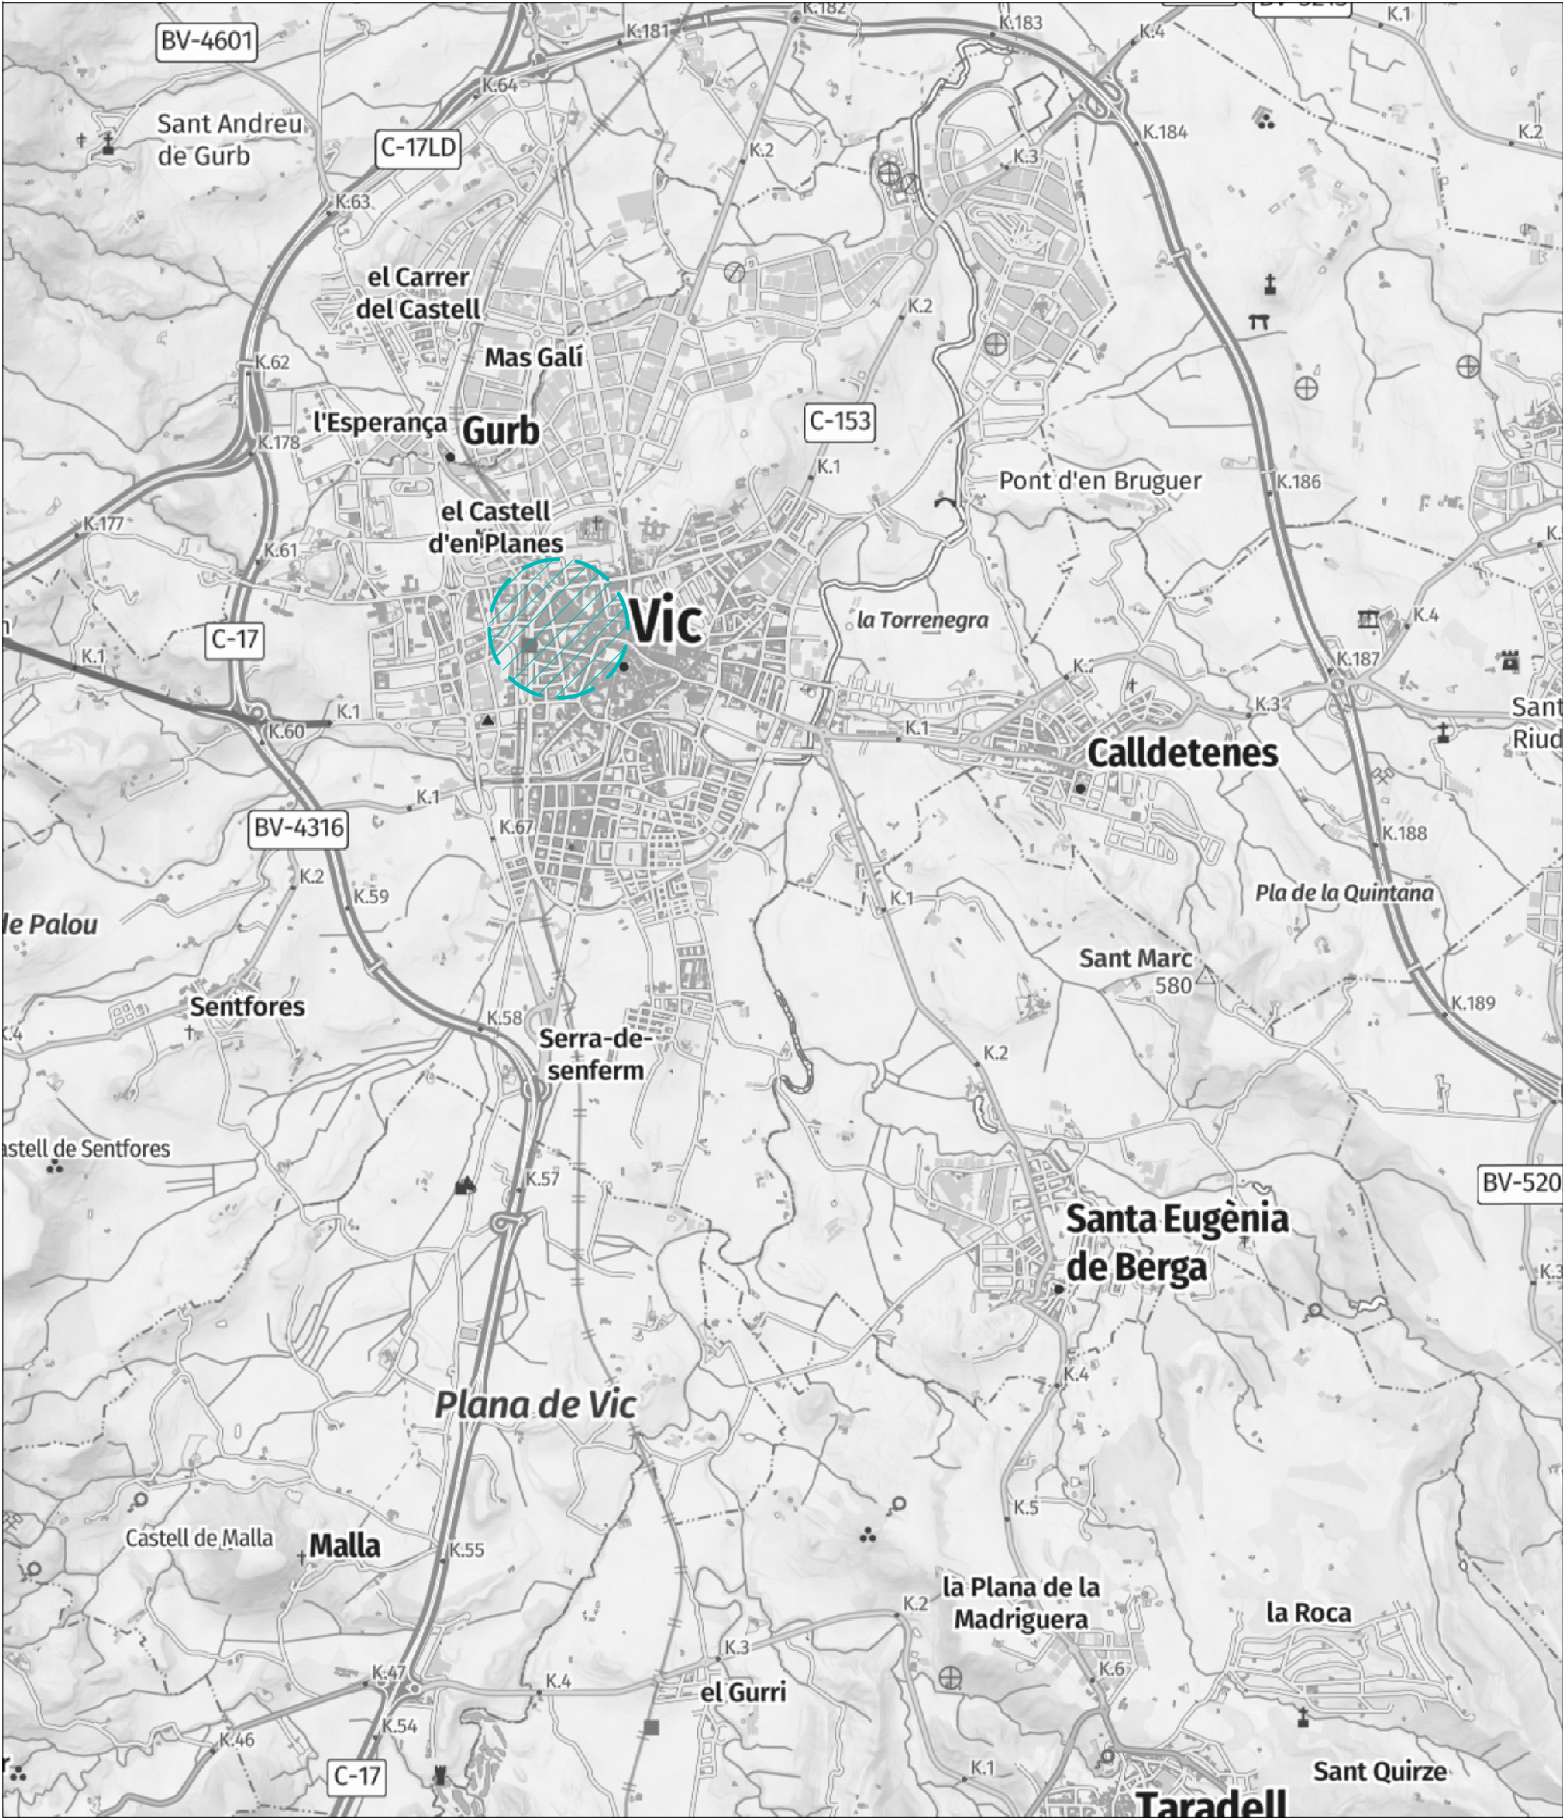

Situació 1 : 40.000

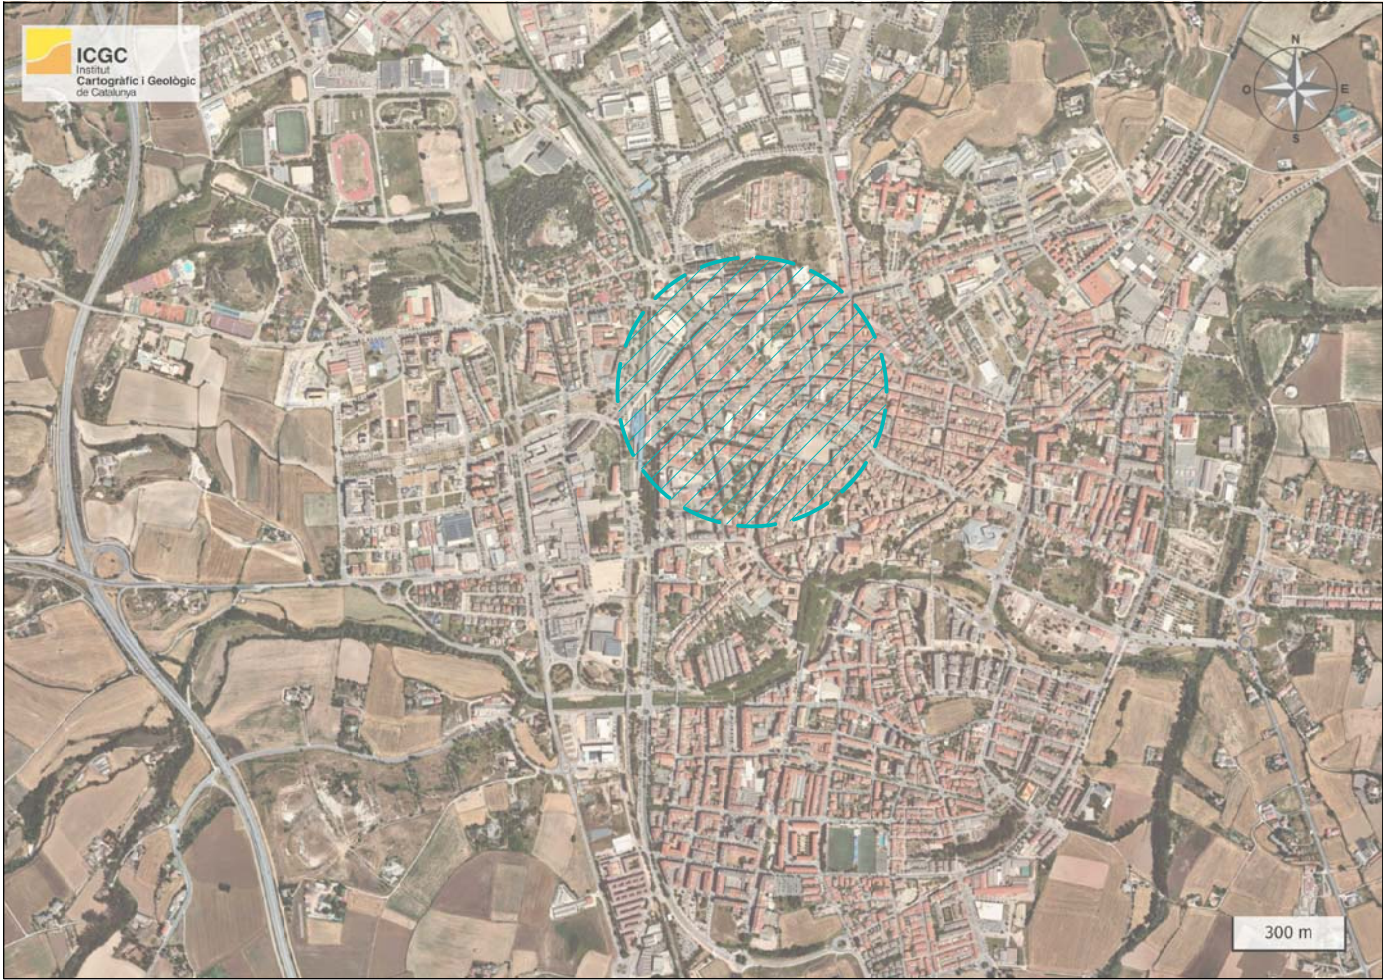

Ortofoto 1 : 20.000

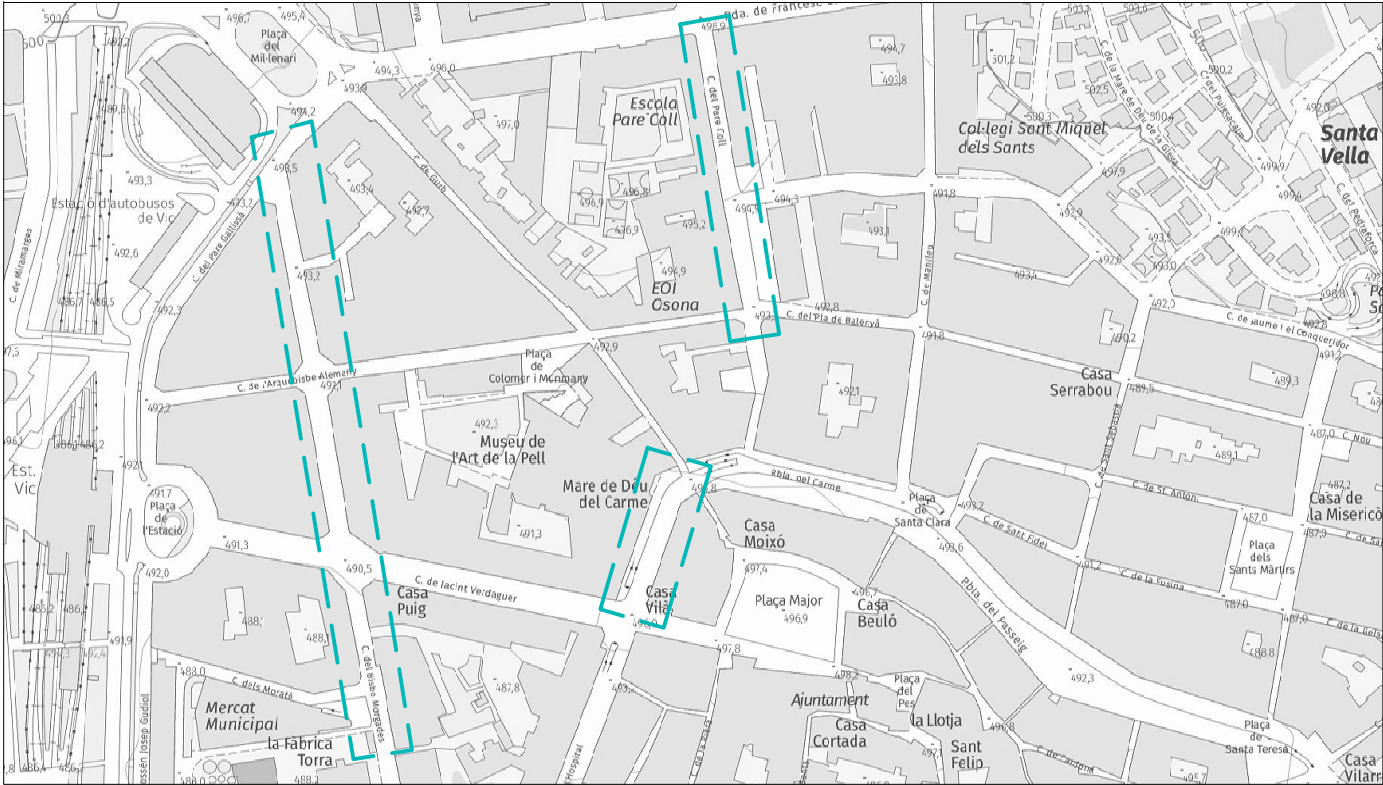

Situació - Mapa Urbanístic de Catalunya 1 : 5.000


4R ARQUITECTURA ENGINYERIA CONSTRUCCIÓ Casa Claràna - Carrer Dues Sòles, 3 Bx - 08500 Vic 93 880 02 11 / info@4rarq.com / www.4Rarq.com	PROJECTE PROJECTE DE MANTENIMENT DE VORERES A VIC C/ BISBE MORGADES, C/ PARE COLL I RAMBLA DAVALLADES VIC - 08500	ENTREGA PROJECTE BÀSIC I EXECUTIU v1.11 AGOST 2026 REF:PR26.09	INTERVENIENTS LA PROPIETAT: XARXA DE SERVEIS URBANS AJUNTAMENT DE VIC L'ARQUITECTE: MANEL ALCUBIERRE ROCA	PLÀNOL ESCALA 1 : 5.000 / 10.000 A3 INFORMACIÓ SITUACIÓ 1.01
--	---	--	--	---



Emplacement


1

1 : 3.000

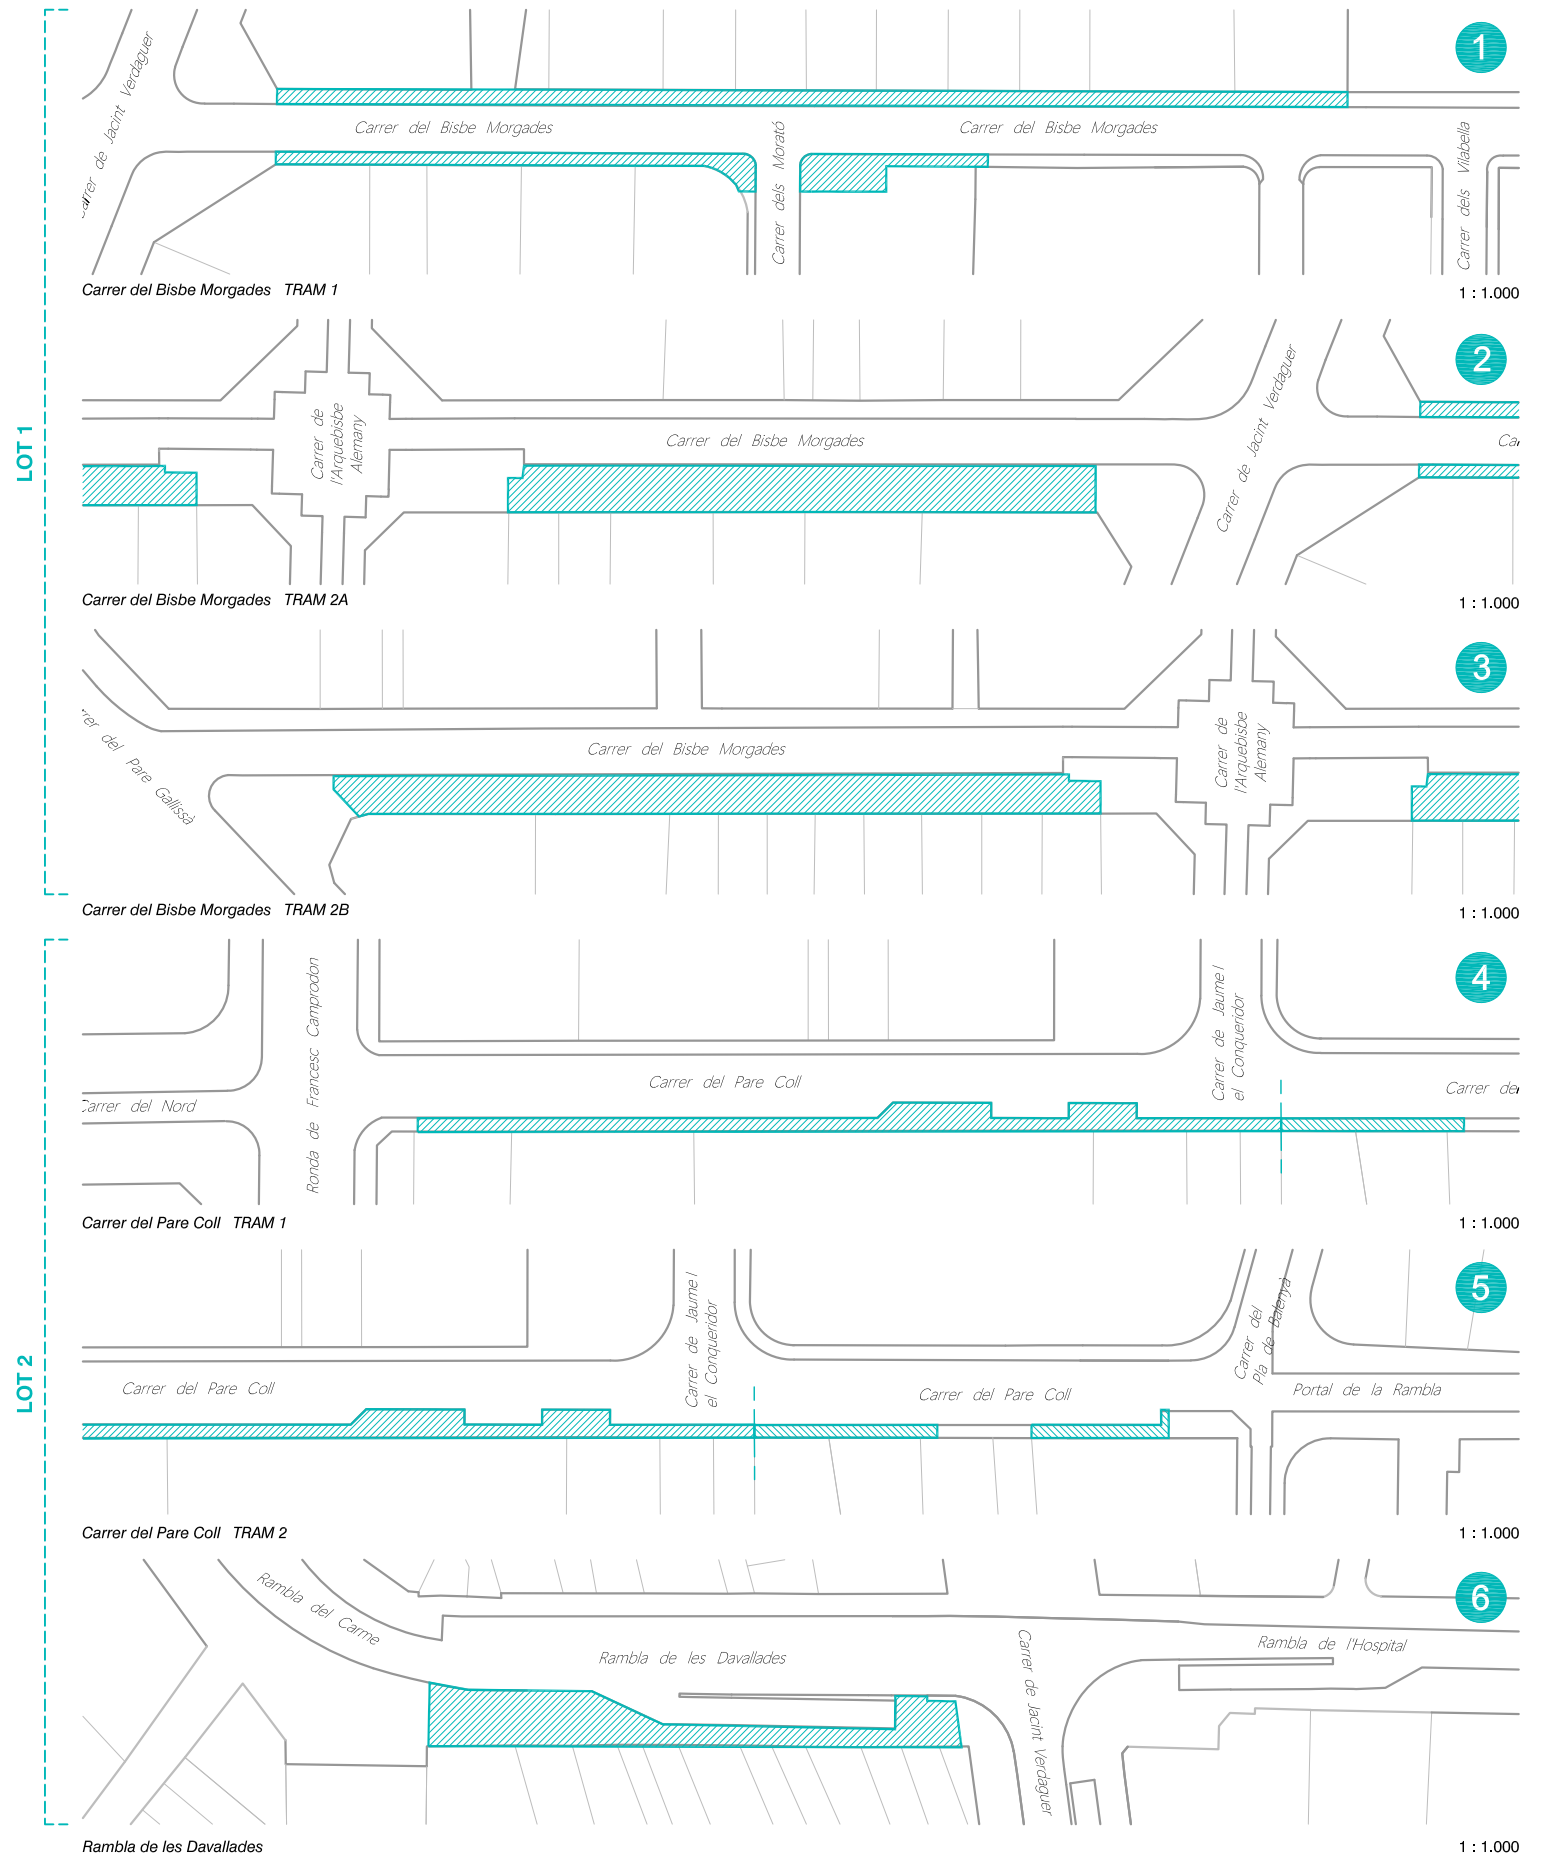

1.000



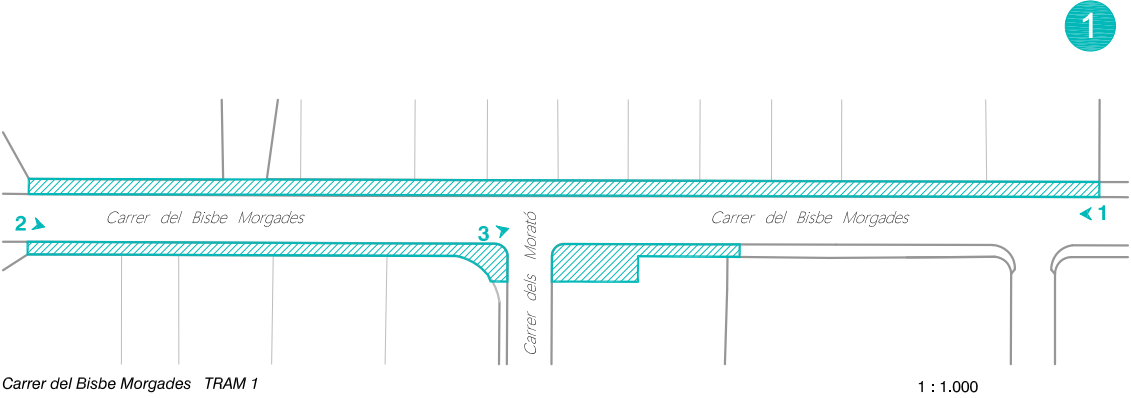


Imatge 1



Imatge 2



Imatge 3

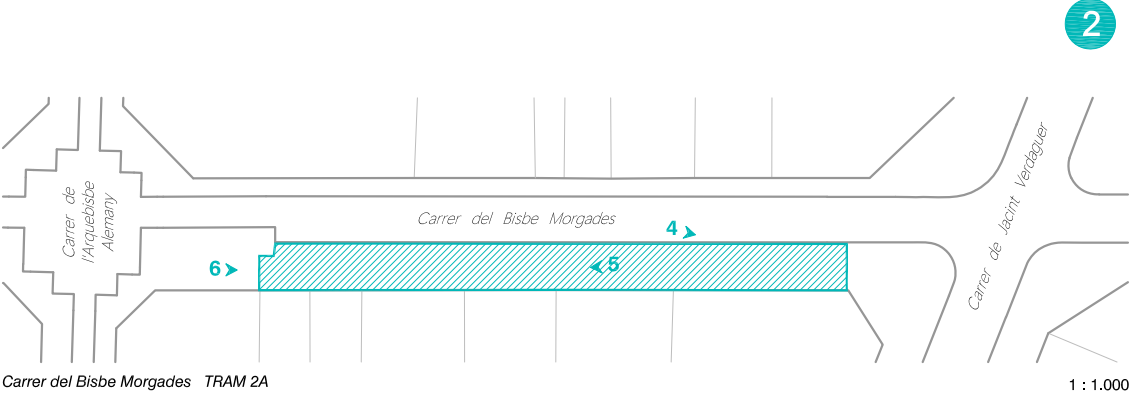


Imatge 4



Imatge 5



Imatge 6

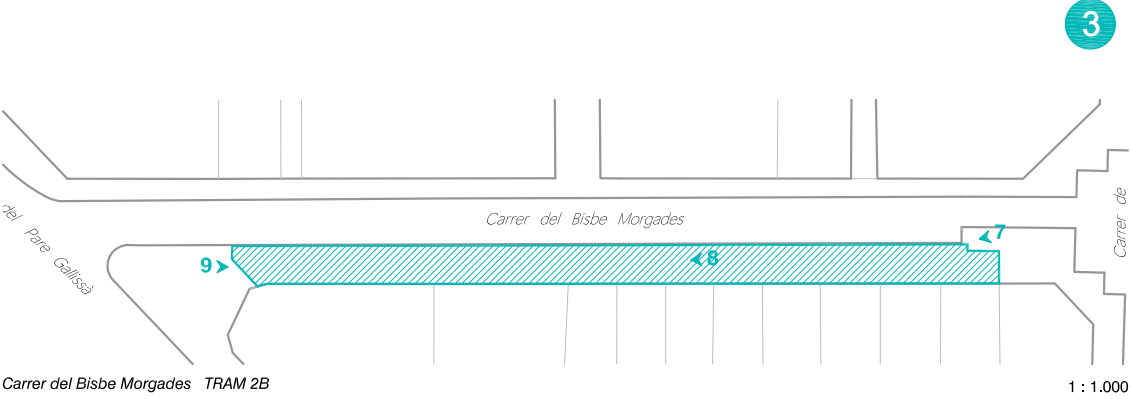


Imatge 7



Imatge 8



Imatge 9

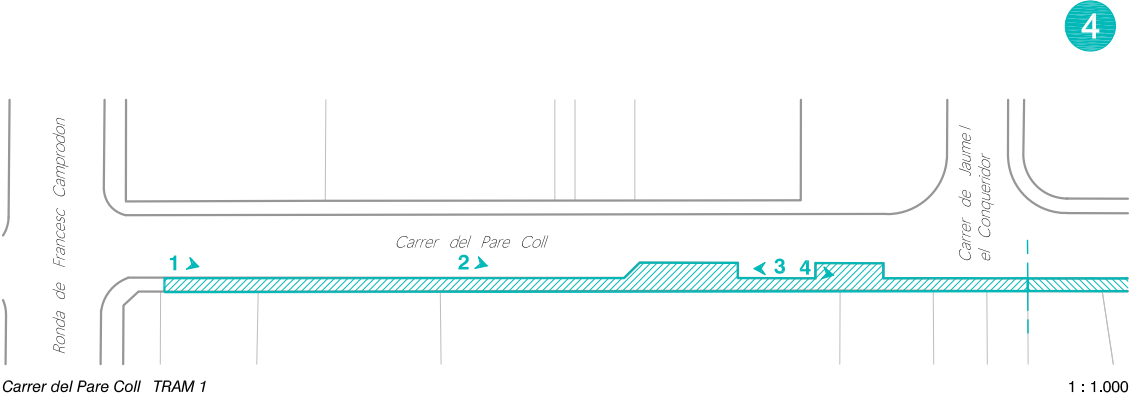

4



Imatge 1




Imatge 2



Imatge 3



Imatge 4

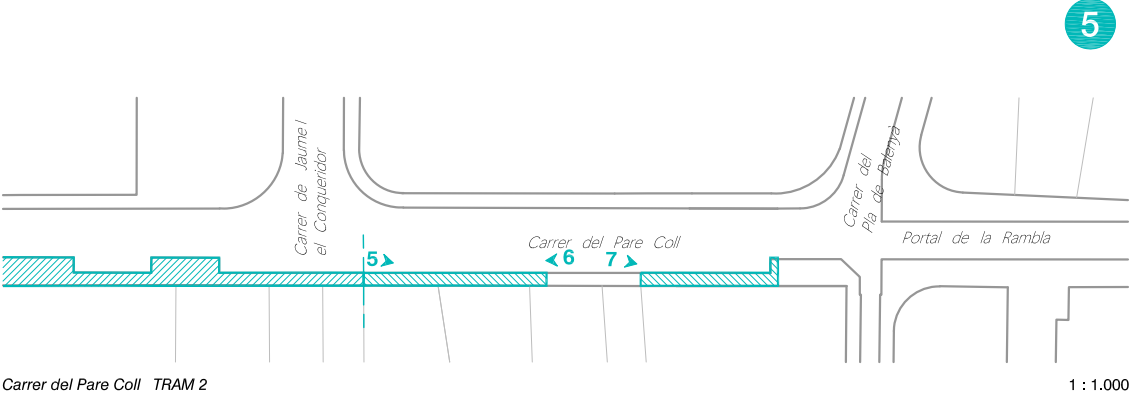

5



Imatge 5




Imatge 6



Imatge 7



Imatge 8

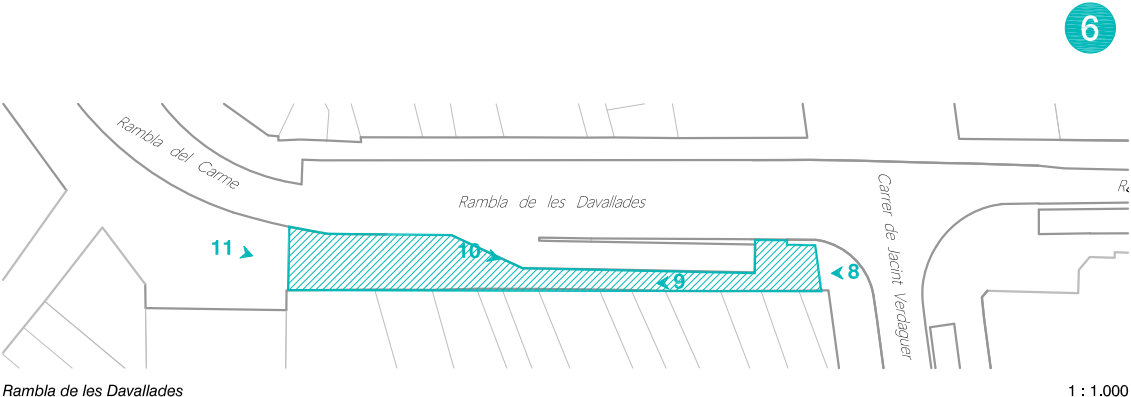

6



Imatge 9




Imatge 10





Imatge 11





Imatge 12

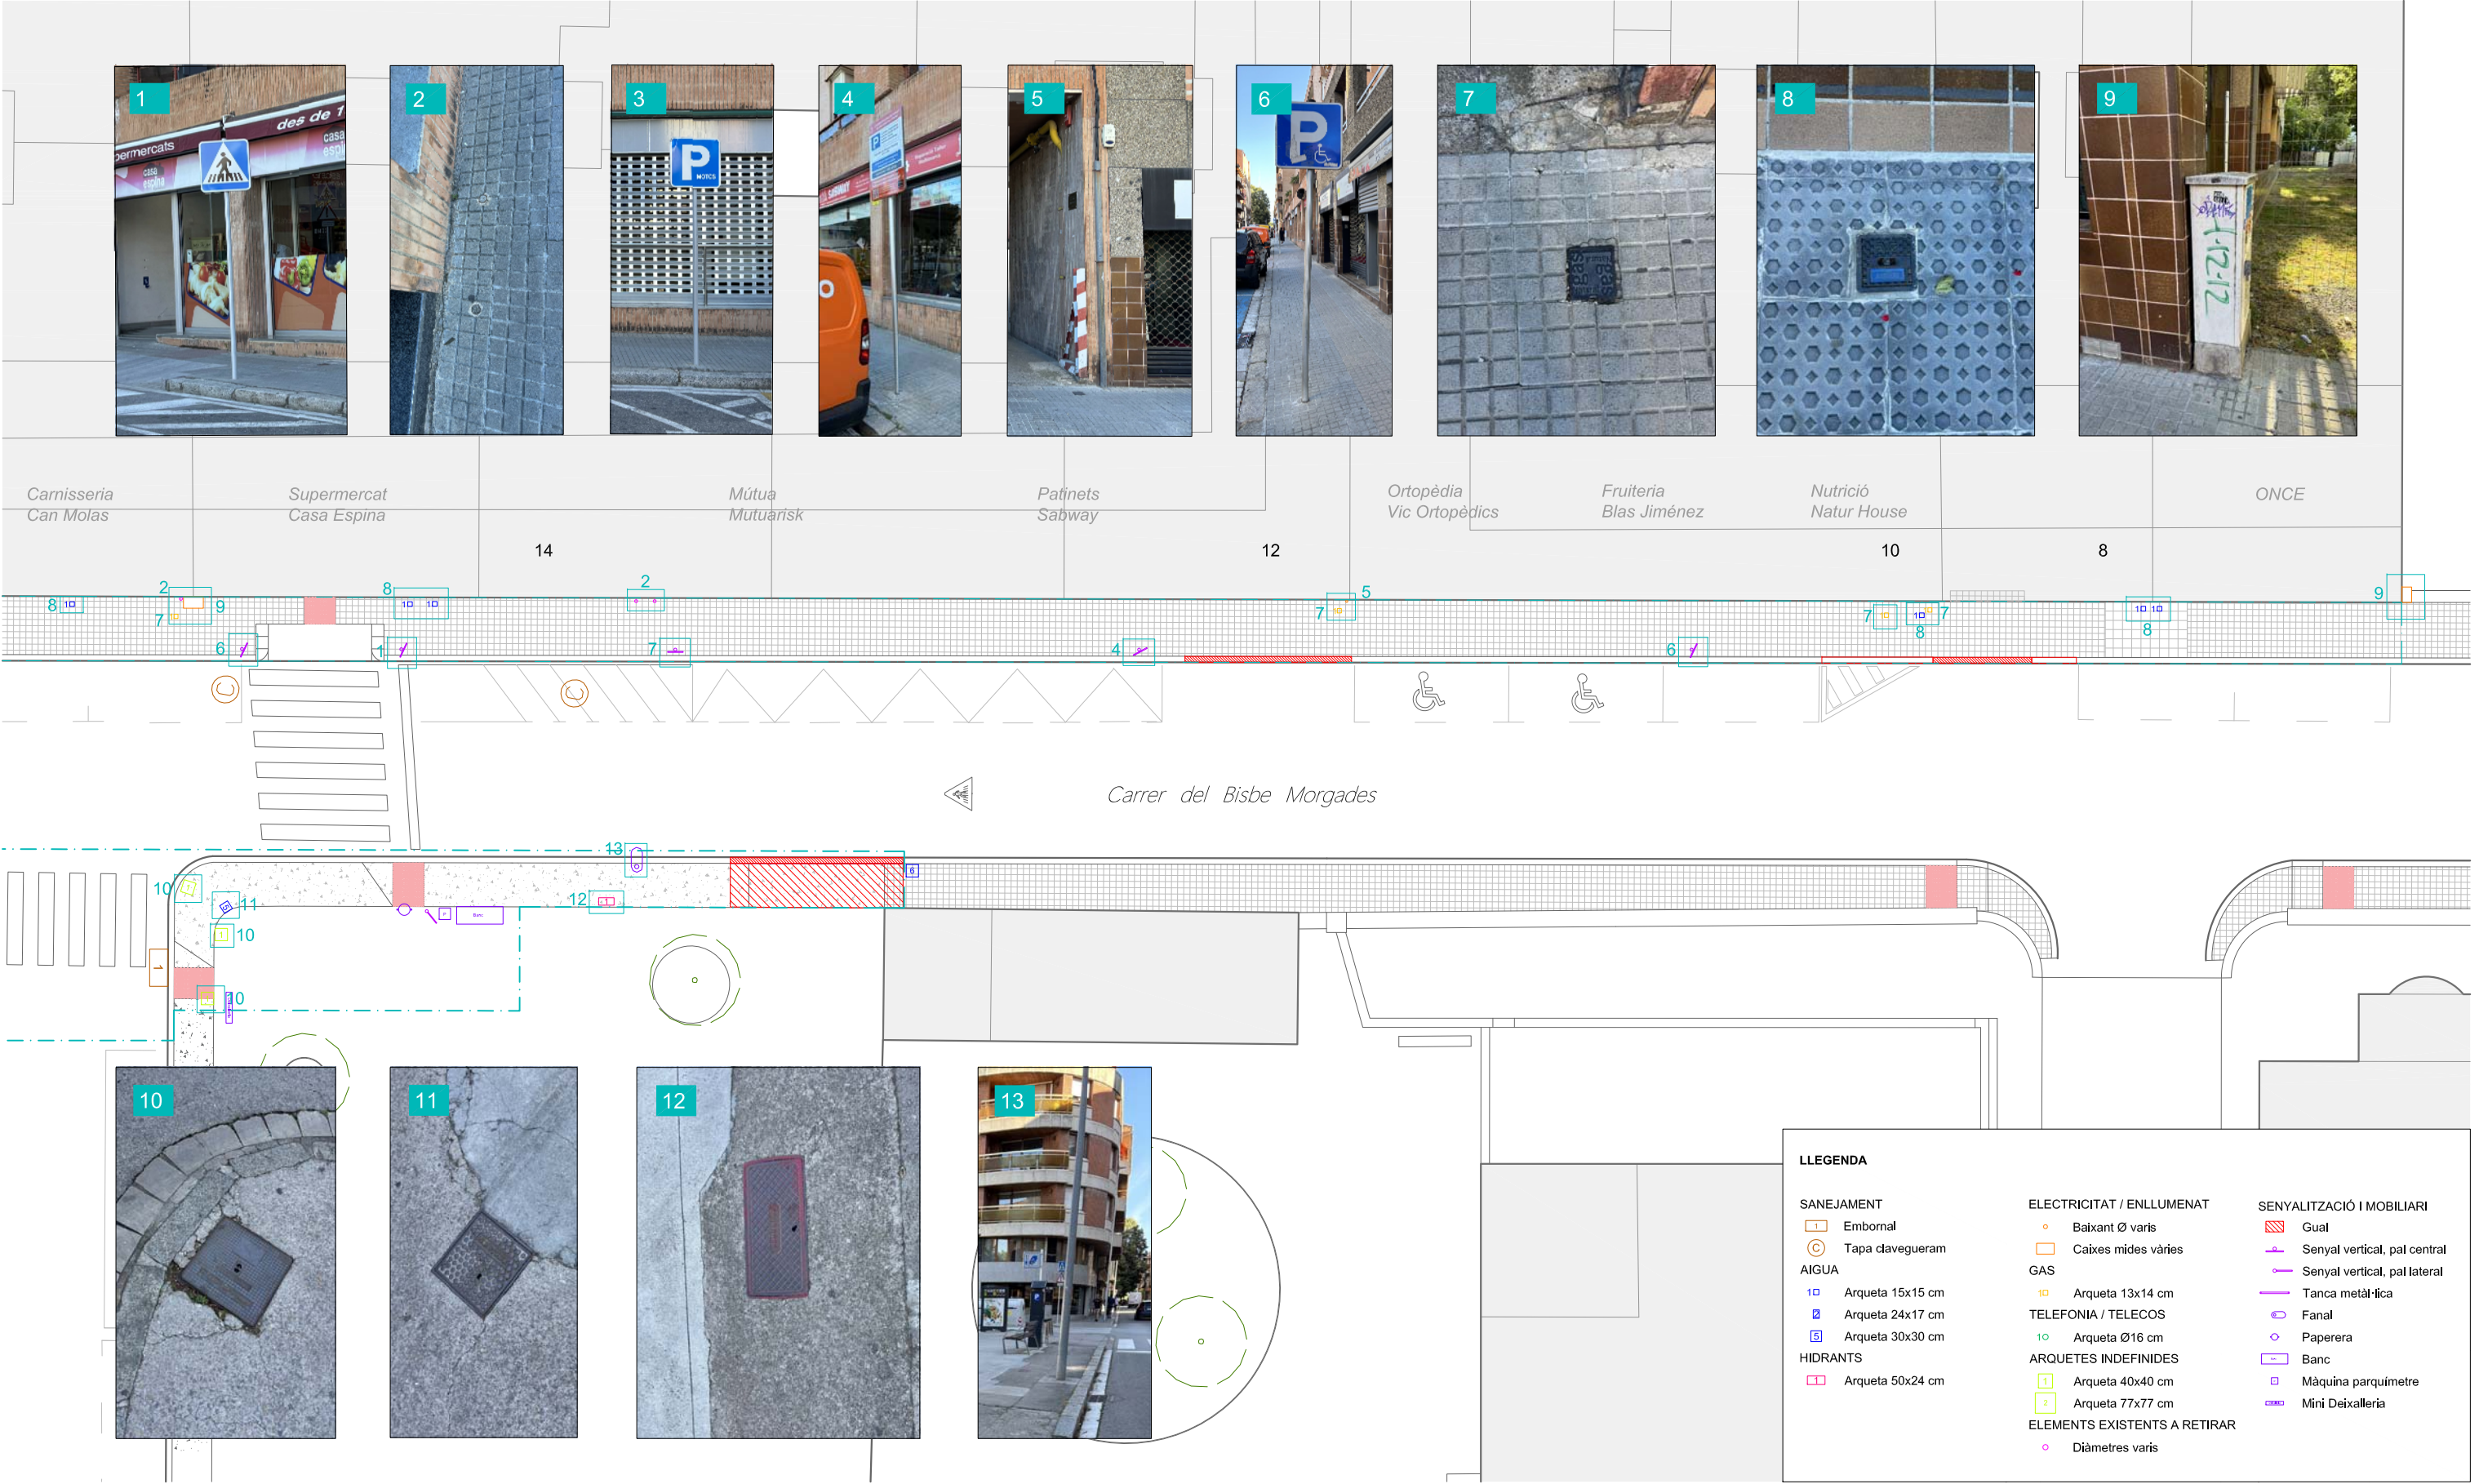


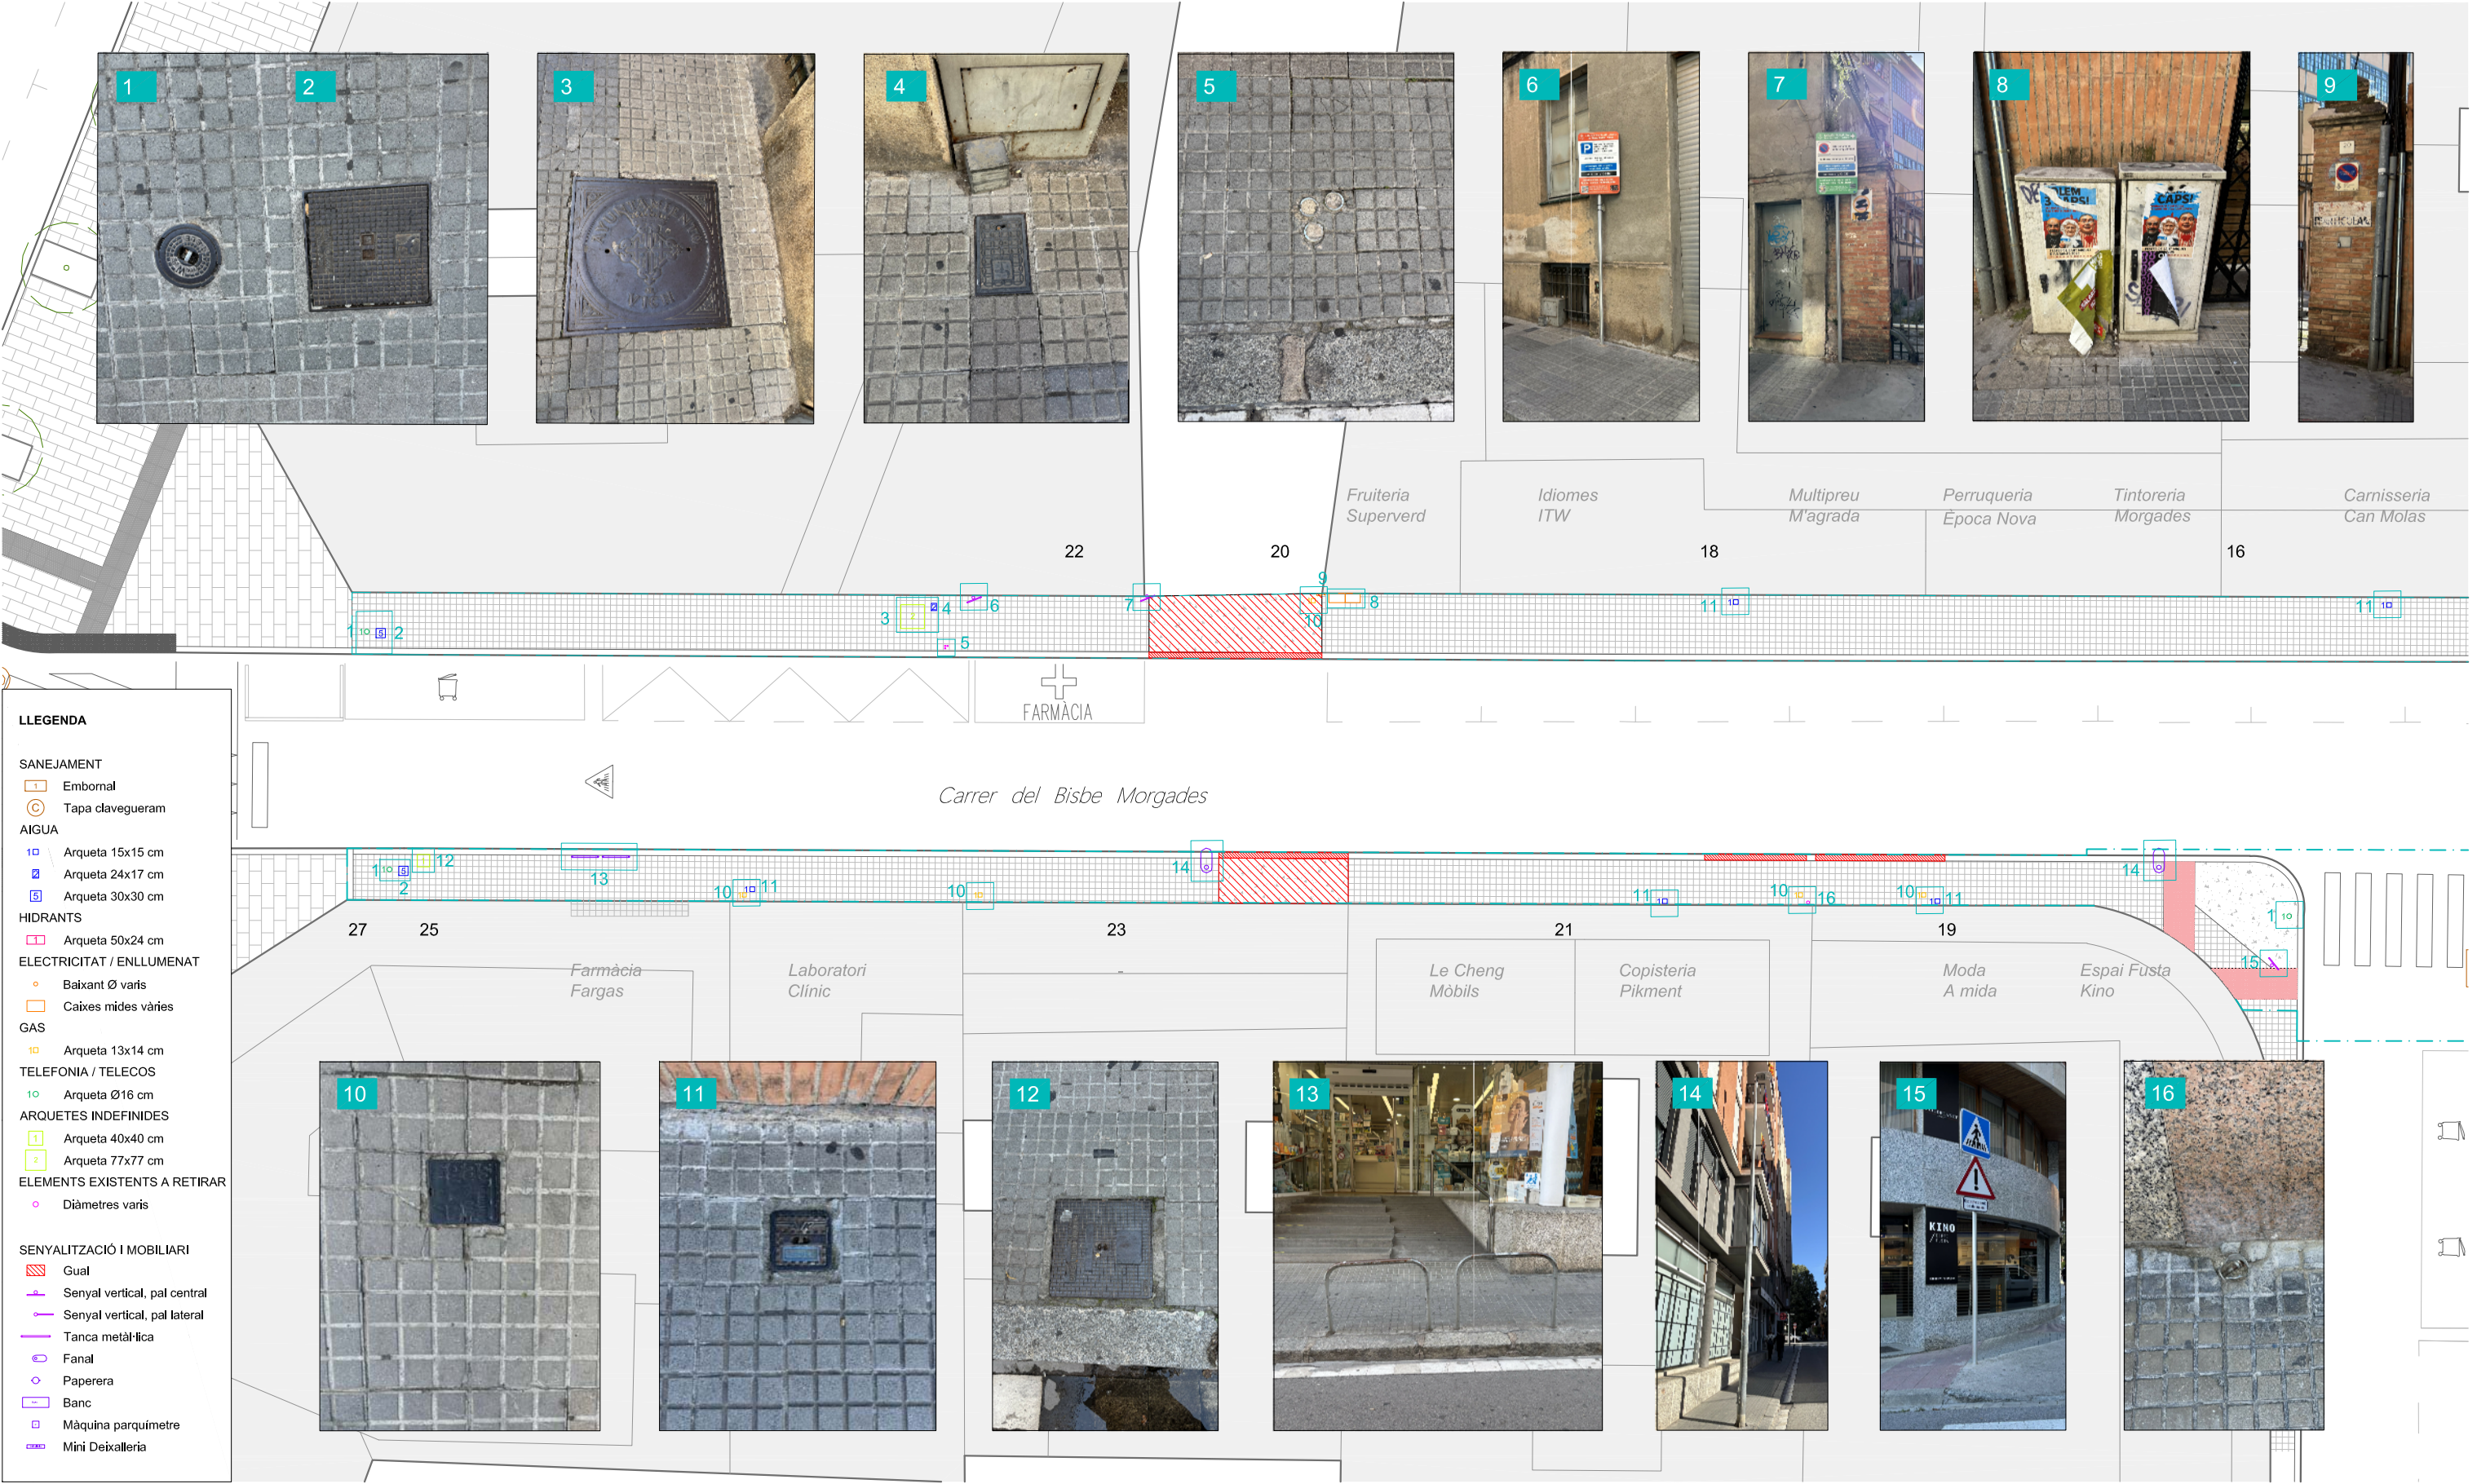





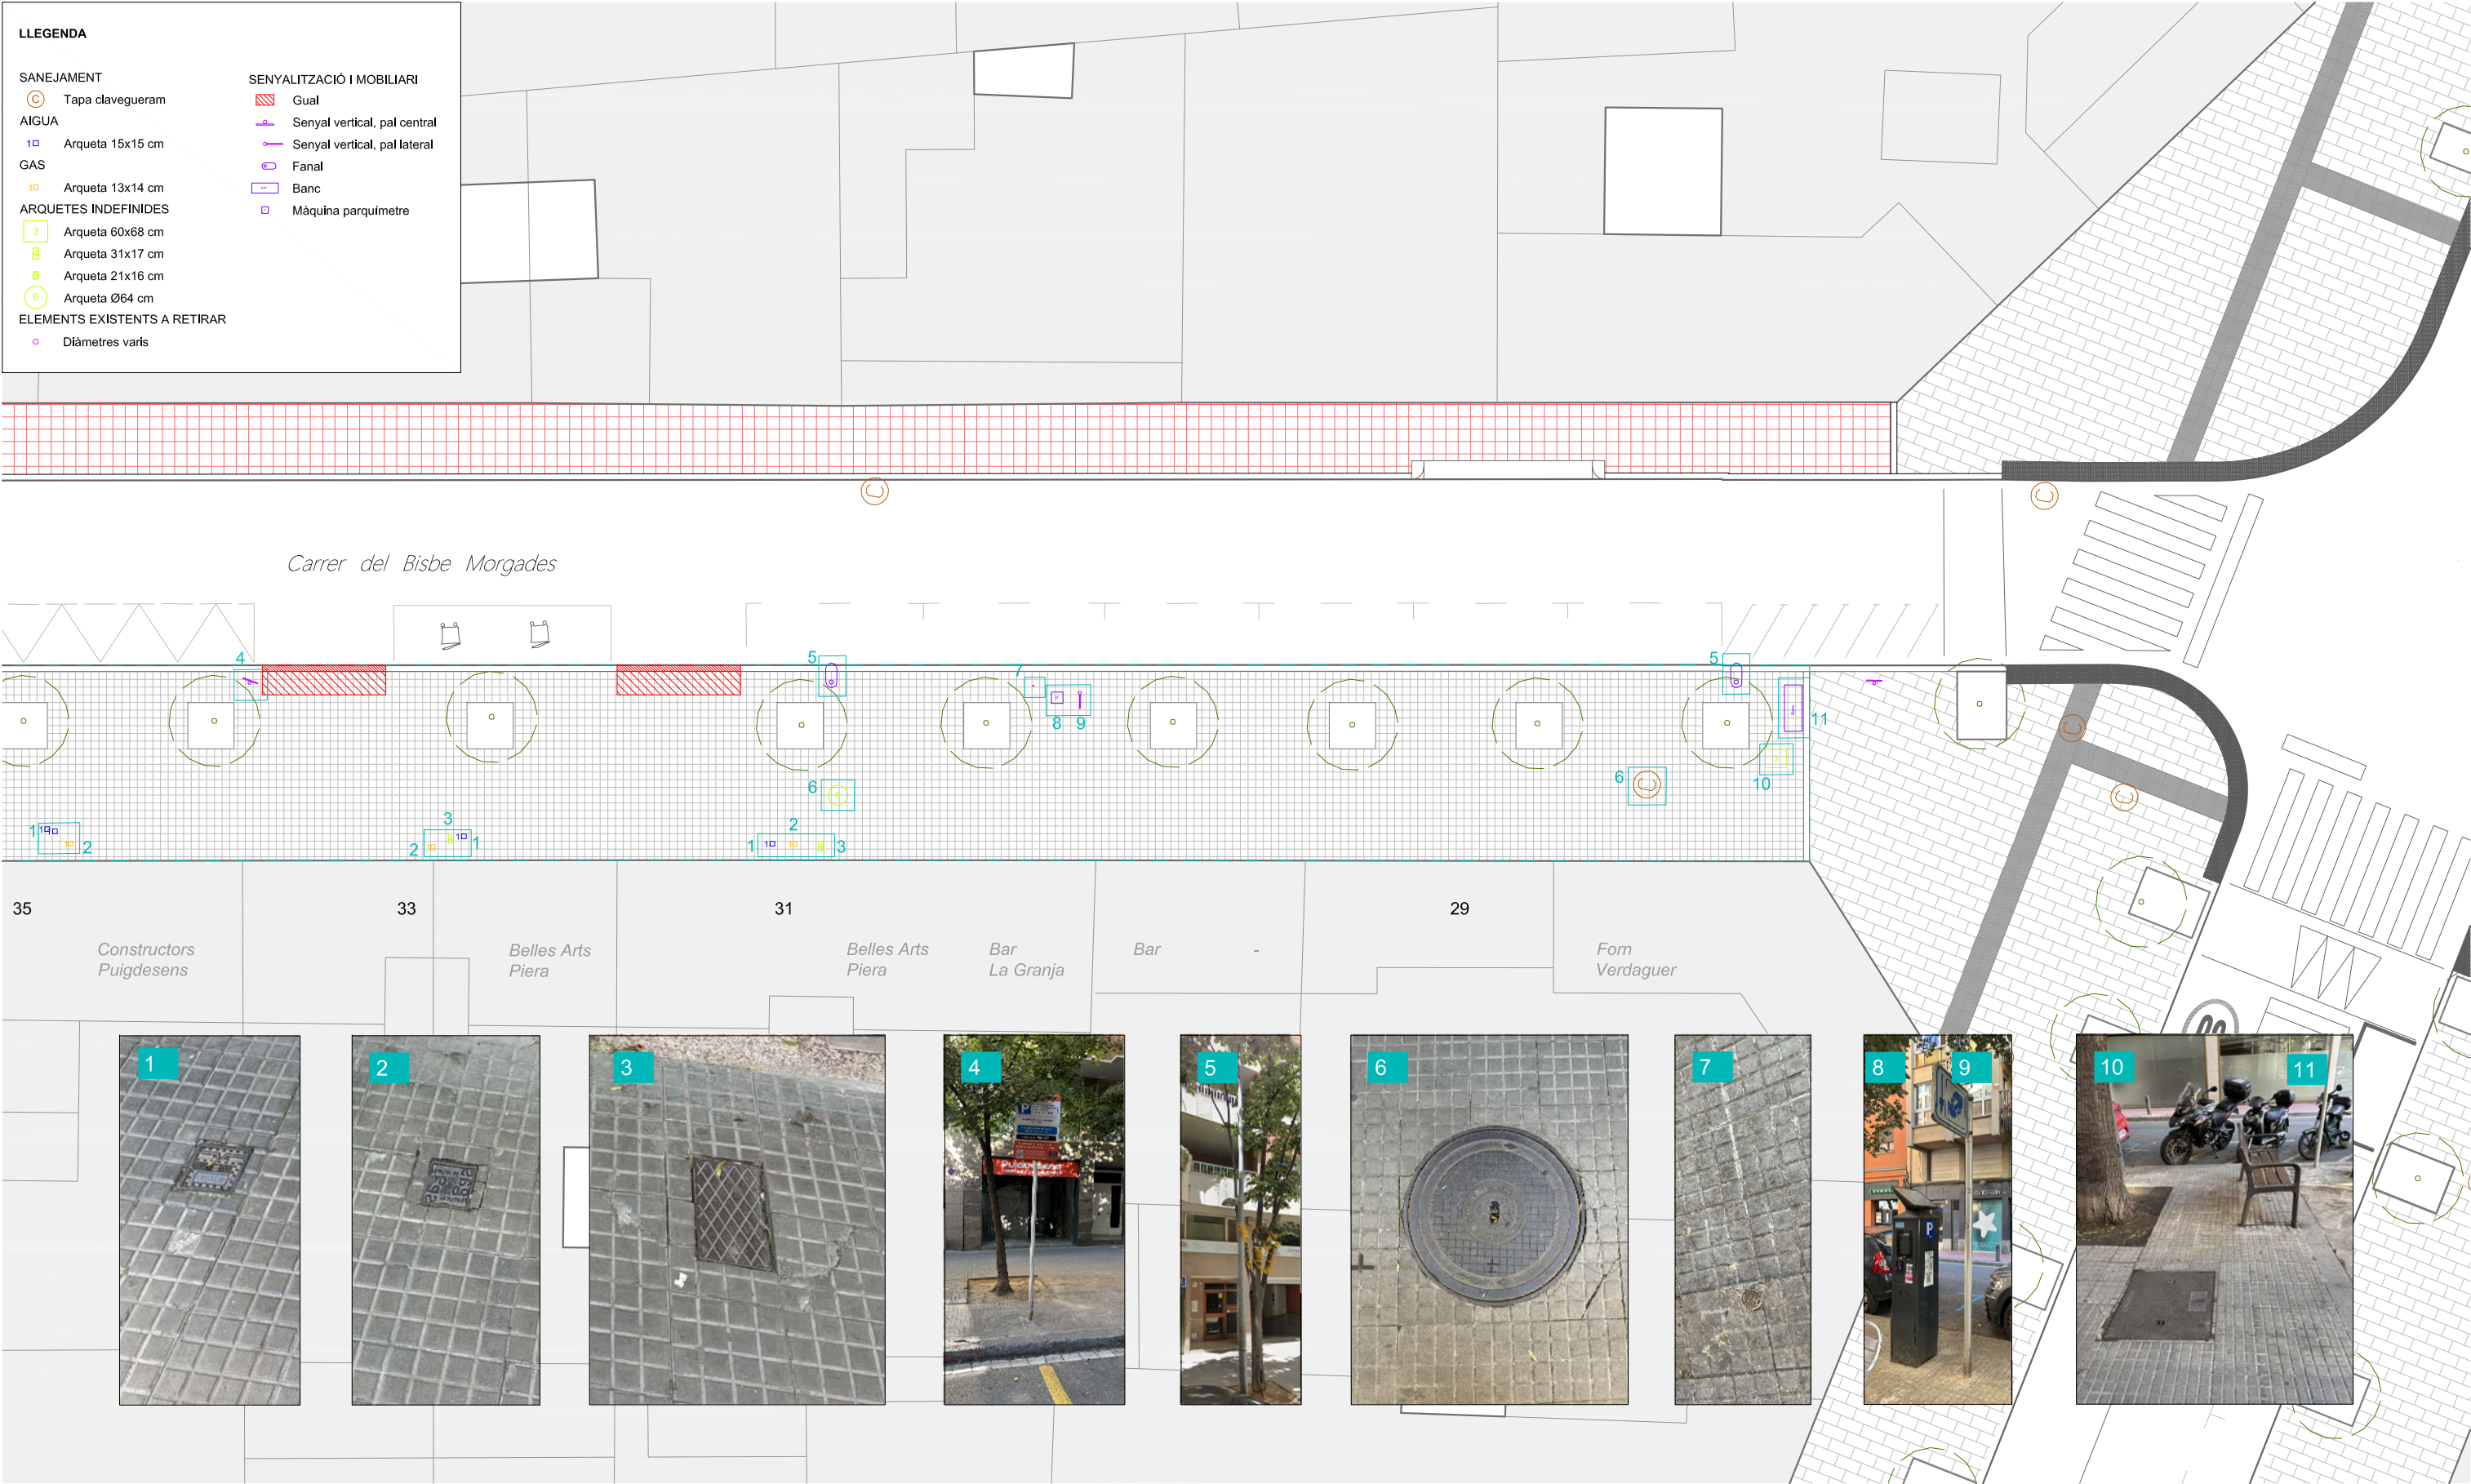


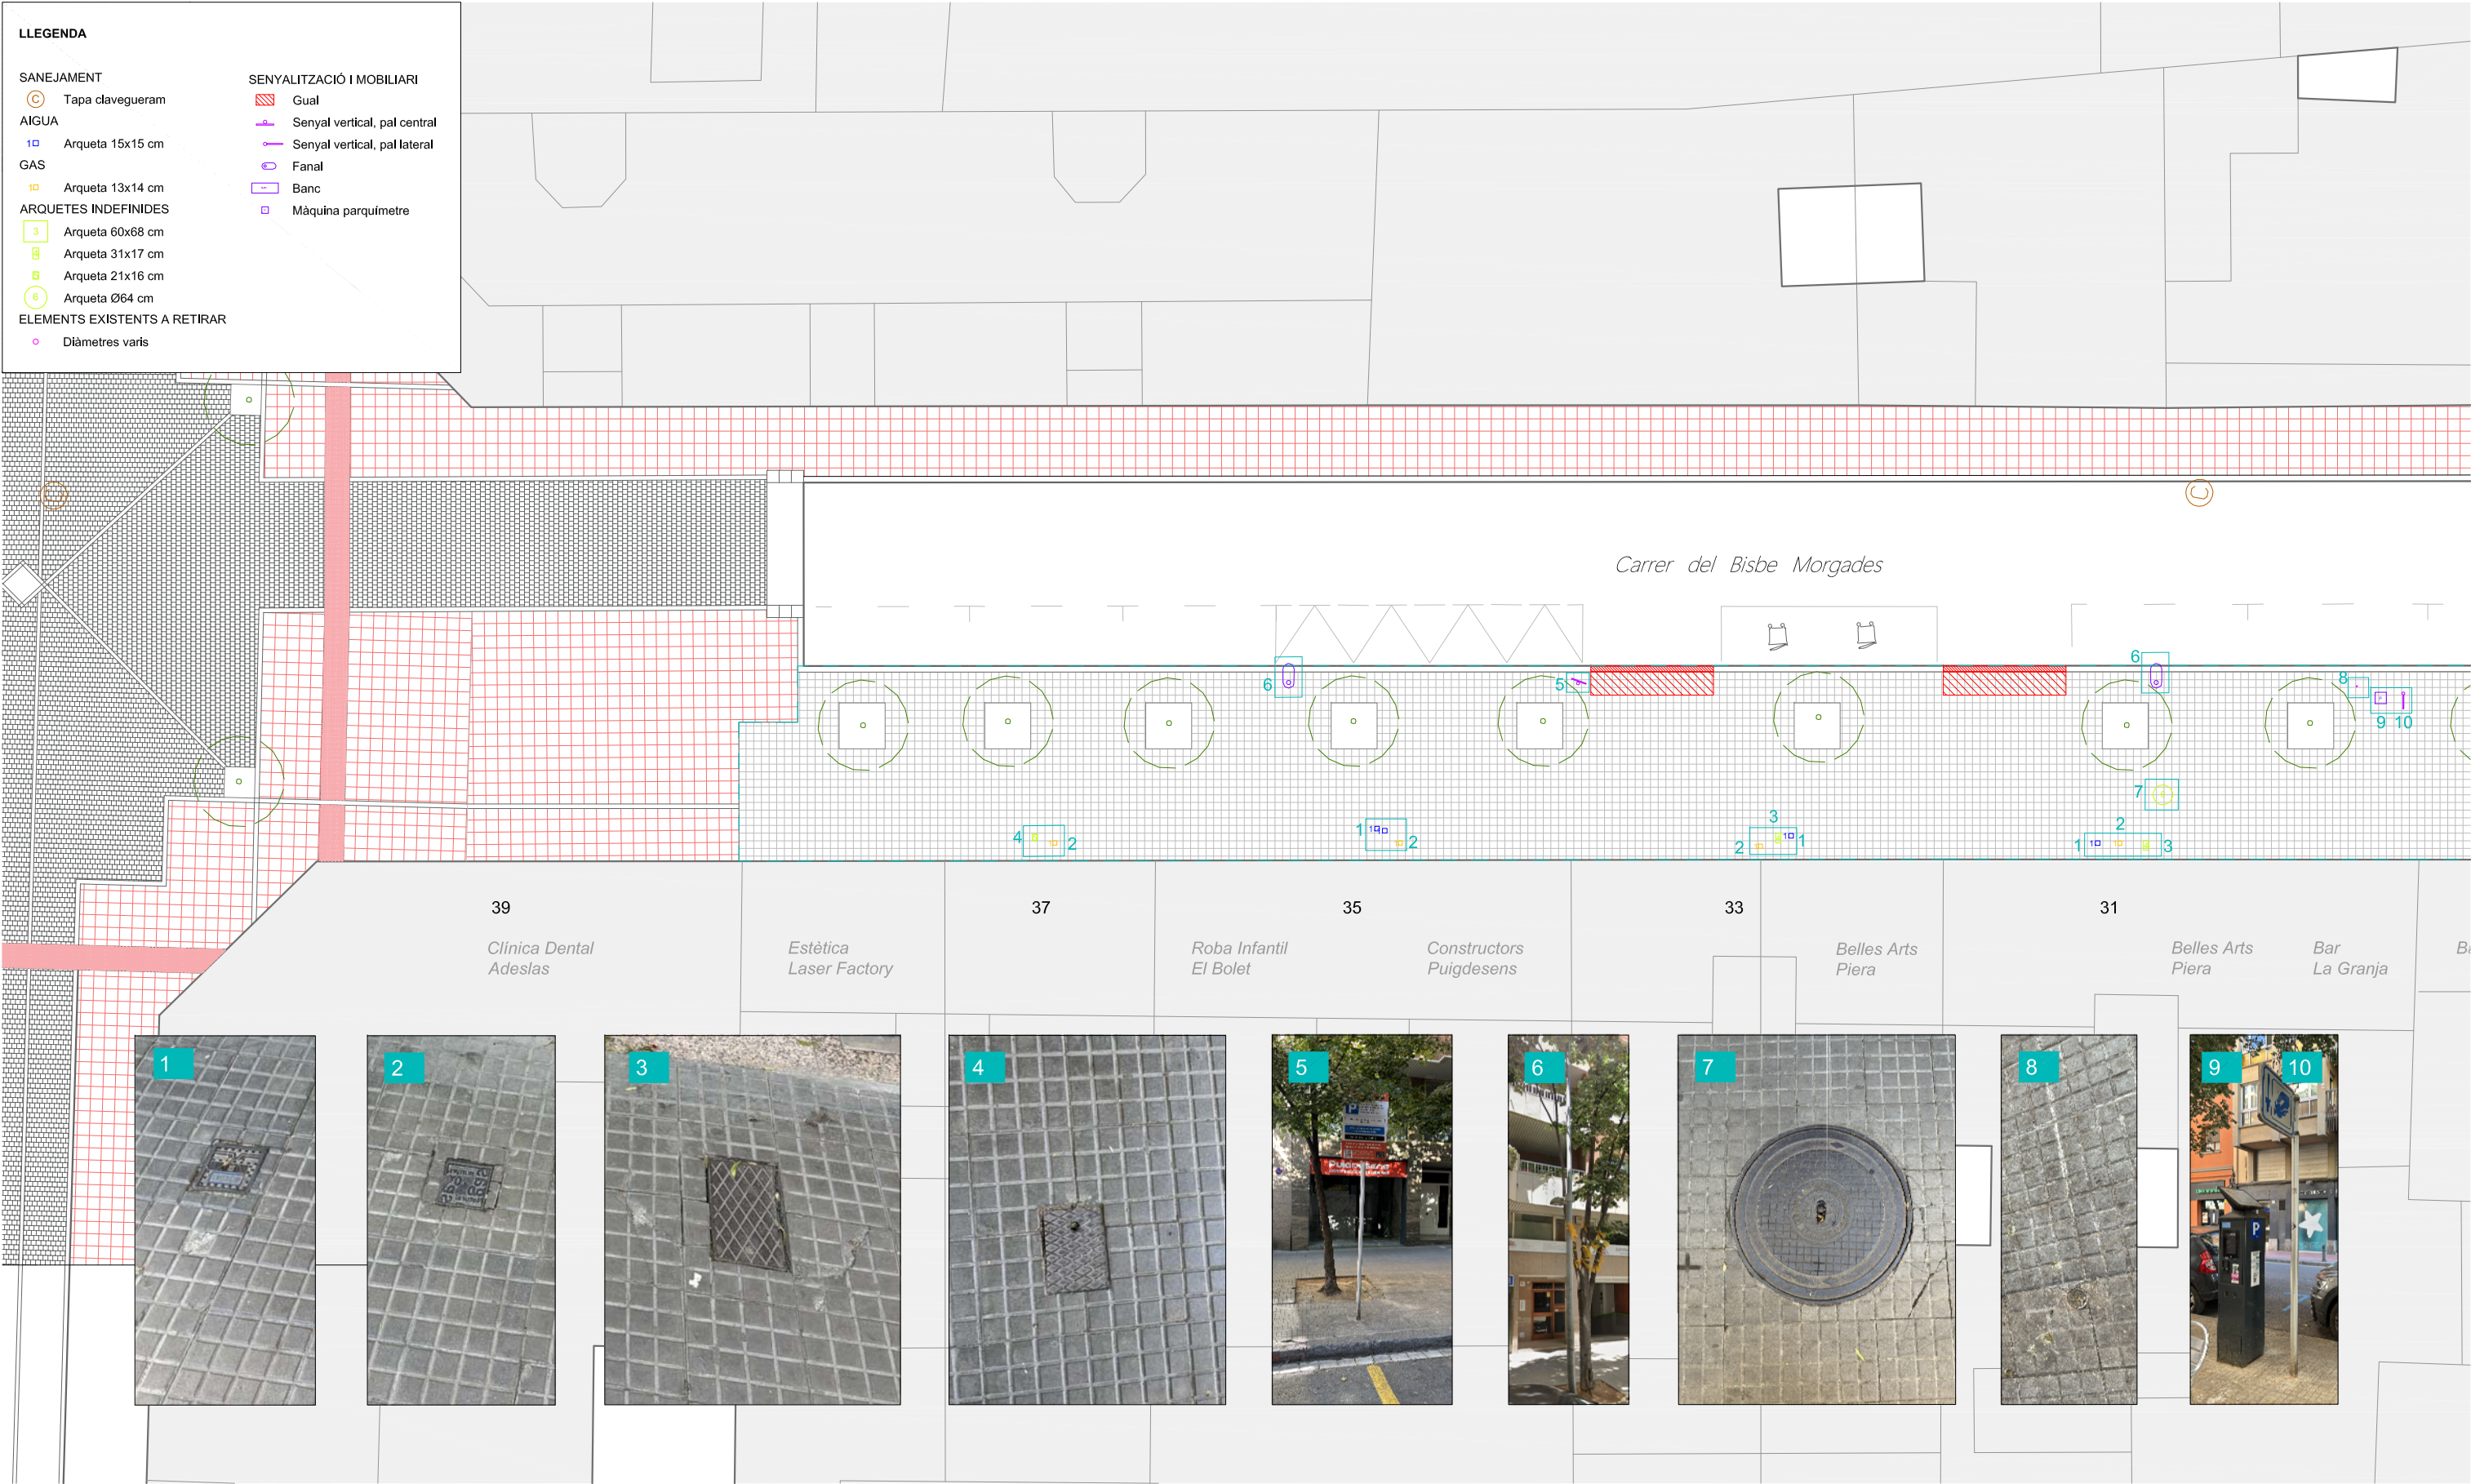


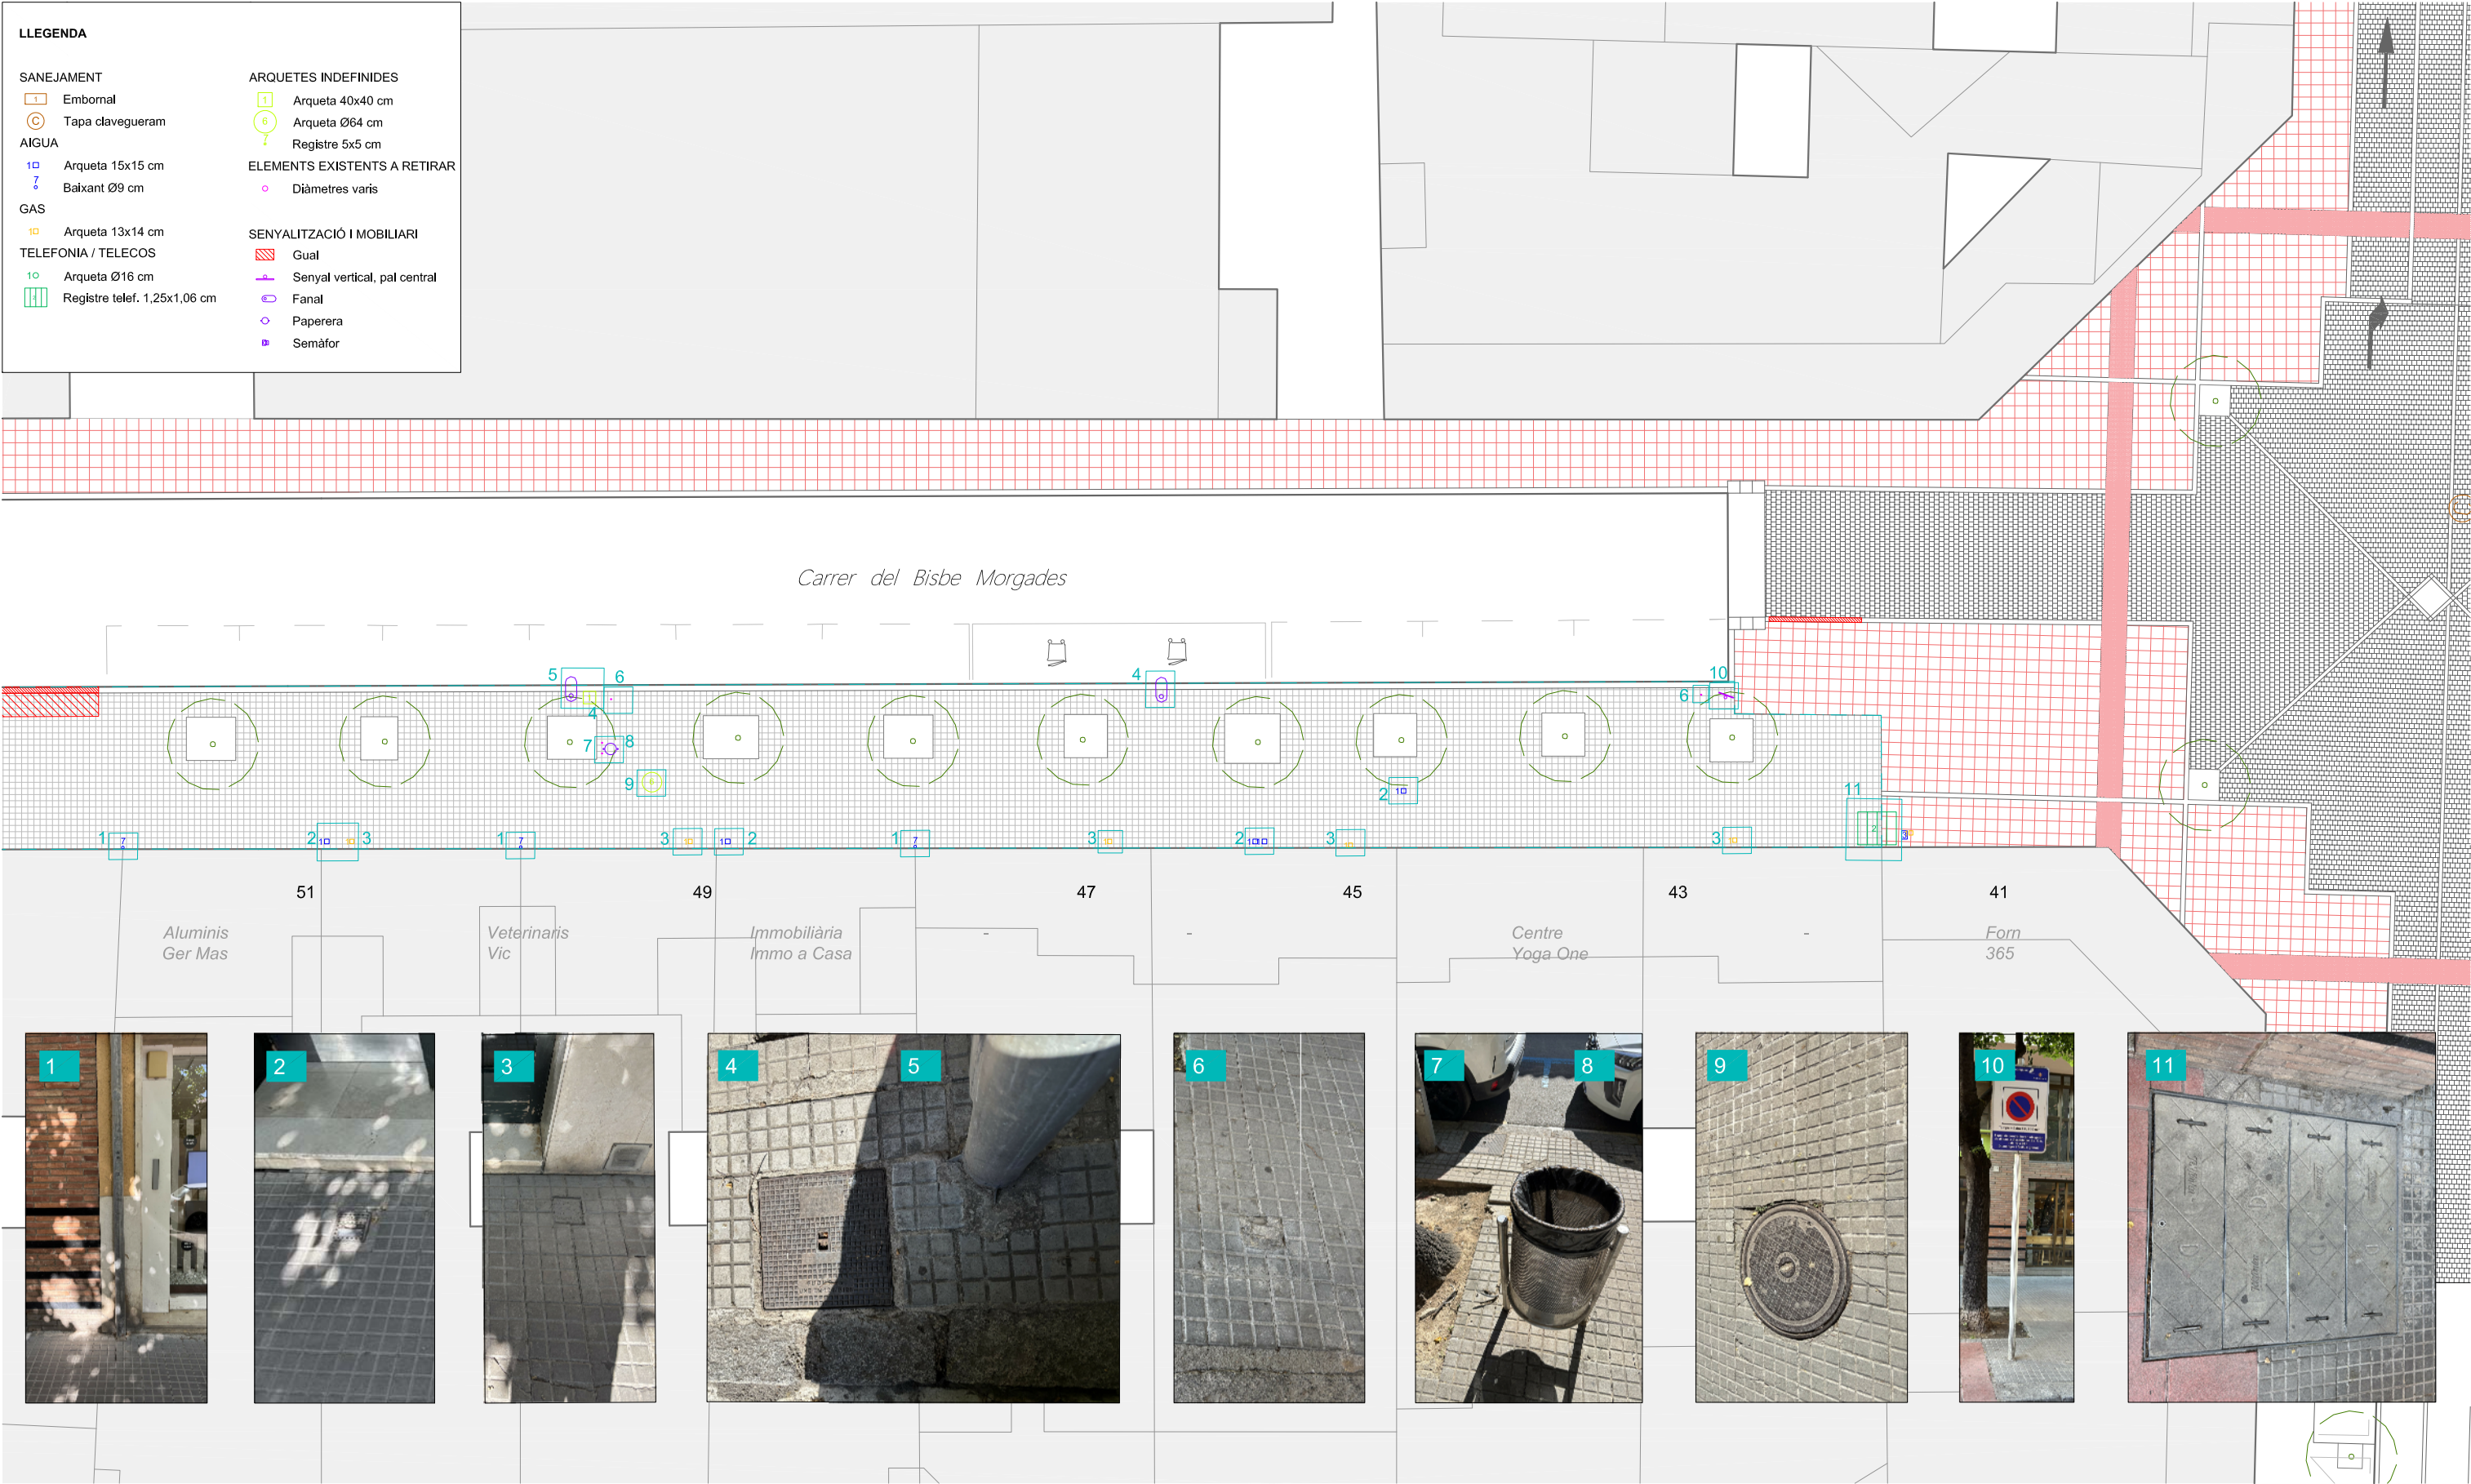


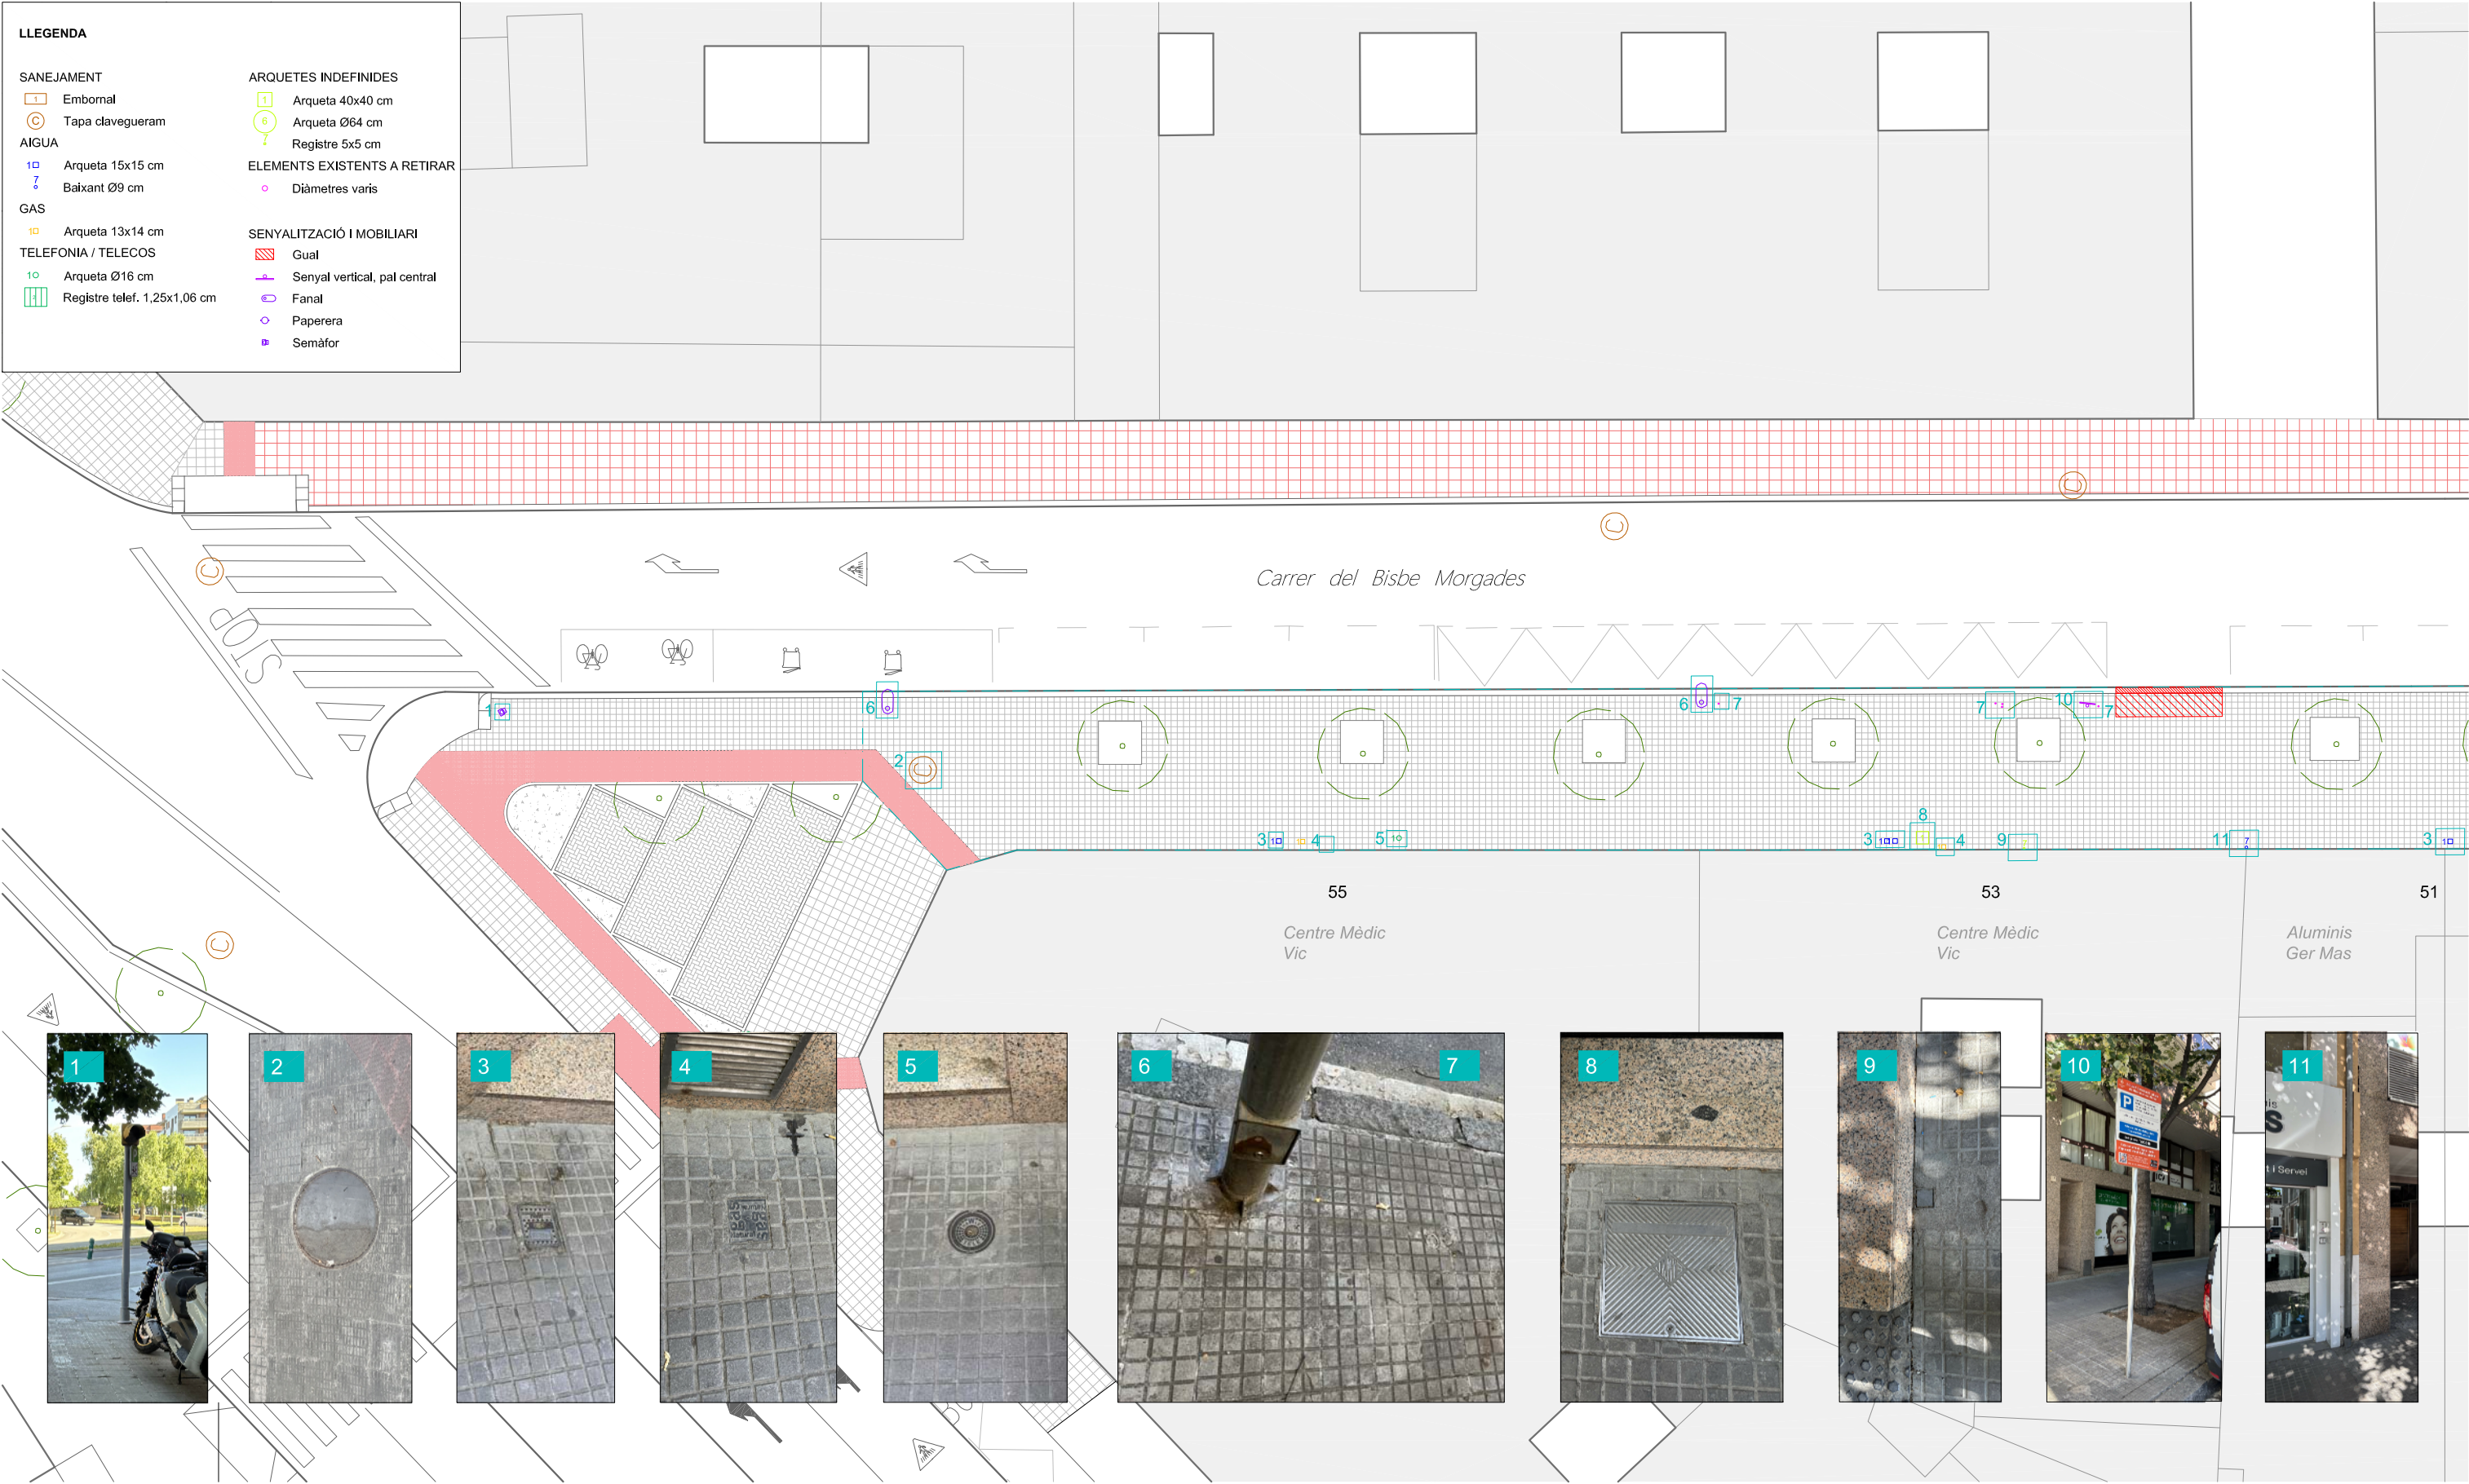


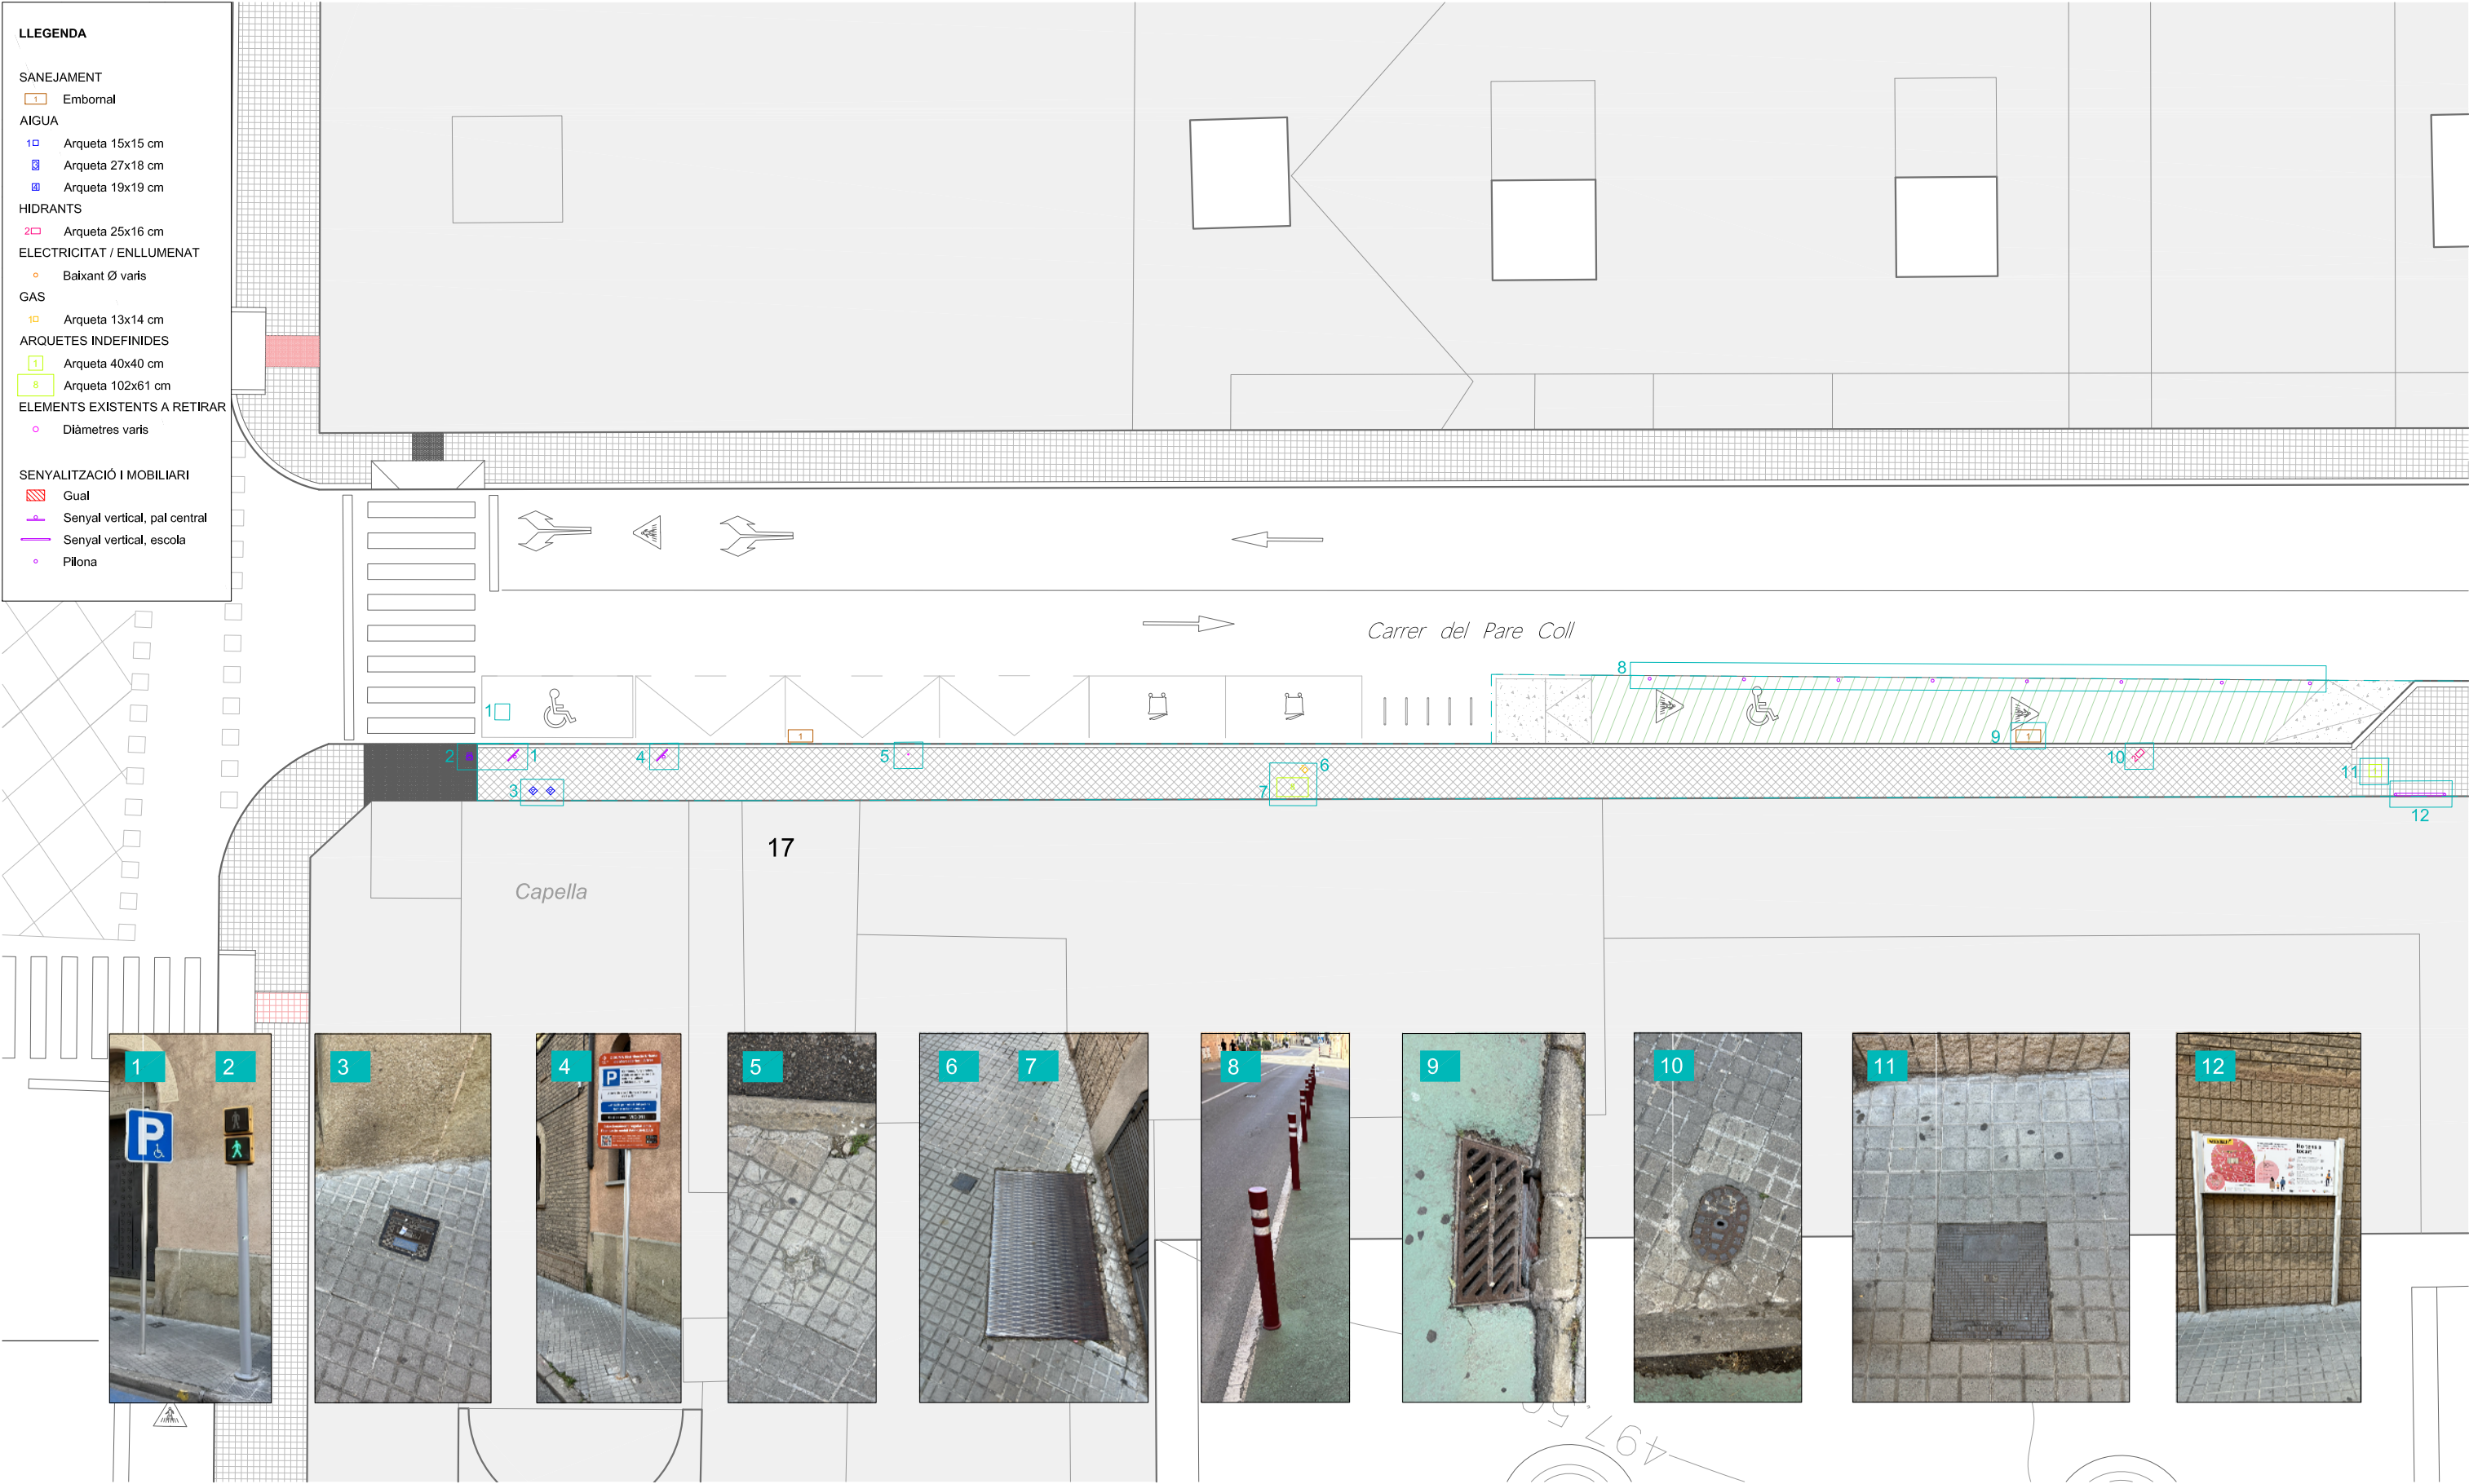


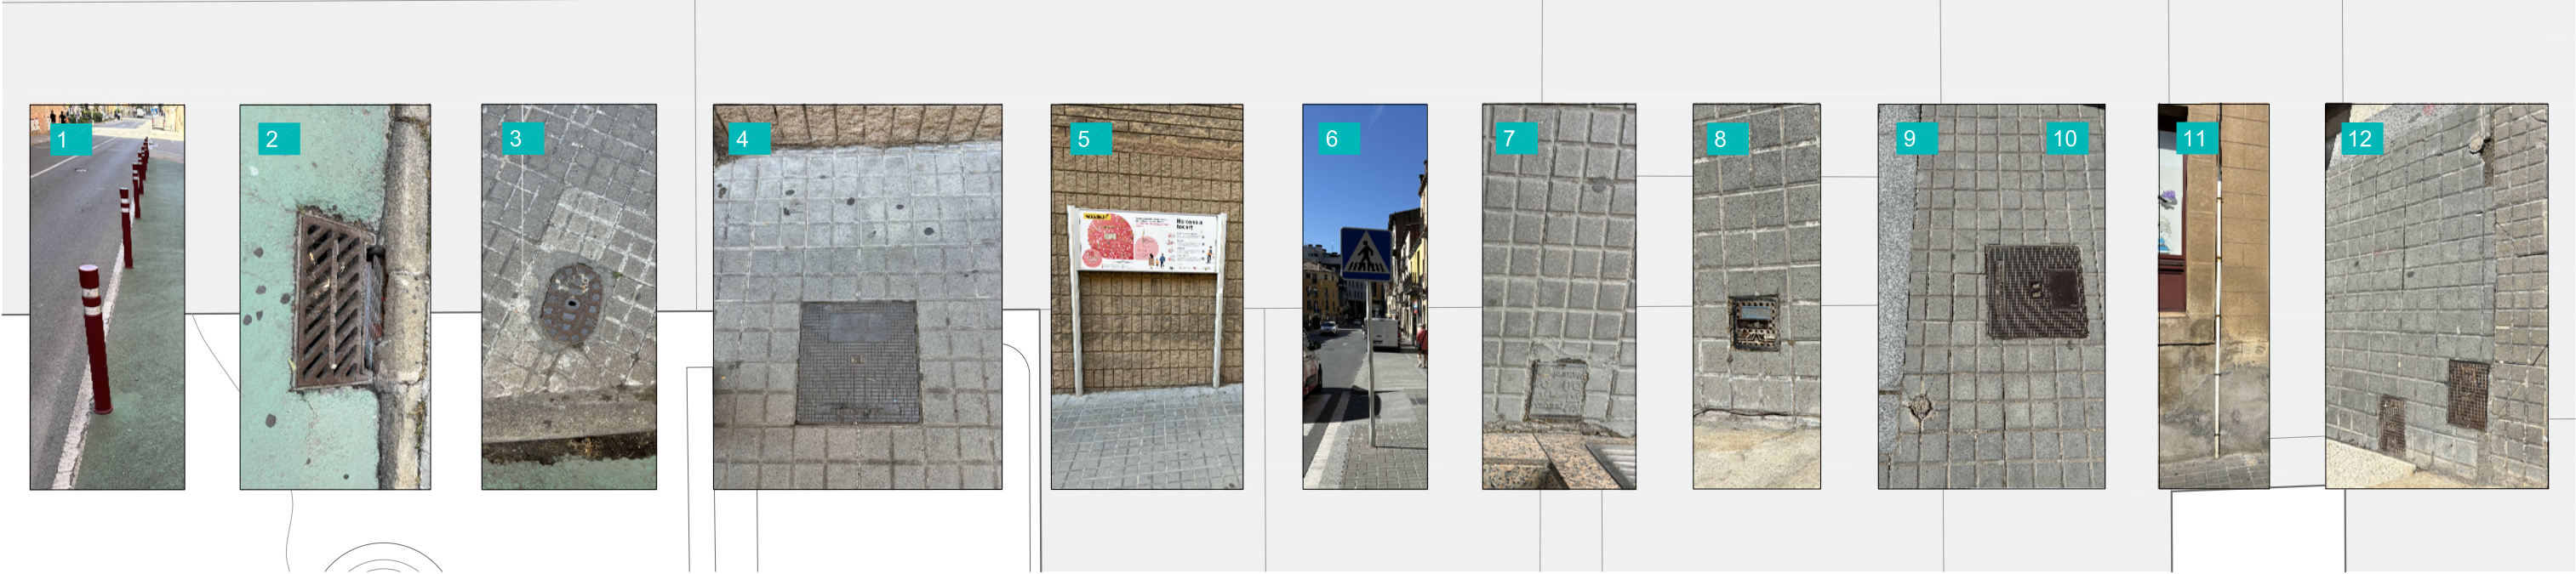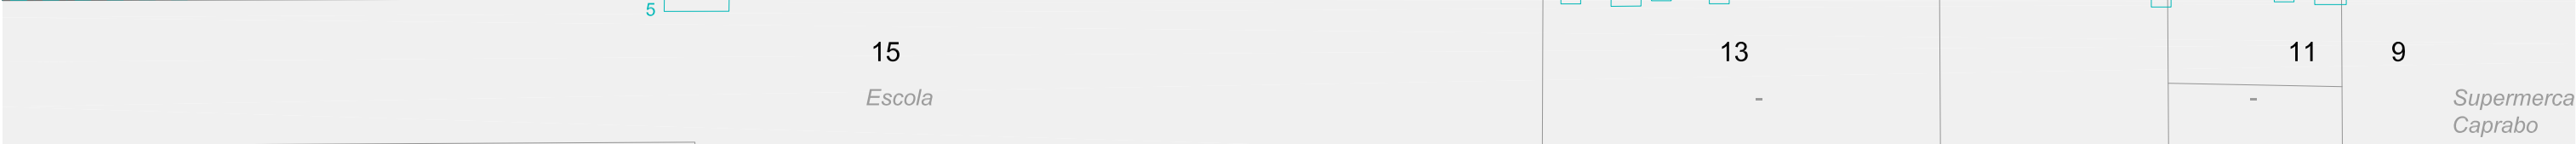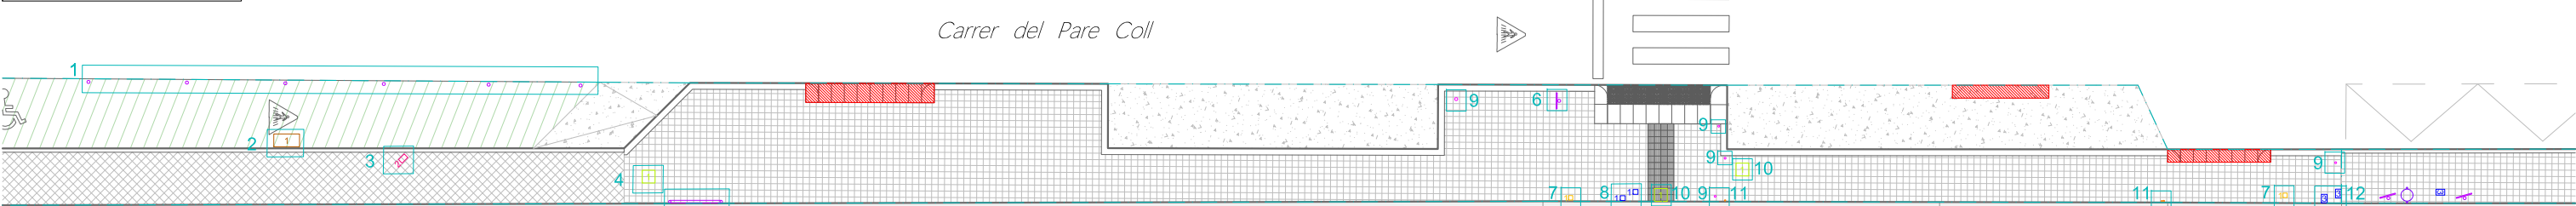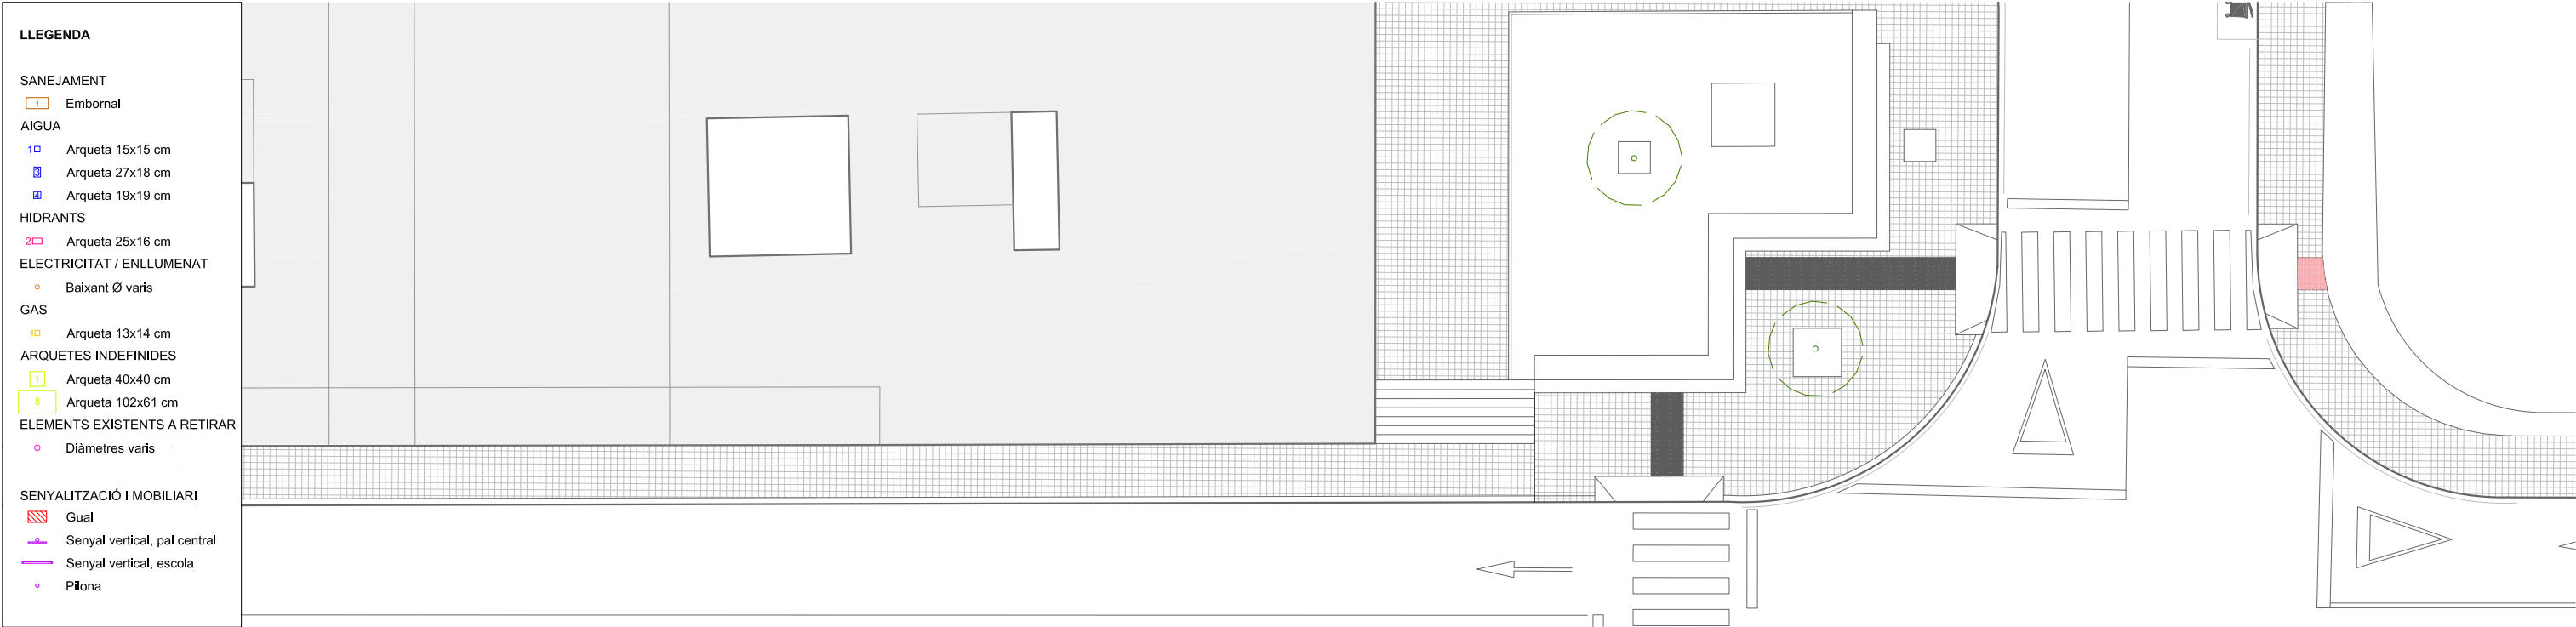


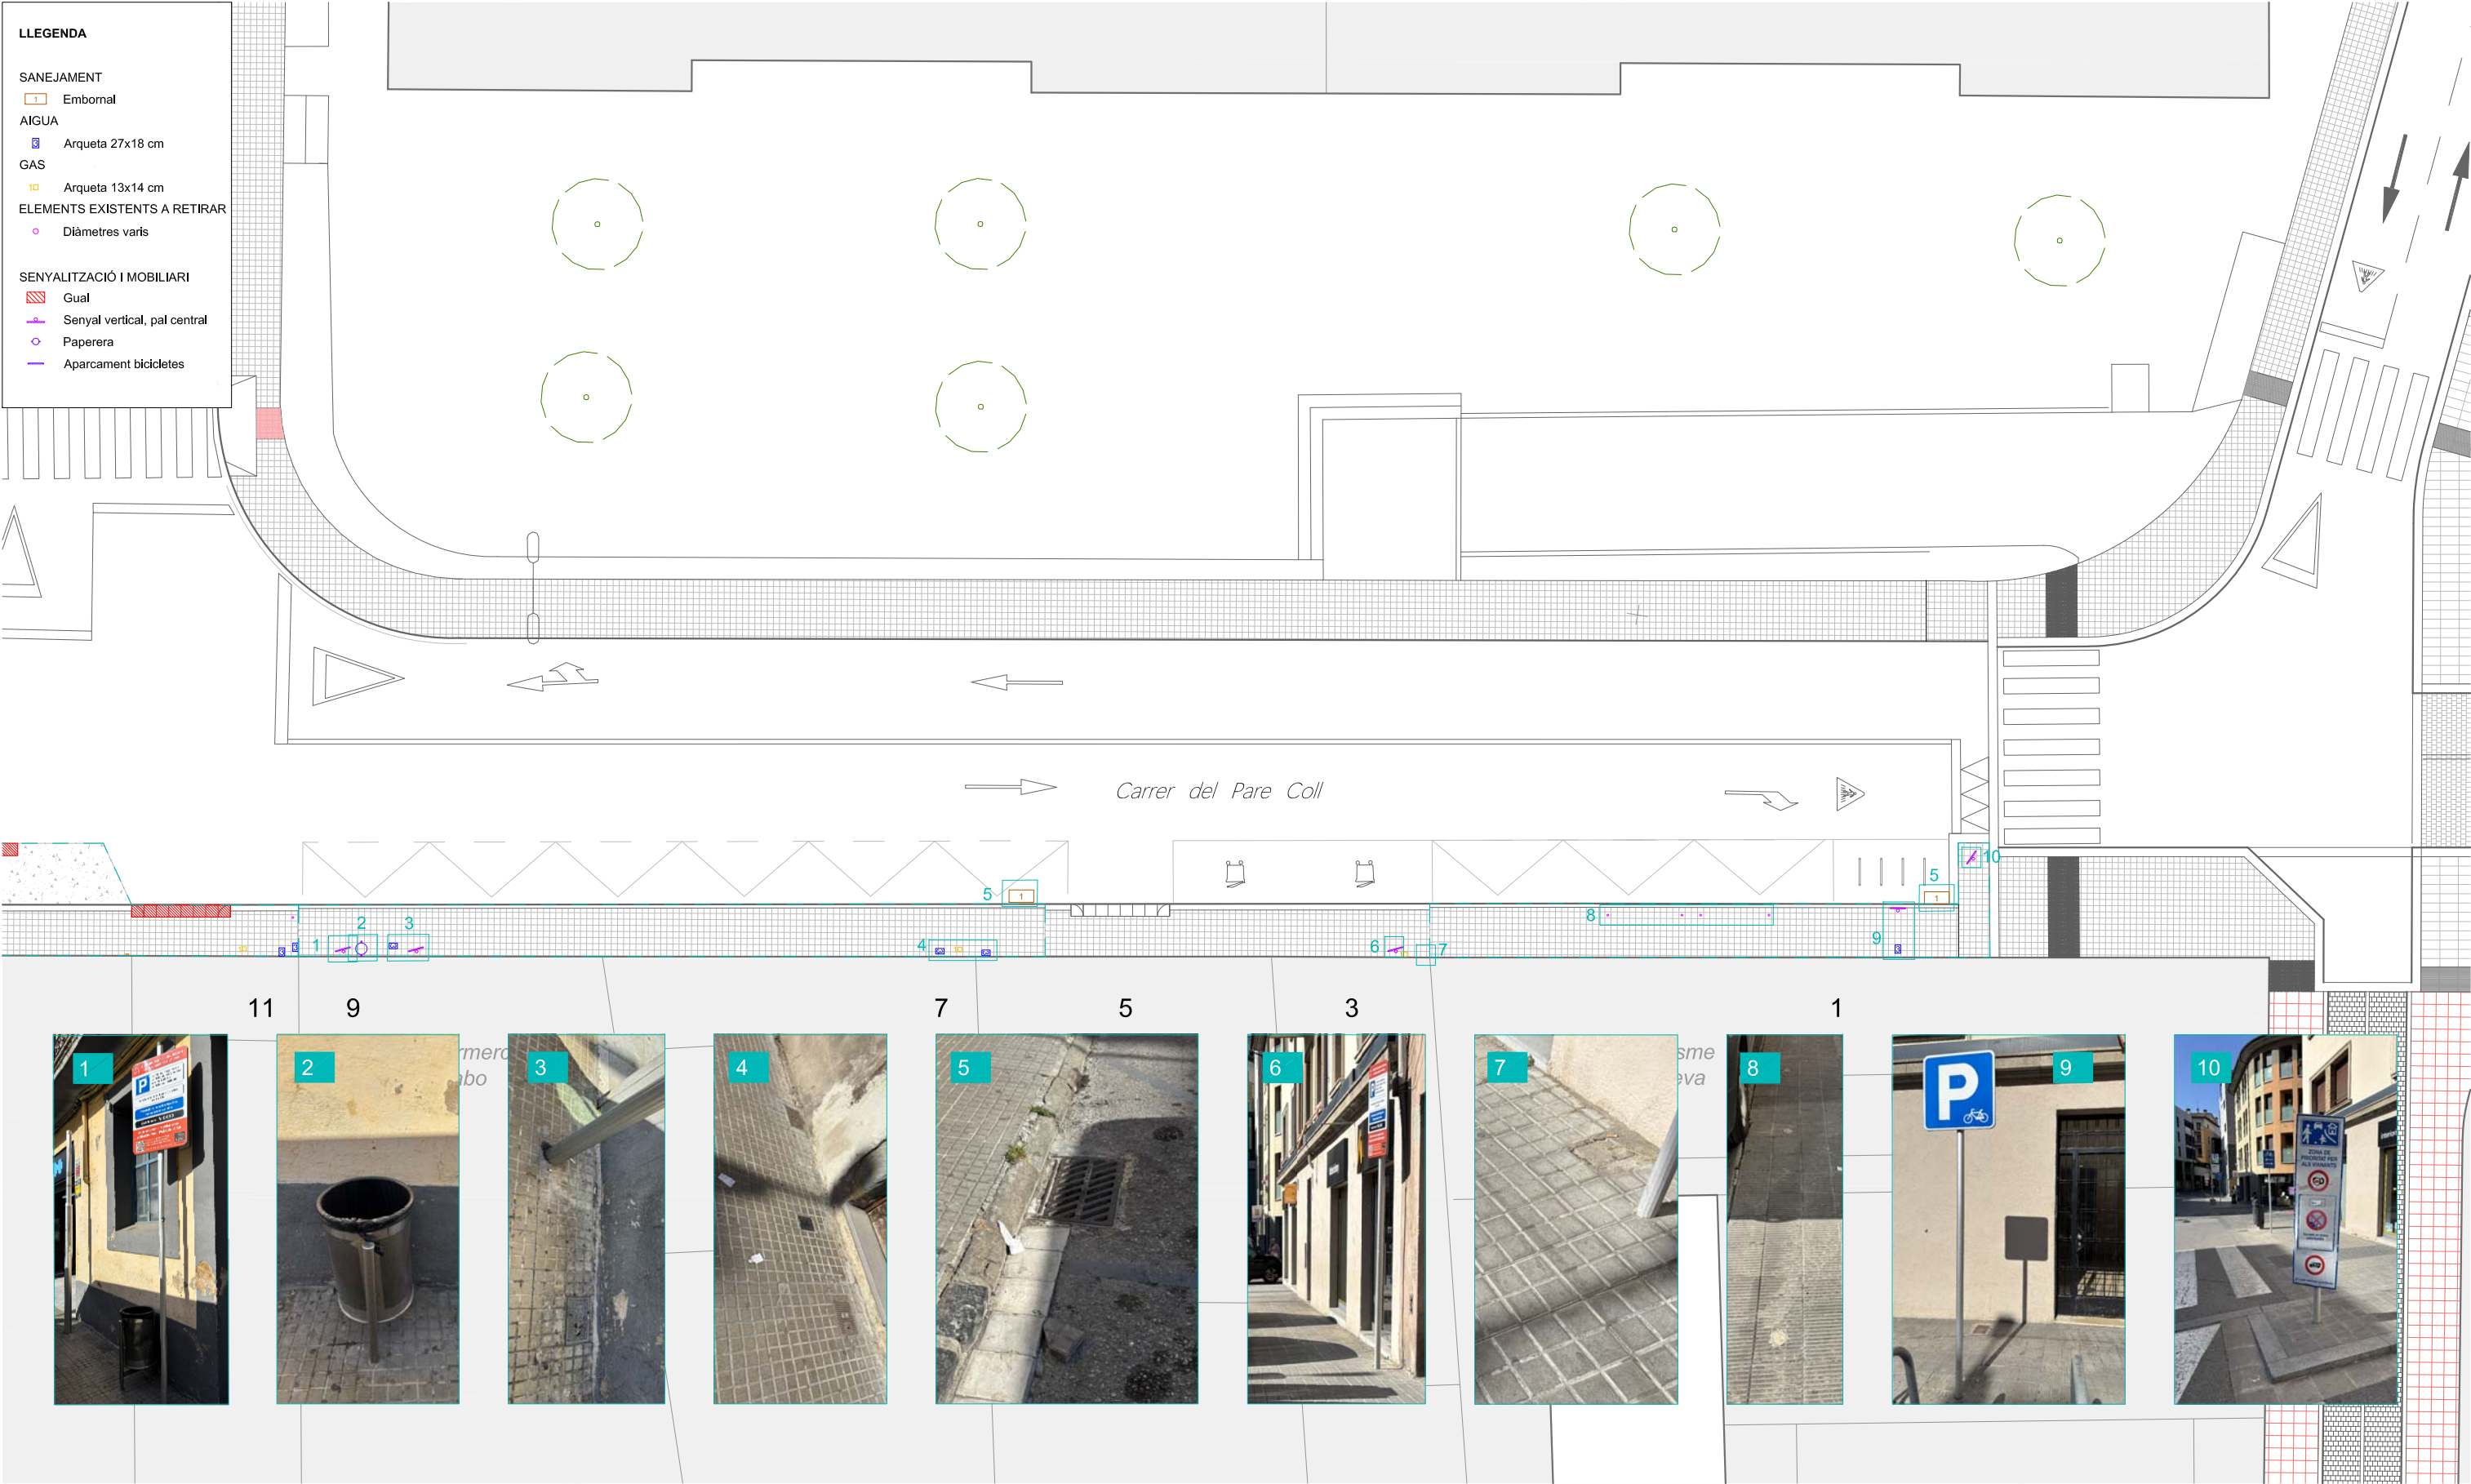


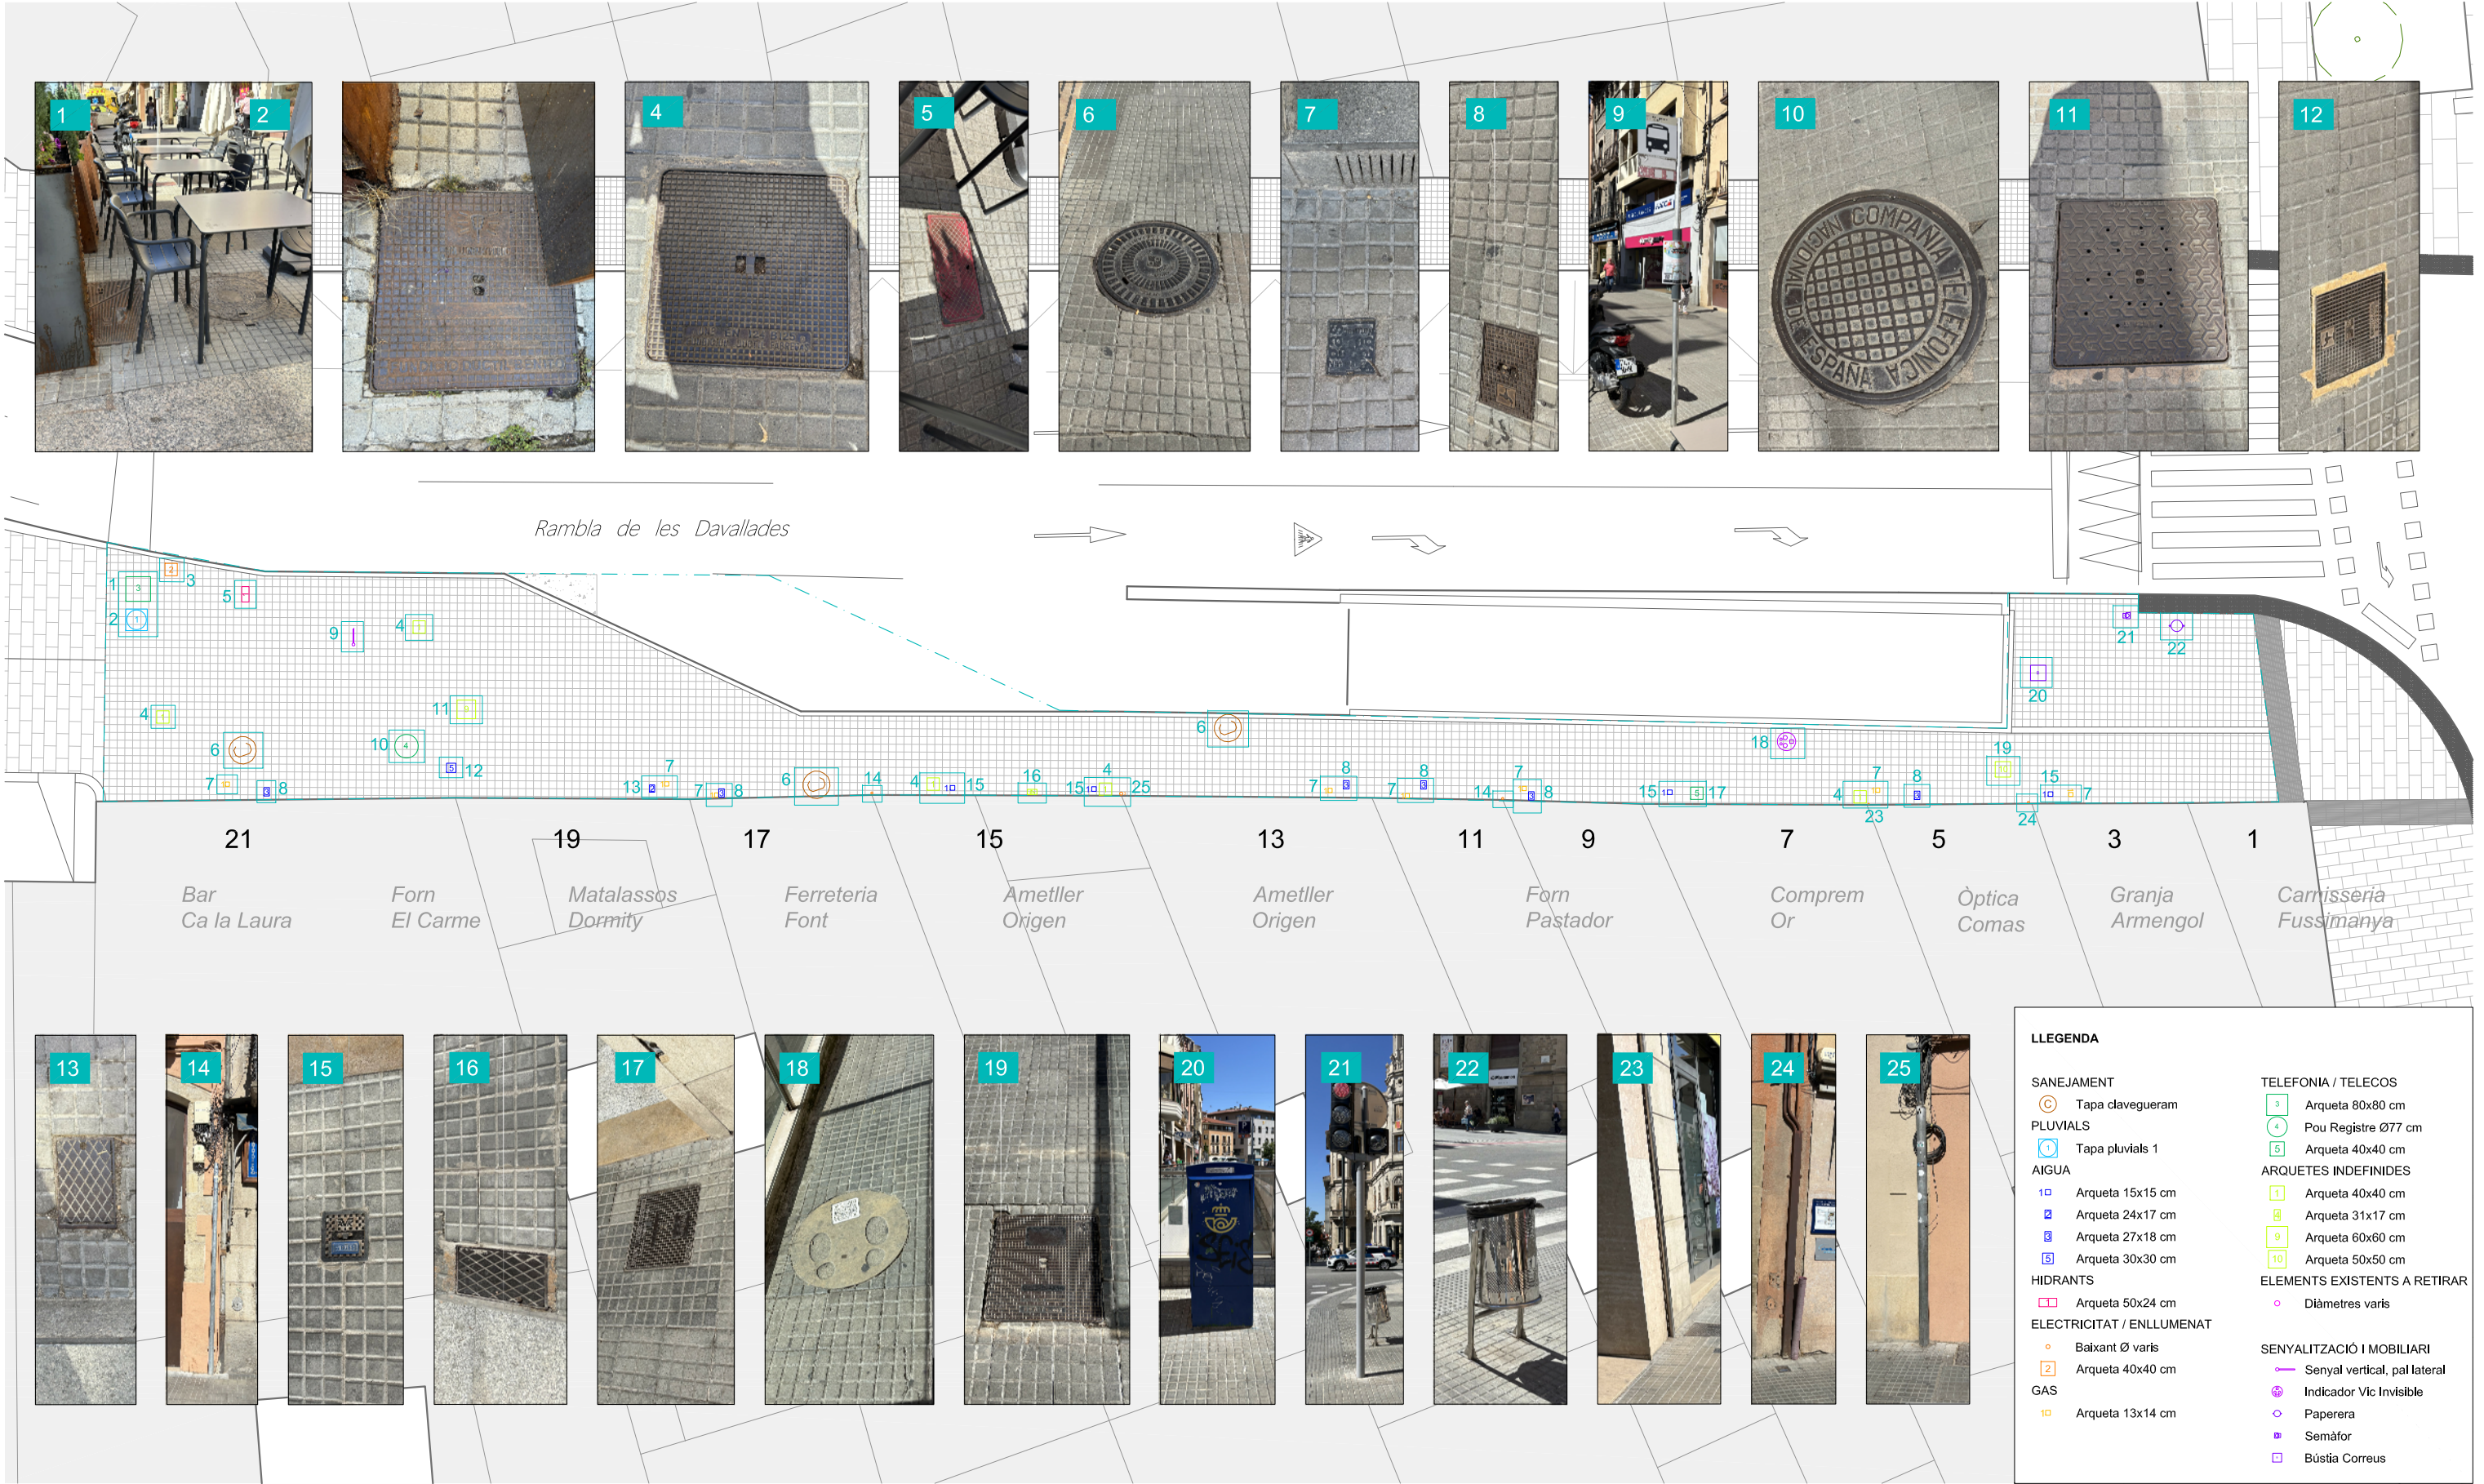

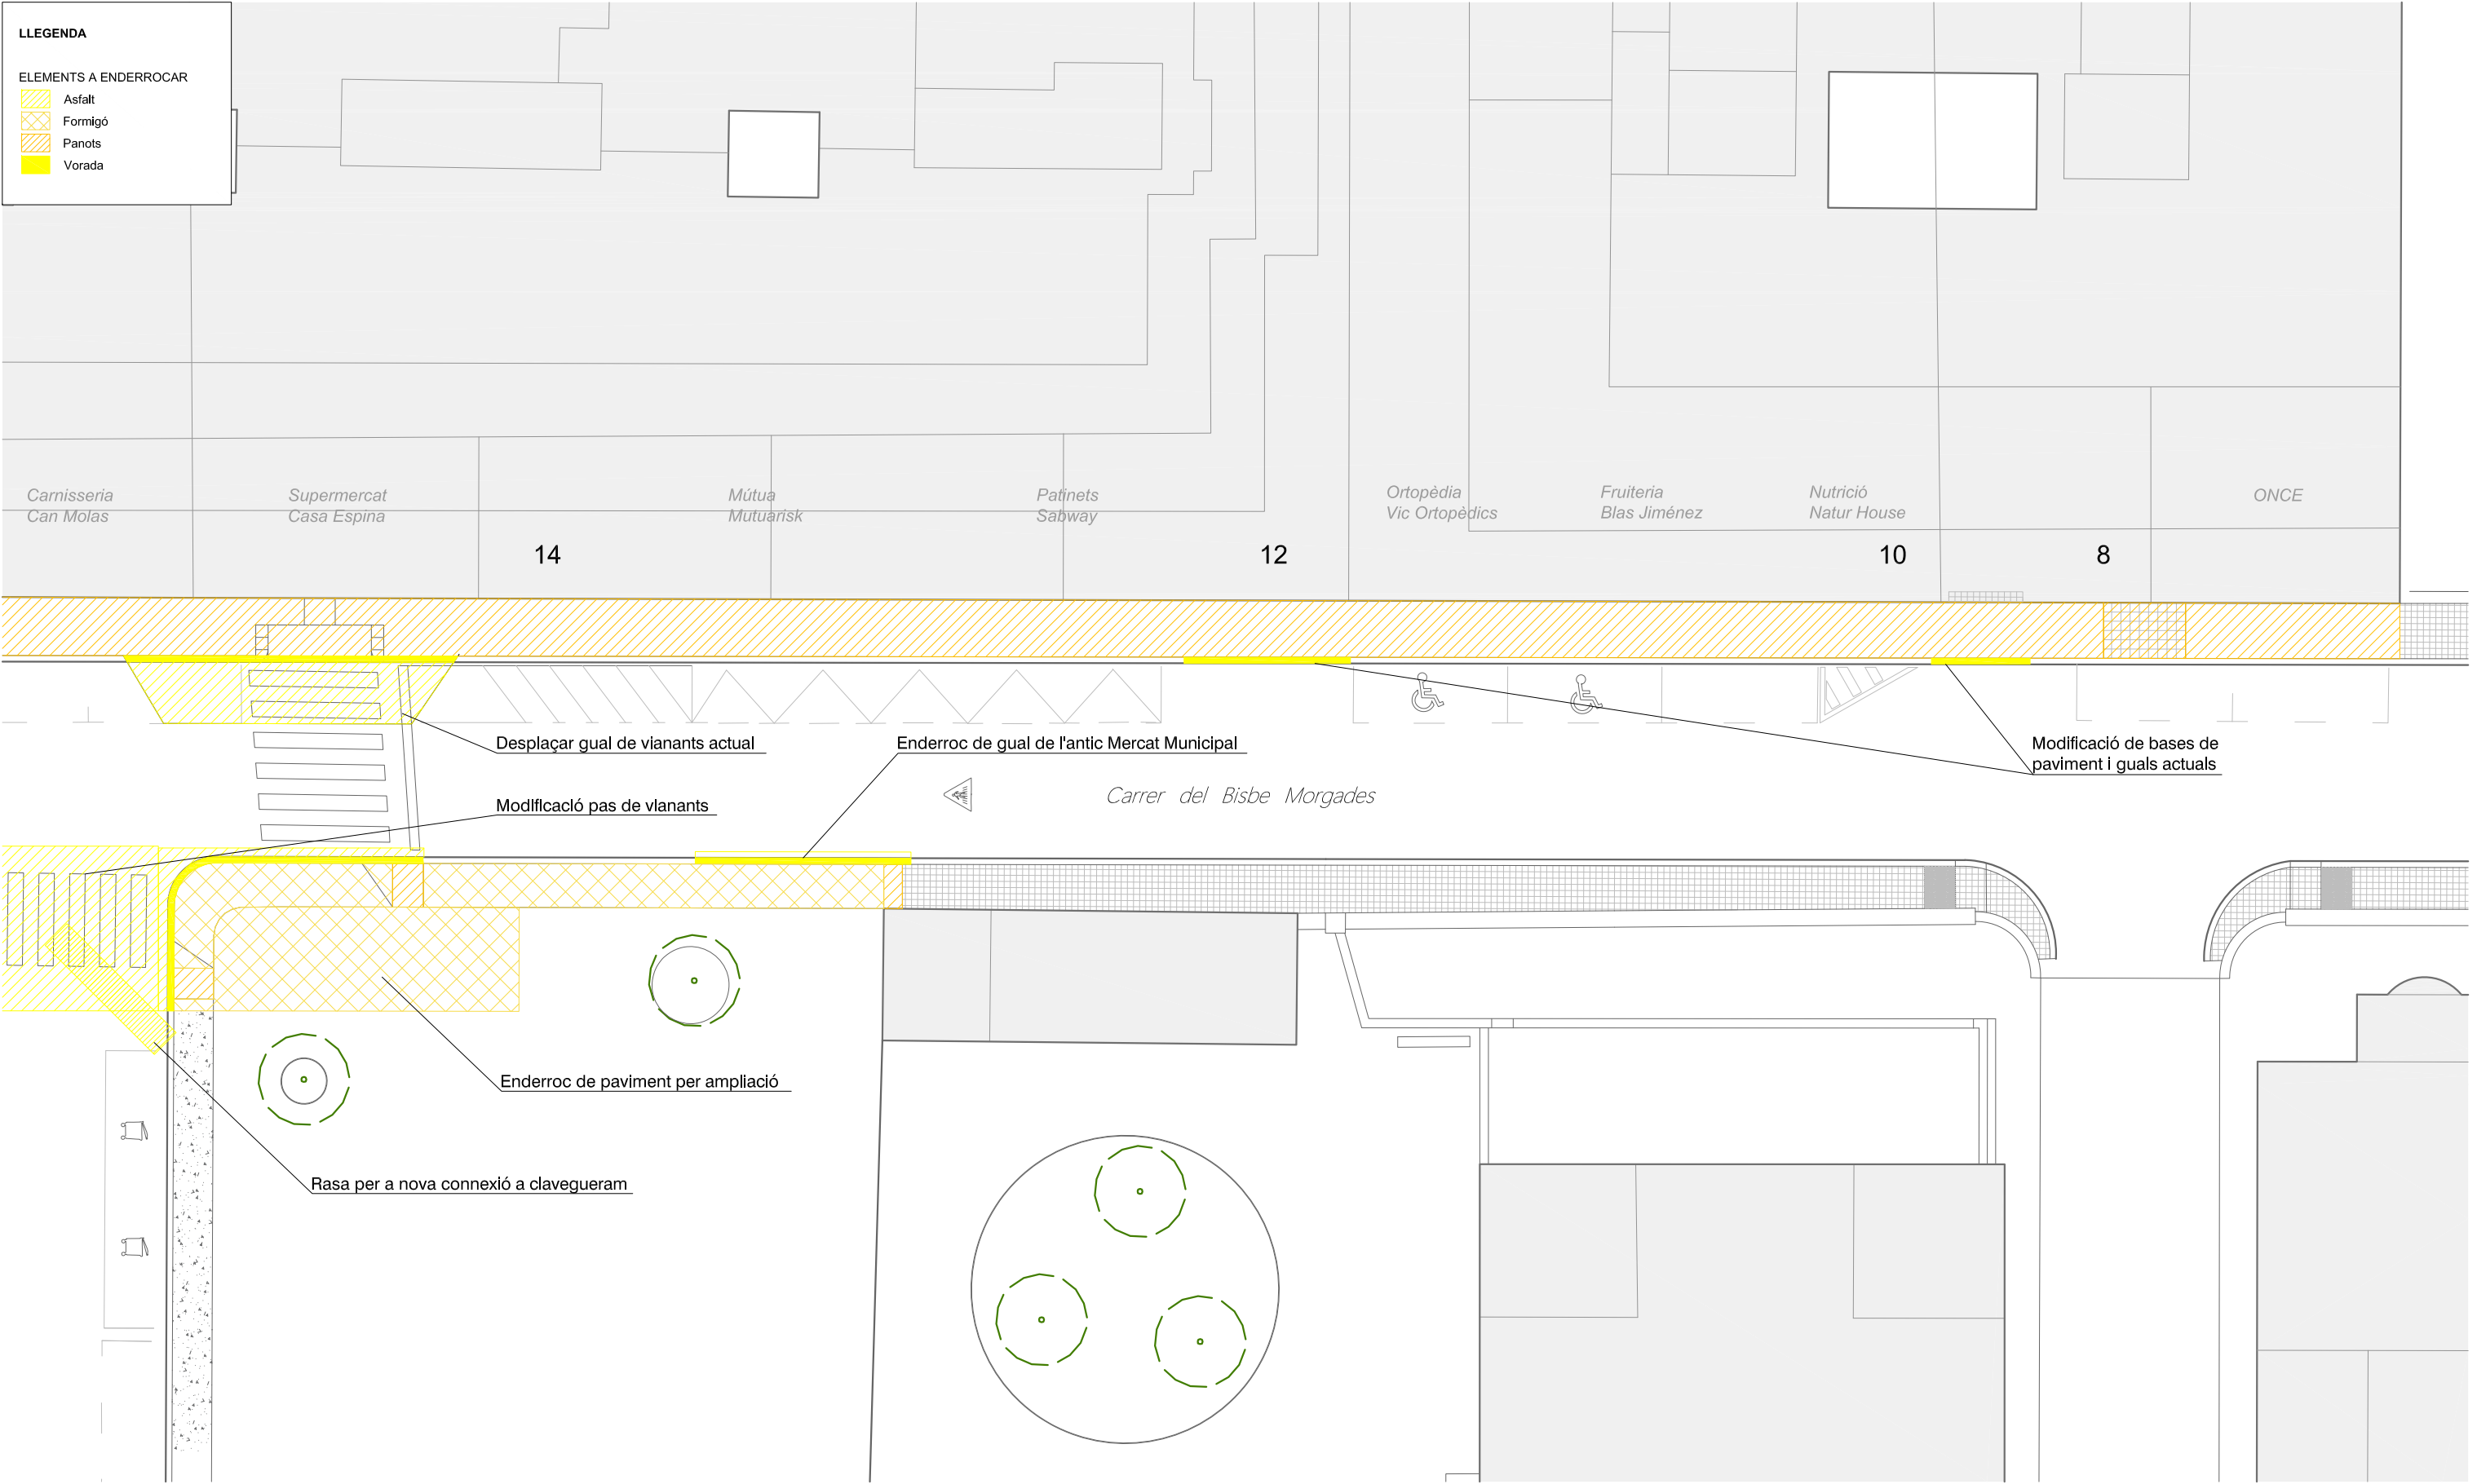


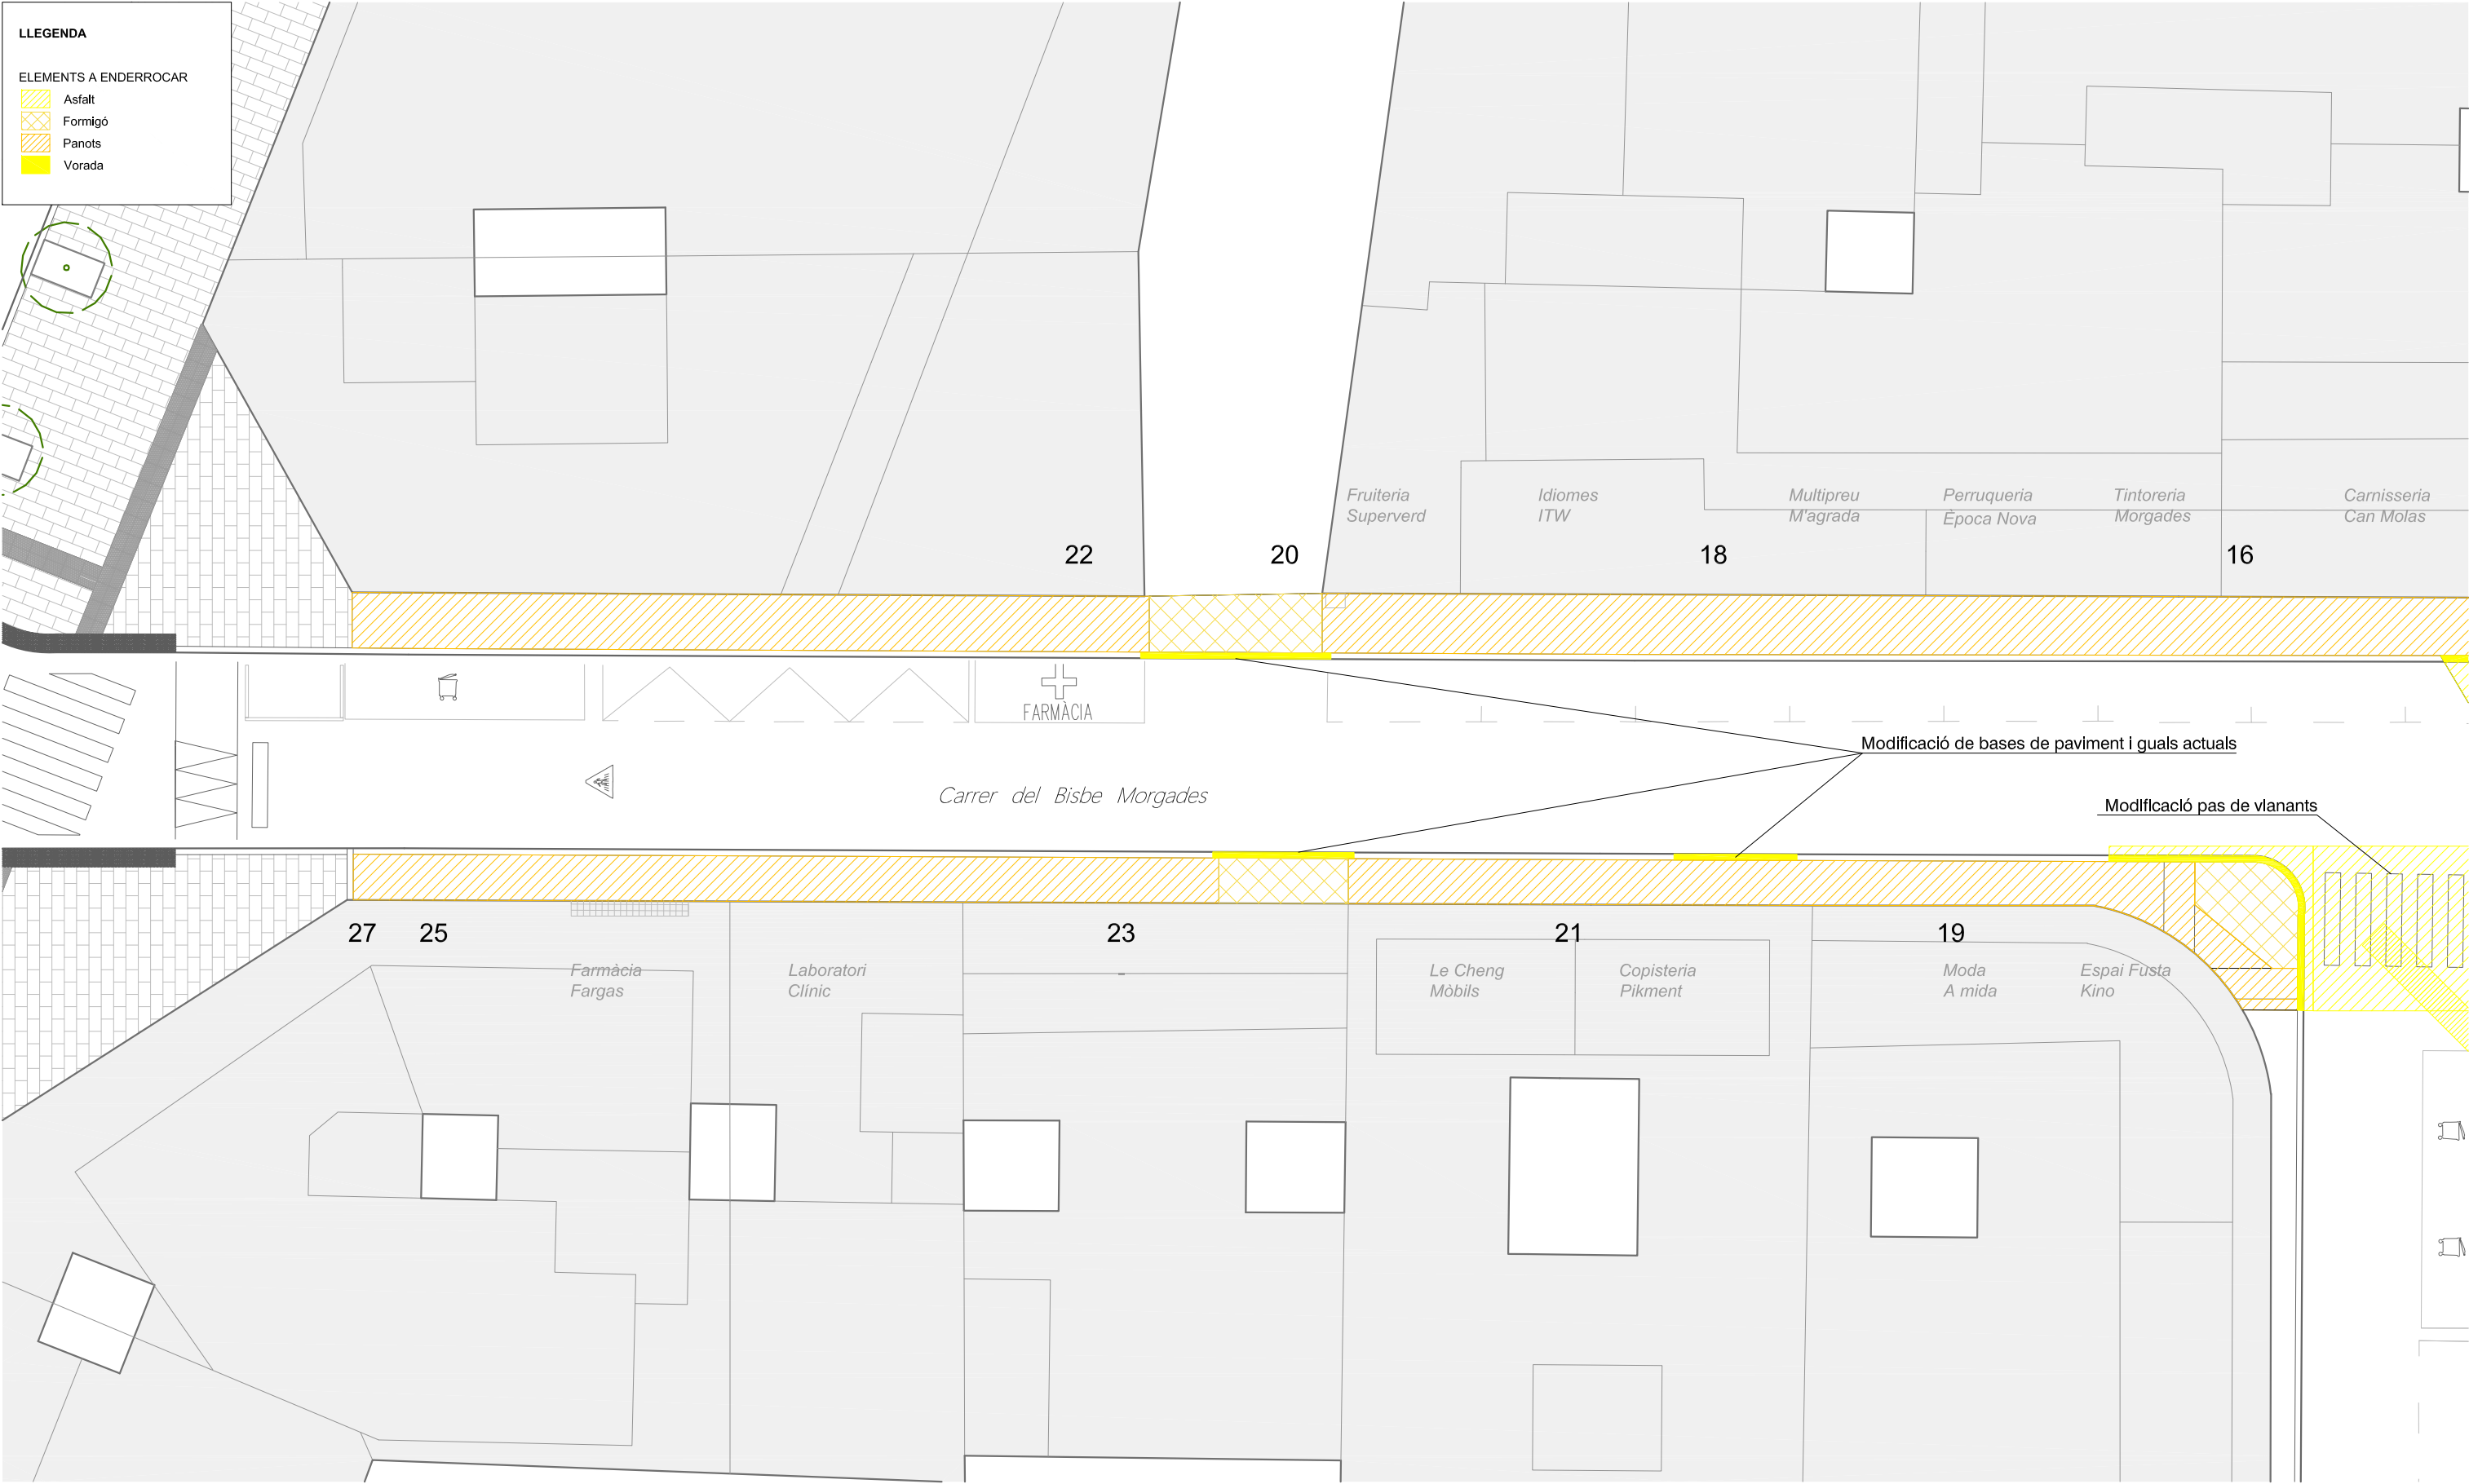


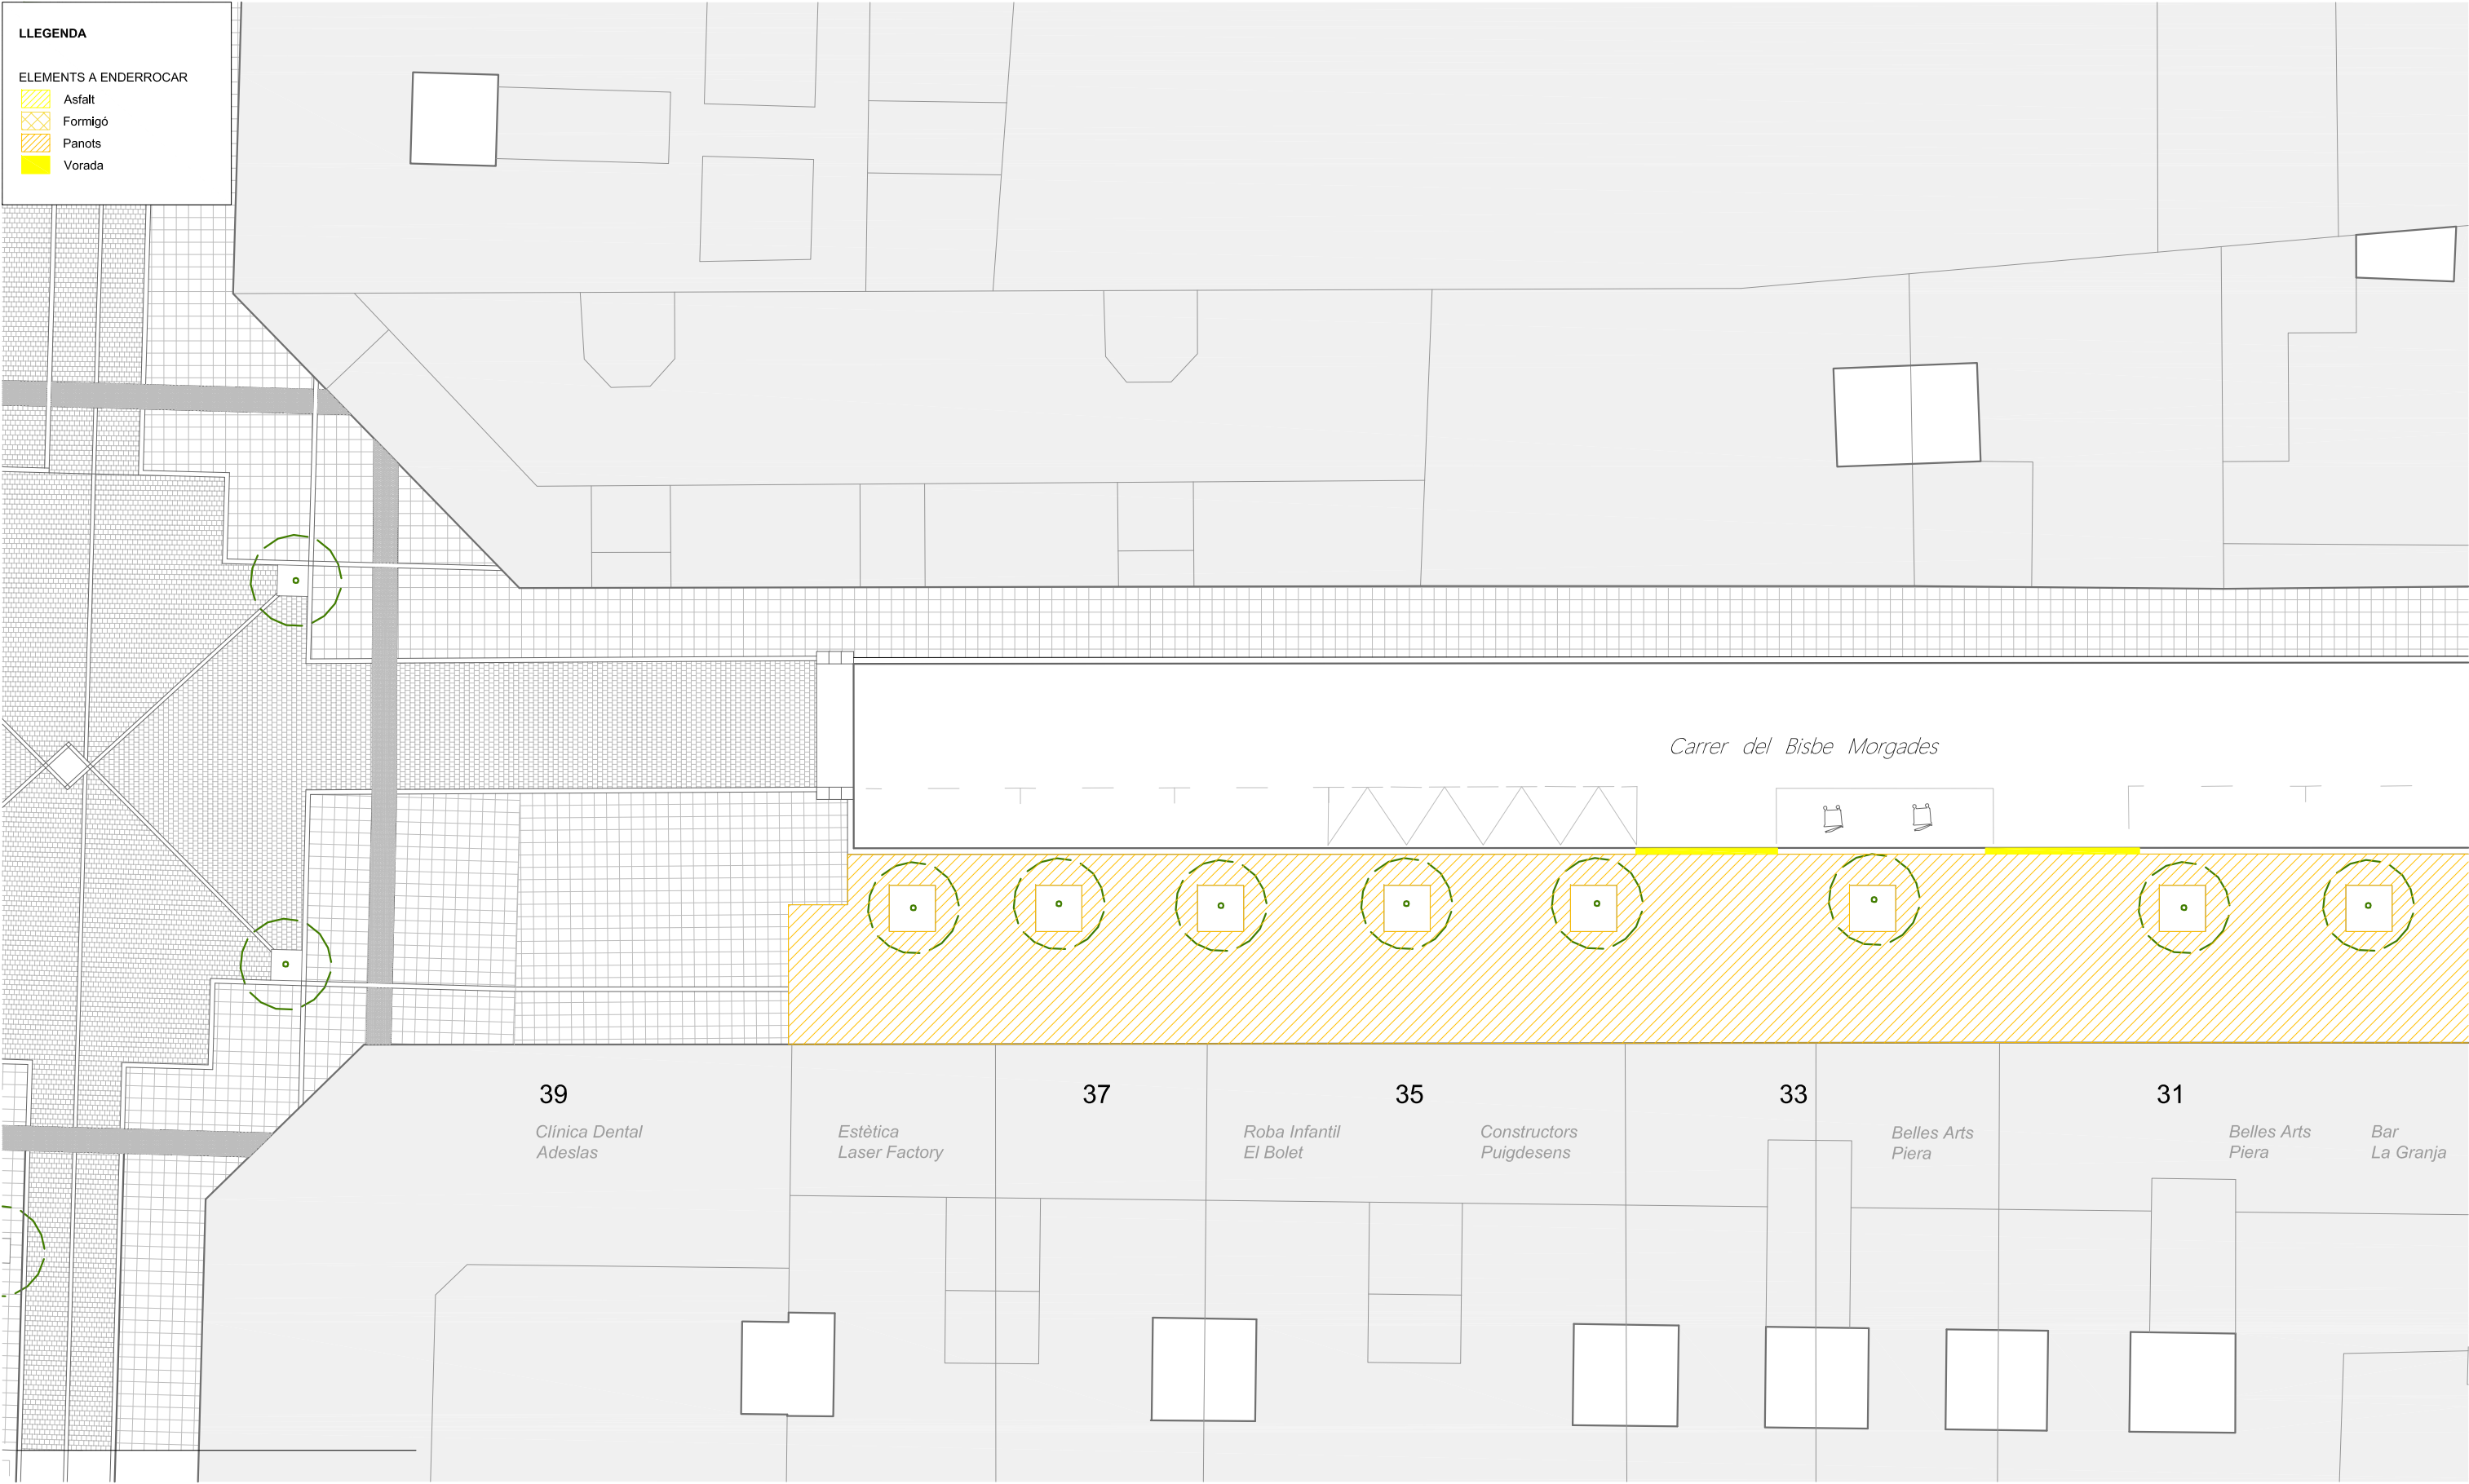


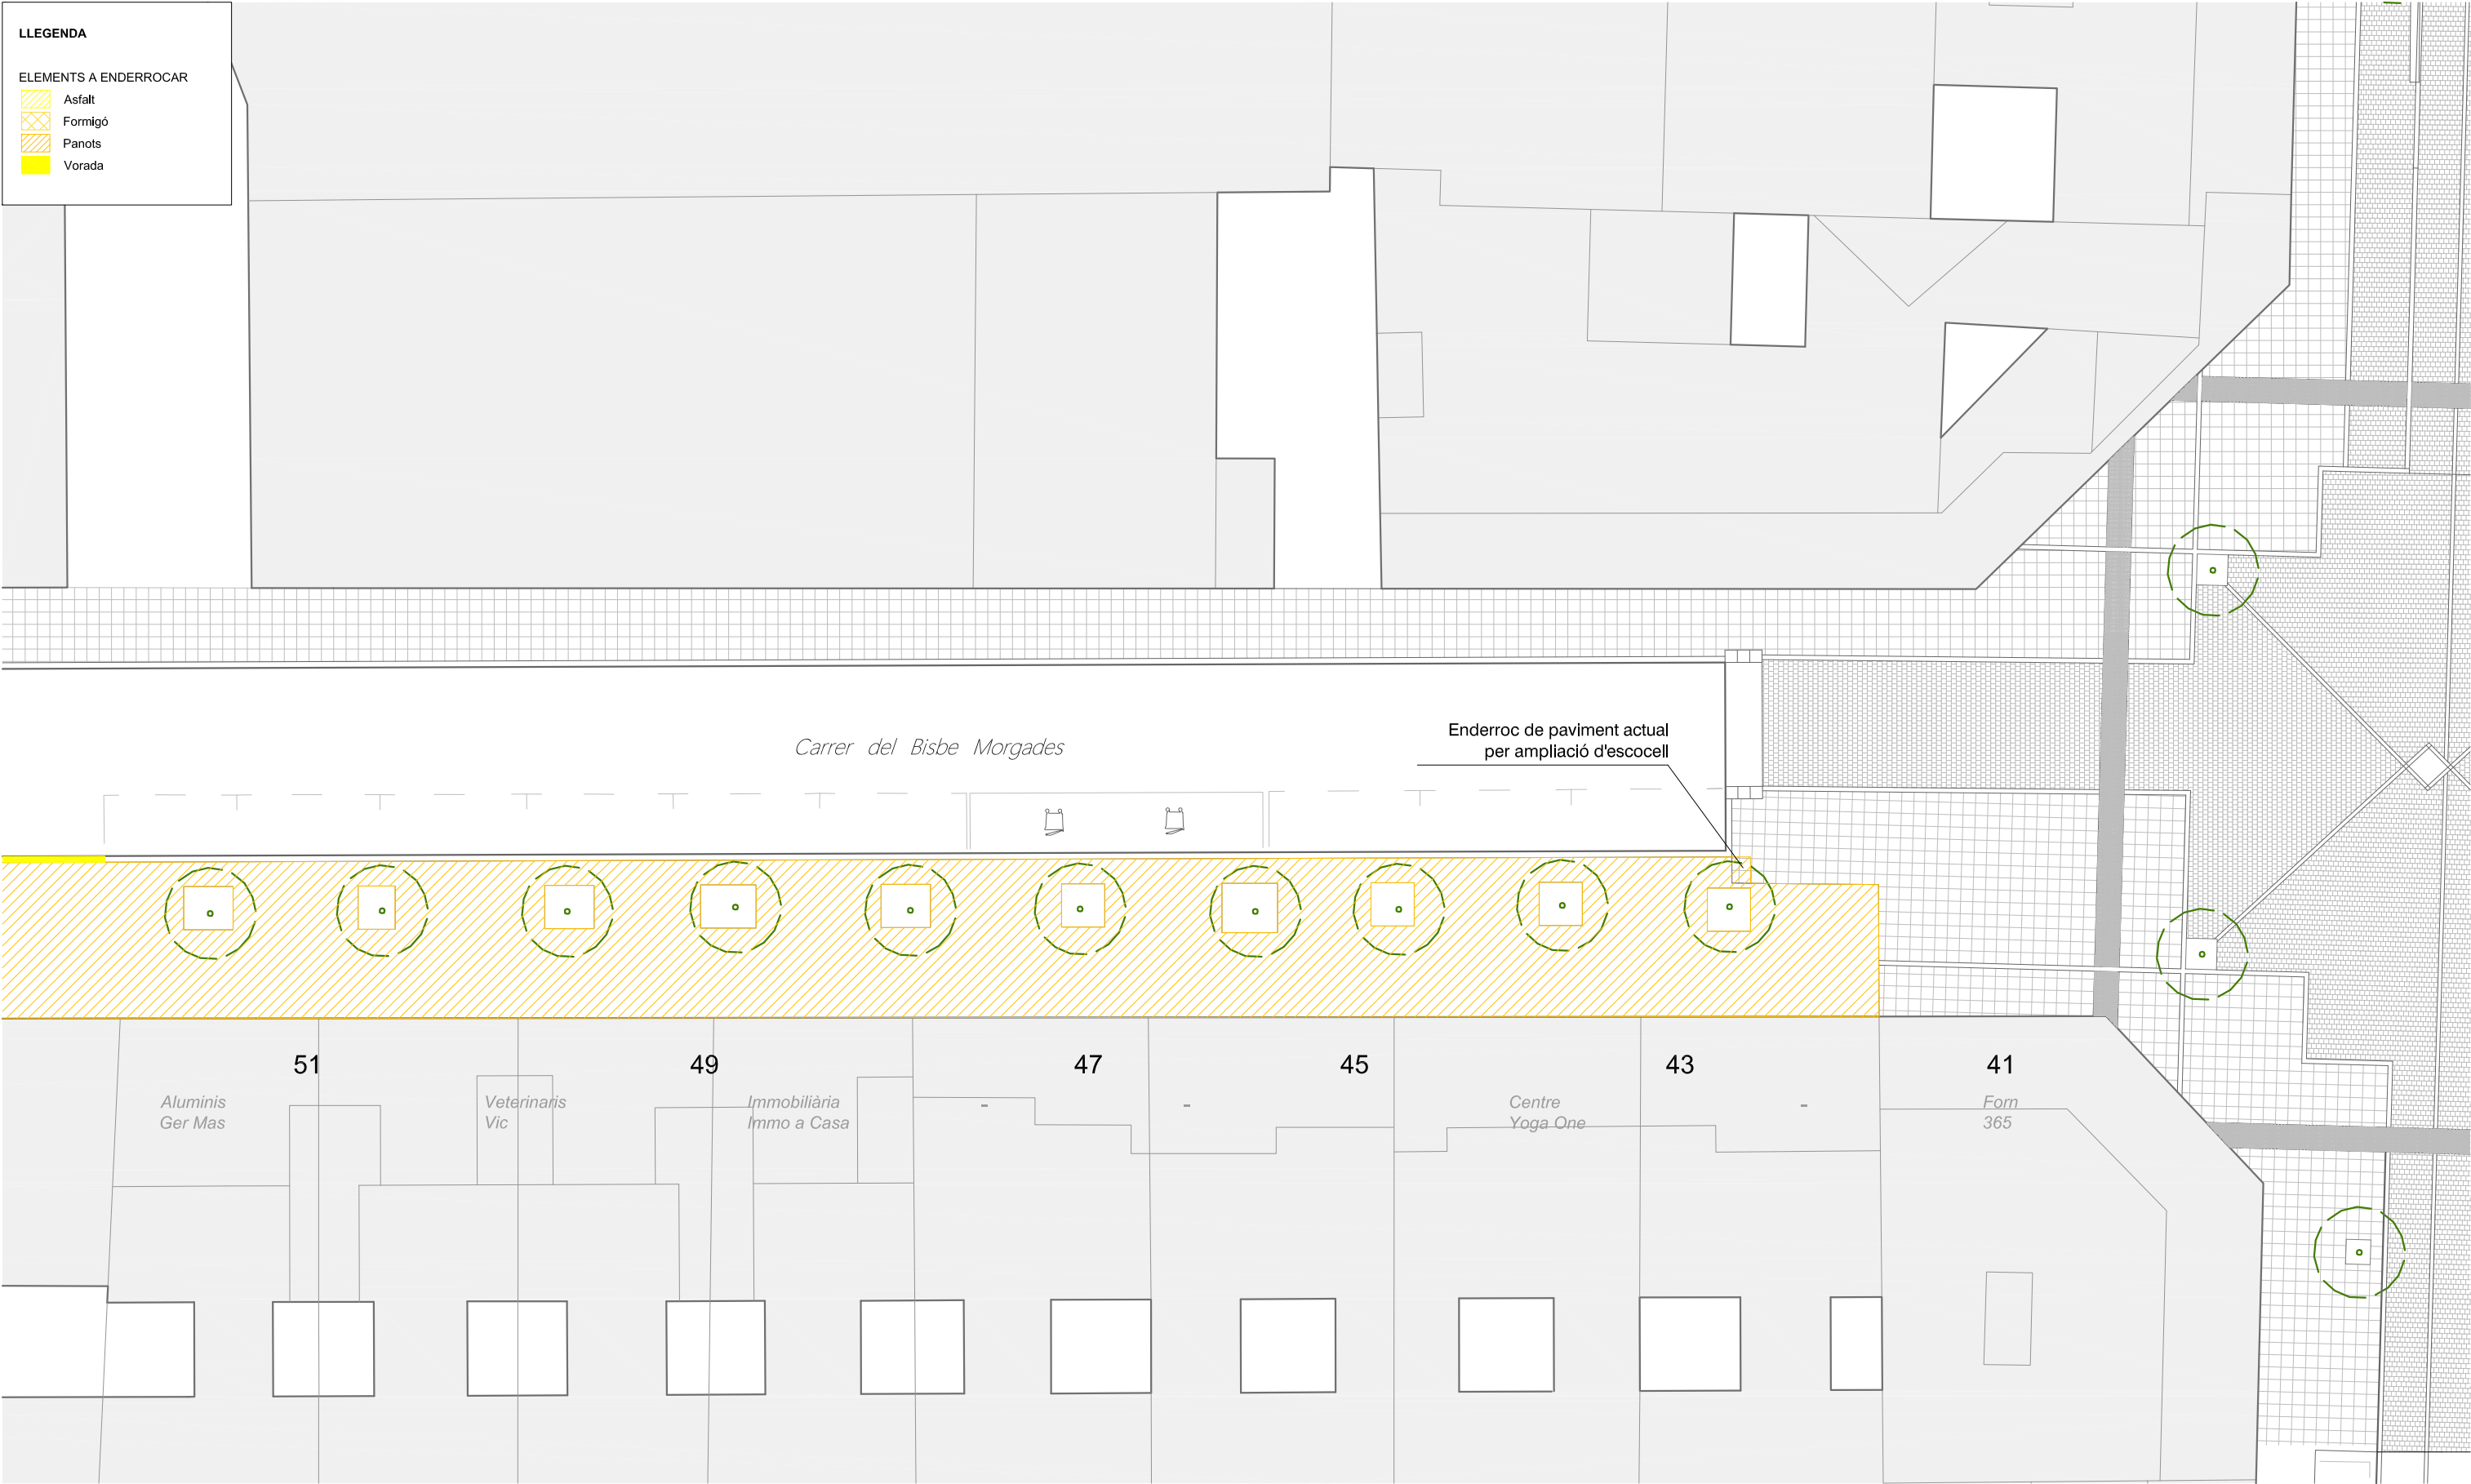





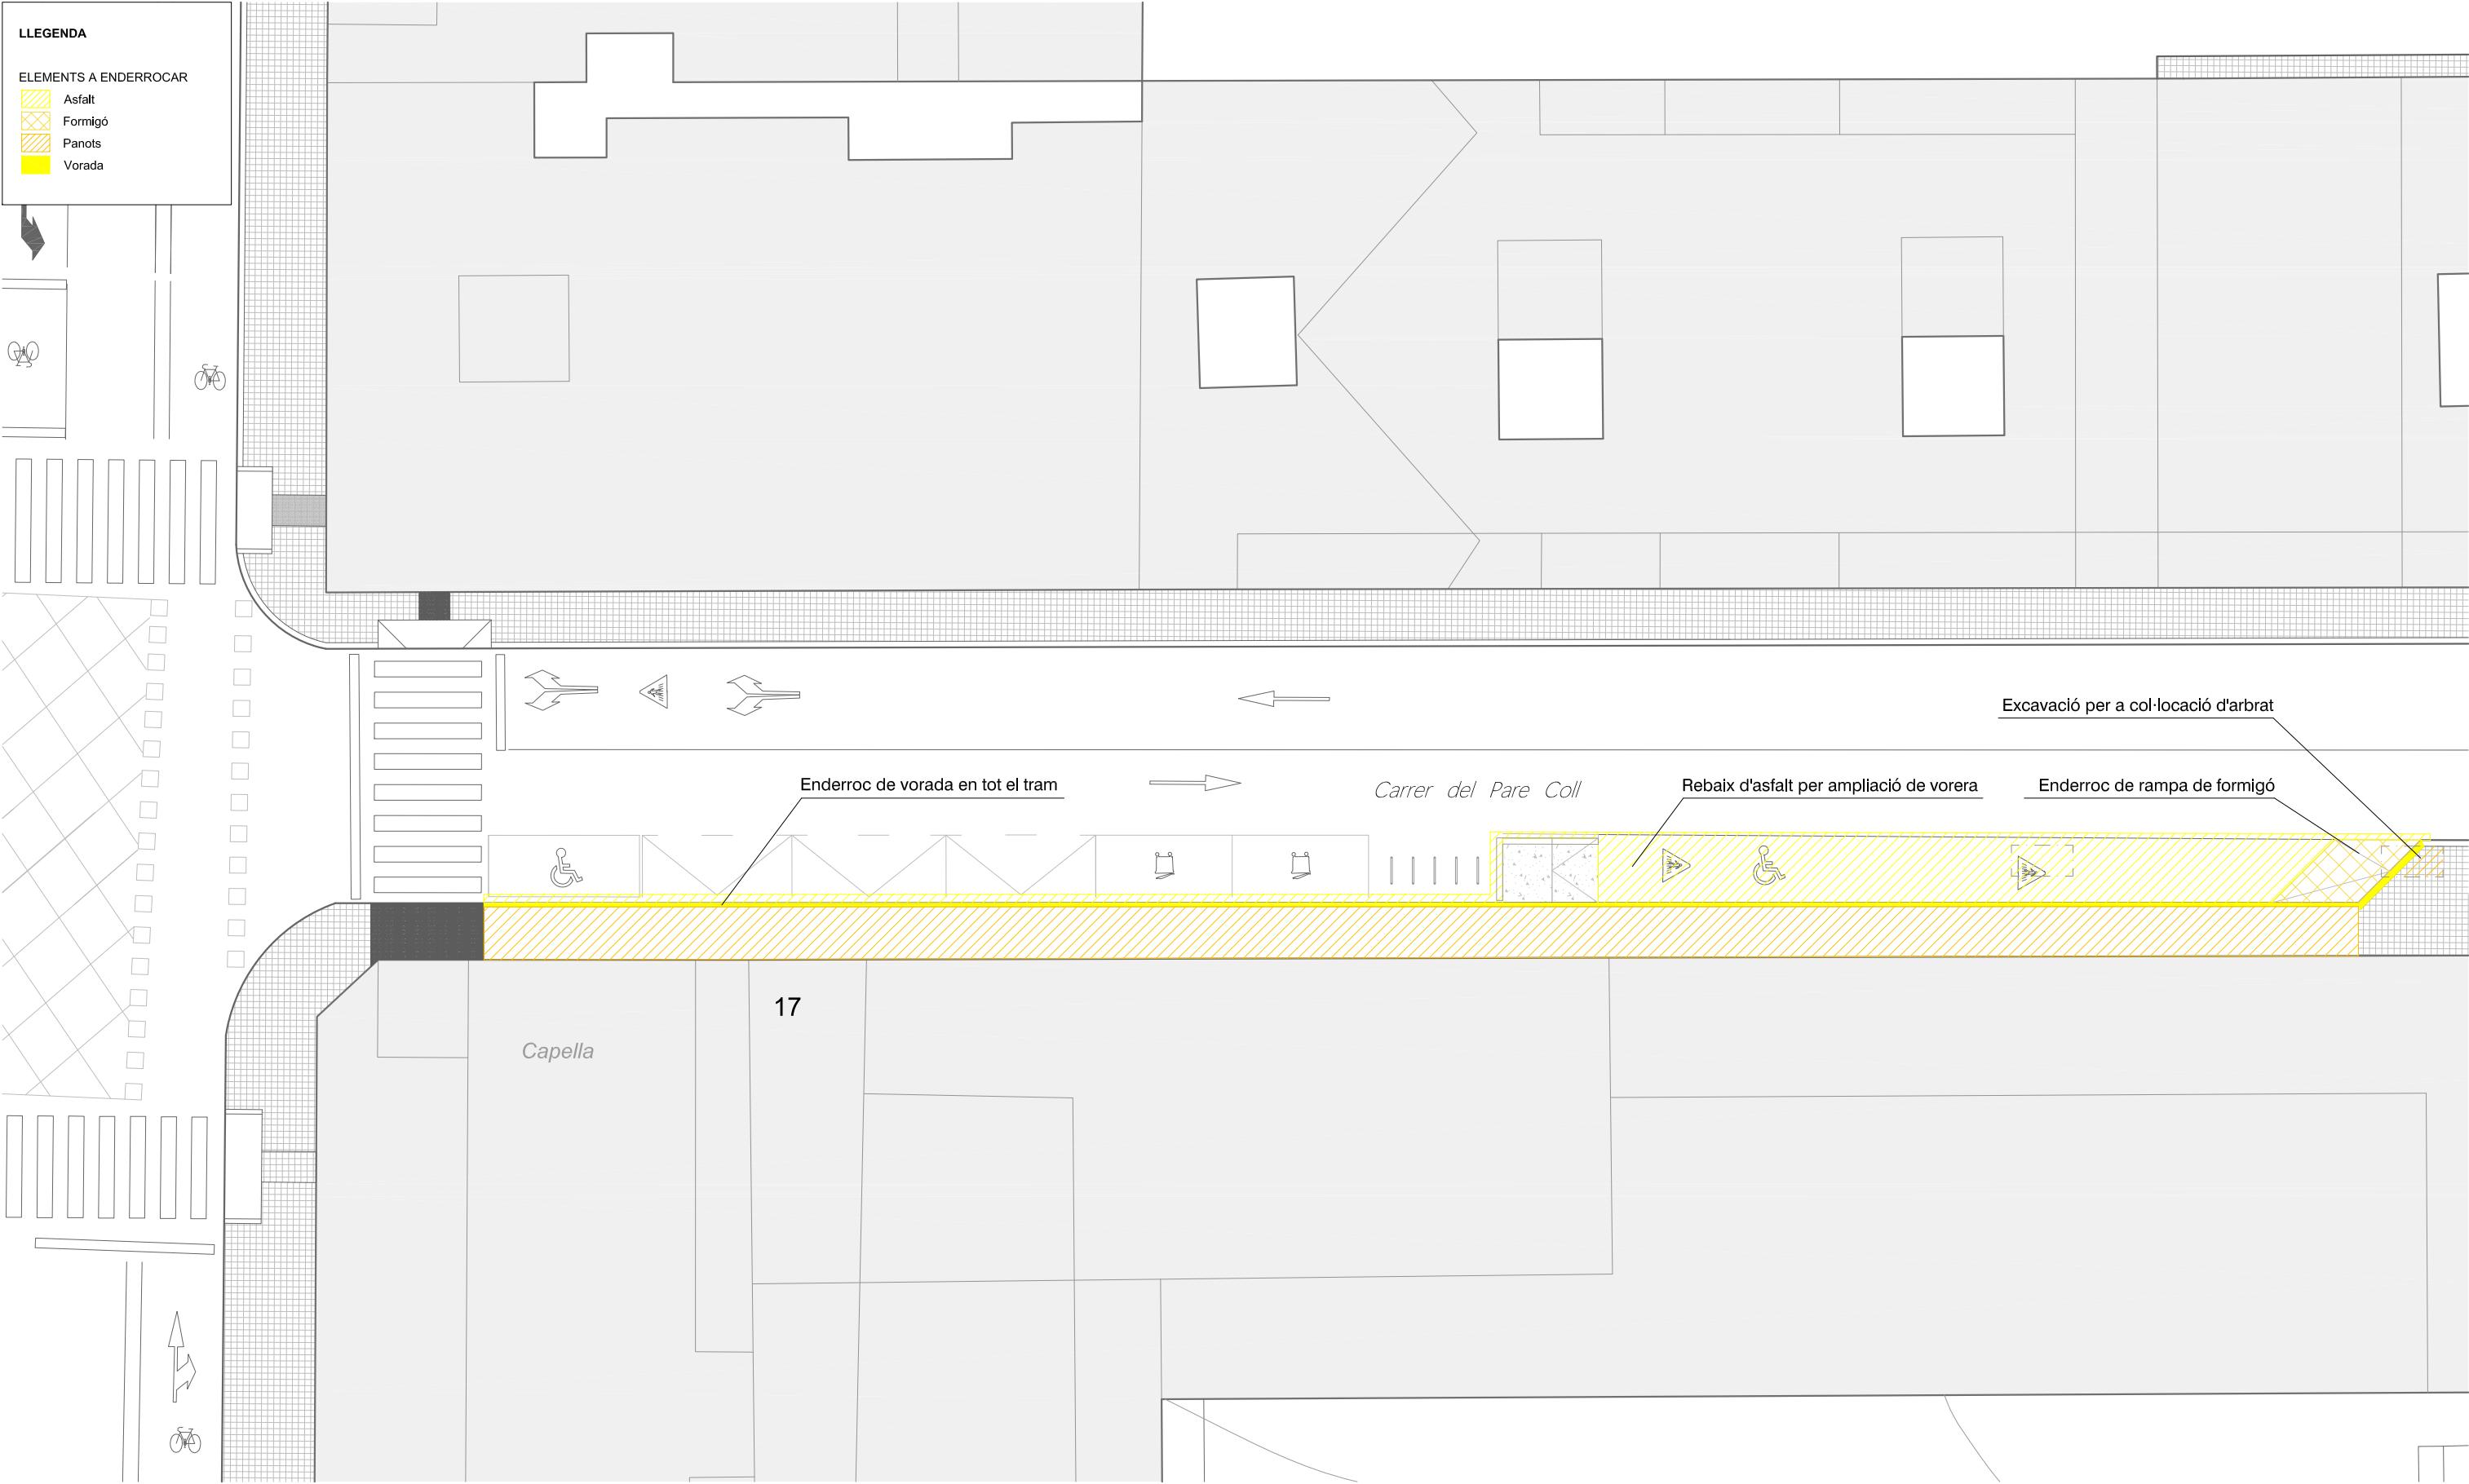


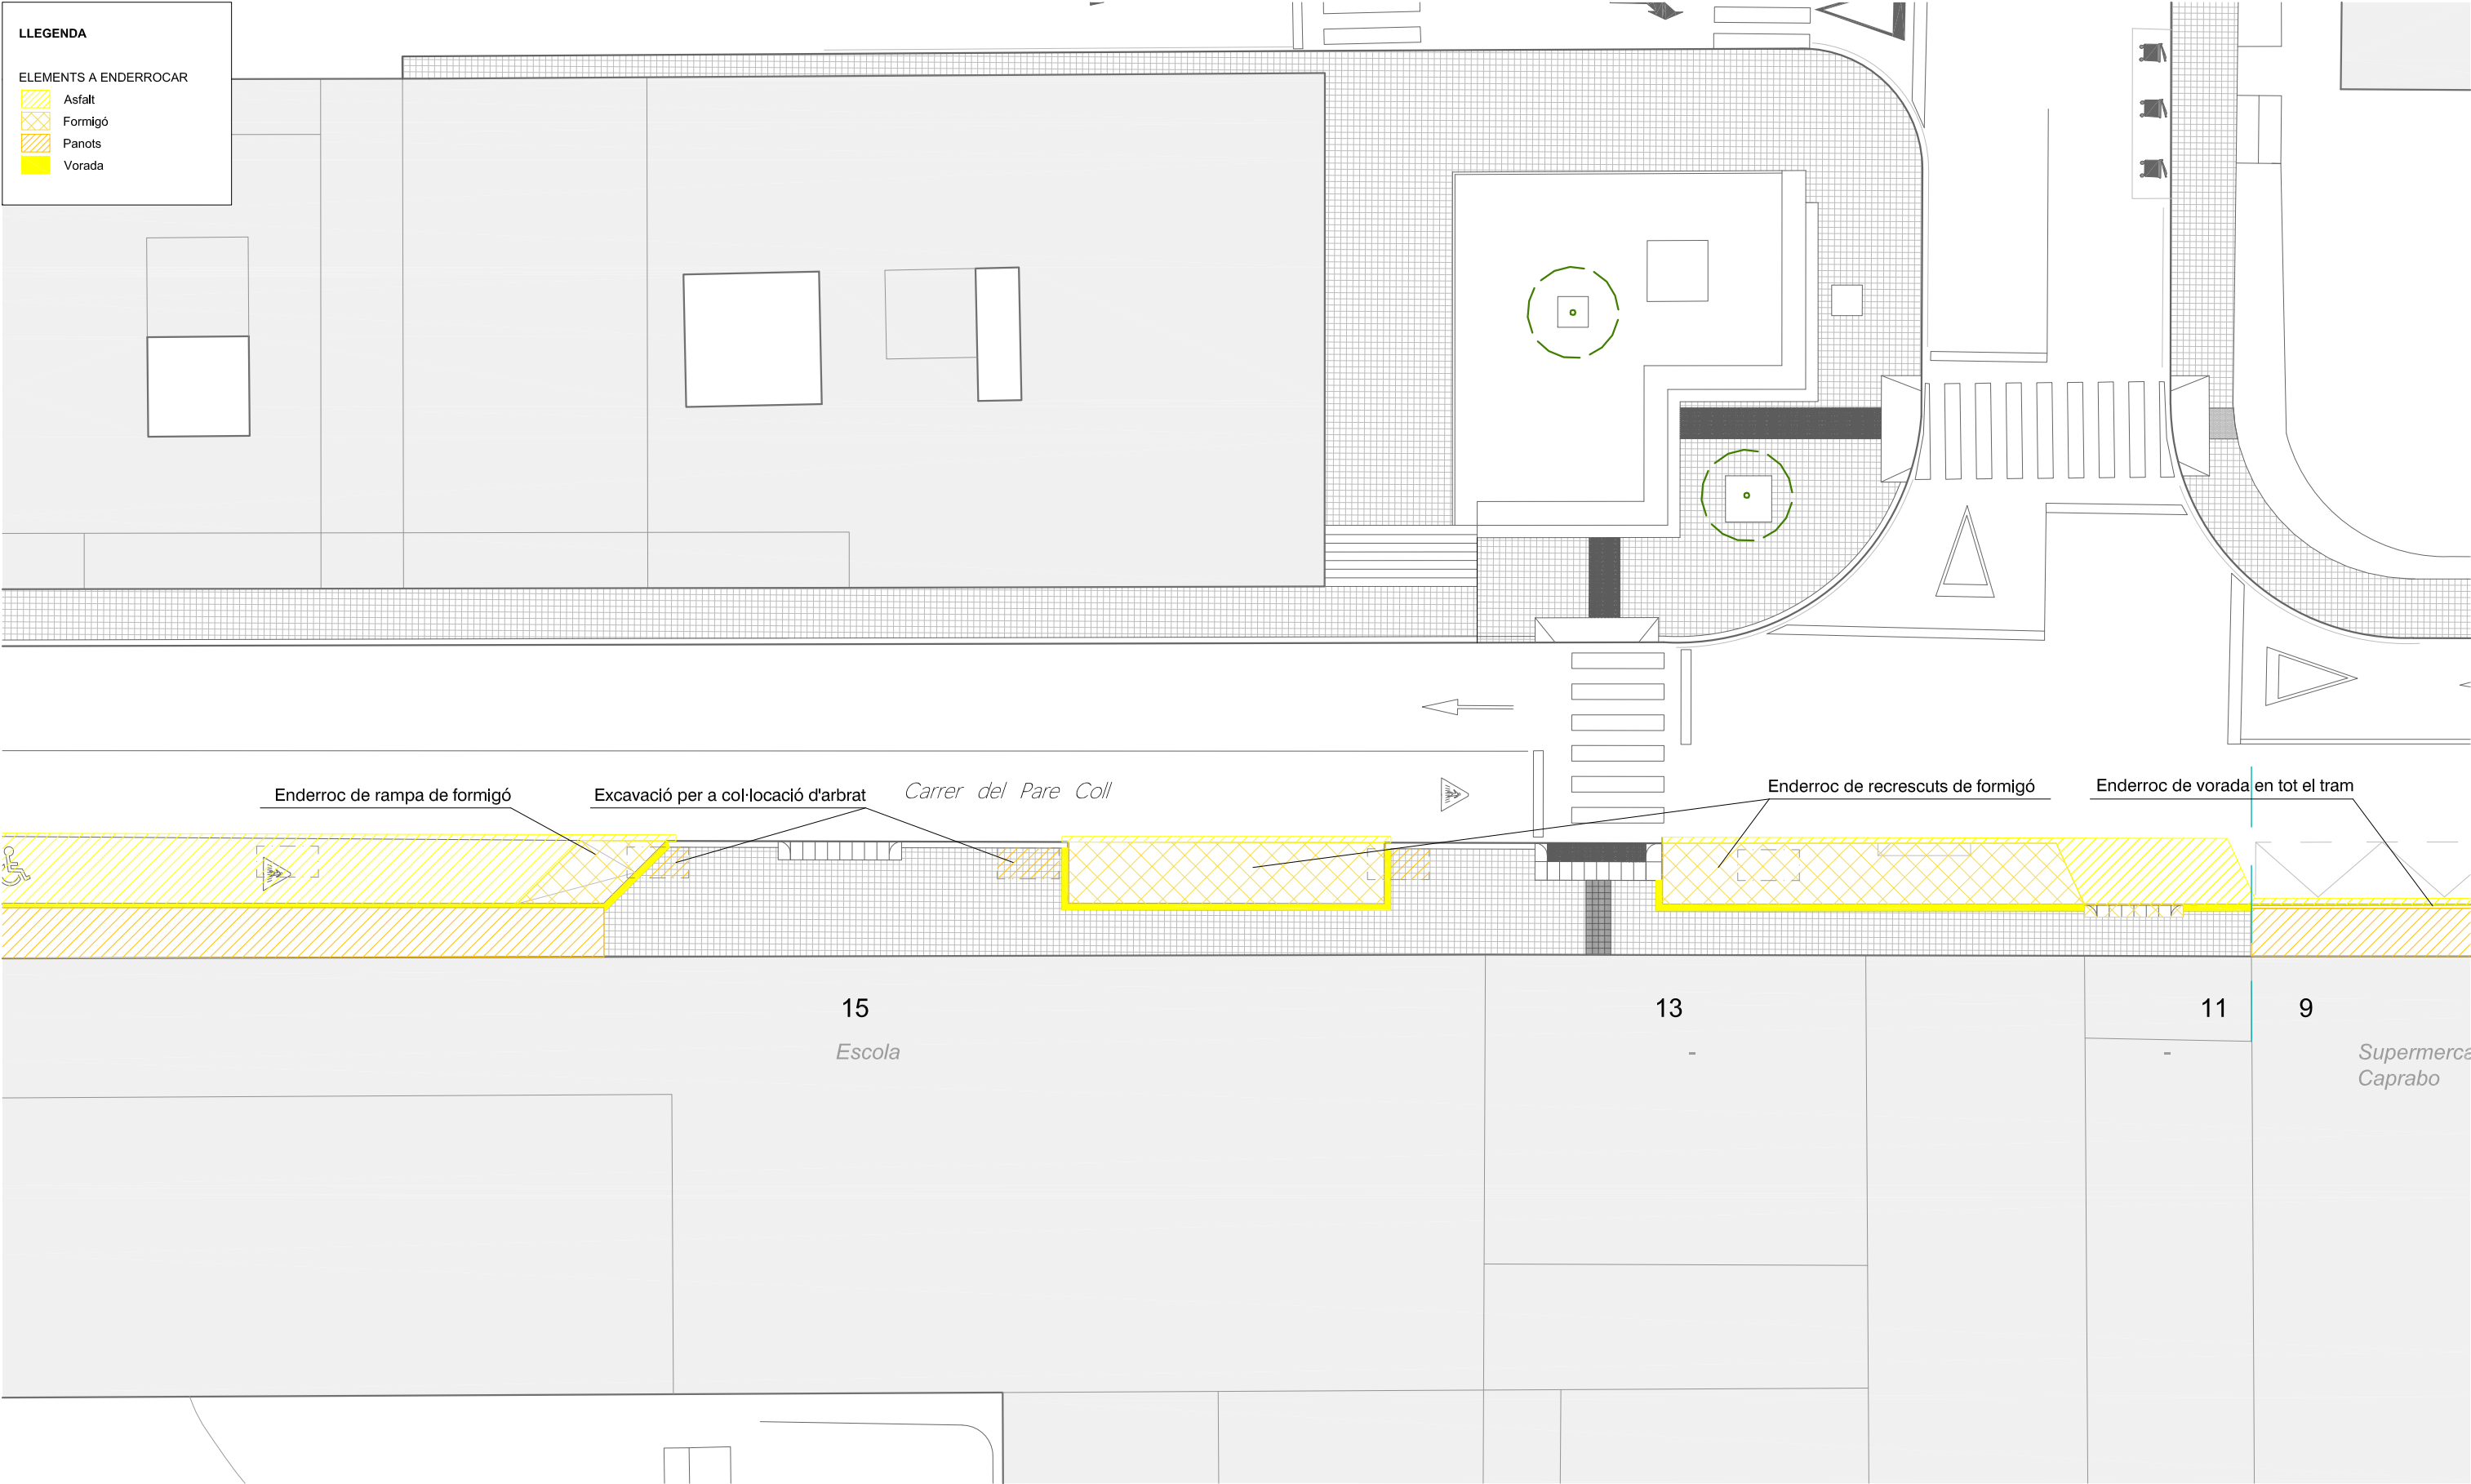


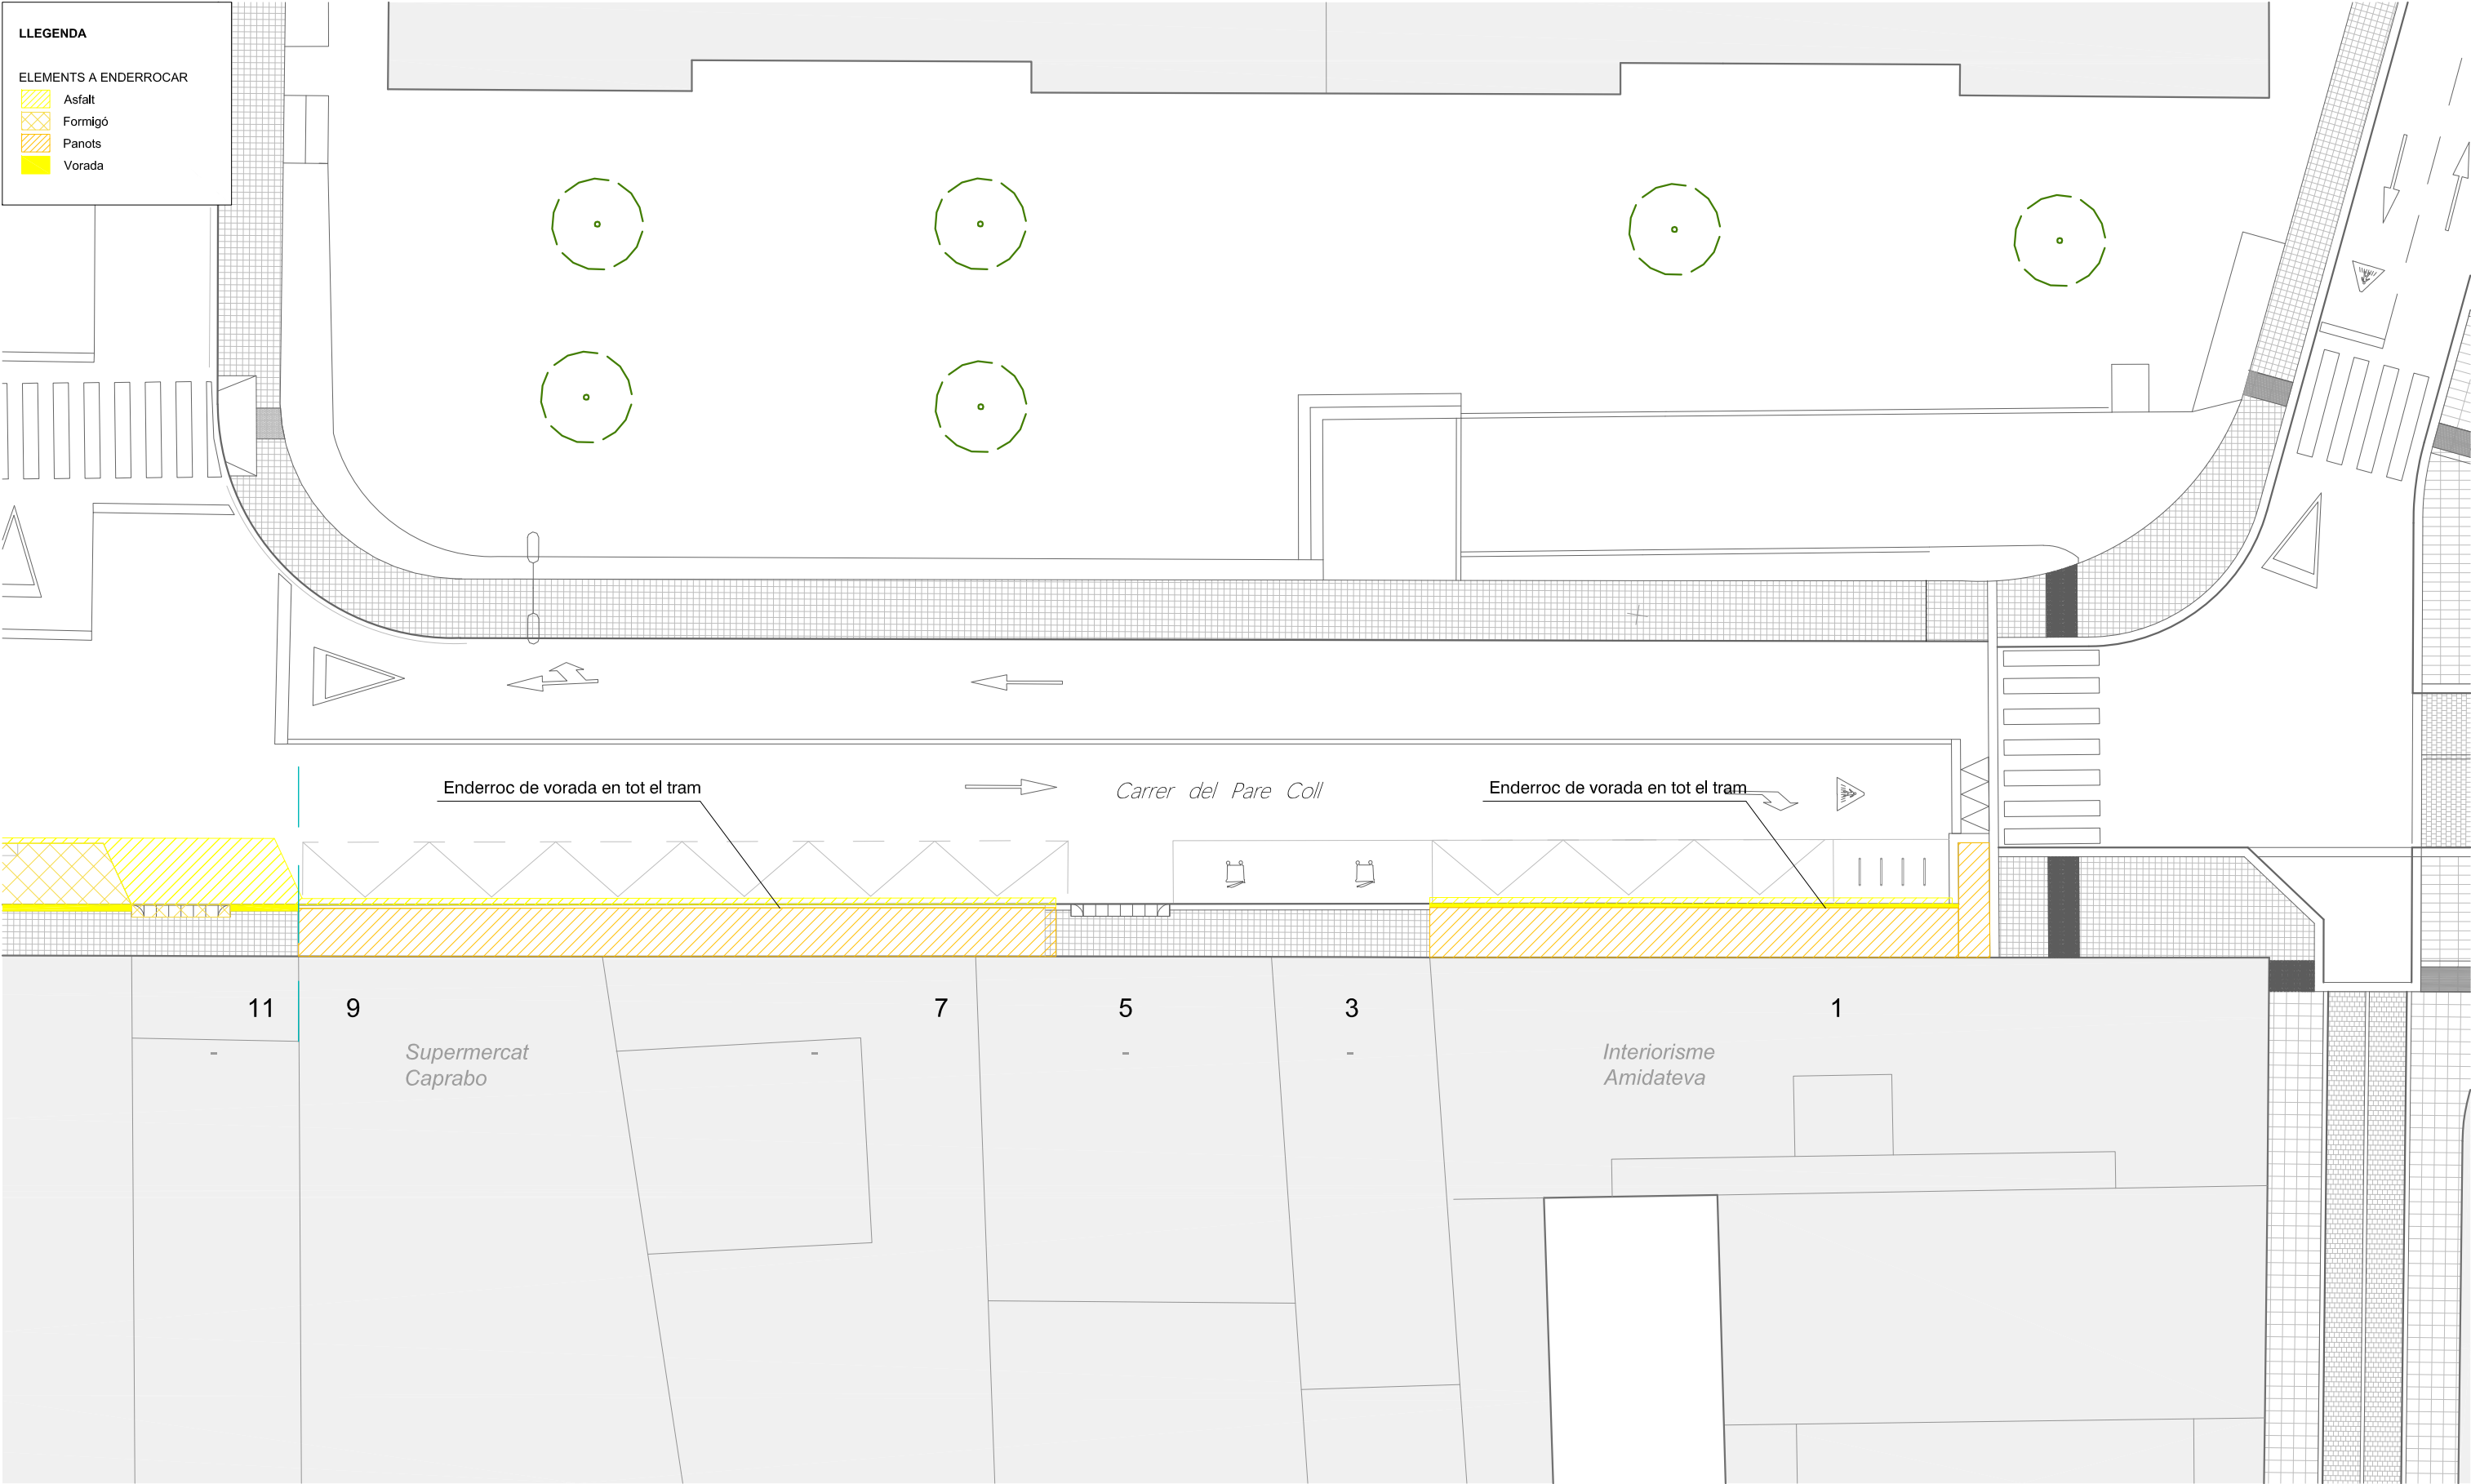


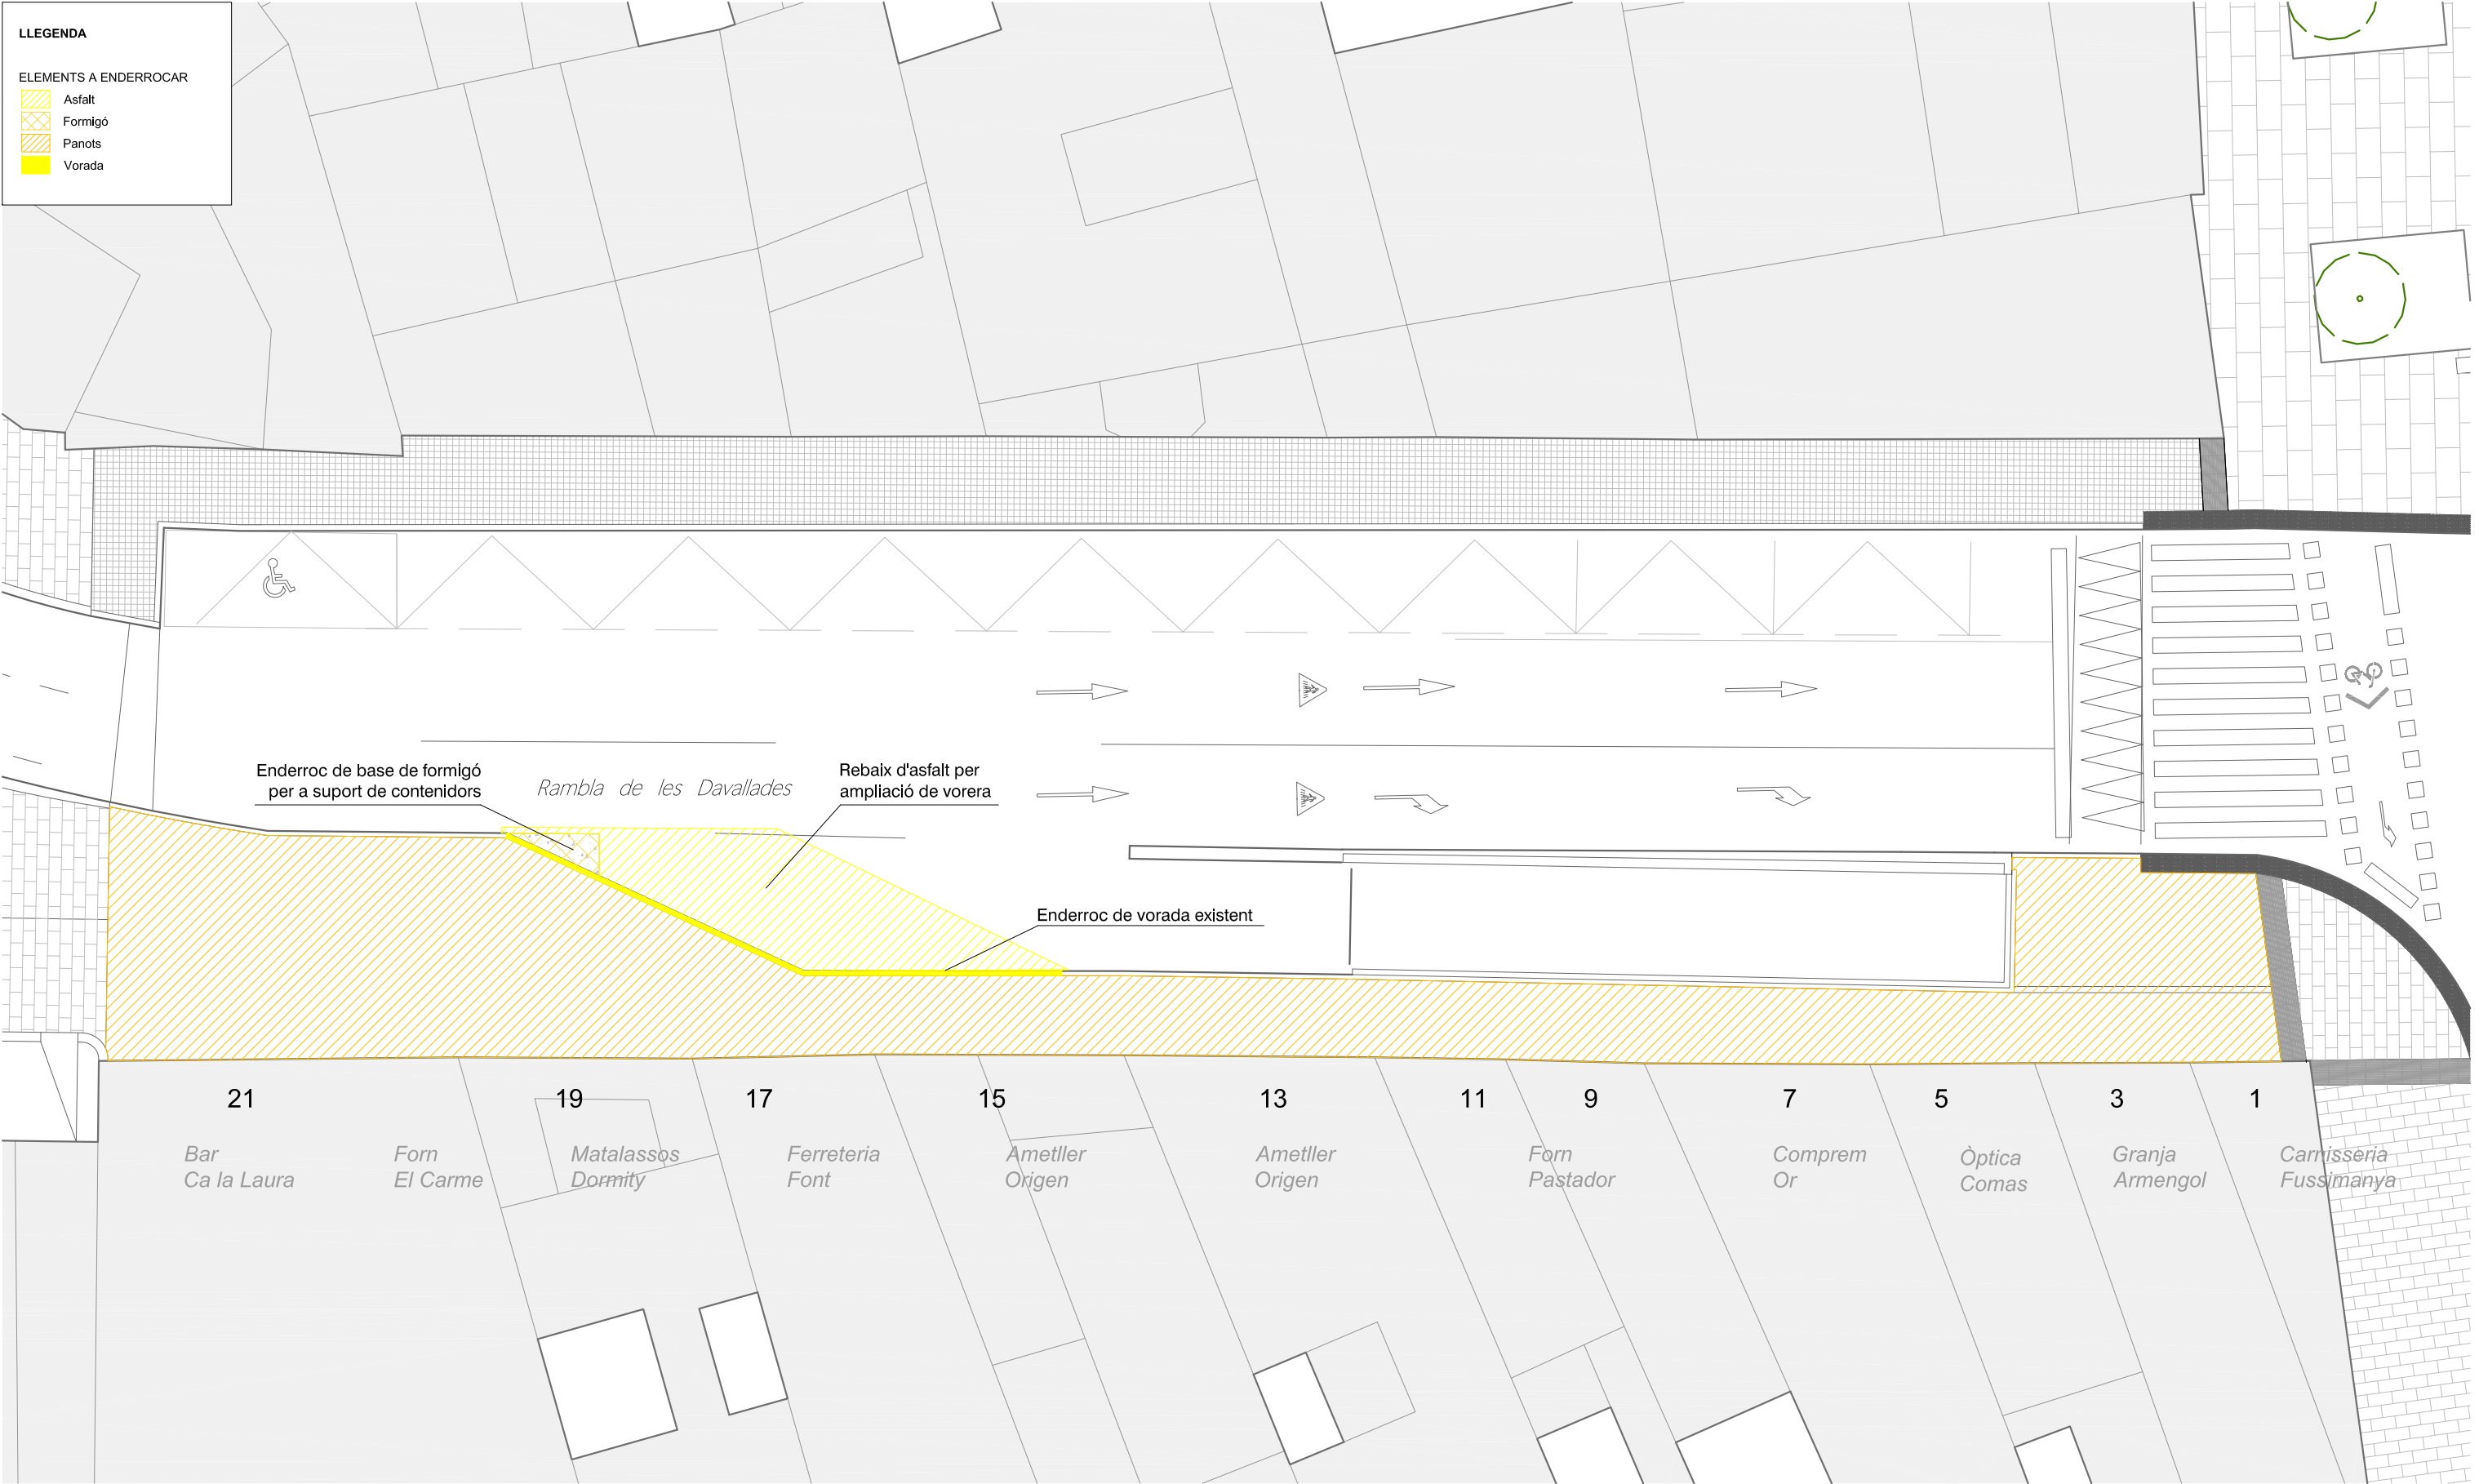


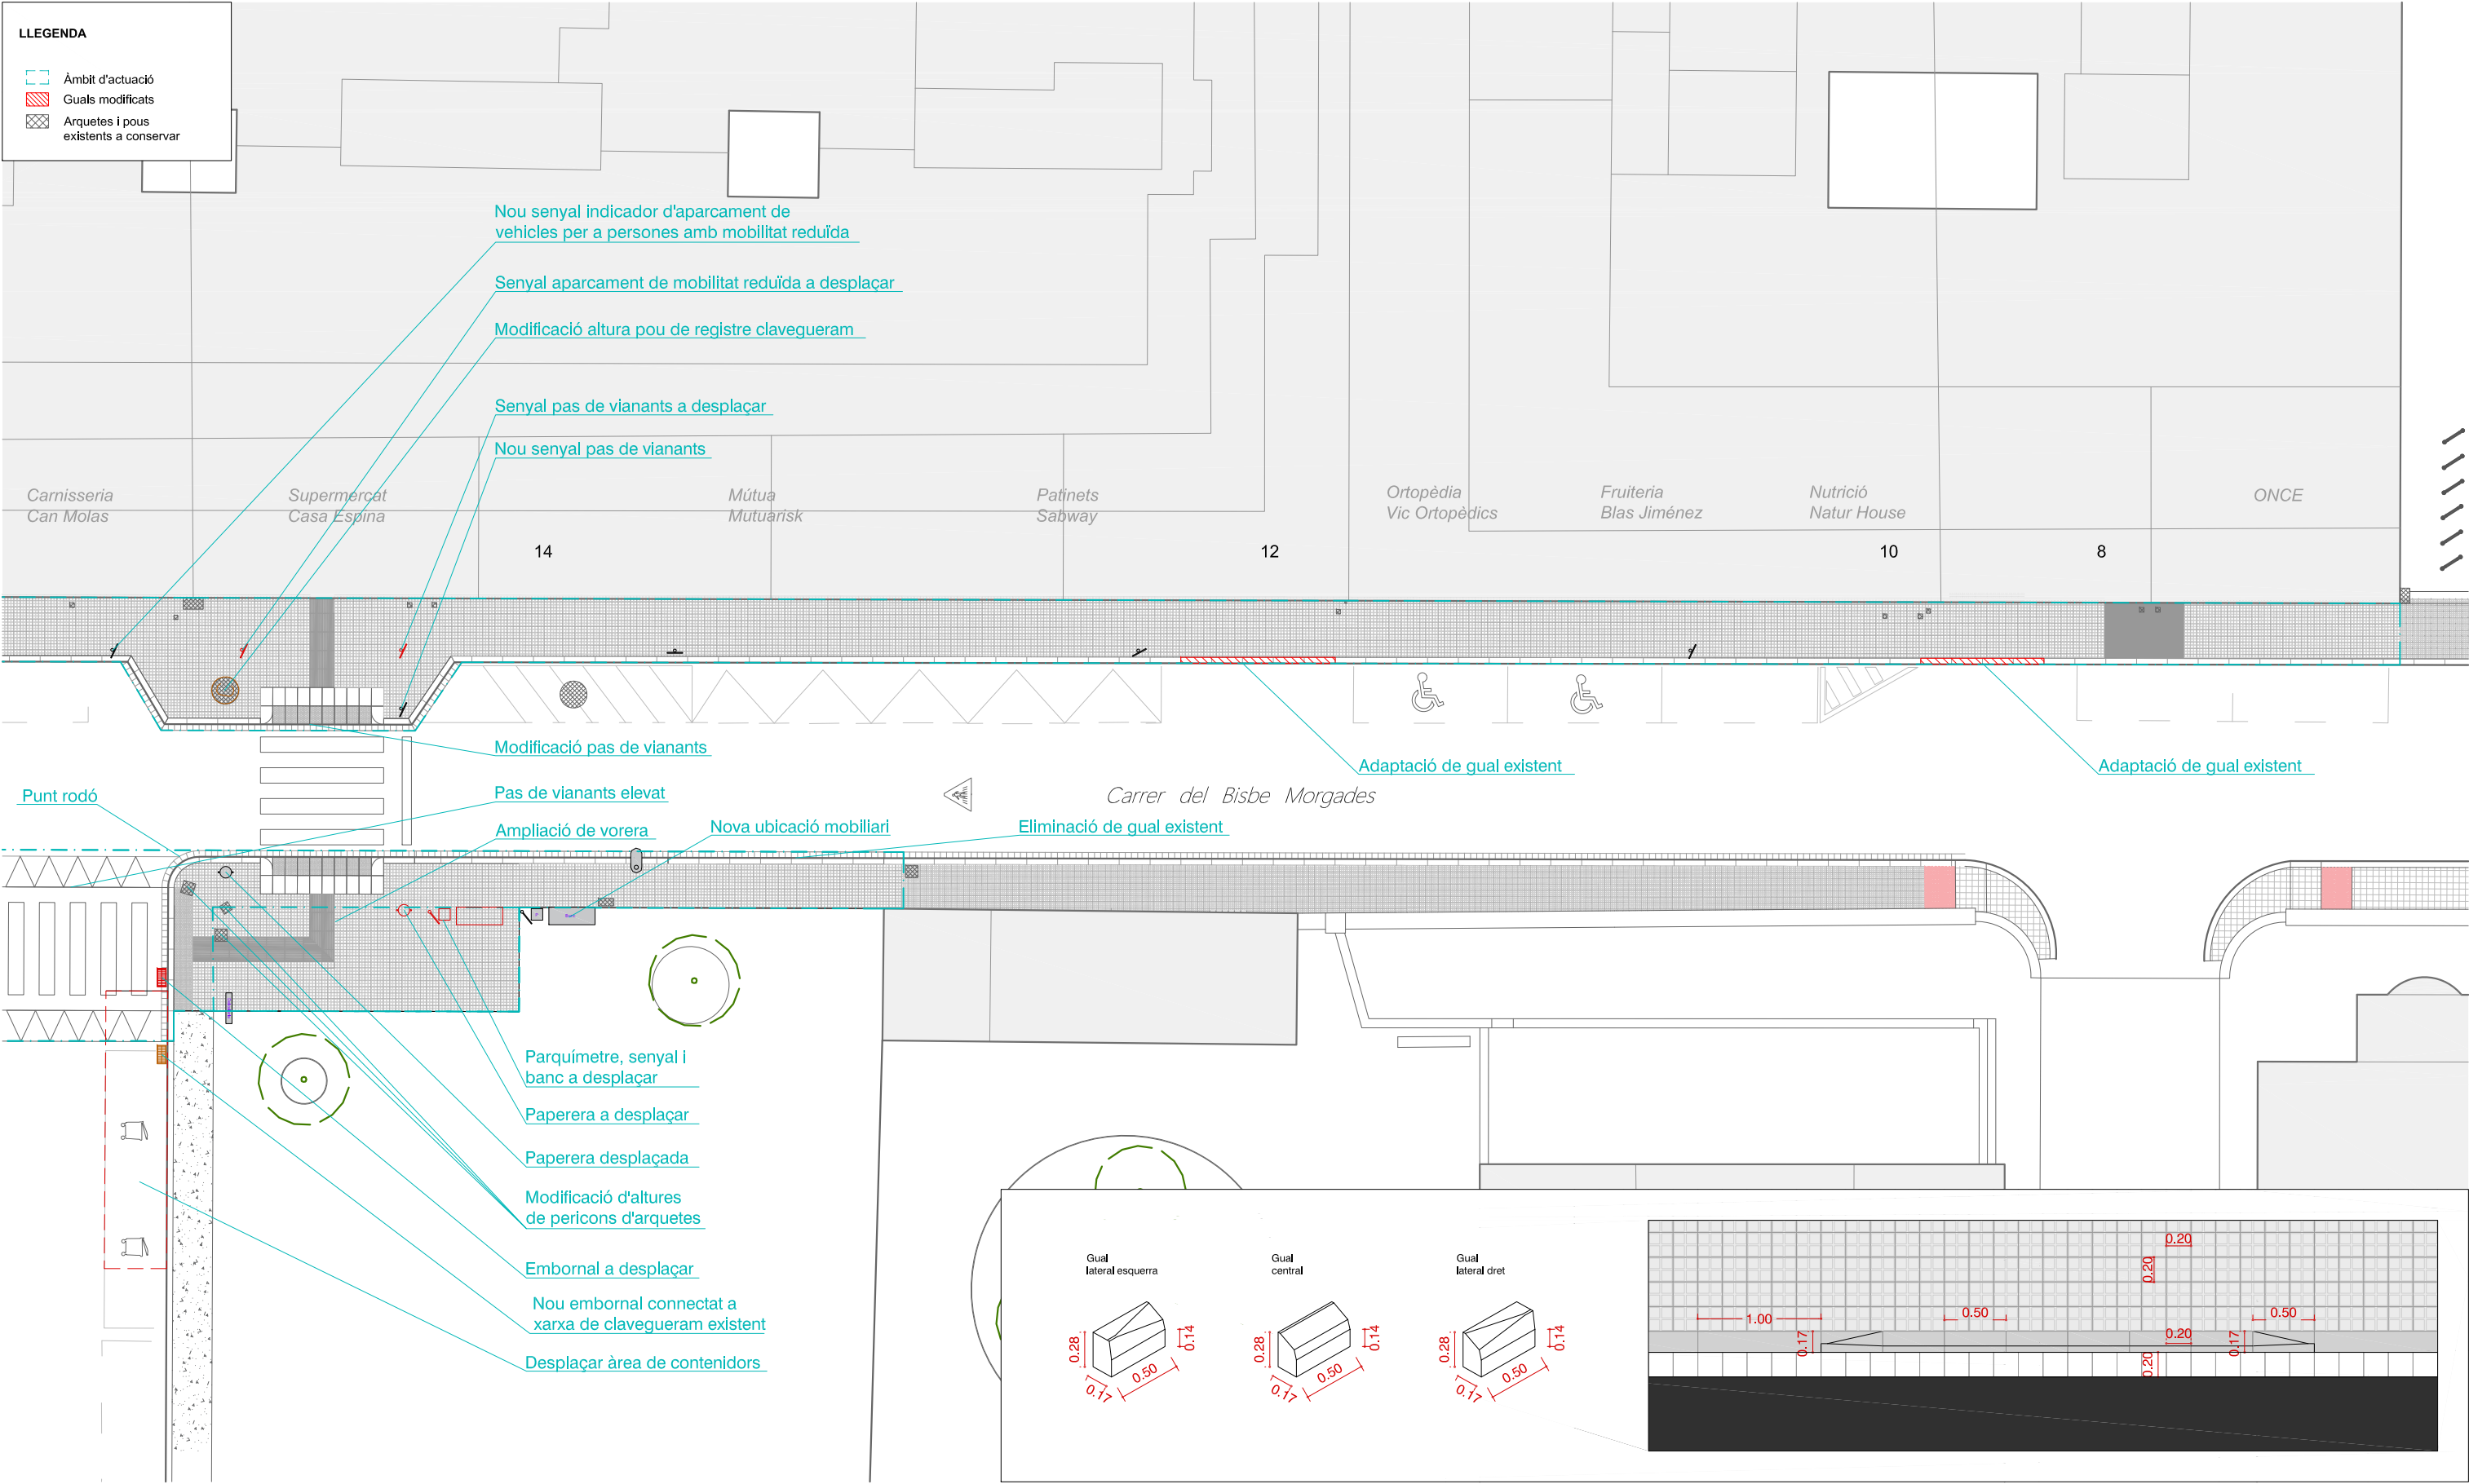



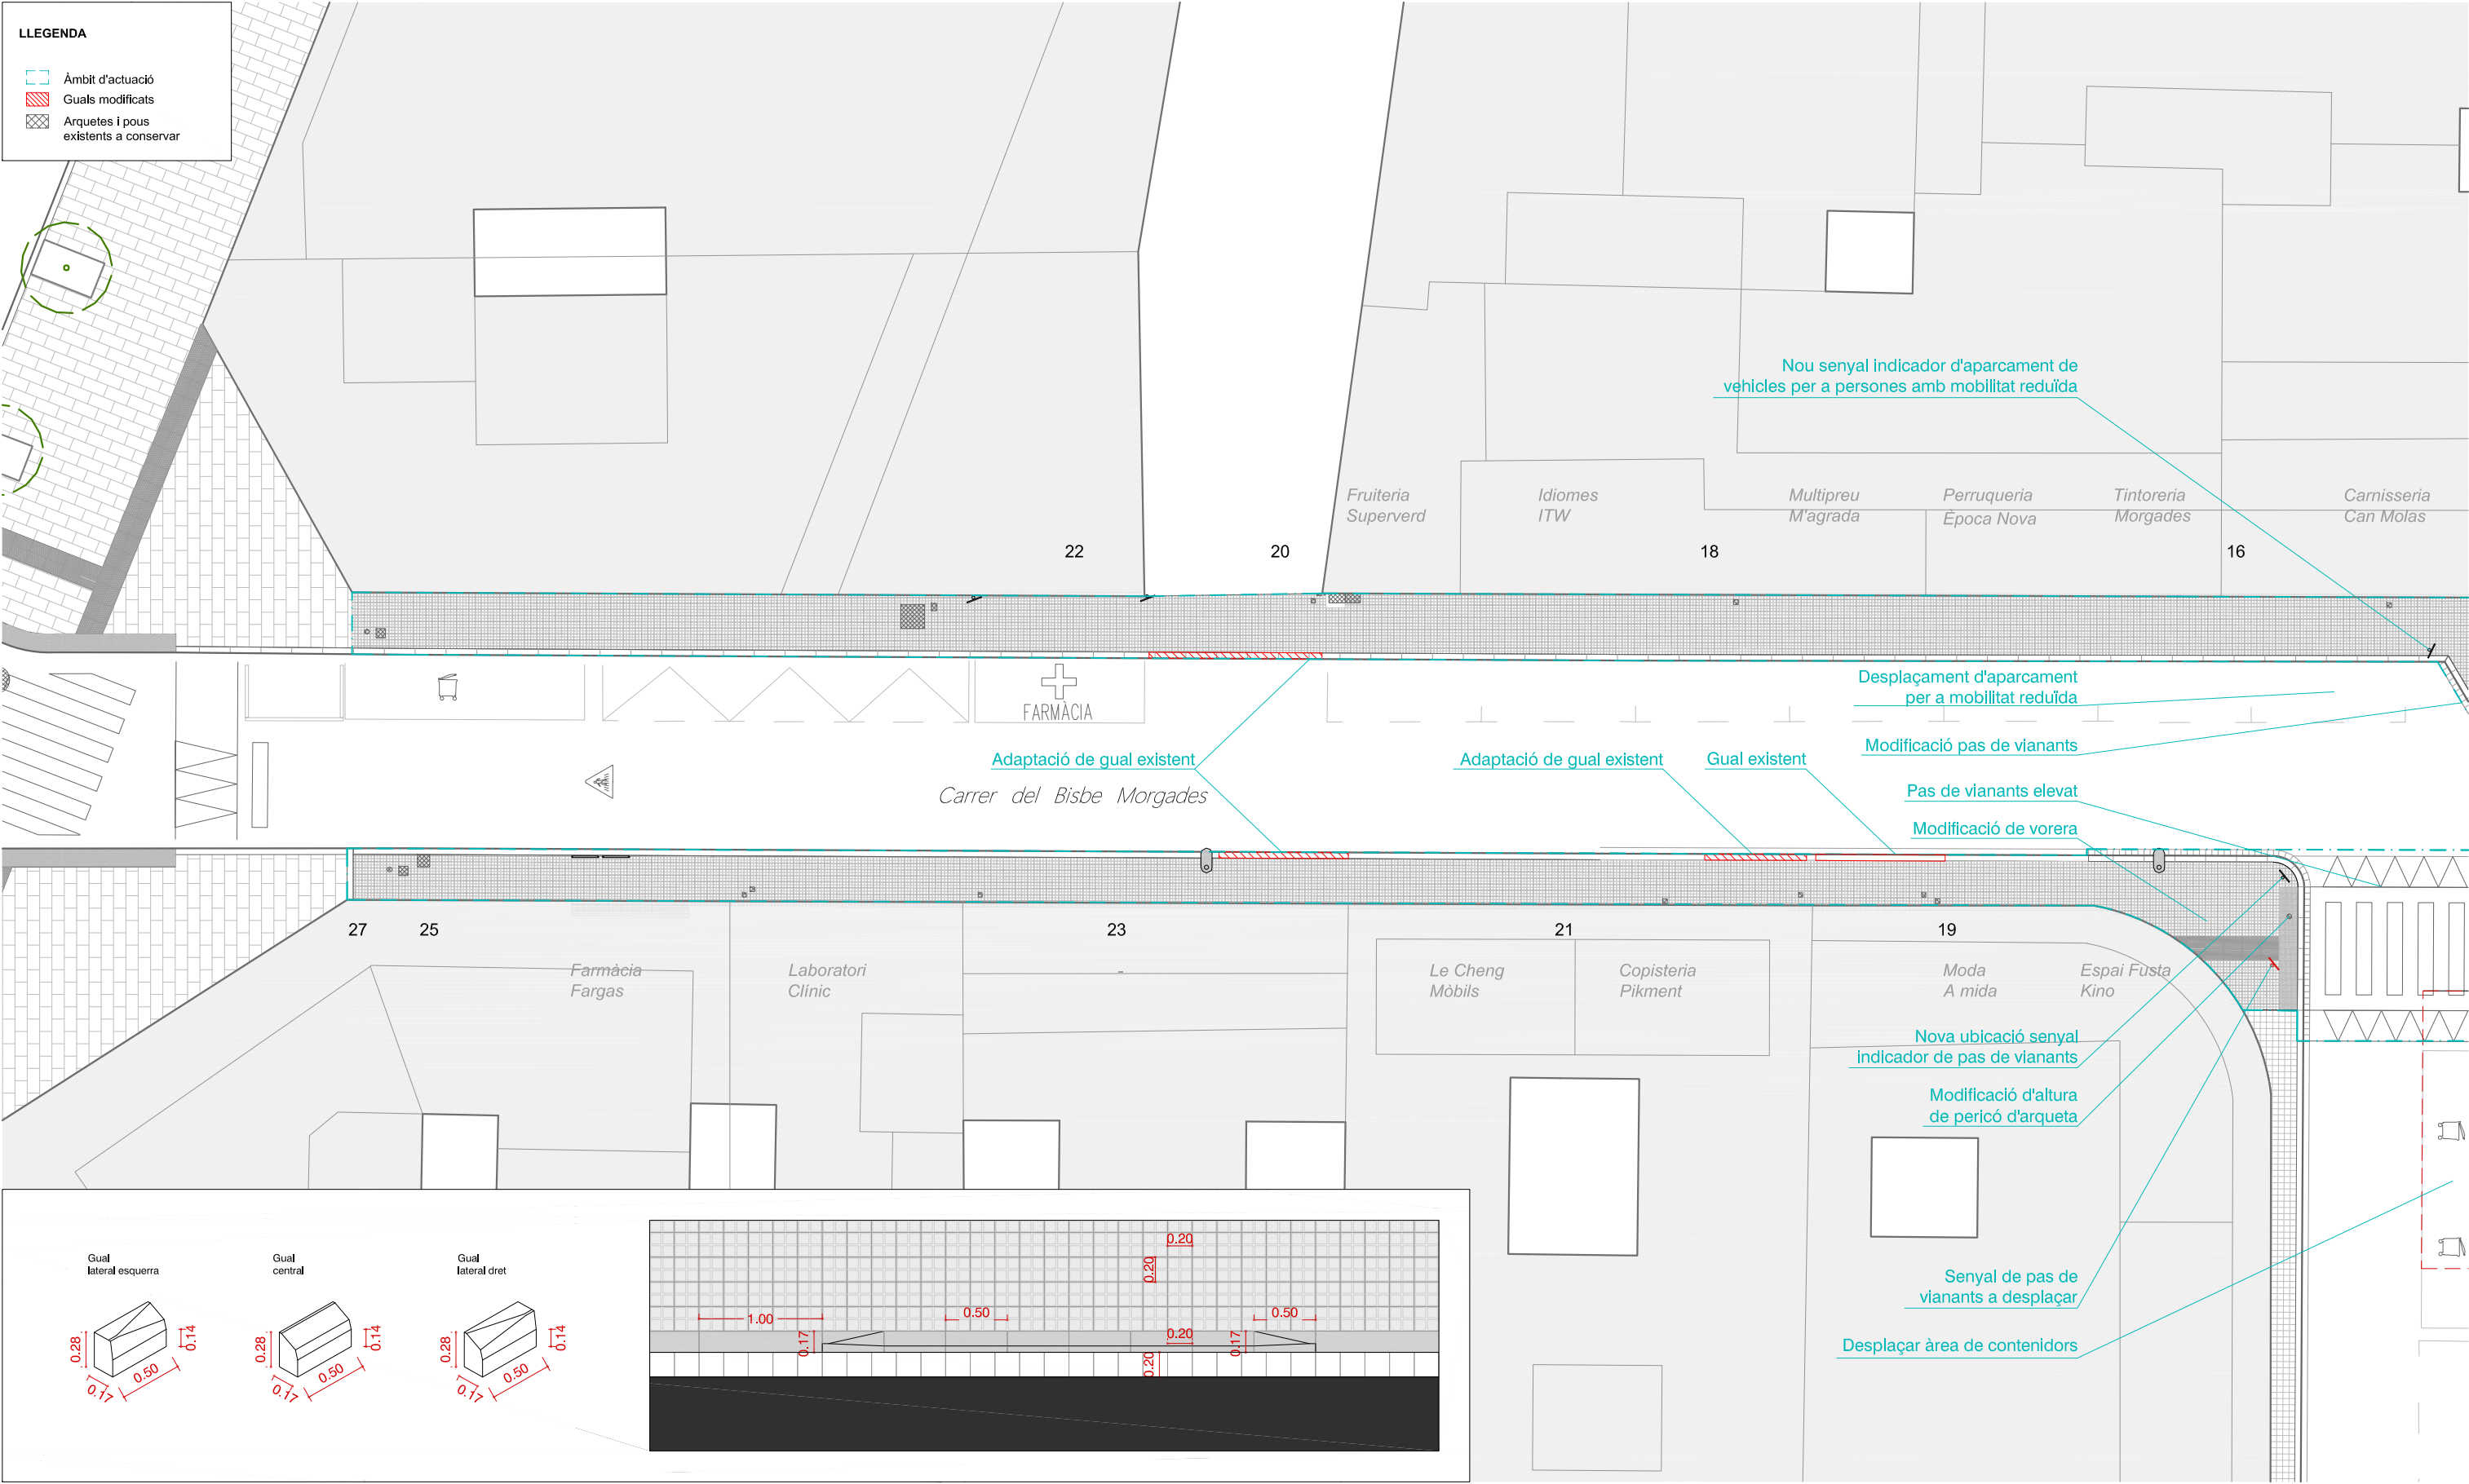






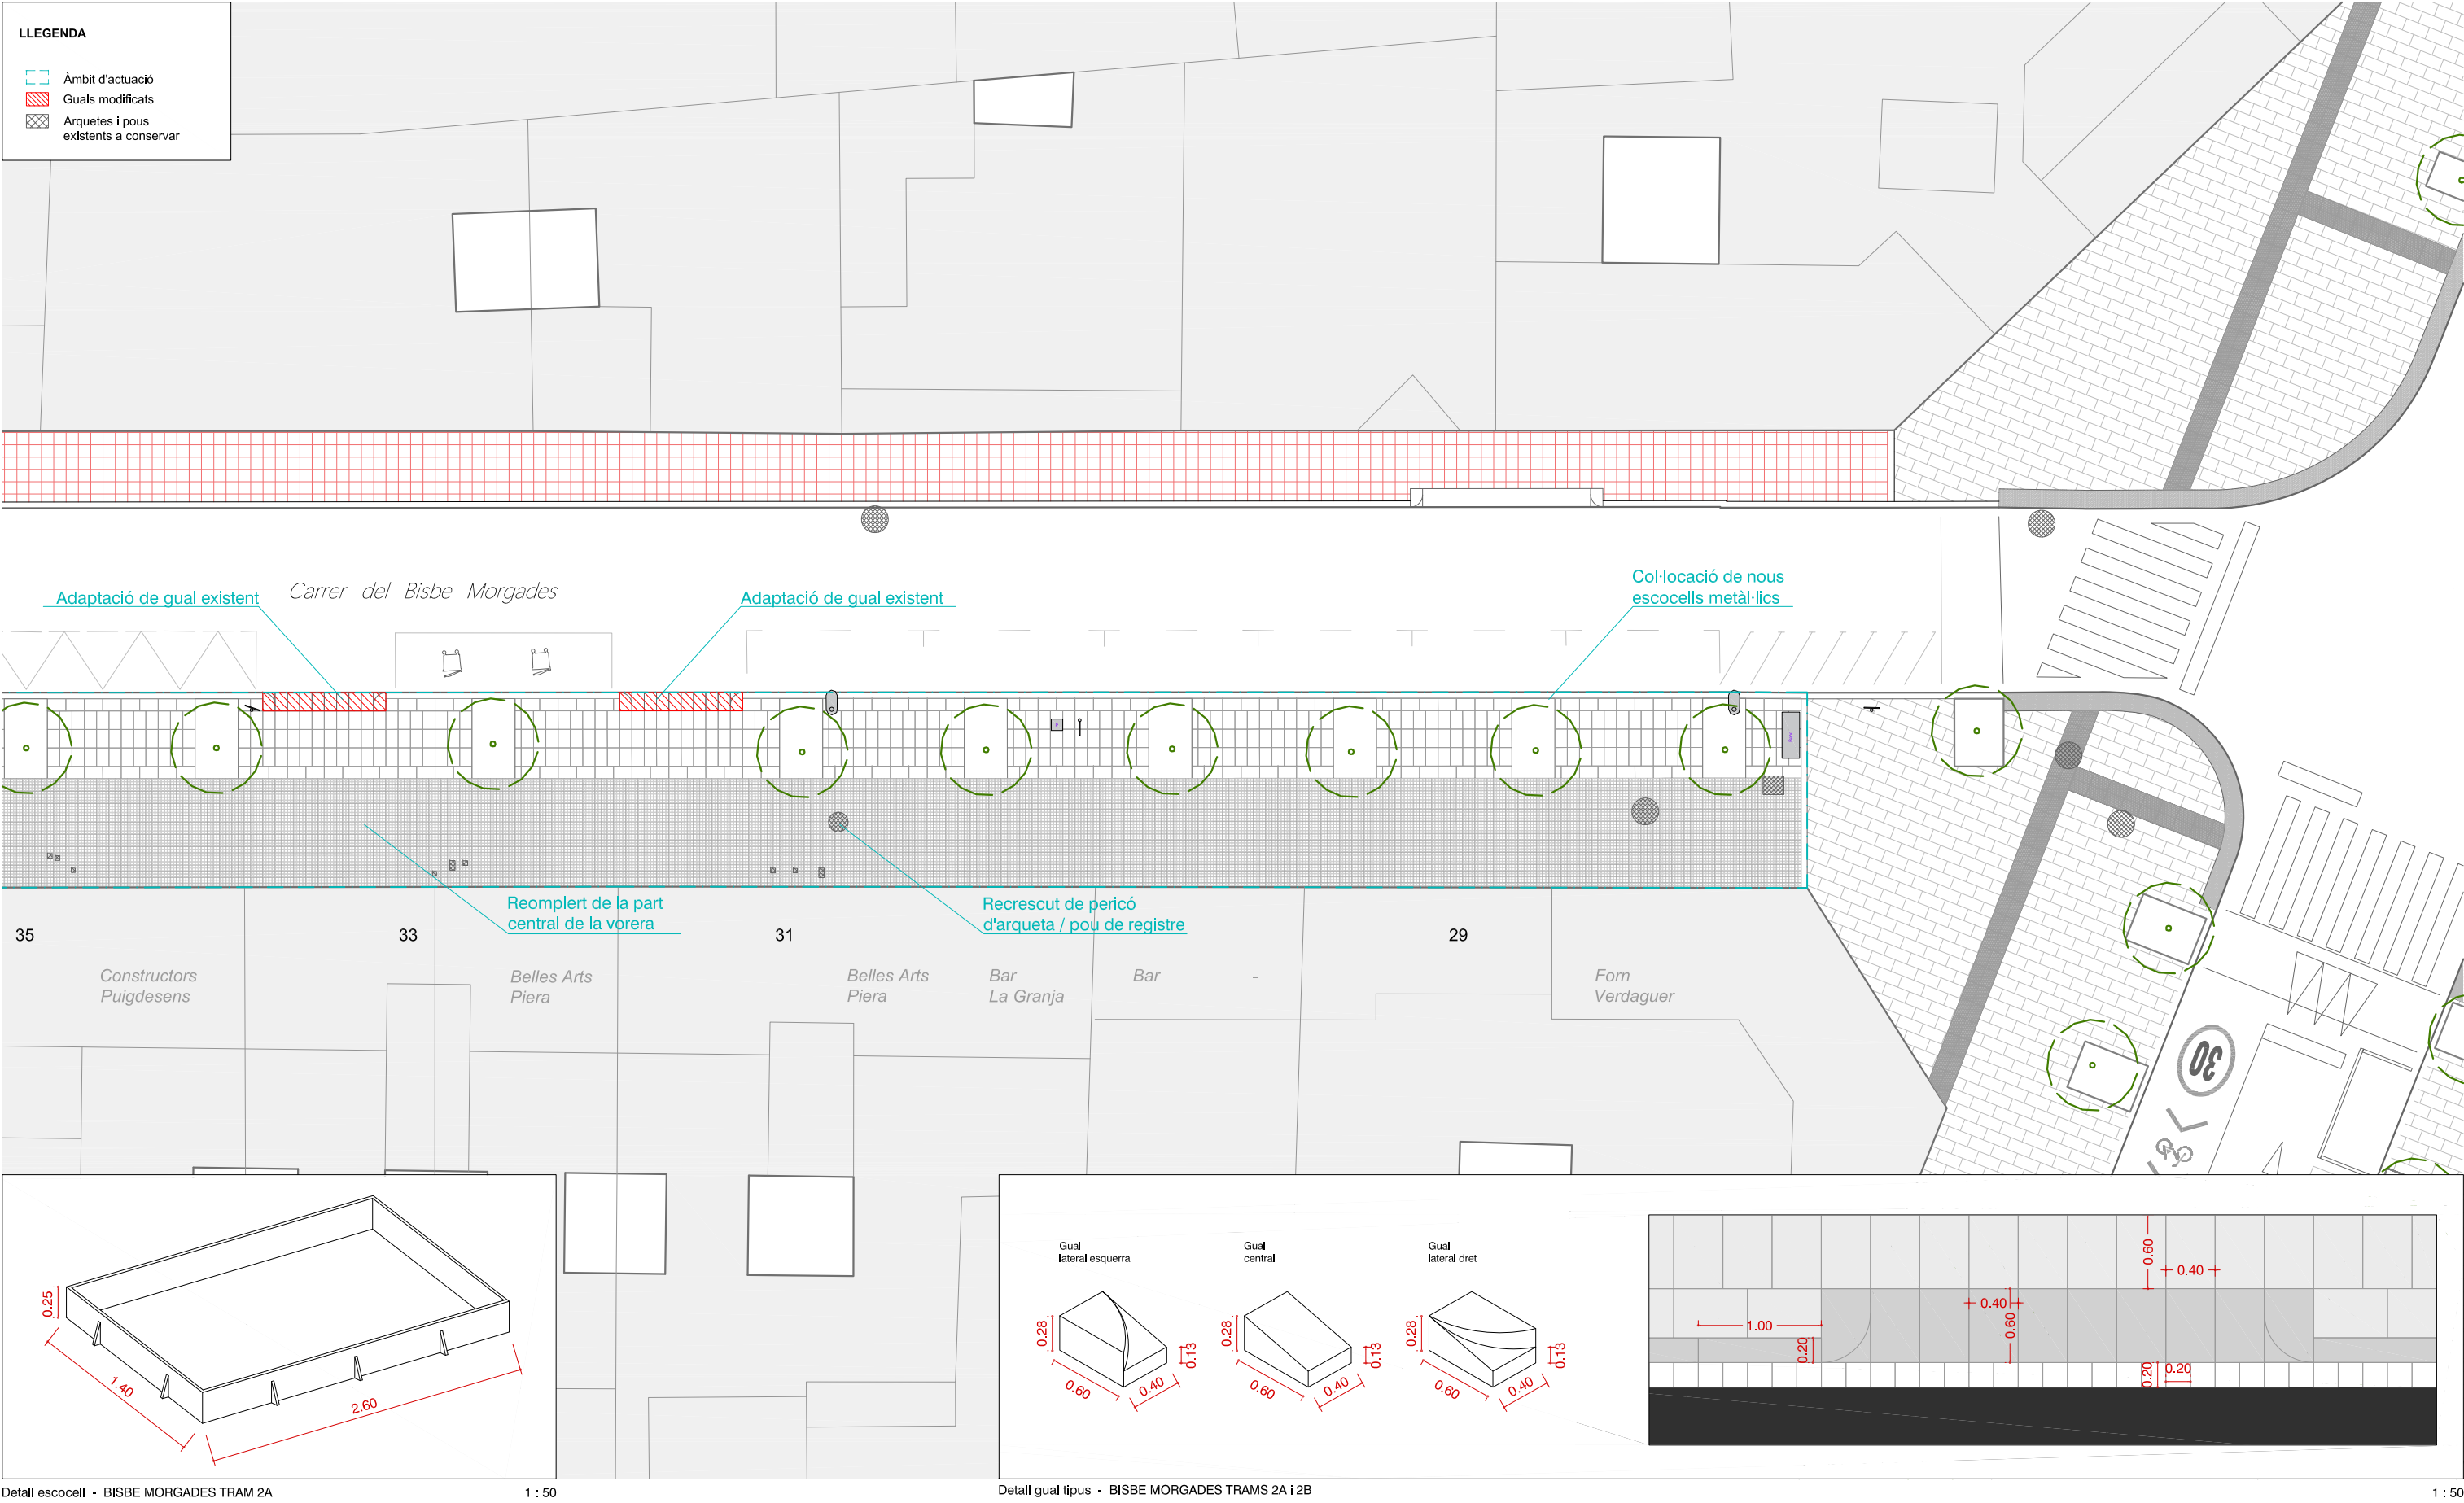


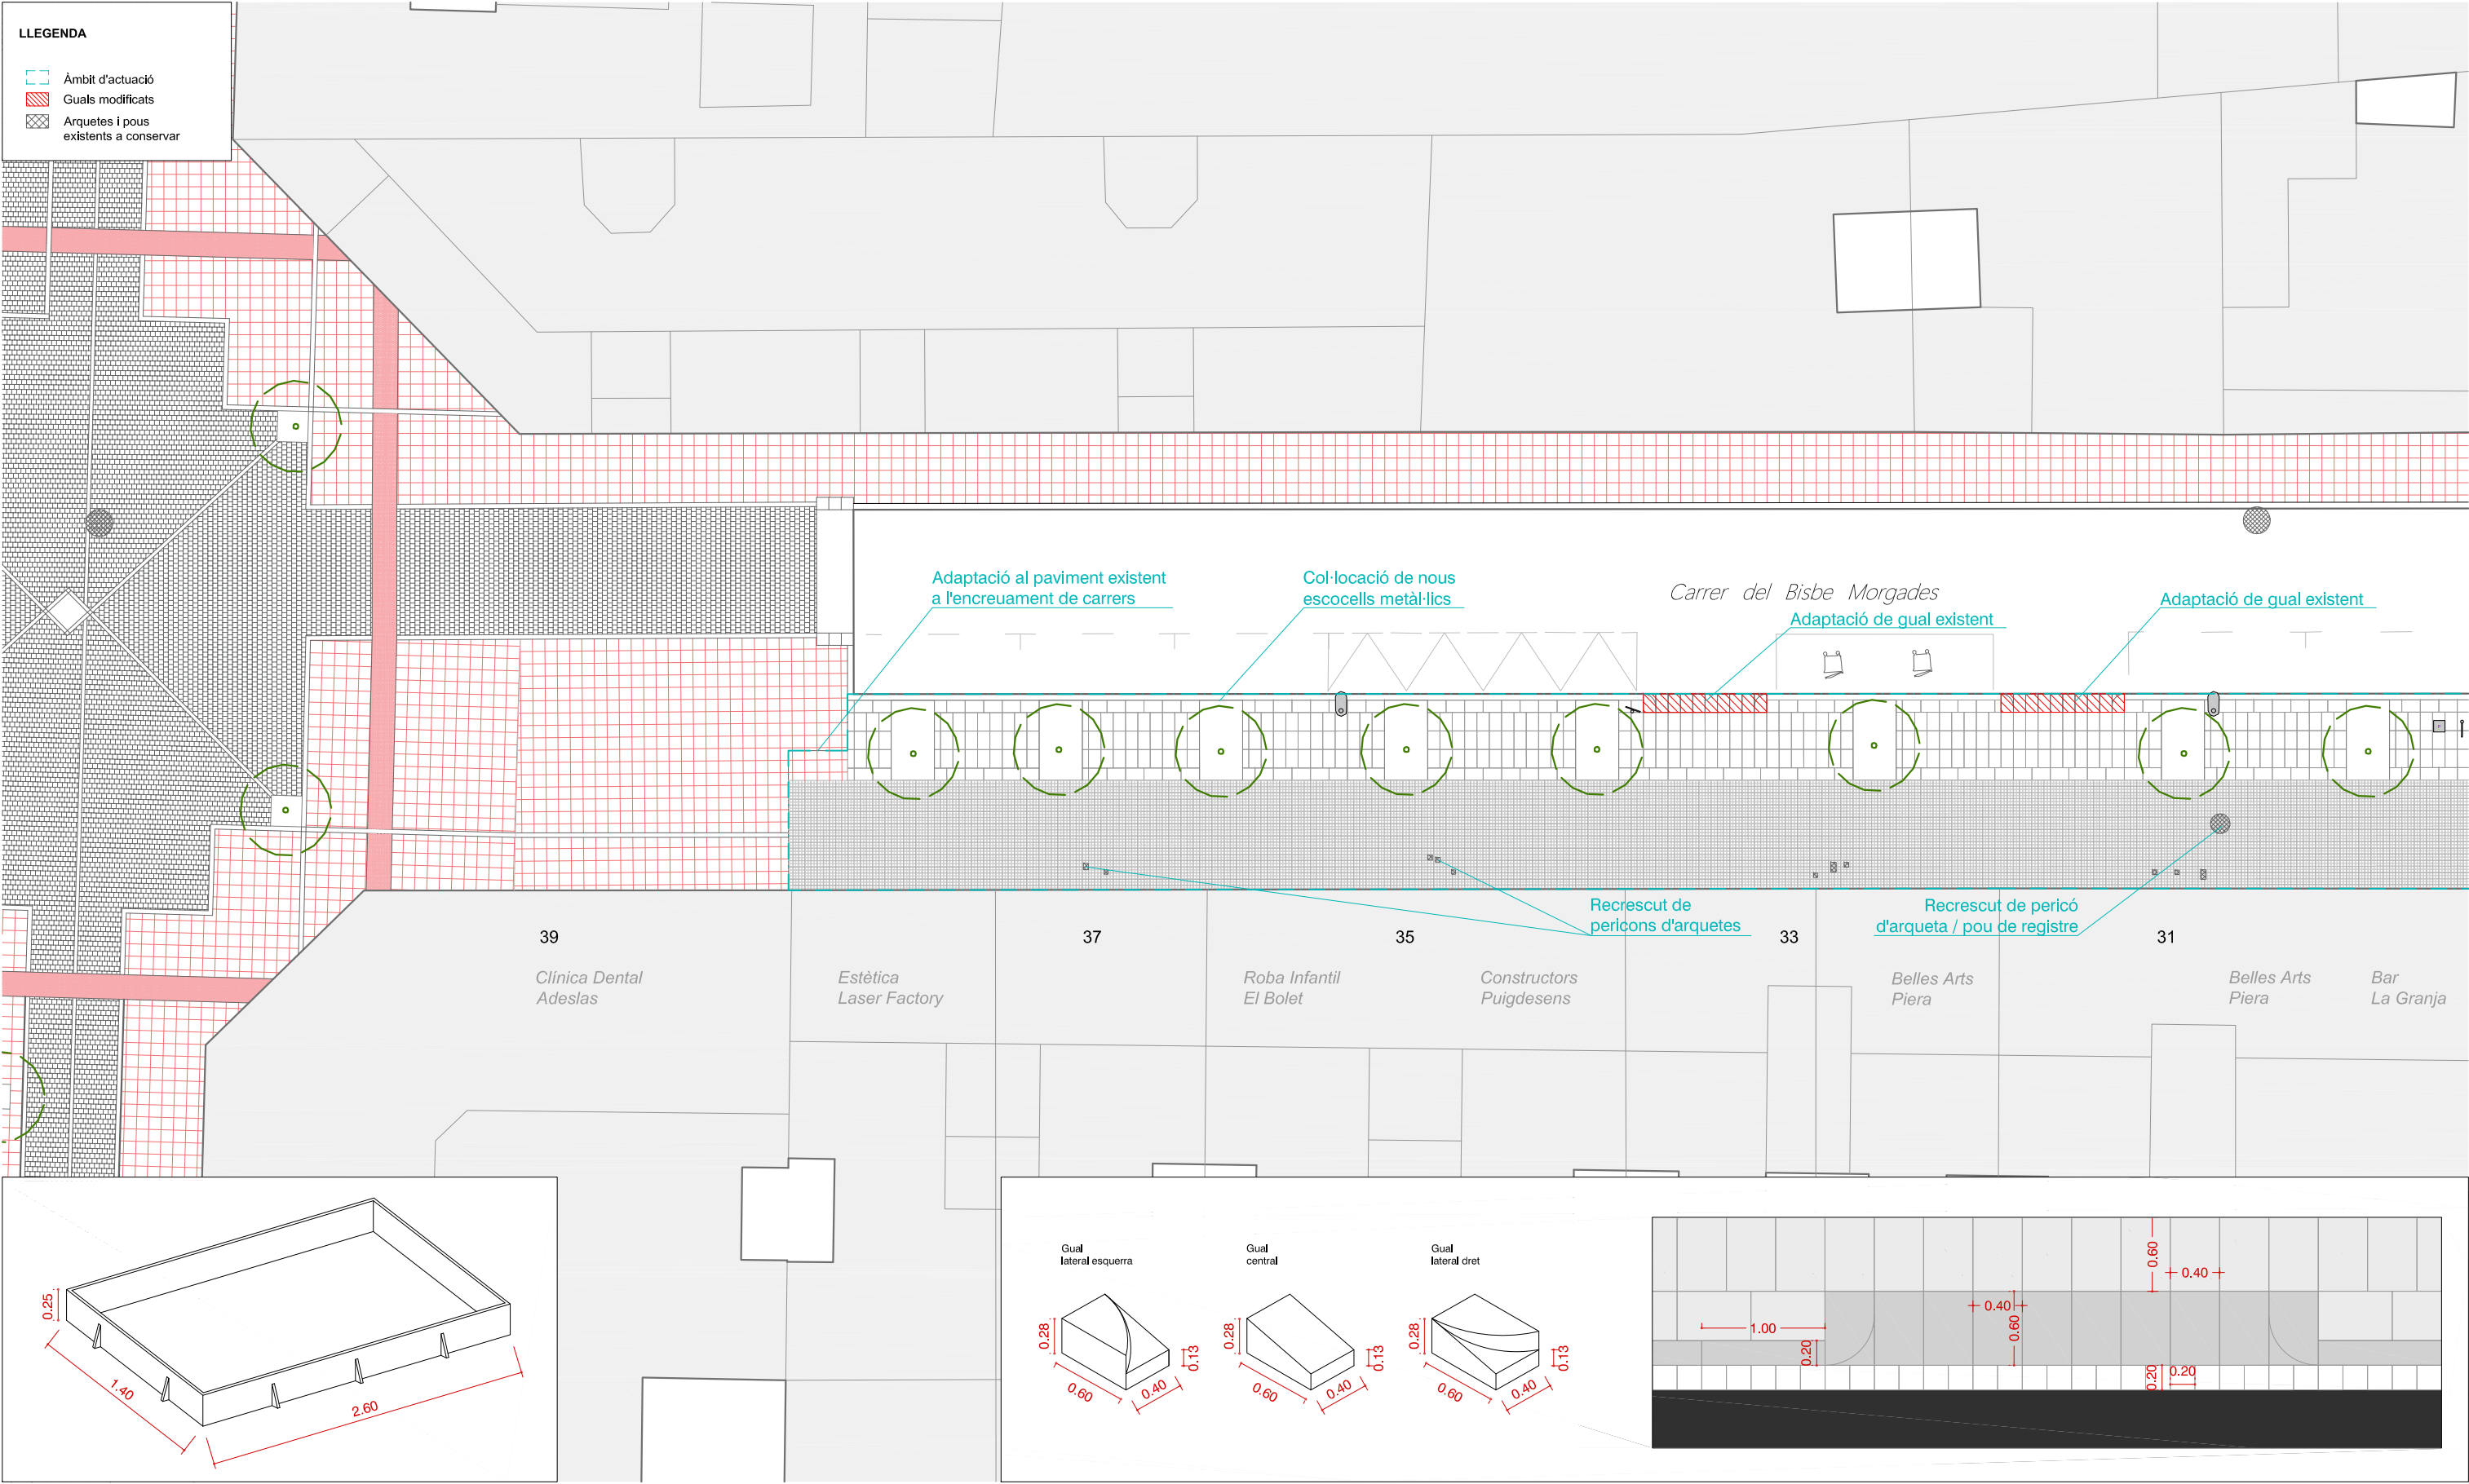


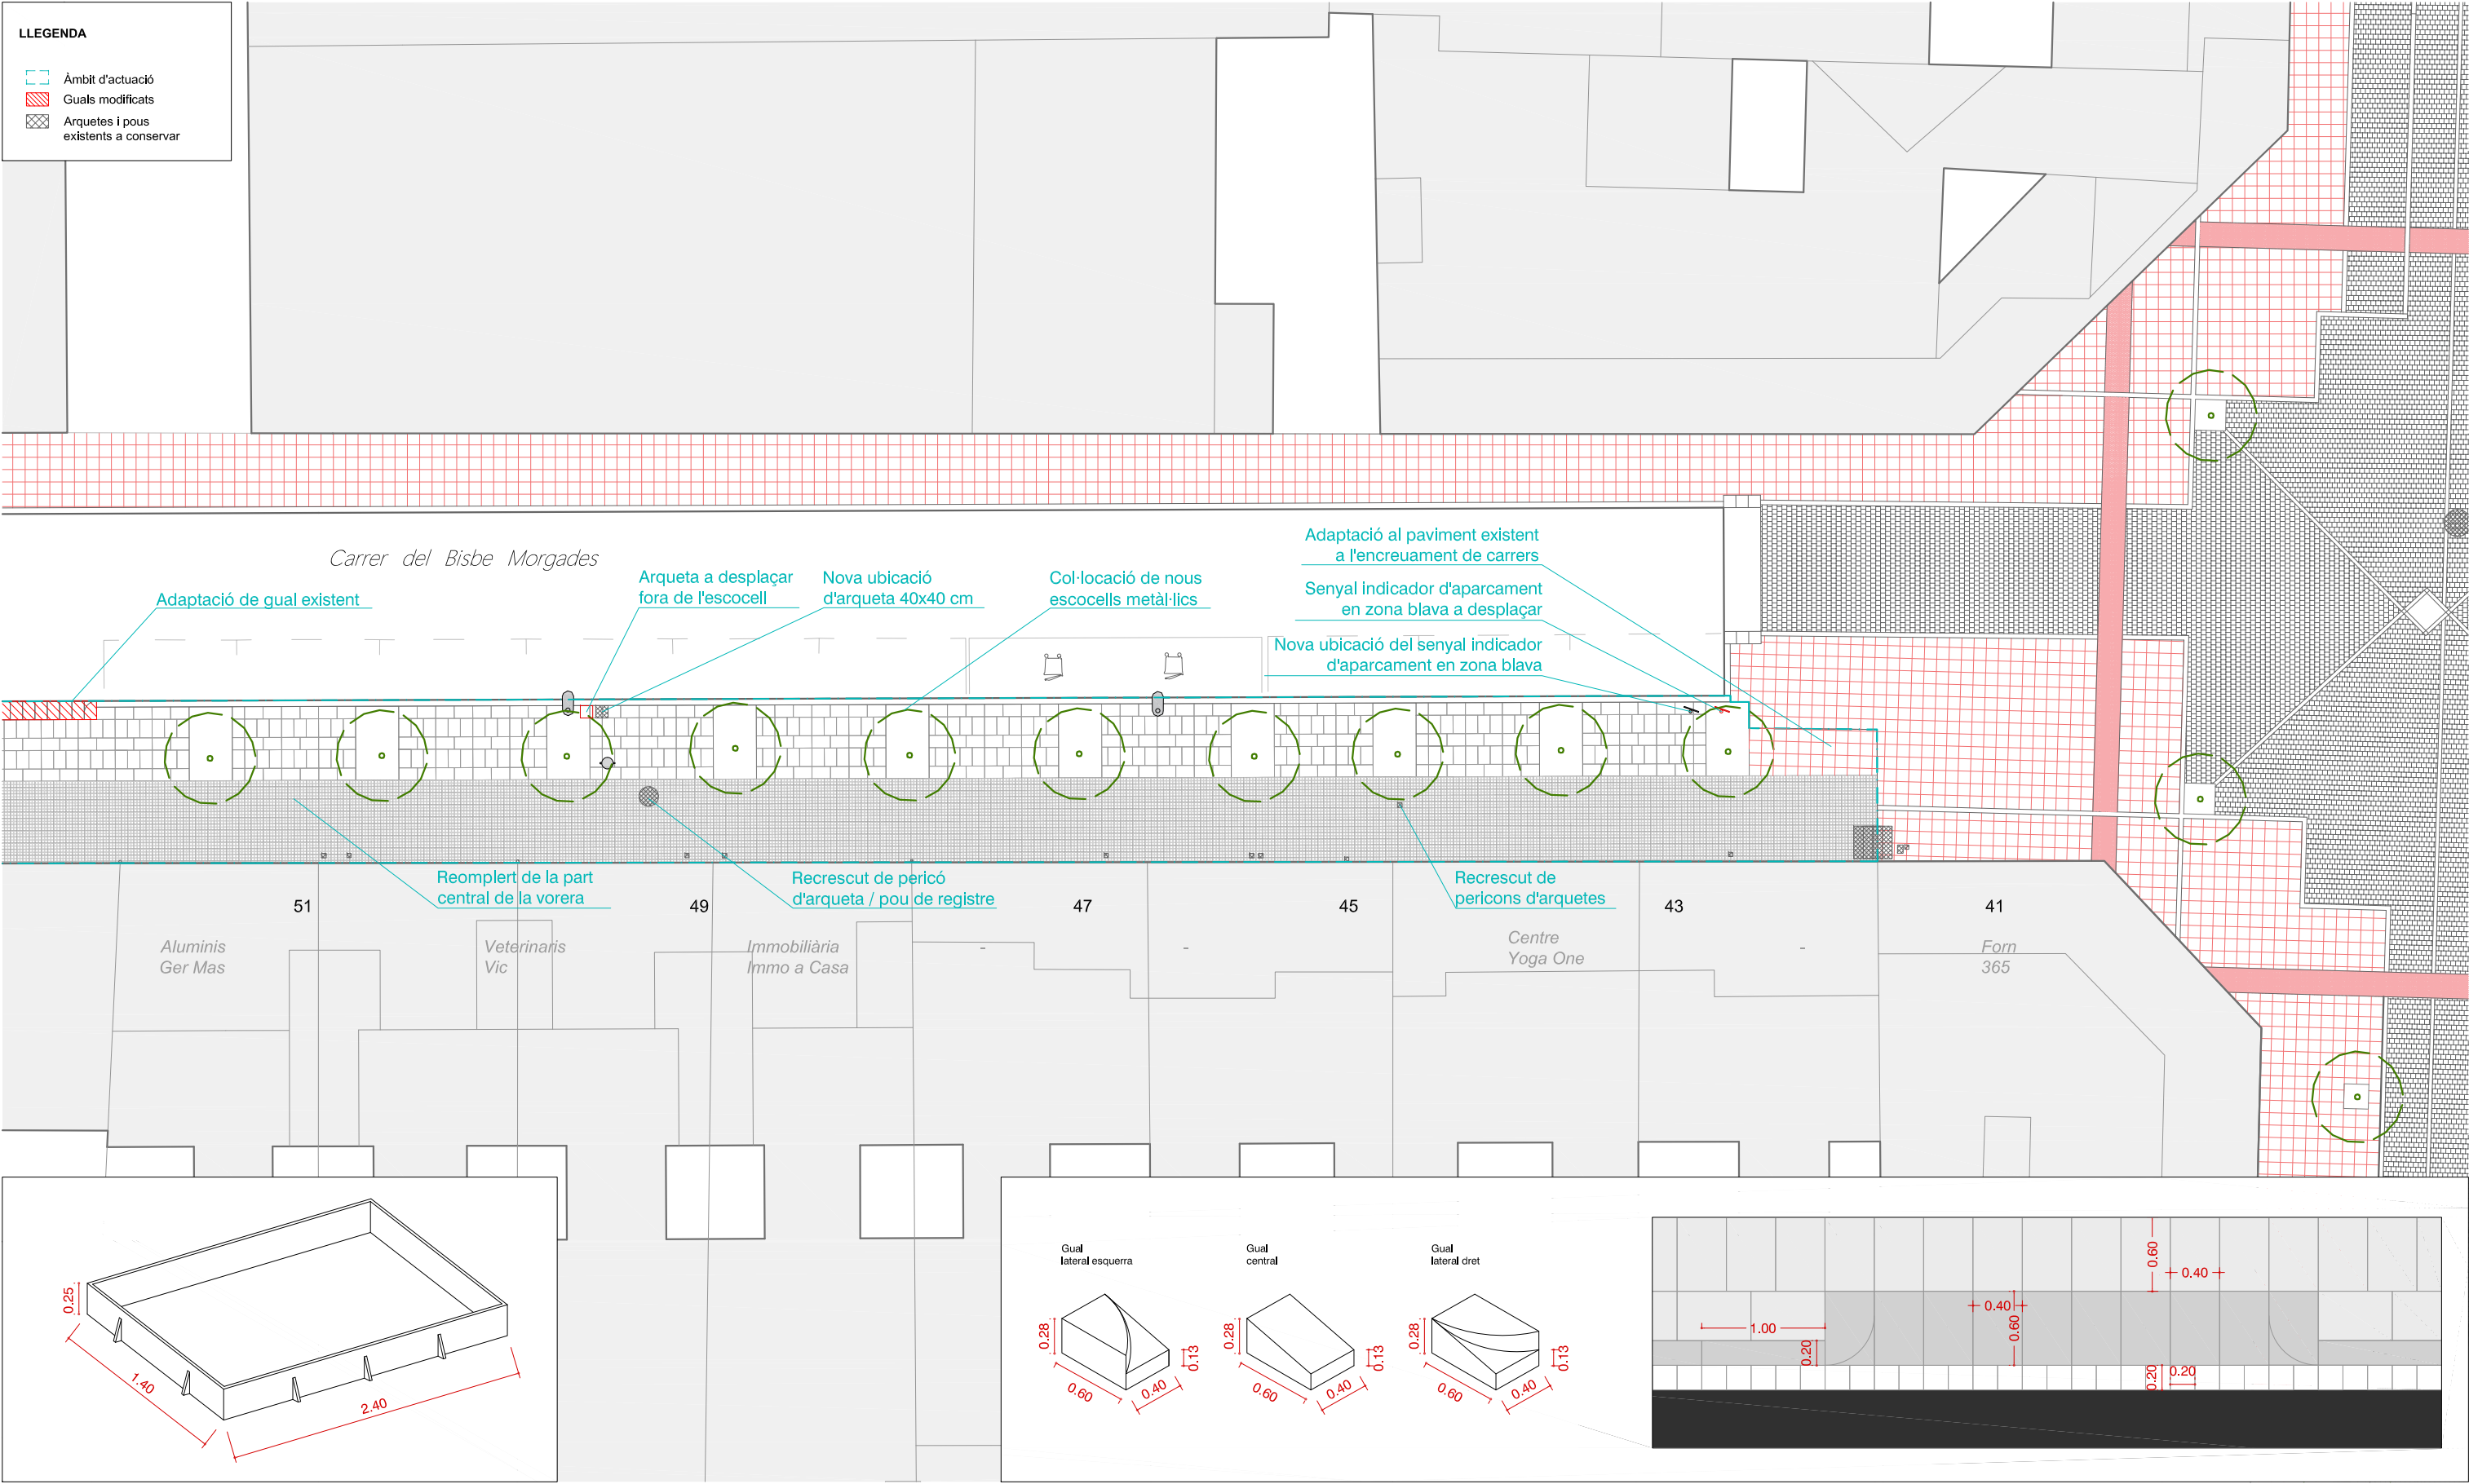

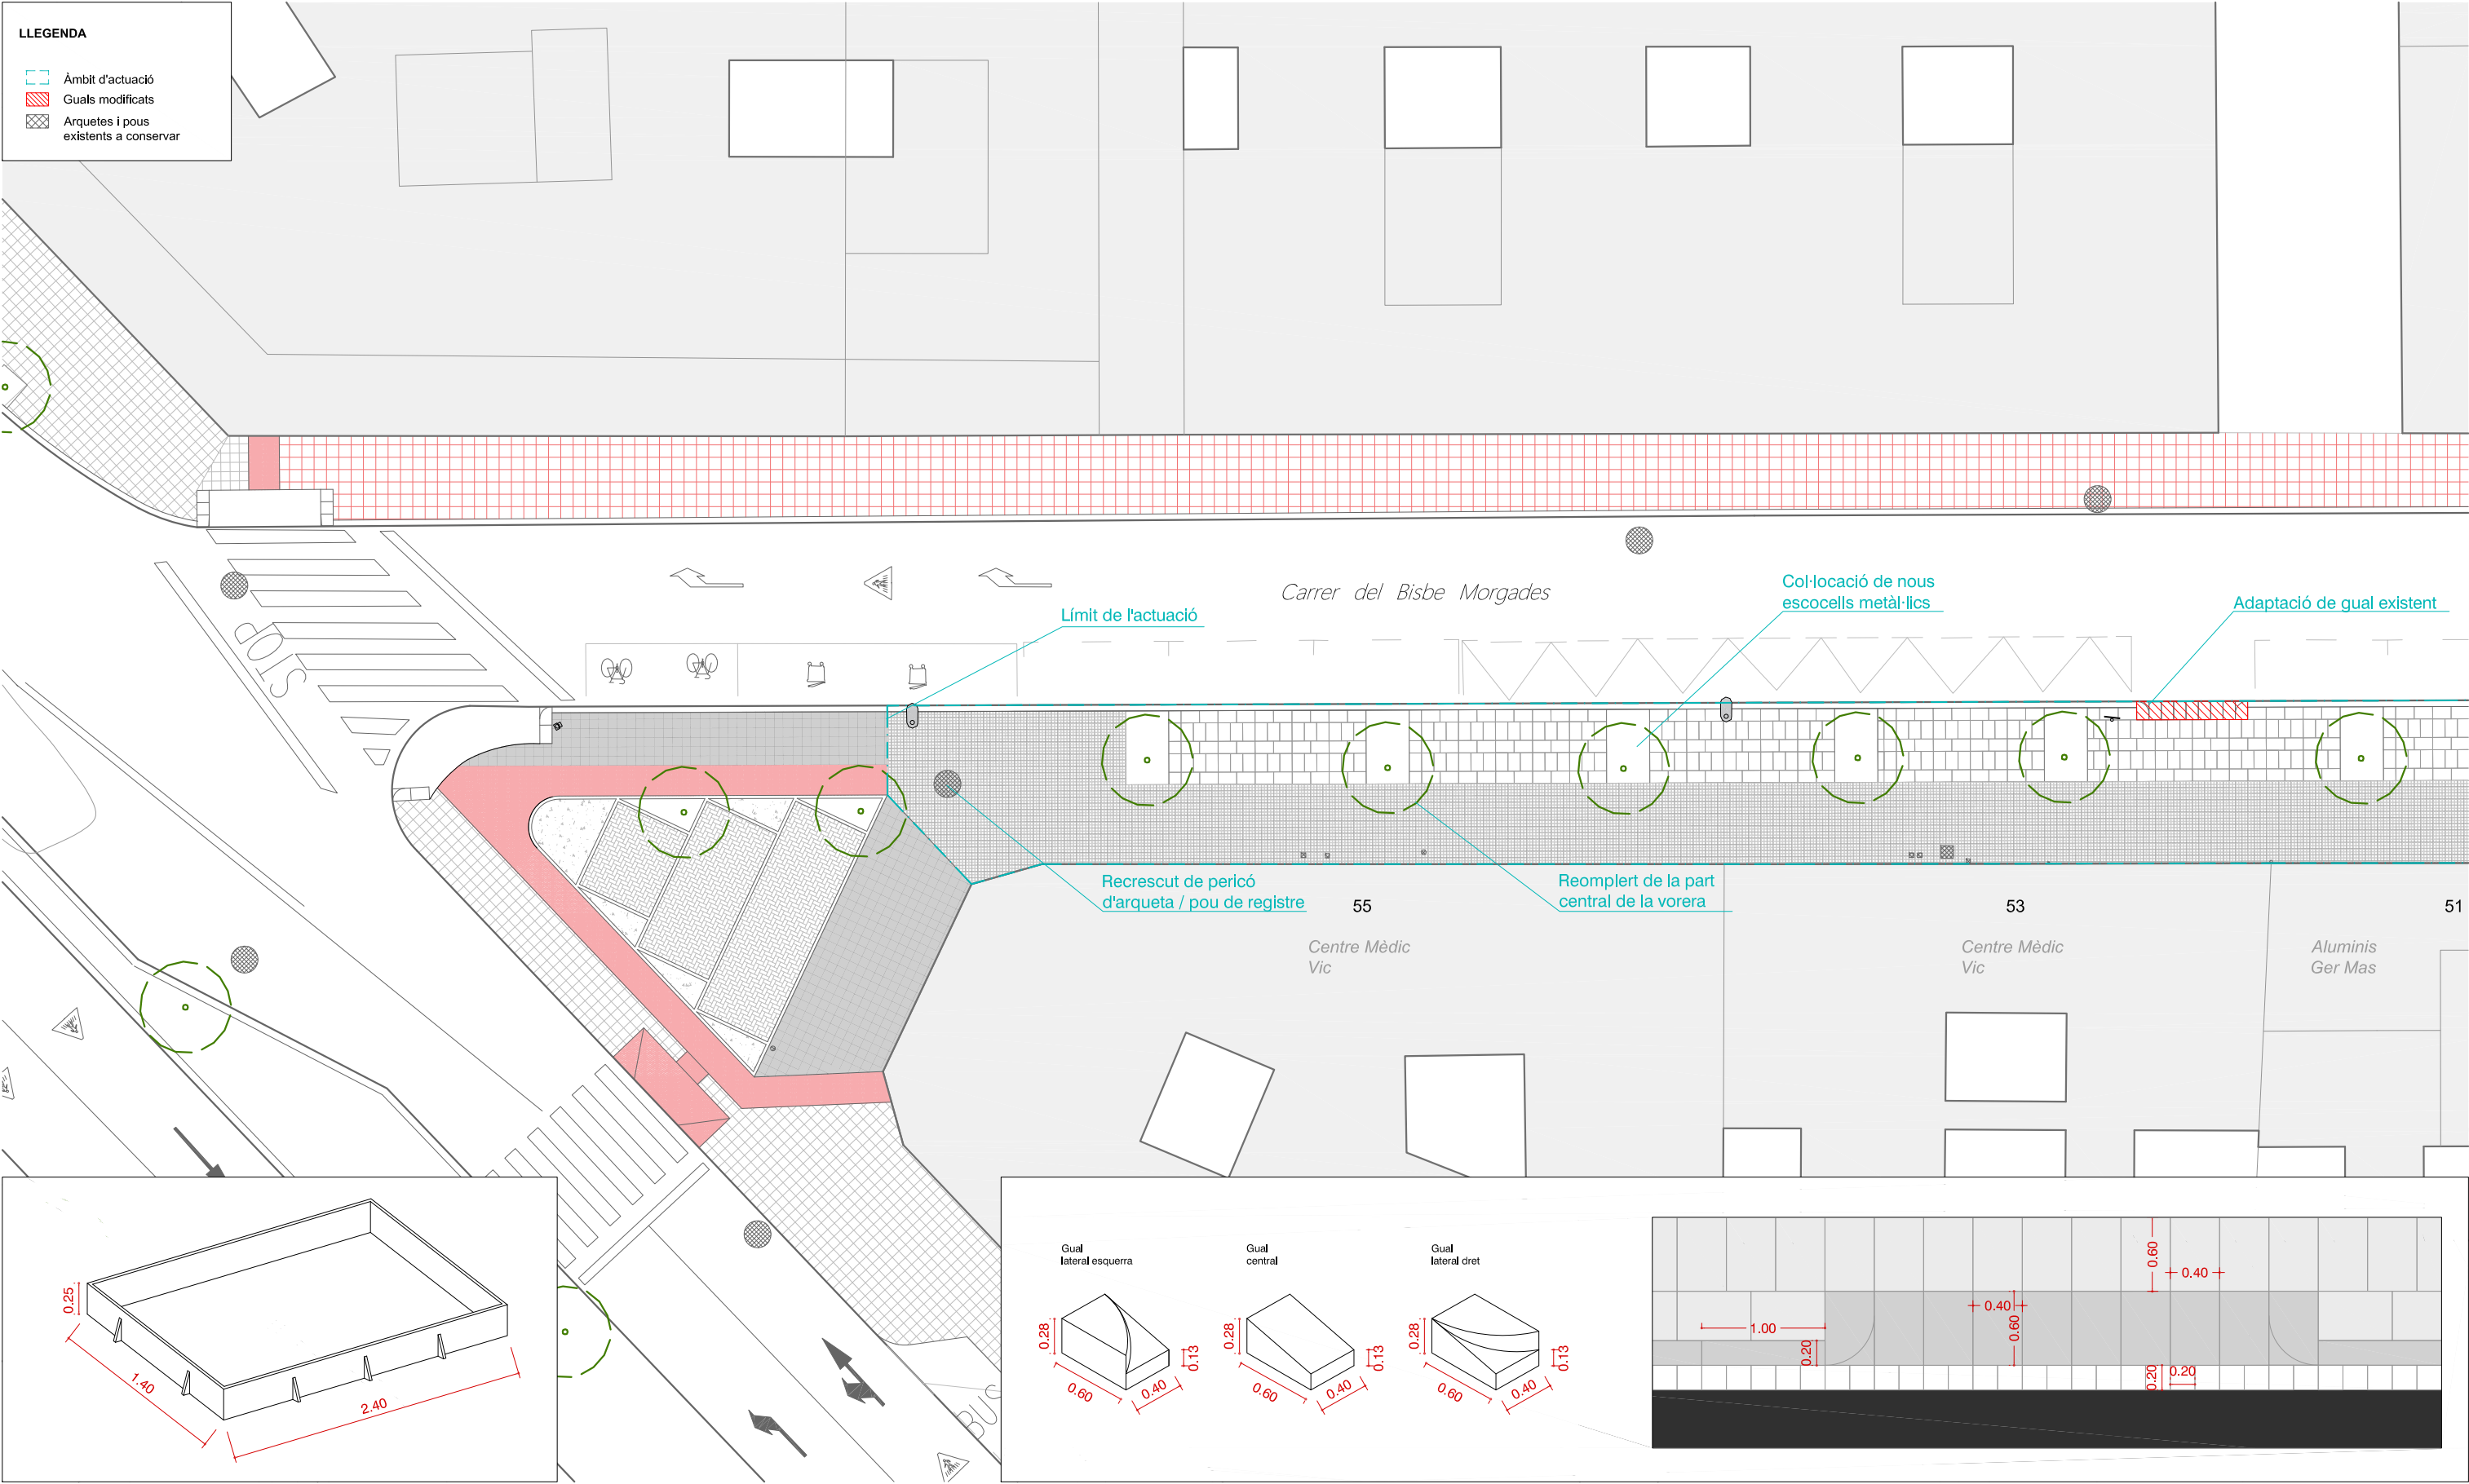


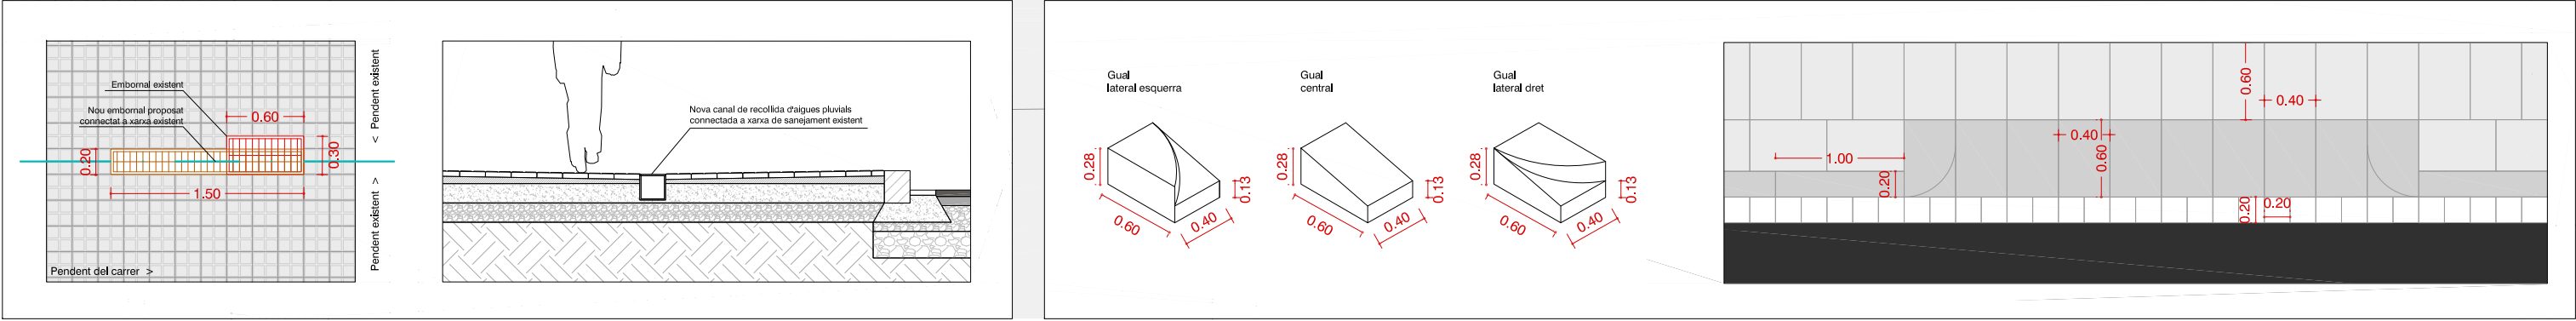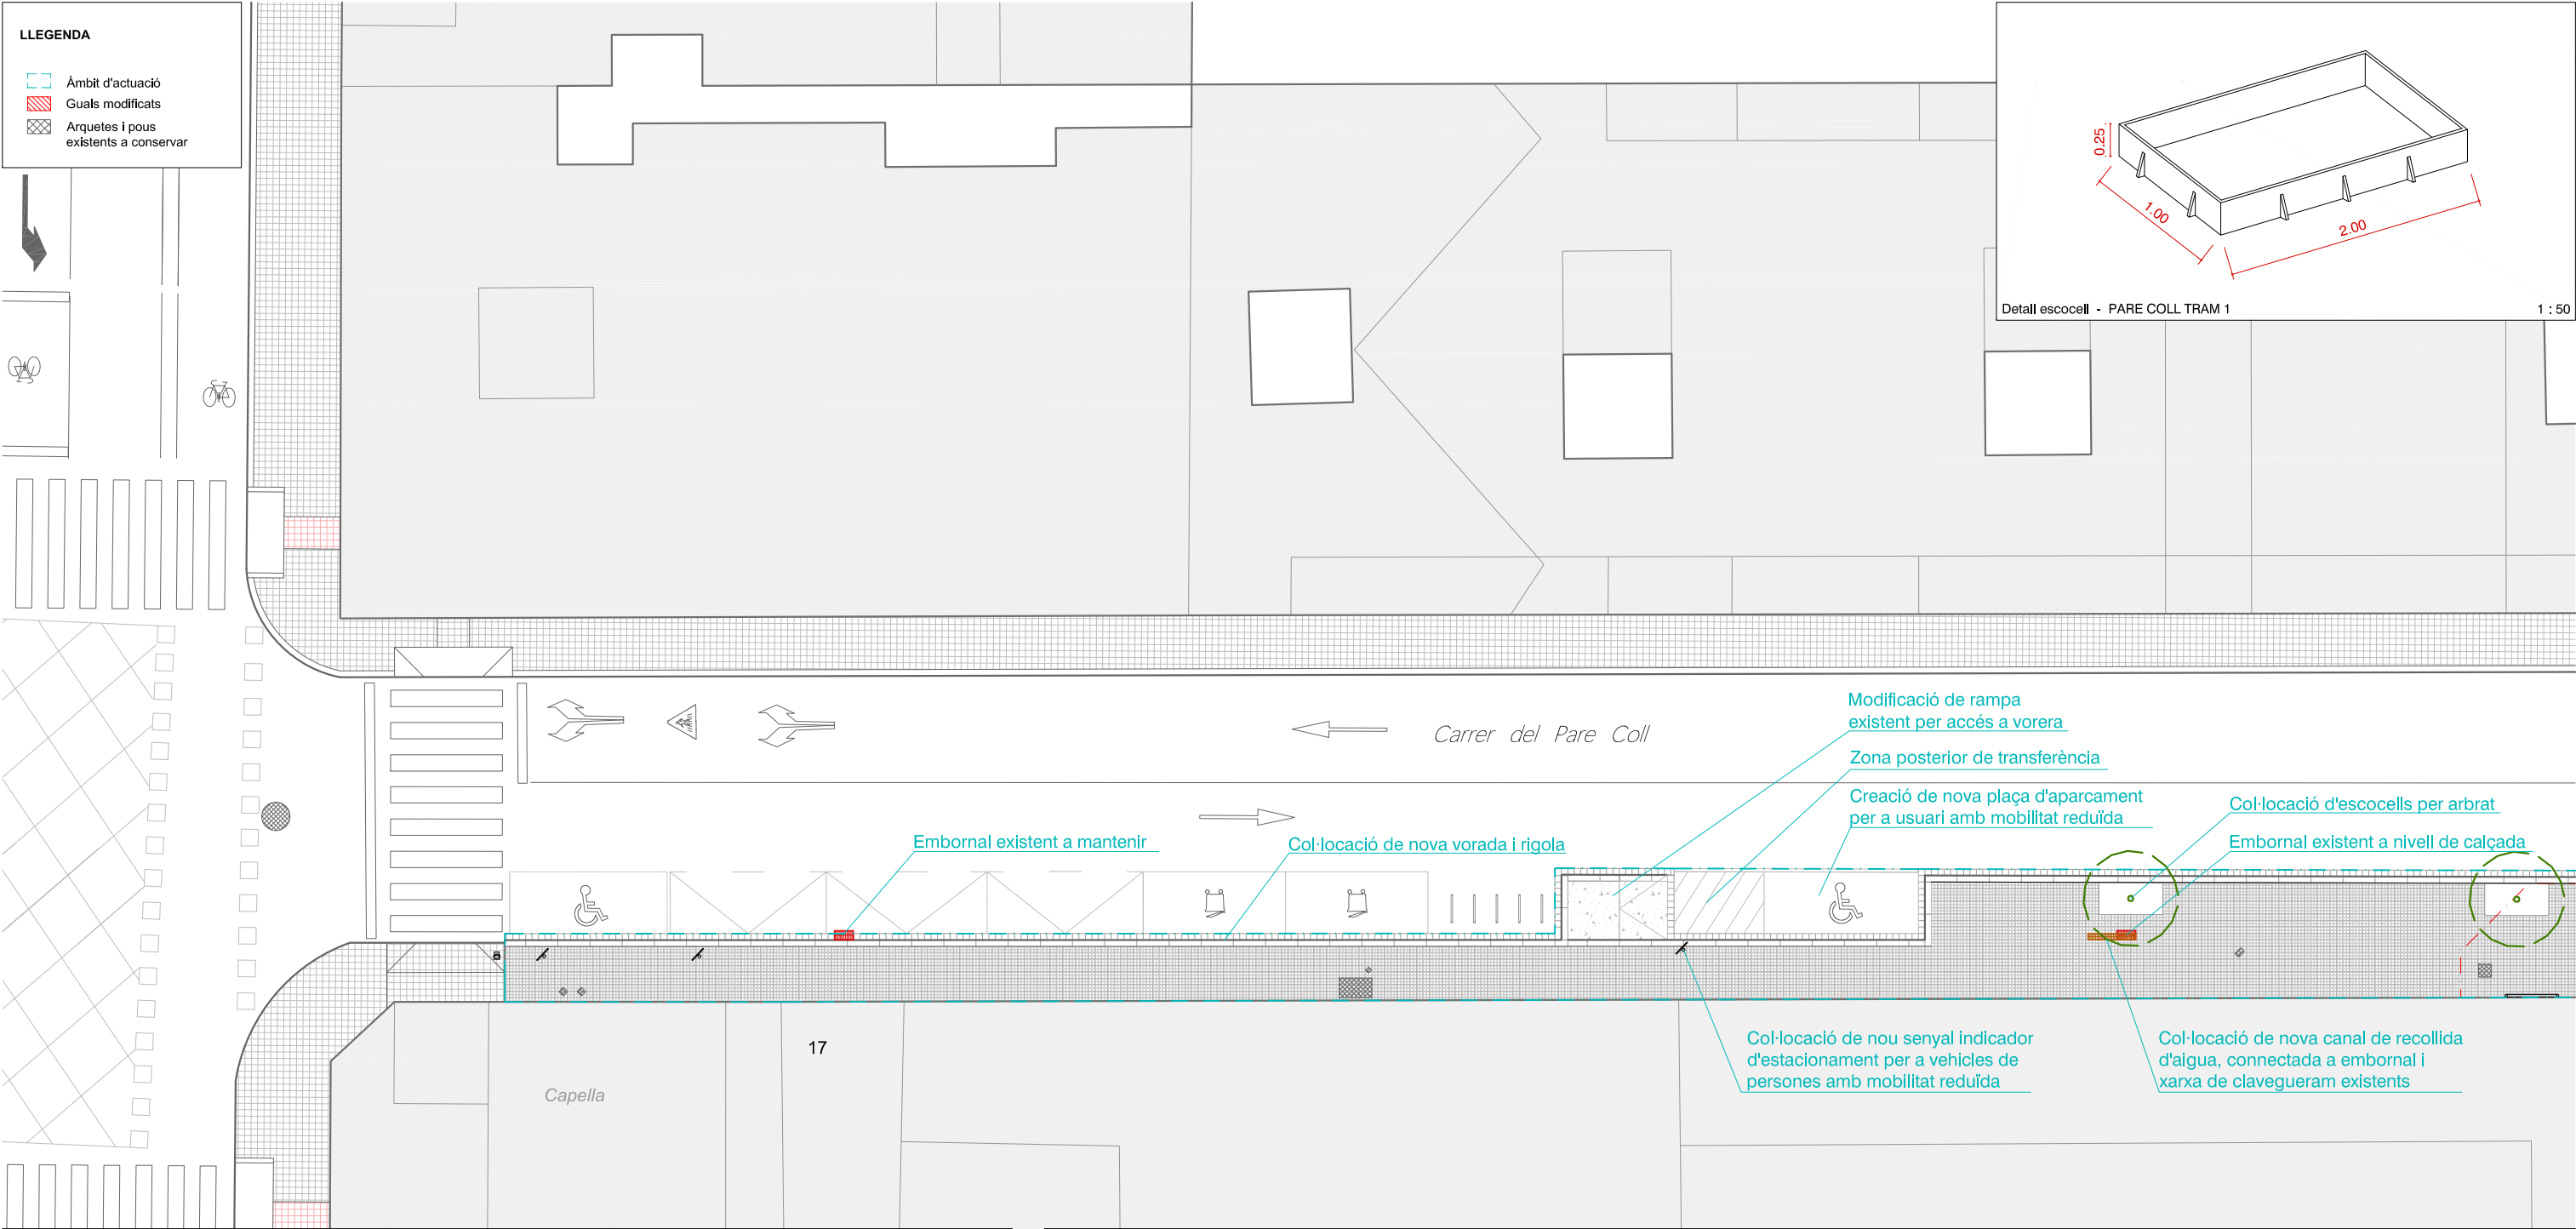


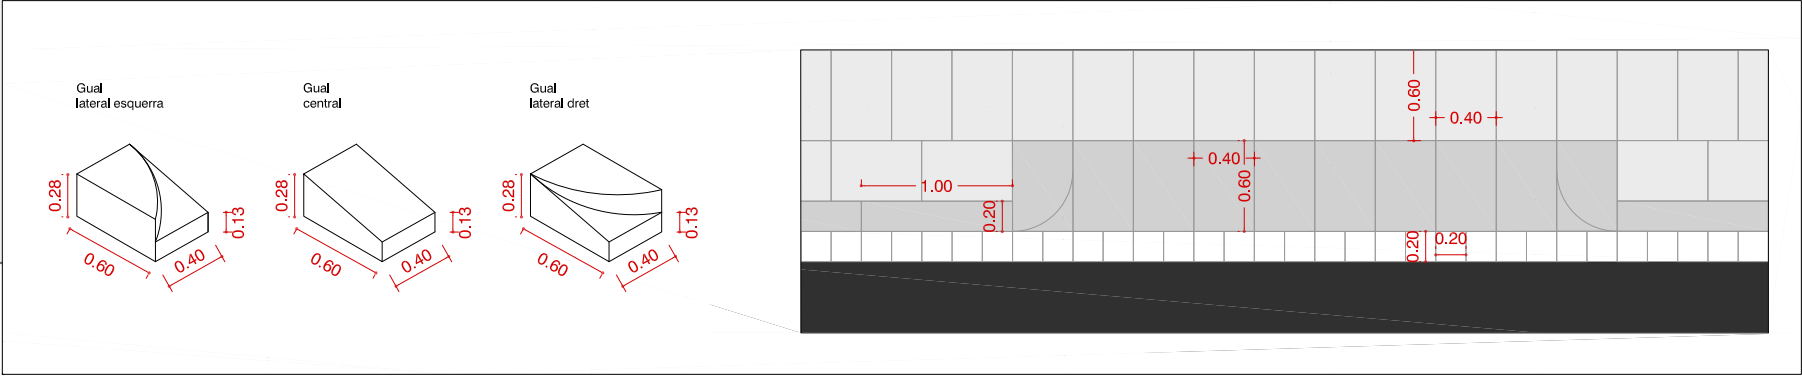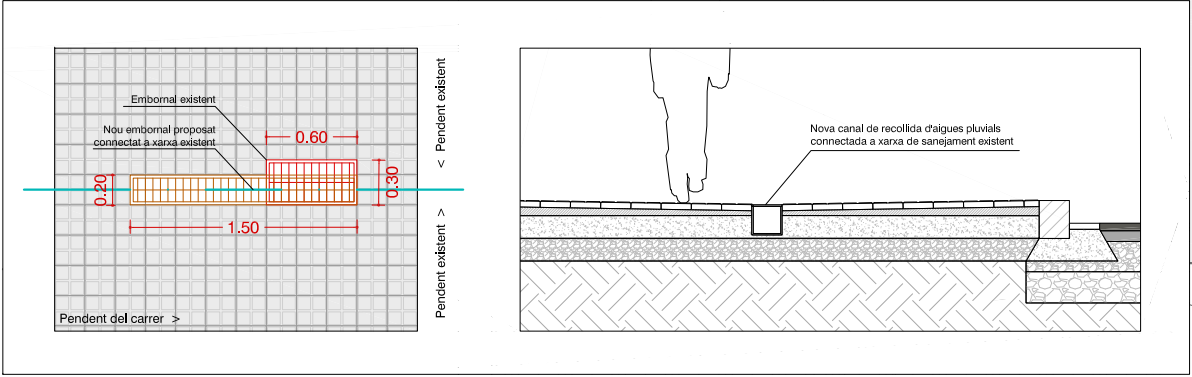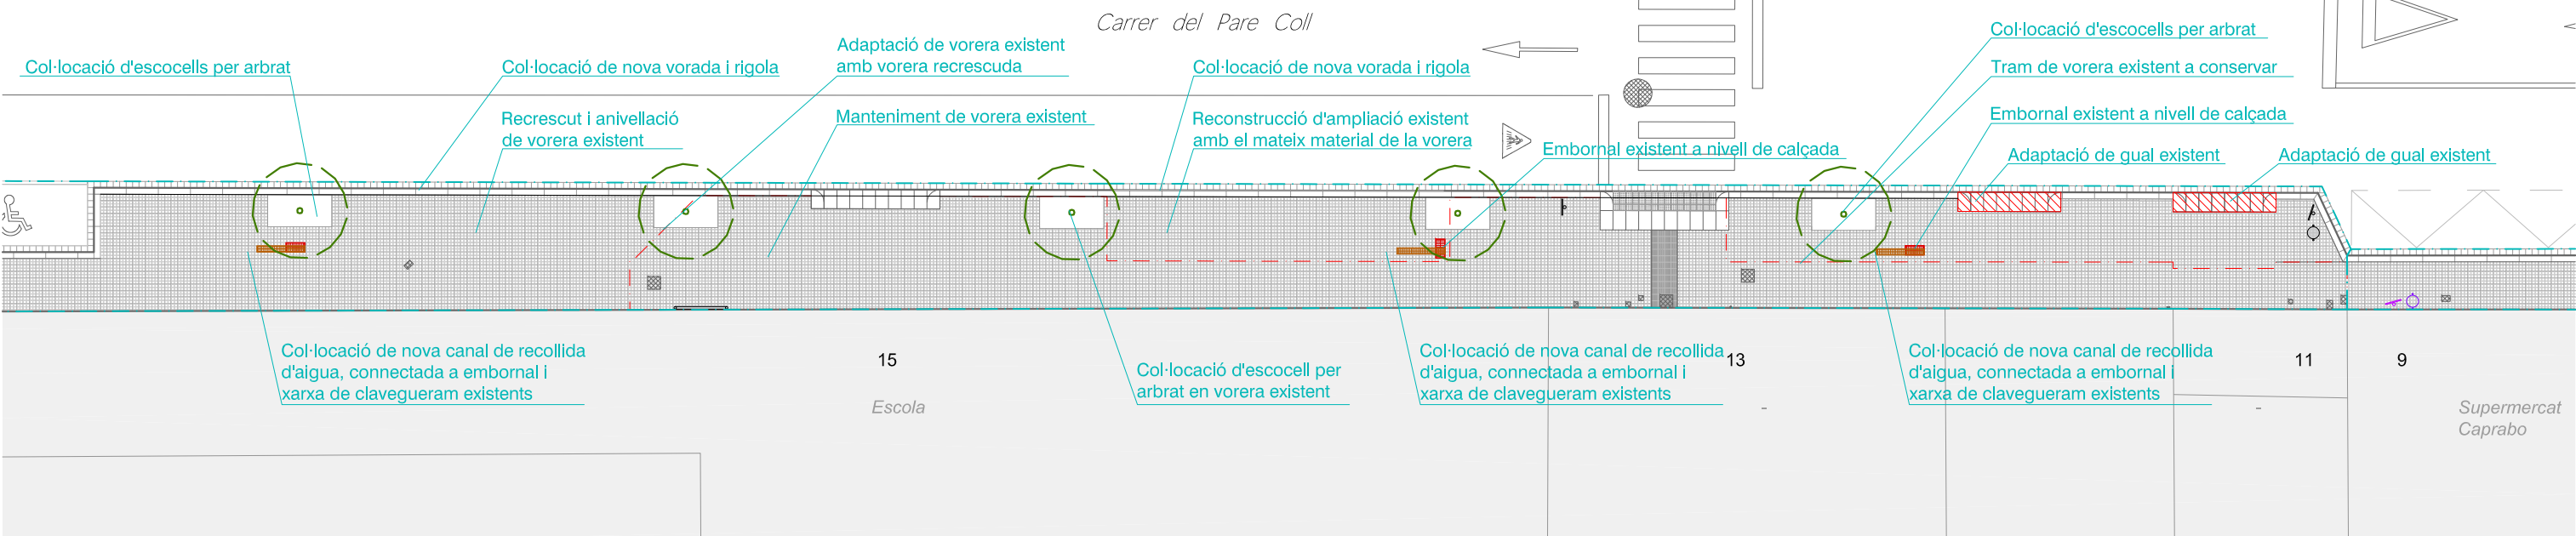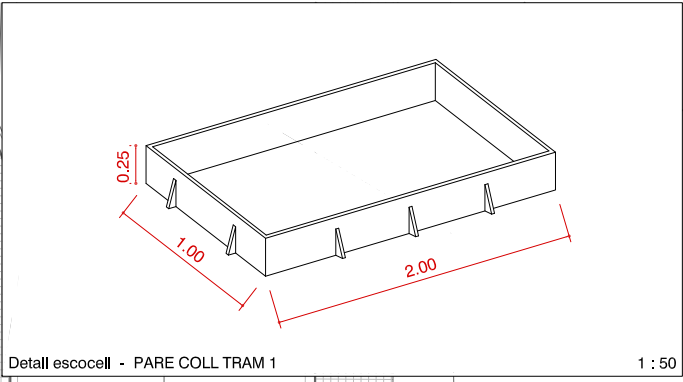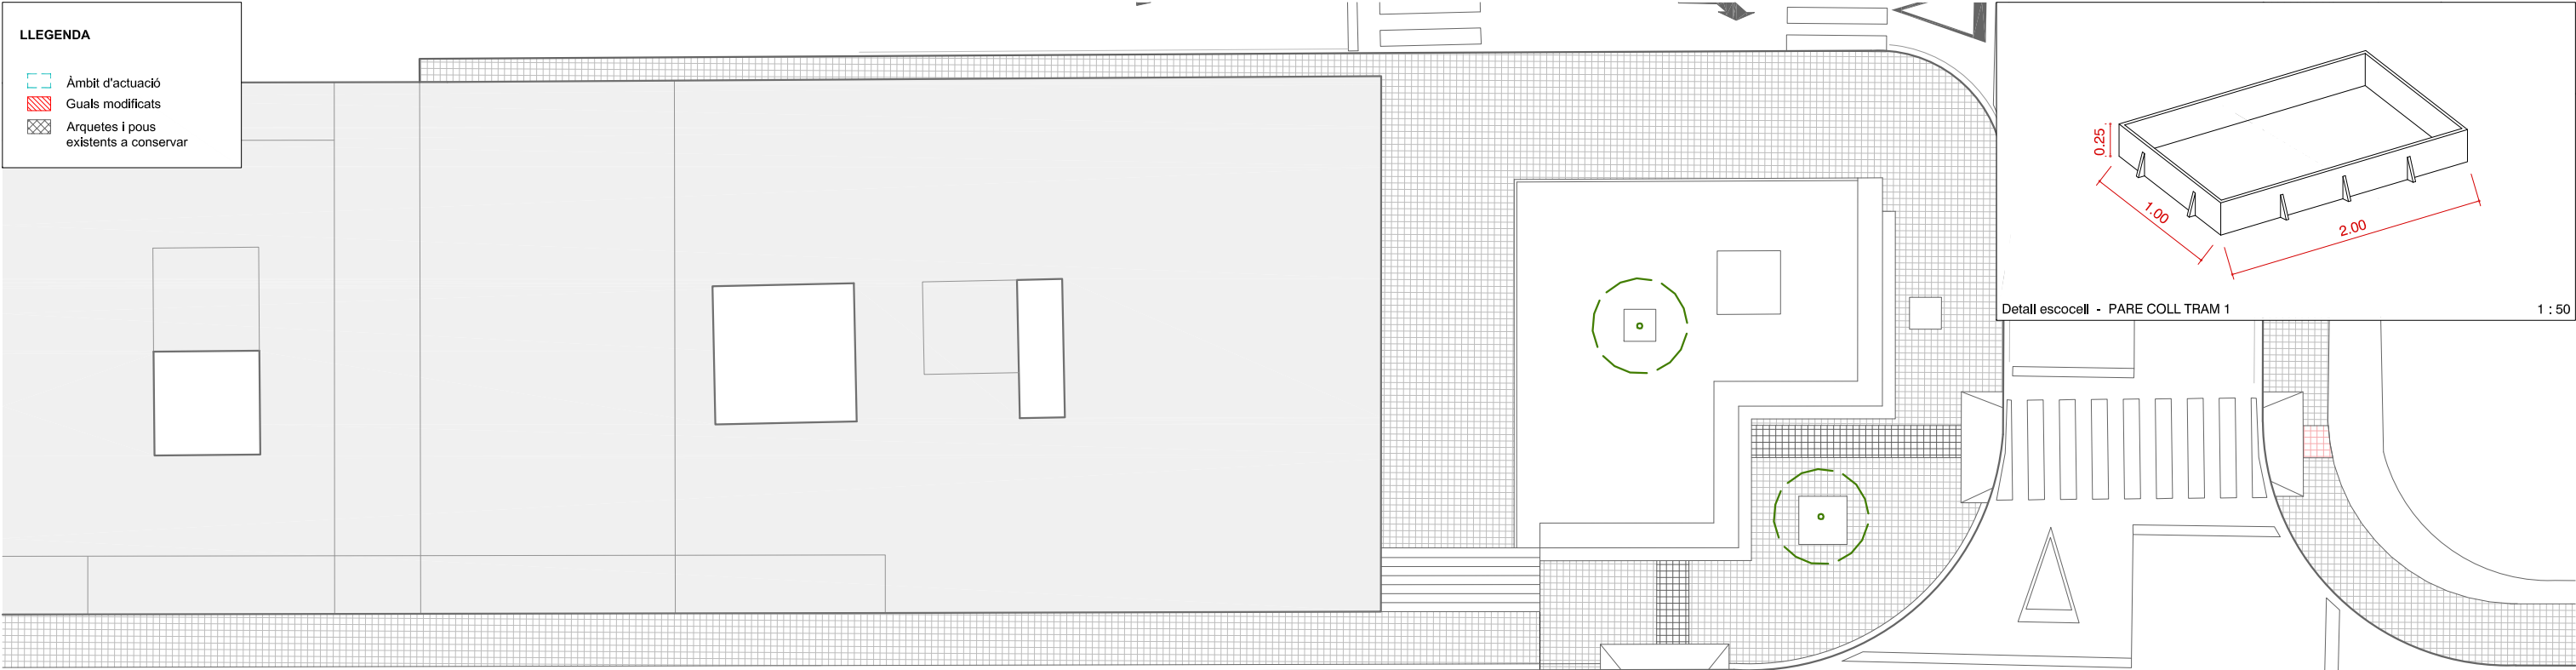

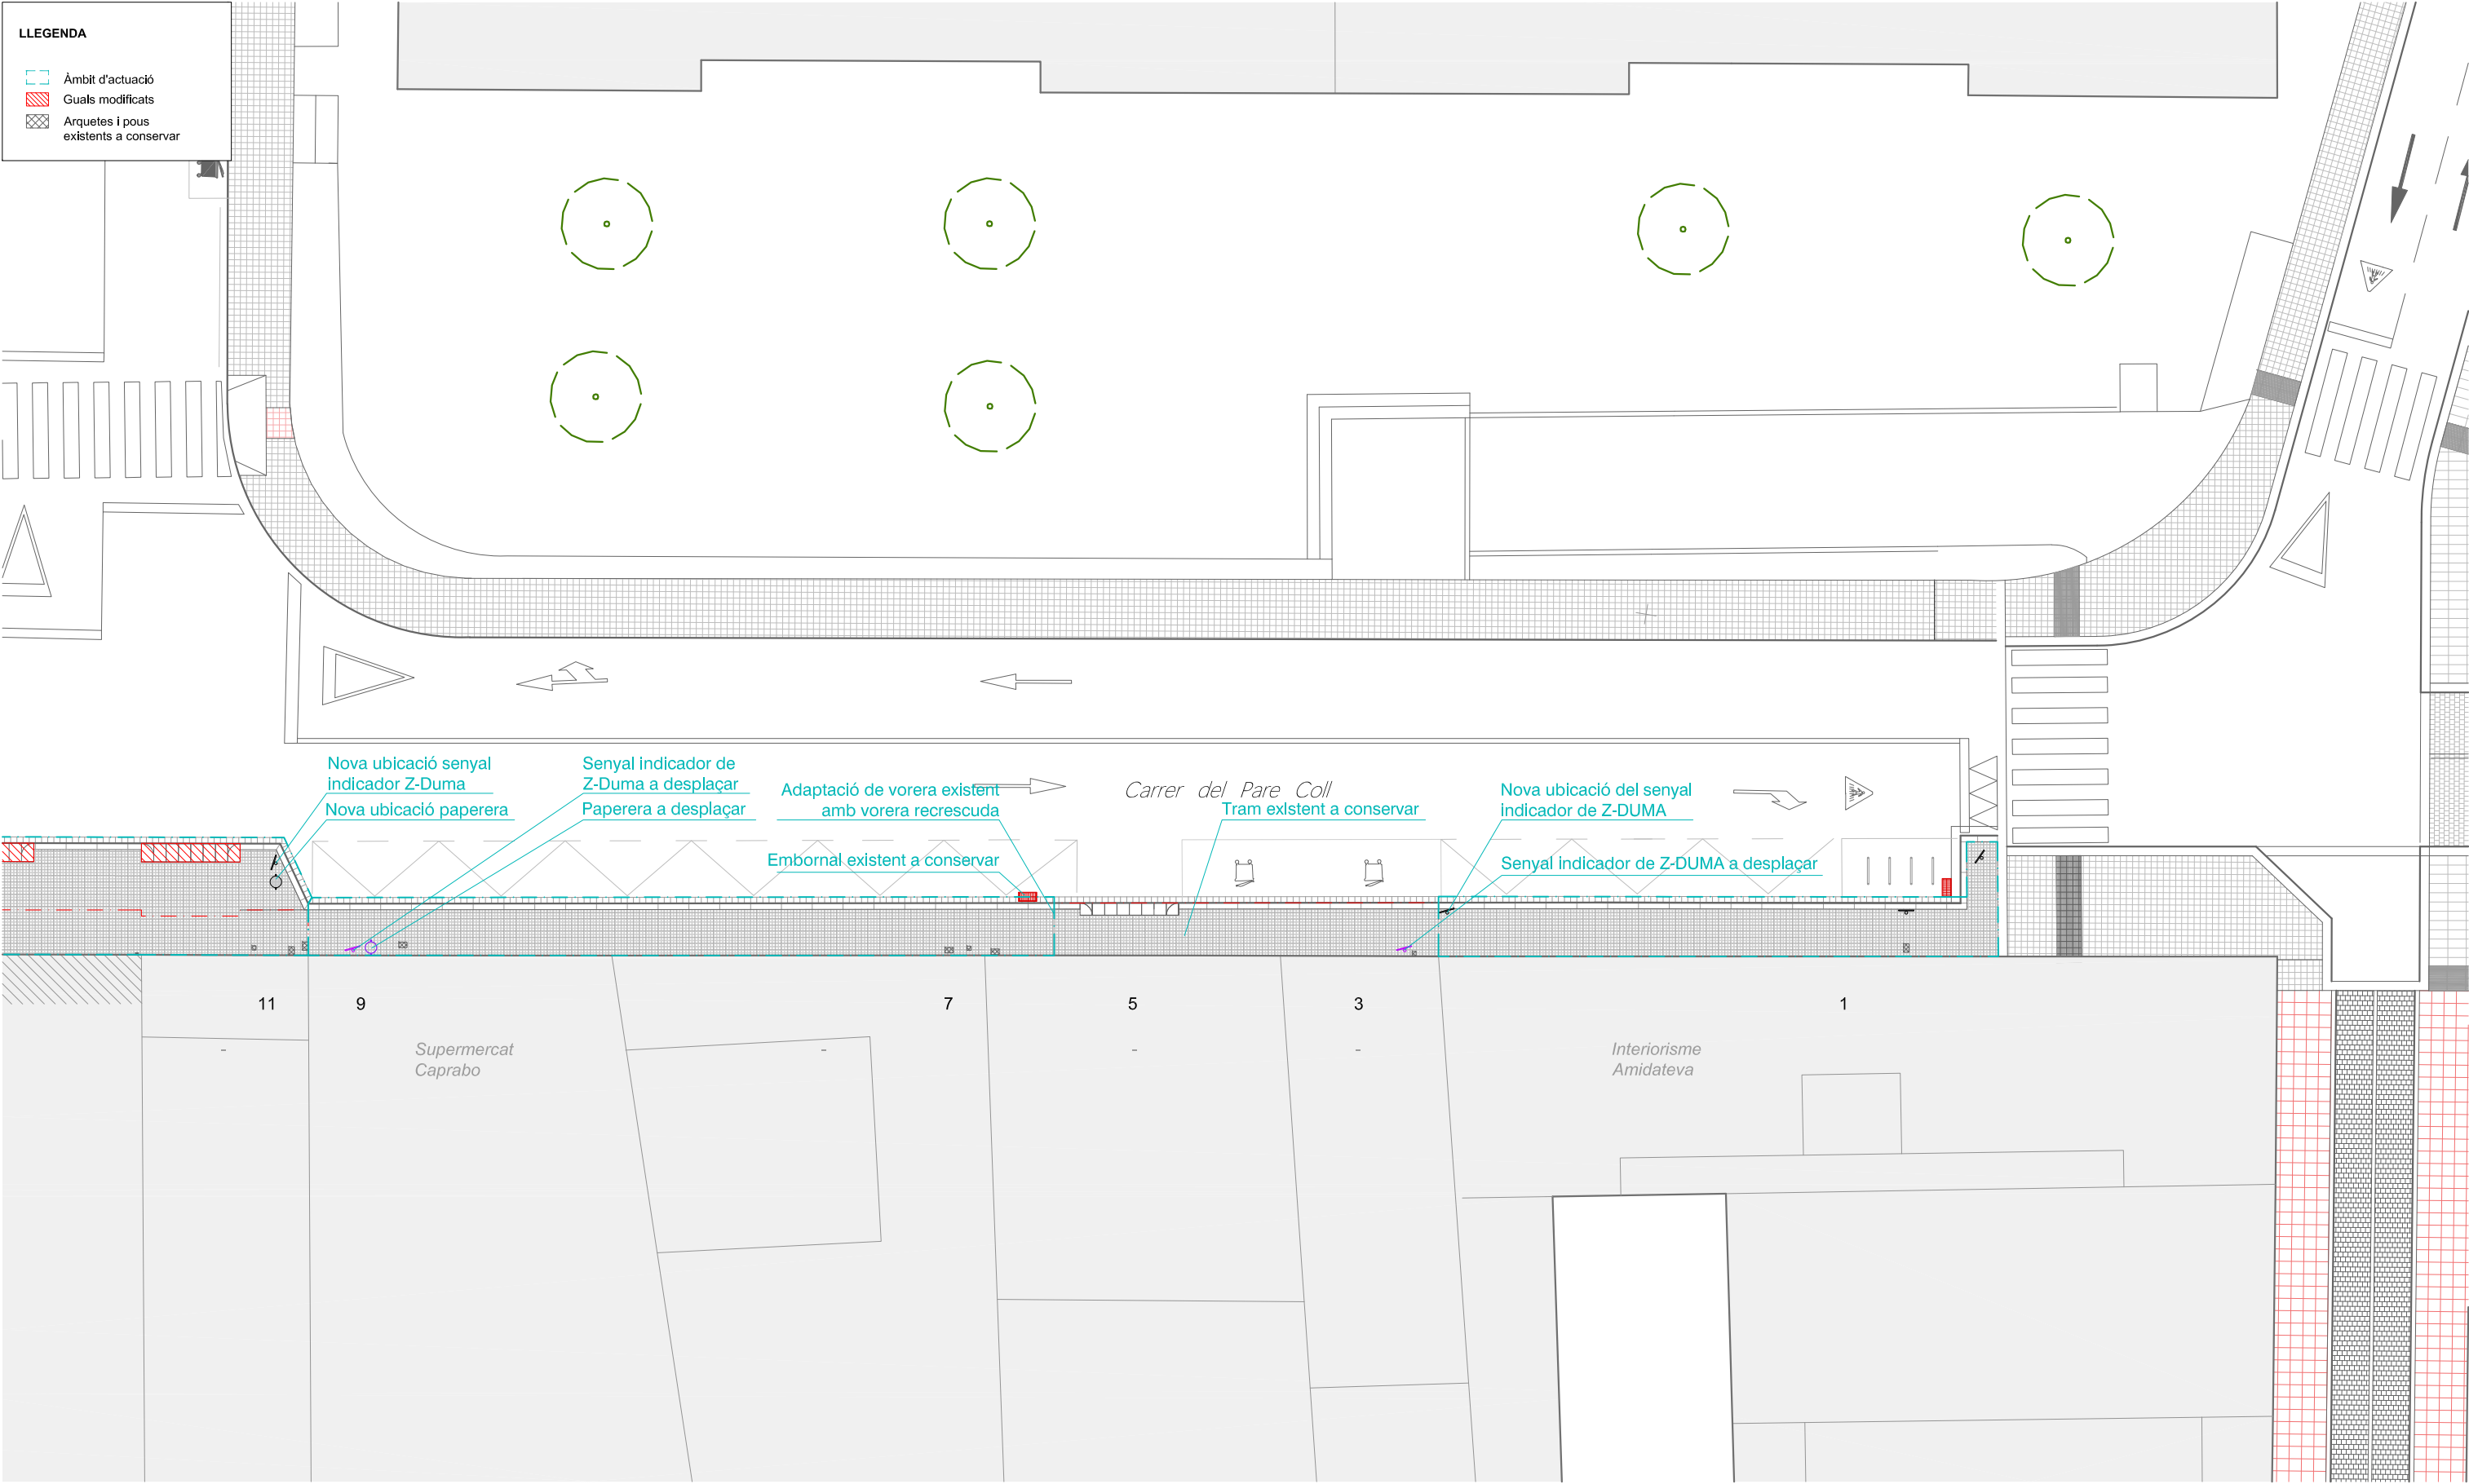





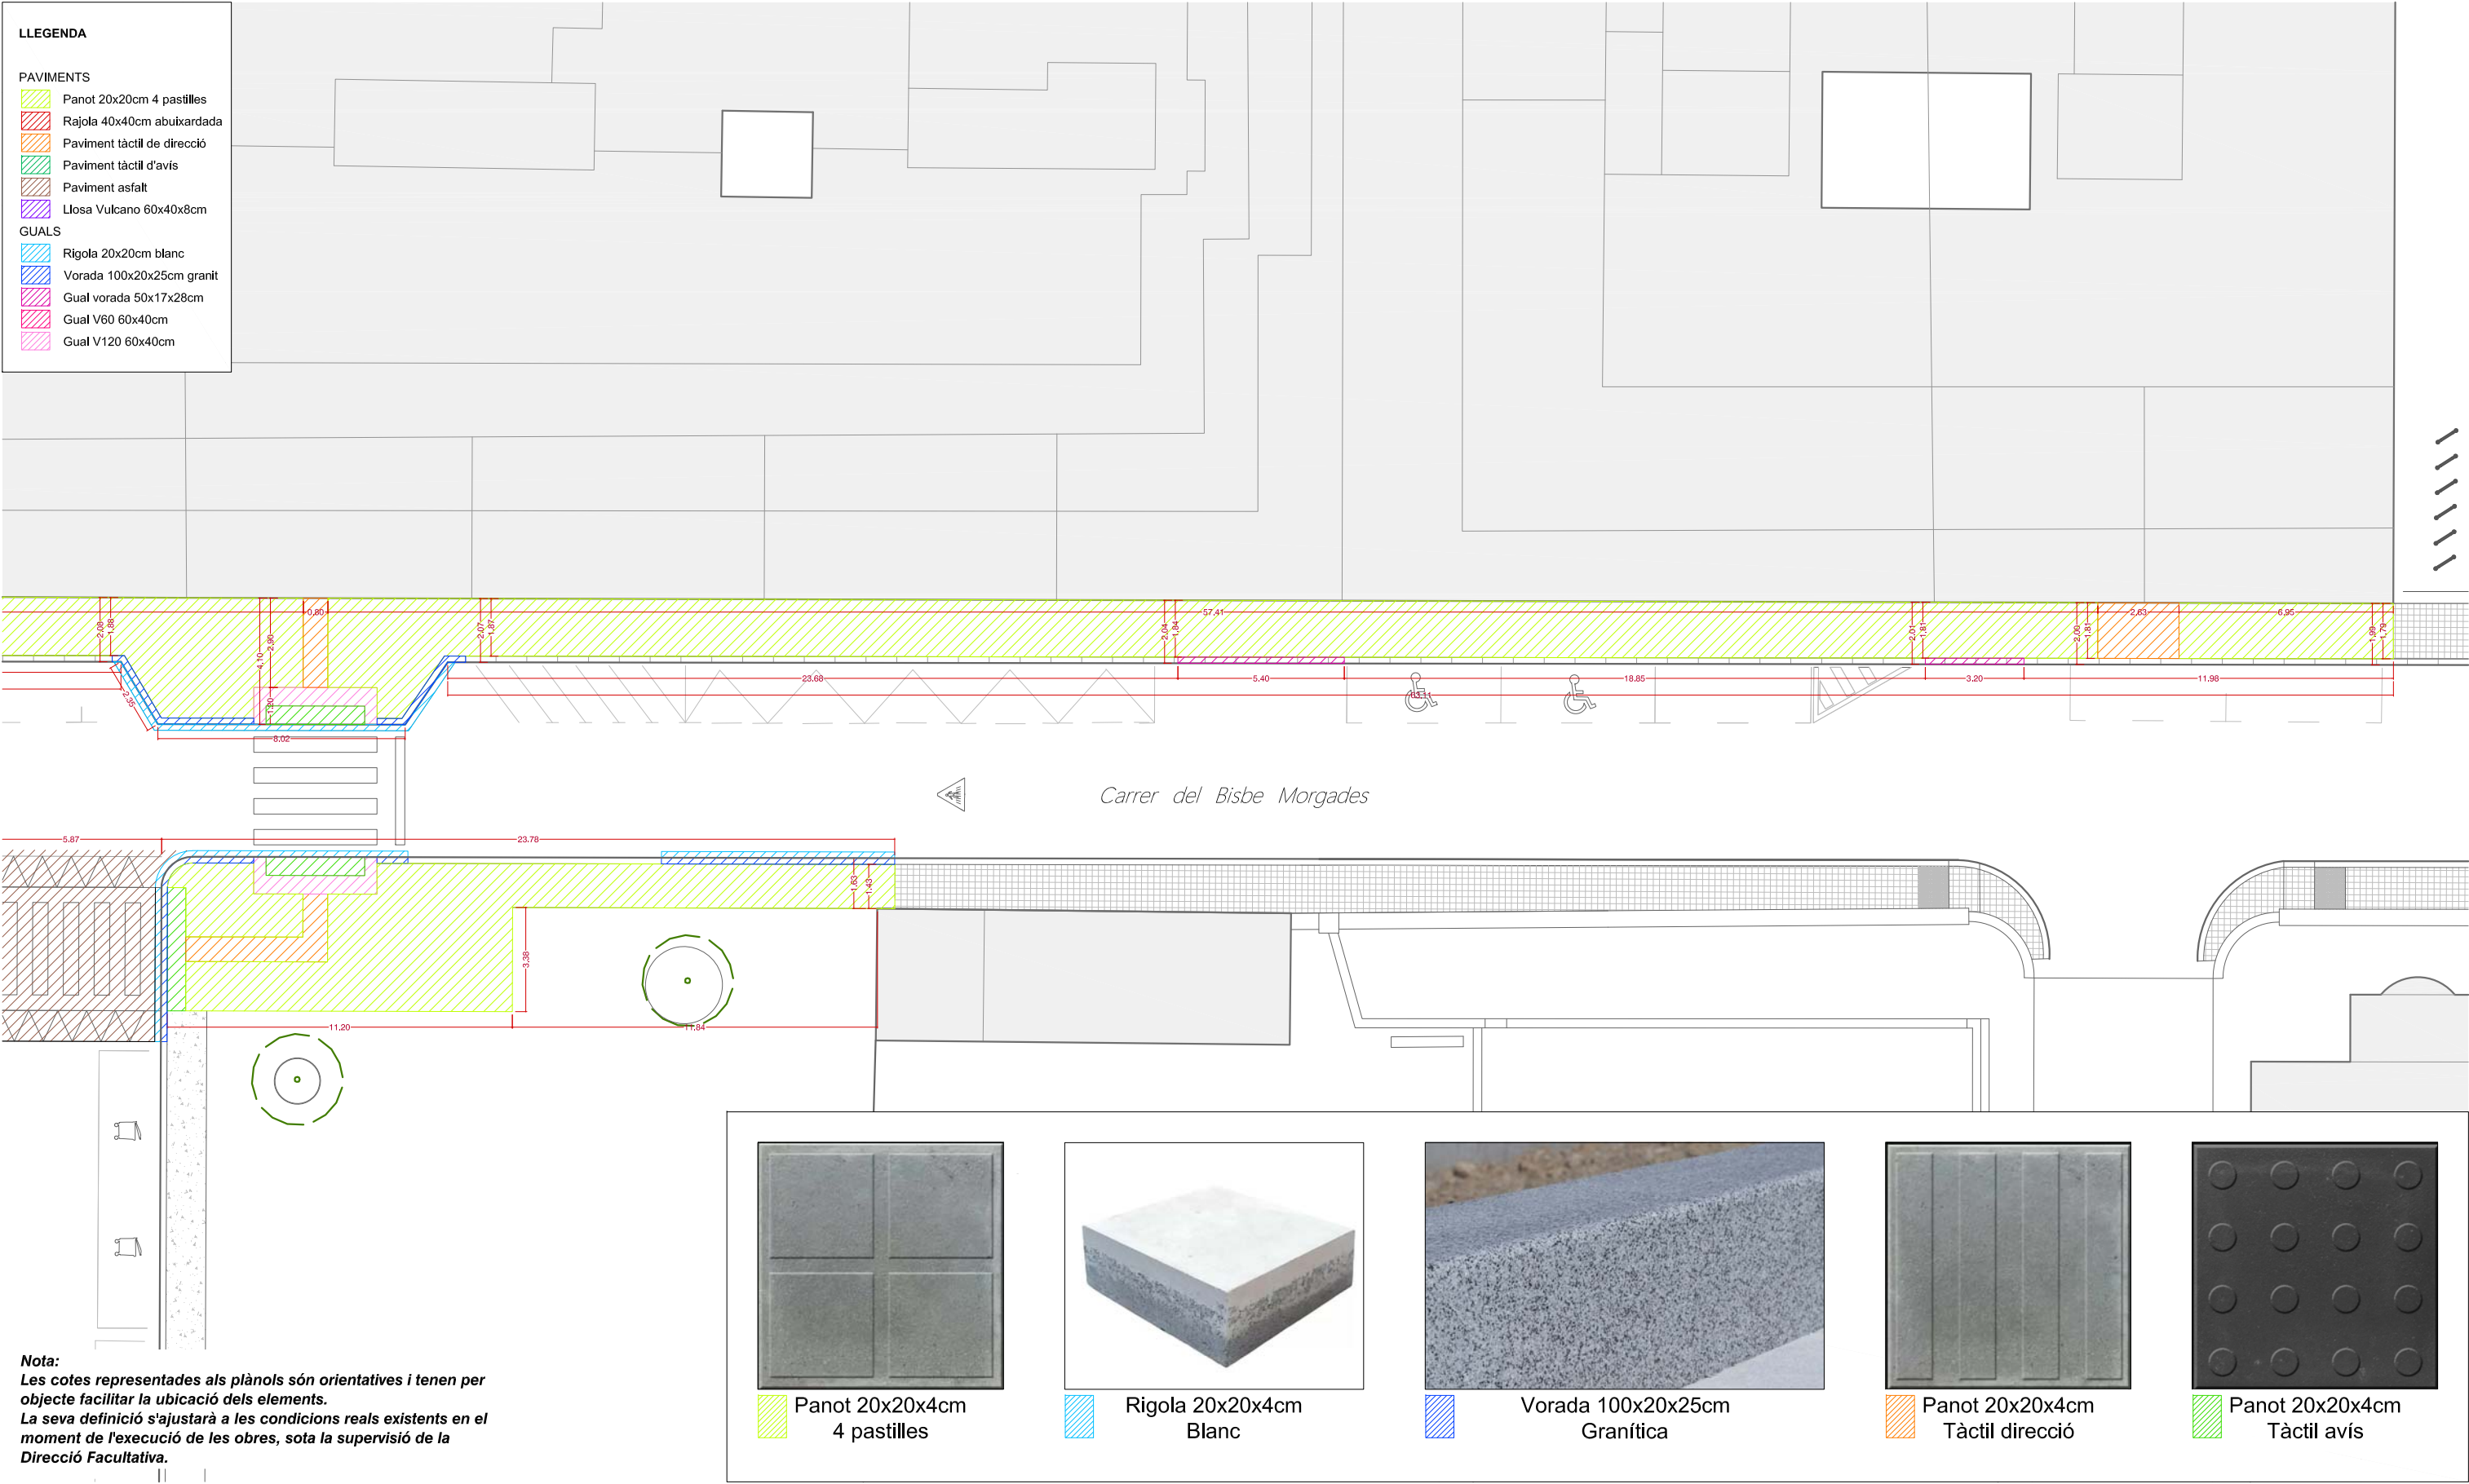




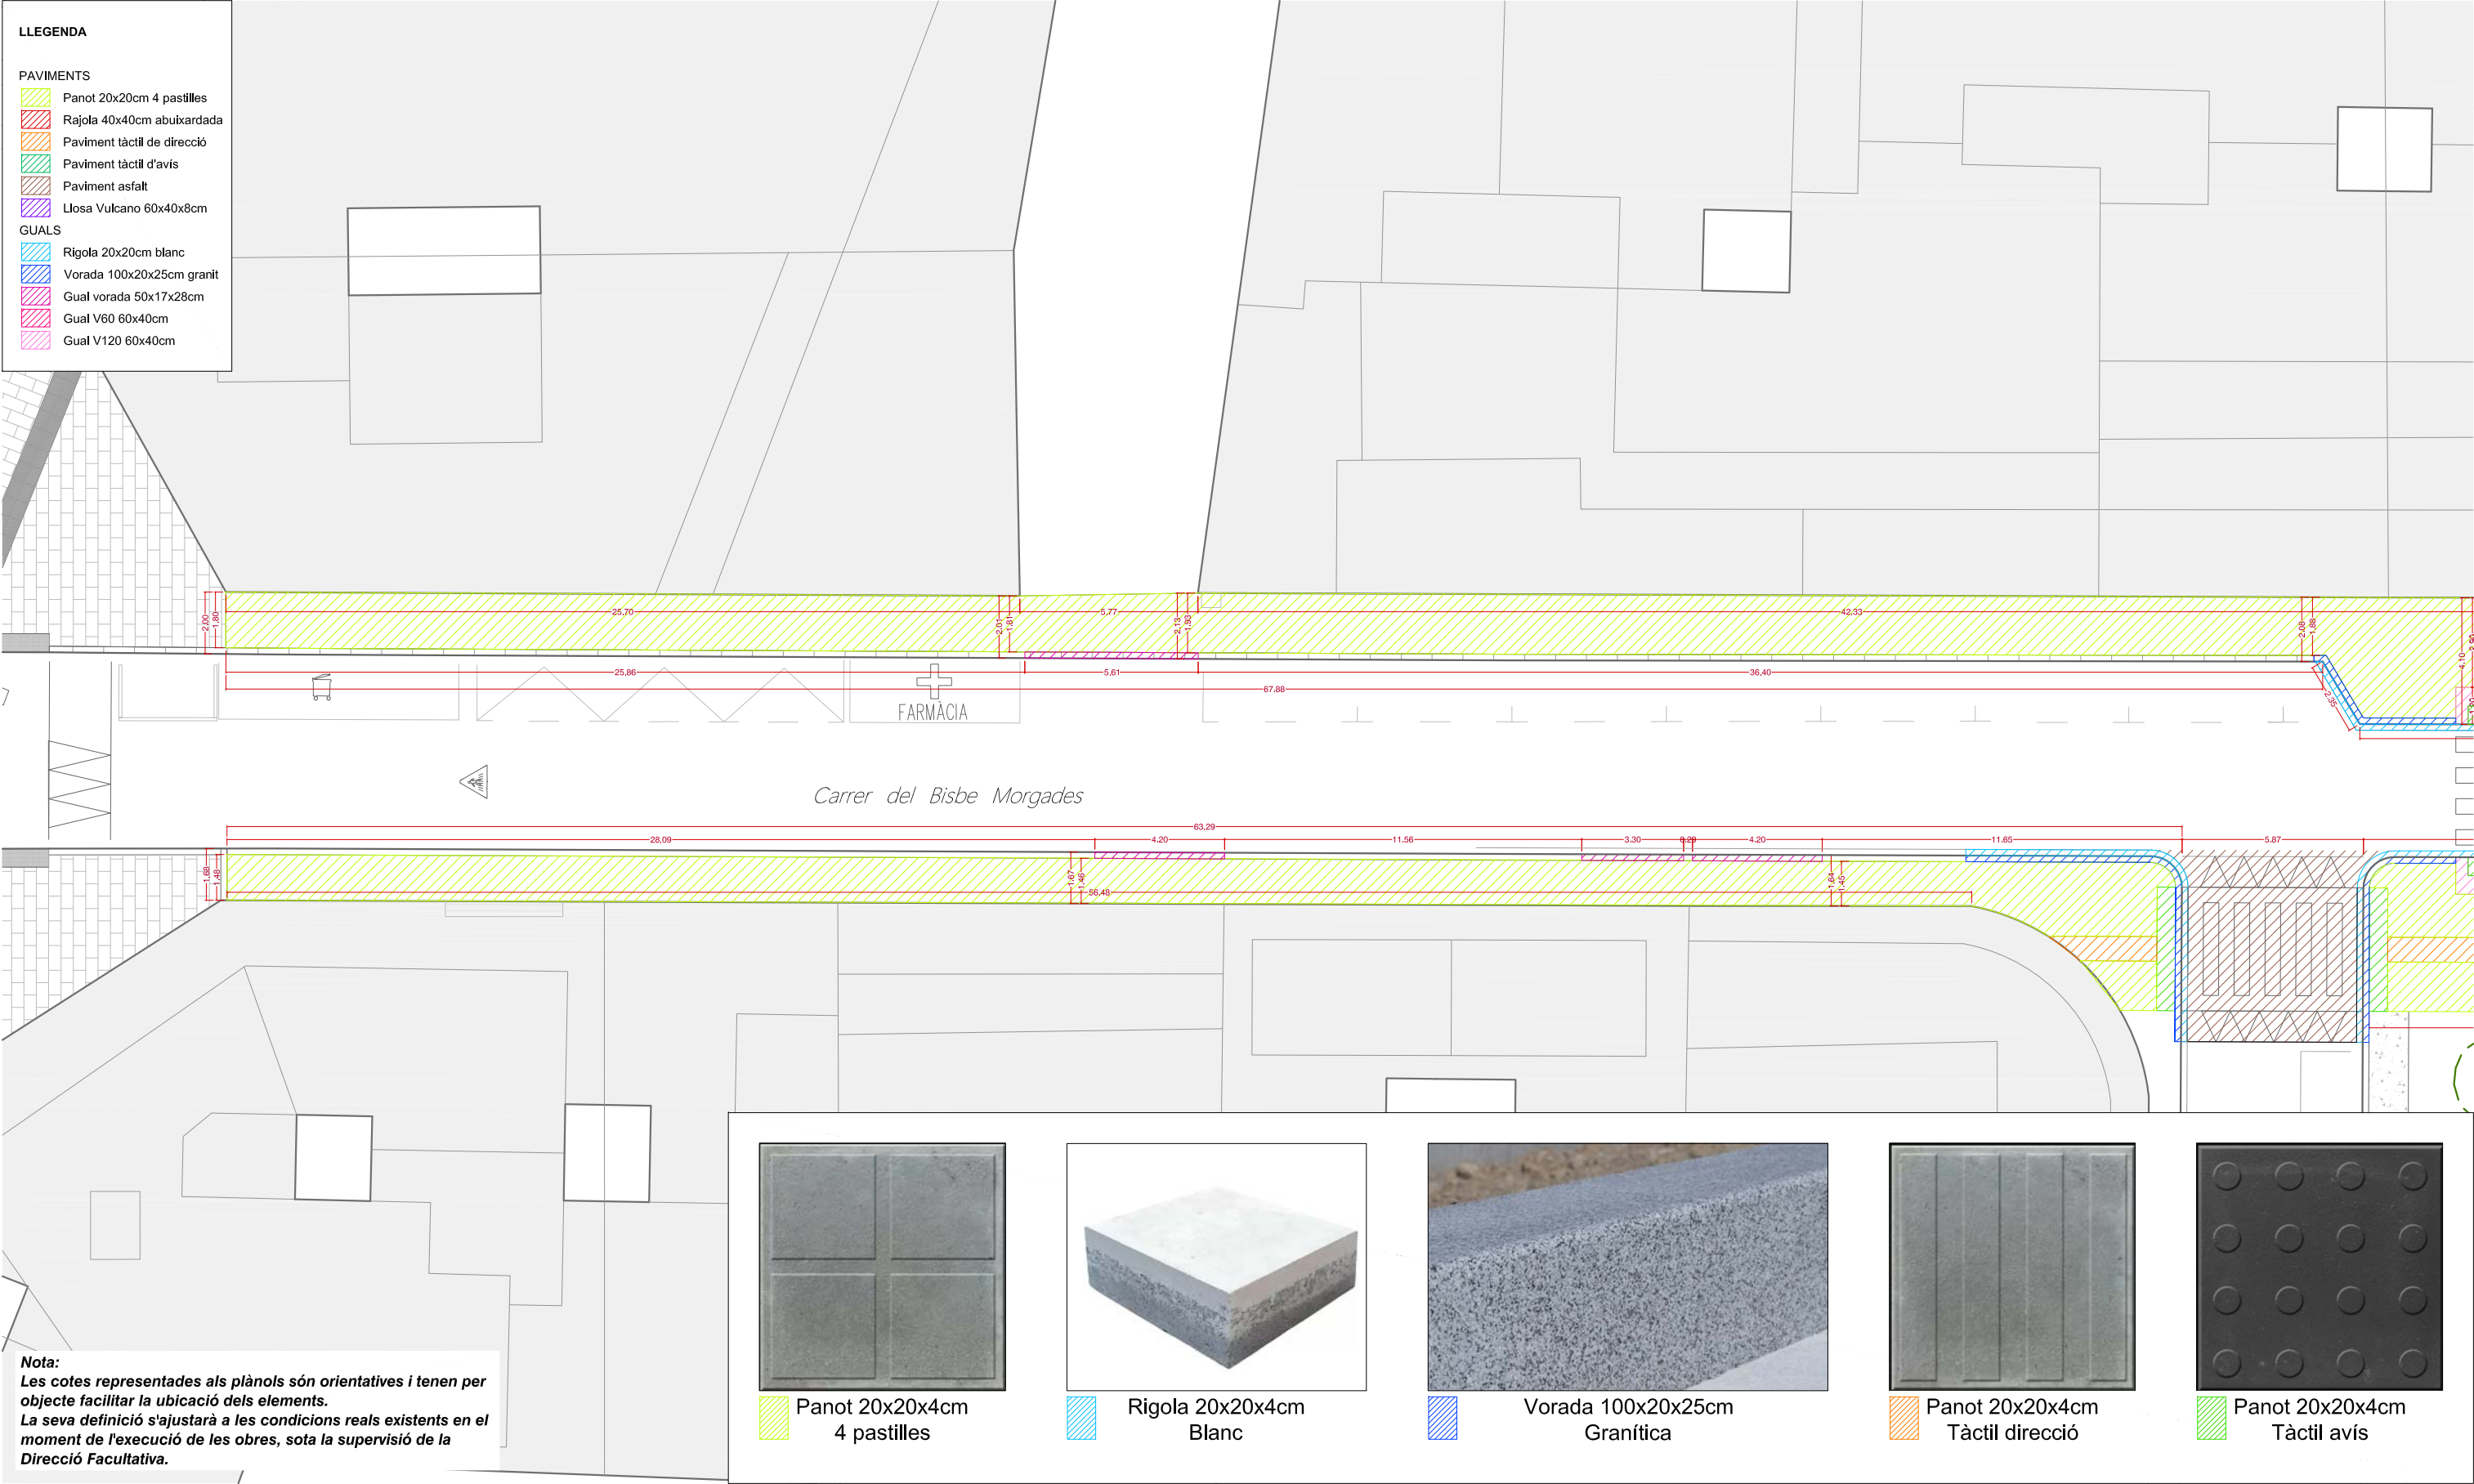




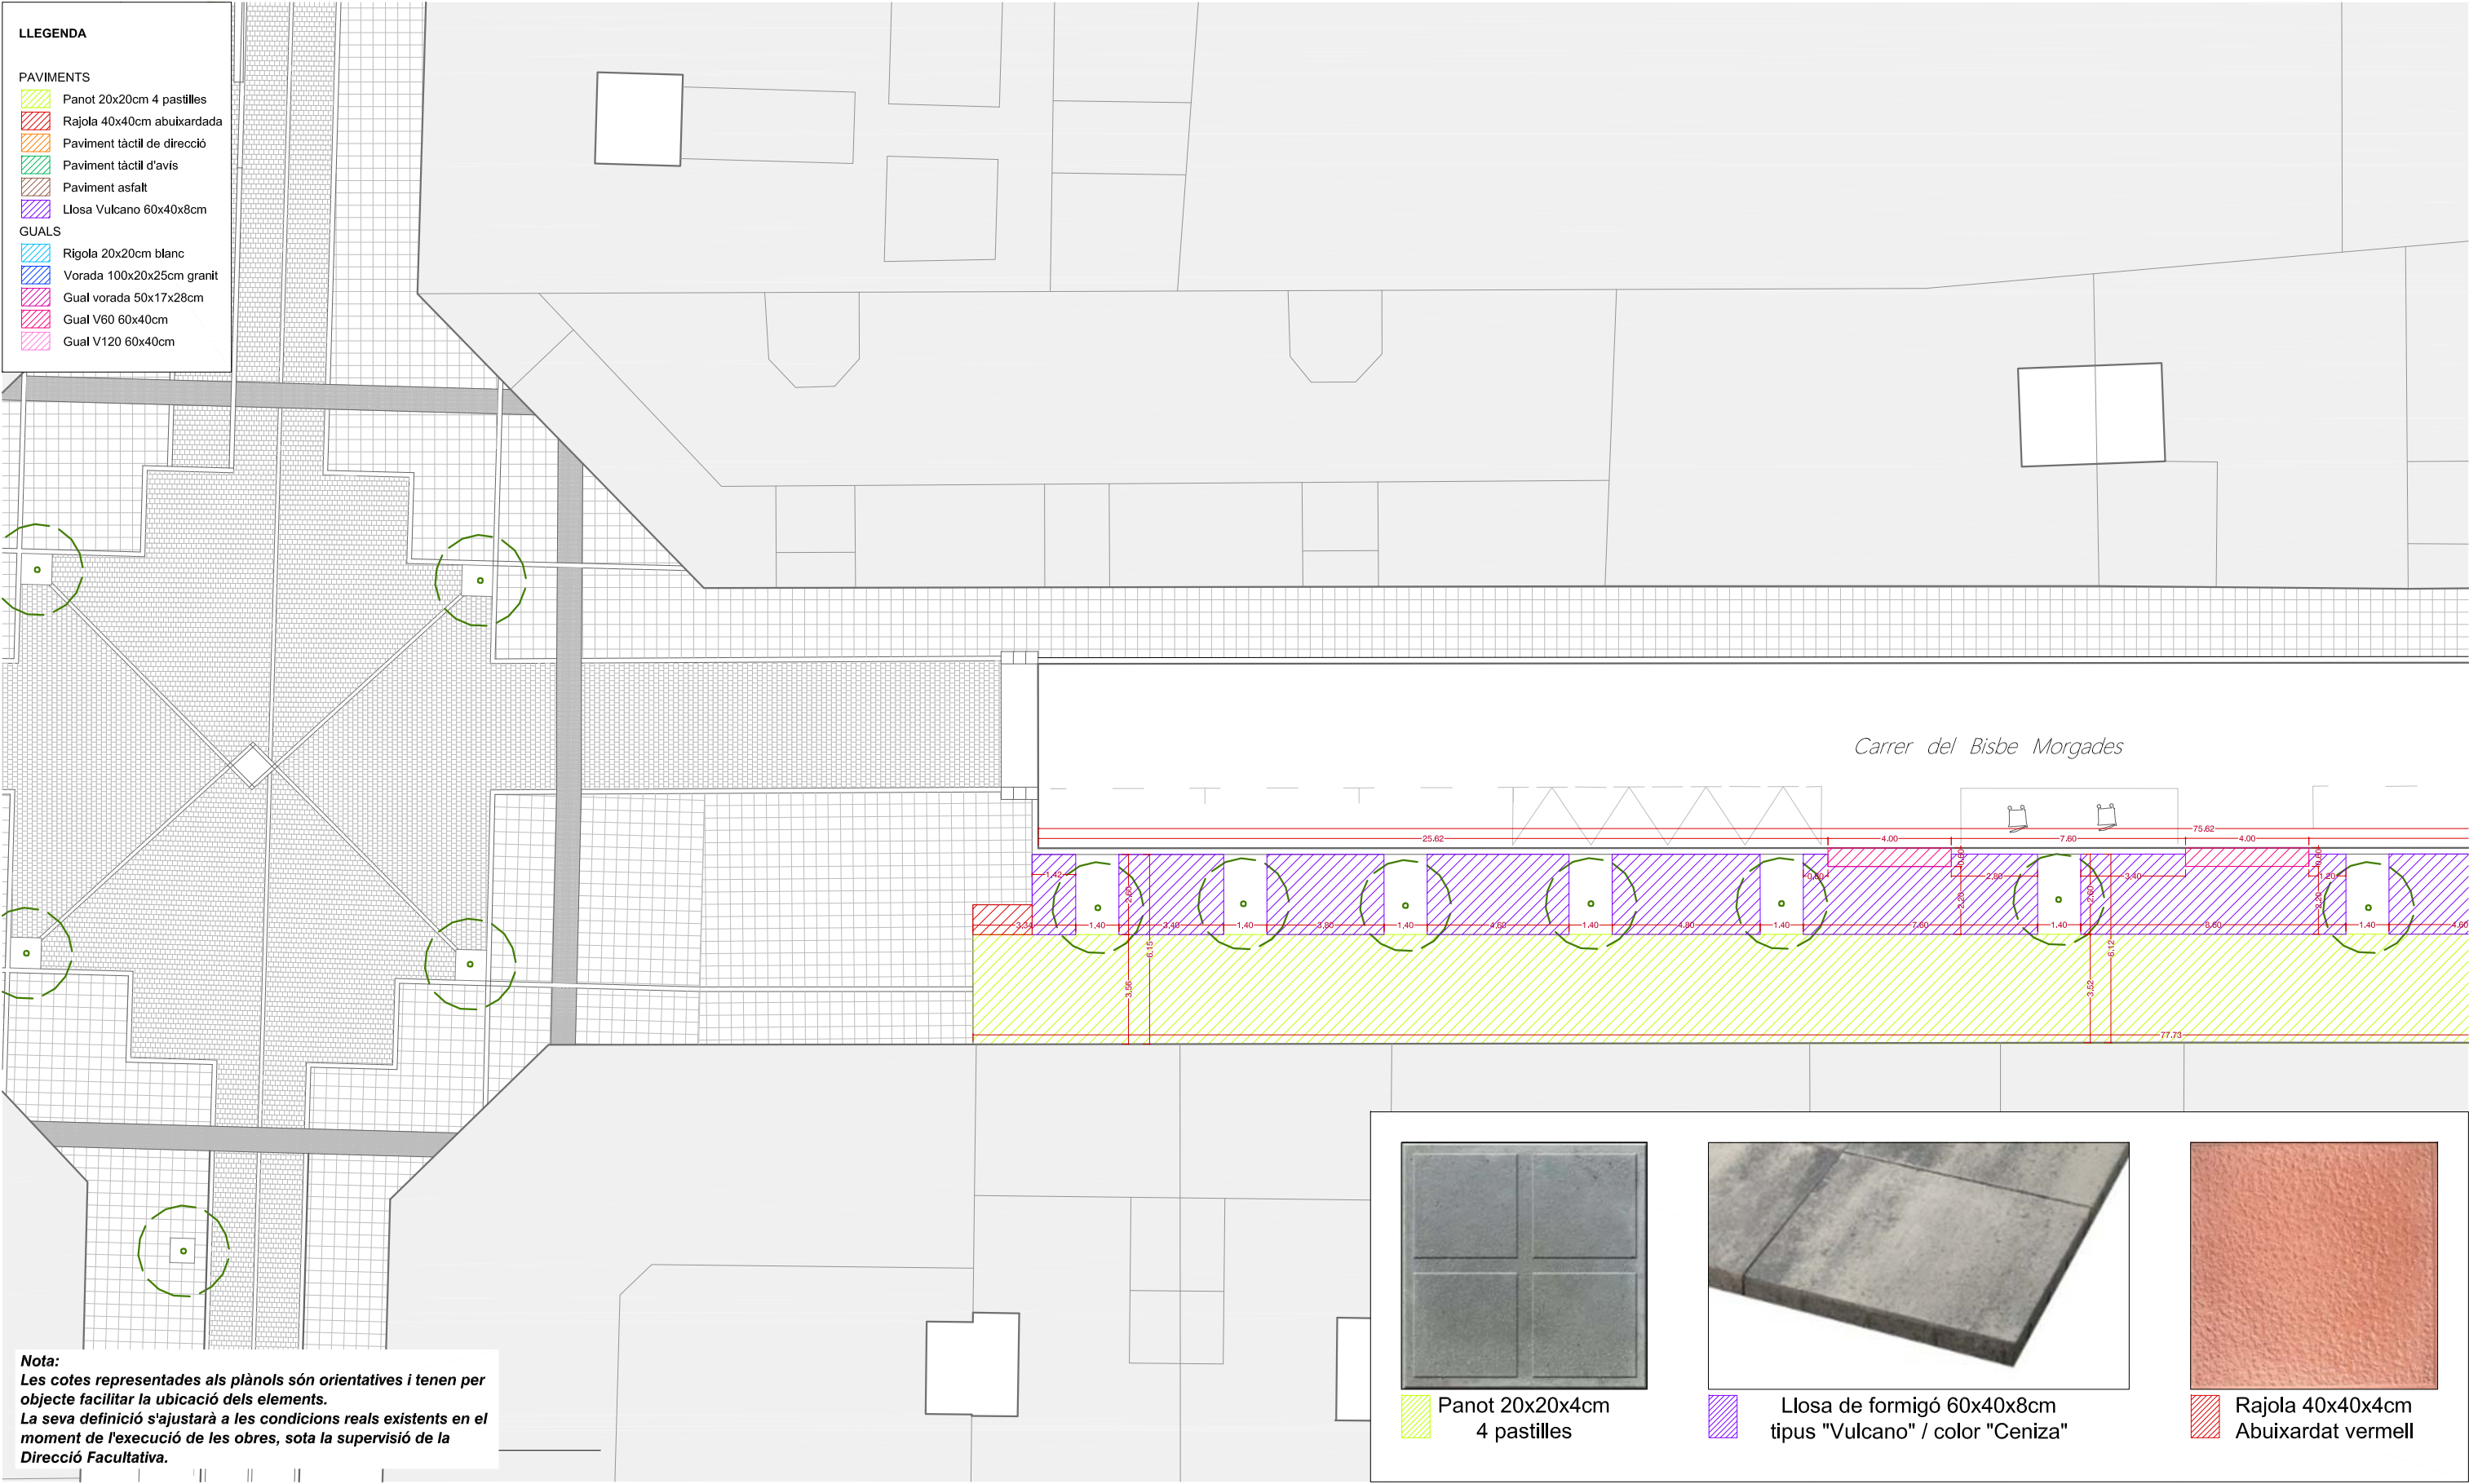

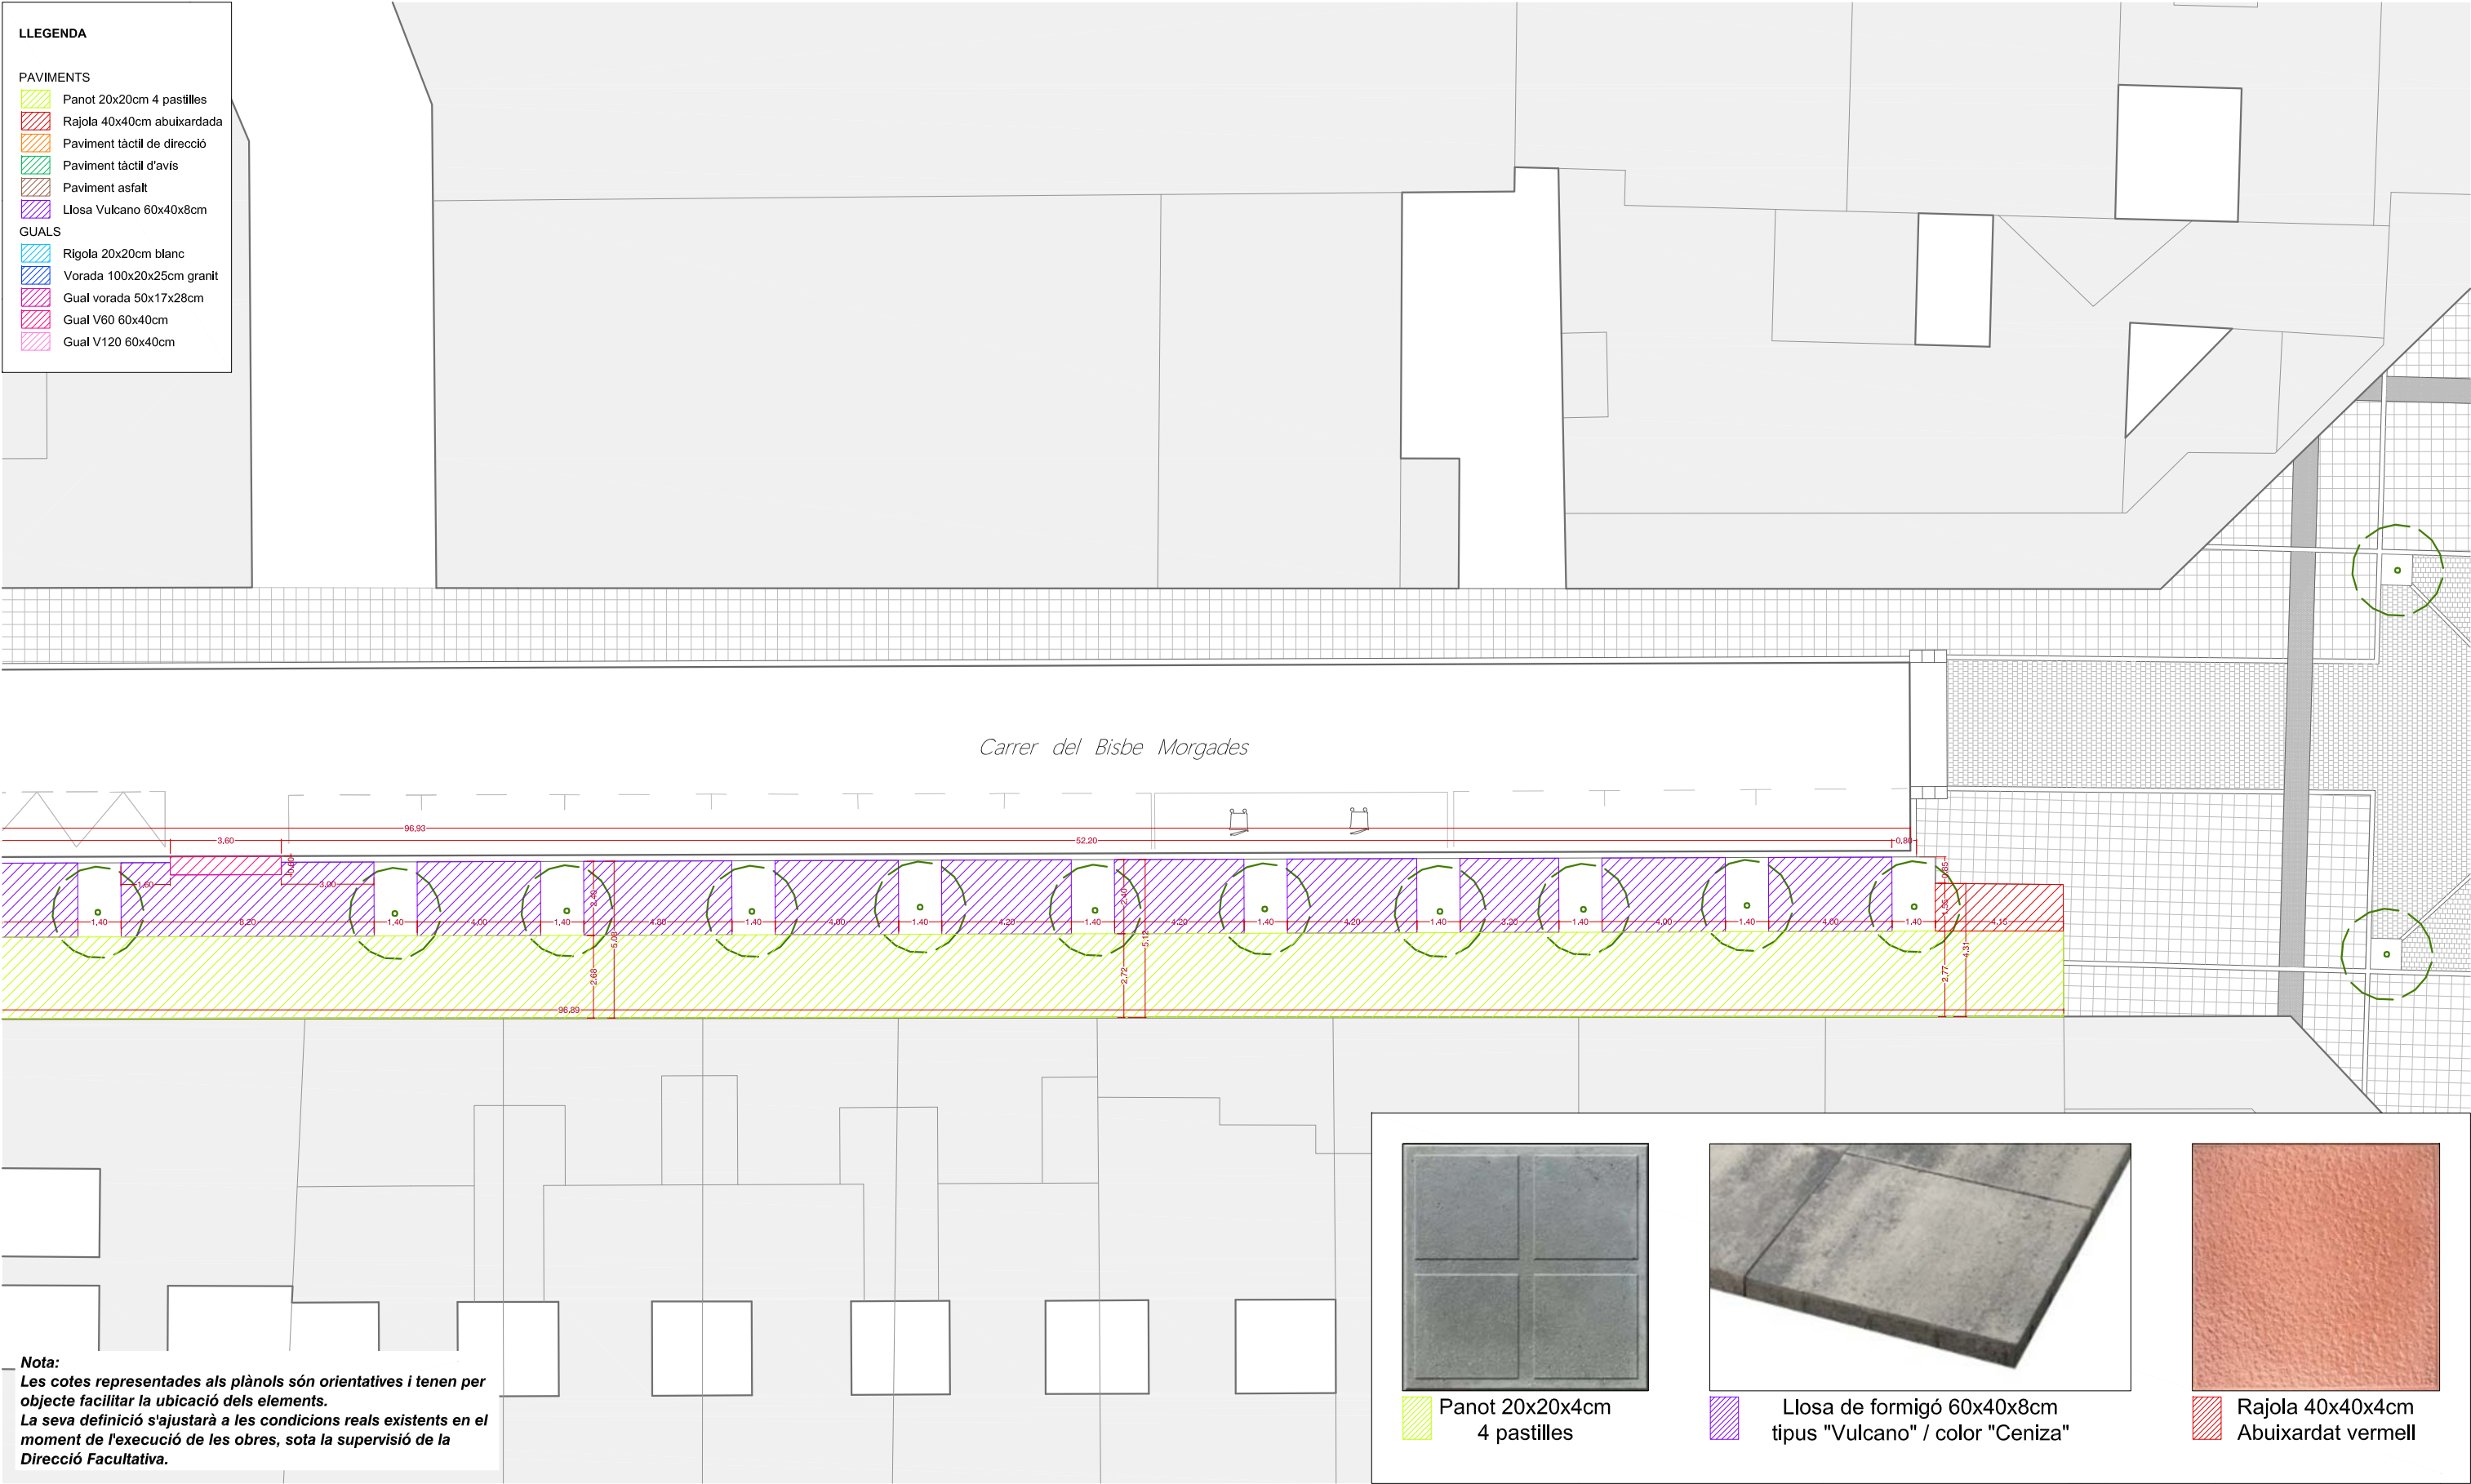

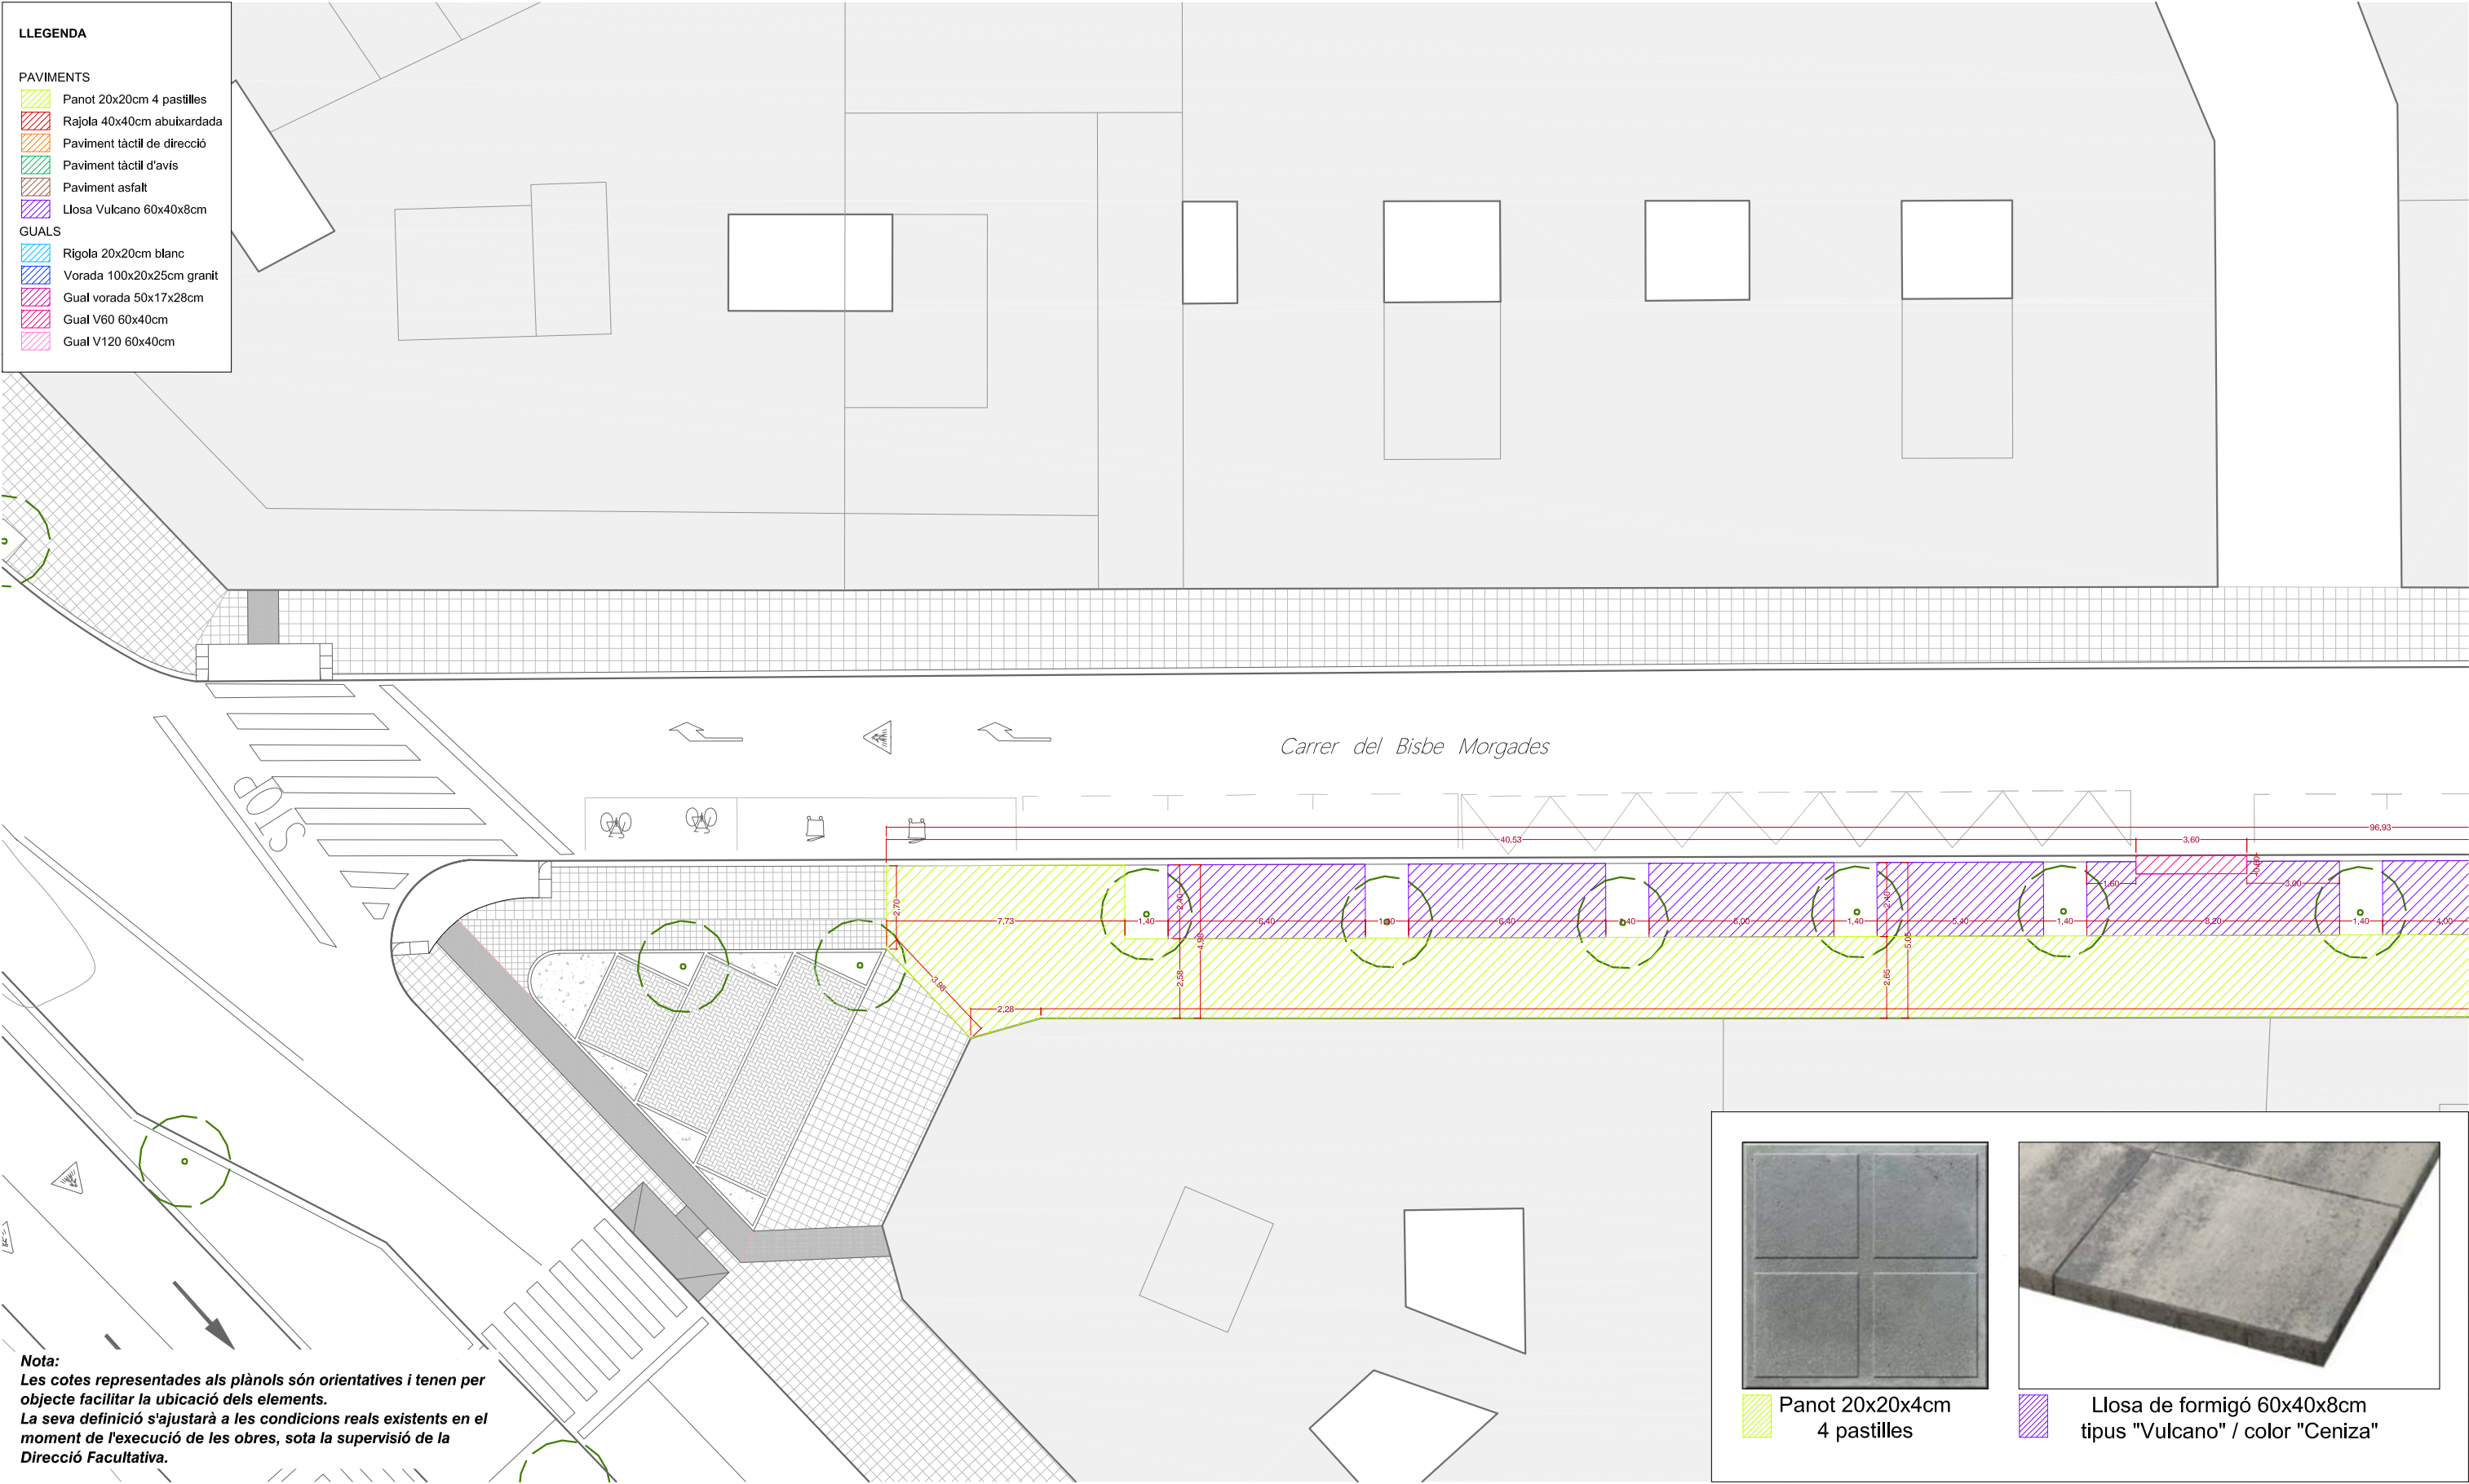

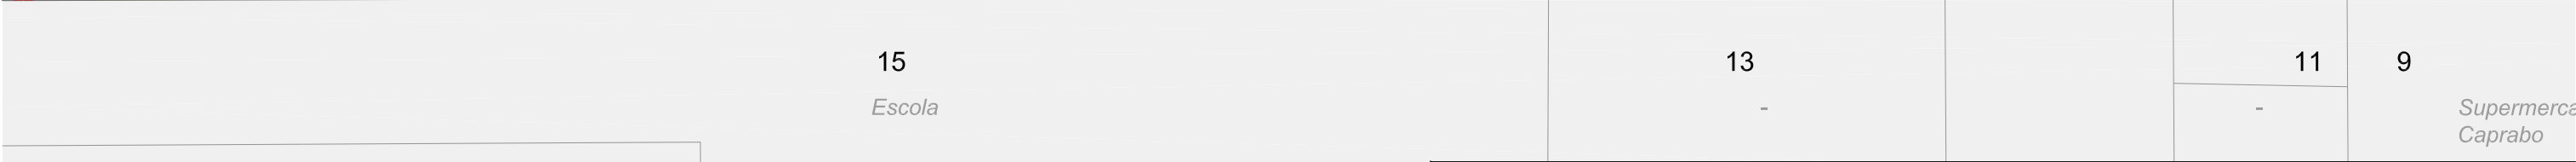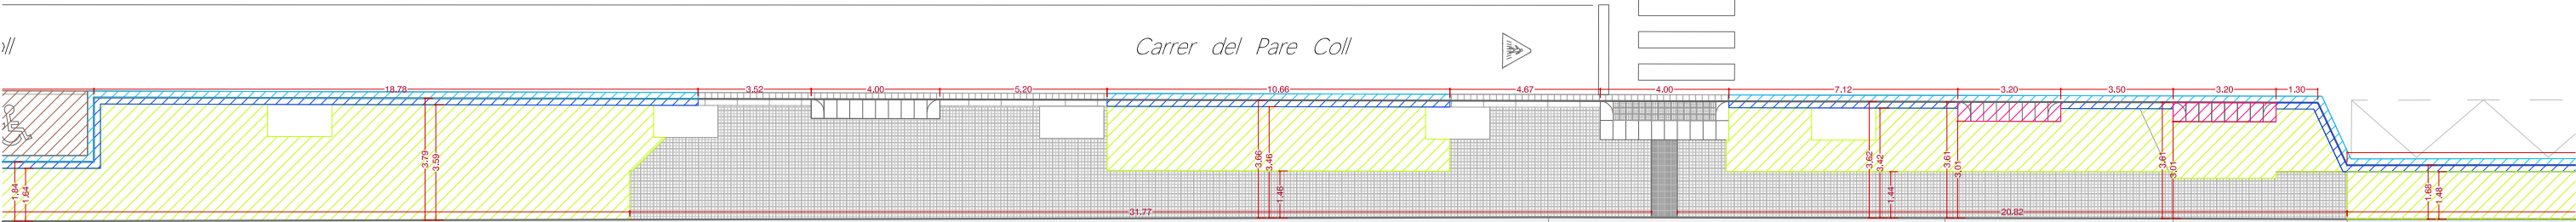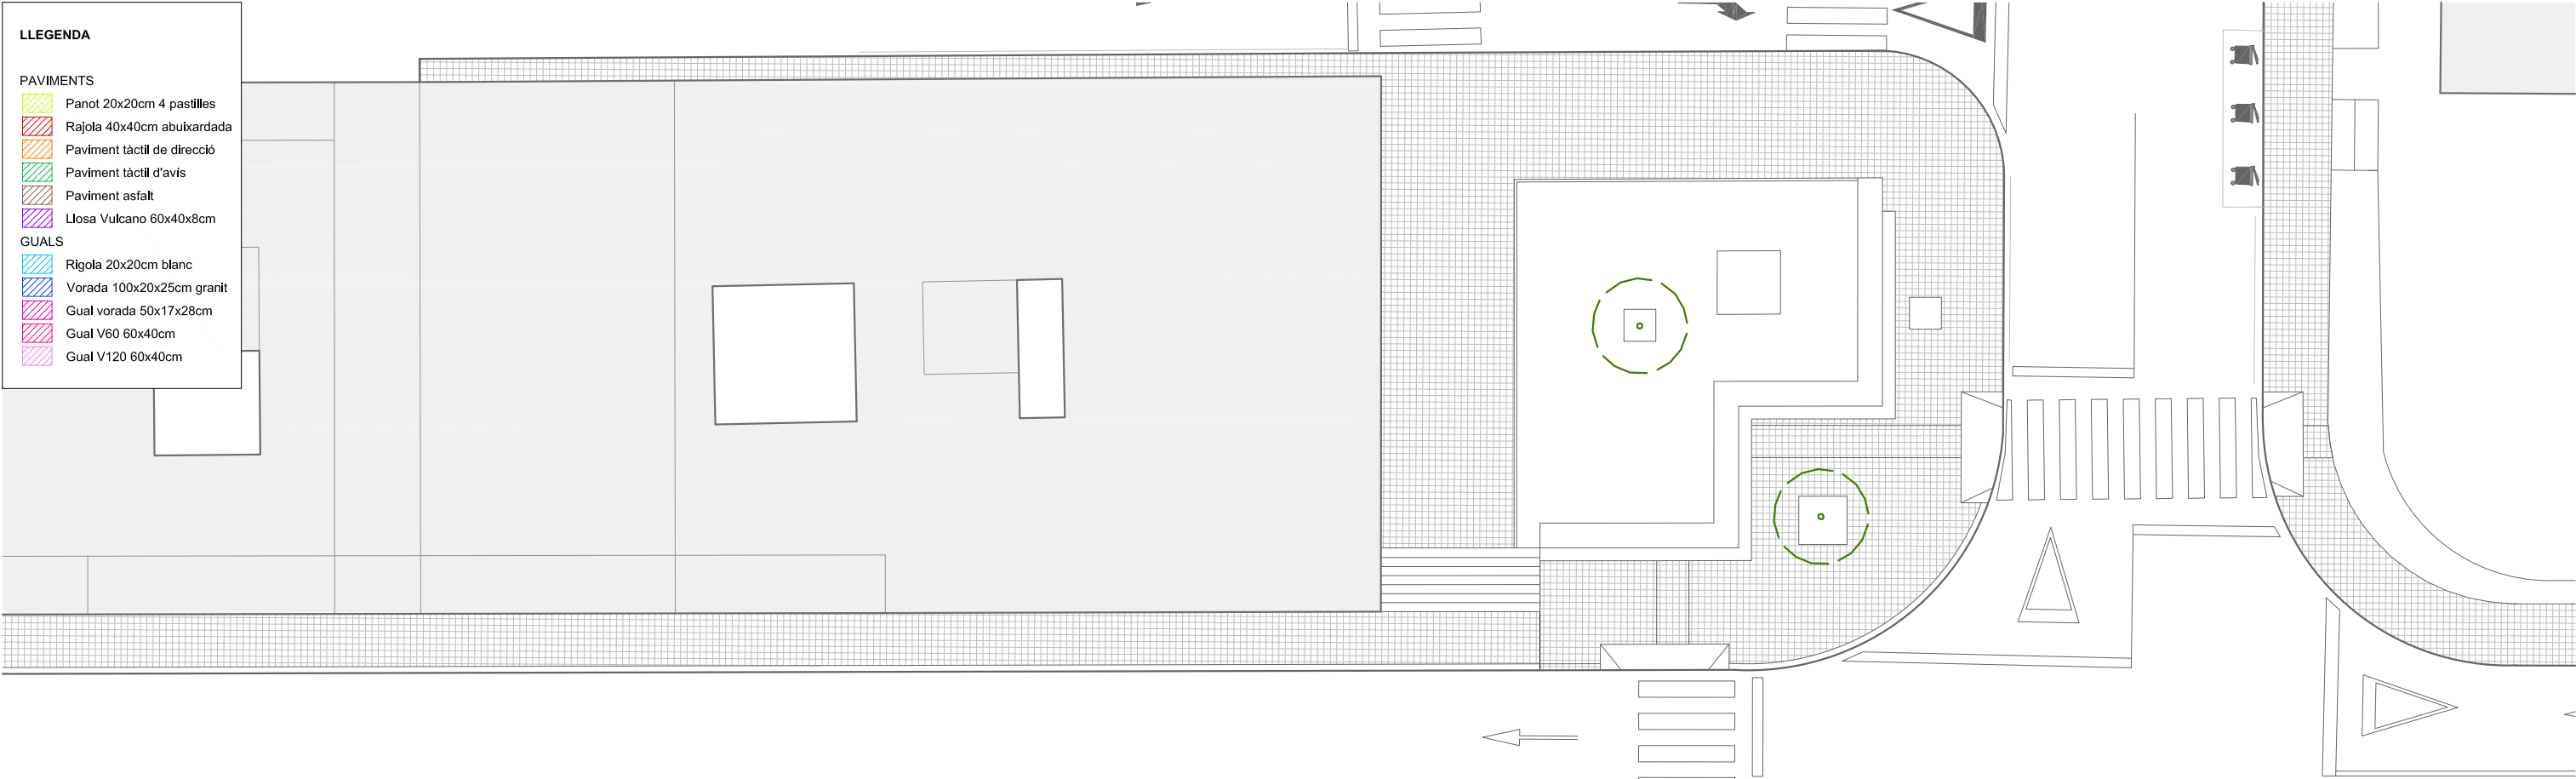

Nota:
Les cotes representades als plànols són orientatives i tenen per objecte facilitar la ubicació dels elements.
La seva definició s'ajustarà a les condicions reals existents en el moment de l'execució de les obres, sota la supervisió de la Direcció Facultativa.




Panot 20x20x4cm
4 pastilles



Rigola 20x20x4cm
Blanc




Vorada 100x20x25cm
Granítica

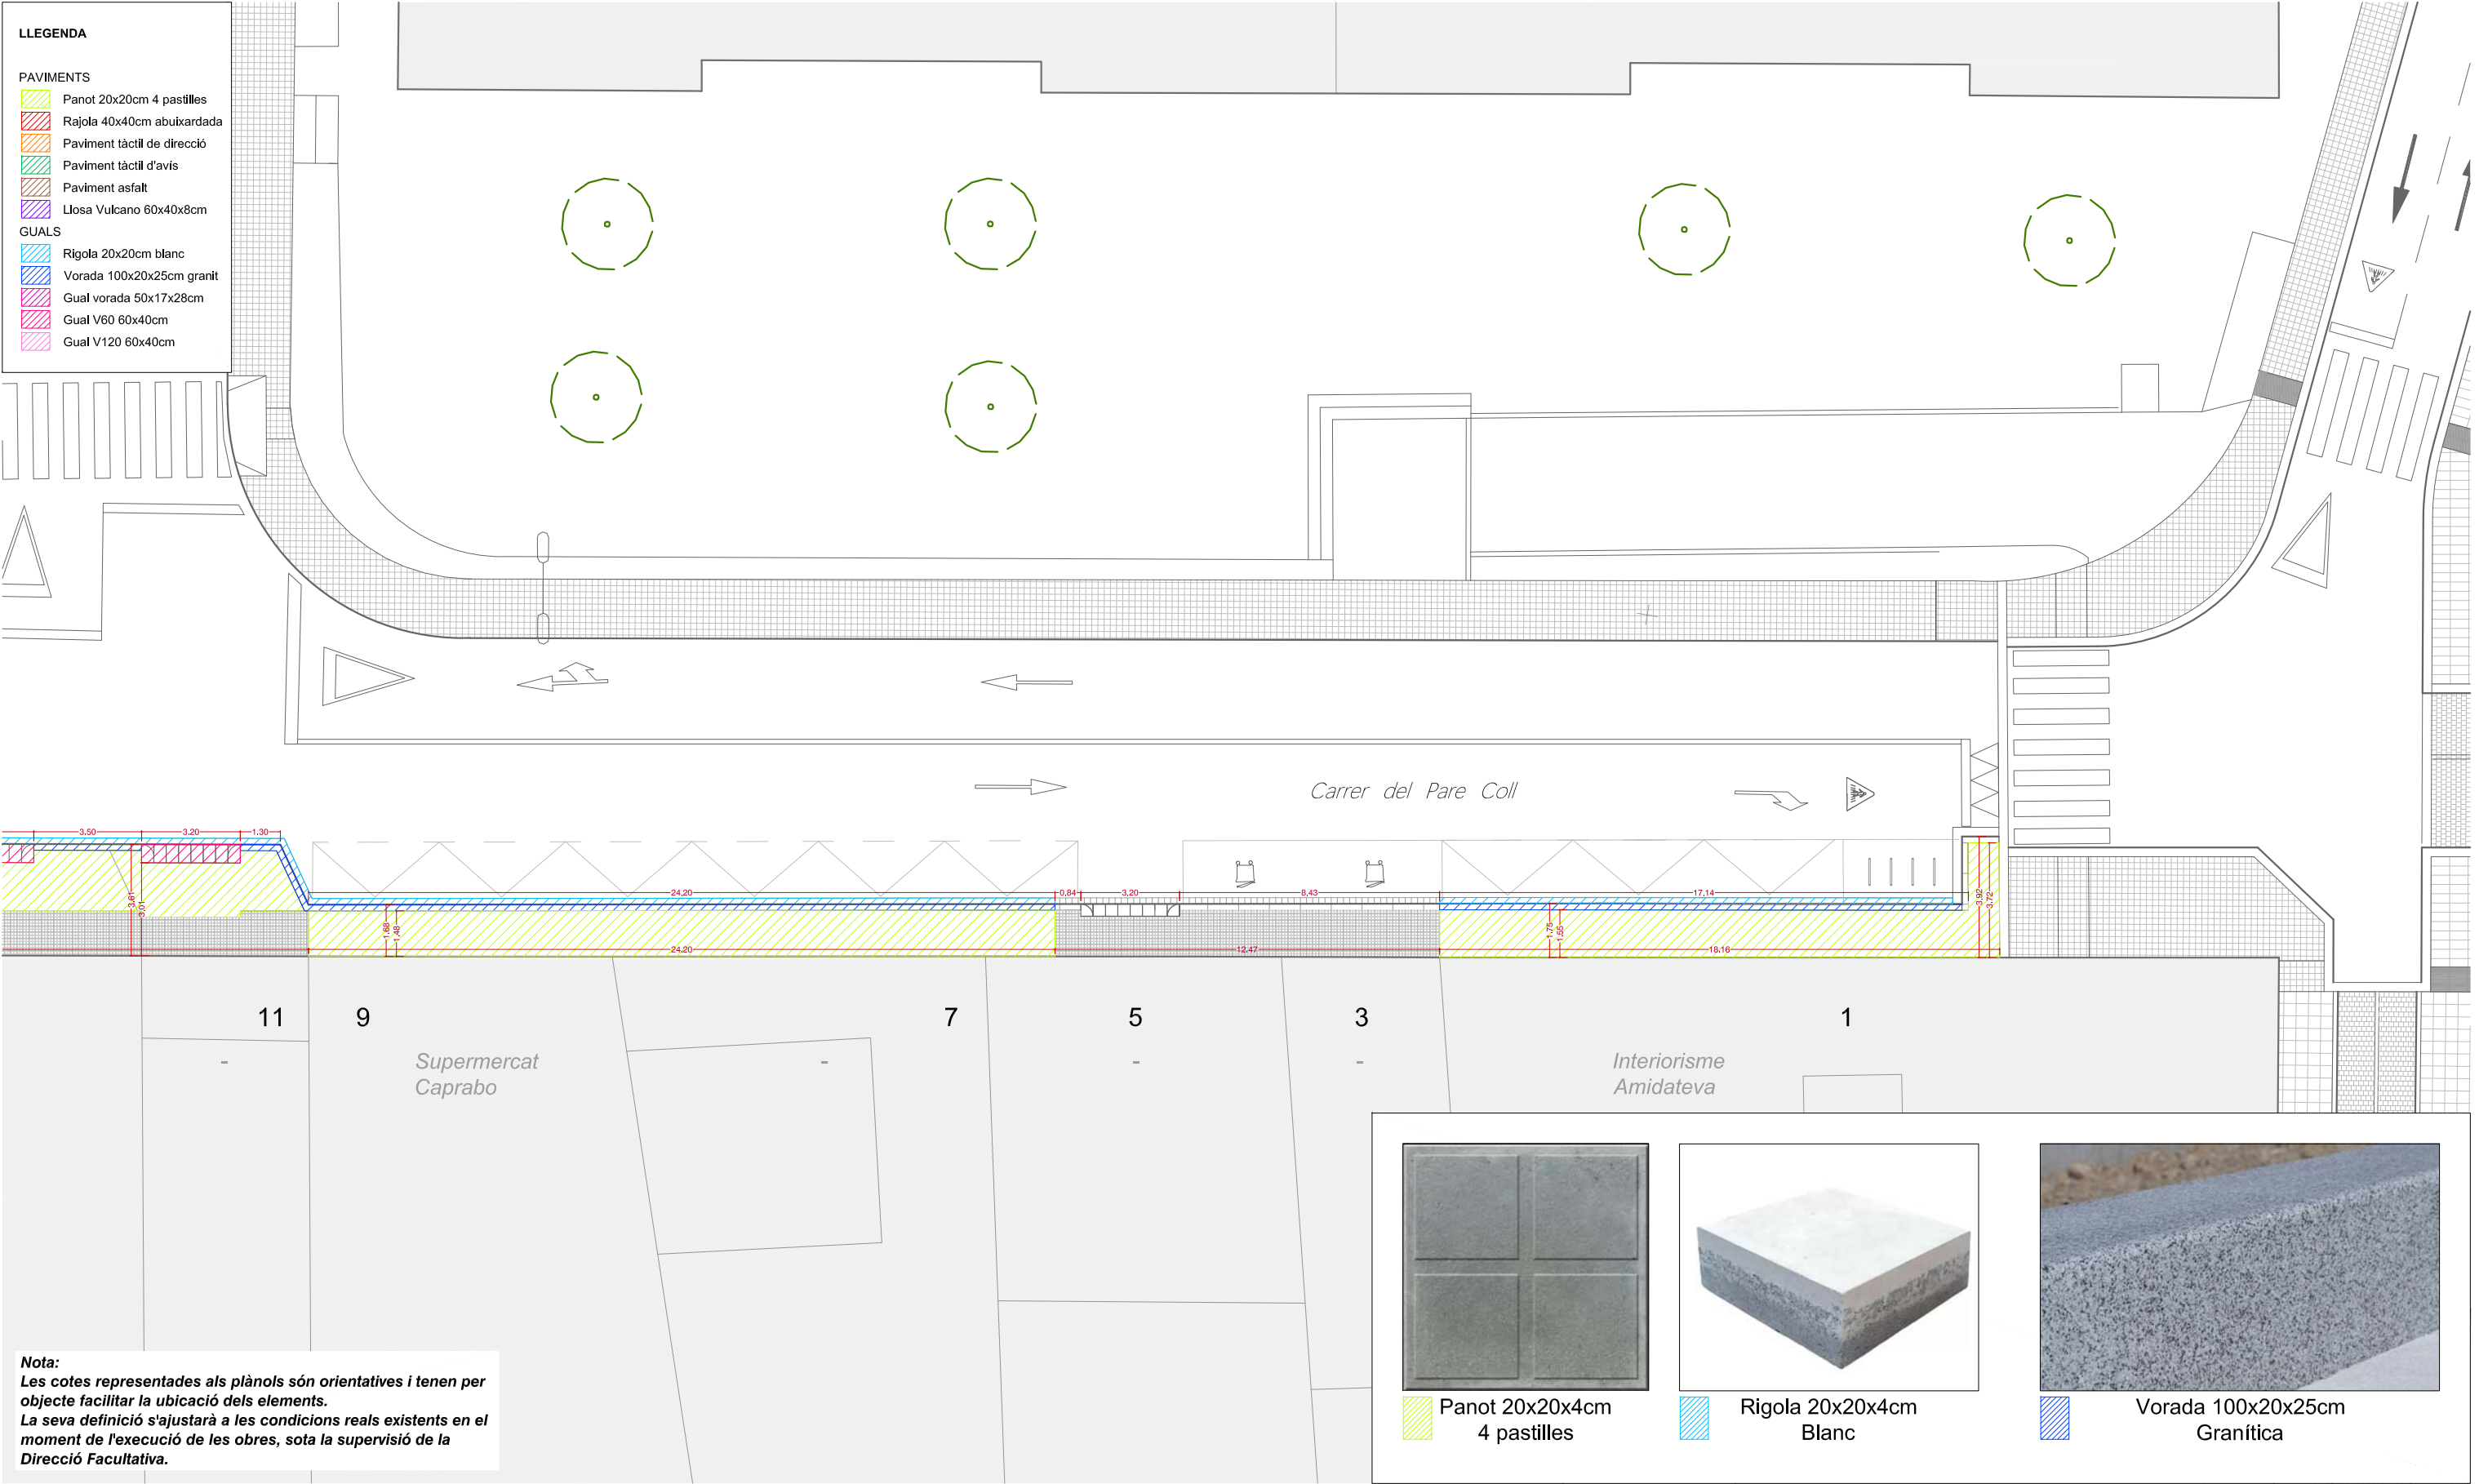

LOT 1


1

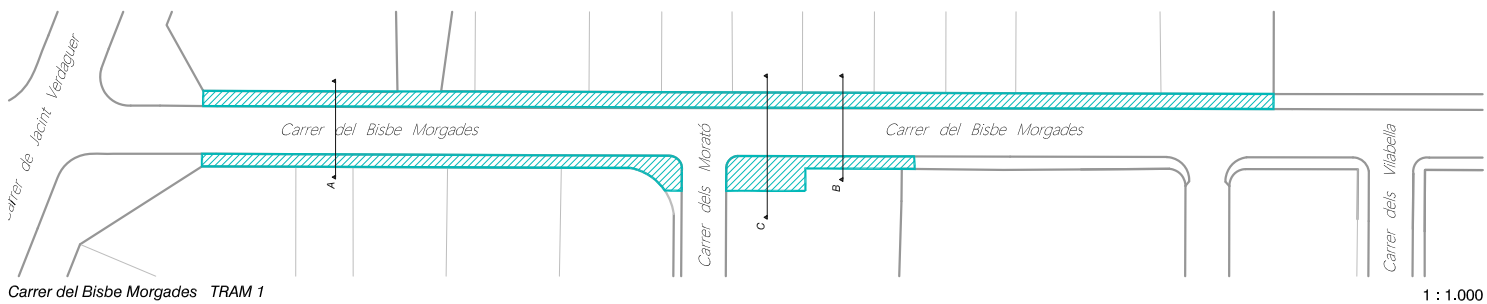

1 : 1.000


LOT 2

4

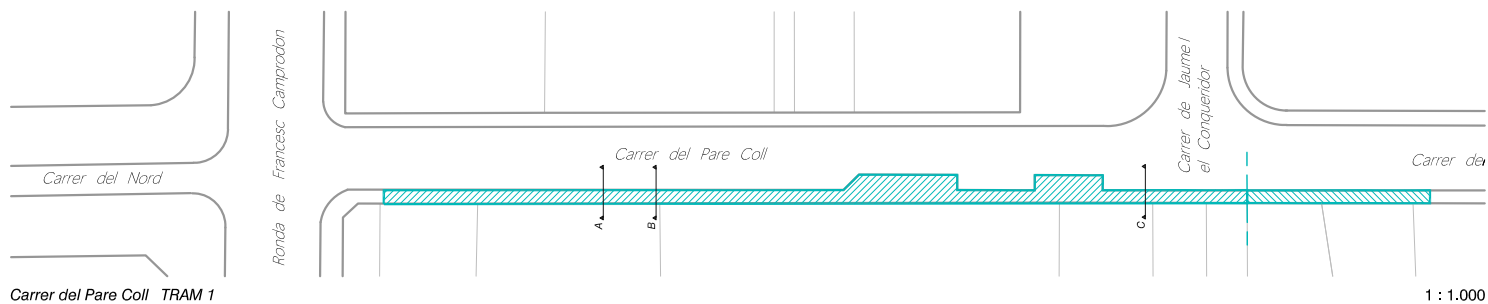


1 : 1.000

2

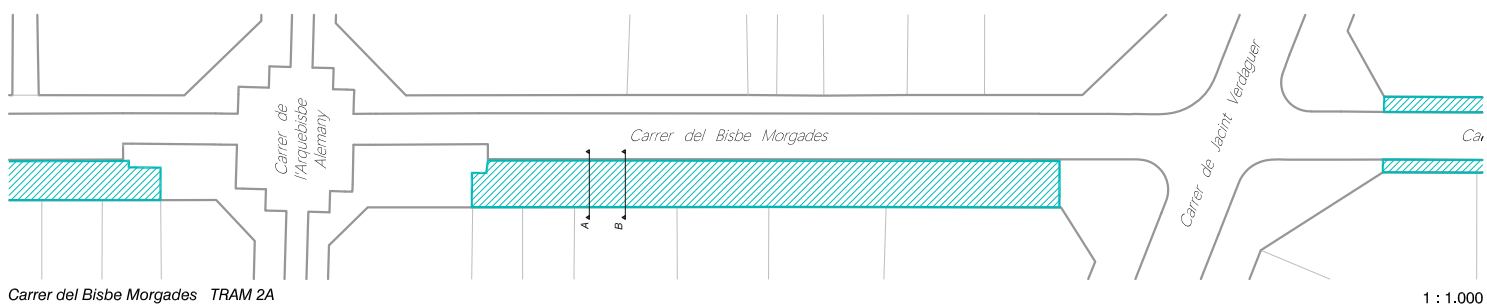


1 : 1.000

5

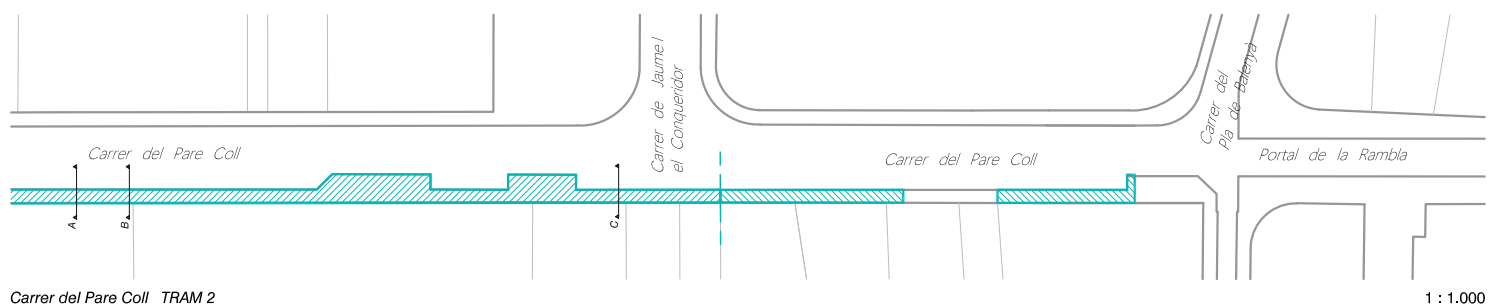


1 : 1.000

3

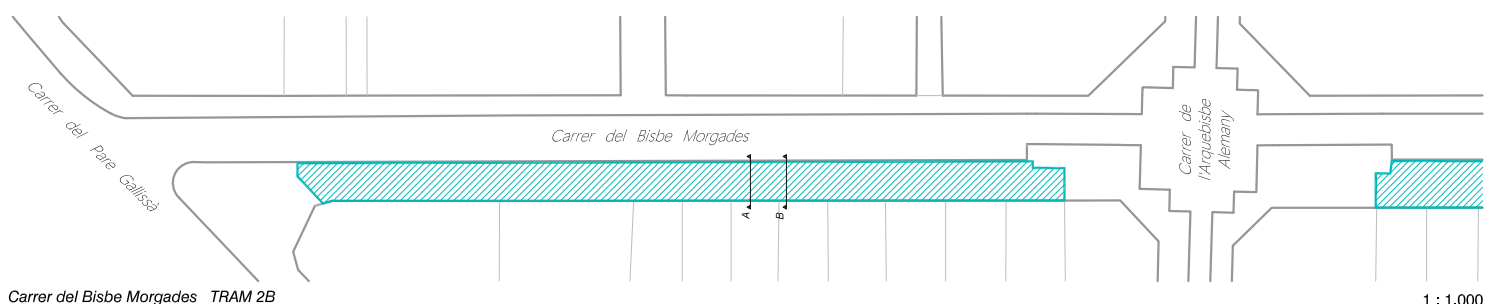


1 : 1.000

6

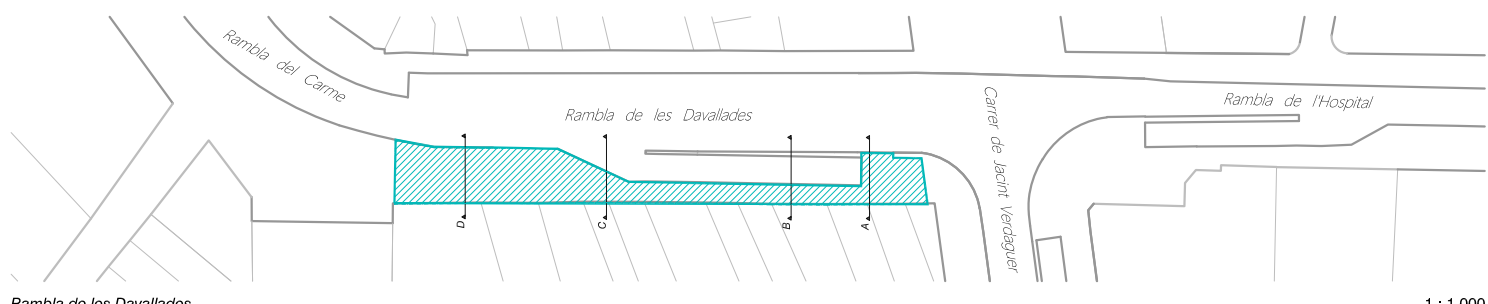


1 : 1.000

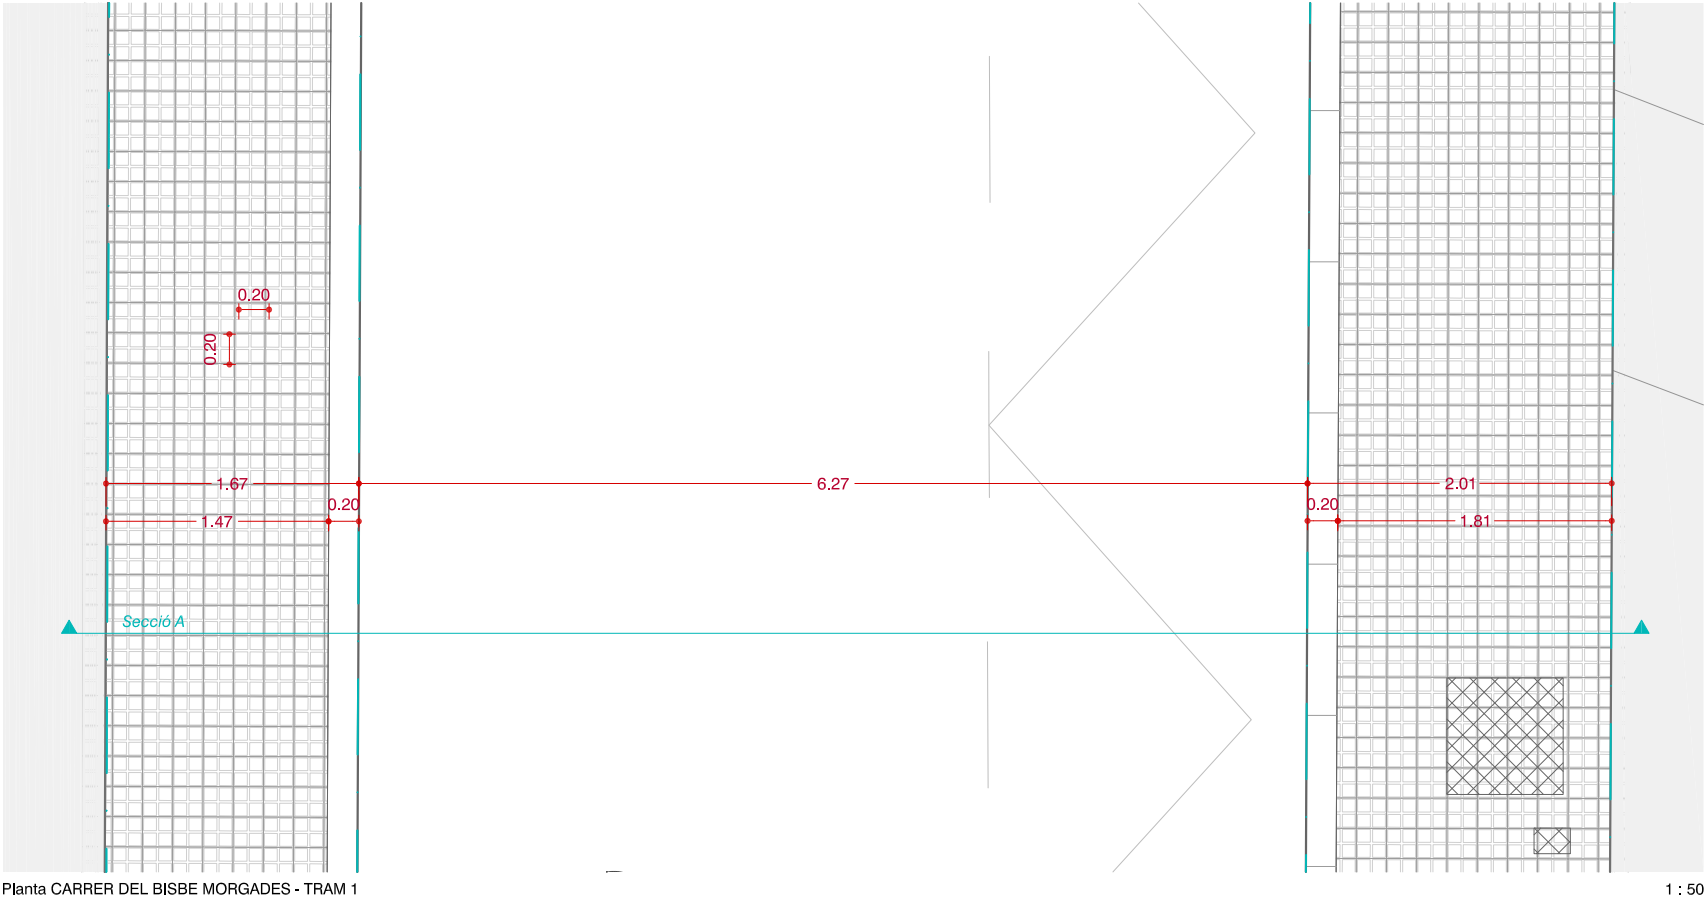


Planta CARRER DEL BISBE MORGADES - TRAM 1

1 : 50

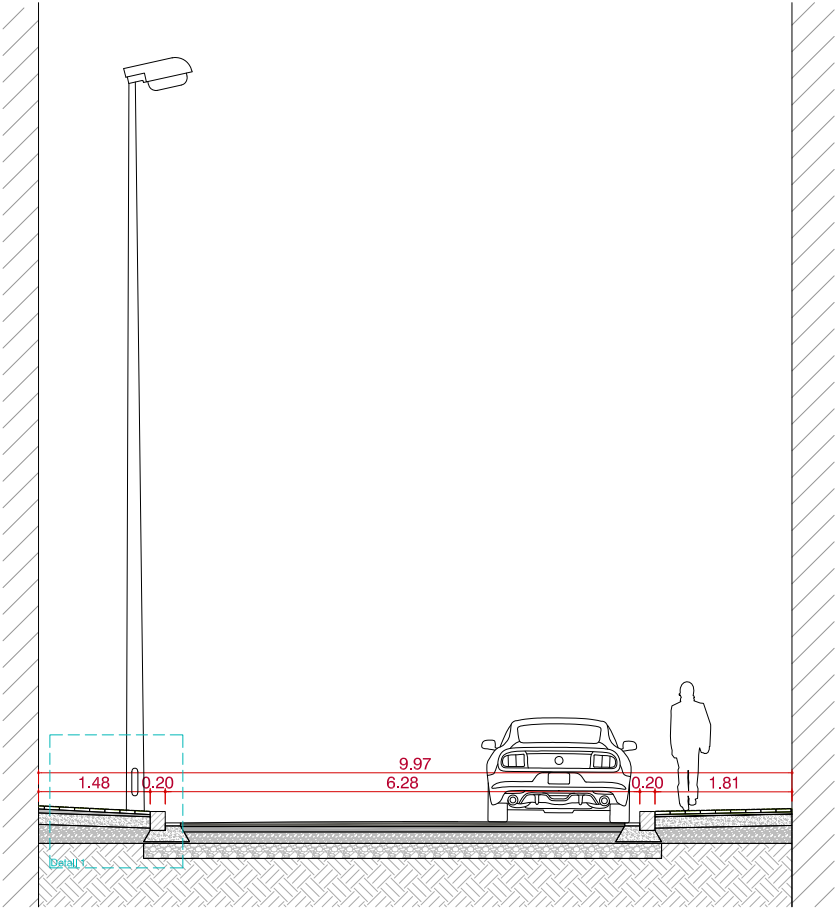


Secció A

1 : 100

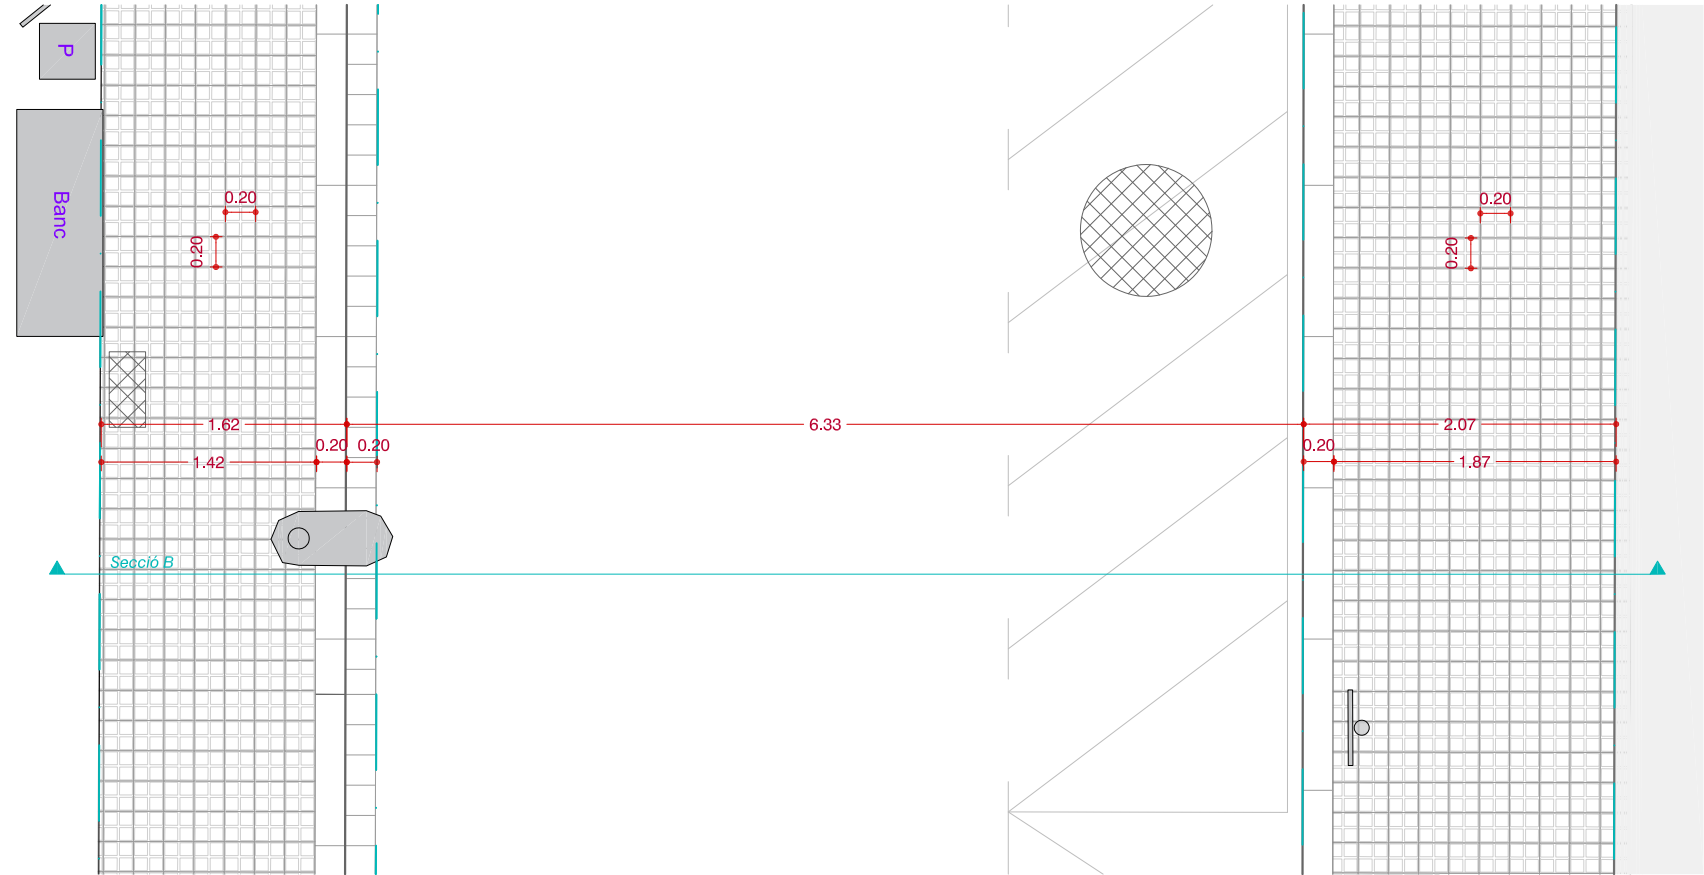

Planta CARRER DEL BISBE MORGADES - TRAM 1


1 : 50

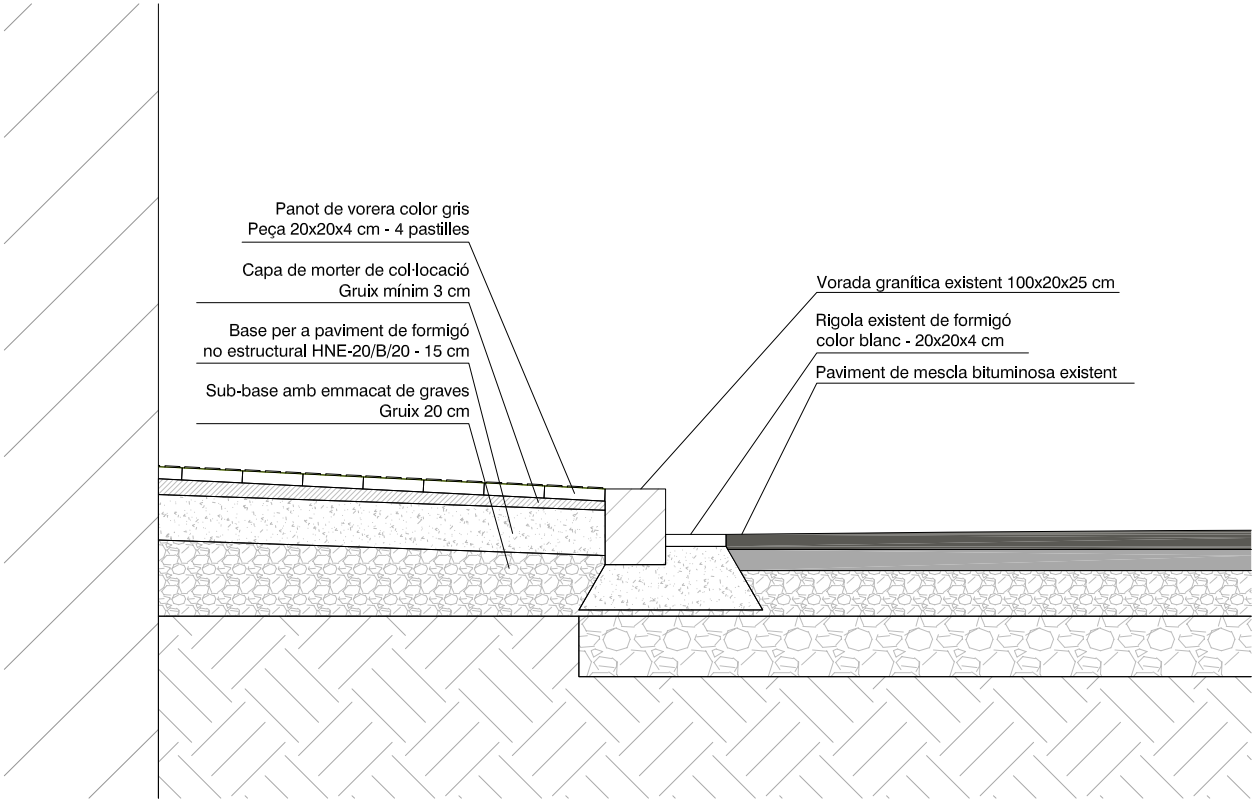


Detall 1

1 : 25



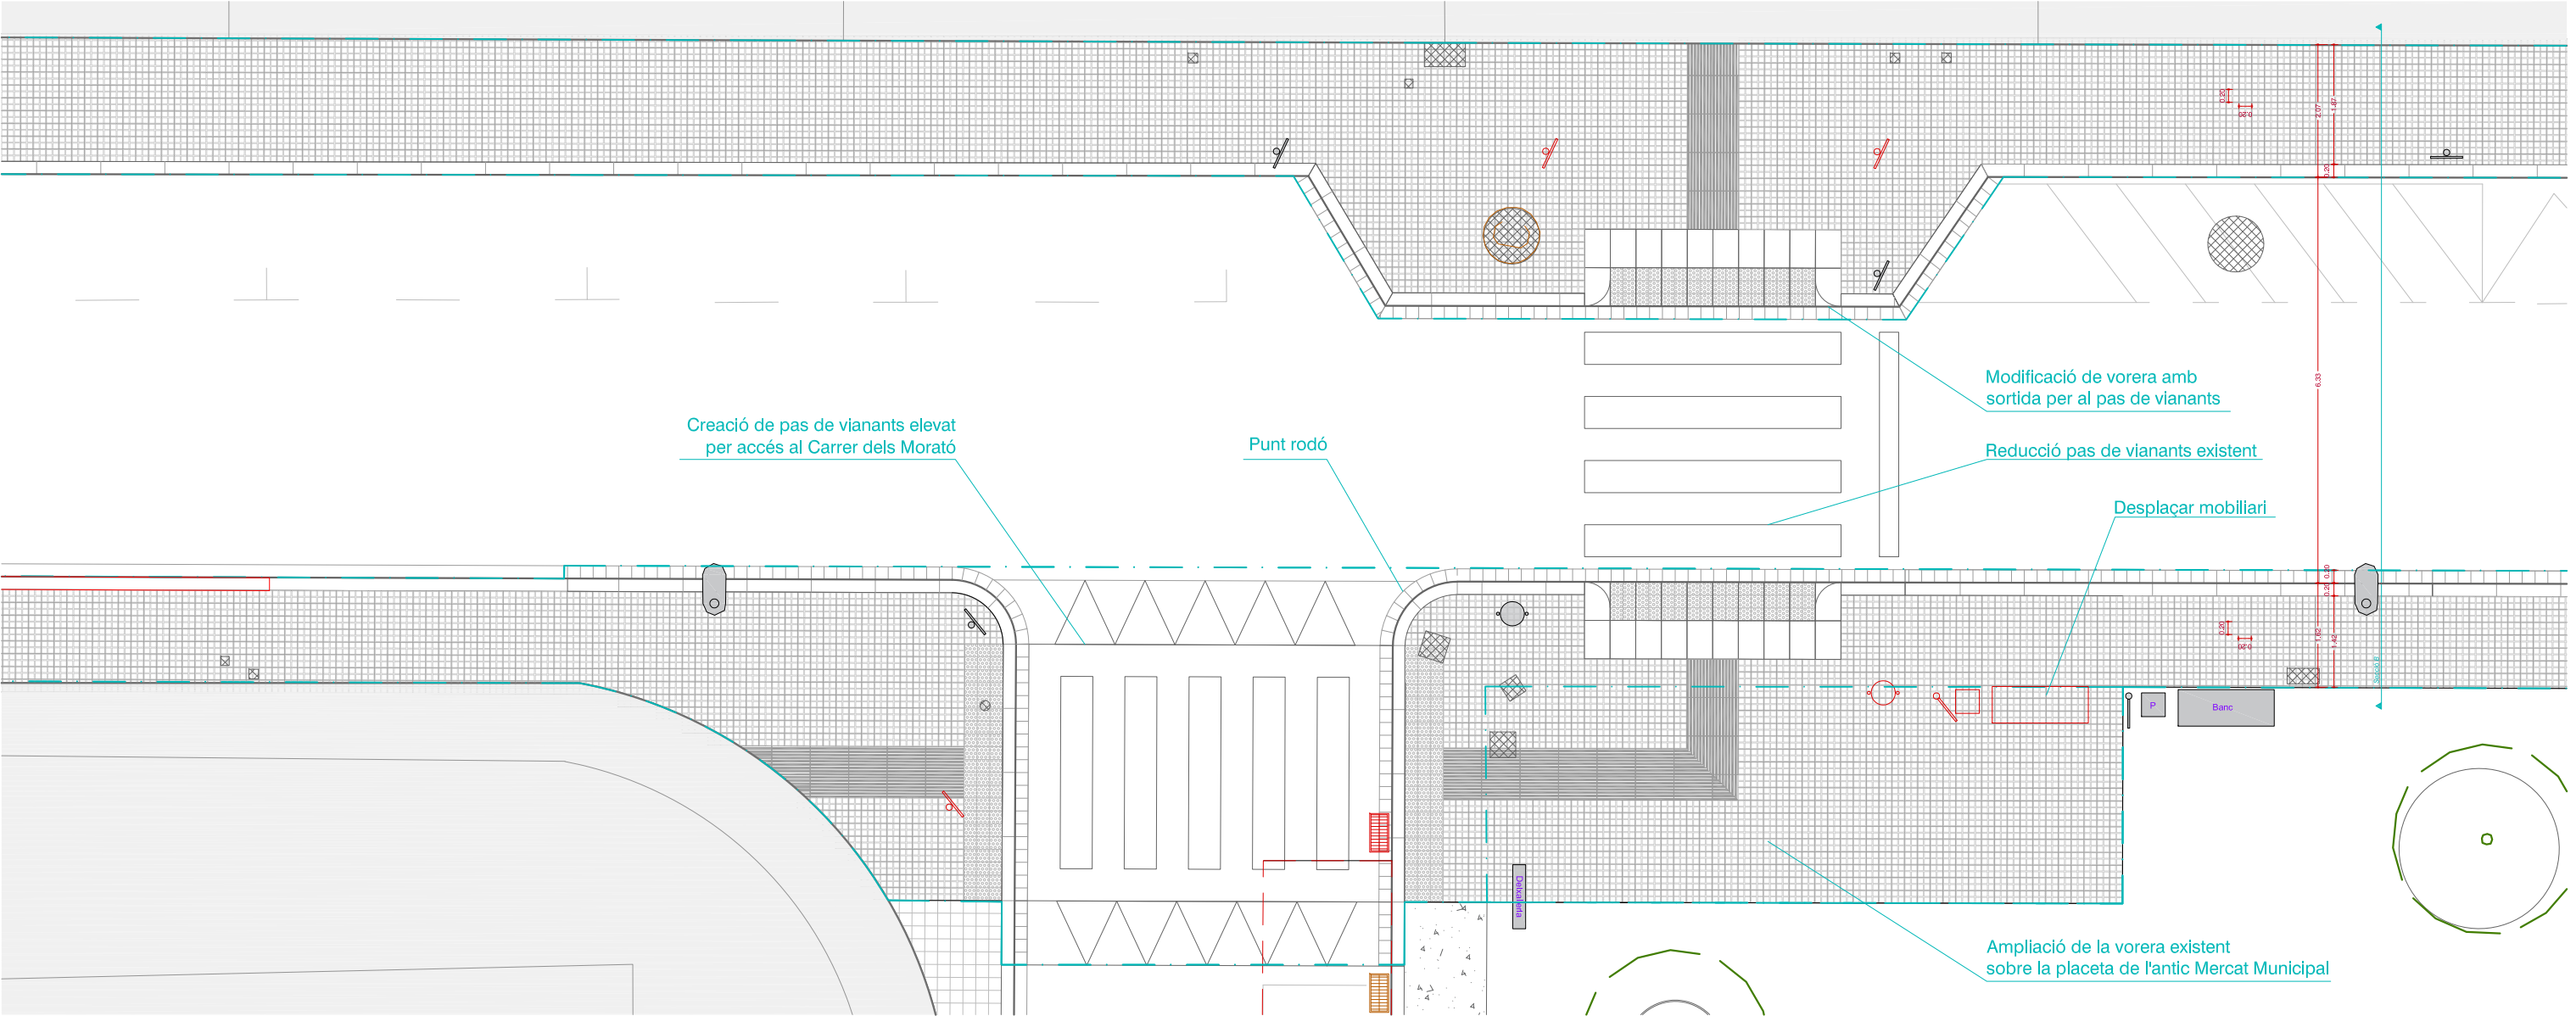


Planta - CREUAMENT CARRER BISBE MORGADES I CARRER DELS MORATÓ

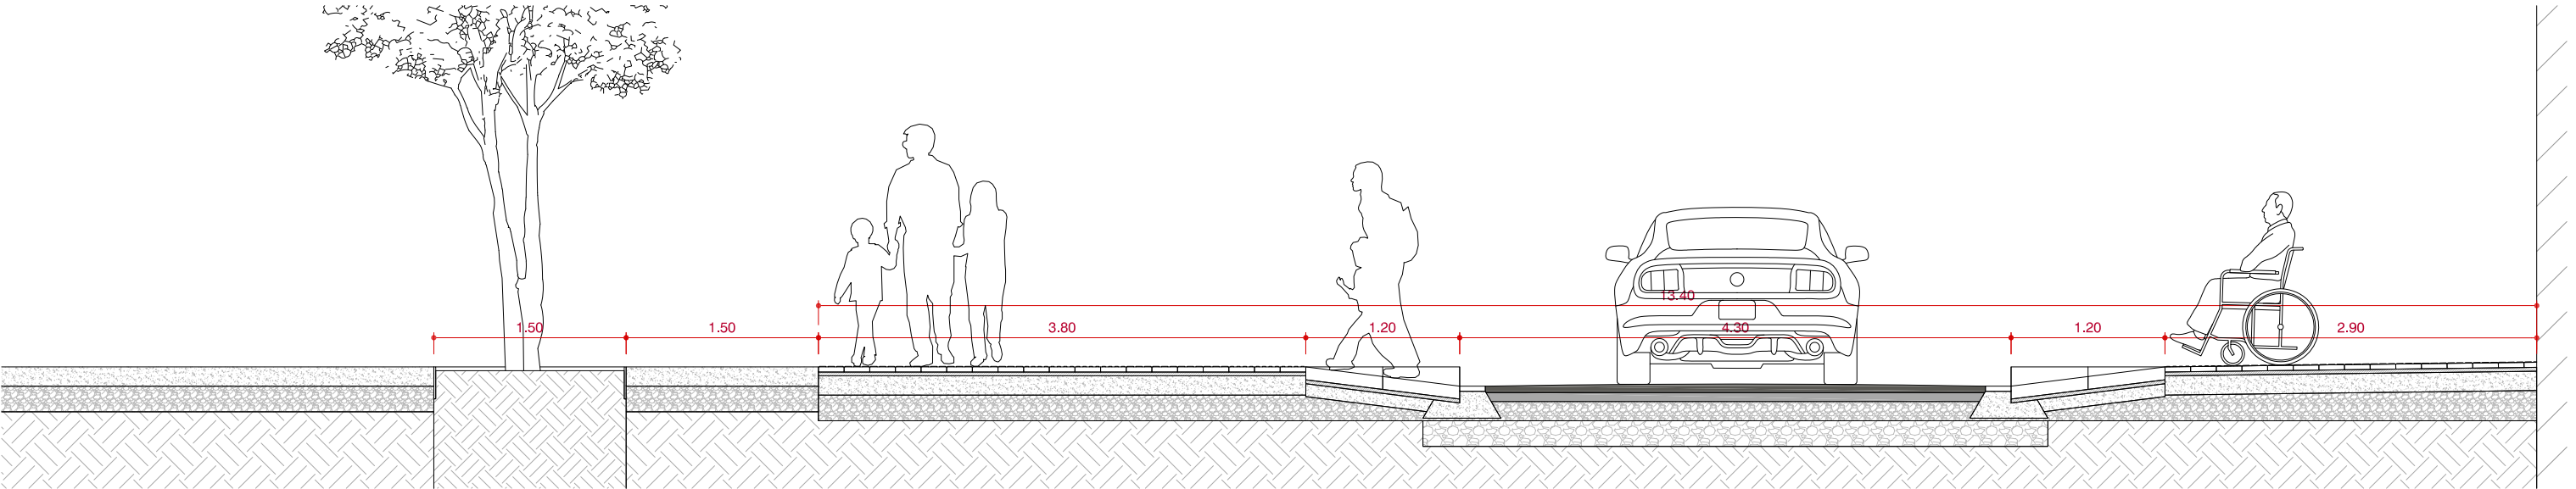


Secció C, Pas de vianants - CARRER BISBE MORGADES TRAM 1




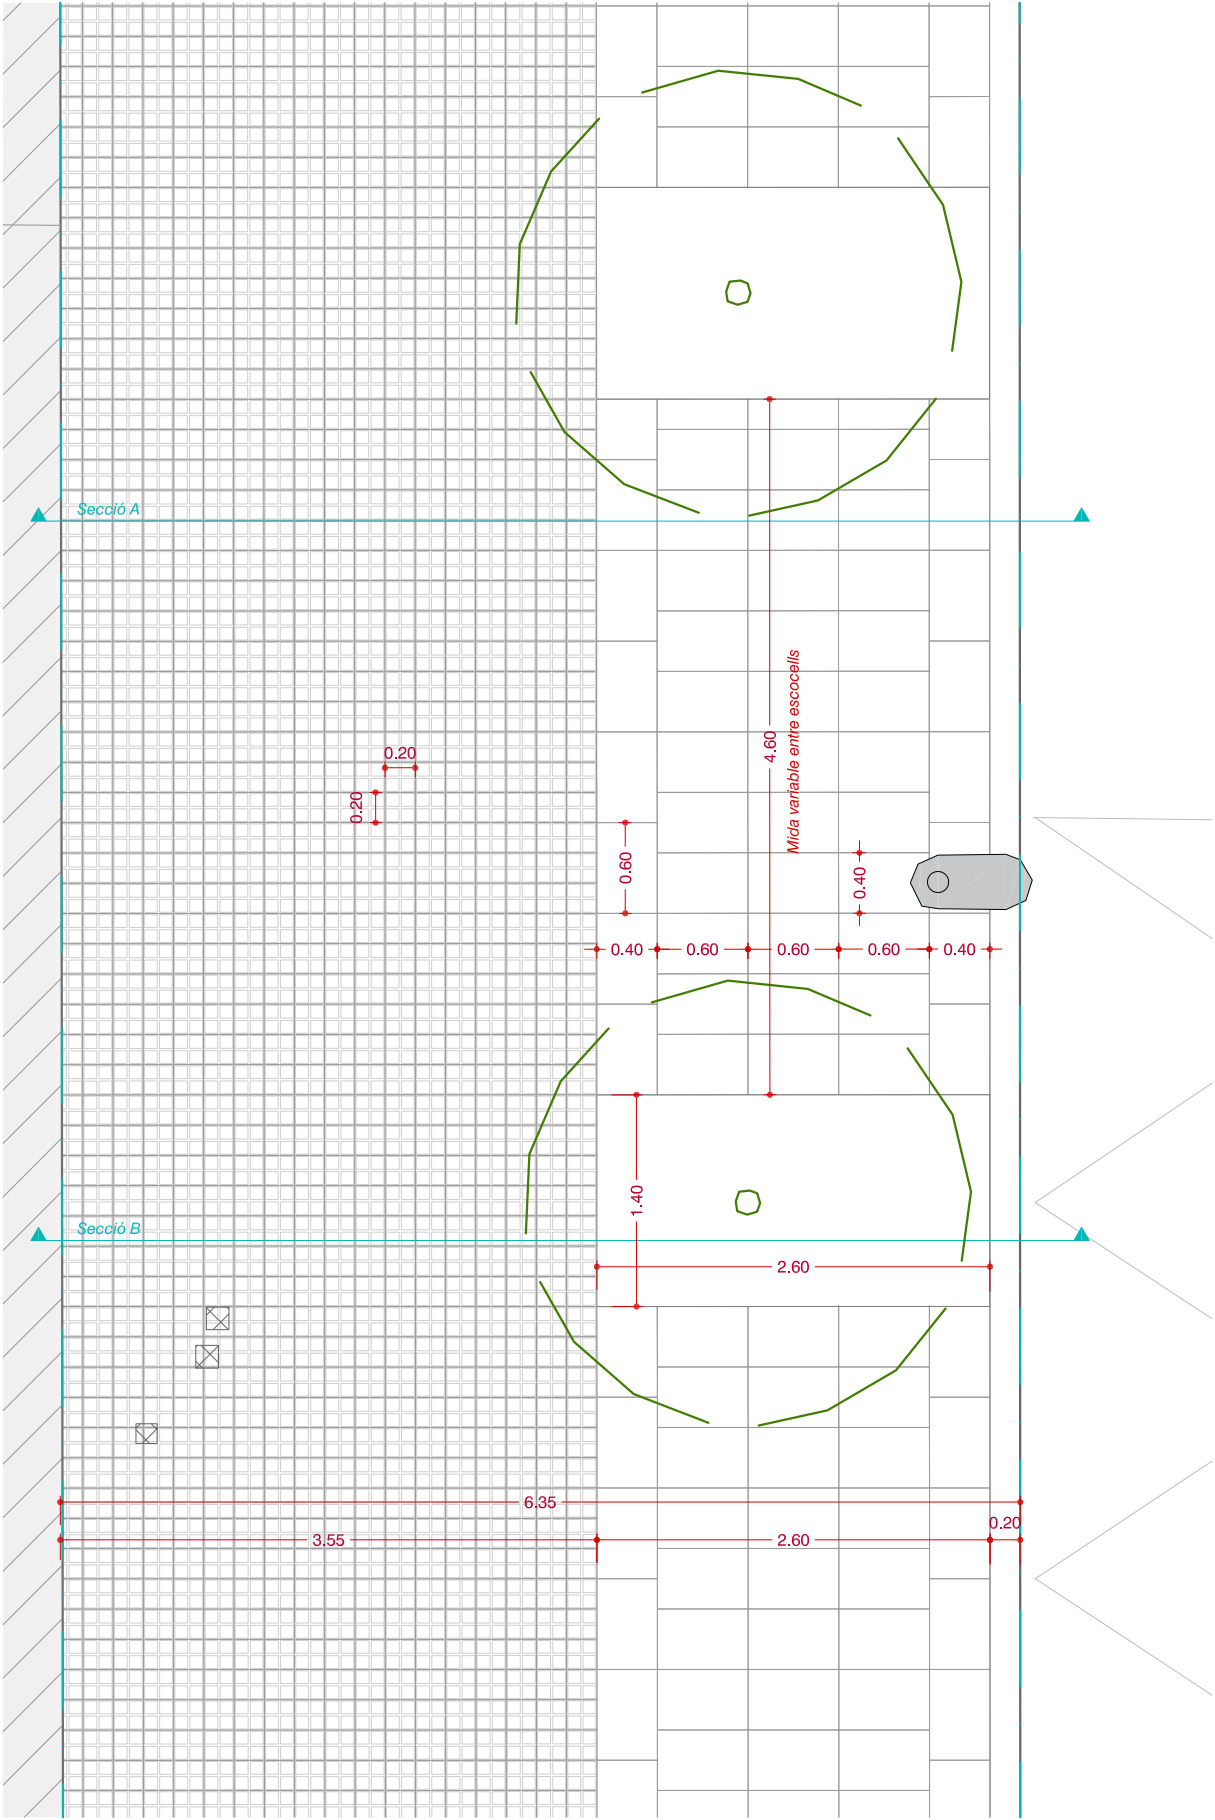


Tram 2A 1 : 50

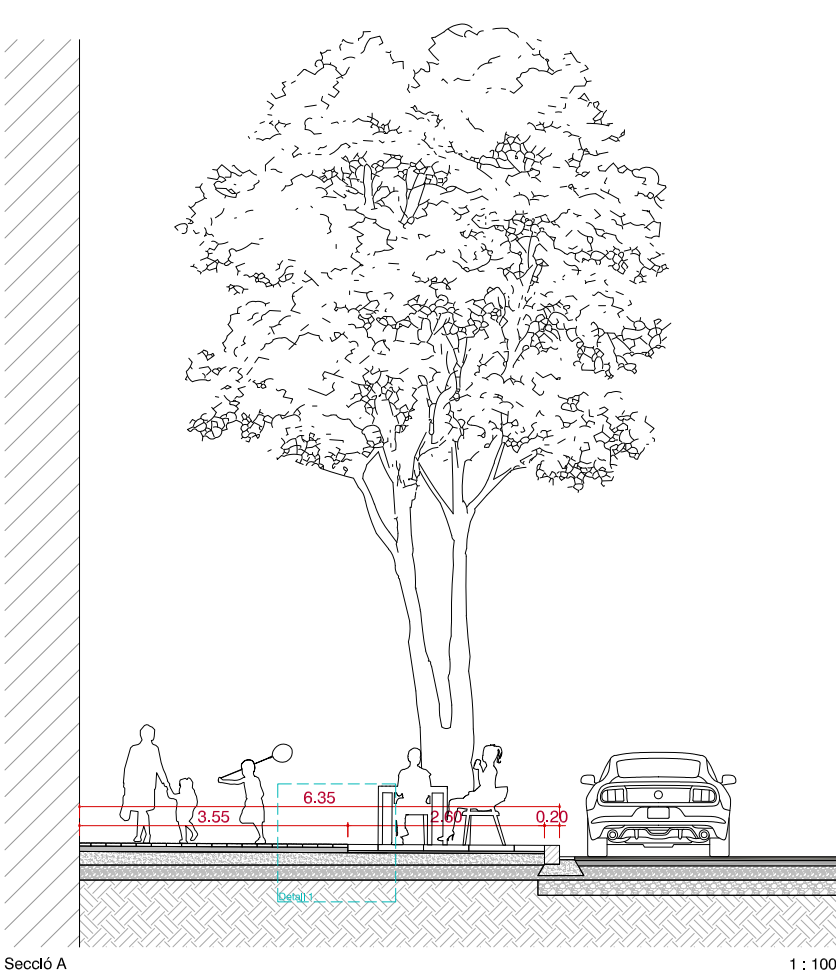


Secció A 1 : 100

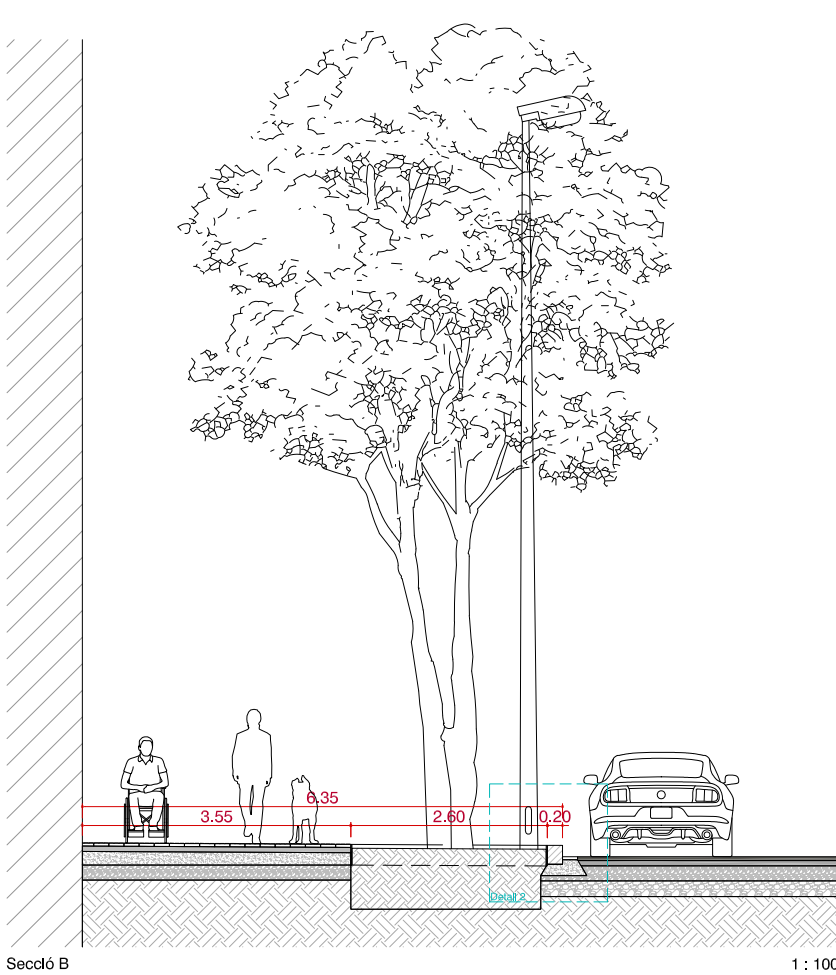


Secció B 1 : 100

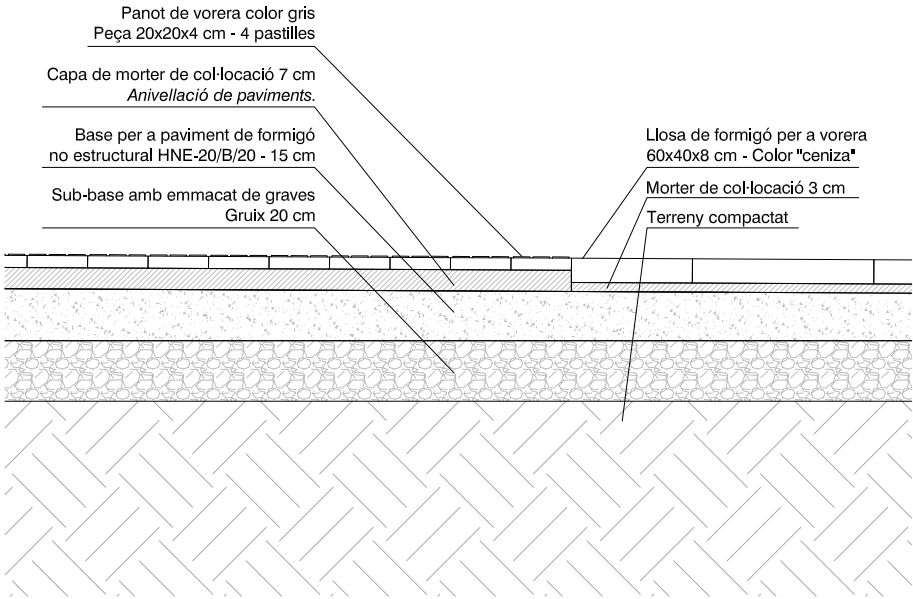

Detall 1 1 : 50

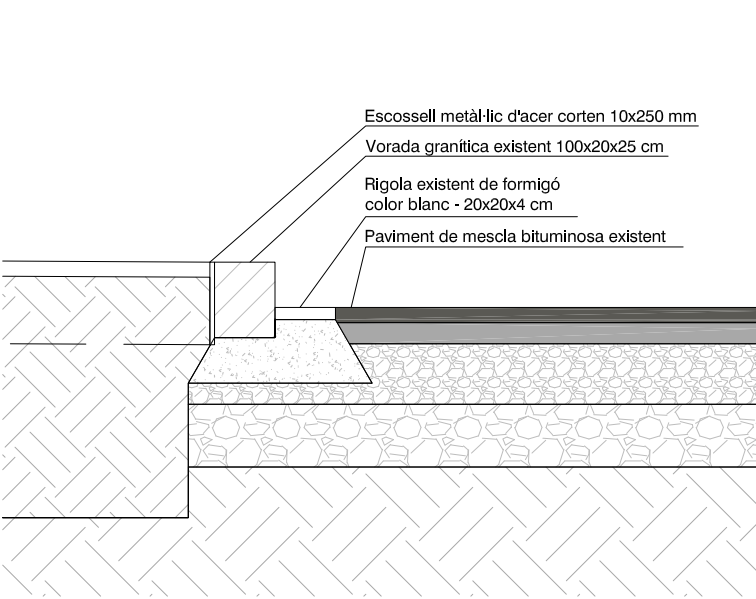


Detall 2 1 : 25

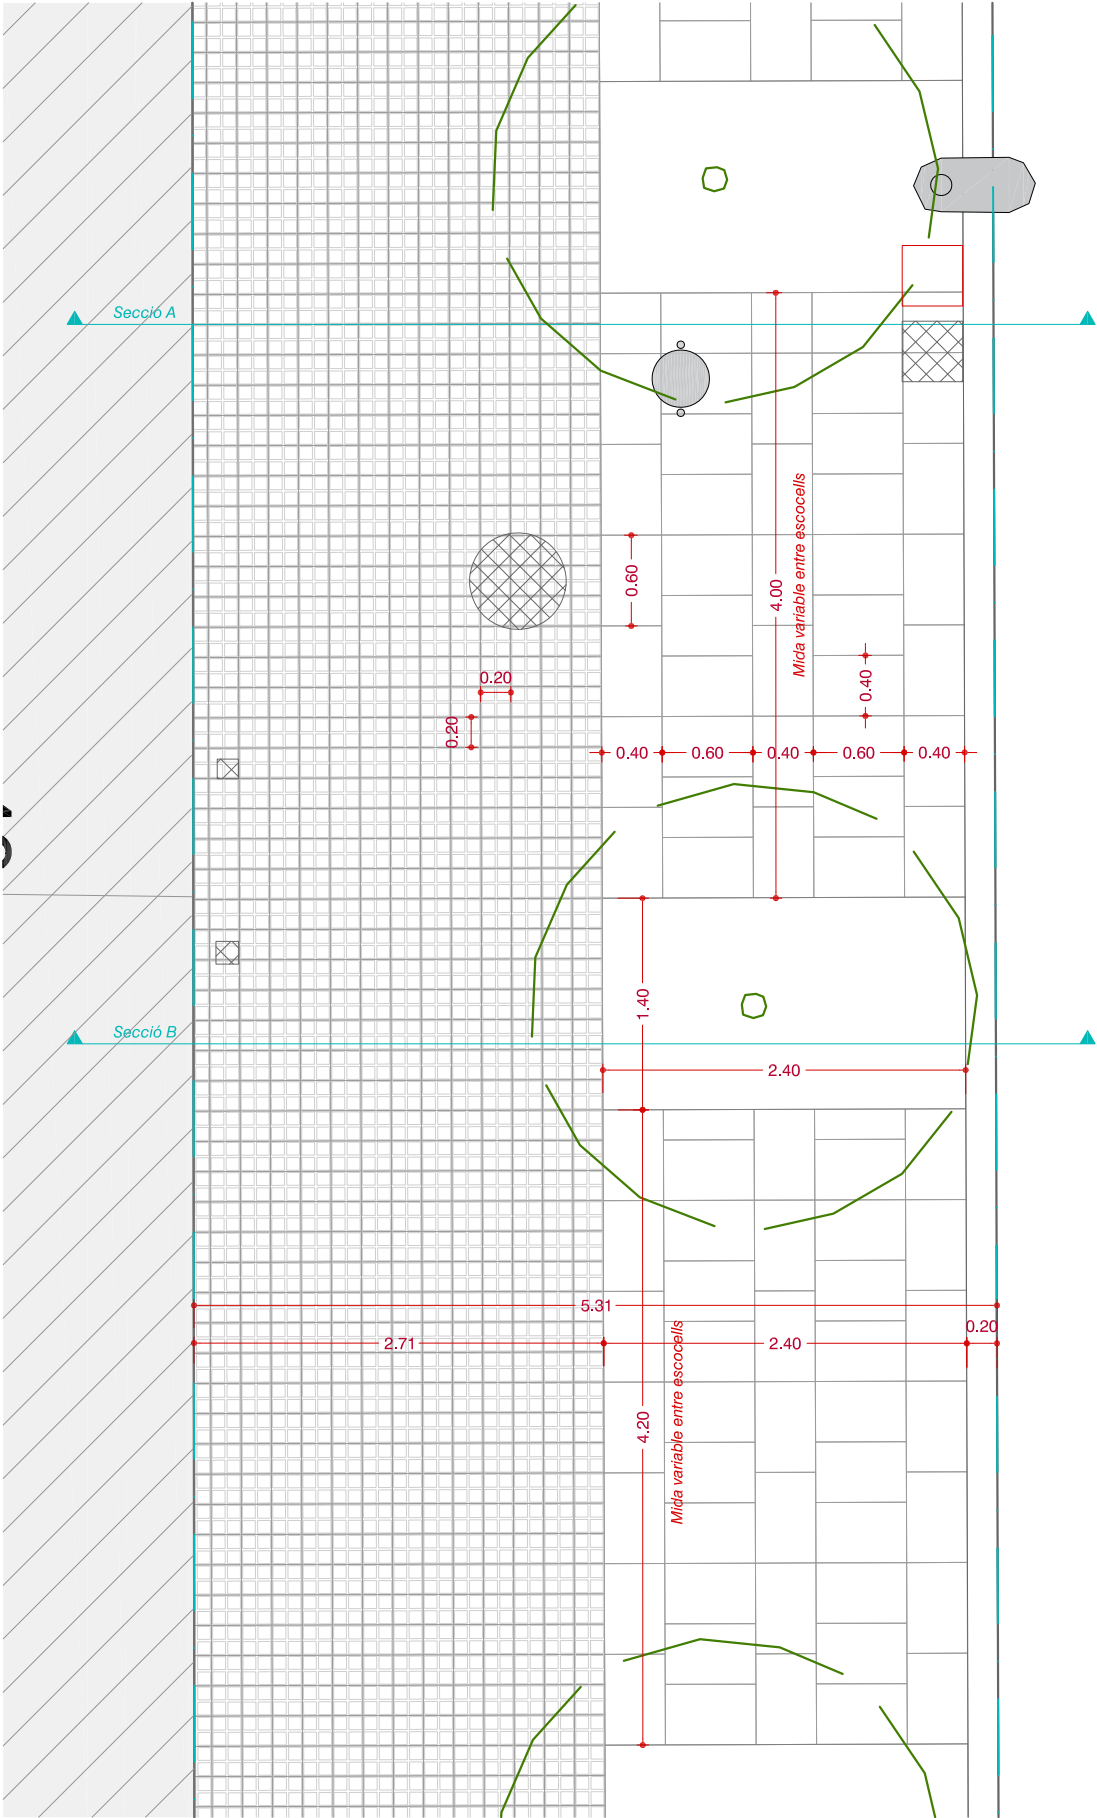


Tram 2B

1 : 50

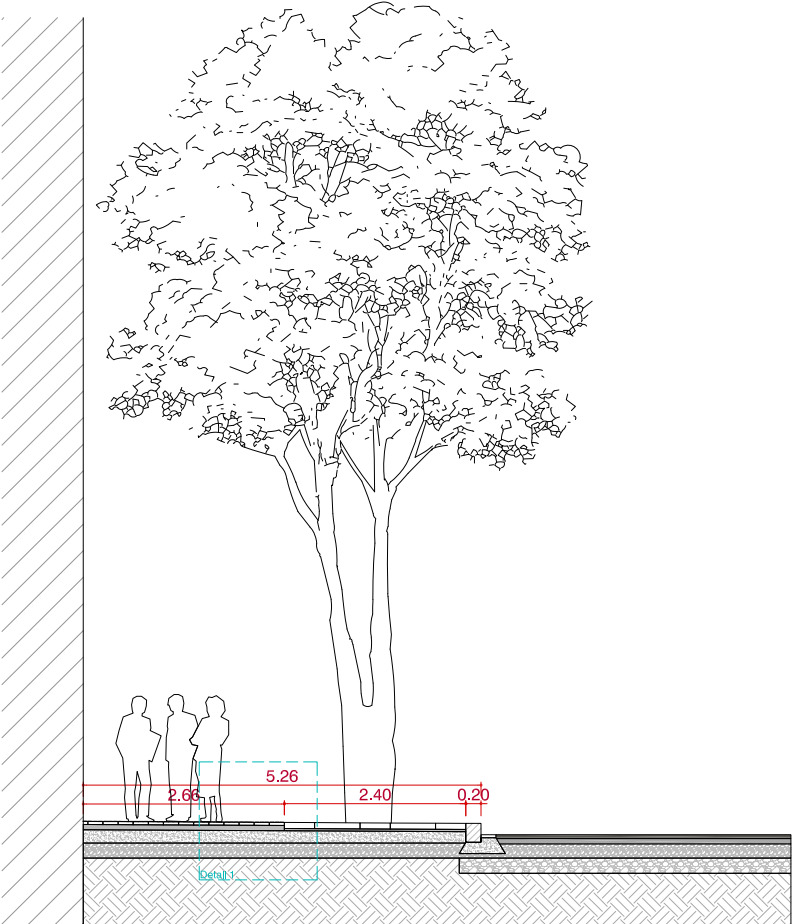


Secció A

1 : 100

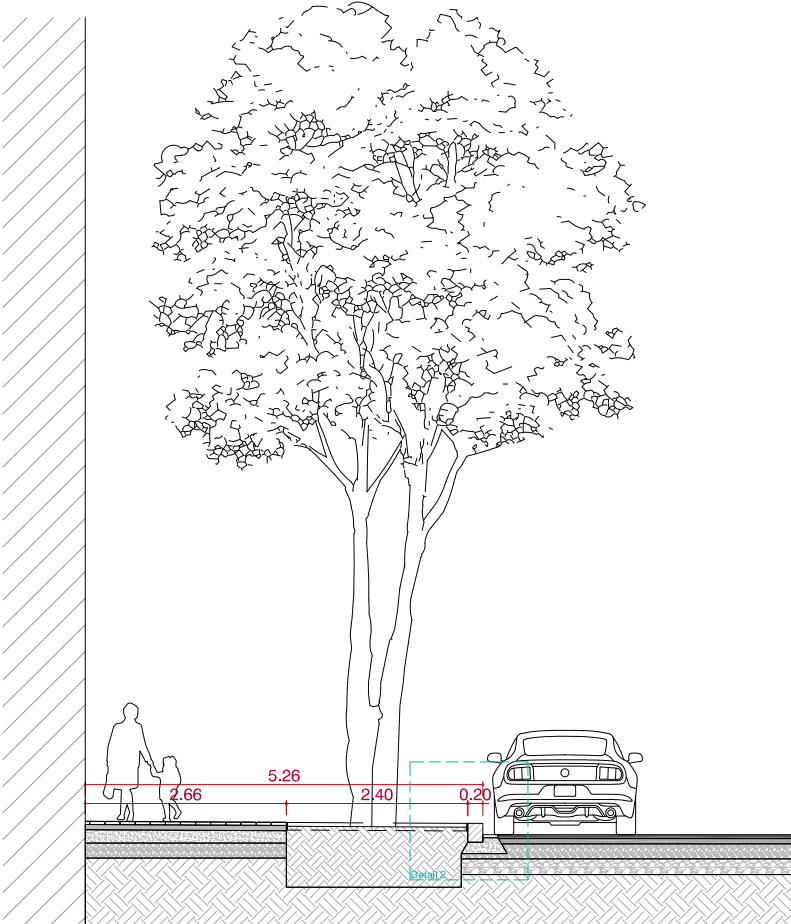


Secció B

1 : 100

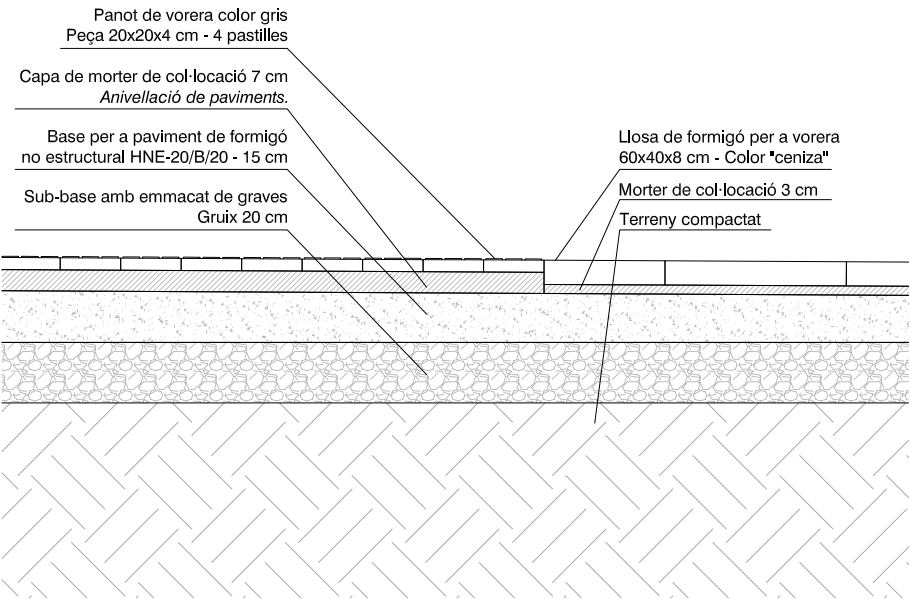

Detall 1


1 : 25

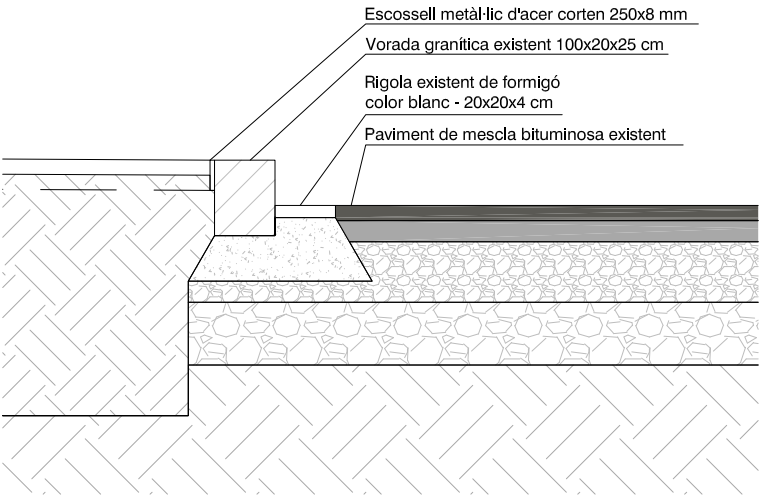

Detall 2


1 : 25



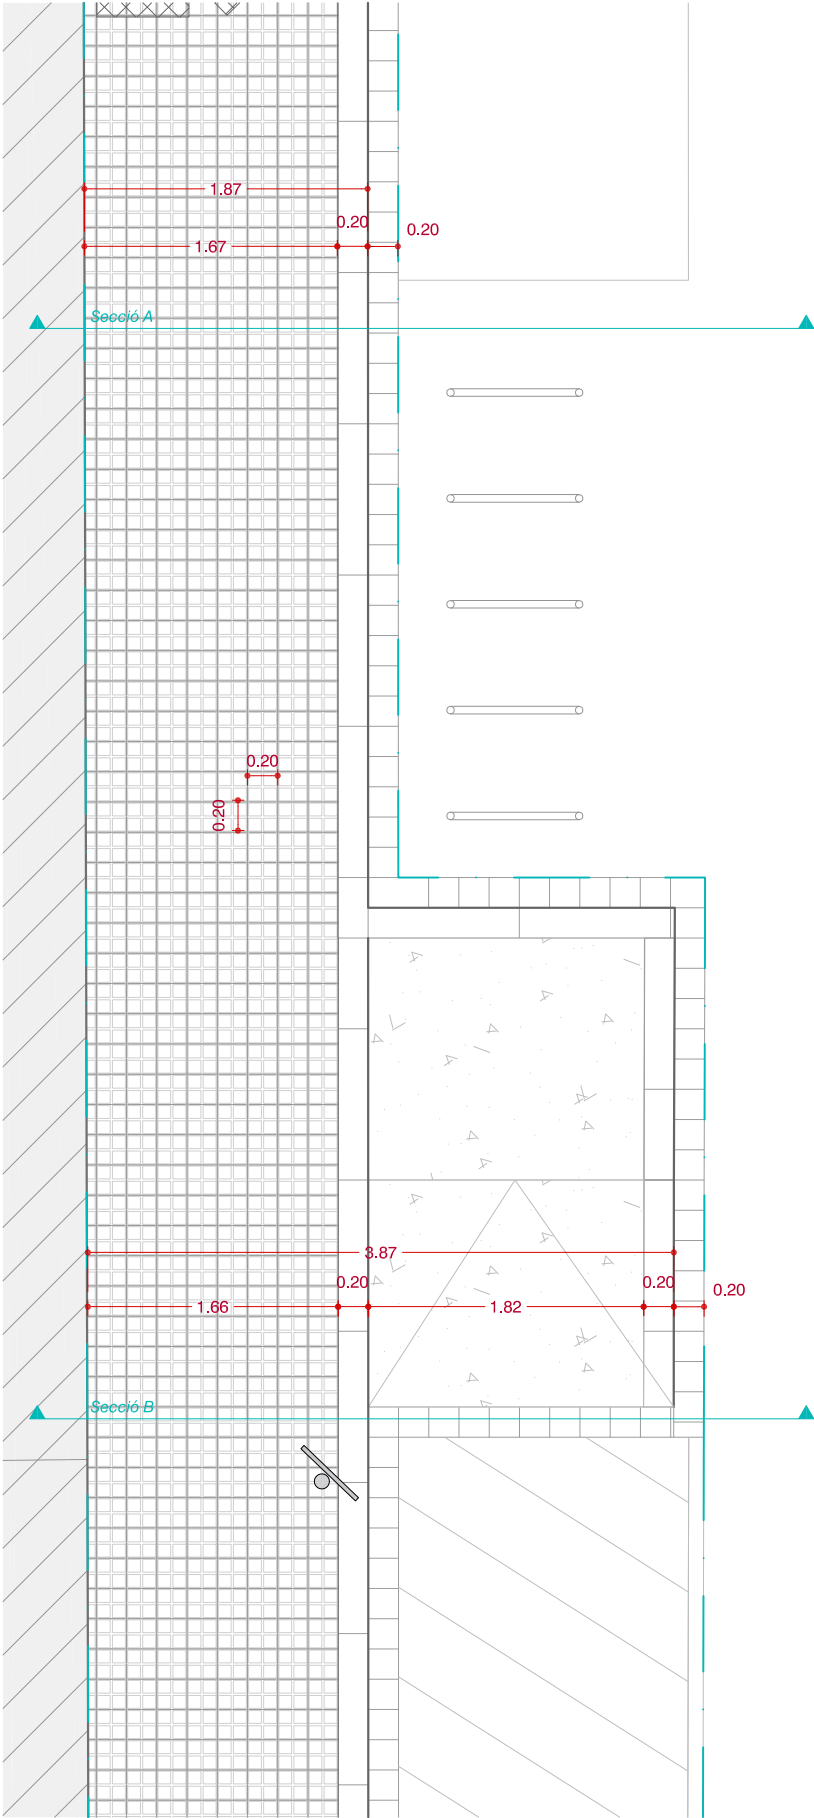


Tram 1

1 : 50

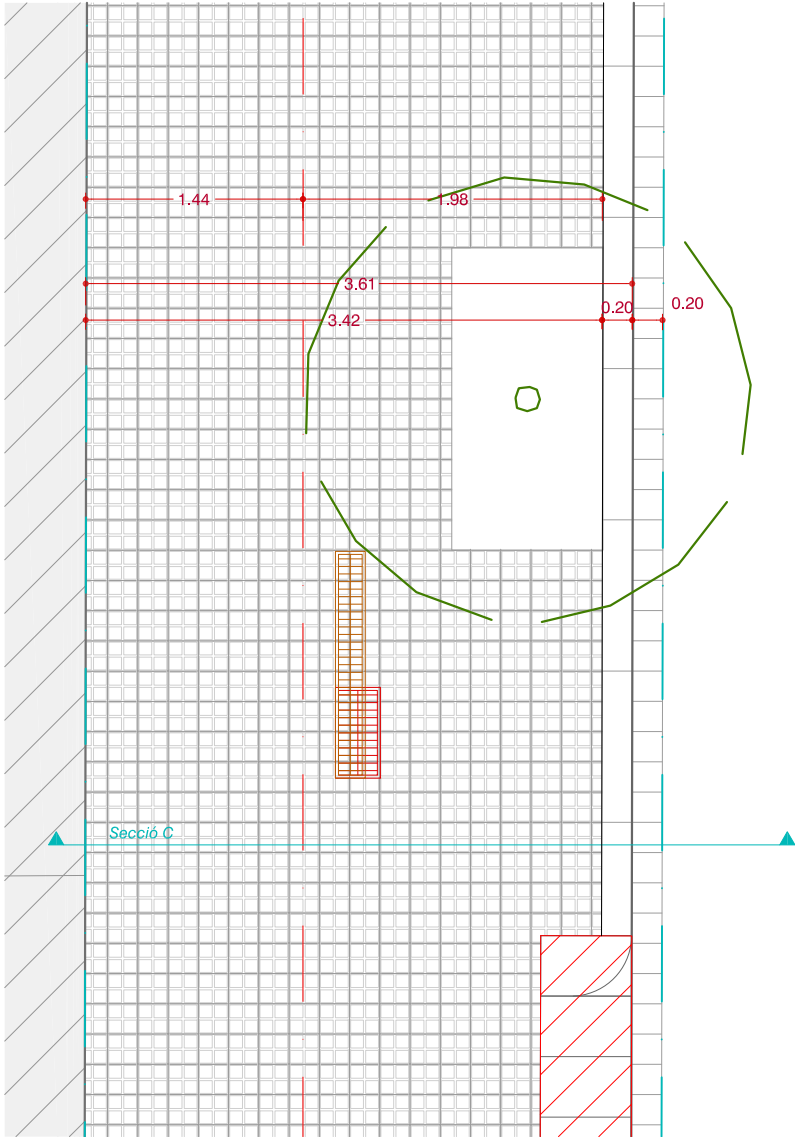


Tram 1

1 : 50

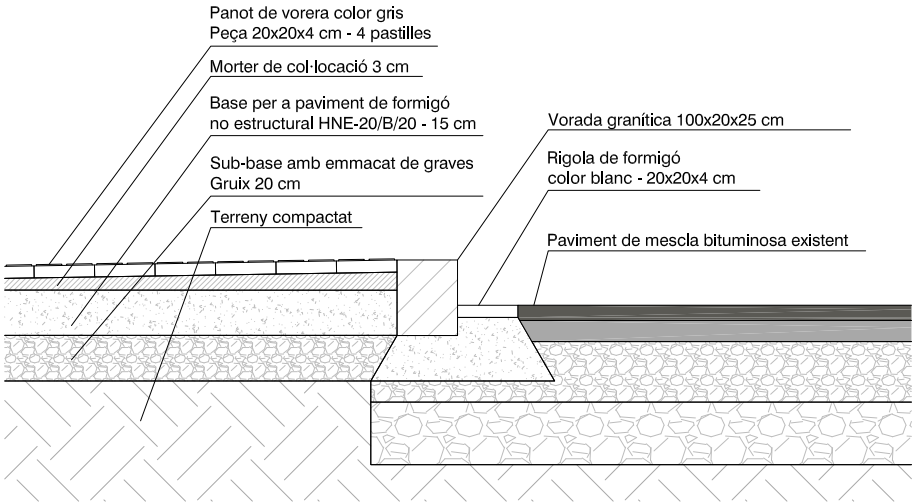


Detall 1

1 : 25

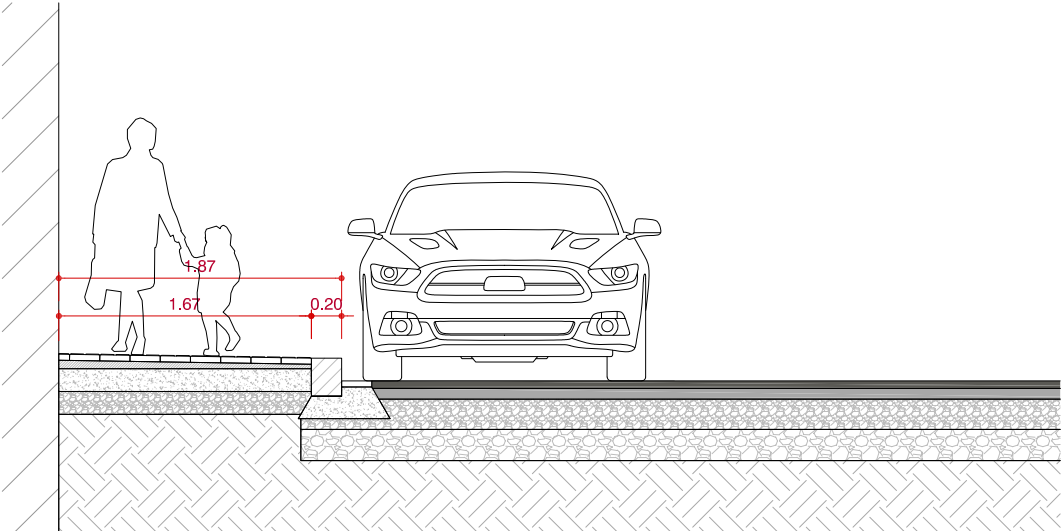


Secció A

1 : 50

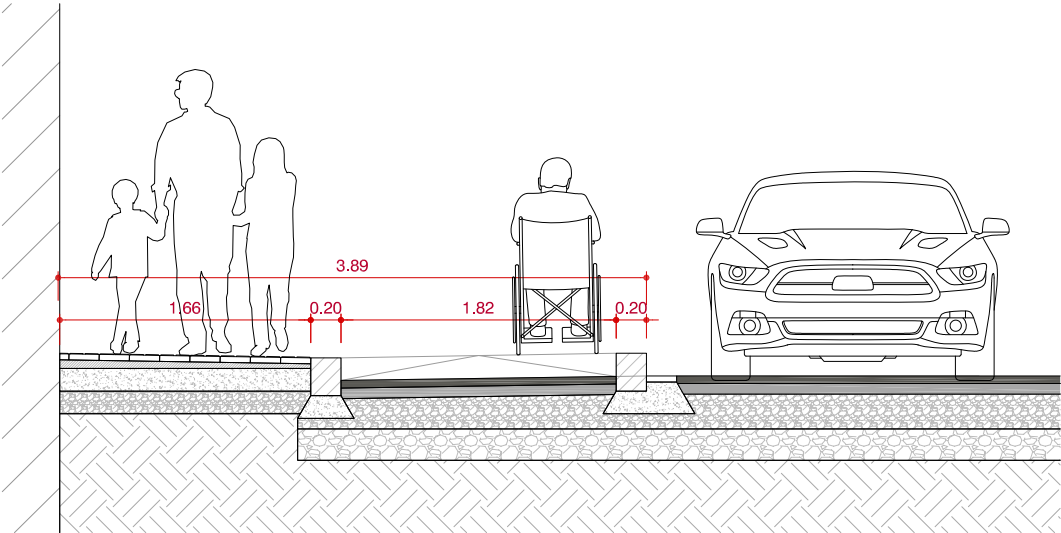





Secció B


1 : 50

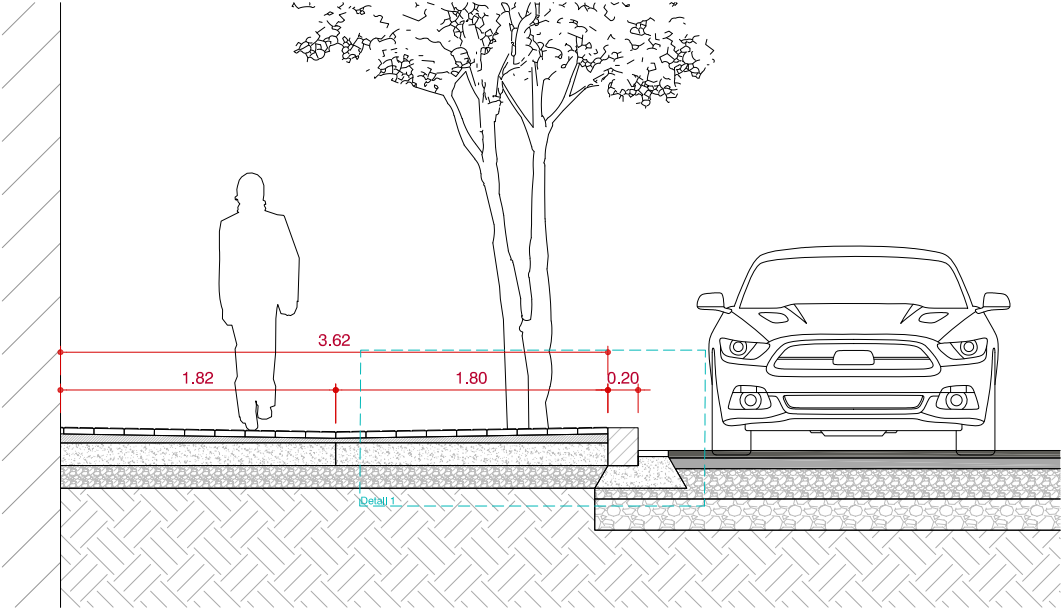

Secció C


1 : 50

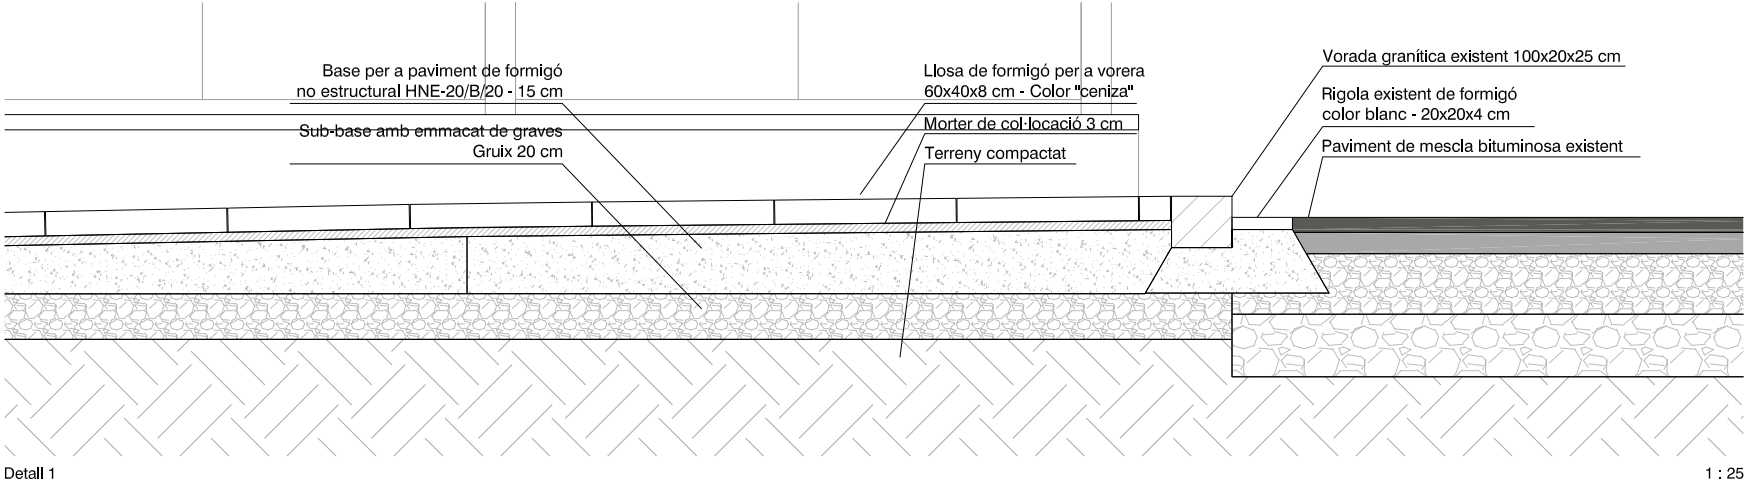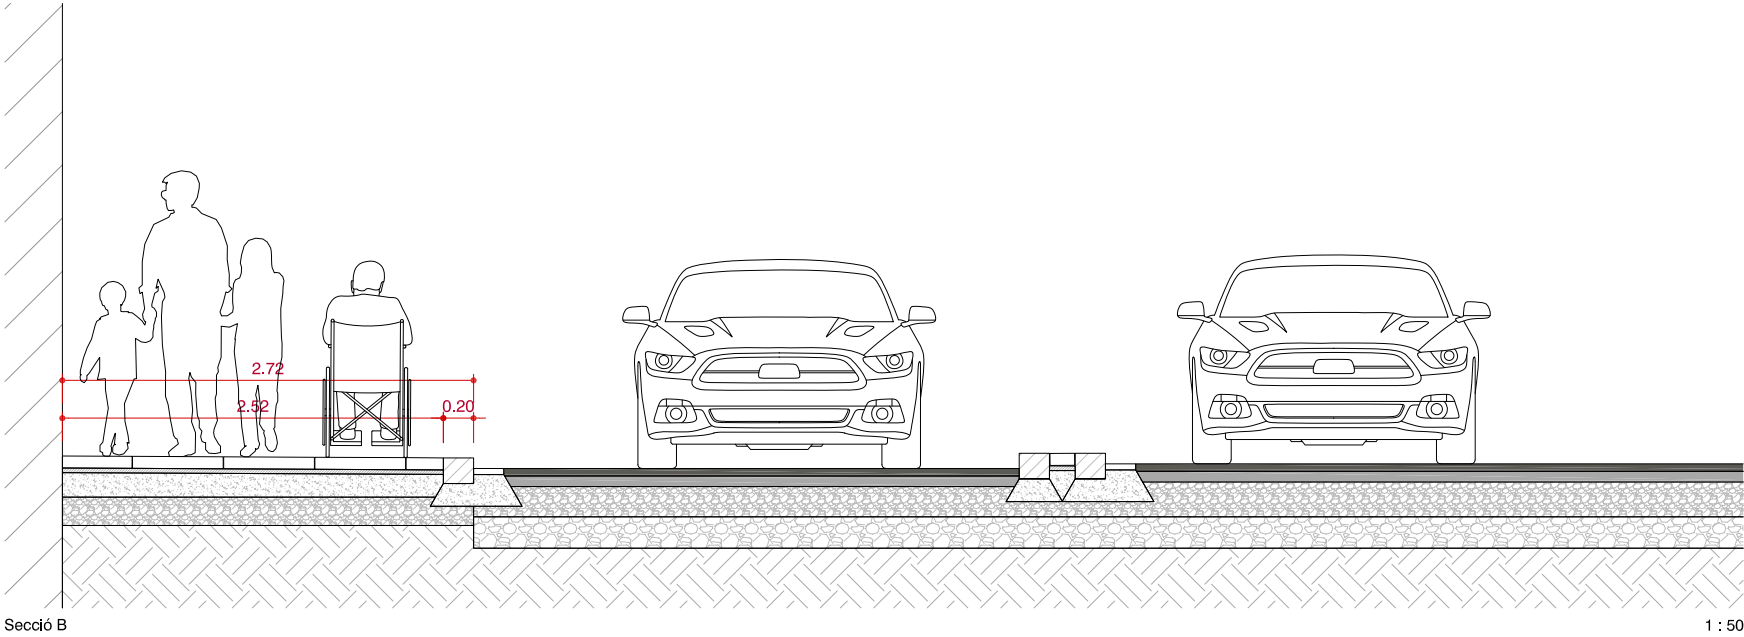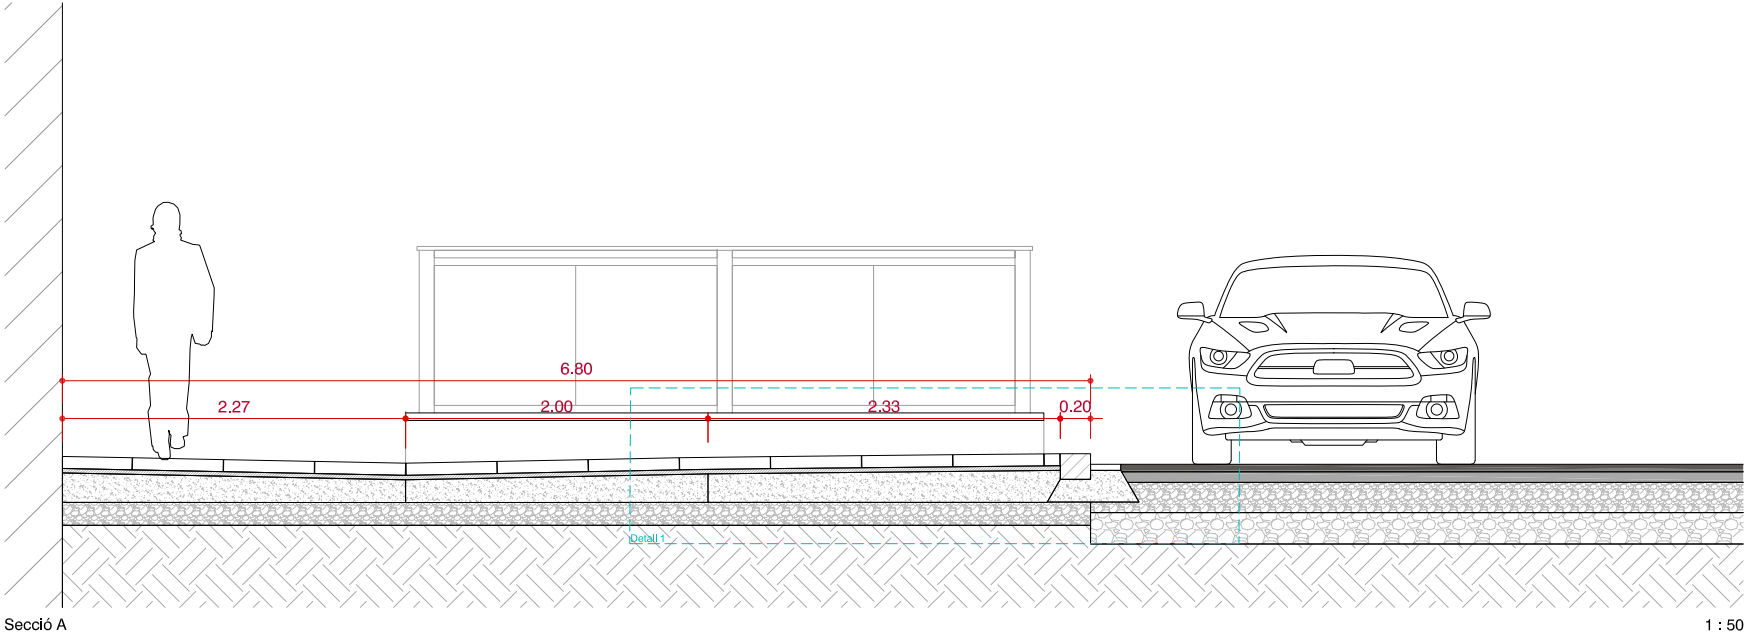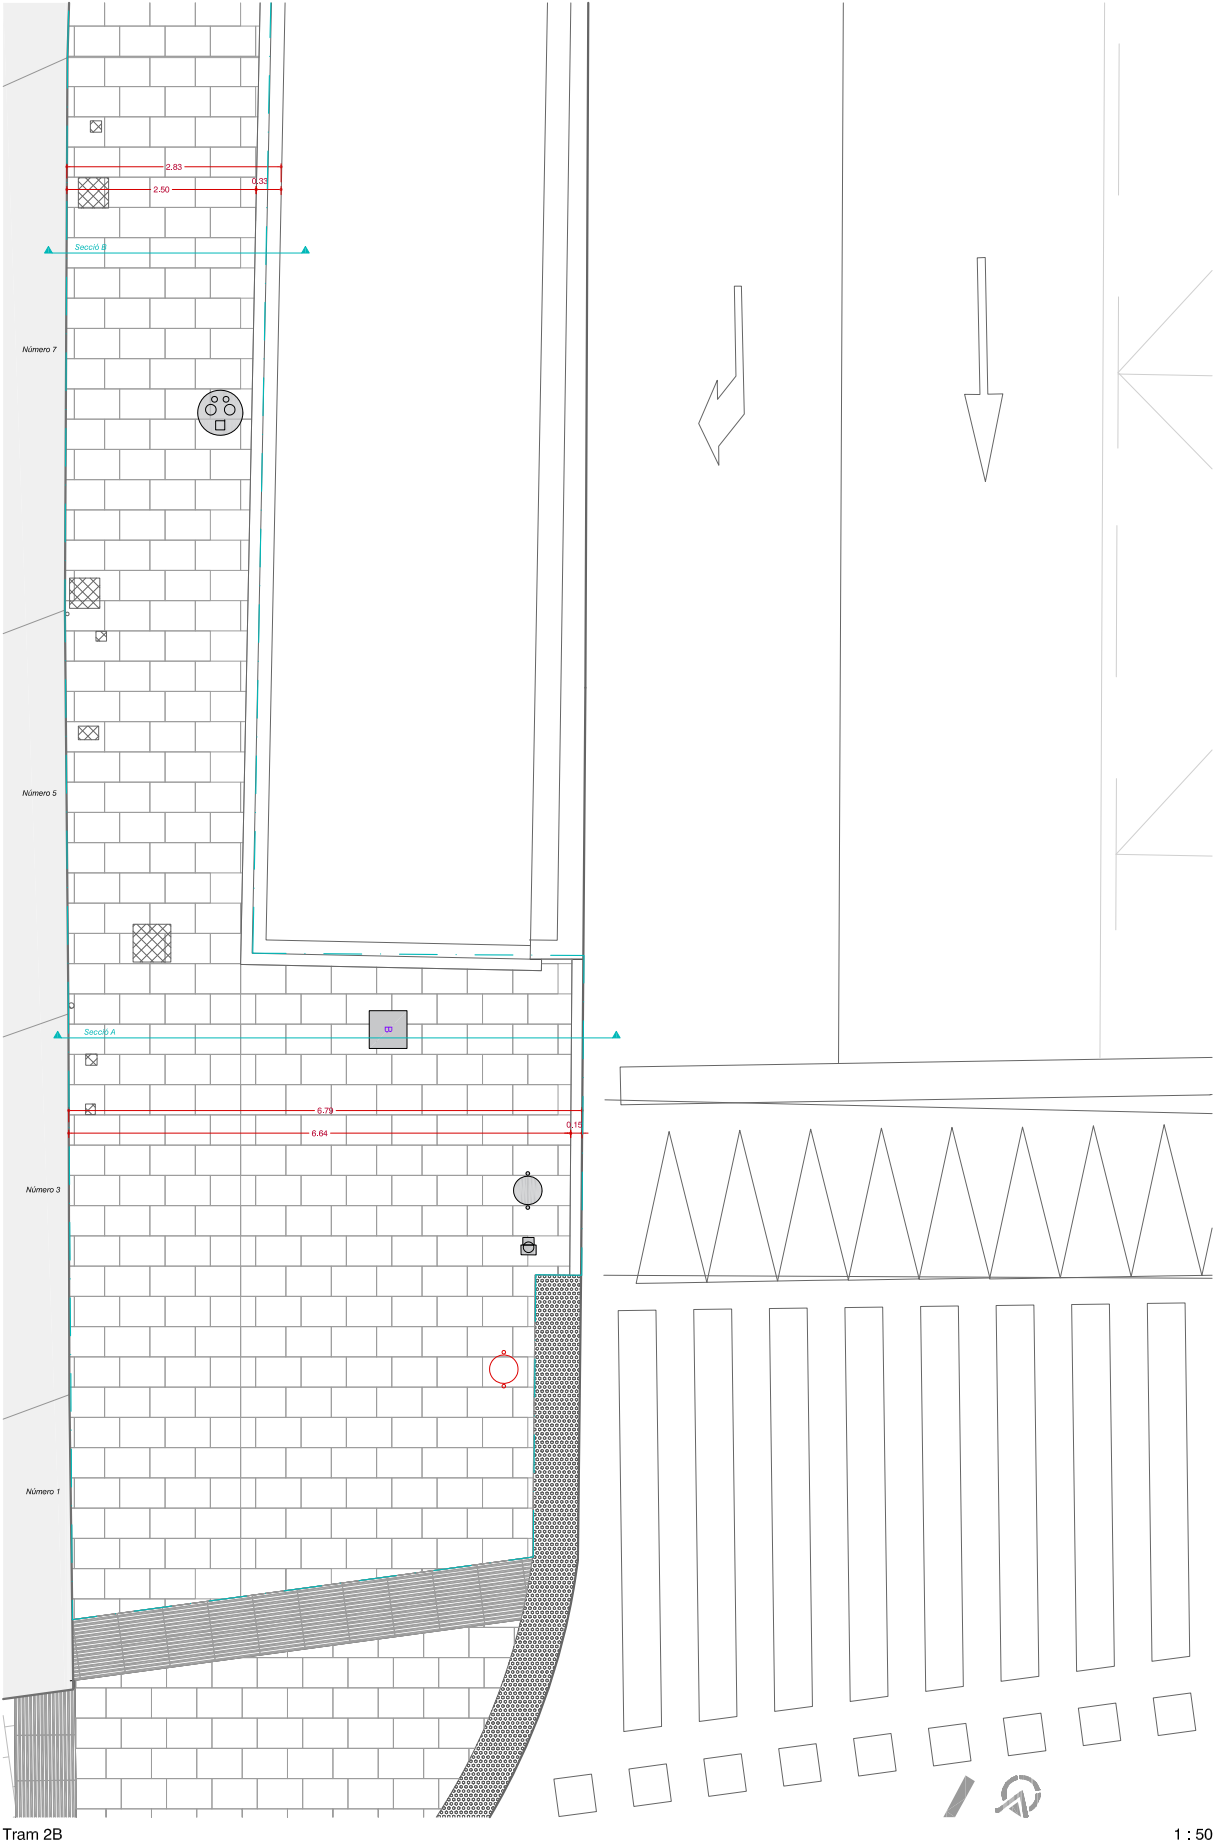

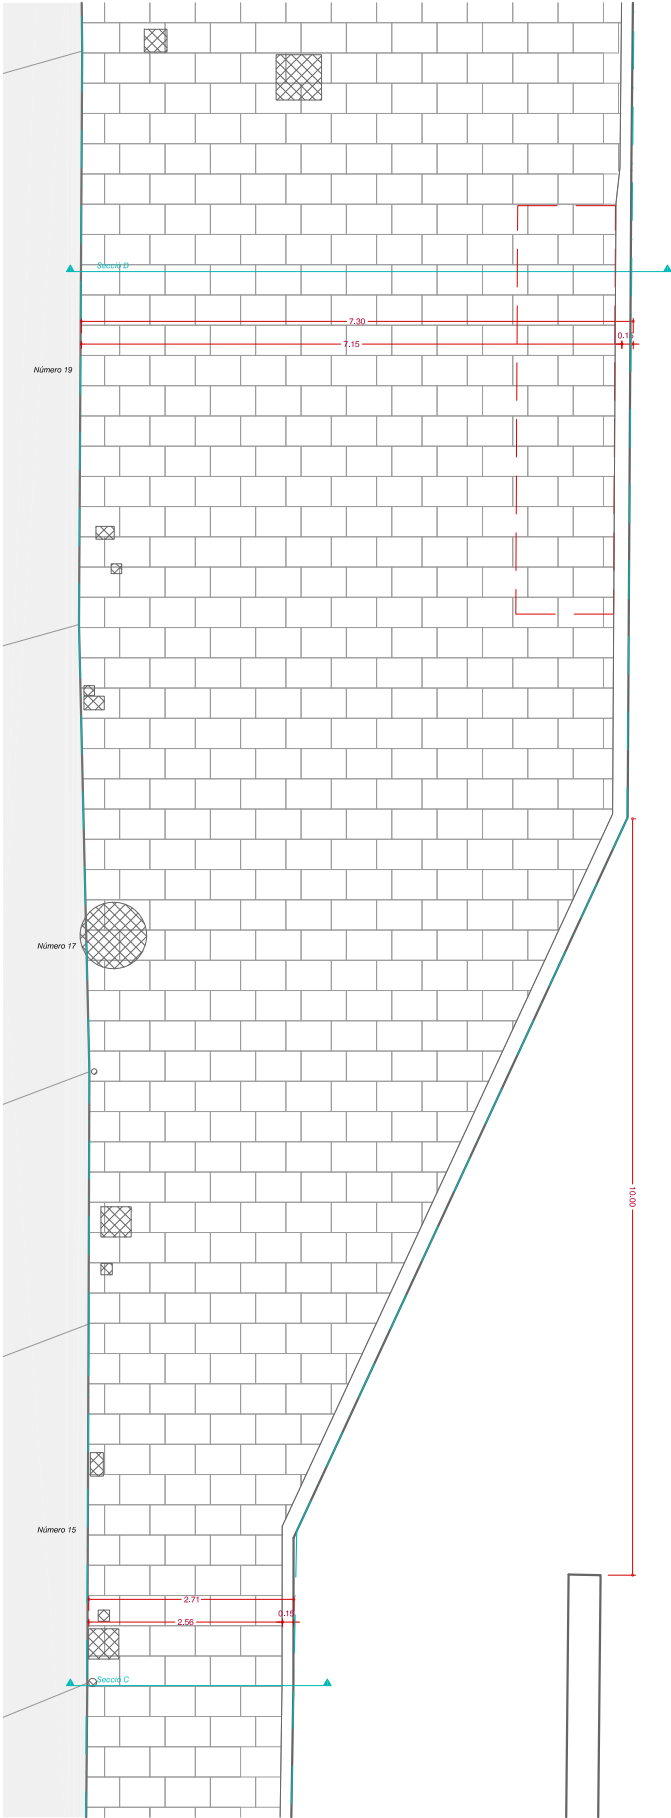


Rambla de les Davallades

Tram 2B

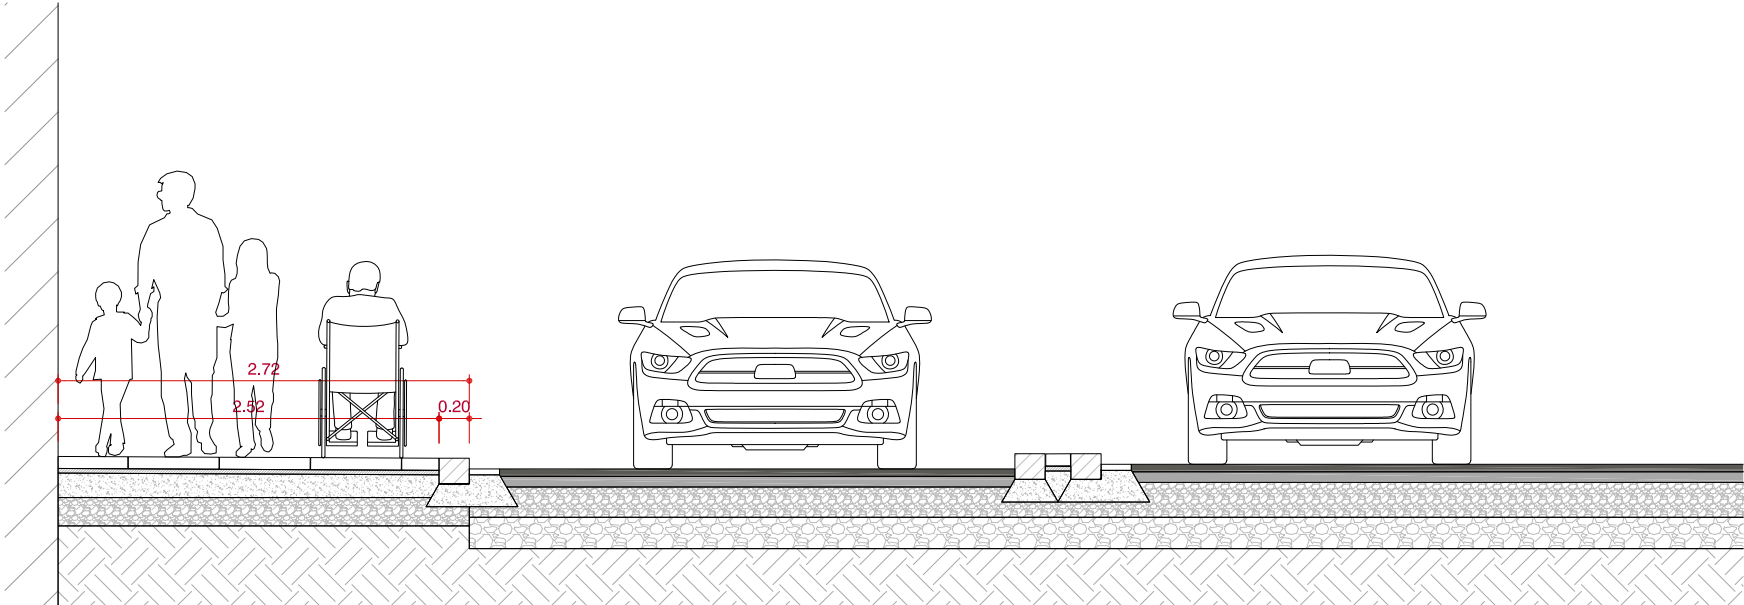


Secció C

1 : 50

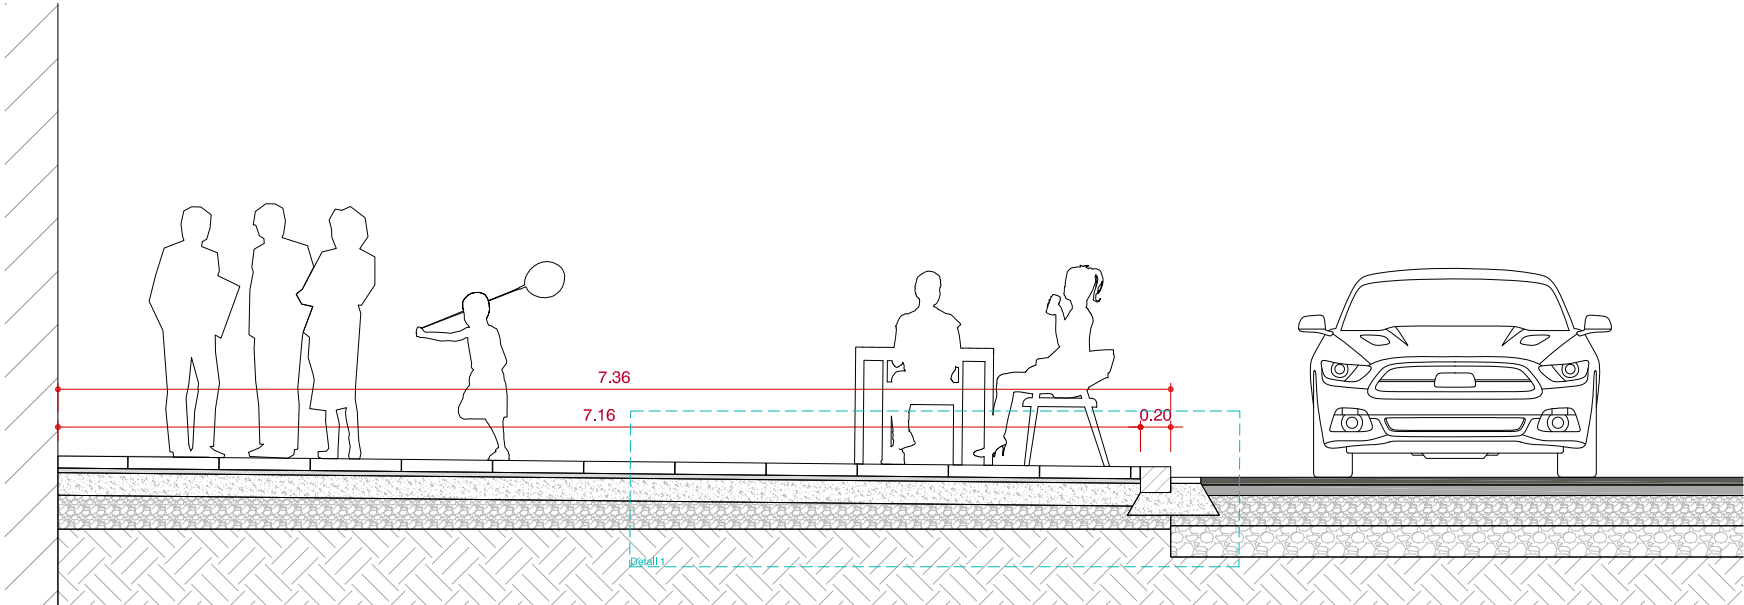

Secció D

1 : 50

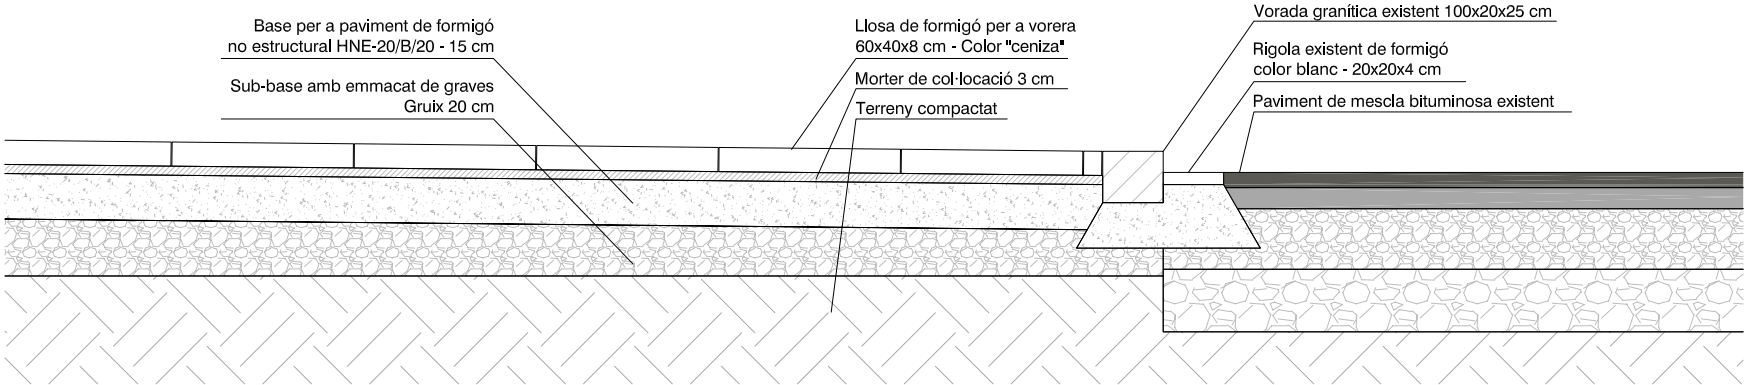

Detall 1

1 : 25

