



Municipi
Castelldefels

Tipus d'actuació
Urbanització

Expedient
902639/25 (vinculat amb 900796/22)

Data
Juny 2025

Tipus de document
Projecte d'execució

Gestió
Direcció de Serveis de l'Espai Públic

Redacció de projecte
Direcció de Serveis de l'Espai Públic

Balizas acompañamiento peatonal frente marítimo tramo II

Relació de documents i volums

D1 Memòria i annexos

D2 Plànols

D3 Plec de prescripcions tècniques

D4 Pressupost

08/23
Volums




AREA METROPOLITANA DE BARCELONA - PROJECTE

Codi per a validació :453LB-9S59C-0G5LU

Verificació :<https://verificador.amb.cat/verificadorDocumento/home>

Aquesta és una còpia impresa del document electrònic referenciat : 1/5.

APROVAT

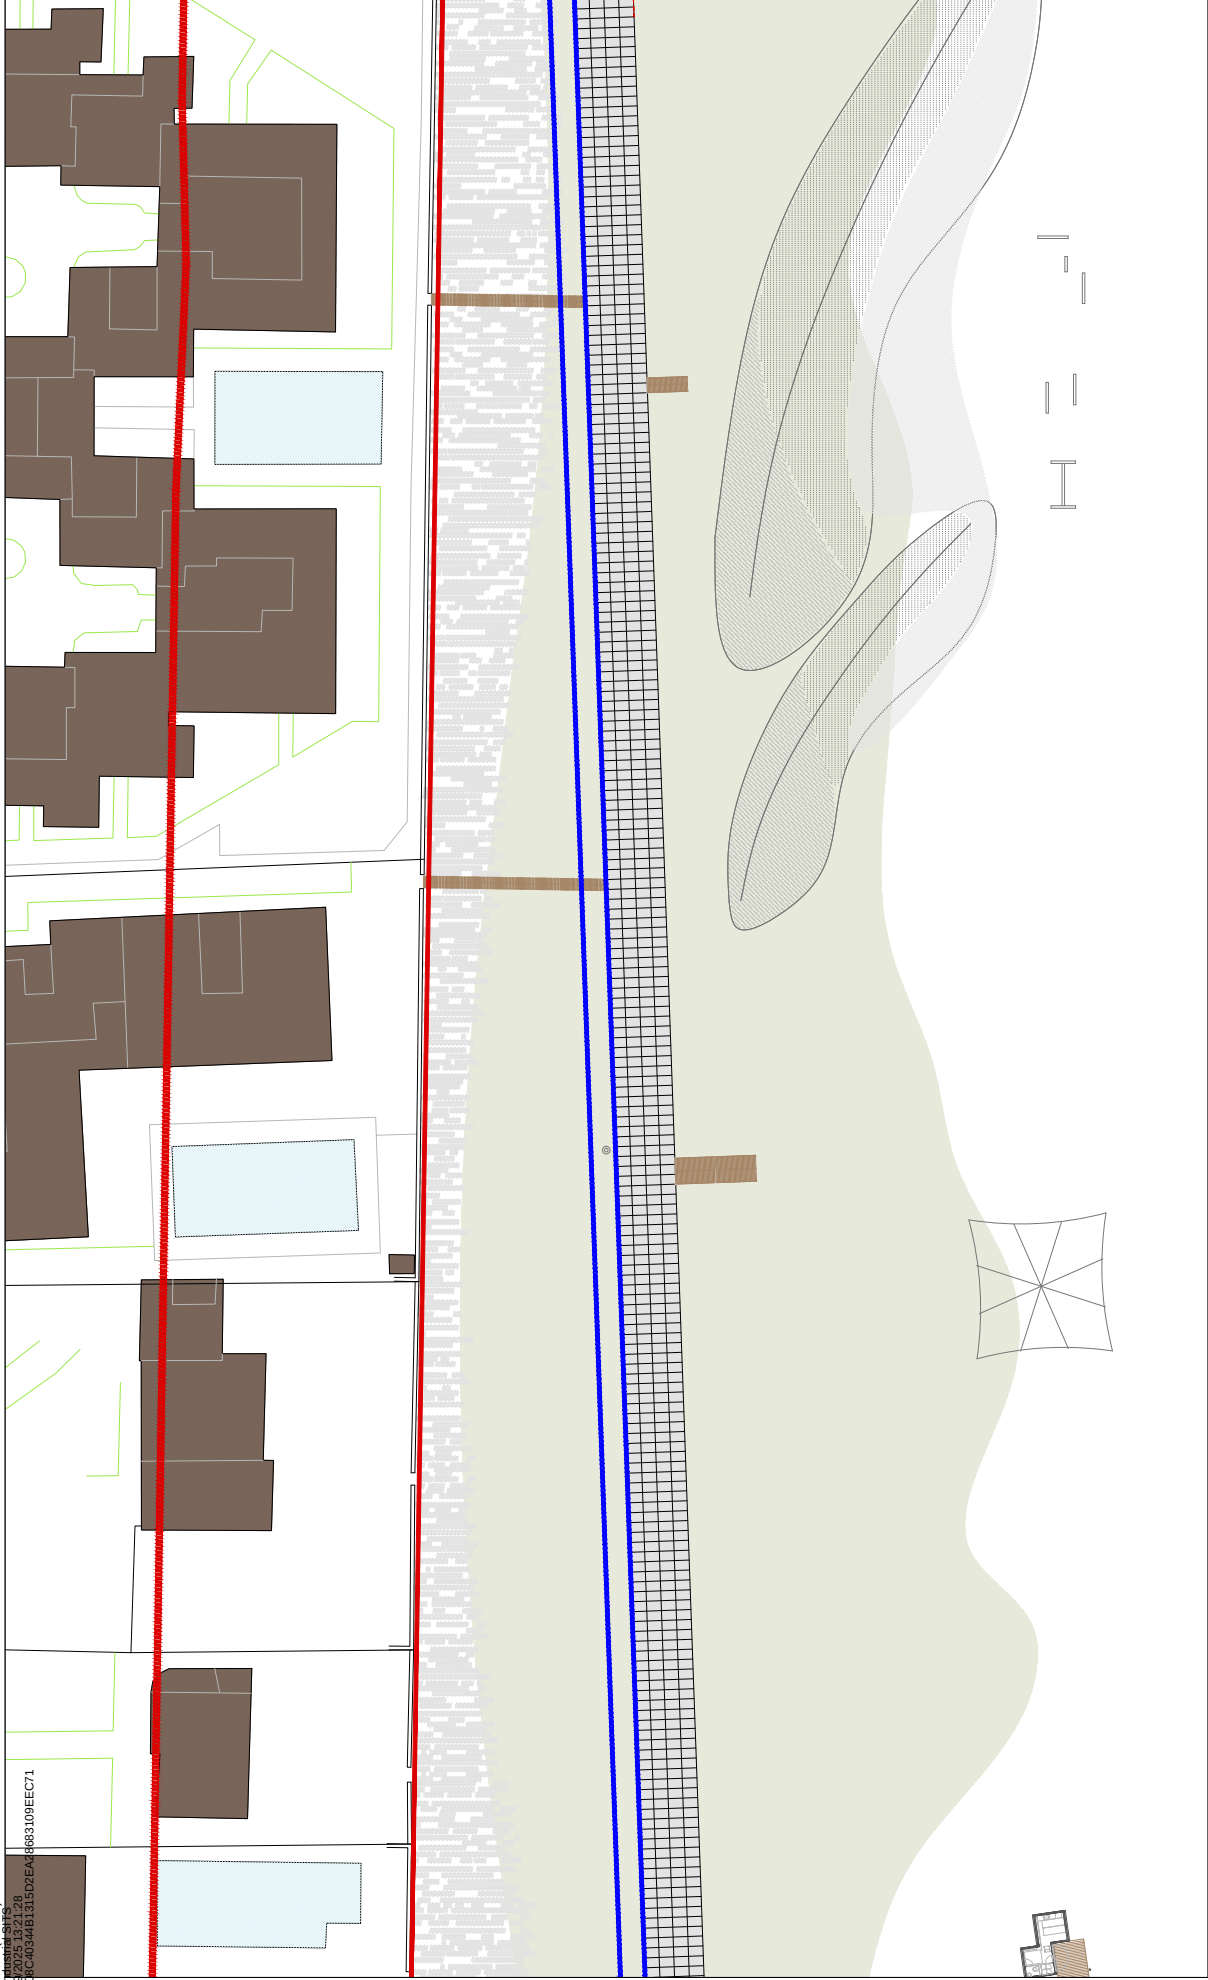

- Ámbito de actuación
- ZMT
- Zona servitud de tránsito


MARZO 2025



POMO. PROYECTO DE BALIZAS DE ALUMBRADO DE ACOMPAÑAMIENTO PEATONAL EN EL ÁMBITO DEL PROYECTO
"TRATAMIENTO AMBIENTAL DEL FRENT MARITIMO, TRAMO I" DE CASTELLDEFELS (Exp. 9007/96/22)

ESTADO ACTUAL. ZMT Y ÁMBITO ACTUACIÓN. PLANTA GENERAL
ESCALA 1:500
REDACTOR: Ardan Araveno, Grad. Ing. Electrónica
CAP DE SECCIÓ D'INSTAL·LACIONS
CAP DEL SERVEI D'INNOVACIÓ, TÈCNOLÒGIES I SOSTENIBILITAT
DE L'URB



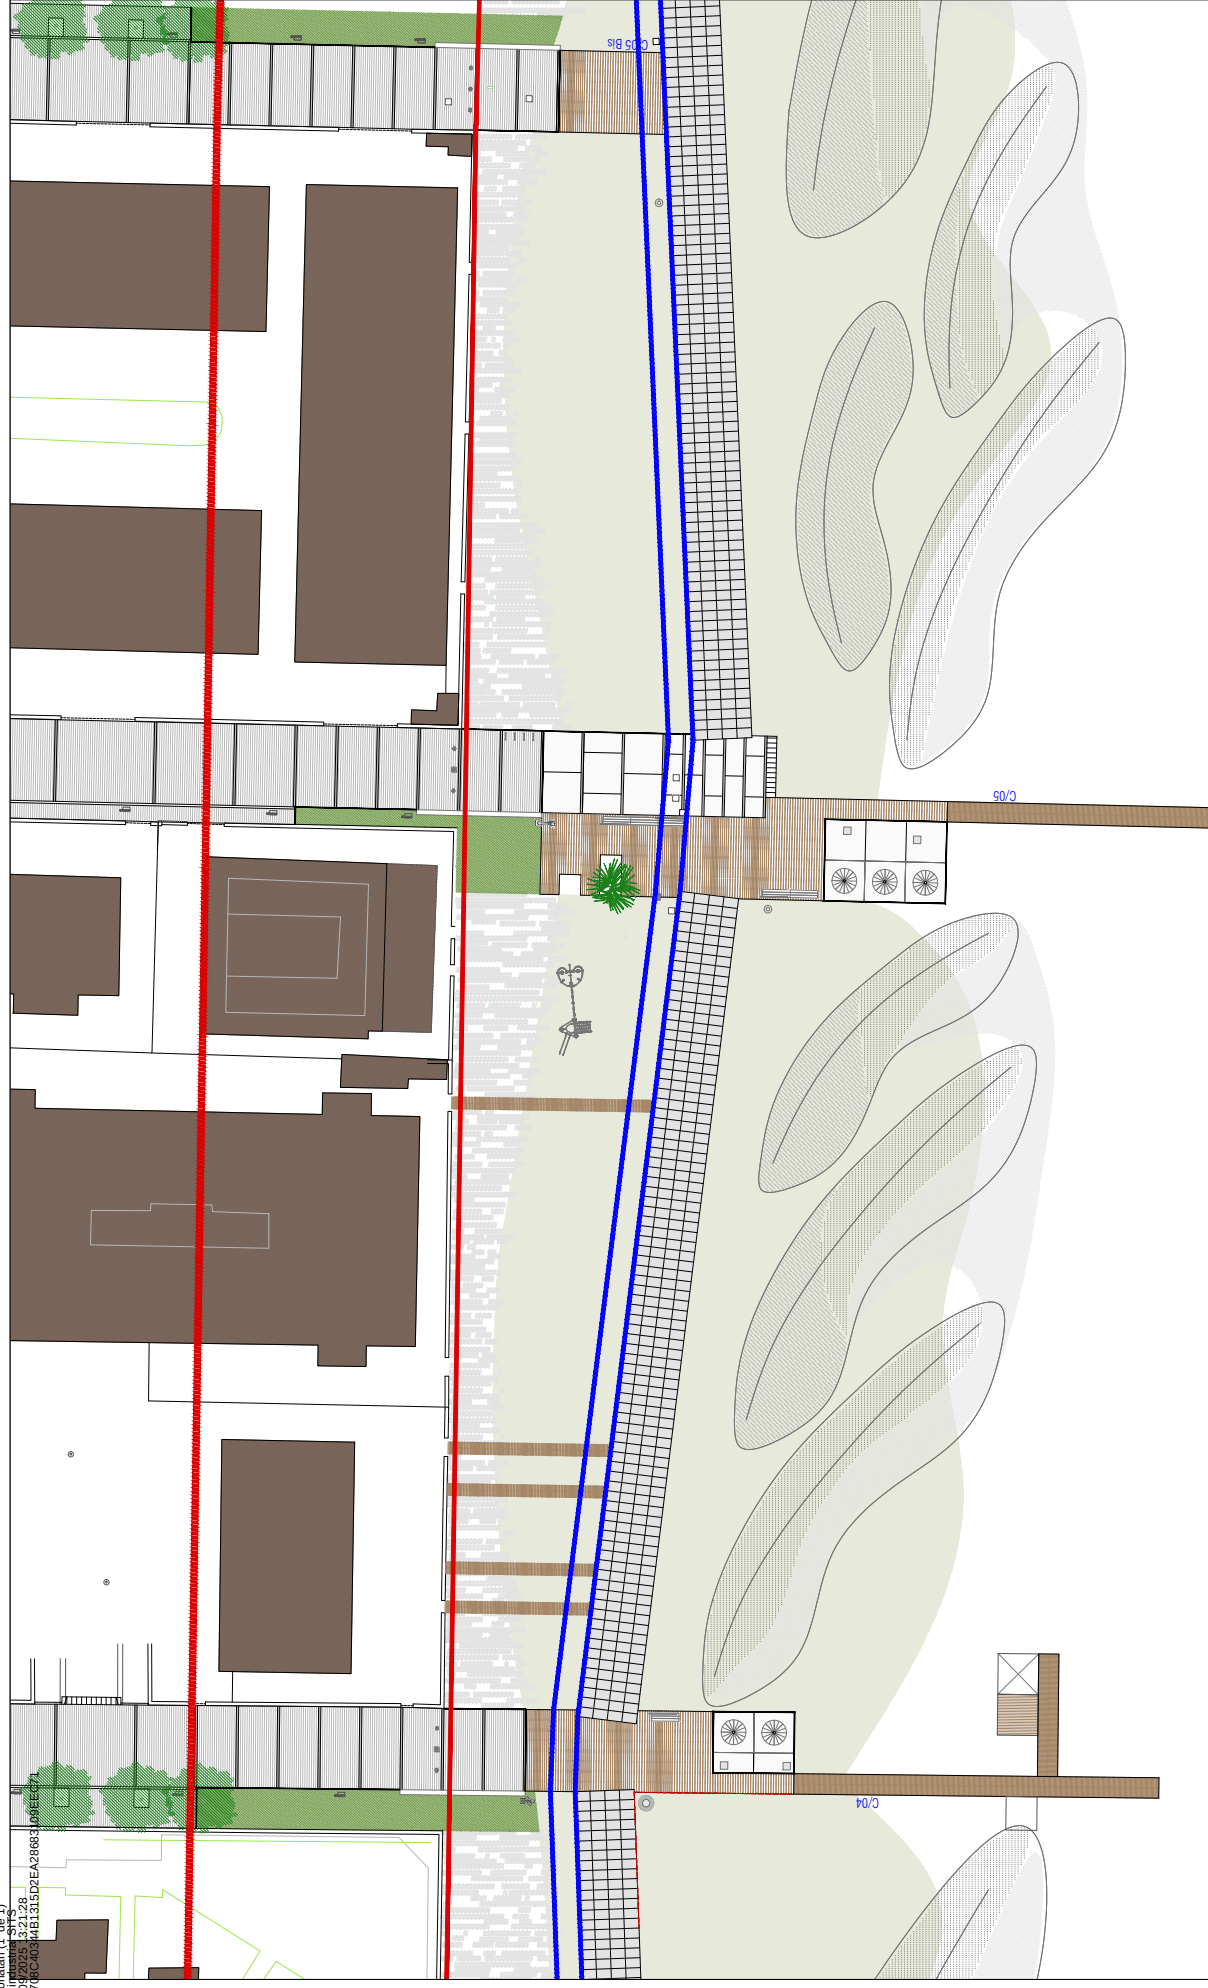

MAR 70 2025



POMO. PROYECTO DE BALIZAS DE ALUMBRADO DE ACOMPAÑAMIENTO PEATONAL EN EL ÁMBITO DEL PROYECTO


ESTADO ACTUAL. ZMT Y ÁMBITO ACTUACIÓN. PLANTA GENERAL		
DIRECTOR S ERVEIS	ESPAI PÚBLIC	REDACTOR
	CAP DE SECCIÓ D'INSTAL·LACIONS	ES2/LA 1400


EA02.1.10

 AREA METROPOLITANA DE BARCELONA - PROJECTE

Codi per a validació: 453LB-9S59C-OG5LU
Verificació: <https://verificador.amb.cat/verificadorDocumento/home>
Aquesta és una còpia impresa del document electrònic referenciat : 3/5.

APROVAT

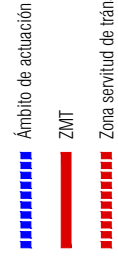

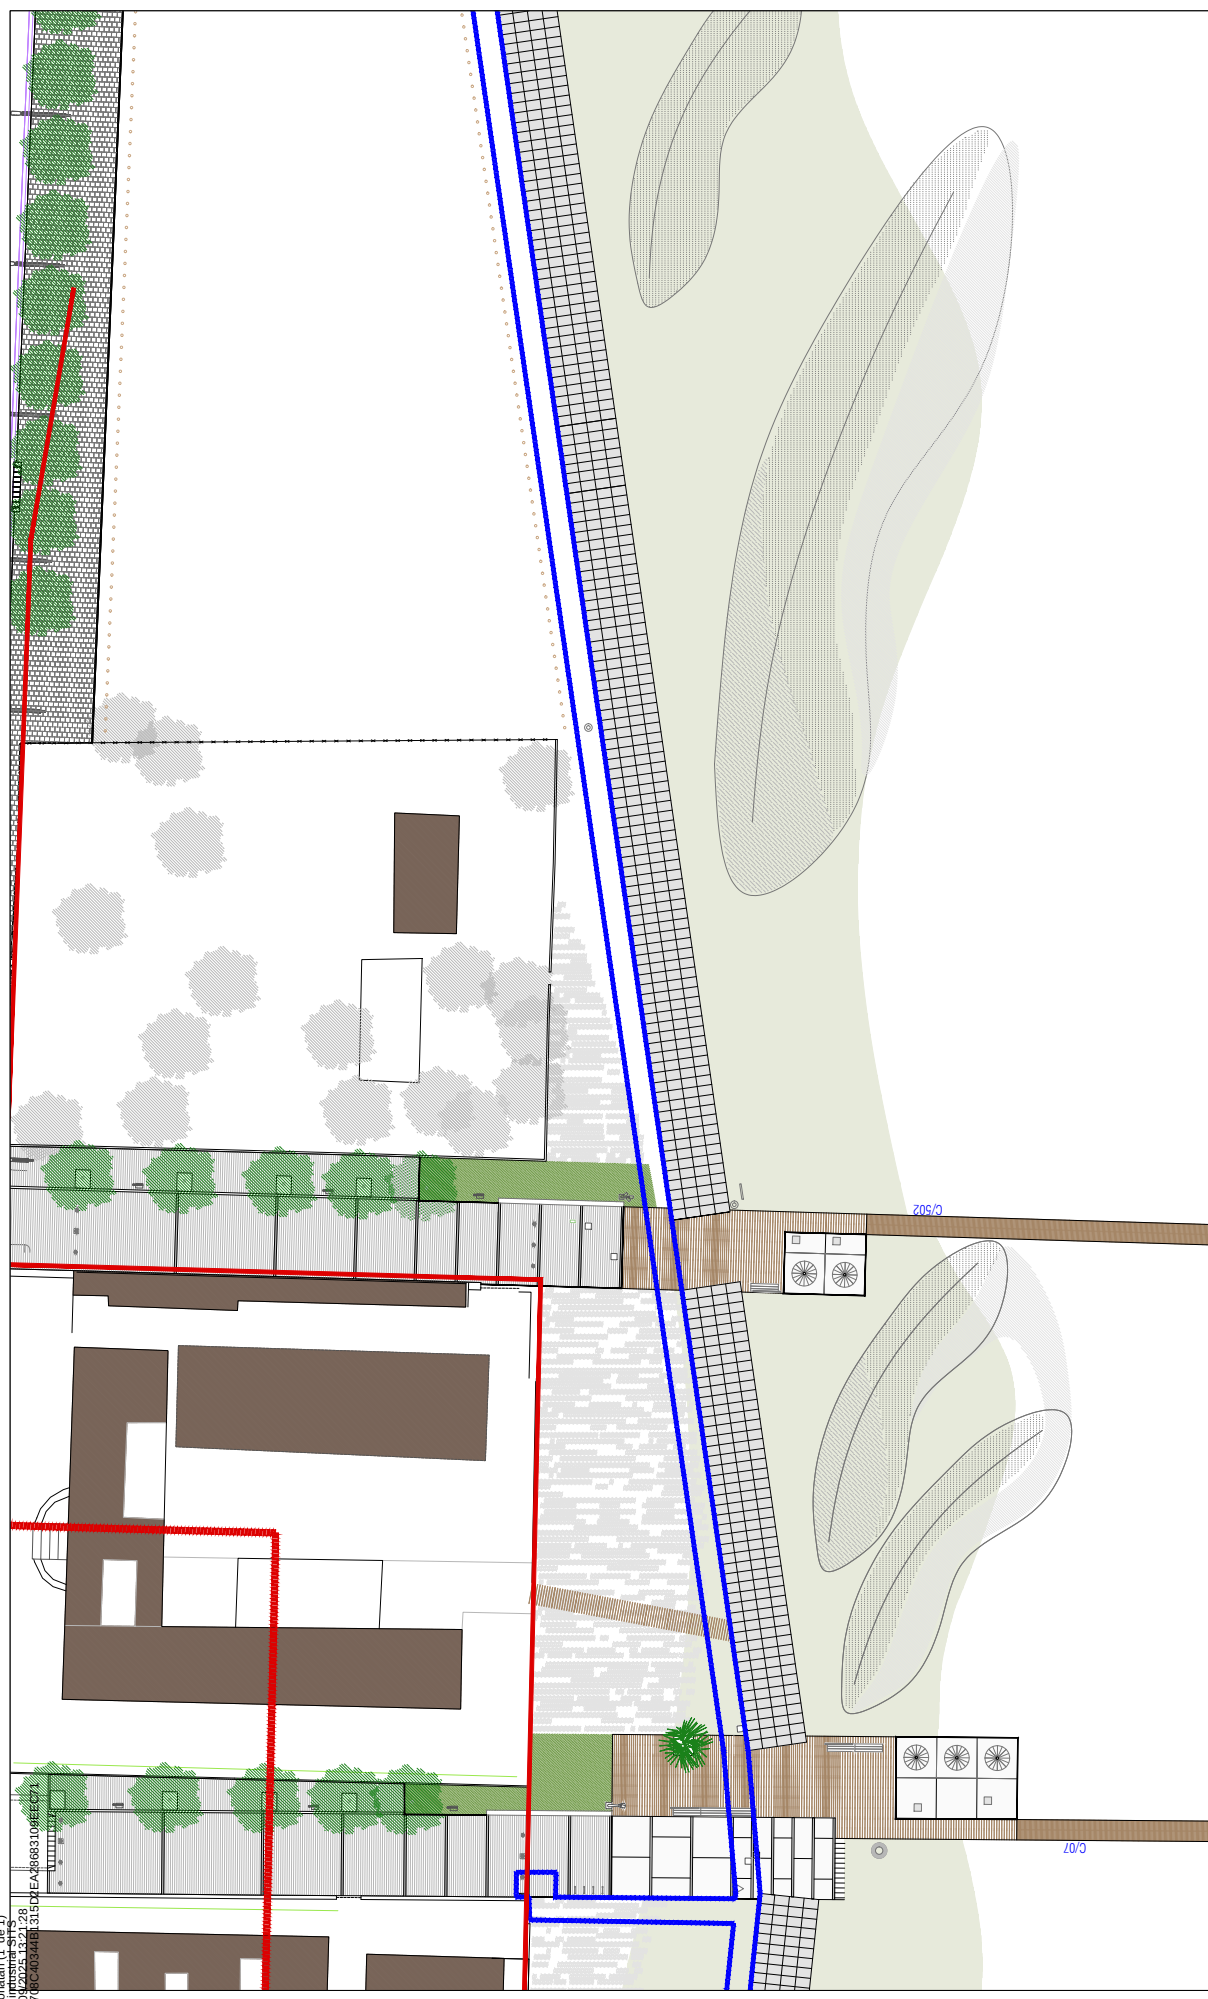

Ámbito de actuación

ZMT

■ ■ ■ ■ ■ Zona servitud de tránsito

MARZO 2025



POMO. PROYECTO DE BALIZAS DE ALUMBRADO DE ACOMPAÑAMIENTO PEATONAL EN EL ÁMBITO DEL PROYECTO "TRATAMIENTO AMBIENTAL DEL FRENTE MARITIMO, TRAMO II" DE CASTELLDEFELS (Exp. 9007/96/22)

ESTADO ACTUAL. ZMT Y ÁMBITO ACTUACIÓN. PLANTA GENERAL	ESCALA	1/4000
CAP DE SECCIÓN D'INSTAL·LACIONES	REDACTOR	

DIRECTOR SERVEIS ESPAI PÚBLIC Albert Gassó	REDACTOR Jonathan Álvarez, Grad. Ing. Eléctrica
CAP DEL SERVEI D'INNOVACIÓ, TECNOLOGIES I SOSTENIBILITAT Eva Bernad	CAP DE SECCIÓ D'INSTAL·LACIONS I SERVEIS URBANS Gisela Traby

EA02.1.12