ALVAREZ PEÑA, Jonatan (1 de 1)
Enginyer/a tècnic/a industrial SITS
Data signatura :18/09/2025 11:10:04
HASH:7B250025A4BB9CC5C5EAD9A63EB24E3903B3E8A1

AMB

Municipi
Castelldefels

Tipus d'actuació
Urbanització

Expedient
902639/25 (vinculat amb 900796/22)

Data
Juny 2025

Tipus de document
Projecte d'execució

Gestió
Direcció de Serveis de l'Espai Públic

Redacció de projecte
Direcció de Serveis de l'Espai Públic

Balizas acompañamiento peatonal frente marítimo tramo II

Relació de documents i volums

D1 Memòria i annexos
D2 Plànols
D3 Plec de prescripcions tècniques
D4 Pressupost

11 /23 Volums

AREA METROPOLITANA DE BARCELONA - PROJECTE
Codi per a validació :MFT96-2UR9N-15MDF
Verificació :https://verificador.amb.cat/verificadorDocumento/home
Aquesta és una còpia impresa del document electrònic referènciat : 1/14.

APROVAT

ALVAREZ PEÑA, Jonatan (1 de 1)
Enginyer/a tècnic/a industrial SITS
Data signatura :18/09/2025 11:10:04
HASH:7B250025A4BB9CC5C5EAD9A63EB24E3903B3E8A1

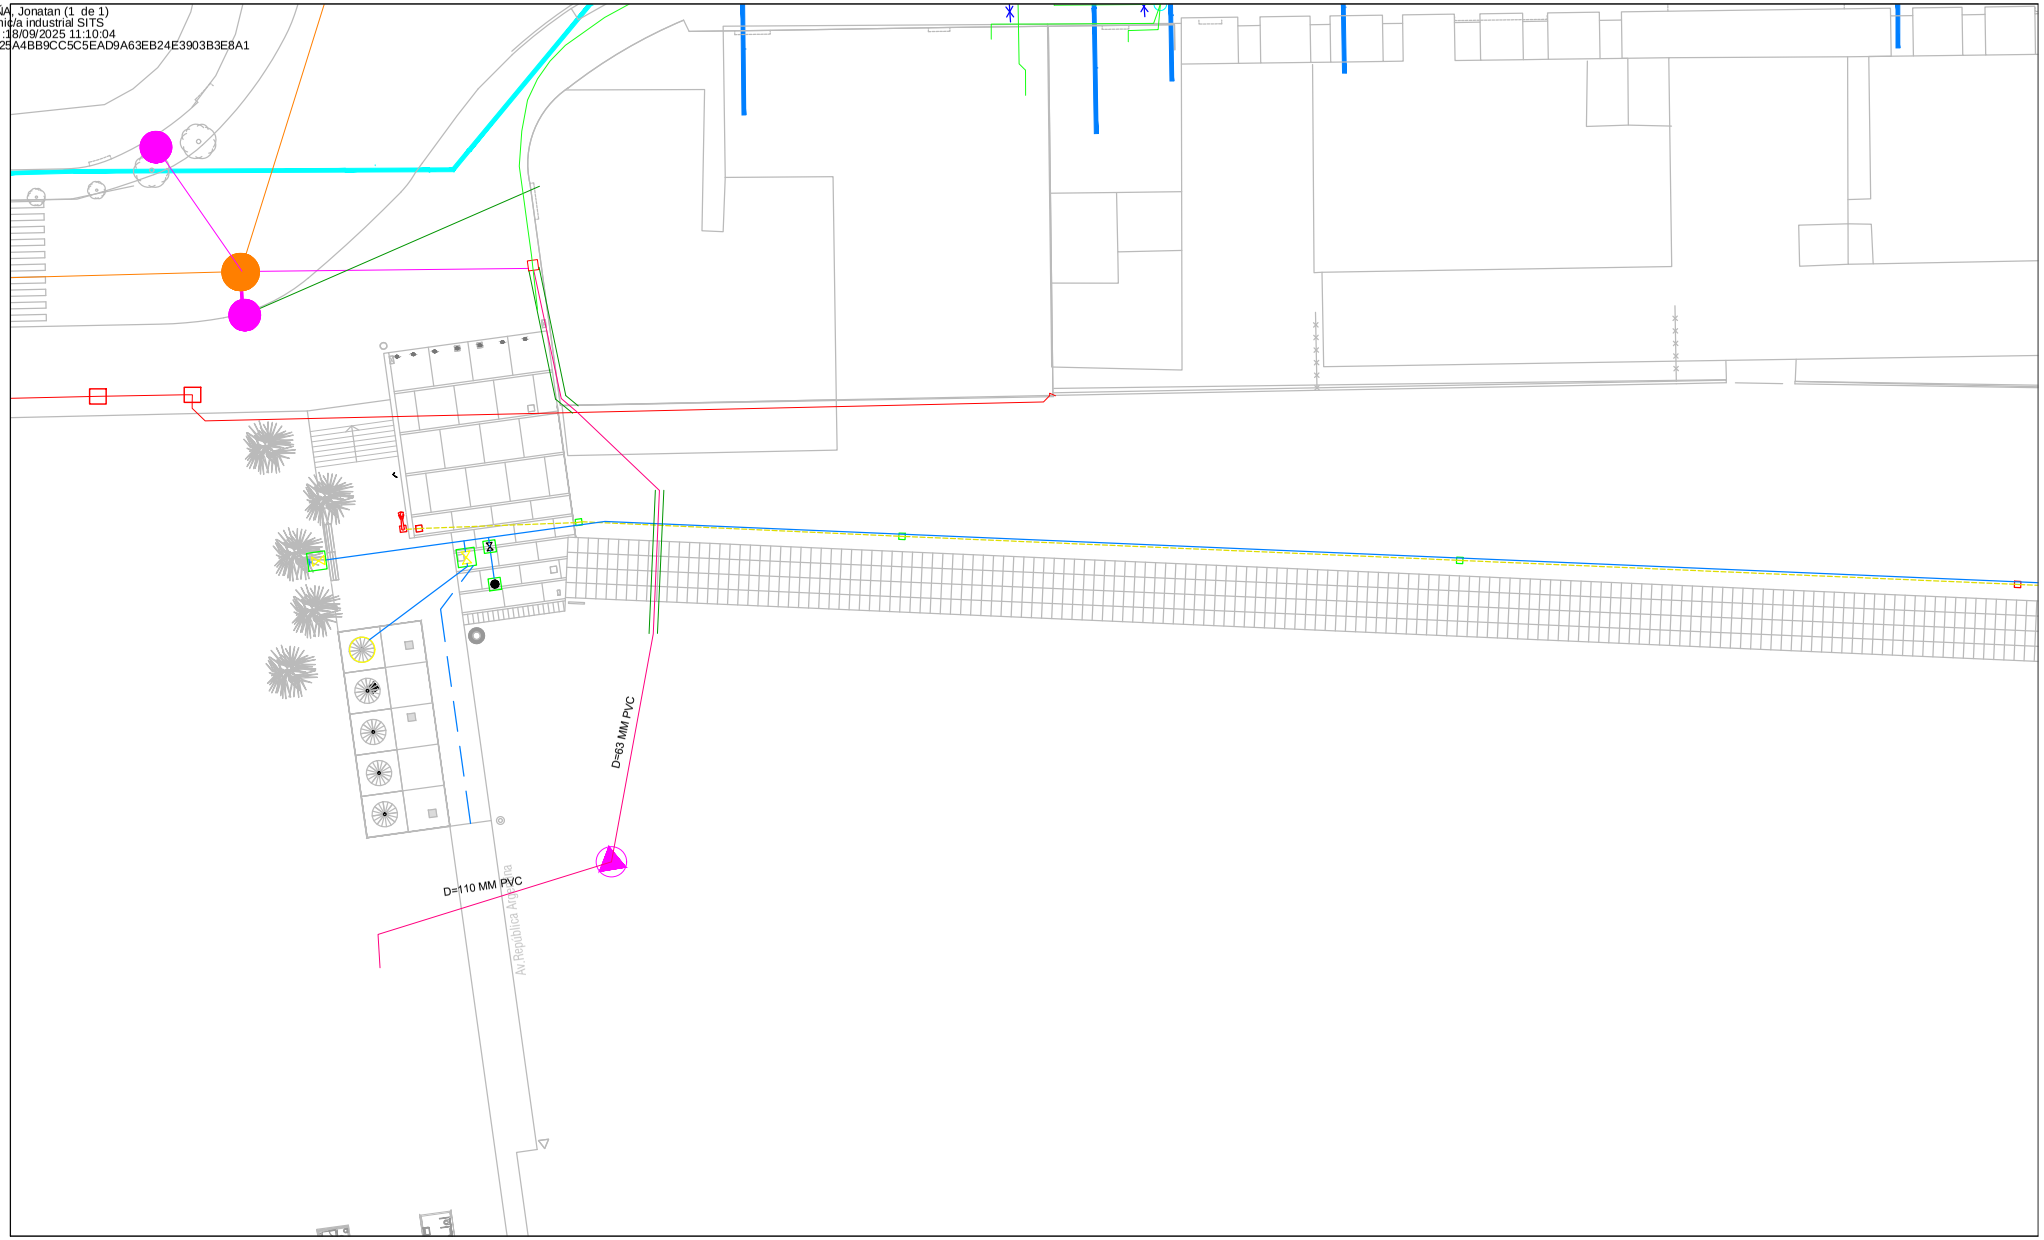

AMB Àrea Metropolitana de Barcelona

Ajuntament de Castelldefels

JUNIO 2025

POMO. PROYECTO DE BALIZAS DE ALUMBRADO DE ACOMPAÑAMIENTO PEATONAL EN EL ÁMBITO DEL PROYECTO "TRATAMIENTO AMBIENTAL DEL FRENTE MARÍTIMO, TRAMO II" DE CASTELLDEFELS (Exp. 900796/22)

SERVICIOS EXISTENTES. SOLAPE SERVICIOS

DIRECTOR *SERVEIS ESPAI PÚBLIC* Albert Gassull	**CAP DE SECCIÓ D'INSTAL·LACIONS I SERVEIS URBANS** Gisela Traby	**REDACTOR** Jonatan Álvarez, Grad. Ing. Eléctrica
CAP DEL SERVEI D'INNOVACIÓ, TECNOLOGIAS I SOSTENIBILITAT Eva Bernadi		

ESCALA 1/400

EA03.1.01

AREA METROPOLITANA DE BARCELONA - PROJECTE
Codi per a validació :MFT96-2UR9N-15MDF
Verificació :https://verificador.amb.cat/verificadorDocumento/home
Aquesta és una còpia impresa del document electrònic referènciat : 2/14.

APROVAT

ALVAREZ PEÑA, Jonatan (1 de 1)
Enginyer/a tècnic/a industrial SITS
Data signatura: 18/09/2025 11:10:04
HASH:7B250025A4BB9CC5C5EAD9A63EB24E3903B3E8A1

AMB Àrea Metropolitana de Barcelona

Ajuntament de Castelldefels

JUNIO 2025

POMO. PROYECTO DE BALIZAS DE ALUMBRADO DE ACOMPAÑAMIENTO PEATONAL EN EL ÁMBITO DEL PROYECTO "TRATAMIENTO AMBIENTAL DEL FRENTE MARÍTIMO, TRAMO II" DE CASTELLDEFELS (Exp. 900796/22)

SERVICIOS EXISTENTES. SOLAPE SERVICIOS

ESCALA 1/400

DIRECTOR *SERVEIS ESPAI PÚBLIC*
Albert Gassull

CAP DEL SERVEI D'INNOVACIÓ, TECNOLOGIAS I SOSTENIBILITAT
Eva Bernadi

CAP DE SECCIÓ D'INSTAL·LACIONS I SERVEIS URBANS
Gisela Traby

REDACTOR
Jonatan Álvarez, Grad. Ing. Eléctrica

EA03.1.02

AREA METROPOLITANA DE BARCELONA - PROJECTE
Codi per a validació :MFT96-2UR9N-15MDF
Verificació :https://verificador.amb.cat/verificadorDocumento/home
Aquesta és una còpia impresa del document electrònic referènciat : 3/14.

APROVAT

ALVAREZ PEÑA, Jonatan (1 de 1)
Enginyer/a tècnic/a industrial SITS
Data signatura :18/09/2025 11:10:04
HASH:7B250025A4BB9CC5C5EAD9A63EB24E3903B3E8A1

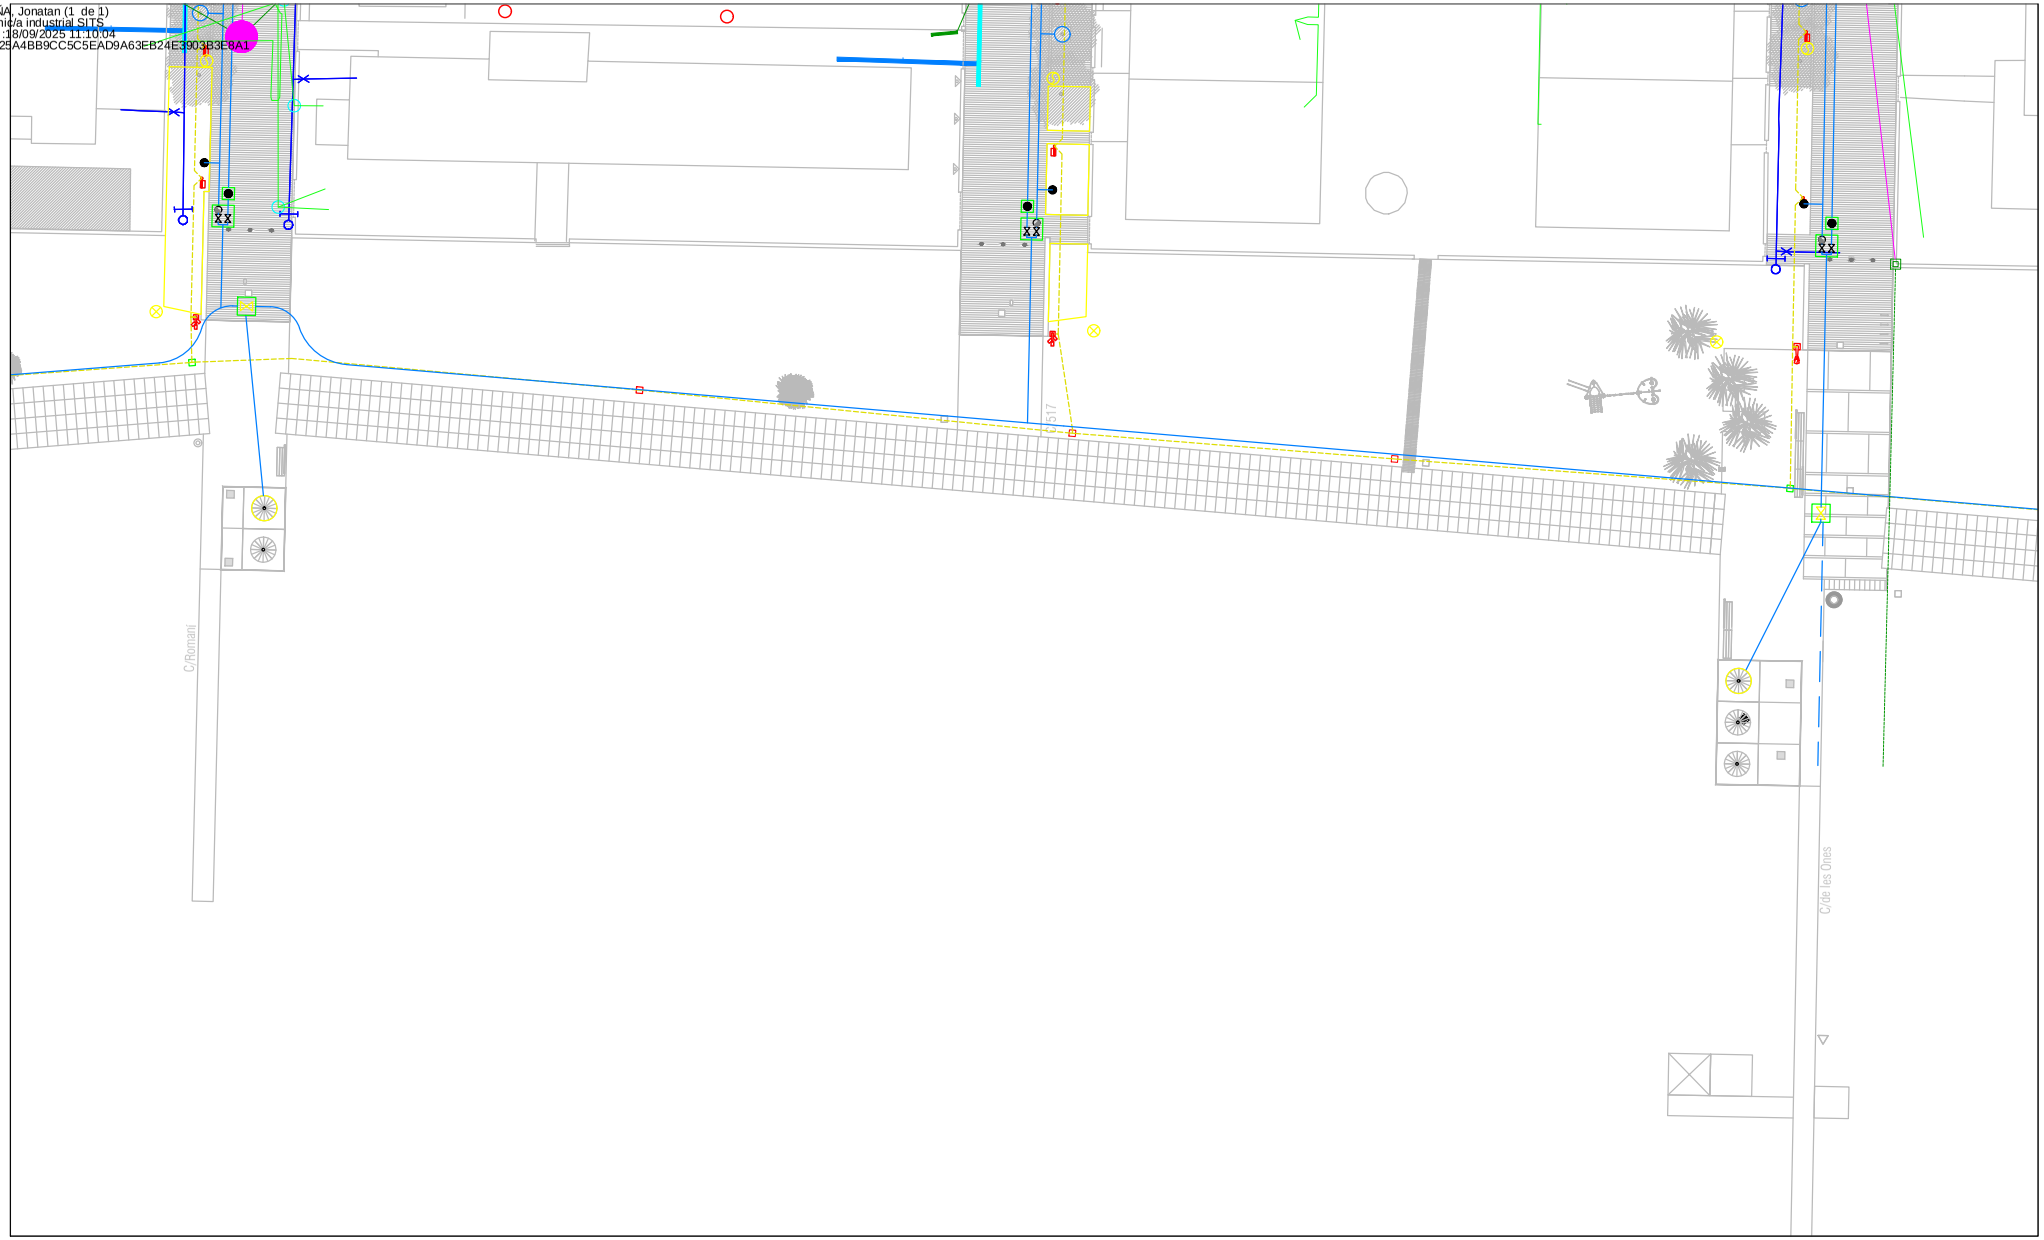

AMB Àrea Metropolitana de Barcelona

Ajuntament de Castelldefels

JUNIO 2025

POMO. PROYECTO DE BALIZAS DE ALUMBRADO DE ACOMPAÑAMIENTO PEATONAL EN EL ÁMBITO DEL PROYECTO "TRATAMIENTO AMBIENTAL DEL FRENTE MARÍTIMO, TRAMO II" DE CASTELLDEFELS (Exp. 900796/22)

SERVICIOS EXISTENTES. SOLAPE SERVICIOS

DIRECTOR *SERVEIS ESPAI PÚBLIC*
Albert Gassull

CAP DEL SERVEI D'INNOVACIÓ, TECNOLOGIAS I SOSTENIBILITAT
Eva Bernadi

CAP DE SECCIÓ D'INSTAL·LACIONS I SERVEIS URBANS
Gisela Traby

REDACTOR
Jonatan Álvarez, Grad. Ing. Eléctrica

ESCALA 1/400

EA03.1.03

AREA METROPOLITANA DE BARCELONA - PROJECTE
Codi per a validació :MFT96-2UR9N-15MDF
Verificació :https://verificador.amb.cat/verificadorDocumento/home
Aquesta és una còpia impresa del document electrònic referènciat : 4/14.

APROVAT

ALVAREZ PEÑA, Jonatan (1 de 1)
Enginyer/a tècnic/a industrial SITS
Data signatura :18/09/2025 11:10:04
HASH:7B250025A4BB9CC5C5EAD9A63EB24E3903B3E8A1

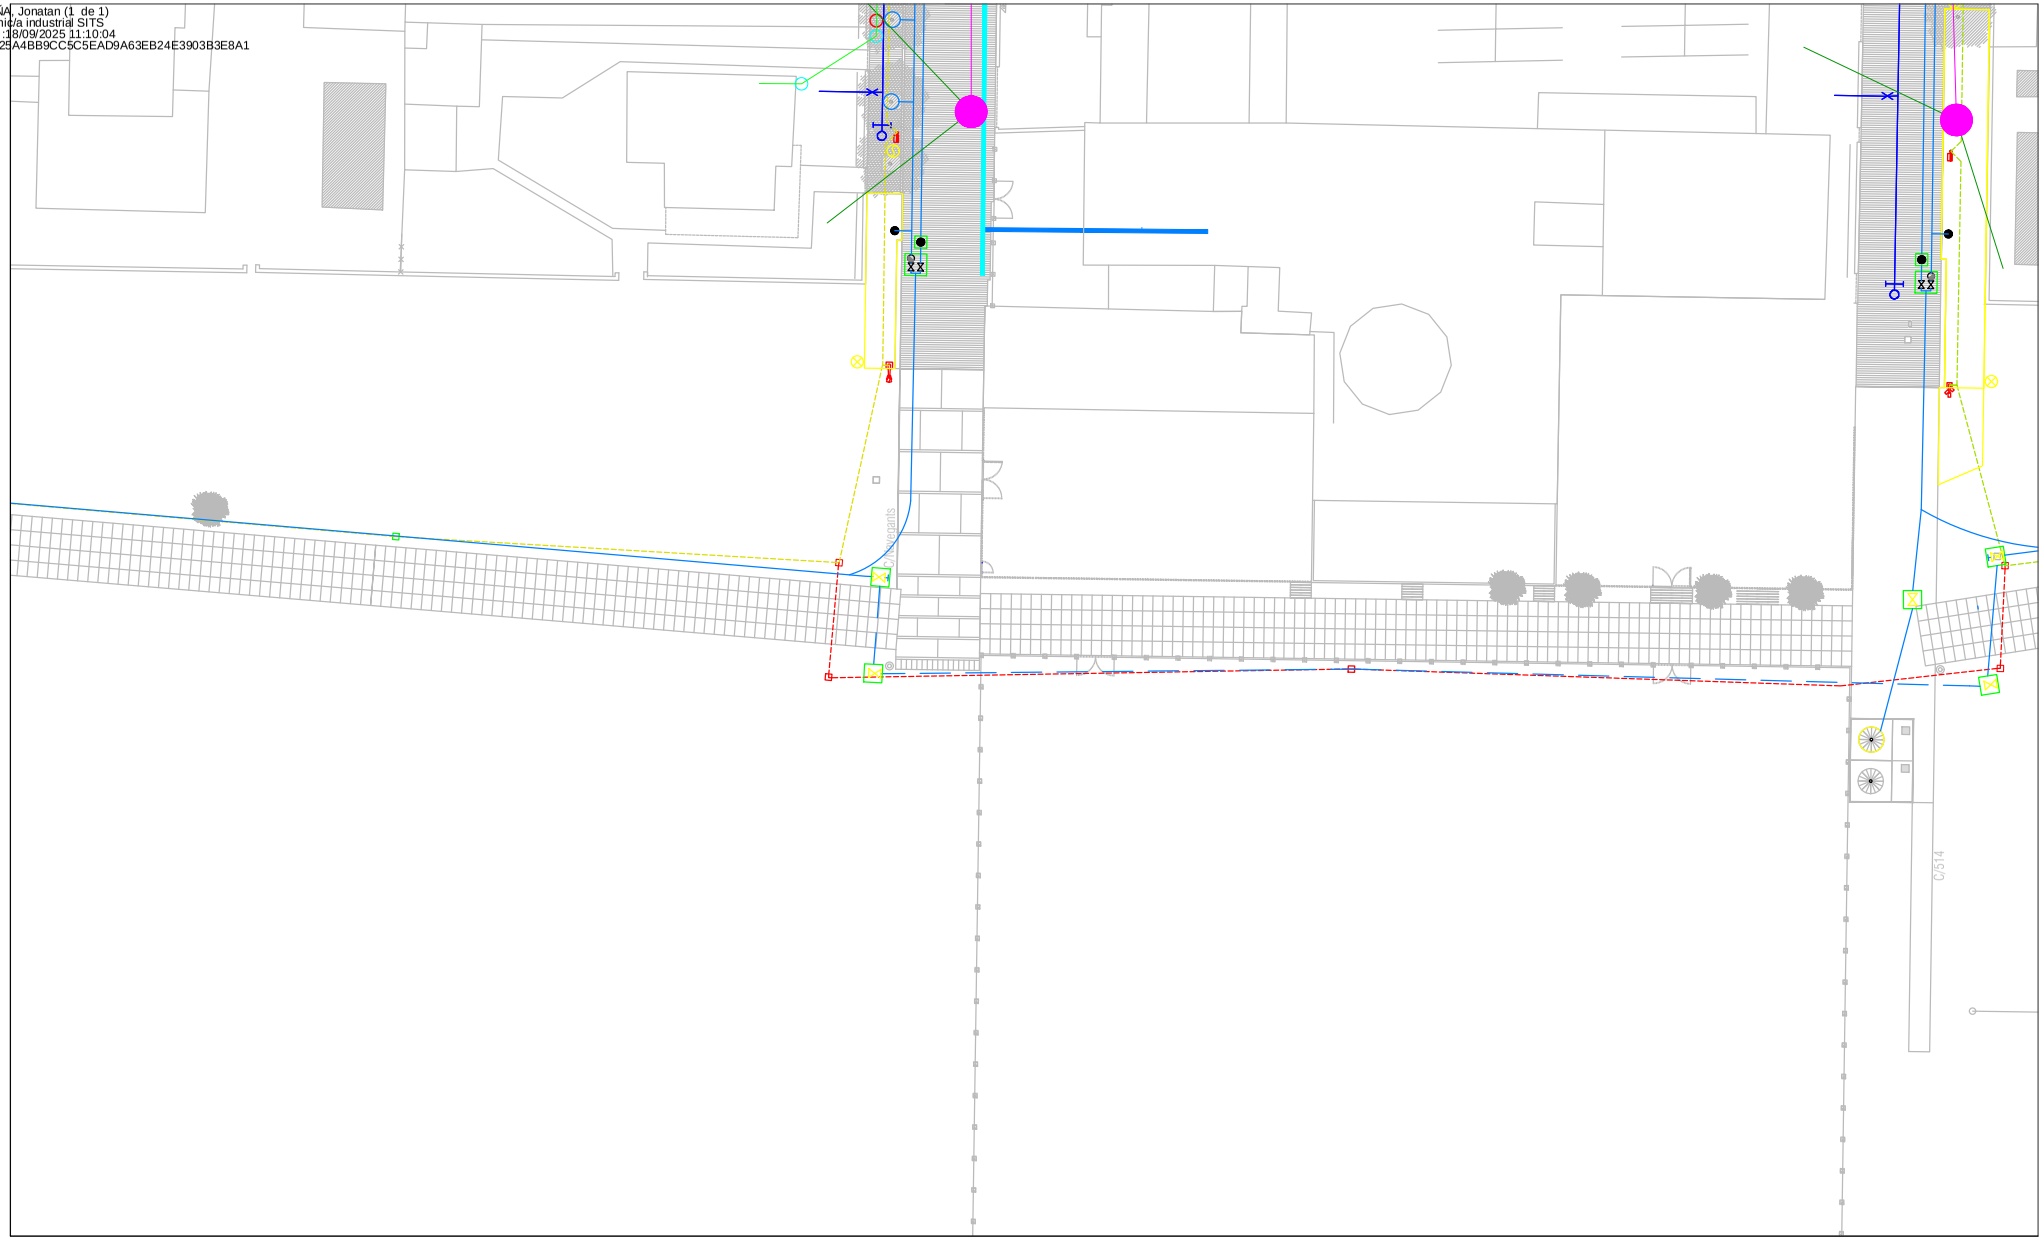

AMB Àrea Metropolitana de Barcelona

Ajuntament de Castelldefels

JUNIO 2025

POMO. PROYECTO DE BALIZAS DE ALUMBRADO DE ACOMPAÑAMIENTO PEATONAL EN EL ÁMBITO DEL PROYECTO "TRATAMIENTO AMBIENTAL DEL FRENTE MARÍTIMO, TRAMO II" DE CASTELLDEFELS (Exp. 900796/22)

SERVICIOS EXISTENTES. SOLAPE SERVICIOS

DIRECTOR *SERVEIS ESPAI PÚBLIC*
Albert Gassull

CAP DEL SERVEI D'INNOVACIÓ, TECNOLOGIAS I SOSTENIBILITAT
Eva Bernadi

CAP DE SECCIÓ D'INSTAL·LACIONS I SERVEIS URBANS
Gisela Traby

REDACTOR
Jonatan Álvarez, Grad. Ing. Eléctrica

ESCALA 1/400

EA03.1.04

AREA METROPOLITANA DE BARCELONA - PROJECTE
Codi per a validació :MFT96-2UR9N-15MDF
Verificació :https://verificador.amb.cat/verificadorDocumento/home
Aquesta és una còpia impresa del document electrònic referènciat : 5/14.

APROVAT

ALVAREZ PEÑA, Jonatan (1 de 1)
Enginyer/a tècnic/a industrial SITS
Data signatura: 18/09/2025 11:10:04
HASH:7B250025A4BB9CC5C5EAD9A63EB24E3903B3E8A1

AMB Àrea Metropolitana de Barcelona

Ajuntament de Castelldefels

JUNIO 2025

POMO. PROYECTO DE BALIZAS DE ALUMBRADO DE ACOMPAÑAMIENTO PEATONAL EN EL ÁMBITO DEL PROYECTO "TRATAMIENTO AMBIENTAL DEL FRENTE MARÍTIMO, TRAMO II" DE CASTELLDEFELS (Exp. 900796/22)

SERVICIOS EXISTENTES. SOLAPE SERVICIOS

ESCALA 1/400

DIRECTOR *SERVEIS ESPAI PÚBLIC*
Albert Gassull

CAP DEL SERVEI D'INNOVACIÓ, TECNOLOGIAS I SOSTENIBILITAT
Eva Bernadi

CAP DE SECCIÓ D'INSTAL·LACIONS I SERVEIS URBANS
Gisela Traby

REDACTOR
Jonatan Álvarez, Grad. Ing. Eléctrica

EA03.1.05

AREA METROPOLITANA DE BARCELONA - PROJECTE
Codi per a validació :MFT96-2UR9N-15MDF
Verificació :https://verificador.amb.cat/verificadorDocumento/home
Aquesta és una còpia impresa del document electrònic referènciat : 6/14.

APROVAT

ALVAREZ PEÑA, Jonatan (1 de 1)
Enginyer/a tècnic/a industrial SITS
Data signatura: 18/09/2025 11:10:04
HASH:7B250025A4BB9CC5C5EAD9A63EB24E3903B3E8A1

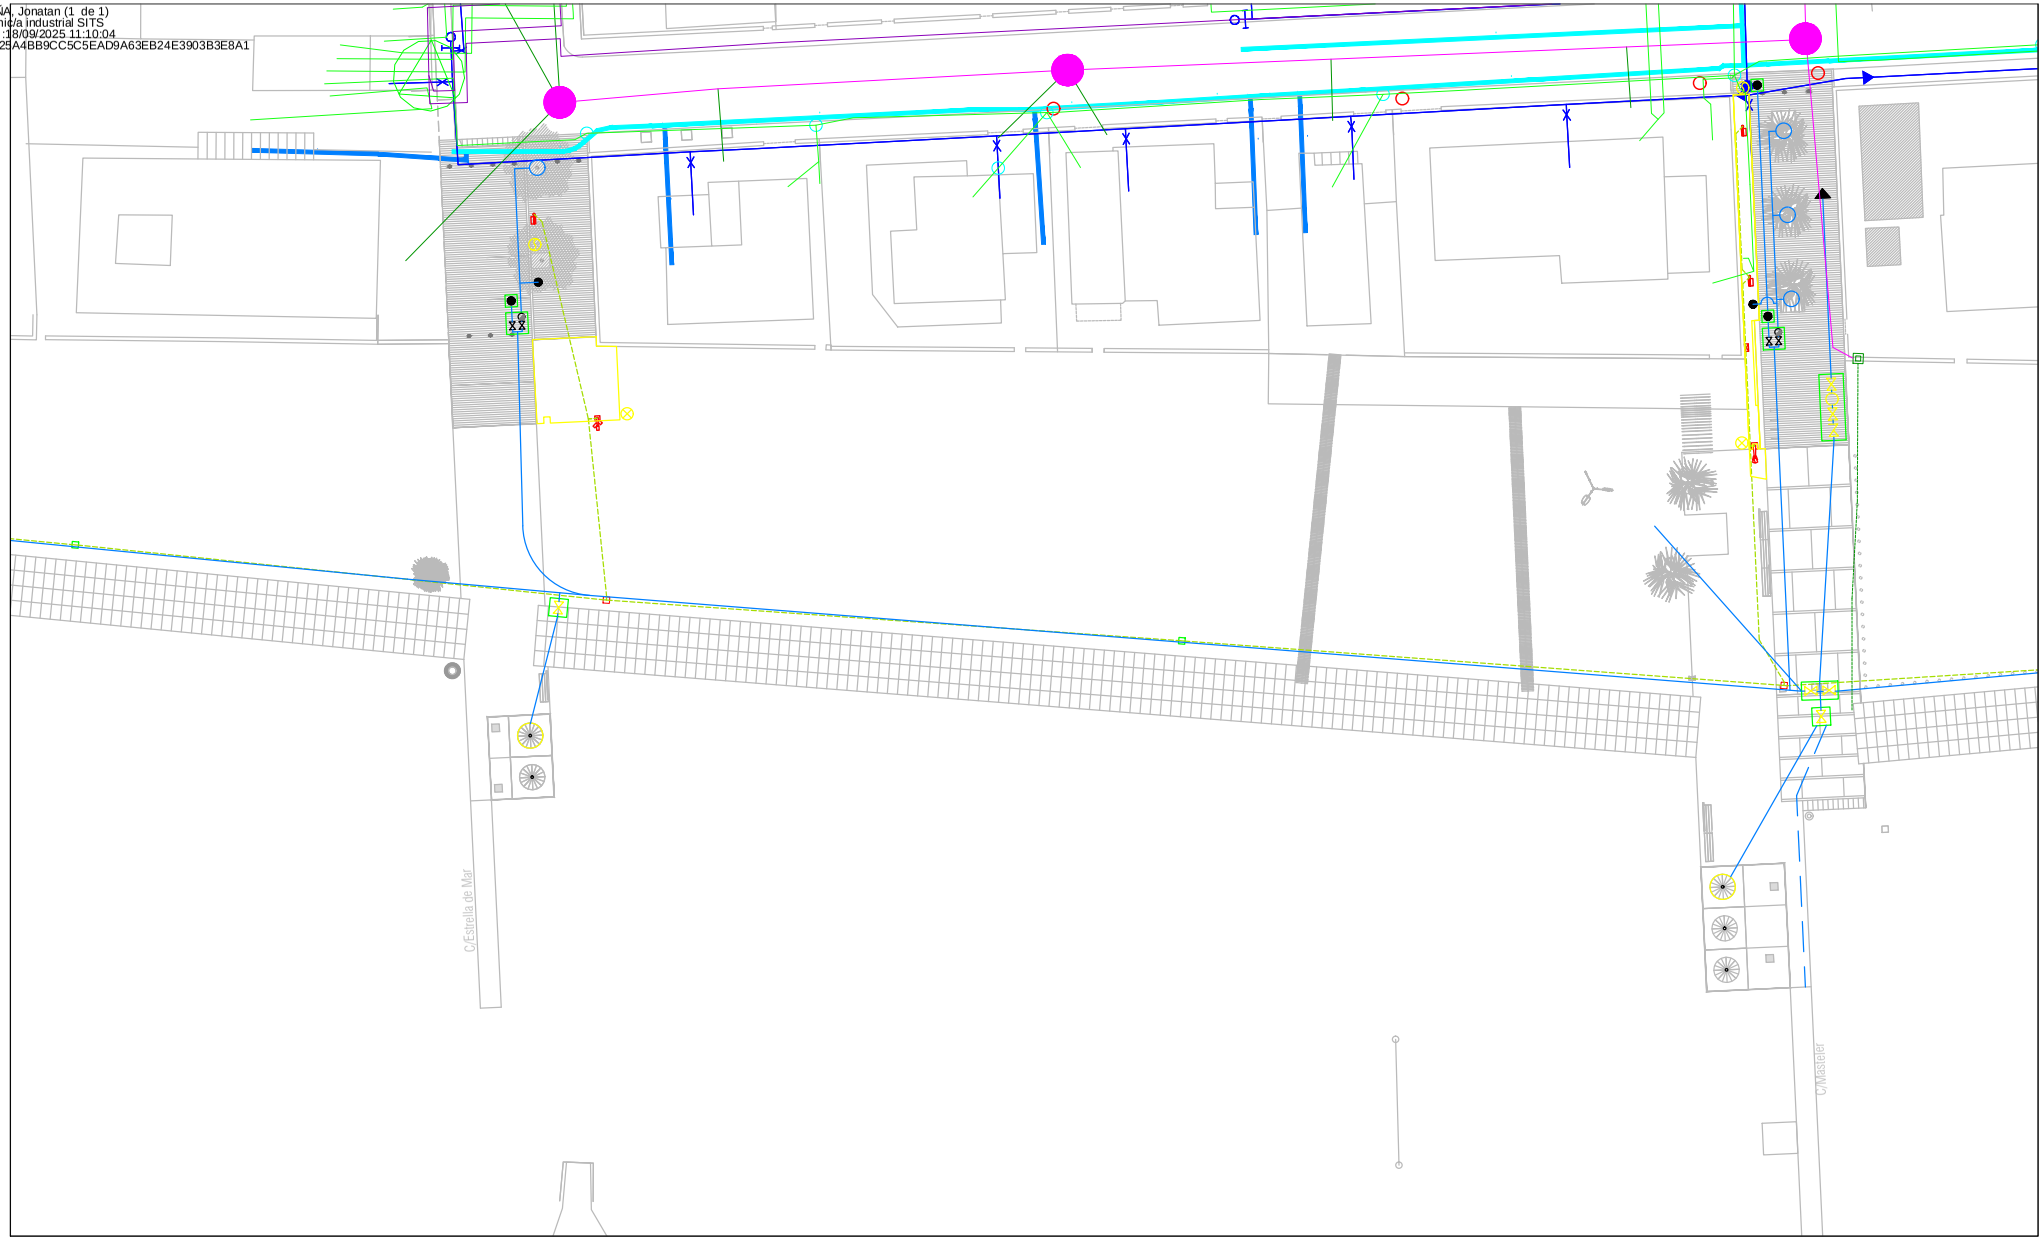

AMB Àrea Metropolitana de Barcelona

Ajuntament de Castelldefels

JUNIO 2025

POMO. PROYECTO DE BALIZAS DE ALUMBRADO DE ACOMPAÑAMIENTO PEATONAL EN EL ÁMBITO DEL PROYECTO "TRATAMIENTO AMBIENTAL DEL FRENTE MARÍTIMO, TRAMO II" DE CASTELLDEFELS (Exp. 900796/22)

SERVICIOS EXISTENTES. SOLAPE SERVICIOS

DIRECTOR *SERVEIS ESPAI PÚBLIC* Albert Gassull	**CAP DE SECCIÓ D'INSTAL·LACIONS I SERVEIS URBANS** Gisela Traby	**REDACTOR** Jonatan Álvarez, Grad. Ing. Eléctrica
CAP DEL SERVEI D'INNOVACIÓ, TECNOLOGIAS I SOSTENIBILITAT Eva Bernadi		

ESCALA 1/400

EA03.1.06

AREA METROPOLITANA DE BARCELONA - PROJECTE
Codi per a validació :MFT96-2UR9N-15MDF
Verificació :https://verificador.amb.cat/verificadorDocumento/home
Aquesta és una còpia impresa del document electrònic referènciat : 7/14.

APROVAT

ALVAREZ PEÑA, Jonatan (1 de 1)
Enginyer/a tècnic/a industrial SITS
Data signatura: 18/09/2025 11:10:04
HASH:7B250025A4BB9CC5C5EAD9A63EB24E3903B3E8A1

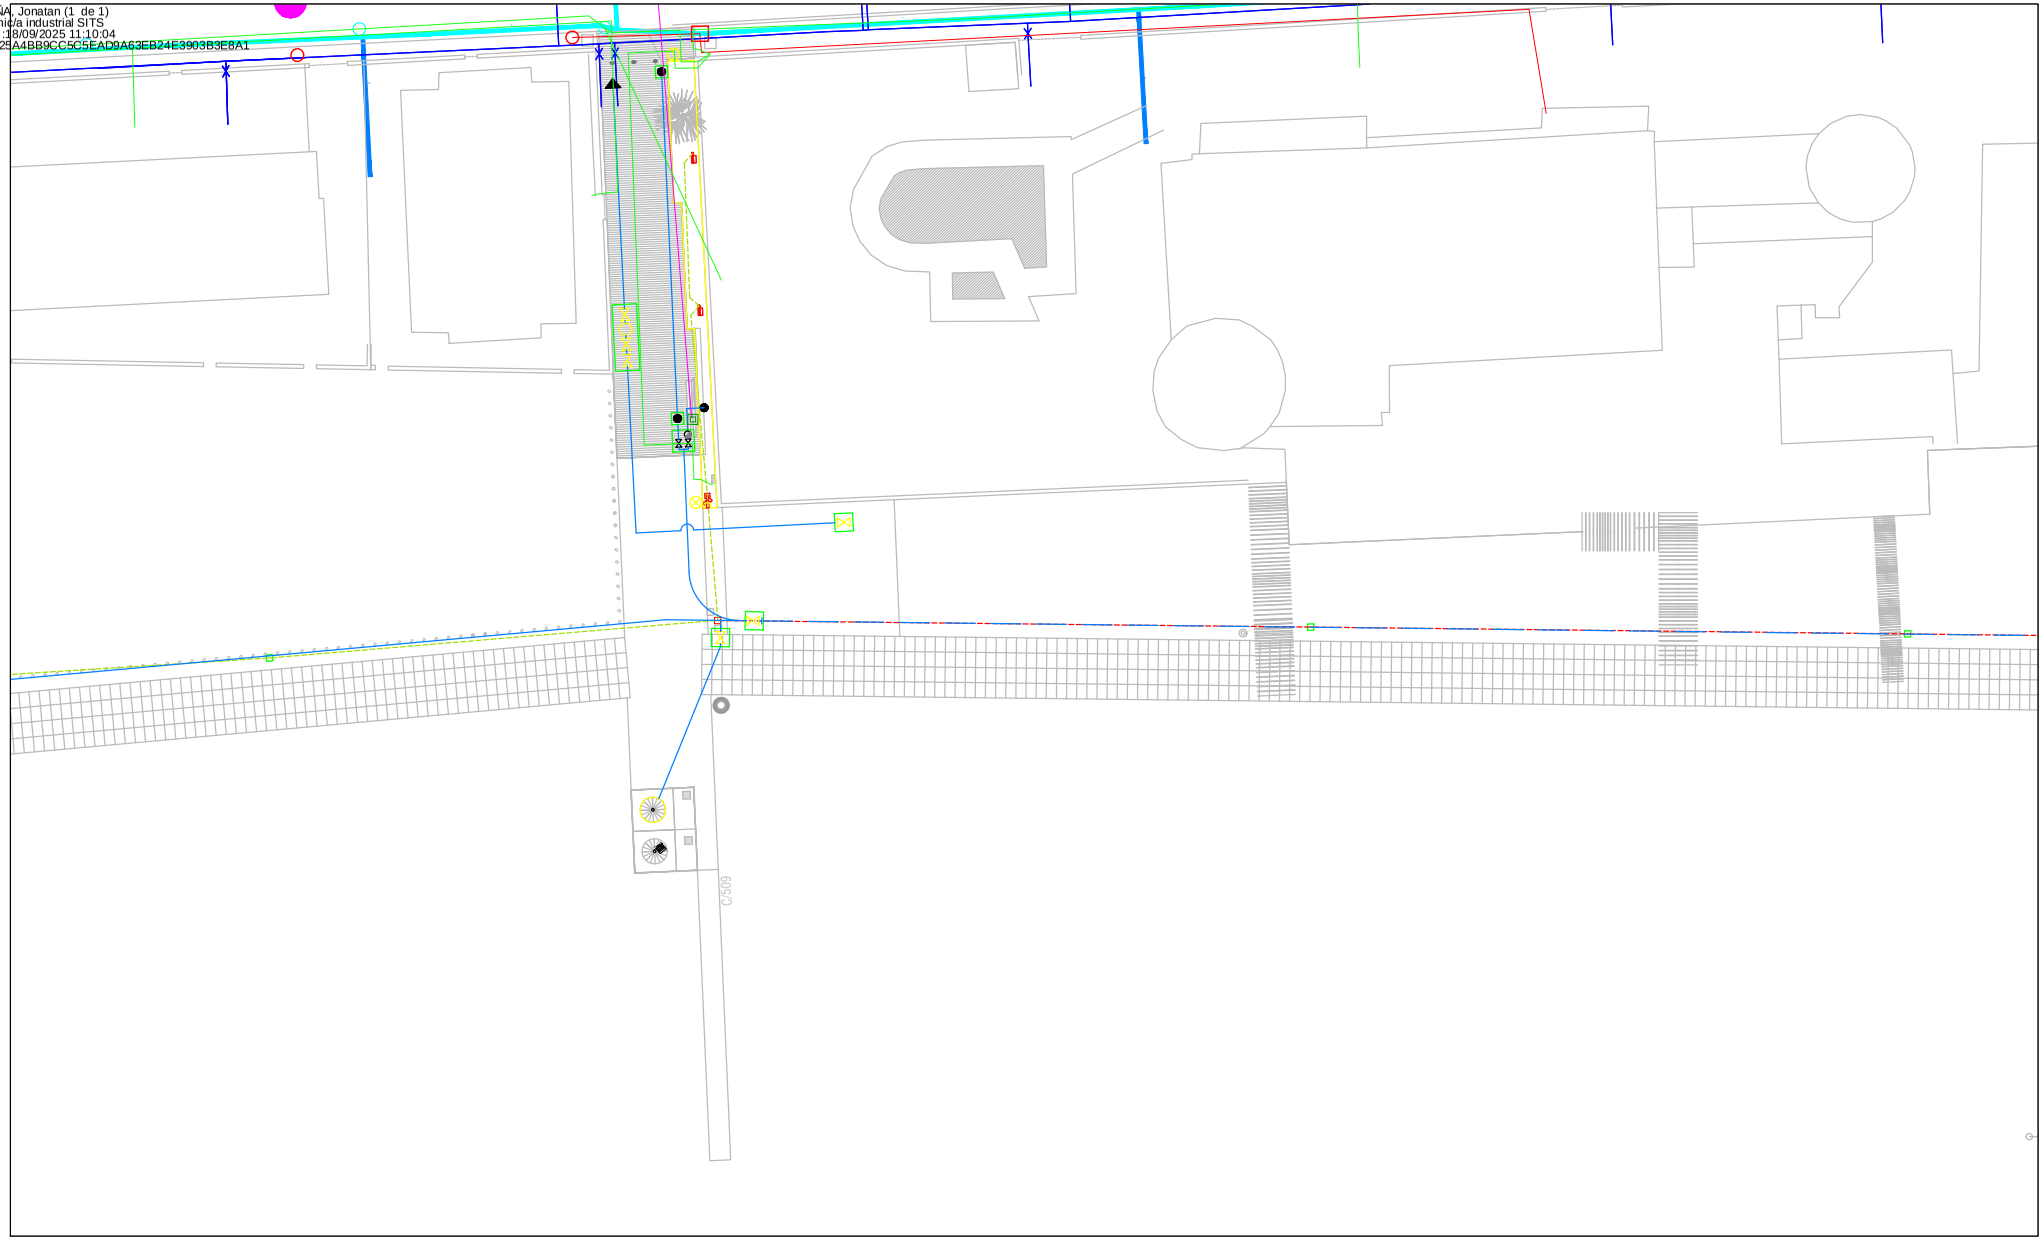

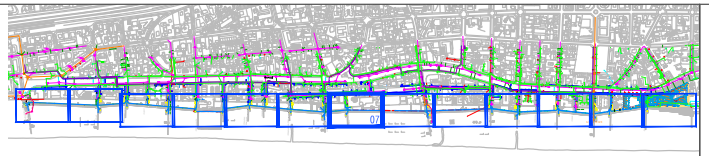

AMB Àrea Metropolitana de Barcelona

Ajuntament de Castelldefels

JUNIO 2025

POMO. PROYECTO DE BALIZAS DE ALUMBRADO DE ACOMPAÑAMIENTO PEATONAL EN EL ÁMBITO DEL PROYECTO "TRATAMIENTO AMBIENTAL DEL FRENTE MARÍTIMO, TRAMO II" DE CASTELLDEFELS (Exp. 900796/22)

SERVICIOS EXISTENTES. SOLAPE SERVICIOS

DIRECTOR *SERVEIS ESPAI PÚBLIC* Albert Gassull	**CAP DE SECCIÓ D'INSTAL·LACIONS I SERVEIS URBANS** Gisela Traby	**REDACTOR** Jonatan Álvarez, Grad. Ing. Eléctrica
CAP DEL SERVEI D'INNOVACIÓ, TECNOLOGIAS I SOSTENIBILITAT Eva Bernadi		

ESCALA 1/400

EA03.1.07

AREA METROPOLITANA DE BARCELONA - PROJECTE
Codi per a validació :MFT96-2UR9N-15MDF
Verificació :https://verificador.amb.cat/verificadorDocumento/home
Aquesta és una còpia impresa del document electrònic referènciat : 8/14.

APROVAT

ALVAREZ PEÑA, Jonatan (1 de 1)
Enginyer/a tècnic/a industrial SITS
Data signatura: 18/09/2025 11:10:04
HASH:7B250025A4BB9CC5C5EAD9A63EB24E3903B3E8A1

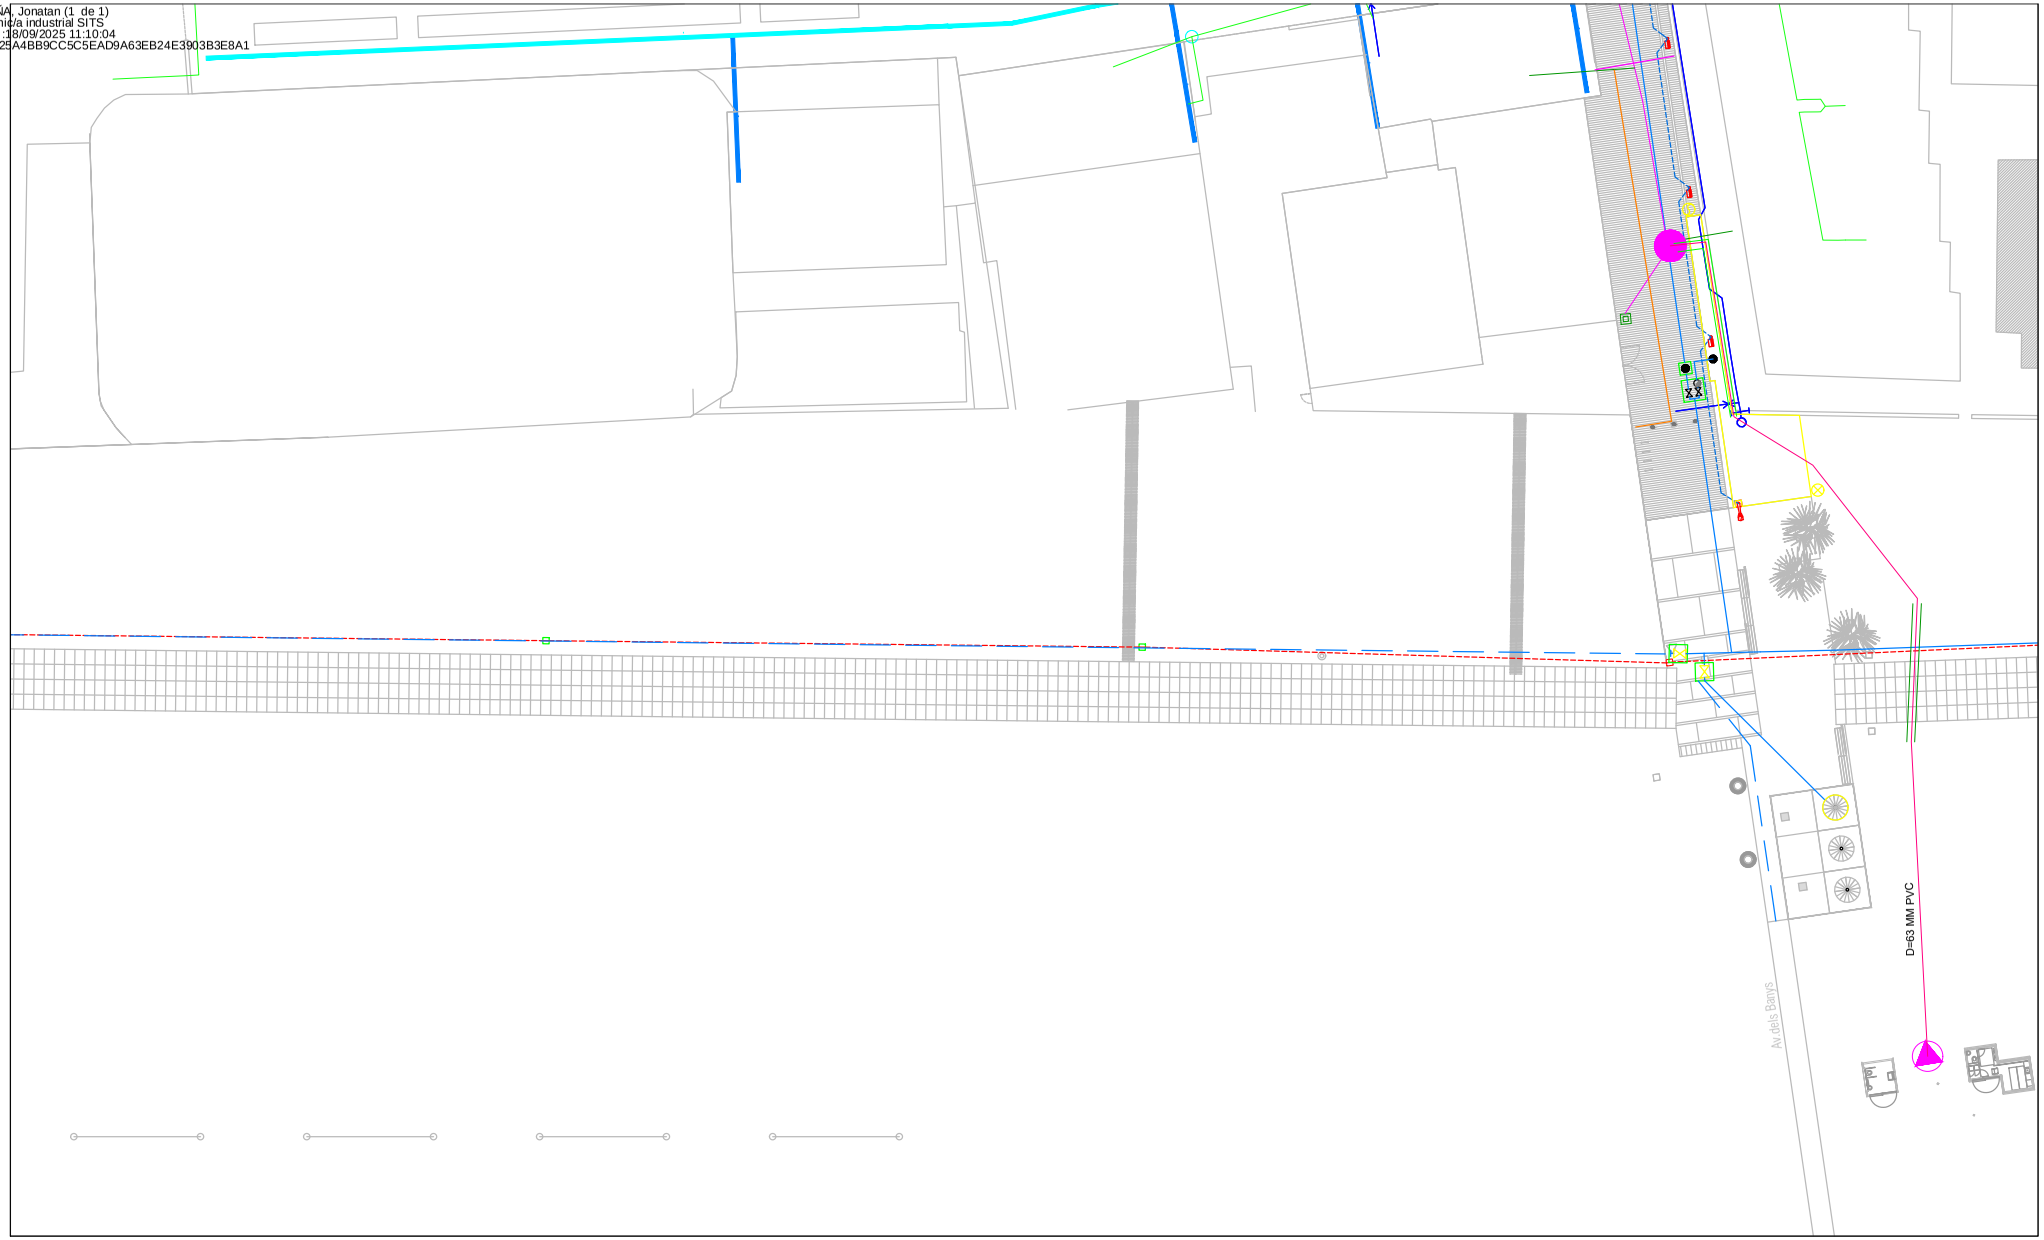

AMB Àrea Metropolitana de Barcelona

Ajuntament de Castelldefels

JUNIO 2025

POMO. PROYECTO DE BALIZAS DE ALUMBRADO DE ACOMPAÑAMIENTO PEATONAL EN EL ÁMBITO DEL PROYECTO "TRATAMIENTO AMBIENTAL DEL FRENTE MARÍTIMO, TRAMO II" DE CASTELLDEFELS (Exp. 900796/22)

SERVICIOS EXISTENTES. SOLAPE SERVICIOS

DIRECTOR *SERVEIS ESPAI PÚBLIC*
Albert Gassull

CAP DEL SERVEI D'INNOVACIÓ, TECNOLOGIAS I SOSTENIBILITAT
Eva Bernadi

CAP DE SECCIÓ D'INSTAL·LACIONS I SERVEIS URBANS
Gisela Traby

REDACTOR
Jonatan Álvarez, Grad. Ing. Eléctrica

ESCALA 1/400

EA03.1.08

AREA METROPOLITANA DE BARCELONA - PROJECTE
Codi per a validació :MFT96-2UR9N-15MDF
Verificació :https://verificador.amb.cat/verificadorDocumento/home
Aquesta és una còpia impresa del document electrònic referènciat : 9/14.

APROVAT

ALVAREZ PEÑA, Jonatan (1 de 1)
Enginyer/a tècnic/a industrial SITS
Data signatura: 18/09/2025 11:10:04
HASH:7B250025A4BB9CC5C5EAD9A63EB24E3903B3E8A1

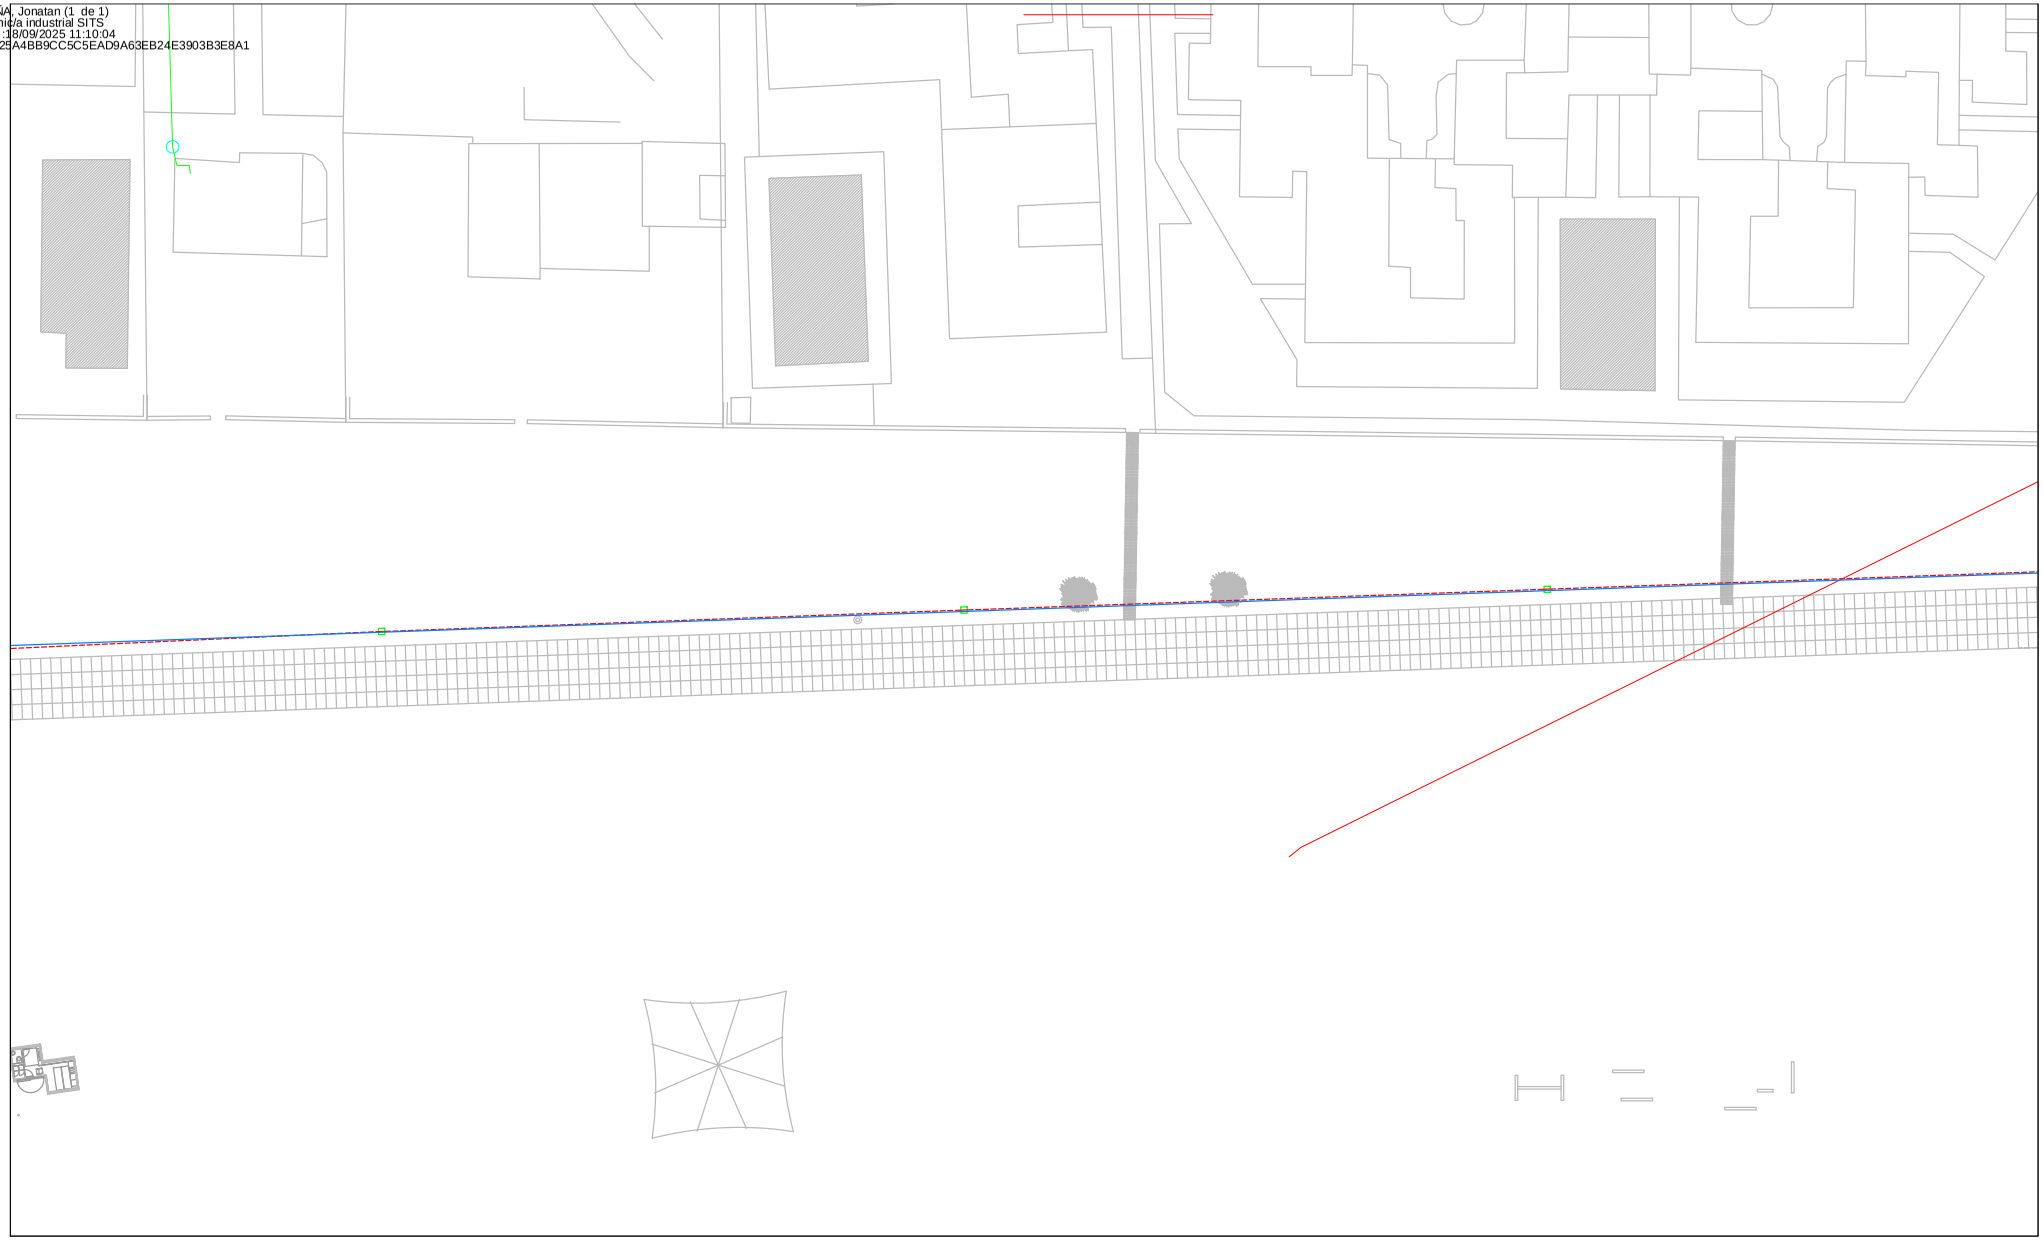

AMB Àrea Metropolitana de Barcelona

Ajuntament de Castelldefels

JUNIO 2025

POMO. PROYECTO DE BALIZAS DE ALUMBRADO DE ACOMPAÑAMIENTO PEATONAL EN EL ÁMBITO DEL PROYECTO "TRATAMIENTO AMBIENTAL DEL FRENTE MARÍTIMO, TRAMO II" DE CASTELLDEFELS (Exp. 900796/22)

SERVICIOS EXISTENTES. SOLAPE SERVICIOS

DIRECTOR *SERVEIS ESPAI PÚBLIC*
Albert Gassull

CAP DEL SERVEI D'INNOVACIÓ, TECNOLOGIAS I SOSTENIBILITAT
Eva Bernadi

CAP DE SECCIÓ D'INSTAL·LACIONS I SERVEIS URBANS
Gisela Traby

REDACTOR
Jonatan Álvarez, Grad. Ing. Eléctrica

ESCALA 1/400

EA03.1.09

AREA METROPOLITANA DE BARCELONA - PROJECTE
Codi per a validació :MFT96-2UR9N-15MDF
Verificació :https://verificador.amb.cat/verificadorDocumento/home
Aquesta és una còpia impresa del document electrònic referènciat : 10/14.

APROVAT

ALVAREZ PEÑA, Jonatan (1 de 1)
Enginyer/a tècnic/a industrial SITS
Data signatura: 18/09/2025 11:10:04
HASH:7B250025A4BB9CC5C5EAD9A63EB24E3903B3E8A1

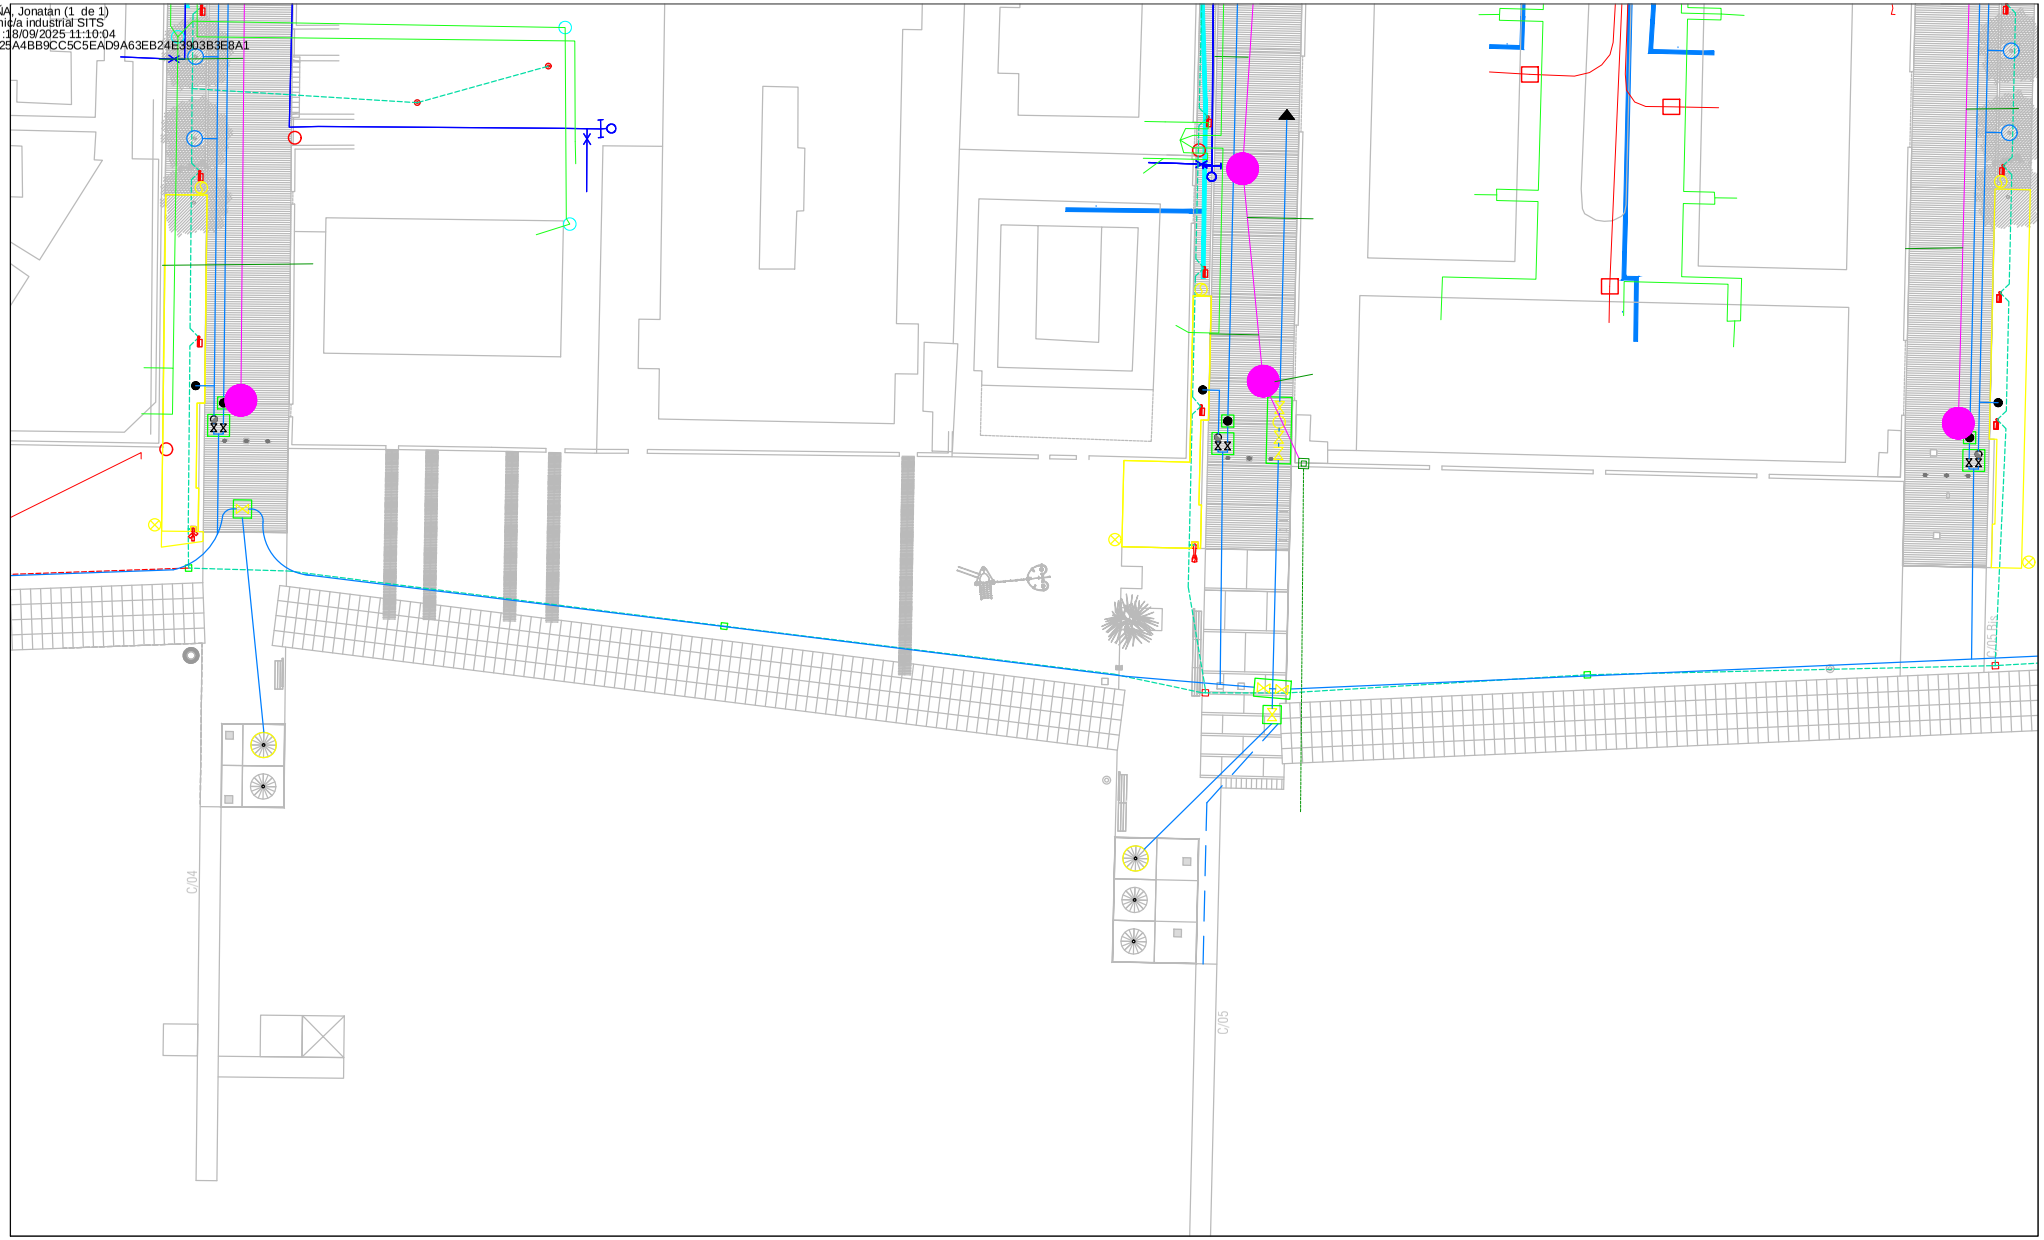

AMB Àrea Metropolitana de Barcelona

Ajuntament de Castelldefels

JUNIO 2025

POMO. PROYECTO DE BALIZAS DE ALUMBRADO DE ACOMPAÑAMIENTO PEATONAL EN EL ÁMBITO DEL PROYECTO "TRATAMIENTO AMBIENTAL DEL FRENTE MARÍTIMO, TRAMO II" DE CASTELLDEFELS (Exp. 900796/22)

SERVICIOS EXISTENTES. SOLAPE SERVICIOS

ESCALA 1/400

DIRECTOR *SERVEIS ESPAI PÚBLIC*
Albert Gassull

CAP DEL SERVEI D'INNOVACIÓ, TECNOLOGIAS I SOSTENIBILITAT
Eva Bernadi

CAP DE SECCIÓ D'INSTAL·LACIONS I SERVEIS URBANS
Gisela Traby

REDACTOR
Jonatan Álvarez, Grad. Ing. Eléctrica

EA03.1.10

AREA METROPOLITANA DE BARCELONA - PROJECTE
Codi per a validació :MFT96-2UR9N-15MDF
Verificació :https://verificador.amb.cat/verificadorDocumento/home
Aquesta és una còpia impresa del document electrònic referènciat : 11/14.

APROVAT

ALVAREZ PEÑA, Jonatan (1 de 1)
Enginyer/a tècnic/a industrial SITS
Data signatura: 18/09/2025 11:10:04
HASH:7B250025A4BB9CC5C5EAD9A63EB24E3903B3E8A1

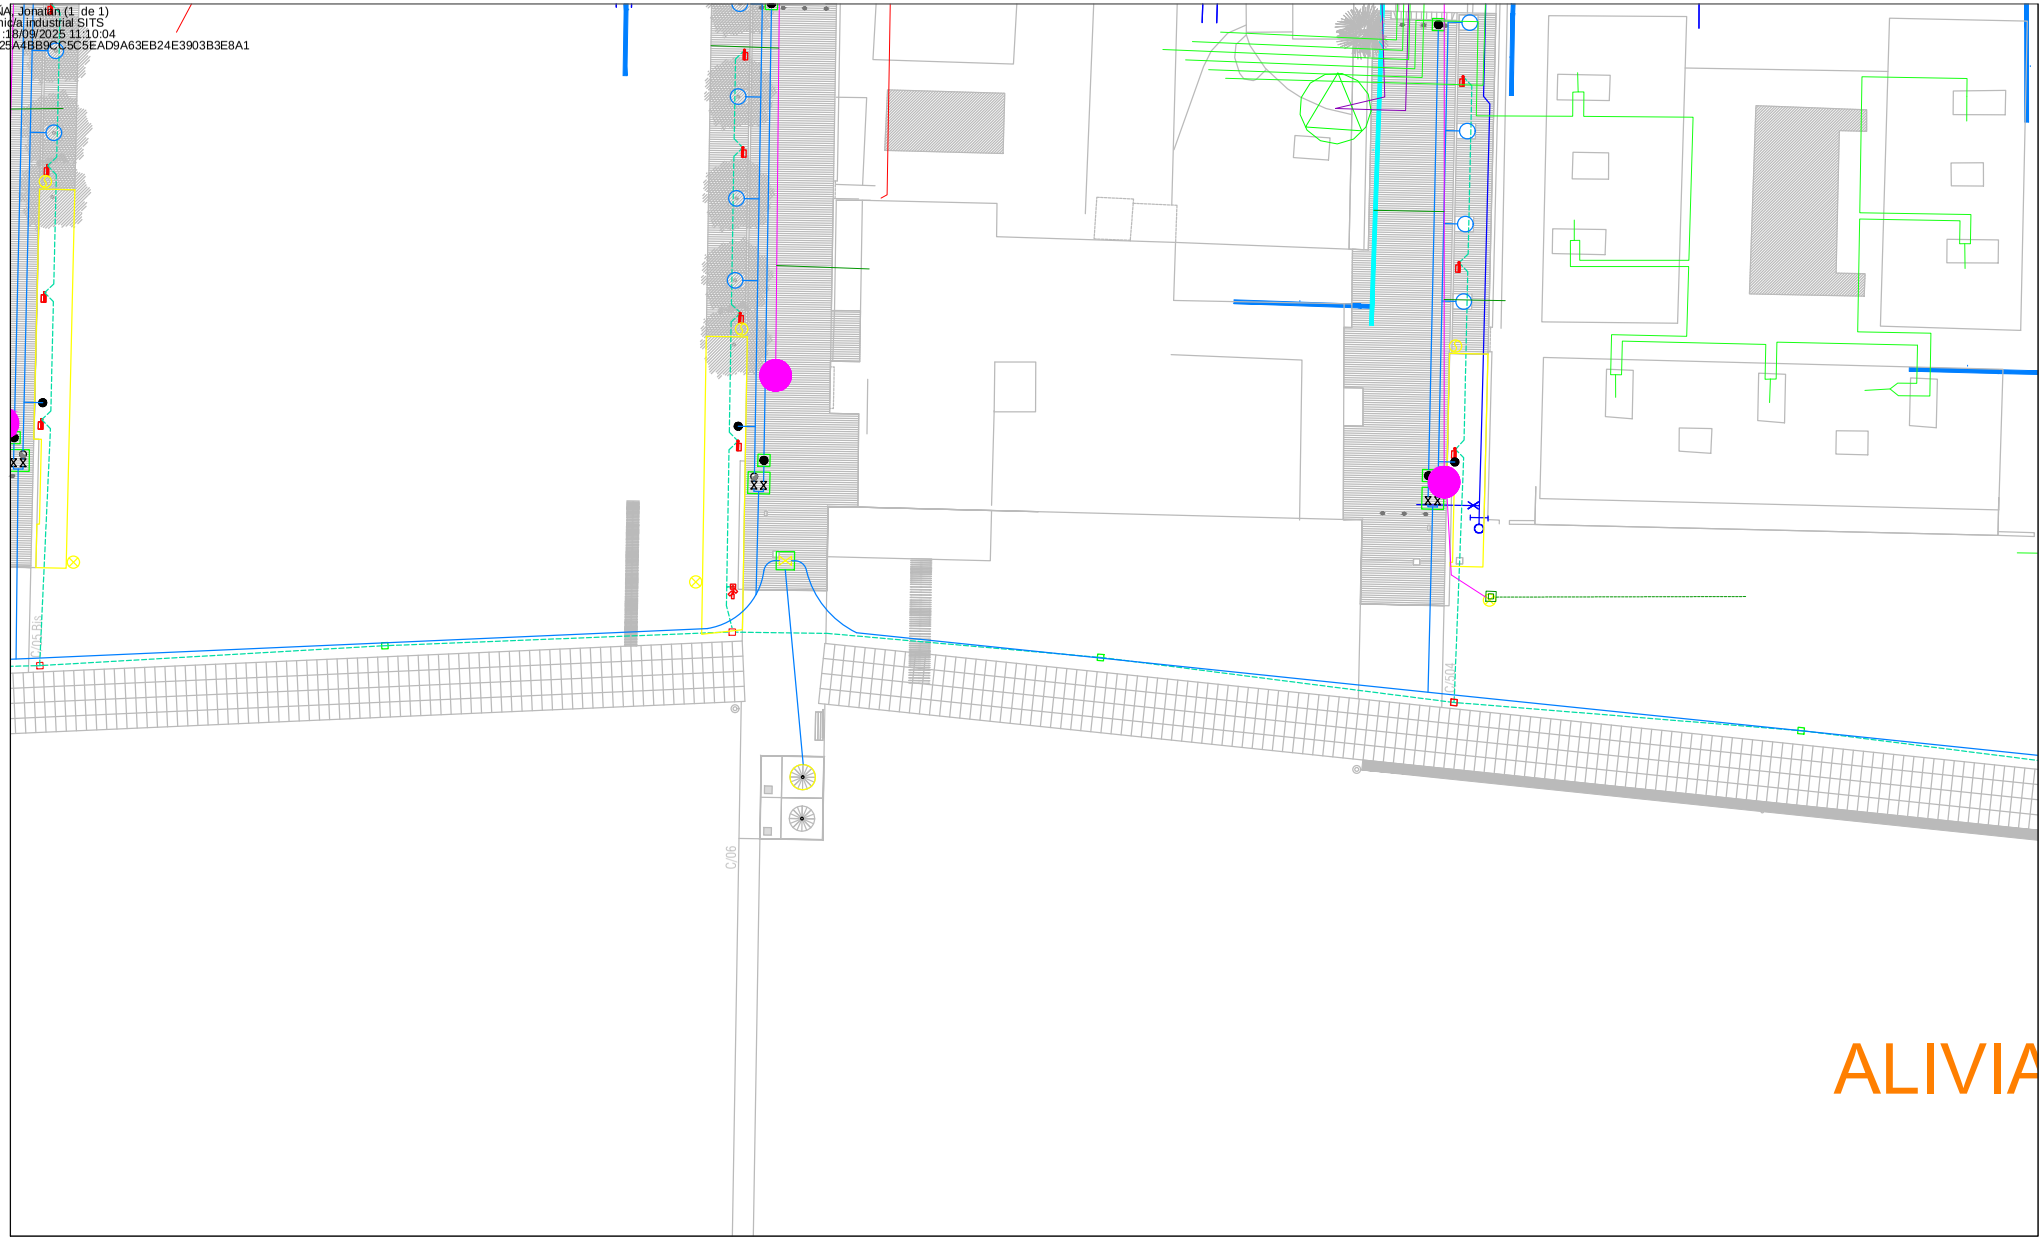

AMB Àrea Metropolitana de Barcelona

Ajuntament de Castelldefels

JUNIO 2025

POMO. PROYECTO DE BALIZAS DE ALUMBRADO DE ACOMPAÑAMIENTO PEATONAL EN EL ÁMBITO DEL PROYECTO "TRATAMIENTO AMBIENTAL DEL FRENTE MARÍTIMO, TRAMO II" DE CASTELLDEFELS (Exp. 900796/22)

SERVICIOS EXISTENTES. SOLAPE SERVICIOS

DIRECTOR *SERVEIS ESPAI PÚBLIC*
Albert Gassull

CAP DEL SERVEI D'INNOVACIÓ, TECNOLOGIAS I SOSTENIBILITAT
Eva Bernadi

CAP DE SECCIÓ D'INSTAL·LACIONS I SERVEIS URBANS
Gisela Traby

REDACTOR
Jonatan Álvarez, Grad. Ing. Eléctrica

ESCALA 1/400

EA03.1.11

AREA METROPOLITANA DE BARCELONA - PROJECTE
Codi per a validació :MFT96-2UR9N-15MDF
Verificació :https://verificador.amb.cat/verificadorDocumento/home
Aquesta és una còpia impresa del document electrònic referènciat : 12/14.

APROVAT

ALVAREZ PEÑA, Jonatan (1 de 1)
Enginyer/a tècnic/a industrial SITS
Data signatura: 18/09/2025 11:10:04
HASH:7B250025A4BB9CC5C5EAD9A63EB24E3903B3E8A1

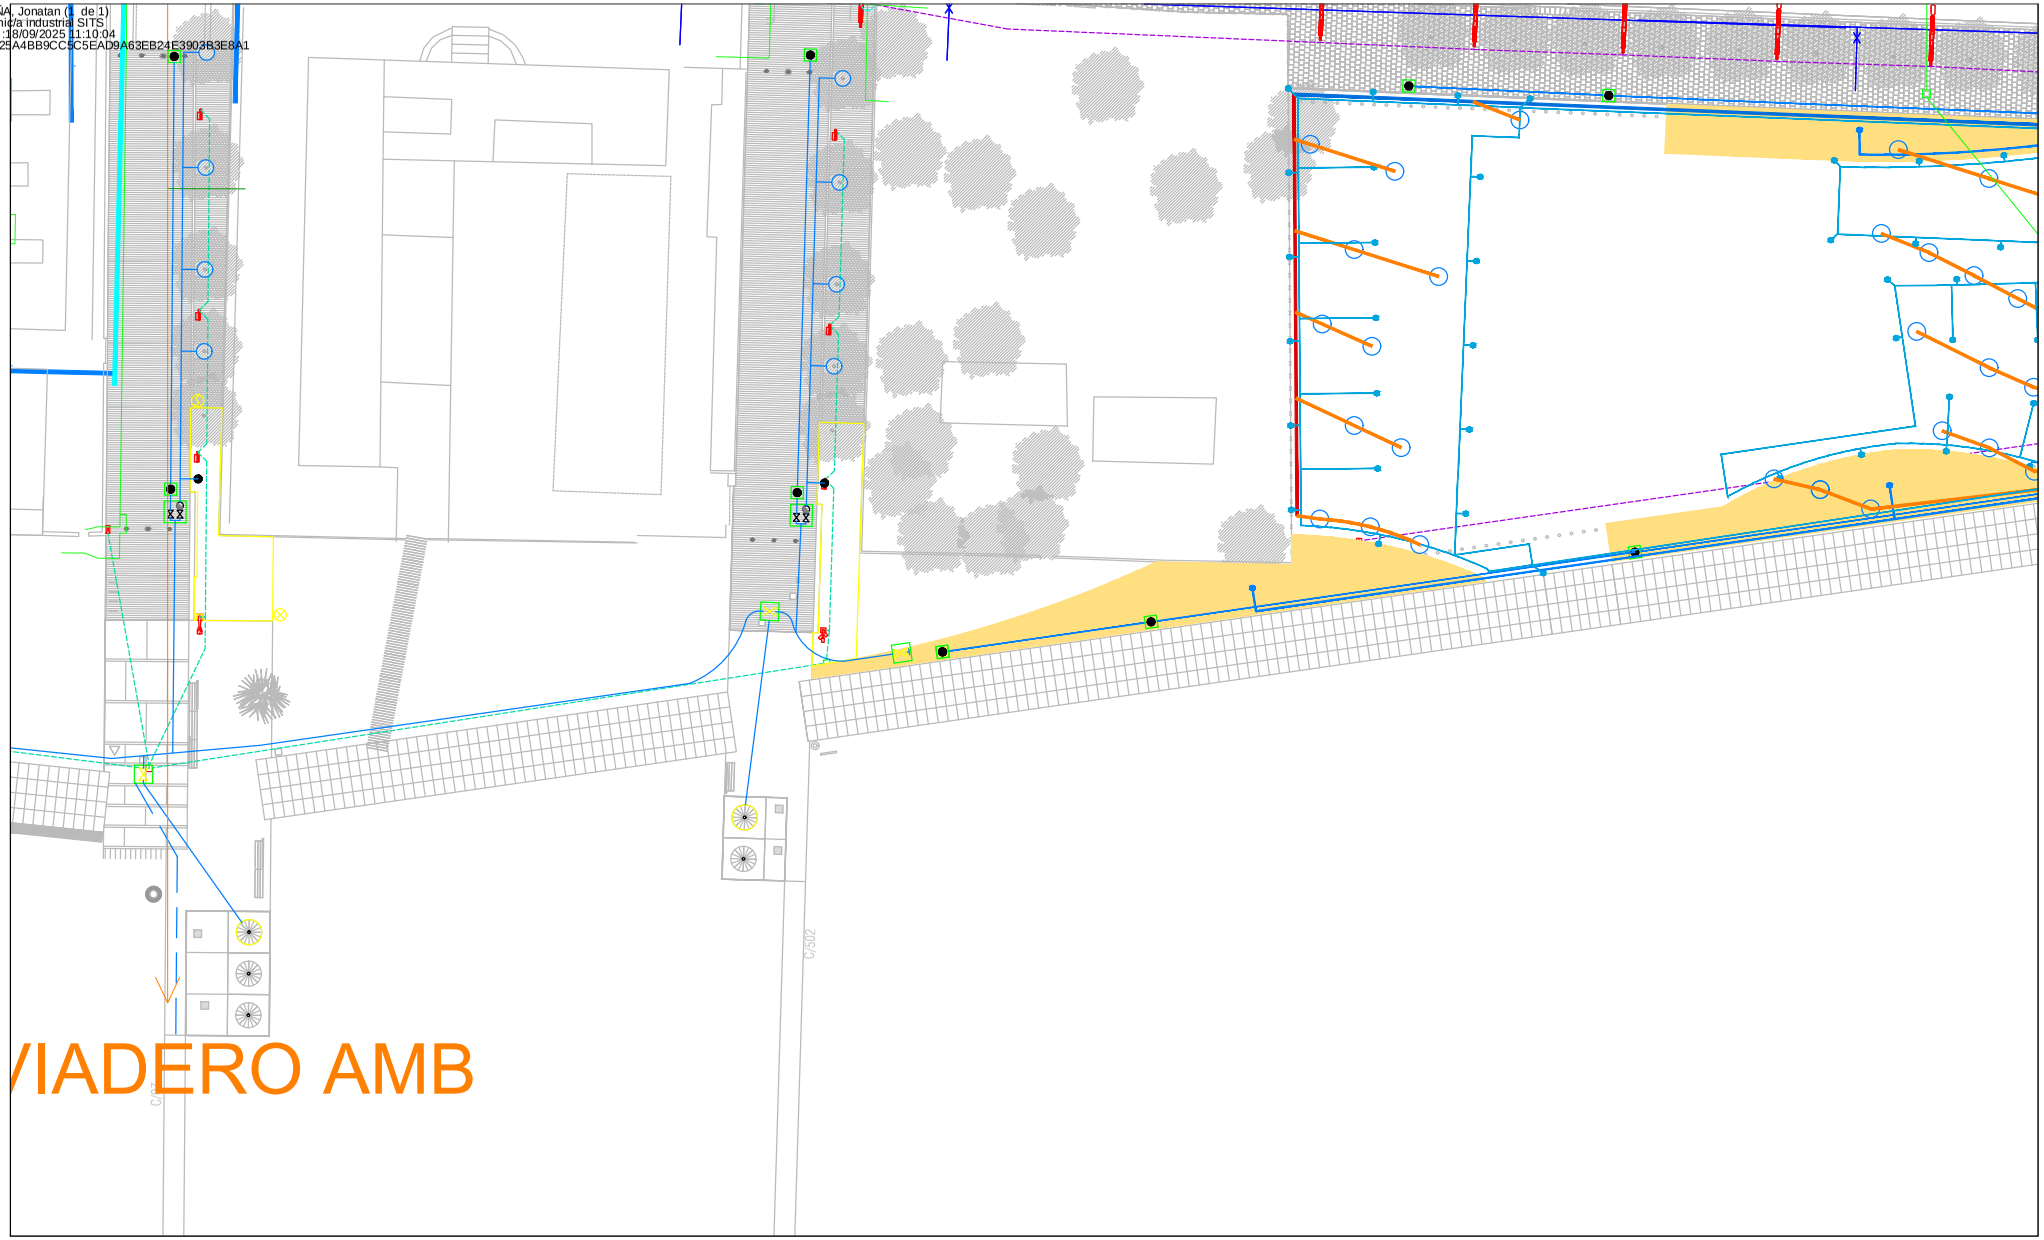

AMB Àrea Metropolitana de Barcelona

Ajuntament de Castelldefels

JUNIO 2025

POMO. PROYECTO DE BALIZAS DE ALUMBRADO DE ACOMPAÑAMIENTO PEATONAL EN EL ÁMBITO DEL PROYECTO "TRATAMIENTO AMBIENTAL DEL FRENTE MARÍTIMO, TRAMO II" DE CASTELLDEFELS (Exp. 900796/22)

SERVICIOS EXISTENTES. SOLAPE SERVICIOS

DIRECTOR *SERVEIS ESPAI PÚBLIC* Albert Gassull	**CAP DE SECCIÓ D'INSTAL·LACIONS I SERVEIS URBANS** Gisela Traby	**REDACTOR** Jonatan Álvarez, Grad. Ing. Eléctrica
CAP DEL SERVEI D'INNOVACIÓ, TECNOLOGIAS I SOSTENIBILITAT Eva Bernadi		

ESCALA 1/400

EA03.1.12

AREA METROPOLITANA DE BARCELONA - PROJECTE
Codi per a validació :MFT96-2UR9N-15MDF
Verificació :https://verificador.amb.cat/verificadorDocumento/home
Aquesta és una còpia impresa del document electrònic referènciat : 13/14.

APROVAT

ALVAREZ PEÑA, Jonatan (1 de 1)
Enginyer/a tècnic/a industrial SITS
Data signatura: 15/09/2025 11:10:04
HASH:7B250025A4BB9CC5C5EAD9A63EB24E3903B3E8A1

AMB Àrea Metropolitana de Barcelona

Ajuntament de Castelldefels

JUNIO 2025

POMO. PROYECTO DE BALIZAS DE ALUMBRADO DE ACOMPAÑAMIENTO PEATONAL EN EL ÁMBITO DEL PROYECTO "TRATAMIENTO AMBIENTAL DEL FRENTE MARÍTIMO, TRAMO II" DE CASTELLDEFELS (Exp. 900796/22)

SERVICIOS EXISTENTES. SOLAPE SERVICIOS

DIRECTOR *SERVEIS ESPAI PÚBLIC*
Albert Gassull

CAP DEL SERVEI D'INNOVACIÓ, TECNOLOGIAS I SOSTENIBILITAT
Eva Bernadi

CAP DE SECCIÓ D'INSTAL·LACIONS I SERVEIS URBANS
Gisela Traby

REDACTOR
Jonatan Álvarez, Grad. Ing. Eléctrica

ESCALA 1/400

EA03.1.13

AREA METROPOLITANA DE BARCELONA - PROJECTE
Codi per a validació :MFT96-2UR9N-15MDF
Verificació :https://verificador.amb.cat/verificadorDocumento/home
Aquesta és una còpia impresa del document electrònic referènciat : 14/14.

APROVAT