
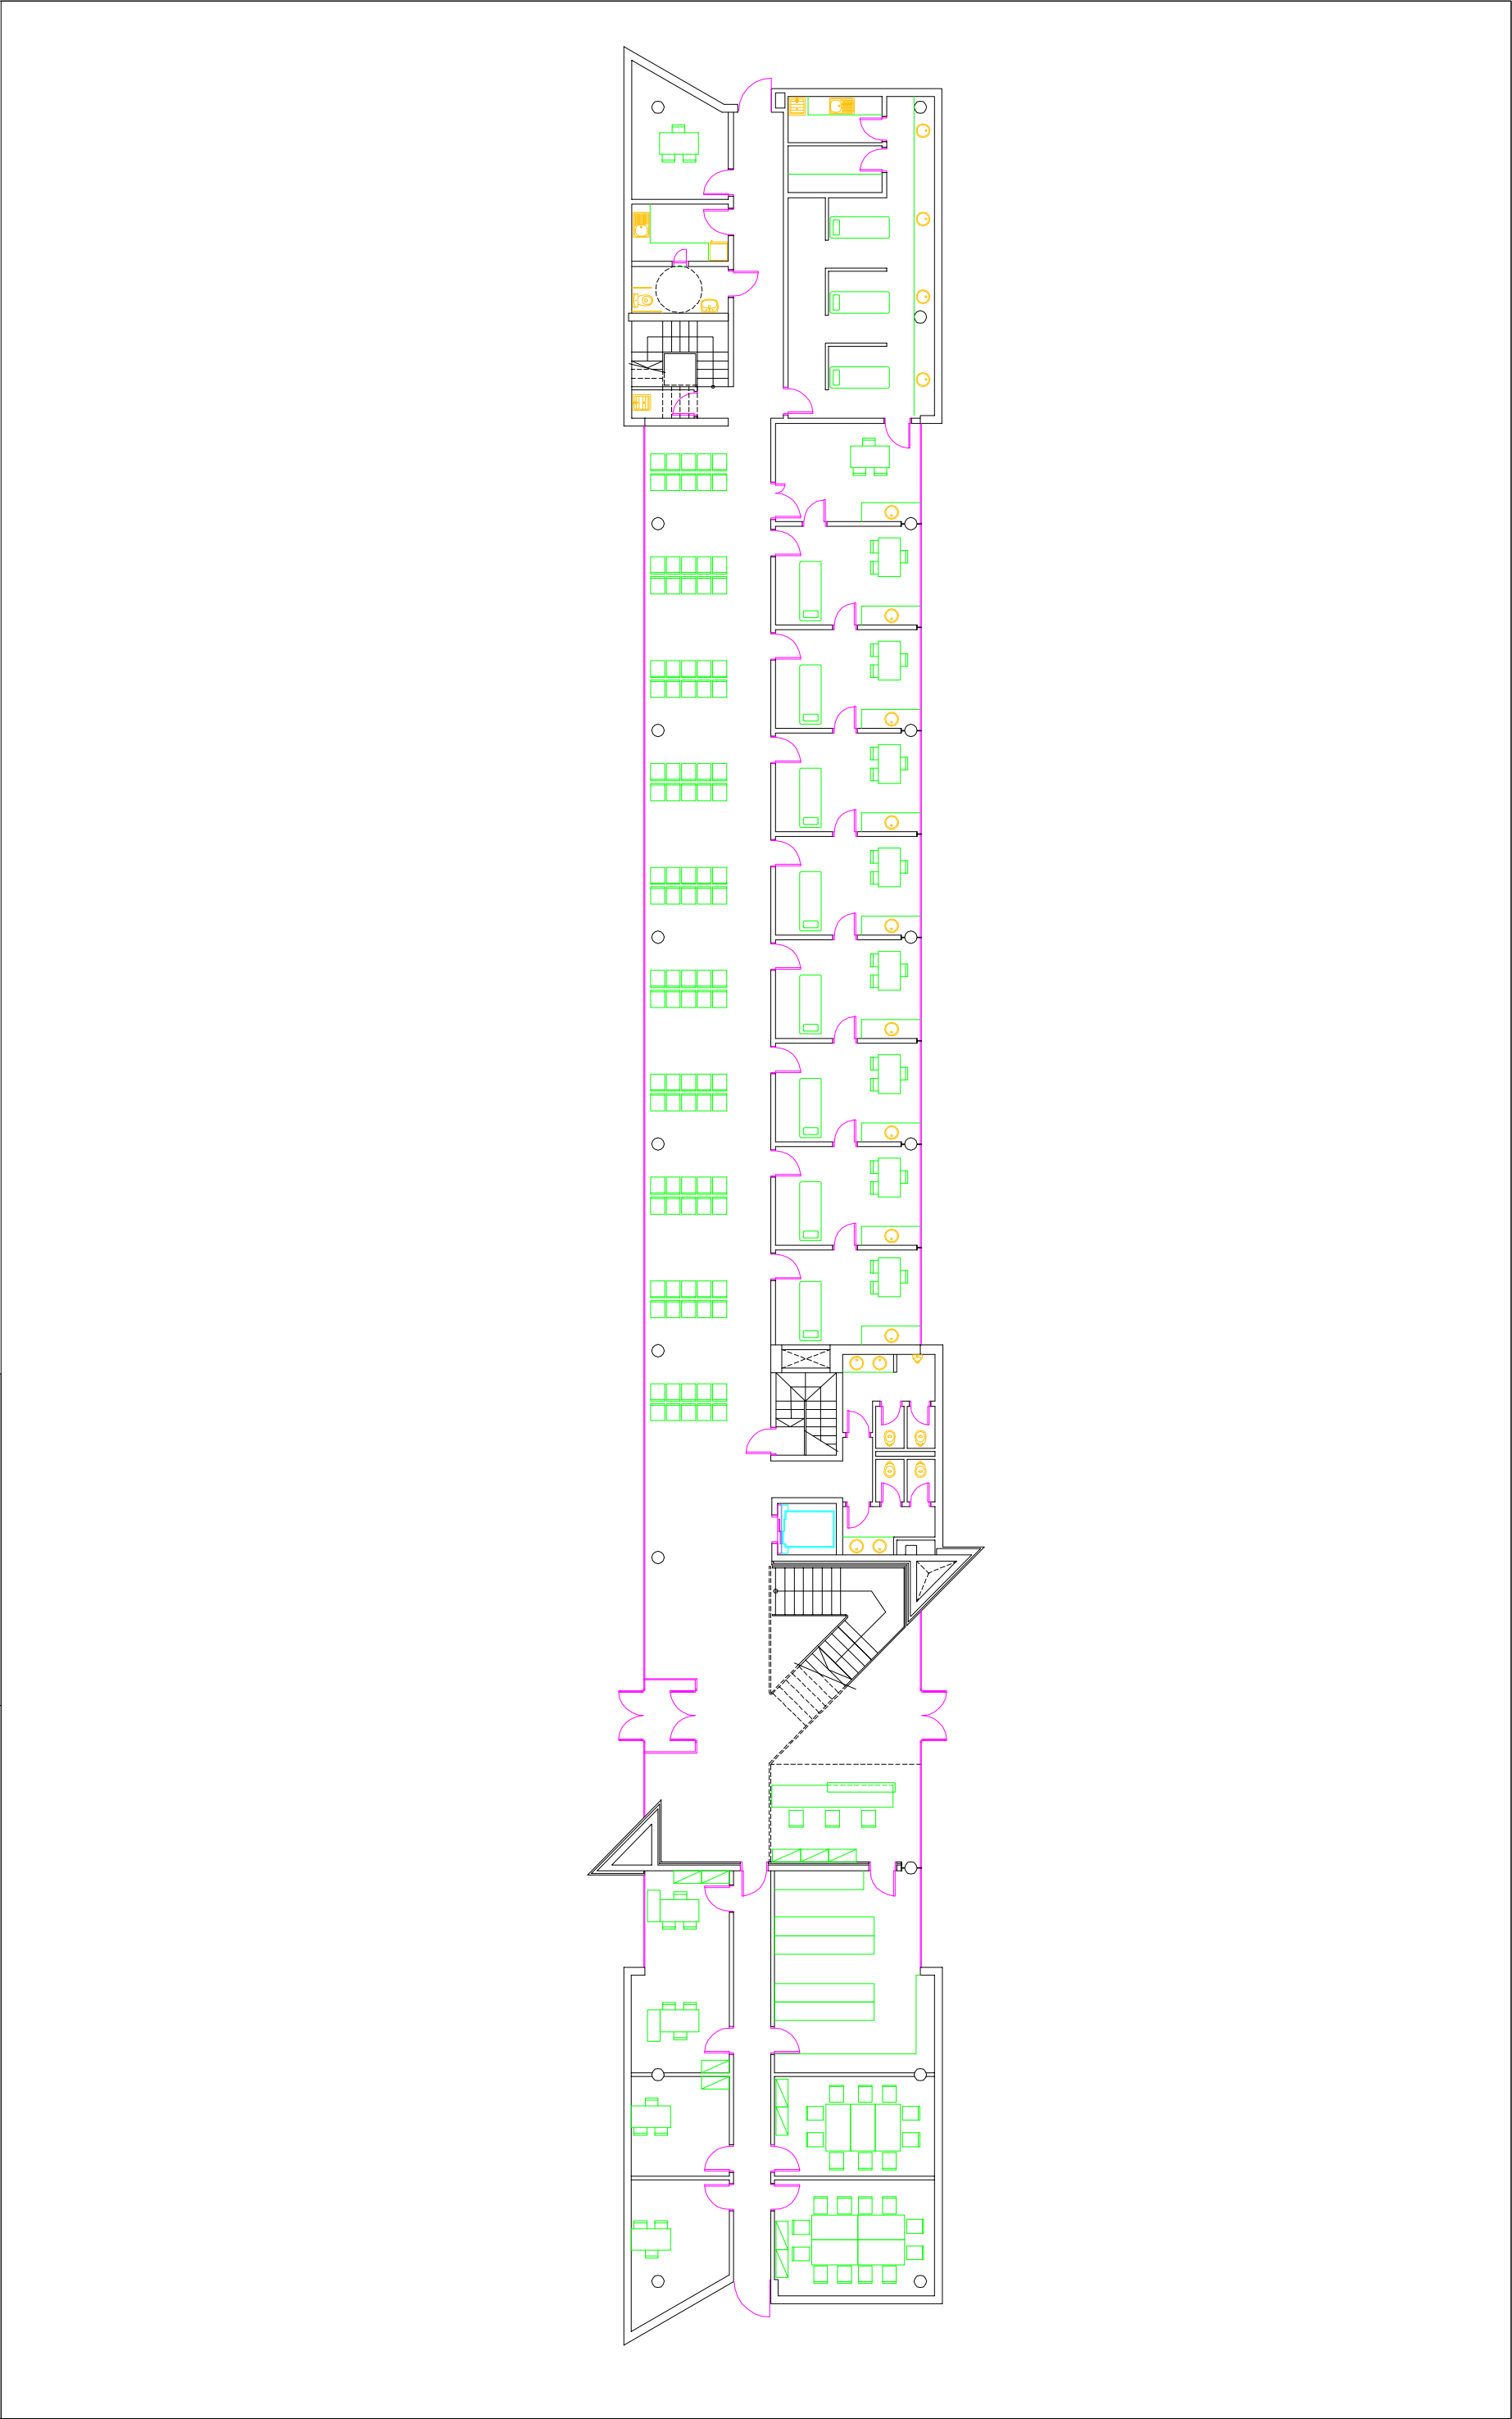


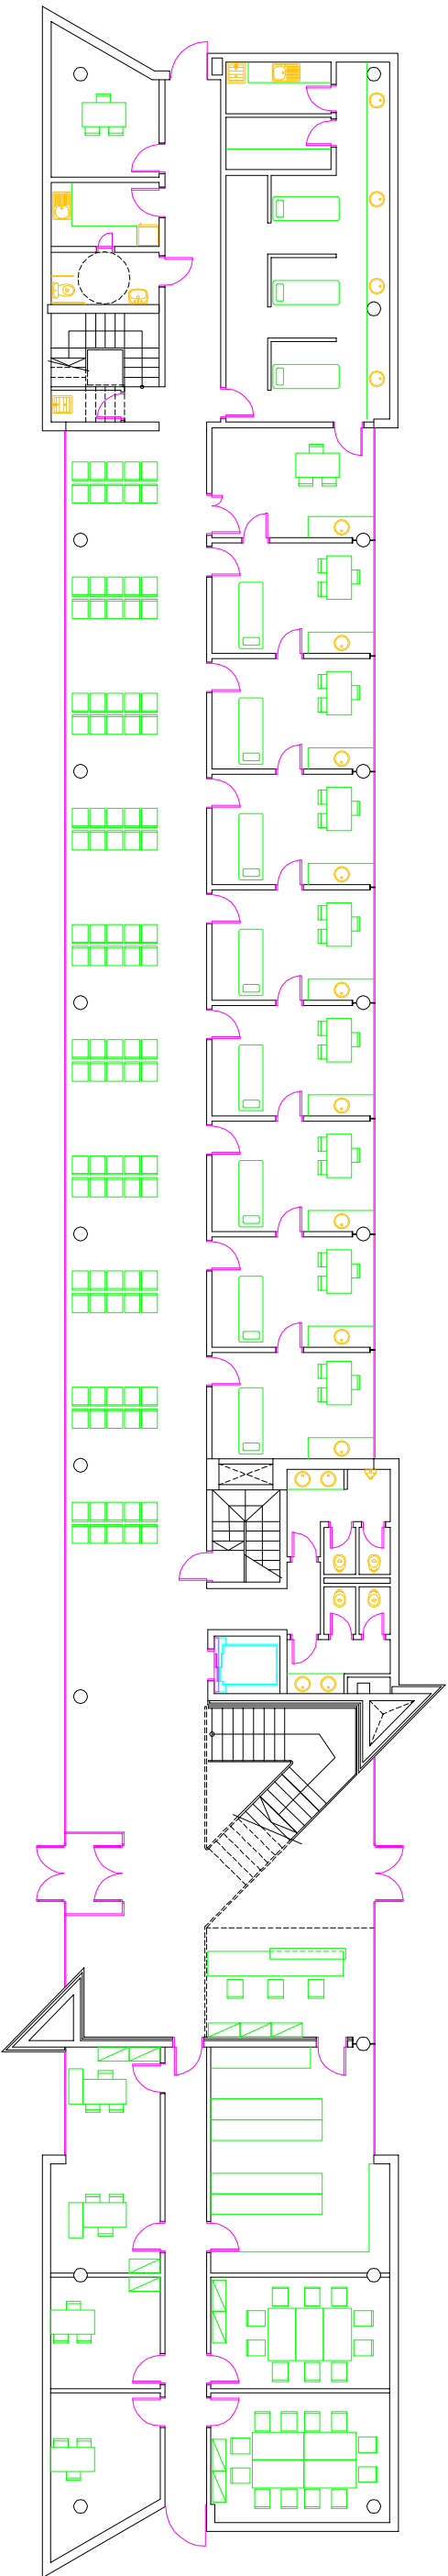

					
				Parc Taulí Sabadell Hospital Universitari	
				EDIFICI CAP CAN RULL JARDINERIA	
				DIBUIXAT	COMPROVAT
				PLÀNOL NÚM.	ACTUALITZAT
				ESCALA 1/200	